




envac iberia,s.a.

AVANPROYECTO D'INSTAL·LACIÓ D'UN SISTEMA DE RECOL·LIDA AUTOMATITZADA DE RESIDUS A BARBERÀ DEL VAL·LÈS



AJUNTAMENT DE BARBERÀ DEL VAL·LÈS

PROYECTAT: DATA: MARÇ 2009	M.C.R.:	AL·L.C.:	CP197BDV500F.DWG	REV. DESCRIPCIÓ	DATA	PROJ.	AS: 1/200	CP197BDV500F	F.:	1 de 4
CENTRAL DE RECOL·LIDA 2 FRACCIONS (TIV.)										
PLANTA SUPERIOR										

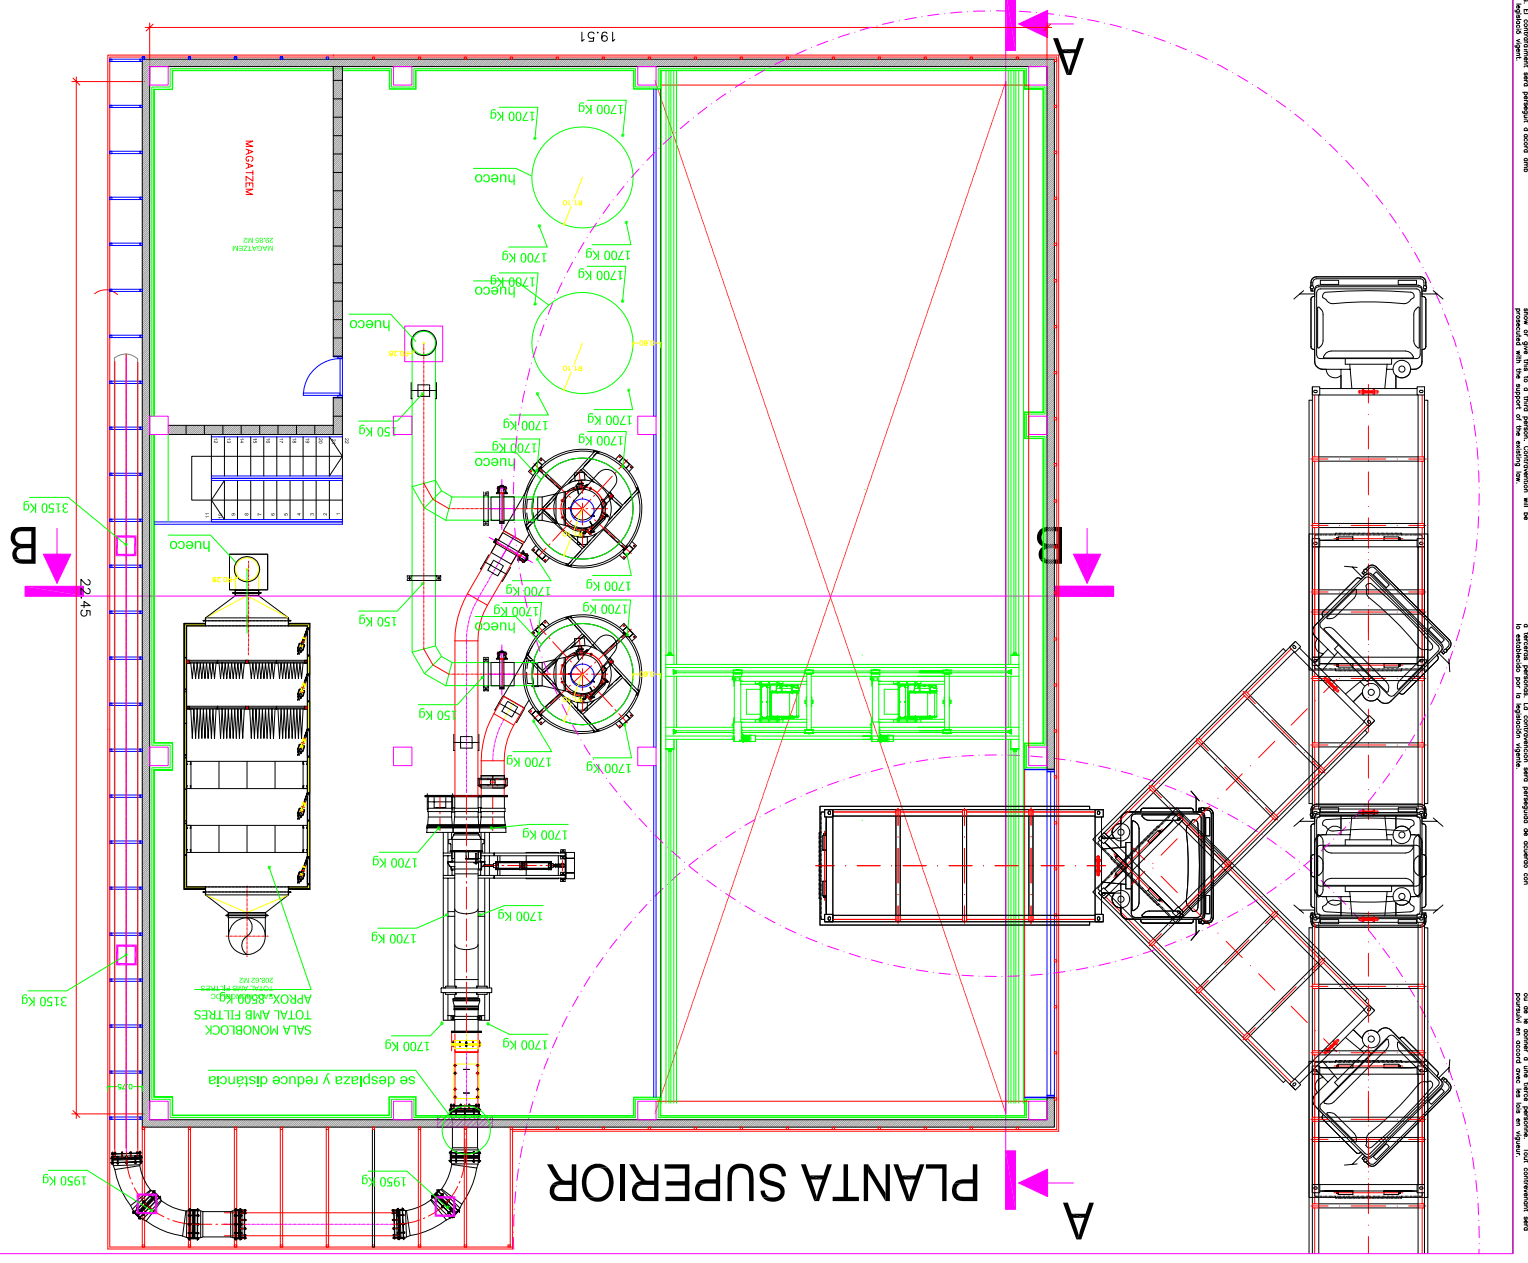





**envac iberia,s.a.**


**AVANPROYECTO D'INSTAL·LACIÓ D'UN SISTEMA DE RECOL·LIDA AUTOMATITZADA DE RESIDUS A BARBERÀ DEL VAL·LÈS**



**AJUNTAMENT DE BARBERÀ DEL VAL·LÈS**



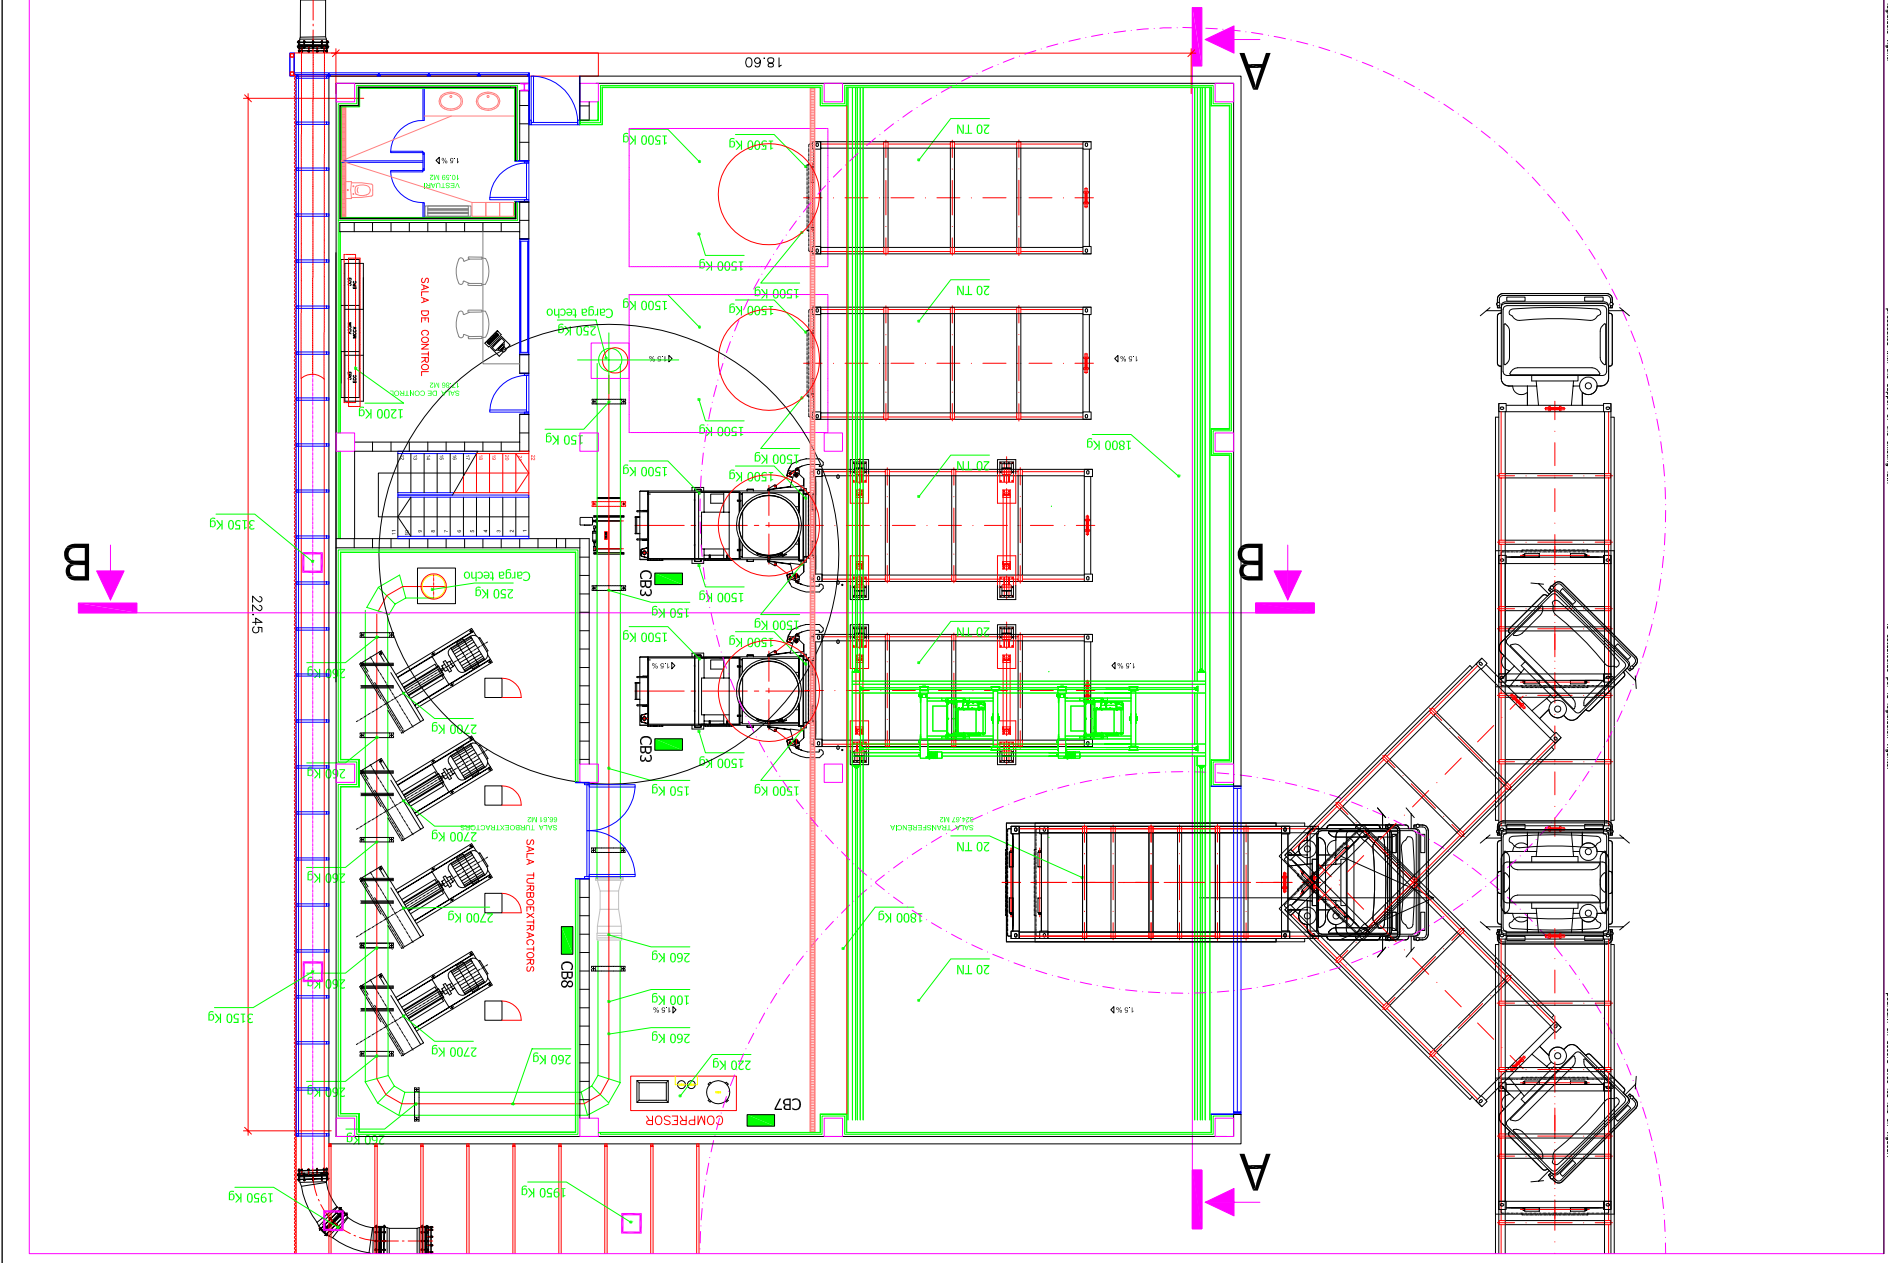







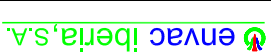

DE RECOLLIDA AUTOMATITZADA DE RESIDUS A BARBERÀ DEL VALLÈS  
AVANPROJECTE D'INSTAL·LACIÓ D'UN SISTEMA




PROJECCIONS:	DATA:	PROJECTE:	DATA:
COMPROVAT:	ARXIU:	M.C.R.:	DATA:
AL·L.C.:	CP197BDV500F.DWG	CP197BDV500F.DWG	CP197BDV500F.DWG
REV:	DESCRIPCIÓ:	DATA:	PROJ.
MA:	1/200	1/200	1/200
MA:	1/100	1/100	1/100
CP197BDV500F			
F			
3 de 4			

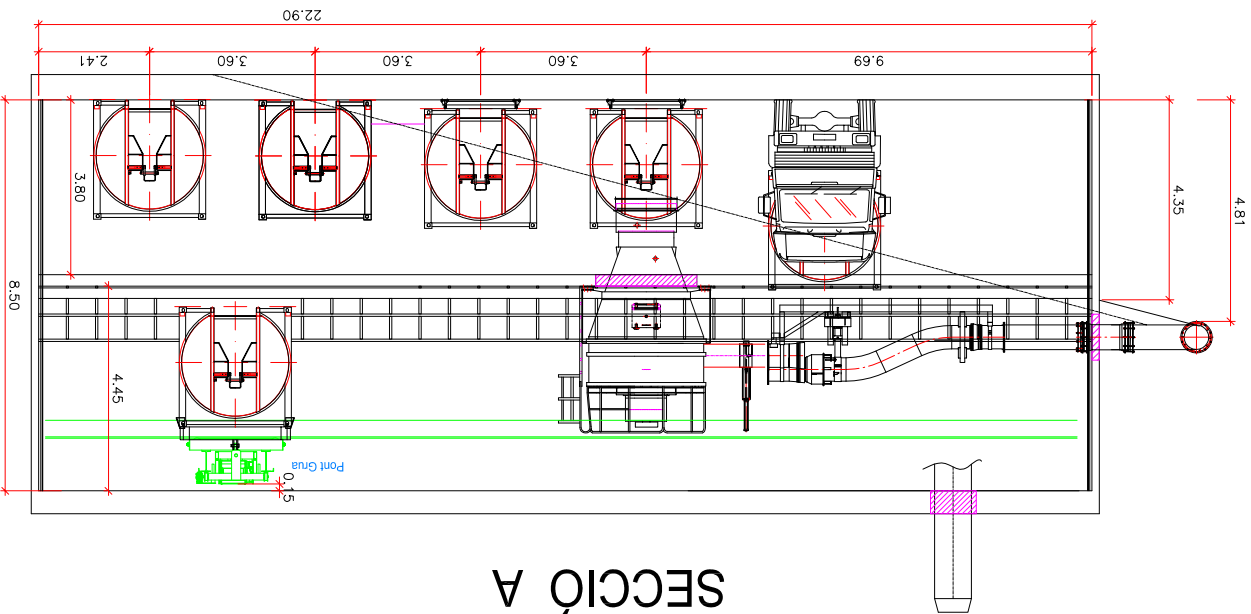

SECCIÓ A



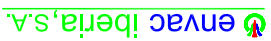

AVANPROJECTE D'INSTAL·LACIÓ D'UN SISTEMA  
DE RECOLLIDA AUTOMATITZADA DE RESIDUS A BARBERÀ DEL VALLES



AJUNTAMENT DE  
BARBERÀ DEL VALLES


PROJECTAT: DATA:	PROJECTAT: DATA:
M.C.R.:	M.C.R.:
COMPROVAT: CP197BDV500F.DWG	COMPROVAT: CP197BDV500F.DWG
ARXIU:	ARXIU:
AL·L.C.:	AL·L.C.:
REV. DESCRIPCIÓ	REV. DESCRIPCIÓ
DATA PROJ.	DATA PROJ.
AS: 1/200	AS: 1/200
15/100	15/100
CP197BDV500F	CP197BDV500F
F	F
4 de 4	4 de 4





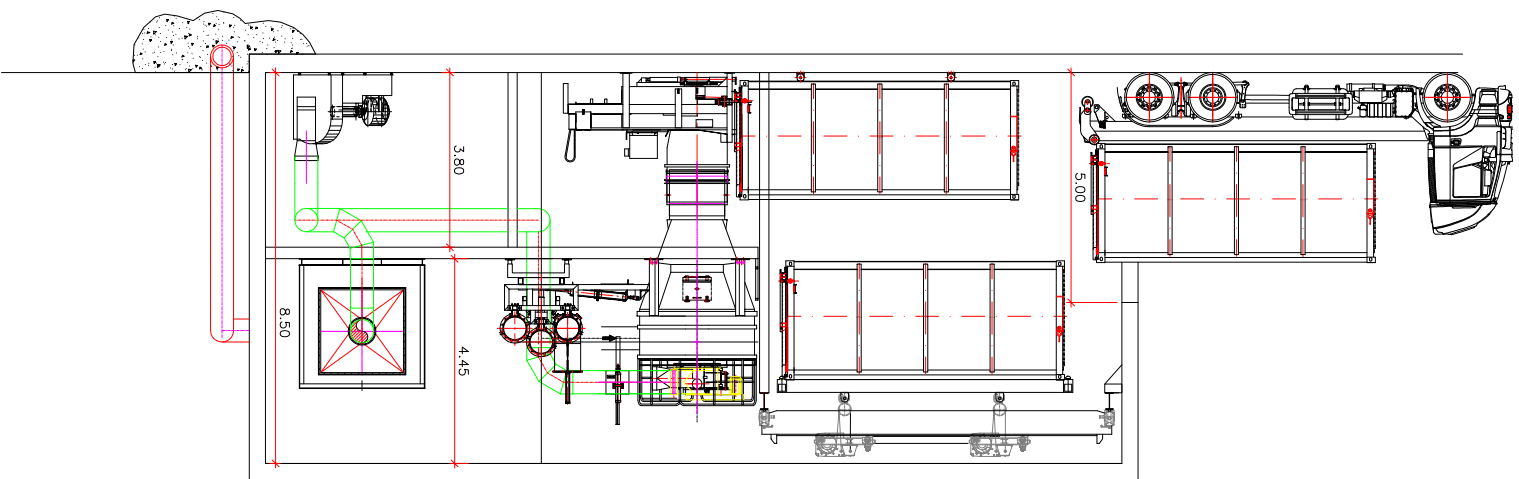

SECCIÓ B