



# AJUNTAMENT DE VALLS

## **PLEC DE CONDICIONS TÈCNIQUES PER A L'EXECUCIÓ DEL CONTRACTE CONSISTENT EN EL SUBMINISTRAMENT I INSTAL·LACIÓ DE MOBILIARI A LA LLAR DELS JUBILATS «CA XAPES» DE VALLS**

### **1.- Objecte del contracte**

El contracte de referència té per objecte el subministrament i la instal·lació del mobiliari per a la Llar de Jubilats «Ca Xapes» de Valls.

El present plec de prescripcions tècniques estableix les característiques tècniques i condicions que ha de complir el subministrament, a instal·lació i els terminis per al lliurament del mobiliari de la Llar de Jubilats «Ca Xapes», situat al carrer Muralla de Sant Antoni, 95.

### **2.- Descripció i característiques tècniques dels elements**

La descripció i característiques tècniques dels elements a subministrar són les que s'indiquen al document «DOCUMENTACIÓ TÈCNICA» que s'adjunta com a annex 1.

Donat que no es pot fer una descripció prou precisa i intel·ligible, en aquest document s'indica una marca i un model de mobiliari, únicament per tal de definir les qualitats i acabats. El subministrament podrà efectuar-se de la marca indicada o altres marques amb característiques tècniques i qualitats equivalents.

### **3.- Inspecció i control de recepció**

La inspecció del subministrament s'efectuarà sota la supervisió del personal de l'Ajuntament de Valls.

Les normes de qualitat vindran regulades per les prescripcions tècniques indicades al present plec.

L'Ajuntament de Valls tindrà el dret a retornar qualsevol subministrament que no compleixi les normes esmentades.



# AJUNTAMENT DE VALLS

## **4.- Lliurament i instal·lació**

L'empresa licitadora haurà de realitzar, amb mitjans propis o aliens, la logística i la distribució del lliurament i de la instal·lació dels articles objecte d'aquest contracte per al seu ús correcte. Seran a compte i risc de l'adjudicatari tots els mitjans i elements auxiliars que siguin necessaris per a la correcta execució del subministrament.

Tot el mobiliari haurà d'arribar al seu destí definitiu embalat i serà lliurat en perfectes condicions de neteja i integritat. Durant el muntatge es tindrà cura a fi d'evitar el deteriorament dels mobles i les dependències hauran de quedar netes.

Els articles hauran de ser lliurats minimitzant al màxim els possibles impactes ambientals, en aquest sentit tant l'embalatge com el transport hauran de complir uns requeriments mínims:

- S'hauran d'utilitzar materials reciclats (paper o plàstics reciclats).
- Es prioritzaran els embalatges reutilitzables. De no ser així, aquests hauran de ser obligatòriament reciclables.
- Tots els embalatges que no siguin reutilitzables hauran de ser reciclats per gestors de residus autoritzats.

## **5.- Condicions especials d'execució**

En compliment del que s'estableix al segon paràgraf de l'article 202.1 de la LCSP també s'estableix la següent condició especial d'execució d'entre les que apareixen a l'article 202.2 de la LCSP: el manteniment o millora dels valors mediambientals que puguin veure's afectats per l'execució del contracte.

## **6.- Control de qualitat**

Caldrà que l'adjudicatari comprovi in situ totes les mides i que les confirmi sempre amb l'Ajuntament abans d'iniciar qualsevol fabricació i /o comanda. Caldrà confirmar també amb l'Ajuntament els colors i acabats de tots els elements de mobiliari abans de procedir a la seva fabricació i / o comanda.



# AJUNTAMENT DE VALLS

## **7.- Termini de garantia**

El termini de garantia dels mobles subministrat serà de 3 anys.

## **8.- Termini i lloc de lliurament de la comanda**

El termini màxim de subministrament i instal·lació del mobiliari es de 2 mesos a partir de la signatura del contracte.

El material ha de ser lliurat al mateix emplaçament on ha d'anar muntat, al carrer de Sant Antoni, 97 de Valls (Ca Xapes). Per facilitar el descàrrec del material, aquest es pot realitzar pel carrer del Paborde, que podrà quedar tallat puntualment per fer les feines de descàrrega.

## **9.- Pressupost del contracte**

S'adjunta el desglossat del projecte com a annex 2 «PRESSUPOST».

Tots els preus inclouen el subministrament i la instal·lació, així com tots els materials auxiliars i ajuts necessàries per la seva correcta instal·lació i posada en funcionament.

El pressupost ascendeix a 85.957,05€ més 18.050,98€ en concepte d'IVA (21%) que fan un total de 104.008,03€.

Valls, a data de signatura electrònica  
Anton Pellicer Casajuana  
Enginyer municipal




# AJUNTAMENT DE VALLS

## **ANNEX 1 – DOCUMENTACIÓ TÈCNICA**

Mural SENSATION DGLIX581 de GLAMORA o similar en material vinílic. Dimensions de la paret 1050cm amplada x 450cm d'alçada.

Aplicat amb adhesiu en pols específic.

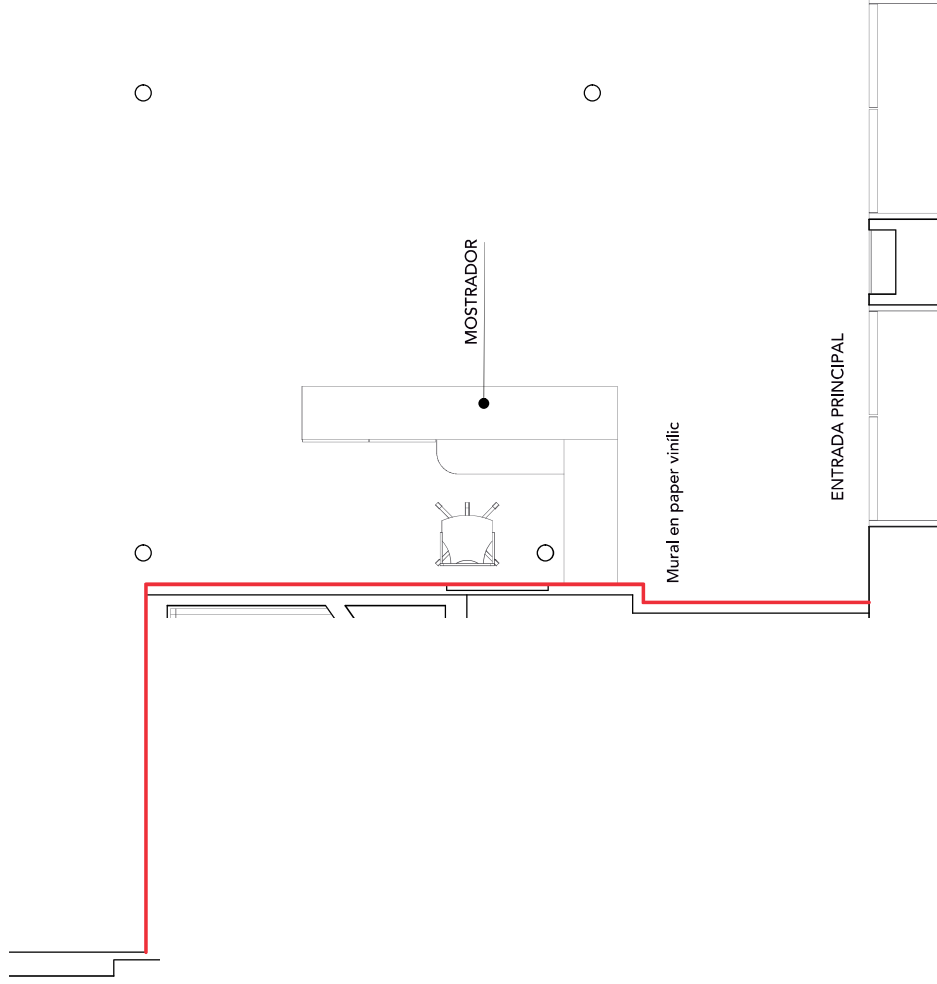

1050 cm

450 cm

MOSTRADOR

Mural en paper vinílic

ENTRADA PRINCIPAL



Imatge en 3D mural i mostrador.  
Veure detall mostrador en plànols P-02, P03 i P-04

interiorisme@juditplana.com  
659 471 065  
www.juditplana.com

INTERIORISME - JUDIT PLANA - INTERIORISME

CLIENT -  
AJUNTAMENT DE VALLS


PROJECTE -  
CASAL CÍVIC CA XAPES

TÍTOL DE PLÀNOL -  
PLANTA O HALL-ENTRADA  
ESCALA -  
1/50

DATA -  
22/01/24


NUM. DE PLÀNOL -  
P-01

PECES DE PORCELLANIC LASA WHITE SOFT MATT ASCALE TAU O SIMILAR 12mm

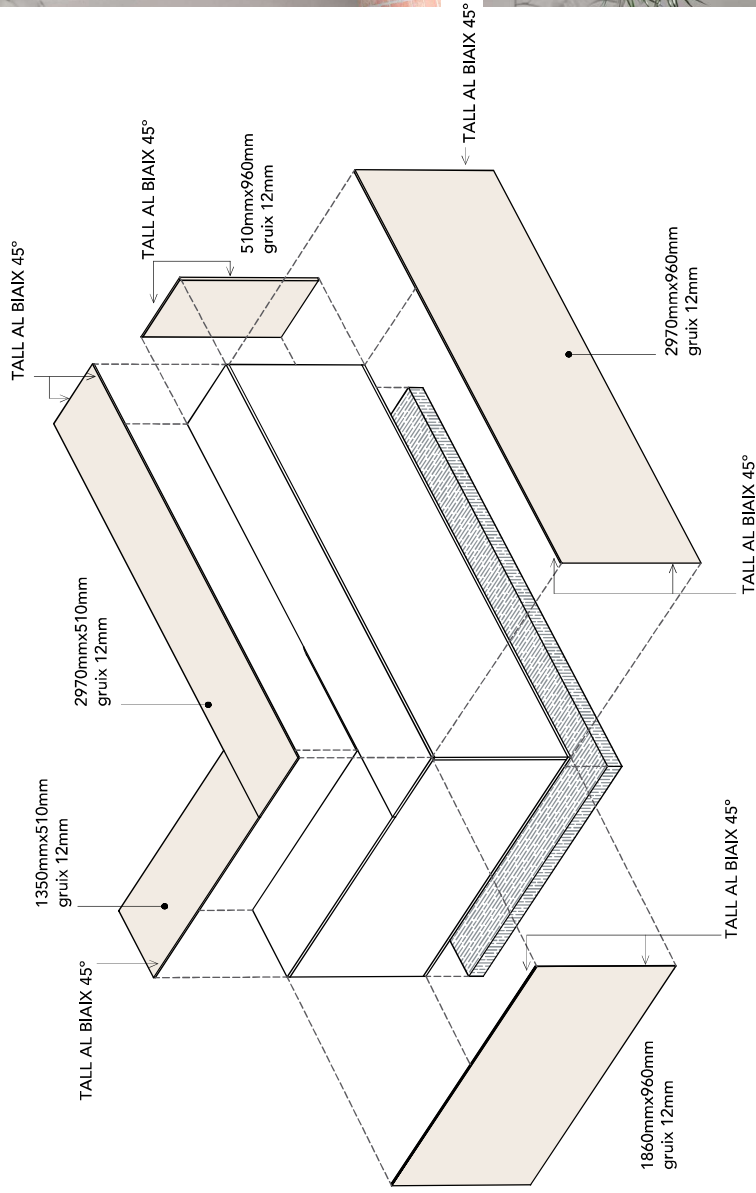


LLETRA CORPÓREA METALITZADES  
COLOR COURE.

Mides amplada 60cm alçada 10cm i gruix  
0,7 cm  
Subjecció amb adhesiu

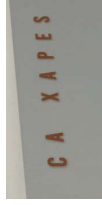


! LA TIPOGRAFIA A UTILITZAR ÉS LA  
INDICADA EN EL MANUAL DE MARCA  
DE LA PROPOSTA DE DISENY GRÀFIC

MELAMINA BLANCA  
WHITE SOFT  
19mm

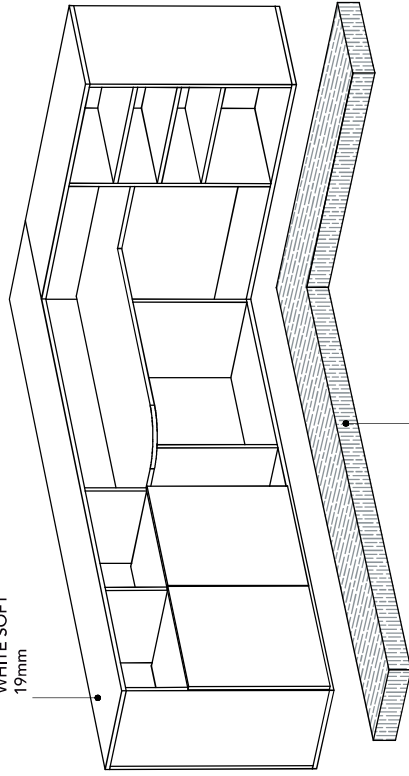


MELAMINA EGGER  
Nogal Borgoña Natural H3734 ST9  
19mm


VISTA 3D SENSE ESCALA

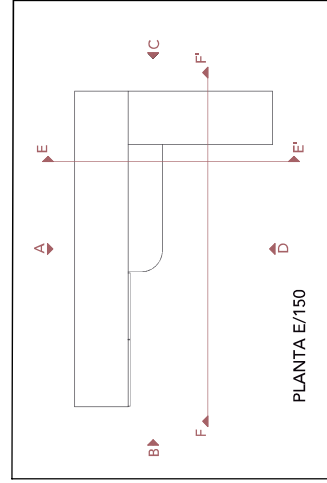

PLANTA E/150

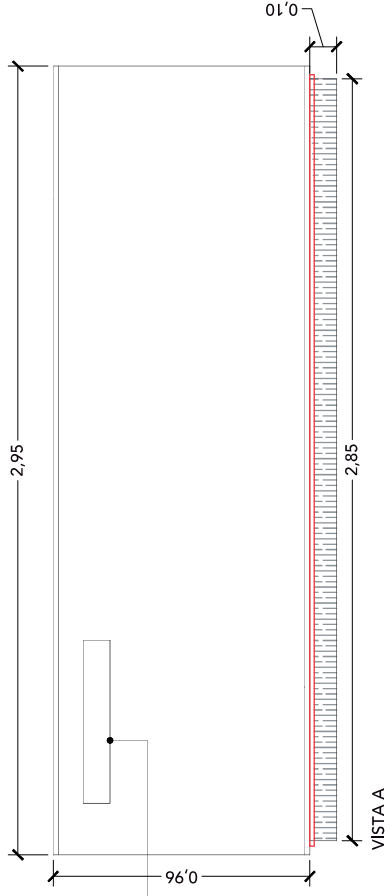


VISTA A

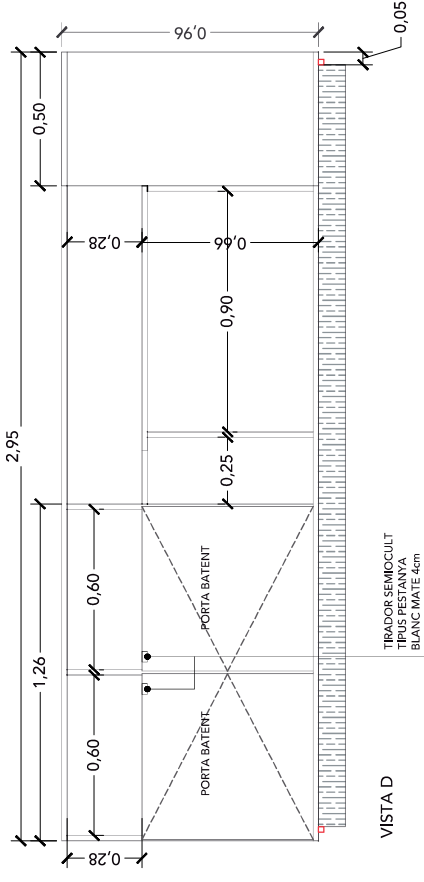

VISTA D

TRADIDOR SEMICOLLIT  
TIPIUS PRESTANCA  
BLANC MATE 4cm

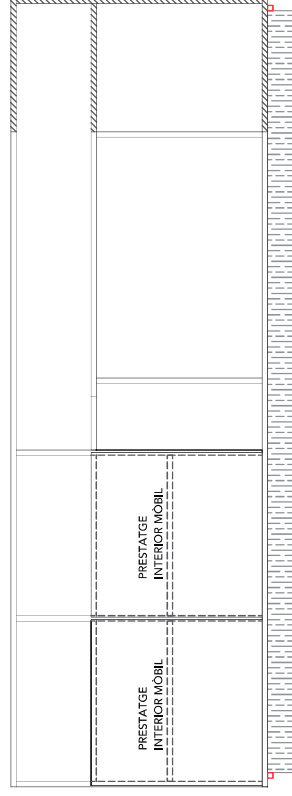

SECCIÓ F

interiorisme@juditplana.com  
659 471 065  
www.juditplana.com


INTERIORISME - JUDIT PLANA - INTERIORISME

PROJECTE -  
CASAL CÍVIC CA XAPES


CLIENT -  
AJUNTAMENT DE VALLS

TÍTOL DE PLÀNOL -  
PLANTA O MOSTRADOR \_ DETALL FUSTERIA 01  
ESCALA -  
1/20  
DATA -  
22/01/24


NUM. DE PLÀNOL -  
P-03

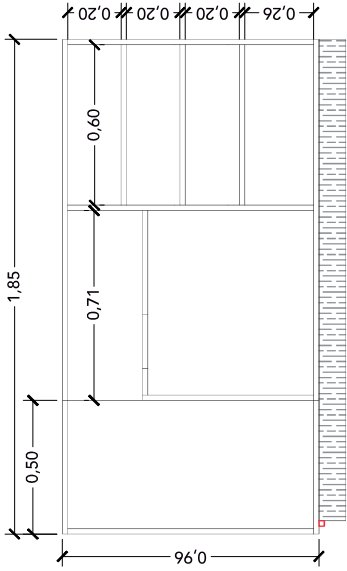


VISTA B

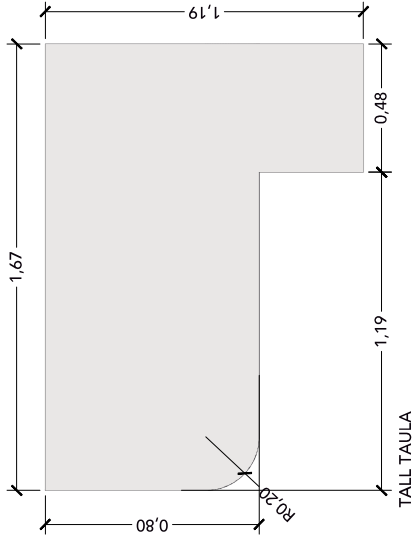


TALL TAULA

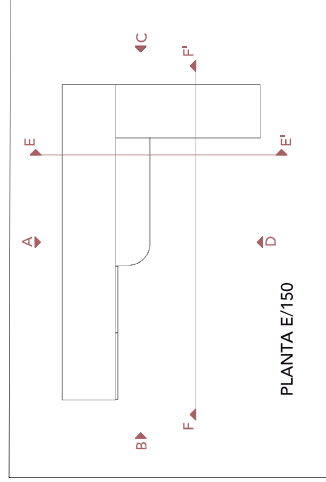


PLANTA E/150

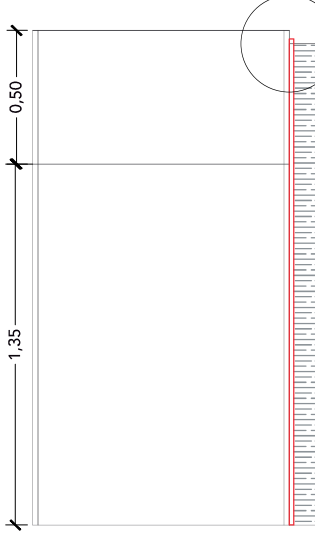


VISTA C

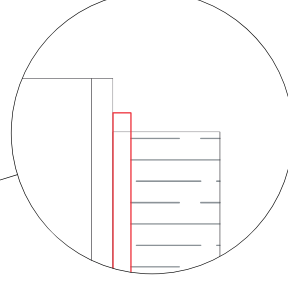


TIRA DE LED DE SUPERFÍCIE  
LED 8W 3000K  
DETALL 1/5

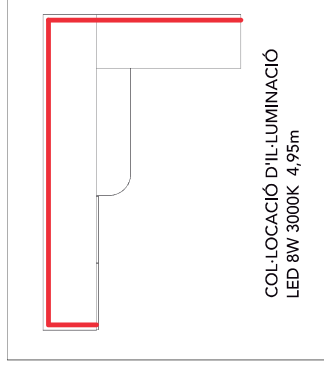

COL·LOCACIÓ D'IL·LUMINACIÓ  
LED 8W 3000K 4,95m

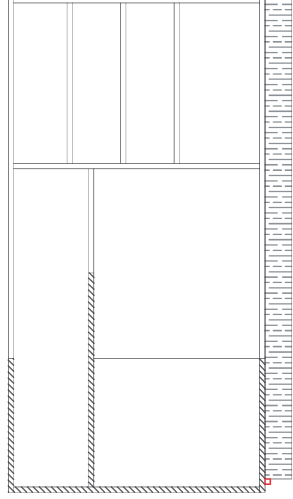


SECCIÓ E

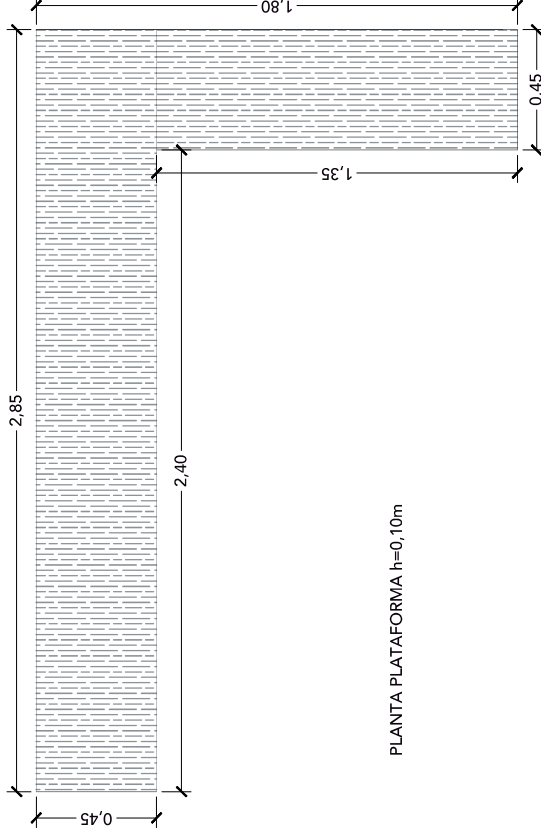

PLANTA PLATAFORMA h=0,10m



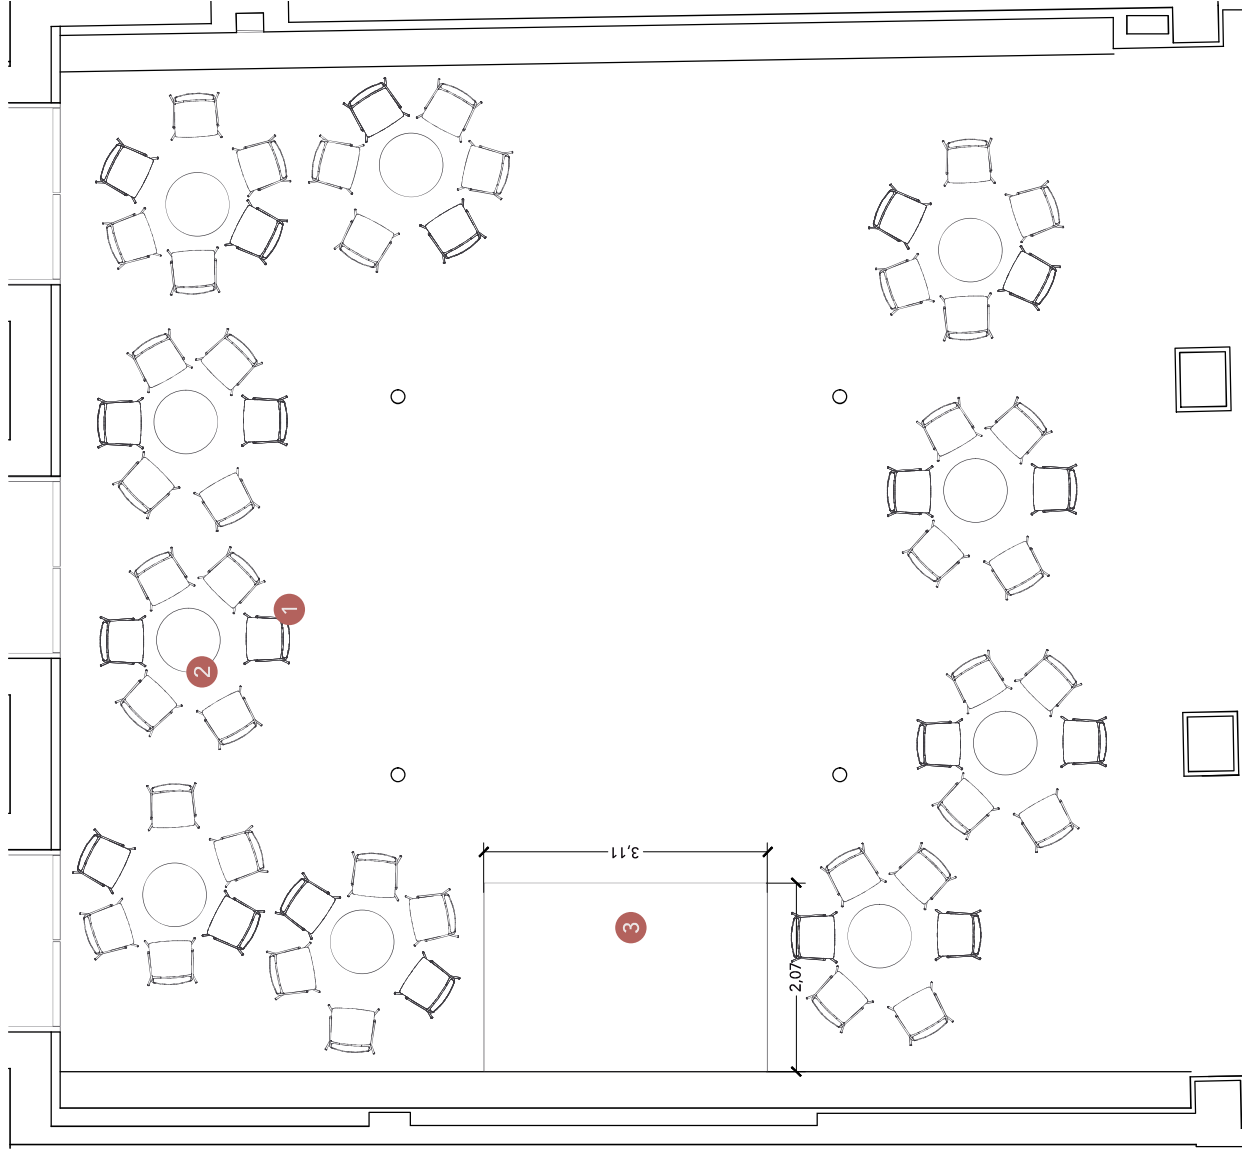

**1** Cadira SMART amb braços de la marca RESOL o similar en color ARENA.  
Fabricada en polipropilè i fibra de vidre. Protecció UV. Mides 59 cm x 55,8 cm x 81,4 cm




**2** Taula BINI en HPL marca RESOL o similar i peu fabricat en polipropilè amb fibra de vidre i protecció UV. Color MAREIL IVORY REF 06075. Diàmetre 70cm alçada 76cm.




**3** Tarima de taulell fènolic antilliscant marca LAYHER o similar. Bigues portants d'al·lumi. Base regulable. Anclatges de seguretat i dos graons de taulell fènolic antilliscant amb col·locació frontal o lateral. Unió amb grapes angulars.


Material amb certificació de càrrega i qualitat ISO9001. Capacitat portant dels sistemes EV 86 + EV 104 permet us per tarima fins a 750kg/m<sup>2</sup>

Mides totals 310cm x 207cm x 33cm (amplada x profunditat x alçada)

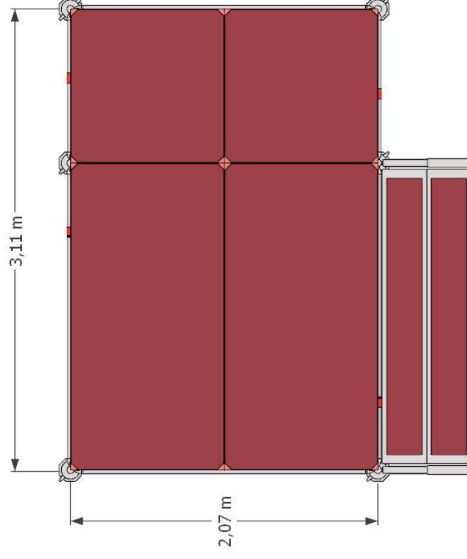

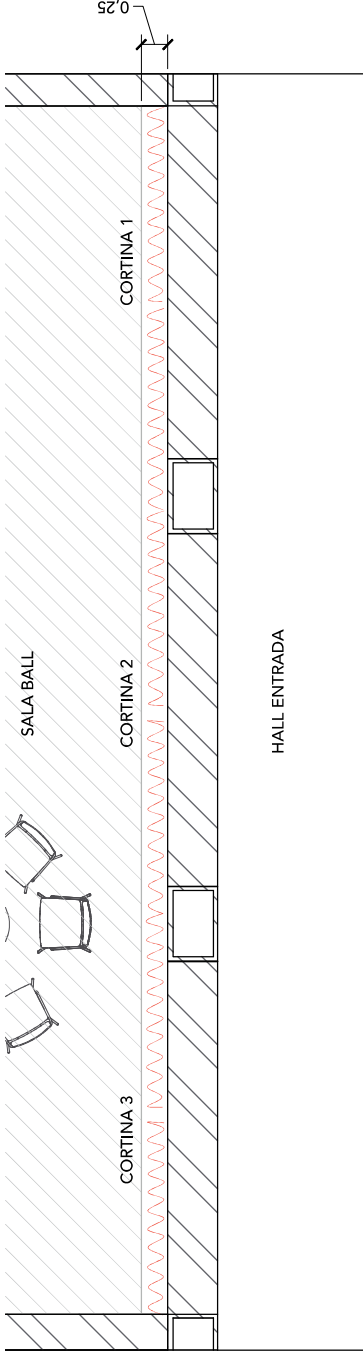

Teixit Trevira Diffuse FR Cashew  
marca Villanova o similar

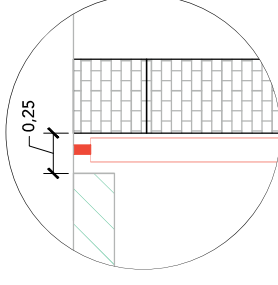


Riell i cinta amagats en el continer del  
fals sostre de la sala de ball.

Elements de subjecció per cortines



Subjecció per a cortines recollides.  
Peça fixada a la paret i cinta d'acer  
per a la subjecció.

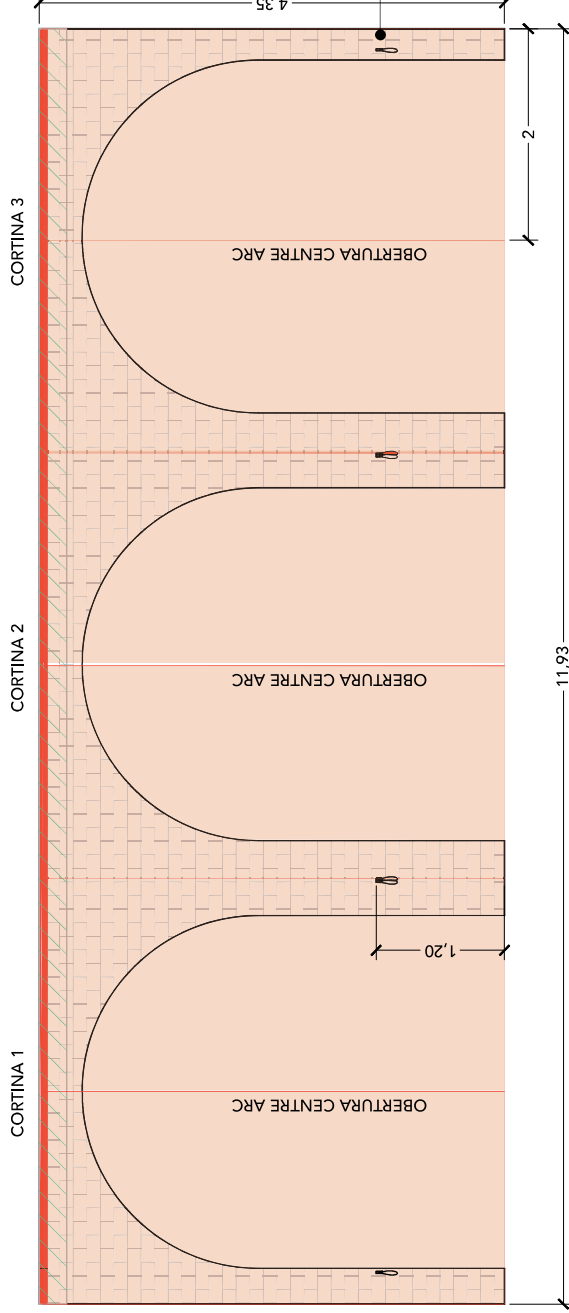

Subministre i col·locació de cortina fruncida amb teixit Trevira Diffuse FR Cashew  
o de característiques similars. Teixits amb especificacions de resistència al foc  
EN137773 o superior.

Riell de punta a punta, d'activació manual.

Cortina partida a cada centre de l'arcada i cada col·lumna.






Amb possibilitat de ser recollida tota als lateral o a cada centre de col·lumna.




LES MIDES ES COMPROVARAN  
EN OBRA

LED DARRERA SOFA  
VEURE IMATGE A


LLEGGENDA LLUMS

-  LLUMINÀRIA SUSPESA PILBLIXT DE IKEA
-  FOCUS DE SOSTRE AMB 4 LLUMS
-  LLUMINÀRIA SUSPESA SOLKLINT IKEA
-  TIRA DE LED EN PERFIL AMB DIFUSOR 9W 3000K 120LM
-  LLUMINÀRIA DECORATIVA EN ÀMPIT FINESTRA

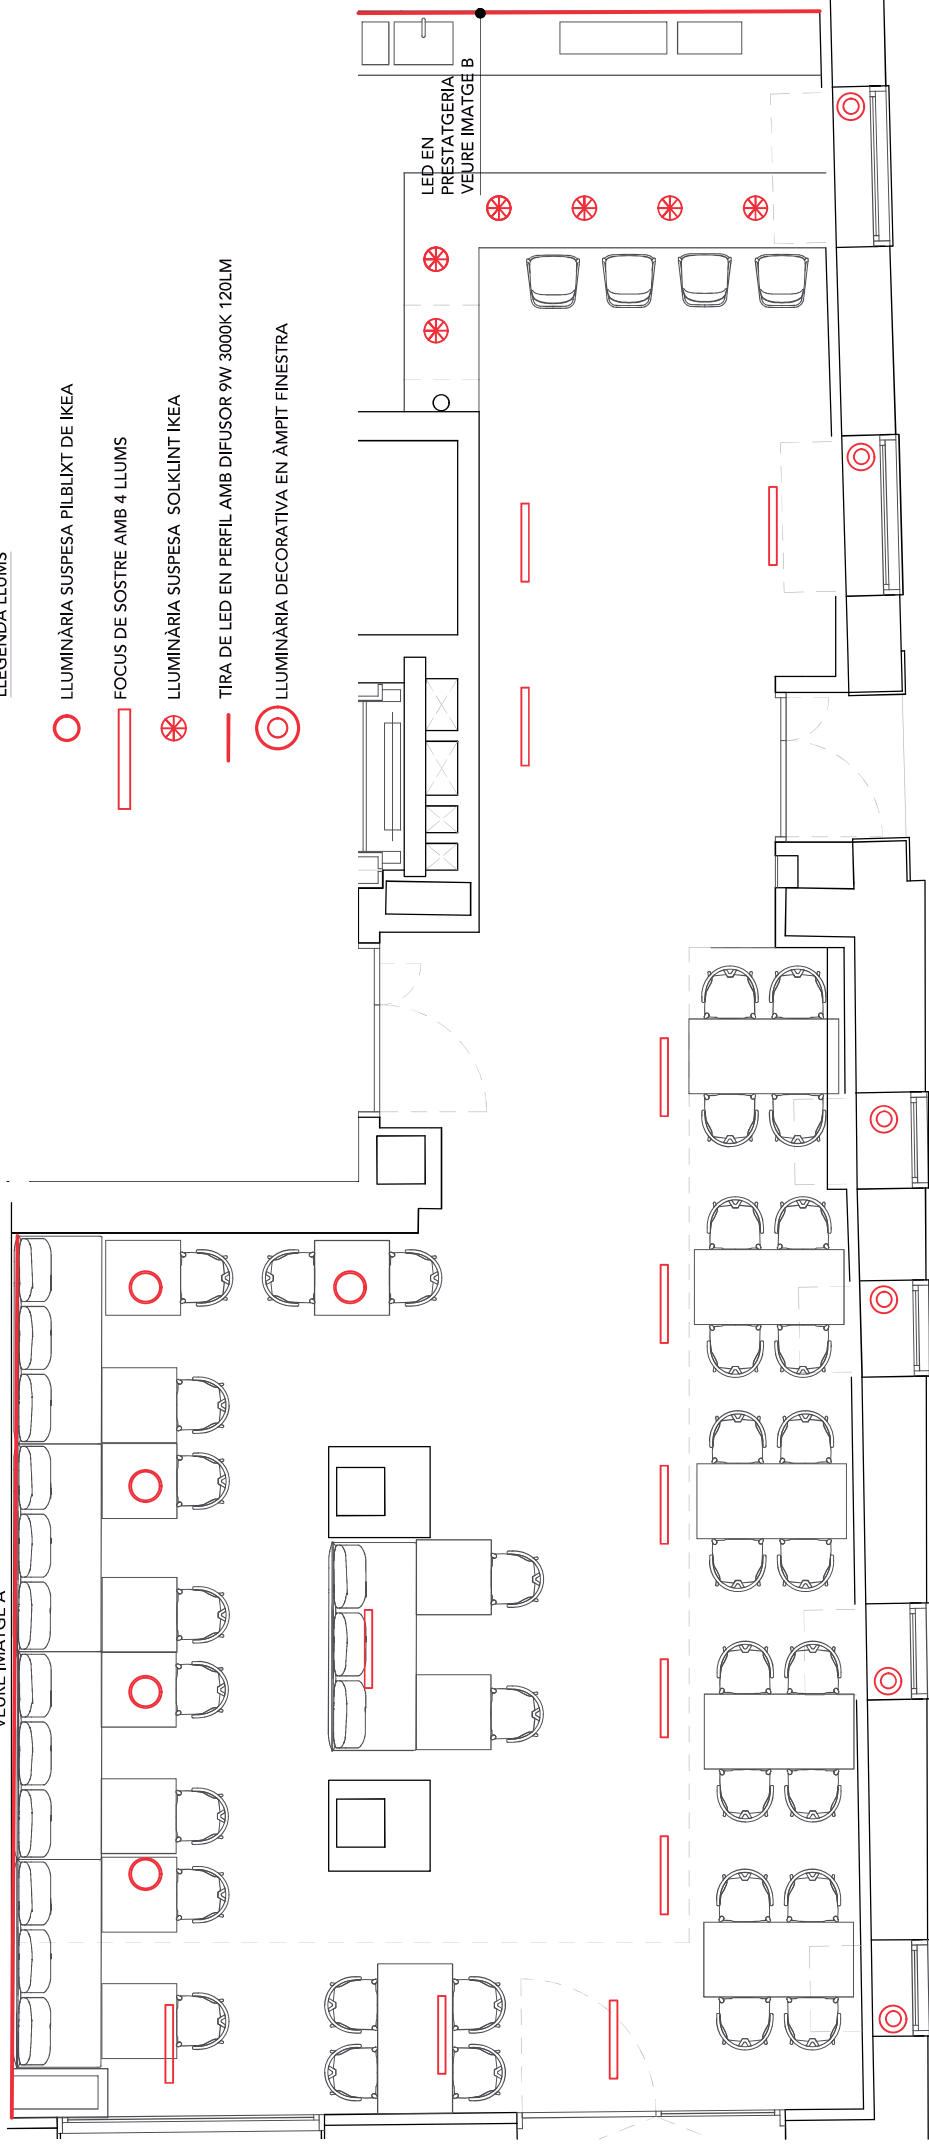

IMATGE A

TIRA LED 3000K 9W

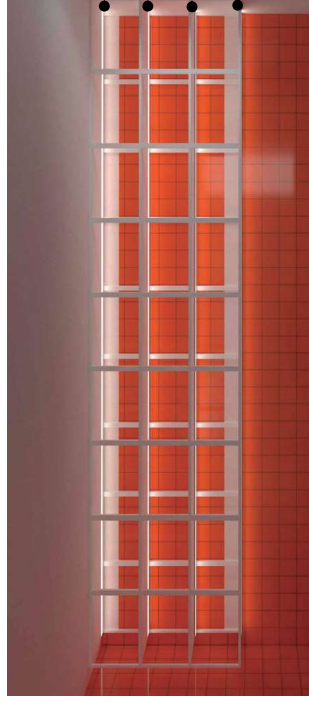

IMATGE B

- TIRA LED 3000K 9W
- TIRA LED 3000K 9W
- TIRA LED 3000K 9W
- TIRA LED 3000K 9W

interiorisme@juditplana.com  
659 471 065  
www.juditplana.com

INTERIORISME - JUDIT PLANA - INTERIORISME


PROJECTE -  
CASAL CÍVIC CA XAPES

CLIENT -  
AJUNTAMENT DE VALLS

TÍTOL DE PLÀNOL -  
PLANTA 0 CAFETERIA \_ IL·LUMINACIÓ  
ESCALA -  
1/50

DATA -  
22/01/24

NUM. DE PLÀNOL -  
P-07

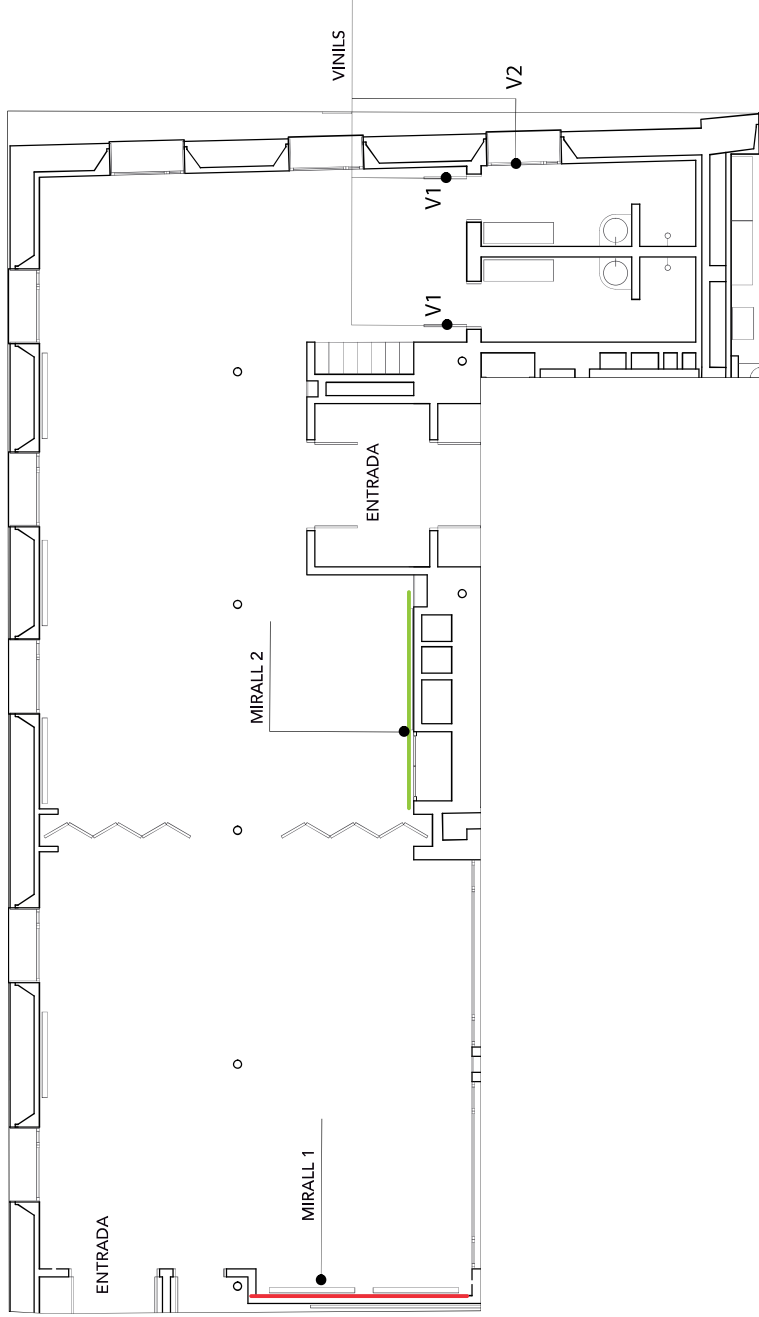

- MIRALL 1. Mides 430 cm x 200 cm
- MIRALL 2. Mides 290 cm x 200 cm


V1 Subministre i col·locació de vinil translúcid adhesiu de 26cm de diàmetre.  
Col·locació als vidres de les portes dels vestidors.

V2 Vinil translúcid adhesiu de 71x124cm i 23x124cm.  
Col·locació a la finestra del vestidor.





MOBILIARI DE LA MARCA ONDARRETA  
O DE CARACTERÍSTIQUES SIMILARS,  
AMB PRÈVIA APROVACIÓ DE LA DFO.

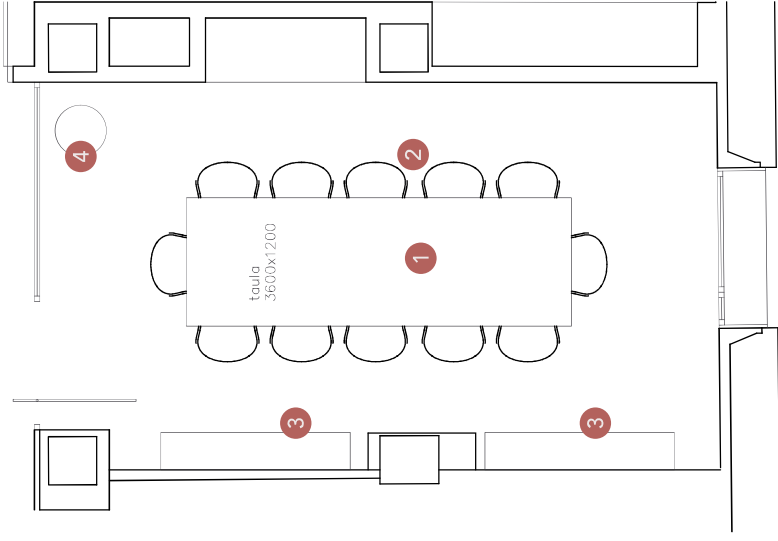

**1** Taula DRY marca ONDARRETA.  
Estructura EPOXI color SEDA RAL 7044.

Encimera laminada HPL encolat i premnat a alta temperatura sobre fusta tècnica de 20mm de gruix amb un rebaix perimetral de 10mm de gruix que deixi un cantell vist de 10mm. Certificat PEFC. Cantells de PVC encolats amb cola termofusible especial. Color SEDA RAL 7044

Mides 3600x1200mm, alçada 745mm.



**2** Cadira model BAI marca ONDARRETA. Estructura tub de 18mm de diàmetre i 2mm de gruix, pintat en epoxi color Terracota NCS 3040 Y40R.

Carcassa de polipropilè texturitzat color Terracota NCS 3040 Y40R. Resistent als raigs UV.

Mides totals 66 cm x 53 cm x 78 cm. (amplada x profunditat x alçada)




**3** Prestatgeria DRY marca ONDARRETA. Model A+A H4. En epoxi color SEDA RAL 7044. Mides totals 1770 mm x 1565 mm x350 mm (amplada x alçada x profunditat)

Prestatgtes en xapa del mateix color SEDA RAL 7044.



**4** Penjador de terra ELE STAND marca ONDARRETA.

En Faig tintat. Mides 1850 x 480 x480. (alçada x profunditat x amplada)

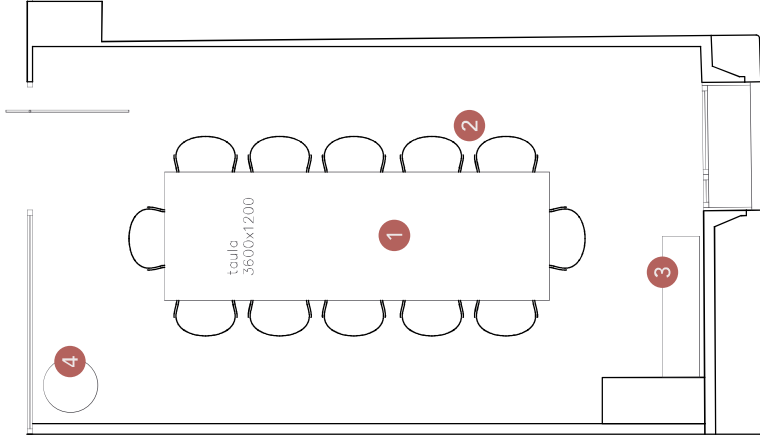

MOBILIARI DE LA MARCA ONDARRETA  
O DE CARACTERÍSTIQUES SIMILARS,  
AMB PRÈVIA APROVACIÓ DE LA DFO.



**1** Taula DRY marca ONDARRETA.  
Estructura EPOXI color VERDE MELANGE NCS 7010 B30G.

Encimera laminada HPL encolat i premnat a alta temperatura sobre fusta tècnica de 20mm de gruix amb un rebaix perimetral de 10mm de gruix que deix un cantell vist de 10mm. Certificat PEFC.  
Cantells de PVC encolats amb cola termofusible especial. Color SEDA RAL 7044.

Mides 3600x1200mm, alçada 745mm.



**2** Cadira model BAI marca ONDARRETA. Estructura tub de 18mm de diàmetre i 2mm de gruix, pintat en epoxi color VERDE MELANGE NCS 7010 B30G.

Carcassa de polipropilè texturitzat color VERDE CANTÀBRICO NCS S 4010 B90G.  
Resistent als raigs UV.

Mides totals 66 cm x 53 cm x 78 cm. (amplada x profunditat x alçada)






**3** Prestatgeria DRY marca ONDARRETA. Model B.  
En epoxi color VERDE MELANGE NCS 7010 B30G.  
Mides totals 1320 mm x 1565 mm x350 mm  
(amplada x alçada x profunditat)

Prestatges en xapa del mateix color VERDE MELANGE.



**4** Penjador de terra ELE STAND marca ONDARRETA.

En Faig tintat. Mides 1850 x 480 x480.  
(alçada x profunditat x amplada)

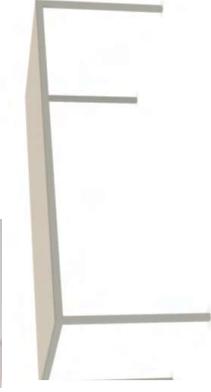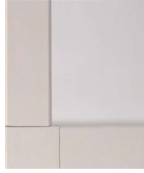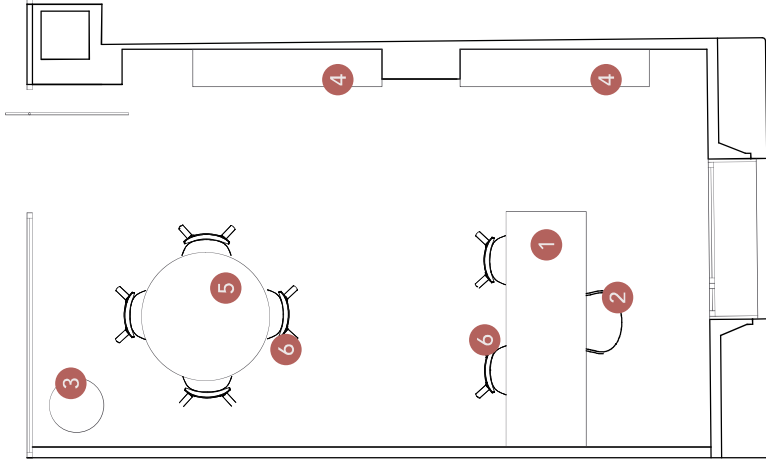

**1** Subministre i col·locació de taula DRY marca ONDARRETA. Estructura EPOXI color SEDA RAL 7044.

Encimera laminada HPL encolat i premat a alta temperatura sobre fusta tècnica de 20mm de gruix amb un rebaix perimetral de 10mm de gruix que deixi un cantell vist de 10mm. Certificat PEFC. Cantalls de PVC encolats amb cola termofusible especial. Color SEDA RAL 7044

Mides 2000x900mm, alçada 745mm



**4** Subministre i col·locació de prestatgeria DRY marca ONDARRETA. Model A+A H4. Estructura i prestatges en epoxi color SEDA RAL 7044.

Mides totals 1770 mm x 1565 mm x350 mm (amplada x alçada x profunditat)




**2** Subministre i col·locació de cadira model BAI giratòria regulable amb rodes, marca ONDARRETA

Estructura tub de 18mm de diàmetre i 2mm de gruix, pintat en epoxi color SEDA RAL 7044.

Carcassa de polipropilè color SEDA RAL 7044, coixí tipus galera tapissada en tela tipus A- ERA GENERATION.

Mides totals 70 cm x 70 cm x 78-86 cm. (amplada x profunditat x alçada)

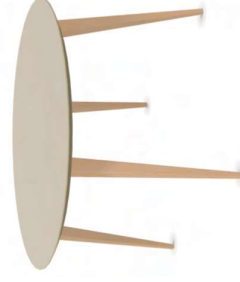

**5** Subministre i col·locació de taula rodona BOB marca ONDARRETA. Diàmetre 120cm, alçada 74cm.

Potes i sobre en fusta massissa de faig teñit amb tint transparent sedós color NUDE.



**3** Penjador de terra ELE STAND marca ONDARRETA.

En Faig tintat. Mides 1850 x 480 x480. (alçada x profunditat x amplada)



**6** Subministre i col·locació de cadira BOB marca ONDARRETA.


Carcassa de fusta de faig contraxapat de 10mm de gruix teñit amb tint transparent sedós color NUDE.

Mides totals 46cm x 54 cm x 83 cm. (amplada x profunditat x alçada)



MOBILIARI DE LA MARCA ONDARRETA O DE CARACTERÍSTIQUES SIMILARS, AMB PRÈVIA APROVACIÓ DE LA DFO.



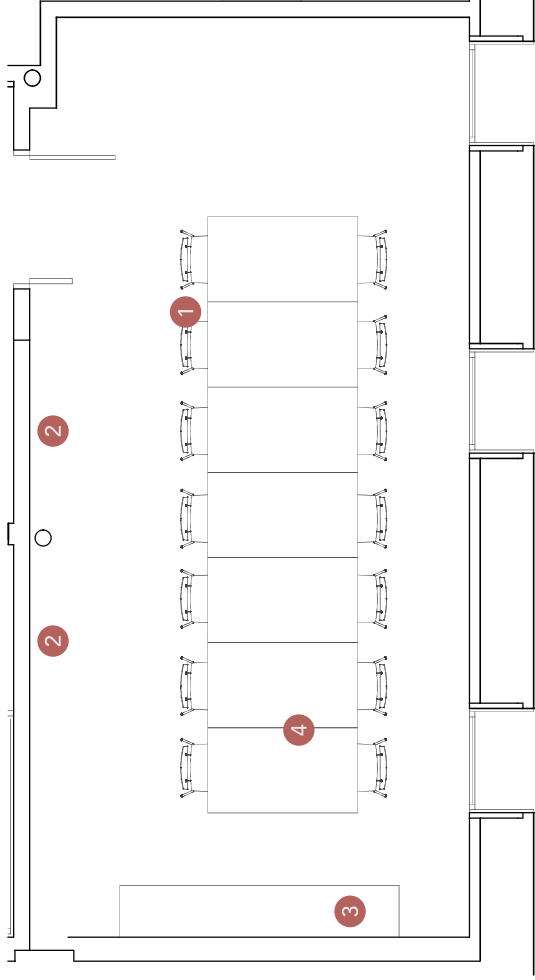

LES TAULES ES REUTILITZEN LES DE LLAR DE JUBILATS ACTUAL (BIBLIOTECA)



MOBILIARI DE LA MARCA ONDARRETA O DE CARACTERÍSTIQUES SIMILARS, AMB PRÈVIA APROVACIÓ DE LA DFO.



1 Subministre i col·locació de cadira SUPRA marca ONDARRETA en polipropilè color RAW ICEBERT, estructura epoxi color BLANC.

Seient tapissat en teixit TIPUS B MOSS 51 GRIS.

Mides totals 48 cm x 52 cm x 85cm. (amplada x profunditat x alçada)



2 Penjador hook marca MAZE o similar anclat a paret. Mides 59,5 cm x 10 cm (ample x alçada)




3 Prestatgeria DRY marca ONDARRETA.


Model B+B H4. En epoxi color BLANC RAL 9003.


Mides totals 2610mm x 1565 mm x 500 mm (amplada x alçada x profunditat)



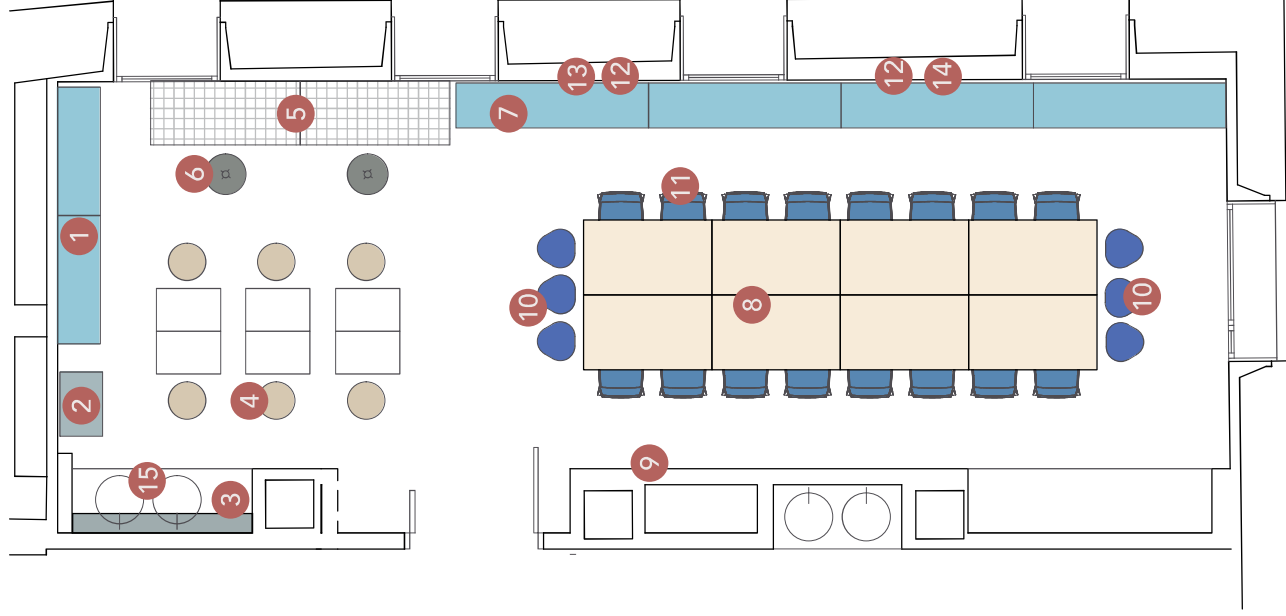


- 1 495.229.13 PRESTATGERIA PLATSA BLAYA. Mides a120cm x f42cm x h133cm
- 2 803.349.24 CARRET ACER INOXIDABLE. Mides a60 x f40cm x h90cm
- 3 192.543.32 PRESTATGERIA KUNGSFORS ACER INOXIDABLE
- 4 103.636.51 TAMBURET KULLABERG PI/NEGRE
- 5 495.084.84 ESCRIPTORI LAGKAPTEN BLANC BEDOLL. Mides 140x60, alçada variable entre 73 i 96cm.
- 6 803.793.47 TAMBURET TROLLBERGET. Diàmetre 38cm, alçada regulable en 60-80cm.
- 7 495.229.13 PRESTATGERIA PLATSA BLAYA. Mides a180cm x f42cm x h63cm
- 8 294.249.42 ESCRIPTORI TROTTEEN BLANC. Mides 120x70cm.
- 9 605.318.93 PENJADOR LANDKRABBA 5 GANXOS, 50cm.
- 10 805.555.57 TAMBURET KYRRE APILABLE BLAU VIU
- 11 002.460.78 + 605.110.17 CADIRA JANINGE BLANC + 20x COIXÍ STAGGSTARR NEGRE I BLANC
- 12 604.462.39 PRESTATGE PER A QUADRES INCOLOR MELLÖSA 60cm
- 13 693.254.69 PRESTATGE DE PARET BERGSHULT / RAMSHULT. Mides 80x30cm
- 14 992.906.23 PRESTATGE DE PARET BERGSHULT / RAMSHULT. Mides 120x30cm
- 15 304.830.73 PRESTATGERIA OMAR GALVANITZAT. Mides 60x25x40cm

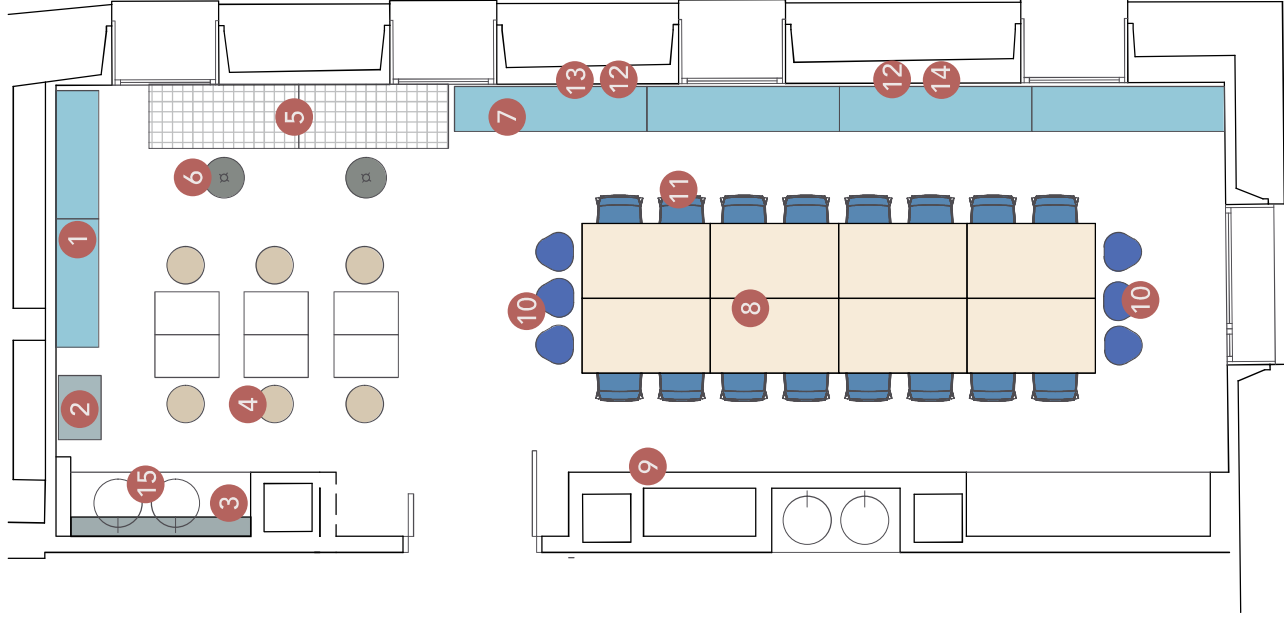

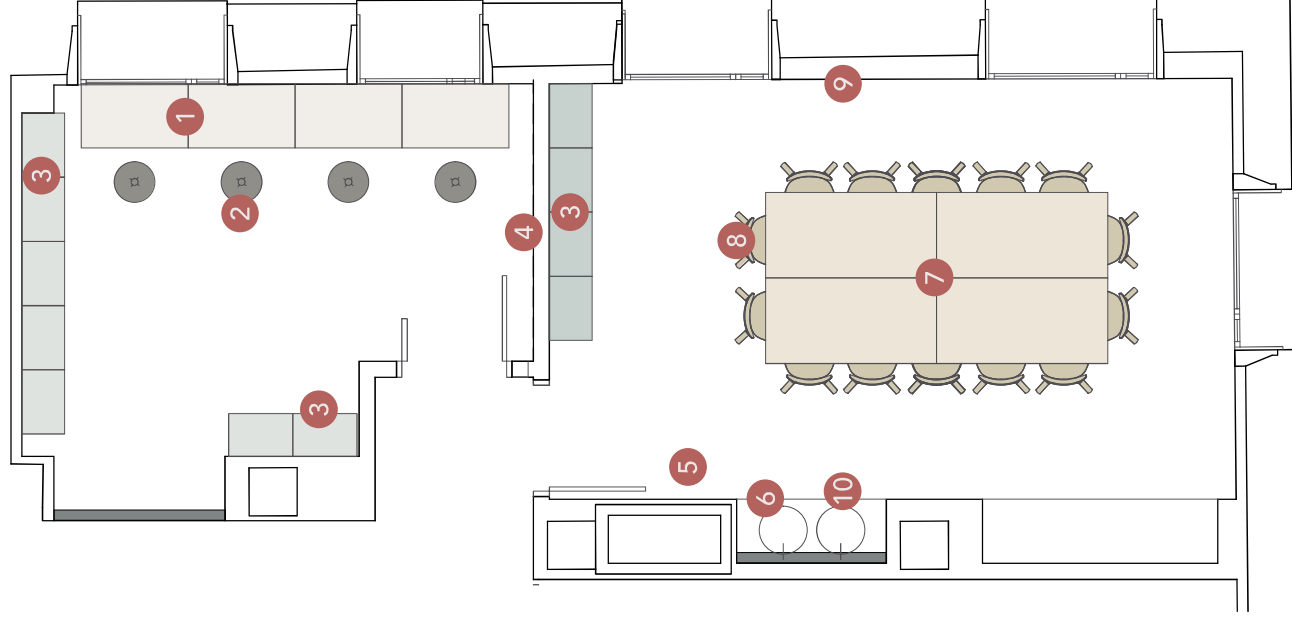

- 1 304.939.39 ESCRIPTORI GLADHÖJDEN DRET/ASSEGUT BLANC. Mides 100x60cm. Alçades 70-115cm
- 2 803.793.47 TAMBURET TROLLBERGET. Diàmetre 38cm, alçada regulable en 60-80cm.
- 3 904.525.68 PRESTATGERIA PLATSA BLANCA. Mides a60cm x f40cm x h180cm
- 4 605.318.93 PENJADOR LANDKRABBA 5 GANXOS, 50cm.
- 5 803.349.24 CARRET ACER INOXIDABLE KUNGSFORS. Mides a60 x f40cm x h90cm
- 6 192.543.32 PRESTATGERIA KUNGSFORS ACER INOXIDABLE
- 7 994.295.59 ESCRIPTORI TROTTEEN BLANC. Mides 160x80cm.
- 8 002.460.78 + 605.110.17 CADIRA JANINGE BLANC + 16x COIXÍ STAGGSTARR NEGRE I BLANC
- 9 605.318.93 PENJADOR LANDKRABBA 5 GANXOS, 50cm.
- 10 304.830.73 PRESTATGERIA OMAR GALVANITZAT. Mides 60x25x40cm

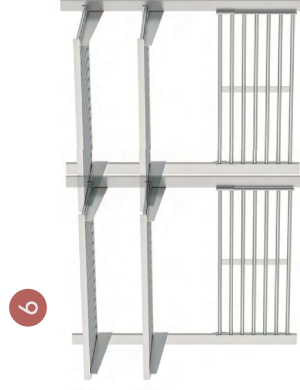



# AJUNTAMENT DE VALLS

## ANNEX 2 – JUSTIFICACIÓ DEL PRESSUPOST

**PROJECTE CA XAPES, MEMÒRIA VALORADA rev01**

UA	DESCRIPCIÓ	AMIDAMENT	IMPORT	TOTAL
<b>CAP 1.- MOBILIARI A MIDA. TREBALLS VARIS</b>				
<b>1.01.- Planta 0. Entrada Hall- Mostrador.</b>				
Ut	1.01.01.- Subministre i col·locació de mostrador HALL realitzat en melamina estandar 19mm blanc SOFT i base en melamina EGGER color nogal de la Borgoña natural H3734 o similar. Tot cantellat i mecanitzat amb el ferratge necessari per a la seva instal·lació. Inclou frontisa recta slow 110º de Blum o similar.	1,00	5.808,00	5.808,00
Ut	1.01.02.- Subministre i col·locació de revestiment exterior en peces de procellànic LASA WHITE SOFT MATT ASCALE TAU o similar 12mm. Talls d'unió al biaix a 45º segons plànol.  Mides revestiment exterior 1ut sobre encimera. Mides 2970 mm x 510 mm 1ut sobre encimera Mides 1350 mm x 510 mm 1ut frontal Mides 2970 mm x 960 mm 1ut lateral . Mides 1860 mm x 960 mm 1ut lateral . Mides 510 mm x 960 mm	1,00	5.986,00	5.986,00
Ut	1.01.03.- Subministre i col·locació de tira led en sòcol	1,00	496,00	496,00
Ut	1.01.04.- Subministre i col·locació de lletres corpòrees metalitzades coure. Mides 60 cm x 10 cm x 0,7 cm de gruix.	1,00	688,35	<u>688,35</u>
*NOTA: La alimentació del quadre fins al mostrador és a càrrec de la constructora				
NOTA: VEURE DETALLS EN DOCUMENTACIO GRÀFICA P-02 , P-03 I P-04				
			<b>Total subcapítol 1.01.-</b>	<b><u>12.978,35</u></b>
<b>1.02.- Planta 0: Sala Ball.</b>				
Ut	1.02.01.- Subministre i col·locació d'escenari LAHYER Acer S37-2 (S235-JRH) amb límit elàstic $f_{yk} = 32 \text{ KN/cm}^2$ , galvanitzat en calent amb 75 micres d'espessor (s/EN 1039). Tauler fenòlic de 12mm amb acabat antilliscant.	1,00	4.585,00	4.585,00
Ut	1.02.02.- Subministre i col·locació de faldó confeccionat a tres cares escenari amb velcro adhesiu i tela ignífuga color negra. Vora de 2cm . Mides en tres trams de 207 cm + 311 cm + 207 cm i de 33cm alçada	1,00	364,00	<u>364,00</u>
NOTA: VEURE DETALLS EN DOCUMENTACIO GRÀFICA P-05				
			<b>Total subcapítol 1.02.-</b>	<b><u>4.949,00</u></b>
<b>1.03.- Planta 1: Gimnàs.</b>				
Ut	1.03.01.- Mirall num 1 sobre plafó i perfil alumini plata. Mides 430x200 en dues peces.	1,00	1.268,23	1.268,23
Ut	1.03.02.- Mirall num 2 sobre plafó i perfil alumini plata. Mides 290x200 en dues peces.	1,00	891,35	891,35
Pa	1.03.02.- Treballs de col·locació.	1,00	450,00	<u>450,00</u>
NOTA: VEURE DETALLS EN DOCUMENTACIO GRÀFICA P-08				
			<b>Total subcapítol 1.03.-</b>	<b><u>2.609,58</u></b>
<b>1.04.- Planta 2: Sala polivalent.</b>				
Ut	1.04.01.- Subministre i col·locació de tarima per a sala polivalent.			

Realitzada en melamina EGGER color nogal de la Borgoña natural H3734 o  
 Unides mitjançant ferratges d'unió per a què quedin subjectes entre elles i  
 formar una tarima de 200x400cm totals.

Mides totals 200 cm x 200 cm x 20cm. 2,00 894,00 1.788,00

**Total subcapítol 1.04.-- 1.788,00**

NOTA: COMPLIMENT DEL DB SI 1. PROPAGACIÓ INTERIOR. TAULA 4.1 CLASSES DE REACCIÓ AL FOC DELS ELEMENTS CONSTRUCTIUS PER A ZONES OCUPABLES EN EDIFICI PÚBLICA CONCURRENCIA.

Inclou: Replanteig. Col·locació, anivellació i fixació. Complert muntatge i funcionament per al seu ús. Neteja i retirada de restes a contenidor.

Criteri d'amidament de projecte: Nombre d'unitats previstes, segons documentació gràfica de Projecte.

Criteri de mesura d'obra: Es mesurarà el nombre d'unitats realment col·locades segons especificacions de Projecte.

- 1.-Totes les dimensions han de ser comprovades en obra.
- 2.-Tots els materials han de ser aprovats mitjançant mostra per la DFO.
- 3.-Alguns detalls menors no s'especifiquen però això no significa que no hagin de formar part dels treballs. L'empresa que ho realitzi ha de garantir la estabilitat, bon acabat i correcte funcionament.

**Total capítol 1.- 22.324,93**

## CAP 2.- MOBILIARI

### 2.01.- Sala Ball

Ut	2.01.01.- Subministre i col·locació de cadira SMART amb braços de la marca RESOL en color ARENA. Fabricada en polipropilè i fibra de vidre. Protecció UV. Mides 59 cm x 55,8 cm x 81,4 cm	60,00	87,75	5.265,00
Ut	2.01.02.- Subministre i col·locació de taula BINI en HPL marca RESOL i peu fabricat en polipropilè amb fibra de vidre i protecció UV. Color MARFIL IVORY REF 06075. Diàmetre 70cm alçada 76cm.	10,00	241,50	2.415,00

NOTA: VEURE DETALLS EN DOCUMENTACIO GRÀFICA P-05

**Total subcapítol 2.01.- 7.680,00**

### 2.02.- Planta 1: Biblioteca

Ut	2.02.01.- Subministre i col·locació de taula DRY marca ONDARRETA o de característiques i qualitats similars acceptat per la DFO. Estructura EPOXI color SEDA RAL 7044 Mides 3600x1200mm, alçada 745mm. Encimera laminada HPL encolat i presmat a alta temperatura sobre fusta tècnica de 20mm de gruix amb un rebaix perimetral de 10mm de gruix que deix un cantell vist de 10mm. Certificat PEFC. Cantells de PVC encolats amb cola termofusible especial. Color SEDA RAL 7044	1,00	1.605,00	1.605,00
Ut	2.02.02.- Subministre i col·locació de cadira model BAI marca ONDARRETA o de característiques i qualitats similars acceptat per la DFO. Estructura tub de 18mm de diàmetre i 2mm de gruix, pintat en epoxi color Terracota NCS 3040 Y40R. Carcassa de polipropilè texturitzat color Terracota NCS 3040 Y40R. Resistent als raigs UV. Mides totals 66 cm x 53 cm x 78 cm. (amplada x profunditat x alçada)	12,00	255,00	3.060,00
Ut	2.02.03.- Subministre i col·locació de prestatgeria DRY marca ONDARRETA o de característiques i qualitats similars acceptat per la DFO Model A+A H4. En epoxi color SEDA RAL 7044. Mides totals 1770 mm x 1565 mm x350 mm (amplada x alçada x profunditat) Prestatges en xapa del mateix color SEDA RAL 7044. Amb panells perforats verticals en els dos extrems en epoxi color SEDA RAL 7044.	2,00	1.534,00	3.068,00
Ut	2.02.04.- Subministre i col·locació de penjador de terra ELE STAND marca ONDARRETA o de característiques i qualitats similars acceptat per la DFO En Faig tintat. Mides 1850 x 480 x480. (alçada x profunditat x amplada)	1,00	346,00	346,00

NOTA: VEURE DETALLS EN DOCUMENTACIO GRÀFICA P-09

**Total subcapítol 2.02.- 8.079,00**

### 2.03.- Planta 1: Sala reunions

Ut	2.03.01.- Subministre i col·locació de taula DRY marca ONDARRETA o de característiques i qualitats similars acceptat per la DFO. Estructura EPOXI color VERDE MELANGE NCS 7010 B30G.  Mides 3600x1200mm, alçada 745mm Encimera laminada HPL encolat i premsat a alta temperatura sobre fusta tècnica de 20mm de gruix amb un rebaix perimetral de 10mm de gruix que deix un cantell vist de 10mm. Certificat PEFC. Cantells de PVC encolats amb cola termofusible especial. Color SEDA RAL 7044.	1,00	1.605,00	1.605,00
Ut	2.03.02.- Subministre i col·locació de cadira model BAI marca ONDARRETA o de característiques i qualitats similars acceptat per la DFO. Estructura tub de 18mm de diàmetre i 2mm de gruix, pintat en epoxi color VERDE MELANGE NCS 7010 B30G. Carcassa de polipropilè color VERDE CANTÁBRICO NCS S 4010 B90G  Mides totals 66 cm x 53 cm x 78 cm. (amplada x profunditat x alçada)	12,00	255,00	3.060,00
Ut	2.03.03.- Subministre i col·locació de prestatgeria DRY marca ONDARRETA o de característiques i qualitats similars acceptat per la DFO. Model B. En epoxi color VERDE MELANGE NCS 7010 B30G. Mides totals 1320 mm x 1565 mm x350 mm (amplada x alçada x profunditat)	1,00	1.089,00	1.089,00
Ut	2.03.04.- Subministre i col·locació de penjador de terra ELE STAND marca ONDARRETA o de característiques i qualitats similars acceptat per la DFO. En Faig tintat. Mides 1850 x 480 x480. (alçada x profunditat x amplada)	1,00	346,00	346,00

NOTA: VEURE DETALLS EN DOCUMENTACIO GRÀFICA P-10

**Total subcapítol 2.03.- 6.100,00**

### 2.04.- Planta 1: Despatx llar de jubilats

Ut	2.04.01.- Subministre i col·locació de taula DRY marca ONDARRETA o de característiques i qualitats similars acceptat per la DFO. Estructura EPOXI color SEDA RAL 7044 Mides 2000x900mm, alçada 745mm. Encimera laminada HPL encolat i premsat a alta temperatura sobre fusta tècnica de 20mm de gruix amb un rebaix perimetral de 10mm de gruix que deix un cantell vist de 10mm. Certificat PEFC. Cantells de PVC encolats amb cola termofusible especial. Color SEDA RAL 7044.	1,00	795,00	795,00
Ut	2.04.02.- Subministre i col·locació de cadira model BAI GIRATÒRIA regulable amb rodes, marca ONDARRETA o de característiques i qualitats similars acceptat per la DFO. Estructura tub de 18mm de diàmetre i 2mm de gruix, pintat en epoxi color SEDA RAL 7044. Carcassa de polipropilè color SEDA RAL 7044, coixí tipus galeta tapissada en tela tipus A- ERA GENERATION.  Mides totals 70 cm x 70 cm x 78-86 cm. (amplada x profunditat x alçada)	1,00	494,00	494,00
Ut	2.04.03.- Subministre i col·locació de taula rodona BOB marca ONDARRETA o de característiques i qualitats similars acceptat per la DFO. Diàmetre 120cm, alçada 74cm. Potes i sobre en fusta massisa de faig tenyit amb tint transparent sedós color NUDE.	1,00	974,00	974,00
Ut	2.04.04.- Subministre i col·locació de cadira BOB marca ONDARRETA o de característiques i qualitats similars acceptat per la DFO, en carcassa de fusta de faig contraxapat de 10mm de gruix tenyit amb tint transparent sedós color NUDE.  Mides totals 46cm x 54 cm x 83 cm. (amplada x profunditat x alçada)	6,00	287,00	1.722,00
Ut	2.04.05.- Subministre i col·locació de prestatgeria DRY marca ONDARRETA o de característiques i qualitats similars acceptat per la DFO. Model A+A H4. En epoxi color SEDA RAL 7044. Mides totals 1770 mm x 1565 mm x350 mm (amplada x alçada x profunditat)	2,00	1.534,00	3.068,00
Ut	2.04.06.- Subministre i col·locació de penjador de terra ELE STAND marca ONDARRETA o de característiques i qualitats similars acceptat per la DFO. En Faig tintat. Mides 1850 x 480 x480. (alçada x profunditat x amplada)	1,00	346,00	346,00

NOTA: VEURE DETALLS EN DOCUMENTACIO GRÀFICA P-11

**Total subcapítol 2.04.- 7.399,00**

### 2.05.- Planta 2: Sala Entitats

Ut	2.05.01.- Subministre i col·locació de prestatgeria DRY marca ONDARRETA. Model B+B H4. En epoxi color BLANC RAL 9003. Mides totals 2610mm x 1565 mm x 500 mm (amplada x alçada x profunditat)	1,00	1.861,00	1.861,00
Ut	2.05.02.- Subministre i col·locació de cadira SUPRA marca ONDARRETA en polipropilè color RAW ICEBERT, estructura epoxi colorBLANC i seient tapissat en teixit TIPUS B MOSS 51 GRIS.	14,00	182,00	2.548,00

NOTA: VEURE DETALLS EN DOCUMENTACIO GRÀFICA P-13

**Total subcapítol 2.05.-** 4.409,00

#### 2.06.- Planta 0:Cafeteria

Ut	2.06.01.- Subministre i col·locació de planta bananera sintètica "real" 240cm d'alçada en torreta quadrada de 45 cm x 70 cm x 45cm (amplada x fondària x alçada).	1,00	865,00	865,00
----	---	------	--------	--------

**Total subcapítol 2.06.-** 865,00

**Total capítol 2.-** 34.532,00

### CAP 3.- CORTINES I VINILS

#### 3.01.- Cortines arcades Sala Ball:

Subministre i col·locació de cortina frunzida en riel a sostre continu per a poder moure les diferents cortines en tot l'espai.

Consta de 3 unitats de 400cm cadascuna i alçada 430cm, partida en el centre de cada arcada.

Ploms en la vora inferior i teixit ignífug model DIFFUSE FR Cashew, marca Villanova en TREVIRA CS o de característiques similars.

Cada cortina portarà la seva abraçadora subjectada a columna. Metàlica amb el cordó d'acer.

ml	3.01.01.- Subministre de tela	43,80	125,00	5.475,00
Ut	3.01.02.- Confecció i instal·lació i material.	1,00	3.420,00	3.420,00

NOTA: VEURE DETALLS EN DOCUMENTACIO GRÀFICA P-06

NOTA: PREVISIÓ DE SUPORT METÀLIC A SOSTRE A CÀRREC DE LA PROPIETAT

**Total subcapítol 3.01.-** 8.895,00

#### 3.02.- Vinils gimnàs:

Ut	3.02.01.- Subministre i col·locació de vinils en vestidors	1,00	363,36	363,36
----	--	------	--------	--------

NOTA: VEURE DETALLS EN DOCUMENTACIO GRÀFICA P-12

**Total subcapítol 3.02.-** 363,36

#### 3.03.- Cortines sala polivalent:

Ut	3.03.01.- Estor enrotllable finestres, teixit foscurit silkshade ssk 1024o similar. Mides 180x210	5,00	445,50	2.227,50
Ut	3.03.02.- Estor enrotllable finestres grans, teixit foscurit silkshade ssk 1024 o similar. Mides 220x185	2,00	596,40	1.192,80

**Total subcapítol 3.03.-** 3.420,30

**Total capítol 3.-** 12.678,66

### CAP 4.- AULES MANUALITATS I TALLERS

#### 4.01.- Subministre mobiliari ikea aula manualitats planta 1:

Ut	4.01.01.- PRESTATGERIA PLATSA BLAVA. Mides a120cm x f42cm x h133cm	2,00	200,00	400,00
Ut	4.01.02.- CARRET ACER INOXIDABLE. Mides a60 x f40cm x h90cm	1,00	179,00	179,00



Ut	4.01.03.-	PRESTATGERIA KUNGSFORS ACER INOXIDABLE	1,00	93,95	93,95
Ut	4.01.04.-	TAMBURET KULLABERG PI/NEGRE	6,00	49,99	299,94
Ut	4.01.05.-	ESCRIPTORI LAGKAPTEN BLANC BEDOLL. Mides 140x60, alçada variable entre 73 i 96cm.	2,00	103,00	206,00
Ut	4.01.06.-	TAMBURET TROLLBERGET. Diàmetre 38cm, alçada regulable en 60-80cm.	2,00	129,00	258,00
Ut	4.01.07.-	PRESTATGERIA PLATSA BLAVA. Mides a180cm x f42cm x h63cm	4,00	200,00	800,00
Ut	4.01.08.-	ESCRIPTORI TROTTE BLANC. Mides 120x70cm.	8,00	69,00	552,00
Ut	4.01.09.-	PENJADOR LANDKRABBA 5 GANXOS, 50cm.	2,00	16,99	33,98
Ut	4.01.10.-	TAMBURET KYRRE APILABLE BLAU VIU	6,00	14,99	89,94
Ut	4.01.11.-	CADIRA JANINGE BLANC	20,00	39,00	780,00
Ut	4.01.12.-	COIXÍ STAGGSTARR NEGRE I BLANC	20,00	5,99	119,80
Ut	4.01.13.-	PRESTATGE PER A QUADRES INCOLOR MELLÖSA 60cm	2,00	19,99	39,98
Ut	4.01.14.-	PRESTATGE DE PARET BERGSHULT / RAMSHULT. Mides 80x30cm	1,00	26,99	26,99
Ut	4.01.15.-	PRESTATGE DE PARET BERGSHULT / RAMSHULT. Mides 120x30cm	1,00	37,99	37,99
Ut	4.01.16.-	PRESTATGERIA OMAR GALVANITZAT. Mides 60x25x40cm	1,00	14,99	14,99

**Total subcapítol 4.01.-** 3.932,56

**4.02.- Subministre mobiliari ikea aula tallers planta 2:**

Ut	4.02.01.-	ESCRIPTORI GLADHÖJDEN DRET/ASSEGUT BLANC. Mides 100x60cm. Alçades 70-115cm	4,00	199,00	796,00
Ut	4.02.02.-	TAMBURET TROLLBERGET. Diàmetre 38cm, alçada regulable en 60-80cm.	4,00	129,00	516,00
Ut	4.02.03.-	PRESTATGERIA PLATSA BLANCA. Mides a60cm x f40cm xh180cm	11,00	89,00	979,00
Ut	4.02.04.-	PENJADOR LANDKRABBA 5 GANXOS, 50cm.	4,00	16,99	67,96
Ut	4.02.05.-	CARRET ACER INOXIDABLE KUNGSFORS. Mides a60 x f40cm x h90cm	1,00	179,00	179,00
Ut	4.02.06.-	PRESTATGERIA KUNGSFORS ACER INOXIDABLE	1,00	93,95	93,95
Ut	4.02.07.-	ESCRIPTORI TROTTE BLANC. Mides 160x80cm.	4,00	110,00	440,00
Ut	4.02.08.-	CADIRA JANINGE BLANC	16,00	39,00	624,00
Ut	4.02.09.-	COIXÍ STAGGSTARR NEGRE I BLANC	16,00	5,99	95,84
	4.02.10.-	PRESTATGERIA OMAR GALVANITZAT. Mides 60x25x40cm	1,00	14,99	14,99

**Total subcapítol 4.02.-** 7.859,25

**4.03.- Subministre accessoris ikea per a aula manulitats i taller:**

Ut	4.03.01.-	BEKVÄM Escala, 3 Esglaons	3,00	44,99	134,97
Ut	4.03.02.-	TJUSIG Penjador/Prestatge	6,00	34,99	209,94
Ut	4.03.03.-	TJUSIG Banc Amb Sabater	4,00	74,99	299,96

Ut	4.03.04.- TAMBURET KULLABERG PI/NEGRE	6,00	49,99	299,94
Ut	4.03.05.- SKÅDIS Bastidor	3,00	20,00	60,00
Ut	4.03.06.- SVENSÅS Tauler De Notes	3,00	14,99	44,97
Ut	4.03.07.- SKÅDIS Recipient+Tapa	4,00	11,00	44,00
Ut	4.03.08.- SKÅDIS Suport Revistes	3,00	5,00	15,00
Ut	4.03.09.- SKÅDIS Cistell, Joc De 3	3,00	10,00	30,00
Ut	4.03.10.- SKRUTT Carpeta De Taula	18,00	3,99	71,82
Ut	4.03.11.- SKÅDIS Lleixa	3,00	5,00	15,00
Ut	4.03.12.- SKÅDIS Ganxo	3,00	3,00	9,00
Ut	4.03.13.- RISATORP Cistell	4,00	10,99	43,96
Ut	4.03.14.- RISATORP Cistell	3,00	12,99	38,97
Ut	4.03.15.- RISATORP Cistell Amb Compartiments	3,00	16,99	50,97
Ut	4.03.16.- VATTENKAR Organitzador Per A L'escriptori	3,00	19,99	59,97
Ut	4.03.17.- TJENA Organitzador Per A L'escriptori	6,00	5,99	35,94
Ut	4.03.18.- MOPPE Minicalaixera	10,00	29,99	299,90
Ut	4.03.19.- RISATORP Cistell	4,00	10,99	43,96
Ut	4.03.20.- SOLFÅGEL Joc 3p Cavallet+Accessoris	10,00	16,99	169,90
Ut	4.03.21.- IKEA 365+ Pot	6,00	7,99	47,94
Ut	4.03.22.- KALAS Got	5,00	1,99	9,95
Ut	4.03.23.- FLÖNSA Tauler De Notes Amb Xinxetes	5,00	5,99	29,95
Ut	4.03.24.- TOTEBO Pinça Amb Imant	6,00	2,99	17,94
Ut	4.03.25.- MJÖSA Galleda Escombraries Pedal	9,00	49,99	449,91
Ut	4.03.26.- KUNGSFORS Clip Magnètic	4,00	5,99	23,96
Ut	4.03.27.- KUNGSFORS Guia	2,00	6,99	13,98
Ut	4.03.28.- KUNGSFORS Recipient	2,00	21,99	43,98
Ut	4.03.29.- KUNGSFORS Recipient	4,00	10,99	43,96
Ut	4.03.30.- KUNGSFORS Ganxo En S	2,00	3,99	7,98
Ut	4.03.31.- PLUTTIS Rellotge De Paret	7,00	5,99	41,93
		<b>Total subcapítol 4.03.</b>		<b>2.709,65</b>
<b>4.04.- Muntatge mobiliari ikea</b>				
Pa	4.04.01 Muntatge de mobiliari ikea i accessoris descrits en partida 6.01, 6.02 i 6.03	1,00	1.920,00	1.920,00
		<b>Total subcapítol 4.04.</b>		<b>1.920,00</b>
<b>Total capítol 4.-</b>				<b>16.421,46</b>

RESUM FINAL
-------------

CAP.1.- MOBILIARI A MIDA. TREBALLS VARIS.		22.324,93
1.01.- Planta 0. Entrada Hall, mostrador	12.978,35	
1.02.- Planta 0. Sala Ball	4.949,00	
1.03.- Planta 1. Gimnàs	2.609,58	
1.04.-Planta 2. Sala Polivalent	1.788,00	
CAP.2.- MOBILIARI		34.532,00
2.01.- PLANTA 1: BIBLIOTECA	7.680,00	
2.02.- PLANTA 1: SALA REUNIONS	8.079,00	
2.03.- PLANTA 1 : SALA DE REUNIONS	6.100,00	
2.04.- PLANTA 1: DESPATX LLAR DE JUBILATS	7.399,00	
2.05.- PLANTA 2: SALA ENTITATS	4.409,00	
2.06.- PLANTA 0: CAFETERIA	865,00	
CAP. 3.- CORTINES		12.678,66
CAP.4.- AULA MANUALITATS I TALLER IKEA		<u>16.421,46</u>
SUBTOTAL		85.957,05
IVA 21%		<u>18.050,98</u>
TOTAL		<u>104.008,03</u>