




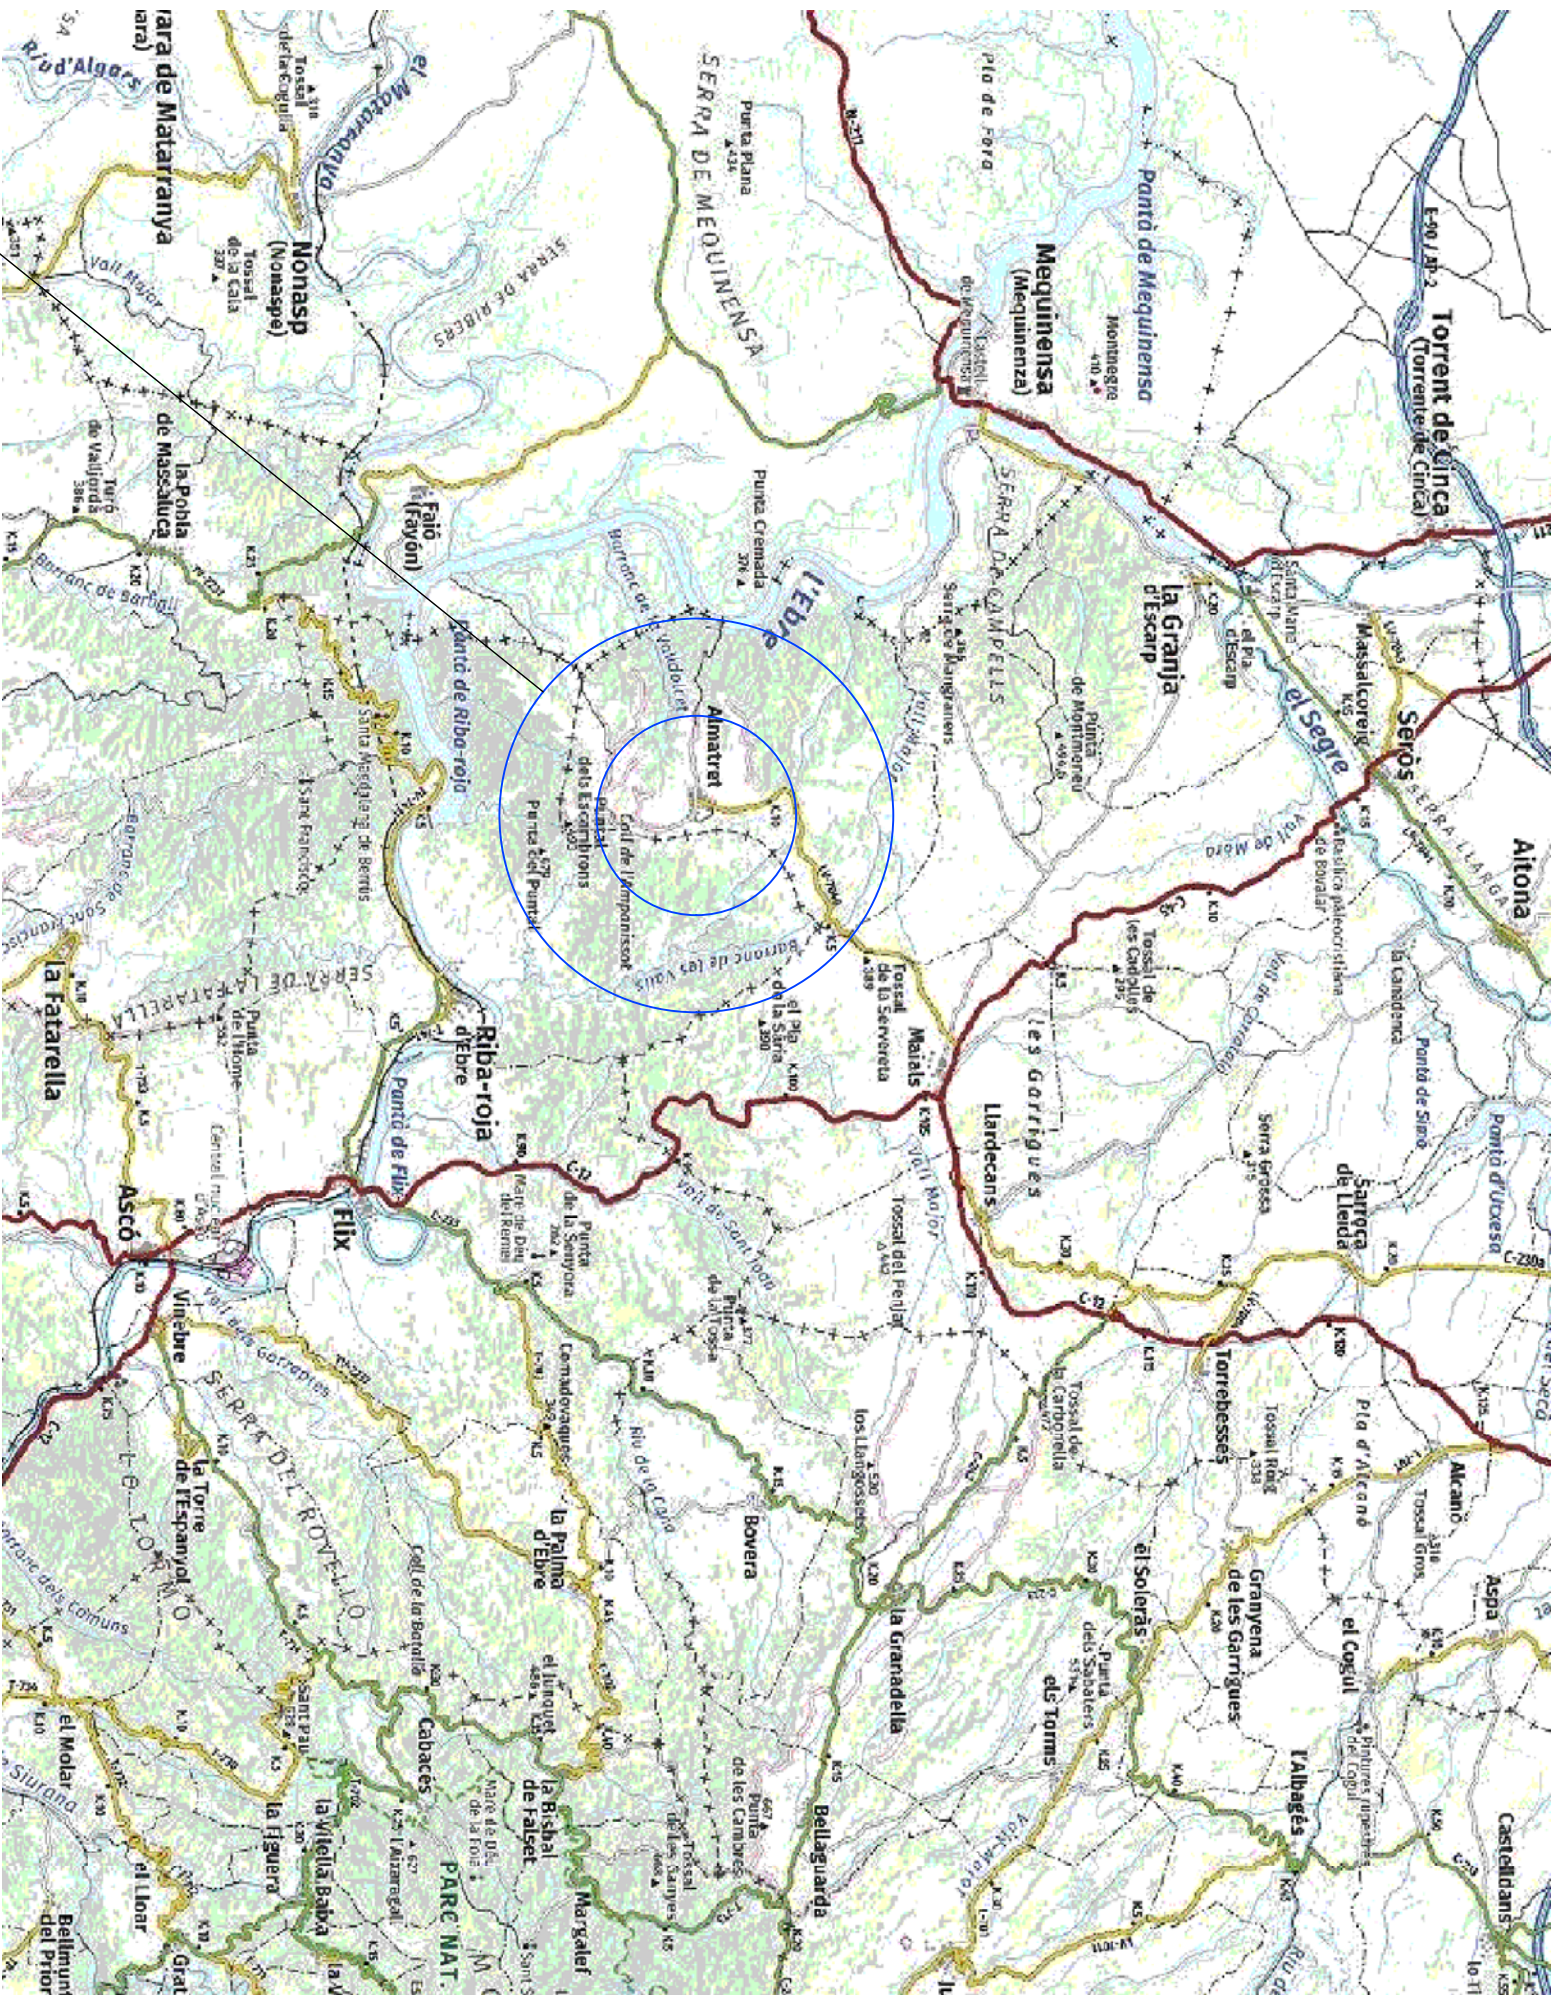

SITUACIO  
D'ALMATRET


|   |                       |                                                          |       |
|---|-----------------------|----------------------------------------------------------|-------|
| PROJECTE PER L'EXECUCIO DE L'OBRA CIVIL PER RENOVAR LA XARXA D'ABASTAMENT I MILLORAR EL SISTEMA DE TRACTAMENT D'AGUA POTABLE, D'ALMATRET, (EL SEGRIA) |                       |                                                          |       |
| PROMOTOR   | AJUNTAMENT D'ALMATRET | Núm 1                                                    |       |
| EMPLAÇAMENT   | MUNICIPI D'ALMATRET   |                                                          |       |
| ENGINEER TECNIC INDUSTRIAL   | JOAN VILELLA VILANA   | SIGNAT: JOAN VILELLA i VILANA<br>Núm COL·LEGIAT: 12282-L |       |
| DATA   | Plànol de situació.   |                                                          | VISAT |
| MARÇ-2023   |                       |                                                          |       |
| ESCALA<br>1:50000   |                       |                                                          |       |

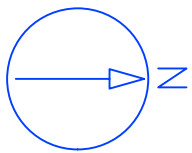

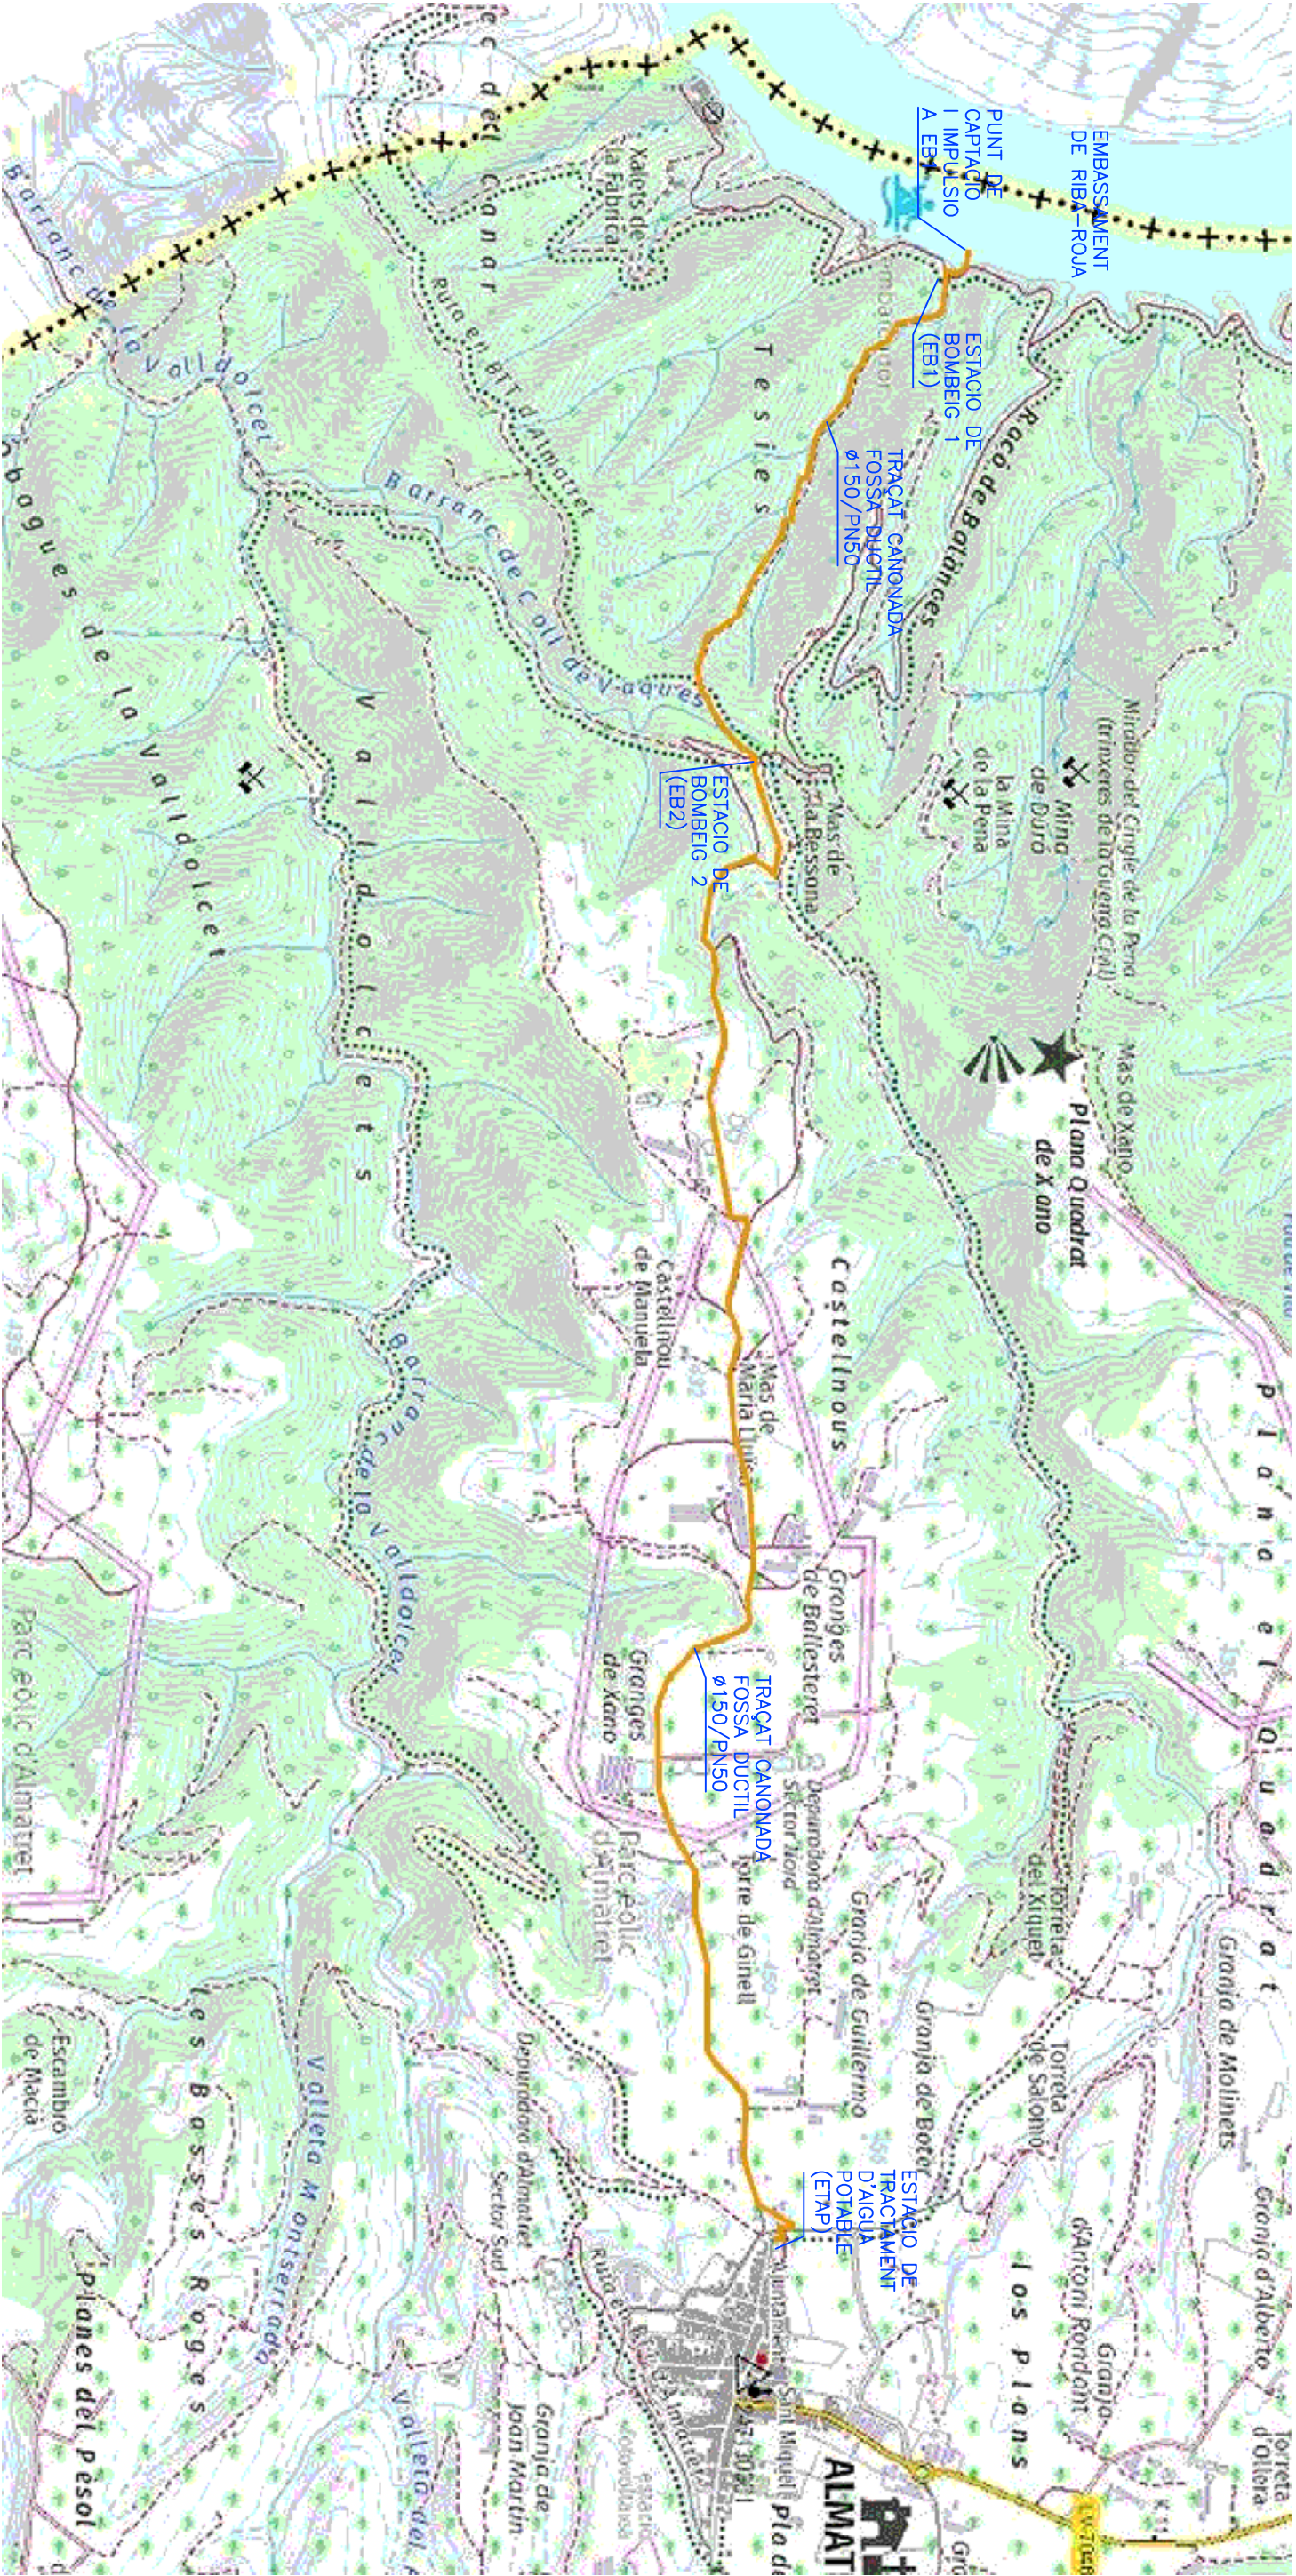


|   |                       |                                                                     |  |
|---|-----------------------|---------------------------------------------------------------------|--|
| PROJECTE PER L'EXECUCIO DE L'OBRA CIVIL PER RENOVAR LA XARXA D'ABASTAMENT I MILLORAR EL SISTEMA DE TRACTAMENT D'AGUA POTABLE, D'ALMATRET, (EL SEGRIA) |                       |                                                                     |  |
| PROMOTOR   | AJUNTAMENT D'ALMATRET | Núm 2                                                               |  |
| EMPLAÇAMENT   | MUNICIPI D'ALMATRET   |                                                                     |  |
| ENGINEER TECNIC INDUSTRIAL   | JOAN VILELLA VILANA   |                                                                     |  |
| DATA   | MARÇ-2023             |                                                                     |  |
| ESCALA   | 1:14000               | Plànol d'emplaçament general de la zona d'actuació sobre el terreny |  |
| VISAT   |                       | SIGNAT: JOAN VILELLA I VILANA<br>Núm COL·LEGIAT: 12282-L            |  |
|   |                       | REF: A240/2023/ECO_ALMATRET                                         |  |



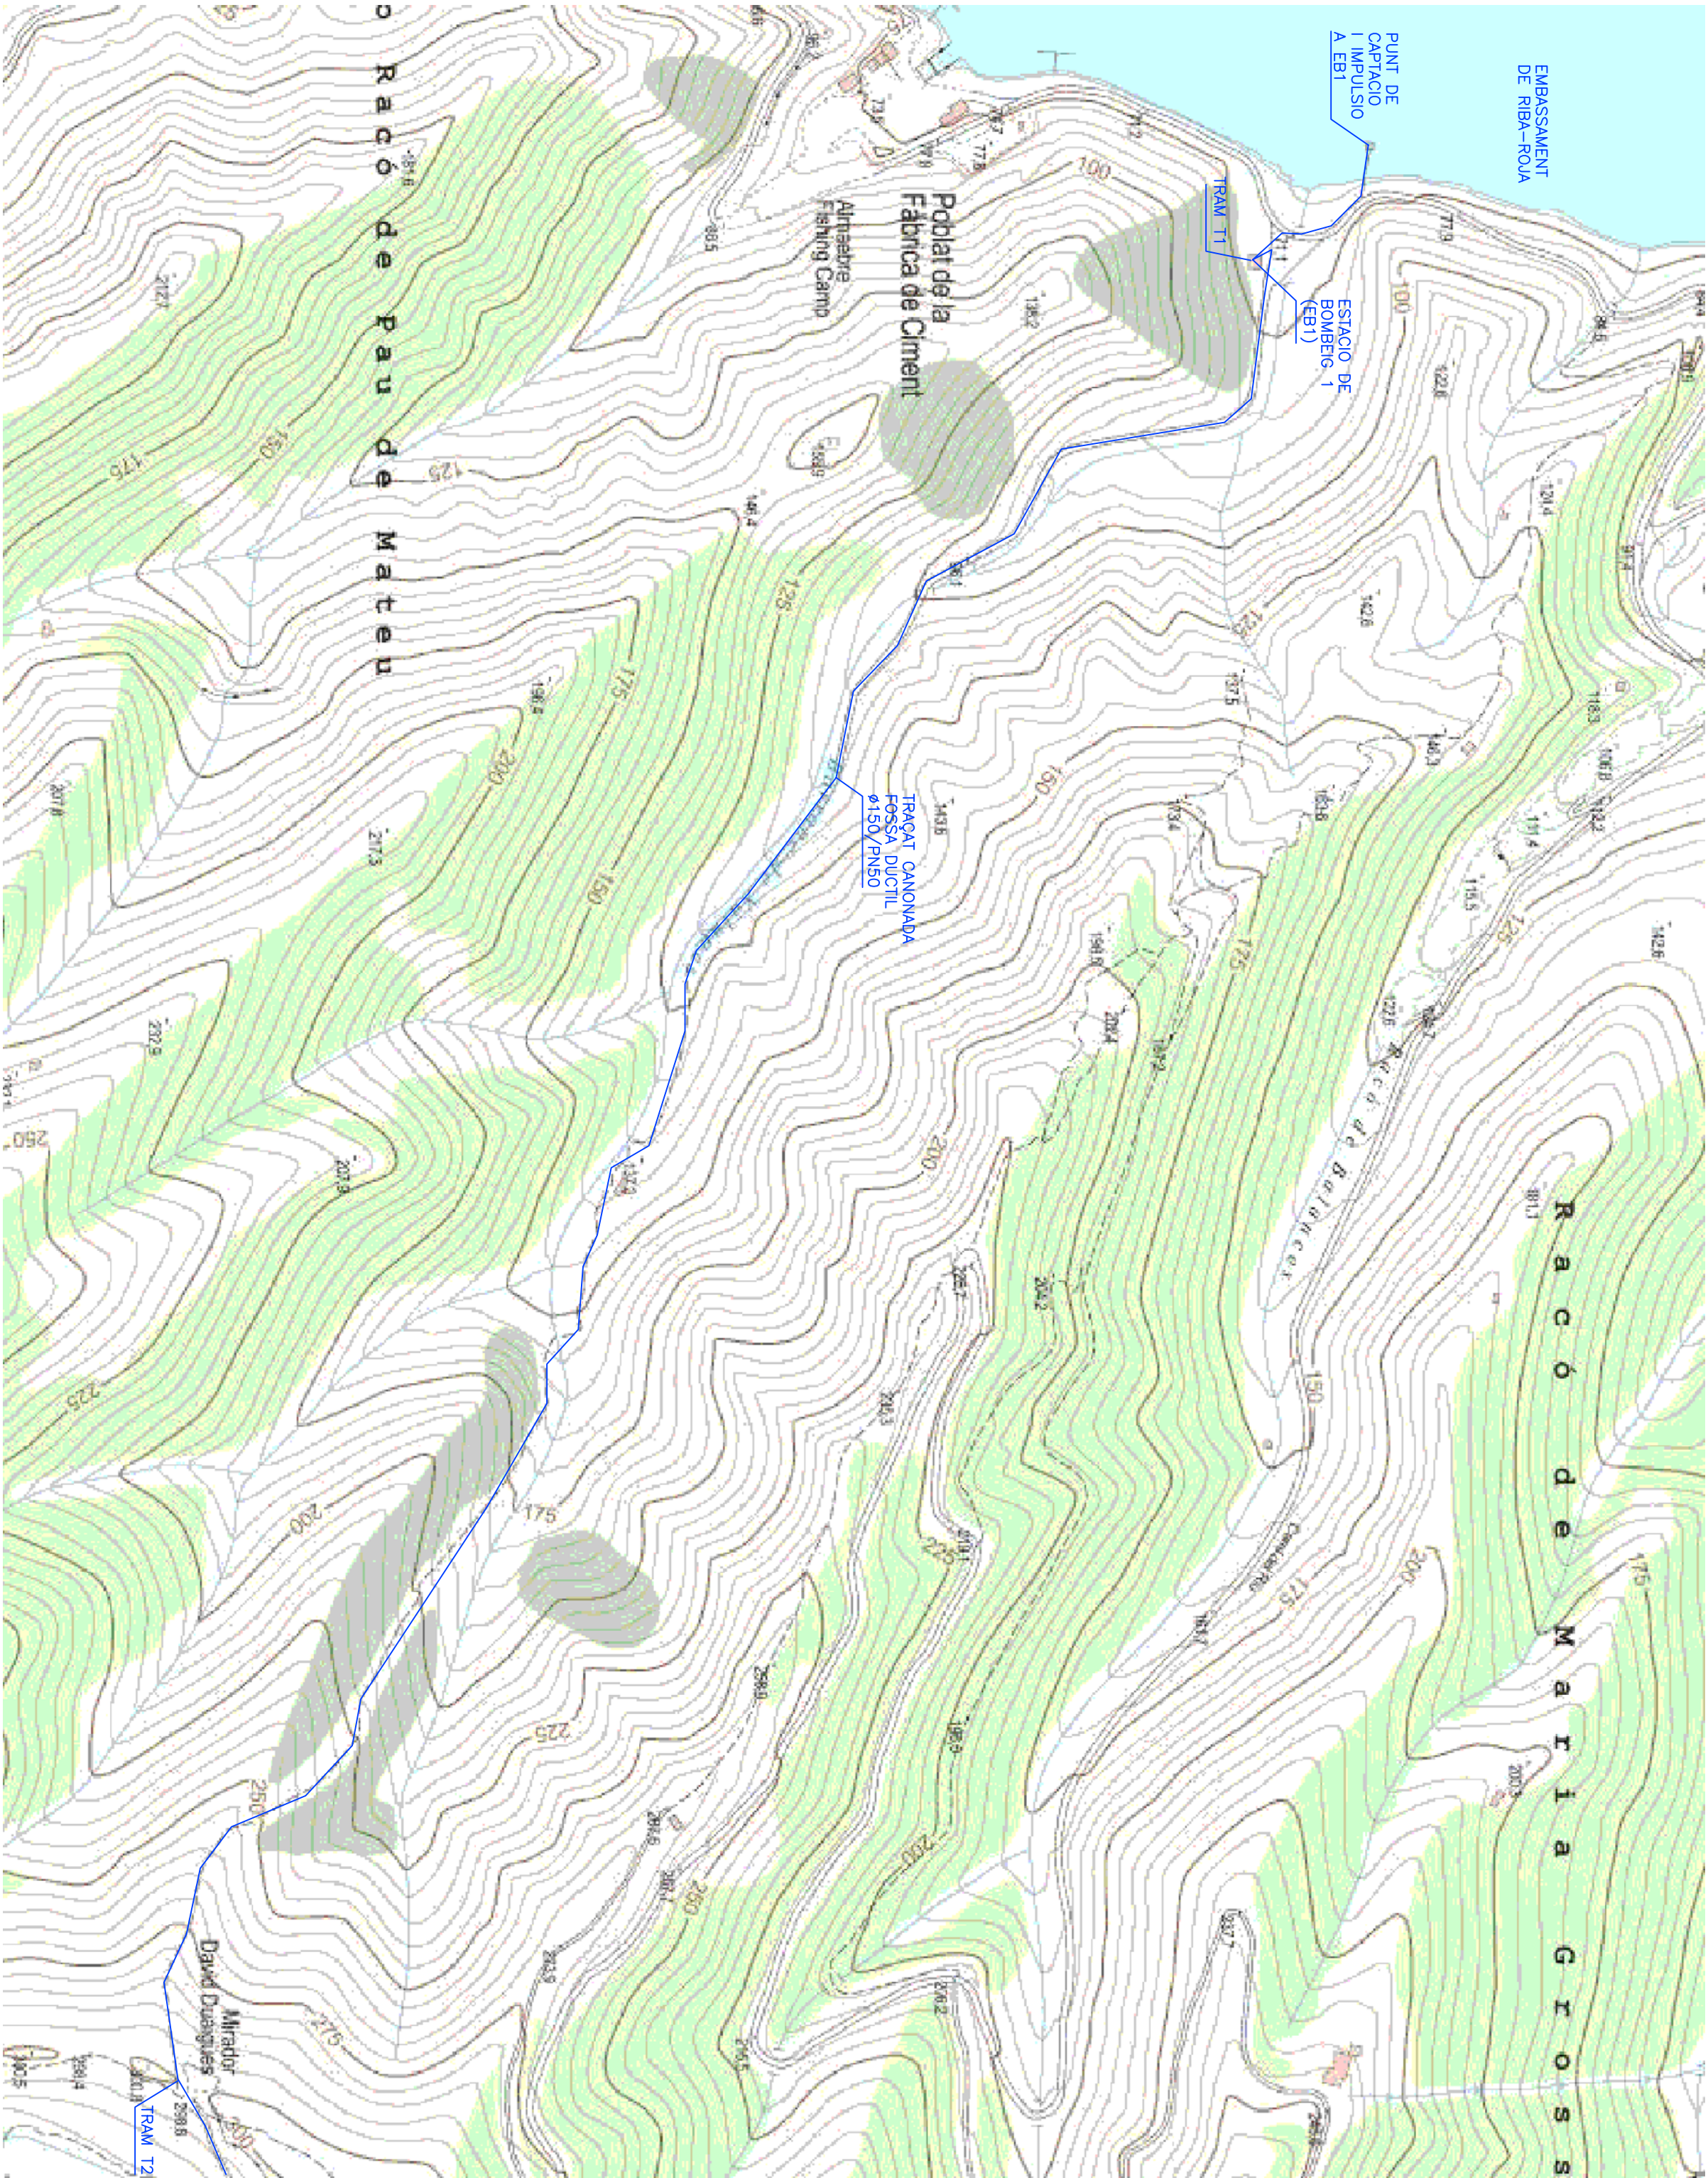



|   |                       |                                                           |  |
|---|-----------------------|-----------------------------------------------------------|--|
| PROJECTE PER L'EXECUCIO DE L'OBRA CIVIL PER RENOVAR LA XARXA D'ABASTAMENT I MILLORAR EL SISTEMA DE TRACTAMENT D'AIGUA POTABLE, D'ALMATRET, (EL SEGRIA) |                       |                                                           |  |
| PROMOTOR   | AJUNTAMENT D'ALMATRET | Núm 3                                                     |  |
| EMPLAÇAMENT   | MUNICIPI D'ALMATRET   |                                                           |  |
| ENGINYER TÈCNIC INDUSTRIAL   | JOAN VILELLA VILANA   |                                                           |  |
| DATA   | MARÇ-2023             | Plànol del tram A del traçat de VISAT                     |  |
| ESCALA   | 1:2500                |                                                           |  |
|   |                       | SIGNAT: JOAN VILELLA I VILANA<br>Núm. COL·LEGIAT: 12282-L |  |
|   |                       | REF: A20/2023/AMATRET-11                                  |  |



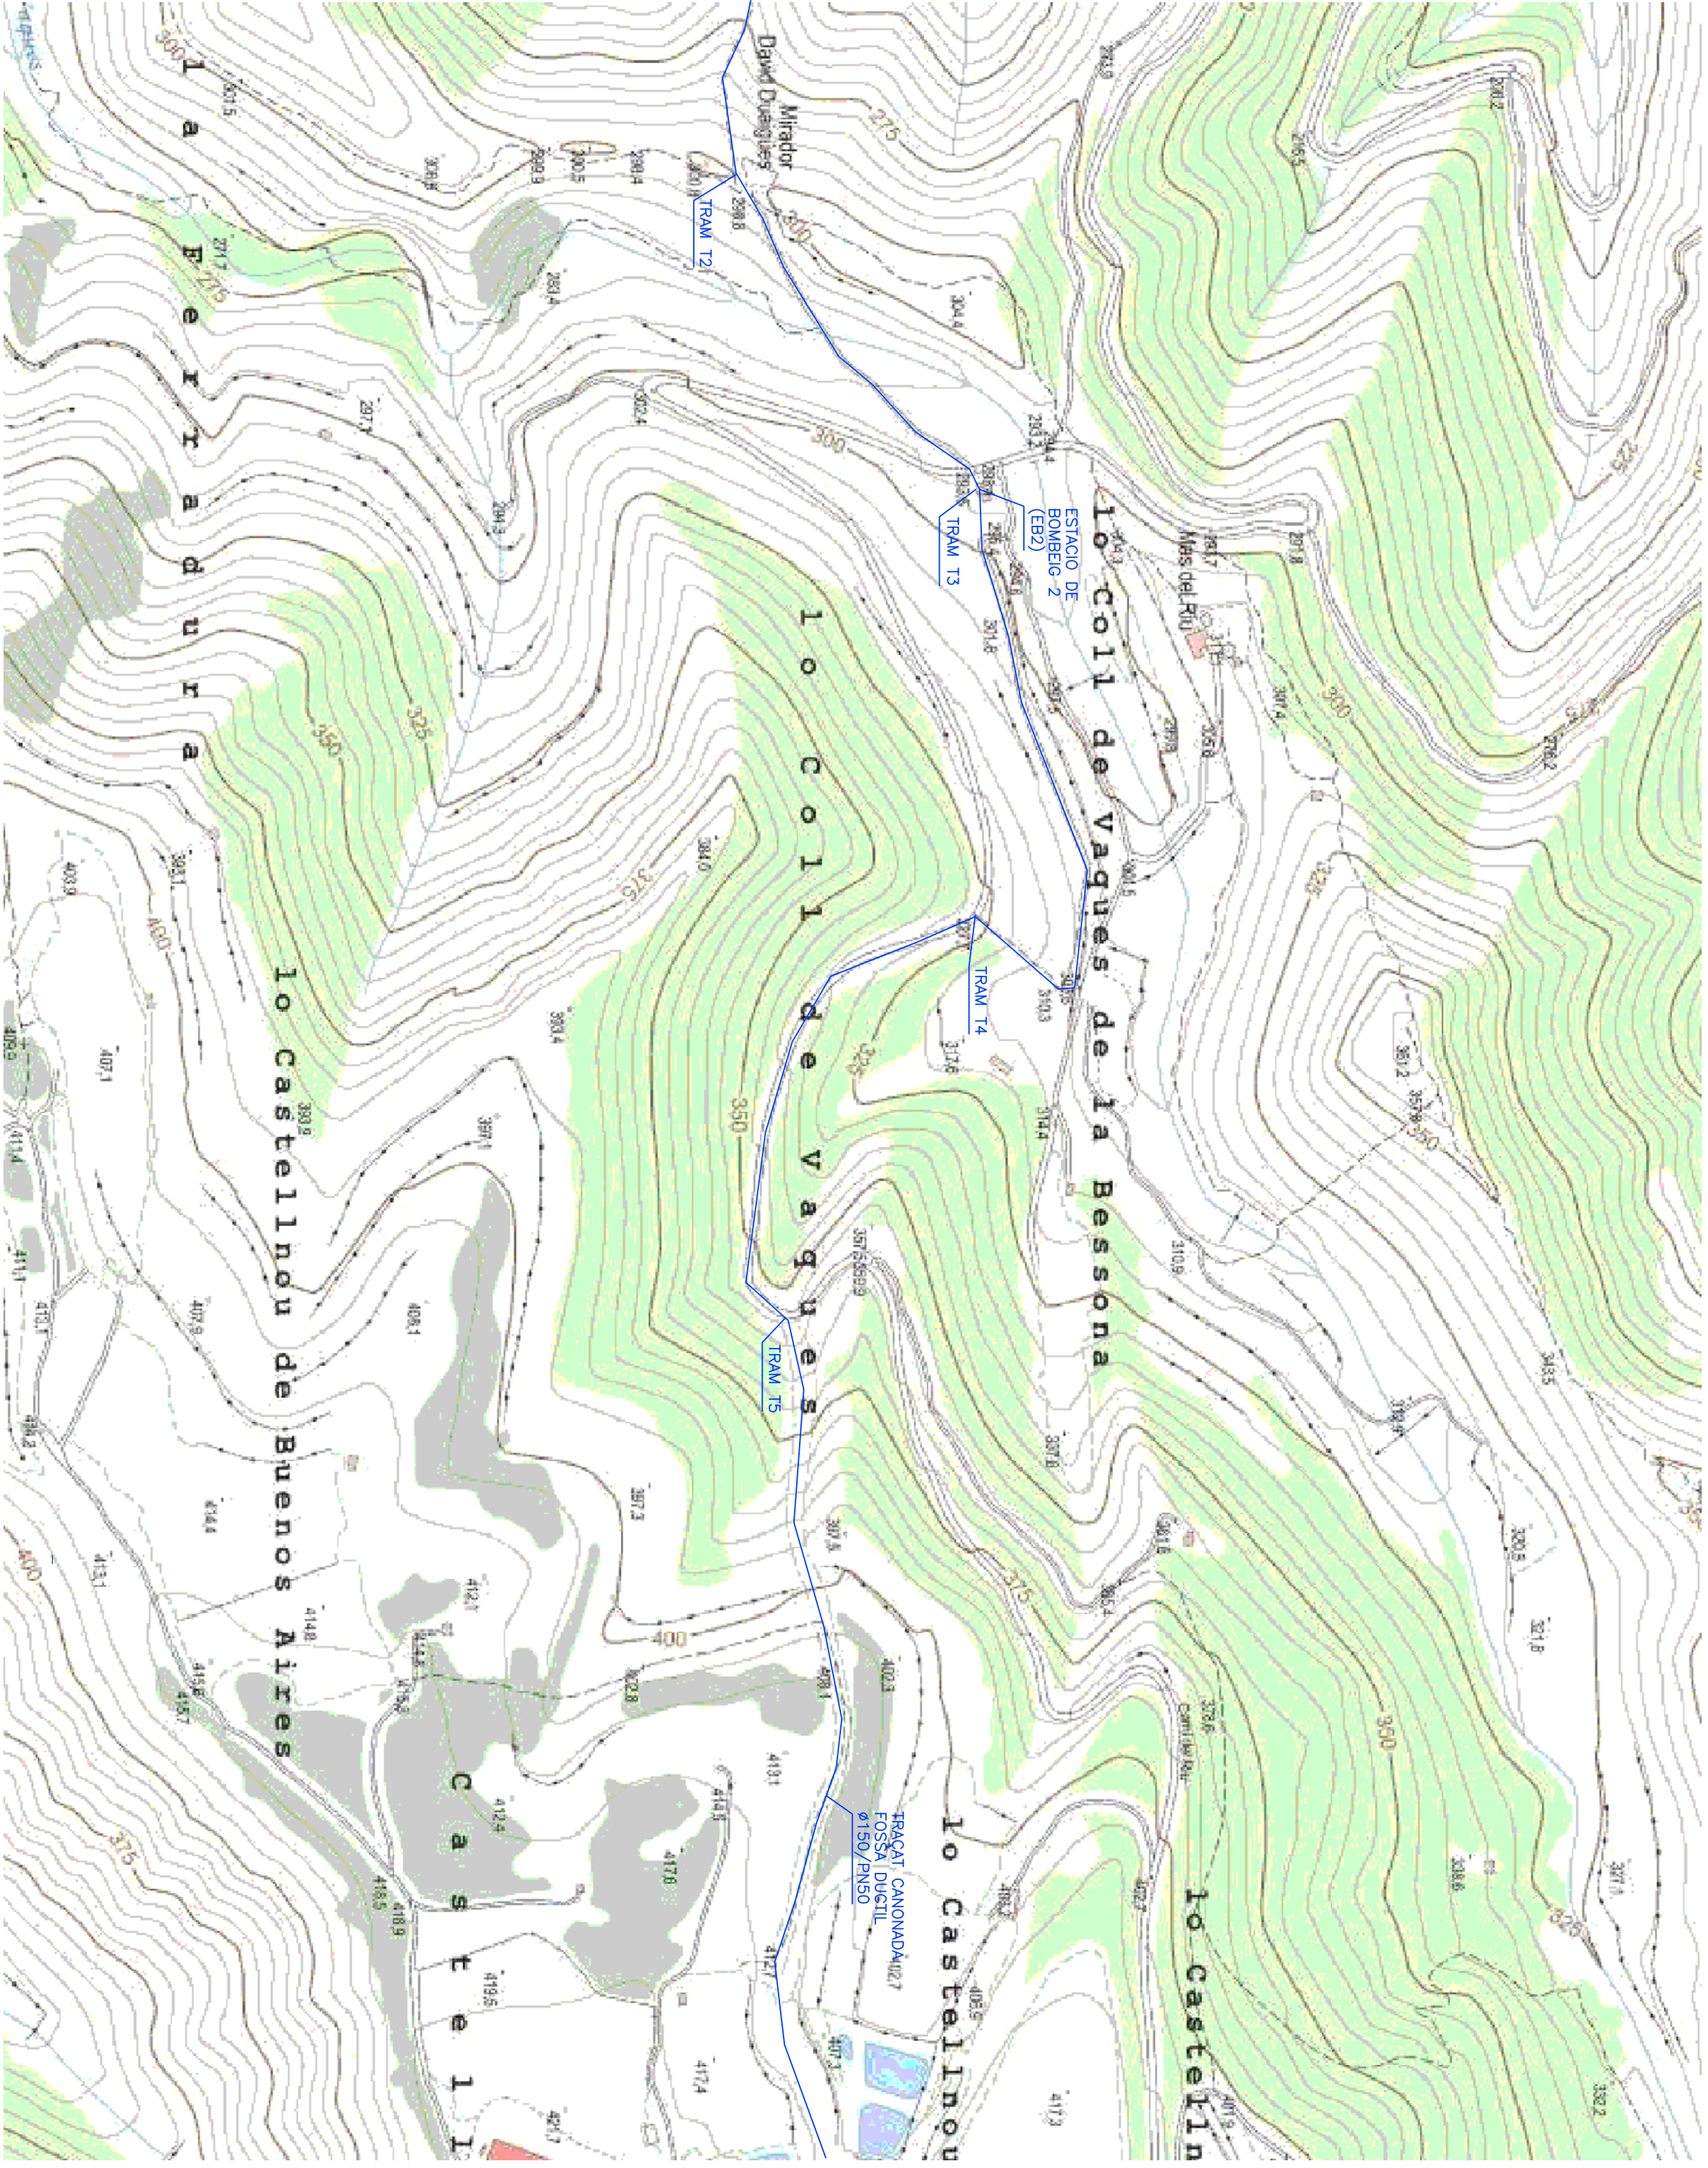

|   |                       |                                                           |  |
|---|-----------------------|-----------------------------------------------------------|--|
| PROJECTE PER L'EXECUCIO DE L'OBRA CIVIL PER RENOVAR LA XARXA D'ABASTAMENT I MILLORAR EL SISTEMA DE TRACTAMENT D'AIGUA POTABLE, D'ALMATRET, (EL SEGRIA) |                       |                                                           |  |
| PROMOTOR   | AJUNTAMENT D'ALMATRET | Núm 4                                                     |  |
| EMPLAÇAMENT   | MUNICIPI D'ALMATRET   |                                                           |  |
| ENGINYER TÈCNIC INDUSTRIAL   | JOAN VILELLA VILANA   | SIGNAT: JOAN VILELLA I VILANA<br>Núm. COL·LEGIAT: 12282-L |  |
| DATA   | MARÇ-2023             |                                                           |  |
| ESCALA   | 1:2500                | VISAT                                                     |  |





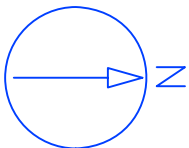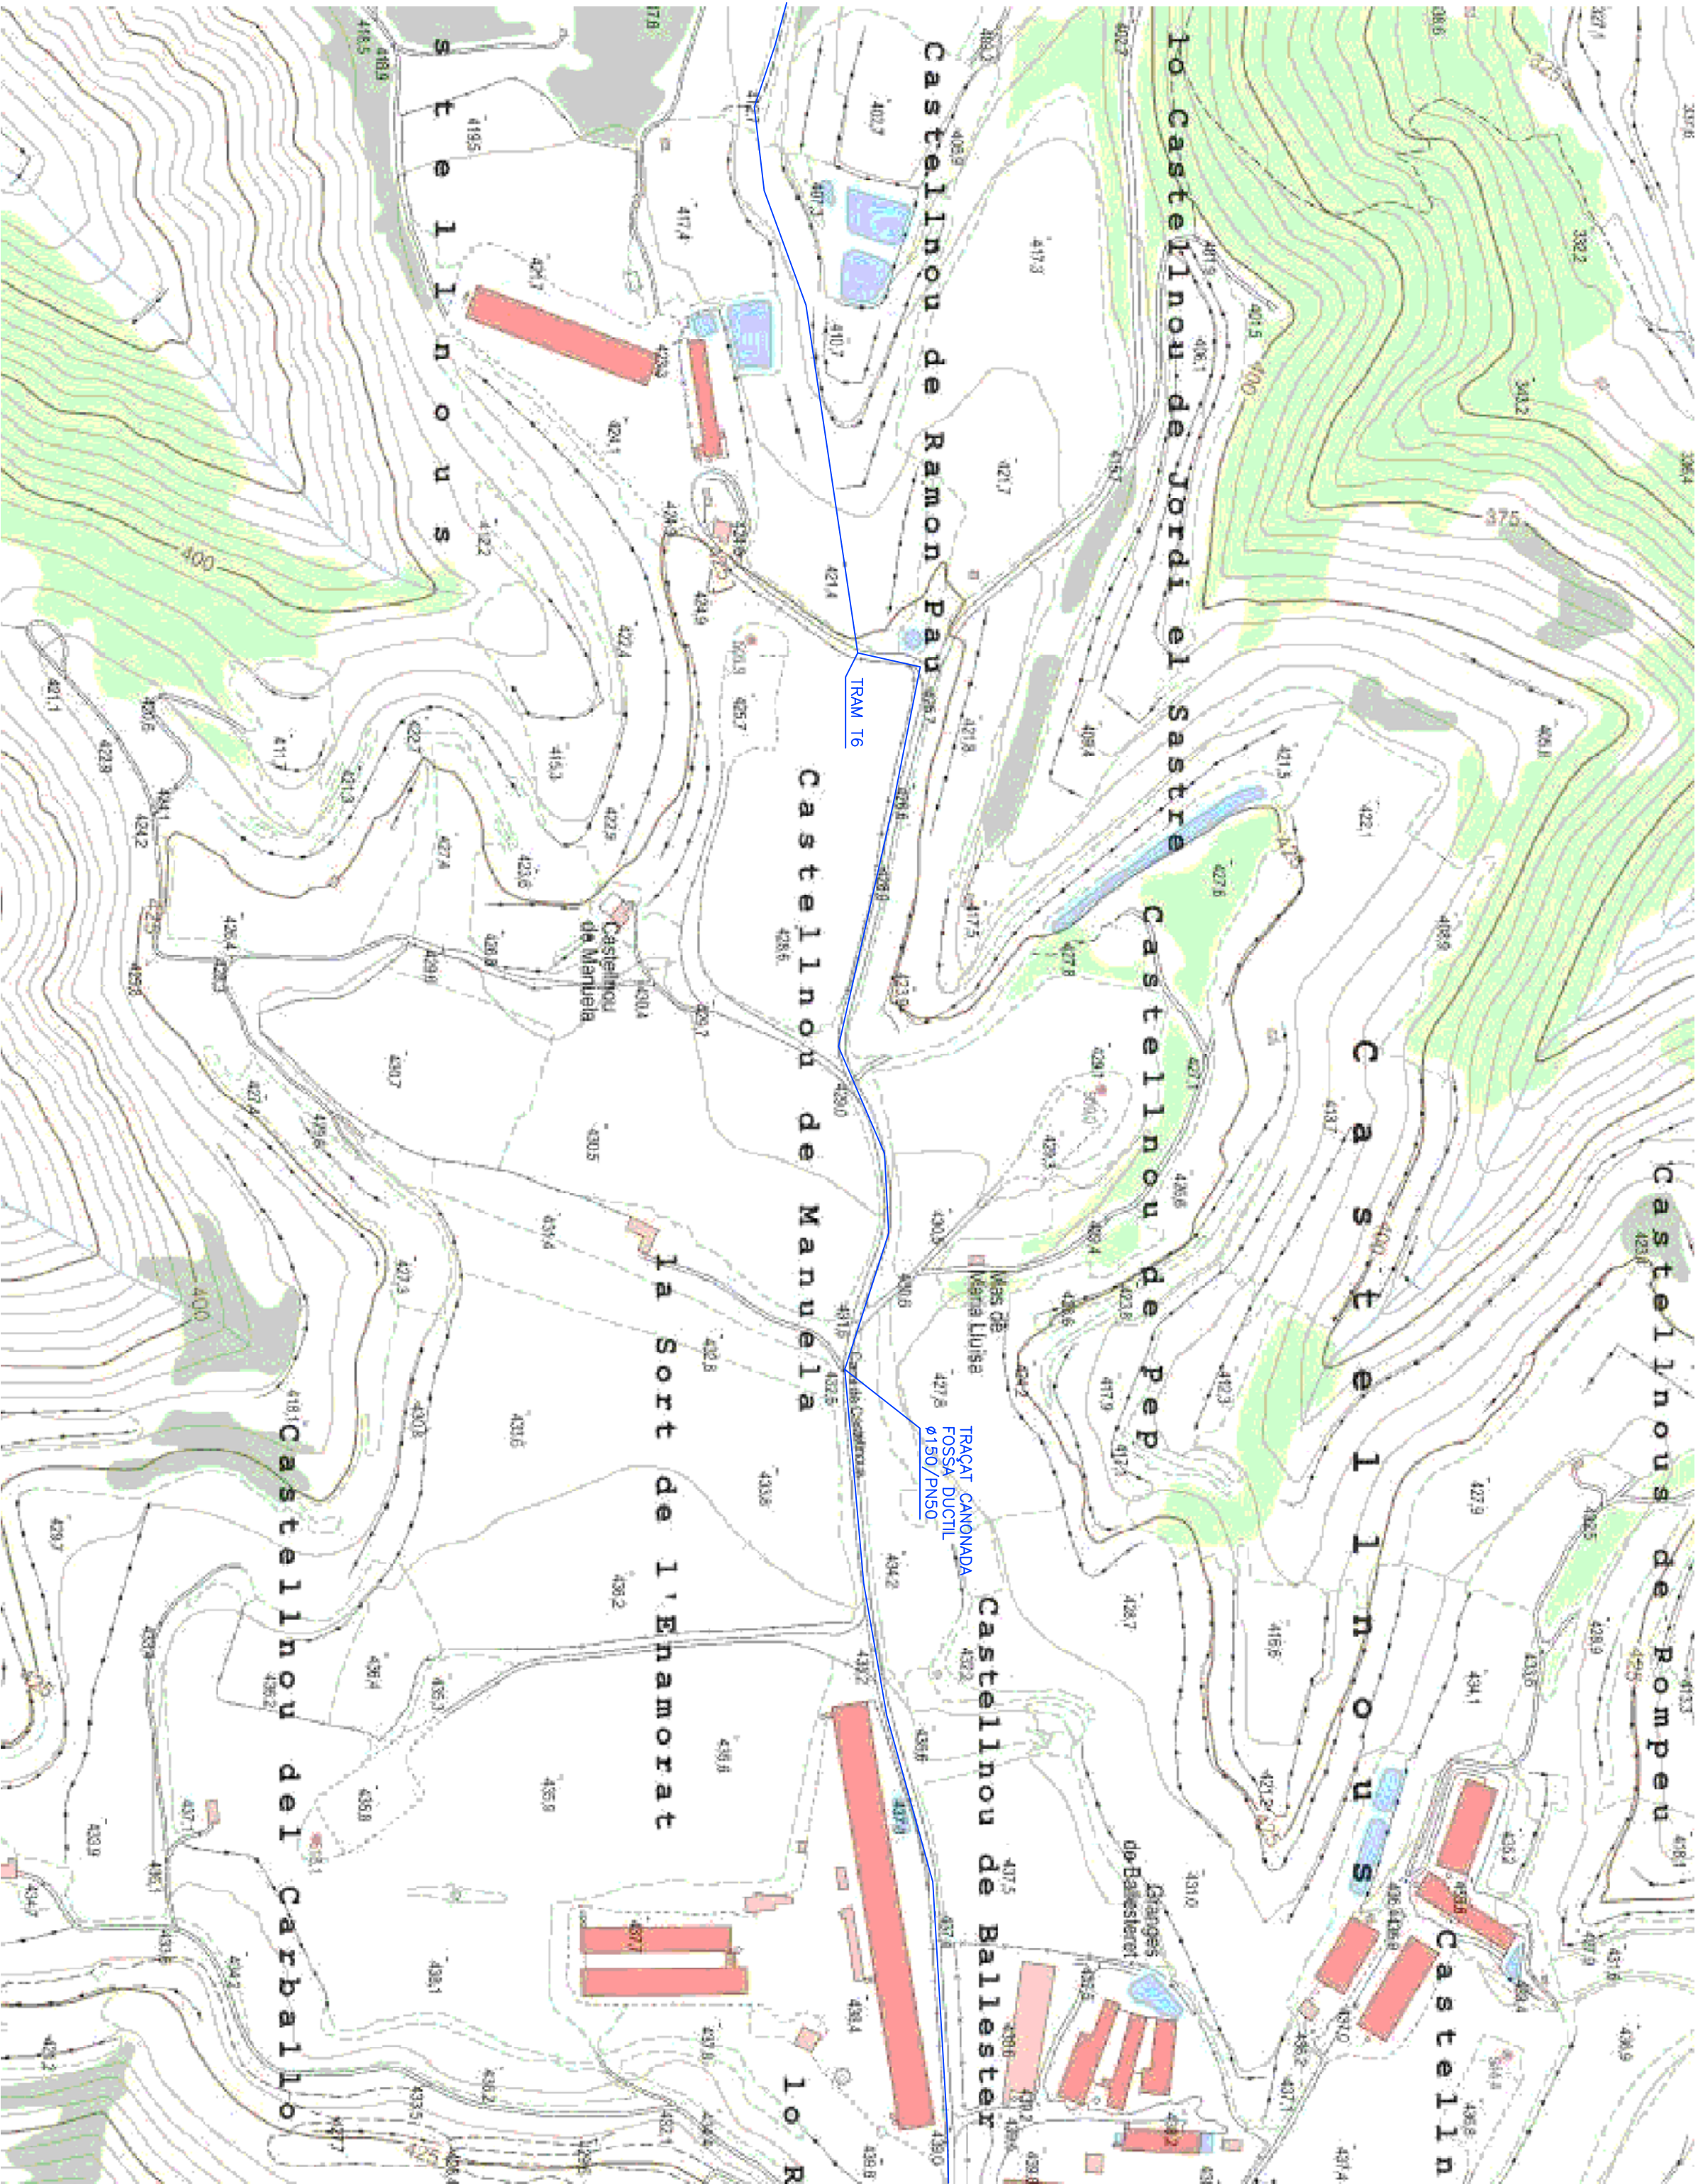

|   |                       |                                                                |  |
|---|-----------------------|----------------------------------------------------------------|--|
| PROJECTE PER L'EXECUCIO DE L'OBRA CIVIL PER RENOVAR LA XARXA D'ABASTAMENT I MILLORAR EL SISTEMA DE TRACTAMENT D'AIGUA POTABLE, D'ALMATRET, (EL SEGRIA) |                       |                                                                |  |
| PROMOTOR   | AIUNTAMENT D'ALMATRET | SIGNAT: JOAN VILELLA I VILANA<br>Núm. COL·LEGIAT: 12282-L      |  |
| EMPLAÇAMENT   | MUNICIPI D'ALMATRET   |                                                                |  |
| ENGINYER TÈCNIC INDUSTRIAL   | JOAN VILELLA VILANA   |                                                                |  |
| DATA   | MARÇ-2023             | VISAT                                                          |  |
| ESCALA   | 1:2500                | Plànol del tram C del tracat de de instal·lació de la canonada |  |



Núm 5



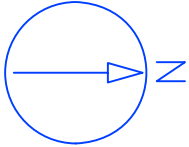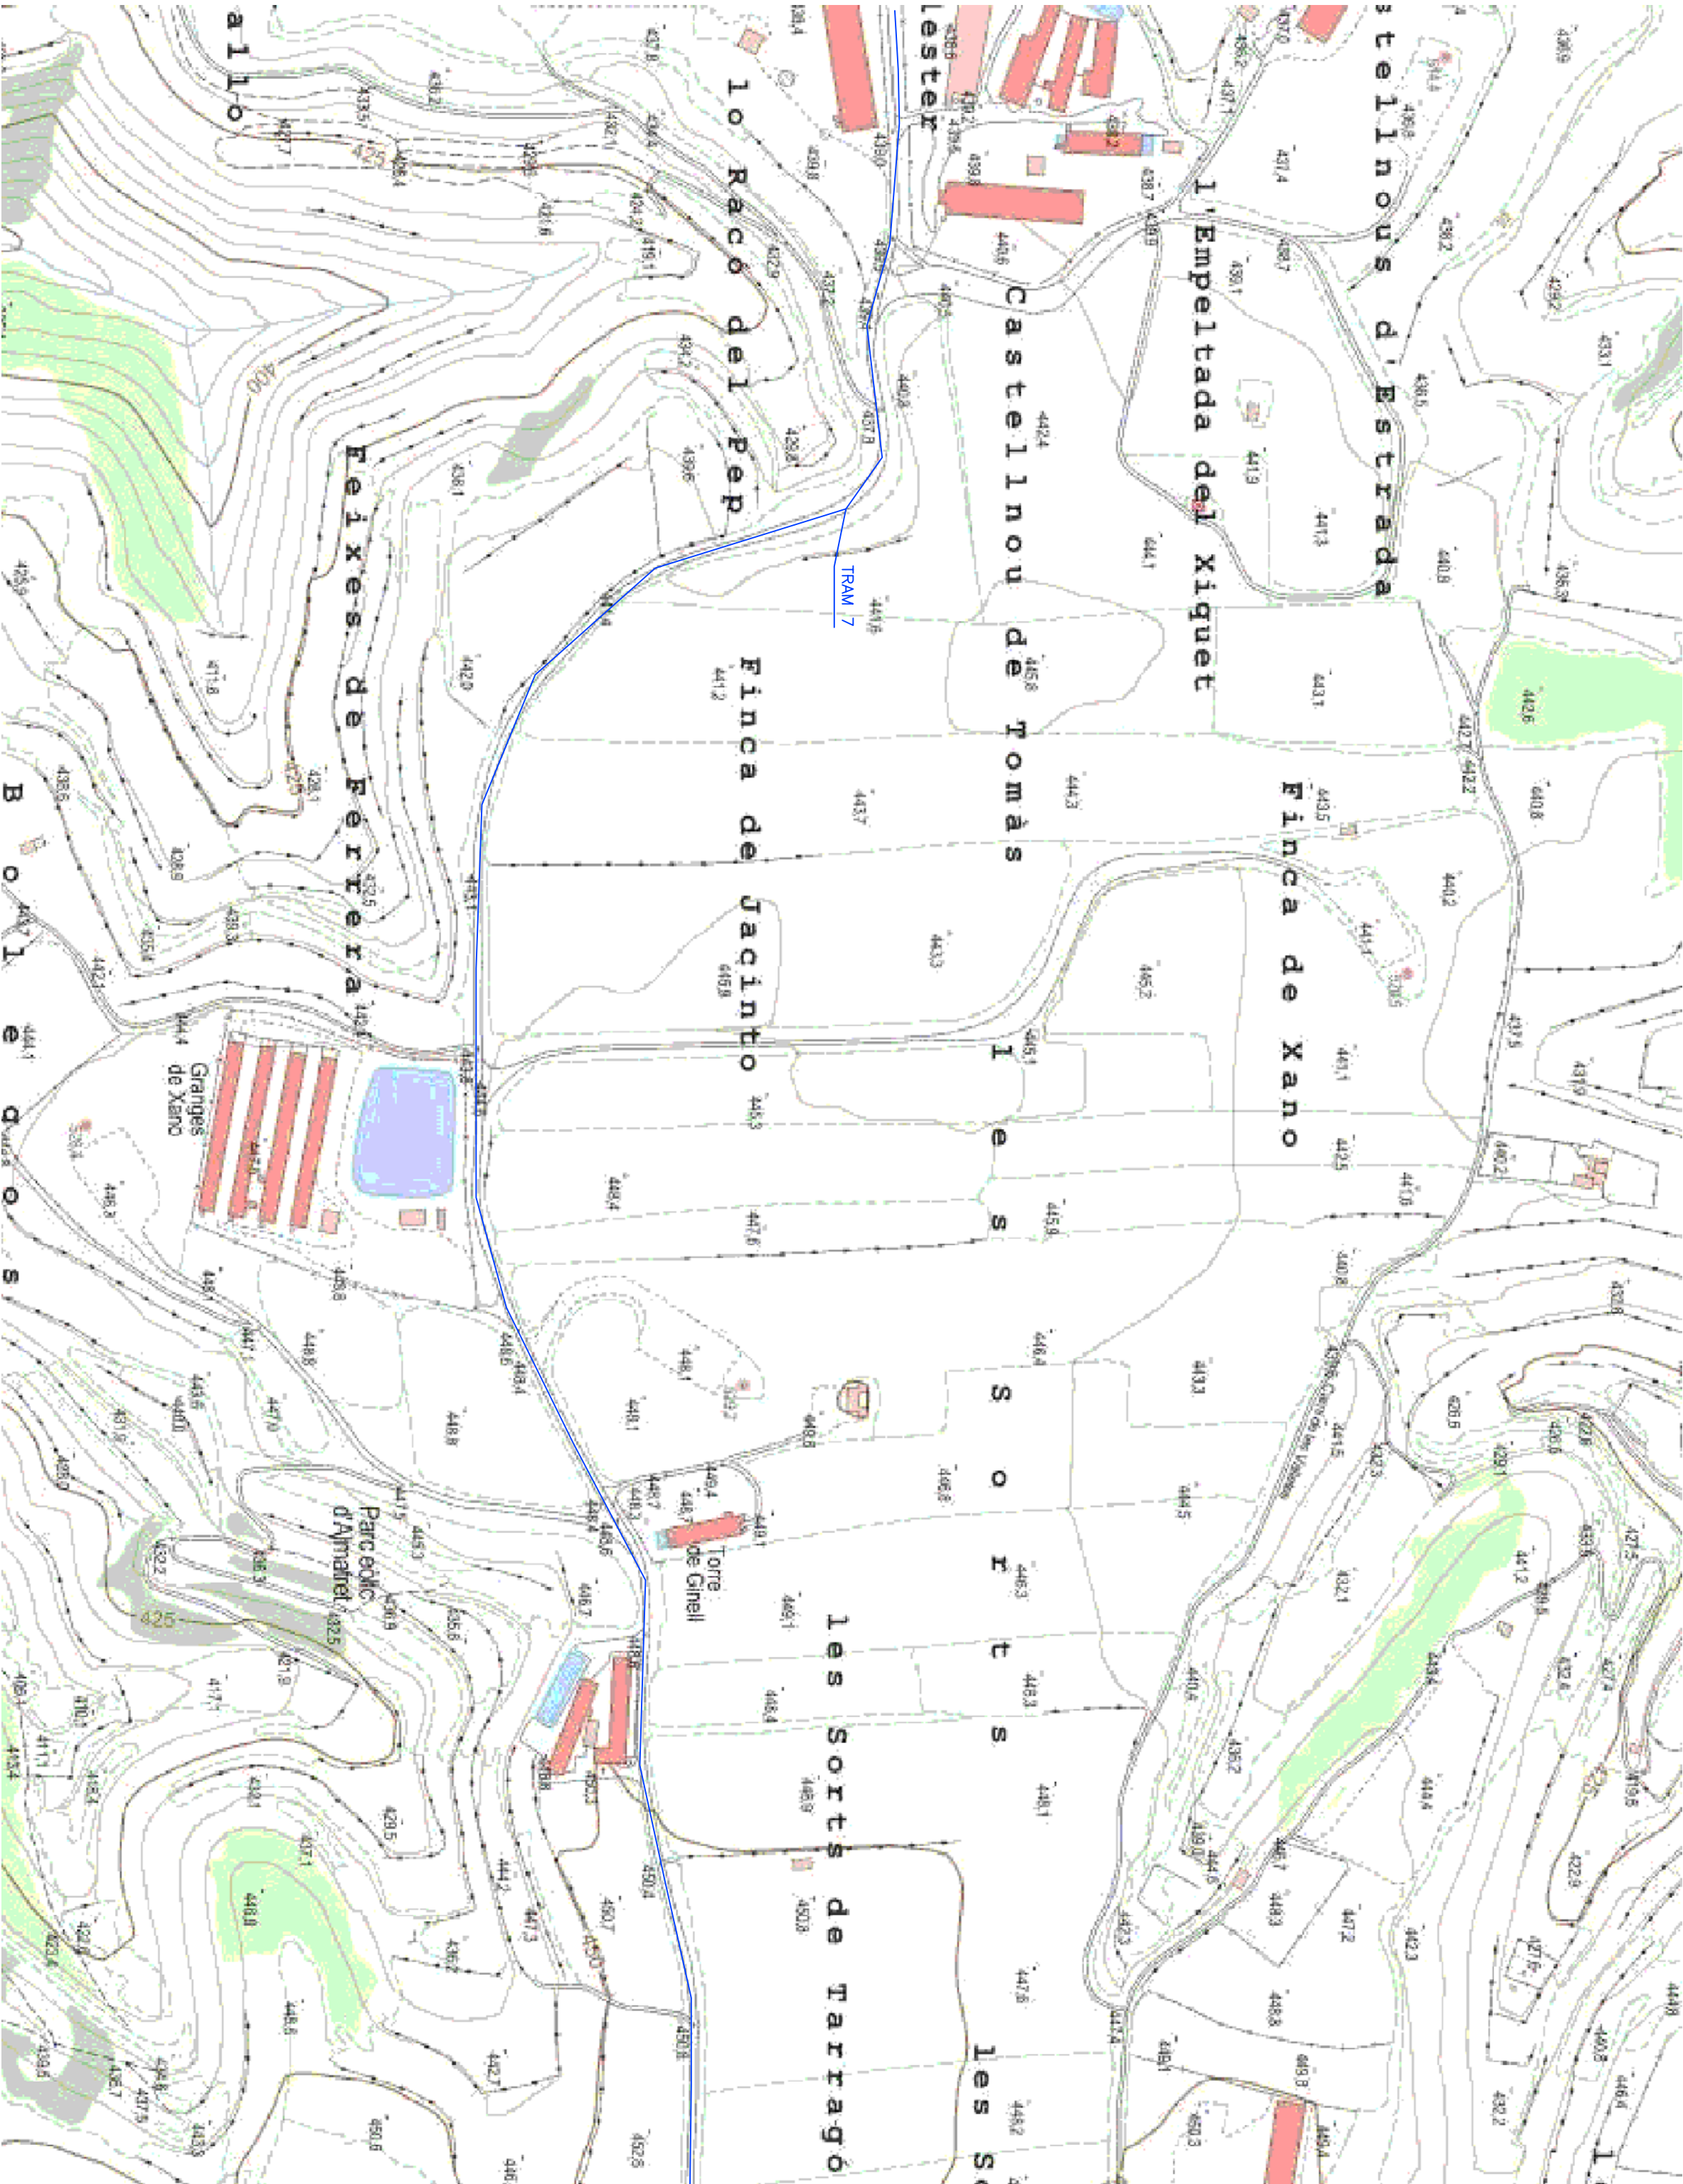



|   |                       |                                                           |  |
|---|-----------------------|-----------------------------------------------------------|--|
| PROJECTE PER L'EXECUCIO DE L'OBRA CIVIL PER RENOVAR LA XARXA D'ABASTAMENT I MILLORAR EL SISTEMA DE TRACTAMENT D'AIGUA POTABLE, D'ALMATRET, (EL SEGRIA) |                       |                                                           |  |
| PROMOTOR   | AJUNTAMENT D'ALMATRET | Núm 6                                                     |  |
| EMPLAÇAMENT   | MUNICIPI D'ALMATRET   |                                                           |  |
| ENGINYER TÈCNIC INDUSTRIAL   | JOAN VILELLA VILANA   |                                                           |  |
| DATA   | MARÇ-2023             | Plànol del tram D del traçat de VISAT                     |  |
| ESCALA   | 1:2500                | SIGNAT: JOAN VILELLA I VILANA<br>Núm. COL·LEGIAT: 12282-L |  |
|   |                       | REF: H20/2023/ALMATRET/11                                 |  |



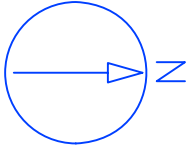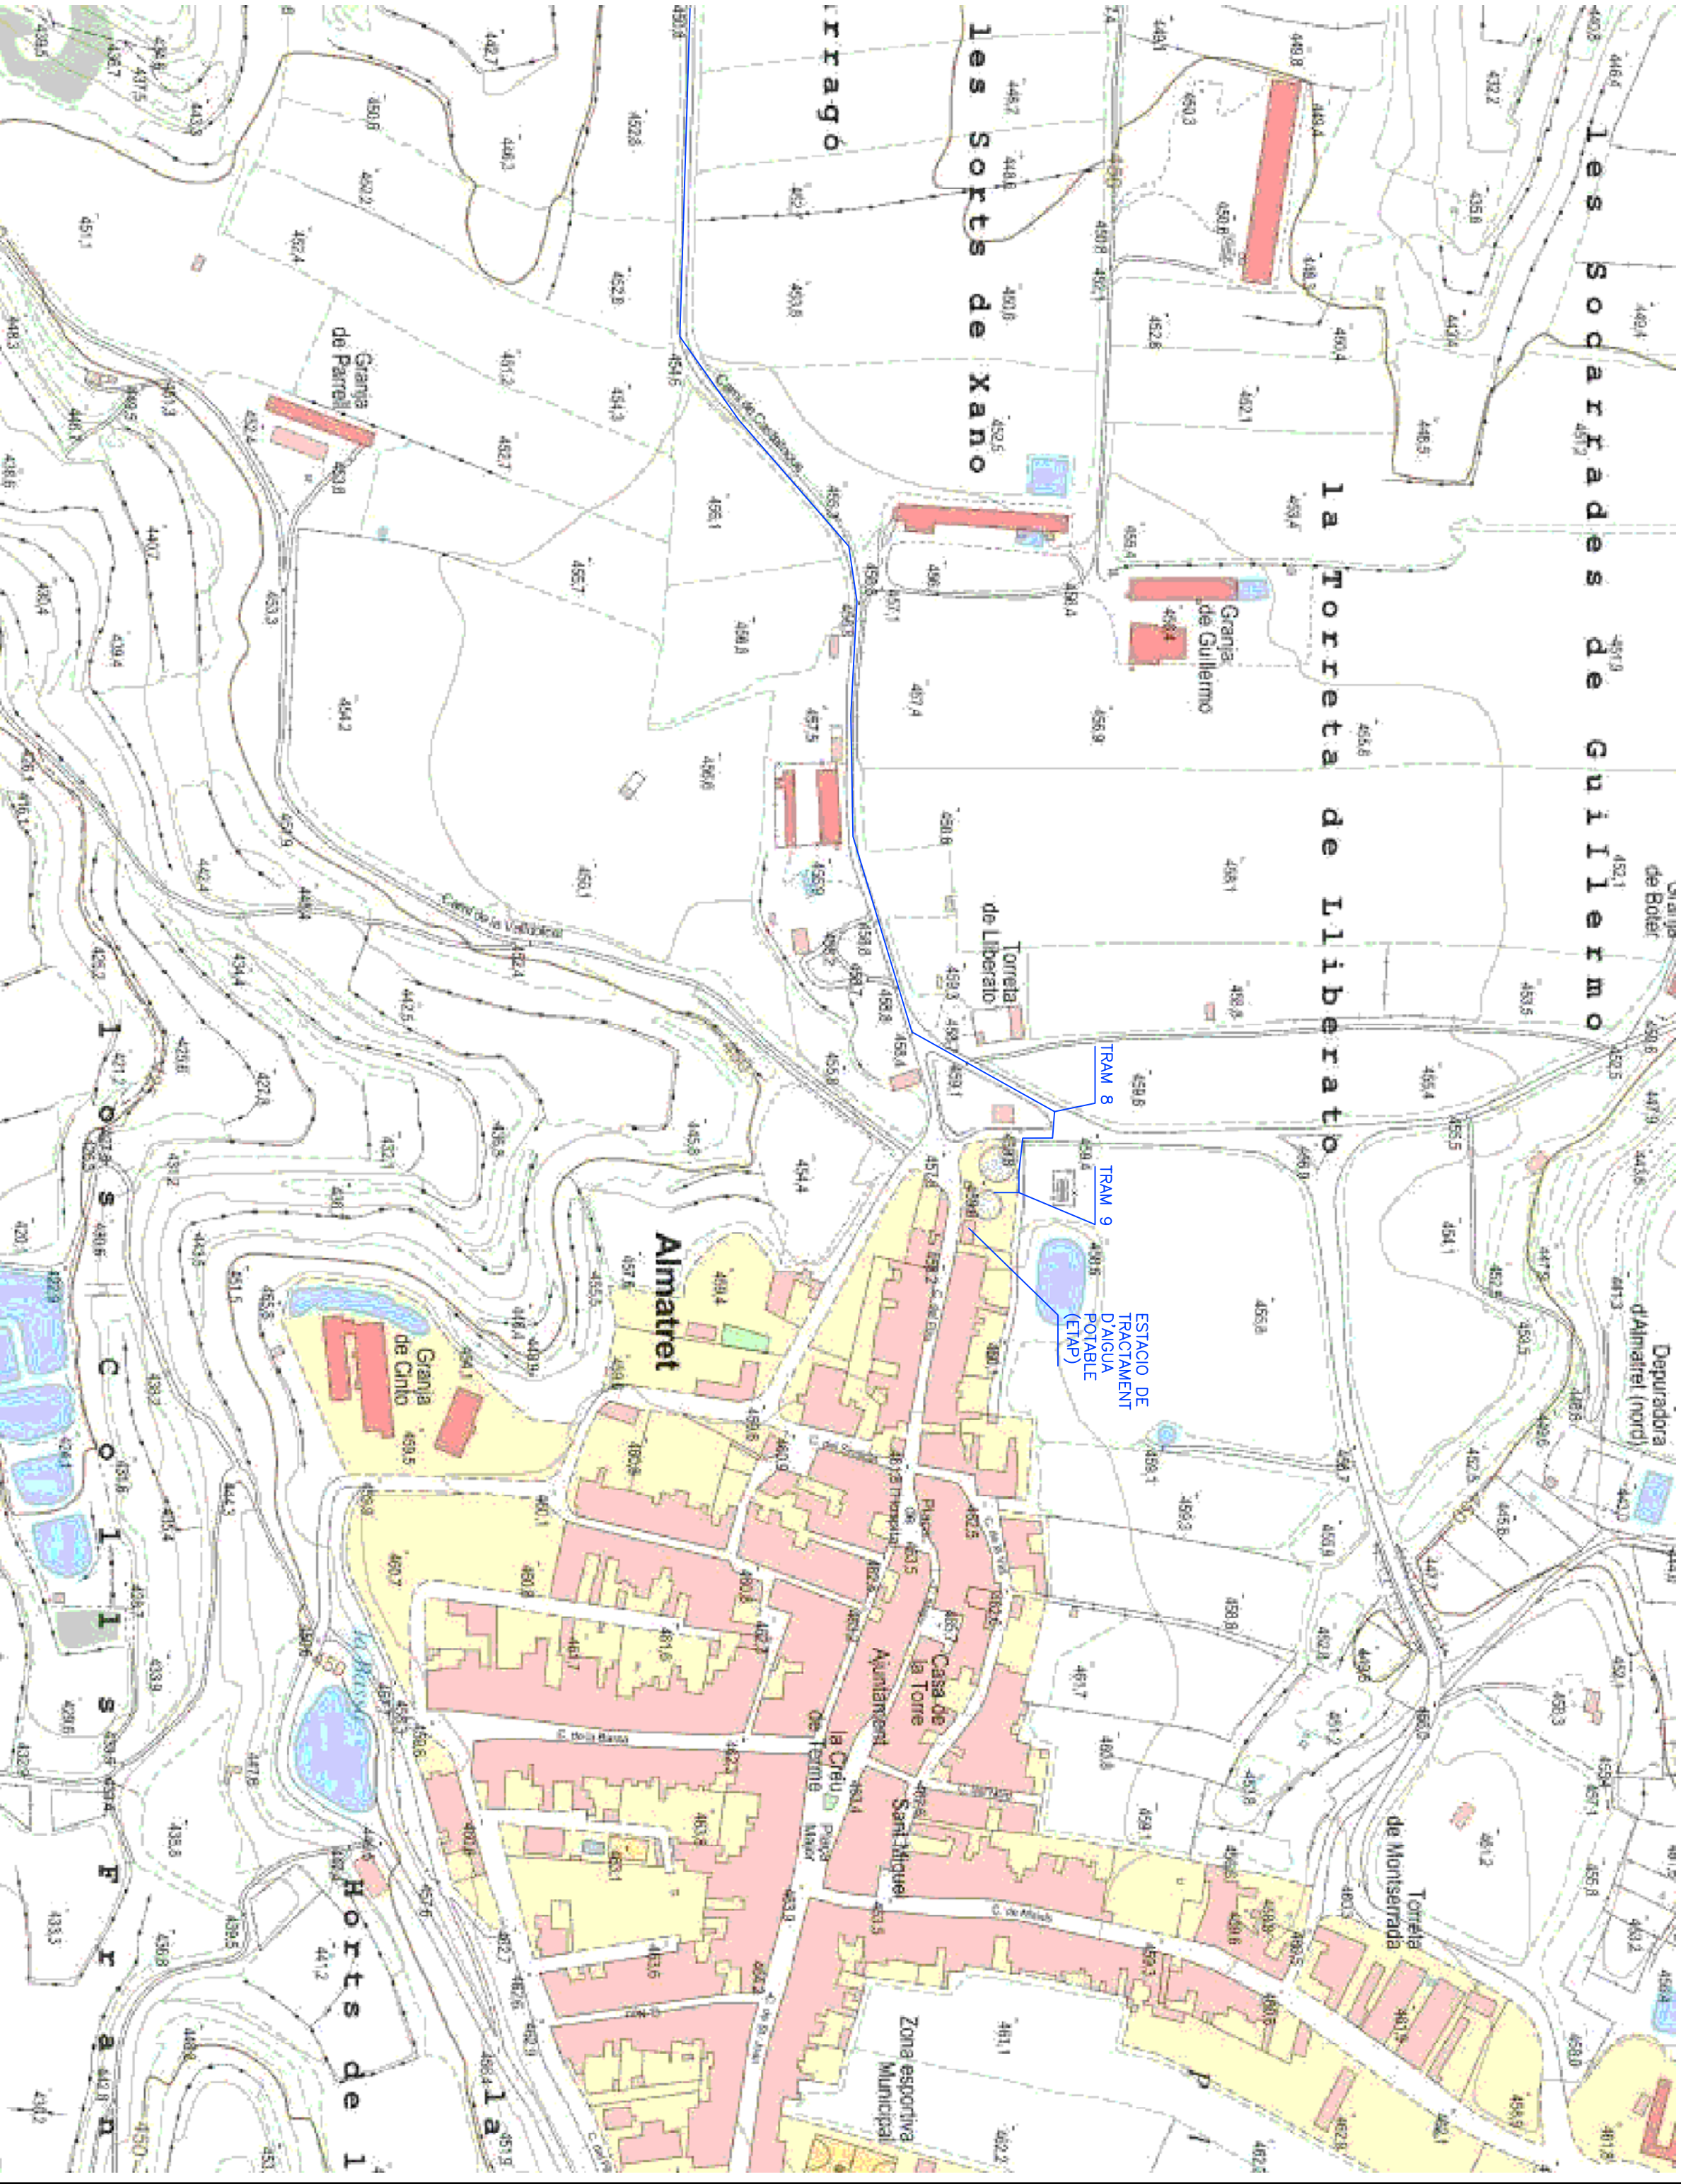

|   |                       |                                                                   |  |
|---|-----------------------|-------------------------------------------------------------------|--|
| PROJECTE PER L'EXECUCIO DE L'OBRA CIVIL PER RENOVAR LA XARXA D'ABASTAMENT I MILLORAR EL SISTEMA DE TRACTAMENT D'AIGUA POTABLE, D'ALMATRET, (EL SEGRIA) |                       |                                                                   |  |
| PROMOTOR   | AJUNTAMENT D'ALMATRET | Núm 7                                                             |  |
| EMPLAÇAMENT   | MUNICIPI D'ALMATRET   |                                                                   |  |
| ENGINYER TÈCNIC INDUSTRIAL   | JOAN VIELLA VILANA    | SIGNAT: JOAN VIELLA I VILANA<br>Núm. COL·LEGIAT: 12282-L          |  |
| DATA   | MARÇ-2023             | VISAT                                                             |  |
| ESCALA   | 1:2500                | Plànol del tram E del traçat de<br>de instal·lació de la canonada |  |



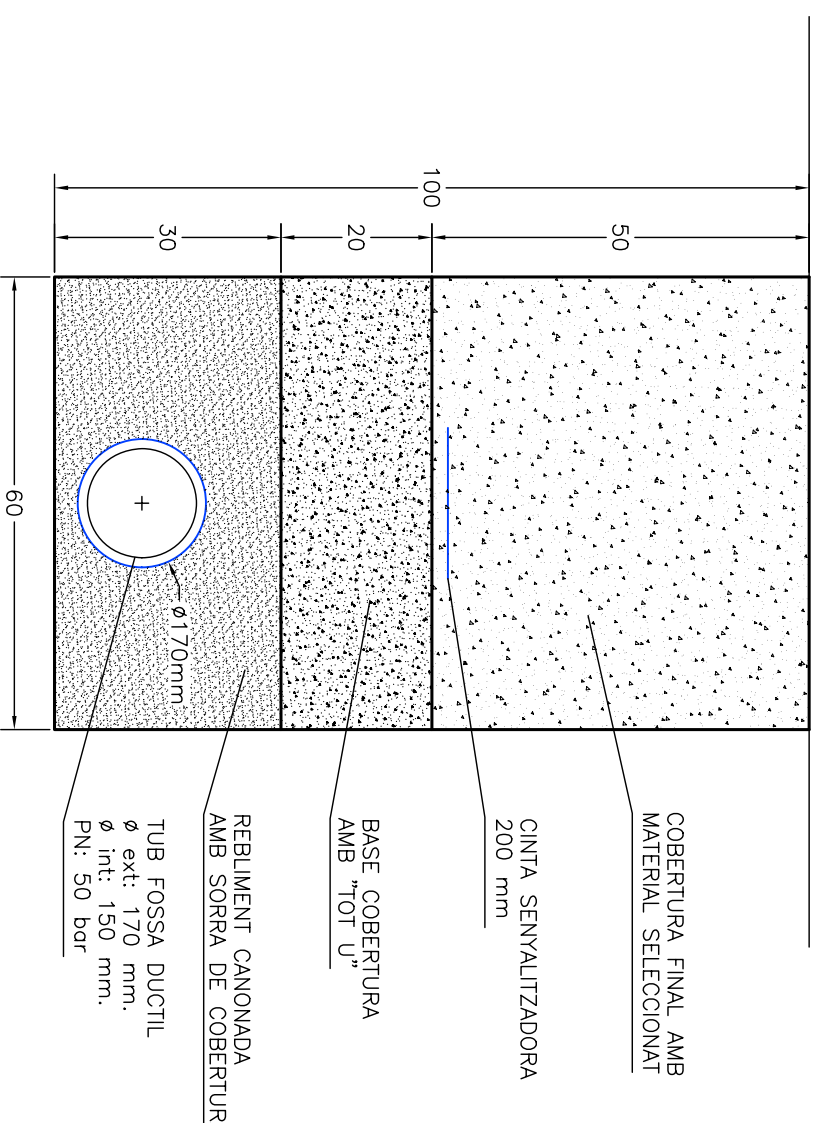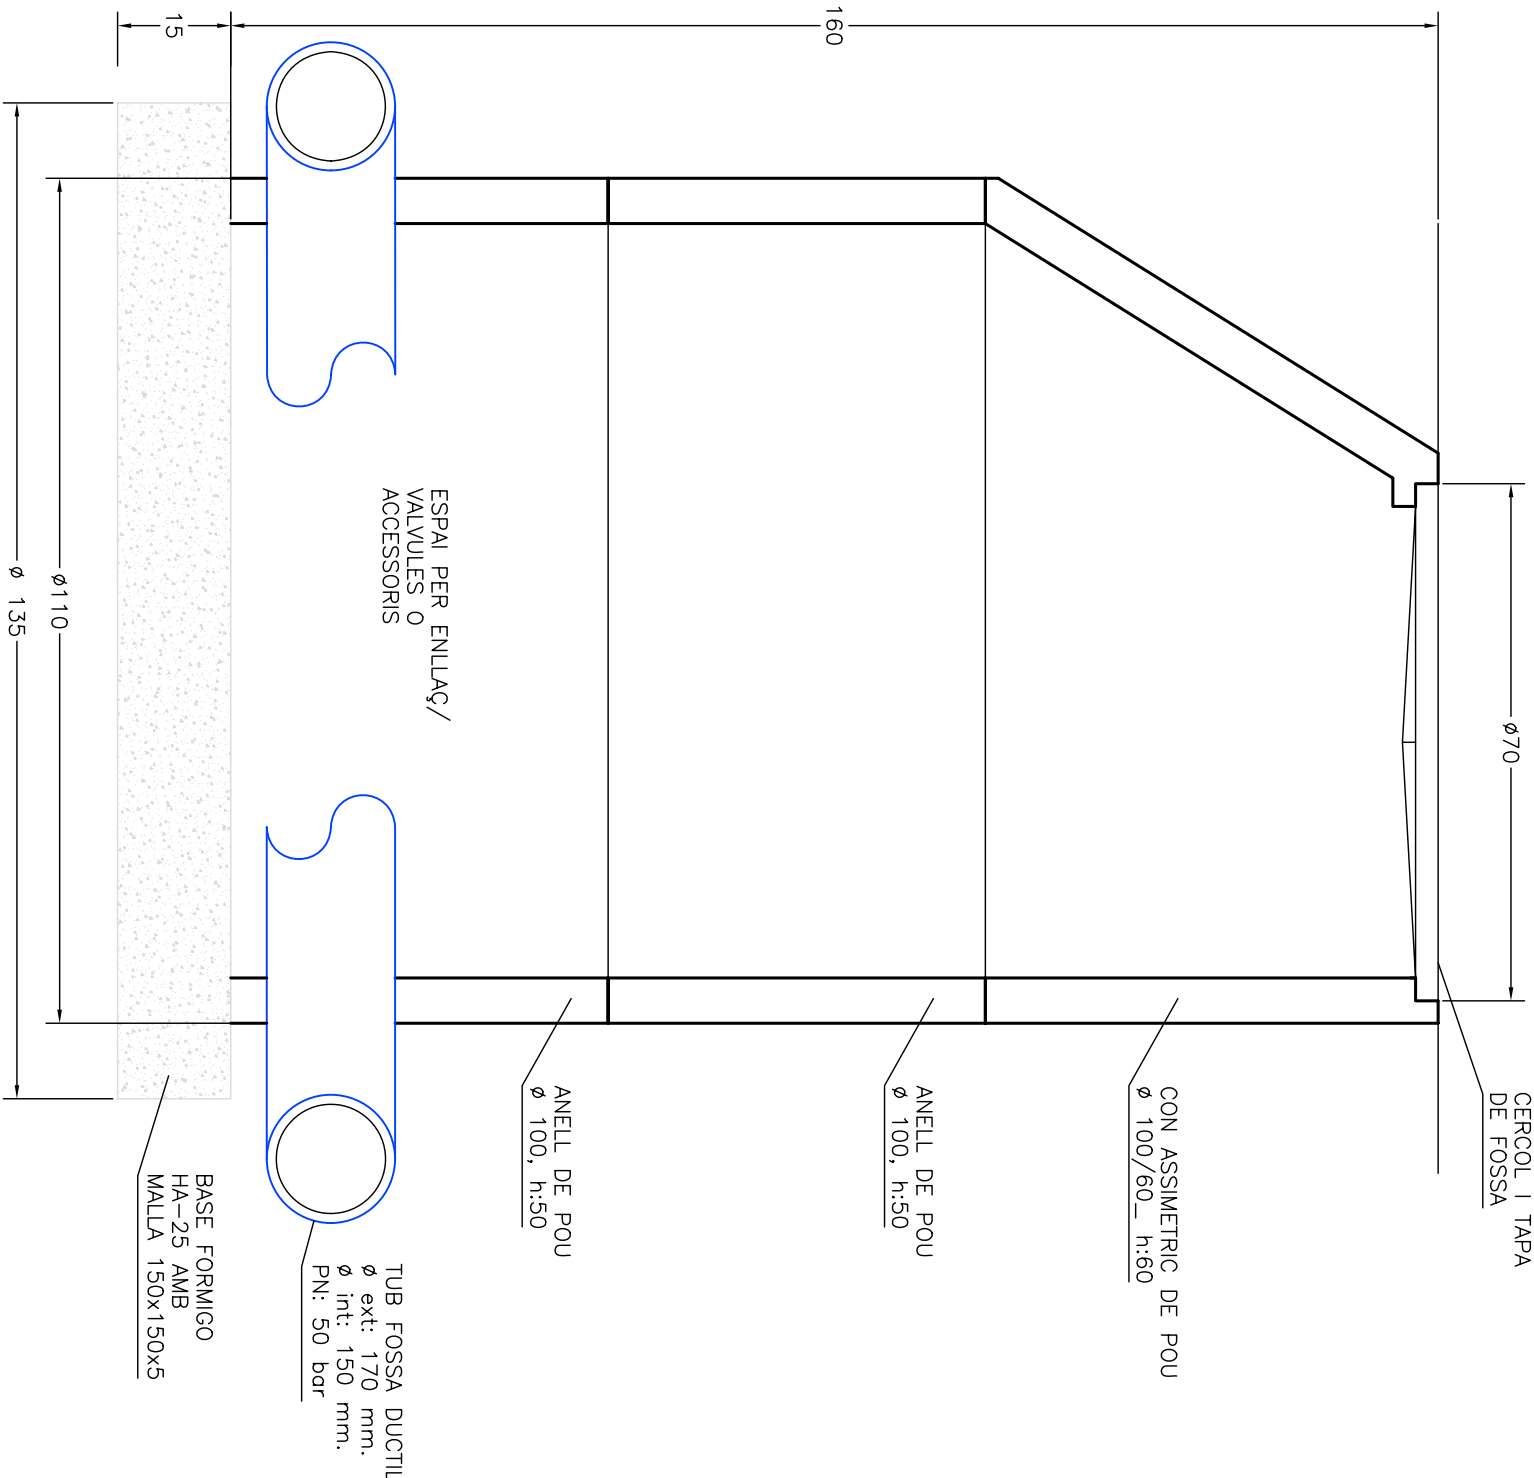

DETALL POU DE  
REGISTRE PER ENLAÇOS

DETALL RASA  
PER CANONADA

PROJECTE PER L'EXECUCIO DE L'OBRA CIVIL PER RENOVAR LA XARXA D'ABASTAMENT I MILLORAR EL SISTEMA DE TRACTAMENT D'AIGUA POTABLE, D'ALMATRET, (EL SEGRIA)


|                            |                       |       |
|----------------------------|-----------------------|-------|
| PROMOTOR                   | AJUNTAMENT D'ALMATRET | Núm 8 |
| EMPLAÇAMENT                | MUNICIPI D'ALMATRET   |       |
| ENGINEER TECNIC INDUSTRIAL | JOAN VILELLA VILANA   |       |
| DATA                       | MARÇ-2023             | VISAT |
| ESCALA                     | 1:10                  |       |

SIGNAT: JOAN VILELLA i VILANA  
Núm COL·LEGIAT: 12282-L


REF: A20/2023/ALMATRET\_Detall




TANCAMENTS  
PERIMETRALS  
BLOCS FORMIGO  
40x20x20

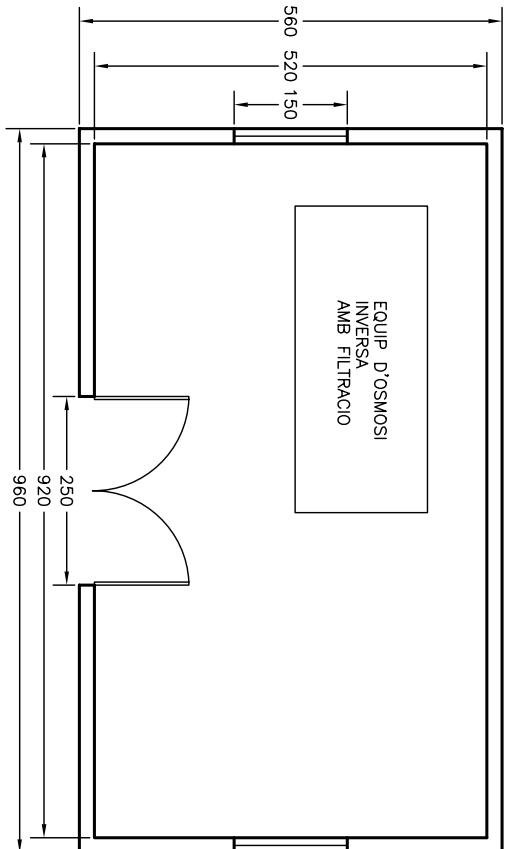


PLANTA

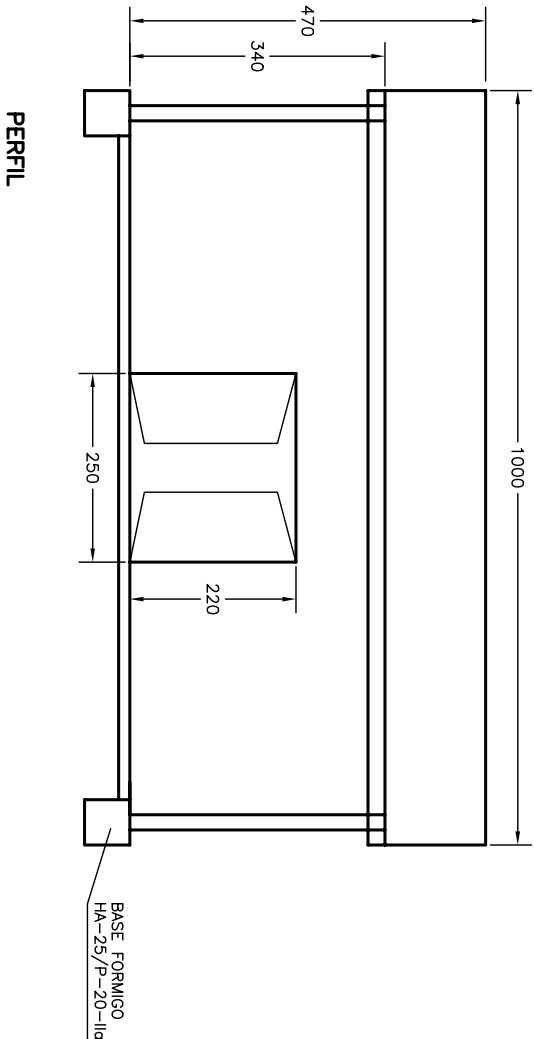


PERFIL

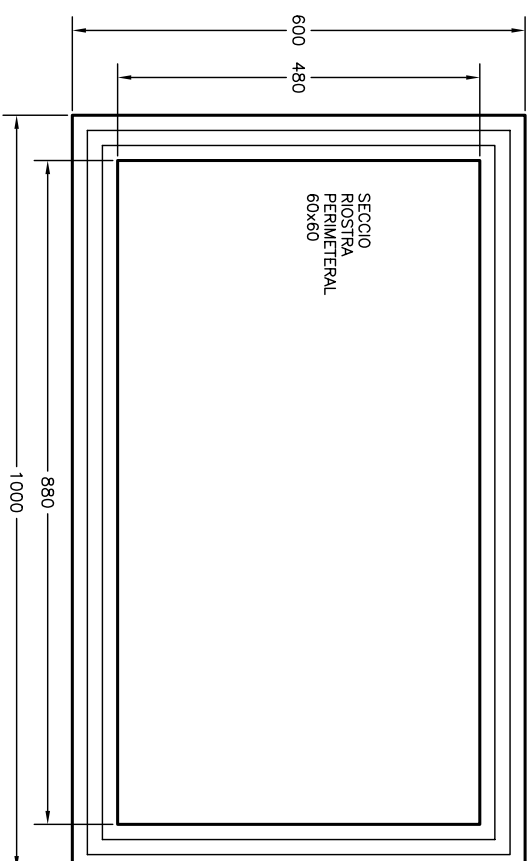


PLANTA FONAMENTS

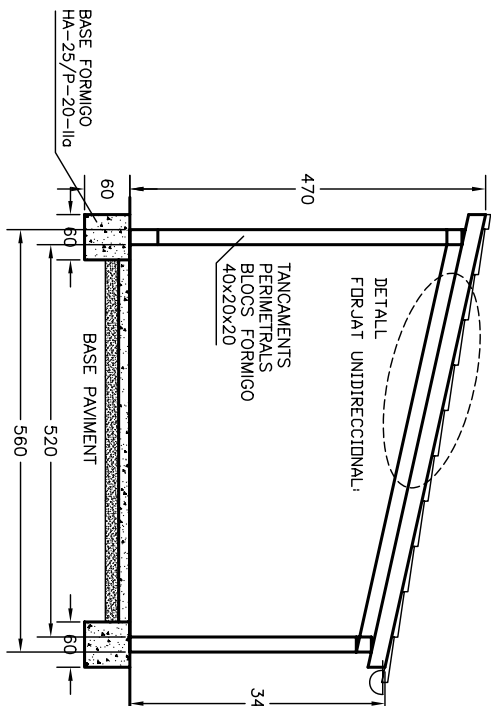

SECCIO

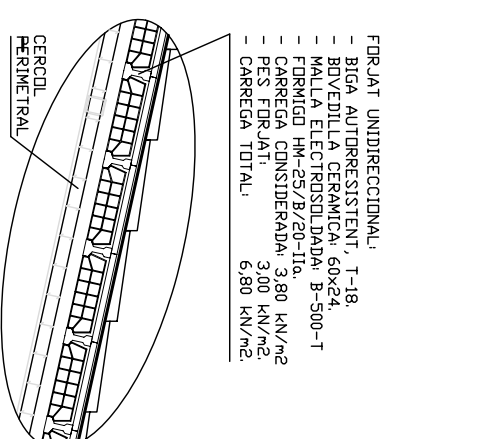

DETALL FORJAT  
1:50

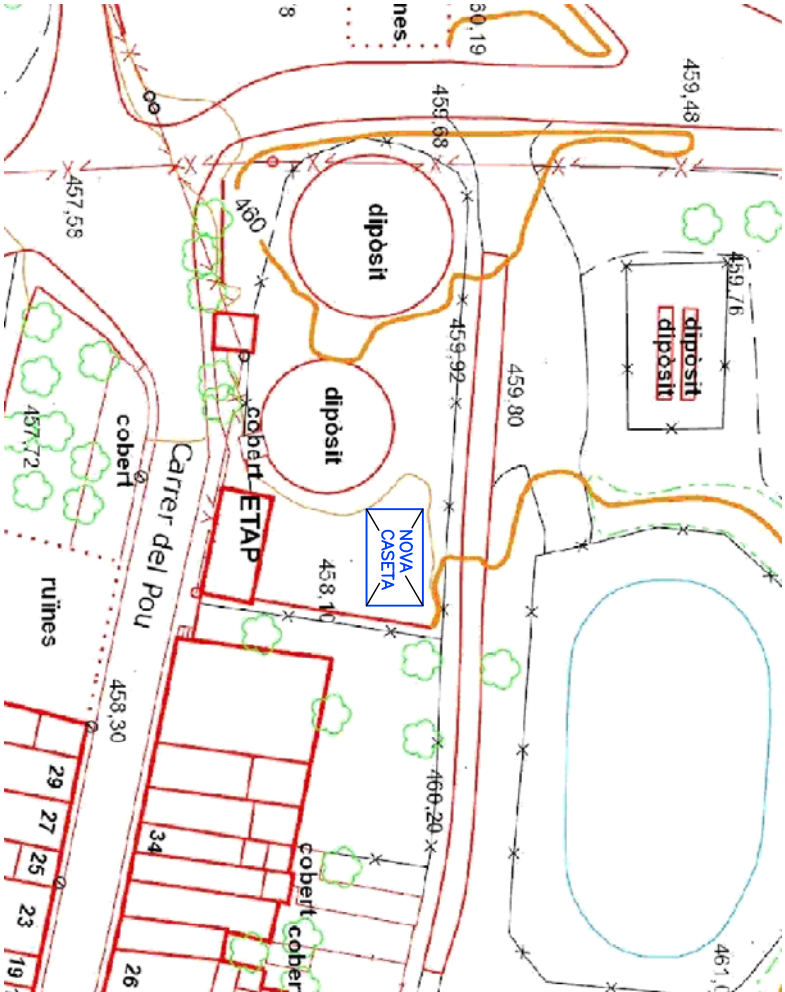

PLANTA GENERAL AMB UBICACIO CASETA

|   |                                        |                                                          |       |
|---|----------------------------------------|----------------------------------------------------------|-------|
| PROJECTE PER L'EXECUCIO DE L'OBRA CIVIL PER RENOVAR LA XARXA D'ABASTAMENT I MILLORAR EL SISTEMA DE TRACTAMENT D'AIGUA POTABLE, D'ALMATRET, (EL SEGRIA) |                                        |                                                          |       |
| PROMOTOR   | AJUNTAMENT D'ALMATRET                  | SIGNAT: JOAN VILELLA i VILANA<br>Núm COL·LEGIAT: 12282-L | Núm 9 |
| EMPLAÇAMENT   | MUNICIPI D'ALMATRET                    |                                                          |       |
| ENGINEER TÈCNIC INDUSTRIAL   | JOAN VILELLA VILANA                    |                                                          |       |
| DATA   | Plànol de la nova caseta<br>per l'ETAP | VISAT                                                    |       |
| MARÇ-2023   |                                        |                                                          |       |
| ESCALA   |                                        |                                                          |       |
| 1:100   |                                        |                                                          |       |
| 1:50   |                                        |                                                          |       |
| 1:750   |                                        |                                                          |       |