

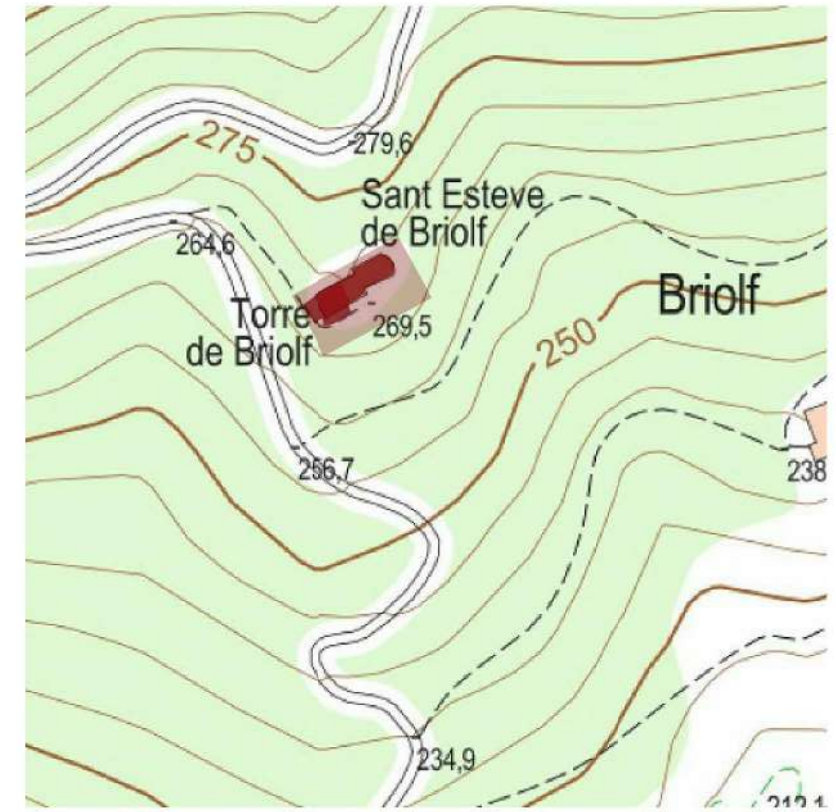


**DOCUMENTACIÓ DE PLÀNOLS DEL CONJUNT MEDIEVAL DE BRIOLF**

Maig de 2023

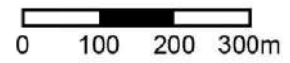


30.30

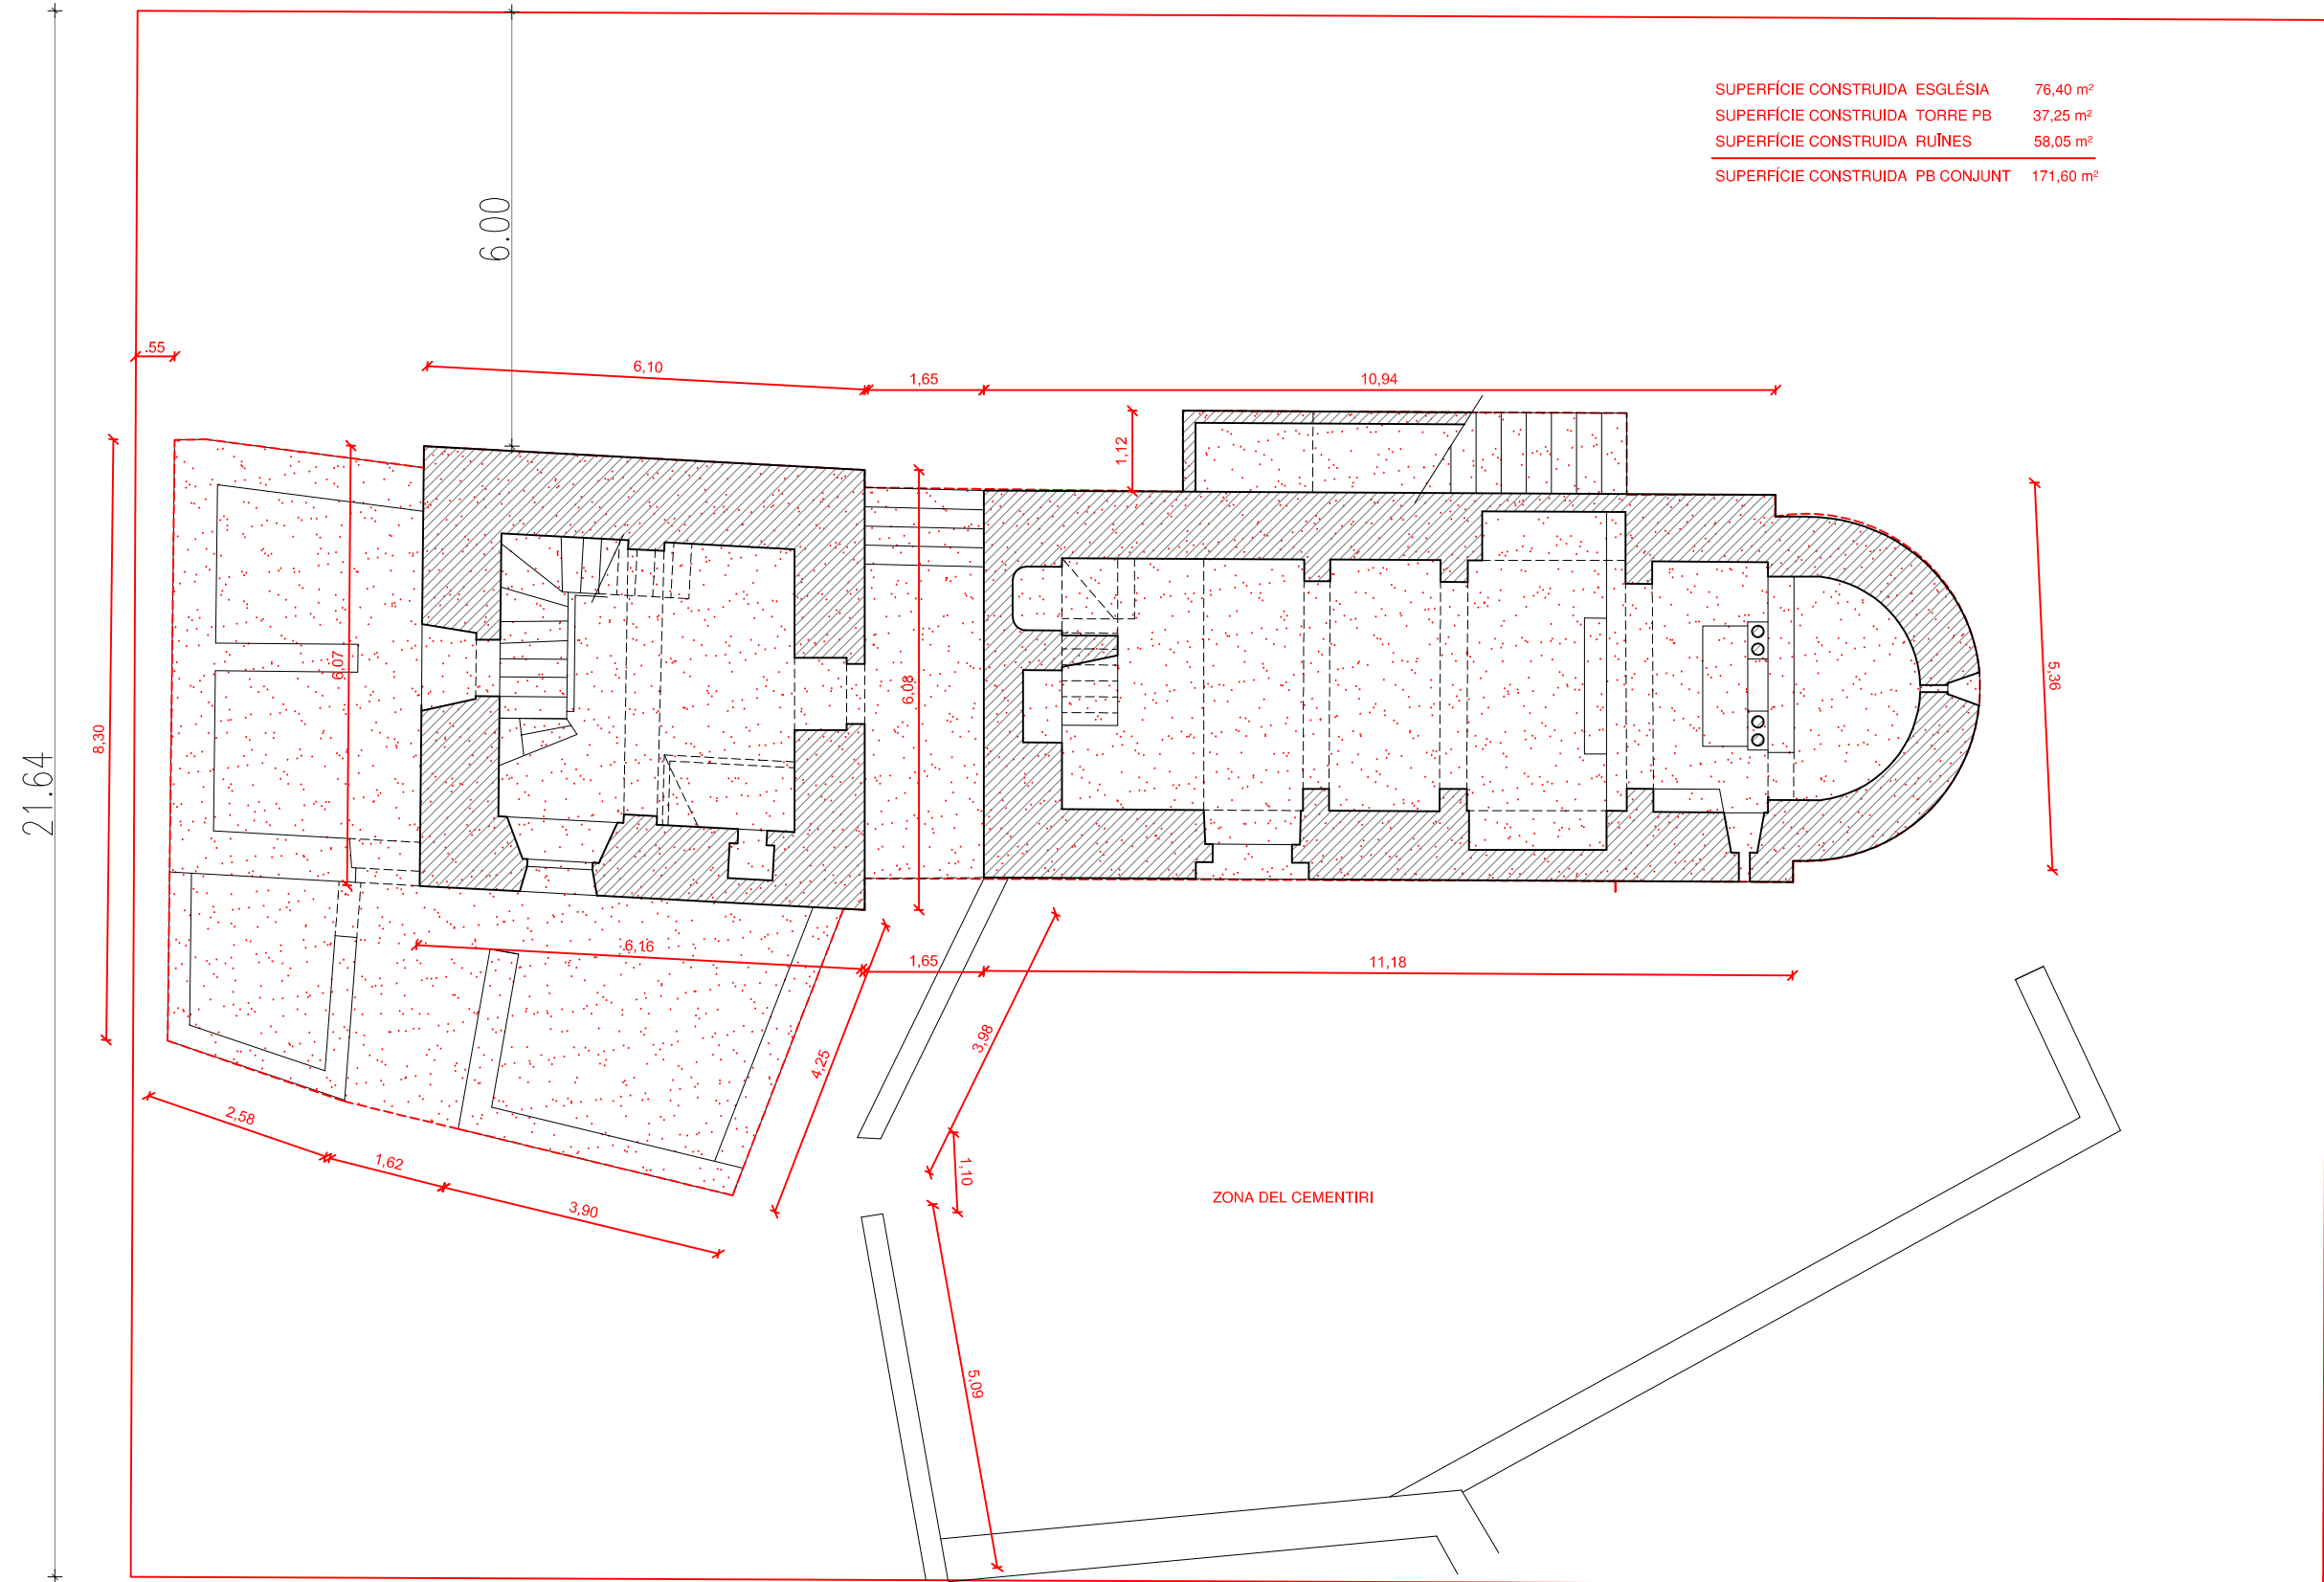


SUPERFÍCIE CONSTRUÏDA ESSLÈSIA	76,40 m <sup>2</sup>
SUPERFÍCIE CONSTRUÏDA TORRE PB	37,25 m <sup>2</sup>
SUPERFÍCIE CONSTRUÏDA RUÏNES	58,05 m <sup>2</sup>
<b>SUPERFÍCIE CONSTRUÏDA PB CONJUNT</b>	<b>171,60 m<sup>2</sup></b>

SUPERFÍCIE ZONA DELIMITADA. 656,00 m<sup>2</sup>

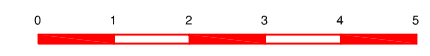

PLANTA BAIXA DEL CONJUNT




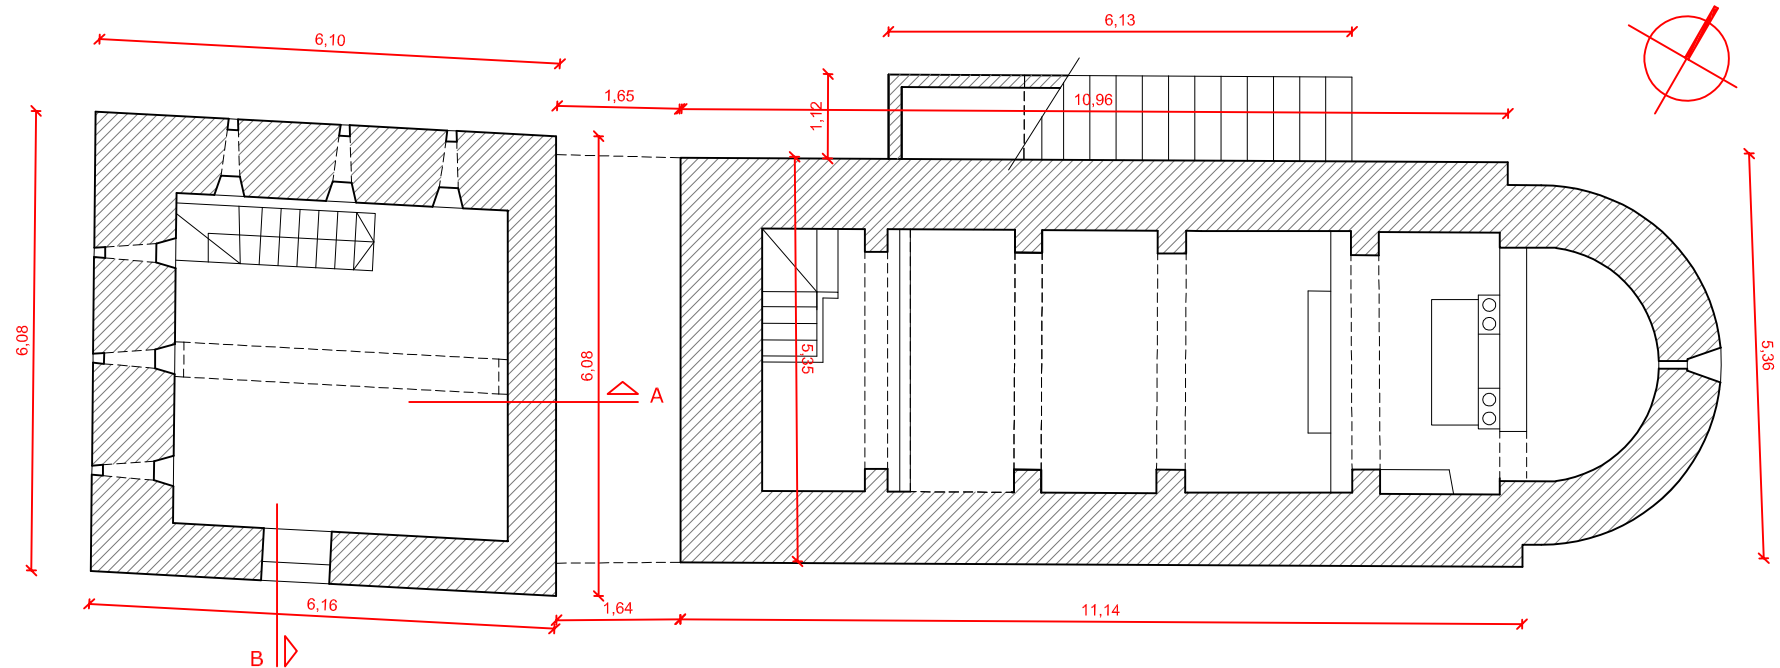

SUPERFÍCIE CONSTRUÏDA COR. 6,80 m<sup>2</sup>  
 SUPERFÍCIE CONSTRUÏDA TORRE P1 37,25 m<sup>2</sup>  
 SUPERFÍCIE CONSTRUÏDA PLANTA 1 44,05 m<sup>2</sup>




PLANTA COR DEL CONJUNT

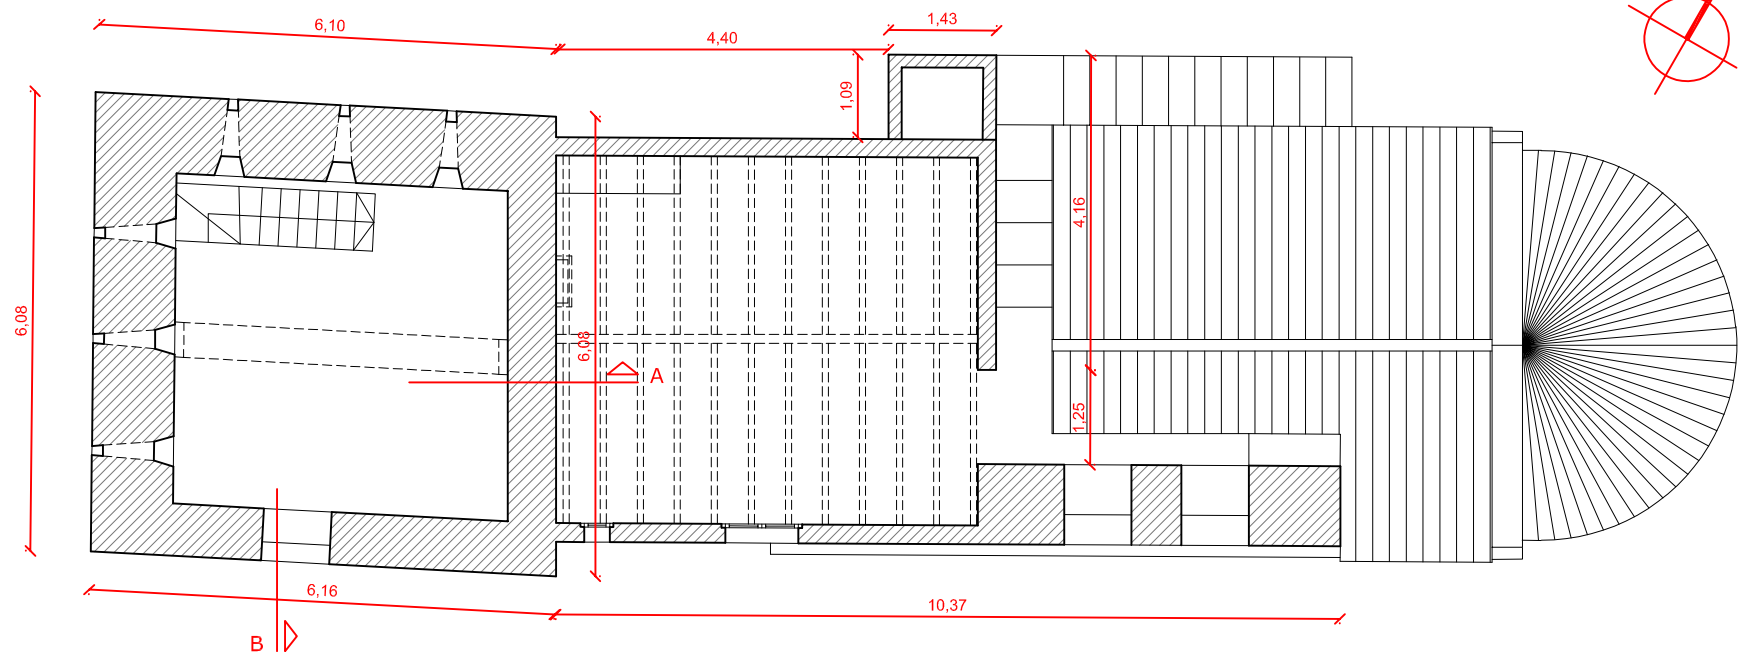


SUPERFÍCIE CONSTRUÏDA RECTORIA 31,15 m<sup>2</sup>




PLANTA RECTORIA DEL CONJUNT

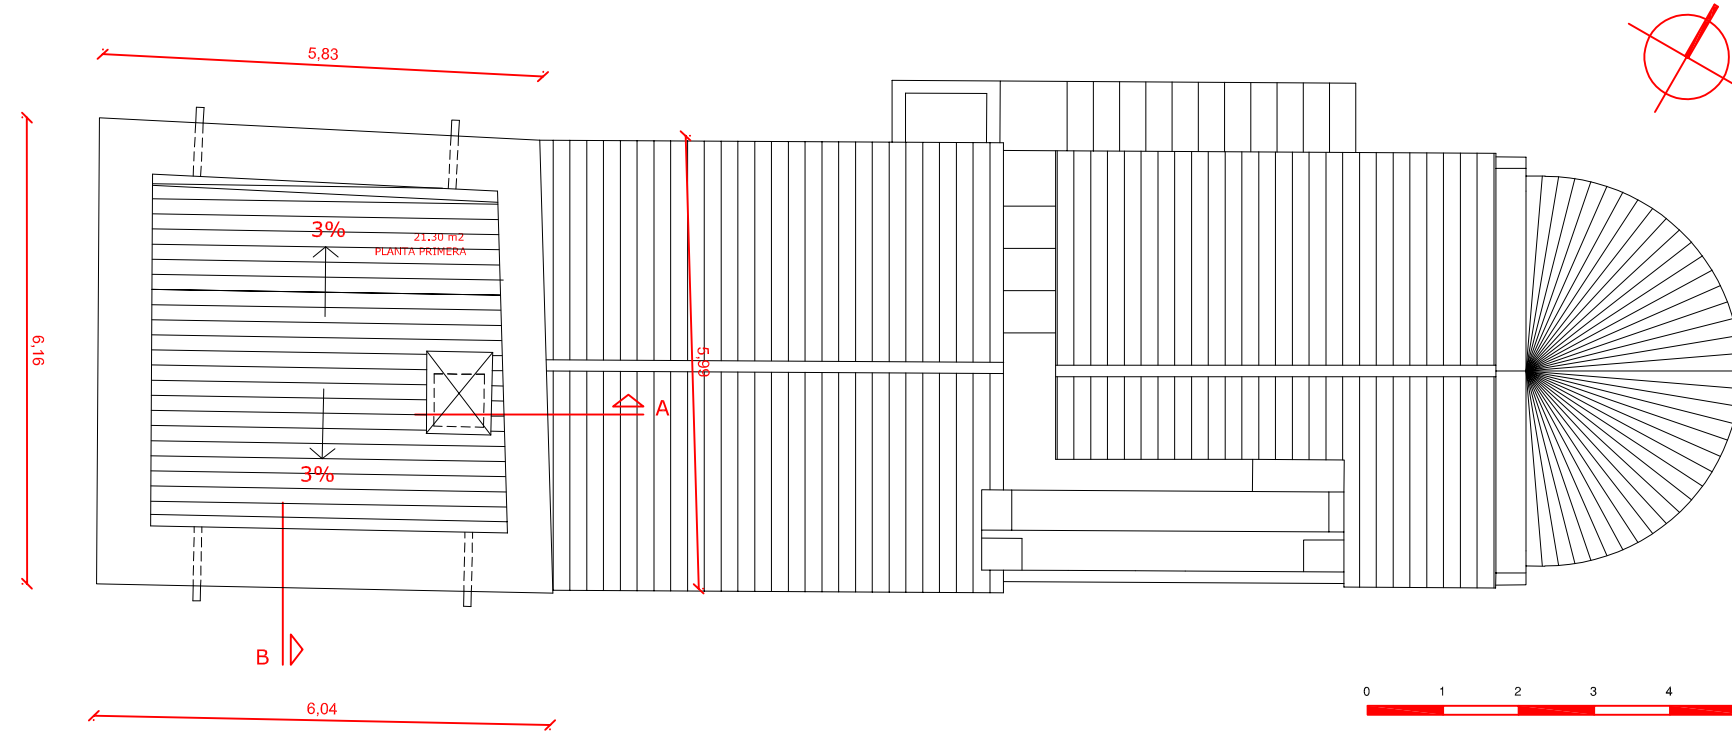


PLANTA COBERTA DEL CONJUNT

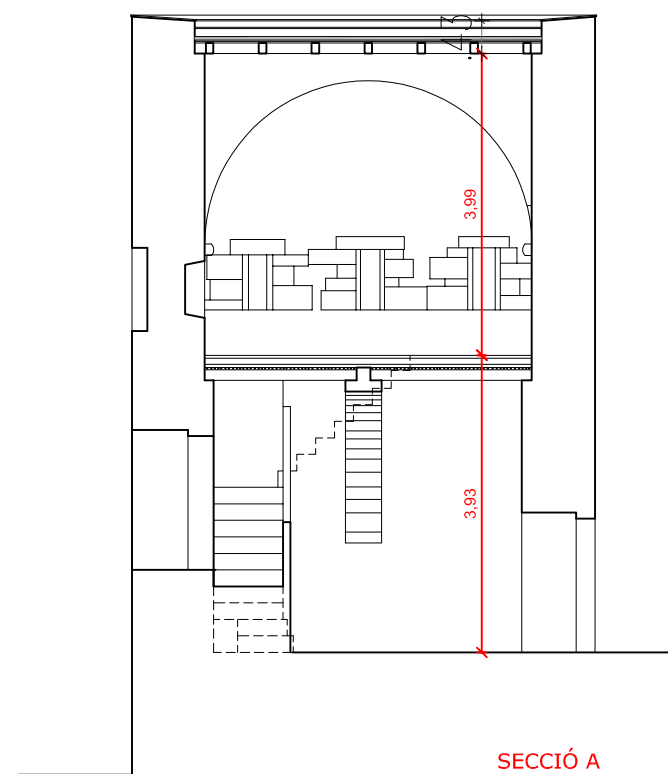


SECCIÓ A

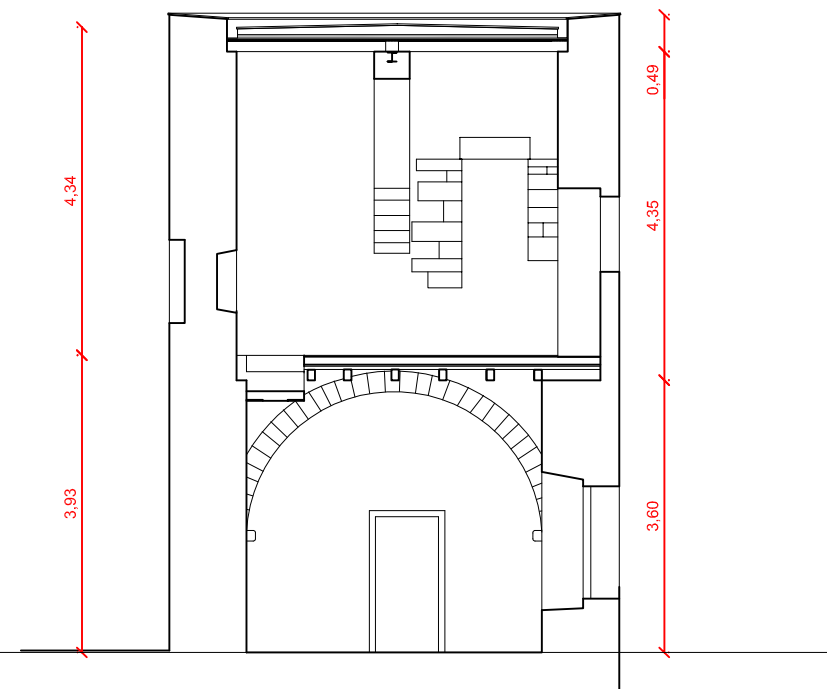


SECCIÓ B

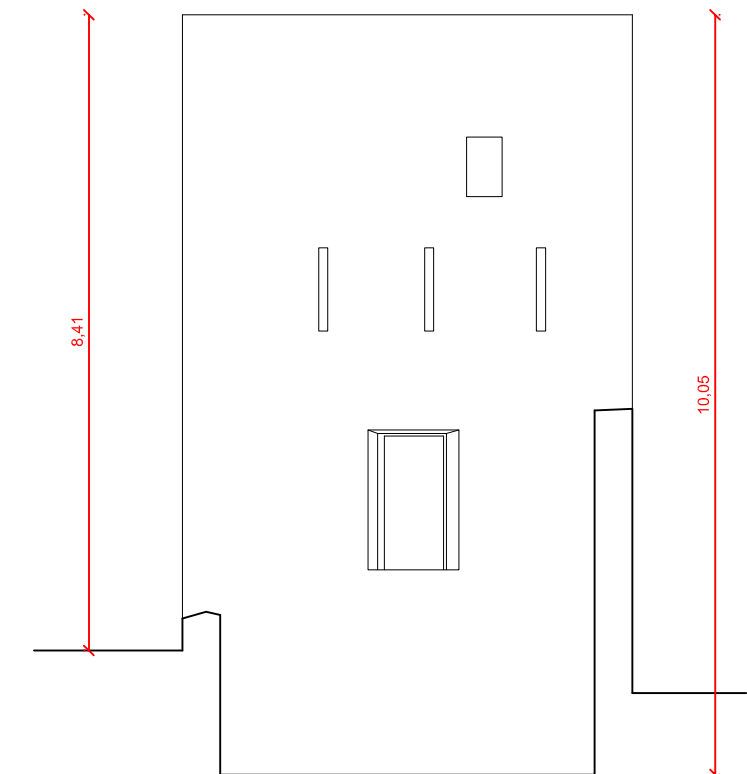

ALÇAT OEST TORRE

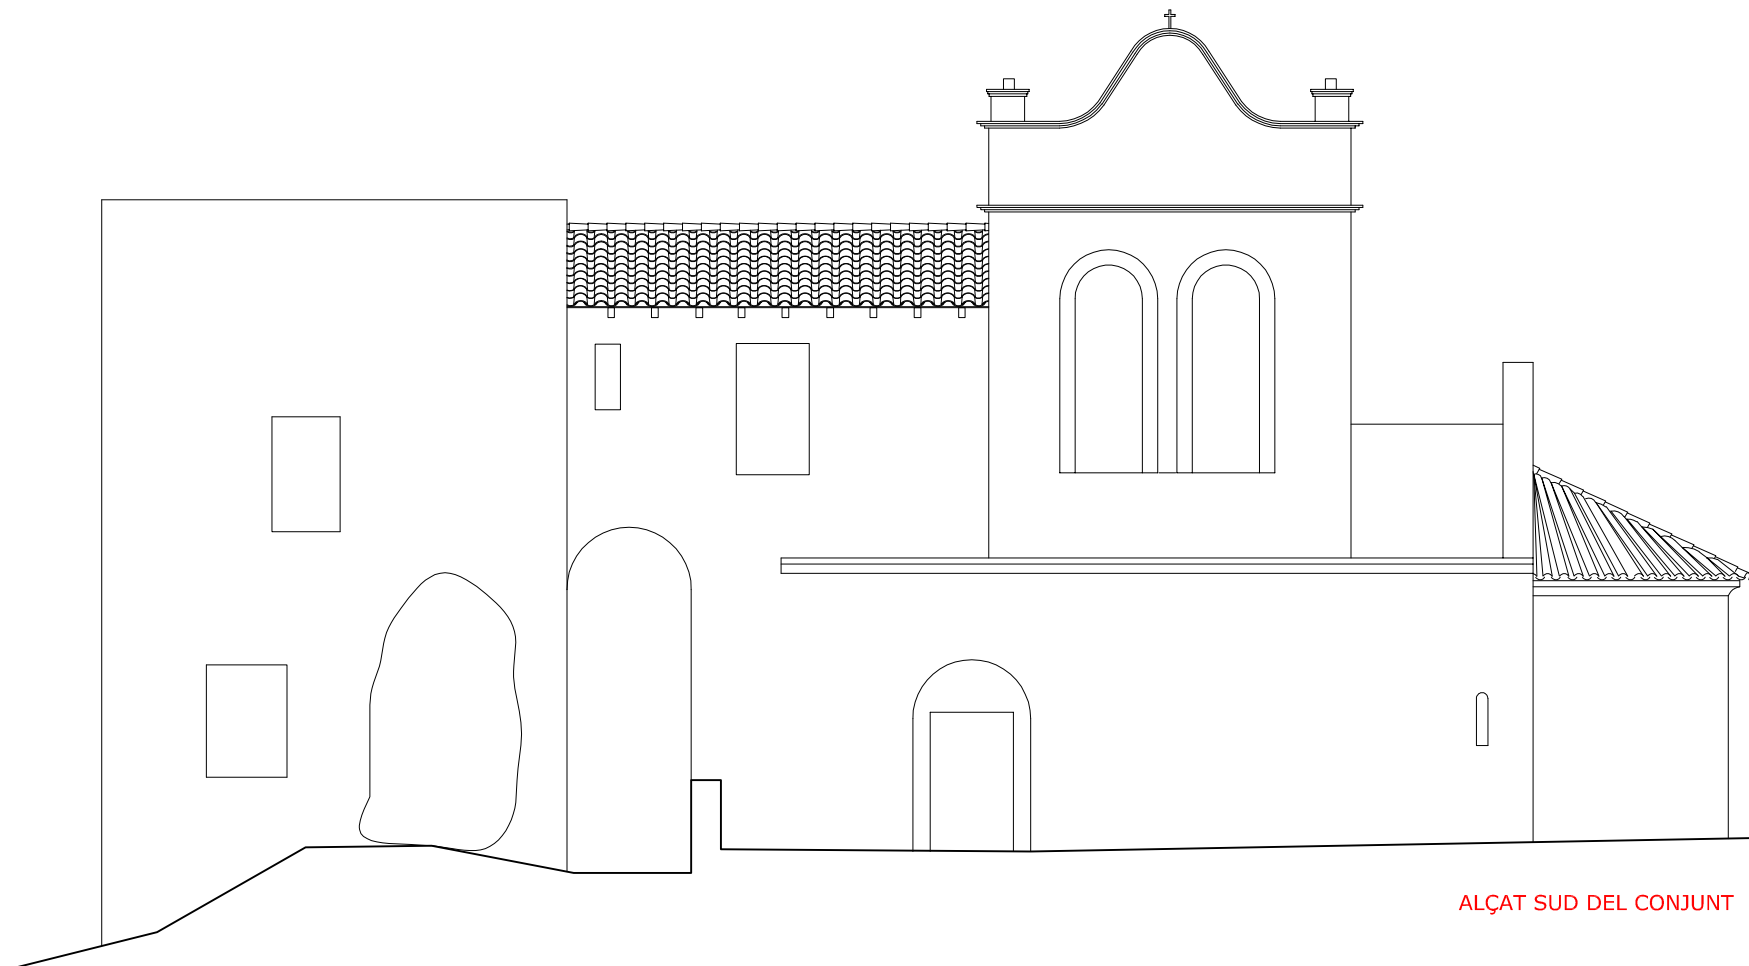

ALÇAT SUD DEL CONJUNT

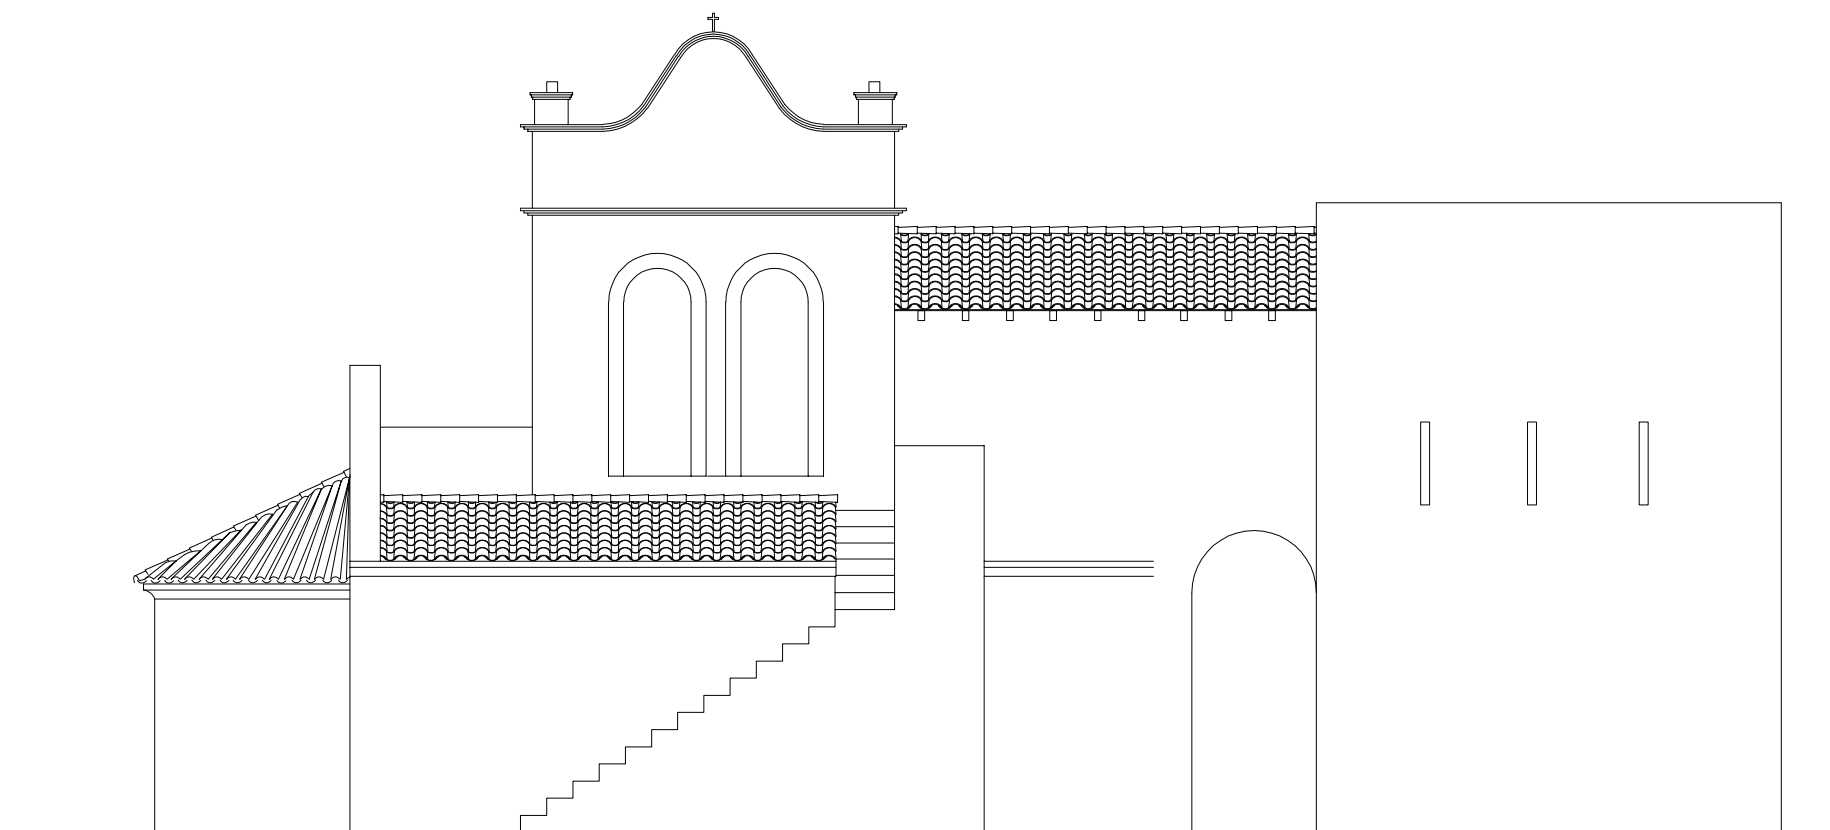

ALÇAT NORD DEL CONJUNT