


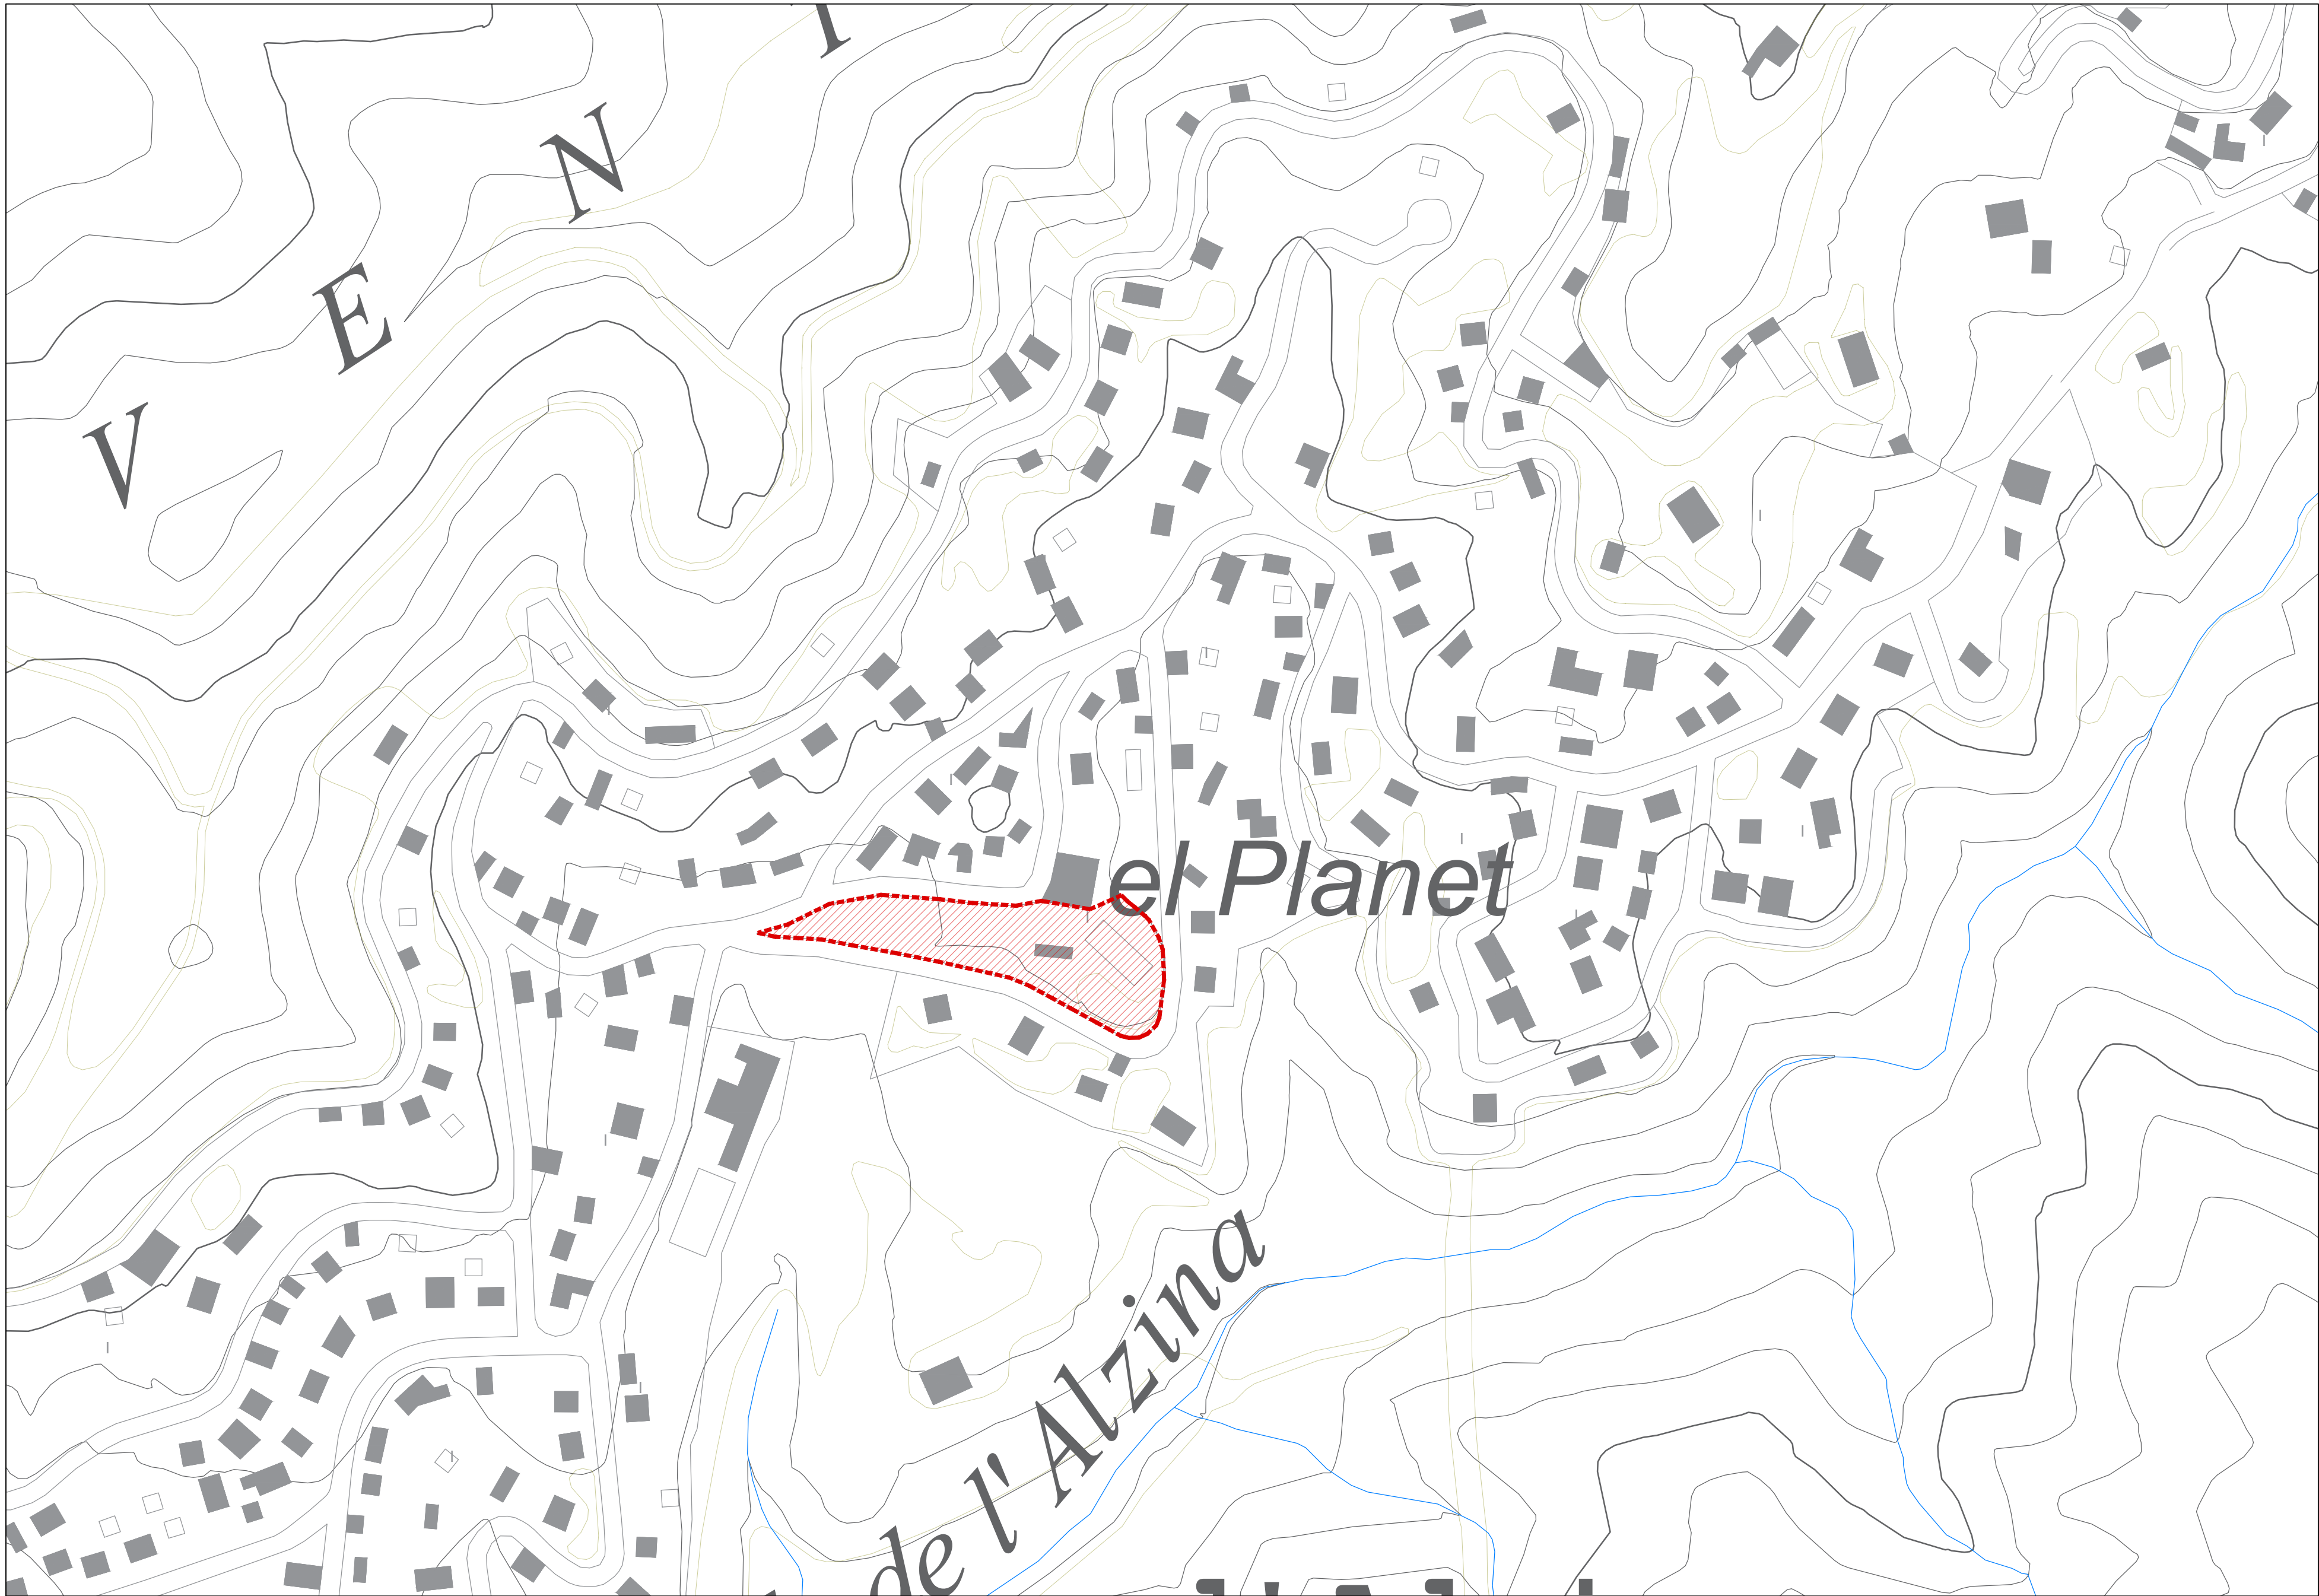

PROJECTE
ARRANJAMENT DE LA ZONA DE LLEURE DEL PLANET A RELLINARS

EMPLAÇAMENT

ZONA DE LLEURE LOCAL SOCIAL EL PLANET

ESCALES

E: 1/2000

ORIGINALS A2

DATA: JULIOL 2024

NOM FITXER: 01-EMPLAÇAMENT I SITUACIÓ.dwg

PLÀNOL NÚM.

01

PLA ORDENACIÓ URBANA MUNICIPAL - POUM RELLINARS

El planejament d'aplicació es el Pla d'Ordenació Urbanística Municipal de Rellinars Text Refós, aprovat definitivament el 08 de Juliol del 2020.

La classificació del sòl és sòl urbà consolidat i la clau urbanística que ens afecta és la clau EQ5, Sistema d'Equipaments, Sociocultural i Religios.

El sistema d'equipaments compren els centres públics, els edificis de caràcter religiós, sociocultural, docent, esportiu, sanitari, assistencial, administratiu, ambiental, de transport, i tots aquells equipaments amb un interès públic o social.






















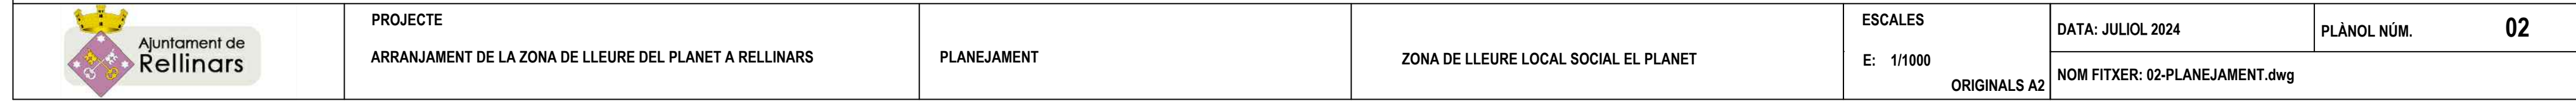

	PROJECTE	PLANEJAMENT	ZONA DE LLEURE LOCAL SOCIAL EL PLANET	ESCALES E: 1/1000 ORIGINALS A2	DATA: JULIOL 2024	PLÀNOL NÚM. 02
	ARRANJAMENT DE LA ZONA DE LLEURE DEL PLANET A RELINARS				NOM FITXER: 02-PLANEJAMENT.dwg	

	PROJECTE	PLANEJAMENT	ZONA DE LLEURE LOCAL SOCIAL EL PLANET	ESCALES E: 1/1000 ORIGINALS A2	DATA: JULIOL 2024	PLÀNOL NÚM. 02
	ARRANJAMENT DE LA ZONA DE LLEURE DEL PLANET A RELLINARS				NOM FITXER: 02-PLANEJAMENT.dwg	

PROJECTE
ARRANJAMENT DE LA ZONA DE LLEURE DEL PLANET A RELLINARS

ESTAT ACTUAL

ZONA DE LLEURE LOCAL SOCIAL EL PLANET


ESCALES
E: 1/2000





DATA: JULIOL 2024
NOM FITXER: 01-EMPLAÇAMENT I SITUACIÓ.dwg

PLÀNOL NÚM. 0



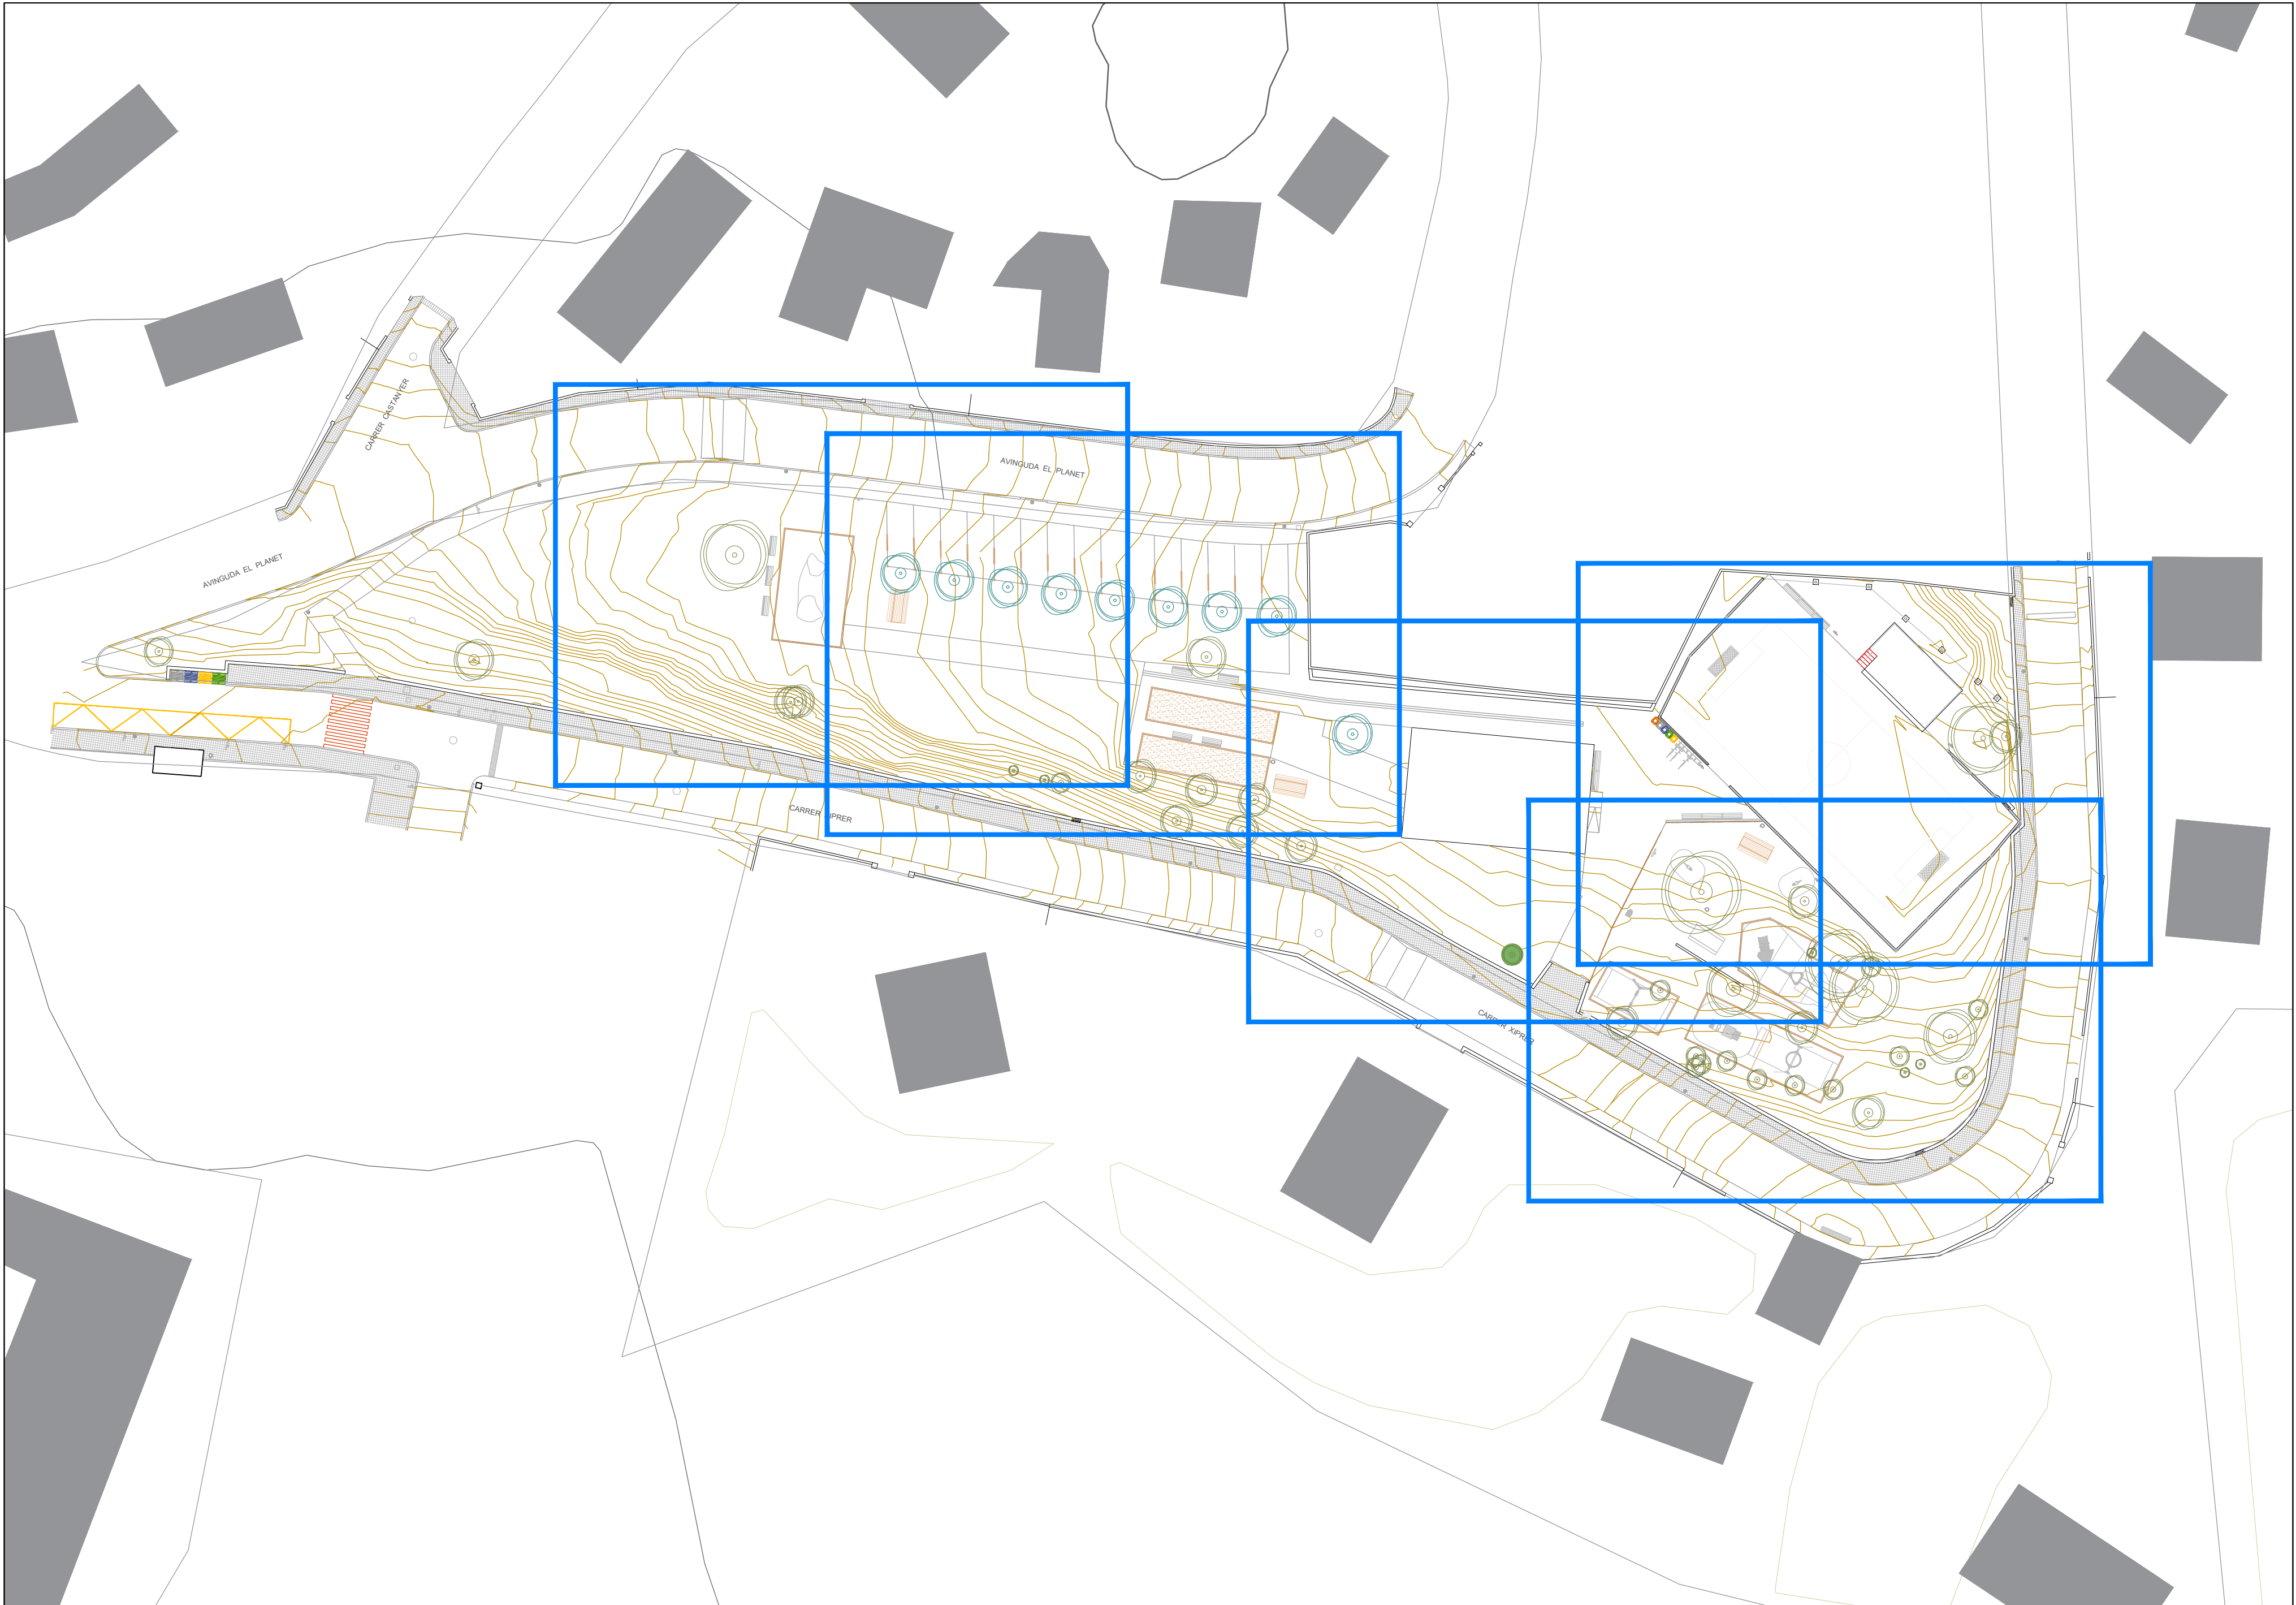

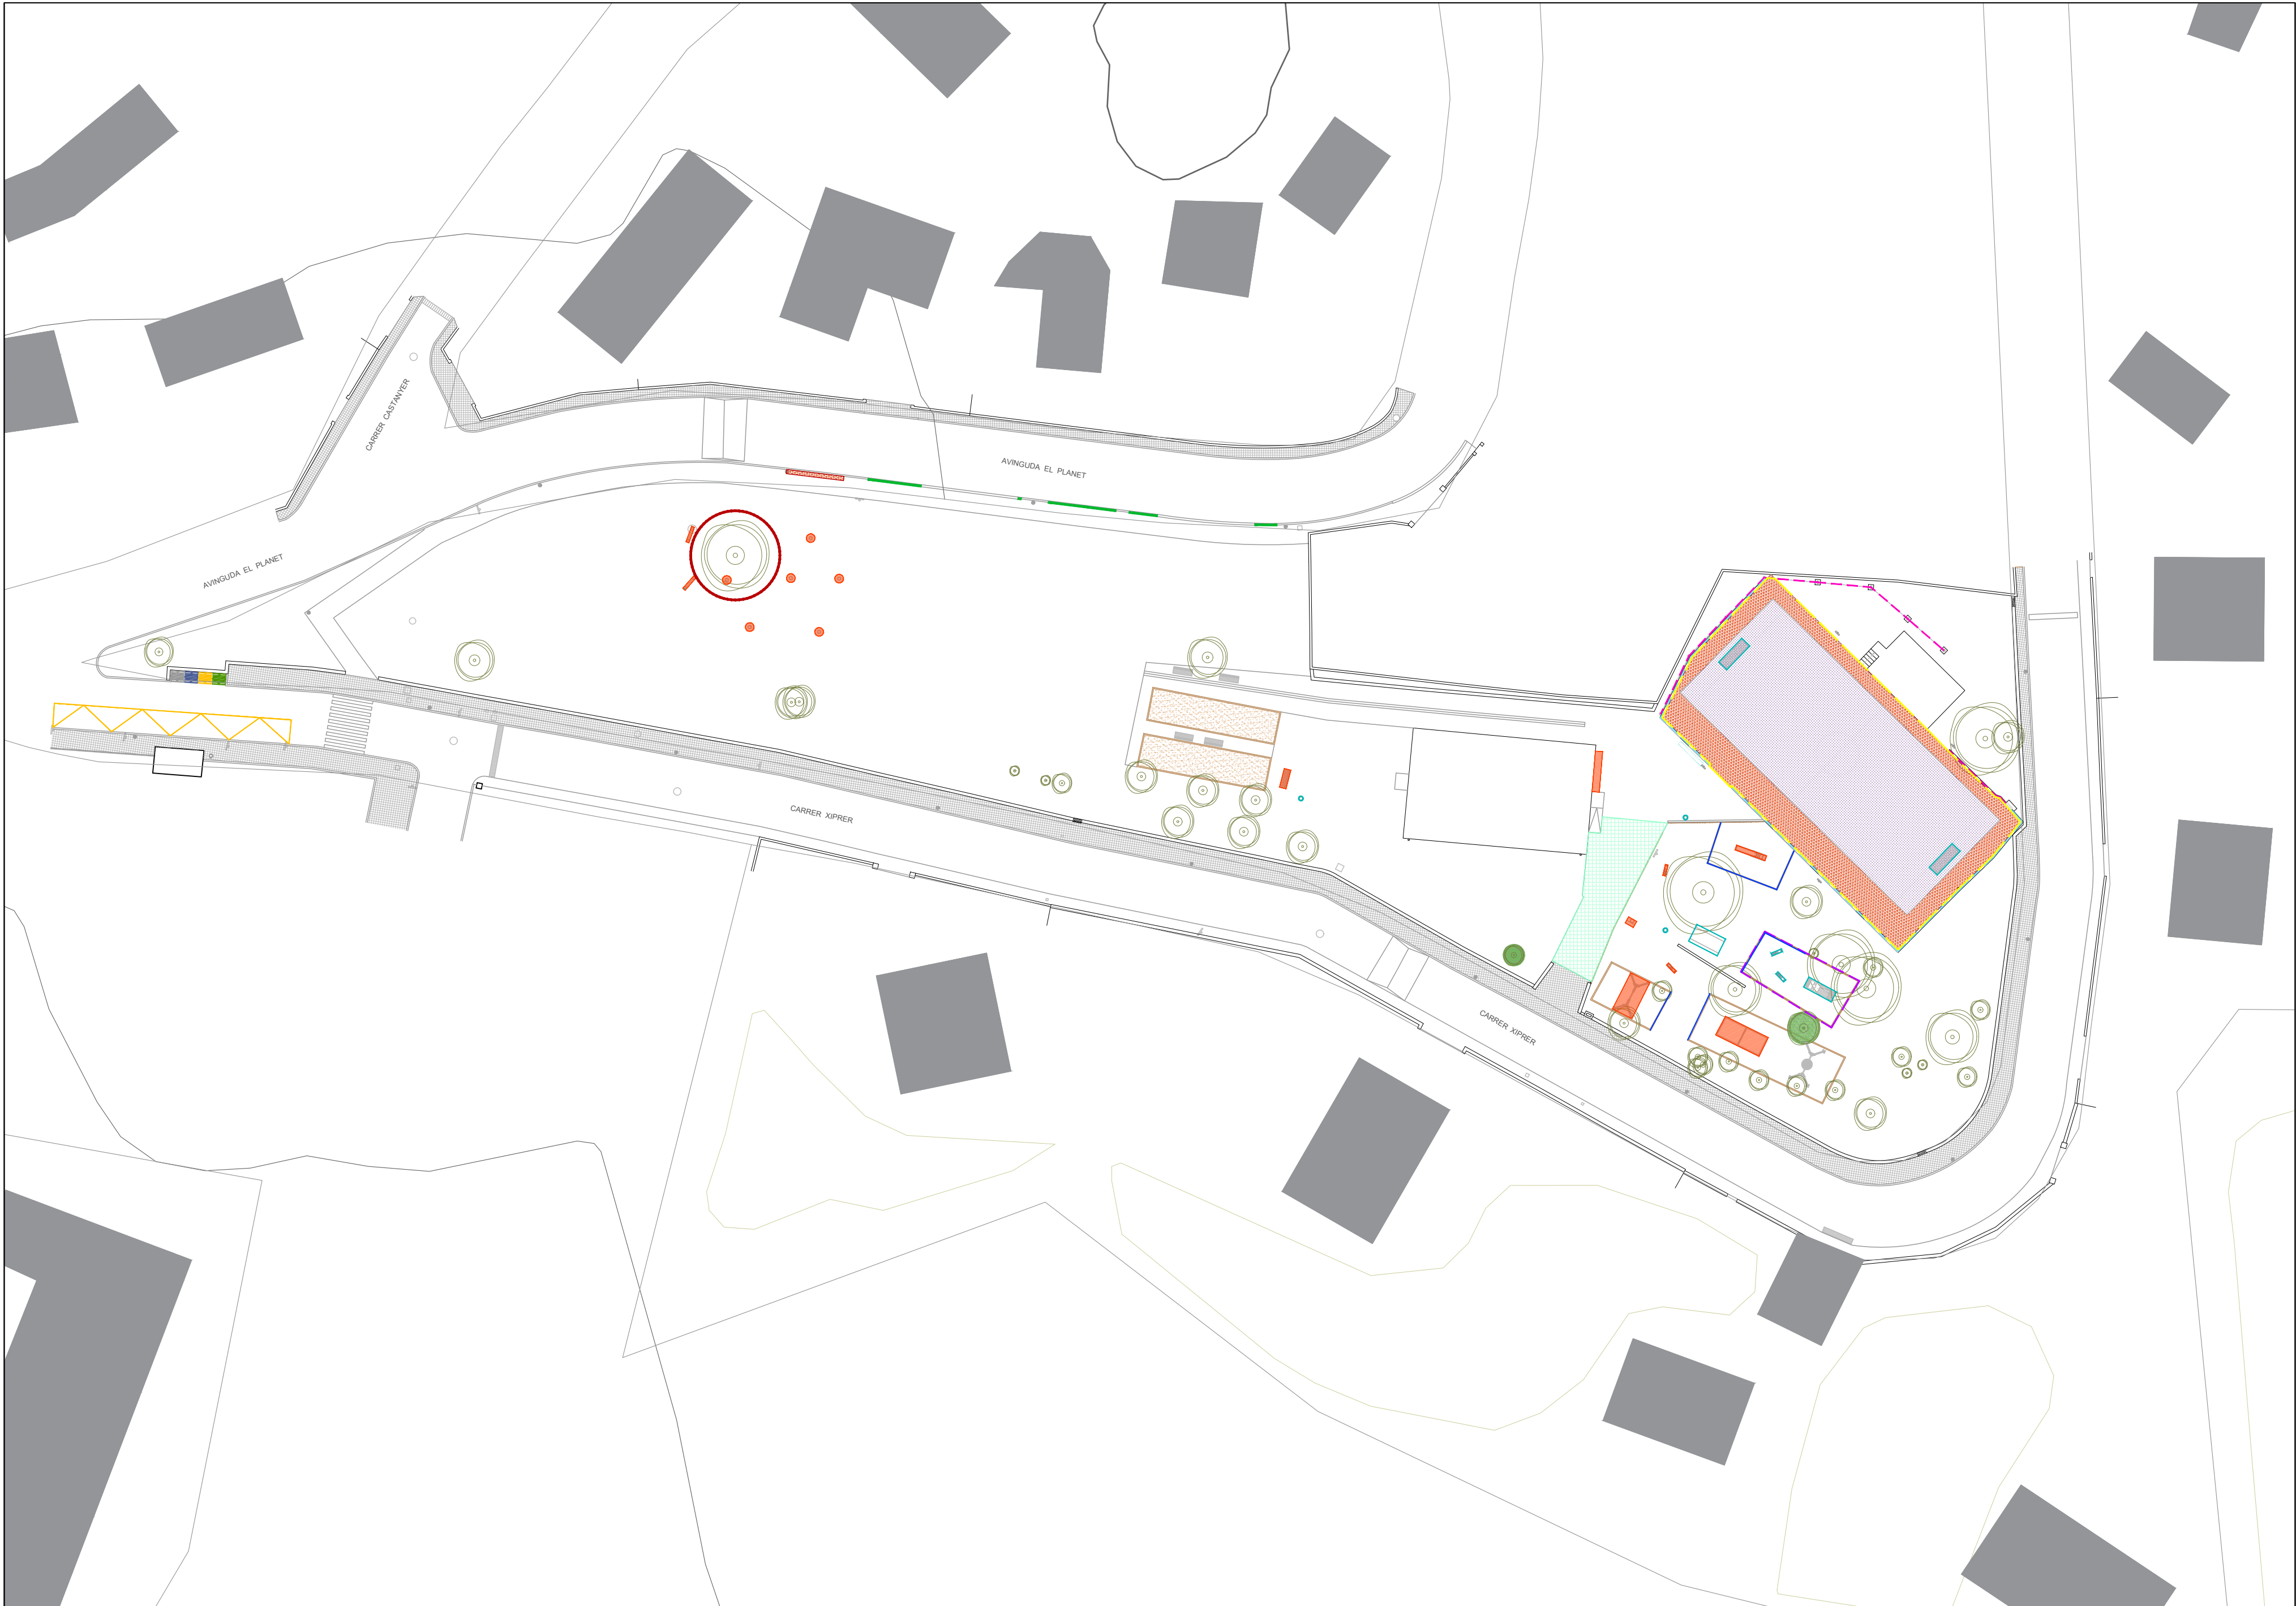

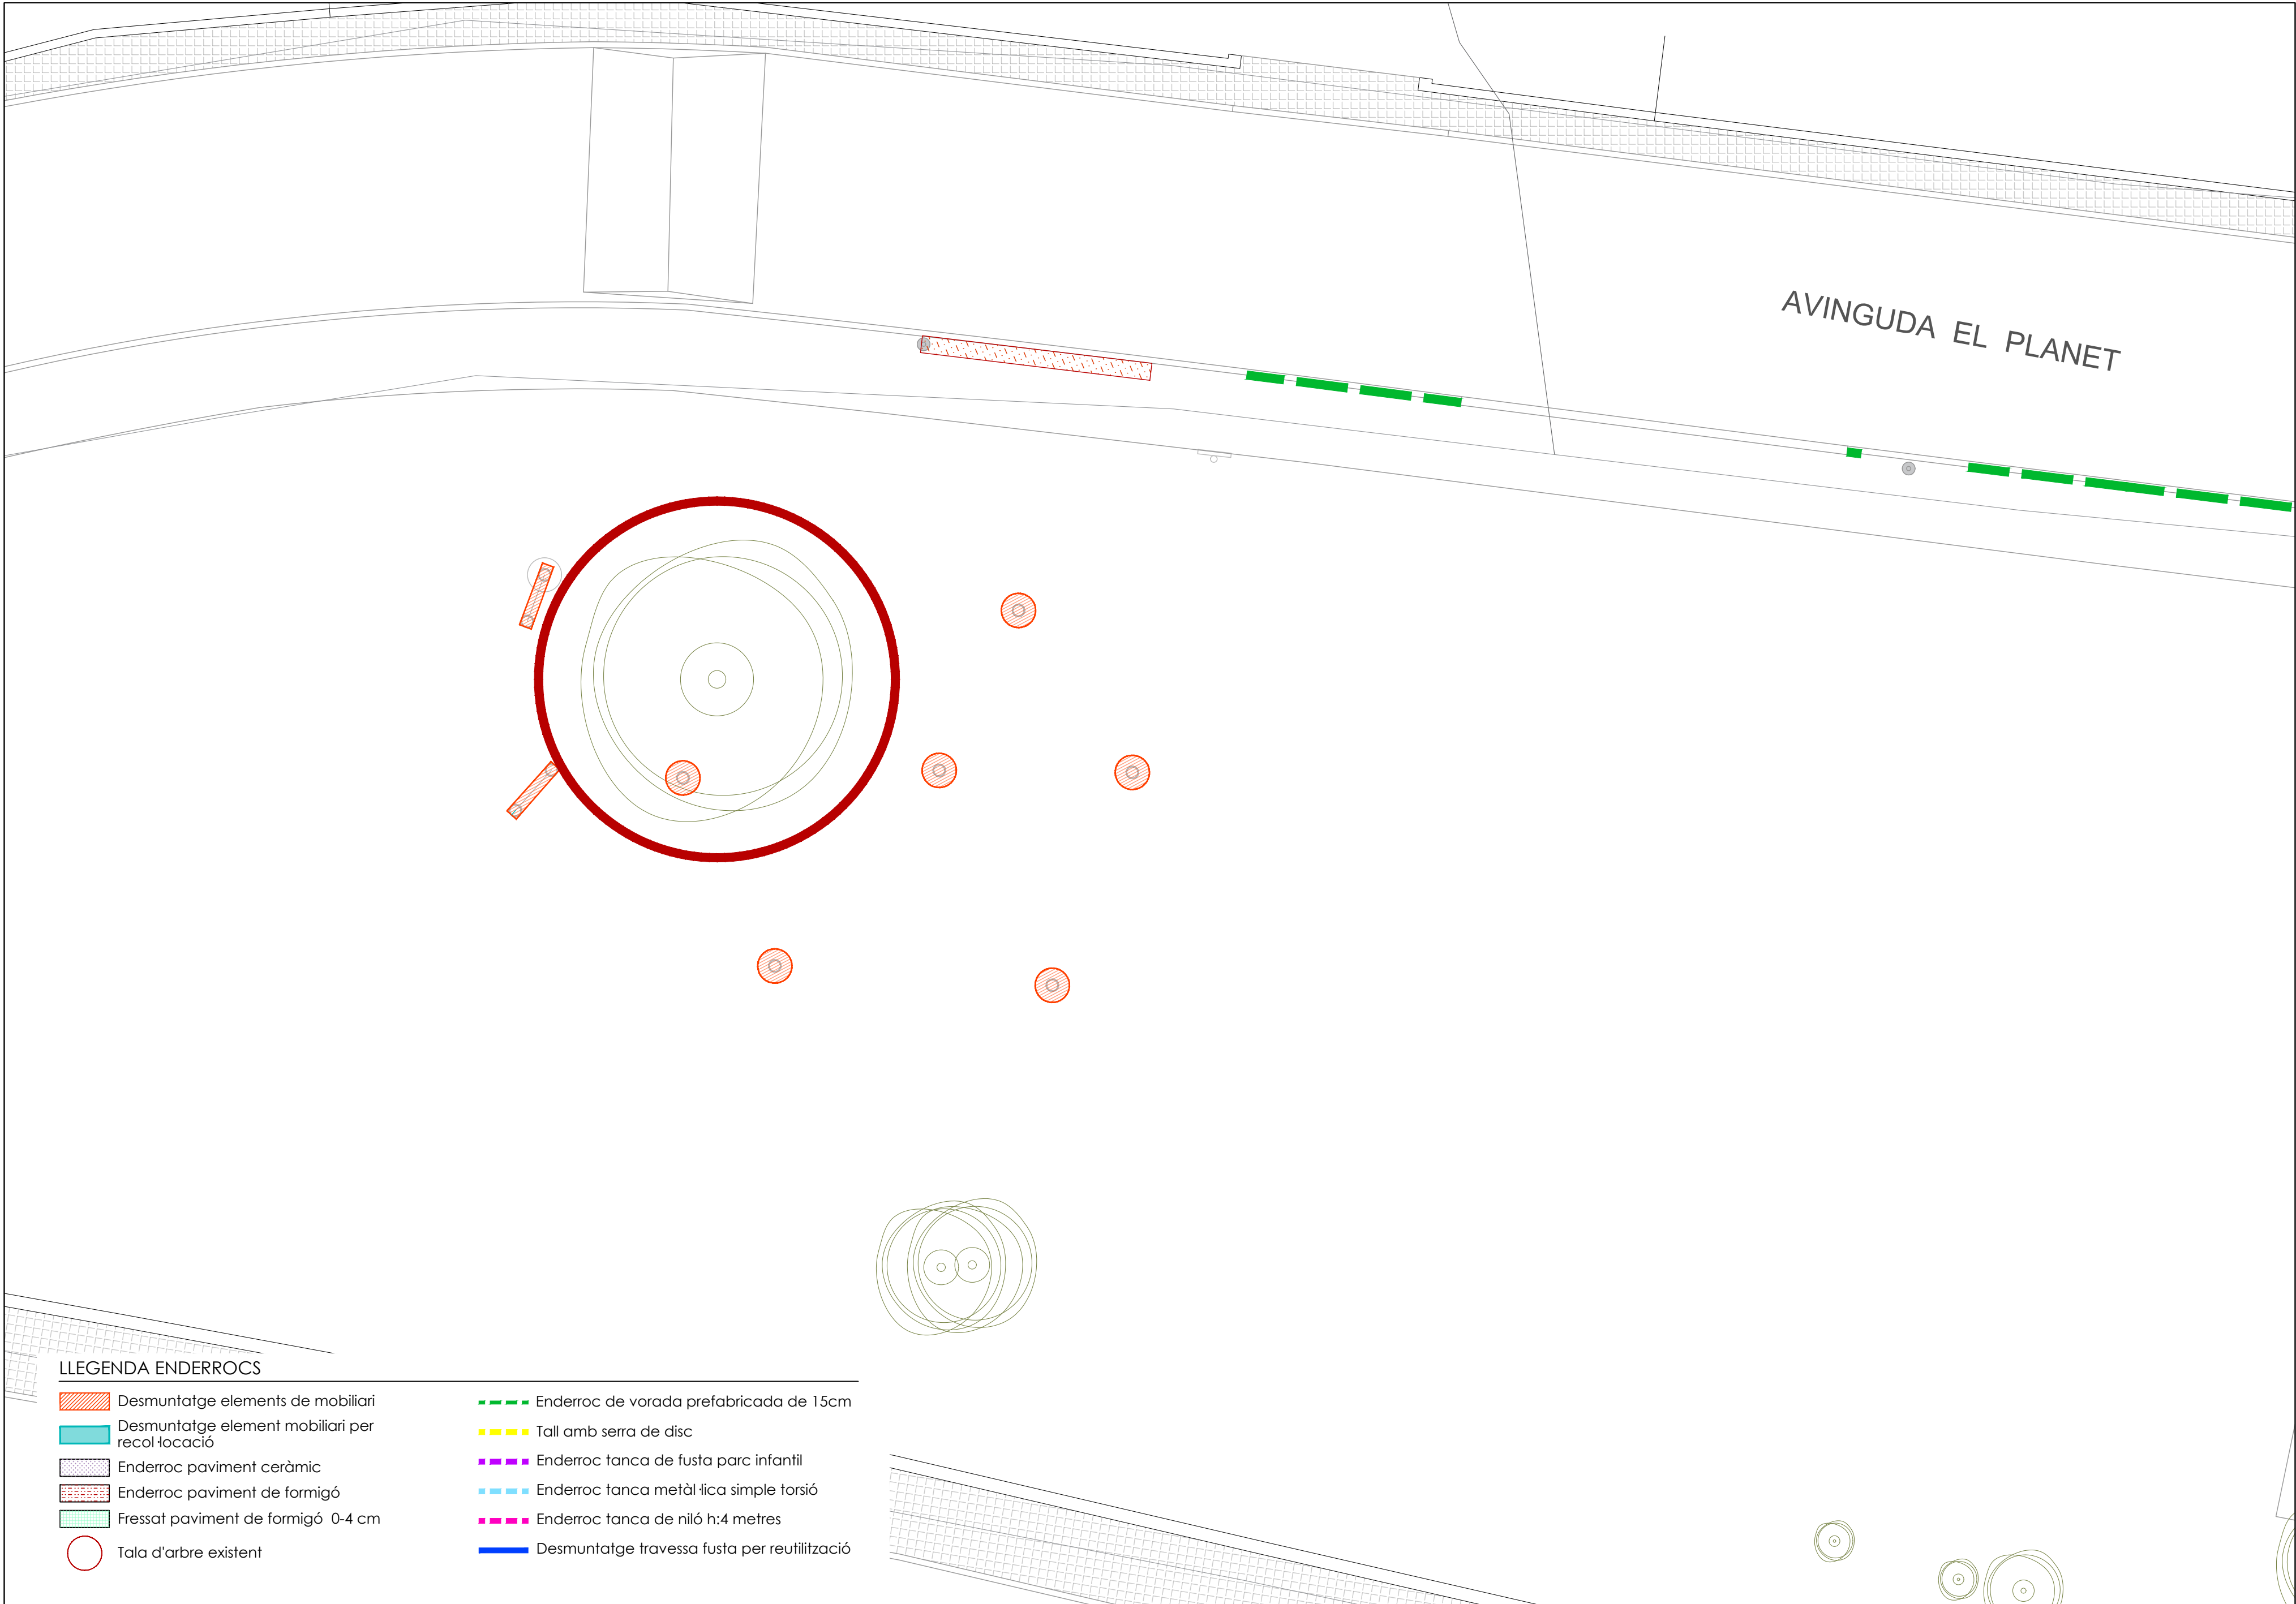

LLEGENDA ENDERROCS

- | | | | |
|--|---|--|--|
| | Desmuntatge elements de mobiliari | | Enderroc de vorada prefabricada de 15cm |
| | Enderroc paviment ceràmic | | Enderroc tanca de fusta parc infantil |
| | Enderroc paviment de formigó | | Enderroc tanca metàl·lica simple torsió |
| | Fressat paviment de formigó 0-4 cm | | Enderroc tanca de niló h:4 metres |
| | Tala d'arbre existent | | Desmuntatge travessa fusta per reutilització |



PROJECTE
ARRANJAMENT DE LA ZONA DE LLEURE DEL PLANET A RELLINARS

PLANTA ENDERROCS I DESMUNTATGES ROCÒDROM

ZONA DE LLEURE LOCAL SOCIAL EL PLANET

ESCALES
E: 1/100




DATA: JUNY 2024

PLÀNOL NÚM.

06A

NOM FITXER: 06_ENDERROCS I DESMUNTATGES.dwg

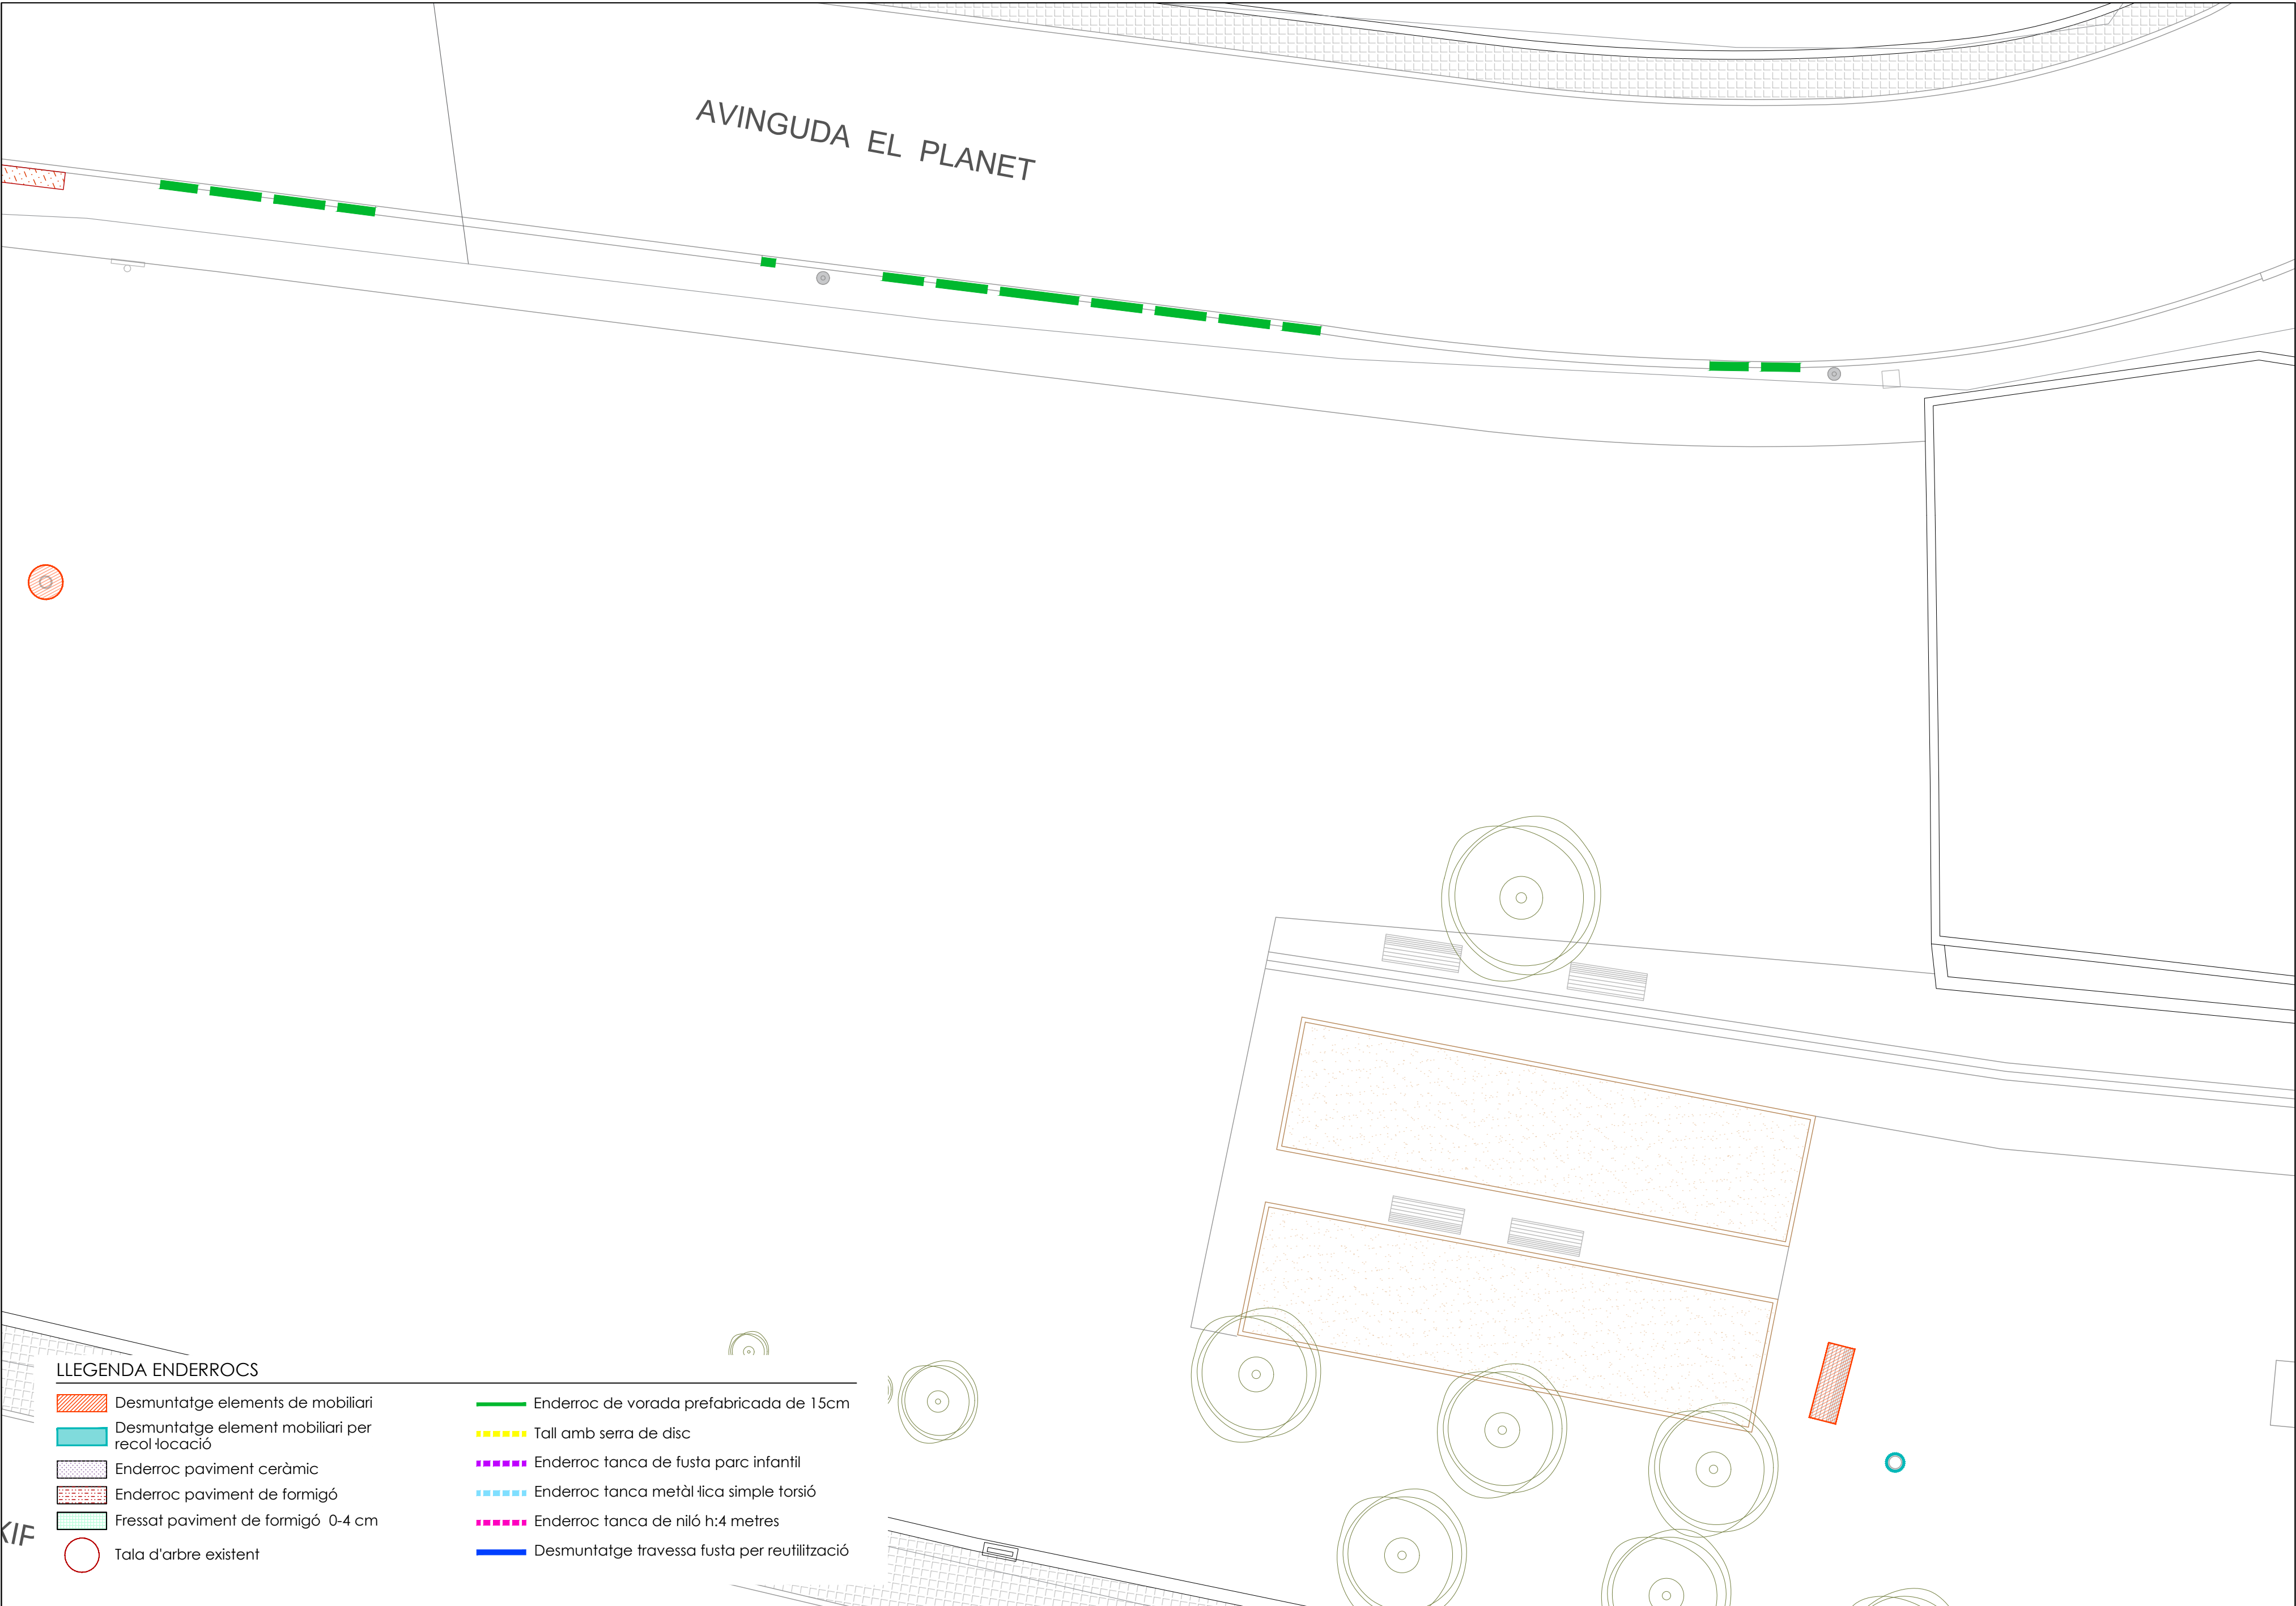

LLEGENDA ENDERROCS

- | | |
|---|--|
|  Desmuntatge elements de mobiliari |  Enderroc de vorada prefabricada de 15cm |
|  Enderroc paviment ceràmic |  Enderroc tanca de fusta parc infantil |
|  Enderroc paviment de formigó |  Enderroc tanca metàl·lica simple torsió |
|  Fressat paviment de formigó 0-4 cm |  Enderroc tanca de niló h:4 metres |
|  Tala d'arbre existent |  Desmuntatge travessa fusta per reutilització |



Ajuntament de
Rellinars

PROJECTE

ARRANJAMENT DE LA ZONA DE LLEURE DEL PLANET A RELLINARS

PLANTA ENDERROCS I DESMUNTATGES APARCAMENT

ZONA DE LLEURE LOCAL SOCIAL EL PLANET

ESCALES

E: 1/100




ORIGINALS A2

DATA: JUNY 2024

NOM FITXER:06_ENDERROCS I DESMUNTATGES.dwg

PLÀNOL NÚM.

06B

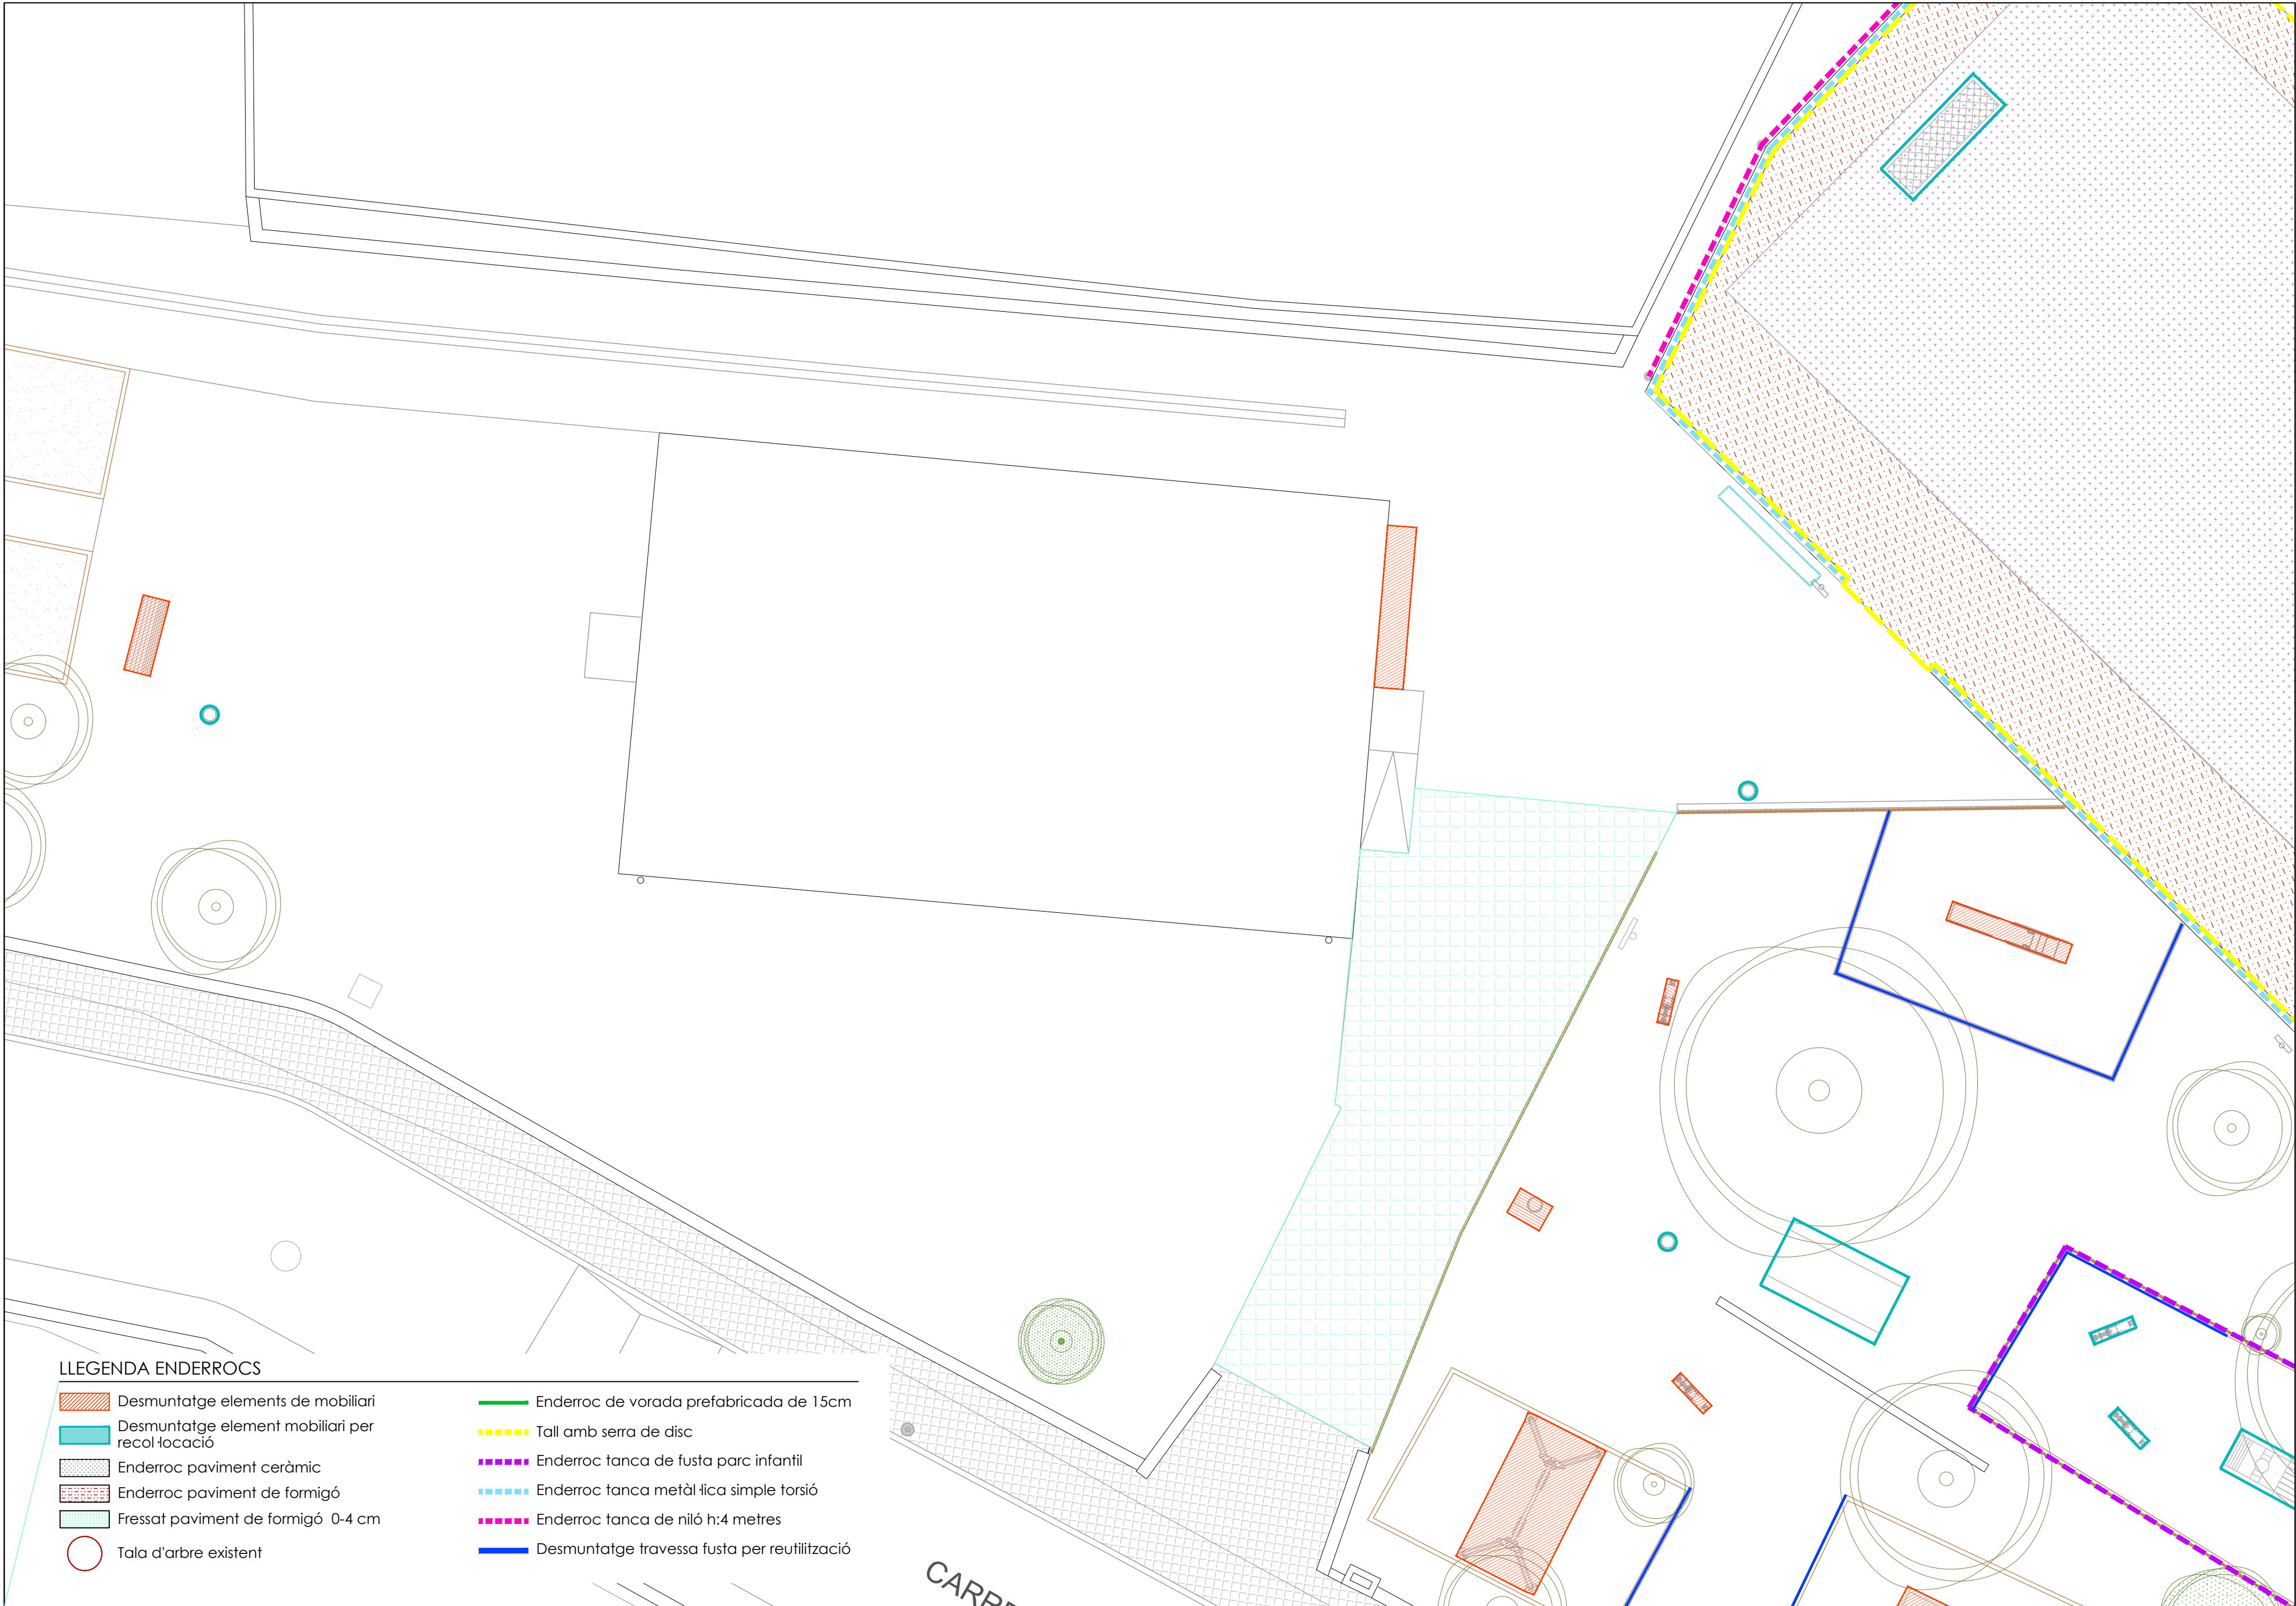

LLEGENDA ENDERROCS

- | | |
|---|--|
|  Desmuntatge elements de mobiliari |  Enderroc de vorada prefabricada de 15cm |
|  Desmuntatge element mobiliari per recol·locació |  Tall amb serra de disc |
|  Enderroc paviment ceràmic |  Enderroc tanca de fusta parc infantil |
|  Enderroc paviment de formigó |  Enderroc tanca metàl·lica simple torsió |
|  Fressat paviment de formigó 0-4 cm |  Enderroc tanca de niló h:4 metres |
|  Tala d'arbre existent |  Desmuntatge travessa fusta per reutilització |



Ajuntament de
Rellinars

PROJECTE

ARRANJAMENT DE LA ZONA DE LLEURE DEL PLANET A RELLINARS

PLANTA ENDERROCS I DESMUNTATGES ENTORN LOCAL

ZONA DE LLEURE LOCAL SOCIAL EL PLANET

ESCALES

E: 1/100




ORIGINALS A2

DATA: JUNY 2024

NOM FITXER: 06_ENDERROCS I DESMUNTATGES.dwg

PLÀNOL NÚM.

06C

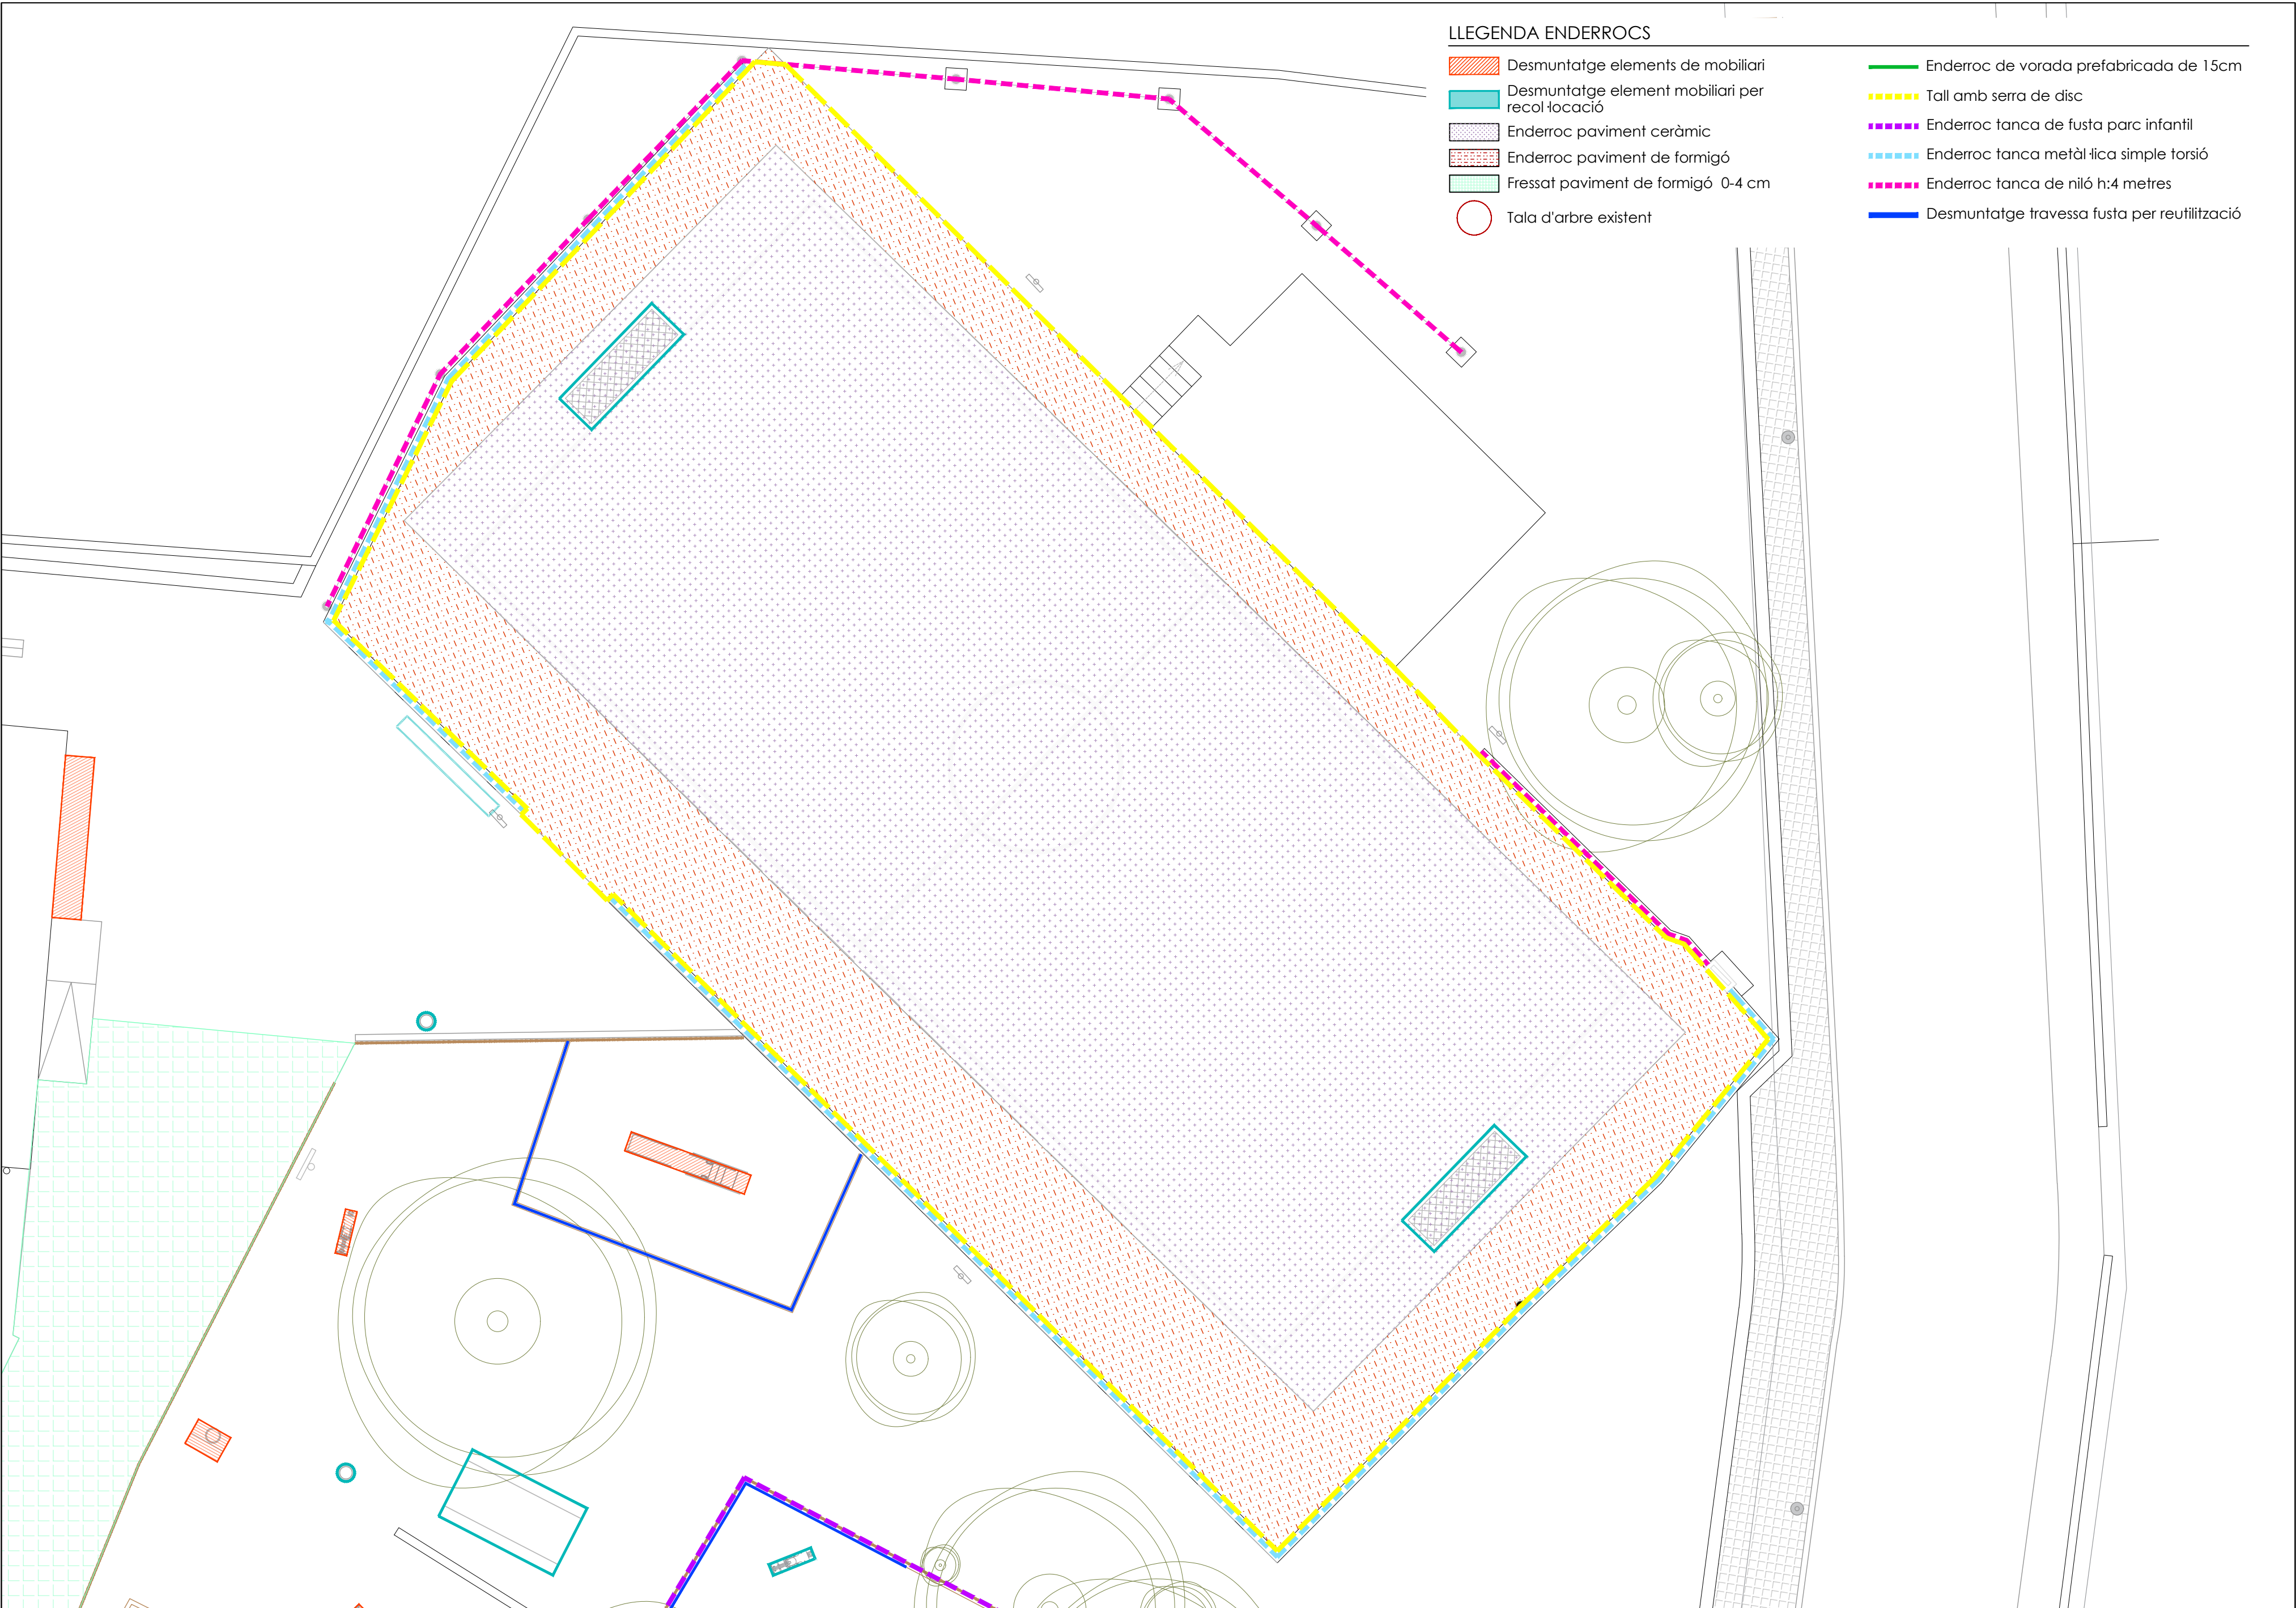

LLEENDA ENDERROCS

- Desmuntatge elements de mobiliari
- Desmuntatge element mobiliari per recol·locació
- Enderroc paviment ceràmic
- Enderroc paviment de formigó
- Fressat paviment de formigó 0-4 cm
- Tala d'arbre existent
- Enderroc de vorada prefabricada de 15cm
- Tall amb serra de disc
- Enderroc tanca de fusta parc infantil
- Enderroc tanca metàl·lica simple torsió
- Enderroc tanca de niló h:4 metres
- Desmuntatge travessa fusta per reutilització



PROJECTE
ARRANJAMENT DE LA ZONA DE LLEURE DEL PLANET A RELLINARS


PLANTA ENDERROCS I DESMUNTATGES CAMP DE FUTBOL

ZONA DE LLEURE LOCAL SOCIAL EL PLANET

ESCALES
E: 1/100



DATA: JUNY 2024
NOM FITXER: 06_ENDERROCS I DESMUNTATGES.dwg
PLÀNOL NÚM. 06D

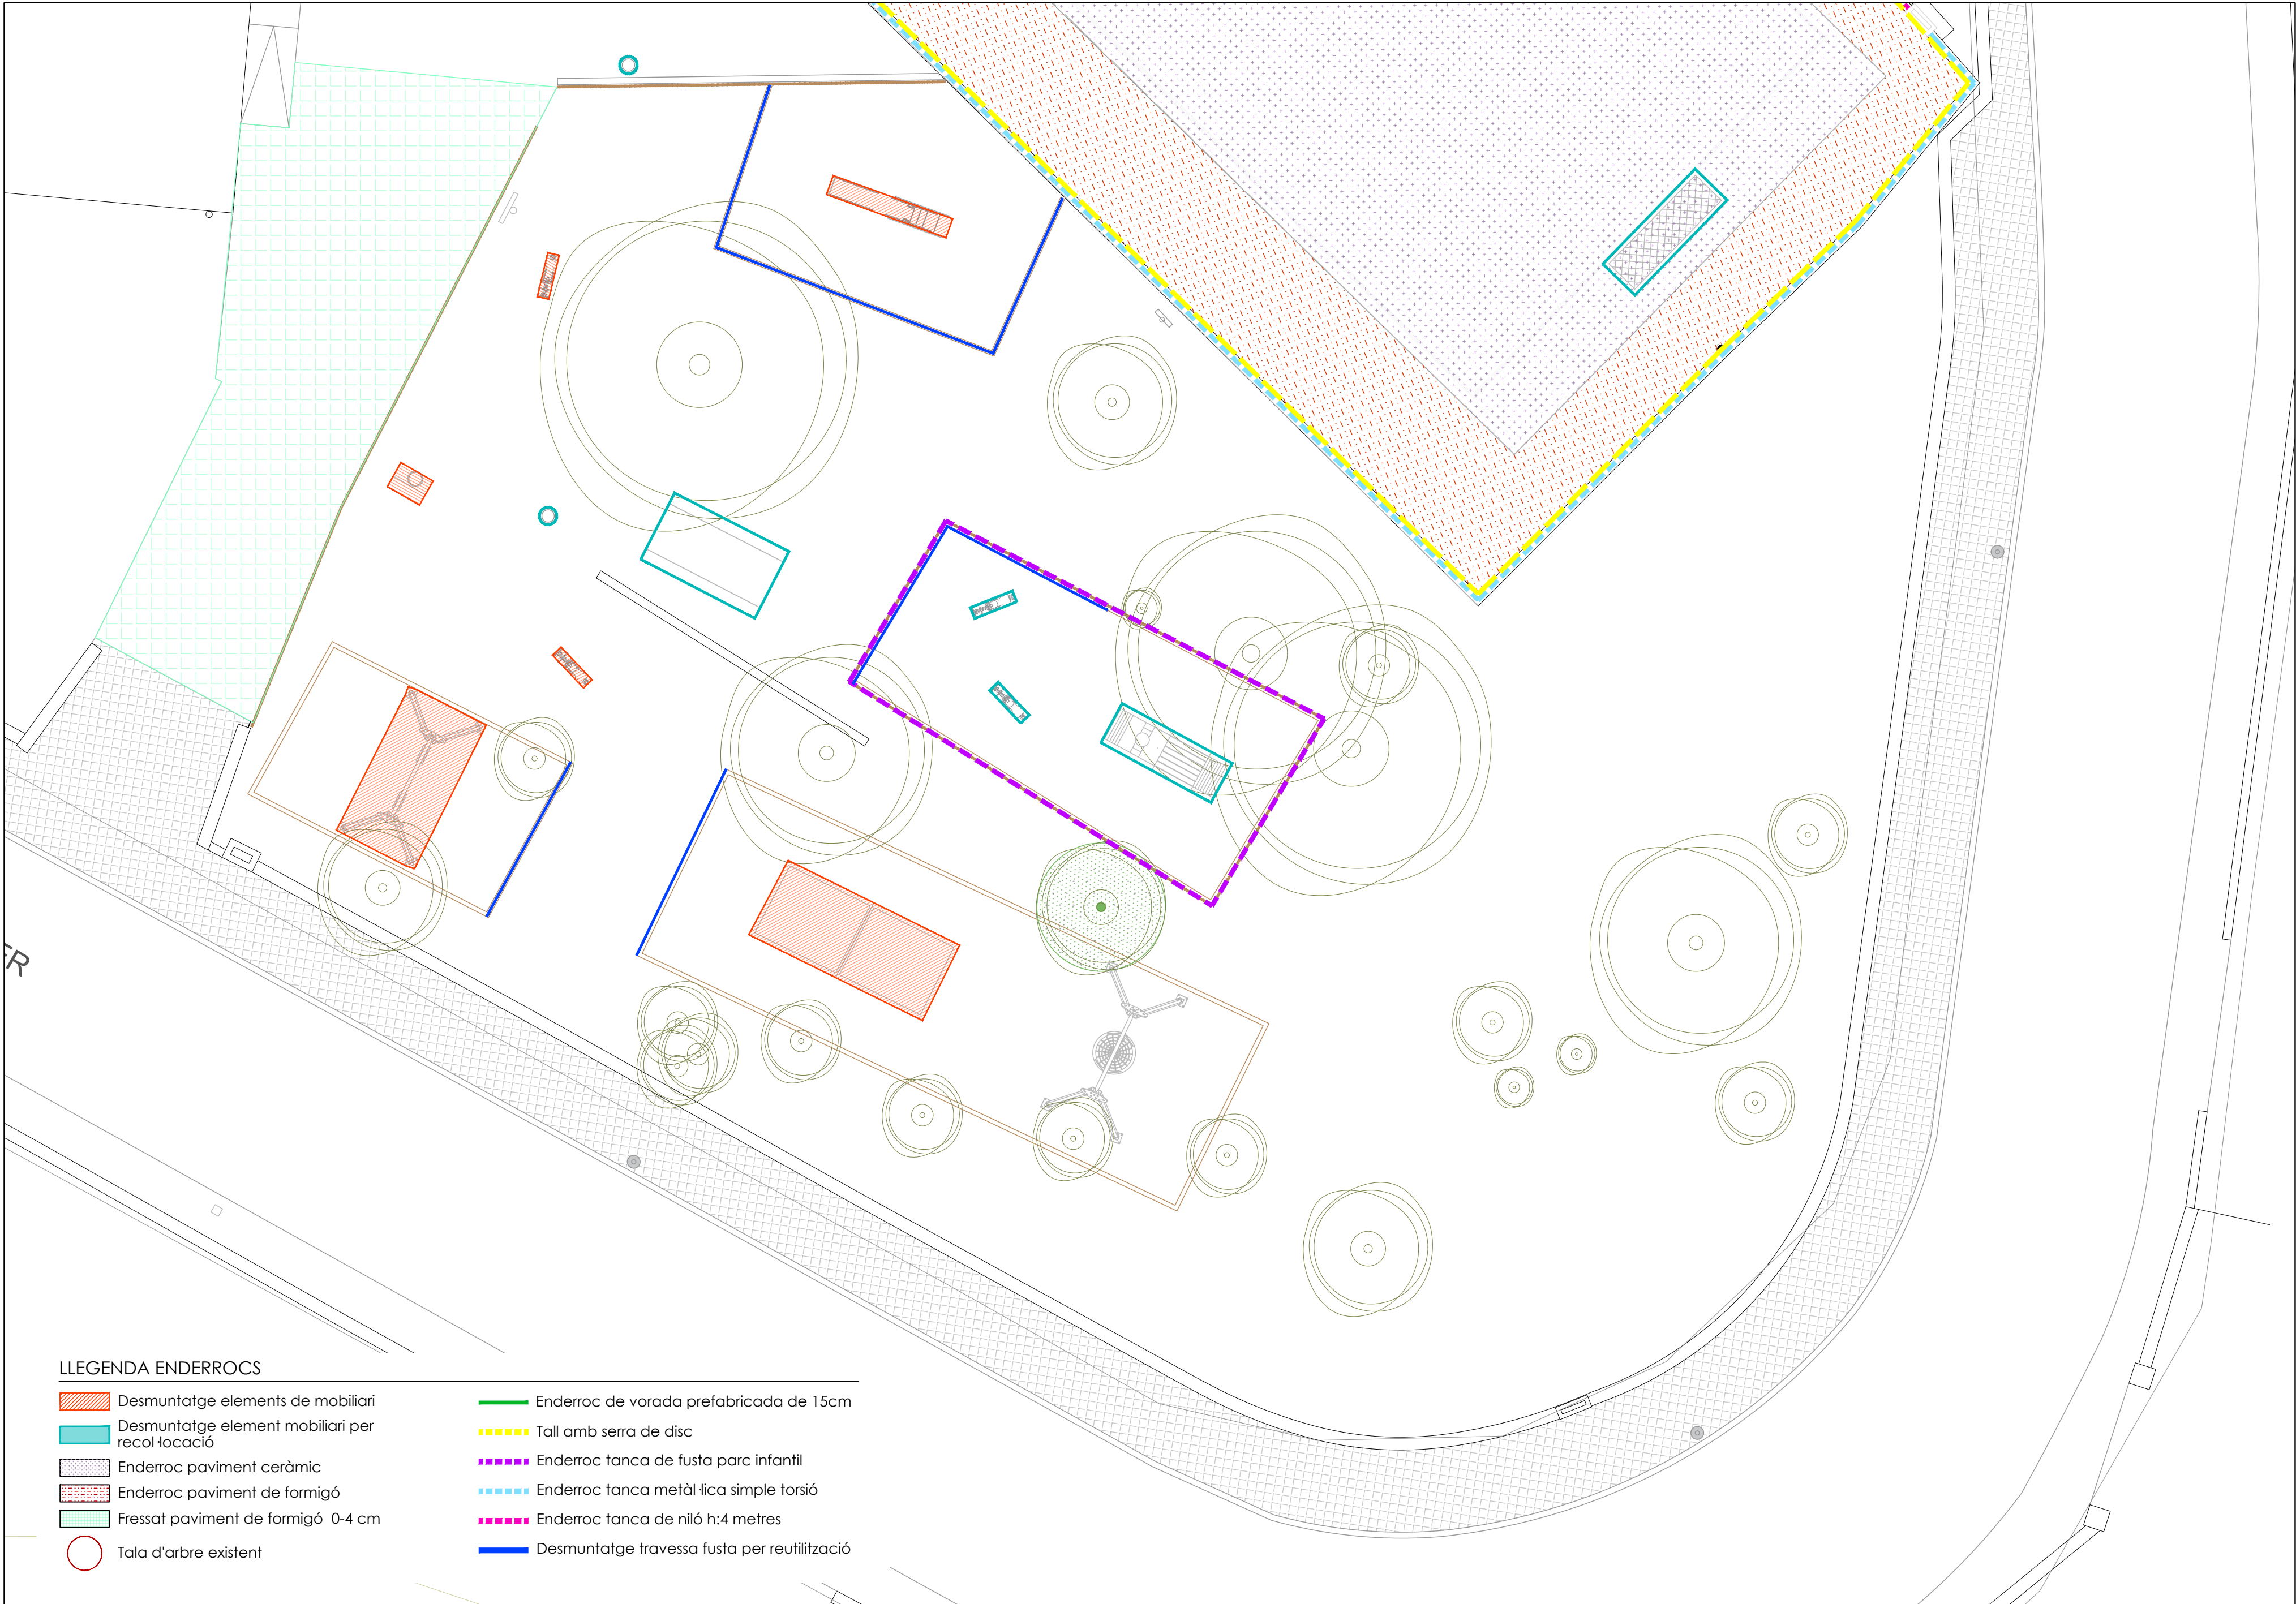

LLEGENDA ENDERROCS

- | | | | |
|--|---|--|--|
| | Desmuntatge elements de mobiliari | | Enderroc de vorada prefabricada de 15cm |
| | Desmuntatge element mobiliari per recollidori | | Tall amb serra de disc |
| | Enderroc paviment ceràmic | | Enderroc tanca de fusta parc infantil |
| | Enderroc paviment de formigó | | Enderroc tanca metàl·lica simple torsió |
| | Fressat paviment de formigó 0-4 cm | | Enderroc tanca de niló h:4 metres |
| | Tala d'arbre existent | | Desmuntatge travessa fusta per reutilització |



PROJECTE
ARRANJAMENT DE LA ZONA DE LLEURE DEL PLANET A REÜLLINARS

PLANTA ENDERROCS I DESMUNTATGES PARC INFANTIL

ZONA DE LLEURE LOCAL SOCIAL EL PLANET

ESCALES
E: 1/100




DATA: JUNY 2024

NOM FITXER: 06_ENDERROCS I DESMUNTATGES.dwg

PLÀNOL NÚM.

06E

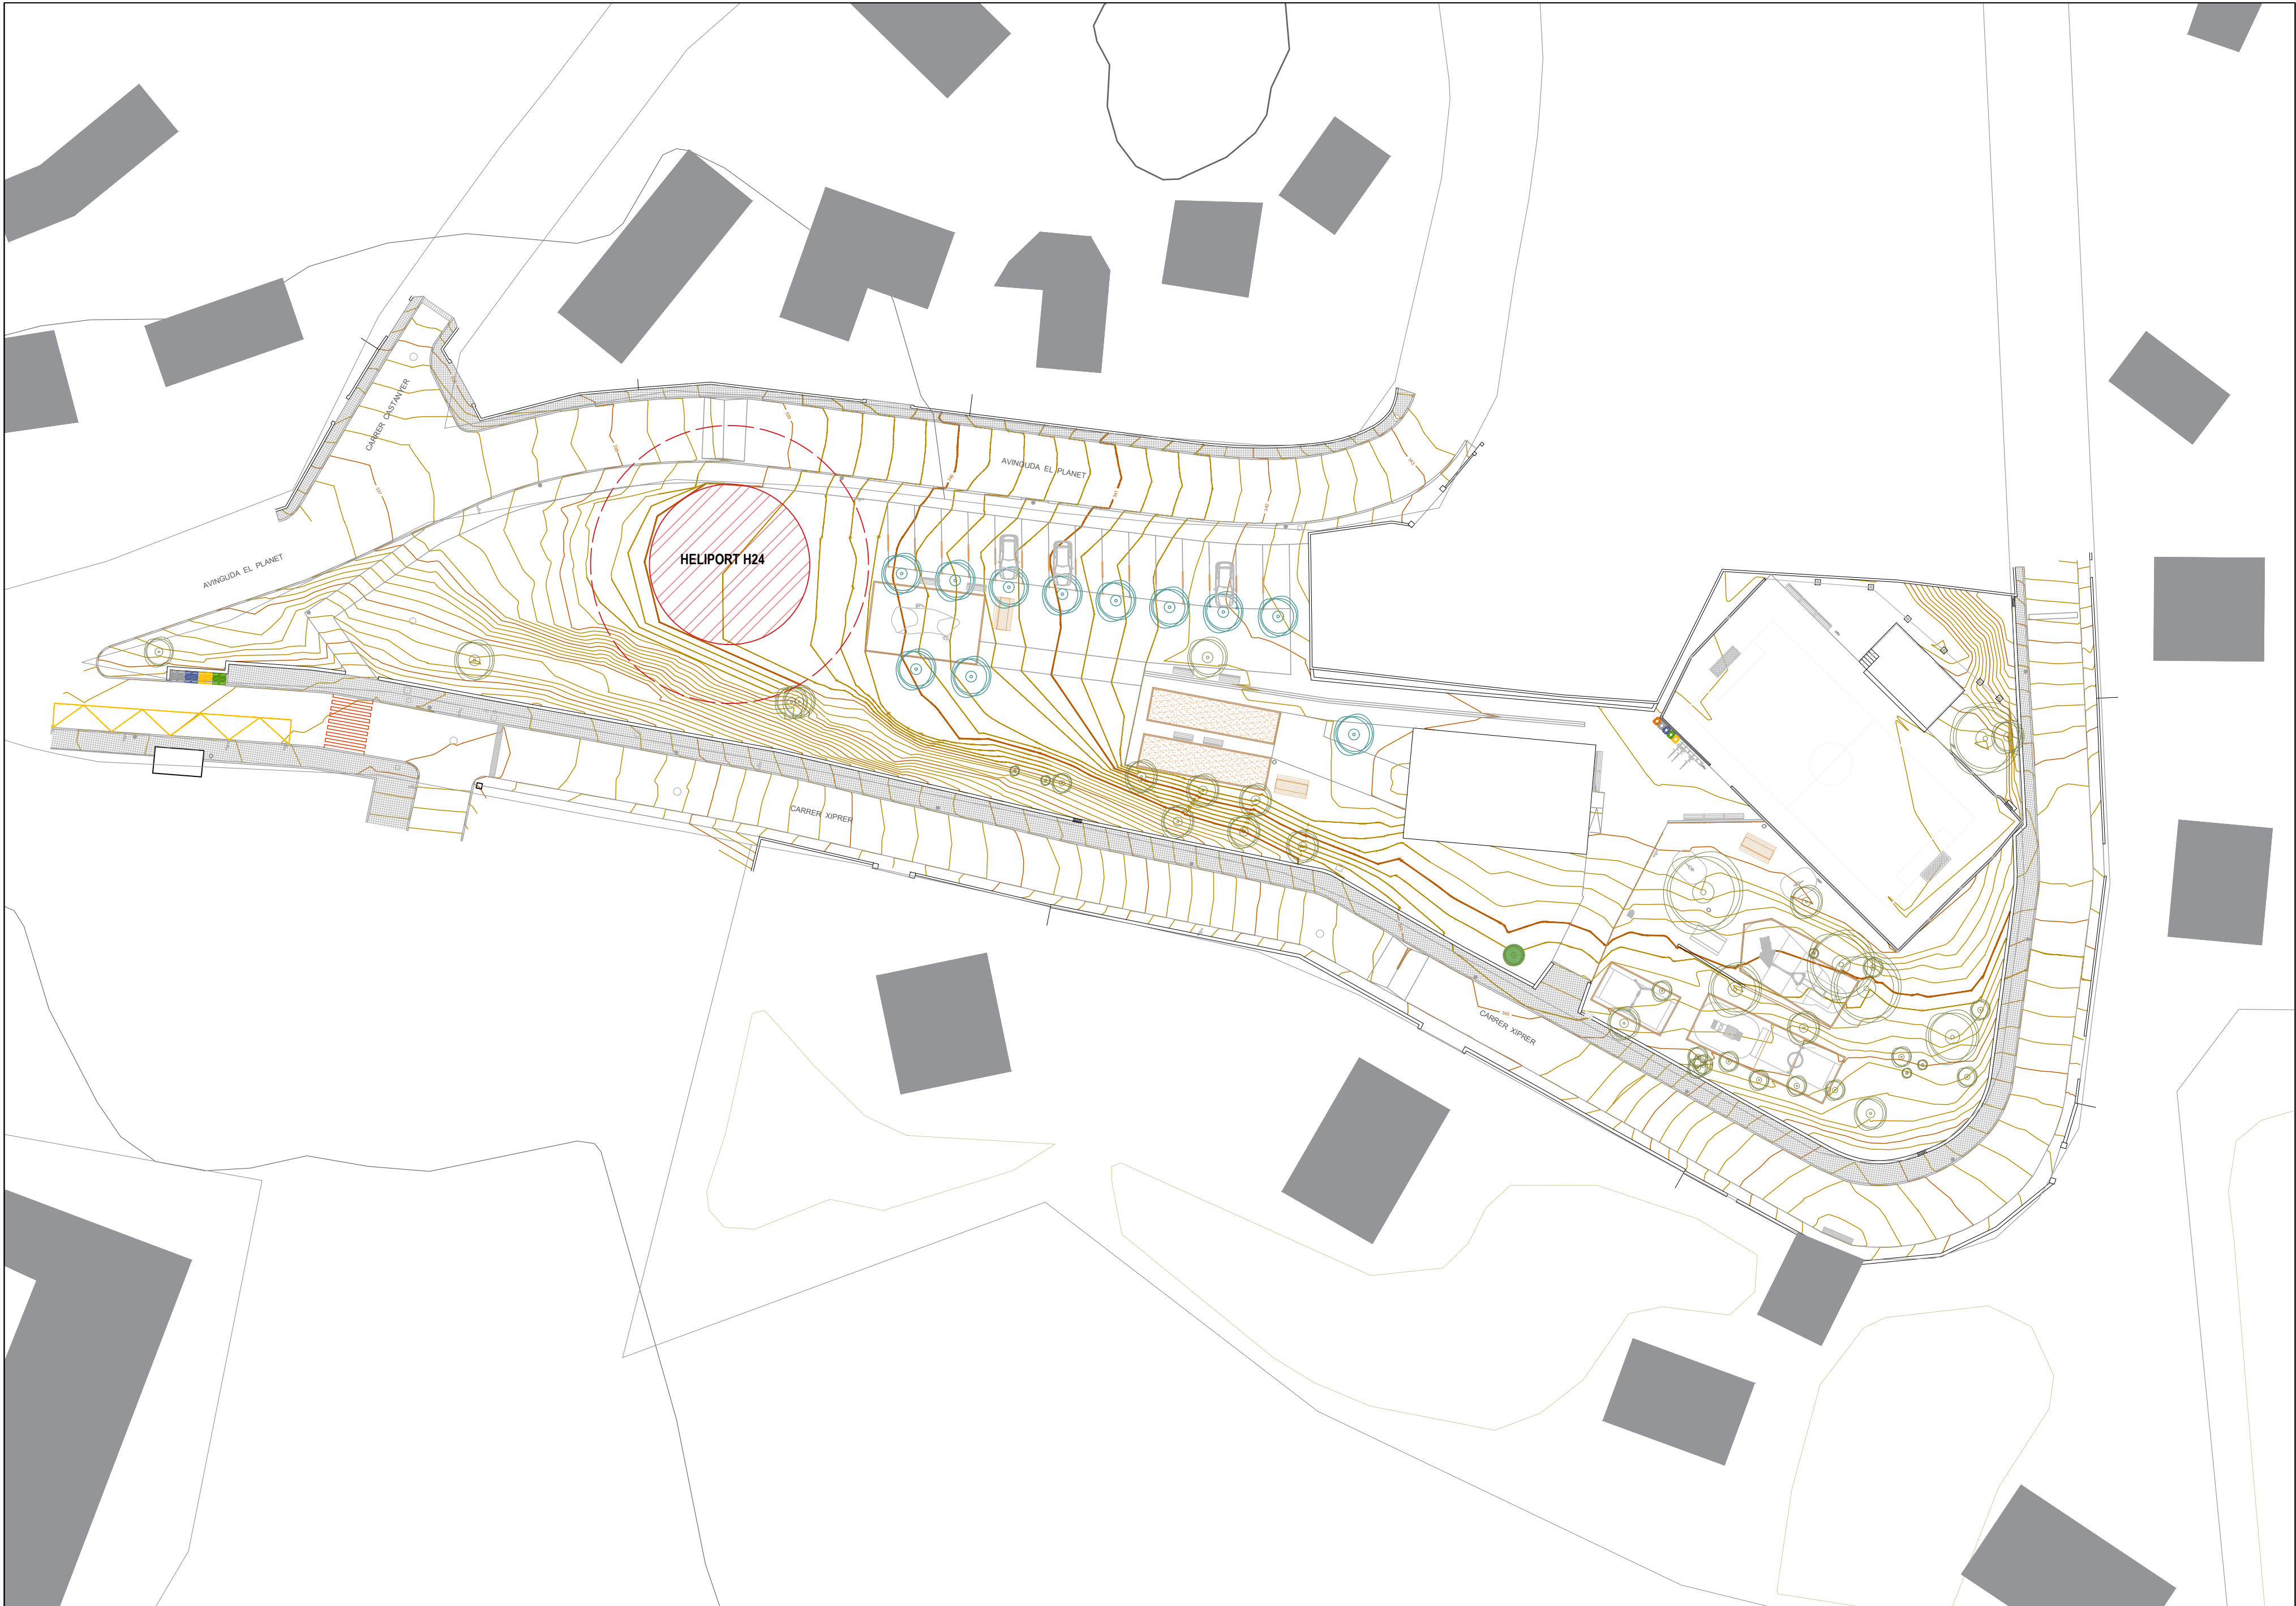



PROJECTE
ARRANJAMENT DE LA ZONA DE LLEURE DEL PLANET A REÜLLINARS

PROPOSTA ROCÒDROM

ZONA DE LLEURE LOCAL SOCIAL EL PLANET

ESCALES
E: 1/400





DATA: JULIOL 2024

NOM FITXER: 07_PROPOSTA.dwg

PLÀNOL NÚM.

07A

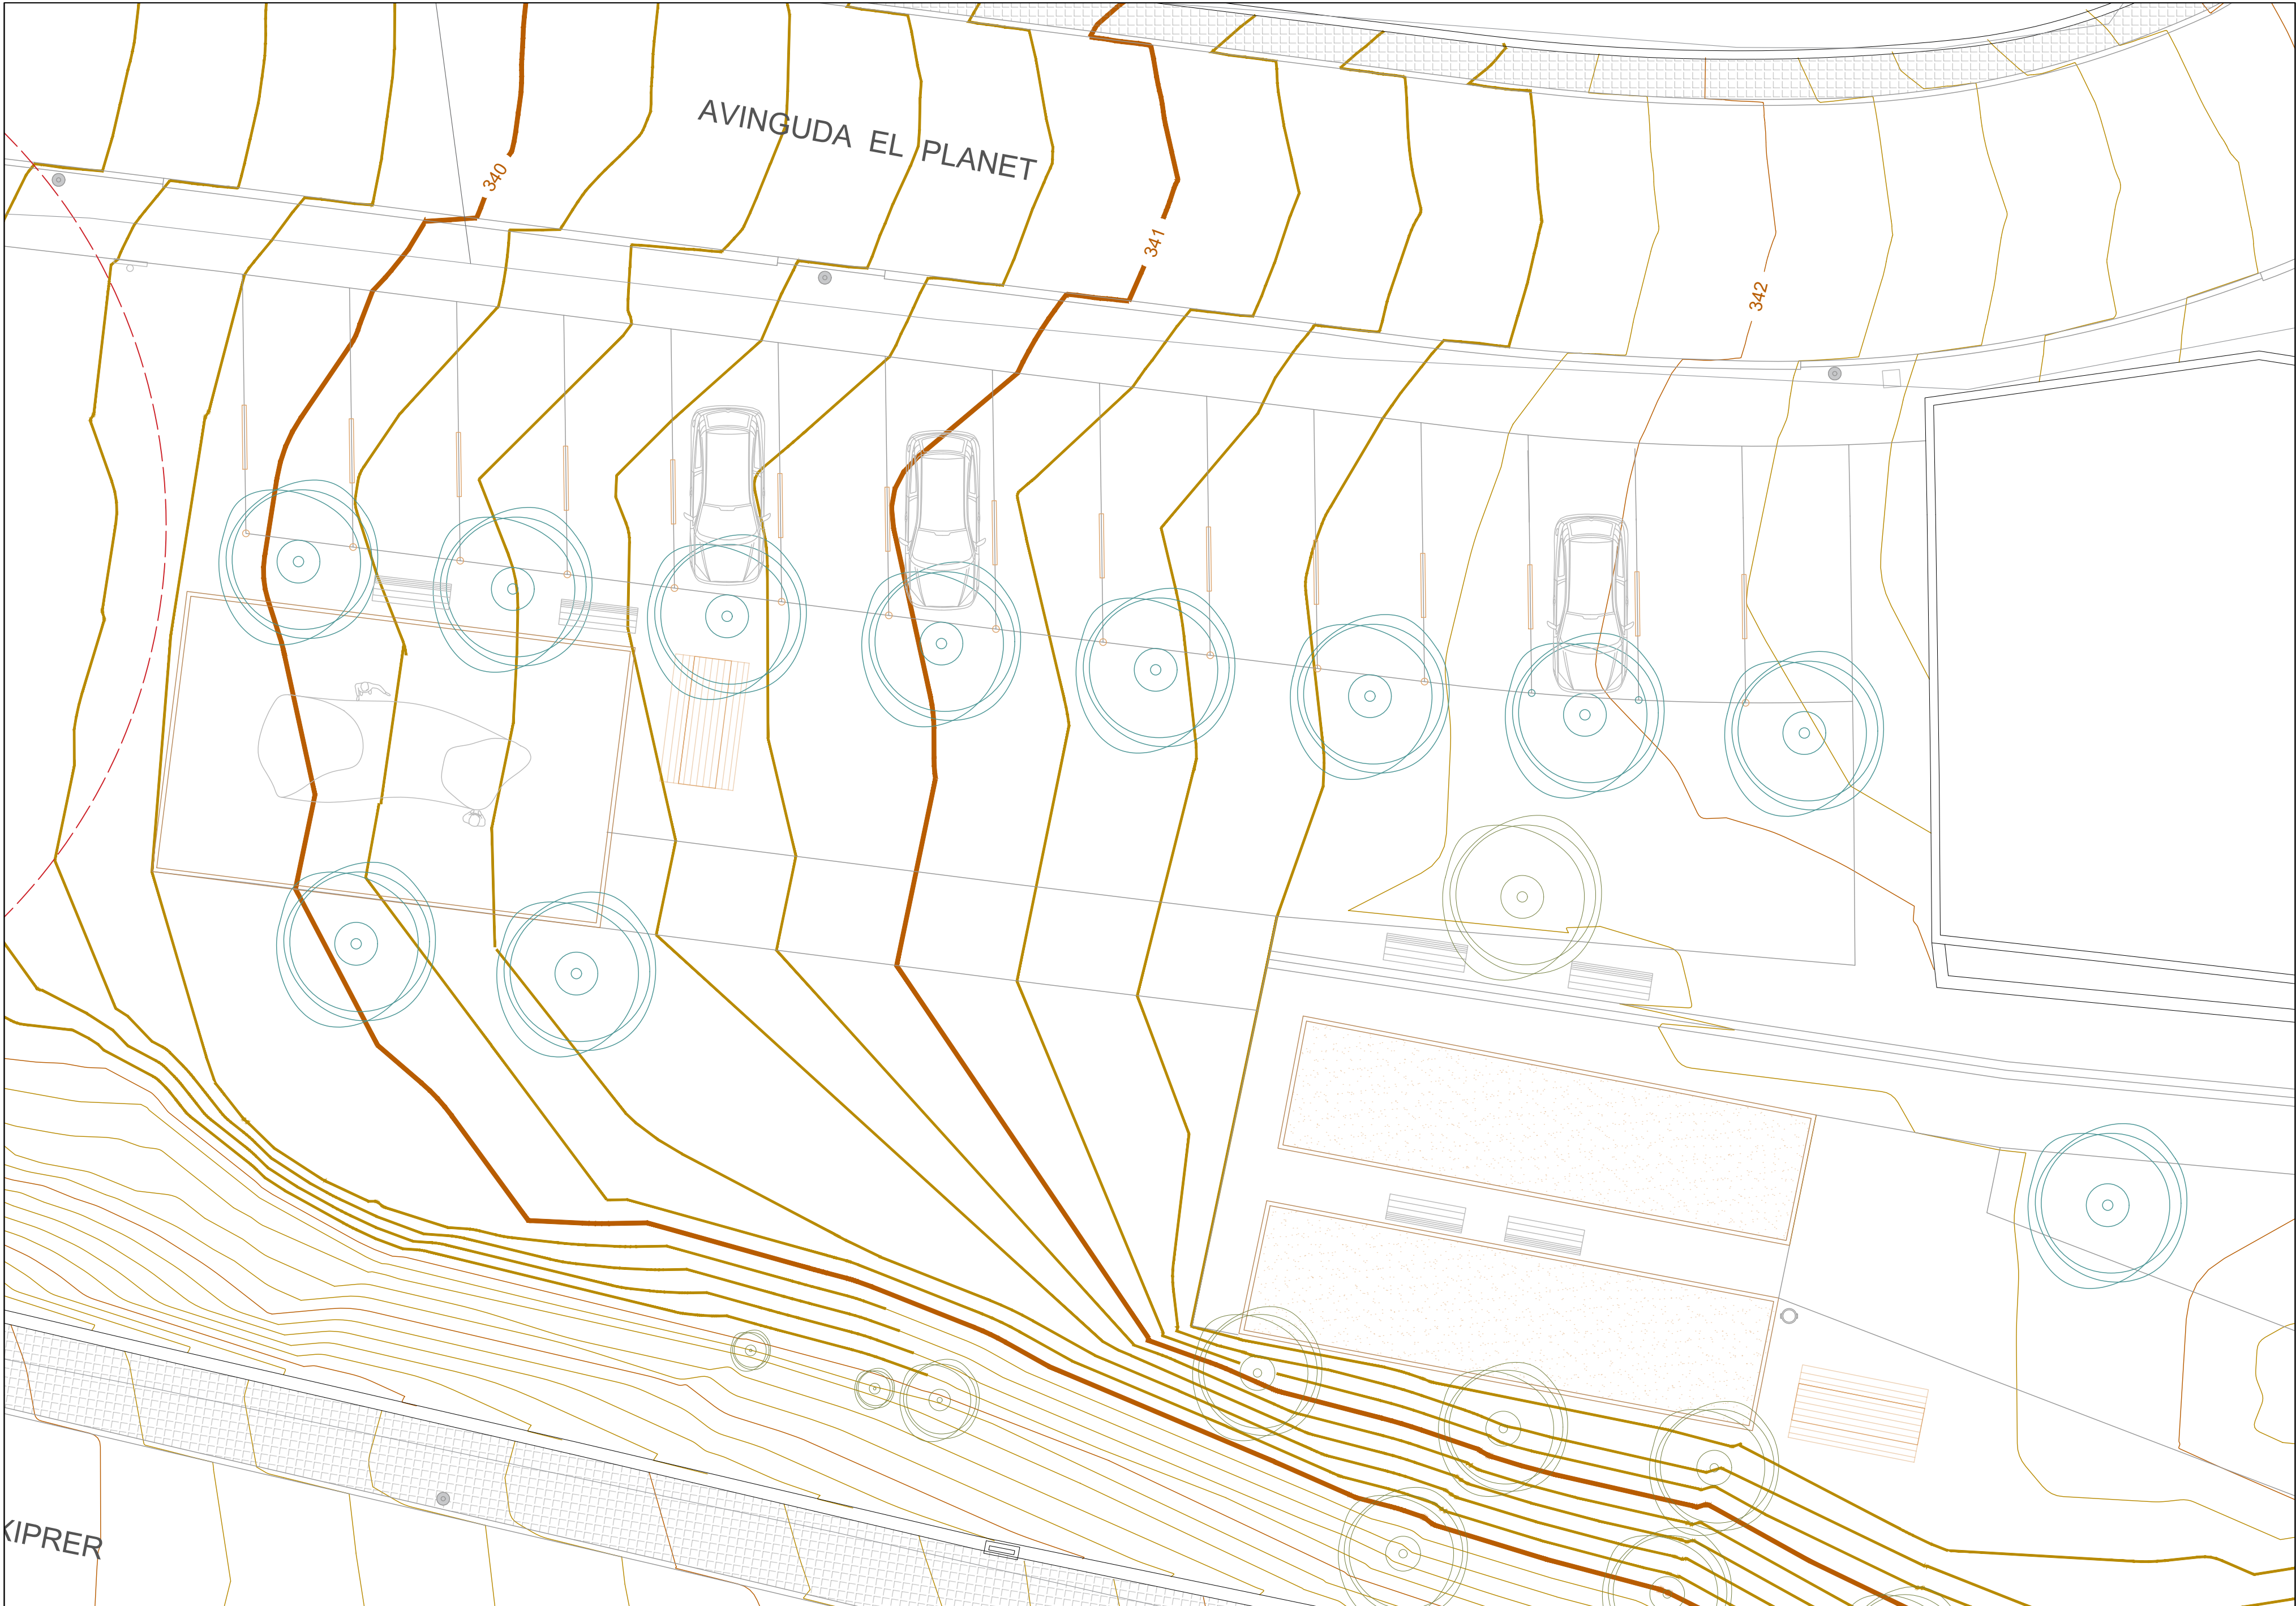

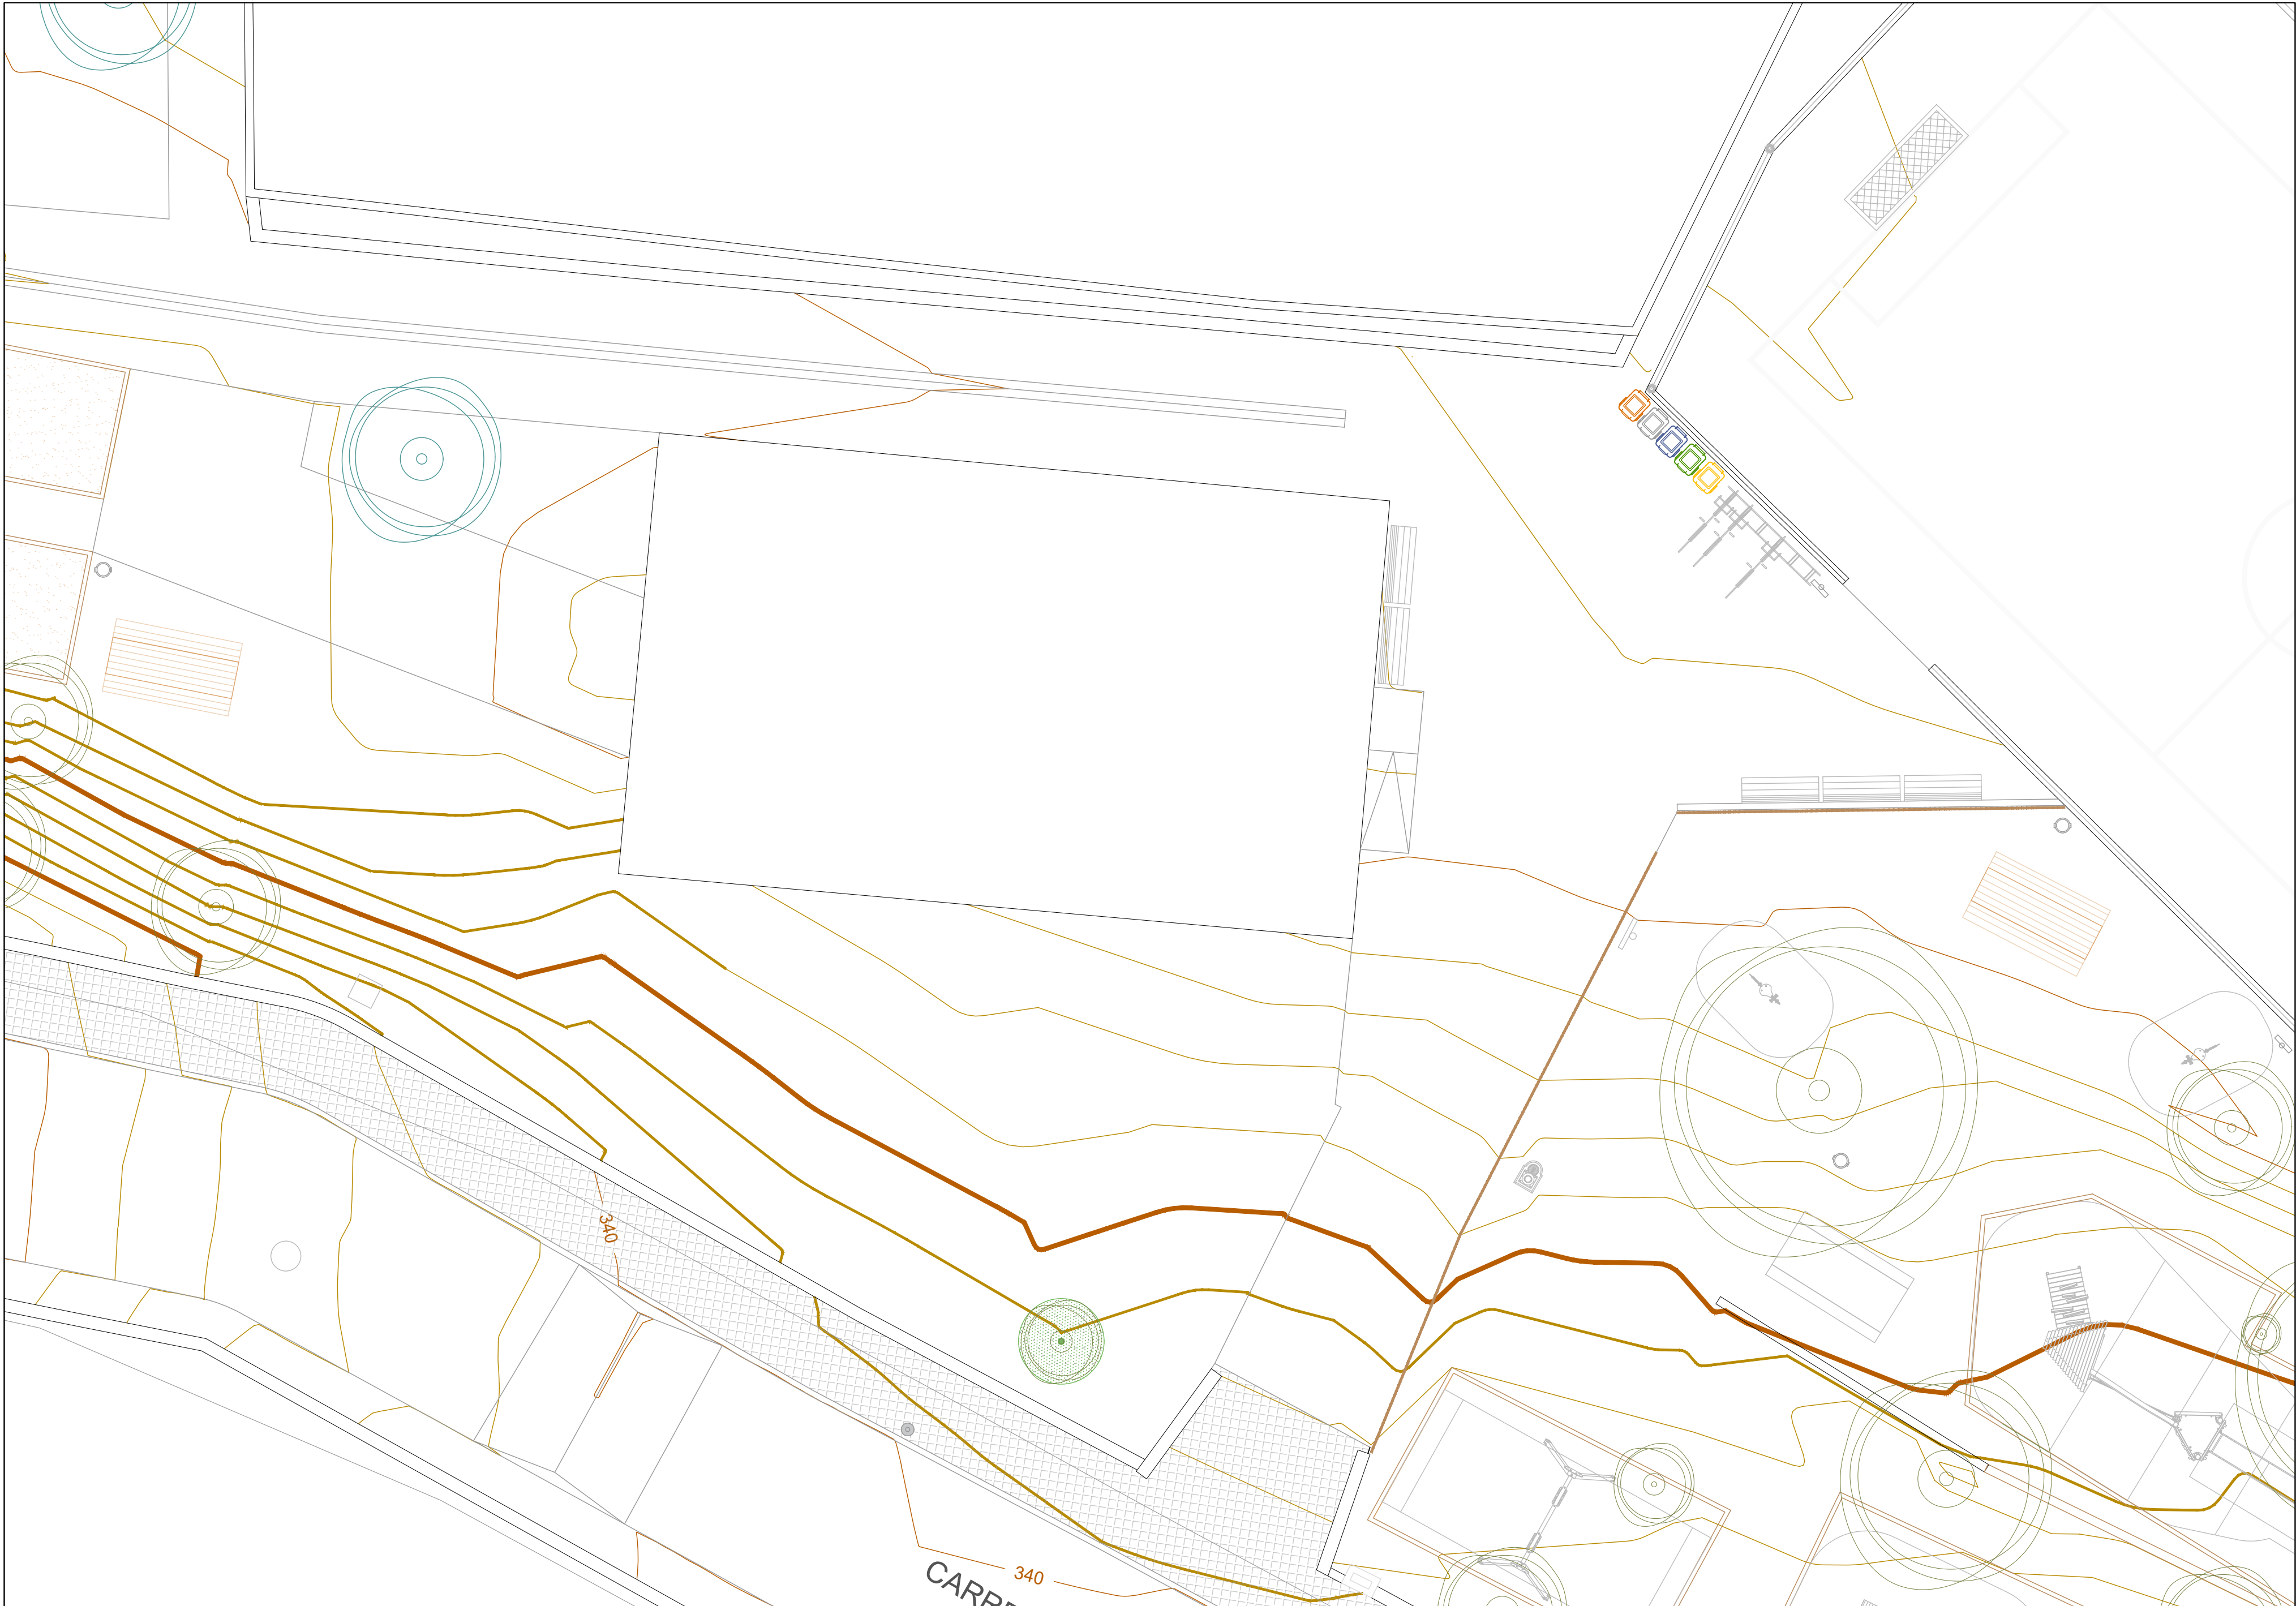



PROJECTE
ARRANJAMENT DE LA ZONA DE LLEURE DEL PLANET A RELLINARS

PROPOSTA CAMP DE FUTBOL


ZONA DE LLEURE LOCAL SOCIAL EL PLANET


ESCALES
E: 1/400




DATA: JULIOL 2024
NOM FITXER: 07_PROPOSTA.dwg

PLÀNOL NÚM. 07D

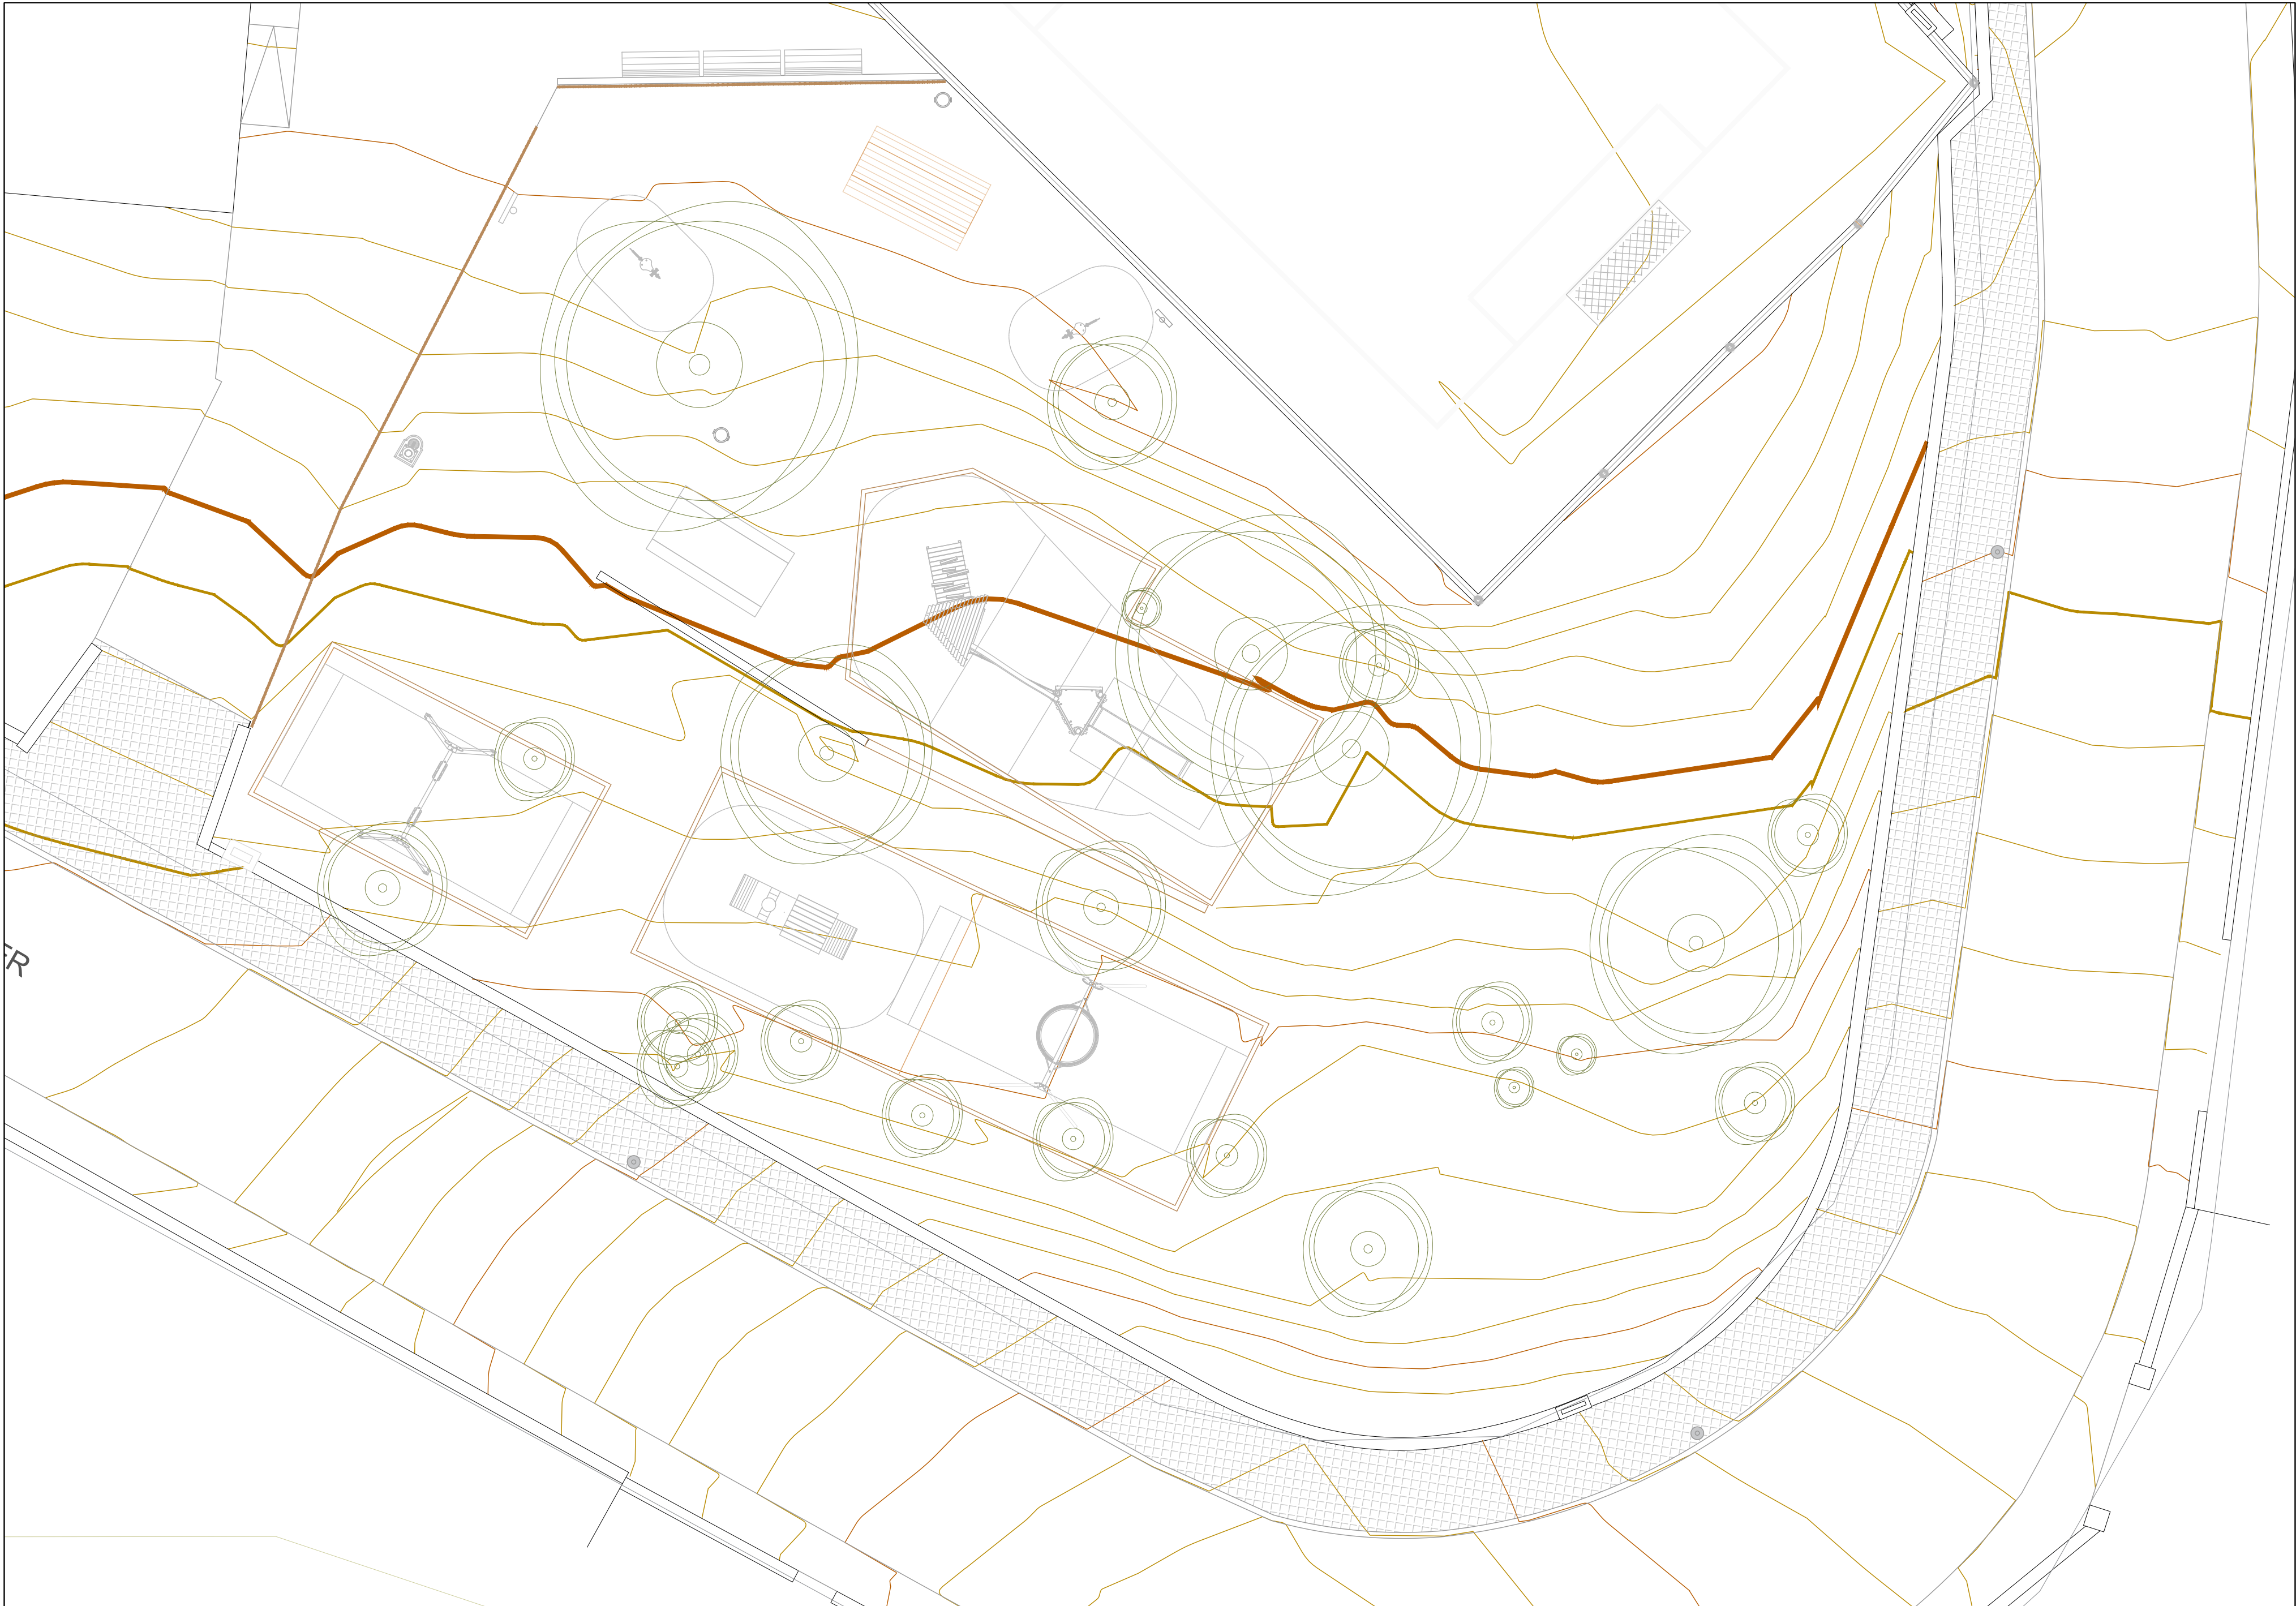

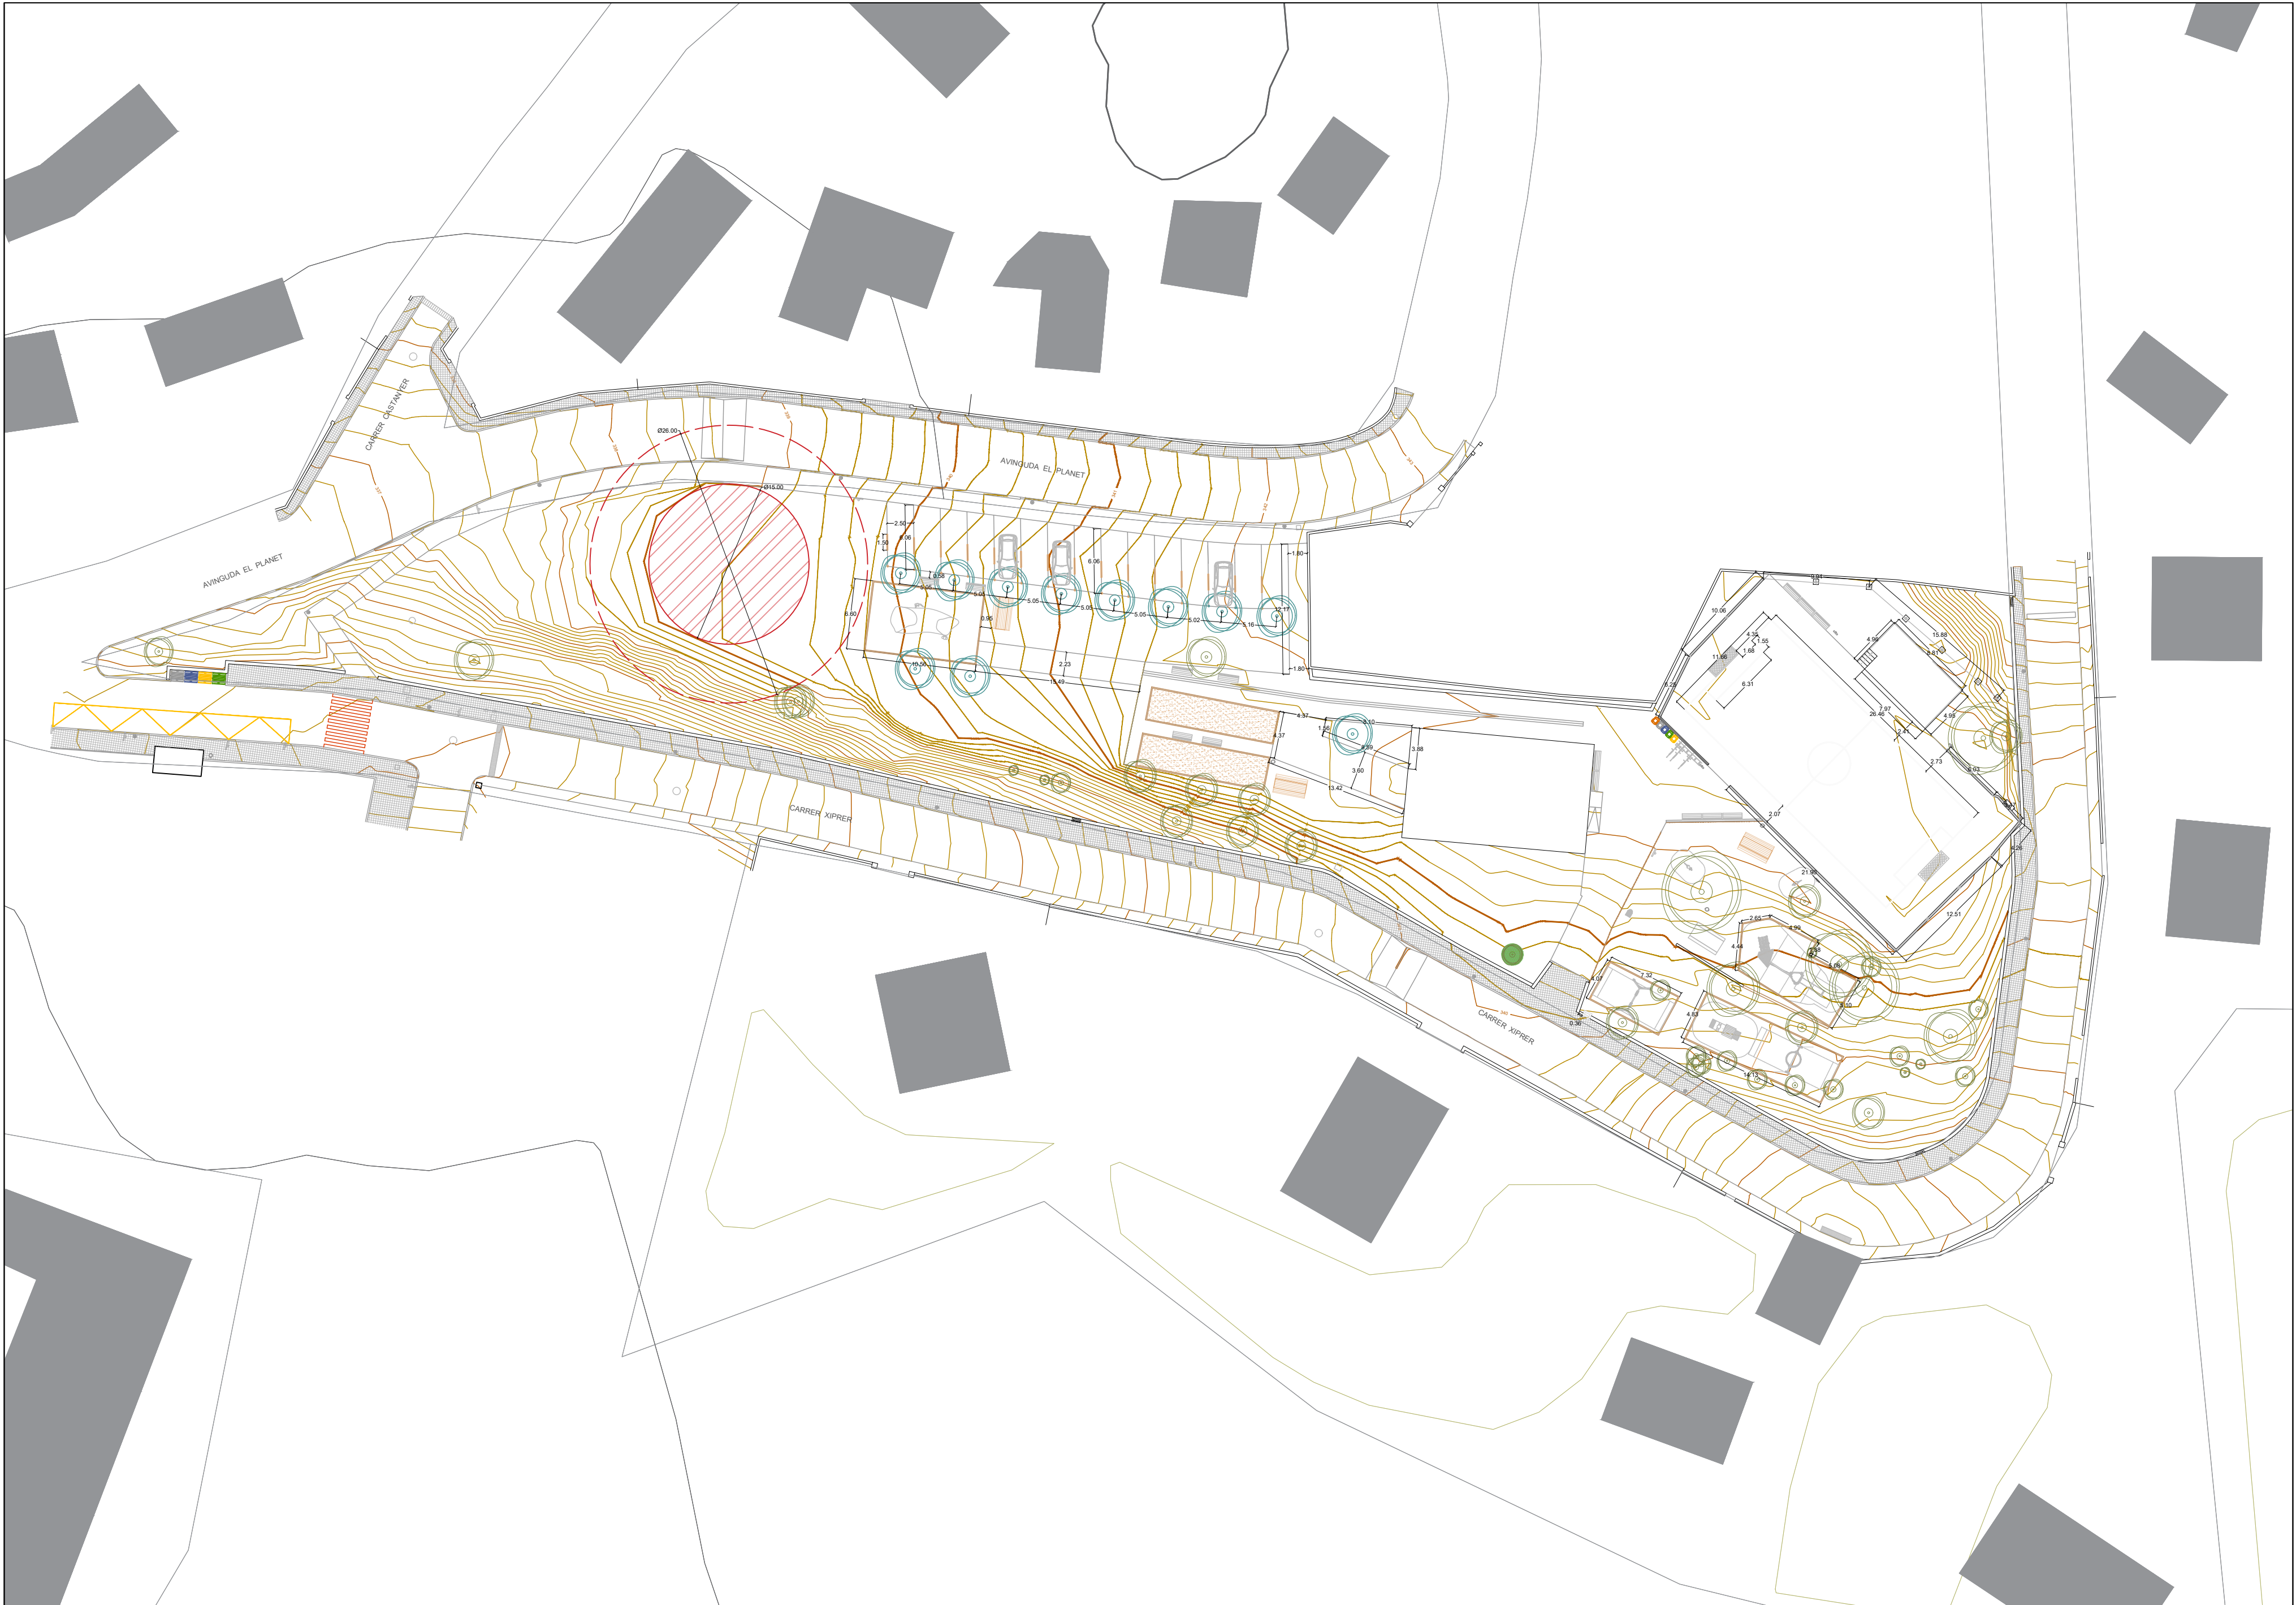

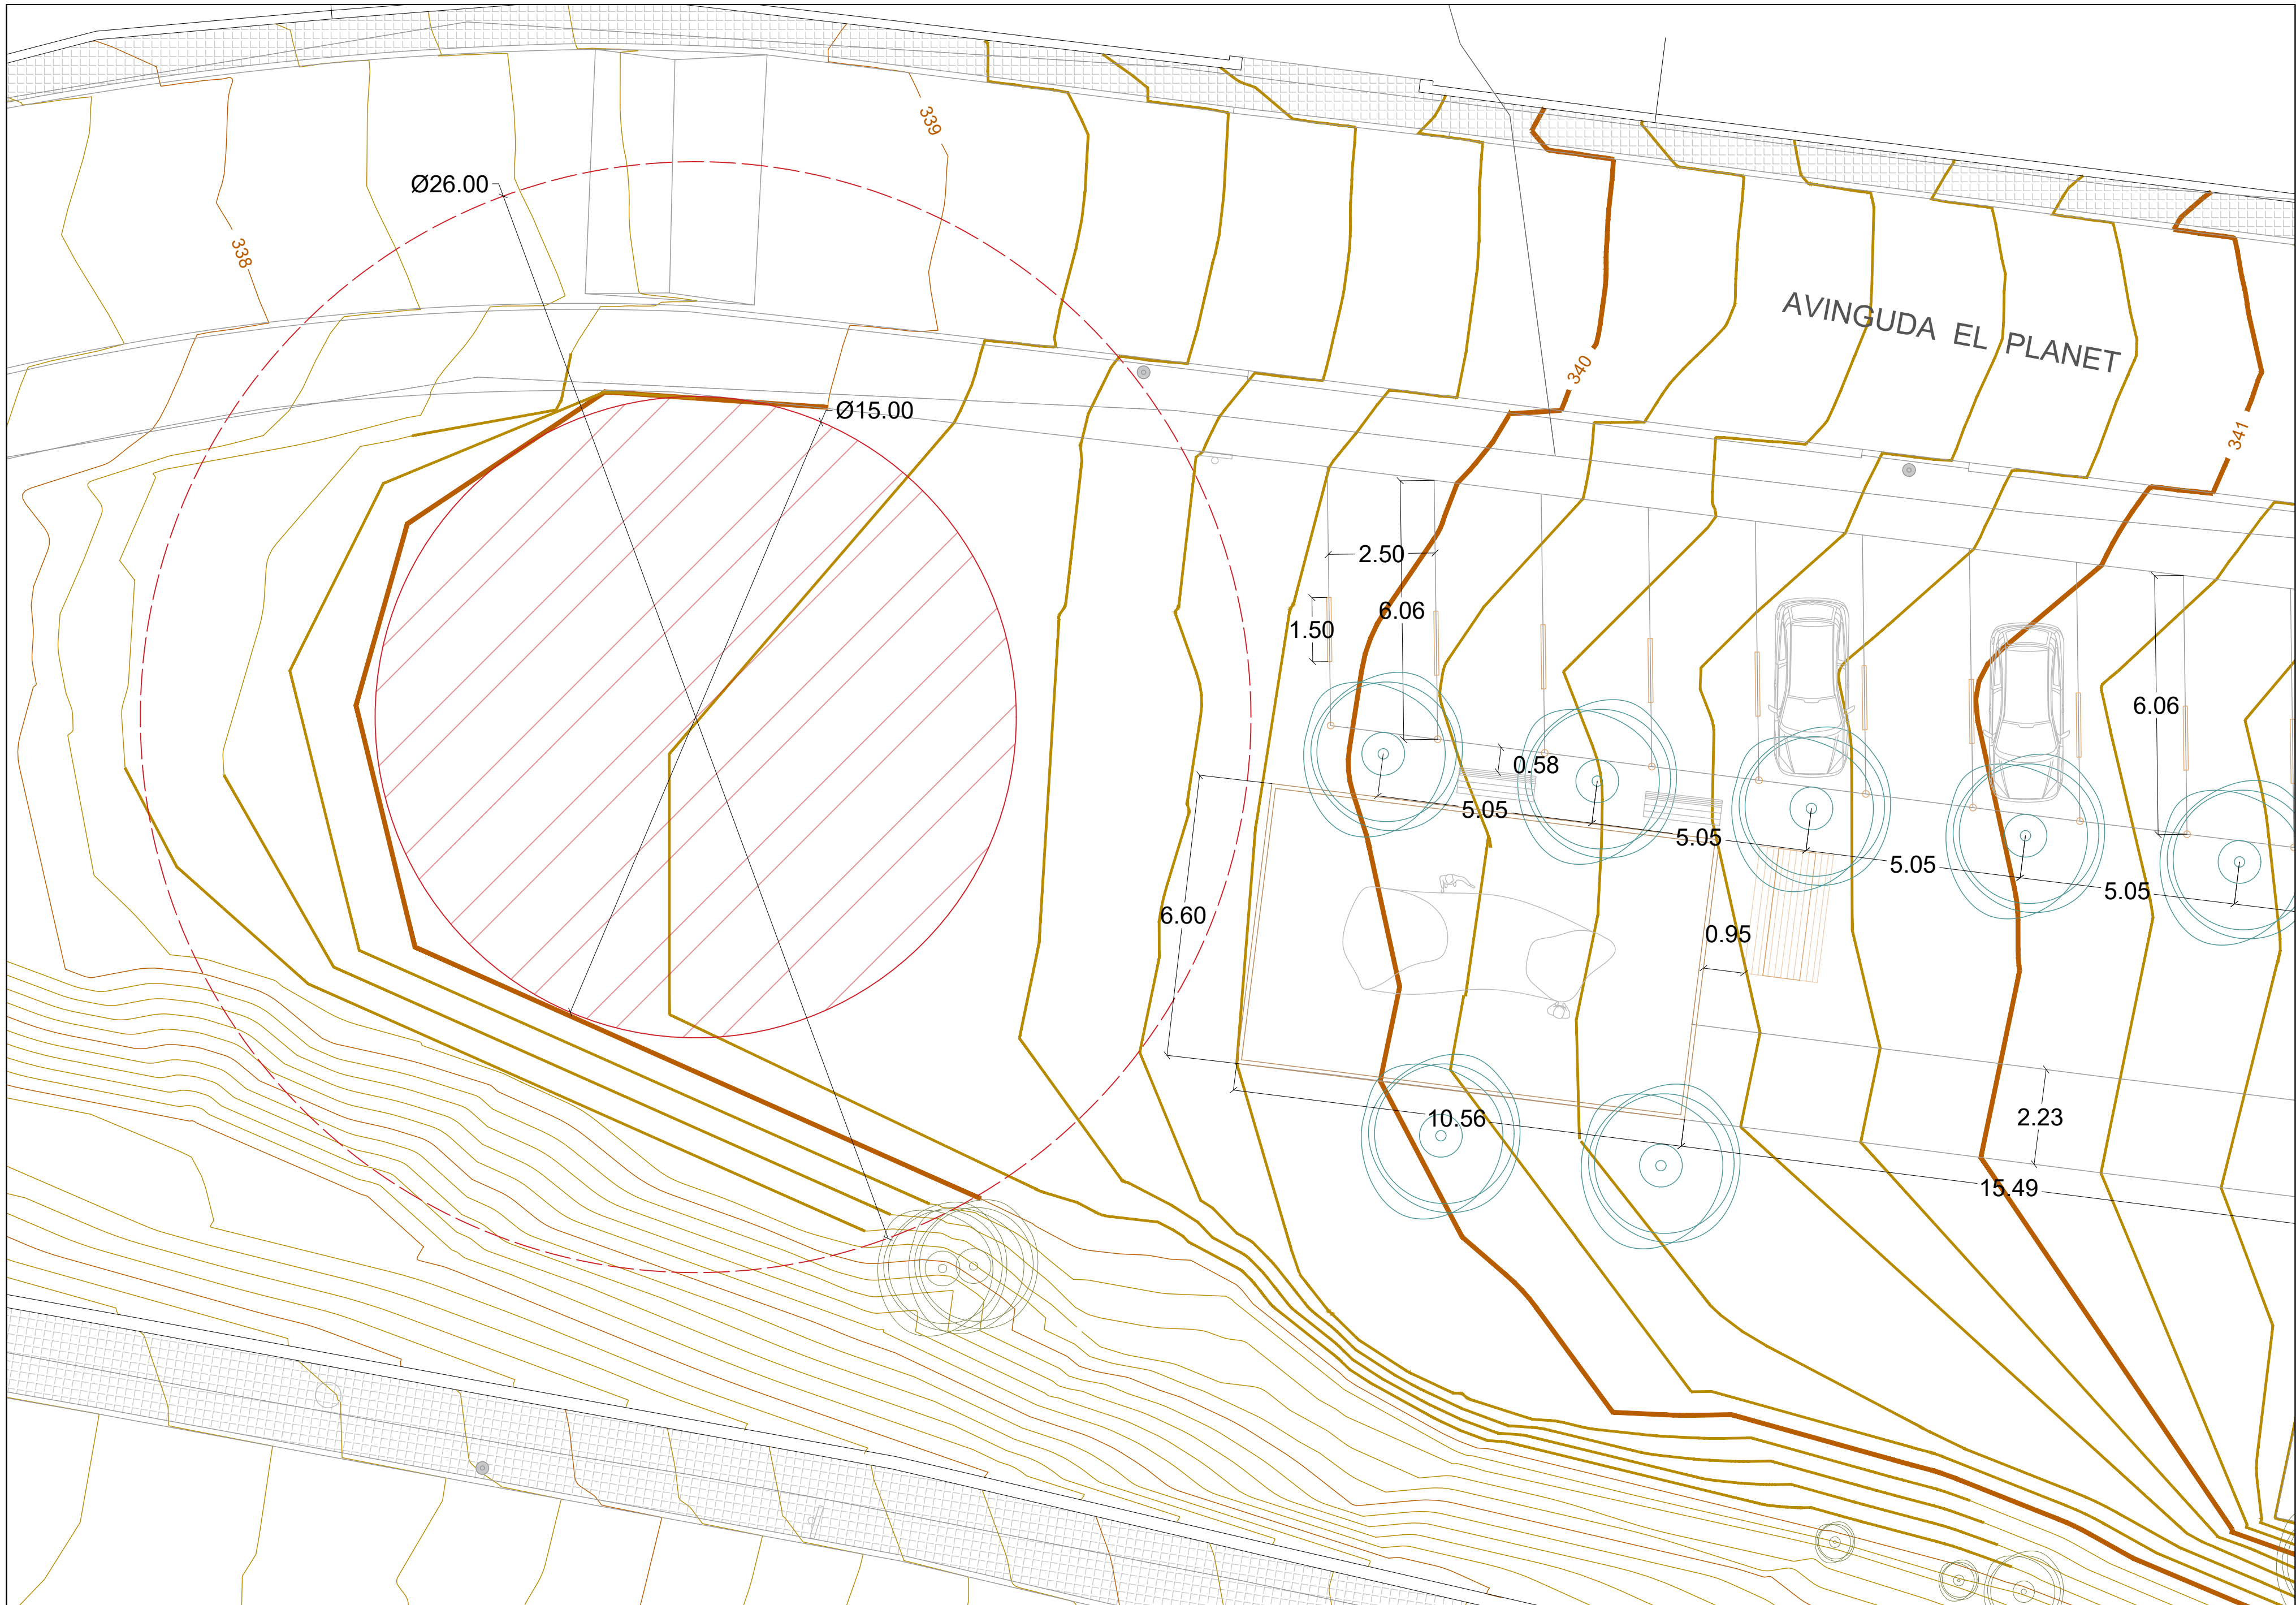

PROJECTE
ARRANJAMENT DE LA ZONA DE LLEURE DEL PLANET A RELINARS

PLANTA COTES ROCÒDROM


ZONA DE LLEURE LOCAL SOCIAL EL PLANET


ESCALES
E: 1/400




DATA: JULIOL 2024
NOM FITXER: 08_COTES.dwg

PLÀNOL NÚM. 08A

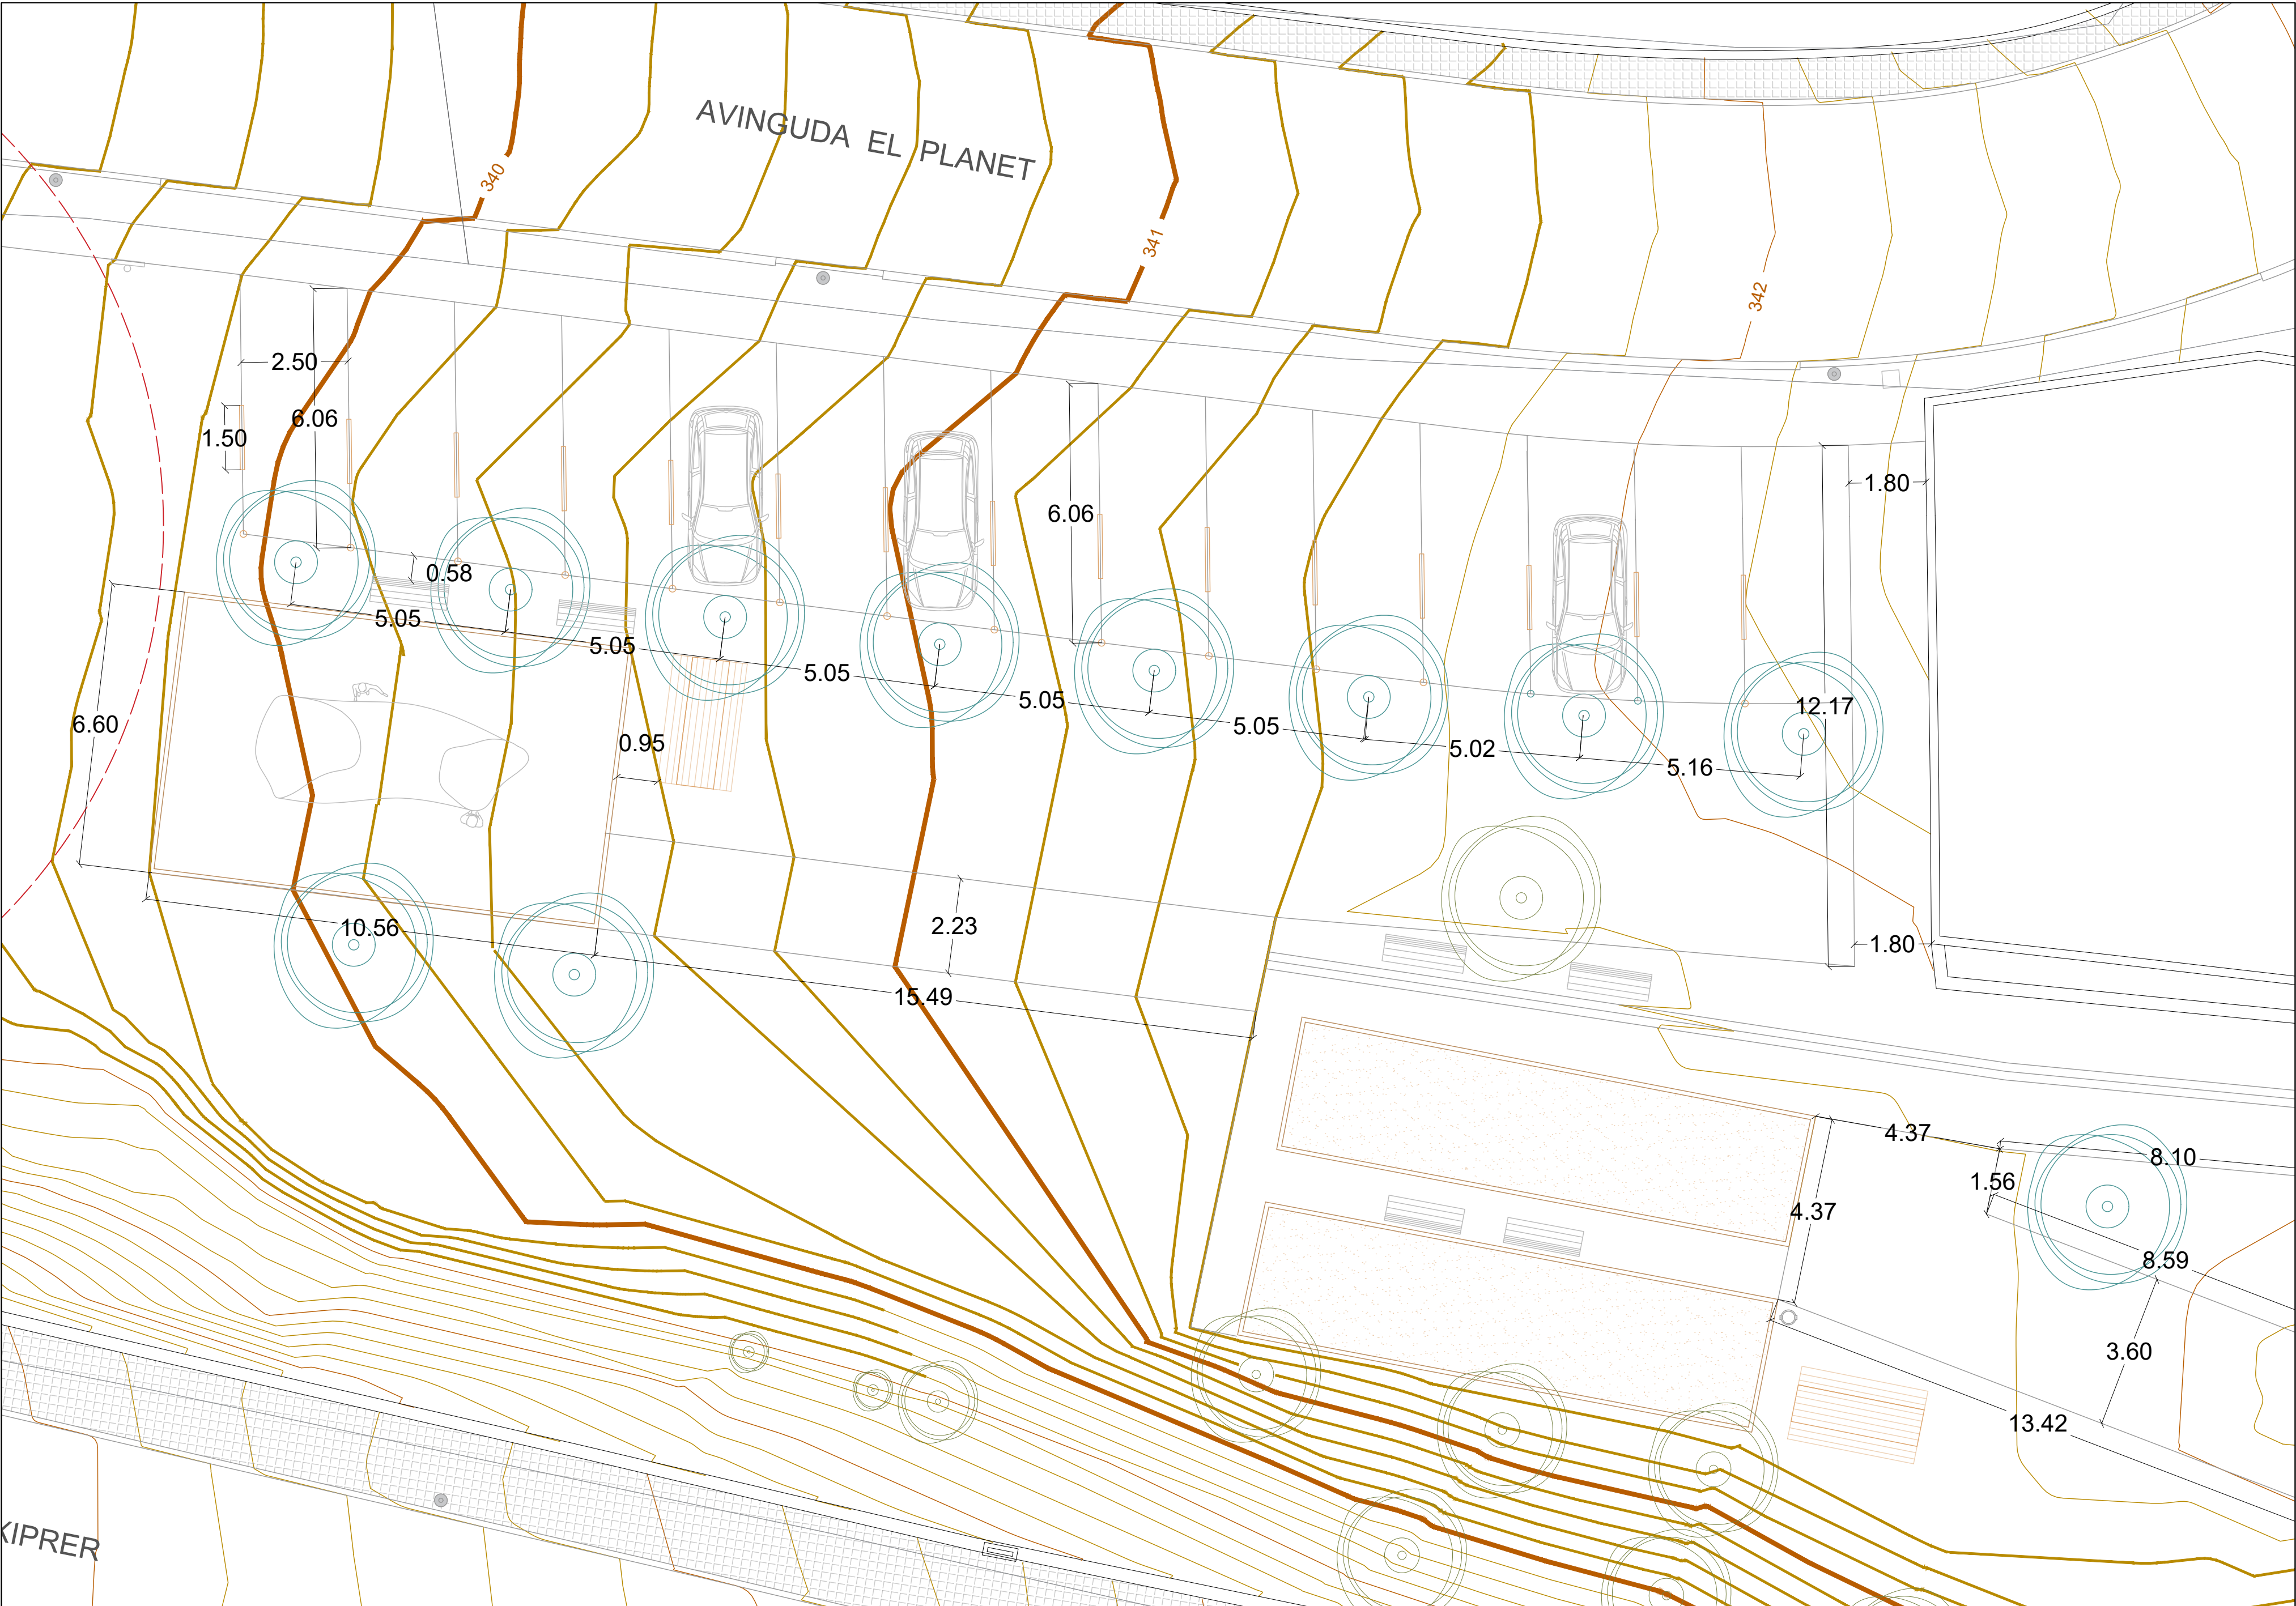

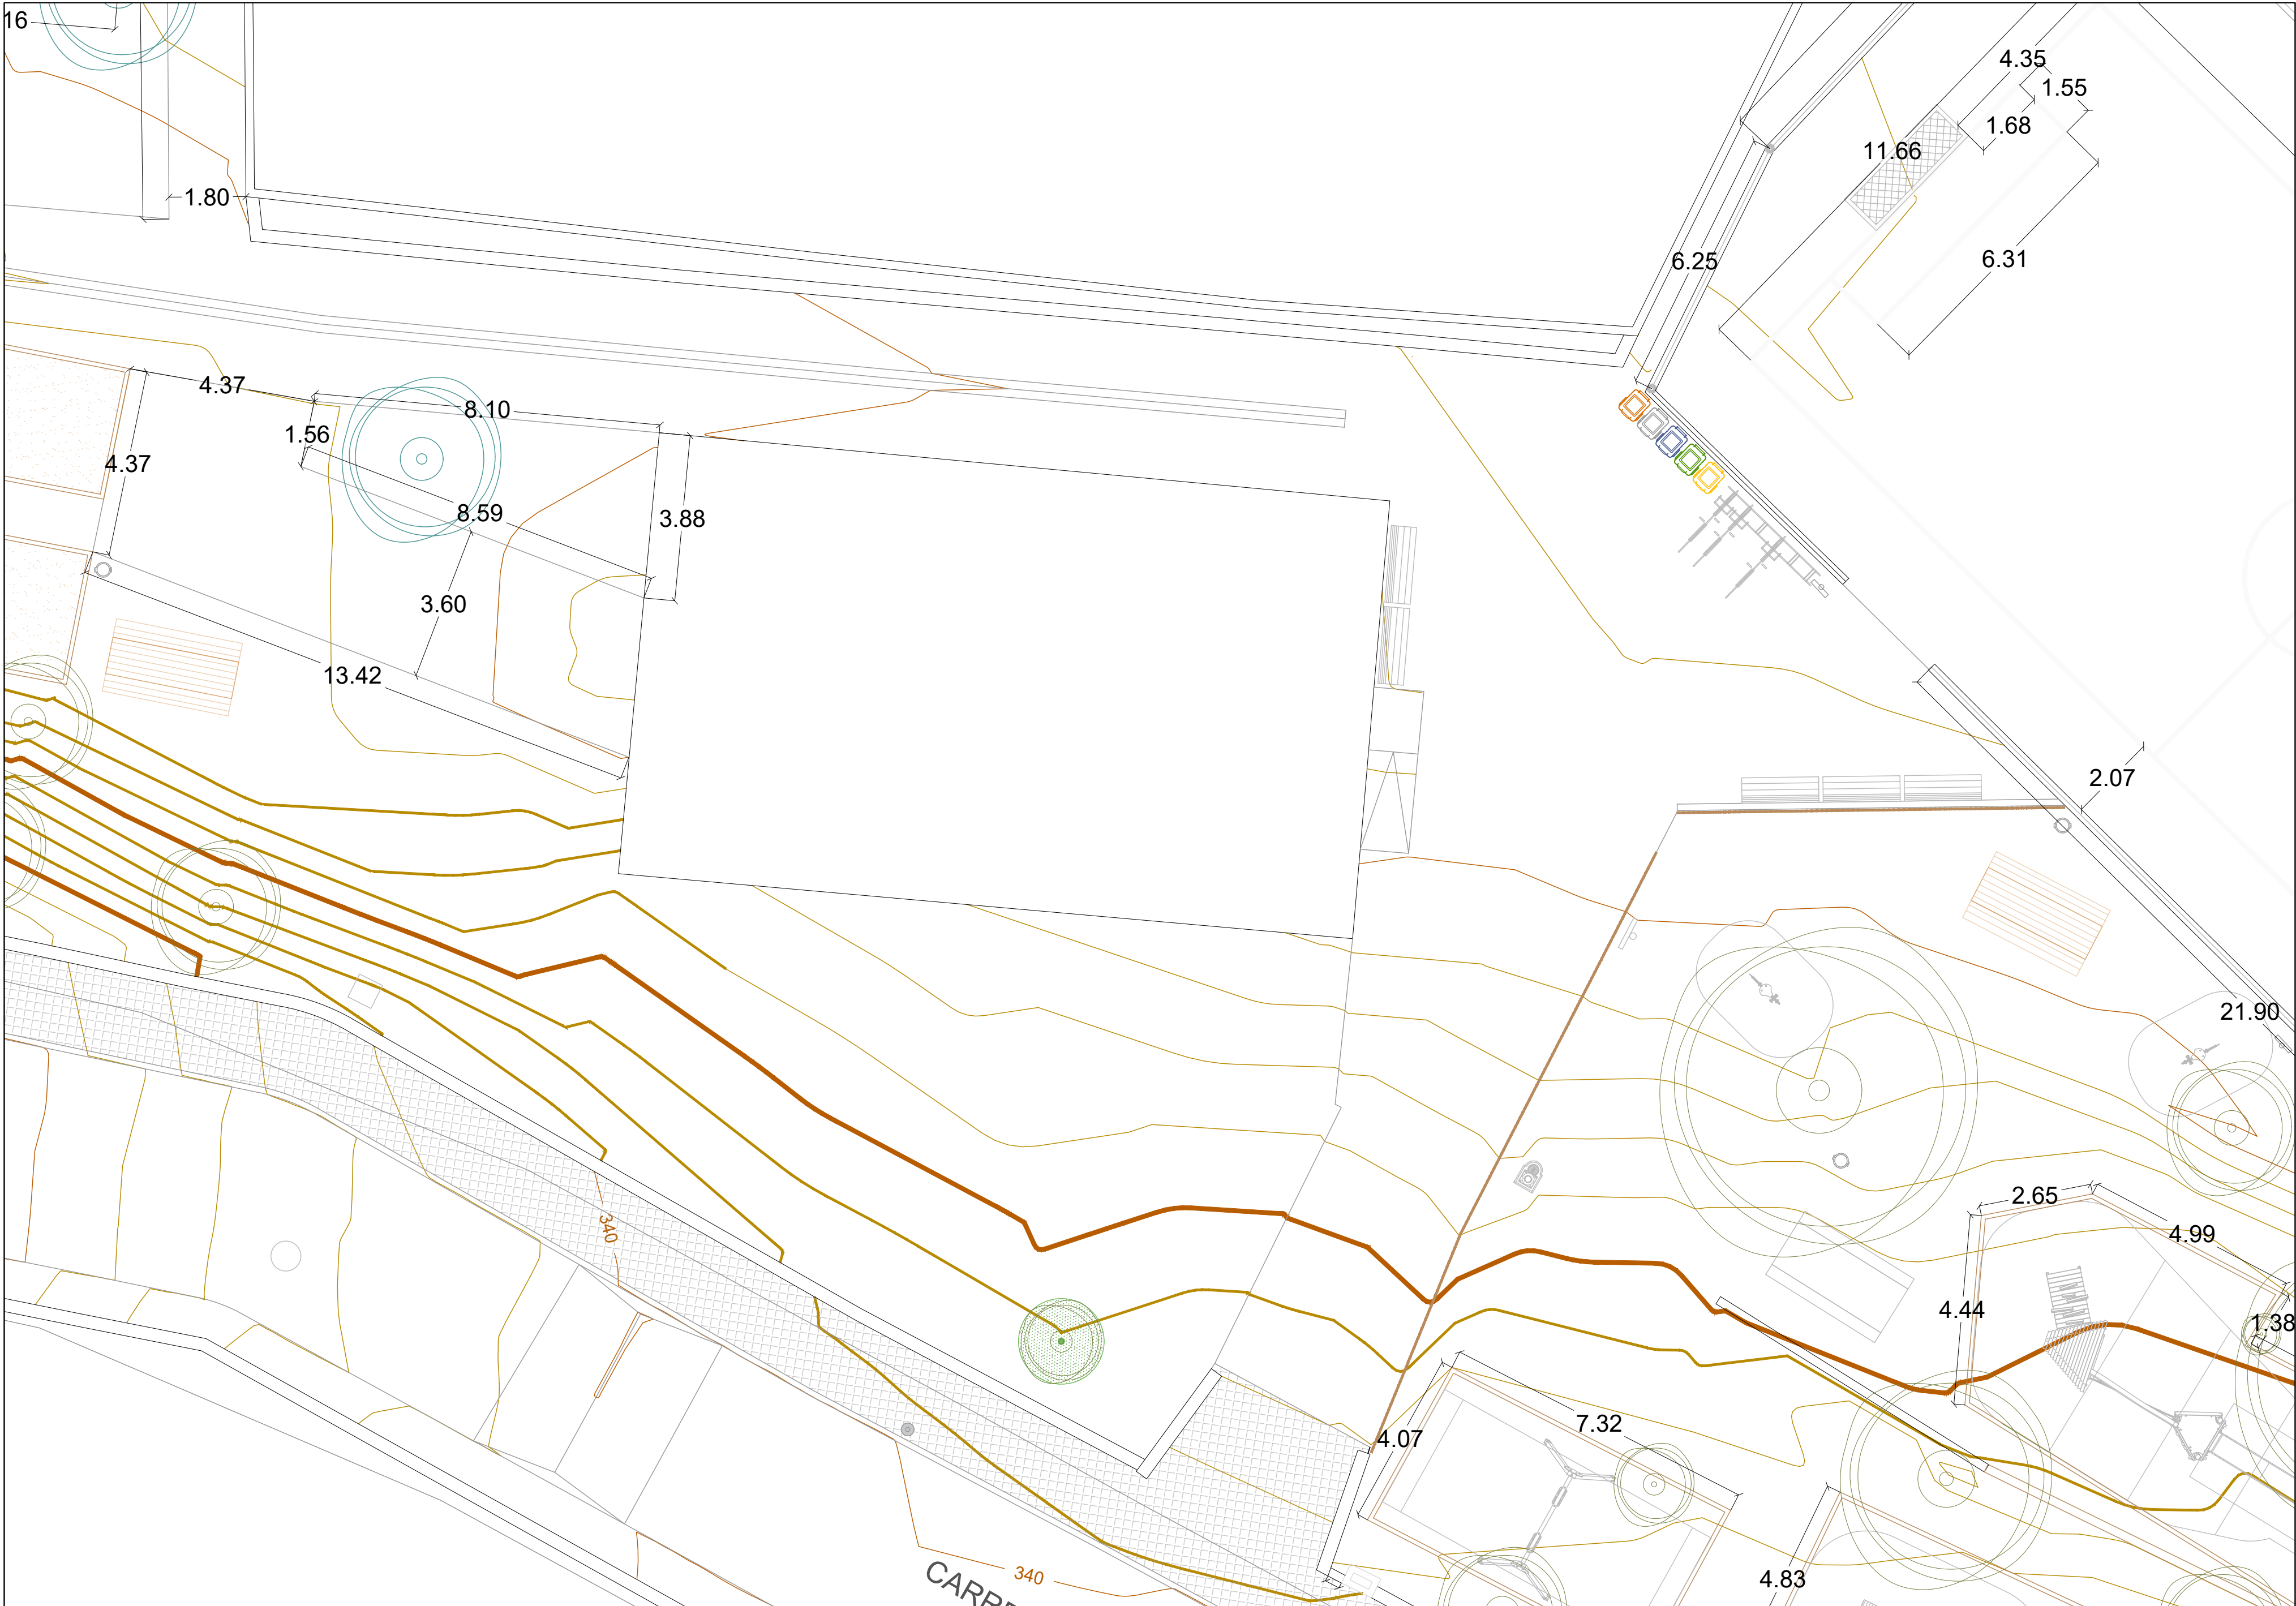

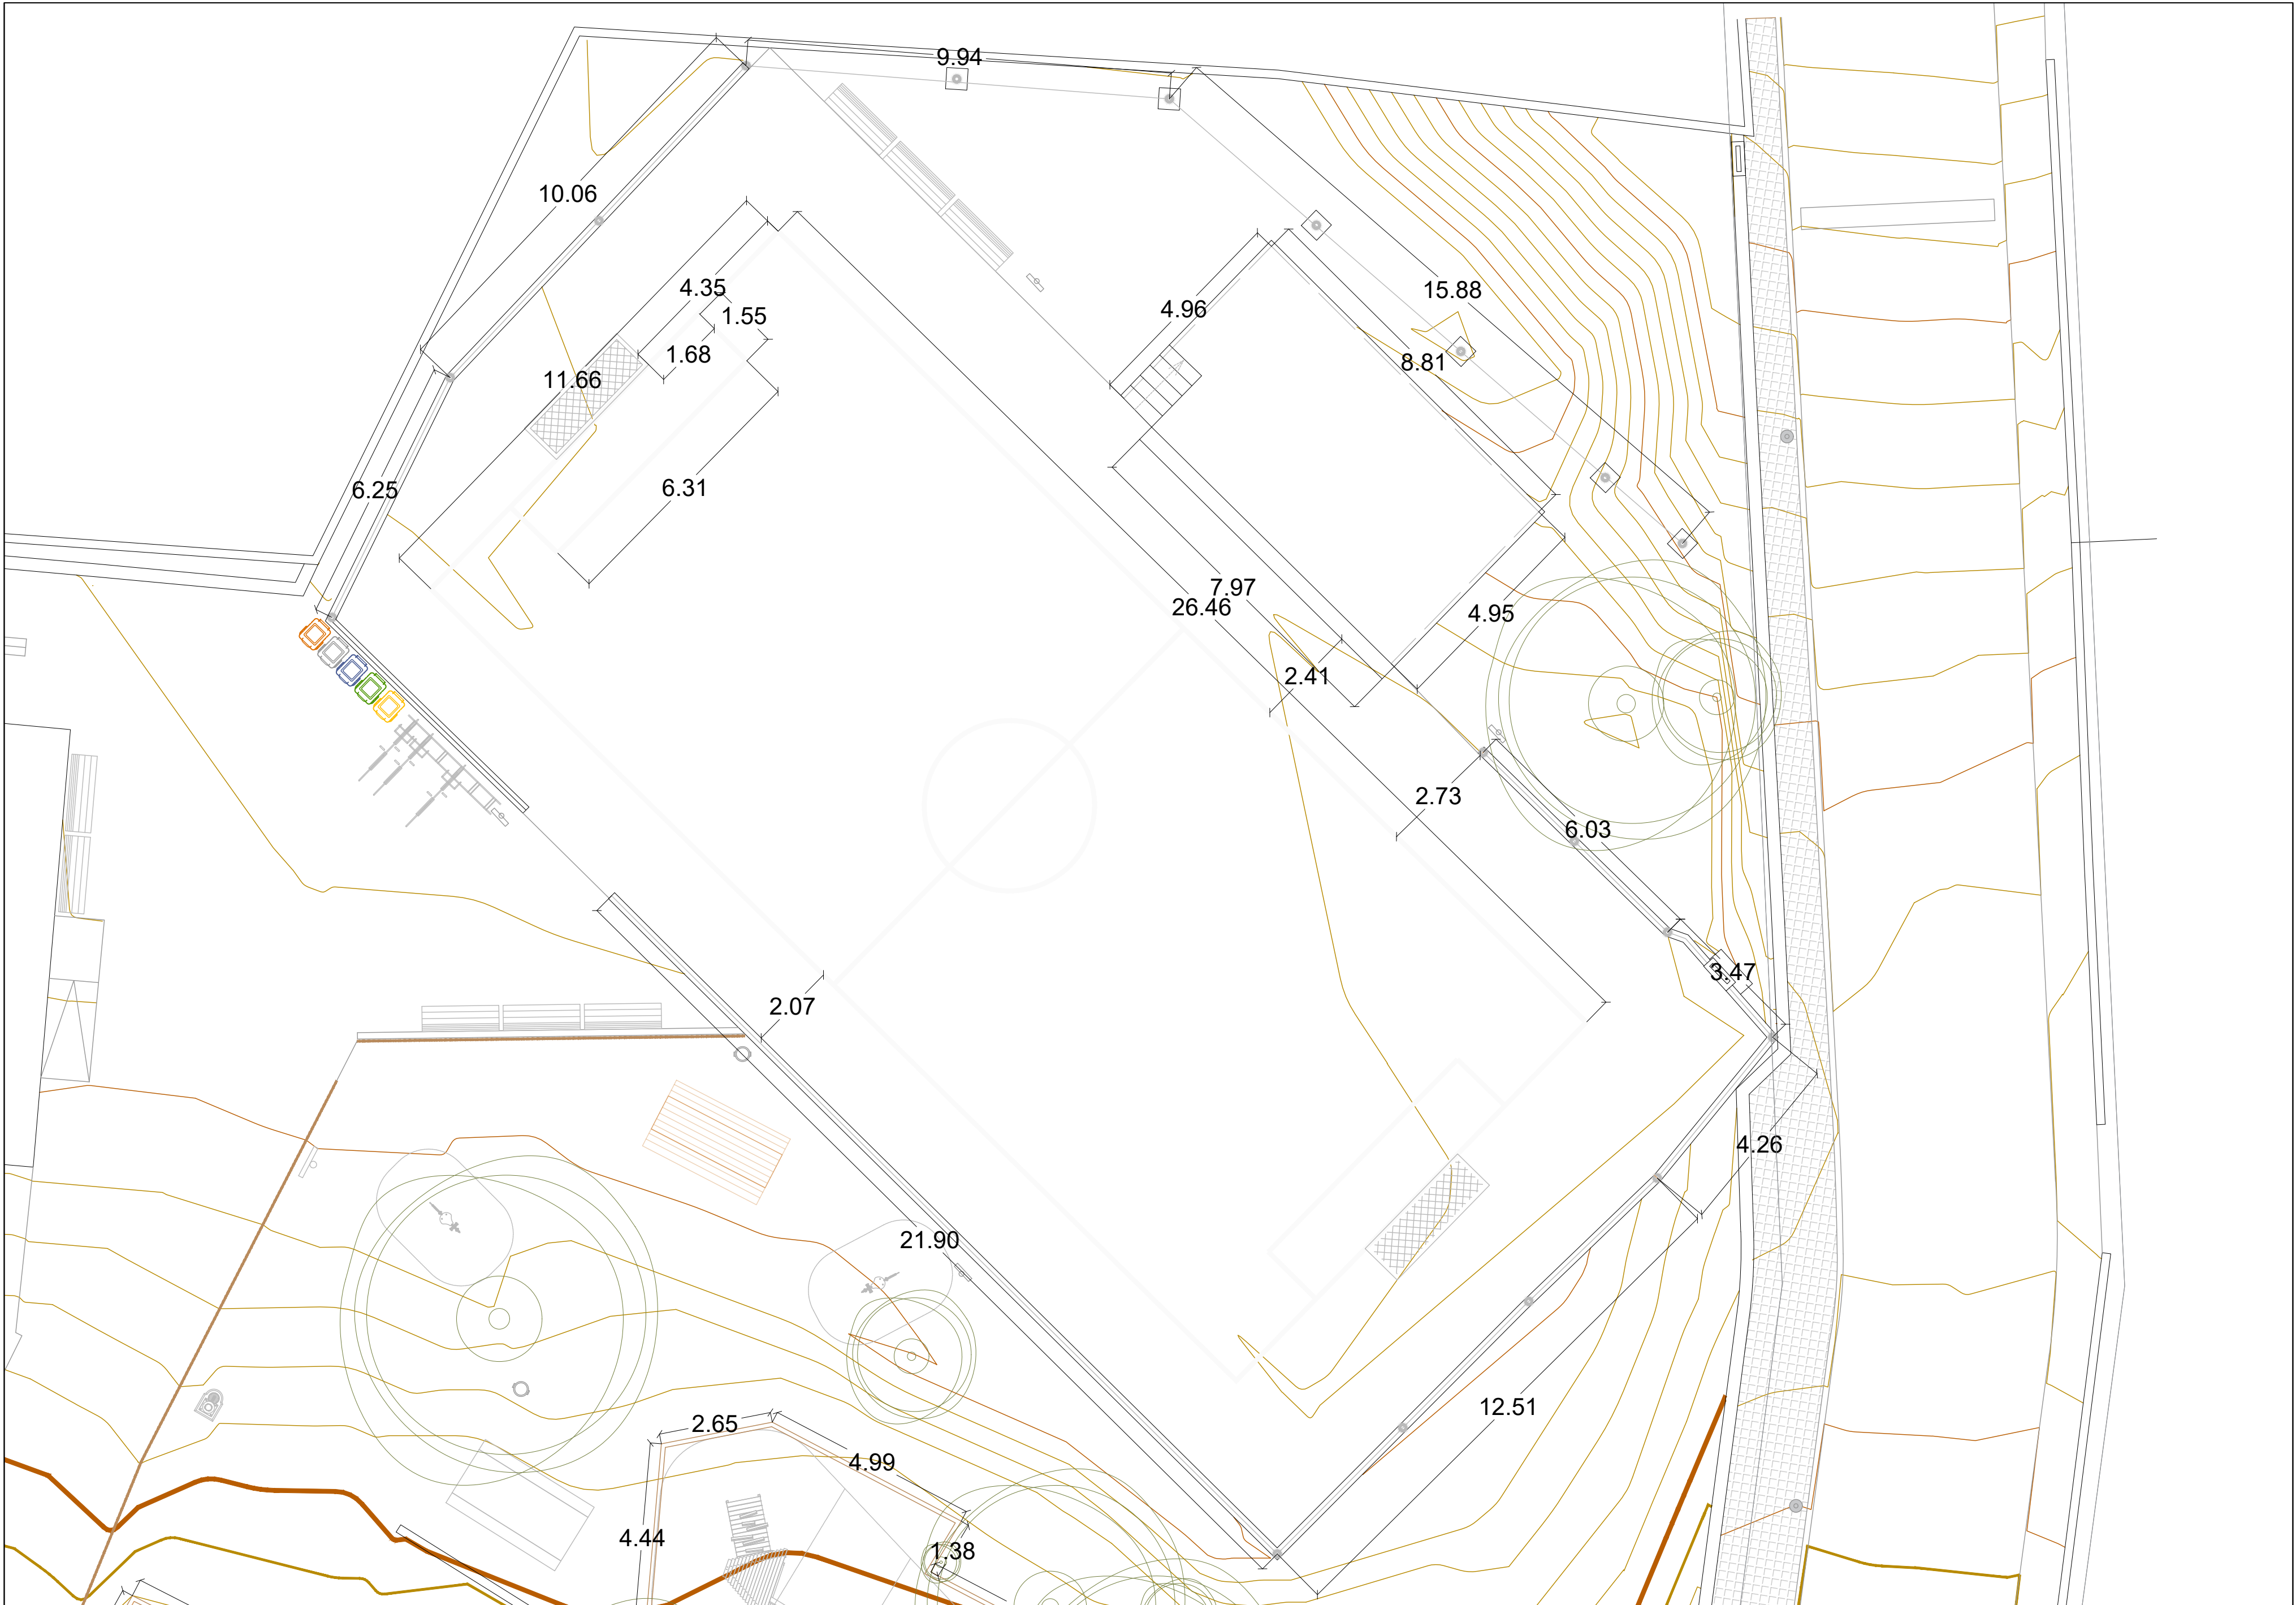

PROJECTE
ARRANJAMENT DE LA ZONA DE LLEURE DEL PLANET A RELLINARS

PLANTA COTES CAMP DE FUTBOL

ZONA DE LLEURE LOCAL SOCIAL EL PLANET


ESCALES
E: 1/400






DATA: JULIOL 2024

NOM FITXER: 08_COTES.dwg

PLÀNOL NÚM. 08D

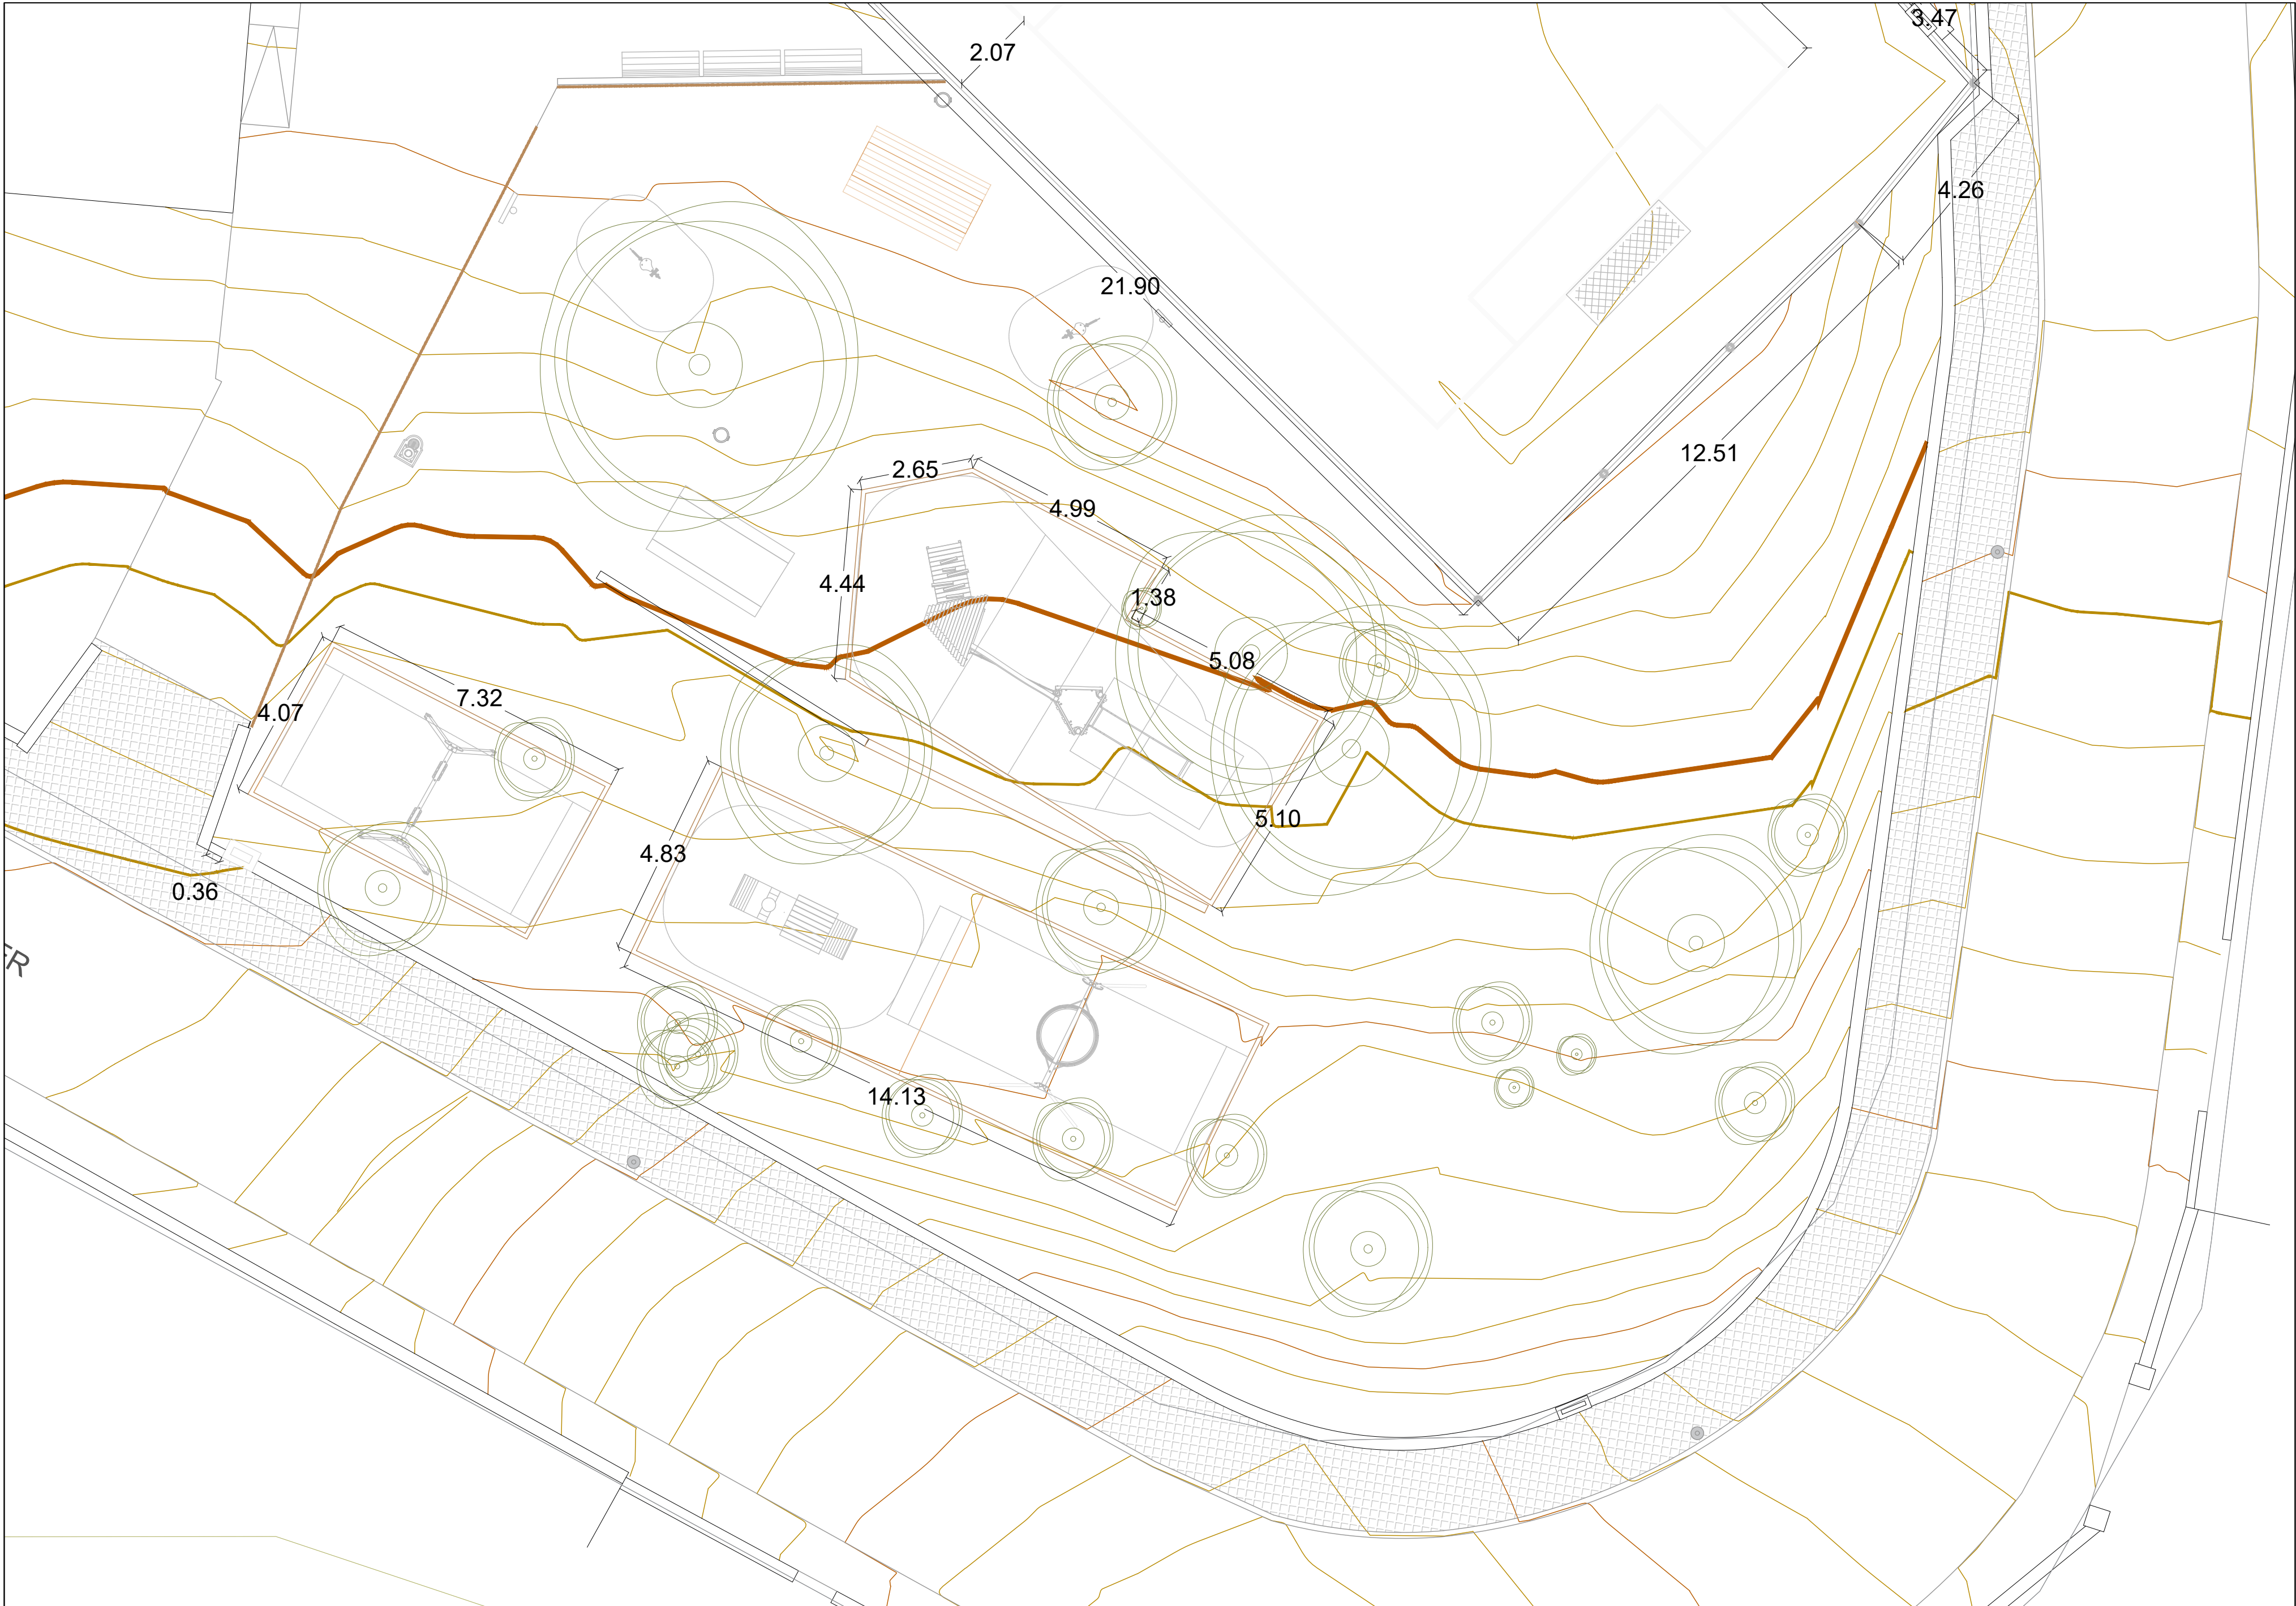

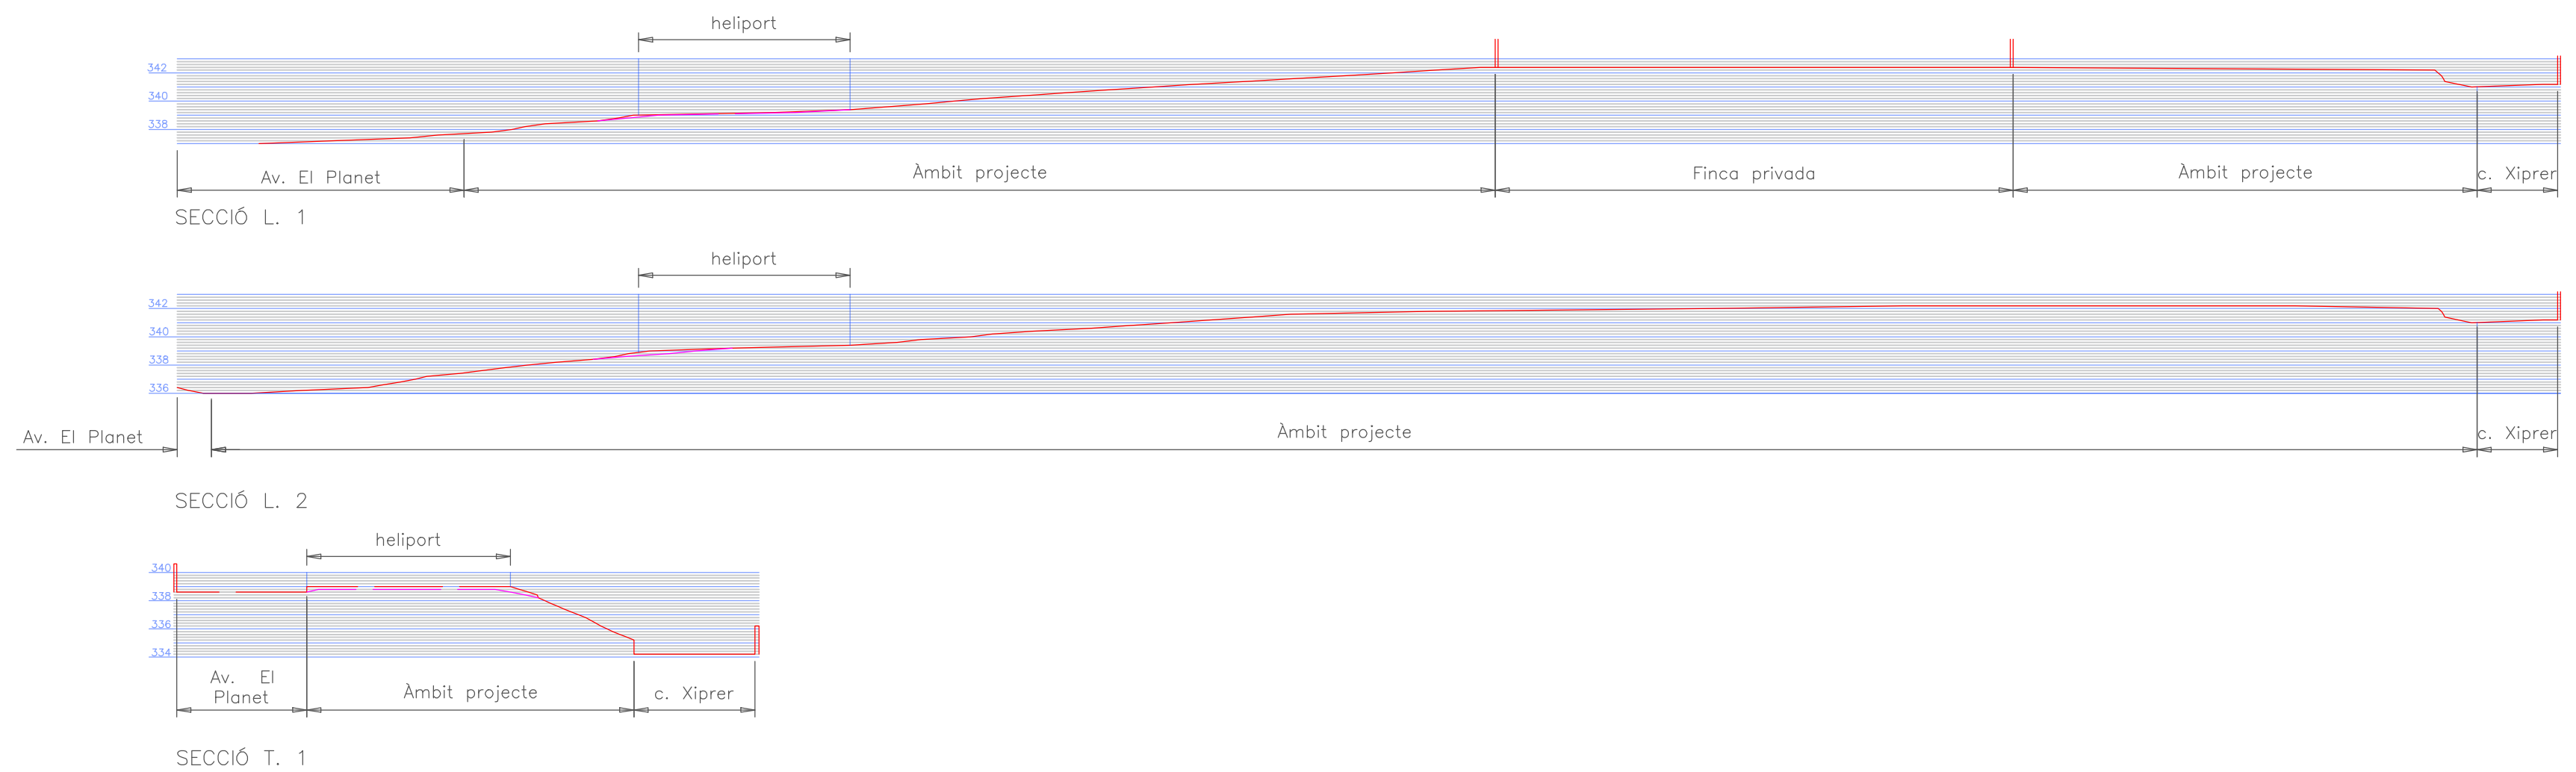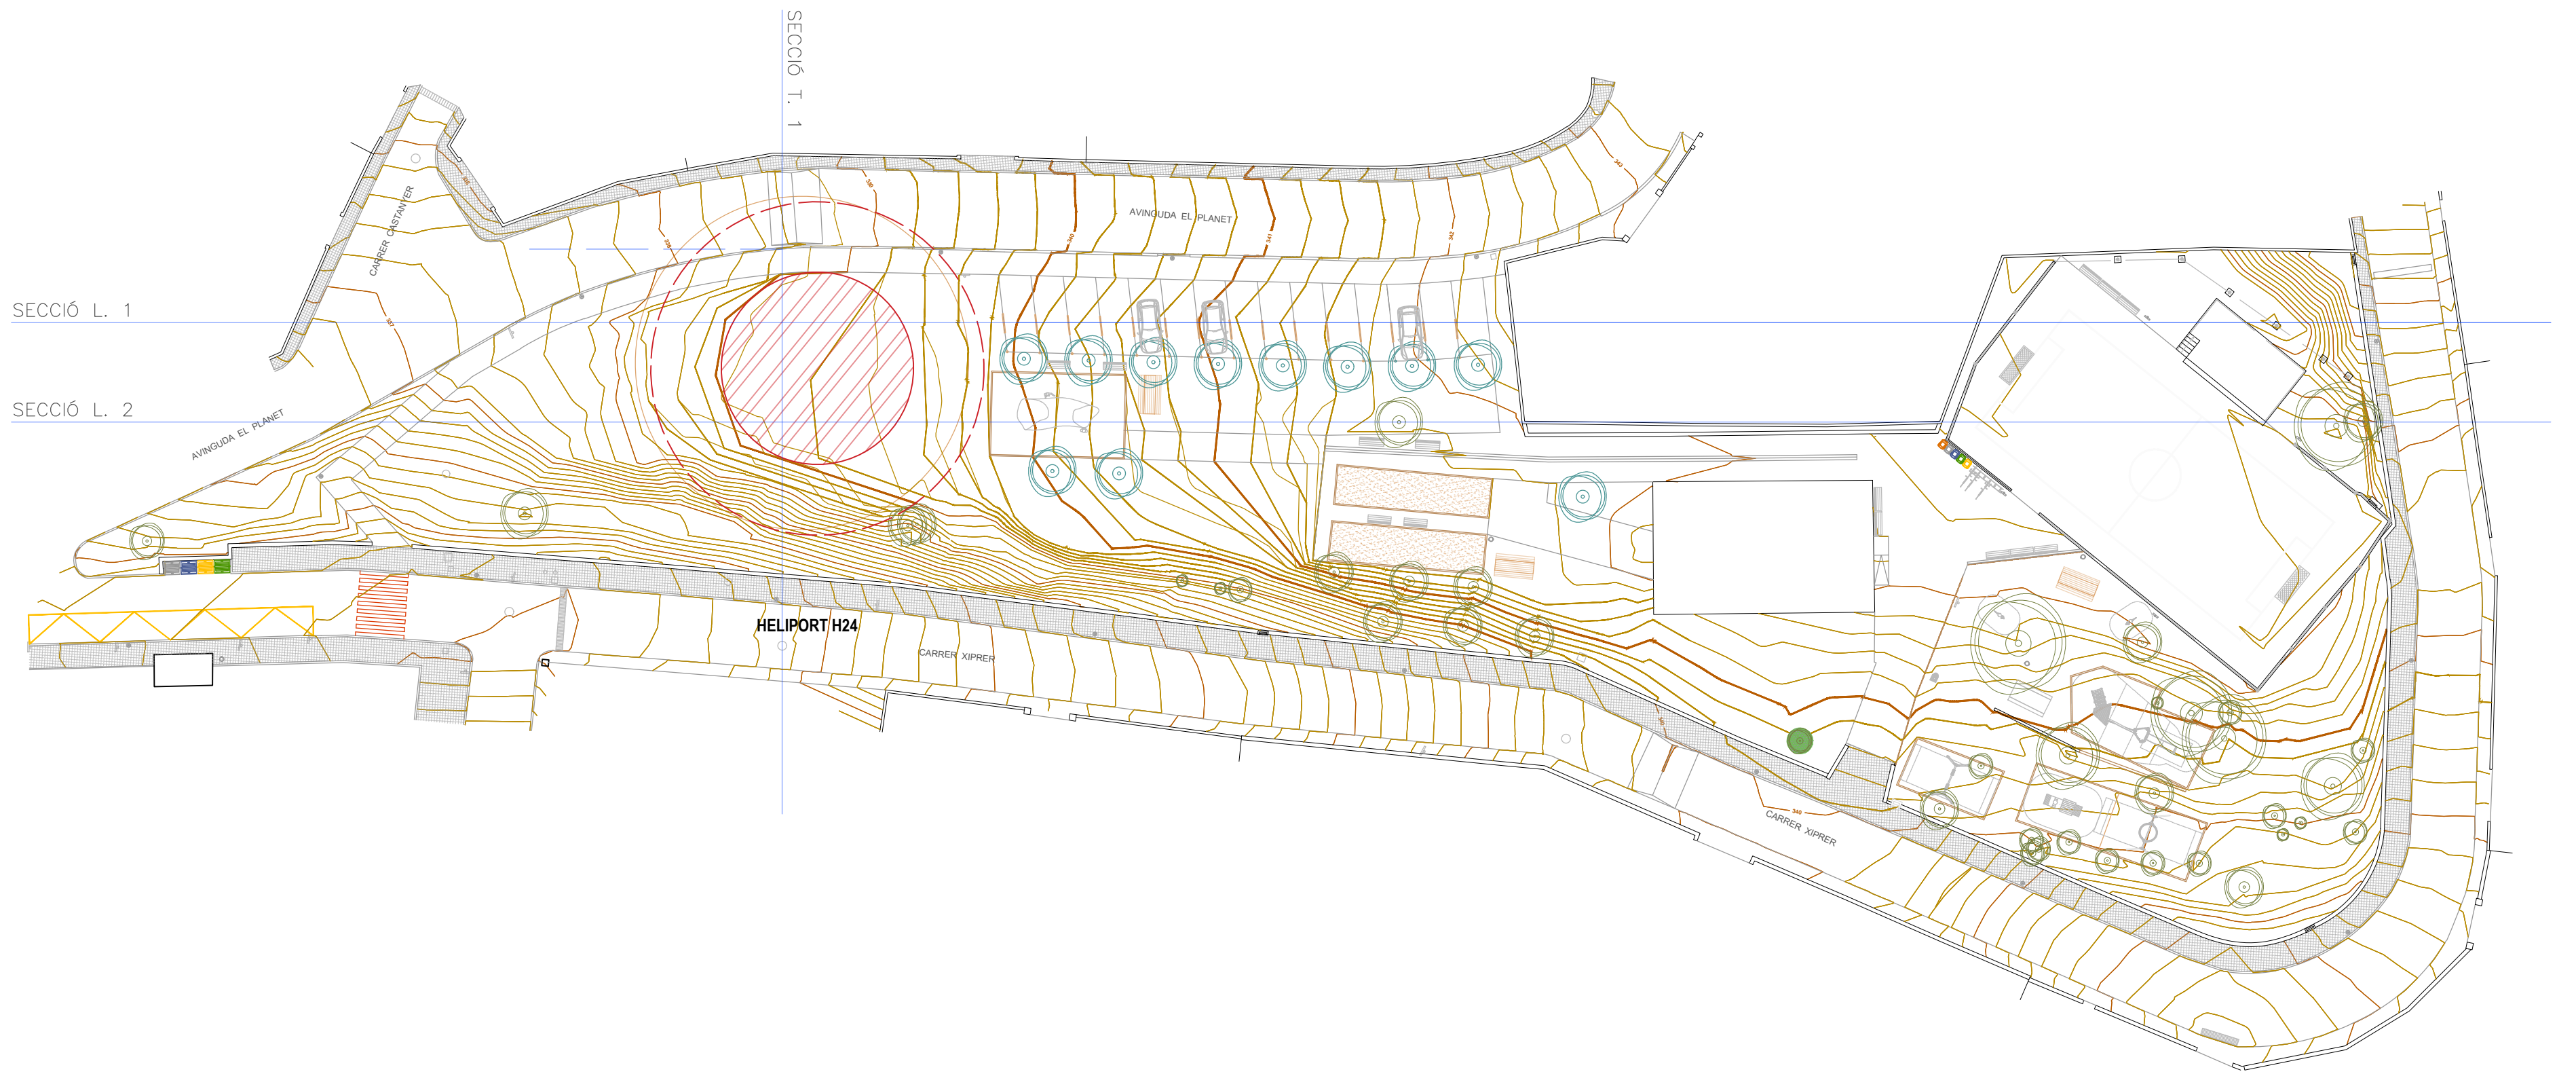

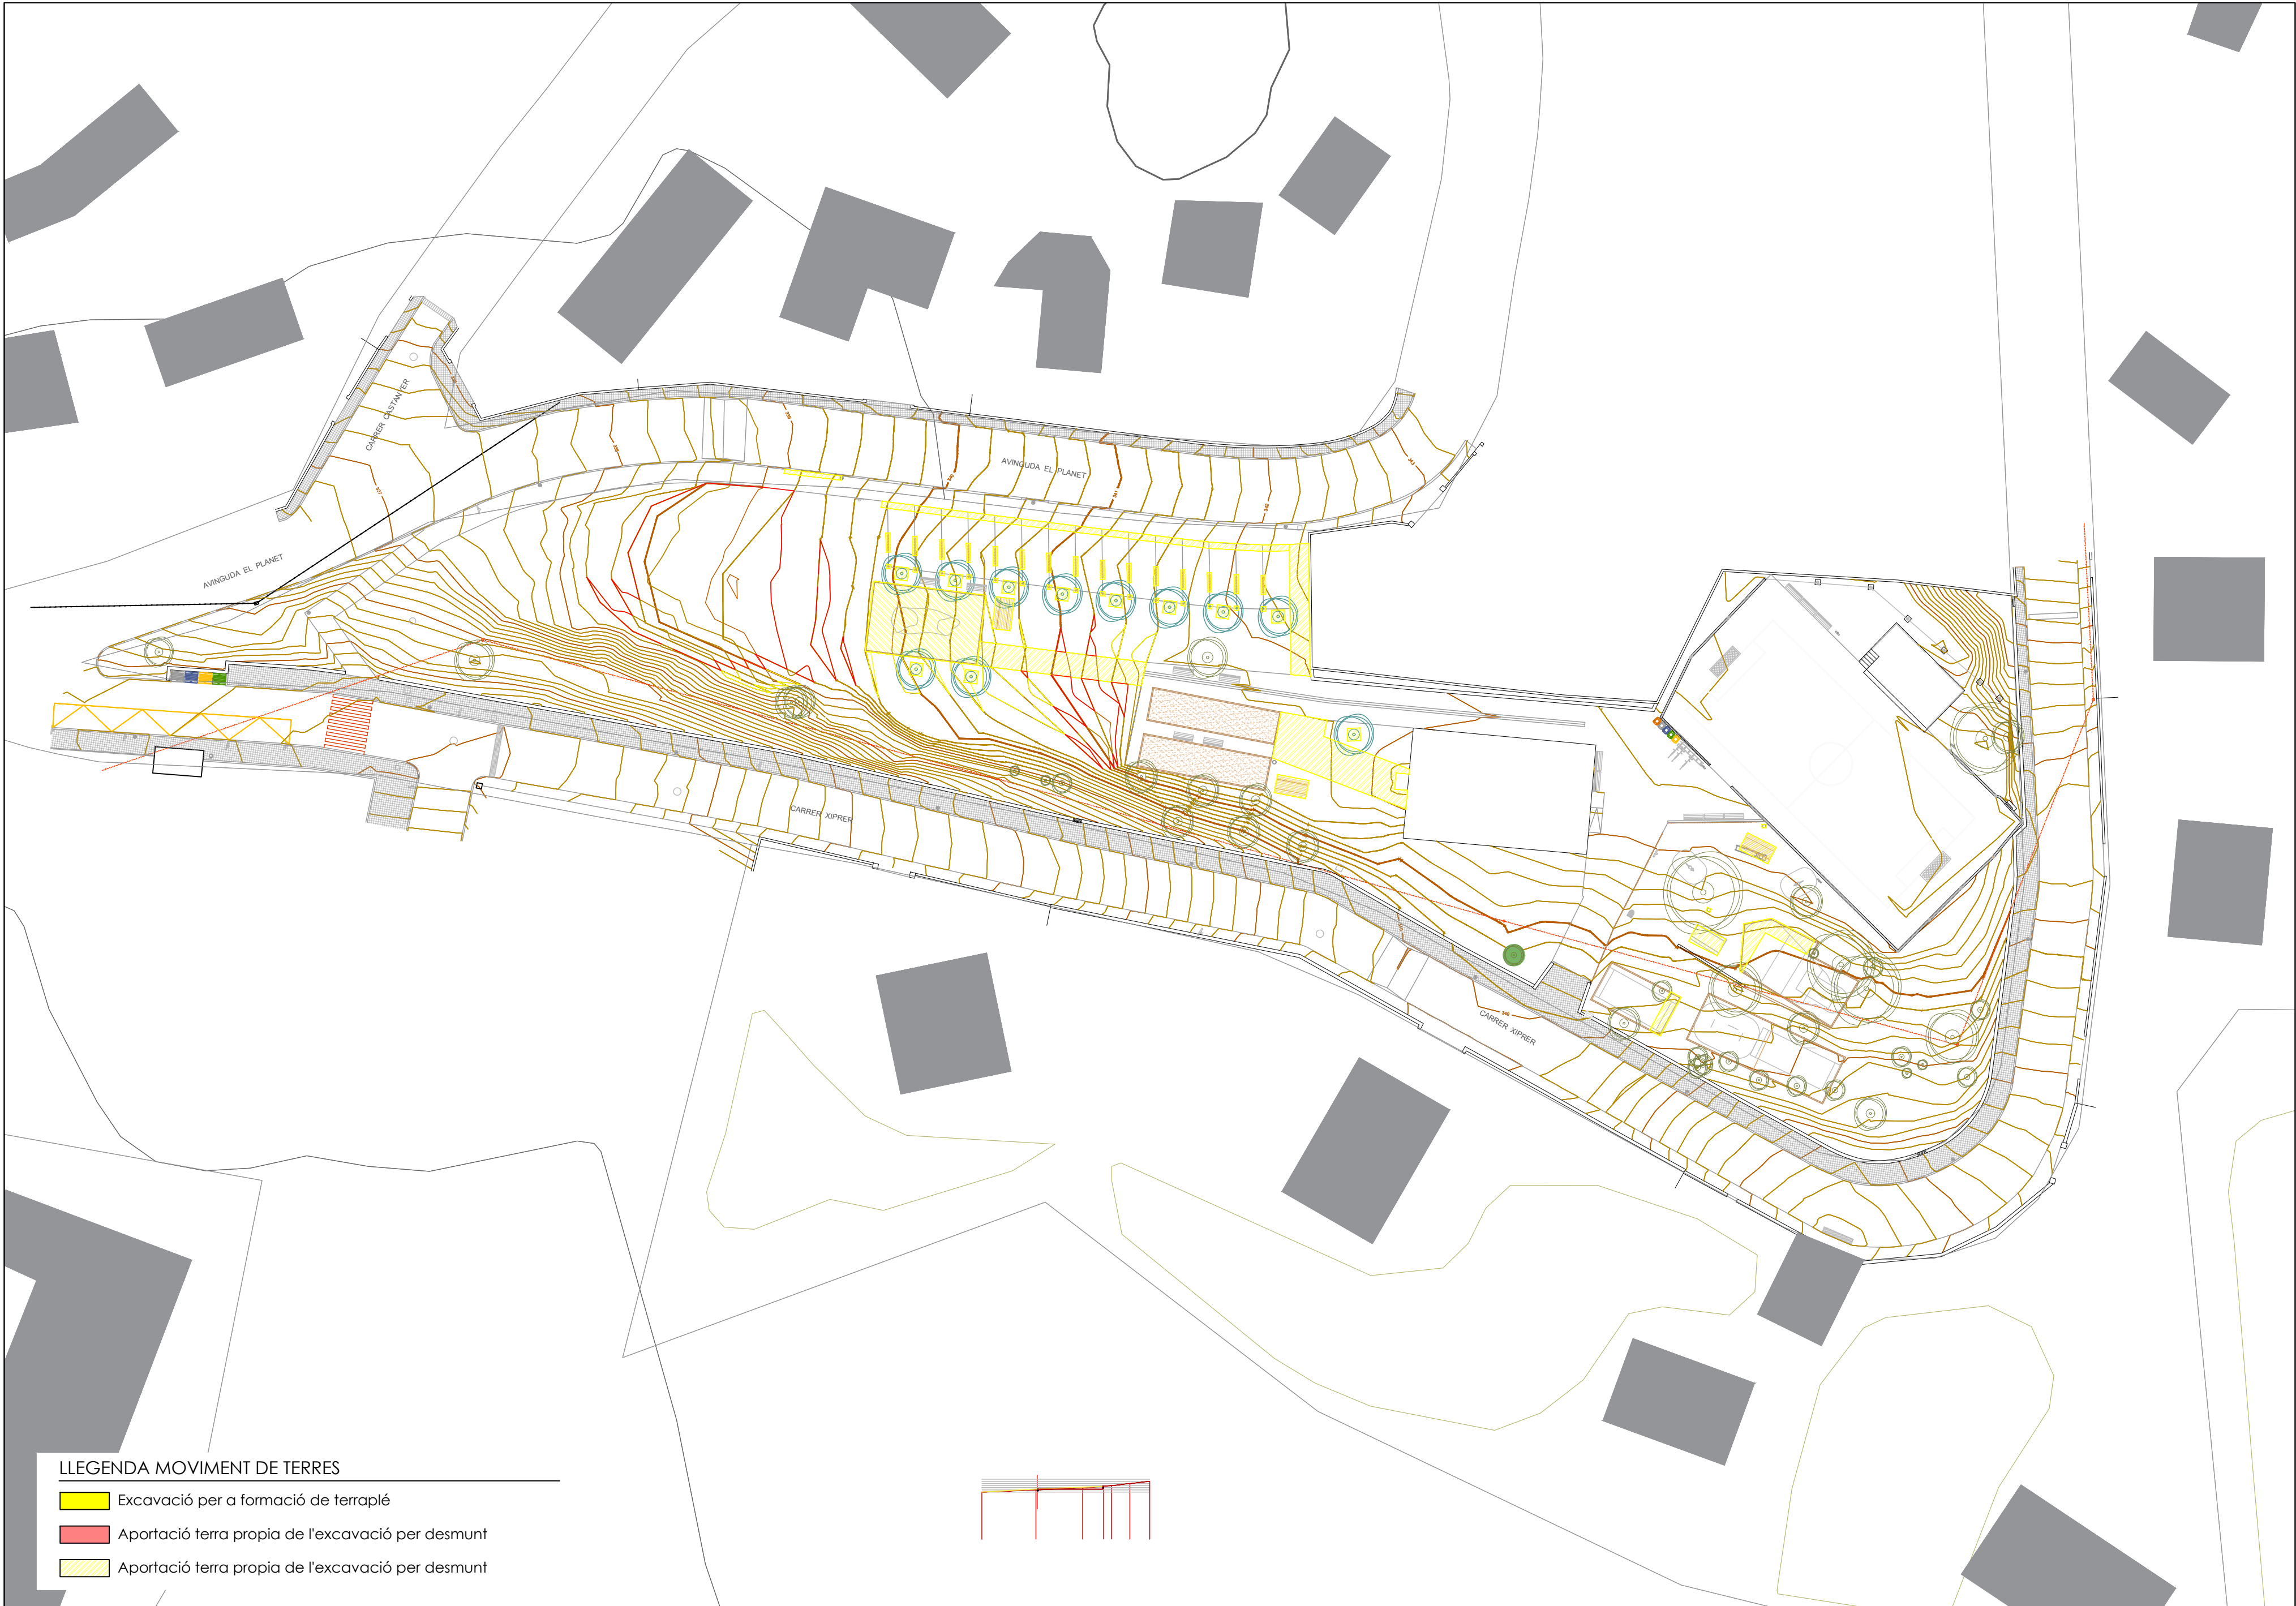

LLEGENDA MOVIMENT DE TERRES

- Excavació per a formació de terraplé
- Aportació terra pròpia de l'excavació per desmunt
- Aportació terra pròpia de l'excavació per desmunt



PROJECTE
ARRANJAMENT DE LA ZONA DE LLEURE DEL PLANET A RELLINARS

PLANTA MOVIMENT DE TERRES GENERAL

ZONA DE LLEURE LOCAL SOCIAL EL PLANET

ESCALES
E: 1/400




DATA: JUNY 2024

NOM FITXER: 09_MOVIMENT DE TERRES.dwg

PLÀNOL NÚM.

09

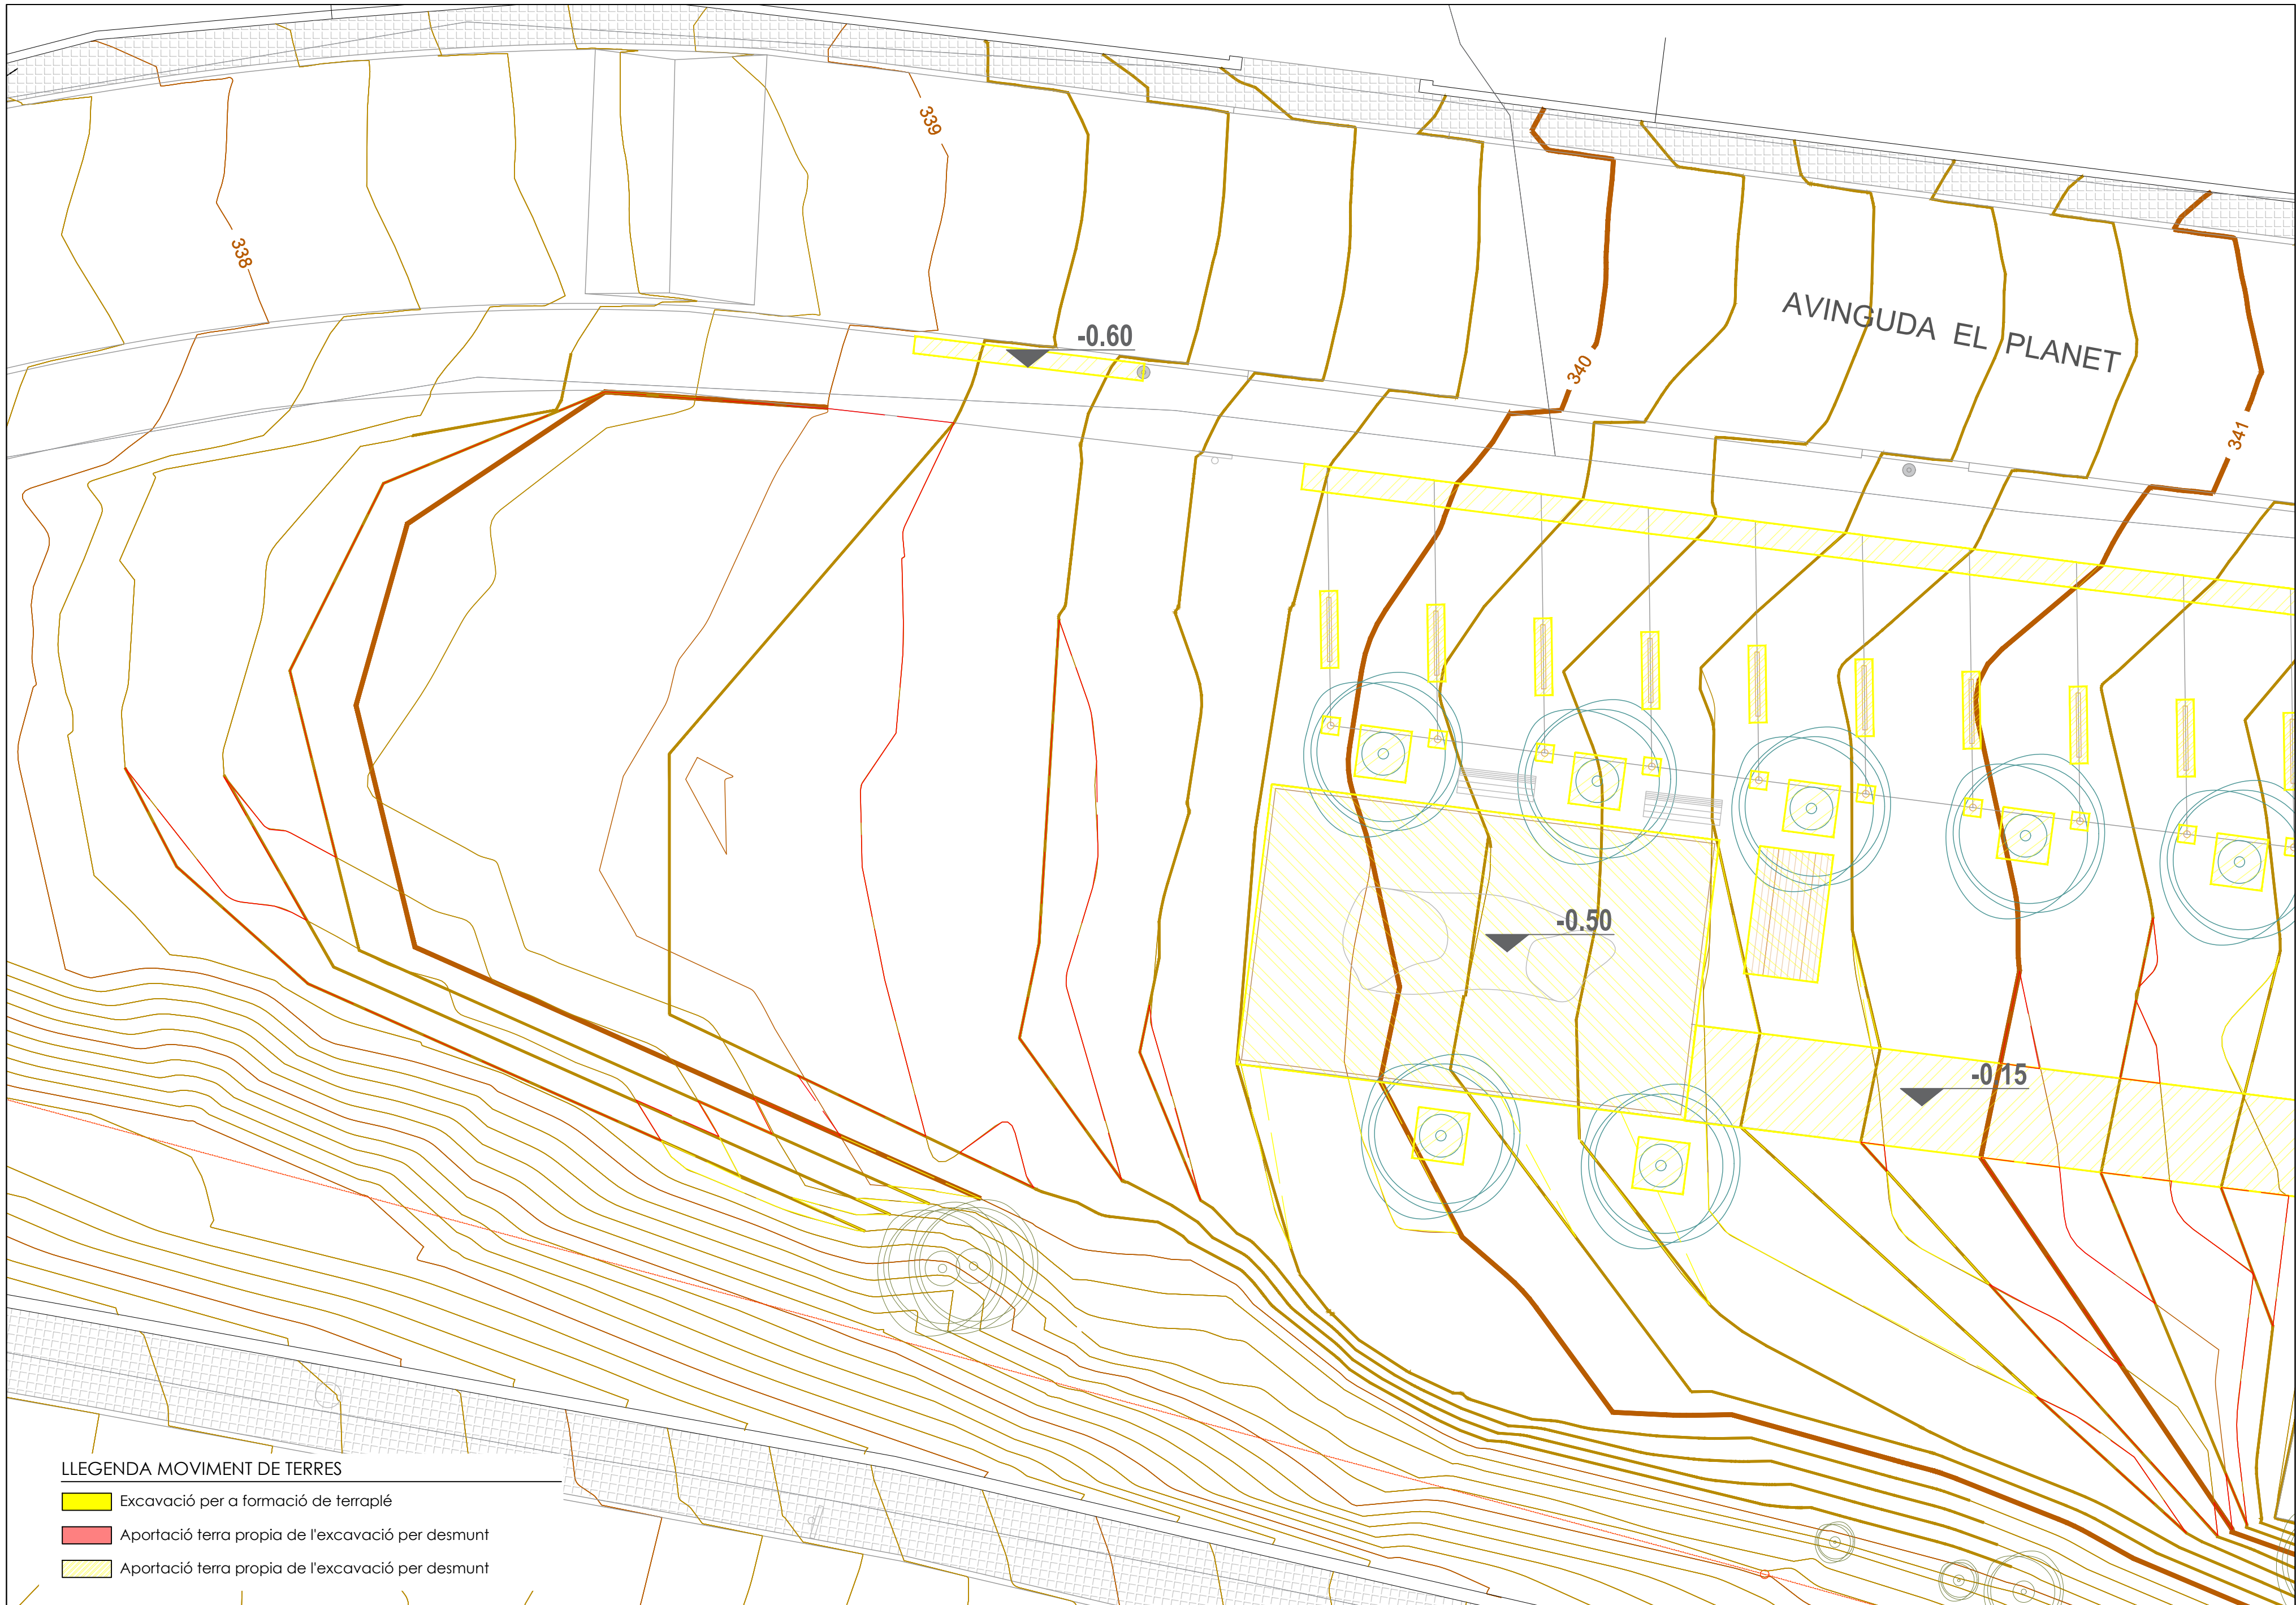

LLEGENDA MOVIMENT DE TERRES

- Excavació per a formació de terraplé
- Aportació terra pròpia de l'excavació per desmunt
- Aportació terra pròpia de l'excavació per desmunt



PROJECTE
ARRANJAMENT DE LA ZONA DE LLEURE DEL PLANET A RELLINARS

PLANTA MOVIMENT DE TERRES ROCÒDROM

ZONA DE LLEURE LOCAL SOCIAL EL PLANET

ESCALES
E: 1/100





DATA: JUNY 2024

NOM FITXER: 09_MOVIMENT DE TERRES.dwg

PLÀNOL NÚM.

09A

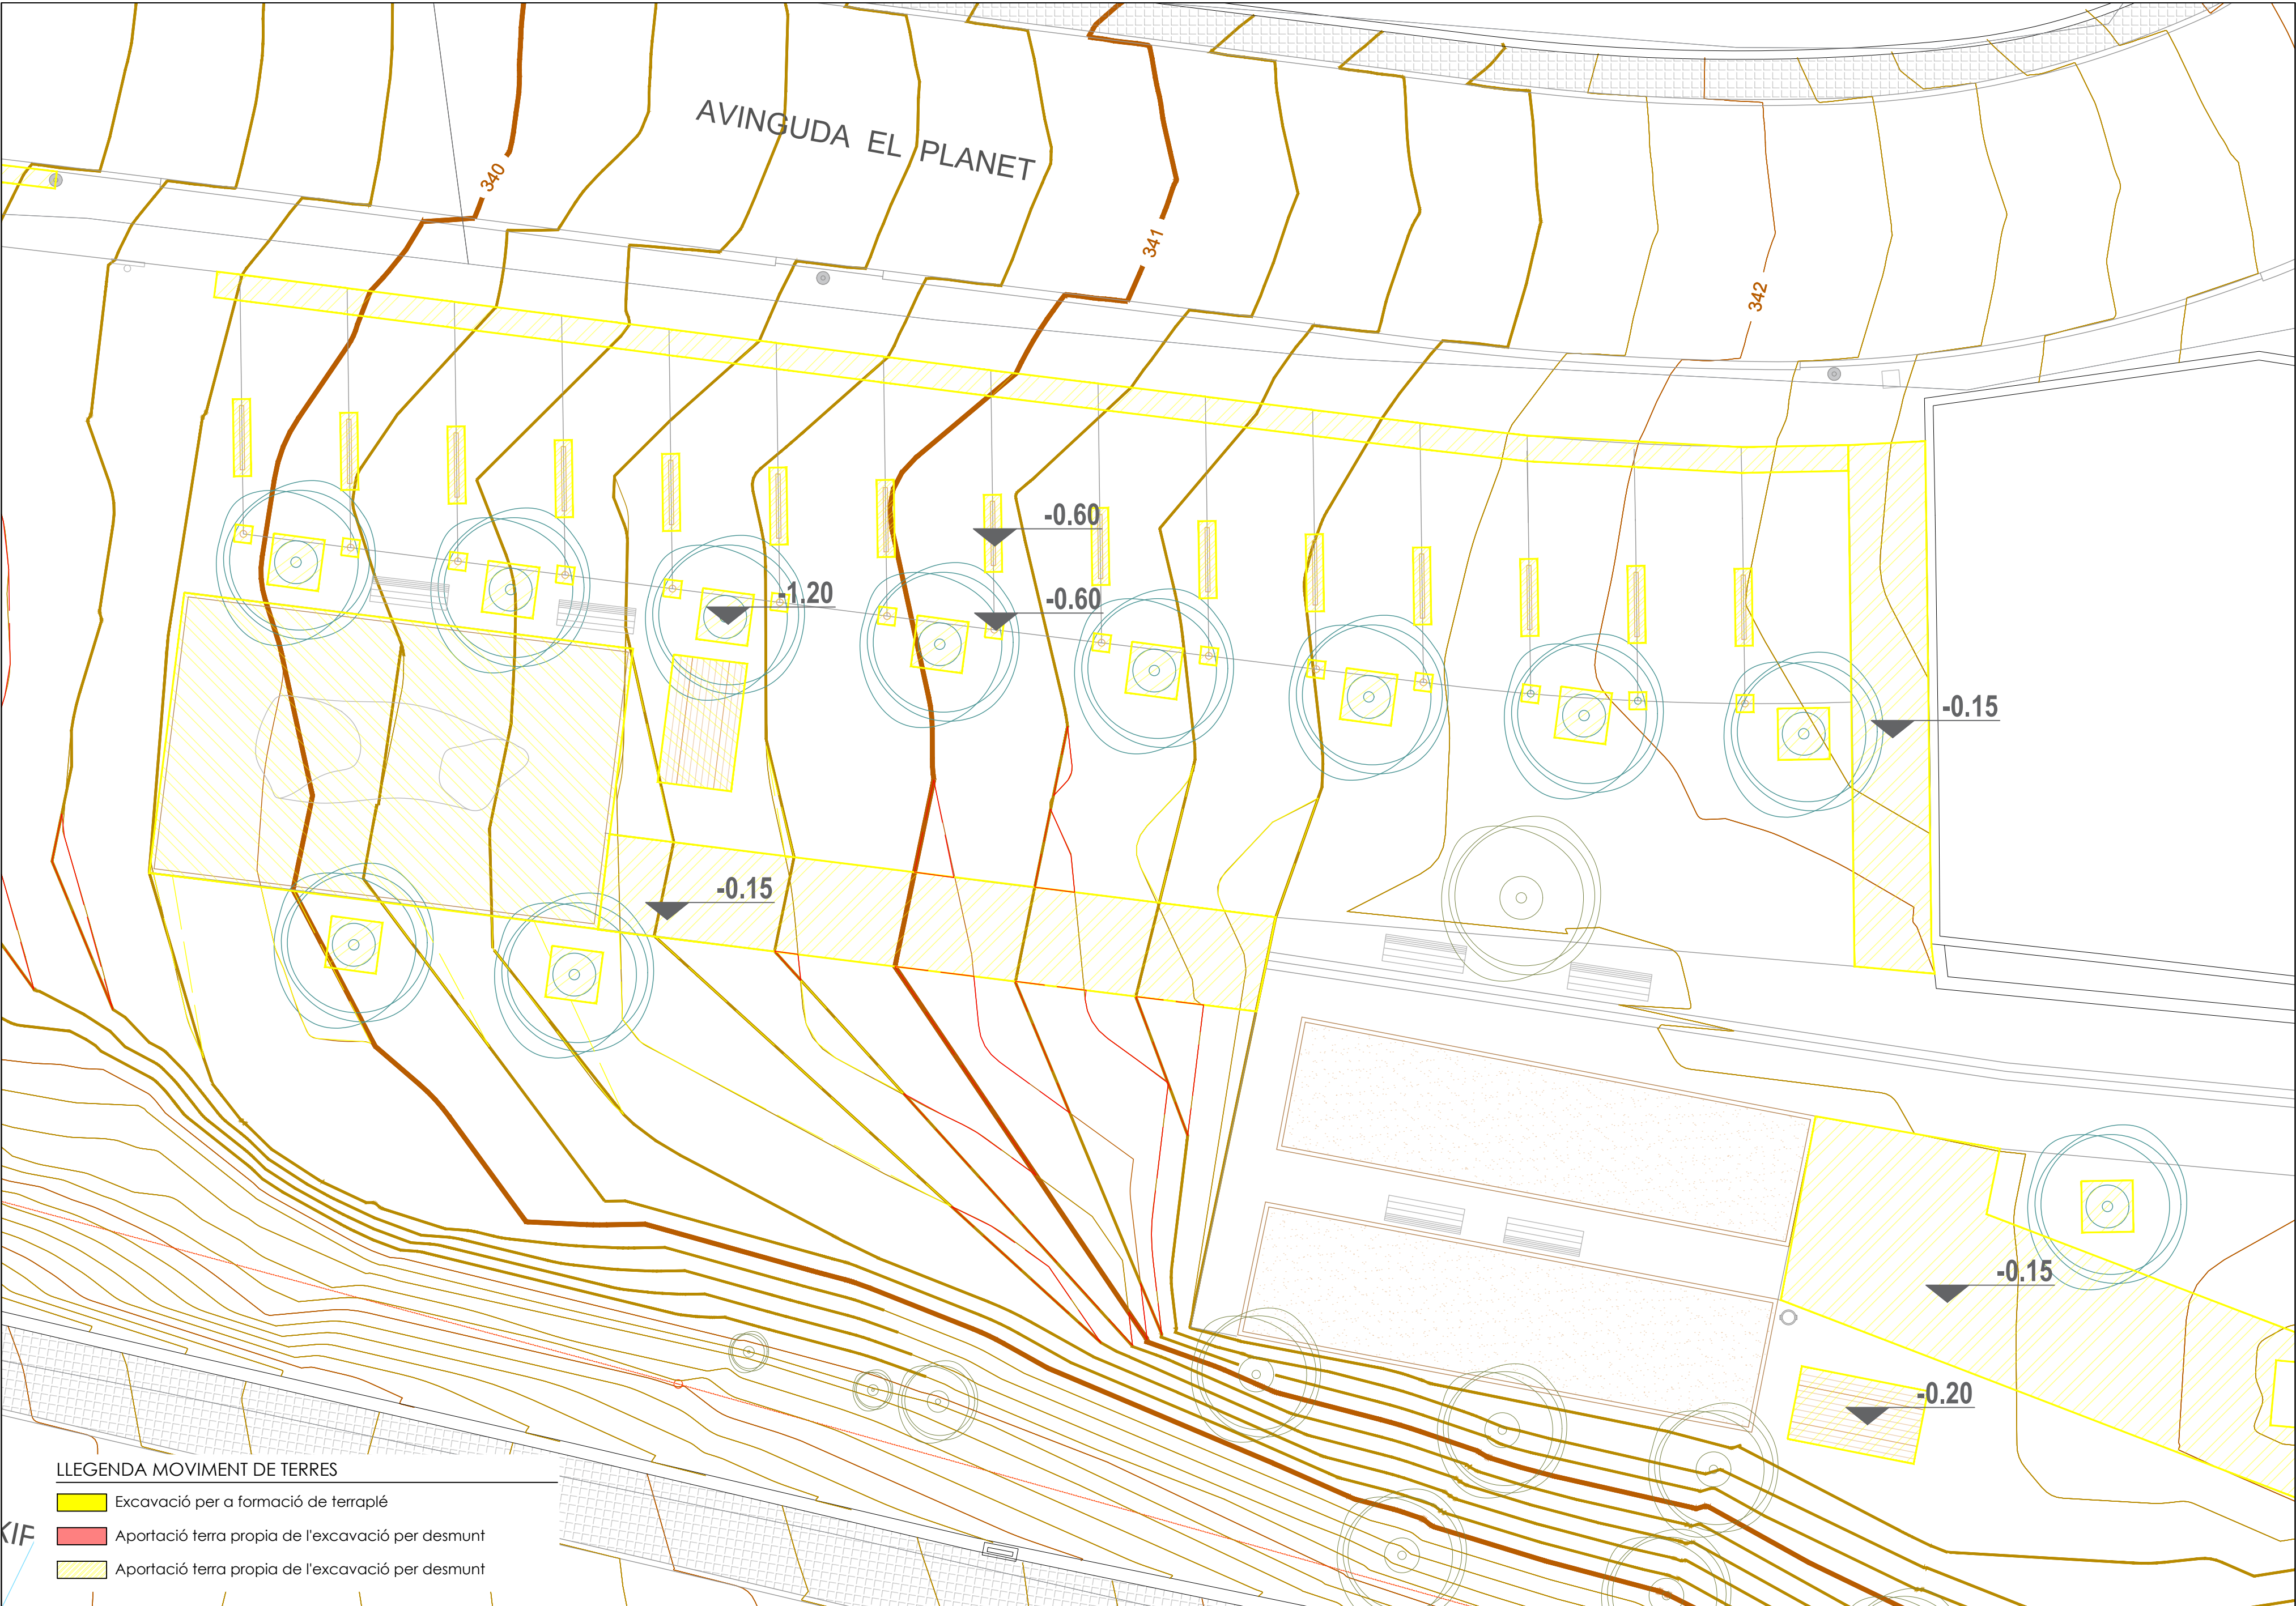

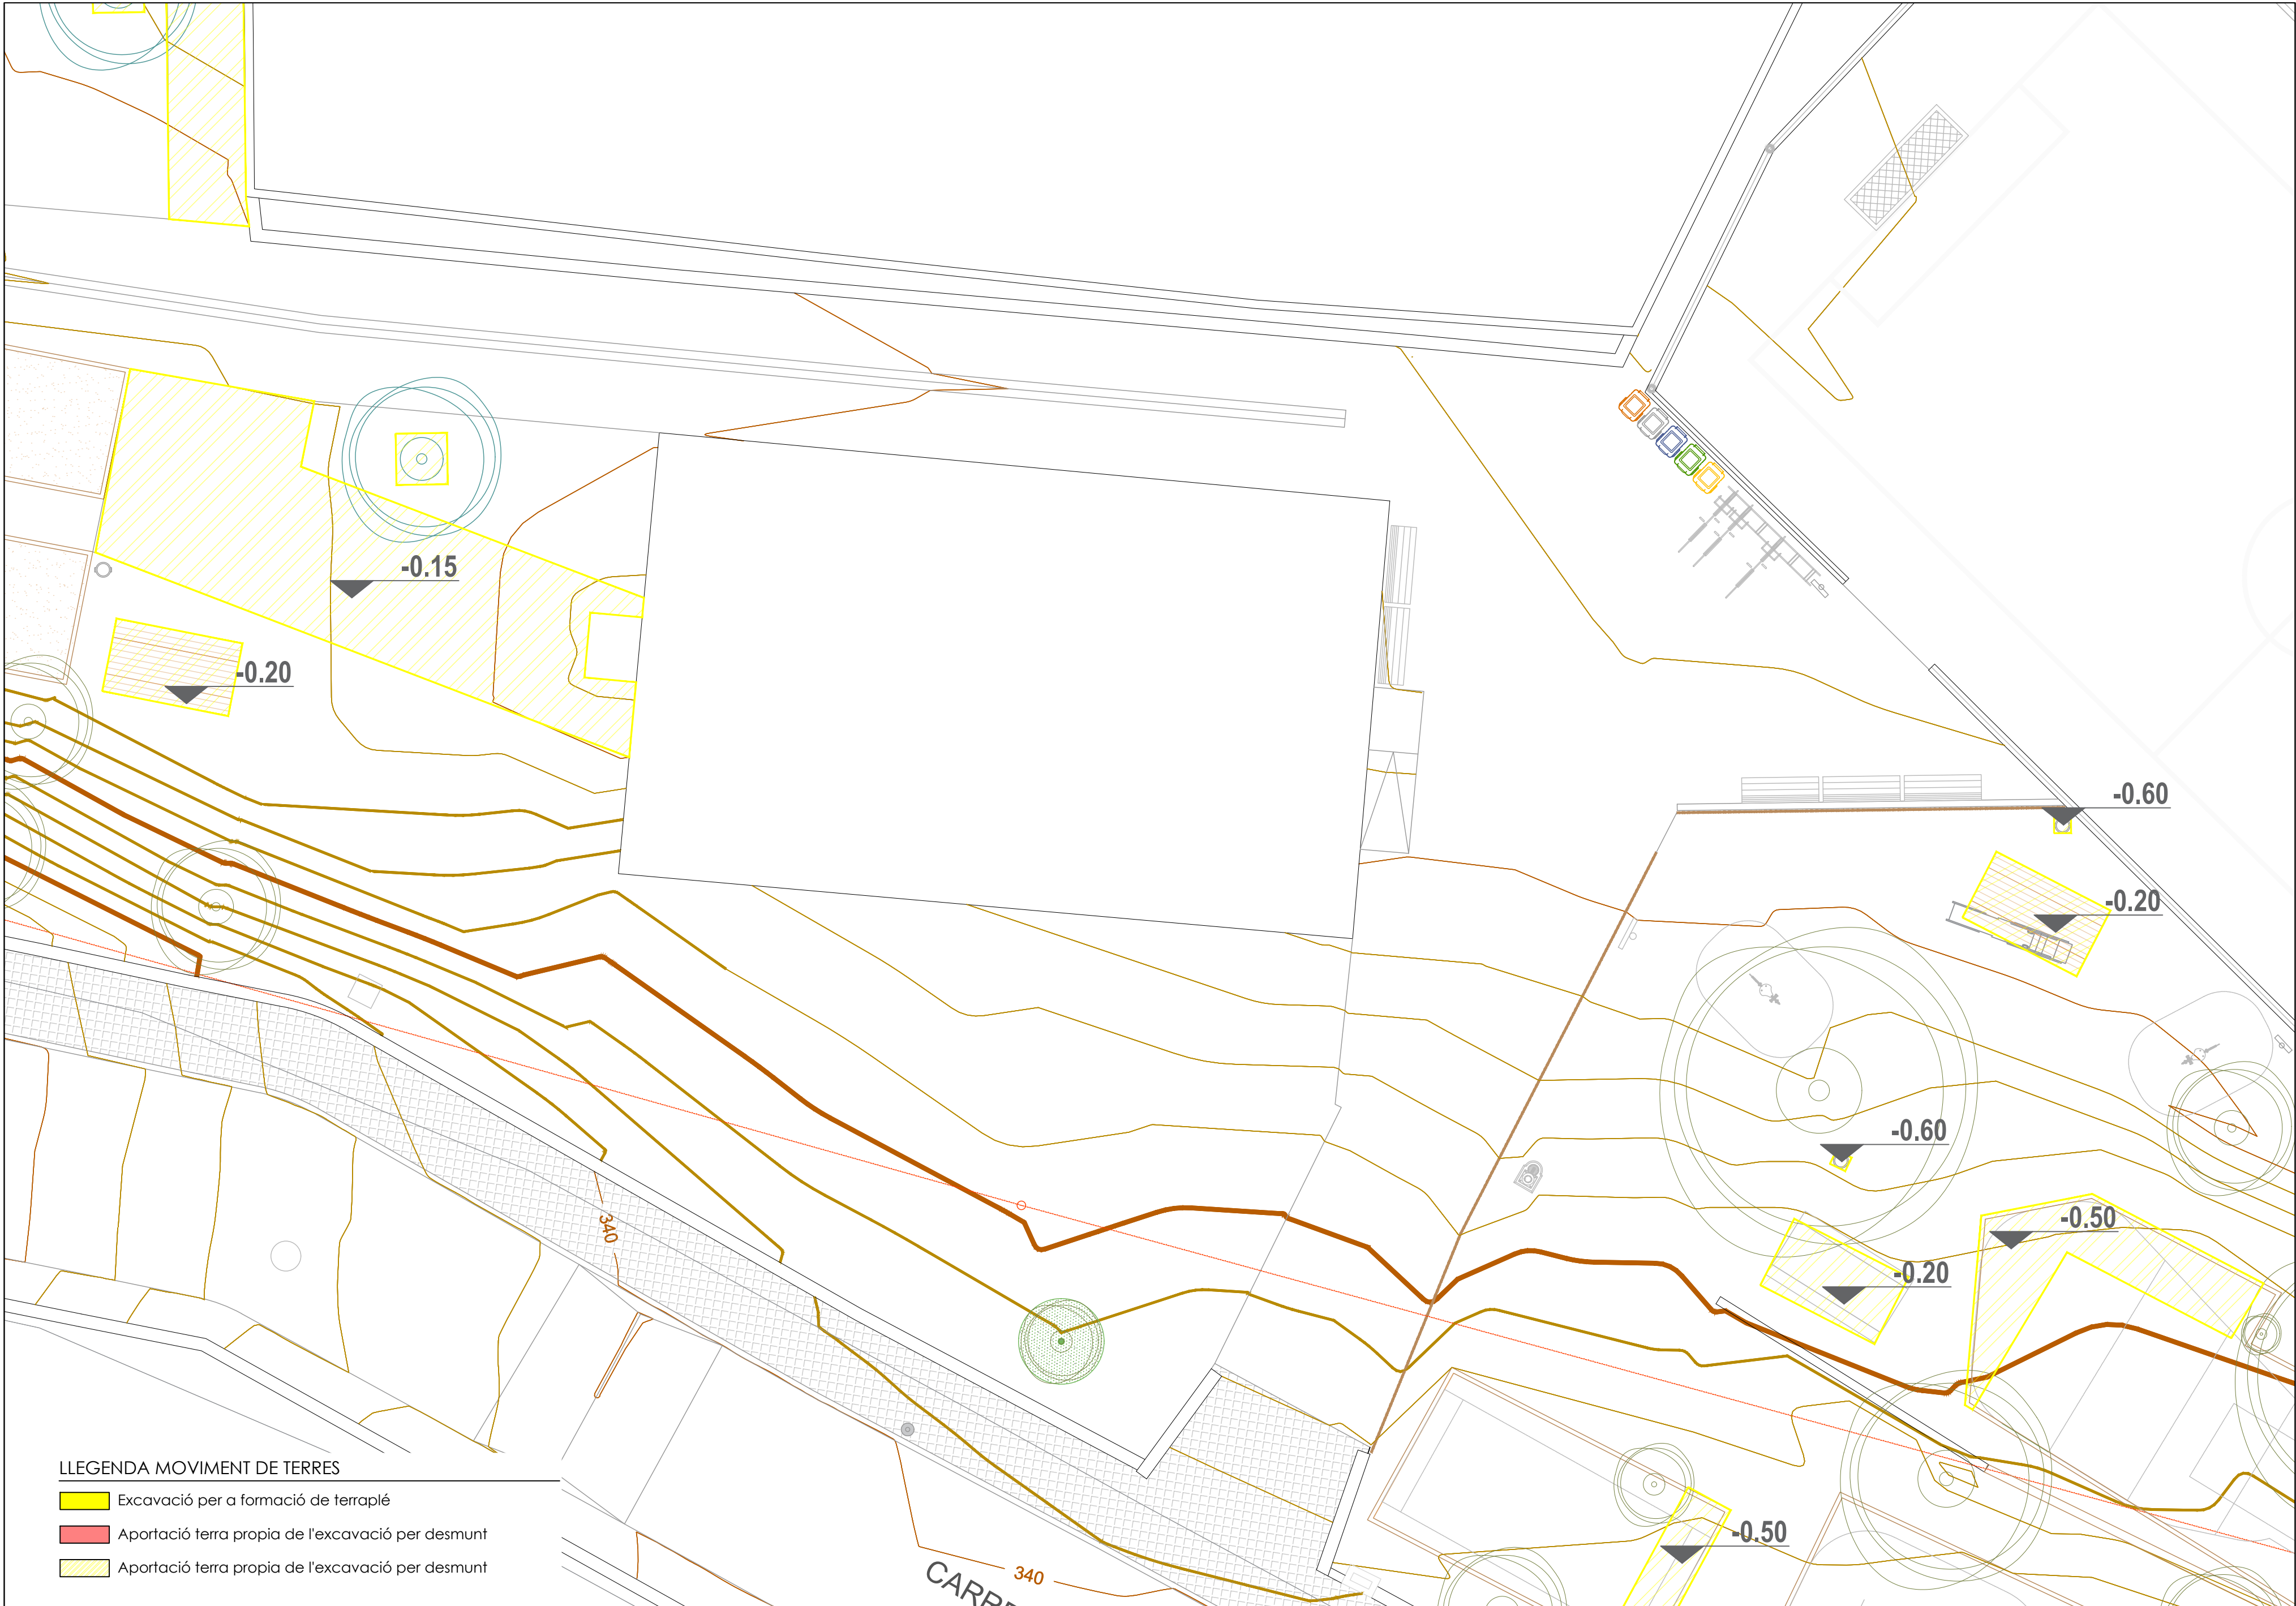

LLEGENDA MOVIMENT DE TERRES

- Excavació per a formació de terraplé
- Aportació terra pròpia de l'excavació per desmunt
- Aportació terra pròpia de l'excavació per desmunt



PROJECTE
ARRANJAMENT DE LA ZONA DE LLEURE DEL PLANET A RELLINARS

PLANTA MOVIMENT DE TERRES ENTORN LOCAL

ZONA DE LLEURE LOCAL SOCIAL EL PLANET

ESCALES

E: 1/100



DATA: JUNY 2024


NOM FITXER: 09_MOVIMENT DE TERRES.dwg

PLÀNOL NÚM.

09C

LLEGENDA MOVIMENT DE TERRES

- Excavació per a formació de terraplé
- Aportació terra pròpia de l'excavació per desmunt
- Aportació terra pròpia de l'excavació per desmunt

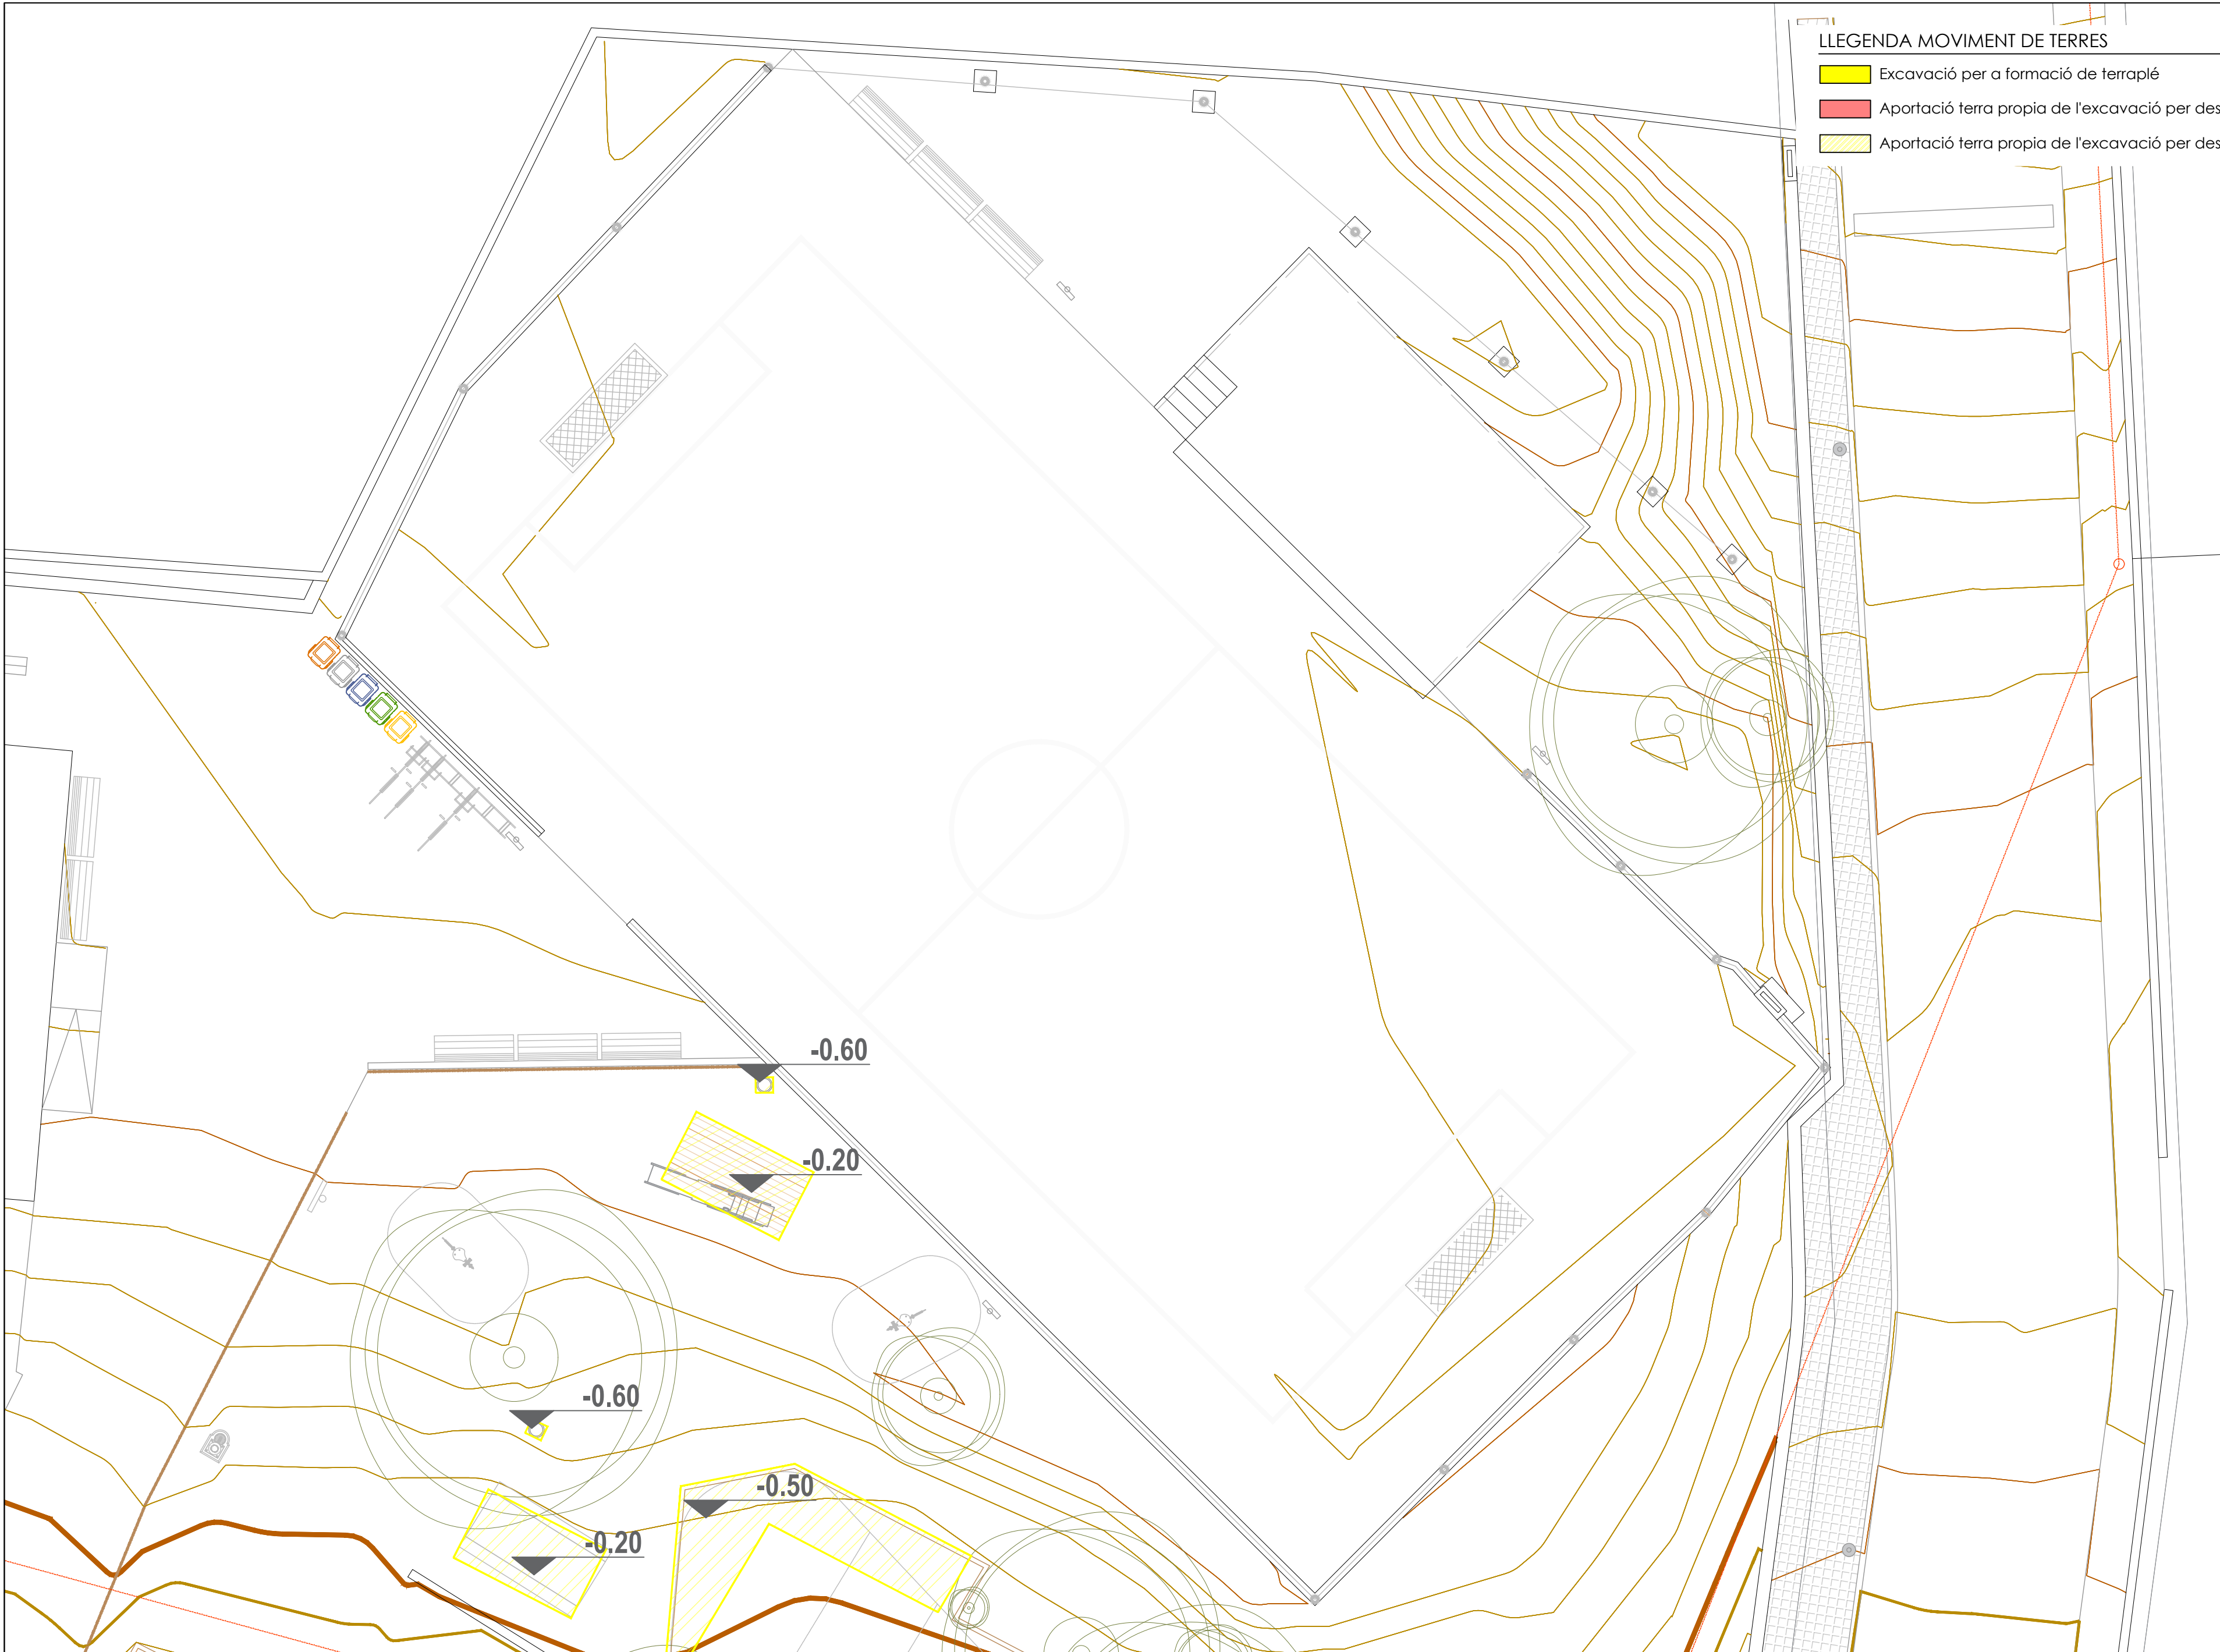

PROJECTE
ARRANJAMENT DE LA ZONA DE LLEURE DEL PLANET A RELLINARS

PLANTA MOVIMENT DE TERRES CAMP DE FUTBOL

ZONA DE LLEURE LOCAL SOCIAL EL PLANET

ESCALES
E: 1/100




DATA: JUNY 2024

NOM FITXER: 09_MOVIMENT DE TERRES.dwg

PLÀNOL NÚM.

09D

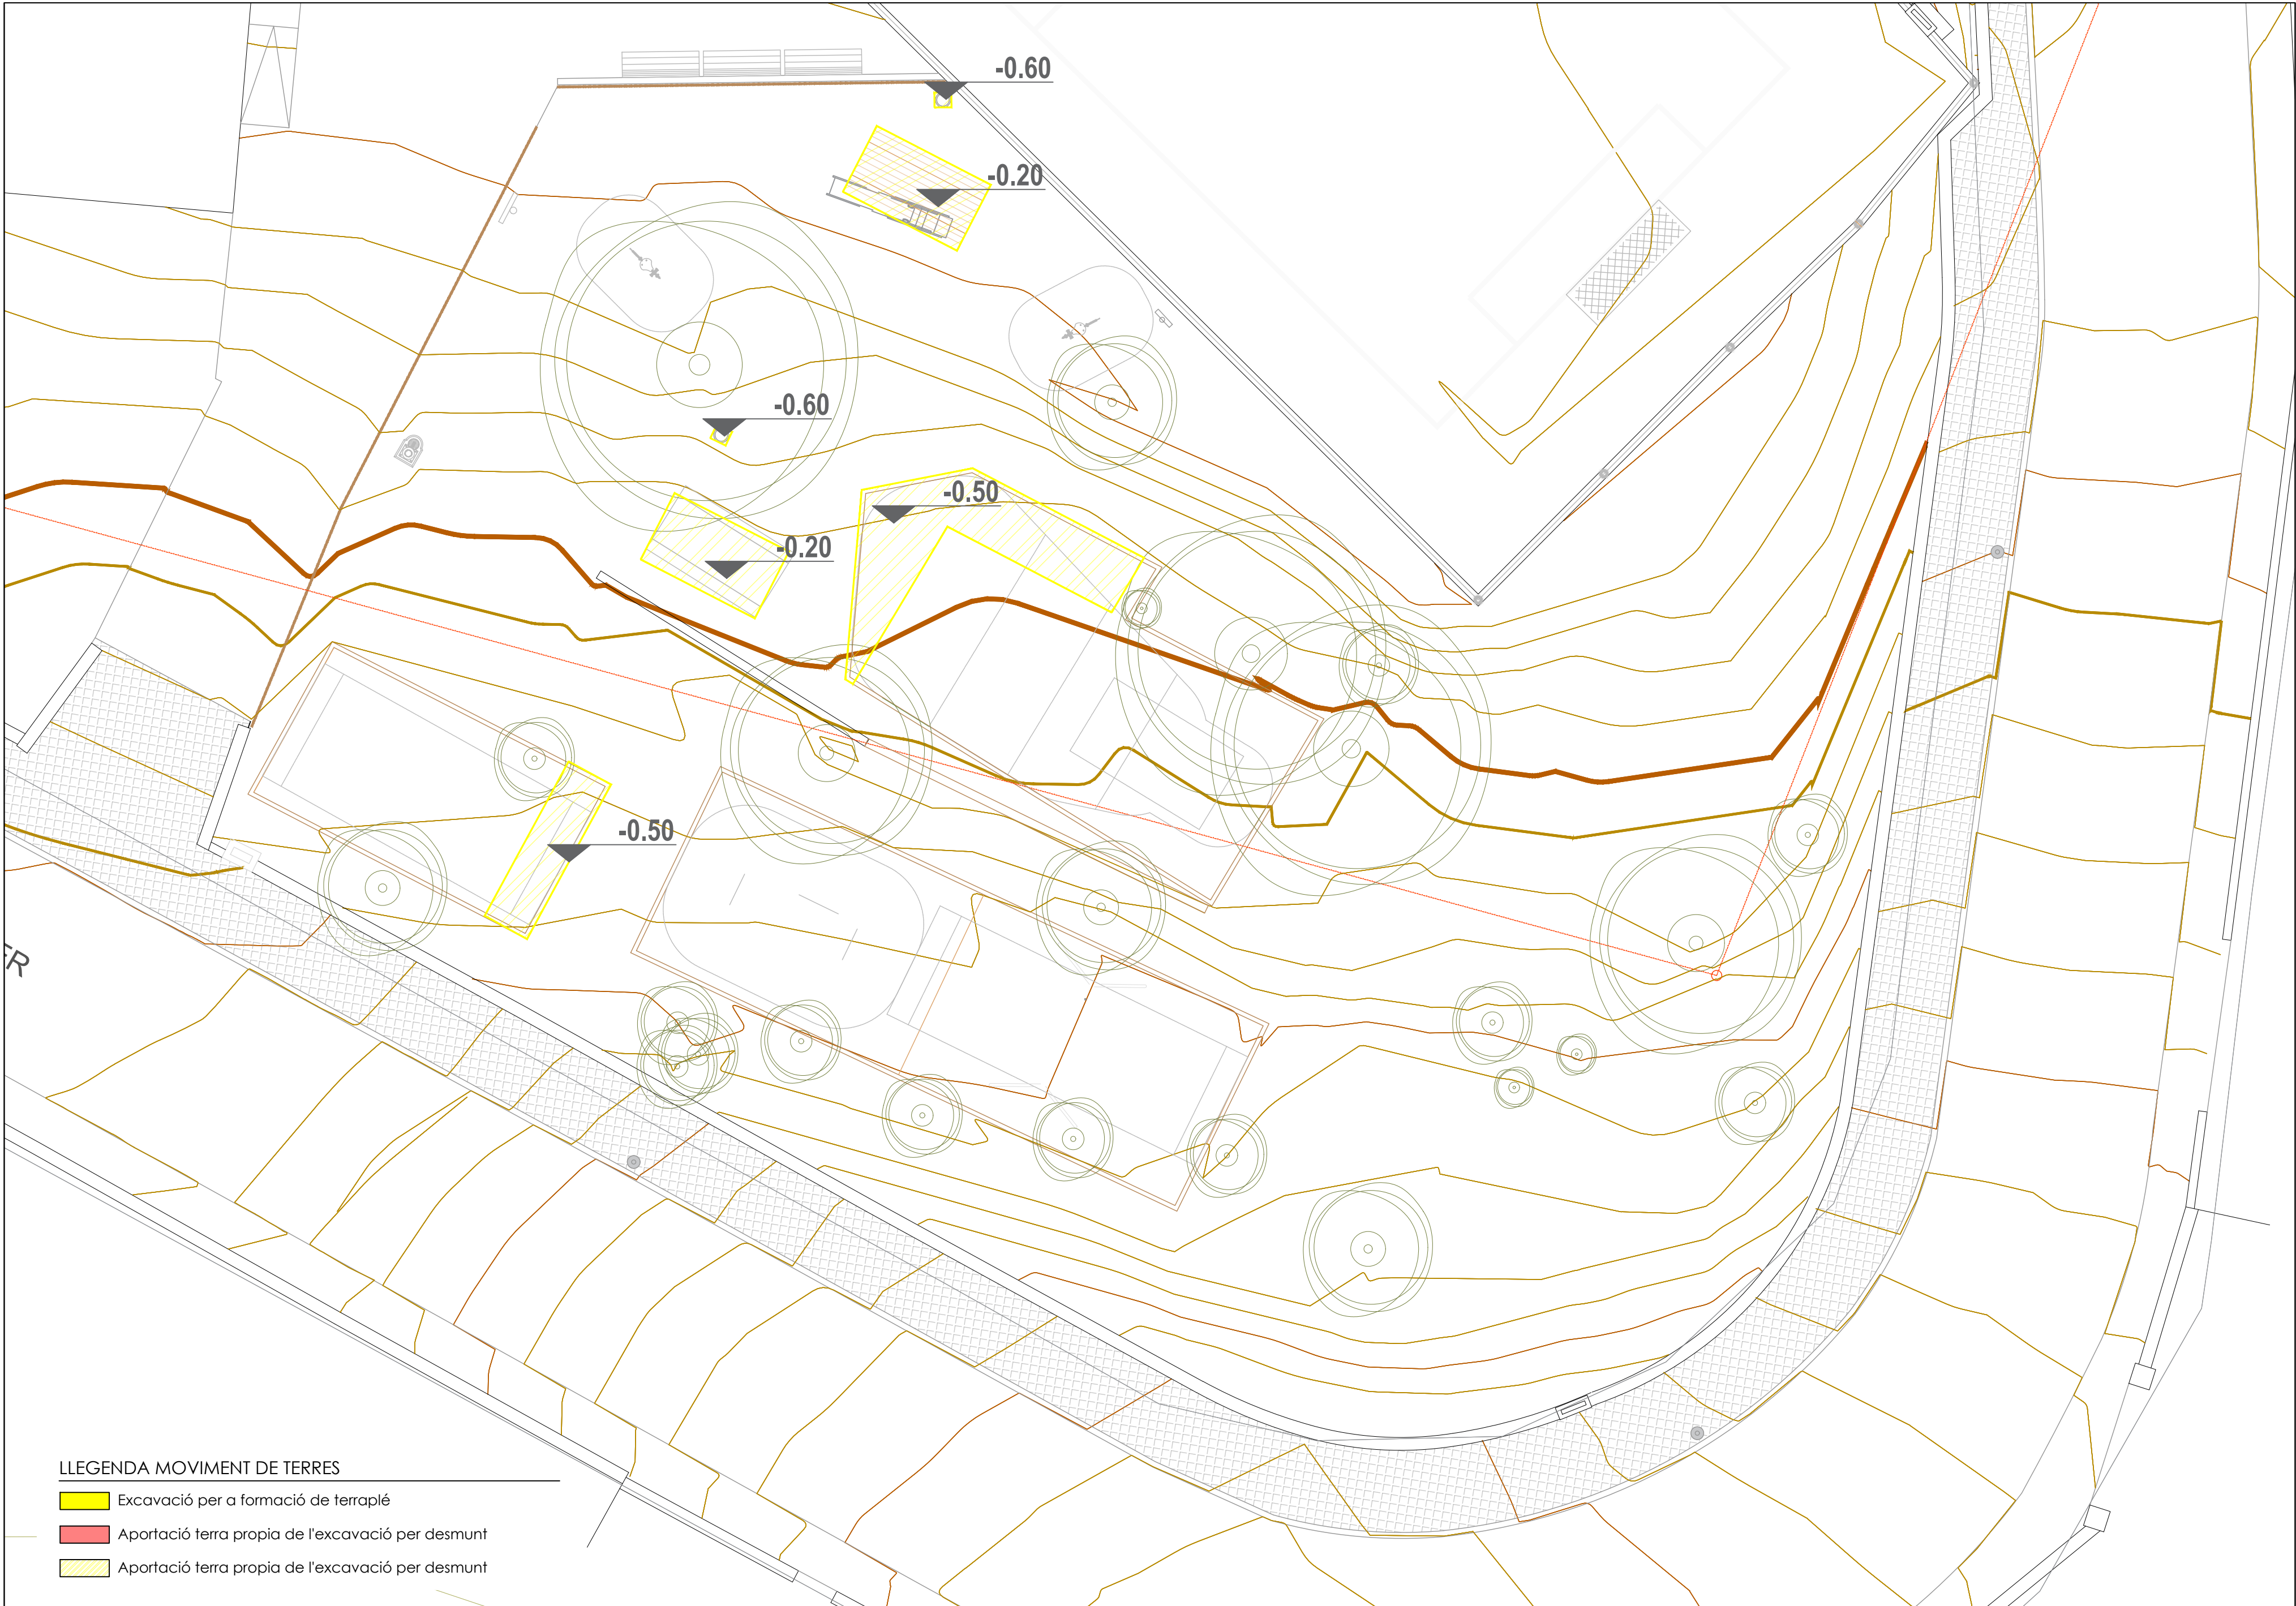

LLEGENDA MOVIMENT DE TERRES

- Excavació per a formació de terraplé
- Aportació terra pròpia de l'excavació per desmunt
- Aportació terra pròpia de l'excavació per desmunt



PROJECTE
ARRANJAMENT DE LA ZONA DE LLEURE DEL PLANET A RELLINARS

PLANTA MOVIMENT DE TERRES PARC INFANTIL

ZONA DE LLEURE LOCAL SOCIAL EL PLANET

ESCALES
E: 1/100




DATA: JUNY 2024

NOM FITXER: 09_MOVIMENT DE TERRES.dwg

PLÀNOL NÚM.

09E

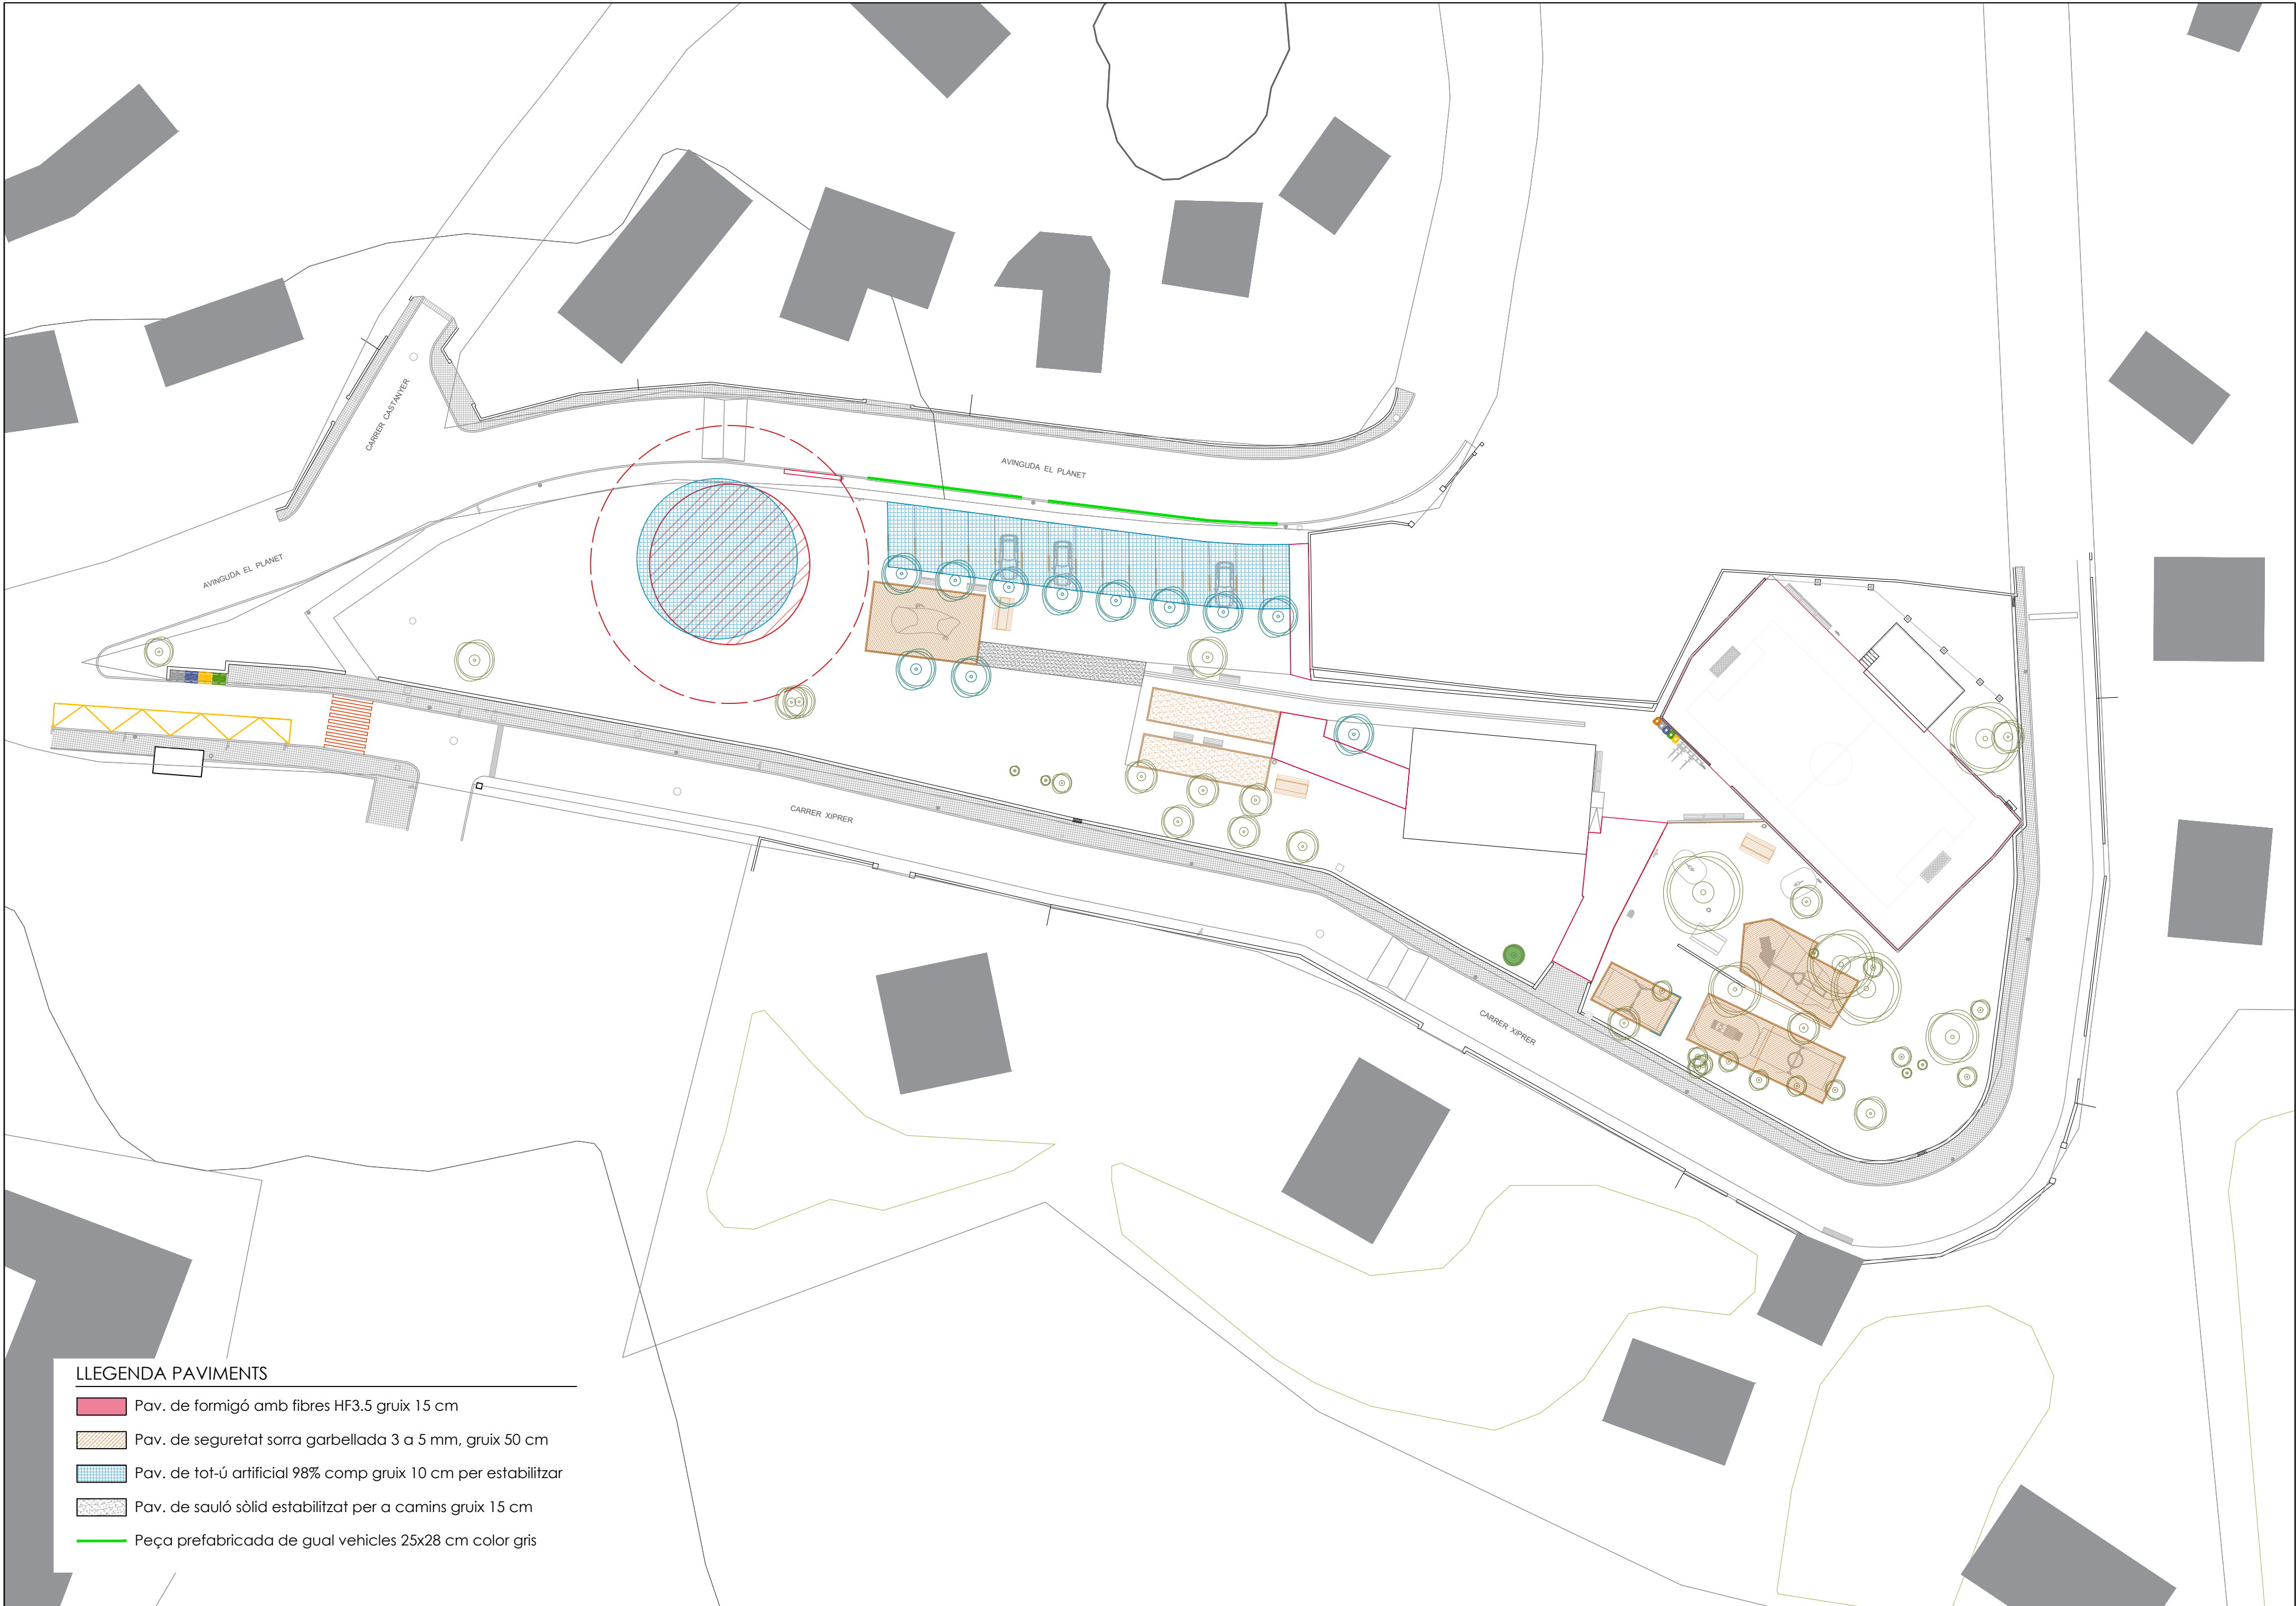

LLEGENDA PAVIMENTS

-  Pav. de formigó amb fibres HF3.5 gruix 15 cm
-  Pav. de seguretat sorra garbellada 3 a 5 mm, gruix 50 cm
-  Pav. de tot-ú artificial 98% comp gruix 10 cm per estabilitzar
-  Pav. de sauló sòlid estabilitzat per a camins gruix 15 cm
-  Peça prefabricada de gual vehicles 25x28 cm color gris



PROJECTE
ARRANJAMENT DE LA ZONA DE LLEURE DEL PLANET A RELLINARS

PLANTA PAVIMENTS GENERAL

ZONA DE LLEURE LOCAL SOCIAL EL PLANET

ESCALES
E: 1/400





DATA: JUNY 2024


NOM FITXER: 10_PAVIMENTS.dwg

PLÀNOL NÚM.

10

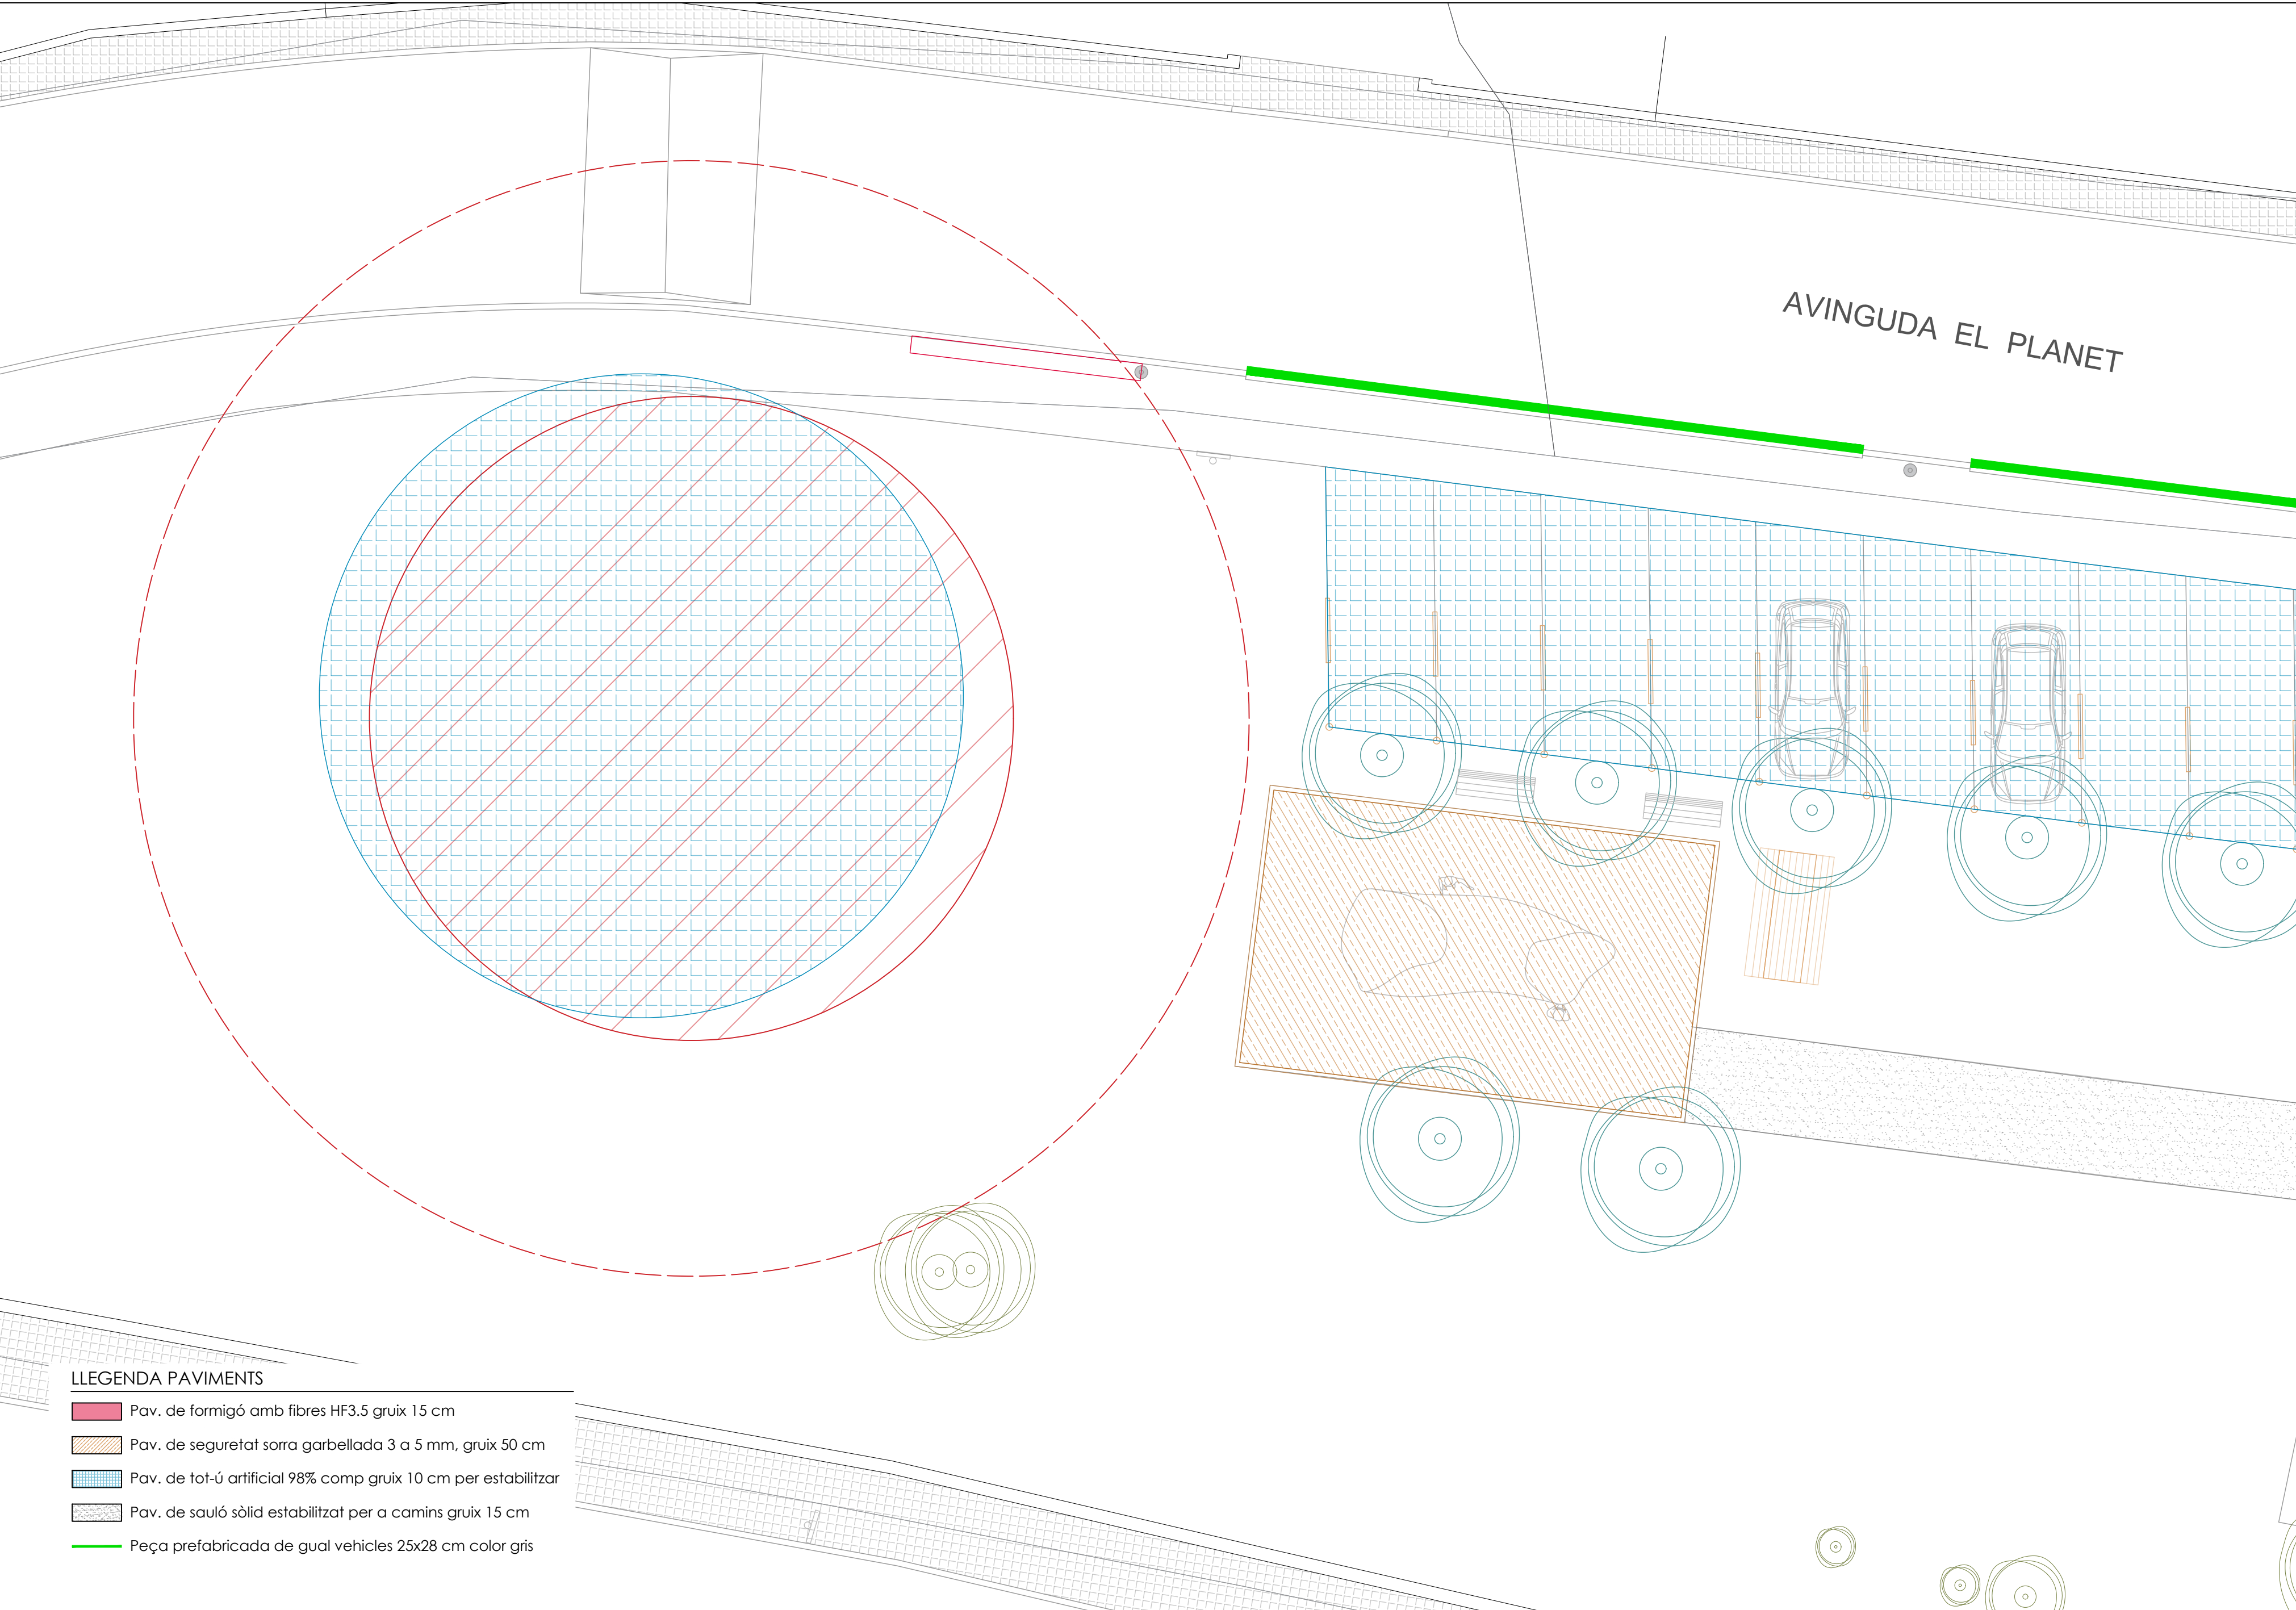

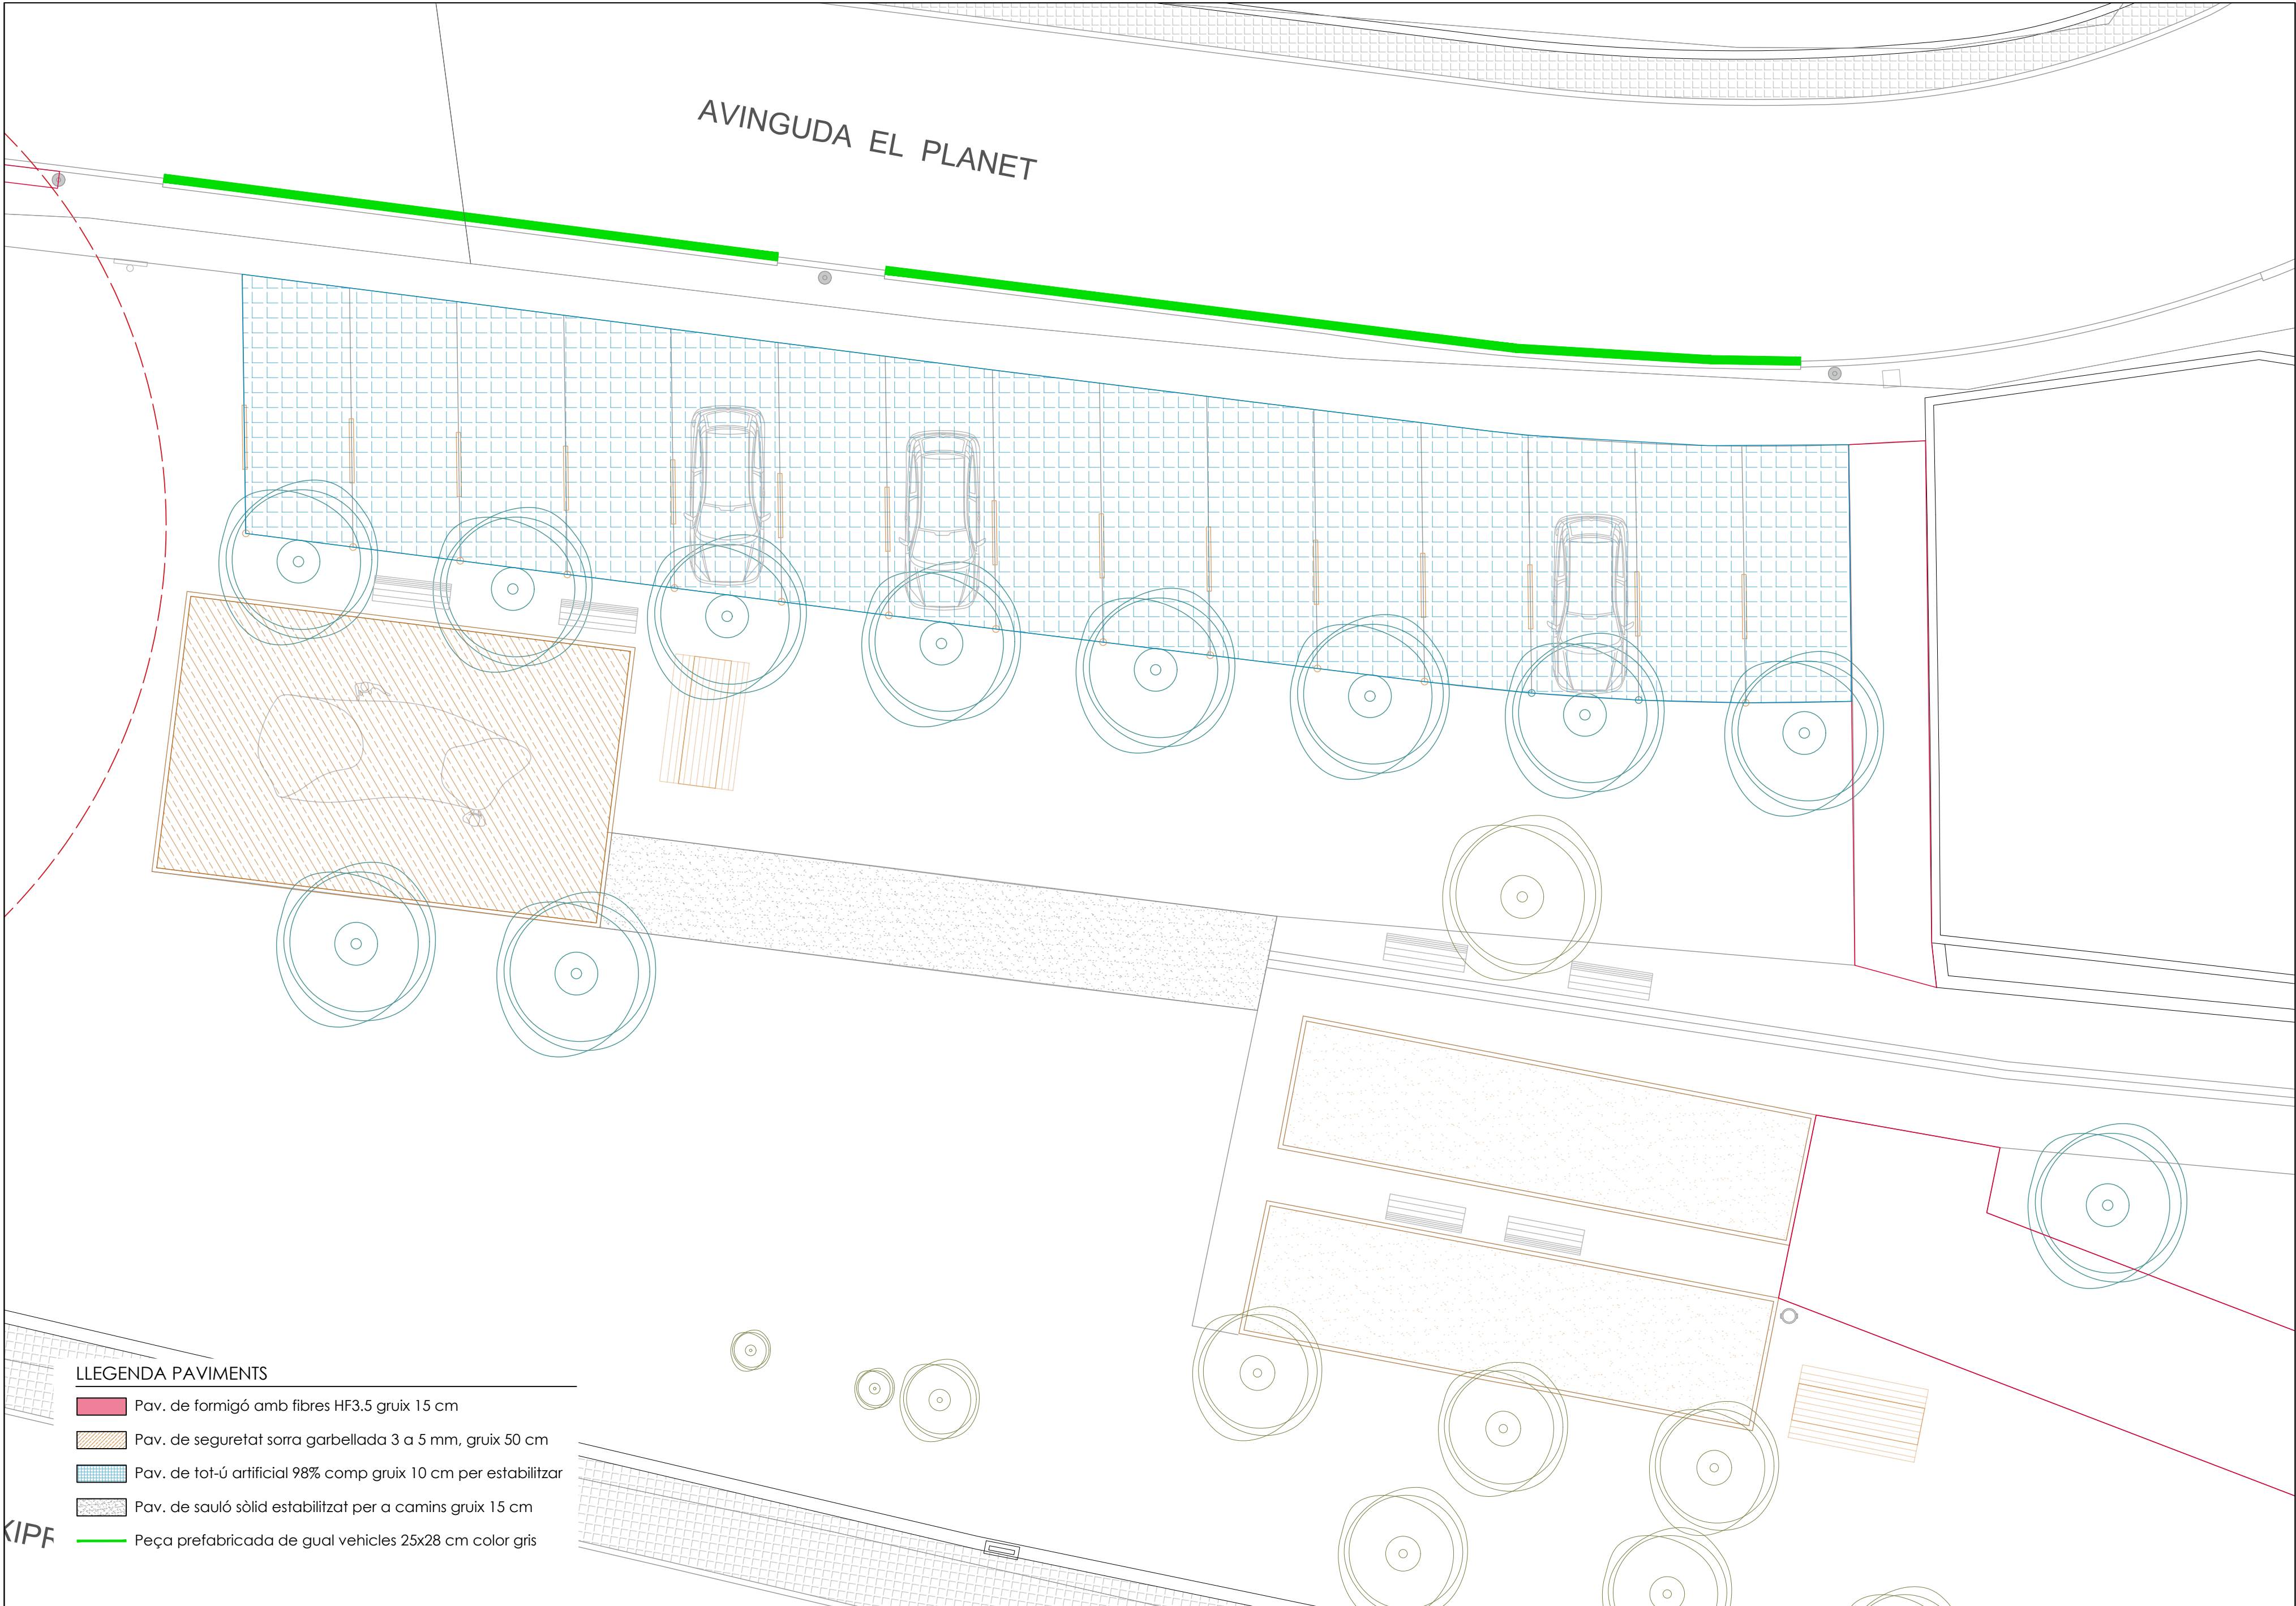

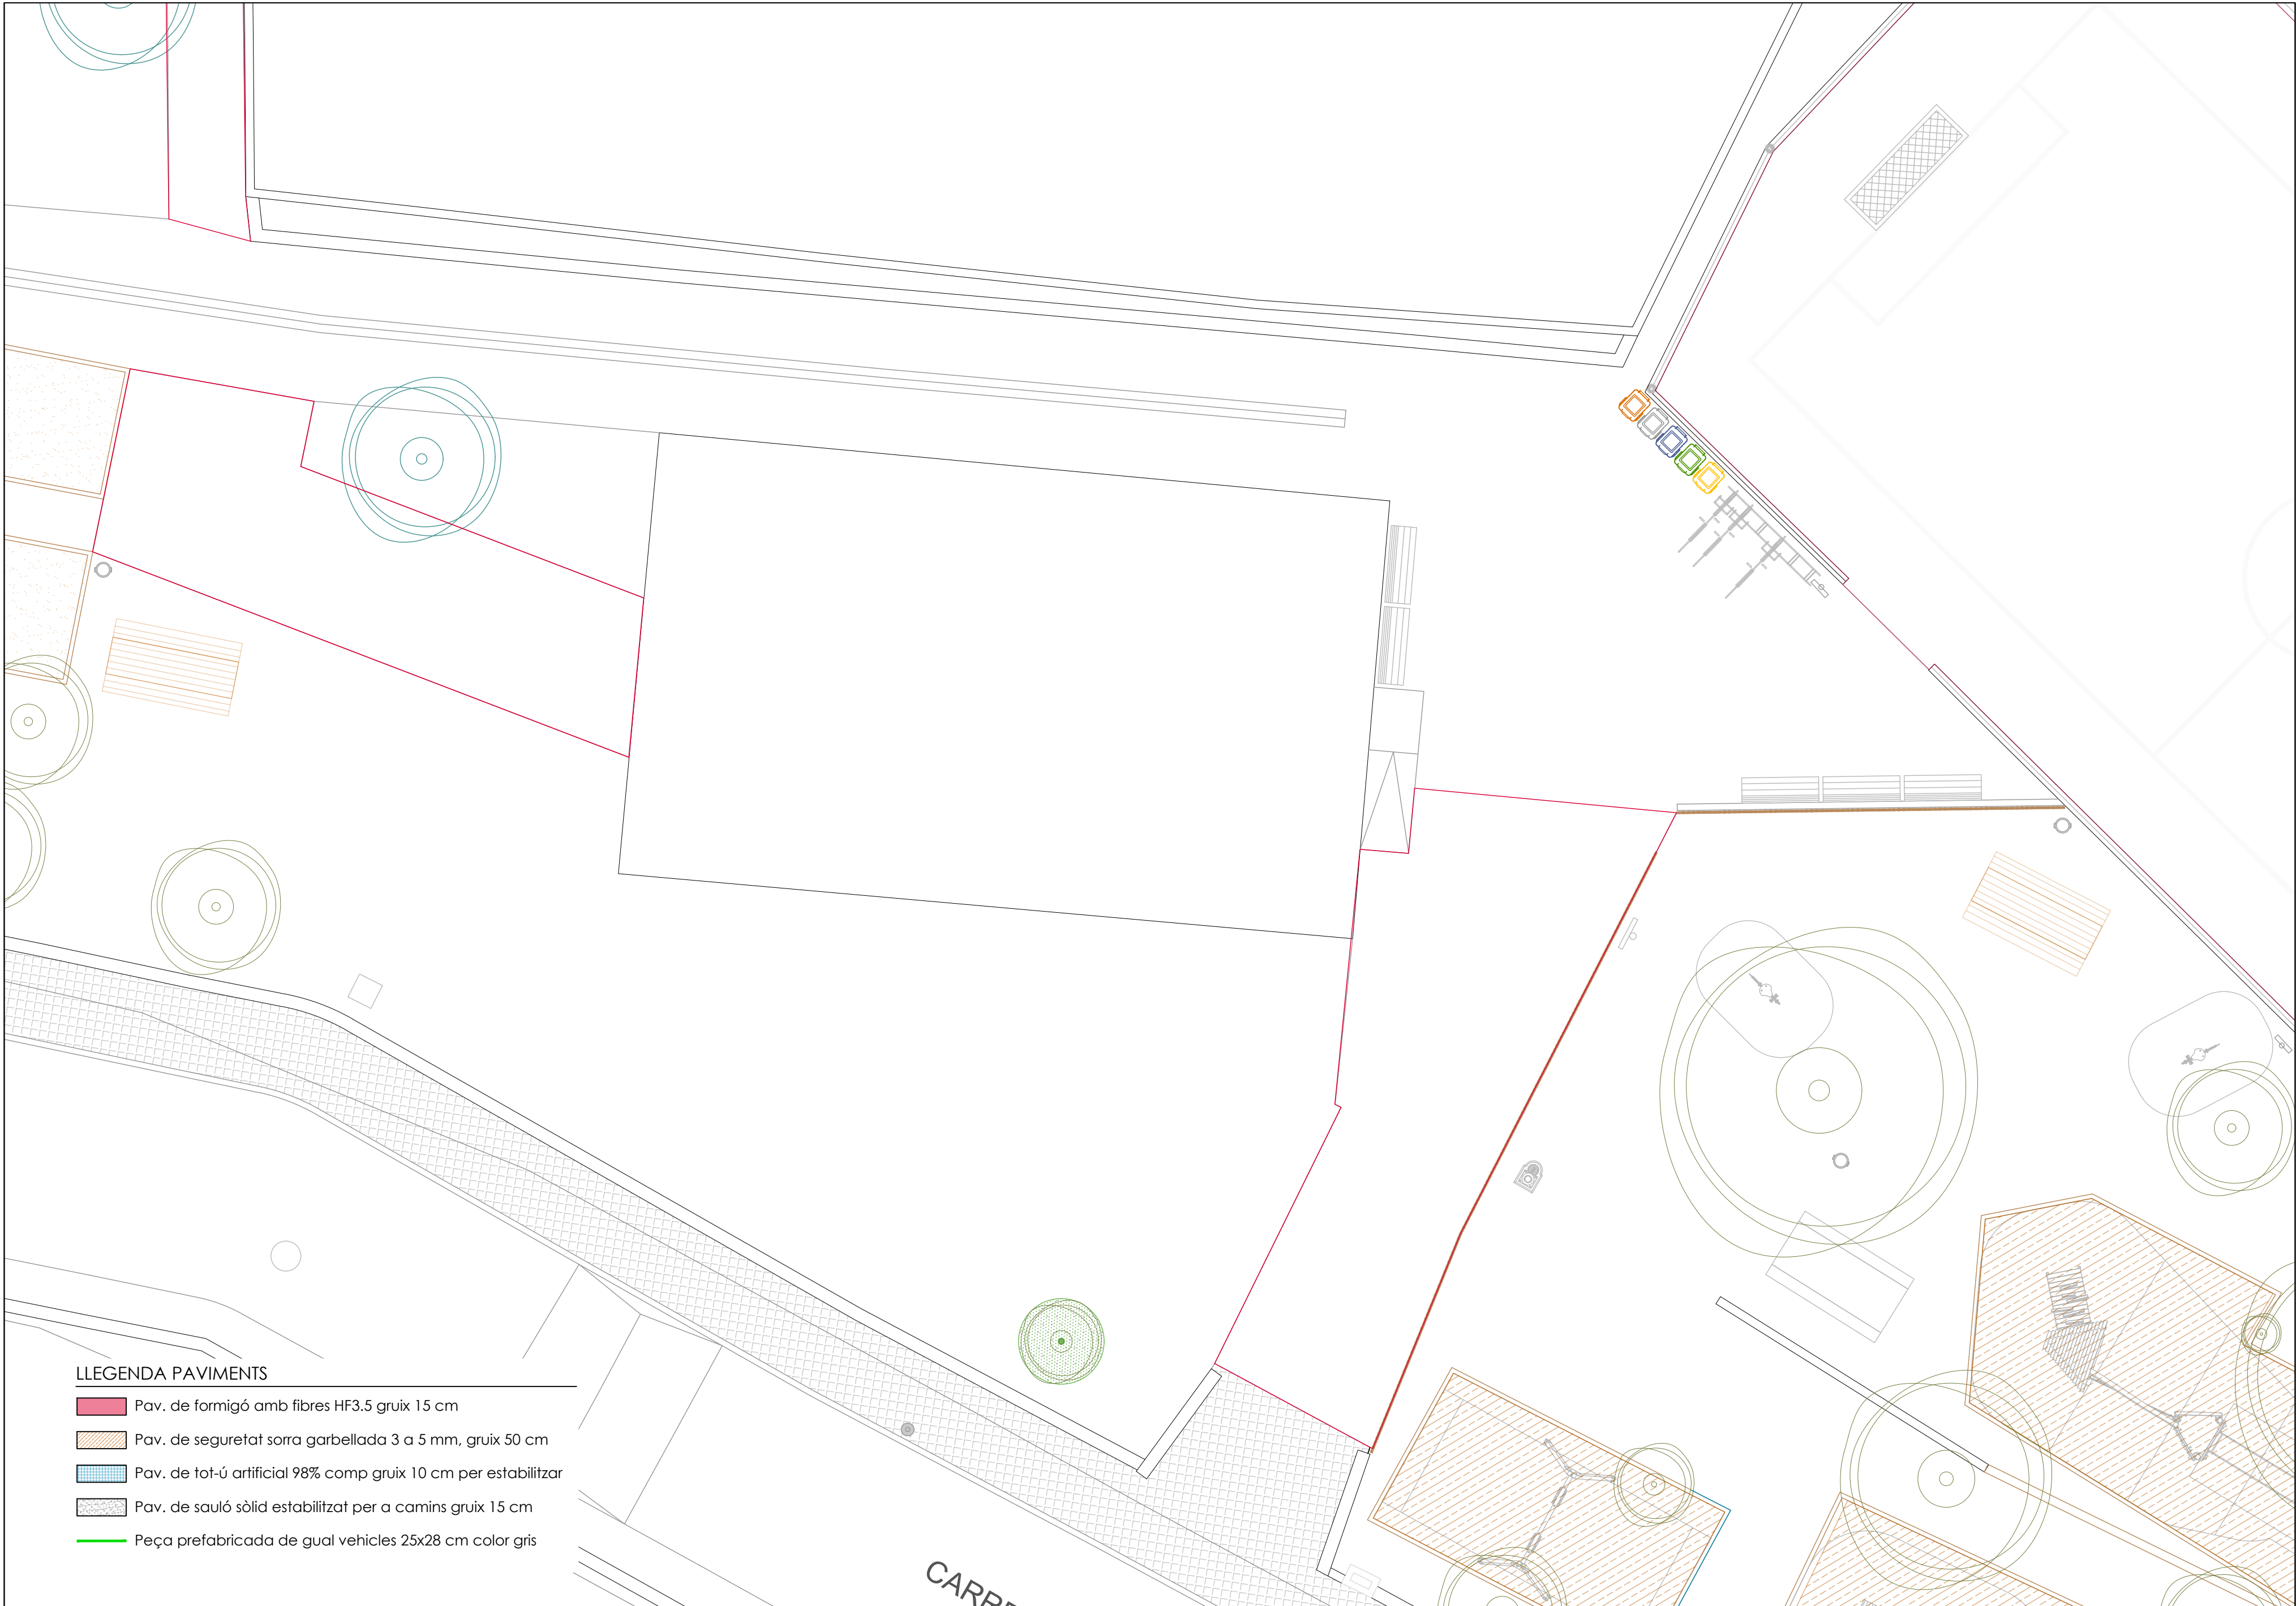

LLEGENDA PAVIMENTS

-  Pav. de formigó amb fibres HF3.5 gruix 15 cm
-  Pav. de seguretat sorra garbellada 3 a 5 mm, gruix 50 cm
-  Pav. de tot-ú artificial 98% comp gruix 10 cm per estabilitzar
-  Pav. de sauló sòlid estabilitzat per a camins gruix 15 cm
-  Peça prefabricada de gual vehicles 25x28 cm color gris



PROJECTE
ARRANJAMENT DE LA ZONA DE LLEURE DEL PLANET A RELLINARS

PLANTA PAVIMENTS ENTORN LOCAL

ZONA DE LLEURE LOCAL SOCIAL EL PLANET

ESCALES
E: 1/100




DATA: JUNY 2024

NOM FITXER: 10_PAVIMENTS.dwg

PLÀNOL NÚM.

10C

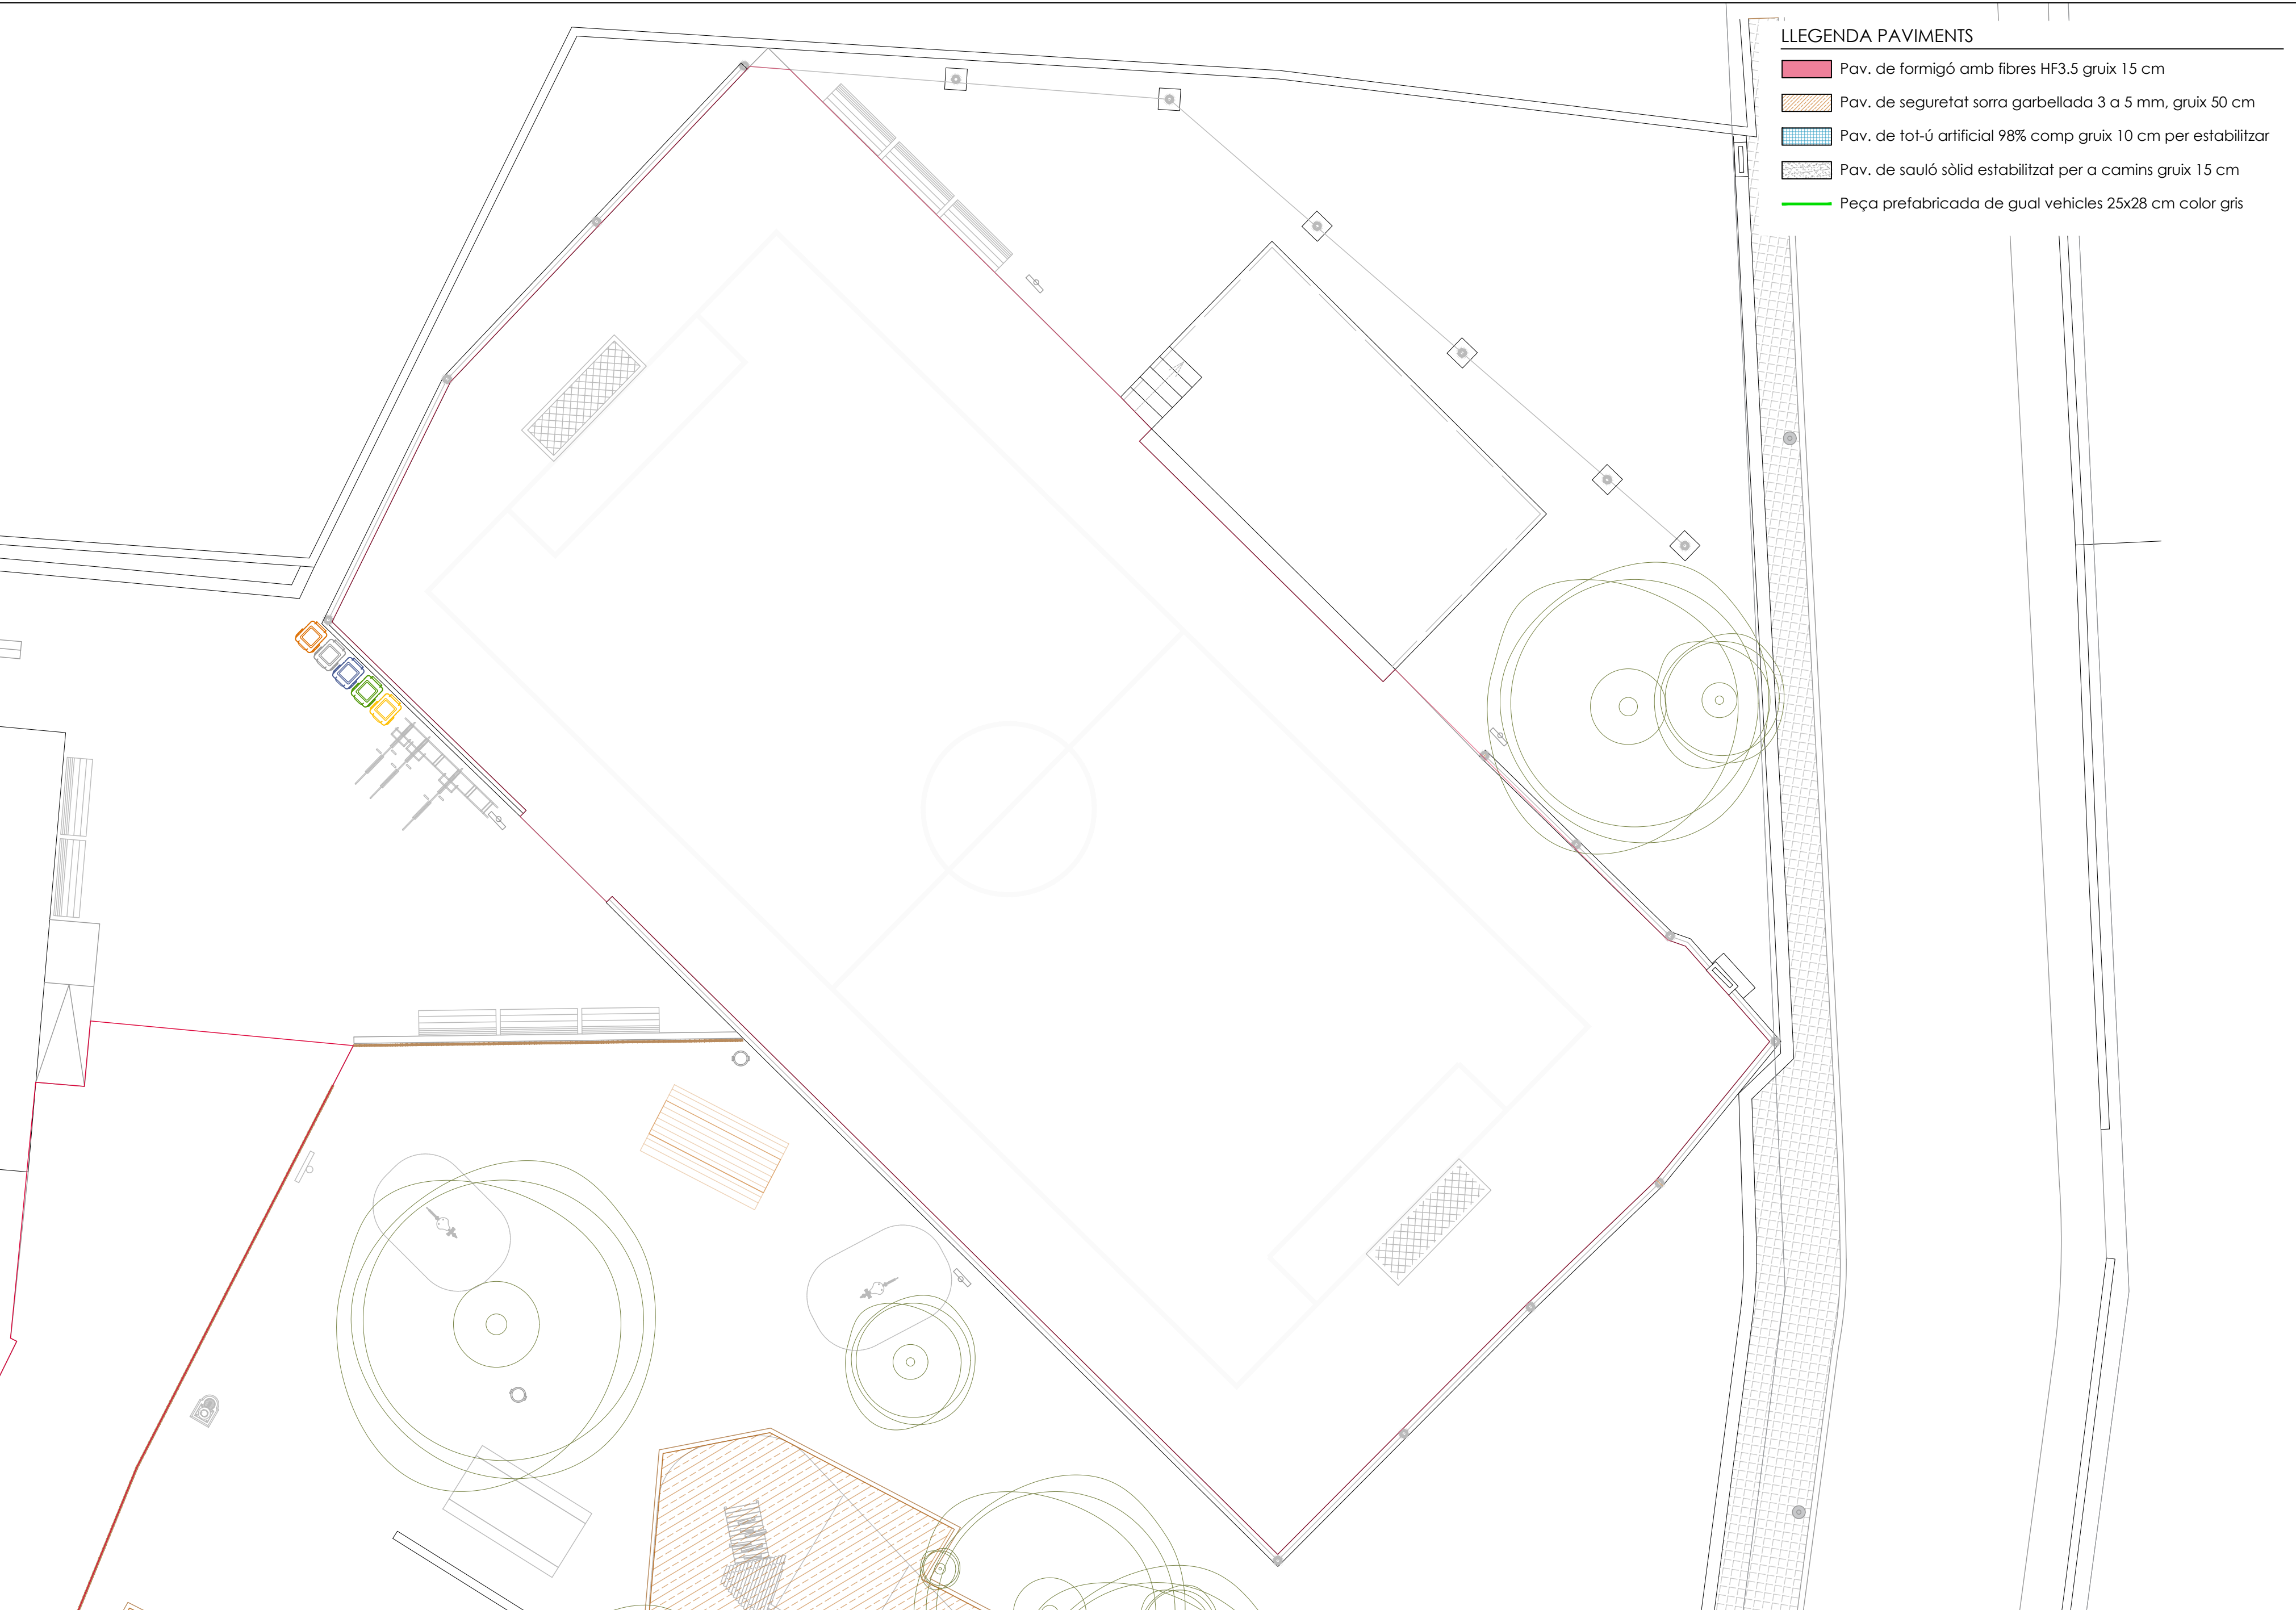

- LLEGENDA PAVIMENTS**
- Pav. de formigó amb fibres HF3.5 gruix 15 cm
 - Pav. de seguretat sorra garbellada 3 a 5 mm, gruix 50 cm
 - Pav. de tot-ú artificial 98% comp gruix 10 cm per estabilitzar
 - Pav. de sauló sòlid estabilitzat per a camins gruix 15 cm
 - Peça prefabricada de gual vehicles 25x28 cm color gris



PROJECTE
ARRANJAMENT DE LA ZONA DE LLEURE DEL PLANET A RELLINARS

PLANTA PAVIMENTS CAMP DE FUTBOL


ZONA DE LLEURE LOCAL SOCIAL EL PLANET


ESCALES
E: 1/100



DATA: JUNY 2024
NOM FITXER: 10_PAVIMENTS.dwg

PLÀNOL NÚM. **10D**

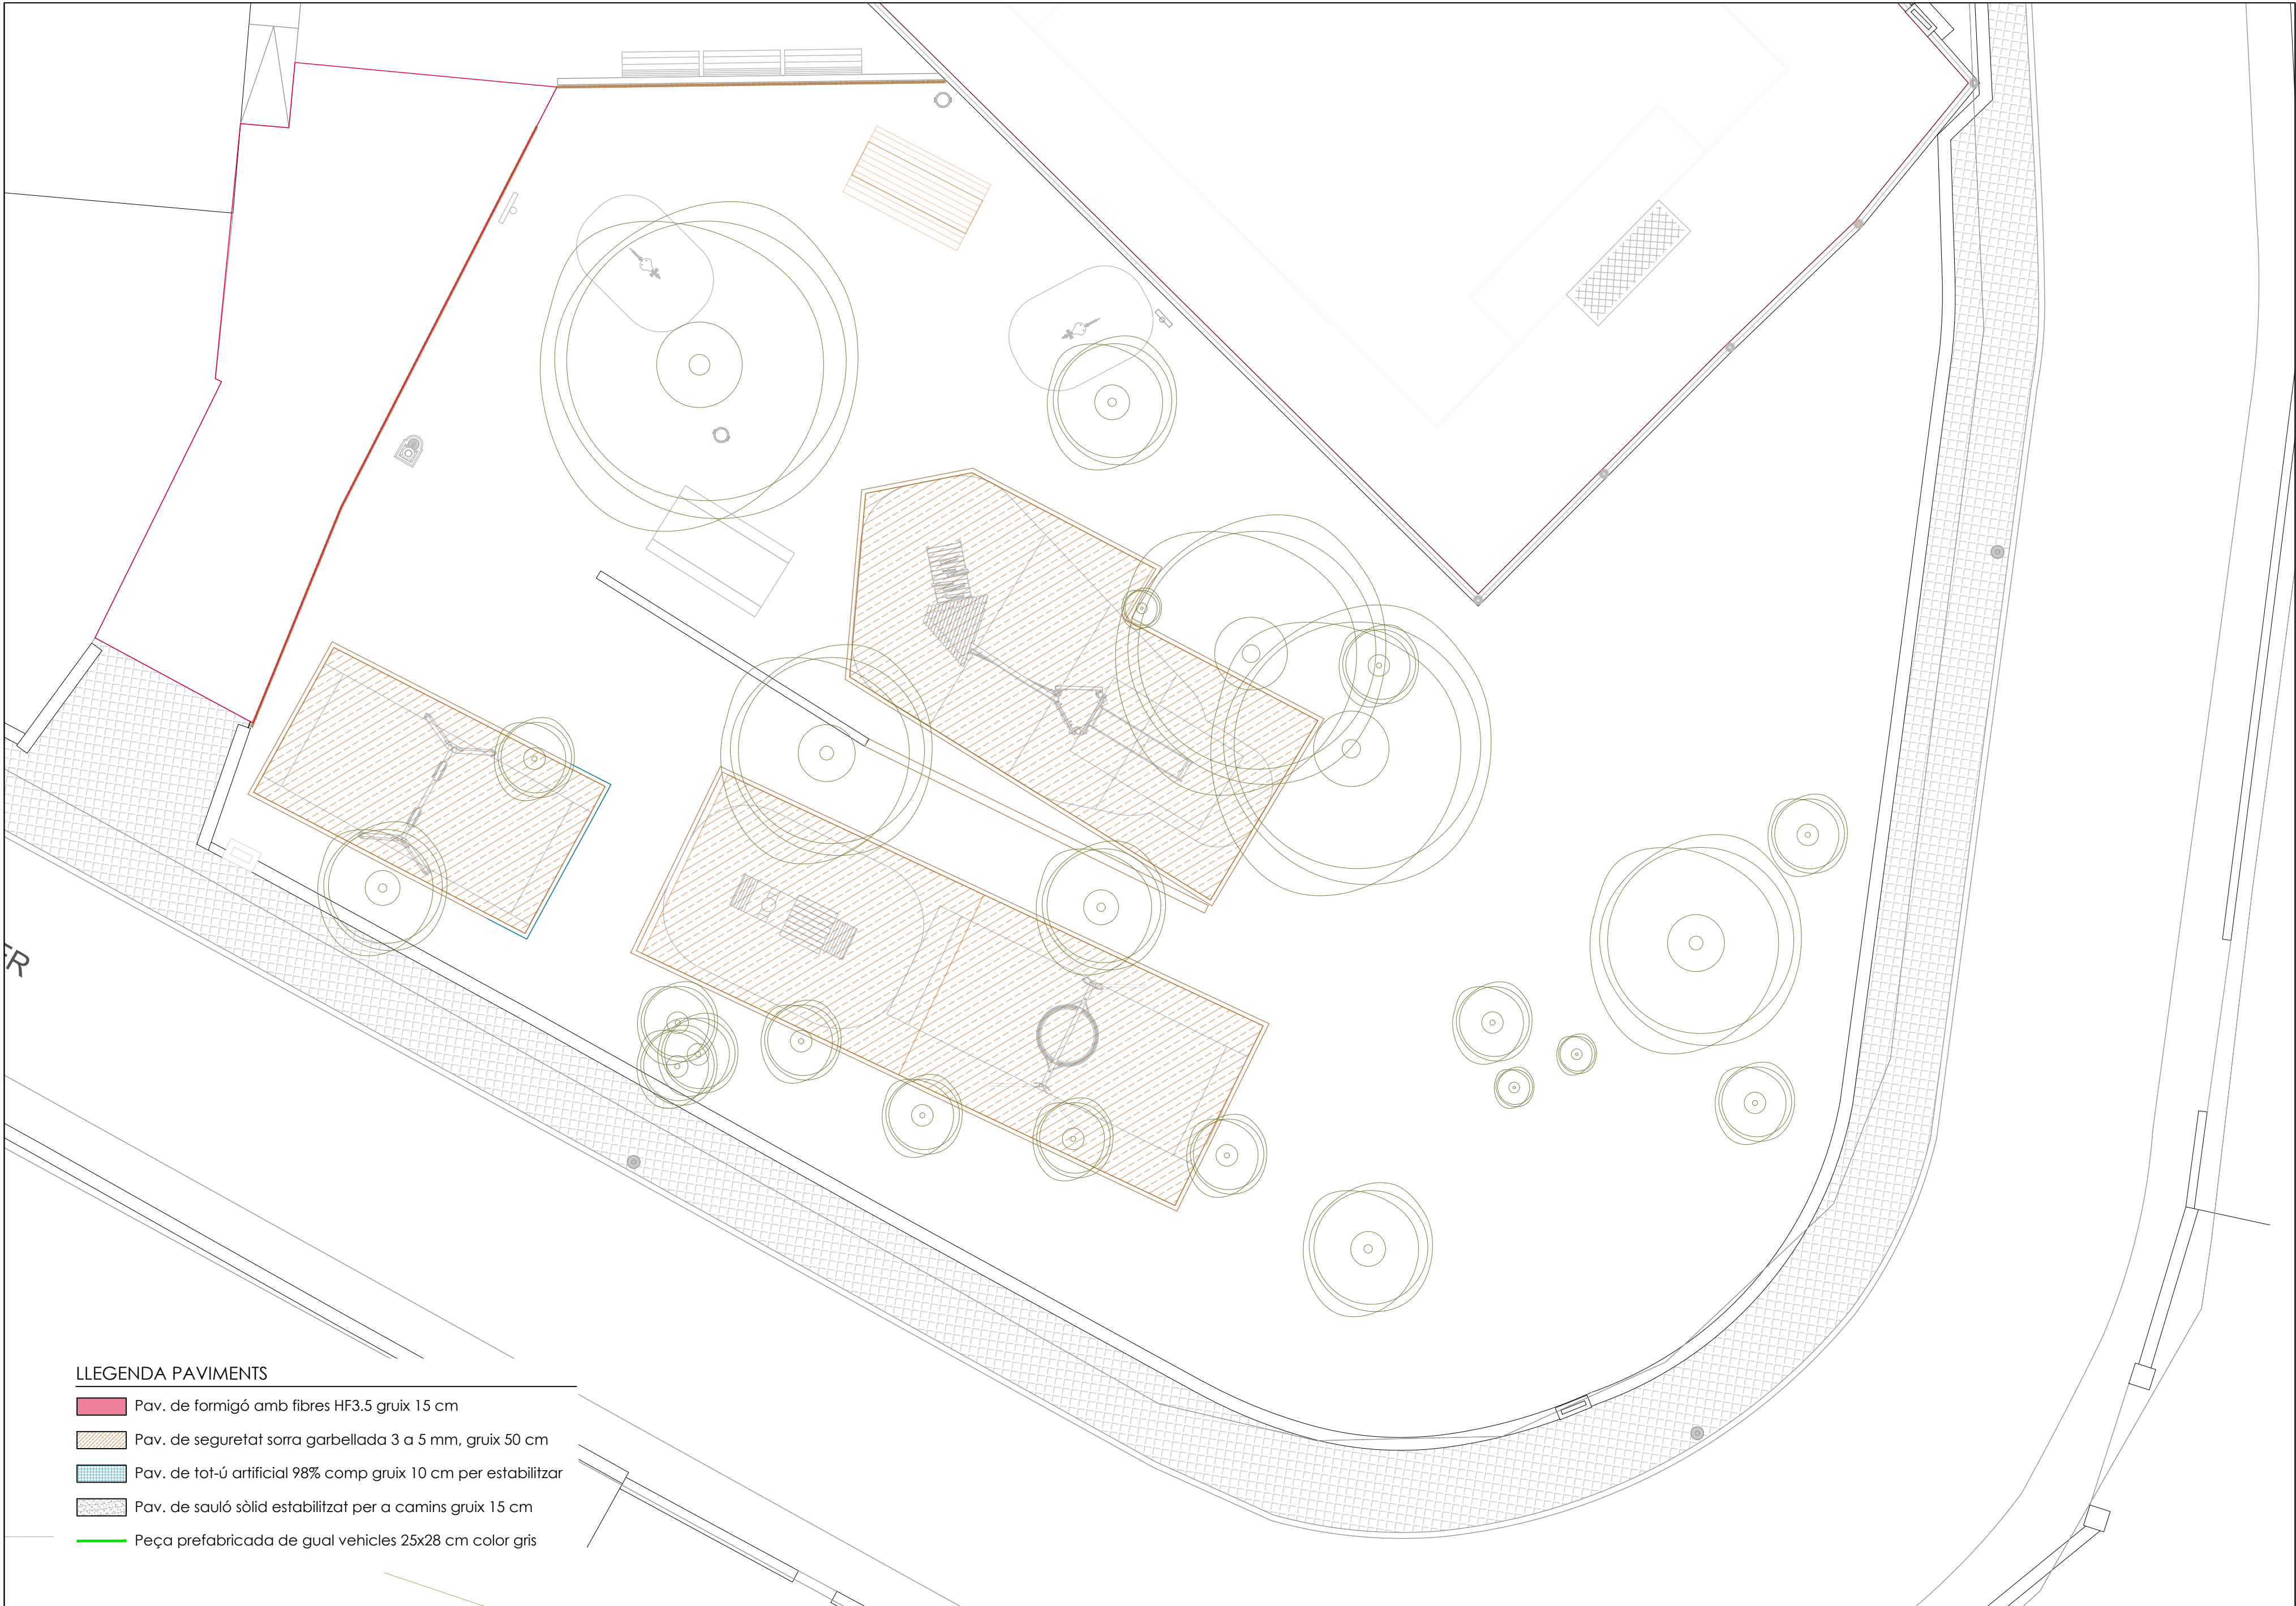

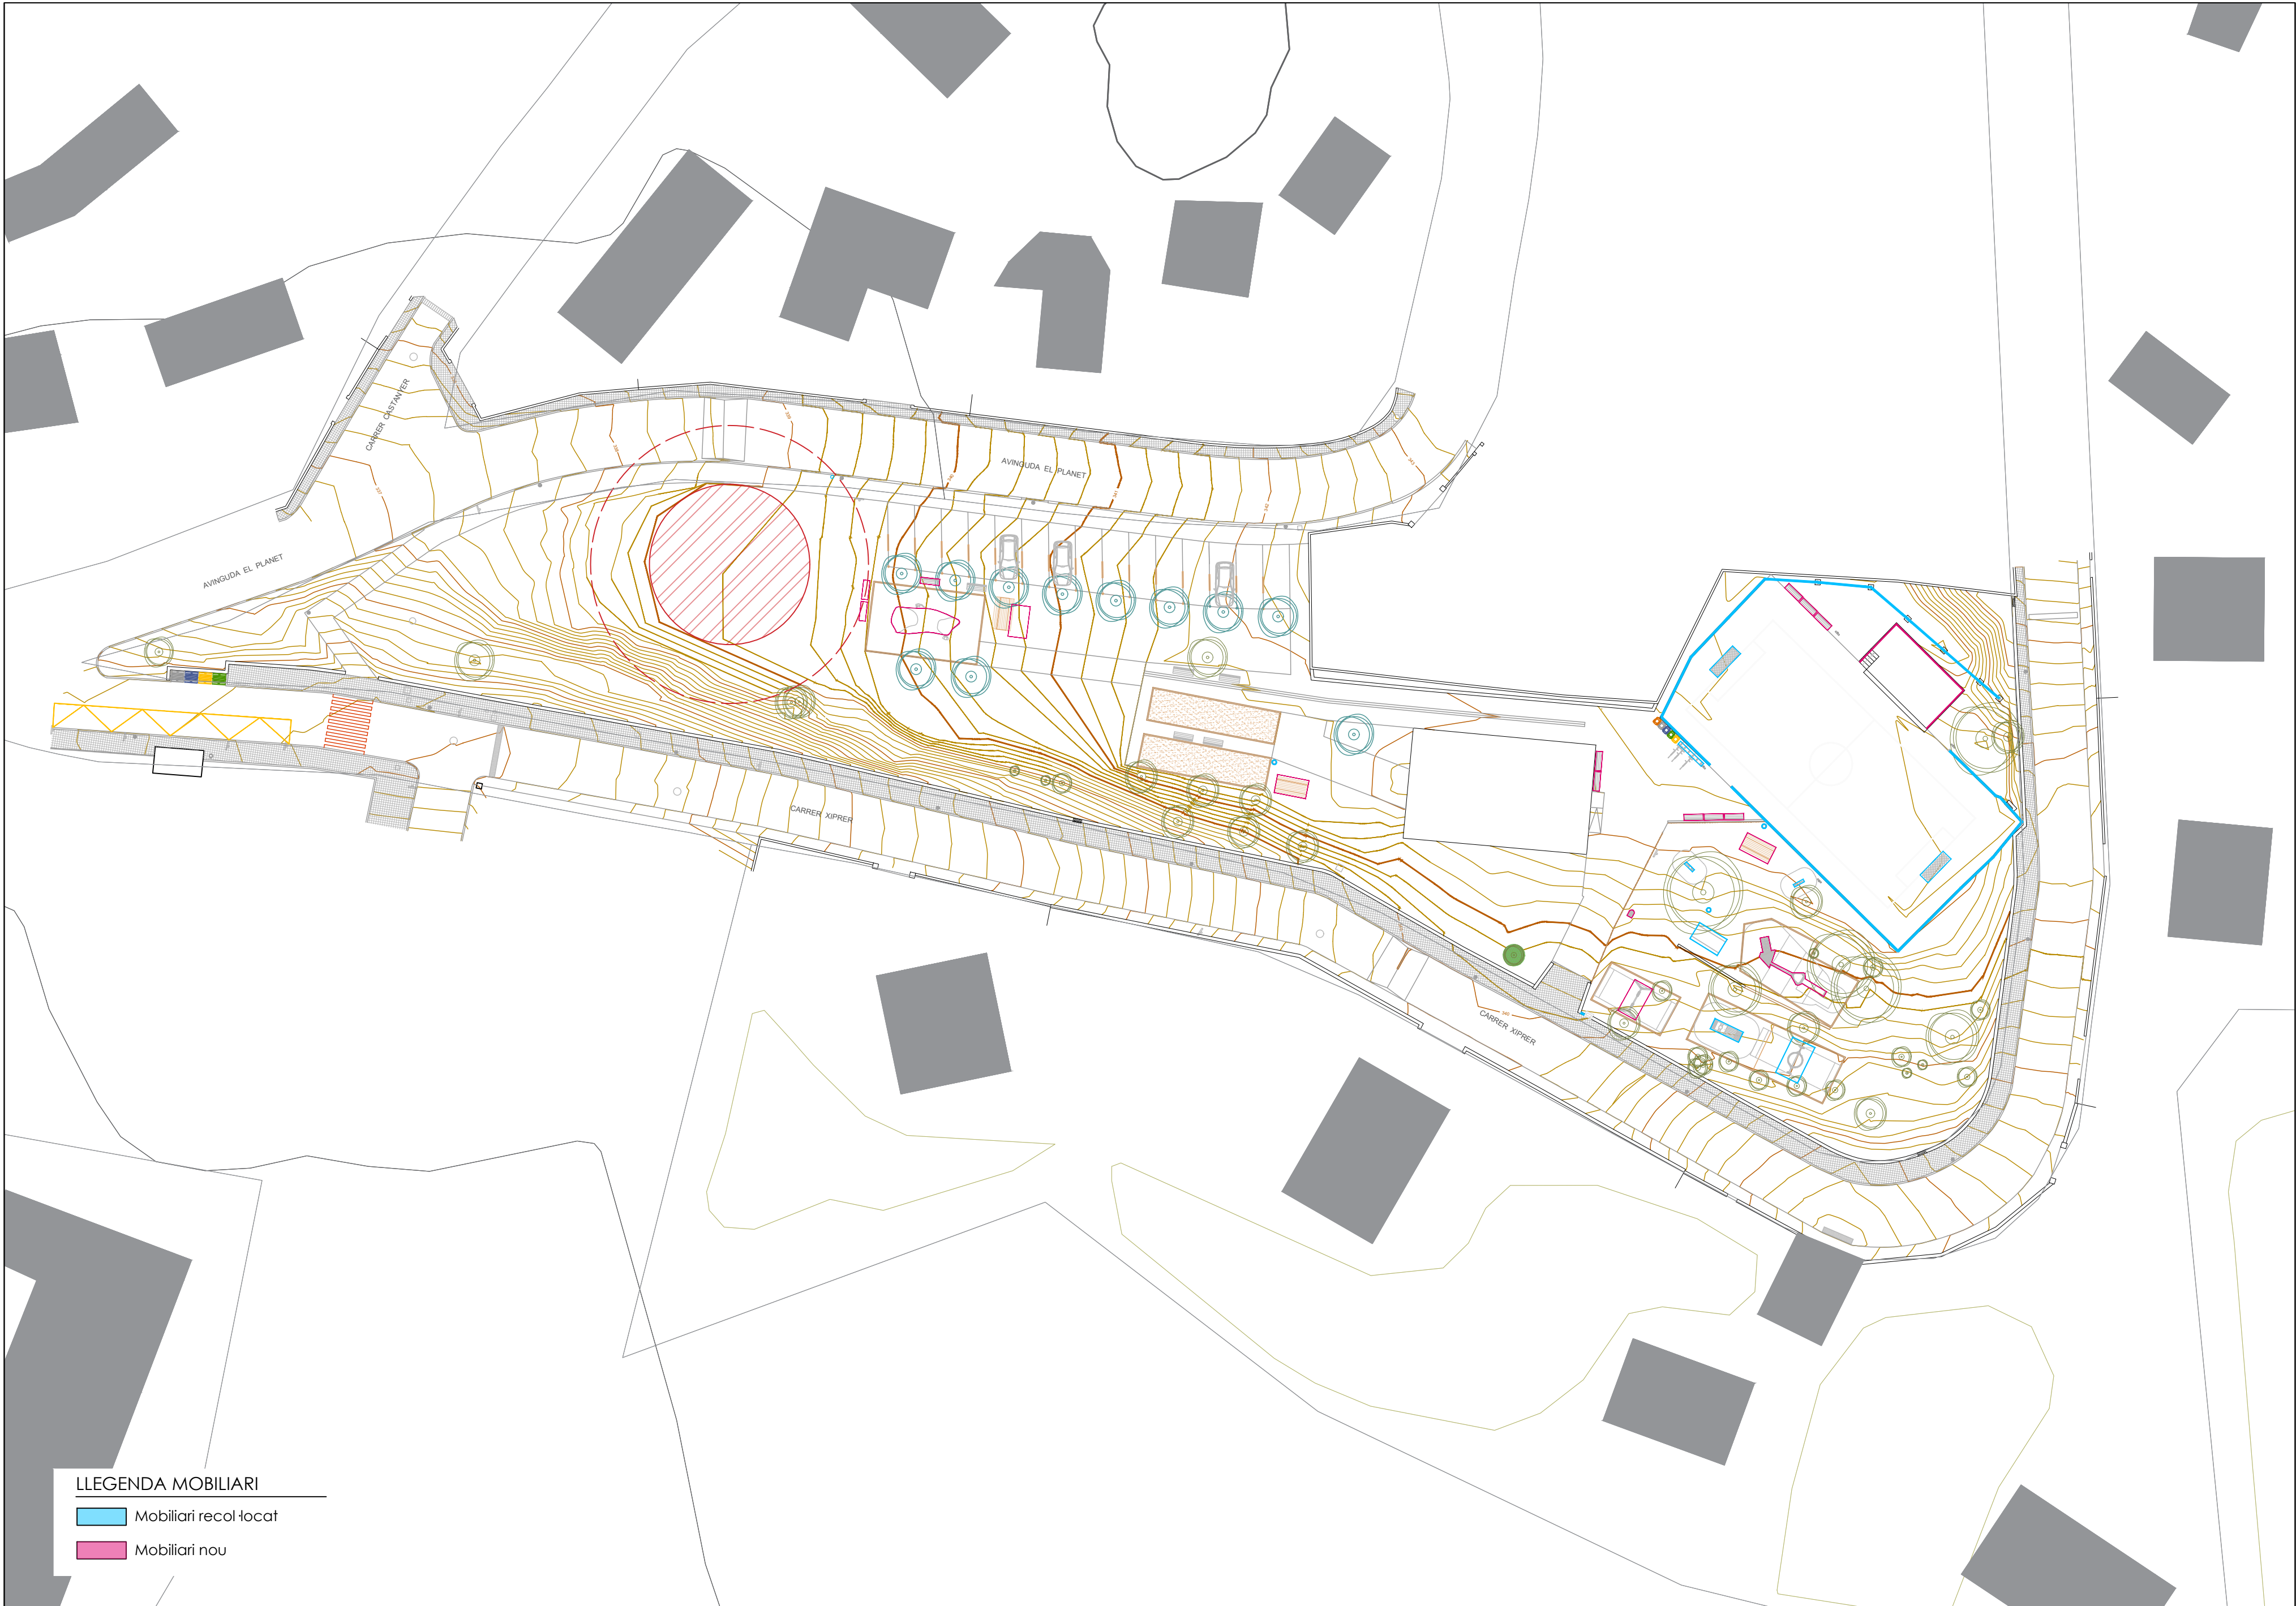

LLEGENDA MOBILIARI

- Mobiliari recol·locat
- Mobiliari nou



LLEGENDA MOBILIARI

- Mobiliari recol·locat
- Mobiliari nou



PROJECTE
ARRANJAMENT DE LA ZONA DE LLEURE DEL PLANET A REL·LINARS

PLANTA MOBILIARI ROCÒDROM

ZONA DE LLEURE LOCAL SOCIAL EL PLANET

ESCALES
E: 1/100




DATA: JULIOL 2024

NOM FITXER: 11_MOBILIARI.dwg

PLÀNOL NÚM.

11A

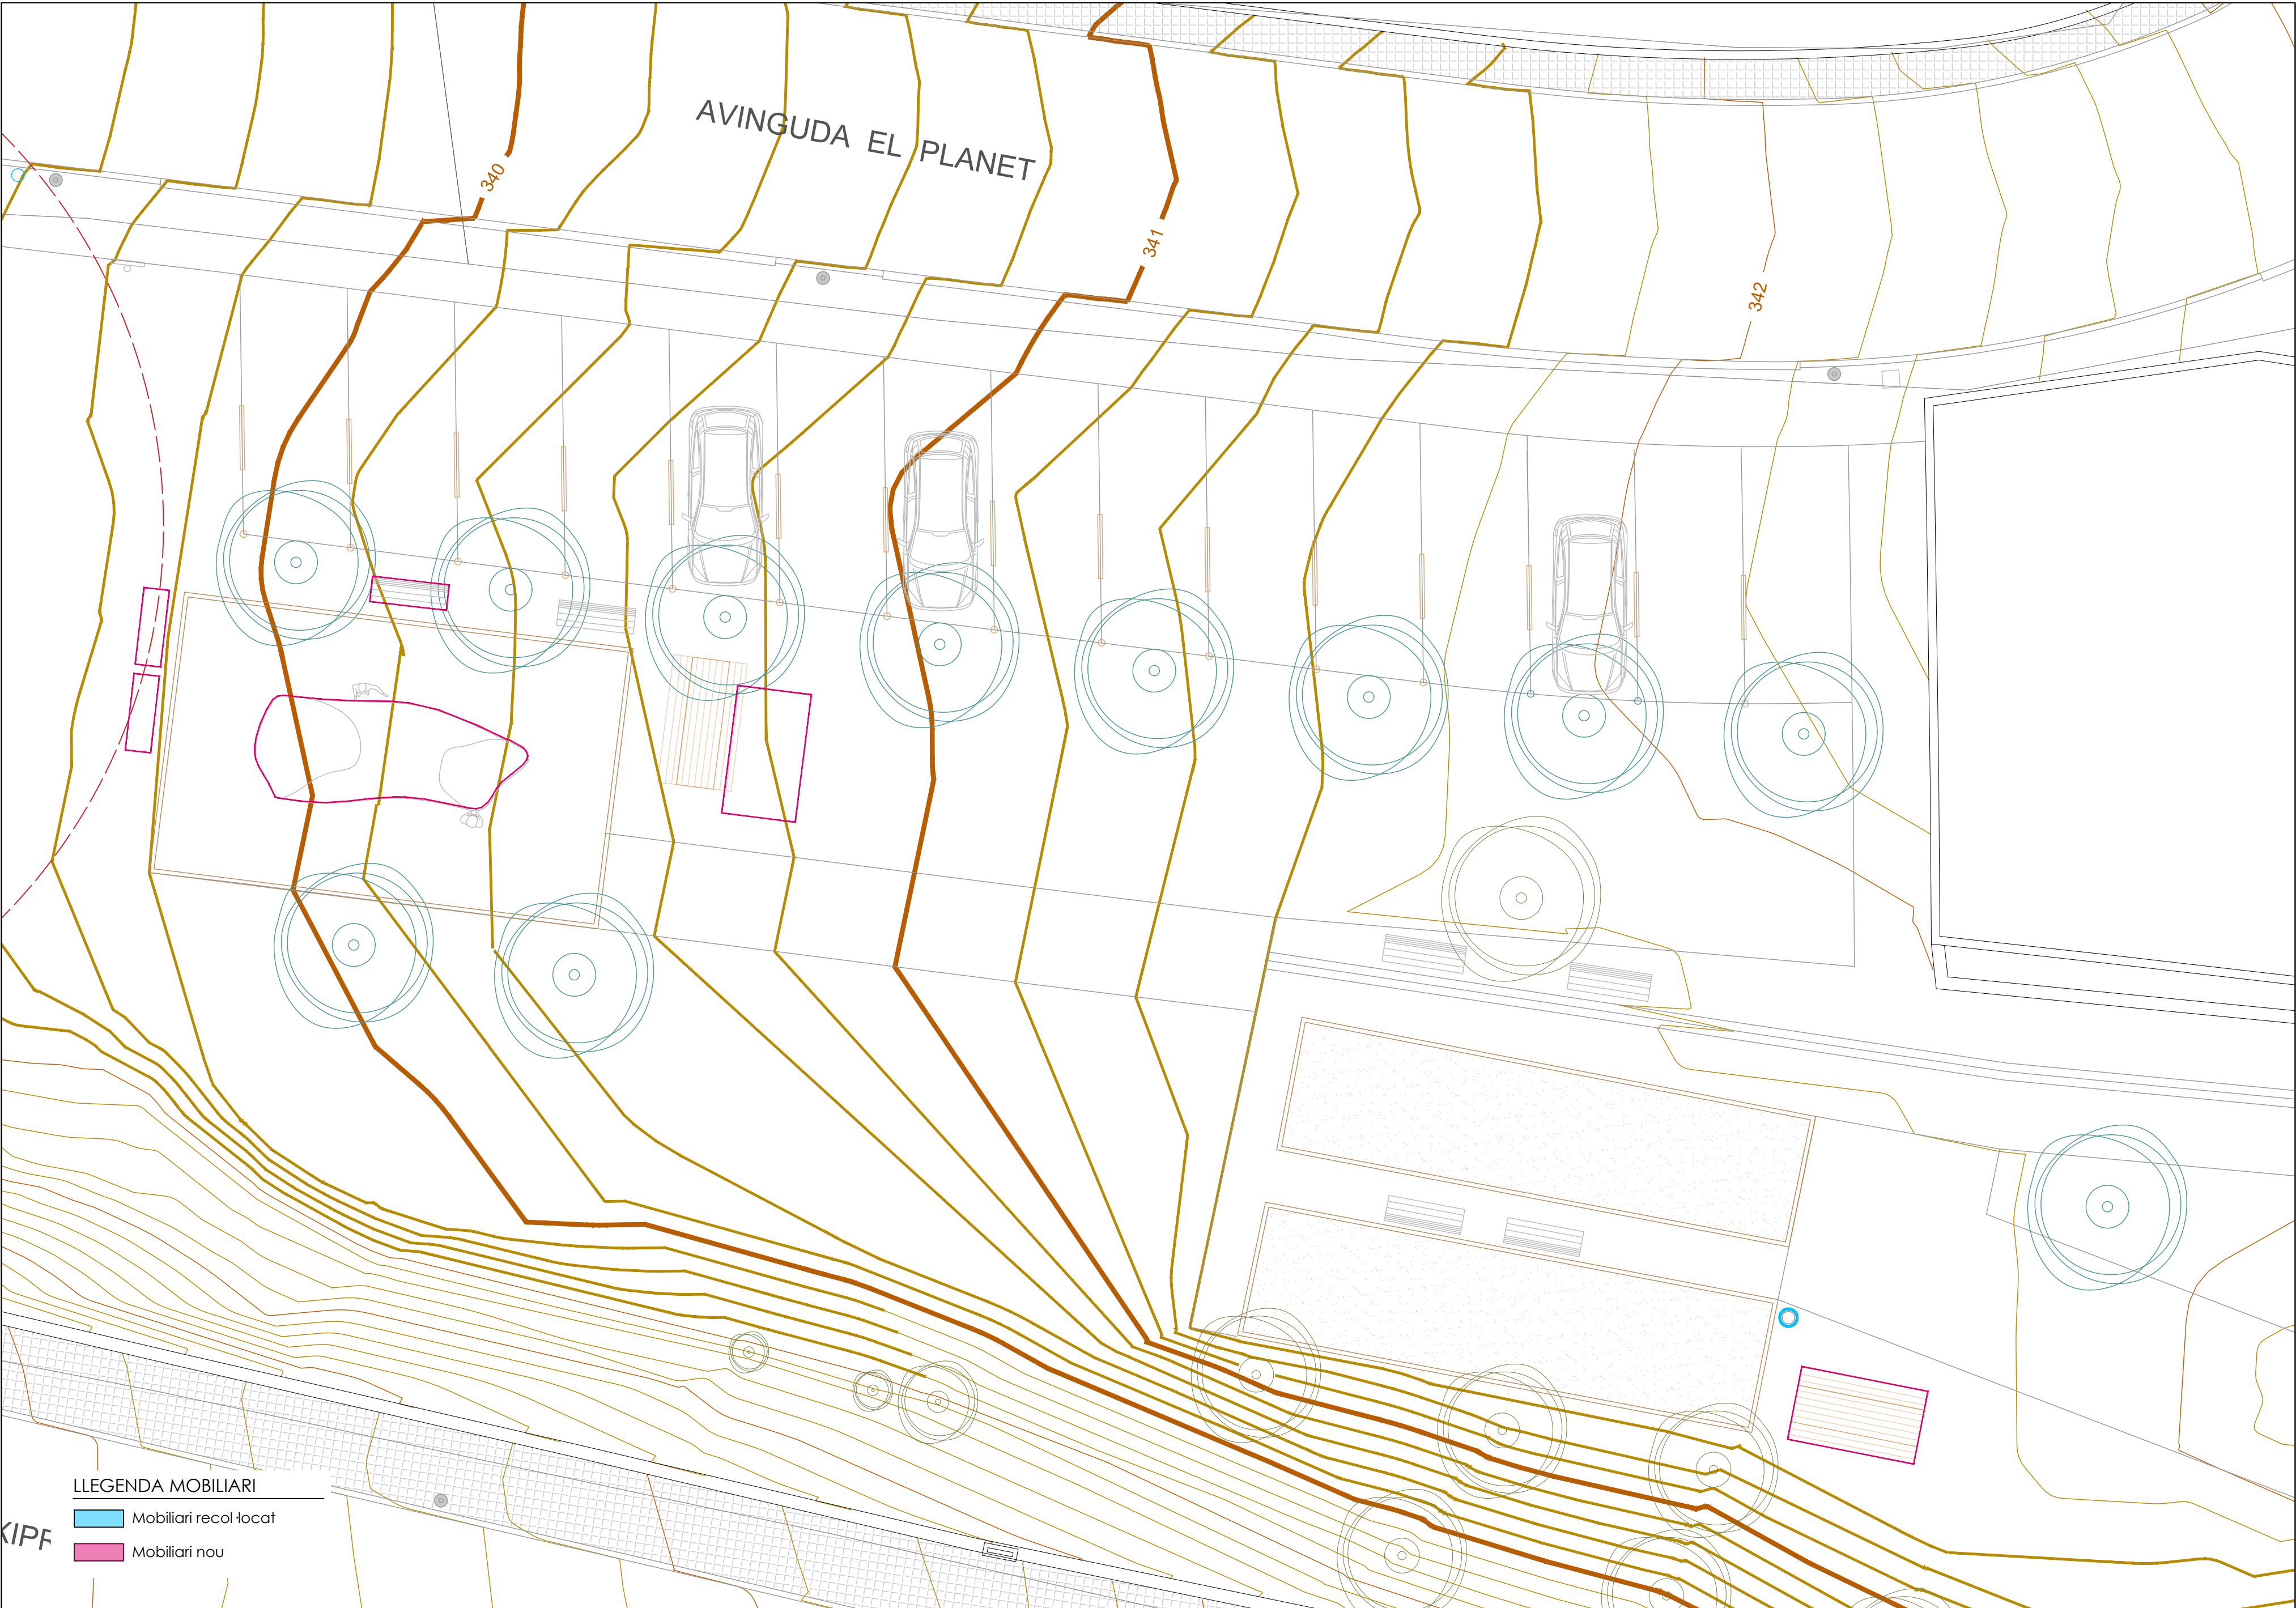

LLEGENDA MOBILIARI

Mobiliari recol·locat

Mobiliari nou



PROJECTE

ARRANJAMENT DE LA ZONA DE LLEURE DEL PLANET A REL·LINARS

PLANTA MOBILIARI APARCAMENT

ZONA DE LLEURE LOCAL SOCIAL EL PLANET

ESCALES

E: 1/100


ORIGINALS A2

DATA: JULIOL 2024

NOM FITXER: 11_MOBILIARI.dwg

PLÀNOL NÚM.

11B

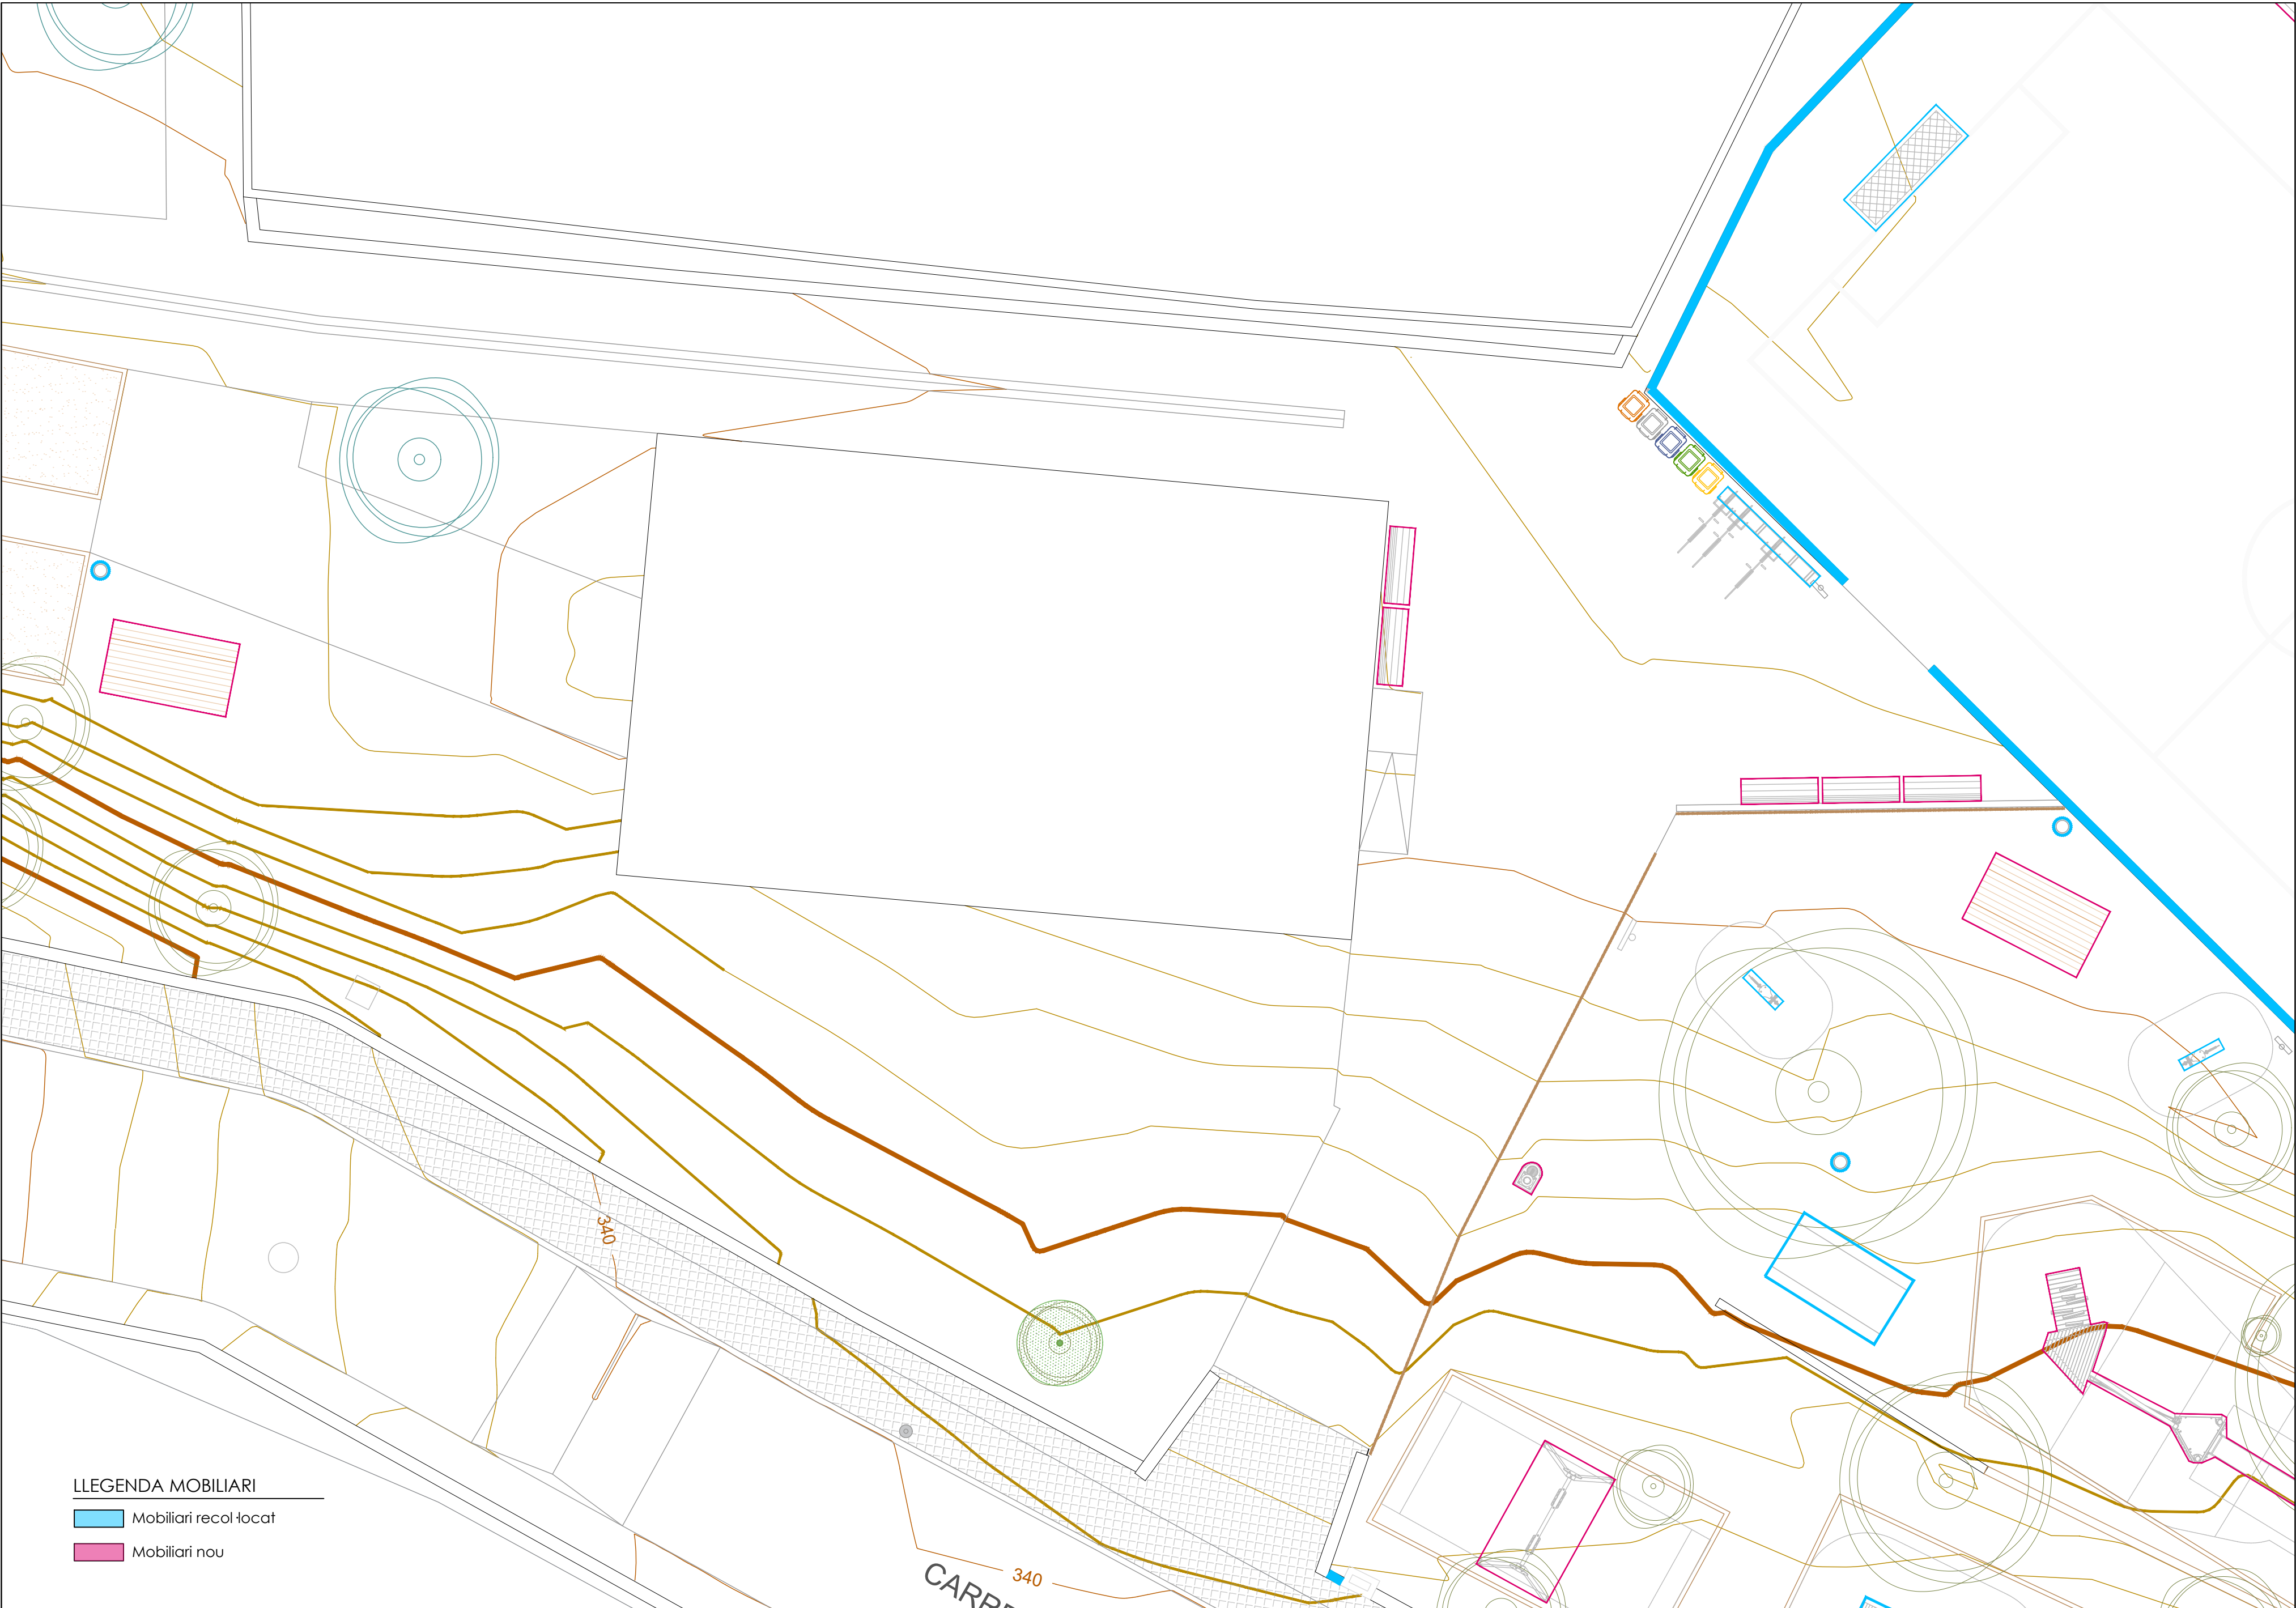

LLEGENDA MOBILIARI

- Mobiliari recol·locat
- Mobiliari nou



PROJECTE
ARRANJAMENT DE LA ZONA DE LLEURE DEL PLANET A REL·LINARS

PLANTA MOBILIARI ENTORN LOCAL

ZONA DE LLEURE LOCAL SOCIAL EL PLANET


ESCALES
E: 1/100



DATA: JULIOL 2024

NOM FITXER: 11_MOBILIARI.dwg

PLÀNOL NÚM. 11C

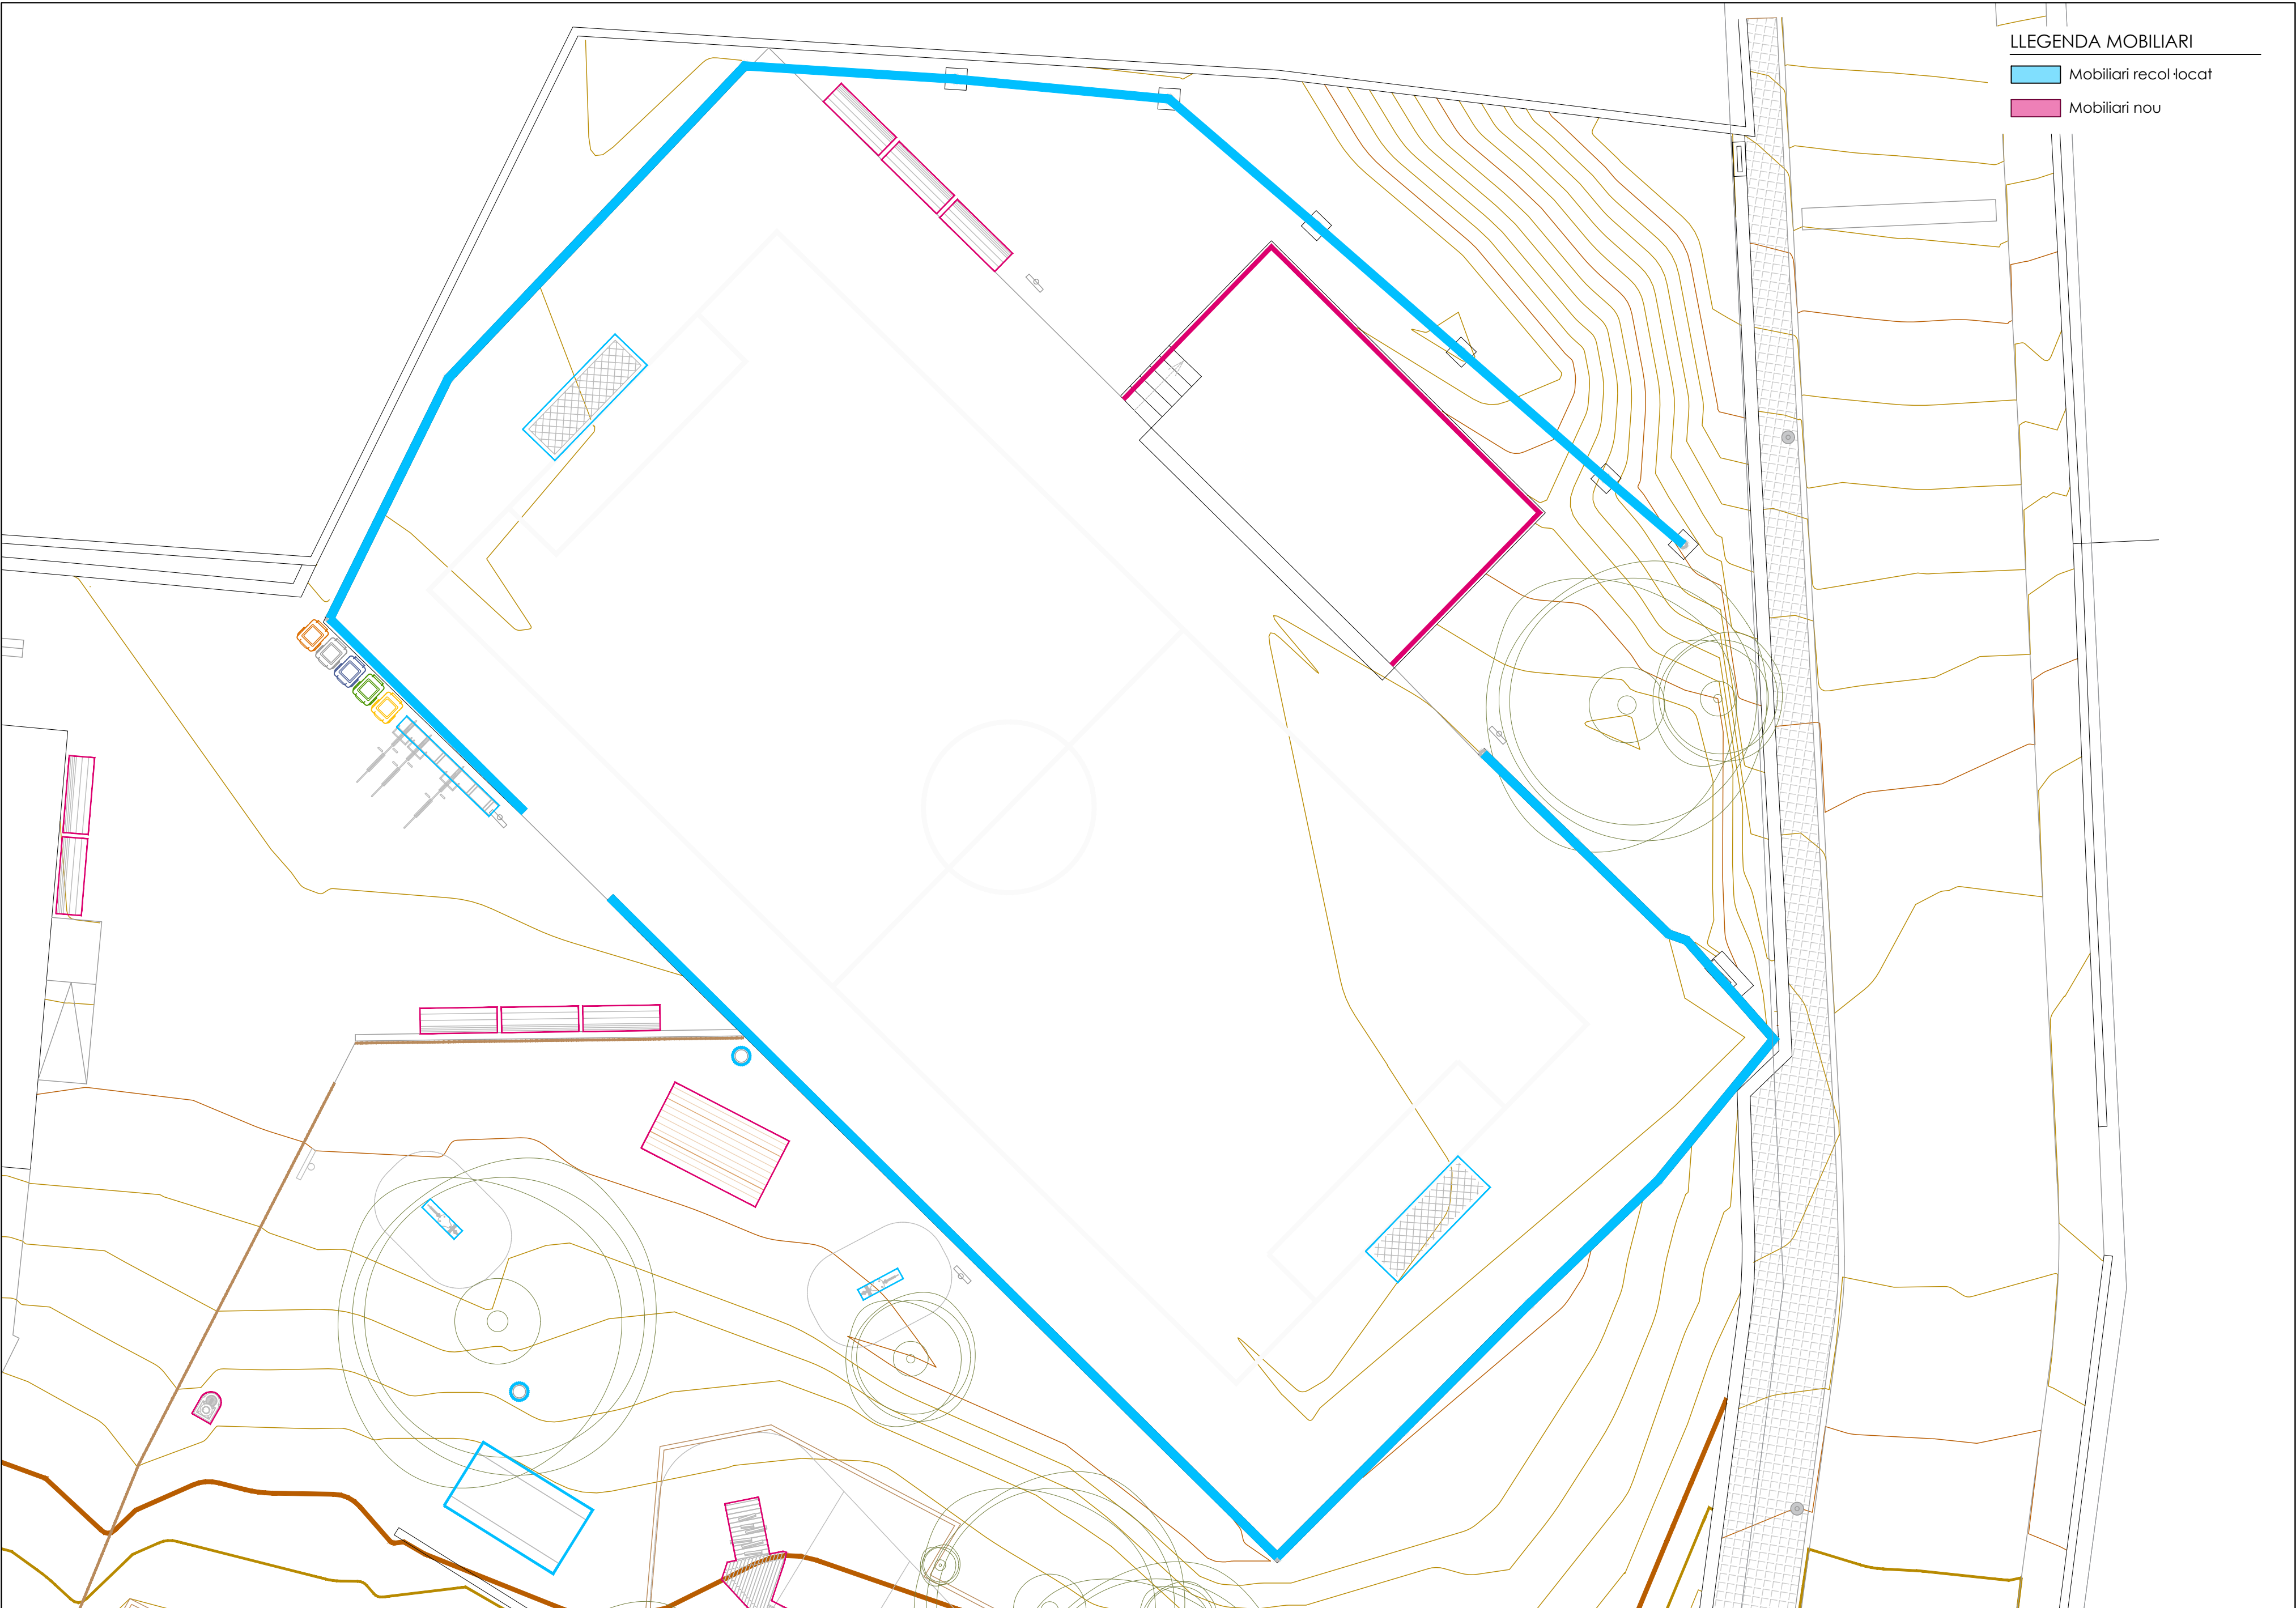

LLEGENDA MOBILIARI

- Mobiliari recol·locat
- Mobiliari nou



PROJECTE
ARRANJAMENT DE LA ZONA DE LLEURE DEL PLANET A REL·LINARS

PLANTA MOBILIARI CAMP DE FUTBOL

ZONA DE LLEURE LOCAL SOCIAL EL PLANET


ESCALES
E: 1/100



DATA: JULIOL 2024


NOM FITXER: 11_MOBILIARI.dwg

PLÀNOL NÚM. 11D

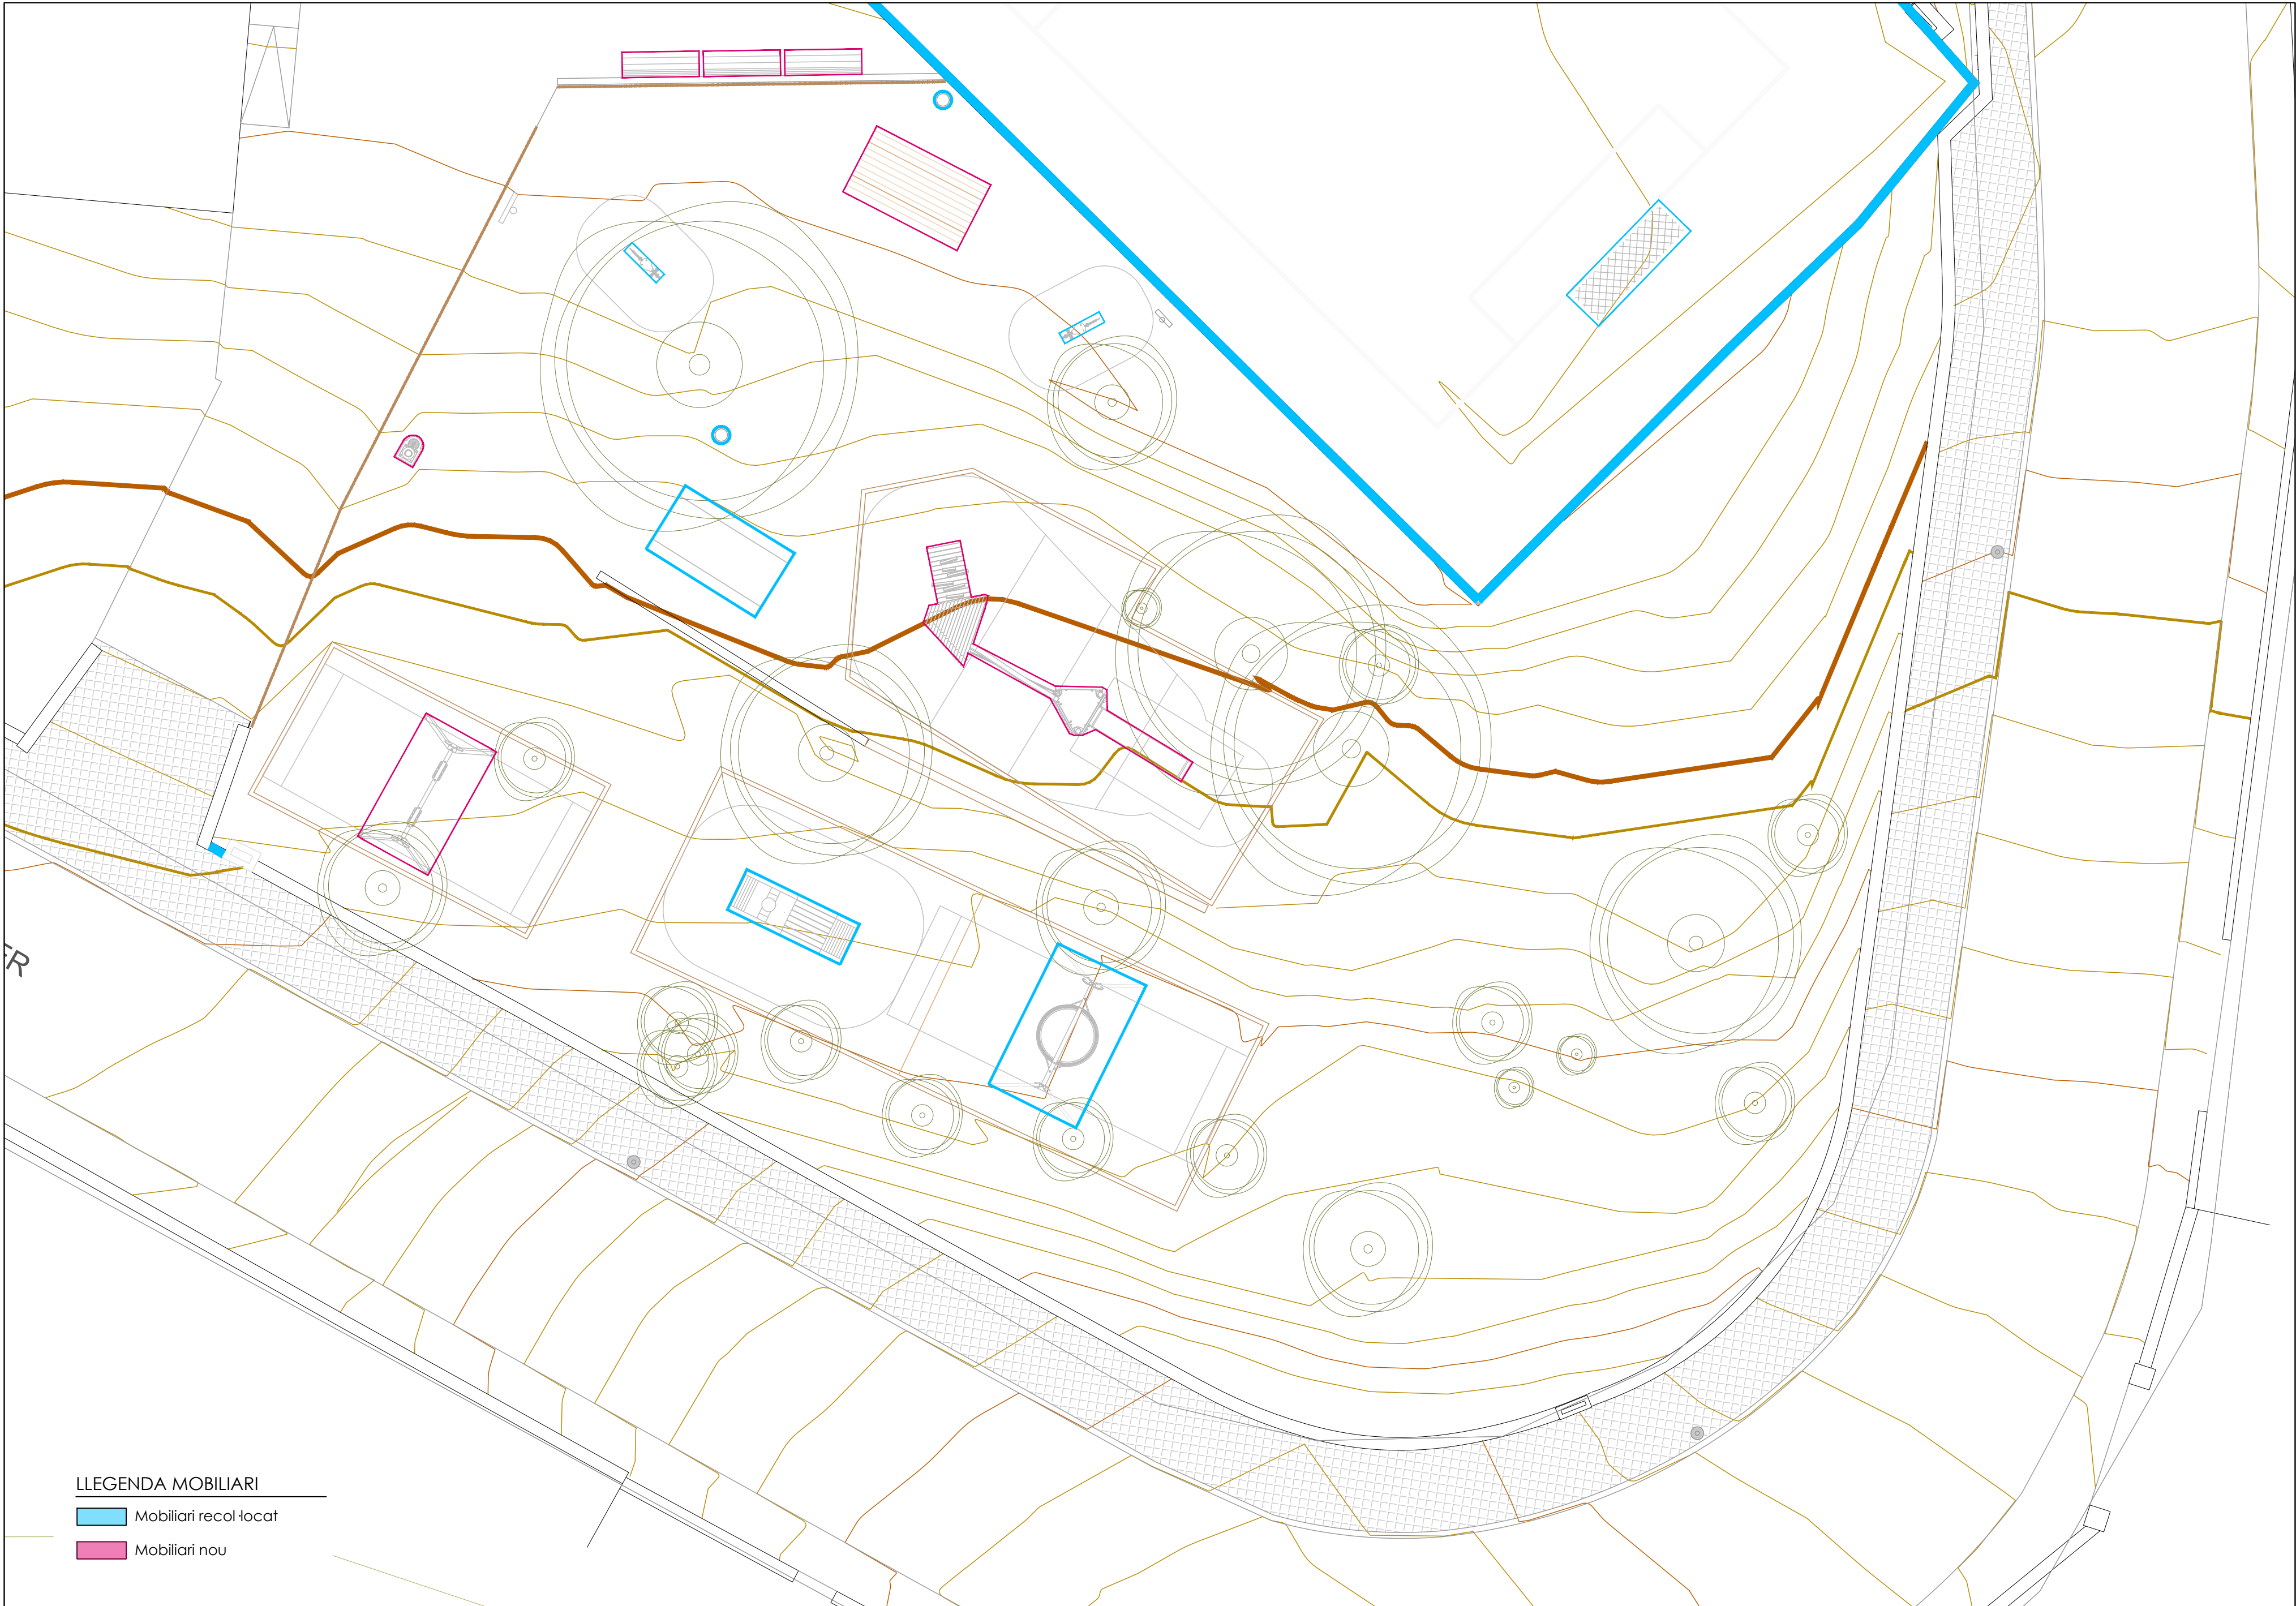



Dins de la gamma de Mobiliari Urbà, trobem el Banc NeoBarcino i les seves variants: banc, cadira, banc llarg i banqueta. Sobri i elegant, el banc NeoBarcino és un dels productes més sol·licitats de la gamma de mobiliari urbà de BENITO URBAN. Existeix la possibilitat d'adquirir el Banc NeoBarcino amb fusta FSC, que prové de tals controlades o en fusta tècnica.

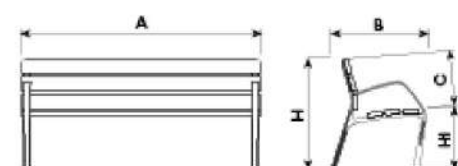

Ref.	A	B	C	H	H1
UM304N	1800	620	450	810	470
UM304NS	700	620	450	810	470
UM304NL	3000	620	450	810	470



[Manual de manteniment](#) | [Fitxa de projecte](#) | [CAD](#) | [Certificació](#) | [Catàleg](#) | [3D](#) | [Instruccions muntatge](#) | [BIM](#) | [Imatge HD](#)

BENITO

info@benito.com
tel. 93 852 1000

Afegim la possibilitat de personalitzar el Banc NeoBarcino amb un marcatge permanent que identifica el Mobiliari Urbà del seu municipi. L'ORIGINAL PORTA TRES CAPES DE PINTURA I UN TRACTAMENT PROTECTOR A LA CORROSIÓ. El NEOBARCINO és un banc fabricat amb peus de fosa dúctil tractat amb Ferrus, un procés protector del ferro, que garanteix una òptima resistència a la corrosió. El tractament Ferrus es compon de tres capes que s'apliquen després de netejar tota la brutícia i les impureses mitjançant granallat i consisteix en un bany electrolític, seguit d'una capa d'imprimació epoxi i un últim recobriment de pintura polièster en pols color gris martel·lé.

Els sis taulons de fusta tropical van tractats amb el recobriment de triple capa Lignus, protector fungicida, insecticida i hidròfug. Tots els caragols són d'acer inoxidable.

Producte certificat.

Disponible en diferents materials:

- **UM304N - Peus Fundició dúctil + Taulons fusta tropical**
- UM304AL- Pies Fundición de Aluminio + Taulons fusta tropical
- UM304NMTP - Peus Fundició dúctil + Taulons fusta tècnica
- UM304NPRH - Peus Fundició dúctil + Taulons Polímer reciclat
- UM304PR - Peus Polímer reciclat + Taulons Polímer reciclat

Marcatge personalitzable



Plaqueta alumini 74 x 35 mm.

Marcatge personalitzable



Llistó fresat

Disponible en:



Bancada de fundició d'alumini.



BENITO

info@benito.com
tel. 93 852 1000



Taula Pica
12 places
MBTAPI02

Taula pícnic de fusta tractada de dotze places. Dimensions de 300cm de llarg, 170cm d'ample i 77cm d'alt. Construïda mitjançant taulons de pi silvestre de 4,5cm de gruix tractats per a classe d'ús IV.

Qualitat fusta

Pi tractat per a classe d'ús 4.
Taulons de 4,5cm de gruix.
Fusta d'origen sostenible (*).

Qualitat ferratges

Cargols tirafons d'acer inoxidable A4.
Cargols DIN603 galvanitzats.

Manteniment

No és necessari.

Ancoratges

No inclosos.

Pes aproximat

172 Kg

Capacitat

Dotze persones.

Dimensions



3000x1700x770mm



Productes Relacionats



MBTAPI01
Taula 8 places

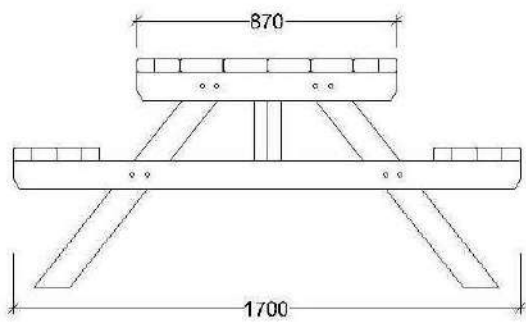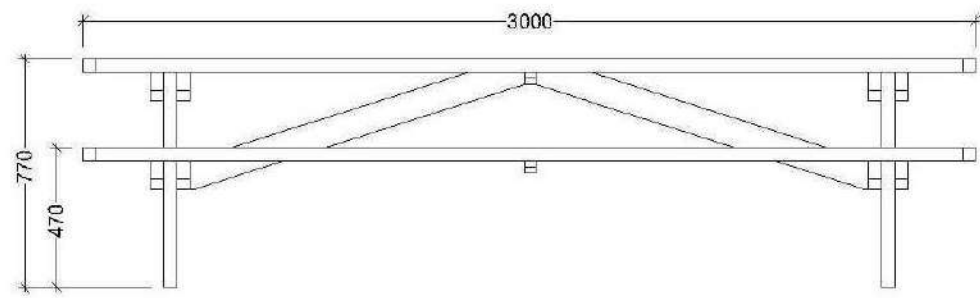

*La fusta només es certifica en cas que s'indiqui a la comanda.



Fitor Forestal és una empresa especialitzada en fusta tractada per a obres de paisatgisme i jardineria. A Fitor-fusta, Fitor-tanques i Fitor-mobles hi trobareu les millors solucions en fusta d'exterior per als vostres projectes. Fitor Forestal es reserva el dret a variar les característiques dels productes sense avis previ.



Fitor Forestal C/ de la Llum, 8 Pol. Ind. 17200 Palafrugell, Girona T+ 34 972 64 37 58 F+34 972 64 48 31 info@fitorforestal.com www.fitorforestal.com © 2016

FT-TaulaPica12pl-MBTAPI02-CAT-V0



PROJECTE
ARRANJAMENT DE LA ZONA DE LLEURE DEL PLANET A RELLINARS

FITXES MOBILIARI TAULES DE PÍCNIC

ZONA DE LLEURE LOCAL SOCIAL EL PLANET

ESCALES
E: 1/100




DATA: JULIOL 2024

NOM FITXER: 11_MOBILIARI.dwg

PLÀNOL NÚM.

11G

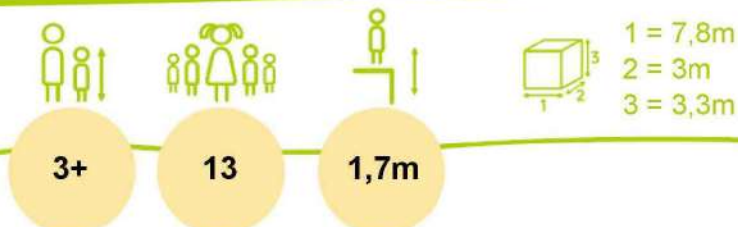


Discapacidad motriz
Discapacidad sensorial
Discapacidad mental



Funciones Lúdicas : 10

imaginar	deslizarse	encontrarse	refugiarse	estimulación visual	tregar	atravesar
x1	x1	x2	x1	x1	x3	x1

Elementos constituyentes

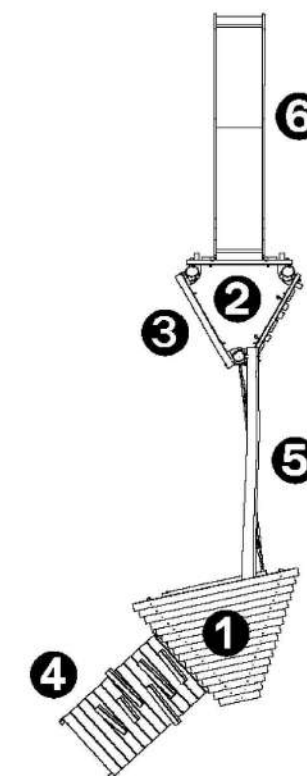


- 1 Tejado
- 2 Plataforma AL: 137 cm
- 3 Escalera vertical AL: 117 cm
- 4 Rampa AL: 137 cm
- 5 Red vertical
- 6 Tobogán AL: 137 cm


Instalación del equipamiento


IMPORTANTE: Es imprescindible consultar las instrucciones de montaje para conocer las dimensiones de las zonas de s

- Zona de impacto (superficie mínima normativa)
- - - Espacio libre


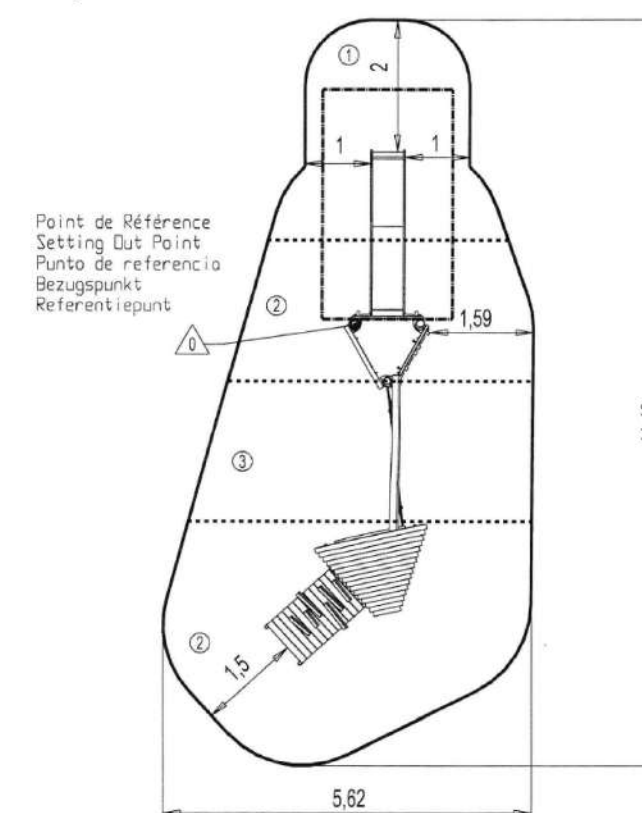


1	1m	9m ²
2	1,37m	26,5m ²
3	1,7m	11m ²

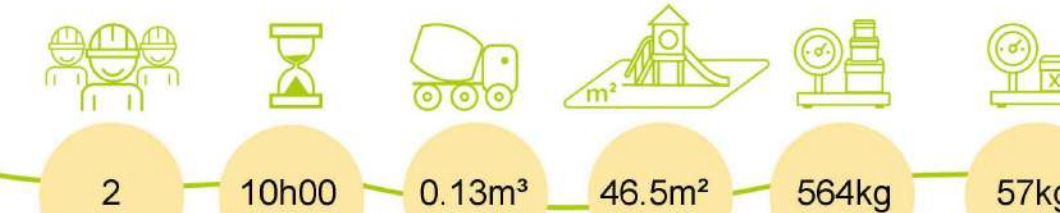

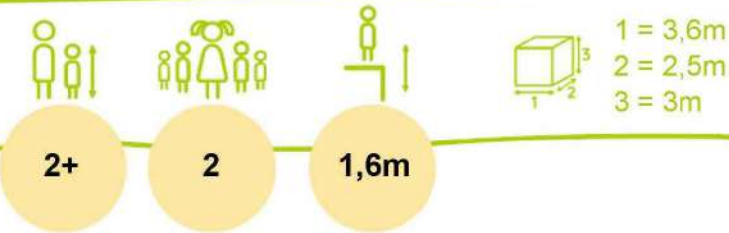

Discapacidad motriz
Discapacidad sensorial
Discapacidad mental

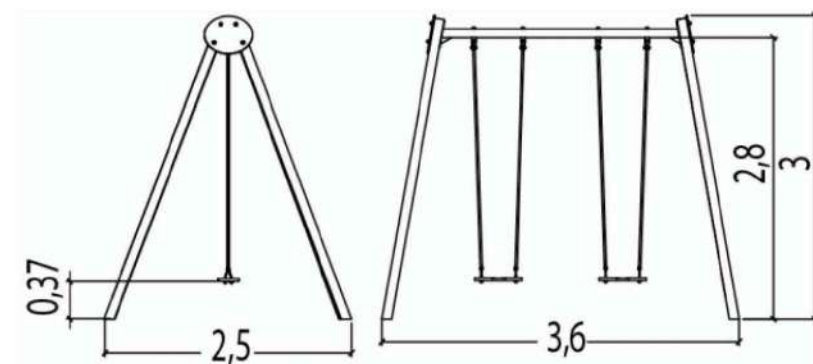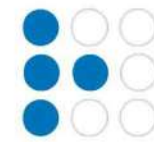

Funciones Lúdicas : 2

encontrarse columpiarse



x1

x1


Instalación del equipamiento

IMPORTANTE: Es imprescindible consultar las instrucciones de montaje para conocer las dimensiones de las zonas de s

— Zona de impacto (superficie mínima normativa)
- - - Espacio libre



Zone d'Impact Sol souple
Impact Area Wetpour
Area de Impacto
Fallraum bei synthetischen Fallschutz


Zone d'Impact Sol fluant
Impact Area Loose particle material
Arenero
Fallraum bei losen Bodennmaterial

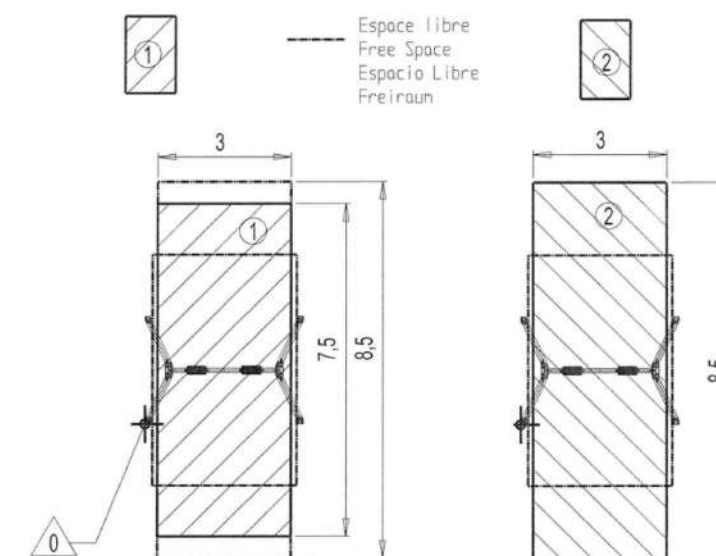


Point de Référence
Setting Out Point
Punto de referencia
Bezugspunkt

1	1,60m	22,5m²
2	1,60m	25,5m²

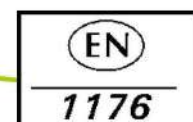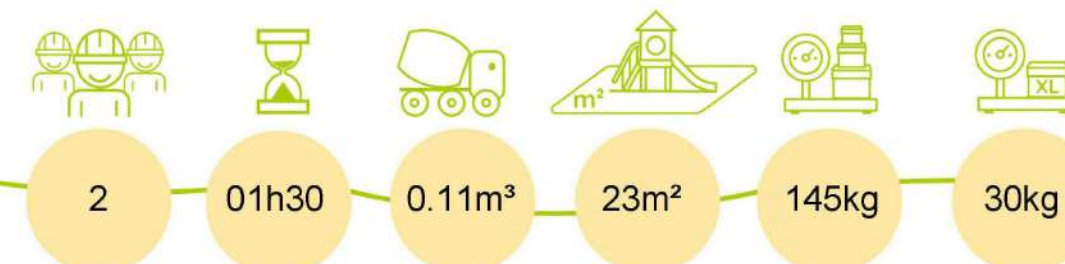

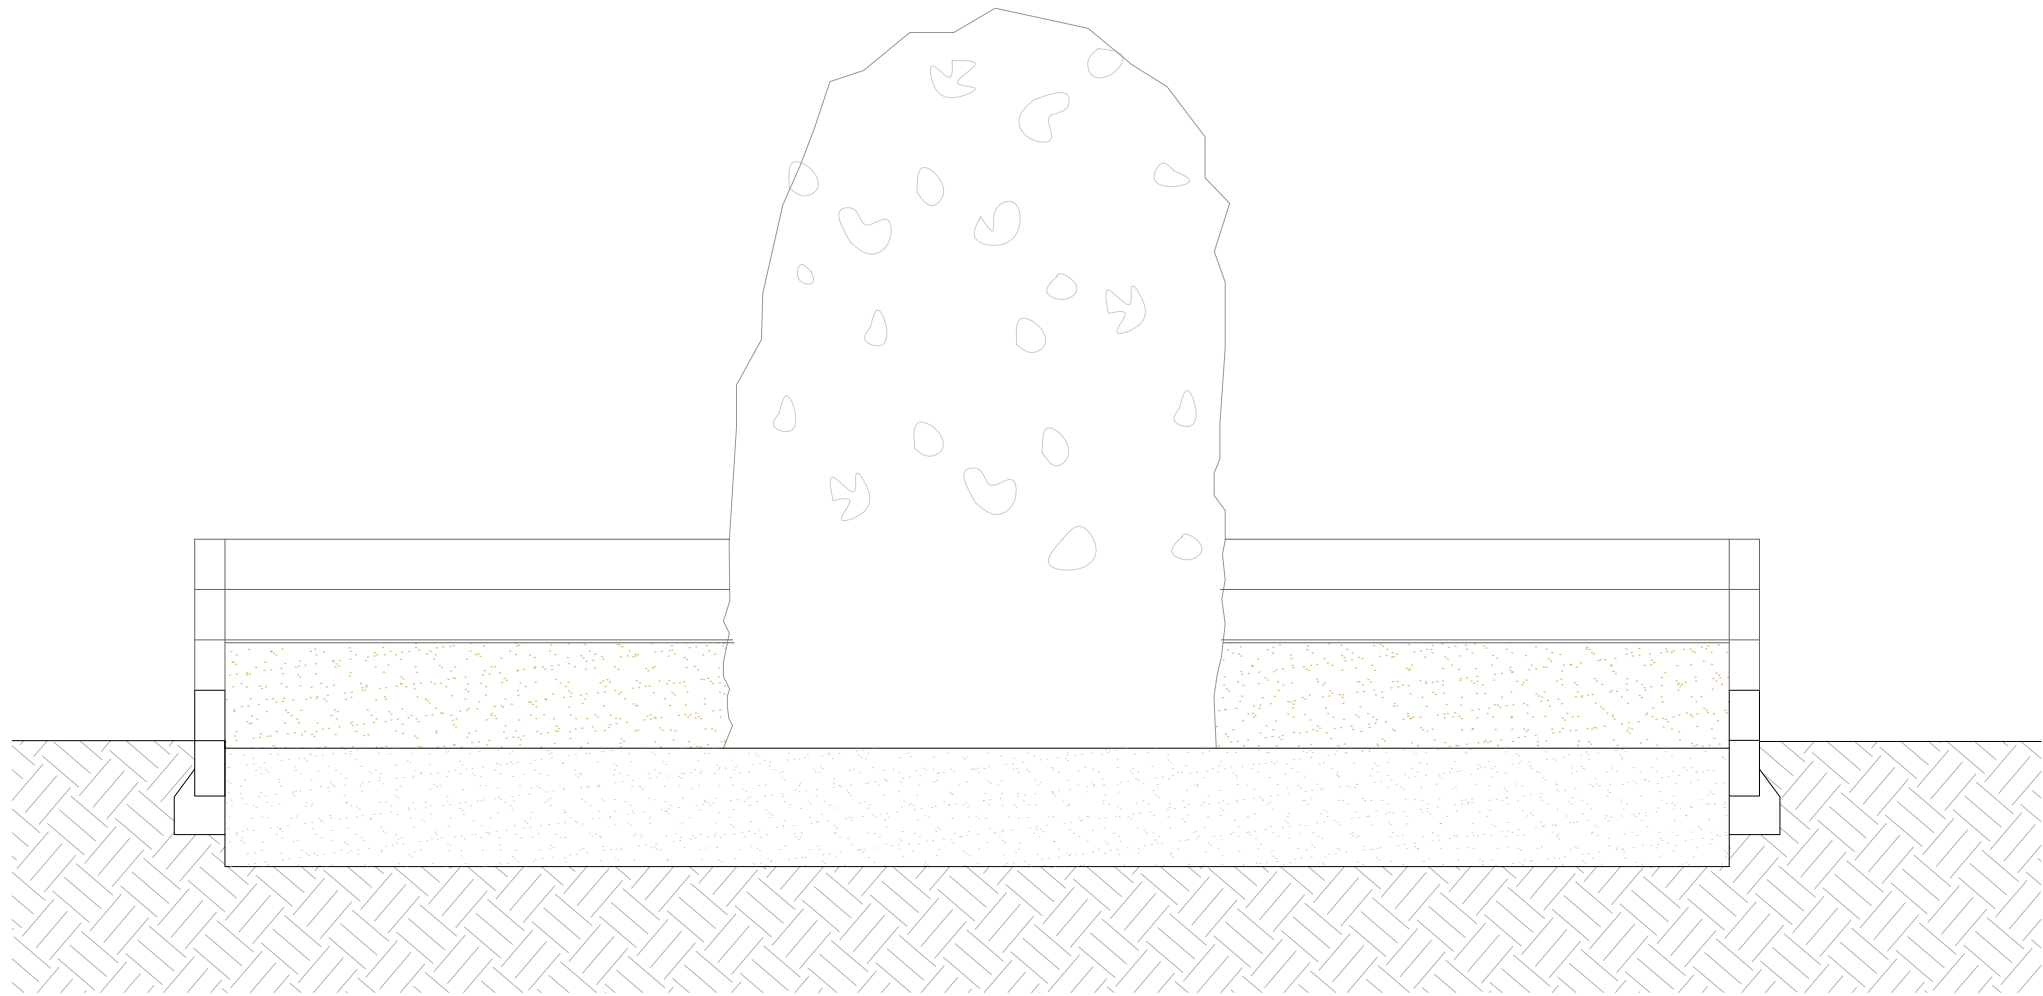

SECCIÓ TRANSVERSAL ROCÒDROM

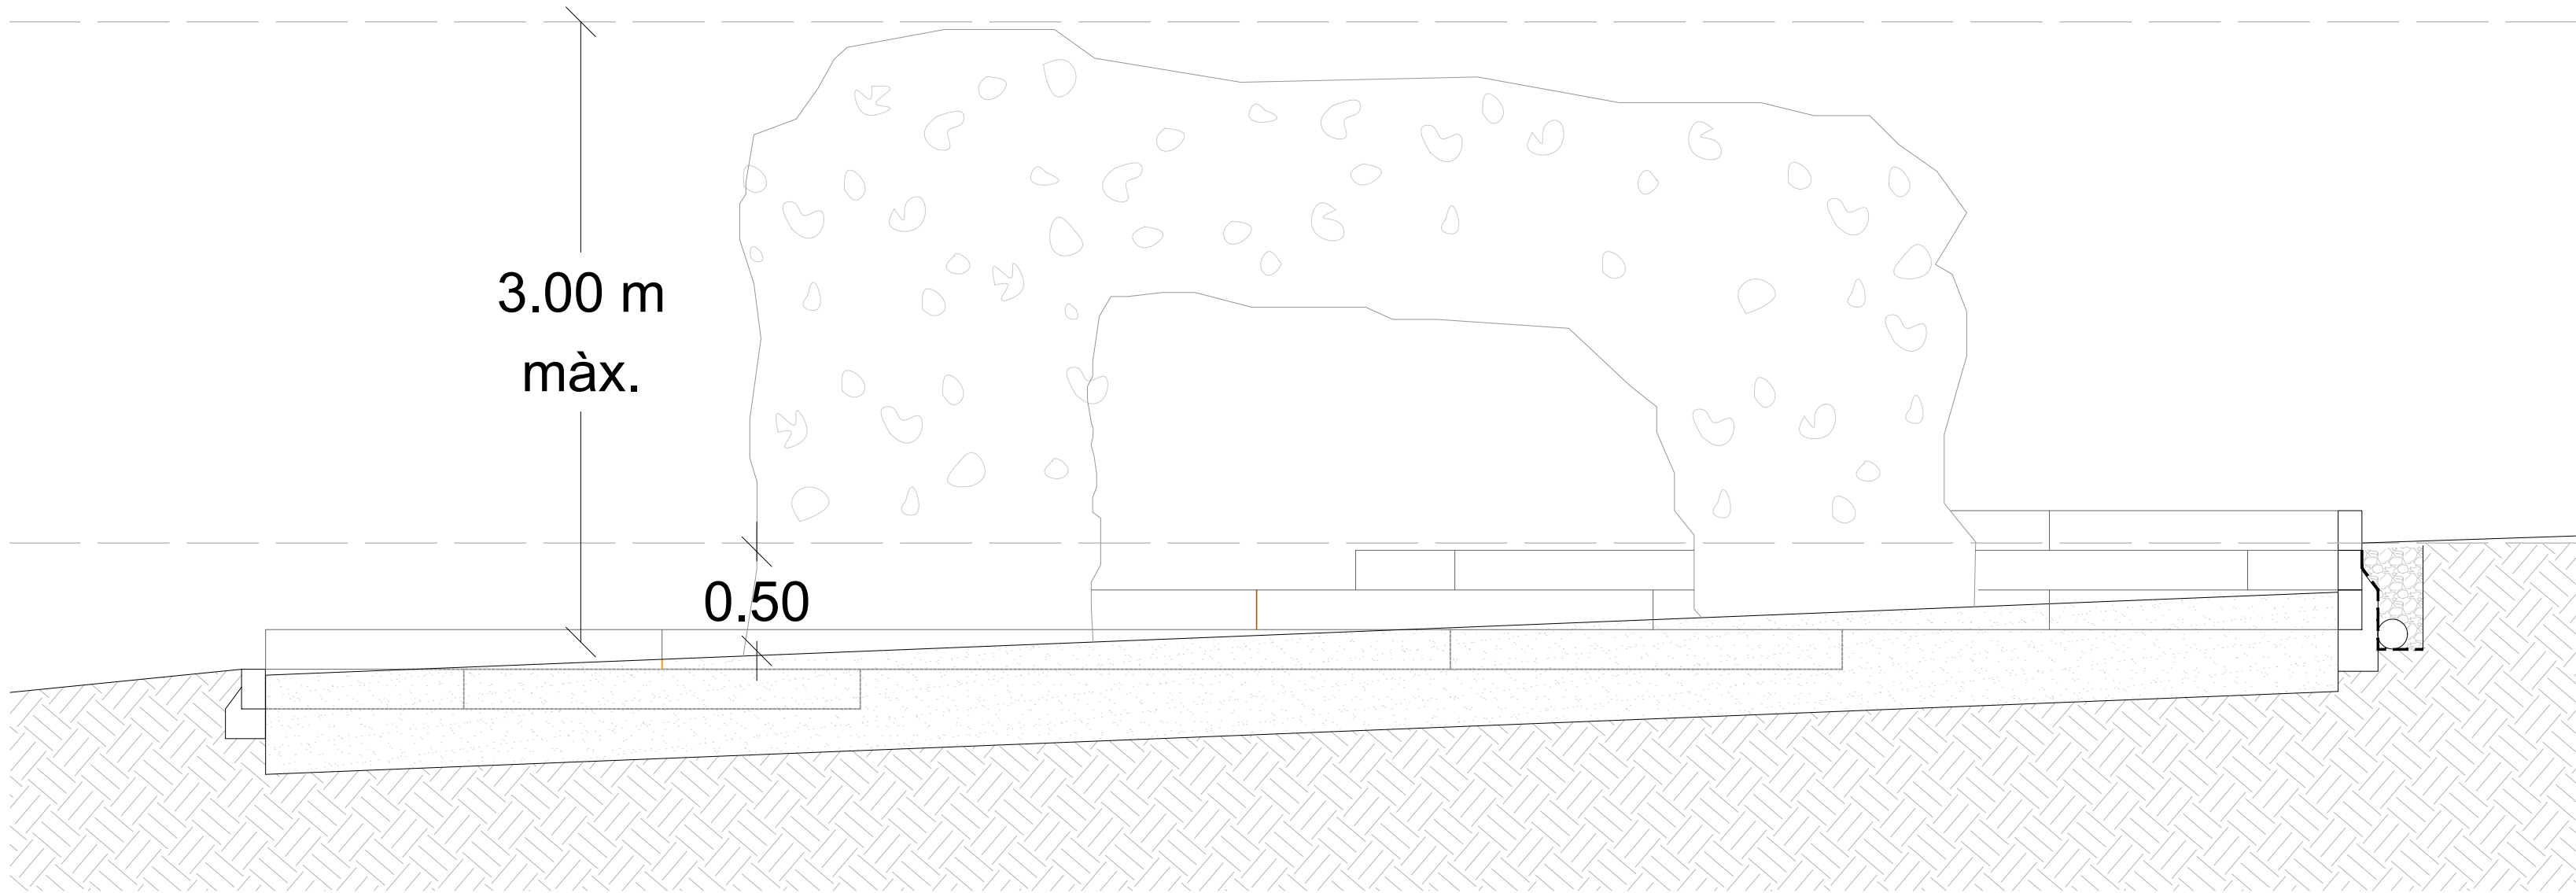

SECCIÓ LONGITUDINAL ROCÒDROM



PROJECTE
ARRANJAMENT DE LA ZONA DE LLEURE DEL PLANET A RELLINARS

DETALL ROCÒDROM

ZONA DE LLEURE LOCAL SOCIAL EL PLANET

ESCALES
E: 1/400




DATA: JUNY 2024

NOM FITXER: 07_PROPOSTA.dwg

PLÀNOL NÚM.

10J

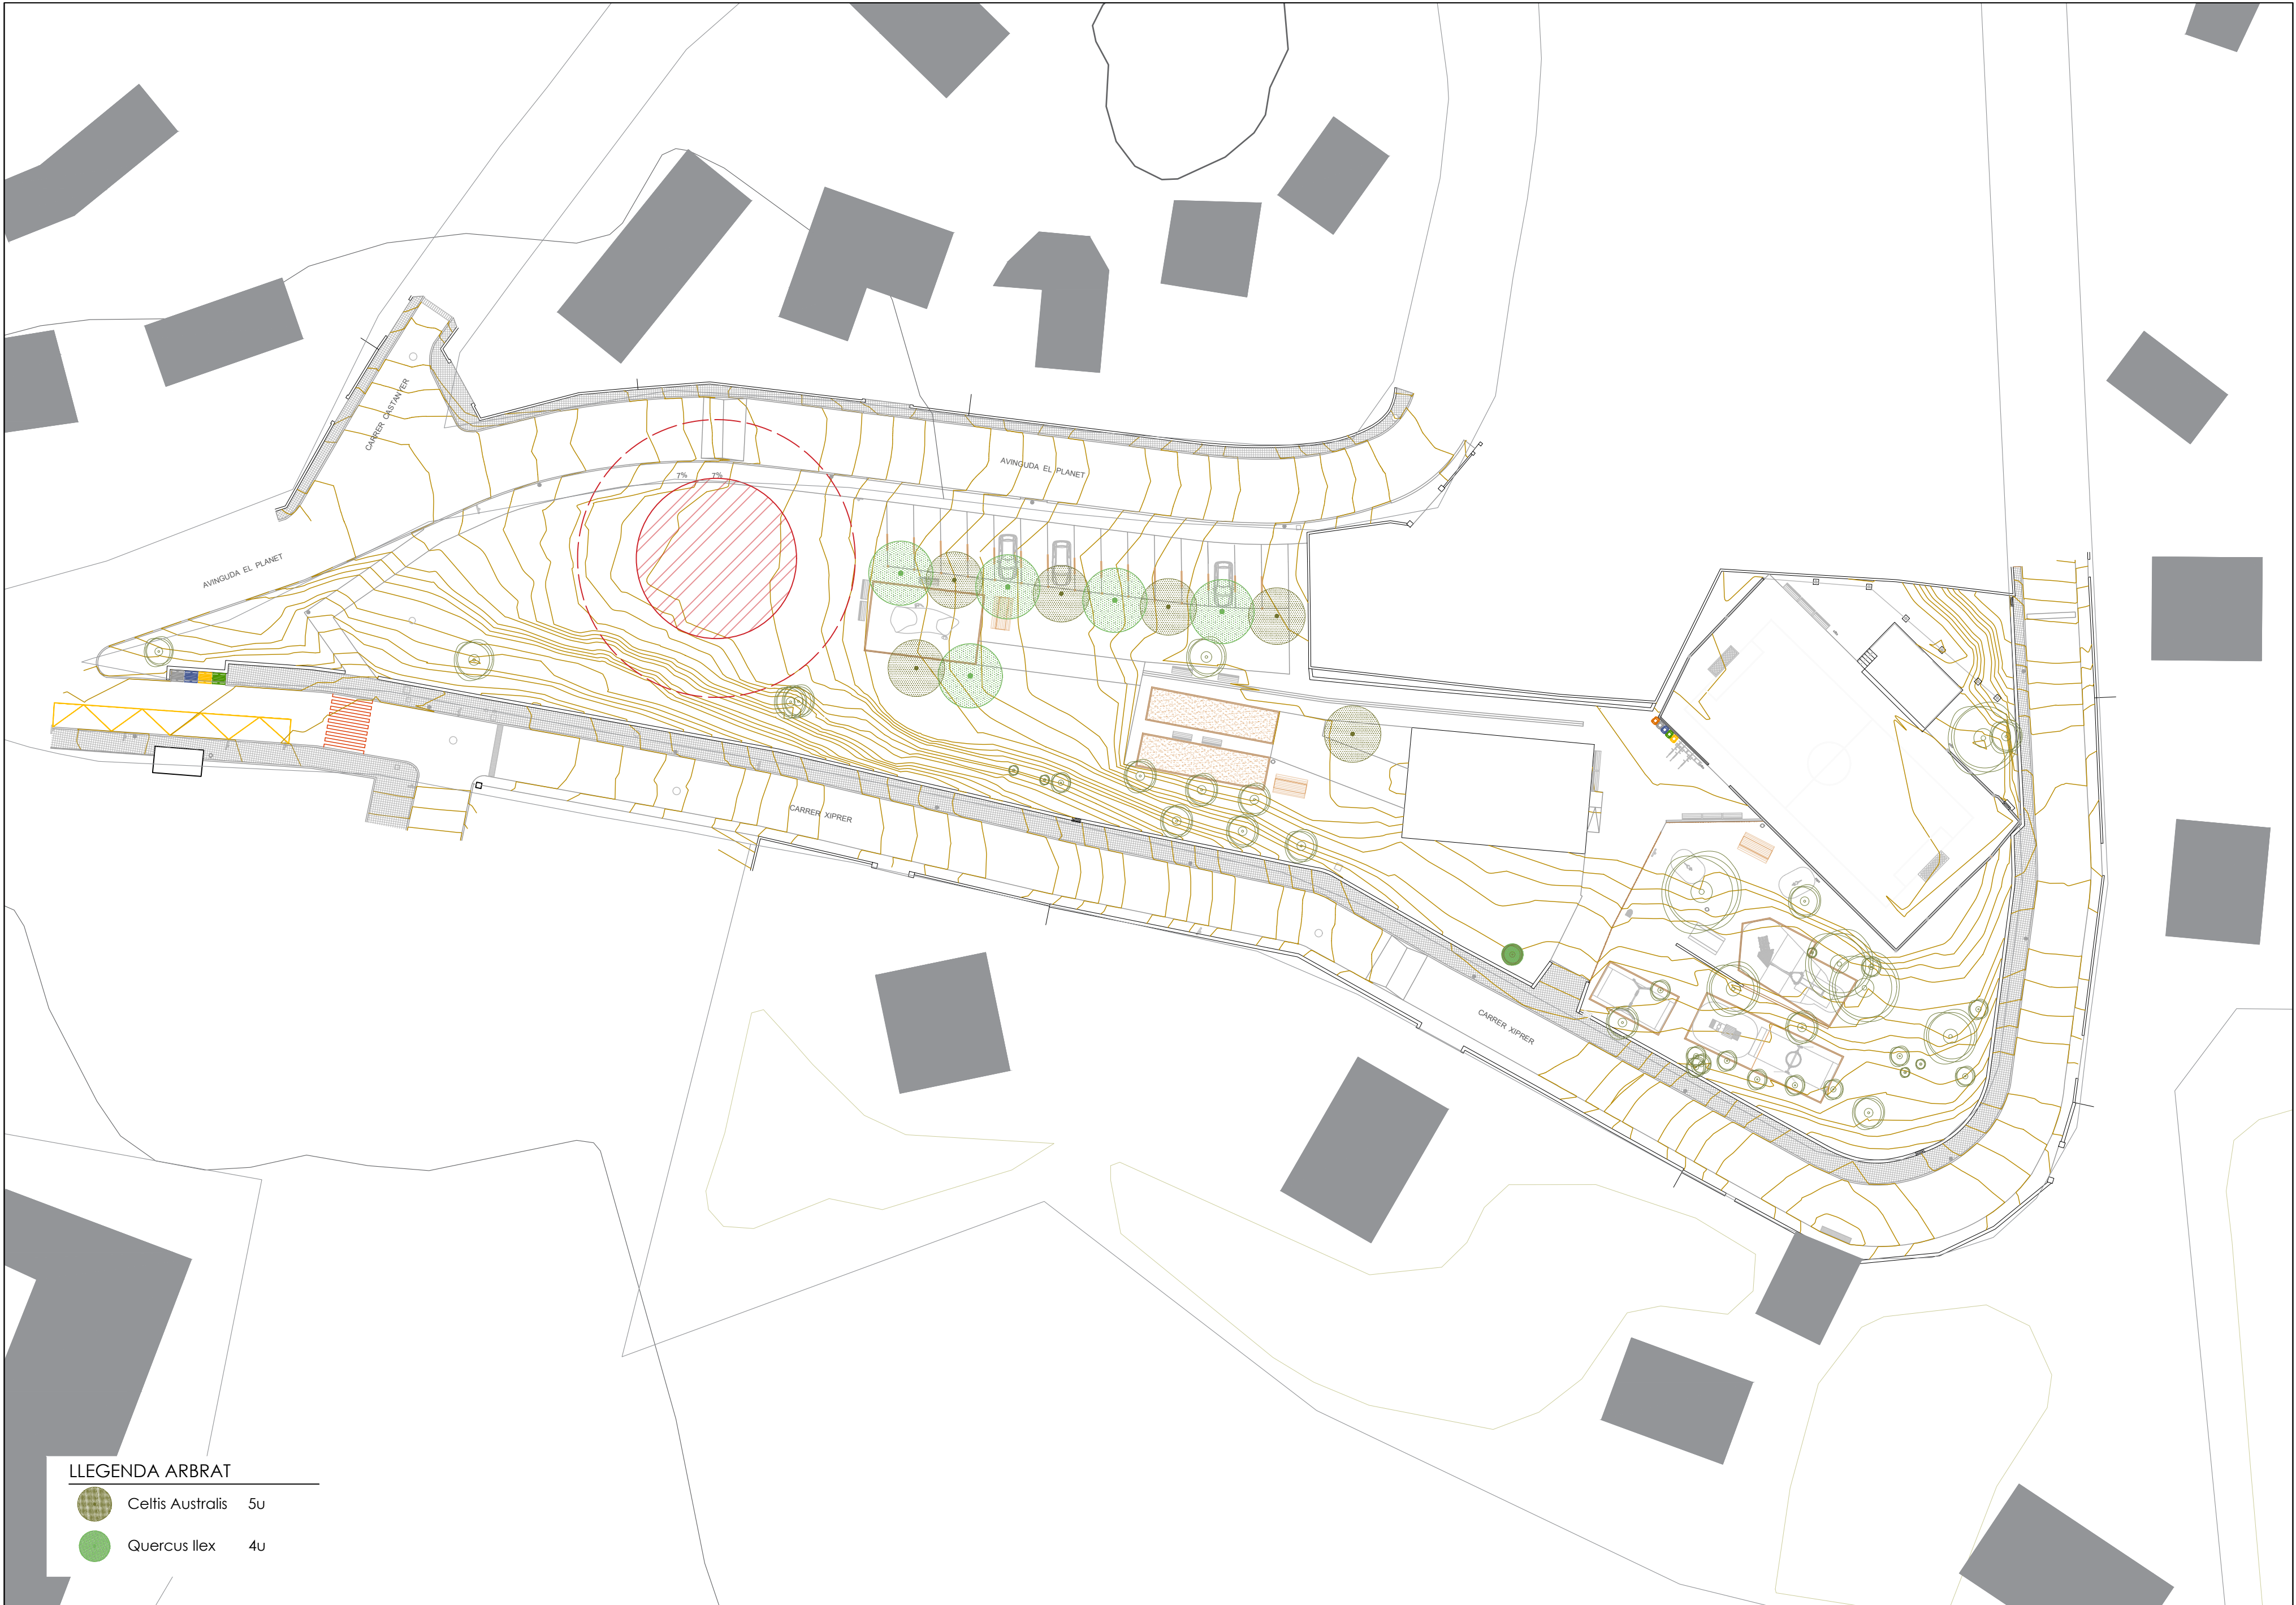

LLEGENDA ARBRAT

-  Celtis Australis 5u
-  Quercus Ilex 4u



PROJECTE
ARRANJAMENT DE LA ZONA DE LLEURE DEL PLANET A RELINARS

PROPOSTA ARBRAT


ZONA DE LLEURE LOCAL SOCIAL EL PLANET

ESCALES
E: 1/400



DATA: JULIOL 2024
NOM FITXER: 12_ARBRAT.dwg

PLÀNOL NÚM. 12

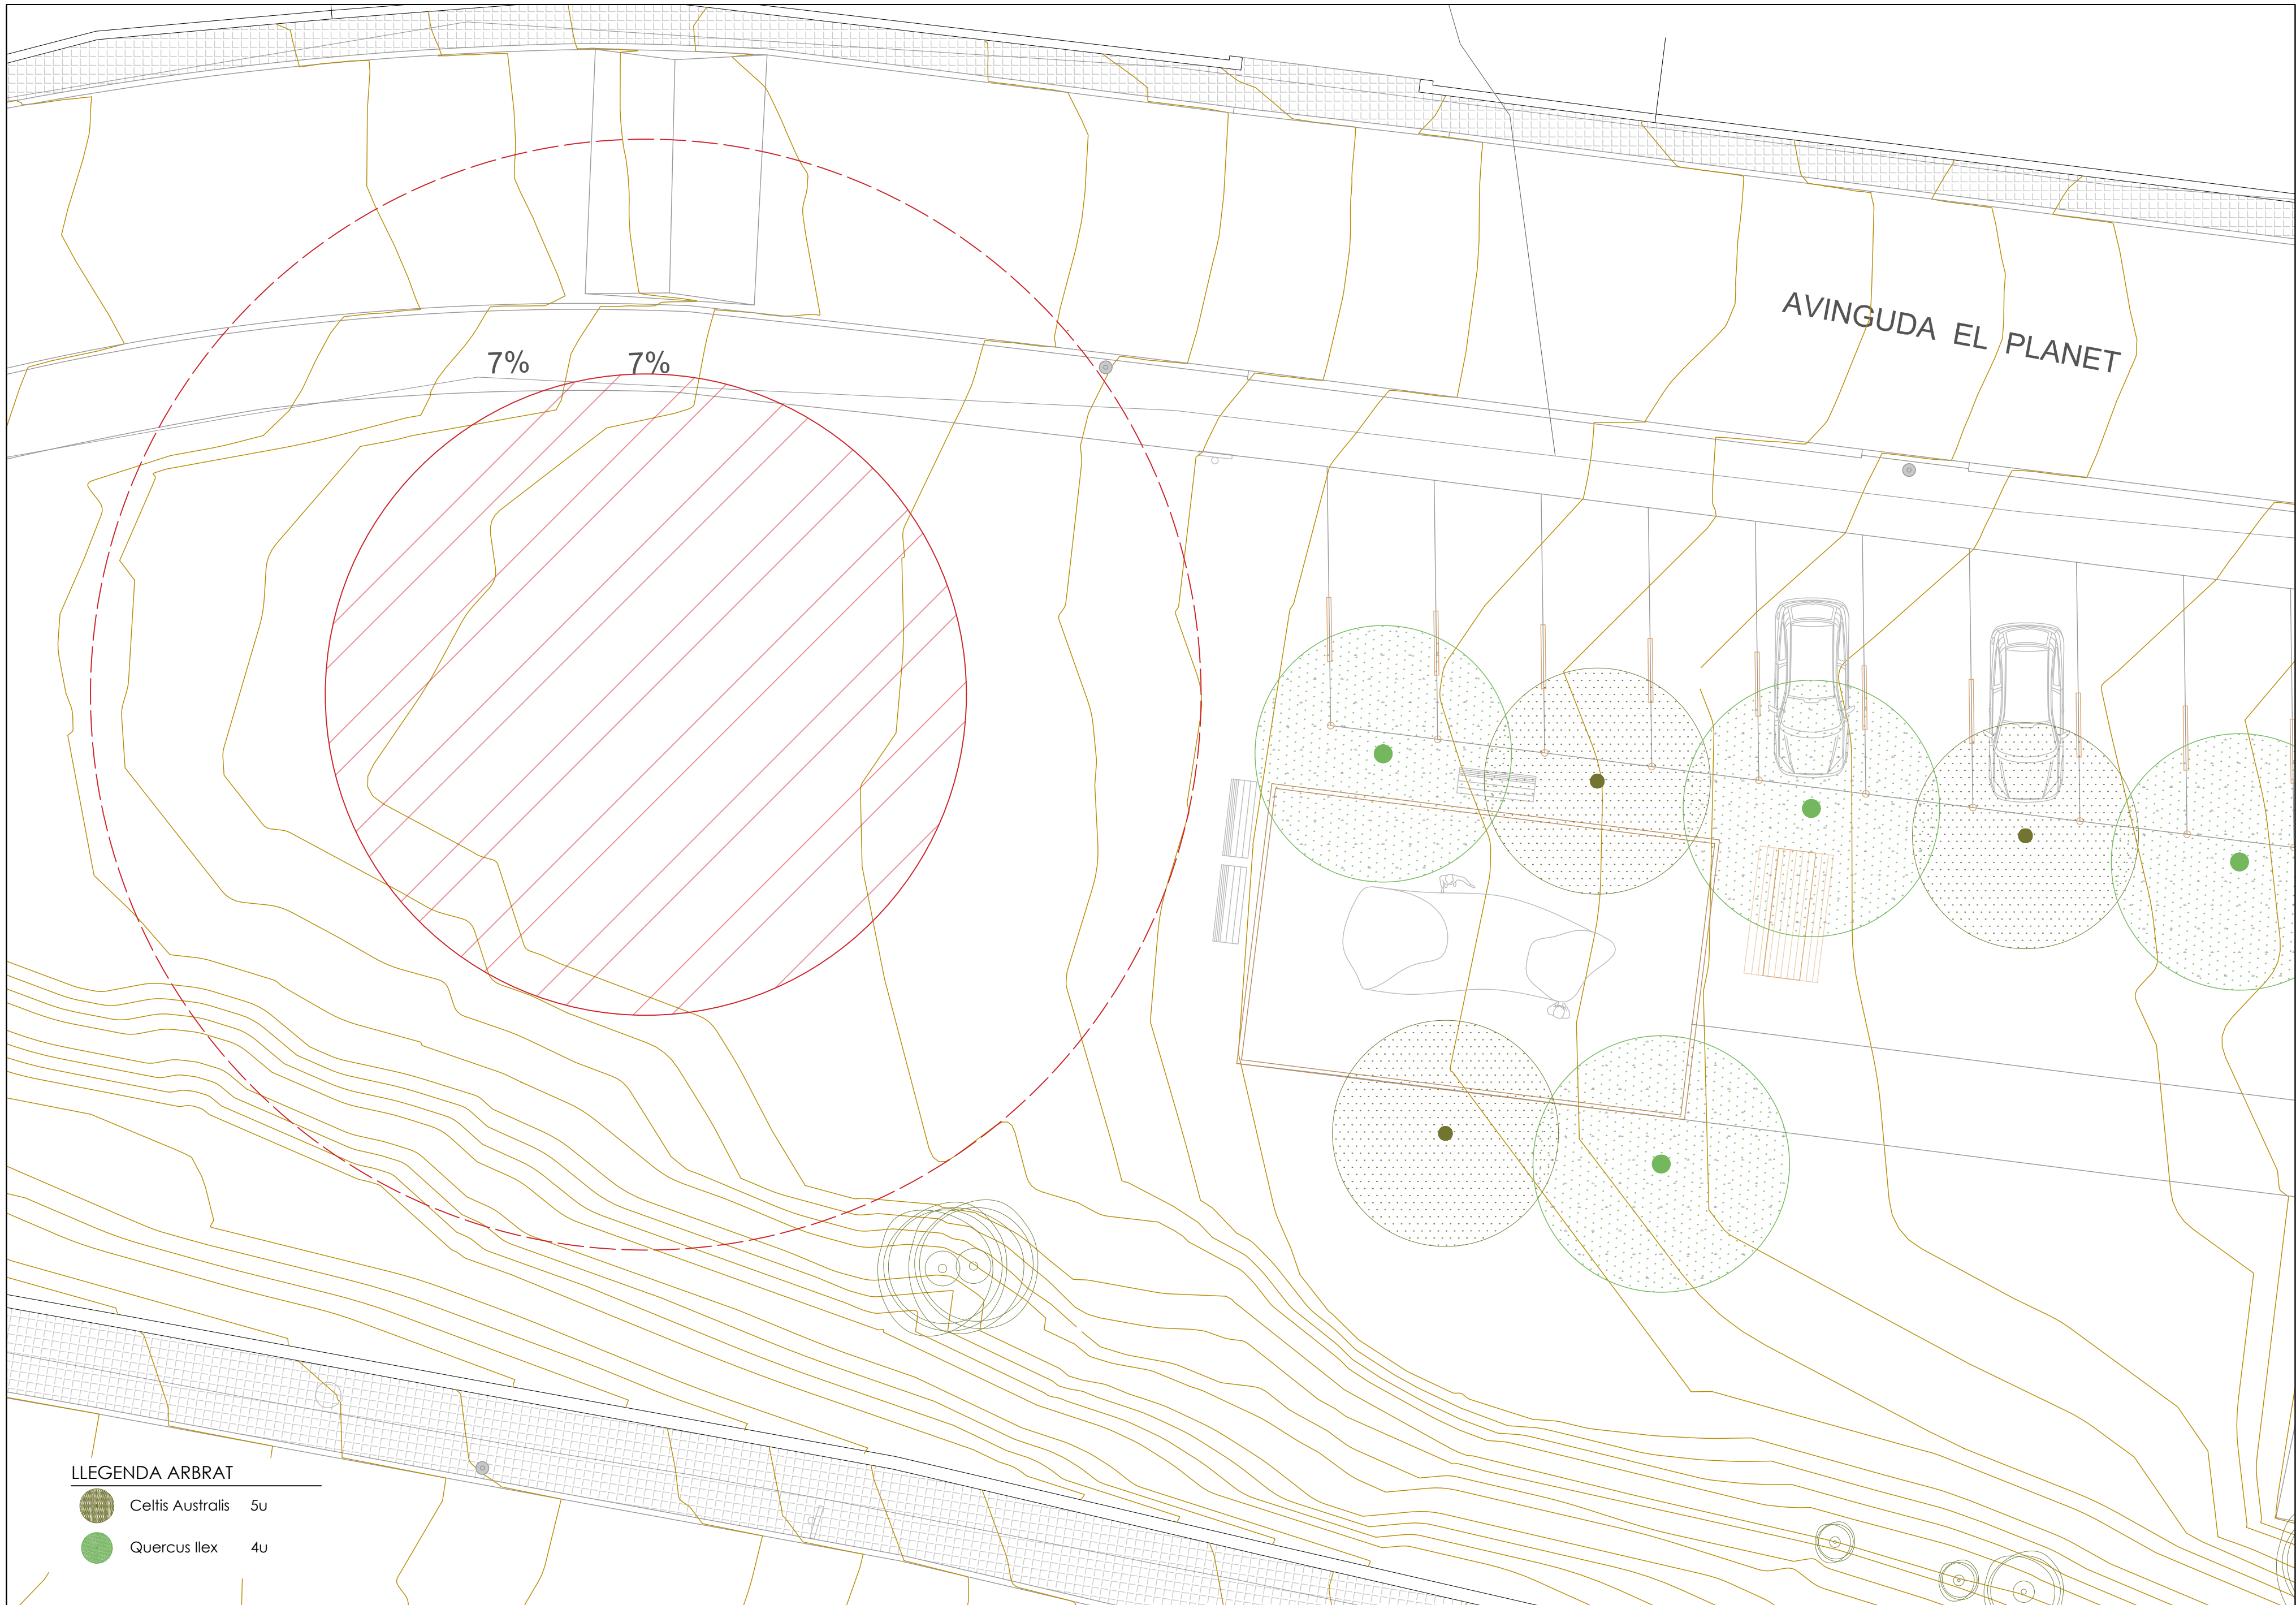

LLEGENDA ARBRAT

-  Celtis Australis 5u
-  Quercus Ilex 4u



PROJECTE
ARRANJAMENT DE LA ZONA DE LLEURE DEL PLANET A RELLINARS

PROPOSTA ARBRAT

ZONA DE LLEURE LOCAL SOCIAL EL PLANET

ESCALES
E: 1/400




DATA: JULIOL 2024

NOM FITXER: 12_ARBRAT.dwg

PLÀNOL NÚM.

12A

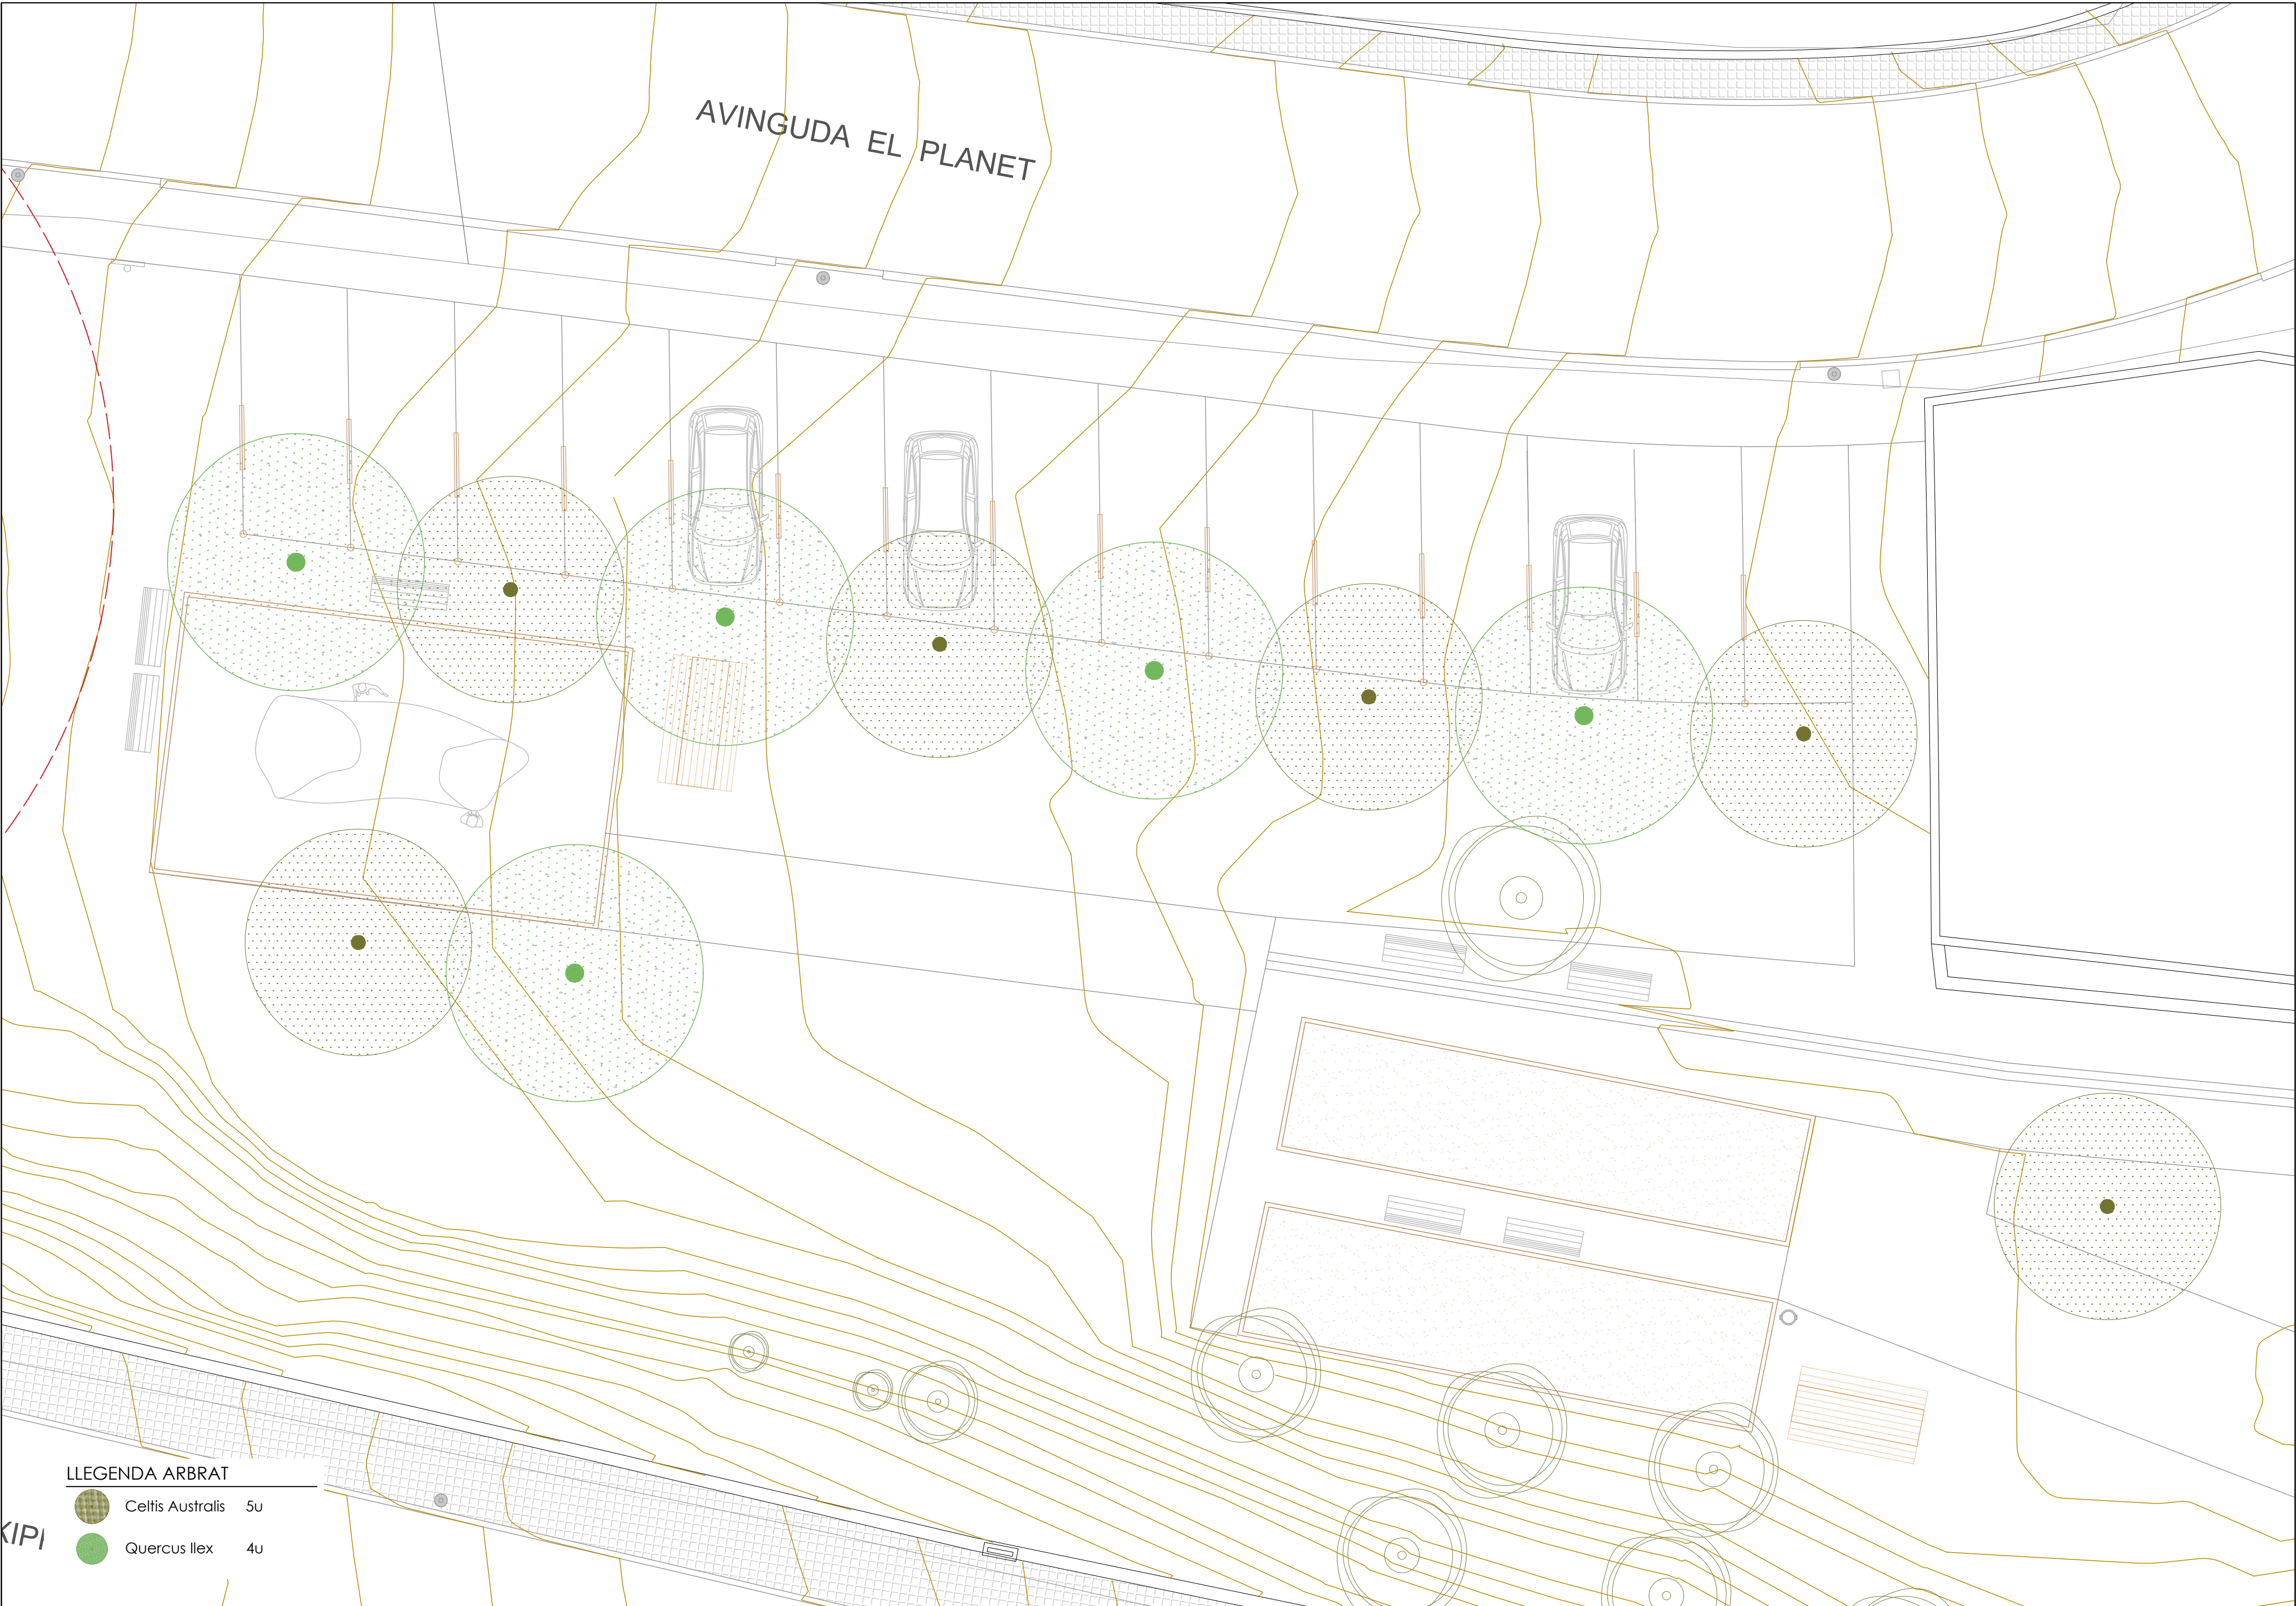


LLEGENDA ARBRAT

Celtis Australis

5u

Quercus Ilex

4u

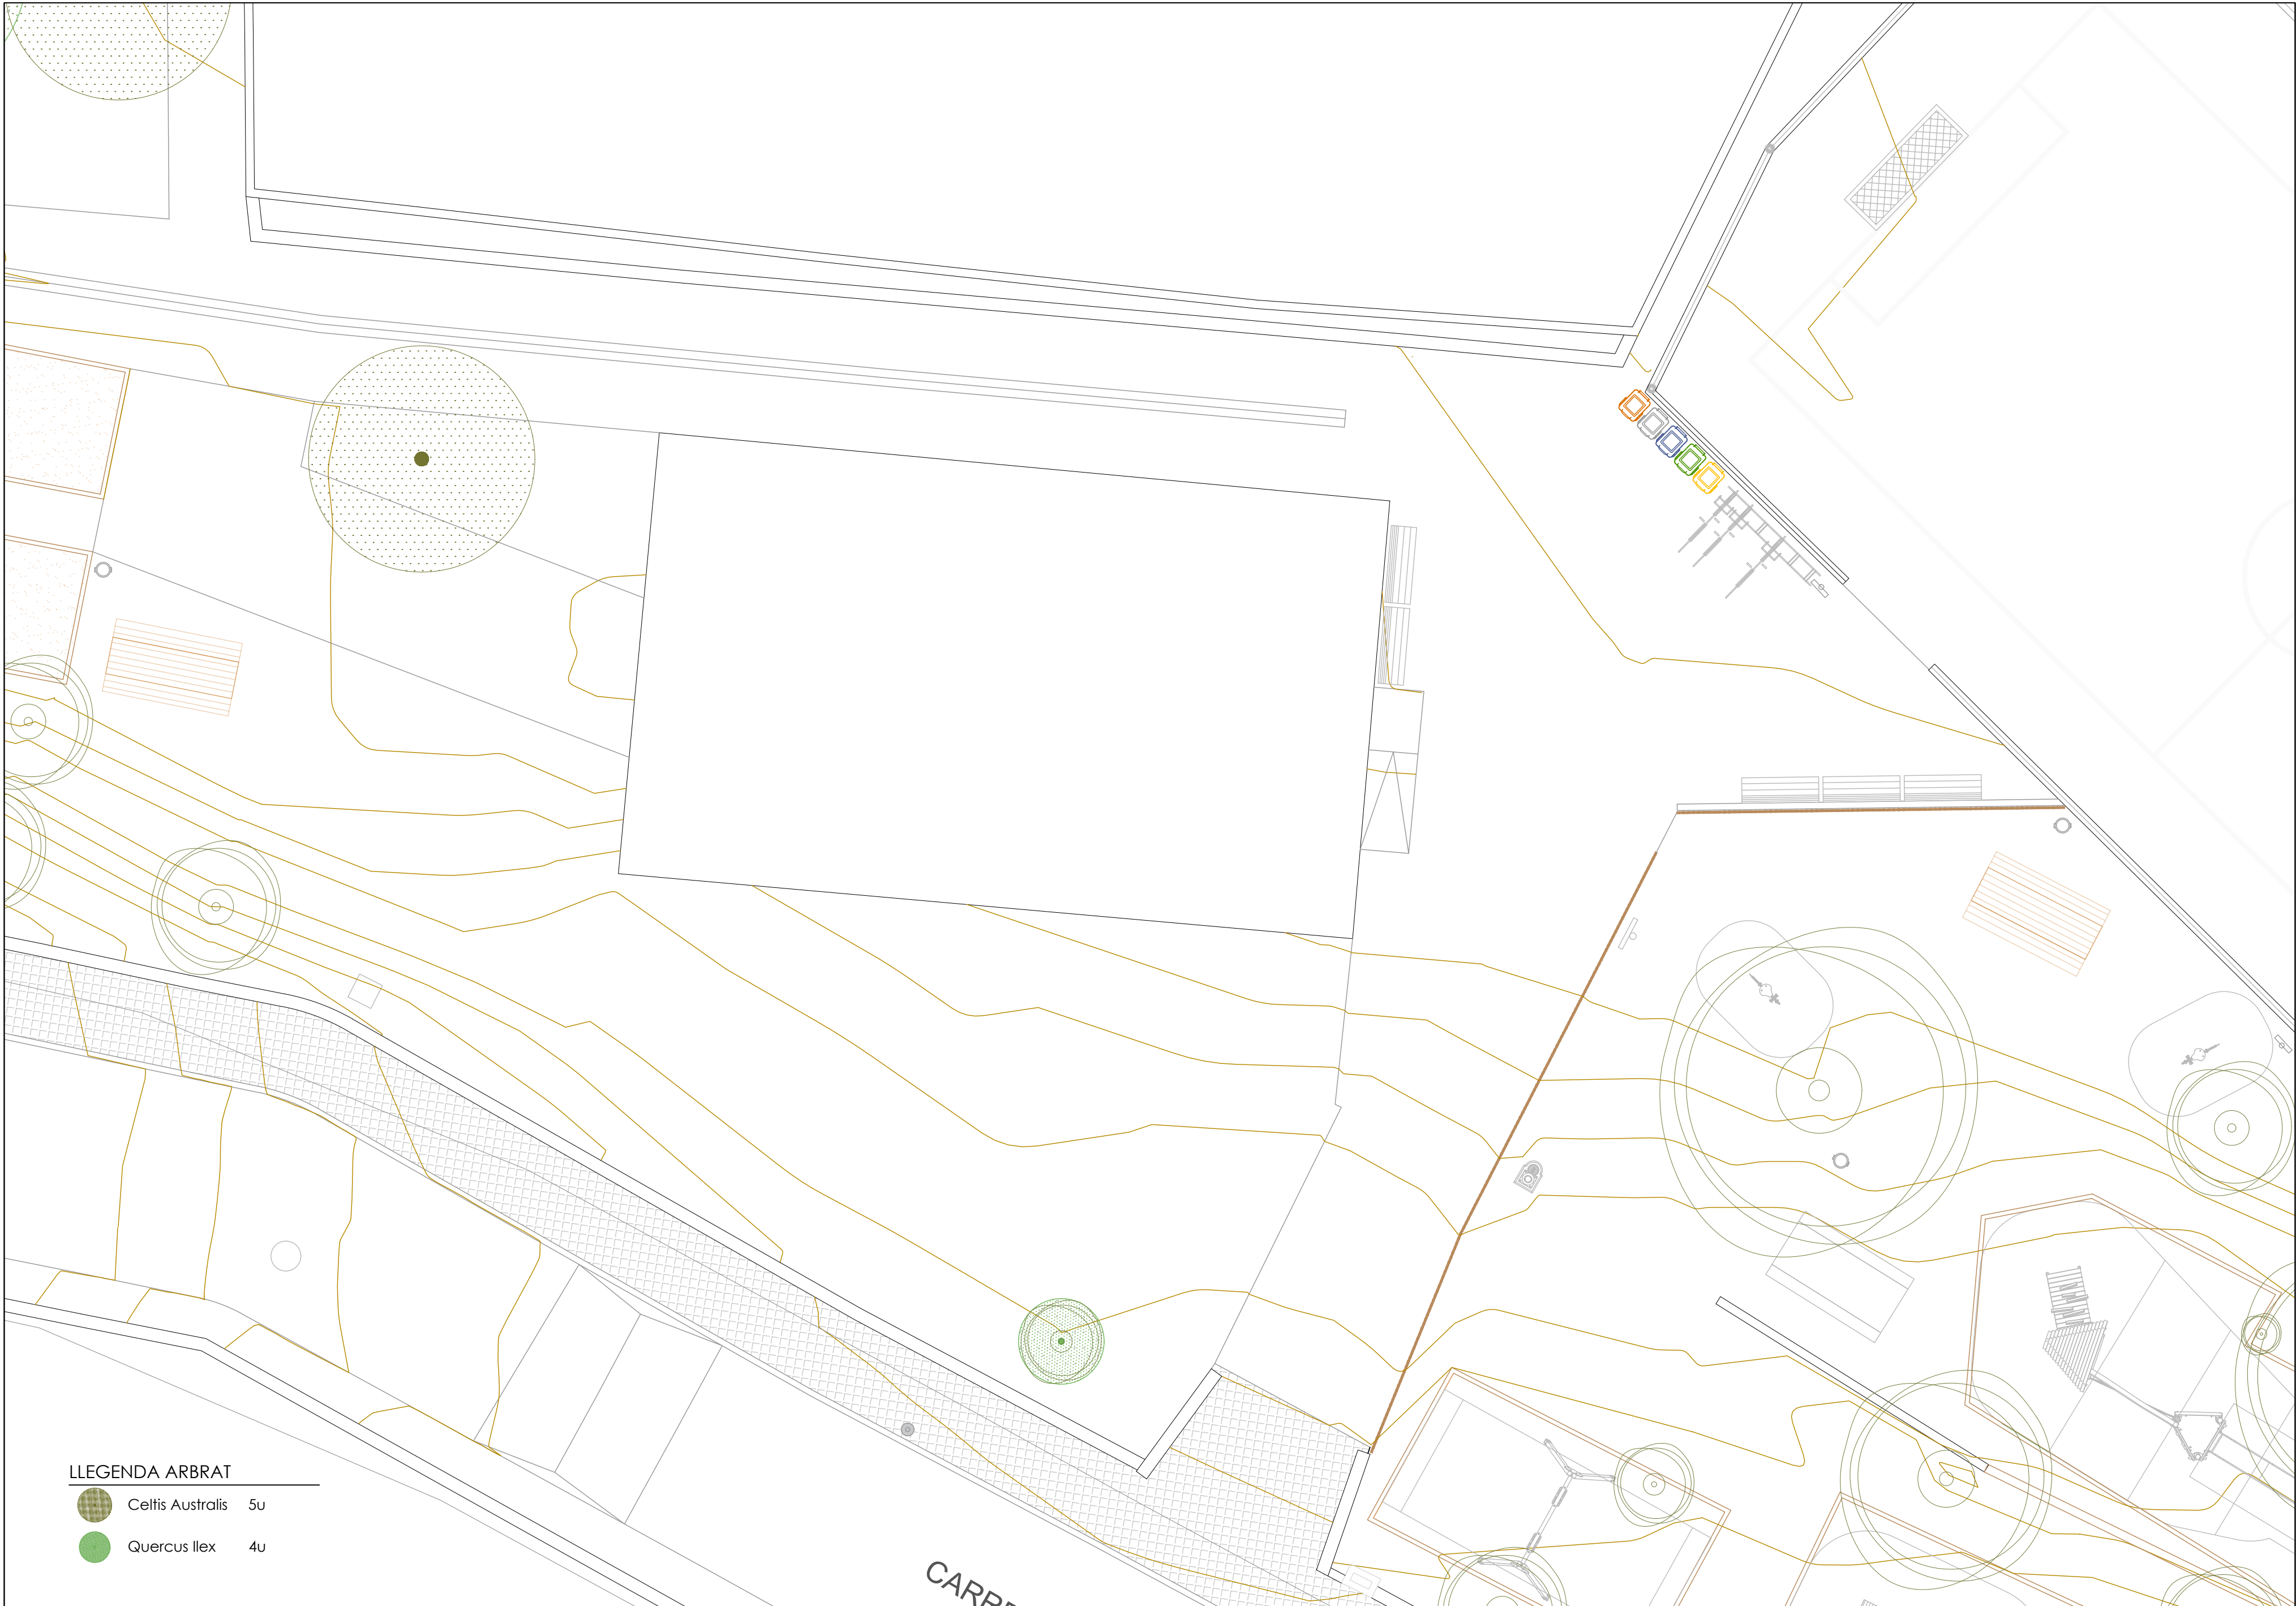

LLEGENDA ARBRAT

-  Celtis Australis 5u
-  Quercus Ilex 4u



PROJECTE
ARRANJAMENT DE LA ZONA DE LLEURE DEL PLANET A RELLINARS

ARBRAT ENTORN LOCAL

ZONA DE LLEURE LOCAL SOCIAL EL PLANET

ESCALES
E: 1/400



DATA: JULIOL 2024
NOM FITXER: 12_ARBRAT.dwg

PLÀNOL NÚM. 12C