




**PLEC DE PRESCRIPCIONS TÈCNIQUES PER A LA CONTRACTACIÓ
DEL SERVEI D'EXPLOTACIÓ DE LA PLANTA DE COMPOSTATGE
DE LA GARROTXA**

PLÀNOLS

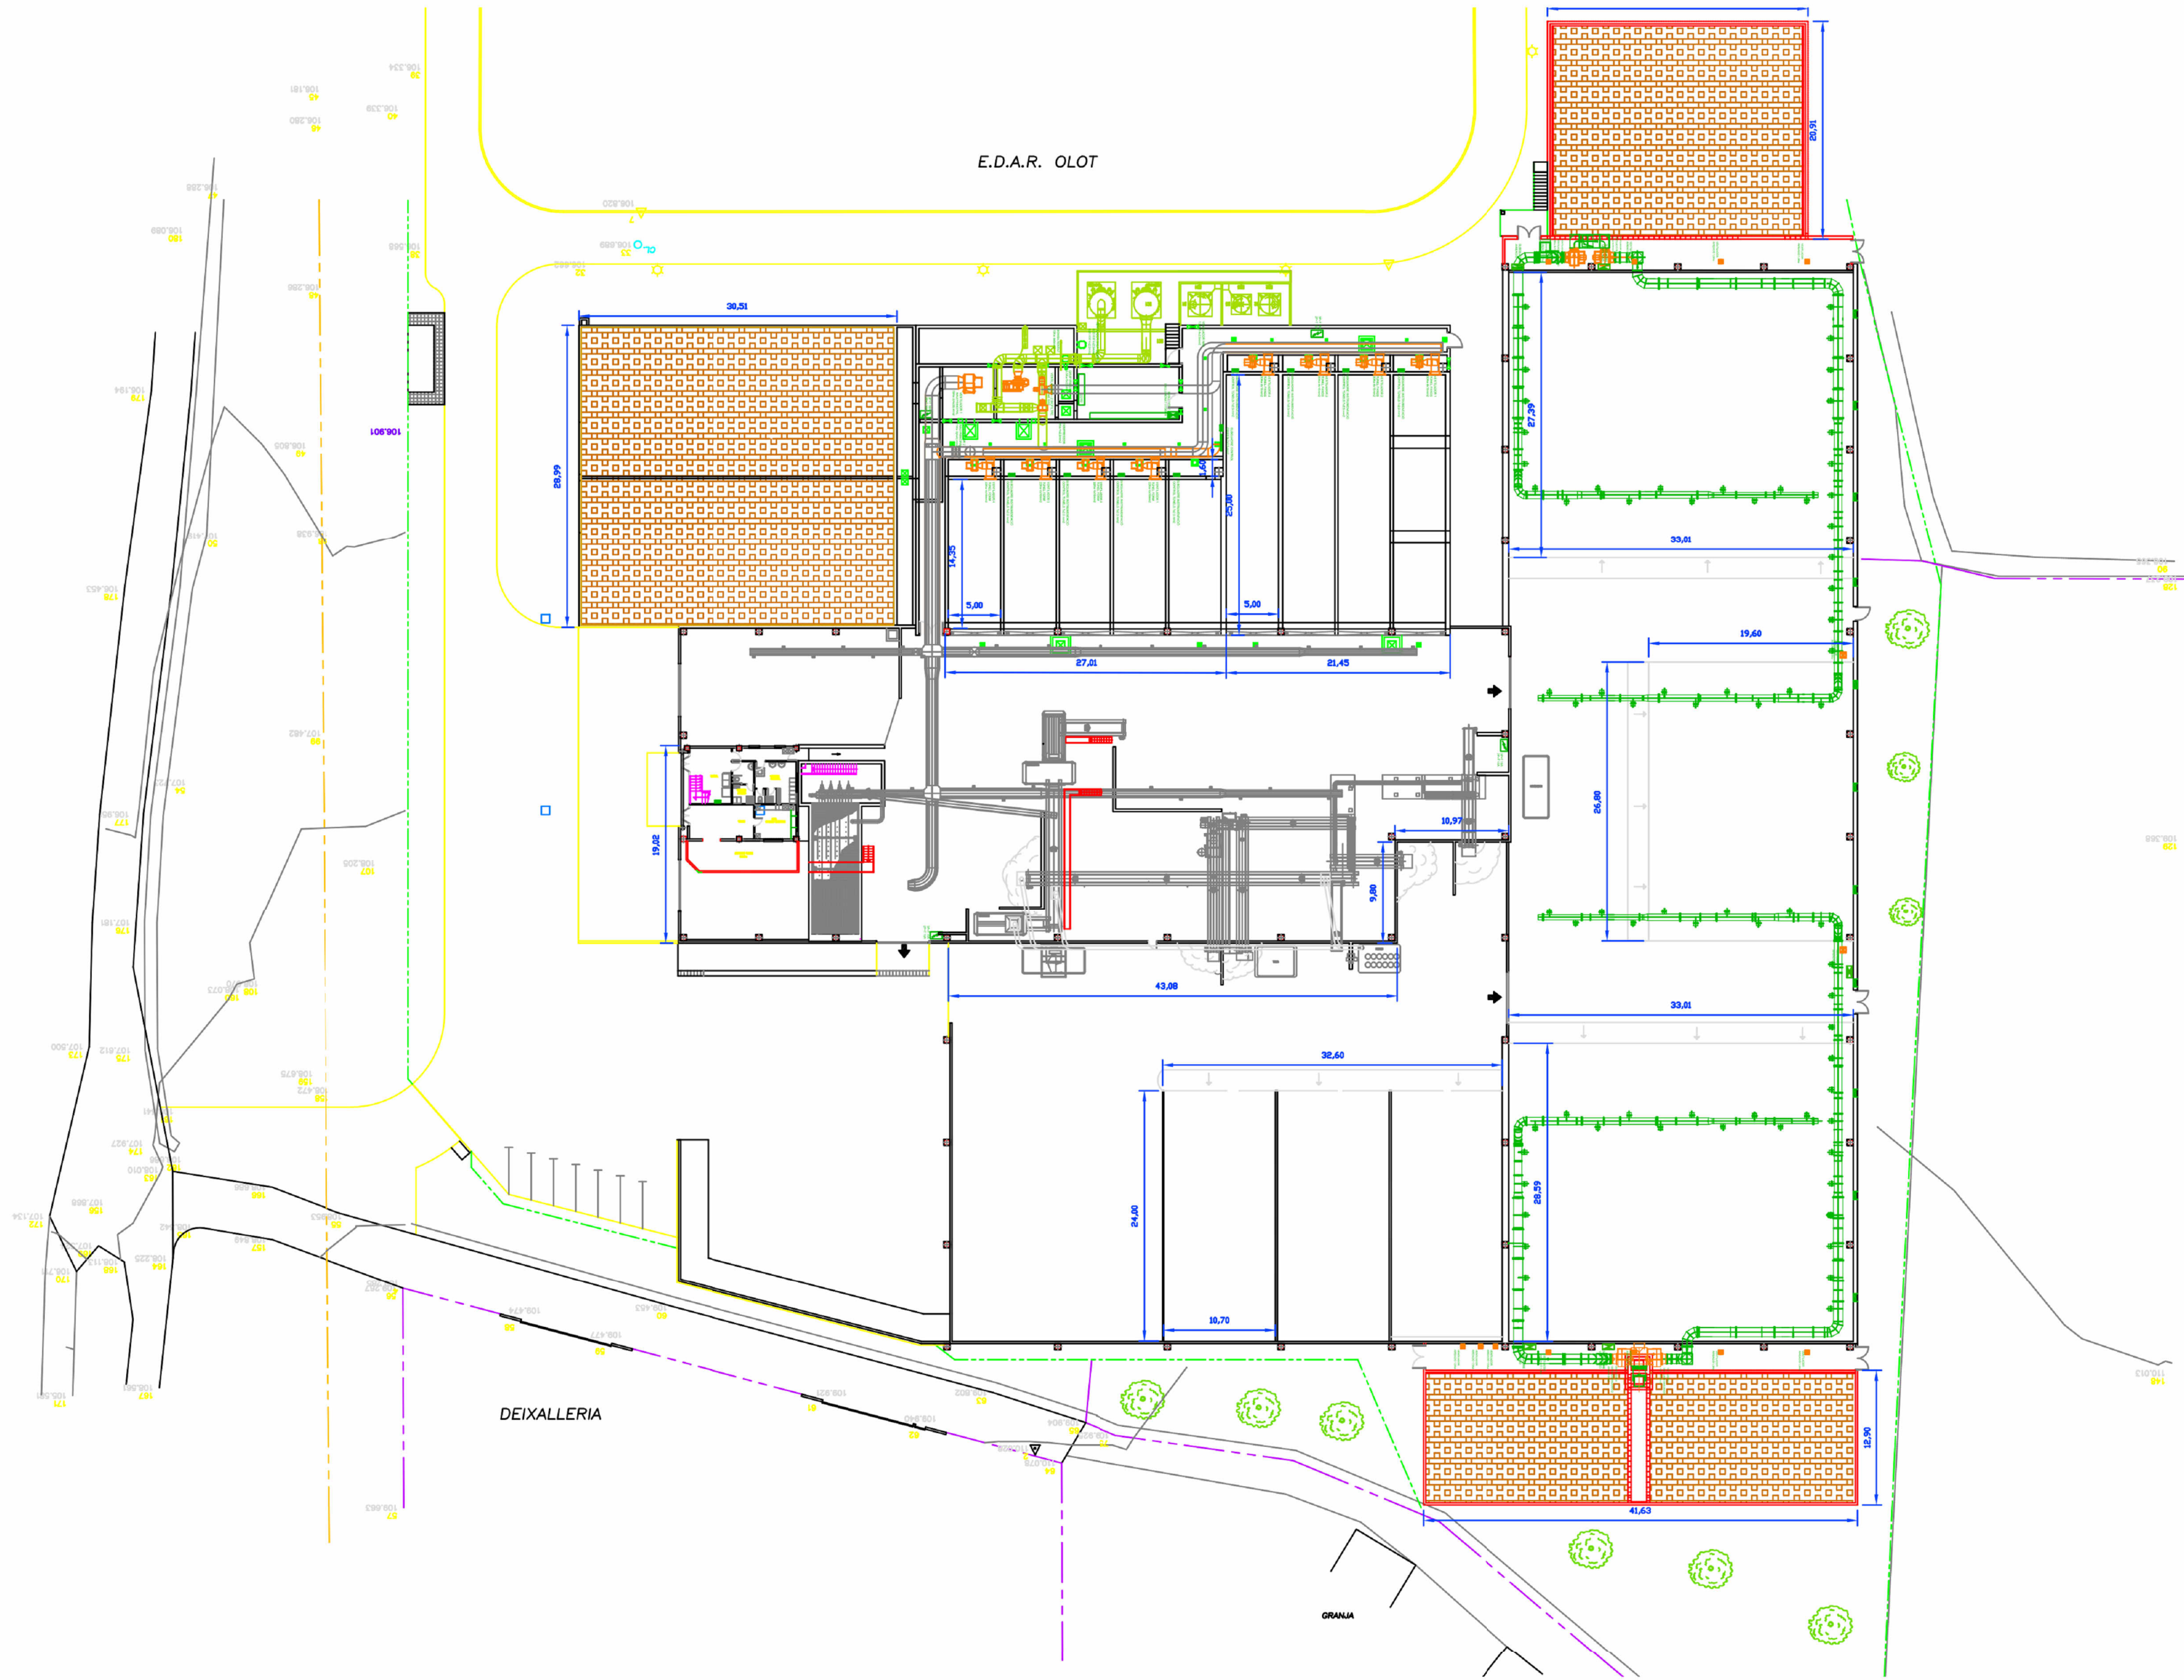

CLIENT



CONSULTORA



TÈCNIC AUTOR

Juan Carlos Moré Ramos
 Enginyer Agrònom
 Número: 874

TÍTOL DEL PLÀNOL

PLEC DE PRESCRIPCIONS TÈCNiques PER A LA CONTRACTACIÓ DEL SERVEI D'EXPLOTACIÓ DE LA PLANTA DE COMPOSTATGE DE LA GARROTXA

ESCALA

1 : 500
 FORMAT
 DIN A2

TÍTOL DEL PLÀNOL

PLANTA COMPOSTATGE

DIBUIXAT

J. GASCÓN

DATA

FEBRER 2024

PROJECTE

SIST.

ÀREA


TIPUS

NÚMERO

FULL

0001

020

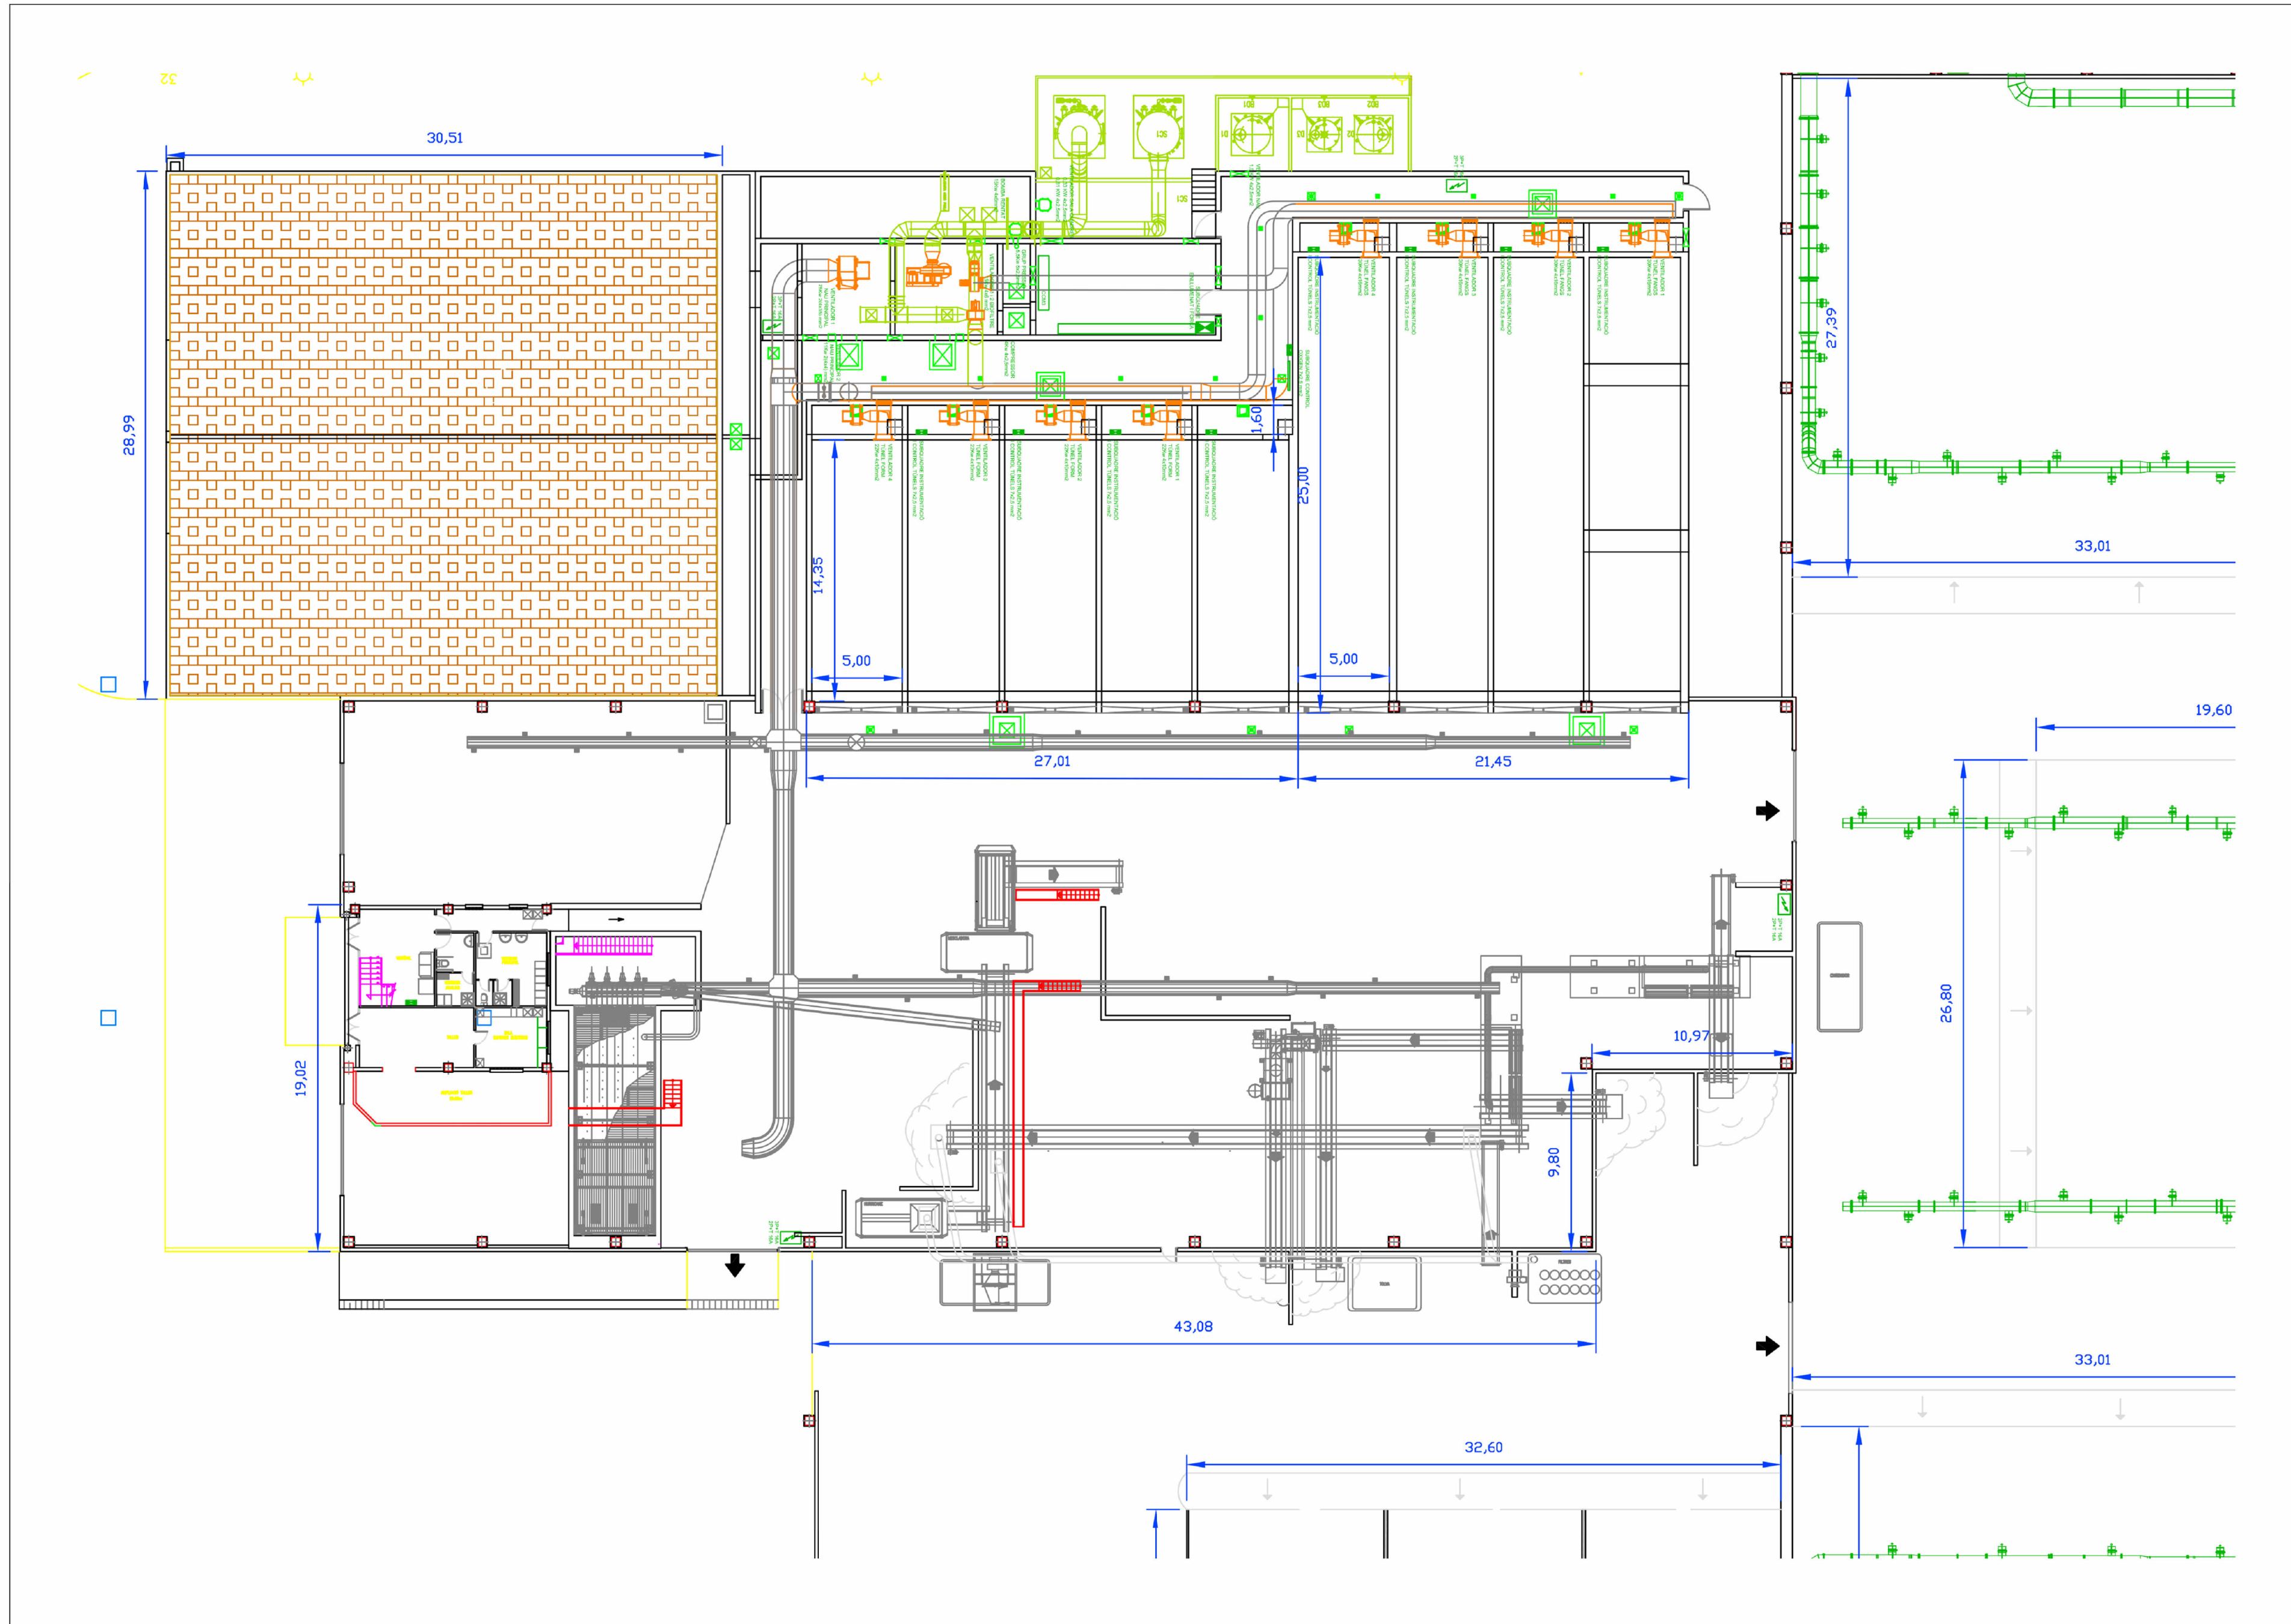

CLIENT



CONSULTORA



TÈCNIC AUTOR

Joan Carles Moré Ramos
Enginyer Agrònom
Número: 874

TÍTOL DEL PLÀNOL

PLEC DE PRESCRIPIONS TÈCNiques PER A LA CONTRACTACIÓ DEL SERVEI D'EXPLOITACIÓ DE LA PLANTA DE COMPOSTATGE DE LA GARROTXA

ESCALA

1 : 250

FORMAT

DIN A2

TÍTOL DEL PLÀNOL

PLANTA COMPOSTATGE DETALL

DIBUIXAT

J. GASCÓN

DATA

FEBRER 2024

PROJECTE

SIST.

ÀREA

TIPUS

NÚMERO

FULL

0001

030