


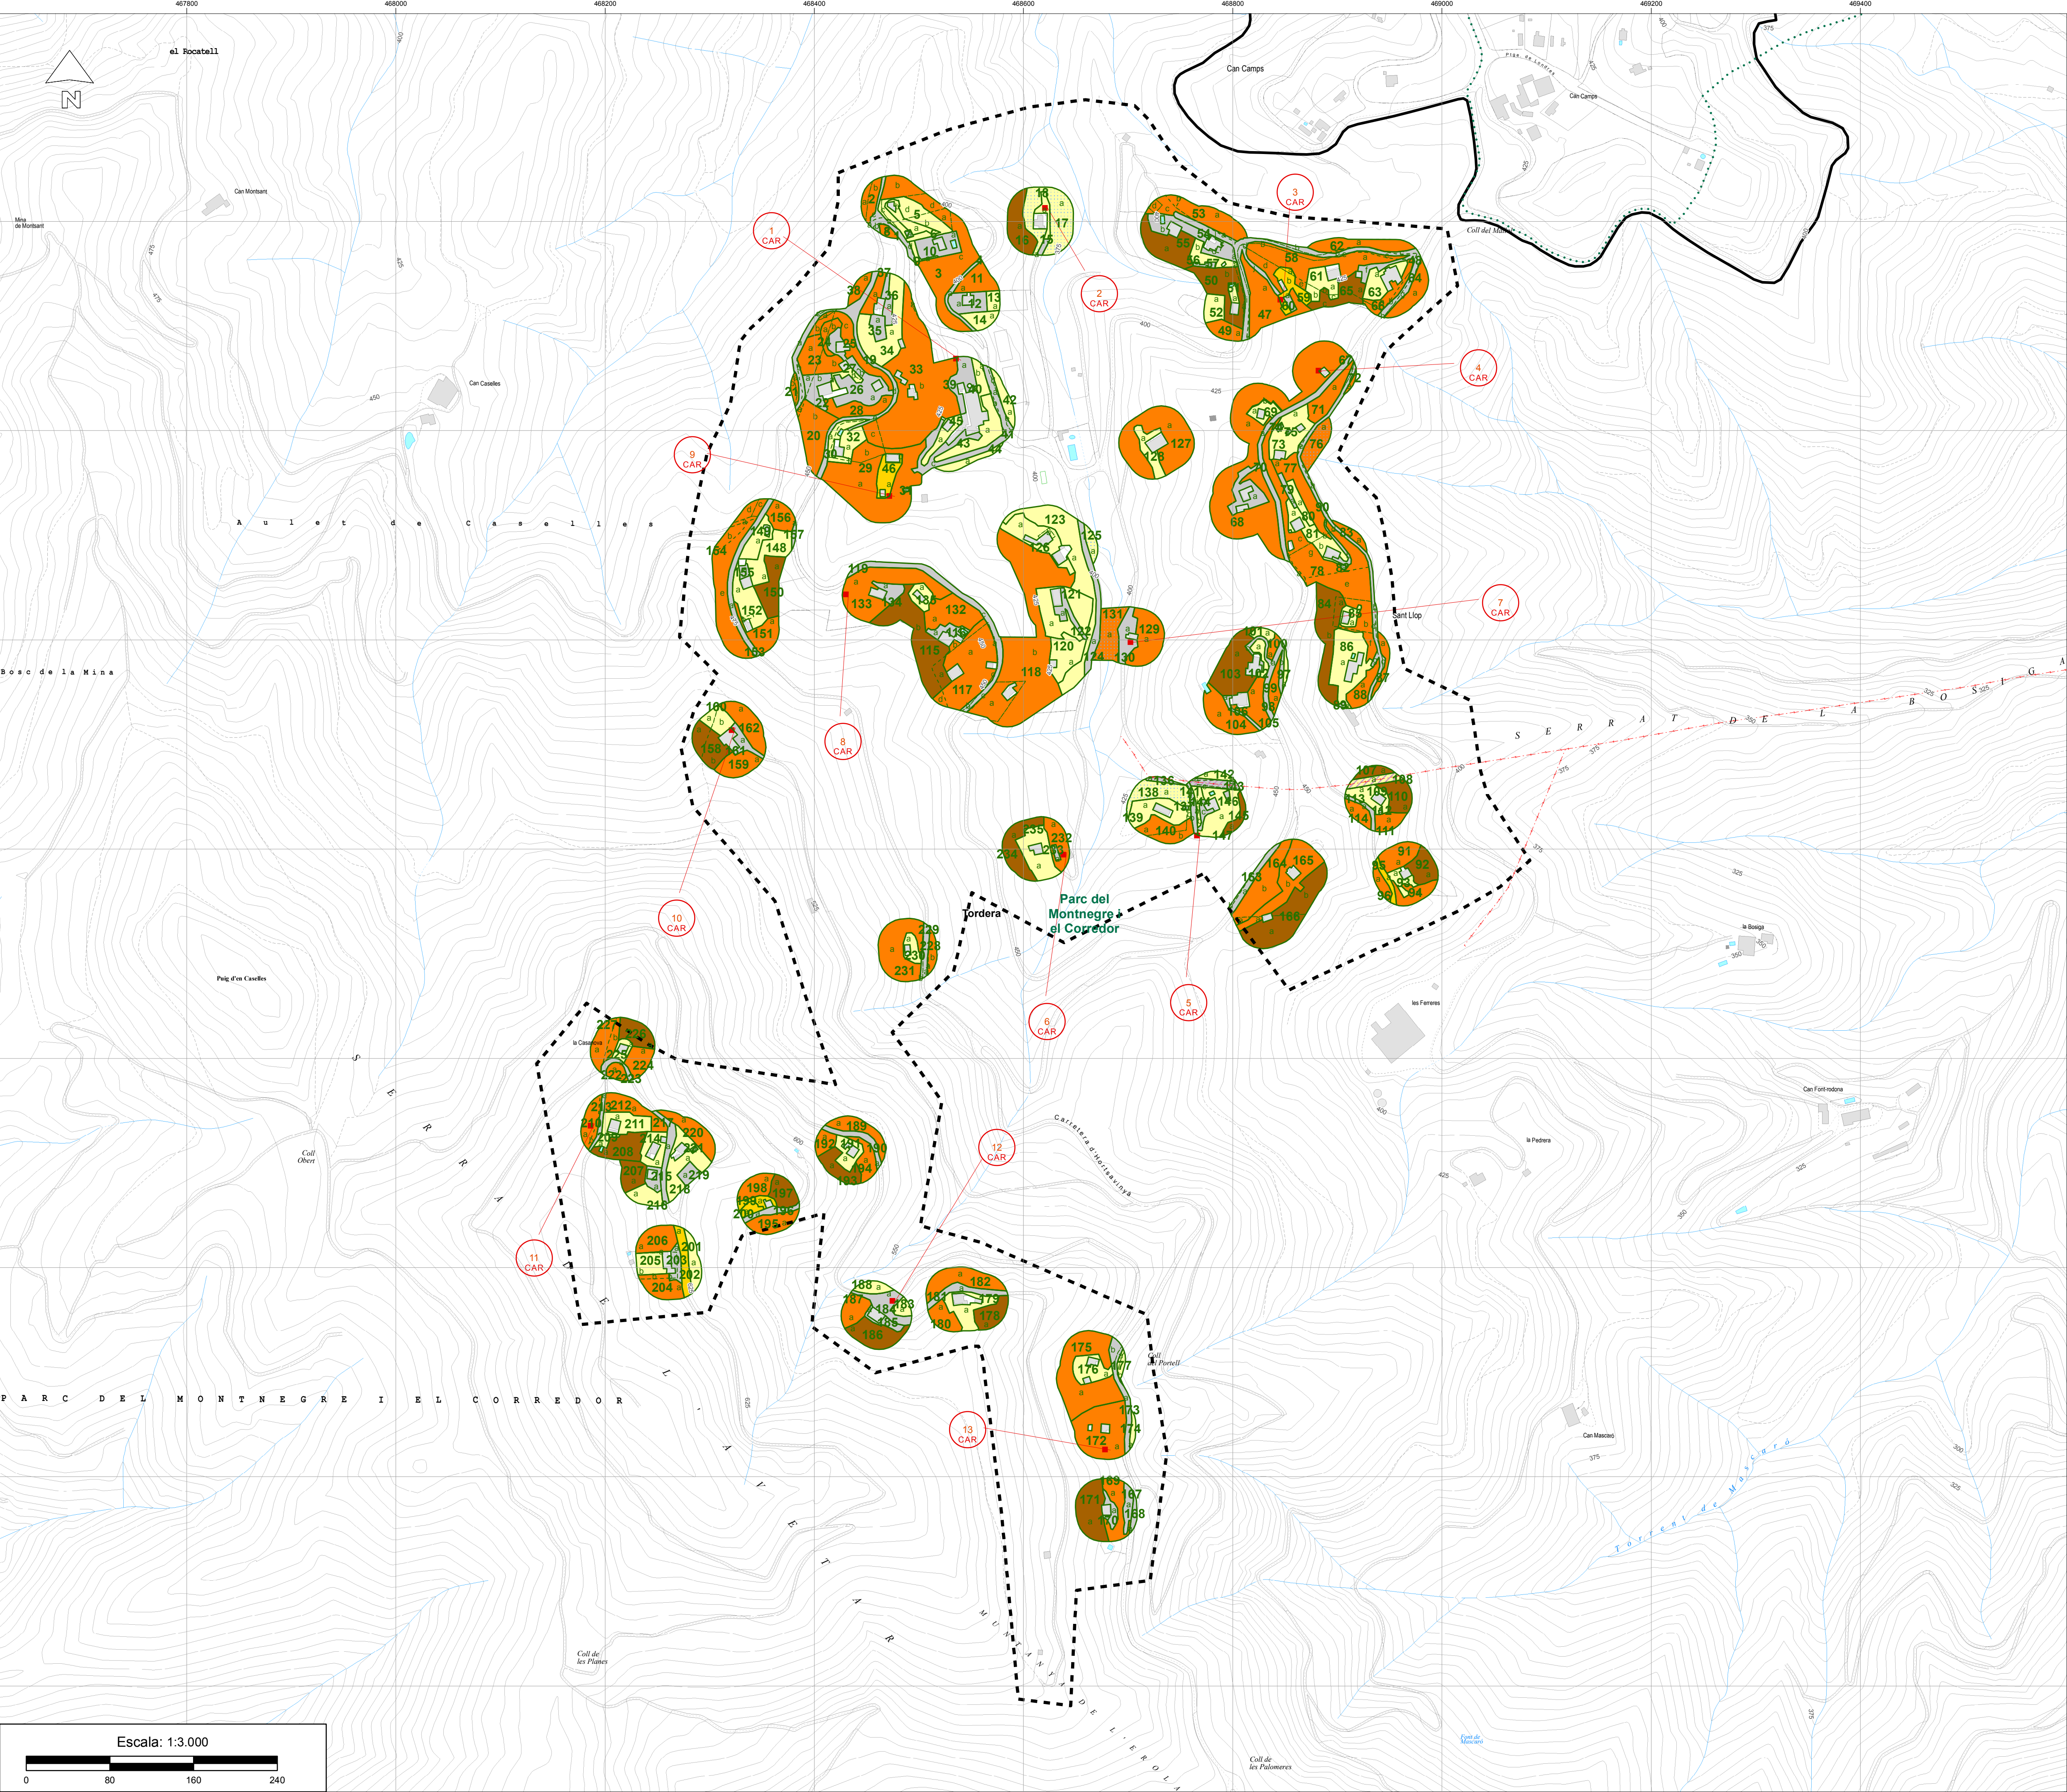

SIGNES CONVENCIONALS

LIMITS I CODIS

Limit de municipi

Limit d'espai protegit

Limit àmbit urbanització o nudí de població

Limit d'illes

Limit de parcel·les

Limit Franja Perimetral

Limit subtram

Línia elèctrica

Ferrocarril

b

Codi subtram cadastre

CL

Codi línia elèctrica

4

Codi tram franja

79484

Codi illa

1037

Codi parcel·la

SIMBOLOGIA URB

CAR

Carregador

MESURES DE PREVENCIÓ

CONSTRUCCIÓ DE VIES DE SERVEI O ACCESSOS A LA FRANJA PERIMETRAL DE BAIXA COMBUSTIBILITAT I CARREGADORS

CF

Construcció via d'accés a carregador o franja

AC

Arranjament via d'accés a carregador o franja

Construcció de carregador

Arranjament de carregador

MÈTODES DE TRACTAMENT DE LA VEGETACIÓ

Mètode 1

Mètode 2

Mètode 3

Mètode 4

Mètode 5

Mètode 6

Trams sense actuació

ACA

Companyia Elèctrica

Ferrocarril

Carreteres

P

P

U

PLA DE PREVENCIÓ D'INCENDIS FORESTALS A LES URBANITZACIONS

nudí de població

SANT LLOP

municipi

TORDERA

Codi

426

Núm. plànol

1,1

Escala

1:3.000

PROJECTE SOBRE LA REDUCCIÓ DE LA DENSITAT D'ARBAT I ESTASSADA DEL SOTABOSC EN LA FRANJA PERIMETRAL DE BAIXA COMBUSTIBILITAT

ACTUACIONS DE PRIMERA INTERVENCIÓ

Document finalitzat en la data de signatura digital del redactor

L'enginyera redactora

Visi i plau
El cap de la Secció de Prevenció d'Incendis Forestals

Diputació Barcelona

Àrea d'Infraestructures i Espais Naturals

Oficina Tècnica de Prevenció Municipal d'Incendis Forestals i Desenvolupament Agrari