



PROJECTE BÀSIC I EXECUTIU PER A LA TRANSFORMACIÓ DE L'AVINGUDA CATALUNYA EN UNA TRAVESSERA URBANA
I LA SEVA REURBANITZACIÓ. PALAU-SOLITÀ I PLEGAMANS

VOLUM 4/4

OCTUBRE 2022

AJUNTAMENT DE PALAU-SOLITÀ I PLEGAMANS



RGA + MASMARISTANY ARQUITECTES




5.2 PLÀNOLS DE PROPOSTA

P 01_1	Planta general proposta. Escenari finalista.	E: 1/2000	P 22	Planta proposta Tram 6 – Pedra Llarga – Carrer de Baix. Projecte executiu.	E: 1/500
P 01_2	Planta general proposta. Projecte executiu.	E: 1/2000	P 23	Detall proposta Tram 6 – Pedra Llarga – Carrer de Baix.	E: 1/50
P 02	Planta proposta Tram 1 – Porta Nord. Escenari finalista.	E: 1/1.000	P 24	Vista Tram 6 – Tenda Nova.	
P 03	Planta proposta Tram 1 – Porta Nord. Projecte executiu.	E: 1/500	P 25	Planta proposta Tram 7 – Porta Sud. Escenari finalista.	E: 1/1.000
P 04	Detall proposta Tram 1 – Porta Nord.	E: 1/50	P 26	Planta proposta Tram 7 – Porta Sud. Projecte executiu.	E: 1/500
P 05	Vista Tram 1 – Porta Nord.		P 27	Detall proposta Tram 7 – Porta Sud.	E: 1/50
P 06	Planta proposta Tram 2 – Carrer de Dalt – Can Falguera. Escenari finalista.	E: 1/1.000	P 27a	Vista Tram 7 – Porta Sud	
P 07a	Planta proposta Tram 2 – Carrer de Dalt – Can Falguera / solució rotonda encreuament amb carrer Arqte. Falguera. Projecte executiu.	E: 1/500	P 28	Planta general resum intervencions.	E: 1/2000
P 07b	Planta proposta Tram 2 – Carrer de Dalt – Can Falguera / solució semàfors encreuament amb carrer Arqte. Falguera. Projecte executiu.	E: 1/500	P 29	Planta elements urbans. Tram 1 – Porta Nord.	E: 1/500
P 07c	Vista Tram 2 – Carrer de Dalt – Can Falguera		P 30	Planta elements urbans. Tram 2 – Carrer de Dalt – Can Falguera.	E: 1/500
P 08	Planta proposta Tram 3 – Bosc de Can Padró – Carrer Estació. Escenari finalista.	E: 1/1.000	P 31	Planta elements urbans. Tram 3_1 – Bosc de Can Padró – L'Alzina.	E: 1/500
P 09	Planta proposta Tram 3_1 – Bosc de Can Padró – L'Alzina. Projecte executiu.	E: 1/500	P 32	Planta elements urbans. Tram 3_2 – L'Alzina – Carrer Estació.	E: 1/500
P 10	Planta proposta Tram 3_2 – L'Alzina – Carrer Estació. Projecte executiu.	E: 1/500	P 33	Planta elements urbans. Tram 4 – Tram Central.	E: 1/500
P 11	Detall proposta Tram 3_2 – L'Alzina – Carrer Estació.	E: 1/50	P 34	Planta elements urbans. Tram 5 – Can Cortès – Pedra Llarga.	E: 1/500
P 11a	Vista Tram 3 – Avinguda Catalunya – Església Sant Genís		P 35	Planta elements urbans. Tram 6 – Pedra Llarga – Carrer de Baix.	E: 1/500
P 12	Planta proposta Tram 4 – Tram Central. Escenari finalista.	E: 1/1.000	P 36	Planta elements urbans. Tram 7 – Porta Sud.	E: 1/500
P 13	Planta proposta Tram 4 – Tram Central. Projecte executiu.	E: 1/500	P 37	Planta enjardinament. Tram 1 – Porta Nord.	E: 1/500
P 14	Detall proposta Tram 4 – Tram Central.	E: 1/50	P 38	Planta enjardinament. Tram 2 – Carrer de Dalt – Can Falguera.	E: 1/500
P 15	Vista Tram 4 – Psg. Carrerada – Carrer Riereta.		P 39	Planta enjardinament. Tram 3_1 – Bosc de Can Padró – L'Alzina.	E: 1/500
P 16	Planta proposta Tram 5 – Can Cortès – Pedra Llarga. Escenari finalista.	E: 1/1.000	P 40	Planta enjardinament. Tram 3_2 – L'Alzina – Carrer Estació.	E: 1/500
P 17	Planta proposta Tram 5 – Can Cortès – Pedra Llarga. Projecte executiu.	E: 1/500	P 41	Planta enjardinament. Tram 4 – Tram Central.	E: 1/500
P 18	Planta detall final Tram 4 inici Tram 5.	E: 1/50	P 42	Planta enjardinament. Tram 5 – Can Cortès – Pedra Llarga.	E: 1/500
P 19	Vista 1 Tram 5 – Carrer Comerç – Can Cortès.		P 43	Planta enjardinament. Tram 6 – Pedra Llarga – Carrer de Baix.	E: 1/500
P 20	Vista 2 Tram 5 – Can Cortès – Carrer Indústria.		P 44	Planta enjardinament. Tram 7 – Porta Sud.	E: 1/500
P 21	Planta proposta Tram 6 – Pedra Llarga – Carrer de Baix. Escenari finalista.	E: 1/1.000	P 45	Planta materialitat i senyalització. Tram 1 – Porta Nord.	E: 1/500
			P 46	Planta materialitat i senyalització. Tram 2 – Carrer de Dalt – Can Falguera.	E: 1/500


P 47	Planta materialitat i senyalització. Tram 3_1 – Bosc de Can Padró – L’Alzina. E: 1/500	P 68	Planta serveis urbans / Xarxa Reg i Aigua potable proposta. Tram 7 – Porta Sud. E: 1/500
P 48	Planta materialitat i senyalització. Tram 3_2 – L’Alzina – Carrer Estació. E: 1/500	P 69	Planta serveis urbans / Xarxa Telecomunicacions i fibra òptica municipal. Tram 1 – Porta Nord.
P 49	Planta materialitat i senyalització. Tram 4 – Tram Central. E: 1/500	P 70	Planta serveis urbans / Xarxa Telecomunicacions i fibra òptica municipal. Tram 2 – Carrer de Dalt – Can Falguera. E: 1/500
P 50	Planta materialitat i senyalització. Tram 5 – Can Cortès – Pedra Llarga. E: 1/500	P 71	Planta serveis urbans / Xarxa Telecomunicacions i fibra òptica municipal. Tram 3_1 – Bosc de Can Padró – L’Alzina. E: 1/500
P 51	Planta materialitat i senyalització. Tram 6 – Pedra Llarga – Carrer de Baix. E: 1/500	P 72	Planta serveis urbans / Xarxa Telecomunicacions i fibra òptica municipal. Tram 3_2 – L’Alzina – Carrer Estació. E: 1/500
P 52	Planta materialitat i senyalització. Tram 7 – Porta Sud. E: 1/500	P 73	Planta serveis urbans / Xarxa Telecomunicacions i fibra òptica municipal. Tram 4 – Tram Central. E: 1/500
P 53	Planta serveis urbans / Sanejament proposta. Tram 1 – Porta Nord. E: 1/500	P 74	Planta serveis urbans / Xarxa Telecomunicacions i fibra òptica municipal. Tram 5 – Can Cortès – Pedra Llarga. E: 1/500
P 54	Planta serveis urbans / Sanejament proposta. Tram 2 – Carrer de Dalt – Can Falguera. E: 1/500	P 75	Planta serveis urbans / Xarxa Telecomunicacions i fibra òptica municipal. Tram 6 – Pedra Llarga – Carrer de Baix. E: 1/500
P 55	Planta serveis urbans / Sanejament proposta. Tram 3_1 – Bosc de Can Padró – L’Alzina. E: 1/500	P 76	Planta serveis urbans / Xarxa Telecomunicacions i fibra òptica municipal. Tram 7 – Porta Sud. E: 1/500
P 56	Planta serveis urbans / Sanejament proposta. Tram 3_2 – L’Alzina – Carrer Estació. E: 1/500	P 77	Planta serveis urbans / Xarxa elèctrica d’enllumenat. Tram 1 – Porta Nord. E: 1/500
P 57	Planta serveis urbans / Sanejament proposta. Tram 4 – Tram Central. E: 1/500	P 78	Planta serveis urbans / Xarxa elèctrica d’enllumenat. Tram 2 – Carrer de Dalt – Can Falguera
P 58	Planta serveis urbans / Sanejament proposta. Tram 5 – Can Cortès – Pedra Llarga. E: 1/500	P 79	Planta serveis urbans / Xarxa elèctrica d’enllumenat. Tram 3_1 – Bosc de Can Padró – L’Alzina.
P 59	Planta serveis urbans / Sanejament proposta. Tram 6 – Pedra Llarga – Carrer de Baix. E: 1/500	P 80	Planta serveis urbans / Xarxa elèctrica d’enllumenat. Tram 3_2 – L’Alzina – Carrer Estació. E: 1/500
P 60	Planta serveis urbans / Sanejament proposta. Tram 7 – Porta Sud. E: 1/500	P 81	Planta serveis urbans / Xarxa elèctrica d’enllumenat. Tram 4 – Tram Central. E: 1/500
P 61	Planta serveis urbans / Xarxa Reg i Aigua potable proposta. Tram 1 – Porta Nord. E: 1/500	P 82	Planta serveis urbans / Xarxa elèctrica d’enllumenat. Tram 5 – Can Cortès – Pedra Llarga. E: 1/500
P 62	Planta serveis urbans / Xarxa Reg i Aigua potable proposta. Tram 2 – Carrer de Dalt – Can Falguera.	P 83	Planta serveis urbans / Xarxa elèctrica d’enllumenat. Tram 6 – Pedra Llarga – Carrer de Baix.
P 63	Planta serveis urbans / Xarxa Reg i Aigua potable proposta. Tram 3_1 – Bosc de Can Padró – L’Alzina.	P 84	Planta serveis urbans / Xarxa elèctrica d’enllumenat. Tram 7 – Porta Sud. E: 1/500
P 64	Planta serveis urbans / Xarxa Reg i Aigua potable proposta. Tram 3_2 – L’Alzina – Carrer Estació.	P 85	Planta enderroc. Tram 1 – Porta Nord. E: 1/500
P 64a	Esquema de reg 1. Tram 3_2 – L’Alzina – Carrer Estació.	P 86	Planta enderroc. Tram 2 – Carrer de Dalt – Can Falguera. E: 1/500
P 64b	Esquema de reg 2. Tram 3_2 – L’Alzina – Carrer Estació.	P 87	Planta enderroc. Tram 3_1 – Bosc de Can Padró – L’Alzina. E: 1/500
P 65	Planta serveis urbans / Xarxa Reg i Aigua potable proposta. Tram 4 – Tram Central. E: 1/500	P 88	Planta enderroc. Tram 3_2 – L’Alzina – Carrer Estació. E: 1/500
P 65a	Esquema de reg 1. Tram 4 – Tram Central.	P 89	Planta enderroc. Tram 4 – Tram Central. E: 1/500
P 65b	Esquema de reg 2. Tram 4 – Tram Central.		
P 66	Planta serveis urbans / Xarxa Reg i Aigua potable proposta. Tram 5 – Can Cortès – Pedra Llarga.		
P 66a	Esquema de reg. Tram 5 – Can Cortès – Pedra Llarga.		
P 67	Planta serveis urbans / Xarxa Reg i Aigua potable proposta. Tram 6 – Pedra Llarga – Carrer de Baix.		
P 67a	Esquema de reg 1. Tram 6 – Pedra Llarga – Carrer de Baix.		
P 67b	Esquema de reg 2. Tram 6 – Pedra Llarga – Carrer de Baix.		

- P 90 Planta enderroc. Tram 5 – Can Cortès – Pedra Llarga. E: 1/500
- P 91 Planta enderroc. Tram 6 –Pedra Llarga – Carrer de Baix. E: 1/500
- P 92 Planta enderroc. Tram 7 – Porta Sud. E: 1/500

 


P01-1 PLANTA GENERAL AVANT-PROJECTE

PROJECTE BÀSIC I EXECUTIU PER A LA TRANSFORMACIÓ DE L'AVINGUDA CATALUNYA EN UNA TRAVESSERA URBANA I LA SEVA REUBANITZACIÓ. Palau-solità i Plegamans.

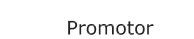Promotor:  Arquitectes: 

Octubre 2022

 

P01-2 PLANTA GENERAL PROPOSTA. PROJECTE EXECUTIU

PROJECTE BÀSIC I EXECUTIU PER A LA TRANSFORMACIÓ DE L'AVINGUDA CATALUNYA EN UNA TRAVESSERA URBANA I LA SEVA REUBANITZACIÓ, Palau-solità i Plegamà


Octubre 2022

Promotor



rga
arquitectes
slip

ma
maristany
slip

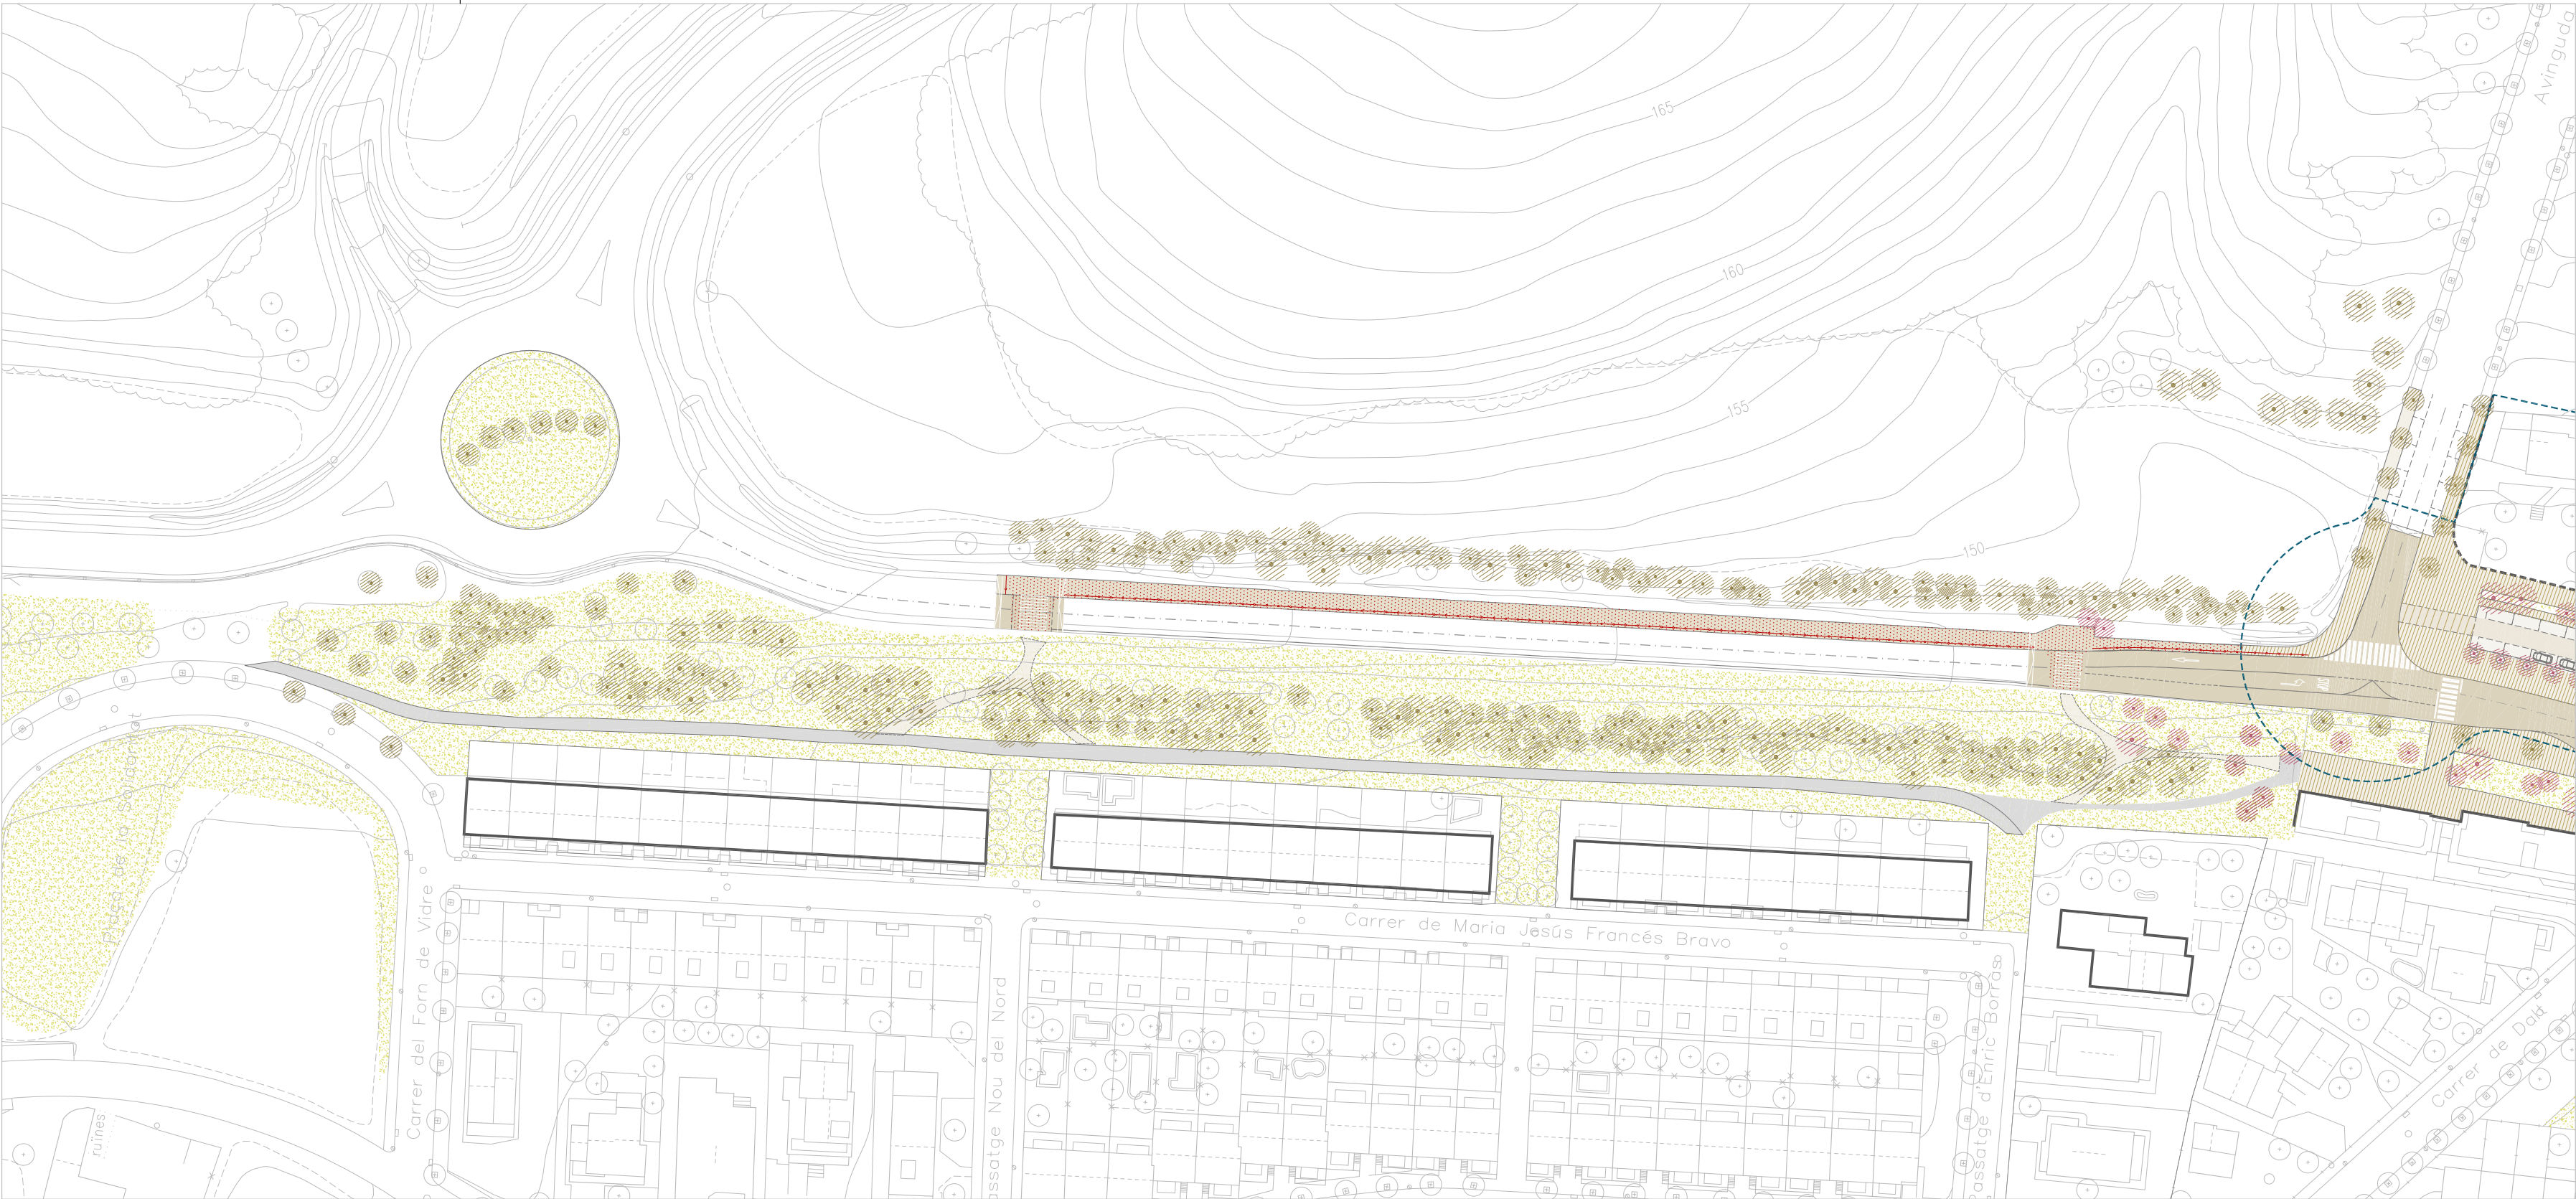

PROPOSTA URBANITZACIÓ AVDA. CATALUNYA

- | | | | | | |
|------------------|-----------------------------|----------------|---------------------------|------------------------------|-----------------|
| vorera llamborda | calçada plataforma única | arbre existent | alineació façana existent | tancament parcel·la existent | PAU / PMU / SUD |
| vorera panot | vorera pintada sobre asfalt | arbre proposta | alineació façana POUM | tancament parcel·la POUM | |
| calçada | zona verda | | | | |

Promotor

Arquitectes


rga
arquitectes
slp

mas.
maristany.
arquitectes

AVANT PROJECTE PER A LA TRANSFORMACIÓ DE L'AVINGUDA CATALUNYA EN UNA TRAVESSERA URBANA I LA SEVA REURBANITZACIÓ. Palau-solità i Plegamans
Novembre 2021

Plànol
P 02 TRAM 1. PORTA NORD

E: 1.000

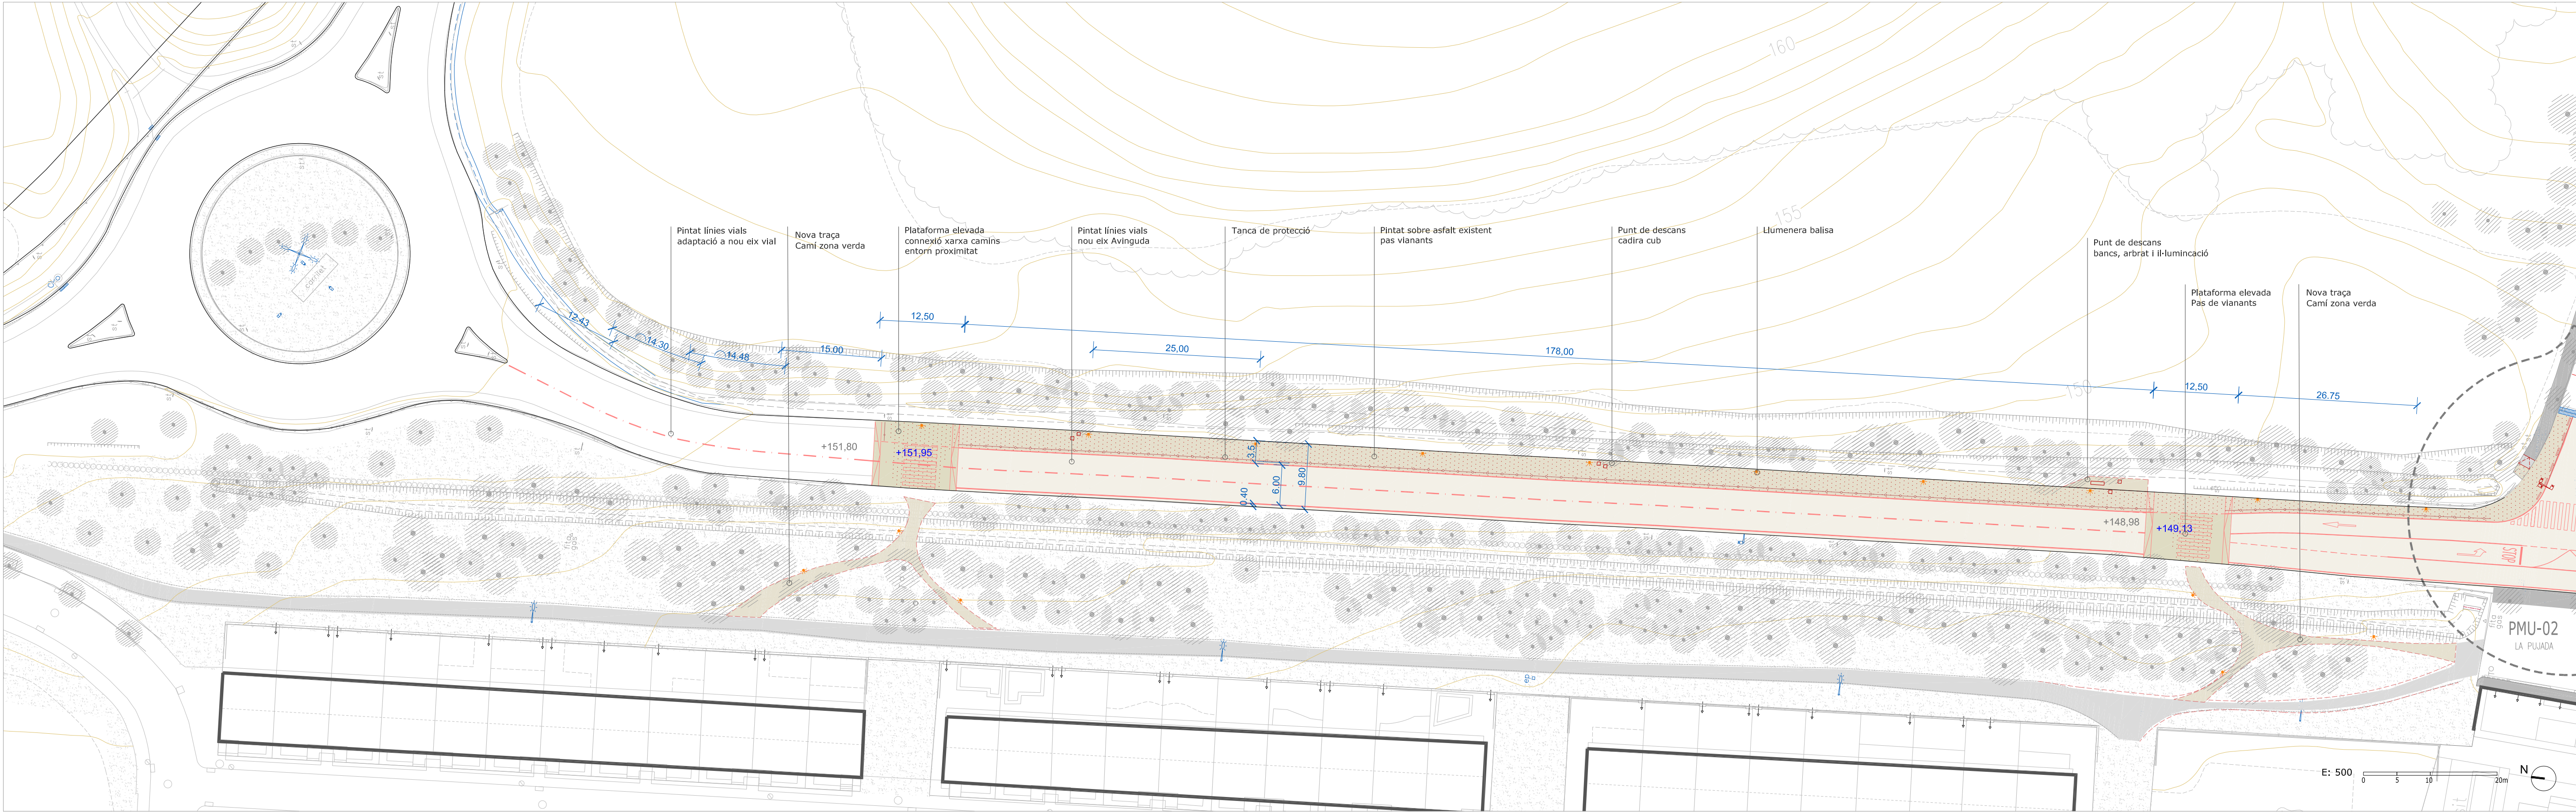

ESTAT ACTUAL

- Límit asfalt
- Vorera existent
- Camí existent
- Arbrat existent
- Serveis existents

ACTUACIONS

- Reducció ample carril circulació calçada (3m +3m)
- Vorera pintada sobre asfalt existent
- Vorera construcció panot
- Il·luminació / Il·lumenera balisa
- Il·luminació / Il·lumenera

ELEMENTS URBANS PROPOSTA

- Tanca protecció de fusta
- Topalls longitudinals protecció calçada
- Pilones protecció
- Bancs i cadires

VEGETACIÓ PROPOSTA

- Arbre
- Vegetació entapissant

P03 PLANTA GENERAL PROPOSTA. TRAM 1 - PORTA NORD

PROJECTE BÀSIC I EXECUTIU PER A LA TRANSFORMACIÓ DE L'AVINGUDA CATALUNYA EN UNA TRAVESSERA URBANA I LA SEVA REUBANITZACIÓ. Palau-solità i Plegamans.

Promotor




Arquitectes

rga
arquitectes
slp






Octubre 2022

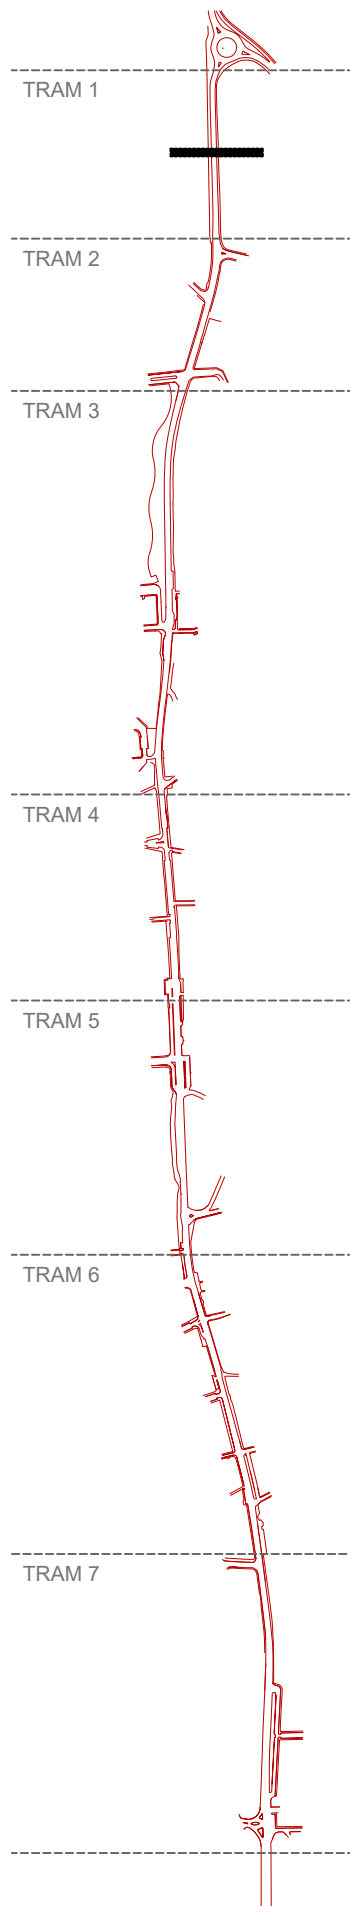

SECCIÓ DETALL E:1/50

- LLEGENDA**
- 1_ HIDROFRESSAT SENYALITZ. HORITZ. I PINTAT DE MARCA VIAL LONGITUDINAL
 - 2_ BARRERA DE SEGURETAT DE FUSTA I METALL
 - 3_ LLUMENERA BALISA. Novatilum tomsk
 - 4_ NOVA VORERA PINTADA SOBRE ASFALT
 - 5_ CUBS DE FORMIGÓ

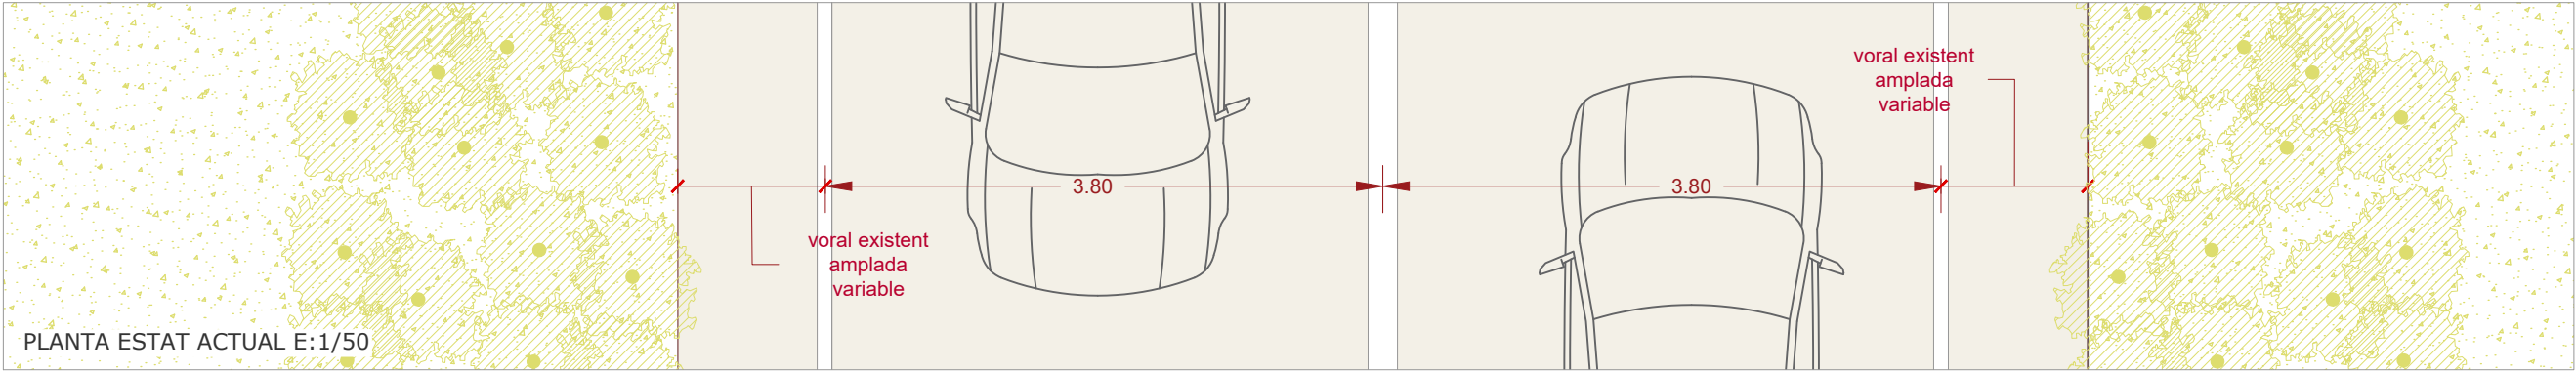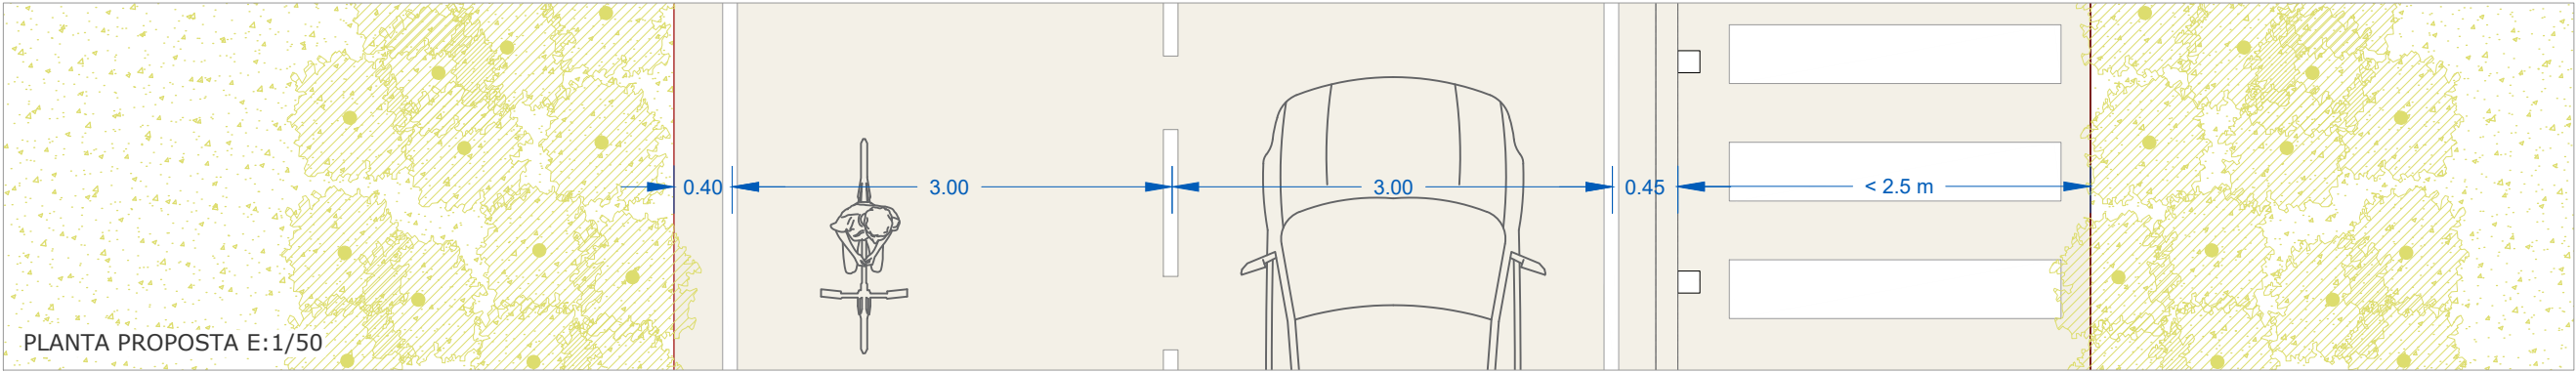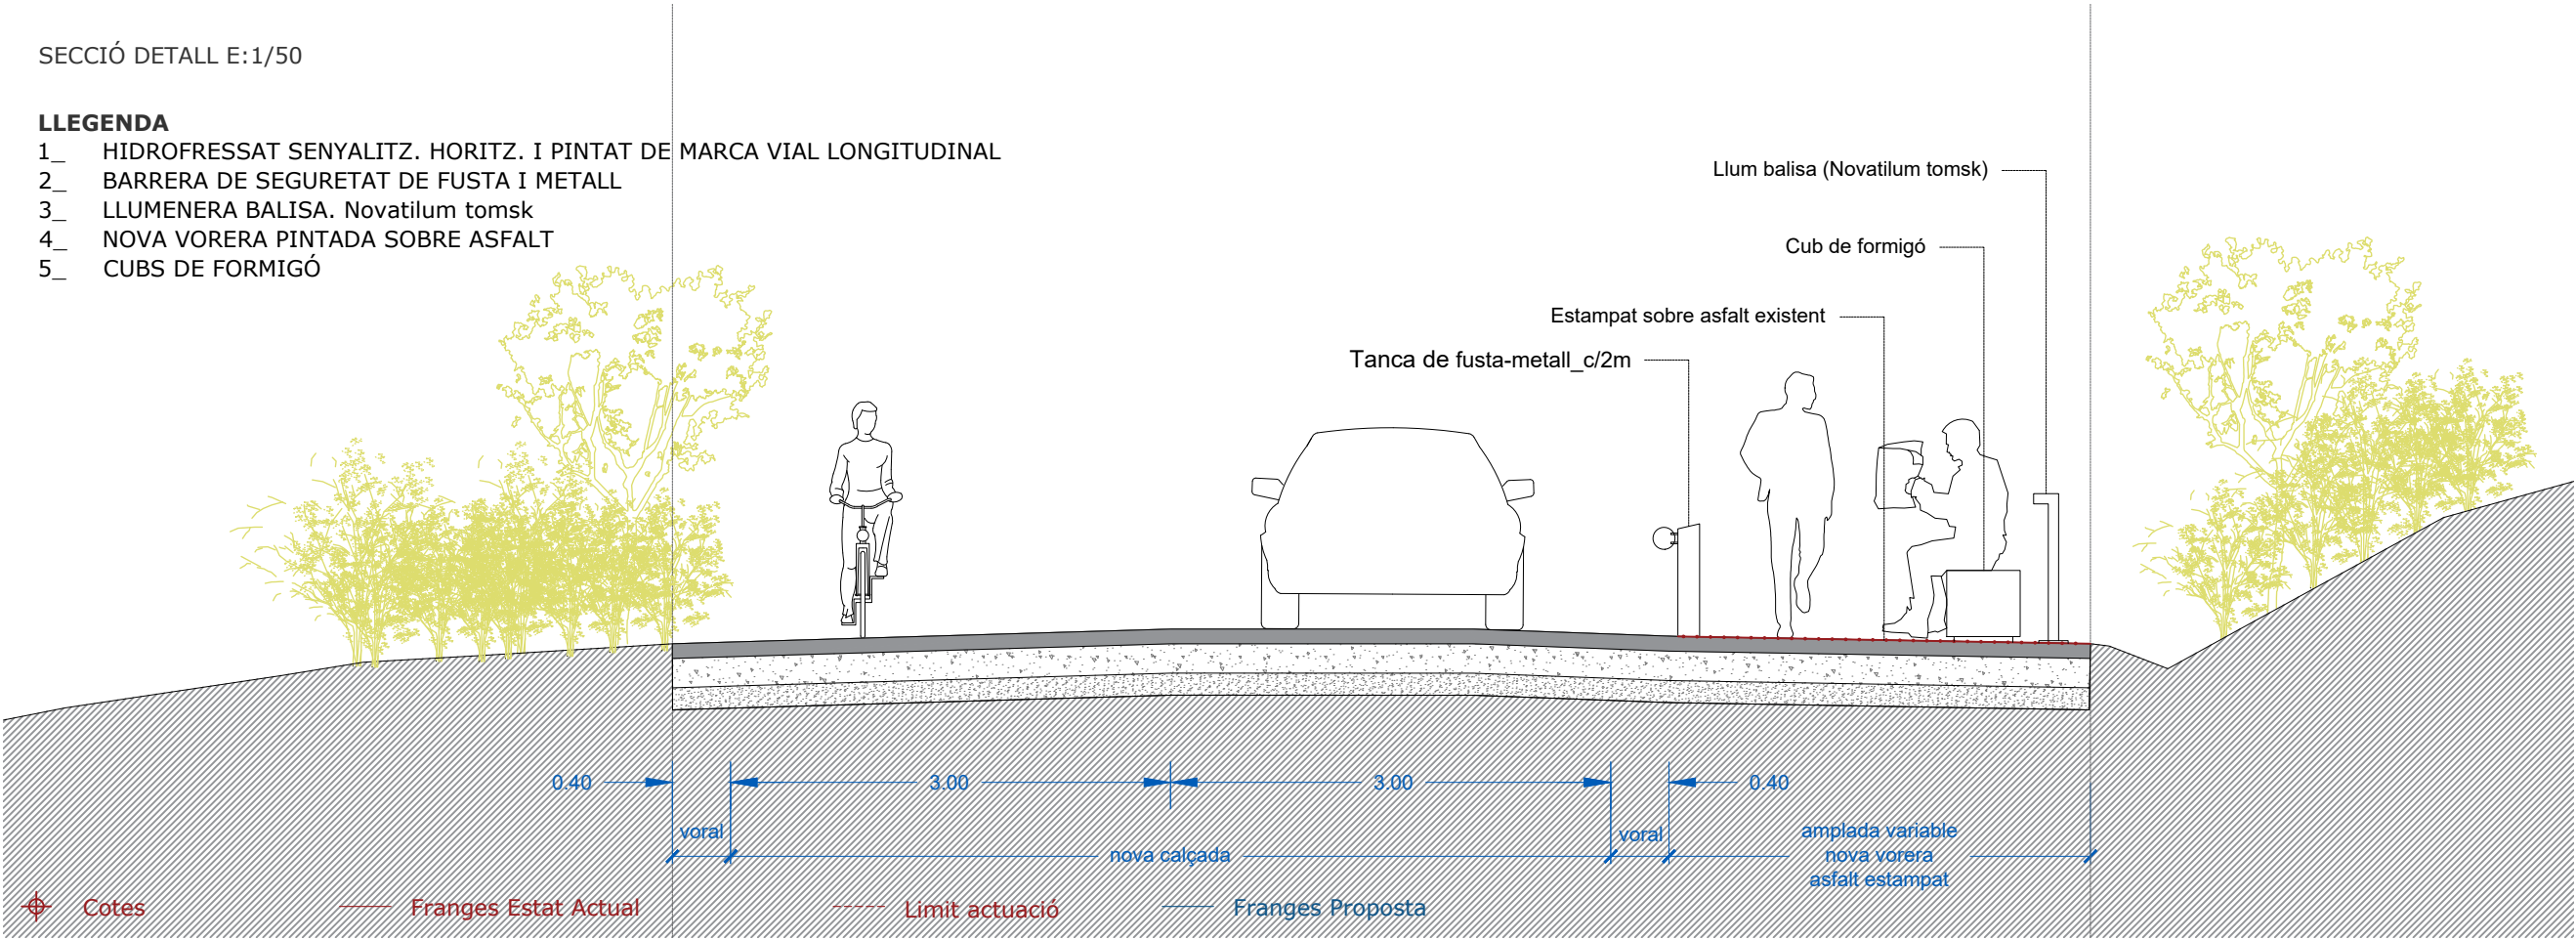

P04 DETALL CONSTRUCTIU. TRAM 1 - PORTA NORD

PROJECTE BÀSIC I EXECUTIU PER A LA TRANSFORMACIÓ DE L'AVINGUDA CATALUNYA EN UNA TRAVESSERA URBANA I LA SEVA REUBANITZACIÓ. Palau-solità i Plegamans.

Octubre 2022


Promotor



Arquitectes

rga
arquitectes
slp



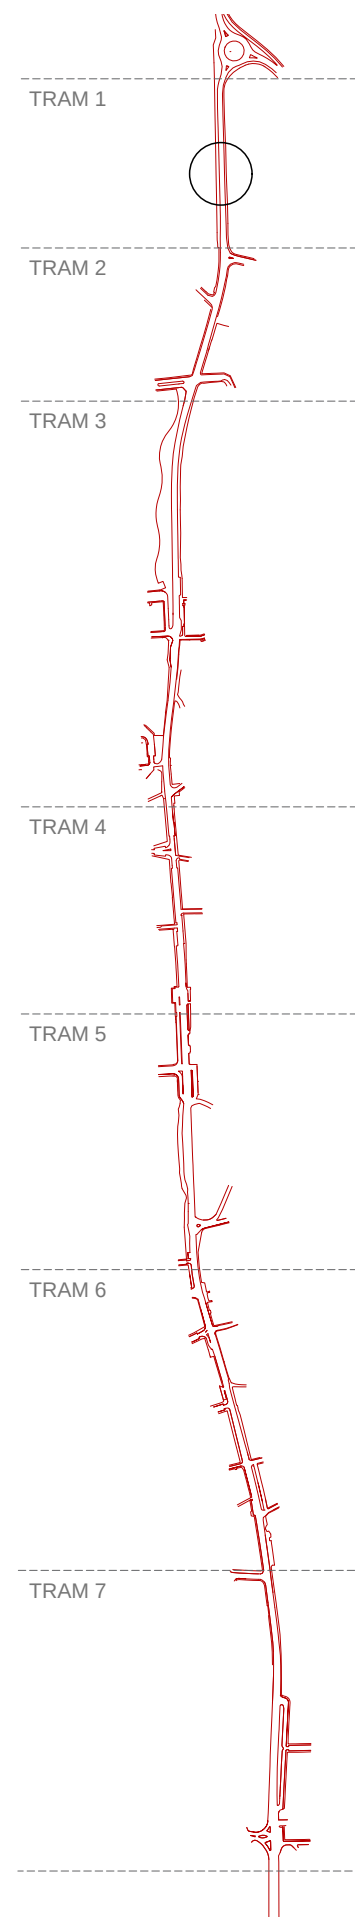

P05 VISTA ENCREUAMENT AVINGUDA CATALUNYA I AVINGUDA FOLCH I TORRES

PROJECTE BÀSIC I EXECUTIU PER A LA TRANSFORMACIÓ DE L'AVINGUDA CATALUNYA EN UNA TRAVESSERA URBANA I LA SEVA REURBANITZACIÓ. Palau-solità i Plegamans.

Octubre 2022

Promotor





Ajuntament de
Palau-solità
i Plegamans

Arquitectes

rga
arquitectes
slp

mas.
maristany.
arquitectes

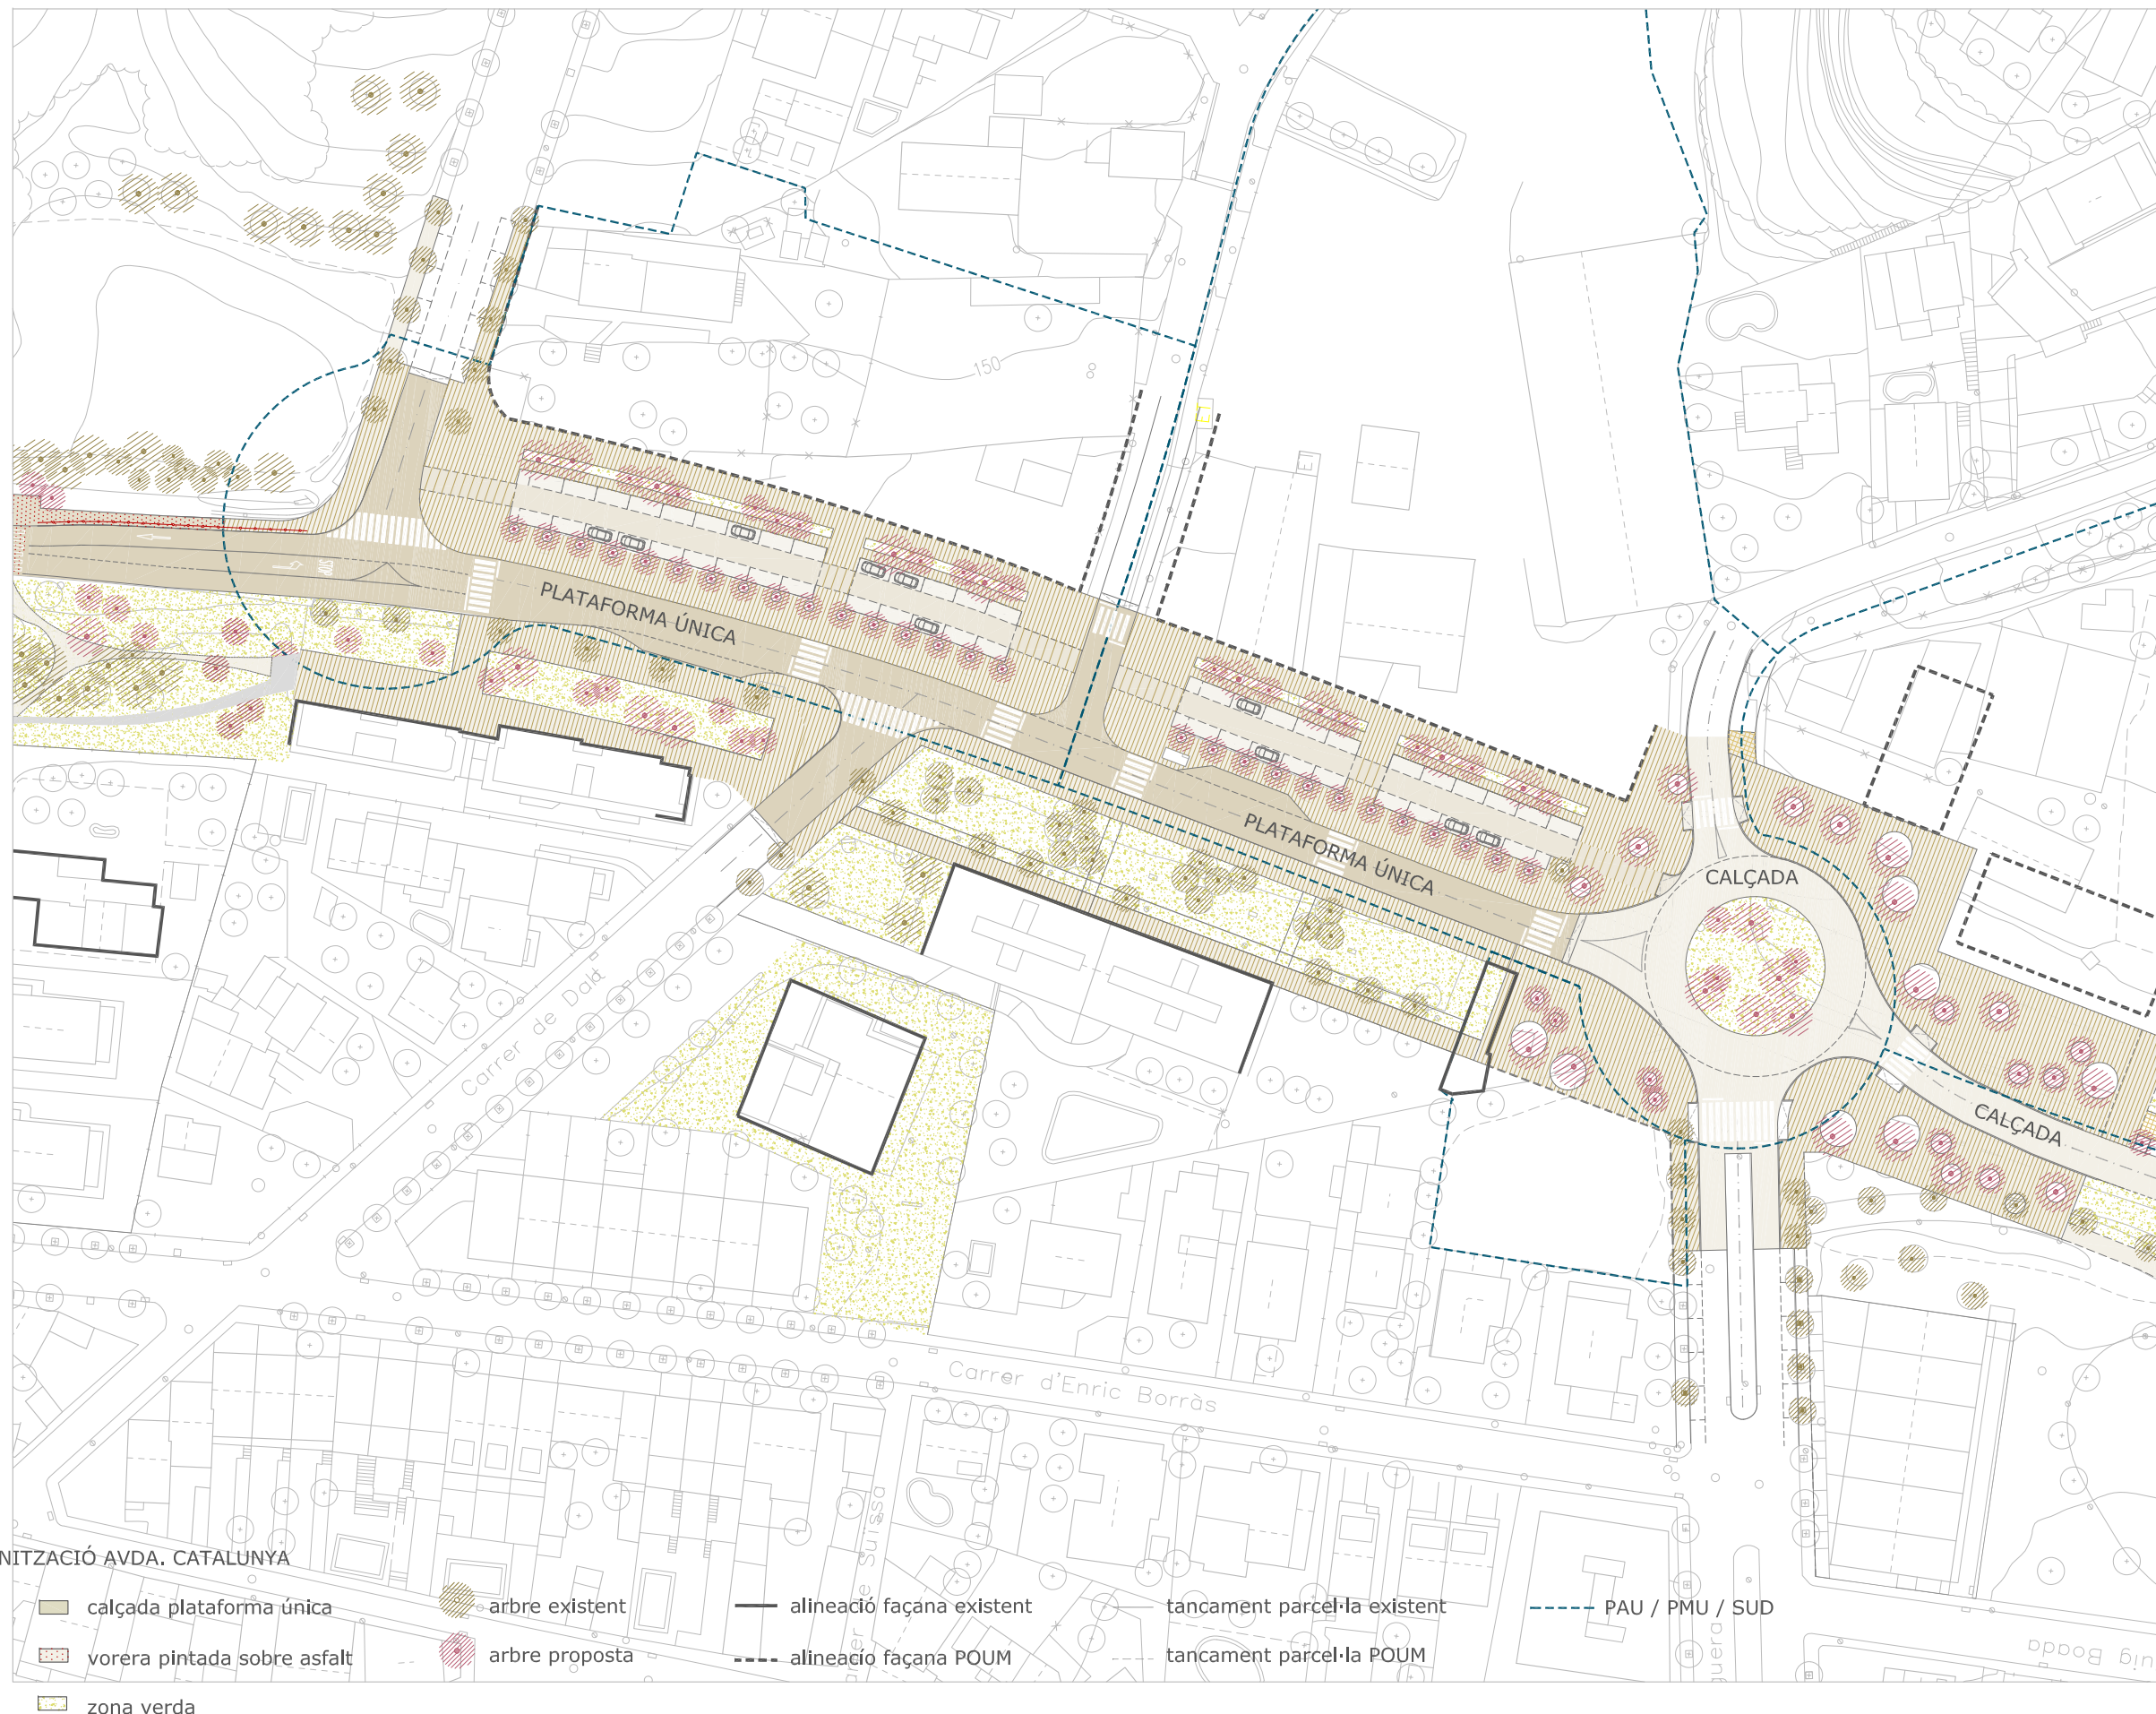

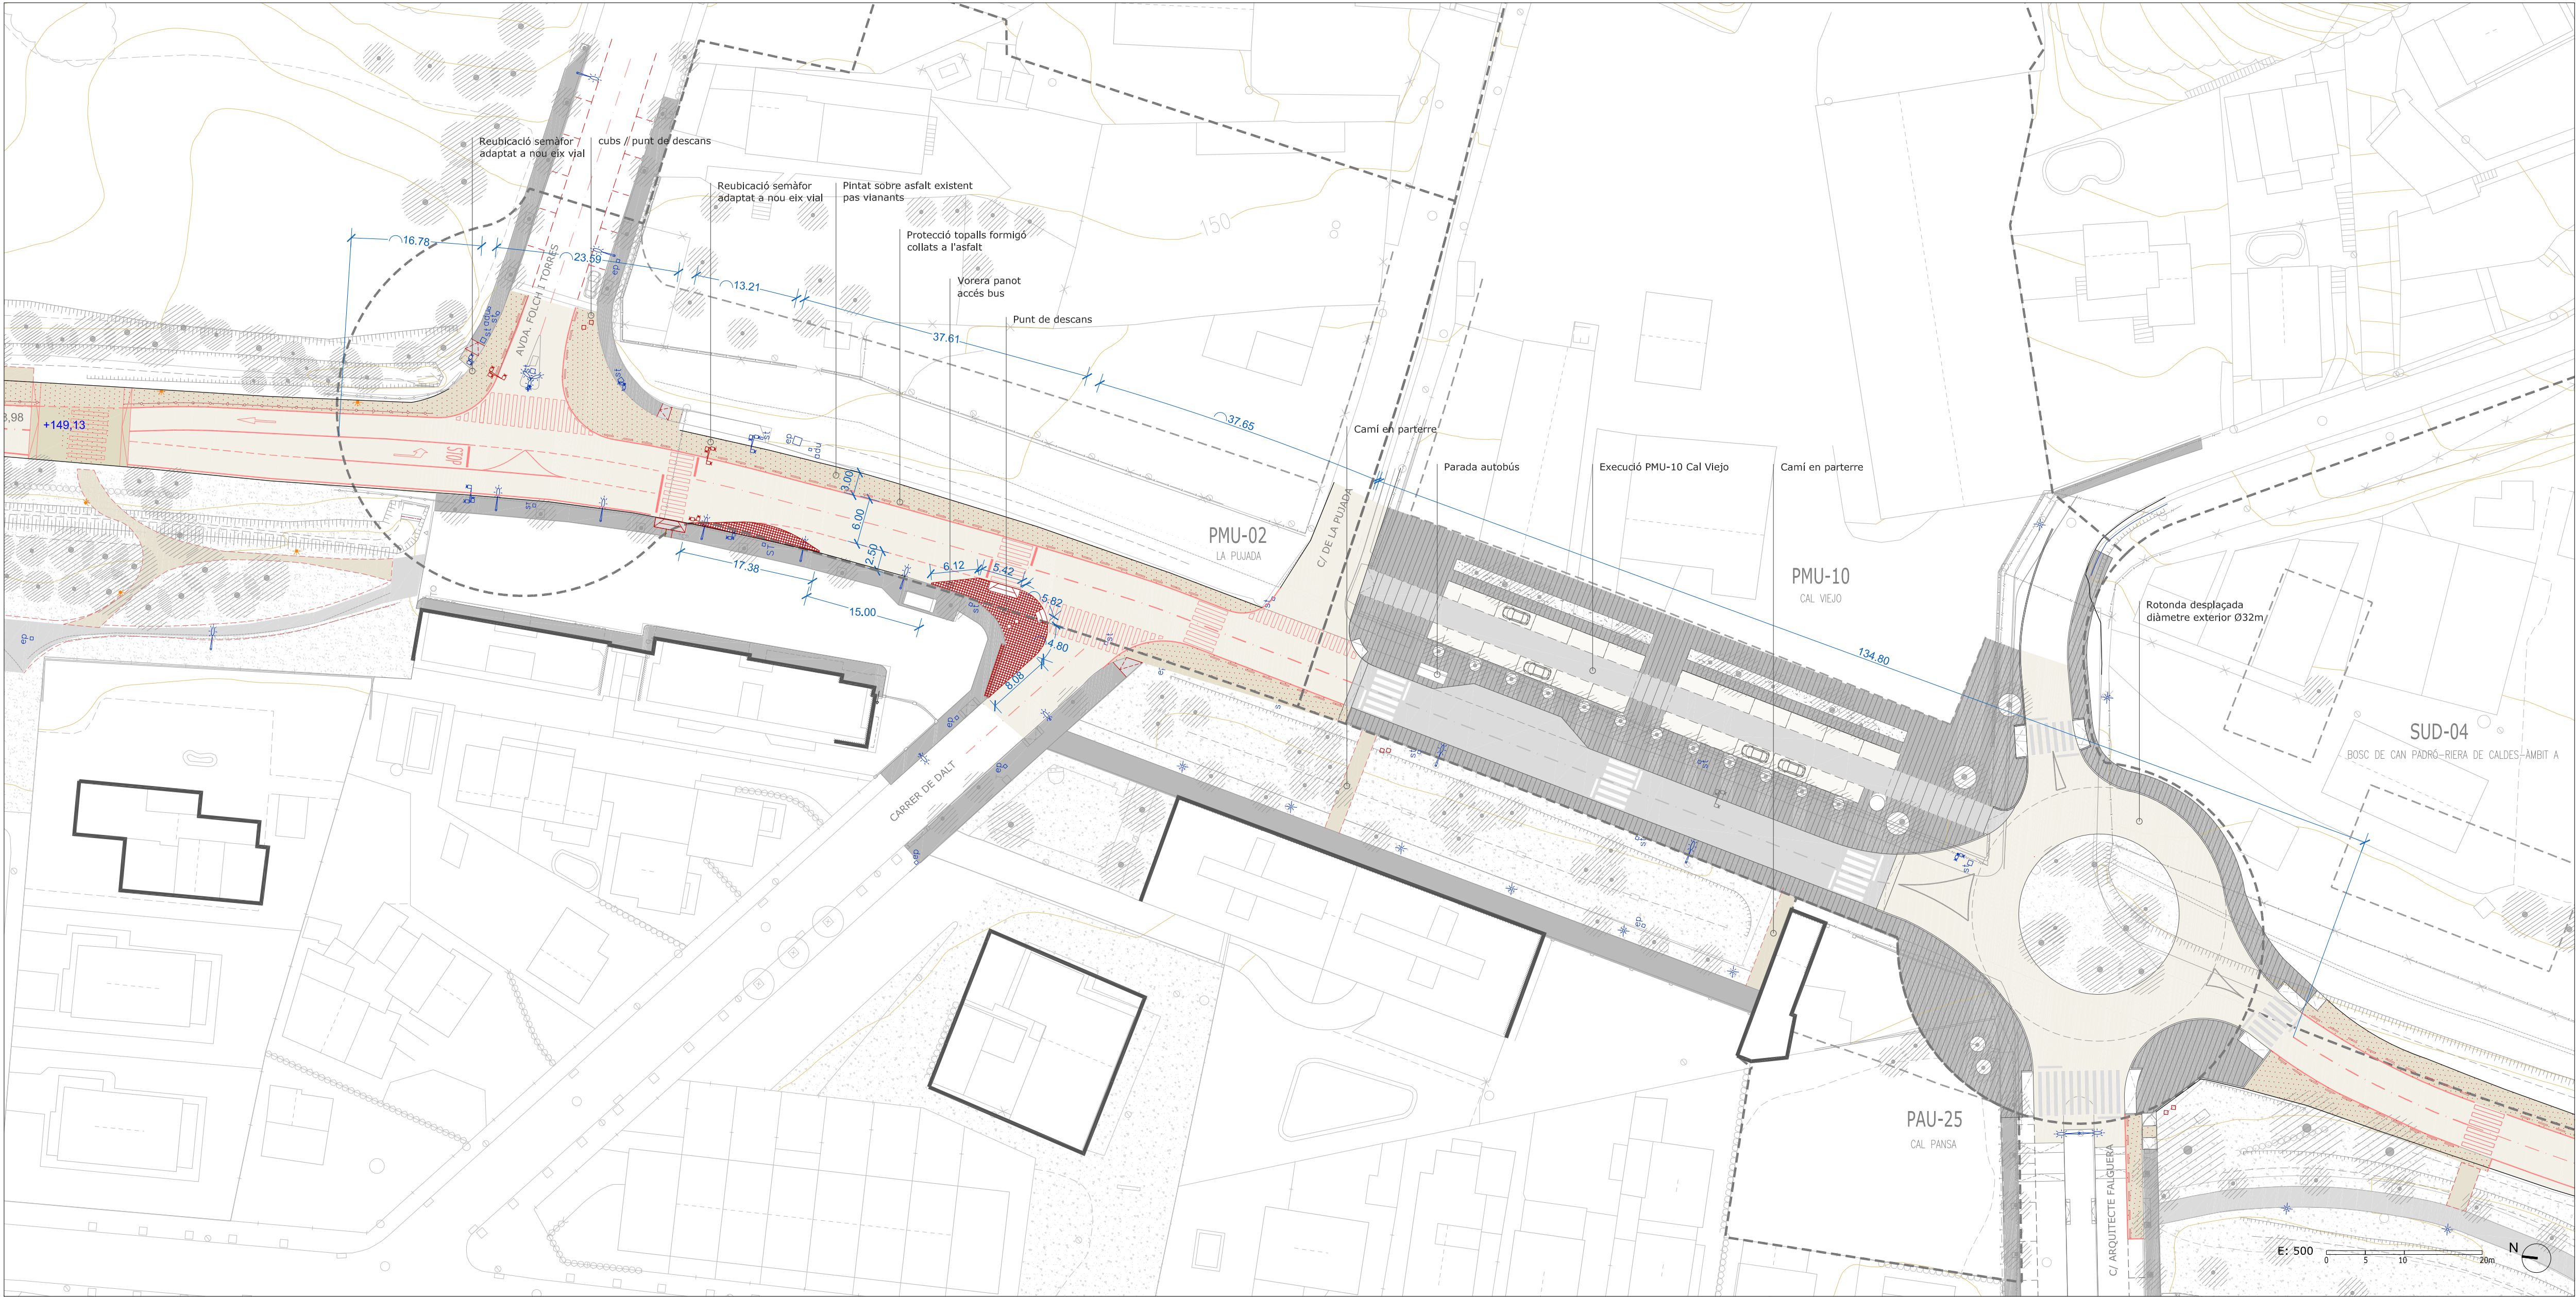

ESTAT ACTUAL

—

 Límit asfalt

■

 Vorera existent

■

 Camí existent

●

 Arbrat existent

—

 Serveis existents

ACTUACIONS

—

 Reducció ample carril circulació calçada (3m +3m)

■

 Vorera pintada sobre asfalt existent

■

 Vorera construcció panot

—

 Il·luminació / Il·lumenera balisa

—

 Il·luminació / Il·lumenera

ELEMENTS URBANS PROPOSTA

—

 Tanca protecció de fusta

—

 Topalls longitudinals protecció calçada

—

 Pilones protecció

■

 Bancs i cadires

VEGETACIÓ PROPOSTA

●

 Arbres

■

 Vegetació entapissant

P07a

PLANTA GENERAL PROPOSTA. TRAM 2 - CARRER DE DALT - CAN FALGUERA

Solució amb rotonda c/ Arquitecte Falguera, PMU-10 CAL VIEJO executat

PROJECTE BÀSIC I EXECUTIU PER A LA TRANSFORMACIÓ DE L'AVINGUDA CATALUNYA EN UNA TRAVESSERA URBANA I LA SEVA REUBANITZACIÓ. Palau-solità i Plegamans.


Promotor

Ajuntament de Palau-solità i Plegamans

rga arquitectes slp

mas. maristany. arquitectes

Octubre 2022

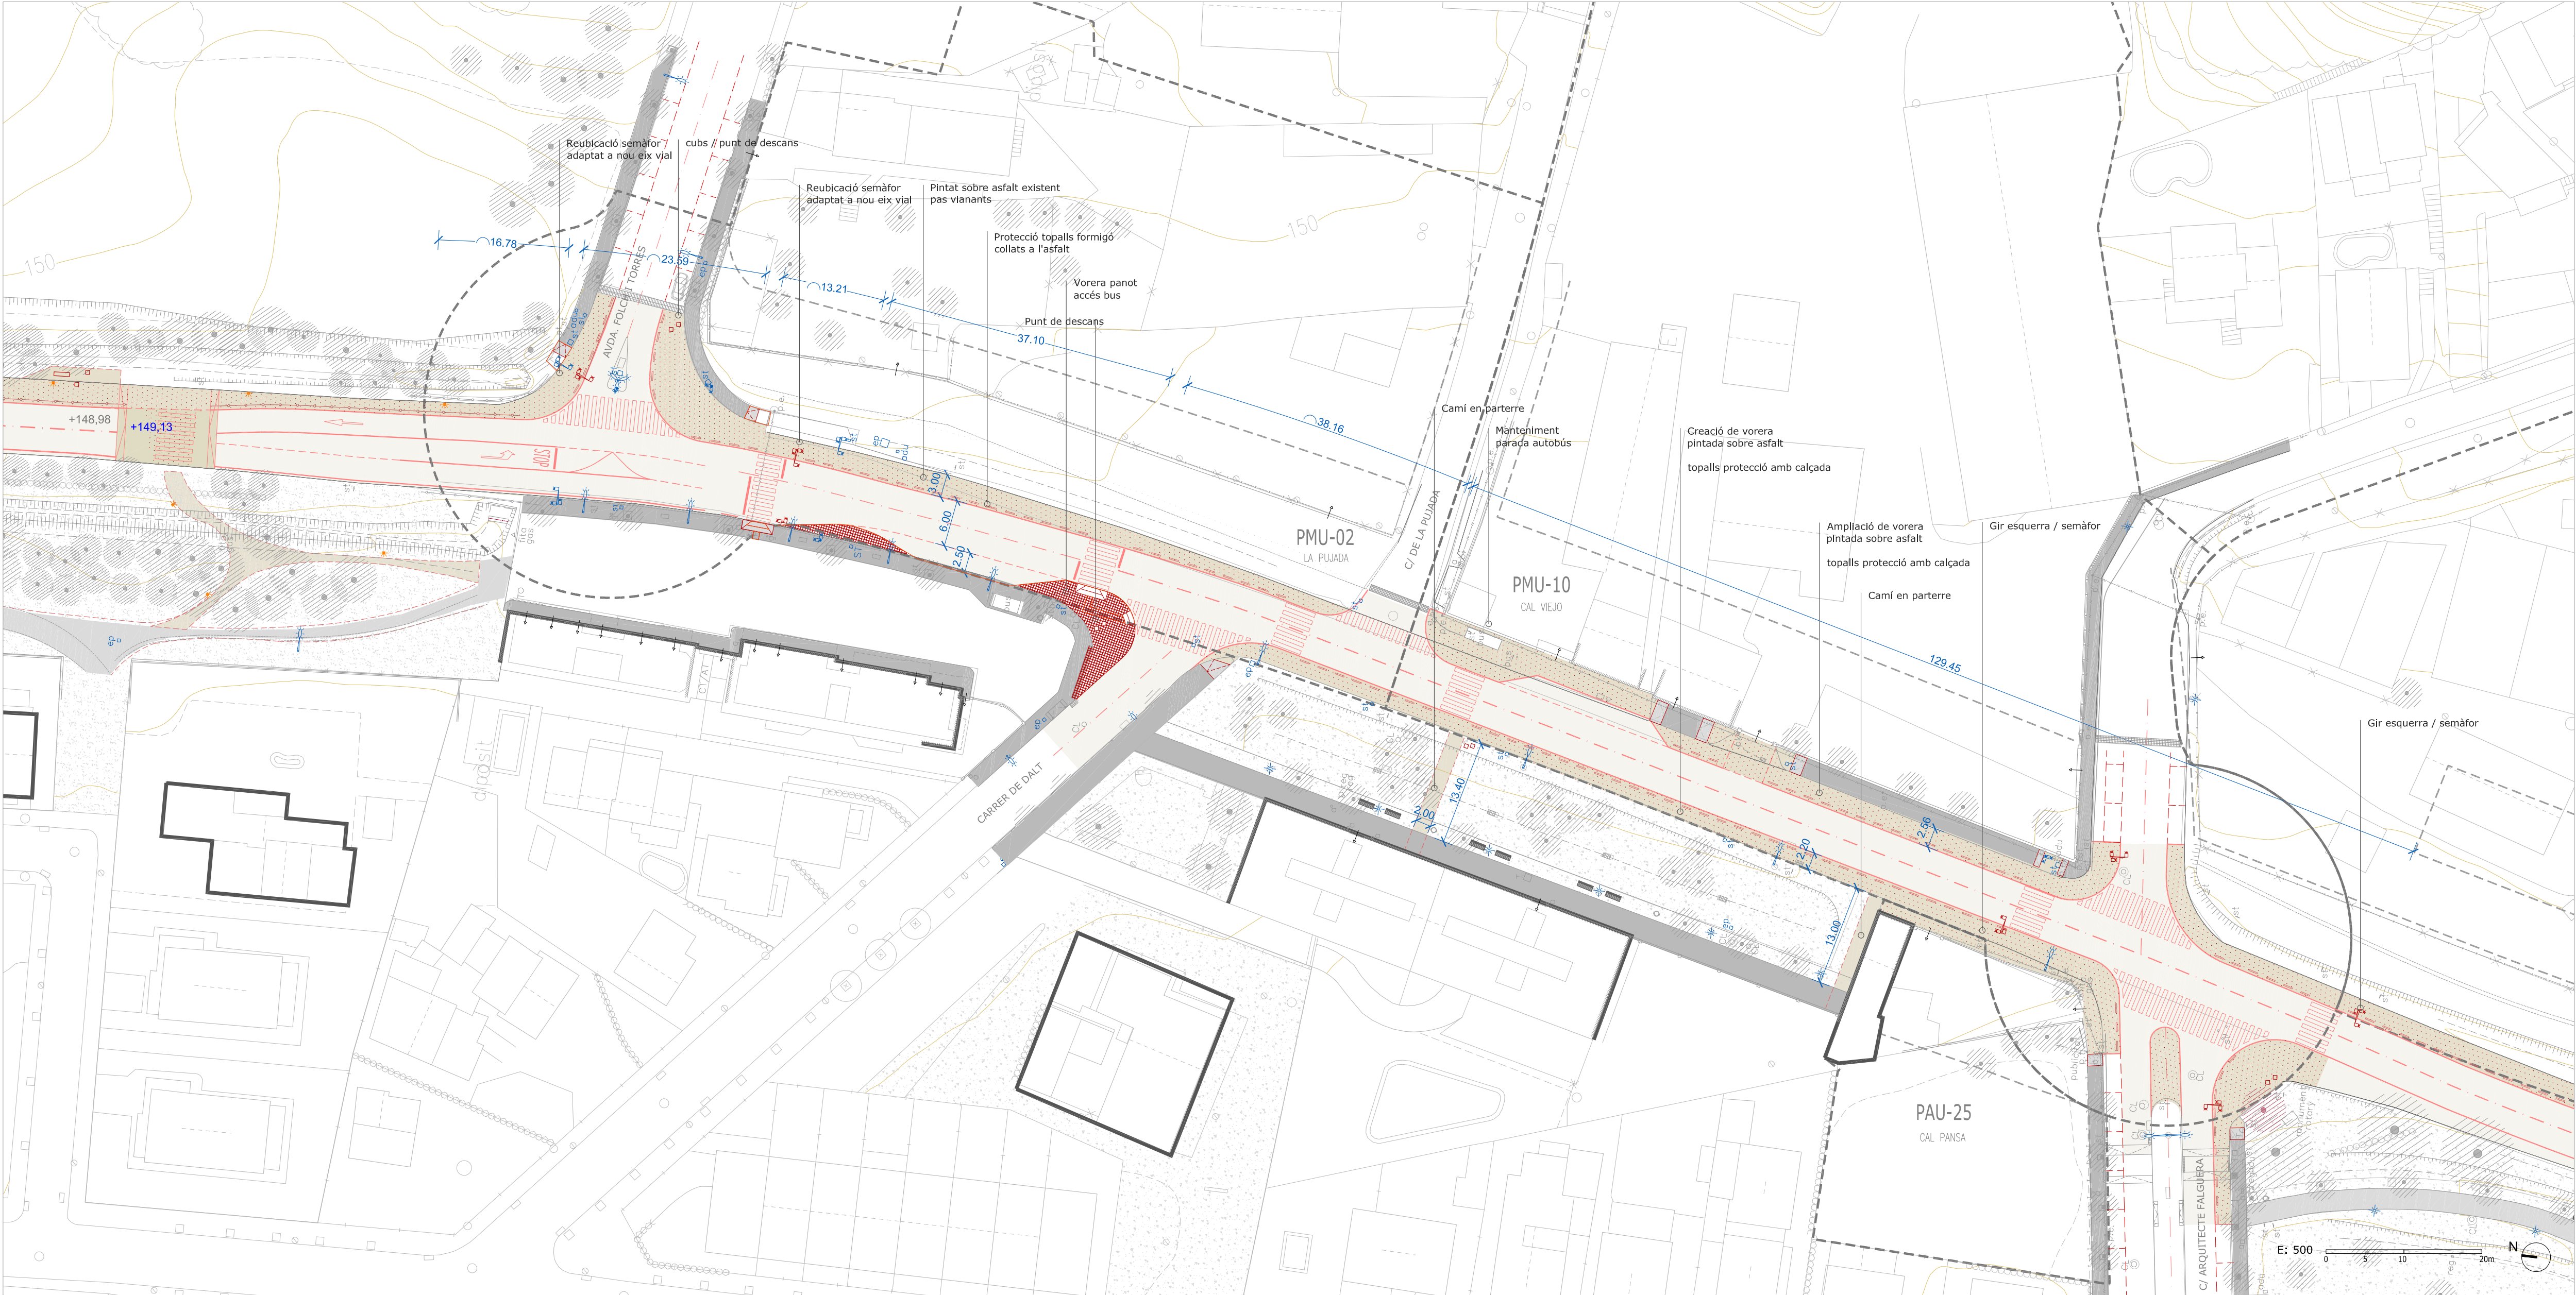

ESTAT ACTUAL	
	Limit asfalt
	Vorera existent
	Camí existent
	Arbrat existent
	Serveis existents

ACTUACIONS	
	Reducció ample carril circulació calçada (3m +3m)
	Vorera pintada sobre asfalt existent
	Vorera construcció panot
	Il·luminació / Il·luminera balisa
	Il·luminació / Il·luminera

ELEMENTS URBANS PROPOSTA	
	Tanca protecció de fusta
	Topalls longitudinals protecció calçada
	Pilones protecció
	Bancs i cadires

VEGETACIÓ PROPOSTA	
	Arbre
	Vegetació entapissant

P07b

PLANTA GENERAL PROPOSTA. TRAM 2 - CARRER DE DALT - CAN FALGUERA

Solució amb semàfors c/ Arquitecte Falguera

PROJECTE BÀSIC I EXECUTIU PER A LA TRANSFORMACIÓ DE L'AVINGUDA CATALUNYA EN UNA TRAVESSERA URBANA I LA SEVA REUBANITZACIÓ.


Palau-solità i Plegamans.

Octubre 2022

Promotor

Arquitectes

rga arquitectes slp

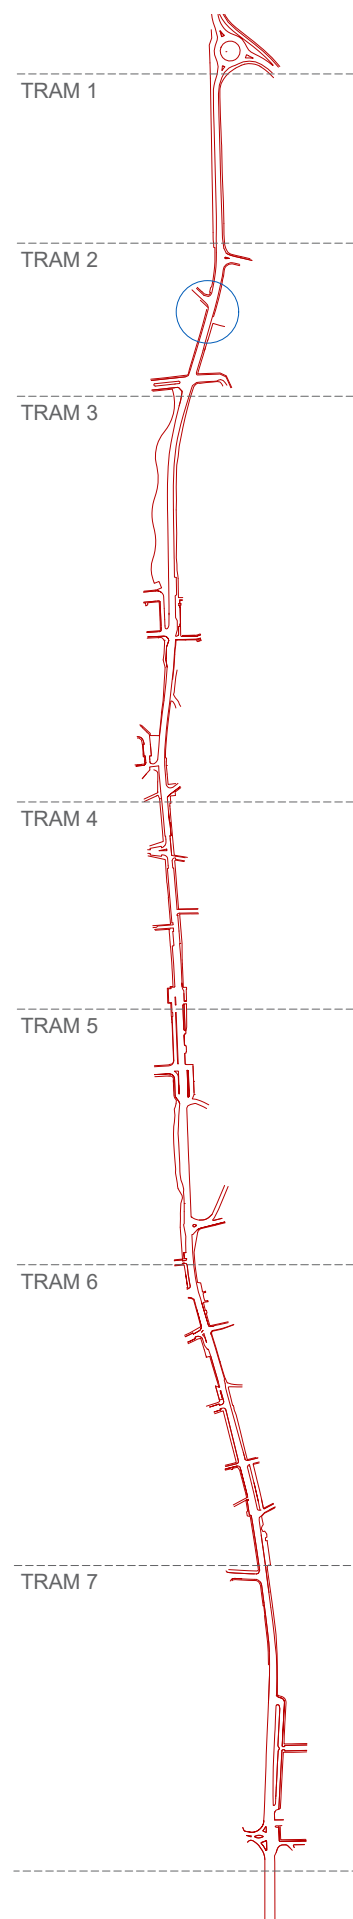

P07C VISTA ENCREUAMENT AVINGUDA CATALUNYA I CARRER DE DALT

PROJECTE BÀSIC I EXECUTIU PER A LA TRANSFORMACIÓ DE L'AVINGUDA CATALUNYA EN UNA TRAVESSERA URBANA I LA SEVA REURBANITZACIÓ. Palau-solità i Plegamans.

Octubre 2022

Promotor




Ajuntament de
Palau-solità
i Plegamans

Arquitectes

rga
arquitectes
slp

mas.
maristany.
arquitectes



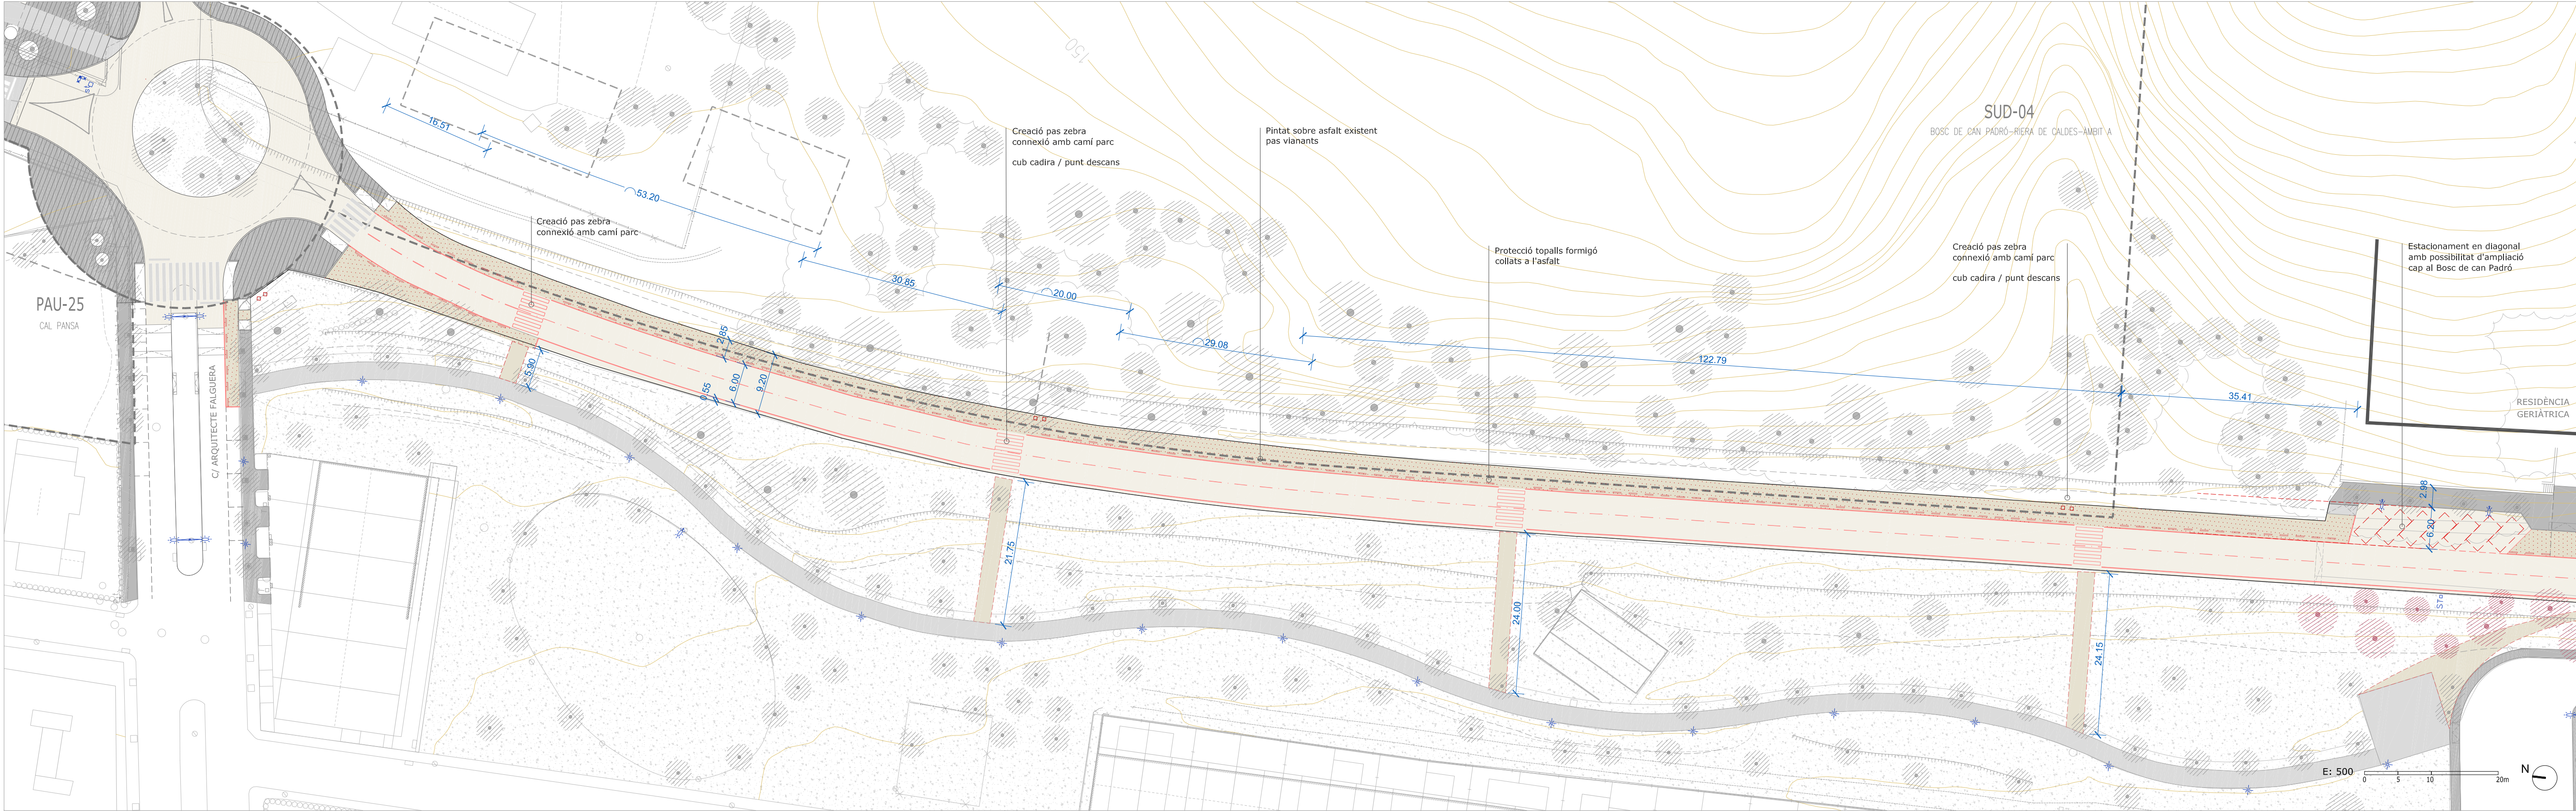

ESTAT ACTUAL	
	Límit asfalt
	Vorera existent
	Camí existent
	Arbrat existent
	Serveis existents

ACTUACIONS	
	Reducció ample carril circulació calçada (3m +3m)
	Vorera pintada sobre asfalt existent
	Vorera construcció panot
	Il·luminació / Il·lumenera balisa
	Il·luminació / Il·lumenera

ELEMENTS URBANS PROPOSTA	
	Tanca protecció de fusta
	Topalls longitudinals protecció calçada
	Pilones protecció
	Bancs i cadires

VEGETACIÓ PROPOSTA	
	Arbre
	Vegetació entapissant

P09 PLANTA GENERAL PROPOSTA. TRAM 3.1 - BOSCH DE CAN PADRÓ

PROJECTE BÀSIC I EXECUTIU PER A LA TRANSFORMACIÓ DE L'AVINGUDA CATALUNYA EN UNA TRAVESSERA URBANA I LA SEVA REUBANITZACIÓ. Palau-solità i Plegamans.

Promotor



Arquitectes

rga
arquitectes
slp




Octubre 2022



Promotor:  Ajuntament de Palau-solità i Plegamans




Arquitectes:  rga arquitectes slp  mas. maristany. arquitectes

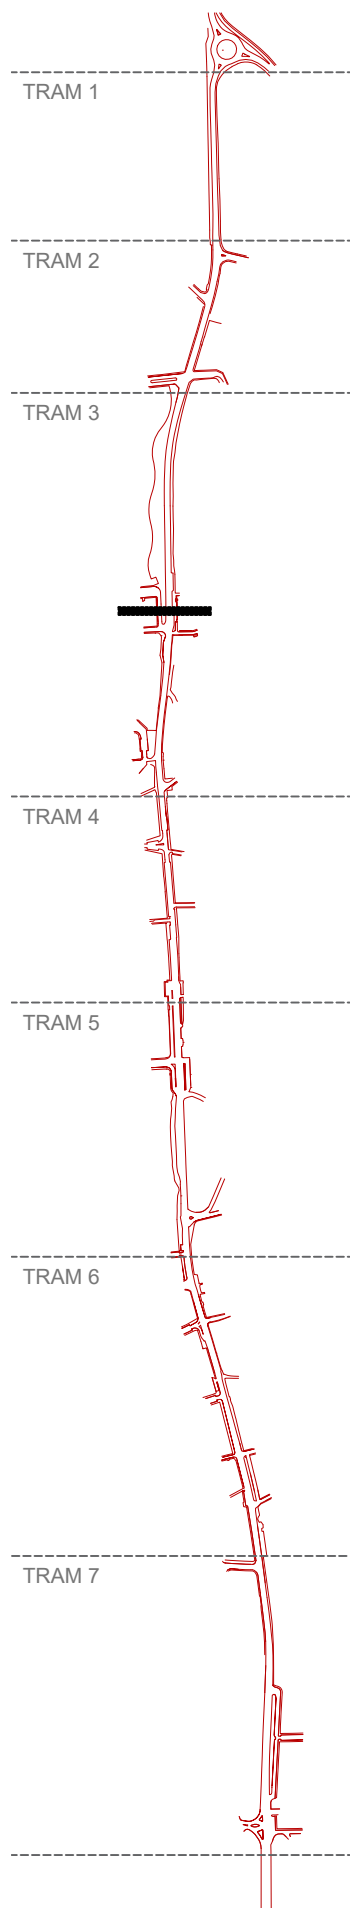

SECCIÓ DETALL E:1/50

LLEGENDA

- 1_ HIDROFRESSAT SENYALITZ. HORITZ. I PINTAT DE MARCA VIAL LONGITUDINAL
- 2_ CONSTRUCCIÓ NOVA VORERA ACABAT PANOT 9 BOTONS
- 3_ PLANTACIÓ ARBRAT
- 4_ LLUMENERES TOMSK NOVATILU
- 5_ NOU APARCAMENT SOBRE ASFALT
- 6_ NOU ARBRAT AMB ESCOCELL DINS ASFALT
- 7_ NOVA VORERA PINTADA SOBRE ASFALT

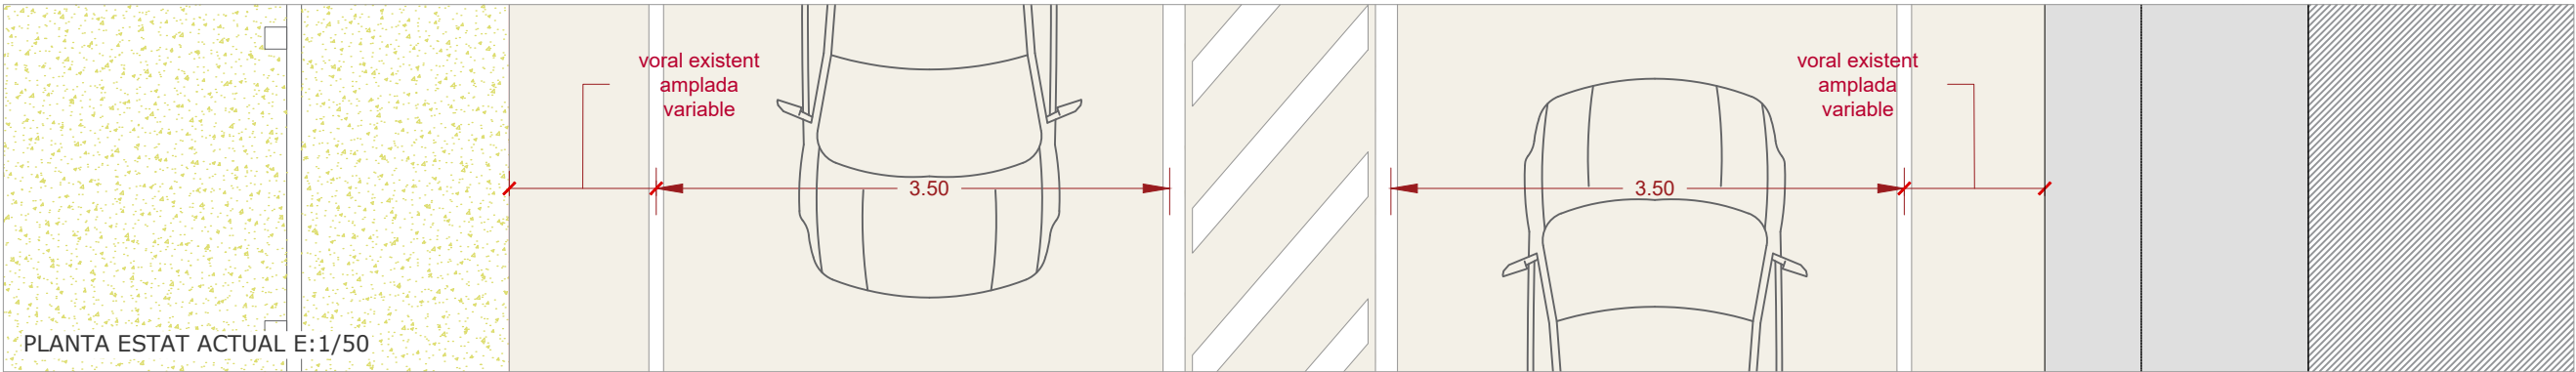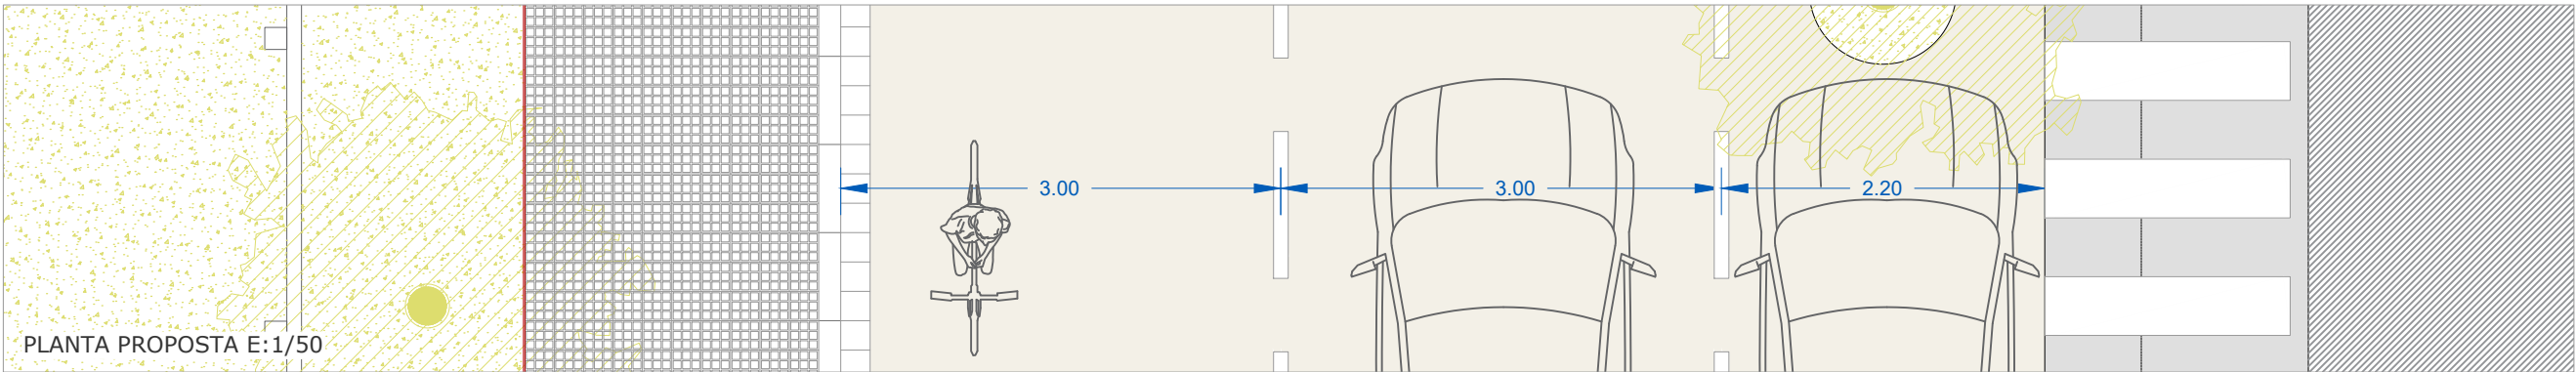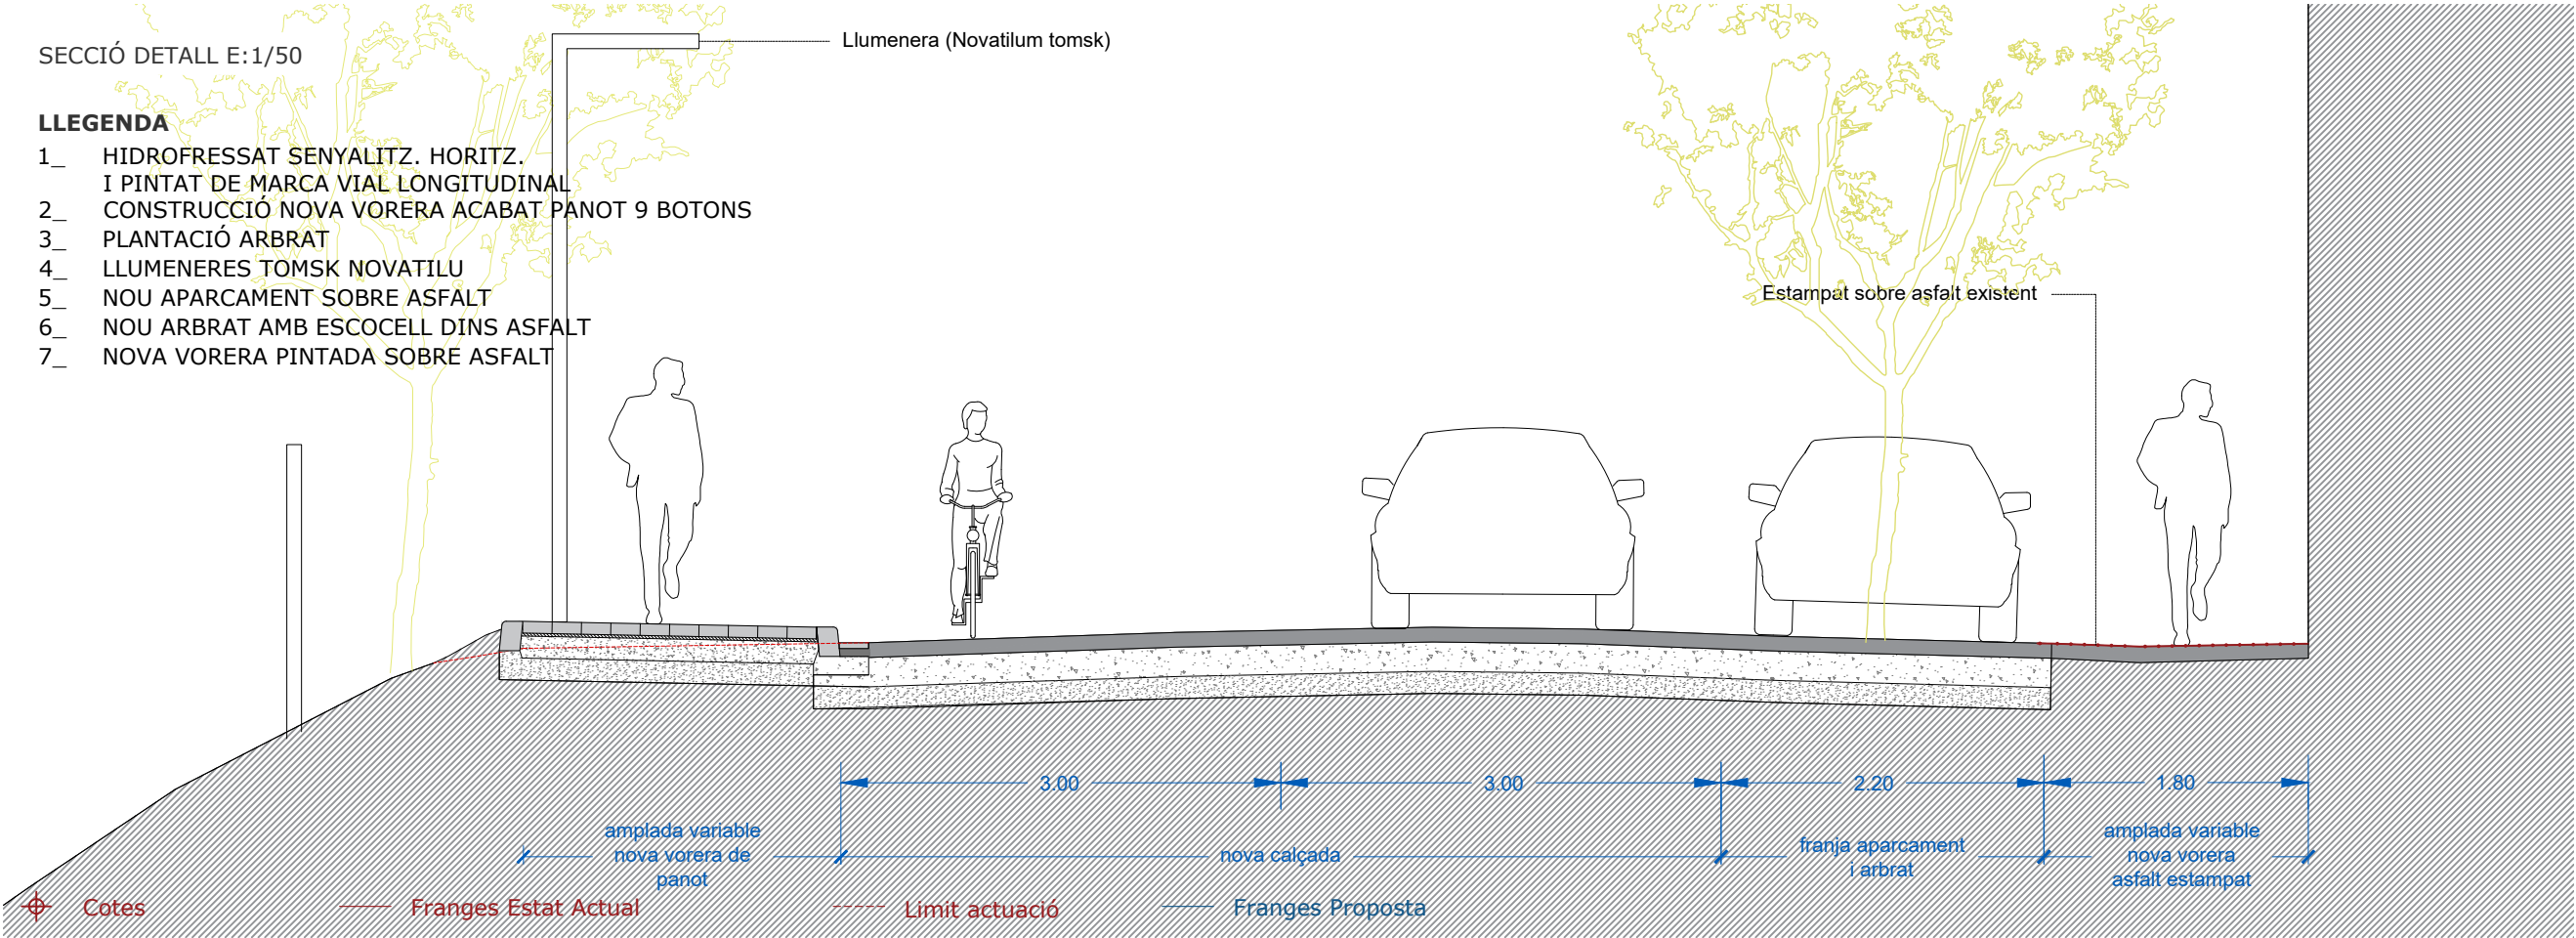

P11 DETALL CONSTRUCTIU. TRAM 3.2 L'ALZINA - CARRER ESTACIÓ

PROJECTE BÀSIC I EXECUTIU PER A LA TRANSFORMACIÓ DE L'AVINGUDA CATALUNYA EN UNA TRAVESSERA URBANA I LA SEVA REUBANITZACIÓ. Palau-solità i Plegamans.

Octubre 2022


Promotor



Arquitectes

rga
arquitectes
slp



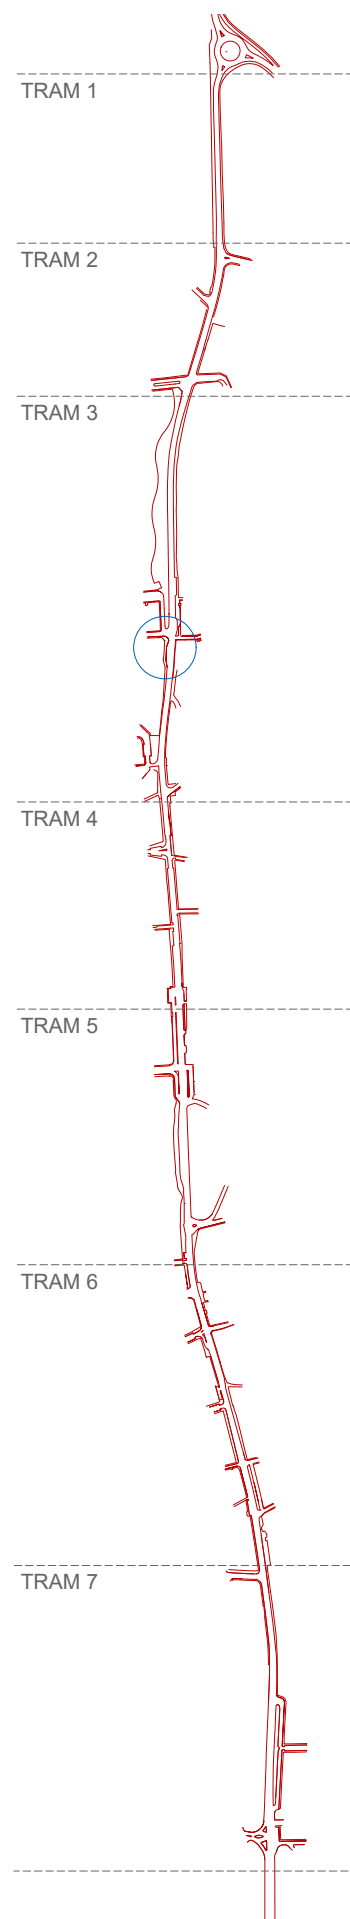

P11a VISTA AVINGUDA CATALUNYA - ESSLÈSIA DE SANT GENÍS DE PLEGAMANS

PROJECTE BÀSIC I EXECUTIU PER A LA TRANSFORMACIÓ DE L'AVINGUDA CATALUNYA EN UNA TRAVESSERA URBANA I LA SEVA REURBANITZACIÓ. Palau-solità i Plegamans.

Octubre 2022

Promotor





Ajuntament de
Palau-solità
i Plegamans

Arquitectes





rga
arquitectes
slp

mas.
maristany.
arquitectes

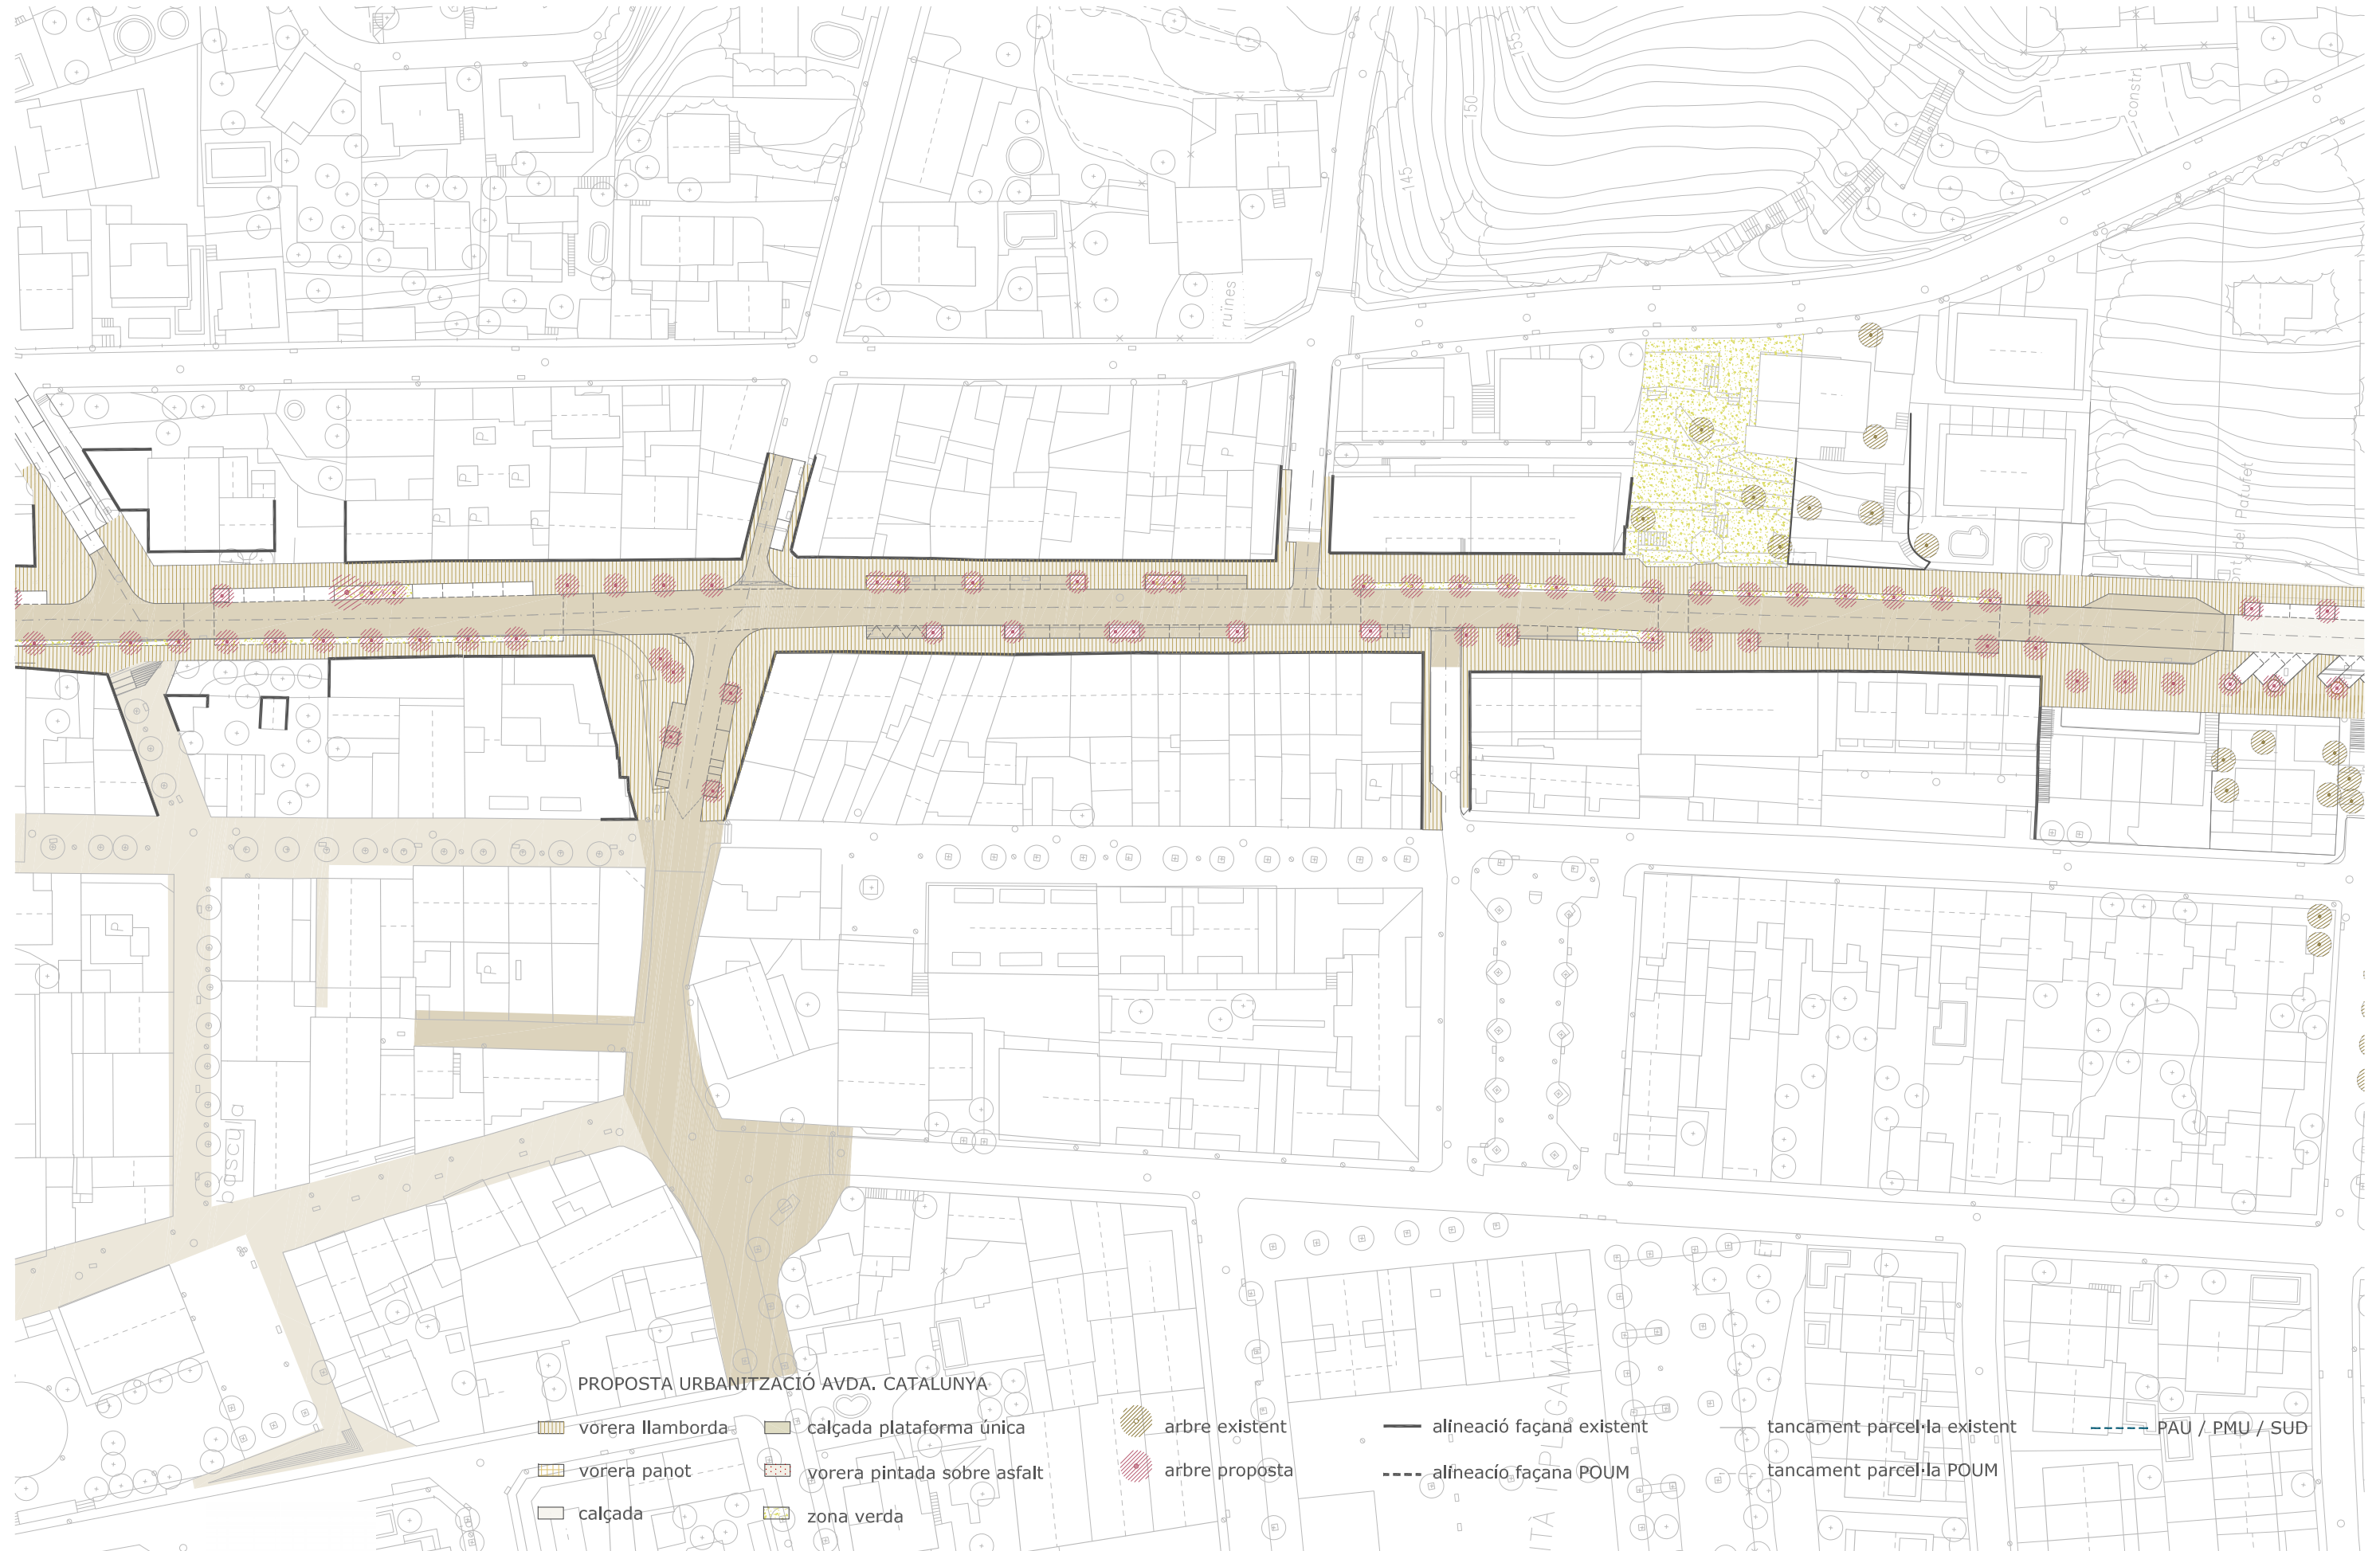

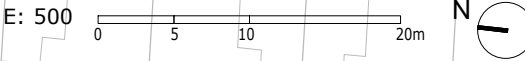

**mas.
maristany.**
arquitectes

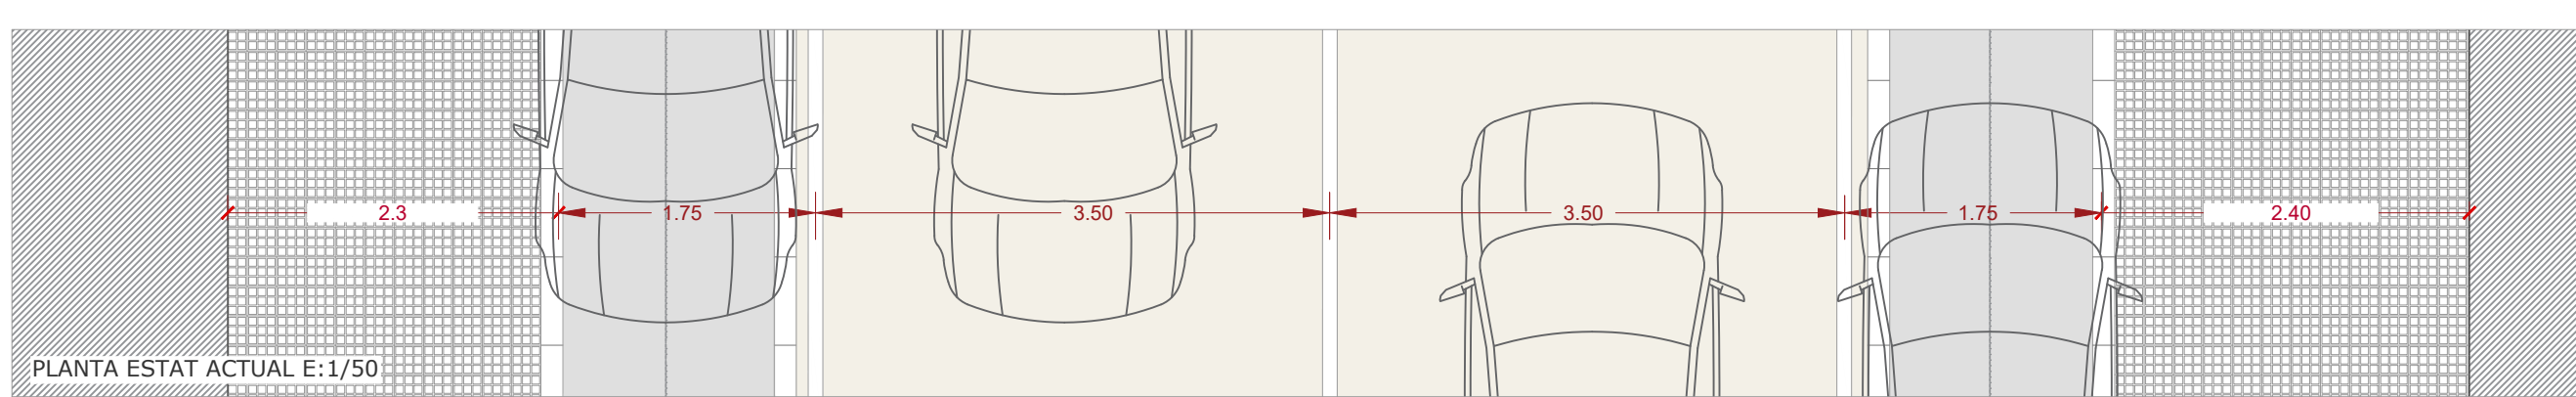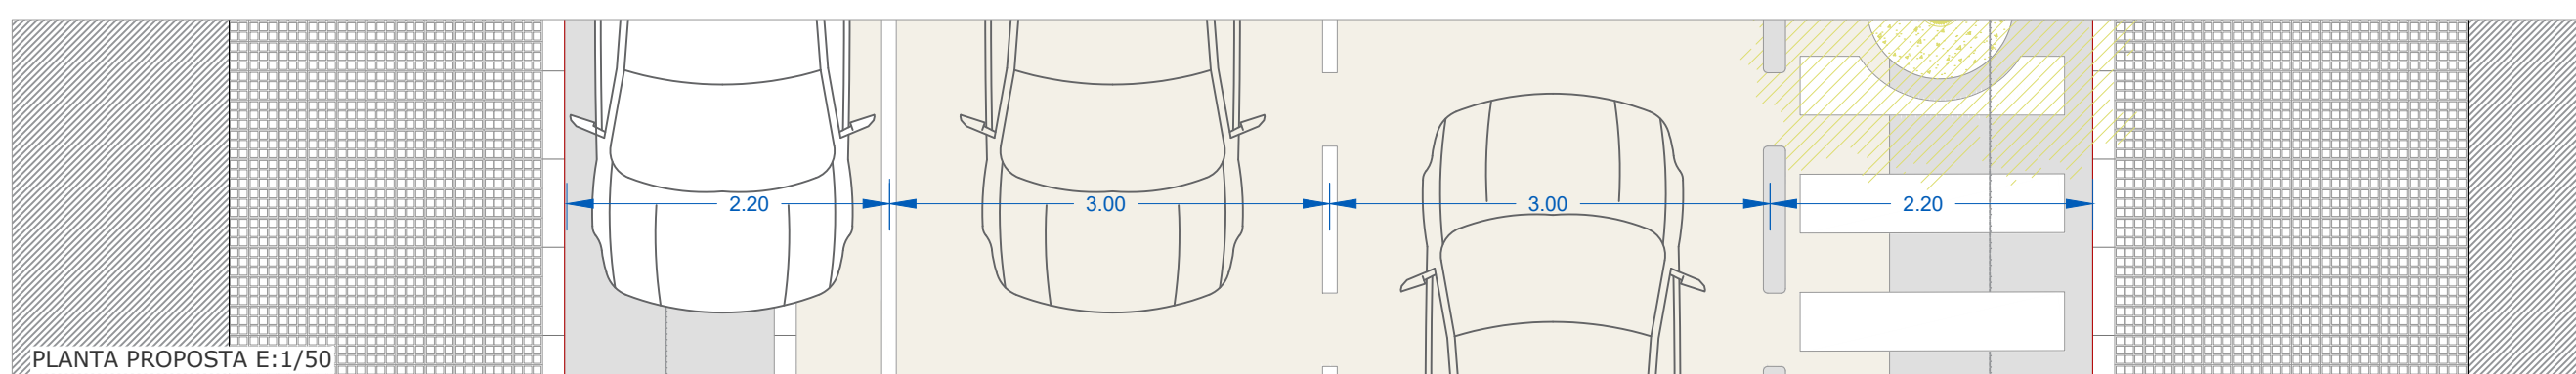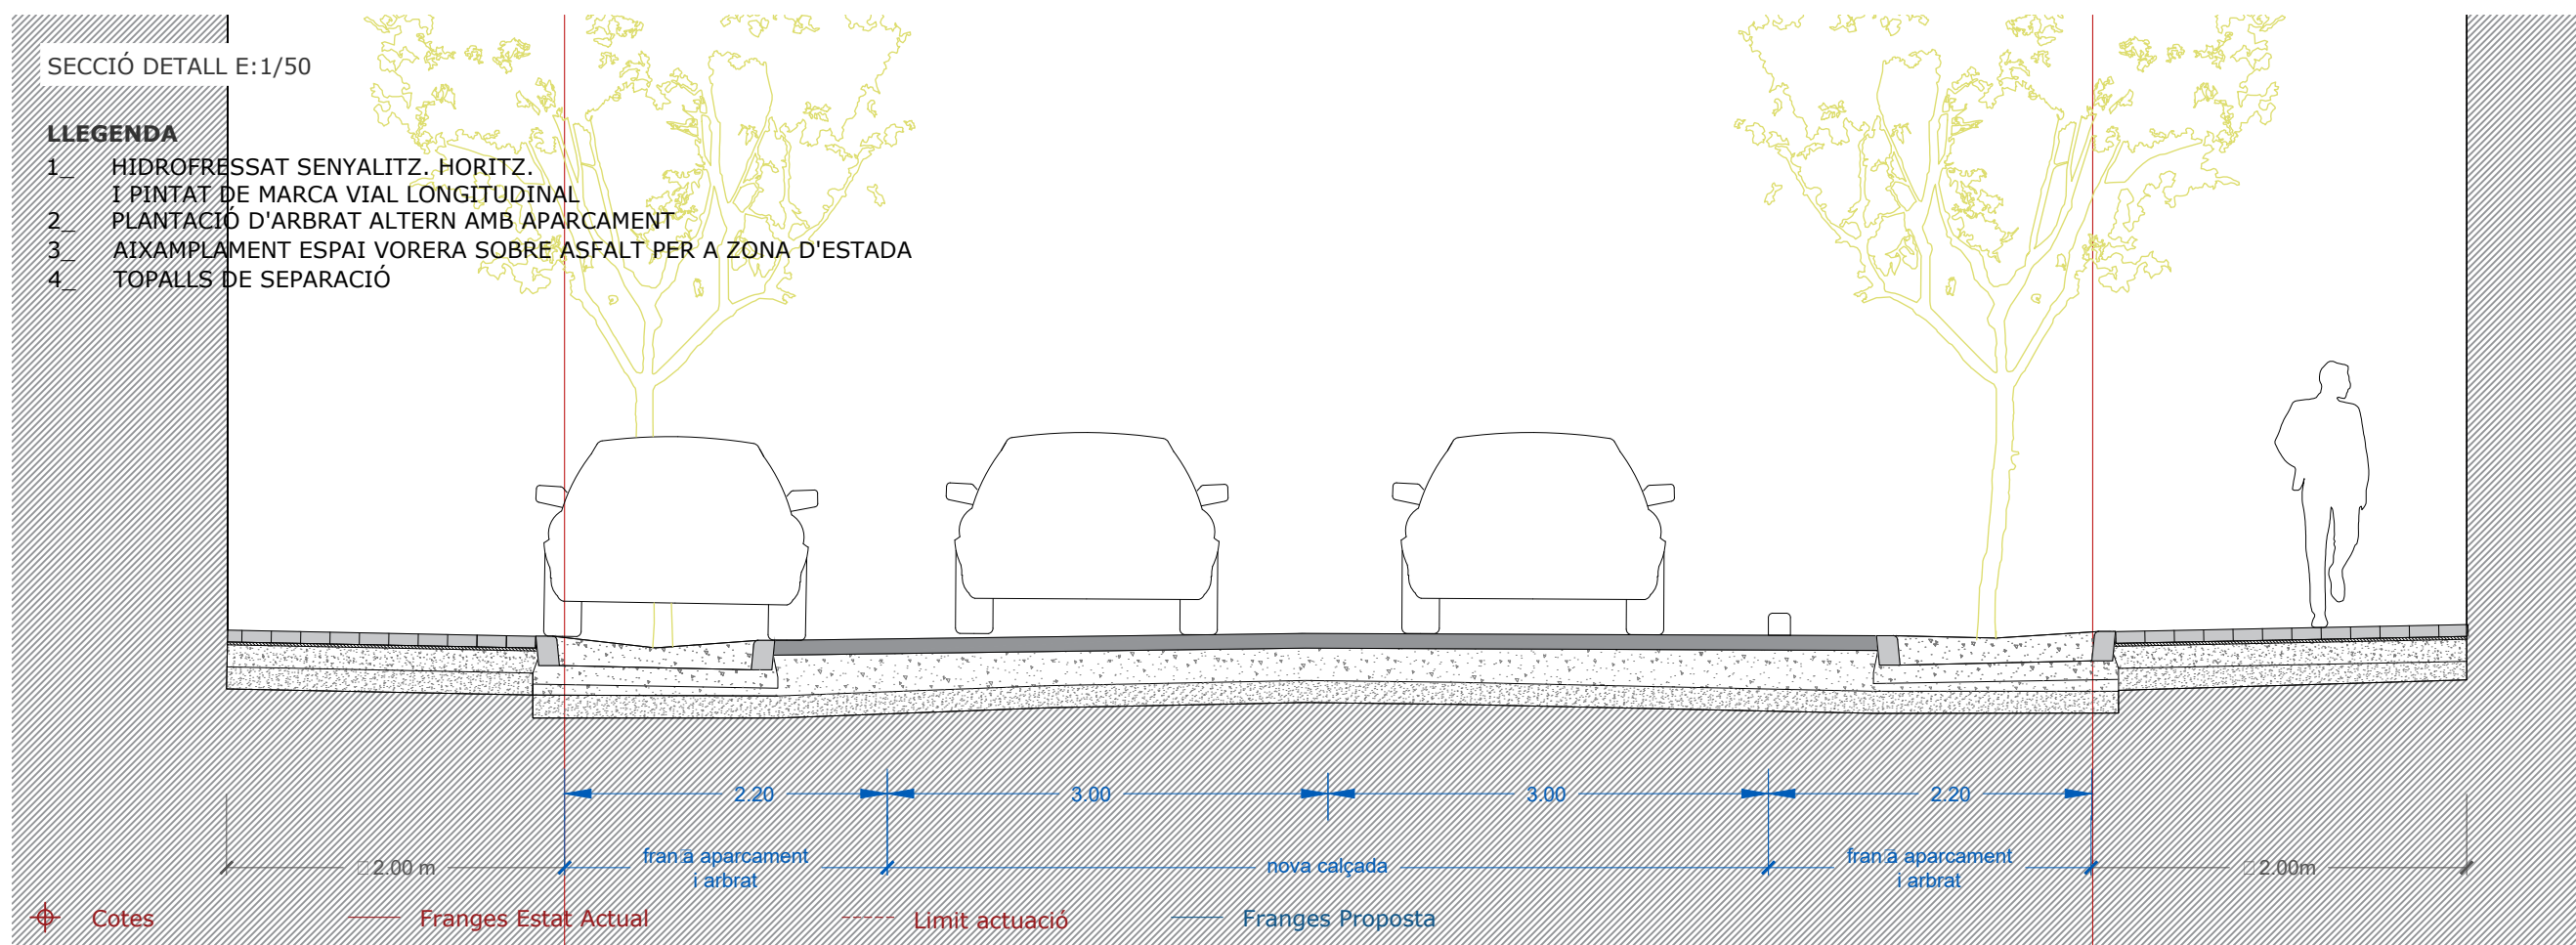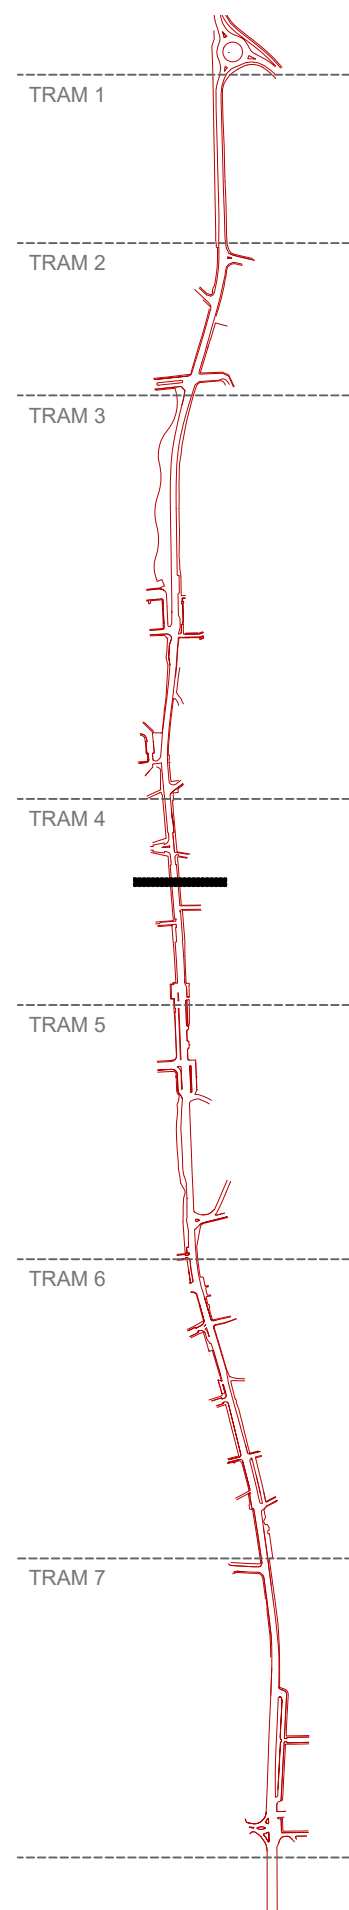

P14 DETALL CONSTRUCTIU. TRAM 4 - TRAM CENTRAL

PROJECTE BÀSIC I EXECUTIU PER A LA TRANSFORMACIÓ DE L'AVINGUDA CATALUNYA EN UNA TRAVESSERA URBANA I LA SEVA REUBANITZACIÓ. Palau-solità i Plegamans.

Octubre 2022


Promotor



Arquitectes

rga
arquitectes
slp



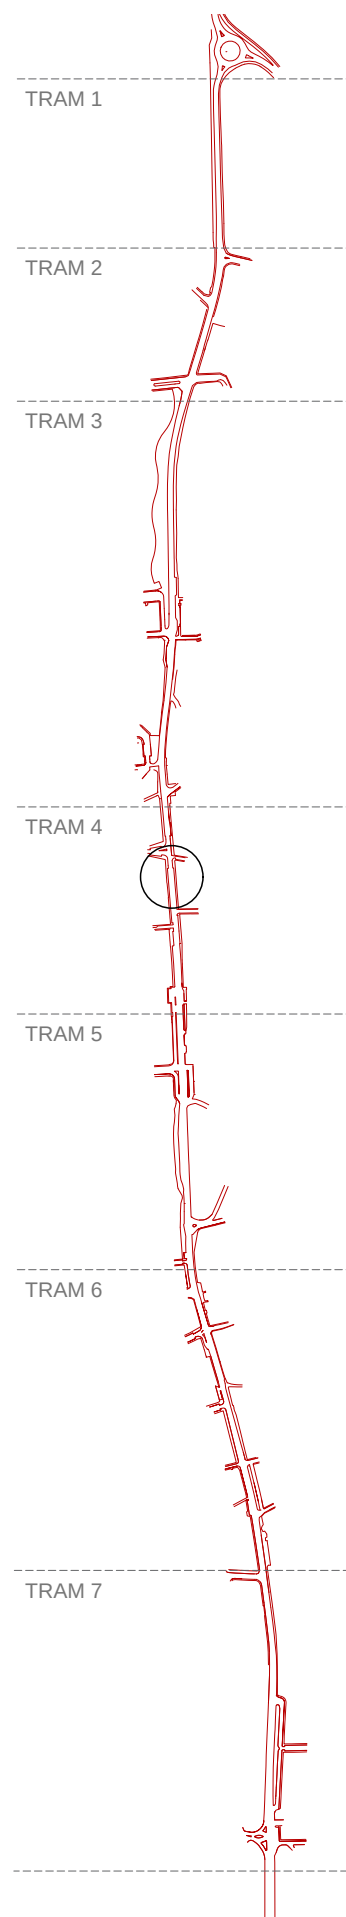

P15 VISTA AVINGUDA CATALUNYA ENTRE PASSEIG DE LA CARRERADA I CARRER DE LA RIERETA

PROJECTE BÀSIC I EXECUTIU PER A LA TRANSFORMACIÓ DE L'AVINGUDA CATALUNYA EN UNA TRAVESSERA URBANA I LA SEVA REURBANITZACIÓ. Palau-solità i Plegamans.

Octubre 2022


Promotor



Arquitectes

rga
arquitectes
slp

mas.
maristany.
arquitectes

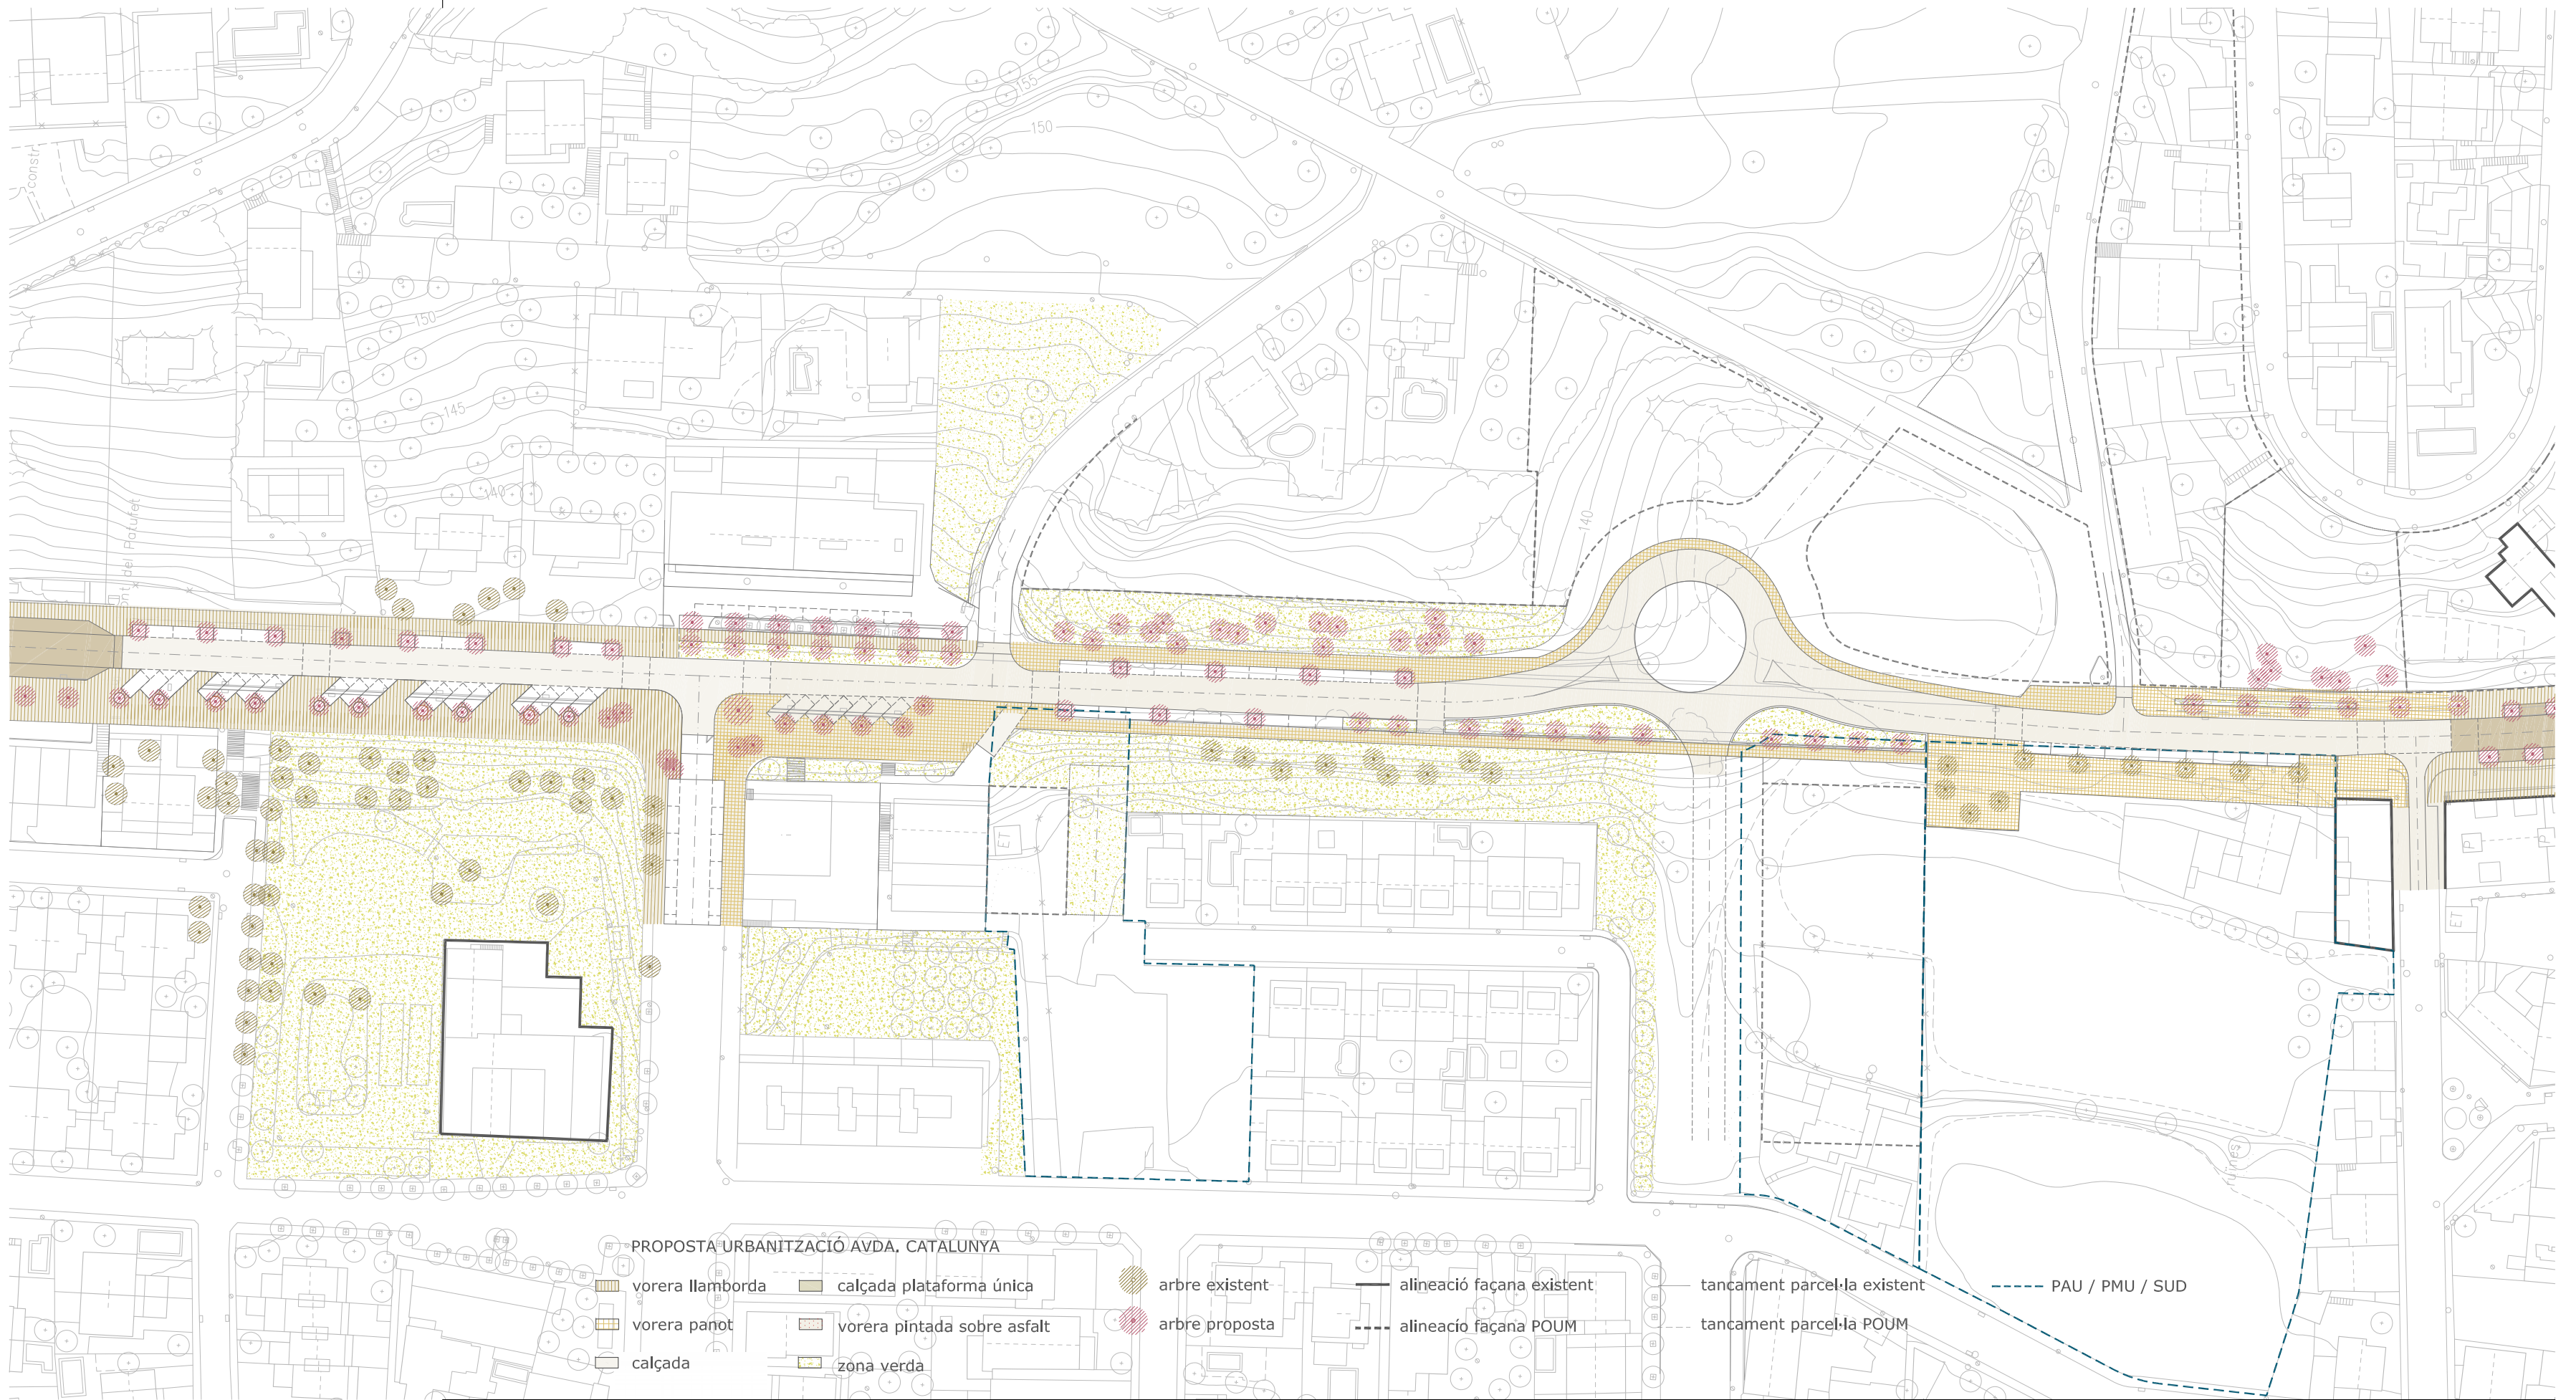



P18 PLANTA DETALL FINAL TRAM 4 - INICI TRAM 5

PROJECTE BÀSIC I EXECUTIU PER A LA TRANSFORMACIÓ DE L'AVINGUDA CATALUNYA EN UNA TRAVESSERA URBANA I LA SEVA REUBANITZACIÓ. Palau-solità i Plegamans.

Octubre 2022


Promotor



Arquitectes

rga
arquitectes
slp

mas.
maristany.
arquitectes

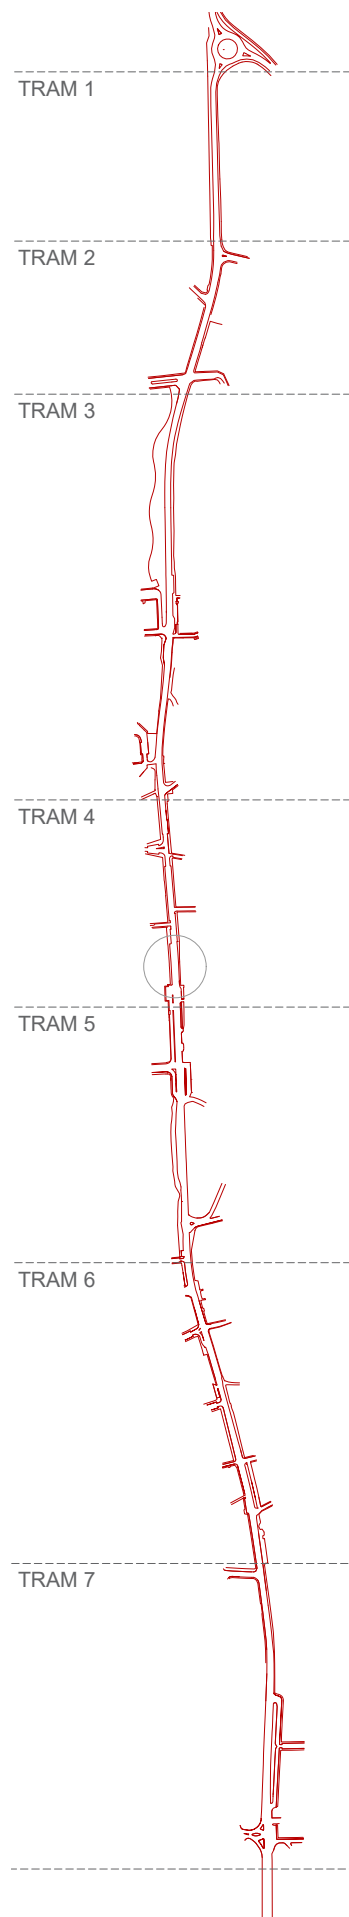

P19 VISTA AVINGUDA CATALUNYA ENTRE CARRER DEL COMERÇ I CARRER CAN CORTÉS

PROJECTE BÀSIC I EXECUTIU PER A LA TRANSFORMACIÓ DE L'AVINGUDA CATALUNYA EN UNA TRAVESSERA URBANA I LA SEVA REURBANITZACIÓ. Palau-solità i Plegamans.

Octubre 2022

Promotor




Ajuntament de
Palau-solità
i Plegamans

Arquitectes

rga
arquitectes
slp

mas.
maristany.
arquitectes

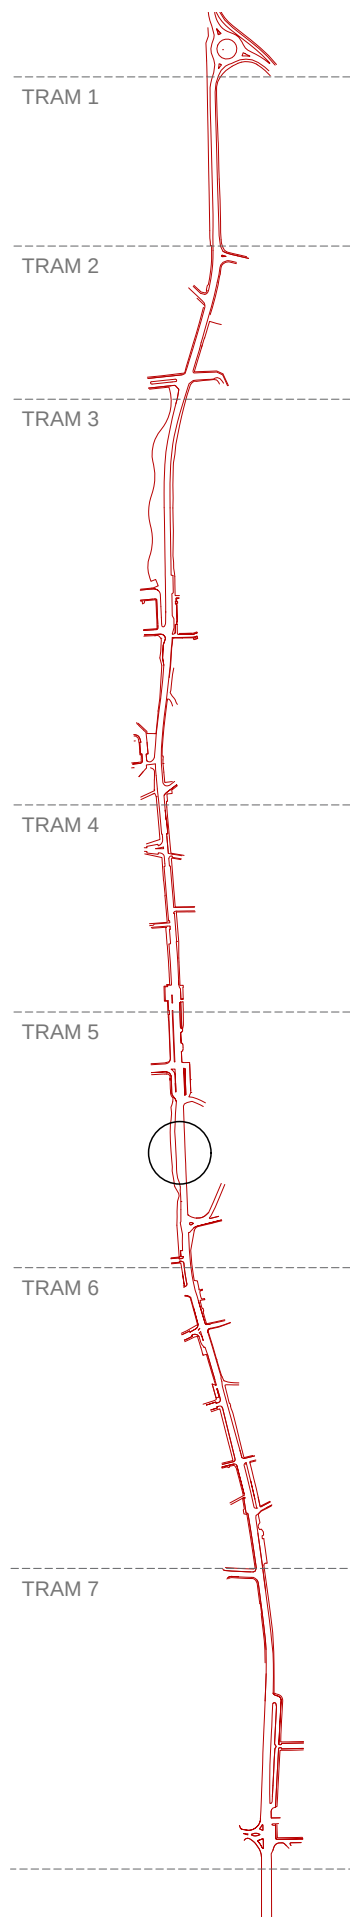

P20 VISTA AVINGUDA CATALUNYA ENTRE CARRER DE L'URGELL I CARRER DEL GARRAF

PROJECTE BÀSIC I EXECUTIU PER A LA TRANSFORMACIÓ DE L'AVINGUDA CATALUNYA EN UNA TRAVESSERA URBANA I LA SEVA REURBANITZACIÓ. Palau-solità i Plegamans.

Octubre 2022

Promotor





Arquitectes

rga
arquitectes
slp

mas.
maristany.
arquitectes



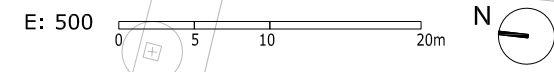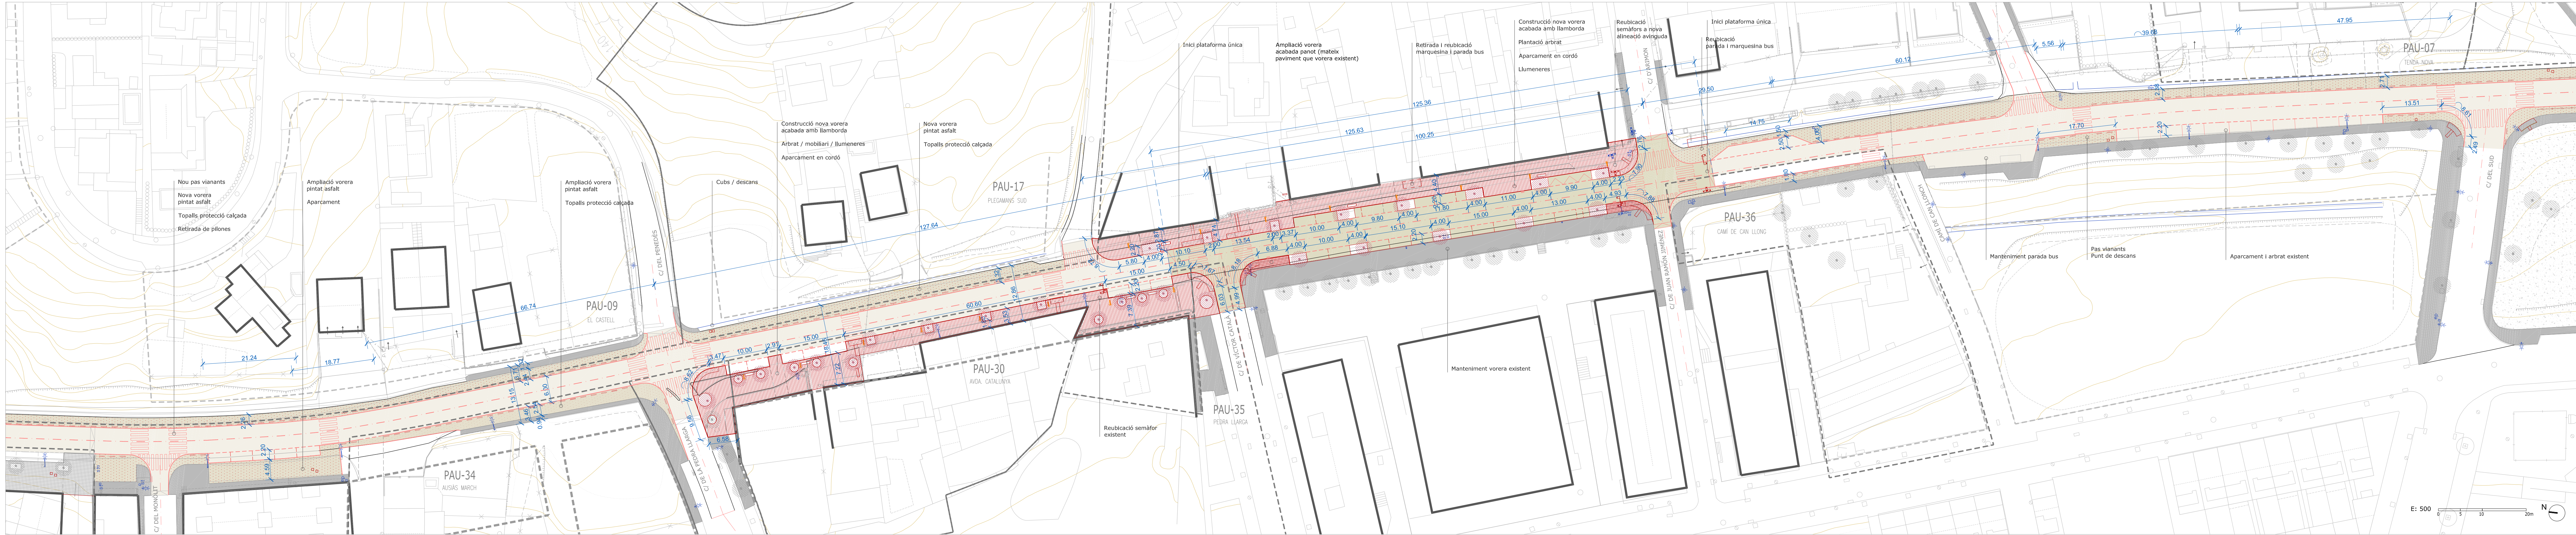

P22 PLANTA GENERAL PROPOSTA. TRAM 6 - PEDRA LLARGA - CARRER DE BAIX - TENDA NOVA

PROJECTE BÀSIC I EXECUTIU PER A LA TRANSFORMACIÓ DE L'AVINGUDA CATALUNYA EN UNA TRAVESSERA URBANA I LA SEVA REUBANITZACIÓ. Palau-solità i Plegamans.

Octubre 2022

Promotor



Arquitectes

rga arquitectes slp



ESTAT ACTUAL

- Limit asfalt
- Vorera existent
- Camí existent
- Arbrat existent
- Serveis existents

ACTUACIONS

- Reducció ample carril circulació calçada (3m +3m)
- Vorera pintada sobre asfalt existent
- Vorera construcció panot
- Vorera construcció llamborda


- Il·luminació / llumenera balisa
- Il·luminació / llumenera

ELEMENTS URBANS PROPOSTA

- Tanca protecció de fusta
- Topalls longitudinals protecció calçada
- Pilones protecció
- Bancs i cadires




VEGETACIÓ PROPOSTA

- Arbre
- Vegetació entapissant

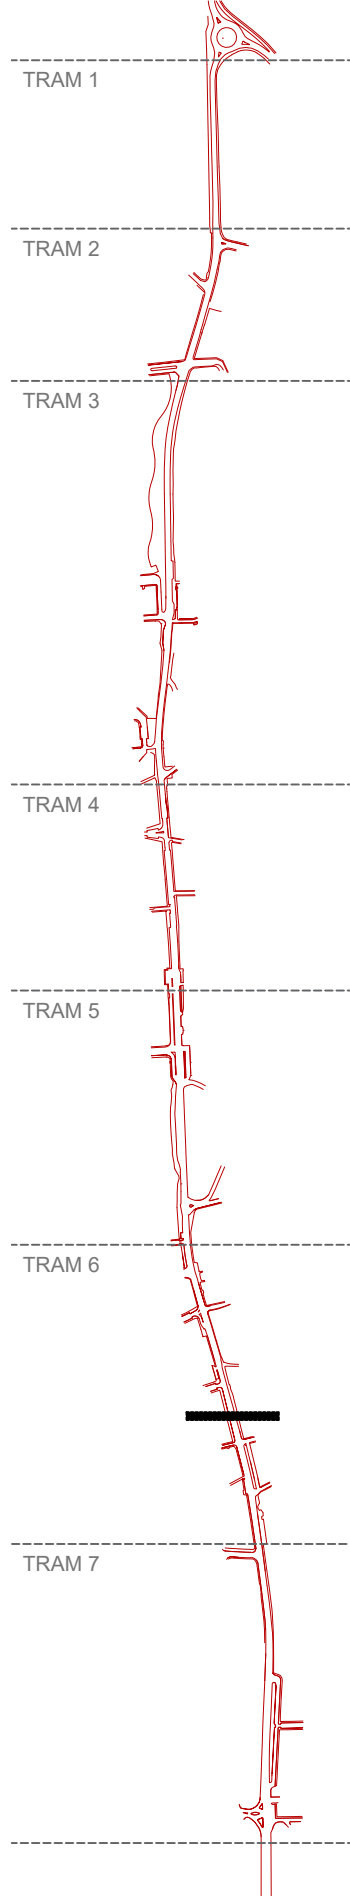

SECCIÓ DETALL E:1/50

- LLEENDA**
- 1_ HIDROFRESSAT SENYALITZ. HORITZ. I PINTAT DE MARCA VIAL LONGITUDINAL
 - 2_ CONSTRUCCIÓ NOVA VORERA ACABAT LLAMBORDA
 - 3_ PLANTACIÓ ARBRAT ALTERN AMB APARCAMENT
 - 4_ NOVA VORERA PINTADA SOBRE ASFALT
 - 5_ NOU APARCAMENT SOBRE ASFALT
 - 6_ NOU ARBRAT AMB ESCOCELL DINS ASFALT

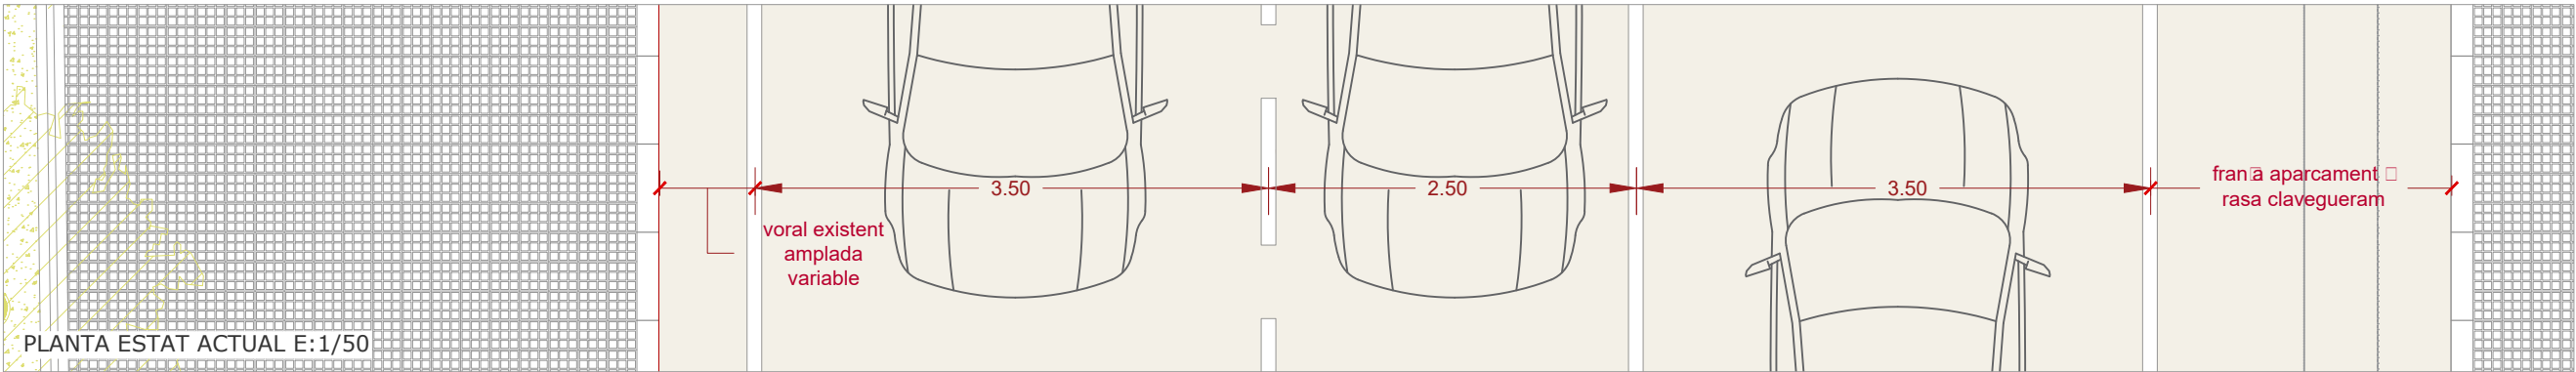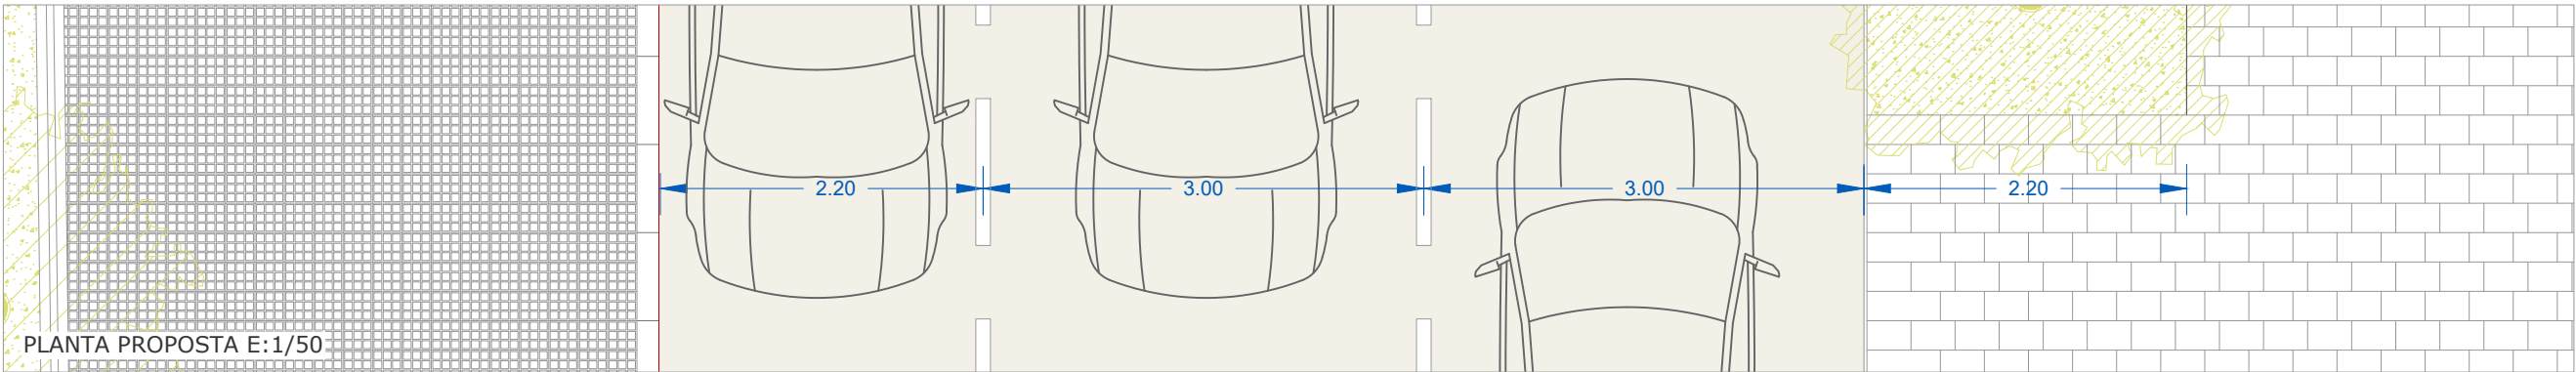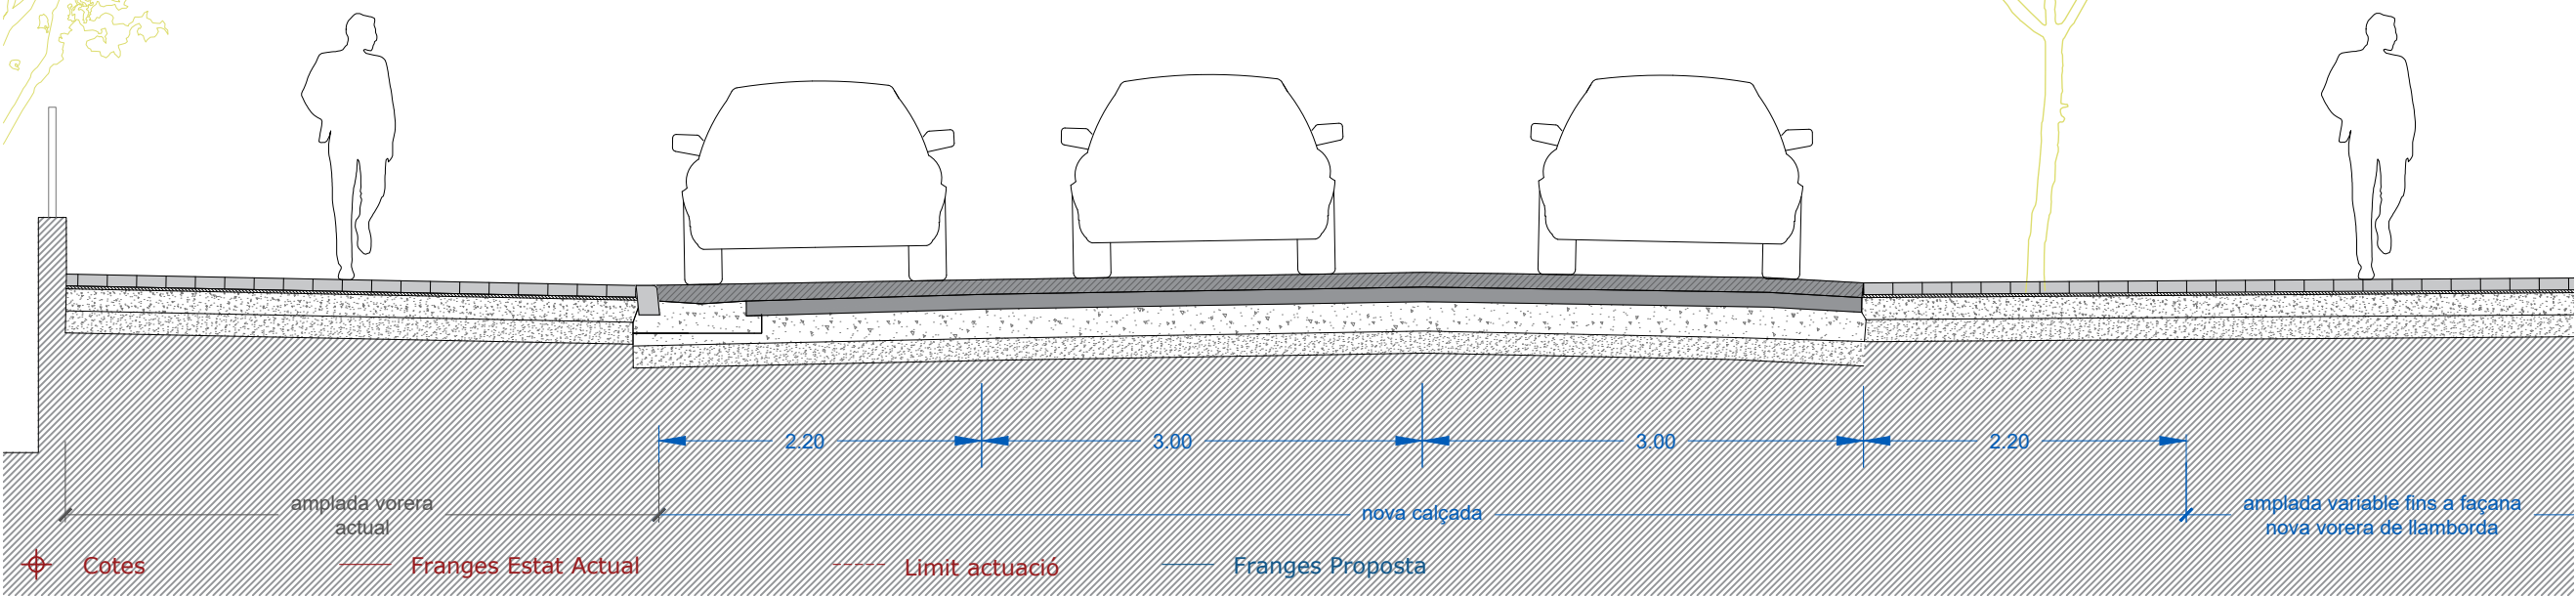

P23 DETALL CONSTRUCTIU. TRAM 6 - TENDA NOVA

PROJECTE BÀSIC I EXECUTIU PER A LA TRANSFORMACIÓ DE L'AVINGUDA CATALUNYA EN UNA TRAVESSERA URBANA I LA SEVA REUBANITZACIÓ. Palau-solità i Plegamans.

Octubre 2022


Promotor



Arquitectes

rga
arquitectes
slp



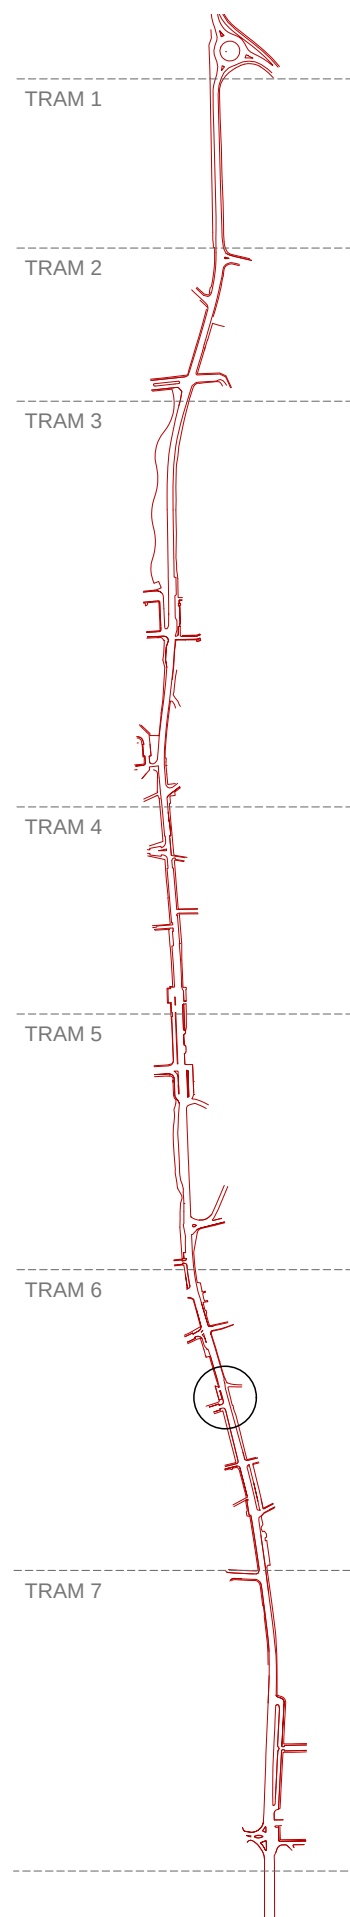

P24 VISTA ENCREUAMENT AVINGUDA CATALUNYA I CARRER VÍCTOR CATALÀ

PROJECTE BÀSIC I EXECUTIU PER A LA TRANSFORMACIÓ DE L'AVINGUDA CATALUNYA EN UNA TRAVESSERA URBANA I LA SEVA REURBANITZACIÓ. Palau-solità i Plegamans.

Octubre 2022

Promotor






Ajuntament de
Palau-solità
i Plegamans

Arquitectes

rga
arquitectes
slp

mas.
maristany.
arquitectes

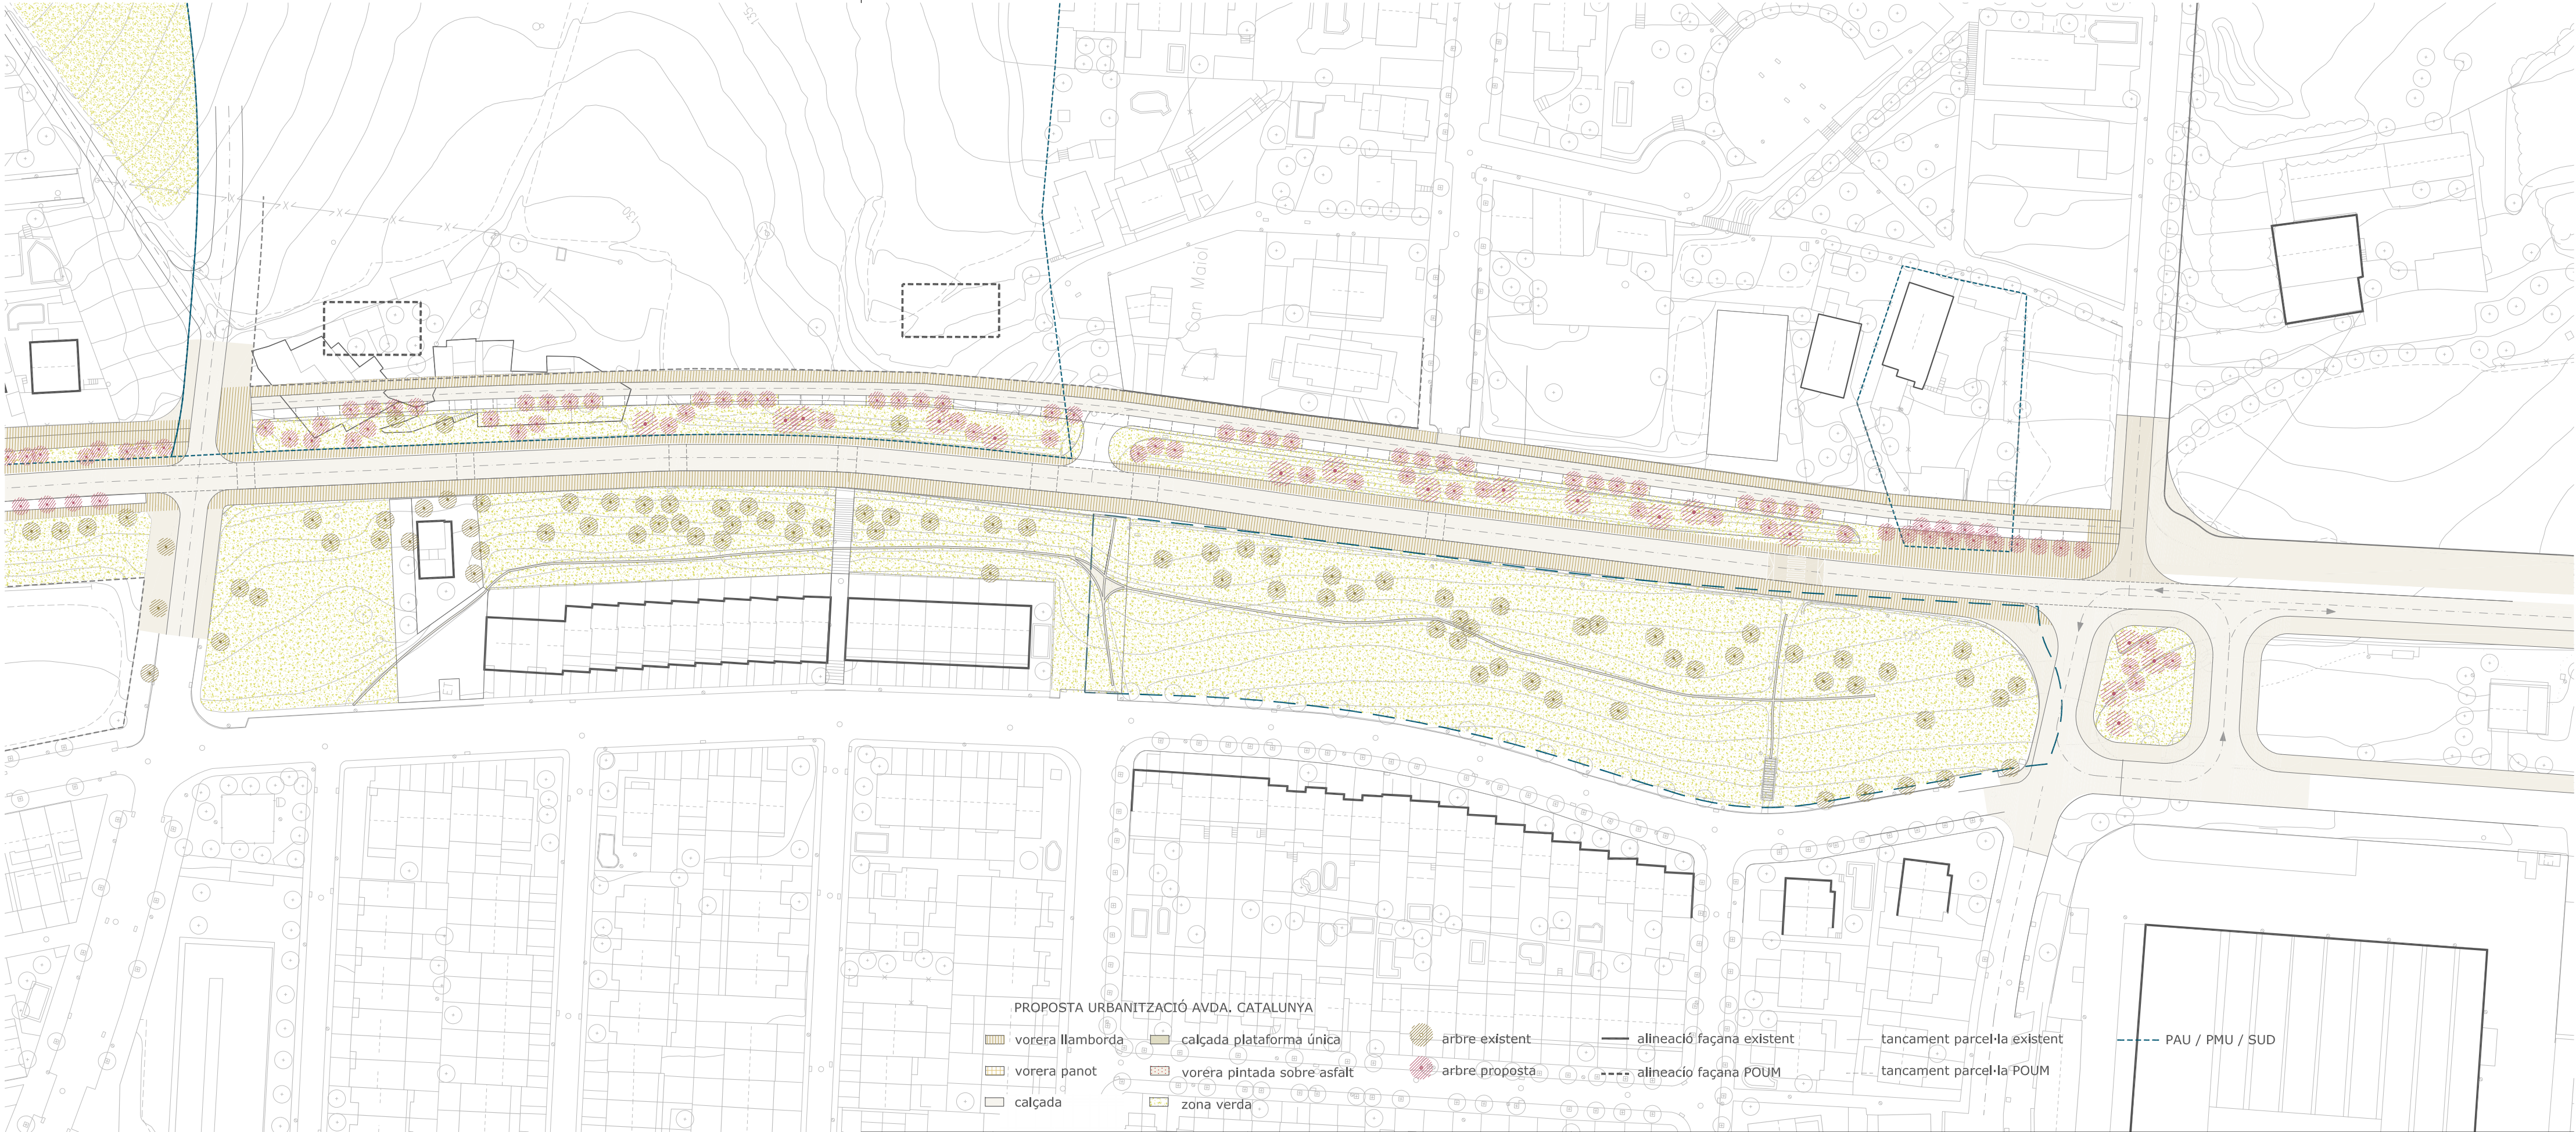

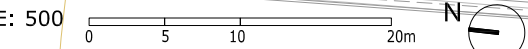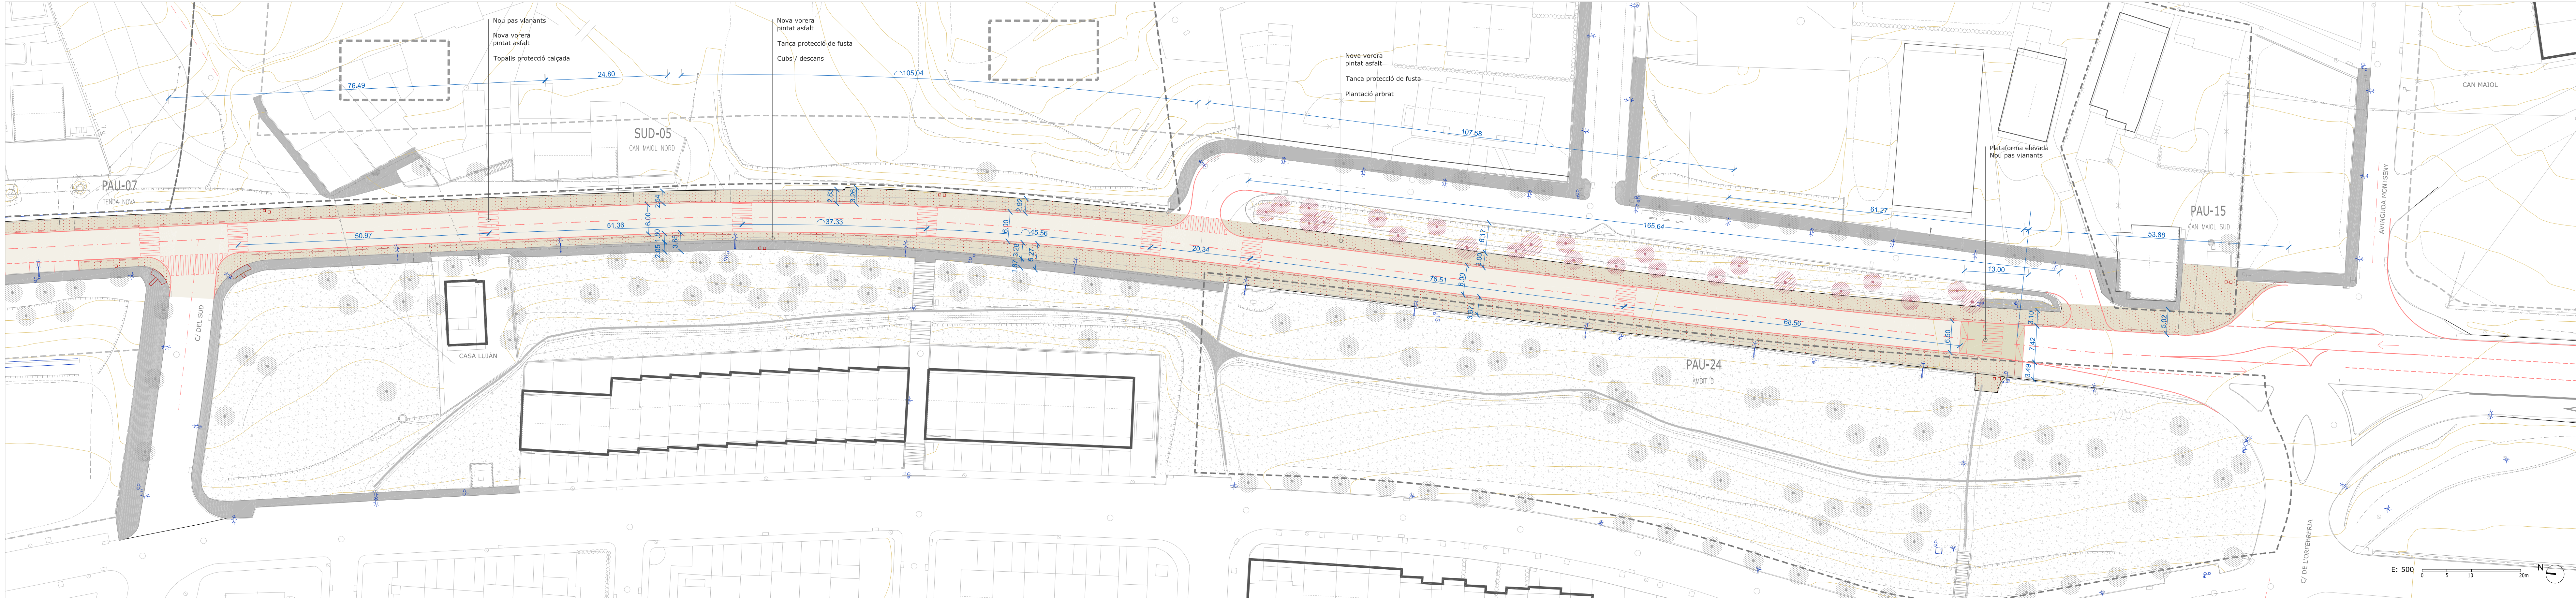

ESTAT ACTUAL

- Limit asphalt
- Vorera existent
- Cami existent
- Arbrat existent
- Serveis existents

ACTUACIONS

- Reducció ample camí circulació calçada (3m +3m)
- Vorera pintada sobre asphalt existent
- Vorera construcció panot
- Il·luminació / llumenera balisa
- Il·luminació / llumenera

ELEMENTS URBANS PROPOSTA

- Tanca protecció de fusta
- Topalls longitudinals protecció calçada
- Pilones protecció
- Bancs i cadres

VEGETACIÓ PROPOSTA

- Arbre
- Vegetació entapissant

P26 PLANTA GENERAL PROPOSTA. TRAM 7 - PORTA SUD

PROJECTE BÀSIC I EXECUTIU PER A LA TRANSFORMACIÓ DE L'AVINGUDA CATALUNYA EN UNA TRAVESSERA URBANA I LA SEVA REUBANITZACIÓ. Palau-solità i Plegamans.

Octubre 2022


Promotor



Arquitectes

rga arquitectes slp



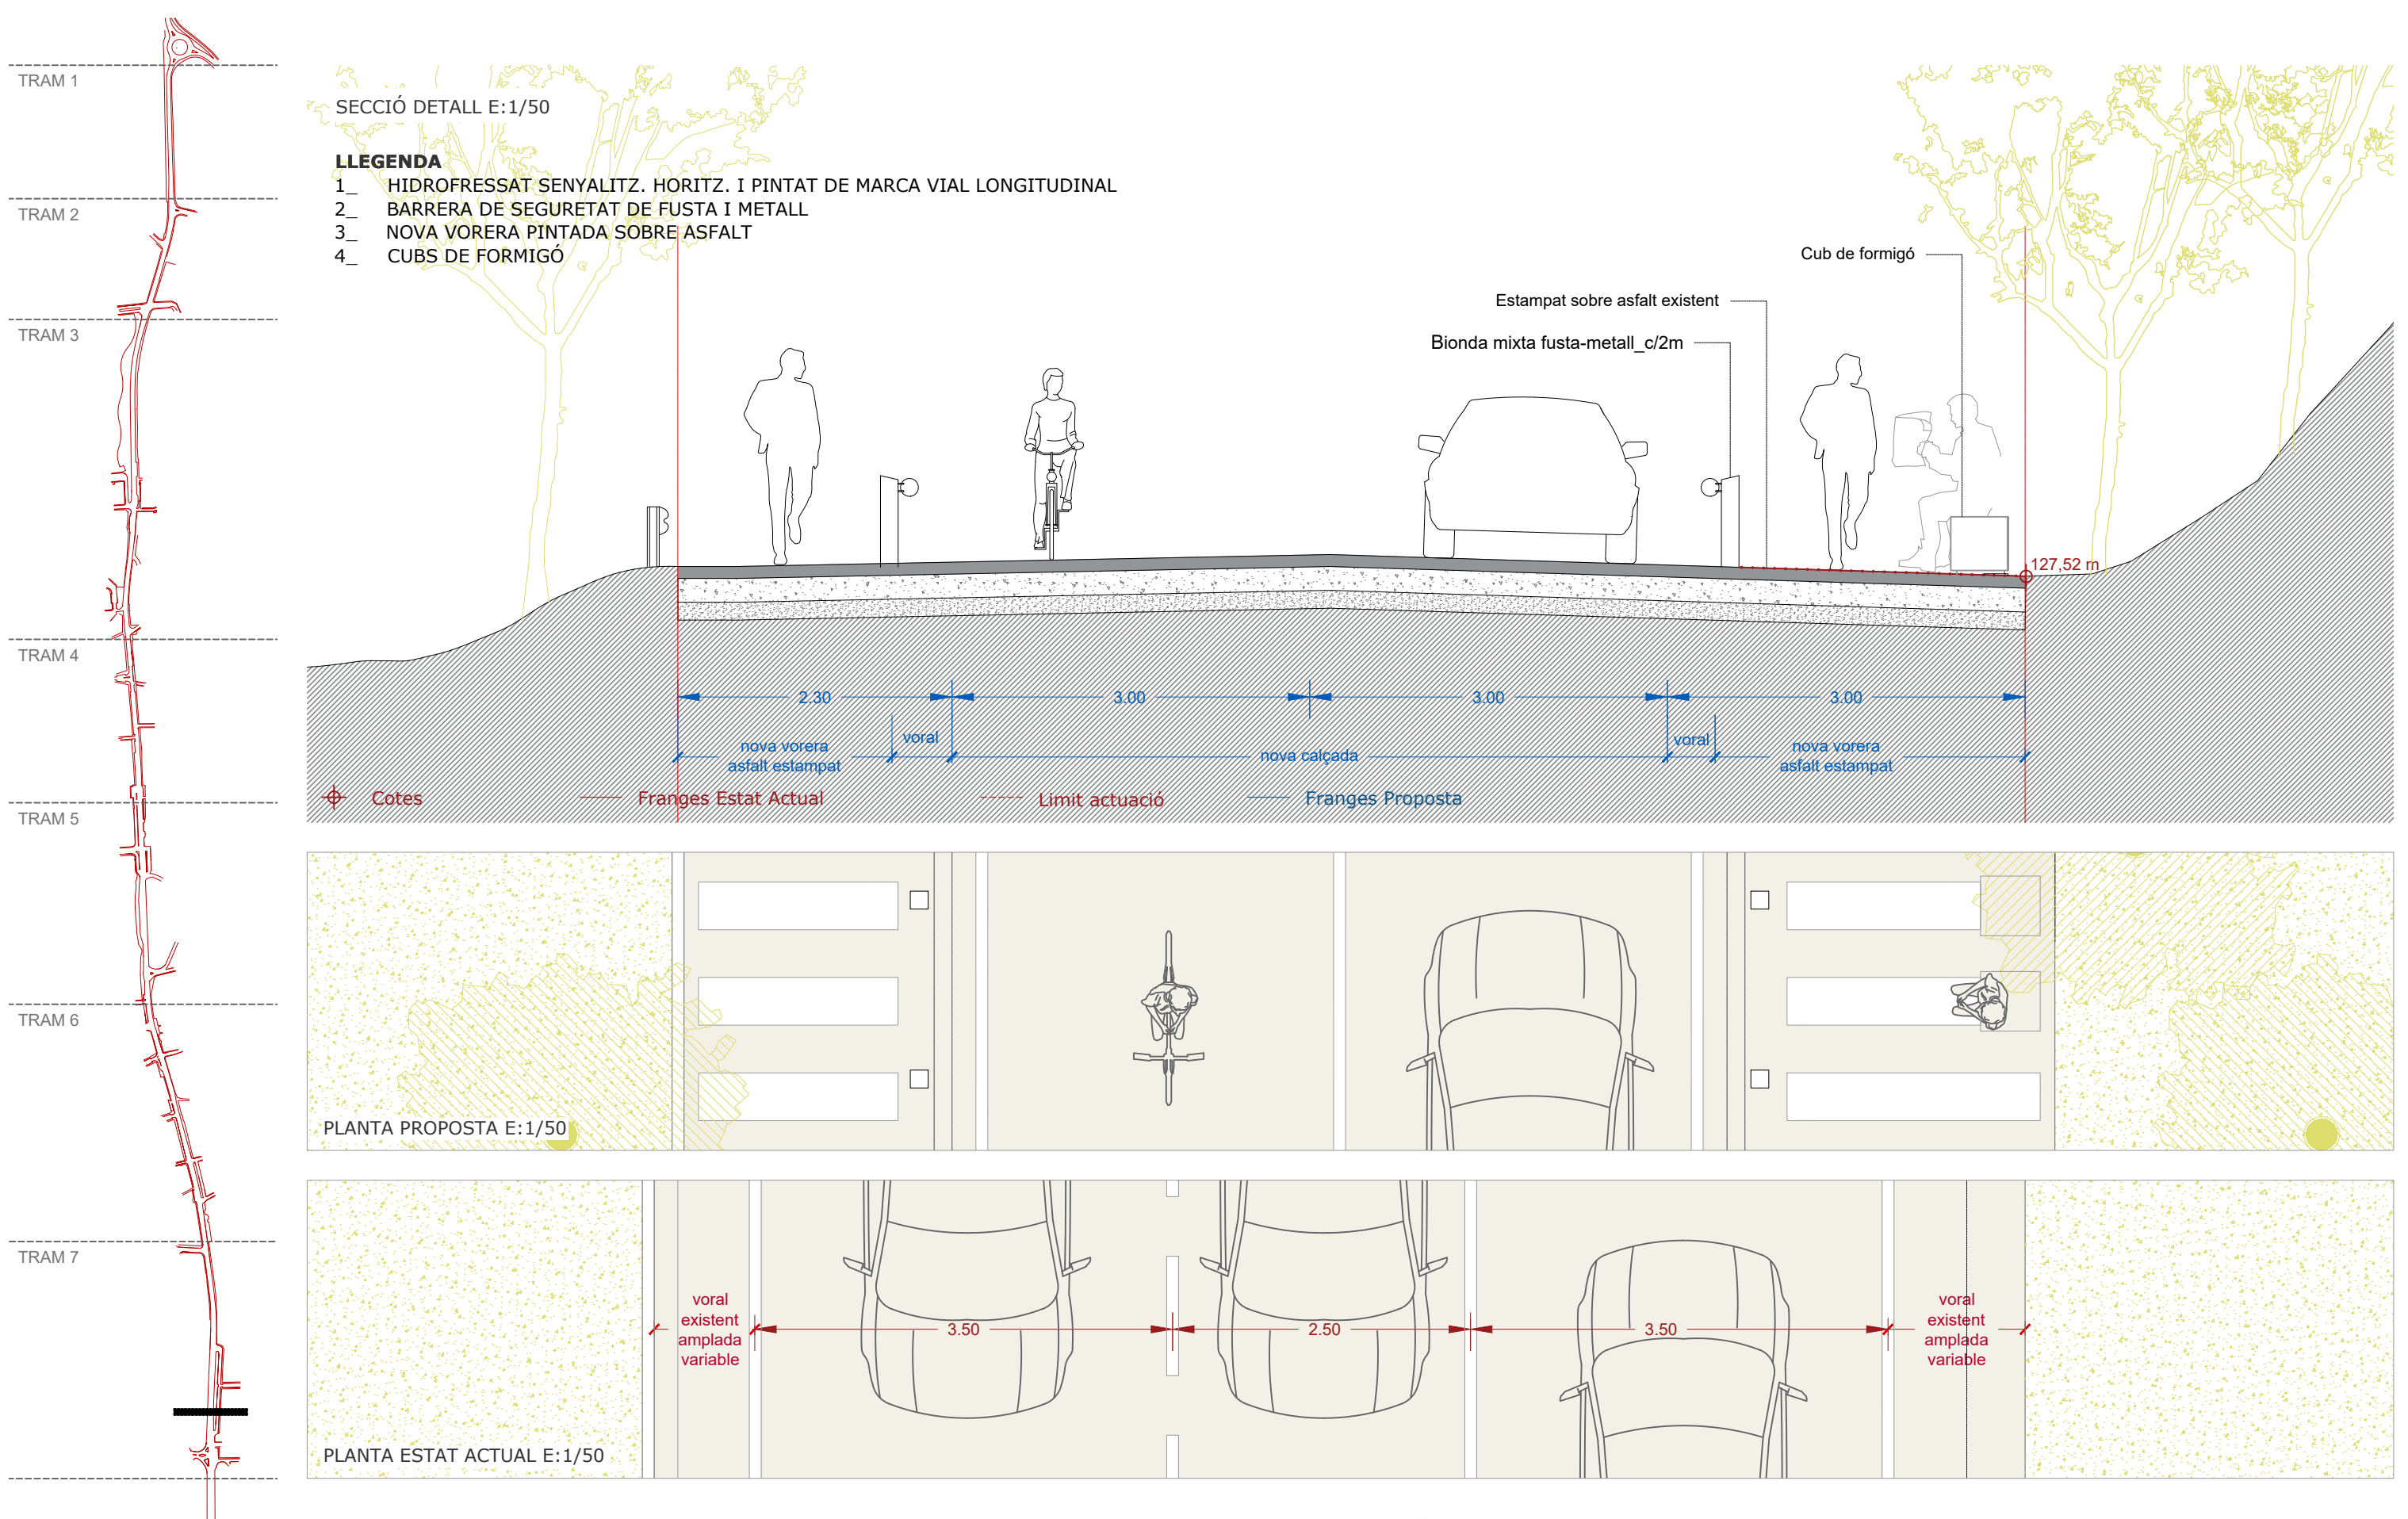

P27 PLANTA GENERAL PROPOSTA. TRAM 7 - PORTA SUD

PROJECTE BÀSIC I EXECUTIU PER A LA TRANSFORMACIÓ DE L'AVINGUDA CATALUNYA EN UNA TRAVESSERA URBANA I LA SEVA REUBANITZACIÓ. Palau-solità i Plegamans.

Octubre 2022


Promotor



Arquitectes

rga
arquitectes
slp

mas.
maristany.
arquitectes

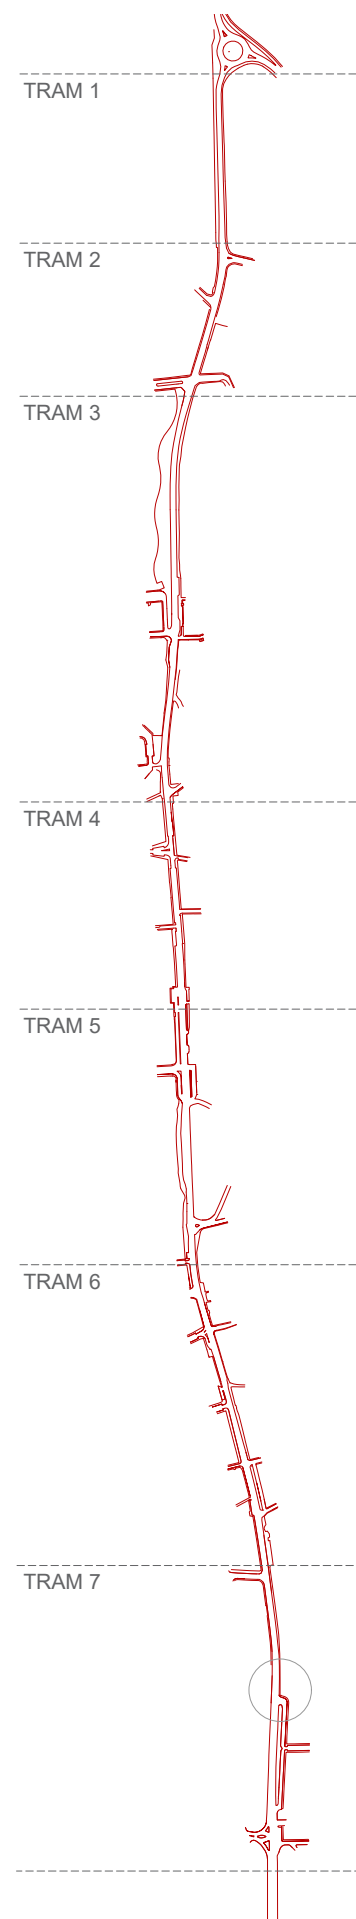

P27a VISTA ENCREUAMENT AVINGUDA CATALUNYA I CARRER DE MIGDIA

PROJECTE BÀSIC I EXECUTIU PER A LA TRANSFORMACIÓ DE L'AVINGUDA CATALUNYA EN UNA TRAVESSERA URBANA I LA SEVA REURBANITZACIÓ. Palau-solità i Plegamans.

Octubre 2022

Promotor




Ajuntament de
Palau-solità
i Plegamans

Arquitectes

rga
arquitectes
slp

mas.
maristany.
arquitectes

 


E: 1/2.000
0 20 40 60 80m
N

P28 PLANTA GENERAL PROPOSTA. RESUM INTERVENCIIONS

PROJECTE BÀSIC I EXECUTIU PER A LA TRANSFORMACIÓ DE L'AVINGUDA CATALUNYA EN UNA TRAVESSERA URBANA I LA SEVA REUBANITZACIÓ. Palau-solità i Plegamans. Octubre 2022

Promotor: Ajuntament de Palau-solità i Plegamans
Arquitectes: rga arquitectes slp, mas. maristany. arquitectes

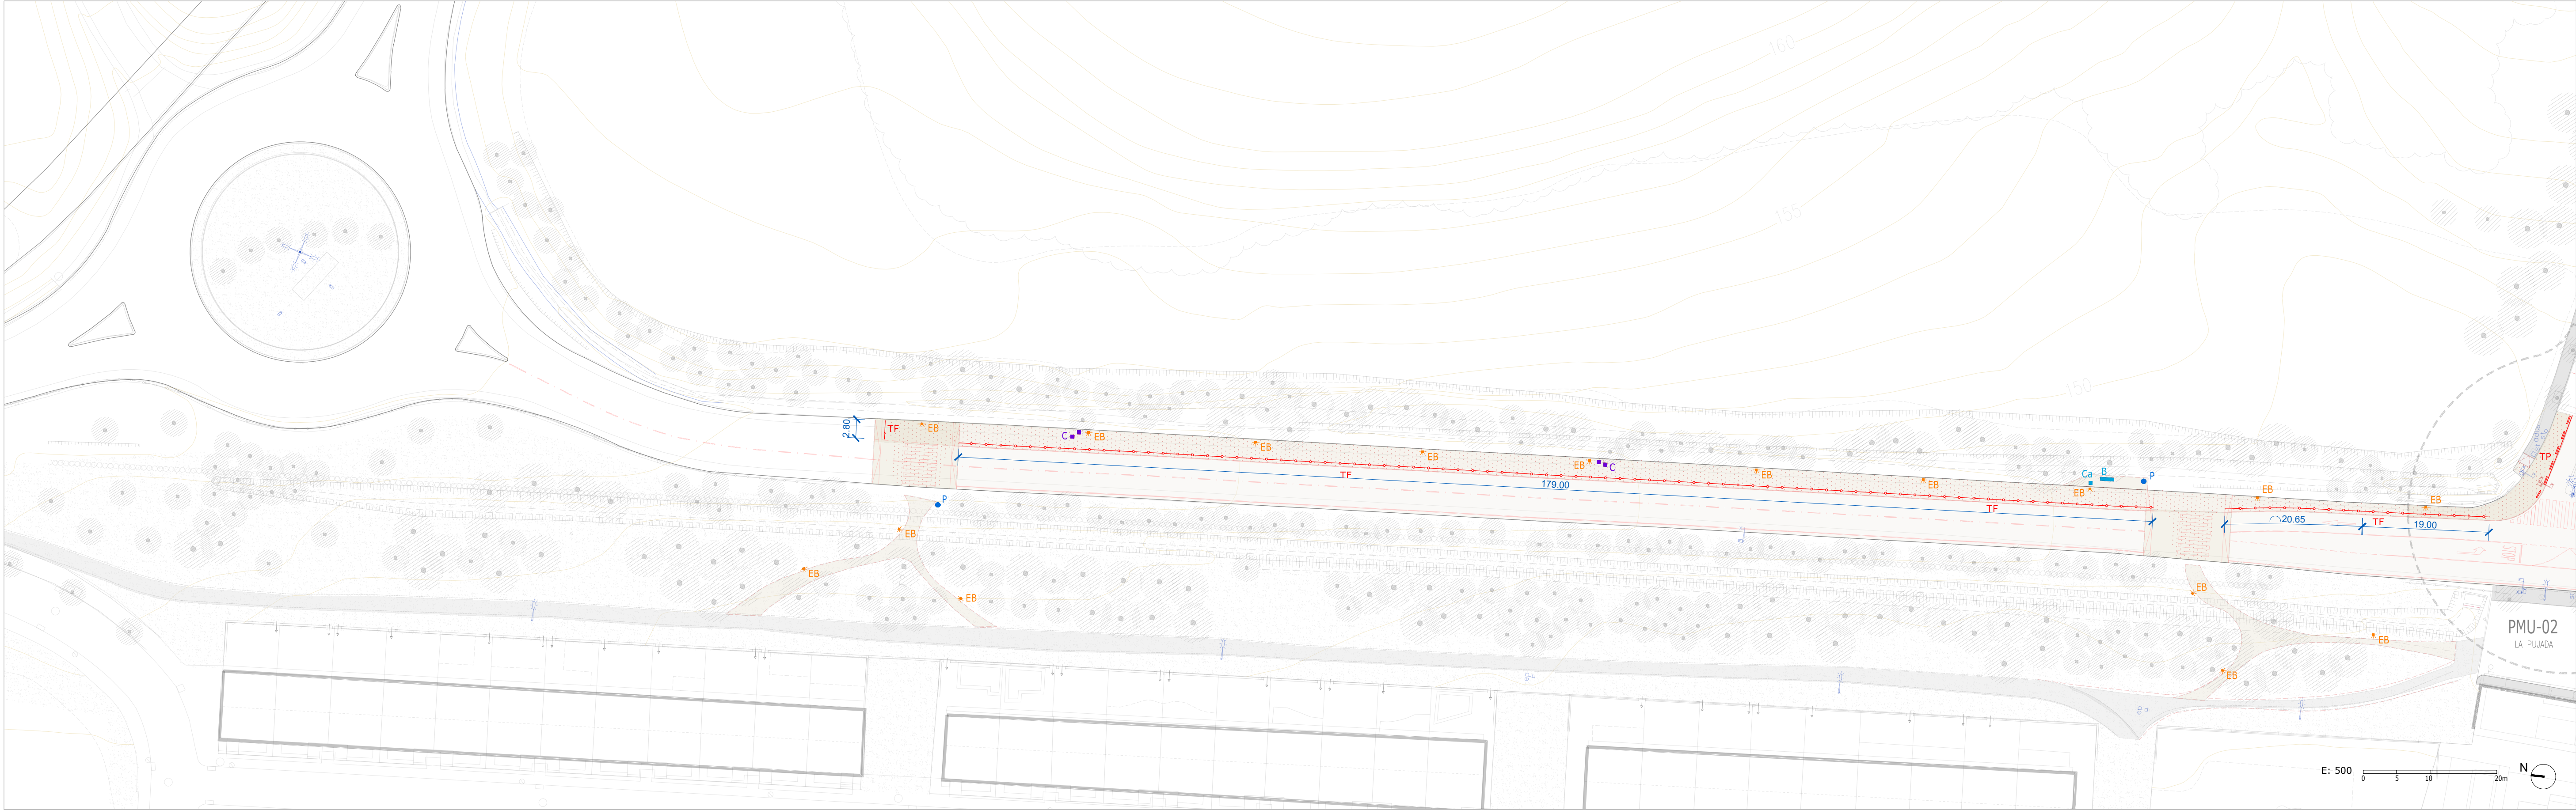

MOBILIARI URBÀ PROPOSTA

- | | | | |
|----|---------------------------------|----|---|
| B | Banc | P | Papereres |
| Ca | Cadira | TF | Tanca protecció de fusta |
| C | Cadira CUB formigó | TP | Topalls longitudinals protecció calçada |
| EB | Il·luminació / llumenera balisa | | Pilones protecció |
| EF | Il·luminació / llumenera | AB | Aparcabis |

P29 PLANTA ELEMENTS URBANS. TRAM 1 - PORTA NORD

PROJECTE BÀSIC I EXECUTIU PER A LA TRANSFORMACIÓ DE L'AVINGUDA CATALUNYA EN UNA TRAVESSERA URBANA I LA SEVA REUBANITZACIÓ, Palau-solità i Plegamans.

Octubre 2022

Promotor



Arquitectes

rga
arquitectes
slp

mas.
maristany.
arquitectes



MOBILIARI URBÀ PROPOSTA

- | | | | |
|----|-----------------------------------|----|---|
| B | Banc | TF | Tanca protecció de fusta |
| C | Cadira | TP | Topalls longitudinals protecció calçada |
| EB | Il·luminació / Il·luminera balisa | P | Pilones protecció |
| EF | Il·luminació / Il·luminera | AB | Aparcabis |
| P | Papereres | | |

P30 PLANTA ELEMENTS URBANS. TRAM 2 - CARRER DE DALT - CAN FALGUERA

PROJECTE BÀSIC I EXECUTIU PER A LA TRANSFORMACIÓ DE L'AVINGUDA CATALUNYA EN UNA TRAVESSERA URBANA I LA SEVA REUBANITZACIÓ. Palau-solità i Plegamans, Octubre 2022


Promotor



Arquitectes

rga
arquitectes
slp



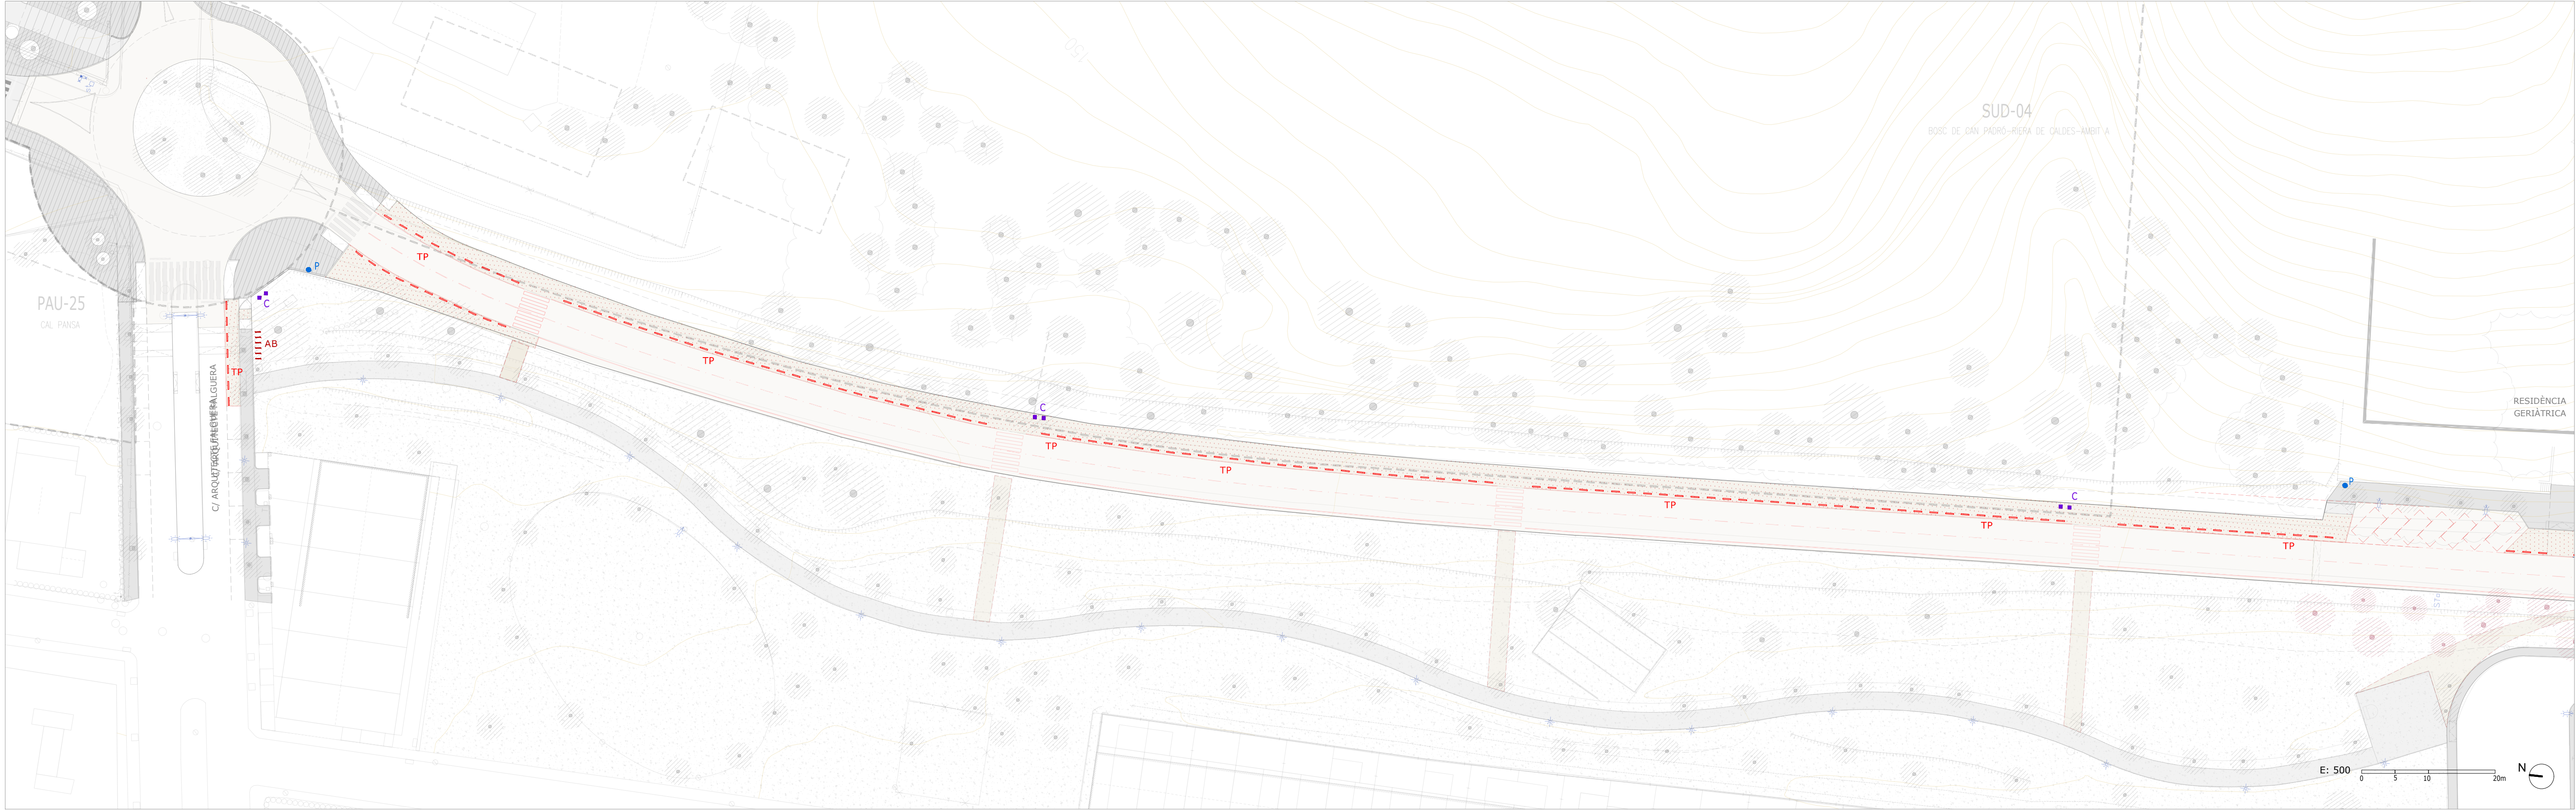

MOBILIARI URBÀ PROPOSTA			
B	Banc	P	Papereres
Ca	Cadira	TF	Tanca protecció de fusta
C	Cadira CUB formigó	TP	Topalls longitudinals protecció calçada
EB	Il·luminació / Il·lumenera balisa	AB	Aparcabicis
EF	Il·luminació / Il·lumenera		

P31 PLANTA ELEMENTS URBANS. TRAM 3.1 - BOSC DE CAN PADRÓ

PROJECTE BÀSIC I EXECUTIU PER A LA TRANSFORMACIÓ DE L'AVINGUDA CATALUNYA EN UNA TRAVESSERA URBANA I LA SEVA REUBANITZACIÓ. Palau-solità i Plegamans.

Octubre 2022

Promotor




Arquitectes

rga

arquitectes

slp



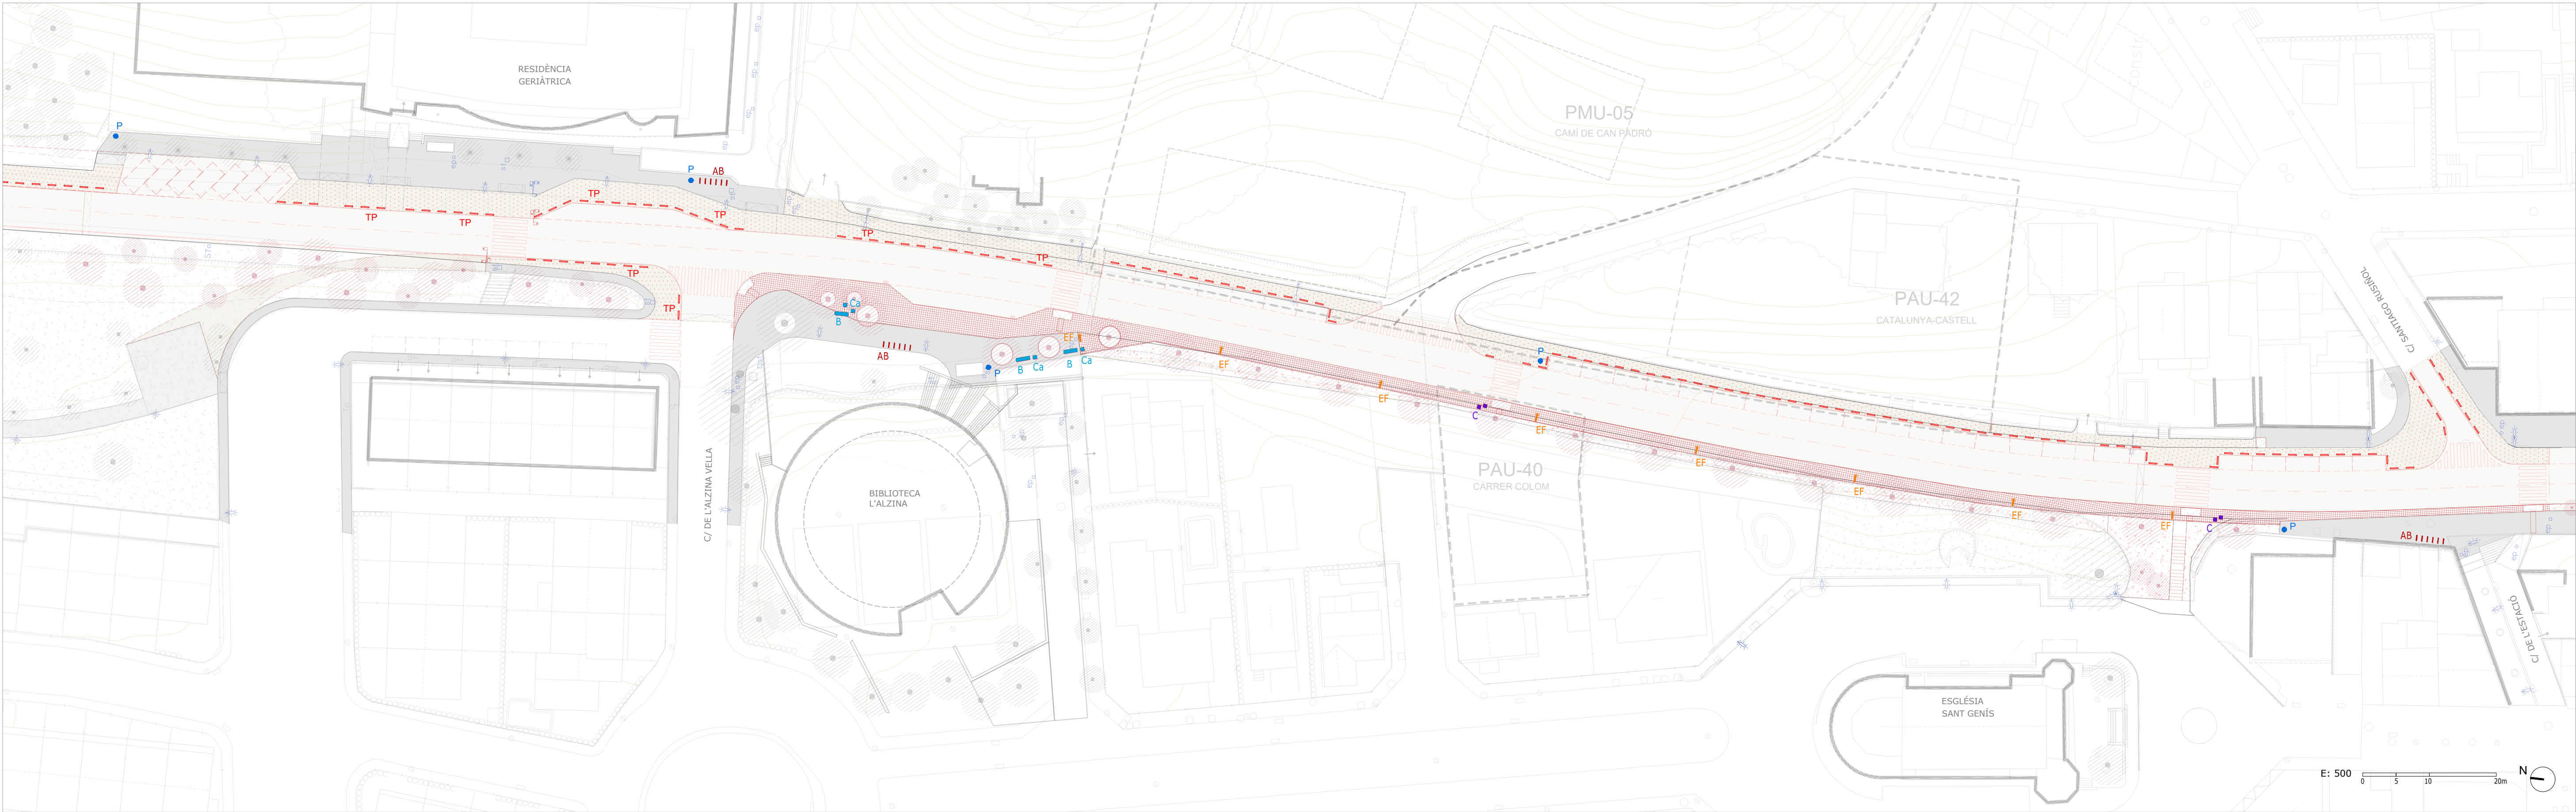

MOBILIARI URBÀ PROPOSTA			
B	Banc	P	Papereres
Ca	Cadira	TF	Tanca protecció de fusta
C	Cadira CUB formigó	TP	Topalls longitudinals protecció calçada
EB	Il·luminació / llumenera balisa	AB	Aparcabis
EF	Il·luminació / llumenera		

P32 PLANTA ELEMENTS URBANS. TRAM 3.2 - RESIDÈNCIA - BIBLIOTECA - ESGLÉSIA

PROJECTE BÀSIC I EXECUTIU PER A LA TRANSFORMACIÓ DE L'AVINGUDA CATALUNYA EN UNA TRAVESSERA URBANA I LA SEVA REUBANITZACIÓ. Palau-solità i Plegamans.

Octubre 2022


Promotor



Arquitectes

rga
arquitectes
slp



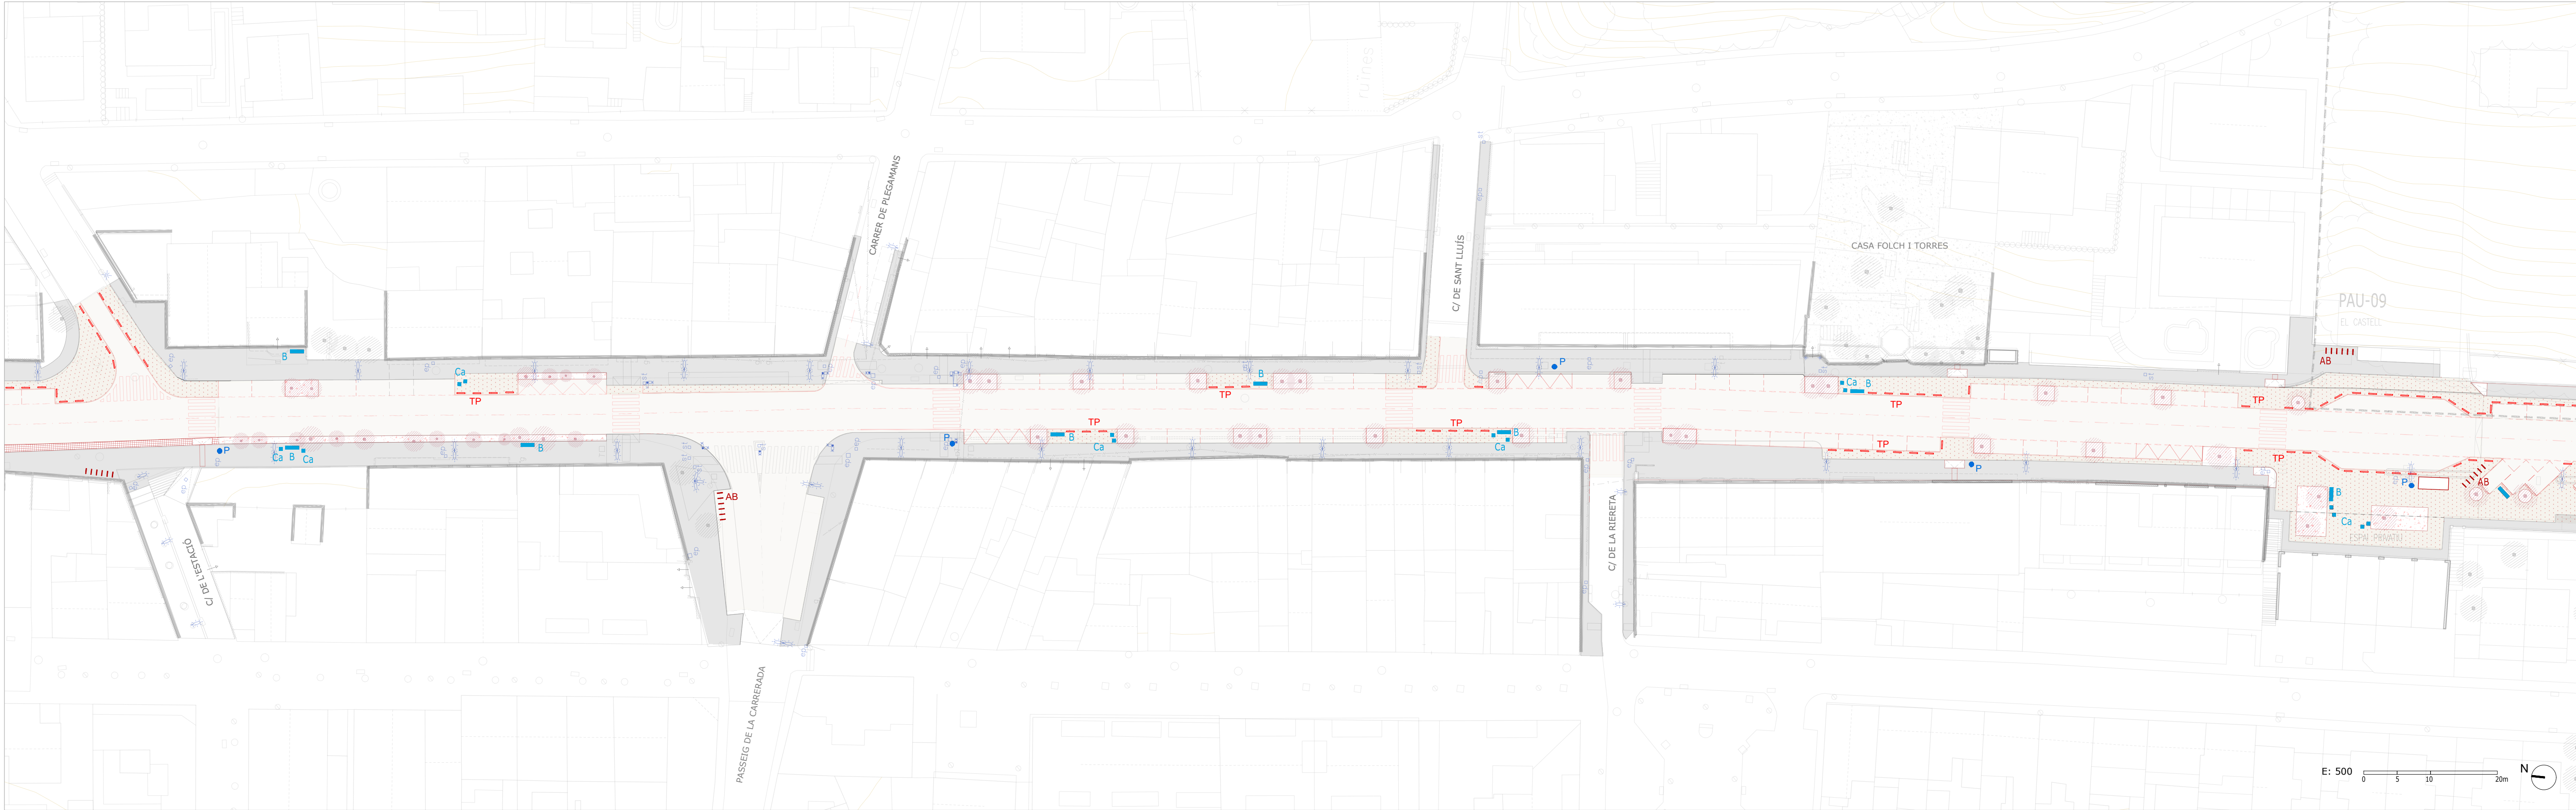

MOBILIARI URBÀ PROPOSTA			
B	Banc	P	Papereres
Ca	Cadira	TF	Tanca protecció de fusta
C	Cadira CUB formigó	TP	Topalls longitudinals protecció calçada
EB	Il·luminació / Il·luminera balisa	AB	Aparcabicis
EF	Il·luminació / Il·luminera		


P33 PLANTA ELEMENTS URBANS. TRAM 4 - TRAM CENTRAL

PROJECTE BÀSIC I EXECUTIU PER A LA TRANSFORMACIÓ DE L'AVINGUDA CATALUNYA EN UNA TRAVESSERA URBANA I LA SEVA REUBANITZACIÓ. Palau-solità i Plegamans.

Octubre 2022

Promotor

Arquitectes


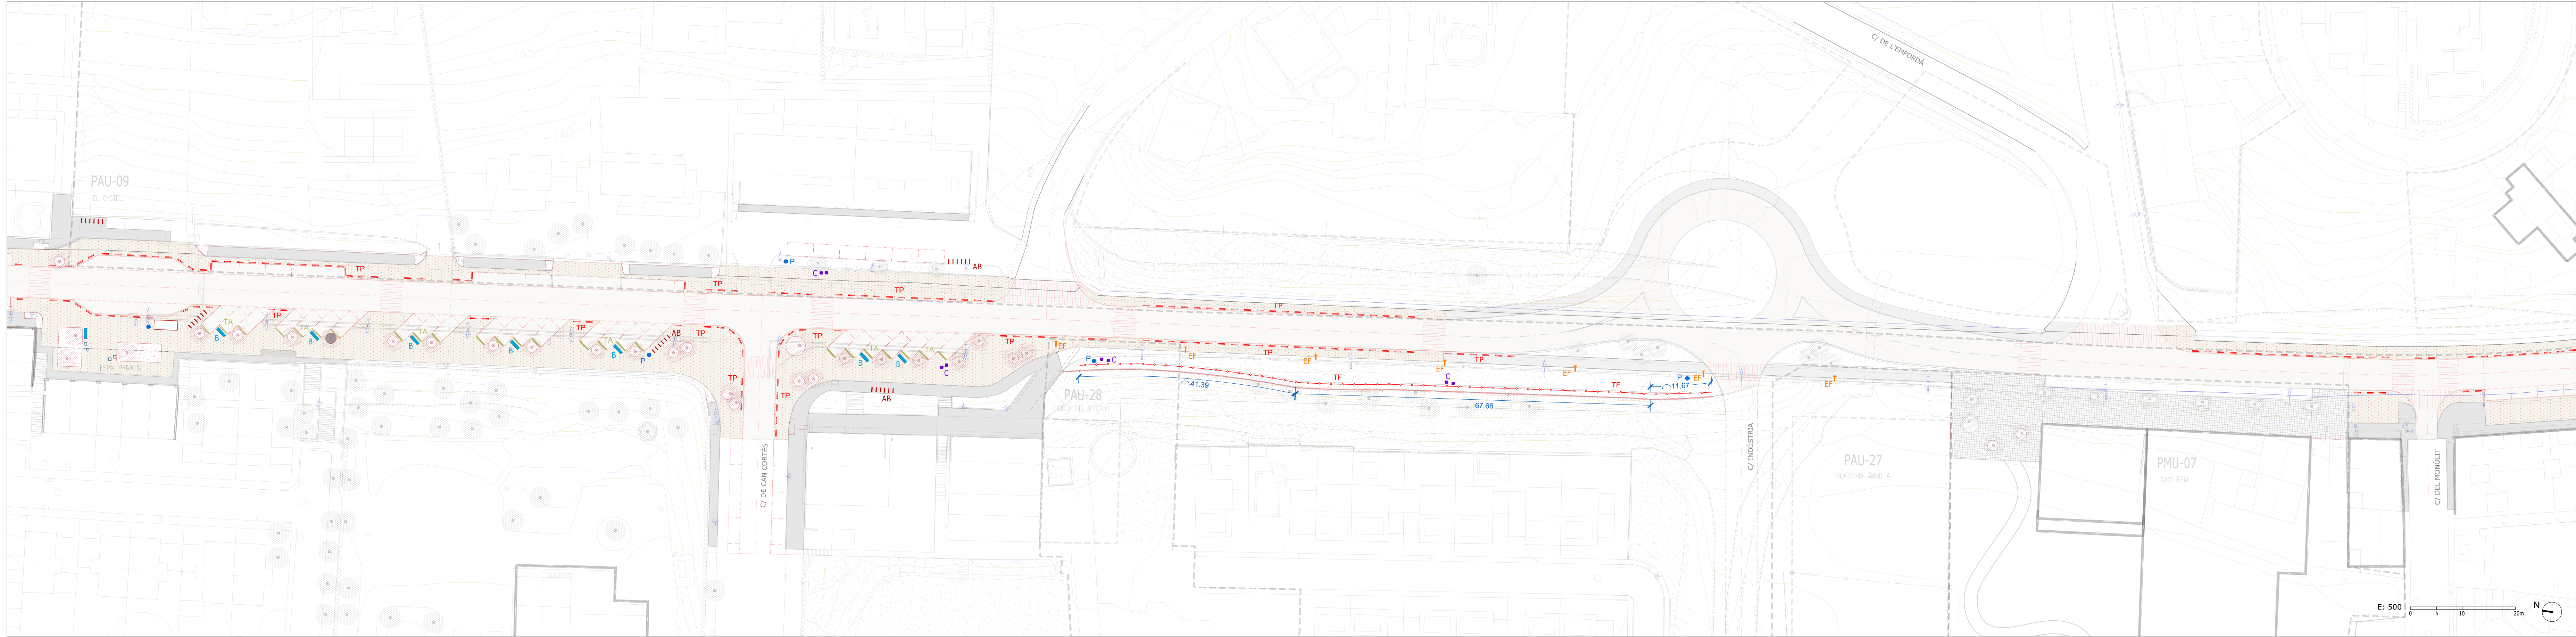


MOBILIARI URBÀ PROPOSTA			
B	Banc	P	Papereres
Ca	Cadira	TF	Tanca protecció de fusta
C	Cadira CUB formigó	TP	Topalls longitudinals protecció calçada
EB	Il·luminació / llumenera balisa	TA	Topalls aparcament
EF	Il·luminació / llumenera	AB	Aparcabicis

P34 PLANTA ELEMENTS URBANS. TRAM 5 - CAN CORTÉS - PEDRA LLARGA

PROJECTE BÀSIC I EXECUTIU PER A LA TRANSFORMACIÓ DE L'AVINGUDA CATALUNYA EN UNA TRAVESSERA URBANA I LA SEVA REUBANITZACIÓ. Palau-solità i Plegamans, Octubre 2022

Promotor
Arquitectes
rga
arquitectes
slp
mas.
maristany.
arquitectes

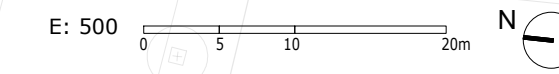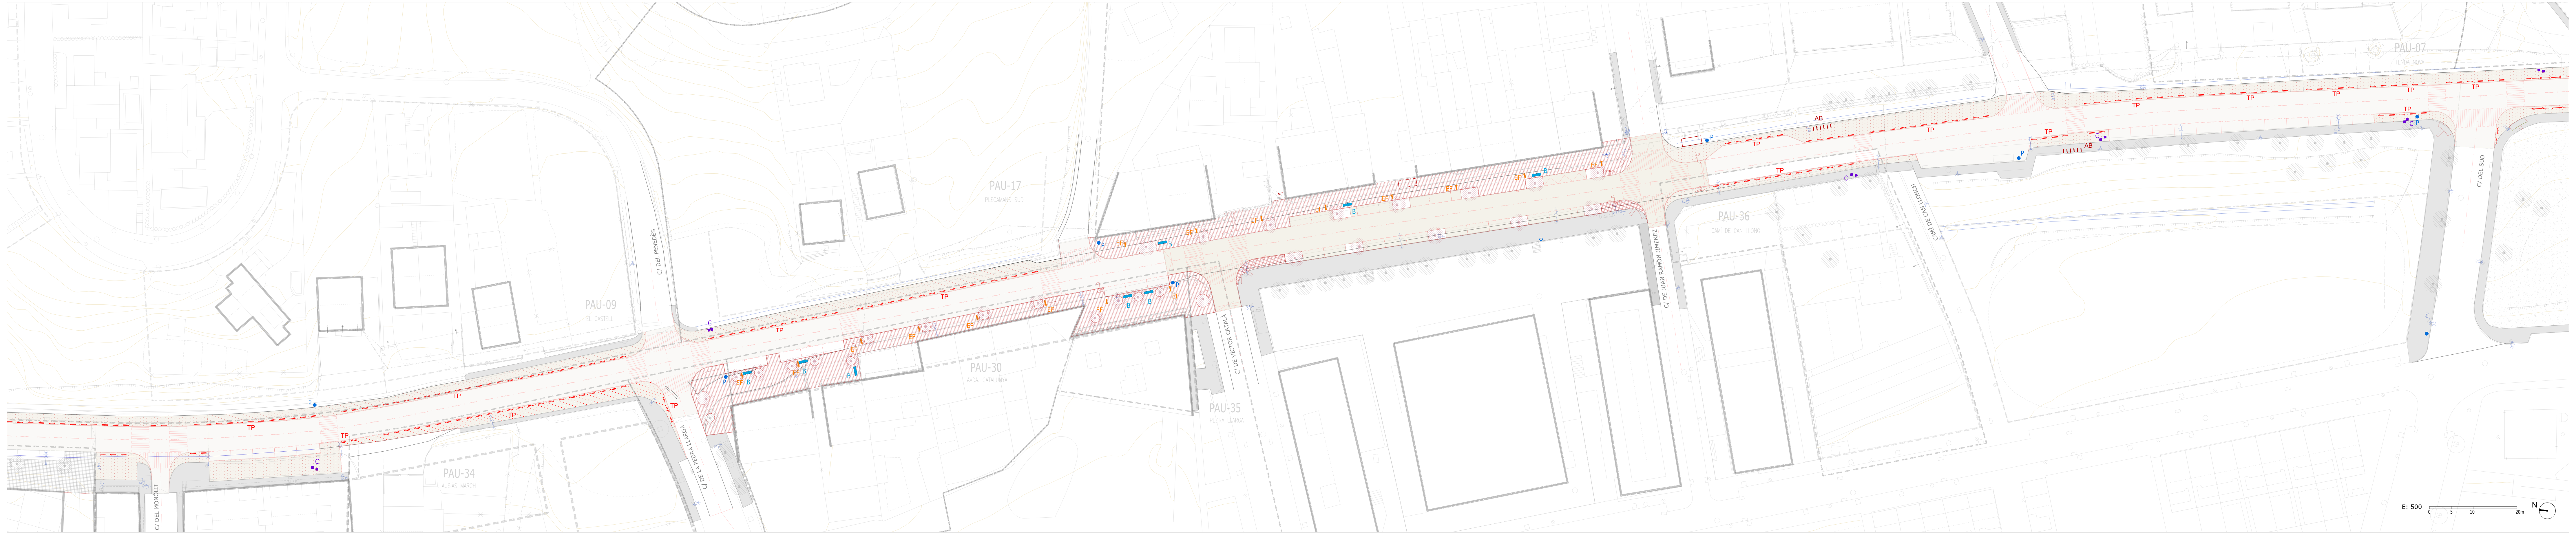

MOBILIARI URBÀ PROPOSTA			
B	Banc	P	Papereres
Ca	Cadira	TF	Tanca protecció de fusta
C	Cadira CUB formigó	TP	Topalls longitudinals protecció calçada
EB	Il·luminació / Il·luminera balisa	TA	Topalls aparcament
EF	Il·luminació / Il·luminera	AB	Aparcabis


P35 PLANTA ELEMENTS URBANS. TRAM 6

PROJECTE BÀSIC I EXECUTIU PER A LA TRANSFORMACIÓ DE L'AVINGUDA CATALUNYA EN UNA TRAVESSERA URBANA I LA SEVA REUBANITZACIÓ. Palau-solità i Plegamans.

Promotor:  Ayuntamiento de Palau-solità i Plegamans

Arquitectes:  mas. maristany arquitectes s.l.p.

Octubre 2022

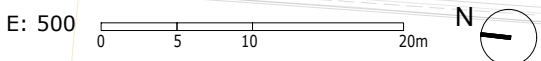

MOBILIARI URBÀ PROPOSTA			
B	Banc	P	Papereres
Ca	Cadira	TF	Tanca protecció de fusta
C	Cadira CUB fornigó	TP	Topalls longitudinals protecció calçada
EB	Il·luminació / Il·luminera balisa	TA	Topalls aparcament
EF	Il·luminació / Il·luminera	AB	Aparcabiscs


P36 PLANTA ELEMENTS URBANS. TRAM 7 - PORTA SUD

PROJECTE BÀSIC I EXECUTIU PER A LA TRANSFORMACIÓ DE L'AVINGUDA CATALUNYA EN UNA TRAVESSERA URBANA I LA SEVA REUBANITZACIÓ. Palau-solità i Plegamans.

Arquitectes: rga, arquitectes slp

Promotor:

Octubre 2022

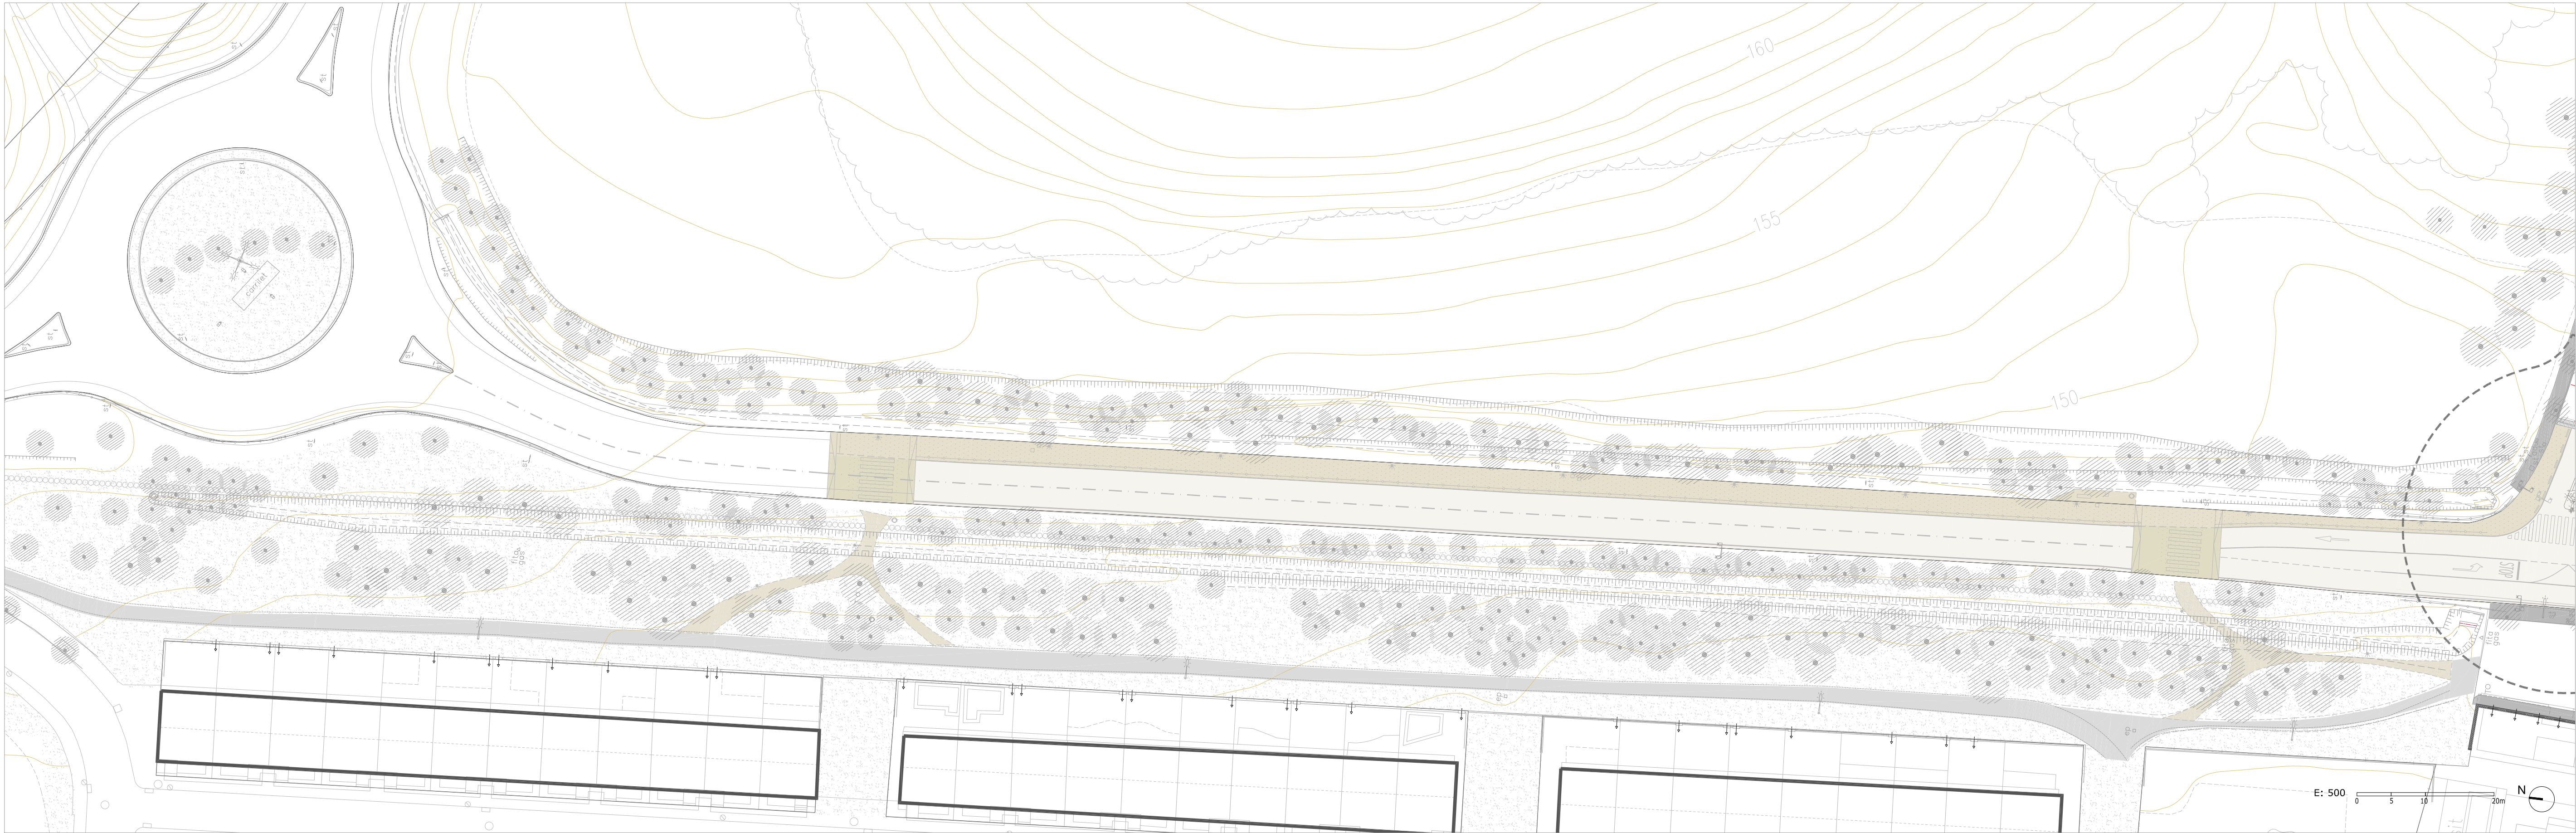


ENJARDINAMENT PROPOSTA			
AC	Auró blanc (<i>Acer Campestre</i>)	PA	Plataner d'ombra (<i>Platanus x Acerifolia</i> 'vallis clausa')
FO	Freixe de fulla petita (<i>Pyrus Calleryana</i>)	PCa	Prunera de fulla roja (<i>Prunus Cerasifera</i> 'atropurpurea')
JM	Jacaranda (<i>Jacaranda Mimosifolia</i>)		Arbres existents
CA	Lledoner (<i>Celtis Australis</i>)		Plantes entapissants per escocells i paviments vegetats gèneres: 'Festuca', 'Thynus', 'Leptinella' i 'Sedum'
MA	Mèlia comuna (<i>Melia Azedarach</i>)		

EN AQUEST TRAM NO ES PREVEU CAP INTERVENCIÓ DE JARDINERIA

P37 PLANTA ENJARDINAMENT. TRAM 1 - PORTA NORD

PROJECTE BÀSIC I EXECUTIU PER A LA TRANSFORMACIÓ DE L'AVINGUDA CATALUNYA EN UNA TRAVESSERA URBANA I LA SEVA REUBANITZACIÓ. Palau-solità i Plegamans.

Promotor: Arquitectes:

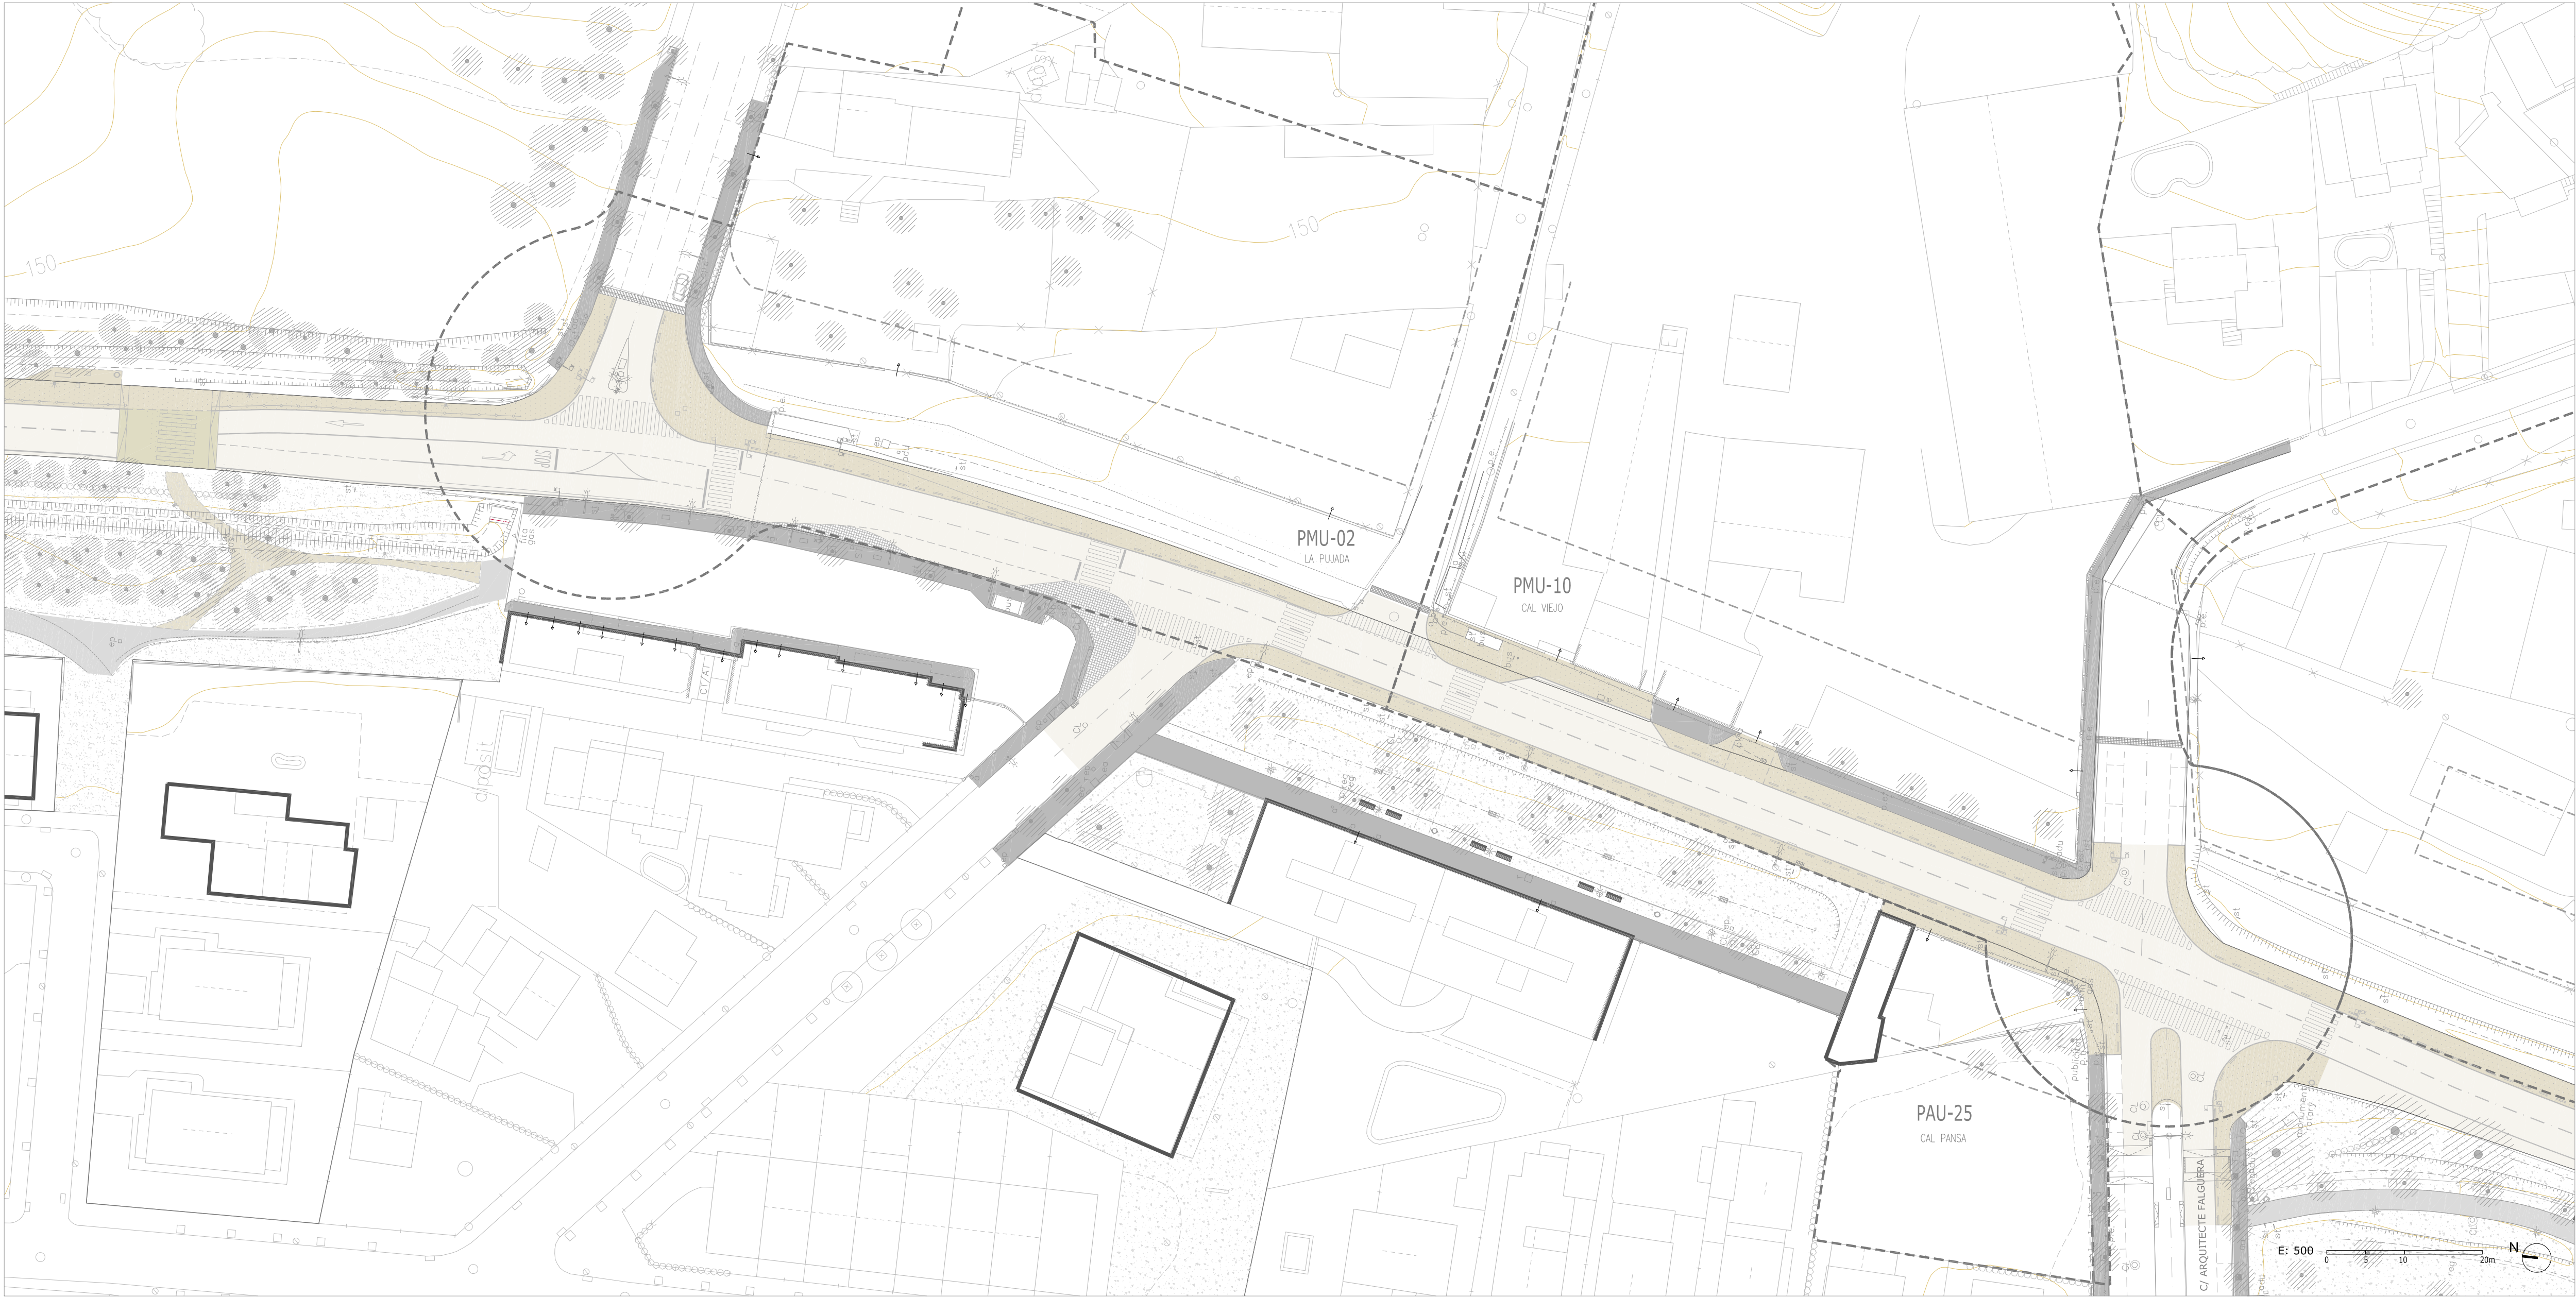

ENJARDINAMENT PROPOSTA

- | | | | |
|----|--|-----|--|
| AC | Auró blanc (<i>Acer Campestre</i>) | PA | Plataner d'ombra (<i>Platanus x Acerifolia 'vallis clausa'</i>) |
| FO | Freixe de fulla petita (<i>Pyrus Calleryana</i>) | PCa | Prunera de fulla roja (<i>Prunus Cerasifera 'atropurpurea'</i>) |
| JM | Jacaranda (<i>Jacaranda Mimosifolia</i>) | | Arbres existents |
| CA | Lledoner (<i>Celtis Australis</i>) | | Plantes entapissants per escocells i paviments vegetats gèneres: 'Festuca', 'Thynus', 'Leptinella' i 'Sedum' |
| MA | Mèlia comuna (<i>Melia Azedarach</i>) | | |

EN AQUEST TRAM NO ES PREVEU CAP INTERVENCIÓ DE JARDINERIA

P38 PLANTA ENJARDINAMENT. TRAM 2 - CARRER DE DALT - CAN FALGUERA

PROJECTE BÀSIC I EXECUTIU PER A LA TRANSFORMACIÓ DE L'AVINGUDA CATALUNYA EN UNA TRAVESSERA URBANA I LA SEVA REUBANITZACIÓ. Palau-solità i Plegamans.

Promotor




Arquitectes

rga
arquitectes
slp

mas.
maristany.

Octubre 2022

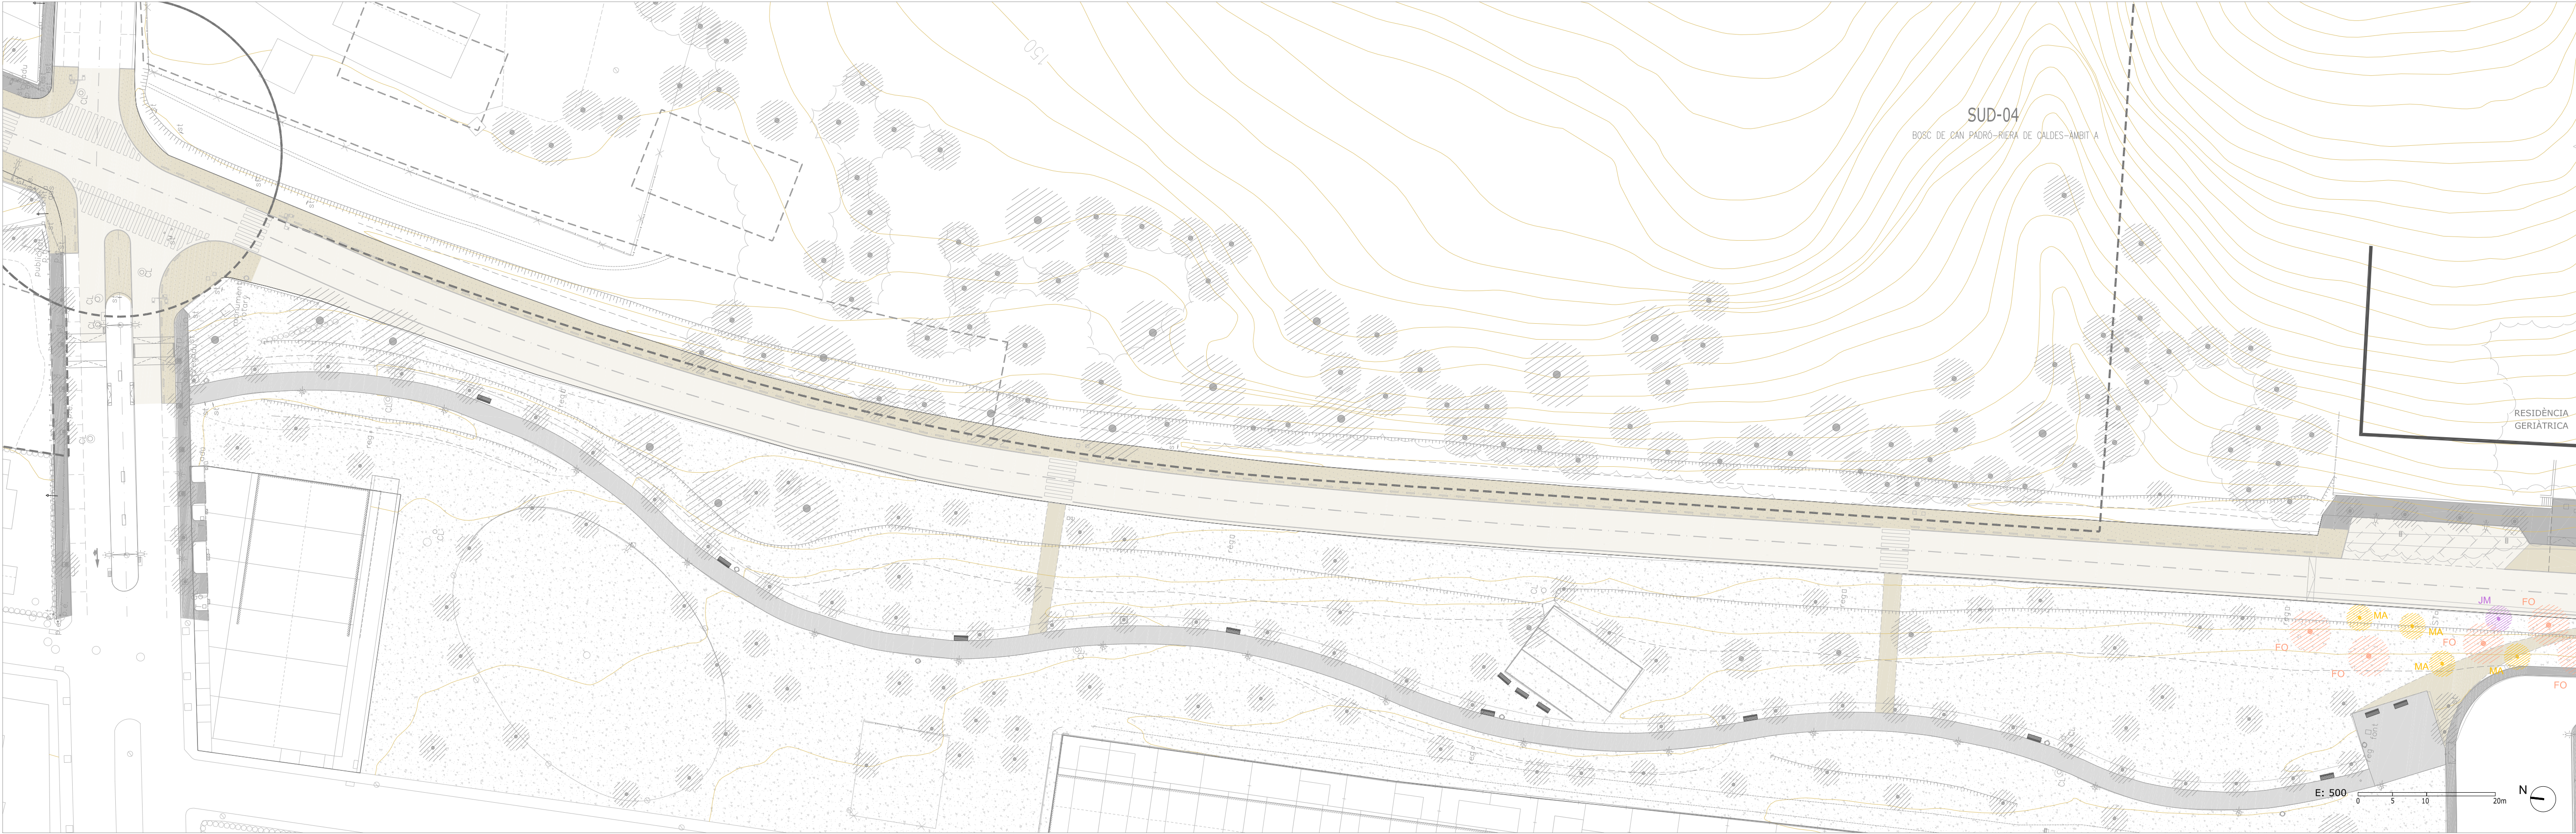

ENJARDINAMENT PROPOSTA


- | | | | |
|----|--|-----|--|
| AC | Auró blanc (<i>Acer Campestre</i>) | PA | Plataner d'ombra (<i>Platanus x Acerifolia</i> 'vallis clausa') |
| FO | Freixe de fulla petita (<i>Pyrus Calleryana</i>) | PCa | Prunera de fulla roja (<i>Prunus Cerasifera</i> 'atropurpurea') |
| JM | Jacaranda (<i>Jacaranda Mimosifolia</i>) | | Arbres existents |
| CA | Lledoner (<i>Celtis Australis</i>) | | Plantes entapissants per escocells i paviments vegetats gèneres: 'Festuca', 'Thynus', 'Leptinella' i 'Sedum' |
| MA | Mèlia comuna (<i>Melia Azedarach</i>) | | |

EN AQUEST TRAM NO ES PREVEU CAP INTERVENCIÓ DE JARDINERIA

P39 PLANTA ENJARDINAMENT, TRAM 3.1 - BOSC DE CAN PADRÓ

PROJECTE BÀSIC I EXECUTIU PER A LA TRANSFORMACIÓ DE L'AVINGUDA CATALUNYA EN UNA TRAVESSERA URBANA I LA SEVA REUBANITZACIÓ. Palau-solità i Plegamans. Octubre 2022

Promotor: Ajuntament de Palau-solità i Plegamans
Arquitectes: rga arquitectes slp, mas. maristany. arquitectes

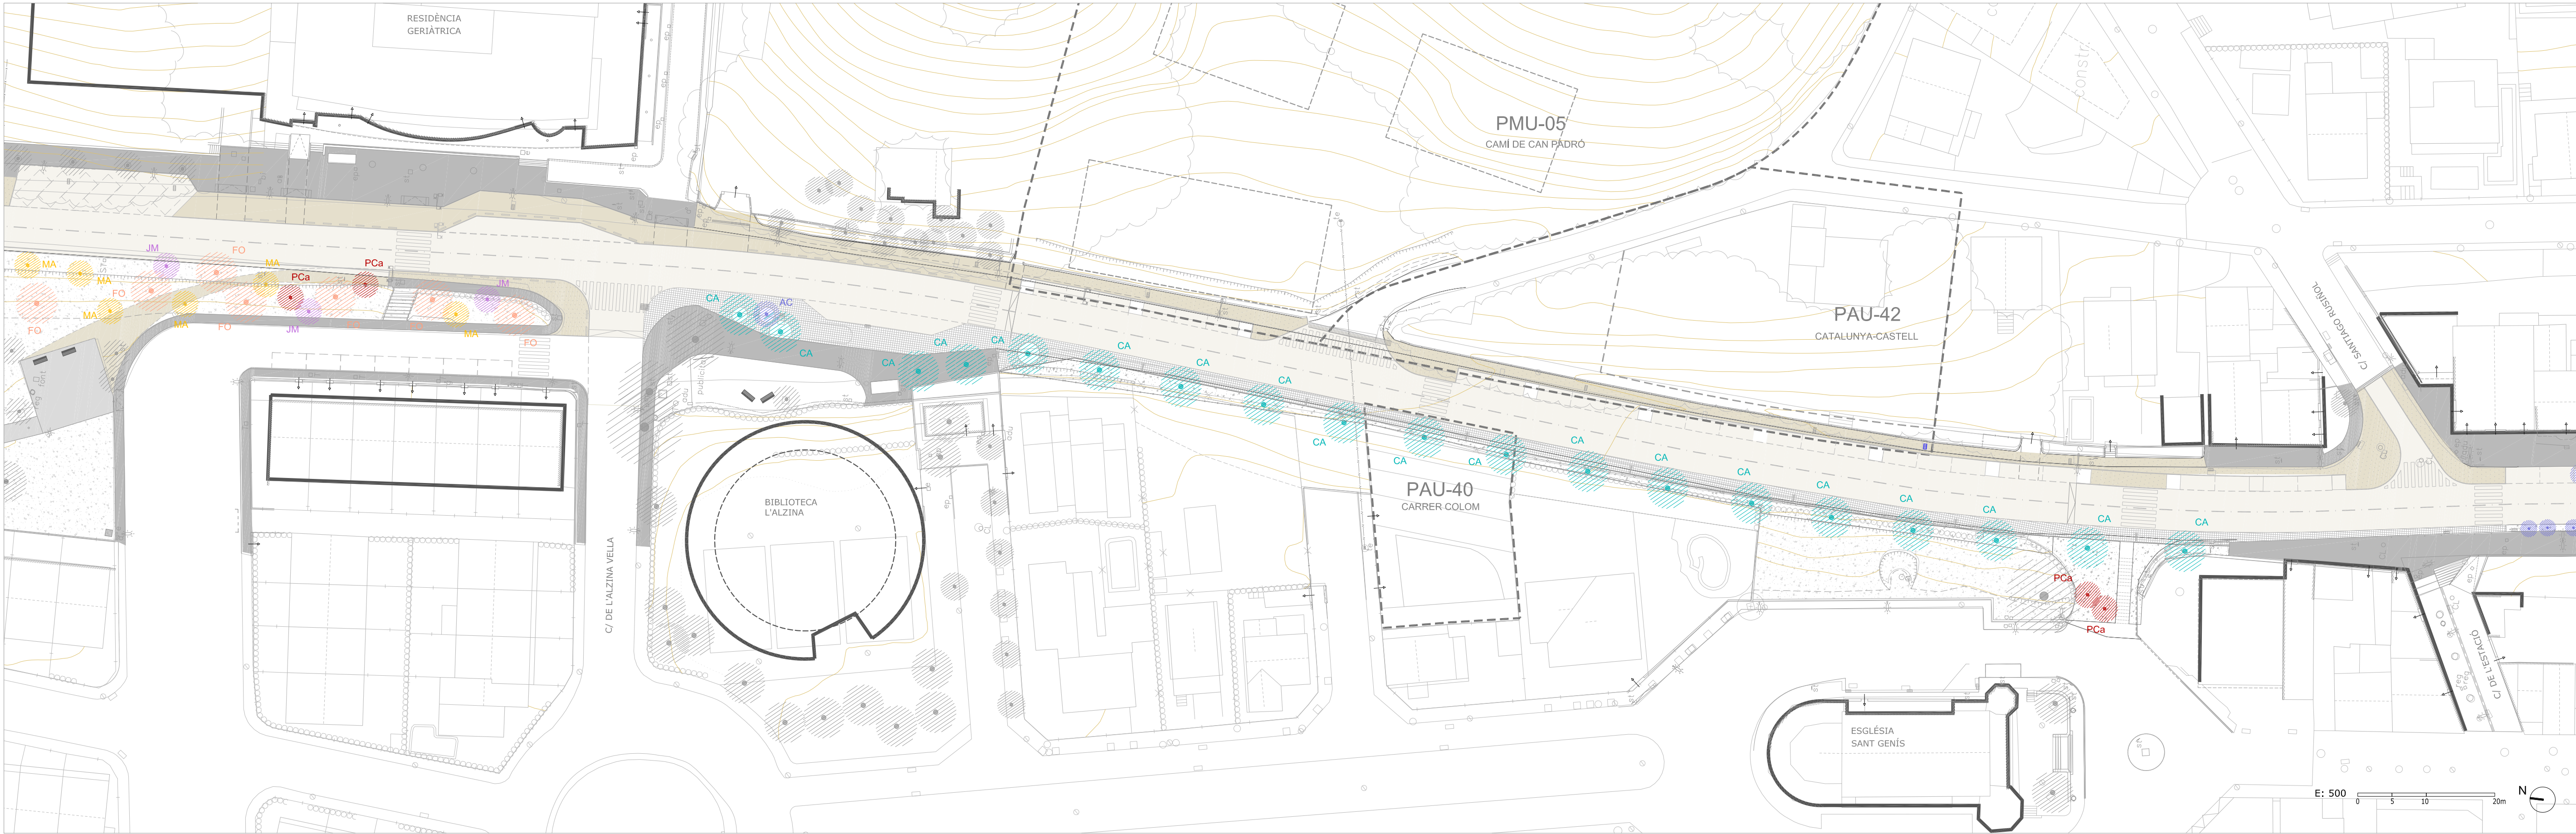

ENJARDINAMENT PROPOSTA

- | | | | |
|----|--|-----|--|
| AC | Auró blanc (<i>Acer Campestre</i>) | PA | Plataner d'ombra (<i>Platanus x Acerifolia 'vallis clausa'</i>) |
| FO | Freixe de fulla petita (<i>Pyrus Calleryana</i>) | PCa | Prunera de fulla roja (<i>Prunus Cerasifera 'atropurpurea'</i>) |
| JM | Jacaranda (<i>Jacaranda Mimosifolia</i>) | | Arbres existents |
| CA | Lledoner (<i>Celtis Australis</i>) | | Plantes entapissants per escocells i paviments vegetats gèneres: 'Festuca', 'Thynus', 'Leptinella' i 'Sedum' |
| MA | Mèlia comuna (<i>Melia Azedarach</i>) | | |

P40 PLANTA ENJARDINAMENT. TRAM 3.2 RESIDÈNCIA - BIBLIOTECA - ESGLÉSIA ST GENÍS

PROJECTE BÀSIC I EXECUTIU PER A LA TRANSFORMACIÓ DE L'AVINGUDA CATALUNYA EN UNA TRAVESSERA URBANA I LA SEVA REUBANITZACIÓ. Palau-solità i Plegamans. Octubre 2022


Promotor



Arquitectes

rga
arquitectes
slp



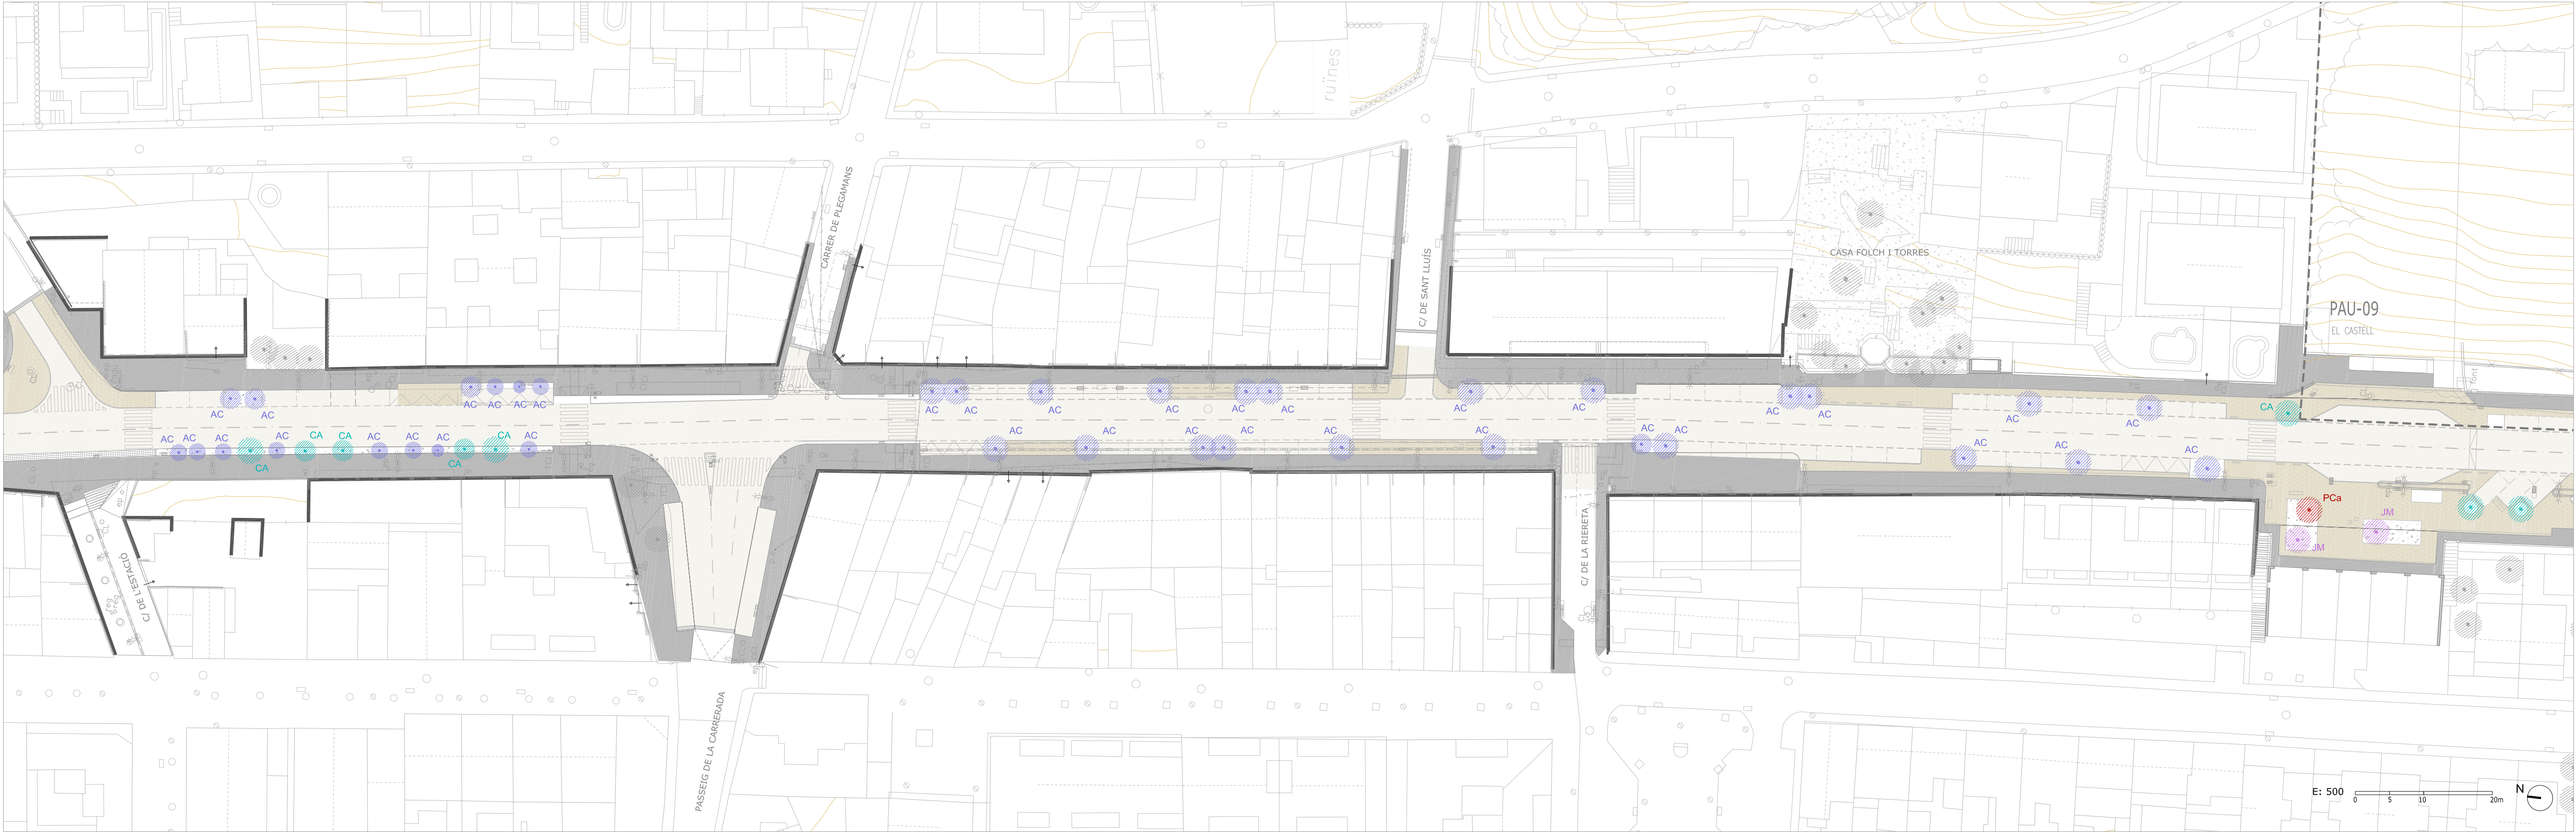

ENJARDINAMENT PROPOSTA

- | | | | |
|----|--|-----|--|
| AC | Auró blanc (<i>Acer Campestre</i>) | PA | Plataner d'ombra (<i>Platanus x Acerifolia 'vallis clausa'</i>) |
| FO | Freixe de fulla petita (<i>Pyrus Calleryana</i>) | PCa | Prunera de fulla roja (<i>Prunus Cerasifera 'atropurpurea'</i>) |
| JM | Jacaranda (<i>Jacaranda Mimosifolia</i>) | | Arbres existents |
| CA | Lledoner (<i>Celtis Australis</i>) | | Plantes entapissants per escocells i paviments vegetats gèneres: 'Festuca', 'Thynus', 'Leptinella' i 'Sedum' |
| MA | Mèlia comuna (<i>Melia Azedarach</i>) | | |

P41 PLANTA ENJARDINAMENT. TRAM 4 - TRAM CENTRAL

PROJECTE BÀSIC I EXECUTIU PER A LA TRANSFORMACIÓ DE L'AVINGUDA CATALUNYA EN UNA TRAVESSERA URBANA I LA SEVA REUBANITZACIÓ. Palau-solità i Plegamans. Octubre 2022


Promotor



Arquitectes

rga
arquitectes
slp

mas.
maristany.
arquitectes

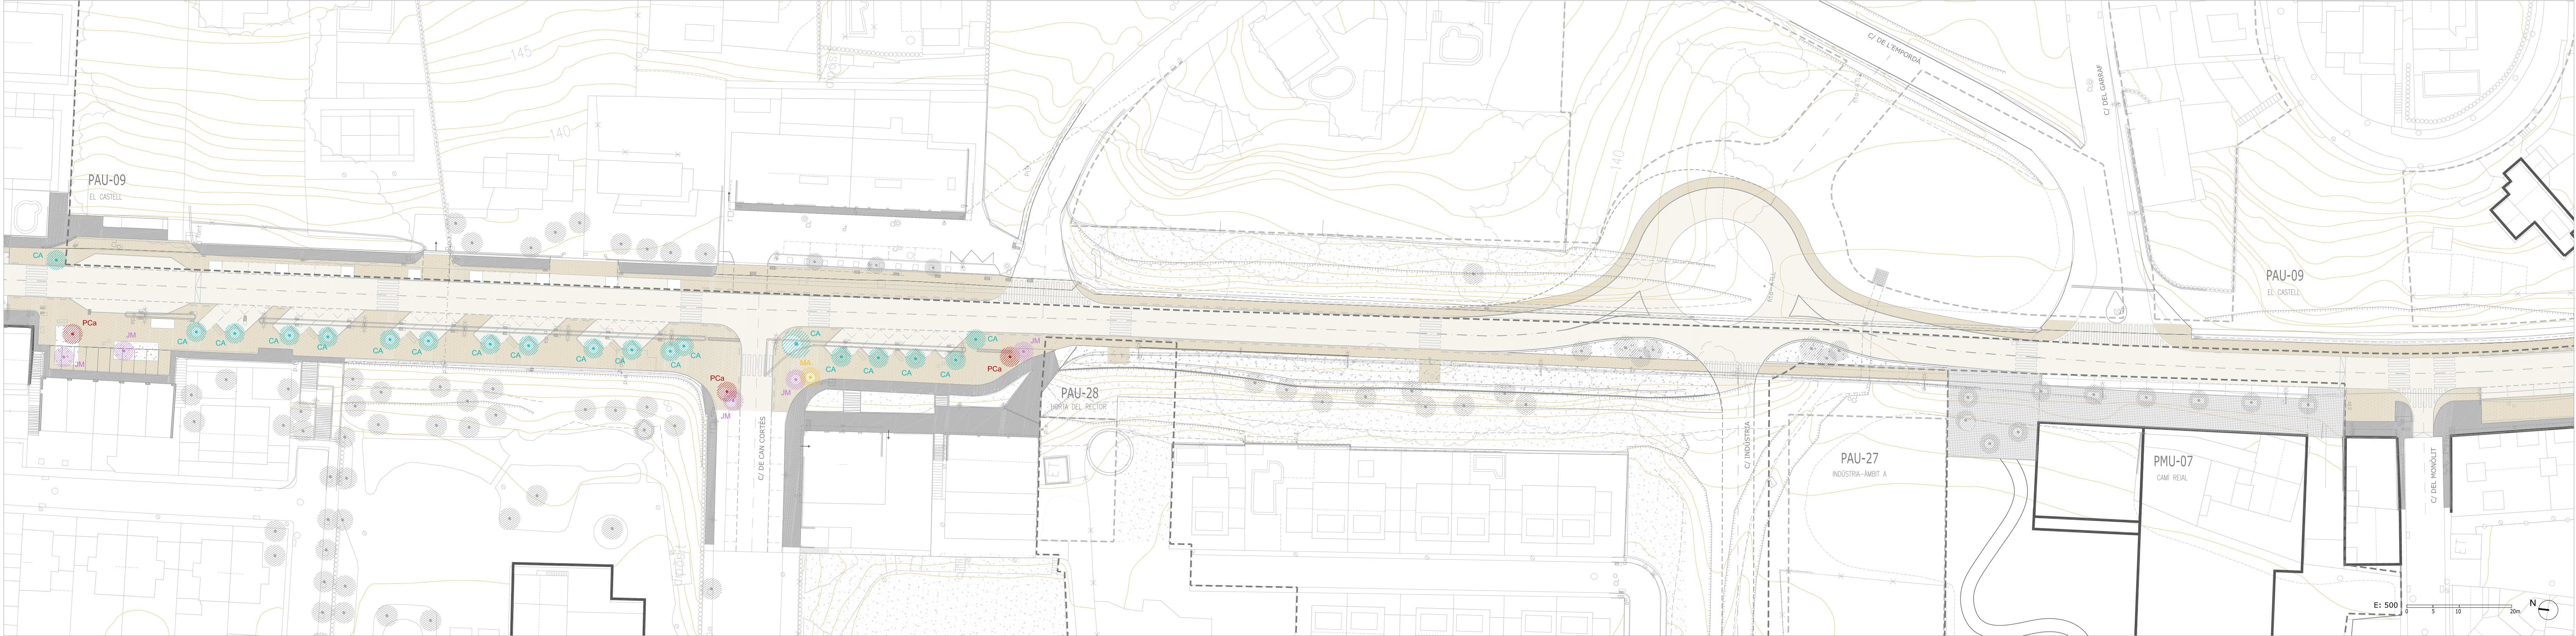

ENJARDINAMENT PROPOSTA			
AC	Auró blanc (<i>Acer Campestre</i>)	PA	Plataner d'ombra (<i>Platanus x Acerifolia 'vallis clausa'</i>)
FO	Freixe de fulla petita (<i>Pyrus Calleryana</i>)	PCa	Prunera de fulla roja (<i>Prunus Cerasifera 'atropurpurea'</i>)
JM	Jacaranda (<i>Jacaranda Mimosifolia</i>)		Arbres existents
CA	Lledoner (<i>Celtis Australis</i>)		Plantes entapiesants per escocells i paviments vegetats gèneres: <i>'Festuca', 'Thynus', 'Leptinella' i 'Sedum'</i>
MA	Mèlia comuna (<i>Mèlia Azedarach</i>)		


P42 PLANTA ENJARDINAMENT. TRAM 5 - CAN CORTÈS - PEDRA LLARGA

PROJECTE BÀSIC I EXECUTIU PER A LA TRANSFORMACIÓ DE L'AVINGUDA CATALUNYA EN UNA TRAVESSERA URBANA I LA SEVA REUBANITZACIÓ, Palau-solità i Plegamans.

Promotor: Ajuntament de Palau-solità i Plegamans

Arquitectes: mas.maristany arquitectes slp

Octubre 2022

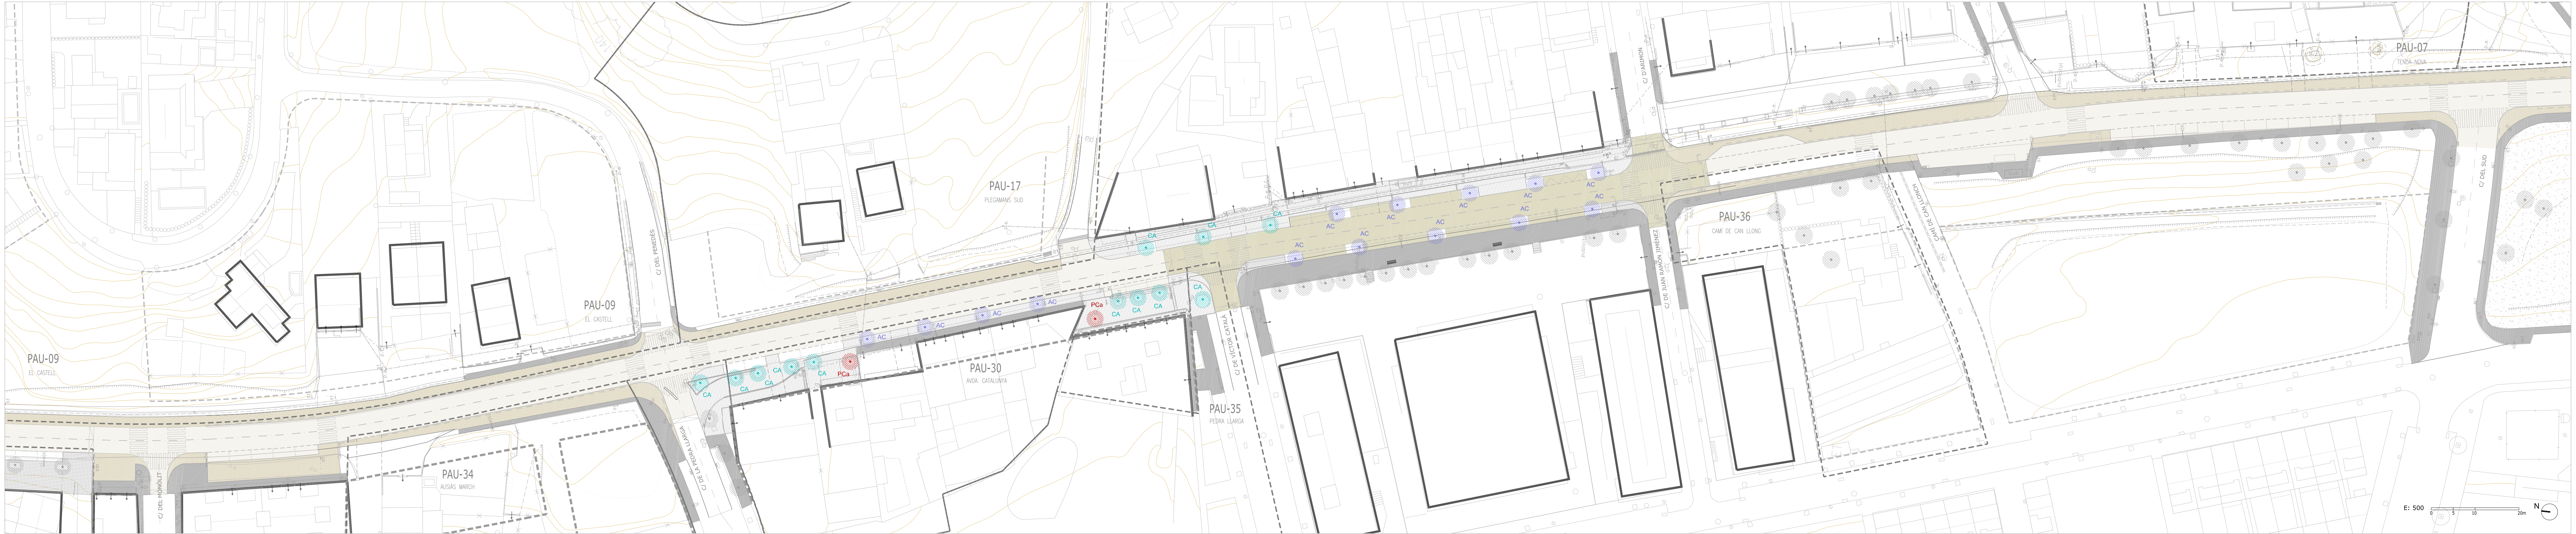

ENJARDINAMENT PROPOSTA

- | | | | |
|----|--|-----|---|
| AC | Auró blanc (<i>Acer Campestre</i>) | PA | Plataner d'ombra (<i>Platanus x Acerifolia</i> 'Vallis clausa') |
| FO | Freixe de fulla petita (<i>Pyrus Calleryana</i>) | PCa | Prunera de fulla roja (<i>Prunus Cerasifera</i> 'atropurpurea') |
| JM | Jacaranda (<i>Jacaranda Mimosifolia</i>) | | Arbres existents |
| CA | Lledoner (<i>Celtis Australis</i>) | | Plantes entapissants per escocells i paviments vegetats gèneres: 'Festuca', 'Thyrnus', 'Leptinella' i 'Sedum' |
| MA | Mèlia comuna (<i>Melia Azedarach</i>) | | |

P43 PLANTA ENJARDINAMENT. TRAM 6 - CARRER D'ABAIX - PEDRA LLARGA - TENDA NOVA

PROJECTE BÀSIC I EXECUTIU PER A LA TRANSFORMACIÓ DE L'AVINGUDA CATALUNYA EN UNA TRAVESSERA URBANA I LA SEVA REUBANITZACIÓ. Palau-solità i Plegamans. Octubre 2022

Promotor




Arquitectes

rga

arquitectes

slp



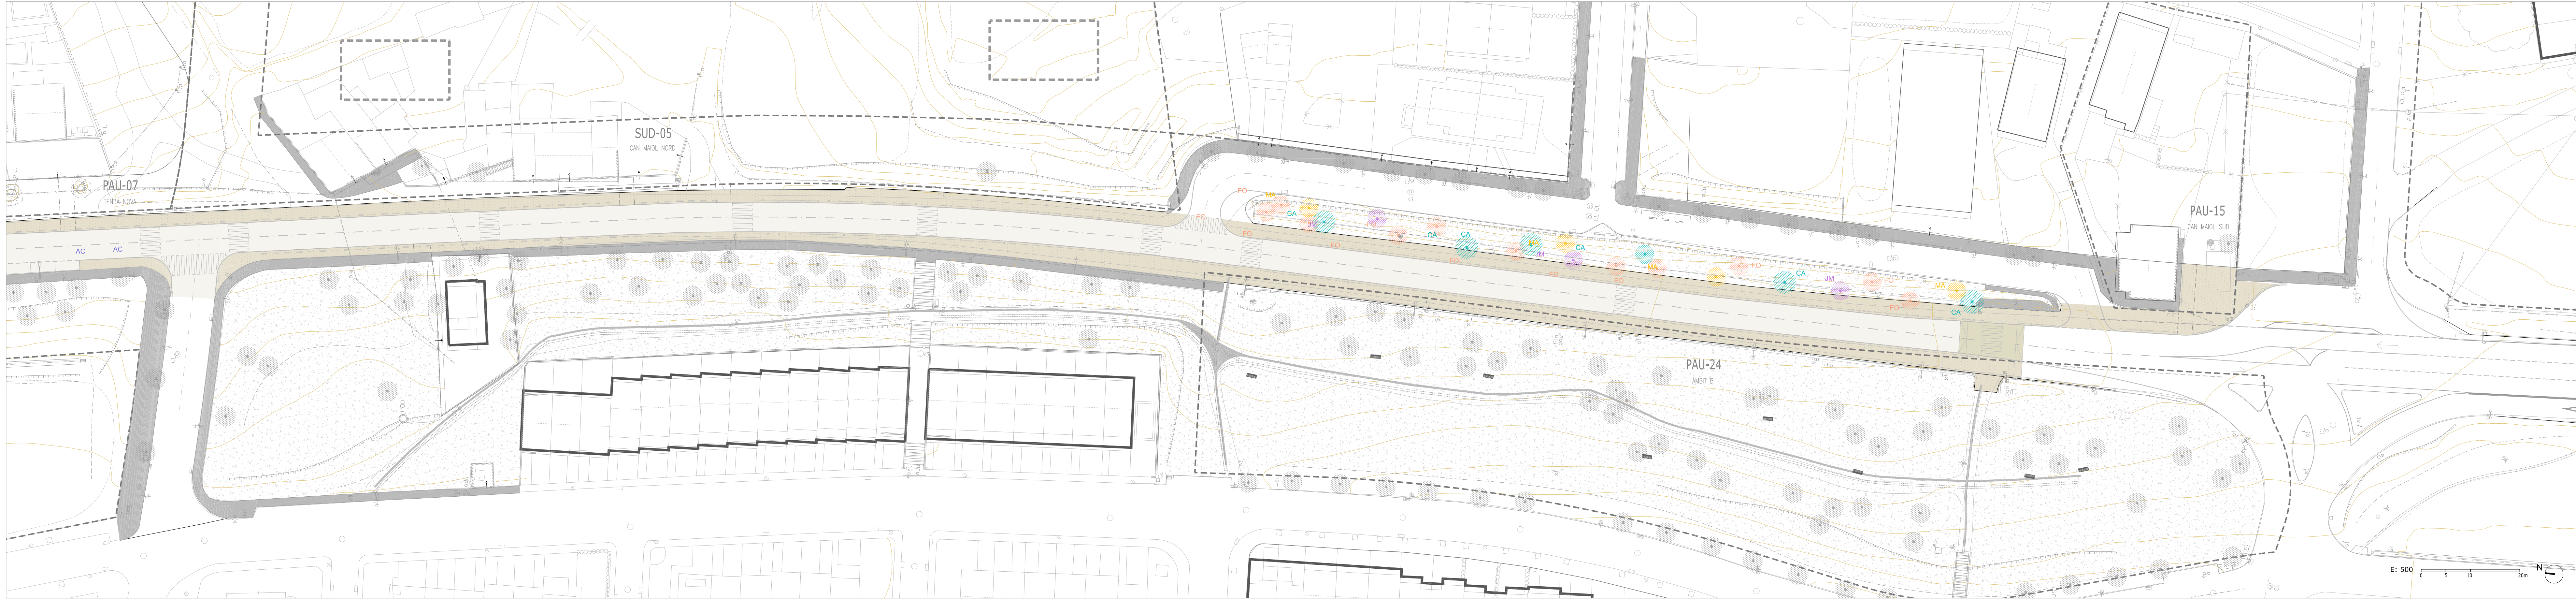

ENJARDINAMENT PROPOSTA

- | | | | |
|----|--|-----|--|
| AC | Auró blanc (<i>Acer Campestre</i>) | PA | Plataner d'ombra (<i>Platanus x Acerifolia 'vallis clausa'</i>) |
| FO | Freixe de fulla petita (<i>Pyrus Calleryana</i>) | PCa | Prunera de fulla roja (<i>Prunus Cerasifera 'atropurpurea'</i>) |
| JM | Jacaranda (<i>Jacaranda Mimosifolia</i>) | | Arbres existents |
| CA | Lledoner (<i>Celtis Australis</i>) | | Plantes entapissants per escocells i paviments vegetats gèneres: 'Festuca', 'Thynus', 'Leptinella' i 'Sedum' |
| MA | Mèlla comuna (<i>Melia Azedarach</i>) | | |

P44 PLANTA ENJARDINAMENT. TRAM 7 - PORTA SUD

PROJECTE BÀSIC I EXECUTIU PER A LA TRANSFORMACIÓ DE L'AVINGUDA CATALUNYA EN UNA TRAVESSERA URBANA I LA SEVA REUBANITZACIÓ. Palau-solità i Plegamans.

Octubre 2022


Promotor



Arquitectes

rga
arquitectes
slp



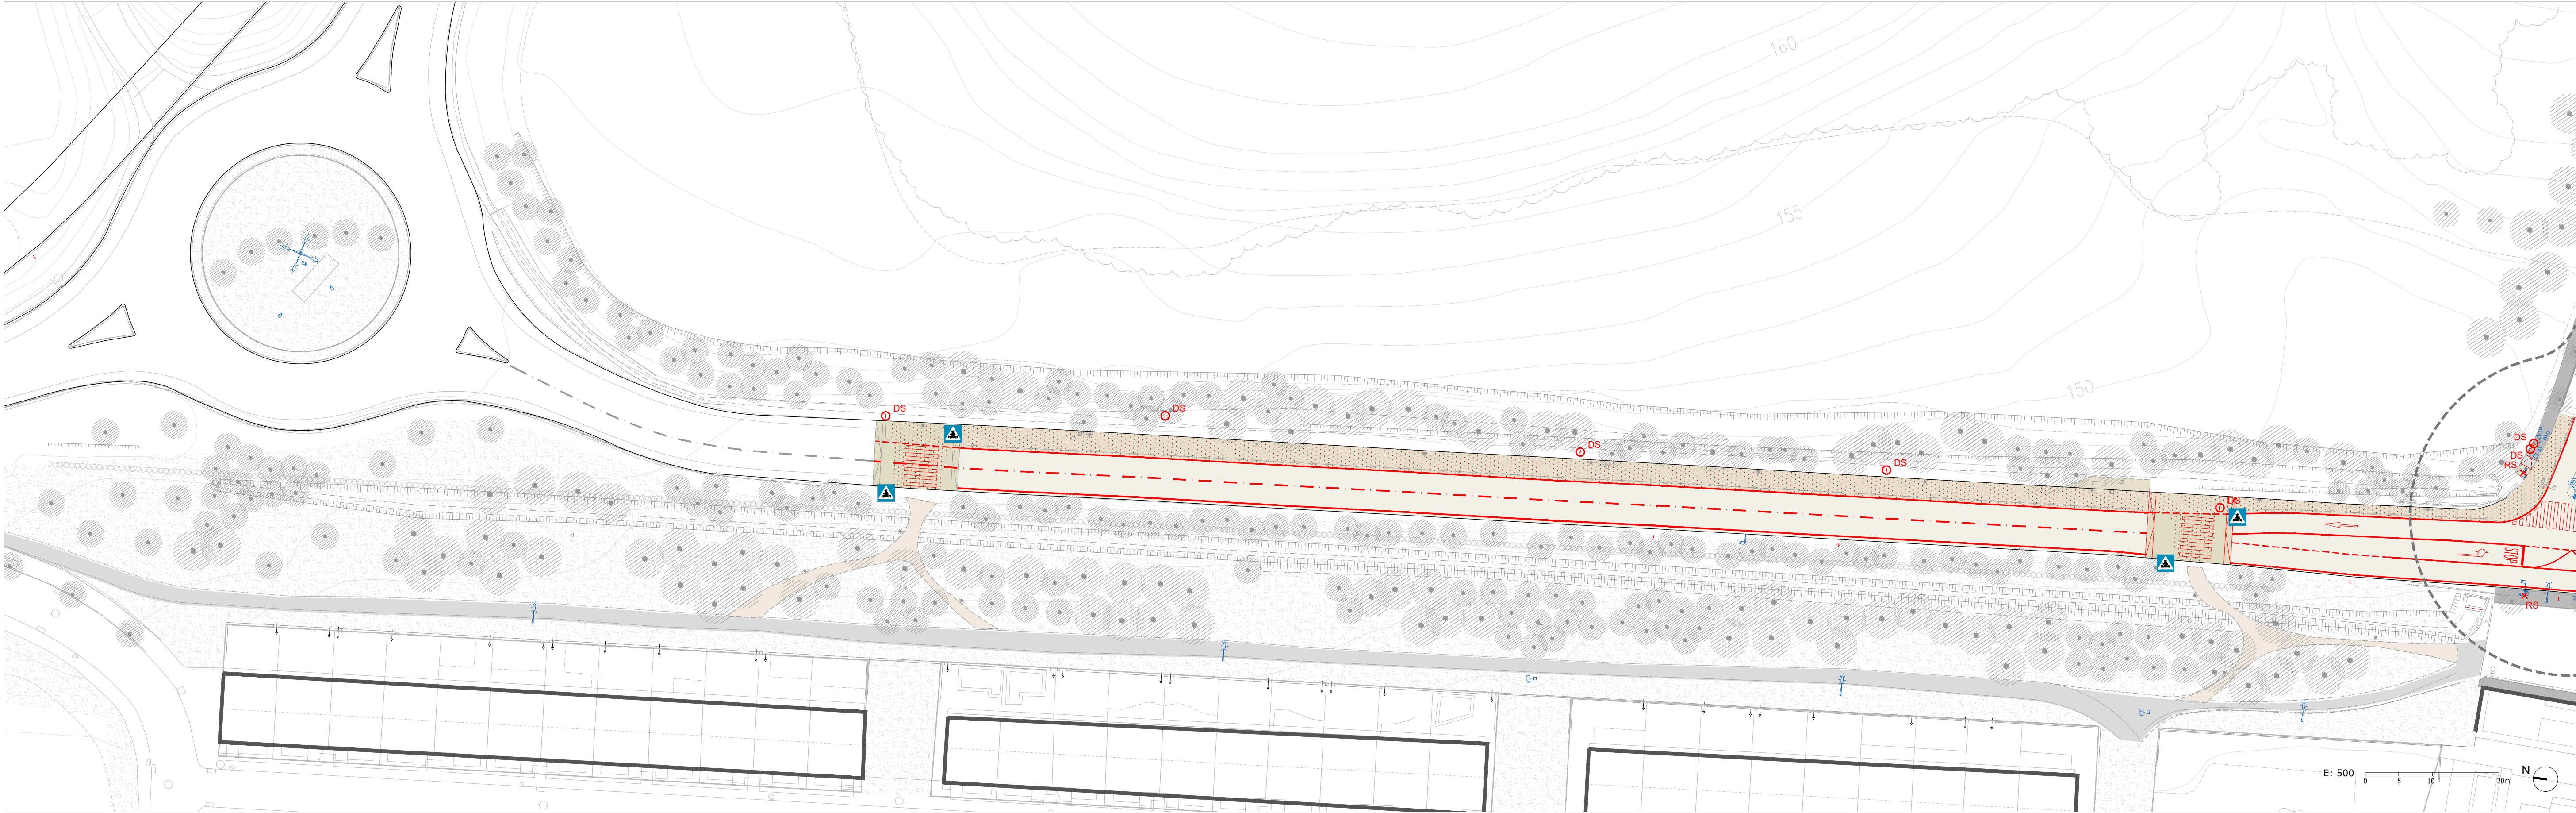

MATERIALITAT		SENYALÍSTICA	
	Calçada asfalt		Senyalística horitzontal
	Plataforma única		Pas de vianants
	Vorera pintada sobre asfalt		Reubicació de senyalística vertical a eix de carrer
	Vorera panot proposta		Reubicació semàfor a eix de carrer
	Vorera panot existent		Nova senyalística vertical
	Camí sauló proposta		
	Camí existent		

P45 PLANTA MATERIALITAT I SENYALÍSTICA. TRAM 1 - PORTA NORD

PROJECTE BÀSIC I EXECUTIU PER A LA TRANSFORMACIÓ DE L'AVINGUDA CATALUNYA EN UNA TRAVESSERA URBANA I LA SEVA REUBANITZACIÓ, Palau-solità i Plegamans.


Promotor

Arquitectes

rga arquitectes slp

Octubre 2022

mas.maristany. arquitectes

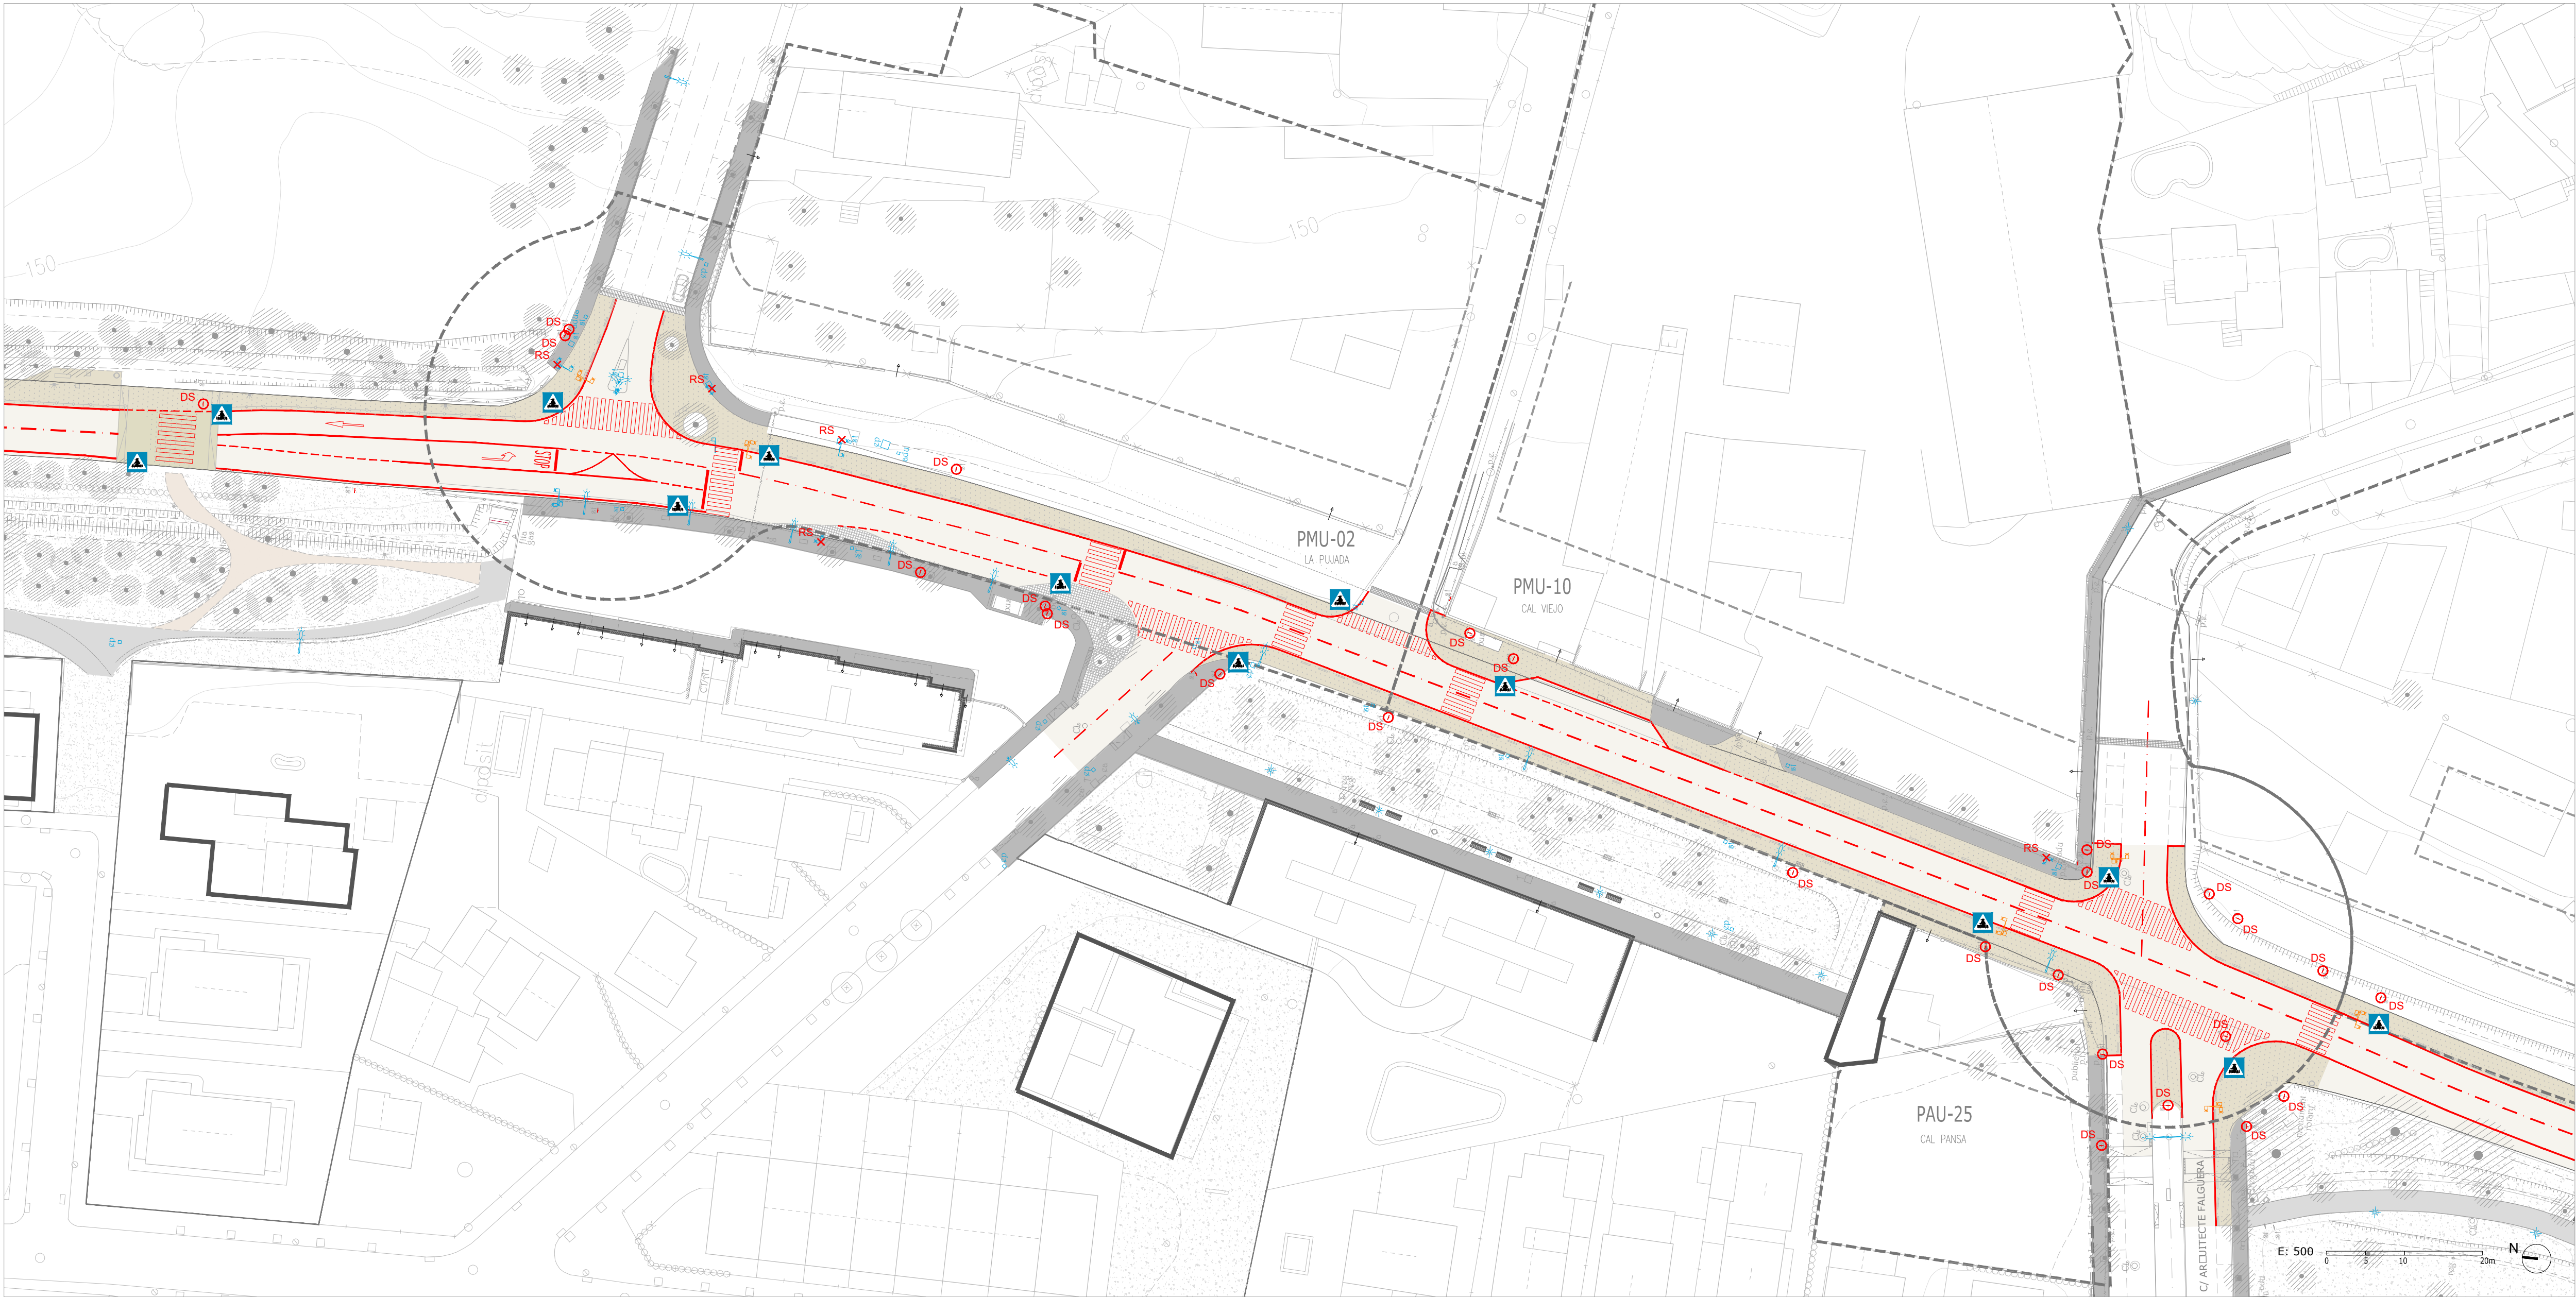

MATERIALITAT

- | | | | |
|--|-----------------------------|--|-----------------------|
| | Calçada asfalt | | Vorera panot existent |
| | Plataforma única | | Camí sauló proposta |
| | Vorera pintada sobre asfalt | | Camí existent |
| | Vorera panot proposta | | |

SENYALÍSTICA

- | | |
|--|---|
| | Senyalística horitzontal |
| | Pas de vianants |
| | Reubicació de senyalística vertical a eix de carrer |
| | Reubicació semàfor a eix de carrer |
| | Nova senyalística vertical |

P46 PLANTA MATERIALITAT I SENYALÍSTICA. TRAM 2 - CARRER DE DALT - CAN FALGUERA

PROJECTE BÀSIC I EXECUTIU PER A LA TRANSFORMACIÓ DE L'AVINGUDA CATALUNYA EN UNA TRAVESSERA URBANA I LA SEVA REUBANITZACIÓ. Palau-solità i Plegamans.

Octubre 2022


Promotor



Arquitectes

rga
arquitectes
slp



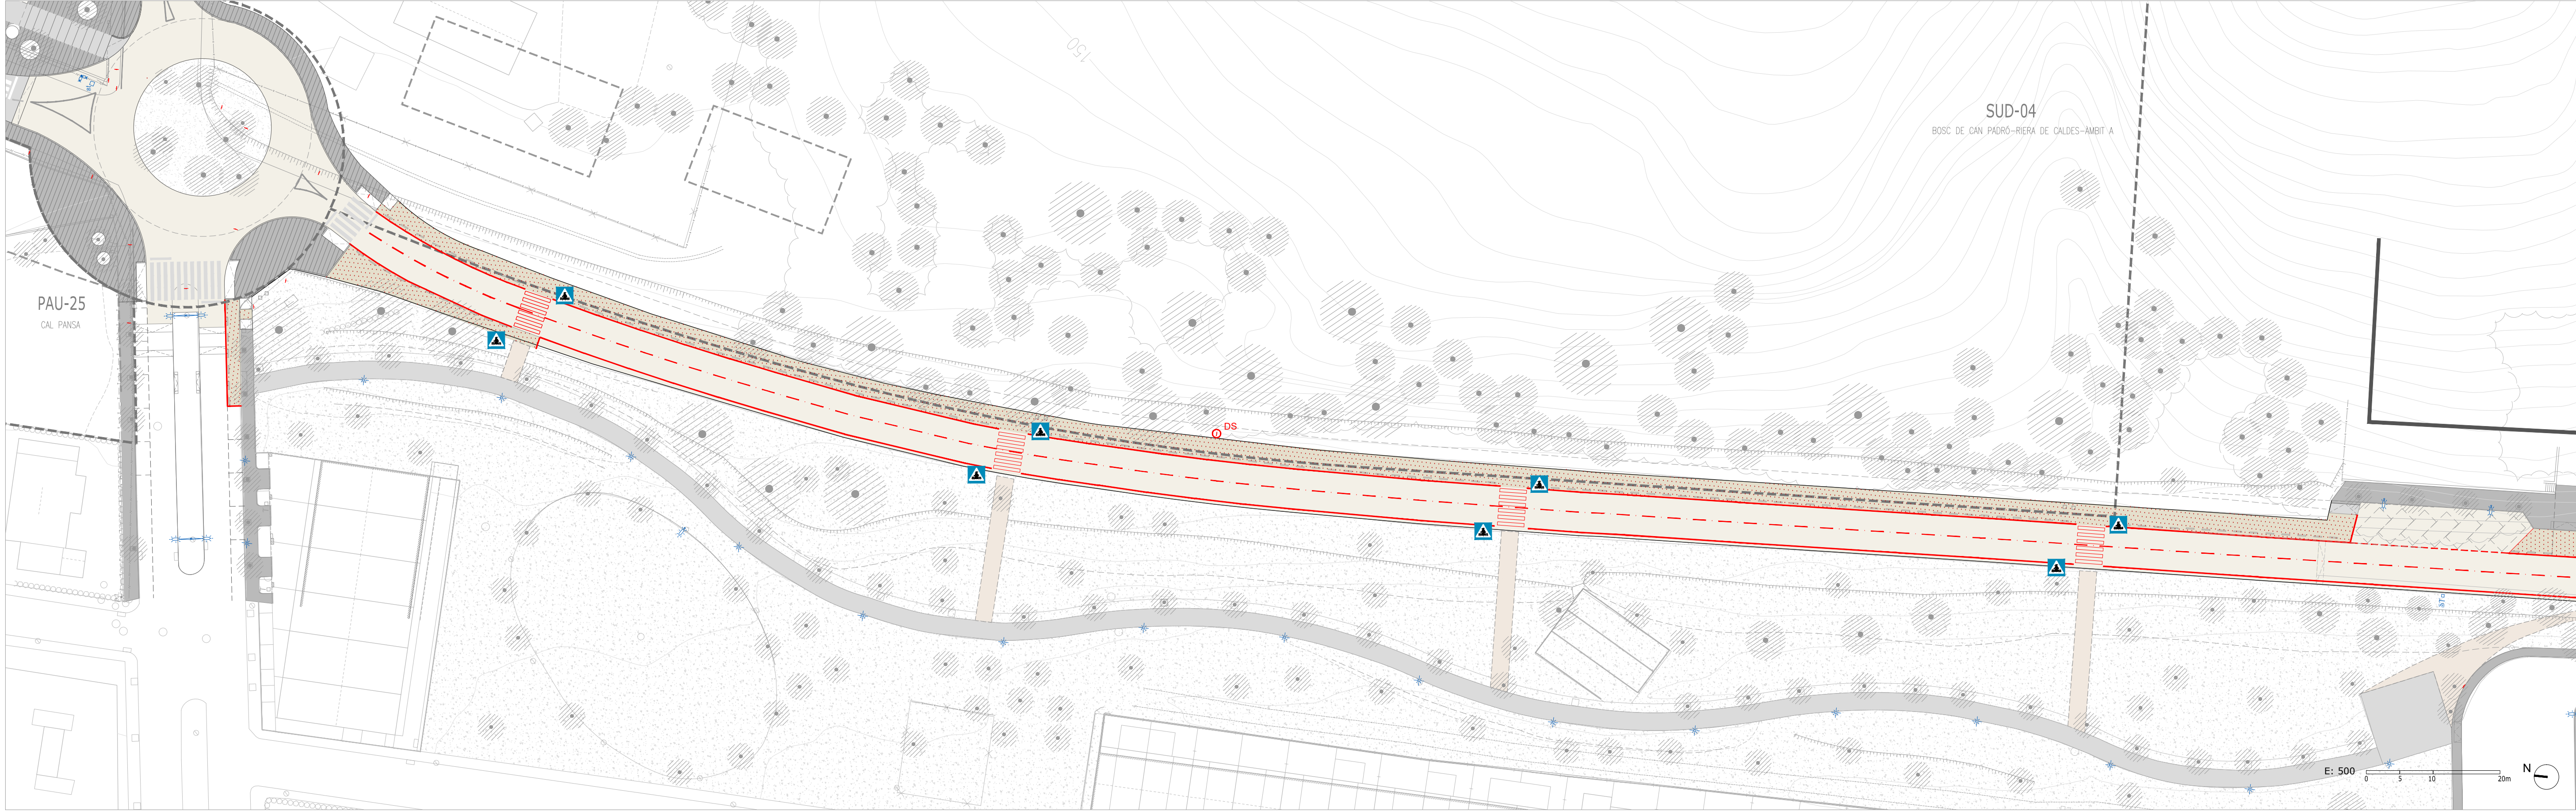

MATERIALITAT

- | | | | |
|--|-----------------------------|--|-----------------------|
| | Calçada asfalt | | Vorera panot existent |
| | Plataforma única | | Camí sauló proposta |
| | Vorera pintada sobre asfalt | | Camí existent |
| | Vorera panot proposta | | |

SENYALÍSTICA

- | | |
|--|---|
| | Senyalística horitzontal |
| | Pas de vianants |
| | Reubicació de senyalística vertical a eix de carrer |
| | Reubicació semàfor a eix de carrer |
| | Nova senyalística vertical |

P47 PLANTA MATERIALITAT I SENYALÍSTICA. TRAM 3.1 - BOSC DE CAN PADRÓ

PROJECTE BÀSIC I EXECUTIU PER A LA TRANSFORMACIÓ DE L'AVINGUDA CATALUNYA EN UNA TRAVESSERA URBANA I LA SEVA REUBANITZACIÓ. Palau-solità i Plegamans.

Octubre 2022


Promotor



Arquitectes

rga
arquitectes
slp



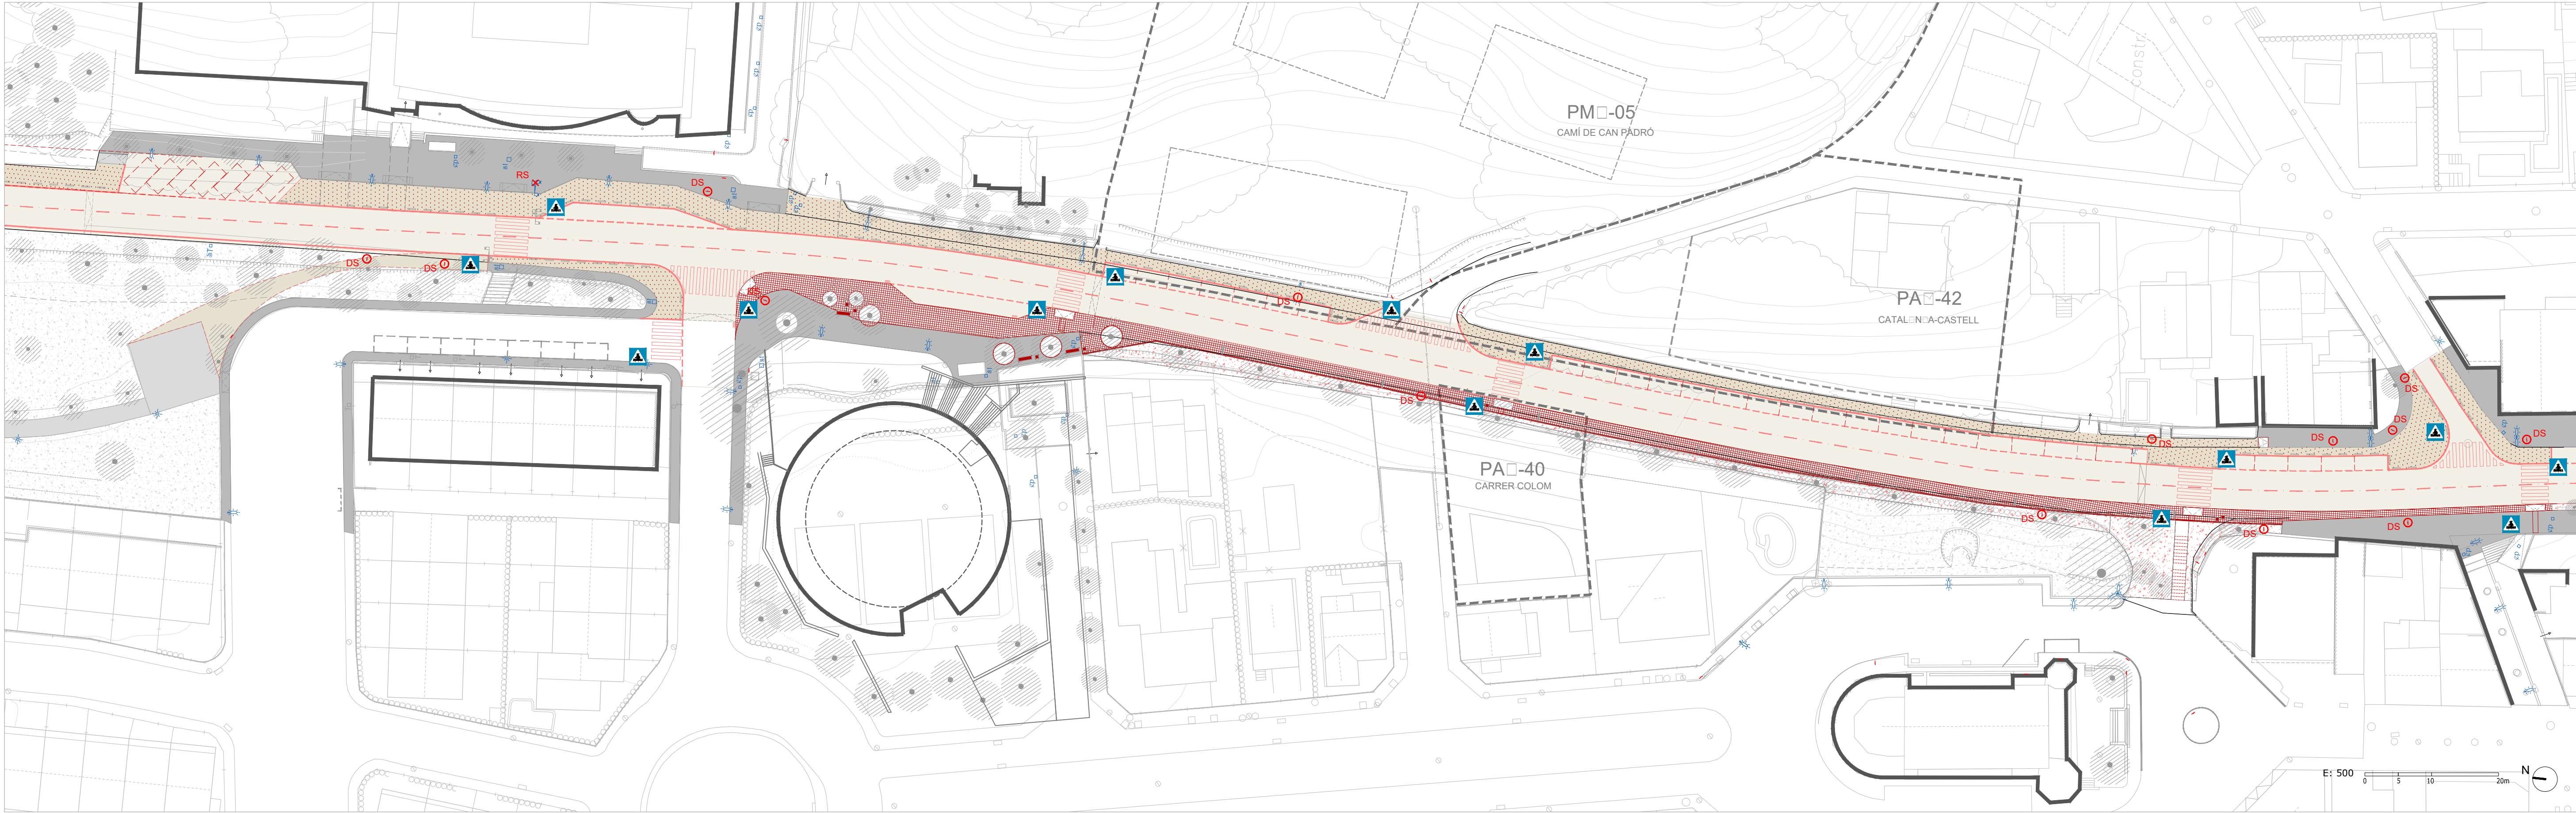

MATERIALITAT	
	Calçada asfalt
	Plataforma única
	Vorera pintada sobre asfalt
	Vorera panot proposta
	Vorera panot existent
	Camí sauló proposta
	Camí existent

SENYALÍSTICA	
	Senyalística horitzontal
	Pas de vianants
	Reubicació de senyalística vertical a eix de carrer
	Reubicació semàfor a eix de carrer
	Nova senyalística vertical

P48 PLANTA MATERIALITAT I SENYALÍSTICA. TRAM 3.2 RESIDÈNCIA - BIBLIOTECA - ESGLÉSIA ST GENÍS

PROJECTE BÀSIC I EXECUTIU PER A LA TRANSFORMACIÓ DE L'AVINGUDA CATALUNYA EN UNA TRAVESSERA URBANA I LA SEVA REUBANITZACIÓ. Palau-solità i Plegamans.

Octubre 2022


Promotor



Arquitectes

rga
arquitectes
slp



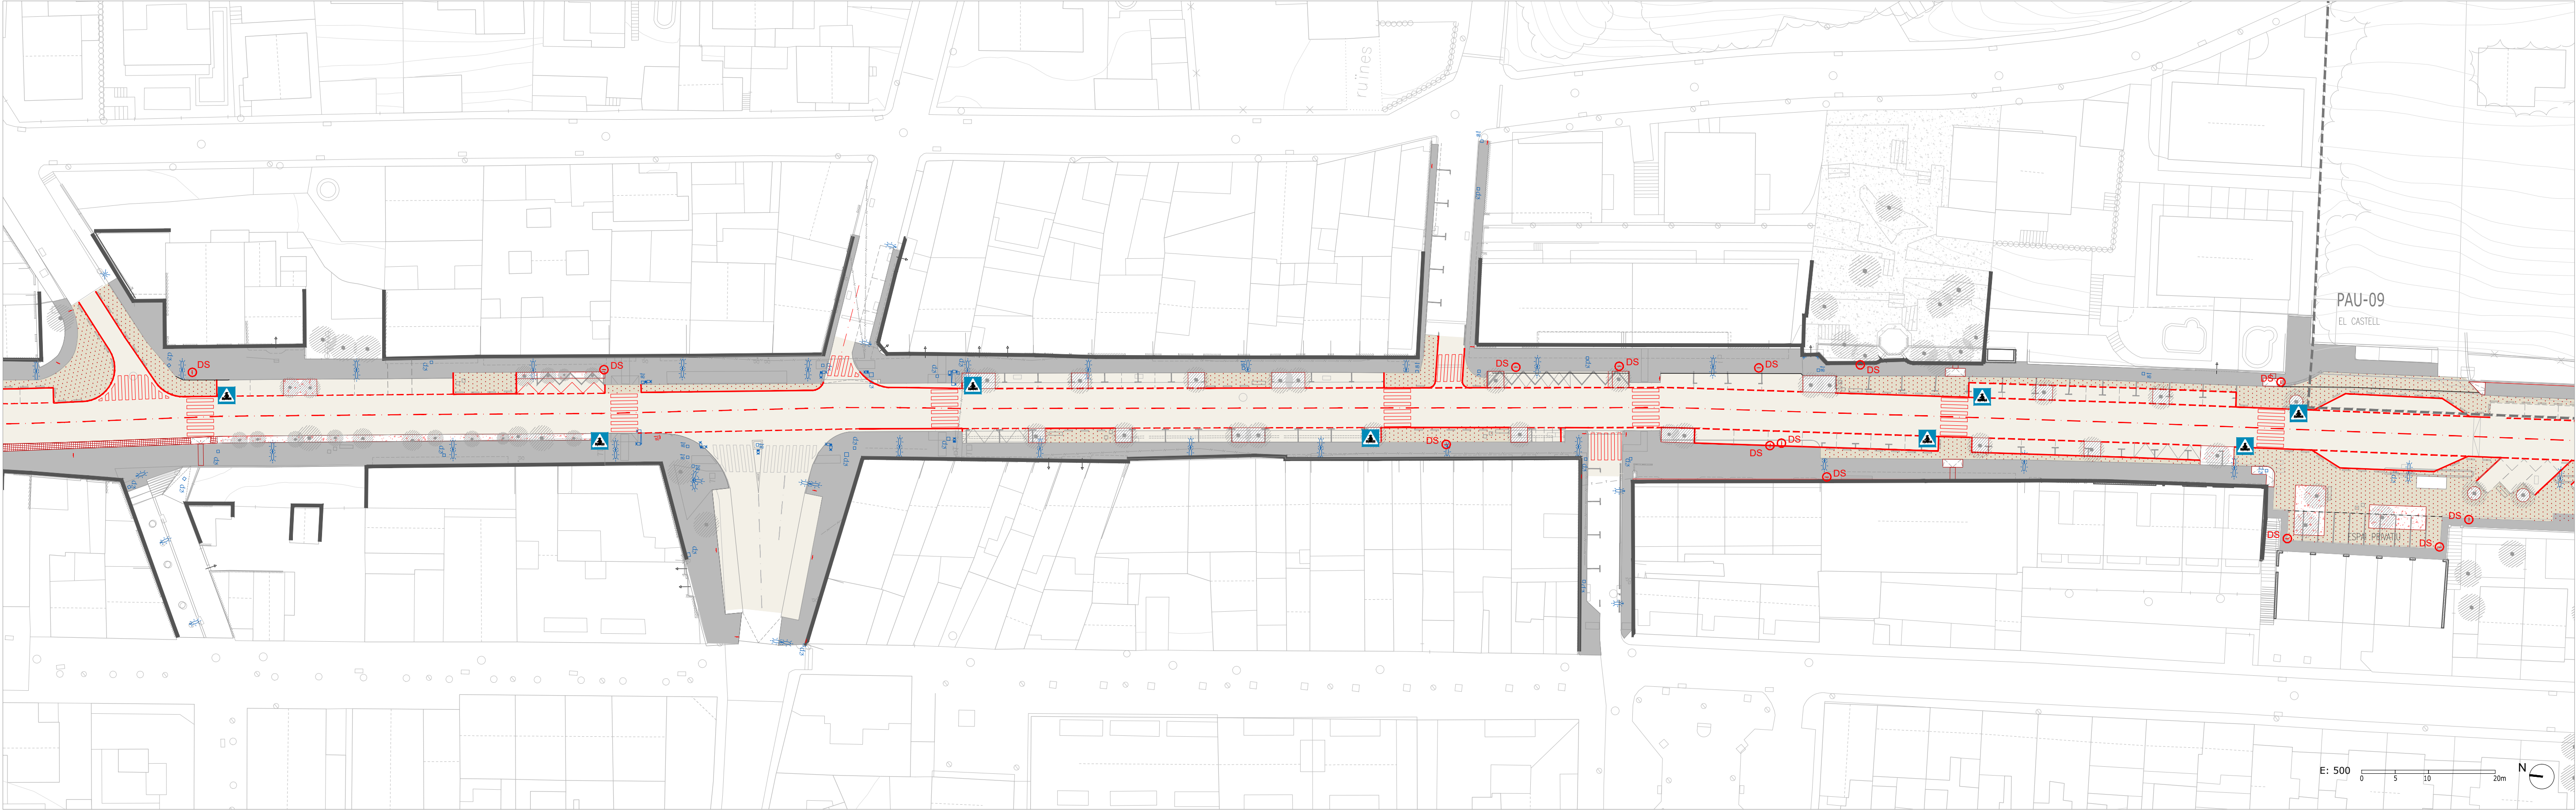

MATERIALITAT	
	Calçada asfalt
	Plataforma única
	Vorera pintada sobre asfalt
	Vorera panot proposta
	Vorera panot existent
	Camí sauló proposta
	Camí existent

SENYALÍSTICA	
	Senyalística horitzontal
	Pas de vianants
	Reubicació de senyalística vertical a eix de carrer
	Reubicació semàfor a eix de carrer
	Nova senyalística vertical

P49 PLANTA MATERIALITAT I SENYALÍSTICA. TRAM 4 - TRAM CENTRAL

PROJECTE BÀSIC I EXECUTIU PER A LA TRANSFORMACIÓ DE L'AVINGUDA CATALUNYA EN UNA TRAVESSERA URBANA I LA SEVA REUBANITZACIÓ. Palau-solità i Plegamans.

Octubre 2022

Promotor



Arquitectes

rga
arquitectes
slp



P50 PLANTA MATERIALITAT I SENYALÍSTICA. TRAM 5 - CAN CORTÉS - PEDRA LLARGA

PROJECTE BÀSIC I EXECUTIU PER A LA TRANSFORMACIÓ DE L'AVINGUDA CATALUNYA EN UNA TRAVESSERA URBANA I LA SEVA REUBANITZACIÓ. Palau-solità i Plegamans. Octubre 2022


Promotor



Arquitectes

rga
arquitectes
slp

**mas.
maristany.**
arquitectes

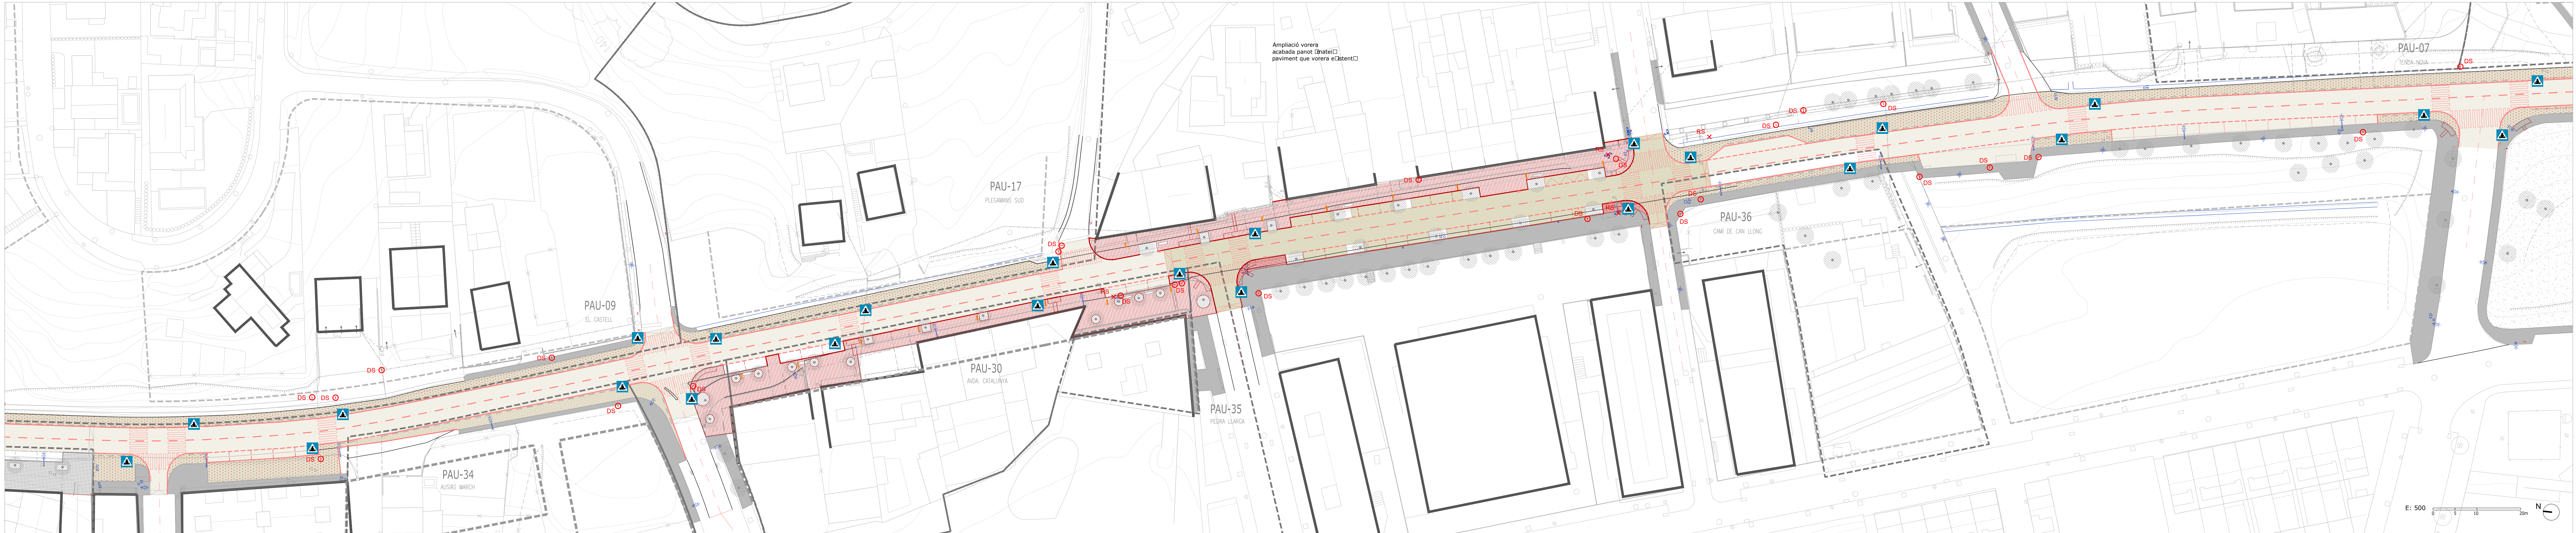

- MATERIALITAT**
- Calçada asfalt
 - Plataforma única
 - Vorera pintada sobre asfalt
 - Vorera panot proposta
 - Vorera panot existent
 - Camí sauló proposta
 - Camí existent

- SENYALÍSTICA**
- Senyalística horitzontal
 - Pas de vianants
 - Reubicació de senyalística vertical a eix de carrer
 - Reubicació semàfor a eix de carrer
 - Nova senyalística vertical


P51 PLANTA MATERIALITAT I SENYALÍSTICA. TRAM 6 - PEDRA LLARGA - CARRER DE BAIX - TENDA NOVA

PROJECTE BÀSIC I EXECUTIU PER A LA TRANSFORMACIÓ DE L'AVINGUDA CATALUNYA EN UNA TRAVESSERA URBANA I LA SEVA REUBANITZACIÓ. Palau-solità i Plegamans. Octubre 2022

Promotor:  Ayuntamiento de Palau-solità i Plegamans

Arquitectes:  rgà arquitectes slp

 mas. moristany. arquitectes

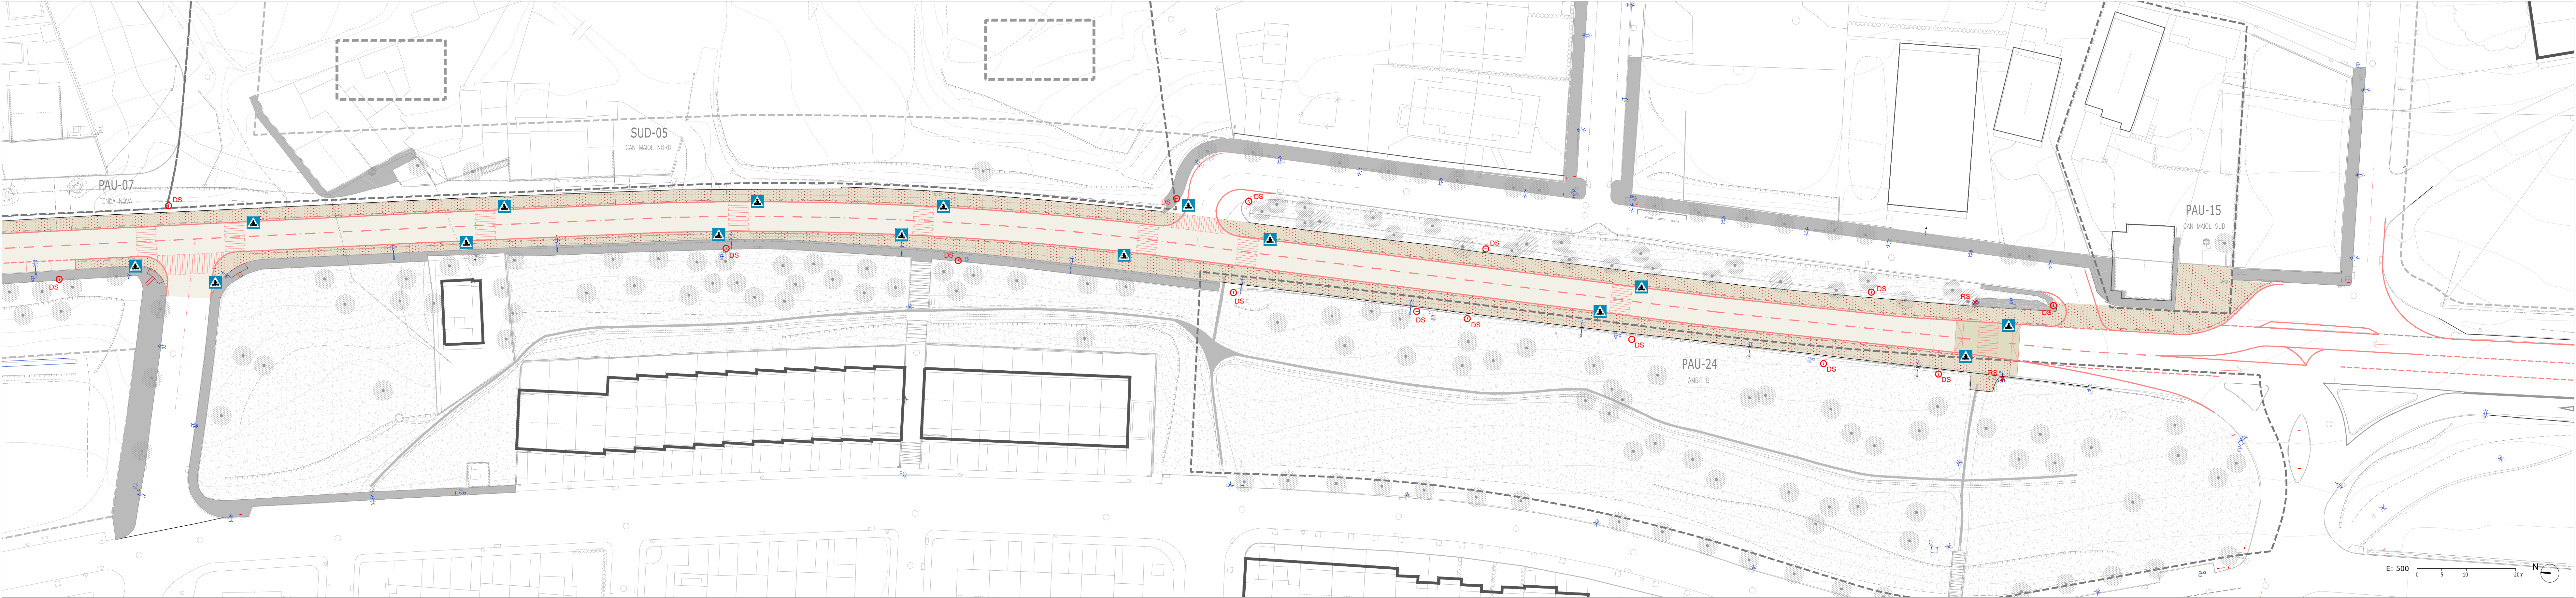

MATERIALITAT	
	Calçada asfalt
	Plataforma única
	Vorera pintada sobre asfalt
	Vorera panot proposta
	Vorera panot existent
	Camí sauló proposta
	Camí existent

SENYALÍSTICA	
	Senyalística horitzontal
	Pas de vianants
	Reubicació de senyalística vertical a eix de carrer
	Reubicació semàfor a eix de carrer
	Nova senyalística vertical

P52 PLANTA MATERIALITAT I SENYALÍSTICA. TRAM 7 - PORTA SUD

PROJECTE BÀSIC I EXECUTIU PER A LA TRANSFORMACIÓ DE L'AVINGUDA CATALUNYA EN UNA TRAVESSERA URBANA I LA SEVA REUBANITZACIÓ. Palau-solità i Plegamans. Octubre 2022


Promotor



Arquitectes

rga arquitectes slp



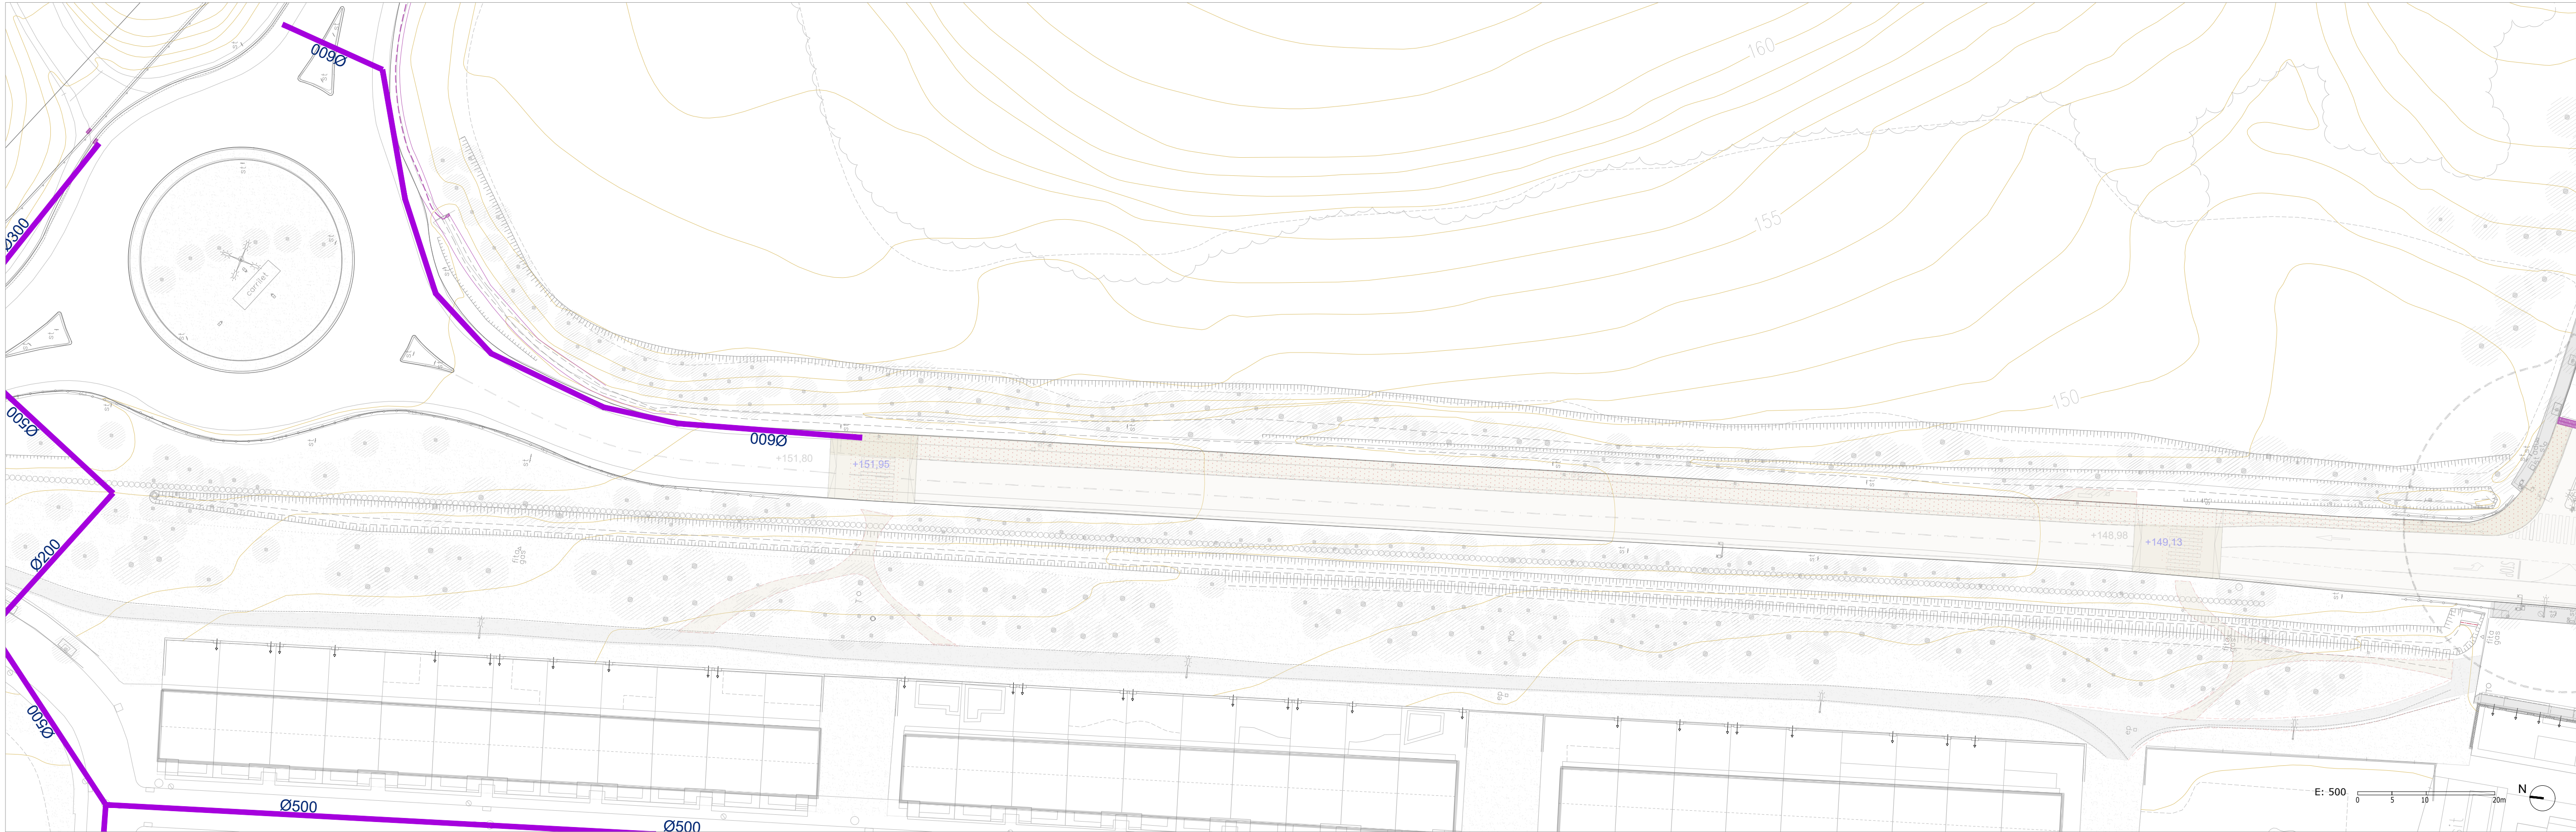

P53 SERVEIS URBANS / SANEJAMENT PROPOSTA . TRAM 1

- XARXA SANEJAMENT
- col·lectors sanejament existent
 - embornal existent
 - pou sanejament existent

EN AQUEST TRAM NO ES PREVEU CAP INTERVENCIÓ EN LA XARXA DE SANEJAMENT

PROJECTE BÀSIC I EXECUTIU PER A LA TRANSFORMACIÓ DE L'AVINGUDA CATALUNYA EN UNA TRAVESSERA URBANA I LA SEVA REUBANITZACIÓ. Palau-solità i Plegamans.

Octubre 2022


Promotor



Arquitectes

rga
arquitectes
slp



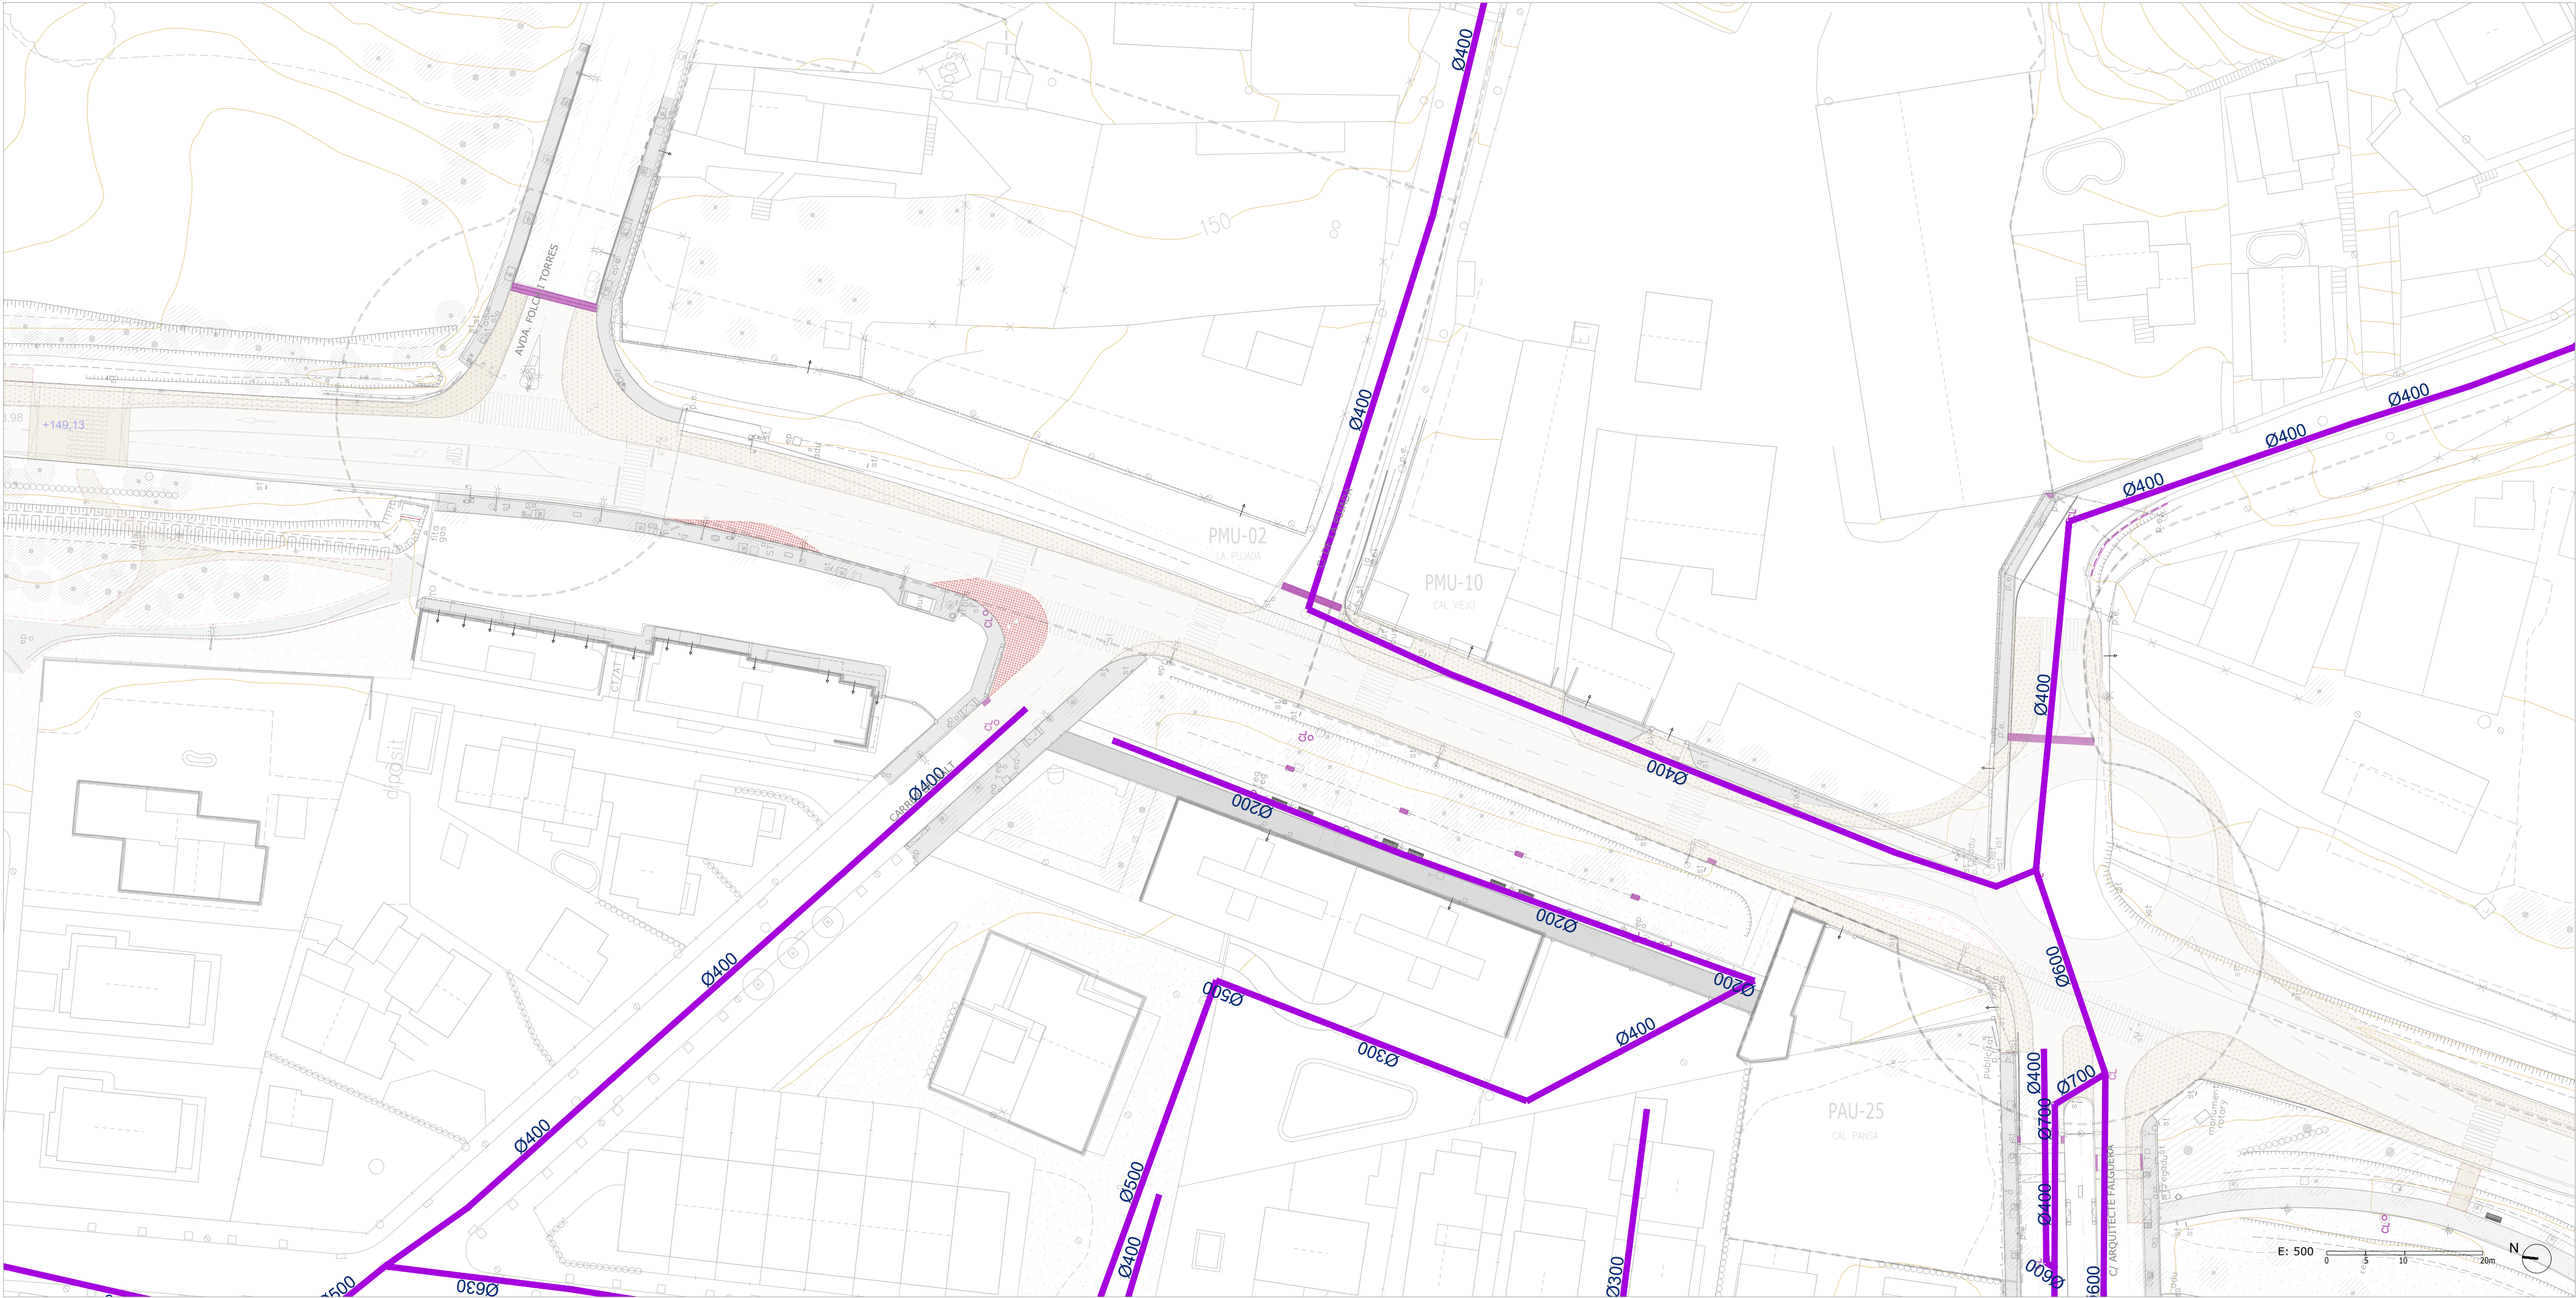

XARXA SANEJAMENT

- col·lectors sanejament existent
- embornal existent
- pou sanejament existent

EN AQUEST TRAM NO ES PREVEU CAP
INTERVENCIÓ EN LA XARXA DE SANEJAMENT

P54 SERVEIS URBANS / SANEJAMENT PROPOSTA . TRAM 2

PROJECTE BÀSIC I EXECUTIU PER A LA TRANSFORMACIÓ DE L'AVINGUDA CATALUNYA EN UNA
TRAVESSERA URBANA I LA SEVA REUBANITZACIÓ. Palau-solità i Plegamans.

Promotor




Ajuntament de
Palau-solità
i Plegamans

Arquitectes

rga
arquitectes
slp



Octubre 2022

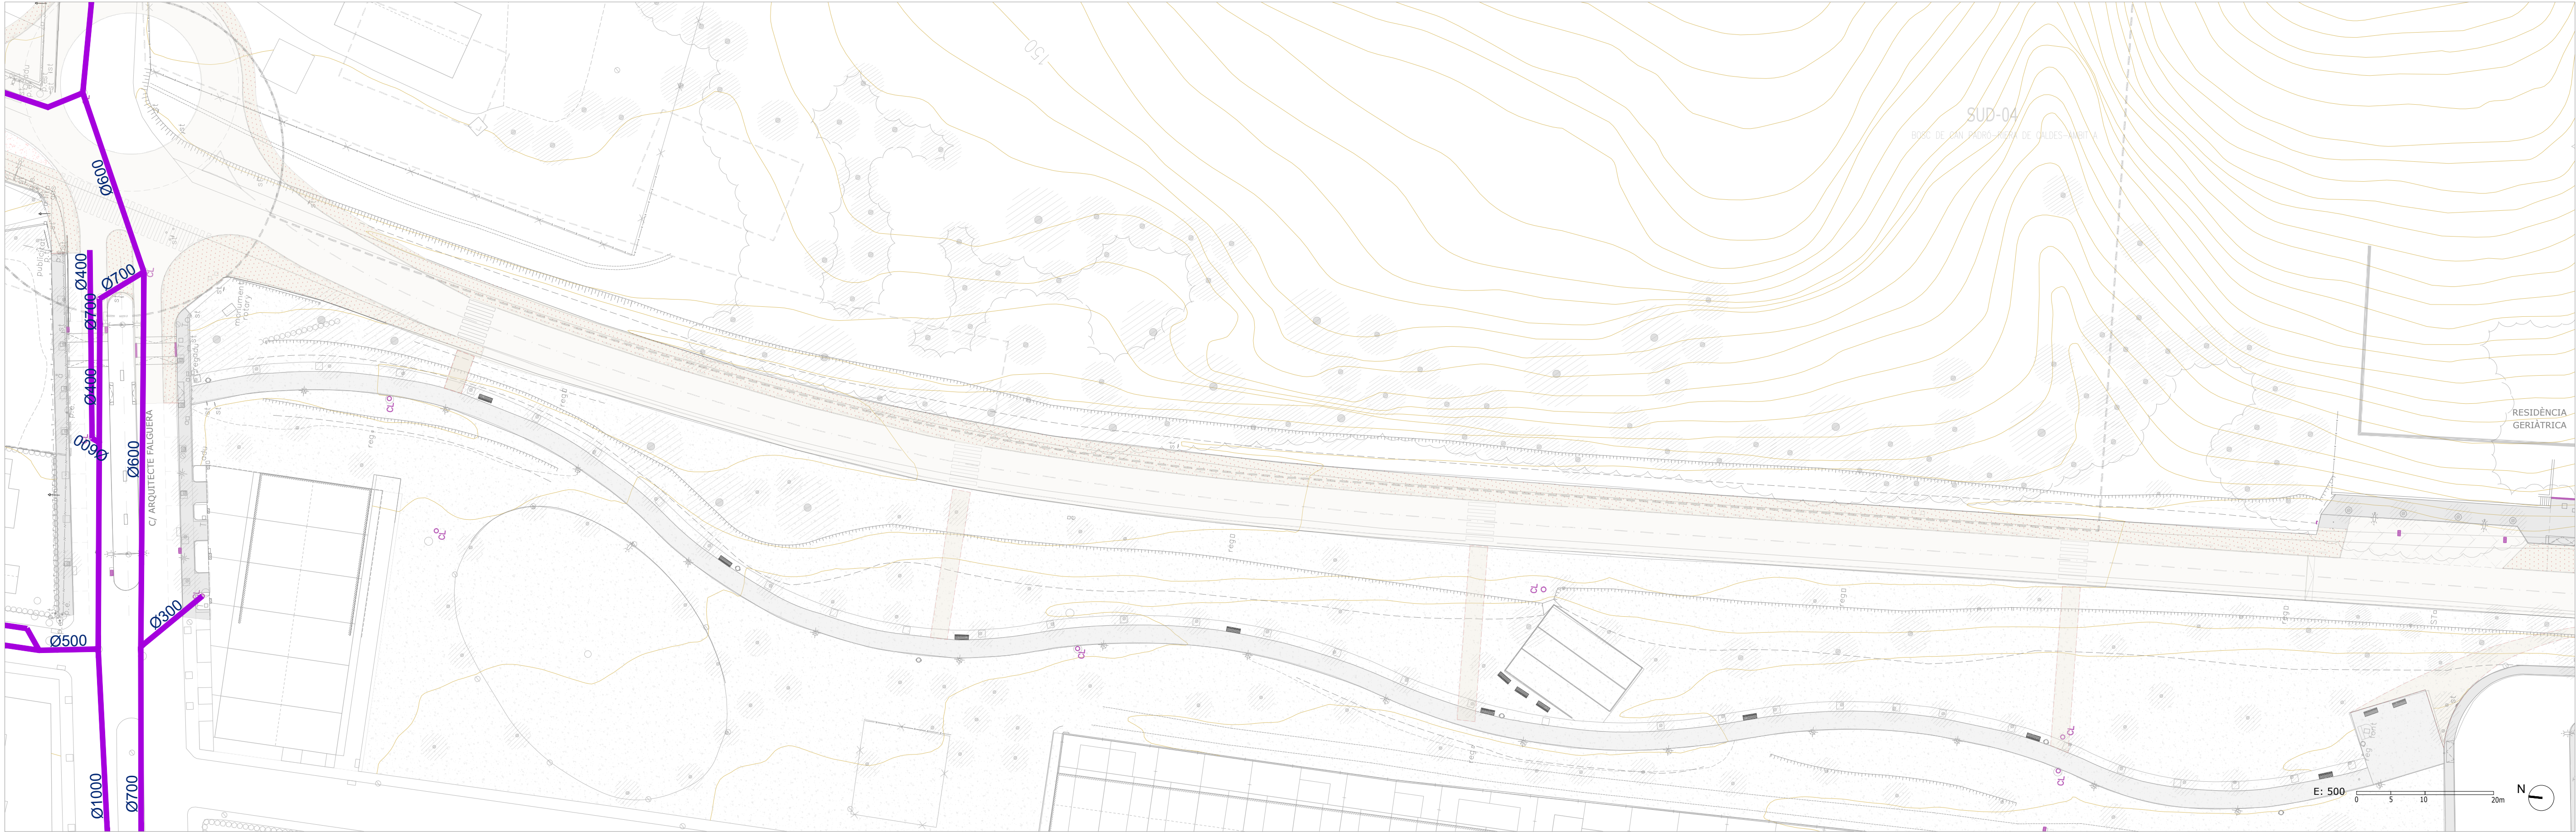

P55 SERVEIS URBANS / SANEJAMENT PROPOSTA . TRAM 3.1

XARXA SANEJAMENT

- col·lectors sanejament existent
- embornal existent
- pou sanejament existent

EN AQUEST TRAM NO ES PREVEU CAP INTERVENCIÓ EN LA XARXA DE SANEJAMENT

PROJECTE BÀSIC I EXECUTIU PER A LA TRANSFORMACIÓ DE L'AVINGUDA CATALUNYA EN UNA TRAVESSERA URBANA I LA SEVA REUBANITZACIÓ. Palau-solità i Plegamans.

Octubre 2022


Promotor



Arquitectes

rga
arquitectes
slp



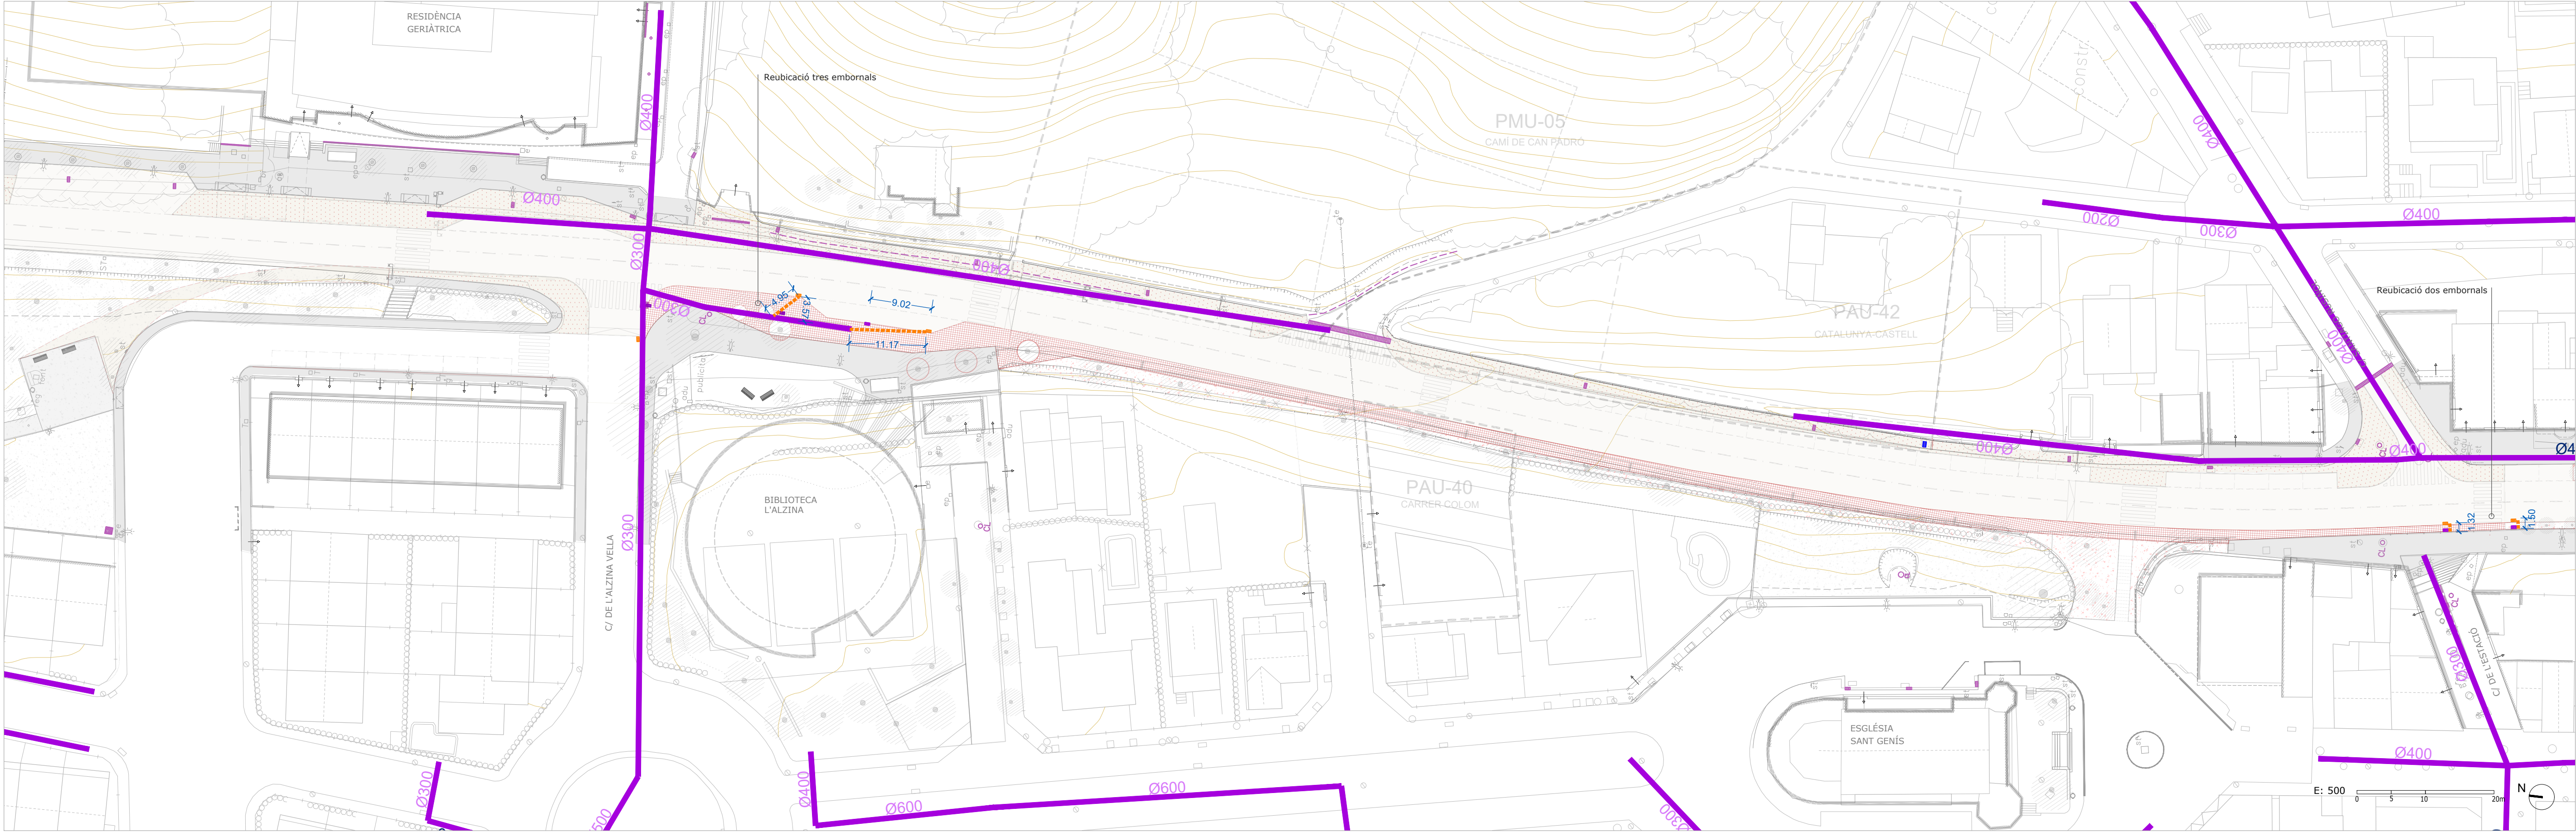

P56 SERVEIS URBANS / SANEJAMENT PROPOSTA. TRAM 3.2

XARXA SANEJAMENT


- col·lectors sanejament existent
- embornal existent
- pou sanejament existent
- nova connexió a col·lectors sanejament existents
- nou embornal

PROJECTE BÀSIC I EXECUTIU PER A LA TRANSFORMACIÓ DE L'AVINGUDA CATALUNYA EN UNA TRAVESSERA URBANA I LA SEVA REUBANITZACIÓ. Palau-solità i Plegamans.

Promotor:  Ajuntament de Palau-solità i Plegamans

Arquitectes: rga, arquitectes slp,  mas. maristany. arquitectes

Octubre 2022

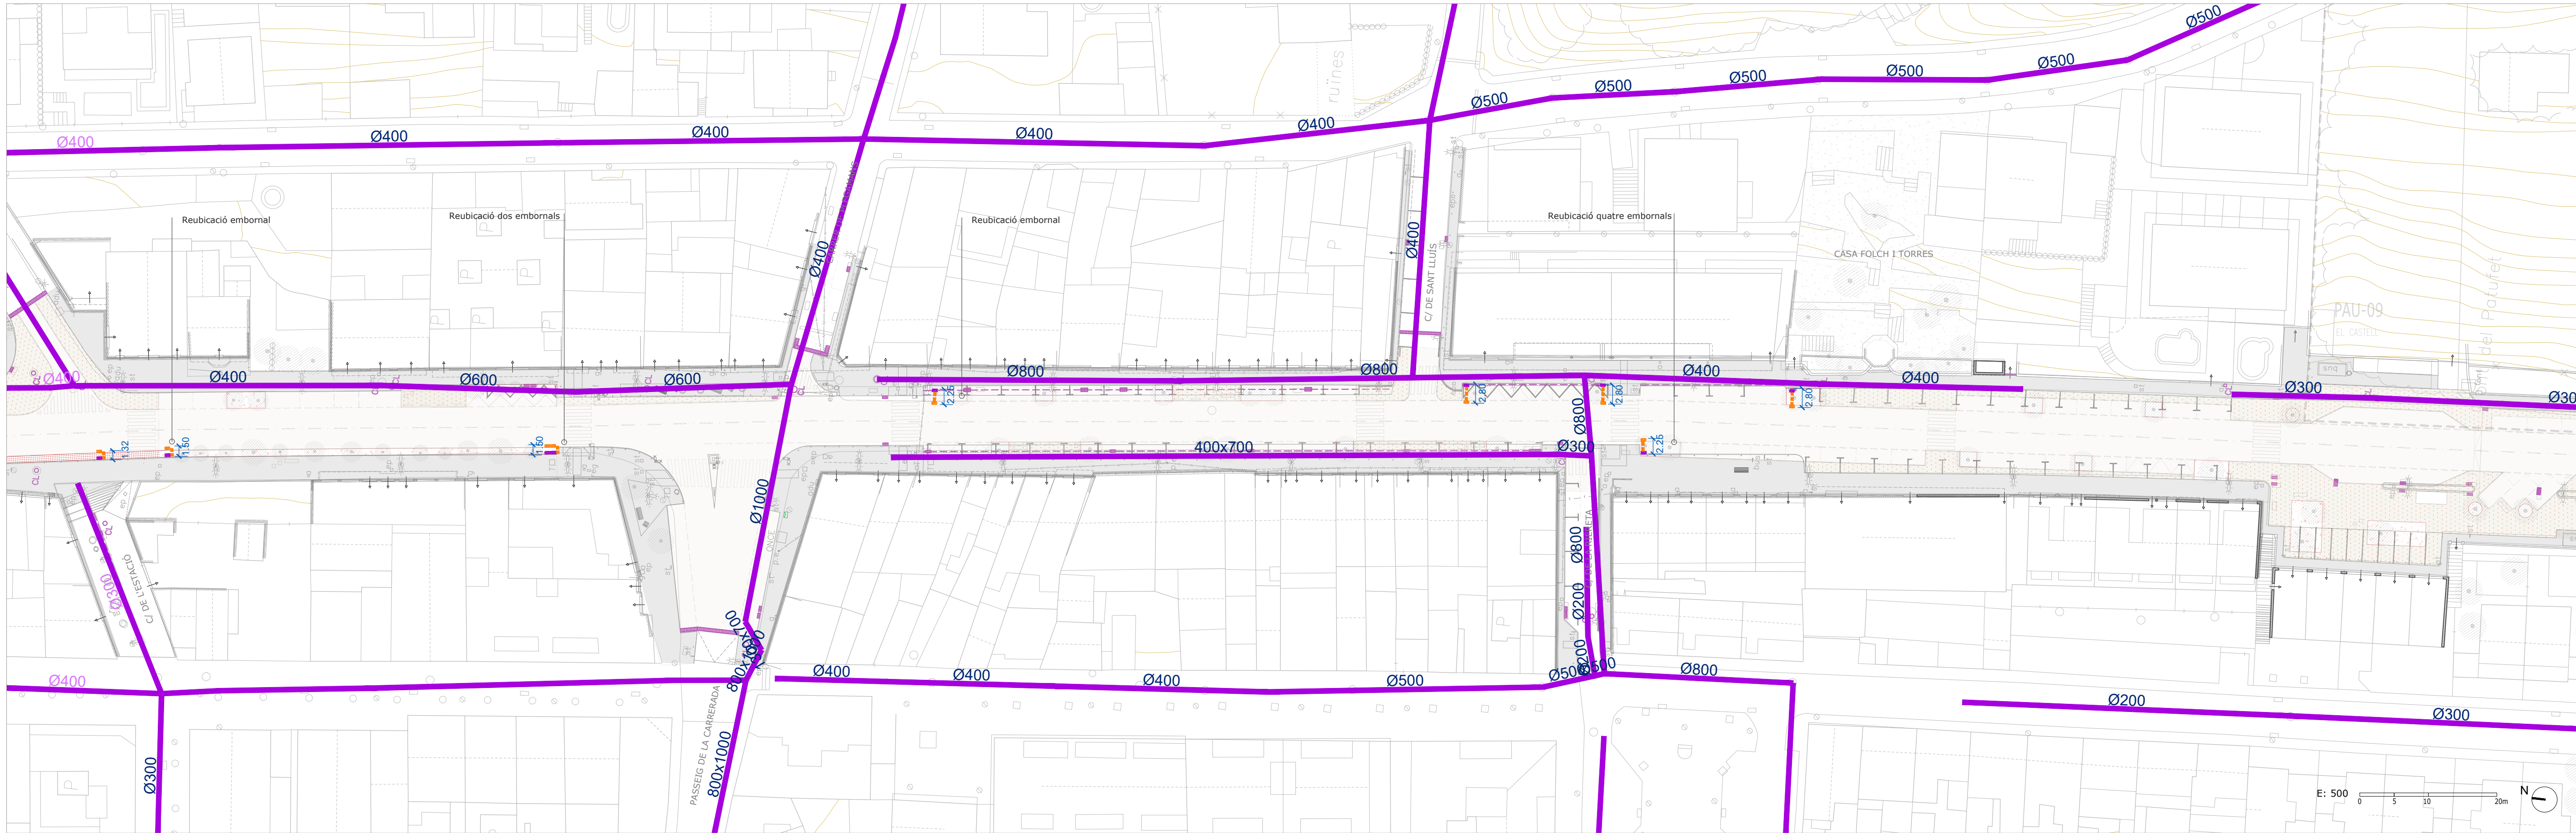

XARXA SANEJAMENT

- col·lectors sanejament existent
- embornal existent
- pou sanejament existent
- nova connexió a col·lectors sanejament existents
- nou embornal

P57 SERVEIS URBANS / SANEJAMENT PROPOSTA. TRAM 4

PROJECTE BÀSIC I EXECUTIU PER A LA TRANSFORMACIÓ DE L'AVINGUDA CATALUNYA EN UNA TRAVESSERA URBANA I LA SEVA REUBANITZACIÓ. Palau-solità i Plegamans. Octubre 2022

Promotor



Ajuntament de
Palau-solità
i Plegamans

Arquitectes

rga
arquitectes
slp

mas.
maristany.
arquitectes



Octubre 202




Ajuntament de
**Palau-solità
i Plegamans**

rga
arquitectes
elo

**mas.
maristany.**
arquitectes

-  collectors sanejament existent
-  embornal existent
- pou sanejament existent

EN AQUEST TRAM NO ES PREVEU CA
INTERVENCIÓ EN LA XARXA DE SANEJAMENT

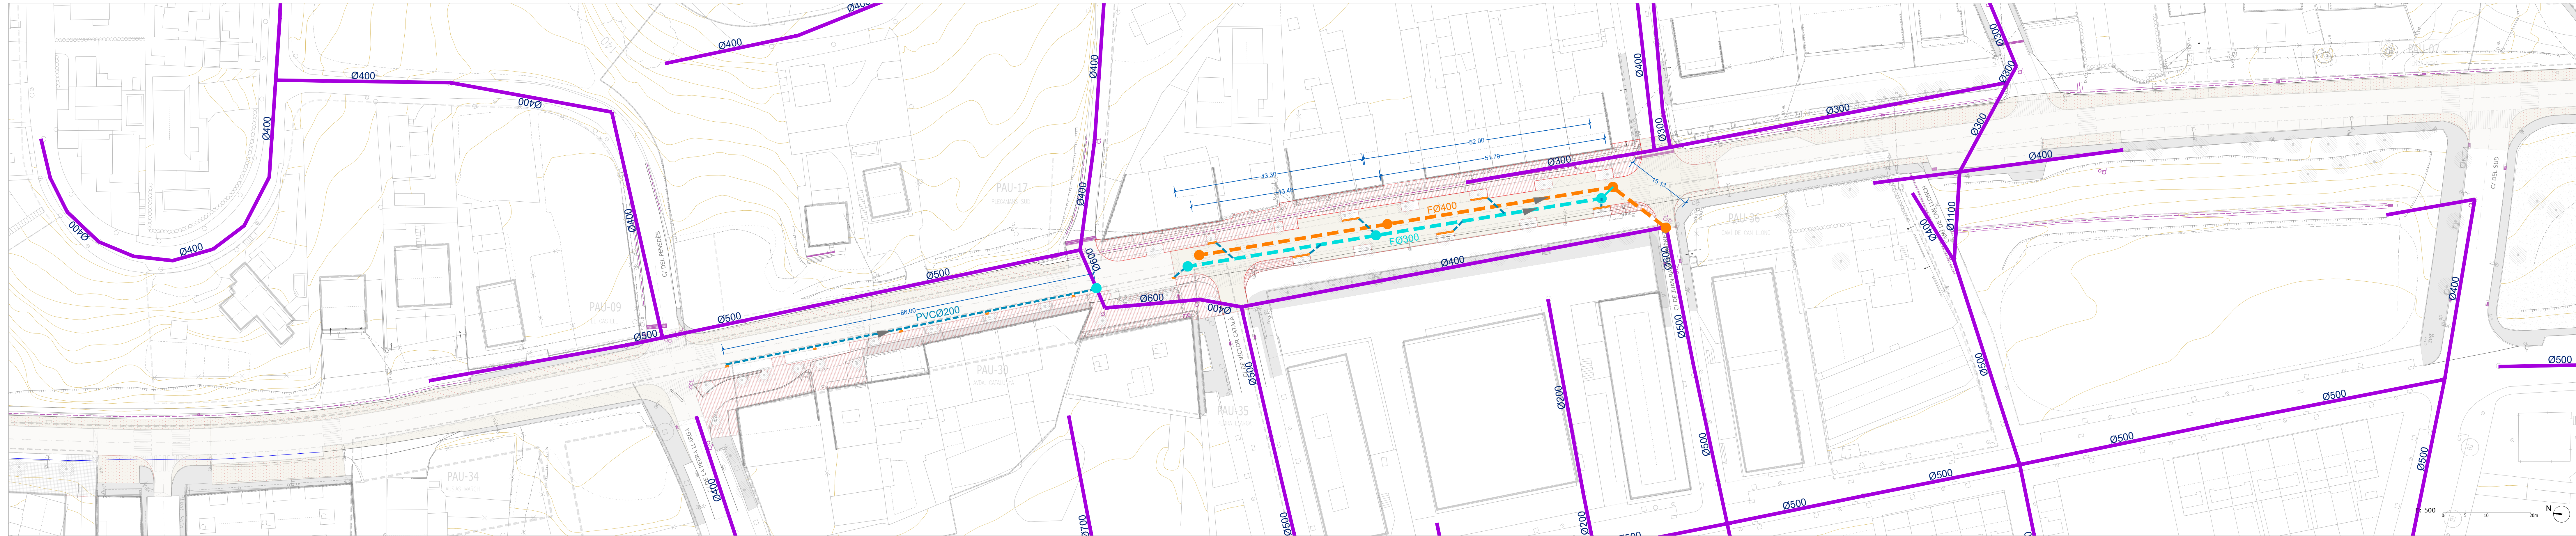

- col·lectors sanejament existent
- embornal existent
- pou sanejament existent
- xarxa general sanejament pluvials / tub formigó amb campana
- xarxa general sanejament residuals / tub formigó amb campana
- connexió embornals / tub pvc teula
- pous de registre
- nou embornal

P59 SERVEIS URBANS / SANEJAMENT PROPOSTA. TRAM 6

PROJECTE BÀSIC I EXECUTIU PER A LA TRANSFORMACIÓ DE L'AVINGUDA CATALUNYA EN UNA TRAVESSERA URBANA I LA SEVA REUBANITZACIÓ. Palau-solità i Plegamans.

Promotor



Arquitectes


rga

arquitectes

slp



Octubre 2022

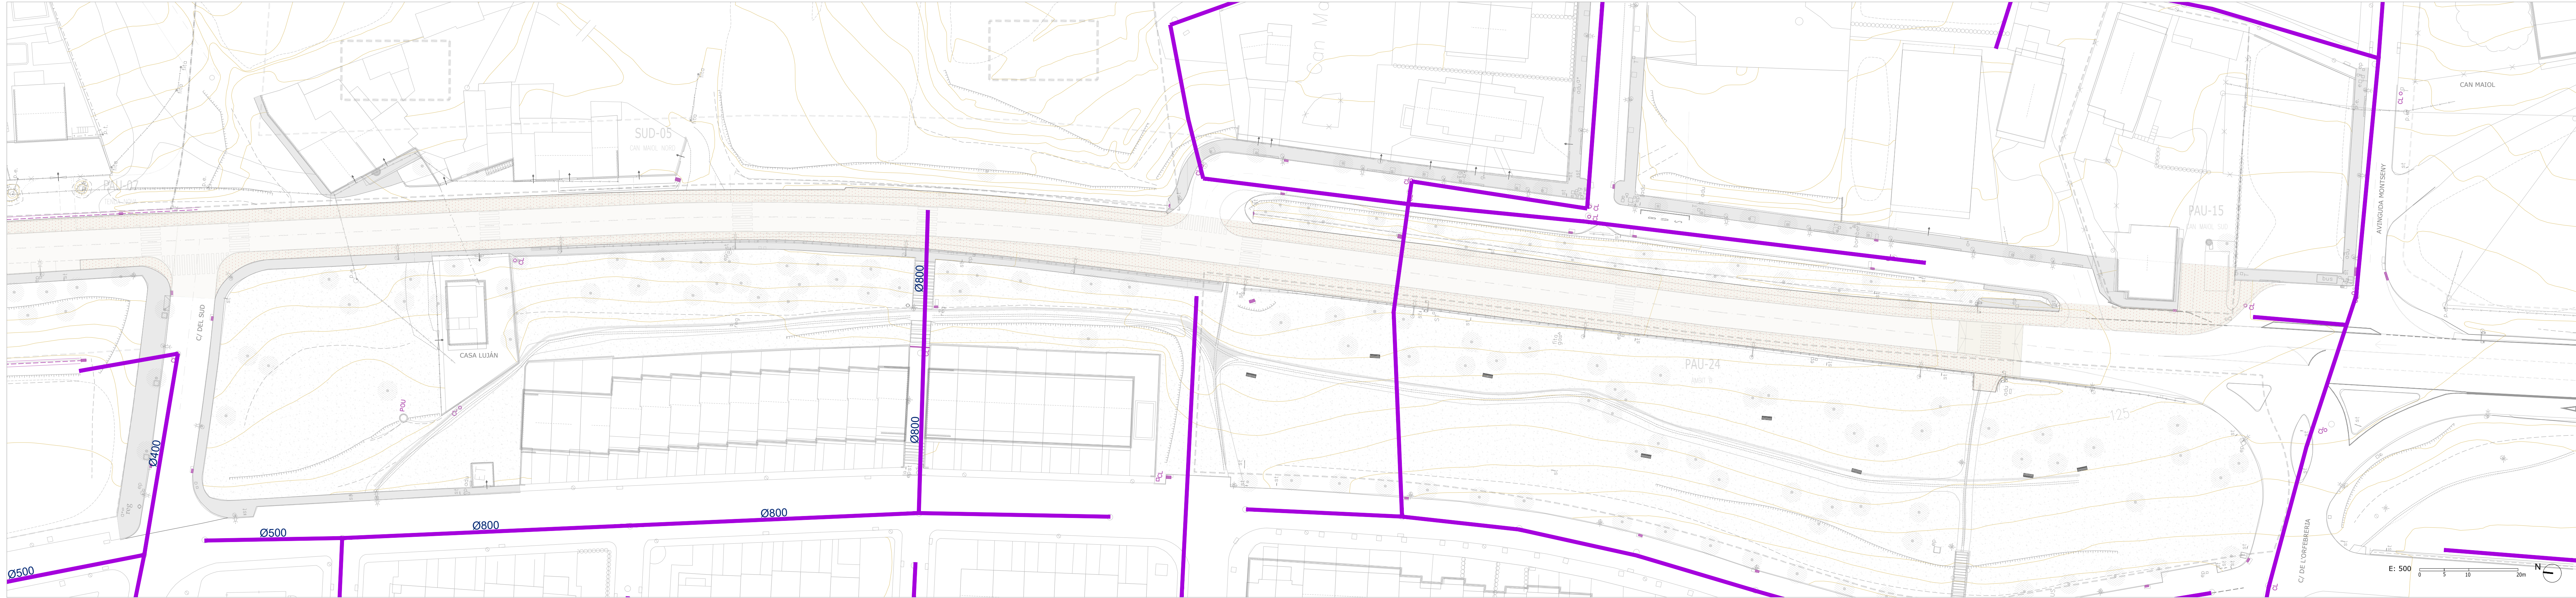

P60 SERVEIS URBANS / SANEJAMENT PROPOSTA. TRAM 7

XARXA SANEJAMENT

- col·lectors sanejament existent
- embornal existent
- pou sanejament existent

EN AQUEST TRAM NO ES PREVEU CAP
INTERVENCIÓ EN LA XARXA DE SANEJAMENT

PROJECTE BÀSIC I EXECUTIU PER A LA TRANSFORMACIÓ DE L'AVINGUDA CATALUNYA EN UNA TRAVESSERA URBANA I LA SEVA REUBANITZACIÓ. Palau-solità i Plegamans.

Promotor




Ajuntament de
Palau-solità
i Plegamans

Arquitectes

rga
arquitectes
slp

mas. maristany.
arquitectes

Octubre 2022

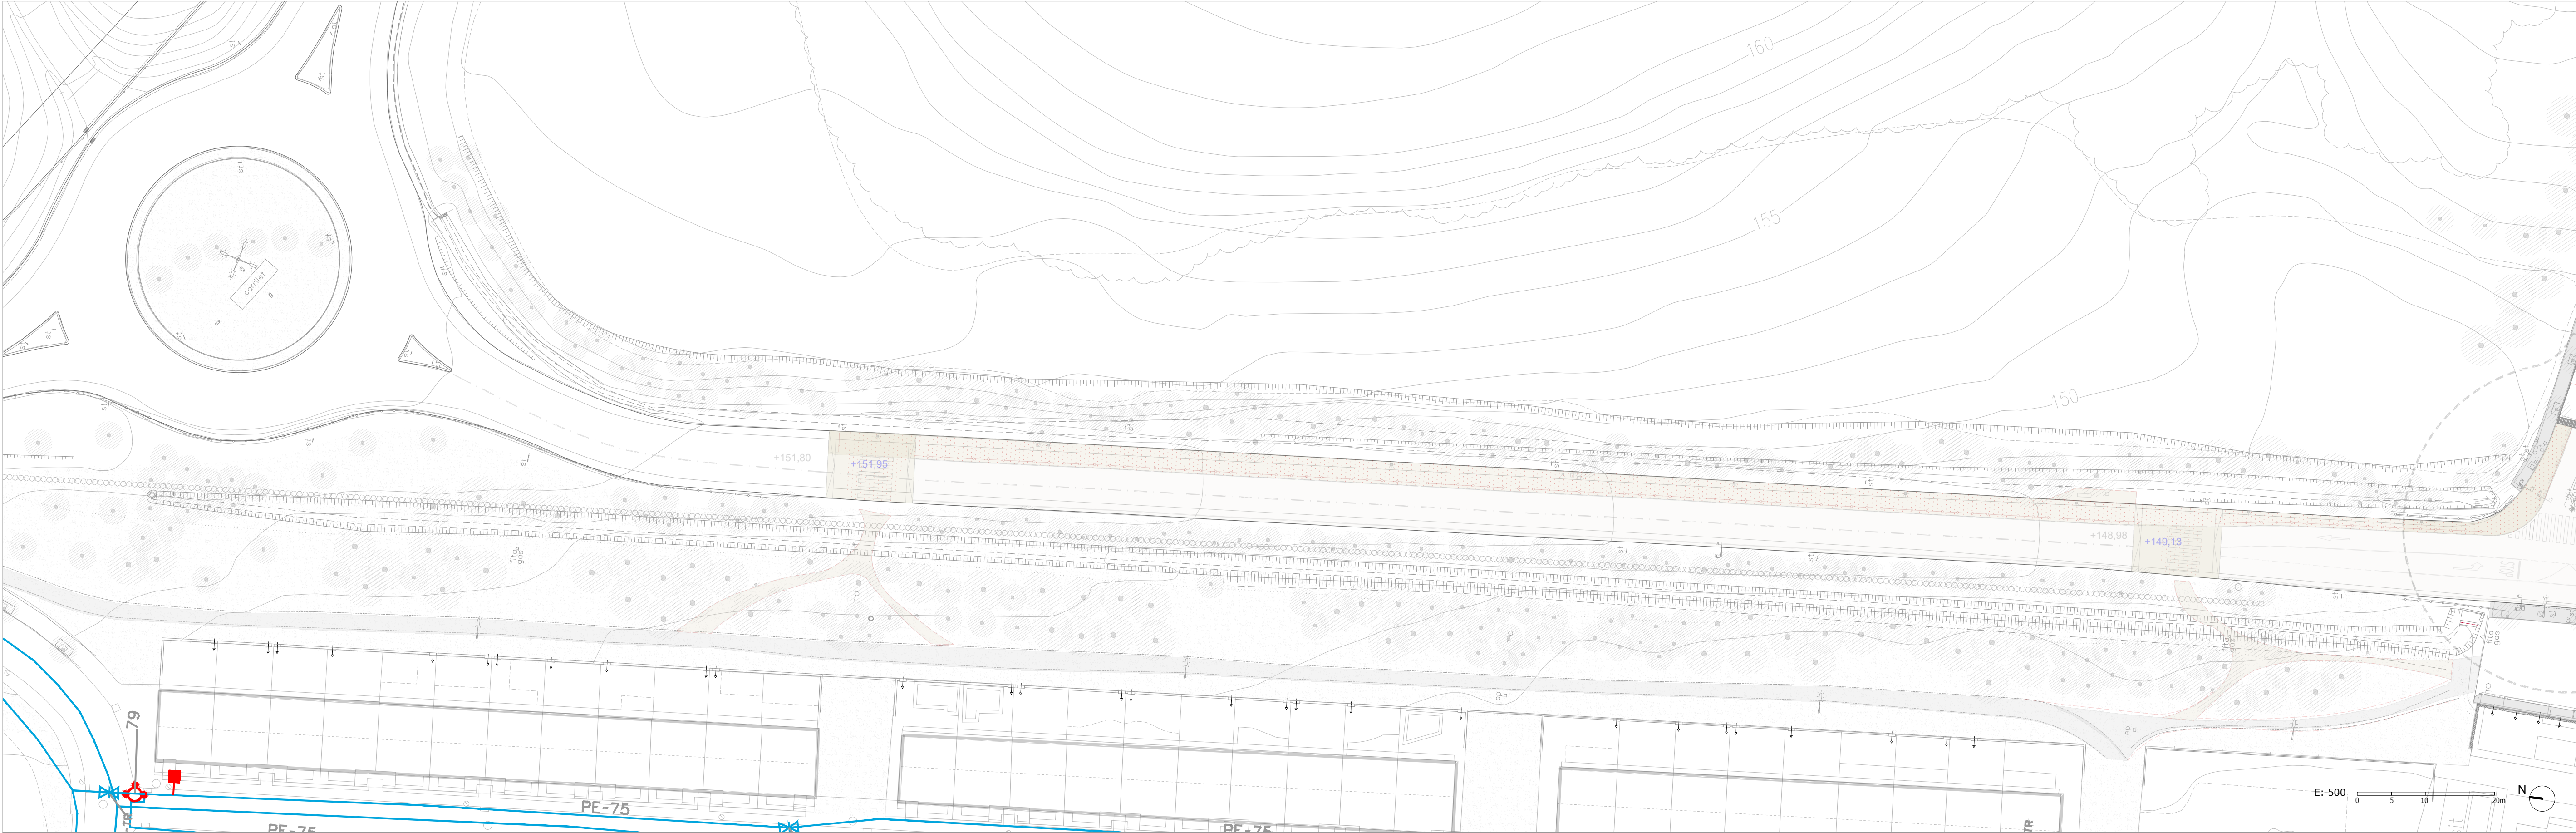

XARXA AIGUA POTABLE EXISTENT

- FC tub fibrociment
- PE tub polietilè
- Tram pendent projecte

EN AQUEST TRAM NO ES PREVEU CAP
INTERVENCIÓ EN LA XARXA D'AIGUA
POTABLE NI EN LA XARXA DE REG

P61 SERVEIS URBANS / REG I AIGUA POTABLE PROPOSTA . TRAM 1

PROJECTE BÀSIC I EXECUTIU PER A LA TRANSFORMACIÓ DE L'AVINGUDA CATALUNYA EN UNA
TRAVERSSERA URBANA I LA SEVA REUBANITZACIÓ. Palau-solità i Plegamans.


Promotor



Arquitectes

rga
arquitectes
slp



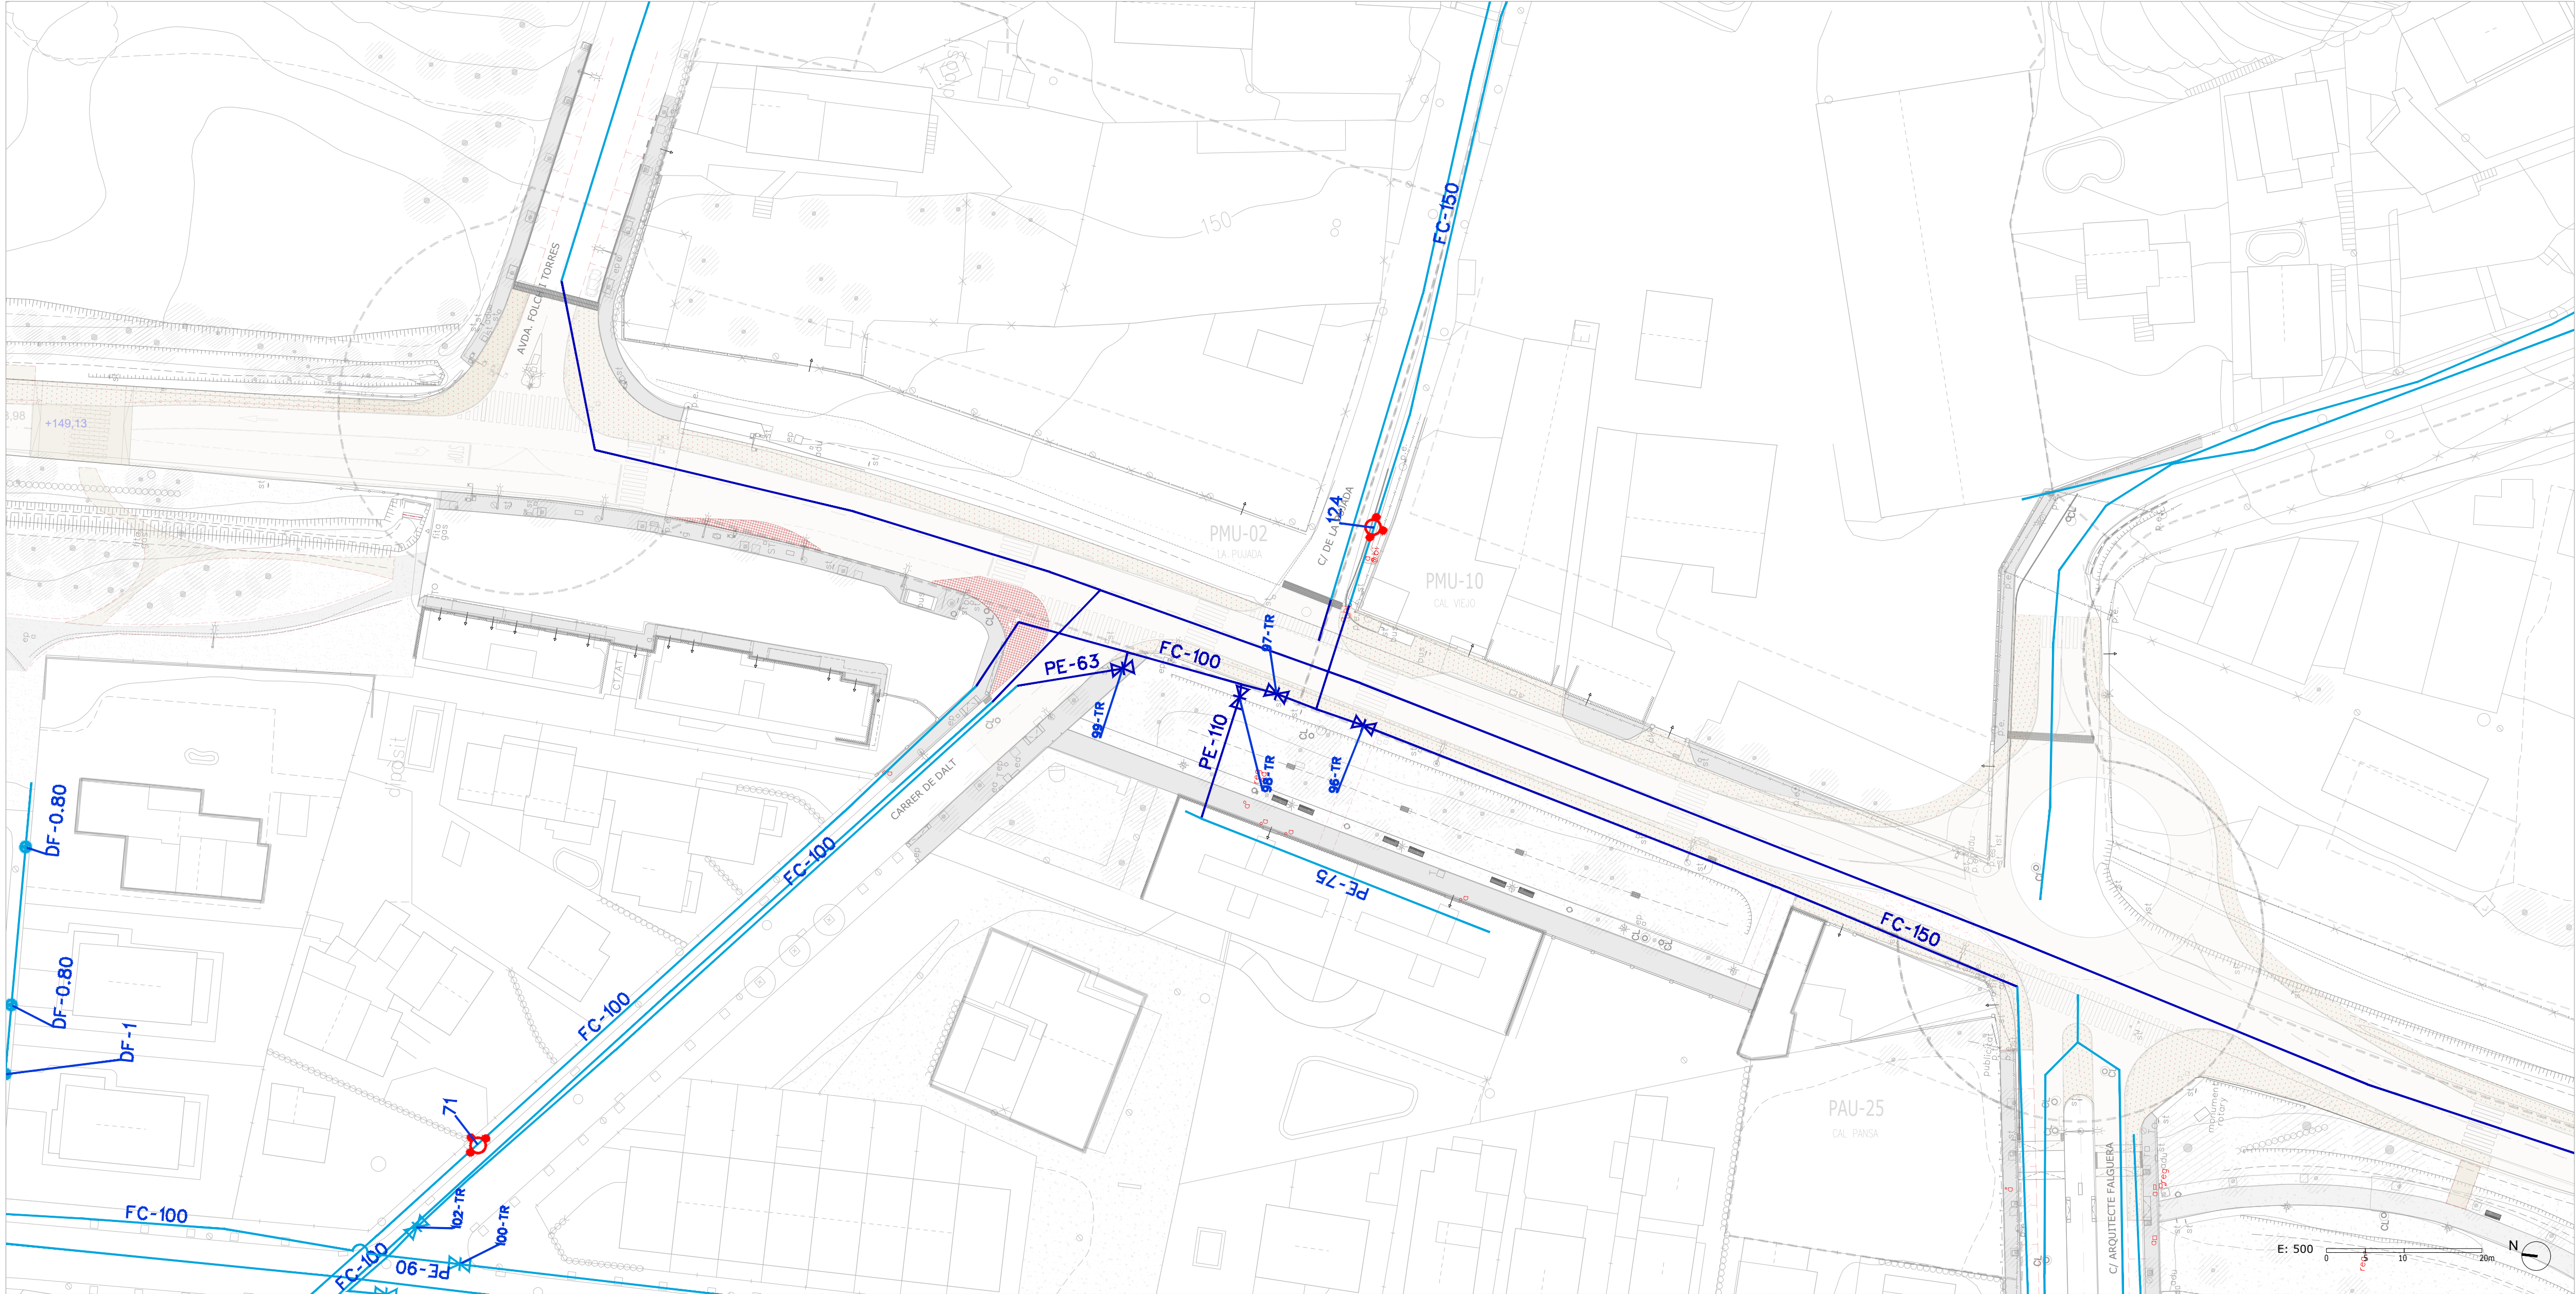

P62 SERVEIS URBANS / REG I AIGUA POTABLE PROPOSTA . TRAM 2

XARXA AIGUA POTABLE EXISTENT

- FC tub fibrociment
- PE tub polietilè
- Tram pendent projecte

EN AQUEST TRAM NO ES PREVEU CAP
INTERVENCIÓ EN LA XARXA D'AIGUA
POTABLE NI EN LA XARXA DE REG

PROJECTE BÀSIC I EXECUTIU PER A LA TRANSFORMACIÓ DE L'AVINGUDA CATALUNYA EN UNA TRAVESSERA URBANA I LA SEVA REUBANITZACIÓ. Palau-solità i Plegamans.

Octubre 2022


Promotor



Arquitectes

rga
arquitectes
slp

mas.
maristany.
arquitectes

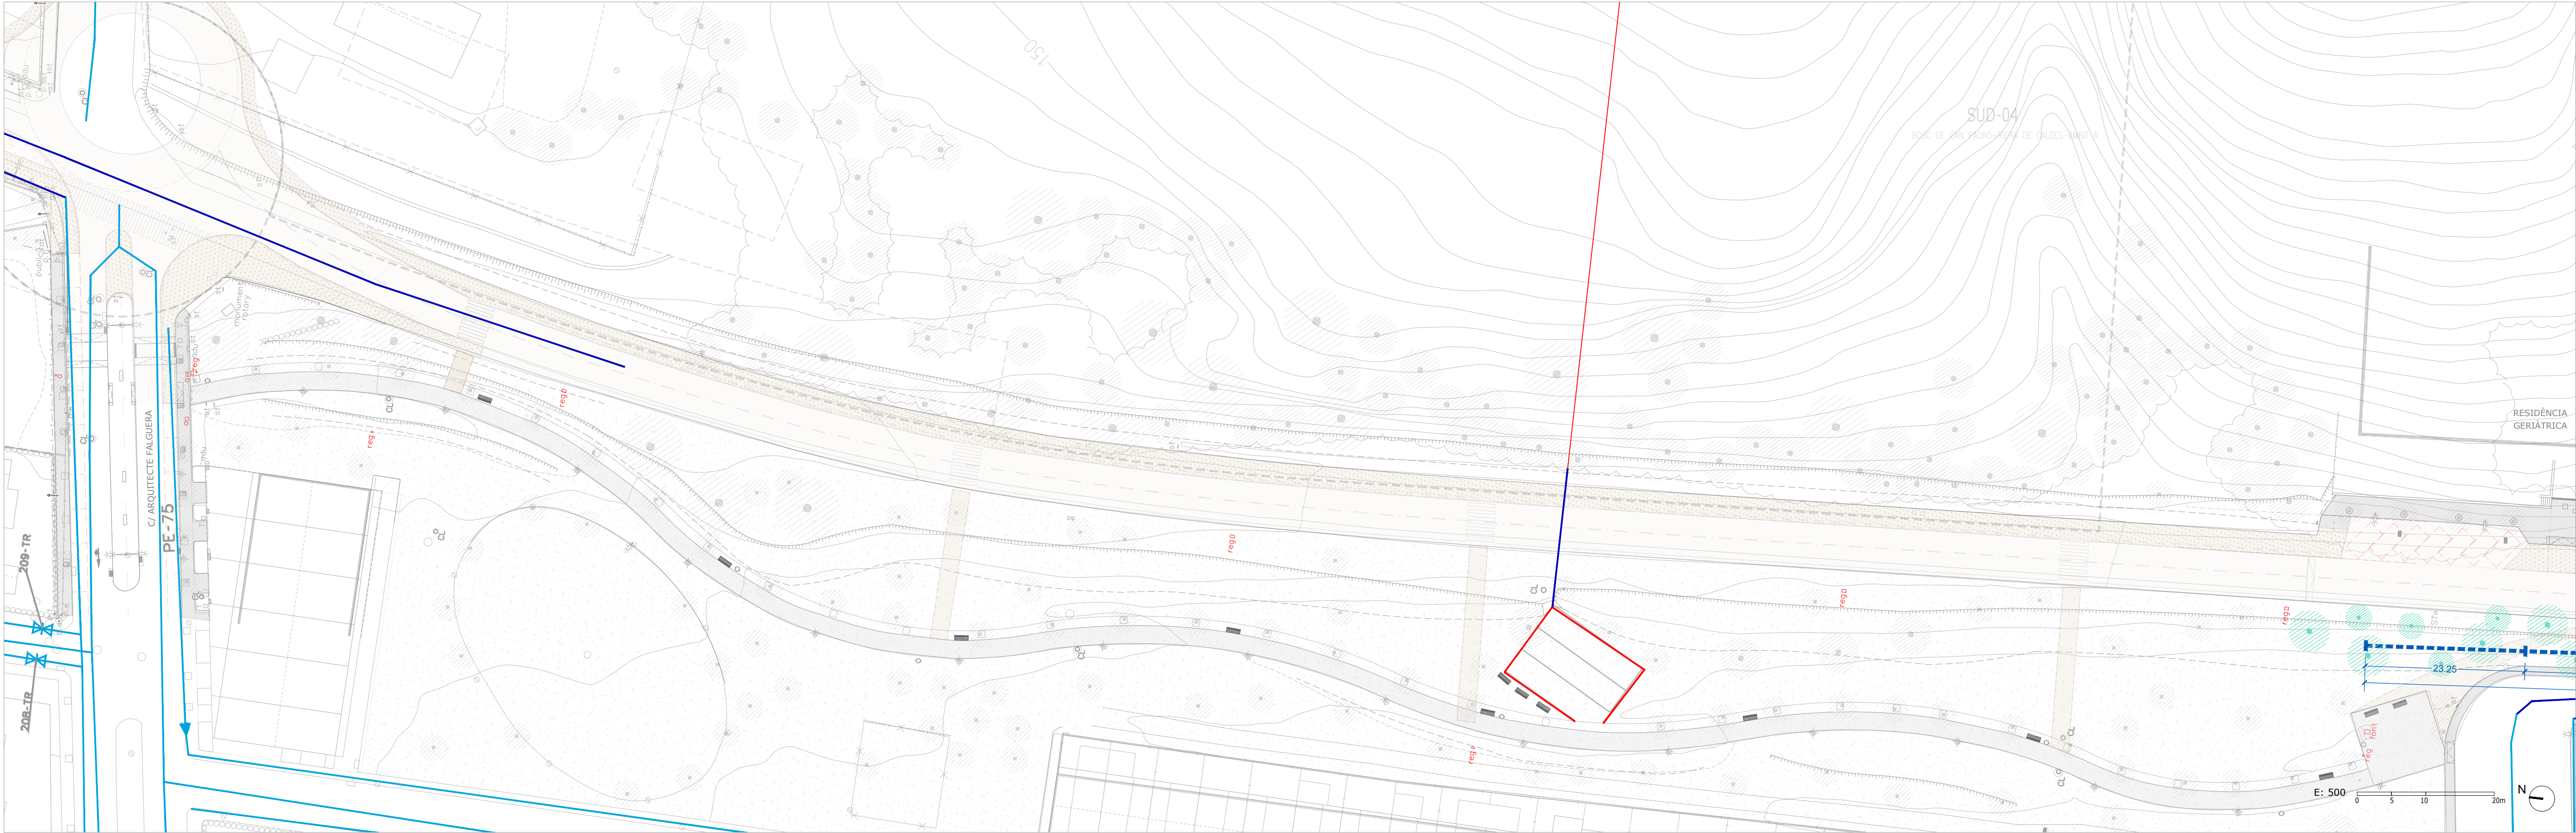

XARXA AIGUA POTABLE EXISTENT

- FC tub fibrociment
- PE tub polietilè
- Tram pendent projecte

EN AQUEST TRAM NO ES PREVEU CAP
INTERVENCIÓ EN LA XARXA D'AIGUA
POTABLE NI EN LA XARXA DE REG

P63 SERVEIS URBANS / REG I AIGUA POTABLE PROPOSTA . TRAM 3.1

PROJECTE BÀSIC I EXECUTIU PER A LA TRANSFORMACIÓ DE L'AVINGUDA CATALUNYA EN UNA
TRAVESSERA URBANA I LA SEVA REUBANITZACIÓ. Palau-solità i Plegamans.

Promotor




Arquitectes

rga

arquitectes
slp

mas.
maristany.
arquitectes

Octubre 2022

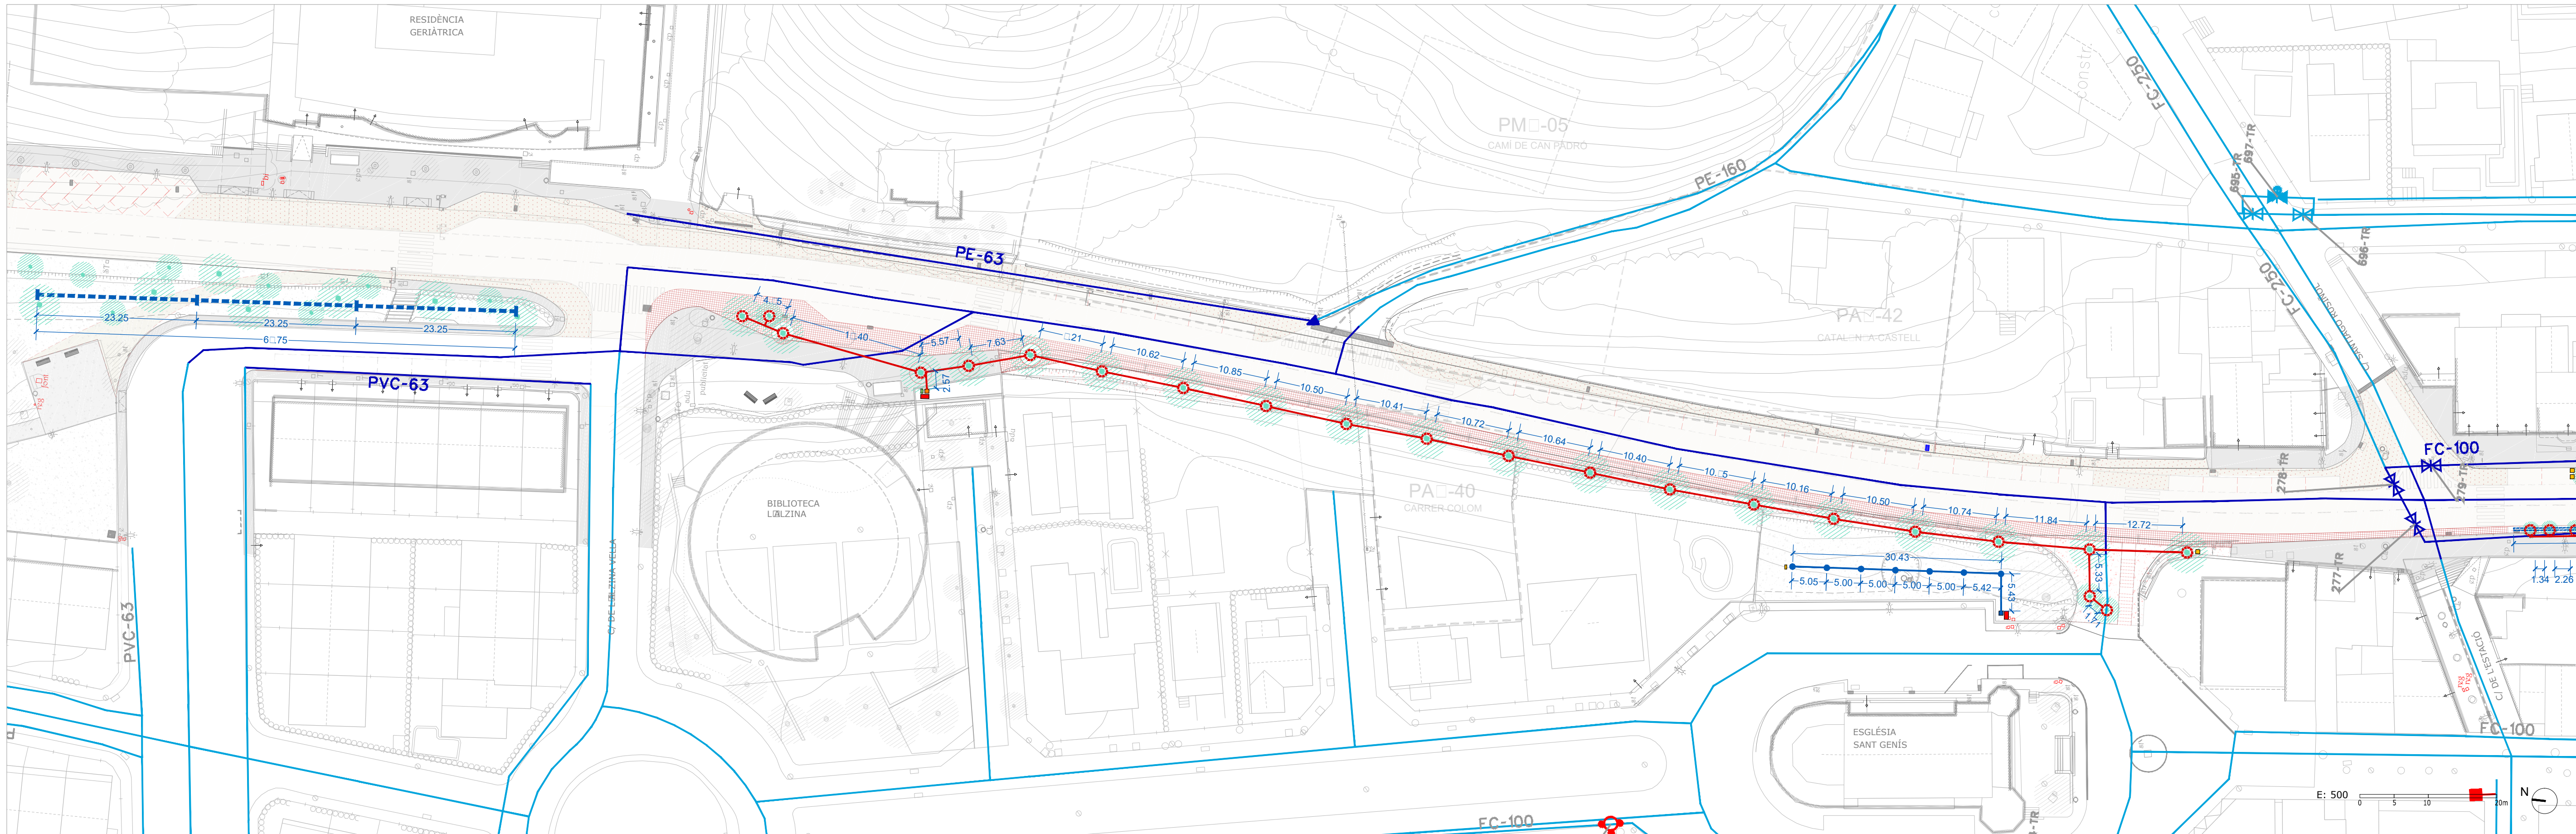

▬ AIGUA POTABLE EXISTENT

▬ DE REG PROPOSTA

- FC tub fibrociment
- PE tub polietilè
- Tram pendent prollacte

- tub degoteig
- tub continu / sense degoteig
- reg per aspersió
- anells de reg per a nou arbrat
- tub dren soterrat per a reg directe

- pericó nova connexió 120x60x60
- pericó derivació xarxa degoters
- pericó derivació anells reg arbrat
- descàrrega desguàs
- boca de reg

P64 SERVEIS URBANS / REG I AIGUA POTABLE PROPOSTA . TRAM 3.2

PROJECTE BÀSIC I EXECUTIU PER A LA TRANSFORMACIÓ DE L'AVINGUDA CATALUNYA EN UNA TRAVESSERA URBANA I LA SEVA REUBANITZACIÓ. Palau-solità i Plegamans.

Octubre 2022


Promotor



Arquitectes

rga
arquitectes
slp

mas.
maristany.
arquitectes

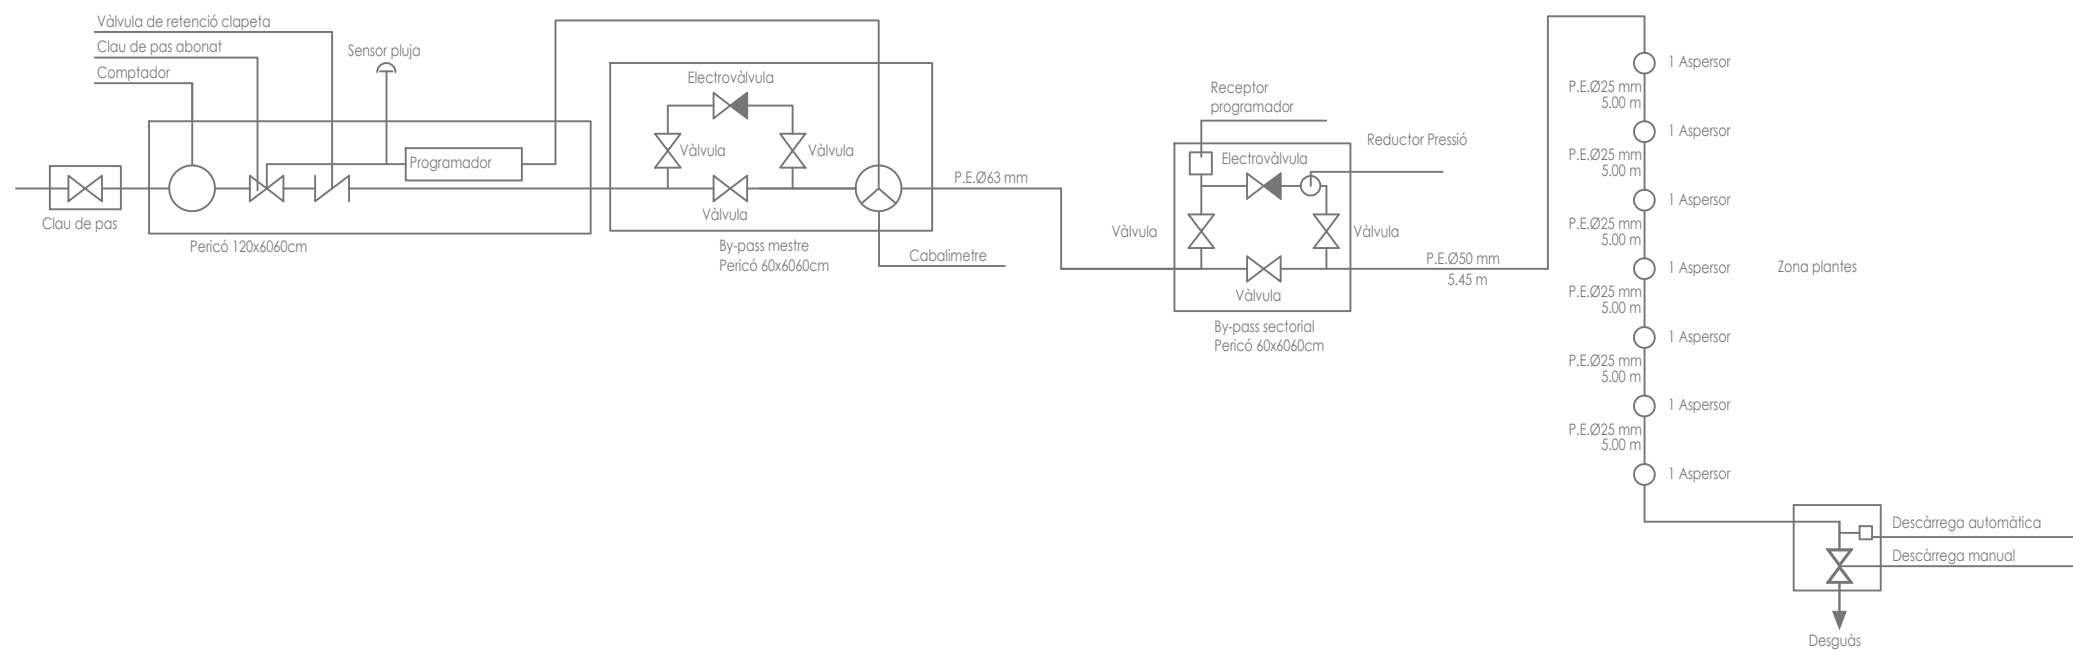

P64a SERVEIS URBANS / XARXA REG ESQUEMA TRAM 3.2

PROJECTE BÀSIC I EXECUTIU PER A LA TRANSFORMACIÓ DE L'AVINGUDA CATALUNYA EN UNA TRAVESSERA URBANA I LA SEVA REUBANITZACIÓ. Palau-solità i Plegamans.

Octubre 2022


Promotor



Arquitectes

rga
arquitectes
slp

mas.
maristany.
arquitectes

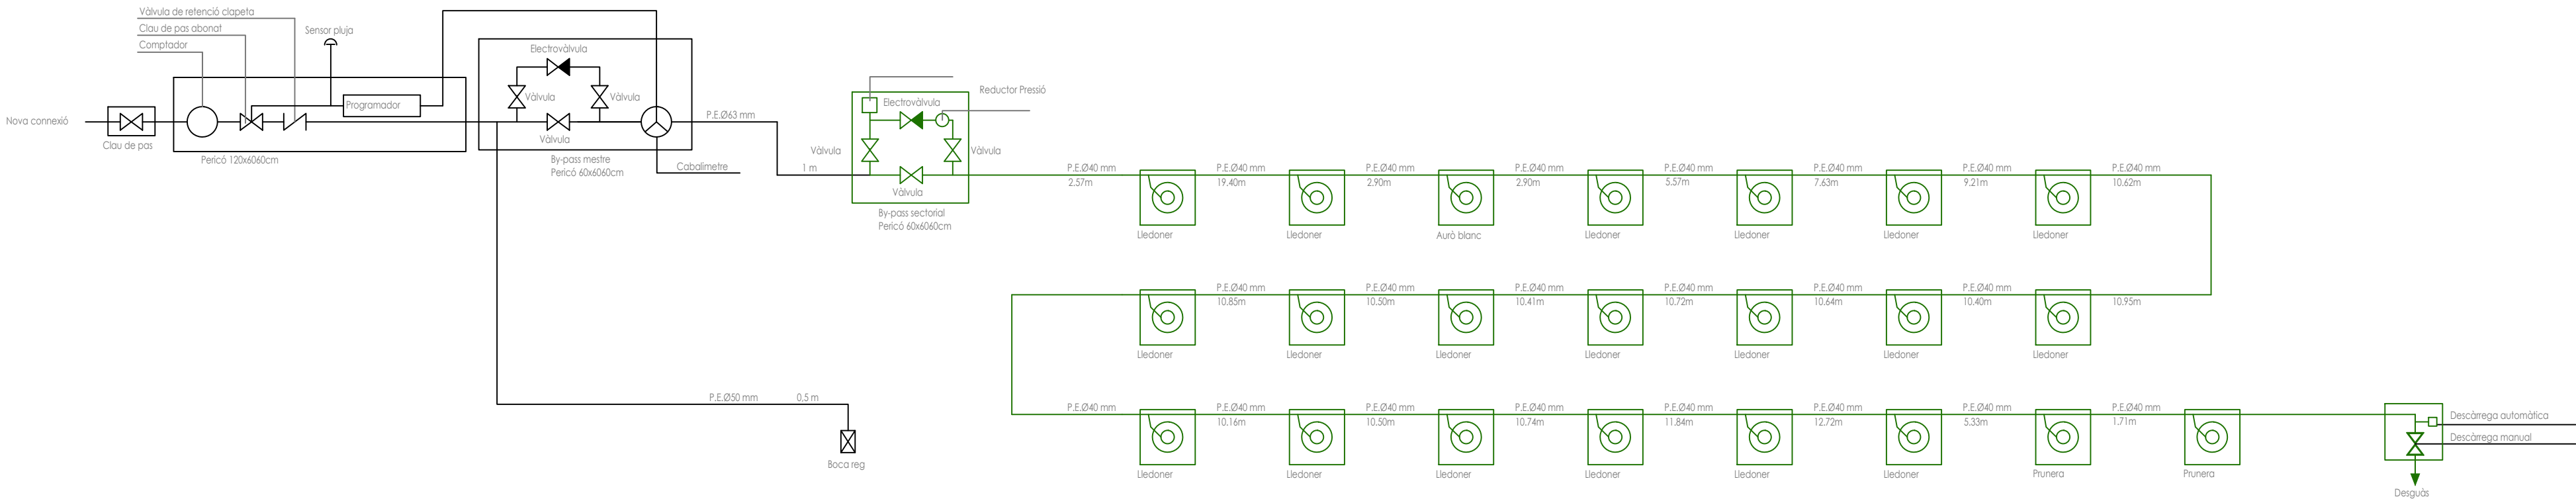

P64b SERVEIS URBANS / XARXA REG ESQUEMA TRAM 3.2

PROJECTE BÀSIC I EXECUTIU PER A LA TRANSFORMACIÓ DE L'AVINGUDA CATALUNYA EN UNA TRAVESSERA URBANA I LA SEVA REUBANITZACIÓ. Palau-solità i Plegamans.

Octubre 2022


Promotor



Arquitectes

rga
arquitectes
slp



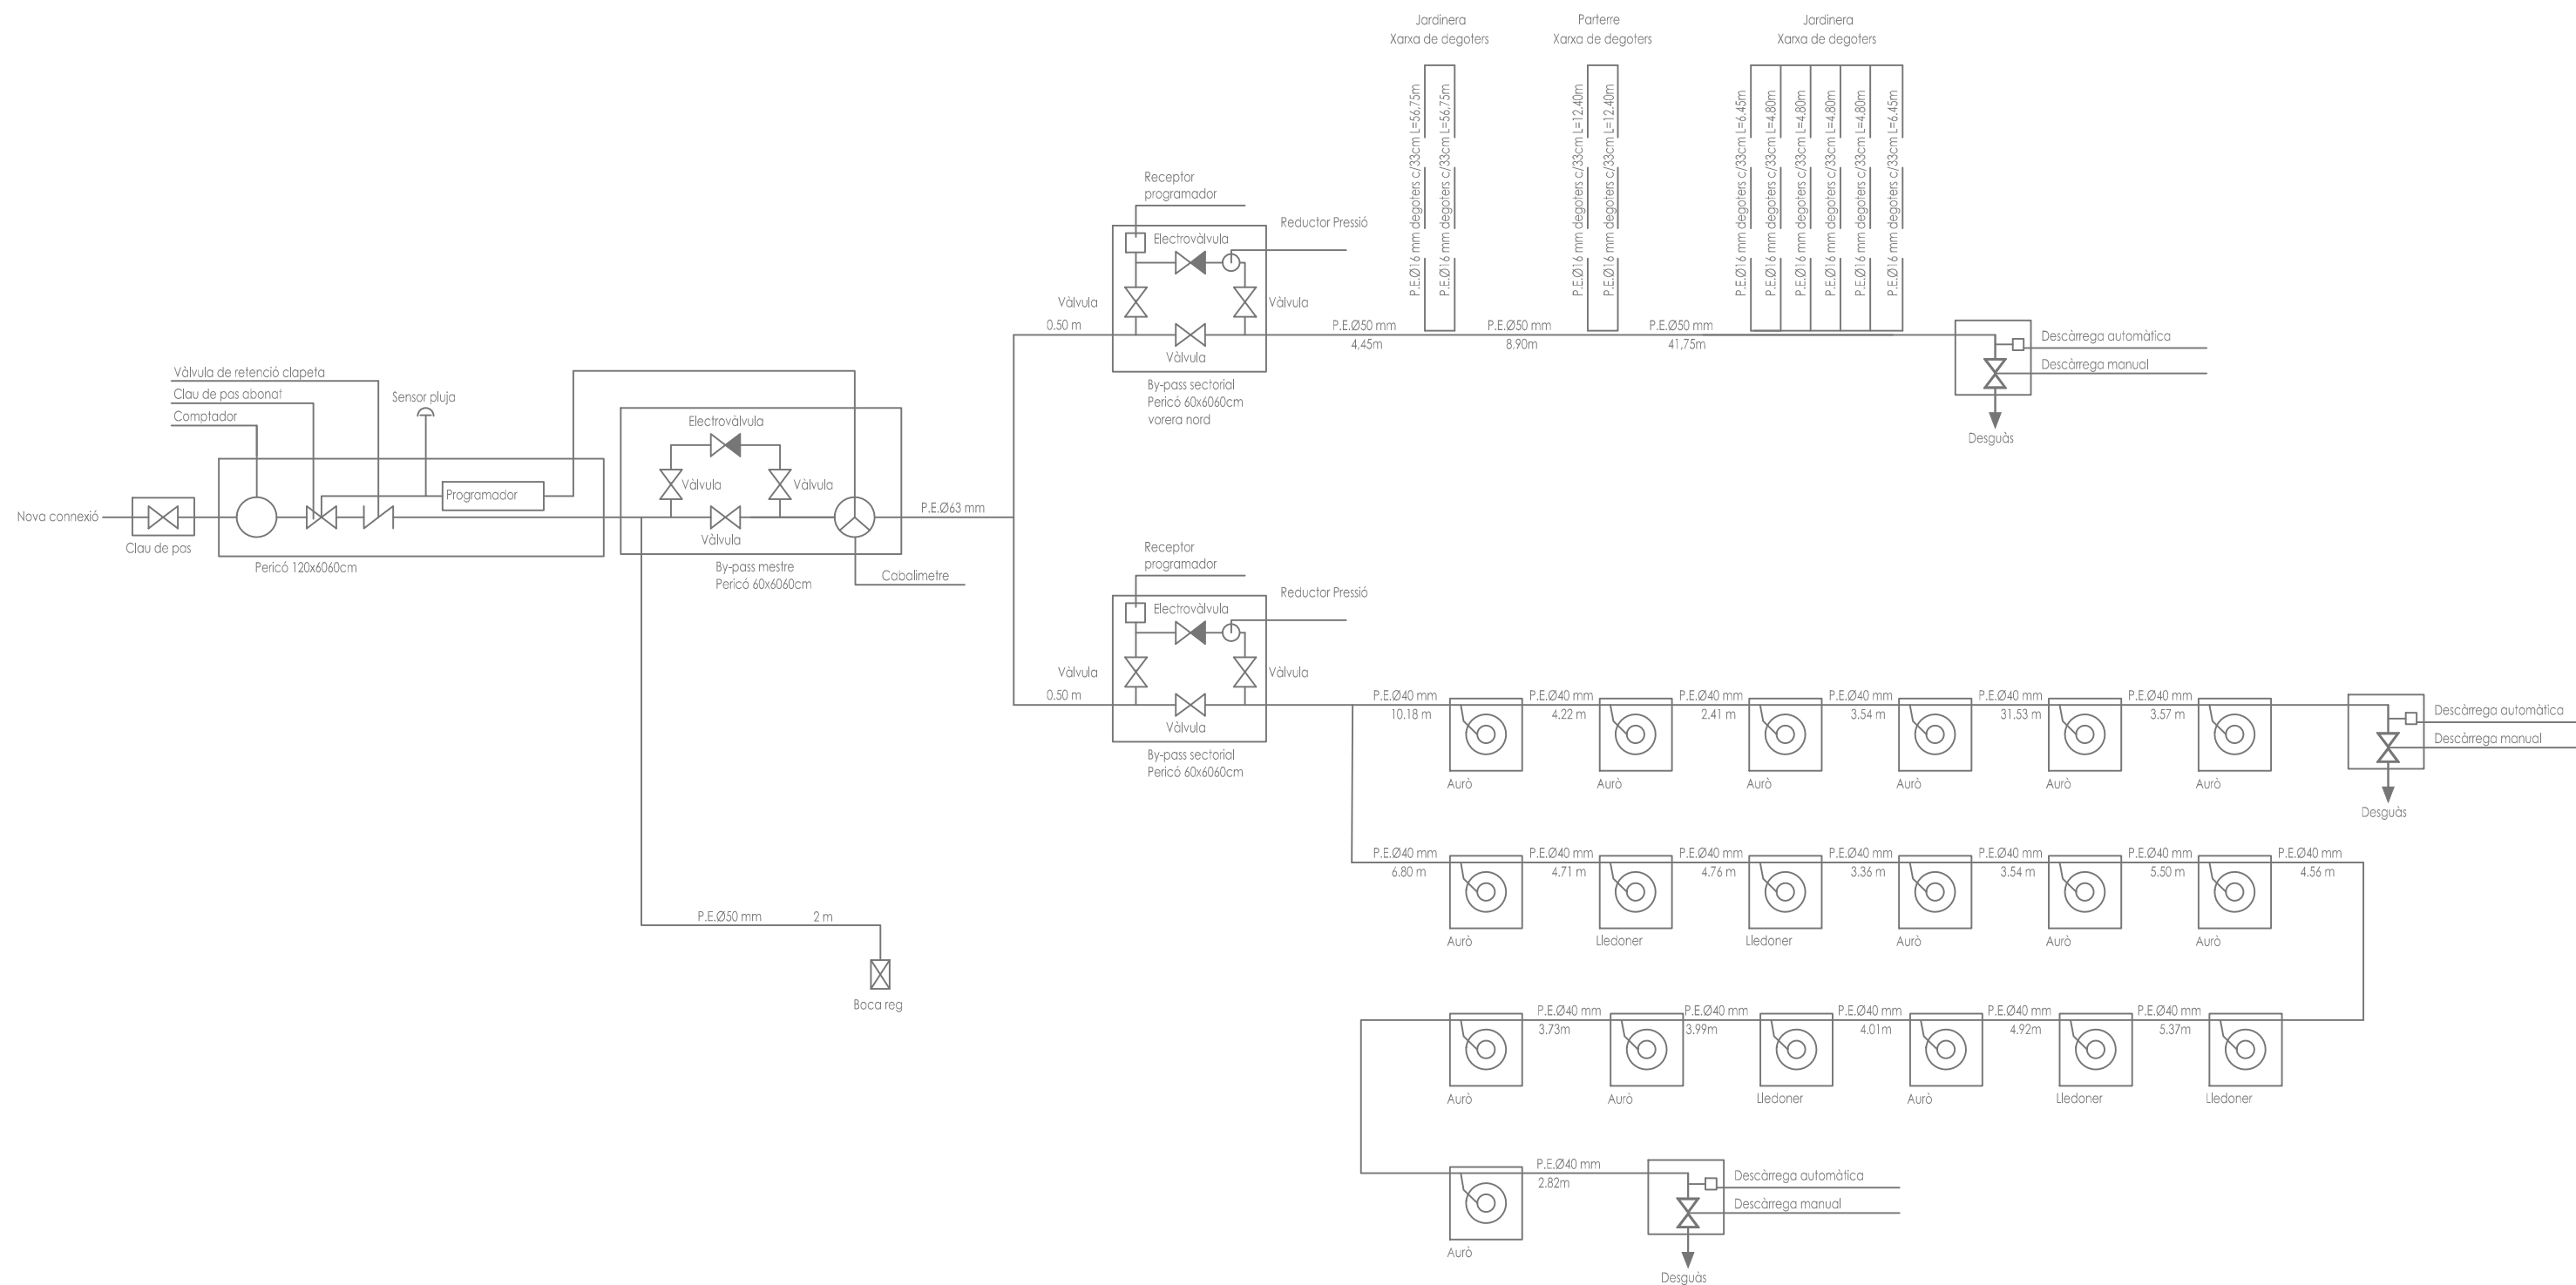

P65a SERVEIS URBANS / XARXA REG ESQUEMA TRAM 4

PROJECTE BÀSIC I EXECUTIU PER A LA TRANSFORMACIÓ DE L'AVINGUDA CATALUNYA EN UNA TRAVESSERA URBANA I LA SEVA REUBANITZACIÓ. Palau-solità i Plegamans.

Octubre 2022


Promotor



Arquitectes

rga
arquitectes
slp



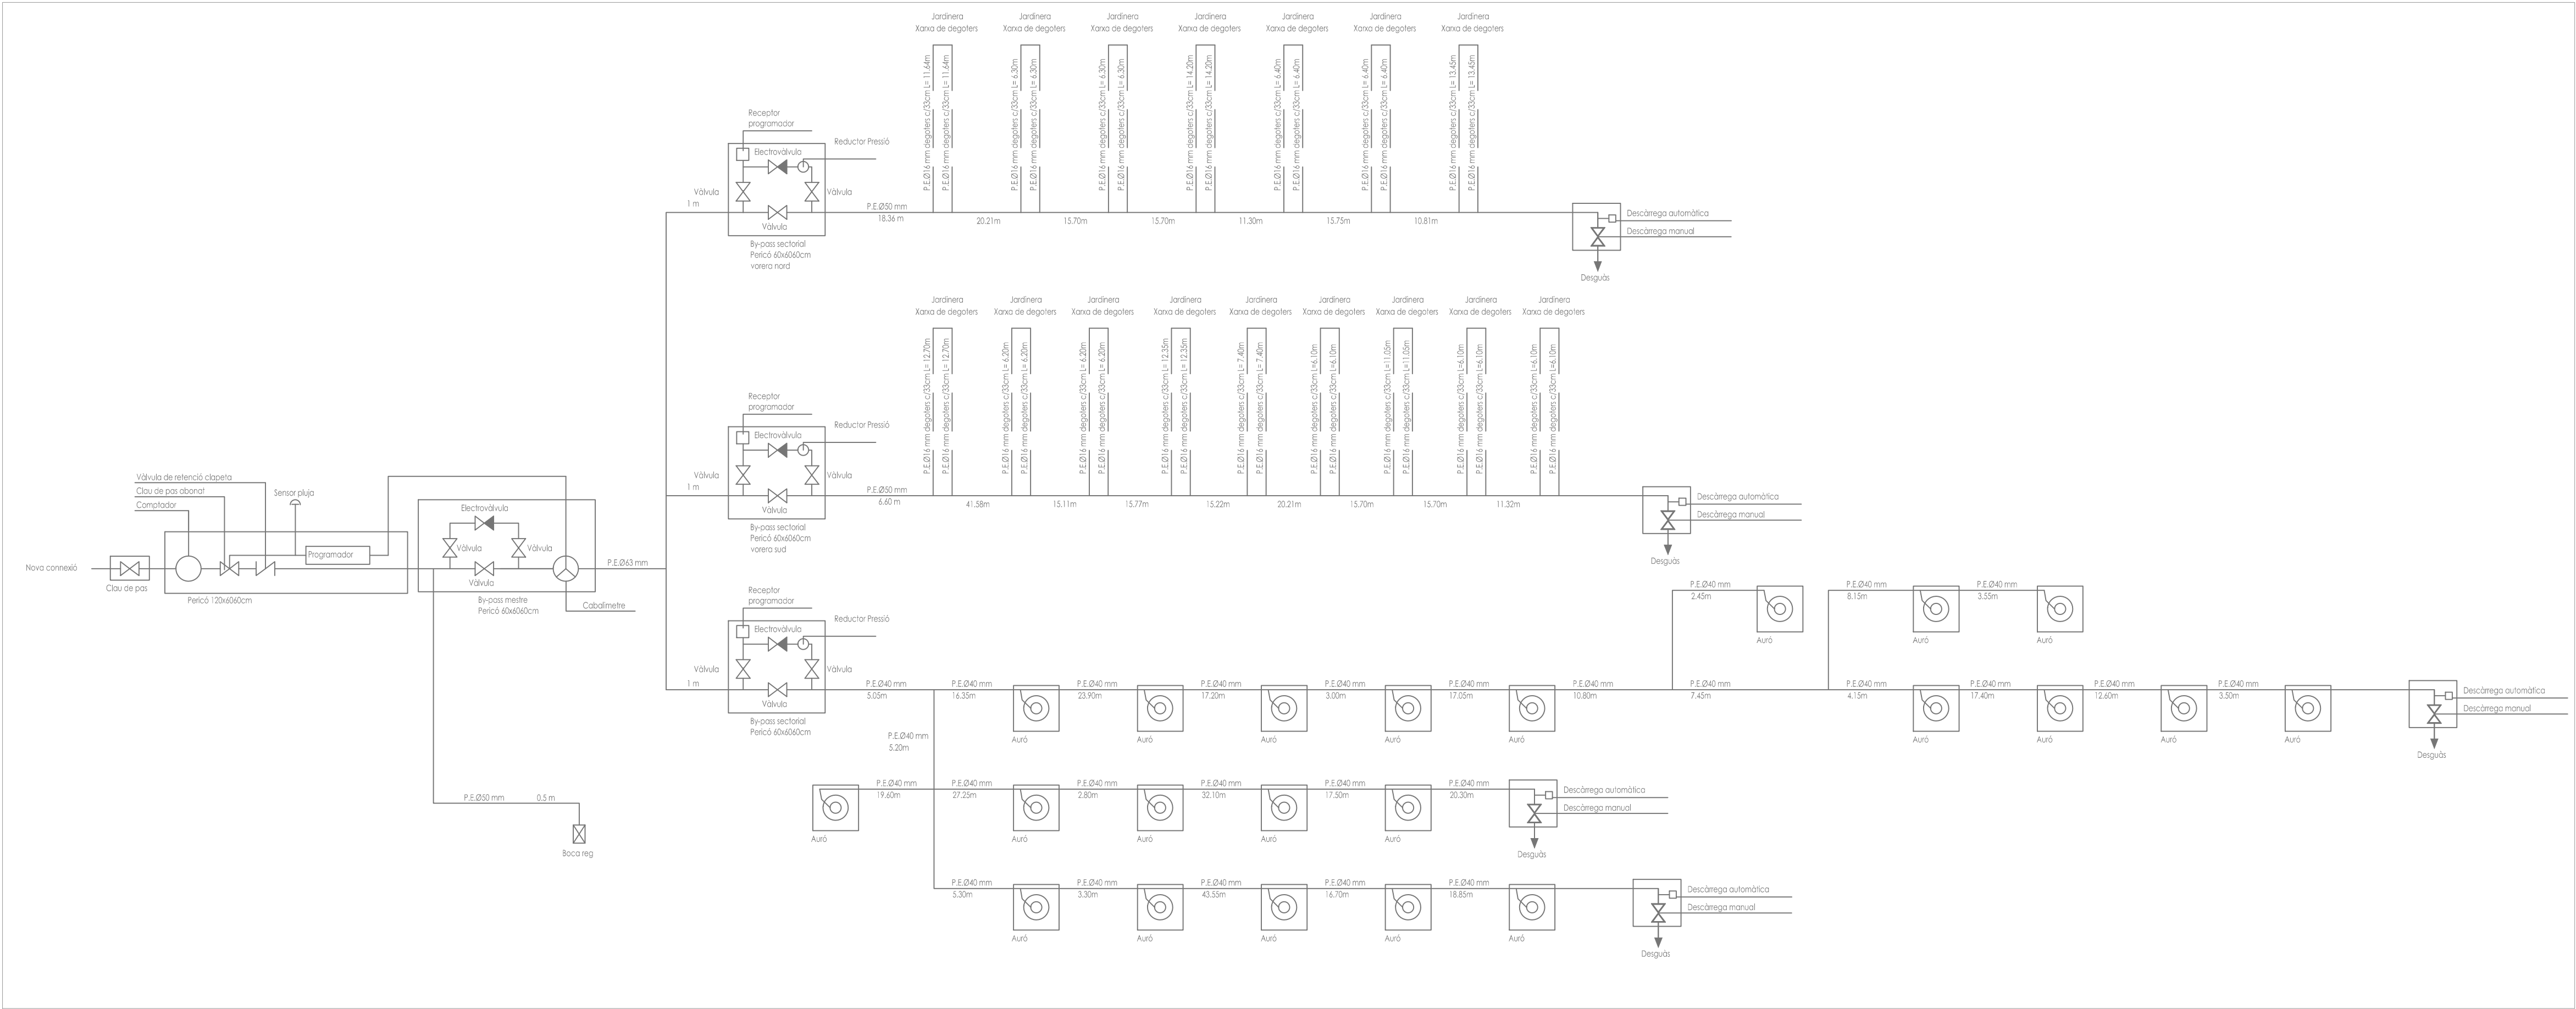

P65b SERVEIS URBANS / XARXA REG ESQUEMA TRAM 4

PROJECTE BÀSIC I EXECUTIU PER A LA TRANSFORMACIÓ DE L'AVINGUDA CATALUNYA EN UNA TRAVESSERA URBANA I LA SEVA REUBANITZACIÓ. Palau-solità i Plegamans.

Octubre 2022


Promotor



Arquitectes

rga
arquitectes
slp



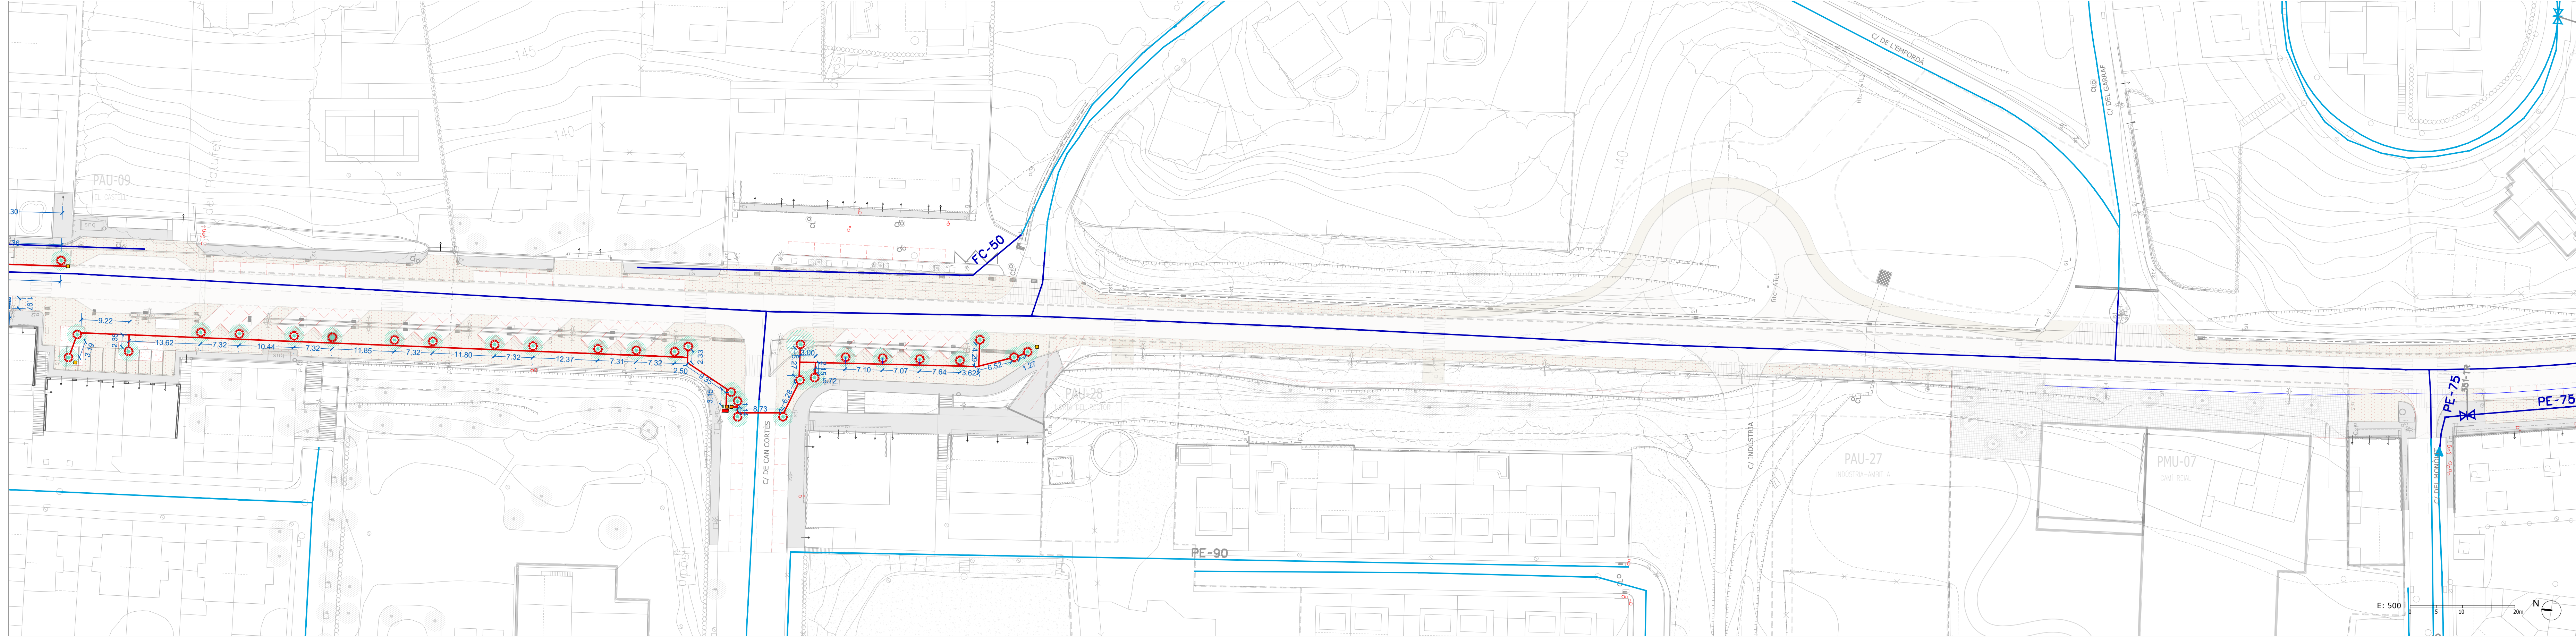

XARXA AIGUA POTABLE EXISTENT

- FC tub fibrociment
- PE tub polietilè
- Tram pendent projecte

XARXA DE REG PROPOSTA

- tub degoteig
- tub continu / sense degoteig
- reg per aspersió
- anells de reg per a nou arbrat

- pericó nova connexió 120x60x60
- pericó derivació xarxa degoters
- pericó derivació anells reg arbrat
- descàrrega desguàs
- boca de reg

P66 SERVEIS URBANS / REG I AIGUA POTABLE PROPOSTA . TRAM 5

PROJECTE BÀSIC I EXECUTIU PER A LA TRANSFORMACIÓ DE L'AVINGUDA CATALUNYA EN UNA TRAVESSERA URBANA I LA SEVA REUBANITZACIÓ, Palau-solità i Plegamans.

Octubre 2022


Promotor



Arquitectes

rga arquitectes slp



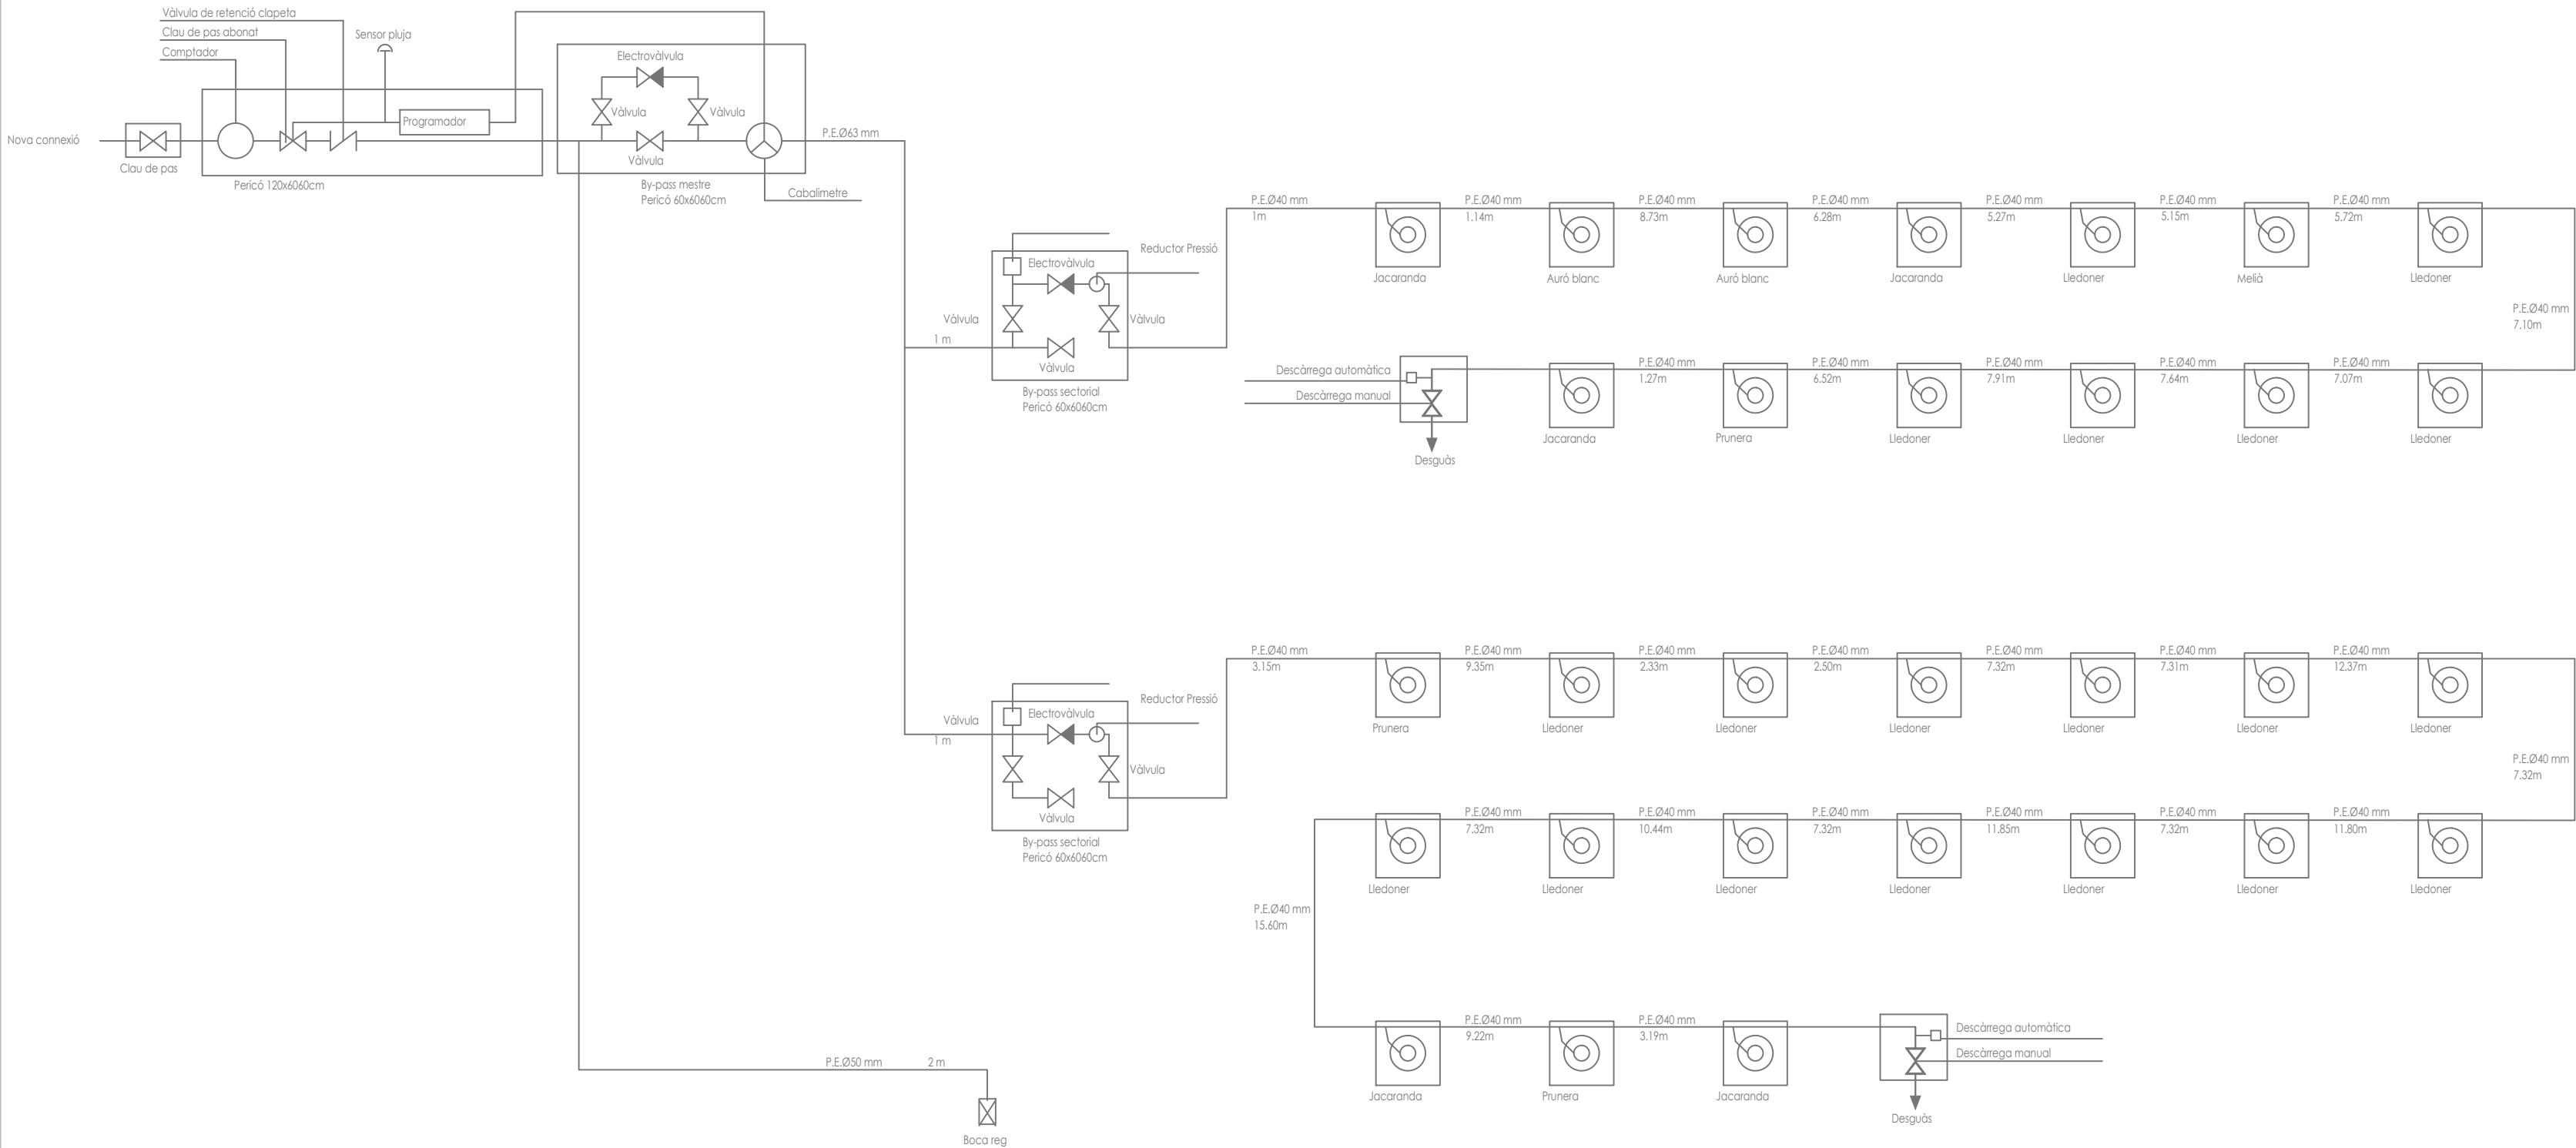

P66a SERVEIS URBANS / XARXA REG ESQUEMA TRAM 5

PROJECTE BÀSIC I EXECUTIU PER A LA TRANSFORMACIÓ DE L'AVINGUDA CATALUNYA EN UNA TRAVESSERA URBANA I LA SEVA REUBANITZACIÓ. Palau-solità i Plegamans.

Octubre 2022


Promotor



Arquitectes


rga
arquitectes
slp



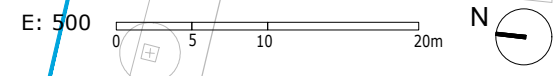

Octubre 2022

-  pericó nova connexió 120x60x60
-  pericó derivació xarxa degoters
-  pericó derivació anells reg arbrats
-  descàrrega desguàs
-  boca de reg

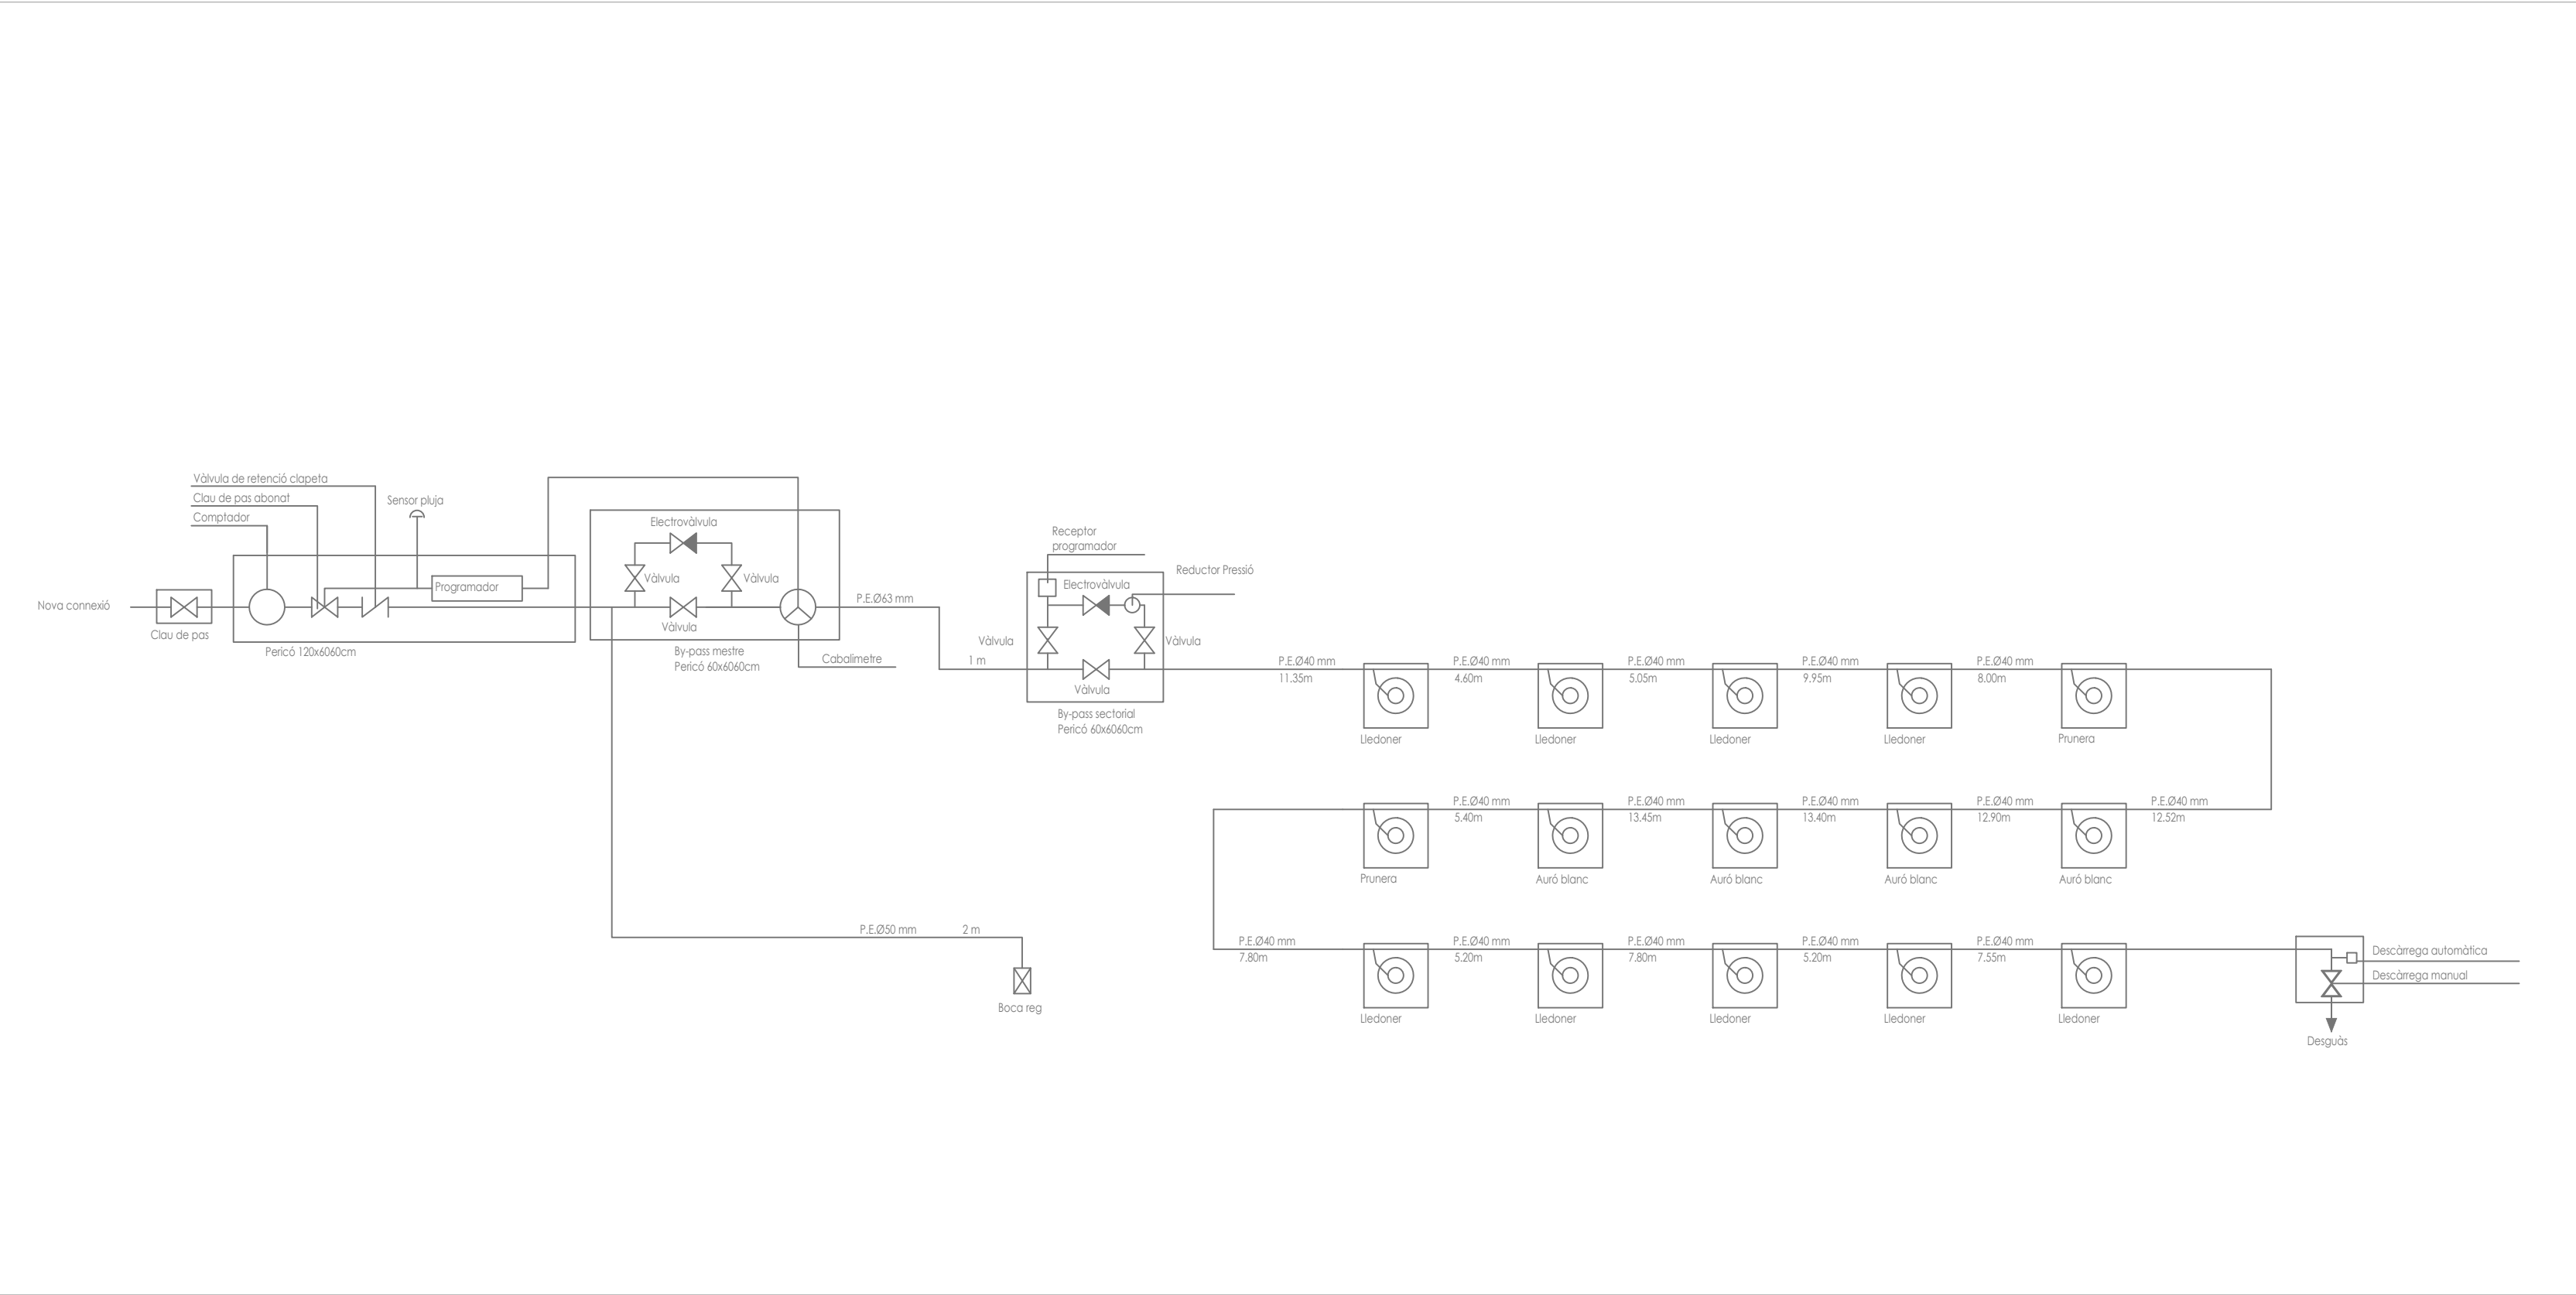

P67a SERVEIS URBANS / XARXA REG ESQUEMA TRAM 6

PROJECTE BÀSIC I EXECUTIU PER A LA TRANSFORMACIÓ DE L'AVINGUDA CATALUNYA EN UNA TRAVESSERA URBANA I LA SEVA REUBANITZACIÓ. Palau-solità i Plegamans.

Octubre 2022


Promotor



Arquitectes

rga
arquitectes
slp



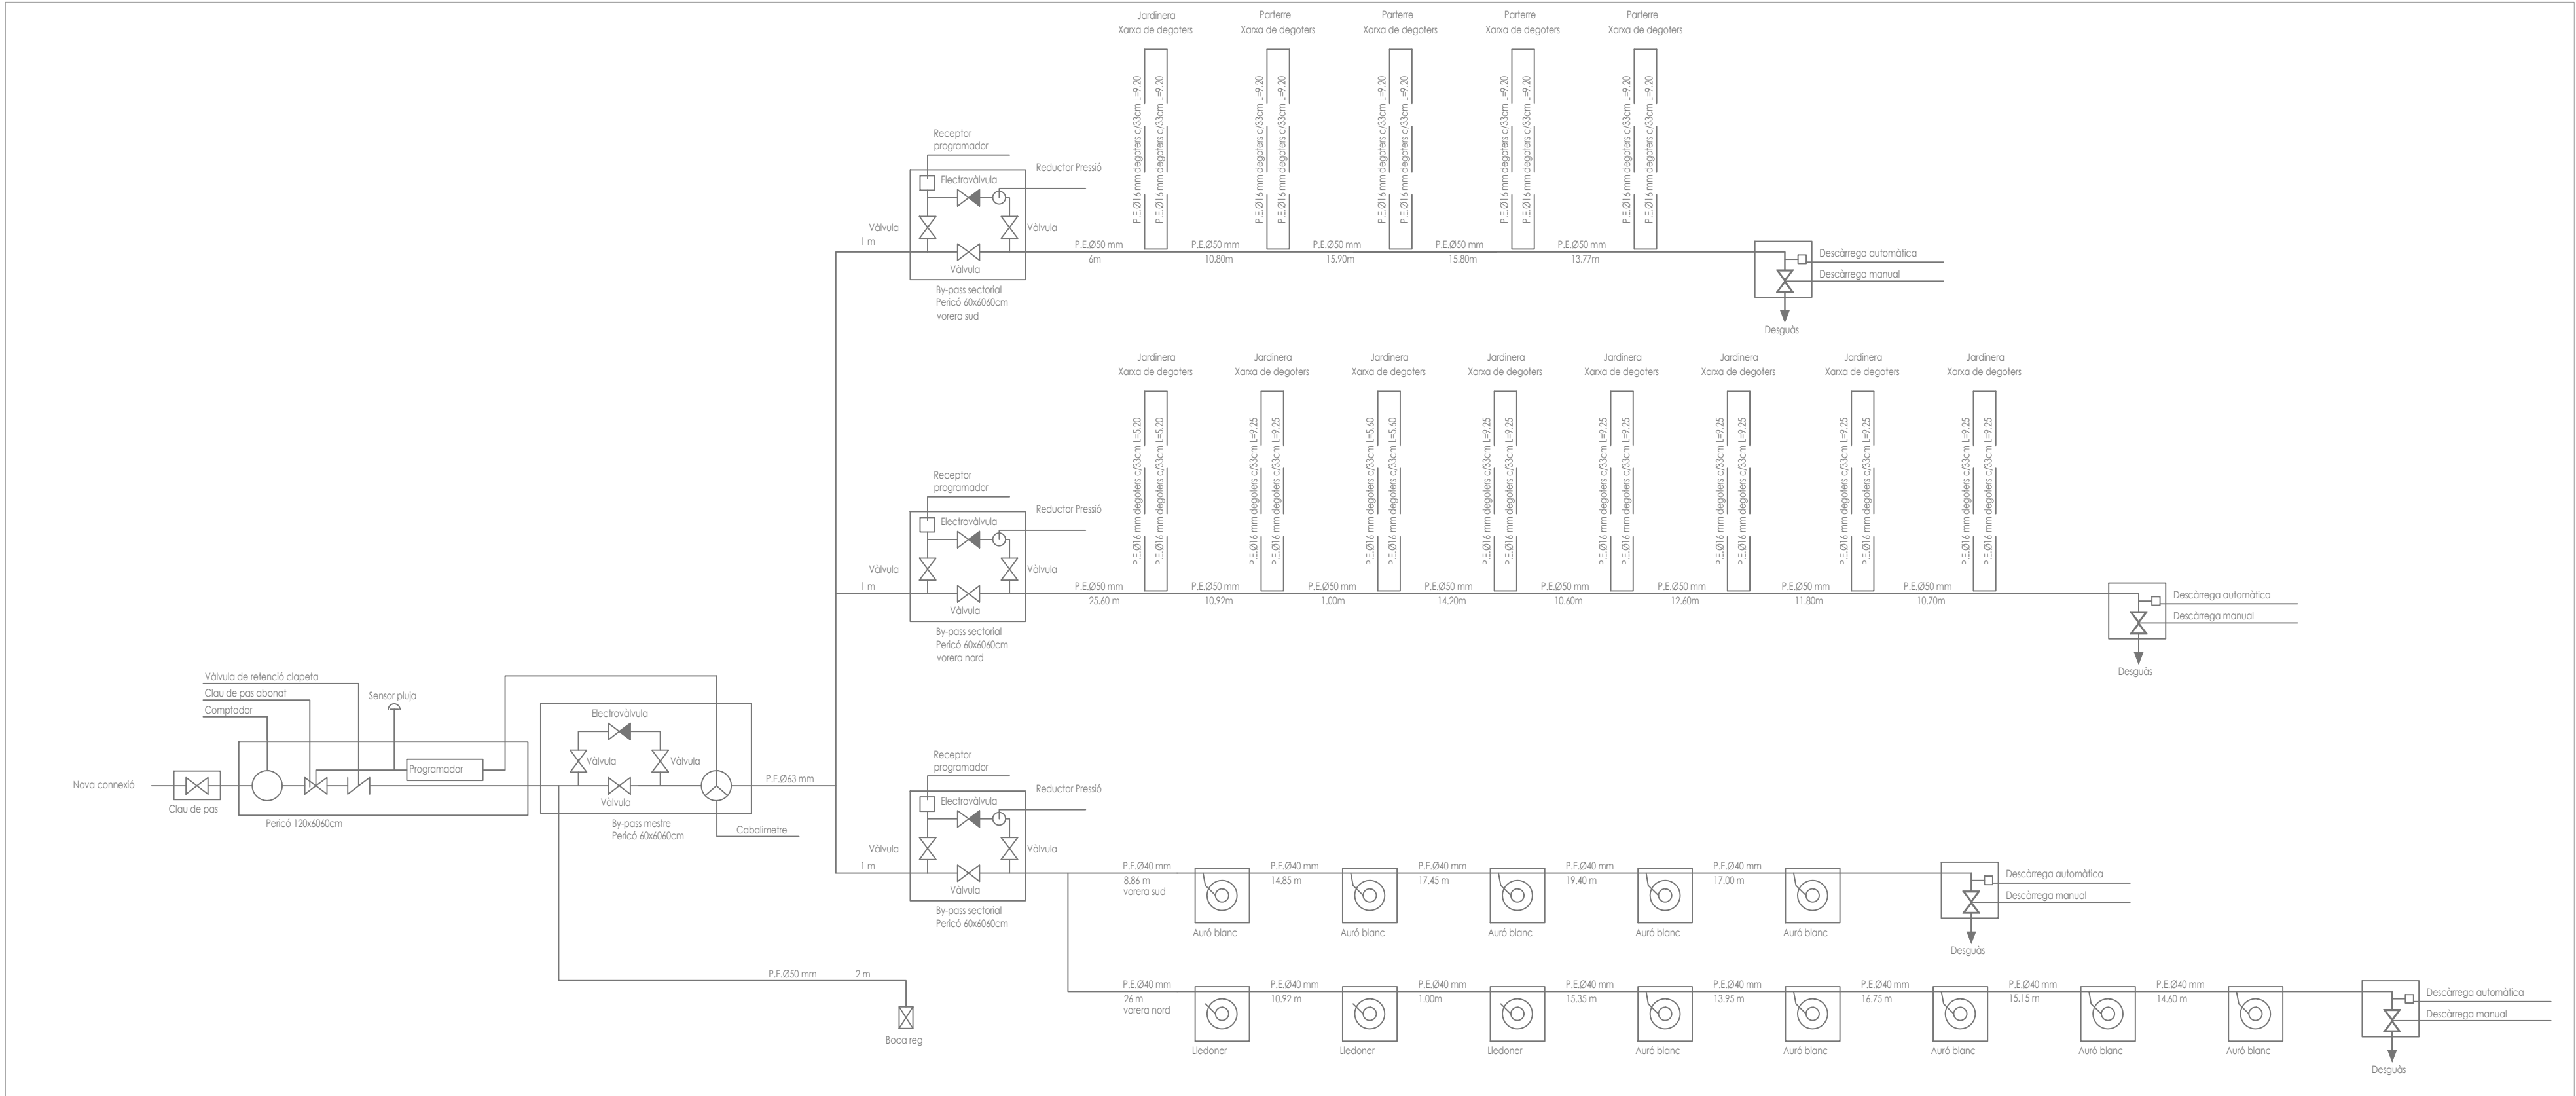

P67b SERVEIS URBANS / XARXA REG ESQUEMA TRAM 6

PROJECTE BÀSIC I EXECUTIU PER A LA TRANSFORMACIÓ DE L'AVINGUDA CATALUNYA EN UNA TRAVESSERA URBANA I LA SEVA REUBANITZACIÓ. Palau-solità i Plegamans.

Octubre 2022


Promotor



Arquitectes

rga
arquitectes
slp



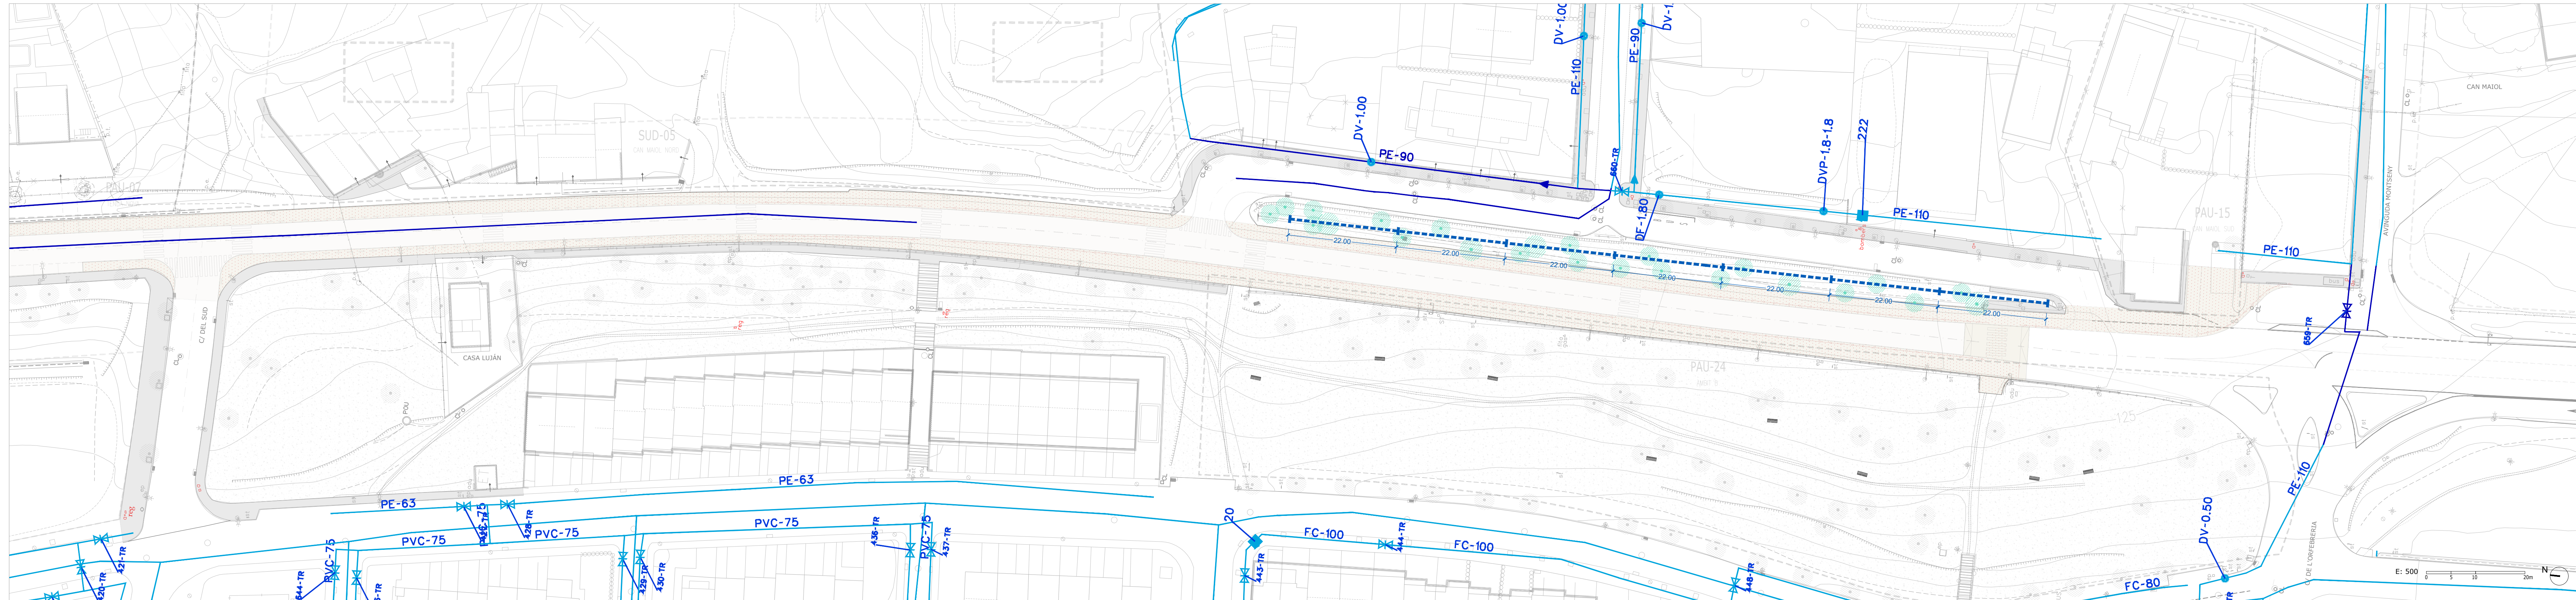

XARXA AIGUA POTABLE EXISTENT

- FC tub fibrociment
- PE tub polietilè
- Tram pendent projecte

XARXA DE REG PROPOSTA

- tub degoteig
- tub continu / sense degoteig
- reg per aspersió
- anells de reg per a nou arbrat
- tub dren soterrat per a reg directe

- pericó nova connexió 120x60x60
- pericó derivació xarxa degoters
- pericó derivació anells reg arbrat
- descàrrega desguàs
- boca de reg

P68 SERVEIS URBANS / REG I AIGUA POTABLE PROPOSTA . TRAM 7

PROJECTE BÀSIC I EXECUTIU PER A LA TRANSFORMACIÓ DE L'AVINGUDA CATALUNYA EN UNA TRAVESSERA URBANA I LA SEVA REUBANITZACIÓ. Palau-solità i Plegamans.

Octubre 2022

Promotor




Arquitectes

rga

arquitectes

slp

mas.
maristany.

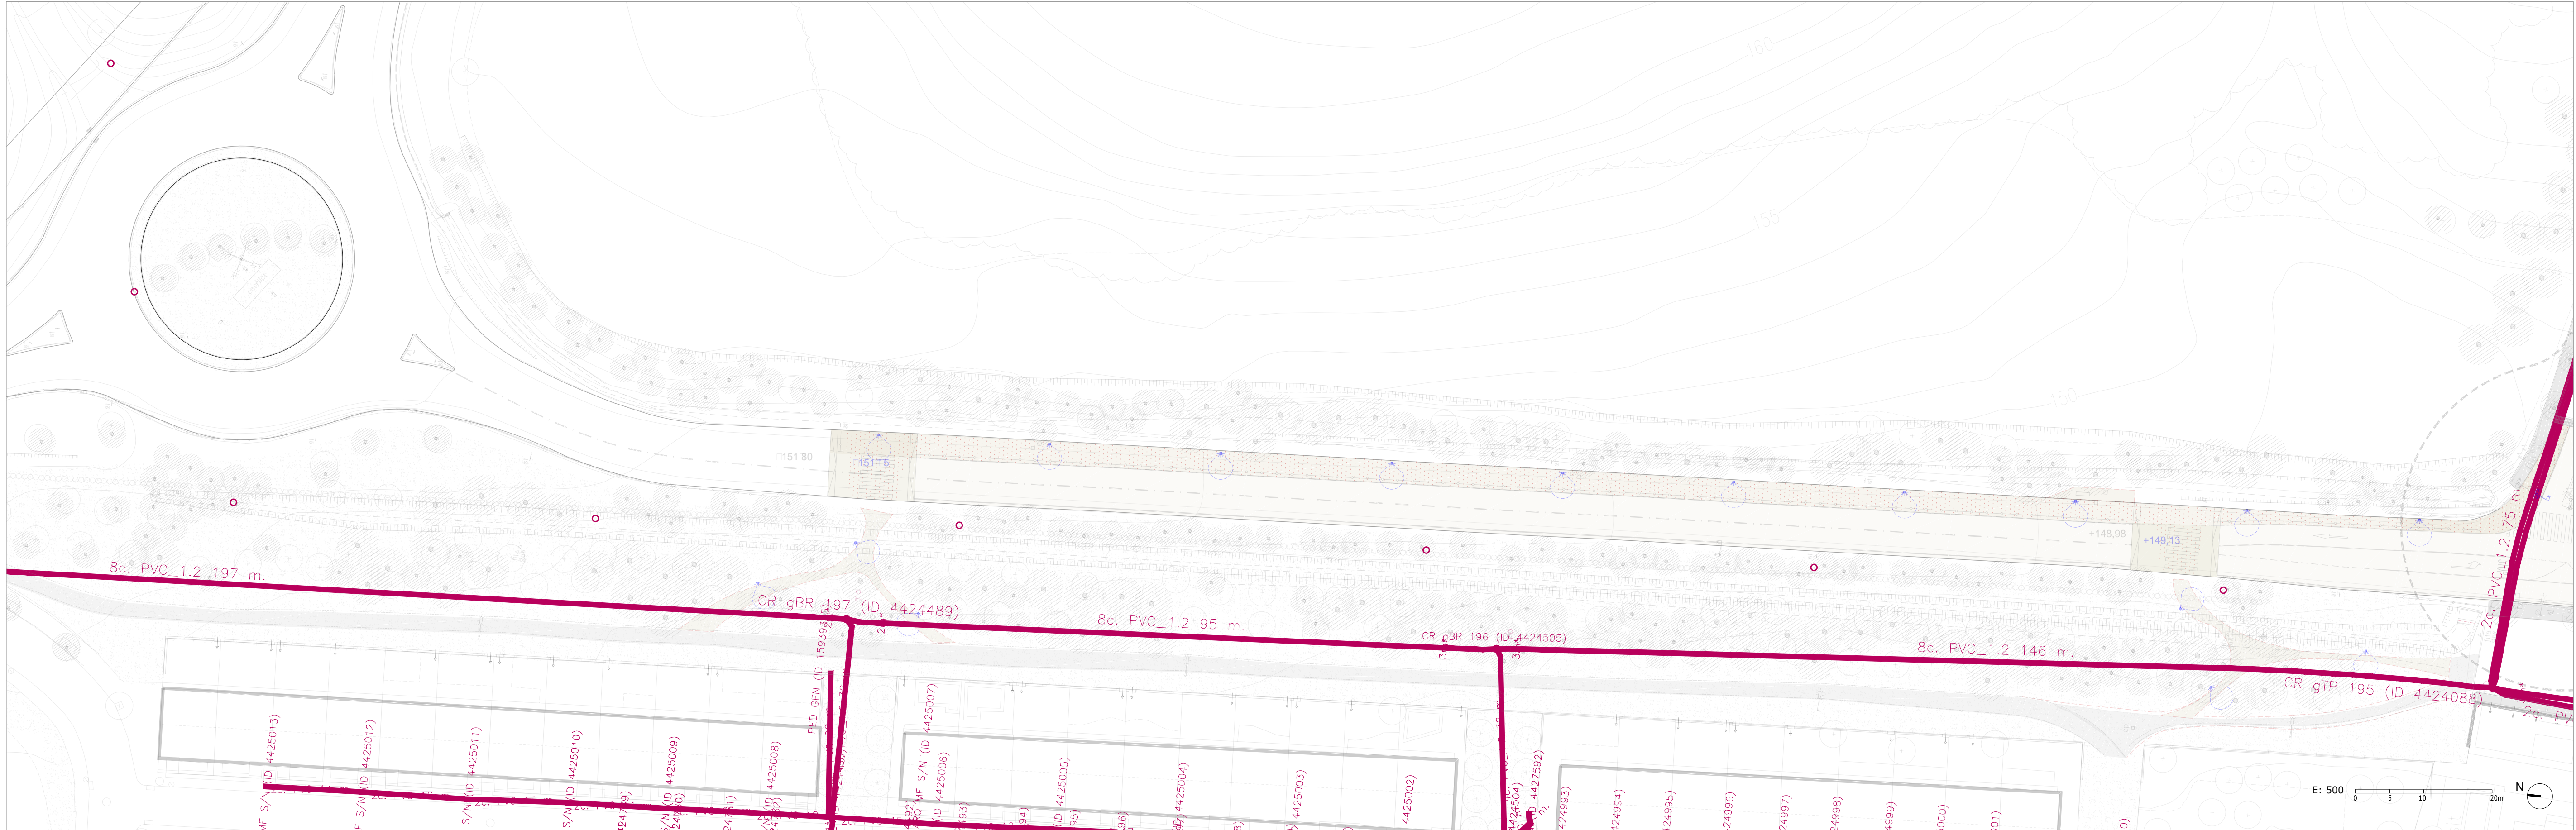

Carca telefònica

Carca telefònica eLlèctrica

EN AQUEST TRAM NO ES PREVEU CAP
INTERVENCIÓ EN LA XARXA DE TELECOMUNICACIONS

P69 SERVEIS URBANS / XARXA TELECOMUNICACIONS I FIBRA ÒPTICA MUNICIPAL. TRAM 1

PROJECTE BÀSIC I EXECUTIU PER A LA TRANSFORMACIÓ DE L'AVINGUDA CATALUNYA EN UNA
TRAVESSERA URBANA I LA SEVA REUBANITZACIÓ. Palau-solità i Plegamans.

Octubre 2022

Promotor



Arquitectes

rga
arquitectes
slp





CARCA TELEFONIA

— Càrrega telefònica existent

EN AQUEST TRAM NO ES PREVEU CAP INTERVENCIÓ EN LA XARXA DE TELECOMUNICACIONS

P70 SERVEIS URBANS / XARXA TELECOMUNICACIONS I FIBRA ÒPTICA MUNICIPAL. TRAM 2

PROJECTE BÀSIC I EXECUTIU PER A LA TRANSFORMACIÓ DE L'AVINGUDA CATALUNYA EN UNA TRAVESSERA URBANA I LA SEVA REUBANITZACIÓ, Palau-solità i Plegamans.

Octubre 2022


Promotor



Arquitectes

rga arquitectes slp



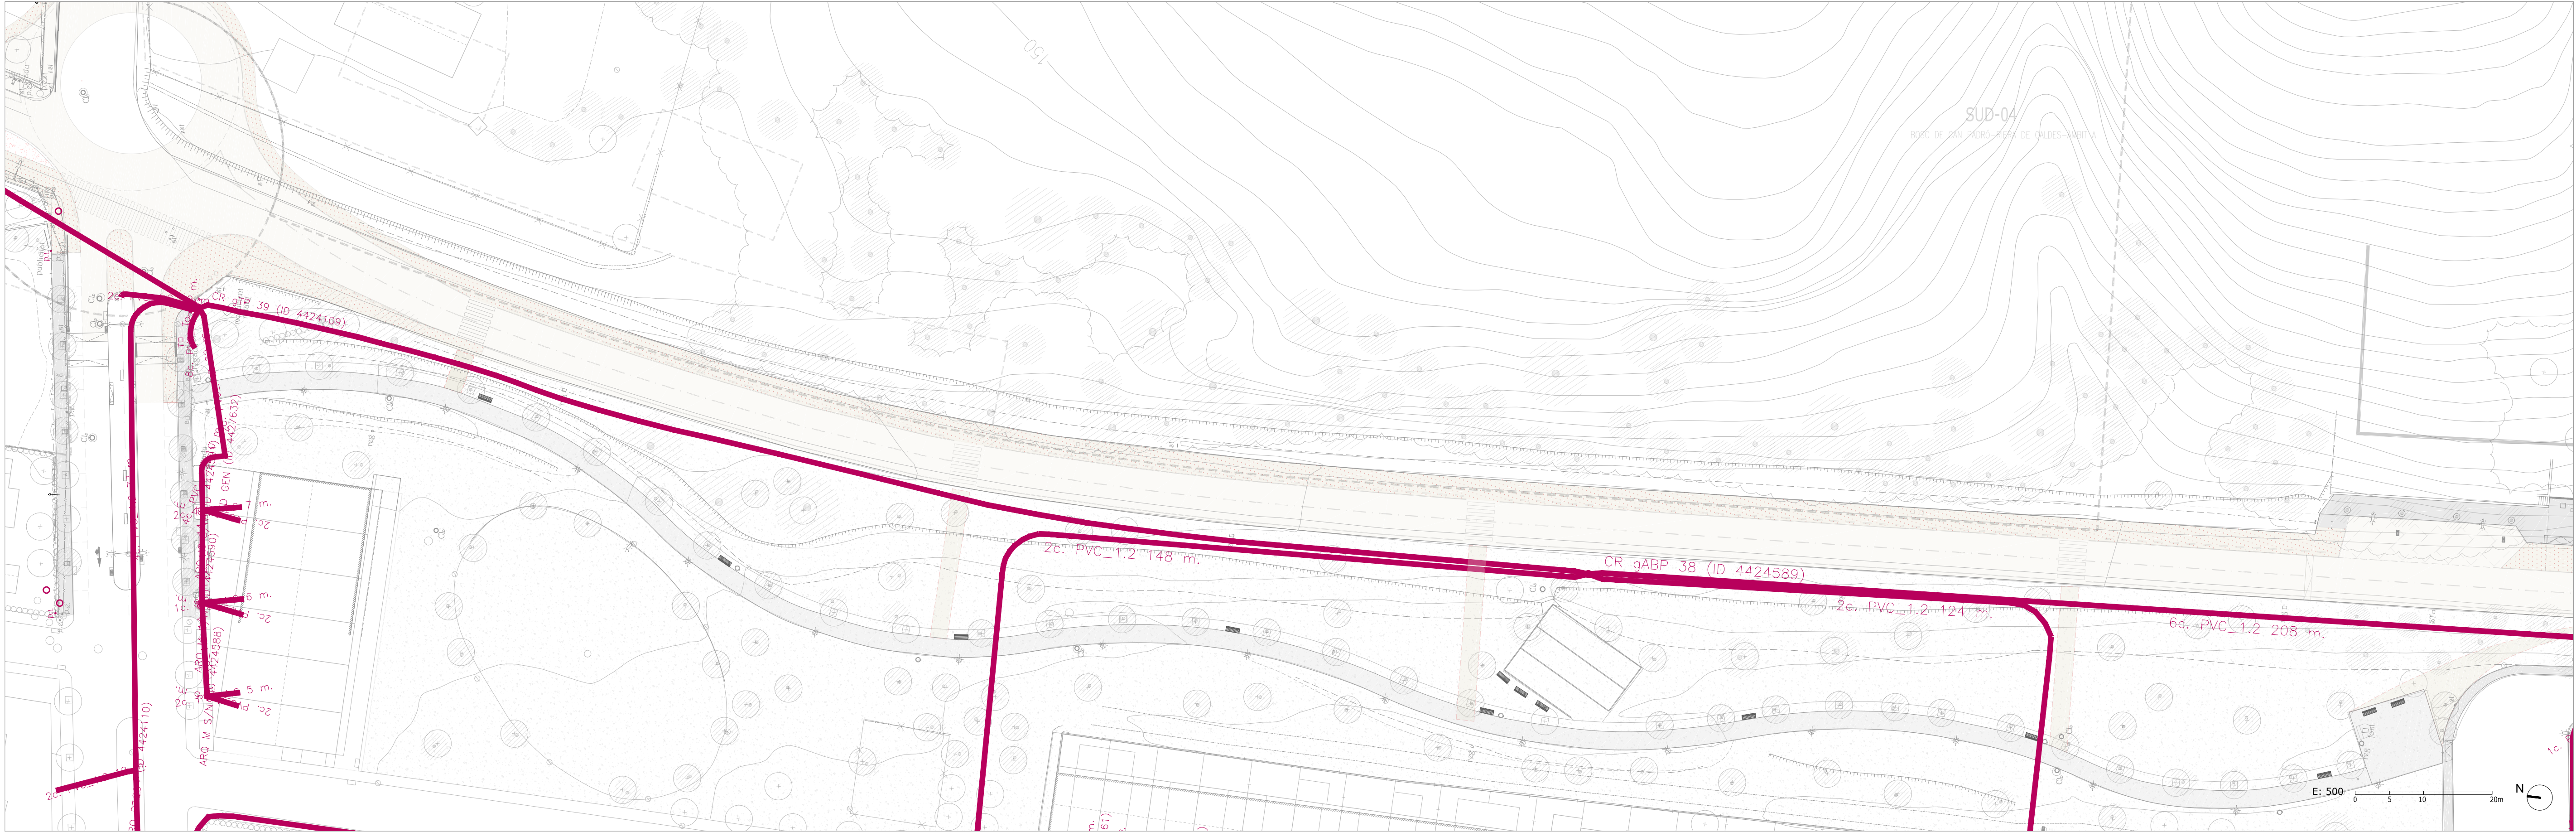

P71 SERVEIS URBANS / XARXA TELECOMUNICACIONS I FIBRA ÒPTICA MUNICIPAL. TRAM 3.1


□ ARCA TELEFONIA
■ Arca telefonia existent

EN AQUEST TRAM NO ES PREVEU CAP
INTERVENCIÓ EN LA XARXA DE TELECOMUNICACIONS

PROJECTE BÀSIC I EXECUTIU PER A LA TRANSFORMACIÓ DE L'AVINGUDA CATALUNYA EN UNA TRAVESSERA URBANA I LA SEVA REUBANITZACIÓ. Palau-solità i Plegamans.

Promotor: Ajuntament de Palau-solità i Plegamans
Arquitectes: mas.maristany arquitectes slp

Octubre 2022

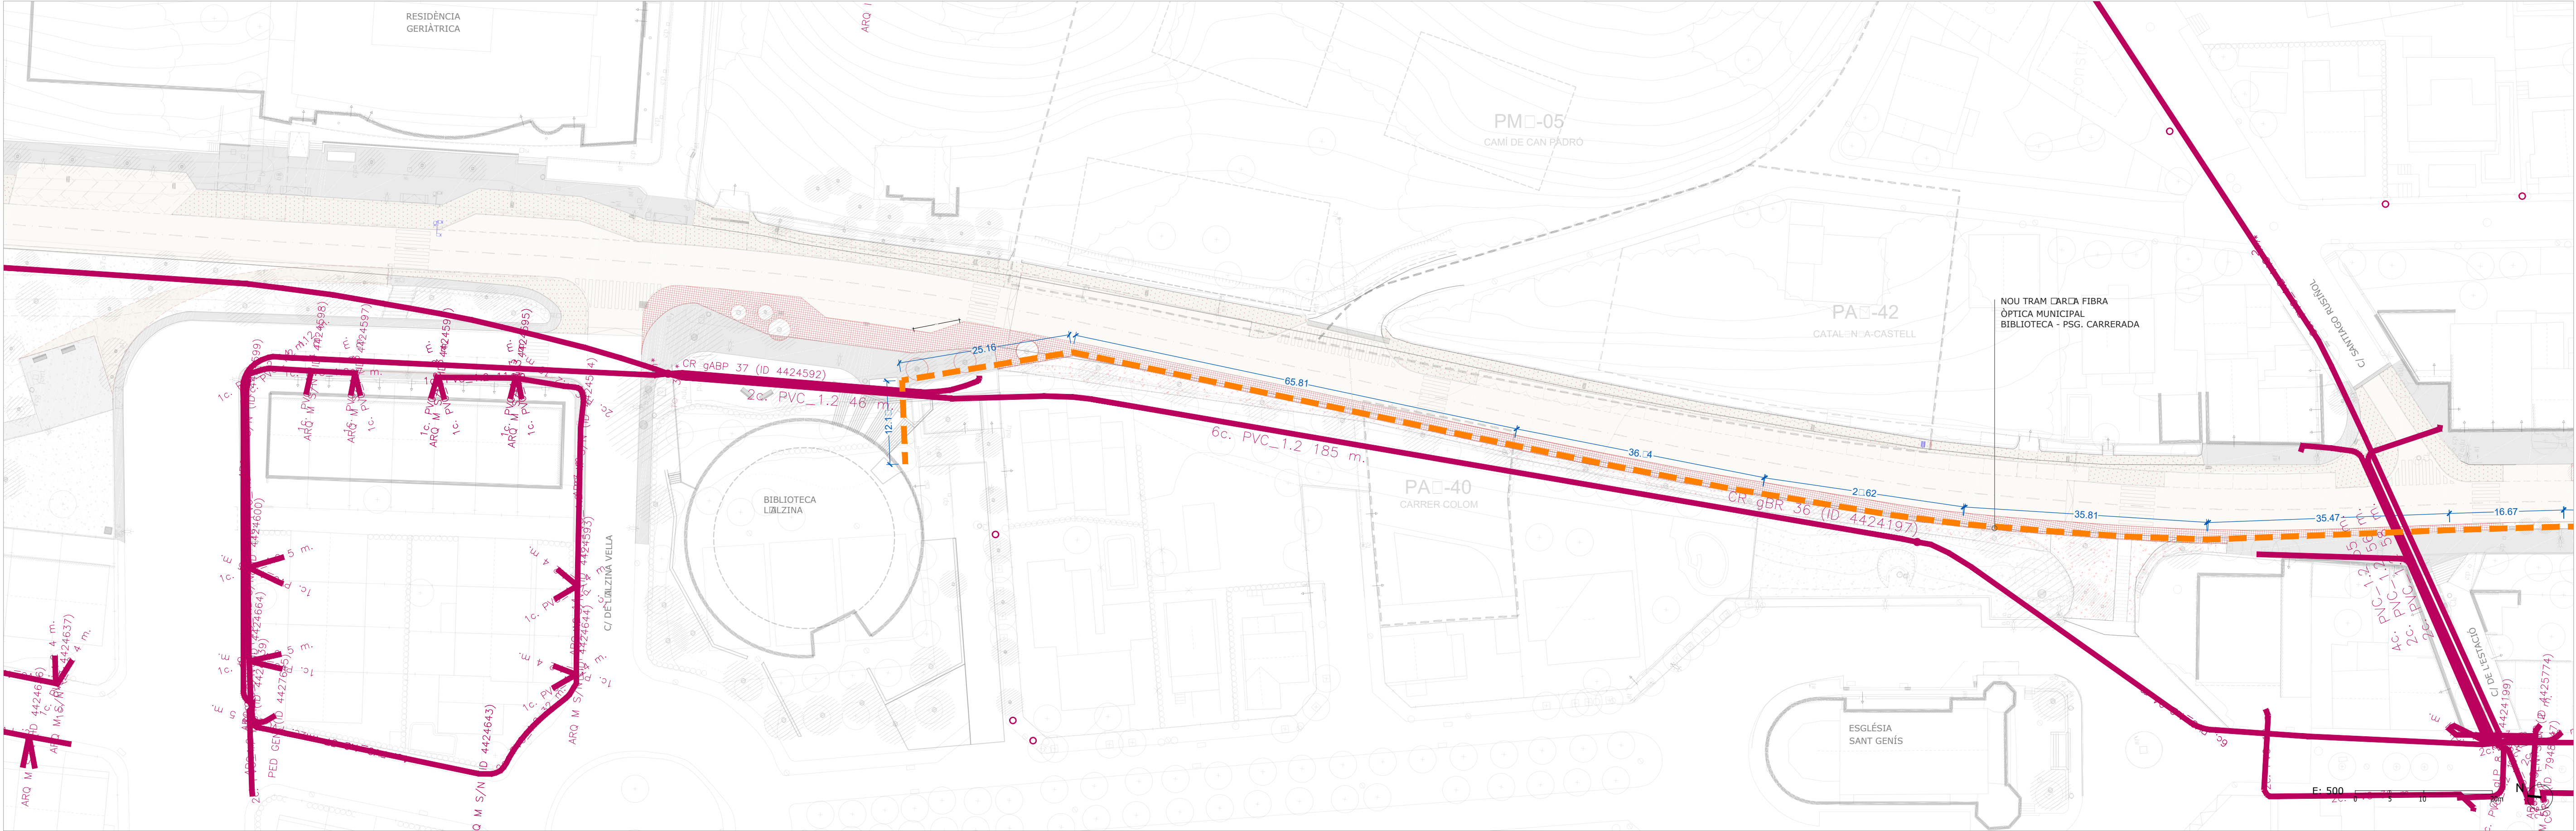

P72 SERVEIS URBANS / XARXA TELECOMUNICACIONS I FIBRA ÒPTICA MUNICIPAL. TRAM 3.2

RESEJA TELEFONIA XARXA FIBRA ÒPTICA MUNICIPAL

RESEJA telefonica e-ntent xarxa fibra òptica proposada

PROJECTE BÀSIC I EXECUTIU PER A LA TRANSFORMACIÓ DE L'AVINGUDA CATALUNYA EN UNA TRAVESSERA URBANA I LA SEVA REUBANITZACIÓ. Palau-solità i Plegamans.

Promotor: Ajuntament de Palau-solità i Plegamans. Arquitectes: rga arquitectes slp, mas. maristany. arquitectes. Octubre 2022

P73 SERVEIS URBANS / XARXA TELECOMUNICACIONS I FIBRA ÒPTICA MUNICIPAL. TRAM 4

PROJECTE BÀSIC I EXECUTIU PER A LA TRANSFORMACIÓ DE L'AVINGUDA CATALUNYA EN UNA TRAVESSERA URBANA I LA SEVA REUBANITZACIÓ. Palau-solità i Plegamans. Octubre 2022


Promotor



Arquitectes

rga
arquitectes
slp

**mas.
maristany.**
arquitectes

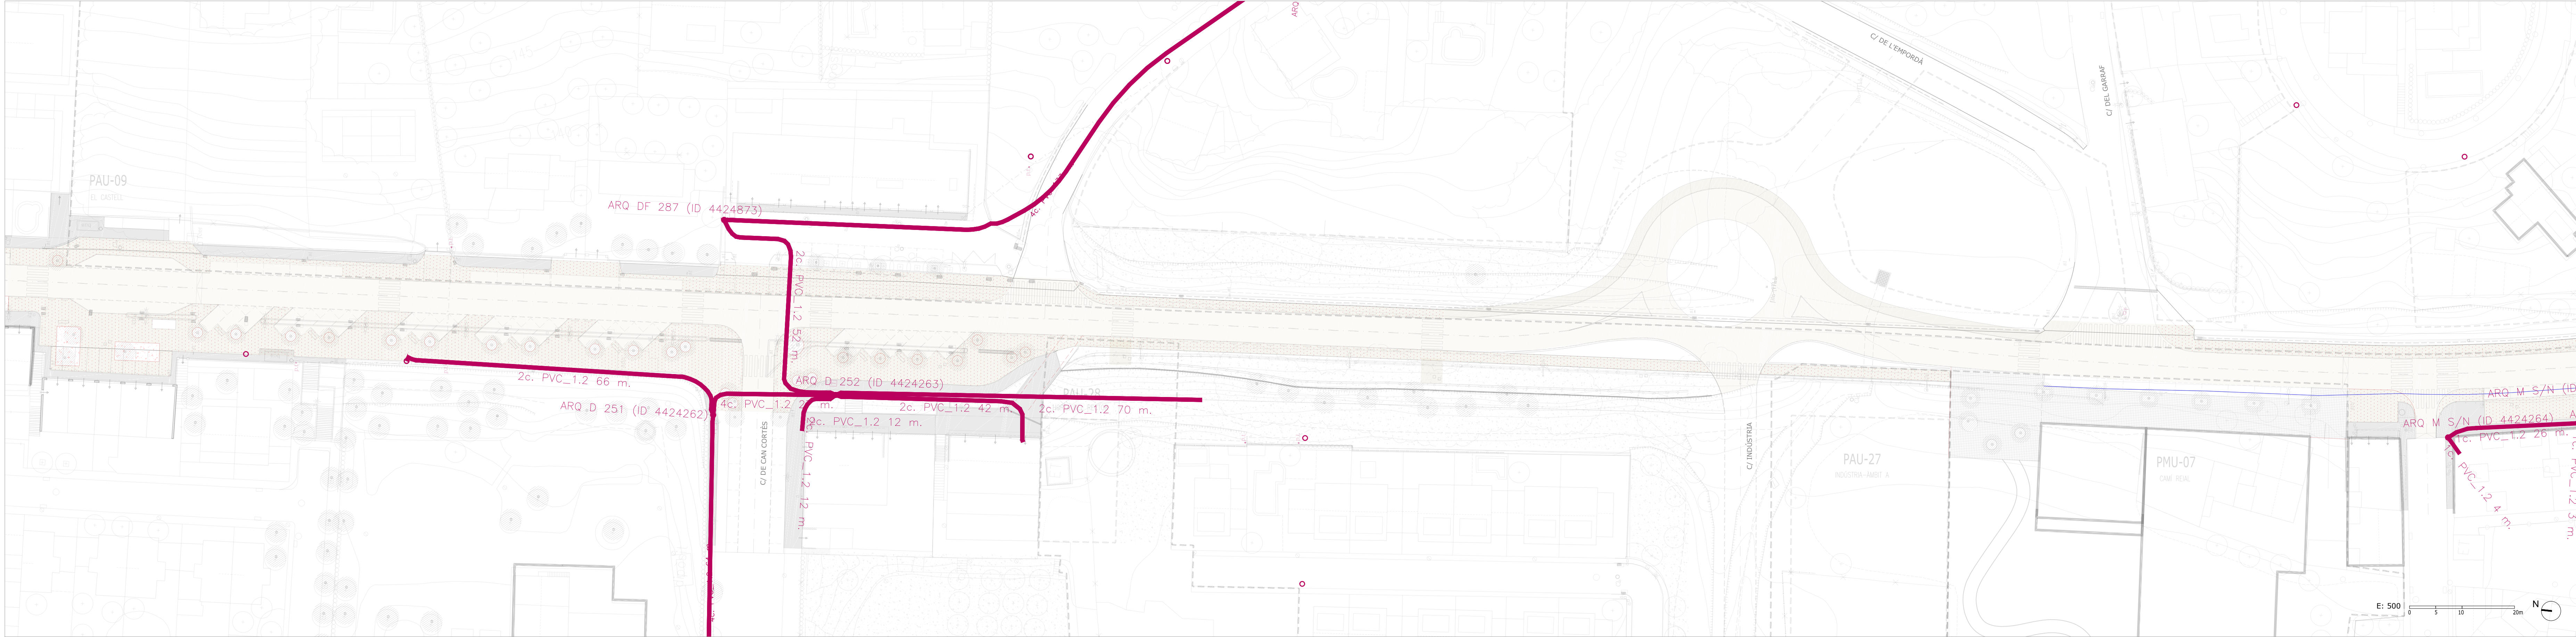

P74 SERVEIS URBANS / XARXA TELECOMUNICACIONS I FIBRA ÒPTICA MUNICIPAL. TRAM 5

□ XARXA TELEFONIA
□ Xarxa telefònica e□stent


EN AQUEST TRAM NO ES PREVEU CAP
INTERVENCIÓ EN LA XARXA DE TELECOMUNICACIONS

PROJECTE BÀSIC I EXECUTIU PER A LA TRANSFORMACIÓ DE L'AVINGUDA CATALUNYA EN UNA
TRAVESSERA URBANA I LA SEVA REUBANITZACIÓ. Palau-solità i Plegamans. Octubre 2022

Promotor:
Ajuntament de Palau-solità i Plegamans

Arquitectes:
rga arquitectes slp

mas. maristany. arquitectes

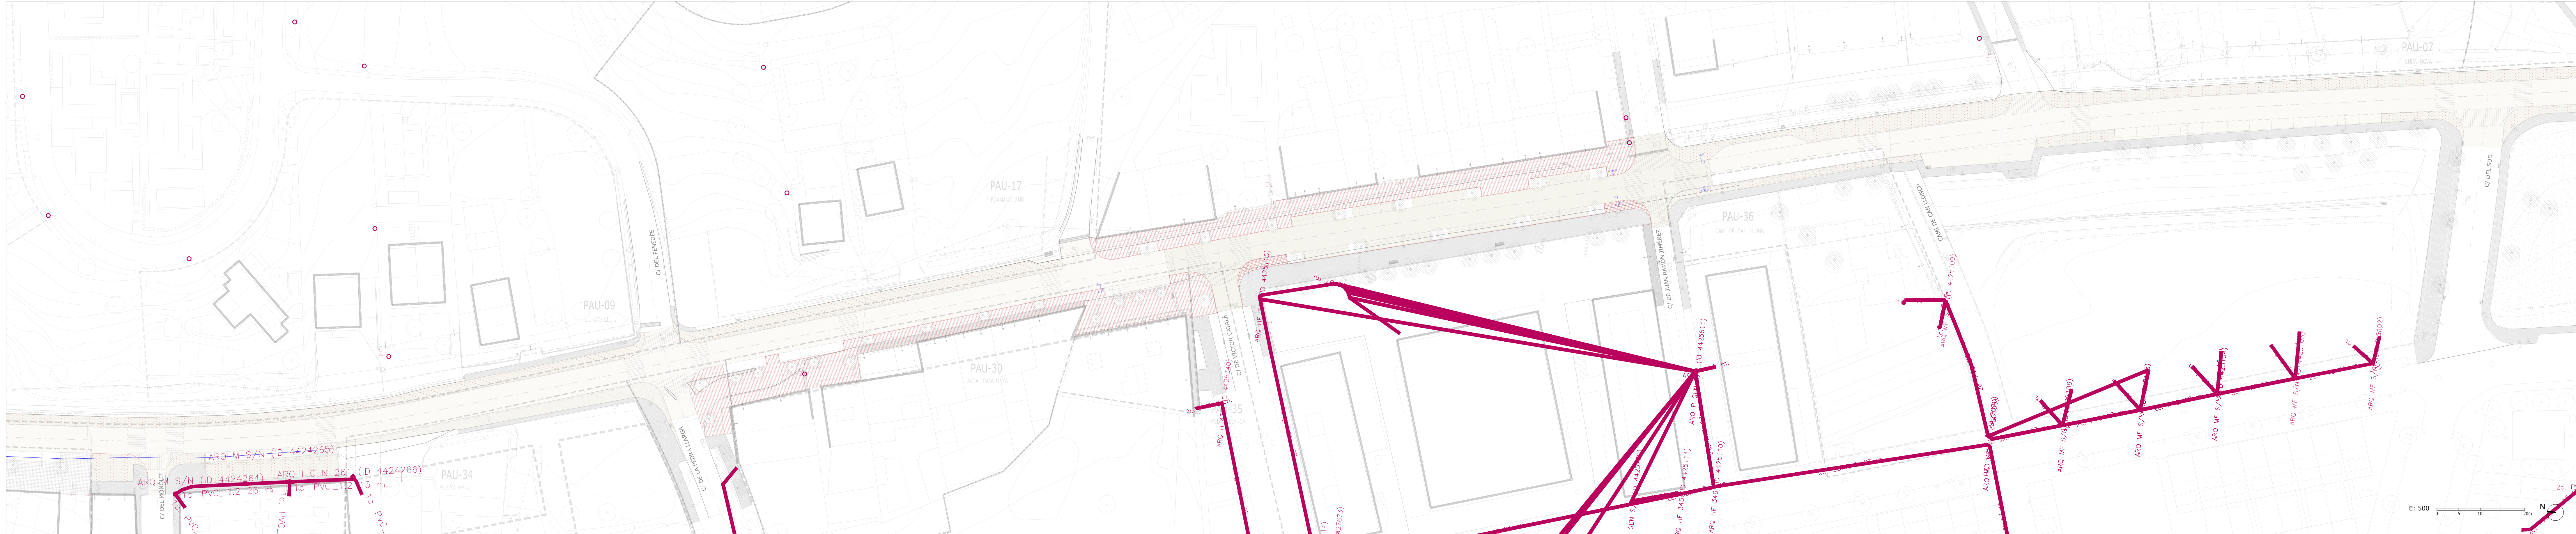

CARCA TELEFONIA

Carca telefonia eJstent

EN AQUEST TRAM NO ES PREVEU CAP INTERVENCIÓ EN LA XARXA DE TELECOMUNICACIONS

P75 SERVEIS URBANS / XARXA TELECOMUNICACIONS I FIBRA ÒPTICA MUNICIPAL. TRAM 6

PROJECTE BÀSIC I EXECUTIU PER A LA TRANSFORMACIÓ DE L'AVINGUDA CATALUNYA EN UNA TRAVESSERA URBANA I LA SEVA REUBANITZACIÓ. Palau-solità i Plegamans.

Promotor




Arquitectes

rga

arquitectes

slp



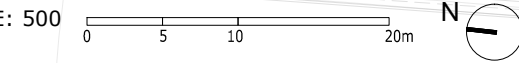

PROJECTE BÀSIC I EXECUTIU PER A LA TRANSFORMACIÓ DE L'AVINGUDA CATALUNYA EN UN
TRAVESSERA URBANA I LA SEVA REUBANITZACIÓ. Palau-solità i Plegamans, Octubre 20




Ajuntament de
**Palau-solità
i Plegamans**

mas. maristany
arquitectes

☐ Carta telefonia existent

EN AQUEST TRAM NO ES PREVEU CAP
INTERVENCIÓ EN LA XARXA DE TELECOMUNICACIONS

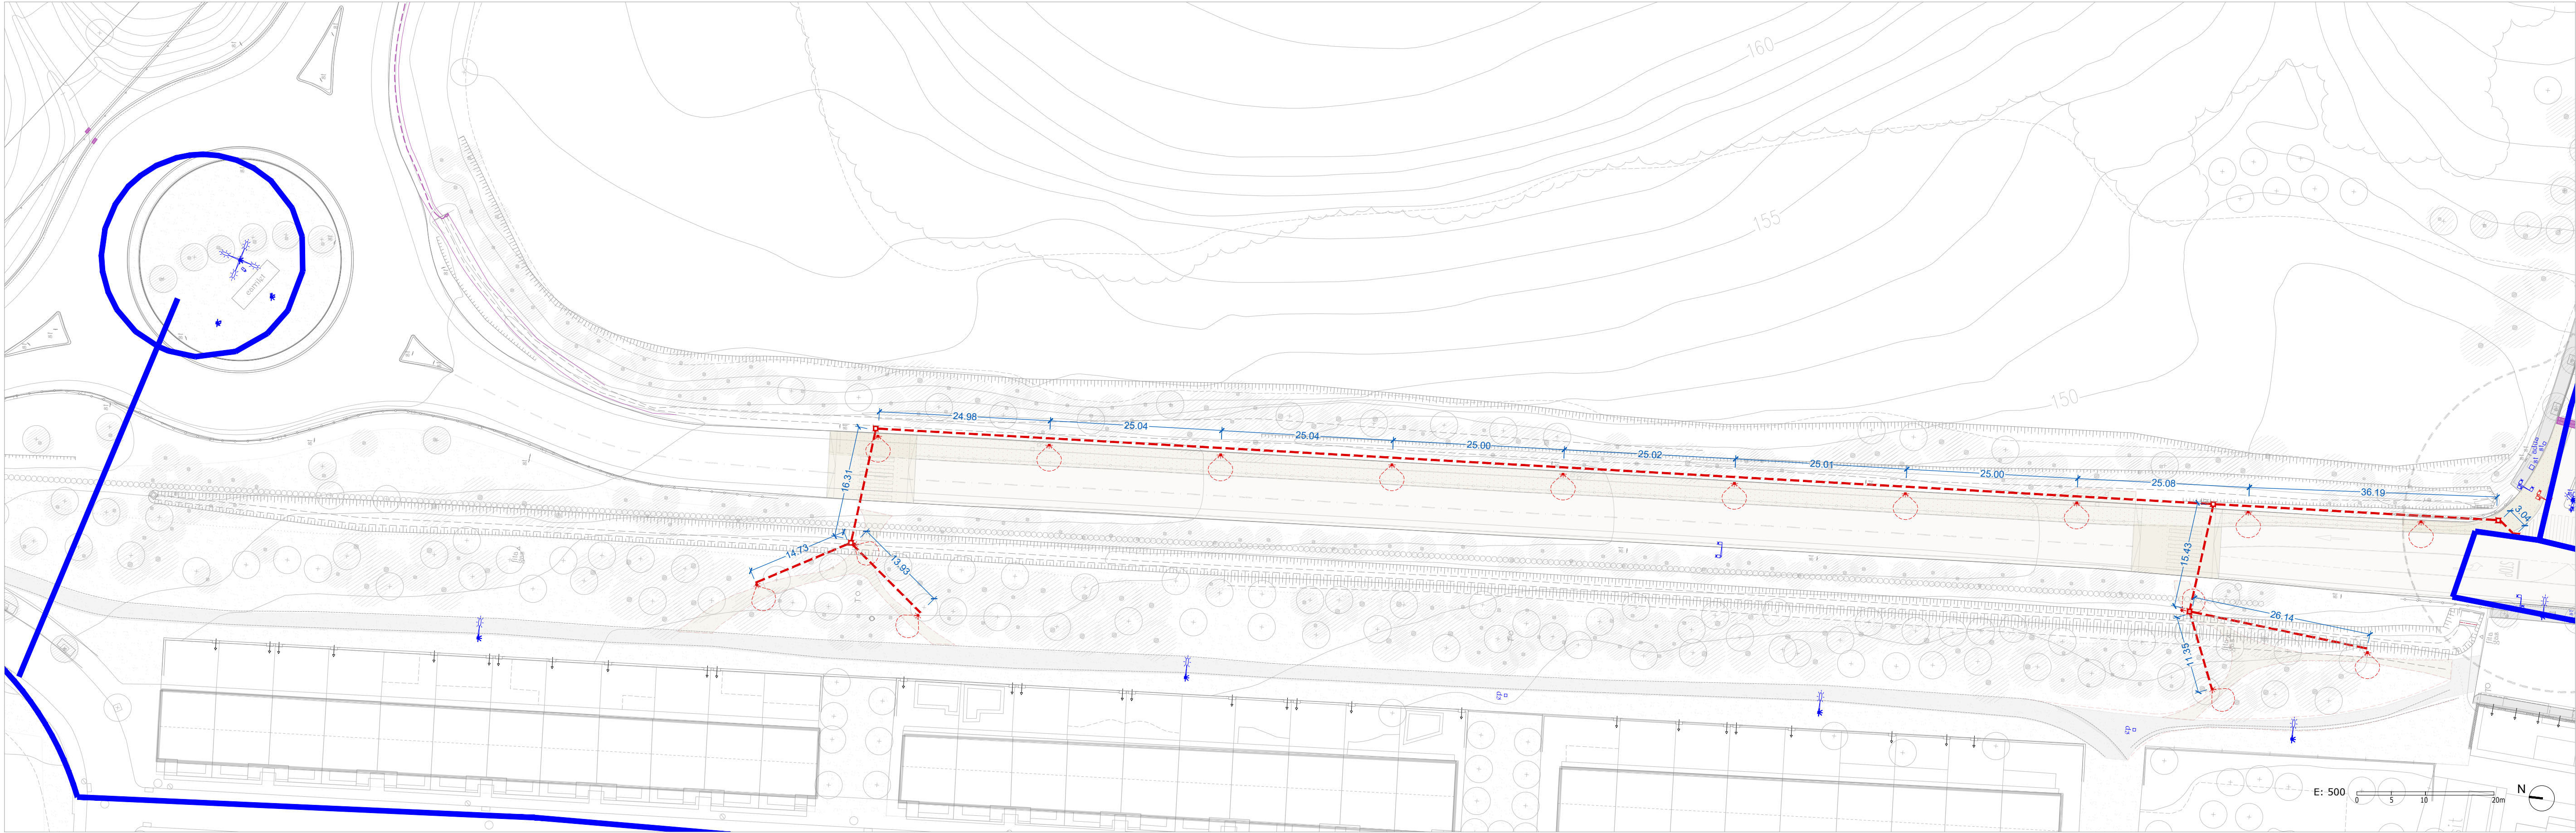

P77 SERVEIS URBANS / XARXA ELÈCTRICA D'ENLLUMENAT. TRAM 1

XARXA ELÈCTRICA D'ENLLUMENAT I SEMÀFORS

- xarxa electricitat d'enllumenat
- nou traçat xarxa enllumenat

- enllumenat públic existent
- enllumenat públic proposta / balisa
- enllumenat públic proposta / columna

- semàfor existent
- semàfor existent desplaçat
- semàfor proposat

PROJECTE BÀSIC I EXECUTIU PER A LA TRANSFORMACIÓ DE L'AVINGUDA CATALUNYA EN UNA TRAVESSERA URBANA I LA SEVA REUBANITZACIÓ, Palau-solità i Plegamans.

Promotor




Arquitectes

rga
arquitectes
slp



Octubre 2022

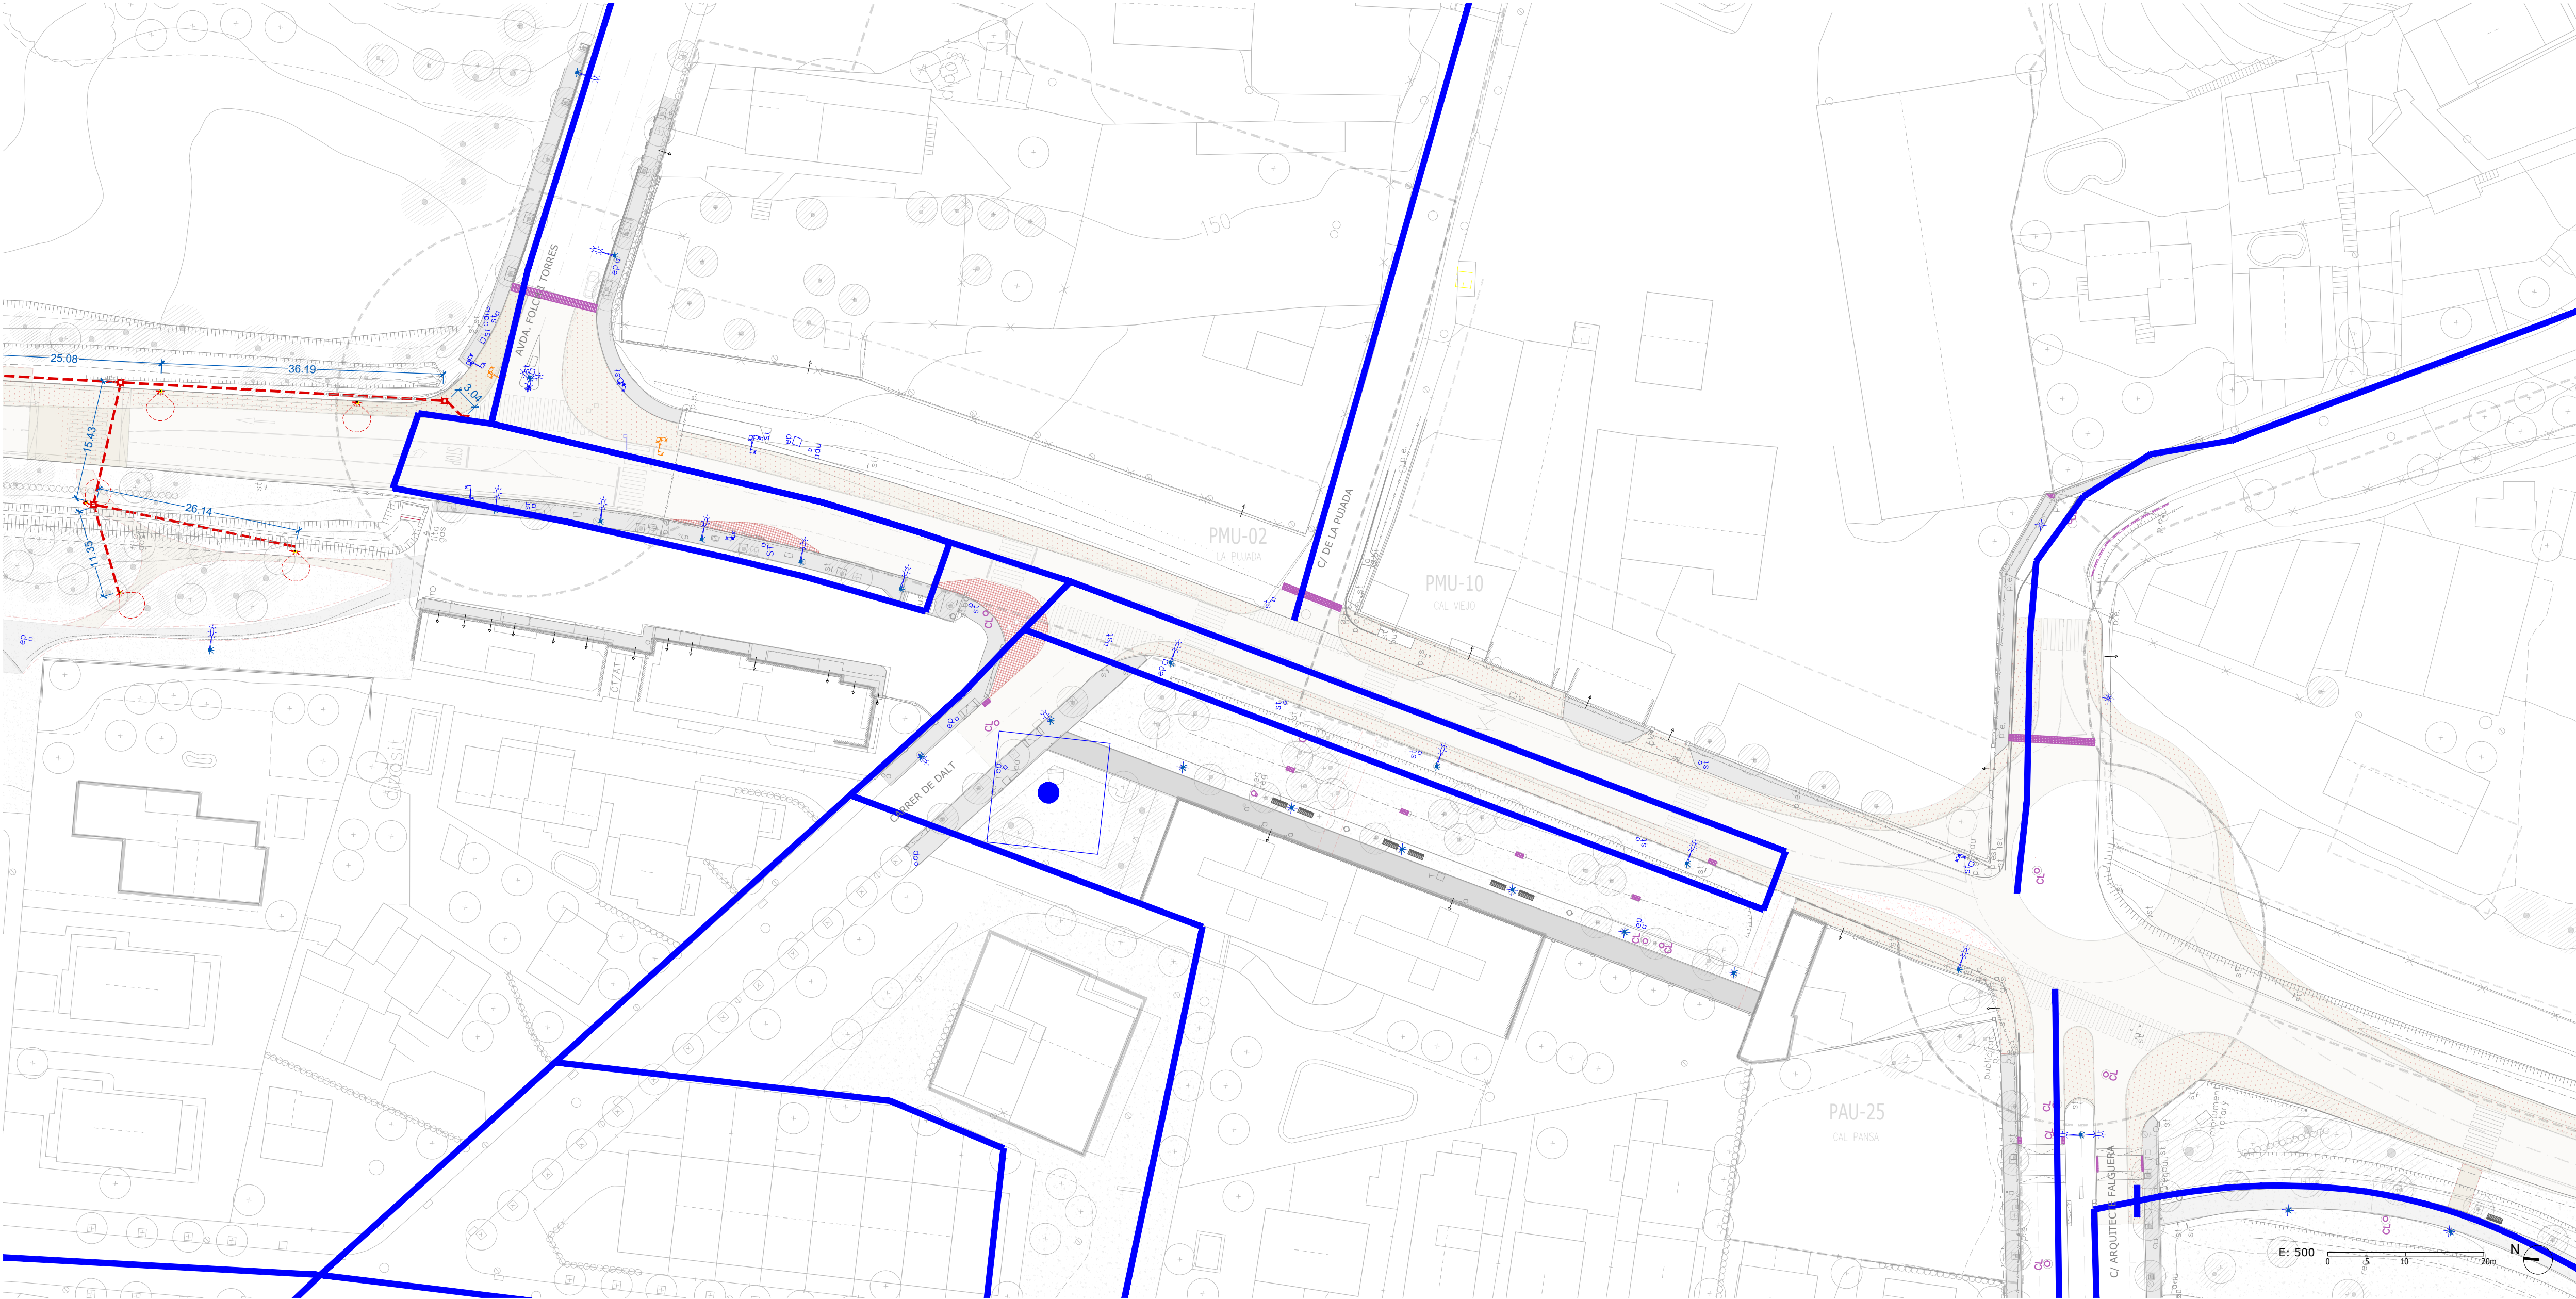

P78 SERVEIS URBANS / XARXA ELÈCTRICA D'ENLLUMENAT. TRAM 2

XARXA ELÈCTRICA D'ENLLUMENAT I SEMÀFORS

- | | | |
|---------------------------------|--------------------------------------|----------------------------|
| xarxa electricitat d'enllumenat | enllumenat públic existent | semàfor existent |
| nou traçat xarxa enllumenat | enllumenat públic proposta / balisa | semàfor existent desplaçat |
| | enllumenat públic proposta / columna | semàfor proposat |

EN AQUEST TRAM NO ES PREVEU CAP INTERVENCIÓ
EN LA XARXA ELÈCTRICA D'ENLLUMENAT

PROJECTE BÀSIC I EXECUTIU PER A LA TRANSFORMACIÓ DE L'AVINGUDA CATALUNYA EN UNA TRAVESSERA URBANA I LA SEVA REUBANITZACIÓ. Palau-solità i Plegamans. Octubre 2022


Promotor



Arquitectes

rga
arquitectes
slp

mas.
maristany.
arquitectes

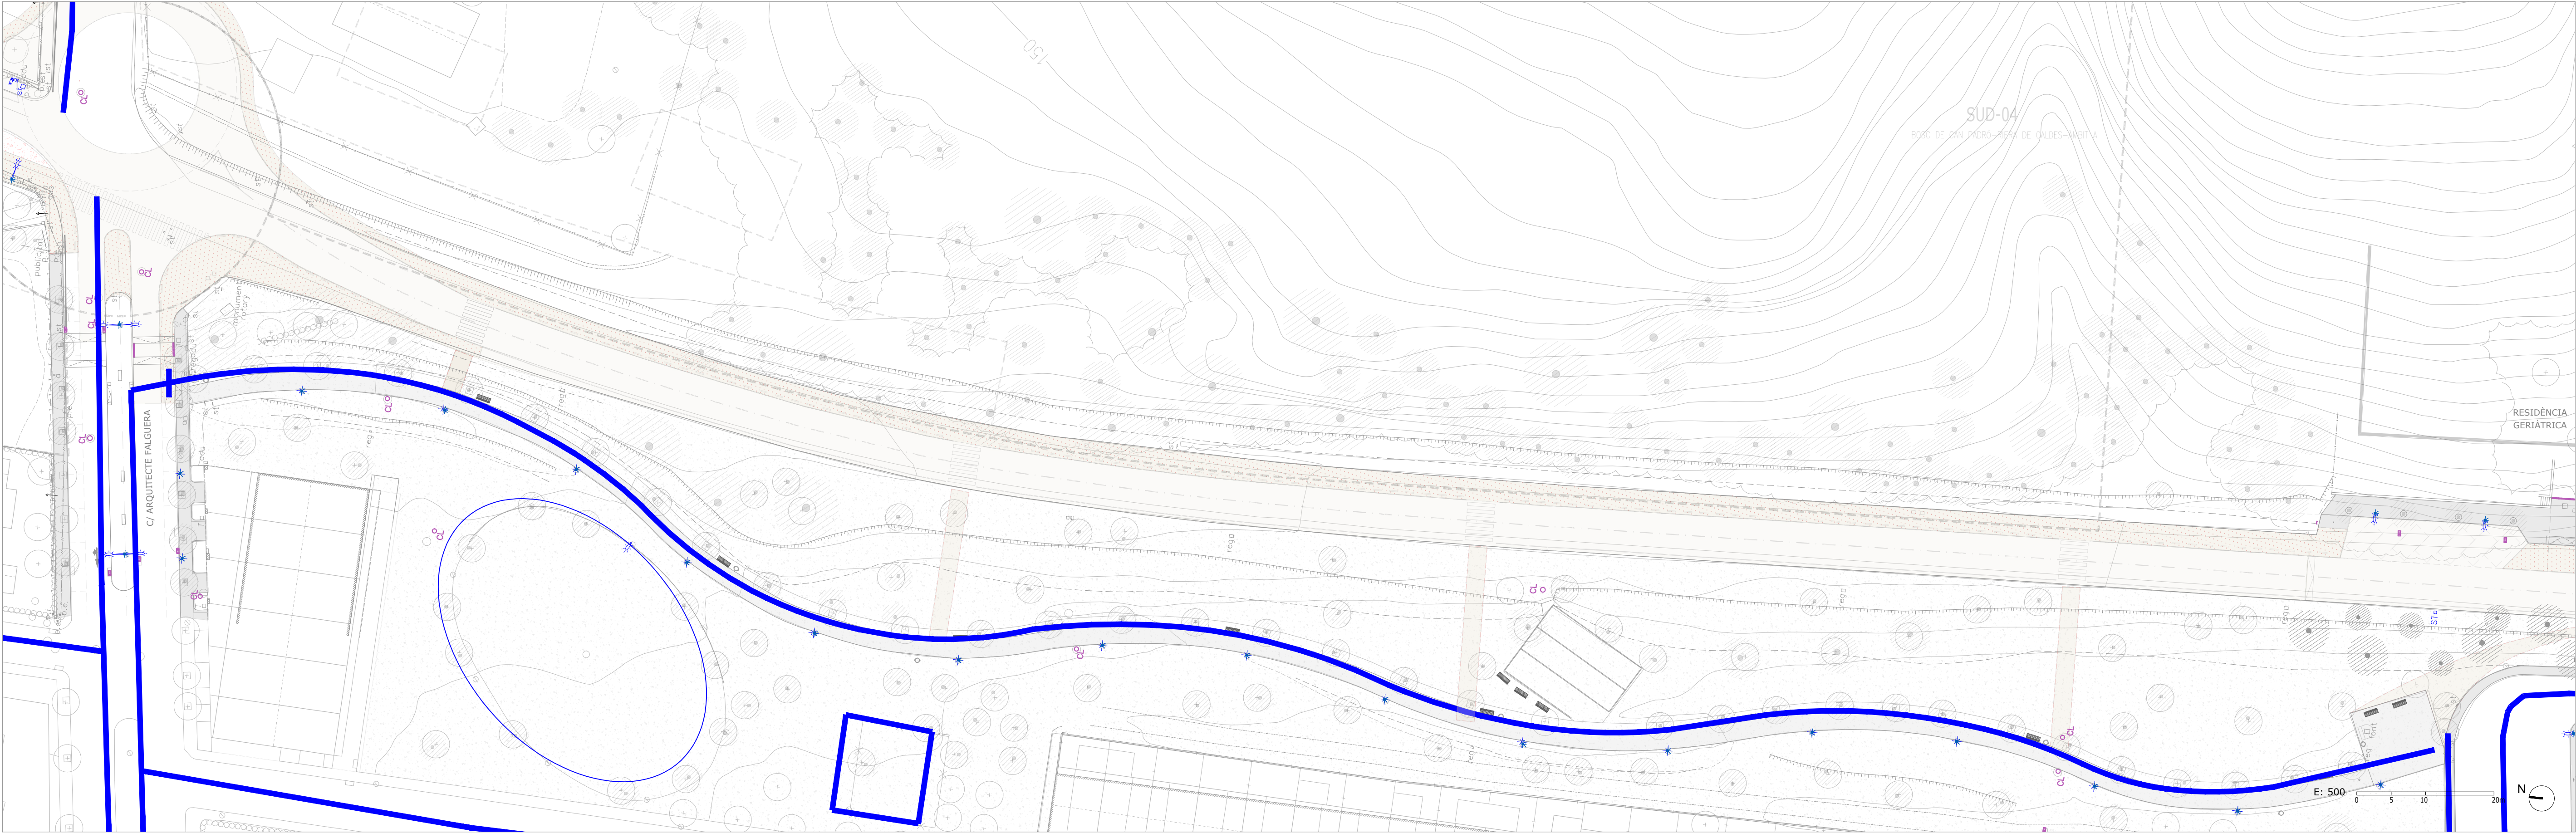

XARXA ELÈCTRICA D'ENLLUMENAT I SEMÀFORS

- xarxa electricitat d'enllumenat
- nou traçat xarxa enllumenat

- enllumenat públic existent
- enllumenat públic proposta / balisa
- enllumenat públic proposta / columna

- semàfor existent
- semàfor existent desplaçat
- semàfor proposat

EN AQUEST TRAM NO ES PREVEU CAP INTERVENCIÓ
EN LA XARXA ELÈCTRICA D'ENLLUMENAT

P79 SERVEIS URBANS / XARXA ELÈCTRICA D'ENLLUMENAT, TRAM 3.1

PROJECTE BÀSIC I EXECUTIU PER A LA TRANSFORMACIÓ DE L'AVINGUDA CATALUNYA EN UNA TRAVESSERA URBANA I LA SEVA REUBANITZACIÓ. Palau-solità i Plegamans.

Octubre 2022


Promotor



Arquitectes

rga
arquitectes
slp



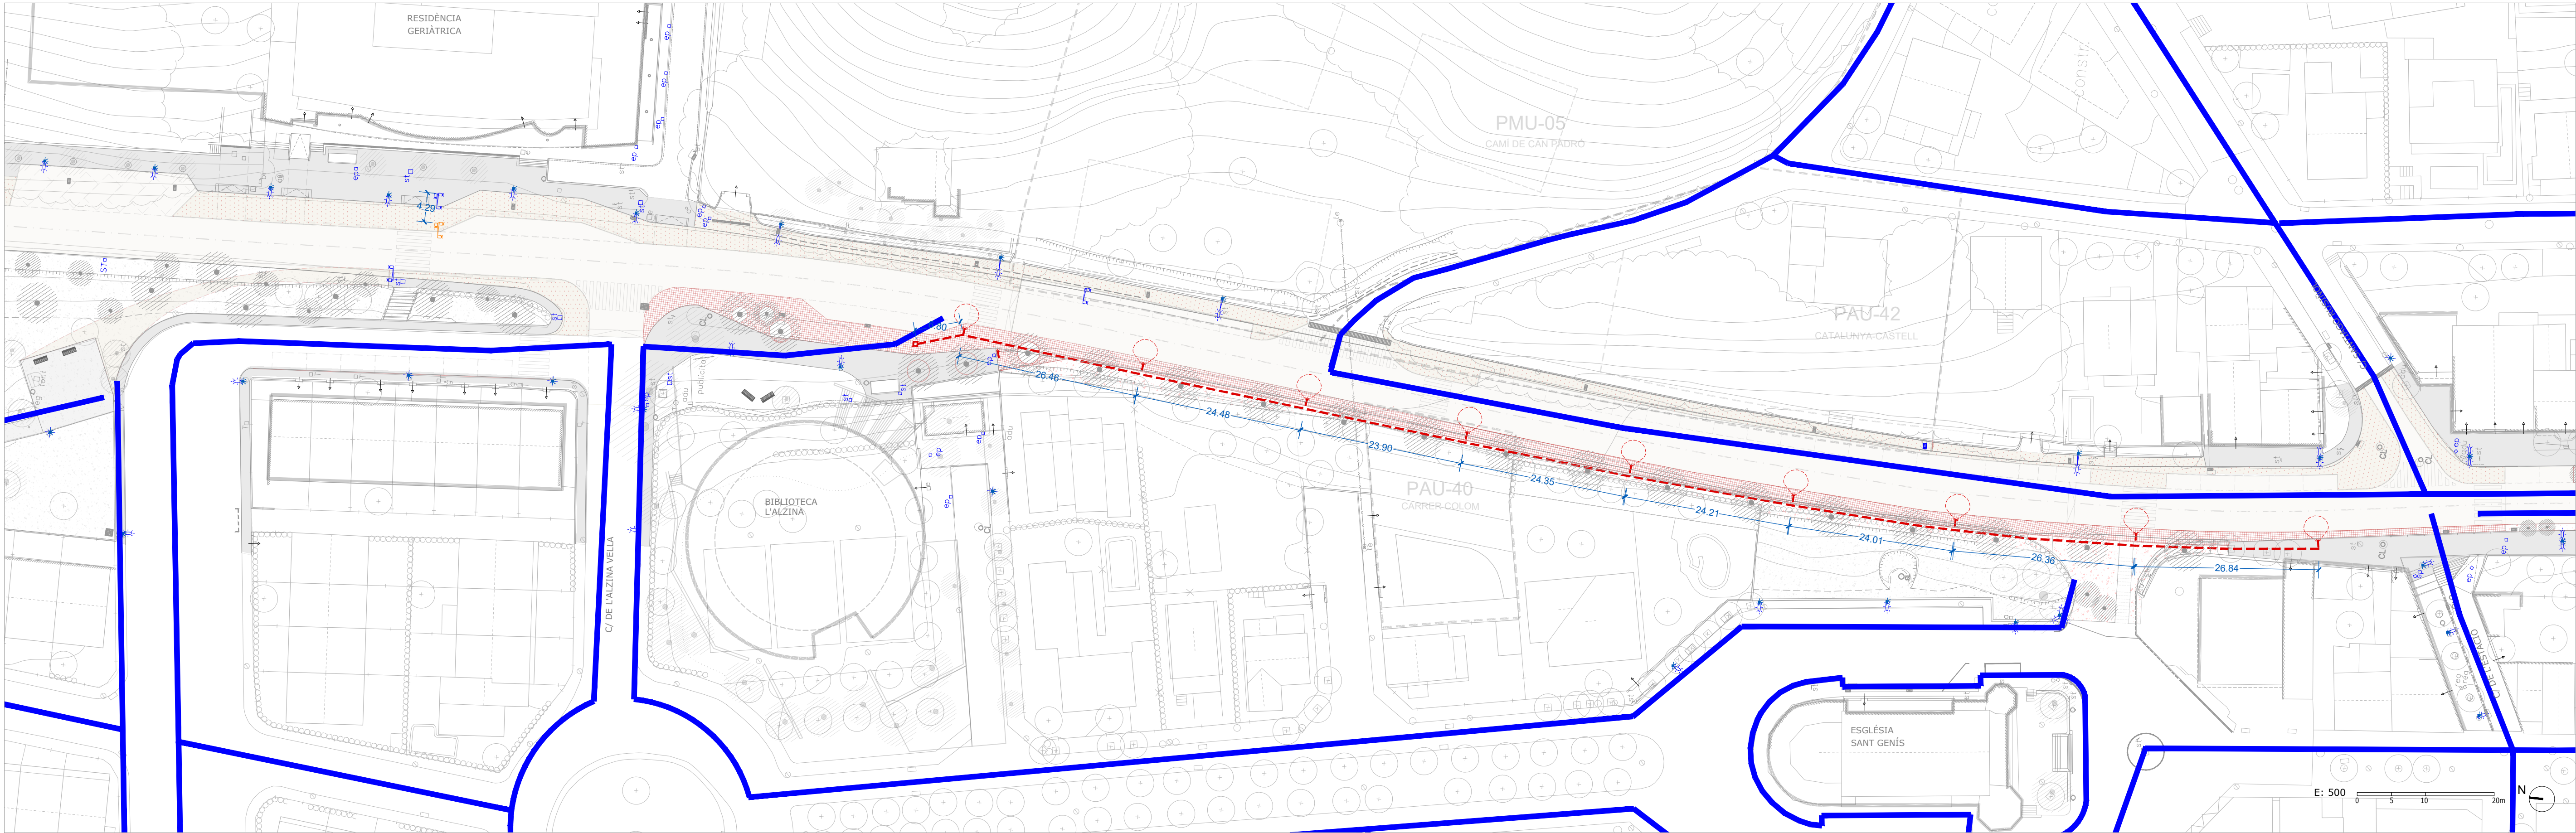

XARXA ELÈCTRICA D'ENLLUMENAT I SEMÀFORS

- xarxa electricitat d'enllumenat
- nou traçat xarxa enllumenat

- enllumenat públic existent
- punt de llum TOMSK de 6m amb mòdul LED de 40W AE 3000K proposta

- semàfor existent
- semàfor existent desplaçat
- semàfor proposat

P80 SERVEIS URBANS / XARXA ELÈCTRICA D'ENLLUMENAT. TRAM 3.2

PROJECTE BÀSIC I EXECUTIU PER A LA TRANSFORMACIÓ DE L'AVINGUDA CATALUNYA EN UNA TRAVESSERA URBANA I LA SEVA REUBANITZACIÓ. Palau-solità i Plegamans.

Promotor




Arquitectes

rga
arquitectes
slp

mas.
maristany.
arquitectes

Octubre 2022

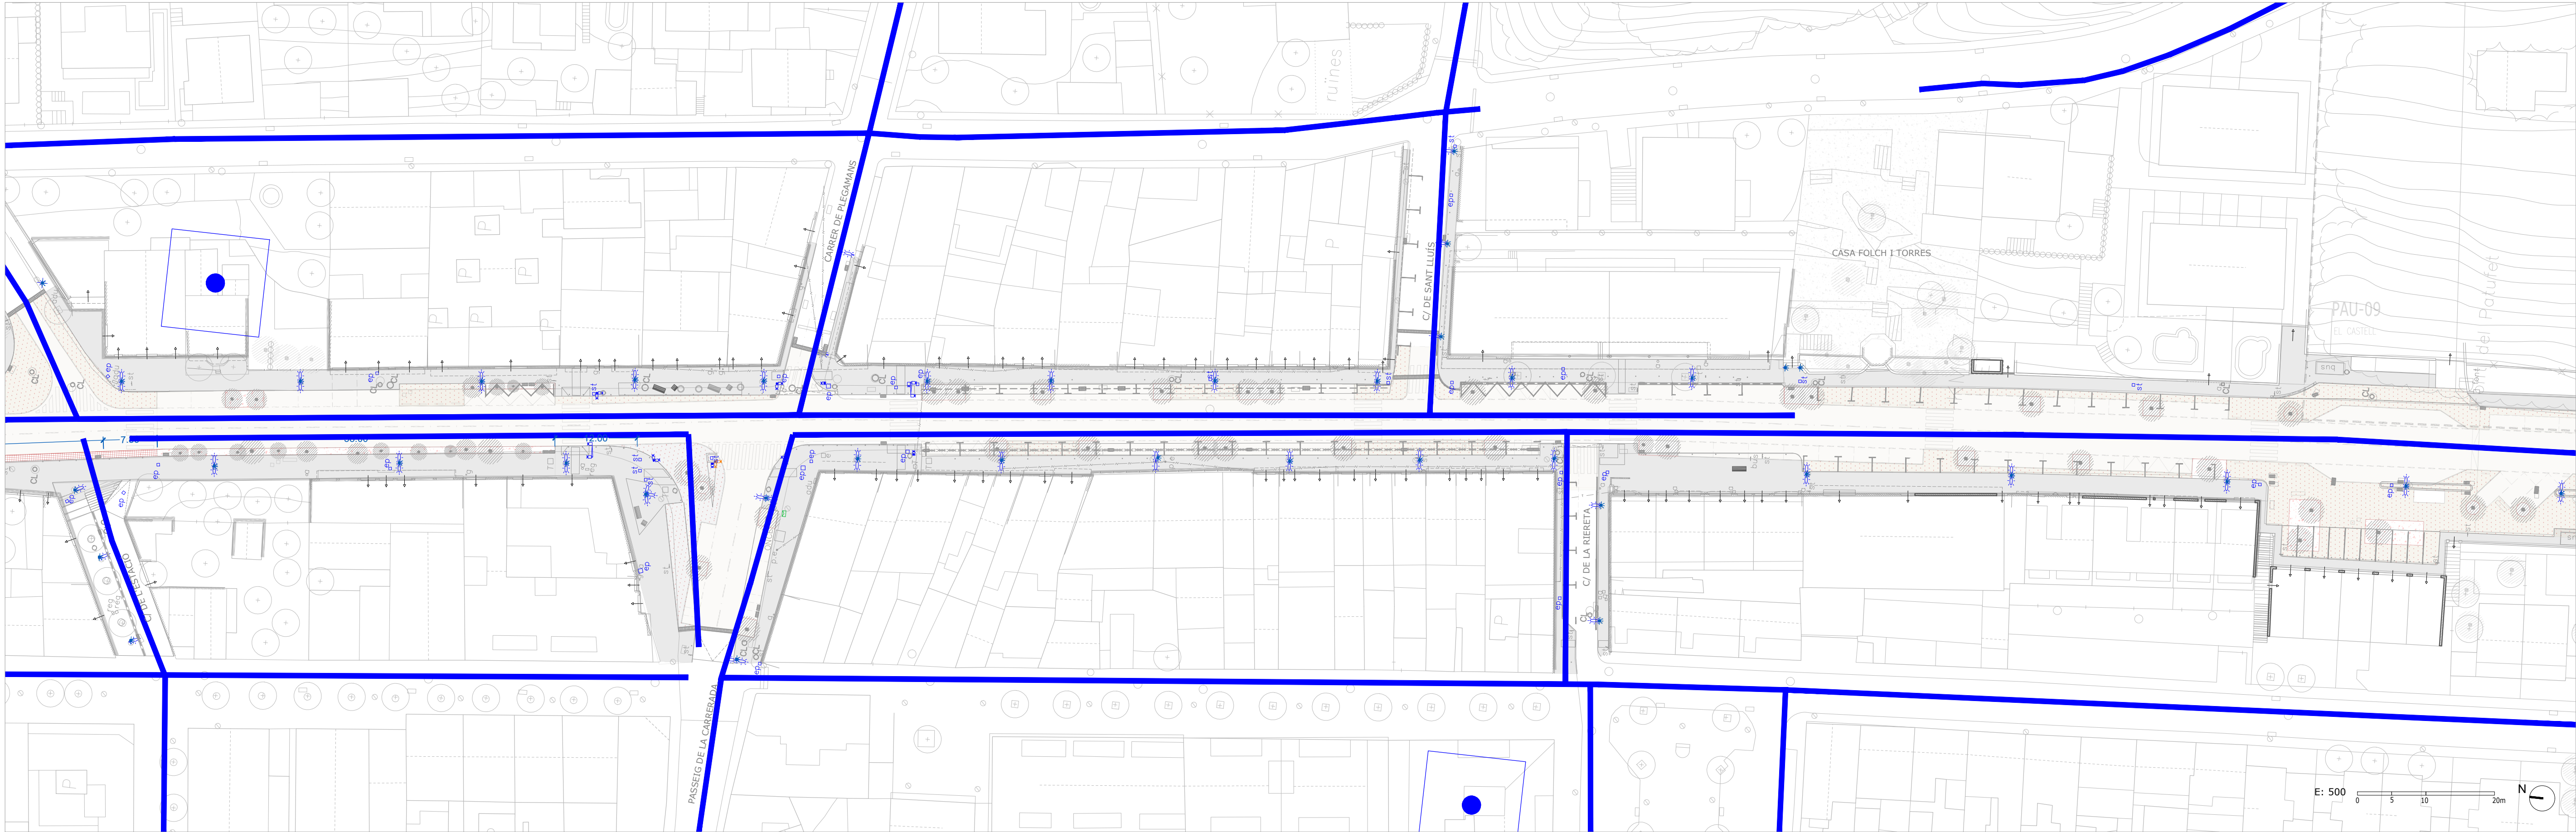

XARXA ELÈCTRICA D'ENLLUMENAT I SEMÀFORS

- xarxa electricitat d'enllumenat
- nou traçat xarxa enllumenat

- enllumenat públic existent
- enllumenat públic proposta / balisa
- enllumenat públic proposta / columna

- semàfor existent
- semàfor existent desplaçat
- semàfor proposat

EN AQUEST TRAM NO ES PREVEU CAP INTERVENCIÓ
EN LA XARXA ELÈCTRICA D'ENLLUMENAT

P81 SERVEIS URBANS / XARXA ELÈCTRICA D'ENLLUMENAT. TRAM 4

PROJECTE BÀSIC I EXECUTIU PER A LA TRANSFORMACIÓ DE L'AVINGUDA CATALUNYA EN UNA TRAVESSERA URBANA I LA SEVA REUBANITZACIÓ. Palau-solità i Plegamans.

Octubre 2022


Promotor



Arquitectes

rga
arquitectes
slp



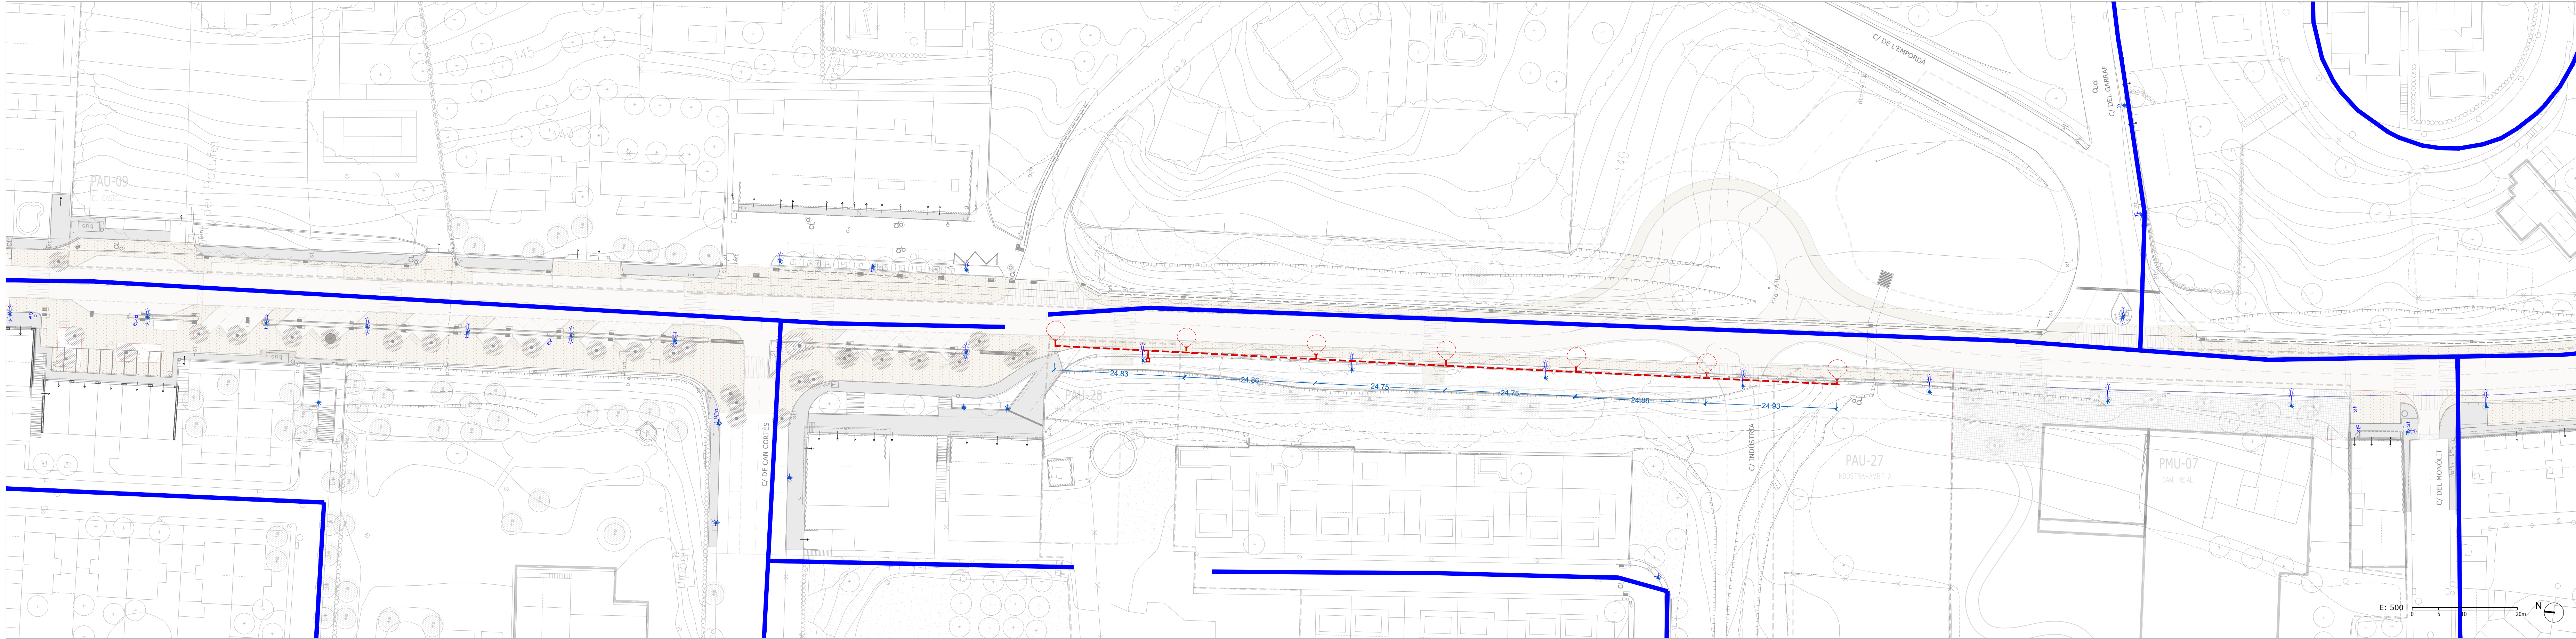

P82 SERVEIS URBANS / XARXA ELÈCTRICA D'ENLLUMENAT. TRAM 5

XARXA ELÈCTRICA D'ENLLUMENAT I SEMÀFORS


- xarxa electricitat d'enllumenat
- - - nou traçat xarxa enllumenat

- enllumenat públic existent
- punt de llum TOMSK de 6m amb mòdul LED de 40W AE 3000K proposta

PROJECTE BÀSIC I EXECUTIU PER A LA TRANSFORMACIÓ DE L'AVINGUDA CATALUNYA EN UNA TRAVESSERA URBANA I LA SEVA REUBANITZACIÓ. Palau-solità i Plegamans. Octubre 2022

Promotor: Ajuntament de Palau-solità i Plegamans

Arquitectes: mas. maristany arquitectes s.l.p.

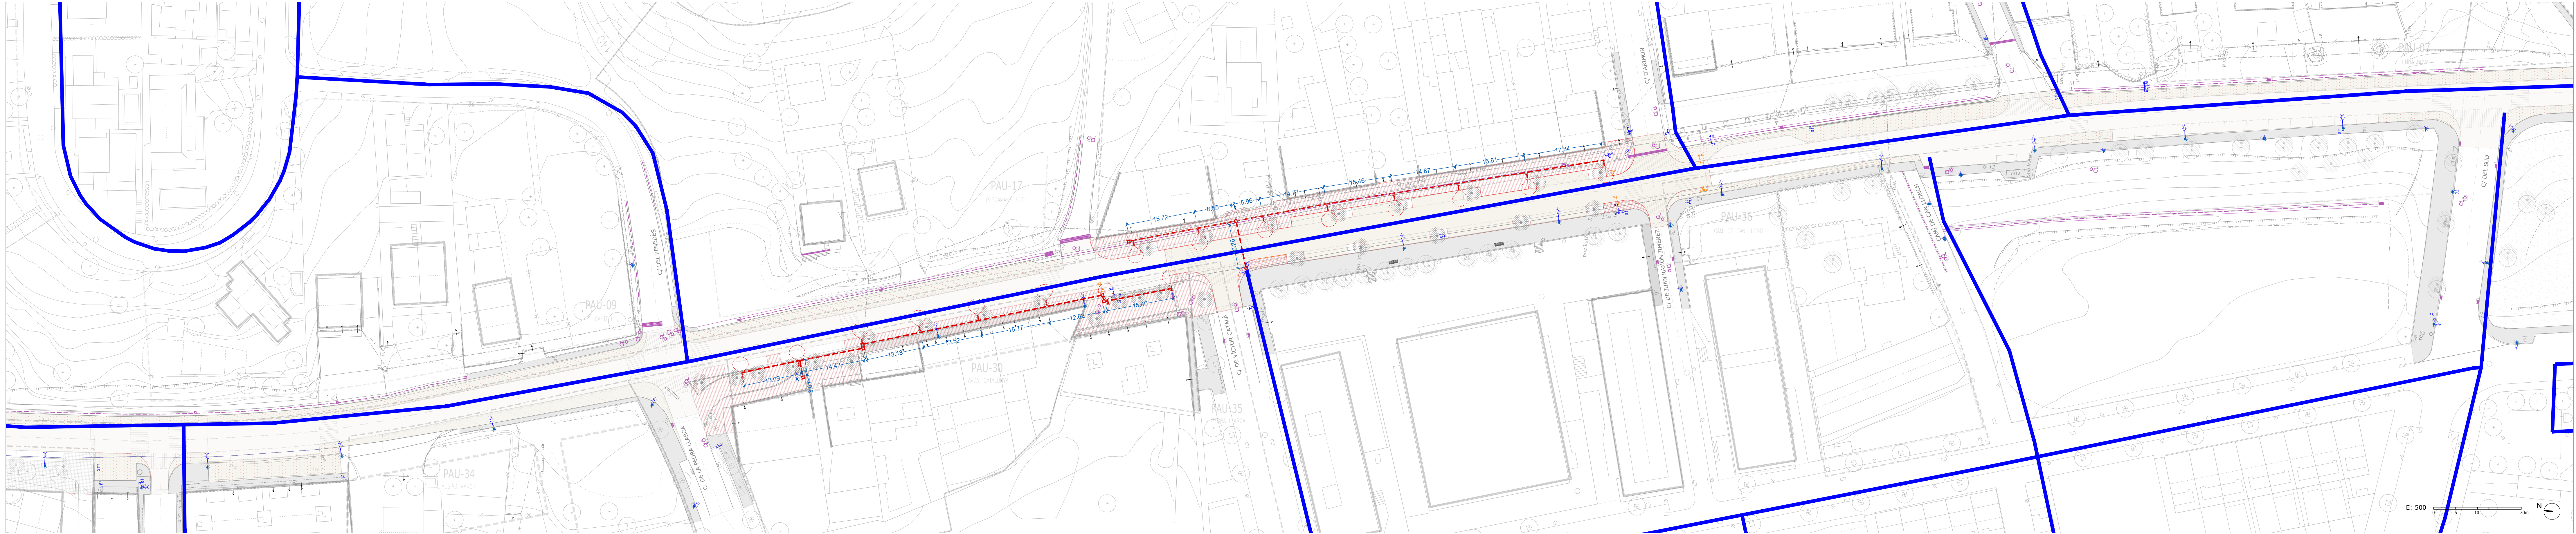

P83 SERVEIS URBANS / XARXA ELÈCTRICA D'ENLLUMENAT. TRAM 6

XARXA ELÈCTRICA D'ENLLUMENAT I SEMÀFORS

- | | | |
|---------------------------------|--------------------------------------|----------------------------|
| xarxa electricitat d'enllumenat | enllumenat públic existent | semàfor existent |
| nou traçat xarxa enllumenat | enllumenat públic proposta / balisa | semàfor existent desplaçat |
| | enllumenat públic proposta / columna | semàfor proposat |

PROJECTE BÀSIC I EXECUTIU PER A LA TRANSFORMACIÓ DE L'AVINGUDA CATALUNYA EN UNA TRAVESSERA URBANA I LA SEVA REUBANITZACIÓ. Palau-solità i Plegamans. Octubre 2022


Promotor



Arquitectes

rga
arquitectes
slp



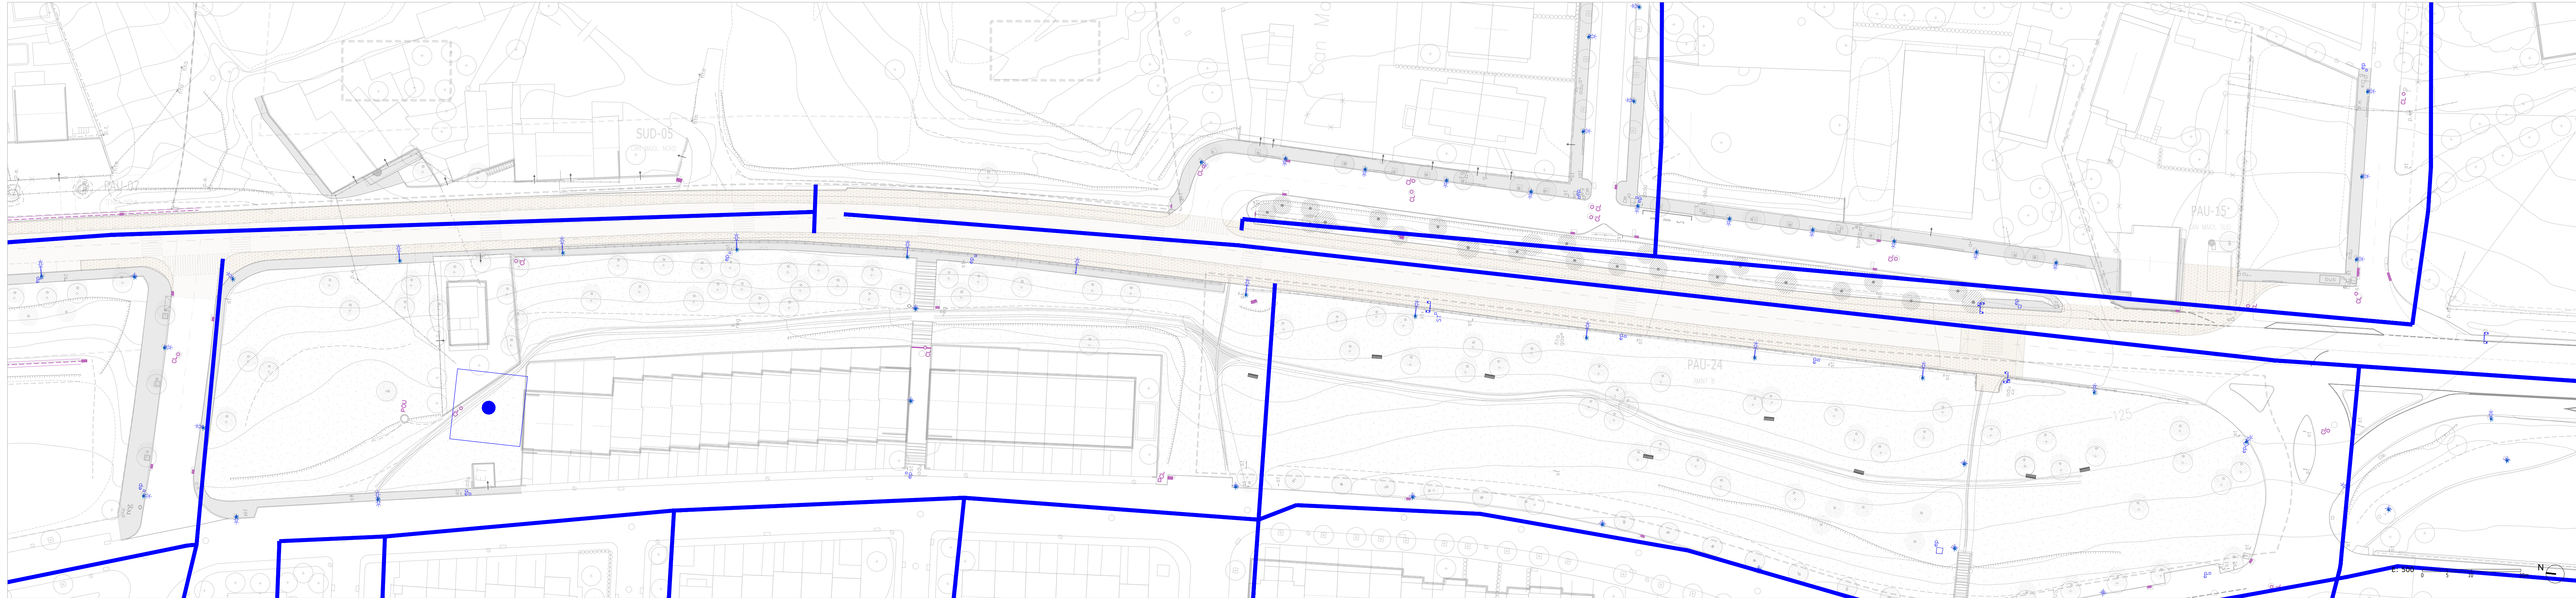

XARXA ELÈCTRICA D'ENLLUMENAT I SEMÀFORS

- xarxa electricitat d'enllumenat
- nou traçat xarxa enllumenat

- enllumenat públic existent
- enllumenat públic proposta / balisa
- enllumenat públic proposta / columna

- semàfor existent
- semàfor existent desplaçat
- semàfor proposat

EN AQUEST TRAM NO ES PREVEU CAP INTERVENCIÓ
EN LA XARXA ELÈCTRICA D'ENLLUMENAT

P84 SERVEIS URBANS / XARXA ELÈCTRICA D'ENLLUMENAT. TRAM 7

PROJECTE BÀSIC I EXECUTIU PER A LA TRANSFORMACIÓ DE L'AVINGUDA CATALUNYA EN UNA TRAVESSERA URBANA I LA SEVA REUBANITZACIÓ. Palau-solità i Plegamans.

Promotor



Arquitectes

rga
arquitectes
slp



Octubre 2022



P86a ENDERROC. TRAM 2
Solució amb semàfors c/ Arquitecte Falguera

PROJECTE BÀSIC I EXECUTIU PER A LA TRANSFORMACIÓ DE L'AVINGUDA CATALUNYA EN UNA TRAVESSERA URBANA I LA SEVA REUBANITZACIÓ. Palau-solità i Plegamans.

Octubre 2022

Promotor




Arquitectes

rga
arquitectes
slp



- | | |
|---|----------------------------|
| Enderroc d'asfalt | Formació de rasa en asfalt |
| Enderroc de vorera per a millora d'accessibilitat | Formació de rasa en vorera |
| Moviment de terres per a formació de camins | Formació de rasa en terres |

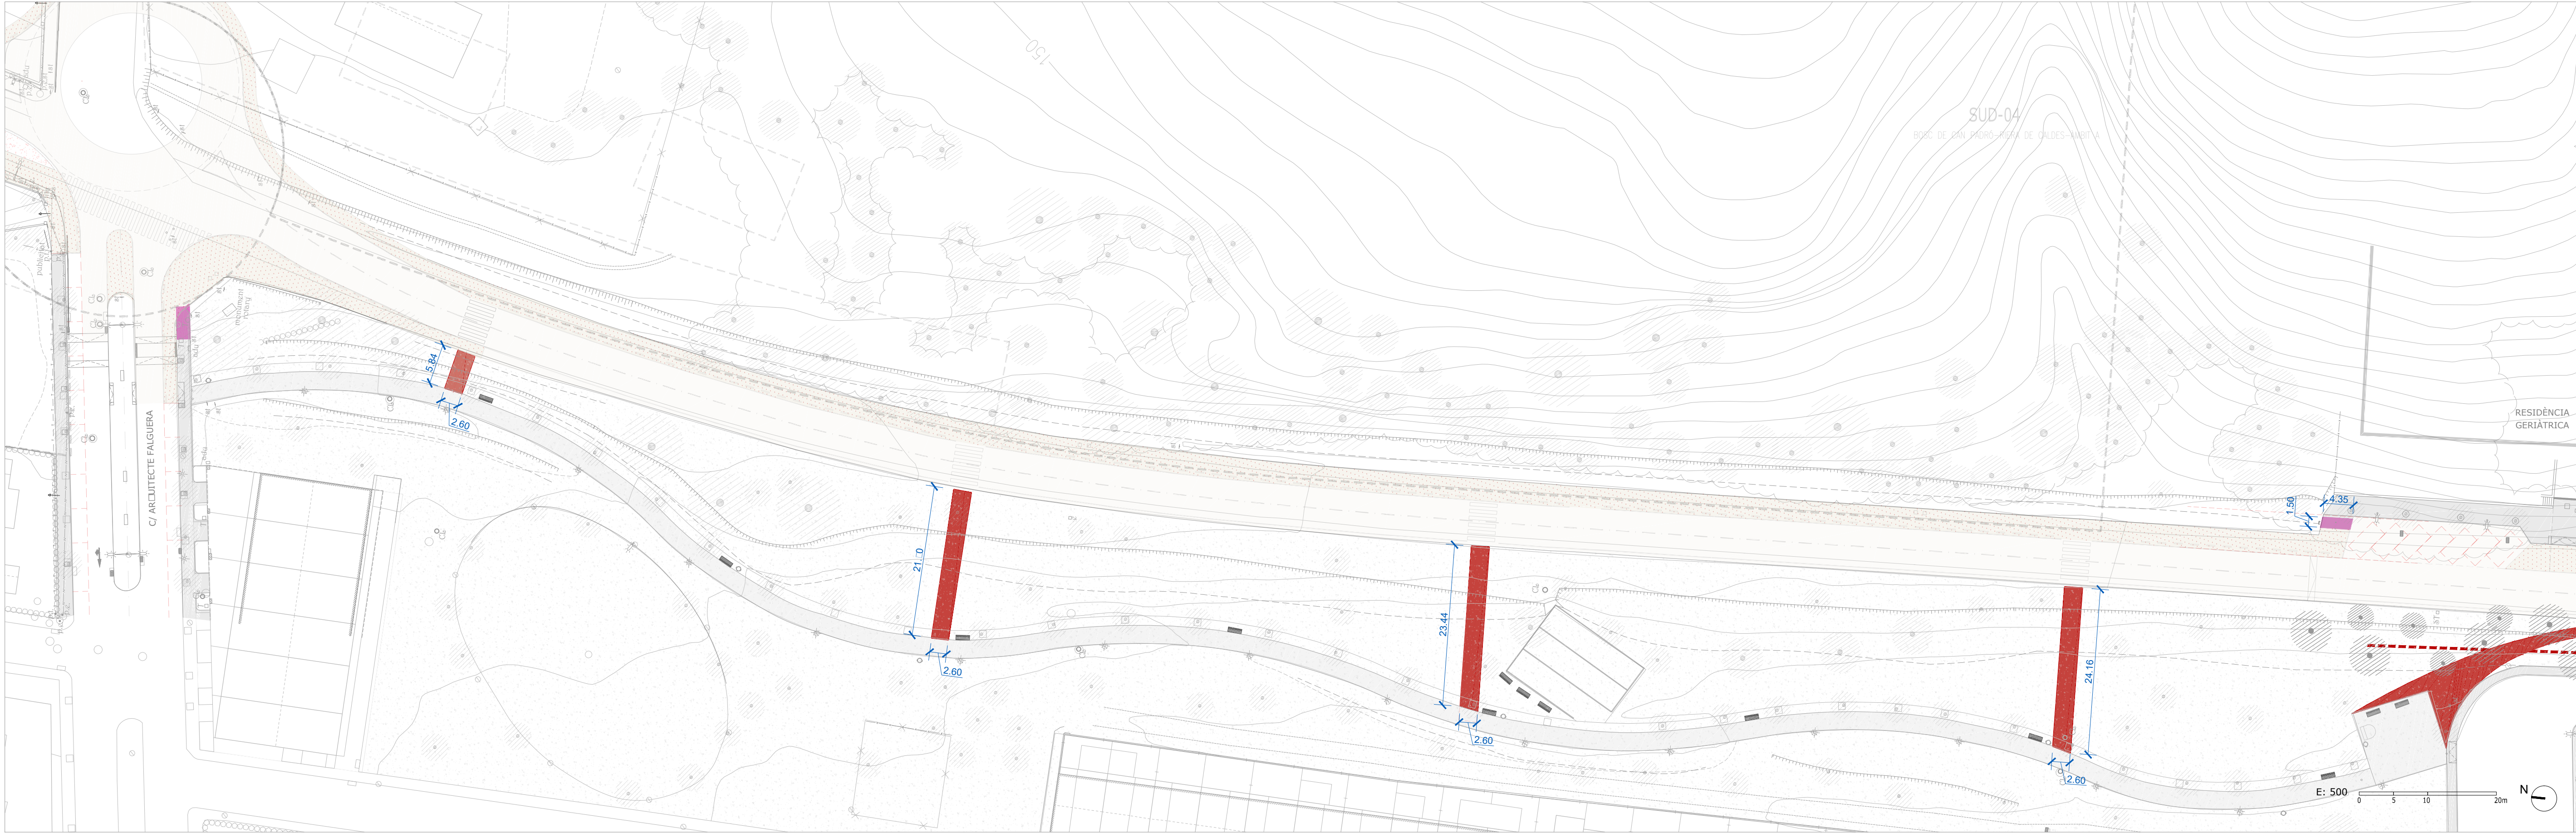

P87 ENDERROC. TRAM 3.1

- | | |
|---|--|
|  Enderroc d'asfalt |  Formació de rasa en asfalt |
|  Enderroc de vorera per a millora d'accessibilitat |  Formació de rasa en vorera |
|  Moviment de terres per a formació de camins |  Formació de rasa en terres |

PROJECTE BÀSIC I EXECUTIU PER A LA TRANSFORMACIÓ DE L'AVINGUDA CATALUNYA EN UNA TRAVESSERA URBANA I LA SEVA REUBANITZACIÓ. Palau-solità i Plegamans.

Promotor




Arquitectes

rga
arquitectes
slp

mas.
maristany.
arquitectes

Octubre 2022

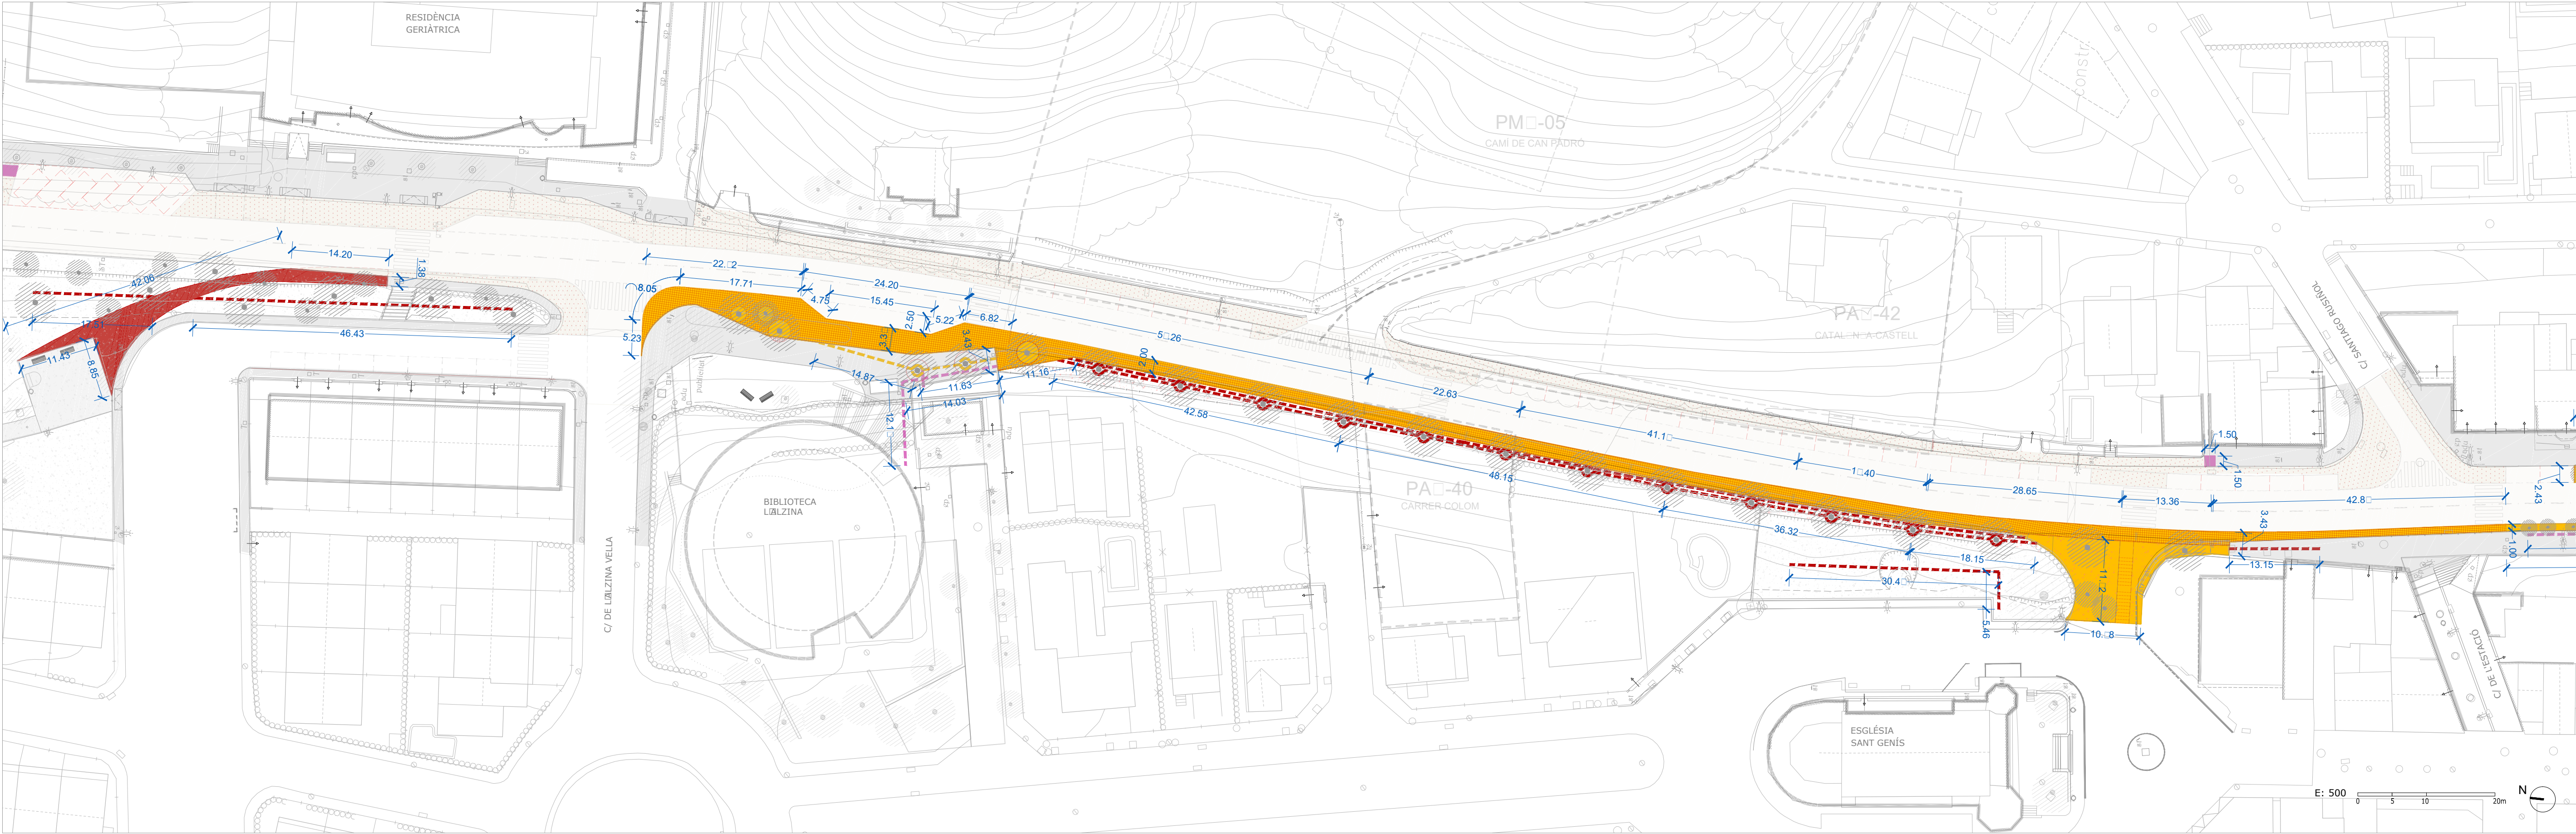

P88 ENDERROC. TRAM 3.2

- Enderroc d'asfalt

Enderroc de vorera per a millora d'accessibilitat

Moviment de terres per a formació de camins
- Formació de rasa en asfalt


Formació de rasa en vorera

Formació de rasa en terres

PROJECTE BÀSIC I EXECUTIU PER A LA TRANSFORMACIÓ DE L'AVINGUDA CATALUNYA EN UNA TRAVESSERA URBANA I LA SEVA REUBANITZACIÓ. Palau-solità i Plegamans. Octubre 2022

Promotor

Arquitectes

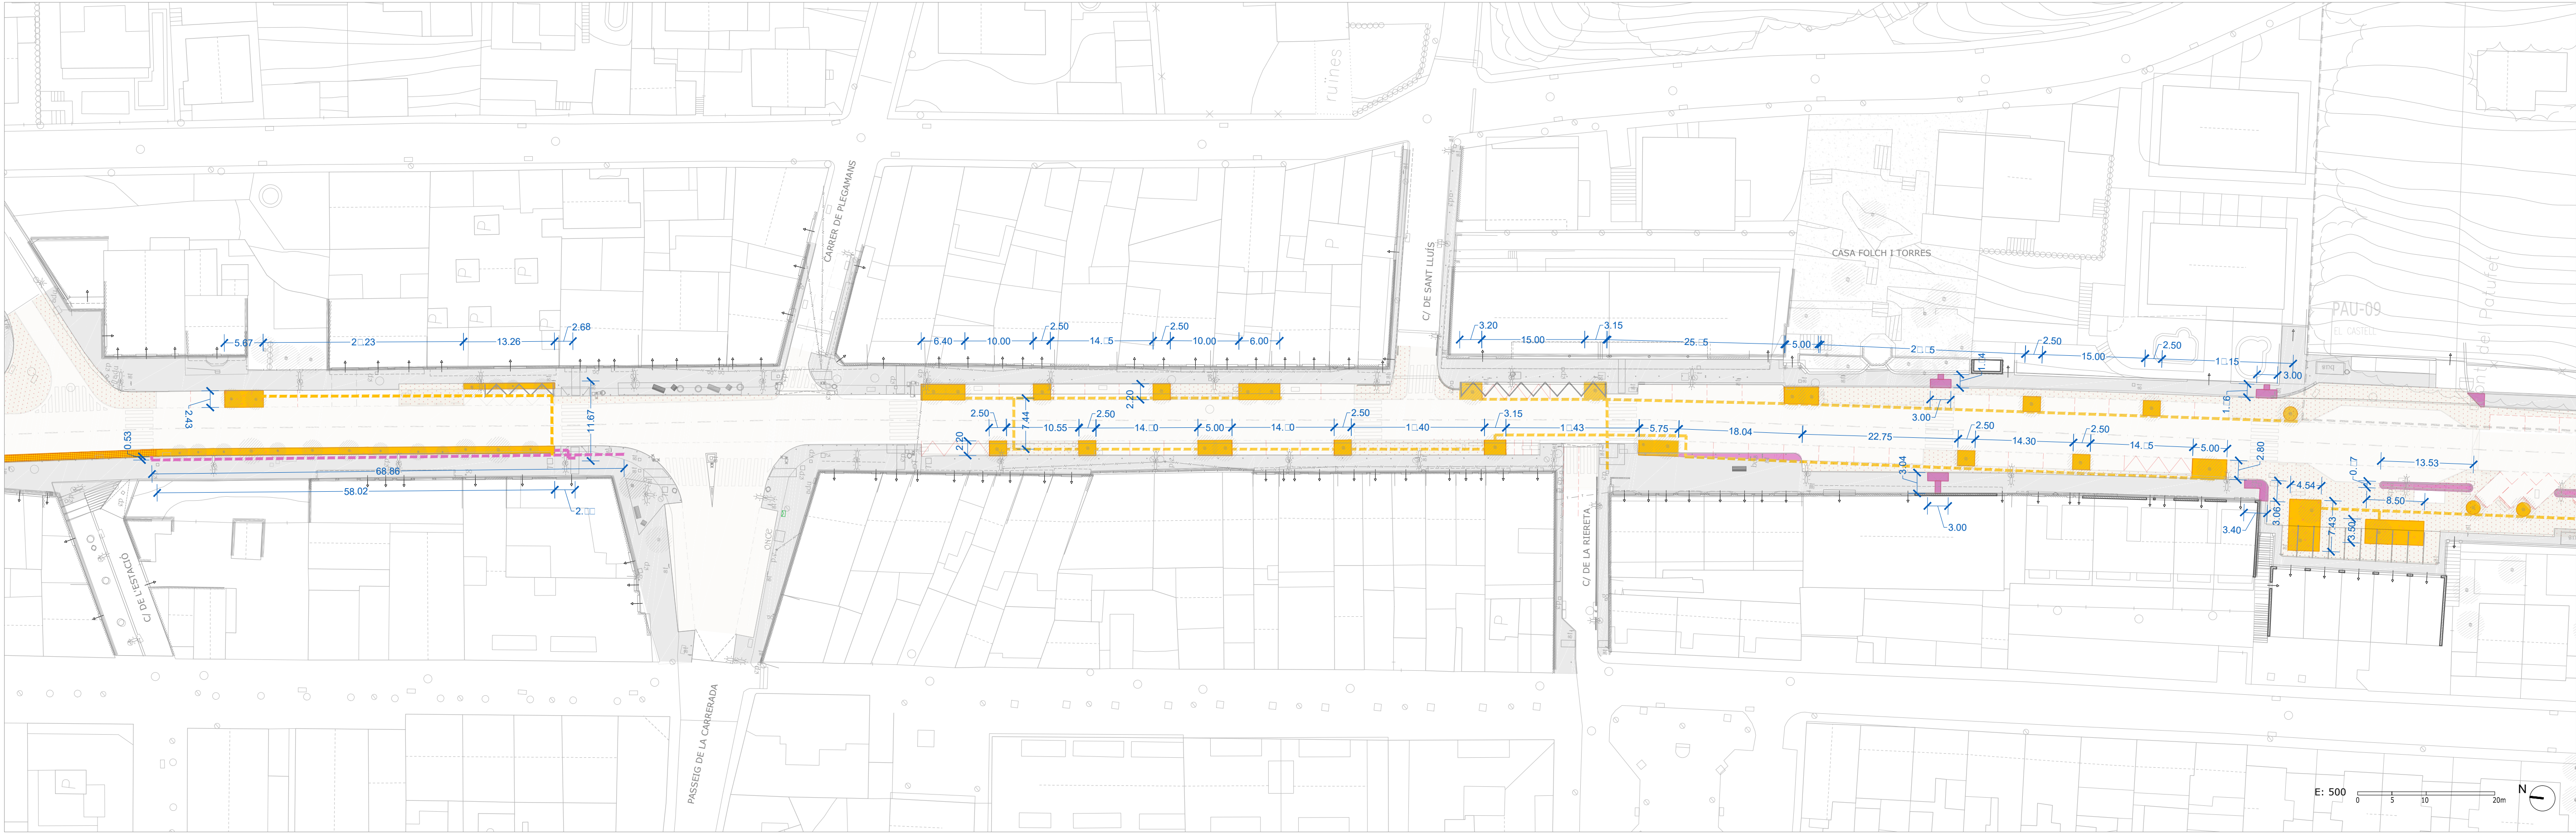



P89 ENDERROC. TRAM 4

- | | |
|---|--|
|  Enderroc d'asfalt |  Formació de rasa en asfalt |
|  Enderroc de vorera per a millora d'accessibilitat |  Formació de rasa en vorera |
|  Moviment de terres per a formació de camins |  Formació de rasa en terres |

PROJECTE BÀSIC I EXECUTIU PER A LA TRANSFORMACIÓ DE L'AVINGUDA CATALUNYA EN UNA TRAVESSERA URBANA I LA SEVA REUBANITZACIÓ. Palau-solità i Plegamans. Octubre 2022

Promotor: 

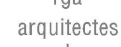Arquitectes:  

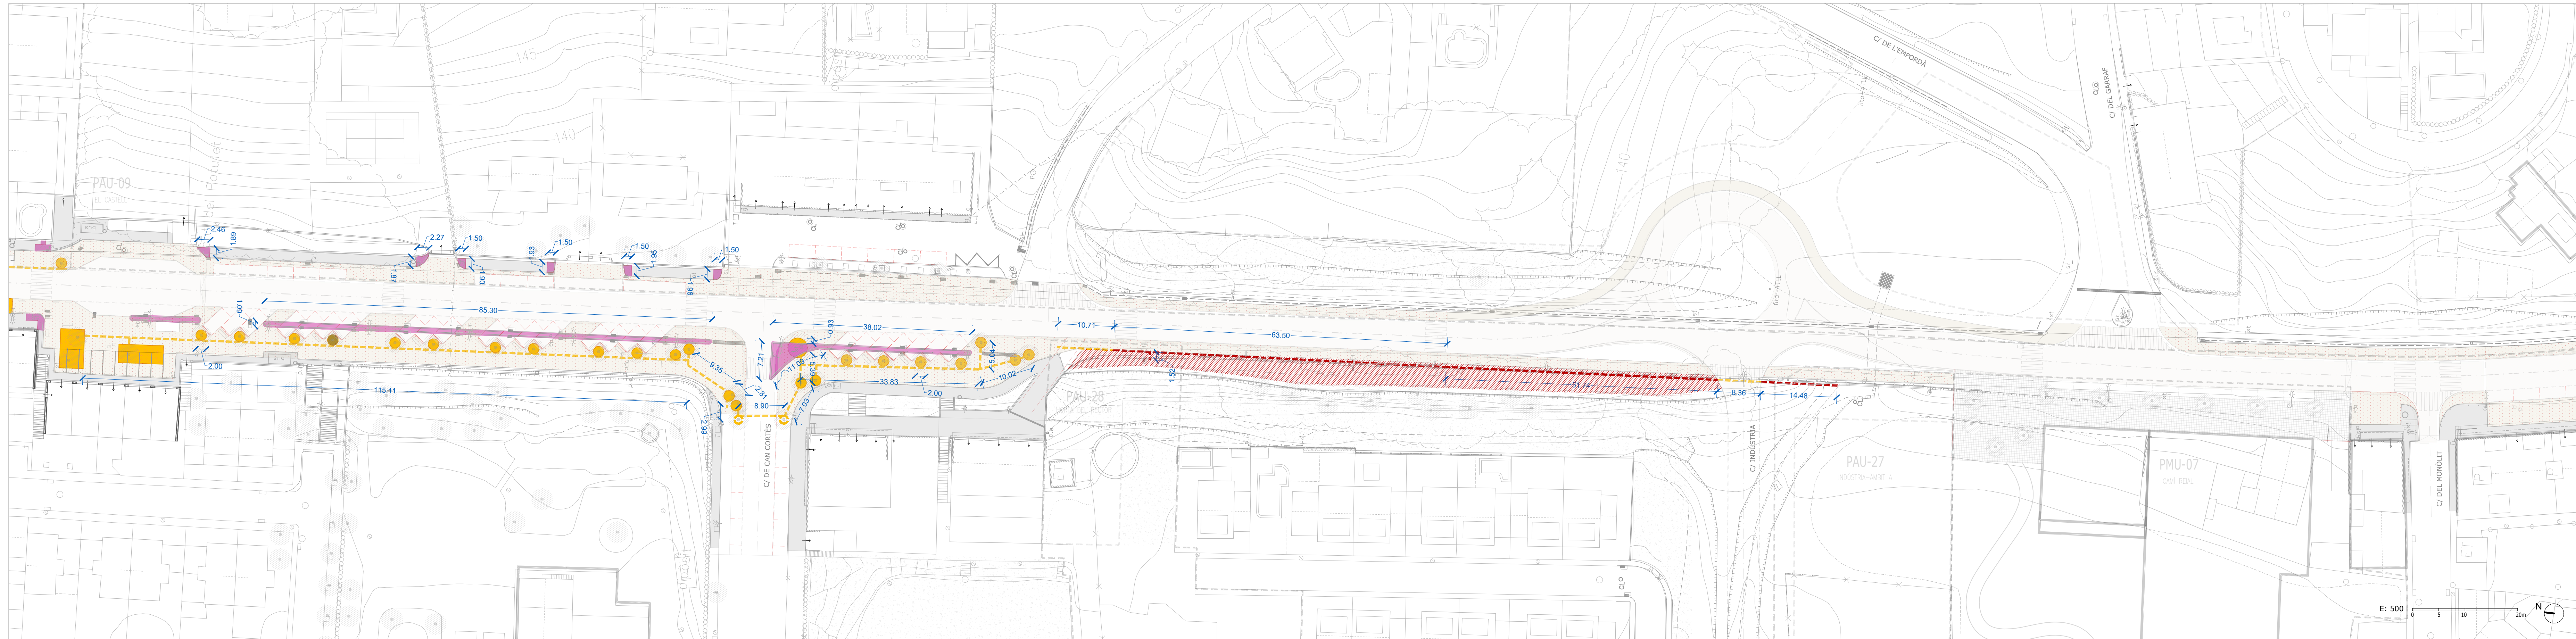

P90 ENDERROC. TRAM 5

- Enderroc d'asfalt
- Enderroc de vorera per a millora d'accessibilitat
- Moviment de terres per a formació de camins
- Formació de rasa en asfalt
- Formació de rasa en vorera
- Formació de rasa en terres

PROJECTE BÀSIC I EXECUTIU PER A LA TRANSFORMACIÓ DE L'AVINGUDA CATALUNYA EN UNA TRAVESSERA URBANA I LA SEVA REUBANITZACIÓ. Palau-solità i Plegamans, Octubre 2022


Promotor



Arquitectes

rga
arquitectes
slp



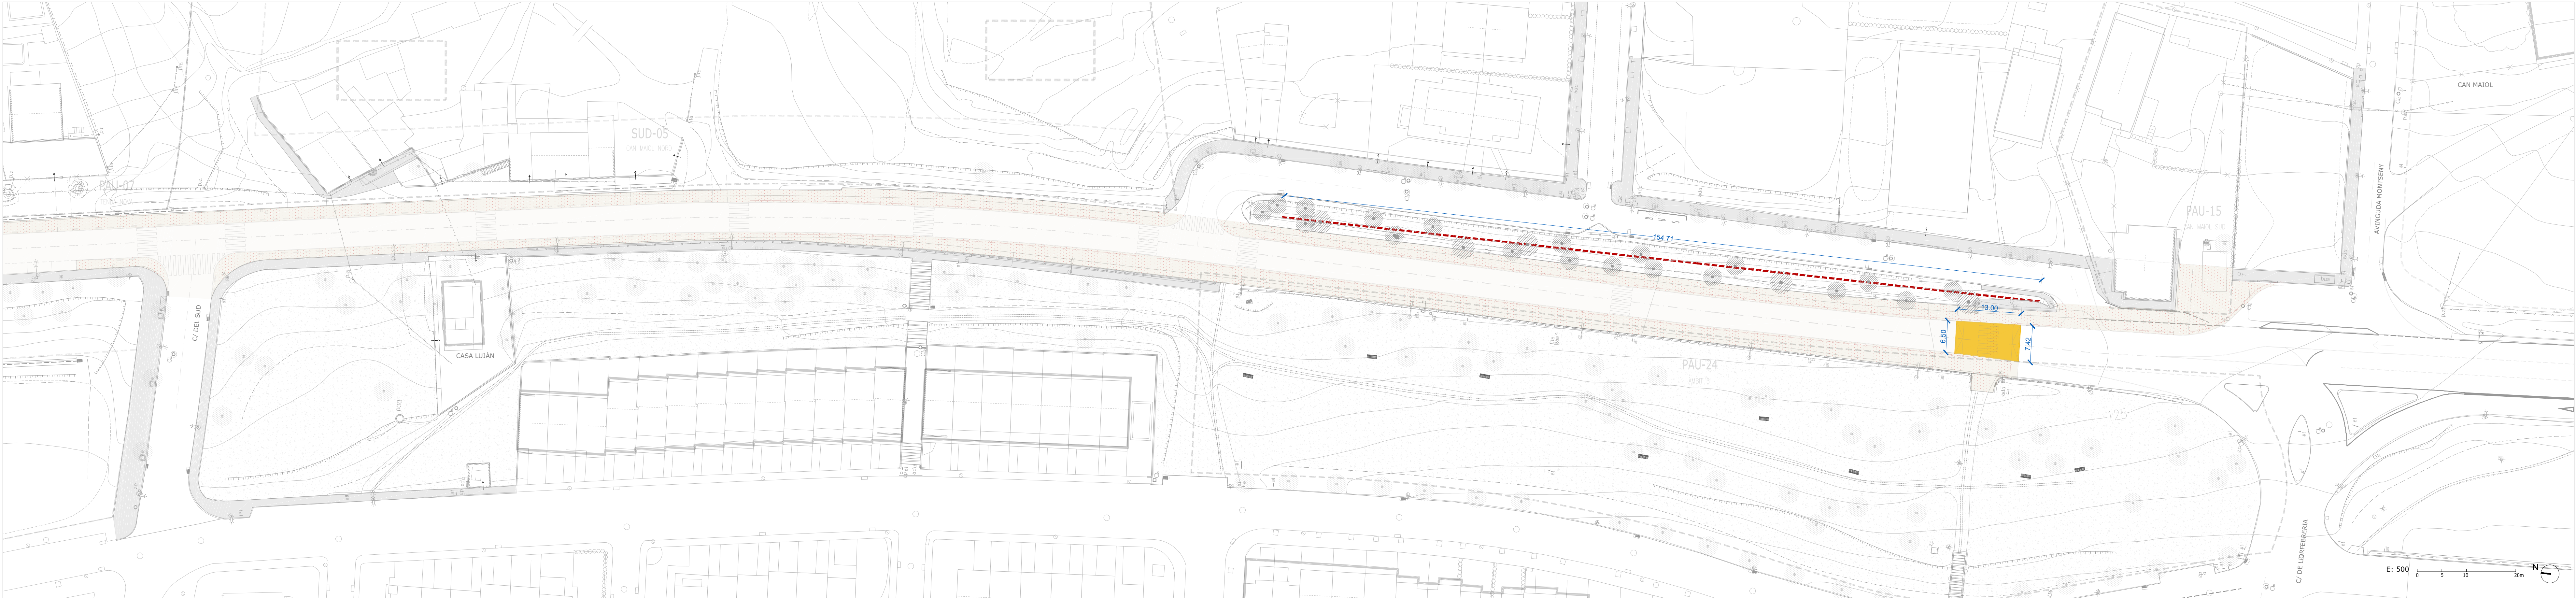

P92 ENDERROC. TRAM 7

- Enderroc d'asfalt
- Enderroc de vorera per a millora d'accessibilitat
- Moviment de terres per a formació de camins
- Formació de rasa en asfalt
- Formació de rasa en vorera
- Formació de rasa en terres

PROJECTE BÀSIC I EXECUTIU PER A LA TRANSFORMACIÓ DE L'AVINGUDA CATALUNYA EN UNA TRAVESSERA URBANA I LA SEVA REUBANITZACIÓ. Palau-solità i Plegamans. Octubre 2022

Promotor



Arquitectes

rga
arquitectes
slp

