



AJUNTAMENT DE VILASSAR DE MAR
Original Comprova l'autenticitat del document a <https://bpm.vilassardemar.cat/OAC/ValidarDoc.jsp> - Utilitzi el 'Codi Segur de Verificació' que apareix a la capçalera.

MEMORIA VALORADA

TANQUES METÀL·LIQUES PISTES BASQUET I FUTBOL CARRER SANTA EUGENIA I SANTA MARIA

Serveis Territorials Ajuntament de Vilassar de Mar. Octubre 2024



Ajuntament de
Vilassar de Mar

IAGO RUBIO
LUNA - DNI
36517835E (TCAT)

Firmado digitalmente por
IAGO RUBIO LUNA - DNI
36517835E (TCAT)
Fecha: 2024.10.29 14:09:03
+01'00'



AJUNTAMENT DE VILASSAR DE MAR
Original Comprova l'autenticitat del document a <https://bpm.vilassardemar.cat/OAC/ValidarDoc.jsp> - Utilitzi el 'Codi Segur de Verificació' que apareix a la capçalera.



MEMORIA

MEMORIA VALORADA
TANQUES METÀL·LIQUES PISTES BASQUET I FUTBOL CARRER SANTA
EUGENIA I SANTA MARIA

Serveis Territorials Ajuntament de Vilassar de Mar. Octubre 2024

MEMORIA TECNICA VALORADA TANQUES METÀL·LIQUES PISTES BASQUET I FUTBOL CARRER SANTA EUGENIA I SANTA MARIA

Contingut

Contingut 1

MEMORIA TÈCNICA VALORADA..... 2

DADES GENERALS 2

RESUM DEL DOCUMENT TÈCNIC 3

DADES URBANISTIQUES 3

DESCRIPCIÓ DE LA ACTUACIÓ 4

SUPERFÍCIE D’ACTUACIÓ 5

PROPIETARI DE LES OBRES 5

PRESSUPOST DE LES OBRES I TERMINI D’EXECUCIÓ 5

GESTIÓ DE RESIDUS 5

REQUISITS MEDIAMBIENTALS I DE SOSTENIBILITAT 8

REQUISITS PRESENTACIÓ OFERTES..... 8

CONTROL DE QUALITAT 8

MEMORIA TECNICA VALORADA TANQUES METÀL·LIQUES PISTES BASQUET I FUTBOL CARRER SANTA EUGENIA I SANTA MARIA

MEMORIA TÈCNICA VALORADA

APROVACIÓ DE LA MEMORIA TECNICA VALORADA

D'acord al DECRET 179/1995, de 13 de juny, pel qual s'aprova el Reglament d'obres, activitats i serveis dels ens locals, en l'article 12 , referent a la classificació d'obres ordinàries, es considera que per a l'actuació que es descriu en la següent memòria valorada, es tracta d'obres de reparació menor.

En relació al present document tècnic segons el determinat a l'article 36 del mateix decret , no caldrà que s'emeti cap informe tècnic municipal, sobre el compliment de la normativa i les prescripcions que regulin la matèria, donat que ha estat elaborat pels serveis tècnics del mateix ens local.


No caldrà realitzar informació pública atenent al disposat a l'article 46.1 del mateix decret, on es determina que les obres de reparacions menors i de conservació no requereixen de projecte, al tractar-se en aquest cas d'una memòria valorada de l'actuació.

Segons determina l'article 37.6 del mateix decret, per a les obres de conservació i manteniment, reparacions menors o meres instal·lacions complementàries en els edificis dels ens locals, és suficient que l'òrgan competent de la corporació aprovi la documentació a què es refereixen els articles 34 i 35 d'aquest Reglament, sens perjudici del que disposa l'article 46 d'aquest, en allò que sigui aplicable.

DADES GENERALS

PROMOTOR:	Ajuntament de Vilassar de mar
DIRECCIÓ:	Pl. de l'Aj., 6, 08340 Vilassar de Mar, Barcelona.
TECNIC AUTOR DE LA DOCUMENTACIÓ TÈCNICA:	Iago Rubio. Arquitecte tècnic municipal.
NATURALESA DEL PROJECTE:	OBRES MILLORA TANQUES METÀL·LIQUES PISTA ESPORTIVA BASQUET I FUTBOL CARRER SANTA EUGÈNIA I SANTA MARIA
EMPLAÇAMENT DE L'OBRA:	C/ Santa Eugènia, 91-95 de Vilassar de mar.
COORDENADES UTM:	448497, 4594587(Sistema referència UTM31N-ETRS89)
REFERENCIA CADASTRAL:	-

MEMORIA TECNICA VALORADA TANQUES METÀL·LIQUES PISTES BASQUET I FUTBOL CARRER SANTA EUGENIA I SANTA MARIA

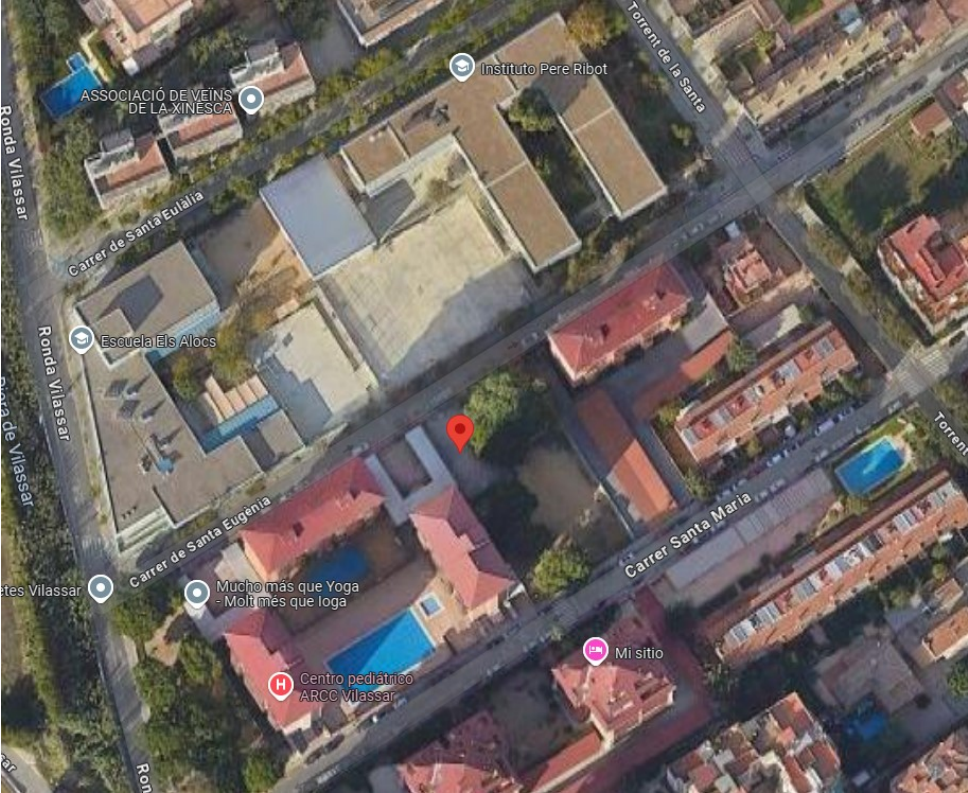

Emplaçament Pista basquet I FUTBOL carrer Santa Eugènia I Santa Maria

RESUM DEL DOCUMENT TÈCNIC

Aquest document tècnic descriu els treballs de substitució de tanques metàl·liques en zona verda que definim com a pistes esportives al carrer Sta.Eugènia i santa Maria.

DADES URBANISTIQUES

PLANEJAMENT VIGENT:	GENERAL	Pla General d'Ordenació Urbana del municipi de Vilassar de Mar. Aprovació definitiva del text refós vigent data del 30 de Setembre de 2005
CLASSIFICACIÓ:		Sòl Urbà.
SECTOR DESENVOLUPAMENT:		UA-5. La Laia.
QUALIFICACIÓ:		Clau 6. Sistema local d'espais verds públics
US		Zona verda
CATALOGACIÓ PATRIMONI:		-

TIPUS CATALOGACIÓ: -
NIVELL PROTECCIÓ: -

Legislació urbanística vigent aplicable

- Pla General d'Ordenació Urbana, del municipi de Vilassar de Mar Aprovació definitiva del text refós vigent data del 30 de Setembre de 2005.
- Pla Especial d'Equipaments Municipals, aprovat definitivament el 23 de novembre de 1.994, juntament amb l'ampliació i modificació aprovada definitivament el 18 de novembre de 1.998
- Text refós de la Llei d'urbanisme (TRLU)1, Decret Legislatiu 1/2010, de 3 d'agost
- Modificació del text refós de la Llei d'urbanisme Llei 3/2012, del 22 de febrer
- Reglament Llei d'urbanisme , Decret 305/2006, de 18 de juliol
- Reglament sobre protecció de la legalitat urbanística, Decret 64/2014, de 13 de maig

Marc Legal

El projecte s'adequa a la normativa urbanística i d'edificació aplicable (CTE, altres reglaments i disposicions) d'àmbit estatal, autonòmic i local.

DESCRIPCIÓ DE LA ACTUACIÓ

Es tracta d'obres de manteniment, l'objectiu es renovar les tanques metàl·liques de protecció de les pistes de basquet i futbol en la zona verda ubicada entre carrer Santa Eugènia 91-95 i carrer Santa Anna(actuació LOT2).

Les obres que es desenvolupen en el present document tècnic, no modifiquen, ni alteren les superfícies ni volums.



Ubicació pista basquet i futbol



SUPERFÍCIE D'ACTUACIÓ

La superfície d'actuació és la següent:

Superfícies d'actuació per zones	
Pista basquet (22,94 m x 11,29 m)	259 m2
Pista futbol (35,94 m x 17,1 m)	614,57 m2

La superfície i detall de les tanques es pot consultar als plànols que s'adjunten en aquesta documentació tècnica.

PROPIETARI DE LES OBRES

El propietari de les actuacions és l'Excel·lentíssim Ajuntament de Vilassar de Mar, no produint-se cap afectació de béns privats ni públics no municipals.

PRESSUPOST DE LES OBRES I TERMINI D'EXECUCIÓ

El termini d'execució de les obres es calcula en (2) mesos, a partir de l'acte de replanteig i el pressupost de les mateixes es de (19.920,64 €) DINOU MIL NOU-CENTS VINT EUROS AMB SEIXANTA-QUATRE CÈNTIMS

GESTIÓ DE RESIDUS

El Contractista és responsable de gestionar els sobrants de l'obra de conformitat amb les directrius del Decret 89/2010 de 29 de juny pel que s'aprova el Programa de gestió de residus de la construcció de Catalunya (PROGROC), i del R.D. 105/2008, d'1 de febrer, regulador dels enderroc i d'altres residus de construcció, a fi i efecte de minimitzar la producció de residus de construcció com a resultat de la previsió de determinats aspectes del procés, que cal considerar tant en la fase de projecte com en la d'execució material de l'obra i/o l'enderroc o desconstrucció.

Al projecte s'ha avaluat el volum i les característiques dels residus que previsiblement s'originaran i les instal·lacions de reciclatge més properes per tal que el Contractista triï el lloc on portarà els seus residus de construcció.

Els residus es lliuraran a un gestor autoritzat, finançant el contractista, els costos que això comporti.

MEMORIA CONSTRUCTIVA

Les àrees d'intervenció de substitució de noves tanques exteriors seran bàsicament dos:

Zona de pista de minibàsquet:

La pista de minibàsquet de mides aproximades (22.94 m x 11,29 m)
Característiques del suport:
Les característiques tècniques del suport actual es una solera de formigó de 6 cm de gruix aproximat i a sobre una capa d'asfalt de 3-4 cm de gruix, en condicions força deteriorades. Es preveu una actuació prèvia de fressat de la capa d'asfalt i realització d'una nova solera de formigó armat de 15 cm de gruix.

Zona de pista de futbol:

La pista de futbol és de mides aproximades (35,94 m x 17,1 m)
Característiques del suport:
Les característiques tècniques del suport actual es terreny de sauló compactat..

Les actuacions a realitzar, bàsicament seran les següents:

Treballs previs i replanteig general de l'obra.

Abans de realitzar l'obra, es procedirà a un replanteig general in situ amb el contractista, s'establiran els límits perimetrals de l'actuació d'obra dels pals, s'instal·larà un vallat perimetral mòbil de seguretat i no es podrà iniciar cap treball fins haver resolt tots els dubtes previs.


Tanca de la pista de basquet

Suministre i muntatge de tancament esportiu per a pista de minibasquet, de 23,00 m x 11,29 m, amb una obertura central d'accés, format per una estructura metàl·lica modular, composta per tubs d'acer galvanitzat zincat segons especificacions de la Normativa UNE-EN ISO 1461.

Construïda a partir de tub d'acer de 60 x 60 mm . Marc de malla de perfil PDS-26 en sentit horitzontal i PDS-5851 en sentit vertical per allotjament en el seu interior de mallat de 50x50x5mm. Distància entre tubs verticals de 60 x 60 mm de 2.73 metres linials de 2.00 m d'alçada i 5,46 metres entre tubs verticals de 60x60 cm de 5m d'alçada . Característiques : Alçada 2 m de tub vertical 60x60 mm, acabat galvanitzat més lacat i bastidor mallat de 50x50x5 mm. Alçada 5m de tub vertical 60 x 60 mm acabat galvanitzat més lacat. Empotrament de tubs a terra de 40 cm. Xarxa parapilotes de 3 metres d'alçada per anar colocada sobre la tanca de mallat de 2 metres i amb una alçada total de tanca de mallat+xarxa de 5 metres. Xarxa de 100x100x5 mm de nylon.



Exemple gràfic vallat

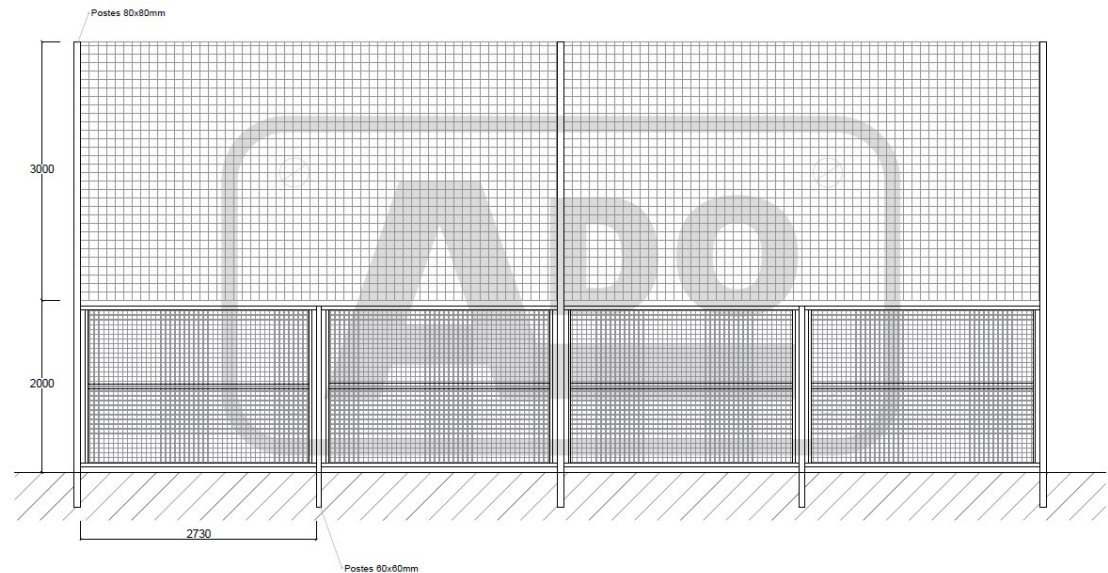

Tanca de la pista de futbol

Suministre i muntatge de tancament esportiu per a pista de futbol de 35,94 m x 17,1 m, amb una obertura lateral central d'accés, format per una estructura metàl·lica modular, composta per tubs d'acer galvanitzat zincat segons especificacions de la Normativa UNE-EN ISO 1461.

Es diferencien 2 tipologies en aquesta pista:

Tancament lateral de 35,94 metres

Construïda a partir de tub d'acer de 60 x 60 mm . Marc de malla de perfil PDS-26 en sentit horitzontal i PDS-5851 en sentit vertical per allotjament en el seu interior de mallat de 50x50x5mm. Distància entre tubs verticals de 60 x 60 mm de 2.73 metres lineals de 2.00 m d'alçada i 5,46 metres entre tubs verticals de 60x60 cm de 5m d'alçada . Característiques : Alçada 2 m de tub vertical 60x60 mm, acabat galvanitzat més lacat i bastidor mallat de 50x50x5 mm. Alçada 5m de tub vertical 60 x 60 mm acabat galvanitzat més lacat. Empotrament de tubs a terra de 40 cm. Xarxa parapilotes de 3 metres d'alçada per anar colocada sobre la tanca de mallat de 2 metres i amb una alçada total de tanca de mallat+xarxa de 5 metres. Xarxa de 100x100x5 mm de nylon.

Tancament gol sud de 17,1 metres

Construïda a partir de tub d'acer de 60 x 60 mm . Marc de malla de perfil PDS-26 en sentit horitzontal i PDS-5851 en sentit vertical per allotjament en el seu interior de mallat de 50x50x5mm. Distància entre tubs verticals de 60 x 60 mm de 2.73 metres lineals de 1.00 m d'alçada i 5,46 metres entre tubs verticals de 60x60 cm de 4 m d'alçada . Característiques : Alçada 1 m de tub vertical 60x60 mm, acabat galvanitzat més lacat i bastidor mallat de 50x50x5 mm. Alçada 5m de tub vertical 60 x 60 mm acabat galvanitzat més lacat. Empotrament de tubs a terra de 40 cm. Xarxa parapilotes de 3 metres d'alçada per anar col·locada sobre la tanca de mallat d'1 metre i amb una alçada total de tanca de mallat+xarxa de 5 metres. Xarxa de 100x100x5 mm de nylon.

REQUISITS MEDIAMBIENTALS I DE SOSTENIBILITAT

El contractista es compromet a facilitar informació immediata a sobre qualsevol incident que es produeixi en el decurs dels treballs realitzats.

Les obres es realitzaran de dilluns a divendres entre les 08:00h i les 21:00 h, en cas d'haver-se de treballar algun dissabte l'horari serà entre les 9:00 i les 21:00h.

La gestió dels residus generats a l'obra s'haurà de realitzar a través d'una empresa inscrita al Registre General de Gestors de Residus de Catalunya (es poden consultar a la web de l'Agència Catalana de Residus), d'acord al Reial decret 210 de 06/04/2018 PRECAT20.

REQUISITS PRESENTACIÓ OFERTES

El licitador caldrà que presenti un pressupost detallat per partides d'obra d'acord als amidaments i pressupost de licitació de la documentació tècnica facilitada. (Memòria tècnica, amidaments, pressupost licitació i plànols)

El Licitador haurà d'incloure totes les despeses necessàries per a l'execució de l'obra dels elements necessaris i maquinària per l'execució dels treballs. Estarà inclòs la càrrega, transport i gestió dels residus produïts i les feines i materials corresponents a la seguretat i salut.

Els treballs tindran una garantia mínima d'un any en la reparació o reposició dels treballs en la seva totalitat, tant per defectes d'execució com els que es poguessin produir com a conseqüència d'un ús normal.

CONTROL DE QUALITAT

El control de qualitat de les obres inclourà el control de recepció de productes, els controls de l'execució i de l'obra acabada.

Es redacta el present apartat de condicions i mesures per obtenir les qualitats dels materials i dels processos constructius en compliment del recollit a l'article 6è Condicions del Projecte, Article 7è Condicions en l'Execució de les Obres i Annex II Documentació del Seguiment de l'Obra de la Part I, segons REIAL DECRET 314/2006, de 17 de març, pel qual s'aprova el Codi Tècnic de l'Edificació.

El director de l'obra realitzarà, segons les seves competències respectives, els controls següents:

Control de la documentació dels subministraments.

El contractista facilitarà al director d'execució de l'obra, els documents d'identificació del producte exigits per la normativa, el projecte o per la direcció facultativa. Aquesta documentació es compondrà dels documents d'origen, full de subministrament i etiquetatge; el certificat de garantia del fabricant, signat per persona física; i els documents de conformitat o autoritzacions administratives exigides reglamentàriament, inclosa la documentació corresponent al marcat CE dels productes de construcció.



DOCUMENT MEM	ÒRGAN SECRETARIA	EXPEDIENT 2024/000017/1379
Codi Segur de Verificació: 65376672-7c10-4306-89d1-70634856ffa9 Origen: Administració Identificador document original: ES_L01010014_2024_22302819 Data d'impressió: 16/12/2024 08:23:04 Pàgina 11 de 26		SIGNATURES 1.- IAGO RUBIO LUNA (TCAT), 29/10/2024 14:09

MEMORIA TECNICA VALORADA TANQUES METÀL·LIQUES PISTES BASQUET I FUTBOL CARRER SANTA EUGENIA I SANTA MARIA

Control Distintius Qualitat

MARCATGE CE

Control Mitjançant Assaigs

No es contempla en aquesta memòria

Control Execució Obra

Replanteig

Situació i les dimensions dels elements es corresponen amb les mides i formes referides al projecte executiu o als plànols definitius del final d'obra

Geometria

Es comprovarà que els elements es corresponen amb els indicats al projecte i que la seva recepció s'ha efectuat d'acord amb les exigències normatives vigents.

Execució

Es comprovarà la correcta disposició dels pals, empotraments en el sol, resistència i separació i execució d'acord amb les prescripcions i detalls del projecte i que es compleixen les condicions i restriccions referides a la normativa que els afecta.


Materials

Es comprovarà el material es l'adequat i la seva funcionalitat i que és acord a les característiques tècniques definides al projecte i a la normativa que li aplica.

El/s Tècnic/s Municipal/s,

Vist i plau,
Cap de l'Àrea
de Serveis Territorial

Vilassar de Mar, signat electrònicament

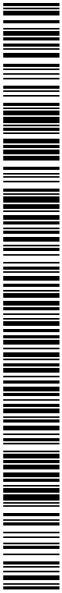

MEMORIA TECNICA VALORADA TANQUES METÀL·LIQUES PISTES BASQUET I FUTBOL CARRER SANTA EUGENIA I SANTA MARIA

REPORTATGE FOTOGRAFIC

MEMORIA TECNICA VALORADA TANQUES METÀL·LIQUES PISTES BASQUET I FUTBOL CARRER SANTA EUGENIA I SANTA MARIA



Pista minibasquet carrer santa Eugenia

MEMORIA TECNICA VALORADA TANQUES METÀL·LIQUES PISTES BASQUET I FUTBOL CARRER SANTA EUGENIA I SANTA MARIA



Pista futbol carrer santa maria



AJUNTAMENT DE VILASSAR DE MAR
Original Comprova l'autenticitat del document a <https://bpm.vilassardemar.cat/OAC/ValidarDoc.jsp> - Utilitzi el 'Codi Segur de Verificació' que apareix a la capçalera.

AMIDAMENT I PRESSUPOST

MEMORIA VALORADA

TANQUES METÀL·LIQUES PISTES BASQUET I FUTBOL CARRER SANTA EUGENIA I SANTA MARIA

Serveis Territorials Ajuntament de Vilassar de Mar. Octubre 2024

AJUNTAMENT DE VILASSAR DE MAR
Original Comprovi l'autenticitat del document a https://bpm.vilassardemar.cat/OAC/ValidarDoc.jsp - Utilitzi el 'Codi Segur de Verificació' que apareix a la capçalera.

TANCAMENT METÀLIC PISTES ESPORTIVES CARRER SANTA EUGENIA I CARRER SANTA MARIA

AMIDAMENTS

Data: 17/10/24 Pàg.: 1

Obra	01	PRESUPUESTO TANCAMENT METÀL·LIC PISTES ESPORTIVES CARRER SANTA EUGENIA I SANTA MARIA
Capítulo	01	TANCAMENT PERIMETRAL

NUM.	CODI	UA	DESCRIPCIÓ
1	P6AB-PIS1	m	Tanca de mallat metàl·lic emmarcat + xarxa construïda a partir de tub d'acer de 60 x 60 mm . Marc de malla de perfil PDS-26 en sentit horitzontal i PDS-5851 en sentit vertical per allotjament en el seu interior de mallat de 50x50x5mm . Distància entre tubs verticals de 60 x 60 mm de 2.73 metres linials de 2.00 m d'alçada i 5,46 metres entre tubs verticals de 60x60 cm de 5m d'alçada . Característiques : Alçada 2 m de tub vertical 60x60 mm, acabat galvanitzat més lacat i bastidor mallat de 50x50x5 mm. Alçada 5m de tub vertical 60 x 60 mm acabat galvanitzat més lacat. Empotrament de tubs a terra de 40 cm. Xarxa parapilotes de 3 metres d'alçada per anar col·locada sobre la tanca de mallat de 2 metres i amb una alçada total de tanca de mallat+xarxa de 5 metres. Xarxa de 100x100x5 mm de nylon. Inclòs treballs d'obra civil de realització de perforacions en paviment de formigó, formigonat , col·locació de tubs i muntatge del vallat i xarxa parapilotes. Tot segons les especificacions de la memòria tècnica i plànols.

Num.	Text	Tipus	[C]	[D]	[E]	[F]	TOTAL	Fórmula
1	Tanca pista basquet		2,000	23,000			46,000	C#*D#*E#*F#
2	Tanca pista basquet		2,000	11,300			22,600	C#*D#*E#*F#
3	Tanca pista futbol		1,000	36,000			36,000	C#*D#*E#*F#

TOTAL AMIDAMENT 104,600

2	P6AB-PIS2	m	Tanca de mallat metàl·lic emmarcat construïda a partir de tub d'acer de 60 x 60 mm. Marc de malla de perfil PDS-26 en sentit horitzontal i PDS-5851 en sentit vertical per allotjament en el seu interior de mallat de 50x50x5mm . Distància entre tubs verticals de 60 x 60 mm de 2.73 metres linials de1 m d'alçada i 5,46 metres entre tubs verticals de 60x60 cm de 4 m d'alçada . Característiques : Alçada 1 m de tub vertical 60x60 mm, acabat galvanitzat més lacat i bastidor mallat de 50x50x5 mm. Alçada 4 m de tub vertical 60 x 60 mm acabat galvanitzat més lacat. Empotrament de tubs 40 cm. Xarxa parapilotes de 3 metres d'alçada per anar col·locada sobre la tanca de mallat de 1 metre i amb una alçada total de tanca de mallat+xarxa de 4 metres. Xarxa de 100x100x5 mm de nylon. Inclòs treballs d'obra civil de realització de perforacions sobre mur d'obra, formigonat , col·locació de tubs i muntatge del vallat i xarxa parapilotes. Tot segons les especificacions de la memòria tècnica i plànols.
---	-----------	---	--

Num.	Text	Tipus	[C]	[D]	[E]	[F]	TOTAL	Fórmula
1	Tanca pista futbol carrer Sta.Maria		17,100				17,100	C#*D#*E#*F#

TOTAL AMIDAMENT 17,100

Obra	01	PRESUPUESTO TANCAMENT METÀL·LIC PISTES ESPORTIVES CARRER SANTA EUGENIA I SANTA MARIA
Capítulo	02	GESTIÓ DE RESIDUS

NUM.	CODI	UA	DESCRIPCIÓ
1	P2R6-4I5P	m3	Càrrega amb mitjans manuals i transport de residus inerts o no especials a instal·lació autoritzada de gestió de residus, amb contenidor de 5 m3 de capacitat Criteri d'amidament: m3 de volum amidat amb el criteri de la partida d'obra d'excavació que li correspongui, incrementat amb el coeficient d'esponjament indicat en el plec de condicions tècniques, o qualsevol altre acceptat prèviament i expressament per la DF. La unitat d'obra no inclou les despeses d'abocament ni de manteniment de l'abocador. Es considera un increment per esponjament d'un 35%.

Num.	Text	Tipus	[C]	[D]	[E]	[F]	TOTAL	Fórmula
1	residus		1,000				1,000	C#*D#*E#*F#

TOTAL AMIDAMENT 1,000

EUR

TANCAMENT METÀLIC PISTES ESPORTIVES CARRER SANTA EUGENIA I CARRER SANTA MARIA

AMIDAMENTS

Data: 17/10/24Pàg.: 2

2	E2RA8580	m3	DEPOSICIÓ CONTROLADA A CENTRE DE SELECCIÓ I TRANSFERÈNCIA DE RESIDUS BARREJATS NO PERILLOSOS AMB UNA DENSITAT 0.17 T/M3, PROCEDENTS DE CONSTRUCCIÓ O DEMOLICIÓ, AMB CODI 170904 SEGONS LA LLISTA EUROPEA DE RESIDUS (ORDEN MAM/304/2002)					
---	----------	----	--	--	--	--	--	--

Num.	Text	Tipus	[C]	[D]	[E]	[F]	TOTAL	Fórmula
1	metalls		1,000				1,000	C#*D#*E#*F#

TOTAL AMIDAMENT2,000

Obra	01	PRESUPUESTO TANCAMENT METÀ·LIC PISTES ESPORTIVES CARRER SANTA EUGENIA I SANTA MARIA
Capítulo	03	SEGURETAT I SALUT
Capítol (1)	01	EQUIPS DE PROTECCIÓ INDIVIDUAL

NUM.	CODI	UA	DESCRIPCIÓ
1	H1411111	u	Casc de seguretat per a ús normal, contra cops, de polietilè amb un pes màxim de 400 g, homologat segons UNE-EN 812

AMIDAMENT DIRECTE2,000

2	H1424340	u	Ulleres de seguretat hermètiques per a esmerillar, amb muntura de cassoleta de policarbonat amb respiradors i recolzament nasal, adaptables amb cinta elàstica, amb visors circulars de 50 mm de D roscats a la muntura, homologades segons UNE-EN 167 i UNE-EN 168
---	----------	---	---

AMIDAMENT DIRECTE2,000

3	H142CD70	u	Pantalla facial per a protecció de riscos mecànics, amb visor de malla de reixeta metàl·lica, per acoblar al casc amb arnès abatible, homologada segons UNE-EN 1731
---	----------	---	---

AMIDAMENT DIRECTE2,000

4	H1432012	u	Protector auditiu d'auricular, acoblat al cap amb arnès i orelles antisoroll, homologat segons UNE-EN 352-1 i UNE-EN 458
---	----------	---	--

AMIDAMENT DIRECTE2,000

5	H145E003	u	Parella de guants contra agents químics i microorganismes, homologats segons UNE-EN 374-1, -2, -3 i UNE-EN 420
---	----------	---	--

AMIDAMENT DIRECTE2,000

EUR

DOCUMENT MEM	ÒRGAN SECRETARIA	EXPEDIENT 2024/000017/1379
Codi Segur de Verificació: 65376672-7c10-4306-89d1-70634856ffa9 Origen: Administració Identificador document original: ES_L01010014_2024_22302819 Data d'impressió: 16/12/2024 08:23:04 Pàgina 18 de 26		SIGNATURES 1.- IAGO RUBIO LUNA (TCAT), 29/10/2024 14:09



AJUNTAMENT DE VILASSAR DE MAR
Original Comprovi l'autenticitat del document a <https://bpm.vilassardemar.cat/OAC/ValidarDoc.jsp> - Utilitzi el 'Codi Segur de Verificació' que apareix a la capçalera.

Presupuesto

TANCAMENT METÀLIC PISTES ESPORTIVES CARRER SANTA EUGENIA I CARRER SANTA MARIA

RESUMEN DE PRESUPUESTO

Fecha: 17/10/24 Pág.: 1

NIVEL 2 : Capítulo			Importe
Capítulo	01.01	TANCAMENT PERIMETRAL	13.671,77
Capítulo	01.02	GESTIÓ DE RESIDUS	77,29
Capítulo	01.03	SEGURETAT I SALUT	85,68
Obra	01	Presupuesto TANCAMENT METÀL·LIC PISTES ESPORTIVES C	13.834,74
			13.834,74
NIVEL 1 : Obra			Importe
Obra	01	Presupuesto TANCAMENT METÀL·LIC PISTES ESPORTIVES CA	13.834,74
			13.834,74

euros

Codi Segur de Verificació: 65376672-7c10-4306-89d1-70634856ffa9
 Origen: Administració
 Identificador document original: ES_L01010014_2024_22302819
 Data d'impressió: 16/12/2024 08:23:04
 Pàgina 20 de 26

SIGNATURES
1.- IAGO RUBIO LUNA (TCAT). 29/10/2024 14:09



TANCAMENT METÀLIC PISTES ESPORTIVES CARRER SANTA EUGENIA I CARRER SANTA MARIA

PRESSUPOST D'EXECUCIÓ PER CONTRACTE

Pàg. 1

PRESSUPOST D'EXECUCIÓ MATERIAL.....	13.834,74
6 % Benefici Industrial SOBRE 13.834,74.....	830,08
13 % Gastos Generals SOBRE 13.834,74.....	1.798,52
Subtotal	16.463,34

21 % IVA SOBRE 16.463,34.....	3.457,30
TOTAL PRESSUPOST PER CONTRACTE	€ 19.920,64

Aquest pressupost d'execució per contracte puja a

(DINOU MIL NOU-CENTS VINT EUROS AMB SEIXANTA-QUATRE CÈNTIMS)



ANNEX 1: Documentació gràfica


MEMORIA VALORADA
TANQUES METÀL·LIQUES PISTES BASQUET I FUTBOL CARRER SANTA
EUGENIA I SANTA MARIA

Serveis Territorials Ajuntament de Vilassar de Mar. Octubre 2024




Ajuntament de
Vilassar de Mar




SIGNATURES
1.- IAGO RUBIO LUNA (TCAT), 29/10/2024 14:09

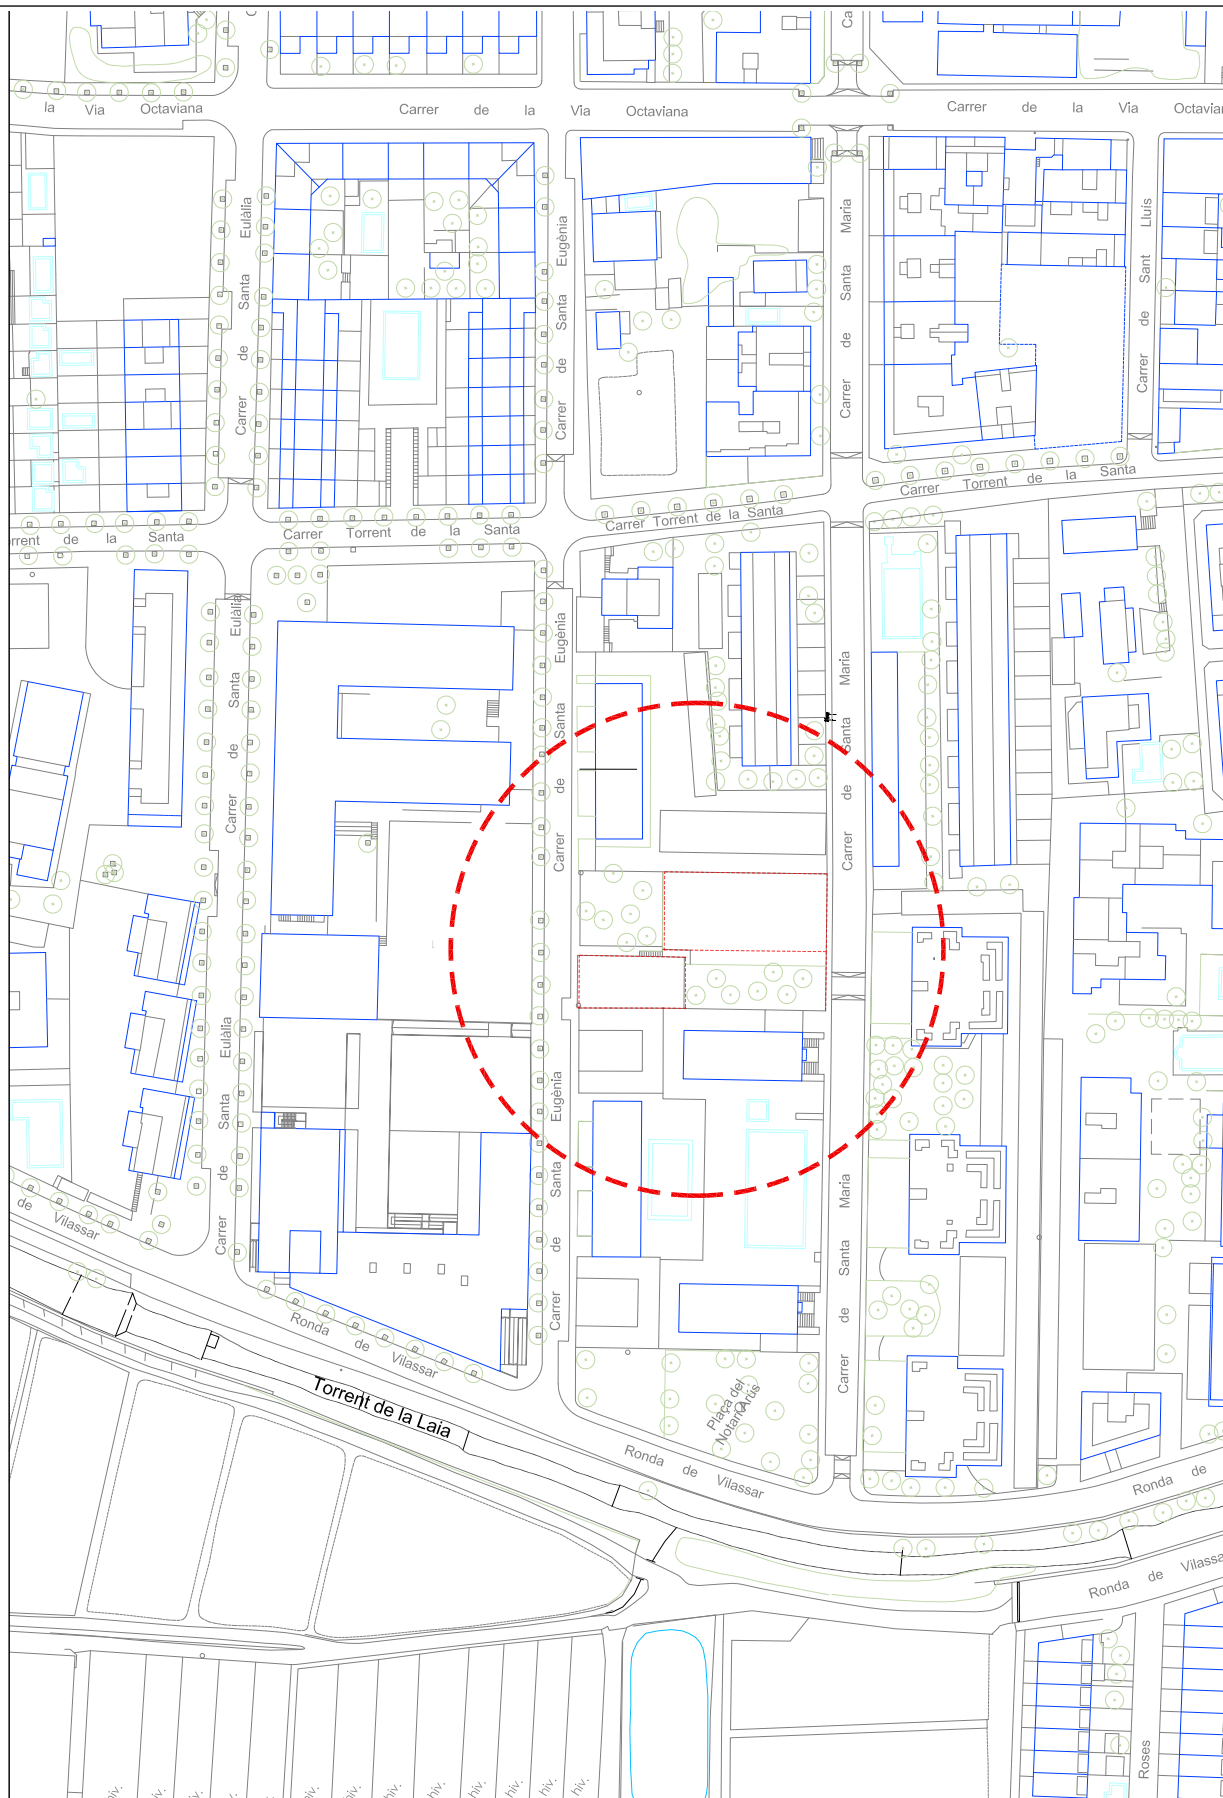

 Ajuntament de Vilassar de Mar	El Tècnic: Iago Rubio	Col·laboració Roger Marsal	Projecte: TANQUES METÀL·LIQUES PISTES BASQUET I FUTBOL CARRER SANTA EUGENIA I SANTA MARIA	Escala: DIN A3: 1/1000 Data: OCTUBRE 2024	Confegit:	Plànol núm: EMPLAÇAMENT	1
---	---------------------------------	--------------------------------------	--	--	------------------	--	----------



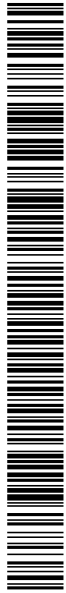


		Plànol núm: 2	
Projecte: TANQUES METÀL·LIQUES PISTES BASQUET I FUTBOL CARRER SANTA EUGÈNIA I SANTA MARIA		Contingut: PLANTA PROPOSTA TANQUES	
El Tècnic: Iago Rubio		Escala: DIN A3: 1/100	

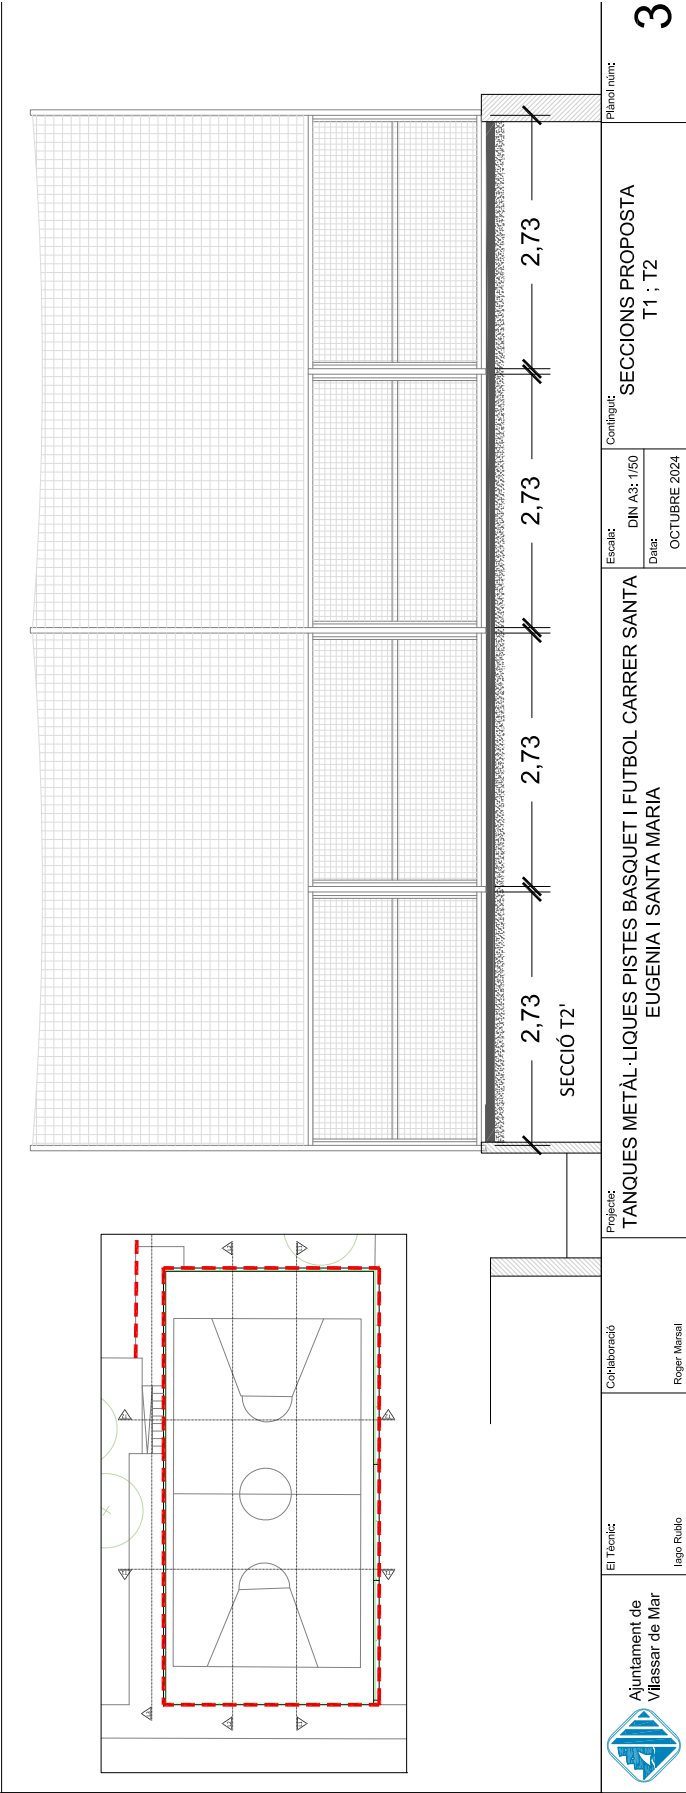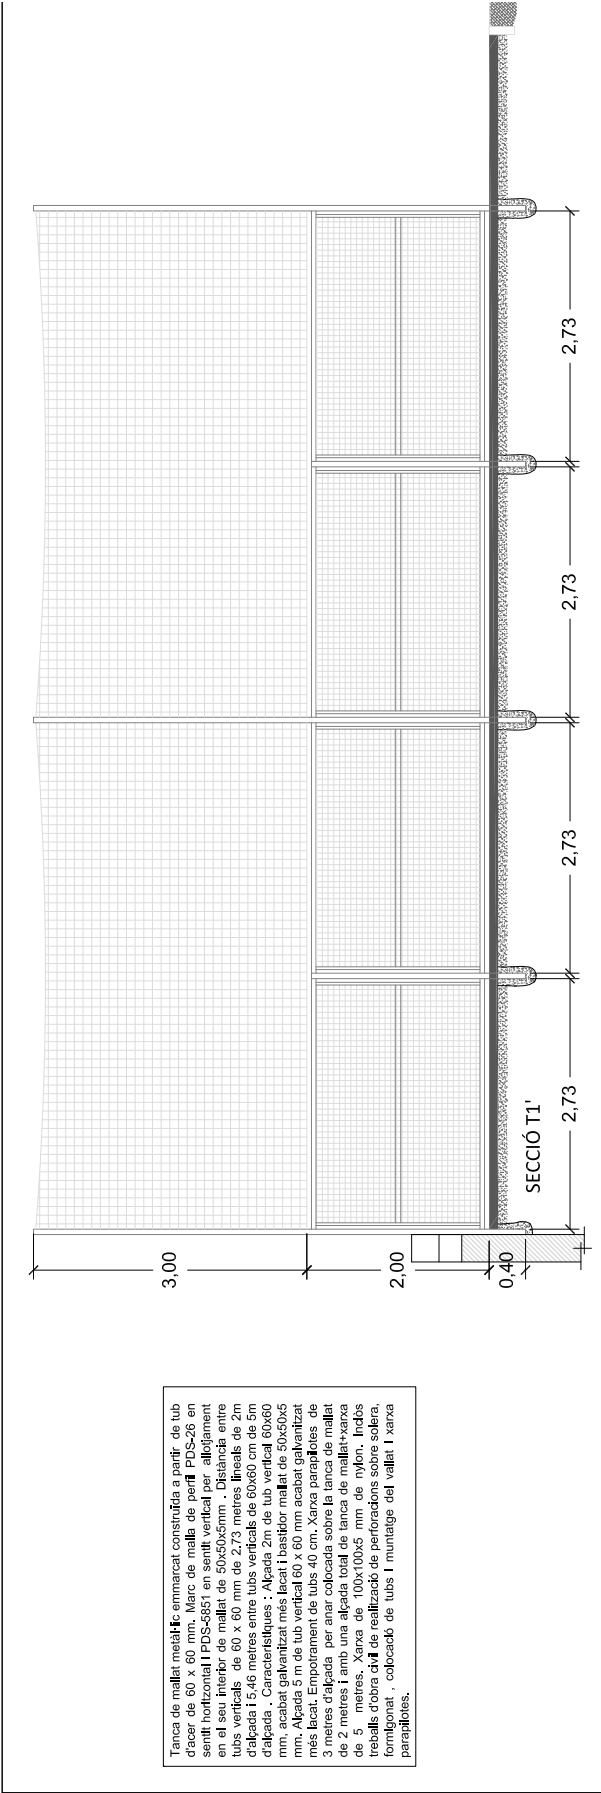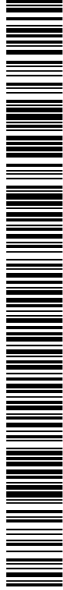





Xarxa de 100x100x5 mm de nylon. Indos treballs d'obra civil de realització de perforacions sobre solera, formigonat, col·locació de tubs i muntatge del vallat i xarxa parapal·loies.

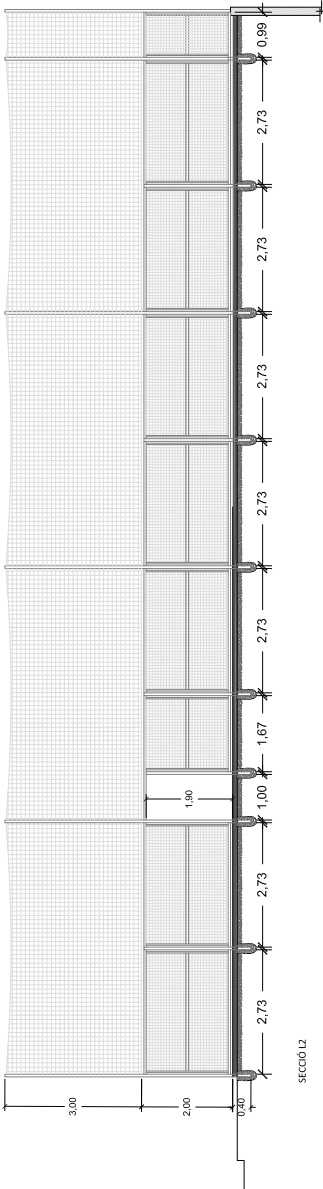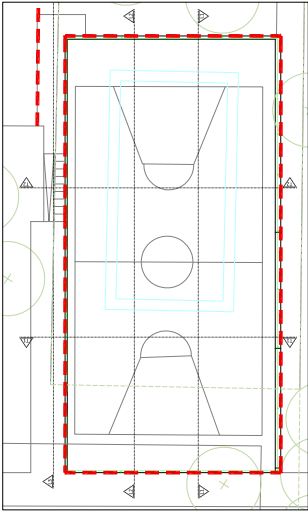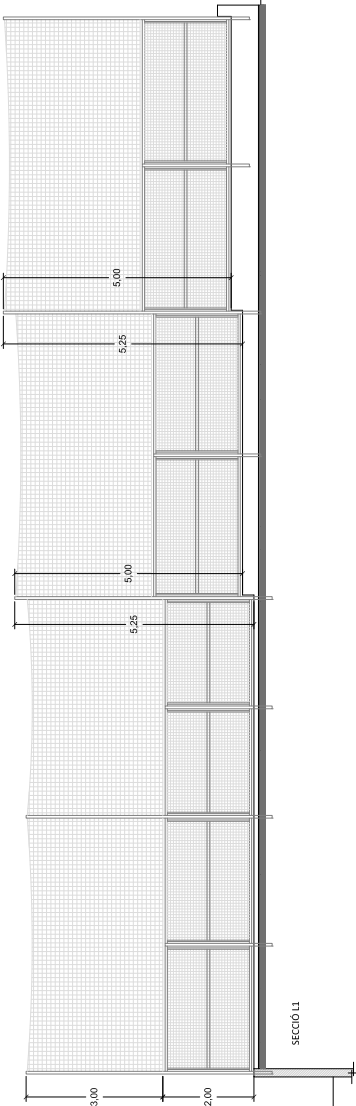

SIGNATURES
1.- IAGO RUBIO LUNA (TCAT), 29/10/2024 14:09

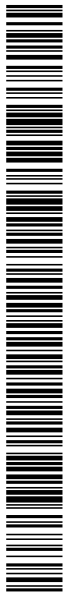

AJUNTAMENT DE VILASSAR DE MAR
 Original Comprovi l'autenticitat del document a <https://bpm.vilassardemar.cat/OAC/ValidarDoc.jsp> - Utilitzi el 'Codi Segur de Verificació' que apareix a la capçalera.

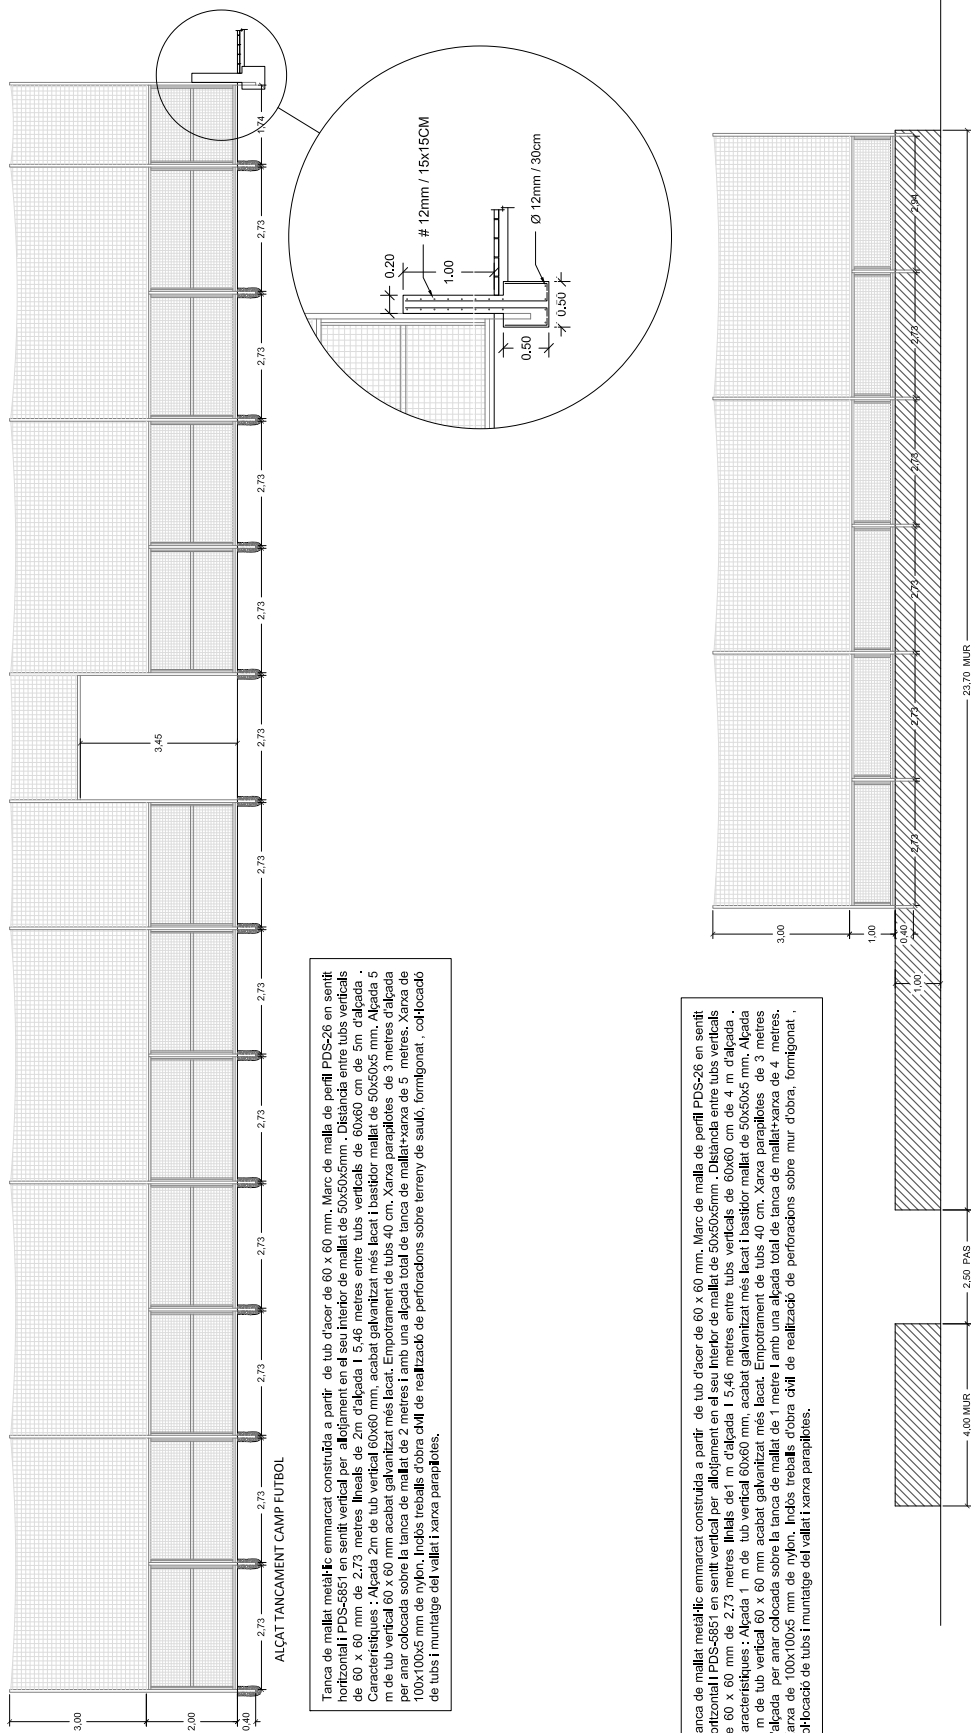

ALÇAT CARRER SANTA MARIA

El Tècnic:
Iago Rublo

Col·laboració

Projeite:
TANQUES METÀL·LIQUES PISTES BASQUET I FUTBOL CARRER SANTA
EUGENIA I SANTA MARIA

Escala:	DIN A3: 1/100 DETALL: 1/50	Contingut:	TAN
Data:	OCTUBRE 2024		

ningu:

ALÇATS
TANCAMENT CAMP DE FUTBOL
CARRER SANTA MARIA

Plànol núm.:

5