

PROJECTE TÈCNIC, BÀSIC I EXECUTIU PER A LA
CONSTRUCCIÓ D’UNA PISCINA D’ESTIU DESCOBERTA A LA
ZONA ESPORTIVA DE CAN SANS. SANT CELONI
ABRIL 2024

II DOCUMENTACIÓ GRÀFICA

Per descarregar una copia d'aquest document consulti la següent pàgina web		
Codi Segur de Validació	ebf21ca4a1034bc095f38b25f33bf399001	
Url de validació	https://seuelectronica.santceloni.cat/absis/idi/arx/idiarxabsaweb/catala/asp/verificadorfirma.asp?nodeabsisini=002	
Metadades	Origen: Origen administració Estat d'elaboració: Original	

LLISTAT DE PLÀNOLS

NÚM PROJECTE:		2023-15 PISCINA AIRE LLIURE	
FASE:		Projecte Executiu	
NÚM.	TÍTOL PLÀNOL	ESCALA	
DGU 01	SITUACIÓ I EMPLAÇAMENT	1/5000 – 1/750	
DGU 02	TOPOGRÀFIC	1/400	
DGU 03	ACTUACIONS PREVIES – ENDERROC – MOVIMENT DE TERRES	1/400	
ARQUITECTURA			
DGA 01	PLANTA GENERAL ORDENACIÓ I SUPERFÍCIES	1/400	
DGA 02	EDIFICI VESTIDORS SUPERFÍCIES - PROGRAMA	1/200	
DGA 03	ALÇATS GENERALS	1/300	
DGA 04	PLANTA GENERAL. DISTRIBUCIÓ I COTES	1/300	
DGA 05	PLANTA BAIXA. DISTRIBUCIÓ COTES I SUPERFÍCIES	1/100	
DGA 06	PLANTA COBERTA. DISTRIBUCIÓ COTES I SUPERFÍCIES	1/100	
DGA 07	PLANTA SOTERRANI. DISTRIBUCIÓ COTES I SUPERFÍCIES	1/100	
DGA 08	ALÇATS 1	1/100	
DGA 09	ALÇATS 2	1/100	
DGA 10	SECCIONS LONGITUDINALS SL1	1/100	
DGA 11	SECCIONS TRANSEVERSALS ST1	1/50	
DGA 12	SECCIONS TRANSEVERSALS ST2-3	1/50	
DGA 13	SECCIONS TRANSEVERSALS ST4-5	1/50	
DGA 14	PLANTA URBANITZACIÓ	1/300	
DGA 15	PLANTA ESPECIFICACIÓ MATERIALS - GENERAL	1/300	
DGA 16	PLANTA ESPECIFICACIÓ MATERIALS - PLANTA BAIXA	1/100	
DGA 17	PLANTA ESPECIFICACIÓ MATERIALS - PLANTA COBERTA	1/100	
DGA 18	PLANTA ESPECIFICACIÓ MATERIALS - PLANTA SOTERRANI	1/100	
DGA 19	ESCANDALL FUSTERIERS 1	1/100	
DGA 20	ESCANDALL FUSTERIES 2	1/100	
DGA 21	SECCIO CONSTRUCTIVA EDIFICI	1/10	
DGA22	SECCIO CONSTRUCTIVA URBANITZACIÓ	1/20	
DGA 23	SECCIO CONSTRUCTIVA PISCINA	1/10	
DGA 24	REPLANTEIG – PLANT GENERAL	1/300	
DGA25	REPLANTEIG – PLANTES	1/200	
DGA 26	DETALL PISCINA RECREATIVA	1/100	
DGA 27	DETALL PISCINA LÚDICA	1/100	
DGA 28	CUINA - DISTRIBUCIO MOBILIARI	1/50	
DGA 29	FAÇANA – SOLUCIÓ CONSTRUCTIVA MUR DE FABRICA		
DGA 30	TANCAMENT AUTOPORTANT - DETALL GENERALS		
DGA 31	ÀMPIT FAÇANA - DETALLS GENERALS		
DGA 32	DIVISORIES INTERIORS – SOLUCIÓ CONSTRUCTIVA		
DGA 33	DETALL CONTRUCTIU DETALL DIVISORIES FENÒLIQUES	1/100	
DGA 34	DETALL CONTRUCTIU DETALL DIVISORIES FENÒLIQUES	1/100	
DGA 35	PLANTA JARDINERIA	1/300	
ESTRUCTURA			
E00	ESTAT DE CÀRREGUES	1/200	
E01	FONAMENTACIÓ	1/200	

080 ARQUITECTURA

Moià 14-16 Ent. 1ª 08006 Barcelona - +34 933 285 451- www.080arq.com

Per descarregar una copia d'aquest document consulti la següent pàgina web		
Codi Segur de Validació	ebf21ca4a1034bc095f38b25f33bf399001	
Url de validació	https://seuelectronica.santceloni.cat/absis/idi/arx/idiarxabsaweb/catala/asp/verificadorfirma.asp?nodeabsisini=002	
Metadades	Origen: Origen administració Estat d'elaboració: Original	

E02	MUR DE CONTENCIÓ	1/200	
E03	SOLERA PLANTA SOTERRANI	1/200	
E04	SOLERA EXTERIOR	1/200	
E05	SOSTRE DE PLANTA SOTERRANI	1/200	
E06	REFORÇ EN X	1/200	
E07	REFORÇ EN Y	1/200	
E08	PUNXONAMENT	1/200	
E09	COBERTA	1/200	
E10	REFORÇ EN X	1/200	
E11	REFORÇ EN Y	1/200	
E12	PUNXONAMENT	1/200	
E13	QUADRE DE PILARS	1/200	
E14	QUADRE DE PILARS	1/200	
E15	PISCINA	1/300	
E16	PÈRGOLA	1/100	
INSLAL·LACIONS			
F01	FONTANERIA VISTA GENERAL	1/300	
F02	FONTANERIA EDIFICI -ESQUEMA DE PRINCIPI	1/100	
F03	FONTANERIA RESTAURANT	1/40	
F04	FONTANERIA RESTAURANT ESQUEMA DE PRINCIPI	1/100	
F05	FONTANERIA PLANTA COBERTA – SOTERRANI	1/200	
S01	SANEJAMENT – VISTA GENERAL	1/300	
S02	SANEJAMENT EDIFICI – PLANTA BAIXA	1/100	
S03	SANEJAMENT EDIFICI – PLANTA SOTERRANI	1/100	
E01	ELECTRICITAT – ENLLUMENAT - FORÇA ELECTROMOTRIU PLANTA BAIXA	1/100	
E02	ELECTRICITAT – ENLLUMENAT - FORÇA ELECTROMOTRIU PLANTA BAIXA	1/100	
E03	ELECTRICITAT – ENLLUMENAT - FORÇA ELECTROMOTRIU PLANTA SOTERRANI	1/100	
E04	ELECTRICITAT – ENLLUMENAT -EXTERIOR 1	1/200	
E05	E ELECTRICITAT – ENLLUMENAT EXTERIOR 2	1/300	
E06	FORÇA ELECTROMOTRIU – PLANTA GENERAL	1/200	
E07	INSTAL·LACIÓ D'ENLLAÇ	1/200	
E08	INFRAESTRUCTURES CARREGADORS VE'S	1/100	
E09	ESQUEMES UNIFILARS QUADRE GENERAL PISCINES	-	
E10	ESQUEMA UNIFILAR SALA TÈCNICA PISCINES	-	
E11	ESQUEMA UNIFILAR BAR – RESTAURANT	-	
E12	INSTAL·LACIÓ POSTA A TERRA _PLANTA GENERAL	1/300	
E13	INSTAL·LACIÓ POSTA A TERRA -PLANTA BAIXA	1/200	
E14	INSTAL·LACIÓ POSTA A TERRA -PLANTA SOTERRANI	1/200	
FV01	INSTAL·LACIÓ FOTOVOLTAICA	1/200	
FV02	INSTAL·LACIÓ FOTOVOLTAICA- ESQUEMES	-	
CV01	VENTILACIÓ AACC	1/200	
CV02	VENTILACIÓ AACC- EDIFICI VESTIDORS	1/50	
CV03	VENTILACIÓ AACC BAR RESTAURANT	1/50	
P01	ESQUEMA HIDRÀULIC PISCINA RECREATIVA		
P02	ESQUEMA HIDRÀULIC PISCINA PETITA		
REG 01	INSTAL·LACIÓ DE REG – PLANTA GENERAL	1/300	
REG 02	INSTAL·LACIÓ DE REG – ESQUEMA		
Ci01	CONTROL D'INCENDIS – RECORREGUTS D'EVACUACIÓ	1/300	
CI02	CONTROL D'INCENDIS – RECTORITZACIÓ	1/200	

080 ARQUITECTURA

Moià 14-16 Ent. 1ª 08006 Barcelona - +34 933 285 451- www.080arq.com



Per descarregar una copia d'aquest document consulti la següent pàgina web

Codi Segur de Validació ebf21ca4a1034bc095f38b25f33bf399001

Url de validació <https://seuelectronica.santceloni.cat/absis/idi/arx/idiarxabsaweb/catala/asp/verificadorfirma.asp?nodeabsisini=002>

Metadades Origen: Origen administració Estat d'elaboració: Original



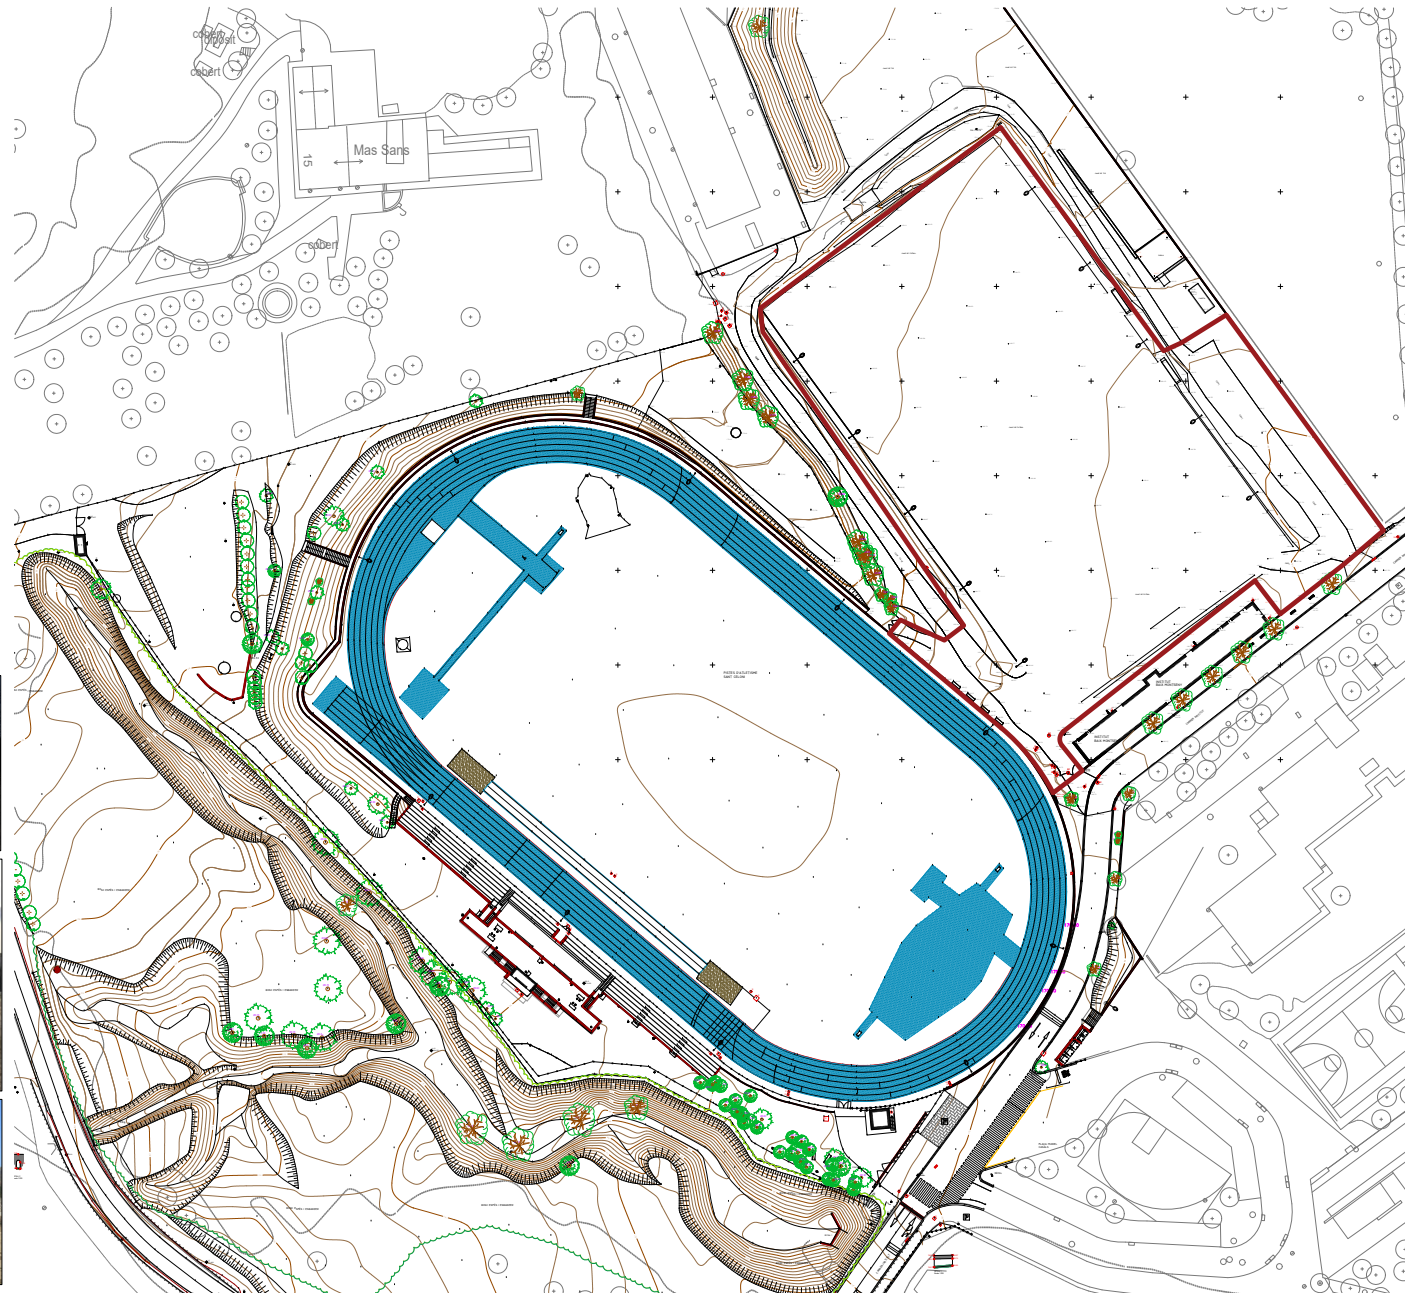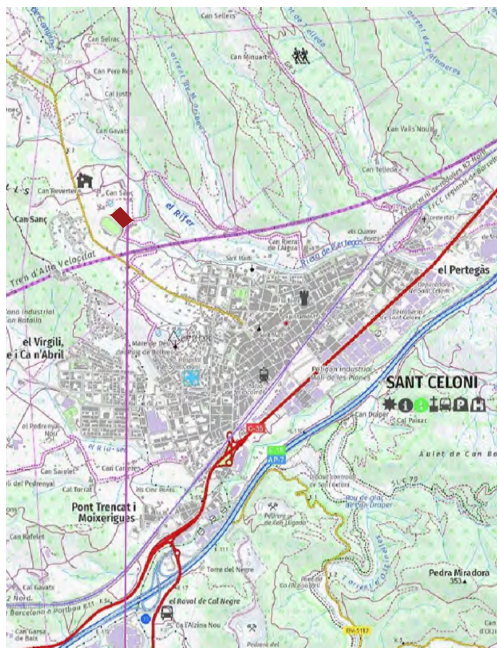


AUTOR DEL PROJECTE	CLIENT	TÍTOL DEL PROJECTE	NOM DEL PLÀNOL	ESCALA	CLAU	DATA	PLÀNOL NOM
080 ARQUITECTURA DANIEL GUTIÉRREZ PRAT OLGA GUTIÉRREZ PRAT	AJUNTAMENT DE ST CELONI	PROJECTE BASIC I EXECUTIU - PISCINA DESCOBERTA A LA ZONA ESPORTIVA CAN SANS	EMPLAÇAMENT COMPLEX ESPORTIU SITUACIÓ - FOTOGRAFIES - TOPOGRÀFIC	0 10 20 E 1:1000 A3	2023-15 PTXAR EM_01	6/14/2024 VERBIO 1	DGU01

Per descarregar una copia d'aquest document consulti la següent pàgina web

Codi Segur de Validació	ebf21ca4a1034bc095f38b25f33bf399001
Url de validació	https://seuelectronica.santceloni.cat/absis/idi/arx/idiarxabsaweb/catala/asp/verificadorfirma.asp?nodeabsisini=002
Metadades	Origen: Origen administració Estat d'elaboració: Original



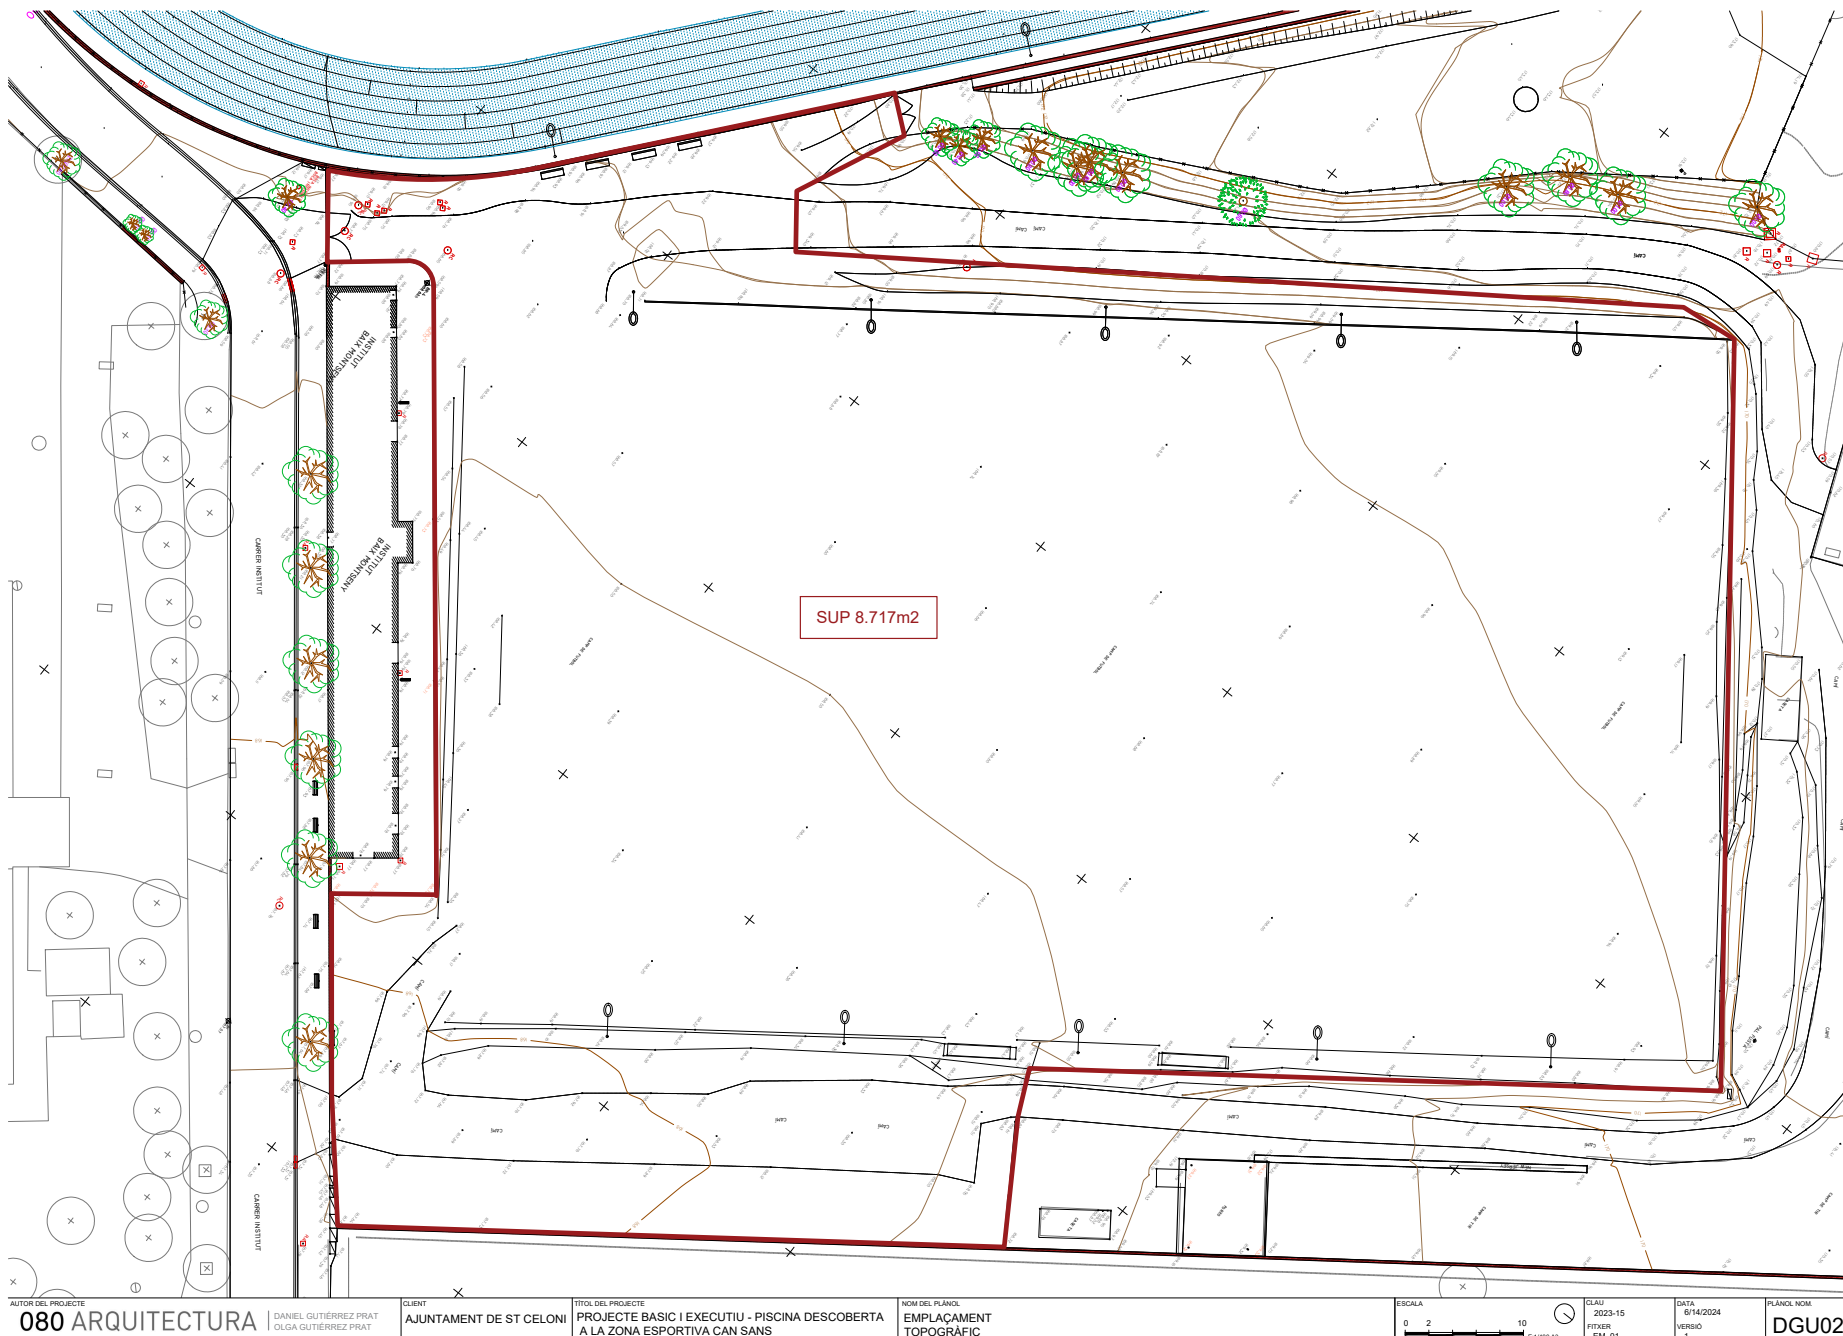


AUTOR DEL PROJECTE	080 ARQUITECTURA	CLIENT	AJUNTAMENT DE ST CELONI	TITOL DEL PROJECTE	PROJECTE BASIC I EXECUTIU - PISCINA DESCOBERTA A LA ZONA ESPORTIVA CAN SANS	NOM DEL PLANOL	EMPLAÇAMENT TOPOGRÀFIC	ESCALA	0 2 10 E 1:400 A3	CLAU	2023-15 FITXER EM_01	DATA	6/14/2024 VERBIO 1	PLANOL NOM	DGU02
--------------------	------------------	--------	-------------------------	--------------------	---	----------------	------------------------	--------	-------------------	------	-------------------------	------	-----------------------	------------	-------

Per descarregar una copia d'aquest document consulti la següent pàgina web

Codi Segur de Validació	ebf21ca4a1034bc095f38b25f33bf399001
Url de validació	https://seuelectronica.santceloni.cat/absis/idi/arx/idiarxabsaweb/catala/asp/verificadorfirma.asp?nodeabsisini=002
Metadades	Origen: Origin administració Estat d'elaboració: Original



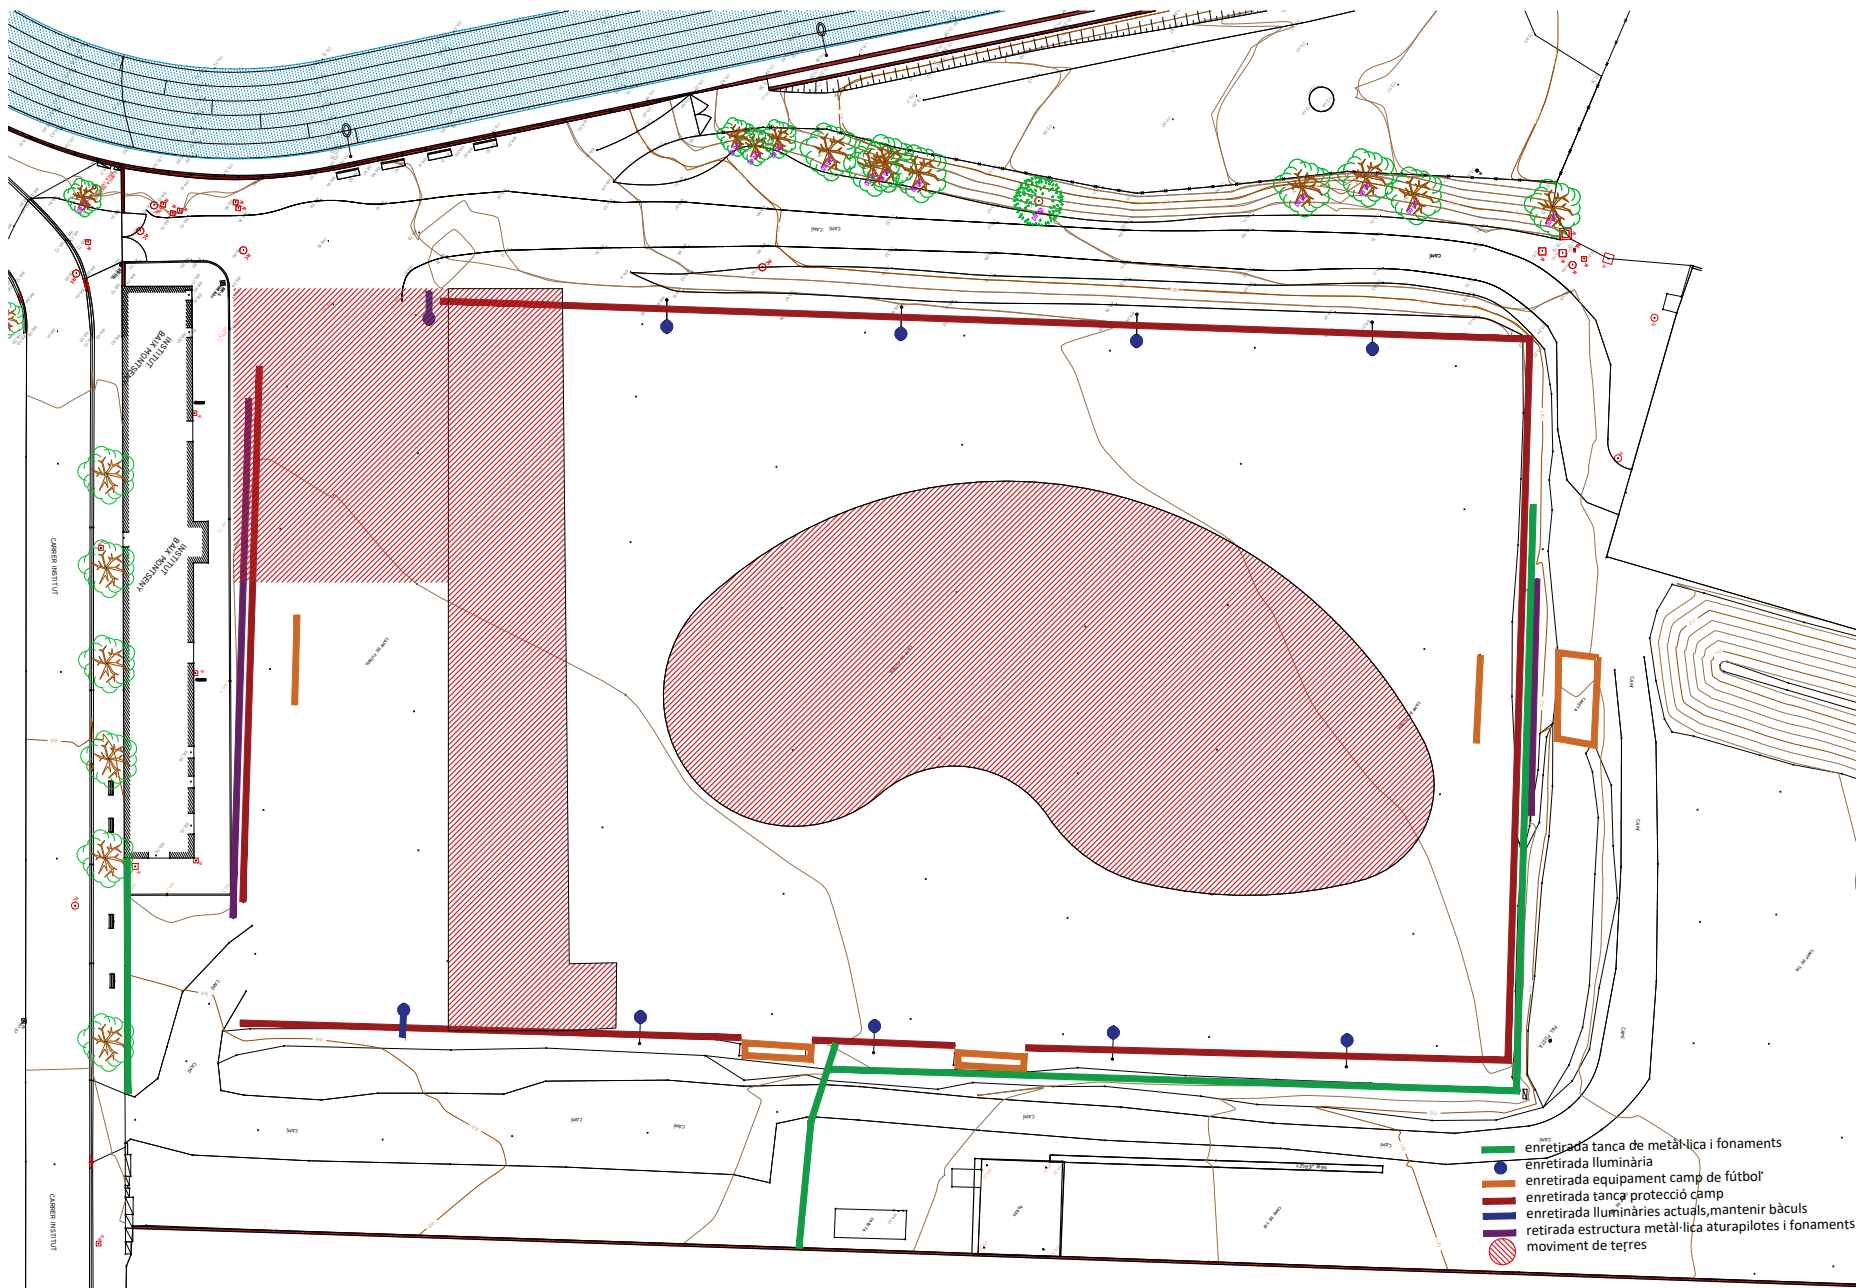


AUTOR DEL PROJECTE	CLIENT	TÍTOL DEL PROJECTE	NOM DEL PLÀNOL	ESCALA	CLAU	DATA	PLÀNOL NOM
080 ARQUITECTURA DANIEL GUTIÉRREZ PRAT OLGA GUTIÉRREZ PRAT	AJUNTAMENT DE ST CELONI	PROJECTE BASIC I EXECUTIU - PISCINA DESCOBERTA A LA ZONA ESPORTIVA CAN SANS	EMPLAÇAMENT TREBALLS PREVIS	0 2 10 E 1:400 A3	2023-15 00_enderroc	6/14/2024 1	DGU03

Per descarregar una còpia d'aquest document consulti la següent pàgina web

Codi Segur de Validació	ebf21ca4a1034bc095f38b25f33bf399001
Url de validació	https://seuelectronica.santceloni.cat/absis/idi/arx/idiarxabsaweb/catala/asp/verificadorfirma.asp?nodeabsisini=002
Metadades	Origen: Origen administració Estat d'elaboració: Original



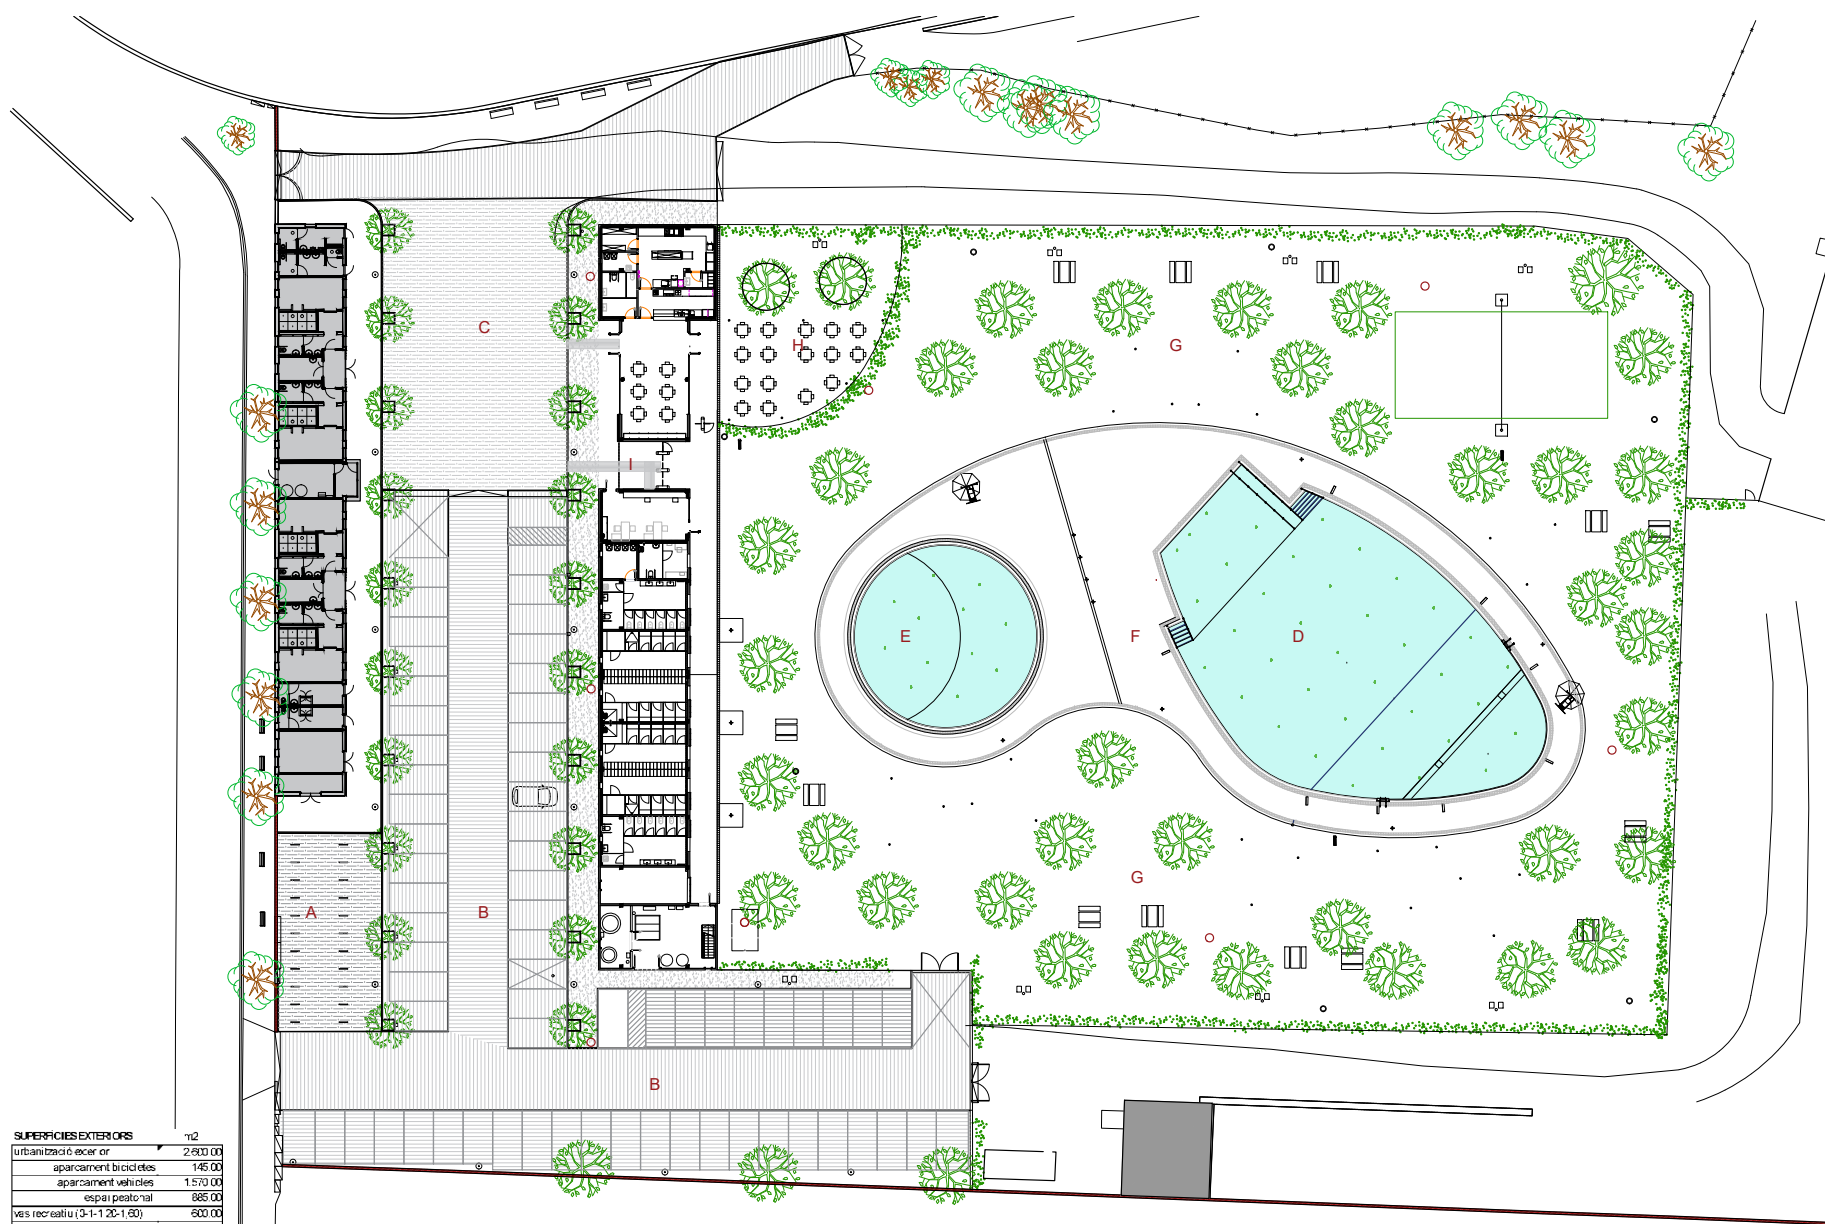

SUPERFÍCIES EXTERIORS	
A	urbanització exterior
B	aparcament bicicletes
C	aparcament vehicles
D	espai peatonal
E	ves recreatiu (3-1-1 20-1 60)
F	ves infantil (0-0 50)
G	platja piscina pavimentada
H	solarium - gespa
I	terrassa bar
TOTAL ÀMBIT ACTUACIÓ	

AUTOR DEL PROJECTE
080 ARQUITECTURA | DANIEL GUTIÉRREZ PRAT
OLGA GUTIÉRREZ PRAT

CLIENT
AJUNTAMENT DE ST CELONI

TÍTOL DEL PROJECTE
PROJECTE BASIC I EXECUTIU - PISCINA DESCOBERTA
A LA ZONA ESPORTIVA CAN SANS

NOM DEL PLÀNOL
PLANTA GENERAL
ORDENACIÓ I SUPERFÍCIES

ESCALA
0 2 10
E 1:400 A3

CLAU
2023-15
PREFIX
F_PB

DATA
9/18/2024
VERSIÓ
1

PLÀNOL NOM
DGA 01


Per descarregar una còpia d'aquest document consulti la següent pàgina web

Codi Segur de Validació ebf21ca4a1034bc095f38b25f33bf399001


Url de validació <https://seuelectronica.santceloni.cat/absis/idi/arx/idiarxabsaweb/catala/asp/verificadorfirma.asp?nodeabsisini=002>

Metadades Origen: Origen administració Estat d'elaboració: Original



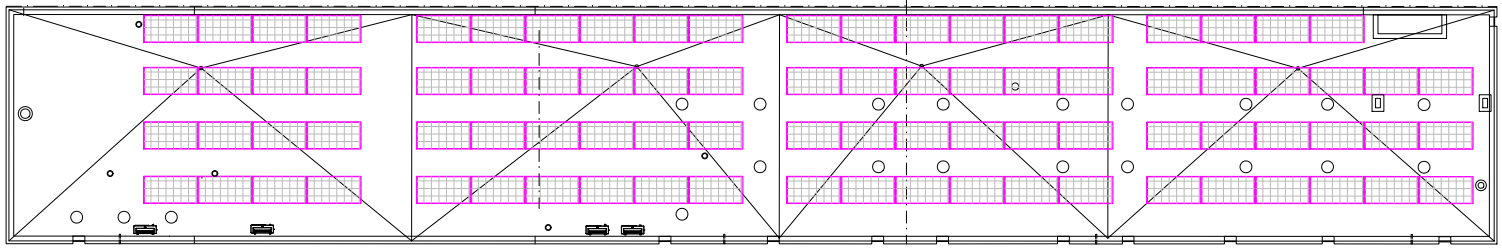


PLANTA COBERTA

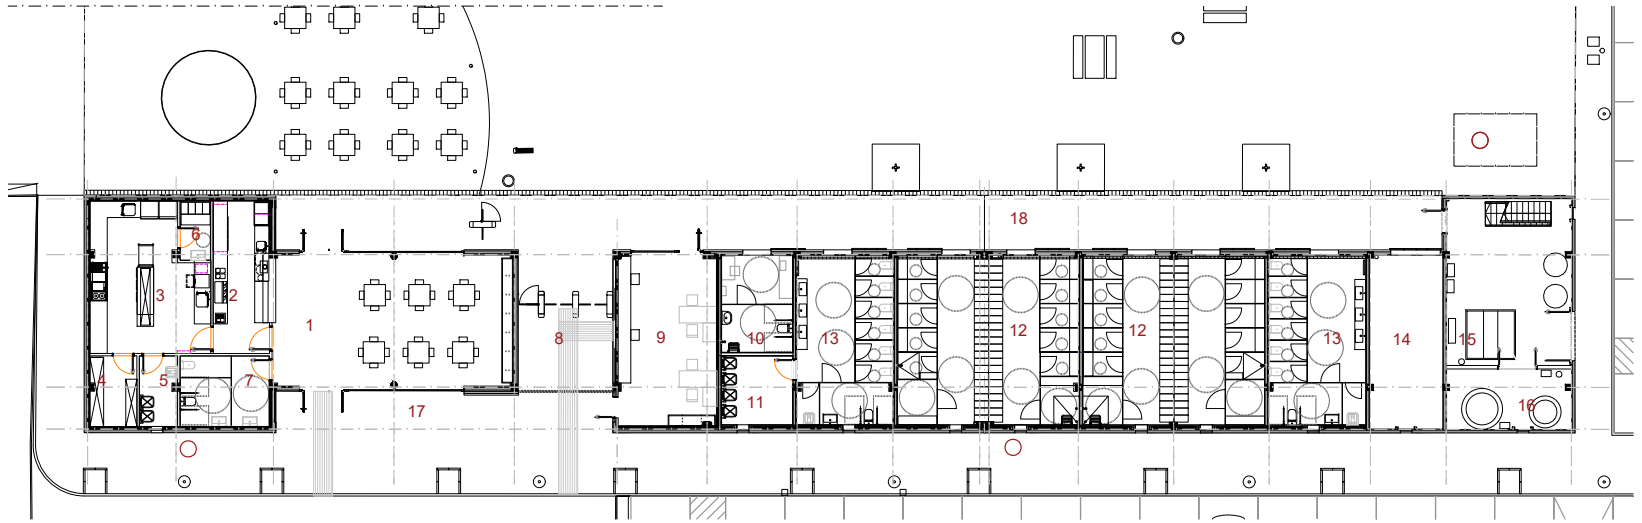

PLANTA BAIXA

SUPERFÍCIES ÚTILS		m2
1	menjador interior	55,50
2	zona barra	14,80
3	cucina	28,60
4	magatzem	6,10
5	residus + magatzem neteja	4,55
6	recalder personal	3,00
7	servei higiènic	11,20
8	vestíbul	24,00
9	control + oficines	30,00
10	infermeria	12,00
11	magatzem neteja	9,00
12	vestíbul	110,00
13	serveis públics	60,00
14	magatzem material	23,00
15	sala tècnica PS	36,60
16	magatzem productes químics	13,75
17	porxo accés	23,70
18	passaport	115,50
19	sala tècnica PS	60,40
20	vaso compensació p. recreativa	48,00
21	vaso compensació p. infantil	14,00
TOTAL SUPERFÍCIES ÚTILS		736,00

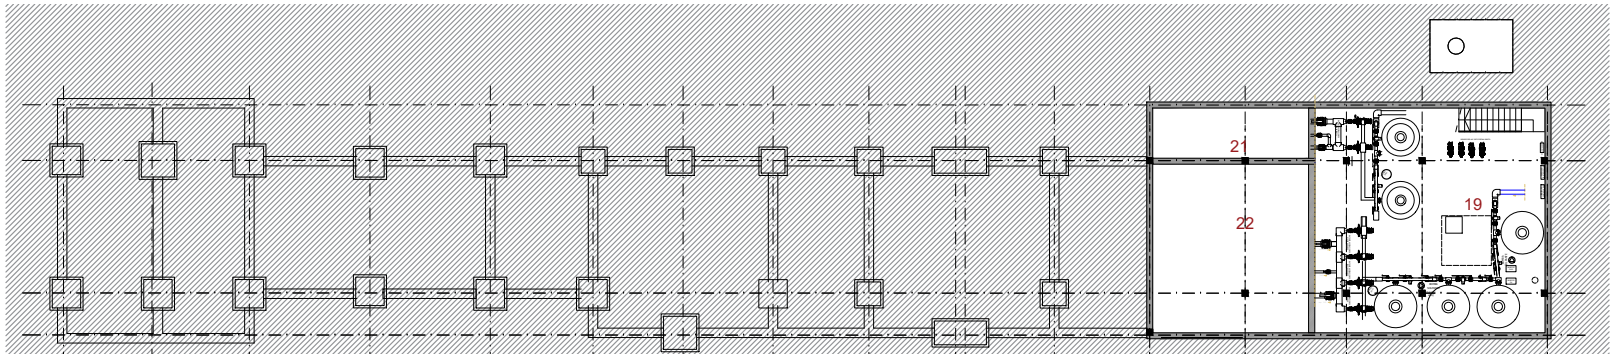

PLANTA SOTERRANI

AUTOR DEL PROJECTE

080 ARQUITECTURA | DANIEL GUTIÉRREZ PRAT
OLGA GUTIÉRREZ PRAT

CLIENT

AJUNTAMENT DE ST CELONI

TÍTOL DEL PROJECTE

PROJECTE BASIC I EXECUTIU - PISCINA DESCOBERTA
A LA ZONA ESPORTIVA CAN SANS

NOM DEL PLÀNOL

EDIFICI VESTIDORS
PROGRAMA

ESCALA

0 1 5
E 1:200 A3

CLAU

2023-15
PTXAR
Dga02_plantes

DATA

9/19/2024
VERBIO
1

PLÀNOL NOM

DGA02

Per descarregar una copia d'aquest document consulti la següent pàgina web

Codi Segur de Validació

ebf21ca4a1034bc095f38b25f33bf399001

Url de validació

<https://seuelectronica.santceloni.cat/absis/idi/arx/idiarxabsaweb/catala/asp/verificadorfirma.asp?nodeabsisini=002>

Metadades

Origen: Origen administració Estat d'elaboració: Original






AUTOR DEL PROJECTE	080 ARQUITECTURA	DANIEL GUTIÉRREZ PRAT OLGA GUTIÉRREZ PRAT	CLIENT	AJUNTAMENT DE ST CELONI	TÍTOL DEL PROJECTE	PROJECTE BASIC I EXECUTIU - PISCINA DESCOBERTA A LA ZONA ESPORTIVA CAN SANS	NOM DEL PLÀNOL	ALÇATS GENERALS PLANTA ORDENACIÓ	ESCALA	0 1.4 7 E 1:1000 A3	CLAU	2023-15 PTEIXER F. 38A	DATA	9/18/2024 VERBIO 1	PLÀNOL NOM	DGA03
--------------------	------------------	--	--------	-------------------------	--------------------	--	----------------	-------------------------------------	--------	------------------------	------	------------------------------	------	--------------------------	------------	-------

Per descarregar una còpia d'aquest document consulti la següent pàgina web

Codi Segur de Validació	ebf21ca4a1034bc095f38b25f33bf399001
Url de validació	https://seuelectronica.santceloni.cat/absis/idi/arx/idiarxabsaweb/catala/asp/verificadorfirma.asp?nodeabsisini=002
Metadades	Origen: Origen administració Estat d'elaboració: Original





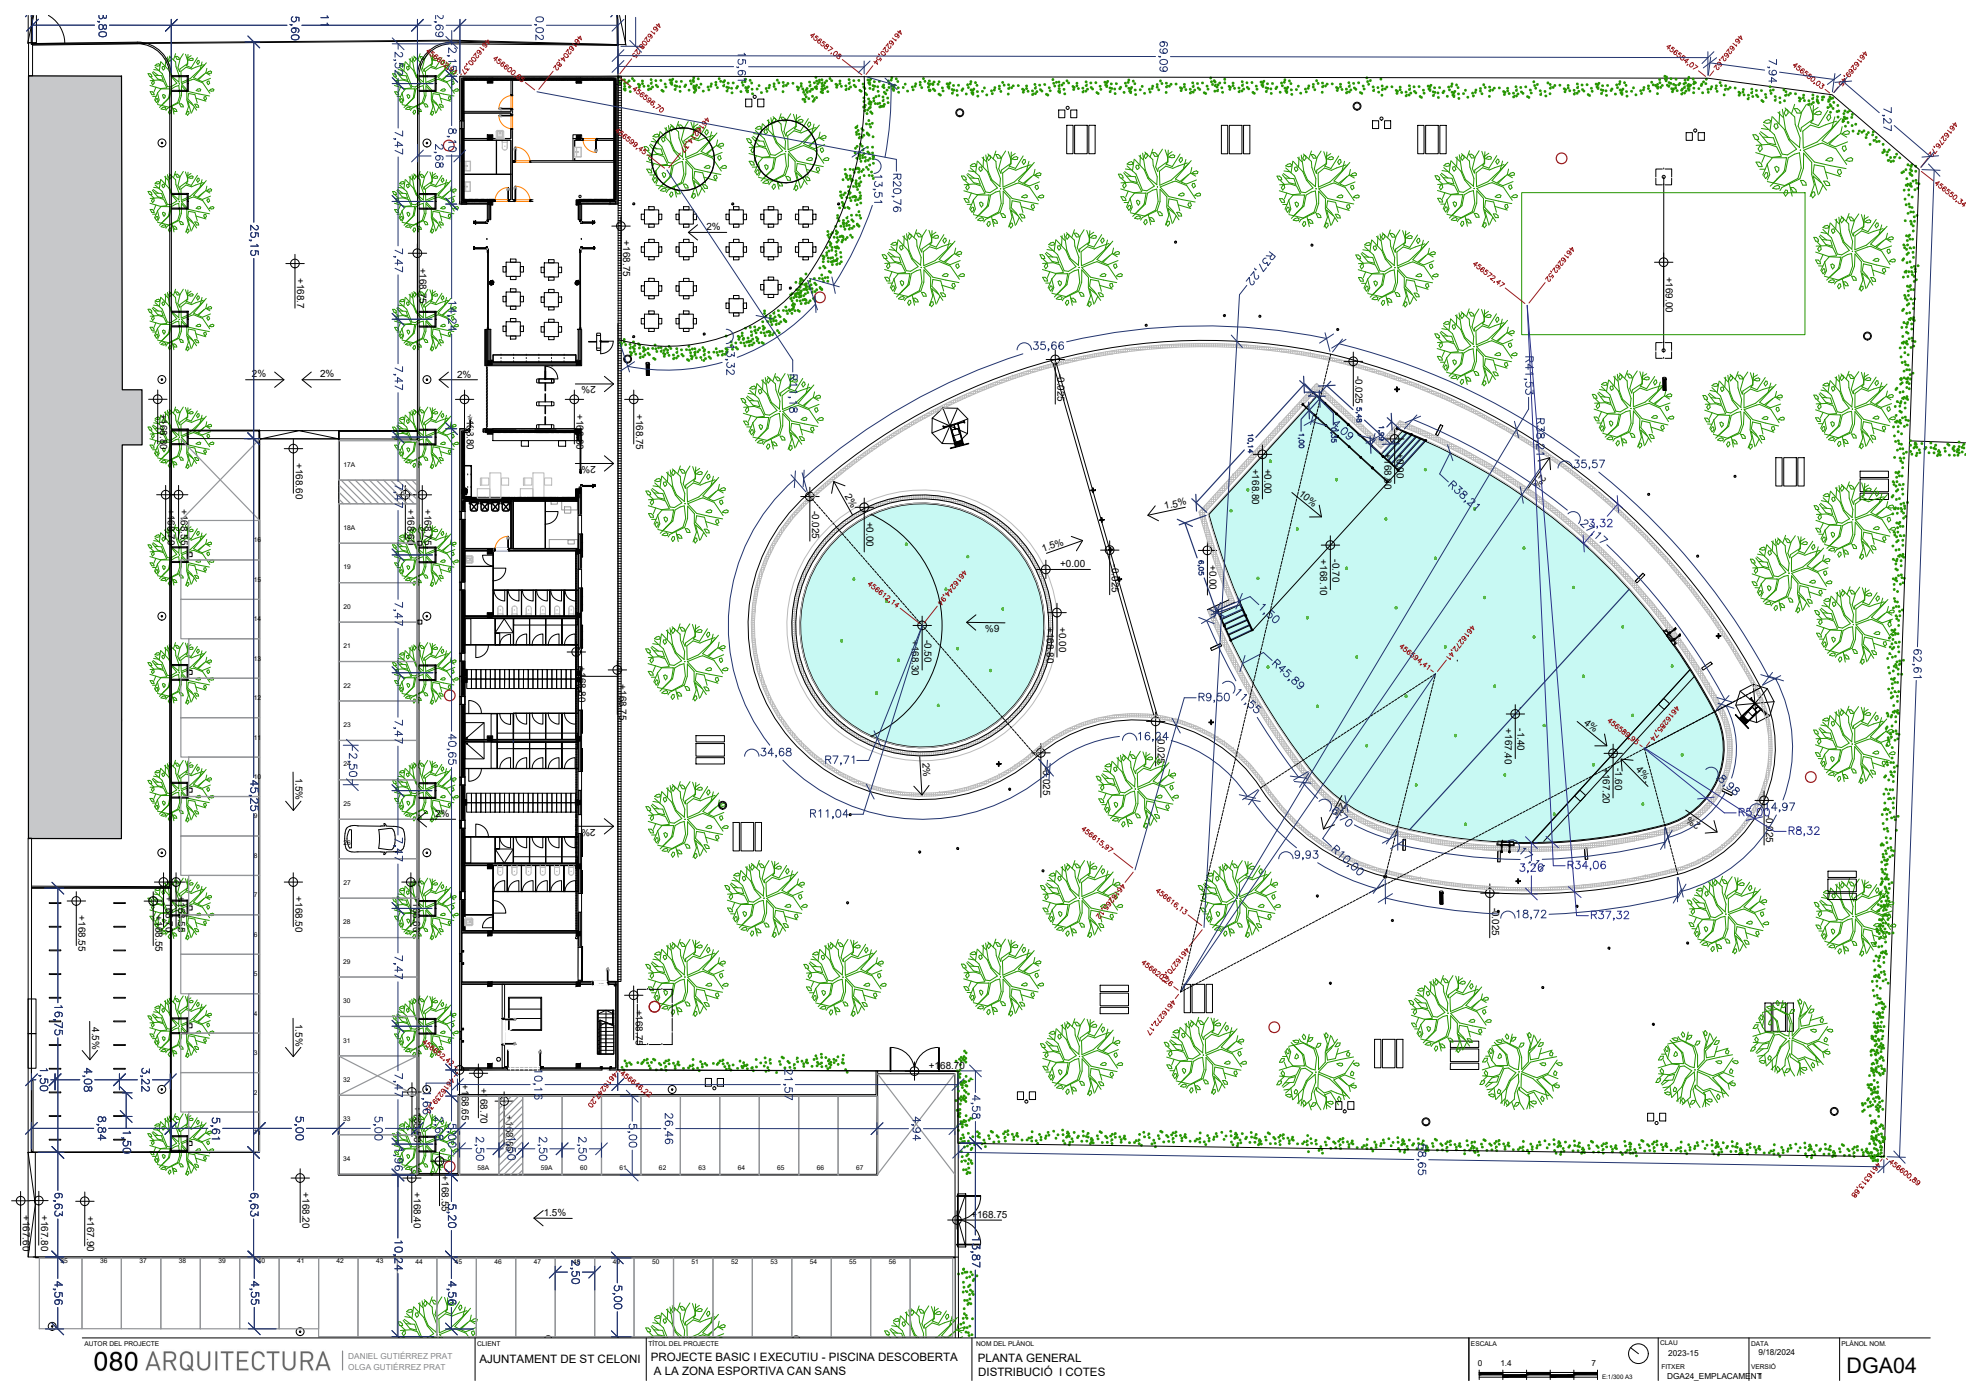

Per descarregar una copia d'aquest document consulti la següent pàgina web

Codi Segur de Validació	ebf21ca4a1034bc095f38b25f33bf399001
Url de validació	https://seuelectronica.santceloni.cat/absis/idi/arx/idiarxabsaweb/catala/asp/verificadorfirma.asp?nodeabsisini=002
Metadades	Origen: Origen administració Estat d'elaboració: Original



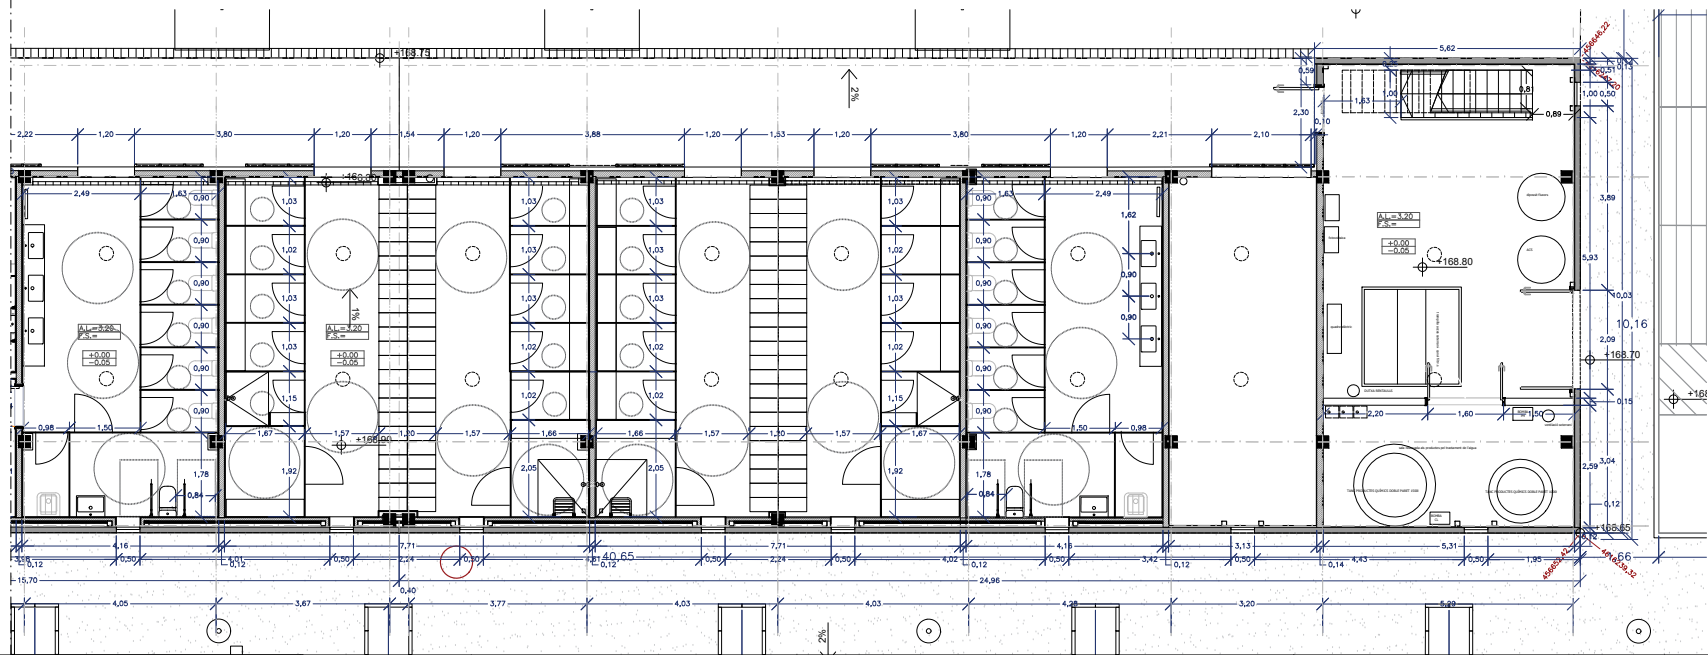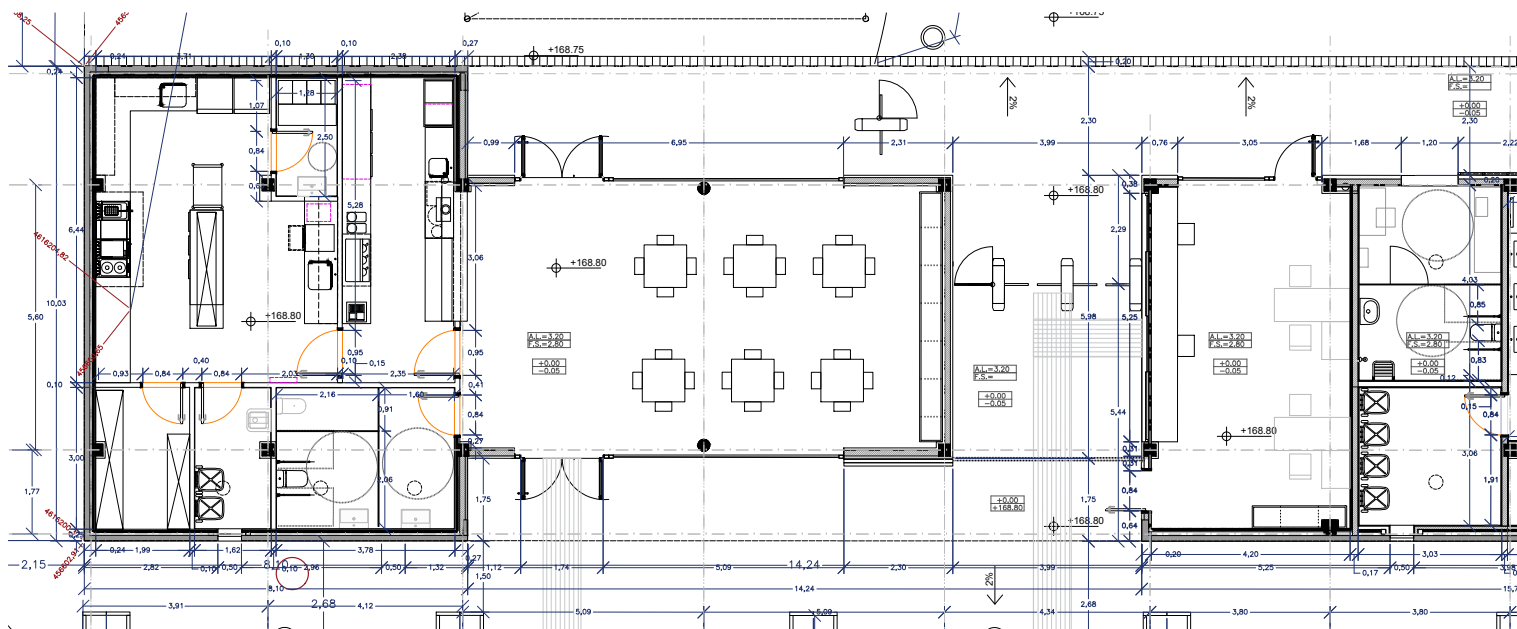

AUTOR DEL PROJECTE	CLIENT	TÍTOL DEL PROJECTE	NOM DEL PLÀNOL	ESCALA	CLAU	DATA	PLÀNOL NOM
080 ARQUITECTURA DANIEL GUTIÉRREZ PRAT OLGA GUTIÉRREZ PRAT	AJUNTAMENT DE ST CELONI	PROJECTE BASIC I EXECUTIU - PISCINA DESCOBERTA A LA ZONA ESPORTIVA CAN SANS	PLANTA BAIXA COTES I SUPERFÍCIES	0 0.5 2.5 E 1/100 A3	2023-15 FITXER Dga02_plantes	9/18/2024 VERBIO 1	DGA 05


Per descarregar una còpia d'aquest document consulti la següent pàgina web

Codi Segur de Validació | ebf21ca4a1034bc095f38b25f33bf399001

Url de validació | <https://seuelectronica.santceloni.cat/absis/idi/arx/idiarxabsaweb/catala/asp/verificadorfirma.asp?nodeabsisini=002>

Metadades | Origen: Origen administració Estat d'elaboració: Original





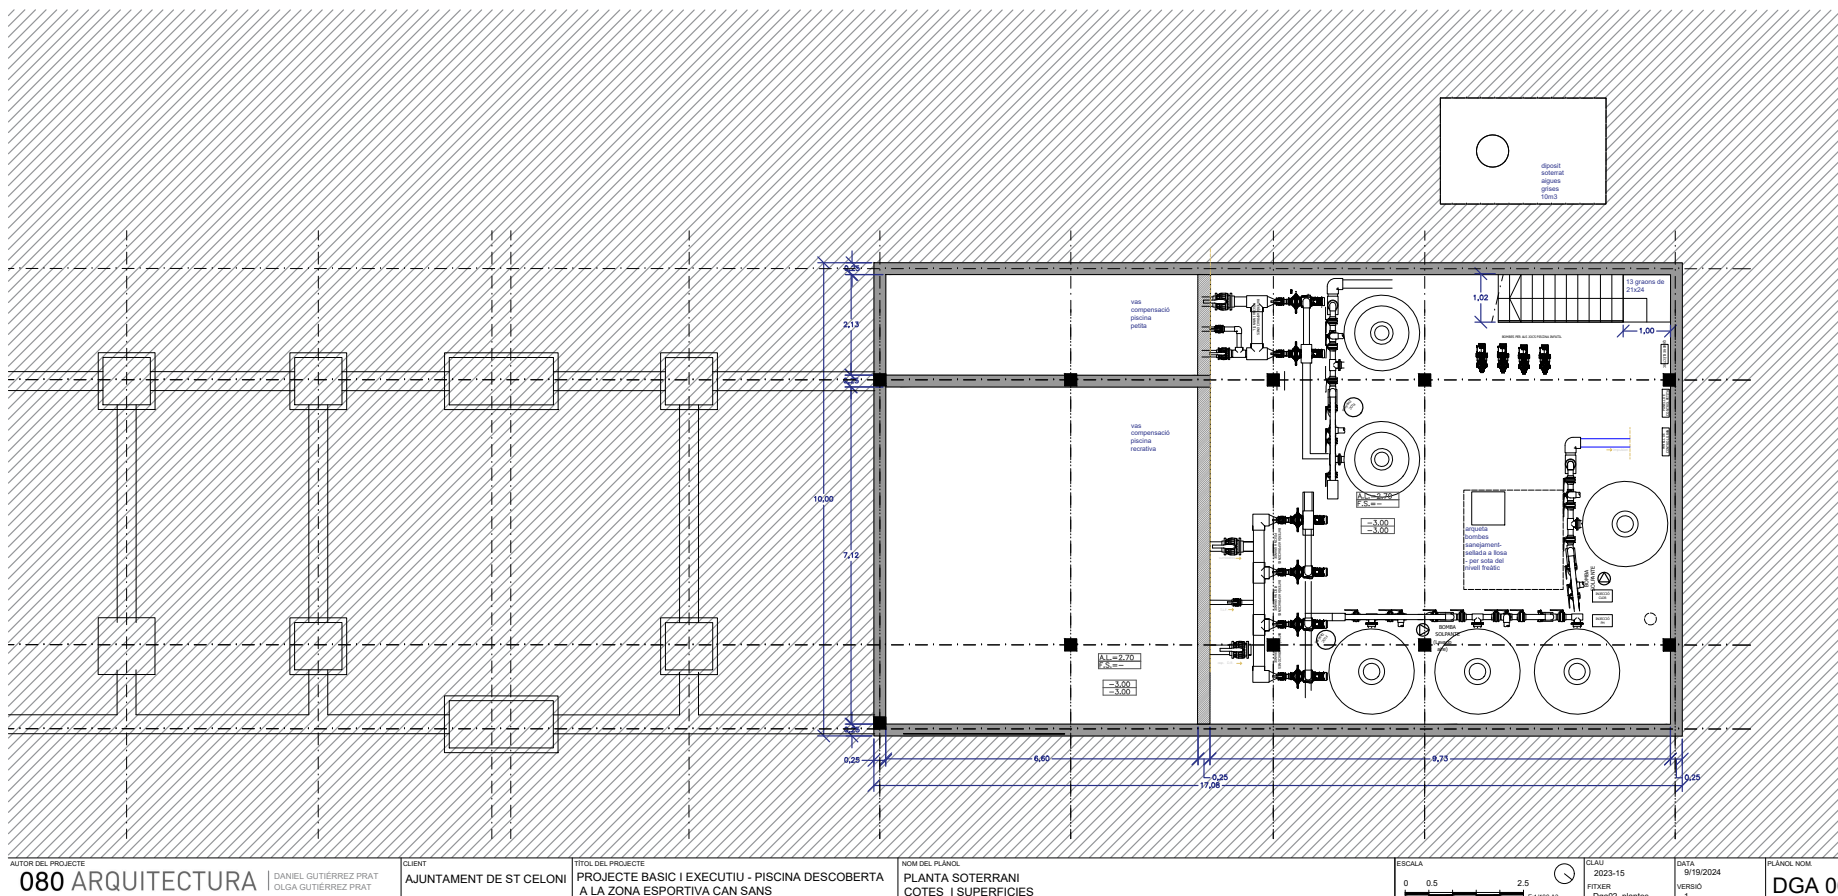

Per descarregar una còpia d'aquest document consulti la següent pàgina web

Codi Segur de Validació	ebf21ca4a1034bc095f38b25f33bf399001
Url de validació	https://seuelectronica.santceloni.cat/absis/idi/arx/idiarxabsaweb/catala/asp/verificadorfirma.asp?nodeabsisini=002
Metadades	Origen: Origen administració Estat d'elaboració: Original




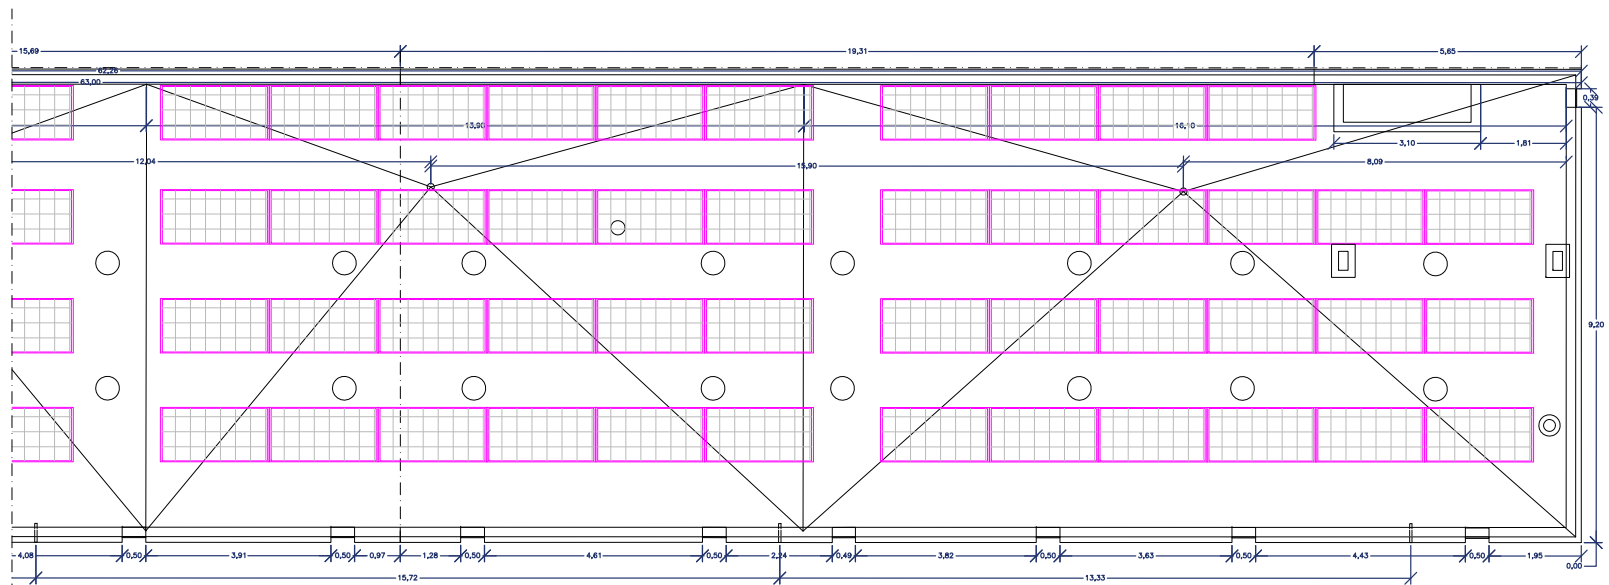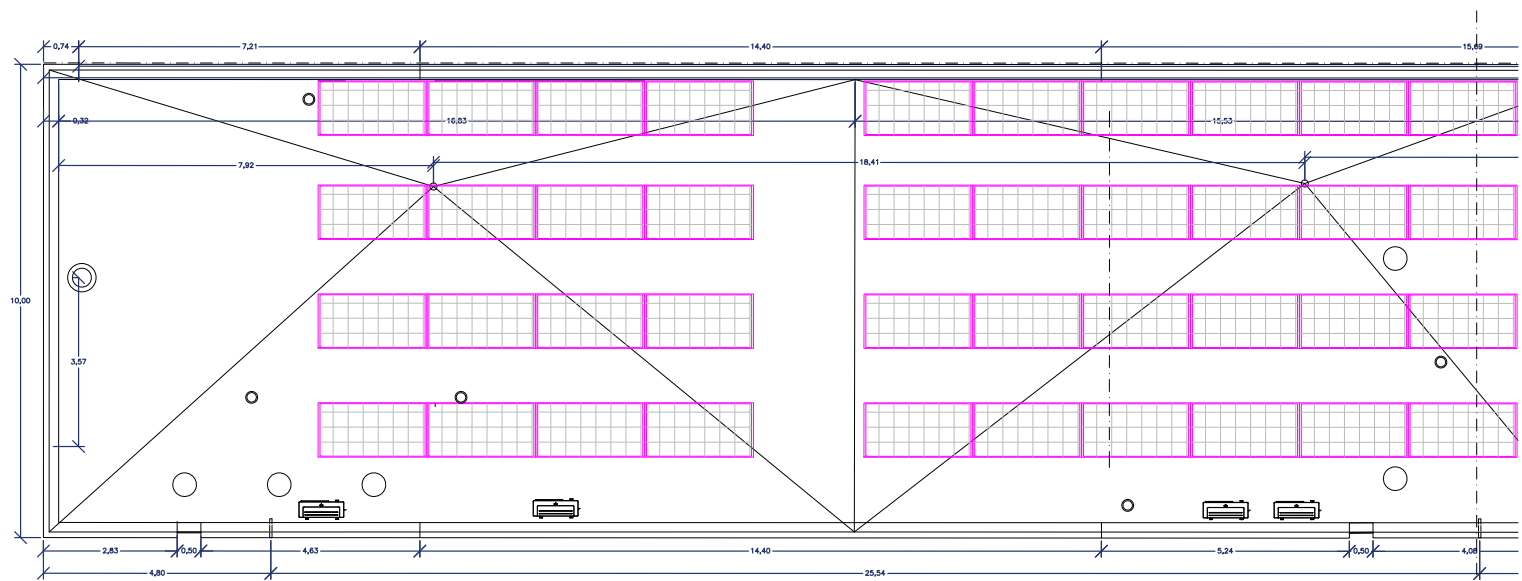

AUTOR DEL PROYECTO	080 ARQUITECTURA	DANIEL GUTIÉRREZ PRAT OLGA GUTIÉRREZ PRAT	CLIENT	AJUNTAMENT DE ST CELONI	TÍTOL DEL PROJECTE	PROJECTE BASIC I EXECUTIU - PISCINA DESCOBERTA A LA ZONA ESPORTIVA CAN SANS	NOM DEL PLANEL	PLANTA COBERTA COTES I SUPERFÍCIES	ESCALA	0 0,5 2,5 1:11100 A3	CLAU	2023-15 NTORR Dga02_plantes	DATA	9/18/2024 VERSIÓ	1	PLANEL NORD	DGA 07
--------------------	------------------	--	--------	-------------------------	--------------------	--	----------------	---------------------------------------	--------	-------------------------	------	-----------------------------------	------	---------------------	---	-------------	--------

Per descarregar una copia d'aquest document consulti la següent pàgina web	
Codi Segur de Validació	ebf21ca4a1034bc095f38b25f33bf399001
Url de validació	https://seuelectronica.santceloni.cat/absis/idi/arx/diariarxabsaweb/catala/asp/verificadorfirma.asp?nodeabsisini=002
Metadades	Origen: Origen administració Estat d'elaboració: Original




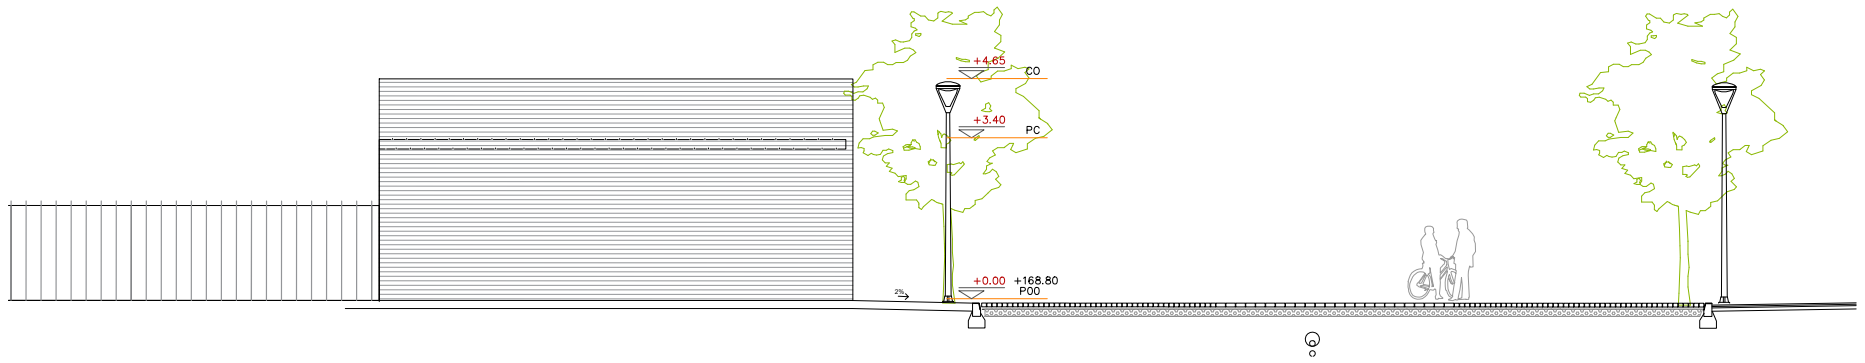

ALÇAT AA3




ALÇAT AA1

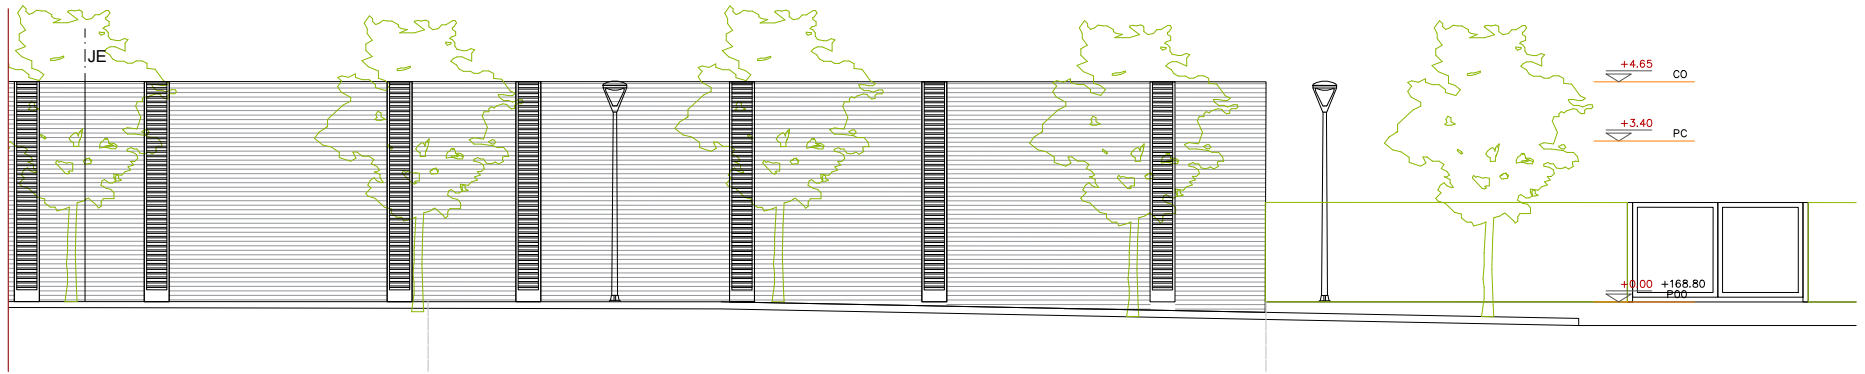


AUTOR DEL PROJECTE	CLIENT	TÍTOL DEL PROJECTE	NOM DEL PLÀNOL	ESCALA	CLAU	DATA	PLÀNOL NOM
080 ARQUITECTURA DANIEL GUTIÉRREZ PRAT OLGA GUTIÉRREZ PRAT	AJUNTAMENT DE ST CELONI	PROJECTE BASIC I EXECUTIU - PISCINA DESCOBERTA A LA ZONA ESPORTIVA CAN SANS	ALÇATS	0 2.5 0.5 E 1/100 A3	2023-15 PTEIXER F. 38A	9/18/2024 VERBIO 1	DGA 08

Per descarregar una copia d'aquest document consulti la següent pàgina web	
Codi Segur de Validació	ebf21ca4a1034bc095f38b25f33bf399001
Url de validació	https://seuelectronica.santceloni.cat/absis/idi/arx/idiarxabsaweb/catala/asp/verificadorfirma.asp?nodeabsisini=002
Metadades	Origen: Origen administració Estat d'elaboració: Original





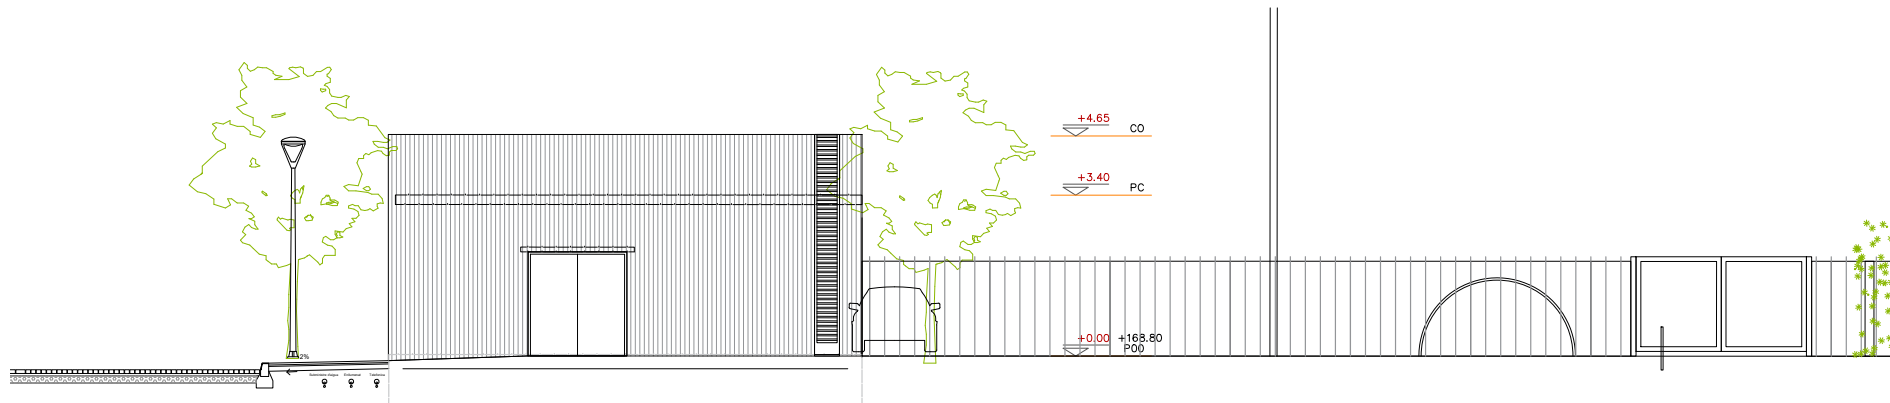

ALÇAT AA4

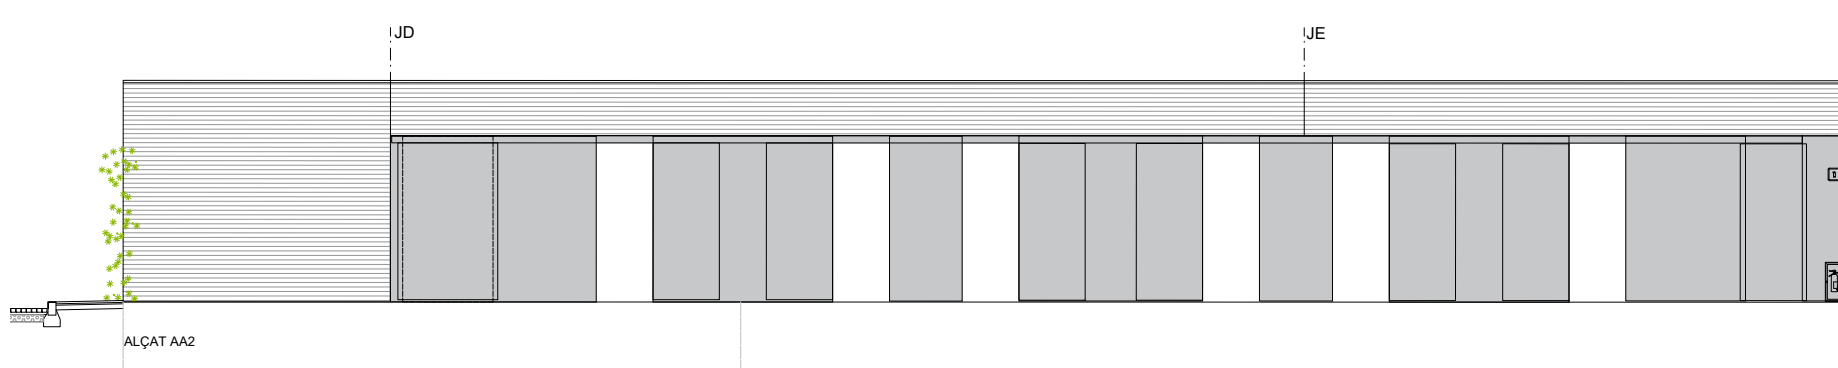

ALÇAT AA2

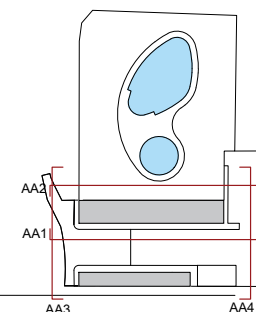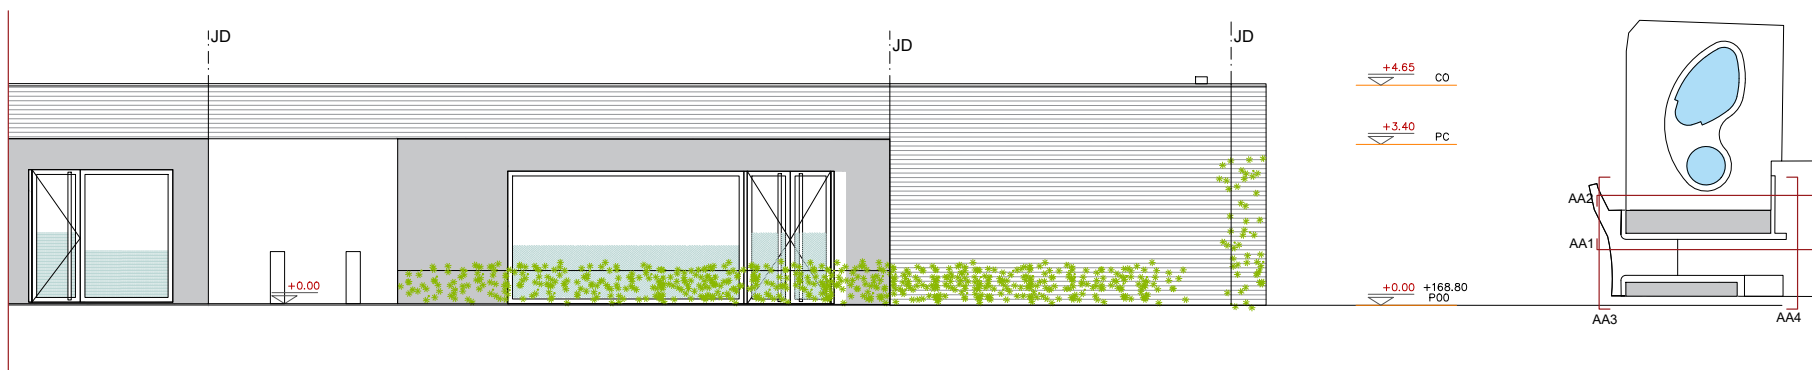


AUTOR DEL PROJECTE	CLIENT	TÍTOL DEL PROJECTE	NOM DEL PLÀNOL	ESCALA	CLAU	DATA	PLÀNOL NOM
080 ARQUITECTURA DANIEL GUTIÉRREZ PRAT OLGA GUTIÉRREZ PRAT	AJUNTAMENT DE ST CELONI	PROJECTE BASIC I EXECUTIU - PISCINA DESCOBERTA A LA ZONA ESPORTIVA CAN SANS	ALÇATS	0 2.5 0.5 E 1/100 A3	2023-15 FLEXER F_38A	9/18/2024 VERBIO 1	DGA 09

Per descarregar una còpia d'aquest document consulti la següent pàgina web

Codi Segur de Validació	ebf21ca4a1034bc095f38b25f33bf399001
Url de validació	https://seuelectronica.santceloni.cat/absis/idi/arx/idiarxabsaweb/catala/asp/verificadorfirma.asp?nodeabsisini=002
Metadades	Origen: Origen administració Estat d'elaboració: Original




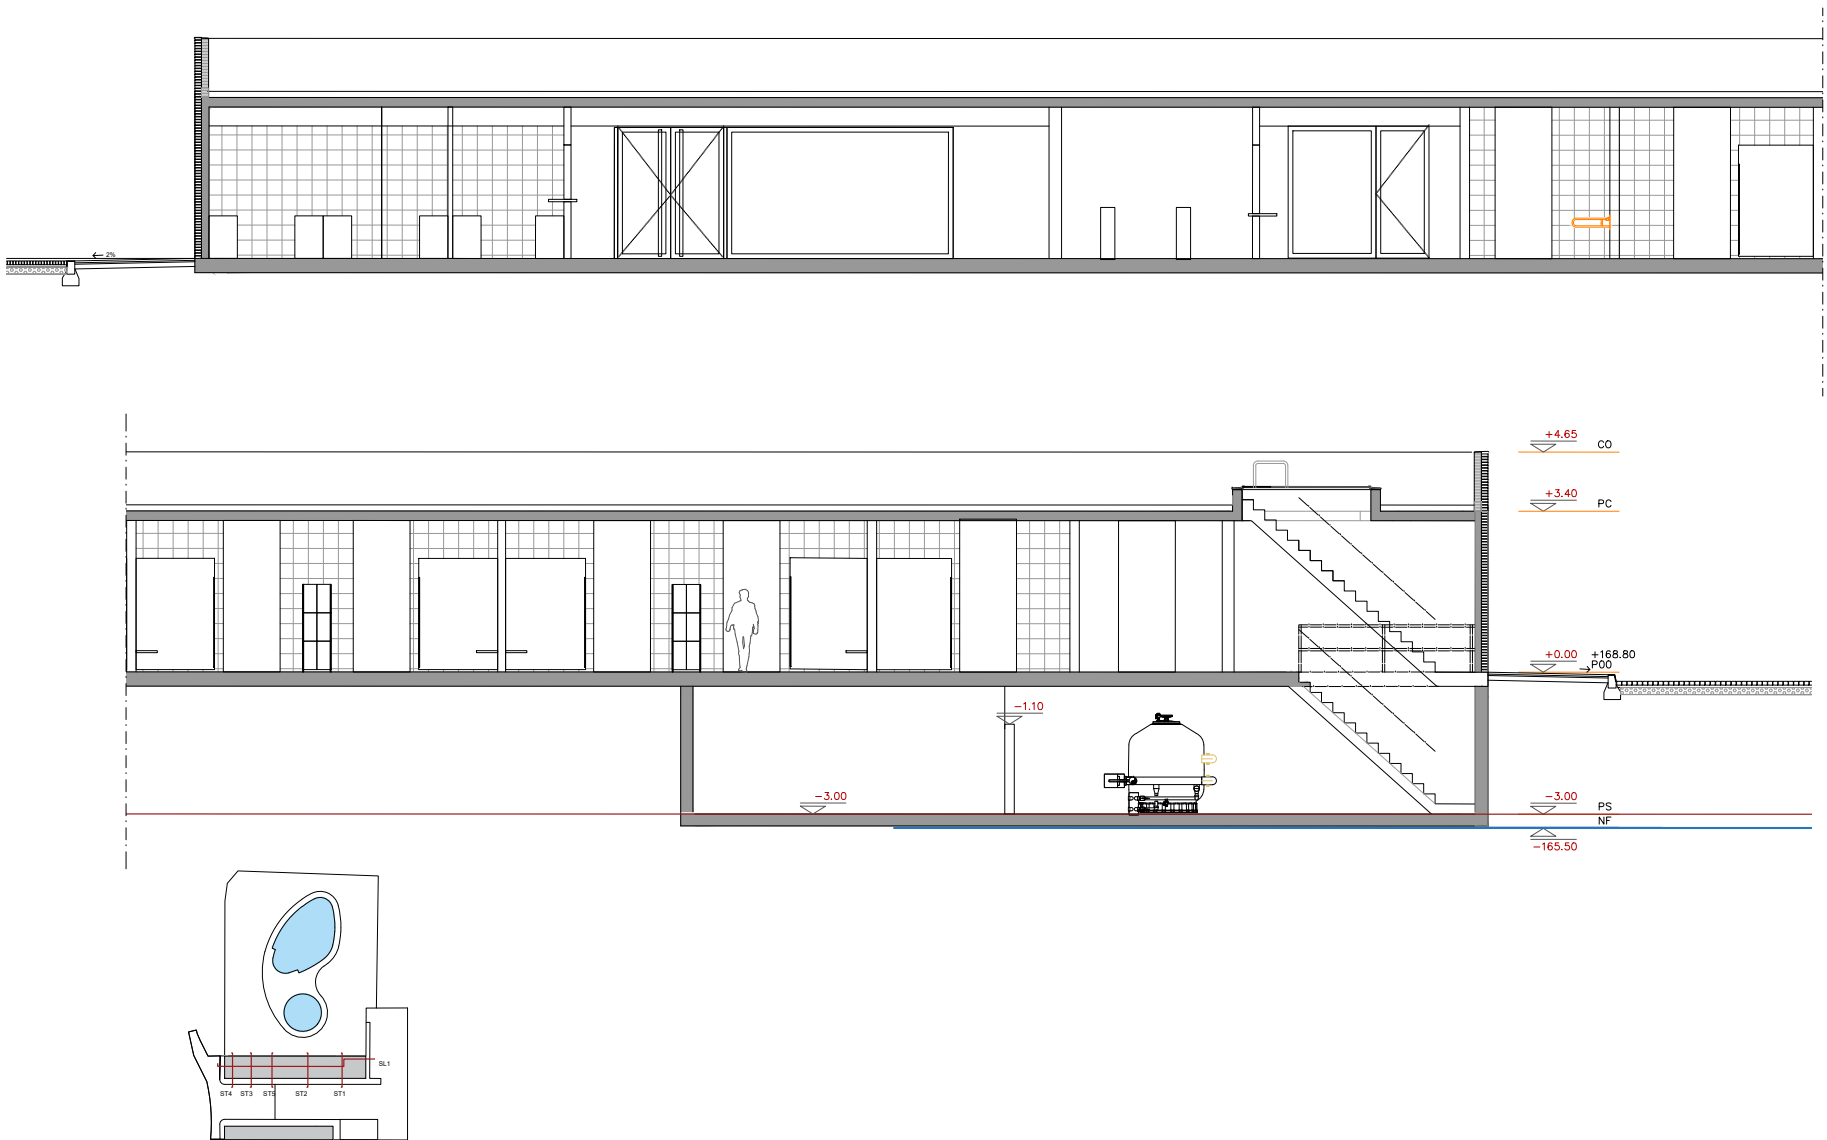


AUTOR DEL PROYECTO	CLIENT	TITOL DEL PROYECTO	NOM DEL PLANO	ESCALA	CLAU	DATA	PLANO
080 ARQUITECTURA DANIEL GUTIÉRREZ PRAT OLGA GUTIÉRREZ PRAT	AJUNTAMENT DE ST CELONI	PROJECTE BASIC I EXECUTIU - PISCINA DESCOBERTA A LA ZONA ESPORTIVA CAN SANS	SECCIONS SECCIÓ LONGITUDINAL SL1	0 5 1 E 1/100 A3	2023-15 PTEJER F. 39	9/18/2024 VERBIO 1	DGA10

Per descarregar una copia d'aquest document consulti la següent pàgina web

Codi Segur de Validació	ebf21ca4a1034bc095f38b25f33bf399001
Url de validació	https://seuelectronica.santceloni.cat/absis/idi/arx/idiarxabsaweb/catala/asp/verificadorfirma.asp?nodeabsisini=002
Metadades	Origen: Origen administració Estat d'elaboració: Original



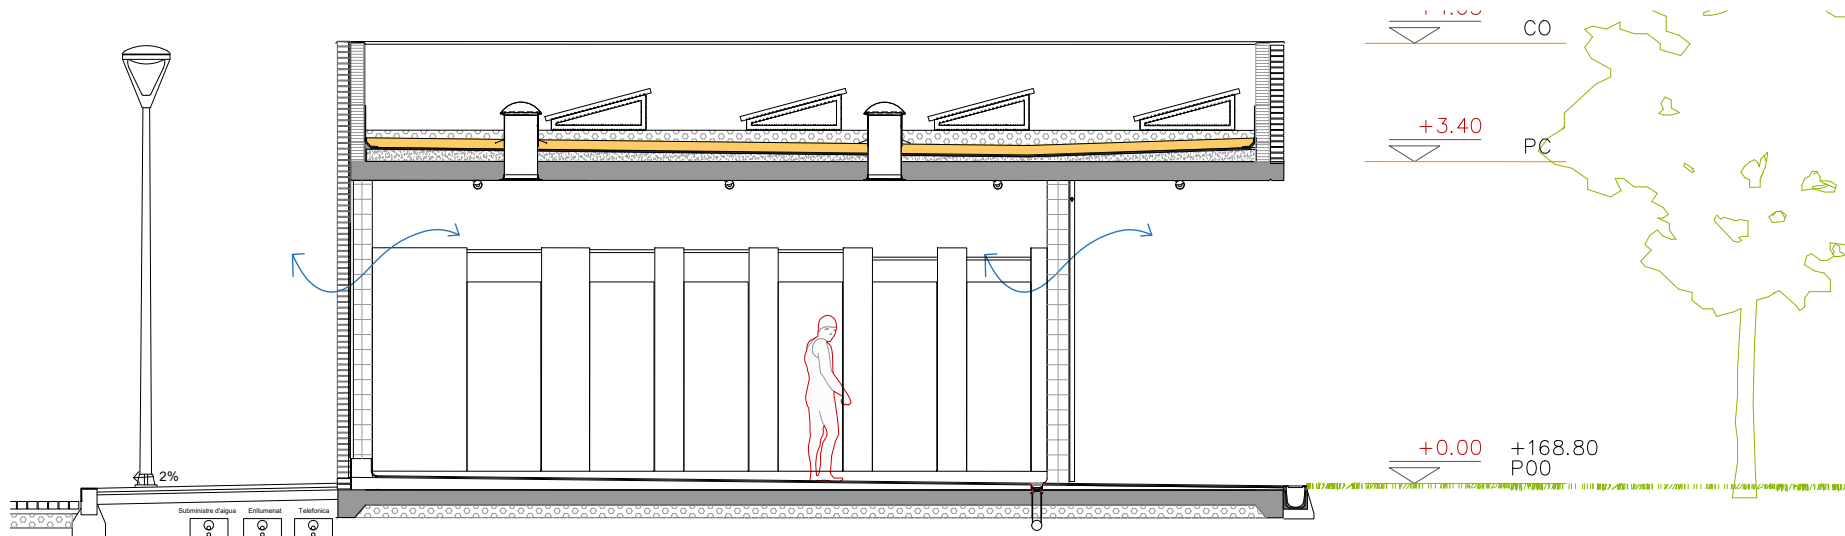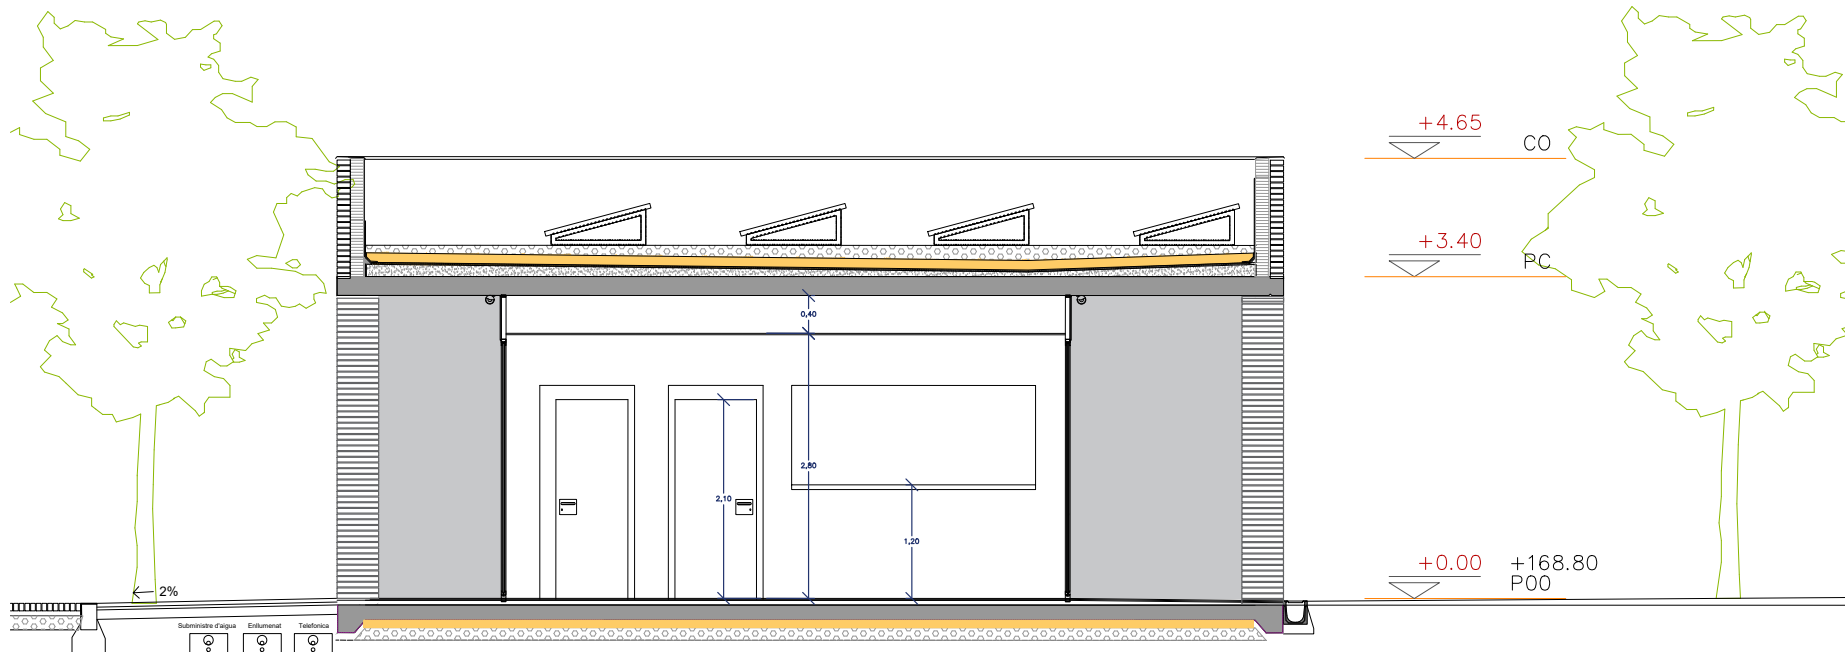


AUTOR DEL PROJECTE	CLIENT	TÍTOL DEL PROJECTE	NOM DEL PLÀNOL	ESCALA	CLAU	DATA	PLÀNOL NOM
080 ARQUITECTURA DANIEL GUTIÉRREZ PRAT OLGA GUTIÉRREZ PRAT	AJUNTAMENT DE ST CELONI	PROJECTE BASIC I EXECUTIU - PISCINA DESCOBERTA A LA ZONA ESPORTIVA CAN SANS	SECCIONS TRANSVERSALS ST2 - ST3	0 1.25 0.25 E 1:50 AS	2023-15 PTEKER F. 39	9/18/2024 VERBIO 1	DGA12

Per descarregar una copia d'aquest document consulti la següent pàgina web

Codi Segur de Validació	ebf21ca4a1034bc095f38b25f33bf399001
Url de validació	https://seuelectronica.santceloni.cat/absis/idi/arx/idiarxabsaweb/catala/asp/verificadorfirma.asp?nodeabsisini=002
Metadades	Origen: Origen administració Estat d'elaboració: Original



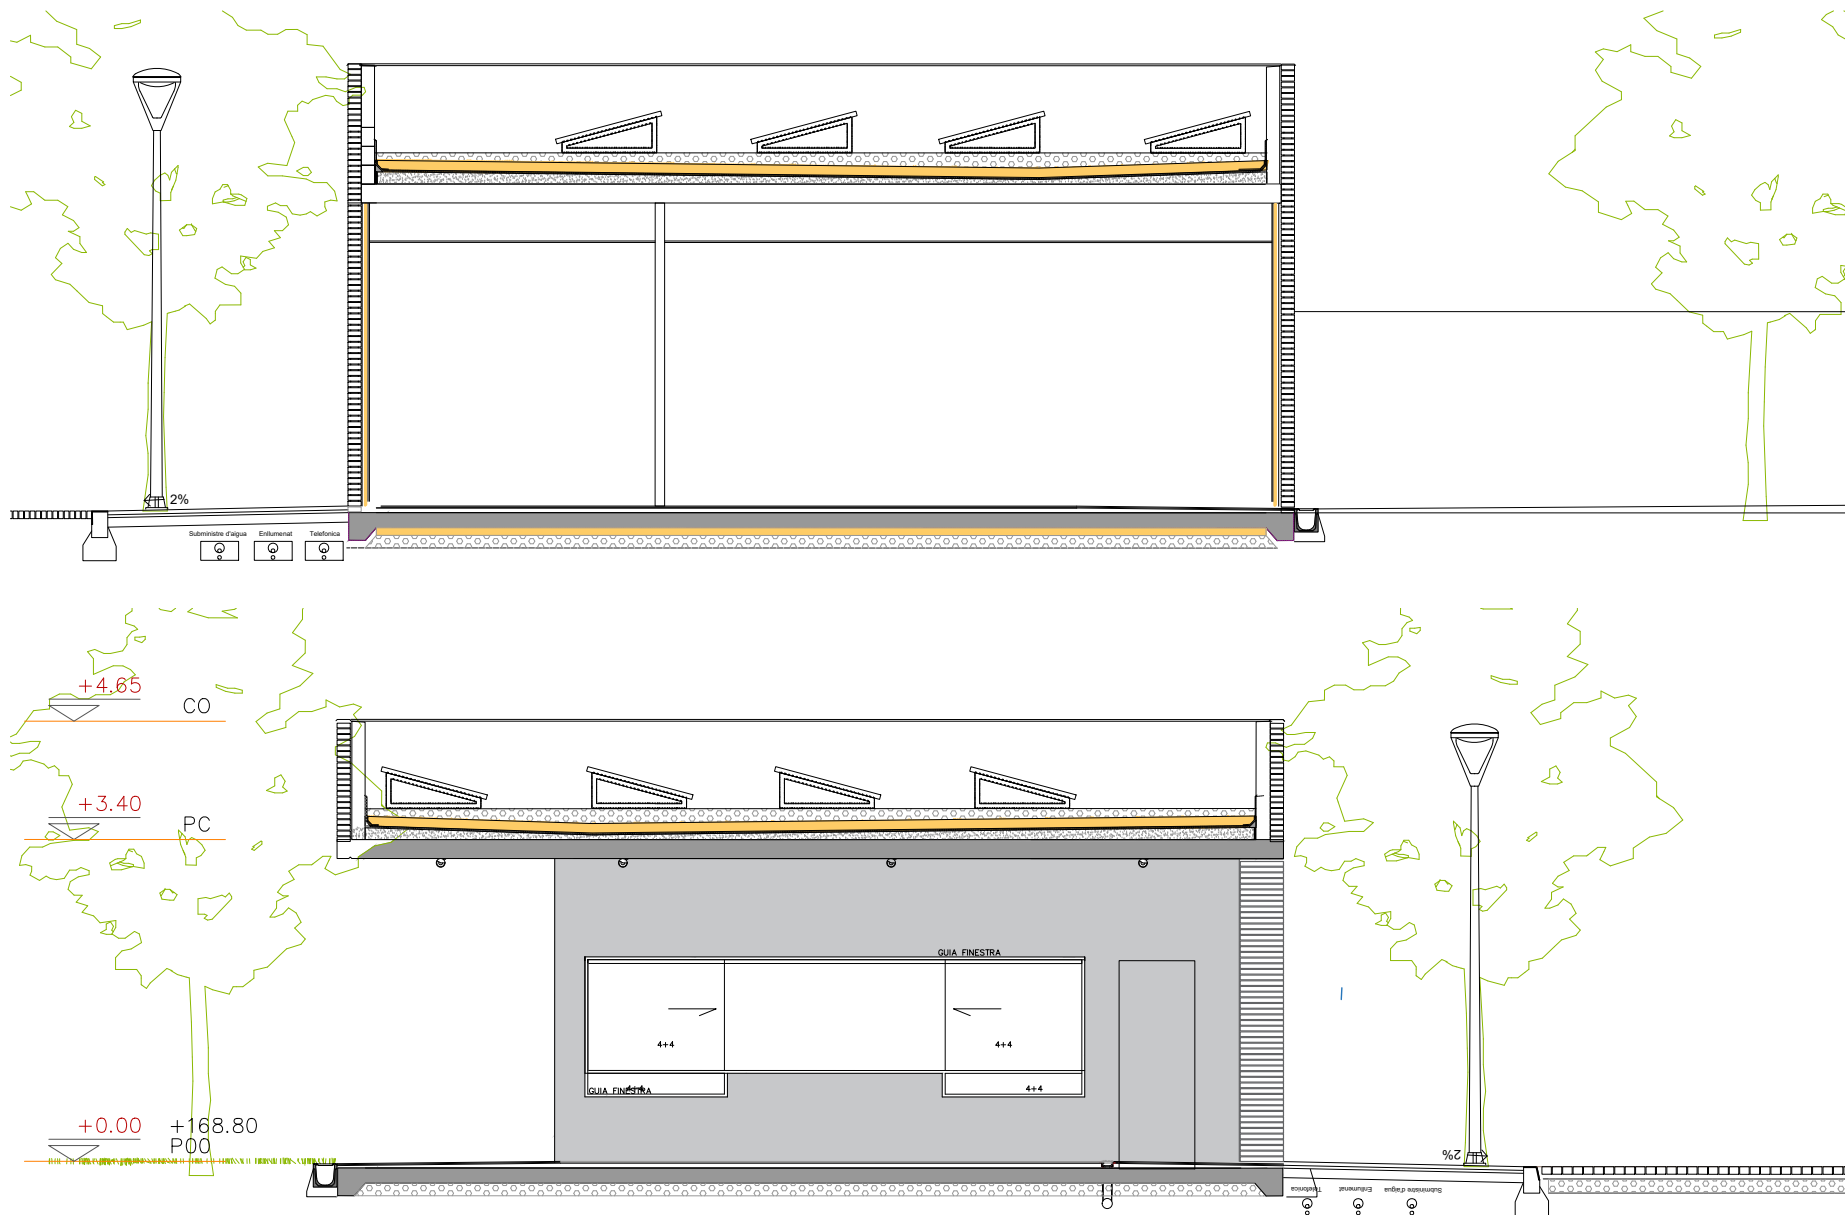


AUTOR DEL PROJECTE	CLIENT	TÍTOL DEL PROJECTE	NOM DEL PLÀNOL	ESCALA	CLAU	DATA	PLÀNOL NOM
080 ARQUITECTURA DANIEL GUTIÉRREZ PRAT OLGA GUTIÉRREZ PRAT	AJUNTAMENT DE ST CELONI	PROJECTE BASIC I EXECUTIU - PISCINA DESCOBERTA A LA ZONA ESPORTIVA CAN SANS	SECCIONS TRANSVERSAIS ST4 ST5	0 1.25 0.25 E 1:50 AS	CLAU 2023-15 FLEXER F_38	9/18/2024 VERSIÓ 1	DGA13

Per descarregar una copia d'aquest document consulti la següent pàgina web

Codi Segur de Validació	ebf21ca4a1034bc095f38b25f33bf399001
Url de validació	https://seuelectronica.santceloni.cat/absis/idi/arx/idiarxabsaweb/catala/asp/verificadorfirma.asp?nodeabsisini=002
Metadades	Origen: Origen administració Estat d'elaboració: Original




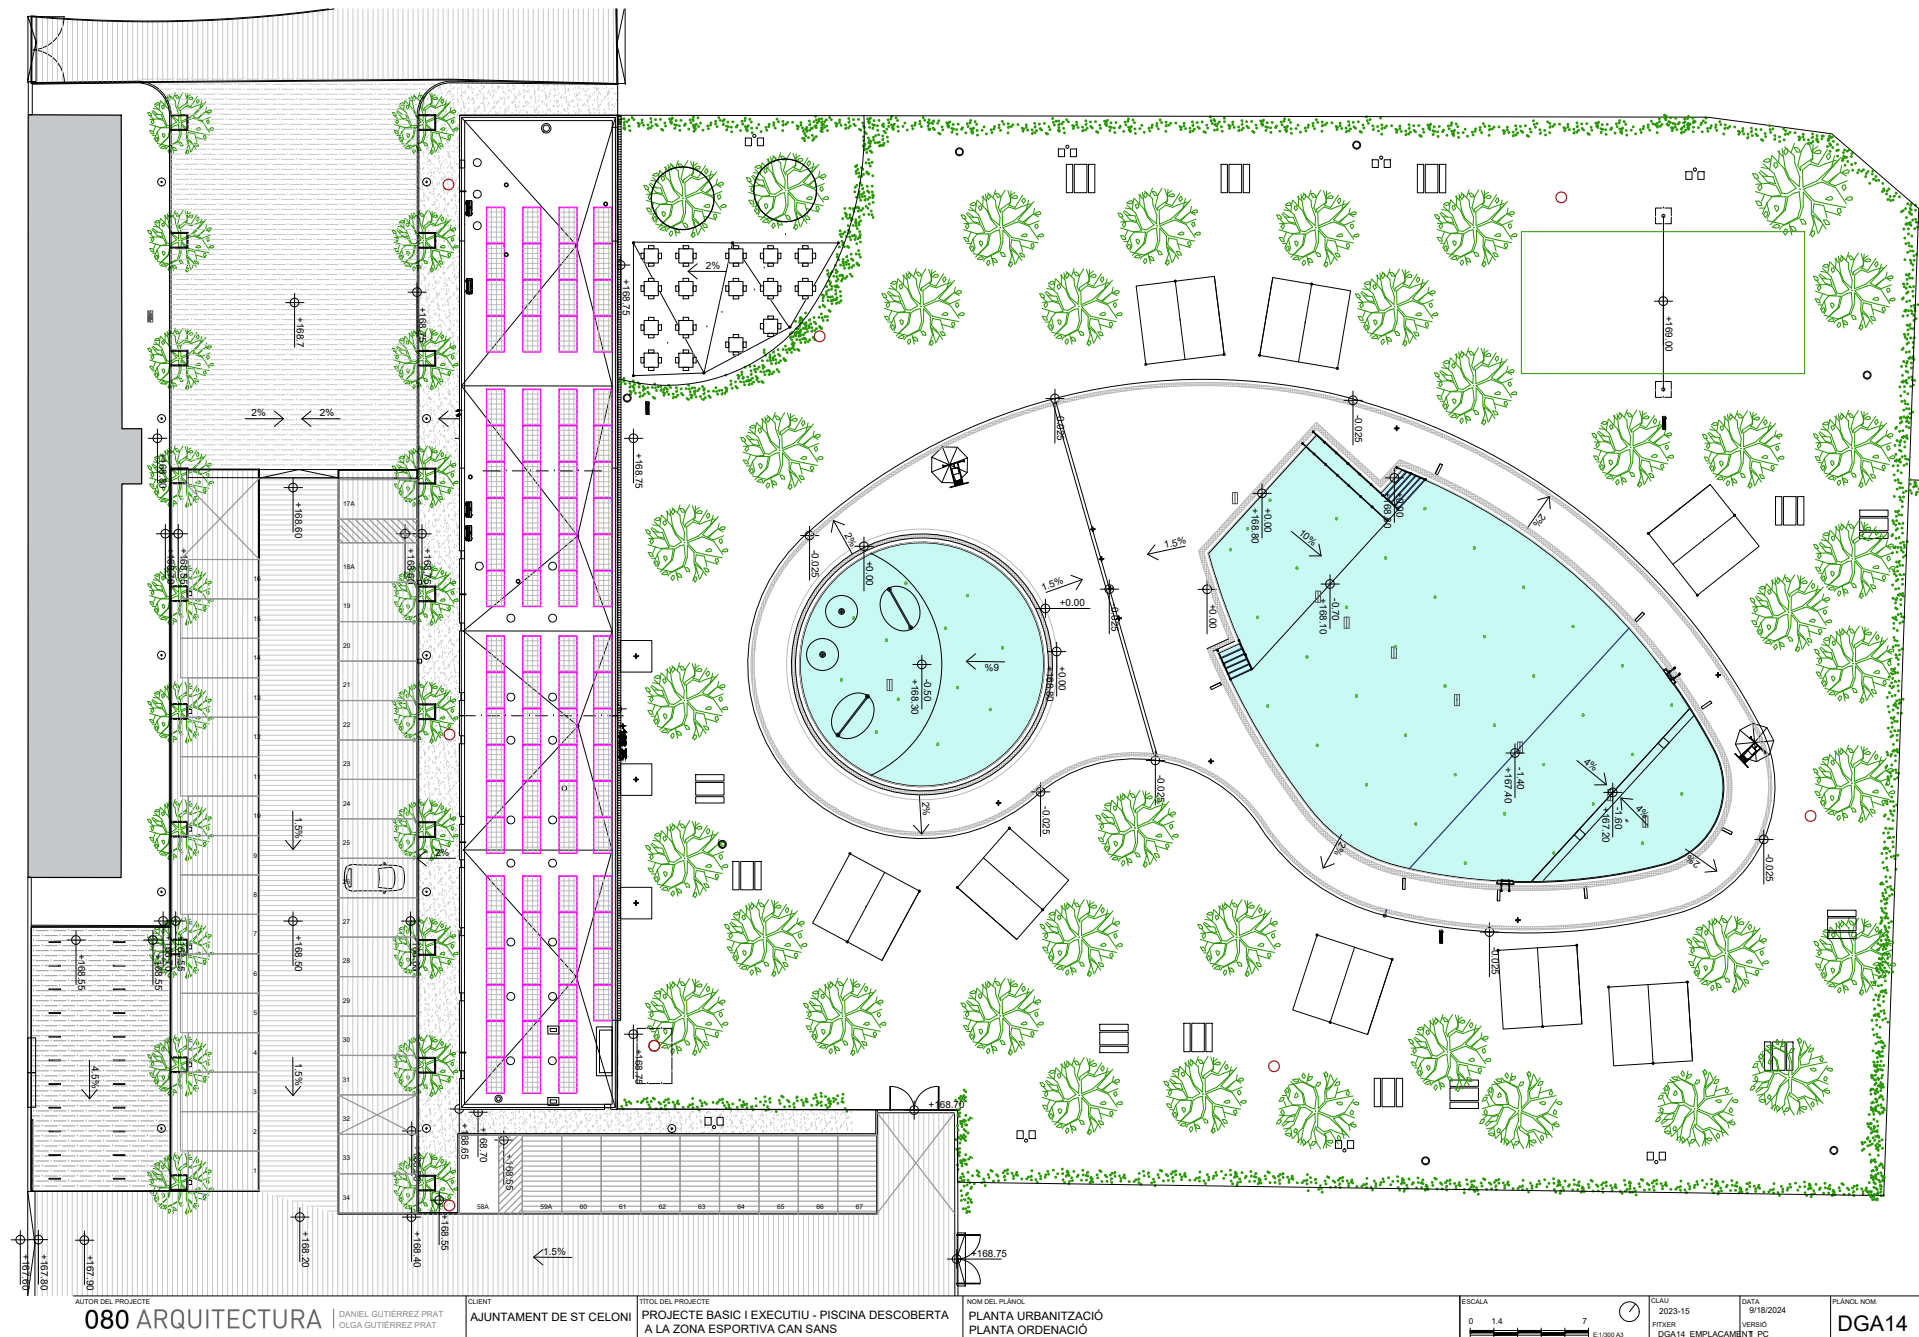

Per descarregar una copia d'aquest document consulti la següent pàgina web

Codi Segur de Validació	ebf21ca4a1034bc095f38b25f33bf399001
Url de validació	https://seuelectronica.santceloni.cat/absis/idi/arx/idiarxabsaweb/catala/asp/verificadorfirma.asp?nodeabsisini=002
Metadades	Origen: Origen administració Estat d'elaboració: Original




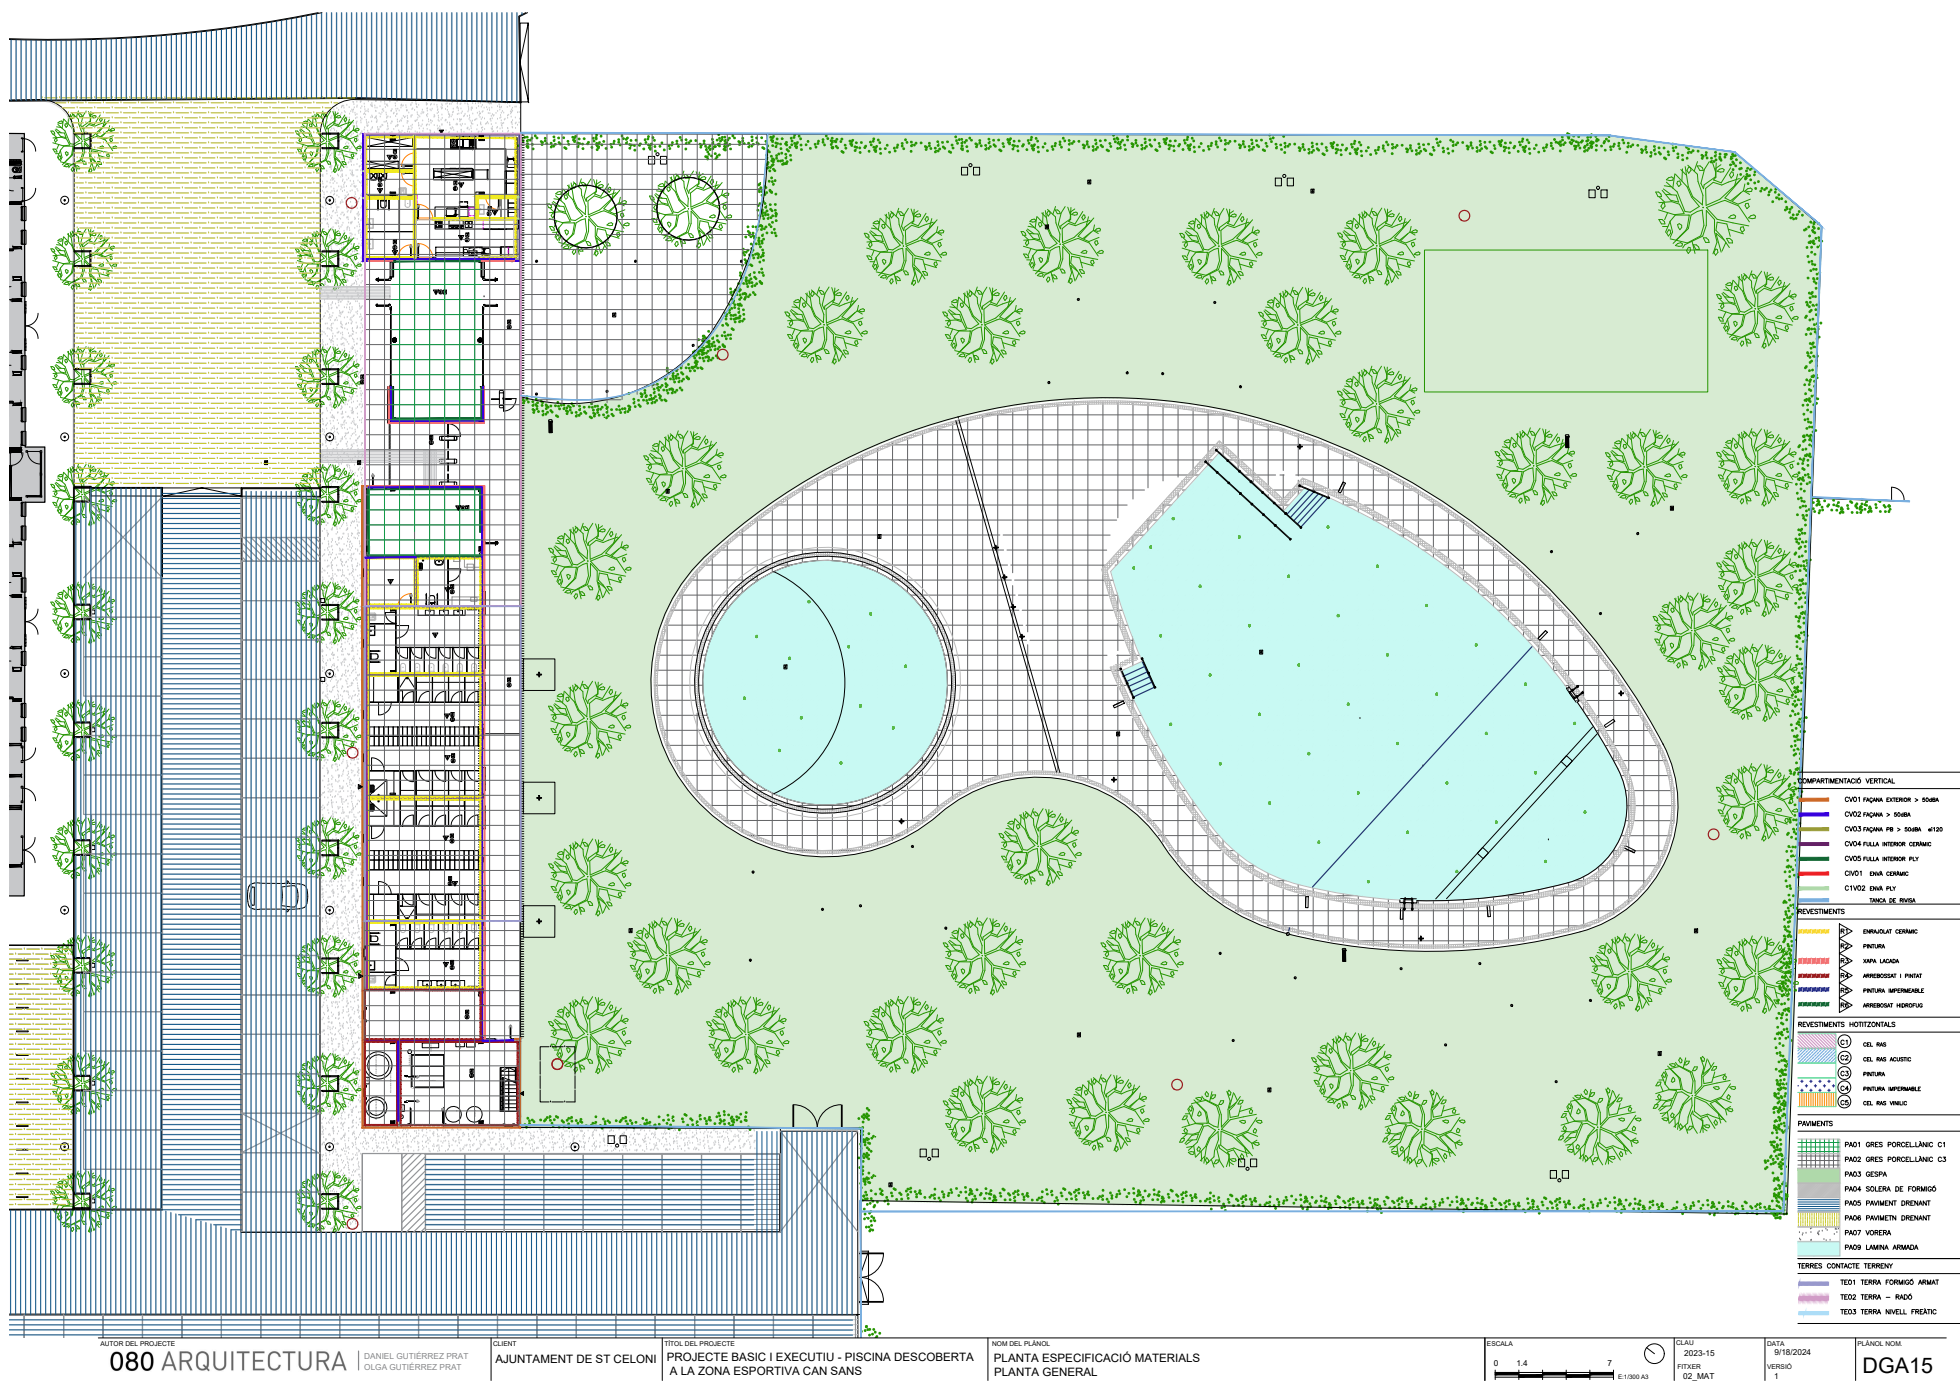

Per descarregar una copia d'aquest document consulti la següent pàgina web

Codi Segur de Validació	ebf21ca4a1034bc095f38b25f33bf399001
Url de validació	https://seuelectronica.santceloni.cat/absis/idi/arxidiarxabsaweb/catala/asp/verificadorfirma.asp?nodeabsisini=002
Metadades	Origen: Origen administració Estat d'elaboració: Original



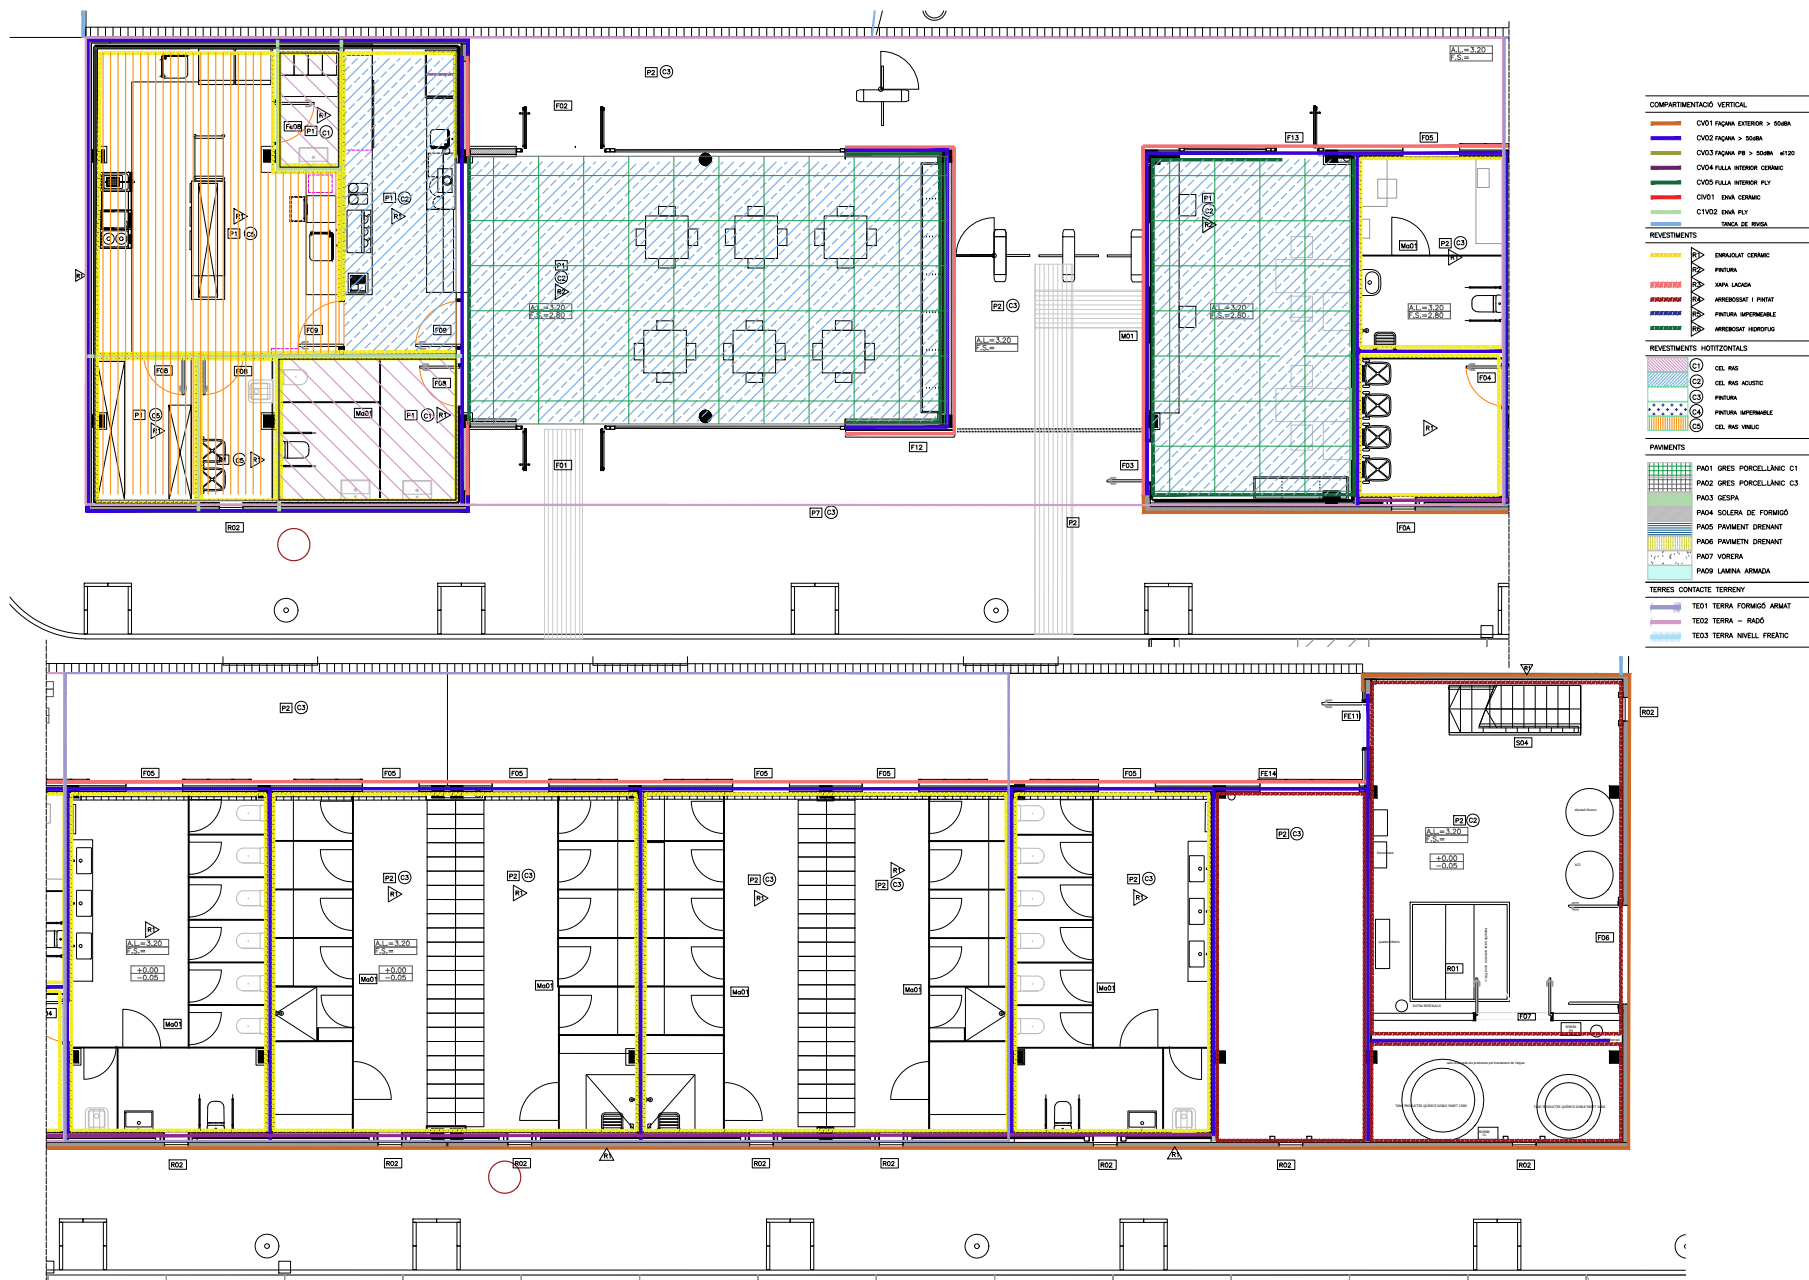


COMPARTIMENTACIÓ VERTICAL	
CV01	FAÇANA EXTERIOR > SOBRA
CV02	FAÇANA PB > SOBRA
CV03	FAÇANA PB > SOBRA -4120
CV04	FALLA INTERIOR CERÀMIC
CV05	FALLA INTERIOR FLY
CV01	ENNA CERÀMIC
CV02	ENNA FLY
	TANCA DE REVISIÓ
REVESTIMENTS	
	ENRAIGAT CERÀMIC
	PINTURA
	APA LACADA
	ARREBOSCAT I PINTAT
	PINTURA IMPERMEABLE
	ARREBOSCAT HORTOFUG
REVESTIMENTS HORIZONTALS	
C1	CEL RAS
C2	CEL RAS ACÚSTIC
C3	PINTURA
C4	PINTURA IMPERMEABLE
C5	CEL RAS VINILIC
PAVIMENTS	
PA01	GRES PORCEL·LÀNIC C1
PA02	GRES PORCEL·LÀNIC C3
PA03	GESPA
PA04	SOLERA DE FORMIGÓ
PA05	PAVIMENT DRENANT
PA06	PAVIMENT DRENANT
PA07	VORERA
PA08	LAMINA ARMADA
TERRES CONTACTE TERRENY	
TE01	TERRA FORMIGÓ ARMAT
TE02	TERRA - RASO
TE03	TERRA NIVELL. PRETAT

AUTOR DEL PROJECTE	080 ARQUITECTURA DANIEL GUTIÉRREZ PRAT OLGA GUTIÉRREZ PRAT	CLIENT	AJUNTAMENT DE ST CELONI	TÍTOL DEL PROJECTE	PROJECTE BÀSIC I EXECUTIU - PISCINA DESCOBERTA A LA ZONA ESPORTIVA CAN SANS	NOM DEL PLÀNOL	PLANTA BAIXA ESPECIFICACIÓ MATERIALS	ESCALA	0 1 2 E 1:100 A3	CLAU	2023-15 PITXER 02_MAT	DATA	9/18/2024 VERSIÓ 1	PLÀNOL NOM	DGA16
--------------------	---	--------	-------------------------	--------------------	--	----------------	---	--------	---------------------	------	-----------------------------	------	--------------------------	------------	-------

Per descarregar una còpia d'aquest document consulti la següent pàgina web

Codi Segur de Validació	ebf21ca4a1034bc095f38b25f33bf399001
Url de validació	https://seuelectronica.santceloni.cat/absis/idi/arx/idiarxabsaweb/catala/asp/verificadorfirma.asp?nodeabsisini=002
Metadades	Origen: Origen administració Estat d'elaboració: Original



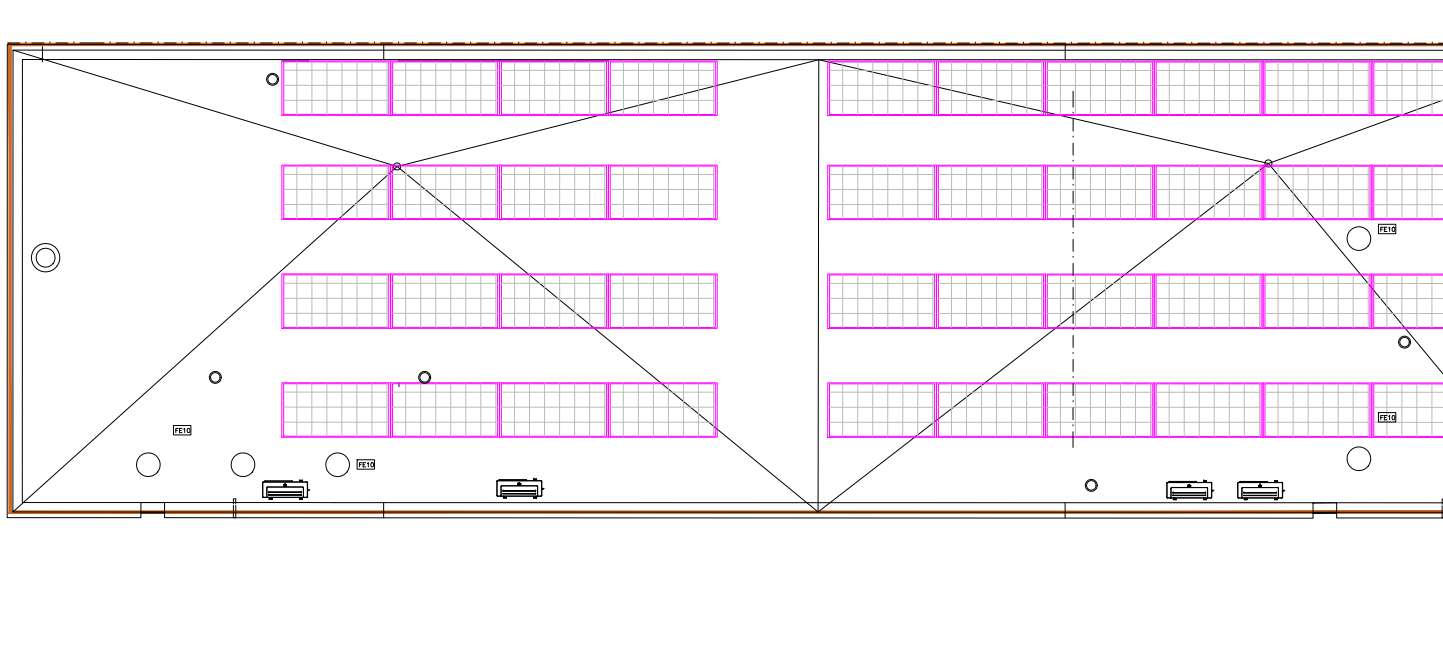


COMPARTIMENTACIÓ VERTICAL	
CV01	FACIÀ EXTERIOR > SOBRÀ
CV02	FACIÀ > SOBRÀ
CV03	FACIÀ PB > SOBRÀ 4120
CV04	FALLA INTERIOR CERÀMIC
CV05	FALLA INTERIOR FLY
CV01	ENNA CERÀMIC
CV02	ENNA FLY
TANC DE REVISÀ	
REVESTIMENTS	
ENRAIOLAT CERÀMIC	
PINTURA	
PAV LADRA	
ARREBOSCAT I PINTAT	
PINTURA IMPERMEABLE	
ARREBOSCAT HORIZONTAL	
REVESTIMENTS HORIZONTALS	
CEL RAS	
CEL RAS ACÚSTIC	
PINTURA	
PINTURA IMPERMEABLE	
CEL RAS VINILIC	
PAVIMENTS	
PA01	GRES PORCELLÀNIC C1
PA02	GRES PORCELLÀNIC C3
PA03	GESPA
PA04	SOLERA DE FORMIGÓ
PA05	PAVIMENT DRENANT
PA06	PAVIMENT DRENANT
PA07	VORERA
PA09	LAMINA ARMADA
TERRES CONTACTE TERRENY	
TE01	TERRA FORMIGÓ ARMAT
TE02	TERRA - RASO
TE03	TERRA NIVELL. PRETAT

AUTOR DEL PROJECTE	CLIENT	TÍTOL DEL PROJECTE	NOM DEL PLÀNOL	ESCALA	CLAU	DATA	PLÀNOL NOM
080 ARQUITECTURA DANIEL GUTIÉRREZ PRAT OLGA GUTIÉRREZ PRAT	AJUNTAMENT DE ST CELONI	PROJECTE BASIC I EXECUTIU - PISCINA DESCOBERTA A LA ZONA ESPORTIVA CAN SANS	PLANTA COBERTA ESPECIFICACIÓ MATERIALS	0 1 2 E 1/100 A3	2023-15 PTEPR 02_MAT	9/18/2024 1	DGA17

Per descarregar una copia d'aquest document consulti la següent pàgina web

Codi Segur de Validació	ebf21ca4a1034bc095f38b25f33bf399001
Url de validació	https://seuelectronica.santceloni.cat/absis/idi/arx/idiarxabsaweb/catala/asp/verificadorfirma.asp?nodeabsisini=002
Metadades	Origen: Origen administració Estat d'elaboració: Original




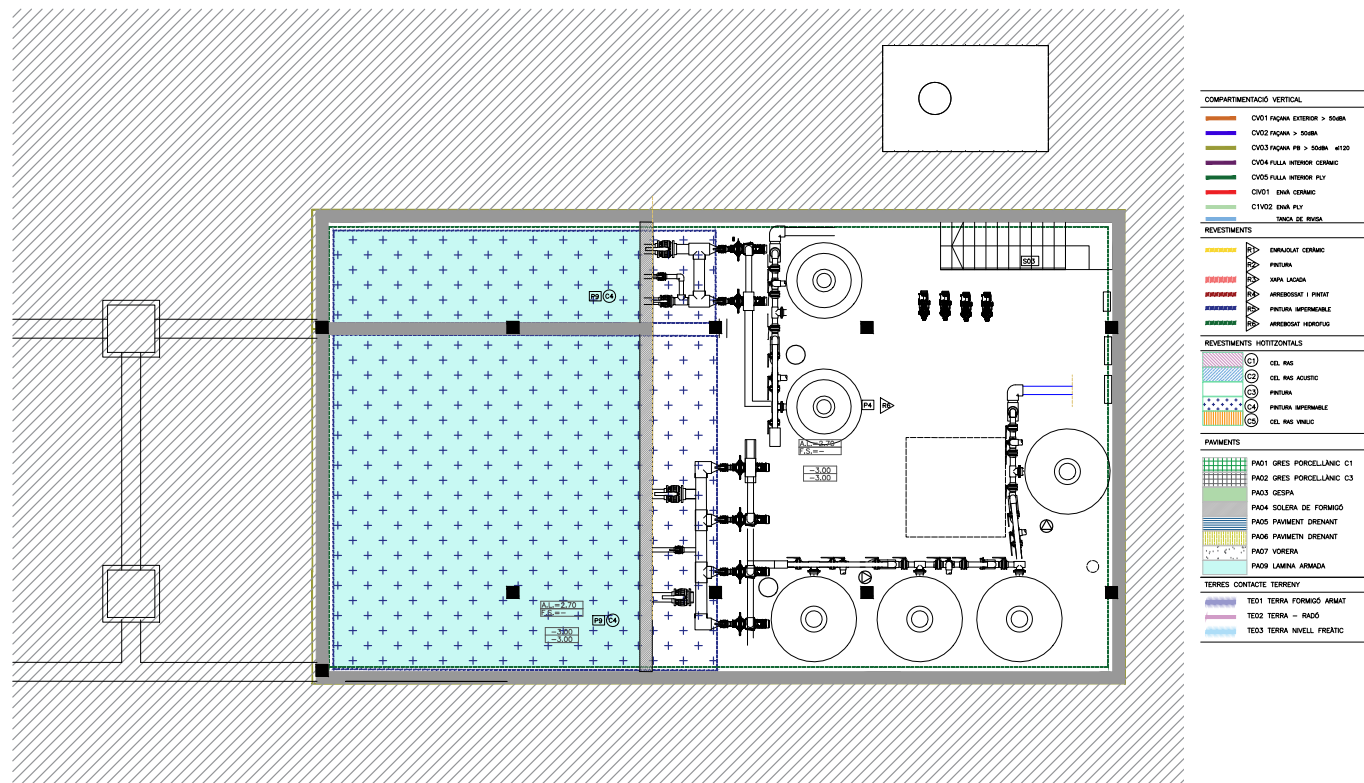

AUTOR DEL PROJECTE	CLIENT	TÍTOL DEL PROJECTE	NOM DEL PLÀNOL	ESCALA	CLAU	DATA	PLÀNOL NOM
080 ARQUITECTURA DANIEL GUTIÉRREZ PRAT OLGA GUTIÉRREZ PRAT	AJUNTAMENT DE ST CELONI	PROJECTE BASIC I EXECUTIU - PISCINA DESCOBERTA A LA ZONA ESPORTIVA CAN SANS	PLANTA SOTERRANI ESPECIFICAICÓ MATERIALS	0 1 2 E 1:100 A3	2023-15 PTEPR 02_MAT	9/19/2024 1	DGA18


Per descarregar una copia d'aquest document consulti la següent pàgina web	
Codi Segur de Validació	ebf21ca4a1034bc095f38b25f33bf399001
Url de validació	https://seuelectronica.santceloni.cat/absis/idi/arx/idiarxabsaweb/catala/asp/verificadorfirma.asp?nodeabsisini=002
Metadades	Origen: Origen administració Estat d'elaboració: Original



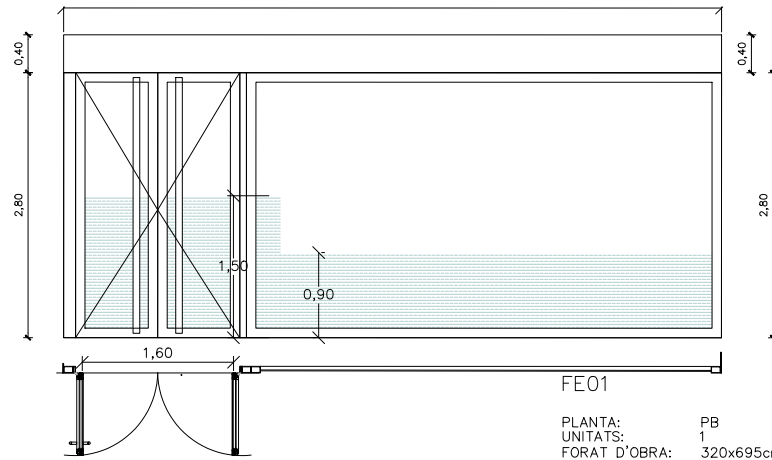


FE01

PLANTA: PB
UNITATS: 1
FORAT D'OBRA: 320x695cm (HxW)
FUSTERIA: 280x180cm
TIPUS: CONJUNT D'ALUMINI DE PORTA DOBLE BATENT I VIDRE FIX. VIDRE AMB CAMBRA D'AIRE I LAMINAR PER LES DUES CARES. 160 cm mínim
AMPLADA PAS: 4+4/8/4+4
VIDRE: SI
VIDRF: SI
PANY I CLAU: SI

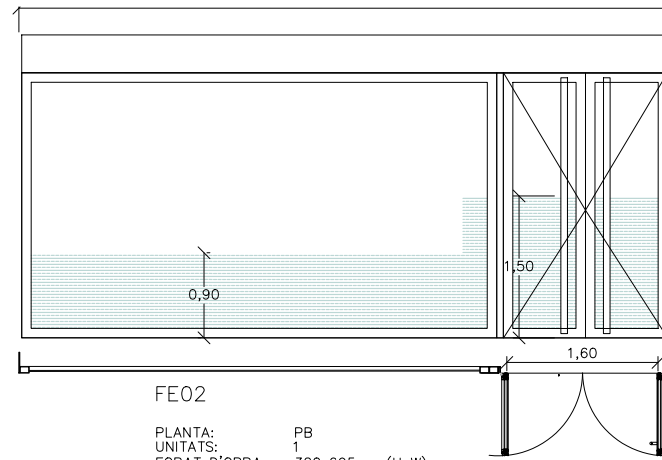


FE02

PLANTA: PB
UNITATS: 1
FORAT D'OBRA: 320x695cm (HxW)
FUSTERIA: 280x180cm
TIPUS: CONJUNT D'ALUMINI DE PORTA DOBLE BATENT I VIDRE FIX. VIDRE AMB CAMBRA D'AIRE I LAMINAR PER LES DUES CARES. 160 cm mínim
AMPLADA PAS: 4+4/8/4+4
VIDRE: SI
VIDRF: SI
PANY I CLAU: SI

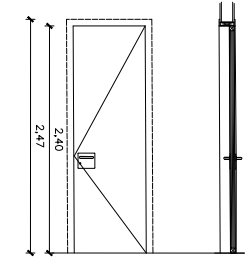


FE03

PLANTA: PB
UNITATS: 1
FORAT OBRA: 245X90 cm (HxW)
FUSTERIA: 240X84 cm (HxW)
TIPUS: BATENT D'UNA FULLA, METÀL·LICA ANTIVANDÀLICA
AMPLADA PAS: 80 cm
PANY I CLAU: SI

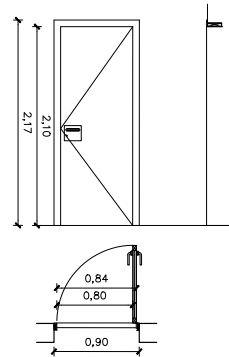


FE04

PLANTA: PB
UNITATS: 1
FORAT OBRA: 214X80 cm (HxW)
FUSTERIA: 210X84 cm (HxW)
TIPUS: BATENT D'UNA FULLA, FENOLIC,
AMPLADA PAS: 80 cm
EI²-60-C5
PANY I CLAU: SI

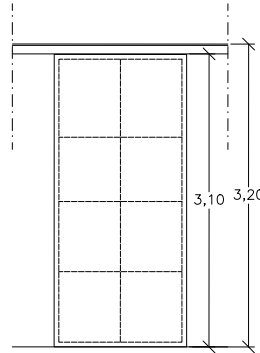


FE05

PLANTA: PB
UNITATS: 7
FORAT OBRA: 320X120 cm (HxW)
FUSTERIA: 310X140 cm (HxW)
TIPUS: CORREDISSA D'UNA FULLA, METÀL·LICA
AMPLADA PAS: 120 cm
PANY I CLAU: SI

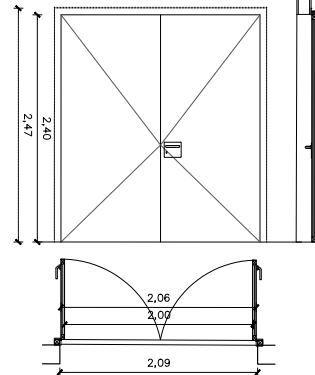


FE06

PLANTA: PB
UNITATS: 1
FORAT OBRA: 240X210 cm (HxW)
FUSTERIA: 240X210 cm (HxW)
TIPUS: BATENT DE DUES FULLES, METÀL·LICA ANTIVANDÀLICA
AMPLADA PAS: 200 cm
PANY I CLAU: SI

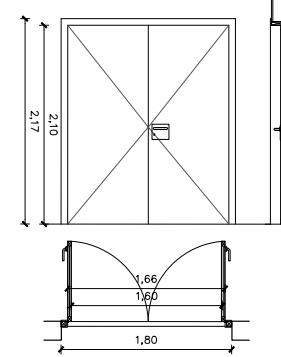


FE07

PLANTA: PB
UNITATS: 1
FORAT OBRA: 216X180 cm (HxW)
FUSTERIA: 210X160 cm (HxW)
TIPUS: BATENT DE DUES FULLES, METÀL·LICA
AMPLADA PAS: 160 cm
EI²-60-C5
PANY I CLAU: SI

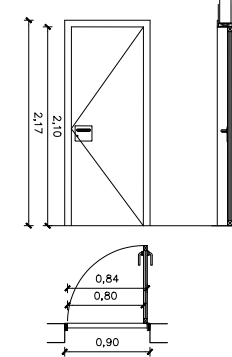

FE08

PLANTA: PB
UNITATS: 4
FORAT OBRA: 214X90 cm (HxW)
FUSTERIA: 210X84 cm (HxW)
TIPUS: BATENT D'UNA FULLA FENOLIC
AMPLADA PAS: 80 cm
PANY I CLAU: SI

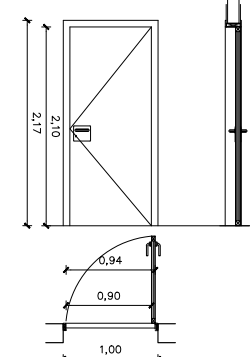

FE09

PLANTA: PB
UNITATS: 3
FORAT OBRA: 214X100 cm (HxW)
FUSTERIA: 210X94 cm (HxW)
TIPUS: BATENT D'UNA FULLA, FENOLIC,
AMPLADA PAS: 90 cm
EI²-60-C5
PANY I CLAU: SI

NOTA:
cotene en cm. Cotes a
comprovar en obra.

AUTOR DEL PROJECTE
080 ARQUITECTURA | DANIEL GUTIÉRREZ PRAT
OLGA GUTIÉRREZ PRAT

CLIENT
AJUNTAMENT DE ST CELONI

TÍTOL DEL PROJECTE
PROJECTE BASIC I EXECUTIU - PISCINA DESCOBERTA
A LA ZONA ESPORTIVA CAN SANS

NOM DEL PLÀNOL
ESCADALL FUSTERIES
PORTES

ESCALA
0 1.25 0.25
E 1:50 AS

CLAU
2023-15
FUSTERIA
02_8at

DATA
9/18/2024
VERSIÓ
1

PLÀNOL NOM
DGA19

Per descarregar una copia d'aquest document consulti la següent pàgina web

Codi Segur de Validació **ebf21ca4a1034bc095f38b25f33bf399001**


Url de validació <https://seuelectronica.santceloni.cat/absis/idi/arx/idiarxabsaweb/catala/asp/verificadorfirma.asp?nodeabsisini=002>

Metadades
Origen: Origen administració Estat d'elaboració: Original




FE10

PLANTA: P COB
UNITATS: 19
FORAT OBRA: 45 Ø cm (HxW)
FUSTERIA: 35 Ø cm (HxW)
TIPUS: TUB SOLAR PER IL·LUMINACIÓ ZENITAL

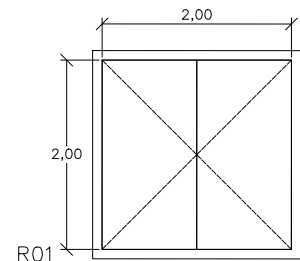

PLANTA: PB
UNITATS: 1
FORAT OBRA: 210X210 (HxW)
FUSTERIA: 200X200 (HxW)
TIPUS: TRAMPILLA DE XAPA GALVANITZADA

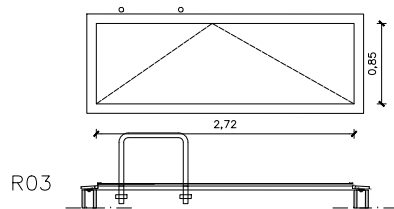


R03

PLANTA: PC
UNITATS: 1
FORAT OBRA: 85X270 (HxW)
FUSTERIA: 90X280 (HxW)
TIPUS: SORTIDA COBERTA AMB TRAMPILLA AMB PISTONS HIDRÀULICS I BARANA EXTERIOR GALVANITZADA

F111

PLANTA: PB
UNITATS: 1
FORAT OBRA: 245X90 cm (HxW)
FUSTERIA: 240X84 cm (HxW)
TIPUS: BATENT D'UNA FULLA, METÀL·LICA ANTIVANDÀLICA, E1²-60-C5

AMPLADA PAS: 80 cm
PANY I CLAU:: SI

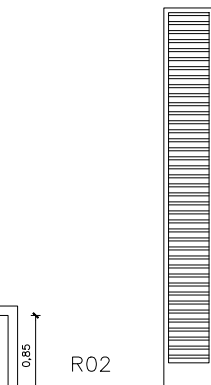


R02

PLANTA: PB
UNITATS: 11
FORAT OBRA: 50X320 (HxW)
FUSTERIA: 50X420 (HxW)
TIPUS: REIXA VENTILACIÓ


FE12

PLANTA: PB
UNITATS: 1
FORAT OBRA: 320X400 cm (HxW)
FUSTERIA: 310X230 cm (HxW)
TIPUS: CORREDISSA DE DOS DULLES, METÀL·LICA

AMPLADA PAS: 400 cm
PANY I CLAU:: SI

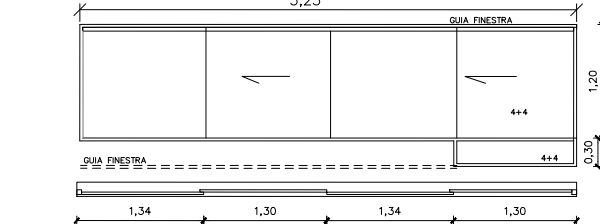

M01-MOSTRADOR A,B DOBLE ALÇADA AMB MARC DE XAPA VIDRE DOS FULLES CORREDISSA DOS VIDRES FIX, GUIA CONTINUA. AMB CLAU.

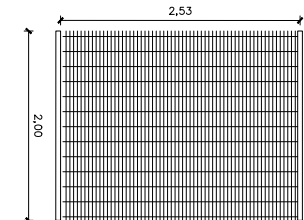


TANCA DE REL·LIGA METÀL·LICA TIPUS "FAX" DE RIVISA ENTRE JARDÍ AMB FIXACIONS A ELEMENTS VERTICALS CADA 2,53m. COLOR GRIS.

FE13

PLANTA: PB
UNITATS: 1
FORAT D'OBRA: 320x305cm (HxW)
FUSTERIA: 280x100cm
TIPUS: CONJUNT D'ALUMINI DE PORTA DOBLE BATENT I VIDRE FIX. VIDRE AMB CAMBRA D'AIRE I LAMINAR PER LES DUES CARES. 90 cm mínim 4+4/8/4+4

AMPLADA PAS: 90 cm
PANY I CLAU:: SI

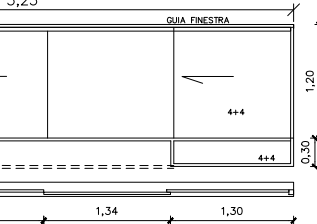

F14

PLANTA: PB
UNITATS: 1
FORAT OBRA: 320X210 cm (HxW)
FUSTERIA: 310X220 cm (HxW)
TIPUS: CORREDISSA D'UNA FULLA, METÀL·LICA

AMPLADA PAS: 210 cm




S03

PLANTA: PB-PS
ALTURA: 90 cm
UNITATS: 1
TIPUS: BARANA ESCALA

S04


PLANTA: PB
ALTURA: 90 cm
UNITATS: 360cm
TIPUS: BARANA ESCALA SOTERRANI

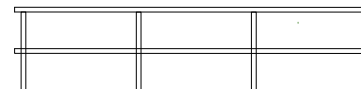

S05

PLANTA: URBANITZACIÓ
ALTURA: 200 cm
UNITATS: 2
TIPUS: PORTA ACCES RODAT, DE PERFILS METÀL·LICS I XAPA


PANY I CLAU:: SI

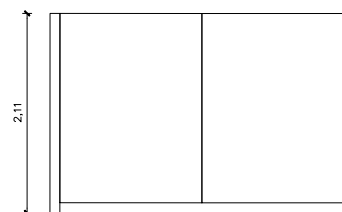

S06

PLANTA: URBANITZACIÓ
ALTURA: 200 cm
UNITATS: 1
TIPUS: PORTA ACCES PEATONAL, DE PERFILS METÀL·LICS

PANY I CLAU:: SI

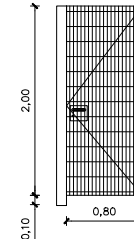

NOTA:
cotene en cm. Cotes a
comprovar en obra.

AUTOR DEL PROJECTE
080 ARQUITECTURA | DANIEL GUTIÉRREZ PRAT
OLGA GUTIÉRREZ PRAT

CLIENT
AJUNTAMENT DE ST CELONI

TÍTOL DEL PROJECTE
PROJECTE BÀSIC I EXECUTIU - PISCINA DESCOBERTA
A LA ZONA ESPORTIVA CAN SANS

NOM DEL PLÀNOL
ESCANDALL FUSTERIES
RAM DE MANYÀ

ESCALA
0 1.25 0.25
E 1:50 AS

CLAU
2023-15
P7748R
02_8at

DATA
9/18/2024
VERSIÓ
1

PLÀNOL NOM
DGA 20


Per descarregar una còpia d'aquest document consulti la següent pàgina web

Codi Segur de Validació **ebf21ca4a1034bc095f38b25f33bf399001**

Url de validació <https://seuelectronica.santceloni.cat/absis/idi/arx/idiaarxabsaweb/catala/asp/verificadorfirma.asp?nodeabsisini=002>

Metadades
Origen: Origen administració Estat d'elaboració: Original




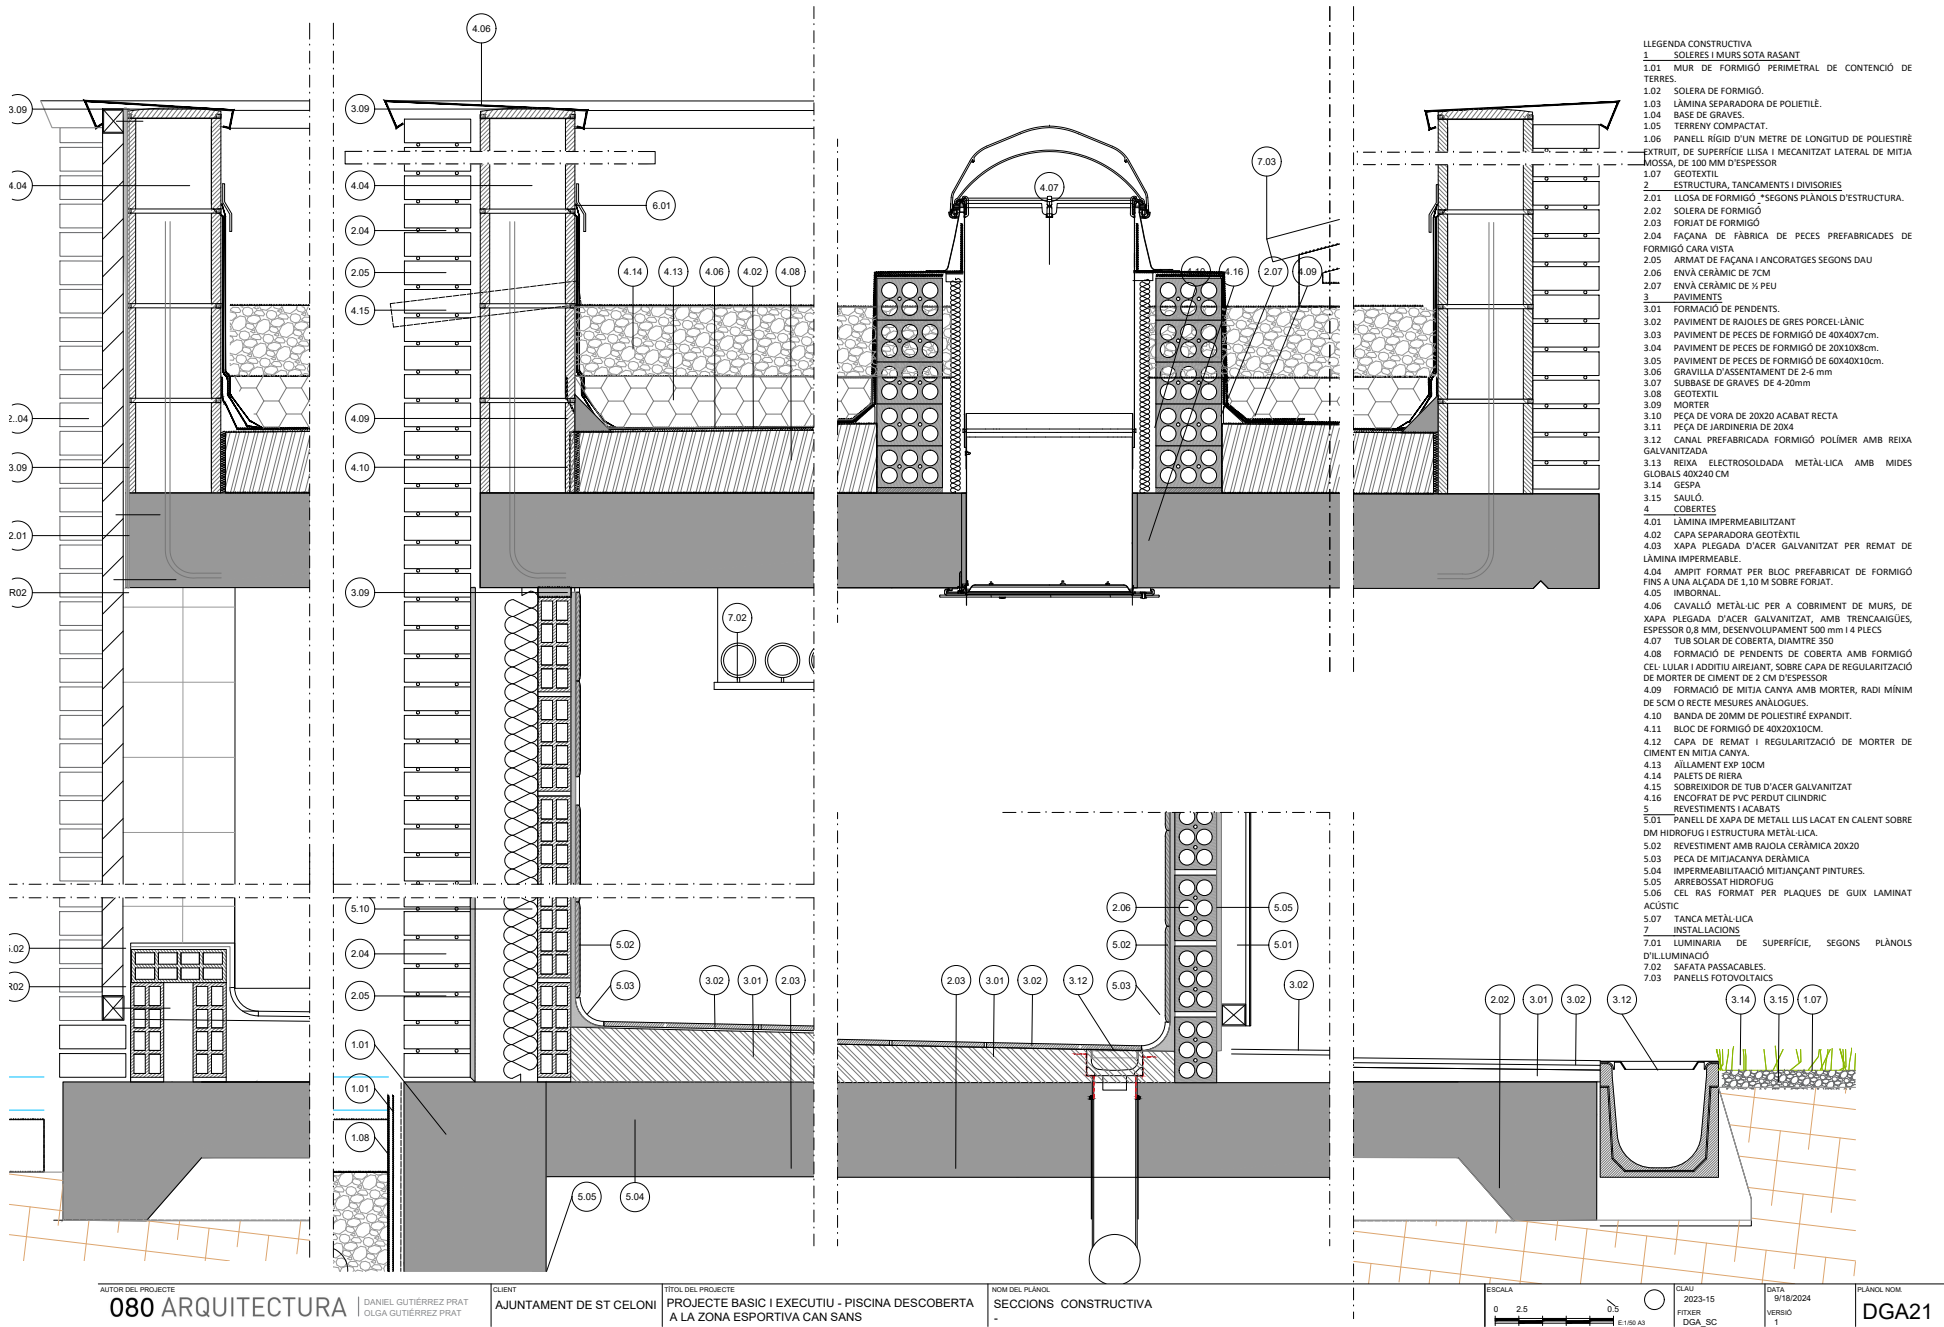


Per descarregar una copia d'aquest document consulti la següent pàgina web

Codi Segur de Validació	ebf21ca4a1034bc095f38b25f33bf399001
Url de validació	https://seuelectronica.santceloni.cat/absis/idi/arx/idiarxabsaweb/catala/asp/verificadorfirma.asp?nodeabsisini=002
Metadades	Origen: Origen administració Estat d'elaboració: Original



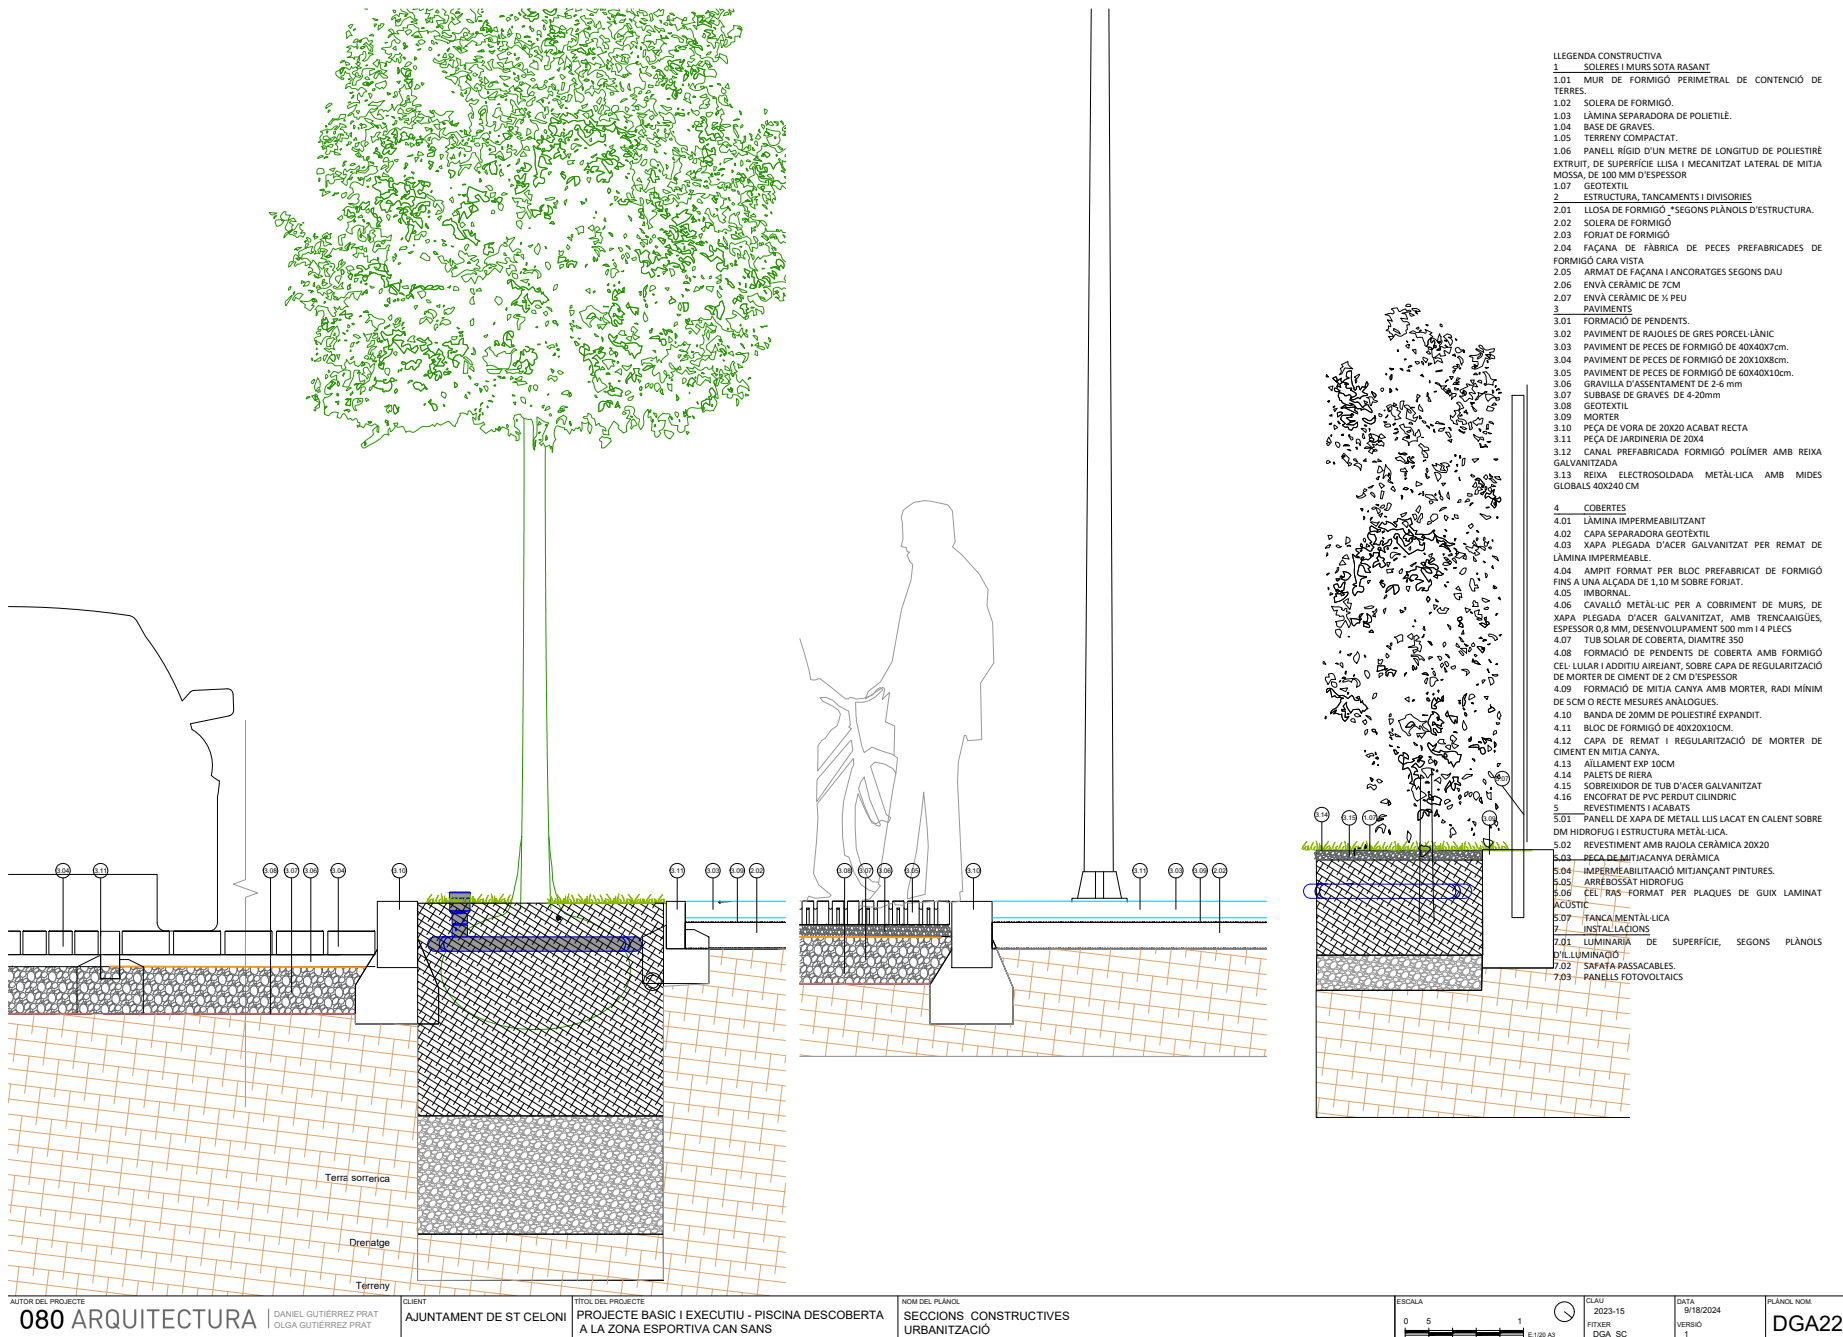

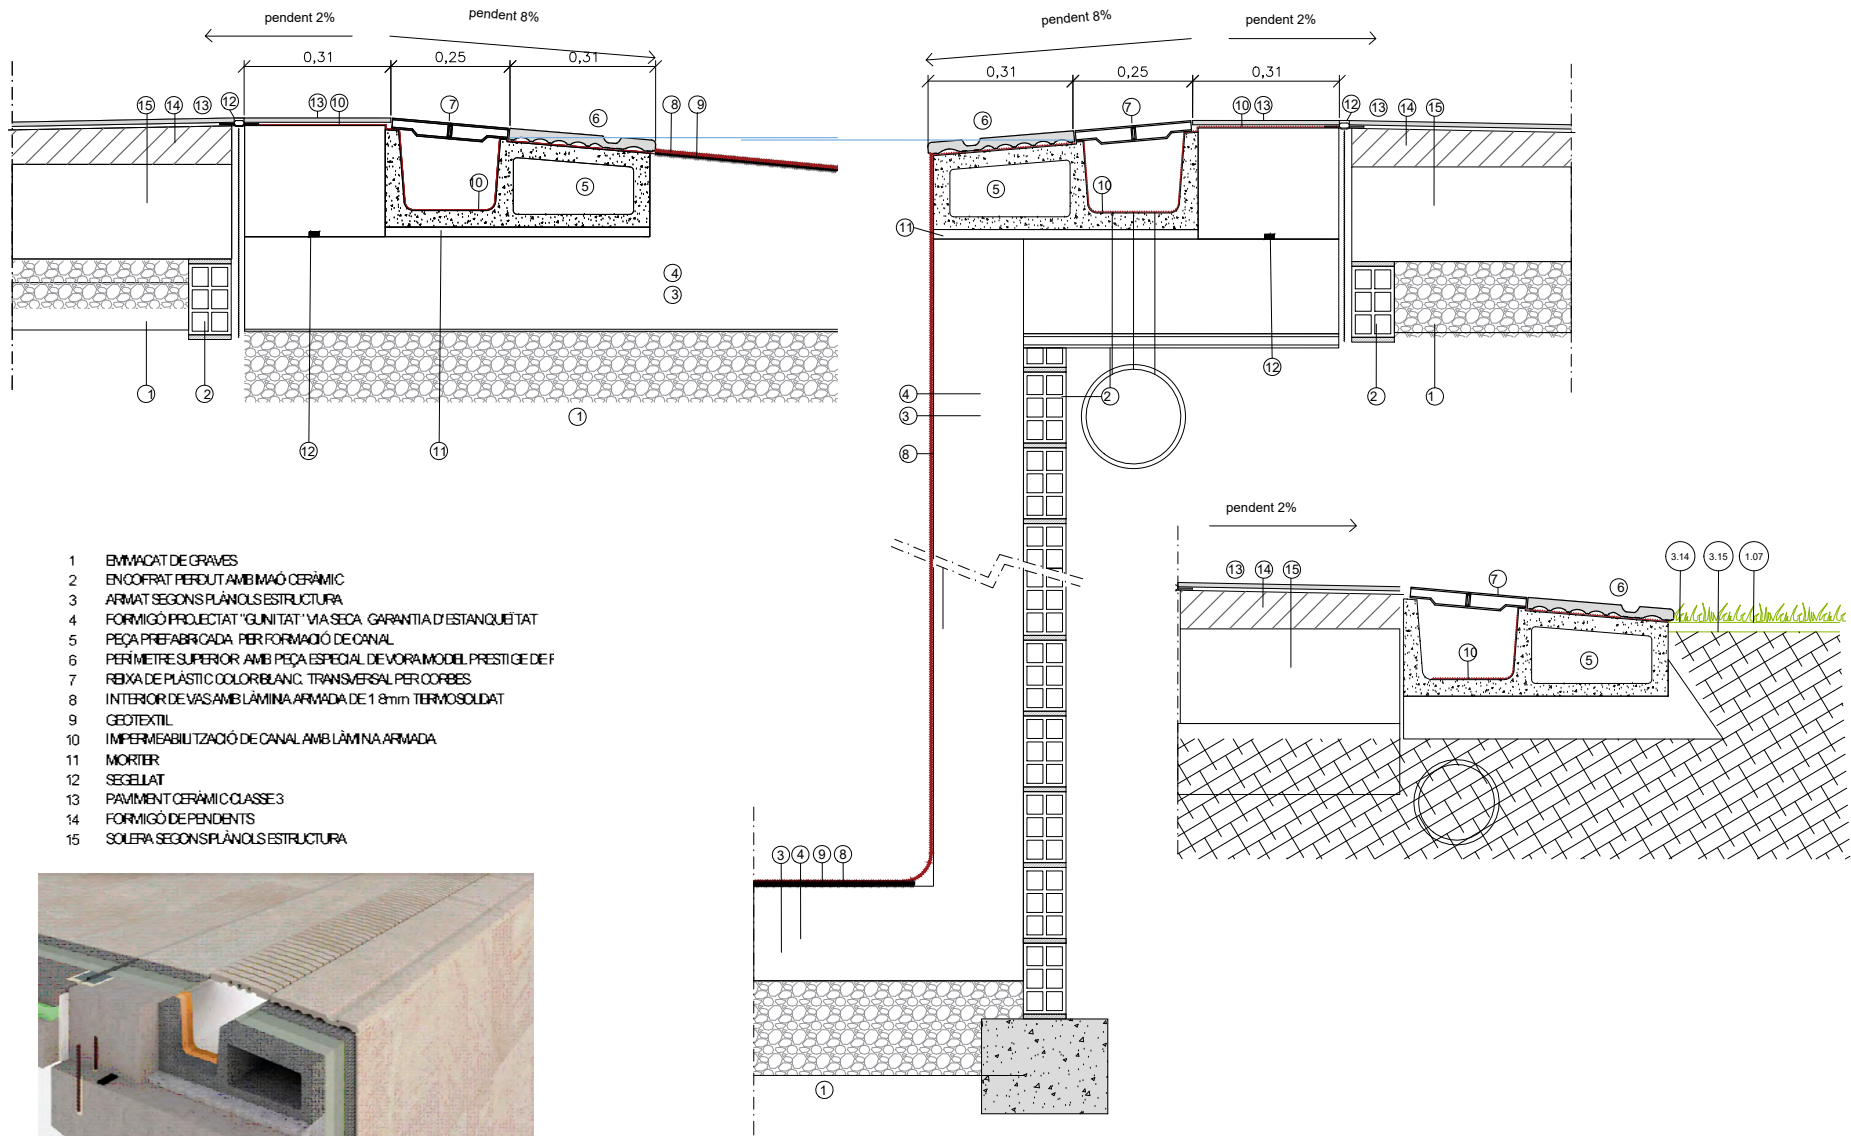


AUTOR DEL PROJECTE	CLIENT	TÍTOL DEL PROJECTE	NOM DEL PLÀNOL	ESCALA	CLAU	DATA	PLÀNOL NOM
080 ARQUITECTURA DANIEL GUTIÉRREZ PRAT OLGA GUTIÉRREZ PRAT	AJUNTAMENT DE ST CELONI	PROJECTE BASIC I EXECUTIU - PISCINA DESCOBERTA A LA ZONA ESPORTIVA CAN SANS	SECCIONS CONSTRUCTIVES DETALL PISCINES	0 2,5 0,5 E 1/10 AS	CLAU 2023-15 PTECOR F_3C	9/18/2024 VERBIO 1	DGA23

Per descarregar una copia d'aquest document consulti la següent pàgina web

Codi Segur de Validació	ebf21ca4a1034bc095f38b25f33bf399001
Url de validació	https://seuelectronica.santceloni.cat/absis/idi/arx/idiarxabsaweb/catala/asp/verificadorfirma.asp?nodeabsisini=002
Metadades	Origen: Origen administració Estat d'elaboració: Original




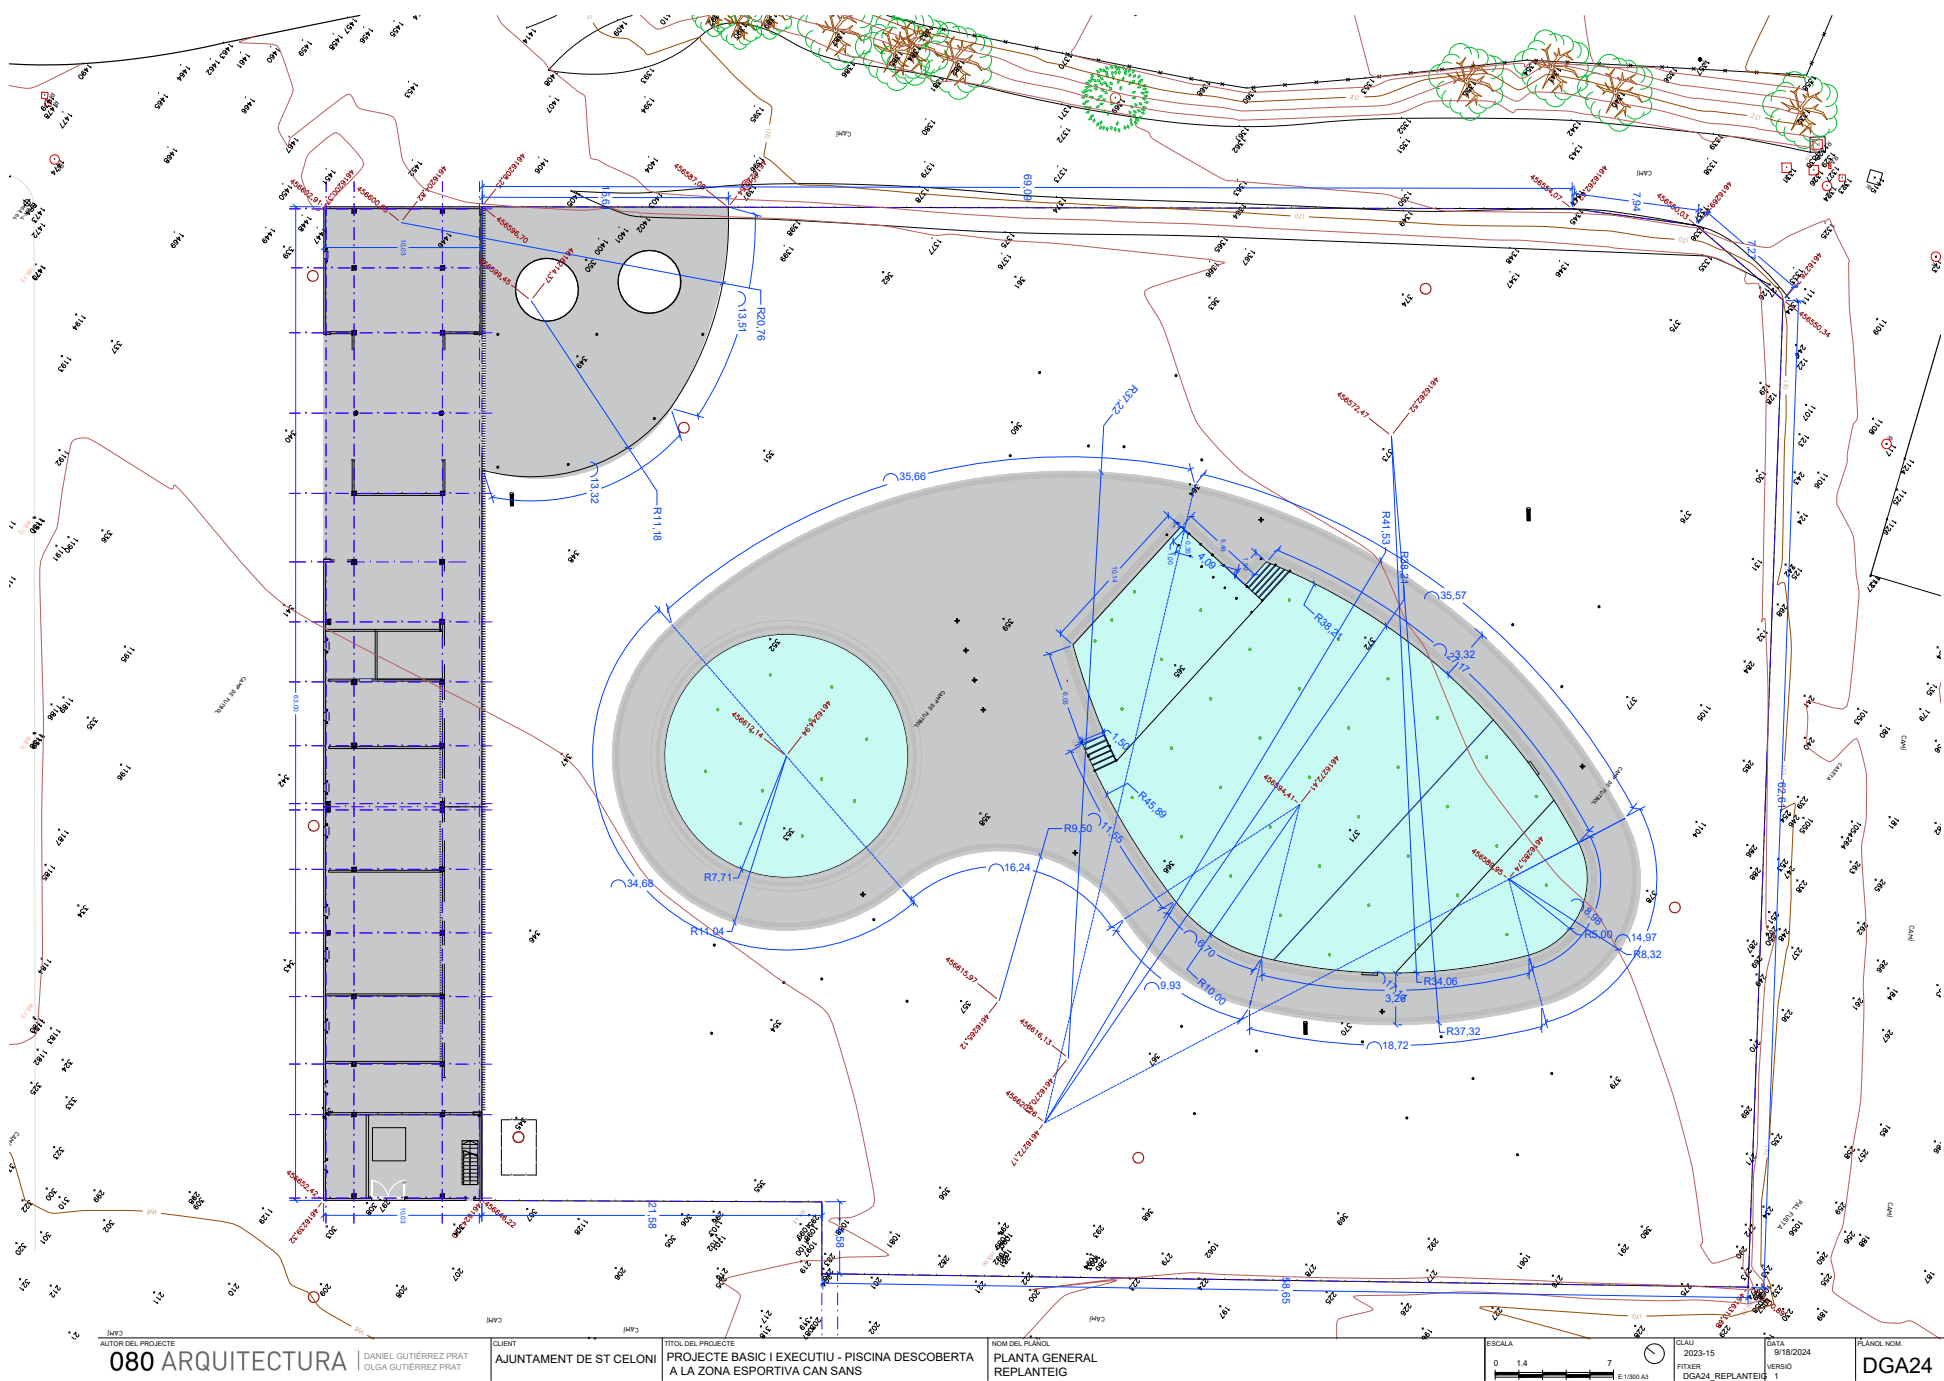


Per descarregar una còpia d'aquest document consulti la següent pàgina web

Codi Segur de Validació	ebf21ca4a1034bc095f38b25f33bf399001
Url de validació	https://seuelectronica.santceloni.cat/absis/idi/arx/idiarxabsaweb/catala/asp/verificadorfirma.asp?nodeabsisini=002
Metadades	Origen: Origen administració Estat d'elaboració: Original




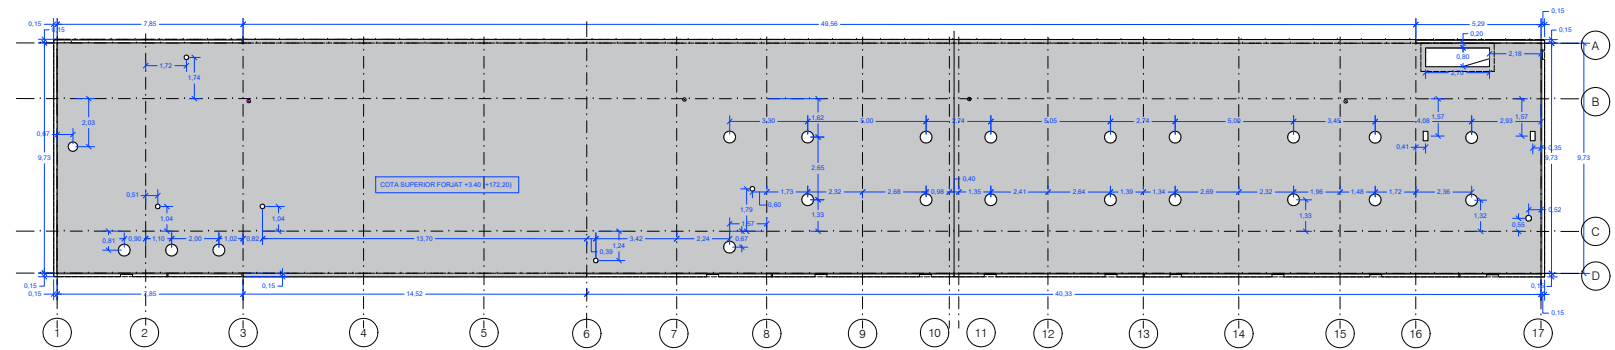

PLANTA COBERTA

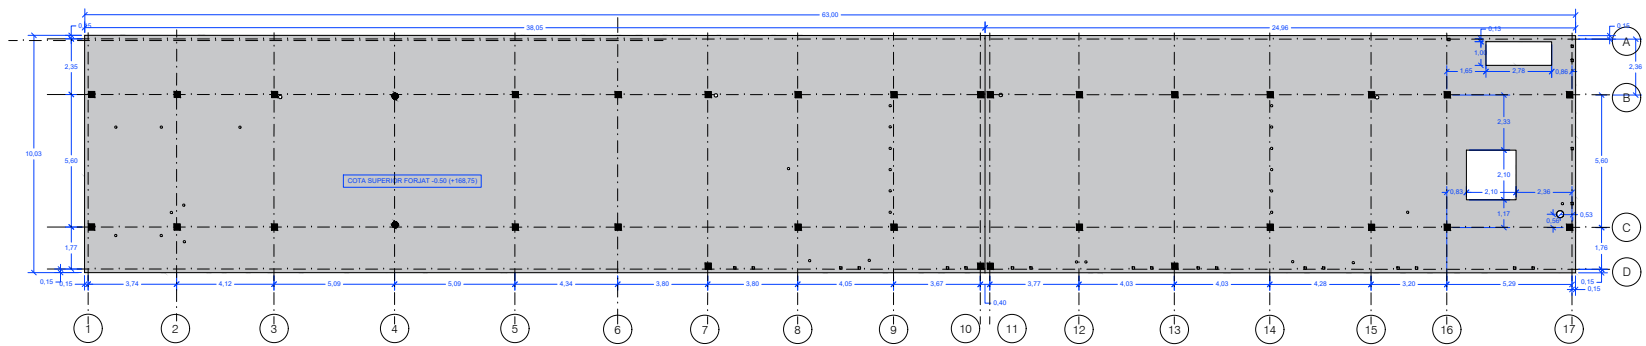

PLANTA BAIXA

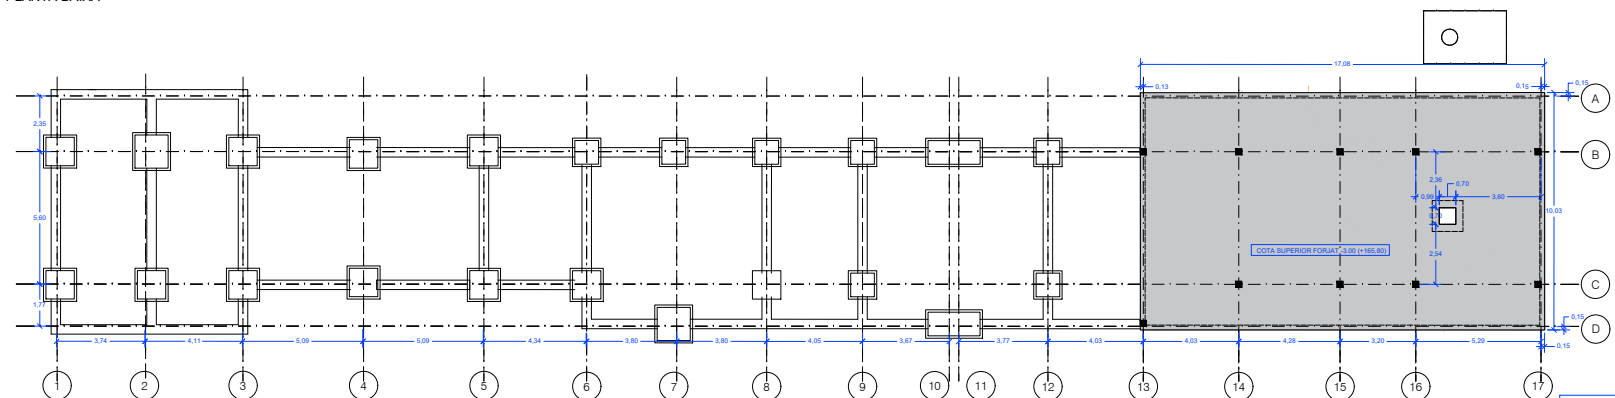

PLANTA SOTERRANI


NOTA: els diàmetres dels forats d'instal·lacions i dels tubs solars es comprovarà amb les mides dels producte i plans d'instal·lacions

AUTOR DEL PROJECTE	CLIENT	TÍTOL DEL PROJECTE	NOM DEL PLANOL	ESCALA	CLAU	DATA	PLANOL NOM
080 ARQUITECTURA DANIEL GUTIÉRREZ PRAT OLGA GUTIÉRREZ PRAT	AJUNTAMENT DE ST CELONI	PROJECTE BASIC I EXECUTIU - PISCINA DESCOBERTA A LA ZONA ESPORTIVA CAN SANS	PLANTES REPLANTEIG	0 1 5 E 1:1000 A3	2023-15 P77768 Dga25_REPlantes	9/19/2024 1	DGA25

Per descarregar una còpia d'aquest document consulti la següent pàgina web

Codi Segur de Validació	ebf21ca4a1034bc095f38b25f33bf399001
Url de validació	https://seuelectronica.santceloni.cat/absis/idi/arx/idiaxabsaweb/catala/asp/verificadorfirma.asp?nodeabsisini=002
Metadades	Origen: Origen administració Estat d'elaboració: Original



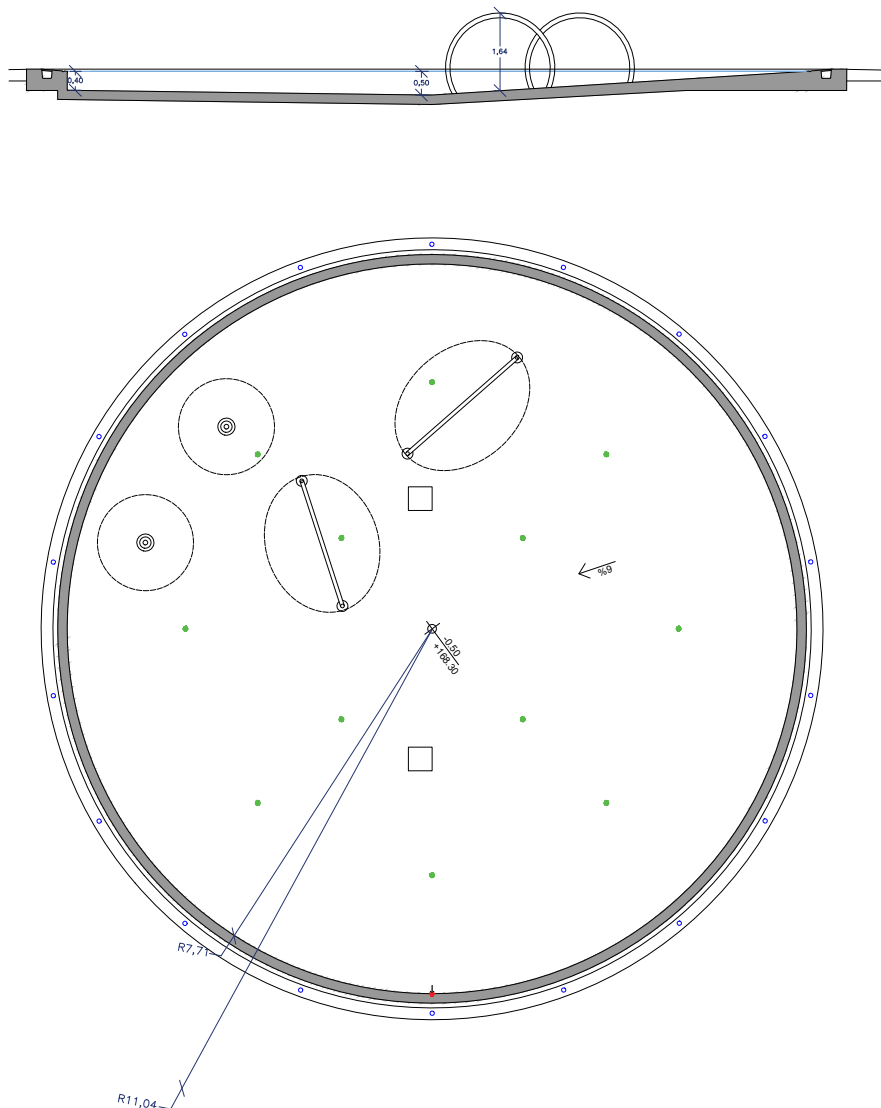

Ficha Técnica IS-30A37

WETTING POLE

Descripción

Juego sensorial tactil
Juego de manipulación
Juego de manipulación

Materiales

ESTRUCTURA: Acero inoxidable (AISI-304) con pintura en polvo de poliéster y endurecido con color
TORNILLERÍA: Tornillería de acero inoxidable A2 (AISI-304)
PROTECTOR DE PIE: Polietileno flexible (PE)

Medidas de producto

Unidades en centímetros

Nota: todos se reservan el derecho a realizar modificaciones en los elementos del juego

AFAMOUR IAAPA asofap

www.isaba.com

Cómo se instala

1. Anclar
2. Poner el pie de apoyo
3. Poner el pie de apoyo

Ficha Técnica IS-30A32

ARCQUA 3

Descripción

Juego sensorial tactil
Juego de manipulación
Juego de manipulación

Materiales

ESTRUCTURA: Acero inoxidable (AISI-304) con pintura en polvo de poliéster y endurecido con color
BOQUILLAS: Fabricadas en polietileno antiestático (PEA)
TORNILLERÍA: Tornillería de acero inoxidable A2 (AISI-304)
PROTECTOR DE PIE: Polietileno flexible (PE)

Medidas de producto

Unidades en centímetros

Nota: todos se reservan el derecho a realizar modificaciones en los elementos del juego

AFAMOUR IAAPA asofap

www.isaba.com

Cómo se instala

1. Anclar
2. Poner el pie de apoyo
3. Poner el pie de apoyo

AUTOR DEL PROYECTO	CLIENTE	TÍTULO DEL PROYECTO	NOMBRE DEL PLANO
080 ARQUITECTURA DANIEL GUTIÉRREZ PRAT OLGA GUTIÉRREZ PRAT	AJUNTAMENT DE ST CELONI	PROYECTO BÁSICO I EXECUTIU - PISCINA DESCUBERTA A LA ZONA ESPORTIVA CAN SANS	PISCINA RECREATIVA REPLANTEIG I COTES

ESCALA	CLAU	DATA	PLANO NOM
0 0,5 2,5 E 1:100 A3	2023-15 RITXAR Dga02_plantes	9/18/2024 VERBIO 1	DGA 26

Per descarregar una còpia d'aquest document consulti la següent pàgina web

Codi Segur de Validació	ebf21ca4a1034bc095f38b25f33bf399001
Url de validació	https://seuelectronica.santceloni.cat/absis/idi/arxidiarxabsaweb/catala/asp/verificadorfirma.asp?nodeabsisini=002
Metadades	Origen: Origen administració Estat d'elaboració: Original



Pos	Uts	LLISTAT D'APARELLS	Pot.W. i voltatge
		BAR	
1	1	Damuntera de bar de punt recte. (per barra de bar d'obra) Dimensions: 300x55 cm.	
2	1	Boteller frigorífic mod. EB 2000 II	370 W a 230 v II
2.1	1	Espai per situar refrededor cerveza (No ofertem) Dimensions 120x60x85 cm.	300 W a 230 v II
3	1	Taula mural de preparacions amb 1 sina , aixeta/es Dimensions: 220 x 60 x 85 cm	
4	1	Congelador conservador de gelats mod. IC300SCEB	130 W a 240 v II
5	1	Caixa registradora (No ofertem)	100 W a 230 v II
6	1	Cafetera 3 gr. (no ofertem)	2500 W a 230 v II
7	2	Molinet de cafe (no ofertem)	300 W a 230 v II
8	1	Moble amb sobre monobloc compost de: Damuntera trasbarra amb plastró de 8cm. Dimensions 520x60 cm. Moble cafeter amb plastró de 8cm. Dimensions 110x60x110 cm. Moble trasbarra amb 3 prestatges i plastró de 8cm. Dimensions 210x60x110 cm.	
9	1	Moble darrera barra refrigerat mod. FMPP2000II sense sobre	547 W a 230 v II
		REBOST	
10	1	Prestatgeria de peu amb 4 prestatges Dimensions: 355,2x57,7x170 cm.	
11	1	Prestatgeria de peu amb 4 prestatges Dimensions: 258x47,5x170 cm.	
		FRED	
12	1	Armari frigorífic mod. AC 600 R Dimensions: 75x75,2x188,7 cm.	270 W a 230 v II
13	1	Armari congelació mod. AC 600 BT Dimensions: 75x75,2x188,7 cm.	460 W a 230 v II
		PREPARACIÓ	
14	1	Prestatge de paret Dimensions: 165x40 cm.	
15	1	Prestatge de paret Dimensions: 209x40 cm.	
16	1	Taula mural de preparacions en L amb 1 sina Dimensions: 190/210 x 70/73 x 90 cm	
		COCCIO	
17	1	Fregidora elèctrica mod. E7FRED1B00	5400W a 400 v III+N+T
18	1	Element neutre mod. E7WTNDN000	
19	1	Fry-top elèctric mod. E7FTEDCSI0	4200 W a 400 v III+N+T
20	1	Cuina electrica mod. E7ECED2R00	5200 W a 400 v III+N+T
21	1	Campana mural amb motor incorporat Dimensions: 200x100x60 cm.	1110W a 400V III+N+T
21.1	1	Xapa de protecció paret d'acer inoxidable. Dimensions: 160x125 cm.	
21.2	1	Sistema extinció incendis (per campana extracció de fums).	
22	1	Taula mural de preparacions Dimensions: 223 x 70 x 90 cm	
23	1	Forn de pa mod. H-G3X Dimensions: 83,5x76,5x50 cm.	3500 W a 230V II
24	1	Taula refrigerada mod. BMGN 1960 II, sense damuntera. Dimensions: 196x70x85 cm.	690 W a 230 v II
25	1	Prestatge de sobre taula doble Dimensions: 240x40x50 cm.	
26	1	Taula central de preparacions Dimensions: 250 x 70 x 90 cm	
		RENTAT	
28	1	Exterminador d'insectes mod. PLUS+LIGHT-30	60 W a 230 v II
29	1	Prestatge de paret de tub Dimensions: 270x40 cm.	
30	1	Taula mural de rentat amb 1 sina, dutxa i renta mans automàtic Dimensions: 270 x 70 x 90 cm	
31	1	Rentavaixelles mod. GS-16	3340W a 230V II
32	1	Descalcificador industrial automàtic mod. AF12	50 W a 230 V II
		VARIS	
26	1	Carro de servei mod. SW 8x5/3	
		POTENCIA TOTAL	watios 28.527

AUTOR DEL PROJECTE

080 ARQUITECTURA | DANIEL GUTIÉRREZ PRAT
OLGA GUTIÉRREZ PRAT

CLIENT

AJUNTAMENT DE ST CELONI

TÍTOL DEL PROJECTE

PROJECTE BASIC I EXECUTIU - PISCINA DESCOBERTA
A LA ZONA ESPORTIVA CAN SANS

NOM DEL PLANOL

DISTRIBUCIÓ CUINA
DISTRIBUCIÓ I MOBILIARI

ESCALA

0 25 1.25
E 1:50 AS

CLAU

2023-15
PITXER
Dga02_plantes

DATA

9/18/2024
VERSIÓ
1

PLANOL NOM

DGA28

Per descarregar una copia d'aquest document consulti la següent pàgina web

Codi Segur de Validació

ebf21ca4a1034bc095f38b25f33bf399001

Url de validació


<https://seuelectronica.santceloni.cat/absis/idi/arx/idiarxabsaweb/catala/asp/verificadorfirma.asp?nodeabsisini=002>

Metadades

Origen: Origen administració Estat d'elaboració: Original



LADRILLO MACIZO BREINCO DE HORMIGÓN CARA VISTA. ESPESOR 12 cm

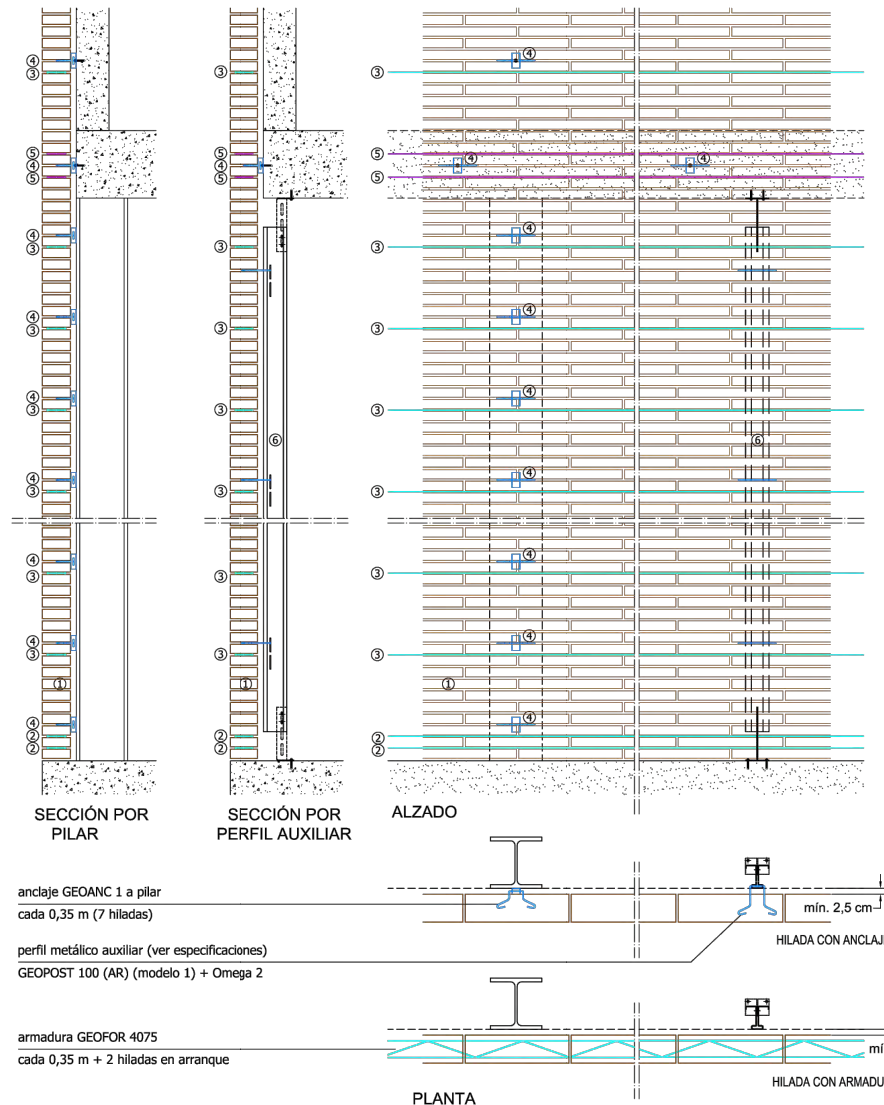

ANCLAJES GEOANC + ARMADURA GEOFOR

DIMENSIONES GEOMÉTRICAS DE LOS PAÑOS

Con el dimensionado propuesto se justifica la estabilidad y resistencia de los paños con una altura entre ejes de forjados de 3,15 m y una luz máxima entre pilares de 5,00 m (para una altura total de paño correspondiente a 1 planta + peto de cubierta).

NOTA: La verificación de los muros se ha realizado para una acción genérica de viento de valor $0,8 \text{ kN/m}^2$ para presión y de $0,5 \text{ kN/m}^2$ para succión (ambos valores característicos).

ESPECIFICACIONES

- ① Ladrillo macizo BREINCO de hormigón cara vista de 45x12x4 cm recibido con mortero M-5
- ② Armadura GEOFOR 4075 en dos primeras hiladas sobre arranque
- ③ Armadura GEOFOR 4075 cada 0,35 m (para el ladrillo especificado, cada 7 hiladas)
- ④ Anclaje GEOANC 1 a pilar cada 0,35 m (para el ladrillo especificado, cada 7 hiladas) y a frente de forjados cada 0,80 m
- ⑤ Armadura GEOFOR 4075 de refuerzo en frentes de forjados, sobre y bajo anclajes
- ⑥ Perfil metálico auxiliar GEOPOST 100 (AR) (modelo 1) + Omega 2; dispuesto:
 - intercalado entre pilares en paños con luces superiores a la luz máxima de 5,00 m
 - en los bordes de los huecos verticales que no tengan pilares próximos (a más de 1,00 m)
 - cada 4,00 m en paños sin pilares en la línea de fachada
 - en los machones entre huecos verticales que no tengan pilares donde anclarse

NOTA: La fijación de los anclajes a los elementos estructurales de hormigón armado se realizará con tacos FISCHER FAZ II 6x30/5.

NOTA: El cálculo de los muros de cerramiento exterior se ha realizado para la acción de viento que incide sobre ellos mismos y su propio peso.

NOTA: Para su correcto funcionamiento, los anclajes y las omegas de los GEOPOST deben tener una penetración mínima dentro de los tendeles de 6 cm.


NOTA: Para poder utilizar los modelos de cálculo del CTE, el espesor de los tendeles de mortero no será menor que 8 mm ni mayor que 15 mm; según el artículo 7.1.5, párrafo 1 del DB SE-F.

REPERCUSIÓN POR m2 DE MURO (Para una luz media entre pilares de 4,00 m y sin descontar huecos)

MI. Armadura GEOFOR 4075 -----3,84 ml/m2

Ud. Anclaje GEOANC 1 -----1,10 ud/m2

VARIANTE EN PLANTA DE POSICIÓN DE LOS PILARES RESPECTO DE LA FACHADA

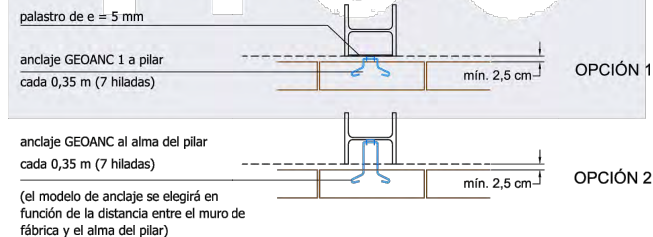

DEPARTAMENTO TÉCNICO DE GEOHIDROL
CÁLCULO Y DISPOSICIONES CONSTRUCTIVAS SEGÚN
DB SE-F (CTE)

Este informe está sujeto a la revisión y aceptación por parte de la Dirección Facultativa. Cualquier error o discrepancia en la interpretación de los datos de proyecto utilizados para la redacción del documento, o en el dimensionamiento de los elementos necesarios según el cálculo aportado, deberá ser notificado a GECHIDROL, S.

Fin como responsable GECHIDROL, S.A. no asume responsabilidad del cálculo y del dimensionado que se contiene en este informe.

AUTOR DEL PROYECTO
080 ARQUITECTURA | DANIEL GUTIÉRREZ PRAT
OLGA GUTIÉRREZ PRAT

CLIENT	AJUNTAMENT DE ST CELONI
--------	-------------------------

TÍTOL DEL PROJECTE
PROJECTE BASIC I EXECUTIU - PISCINA DESCOBERTA
A LA ZONA ESPORTIVA CAN SANS

NOM DEL PLÀNOL	FAÇANA
SOLUCIÓ CONSTRUCTIVA	

ESCALA

0 1 2 3 4 5 6 7 8 9 10

DATA	9/18/2024
VERSIÓ	4

PLÁNOL NOM.
DGA 29

Per descarregar una còpia d'aquest document consulti la següent pàgina web

Codi Segur de Validació	ebf21ca4a1034bc095f38b25f33bf399001
-------------------------	-------------------------------------

Url de validació	https://seuelectronica.santceloni.cat/absis/idi/arx/idiarxabsaweb/catala/asp/verificadorfirma.asp?nodeabsisini=002
------------------	---

Metadades	Origen: Origen administració Estat d'elaboració: Original
-----------	--




PISCINA EXTERIOR MUNICIPAL EN SANT CELONI, BARCELONA

CERRAMIENTO EXTERIOR AUTOPORTANTE ANCLADO A ESTRUCTURA. DETALLES GENERALES

FACHADA

GHAS

ESQUEMA DE ARMADO DE REFUERZO EN HUECOS PARA PREVENIR LA FISURACIÓN

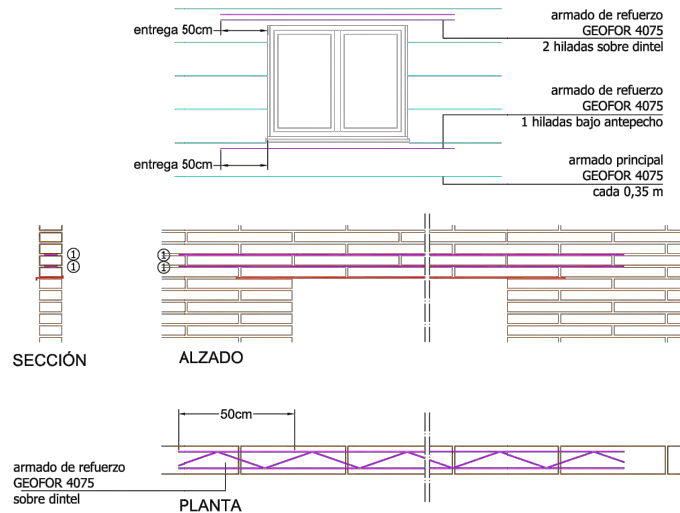


ESPECIFICACIONES


- ① Armadura sobre dintel GEOFOR 4075, entrega 50 cm

ADECUACIÓN DE LA PROTECCIÓN DE LA ARMADURA DE TENDEL SEGÚN LAS CLASES DE EXPOSICIÓN
(según DB SE-F, art. 3.3, párrafo 3)


CLASES EXPOSICIÓN	SITUACIÓN FÁBRICA	TIPO DE PIEZA	PROTECCIÓN ARMADURA DE TENDEL
Interior	Interiores de edificios	Todas	Galvanizado
Exterior	Exteriores de edificios	Fábrica para revestir	Galvanizado
		ladrillo macizo	
		bloque de hormigón para revestir	
Medio marino y zona de alta montaña	Exteriores de edificios a 5 km de costa y/o en alta montaña	Fábrica vista	Epoxi
		ladrillo cara vista	
		bloque de hormigón visto	
		Todas	Inoxidable

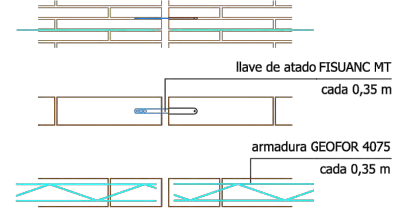DETALLE DE JUNTA VERTICAL DE MOVIMIENTO
Junta vertical de movimiento a 5 m desde esquinas y, después, cada 10 m. Armadura interrumpida.

DETALLE DE SOLAPE DE LA ARMADURA GEOFOR

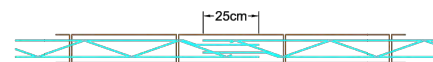


DETALLE DE RECUBRIMIENTO DE ARMADURA DE TENDEL

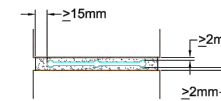

a) El espesor mínimo del recubrimiento de mortero respecto al borde exterior, no será menor que 15 mm.

b) El recubrimiento de mortero, por debajo y por encima de la armadura de tendel, no será menor que 2 mm, incluso para los morteros de junta delgada.

DETALLE DE ARMADO DE REFUERZO EN ESQUINAS

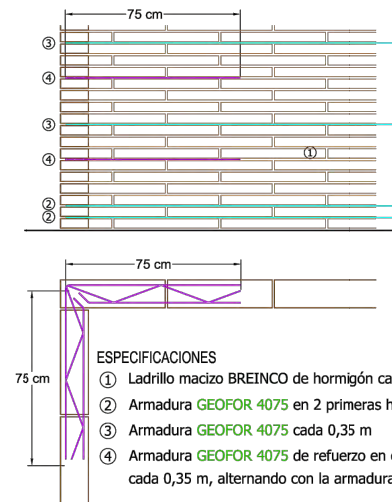

ESPECIFICACIONES

- ① Ladrillo macizo BREINCO de hormigón cara vista de 45x12x4 cm recibido con mortero M-5
② Armadura GEOFOR 4075 en 2 primeras hiladas de arranque
③ Armadura GEOFOR 4075 cada 0,35 m
④ Armadura GEOFOR 4075 de refuerzo en esquina cortado y doblado cada 0,35 m, alternando con la armadura principal

DEPARTAMENTO TÉCNICO DE GEOHIDROL

AUTOR DEL PROYECTO

080 ARQUITECTURA | DANIEL GUTIÉRREZ PRAT
OLGA GUTIÉRREZ PRAT

CLIENTE

AJUNTAMENT DE ST CELONI

TÍTULO DEL PROYECTO

PROYECTO BASIC I EXECUTIU - PISCINA DESCOBERTA
A LA ZONA ESPORTIVA CAN SANS

NOMBRE DEL PLANO

TANCAMENT AUTOPORTANT
DETALL GENERAL

ESCALA

0 1 2 3 4 5 6 7 8 9 10 m

CLAVE

2023-15
FICHAS
F_detalle

FECHA

9/18/2024
VERSIÓN
1

PLANO Nº

DGA30



Per descarregar una copia d'aquest document consulti la següent pàgina web


Codi Segur de Validació ebf21ca4a1034bc095f38b25f33bf399001

Url de validació <https://seuelectronica.santceloni.cat/absis/idi/arxidiarxabsaweb/catala/asp/verificadorfirma.asp?nodeabsisini=002>

Metadades Origen: Origen administració Estat d'elaboració: Original




LADRILLO BREINCO DE HORMIGÓN MACIZO CARA VISTA. ESPESOR 12 cm

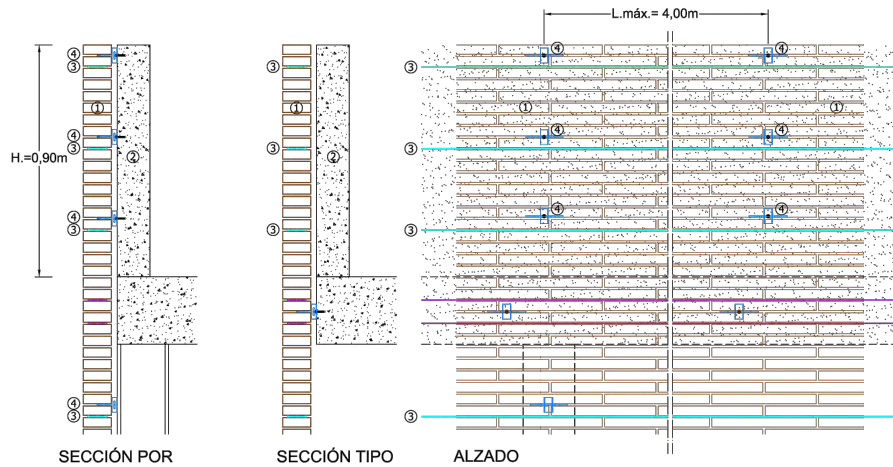
SECCIÓN POR
COLUMNAS DE ANCLAJES

SECCIÓN TIPO

ALZADO

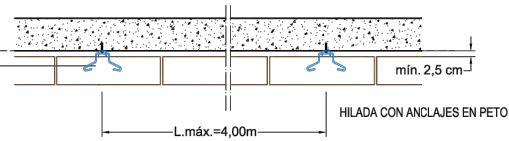
anclajes GEOANC 1 a muro estructural cada 0,35 m, formando
columnas de anclajes cada máximo 4,00 m

HILADA CON ANCLAJES EN PETO

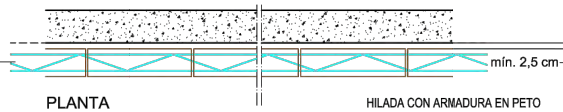armadura GEOFOR 4075
3 hiladas armadas en peto de cubierta

PLANTA

HILADA CON ARMADURA EN PETO

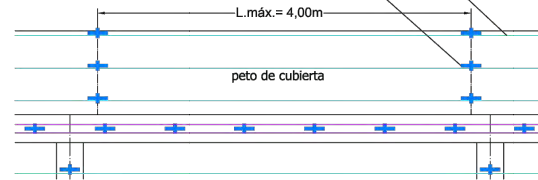ANCLAJES GEOANC + ARMADURA GEOFOR
ESQUEMA DE DISPOSICIÓN DE ELEMENTOSarmadura GEOFOR 4075
3 hiladas armadas en peto de cubiertaanclaje GEOANC 1 a muro estructural formando
columnas de anclajes cada máximo 4,00 m

REPERCUSIÓN POR ml DE PETO DE CUBIERTA

Ml. Armadura GEOFOR 4075----- 3,30 ml/ml

Ud. Anclaje GEOANC 1 ----- 0,75 ud/ml

NOTA: La repercusión de anclajes está calculada en virtud de los valores
declarados de resistencia del anclaje tipo GEOANC, respaldados por el
reglamentario Marcado CE según la Norma UNE-EN 845-1:2013

ESPECIFICACIONES

- 1 Ladrillo macizo BREINCO de hormigón cara vista de 45x12x4 cm
recibido con mortero M-5
- 2 Muro estructural dimensionado según indicaciones de la Dirección Facultativa
- 3 Armadura GEOFOR 4075 cada 0,35 m (para el ladrillo especificado, cada 7 hiladas)
- 4 Anclaje GEOANC 1 a muro estructural en hilada superior a la hilada con
armadura, formando columnas de anclajes cada máximo 4,00 m.

F
A
C
H
A
D
A

G
H
A
S



AUTOR DEL PROYECTO
080 ARQUITECTURA | DANIEL GUTIÉRREZ PRAT
OLGA GUTIÉRREZ PRATCLIENTE
AJUNTAMENT DE ST CELONITÍTULO DEL PROYECTO
PROYECTO BASIC I EXECUTIU - PISCINA DESCOBERTA
A LA ZONA ESPORTIVA CAN SANSNOMBRE DEL PLANO
ÀMPIT FAÇANA
DETALL GENERAL

DEPARTAMENTO TÉCNICO DE GEOHIDROL

ESCALA
0 1 2 3 4 5 6 7 8 9 10CLAVE
2023-15
F. DetallmutFECHA
9/18/2024
VERSIÓN
1PLANO Nº
DGA 31

Per descarregar una copia d'aquest document consulti la següent pàgina web


Codi Segur de Validació ebf21ca4a1034bc095f38b25f33bf399001

Url de validació <https://seuelectronica.santceloni.cat/absis/idi/arx/idiarxabsaweb/catala/asp/verificadorfirma.asp?nodeabsisini=002>

Metadades Origen: Origen administració Estat d'elaboració: Original



LADRILLO CERÁMICO PERFORADO TOSCO PARA REVESTIR. ESPESOR 12 cm.

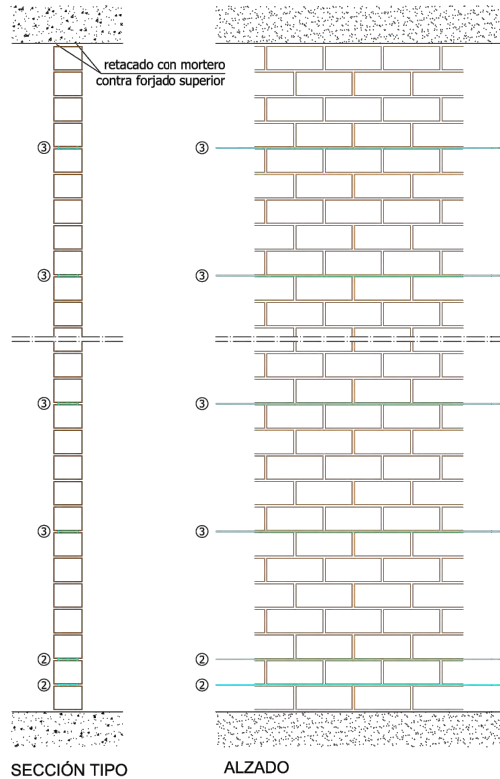

SECCIÓN TIPO

ALZADO



ESPECIFICACIONES

- 1 Ladrillo cerámico perforado (según DB SE-F, tabla 4.1) tosco de 27x12x10 cm recibido con mortero M-5
- 2 Armadura FISUFOR PLUG 4075 en dos primeras hiladas sobre arranque
- 3 Armadura FISUFOR PLUG 4075 cada 0,55 m (para el ladrillo especificado, cada 5 hiladas)


ARMADURA FISUFOR PLUG
ESQUEMA DE DISPOSICIÓN DE ELEMENTOS

REPERCUSIÓN POR m2 DE MURO


MI. Armadura FISUFOR PLUG 4075 ----- 2,00 ml/m2

DETALLE DE JUNTA VERTICAL DE MOVIMIENTO


junta vertical de movimiento según tabla 2.1 del DB SE-F, armadura interrumpida

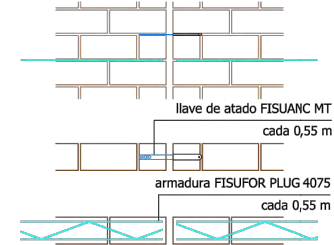

DETALLE DE ARMADO DE REFUERZO EN ESQUINAS

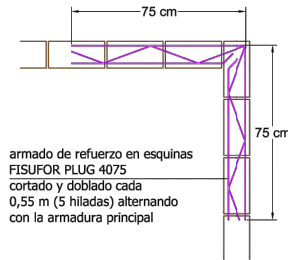

DETALLE DE ARMADO DE REFUERZO EN MUROS PERPENDICULARES

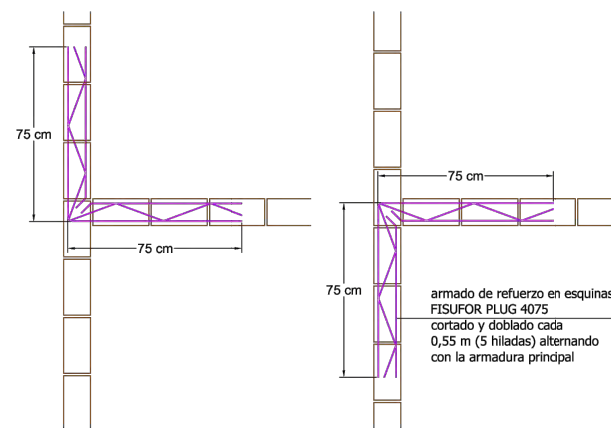

SOLUCIÓN

GHAS



DEPARTAMENTO TÉCNICO DE GEOHIDROL

AUTOR DEL PROYECTO
080 ARQUITECTURA | DANIEL GUTIÉRREZ PRAT
OLGA GUTIÉRREZ PRATCLIENTE
AJUNTAMENT DE ST CELONITÍTULO DEL PROYECTO
PROYECTO BÁSIC I EXECUTIU - PISCINA DESCOBERTA
A LA ZONA ESPORTIVA CAN SANSNOM DEL PLANO
DIVISORIES INTERIORS
SOLUCIÓ CONSTRUCTIVAESCALA
0 1 2 3 4 5 6 7 8 9 10CLAU
2023-15
FISUFOR
F. DetallmutDATA
9/18/2024
VERSIÓ
1PLANOCL NOM
DGA 32


Per descarregar una còpia d'aquest document consulti la següent pàgina web

Codi Segur de Validació ebf21ca4a1034bc095f38b25f33bf399001

Url de validació <https://seuelectronica.santceloni.cat/absis/idi/arx/idiarxabsaweb/catala/asp/verificadorfirma.asp?nodeabsisini=002>

Metadades Origen: Origen administració Estat d'elaboració: Original



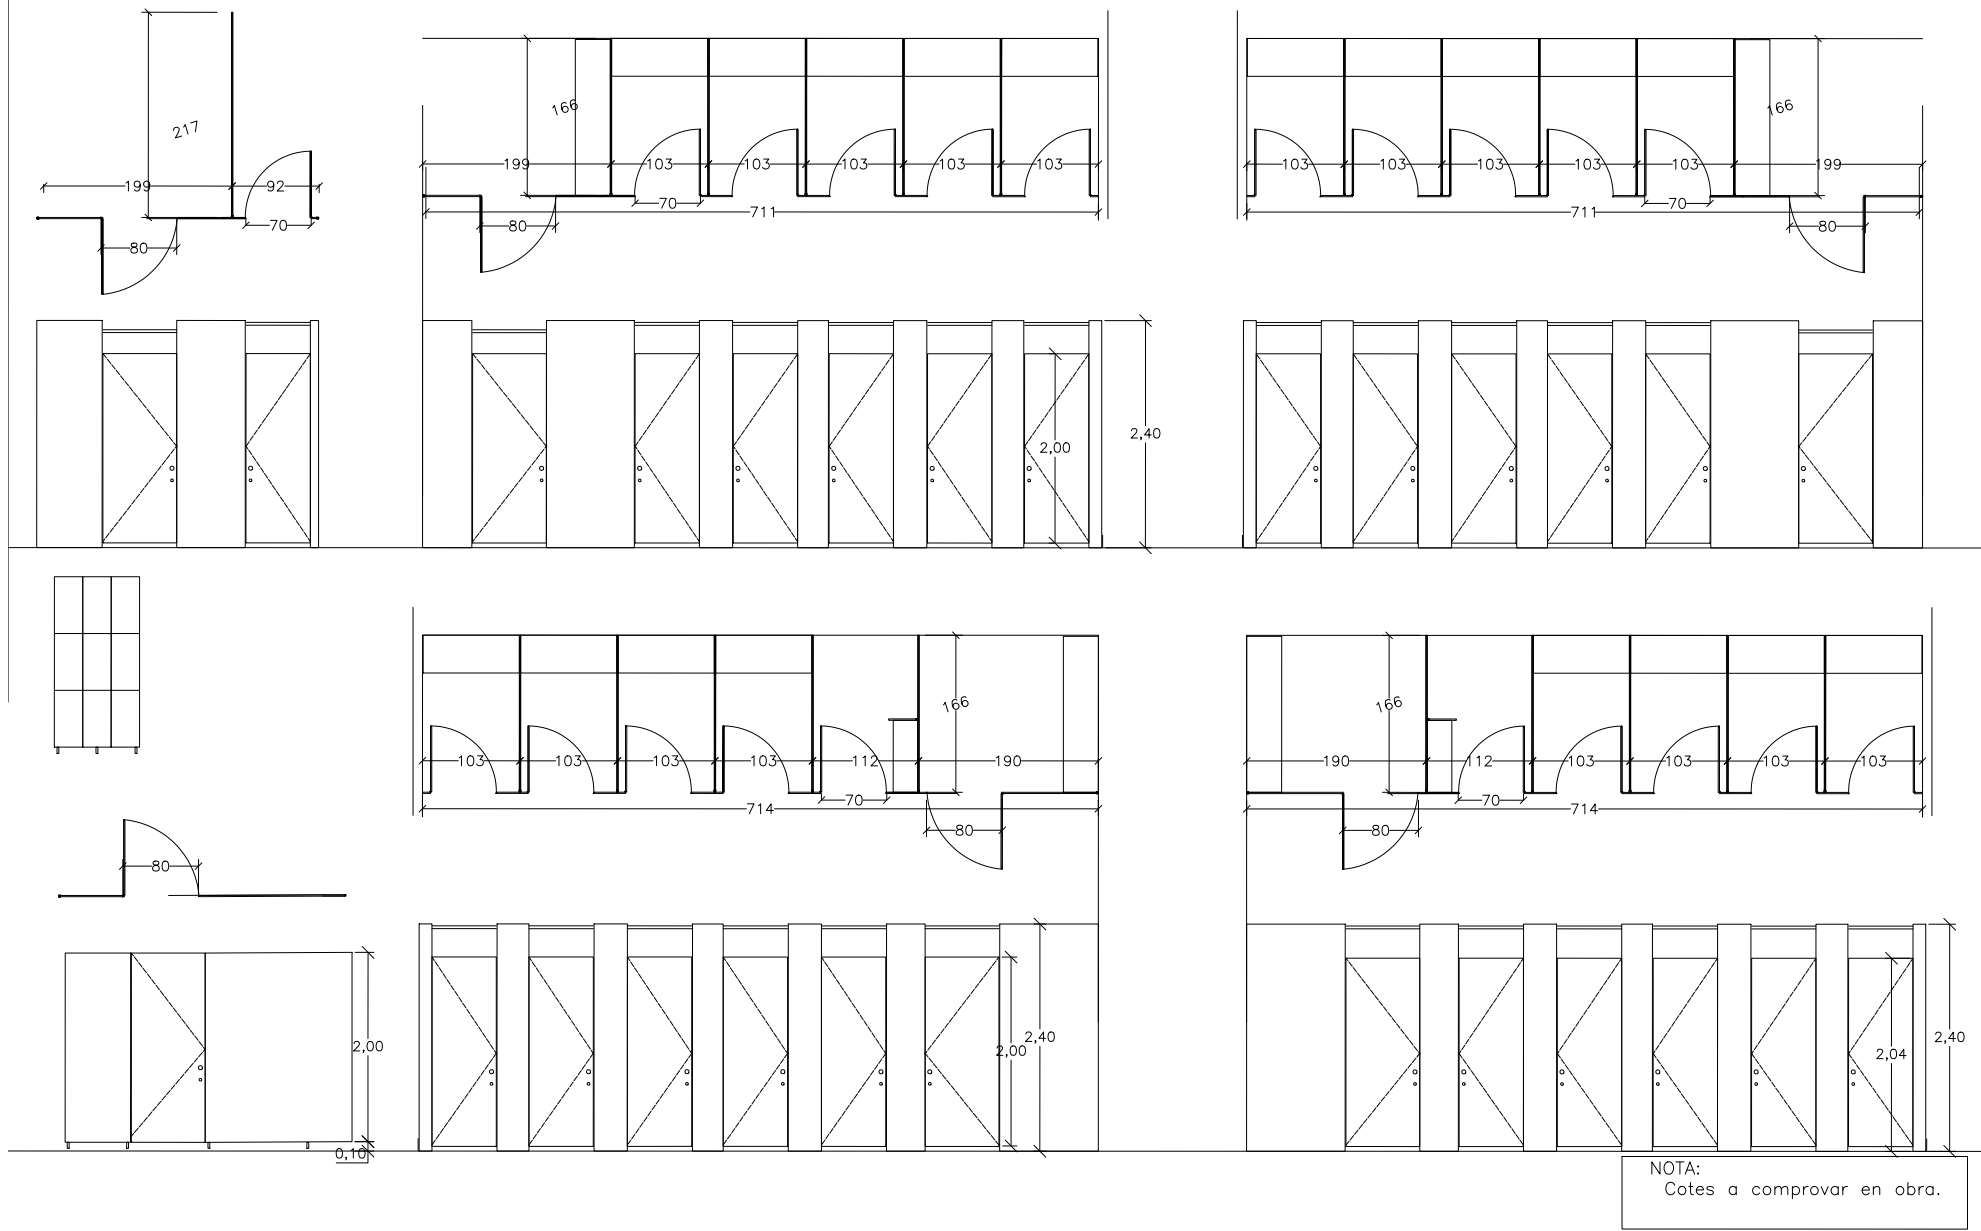

AUTOR DEL PROJECTE
080 ARQUITECTURA | DANIEL GUTIÉRREZ PRAT
OLGA GUTIÉRREZ PRAT

CLIENT
AJUNTAMENT DE ST CELONI

TÍTOL DEL PROJECTE
PROJECTE BASIC I EXECUTIU - PISCINA DESCOBERTA
A LA ZONA ESPORTIVA CAN SANS

NOM DEL PLÀNOL
DETALL CONSTRUCTIU
DETALL DIVISORIES FENOLIQÜES

ESCALA
0 1,25 0,25
E 1:50 AS

CLAU
2023-15
RITXAR
02_Spat

DATA
9/18/2024
VERSIÓ
1

PLÀNOL NOM
DGA33




Per descarregar una còpia d'aquest document consulti la següent pàgina web

Codi Segur de Validació **ebf21ca4a1034bc095f38b25f33bf399001**

Url de validació <https://seuelectronica.santceloni.cat/absis/idi/arx/idiarxabsaweb/catala/asp/verificadorfirma.asp?nodeabsisini=002>

Metadades
Origen: Origen administració Estat d'elaboració: Original




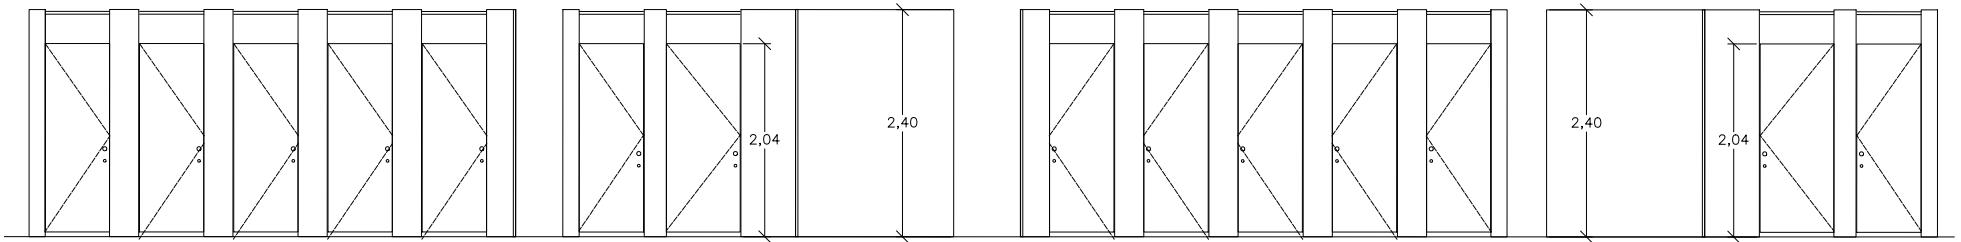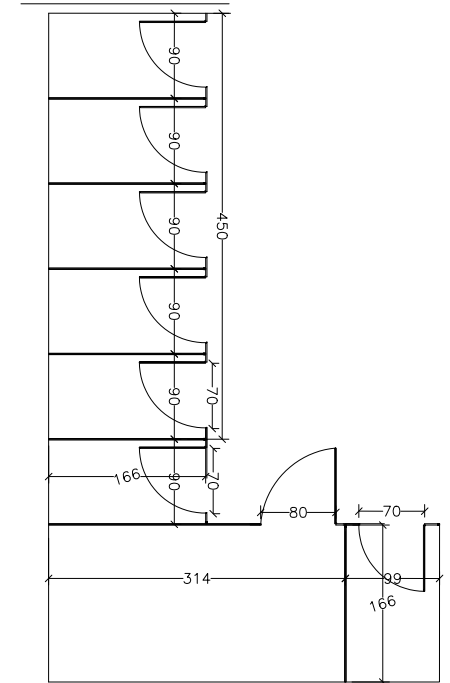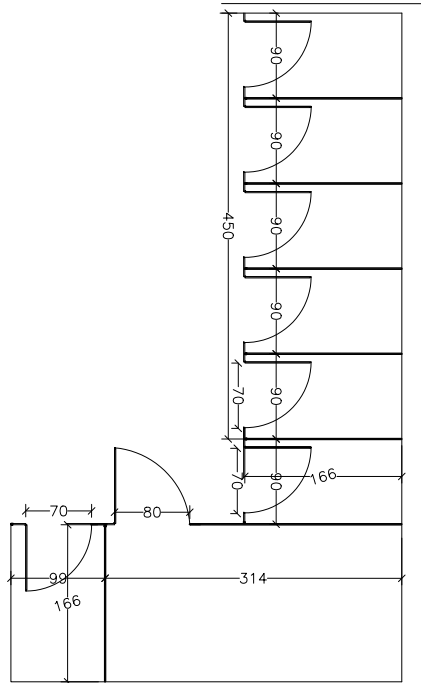

NOTA:
Cotes a comprovar en obra.


AUTOR DEL PROJECTE	080 ARQUITECTURA	DANIEL GUTIÉRREZ PRAT OLGA GUTIÉRREZ PRAT	CLIENT	AJUNTAMENT DE ST CELONI	TÍTOL DEL PROJECTE	PROJECTE BASIC I EXECUTIU - PISCINA DESCOBERTA A LA ZONA ESPORTIVA CAN SANS	NOM DEL PLANO	DETALL CONSTRUCTIU DETALL DIVISORIES FENOLIQÜES	ESCALA	0 1,25 0,25 E 1:50 AS	CLAU	2023-15 PTEIXER 02_fut	DATA	9/18/2024 VERBIO 1	PLANO Nº36	DGA34
--------------------	------------------	--	--------	-------------------------	--------------------	--	---------------	--	--------	--------------------------	------	------------------------------	------	--------------------------	------------	-------

Per descarregar una còpia d'aquest document consulti la següent pàgina web		
Codi Segur de Validació	ebf21ca4a1034bc095f38b25f33bf399001	
Url de validació	https://seuelectronica.santceloni.cat/absis/idi/arxidiarxabsaweb/catala/asp/verificadorfirma.asp?nodeabsisini=002	
Metadades	Origen: Origen administració Estat d'elaboració: Original	

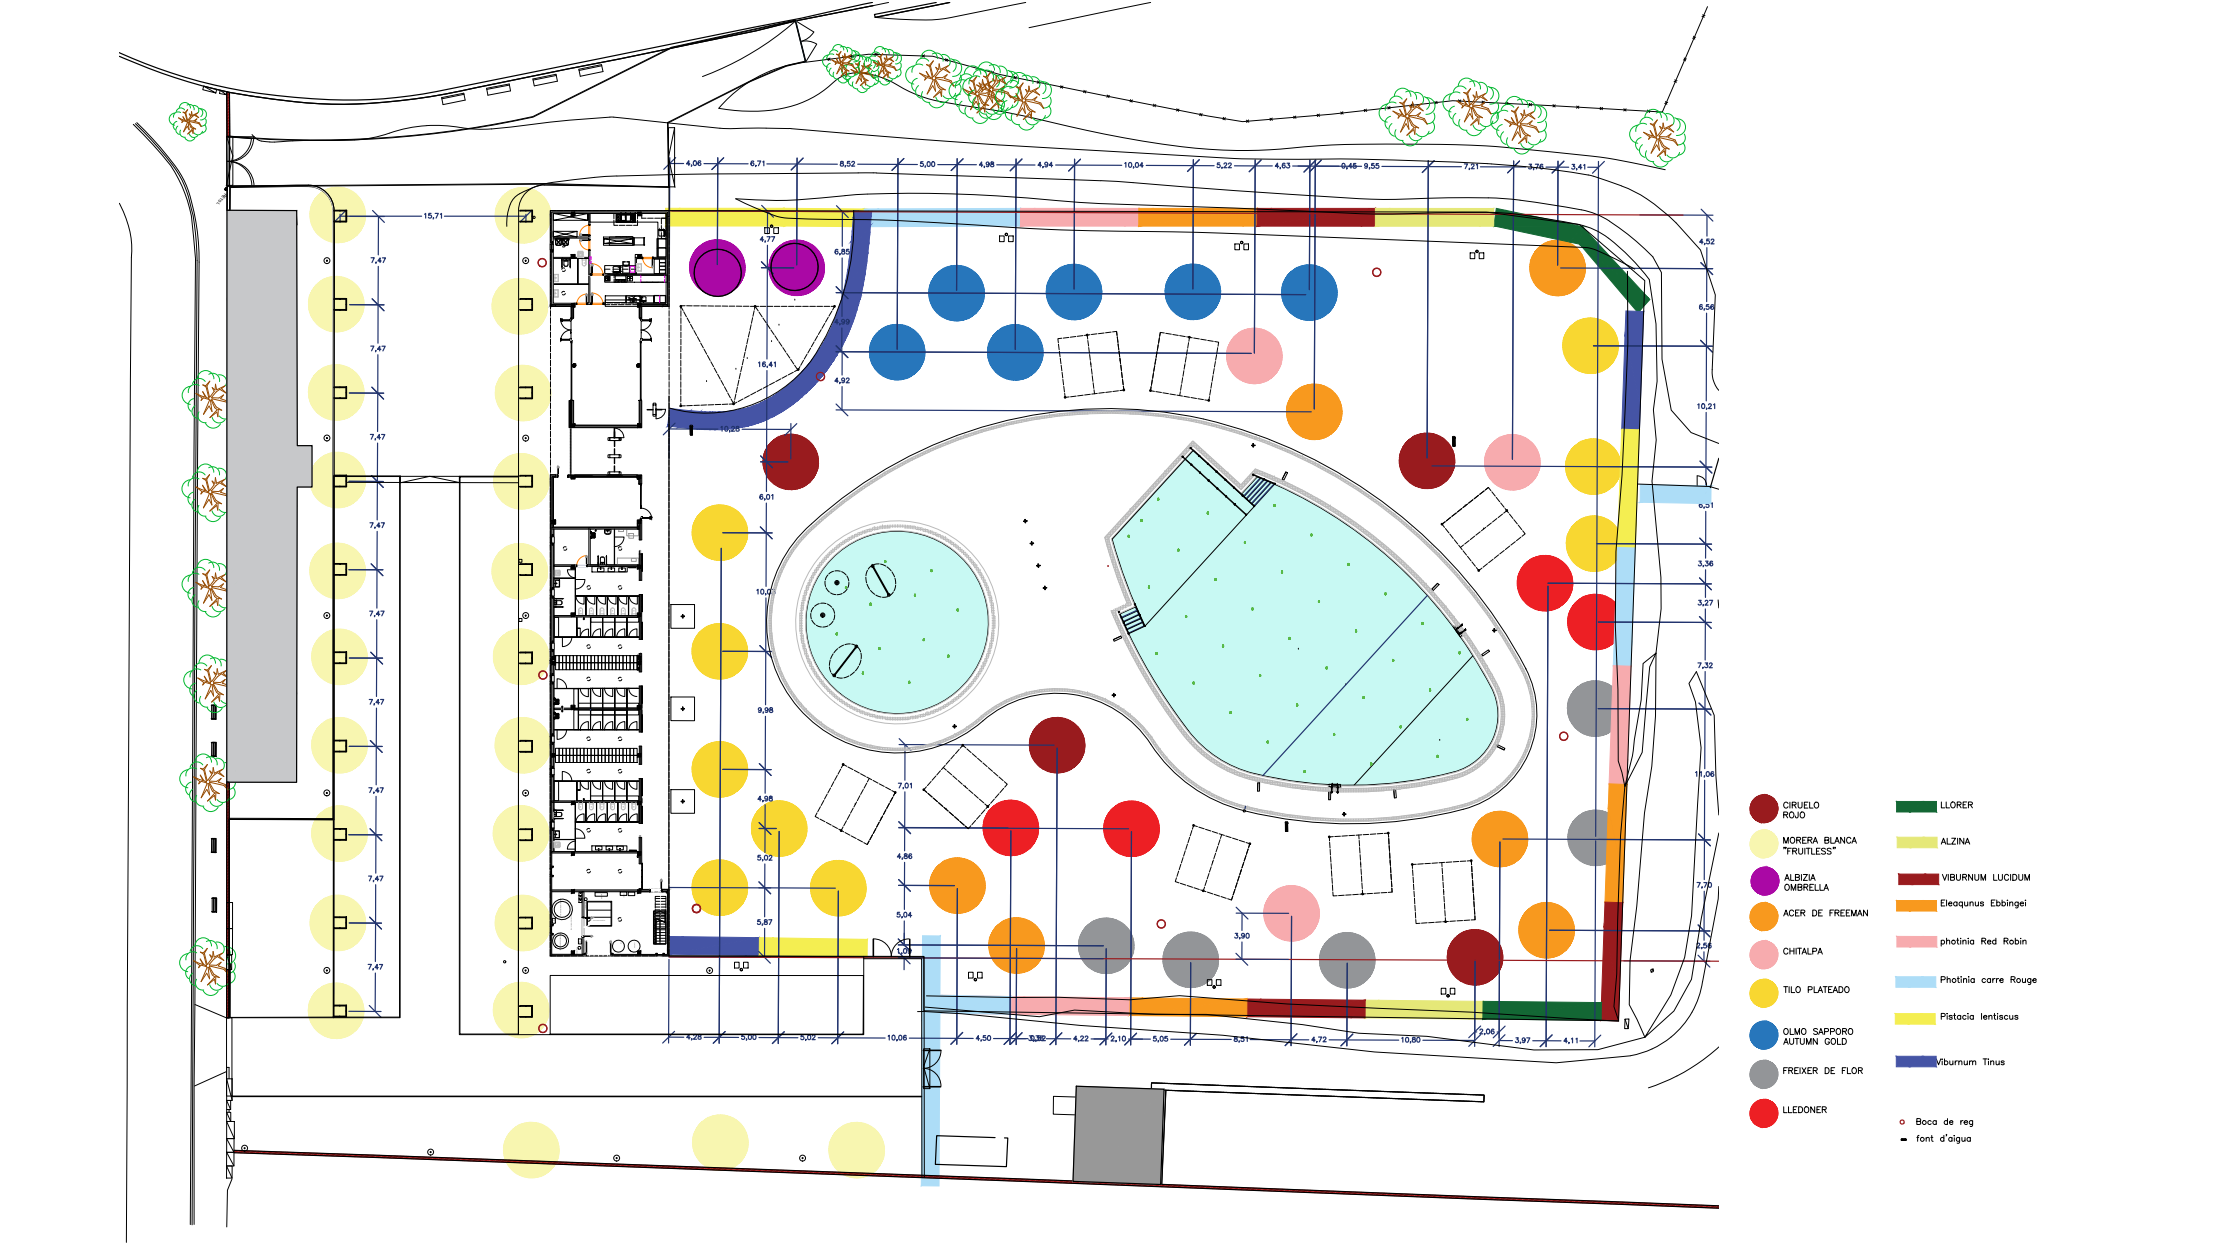





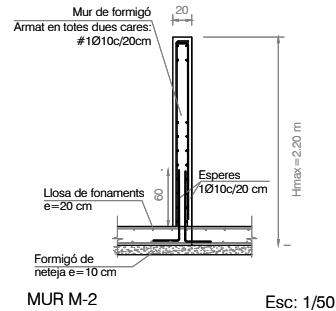

GEOMETRIA I REPLANTEIG	
Aquest plànol no resulta útil per a replantar, en ell es recullen les mides absolutes al càlcul estructural i les dimensions invariantes dels elements estructurals, sempre el següent entre d'uns: - Dimensions geomètriques: metres (m) - Elements de formigó: centímetres (cm) - Elements d'acer: mil·límetres (mm) - Elements de fusta: centímetres (cm) Consulteu els plànols específics pel replanting dels elements aquí representats.	
LOCALITZACIÓ	
	
PLANTA	SECCIÓ

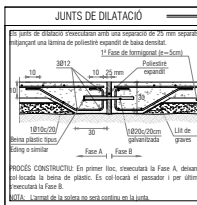


**RECOBRIMENTS NOMINALS
EN LLOSES MASSISSES**




ELEMENTS: LLOSA

Totes les armadures inclouent-hi cables i estrepes, han de satisfer els següents recobriments:

f_1	Amb la cara superior de l'element	30 mm
f_2	Amb els paraments laterals	30 mm
f_3	Amb la cara inferior de l'element	30 mm
Classe d'exposició	XC1, XC2, XC3, XF1, XF2, XF3, XF4	8-120

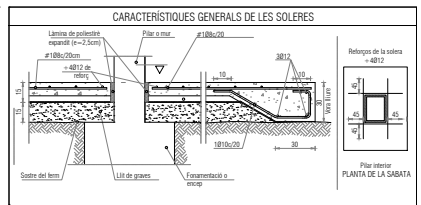

CONDICIONS PARTICULARS D'EXECUCIÓ DE SOLERES

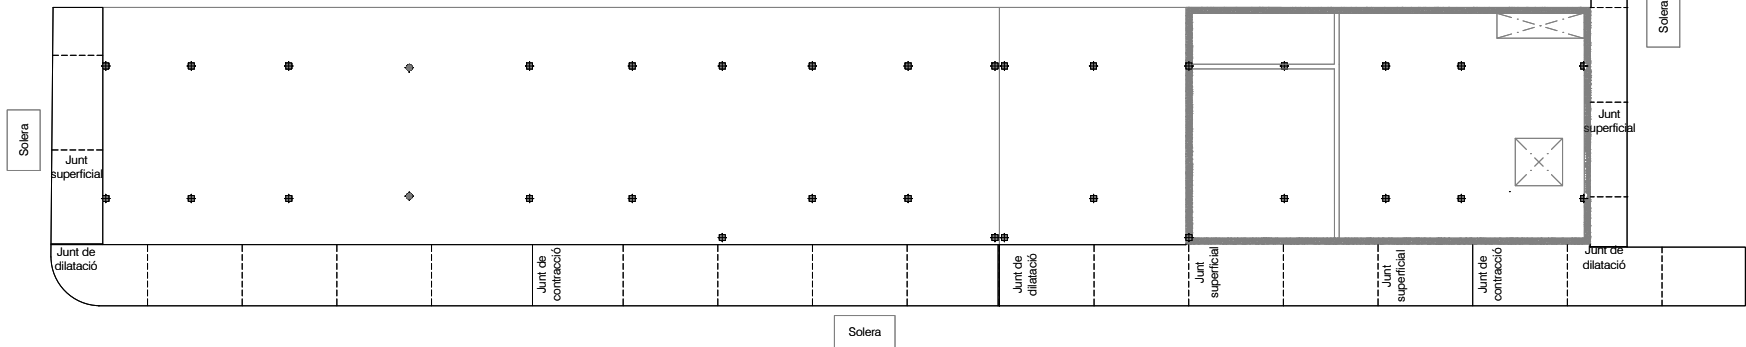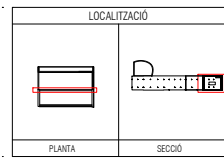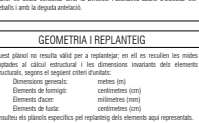


Esc: 1/200

AUTOR DEL PROJECTE		COL·LABORADORS		TÍTOL DEL PROJECTE		NOM DEL PLÀNOL		ESCALA		CLAU		DATA		PLÀNOL NOM.	
080 ARQUITECTURA		DANIEL GUTIÉRREZ PRAT OLGA GUTIÉRREZ PRAT		AJUNTAMENT DE ST CELONI PROJECTE BÀSIC I EXECUTIU-PISCINA DESCOBERTA PISCINA DESCOBERTA A LA ZONA ESPORTIVA CAN SANS		SOLERA EXTERIOR						Abril 2024		E 03	



CARACTERÍSTIQUES DEL FORMIGÓ ARMAT	
ELEMENTS: LLOSA MASISA SOTERRANI	
Tipus de formigó:	HA-30/6/20XC3
Ràtio relació aigua/ciment:	0,55
Nivell de control de resistència:	Estadístic
Tipus d'armadura passiva:	B-500 S
Nivell de control de l'execució:	Normal

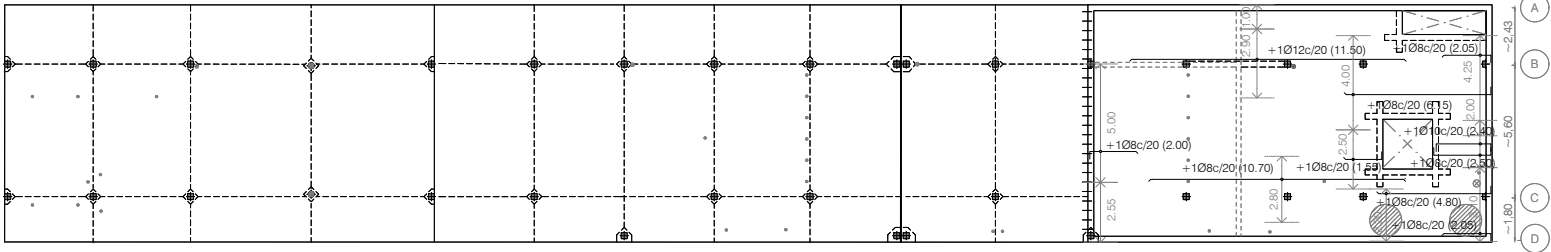


CONDICIONS PARTICULARS DE LES LLOSES	

















ESTAT: SI vàlid per a construir

Tots els treballs es realitzaran tal i com s'indica al plànol. Si existeix alguna discrepància o es detecta la necessitat de canviar respecte les indicacions del plànol es dovrà consultar amb la Direcció / Facultat abans d'executar els treballs i a més la delegat autoritzat.

CONDICIO GENERAL

Tots els treballs es realitzaran tal i com s'indica al plànol. Si existeix alguna discrepància o es detecta la necessitat de canviar respecte les indicacions del plànol es dovrà consultar amb la Direcció / Facultat abans d'executar els treballs i a més la delegat autoritzat.

GEOMETRIA I REPLANTEIG

Aquest plànol és resultat d'un plànol A per replantejar en el lloc i recollir les mesures adoptades al control vertical i les dimensions recollides dels elements estructurals, segons el resultat d'uns d'analisis.



Conservar els plànols específics pel replanteig dels elements aquí representats.

LOCALITZACIÓ





PLANTA
SECCO

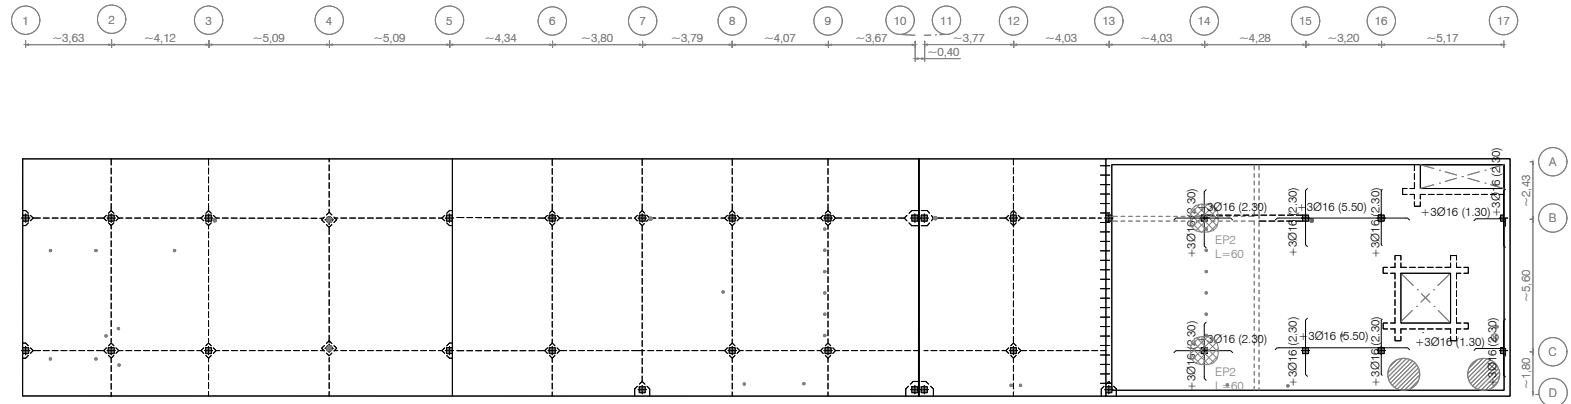

AUTOR DEL PROJECTE	COL·LABORADORS	TÍTOL DEL PROJECTE	NOM DEL PLÀNOL	ESCALA	CLAU	DATA	PLANOQ. NOM.
080 ARQUITECTURA	DANIEL GUTIÉRREZ PRAT OLGA GUTIÉRREZ PRAT	AJUNTAMENT DE ST CELONI PROJECTE BASIC I EXECUTIU-PISCINA DESCOBERTA PISCINA DESCOBERTA A LA ZONA ESPORTIVA CAN SANS	PUNZONAMENT	 E:1/200 A3	FITXER	Abril 2024 VERSIÓ 1	E 07

Per descarregar una còpia d'aquest document consulti la següent pàgina web	
Codi Segur de Validació	ebf21ca4a1034bc095f38b25f33bf399001
Url de validació	https://seuelectronica.santceloni.cat/absis/di/arx/idiarxabsaweb/catala/asp/verificadorfirma.asp?nodeabsisini=002
Metadades	Origen: Origen administració Estat d'elaboració: Original

Tipus	Arm. Sup.	Arm. Inf.	Pelí i Estrops
Z 30.22/1	30/10	30/10	- 1x68x75
Z 30.22/2	30/10	30/10	- 1x68x70
Z 30.22/3	30/12	30/12	- 1x68x70
Z 30.22/4	30/16	30/16	- 1x61x70

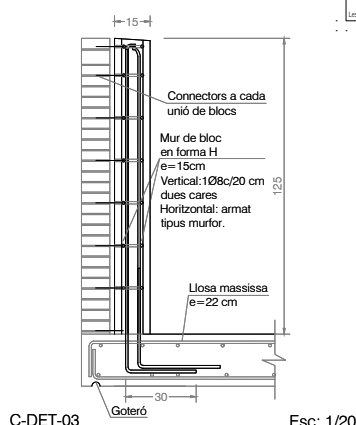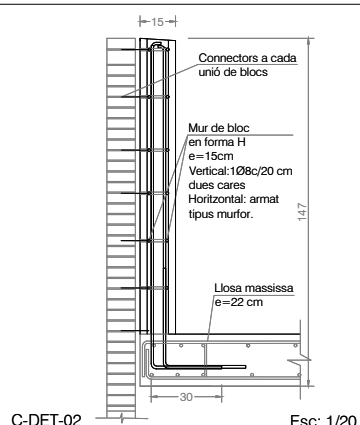

**RECOBRIMENTS NOMINALS
EN LLOSES MASSISSES**


ELEMENTE: LLOSA

Totes les armadures, incloent-hi els cercals i entrepès, han de satisfer els següents recobriments:


f ₁	Amb la cara superior de l'element	30 mm
f ₂	Amb els paraments laterals	30 mm
f ₃	Amb la cara inferior de l'element	30 mm

Classe d'aplicació: NC1, NC2, NC3, XF1, XF2, XF3, XF4


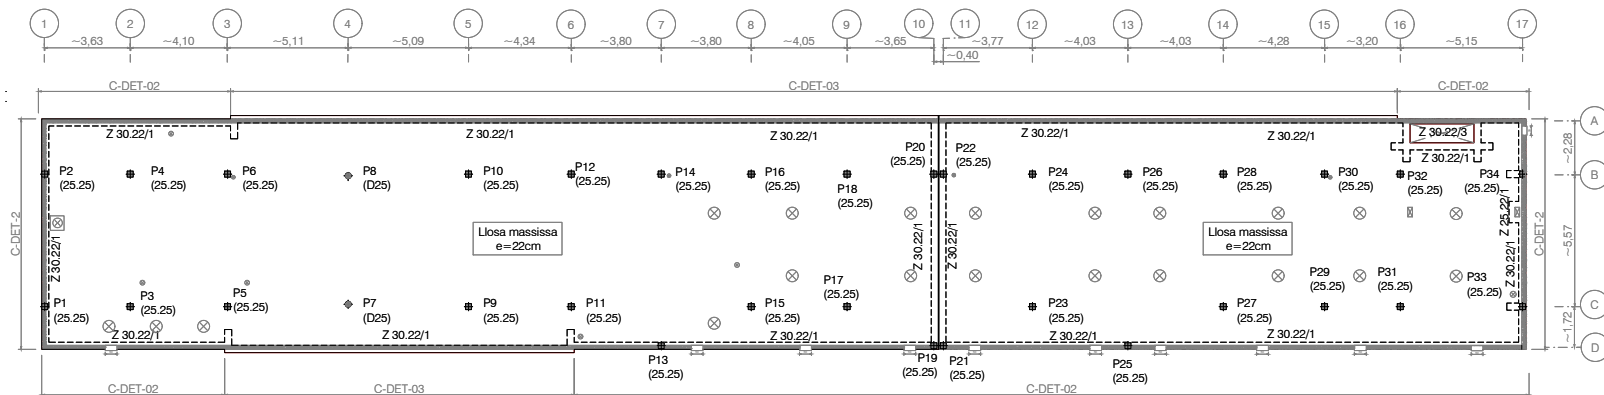

Esc: 1/200

 AUTOR DEL PROYECTO		COL. LABORADORIS		TÍTOL DEL PROJECTE		NOM DEL PLÀNOL		ESCALA		CLAU		DATA		PLÀNOL NOM.			
080 ARQUITECTURA		DANIEL GUTIÉRREZ PRAT OLGA GUTIÉRREZ PRAT		AJUNTAMENT DE ST CELONI		PROJECTE BASIC I EXECUTIU-PISCINA DESCOBERTA PISCINA DESCOBERTA A LA ZONA ESPORTIVA CAN SANS		COBERTA		 1:1000 A3		 FITXER		Abril 2024 VERSIO		E 08	



LOCALITZACIÓ	
	
PLANTA	SECCIÓ

CARACTERÍSTICAS GENERALES DE LA LLOSA MASSISSA

ZONA: Sostre de Planta Baixa - Coberta

22

Congregat de vora segons planta

Armadura superior Ø18/100/20

Llosa plana segons planta

Llosa massissa

A-A

Armadura inferior Ø10/150/20

Base llavors

Goter a vora exterior


SOLAPAMENTS EN FORJATS, BIGUES I ELEMENTS DE FOMENTACIÓ		
Tipus de forjat:	HA-30	Stam: NO
En solapaments de les barres que constitueixen l'armadura principal, ha de fer com una indicació concreta si la planten o detalla específicament, tant de presentar una longitud, L, igual a les següents expressades en cm.:		
Barres ubicades just a la superior i inferior de l'element		
		Resto de les barres
5 mm	25 cm	40 cm
6 mm	30 cm	42 cm
8 mm	40 cm	60 cm
10 mm	50 cm	75 cm
12 mm	60 cm	90 cm
16 mm	80 cm	115 cm
20 mm	100 cm	150 cm
25 mm	160 cm	230 cm


**RECUBRIMENTS NOMINALS
EN LLOSES MASSISSES**

ELEMENTS: LLOGA

Totes les armadures, incloent-hi els cercles i els treps, han de satisfer els següents recubriments:

f_1	Amb la cara superior de l'element	30 mm
f_2	Amb els paraments laterals	30 mm
f_3	Amb la cara inferior de l'element	30 mm

Classe d'exposició: XC1, XC2, XC3, XF1, XF2, XF3, XF4 R 90

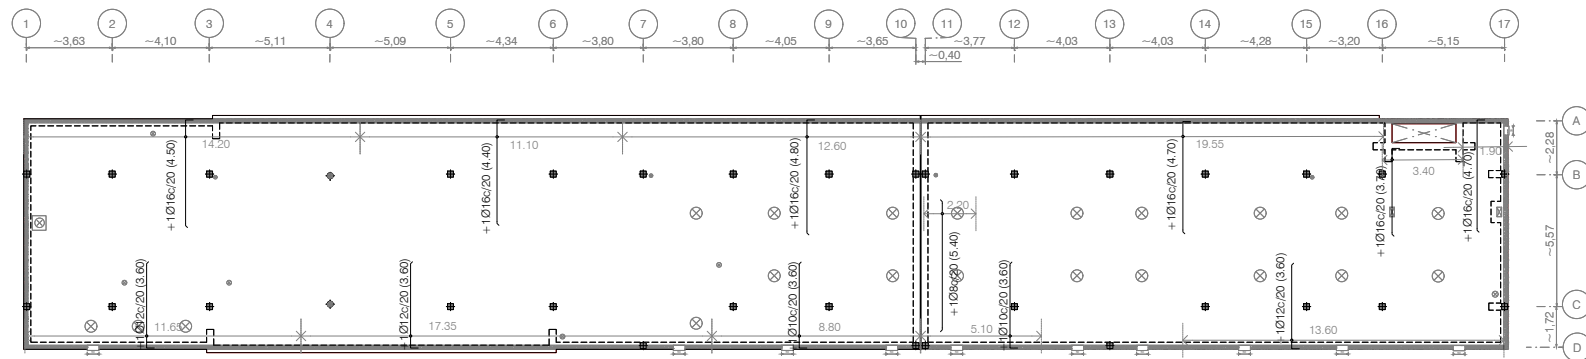[illegible]

AUTOR DEL PROYECTO		COL. LABORADOR		TÍTOL DEL PROJECTE		NOM DEL PLÀNOL		ESCALA		CLAU		DATA		PLÀNOL NOM.			
080 ARQUITECTURA		DANIEL GUTIÉRREZ PRAT OLGA GUTIÉRREZ PRAT		AJUNTAMENT DE ST CELONI		PROJECTE BASIC I EXECUTIU-PISCINA DESCOBERTA PISCINA DESCOBERTA A LA ZONA ESPORTIVA CAN SANS		REFORÇ EN Y		 1:1000 A3		 FITXER		Abril 2024 VERSIO		E 10	

Per descarregar una còpia d'aquest document consulti la següent pàgina web	
Codi Segur de Validació	ebf21ca4a1034bc095f38b25f33bf399001
Url de validació	https://seuelectronica.santceloni.cat/absis/idi/arx/idiarxabsaweb/catala/asp/verificadorfirma.asp?nodeabsisini=002
Metadades	Origen: Origen administració Estat d'elaboració: Original





EXPEDIENT:

Número: 24.113

Títol: Piscina descoberta a la zona Can Sans a Sant Celles, Barcelona

WINDMILL Structural Consultants S.L.P. ha sido reconocida la zona col·laboració al format no editable d'aquest planol lliurat al Client a data desatol i amb els percentes següents:

C/ Sant Pere 7,
37 ent. 3a
43004 - Terrassa
08007 - Barcelona

P. Dr. Llorenç,
C/ Professor Beltrán Bajana, 4
08034 - Barcelona

Oficina 304
43009 - Valencia

www.windmill.cat



CONTROL DE PLANOL

DESENYAT: Ricard Serra

REVISAT I APROVAT: Josep Ramon Solé

VERSIÓ	DATA	CONCEPTE / ORIGIN
1	04/04/2024	Primera versió
2	11/04/2024	Segona versió
3	18/04/2024	Tercera versió
4	18/09/2024	Quarta versió
5	-	-
6	-	-
7	-	-
8	-	-
9	-	-
10	-	-

ESTAT

SI

valid per a construir

CONDICIÓ GENERAL

Tots els treballs es realitzaran tal i com s'indica al planol. Si existeix alguna discrepància o es detecta la necessitat de canvis respecte les indicacions del planol es podrà consultar amb la Direcció d'Obres abans d'executar els treballs i amb la delegada entitat.

GEOMETRIA I REPLANTEIG

Aquest planol no resulta vàlid per a replantejar, en ell es recullen les mesures absolutes de la obra i no s'indica la necessitat de canvis respecte les indicacions del planol es podrà consultar amb la Direcció d'Obres abans d'executar els treballs i amb la delegada entitat.









LOCALITZACIÓ






PLANTA

SECCIÓ

CARACTERÍSTIQUES DELS ESTREPS DE REFORÇ DE PUNXONAMENT

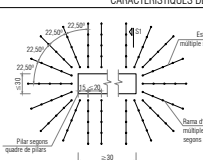

Estreps de pota múltiples segons detall


Zona d'estreps de pota múltiples segons planta

Ø (mm)

S (cm)

EP1	8	15,00
EP2	8	15,00
EP3	10	10,00
EP4	12	10,00


TAULA

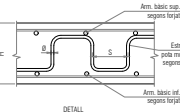

Arm. bàsic sup. segons topat

Arm. bàsic inf. segons topat

DETALL

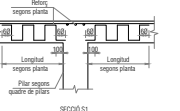


Reforç segons planta

Longitud segons planta

Longitud segons planta

Pilar segons quadre de pilars


SECCIÓ S1

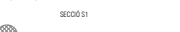

NOTA: Zona de reforç d'estreps de pota múltiples

CARACTERÍSTIQUES GENERALS DE LA LLOSA MASSISSA

ZONA: Soterr de Planta baixa - Coberta

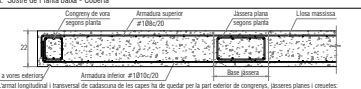


Armadura superior


Llosa massissa

SOLAPAMENTS EN FORJATS, BIGUES I ELEMENTS DE FUNDAMENTACIÓ

Tipsus de forjats: HA-3D

Summe: NO

En solapaments de les bigues que constitueixen l'armadura passiva, tot el que quedés una indicació concreta a les plantes i detalls específics, hauran de presentar una longitud, L, igual a les següents expressades en cm.:

Barres ubicades just a la superfície superior de l'element

Barres ubicades just a la superfície inferior de l'element


Barres ubicades just a la superfície superior de l'element	Barres ubicades just a la superfície inferior de l'element
5 mm	25 cm
6 mm	30 cm
8 mm	40 cm
10 mm	50 cm
12 mm	60 cm
16 mm	80 cm
20 mm	100 cm
25 mm	120 cm

Les longituds d'ancoratge L es poden perdre com la resta de les armadures

RECOBRIMENTS NOMINALS EN LLOSA MASSISSA

ELEMENTS: LLOSA

Totes les armadures, incloent-hi els cercats i els estreps, han de satisfer els següents recobriments:

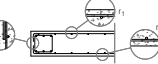

f1: Amb la cara superior de l'element

f2: Amb els paraments laterals

f3: Amb la cara inferior de l'element

Cobertura mínima

30 mm

30 mm

30 mm

CARACTERÍSTIQUES DEL FORMIGÓ ARMAT

ELEMENTS: LLOSA MASSISSA COBERTA

Tipsus de formigó: HA-30/25/C13

Massa relació aigua/cement: 0,30

Nivell de control de resistència: Classificat

Tipsus d'armadura passiva: B-500 S

Nivell de control de tracció: Normal

CONDICIÓ PARTICULARS DE LES LLOSES


Totes l'armadura longitudinal i transversal, incloent-hi els estreps de cobertures de les dues cares d'armat de la llosa (sup. e inf.), s'organitzaran en dos nivells d'armadura per cara.

L'empresa constructora presentarà a la D.F. un projecte detallat i a càrrec d'un estudi d'estructura, segons l'article 48.2 del Còdigo d'Obres.

L'estructura detallada es mostrarà al replanteig, segons els eixos principals, de bigues, cercats i forats del forjat, per a la seva comprovació per part de la D.F.

Per presentar l'estructura detallada es necessitarà que es col·loqui, a més, tant l'armadura bàsic com els reforços d'una manera adequada (longitudinal i transversal) a les bigues i a les lloses.

La terminació perpendicular de la representació indica que, només en aquestes zones, s'haurà de disposar de potes en funció del diàmetre de la pròpia armadura de reforç i longitud mínima igual al carter del forjat menys 5 cm.

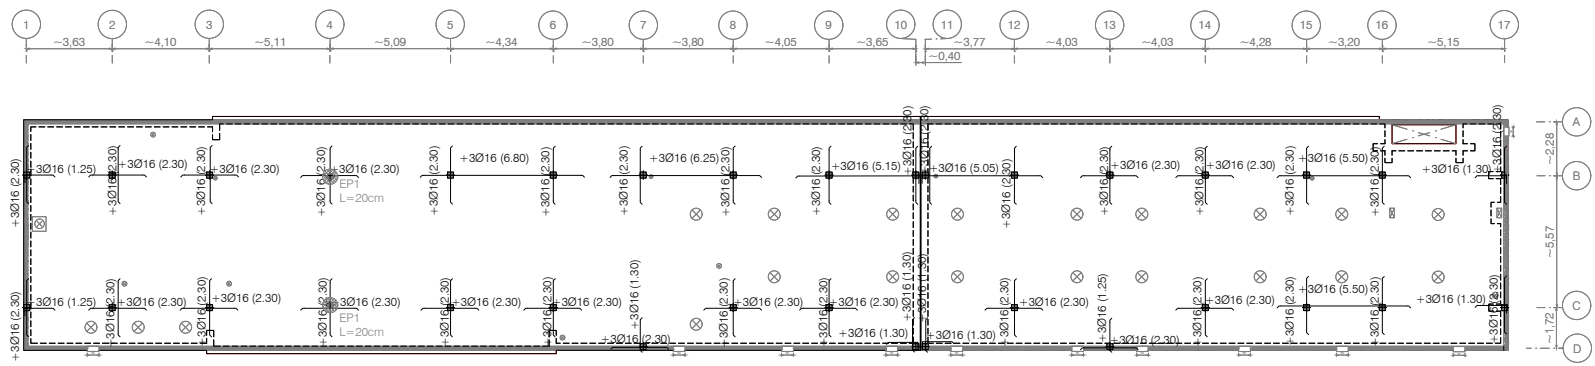

AUTOR DEL PROJECTE	COL·LABORADORS	TÍTOL DEL PROJECTE	NOM DEL PLANOL	ESCALA	CLAU	DATA	PLANOL NÚM.
080 ARQUITECTURA	DANIEL GUTIÉRREZ PRAT OLGA GUTIÉRREZ PRAT	PROJECTE BÀSIC I EXECUTIU-PISCINA DESCOBERTA PISCINA DESCOBERTA A LA ZONA ESPORTIVA CAN SANS	PUNXONAMENT	 E:1/200 A3	 FITXER	Abri 2024 VERBIS	E 11

Per descarregar una còpia d'aquest document consulti la següent pàgina web

Codi Segur de Validació

ebf21ca4a1034bc095f38b25f33bf399001

Url de validació

<https://seuelectronica.santceloni.cat/absis/idi/arx/idiarxabsaweb/catala/asp/verificadorfirma.asp?nodeabsisini=002>

Metadades

Origen: Origen administració Estat d'elaboració: Original



AUTOR DEL PROYECTO COL-LABORADORS

080 ARQUITECTURA | DANIEL GUTIÉRREZ PRAT
OLGA GUTIÉRREZ PRAT

AJUNTAMENT DE ST CELONI

TÍTOL DEL PROJECTE

PROJECTE BASIC I EXECUTIU-PISCINA DESCOBERTA
PISCINA DESCOBERTA A LA ZONA ESPORTIVA CAN SANS

NOM DEL PLÀNOL

QUADRE DE PILARS



Per descarregar una copia d'aquest document consulti la següent pàgina web

Codi Segur de Validació	ebf21ca4a1034bc095f38b25f33bf399001
-------------------------	-------------------------------------

Url de validació	https://seuelectronica.santceloni.cat/absis/idi/arx/idiarxabsaweb/catala/asp/verificadorfirma.asp?nodeabsisini=002
------------------	---

Metadades	Origen: Origen administració	Estat d'elaboració: Original
------------------	-------------------------------------	-------------------------------------




AUTOR DEL PROYECTO	COL-LABORADORS
080 ARQUITECTURA	DANIEL GUTIÉRREZ PRAT OLGA GUTIÉRREZ PRAT

AJUNTAMENT DE ST CELONI

PROJECTE BASIC I EXECUTIU-PISCINA DESCOBERTA
PISCINA DESCOBERTA A LA ZONA ESPORTIVA CAN SANS

QUADRE DE PILARS

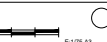

FA	PLÀNOL NOM.
abril 2024	E 13
RSIÒ	

PLÀNOL NOM.
E 13

RECOBRIMENTS NOMINALS EN PILARS I MURS	
ELEMENTS: PILARS	
Totes les armadures, incloent-hi cercols i estreps, han de satisfer els següents recobriments:	
PILARS	MURS

PILARS ESTINTOLATS

NOTA: Aquest detall tan sols és vàlid si no s'indica una altra solució a la planta.

Codi Segur de Validació	ebf21ca4a1034bc095f38b25f33bf399001
-------------------------	-------------------------------------

Url de validació	https://seuelectronica.santceloni.cat/absis/idi/arx/idiarxabsaweb/catala/asp/verificadorfirma.asp?nodeabsisini=002
------------------	---

Metadades	Origen: Origen administració Estat d'elaboració: Original
-----------	--





EXPEDIENT:

24.113

Nombre:

Titol

Plaça descoberta a la zona Can Sans a Sant Celoni, Barcelona

WINDMILL Structural Consultoria S.L.P. ha sol·licitat la zona cel·lular al terreny no edificable d'aquesta parcel·la al client a data detall i amb els següents segells:

C/ Sant Pau 7,

Pl. Dr. Lladonier,

Baixos, Porta 3

43054 - Tarragona

60007 - Barcelona

40009 - Vilanova

www.windmill.cat

WINDMILL és soci numerat professional de l'Associació de Consultors d'Estructures (ACE).



CONTROL DE PLANOL		
DISENYAT: Ricard Seta		
REVISAT I APROVAT: Josep Ramon Solé		
VERSIÓ	DATA	CONCEPTE / ORIGIN
1	04/04/2024	Primera versió
2	11/04/2024	Segona versió
3	18/04/2024	Tercera versió
4	18/05/2024	Quarta versió
5	-	-
6	-	-
7	-	-
8	-	-
9	-	-
10	-	-
ESTAT: Si valid per a construir		

CONDICIÓ GENERAL

Tots els treballs es realitzaran tal i com s'indica al planol. Si existeix algun dubte o no es detecta la necessitat de canvis respecte les indicacions del planol es demana consultar amb la Direcció Executiva abans d'executar els treballs i amb la deguda autorització.

GEOMETRIA I REPLANTEIG

Aquest planol no resulta vàlid per a replanteig, en el cas de recollir les mesures al·ludades al planol estructural i les dimensions i variants dels elements estructurals, segons el següent criteri d'avaluació:

- Elements principals: mil·límetres (mm)
- Elements de formigó: centímetres (cm)
- Elements d'acer: mil·límetres (mm)
- Elements de fusta: centímetres (cm)

Consultar els plans específics per replanteig dels elements aquí representats.


LOCALITZACIÓ



PLANTA

JUNTS SUPERFICIALS

En el cas d'executar-se junts superficials, tant al damunt, la profunditat del tall ha de ser compresa entre 1 i 1,2 del gruix de la losa, però sense deixar en cap cas a l'estructura, i amb un angle menor a 15°.

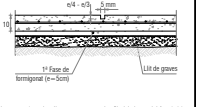


Les operacions de tall es corresponen a les 2n i 3n abocals del formigó i es finalitzaran sempre fins els taüls alians que passen fins del formigó.

NOTA: L'armat de la losa no s'ha continuat en el punt.

JUNTS DE CONTRACCIÓ

En els junts de contracció s'executaran en diferents llocs de formigó, sense en cap cas el següent detall:

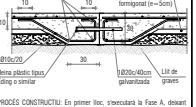


PROCÉS CONSTRUCTIU: En primer lloc, s'executarà la Fase A, després es col·locarà la beta de plàstic, es segurarà fins, es col·locarà el passador i per últim, s'executarà la Fase B.

NOTA: L'armat de la losa no s'ha continuat en el punt.

JUNTS DE DILATACIÓ


En els junts de dilatació s'executaran amb una separació de 20 m i s'executaran junts de contracció a cada 12 m de formigó (e=10cm).

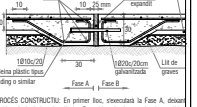

PROCÉS CONSTRUCTIU: En primer lloc, s'executarà la Fase A, després es col·locarà la beta de plàstic, es segurarà fins, es col·locarà el passador i per últim, s'executarà la Fase B.

NOTA: L'armat de la losa no s'ha continuat en el punt.


CARACTERÍSTIQUES GENERALS DE LES SOLERES

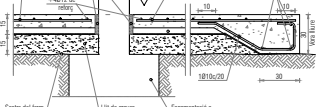



Reforç de la solera: 4Ø12

PLANTA DE LA SABATA

SOLAPAMENTS EN FORJATS, BIGUES I ELEMENTS DE FUNDAMENTACIÓ	
Tipus de formigó: HA-30	Serie: NO
Els solapaments de les bigues que constitueixen l'armadura passiva, tant de que com de la biga, han de ser iguals a les bigues de la biga, però sense presentar una longitud, L, igual a les següents expressades en cm.	
Barres ubicades just a la superfície inferior de l'element	Restes de les barres
5 mm	25 cm
6 mm	30 cm
8 mm	40 cm
10 mm	50 cm
12 mm	60 cm
16 mm	80 cm
20 mm	100 cm
25 mm	125 cm
30 mm	150 cm
35 mm	175 cm
40 mm	200 cm

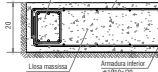CARACTERÍSTIQUES GENERALS DE LA LOSA DE FUNDAMENTACIÓ	
ZONA: PISCINA	
	

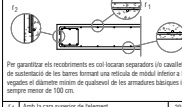RECOBRIMENTS EN LLOSES	
ZONA: PISCINA	
En el cas de soleres, murets, pilars i qualitat d'altre element de fonamentació inferior, diferent de pilars i pilars, es presenten els següents tres tipus de recobriments:	
	
F1: Amb la cara superior de l'element	30 mm
F2: Amb els paraments laterals	30 mm
F3: Amb la cara inferior de l'element	30 mm
Cobrir general d'execució: No Resultat al final: 30-30	

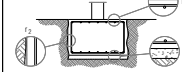RECOBRIMENTS EN FONAMENTS	
En el cas de soleres, murets, pilars i qualitat d'altre element de fonamentació inferior, diferent de pilars i pilars, es presenten els següents tres tipus de recobriments:	
	
F1: Amb la cara superior de l'element	30 mm
F2: Amb els paraments laterals	30 mm
F3: Amb la superfície del formigó de mitja	30 mm

CARACTERÍSTIQUES DEL FORMIGÓ ARMAT	
ELEMENTS: PISCINA	
Tipus de formigó: HA-30B1/25/Ø10/20	
Màxima relació aigua/cement: 0,30	
Nivell de control de resistència: Estructural	
Tipus d'armadura passiva: Ø-500 S	
Nivell de control de fissuració: Normal	

CARACTERÍSTIQUES DEL FORMIGÓ ARMAT	
ELEMENTS: SOLERA	
Tipus de formigó: HA-30B1/25/Ø10/20	
Màxima relació aigua/cement: 0,30	
Nivell de control de resistència: Estructural	
Tipus d'armadura passiva: Ø-500 S	
Nivell de control de fissuració: Normal	

CONDICIONS PARTICULARS DE LES LLOSES

Totes l'armadura longitudinal i transversal, inclosos els reforços de col·locació de les dues cares d'armat de la losa (sup. e inf.), s'executaran en dos nivells d'execució per cara.

L'estructura constructiva presentada a la D.F. un projecte d'estructura o càlculs (o un detall estructural), segons l'article 4.2.7 del Codi de l'Estructura.

Finalitat: Finalitat de solera i de pilars, segons els casos principals, de bigues, columnes i forats del forat, per a la zona complementària per part de la D.F.

Per presentar l'estructura constructiva es presenten els col·locats, altura, tant l'armat bàsic com els reforços d'una mateixa direcció (longitudinal i transversal) i, després, l'armat bàsic i els reforços de la direcció complementària.


No s'admet la utilització de malla electrosoldada sense l'autorització expressa de la Direcció Executiva.

CONDICIONS PARTICULARS D'EXECUCIÓ DE SOLERES

Passades no més de 2h de l'abocament, una vegada hagi començat el punt d'enduriment es realitzaran els tallis superficials indicats en plans.

La solera serà curada mitjançant mitjà per aspersió al principi de cada jornada laboral, durant 7 dies en temps fred i durant 14 dies en cas de temps càlid.


Es prestarà especial atenció a la col·locació de l'armadura de protecció especial i quan aquesta tingui d'estructura els reforços, i els reforços en contra a disposar en aquestes zones segons s'indica en els detalls adjunts.

AUTOR DEL PROJECTE		COL·LABORADORS		TÍTOL DEL PROJECTE		NOM DEL PLANOL		ESCALA		CLAU		DATA		PLANOL NOM			
080 ARQUITECTURA		DANIEL GUTIÉRREZ PRAT OLGA GUTIÉRREZ PRAT		AJUNTAMENT DE ST CELONI		PROJECTE BASIC I EXECUTIU-PISCINA DESCOBERTA PISCINA DESCOBERTA A LA ZONA ESPORTIVA CAN SANS		PISCINA		E 1:200 A3		FITXER		Abril 2024 VERSIÓ 1		E 14	

Per descarregar una còpia d'aquest document consulti la següent pàgina web

Codi Segur de Validació	ebf21ca4a1034bc095f38b25f33bf399001
Url de validació	https://seuelectronica.santceloni.cat/absis/idi/arx/diariarxabsaweb/catala/asp/verificadorfirma.asp?nodeabsisini=002
Metadades	Origen: Origen administració Estat d'elaboració: Original




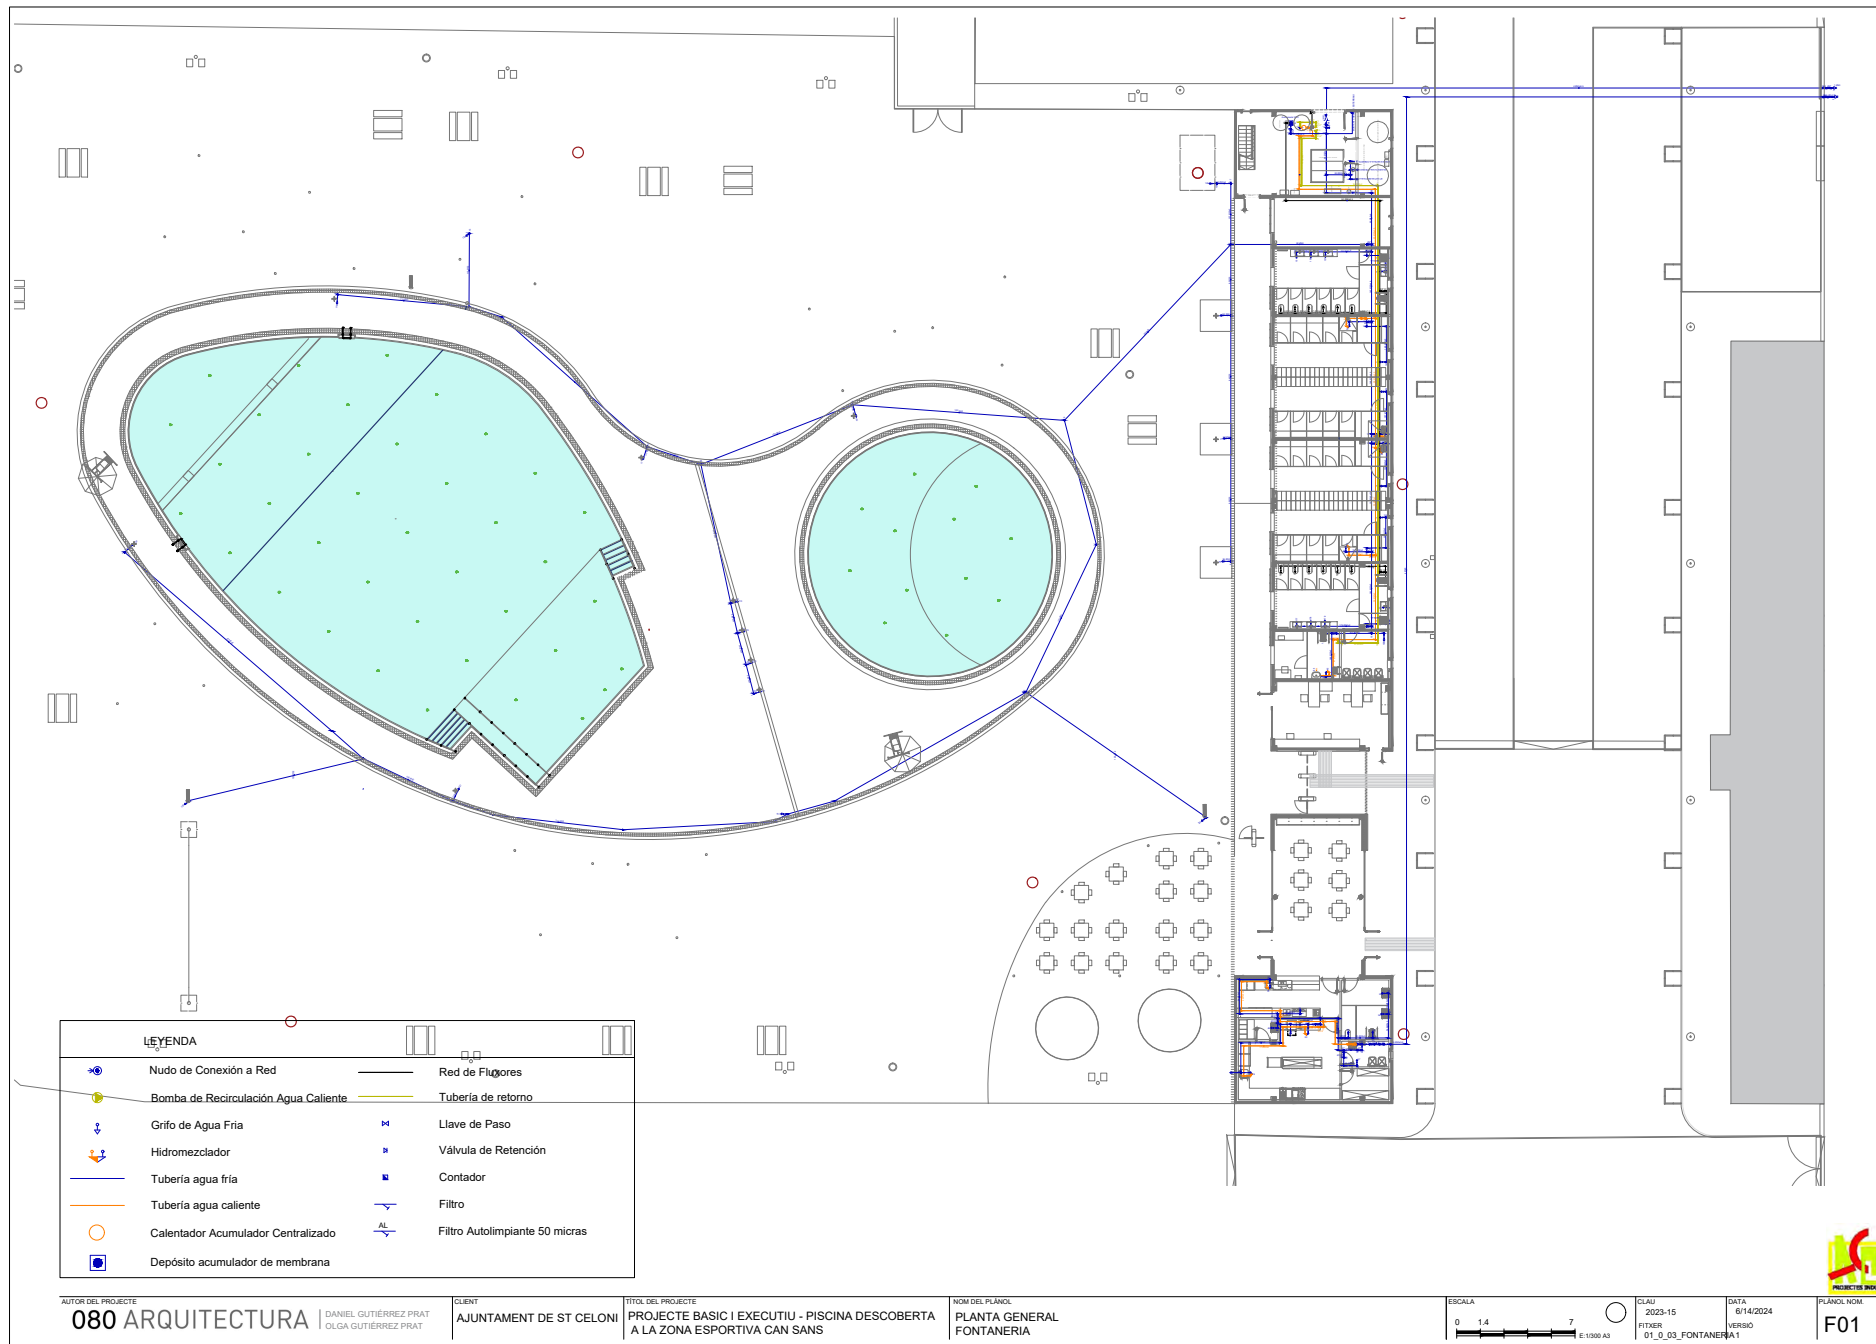

Per descarregar una copia d'aquest document consulti la següent pàgina web

Codi Segur de Validació	ebf21ca4a1034bc095f38b25f33bf399001
Url de validació	https://seuelectronica.santceloni.cat/absis/idi/arx/idiarxabsaweb/catala/asp/verificadorfirma.asp?nodeabsisini=002
Metadades	Origen: Origen administració Estat d'elaboració: Original



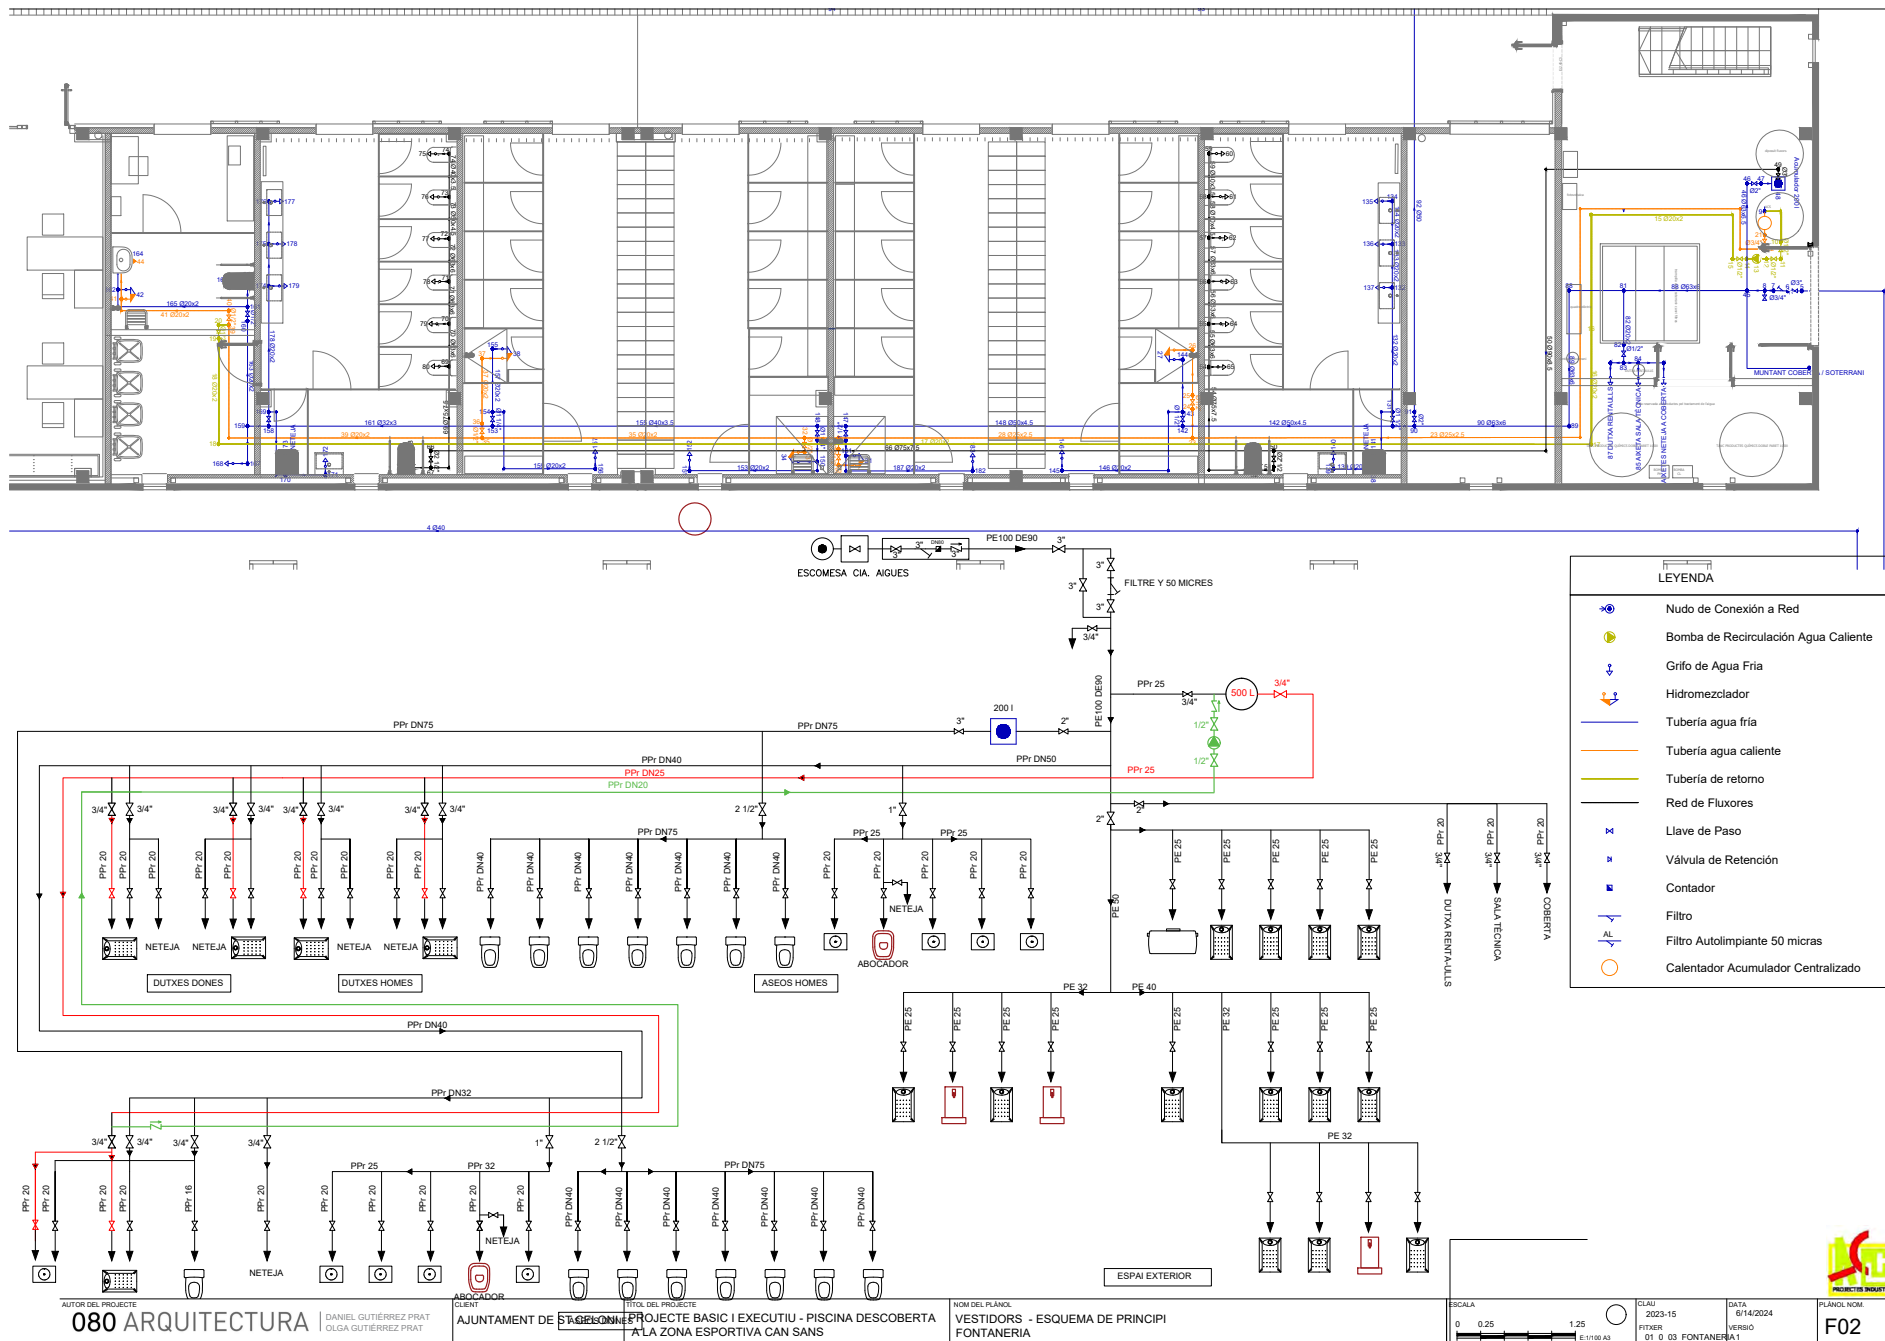


Per descarregar una copia d'aquest document consulti la següent pàgina web

Codi Segur de Validació **ebf21ca4a1034bc095f38b25f33bf399001**

Url de validació <https://seuelectronica.santceloni.cat/absis/idi/arx/idiarxabsaweb/catala/asp/verificadorfirma.asp?nodeabsisini=002>

Metadades **Origen: Origen administració Estat d'elaboració: Original**



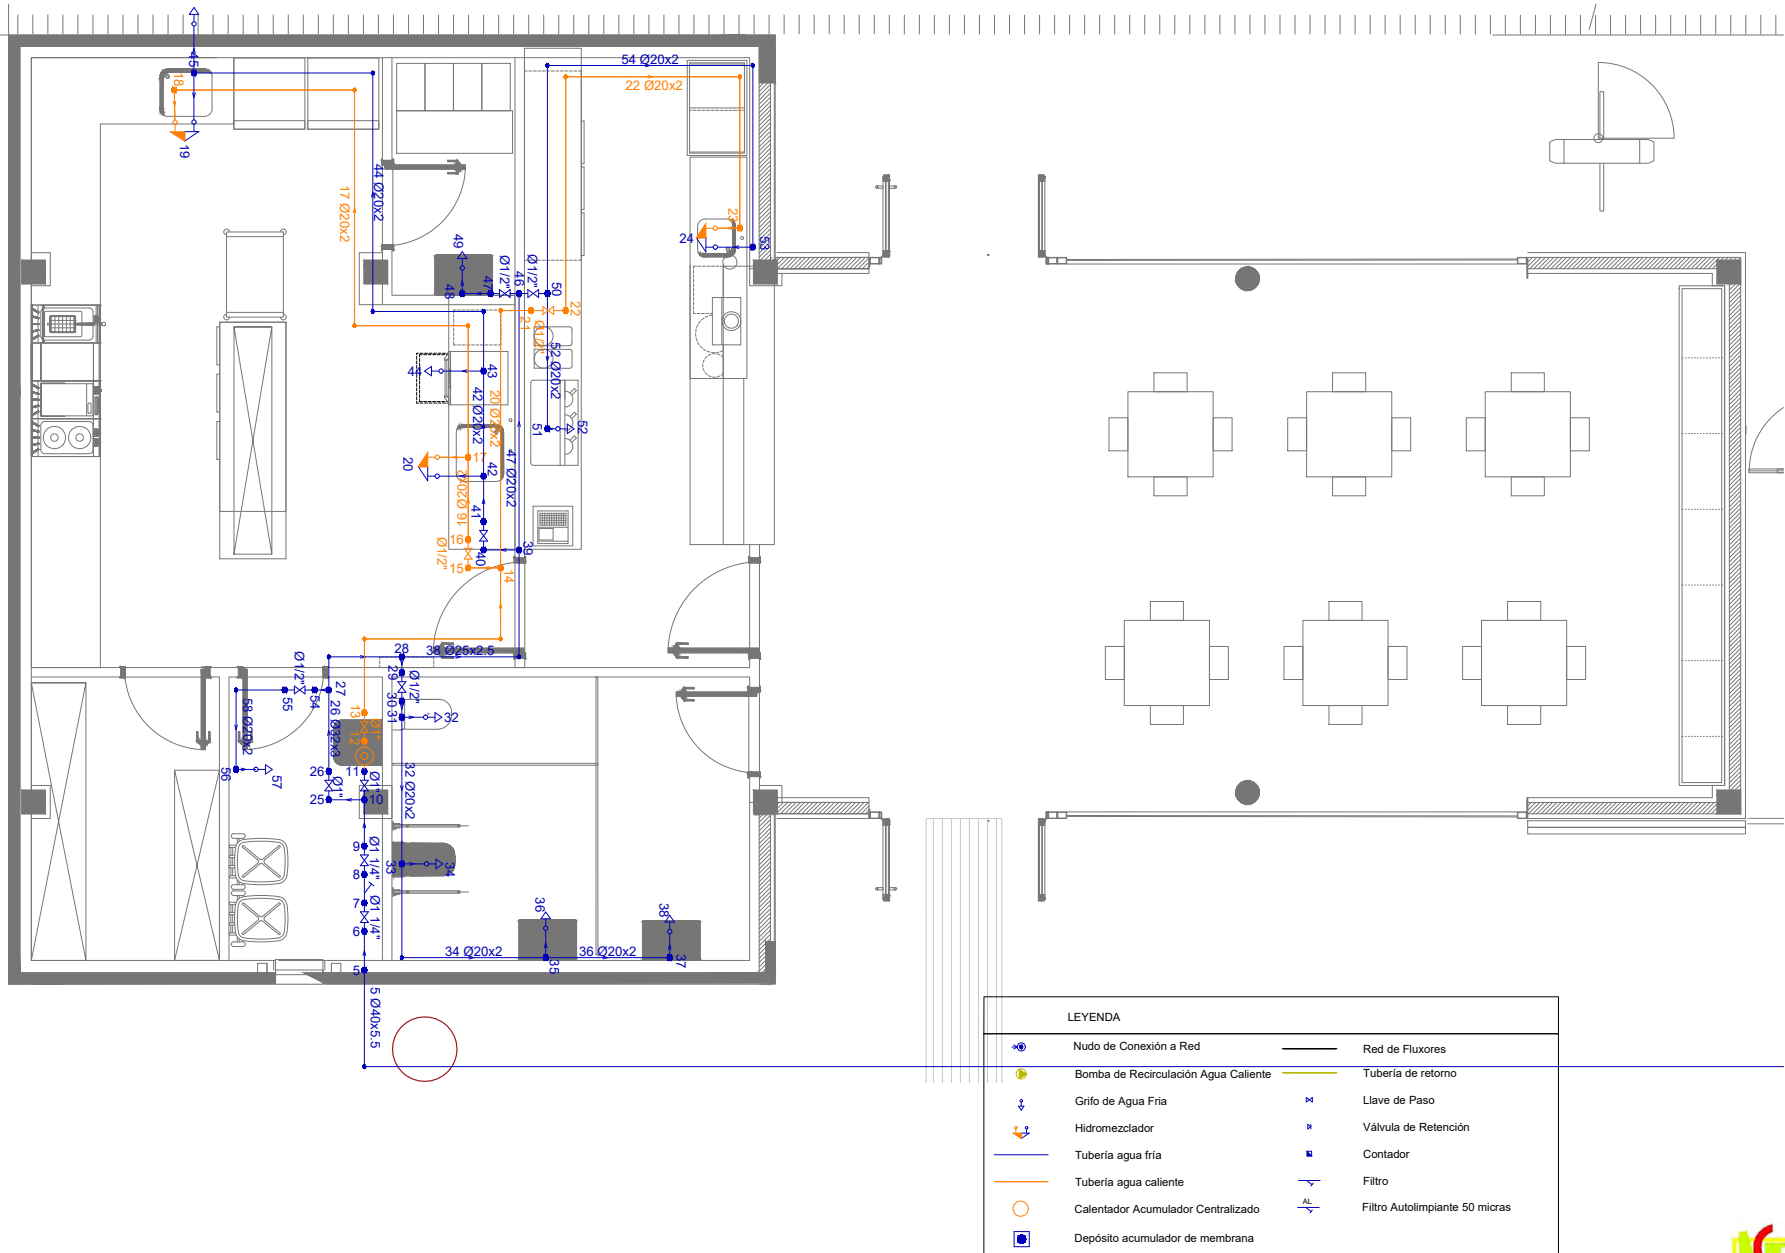

AUTOR DEL PROJECTE
080 ARQUITECTURA | DANIEL GUTIÉRREZ PRAT
OLGA GUTIÉRREZ PRAT

CLIENT
AJUNTAMENT DE ST CELONI

TÍTOL DEL PROJECTE
PROJECTE BASIC I EXECUTIU - PISCINA DESCOBERTA
A LA ZONA ESPORTIVA CAN SANS

NOM DEL PLANO
BAR-RESTAURANT
FONTANERIA

ESCALA
0 0,25 1,25
E:1/50 A2

CLAU
2023-15
FITXER
01_03_FONTANERIA1

DATA
6/14/2024
VERIBO



PLANOL NOM
F03


Per descarregar una copia d'aquest document consulti la següent pàgina web



Codi Segur de Validació **ebf21ca4a1034bc095f38b25f33bf399001**

Url de validació <https://seuelectronica.santceloni.cat/absis/idi/arx/idiarxabsaweb/catala/asp/verificadorfirma.asp?nodeabsisini=002>

Metadades
Origen: Origen administració Estat d'elaboració: Original

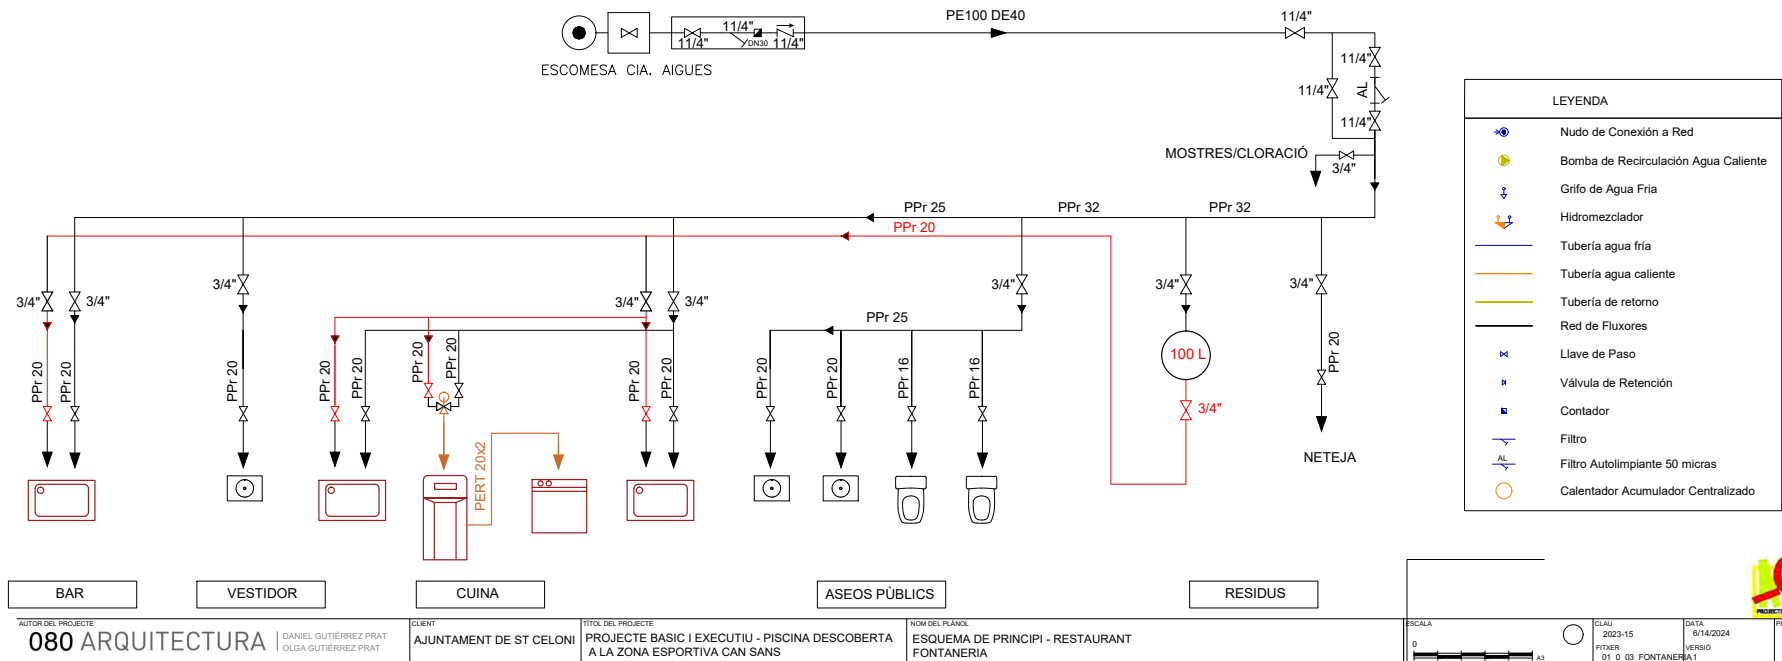

[illegible]

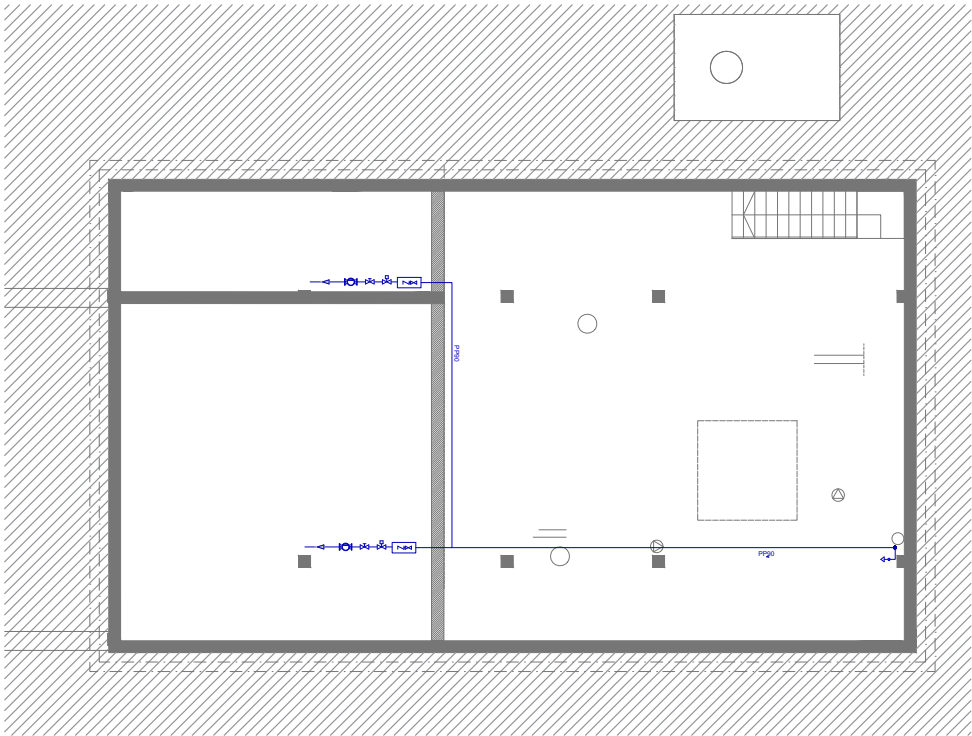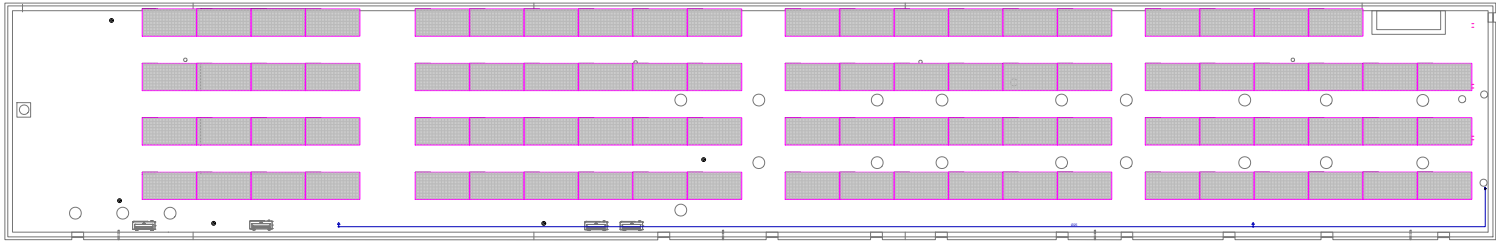

LEYENDA			
	Nudo de Conexión a Red		Red de Fluxores
	Bomba de Recirculación Agua Caliente		Tubería de retorno
	Grifo de Agua Fria		Llave de Paso
	Hidromezclador		Válvula de Retención
	Tubería agua fría		Contador
	Tubería agua caliente		Filtro
	Calentador Acumulador Centralizado		Filtro Autolimpiante 50 micras
	Depósito acumulador de membrana		

AUTOR DEL PROYECTO
080 ARQUITECTURA | DANIEL GUTIÉRREZ PRAT
OLGA GUTIÉRREZ PRAT

CLIENT
AJUNTAMENT DE ST CELONI

TÍTOL DEL PROJECTE
PROJECTE BASIC I EXECUTIU - PISCINA DESCOBERTA
A LA ZONA ESPORTIVA CAN SANS

NOM DEL PLANO:
PLANTA COBERTA E1/200 - PLANTA SOTERRANI E 1/100
FONTANERIA

ESCALA
0 1 5
E:1/200 A3

CLAU
2023-15
FITXER
01_03_FONTANERIA1

DATA
6/14/2024
VERIBO




PLANOL NOM
F05

Per descarregar una còpia d'aquest document consulti la següent pàgina web

Codi Segur de Validació	ebf21ca4a1034bc095f38b25f33bf399001
Url de validació	https://seuelectronica.santceloni.cat/absis/idi/arx/idiarxabsaweb/catala/asp/verificadorfirma.asp?nodeabsisini=002
Metadades	Origen: Origen administració Estat d'elaboració: Original



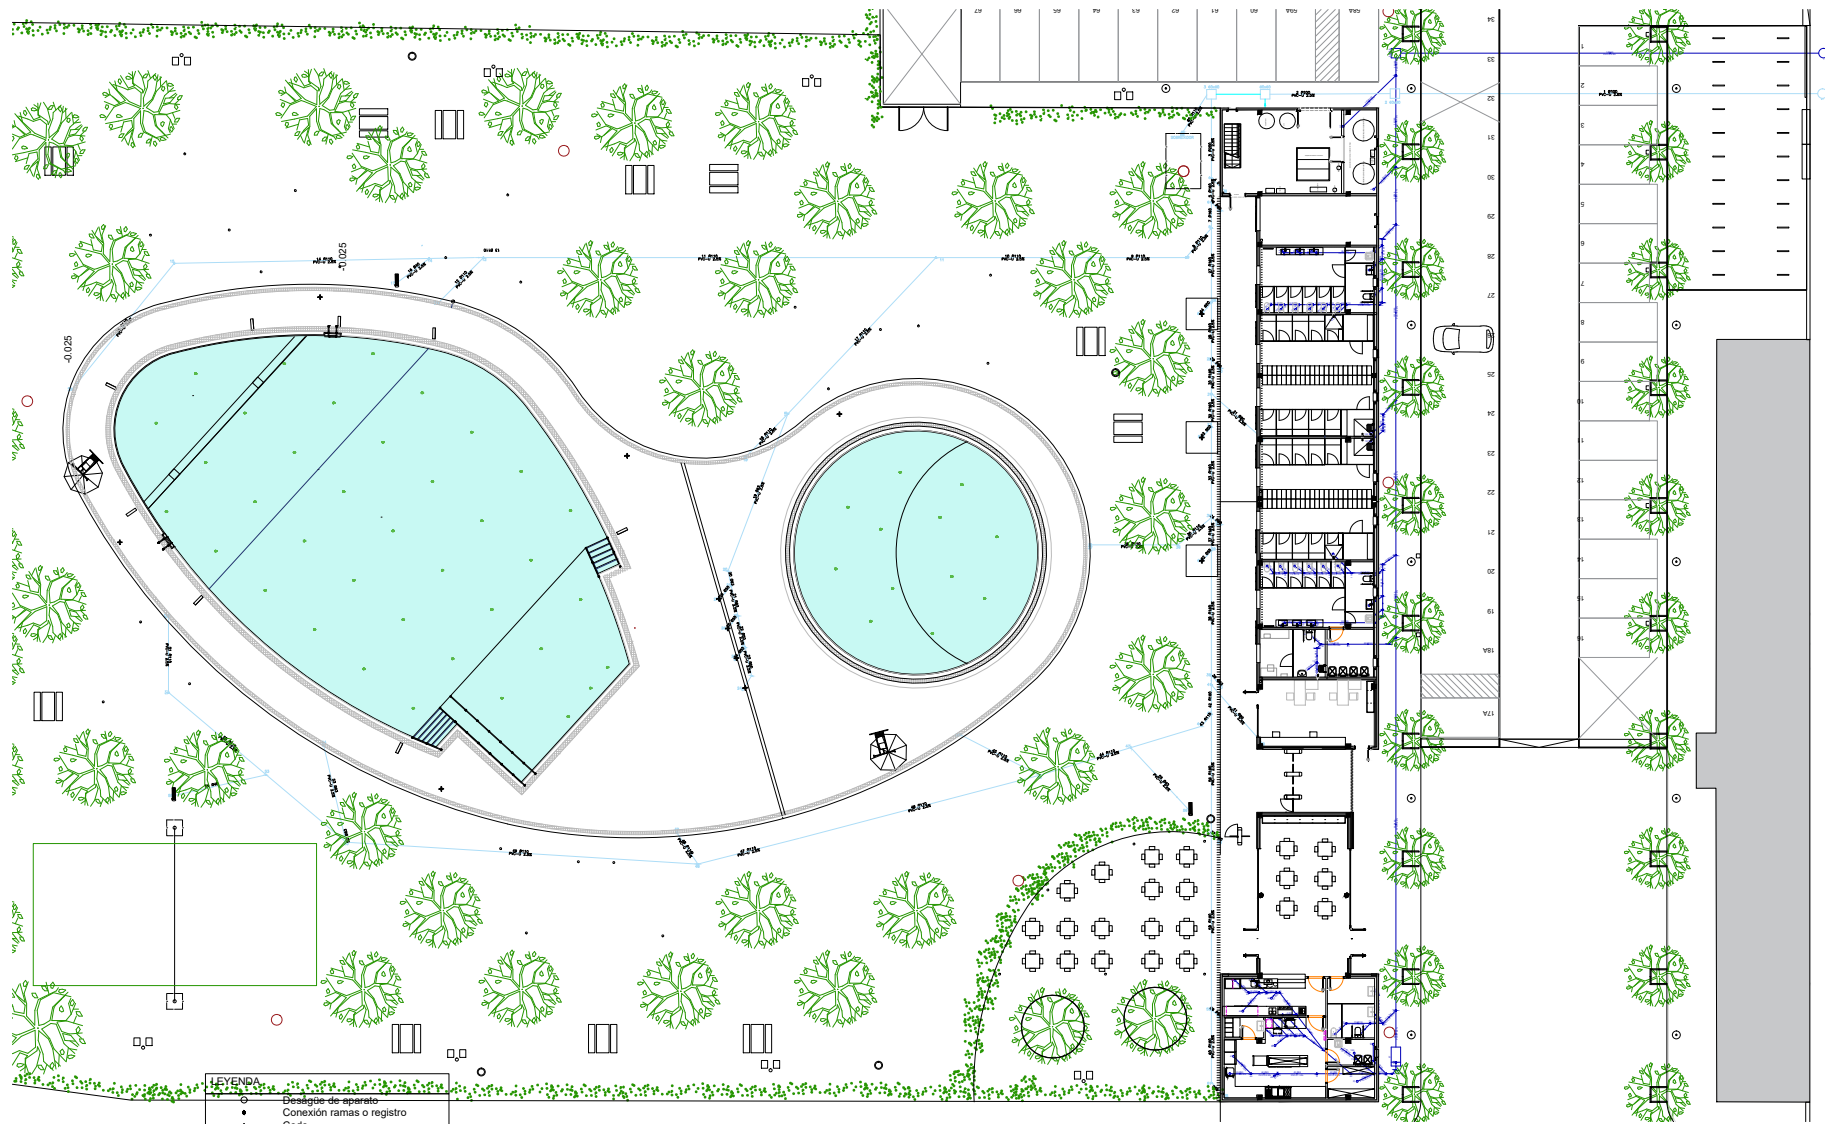

LEYENDA	
	Desagüe de aparato
	Conexión ramas o registro
	Codo
	Arqueta de paso
	Separador de grasas y fangos
	Pozo de registro
	Tubería Saneamiento de Fecales
	Tubería Saneamiento Pluviales



080 ARQUITECTURA

DANIEL GUTIÉRREZ PRAT
OLGA GUTIÉRREZ PRAT

CLIENT
AJUNTAMENT DE ST CELONI

TÍTOL DEL PROJECTE
PROJECTE BASIC I EXECUTIU - PISCINA DESCOBERTA
A LA ZONA ESPORTIVA CAN SANS

NOM DEL PLÀNOL
INSTAL·LACIONS - SANEJAMENT
VISTA GENERAL

ESCALA
0 1.4 7
E:1/500 A3

CLAU
2023-15
FITXER
06_03_SANEJAMENT PISCINA

DATA
8/14/2024
VERSIÓ

PLÀNOL NOM
S01


Per descarregar una còpia d'aquest document consulti la següent pàgina web

Codi Segur de Validació ebf21ca4a1034bc095f38b25f33bf399001

Url de validació <https://seuelectronica.santceloni.cat/absis/idi/arx/idiarxabsaweb/catala/asp/verificadorfirma.asp?nodeabsisini=002>

Metadades Origen: Origen administració Estat d'elaboració: Original



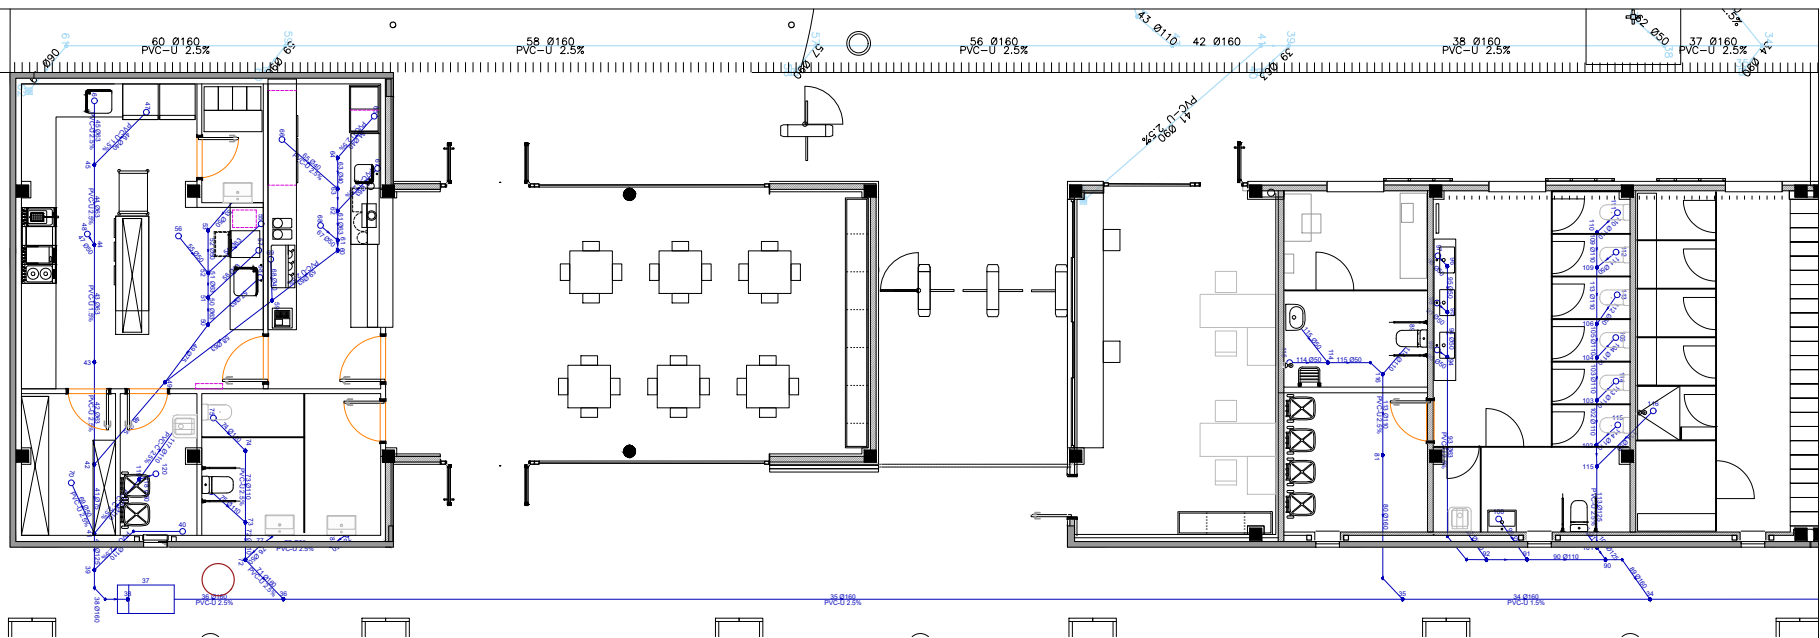

LEYENDA	
	Desagüe de aparato
	Conexión ramas o registro
	Codo
	Arqueta de paso
	Separador de grasas y fangos
	Pozo de registro
	Tubería Saneamiento de Fecales
	Tubería Saneamiento Pluviales



AUTOR DEL PROYECTO

080 ARQUITECTURA | DANIEL GUTIÉRREZ PRAT
OLGA GUTIÉRREZ PRAT

CLIENT

AJUNTAMENT DE ST CELONI

TÍTOL DEL PROJECTE

PROJECTE BÀSIC I EXECUTIU - PISCINA DESCOBERTA
A LA ZONA ESPORTIVA CAN SANS

NOM DEL PLANO

INSTAL·LACIONS -SANEJAMENT
SANEJAMENT EDIFICI PLANTA BAIXA

ESCALA

0 0,25 1,25
E 1:100 A2

CLAU

2023-15
FITXER
06_03_SANEJAMENT PISCINA

DATA

6/14/2024

VERIFICACIÓ

06_03_SANEJAMENT PISCINA

PLANO NOM

S02


Per descarregar una còpia d'aquest document consulti la següent pàgina web

Codi Segur de Validació **ebf21ca4a1034bc095f38b25f33bf399001**


Url de validació <https://seuelectronica.santceloni.cat/absis/idi/arx/idiarxabsaweb/catala/asp/verificadorfirma.asp?nodeabsisini=002>

Metadades Origen: Origen administració Estat d'elaboració: Original




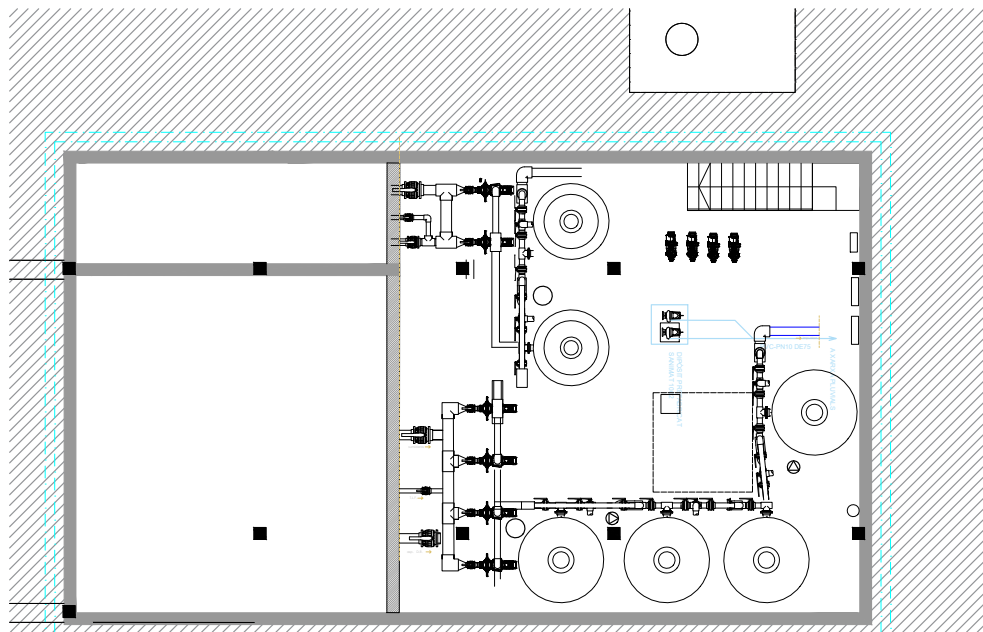

NOTES SANEJAMENT	
NOTA 1	LA MINIMA PENDENT PER EL SANEJAMENT PENJAT SERA DEL 1,0% LA MINIMA PENDENT PER EL SANEJAMENT SOTERRAT SERA DEL 2,0%
NOTA 2	TOTES LES CANONADES DE SANEJAMENT D'AGUES RESIDUALS I PLUVIALS ES REALITZARAN AMB PVC
NOTA 3	TOTES LES CANONADES DE SANEJAMENT D'AGUES RESIDUALS I PLUVIALS SOTERRADES ES REALITZARAN AMB PVC ENCOLAT
NOTA 4	TOTES LES CANONADES DE SANEJAMENT D'AGUES PLUVIALS I RESIDUALS SOTERRADES ES REALITZARAN AMB TUB PVC SERIE U 5M
NOTA 5	EXECUCIO DE BAIANTS AMB PVC: LA DISTANCIA ENTRE ABRACADORS HA DE SER 15 VEGADES EL DIAMETRE, I ES PODRA PRENDRE COM A REFERENCIA LA TALLA SEQUENT, PER CANONADES DE 3m: DIAMETRE CANONADA EN mm----- 40 50 63 75 110 125 160 DISTANCIA EN m----- 0,4 0,5 1,0 1,1 1,5 1,5 1,5
NOTA 6	EXECUCIO DE XARRES DE VENTILACIO: LES VENTILACIONS PRIMARIES ANIRAN PROVEÏDES DEL CORRESPONENT ACCESSORI, ESTANDAR QUE GARANTEIXI L'ESTANQUETAT PERMANENT DEL REJAT ENTRE IMPREMEJANTZANT CANONADA.
NOTA 7	EXECUCIO DE XARXA HORIZONTAL PENADA: L'ENTRONCAMENT AMB EL BAIANT ROMANDRA LLURE DE CONNECCIONS DE DESGUAS A UNA DISTANCIA QUAL MENYS GRUA QUE 1m A BANDA D'AMBA. ES SITUARA UN TAP DE REGISTRE EN CADA ENTRONCAMENT I EN TRAMIS RECTES CADA 1m, QUE S'INSTAL·LARAN EN LA MITAT SUPERIOR DE LA CANONADA. EN EL CAS DE S'ADONAR-SE ES SITUARAN COLZES DE 45°, AMB REGISTRE ROSCAT.
NOTA 8	EXECUCIO DE RAILES PER CANONADES DE MATERIALS PLASTICS: LES RAILES SERAN DE PARETS VERTICALS, LA SEVA AMPLADA SERA EL DIAMETRE DE LA CANONADA MES 20mm, I COM A MINIM DE 30mm. LES CANONADES ES RECOL·LARAN EN TOTA LA SEVA LONGITUD SOBRE UN JAC DE MATERIAL GRANULAR DORMANERAMA O TERRA EXEMPTA DE PEDRES D'UN GRUUP MAXIM DE 10 - DIAMETRE EXTERIOR 10 cm.

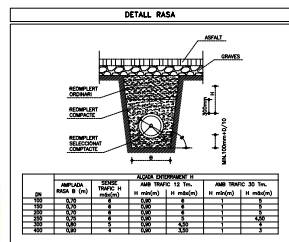


NOTA 9	EXECUCIO DE XARXA HORIZONTAL SOTERRADA: LA UNIO DEL BAIANT A LA BUNERA ES REALITZADA MITJANÇANT UN MANEGUET I LIGANT ENCONTRANT PREVIAMENT REJAT A LA BUNERA, AQUEST SORRAT PERMETRÀ SER REJAT AMB MORTER DE CIMENT EN LA BUNERA, GARANTINT D'ADHESIO. PER LA UNIO DELS DIFERENTS TRAMIS DE CANONADA DINS DE LES RASES, PER CANONADES DE PVC, NO S'INSTAL·LARAN LES ANODS FABRICADES MITJANÇANT SOLDADURA O COLA DE DIVERSOS ELEMENTS, LES UNIONS ENCONTRANT S'INSTAL·LARAN ENCONTRANT D'ADHESIO. QUAN EXISTEIX LA POSSIBILITAT DE INVIAR A LA XARXA PER ARRELS DE LES PLANTACIONS PROPIES, ES PRENDRAN LES MESURES ADEQUADES PER IMPEDIR-LO DISPOSSAR DE MALLS DE GEOTEXTIL.
NOTA 10	EXECUCIO DELS ELEMENTS DE CONNECCIÓ DE LES XARRES SOTERRADES BUNERES: SI SÓN FABRICADES "IN SITU" PODRÀ SER CONSTRUÏDA AMB FÀBRICA DE MAÓ MASSIS DE 1' PEU D'ESPESOR, ESQUERREJADA I BRUNYDA INTERIORMENT, ES RECOL·LARÀ SOBRE UNA SOLERA DE FORMIGÓ H=100 DE 10cm D'ESPESOR. L'ESPESOR DE LES REALITZADES AMB FORMIGÓ SERA DE 10cm, EL TAP SERA HERMETIC AMB JUNTA DE GOMA PER ENTAT EL PAS D'OLIS I GASOS. A LA BUNERA BUNERES, EL CONDUÏTE DE SORTIDA DE L'AGUA ANIRÀ PROVEÏT D'UN COLZE DE 90°, AMB UN ESPESOR DE LA LLAMA D'AGUA 45cm.
NOTA 11	EXECUCIO DELS ELEMENTS DE CONNECCIÓ DE LES XARRES SOTERRADES POU: SI SÓN FABRICADES "IN SITU", ES CONSTRUÏRAN AMB FÀBRICA DE MAÓ MASSIS DE 1' PEU D'ESPESOR, QUE ANIRÀ ESQUERREJADA I BRUNYDA INTERIORMENT. ES RECOL·LARÀ SOBRE UNA SOLERA DE FORMIGÓ H=100 DE 10cm D'ESPESOR. EL COBRÀ AMB UN TAP HERMETIC DE FERRO COLAT, ELS PREFABRICATS TINDRAN UNES PRESTACIONS SIMILARS.
NOTA 12	TOTS ELS BAIANTS QUE ATTRAVERSEN ELS DIFERENTS SECTORS D'INCENDI HAURAN DE PORTAR ABRACADORS INTUMESCENTS SEMPRE QUE TINGUN UN DIAMETRE SUPERIOR A 75mm.
NOTA 13	ES DISPOSSARÀ D'UNA CANONADA DE VENTILACIO ENTRE LA ESCOMBRA DEL CLAVEGUERAM I EL SIFÓ GENERAL DE L'EDIFICI (AN.6 D.130/2003)

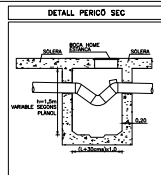


APARELLS SANITARIS			
	SÍMBOL	DIAMETRE	UNITATS DESGÓS (CITE-D8-HS)
LAVABO	LV	#40	1 UD
WC	I	#110	4 UD
BANYERA	B	#40	3 UD
DUXA	D	#40	2 UD
AGÜERA	A	#40	3 UD
RENTADORA	R	#40	3 UD
RENTAVASSELLES	RV	#40	3 UD
BUNERA	BU	#110/#75	---
ACUMULADOR	AC	#25	---

DIMENSIONS PERICÓ	
DIAMETRE DEL COLLECTOR DE SORTIDA	DIMENSIO PERICÓ
#100	40x40
#150	50x50
#200	60x60
#250	60x70
#300	70x70
#350	70x80
#400	80x80
#450	80x90
#500	90x90

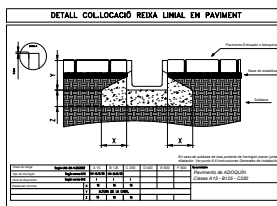

DETALL SISTEMA APRUPITAMENT AIGÜES REJAT I FILTRES PISCINES

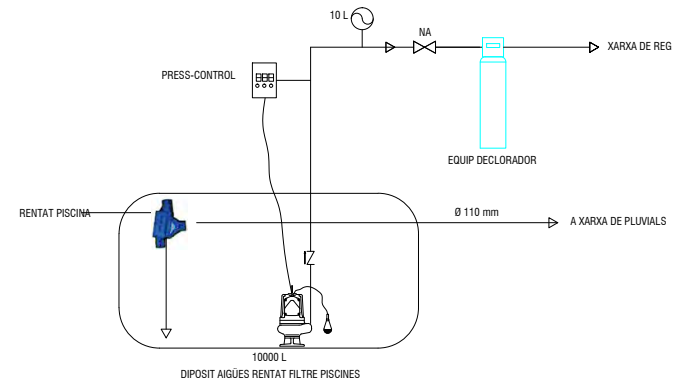

Declorador 18x65 CLACK 1 " IMPRESSION

Los decoloradores de lecho alto se diseñan para aplicaciones de un solo paso. El proceso de decoloración tiene lugar por reacción química. Cuando el carbón se expone al cloro libre, se llevan a cabo reacciones en las que el HOCl o el OCl- se reducen a ion cloruro (Cl-) actuando el CAG normalmente como agente reductor.

- Válvula de control: CLACK IMPRESSION 1 "
- Caudal máximo de servicio: 6,2 m³/h
- Caudal de contra-lavado: 6,2 m³/h
- Caudal decolorador: 2,5 m³/h (4 min de contacto)
- Conexión: 1"
- Control del lavado: cronométrico
- Botella de PFV (poliéster reforzado con fibra de vidrio) 18x65
Dimensiones: 469 cm diámetro, 1750 cm altura
- Altura de la válvula: 187 mm
- Material filtrante: 90 Kg carbón / 25 Kg grava
- Presión mín. - máx.: 3 - 7 kg/cm²
- Se recomienda instalación en by pass. Es necesario disponer de desagüe



AUTOR DEL PROJECTE
080 ARQUITECTURA | DANIEL GUTIÉRREZ PRAT
OLGA GUTIÉRREZ PRAT

CLIENT
AJUNTAMENT DE ST CELONI

TÍTOL DEL PROJECTE
**PROJECTE BASIC I EXECUTIU - PISCINA DESCOBERTA
A LA ZONA ESPORTIVA CAN SANS**

NOM DEL PLANO:
INSTAL·LACIONS -SANEJAMENT
SANEJAMENT EDIFICI PLANTA SPOTERRANI

ESCALA
0 0,25 1,25
E 1:500 A2

CLAU
2023-15
FITXER
05_03_SANEJAMENT PISCINA

DATA
6/14/2024
VERSIÓ

PLANOL NOM
S03


Per descarregar una còpia d'aquest document consulti la següent pàgina web

Codi Segur de Validació: **ebf21ca4a1034bc095f38b25f33bf399001**

Url de validació: <https://seuelectronica.santceloni.cat/absis/idi/arx/diariabsaweb/catala/asp/verificadorfirma.asp?nodeabsisini=002>

Metadades: Origen: Origen administració Estat d'elaboració: Original



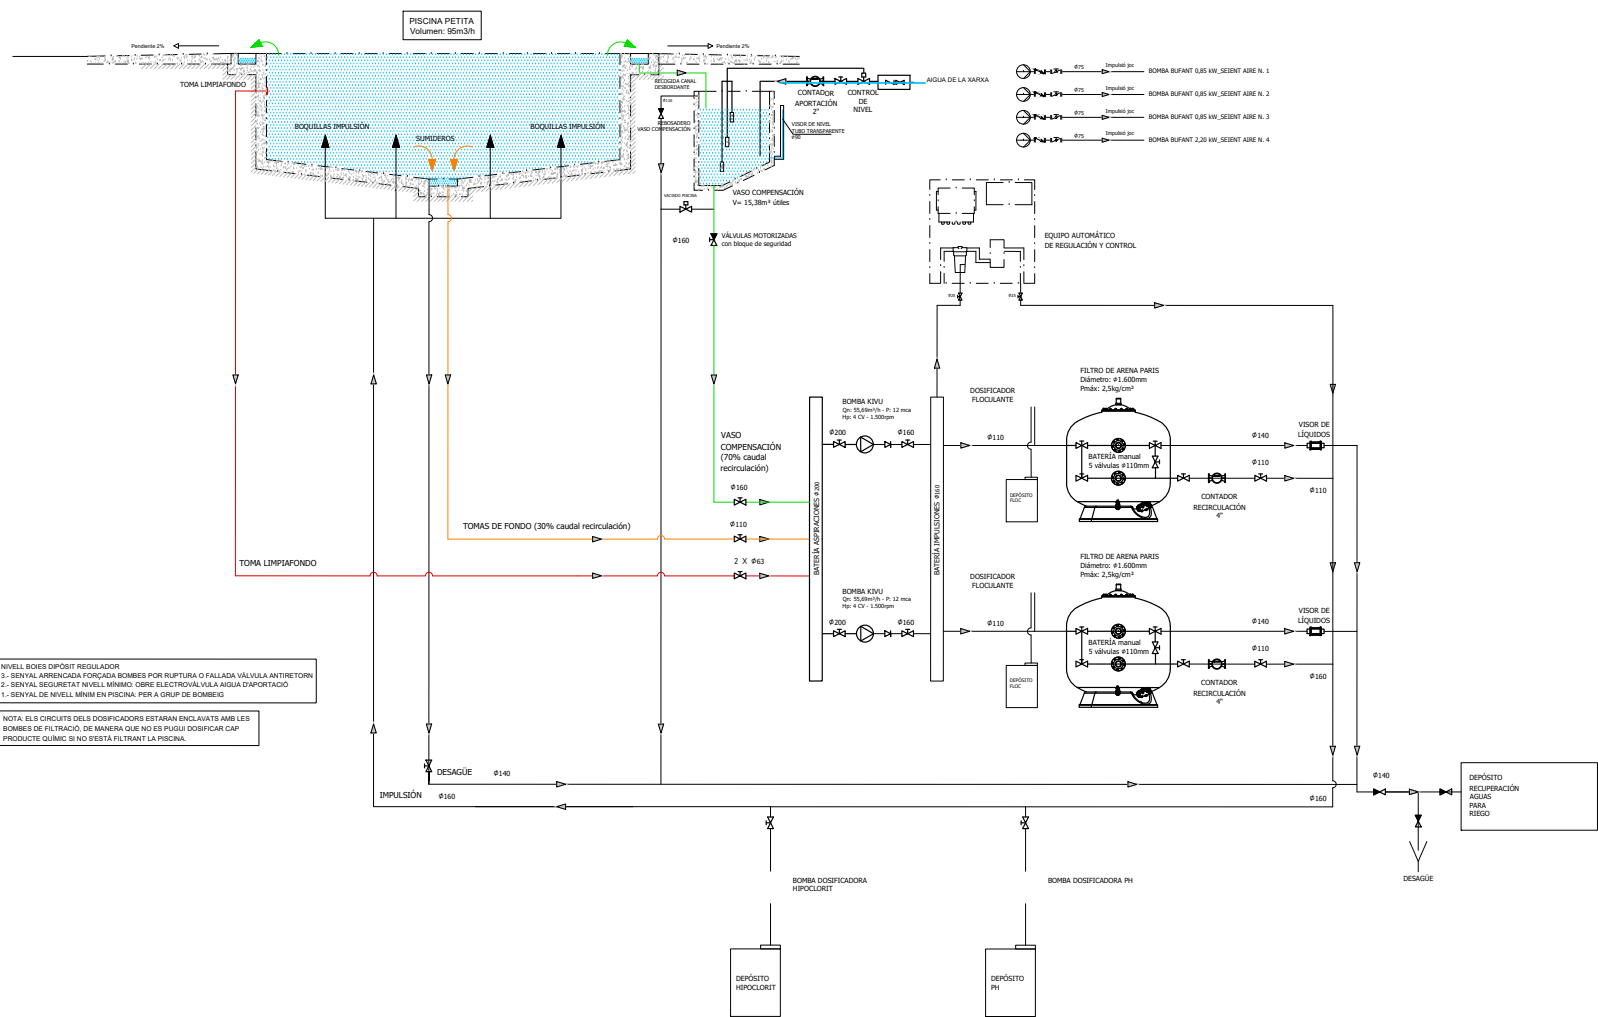


AUTOR DEL PROYECTO		CLIENT	TITOL DEL PROYECTO		NOM DEL PLANOL	ESCALA	CLAU	DATA	PLANOL NOM
080 ARQUITECTURA DANIEL GUTIÉRREZ PRAT OLGA GUTIÉRREZ PRAT		AJUNTAMENT DE ST CELONI	PROJECTE BASIC I EXECUTIU - PISCINA DESCOBERTA A LA ZONA ESPORTIVA CAN SANS		PISCINA PETITA ESQUEMA CIRCUIT HIDRÀULIC	0 1 2 6/14/2024	CH1	





Origen: Origen administració	Estat d'elaboració: Original
------------------------------	------------------------------



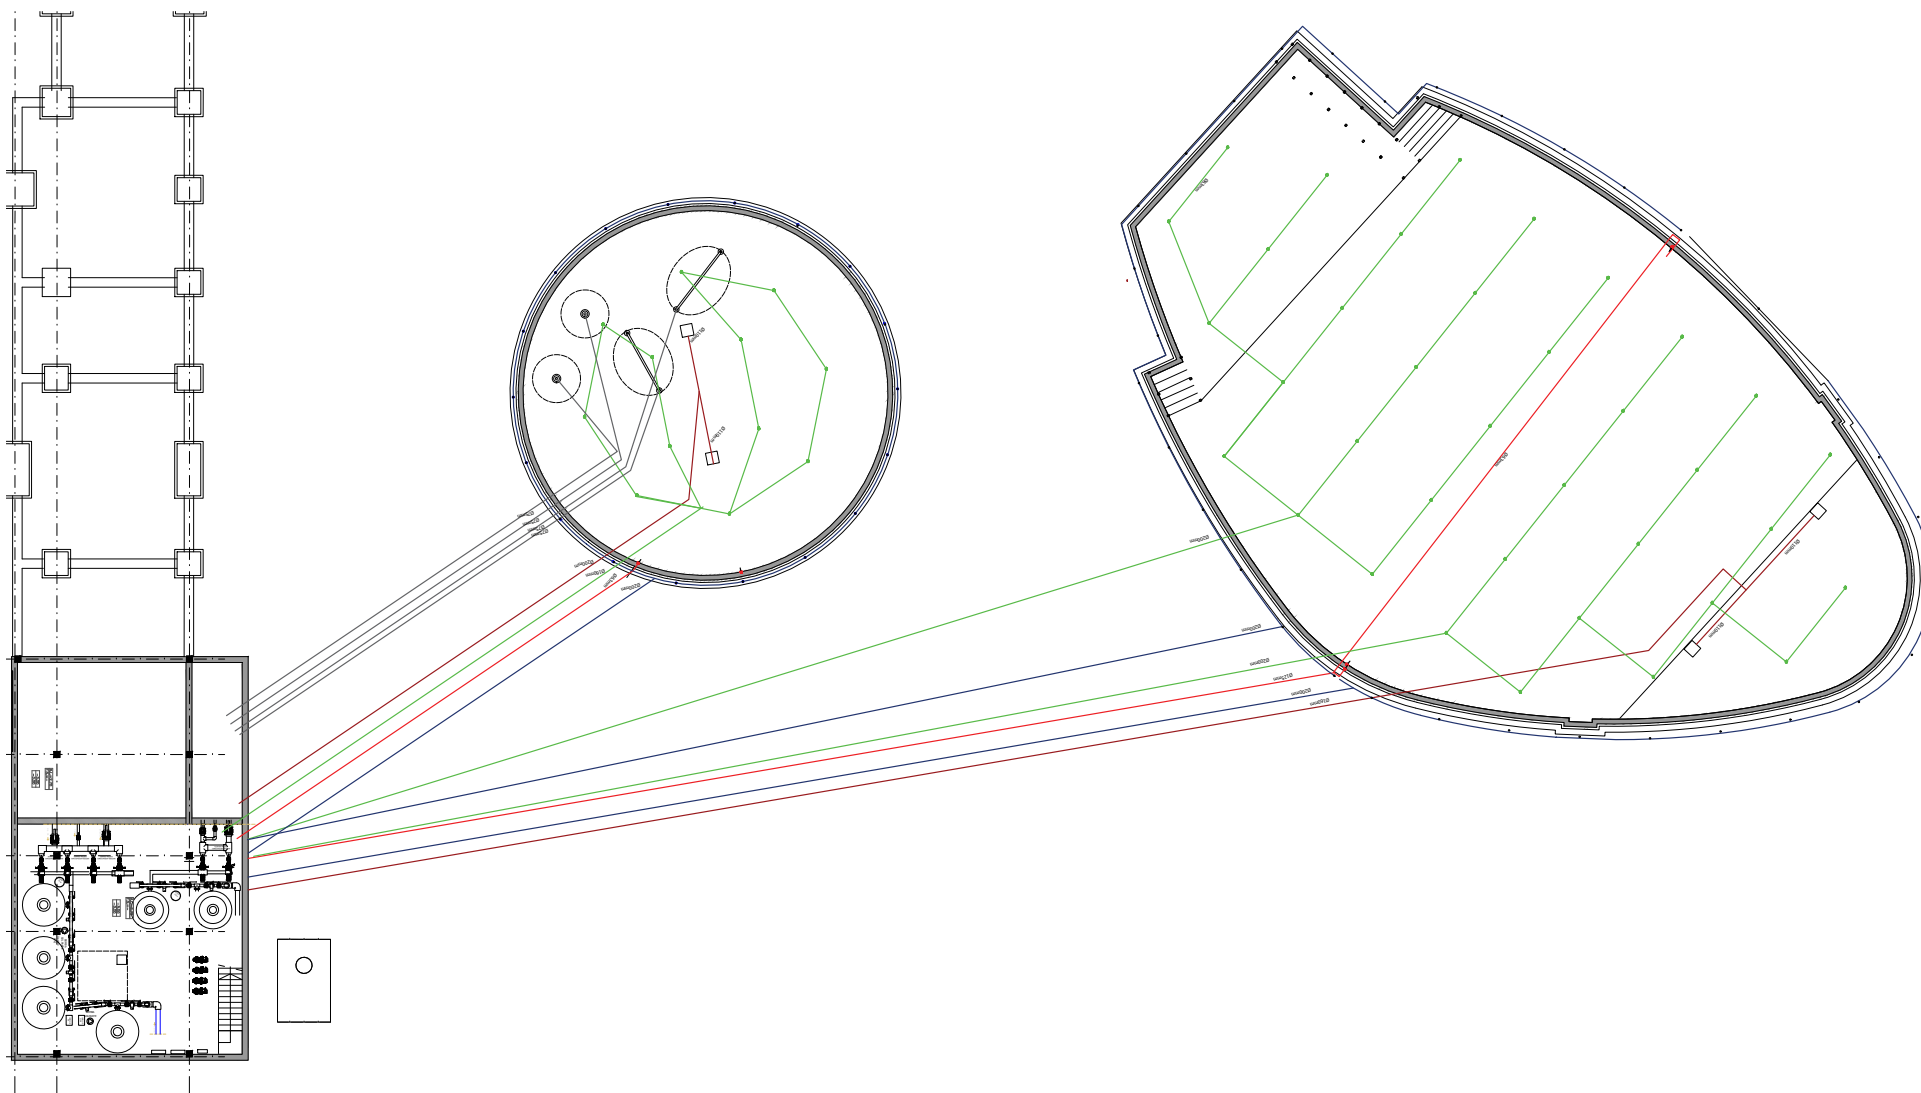

AUTOR DEL PROYECTO	CLIENT	TITOL DEL PROJECTE	NOM DEL PLANO	ESCALA	CLAU	DATA	PLANO
080 ARQUITECTURA DANIEL GUTIÉRREZ PRAT OLGA GUTIÉRREZ PRAT	AJUNTAMENT DE ST CELONI	PROJECTE BASIC I EXECUTIU - PISCINA DESCOBERTA A LA ZONA ESPORTIVA CAN SANS	PLANTA PISCINES ESQUEMA HIDRÀULIC	0 1 5 E 1:1000 A3	2023-15 FITXER CH4_piscines	6/17/2024 VERSIÓ 1	CH3

Per descarregar una copia d'aquest document consulti la següent pàgina web		
Codi Segur de Validació	ebf21ca4a1034bc095f38b25f33bf399001	
Url de validació	https://seuelectronica.santceloni.cat/absis/idi/arx/idiarxabsaweb/catala/asp/verificadorfirma.asp?nodeabsisini=002	
Metadades	Origen: Origen administració Estat d'elaboració: Original	

PISCINAS		Recirculaciones día		24		Tiempo de recirculación		2,00 h		FILTROS DE ARENA									
USO DE LA PISCINA	PISCINA	LARGO	ANCHO	Area	PROFUNDIDA D m	m²	Volumen Depósito Comp.	m³	M²/H	L/S	H(MCA)	Caudal de diseño filtro m³/m² h	Superficie filtrado m²	Diámetro Filtros	SECCIÓN FILTRO	Nº de Filtros	Nº de Filtros Propyectados	Caudal real de filtrado m³/m² h	
Pública	PISCINA INFANTIL	20	10	200	0,48	96,00	15,38	111,38	111,38	30,94	10	3,71	3,6	2,0	1,85	2,00	27,70		
																		m³/h	
1- Superficie de lámina de agua y volúmenes en piscinas y consumos para uso del público.																		50,00	
Superficie lámina agua		200,00 m²																	
Volumen vasos		96,00 m³																	
Volumen depósitos de compensación		15,38 m³																	
Volumen agua instalación		111,38 m³																	
Consumo mensual agua limpieza filtros		50,27 m³/mes																	
2- Dimensionamiento Depósitos de Compensación																			
		Volumen bañistas		Volumen debido al oleaje															
		$V_b = 0,075 \times N^{\circ} \text{ Bañistas}$		$V_o = \text{Sup LA} \times h(\text{des.mom}) \times a$															
Ocupación m²/bañista	Superficie Sup LA	Nº bañistas (1 x 2,5m²)	Volumen desplazado por bañista	Total m³	h	a	Total m³	Volumen Lavado 2 filtro AIRE AGUA	Volumen Depósito de Compensación m³										
5	200	40	0,075	3	0,04	0,5	4	8,38	15,38										
3- Consumos de agua para lavado de filtros y renovación de piscinas.																			
		PISCINAS																	
Caudal a filtrar		111,38 m³/h																	
Caudal de filtrado		30,00 m³/h																	
Superficie filtrado teórica		3,71 m²																	
Diámetro filtro arena		1,6 m																	
Número filtros por lavado		2 ud																	
Superficie por filtro instalado		2,01 m²																	
Tiempo lavado		2,00 min																	
Consumo por lavado		50,00 m³/m²																	
Lavados semanales filtros		2,00																	
% Caudal de depósito para lavado		100%																	
Consumo por lavado		8,38 m³		Consumo por lavado (50% aire y 50% agua)															
Consumo mensual lavado filtros estimado		50,27 m³/mes		Consumo por 3 lavados por semana															


DEPÓSITO COMPENSACIÓN

Volumen pulenón 7 m³

Volumen lavado filtro 8,38 m³

h1=2xD

DN. aspiración 181

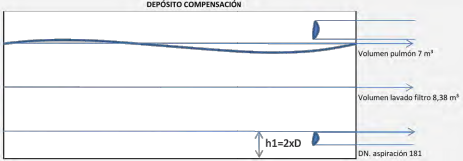

PISCINAS		Recirculaciones día		12		Tiempo de recirculación		2,00 h		FILTROS DE ARENA									
USO DE LA PISCINA	PISCINA	LARGO	ANCHO	Area	PROFUNDIDA D m	m²	Volumen Depósito Comp.	m³	M²/H	L/S	H(MCA)	Caudal de diseño filtro m³/m² h	Superficie filtrado m²	Diámetro Filtros	SECCIÓN FILTRO	Nº de Filtros	Nº de Filtros Propyectados	Caudal real de filtrado m³/m² h	
Pública	PISCINA CUBA	24,40	80	640,5	1,6	640,50	43,69	684,19	342,10	95,03	10	342,10	11,40	1,8	2,54	4,48	4,00	33,61	
																		m³/h	
1- Superficie de lámina de agua y volúmenes en piscinas y consumos para uso del público.																		43,69	
Superficie lámina agua		640,50 m²																	
Volumen vasos		640,50 m³																	
Volumen depósitos de compensación		43,69 m³																	
Volumen agua instalación		684,19 m³																	
Consumo mensual agua limpieza filtros		63,62 m³/mes																	
2- Dimensionamiento Depósitos de Compensación																			
		Volumen bañistas		Volumen debido al oleaje															
		$V_b = 0,075 \times N^{\circ} \text{ Bañistas}$		$V_o = \text{Sup LA} \times h(\text{des.mom}) \times a$															
Ocupación m²/bañista	Superficie Sup LA	Nº bañistas (1 x 2,5m²)	Volumen desplazado por bañista	Total m³	h	a	Total m³	Volumen Lavado 4 Filtros AIRE AGUA	Volumen Depósito de Compensación m³										
5	640,5	258	0,075	9,81	0,04	0,5	10,30	21,21	43,69										
3- Consumos de agua para lavado de filtros y renovación de piscinas.																			
		PISCINAS																	
Caudal a filtrar		342,10 m³/h																	
Caudal de filtrado		30,00 m³/h																	
Superficie filtrado teórica		11,40 m²																	
Diámetro filtro arena		1,8 m																	
Número filtros por lavado		4 ud																	
Superficie por filtro instalado		2,54 m²																	
Tiempo lavado		2,00 min																	
Consumo por lavado		50,00 m³/m²																	
Lavados semanales filtros		2,00																	
% Caudal de depósito para lavado		100%																	
Consumo por lavado		21,21 m³		Consumo por lavado (50% aire y 50% agua)															
Consumo mensual lavado filtros estimado		63,62 m³/mes		Consumo por 3 lavados por semana															


DEPÓSITO COMPENSACIÓN

Volumen pulmón 22,49 m³

Volumen lavado filtro 21,21 m³

h1=2xD

DN, aspiración 318

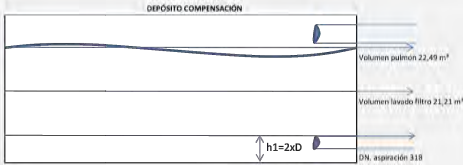

AUTOR DEL PROJECTE		CLIENT	TÍTOL DEL PROJECTE	NOM DEL PLÀNOL	ESCALA	CLAU	DATA	PLÀNOL NOM
080 ARQUITECTURA		DANIEL GUTIÉRREZ PRAT OLGA GUTIÉRREZ PRAT	PROJECTE BASIC I EXECUTIU - PISCINA DESCOBERTA A LA ZONA ESPORTIVA CAN SANS	CÀLCULS JUSTIFICATIUS DIPOISITS ESQUEMA FILTRATGE	0 1 2 26			



AUTOR DEL PROYECTO

080 ARQUITECTURA | DANIEL GUTIÉRREZ PRAT
OLGA GUTIÉRREZ PRAT

CLIENT
AJUNTAMENT DE ST CELONI

TÍTOL DEL PROJECTE
PROJECTE BASIC I EXECUTIU - PISCINA DESCOBERTA
A LA ZONA ESPORTIVA CAN SANS


NOM DEL PLÀNOL	INSTAL·LACIONS -REG
	PLANTA GENERAL

CLAU
2023-15
FITXER
DqI_REG

DATA	6/14/2024
VERSÃO	1

REG1



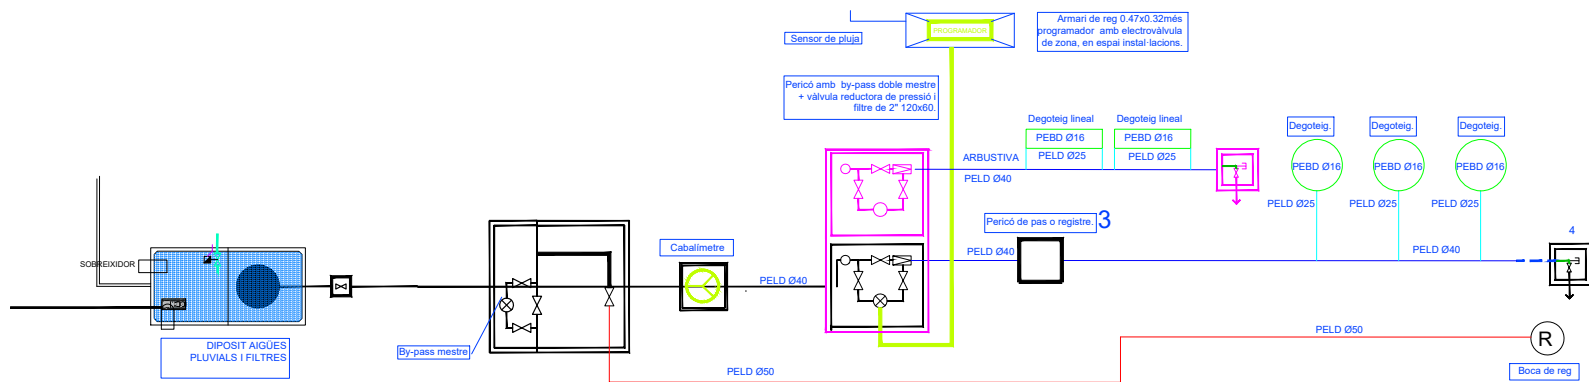

CANONADA: XARXA
PRIMÀRIA PELD Ø50 DE
10m PER BOCQUES DE
REG.

CANONADA: XARXA
PRIMÀRIA PELD Ø40
DE 10m.

CANONADA: XARXA
SECUNDÀRIA PELD
Ø25 DE 6m.


CANONADA: SISTEMA
DE REG PER
DEGOTEIG PE Ø16 DE
4m. TECHLINE
INCONGRUÏTATS AMB
DEGOTEIGS INSERTS
40m.

AUTOR DEL PROJECTE	080 ARQUITECTURA DANIEL GUTIÉRREZ PRAT OLGA GUTIÉRREZ PRAT	CLIENT	AJUNTAMENT DE ST CELONI	TÍTOL DEL PROJECTE	PROJECTE BÀSIC I EXECUTIU - PISCINA DESCOBERTA A LA ZONA ESPORTIVA CAN SANS	NOM DEL PLÀNOL	INSTAL·LACIONS -REG ESQUEMA	ESCALA	0 1 5 E 1:200 A3	CLAU	2023-15 FITXER Dgtl_REG	DATA	6/14/2024 VERSIÓ 1	PLÀNOL NOM	REG2
--------------------	---	--------	-------------------------	--------------------	--	----------------	--------------------------------	--------	---------------------	------	-------------------------------	------	--------------------------	------------	------

Per descarregar una còpia d'aquest document consulti la següent pàgina web

Codi Segur de Validació	ebf21ca4a1034bc095f38b25f33bf399001
Url de validació	https://seuelectronica.santceloni.cat/absis/idi/arx/idiarxabsaweb/catala/asp/verificadorfirma.asp?nodeabsisini=002
Metadades	Origen: Origen administració Estat d'elaboració: Original



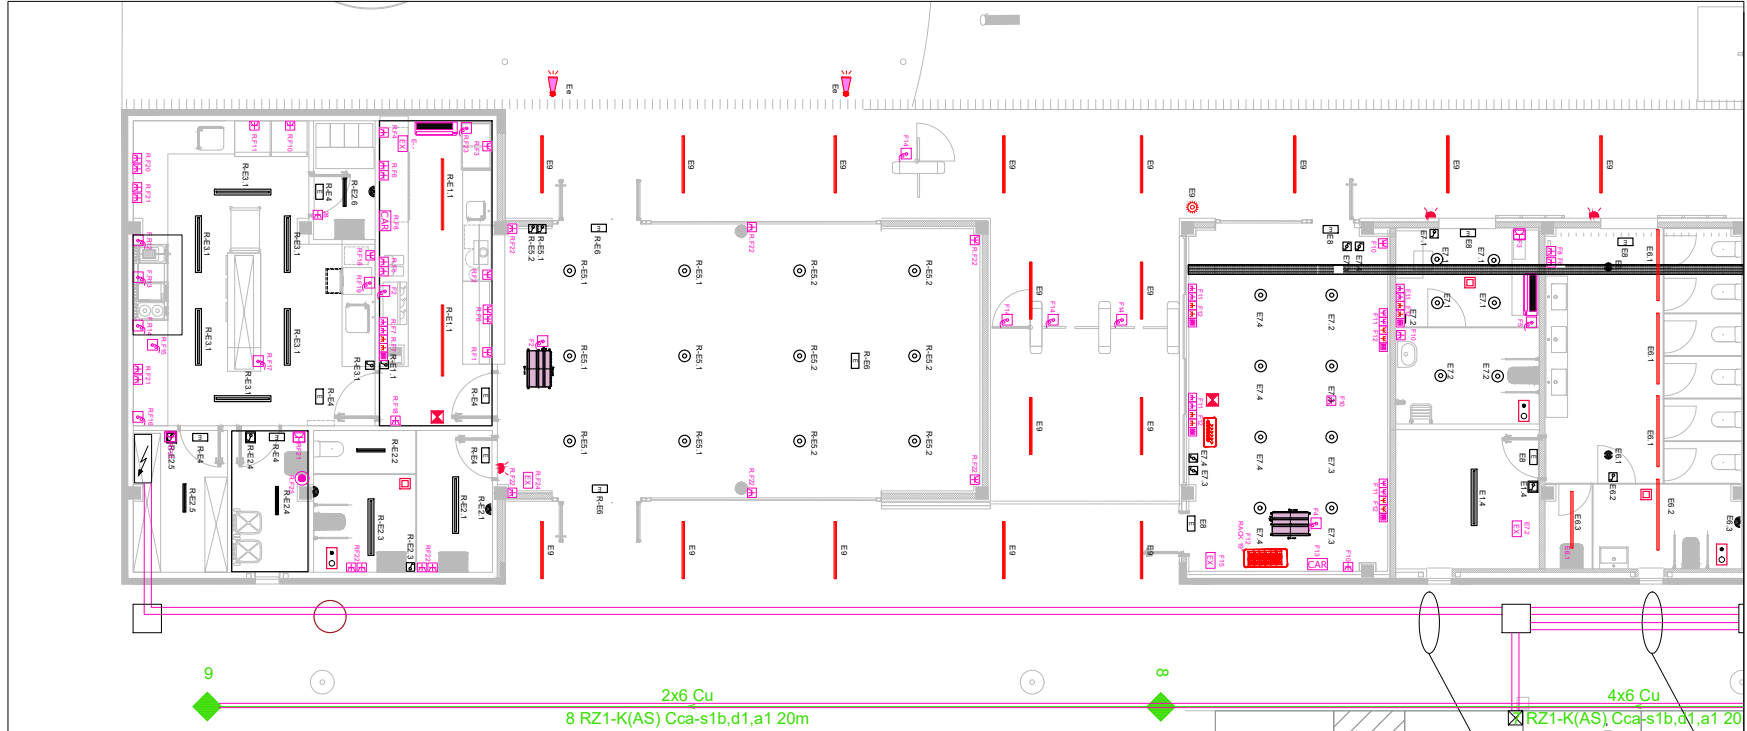

PISCINES ST. CELONI 17/04/2024 CALCULO DEL VEB											
	SUPERFICIE	CILINDR 36 W	IN LINE 32 W	IN LINE 45 W	DISCANO 30 W	DISCANO 18 W	AIRCOM 25 W	P. INTAL (V)	W/m2	Em (Lux)	VEB
EDIFICIO 1											
ESPAL TECNIC	45,48				5			195	4,29	329	1,30
DEPURADORA	84,97				6			234	2,75	330	0,83
PRODUCTES QUIMICS	4,92					1		18	3,66	156	2,35
MAGATEM	22,89				3			117	5,11	351	1,46
LAVABOS 2	29,45		1	4	0			212	7,20	352	2,05
VESTIDORS 2	55,18			8				360	6,52	464	1,41
VESTIDORS 1	55,18			8				360	6,52	464	1,41
LAVABOS 1	29,45		1	4				212	7,20	352	2,05
RESIDUS	7,53				1			39	5,18	254	2,04
INFERMERA	11,39						6	150	13,17	575	2,29
ORCINA	32,15	7						252	7,84	600	1,31
EDIFICIO 2											
COMEDOR	58						12	300	5,17	291	1,78
BUR	15,34							90	5,87	336	1,75
COCINA	29,34			2				234	7,98	586	1,36
VESTIDORS 3	3,19				6			18	5,64	194	2,91
ALMACEN	5,96					1		18	3,02	151	2,00
RESIDUOS	4,77					1		18	3,77	165	2,29
LAVABO	11,26					3		54	4,80	269	1,78
TOTAL	506,45							2881	5,69		


- LLEGENDA
- LLUMENERA ESTANCA LED 39 W
 - LLUMENERA ESTANCA LED 20 W
 - PANEL LED 30 W
 - LED LINEAL 40 W
 - LED LINEAL 32 W
 - REGLETA LED IP55
 - DOWNLIGHT LED 20 W
 - DOWNLIGHT LED 16 W IP54
 - DOWNLIGHT LED 10 W IP20
 - LLUMENERA EMERGENCIA 200 Lum/h IP44
 - INTERRUPTOR UNIPOLAR
 - INTERRUPTOR COMPUTADO
 - INTERRUPTOR UNIPOLAR IP55
 - DETECTOR DE PRESION
 - DETECTOR DE PRESION
 - LLUMENERA EXTERIOR 20 W
 - ARQUETA 30 x 30 mm

- LLEGENDA FORÇA
- Endoll
 - Endoll linea 24 hores
 - Endoll trifasic
 - Lloc de treball ATCC-3RIAS
 - Endoll estanc IP 65 per exterior
 - Dades RIAS
 - Connexió directe a Receptor
 - Safata Rejband + separador
 - Carregador VE 2x22 Kw T2
 - Bomba Aigua Sanitària
 - Bomba Aigua Calenta
 - Condensador clima
 - Evaporadora clima
 - Split Parel
 - Bomba sumergible reg
 - Bomba d'achique
 - Carregador VE 2x7,4 Kw T2
 - Arqueta 30x30 cm Prev. Carregadors
 - Equip ACS Estofàctic
 - Extractor
 - Central alarma robatori
 - Central alarma incendis
 - Central Gas
 - Motor persiana
 - Quadre elèctric
 - Quadre Comandament
 - Rack Comunicacions
 - Arqueta Paso 60x60 cm

Per descargar una copia d'aquest document consulti la següent pàgina web

Codi Segur de Validació	ebf21ca4a1034bc095f38b25f33bf399001
Url de validació	https://seuelectronica.santceloni.cat/absis/idi/arx/diariabsaweb/catala/asp/verificadorfirma.asp?nodeabsisini=002
Metadades	Origen: Origen administració Estat d'elaboració: Original




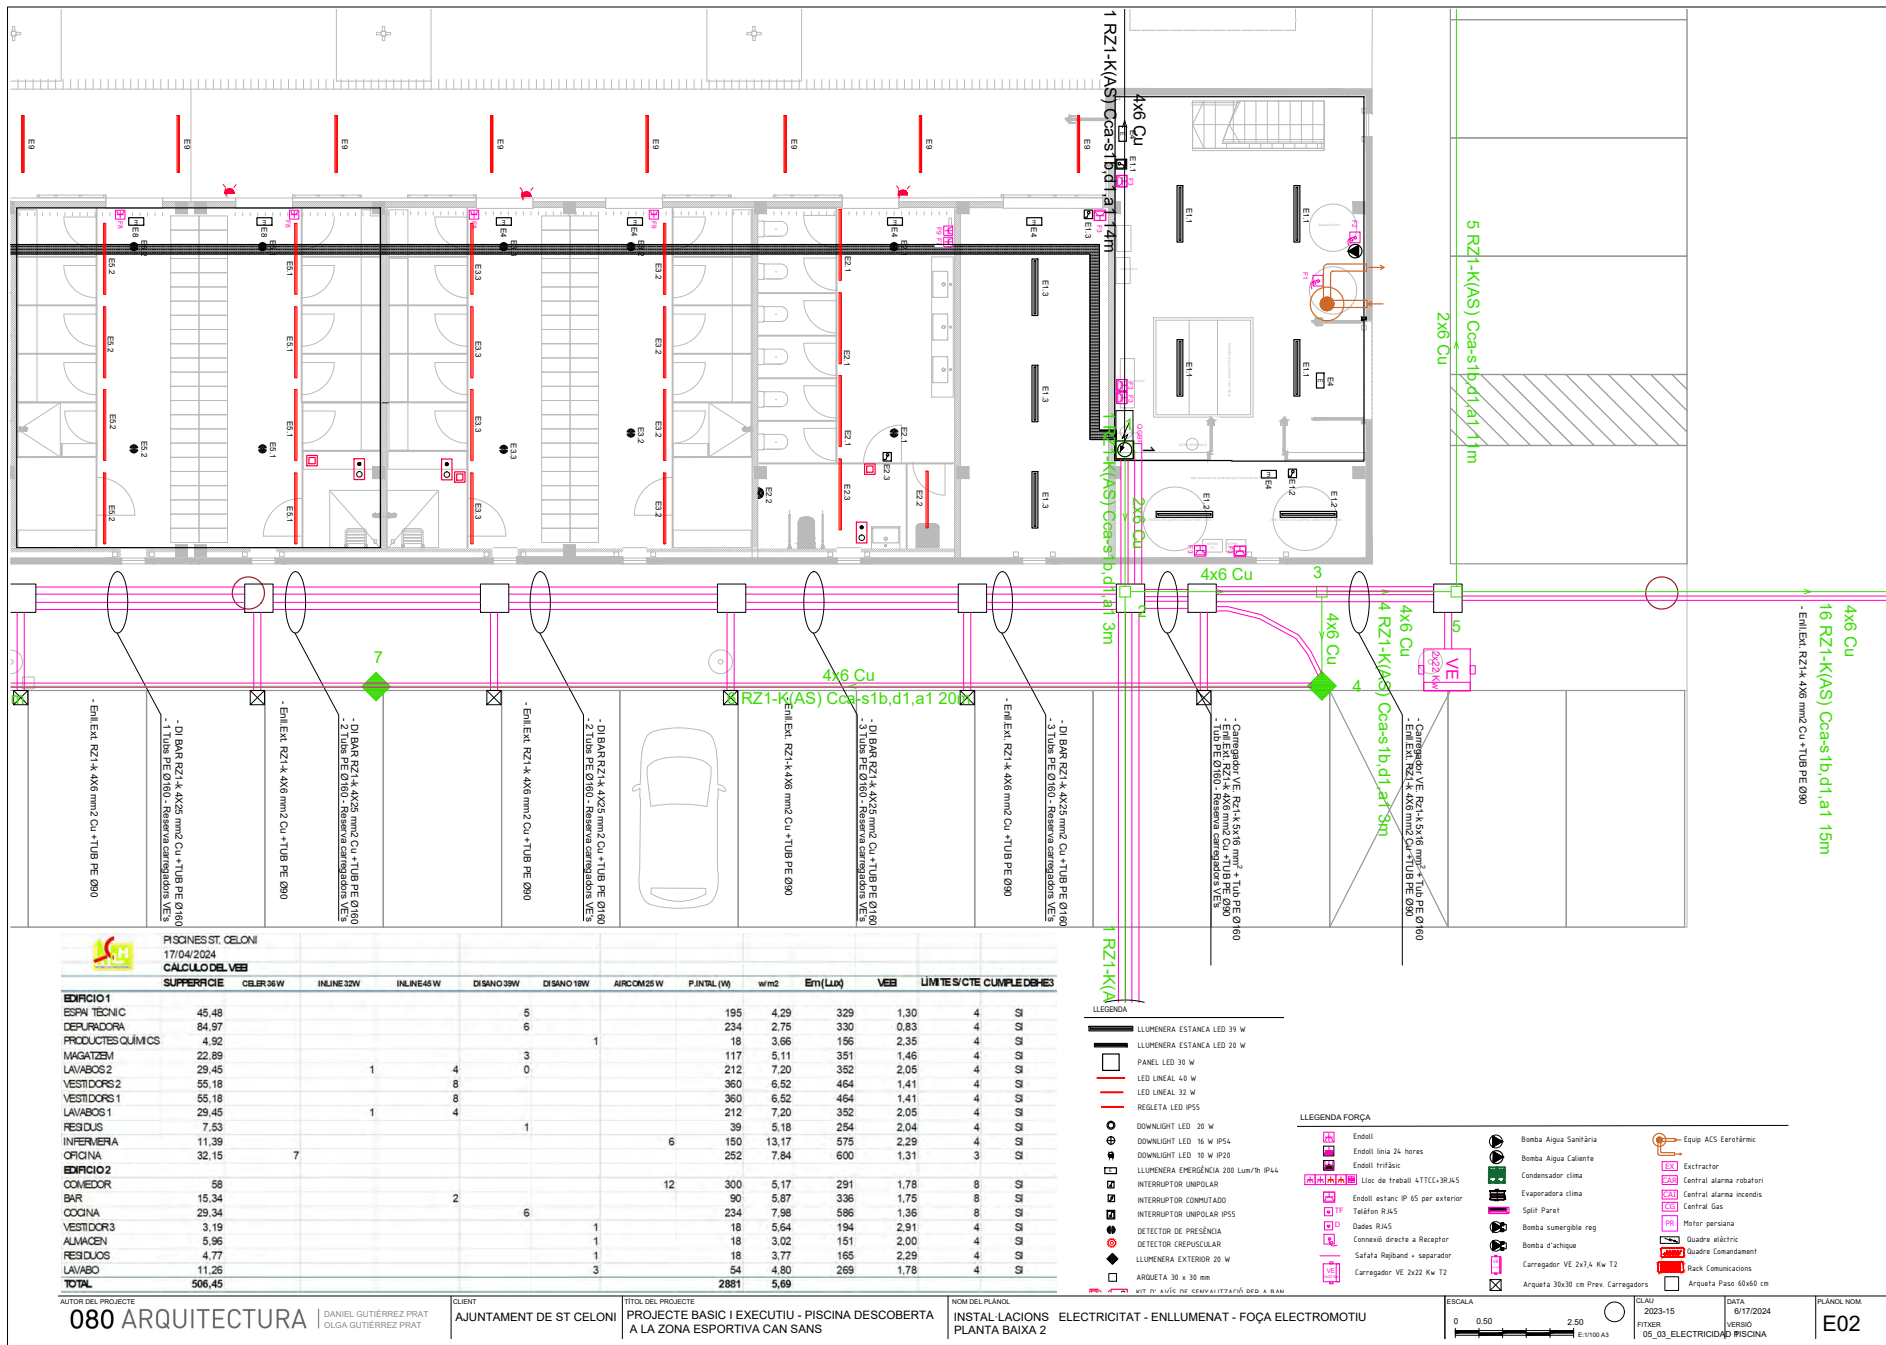

Per descarregar una copia d'aquest document consulti la següent pàgina web

Codi Segur de Validació	ebf21ca4a1034bc095f38b25f33bf399001
Url de validació	https://seuelectronica.santceloni.cat/absis/idi/arx/idiarxabsaweb/catala/asp/verificadorfirma.asp?nodeabsisini=002
Metadades	Origen: Origen administració Estat d'elaboració: Original



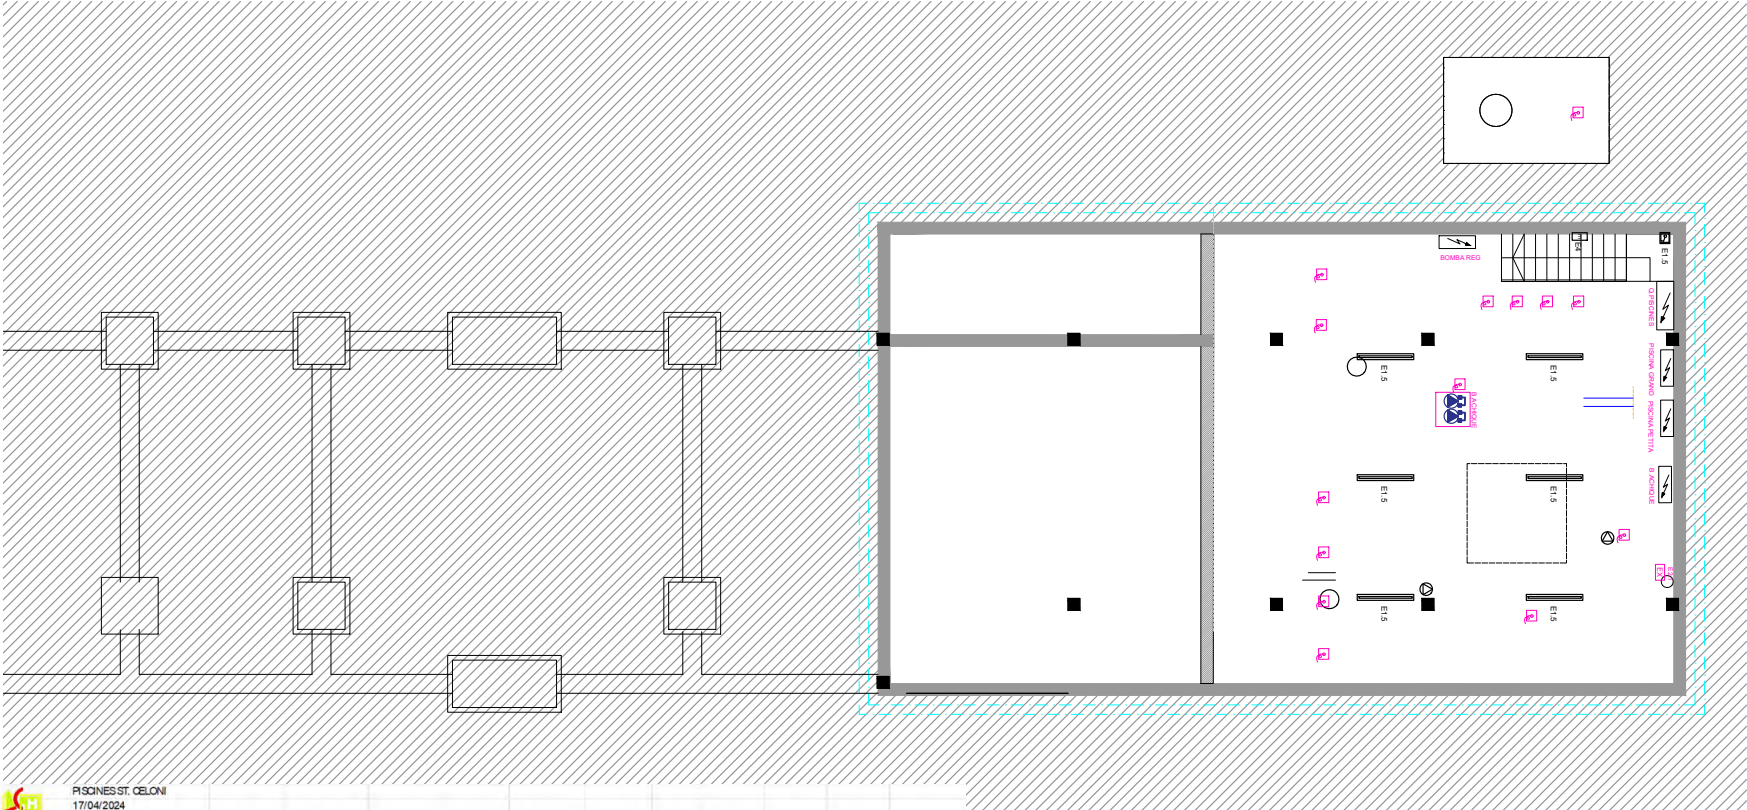

PISCINES ST. CELONI 17/04/2024 CALCULO DEL VEB											
SUPERFICIE	CILINDER 36 W	IN LINE 32 W	IN LINE 45 W	DISANO 30 W	DISANO 18 W	AIRC COM 25 W	P. INTAL (V)	W/m2	Em(Lux)	VEB	LIMITE S/C TE CUMPLE DB-HE3
EDIFICIO 1											
ESPAI TÈCNIC	45,48			5			195	4,29	329	1,30	4 SI
DEPURADORA	84,97			6			234	2,75	330	0,83	4 SI
PRODUCTES QUÍMICS	4,92				1		18	3,66	156	2,35	4 SI
MAQUINARIA	22,89			3			117	5,11	351	1,46	4 SI
LAVABOS 2	29,45		1	4	0		212	7,20	352	2,05	4 SI
VESTIDORS 2	55,18						360	6,52	464	1,41	4 SI
VESTIDORS 1	55,18						360	6,52	464	1,41	4 SI
LAVABOS 1	29,45		1	4			212	7,20	352	2,05	4 SI
RESIDUOS	7,53						39	5,18	254	2,04	4 SI
INFERMERIA	11,39				1		150	13,17	575	2,29	4 SI
OFICINA	32,15	7					252	7,84	600	1,31	3 SI
EDIFICIO 2											
COMEDOR	58					12	300	5,17	291	1,78	8 SI
BVR	15,34			2			90	5,87	336	1,75	8 SI
COCINA	29,34				6		234	7,98	586	1,36	8 SI
VESTIDORS 3	3,19						18	5,64	194	2,91	4 SI
ALMACEN	5,96					1	18	3,02	151	2,00	4 SI
RESIDUOS	4,77					1	18	3,77	165	2,29	4 SI
LAVABO	11,26					3	54	4,80	269	1,78	4 SI
TOTAL	506,45						2881	5,69			

LLEGENDA

- LLUMENERA ESTANCA LED 39 W
- LLUMENERA ESTANCA LED 20 W
- PANEL LED 30 W
- LED LINEAL 40 W
- LED LINEAL 32 W
- REGLETA LED IP55
- DOWNLIGHT LED 20 W
- DOWNLIGHT LED 16 W IP54
- DOWNLIGHT LED 10 W IP20
- LLUMENERA EMERGENCIA 200 Lum/h IP44
- INTERRUPTOR UNIPOLAR
- INTERRUPTOR UNIPOLAR IP55
- DETECTOR DE PRESENCIA
- LLUMENERA EXTERIOR 20 W
- ARQUETA 30 x 30 mm

LLEGENDA FORÇA

- Endoll
- Endoll línia 24 hores
- Endoll trifàsic
- Lloc de treball 4 TTCC-3RJ45
- Endoll estanc IP 65 per exterior
- Telèfon RJ45
- Dades RJ45
- Connexió directa a Receptor
- Safata Rejiband + separador
- Carregador VE 2x22 Kw T2
- Bomba Aigua Sanitària
- Bomba Aigua Calenta
- Condensador clima
- Evaporadora clima
- Split Parel
- Bomba submergible reg
- Bomba d'acipice
- Carregador VE 2x7,4 Kw T2
- Arqueta 30x30 cm Prev. Carregadors
- Equip ACS Eurofòrec
- Extractor
- Central alarma robatori
- Central alarma incendis
- Central Gas
- Motor persiana
- Quadre elèctric
- Quadre Comandament
- Rack Comunicacions
- Arqueta Paso 60x60 cm

AUTOR DEL PROJECTE
080 ARQUITECTURA | DANIEL GUTIÉRREZ PRAT
OLGA GUTIÉRREZ PRAT

CLIENT
AJUNTAMENT DE ST CELONI

TÍTOL DEL PROJECTE
PROJECTE BÀSIC I EXECUTIU - PISCINA DESCOBERTA
A LA ZONA ESPORTIVA CAN SANS

NOM DEL PLANO
INSTAL·LACIONS ELÈCTRICITAT - ENLLUMENAT - FORÇA
PLANTA SOTERRANI

ESCALA
0 0,50 2,50
E:1/100 A3

CLAU
2023-15
PTXRR
05_03_ELECTRICIDAD PISCINA

DATA
6/17/2024
VERSIÓ




PLANOL NOM
E03

Per descarregar una copia d'aquest document consulti la següent pàgina web

Codi Segur de Validació	ebf21ca4a1034bc095f38b25f33bf399001
Url de validació	https://seuelectronica.santceloni.cat/absis/idi/arx/diariarxabsaweb/catala/asp/verificadorfirma.asp?nodeabsisini=002
Metadades	Origen: Origen administració Estat d'elaboració: Original



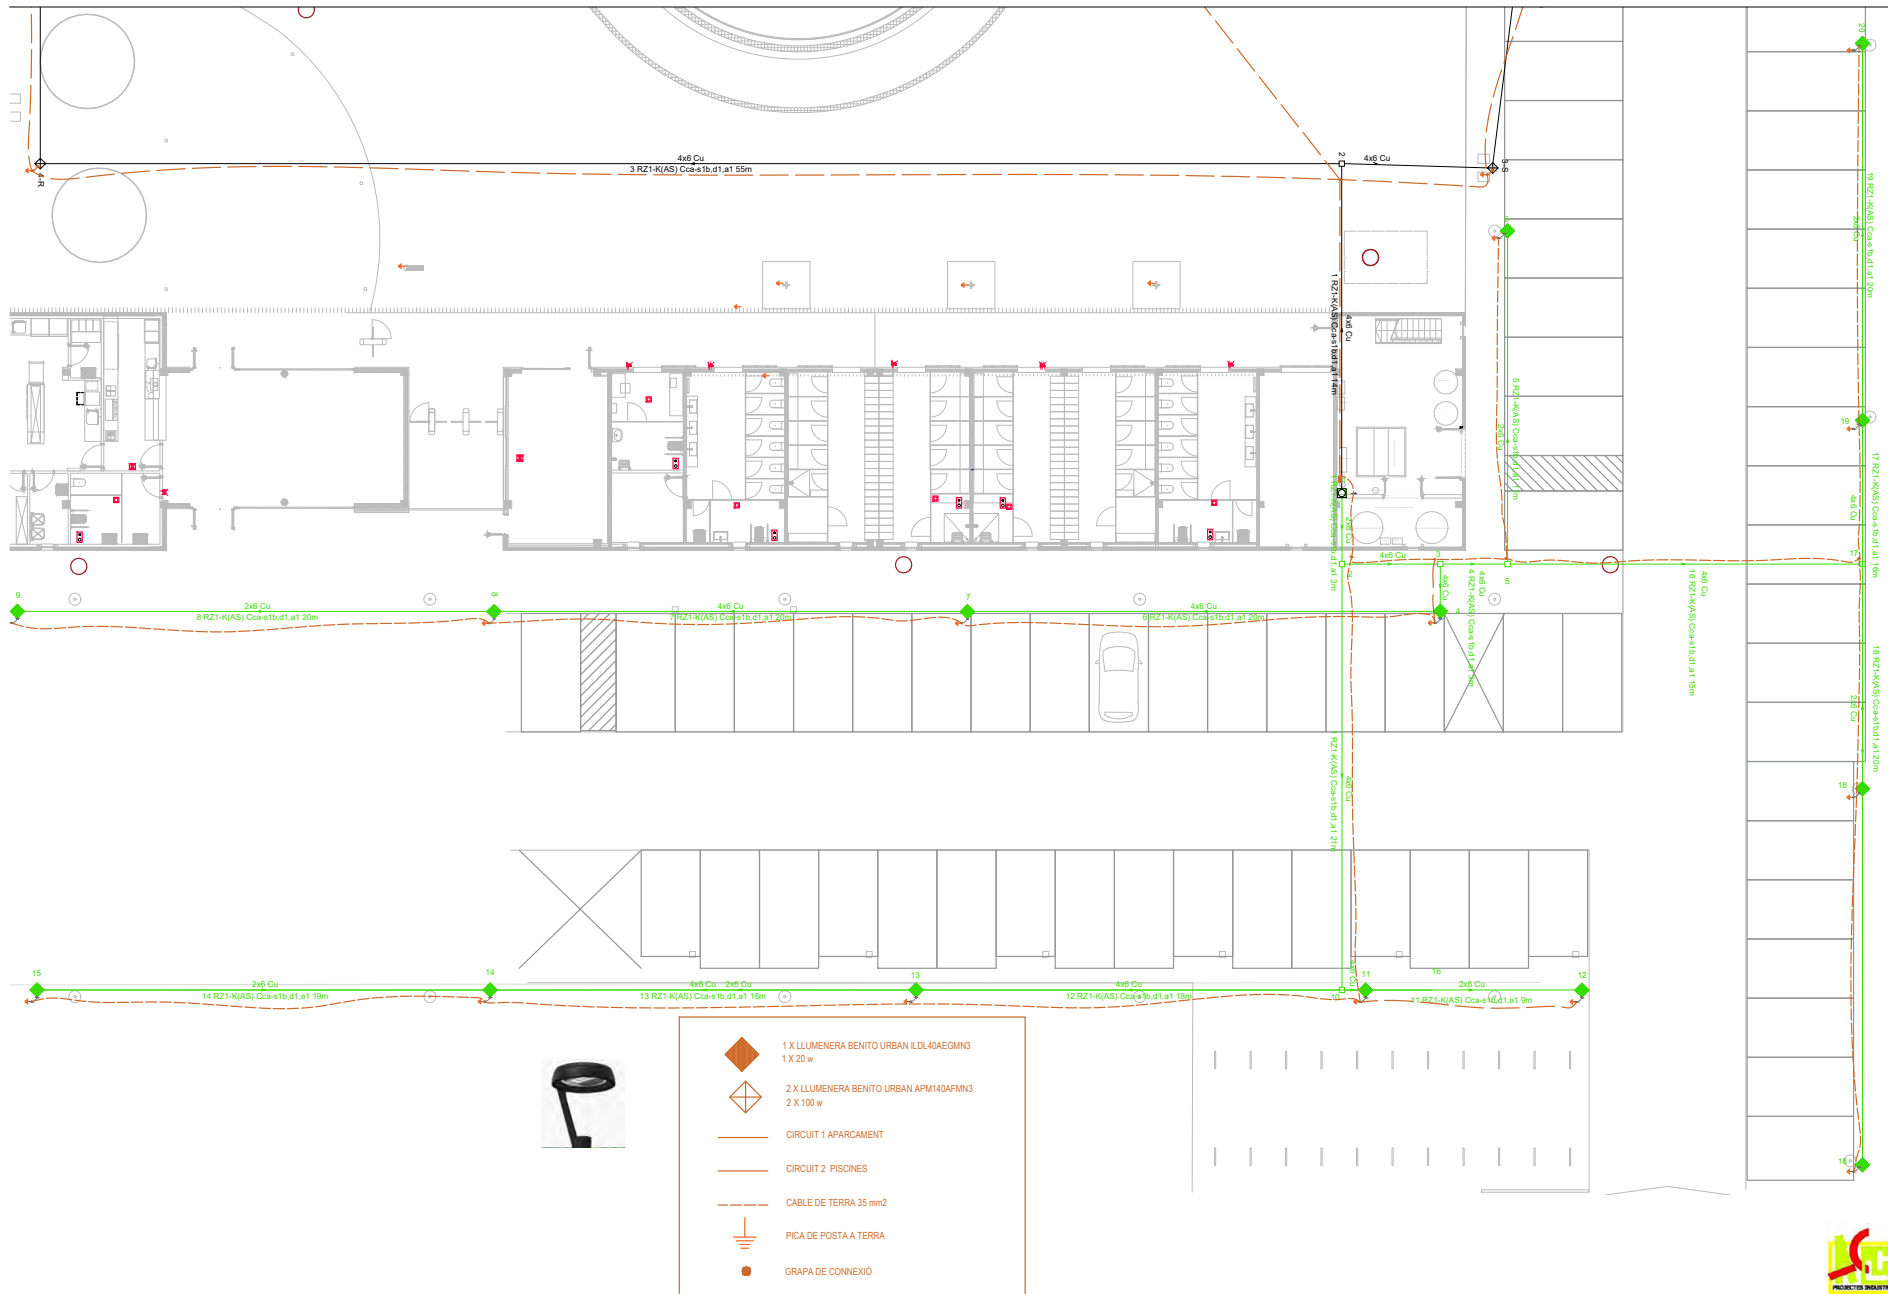

AUTOR DEL PROJECTE
080 ARQUITECTURA | DANIEL GUTIÉRREZ PRAT
OLGA GUTIÉRREZ PRAT

CLIENT
AJUNTAMENT DE ST CELONI

TÍTOL DEL PROJECTE
PROJECTE BASIC I EXECUTIU - PISCINA DESCOBERTA
A LA ZONA ESPORTIVA CAN SANS

NOM DEL PLÀNOL
INSTAL·LACIONS ELÈCTRICITAT - ENLLUMENAT - EXTERIOR
PLANTA BAIXA - GENERAL

ESCALA
0 1 5
E:1/200 A3

CLAU
2023-15
FITXER
06_03_ELECTRICIDAT PISCINA

DATA
6/17/2024
VERSIÓ
06_03_ELECTRICIDAT PISCINA



PLÀNOL NOM
E04


Per descarregar una copia d'aquest document consulti la següent pàgina web

Codi Segur de Validació | **ebf21ca4a1034bc095f38b25f33bf399001**


Url de validació | <https://seuelectronica.santceloni.cat/absis/idi/arx/idiarxabsaweb/catala/asp/verificadorfirma.asp?nodeabsisini=002>

Metadades | Origen: Origin administració | Estat d'elaboració: Original



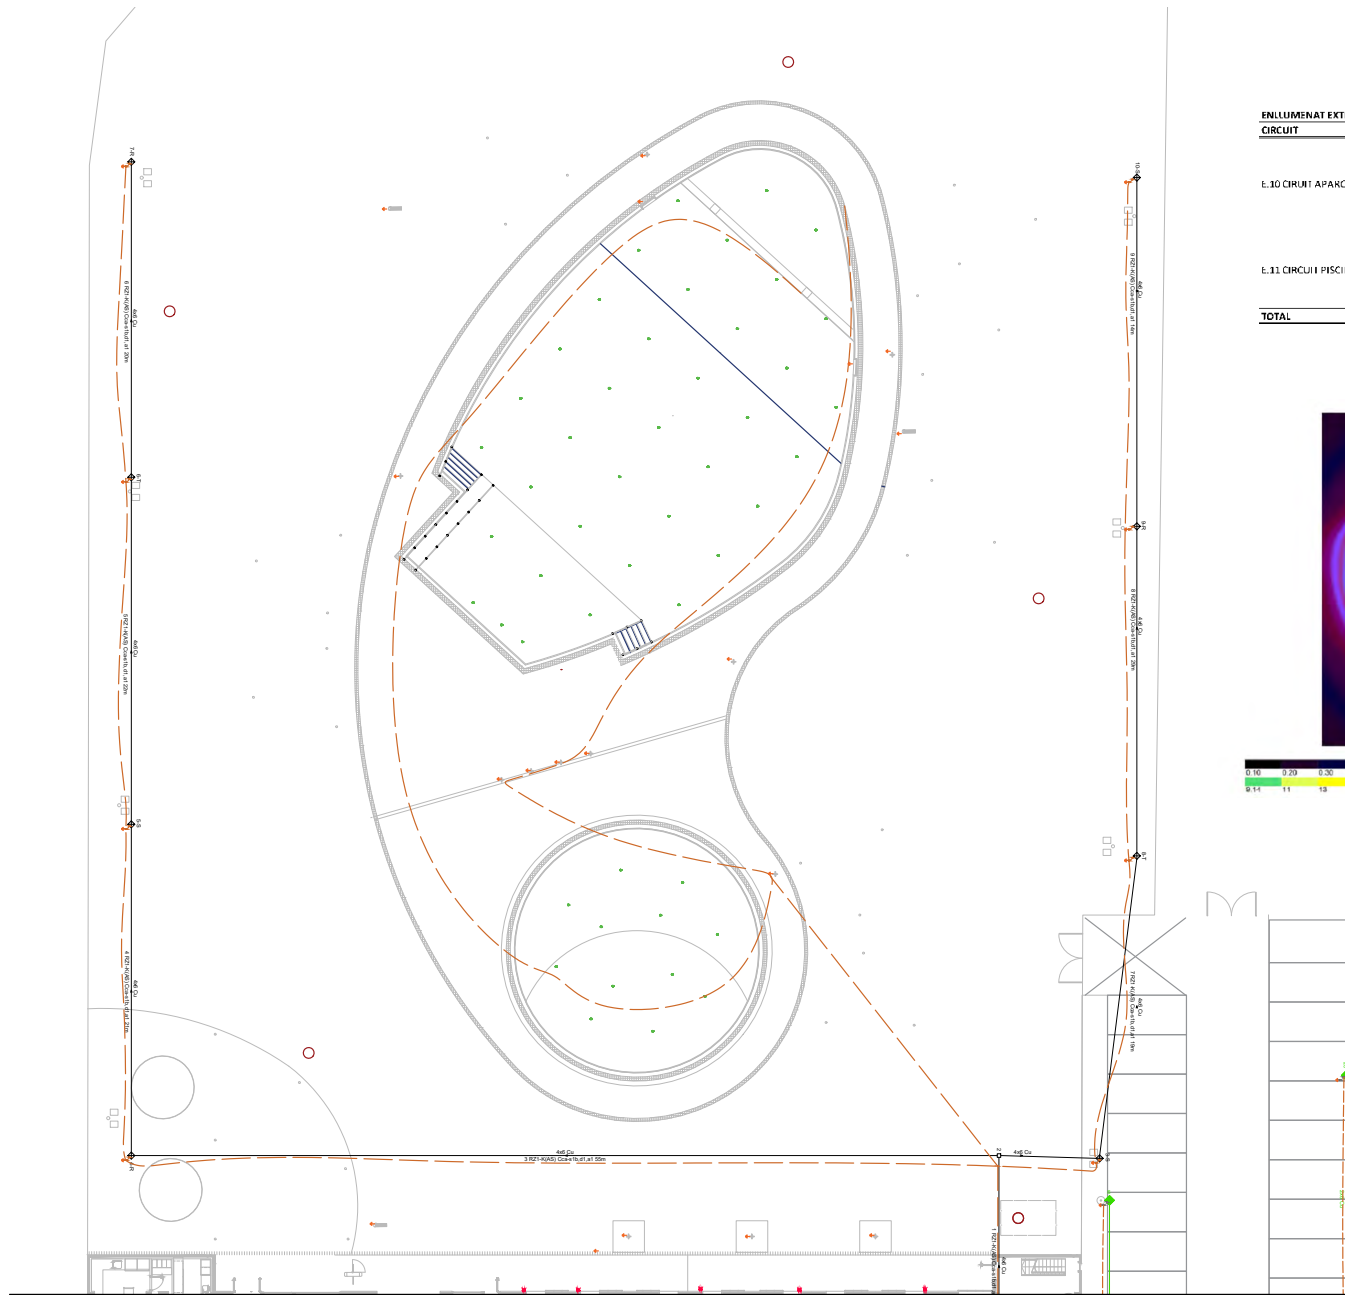

ENLLUMENAT EXTERIOR				
CIRCUIT	UNT.	LLUMENERA	ALÇADA INST.	P.UNIT P.TOTAL [w]
E.10 CIRCUIT APARCAMENT	13	BENITO ILDL40AEMN3	4	20 260
E.11 CIRCUIT PISCINES	16	BENITO APM140AFMN3	8	100 1600
TOTAL	29			1860

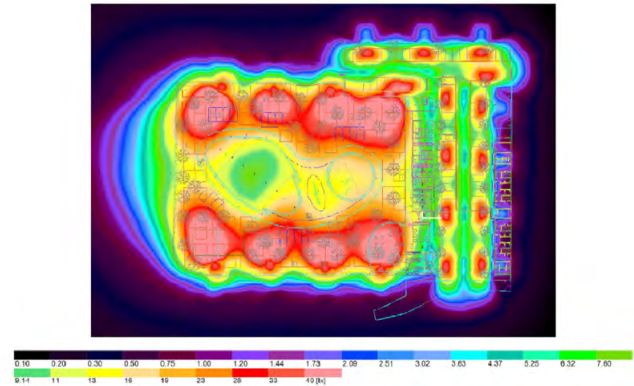

- 1 X LLUMENERA BENITO URBAN ILDL40AEGMN3
1 X 20 w
- 2 X LLUMENERA BENITO URBAN APM140AFMN3
2 X 100 w
- CIRCUIT 1 APARCAMENT
- CIRCUIT 2 PISCINES
- CABLE DE TERRA 35 mm2
- PICA DE POSTA A TERRA
- GRAPA DE CONNEXIO

AUTOR DEL PROJECTE
080 ARQUITECTURA | DANIEL GUTIÉRREZ PRAT
OLGA GUTIÉRREZ PRAT

CLIENT
AJUNTAMENT DE ST CELONI

TÍTOL DEL PROJECTE
PROJECTE BASIC I EXECUTIU - PISCINA DESCOBERTA
A LA ZONA ESPORTIVA CAN SANS

NOM DEL PLANOL
INSTAL·LACIONS ELÈCTRICITAT - ENLLUMENAT EXTERIOR
PLANTA GENERAL

ESCALA
0 1.4 7
E:1/500 A3

CLAU
2023-15
FITXER
05_03_ELECTRICIDAT PISCINA

DATA
6/17/2024



PLANOL NOM
E05


Per descarregar una copia d'aquest document consulti la següent pàgina web

Codi Segur de Validació
ebf21ca4a1034bc095f38b25f33bf399001

Url de validació
<https://seuelectronica.santceloni.cat/absis/idi/arx/idiarxabsaweb/catala/asp/verificadorfirma.asp?nodeabsisini=002>

Metadades
Origen: Origen administració Estat d'elaboració: Original




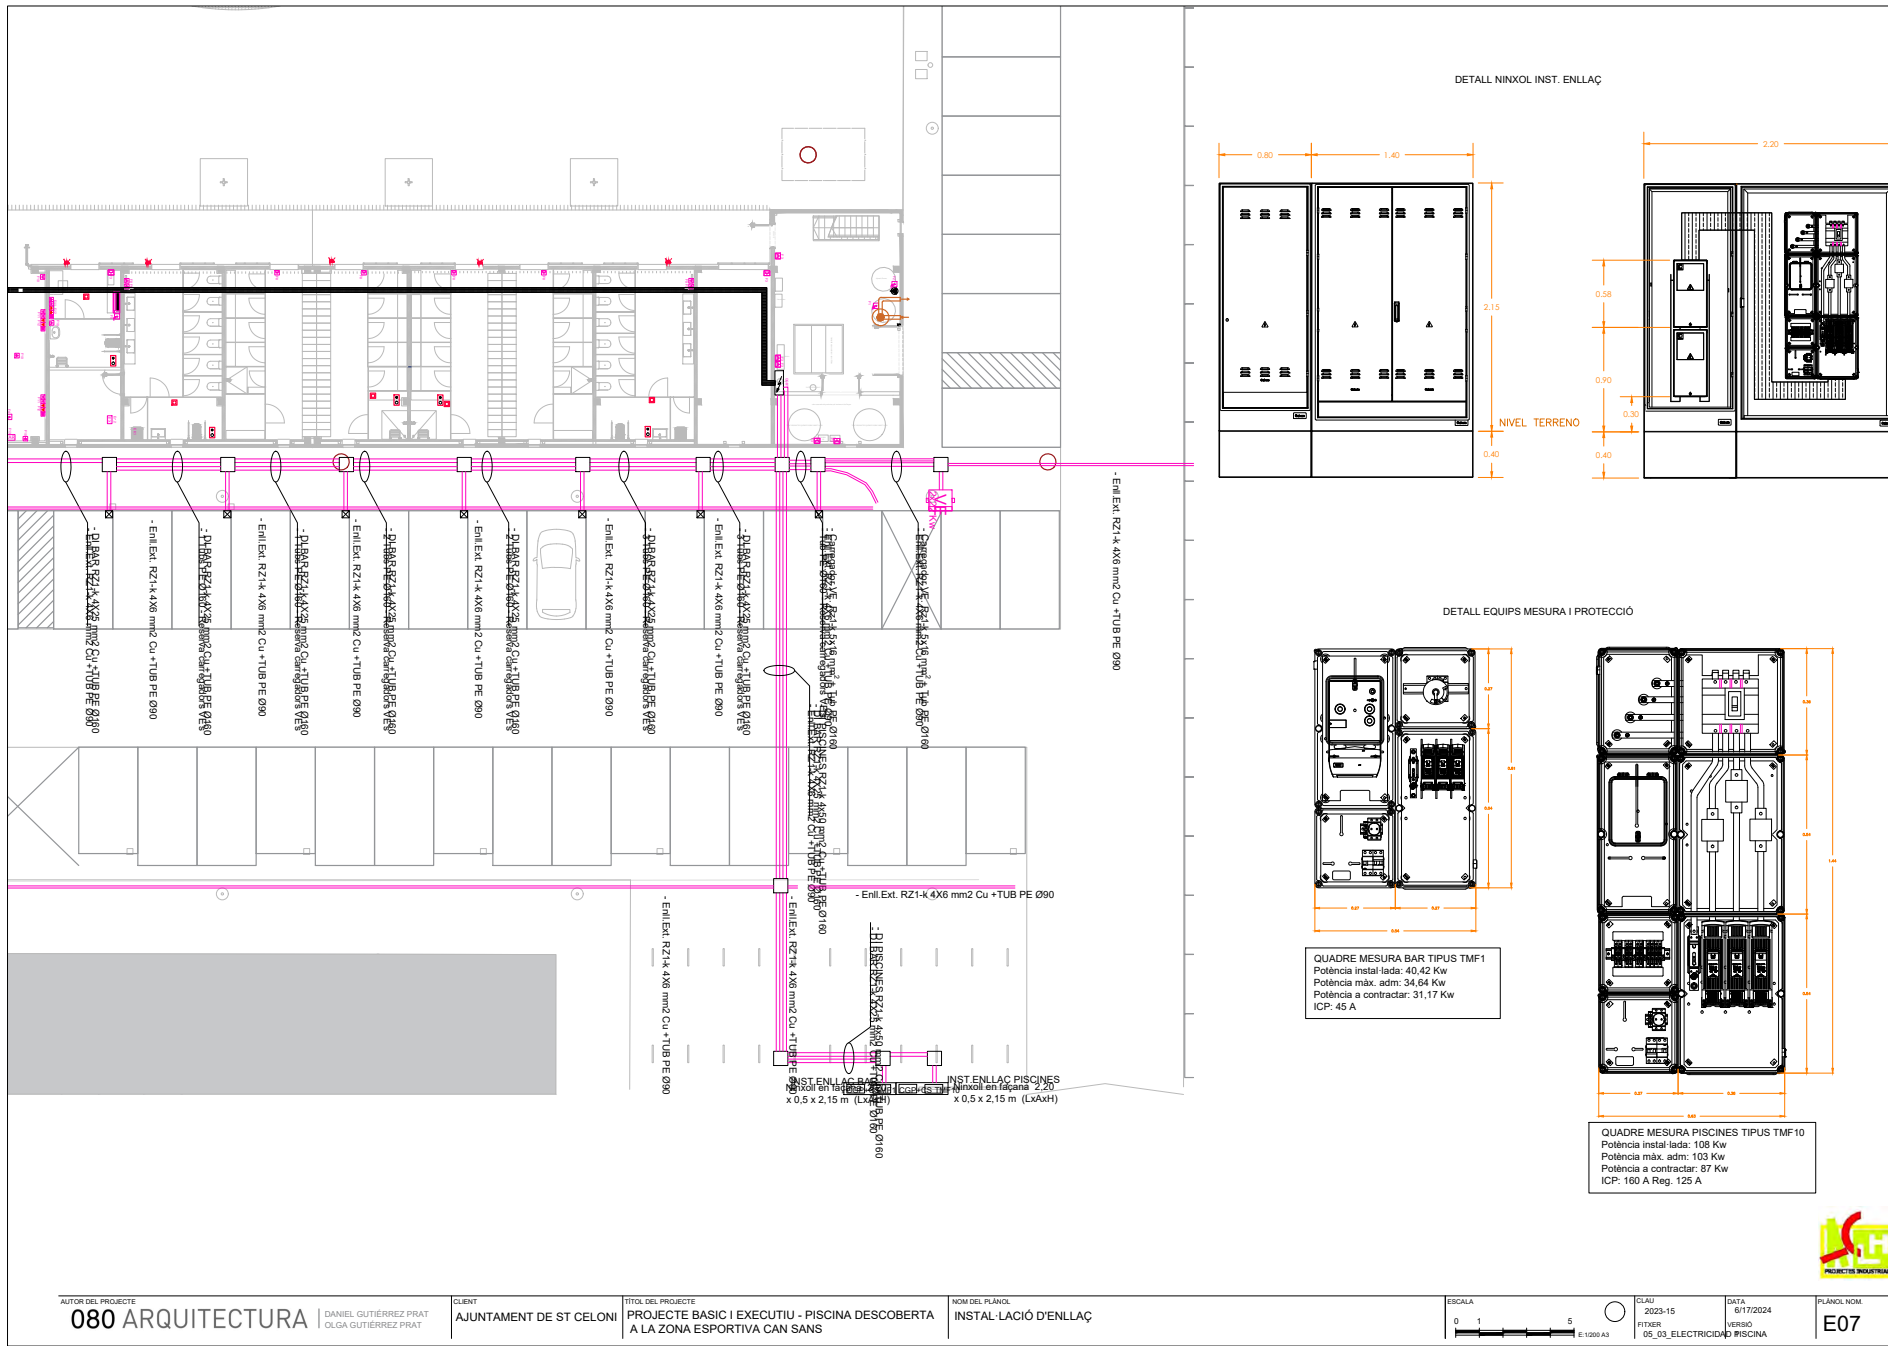

QUADRE MESURA PISCINES TIPUS TMF10
Potència instal·lada: 108 Kw
Potència màx. adm: 103 Kw
Potència a contractar: 87 Kw
ICP: 160 A Reg. 125 A

QUADRE MESURA BAR TIPUS TMF1
Potència instal·lada: 40,42 Kw
Potència màx. adm: 34,64 Kw
Potència a contractar: 31,17 Kw
ICP: 45 A



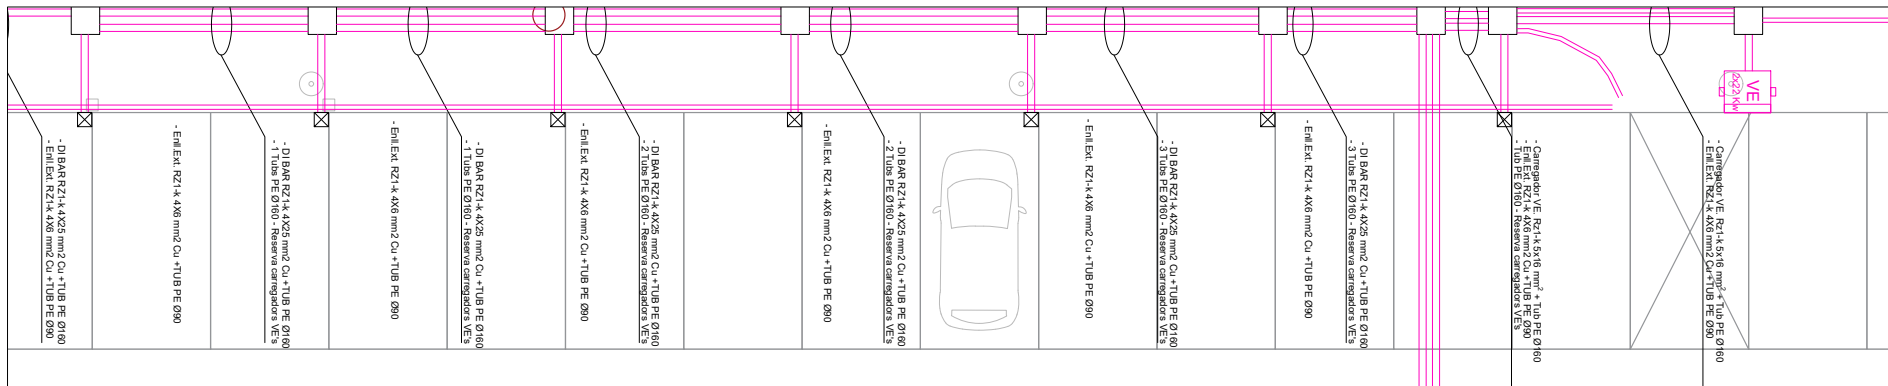

PSONES ST CELONI
10/04/2024
VEHICLES ELECTRICSS/CTHE-06

	NORMALS	ACCESIBLES	TOTAL	Nº CARRERADORS	Nº CARRERADORS	Nº CARRERADORS
PLACES COTXES	66	3	69	1	1	2X22 KW-T2
TOTAL	66	3	69	1	1	12



CARRERADORS VE'S EXTERIOR INGEREV FUSION
STREET 2x7.4 Kw - 2X22 Kw

LLEGENDA FORÇA

	Endoll		Bomba Aigua Sanitària		Equip ACS Aerotèrmic
	Endoll línia 24 hores		Bomba Aigua Caliente		EX Extractor
	Endoll trifàsic		Condensador clima		CAR Central alarma robatori
	Lloc de treball 4TTCC-3RJ45		Evaporadora clima		CAL Central alarma incendis
	Endoll estanc IP 65 per exterior		Split Parel		CG Central Gas
	Telèfon RJ45		Bomba sumergible reg		PR Motor persiana
	Dades RJ45		Bomba d'achique		Quadre elèctric
	Connexió directa a Receptor		Carrregador VE 2x7,4 Kw T2		Quadre Comandament
	Safata Rejband + separador		Arqueta 30x30 cm Prev. Carreradors		Rack Comunicacions
	Carrregador VE 2x22 Kw T2				Arqueta Paso 60x60 cm



AUTOR DEL PROJECTE
080 ARQUITECTURA | DANIEL GUTIÉRREZ PRAT
OLGA GUTIÉRREZ PRAT

CLIENT
AJUNTAMENT DE ST CELONI

TÍTOL DEL PROJECTE
PROJECTE BASIC I EXECUTIU - PISCINA DESCOBERTA
A LA ZONA ESPORTIVA CAN SANS

NOM DEL PLANOL
INFRAESTRUCTURA CARRERADORS VE'S
PLANTA GENERAL

ESCALA
0 0.5 2.5
E 1/100 A3

CLAU
2023-15
FITXER
06_03_ELECTRICIDAT PISCINA

DATA
6/17/2024
VERIFICACIÓ

PLANOL NOM
E08

Per descarregar una copia d'aquest document consulti la següent pàgina web

Codi Segur de Validació **ebf21ca4a1034bc095f38b25f33bf399001**



Url de validació <https://seuelectronica.santceloni.cat/absis/idi/arx/diariabsaweb/catala/asp/verificadorfirma.asp?nodeabsisini=002>

Metadades
Origen: Origen administració Estat d'elaboració: Original



	P.Inst.	CS	P.Contratar	P.Máx.Adm.
SUM. PPAL	108,68 KW	0.7	87,00 KW	103,00 KW

QUADRE GENERAL PISCINES

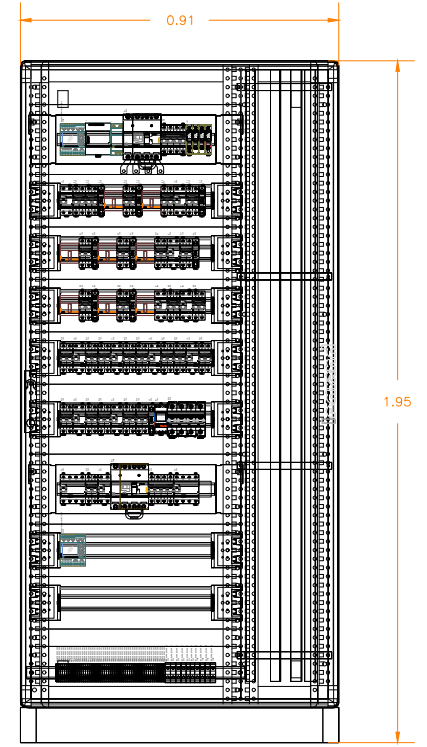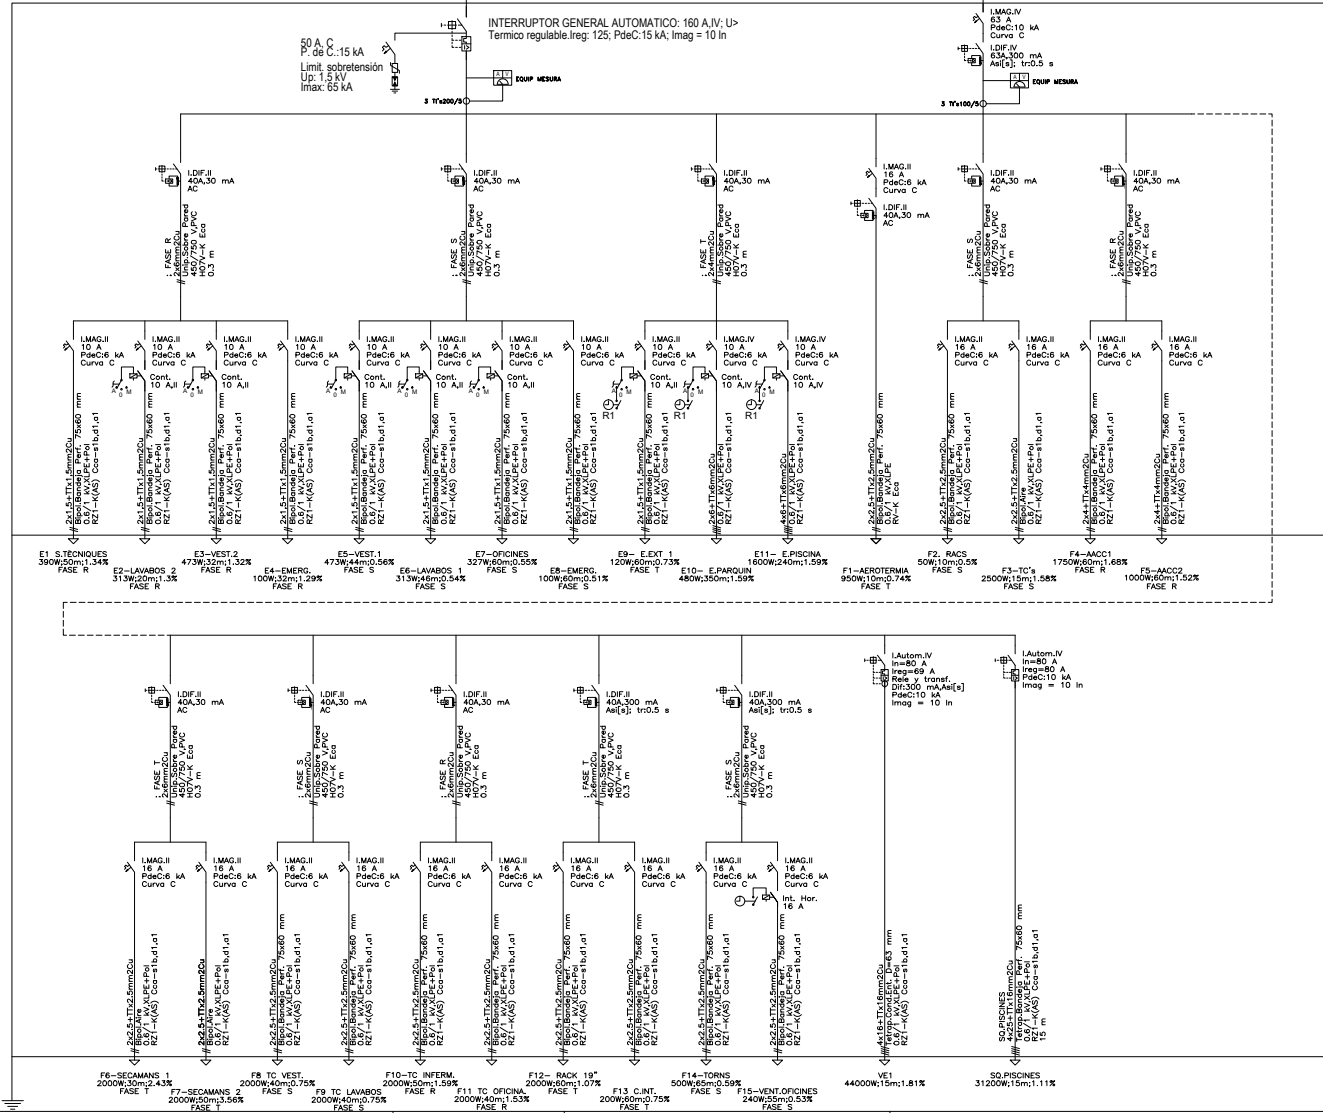

LEYENDA ELÉCTRICA	
	FUSIBLE
	CONTADOR ENERGÍA
	ANALIZADOR RED
	INT. AUTOMÁTICO EN CAJA MOLDEADA
	INT. DIFERENCIAL
	INT. AUTOMÁTICO CARRIL DIN
	INT. AUTOMÁTICO CON PROTECCIÓN DIFERENCIAL ASOCIADA
	CONTACTOR
	SELECTOR MANUAL-AUTOMÁTICO
	PROGRAMADOR HORARIO
	COMUTACIÓN AUTOMÁTICA CON ENCLAVAMIENTO MECÁNICO
	PROTECCIÓN SOBRETENSIONES TRANSITORIAS/PERMANENTES

AUTOR DEL PROYECTO 080 ARQUITECTURA	CLIENTE AJUNTAMENT DE ST CELONI	TÍTOL DEL PROJECTE PROJECTE BASIC I EXECUTIU - PISCINA DESCOBERTA A LA ZONA ESPORTIVA CAN SANS	NOM DEL PLANO ESQUEMES UNIFILARS QUADRE GENERAL PISCINES PLANTA BAIXA 1	ESCALA 0 1 2 CLAU 2023-15 FITXER 05_03_ELECTRICIDAT PISCINA	DATA 6/17/2024 VERSIÓ 05_03_ELECTRICIDAT PISCINA	PLANO NOM E09
---	------------------------------------	---	--	--	---	---	-------------------------

Per descarregar una copia d'aquest document consulti la següent pàgina web

Codi Segur de Validació

Url de validació

Metadades



ebf21ca4a1034bc095f38b25f33bf399001

<https://seuelectronica.santceloni.cat/absis/idi/arx/idiarxabsaweb/catala/asp/verificadorfirma.asp?nodeabsisini=002>

Origen: Origen administració Estat d'elaboració: Original

	P.Inst.	CS	P.Contratar	P.Máx.Adm.
SUM. PPAL	40,42 KW	0.75	31,17 KW	34,64 KW

QUADRE GENERAL BAR RESTAURANT

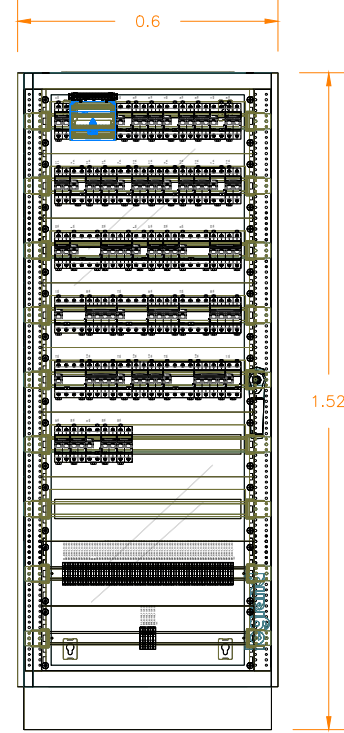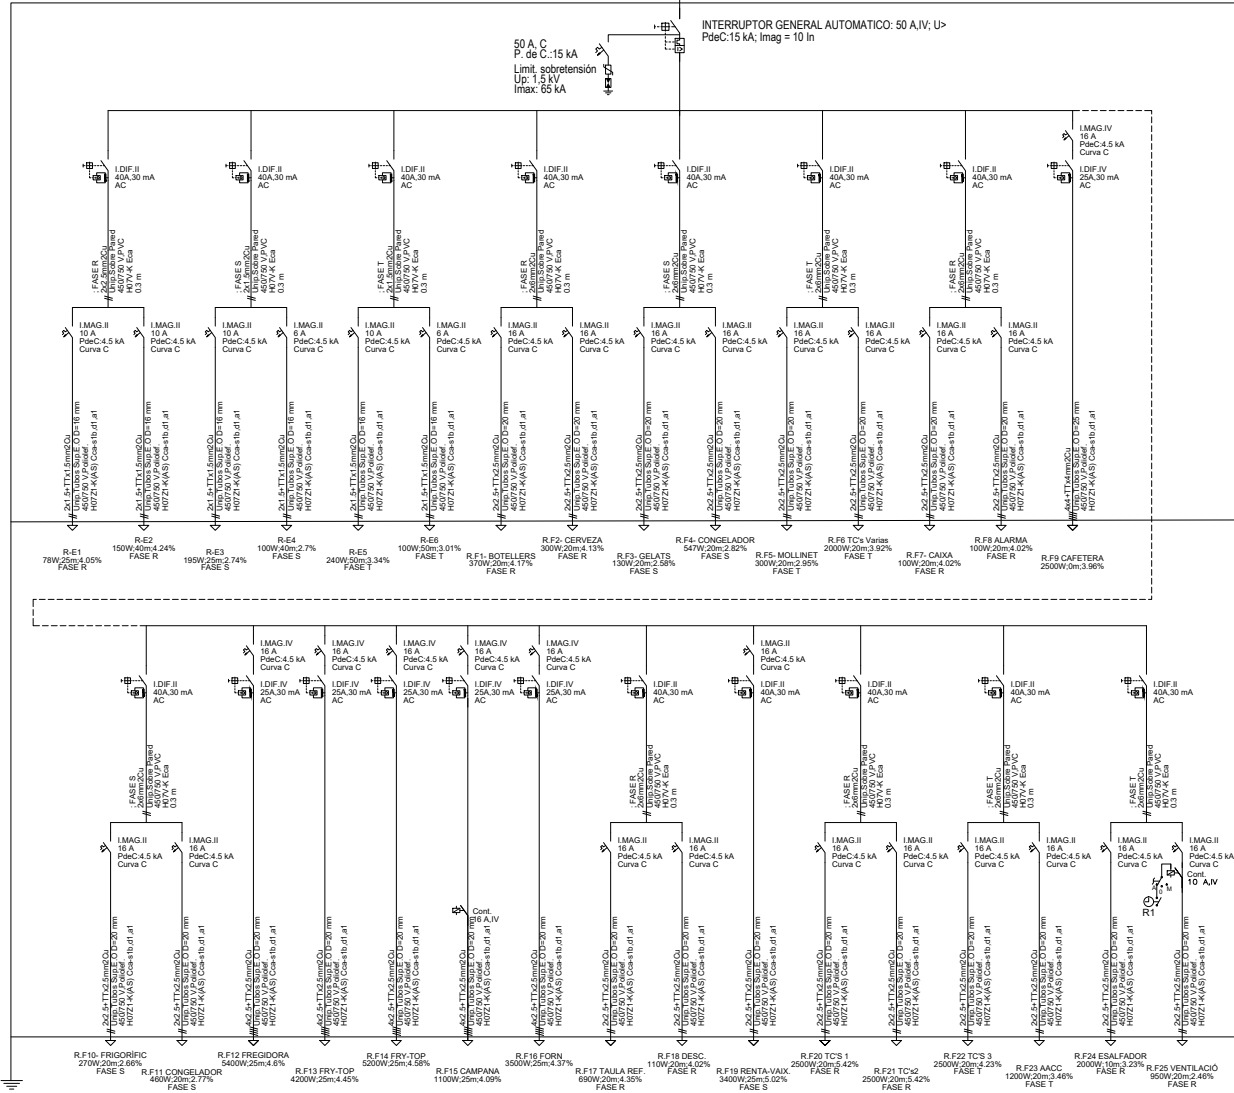

LEYENDA ELÉCTRICA	
	FUSIBLE
	CONTADOR ENERGÍA
	ANALIZADOR RED
	INT. AUTOMÁTICO EN CAJA MOLDEADA
	INT. DIFERENCIAL
	INT. AUTOMÁTICO CARRIL DIN
	INT. AUTOMÁTICO CON PROTECCIÓN DIFERENCIAL ASOCIADA
	CONTACTOR
	SELECTOR MANUAL-AUTOMÁTICO
	PROGRAMADOR HORARIO
	COMUTACIÓN AUTOMÁTICA CON ENCLAVAMIENTO MECÁNICO
	PROTECCIÓN SOBRETENSIONES TRANSITORIAS/PERMANENTES

080 ARQUITECTURA | DANIEL GUTIÉRREZ PRAT
OLGA GUTIÉRREZ PRAT

AJUNTAMENT DE ST CELONI

PROYECTO BÁSICO I EJECUTIVO - PISCINA DESCUBERTA
A LA ZONA ESPORTIVA CAN SANS

ESQUEMA UNIFILIAR BAR

ESCALA
0 1 2 

CLAU
2023-15
FITXER
05_03_ELECTRICIDAT PISCINA

DATA
6/17/2024
VERSIO
05_03_ELECTRICIDAT PISCINA

PLANOL NOM
E11




Per descarregar una còpia d'aquest document consulti la següent pàgina web

Codi Segur de Validació | ebf21ca4a1034bc095f38b25f33bf399001

Url de validació | <https://seuelectronica.santceloni.cat/absis/idi/arx/idiarxabsaweb/catala/asp/verificadorfirma.asp?nodeabsisini=002>

Metadades | Origen: Origen administració | Estat d'elaboració: Original



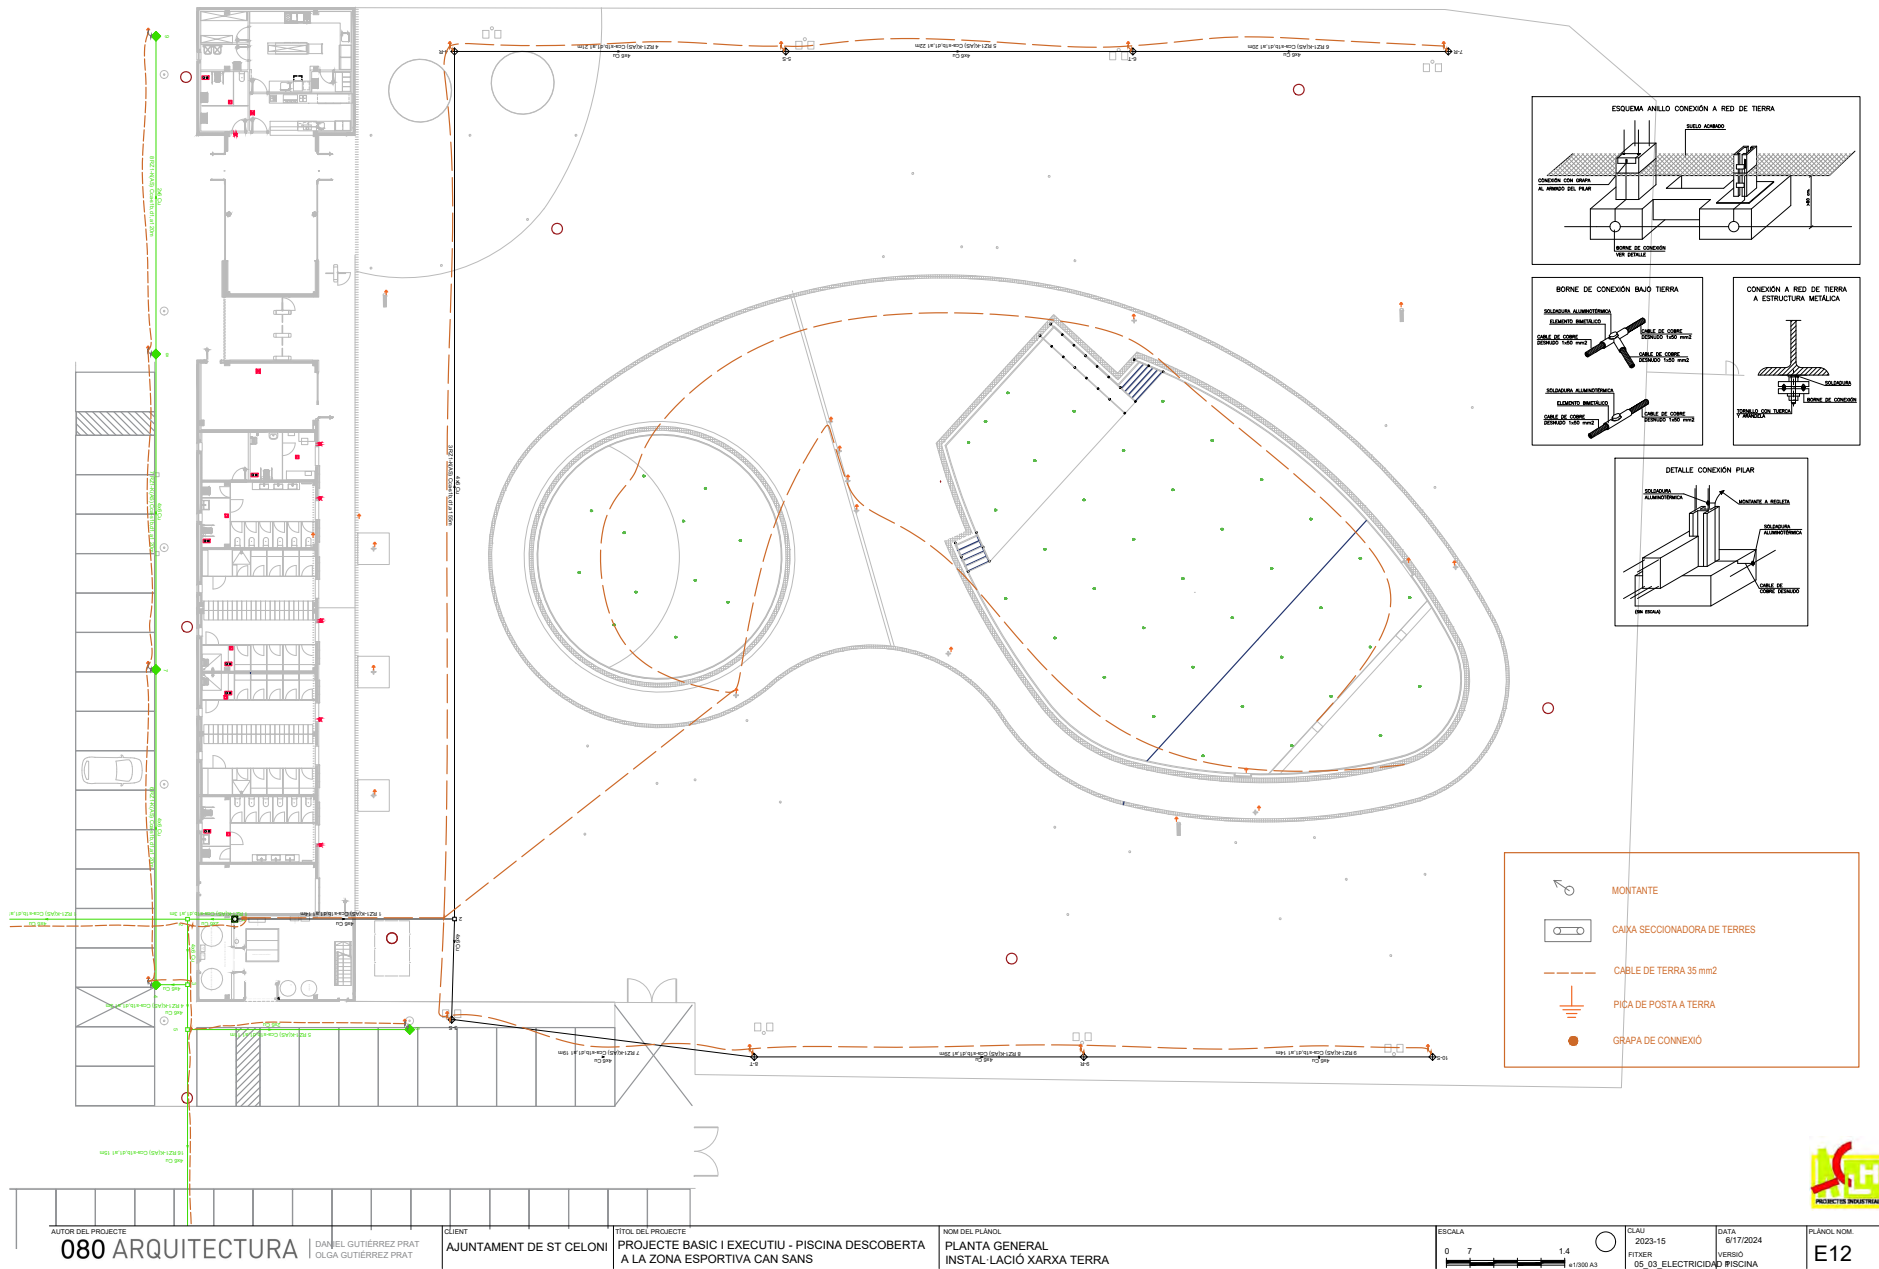

AUTOR DEL PROYECTO
080 ARQUITECTURA

DANIEL GUTIÉRREZ PRAT
OLGA GUTIÉRREZ PRAT

CLIENT
AJUNTAMENT DE ST CELONI

TÍTOL DEL PROJECTE
PROJECTE BASIC I EXECUTIU - PISCINA DESCOBERTA
A LA ZONA ESPORTIVA CAN SANS

NOM DEL PLÀNOL
PLANTA GENERAL
INSTAL·LACIÓ XARXA TERRA

ESCALA
0 7 1.4

CLAU
2023-15
FITXER

DATA
6/17/2024
VERSIÓ
05_03_ELECTRICIDAD PISCINA

PLÀNOL NOM
E12






Per descarregar una copia d'aquest document consulti la següent pàgina web

Codi Segur de Validació **ebf21ca4a1034bc095f38b25f33bf399001**

Url de validació <https://seuelectronica.santceloni.cat/absis/idi/arx/idiarxabsaweb/catala/asp/verificadorfirma.asp?nodeabsisini=002>

Metadades
Origen: Origen administració Estat d'elaboració: Original



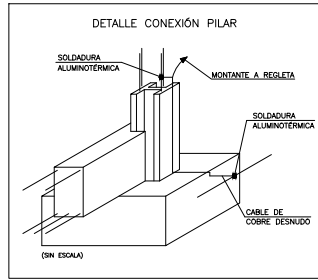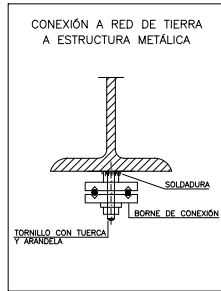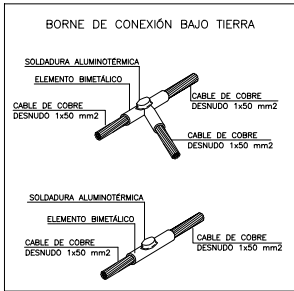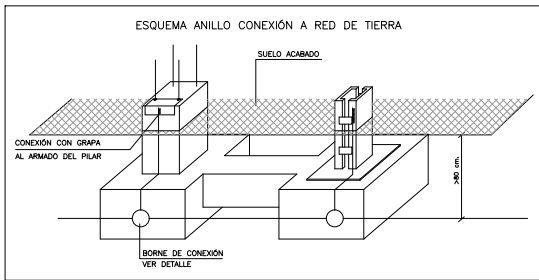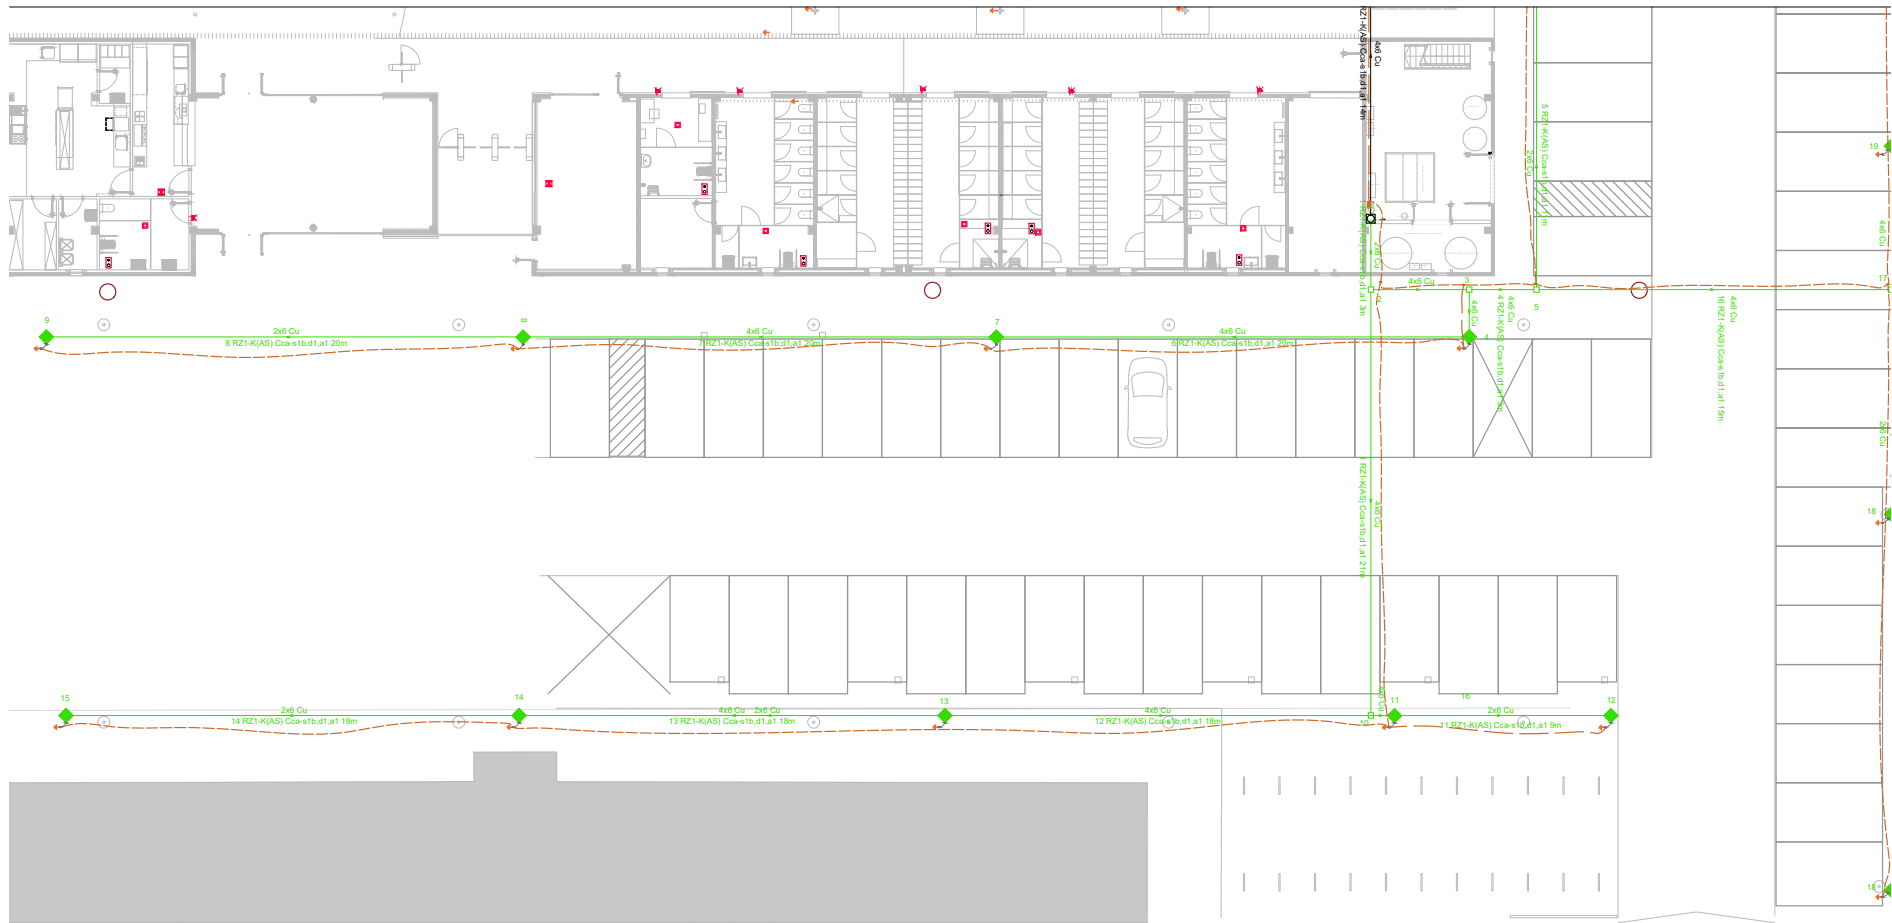

AUTOR DEL PROYECTO
080 ARQUITECTURA | DANIEL GUTIÉRREZ PRAT
OLGA GUTIÉRREZ PRAT

CLIENT
AJUNTAMENT DE ST CELONI

TÍTOL DEL PROJECTE
PROJECTE BÀSIC I EXECUTIU - PISCINA DESCOBERTA
A LA ZONA ESPORTIVA CAN SANS

NOM DEL PLÀNOL
PLANTA GENERAL
INSRÀL-LACIÓ XARXA TERRA

ESCALA
0 1 5
E 1:200 A3

CLAU
2023-15
FITXER
06_03_ELECTRICIDAT PISCINA

DATA
6/17/2024
VERSIÓ

PLÀNOL NOM
E13






Per descarregar una còpia d'aquest document consulti la següent pàgina web

Codi Segur de Validació | **ebf21ca4a1034bc095f38b25f33bf399001**

Url de validació | <https://seuelectronica.santceloni.cat/absis/idi/arx/idiarxabsaweb/catala/asp/verificadorfirma.asp?nodeabsisini=002>

Metadades | Origen: Origen administració Estat d'elaboració: Original



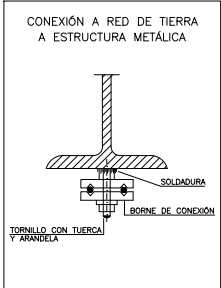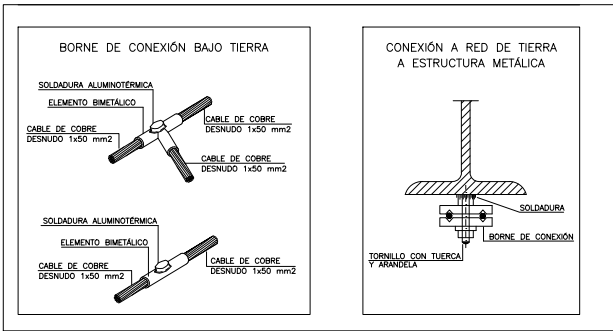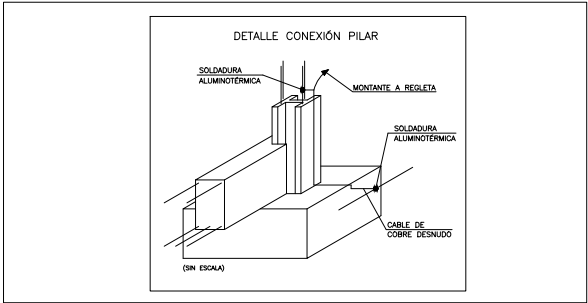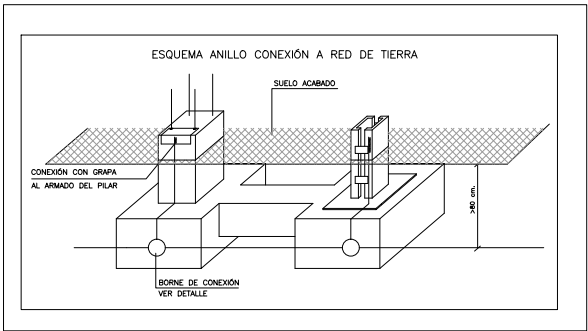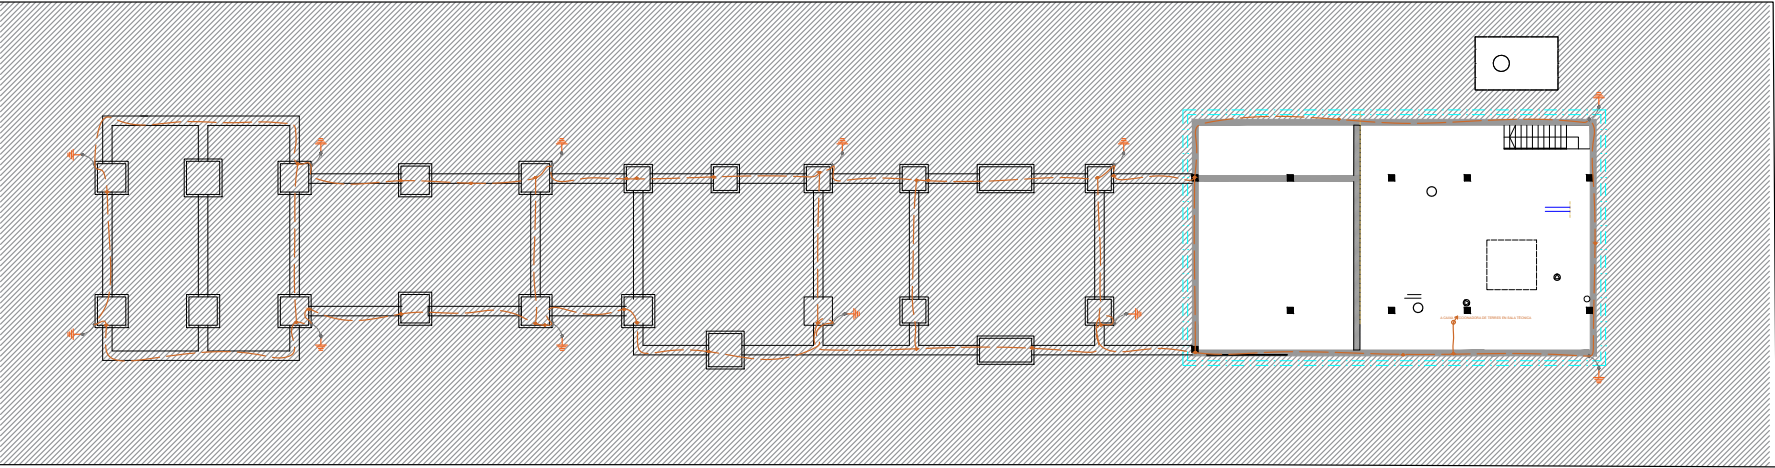

AUTOR DEL PROYECTO
080 ARQUITECTURA | DANIEL GUTIÉRREZ PRAT
OLGA GUTIÉRREZ PRAT



INSTAL-LACIÓ XARXA TERRA
PLANTA SOTERRANI

ESCALA
0 2 5
1:200 A3

CLAU
2023-15
FITXER
05_03_ELECTRICIDAT PISCINA

DATA
6/17/2024

PLANO NOM
E14



Per descarregar una còpia d'aquest document consulti la següent pàgina web

Codi Segur de Validació

ebf21ca4a1034bc095f38b25f33bf399001

Url de validació

<https://seuelectronica.santceloni.cat/absis/idi/arxidiarxabsaweb/catala/asp/verificadorfirma.asp?nodeabsisini=002>


Metadades

Origen: Origen administració Estat d'elaboració: Original




ESQUEMA DE CONNEXIONAT

EDIFICI VESTIDORS

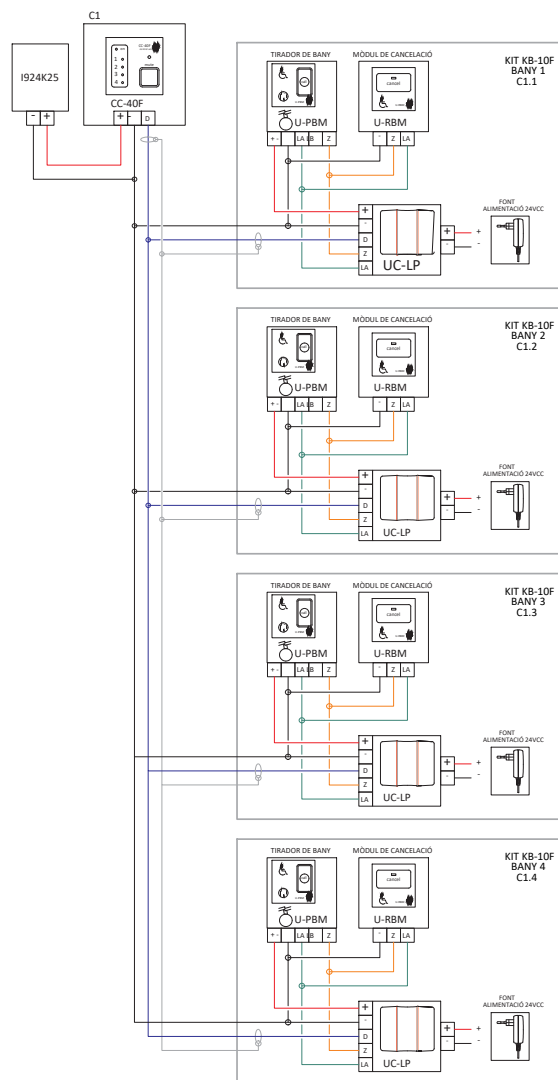

BAR - RESTAURANT

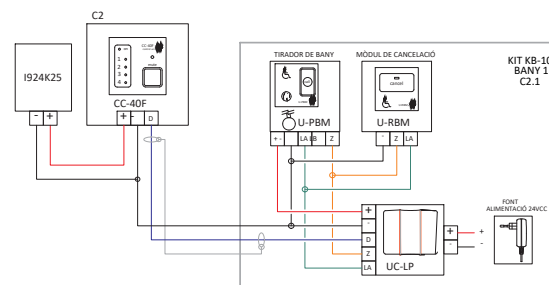SECCIÓ DELS
CABLES RAMAL GENERAL
(MAX 500m)2 PARELLS DE 0,22 mm² + PANTALLA
CATSFTPMALLA
BLANC/BLAU
BLAUSECCIÓ DELS
CABLES BANYDISTÀNCIA MÀXIMA DE 15m ENTRE DISTRIBUÏDOR
UC-LP I COMANDAMENT MÉS LLUNYA4 x 0,22 mm² CAT5 UTP

AUTOR DEL PROJECTE

080 ARQUITECTURA | DANIEL GUTIÉRREZ PRAT
OLGA GUTIÉRREZ PRAT

CLIENT

AJUNTAMENT DE ST CELONI

TÍTOL DEL PROJECTE


PROJECTE BÀSIC I EXECUTIU - PISCINA DESCOBERTA
A LA ZONA ESPORTIVA CAN SANS

NOM DEL PLANOL

ESQUEMA AVUS BANYS ADAPTATS

ESCALA

0 1 2 

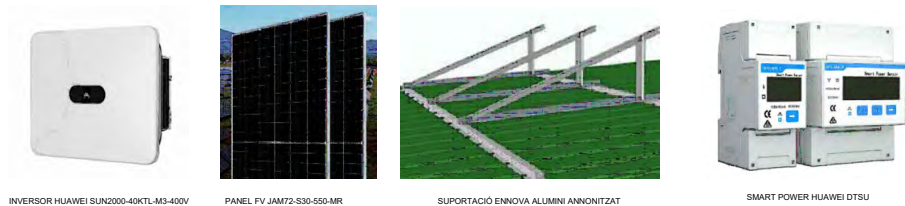

INVERSOR HUAWEI SUN2000-40KTL-M3-400V

PANEL FV JAM72-S30-550-MR

SUPORTACIÓ ENNOVA ALUMINI ANODITZAT

SMART POWER HUAWEI DTSU

CARACTERÍSTIQUES DE LA INSTAL·LACIÓ ELÈCTRICA		LLEGENDA FOTOVOLTAICA	
NOTA 1	LINIA GENERAL D'ALIMENTACIÓ: - CONDUCTOR DE COURE UNE R21-K 0,6/1kV (Cco-s18 SEGONS NORMATIVA CPR) (T° HAL·LOGENS), AMB SECCIÓ UNIFORME I SENSE EMPALMAR. - TUB FLEXIBLE CORRUGAT DE PLASTIC EN GAS D'ANAR EN CANAL ELÈCTRICA. HAURA DE REALITZAR-SE AMB CANAL METALLICA TANCADA I VENTILADA.		SUBQUADRE DISTRIBUCIÓ BAIJA TENSIÓ
NOTA 2	DERIVACIONS INDIVIDUALS - CONDUCTOR DE COURE UNE R21-K 0,6/1kV (Cco-s18 SEGONS NORMATIVA CPR) (T° HAL·LOGENS), AMB SECCIÓ UNIFORME I SENSE EMPALMAR. EL NEUTRE I EXCLUSIU PER A CADA USUARI. - TUB FLEXIBLE CORRUGAT DE PLASTIC. - S'HAURA DE DEIXAR UN CONDUCTOR DE 1x1,5mm² DE COLOR VERMELL PER A CADA DERIVACIÓ INDIVIDUAL PER A GESTIÓ TÈCNICA.		CANAL SOTA PANEL·LS PLASTICA PERFORADA AMB TAPA PER A PLAQUES FOTOVOLTAIQUES (DIMENSIONS SEGONS PLANS)
NOTA 3	INSTAL·LACIÓ INTERIOR SEURETAT - CONDUCTOR DE COURE UNE R21-K 0,6/1kV PH90 (AS+). - CANAL ELÈCTRICA METALLICA AMB TAPA. - TUB FLEXIBLE CORRUGAT DE PVC.		CANAL PLASTICA PERFORADA AMB TAPA PER A PLAQUES FOTOVOLTAIQUES (DIMENSIONS SEGONS PLANS)
NOTA 4	INSTAL·LACIÓ INTERIOR - CONDUCTOR DE COURE UNE R21-K 0,6/1kV (Cco-s18 SEGONS NORMATIVA CPR) (T° HAL·LOGENS). - CANAL ELÈCTRICA METALLICA AMB TAPA. - TUB FLEXIBLE CORRUGAT DE PVC.		INVERSOR FOTOVOLTAIC
NOTA 5	TOTS ELS QUADRES ELÈCTRICS HAURAN DE SER LEGRAND, SCHNEIDER ELÈCTRIC O EQUIVALENT.		MÒDUL FOTOVOLTAIC AMB SOPORTACIÓ AUTOPORTANT A COBERTA PLANA CARACTERÍSTIQUES SEGONS TÀULA ADJUNTA
NOTES ELÈCTRICITAT			
NOTA 1	LES CAIXES DE DERIVACIÓ S'UBICARAN EN ZONES REGISTRABLES		
NOTA 2	EN ELS TRAMS ENCASTATS ES CREARÀ UNA FRANJA DE PROTECCIÓ PER PAS DE REGATS I SERMAT 20 cm DEL SOTRE I 15 cm DE MARCS DE PORTES AMB UNA AMPLADA MÍNIMA DE 20 cm, PER EVITAR ESQUELLES ALS PARAMENT.		
NOTA 3	LES LÍNIES ELÈCTRIQUES DISCORDREN SEMPRE QUE SIGUI POSSIBLE PEL CEL·RAS I LA RESTA ES REALITZARÀ DE SUPERFÍCIE AMB TUB D'ACER GALVANITZAT I MECANISMES DE SUPERFÍCIE.		
NOTA 4	ELS MECANISMES AGRUPATS S'ALINARAN EN VERTICALS O HORIZONTALS RESPECTE AL SEU EIX.		



AUTOR DEL PROJECTE	080 ARQUITECTURA DANIEL GUTIÉRREZ PRAT OLGA GUTIÉRREZ PRAT	CLIENT	AJUNTAMENT DE ST CELONI	TÍTOL DEL PROJECTE	PROJECTE BÀSIC I EXECUTIU - PISCINA DESCOBERTA A LA ZONA ESPORTIVA CAN SANS	NOM DEL PLÀNOL	ESQUEMA UNIFILAR SALA TÈCNICA PISCINES PLANTA COBERTA	ESCALA	0 1 5 E 1:200 A3	CLAU	2023-15 FITXER	DATA	6/17/2024 VERSIÓ	PLÀNOL NOM	FV01
											INSTAL·LACIÓ FOTOVOLTAICA				



Per descarregar una copia d'aquest document consulti la següent pàgina web

Codi Segur de Validació	ebf21ca4a1034bc095f38b25f33bf399001
Url de validació	https://seuelectronica.santceloni.cat/absis/idi/arx/diarixabsaweb/catala/asp/verificadorfirma.asp?nodeabsisini=002
Metadades	Origen: Origen administració Estat d'elaboració: Original



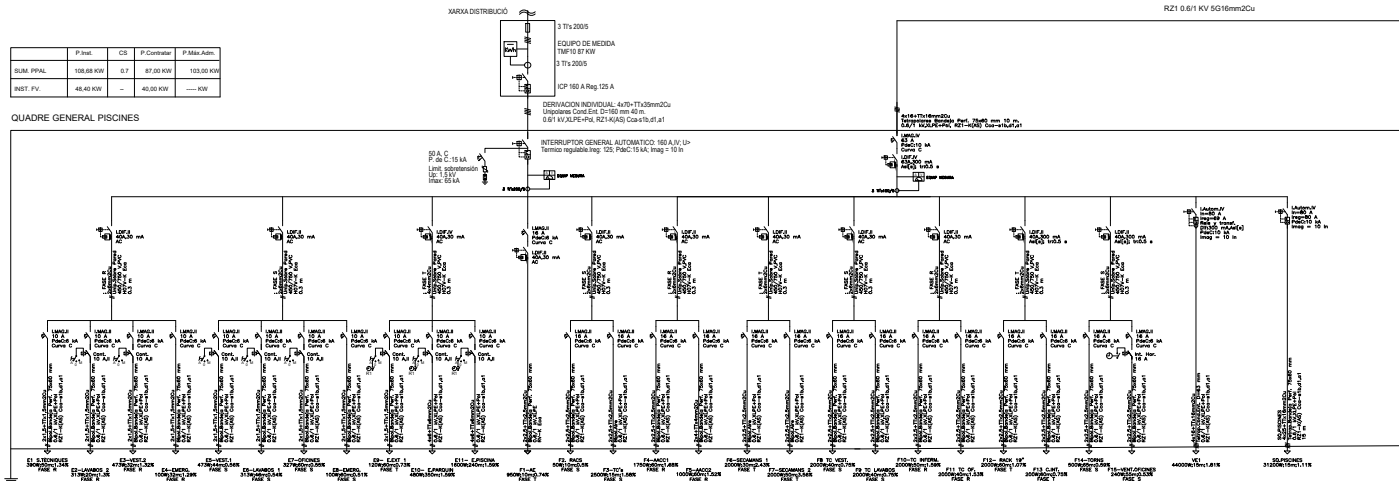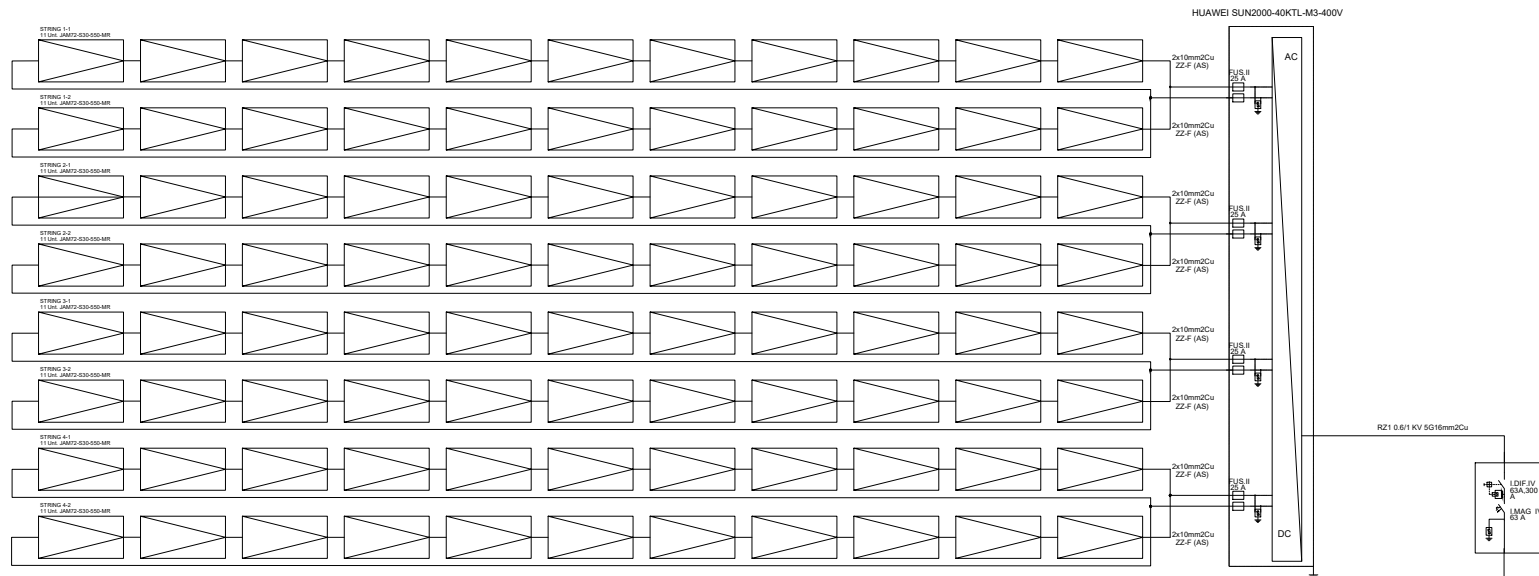



AUTOR DEL PROJECTE
080 ARQUITECTURA | DANIEL GUTIÉRREZ PRAT
OLGA GUTIÉRREZ PRAT

CLIENT
AJUNTAMENT DE ST CELONI

TÍTOL DEL PROJECTE
PROJECTE BASIC I EXECUTIU - PISCINA DESCOBERTA
A LA ZONA ESPORTIVA CAN SANS

NOM DEL PLANO
ESQUEMA UNIFILAR PLAQUES

ESCALA
0 1 2 24

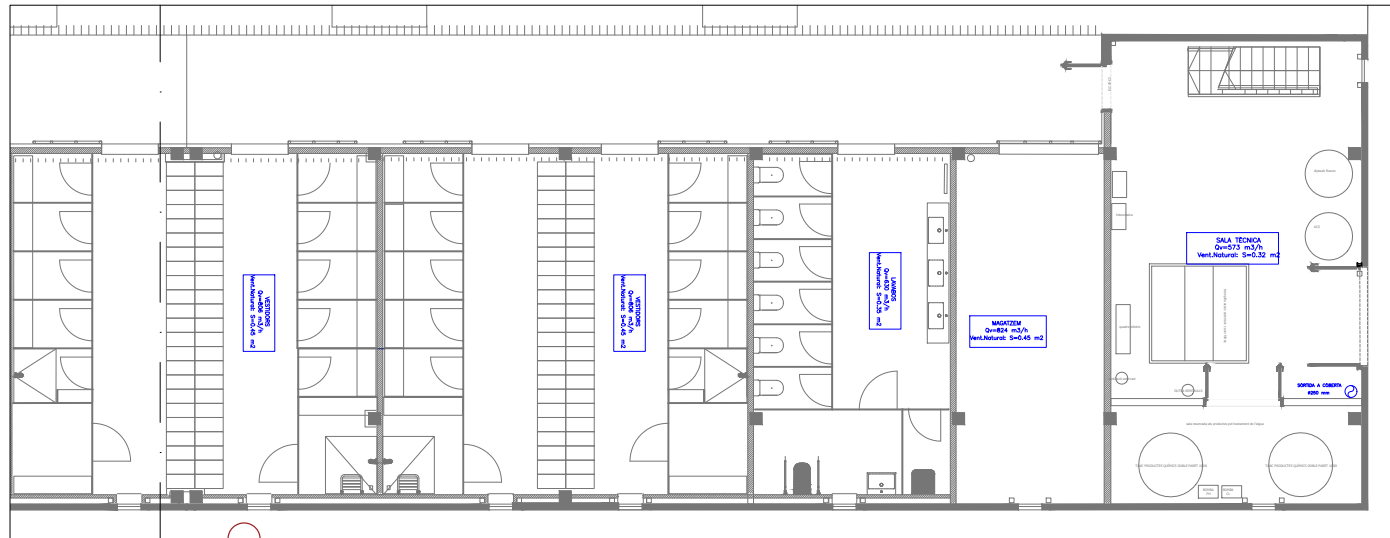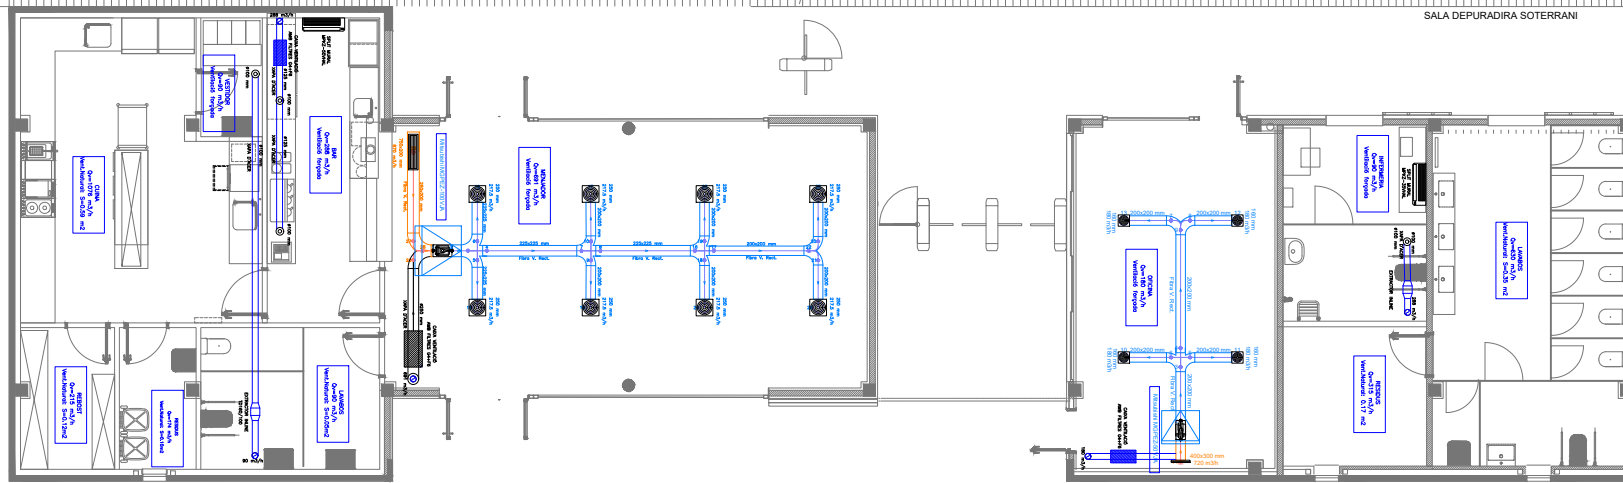

LEENDA VENTILACIÓ - AACC	
SIMBOLOGIA	
UNITAT TERMINAL AACC (SPLIT MURAL)	
UNITAT TERMINAL AACC (SPLIT CONDUCTES)	
CAIXA DE VENTILACIÓ AMB FILTRES G4+F6	
EXTRACTOR TUBULAR IN-LINE	
CONDUCTO IMPULSIÓ AIRE CLIMATITZAT	
CONDUCTO RETORNO AIRE CLIMATITZAT	
CONDUCTO APORTACIÓ AIRE EXTERIOR MIDES SEGONS PLANOL	
DIFUSOR CONOS DCN	
REIXA DE RETORN/RETORN	
BOCA D'EXTRACCIÓ	
REIXES IMPULSIÓ EXTERIOR AIRE DE REBUIG	

AUTOR DEL PROJECTE
080 ARQUITECTURA | DANIEL GUTIÉRREZ PRAT
OLGA GUTIÉRREZ PRAT

CLIENT
AJUNTAMENT DE ST CELONI

TÍTOL DEL PROJECTE
PROJECTE BÀSIC I EXECUTIU - PISCINA DESCOBERTA
A LA ZONA ESPORTIVA CAN SANS

NOM DEL PLANOL
VENTILACIÓ AACC
PLANTA BAIXA

ESCALA
0 0.5 2.5
E 1/100 A3

CLAU
2023-15
FITXER
VENT_CLIMA_PISCINA1

DATA
6/17/2024
VERSIÓ



PLANOL NOM
CV02


Per descarregar una còpia d'aquest document consulti la següent pàgina web

Codi Segur de Validació | **ebf21ca4a1034bc095f38b25f33bf399001**

Url de validació | <https://seuelectronica.santceloni.cat/absis/idi/arx/idiarxabsaweb/catala/asp/verificadorfirma.asp?nodeabsisini=002>

Metadades | Origen: Origen administració Estat d'elaboració: Original



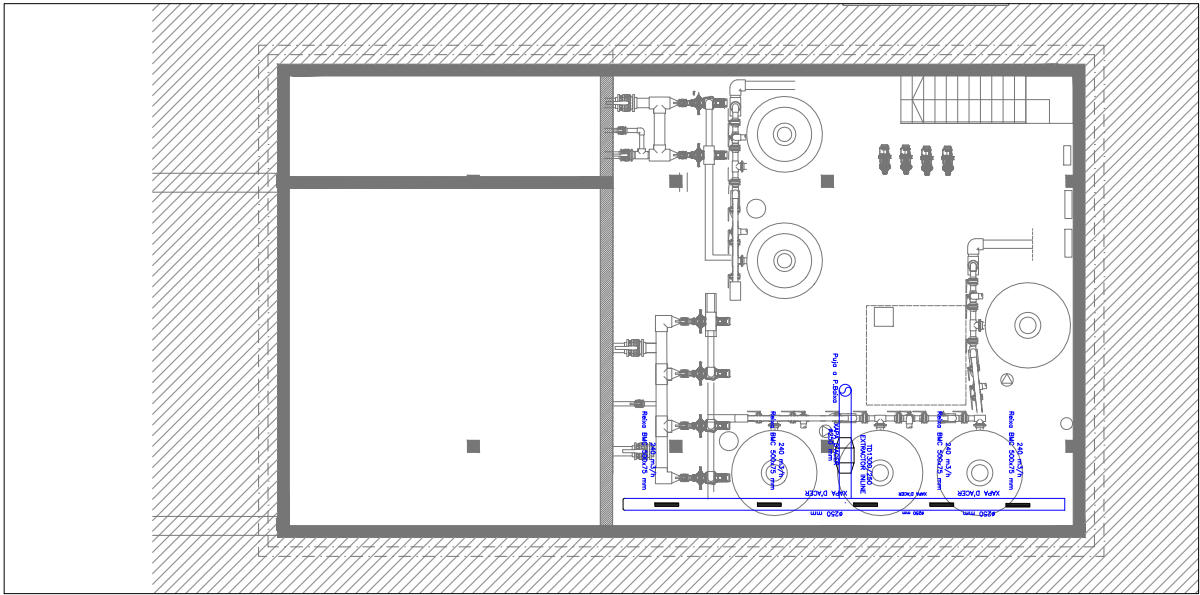

LELLENDIA VENTILACIÓ – AACC	
SIMBOLOGIA	
UNITAT TERMINAL AACC (SPLIT MURAL)	
UNITAT TERMINAL AACC (SPLIT CONDUCTES)	
CAIXA DE VENTILACIÓ AMB FILTRES G4+F6	
EXTRACTOR TUBULAR IN-LINE	
CONDUCTO IMPULSIÓ AIRÈ CLIMATITZAT	
CONDUCTO RETORNO AIRÈ CLIMATITZAT	
CONDUCTO APORTACIÓ AIRÈ EXTERIOR MIDES SEGON PLÀNOL	
DIFUSOR CONOS DCN	
REIXA DE RETORN/RETORN	
BOCA D'EXTRACCIÓ	
REIXES IMPULSIÓ EXTERIOR AIRÈ DE REBUIG	

AUTOR DEL PROJECTE
080 ARQUITECTURA | DANIEL GUTIÉRREZ PRAT
OLGA GUTIÉRREZ PRAT

CLIENT
AJUNTAMENT DE ST CELONI

TÍTOL DEL PROJECTE
PROJECTE BÀSIC I EXECUTIU - PISCINA DESCOBERTA
A LA ZONA ESPORTIVA CAN SANS

NOM DEL PLÀNOL
VENTILACIÓ AACC
PLANTA SOTERRANI

ESCALA
0 0,50 2,5
E 1/100 A3

CLAU
2023-15
FITXER
VENT_CLIMA_PISCINA

DATA
6/17/2024
VERSIÓ
A1



PLÀNOL NOM
CV03

Per descarregar una còpia d'aquest document consulti la següent pàgina web

Codi Segur de Validació	ebf21ca4a1034bc095f38b25f33bf399001
Url de validació	https://seuelectronica.santceloni.cat/absis/idi/arx/idiarxabsaweb/catala/asp/verificadorfirma.asp?nodeabsisini=002
Metadades	Origen: Origen administració Estat d'elaboració: Original

