



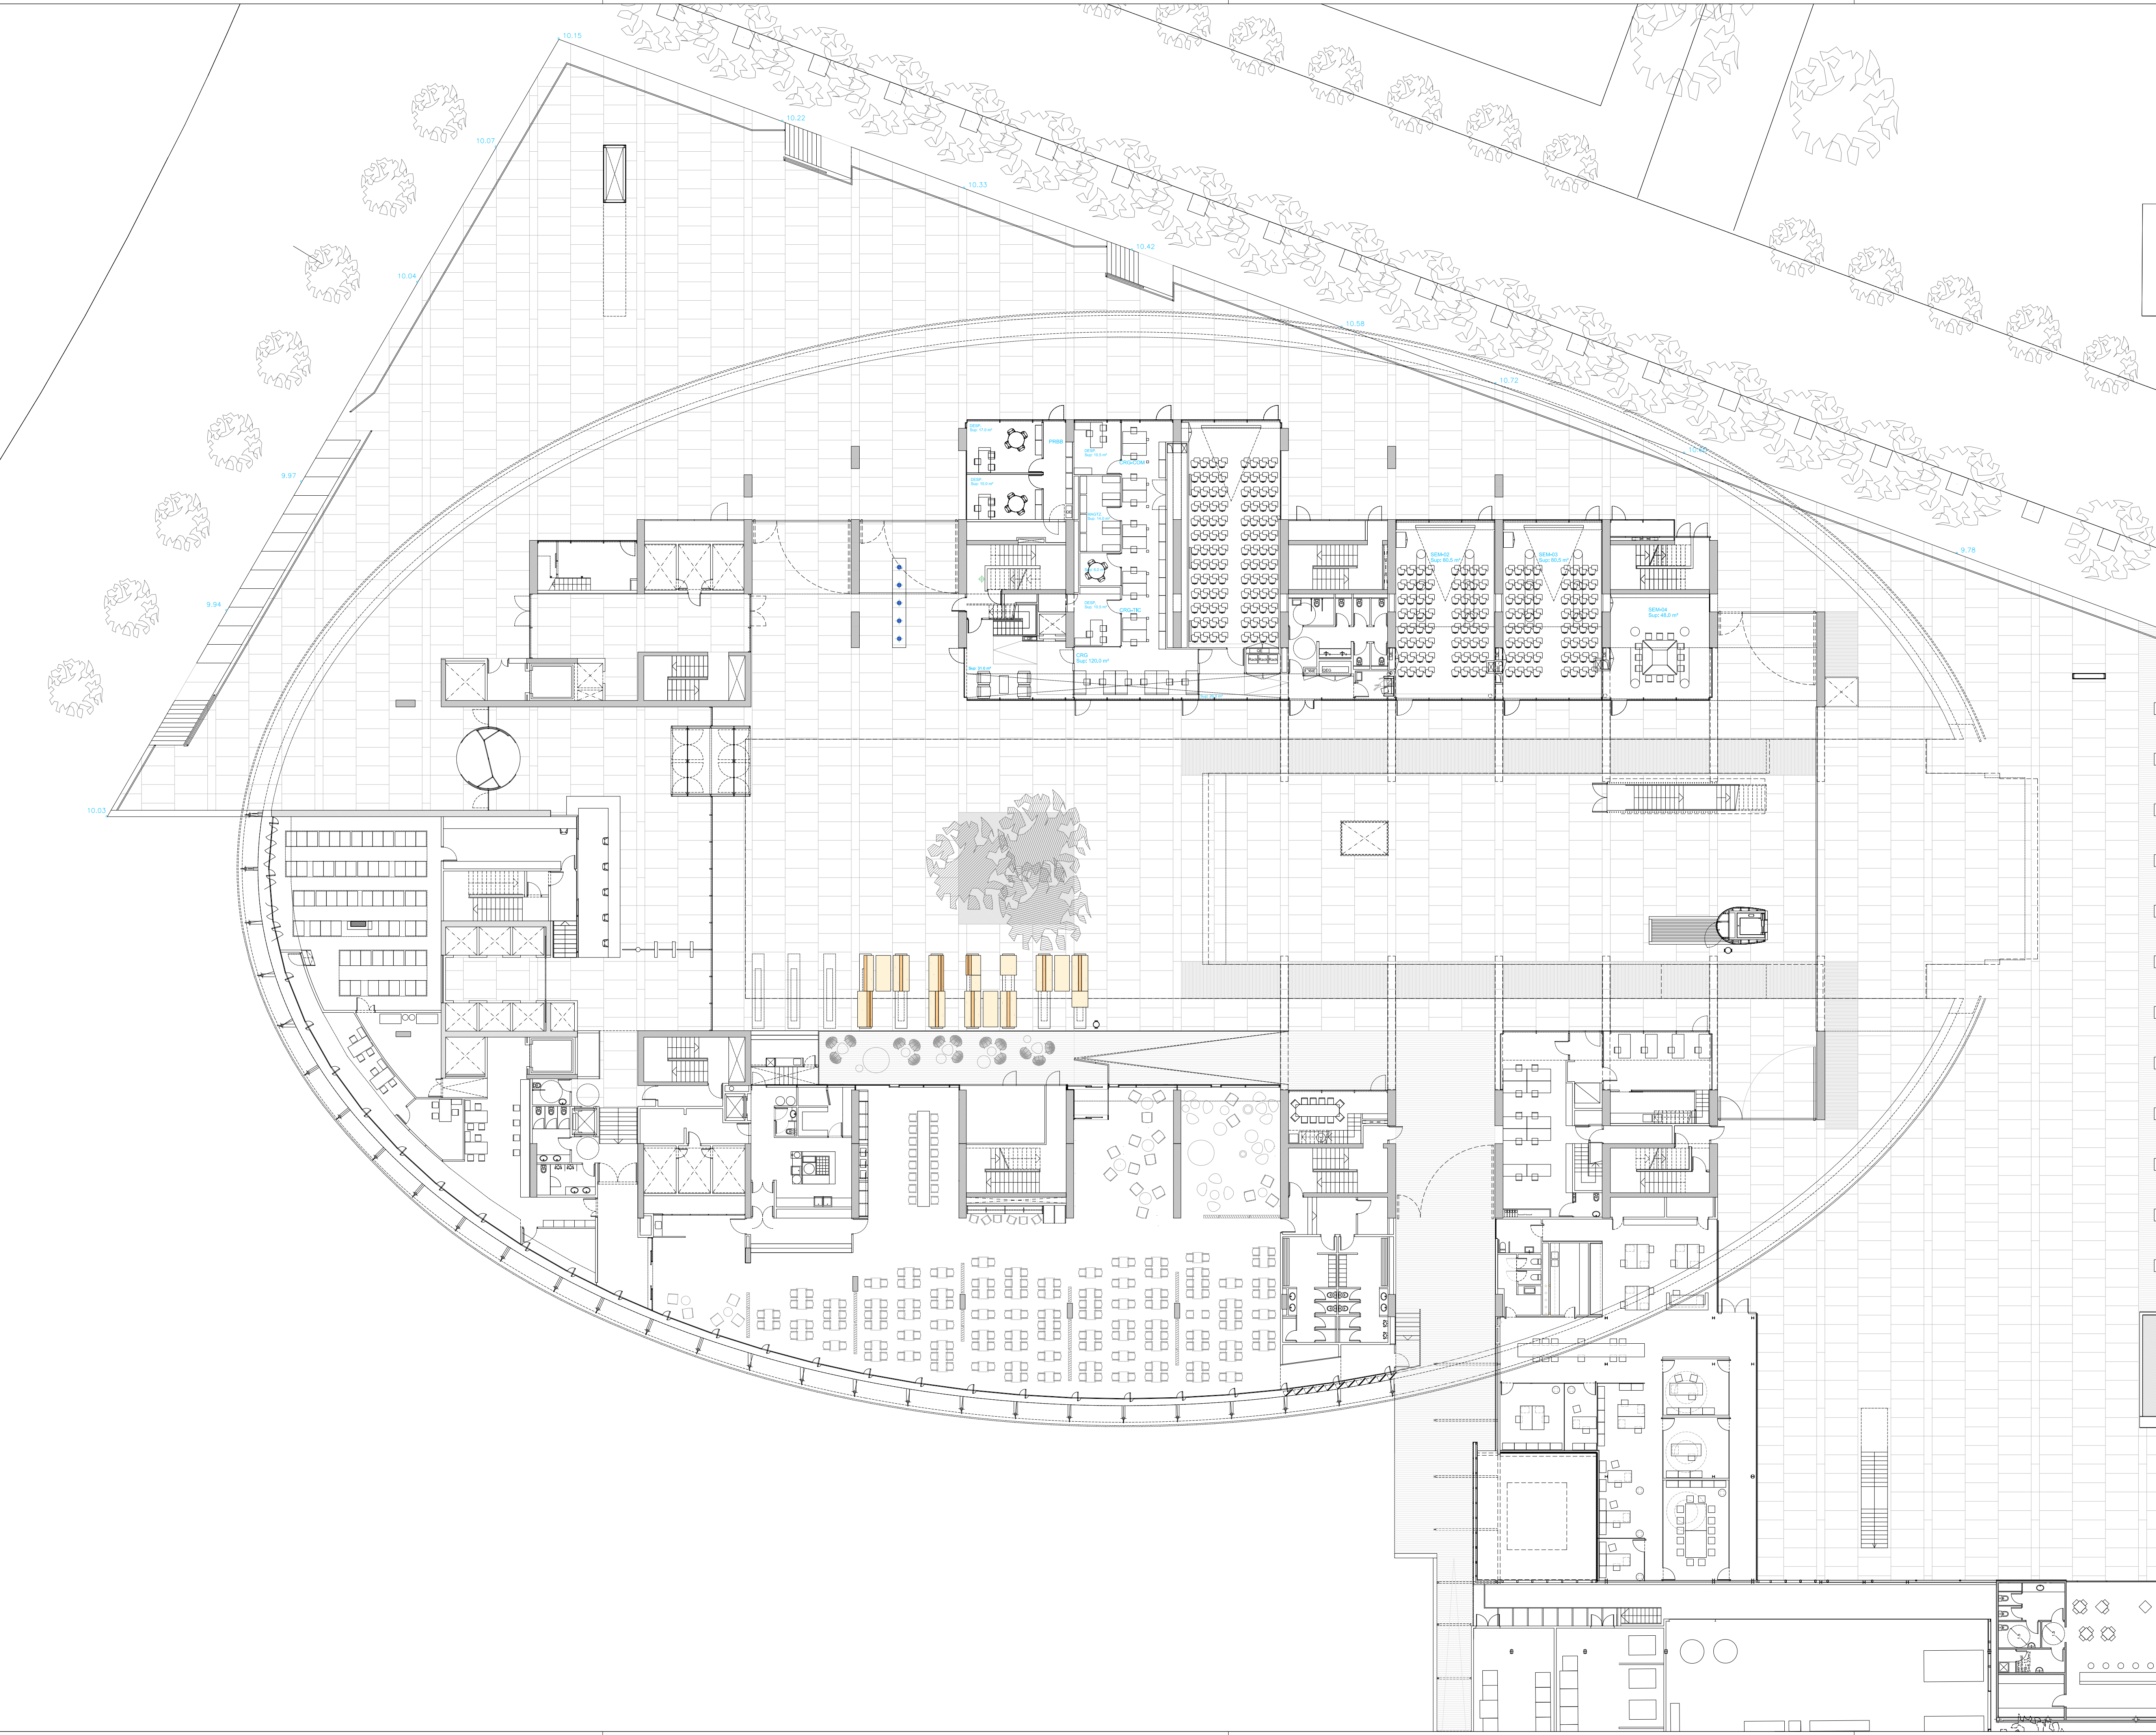



Parc
Recerca
Biomèdica
Barcelona

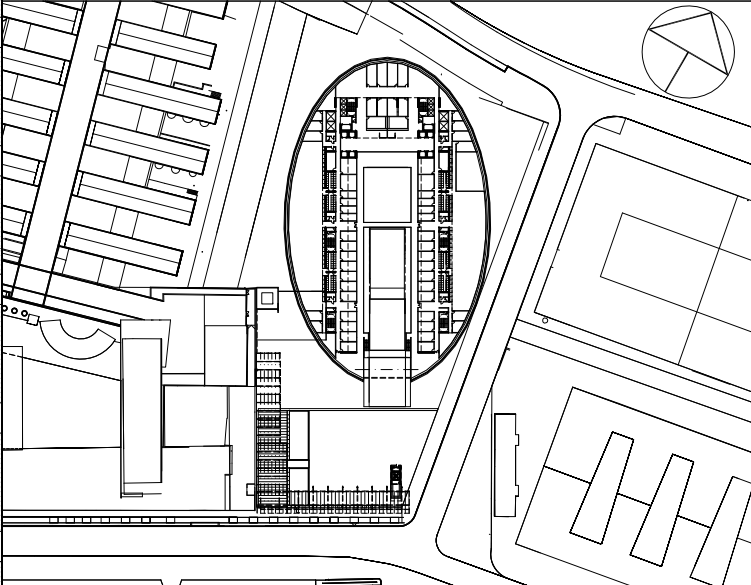

PARC DE RECERCA BIOMÈDICA
DE BARCELONA

Passaig Marítim, C/Trelawny, C/Dr. Aiguader

BARCELONA

arquitectes
BRULLET-PINEDA, arquitectes S.L.P.

PLÀNOLS AS BUILT
DISTRIBUCIÓ
PLANTA BAIXA

0 1 2 5 10m

escala: DIN-A1: 1/200
DIN-A3: 1/400

data: 27 setembre 2023

ARXIU

PLANOL

REF: 10_PB.DWG

AB-DIST-04