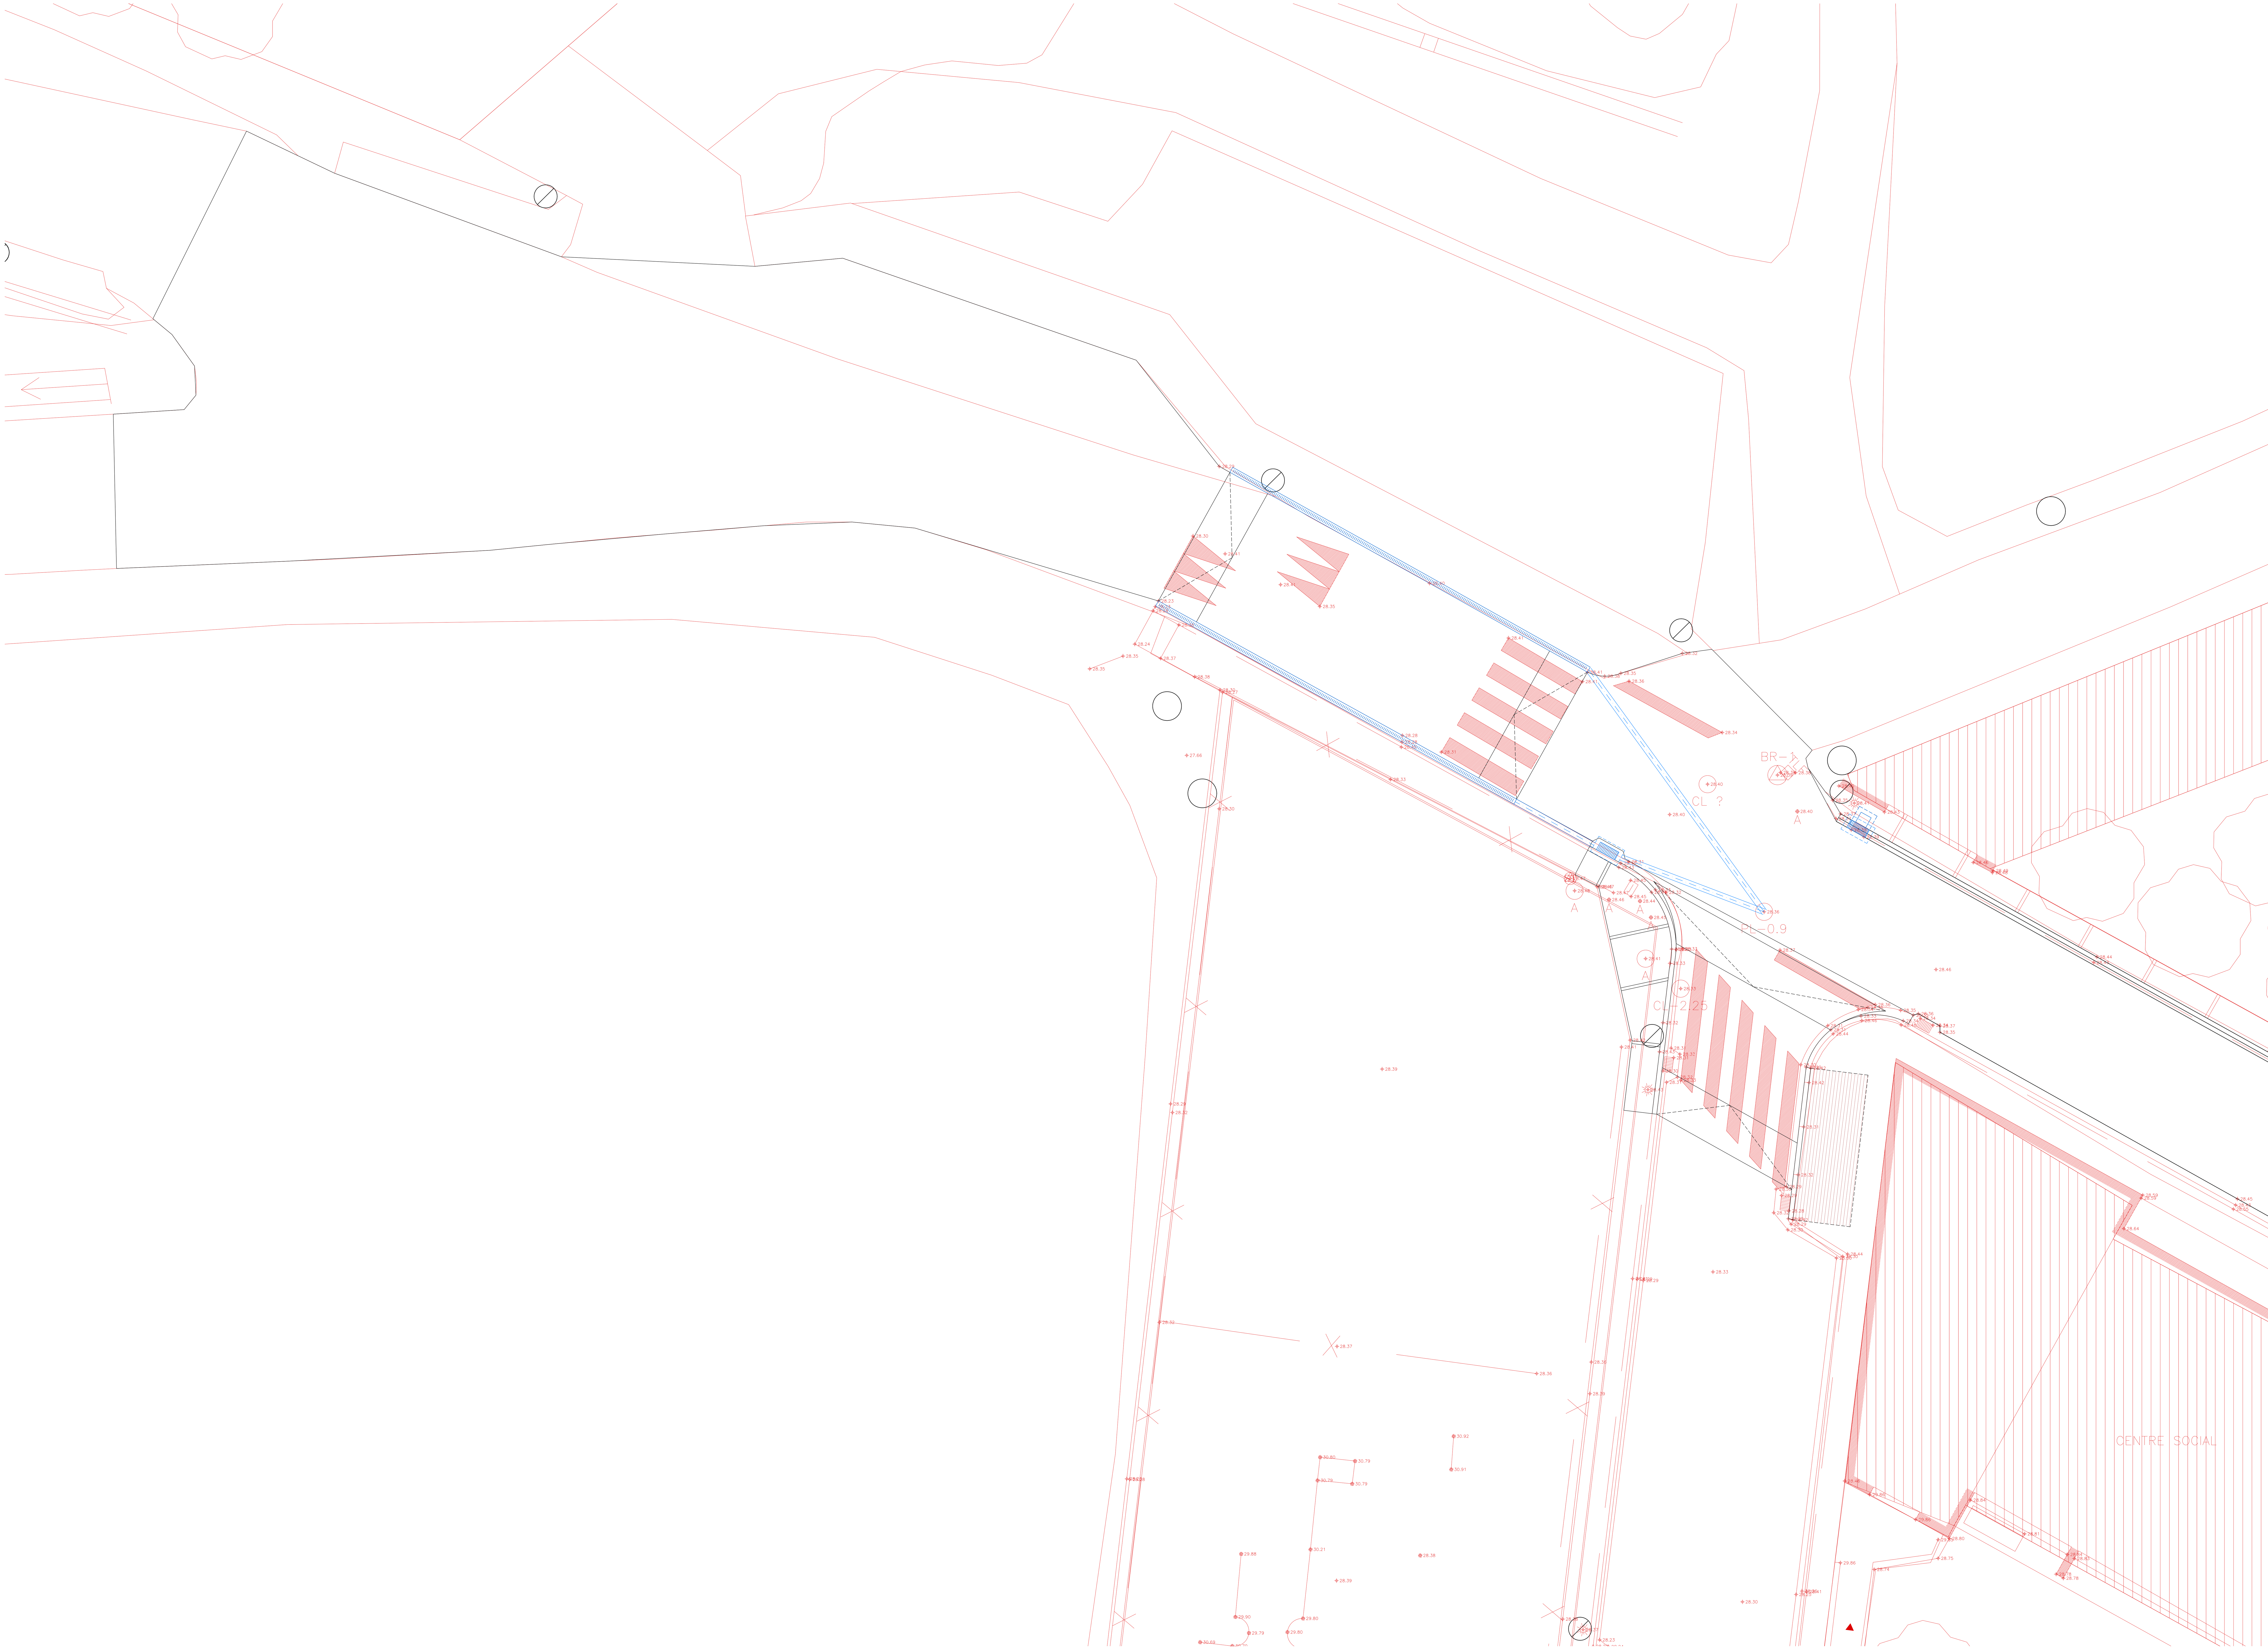

ALEGRI PADERN, JOSEP (AUTENTICACIÓN)
Signat digitalment per ALEGRI PADERN, JOSEP JOSEP (AUTENTICACIÓN)
Data: 2018.10.31 09:47:32 +01'00'

FALGUERAS FONT, JOAN (FIRMA)
Firmado digitalmente por FALGUERAS FONT, JOAN (FIRMA)
Fecha: 2018.10.29 17:06:59 +01'00'

5.1. PLANTA INSTAL.LACIONS P1 E : 1/100

PROJECTE BÀSIC I EXECUTIU DE MILLORES URBANÍSTIQUES AL CARRER DEL MAR, MARZÀ, ALT EMPORDÀ

PROMOTOR: EXC. AJUNTAMENT DE PEDRET I MARZÀ Arquitecte: Joan Falgueras Font. Arquitecte tècnic: Josep Alegrí Padern Setembre, 2018