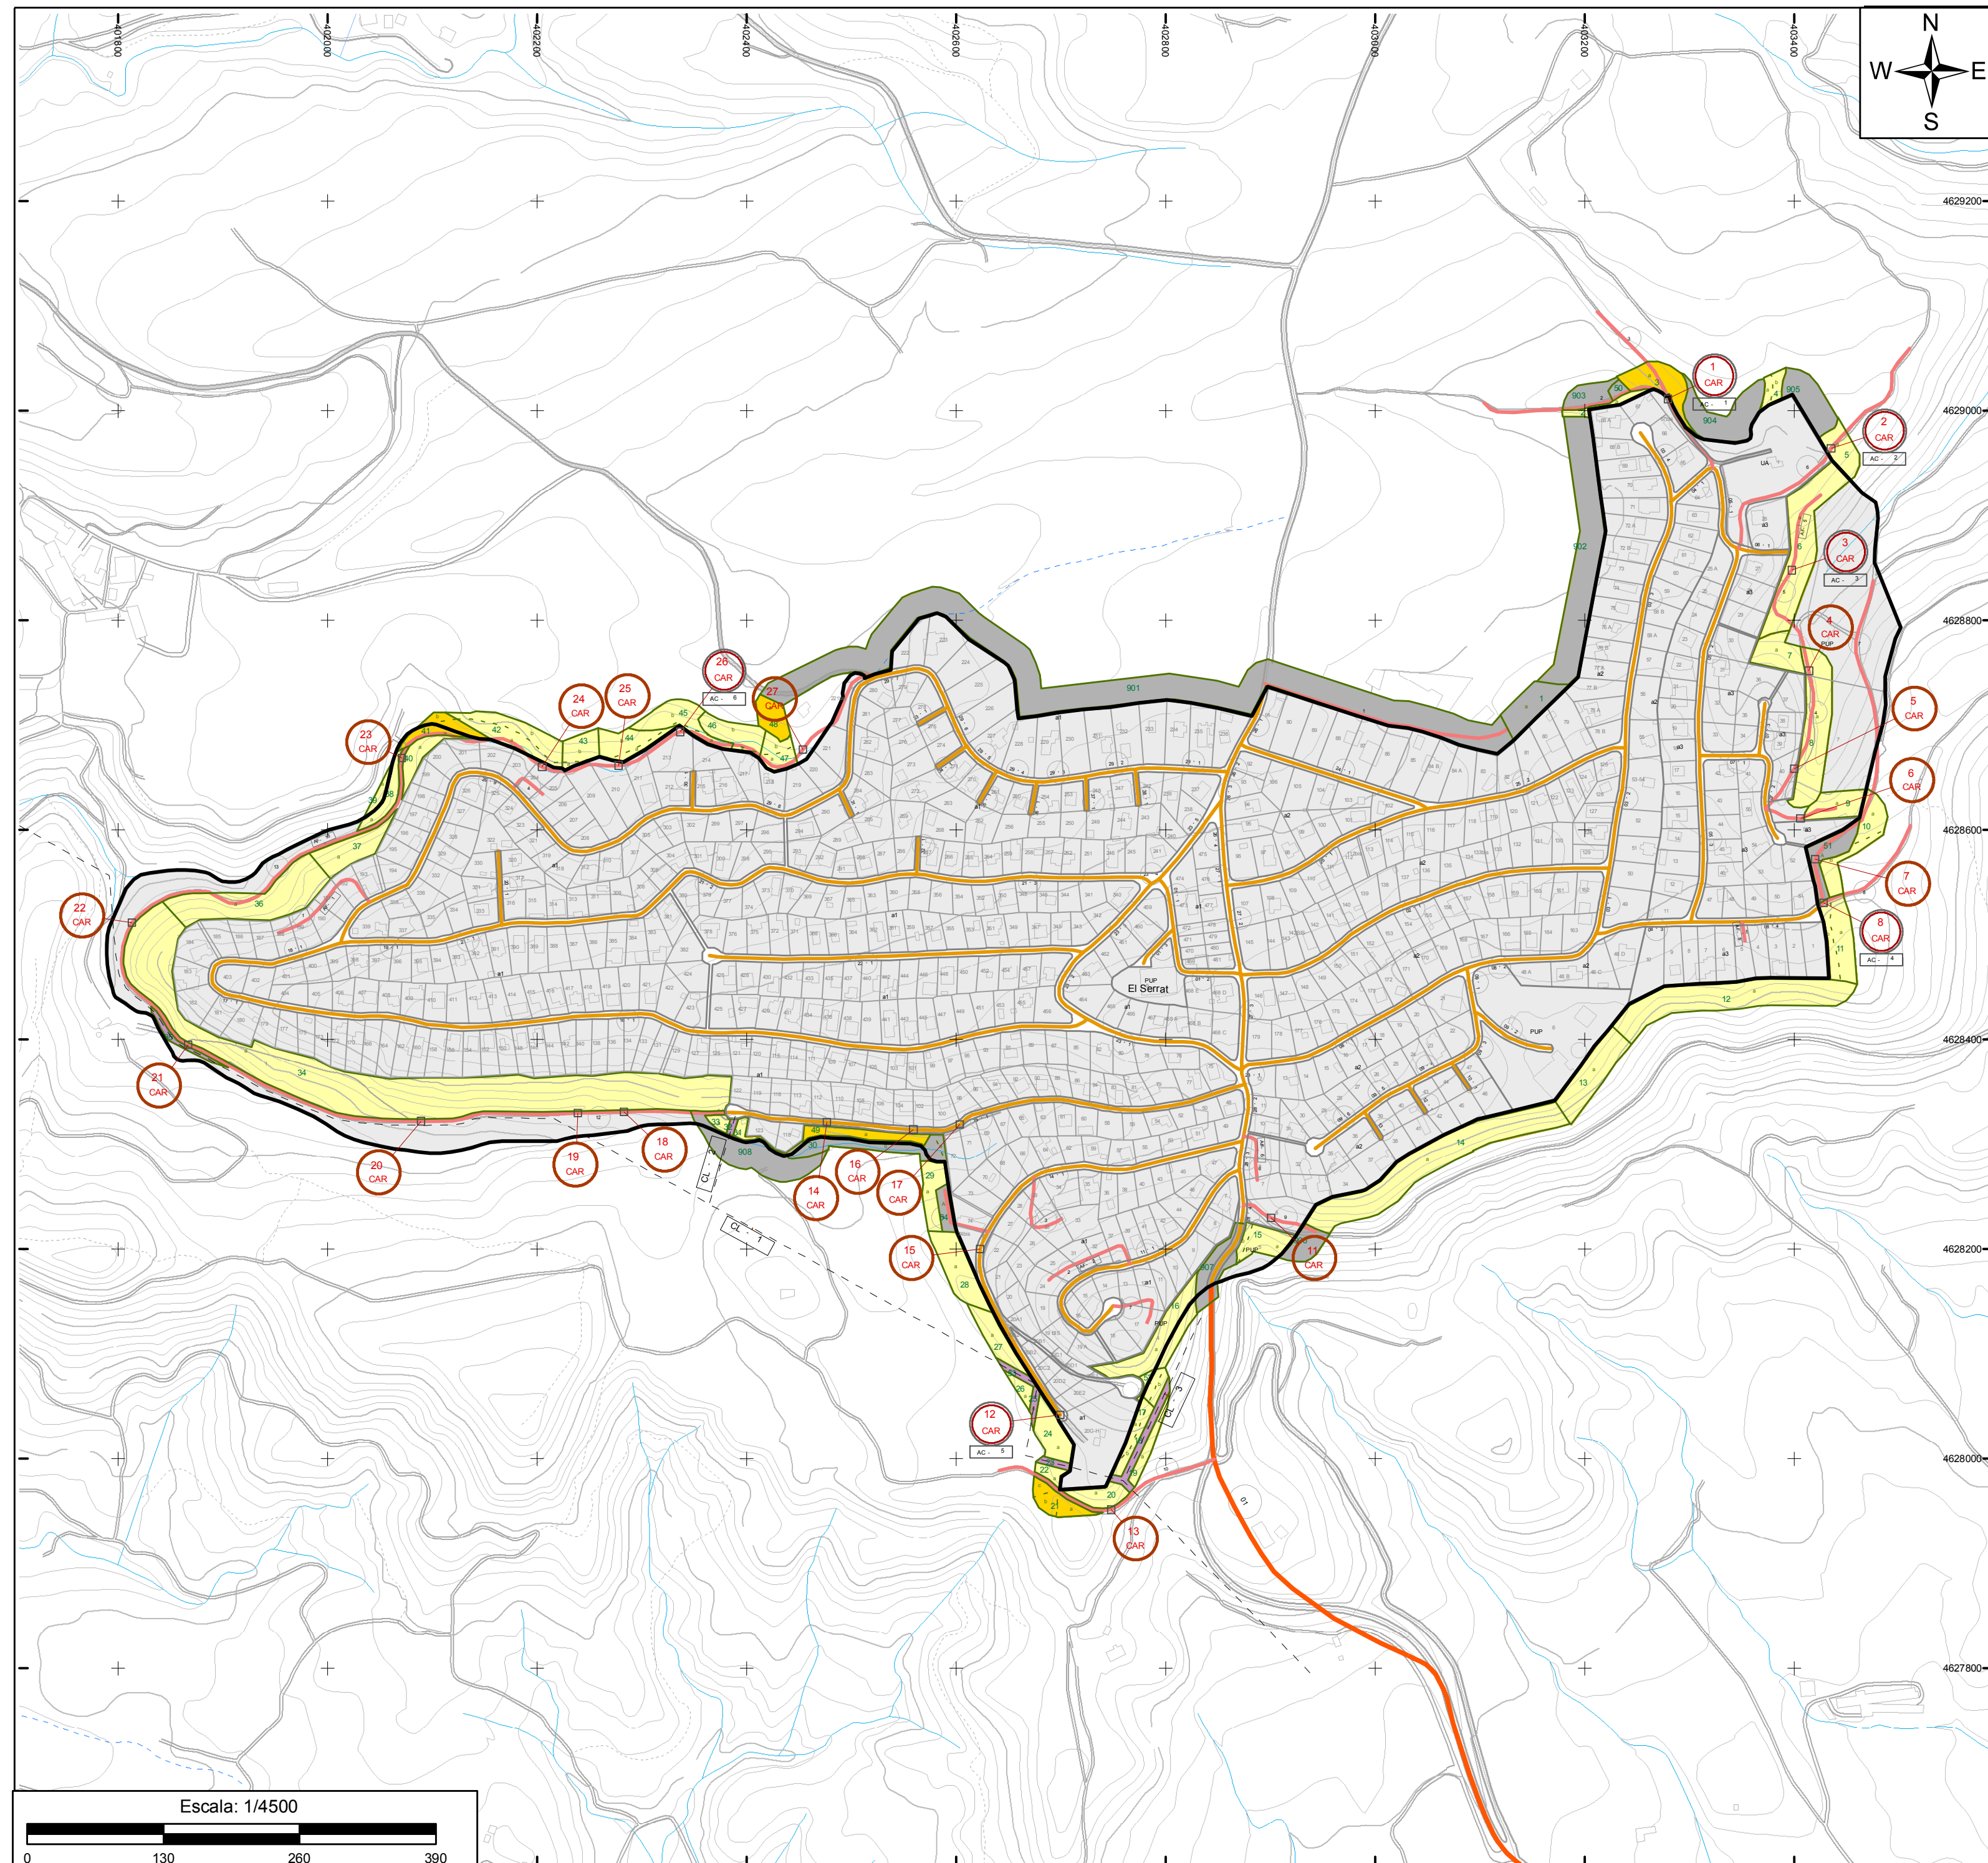


SIGNES CONVENCIONALS

LIMITS I CODIS

- Límit de municipi
- Límit d'espai protegit
- Límit urbanització
- Límit d'illes
- Límit de parcel·les
- Límit Franja Perimetral
- Línia elèctrica
- Límit cadastre rústica
- Codi subtram cadastre
- CL- Codi línia elèctrica
- 4 Codi tram franja
- 79484 Codi illa
- 1037 Codi parcel·la

XARXA VIÀRIA

- Carretera asfaltada
- Via urbana asfaltada
- Camí no asfaltat
- Ferrocarril

SIMBOLOGIA URB

- CAR Carregador

MESURES DE PREVENCIÓ

MÈTODES DE TRACTAMENT DE VEGETACIÓ

- Mètode 1
- Mètode 2
- Trams on no s'ha d'actuar
- ACA
- Companyia Elèctrica
- Ferrocarril



PLA DE PREVENCIÓ
D'INCENDIS FORESTALS
A LES URBANITZACIONS

urbanització

EL SERRAT

municipi

Castellnou de Bages



Codi	Núm. plànol	Data	Escala
	2	Maig de 2010	1:4500

PROJECTE SOBRE LA REDUCCIÓ DE LA DENSITAT D'ARBRE I ESTASSADA
DEL SOTABOSC EN LA FRANJA PERIMETRAL DE BAIXA COMBUSTIBILITAT
(Manteniment)



Diputació
Barcelona
xarxa de municipis
Àrea d'Espais Naturals
Oficina Tècnica de Prevenció
Municipal d'Incendis Forestals

El cap de l'Oficina Tècnica

El tècnic redactor