


ÀMBIT PER A LA IMPLANTACIÓ
DE LA RESIDÈNCIA I CENTRE DE DIA
SUP. = 3.263 m2

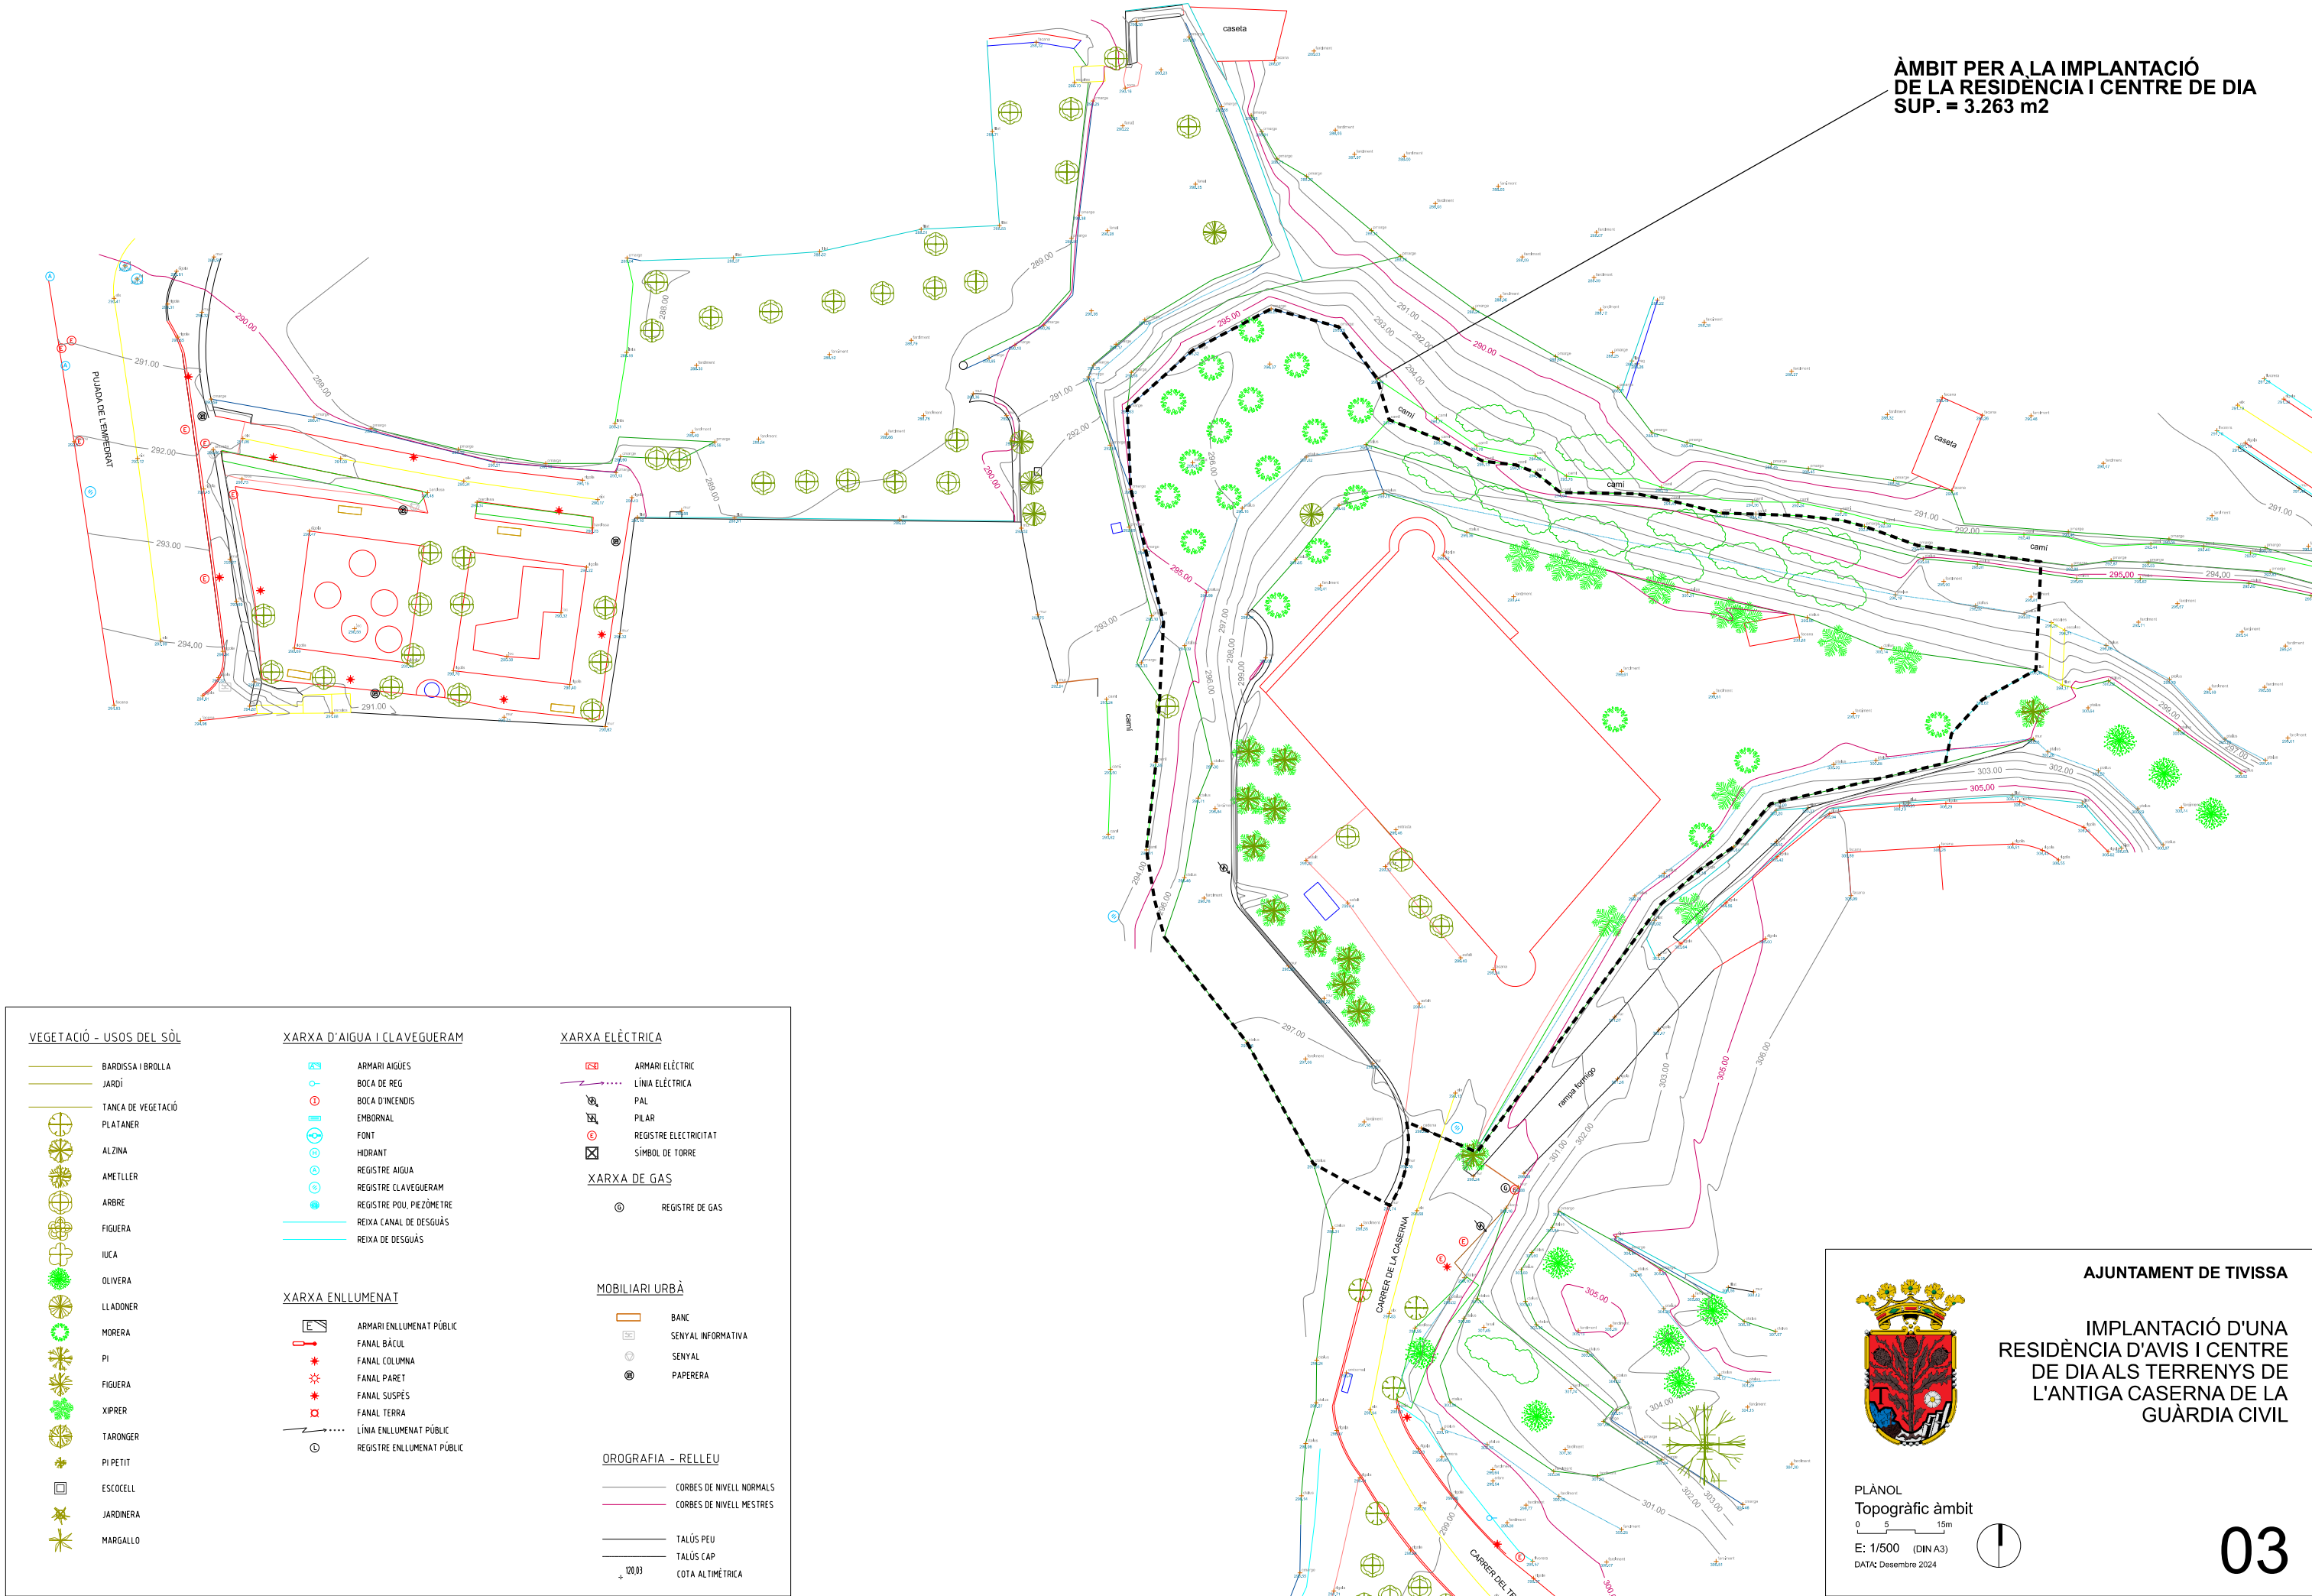

AJUNTAMENT DE TIVISSA

IMPLANTACIÓ D'UNA
RESIDÈNCIA D'AVIS I CENTRE
DE DIA ALS TERRENYS DE
L'ANTIGA CASERNA DE LA
GUÀRDIA CIVIL