



LOCAL A
FAÇANA SUD-OEST

LOCAL B

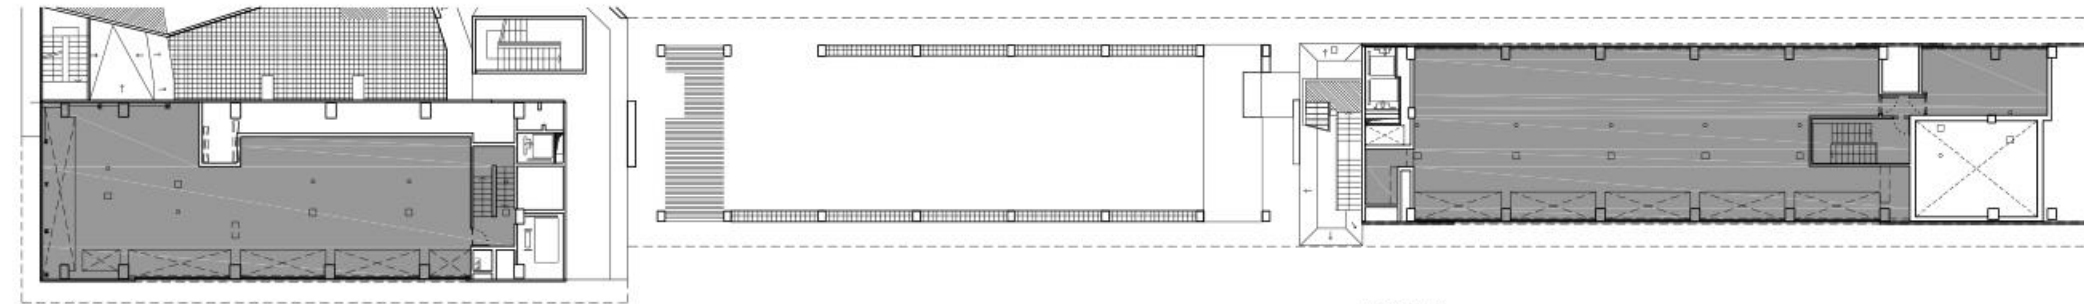

LOCAL A
PLANTA ALTELL

LOCAL B

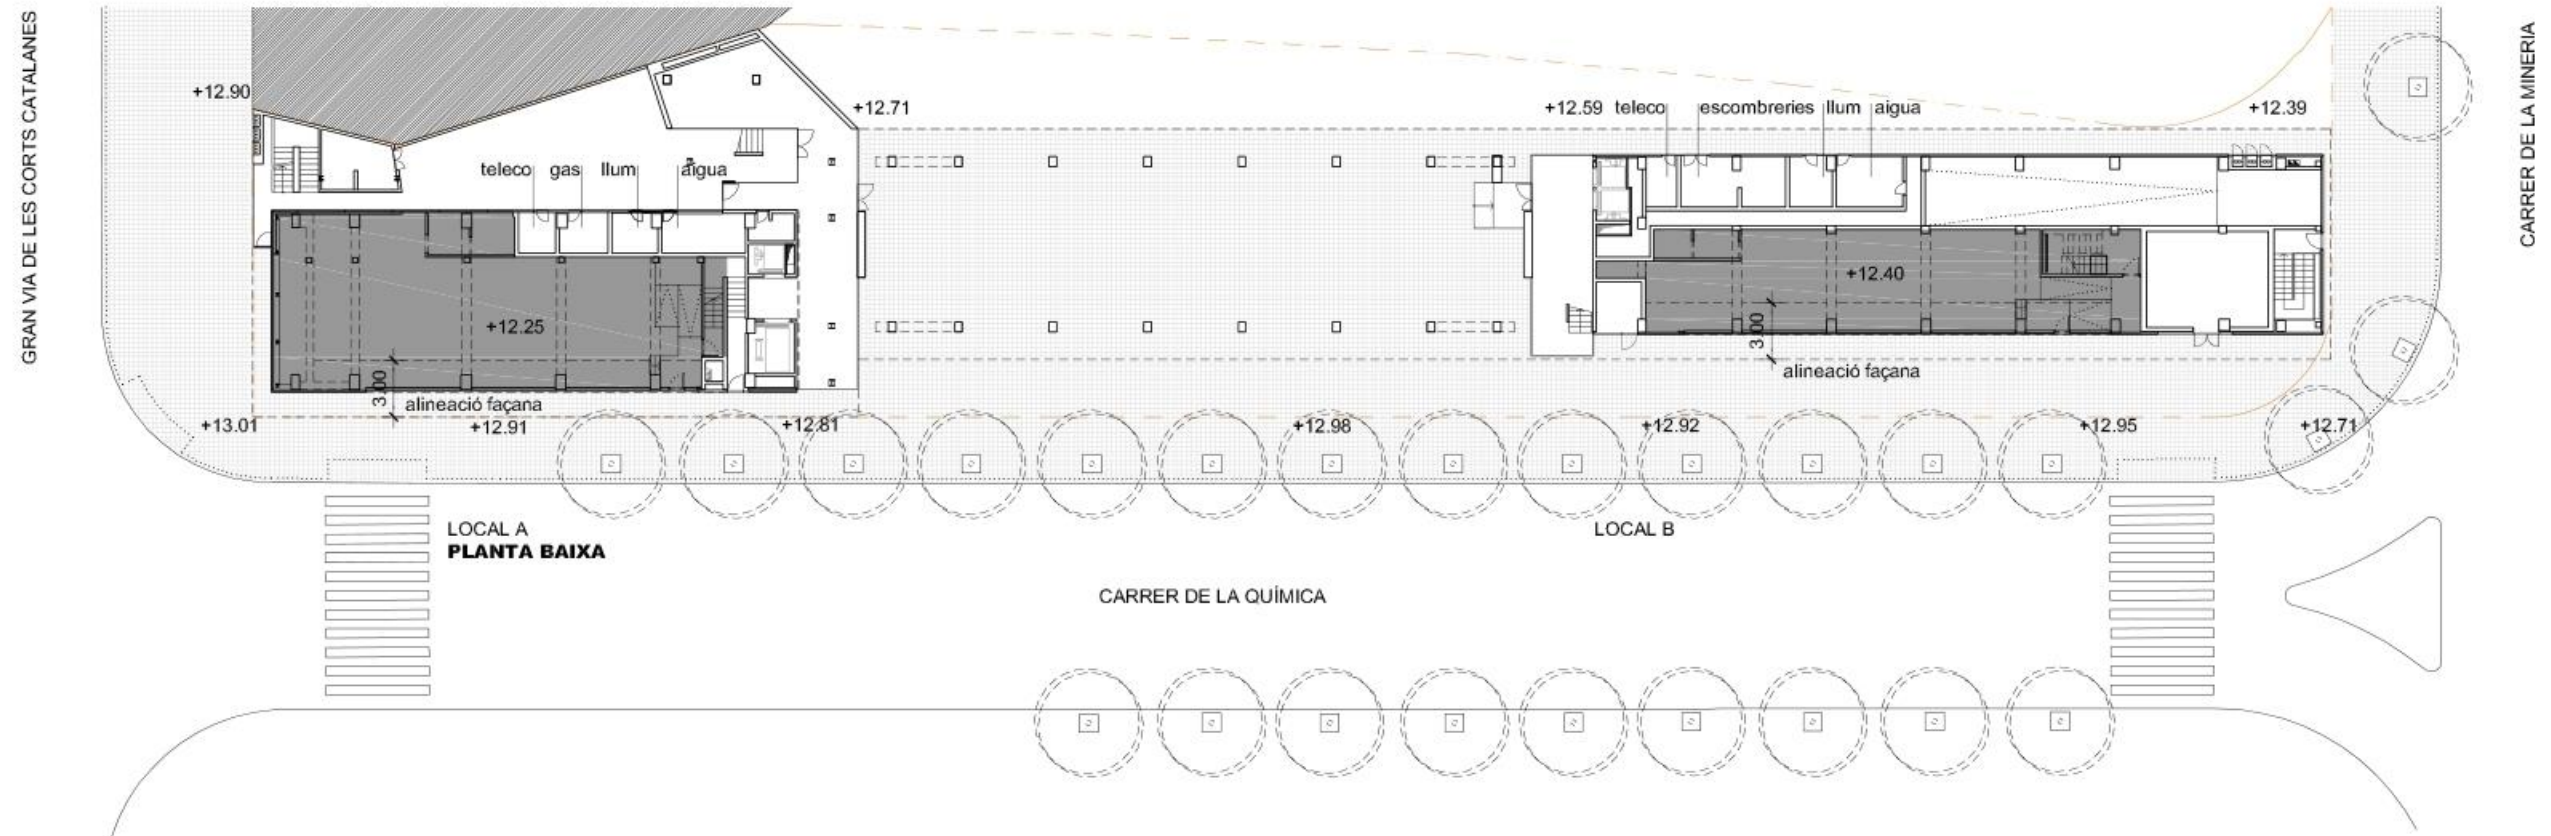

GRAN VIA DE LES CORTS CATALANES

CARRER DE LA MINERIA

CARRER DE LA QUÍMICA

ÀMBIT INTERVENCIÓ

0 5 10 20m





