
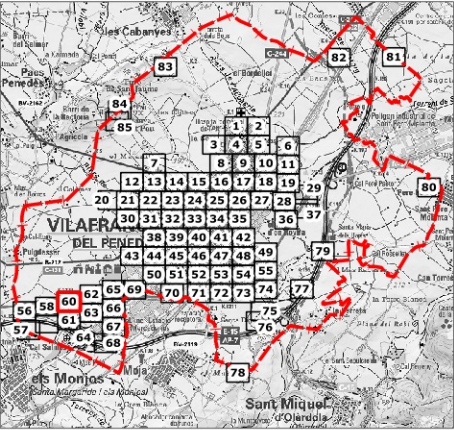


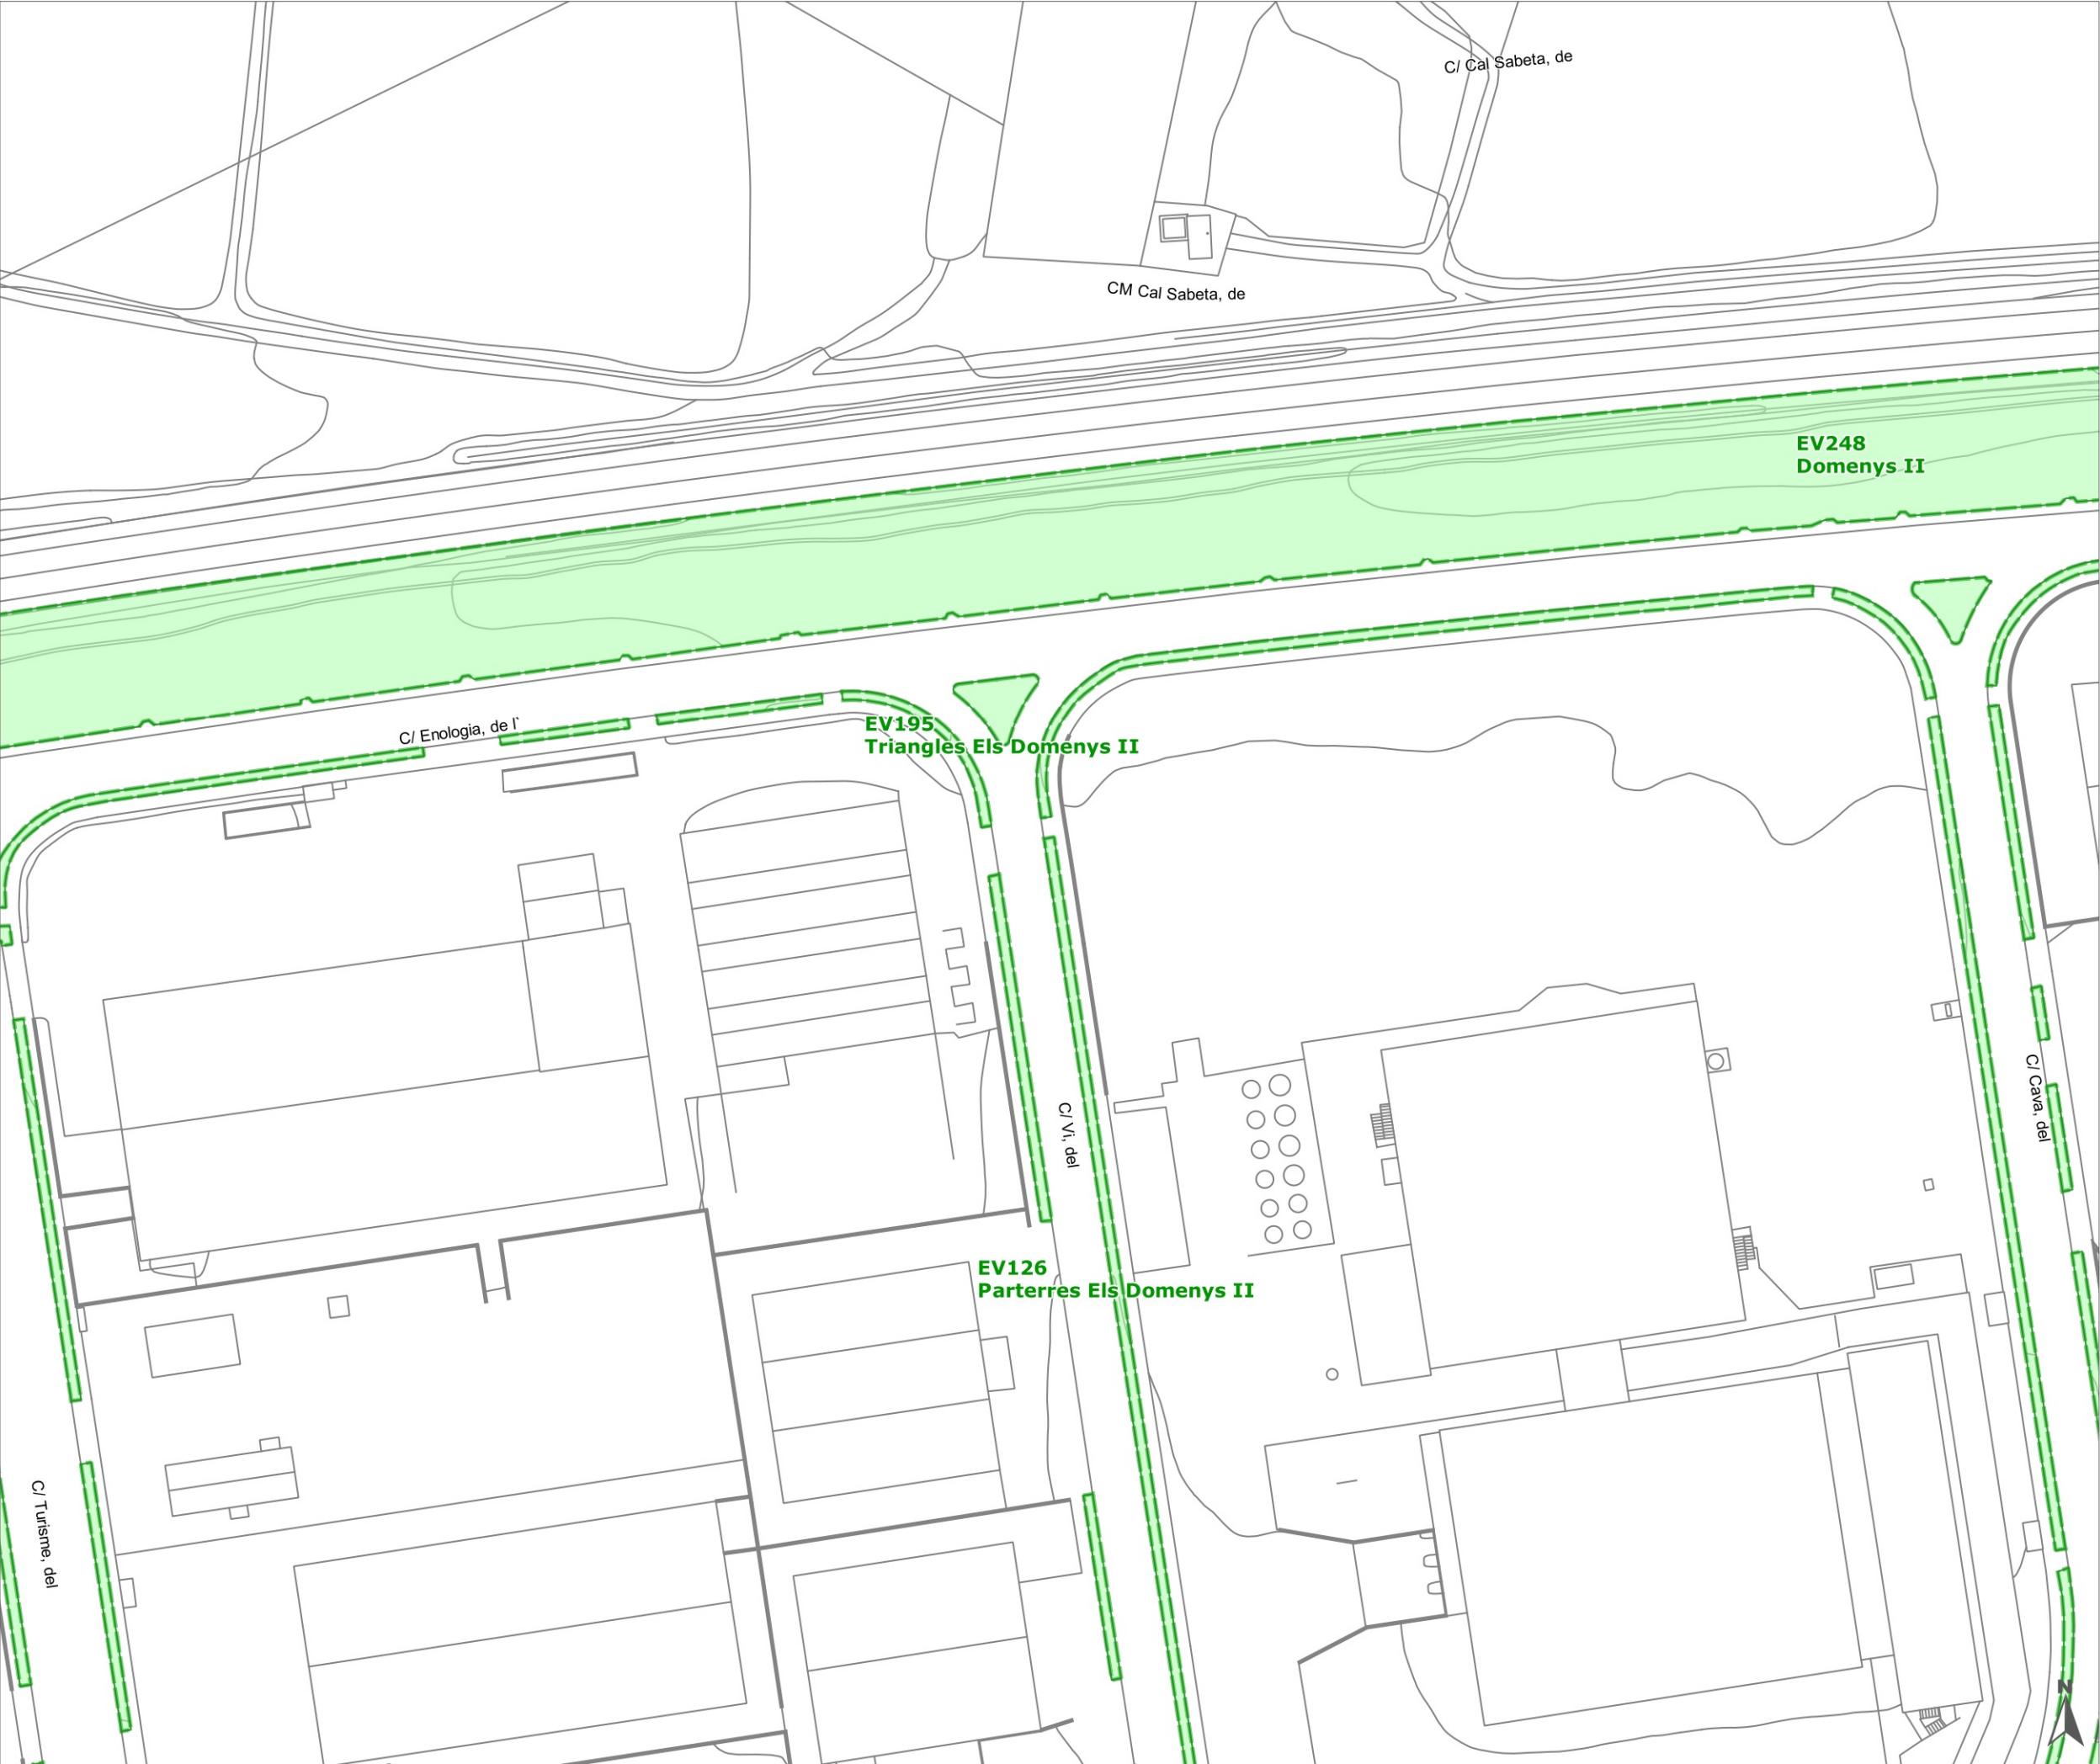

terme municipal
 unitats de gestió d'espais verds
 unitats de gestió arbres viaris

tipus de superfícies

- altres superfícies plantades
- gespes
- prats naturals urbans
- prats naturals Q1
- prats naturals Q2
- massa forestal
- paviments tous
- paviments durs fora contracte jardineria
- paviments durs servei VU
- làmines d'aigua

arbres [14736]

- Platanus x acerifolia (P. hispanica) [2428]
- Celtis australis [1006]
- Melia azedarach [890]
- Styphnolobium japonicum (Sophora japonica) [765]
- Ligustrum lucidum [629]
- Morus alba [563]
- Tipuana tipu [559]
- Pinus pinea [406]
- Populus nigra 'Italica' [400]
- Ulmus pumila [396]
- Cupressus sempervirens [374]
- Brachychiton populneus [341]
- Quercus ilex [299]
- Prunus cerasifera 'Pissardii' ('Atropurpurea') [275]
- Pinus halepensis [224]
- Cupressus sempervirens 'Stricta' [218]
- Fraxinus angustifolia [208]
- x Chitalpa tashkentensis [208]
- Cercis siliquastrum [229]
- Altres [4318]

buit
 mort
 soca

Institució

 **AJUNTAMENT
VILAFRANCA
DEL PENEDÈS**
Regidoria de Serveis Urbans

Títol del treball

Inventari del verd urbà de Vilafranca del Penedès

Títol del plànol

Inventari detallat



Data	Escala	Full	Núm. plànol
setembre 2016	1:1.000	60 de 71	2

El tècnic redactor

 **eliseupaisatgista**

Aprovació municipal

Signat

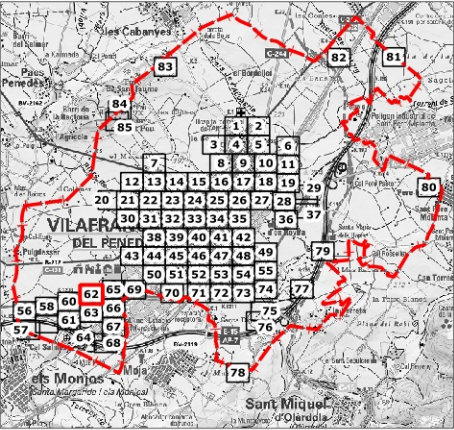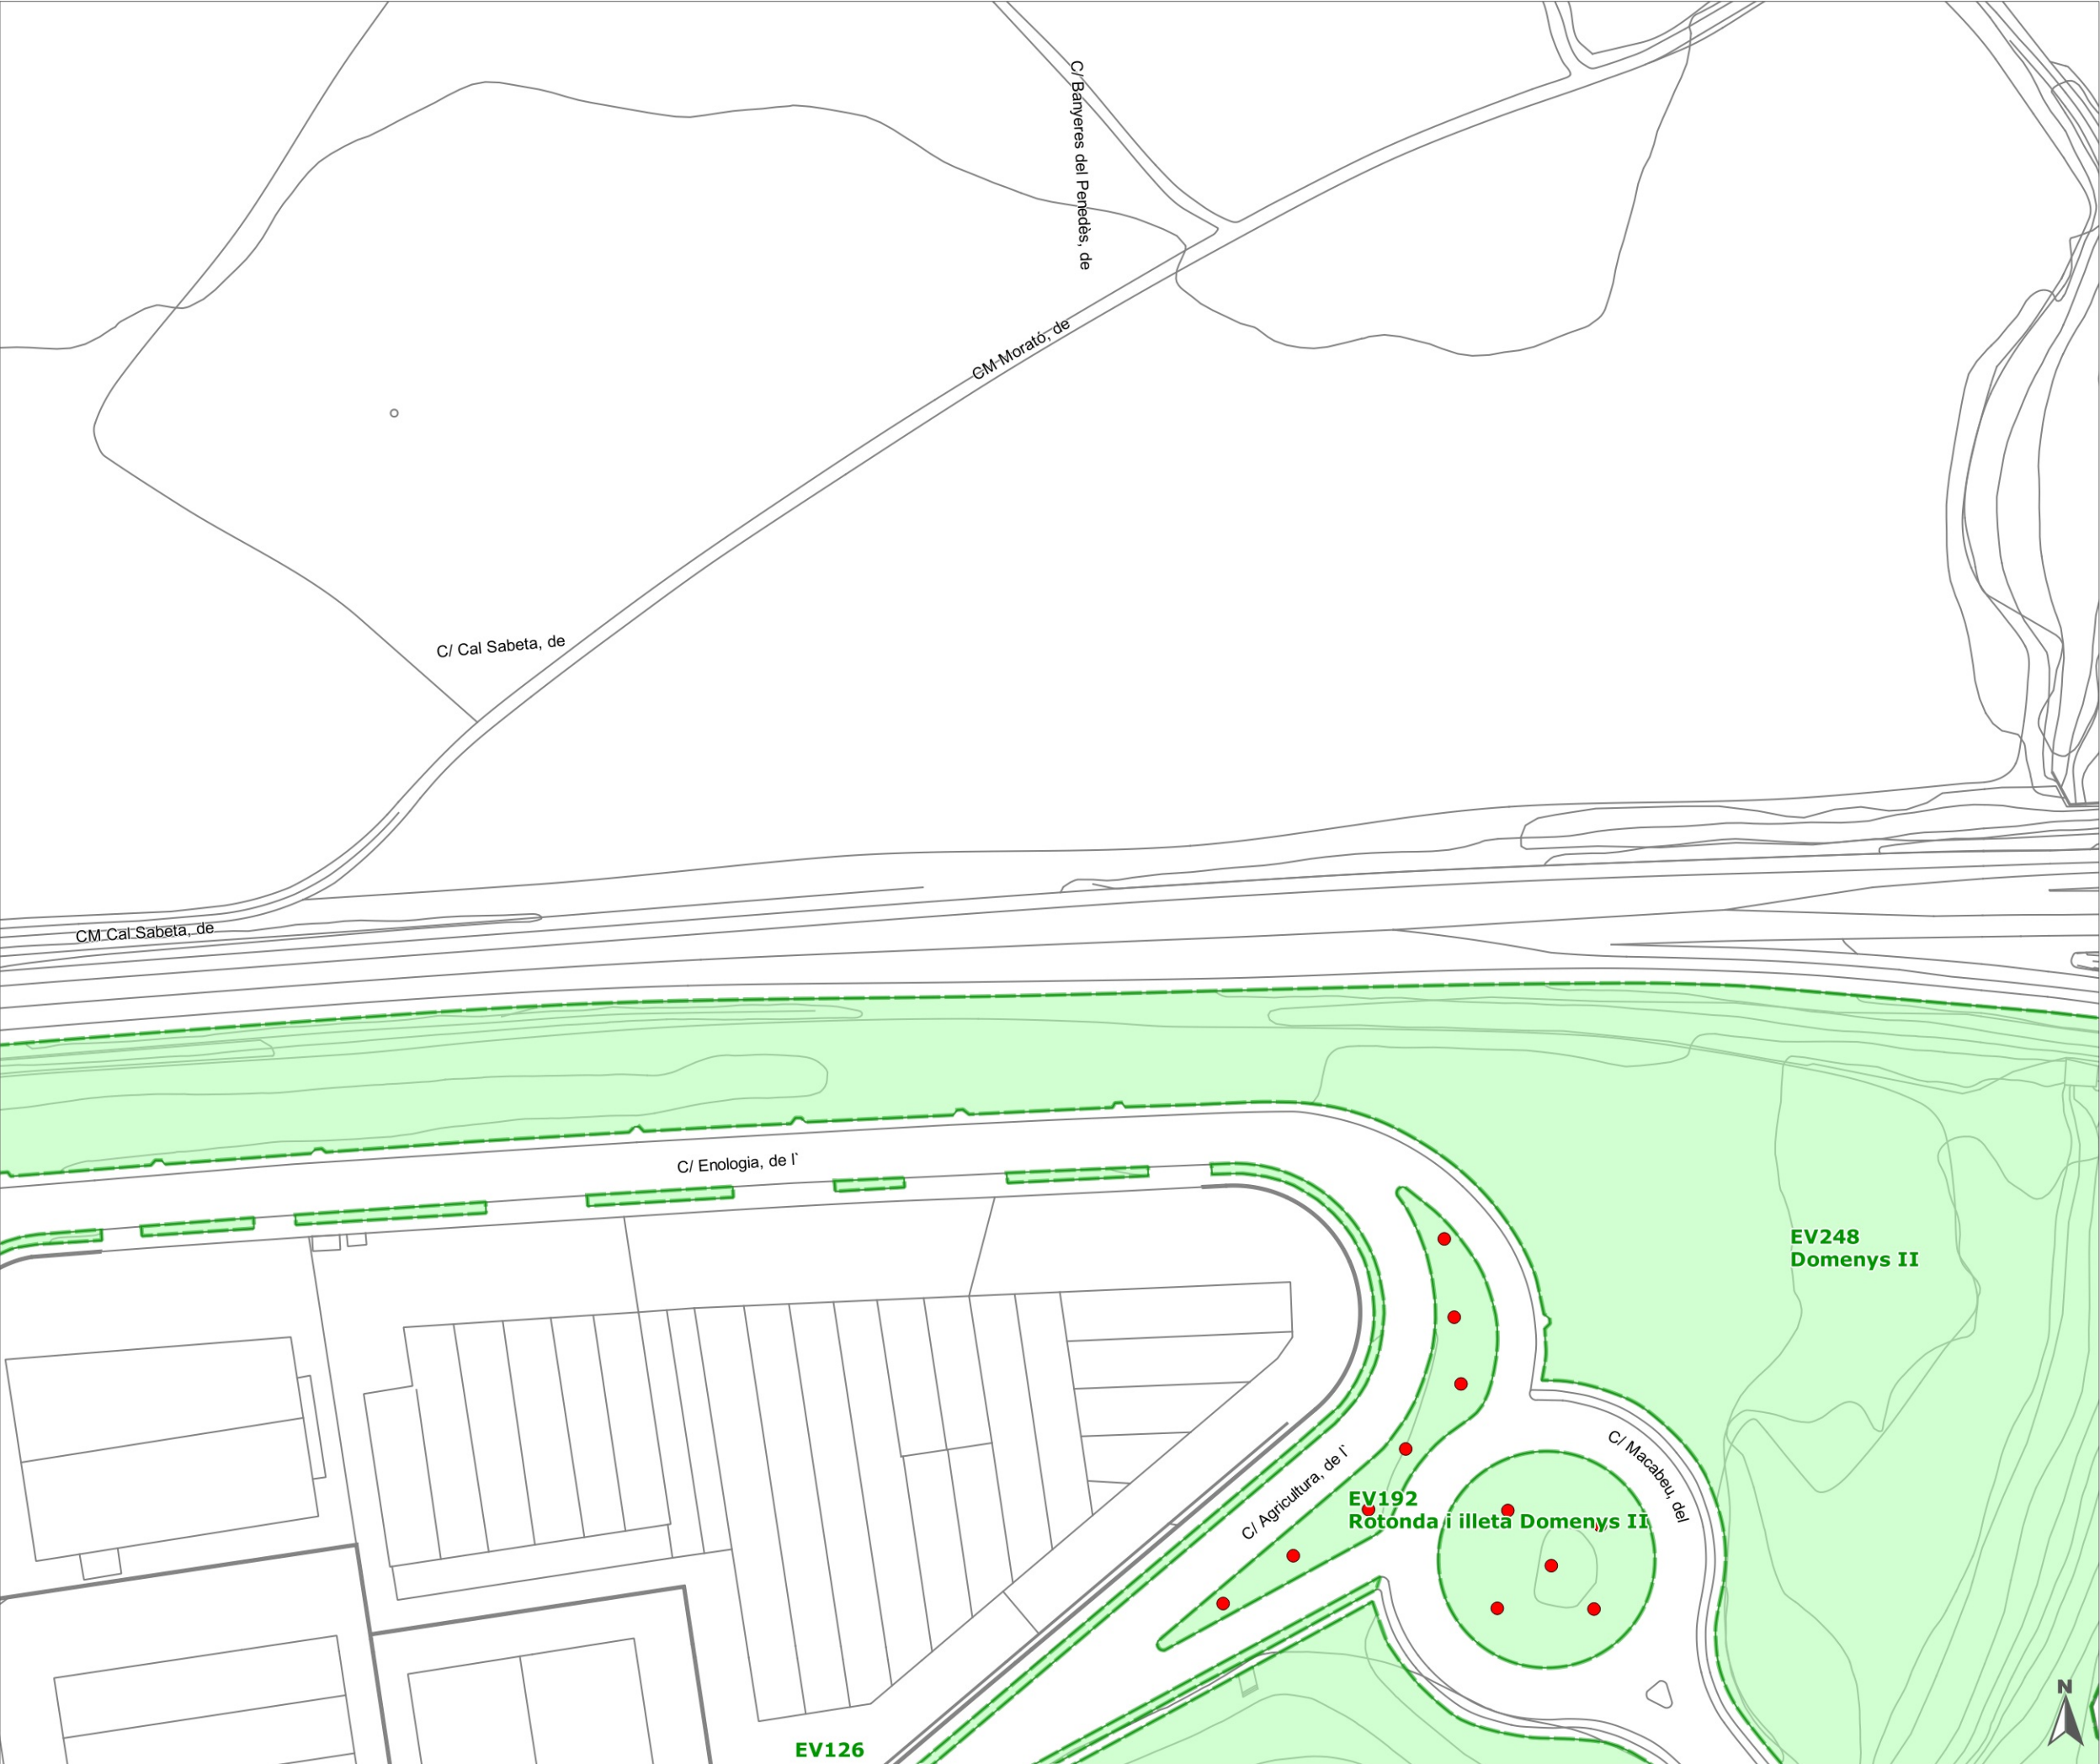

terme municipal

unitats de gestió d'espais verds

unitats de gestió arbres viaris

tipus de superfícies

altres superfícies plantades

gespes

prats naturals urbans

prats naturals Q1

prats naturals Q2

massa forestal

paviments tous

paviments durs fora contracte jardineria

paviments durs servei VU

làmines d'aigua

arbres [14736]

Platanus x acerifolia (P. hispanica) [2428]

Celtis australis [1006]

Melia azedarach [890]

Styphnolobium japonicum (Sophora japonica) [765]

Ligustrum lucidum [629]

Morus alba [563]

Tipuana tipu [559]

Pinus pinea [406]

Populus nigra 'Italica' [400]

Ulmus pumila [396]

Cupressus sempervirens [374]

Brachychiton populneus [341]

Quercus ilex [299]

Prunus cerasifera 'Pissardii' ('Atropurpurea') [275]

Pinus halepensis [224]

Cupressus sempervirens 'Stricta' [218]

Fraxinus angustifolia [208]

x Chitalpa tashkentensis [208]

Cercis siliquastrum [229]

Altres [4318]

built

mort

soca

Institució



AJUNTAMENT
VILAFRANCA
DEL PENEDÈS

Regidoria de Serveis Urbans

Títol del treball

Inventari del verd urbà de
Vilafranca del Penedès

Títol del plànol

Inventari detallat

Data	Escala	Full	Núm. plànol
setembre 2016	1:1.000	62 de 71	2



El tècnic redactor



eliseupaisatgista

Aprovació municipal

Signat

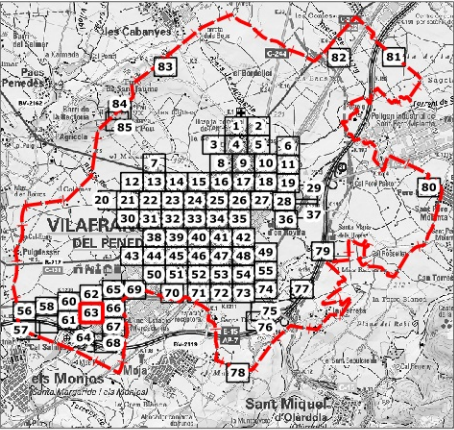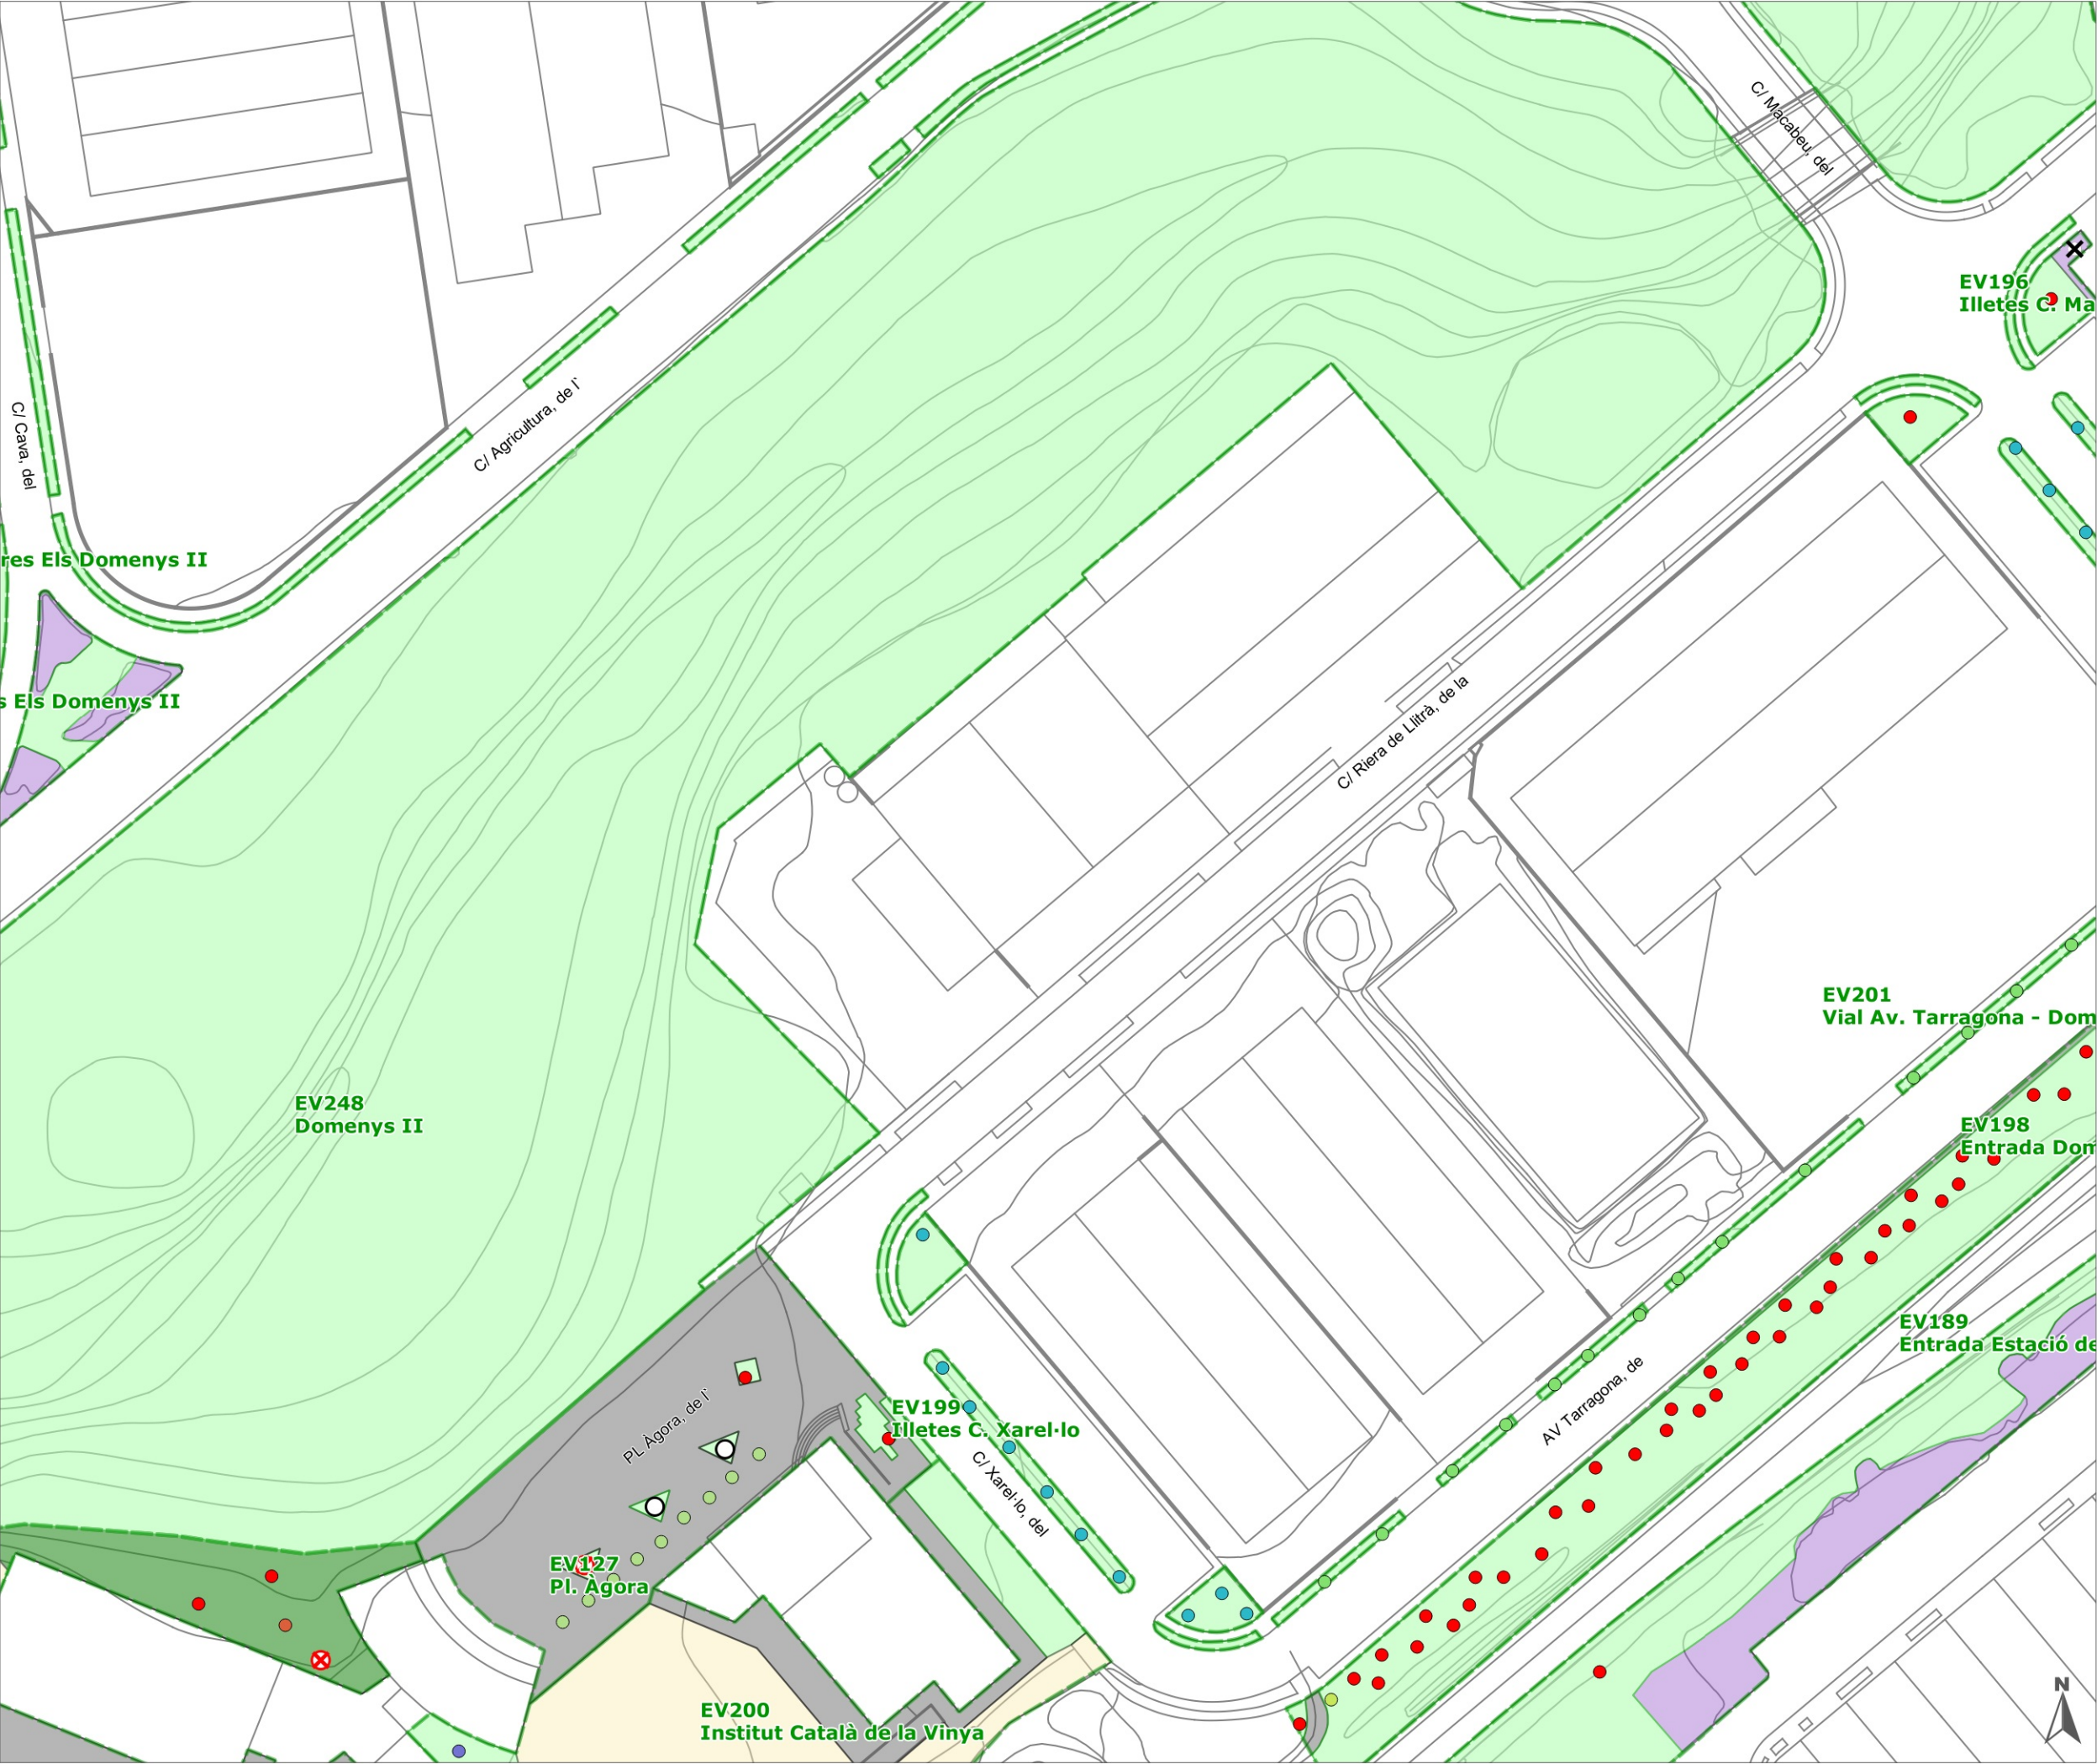

termes municipals

- unitats de gestió d'espais verds
- unitats de gestió arbres viaris

tipus de superfícies

- altres superfícies plantades
- gespes
- prats naturals urbans
- prats naturals Q1
- prats naturals Q2
- massa forestal
- paviments tous
- paviments durs fora contracte jardineria
- paviments durs servei VU
- làmines d'aigua

arbres [14736]

- Platanus x acerifolia (P. hispanica) [2428]
- Celtis australis [1006]
- Melia azedarach [890]
- Styphnolobium japonicum (Sophora japonica) [765]
- Ligustrum lucidum [629]
- Morus alba [563]
- Tipuana tipu [559]
- Pinus pinea [406]
- Populus nigra 'Italica' [400]
- Ulmus pumila [396]
- Cupressus sempervirens [374]
- Brachychiton populneus [341]
- Quercus ilex [299]
- Prunus cerasifera 'Pissardii' ('Atropurpurea') [275]
- Pinus halepensis [224]
- Cupressus sempervirens 'Stricta' [218]
- Fraxinus angustifolia [208]
- x Chitalpa tashkentensis [208]
- Cercis siliquastrum [229]
- Altres [4318]

simbols

- buit
- mort
- ✗ soca

Institució

 **AJUNTAMENT VILAFRANCA DEL PENEDÈS**
Regidoria de Serveis Urbans

Títol del treball

Inventari del verd urbà de Vilafranca del Penedès

Títol del plànol

Inventari detallat



Data	Escala	Foli	Núm. plànol
setembre 2016	1:1.000	63 de 71	2

El tècnic redactor

 **eliseupaisatgista**

Aprovació municipal

Signat

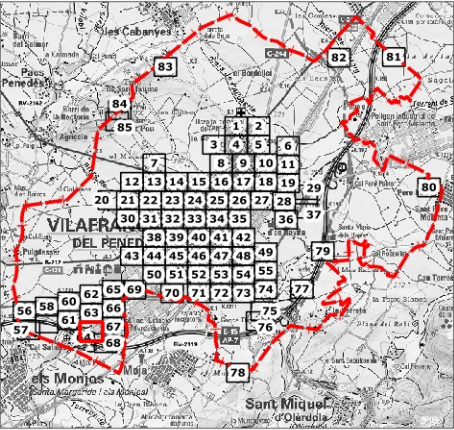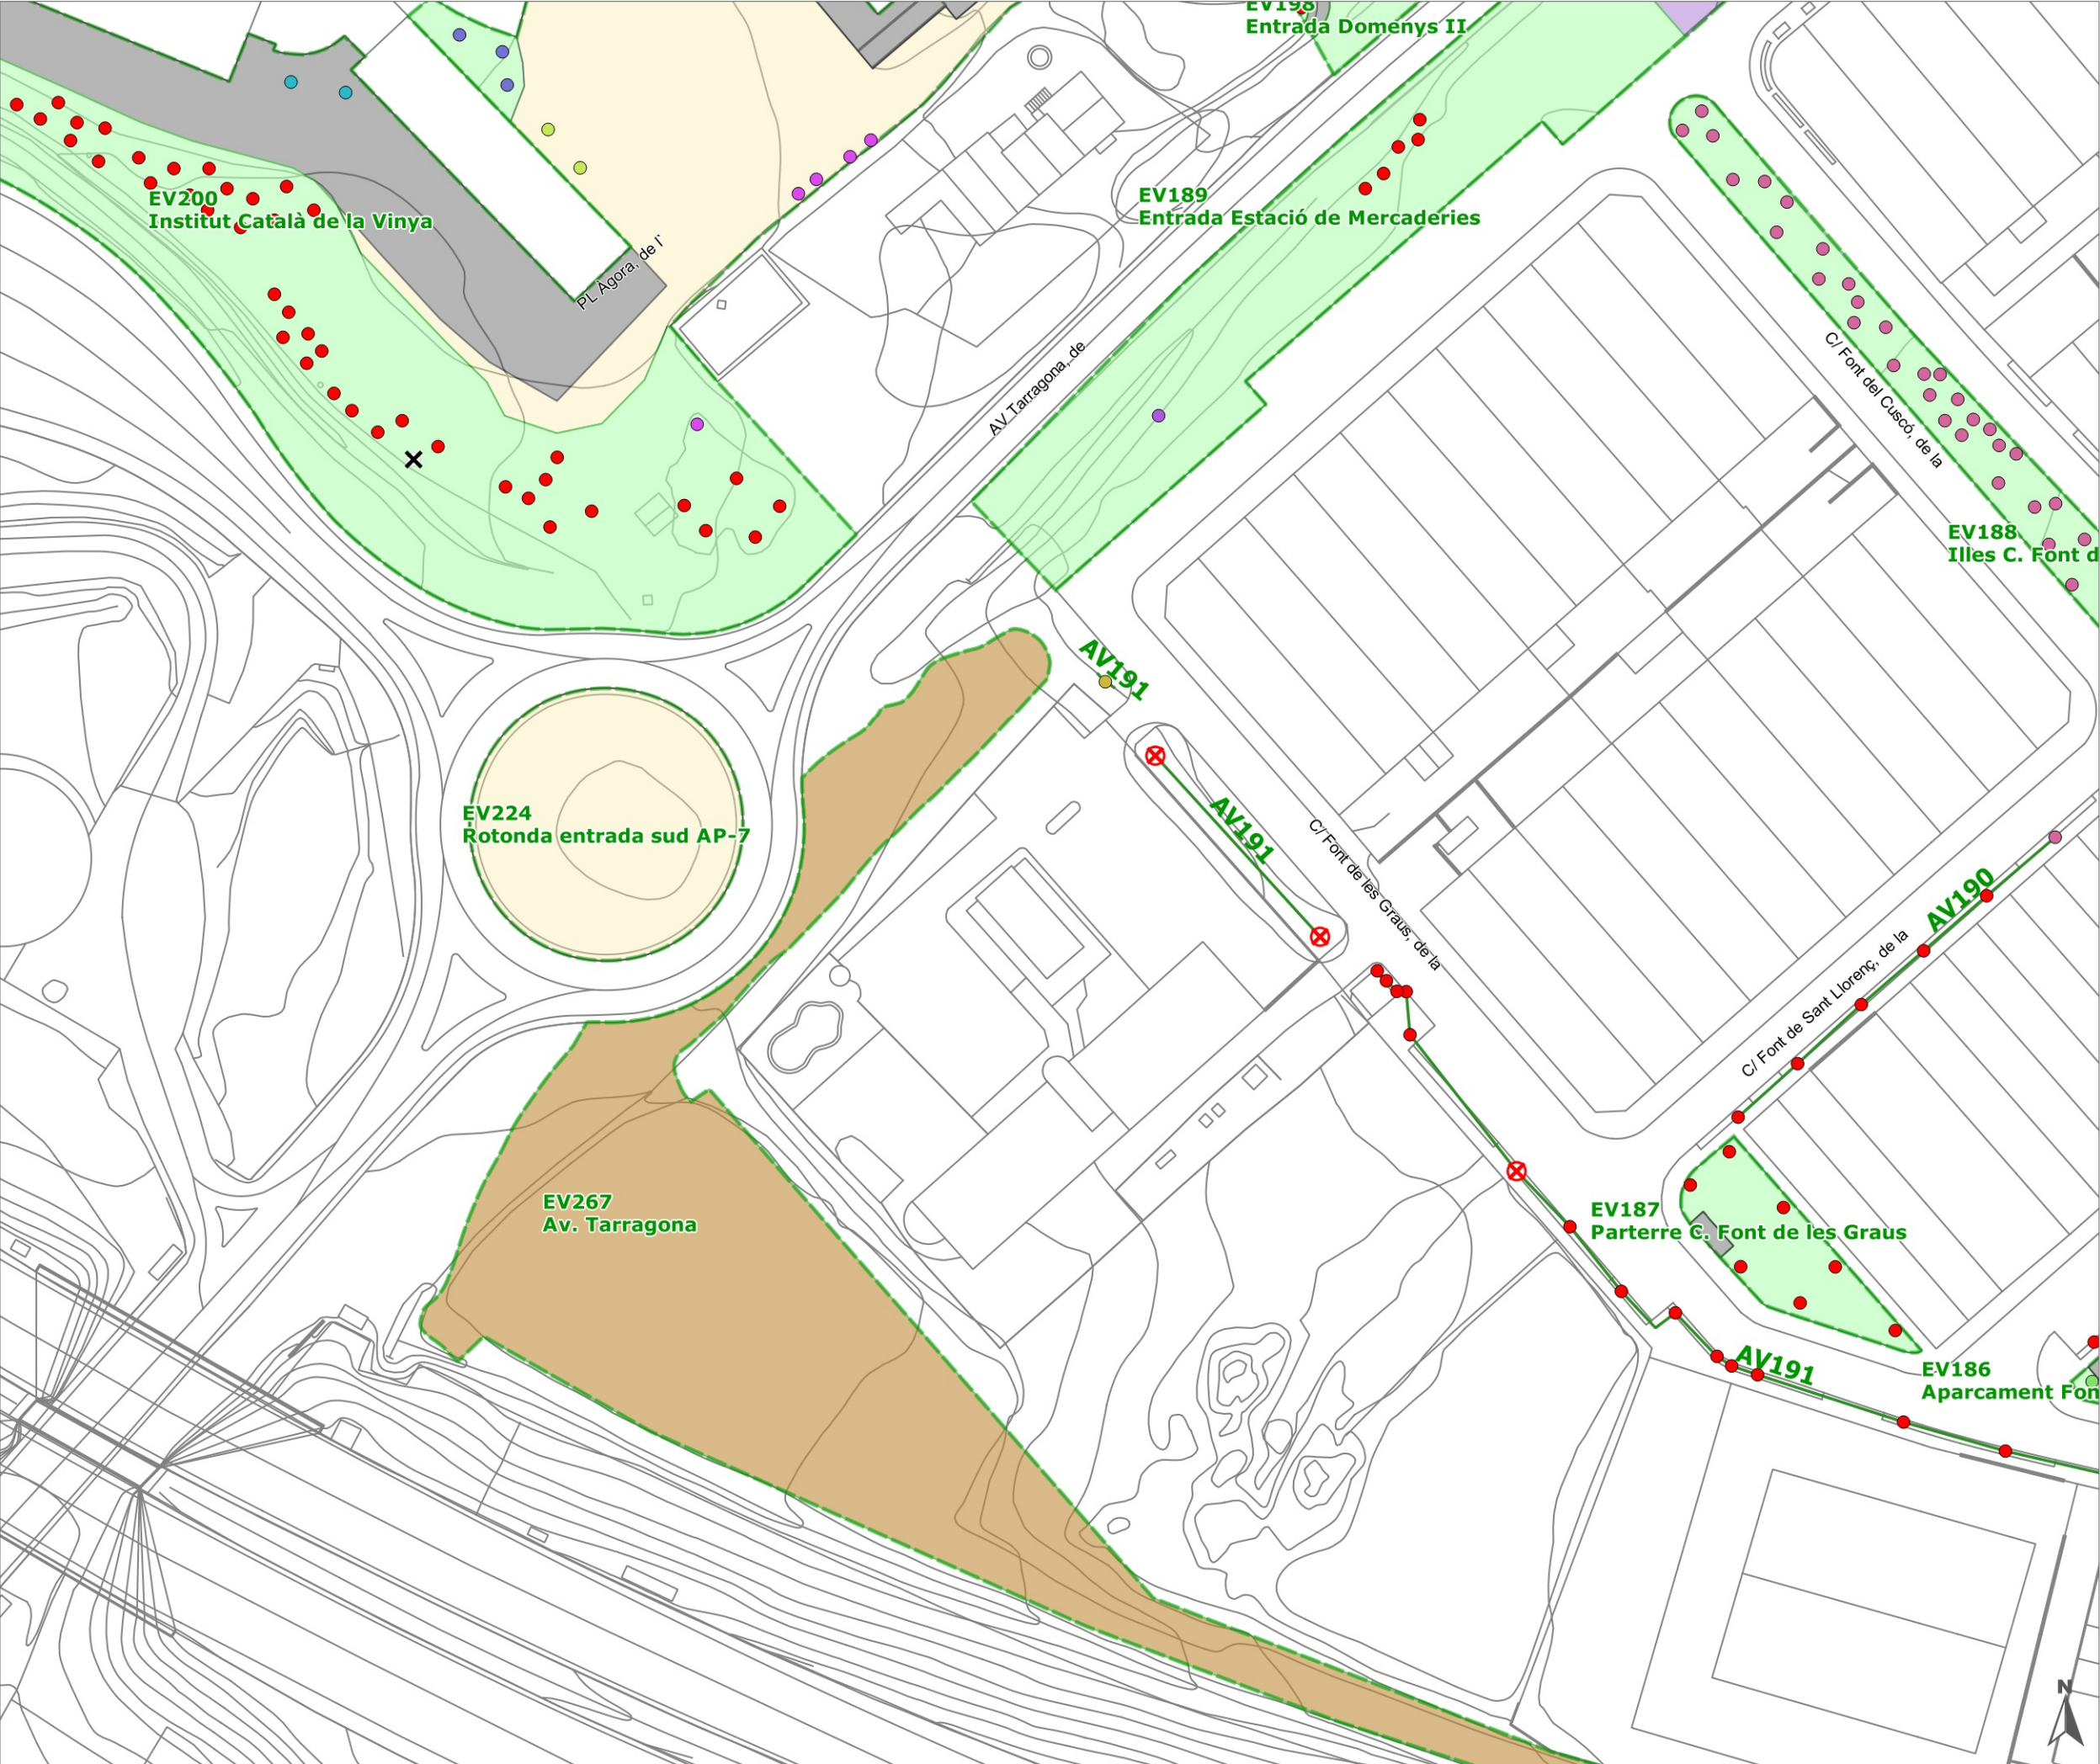

terme municipal

unitats de gestió d'espais verds

unitats de gestió arbres viaris

tipus de superfícies

- altres superfícies plantades
- gespes
- prats naturals urbans
- prats naturals Q1
- prats naturals Q2
- massa forestal
- paviments tous
- paviments durs fora contracte jardineria
- paviments durs servei VU
- làmines d'aigua

arbres [14736]

- Platanus x acerifolia (P. hispanica) [2428]
- Celtis australis [1006]
- Melia azedarach [890]
- Styphnolobium japonicum (Sophora japonica) [765]
- Ligustrum lucidum [629]
- Morus alba [563]
- Tipuana tipu [559]
- Pinus pinea [406]
- Populus nigra 'Italica' [400]
- Ulmus pumila [396]
- Cupressus sempervirens [374]
- Brachychiton populneus [341]
- Quercus ilex [299]
- Prunus cerasifera 'Pissardii' ('Atropurpurea') [275]
- Pinus halepensis [224]
- Cupressus sempervirens 'Stricta' [218]
- Fraxinus angustifolia [208]
- x Chitalpa tashkentensis [208]
- Cercis siliquastrum [229]
- Altres [4318]

● buit

○ mort

× soca

Institució

 **AJUNTAMENT VILAFRANCA DEL PENEDÈS**
Regidoria de Serveis Urbans

Títol del treball

Inventari del verd urbà de Vilafranca del Penedès

Títol del plànol

Inventari detallat



Data Escala Full Núm. plànol

setembre 2016 1:1.000 64 de 71 2

El tècnic redactor Aprovació municipal

 **eliseupaisatgista**

Signat

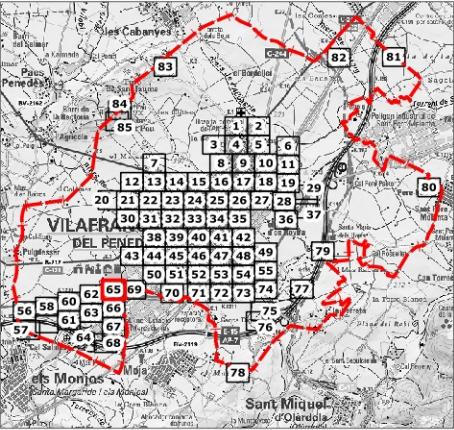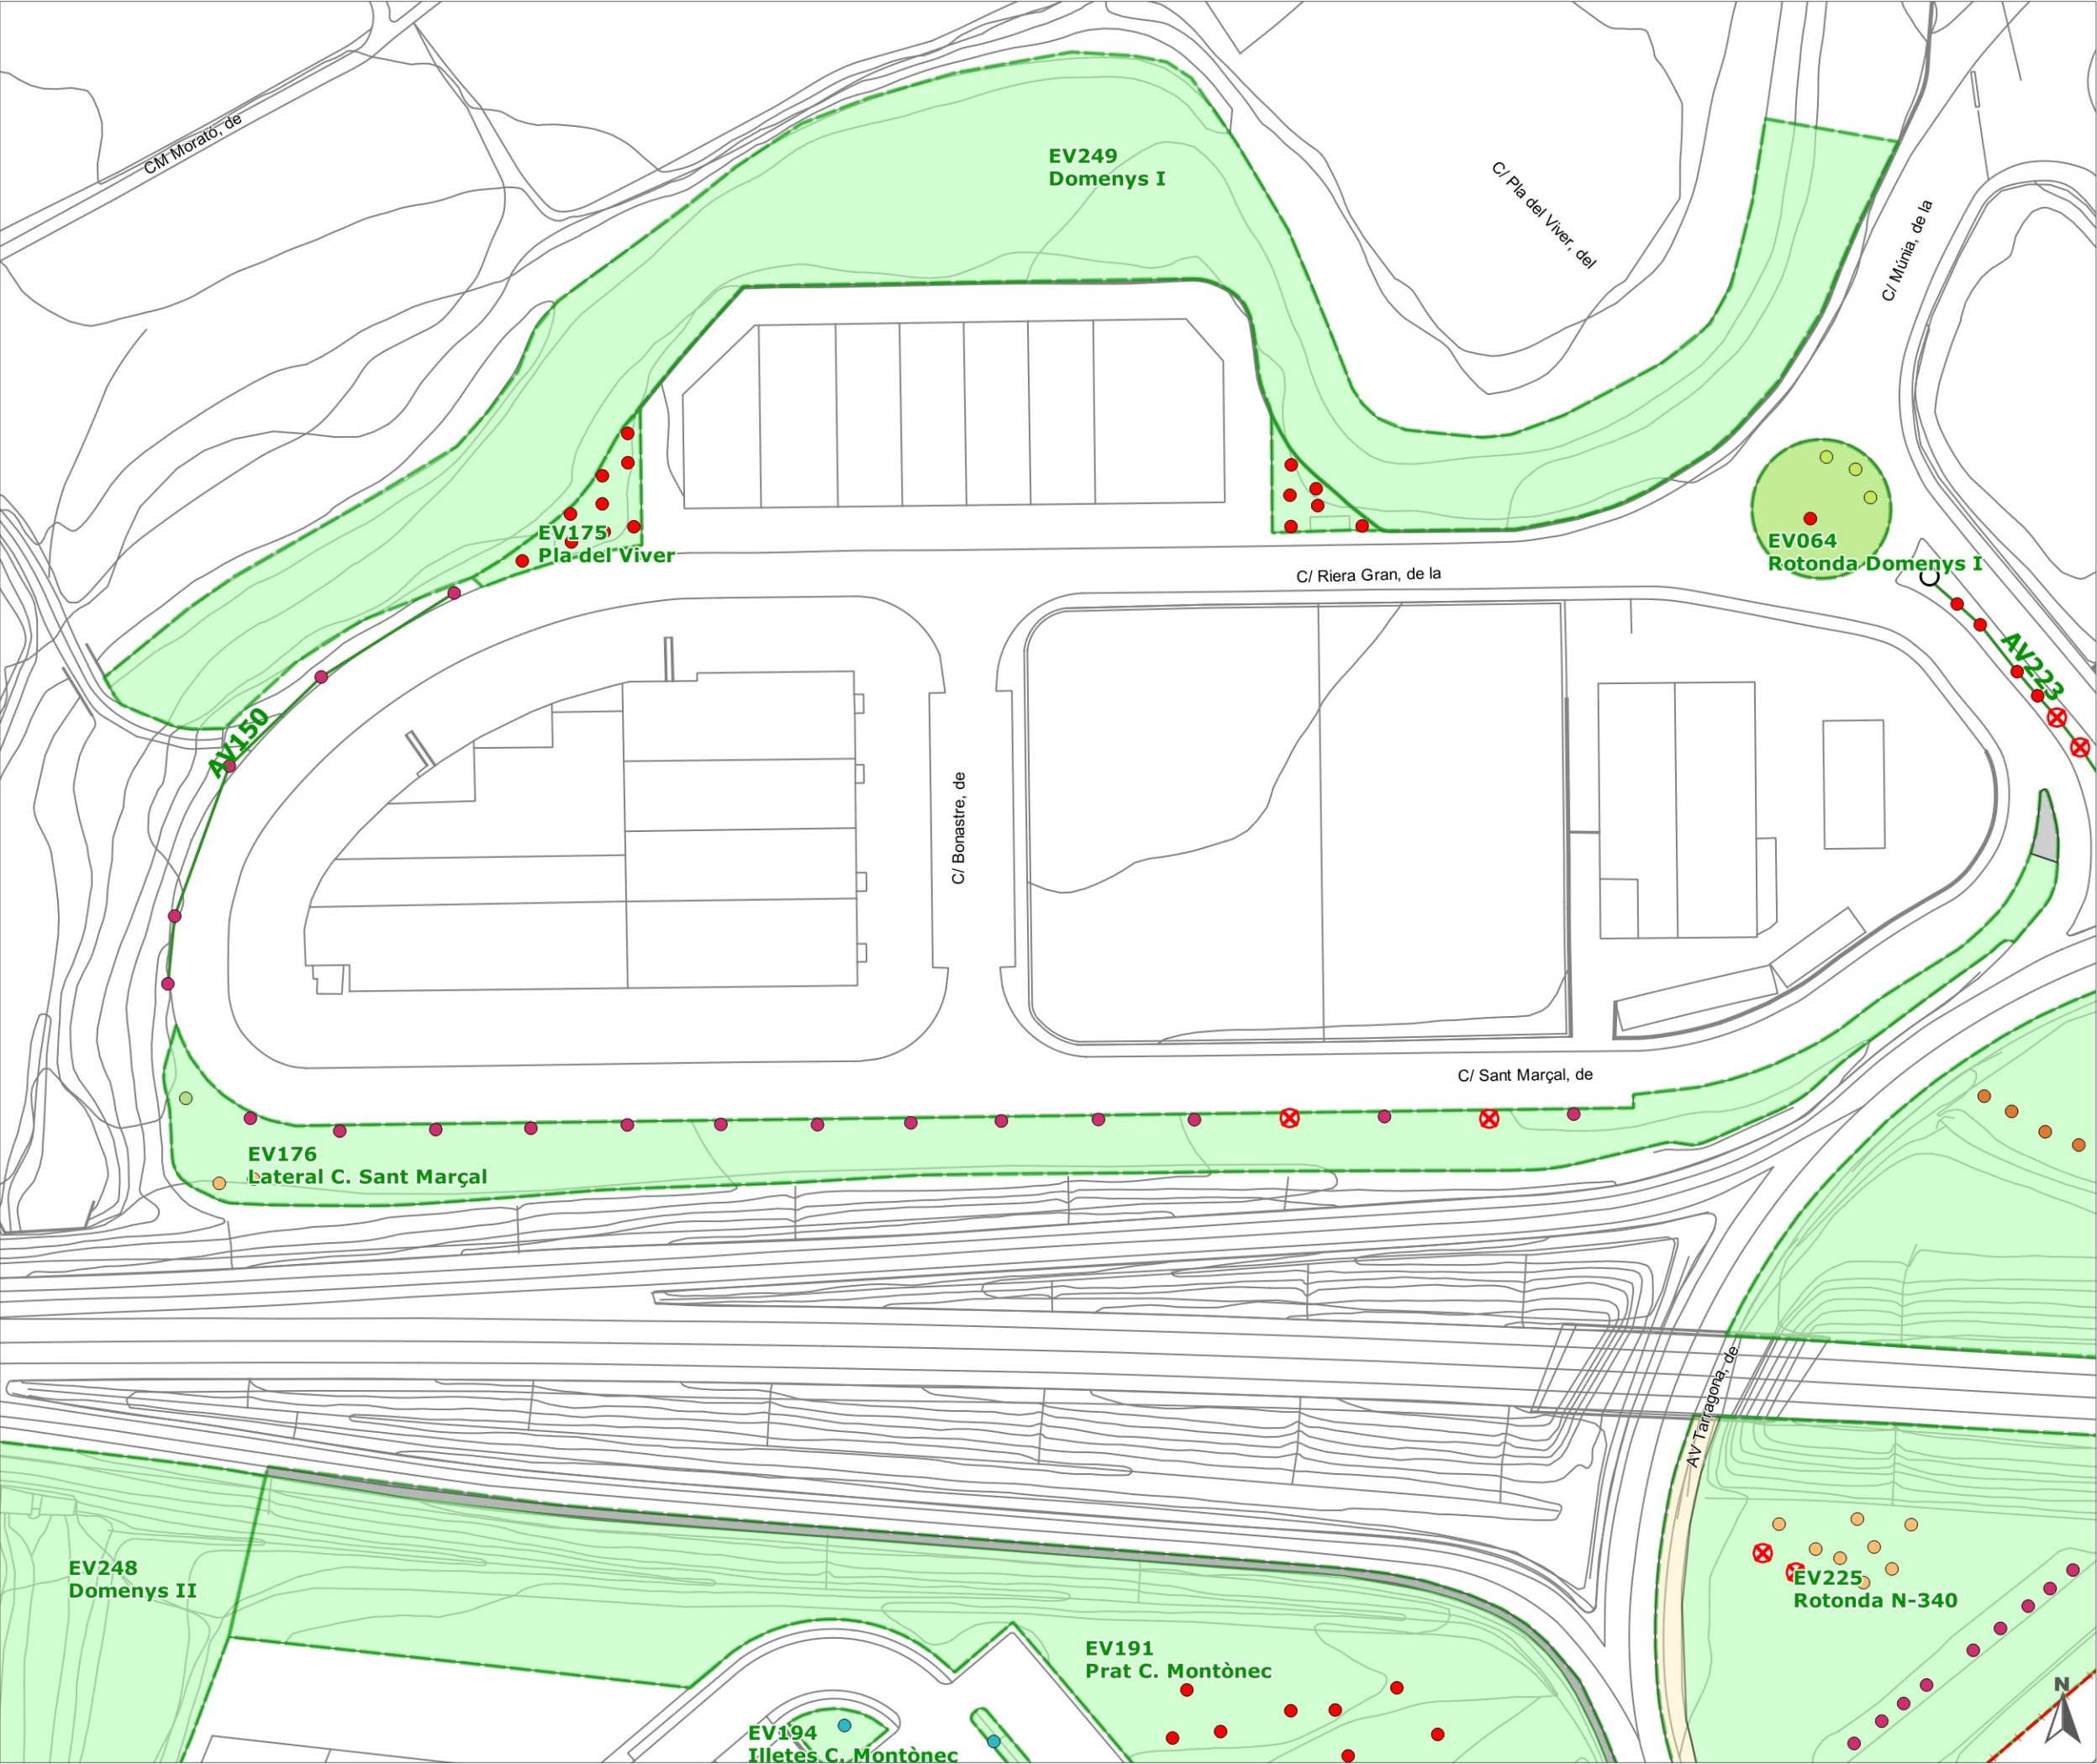

terme municipal

unitats de gestió d'espais verds

unitats de gestió arbres viaris

tipus de superfícies

- altres superfícies plantades
- gespes
- prats naturals urbans
- prats naturals Q1
- prats naturals Q2
- massa forestal
- paviments tous
- paviments durs fora contracte jardineria
- paviments durs servei VU
- làmines d'aigua

arbres [14736]

- Platanus x acerifolia (P. hispanica) [2428]
- Celtis australis [1006]
- Melia azedarach [890]
- Styphnolobium japonicum (Sophora japonica) [765]
- Ligustrum lucidum [629]
- Morus alba [563]
- Tipuana tipu [559]
- Pinus pinea [406]
- Populus nigra 'Italica' [400]
- Ulmus pumila [396]
- Cupressus sempervirens [374]
- Brachychiton populneus [341]
- Quercus ilex [299]
- Prunus cerasifera 'Pissardii' ('Atropurpurea') [275]
- Pinus halepensis [224]
- Cupressus sempervirens 'Stricta' [218]
- Fraxinus angustifolia [208]
- x Chitalpa tashkentensis [208]
- Cercis siliquastrum [229]
- Altres [4318]

● buit

○ mort

× soca

Institució

 **AJUNTAMENT VILAFRANCA DEL PENEDÈS**
Regidoria de Serveis Urbans

Títol del treball

Inventari del verd urbà de Vilafranca del Penedès

Títol del plànol

Inventari detallat



Data	Escala	Full	Núm. plànol
setembre 2016	1:1.000	65 de 71	2

El tècnic redactor

 **eliseupaisatgista**

Signat

Aprovació municipal

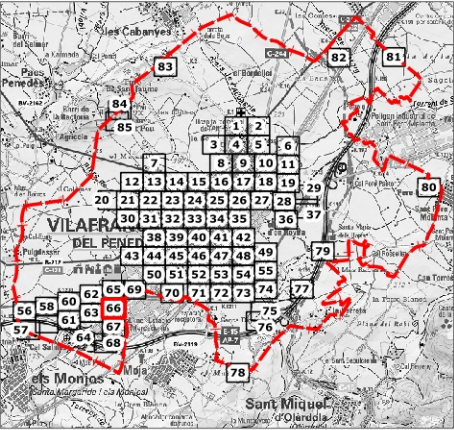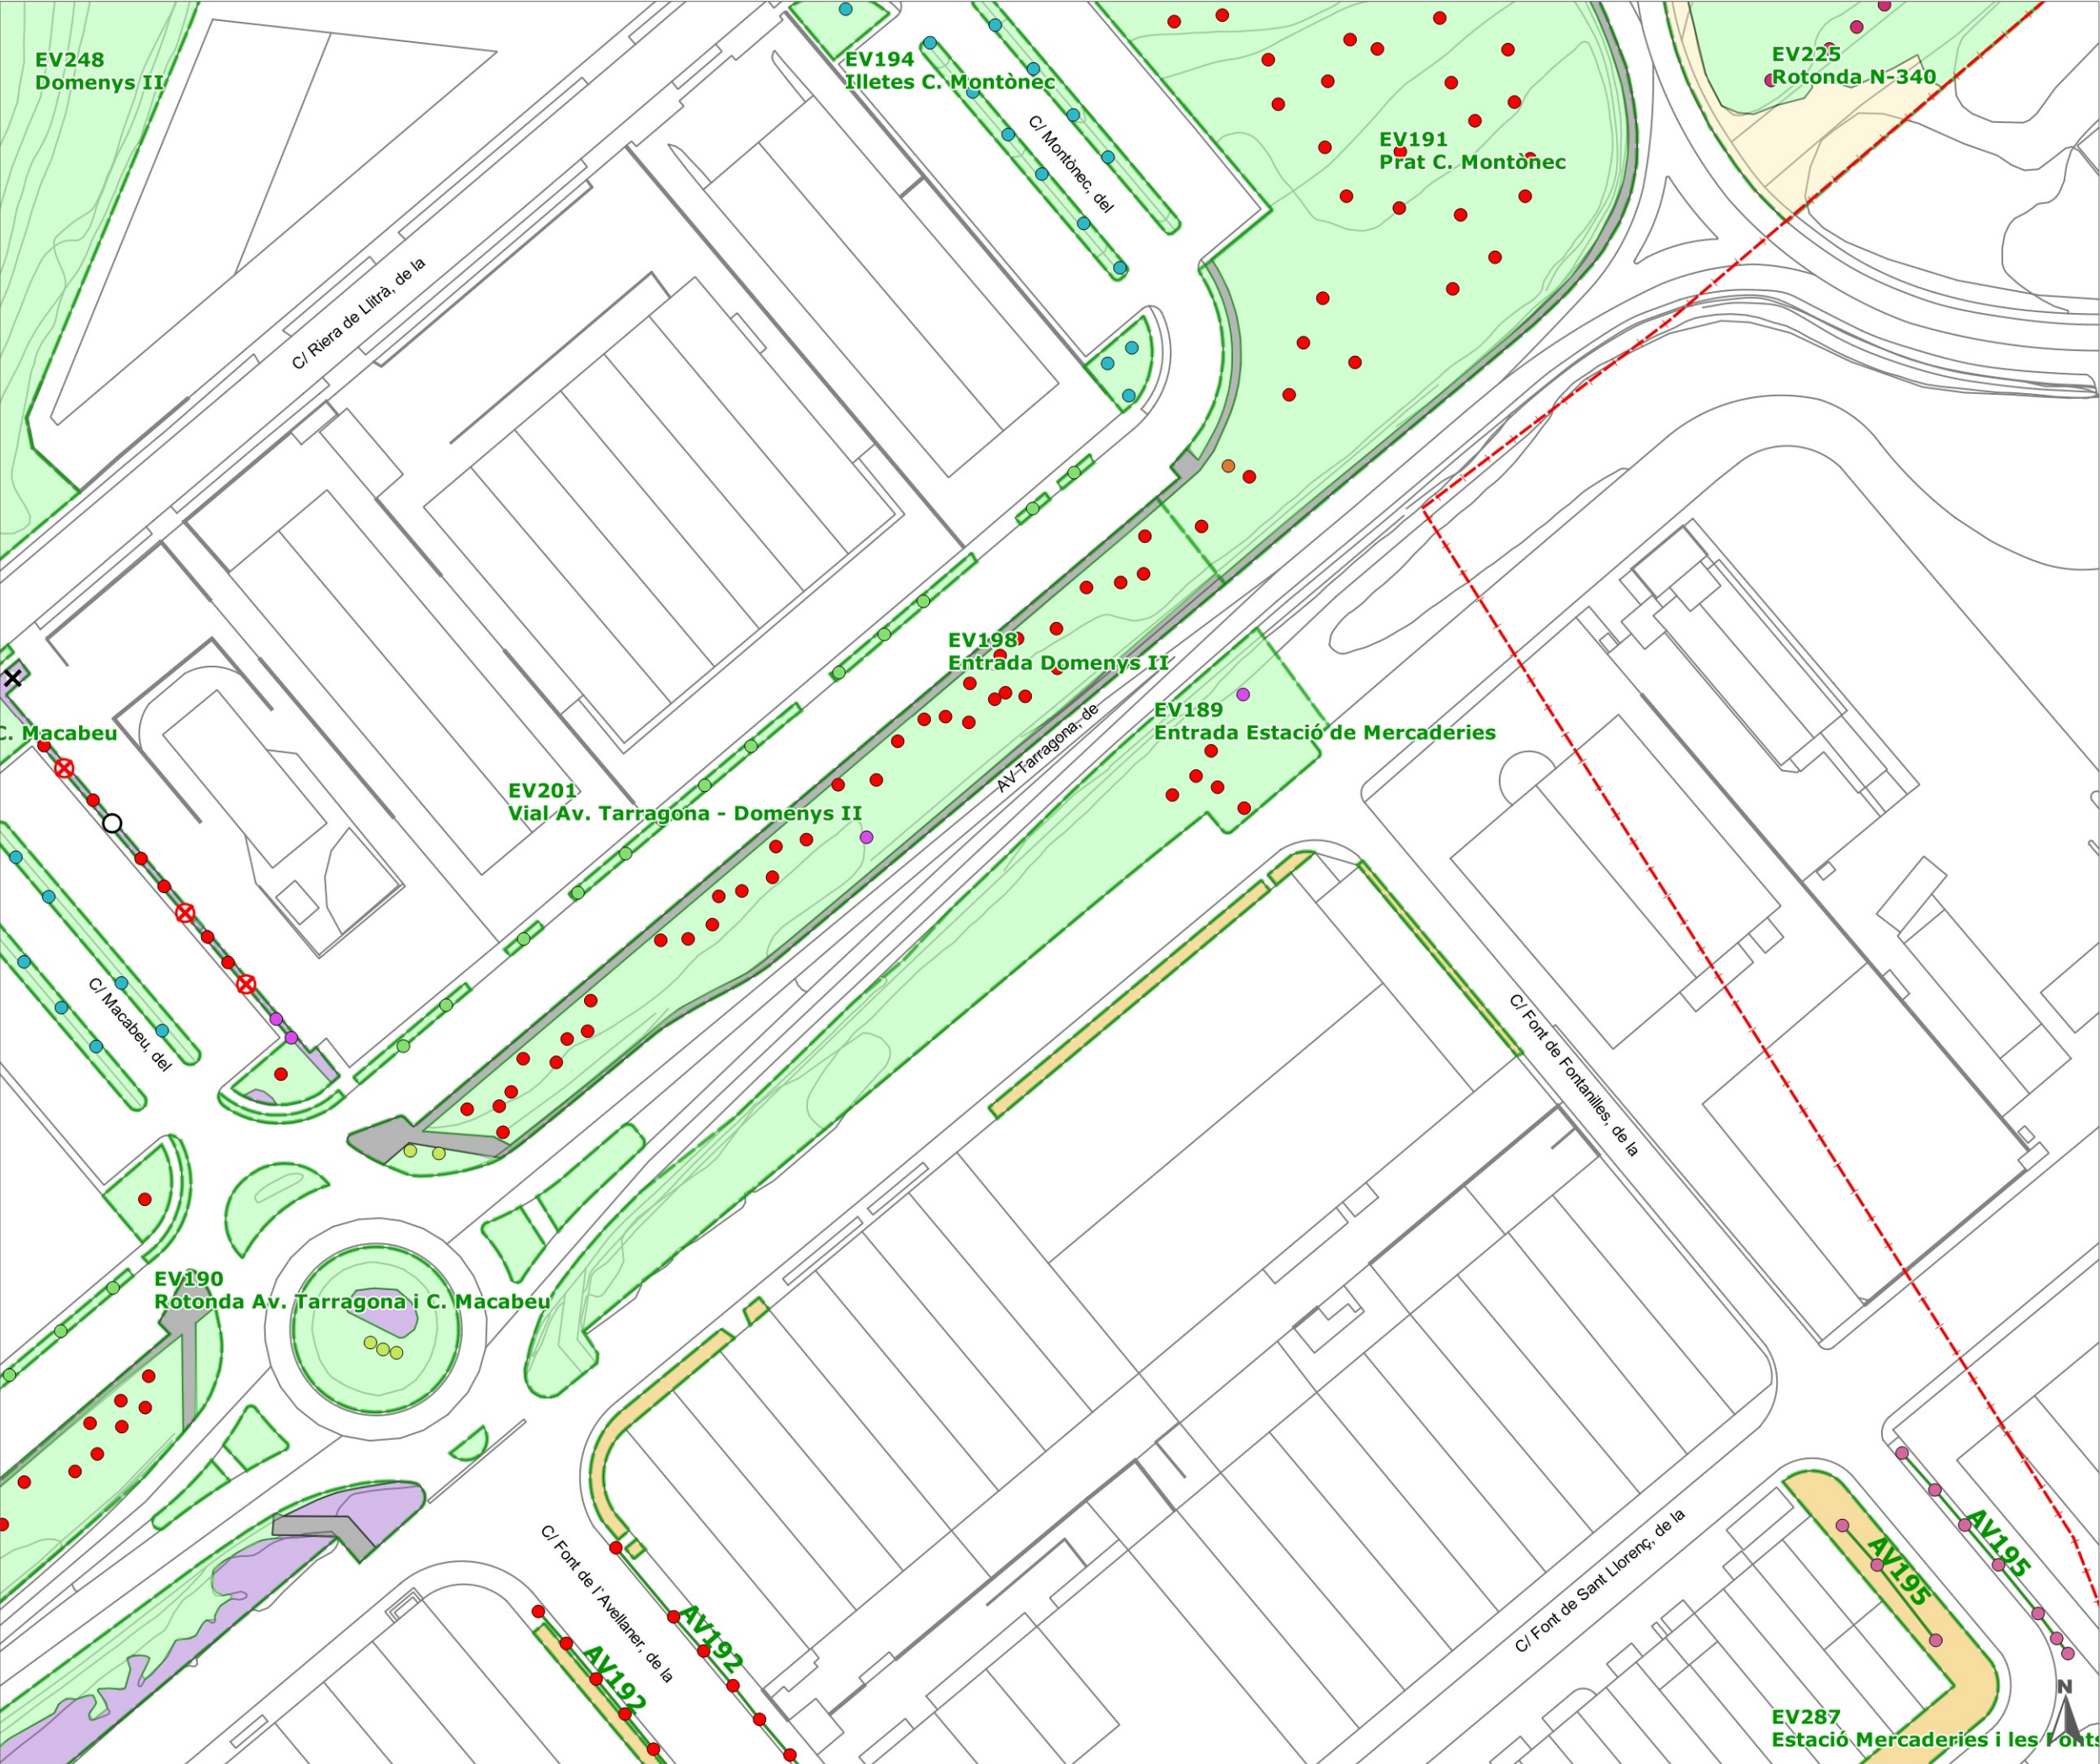

terme municipal

unitats de gestió d'espais verds

unitats de gestió arbres viaris

tipus de superfícies

- altres superfícies plantades
- gespes
- prats naturals urbans
- prats naturals Q1
- prats naturals Q2
- massa forestal
- paviments tous
- paviments durs fora contracte jardineria
- paviments durs servei VU
- làmines d'aigua

arbres [14736]

- Platanus x acerifolia (P. hispanica) [2428]
- Celtis australis [1006]
- Melia azedarach [890]
- Styphnolobium japonicum (Sophora japonica) [765]
- Ligustrum lucidum [629]
- Morus alba [563]
- Tipuana tipu [559]
- Pinus pinea [406]
- Populus nigra 'Italica' [400]
- Ulmus pumila [396]
- Cupressus sempervirens [374]
- Brachychiton populneus [341]
- Quercus ilex [299]
- Prunus cerasifera 'Pissardii' ('Atropurpurea') [275]
- Pinus halepensis [224]
- Cupressus sempervirens 'Stricta' [218]
- Fraxinus angustifolia [208]
- x Chitalpa tashkentensis [208]
- Cercis siliquastrum [229]
- Altres [4318]

buit

mort

soca

Institució

 **AJUNTAMENT VILAFRANCA DEL PENEDÈS**
Regidoria de Serveis Urbans

Títol del treball

Inventari del verd urbà de Vilafranca del Penedès

Títol del plànol

Inventari detallat



Data	Escala	Full	Núm. plànol
setembre 2016	1:1.000	66 de 71	2

El tècnic redactor

 **eliseupaisatgista**

Signat

Aprovació municipal

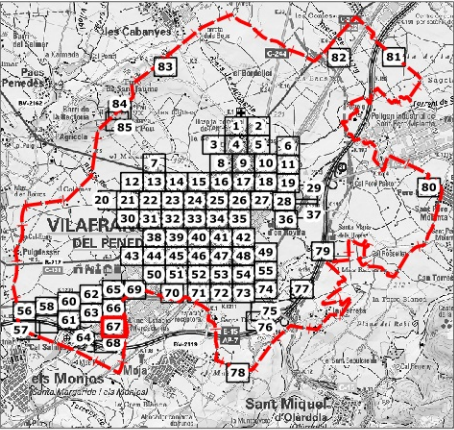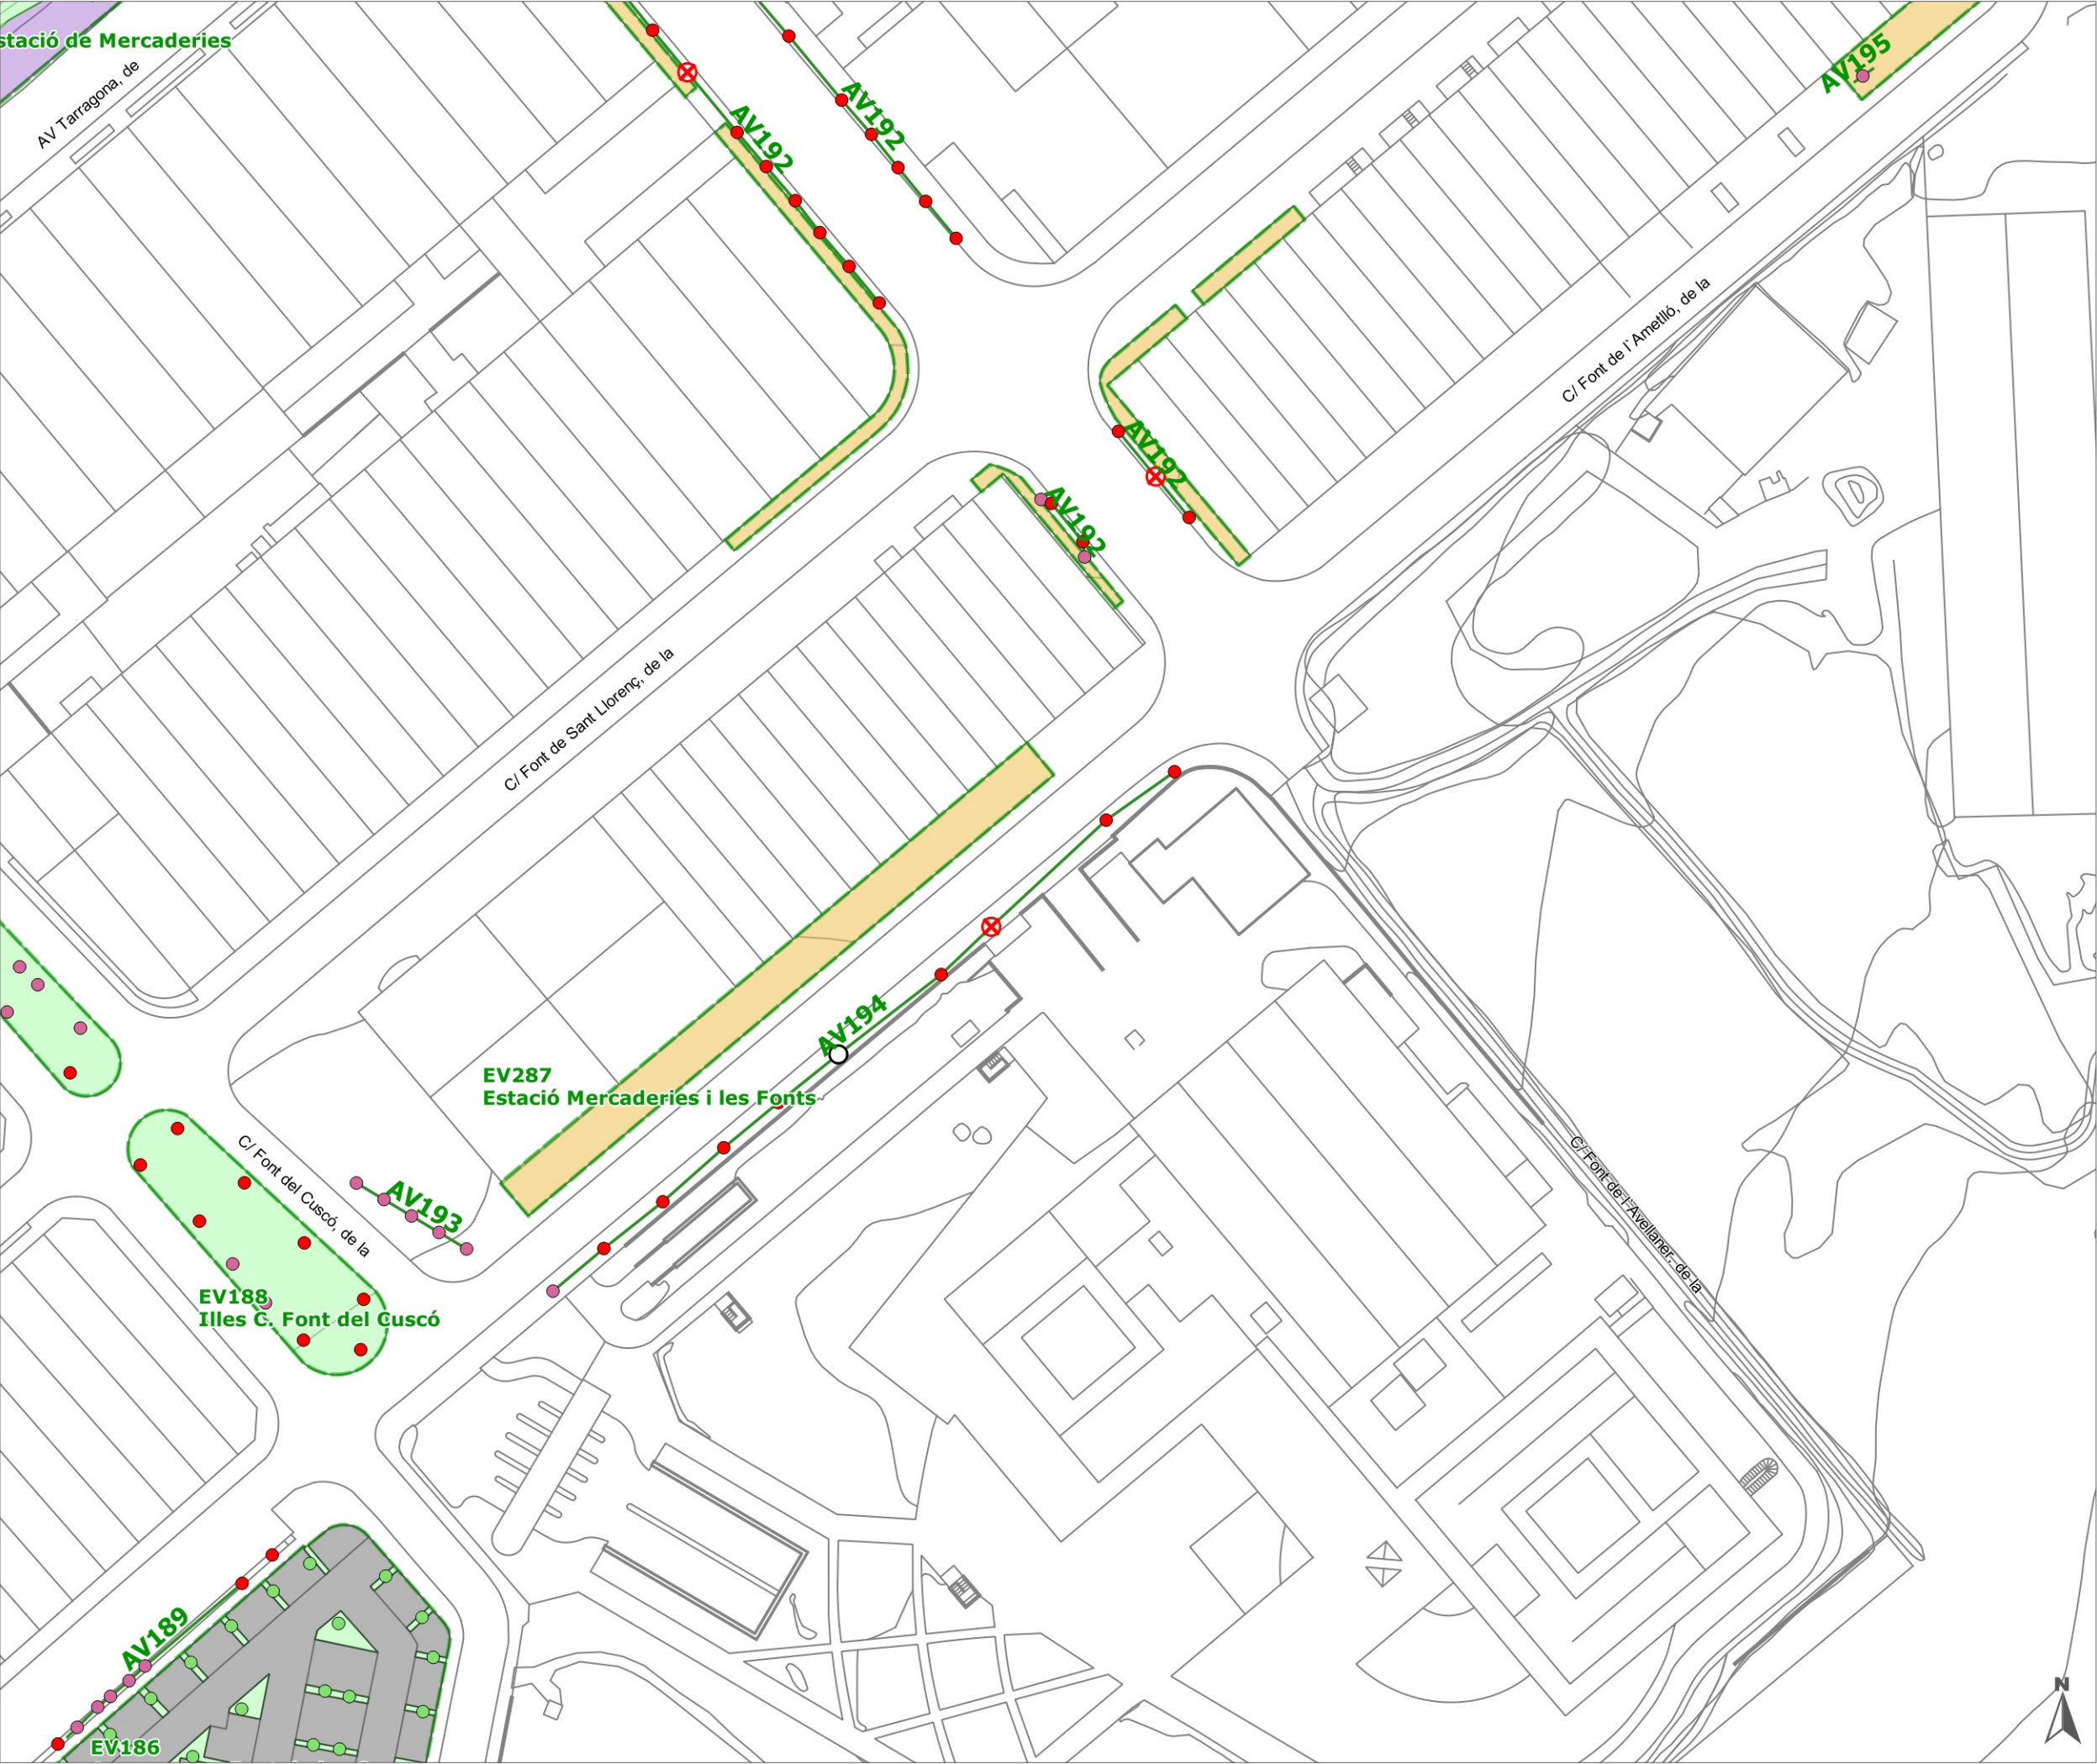

terme municipal

unitats de gestió d'espais verds

unitats de gestió arbres viaris

tipus de superfícies

altres superfícies plantades

gespes

prats naturals urbans

prats naturals Q1

prats naturals Q2

massa forestal

paviments tous

paviments durs fora contracte jardineria

paviments durs servei VU

làmines d'aigua

arbres [14736]

Platanus x acerifolia (P. hispanica) [2428]

Celtis australis [1006]

Melia azedarach [890]

Styphnolobium japonicum (Sophora japonica) [765]

Ligustrum lucidum [629]

Morus alba [563]

Tipuana tipu [559]

Pinus pinea [406]

Populus nigra 'Italica' [400]

Ulmus pumila [396]

Cupressus sempervirens [374]

Brachychiton populneus [341]

Quercus ilex [299]

Prunus cerasifera 'Pissardii' ('Atropurpurea') [275]

Pinus halepensis [224]

Cupressus sempervirens 'Stricta' [218]

Fraxinus angustifolia [208]

x Chitalpa tashkentensis [208]

Cercis siliquastrum [229]

Altres [4318]

built

mort

soca

Institució



AJUNTAMENT
VILAFRANCA
DEL PENEDÈS

Regidoria de Serveis Urbans

Títol del treball

Inventari del verd urbà de
Vilafranca del Penedès

Títol del plànol

Inventari detallat

Data	Escala	Full	Núm. plànol
setembre 2016	1:1.000	67 de 71	2



El tècnic redactor



eliseupaisatgista

Aprovació municipal

Signat

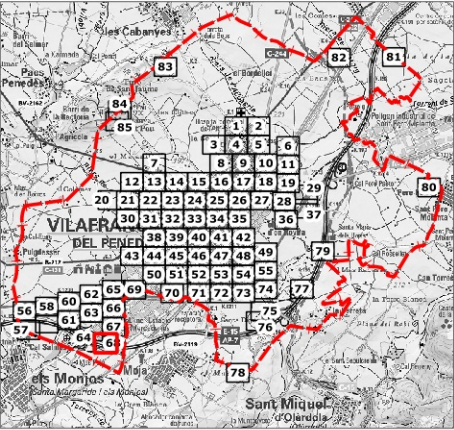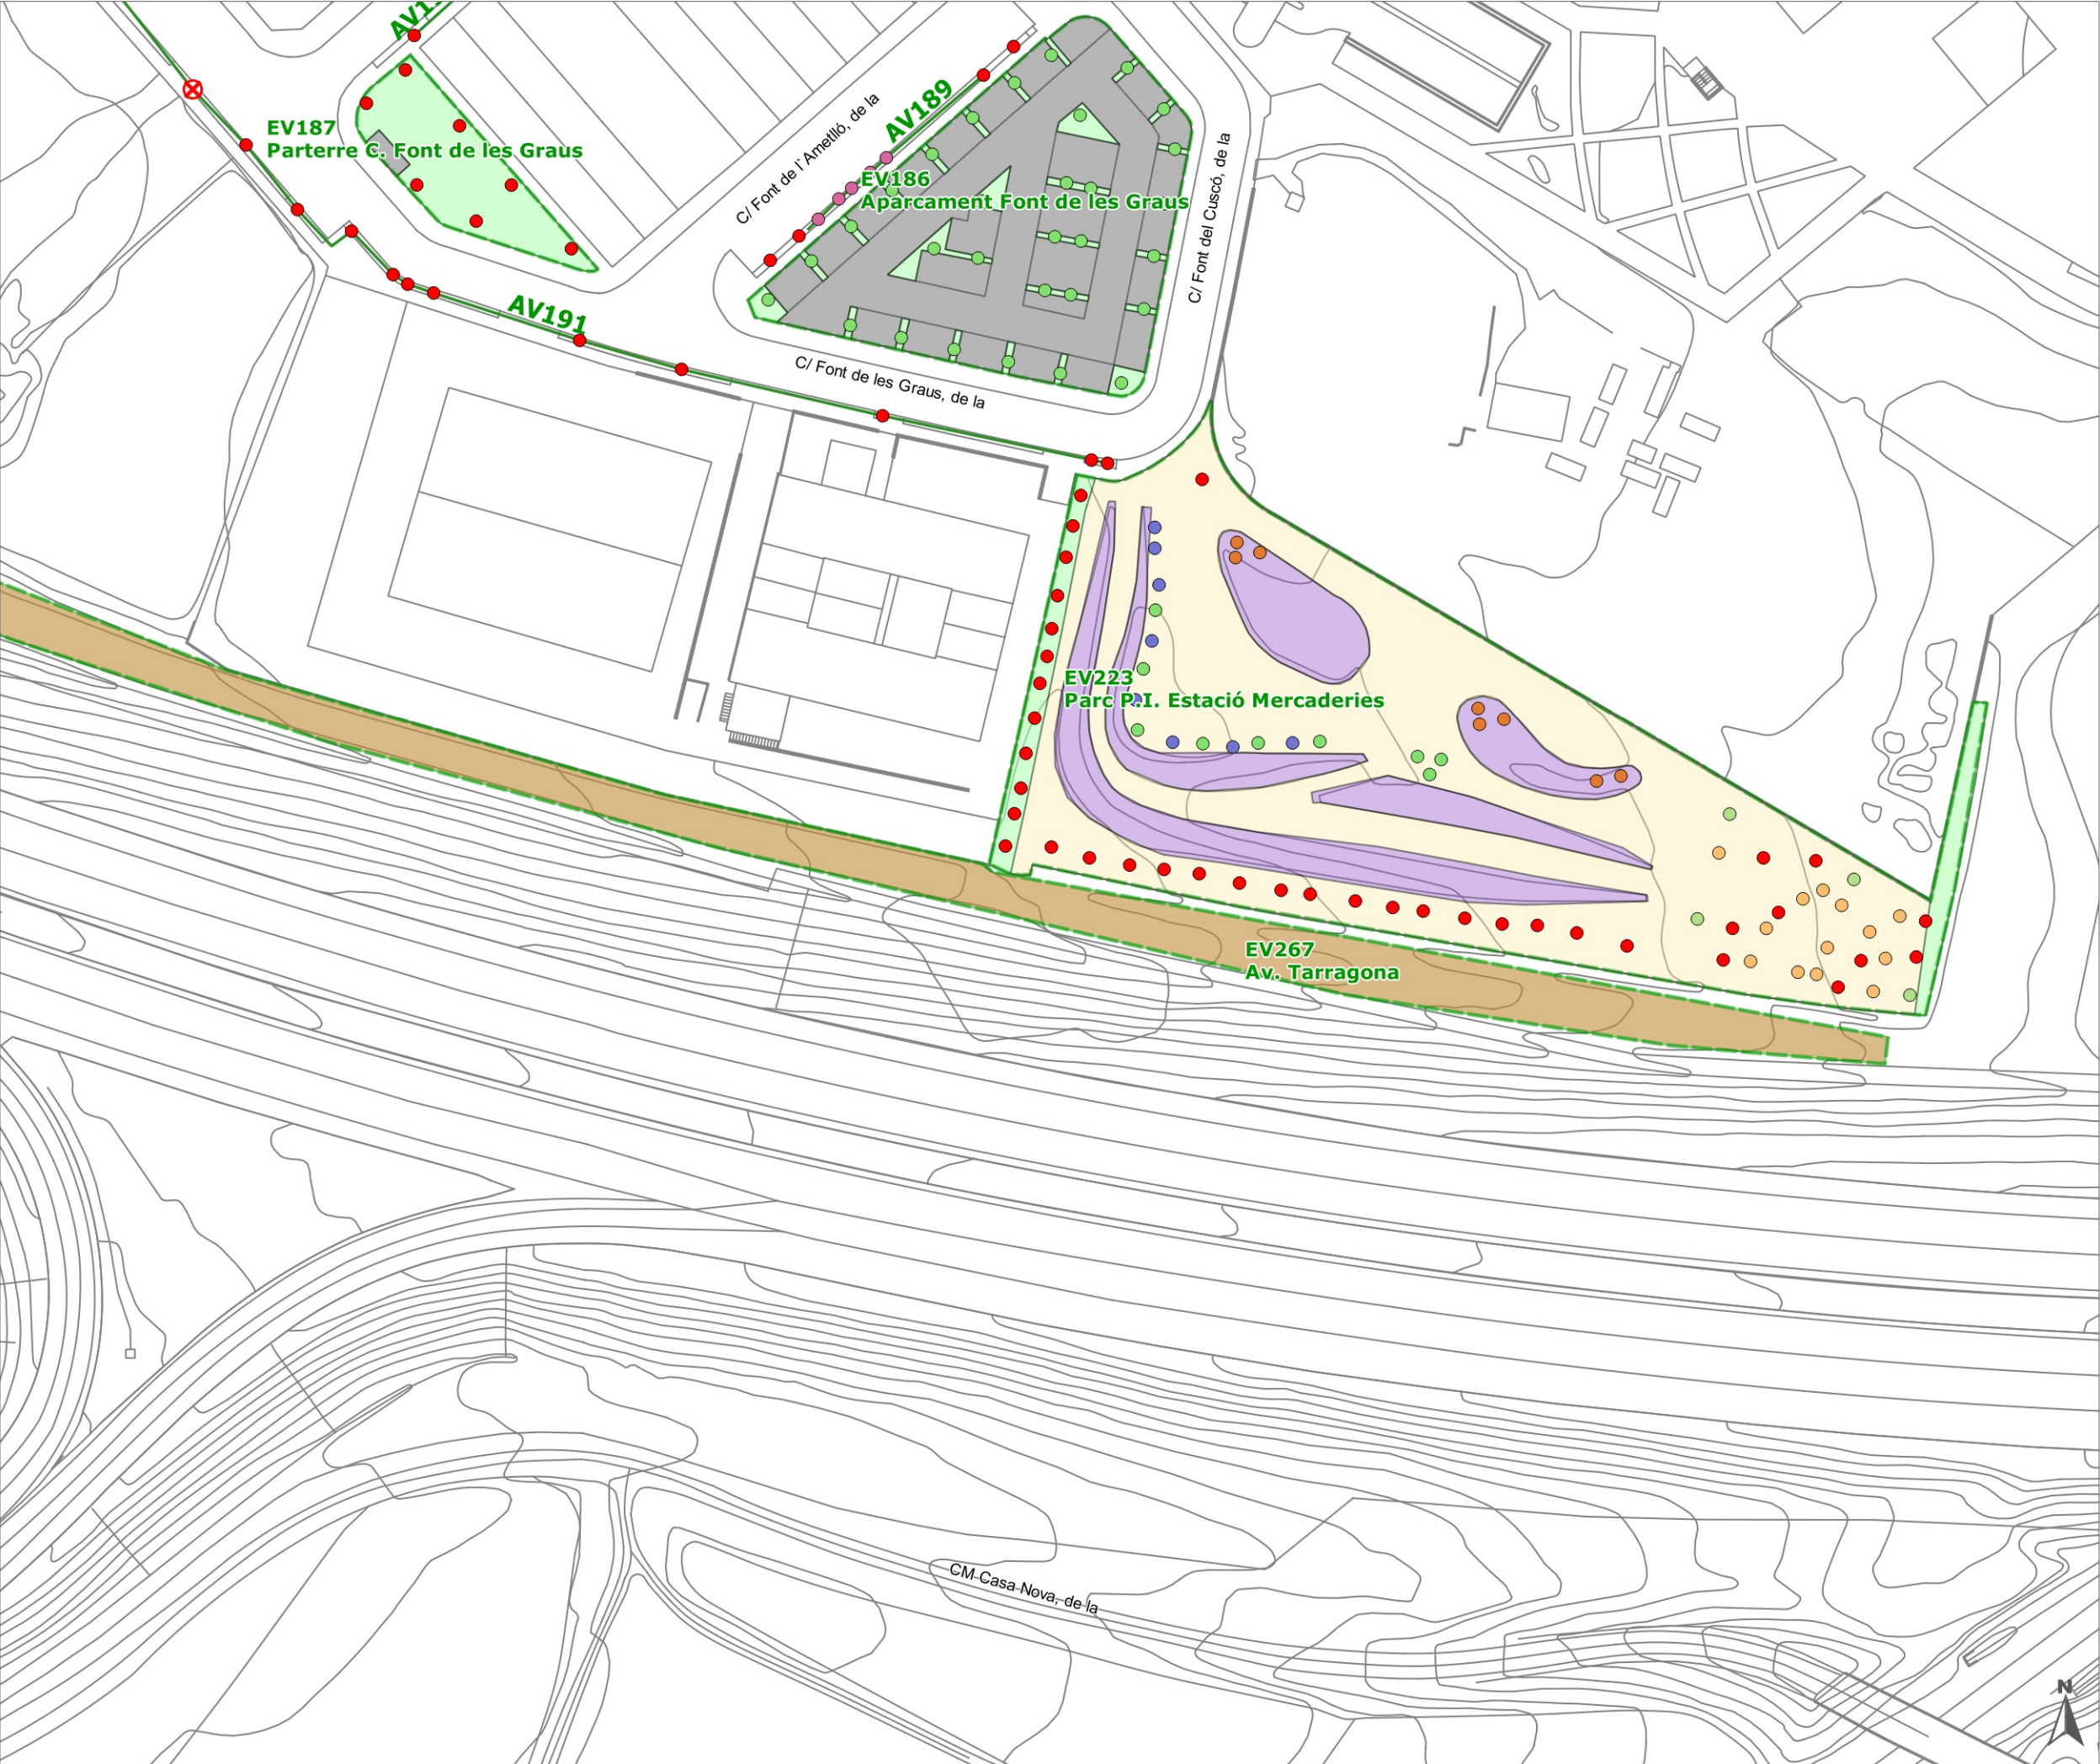

terme municipal

unitats de gestió d'espais verds

unitats de gestió arbres viaris

tipus de superfícies

altres superfícies plantades

gespes

prats naturals urbans

prats naturals Q1

prats naturals Q2

massa forestal

paviments tous

paviments durs fora contracte jardineria

paviments durs servei VU

làmines d'aigua

arbres [14736]

Platanus x acerifolia (P. hispanica) [2428]

Celtis australis [1006]

Melia azedarach [890]

Styphnolobium japonicum (Sophora japonica) [765]

Ligustrum lucidum [629]

Morus alba [563]

Tipuana tipu [559]

Pinus pinea [406]

Populus nigra 'Italica' [400]

Ulmus pumila [396]

Cupressus sempervirens [374]

Brachychiton populneus [341]

Quercus ilex [299]

Prunus cerasifera 'Pissardii' ('Atropurpurea') [275]

Pinus halepensis [224]

Cupressus sempervirens 'Stricta' [218]

Fraxinus angustifolia [208]

x Chitalpa tashkentensis [208]

Cercis siliquastrum [229]

Altres [4318]

built

mort

soca

INSTITUCIÓ

AJUNTAMENT VILAFRANCA DEL PENEDÈS

Regidoria de Serveis Urbans

Títol del treball

Inventari del verd urbà de Vilafranca del Penedès

Títol del plànol

Inventari detallat

Data

Escala

Full

Núm. plànol

setembre 2016

1:1.000

68 de 71

2



El tècnic redactor

Aprovació municipal

eliseupaisatgista

Signat

ETRS89 UTM fus 31

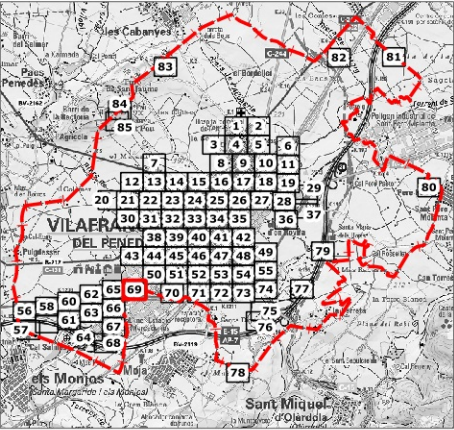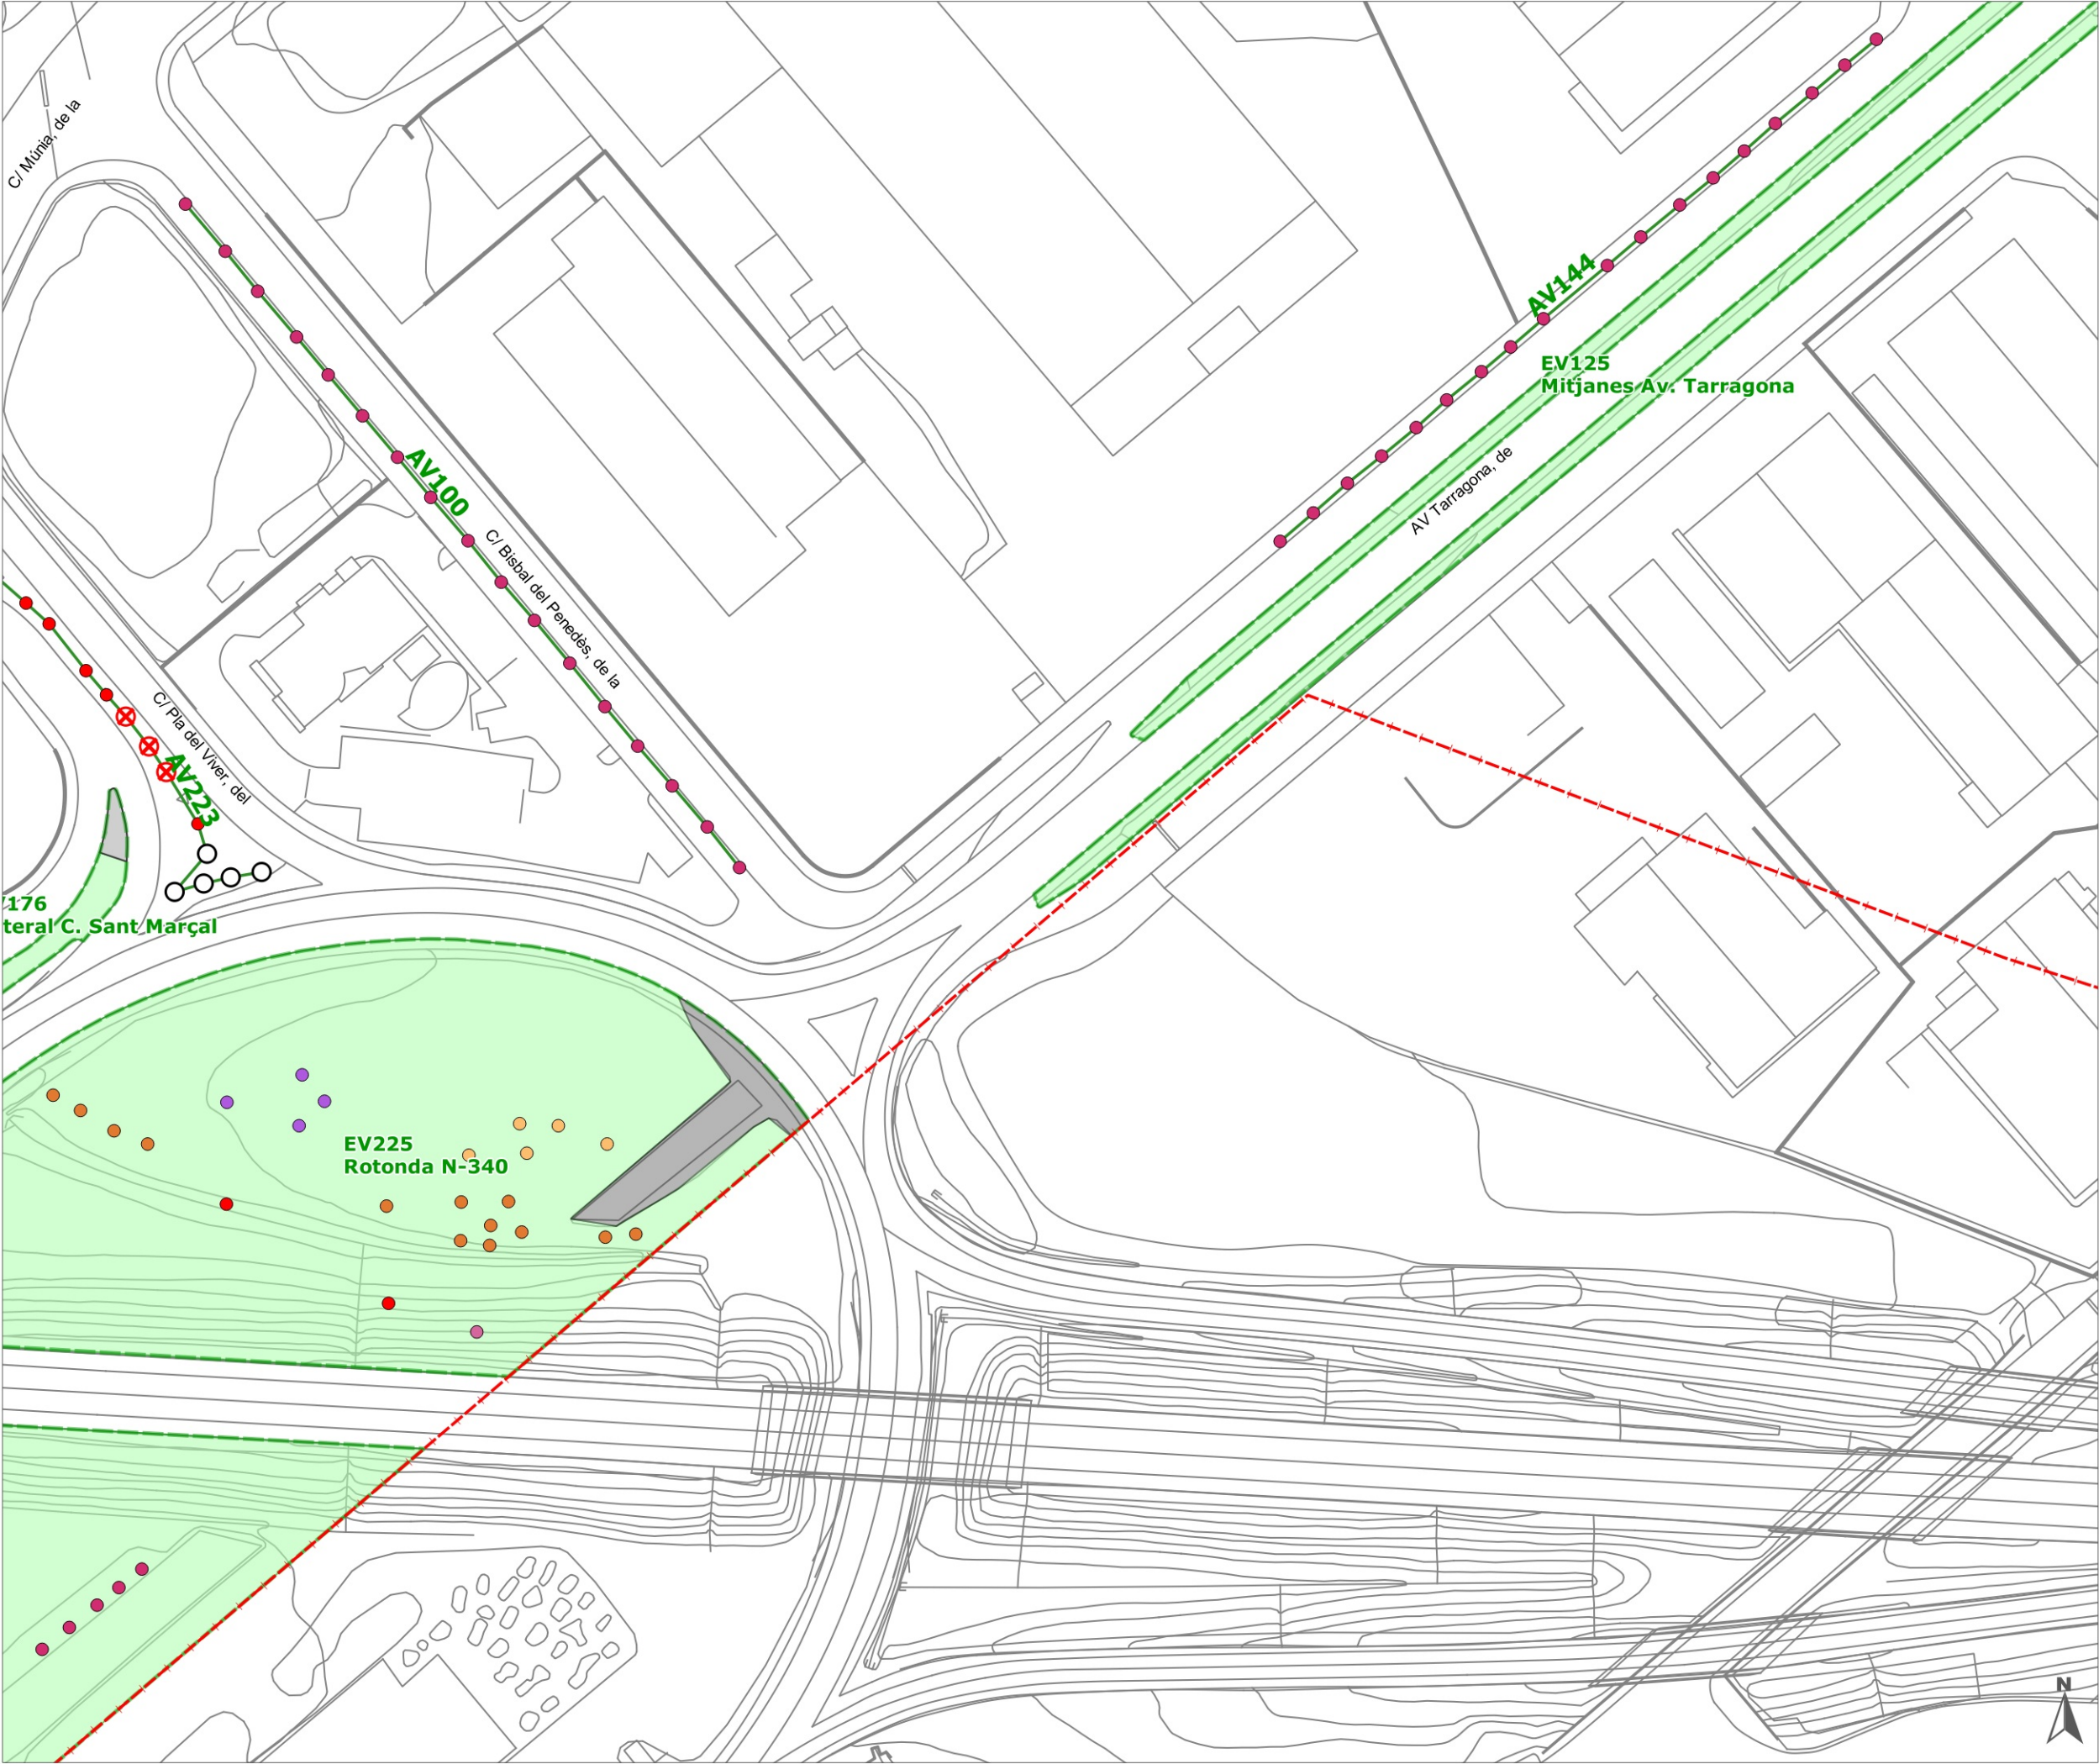

terme municipal

unitats de gestió d'espais verds

unitats de gestió arbres viaris

tipus de superfícies

altres superfícies plantades

gespes

prats naturals urbans

prats naturals Q1

prats naturals Q2

massa forestal

paviments tous

paviments durs fora contracte jardineria

paviments durs servei VU

làmines d'aigua

arbres [14736]

Platanus x acerifolia (P. hispanica) [2428]

Celtis australis [1006]

Melia azedarach [890]

Styphnolobium japonicum (Sophora japonica) [765]

Ligustrum lucidum [629]

Morus alba [563]

Tipuana tipu [559]

Pinus pinea [406]

Populus nigra 'Italica' [400]

Ulmus pumila [396]

Cupressus sempervirens [374]

Brachychiton populneus [341]

Quercus ilex [299]

Prunus cerasifera 'Pissardii' ('Atropurpurea') [275]

Pinus halepensis [224]

Cupressus sempervirens 'Stricta' [218]

Fraxinus angustifolia [208]

x Chitalpa tashkentensis [208]

Cercis siliquastrum [229]

Altres [4318]

buit

mort

soca

Institució



AJUNTAMENT
VILAFRANCA
DEL PENEDÈS

Regidoria de Serveis Urbans

Títol del treball

Inventari del verd urbà de
Vilafranca del Penedès

Títol del plànol

Inventari detallat

Data	Escala	Full	Núm. plànol
setembre 2016	1:1.000	69 de 71	2

El tècnic redactor



eliseupaisatgista

Aprovació municipal

Signat