



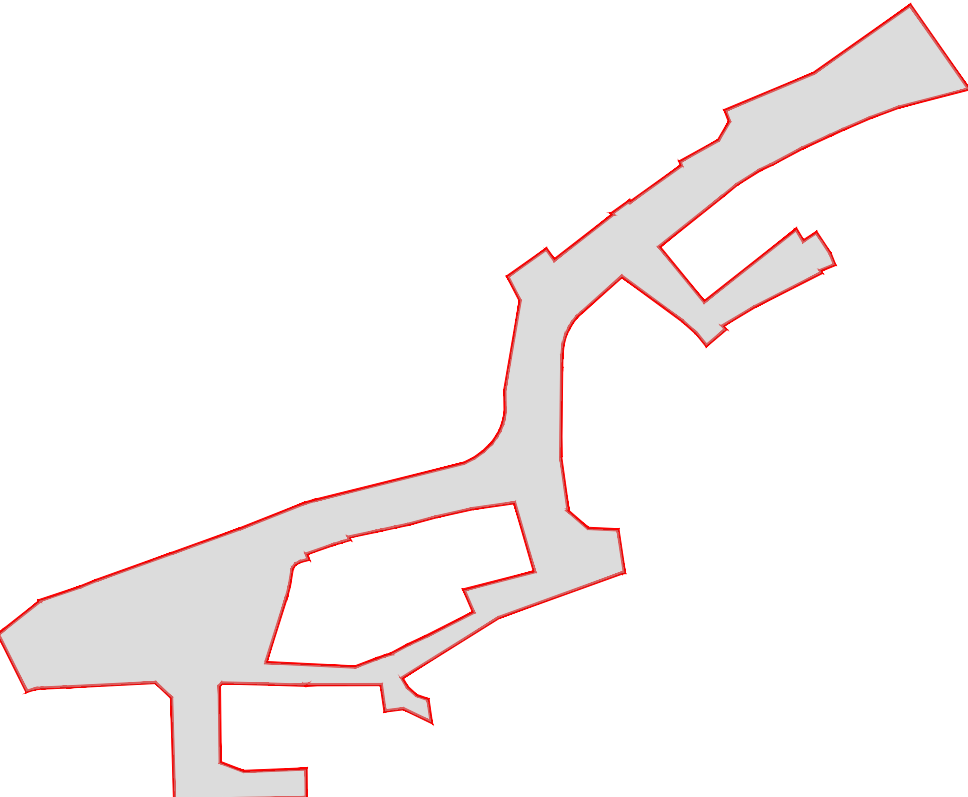


1	PROJECTE DE REHABILITACIÓ DELS CARRERS DEL	
	CASC ANTIC DE PLANOLÉS	
	PROMOTOR:	AJUNTAMENT DE PLANOLÉS
	SITUACIÓ:	NUCLI URBÀ DE PLANOLÉS
	POBLACIÓ:	PLANOLÉS
	DATA:	NOVEMBRE 2024
	PLÀNOL:	EMPLAÇAMENT ÀMBIT D'ACTUACIÓ
ESCALA:	E. 1:1000	
REF:	PR2D/219824	
ARQUITECTE:	XAVIER SADURNI I ROQUE	

LLEGENDA ENDERROCS

- EXTRACCIÓ DE VORERES I PAVIMENTS
740,62m2
- PAVIMENT EXISTENT MESCLA BITUMINOSA A FRESAR
796,00m2

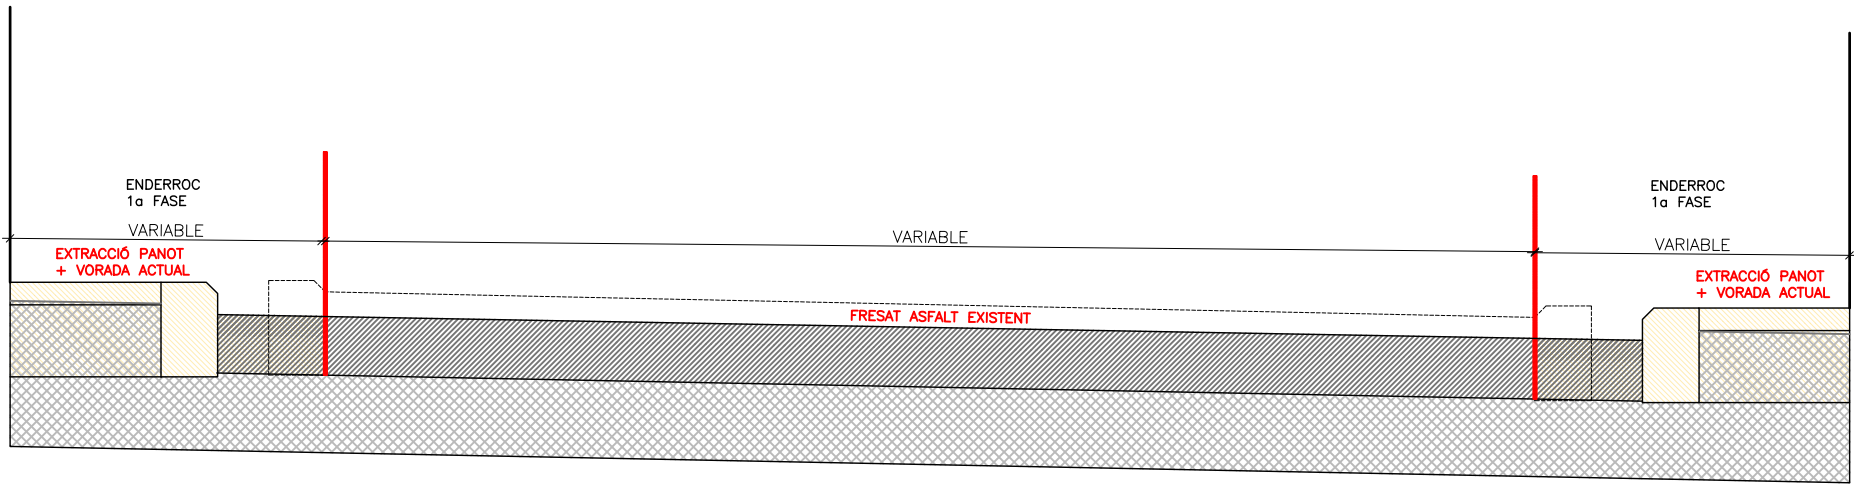

ESTAT ACTUAL

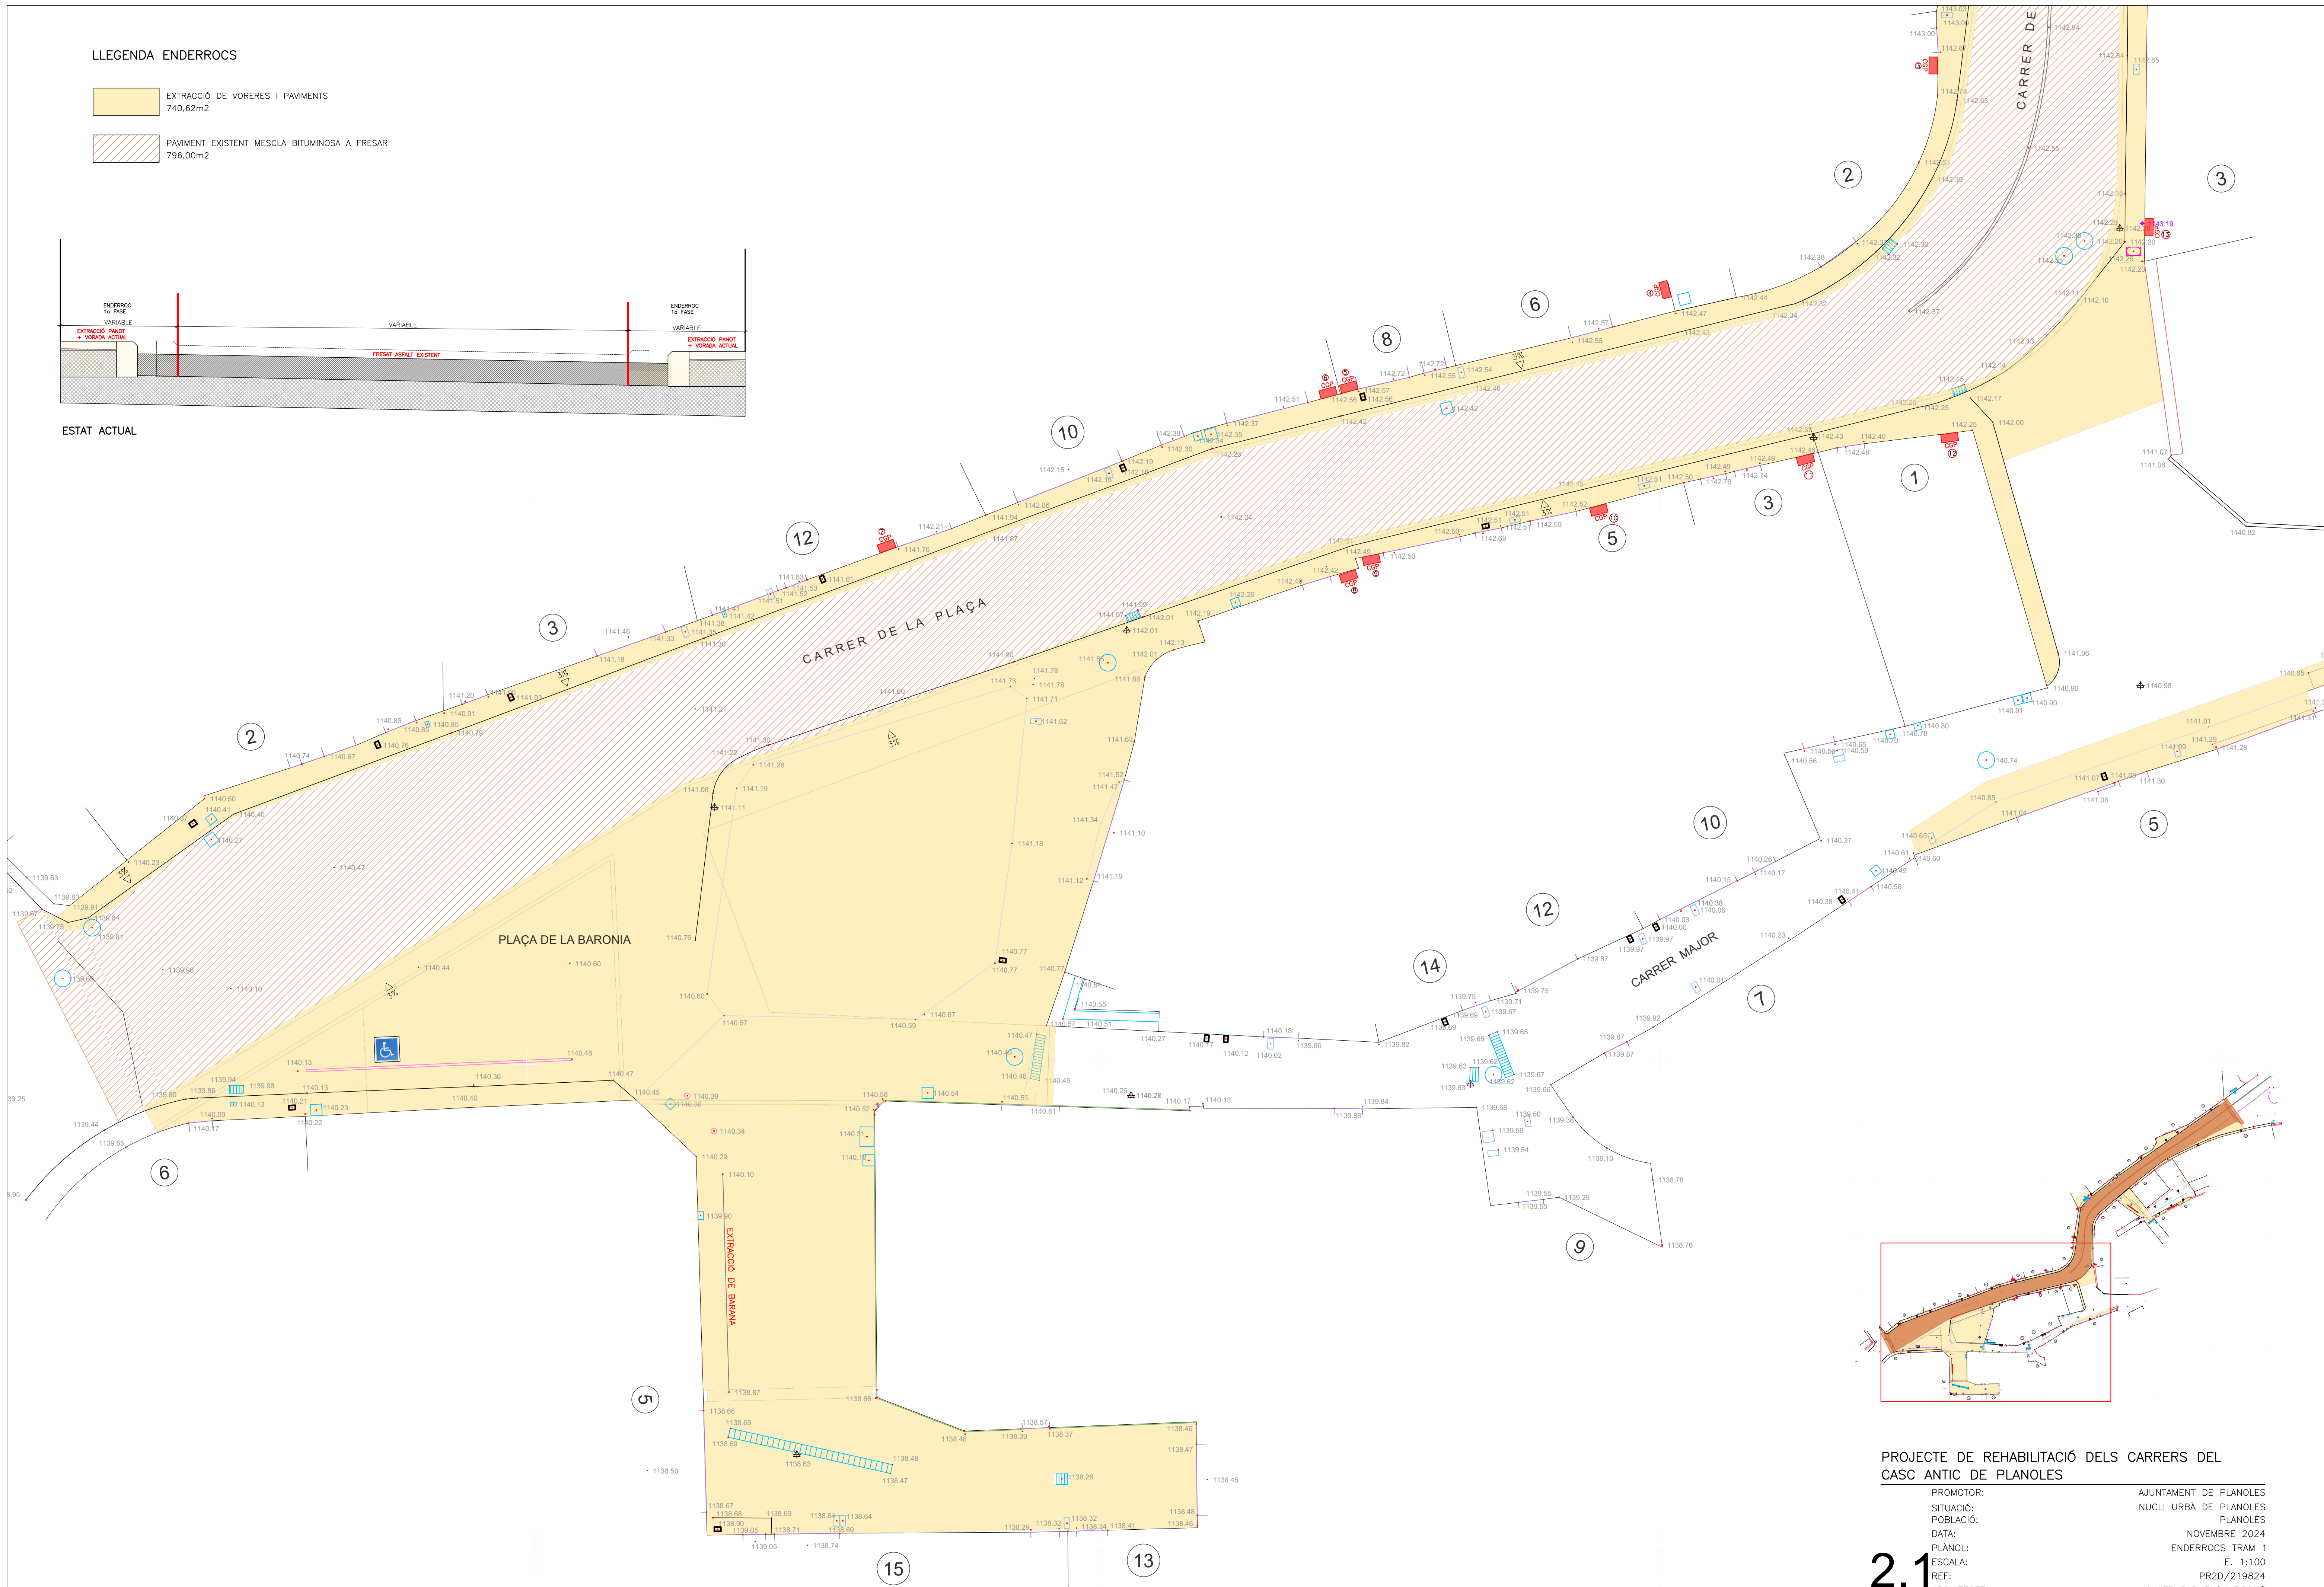

PROJECTE DE REHABILITACIÓ DELS CARRERS DEL
CASC ANTIC DE PLANOLES

PROMOTOR:	AJUNTAMENT DE PLANOLES
SITUACIÓ:	NUCLI URBÀ DE PLANOLES
POBLACIÓ:	PLANOLES
DATA:	NOVEMBRE 2024
PLÀNOL:	ENDERROCS TRAM 1
ESCALA:	E. 1:100
REF:	PR2D/219824
ARQUITECTE:	XAVIER SADURNI I ROQUE



2.1

SADURNI


C/ PROGRES, 24 1r 2a 17500 RIPOLL
Tel. 972 70 07 99 Fax. 972 71 45 25

LLEGENDA ENDERROCS

- EXTRACCIÓ DE VORERES I PAVIMENTS
740,62m2
- PAVIMENT EXISTENT MESCLA BITUMINOSA A FRESAR
796,00m2

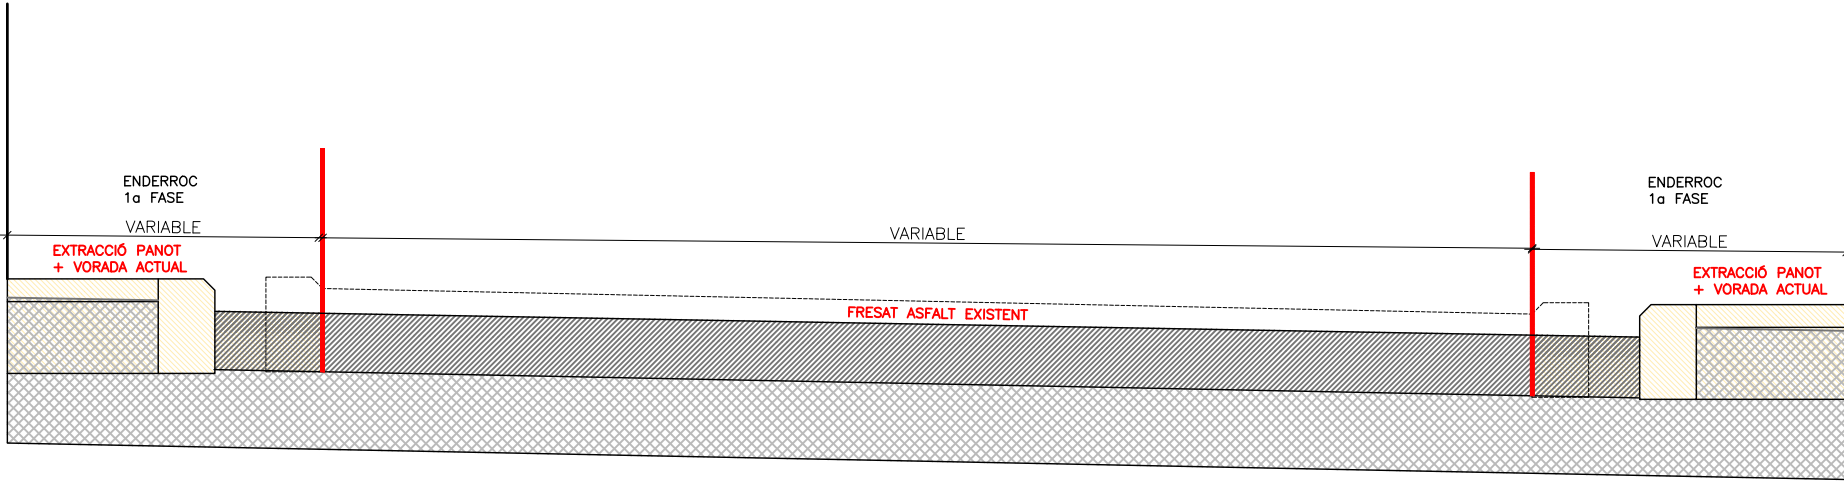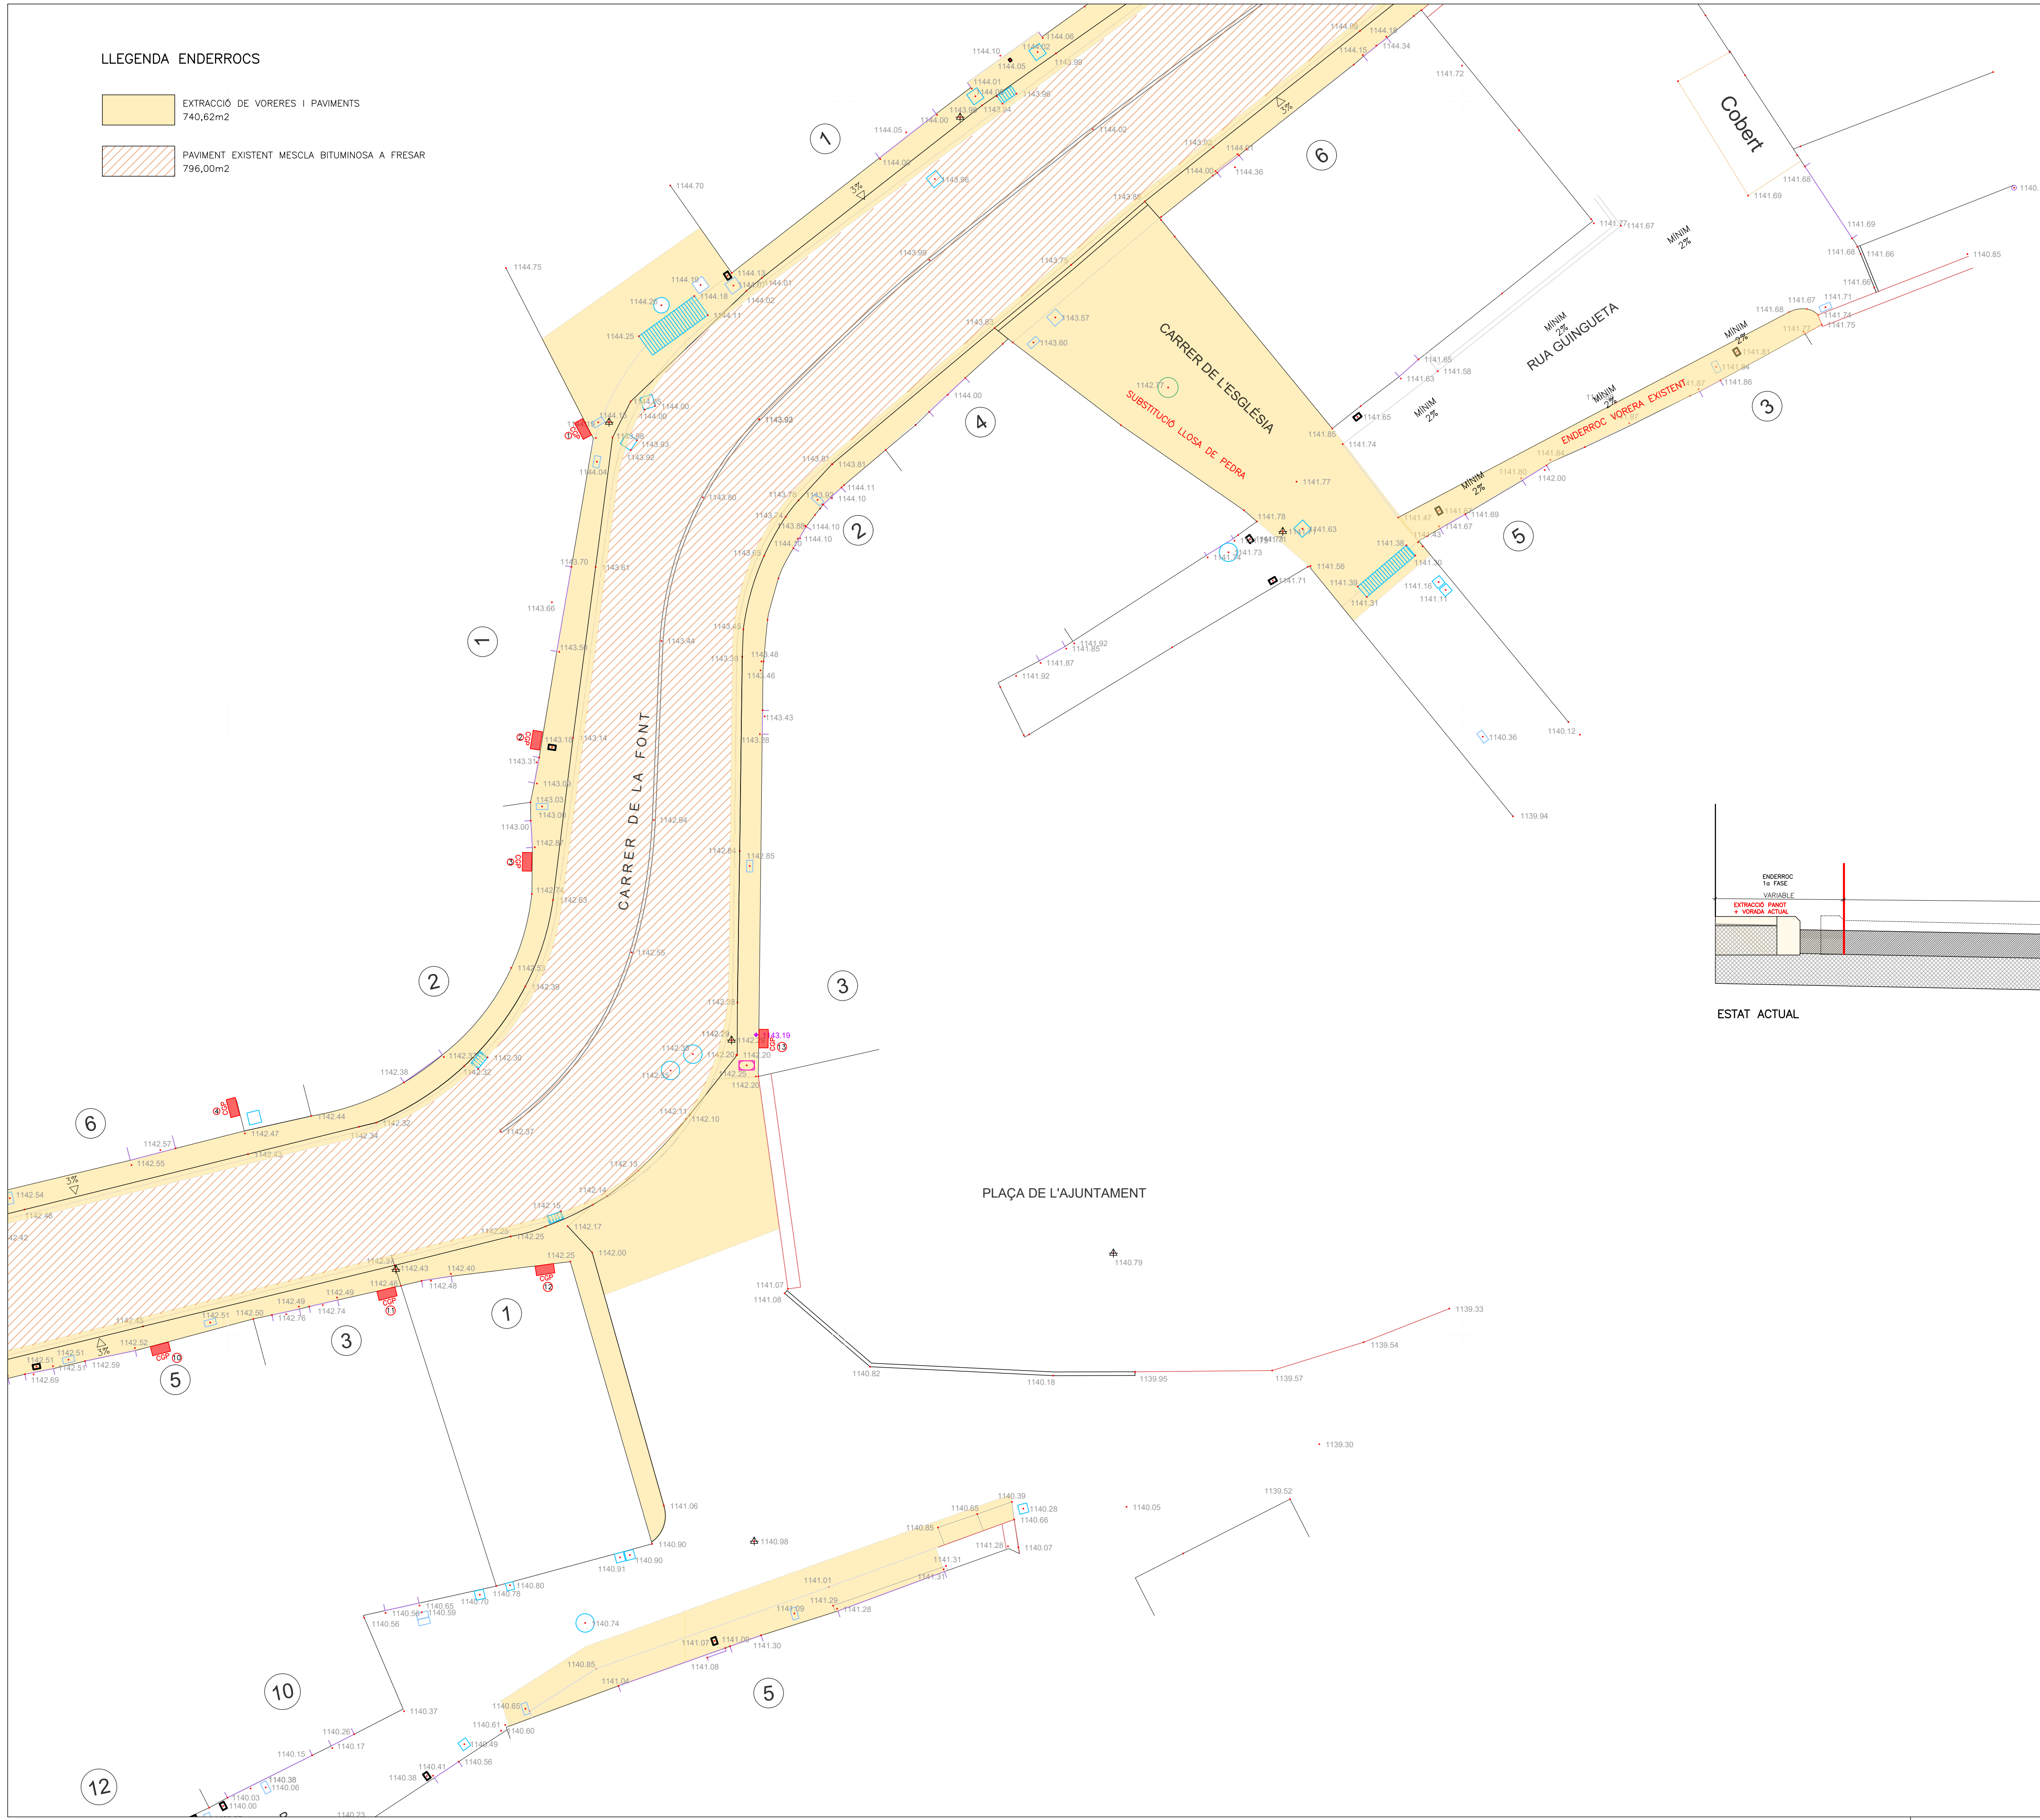

ESTAT ACTUAL

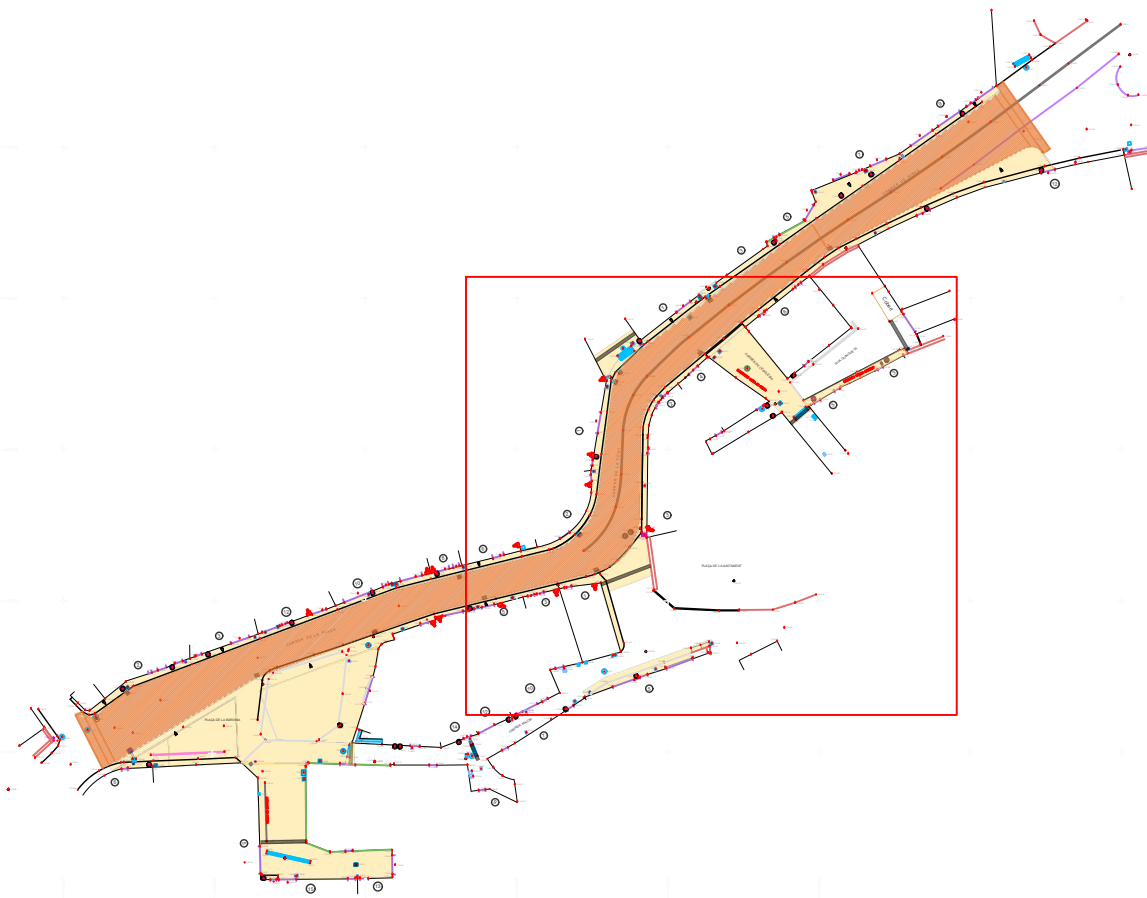


PROJECTE DE REHABILITACIÓ DELS CARRERS DEL
CASC ANTIC DE PLANOLLS

PROMOTOR:	AJUNTAMENT DE PLANOLLS
SITUACIÓ:	NUCLI URBÀ DE PLANOLLS
POBLACIÓ:	PLANOLLS
DATA:	NOVEMBRE 2024
PLÀNOL:	ENDERROCS TRAM 2
ESCALA:	E. 1:100
REF:	PR2D/219824
ARQUITECTE:	XAVIER SADURNI I ROQUE



2.2

LLEENDA ENDERROCS

- EXTRACCIÓ DE VORERES I PAVIMENTS
740,62m2
- PAVIMENT EXISTENT MESCLA BITUMINOSA A FRESAR
796,00m2

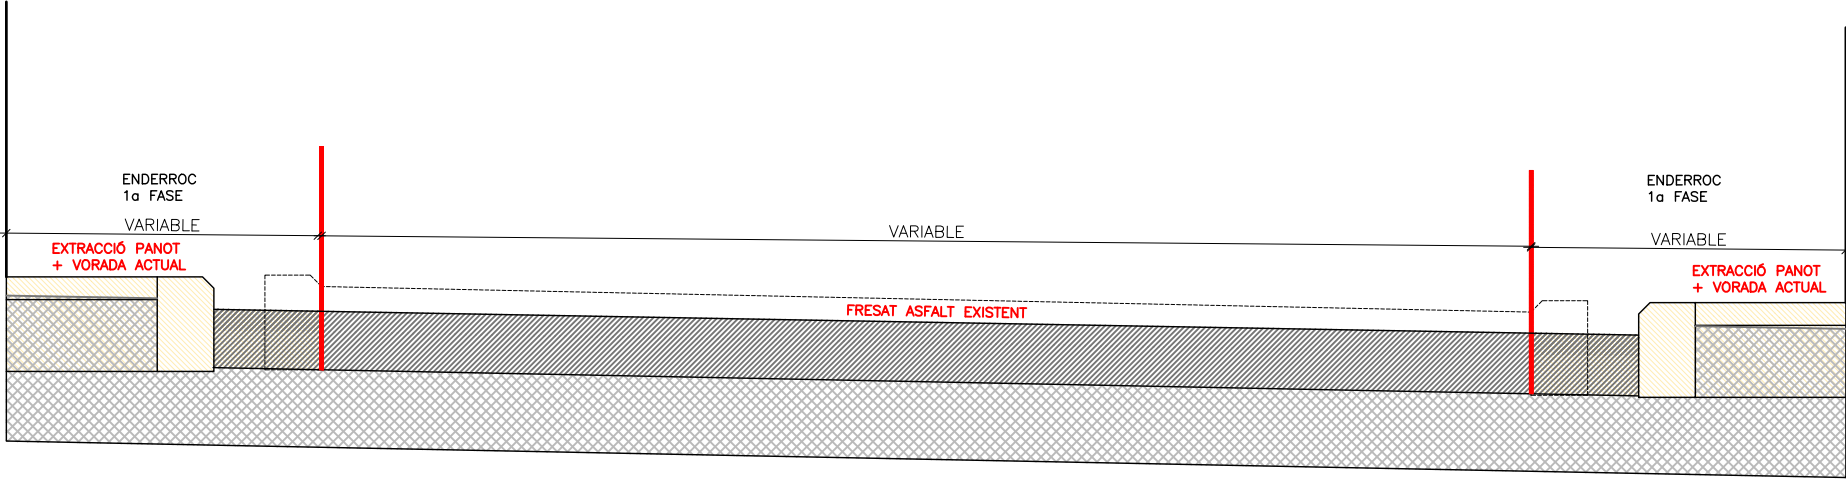

ESTAT ACTUAL

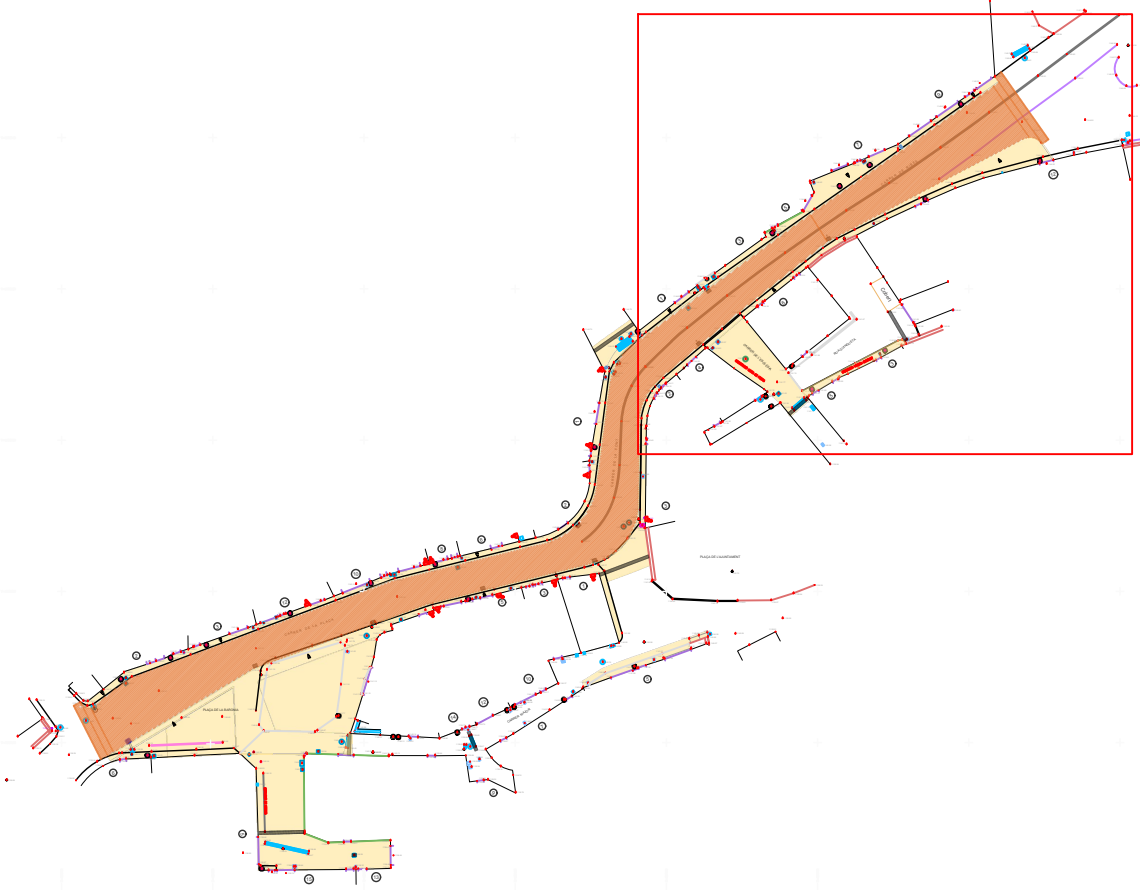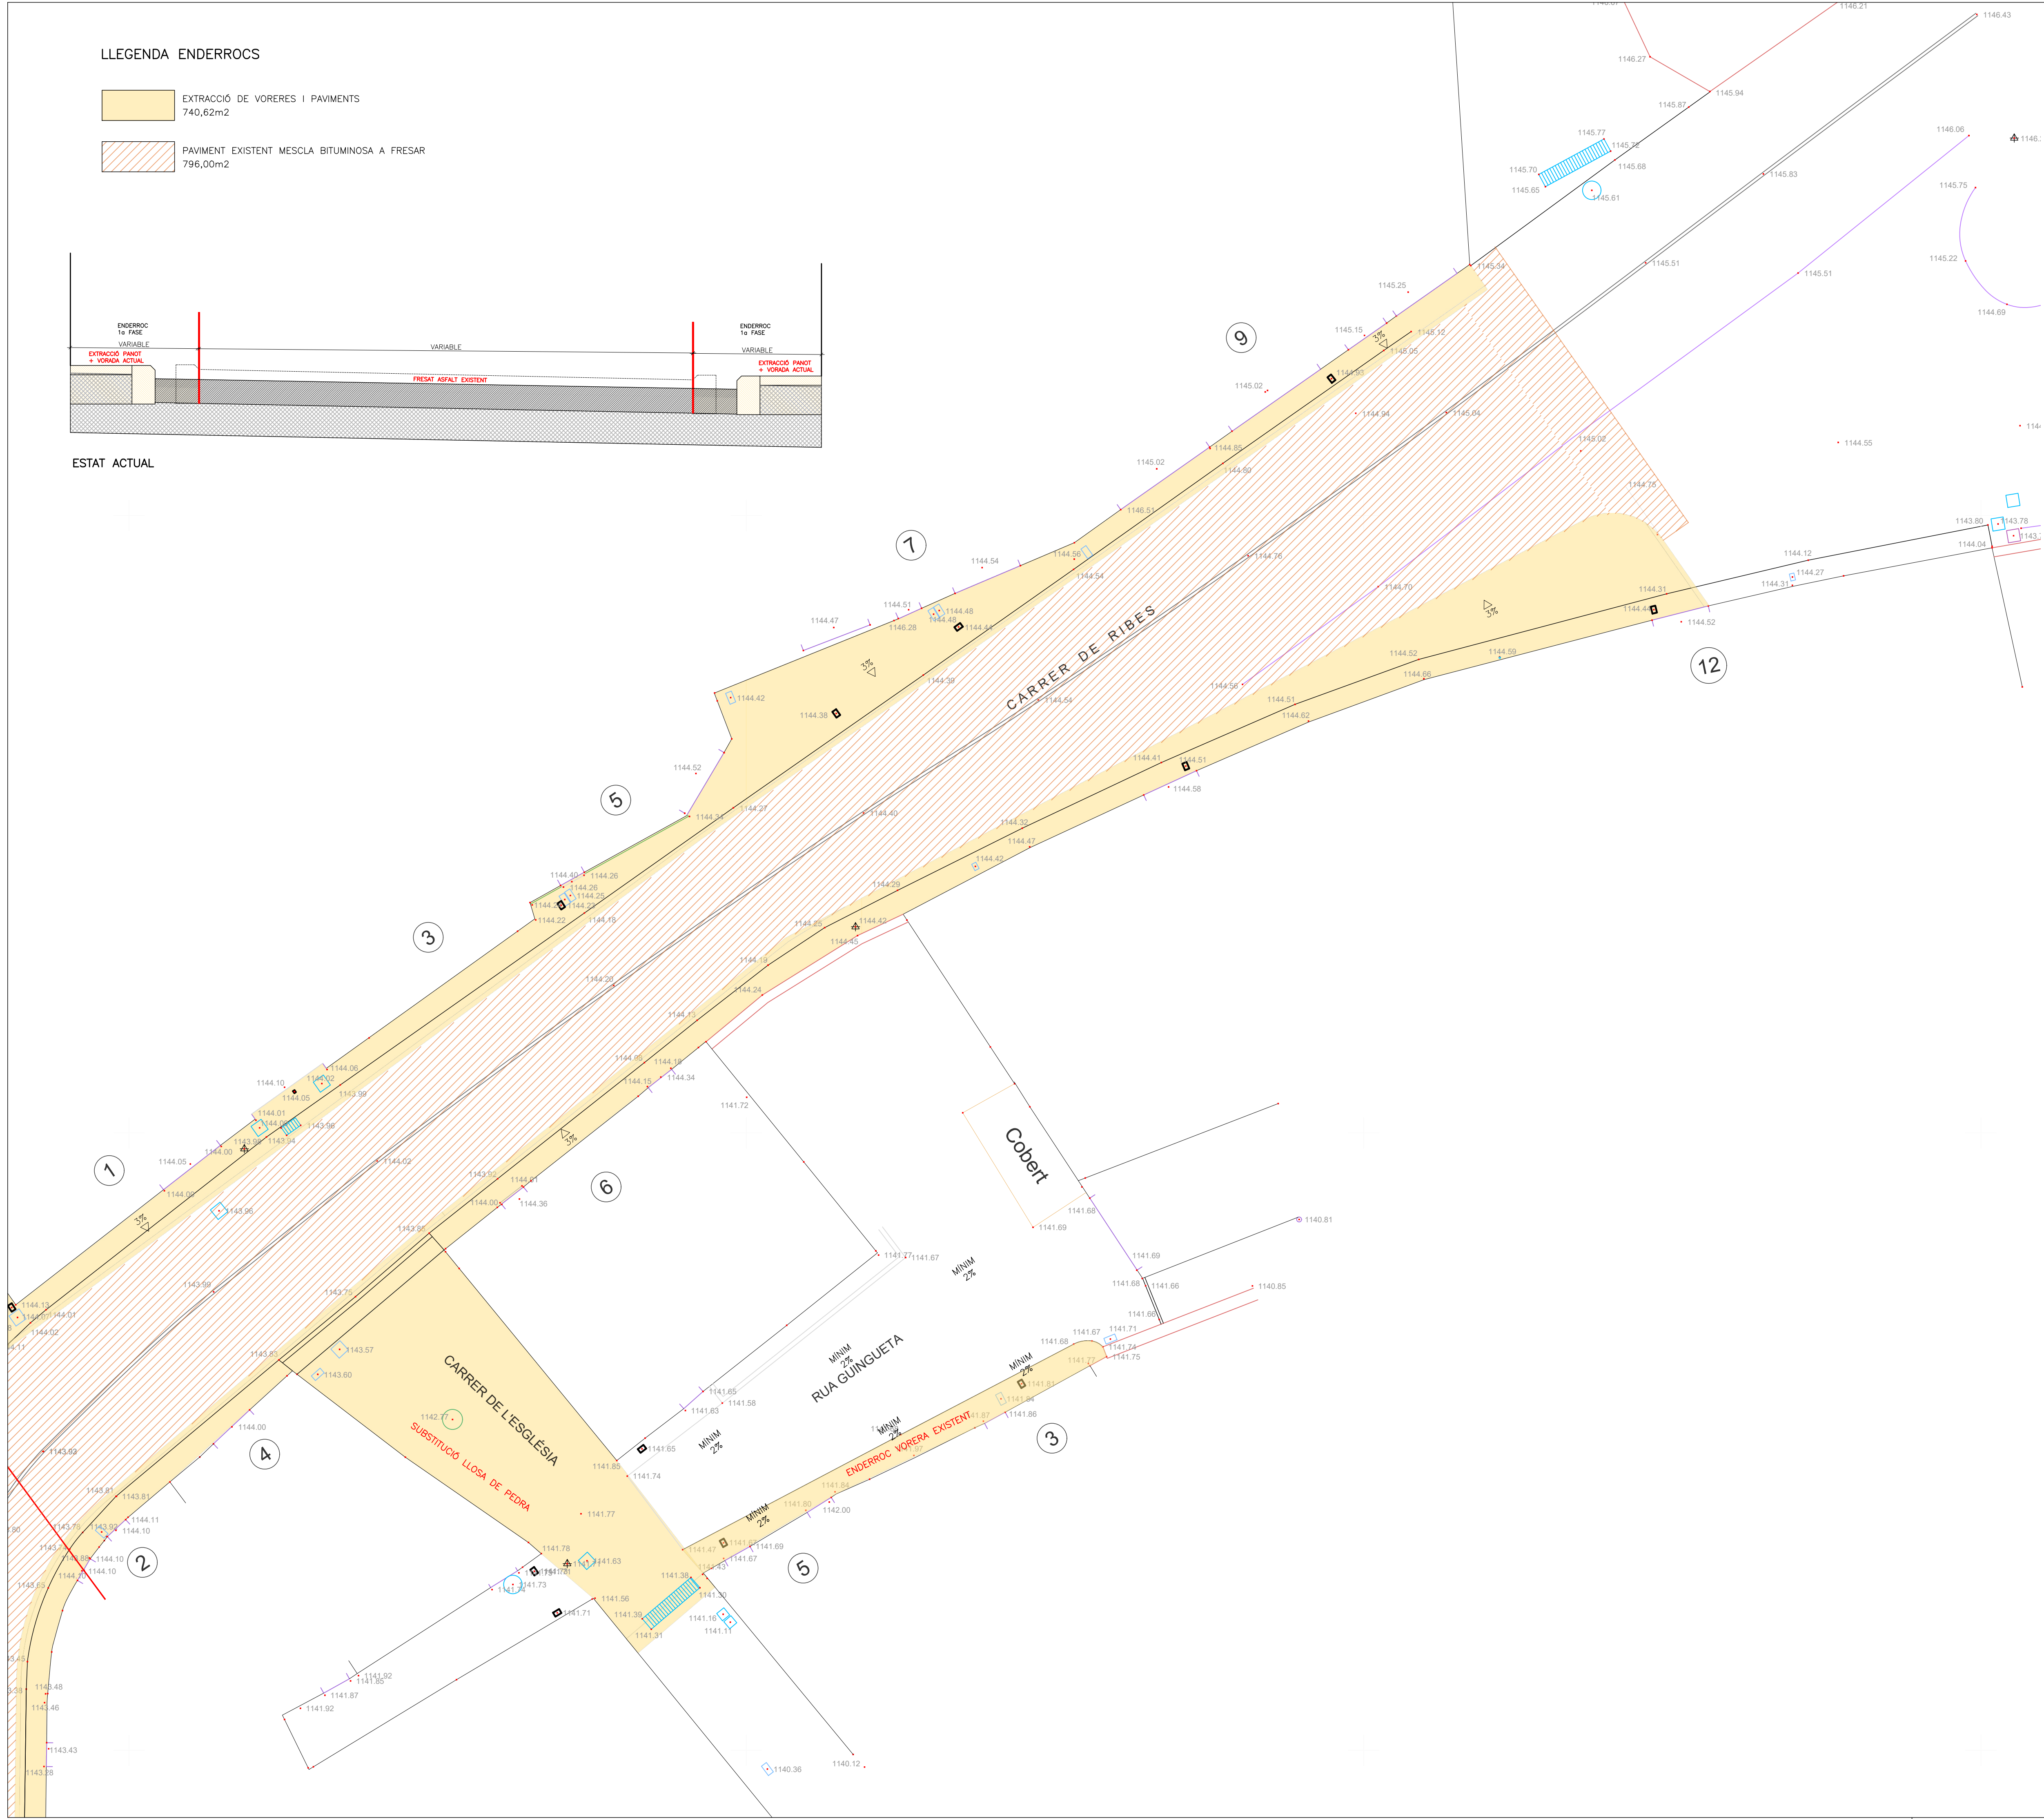

PROJECTE DE REHABILITACIÓ DELS CARRERS DEL
CASC ANTIC DE PLANOLES

PROMOTOR:	AJUNTAMENT DE PLANOLES
SITUACIÓ:	NUCLI URBÀ DE PLANOLES
POBLACIÓ:	PLANOLES
DATA:	NOVEMBRE 2024
PLÀNOL:	ENDERROCS TRAM 3
ESCALA:	E. 1:100
REF:	PR2D/219824
ARQUITECTE:	XAVIER SADURNI I ROQUE

2.3

SADURNI

C/ PROGRÉS, 24 1r 2a 17500 RIPOLL
Tel. 972 70 07 99 Fax. 972 71 45 25

 777,00m2
PAVIMENT ENLLOSAT AMB PEDRA

 260,00m²
REPARACIÓ PAVIMENT LLOSA EXISTENT

 115,50m2
ADOQUI BREINCO VS5 PETRA DE 30X15X11cm
AMB FORMIGÃO FOTOCATALITIC

	252,06m2	ZONA A	43,4
	FORMIGÓ HM25/F/20/X0+XF4+XM1	ZONA B	128,8
	BASE GRANULAR	ZONA C	79,8

 540m.l
PEÇA PEDRA GRANÍTICA 15X15cm

810,00m²
 ASFALT
 PAVIMENT DE MESCLA
 BITUMINOSA AC11 SURF-D
 GRANULOMETRIA GRANITICA 7cm DE GRUIX

T	ZONA A	43,4
	ZONA B	128,8
	ZONA C	79,8



PROMOTOR:	AJUNTAMENT DE PLANOLES
SITUACIÓ:	NUCLI URBÀ DE PLANOLES
POBLACIÓ:	PLANOLES
DATA:	NOVEMBRE 2024
PLÀNOL:	PLANTA GENERAL ACTUACIÓ
ESCALA:	E. 1:200
REF:	PR2D/219824
ARQUITECTE:	XAVIER SADURNI i ROQUE


3.0

S A D U R N I

C/ PROGRÉS, 24 1r 2a 17500 RIPOLL
Tel. 972 70 07 99 Fax. 972 71 45 25

LLEGENDA PAVIMENTS

	777,00m2 PAVIMENT ENLLOSAT AMB PEDRA
	260,00m2 REPARACIÓ PAVIMENT LLOSA EXISTENT
	115,50m2 ADQUIU BREINCO VS5 PETRA DE 30X15X11cm AMB FORMIGÓ FOTOCATALÍTIC
	252,06m2 FORMIGÓ HM25/F/20/X0+XF4+XM1 RASPALLAT BASE GRANULAR
	540m.l PEÇA PEDRA GRANÍTICA 15X15cm
	810,00m2 ASFALT PAVIMENT DE MESCLA BITUMINOSA AC11 SURF-D GRANULOMETRIA GRANÍTICA 7cm DE GRUIX

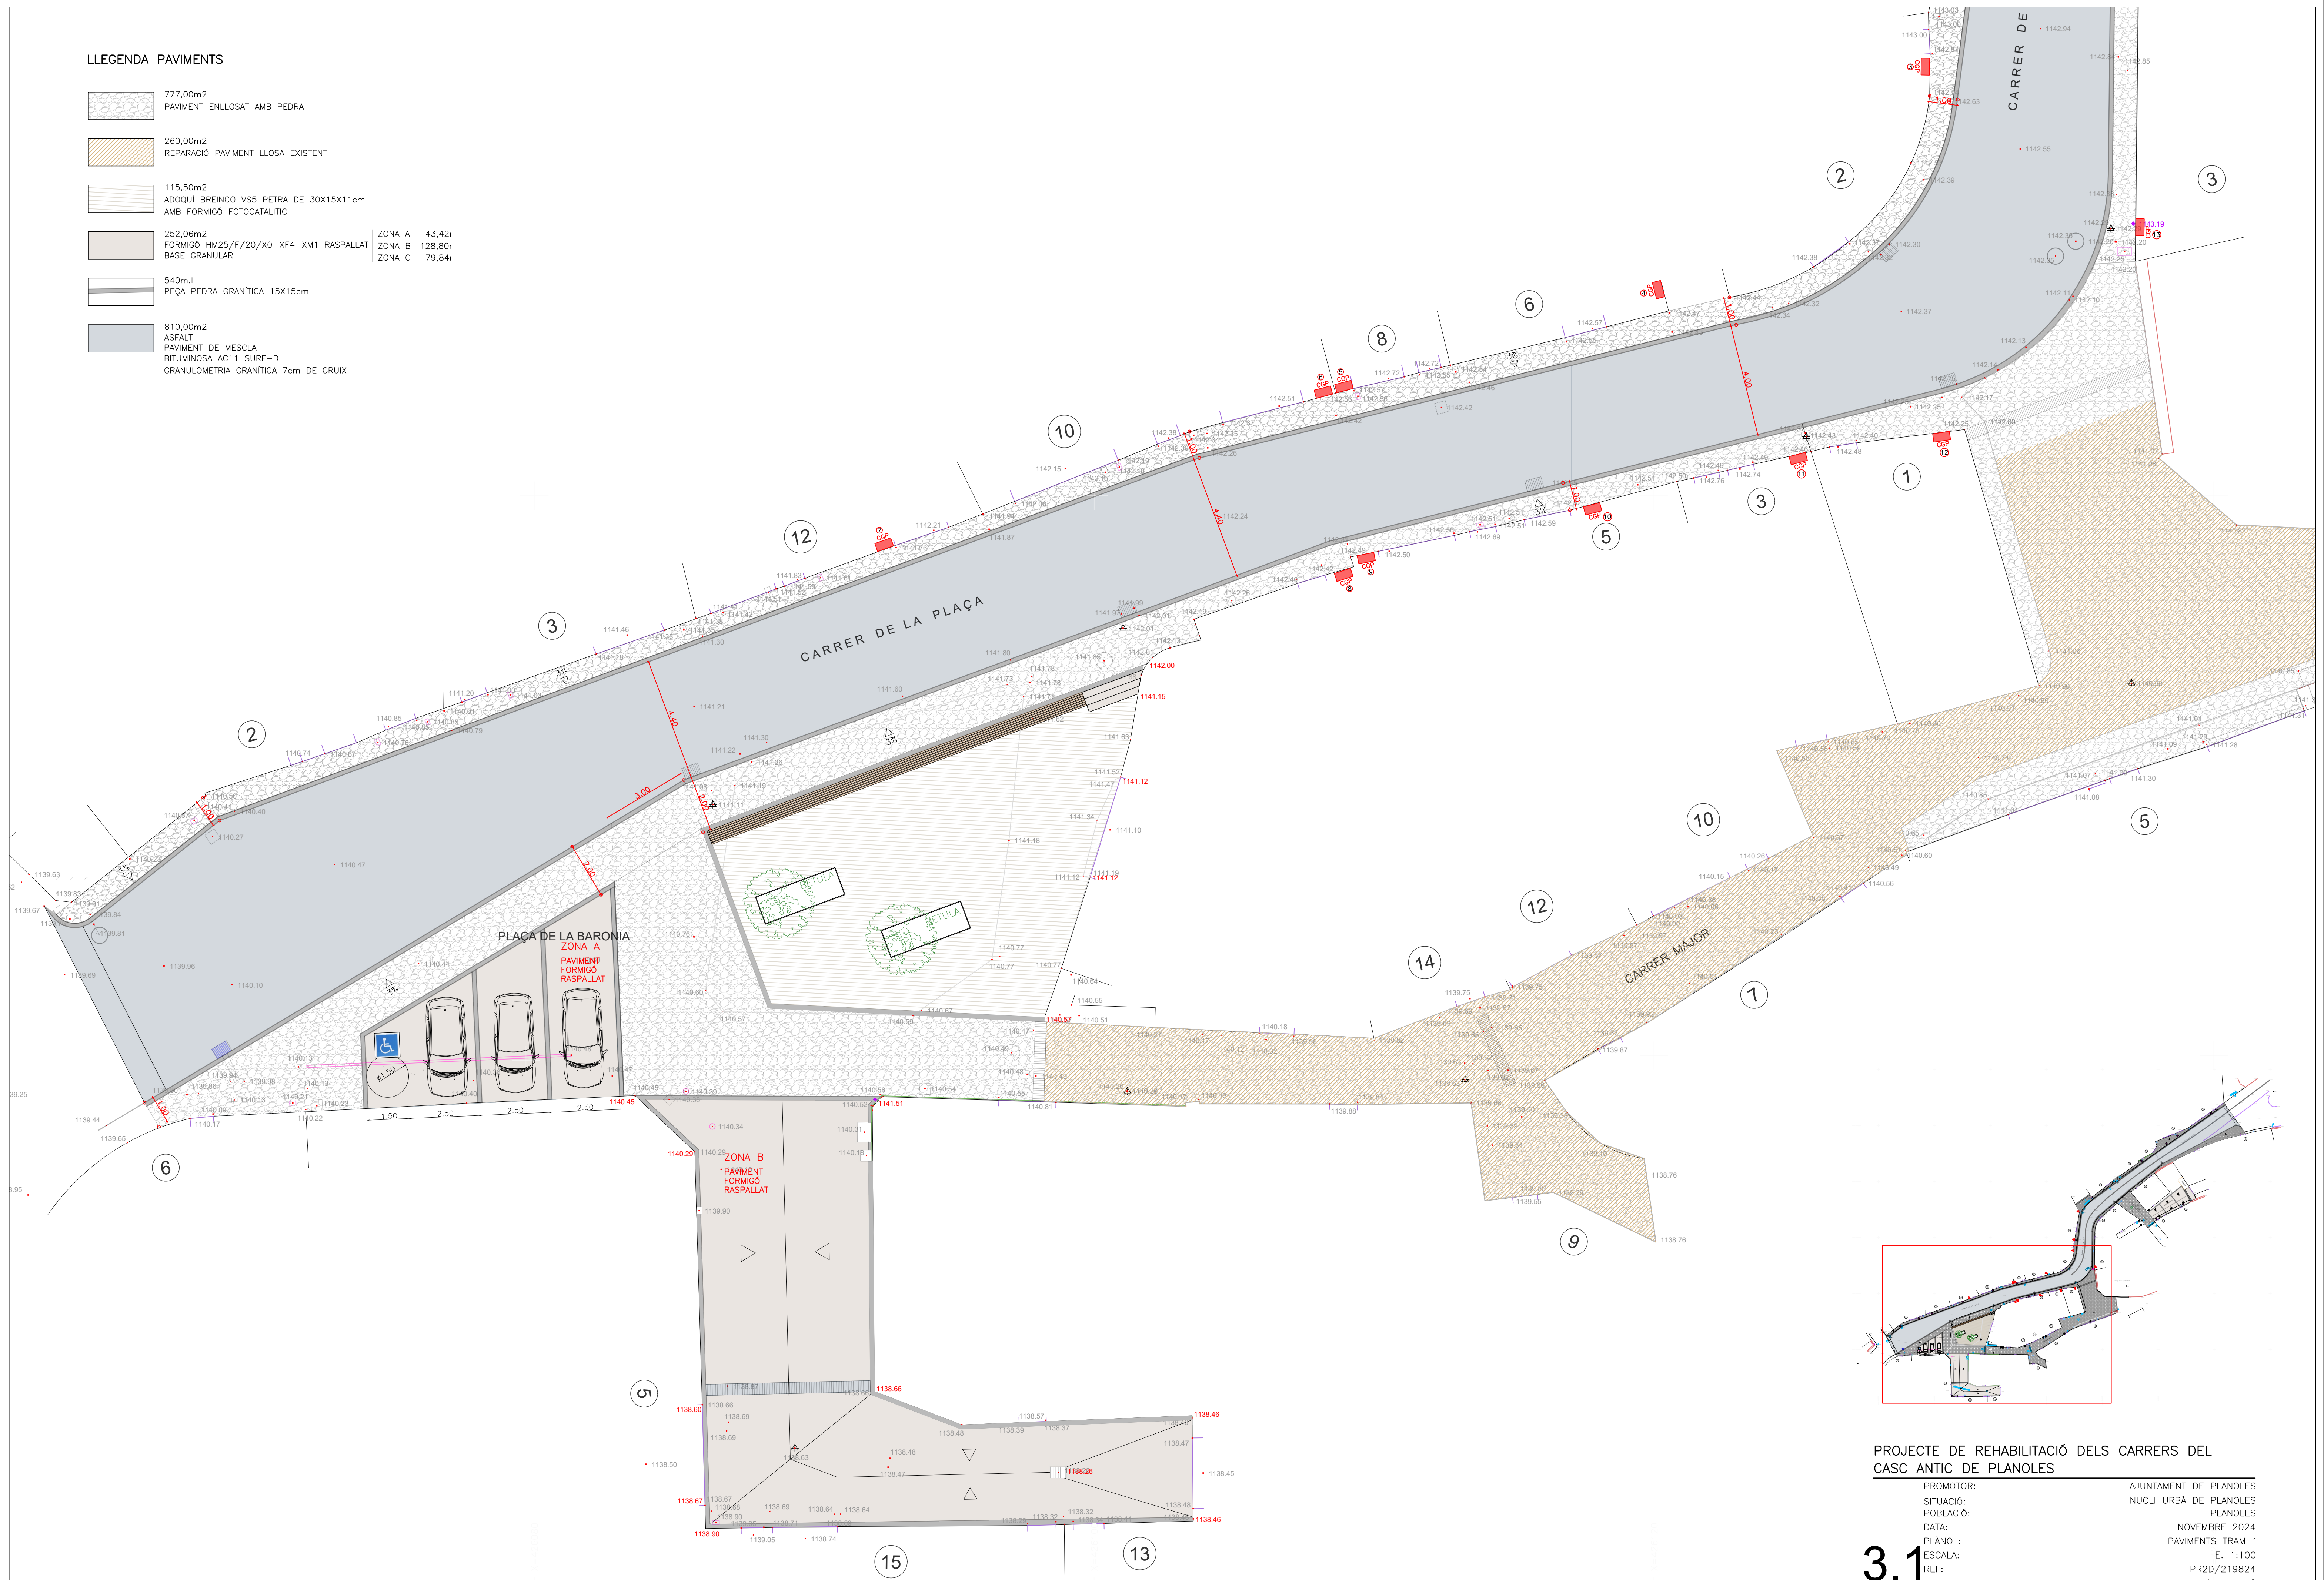

PROJECTE DE REHABILITACIÓ DELS CARRERS DEL
CASC ANTIC DE PLANOLÉS

PROMOTOR:	AJUNTAMENT DE PLANOLÉS
SITUACIÓ:	NUCLI URBÀ DE PLANOLÉS
POBLACIÓ:	PLANOLÉS
DATA:	NOVEMBRE 2024
PLÀNOL:	PAVIMENTS TRAM 1
ESCALA:	E. 1:100
REF:	PR2D/219824
ARQUITECTE:	XAVIER SADURNI I ROQUE

3.1



SADURNI

C/ PROGRÉS, 24 1r 2a 17500 RIPOLL
Tel. 972 70 07 99 Fax. 972 71 45 25

LLEENDA PAVIMENTS

- 777,00m2
PAVIMENT ENLLOSAT AMB PEDRA
- 260,00m2
REPARACIÓ PAVIMENT LLOSA EXISTENT
- 115,50m2
ADOQUI BREINCO VS5 PETRA DE 30X15X11cm
AMB FORMIGÓ FOTOCATALÍTIC
- 252,06m2
FORMIGÓ HM25/F/20/X0+XF4+XM1 RASPALLAT
BASE GRANULAR
- 540m.l
PEÇA PEDRA GRANÍTICA 15X15cm
- 810,00m2
ASFALT
PAVIMENT DE MESCLA
BITUMINOSA AC11 SURF-D
GRANULOMETRIA GRANÍTICA 7cm DE GRUIX

ZONA A 43
ZONA B 128
ZONA C 79

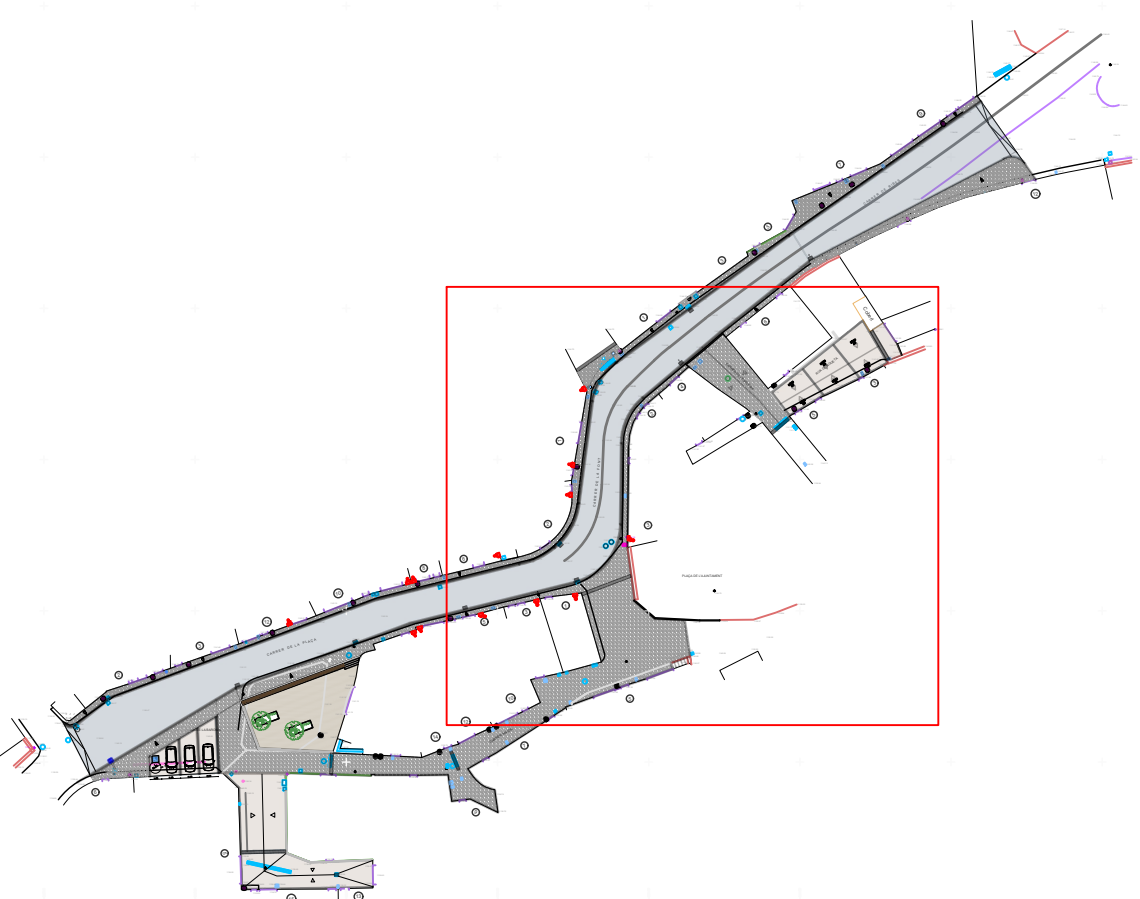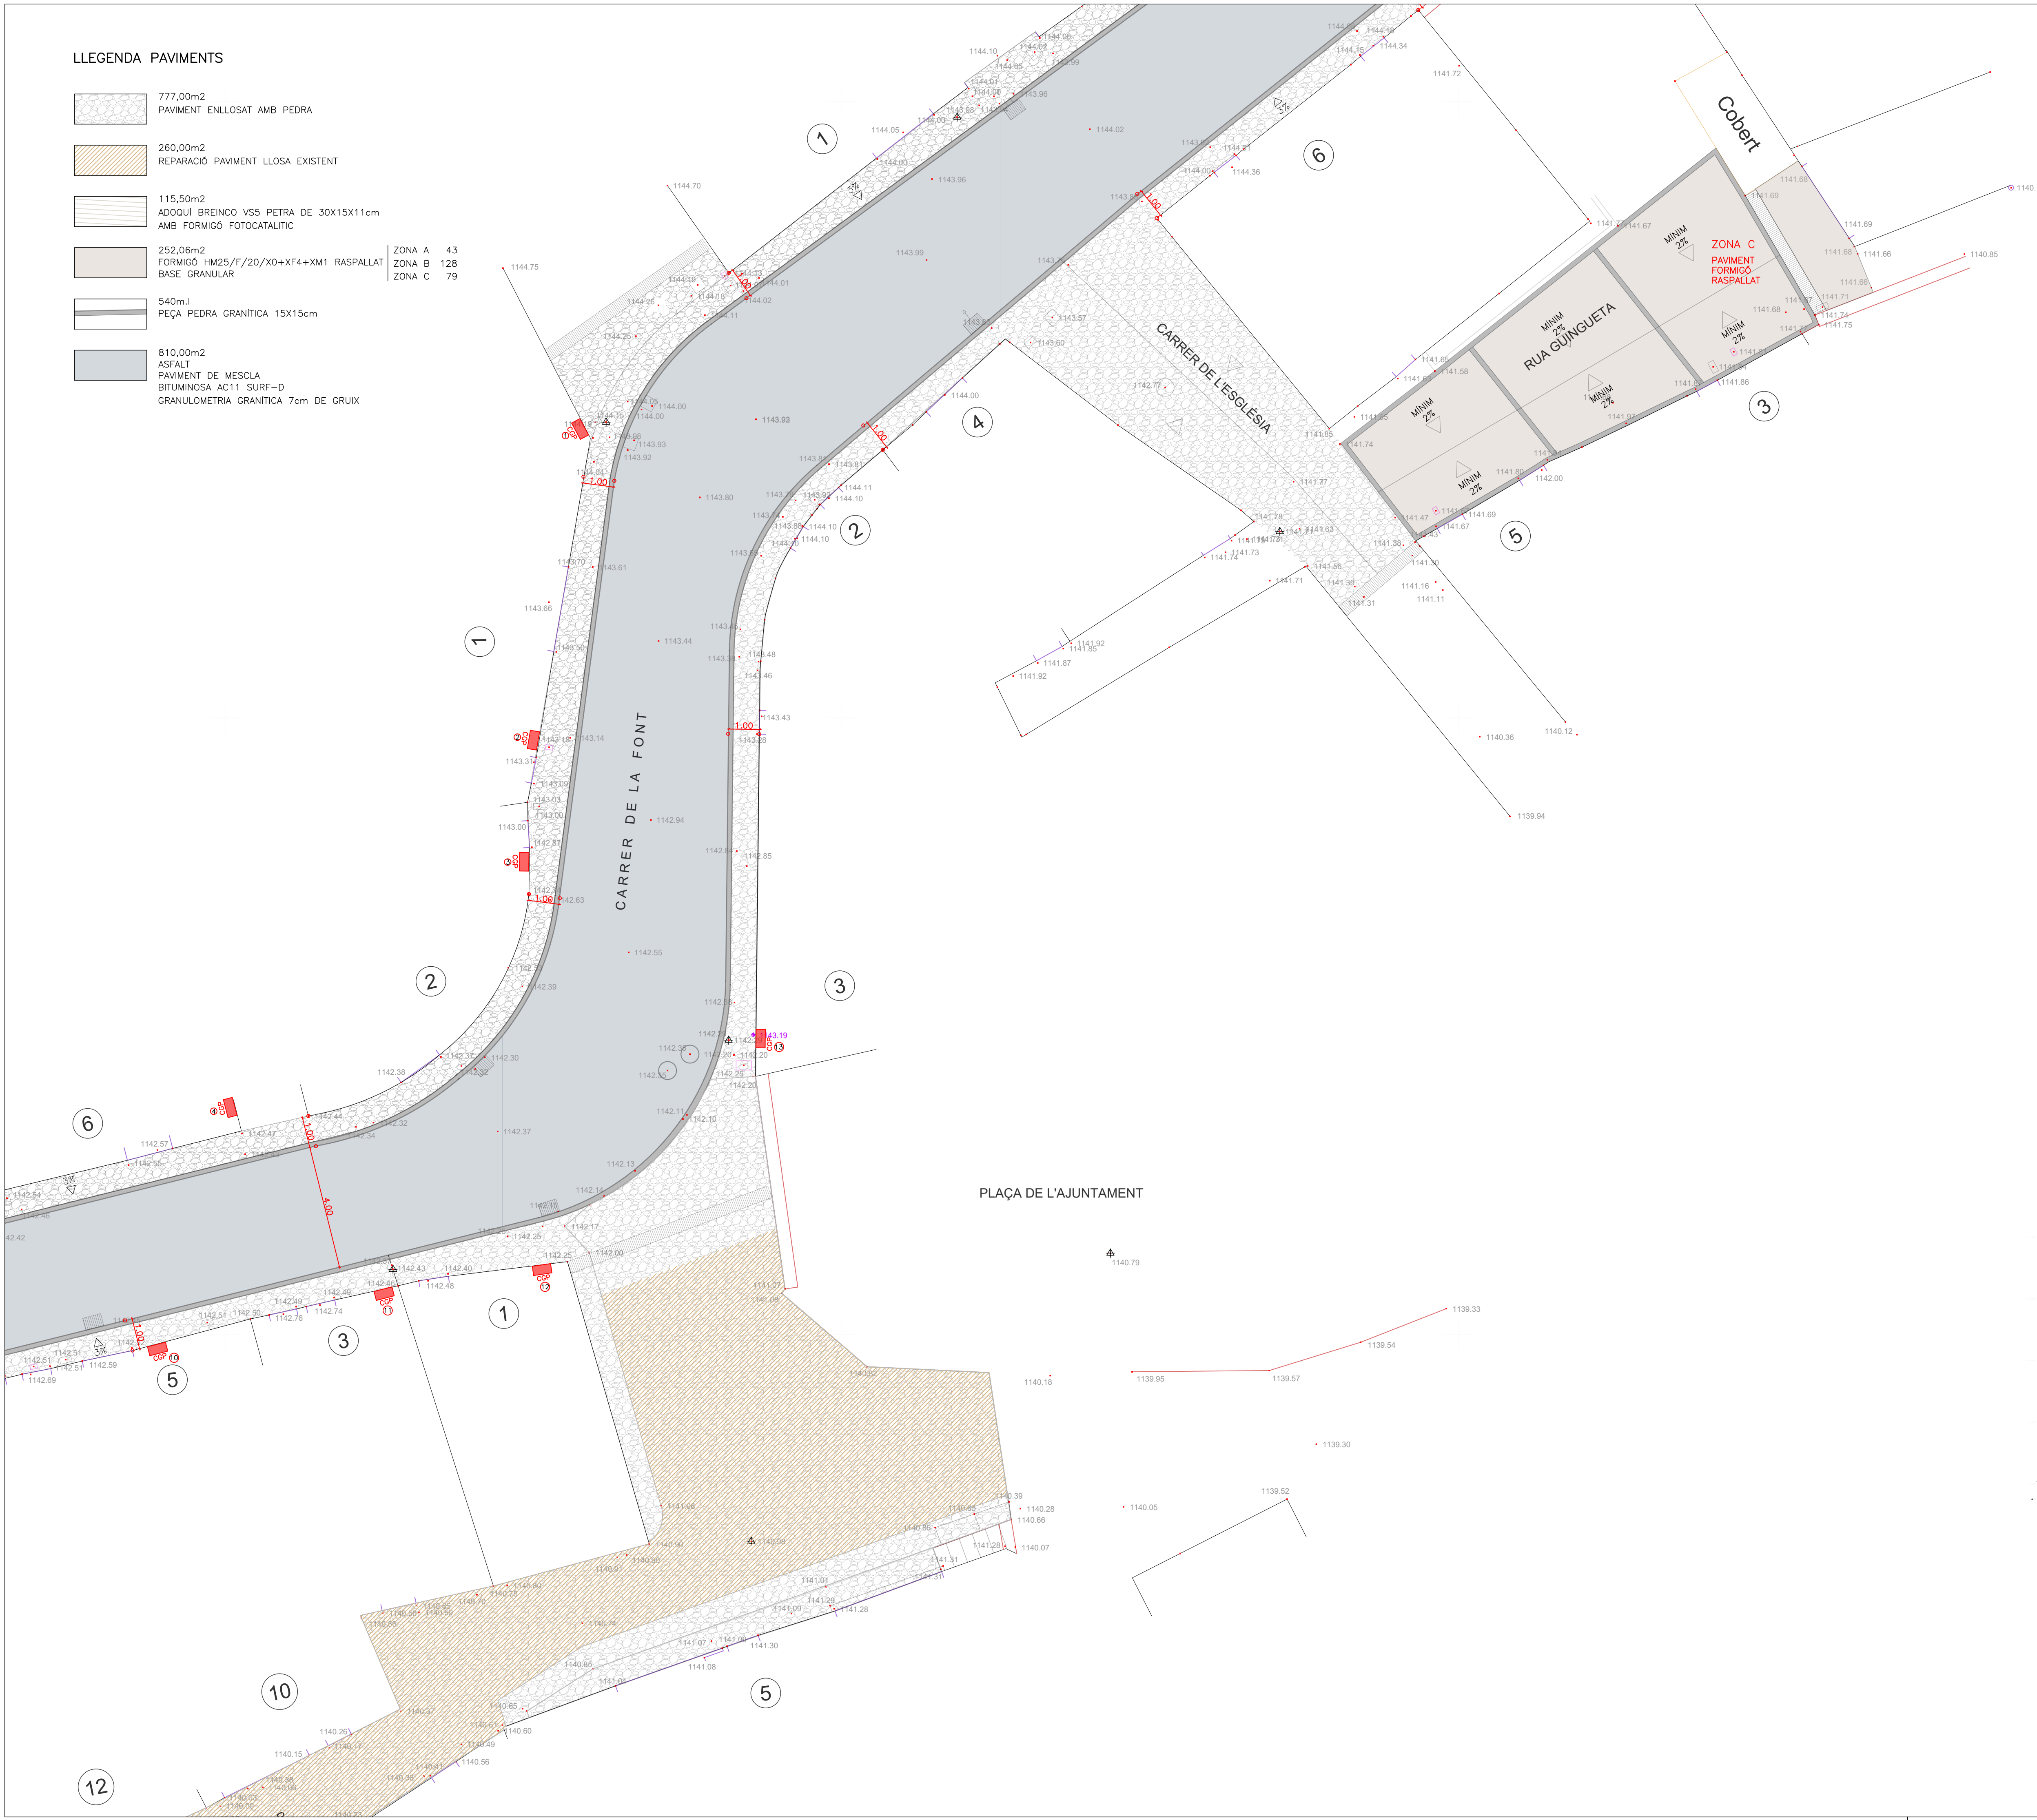

PROJECTE DE REHABILITACIÓ DELS CARRERS DEL
CASC ANTIC DE PLANOLES

PROMOTOR:	AJUNTAMENT DE PLANOLES
SITUACIÓ:	NUCLI URBÀ DE PLANOLES
POBLACIÓ:	PLANOLES
DATA:	NOVEMBRE 2024
PLÀNOL:	PAVIMENTS TRAM 2
ESCALA:	E. 1:100
REF:	PR2D/219824
ARQUITECTE:	XAVIER SADURNI I ROQUE

3.2

SADURNI C/ PROGRES, 24 1r 2a 17500 RIPOLL
Tel. 972 70 07 99 Fax. 972 71 45 25


LLEENDA PAVIMENTS

777,00m2 PAVIMENT ENLLOSAT AMB PEDRA	
260,00m2 REPARACIÓ PAVIMENT LLOSA EXISTENT	
115,50m2 ADOQUI BREINCO VS5 PETRA DE 30X15X11cm AMB FORMIGÓ FOTOCATALITIC	
252,06m2 FORMIGÓ HM25/F/20/X0+XF4+XM1 RASPALLAT	ZONA A 43,42m2 ZONA B 128,80m2 ZONA C 79,84m2
540m.l PEÇA PEDRA GRANITICA 15X15cm	
810,00m2 ASFALT PAVIMENT DE MESCLA BITUMINOSA AC11 SURF=D GRANULOMETRIA GRANITICA 7cm DE GRUIX	



PROJECTE DE REHABILITACIÓ DELS CARRERS DEL CASC ANTIC DE PLANOLÉS	
PROMOTOR:	AJUNTAMENT DE PLANOLÉS
SITUACIÓ:	NUCLI URBÀ DE PLANOLÉS
POBLACIÓ:	PLANOLÉS
DATA:	NOVEMBRE 2024
PLÀNOL:	PAVIMENTS TRAM 3
ESCALA:	E. 1:100
REF:	PR2D/219824
ARQUITECTE:	XAVIER SADURNI I ROQUE

3.3

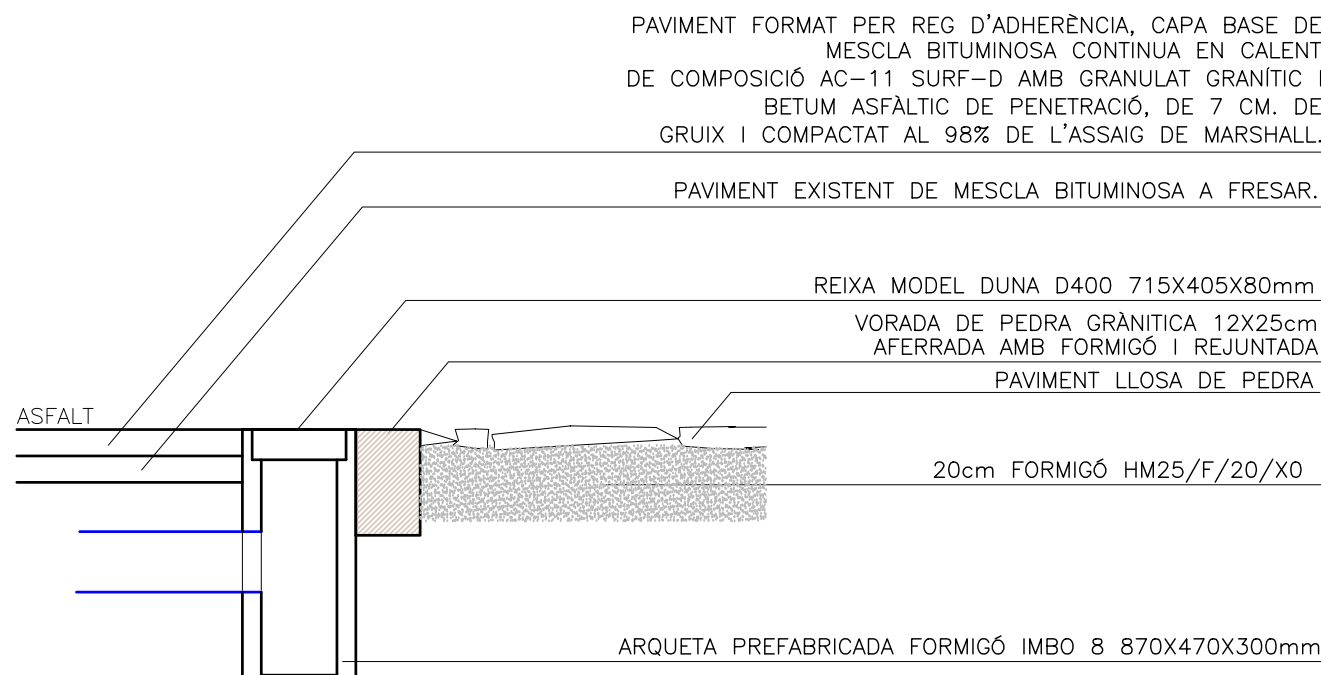

DETALL EMBORNAL
E 1:20

TIPUS 1- REIXA DUNA D400 605X350mm +CAIXA FORMIGÓ IMBO8 O SIMILAR

TIPUS 2- REIXA CANAL RC30 CANAL I REIXA DE FUNDICIÓ


TIPUS 3- REIXA CANAL RC50 CANAL I REIXA DE FUNDICIÓ

TIPUS 1- 10 UNITATS


TIPUS 2- 5 UNITATS

TIPUS 3- 2 UNITAT

REIXA DUNA D400

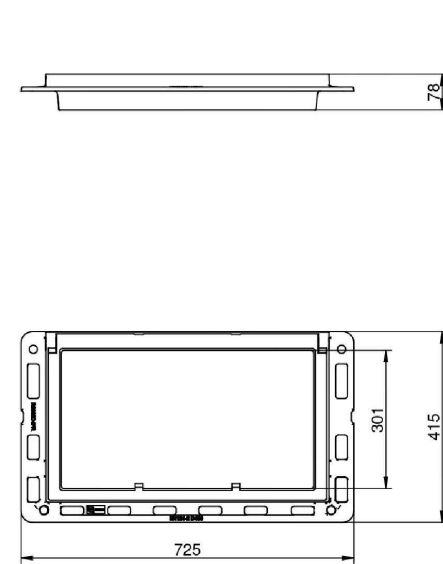



IMBO 8

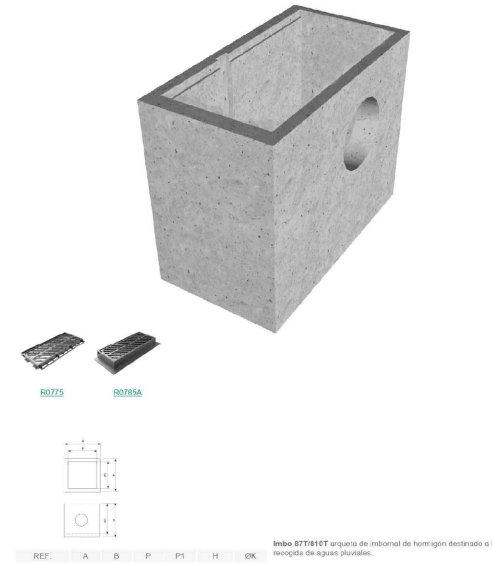

CANAL RC30



CANAL RC50

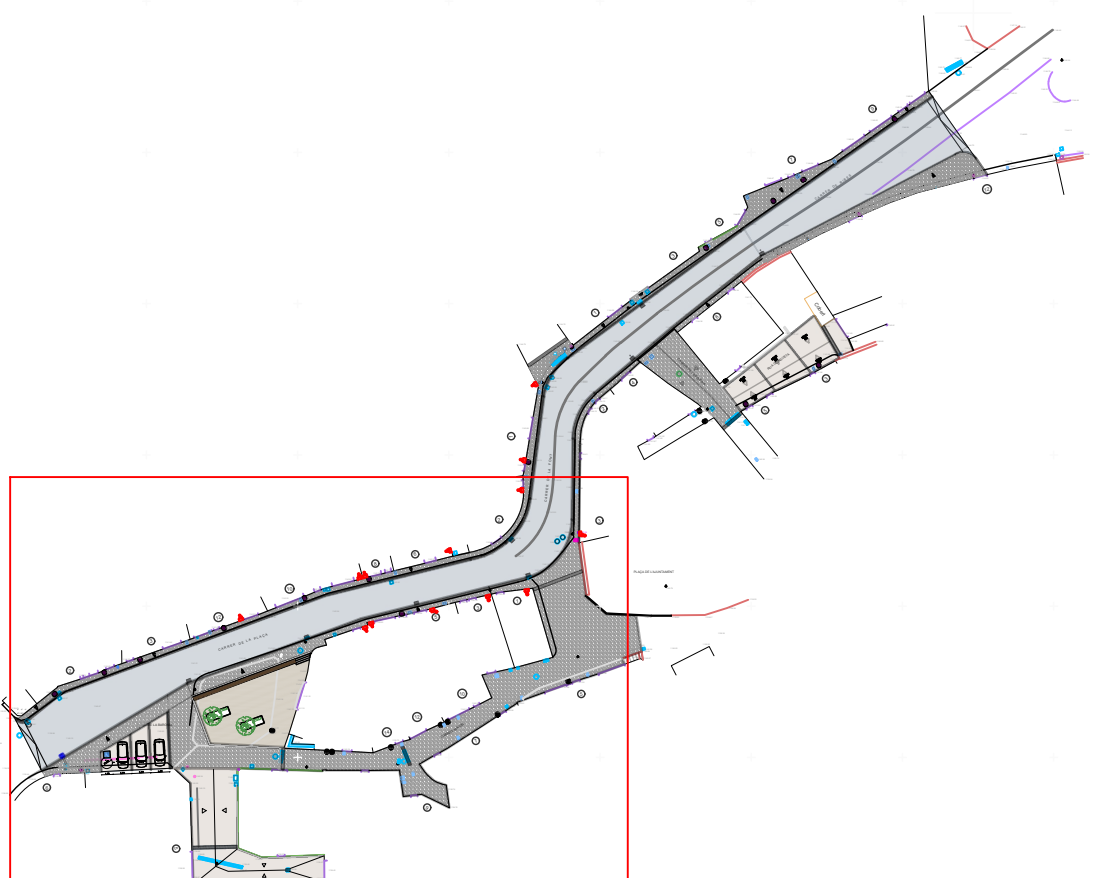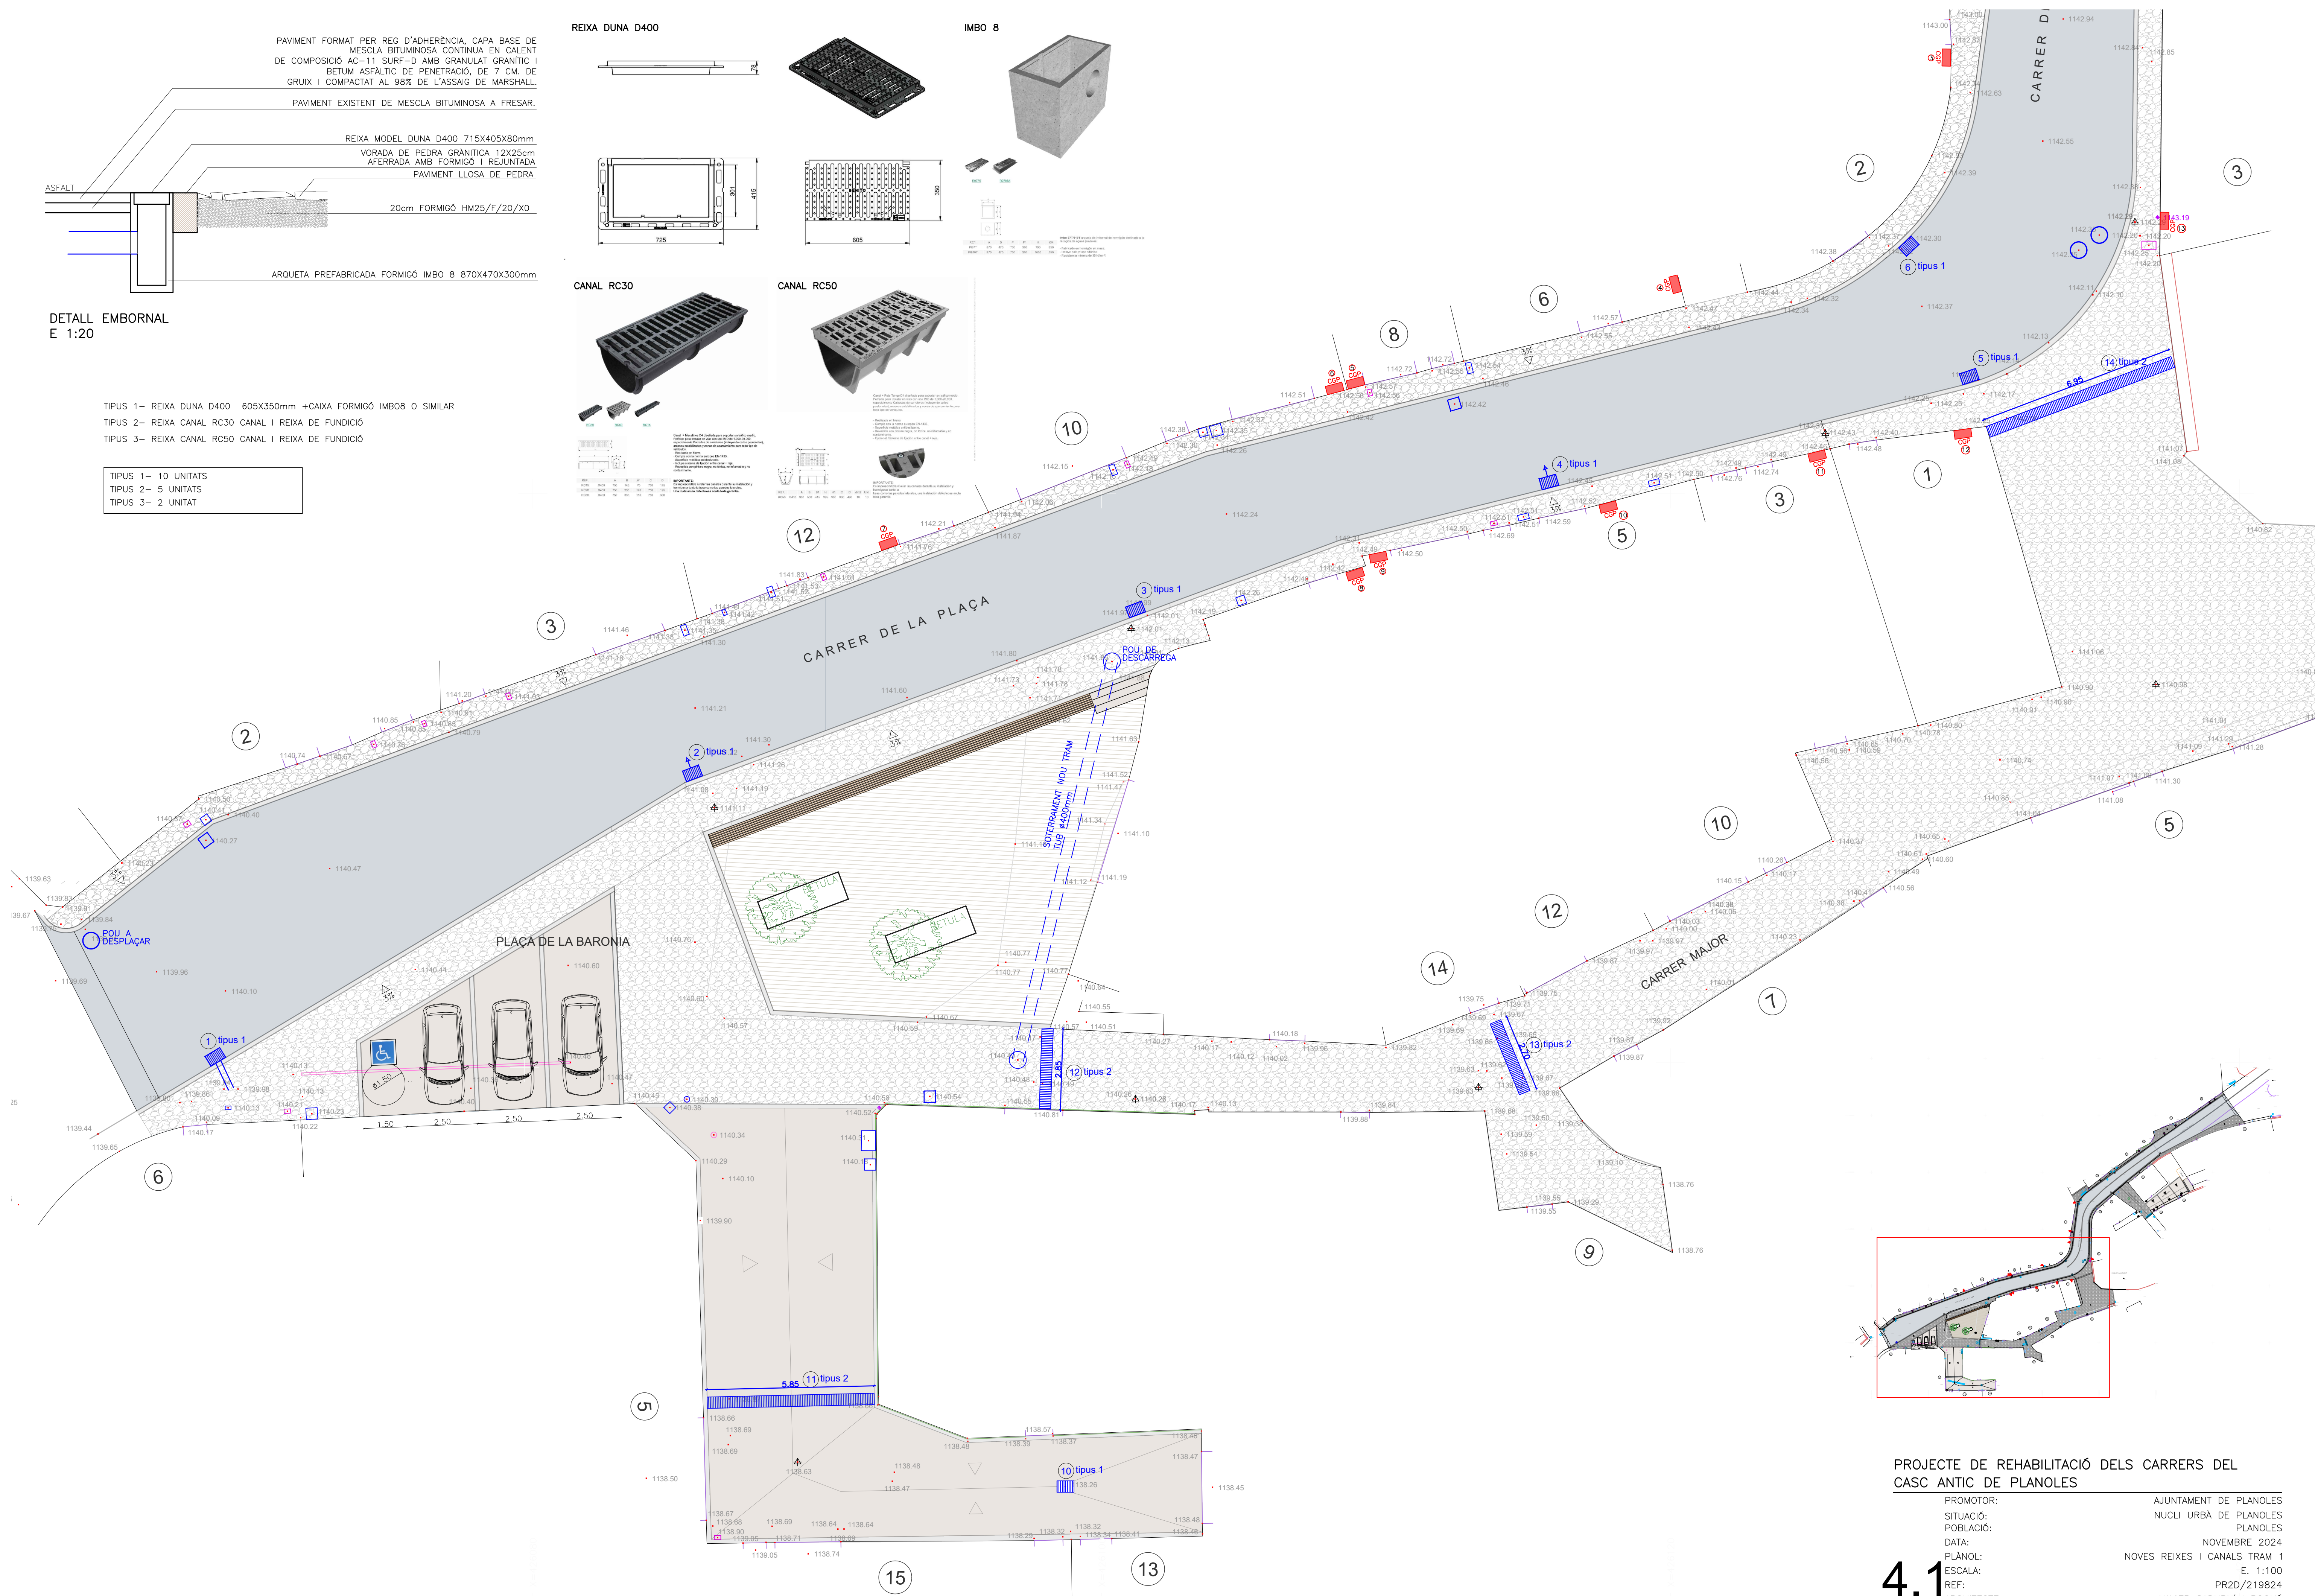

PROJECTE DE REHABILITACIÓ DELS CARRERS DEL CASC ANTIC DE PLANOLES

PROMOTOR: AJUNTAMENT DE PLANOLES

SITUACIÓ: NUCLI URBÀ DE PLANOLES

POBLACIÓ: PLANOLES

DATA: NOVEMBRE 2024

PLÀNOL: NOVES REIXES I CANALS TRAM 1


ESCALA: E. 1:100

REF: PR2D/219824

ARQUITECTE: XAVIER SADURNI I ROQUE

4.1

SADURNI C/ PROGRES, 24 1r 2a 17500 RIPOLL Tel. 972 70 07 99 Fax. 972 71 45 25

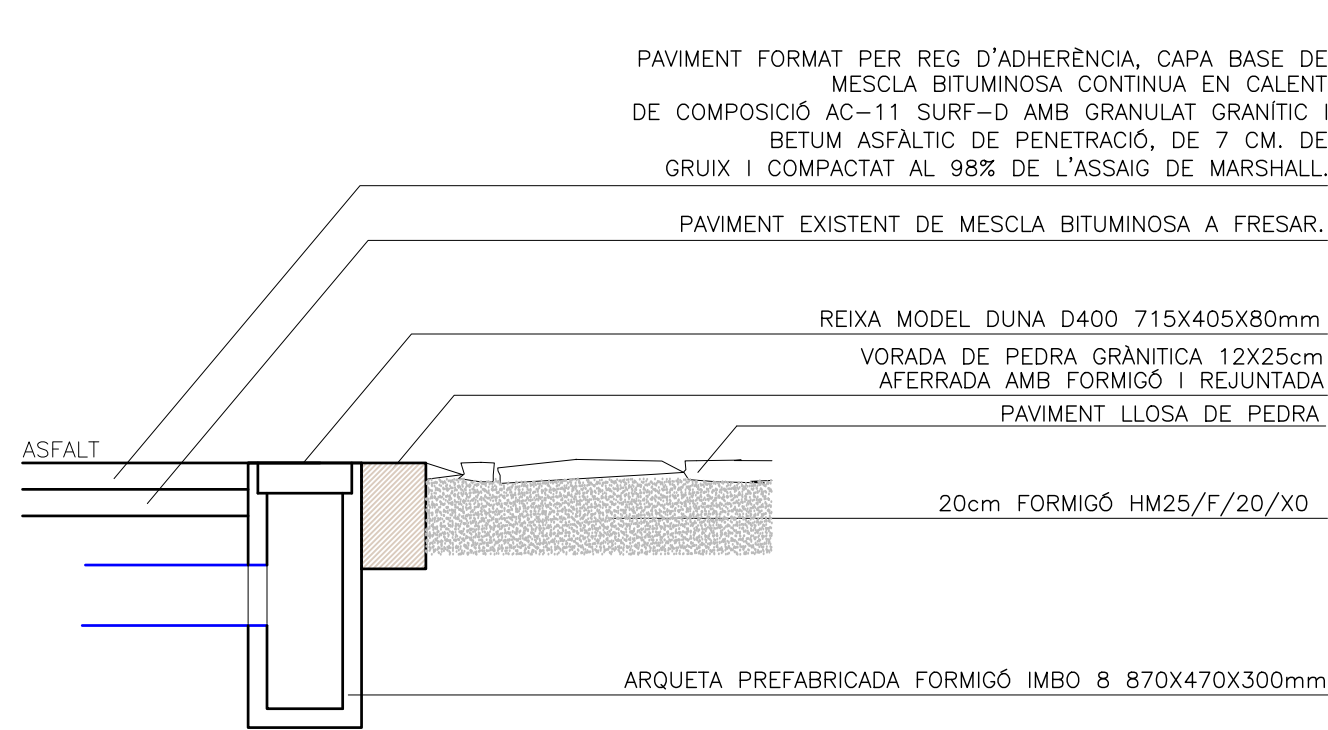


DETALL EMBORNAL
E 1:20


- TIPUS 1- REIXA DUNA D400 605X350mm +CAIXA FORMIGÓ IMBO8 O SIMILAR
TIPUS 2- REIXA CANAL RC30 CANAL I REIXA DE FUNDICIÓ
TIPUS 3- REIXA CANAL RC50 CANAL I REIXA DE FUNDICIÓ

- TIPUS 1- 10 UNITATS
TIPUS 2- 5 UNITATS
TIPUS 3- 2 UNITAT

REIXA DUNA D400

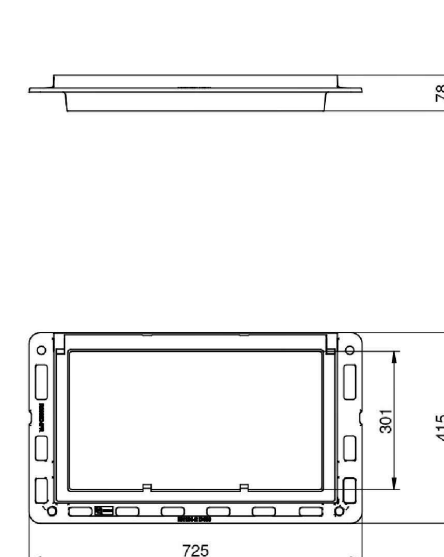


IMBO 8

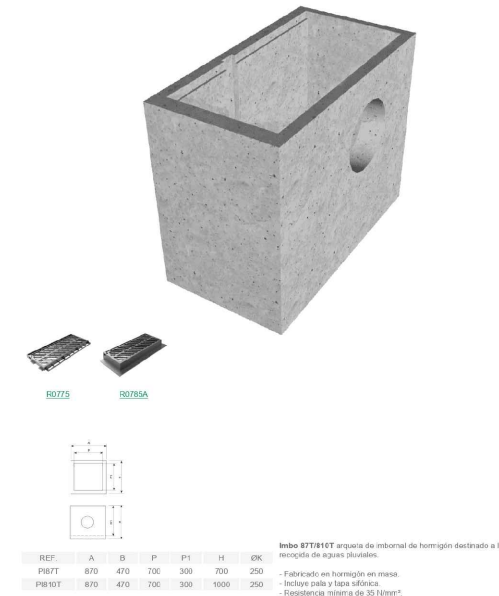

CANAL RC30



CANAL RC50

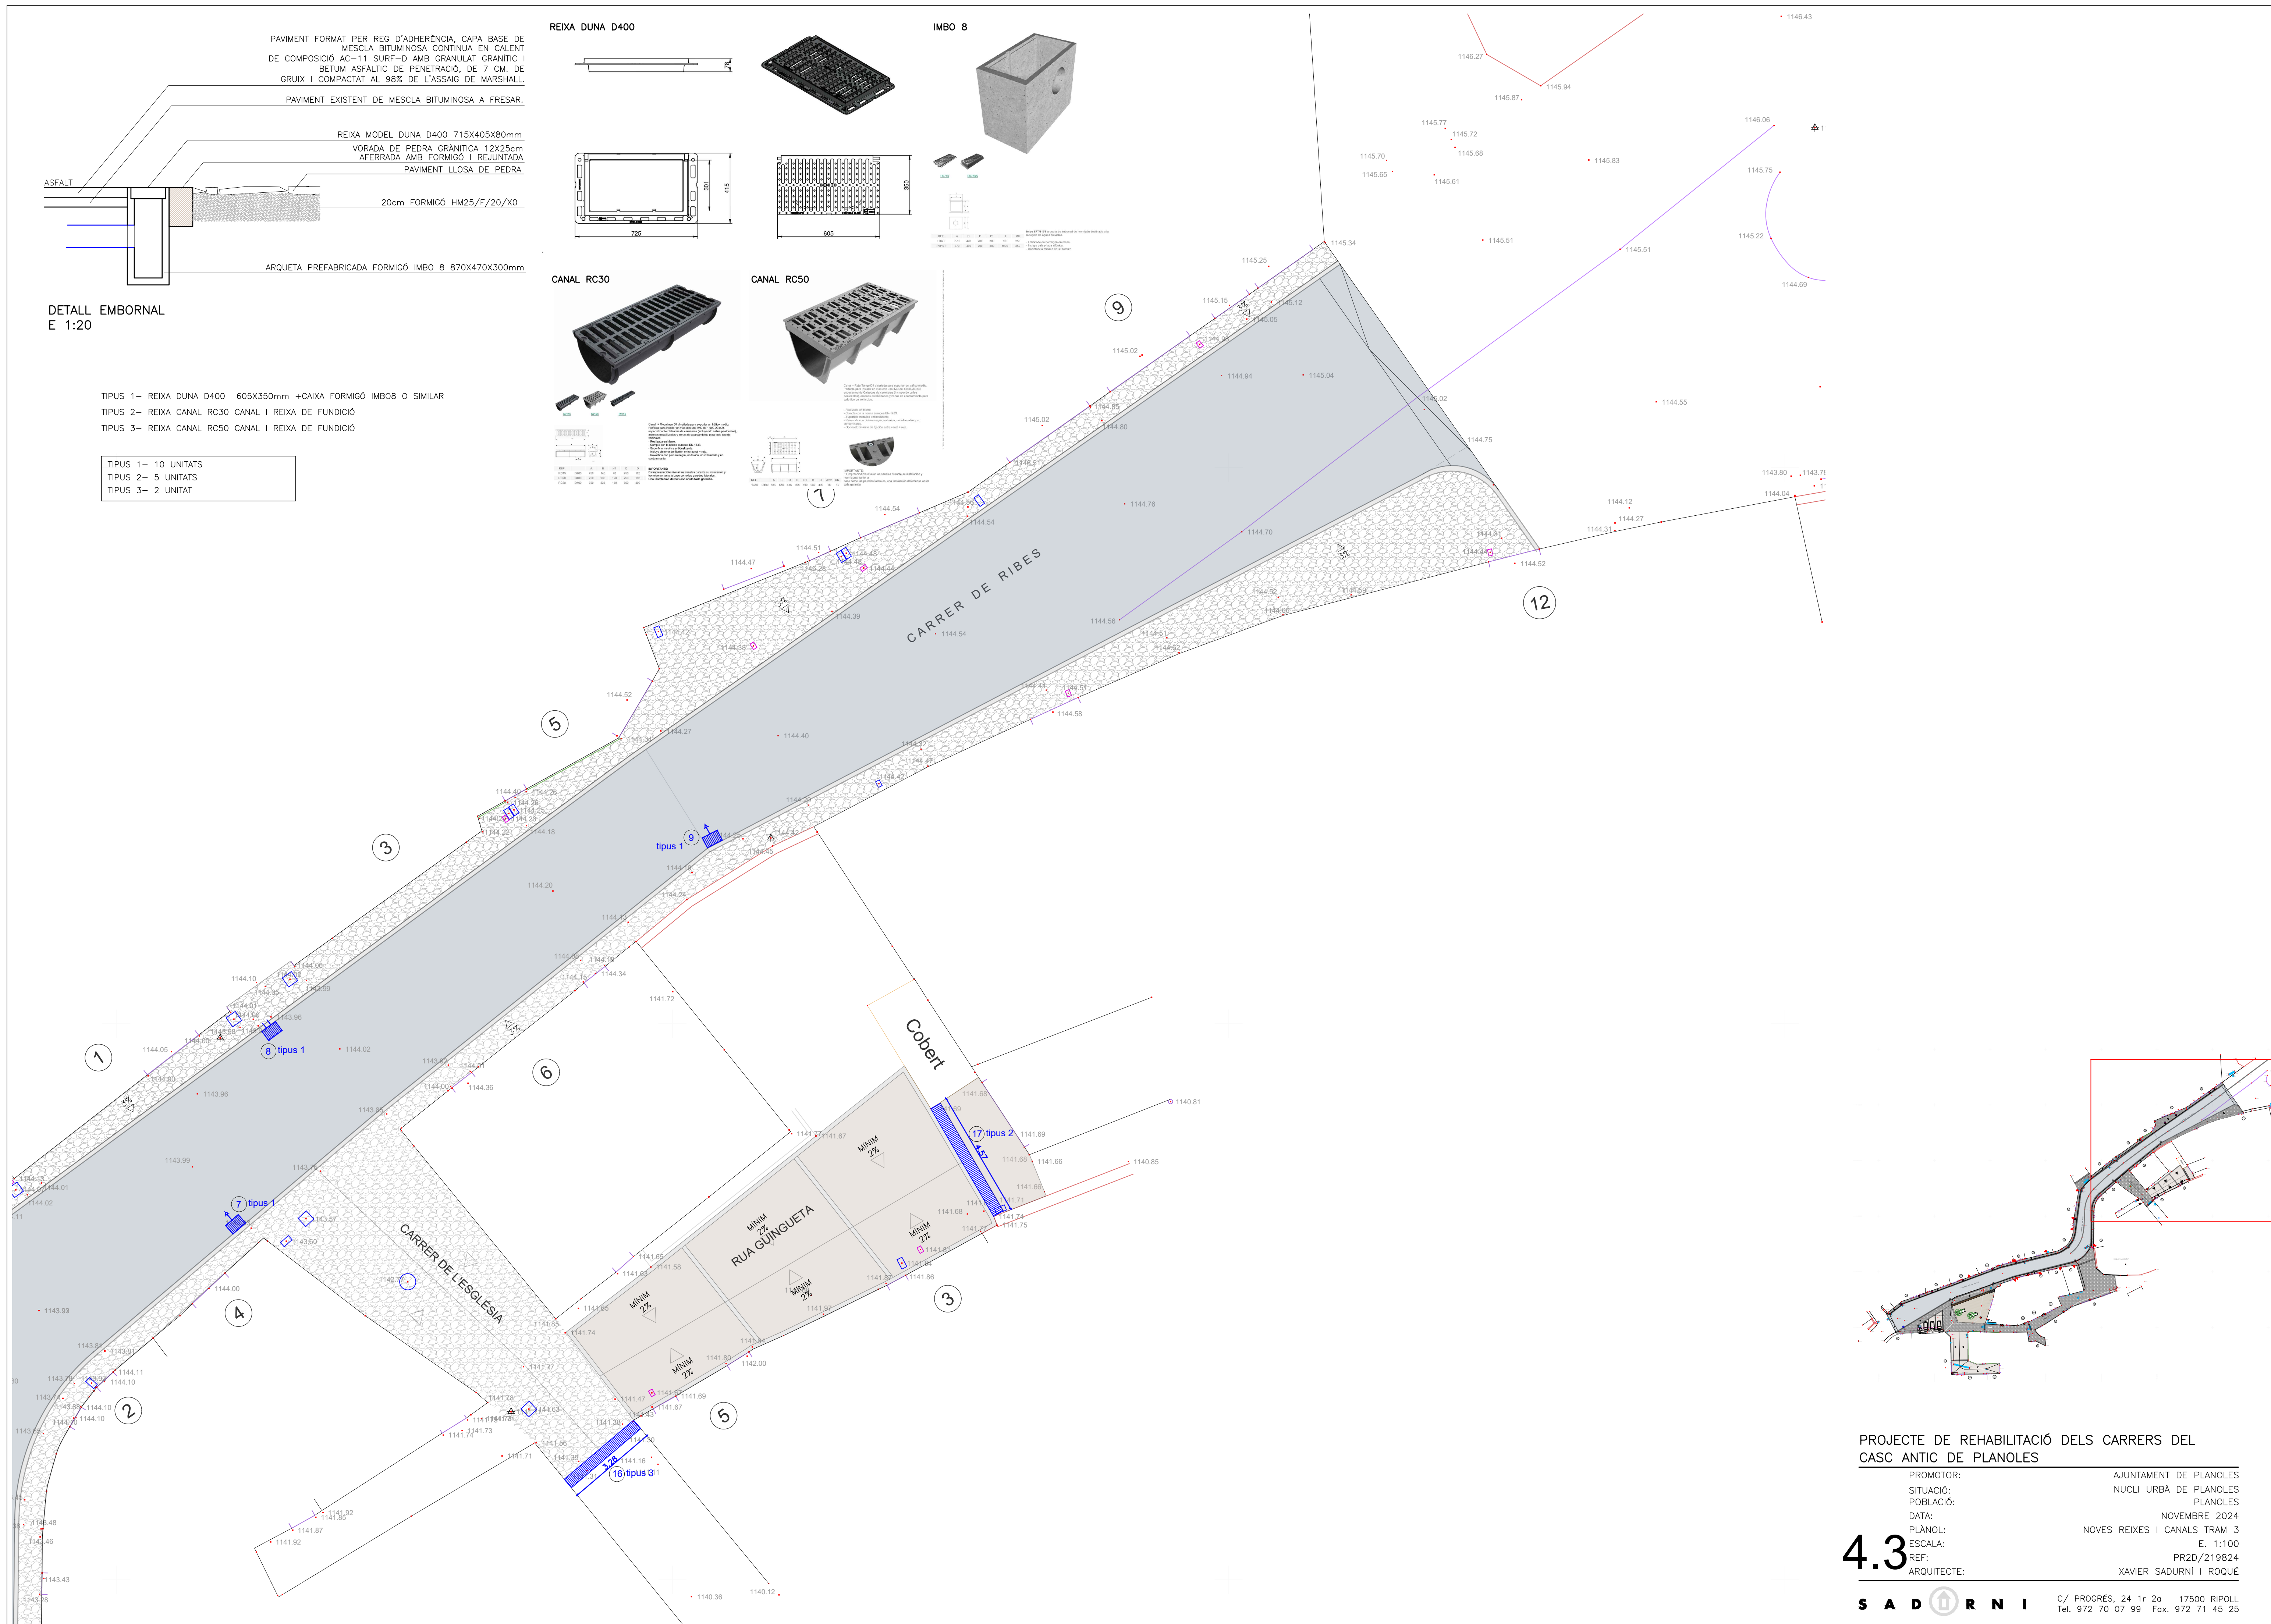

PROJECTE DE REHABILITACIÓ DELS CARRERS DEL CASC ANTIC DE PLANOLES


PROMOTOR:	AJUNTAMENT DE PLANOLES
SITUACIÓ:	NUCLI URBÀ DE PLANOLES
POBLACIÓ:	PLANOLES
DATA:	NOVEMBRE 2024
PLÀNOL:	NOVES REIXES I CANALS TRAM 3
ESCALA:	E. 1:100
REF:	PR2D/219824
ARQUITECTE:	XAVIER SADURNI I ROQUE

4.3


SADURNI

C/ PROGRES, 24 1r 2a 17500 RIPOLL
Tel. 972 70 07 99 Fax. 972 71 45 25



DETALL A
DETALL CONDUCTES ELÈCTRICS
CREUAMENTS
ESCALA 1:20

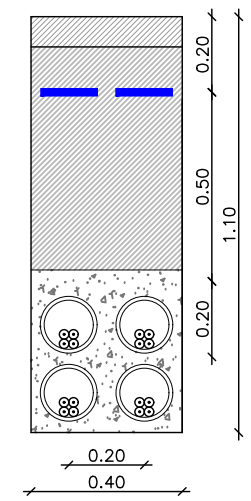

DETALL B
DETALL CONDUCTES ELÈCTRICS
ESCALA 1:20

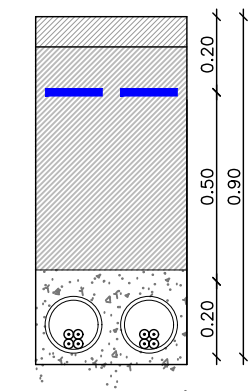

CGP 13 UNITATS

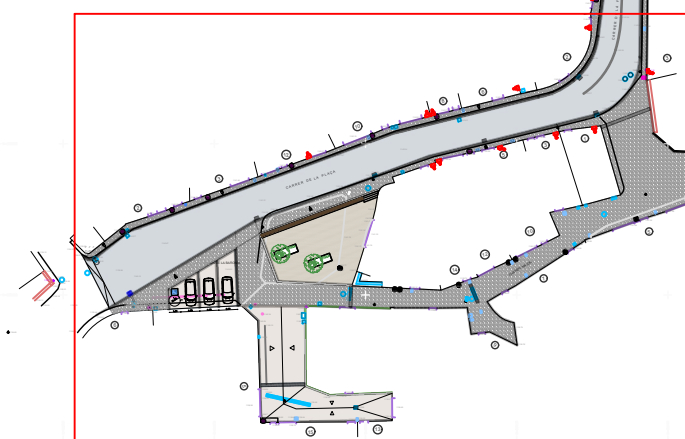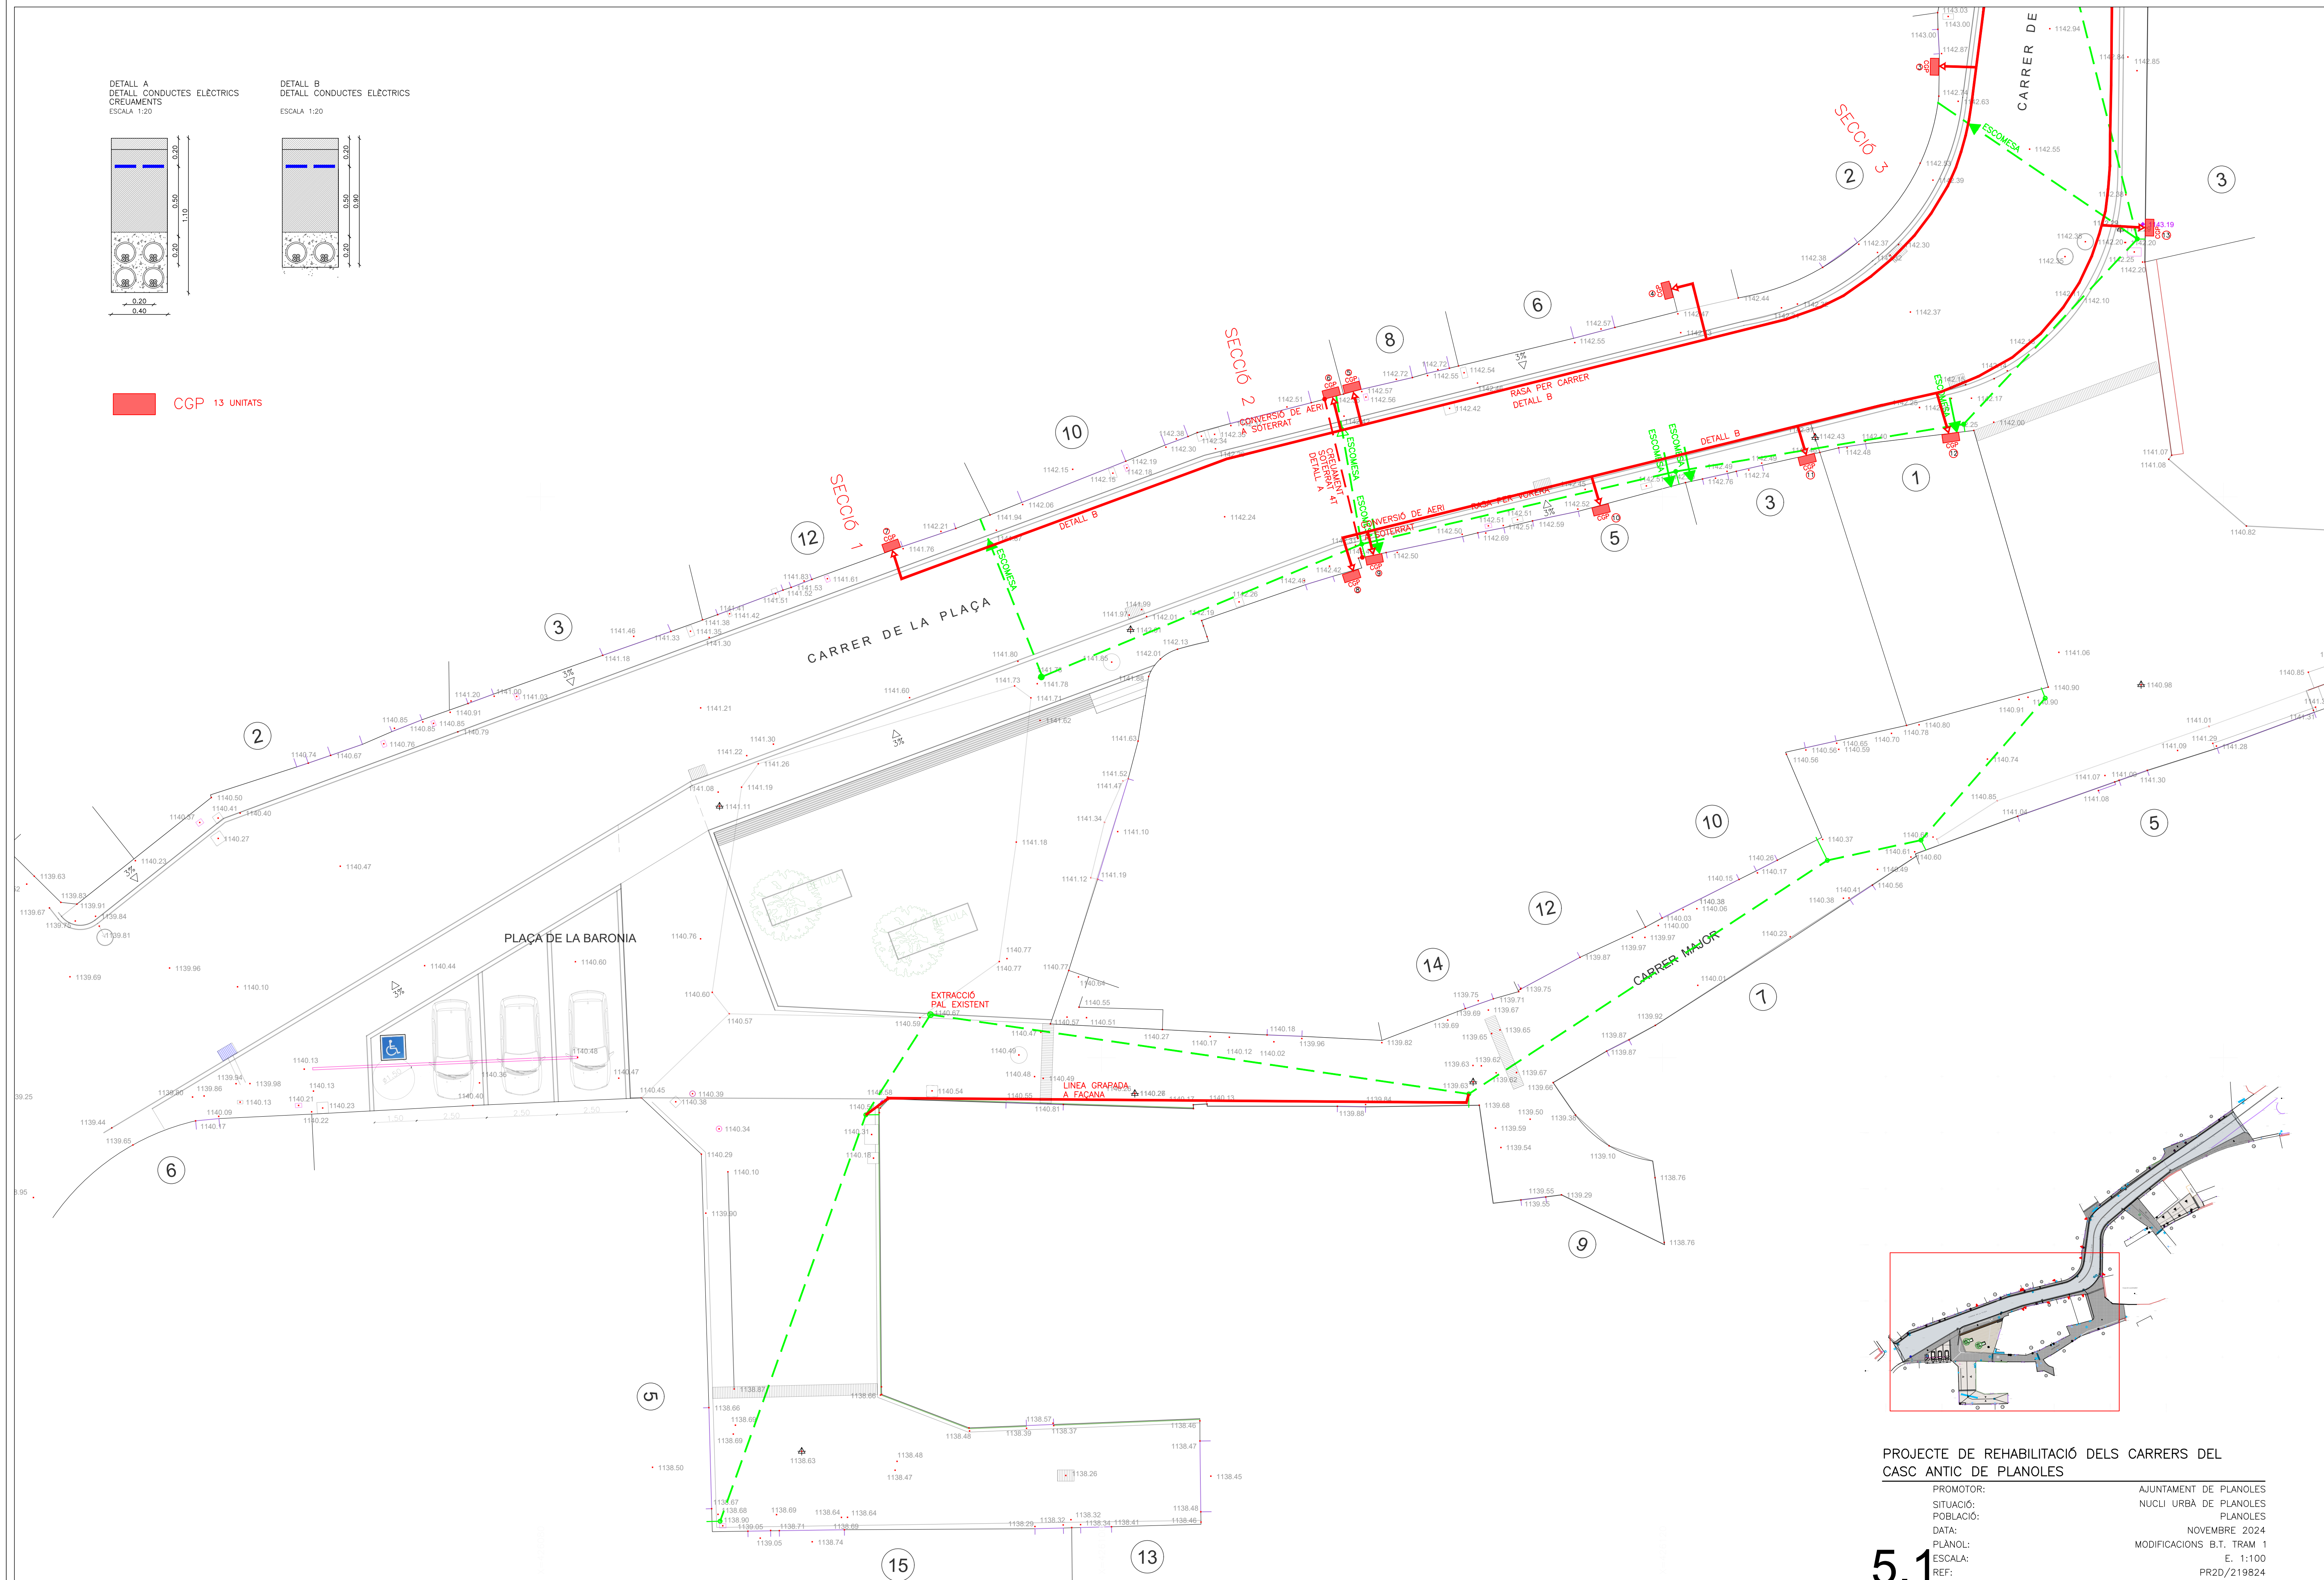



PROJECTE DE REHABILITACIÓ DELS CARRERS DEL CASC ANTIC DE PLANELLS

PROMOTOR:	AJUNTAMENT DE PLANELLS
SITUACIÓ:	NUCLI URBÀ DE PLANELLS
POBLACIÓ:	PLANELLS
DATA:	NOVEMBRE 2024
PLÀNOL:	MODIFICACIONS B.T. TRAM 1
ESCALA:	E. 1:100
REF:	PR2D/219824
ARQUITECTE:	XAVIER SADURNI I ROQUE



5.1

SADURNI

C/ PROGRES, 24 1r 2a 17500 RIPOLL
Tel. 972 70 07 99 Fax. 972 71 45 25

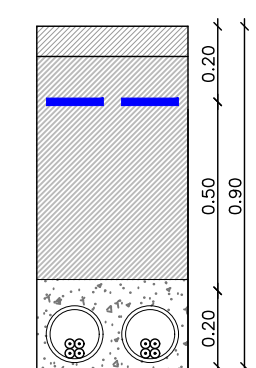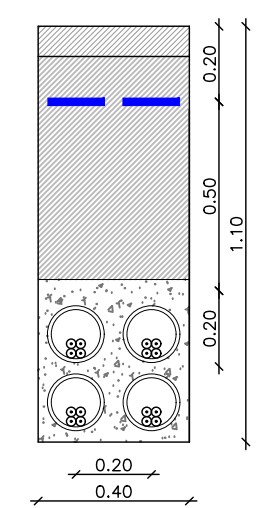

CGP 13 UNITATS

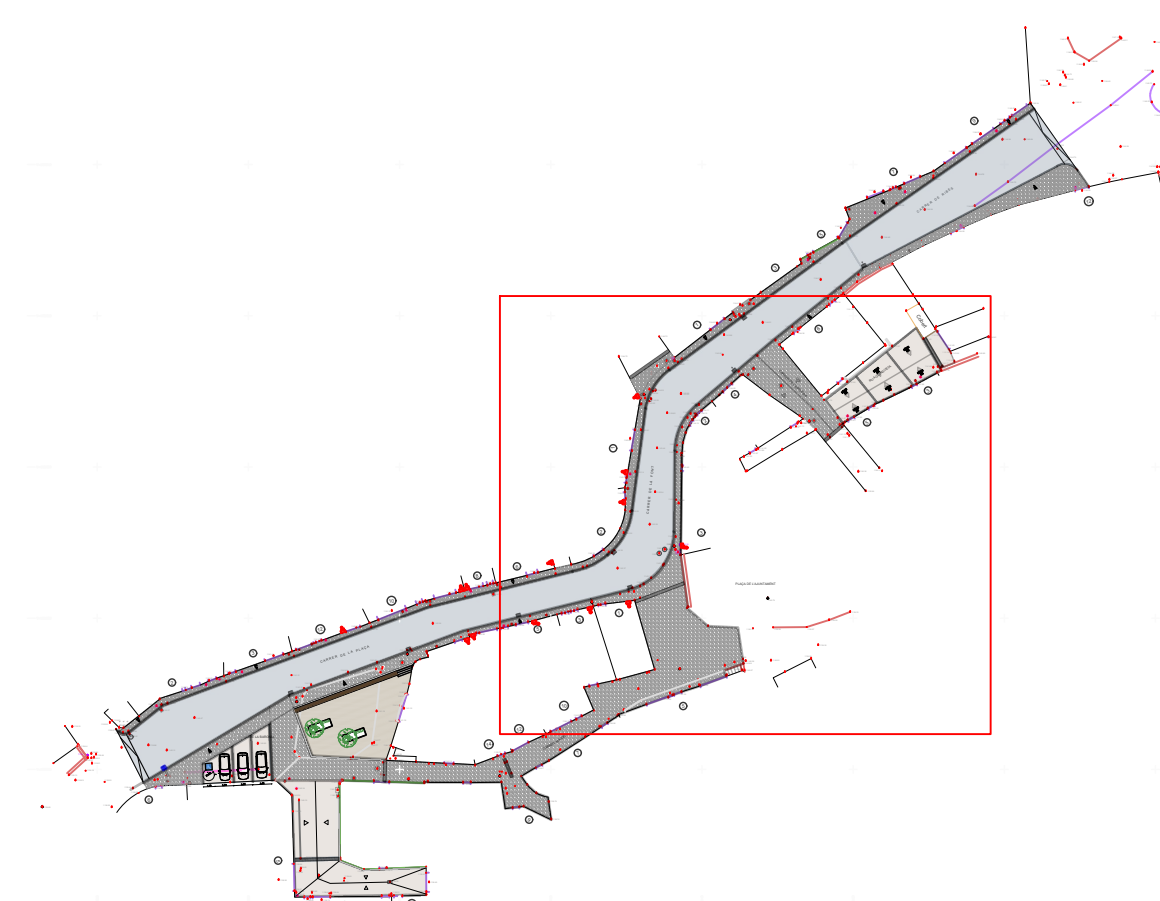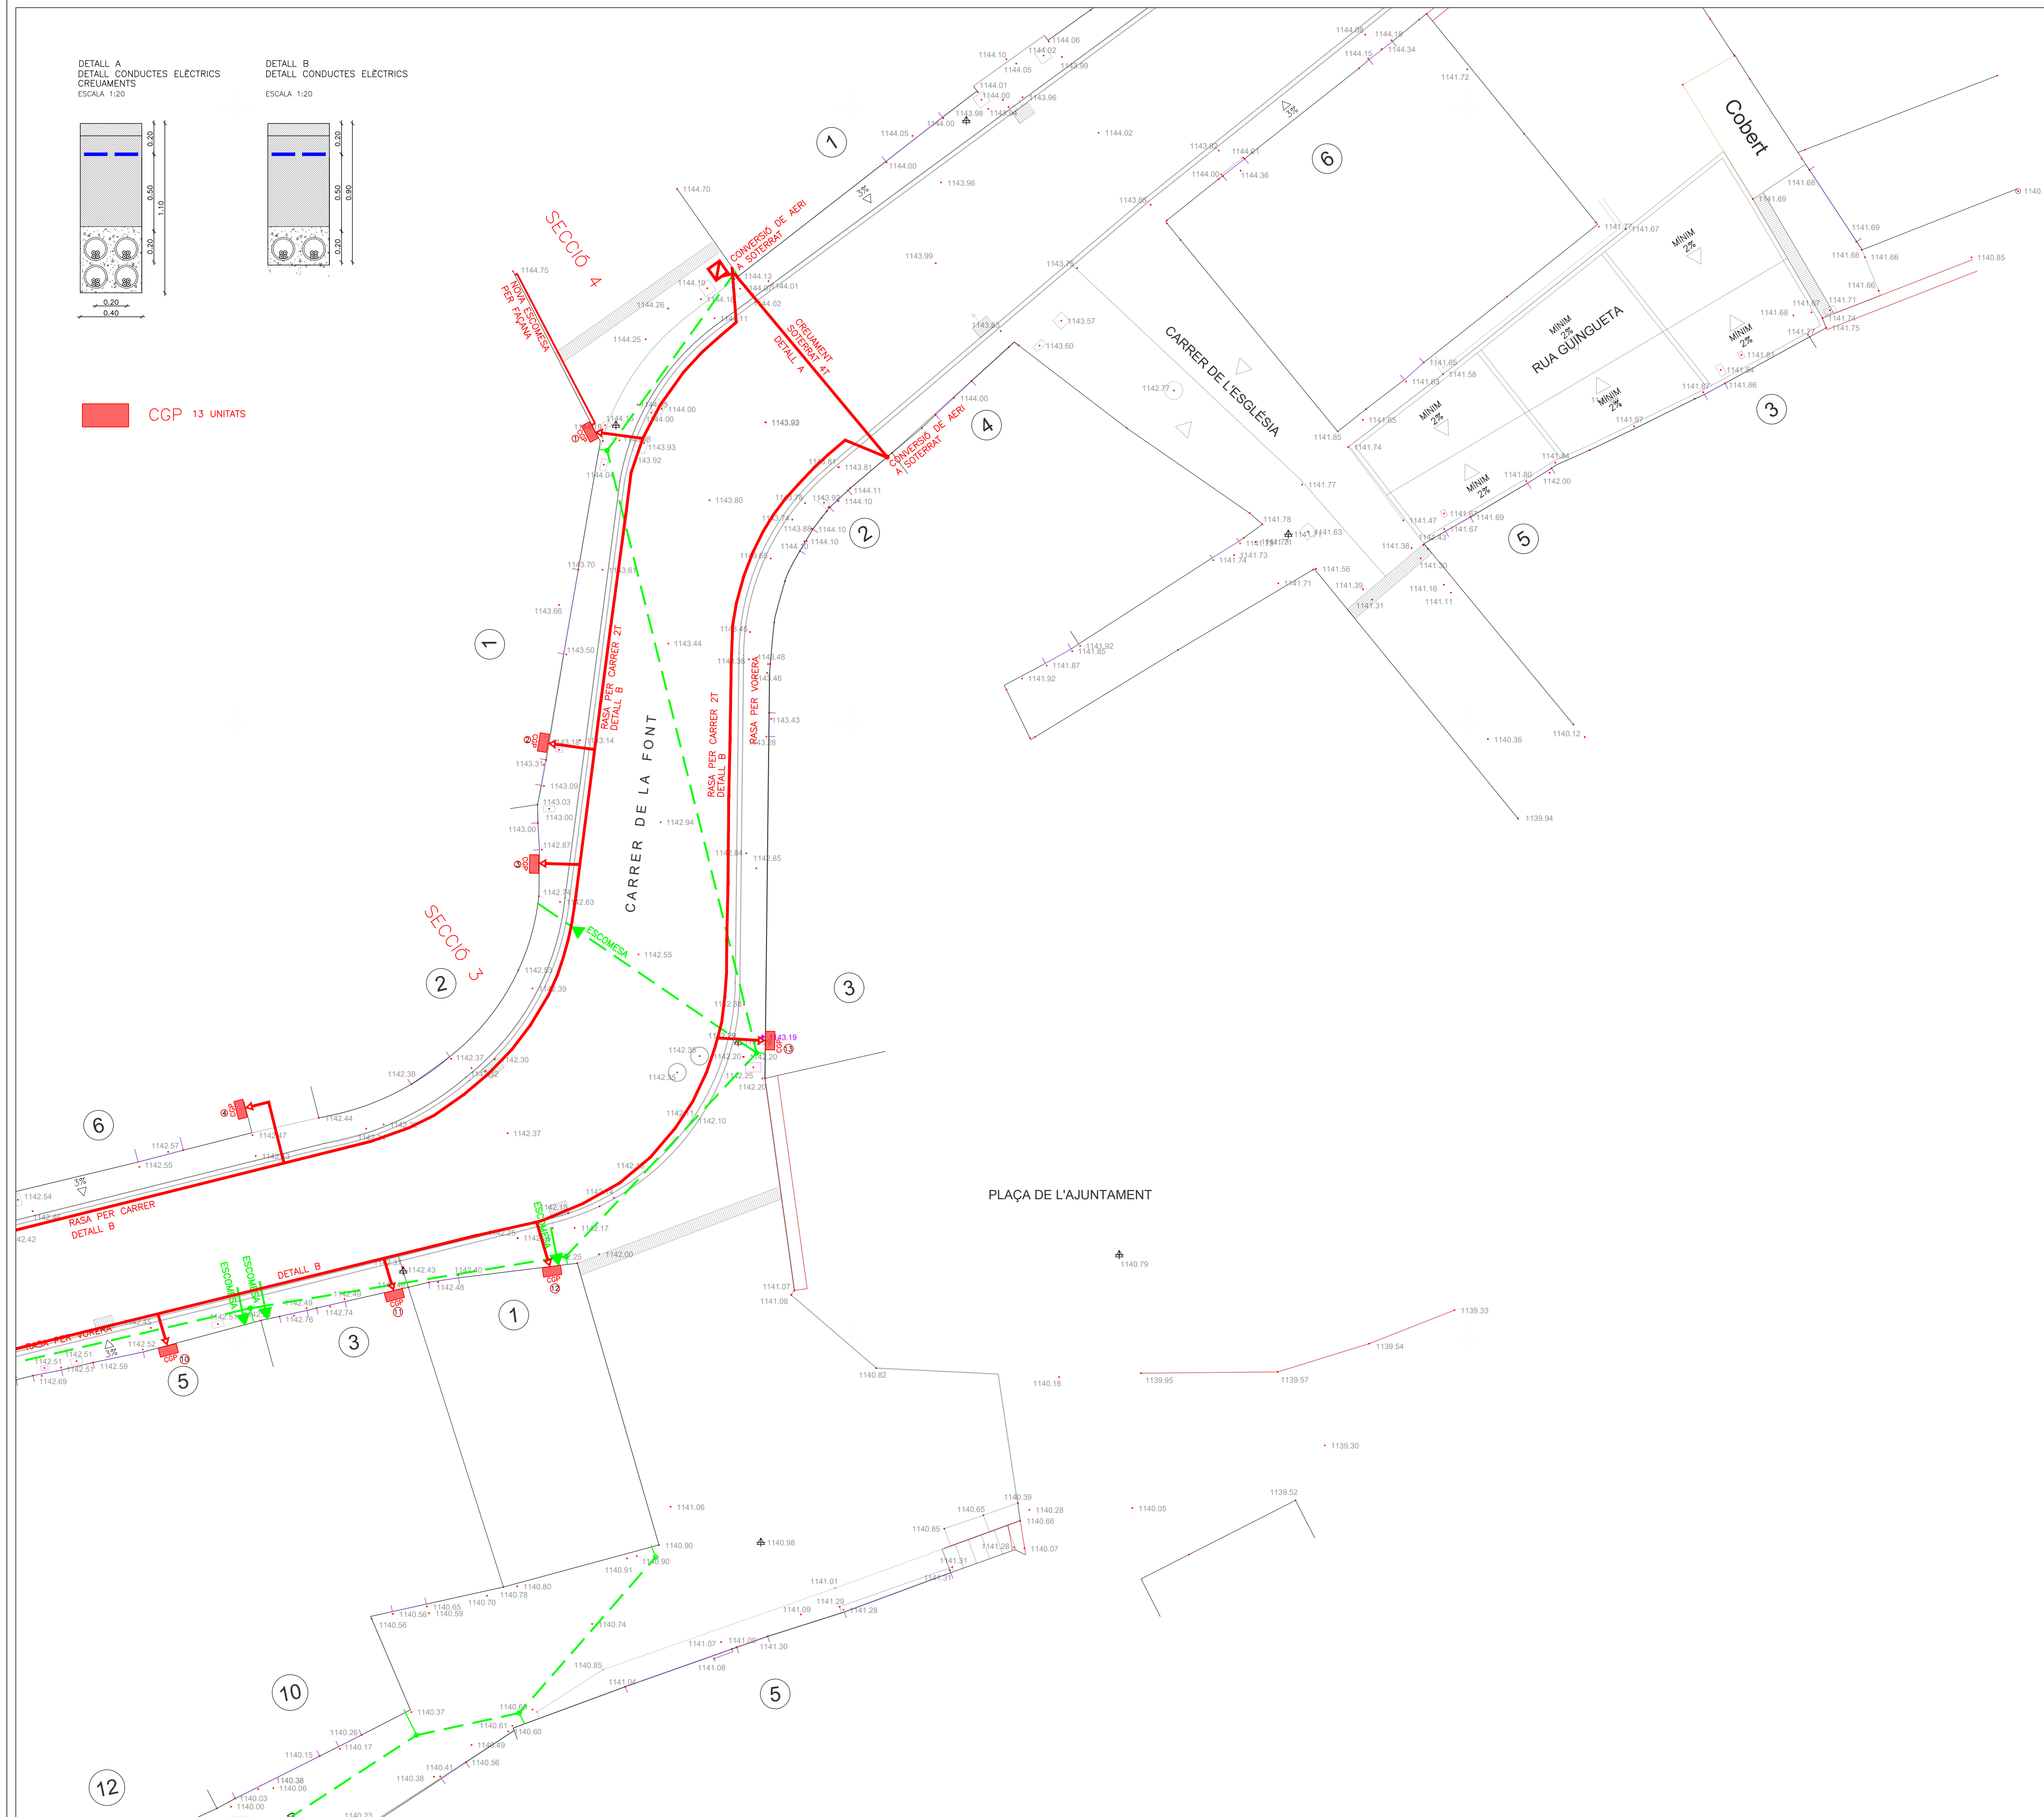


5.2

S A D R N I


C/ PROGRÉS, 24 1r 2a 17500 RIPOLL
Tel. 972 70 07 99 Fax. 972 71 45 25

LLEENDA:


- 1-PAVIMENT EXISTENT DE MESCLA BITUMINOSA A FRESAR.
- 2-PAVIMENT FORMAT PER REG D'ADHERÈNCIA, CAPA BASE DE MESCLA BITUMINOSA CONTINUA EN CALENT DE COMPOSICIÓ AC-11 SURF-D AMB GRANULAT GRANÍTIC I BETUM ASFÀLTIC DE PENETRACIÓ, DE 7 CM. DE GRUIX I COMPACTAT AL 98% DE L'ASSAIG DE MARSHALL.
- 3-VORADA DE PEDRA GRANÍTICA 15x15 CM. AFERRADA AMB FORMIGÓ I REJUNTADA.
- 4-PAVIMENT DE 20 CM. AMB FORMIGÓ HM25/F/20/X0
- 5-PAVIMENT DE LLOSA DE PEDRA DE 60 MM. DE GRUIX AFERRADA AMB MORTER I REJUNTADA.
- 6-REIXA DE RECOLLIDA D'AIGÜES PLUVIALS SEGONS PLANOL DE REIXES
- 7-PAVIMENT ADOQUÍ BREINCO VS5 PETRA 30X15X11cm
AMB FORMIGÓ FOTOCATALÍTIC REJUNTAT AMB SORRA SECA
- 8-4cm CAPA DE MORTER 3,5/1 SORRA RENTADA
- 9-PLANXA CORTEN 350X10mm
- 10-TERRES
- 11-BANC FORMAT AMB DAU DE FORMIGÓ (VEURE DETALL)

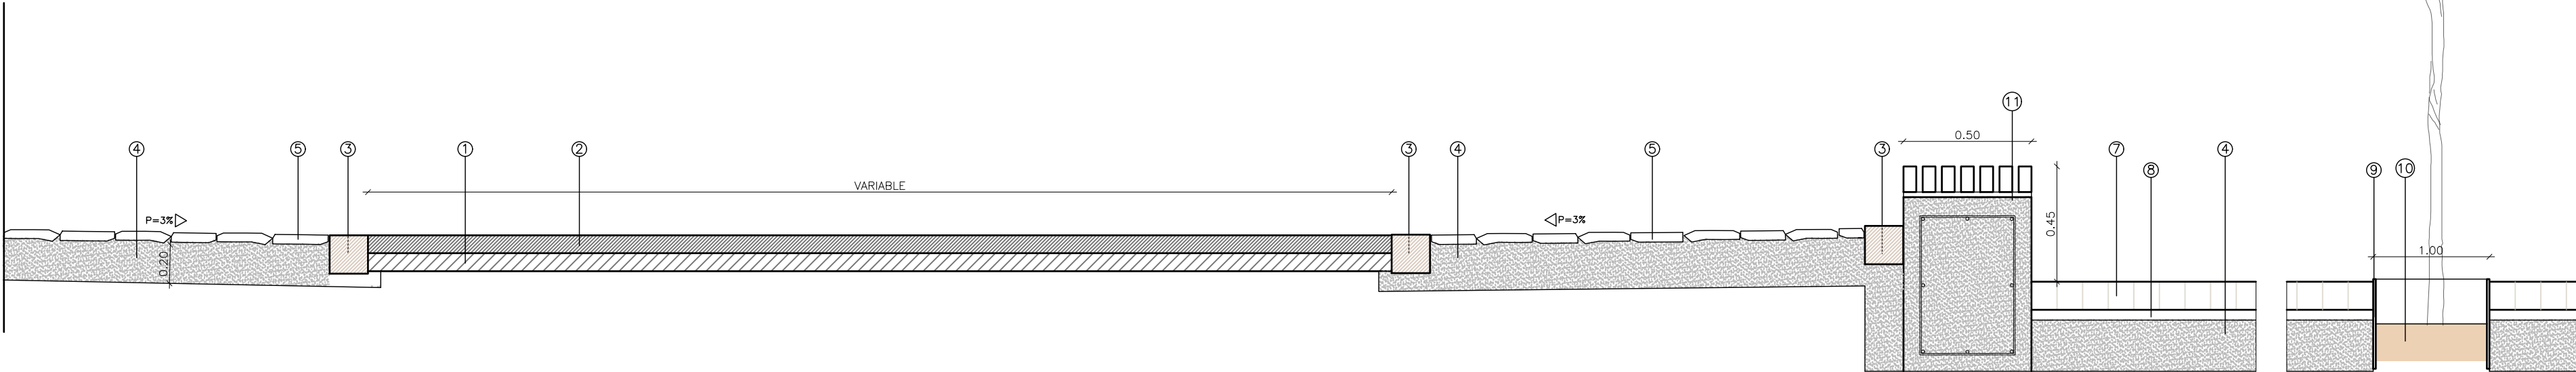


SECCIÓ 1

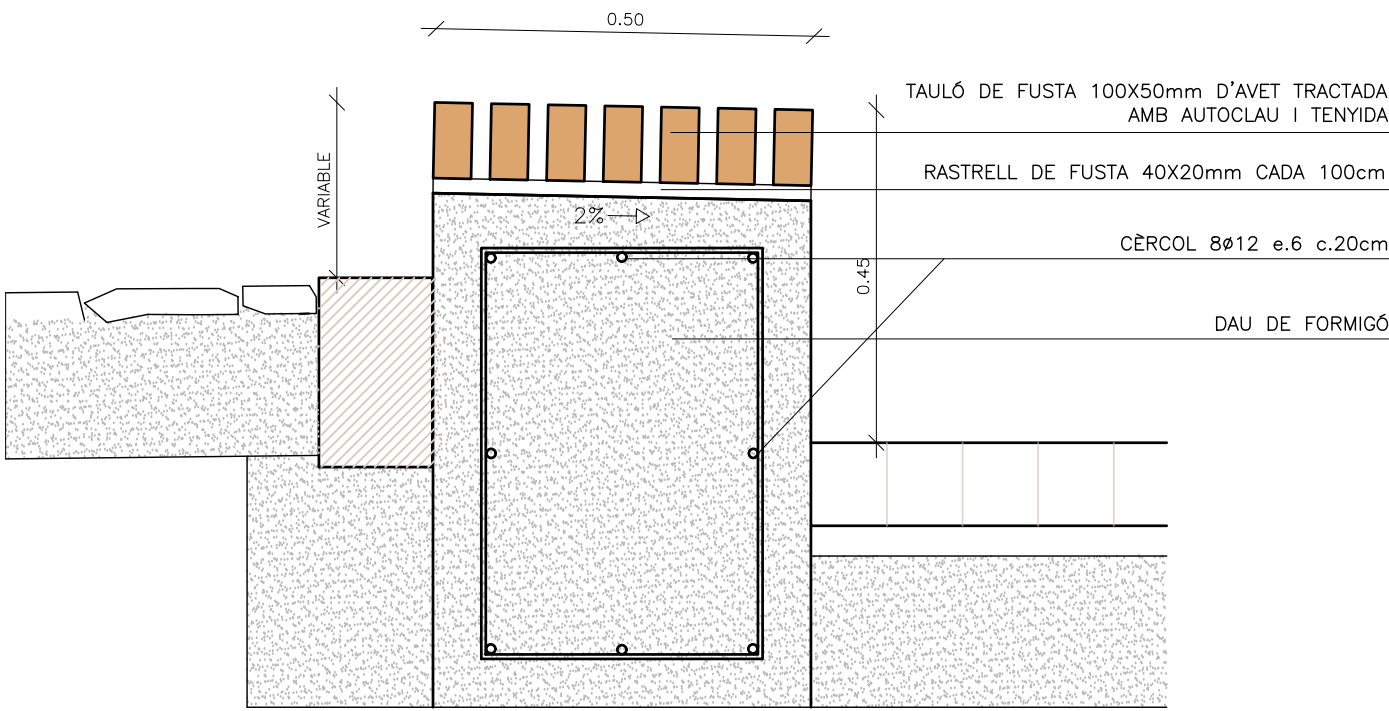


DETALL BANC
E:1/10

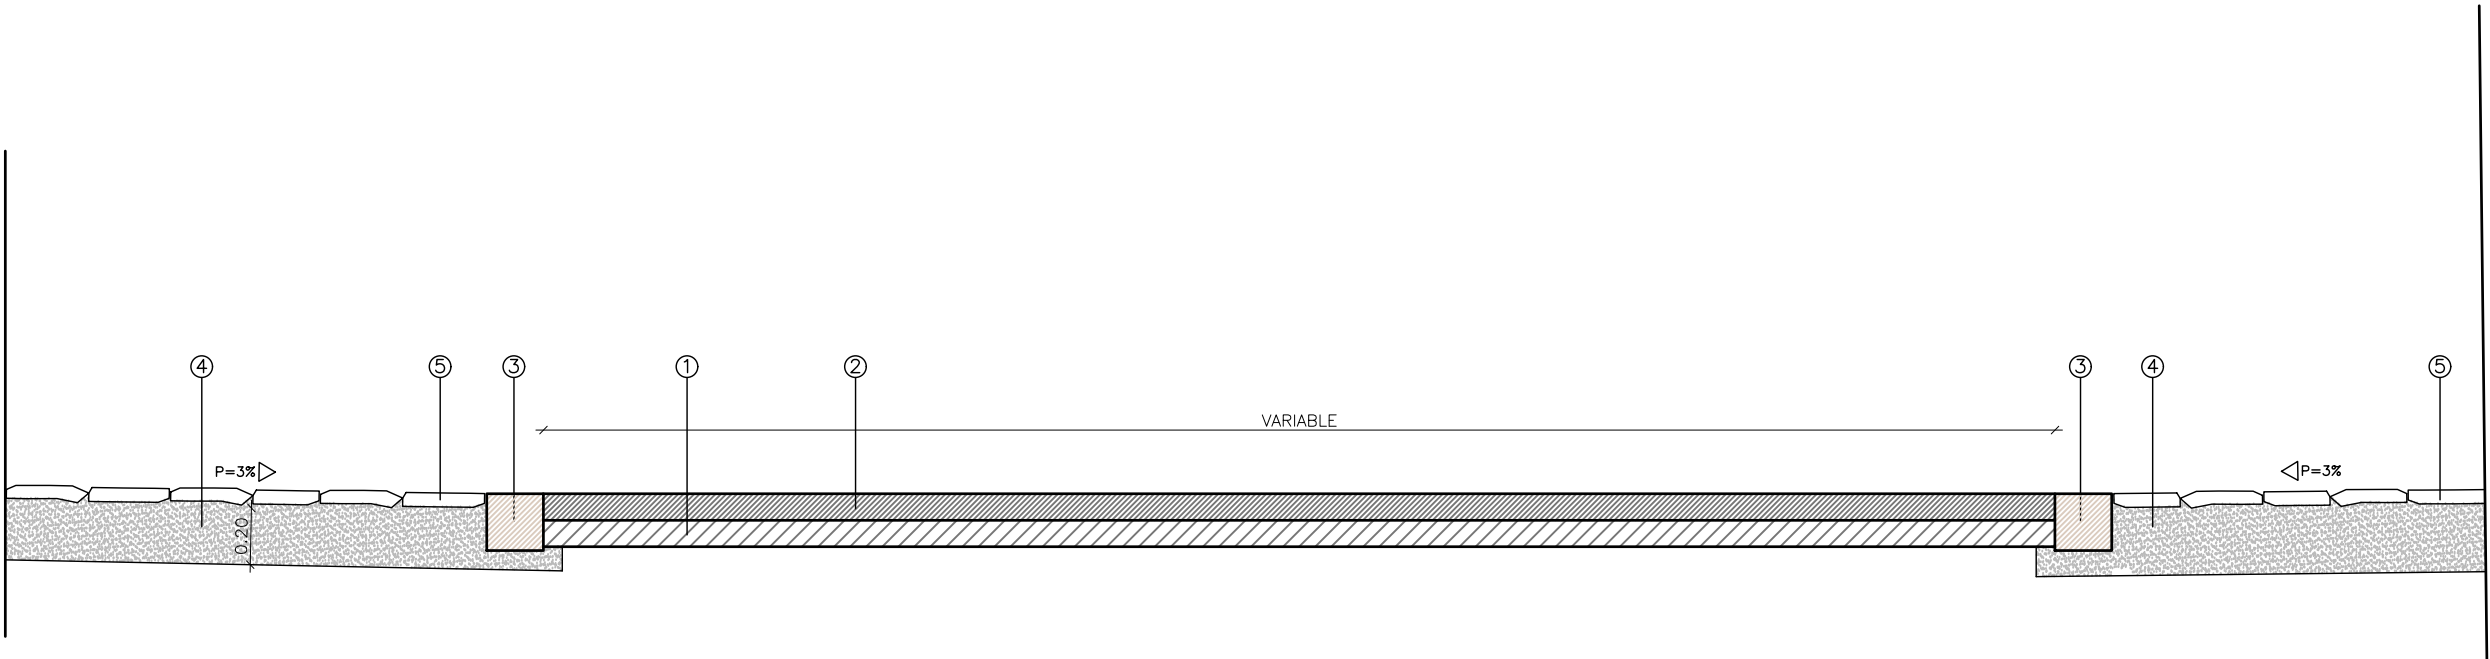


SECCIÓ 2

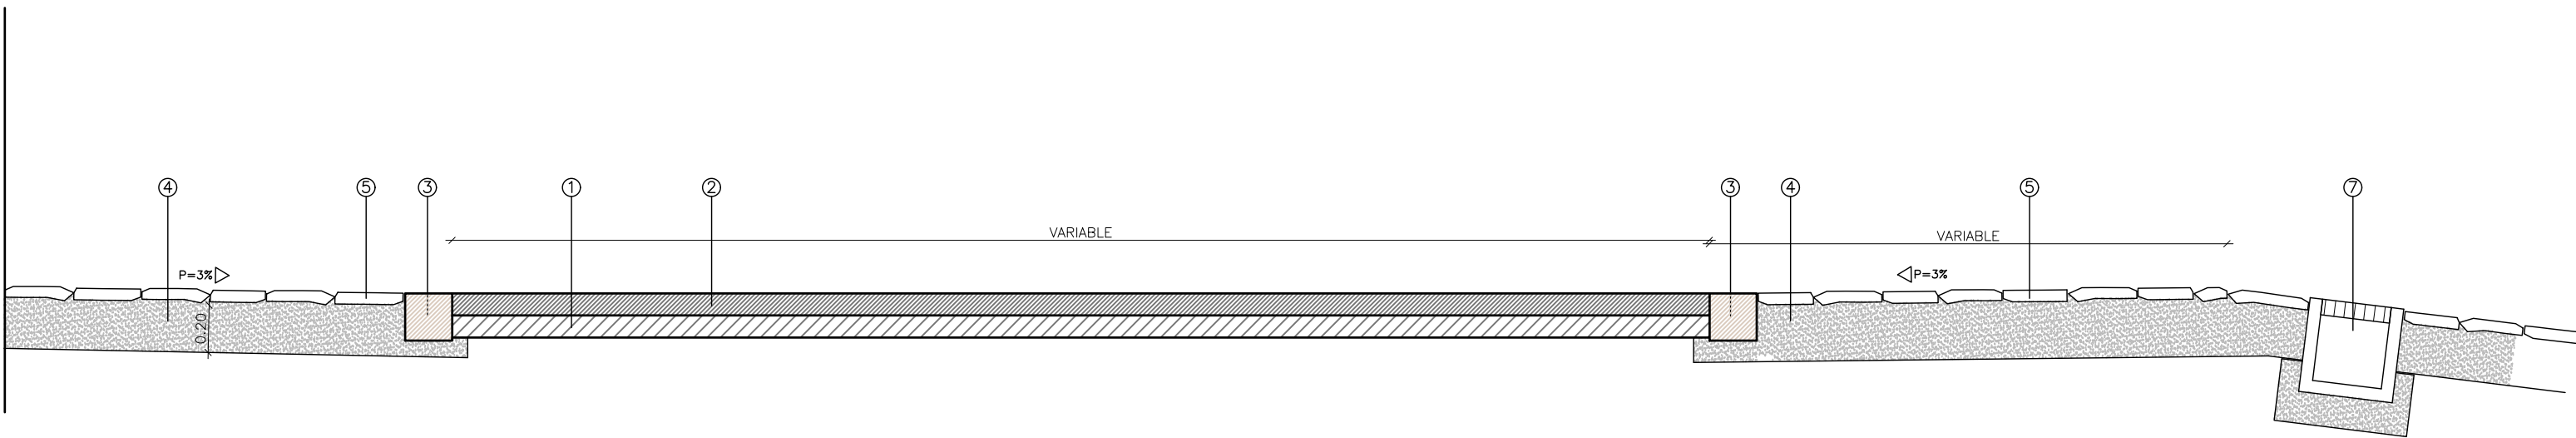

SECCIÓ 3

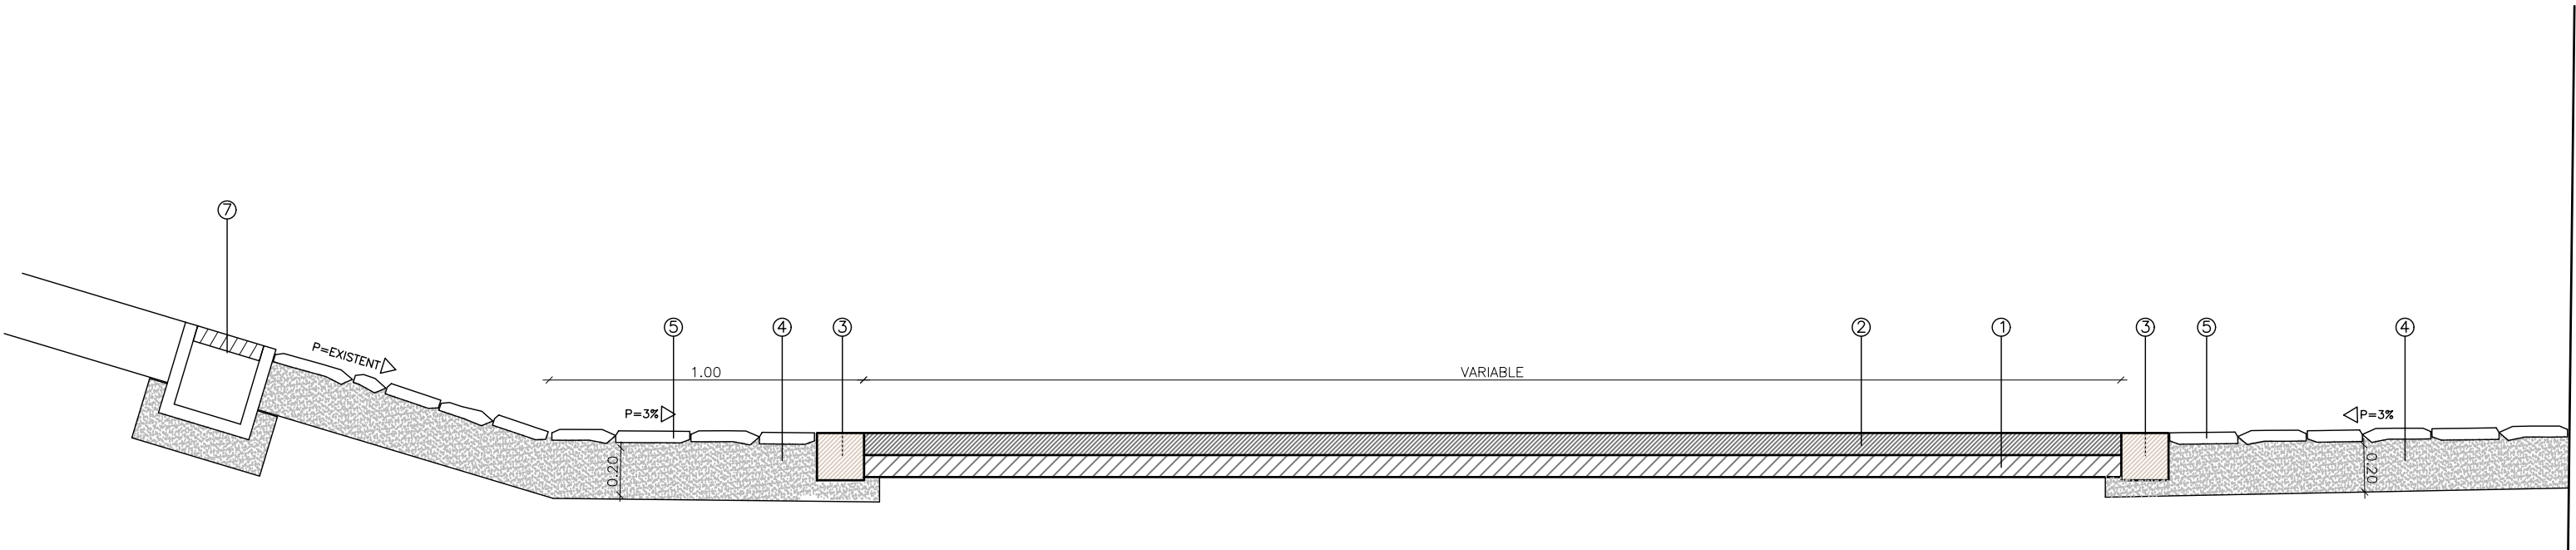

SECCIÓ 4

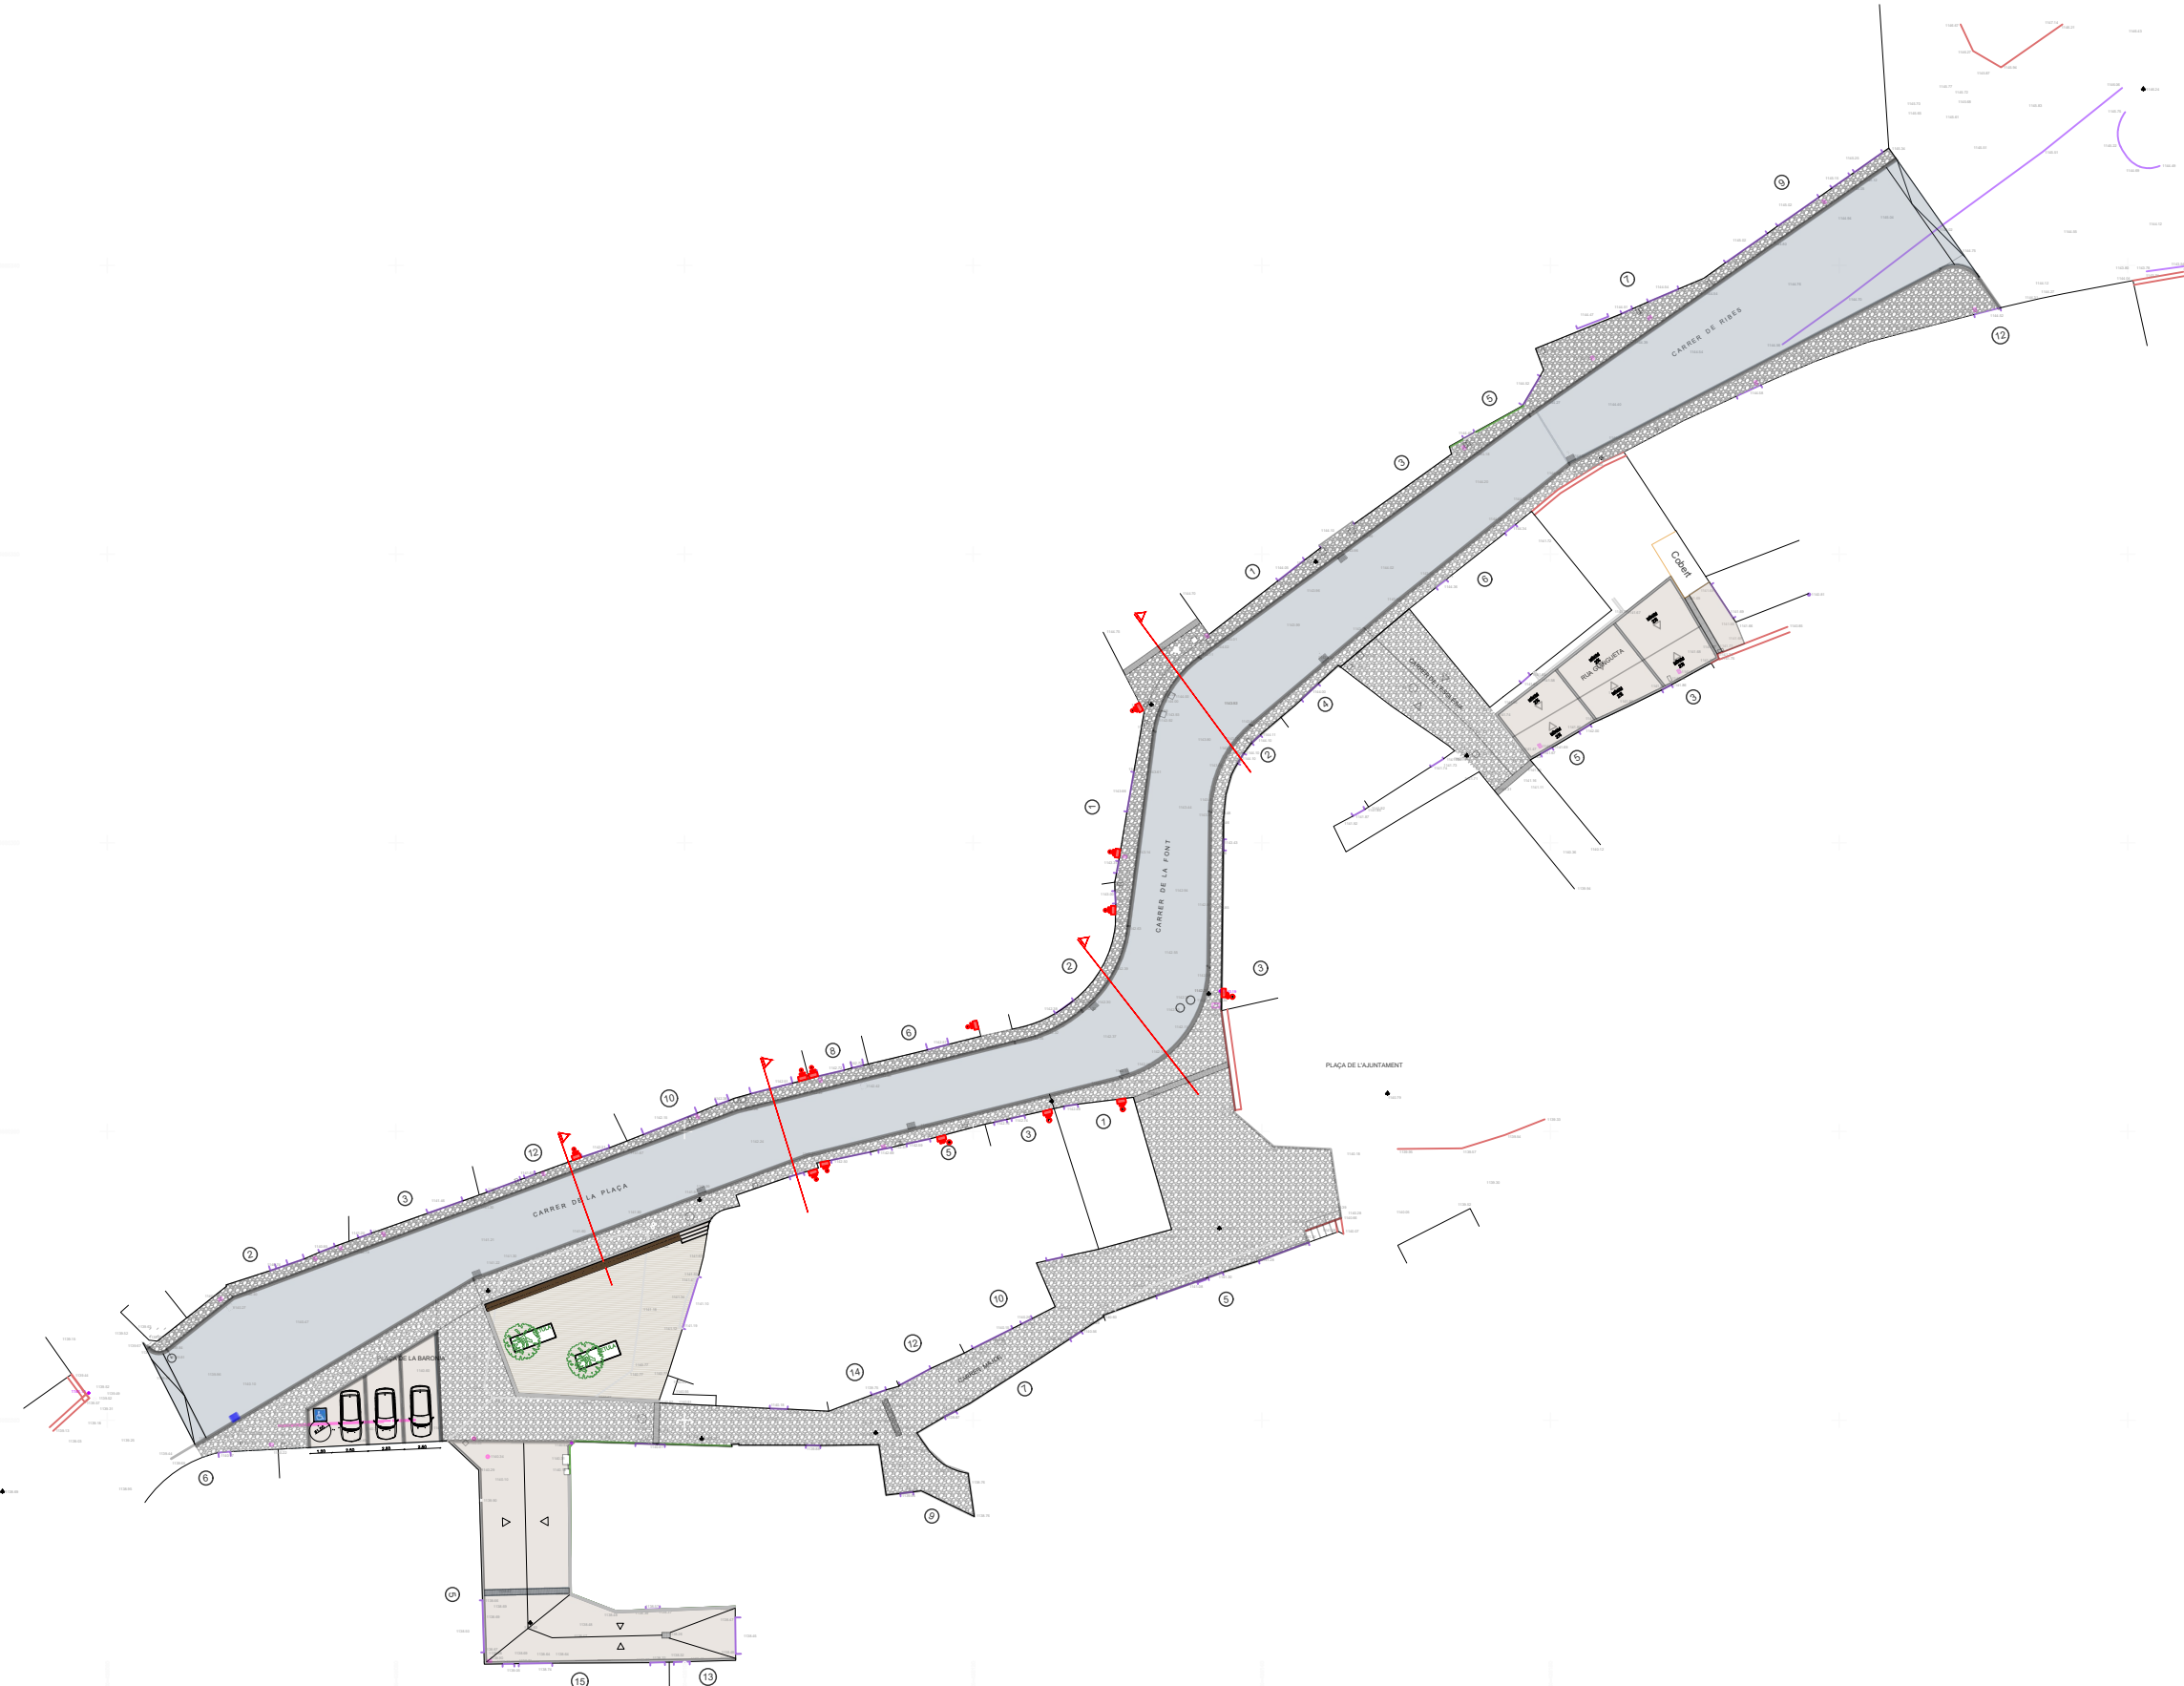

PROJECTE DE REHABILITACIÓ DELS CARRERS DEL
CASC ANTIC DE PLANOLES

PROMOTOR:	AJUNTAMENT DE PLANOLES
SITUACIÓ:	NUCLI URBÀ DE PLANOLES
POBLACIÓ:	PLANOLES
DATA:	NOVEMBRE 2024
PLÀNOL:	SECCIONS
ESCALA:	E. 1:20
REF:	PR2D/219824
ARQUITECTE:	XAVIER SADURNI I ROQUE

6.0

SADURNI

C/ PROGRÉS, 24 1r 2a 17500 RIPOLL
Tel. 972 70 07 99 Fax. 972 71 45 25