

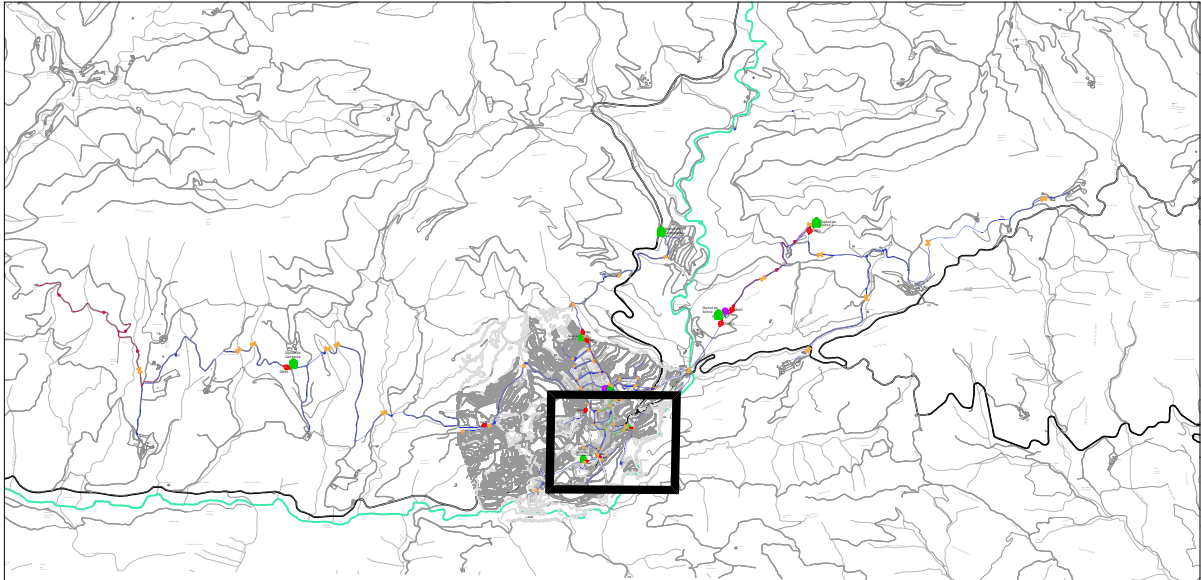


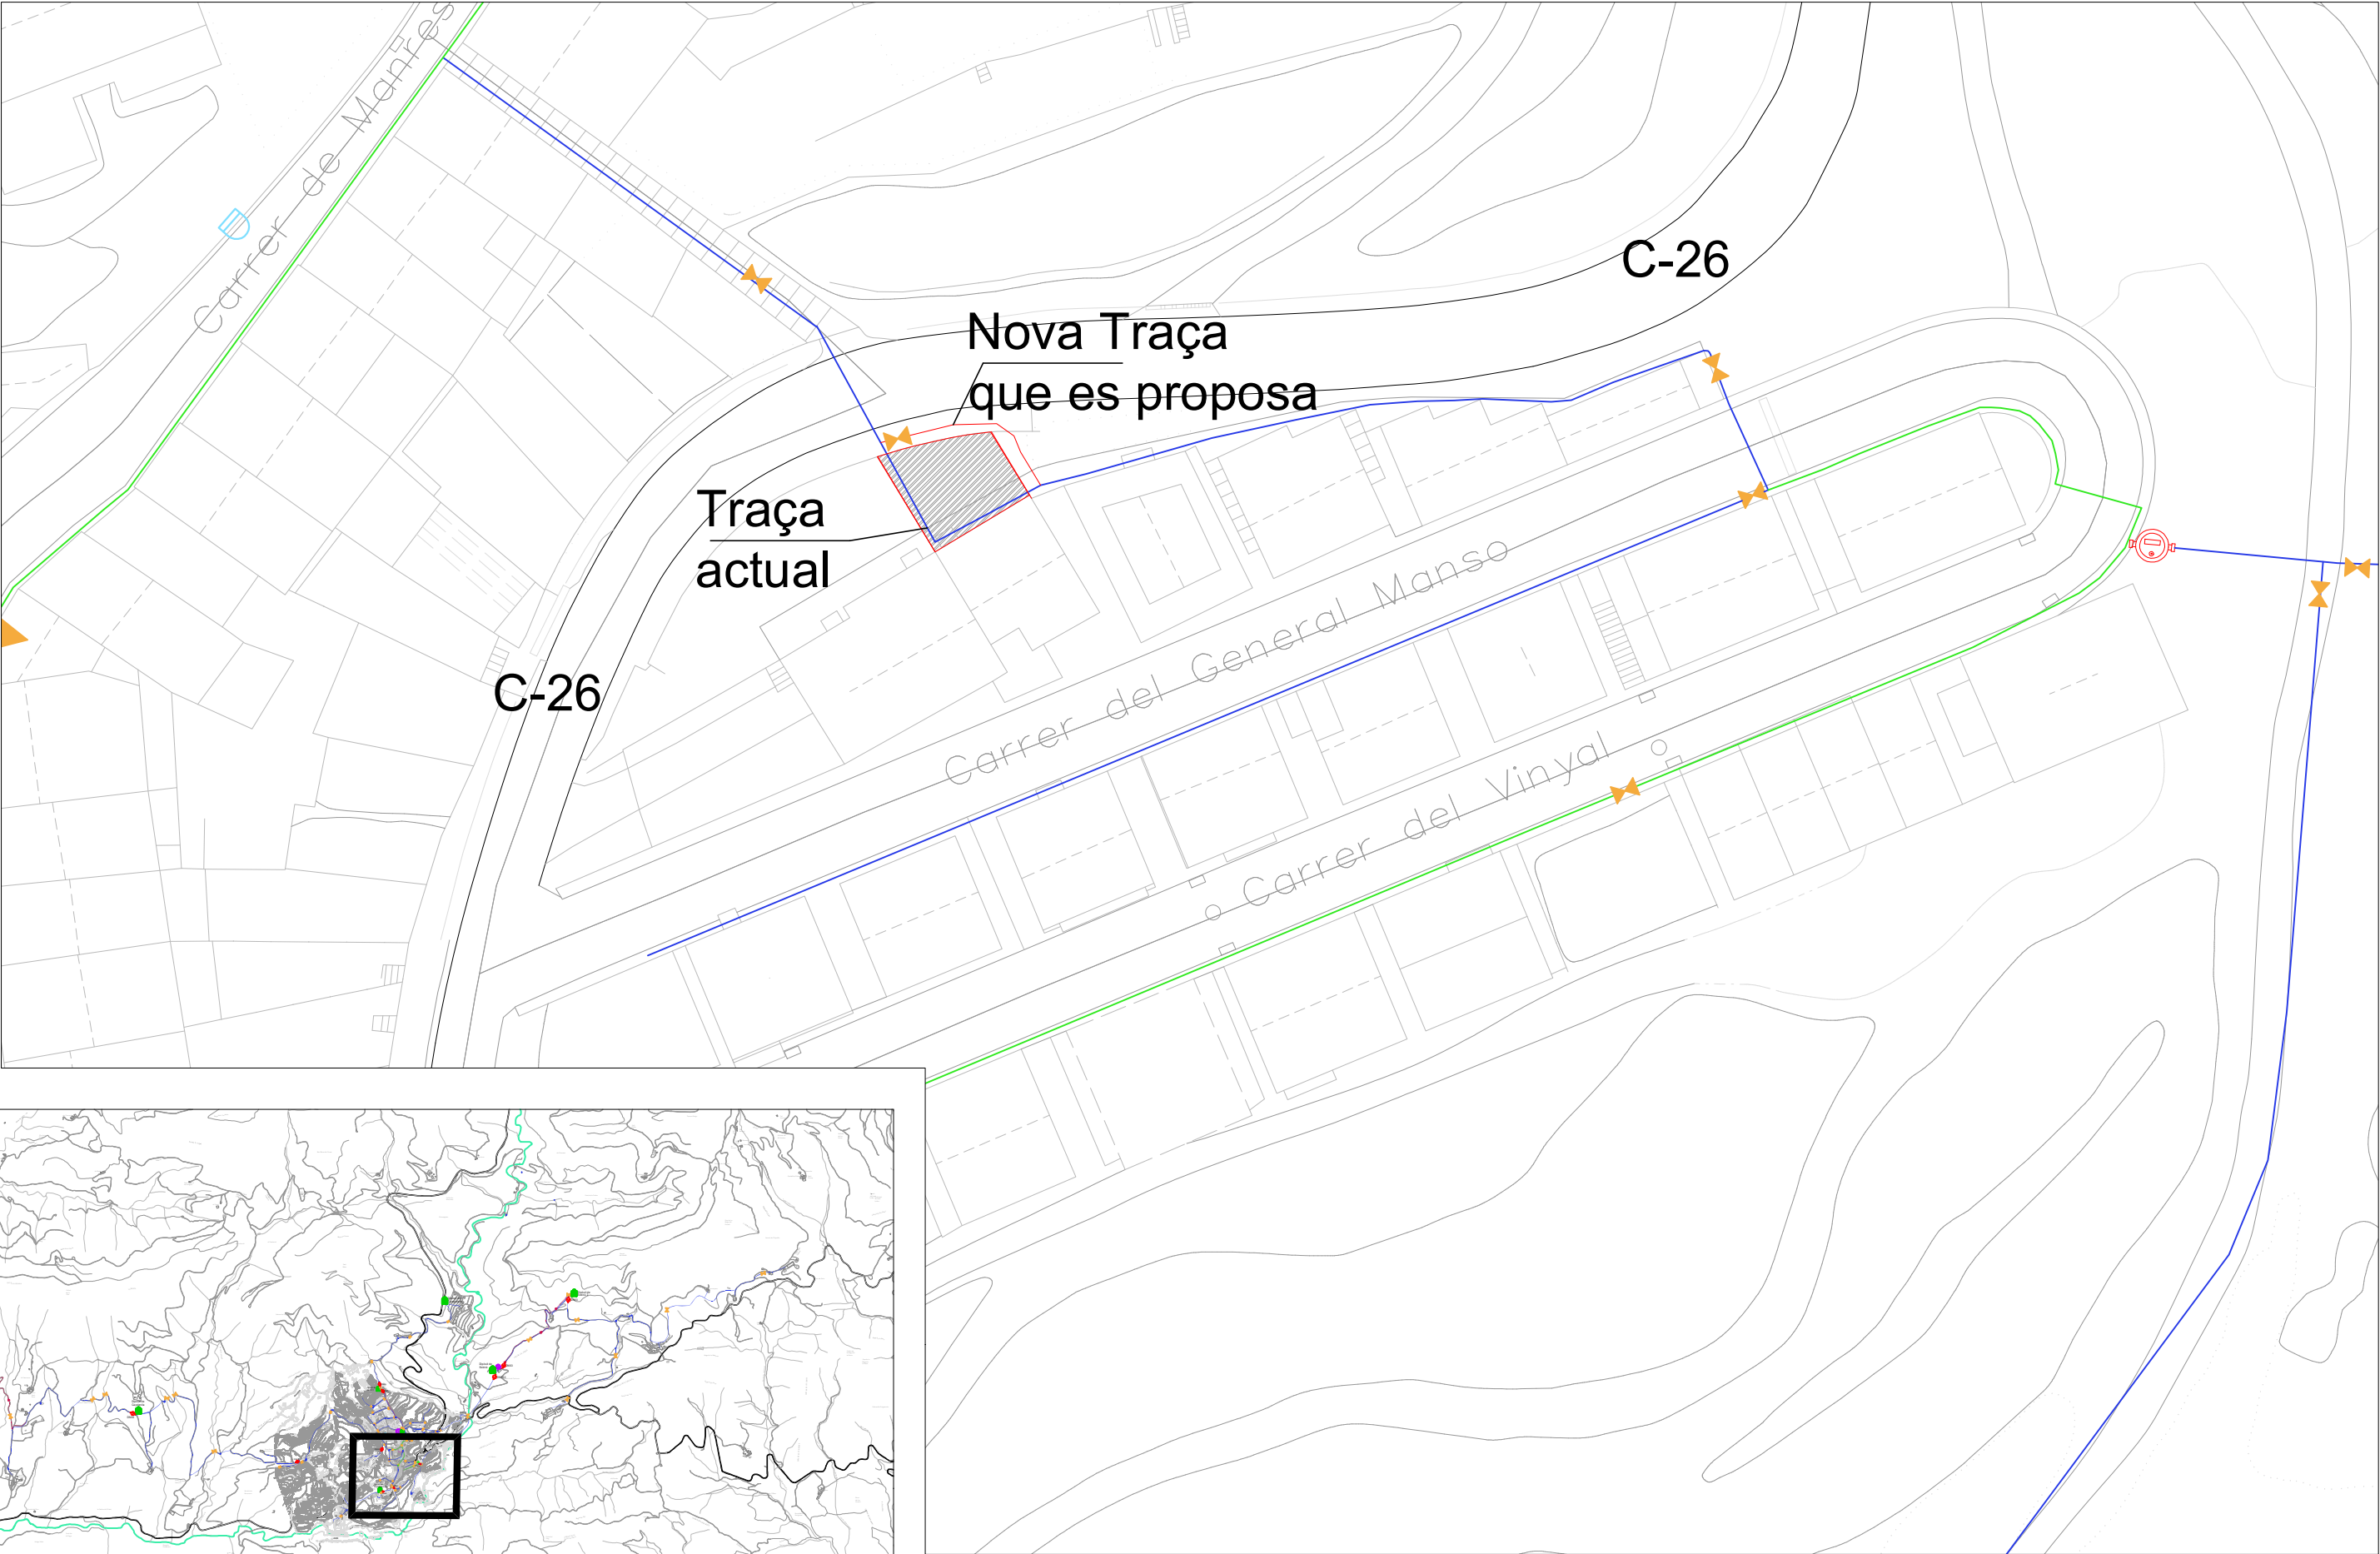

Nom del fitxer:
Treball telelectura 2BS.dwg
Data creació:
miércoles, 19 de febrero de 2025
Data modificació:
miércoles, 19 de febrero de 2025
Número d'expedient d'obra: P139/23

Títol del projecte:
Proposta canvi traçat xarxa abastament a zona Vinyal afectada per C-26 per treure-la zona privada
Adreça:
Plaça Major, 14. 08619 - Borredà (Barcelona)
Propietat:
AJUNTAMENT DE BORREDÀ

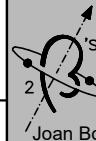

Enginyeria Dosbes, S.L.P.
c/ Lluís Companys, núm 14, bx 08600 BERGA
Telf. 93 8215159 - web: www.dosbes.cat
e-mail dosbes@dosbes.cat
Joan Boixader Gonfaus i Josep A. Benavides Peña

Plànol:
Grup:
AIGUA
Nom del plànol:
Instal·lació nous comptadors - Zona est

Data:
Novembre 2024
Escala:
1:1250 - A3
Autor del projecte:
Josep A. Benavides

NÚMERO
01