




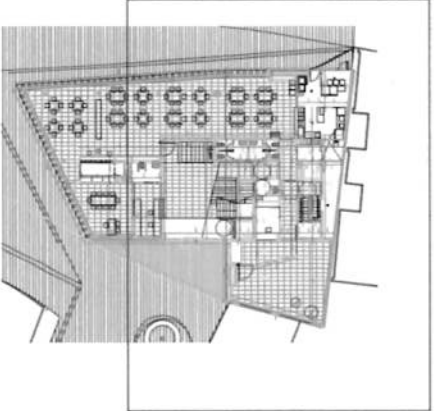

PLANTA BAIXA		
Casal de Gent Gran		
C.01	Vestíbul	70,08
C.02	Recepció i administració	11,75
C.12	Sala de reunions i Direcció	26,75
C.04	Sala de Jocs-Zona d'estada	45,26
C.05	Menjador	115,35
C.06	Bar amb magatzem	10,00
C.07	Cuina	25,84
C.13	Serveis	11,20
C.14	Serveis adaptats	4,60
C.18	Serveis/ vestidor Personal	7,25
C.19	Servei públic	5,04
C.20	Distribuidor	5,85
A.01	Residència temporal	7,70
A.02	Recepció	40,72
A.14	Sala Polivalent	13,14
A.15	Escala	19,04
A.16	Espai comu	7,49
Sup útil programa PB		427,06
Sup construïda PB		476,38

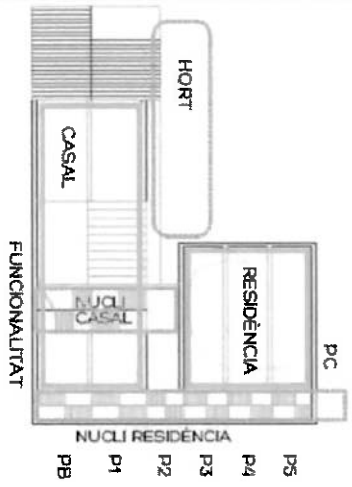

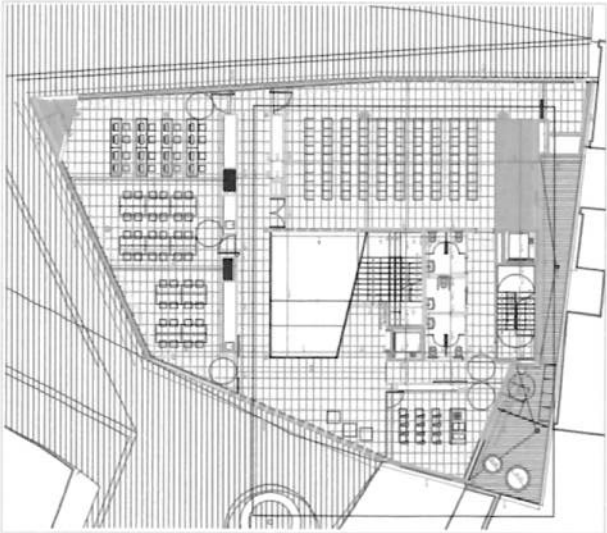


PLANTA 1a

Casal de Gent Gran		PROJ
C.03	Sala polivalent i magatzem	127,40
C.08	Aula (Cuina)	28,20
C.09	Aula (Informàtica)	45,72
C.10	Taller 1	38,25
C.11	Taller 2	32,40
C.13	Serveis	11,50
C.14	Servei adaptat	4,48
C.21	Distribució	83,72
Residència temporal		
A.14	Escala	10,65
Sup útil programa P1		382,32
Sup construïda P1		477,30




PL_P1_+3.84_P.Primer 01-1.50

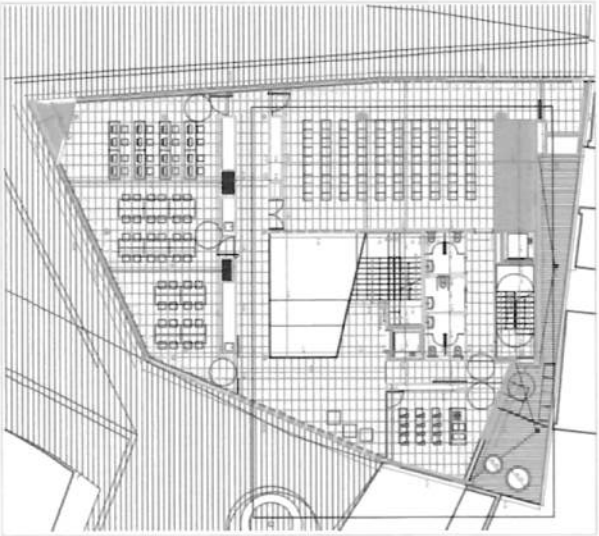



PLANTA 1a


Casal de Gent Gran		PROI
C.03	Sala polivalent i magatzem	127,40
C.08	Aula (Cuina)	28,20
C.09	Aula (Informàtica)	45,72
C.10	Taller 1	38,25
C.11	Taller 2	32,40
C.13	Serveis	11,50
C.14	Servei adaptat	4,48
C.21	Distribució	83,72
Residència temporal		
A.14	Escala	10,65
Sup útil programa P1		382,32
Sup construïda P1		477,30

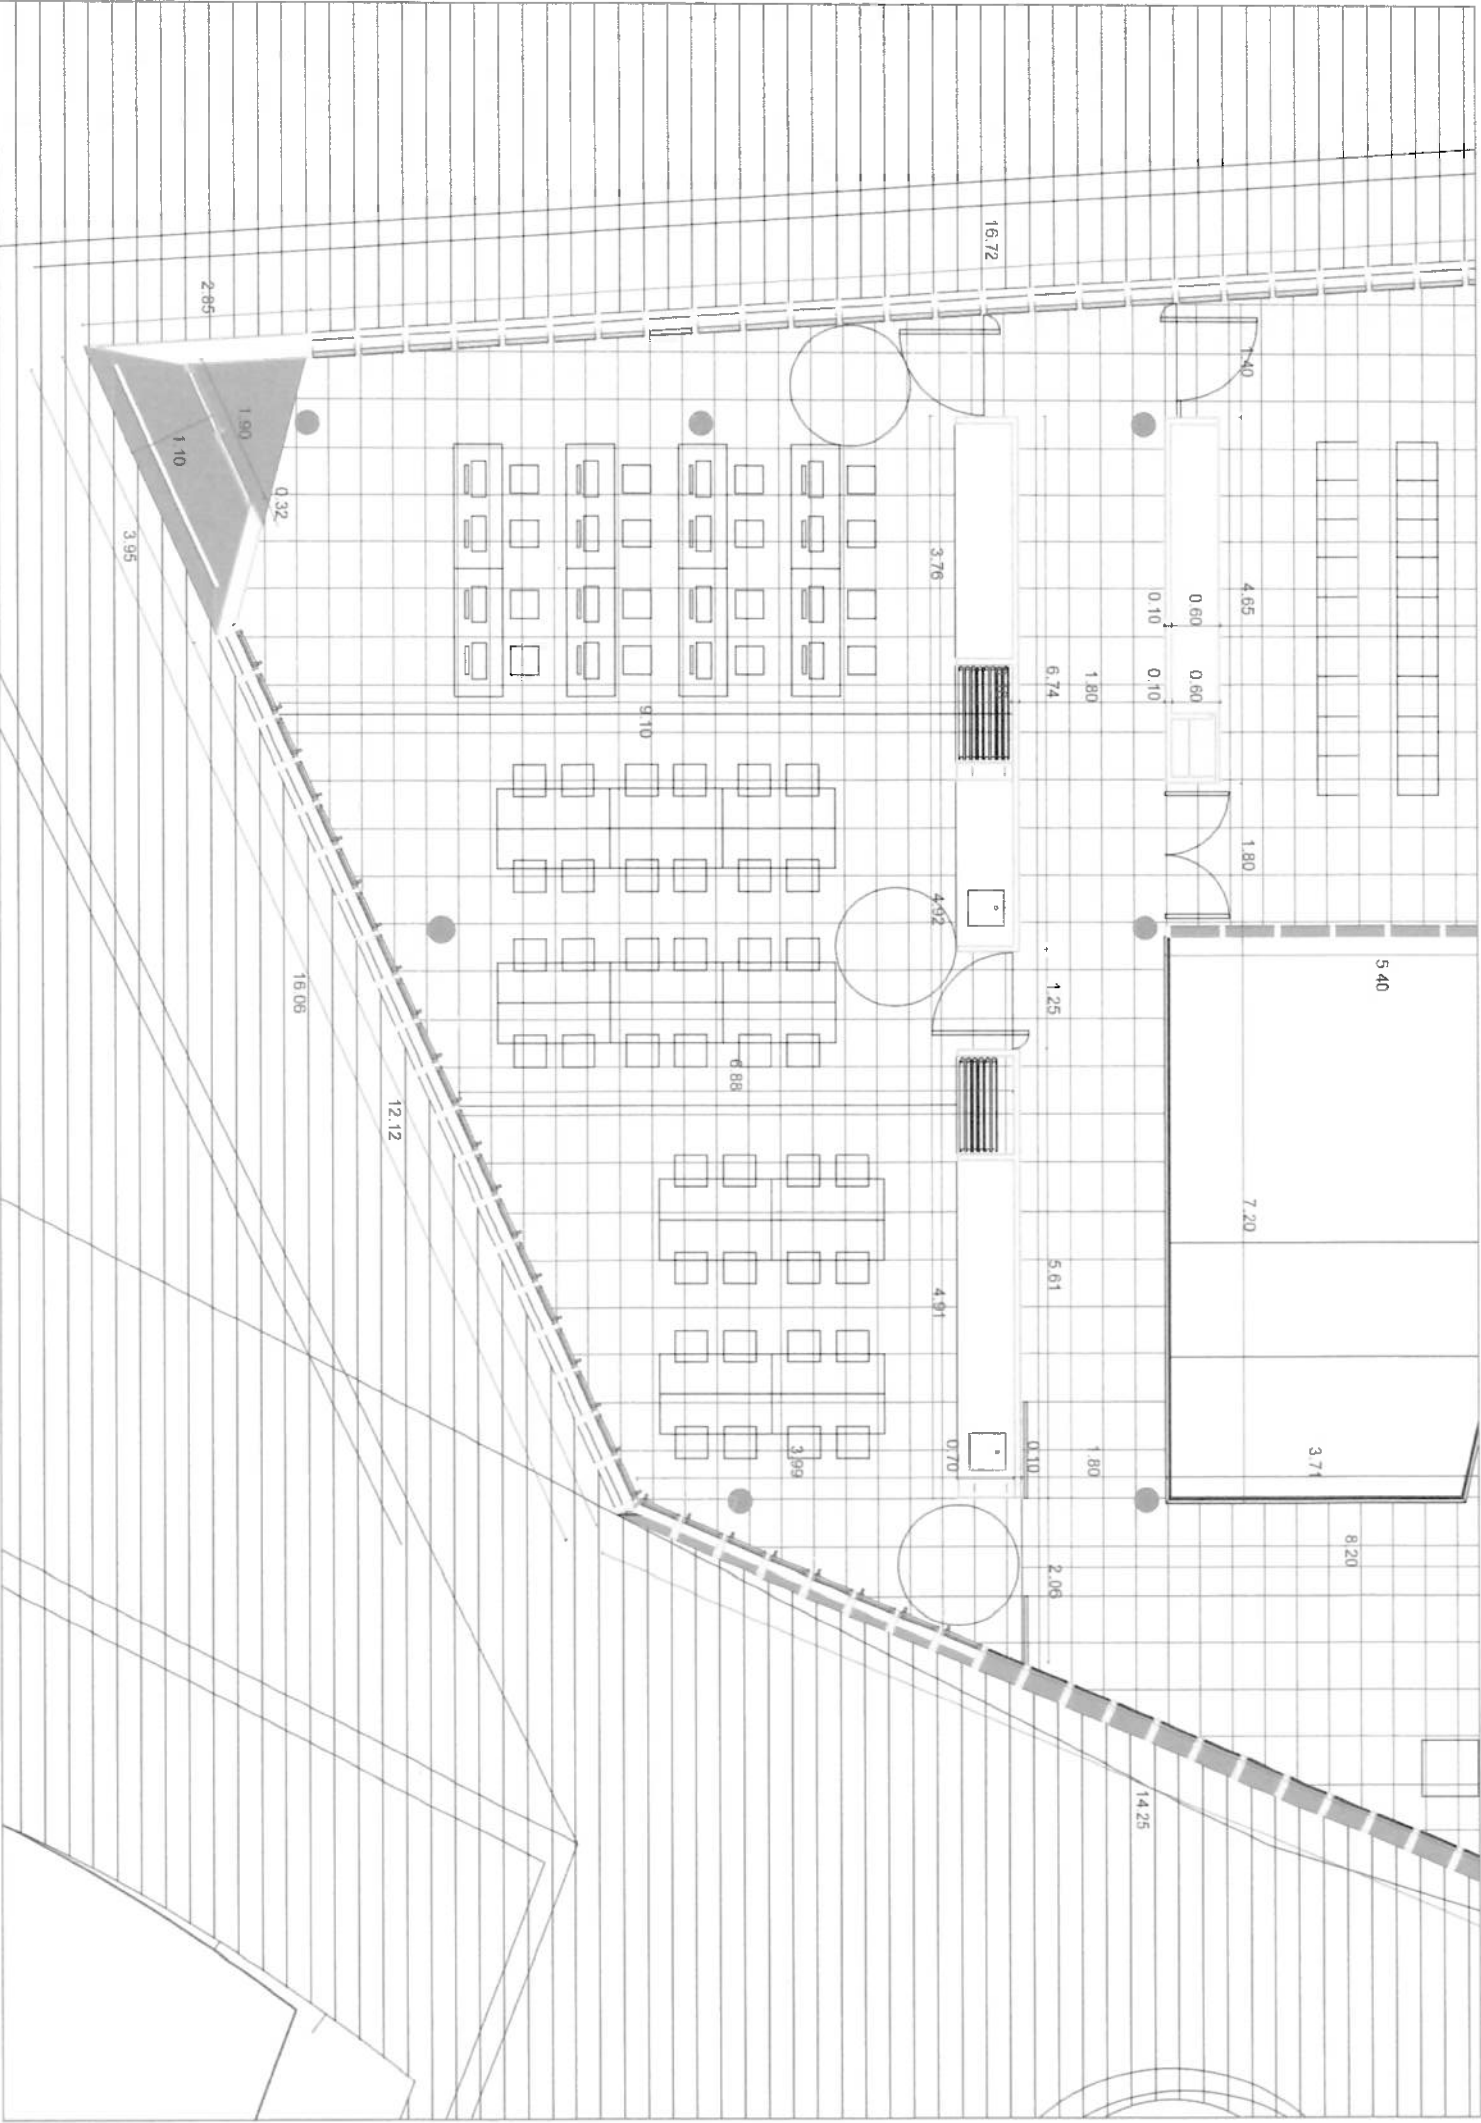



PL_P1_+3.84_P.Primerà 01-1.50

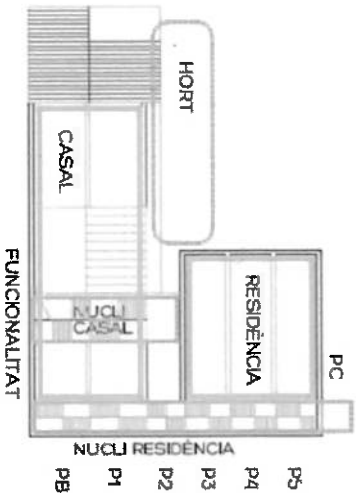

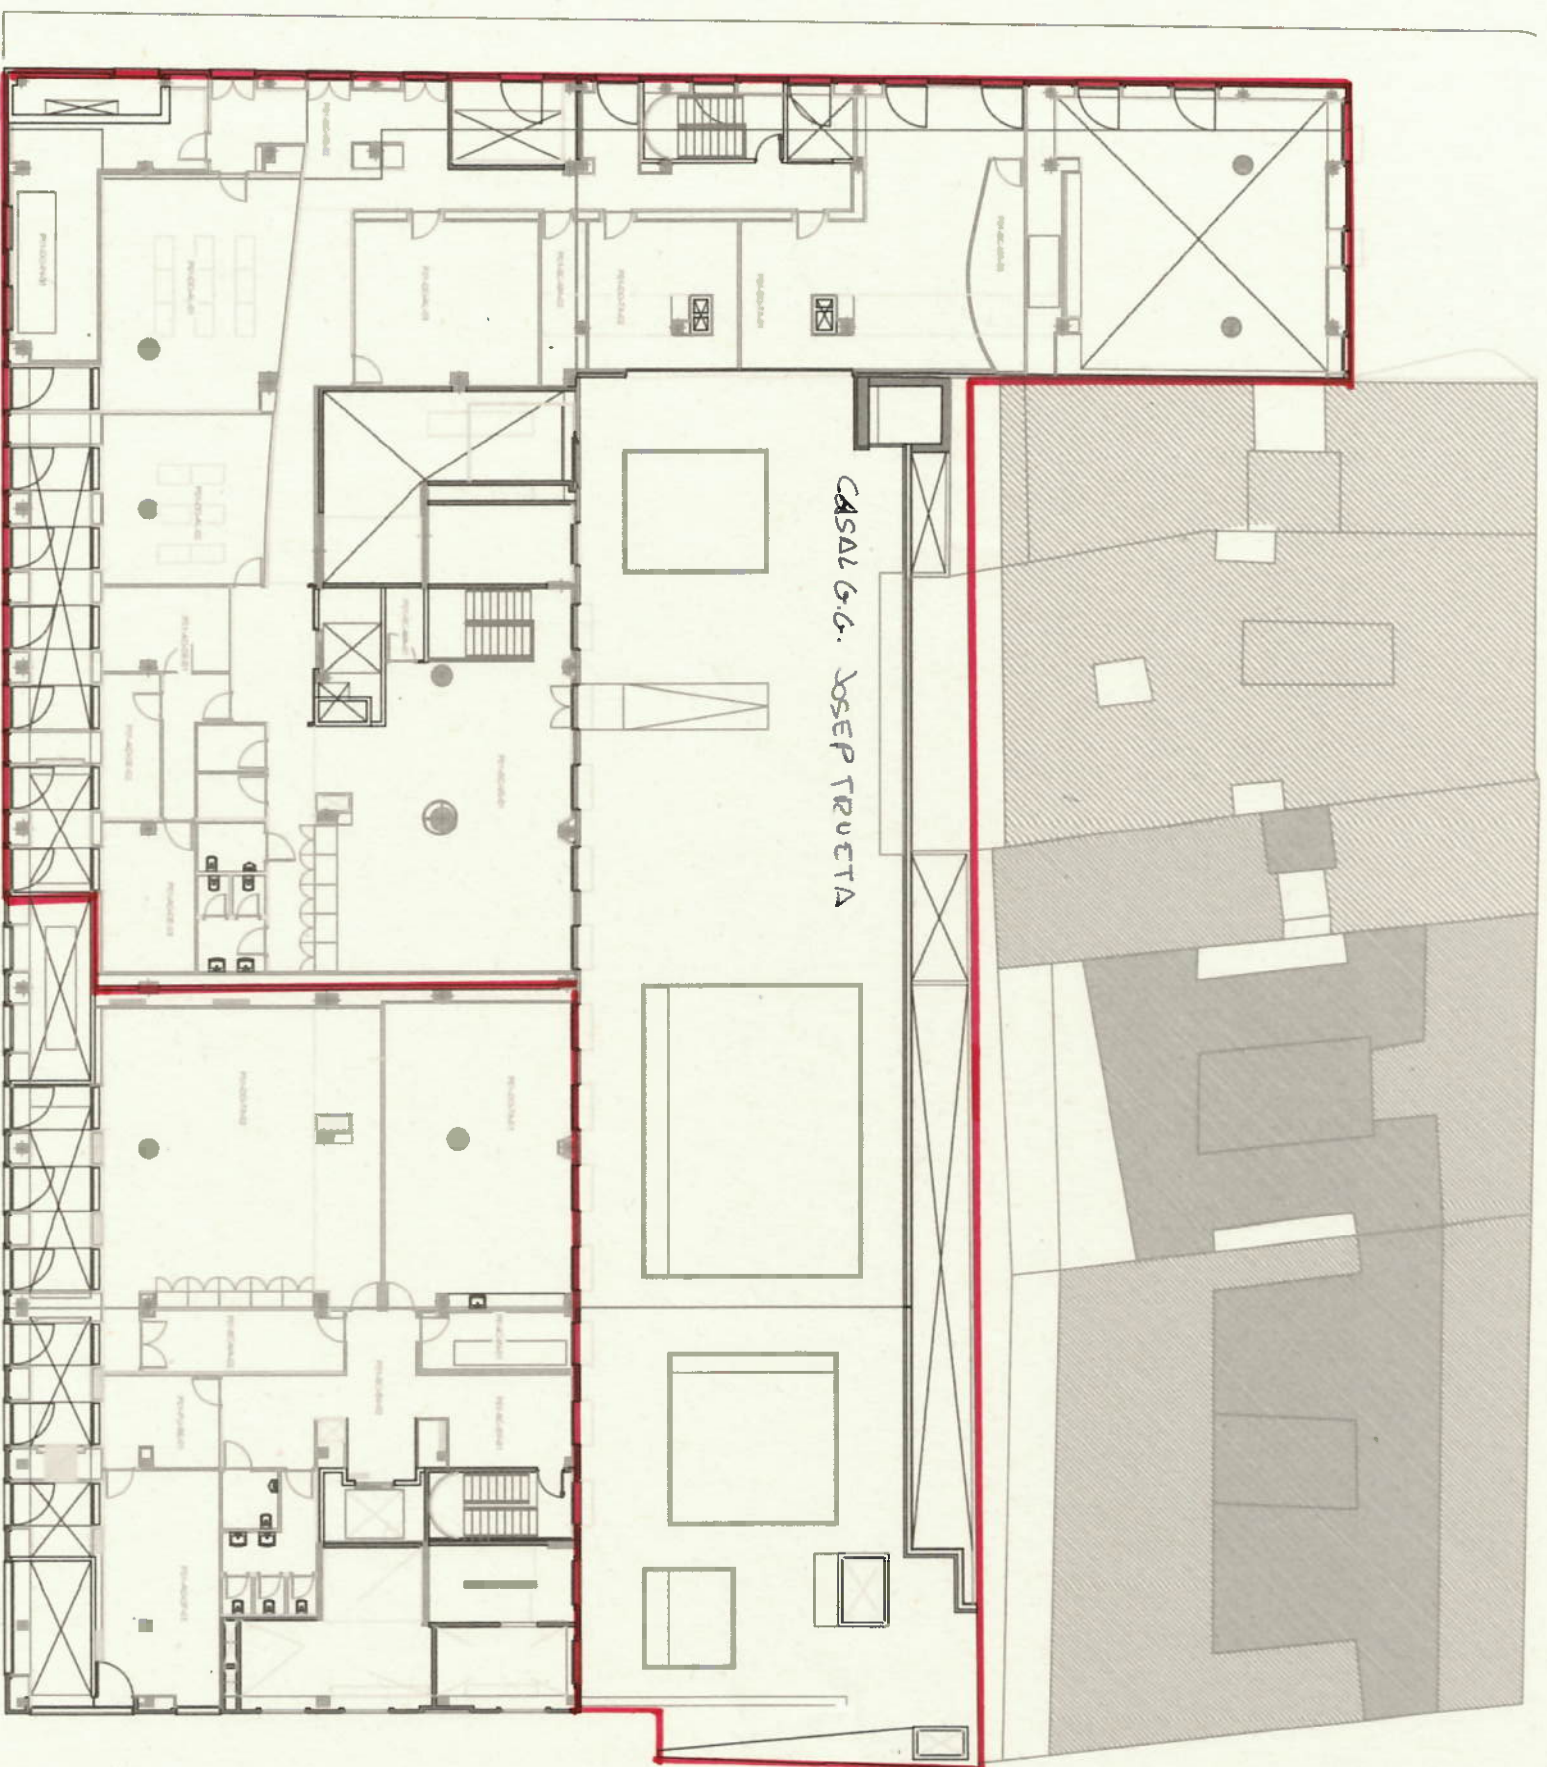


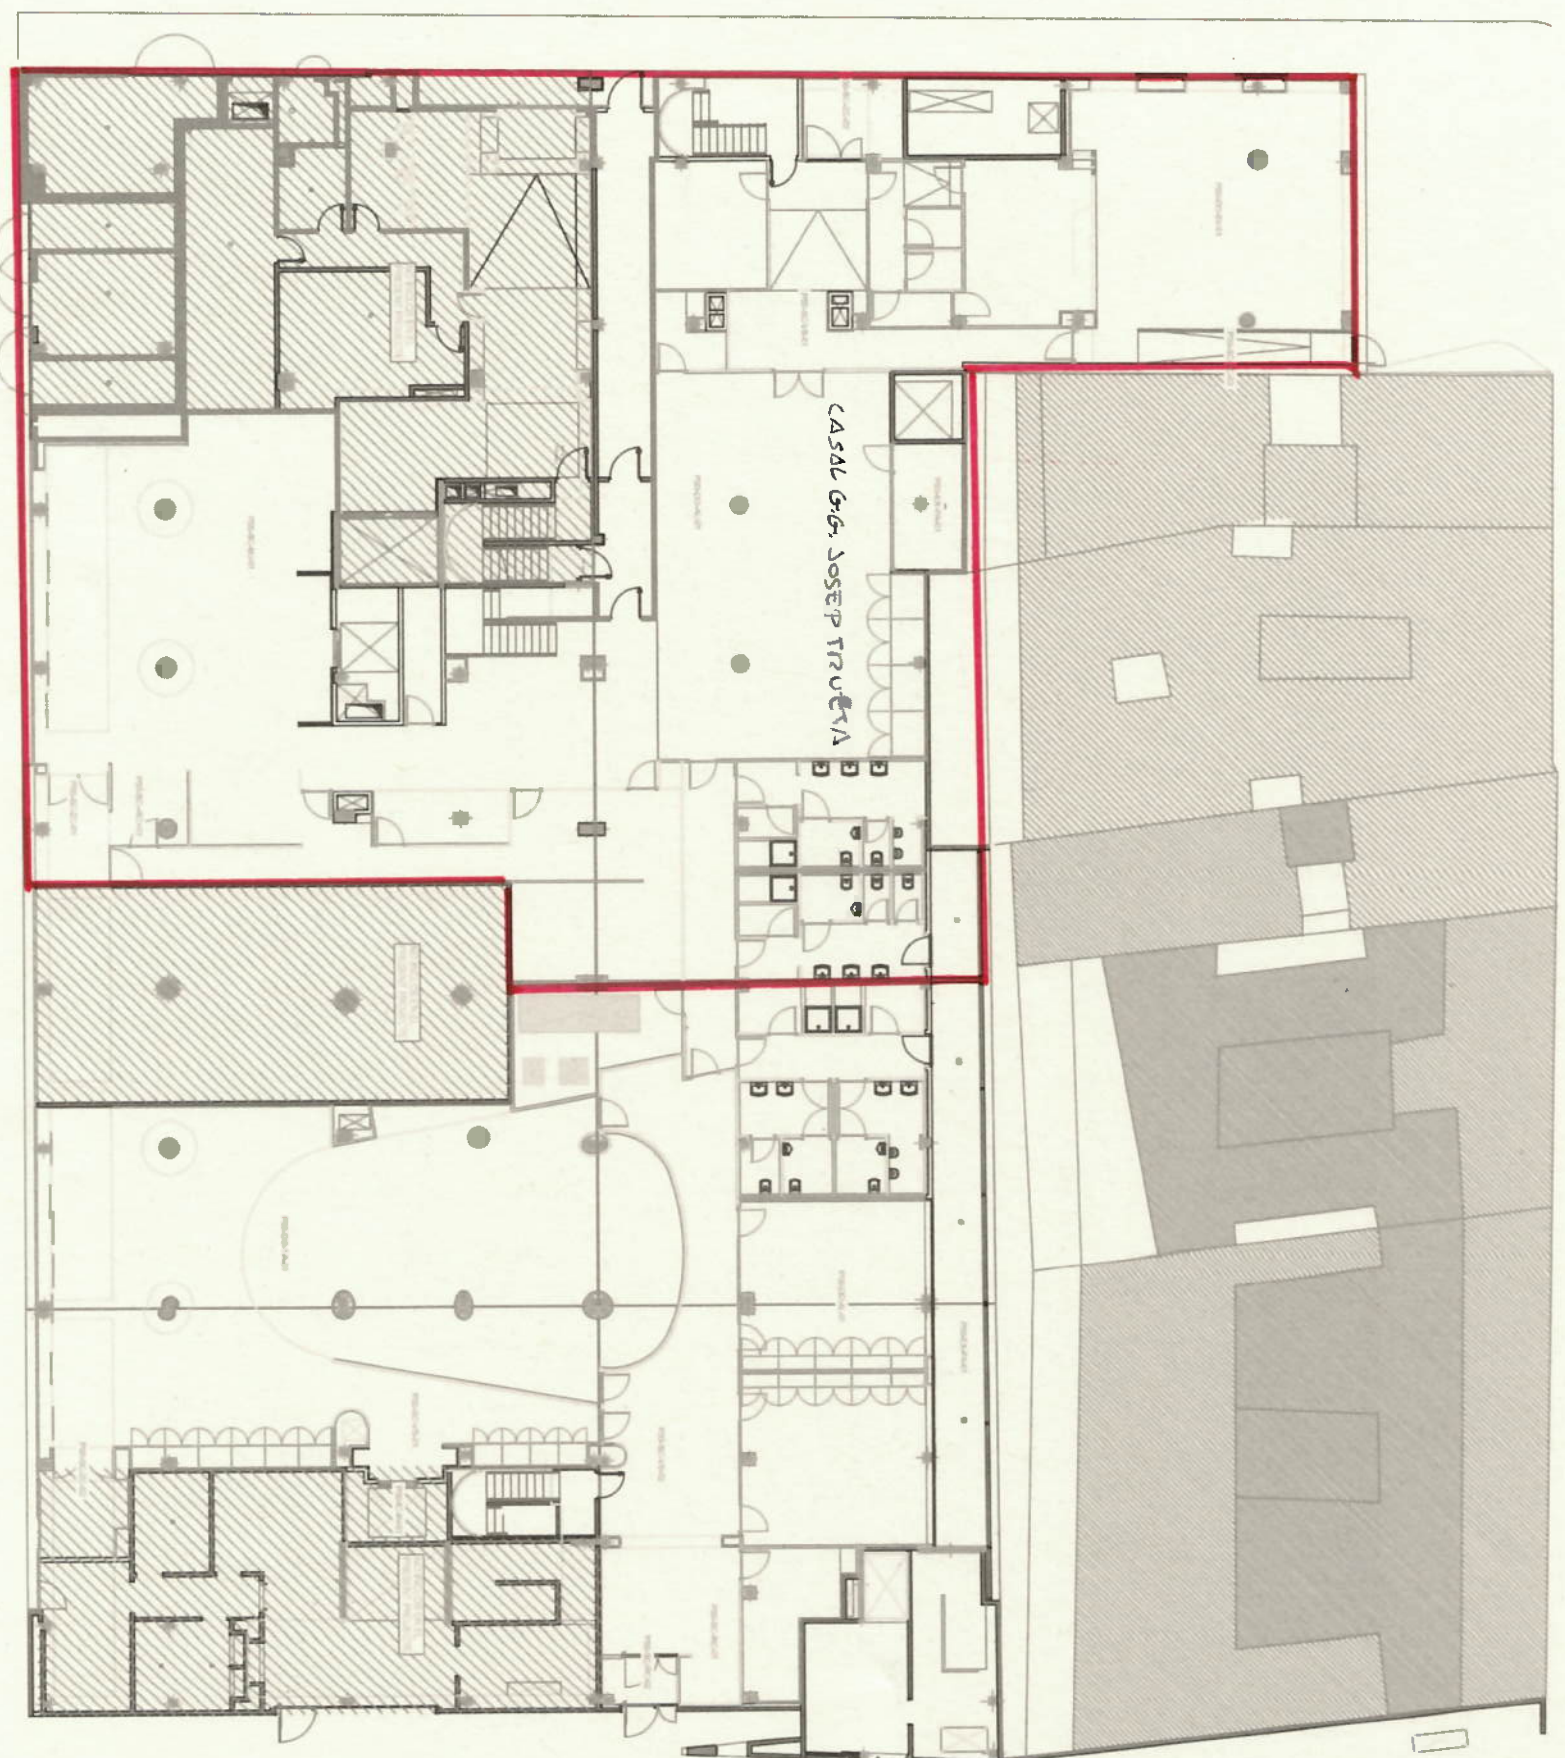


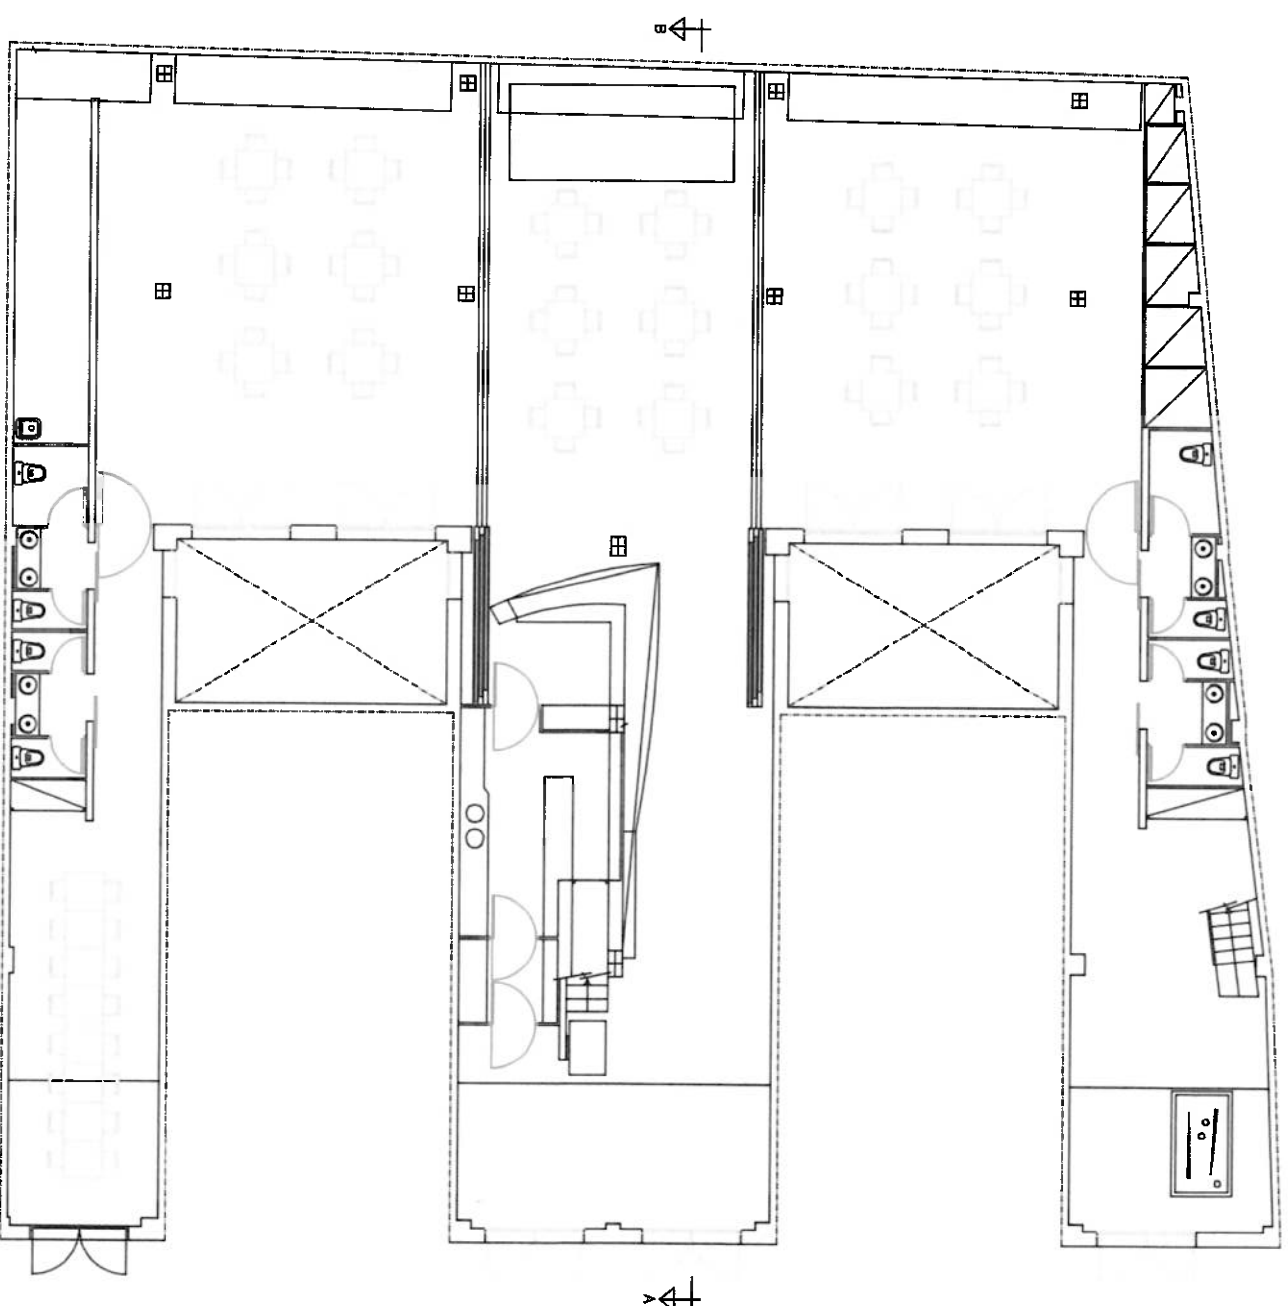

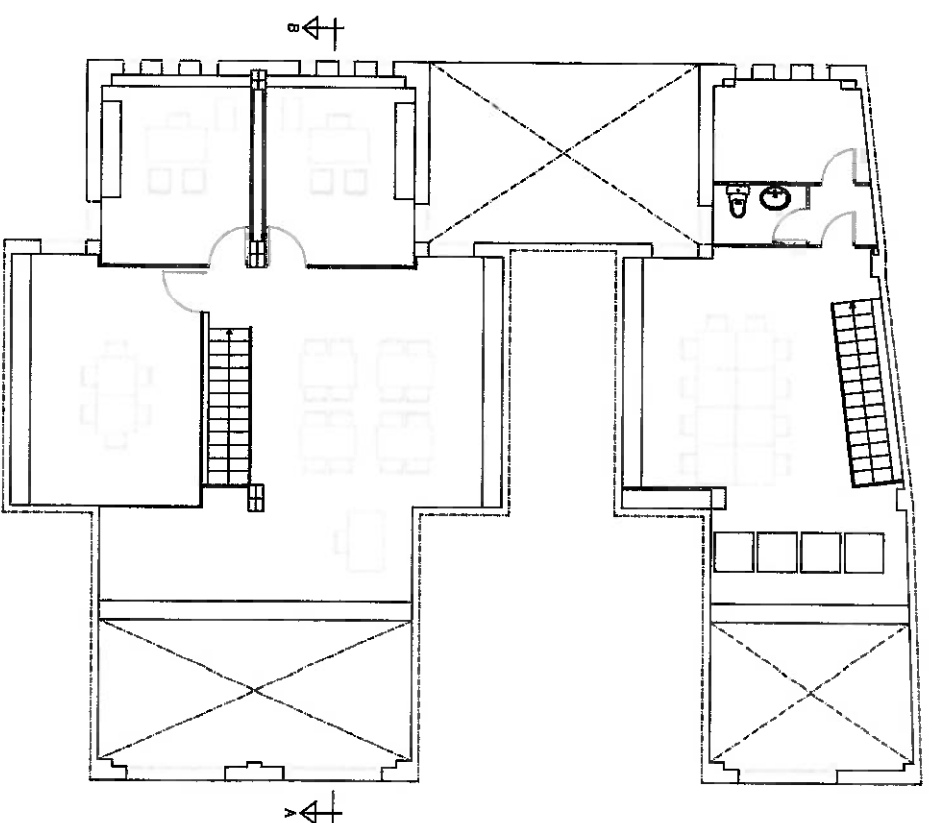


PLANTA TERCERA	228,55m2
PLANTA COBERTA	15,10m2
TOTAL	984,80m2

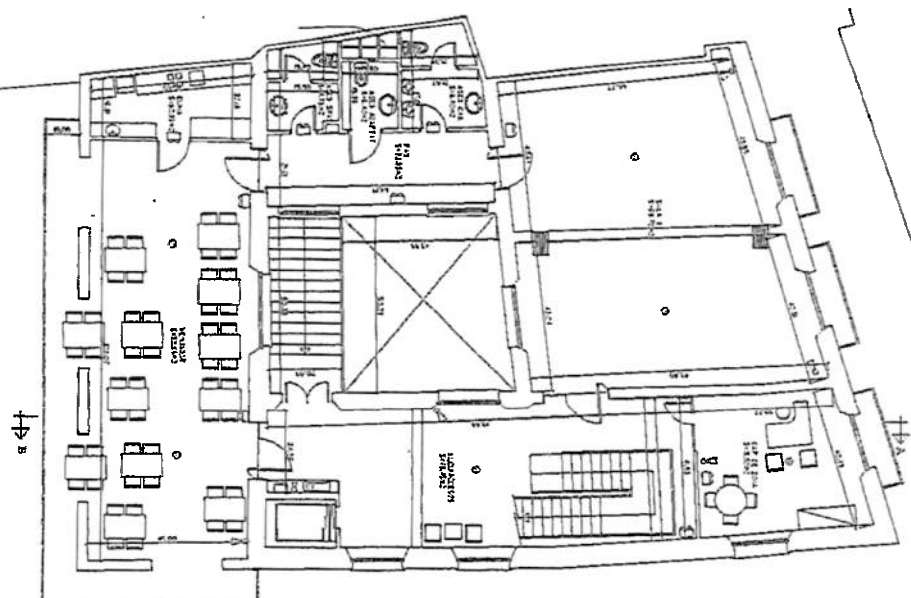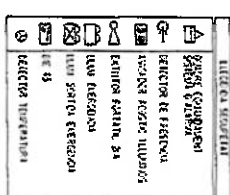

PLANTA PRIMERA



EXPOSICIONS	DISTRICTE CIUTAT VELLA SERVEIS TÈCNICS SERVEI DE MANTENIMENT I SERVEIS	DIR. PAI. N. FECHA:
TÍTOL: C.S. GÒTIC Carrer Correu Vell, 6 CASAL G.G. PATI, LITONIA PRINCIPAL	EGULA: 1:100	RESPONSABLE: Enric Sisa i PRINCIPAL

