



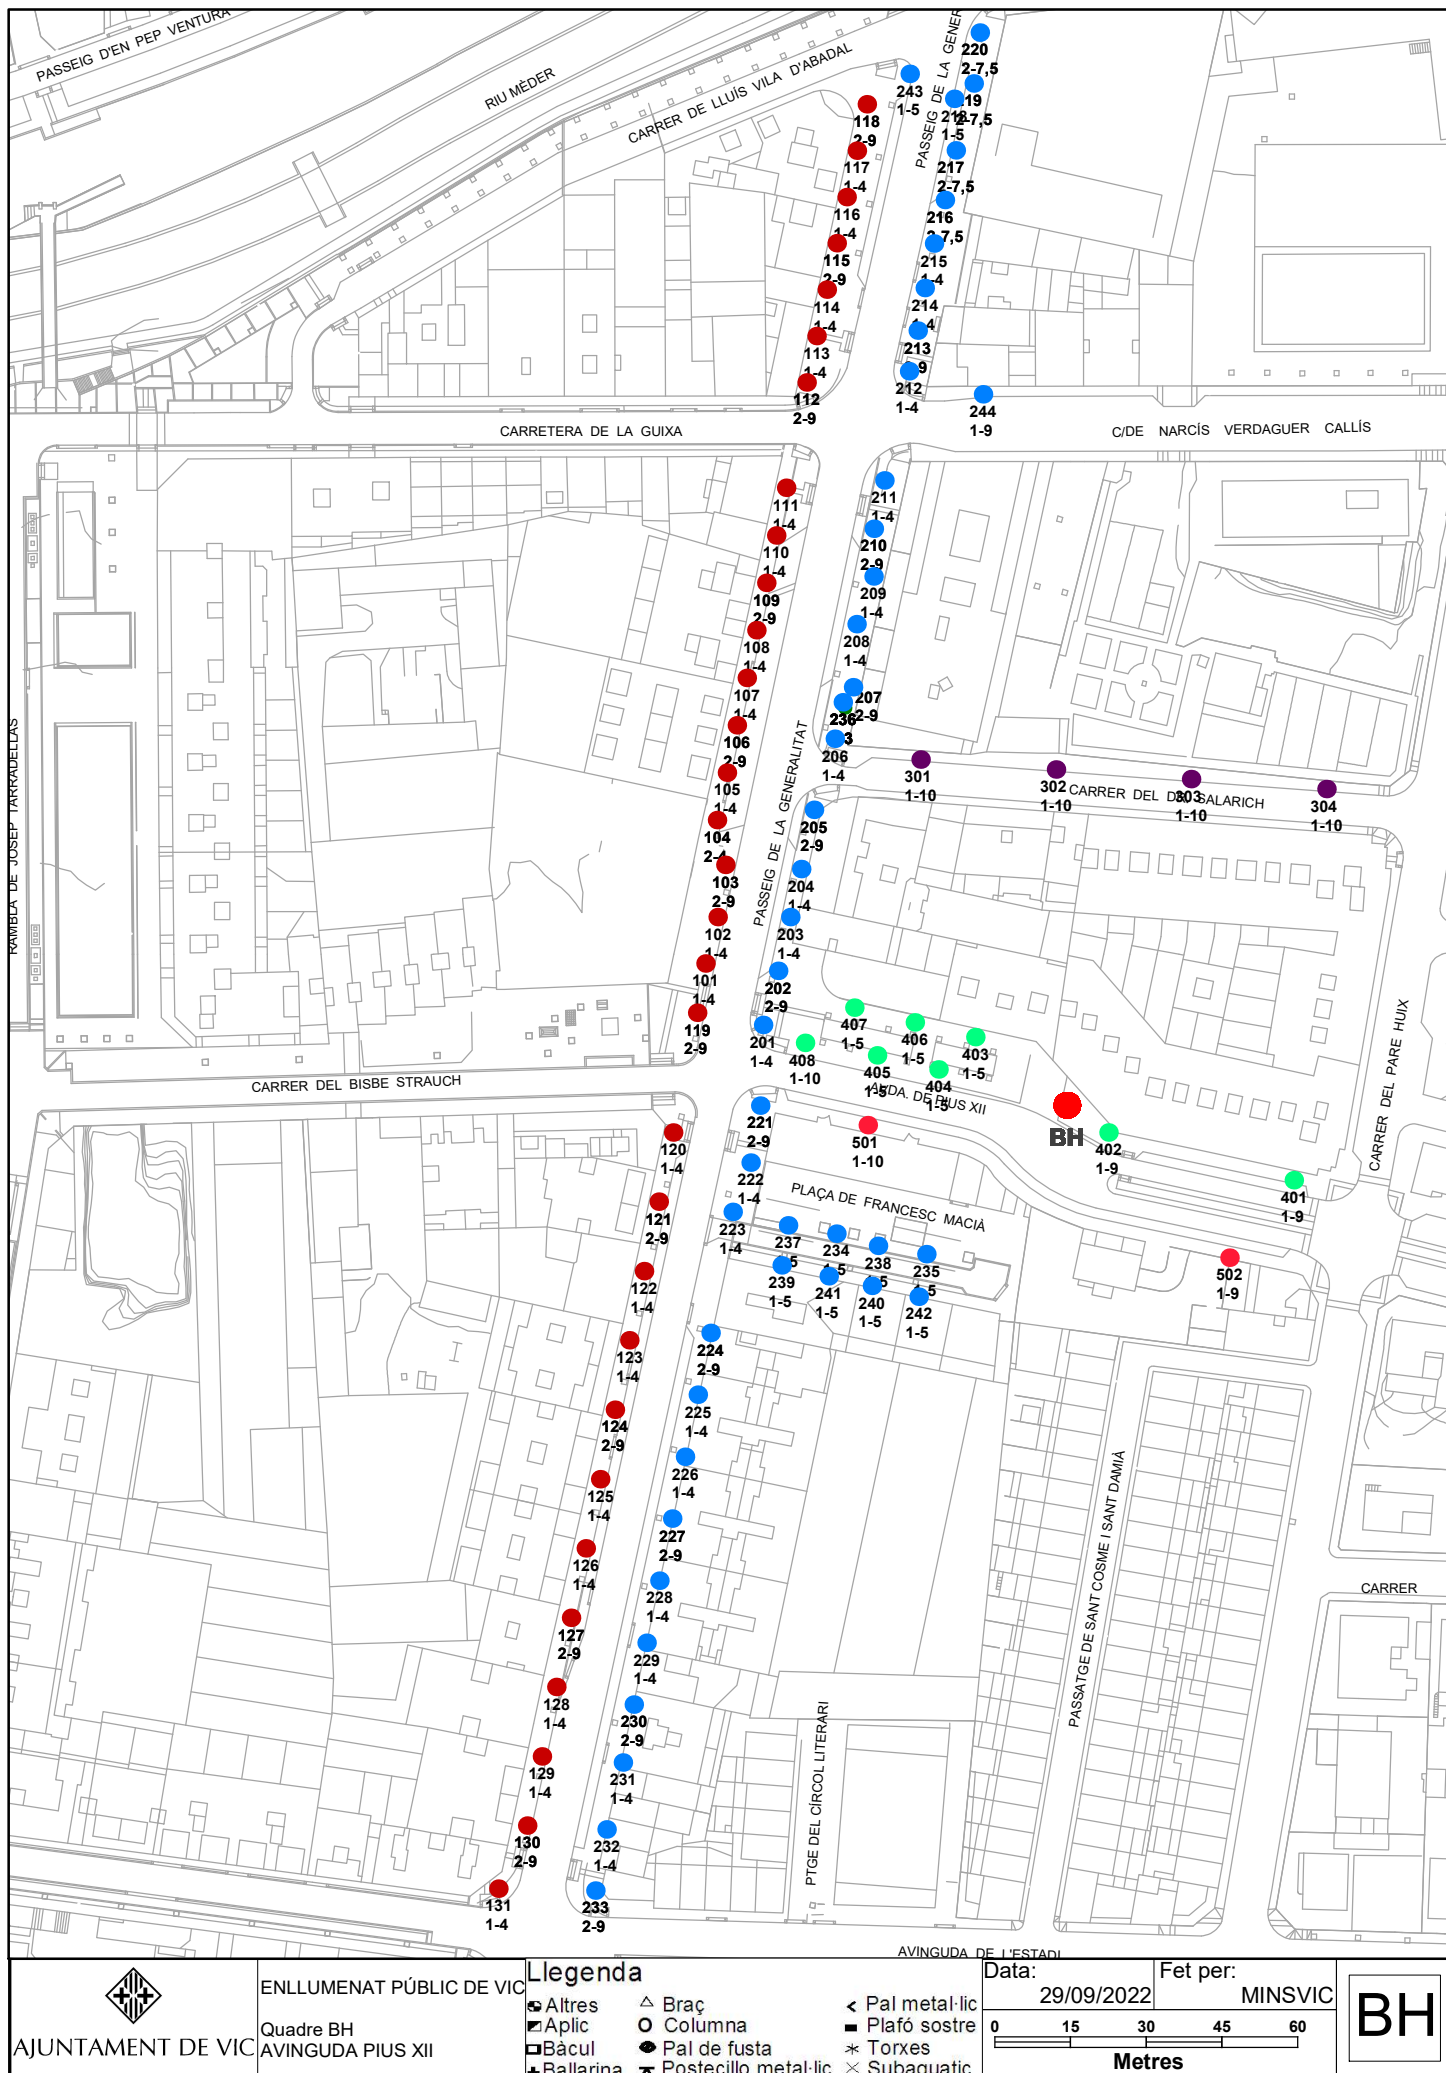

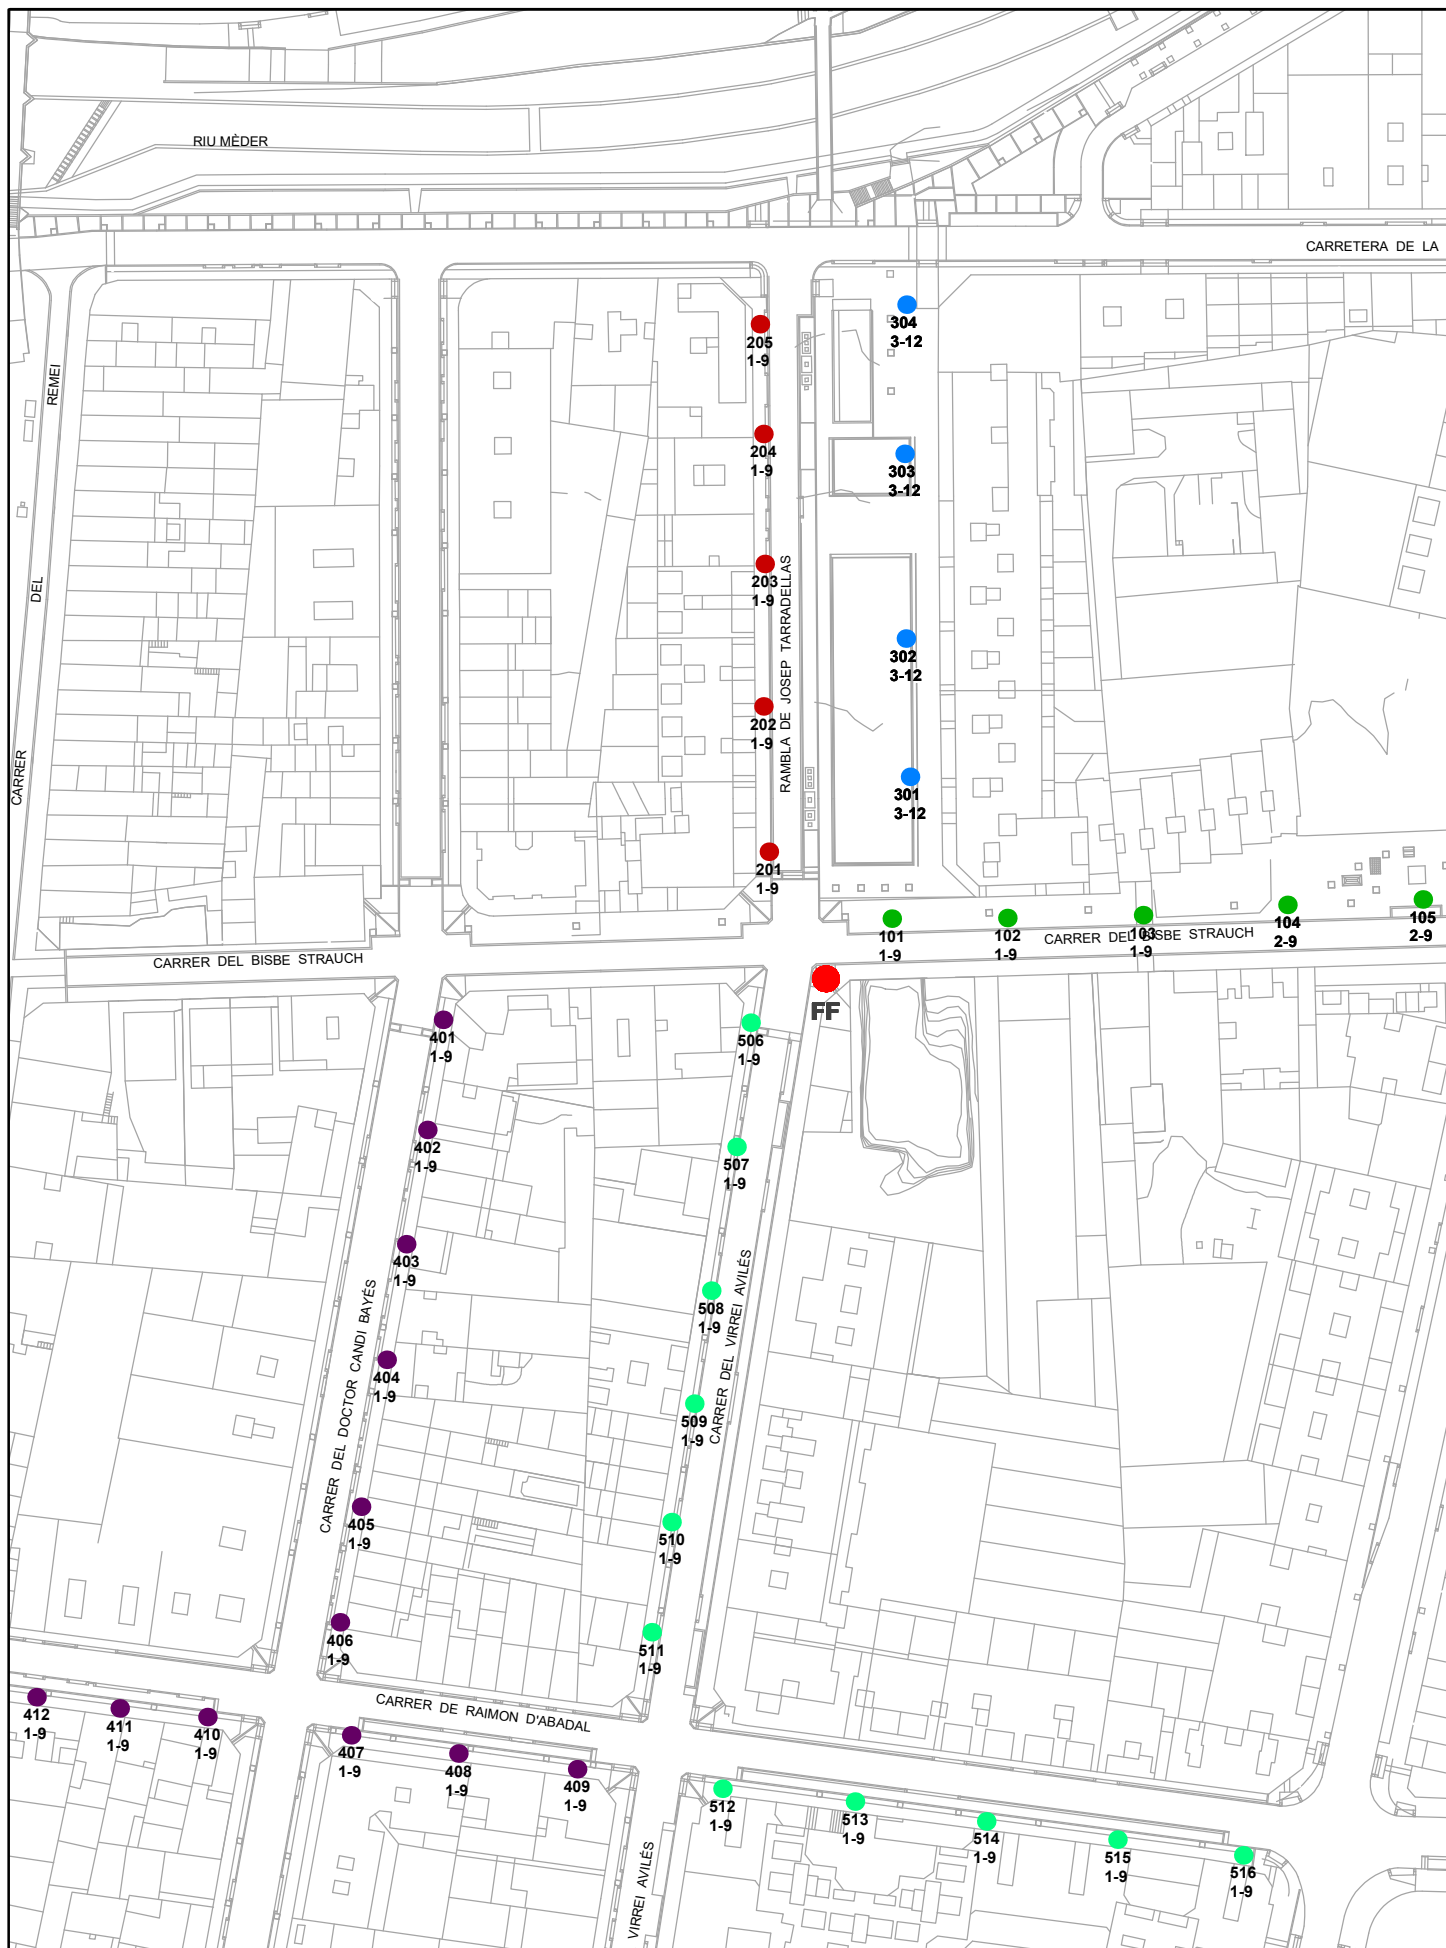

AJUNTAMENT DE VIC

ENLLUMENAT PÚBLIC DE VIC


Quadre FF
C/BISBE STRAUCH

Legenda


- | | | |
|-----------|----------------------|---------------|
| Altres | Braç | Pal metal·lic |
| Aplic | Columna | Plafó sostre |
| Bàcul | Pal de fusta | Torxes |
| Ballarina | Postecillo metal·lic | Subaquàtic |

Data: 15/09/2020

Fet per: MINSVIC

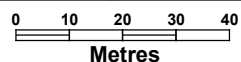

FF

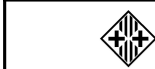

AJUNTAMENT DE VIC

ENLLUMENAT PÚBLIC DE VIC

Quadre FG
C/ENRIC PRAT DE LA RIBA

Legenda


- | | | |
|-------------|------------------------|-----------------|
| Altres | △ Braç | < Pal metal·lic |
| Aplic | ○ Columna | ■ Plafó sostre |
| Bàcul | ● Pal de fusta | * Torxes |
| + Ballarina | ⌵ Postecillo metal·lic | × Subaquàtic |

Data:


06/03/2019


Fet per:


MINSVIC

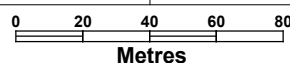



FG

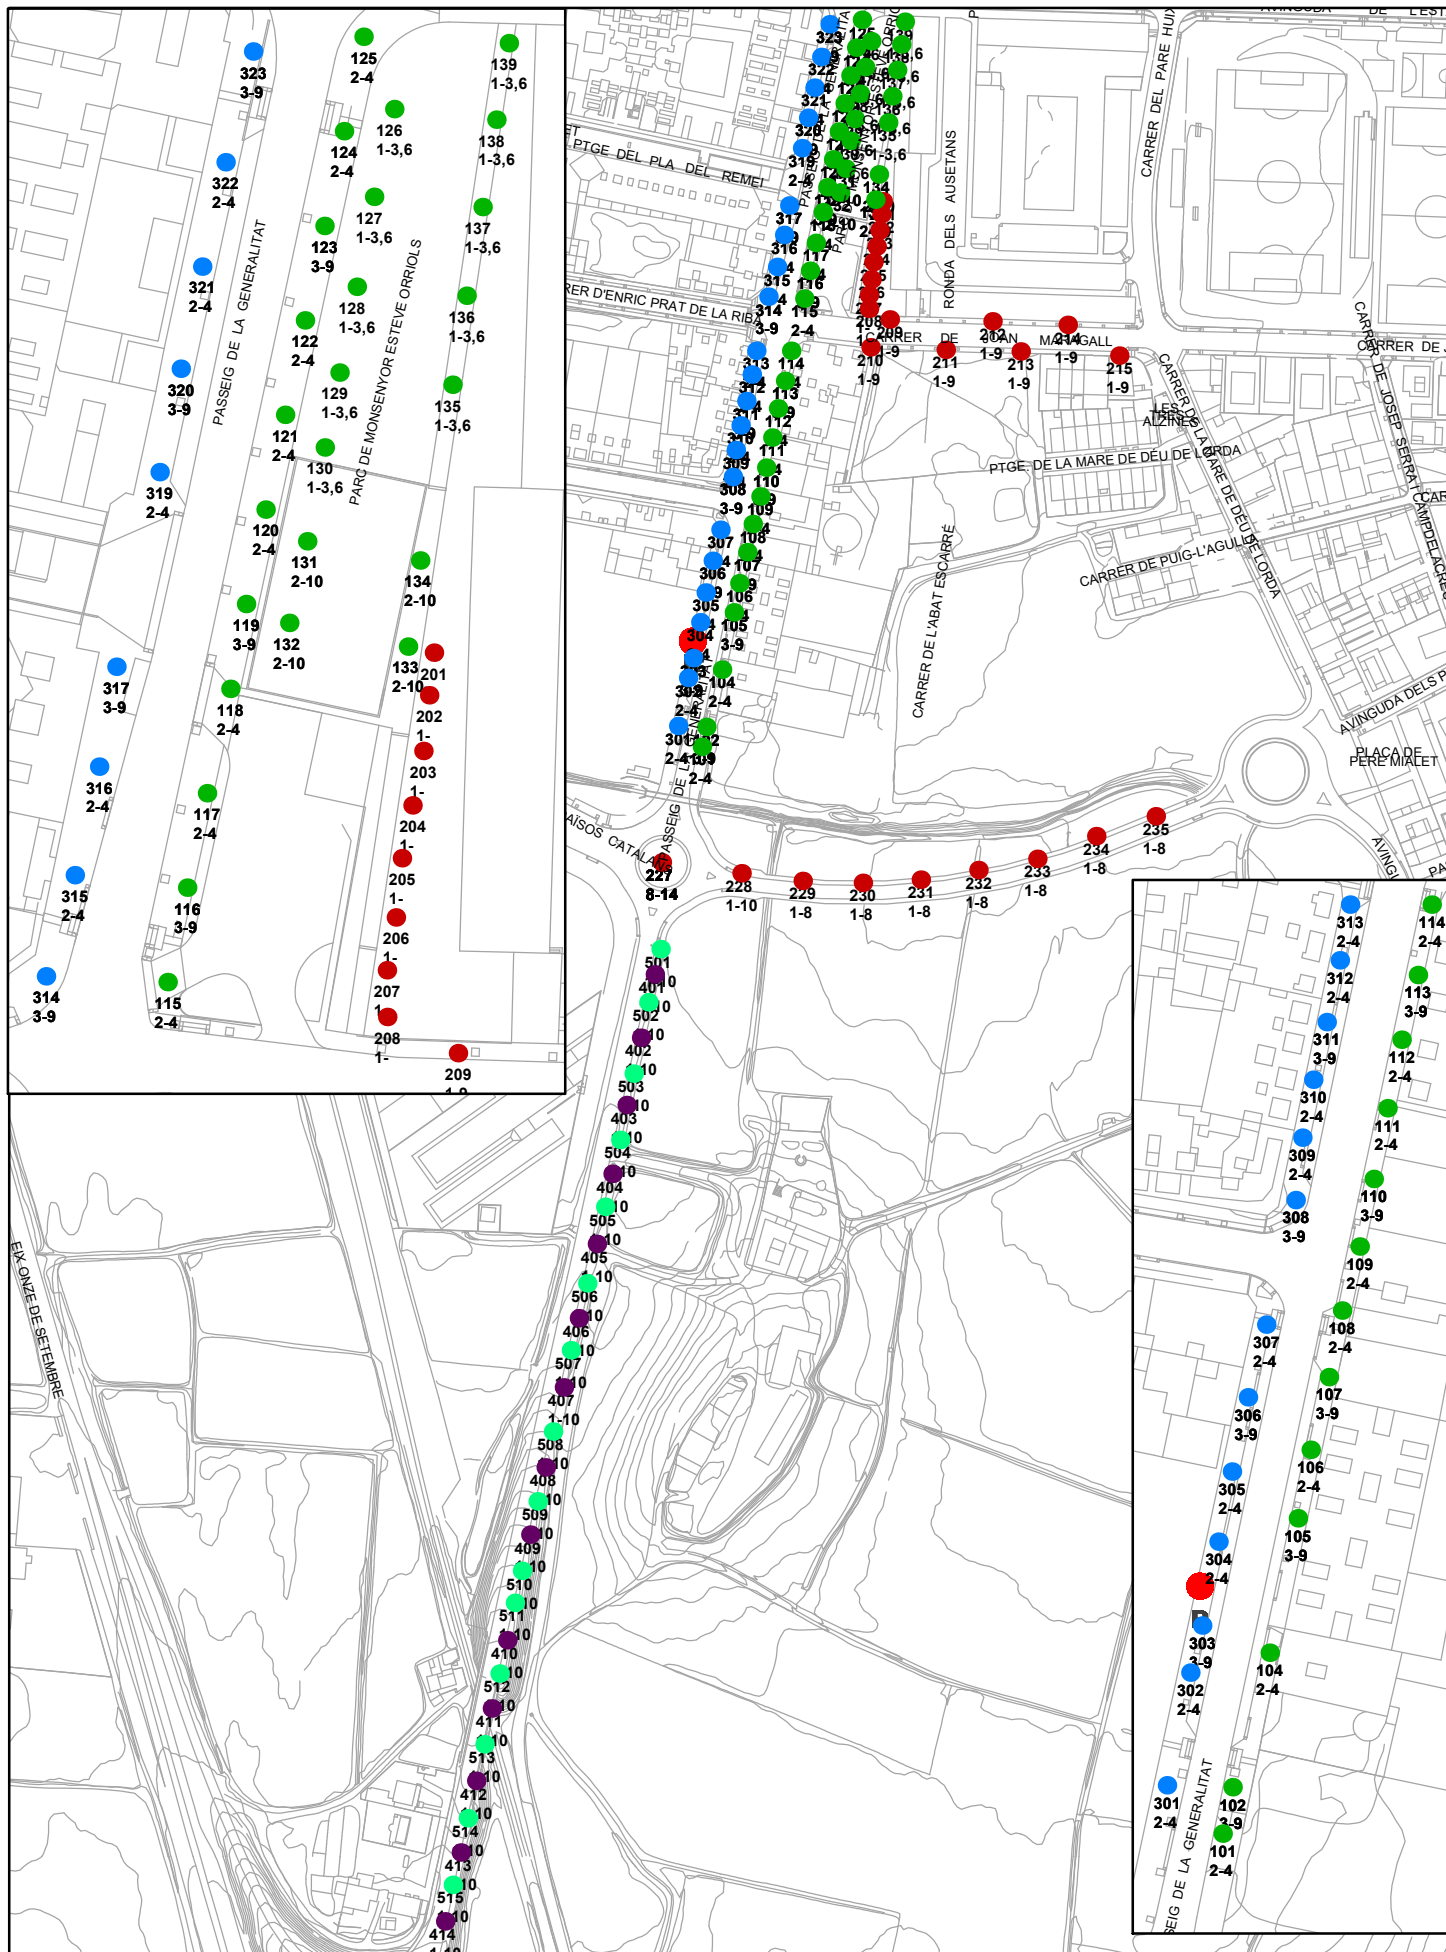

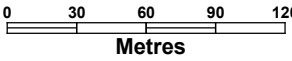
 AJUNTAMENT DE VIC	ENLLUMENAT PÚBLIC DE VIC Quadre R PASSEIG GENERALITAT	Legenda ■ Altres ■ Aplic ■ Bàcul ■ Ballarina	△ Braç ○ Columna ● Pal de fusta ✕ Postcillo metal·lic	◀ Pal metal·lic ■ Plafó sostre ✱ Torxes ✕ Subaquàtic	Data: 29/05/2023 Fet per: MINSVIC	 Metres	
---	--	---	--	---	--------------------------------------	--	---

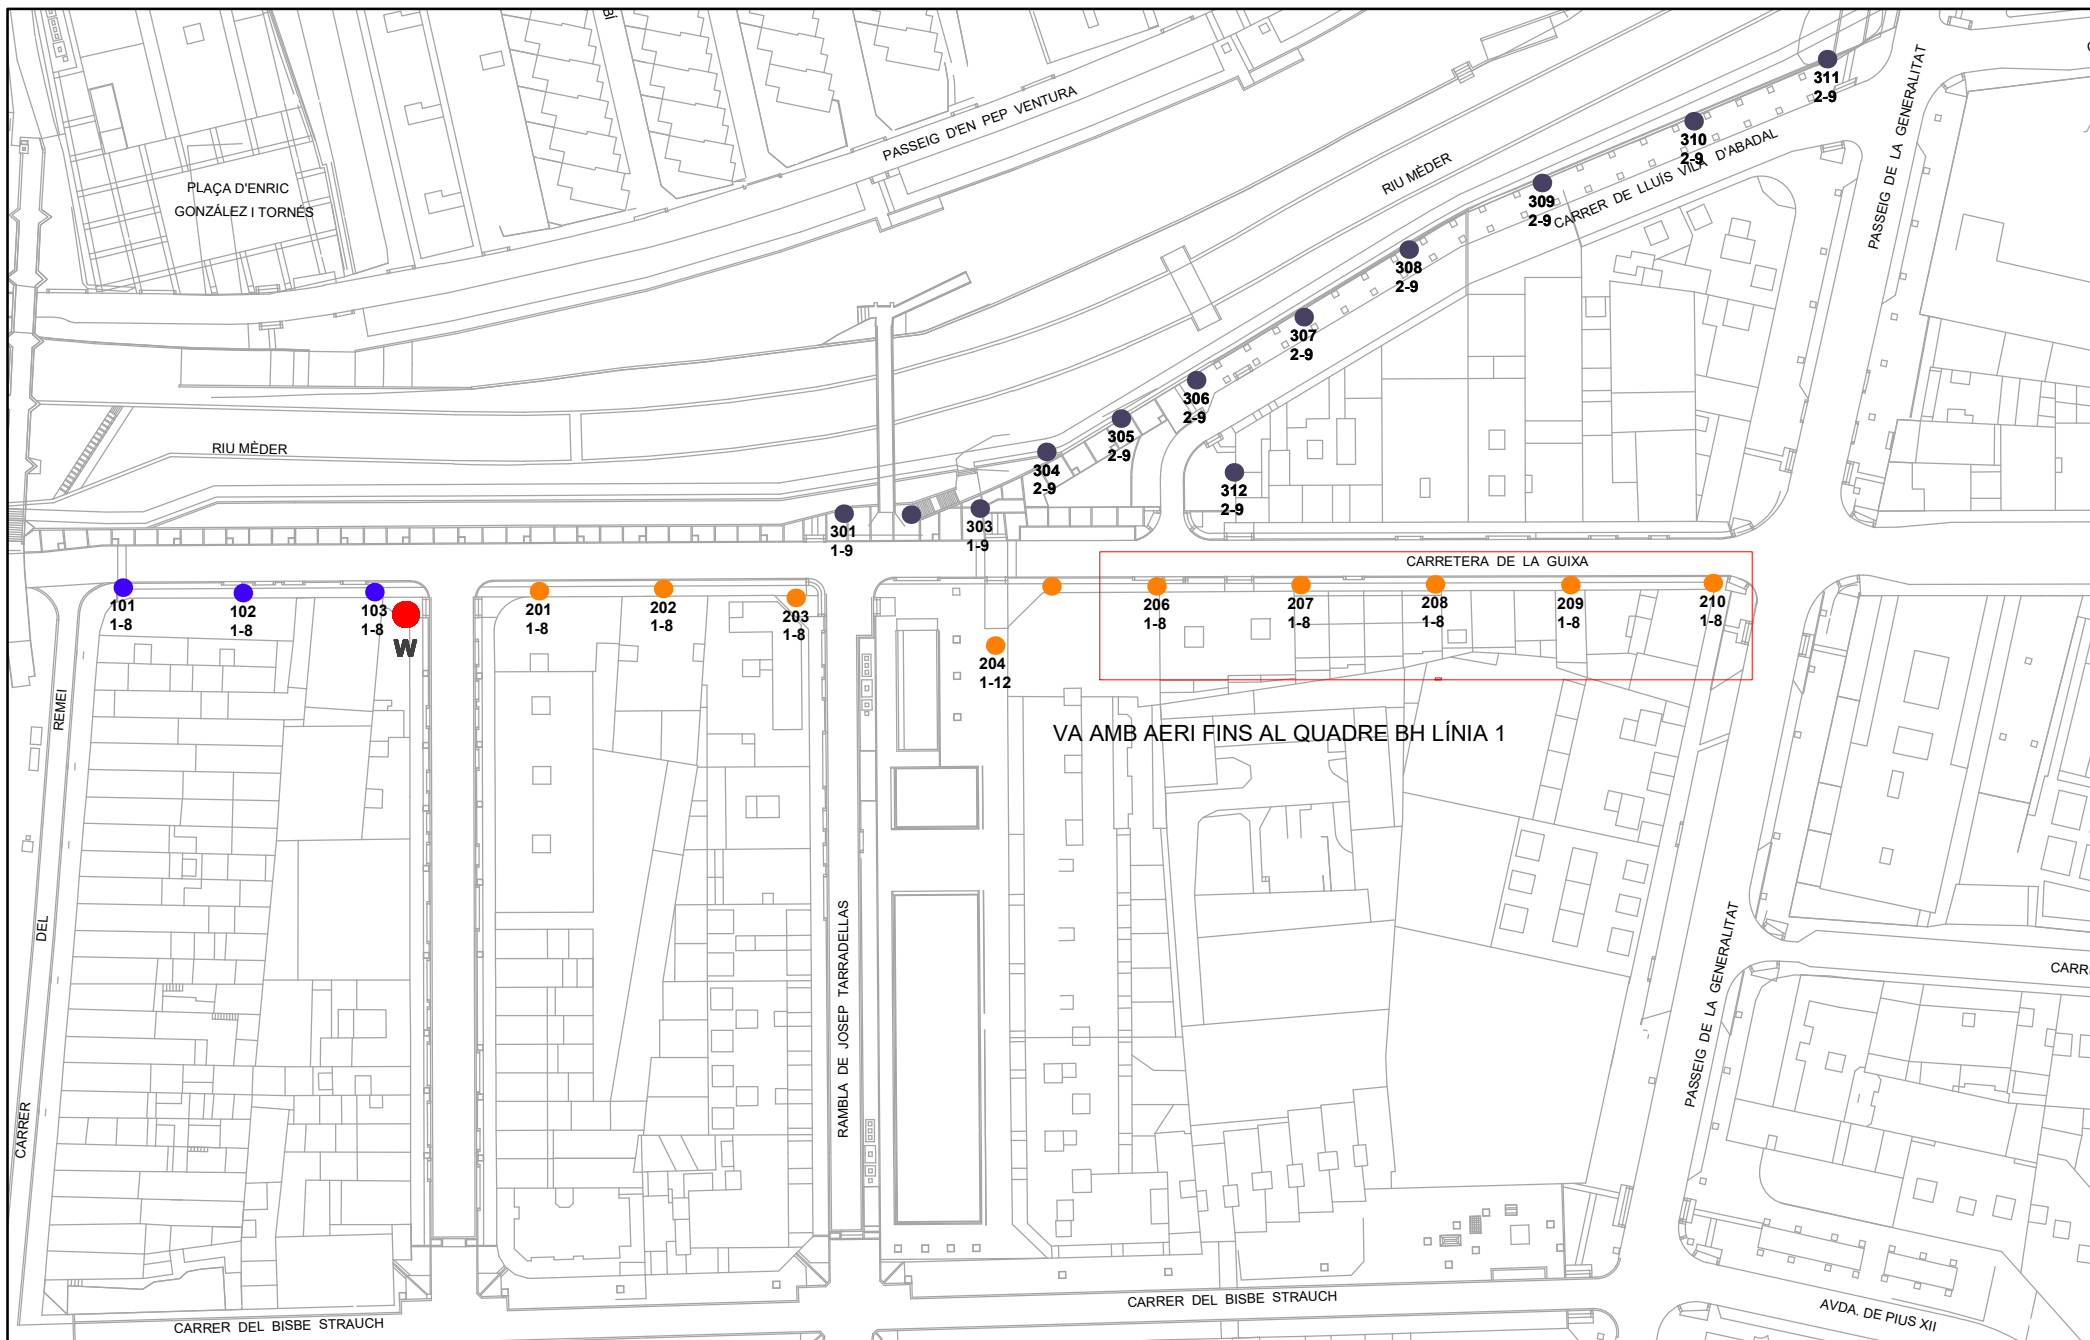

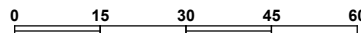
 AJUNTAMENT DE VIC	ENLLUMENAT PÚBLIC DE VIC Quadre W CARRETERA DE LA GUIXA	Legenda  Altres  Aplic  Bàcul  Ballarina  Braç  Columna  Pal de fusta  Postecillo metal·lic  Pal metal·lic  Plafó sostre  Torxes  Subaquatic	Data: 05/03/2019 Fet per: MINSVIC	 Metres	W
---	--	---	--	--	--

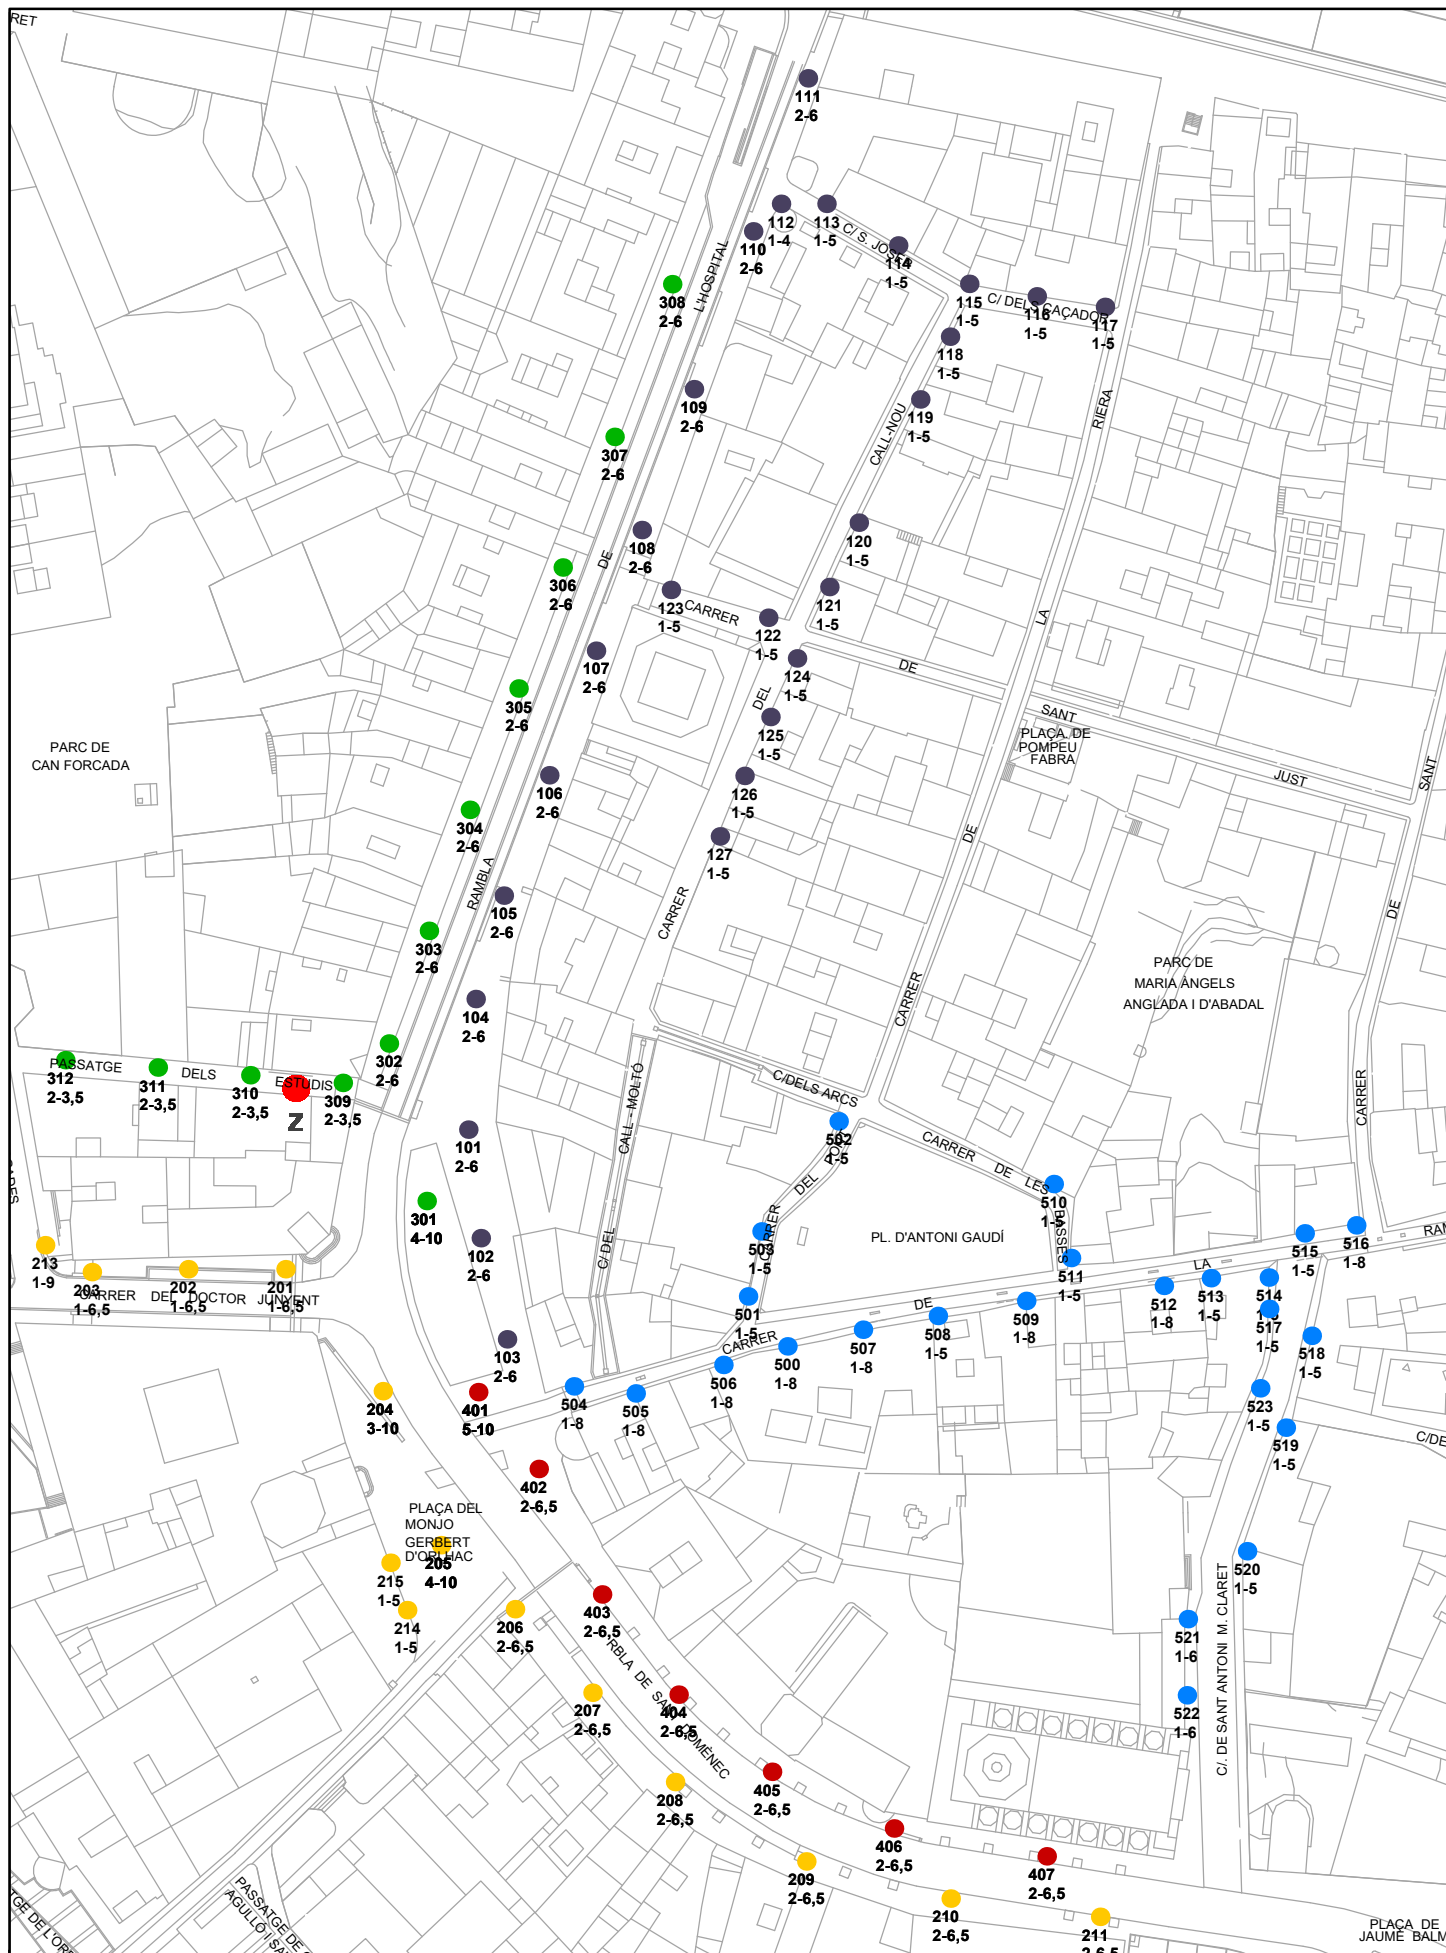

AJUNTAMENT DE VIC	ENLLUMENAT PÚBLIC DE VIC Quadre Z RAMBLA SANT DOMÈNEC	Legenda Altres Aplic Bàcul Ballarina	Braç Columna Pal de fusta Postecillo metal·lic	Pal metal·lic Plafó sostre Torxes Subaquàtic	Data: 14/06/2023 Fet per: MINSVIC 0 12 24 36 48 Metres	Z
---------------------------------	---	--	--	--	---	-----------------

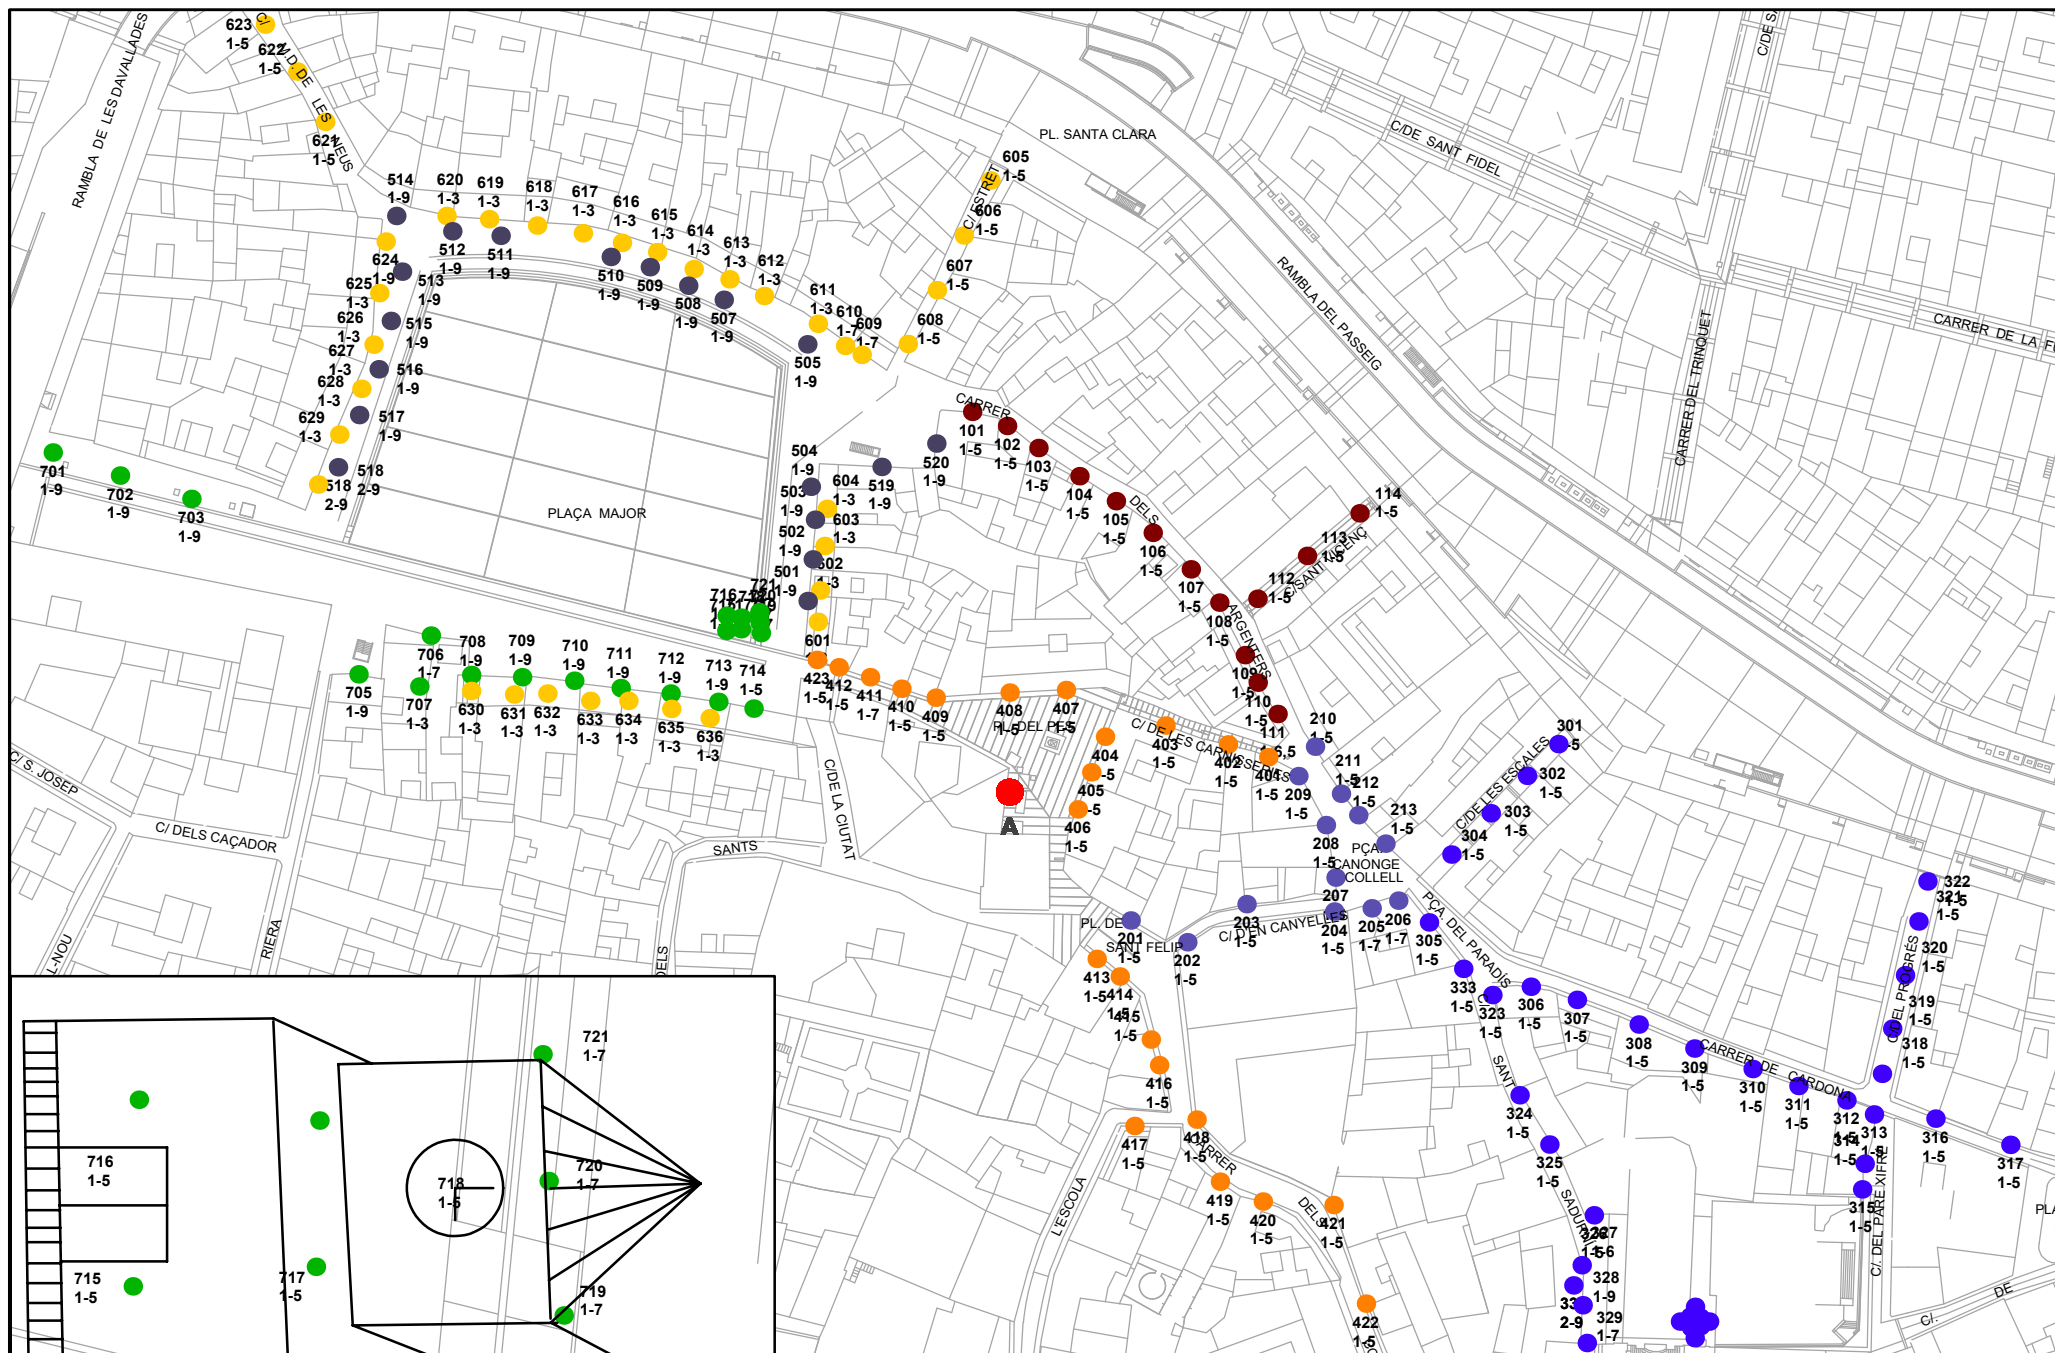

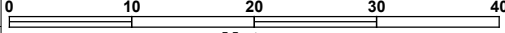

 AJUNTAMENT DE VIC	ENLLUMENAT PÚBLIC DE VIC Quadre AC RAMBLA DEL CARME	Llegenda  Altres  Braç  Pal metal-lic  Aplic  Columna  Plafó sostre  Bàcul  Pal de fusta  Torxes  Ballarina  Postecillo metal-lic  Subaquatic	Data: 17/09/2020 Fet per: MINSVIC	 Metres	AC
---	--	---	--------------------------------------	--	---



AJUNTAMENT DE VIC

ENLLUMENAT PÚBLIC DE VIC


Quadre AM
RAMBLA DEL PASEIG

Llegenda

- | | | |
|-----------|----------------------|---------------|
| Altres | Brac | Pal metal·lic |
| Aplic | Columna | Plafó sostre |
| Bàcul | Pal de fusta | Torxes |
| Ballarina | Postecillo metal·lic | Subaquàtic |


Data: 05/03/2019


Fet per: MINSVIC

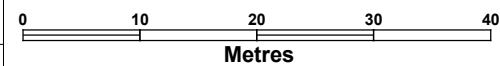

AM



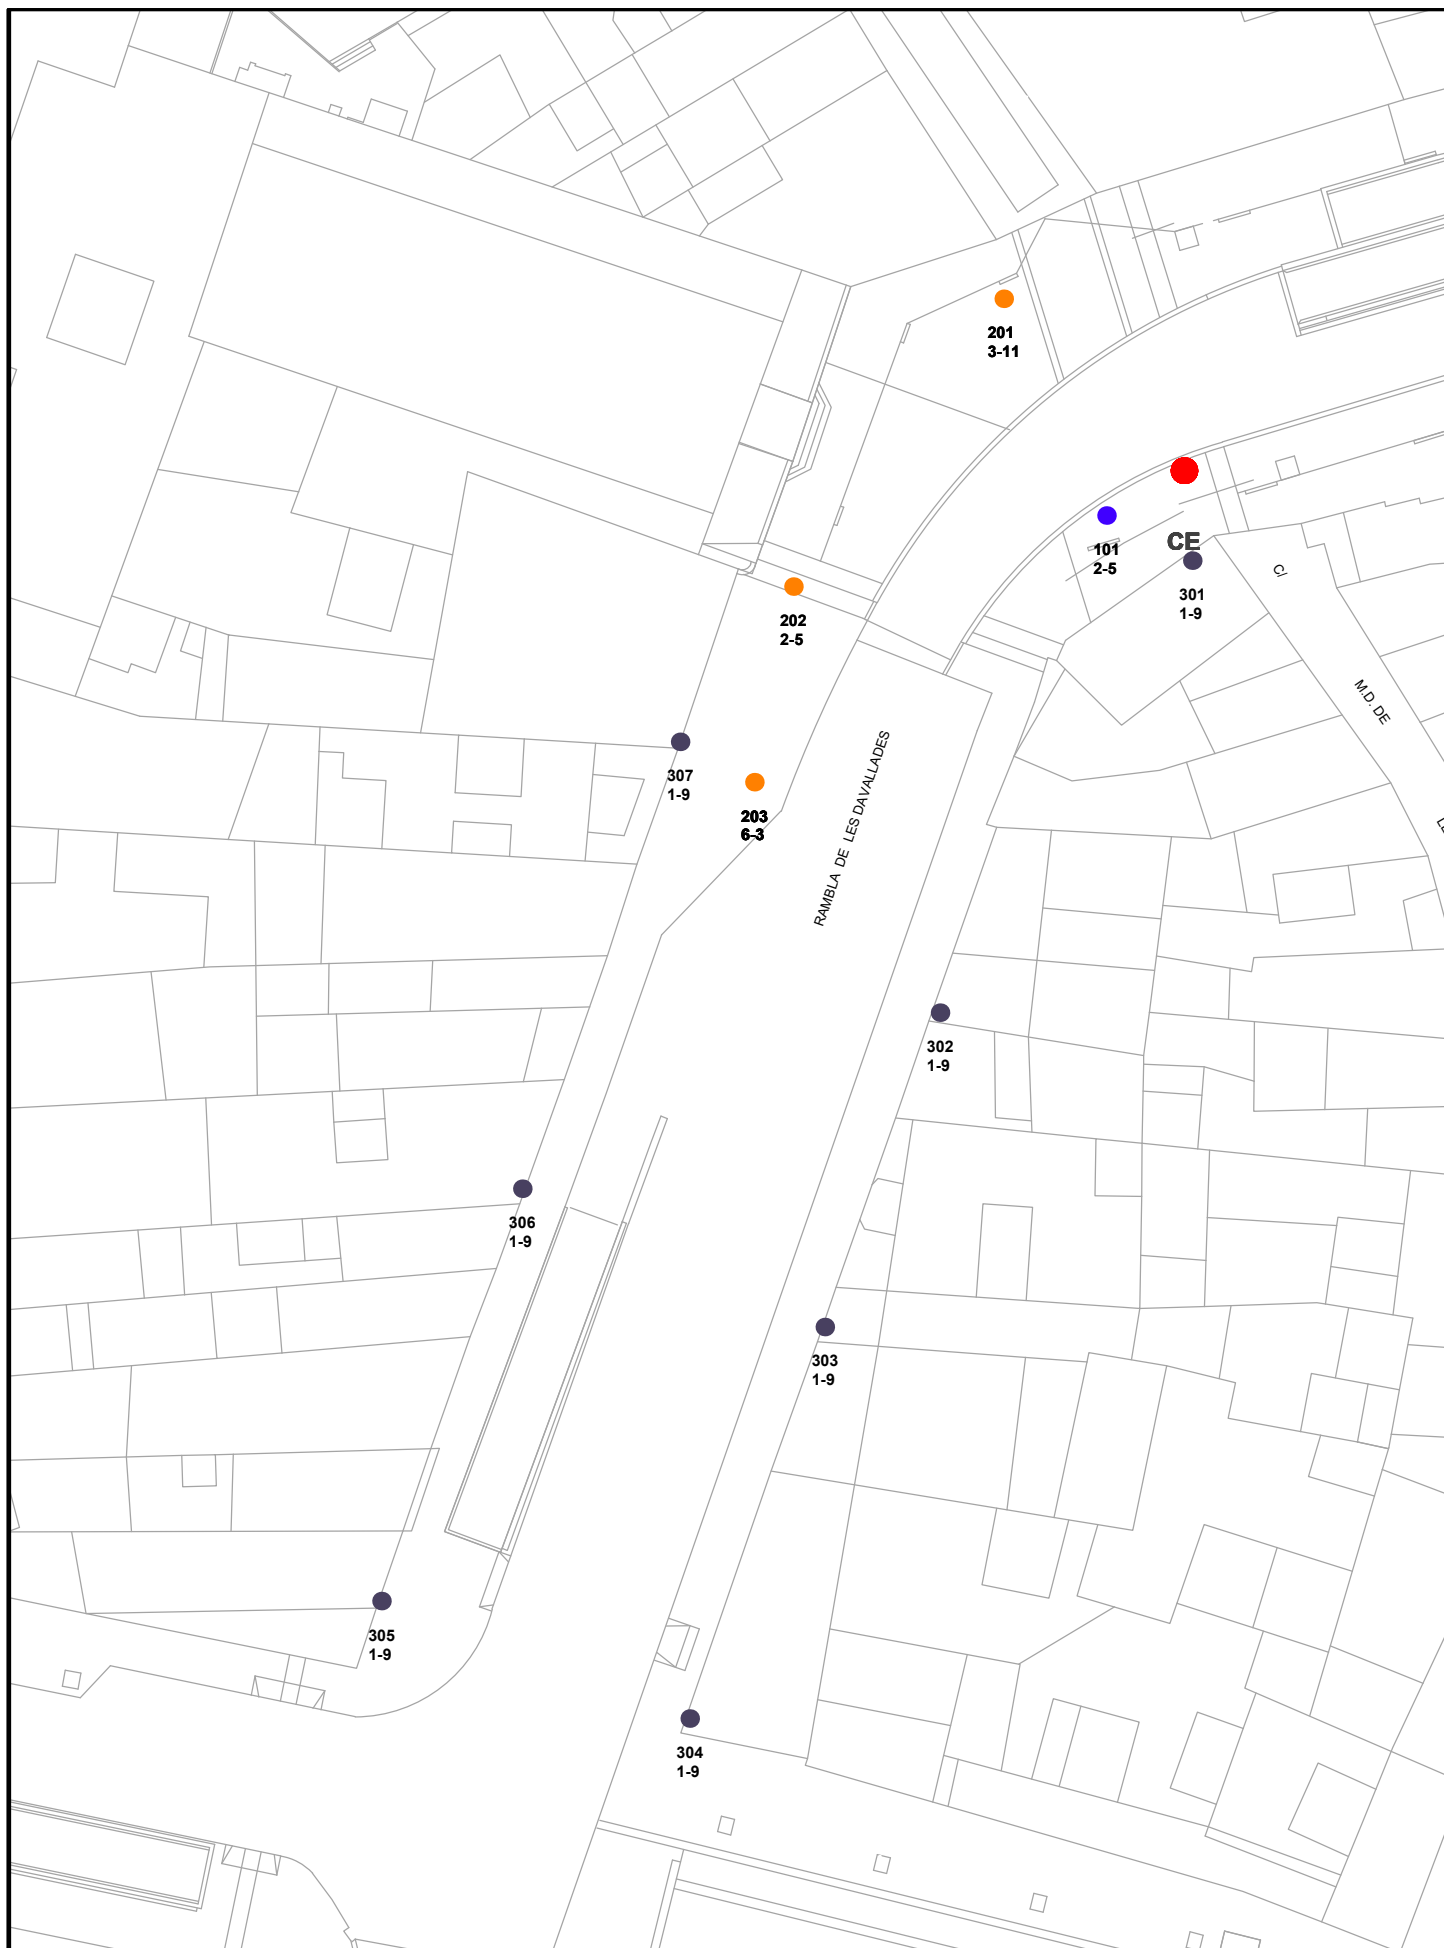

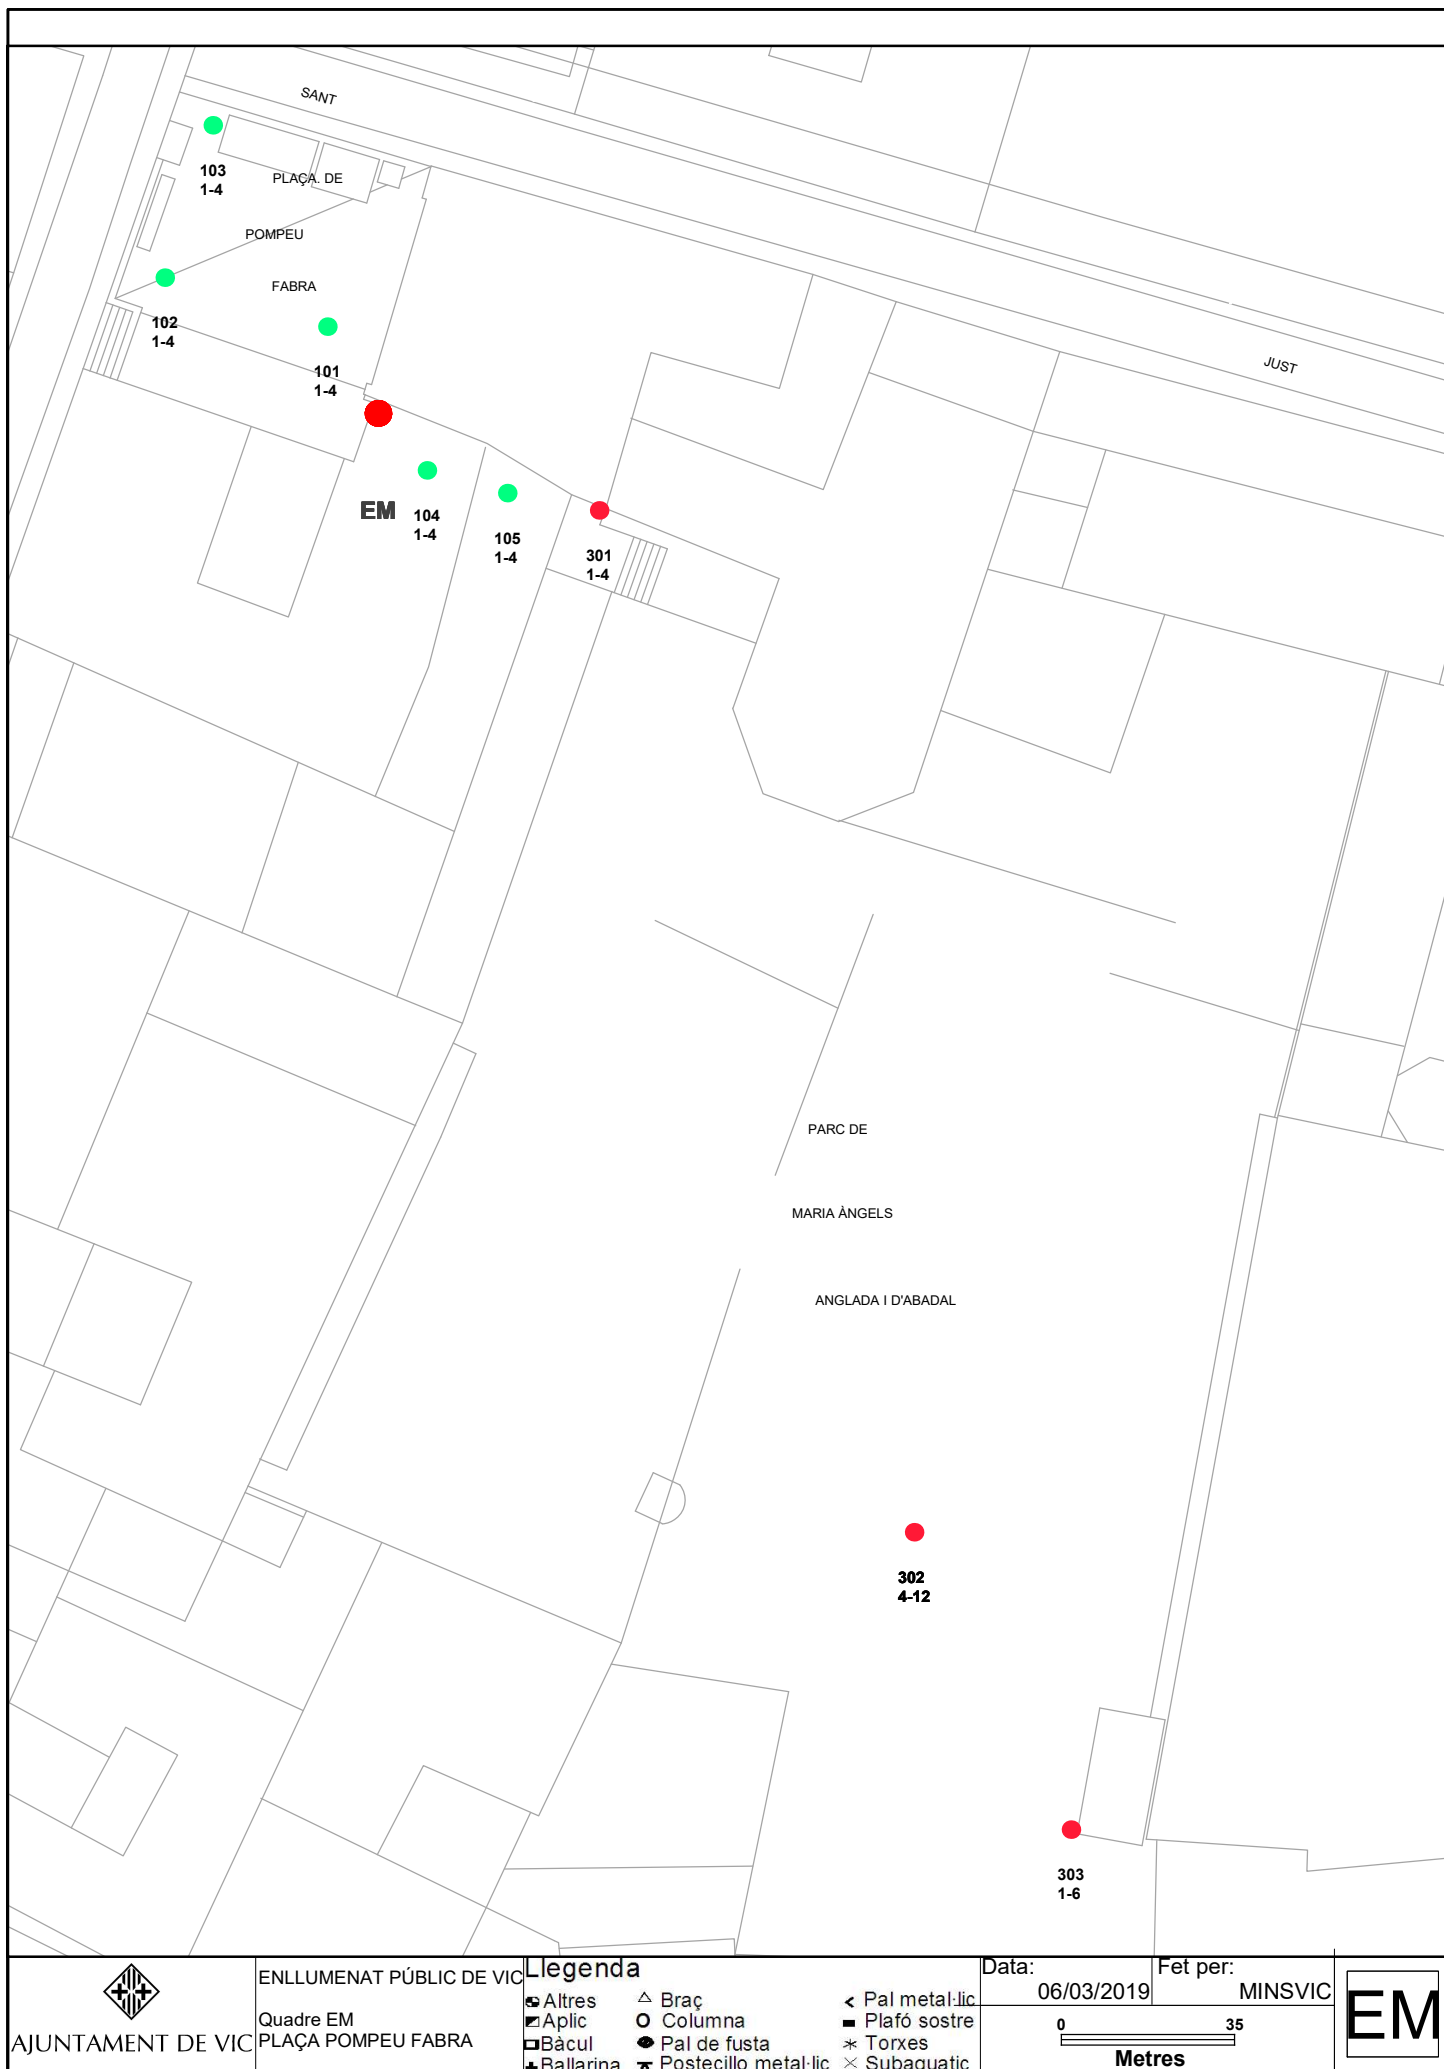

AJUNTAMENT DE VIC

ENLLUMENAT PÚBLIC DE VIC

Quadre EM
PLAÇA POMPEU FABRA

Legenda

- | | | |
|-----------|----------------------|---------------|
| Altres | Brac | Pal metal·lic |
| Aplic | Columna | Plafó sostre |
| Bàcul | Pal de fusta | Torxes |
| Ballarina | Postecillo metal·lic | Subaquatic |

Data:

06/03/2019


Fet per:


MINSVIC


0 35


Metres


EM

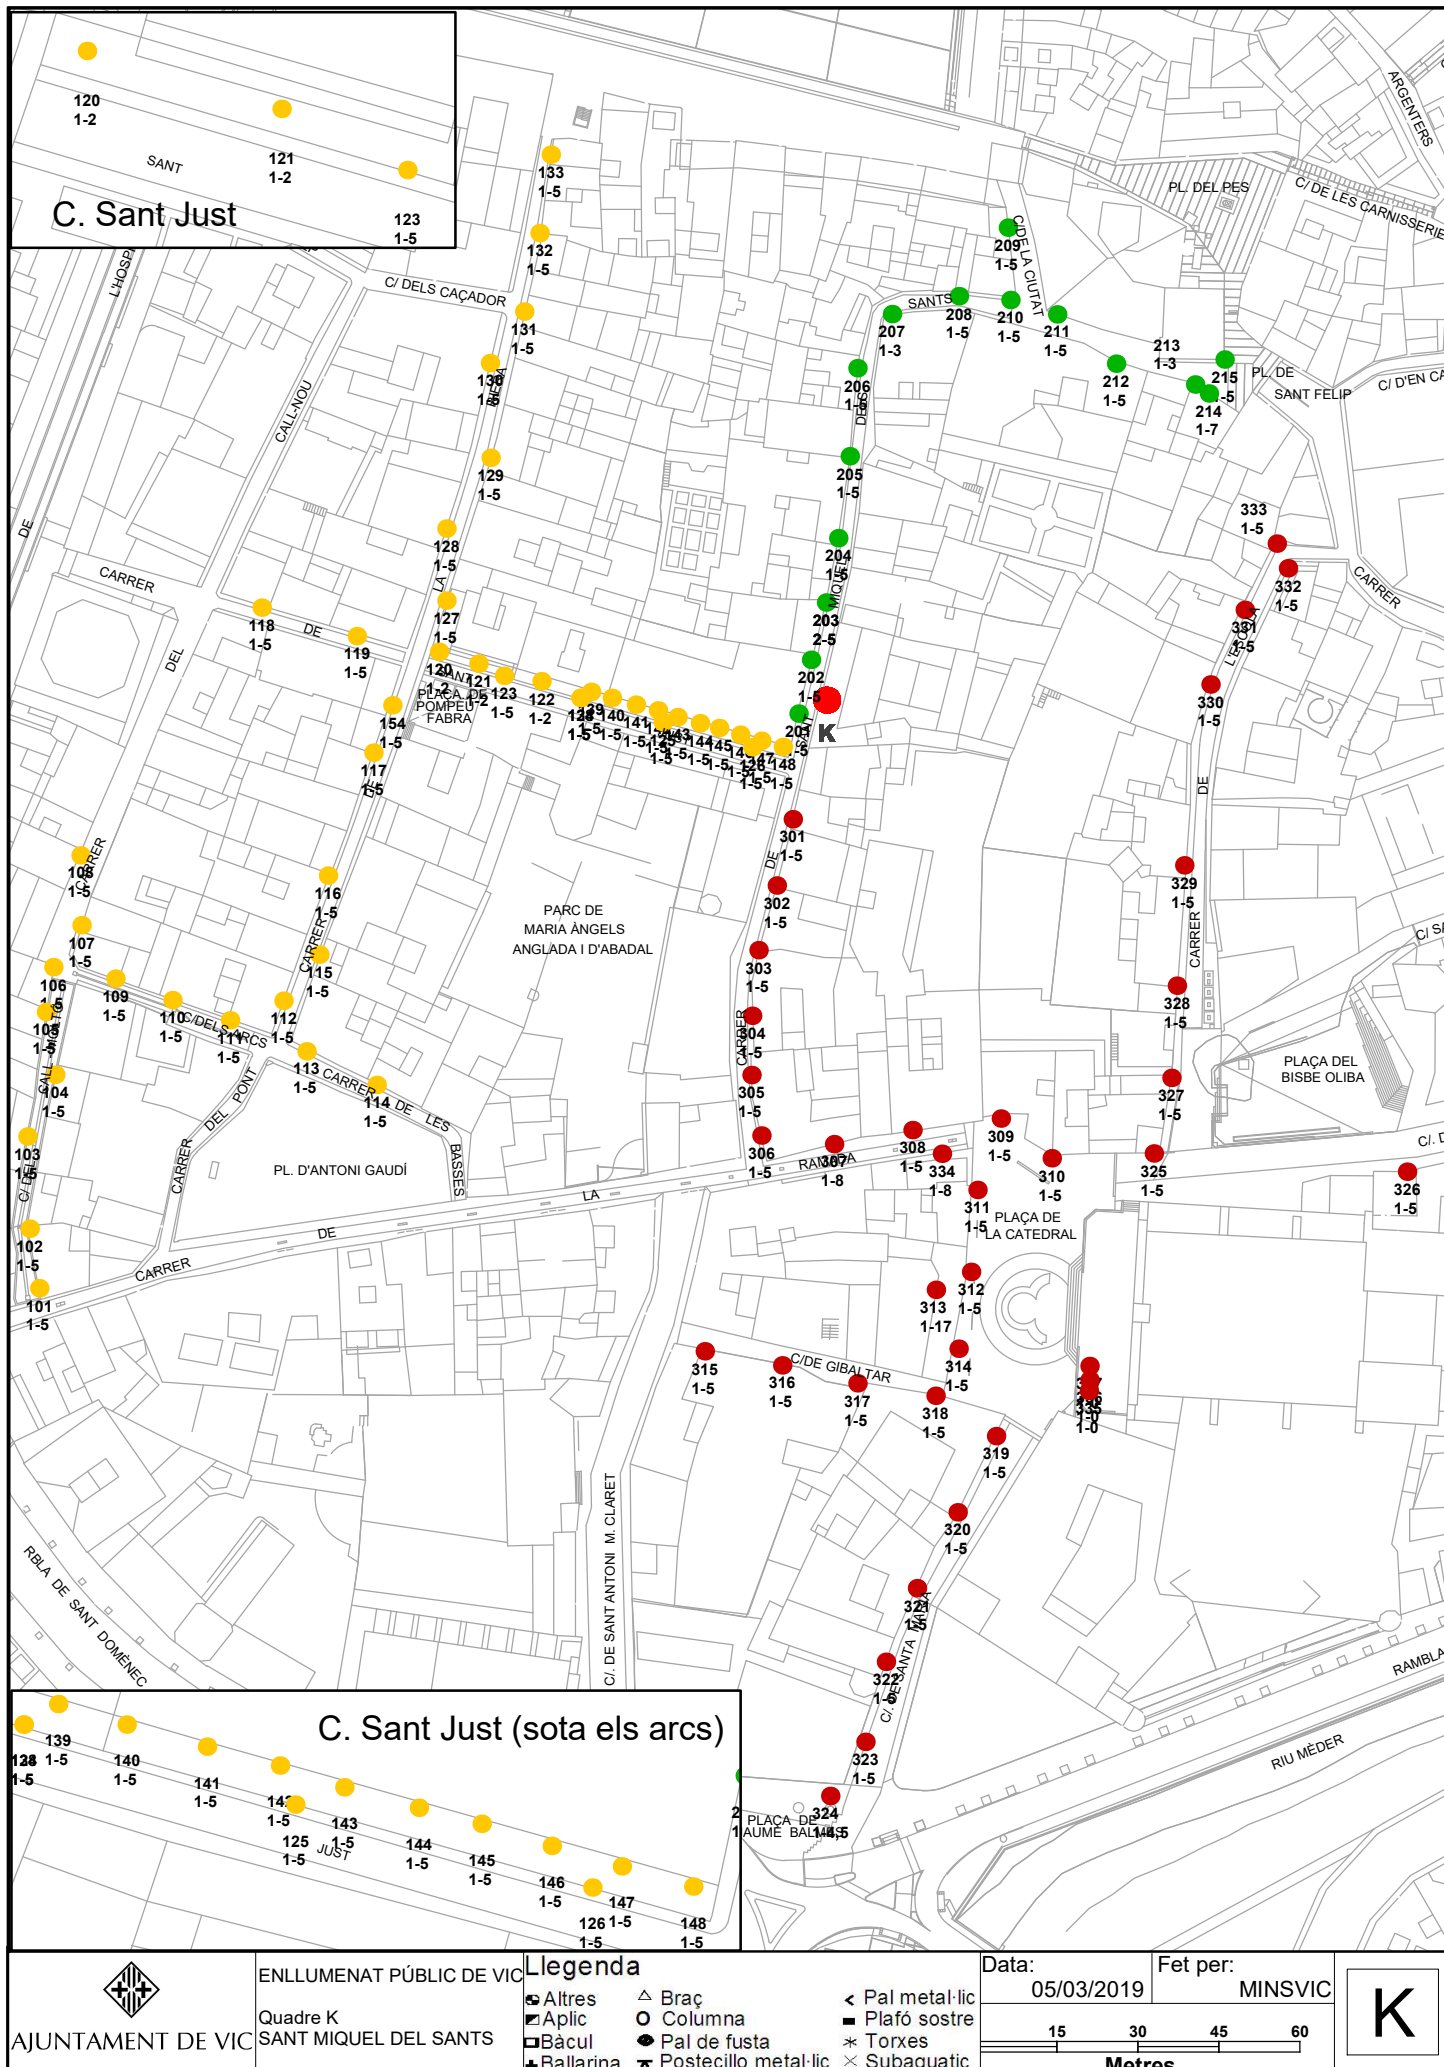


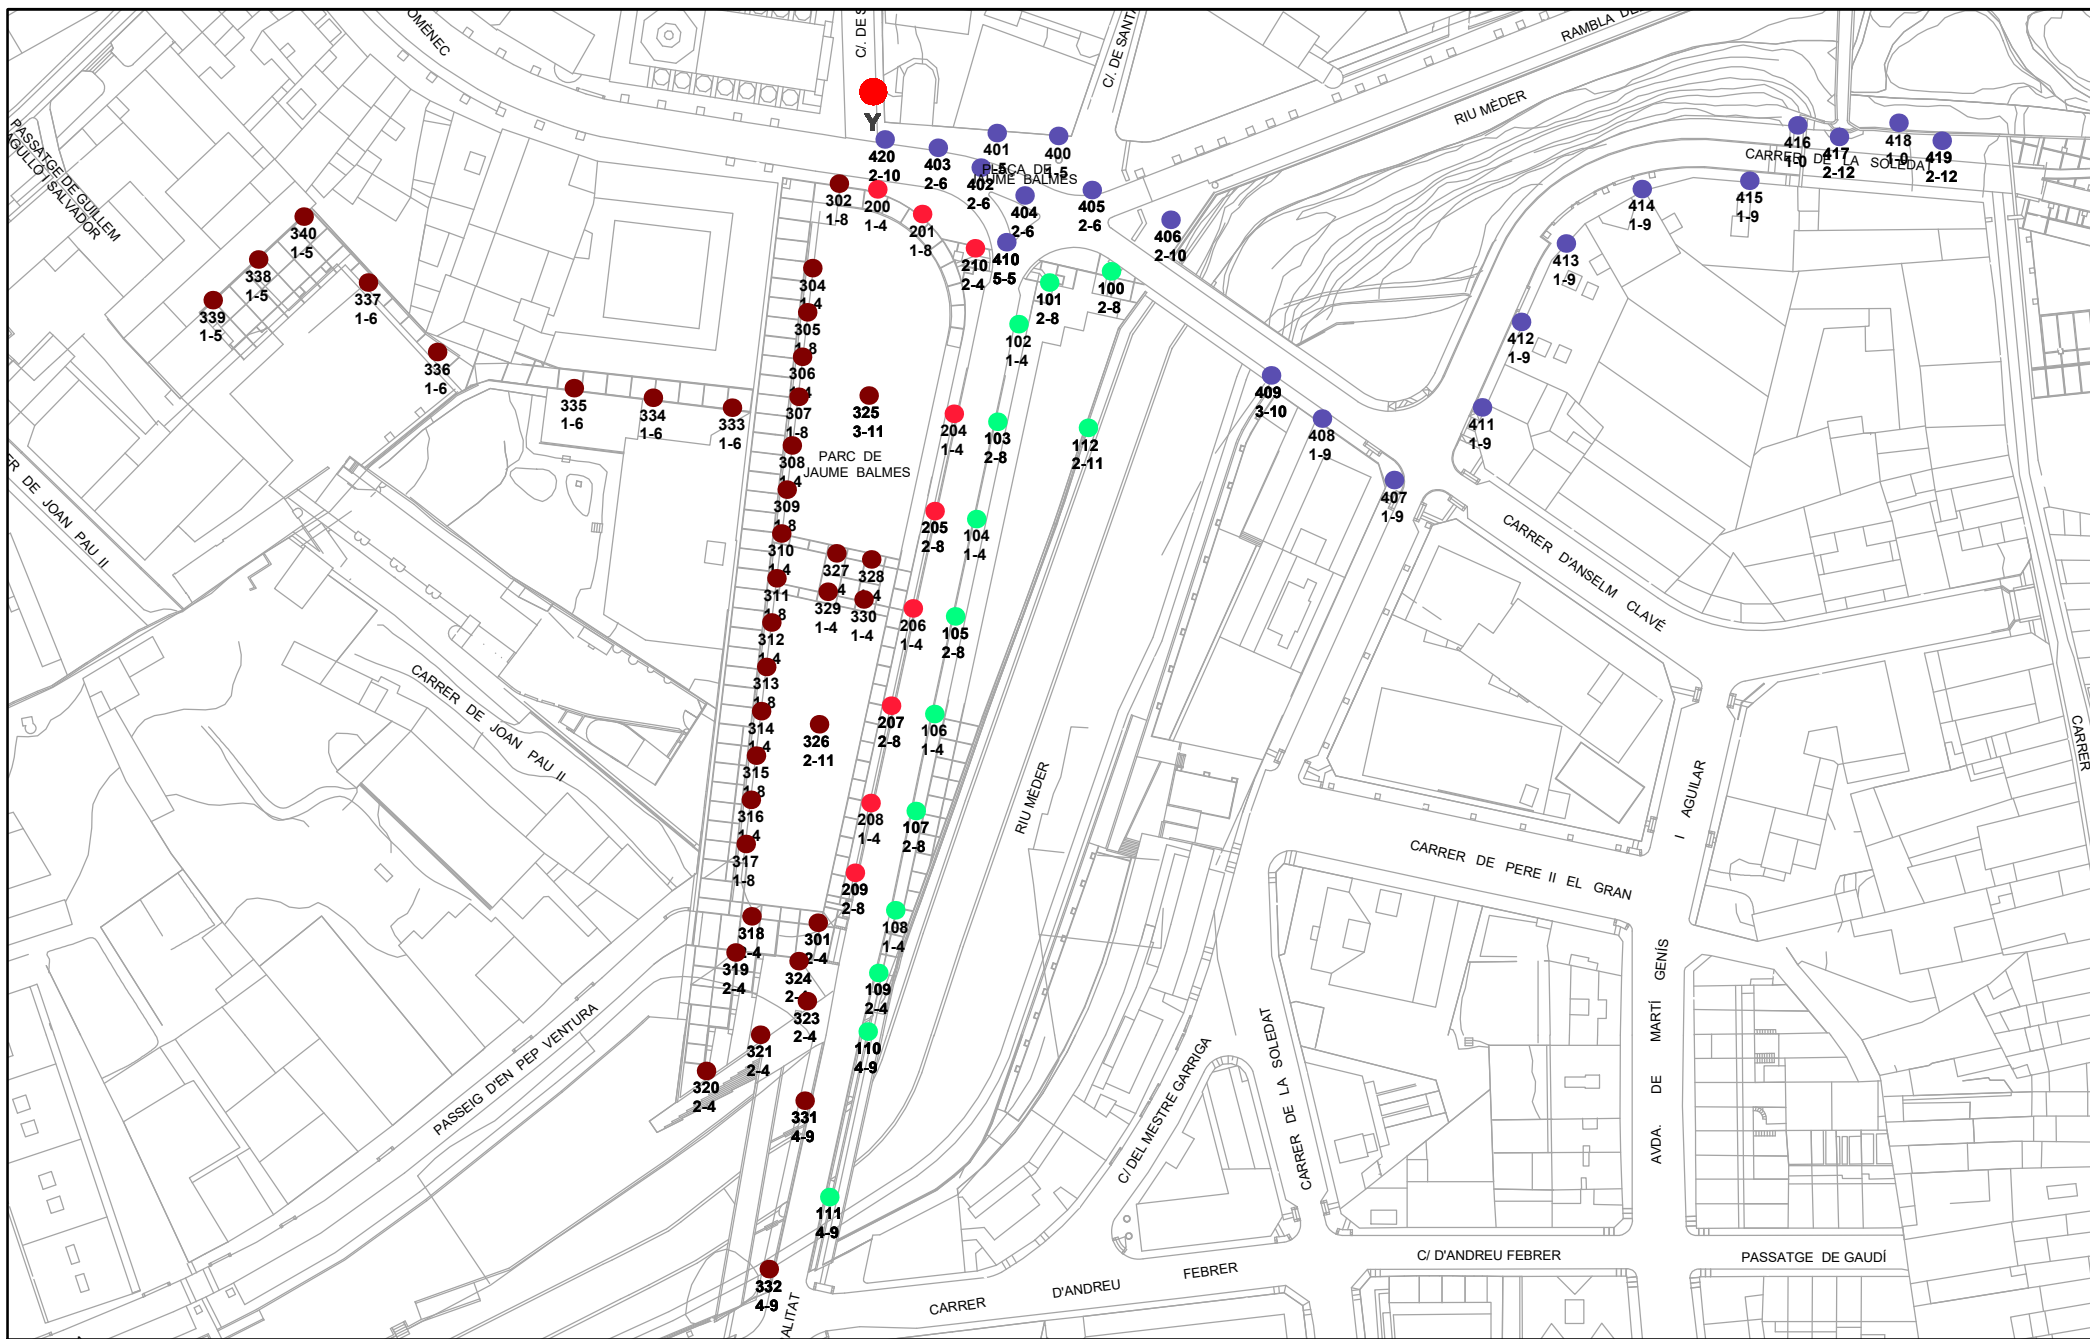

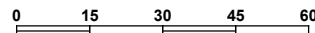 AJUNTAMENT DE VIC	ENLLUMENAT PÚBLIC DE VIC Quadre Y JAUME BALMES	Legenda			Data: 19/04/2021	 Metres	Y
		Altres Apic Bàcul Ballarina	Braç Columna Pal de fusta Postecillo metal·lic	Pal metal·lic Plafó sostre Torxes Subaquàtic	Fet per: MINSVIC		

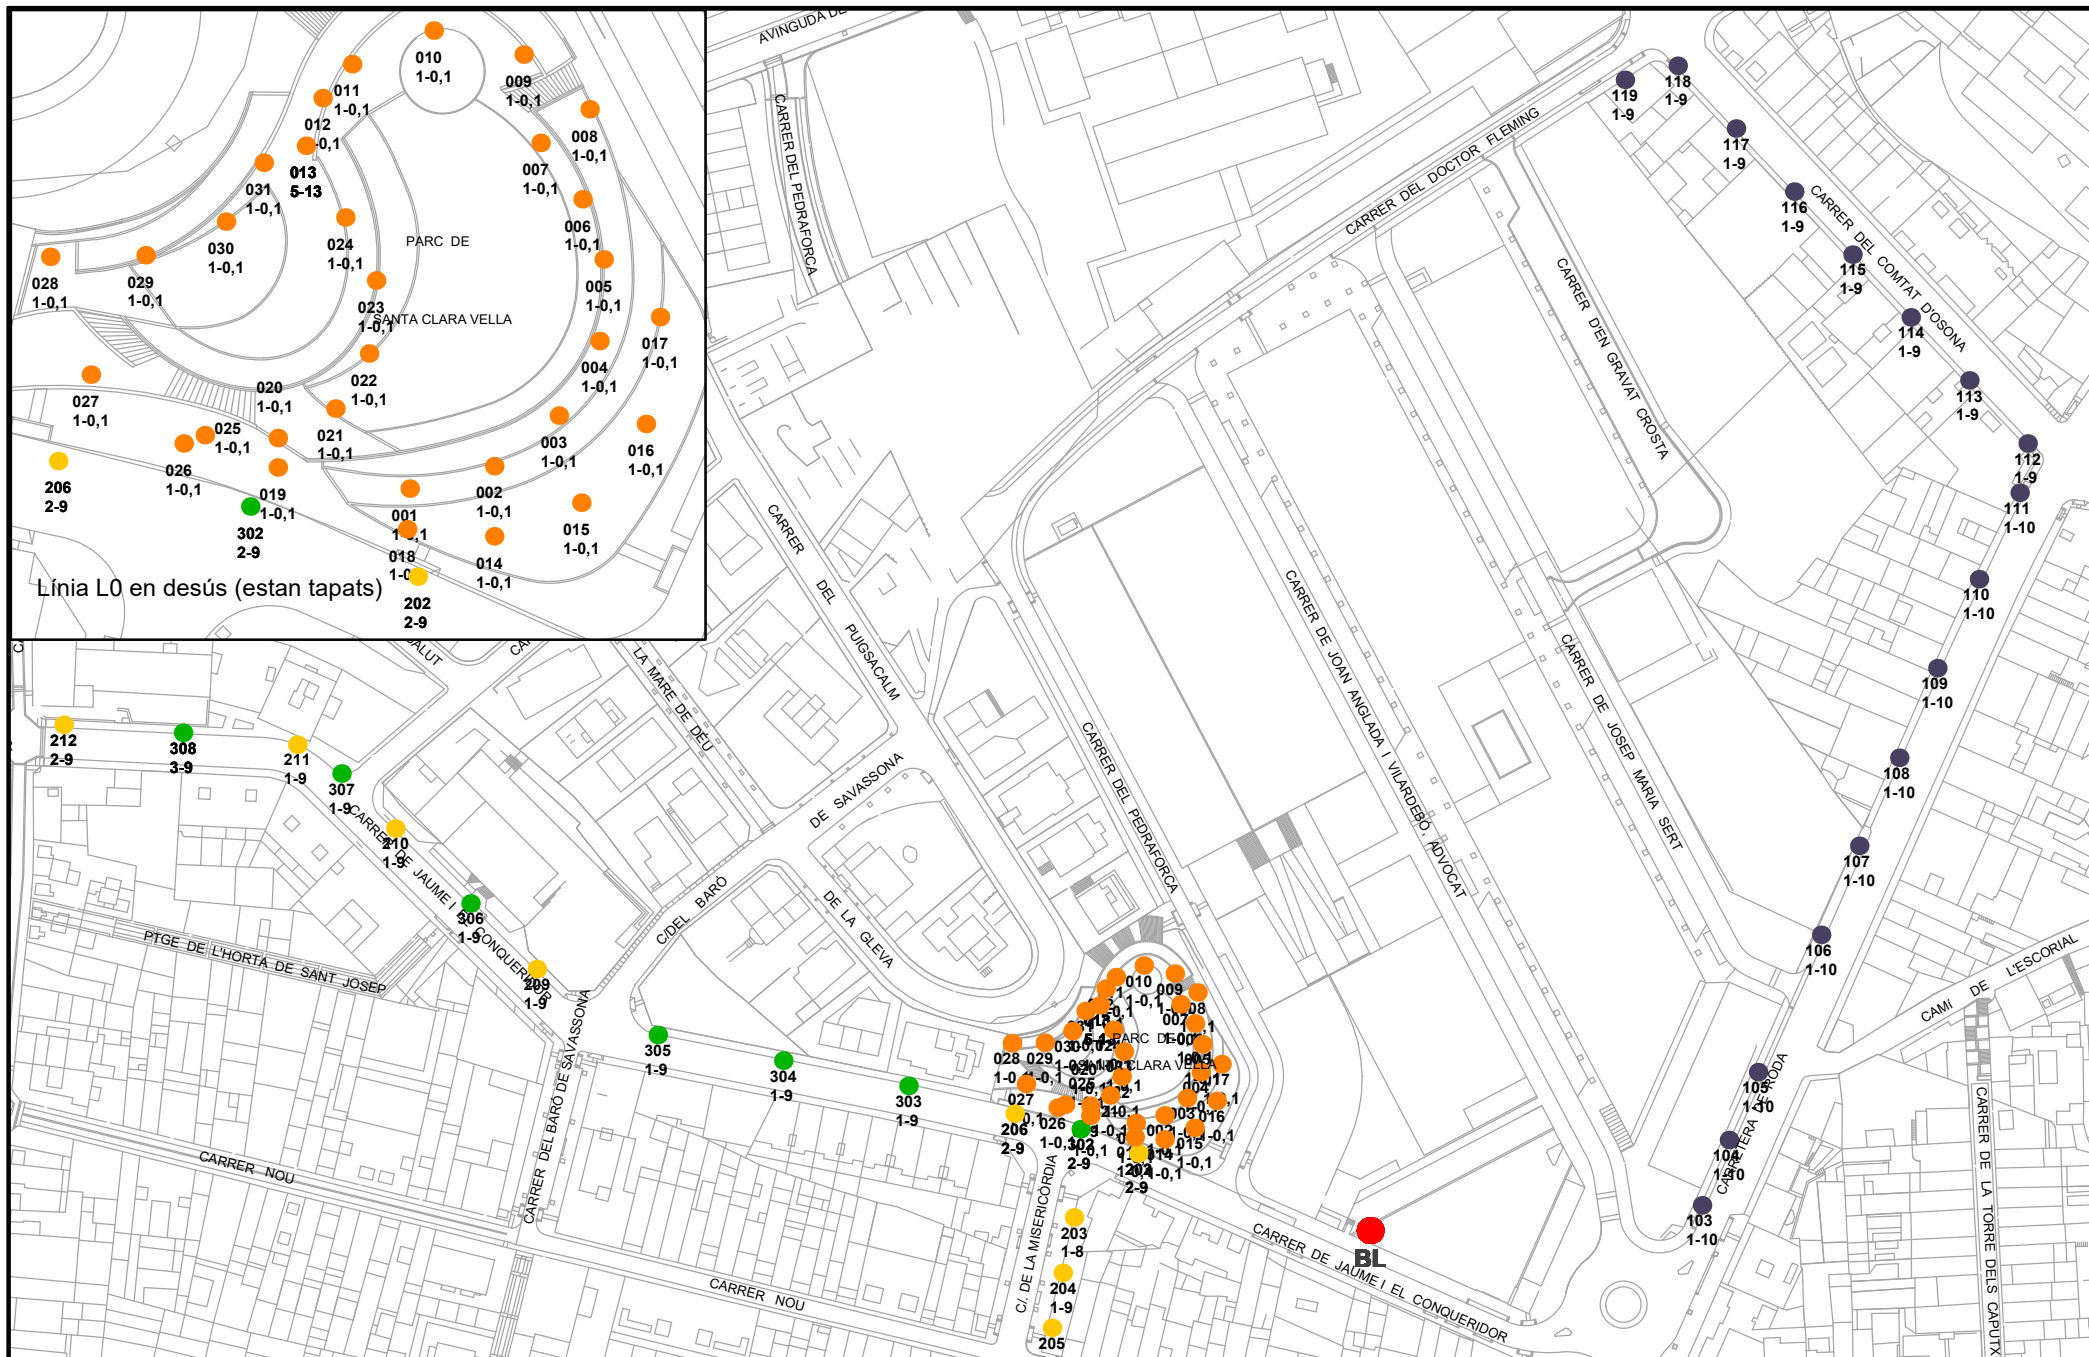

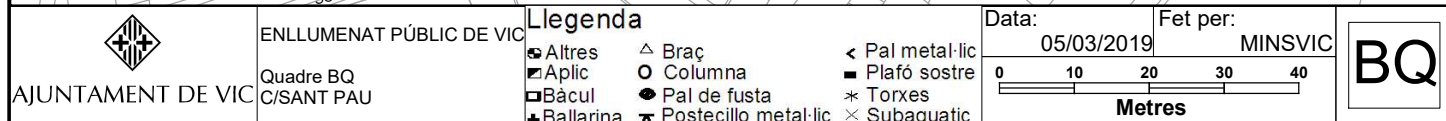

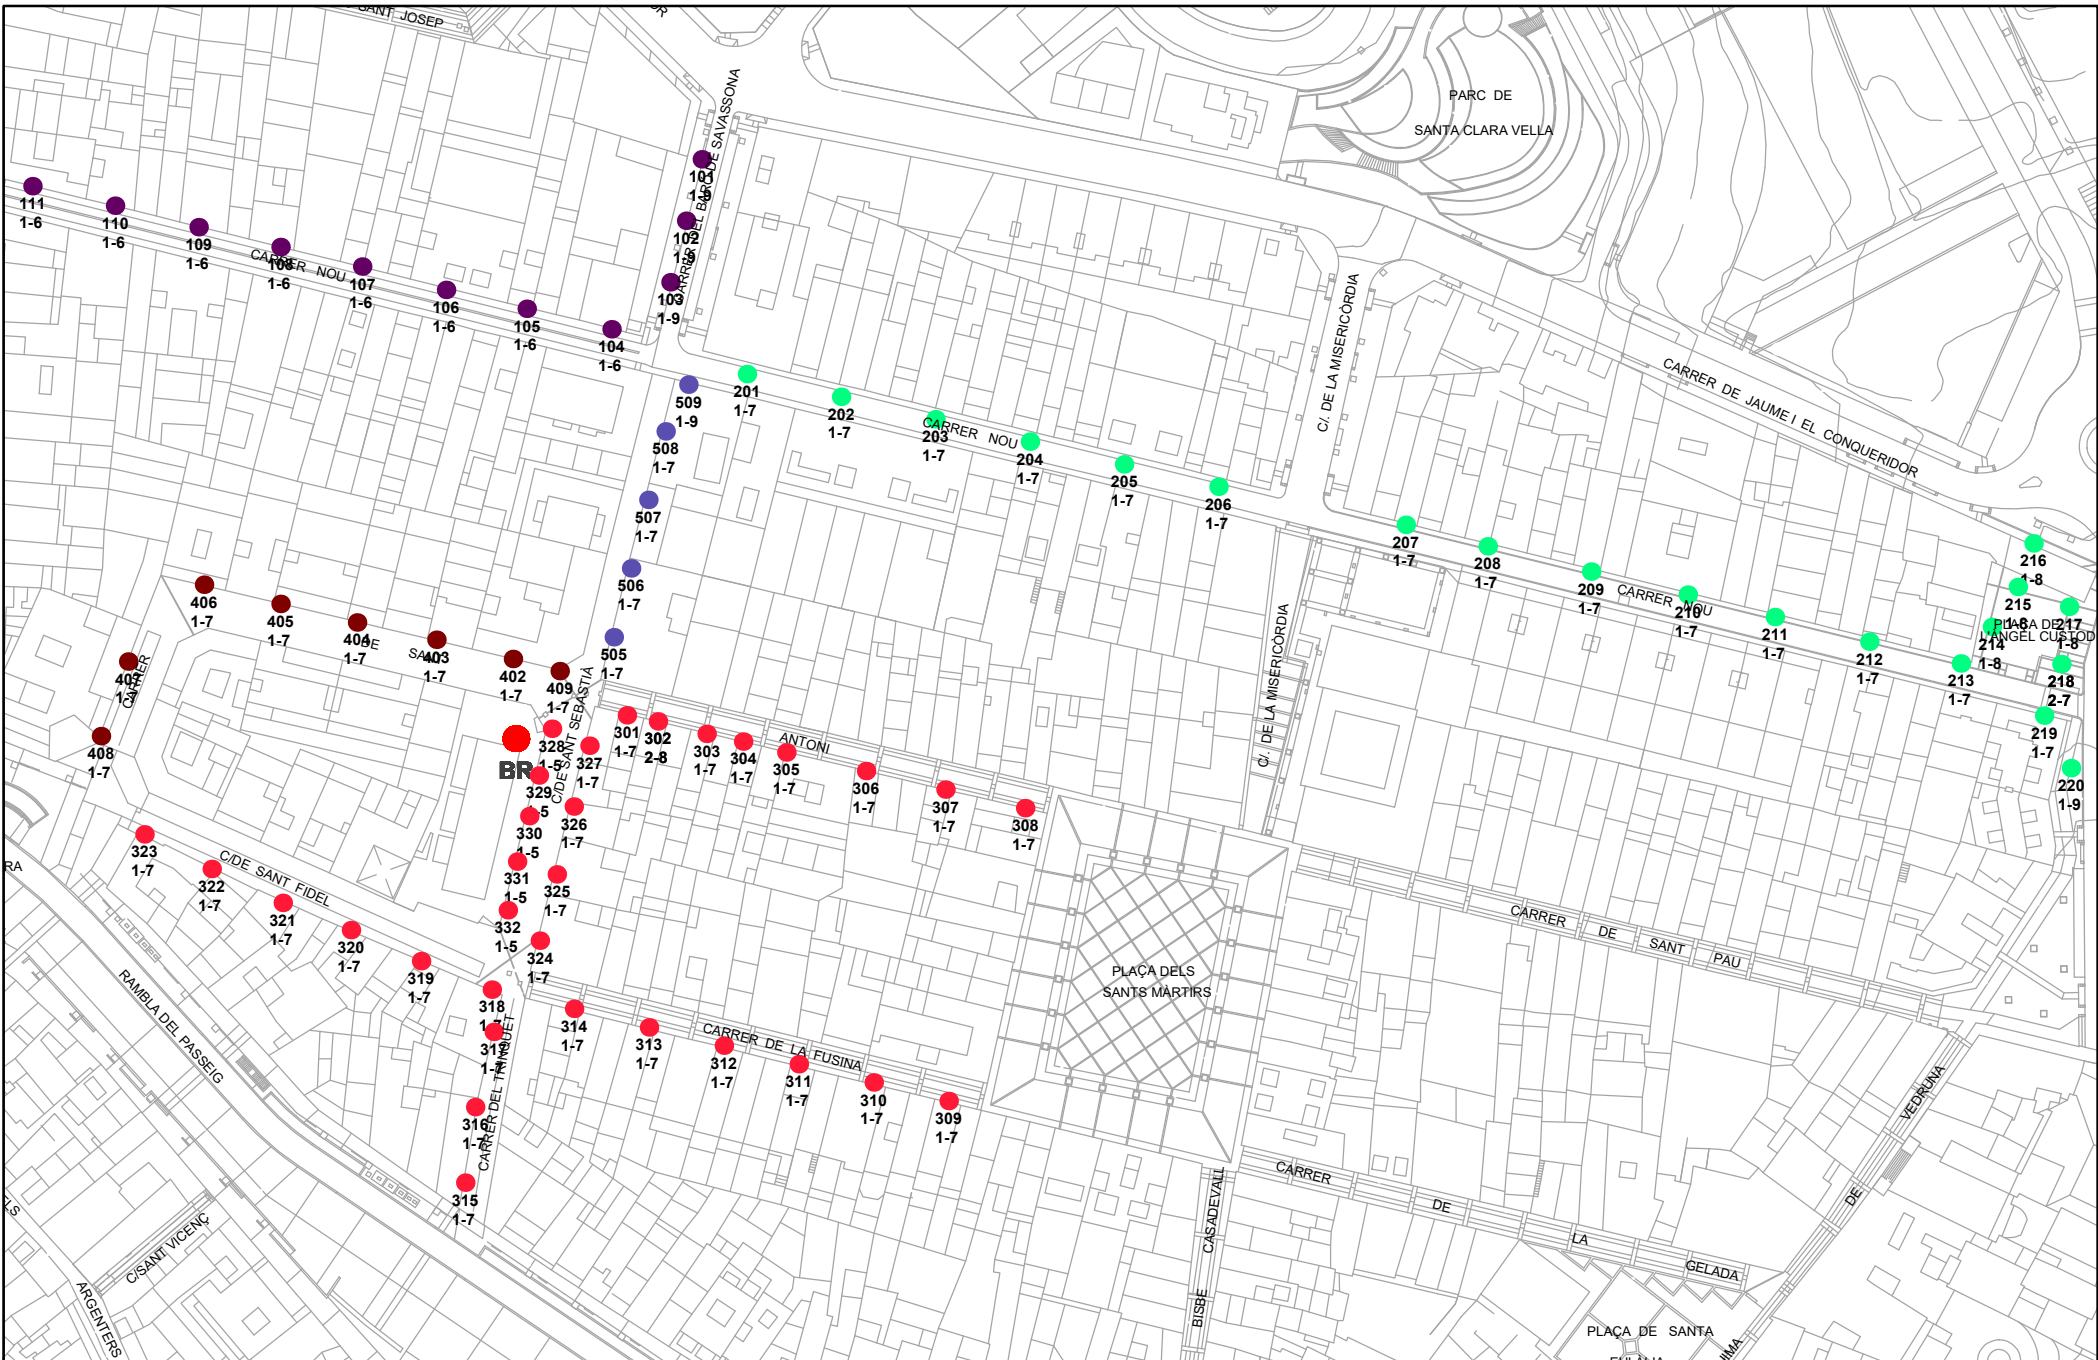

AJUNTAMENT DE VIC

ENLLUMENAT PÚBLIC DE VIC

Quadre BR
C/SANT ANTONI

Llegenda


- | | | |
|-------------|------------------------|-----------------|
| Altres | △ Braç | < Pal metal·lic |
| Aplic | ○ Columna | ■ Plafó sostre |
| Bàcul | ● Pal de fusta | * Torxes |
| + Ballarina | ✱ Postecillo metal·lic | × Subaquàtic |

Data:

14/06/2024


Fet per:


MINSVIC

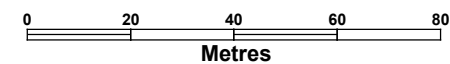



BR


AA

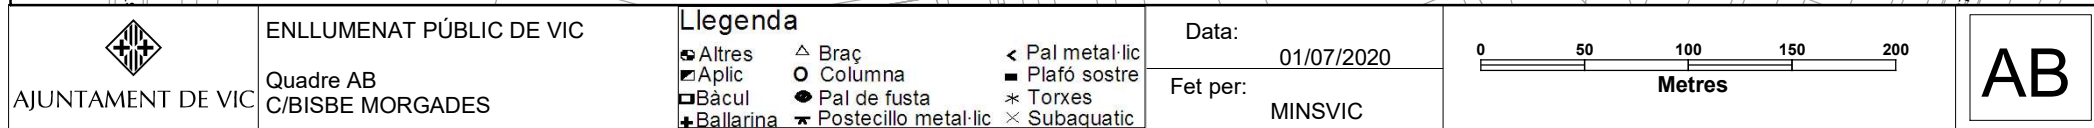


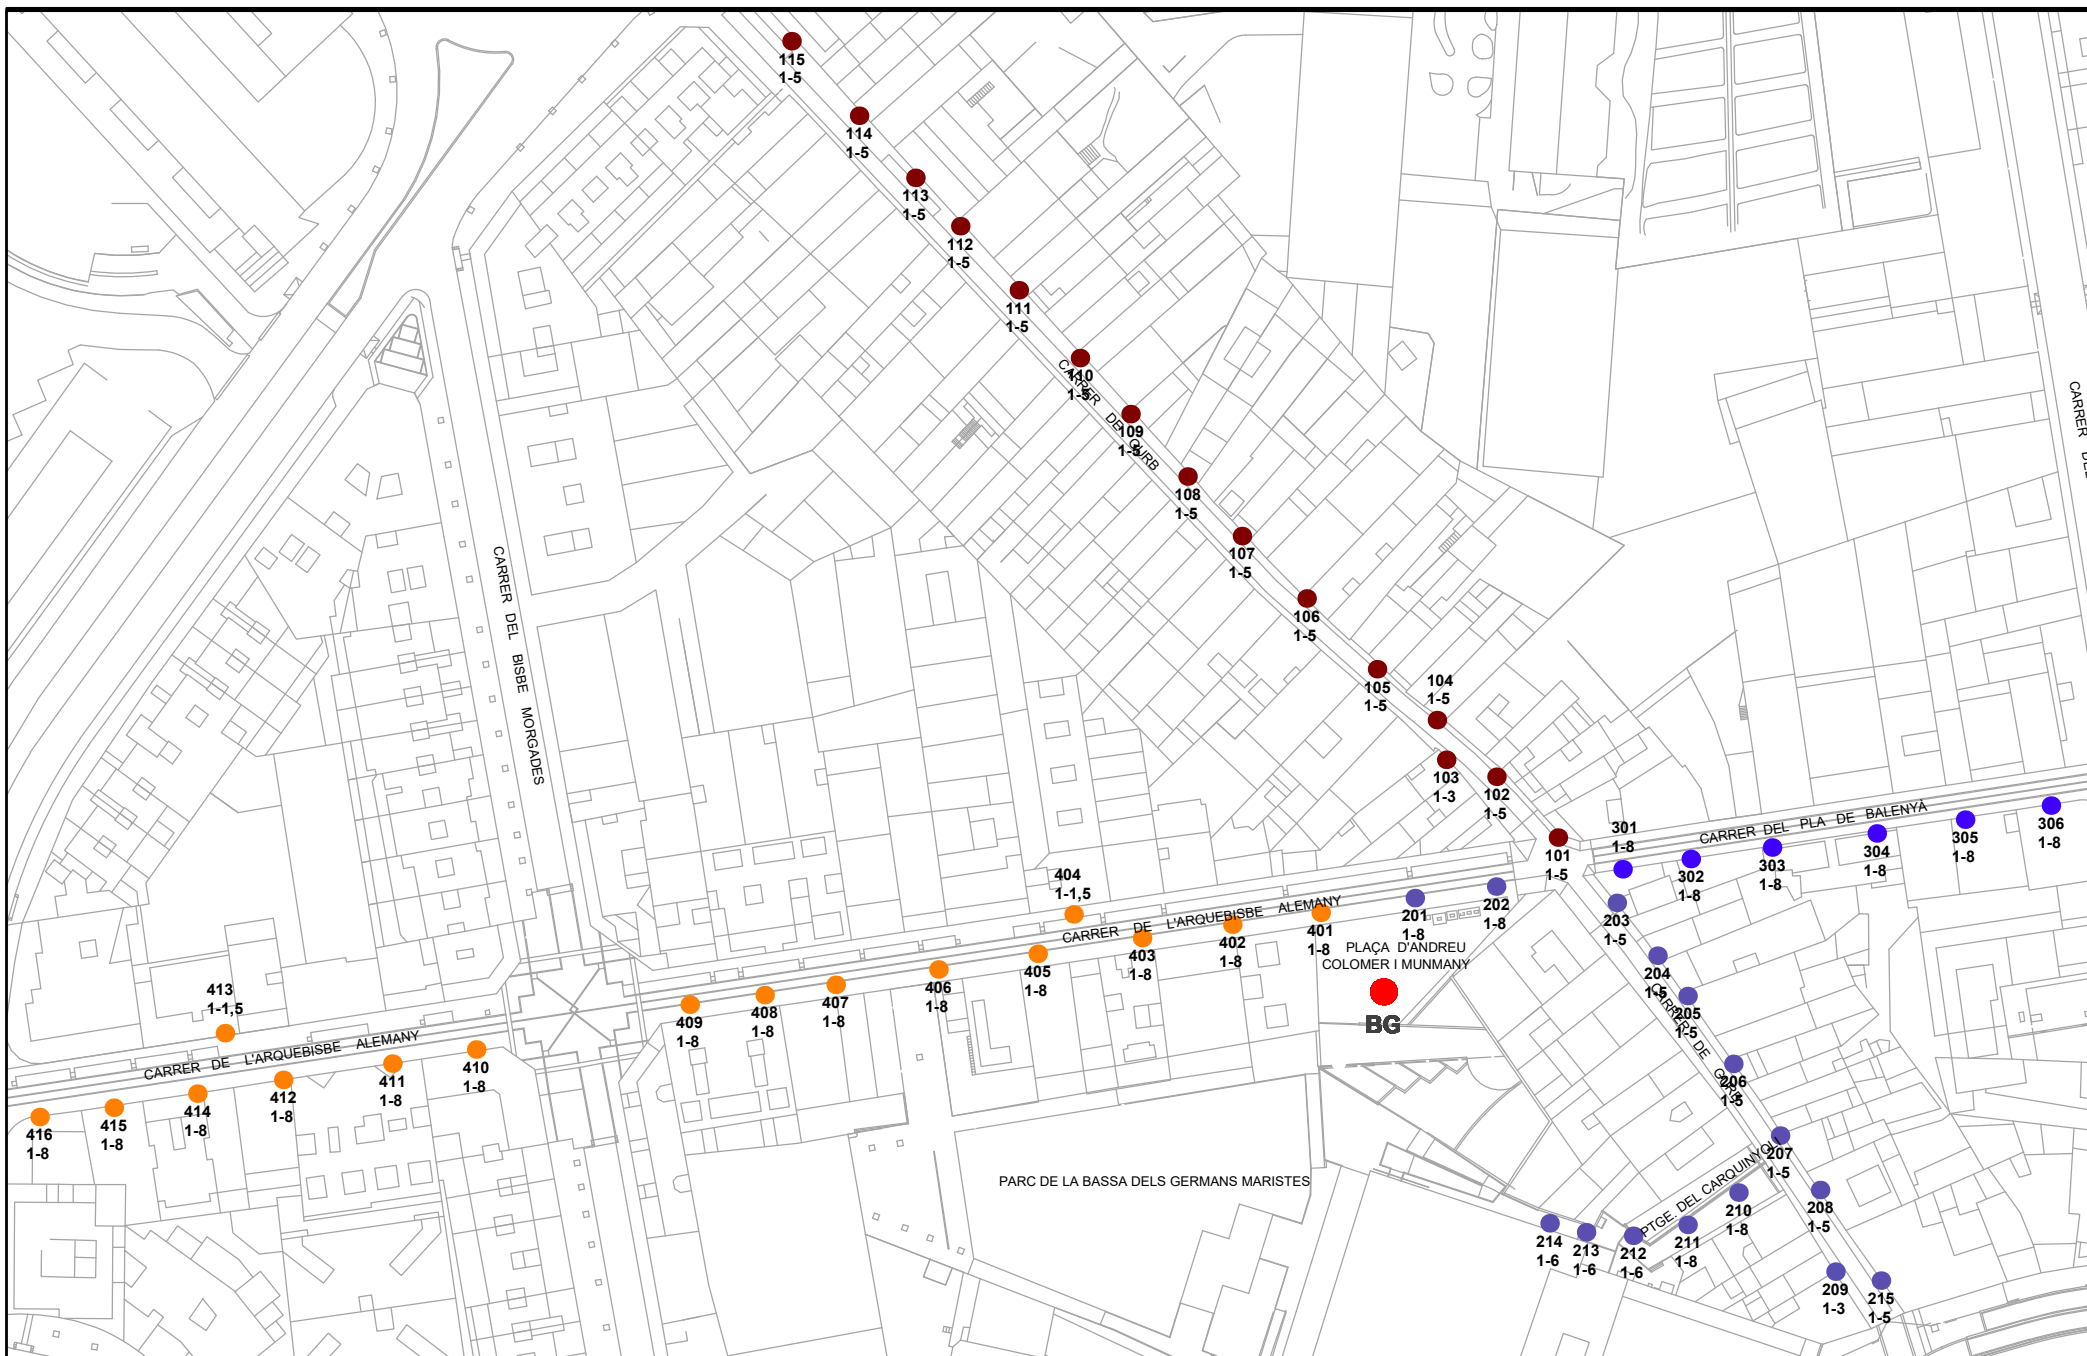


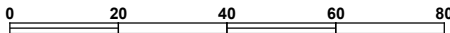 AJUNTAMENT DE VIC	ENLLUMENAT PÚBLIC DE VIC		Llegenda  Altres  Aplic  Bàcul  Ballarina  Braç  Columna  Pal de fusta  Postecillo metal·lic  Pal metal·lic  Plafó sostre  Torxes  Subaquatic	Data: 05/03/2019	 Metres	BG
	Quadre BG C. ARQUEBISBE ALEMANY			Fet per: MINSVIC		

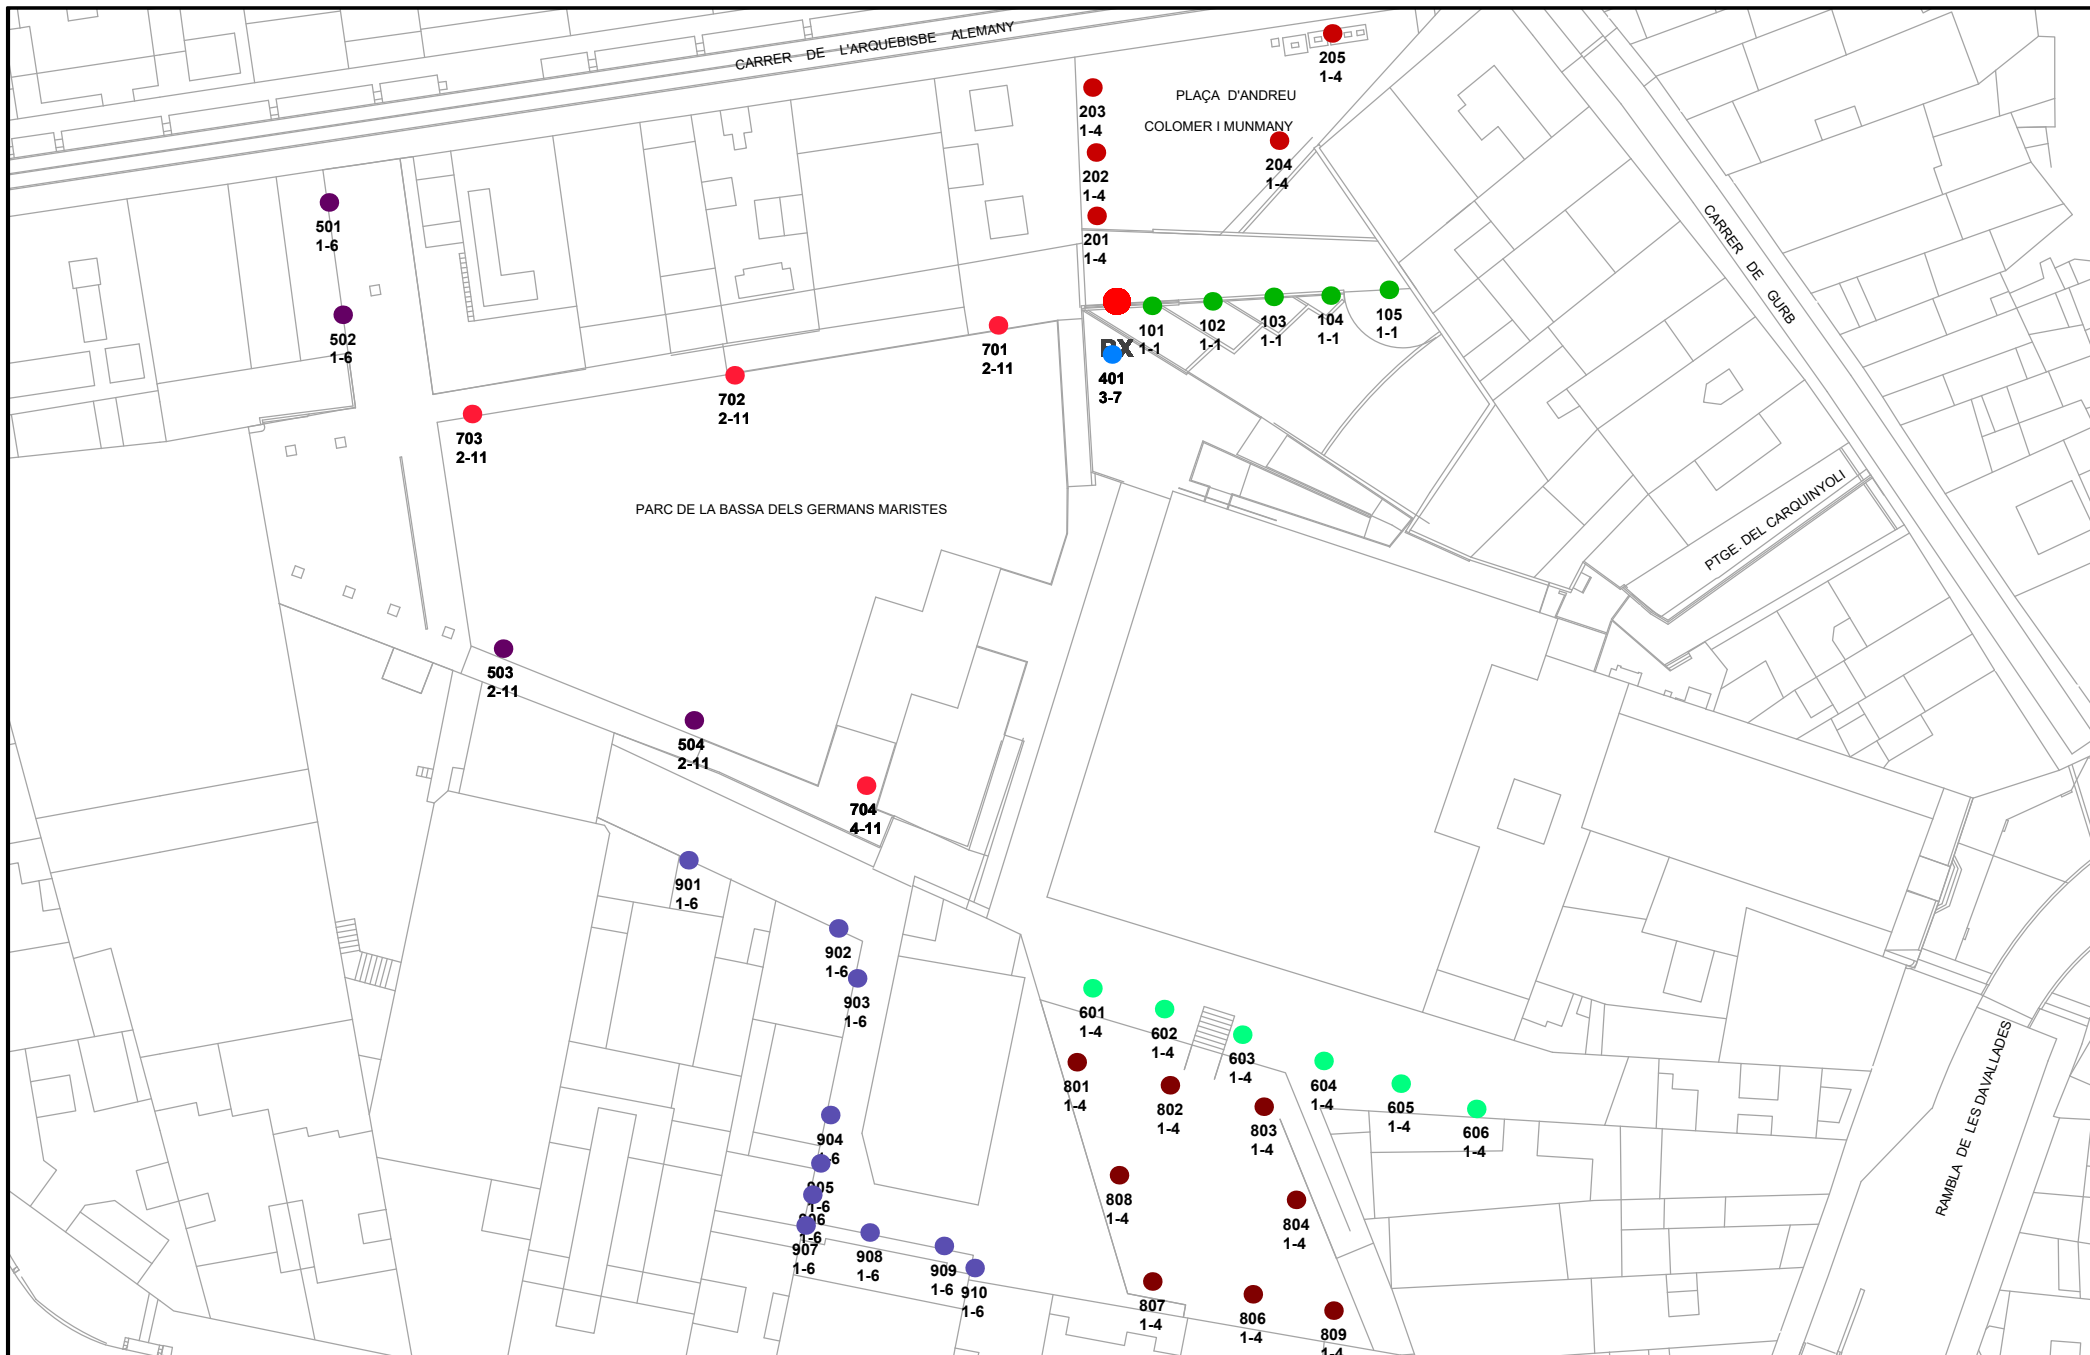


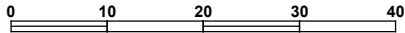 AJUNTAMENT DE VIC	ENLLUMENAT PÚBLIC DE VIC Quadre BX PL. COLOMER MUNMANY	Legenda ■ Altres △ Braç ■ Aplic ○ Columna ■ Bàcul ● Pal de fusta + Ballarina ✕ Postecillo metal·lic	< Pal metal·lic ■ Plafó sostre * Torxes ✕ Subaquatic	Data: 06/03/2019	 Metres	BX
				Fet per: MINSVIC		

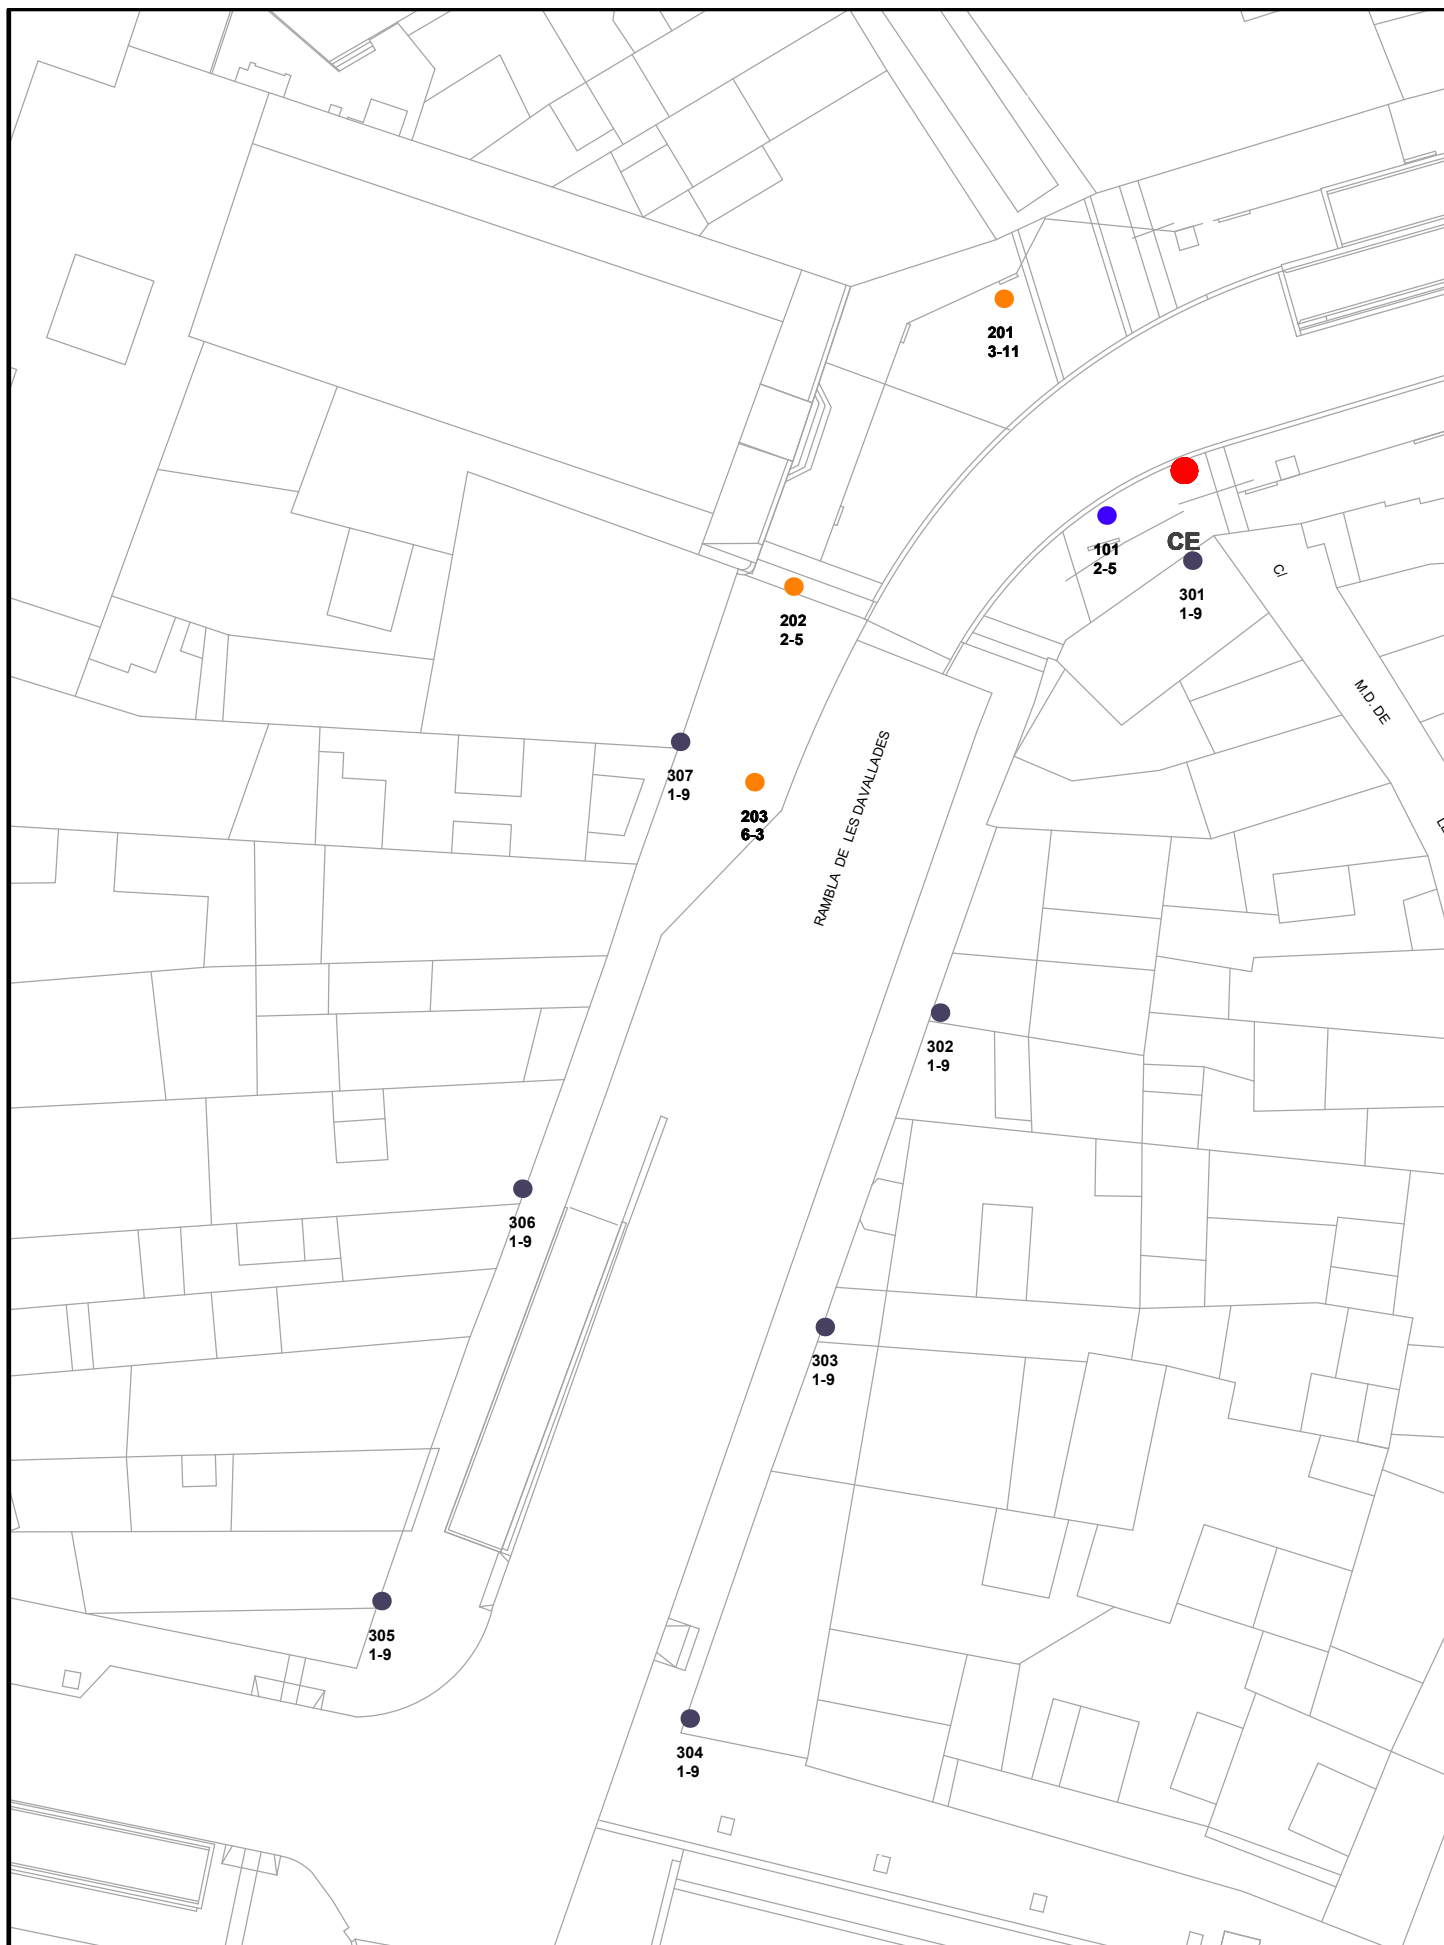

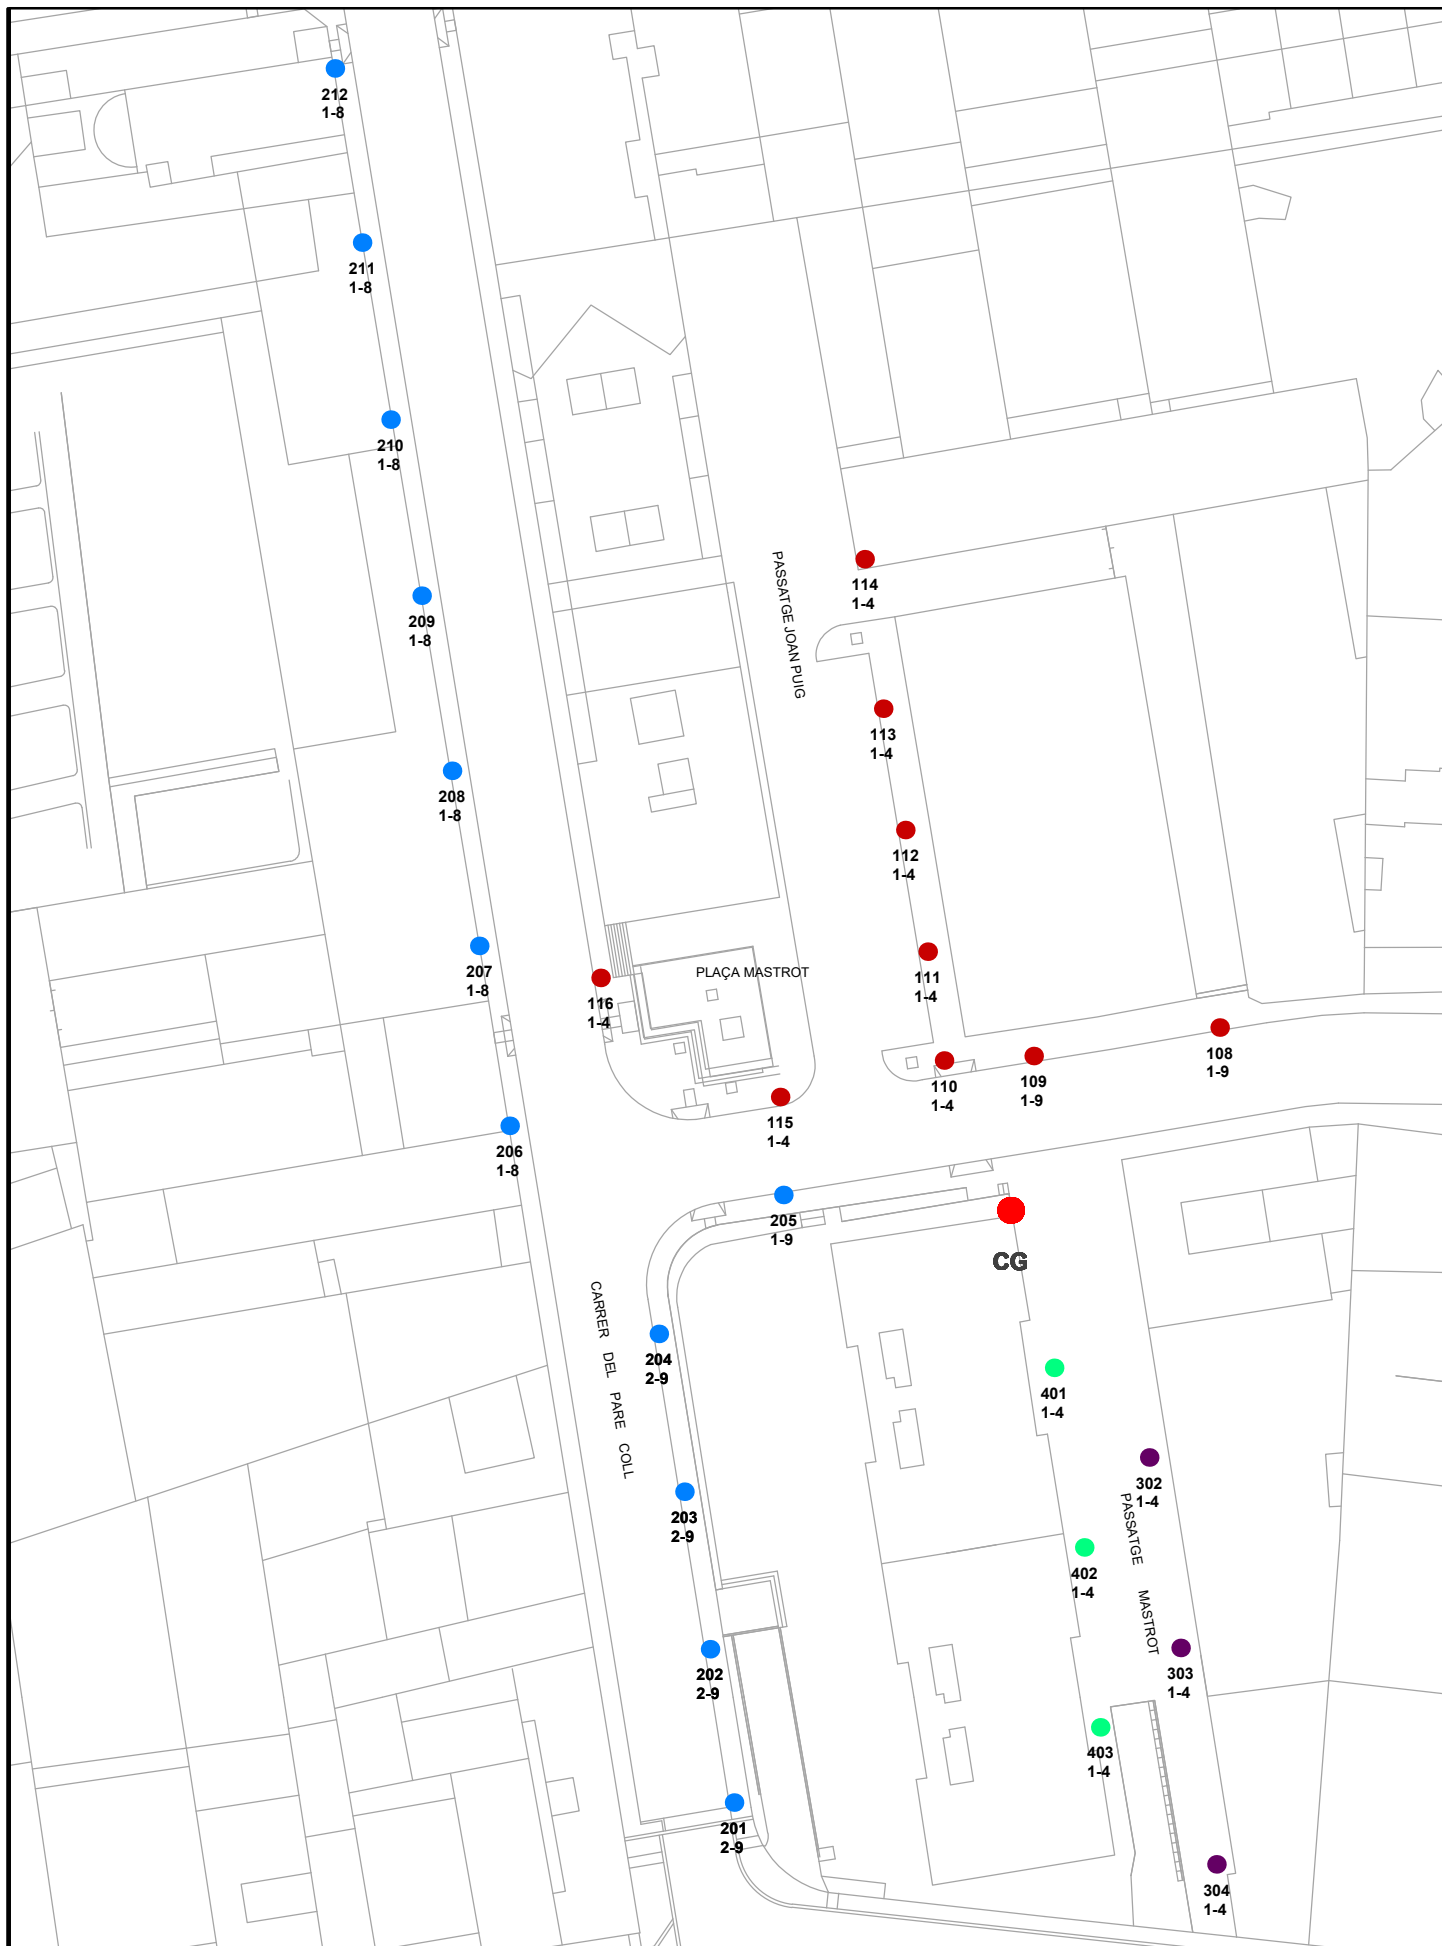

 AJUNTAMENT DE VIC	ENLLUMENAT PÚBLIC DE VIC Quadre CG PLAÇA MASTROT	Llegenda ● Altres ■ Aplic ▬ Bàcul + Ballarina △ Braç ○ Columna ● Pal de fusta ✱ Postecillo metal·lic < Pal metal·lic ■ Plafó sostre * Torxes ✕ Subaquàtic	Data: 06/03/2019	Fet per: MINSVIC	
			05101520 Metres		

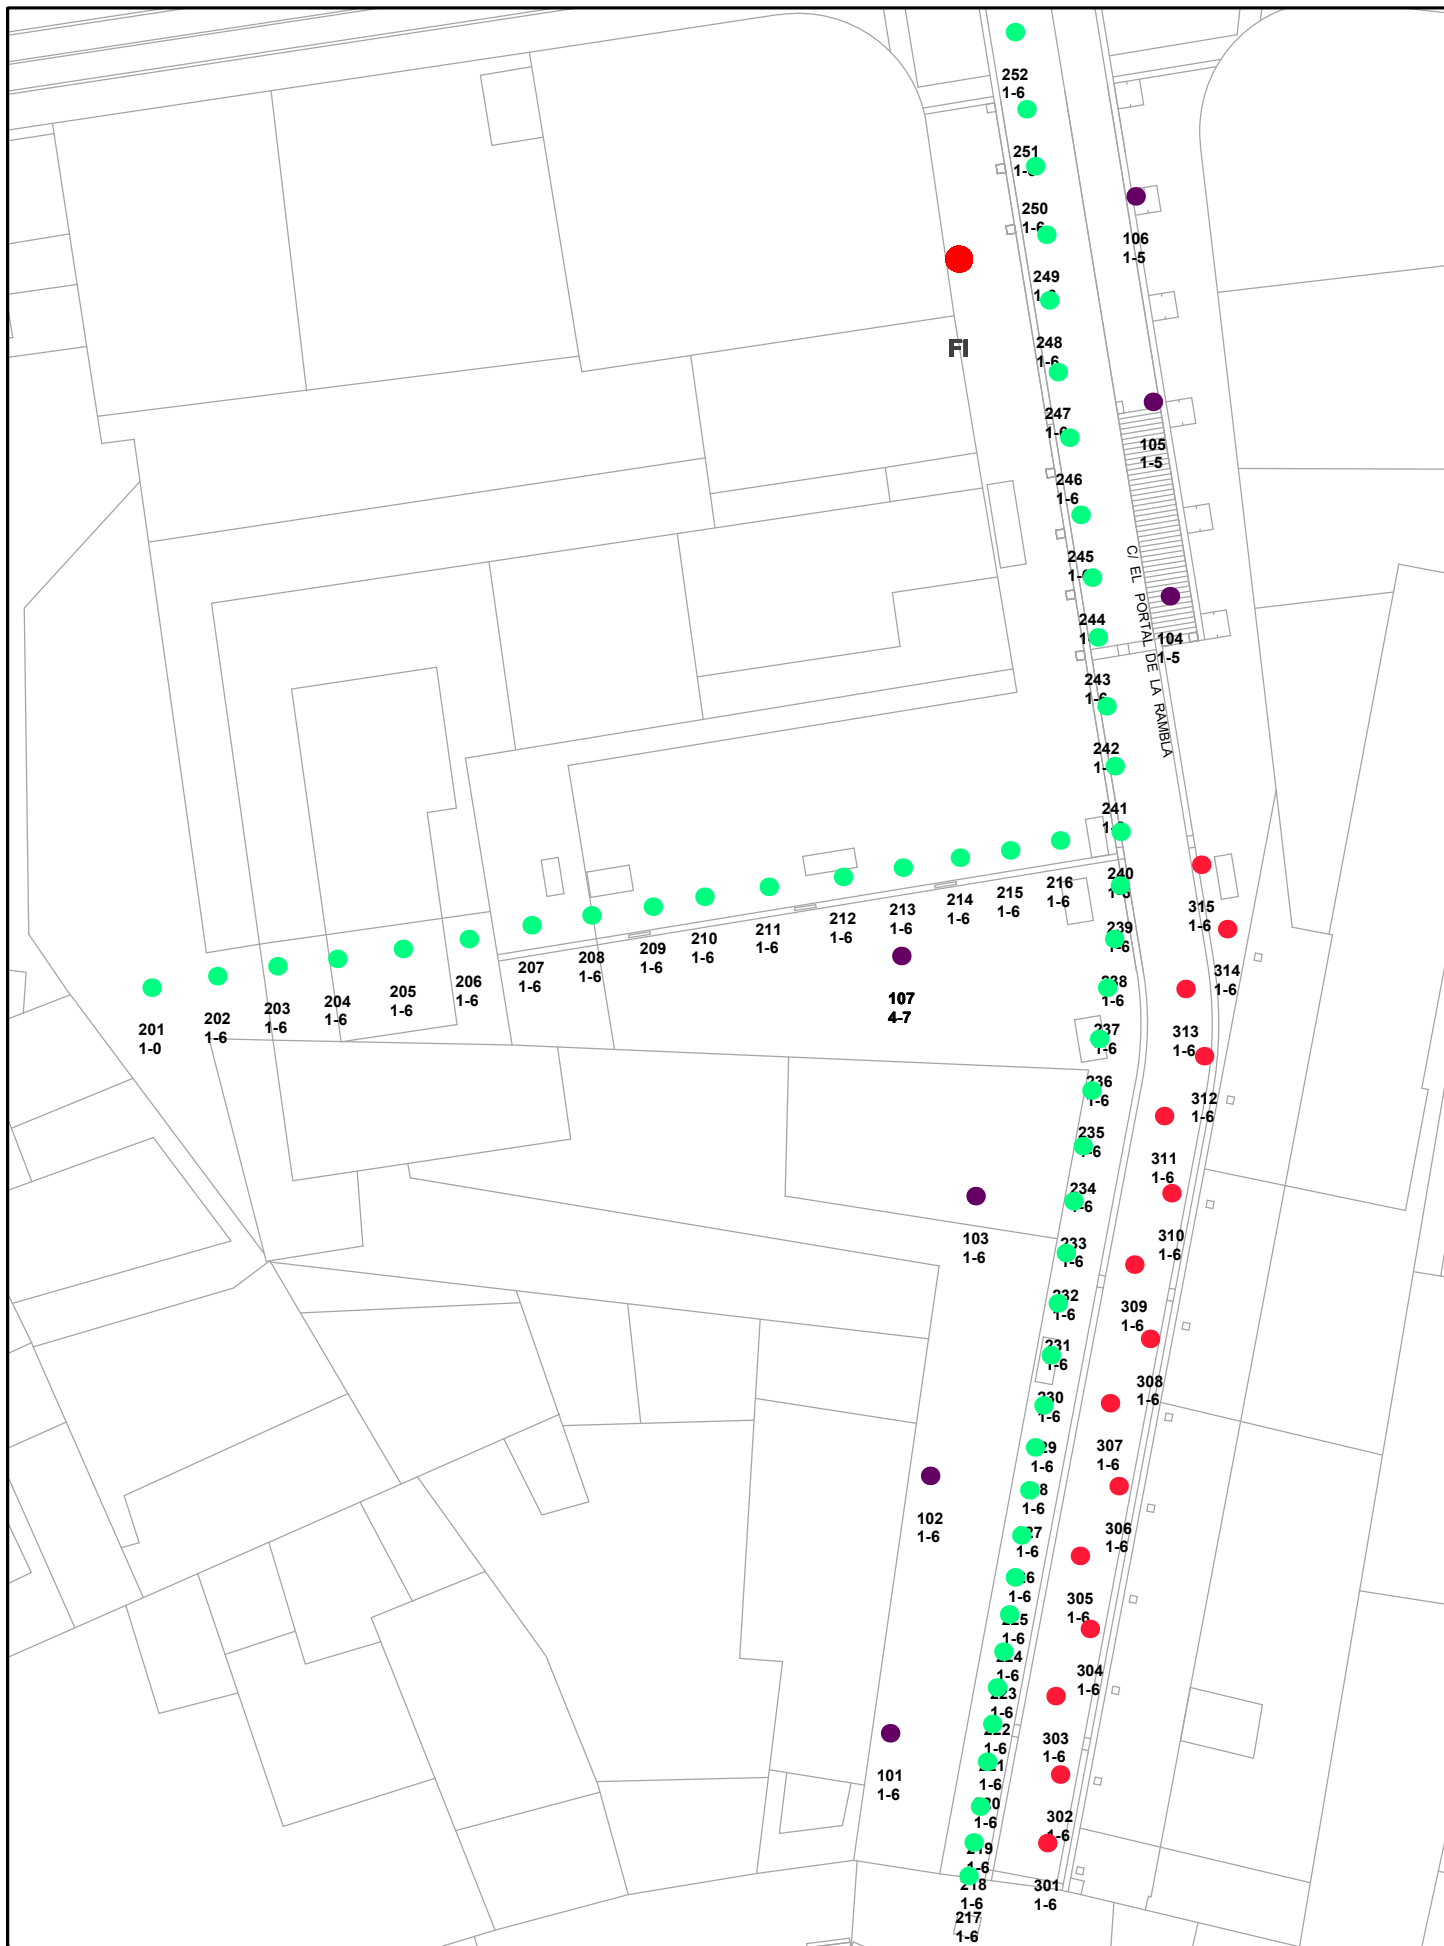

AJUNTAMENT DE VIC

ENLLUMENAT PÚBLIC DE VIC
Quadre FI
C/PORTAL DE LA RAMBLA

Legenda


- | | | |
|-----------|----------------------|---------------|
| Altres | Brac | Pal metal·lic |
| Aplic | Columna | Plafó sostre |
| Bàcul | Pal de fusta | Torxes |
| Ballarina | Postecillo metal·lic | Subaquàtic |

Data:

06/03/2019

Fet per:

MINSVIC

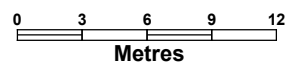

Metres

FI