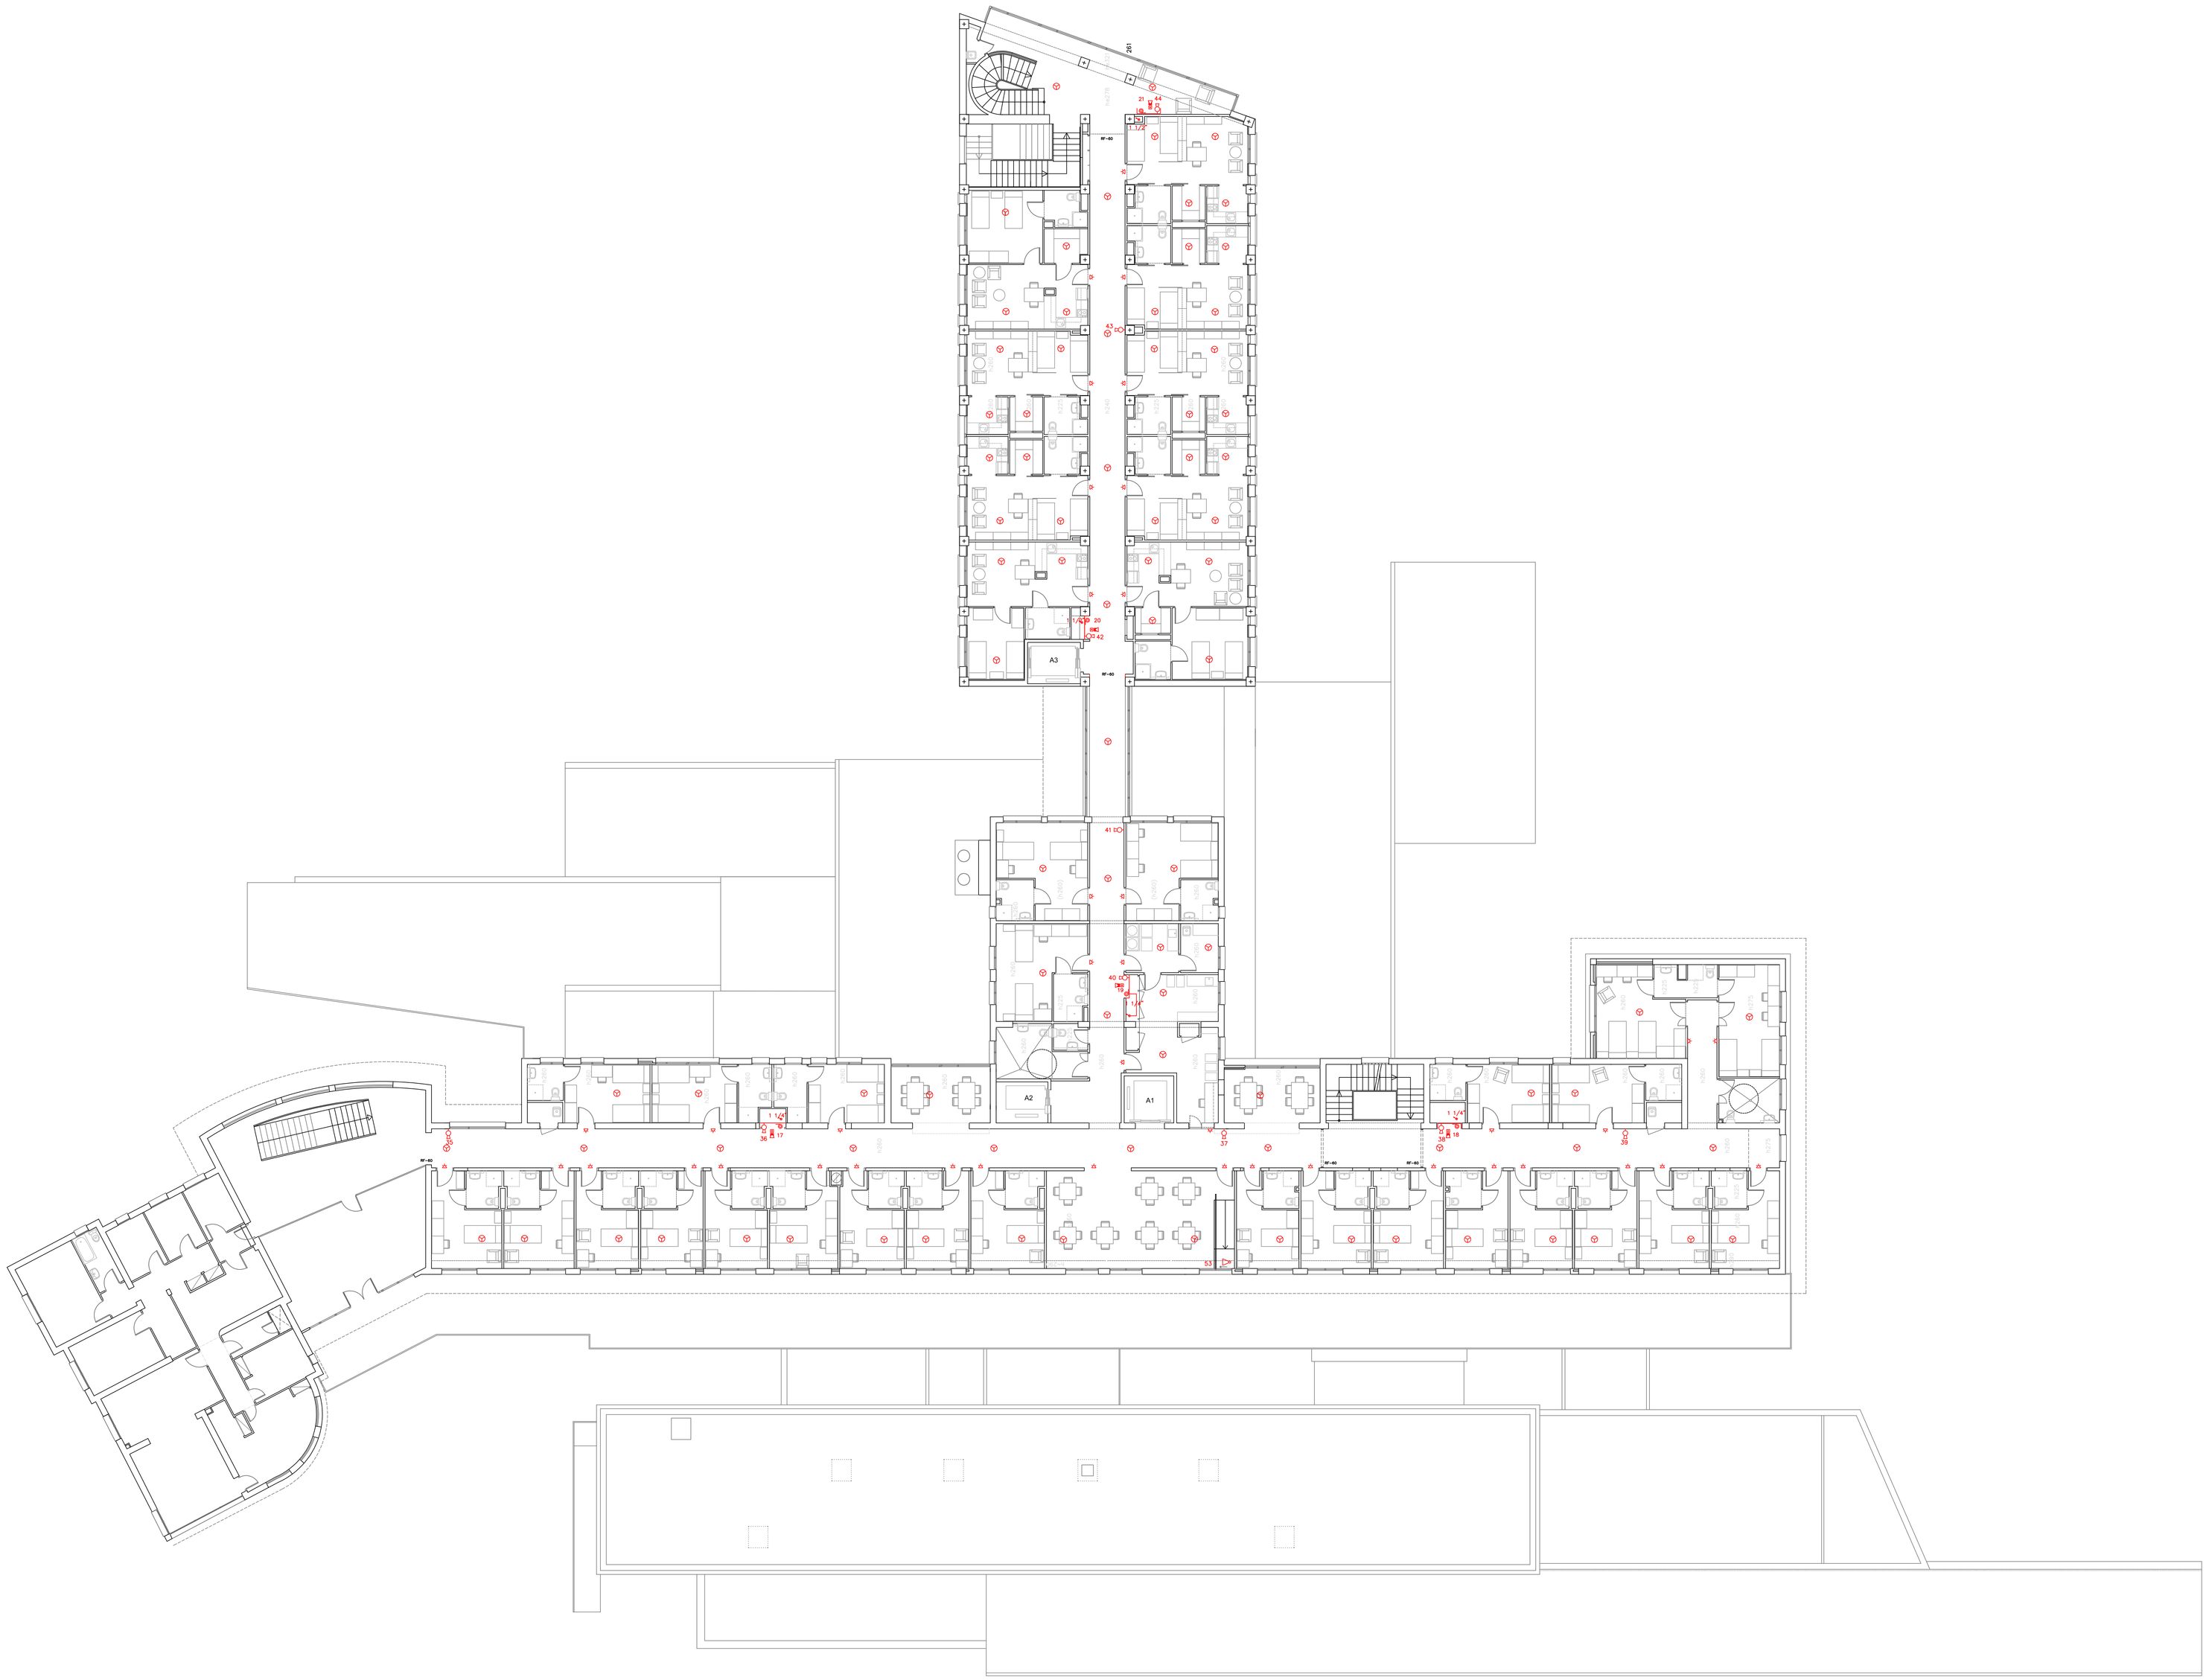

- SIRENA D'ALARMA
- INDICADOR LLUMINÓS
- EXTINTOR CO2
- EXTINTOR
- BIE
- DETECTOR D'INCENDI
- POLSADOR D'EMERGÈNCIA

EDIFICI NEN JESUS
PLANTA SEGONA

Superfície construïda 1.736m2.

Parc Taulí Sabadell
Hospital Universitari

DIBUIXAT	PLÀNOL NÚMERO
COMPROVAT	1/100
ACTUALITZAT 08-XI-2019	ESCALA