


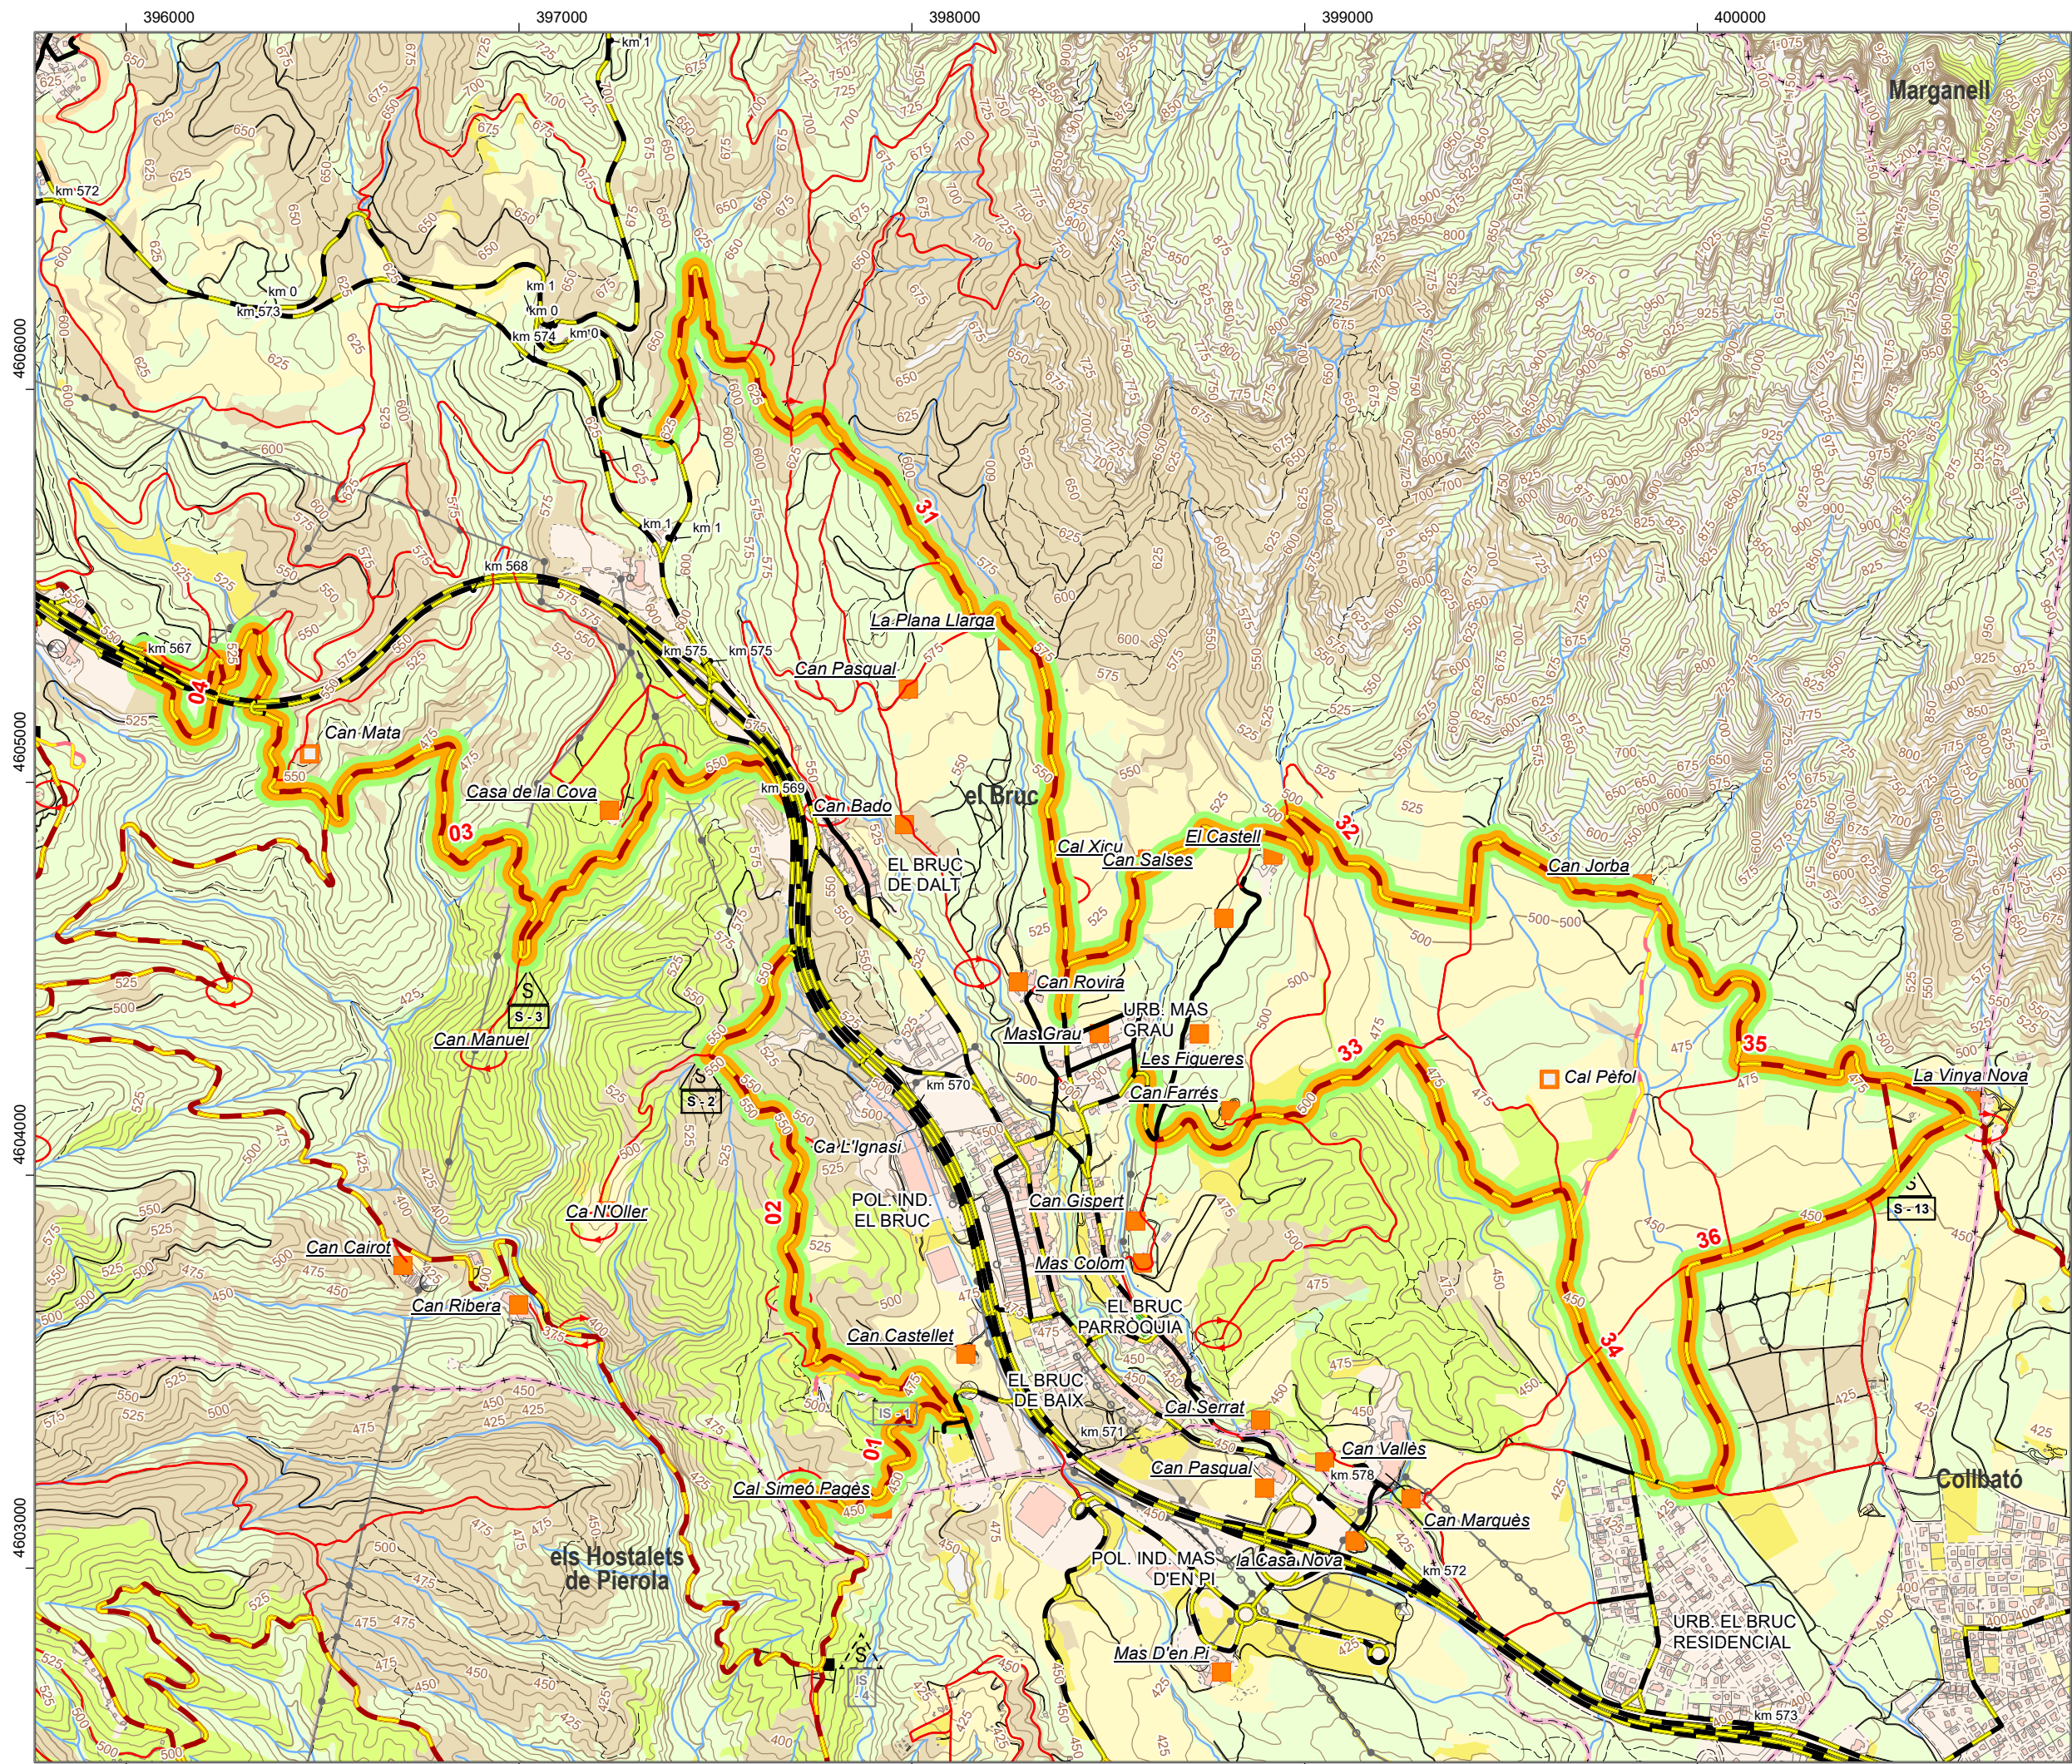

PLA MUNICIPAL DE PREVENCIÓ D'INCENDIS FORESTALS

Fons de prestació del Catàleg de Serveis de la Diputació de Barcelona
Actuacions de conservació de la infraestructura estratègica de prevenció d'incendis forestals

EL BRUC 2025

Actuacions en la Xarxa Viària Bàsica

Actuacions en la plataforma

- Manteniment de ferm
- Arranjament de ferm

Actuacions en la vegetació adjacent

- Manteniment de la Franja Auxiliar de Trànsit (FAT)
- Establiment de la Franja Auxiliar de Trànsit (FAT)
- Caixa de Trànsit (CT)
- Manteniment de la vegetació

Actuacions en la Xarxa de Punts d'Aigua

- Arranjament de punt d'acumulació
- Arranjament d'hidrant

Altres actuacions

- Arranjament de punt crític
- Instal·lació de senyal

Descripció de les actuacions*

Manteniment de la plataforma (perfilat, compactació) i de la franja auxiliar de trànsit del camí de Can Simeó Pagès, fins al límit de terme	01	0,85
Manteniment de la plataforma (perfilat, compactació) i de la franja auxiliar de trànsit del camí de Can Oller fins la indústria EFAUSA	02	1,80
Manteniment de la plataforma en terrenys trànsit (preparació, perfilat, compactació) i de la franja auxiliar de trànsit del camí de l'Àrea de servei d'El Bruc, Can Mata i la Cova	03	3,21
Manteniment de la plataforma (perfilat, compactació) i de la franja auxiliar de trànsit del camí amb canvi de sentit de l'Àrea de servei d'El Bruc en direcció a Barcelona	04	0,73
Manteniment de la plataforma en terrenys trànsit (preparació, perfilat, compactació) i de la franja auxiliar de trànsit del camí de la Plana Llarga	31	2,93
Manteniment de la plataforma en terrenys trànsit (preparació, perfilat, compactació) i de la franja auxiliar de trànsit del camí de Can Rovira a Can Jorba pel Castell	32	2,33
Manteniment de la plataforma en terrenys trànsit (preparació, perfilat, compactació) i de la franja auxiliar de trànsit del camí de Can Farrés i fins el camí de Can Jorba. Inclou obertura de la caixa de trànsit (poda)	33	1,75
Manteniment de la plataforma en terrenys trànsit (preparació, perfilat, compactació) i de la franja auxiliar de trànsit del camí de Can Jorba, de Bruc Residencial al camí de Cal Pefol	34-III	0,71
Manteniment de la plataforma en terrenys trànsit (preparació, perfilat, compactació) i de la franja auxiliar de trànsit del camí de Can Jorba a la Vinya Nova	35	1,32
Manteniment de la plataforma en terrenys trànsit (perfilat, compactació) i de la franja auxiliar de trànsit del camí de la Vinya Nova	36	1,50

Promotor

Ajuntament del Bruc

Data

Febrer de 2025

L'Ajuntament, promotor

Escala

1:16.000

L'ADF, assabentada

Mapa elaborat pels serveis tècnics

*Aquest mapa recull les actuacions acordades en l'acta vigent que consta en l'expedient del fons de prestació