

## **DOCUMENT 2: PLÀNOLS**


**LOT 6 Construcció de punt de reserva d'aigua per prevenció d'incendis als Fornàs (TM del Perelló).**

**EXP: AG-2025-60**


## ÍNDEX

- P1 Plànol de Situació
- P2 Plànol de situació detall Orto
- P3 Plànol de geometria del dipòsit
- P4 Plànol d'Actuacions:
  - P4-1 Plànol d'Actuacions prèvies
  - P4-2 Plànol d'estructures
  - P4-3 Plànol d'instal·lacions
  - P 4-4 Plànol de treballs complementaris



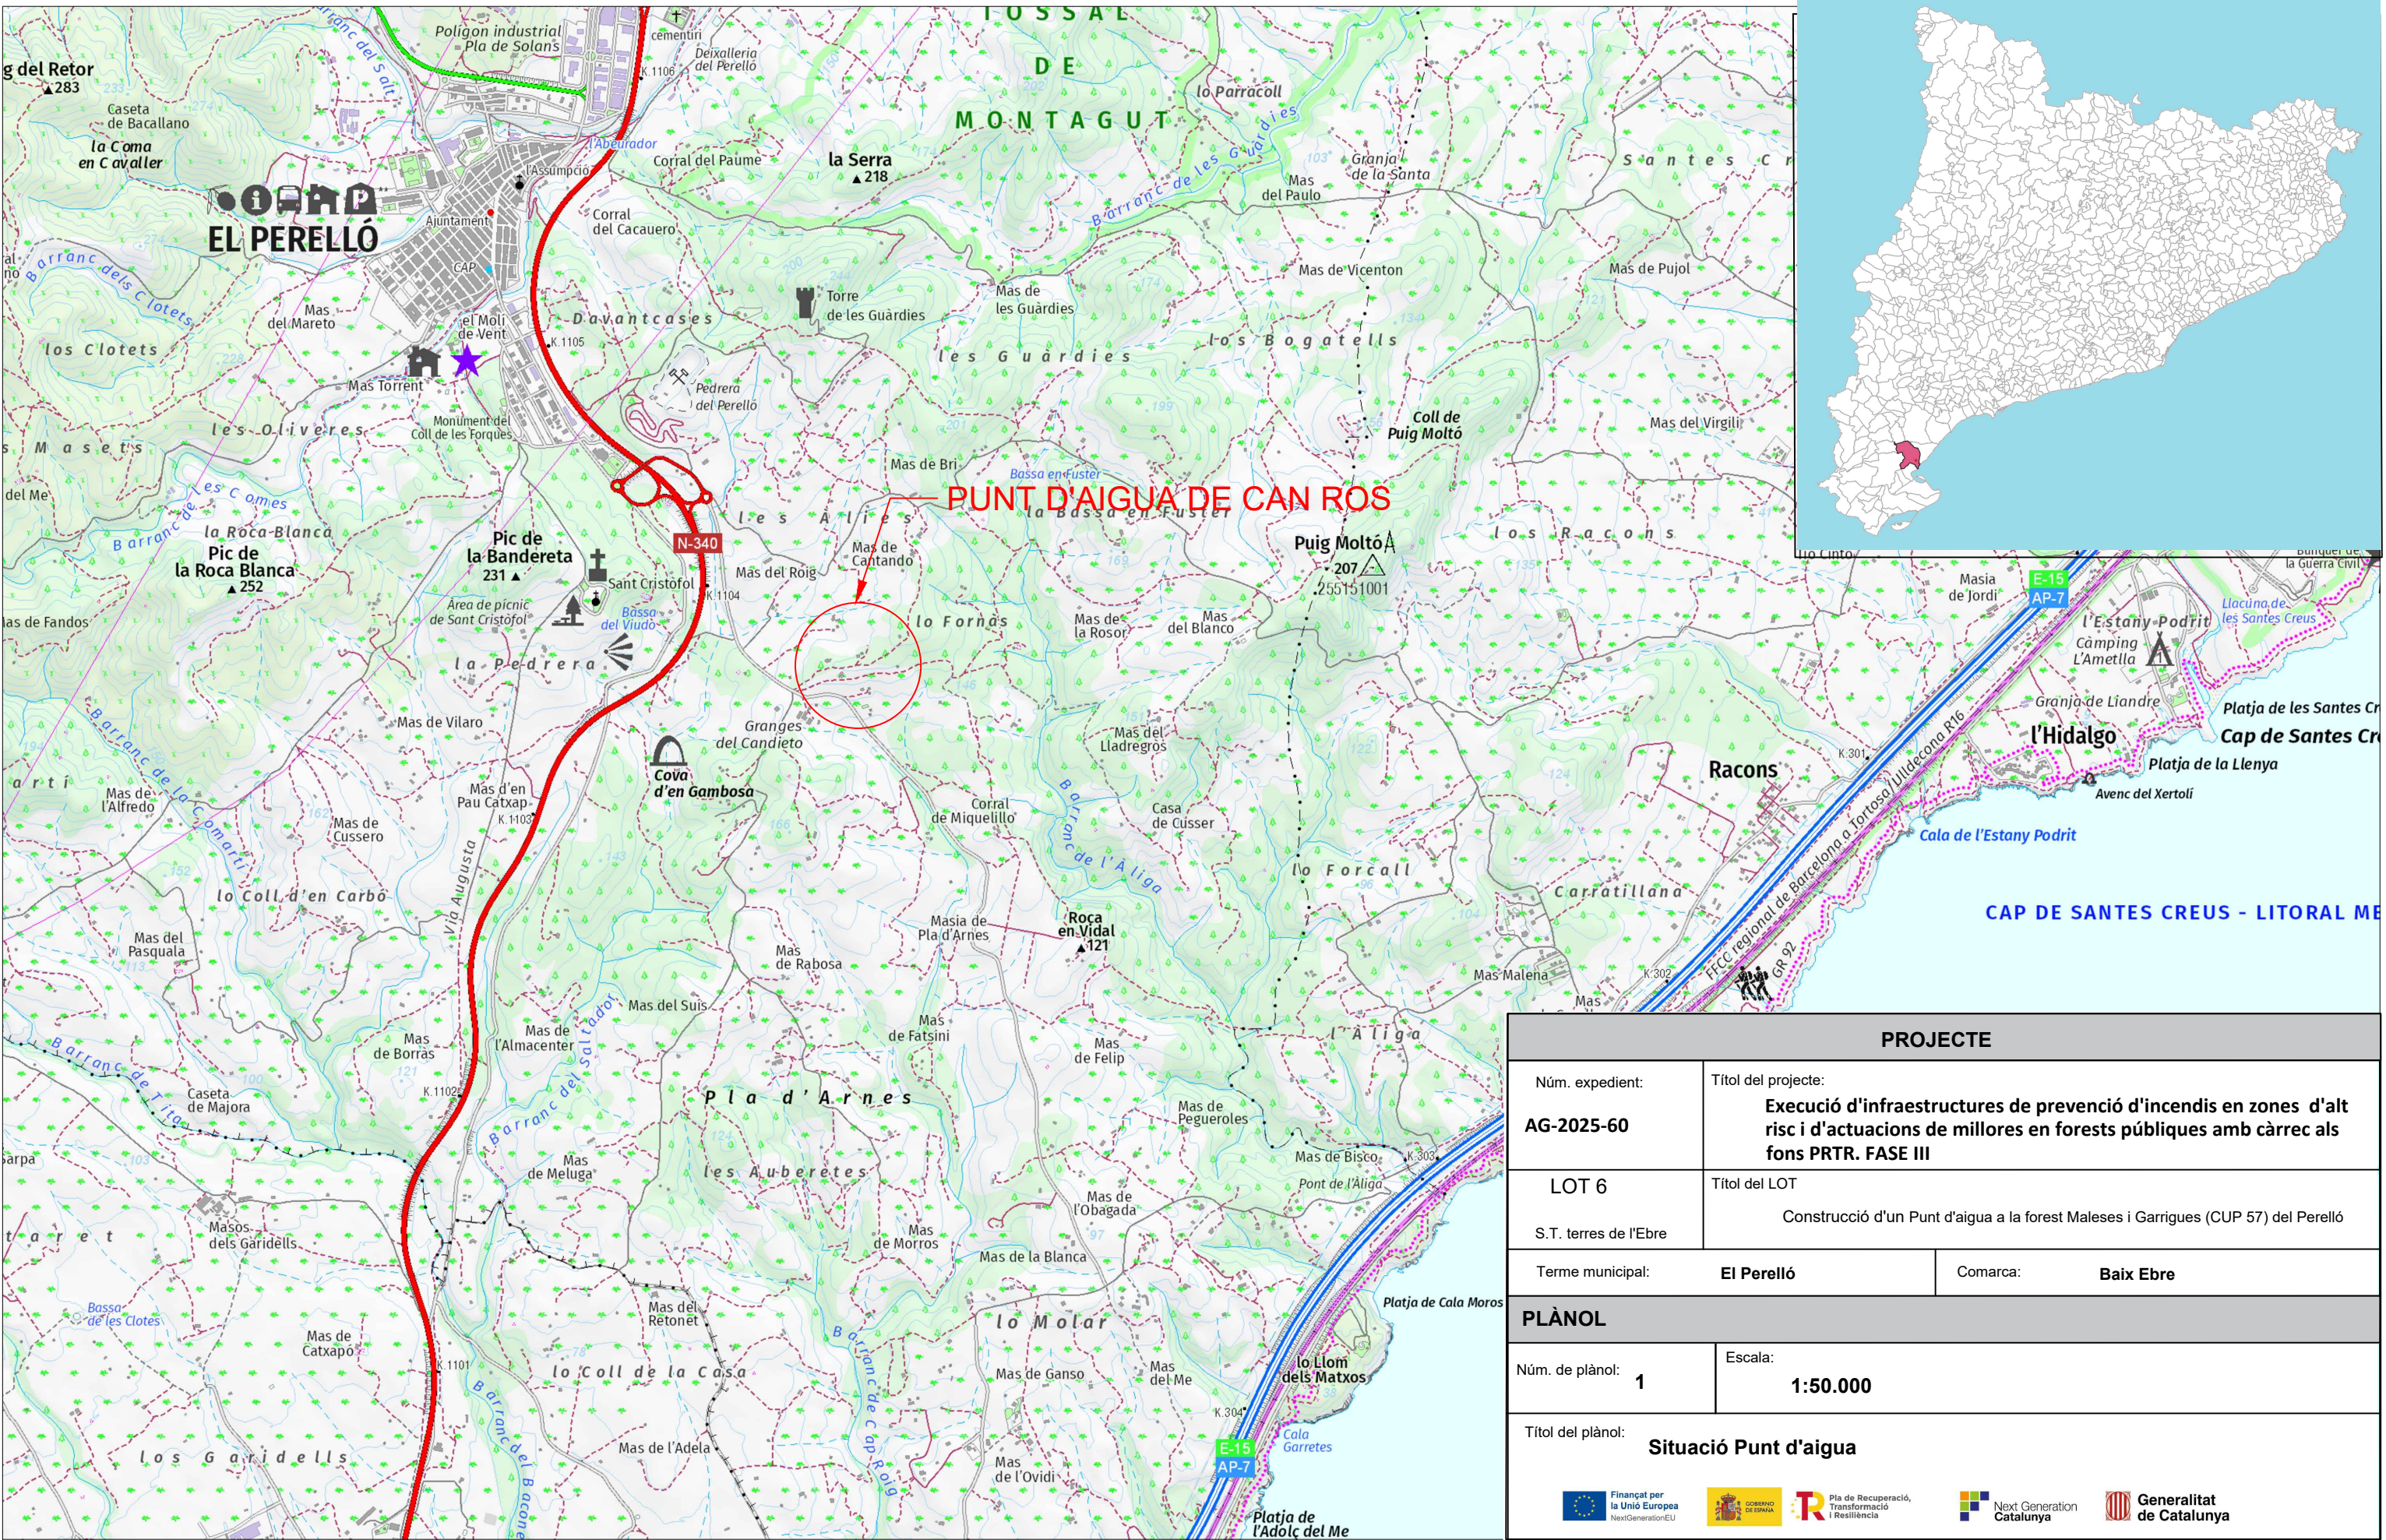



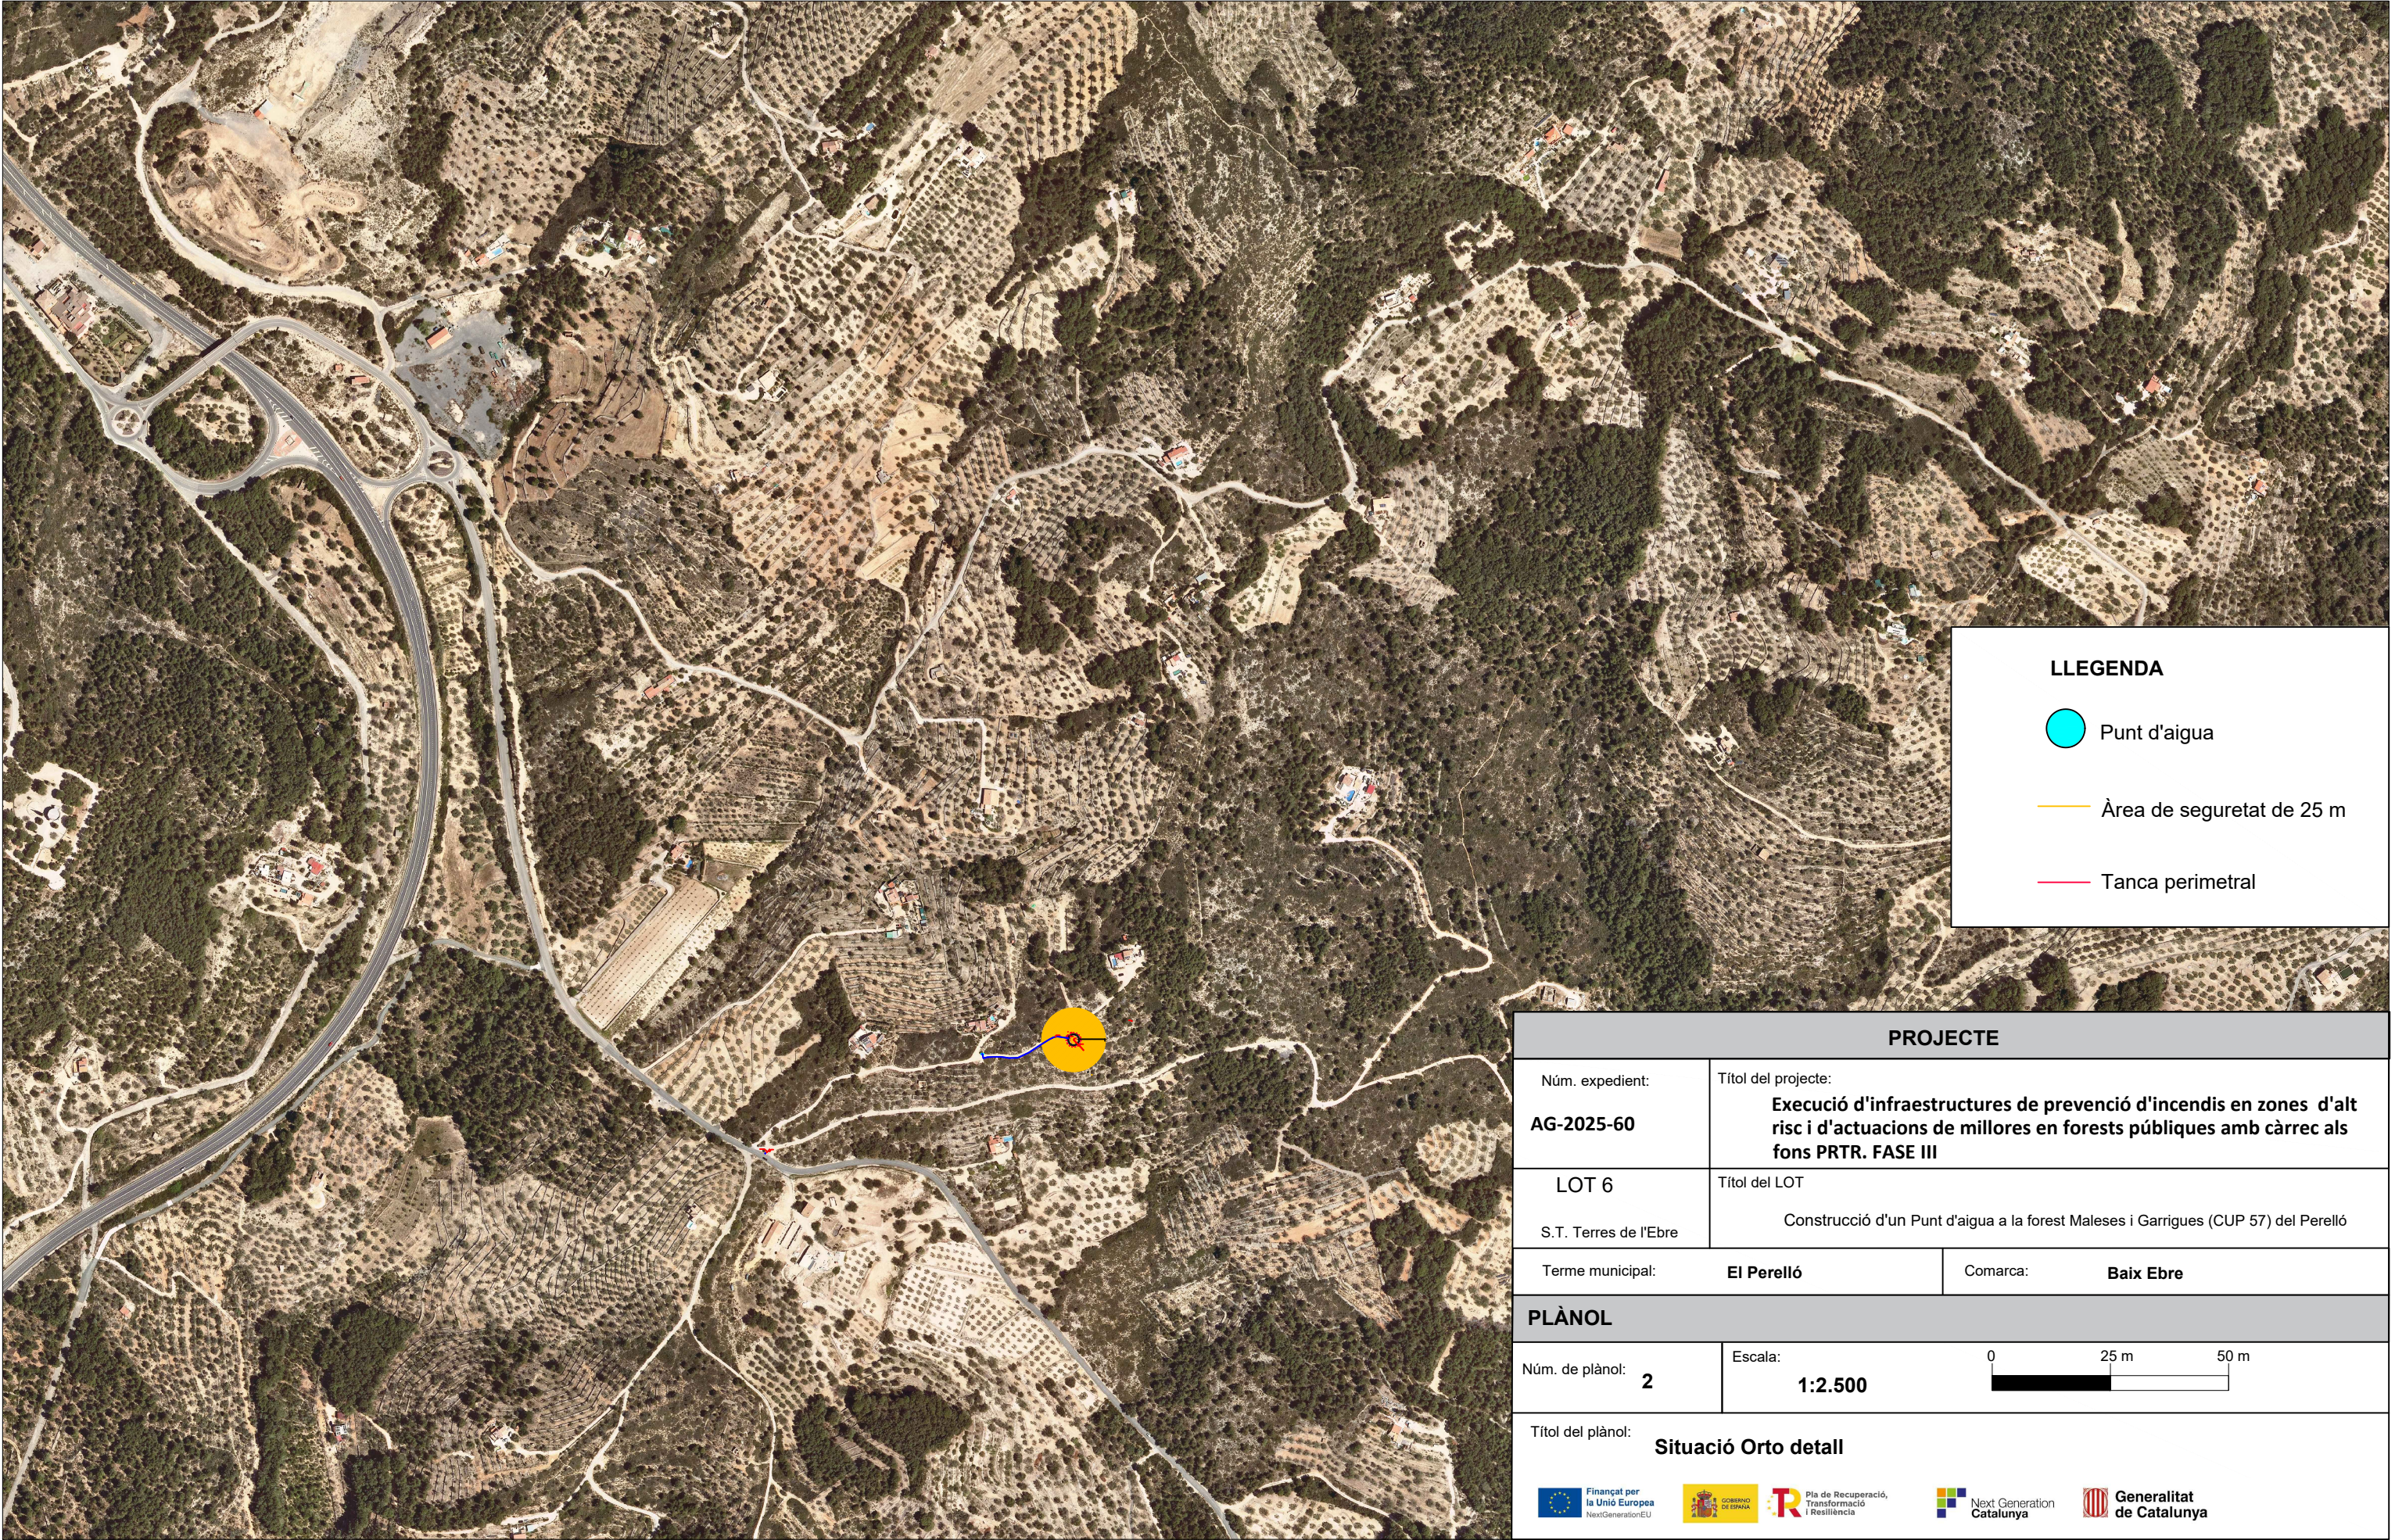

LLEGENDA




Punt d'aigua



Àrea de seguretat de 25 m

Tanca perimetral


PROJECTE		
Núm. expedient: <b>AG-2025-60</b>	Títol del projecte: <b>Execució d'infraestructures de prevenció d'incendis en zones d'alt risc i d'actuacions de millores en forests públiques amb càrrec als fons PRTR. FASE III</b>	
LOT 6 S.T. Terres de l'Ebre	Títol del LOT Construcció d'un Punt d'aigua a la forest Maleses i Garrigues (CUP 57) del Perelló	
Terme municipal:	<b>El Perelló</b>	Comarca: <b>Baix Ebre</b>
PLÀNOL		
Núm. de plànol: <b>2</b>	Escala: <b>1:2.500</b>	<div><div>0</div><div>25 m</div><div>50 m</div></div>
Títol del plànol: <b>Situació Orto detall</b>		
<div><div> Financiat per la Unió Europea NextGenerationEU</div><div> GOBIERNO DE ESPAÑA</div><div> Pla de Recuperació, Transformació i Resiliència</div><div> Next Generation Catalunya</div><div> Generalitat de Catalunya</div></div>		

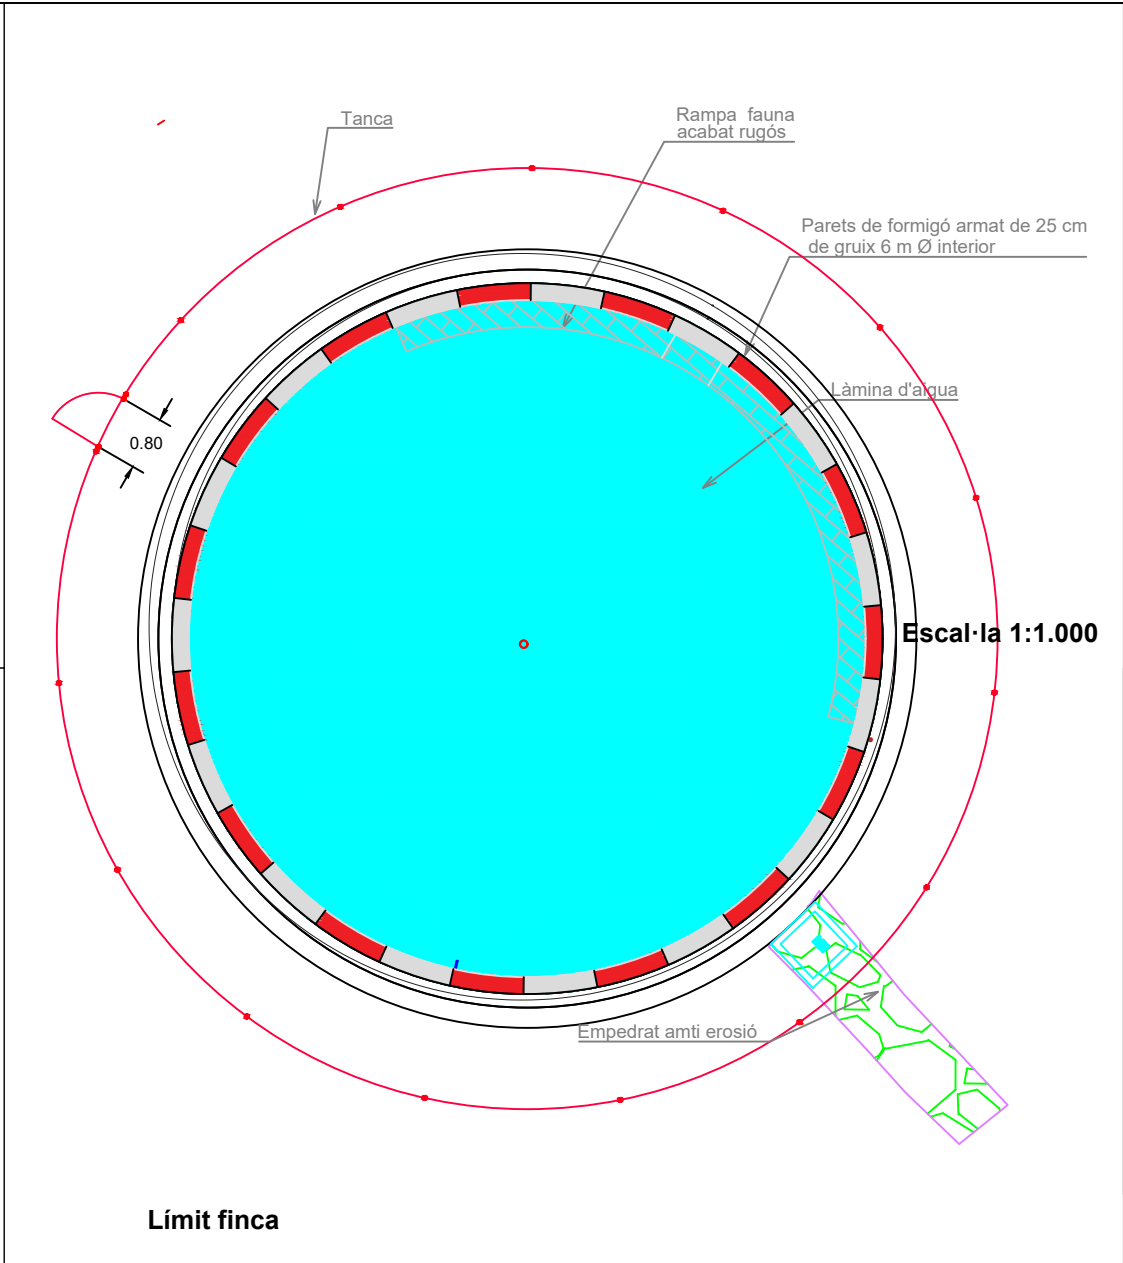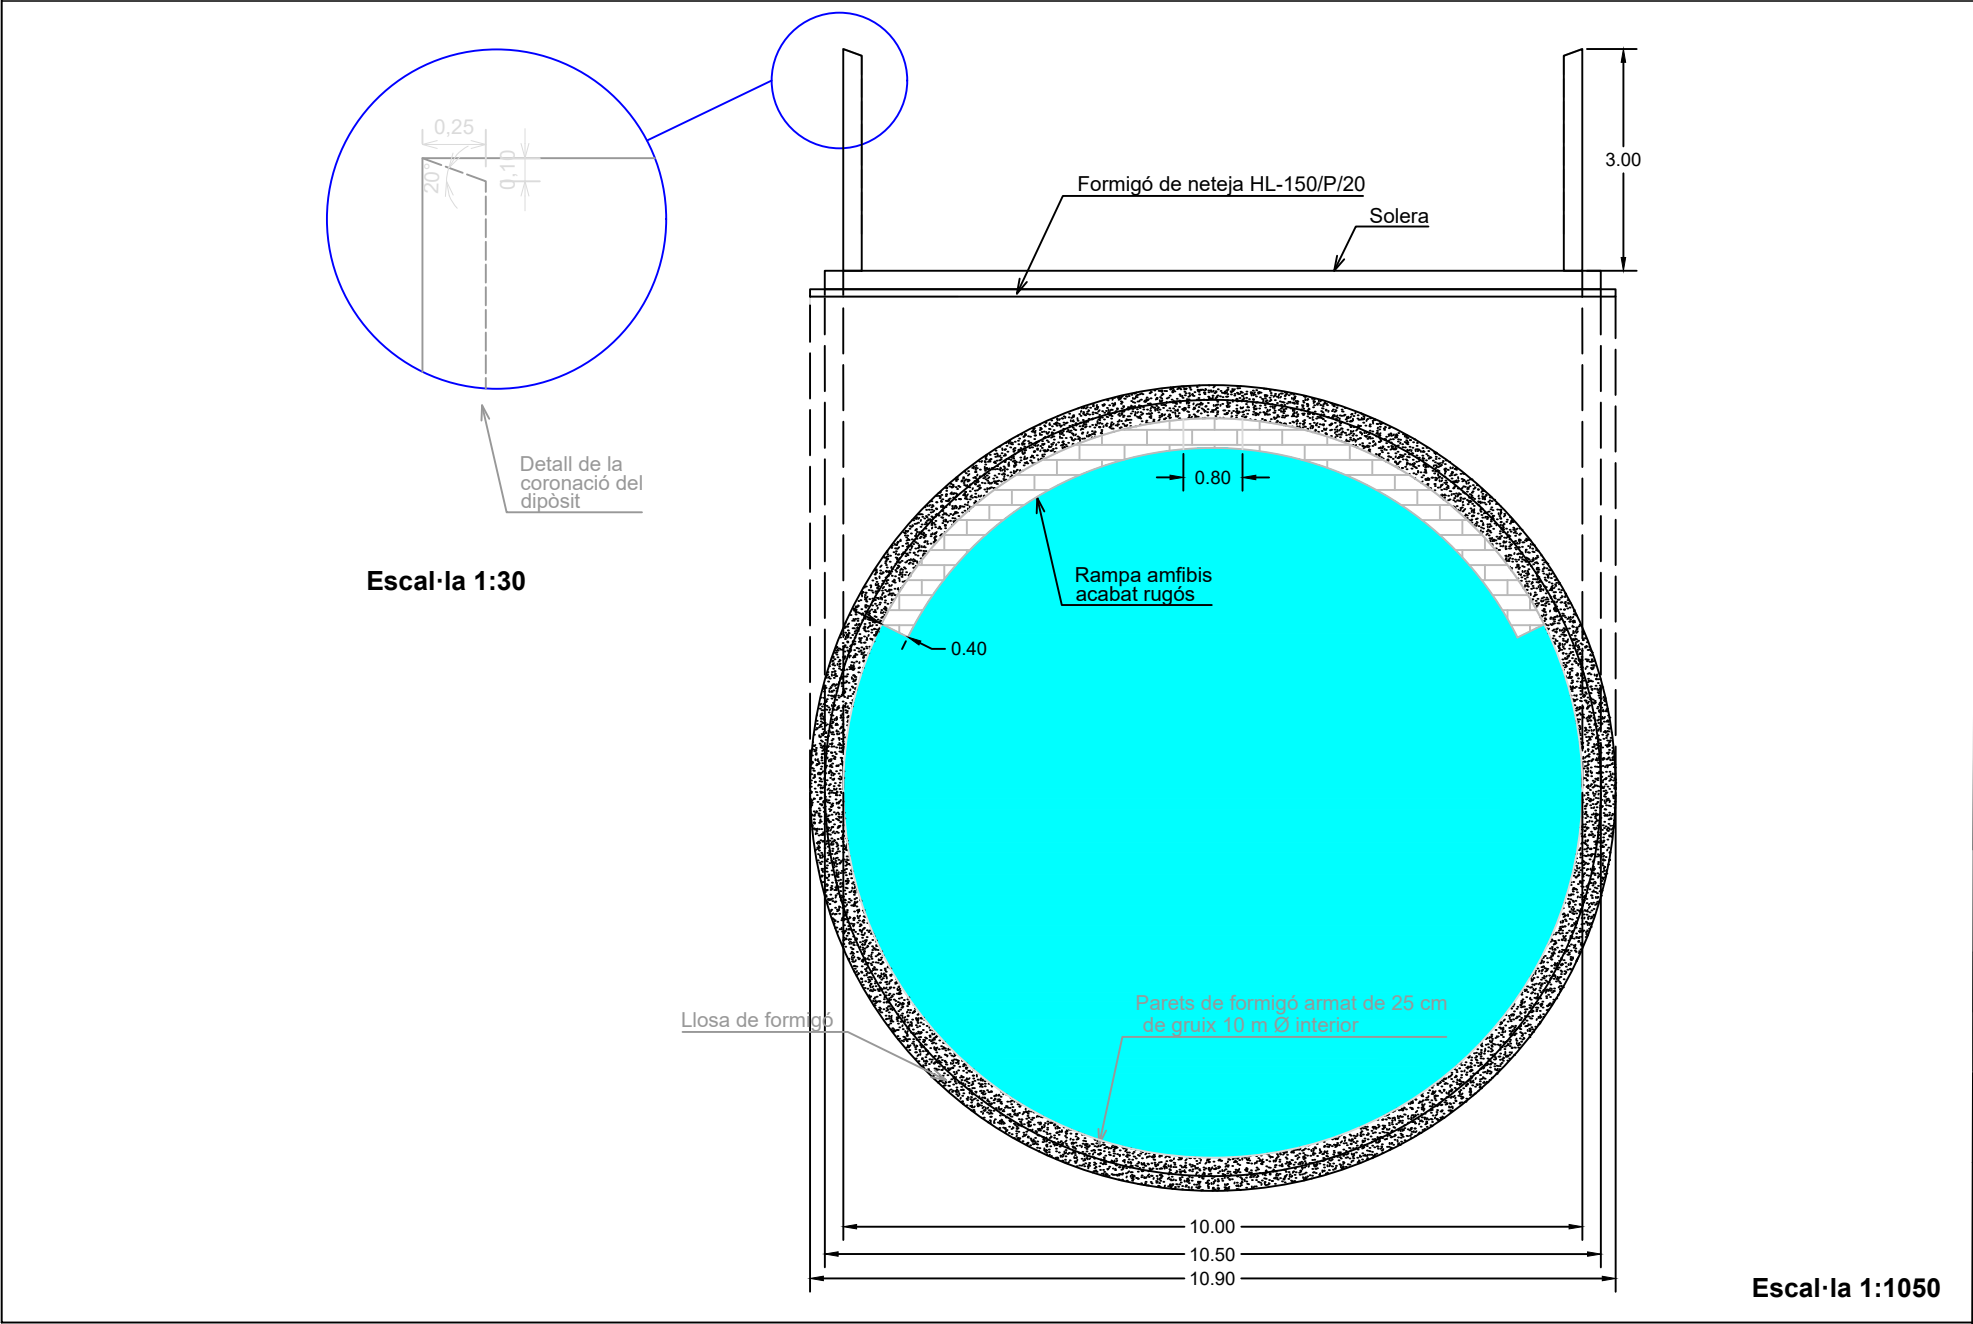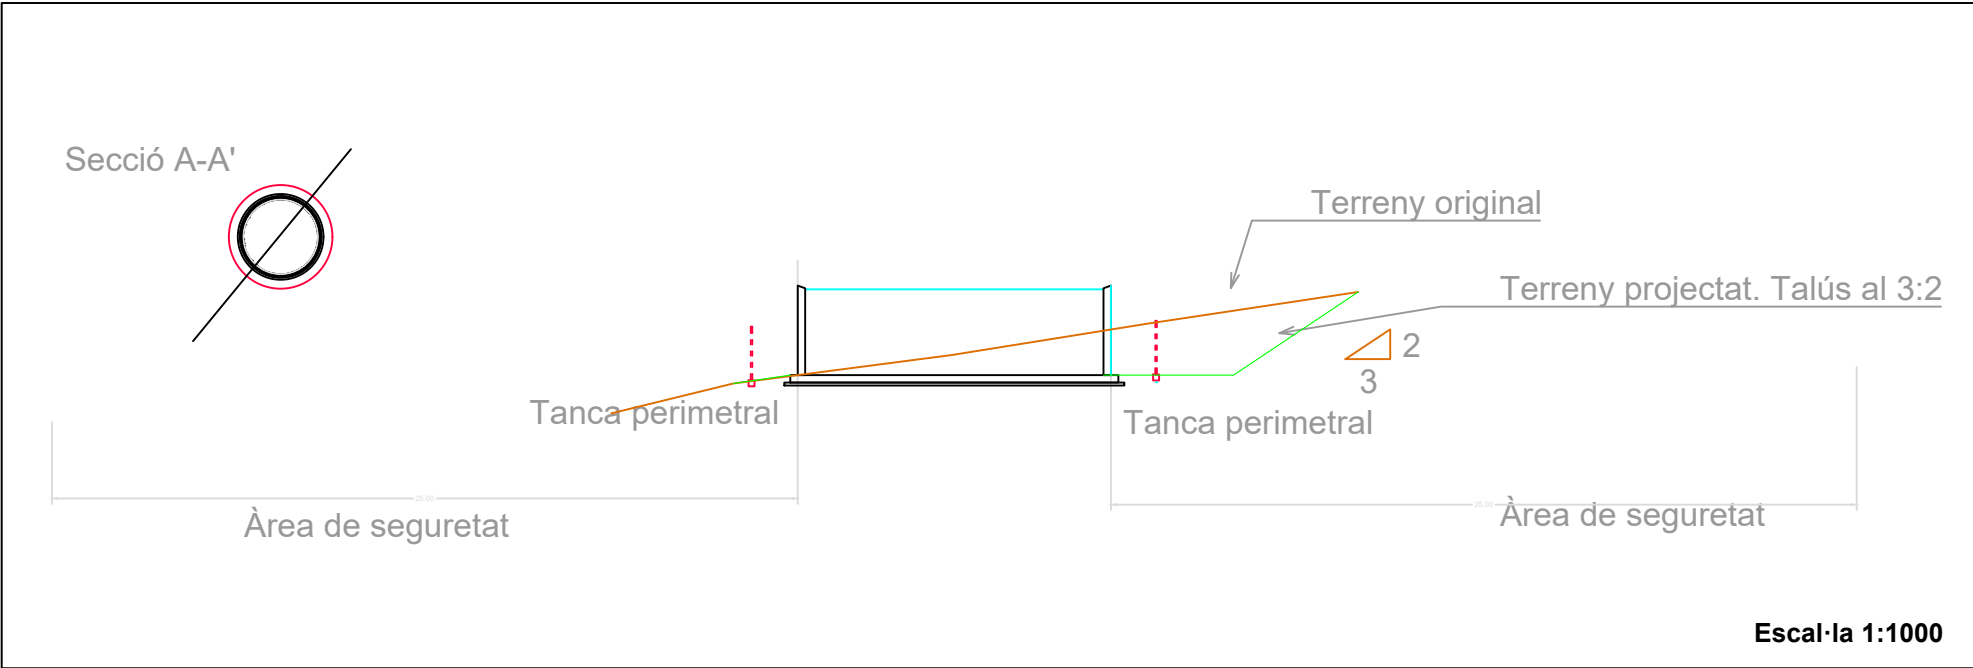




PROJECTE			
Núm. expedient: <b>AG-2025-60</b>	Títol del projecte: <b>Execució d'infraestructures de prevenció d'incendis en zones d'alt risc i d'actuacions de millores en forests públiques amb càrrec als fons PRTR. FASE III</b>		
LOT 6 S.T. Terres de l'Ebre	Títol del LOT Construcció d'un Punt d'aigua a la forest Maleses i Garrigues (CUP 57) del Perelló		
Terme municipal:	<b>El Perelló</b>	Comarca:	<b>Baix Ebre</b>
Núm. de plànol:	<b>3</b>	Escala:	<b>Varies</b>
Títol del plànol: <b>Geometria del punt d'aigua</b>			




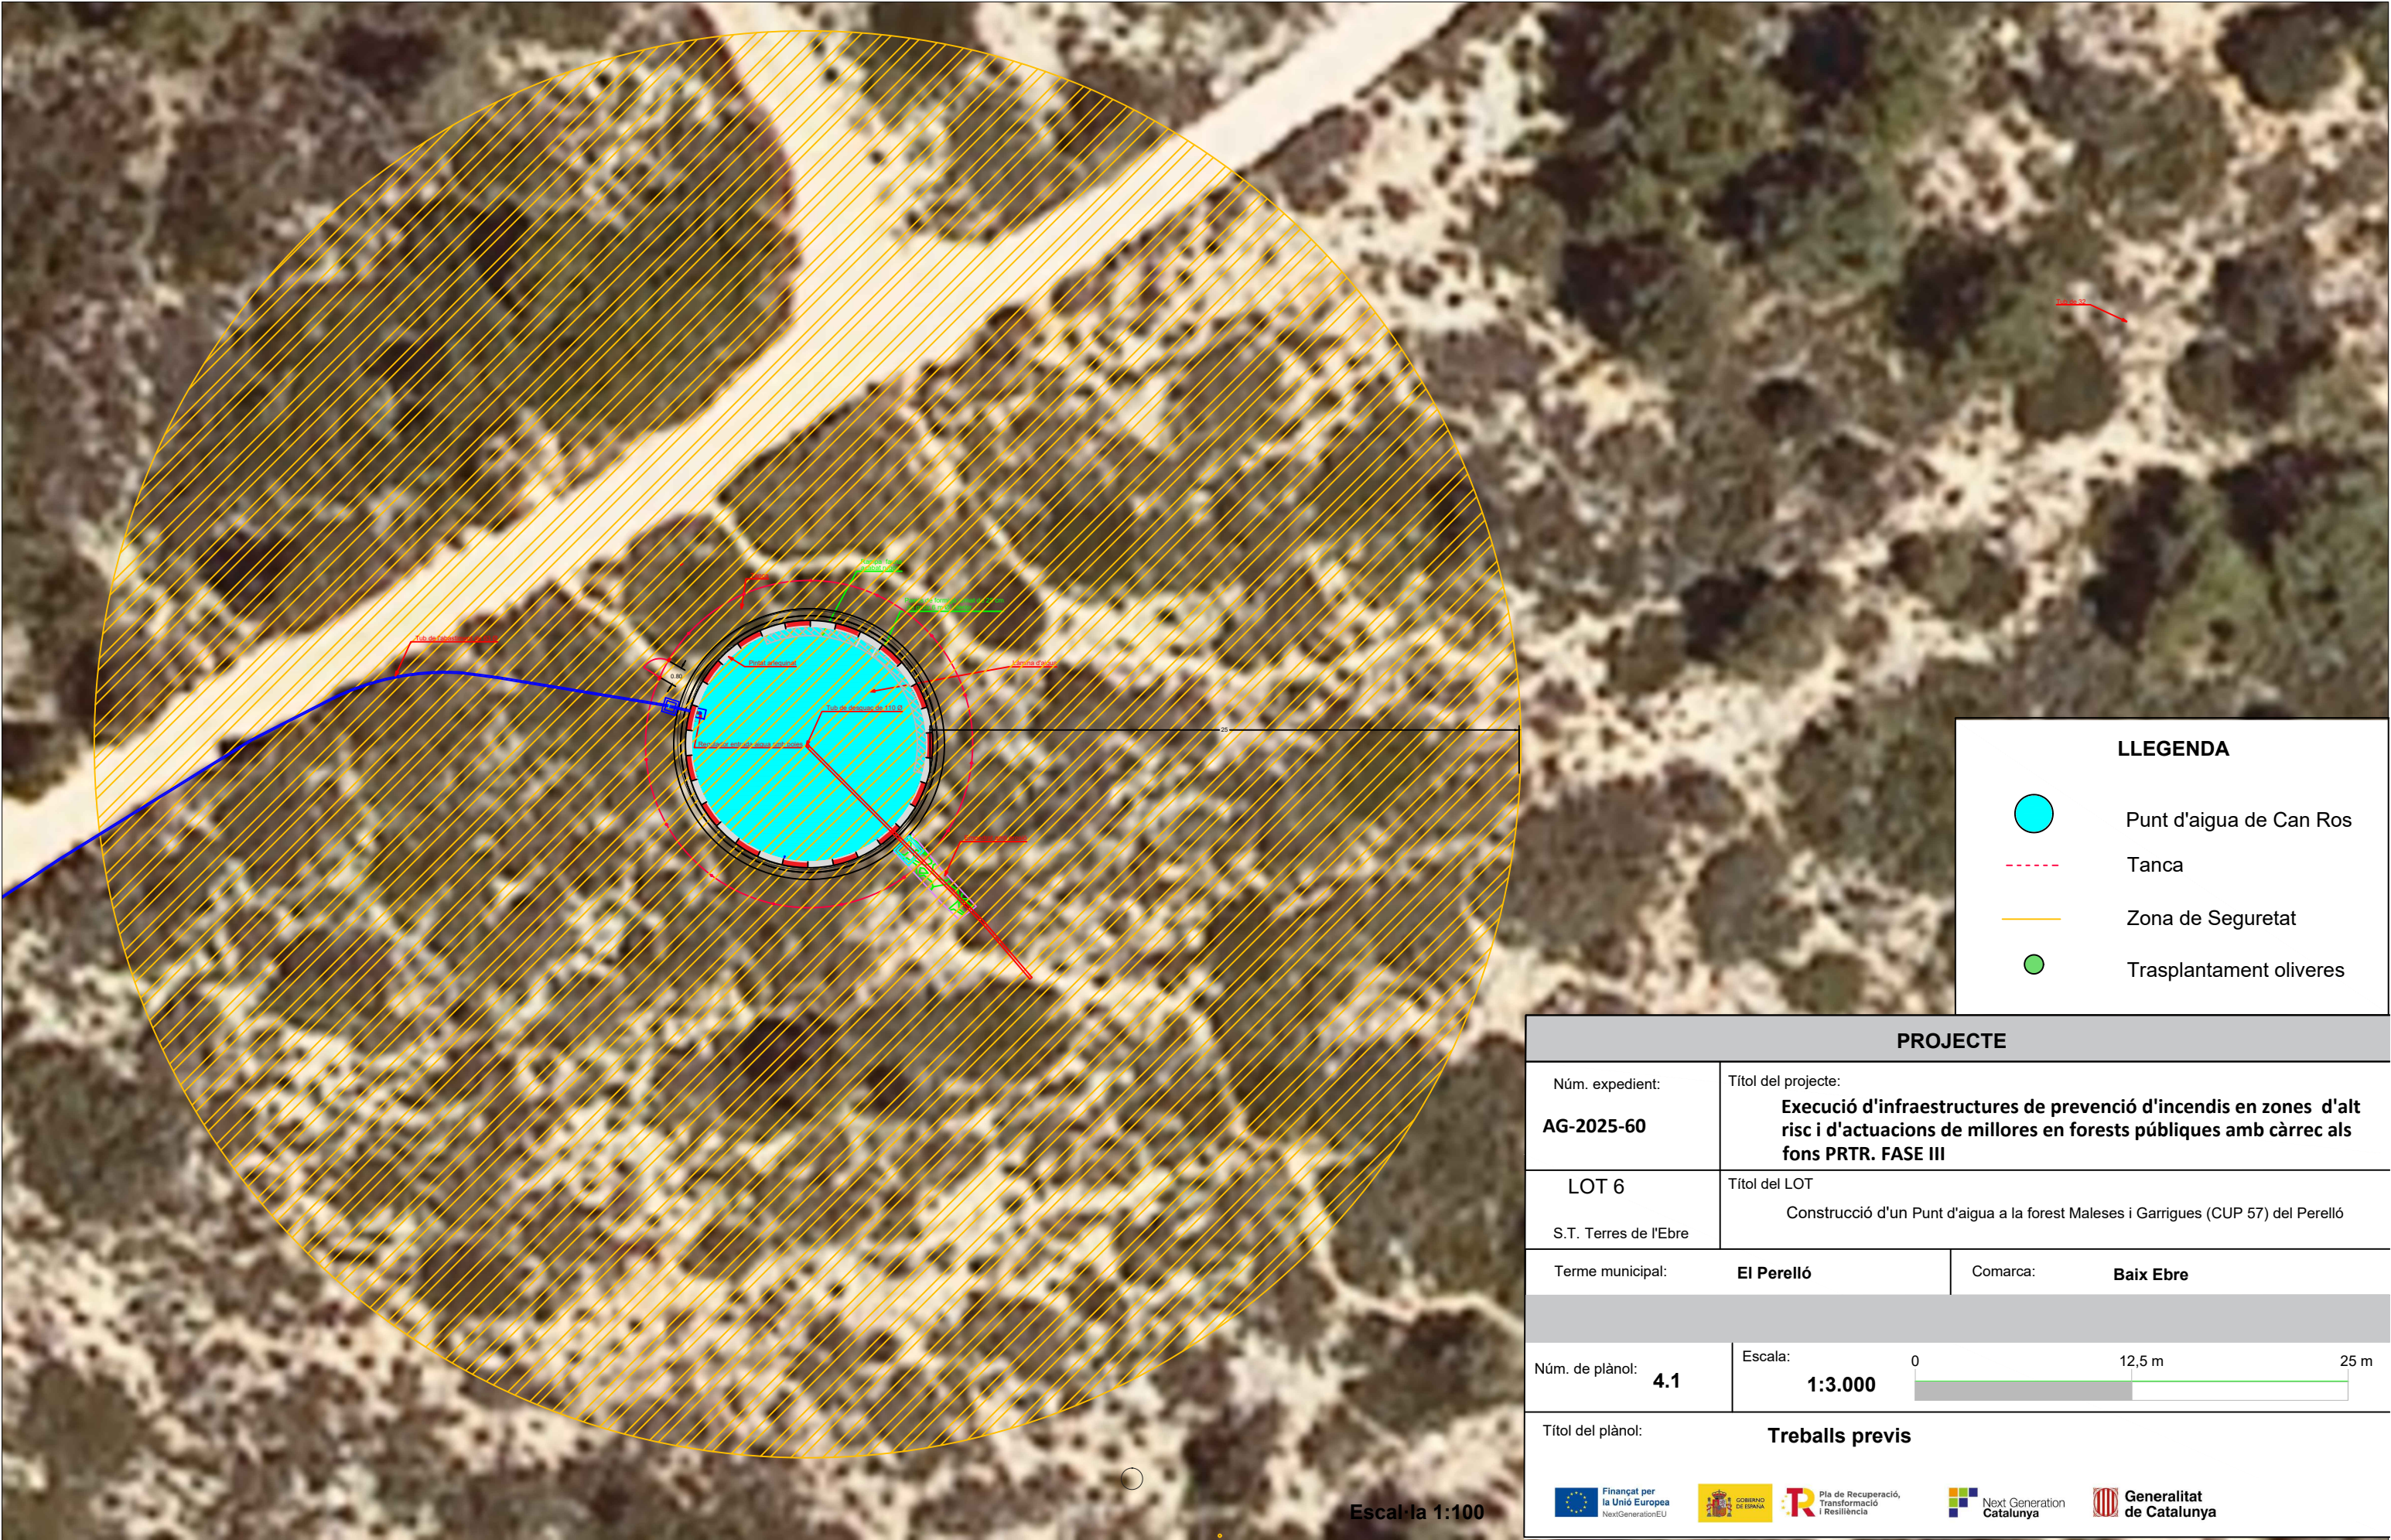

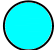

LLEGENDA




Punt d'aigua de Can Ros








Tanca



Zona de Seguretat






Trasplantament oliveres


PROJECTE			
Núm. expedient:  <b>AG-2025-60</b>		Títol del projecte:  <b>Execució d'infraestructures de prevenció d'incendis en zones d'alt risc i d'actuacions de millores en forests públiques amb càrrec als fons PRTR. FASE III</b>	
LOT 6  S.T. Terres de l'Ebre		Títol del LOT  Construcció d'un Punt d'aigua a la forest Maleses i Garrigues (CUP 57) del Perelló	
Terme municipal:		<b>El Perelló</b>	Comarca:
			<b>Baix Ebre</b>
Núm. de plànol:  <b>4.1</b>		Escala:  <b>1:3.000</b>	
		<div><div></div><div>0</div><div>12,5 m</div><div>25 m</div></div>	
Títol del plànol:  <b>Treballs previs</b>			
<div><div> <b>Finançat per la Unió Europea</b> NextGenerationEU</div><div> <b>GOBIERNO DE ESPAÑA</b></div><div> <b>Pla de Recuperació, Transformació i Resiliència</b></div><div> <b>Next Generation Catalunya</b></div><div> <b>Generalitat de Catalunya</b></div></div>			

Escala: 1:100





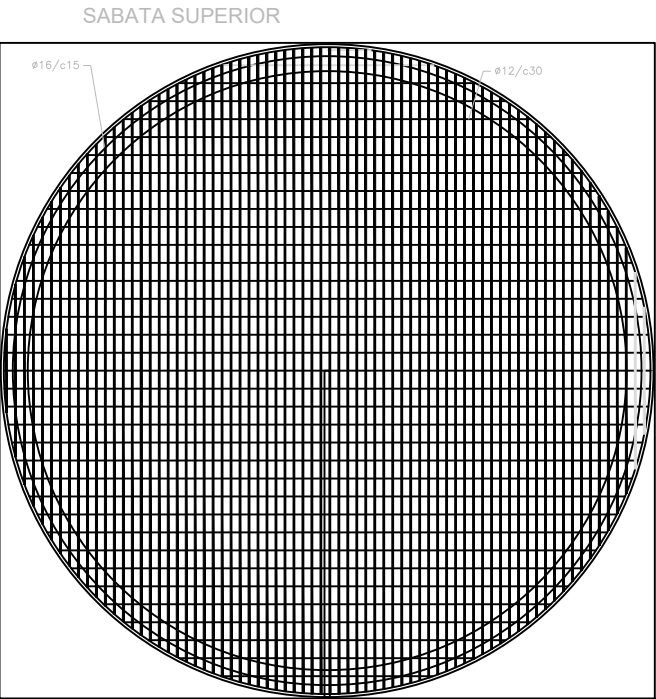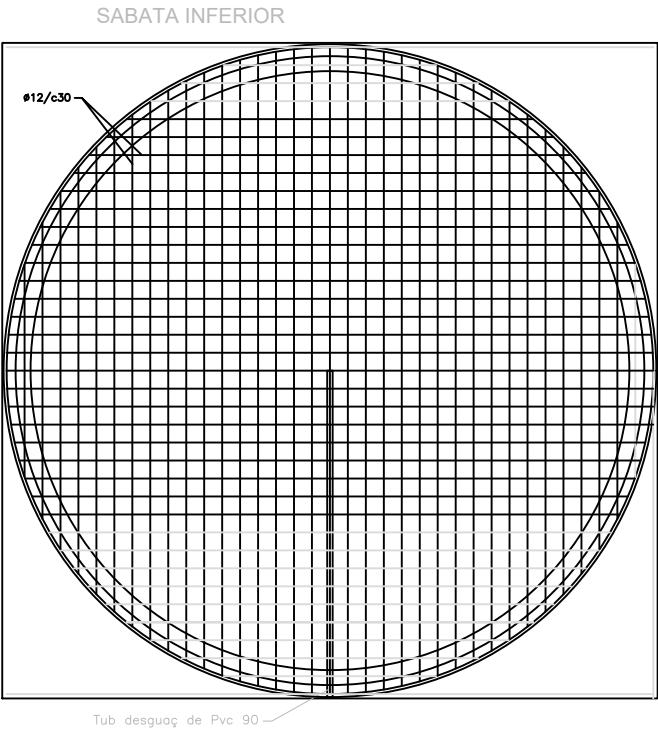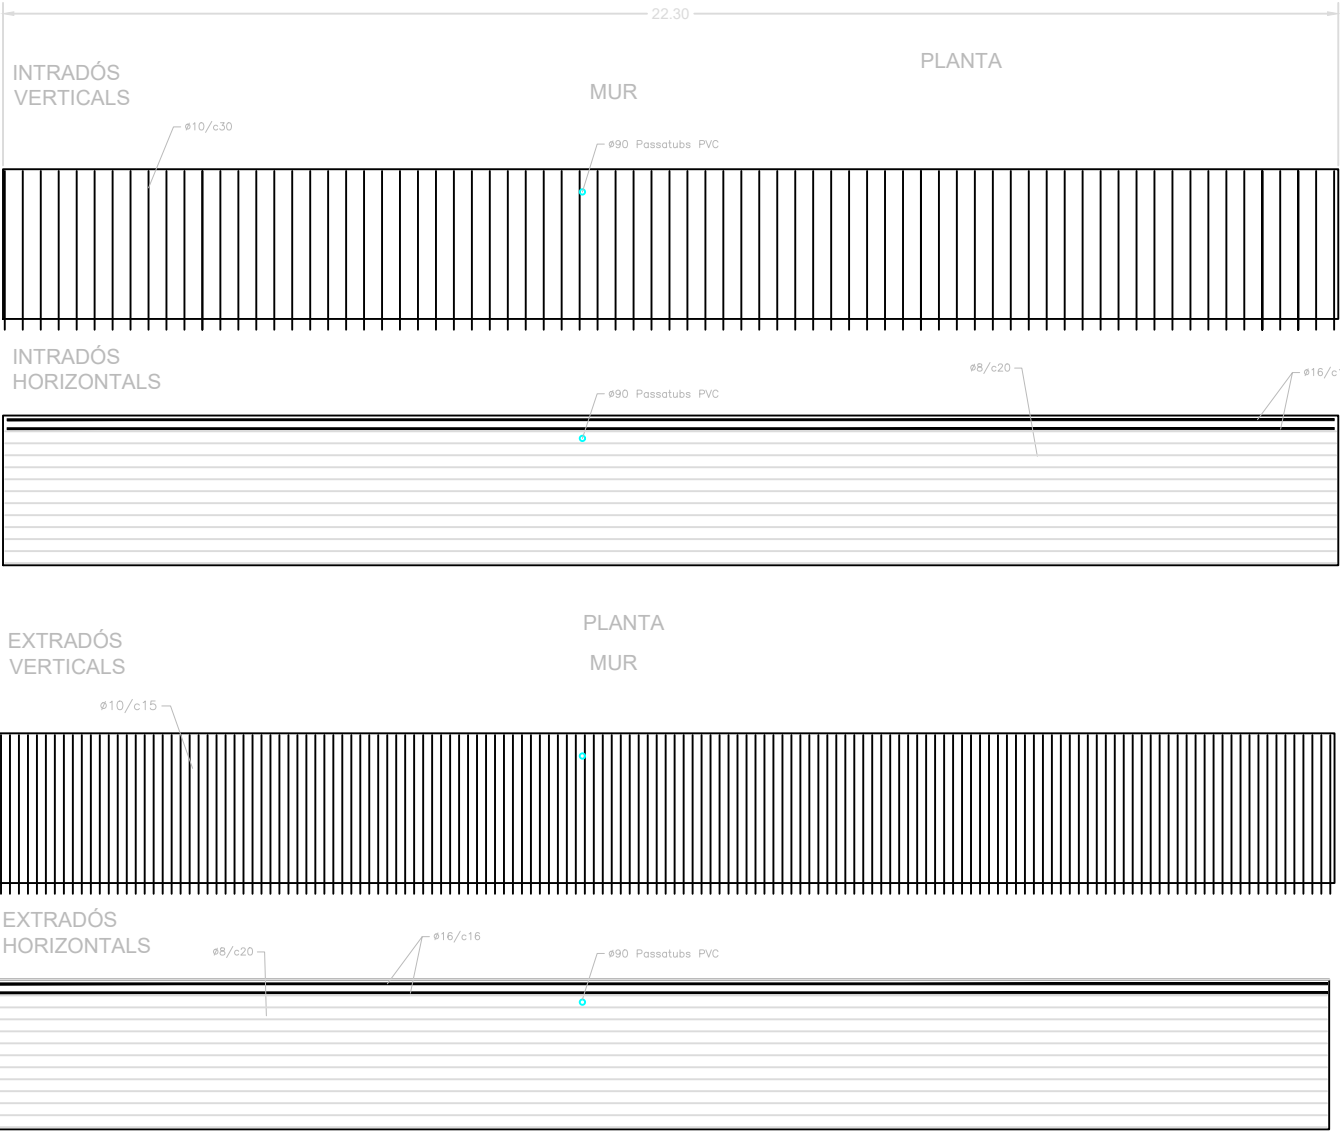

Escala 1:100

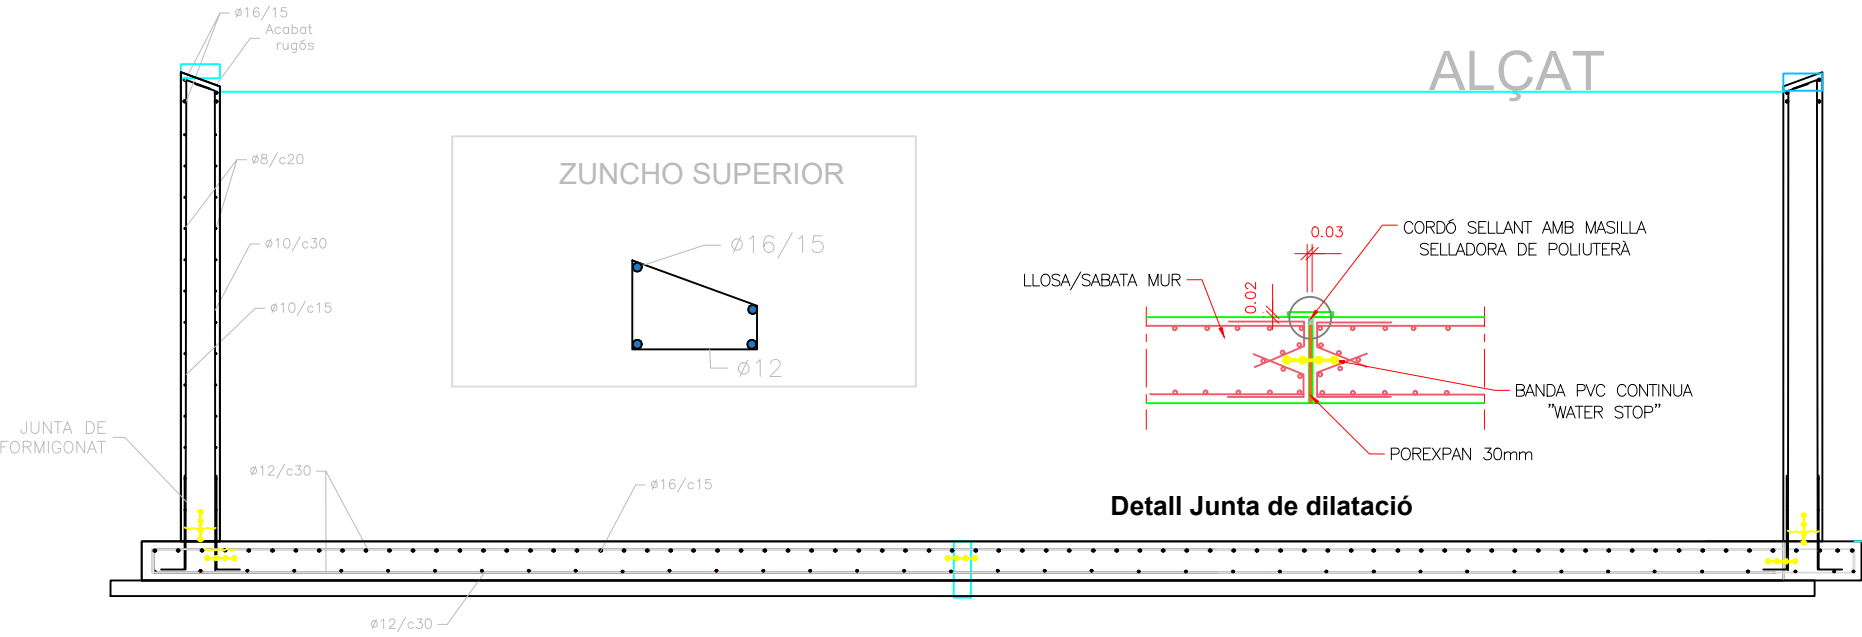

ALÇAT

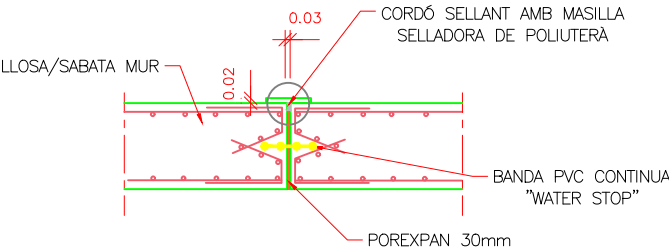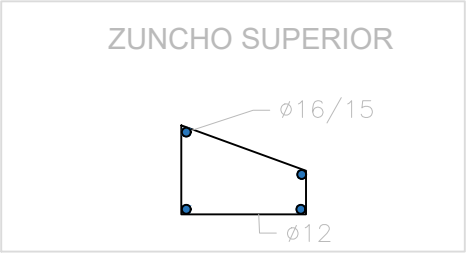

Detall Junta de dilatació

Escala 1:100

PROJECTE		
Núm. expedient: <b>AG2025-60</b>	Títol del projecte: <b>Execució d'infraestructures de prevenció d'incendis en zones d'alt risc i d'actuacions de millores en forests públiques amb càrrec als fons PRTR. FASE III</b>	
LOT 6  S.T. Terres de l'Ebre	Títol del LOT  Construcció d'un Punt d'aigua a la forest Maleses i Garrigues (CUP 57) del Perelló	
Terme municipal:	<b>El Perelló</b>	Comarca: <b>Baix Ebre</b>
Núm. de plànol: <b>4.2</b>	Escala: <b>Vàries</b>	
Títol del plànol: <b>Estructural</b>		
<div><div> Financiat per la Unió Europea NextGenerationEU</div><div> GOBIERNO DE ESPAÑA</div><div> Pla de Recuperació, Transformació i Resiliència</div><div> Next Generation Catalunya</div><div> Generalitat de Catalunya</div></div>		





Tub de desquaç de 110 Ø








-  Punt d'aigua El Perolet
-  Hidrant
-  Punt de captació
-  Tub d'abastament PE100 de 63 mm Ø
-  Tub de desguàs de fons
-  Sobreexidor
-  Pericó amb tapa 60\*60\*50 cm


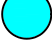**Escal·la 1:1000**



Núm. expedient: <b>AG-2025-60</b>	Títol del projecte: <b>Execució d'infraestructures de prevenció d'incendis en zones d'alt risc i d'actuacions de millores en forests públiques amb càrrec als fons PRTR. FASE III</b>		
LOT 6  S.T. Terres de l'Ebre	Títol del LOT  Construcció d'un Punt d'aigua a la forest Maleses i Garrigues (CUP 57) del Perelló		
Núm. de plànol: <b>4.3</b>	Escala: <b>Varies</b>		

Títol del plànol: **Instal·lacions**



**Finançat per la Unió Europea**  
NextGenerationEU



**GOBIERNO DE ESPAÑA**



**Pla de Recuperació, Transformació i Resiliència**




**Next Generation Catalunya**




**Generalitat de Catalunya**



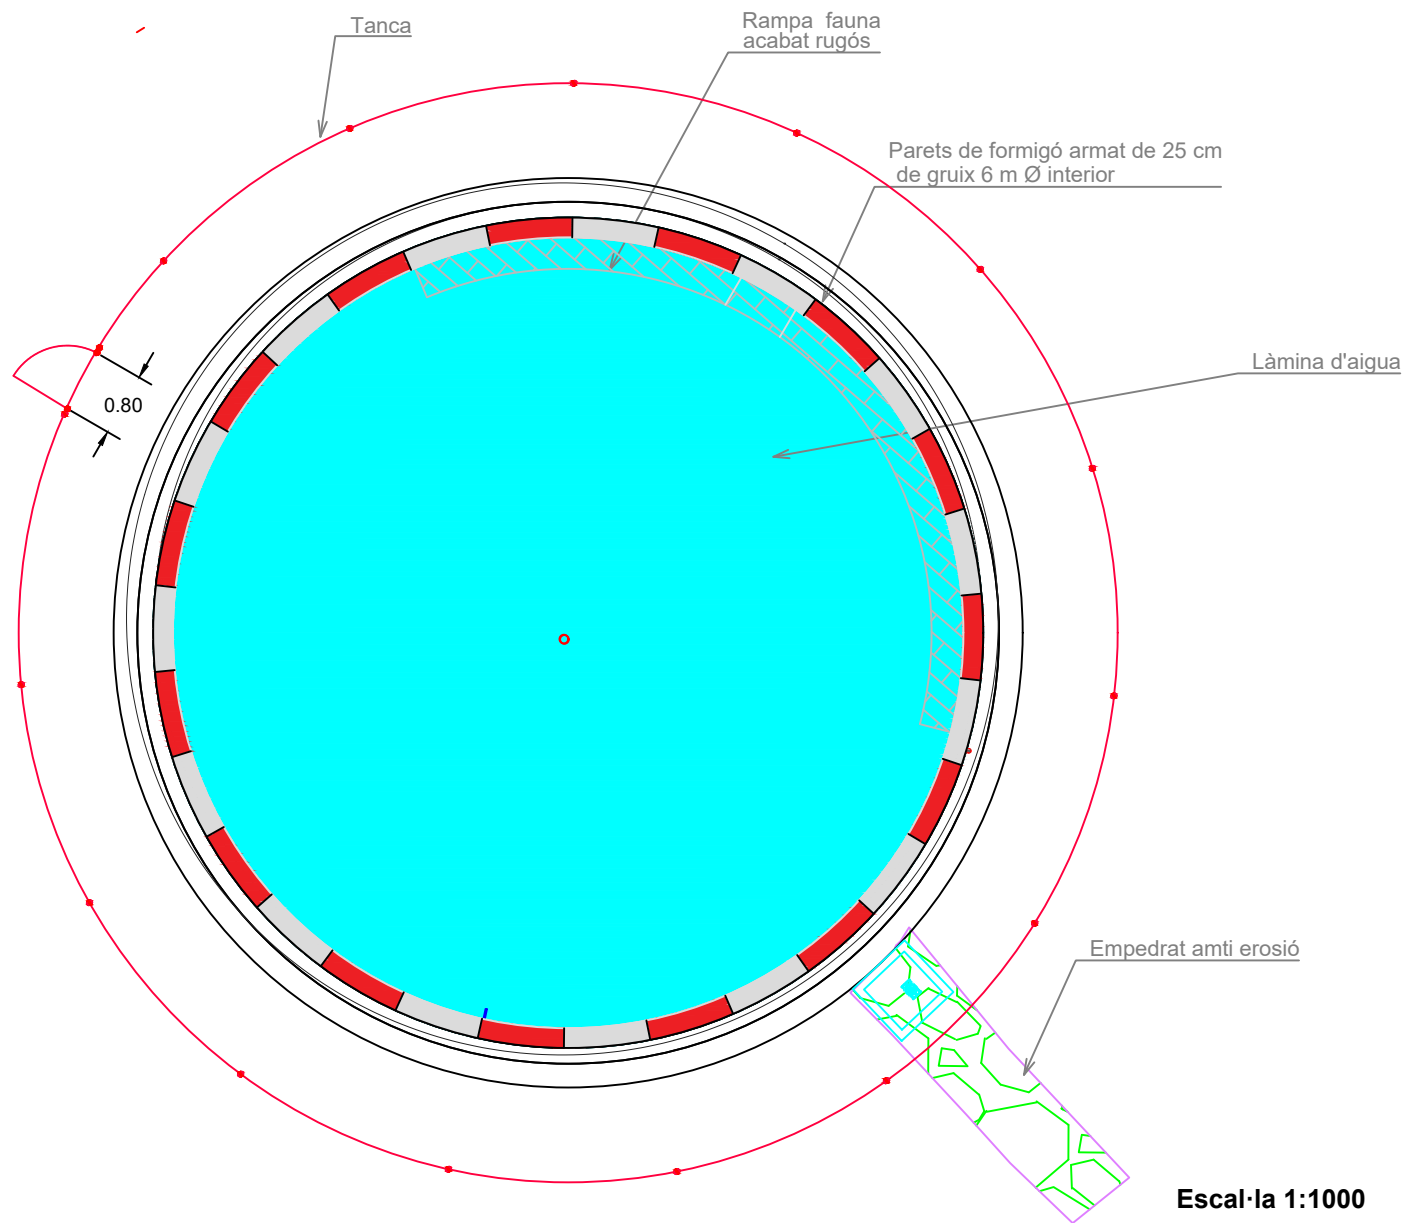

Escala 1:1000

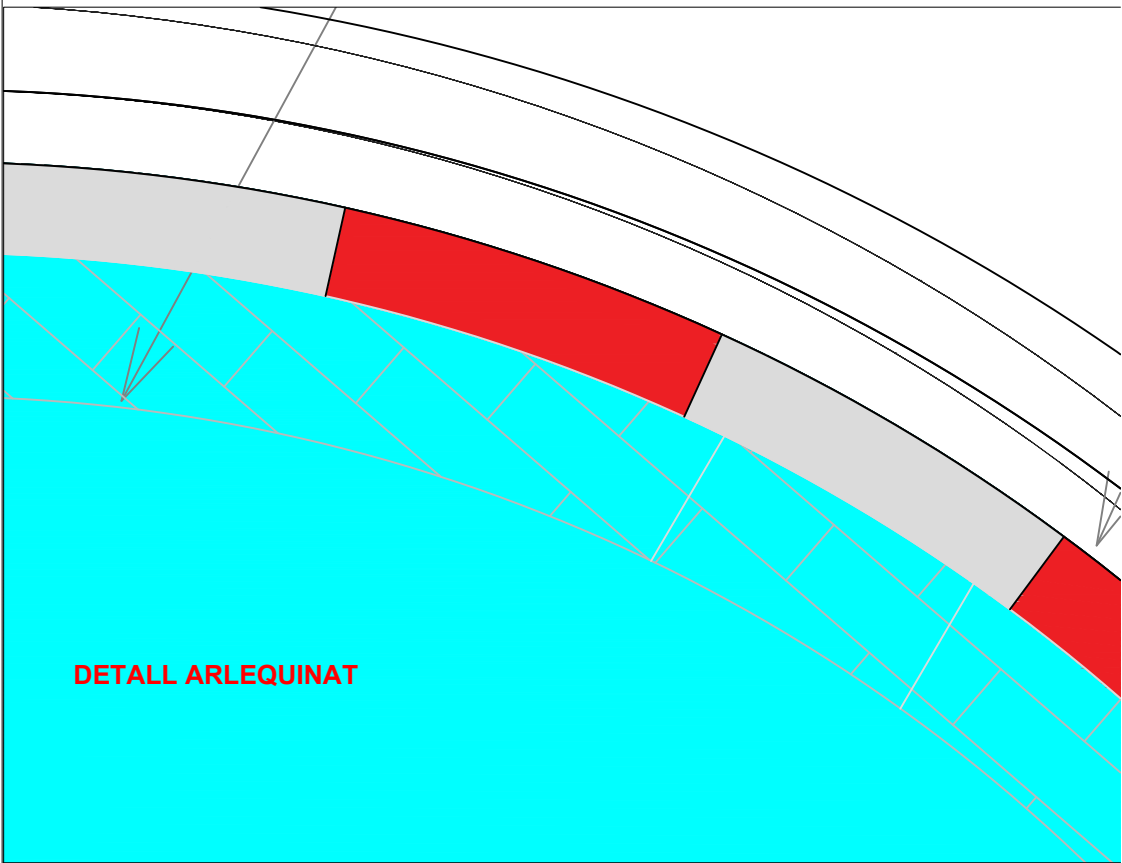


#### LLEGENDA

- Punt d'aigua
- Porta Tanca
- Rampa anti erosió
- Tanca

#### PROJECTE

Núm. expedient:	Títol del projecte:		
AG-2025-60	Execució d'infraestructures de prevenció d'incendis en zones d'alt risc i d'actuacions de millores en forests públiques amb càrrec als fons PRTR. FASE III		
LOT 6	Títol del LOT		
S.T. Terres de l'Ebre	Construcció d'un Punt d'aigua a la forest Maleses i Garrigues (CUP 57) del Perelló		
Terme municipal:	El Perelló	Comarca:	Baix Ebre
Núm. de plànol:	Escala:		
4.3	Varies		
Títol del plànol:	Instal·lacions		
<div><div><div>Finançat per la Unió Europea NextGenerationEU</div></div><div><div>GOBIERNO DE ESPAÑA</div></div><div><div>Pla de Recuperació, Transformació i Resiliència</div></div><div><div>Next Generation Catalunya</div></div><div><div>Generalitat de Catalunya</div></div></div>			

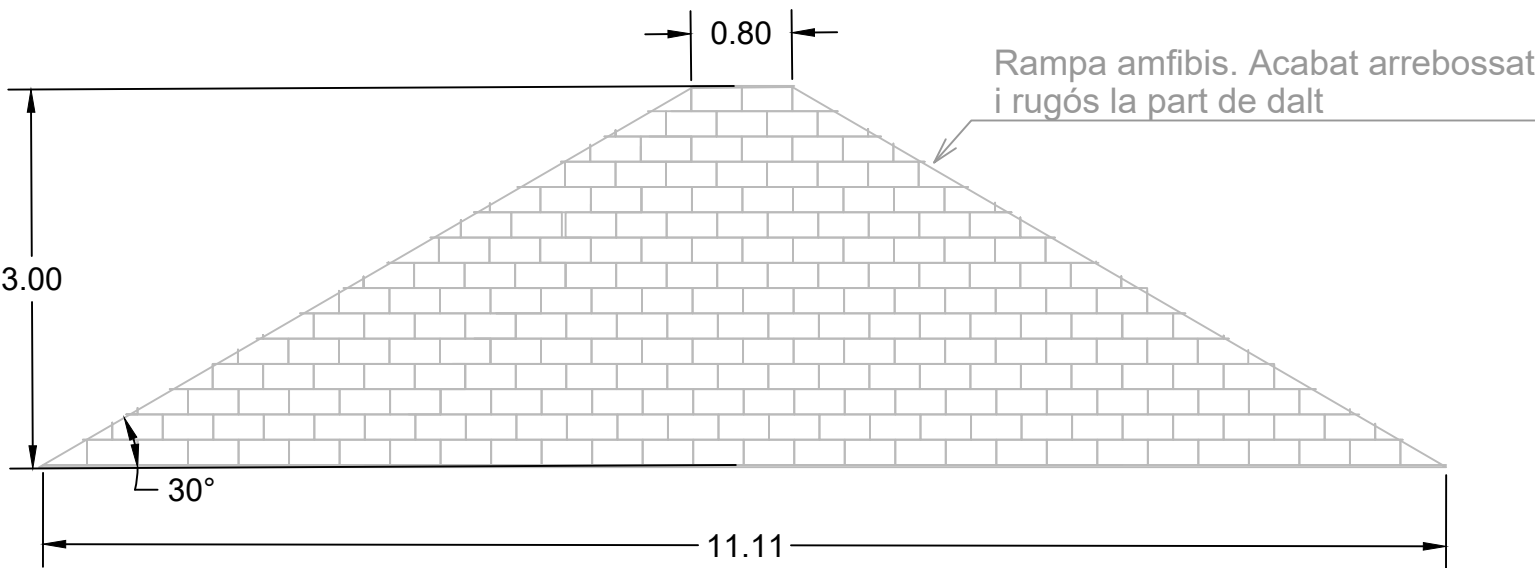

Escala 1:1500