
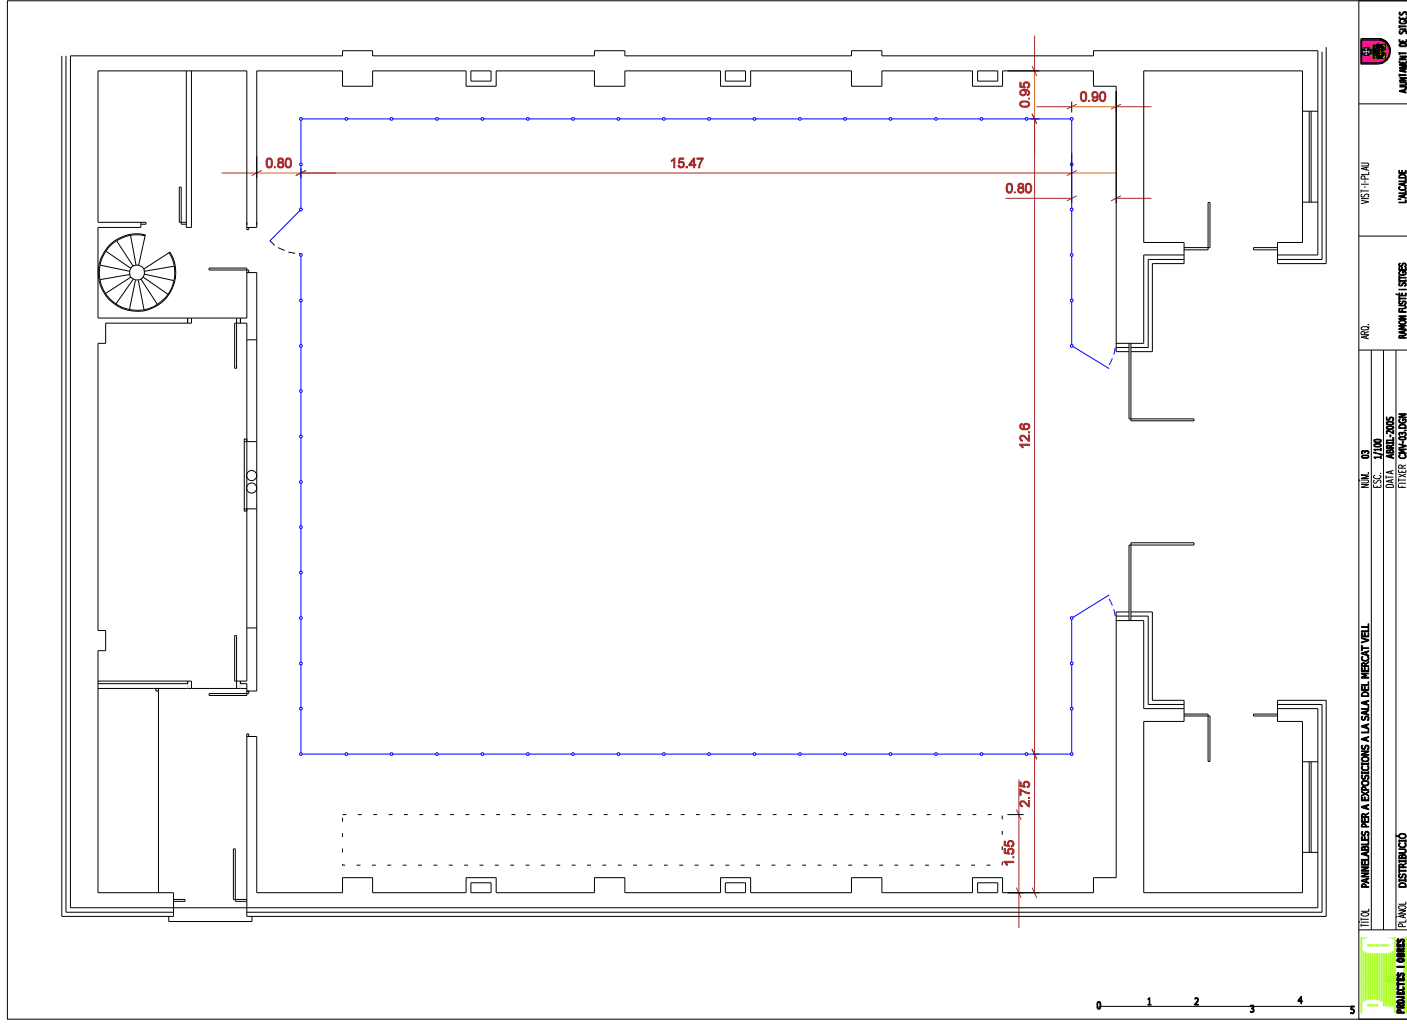


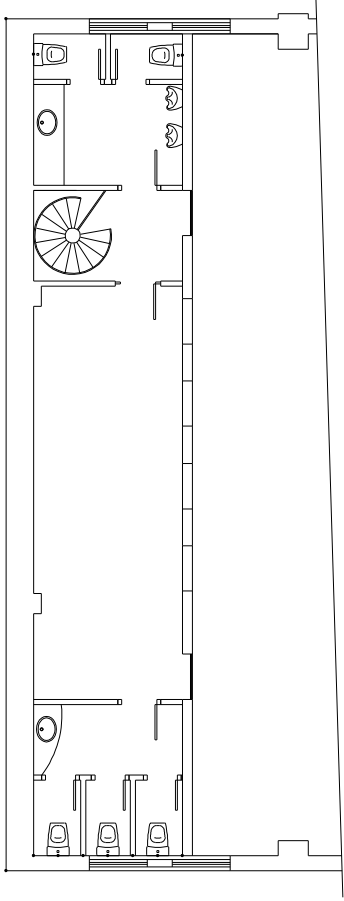

	NÚM.	03						
	ESC.	1/100						
	DATA	ABRIL 2005						
