




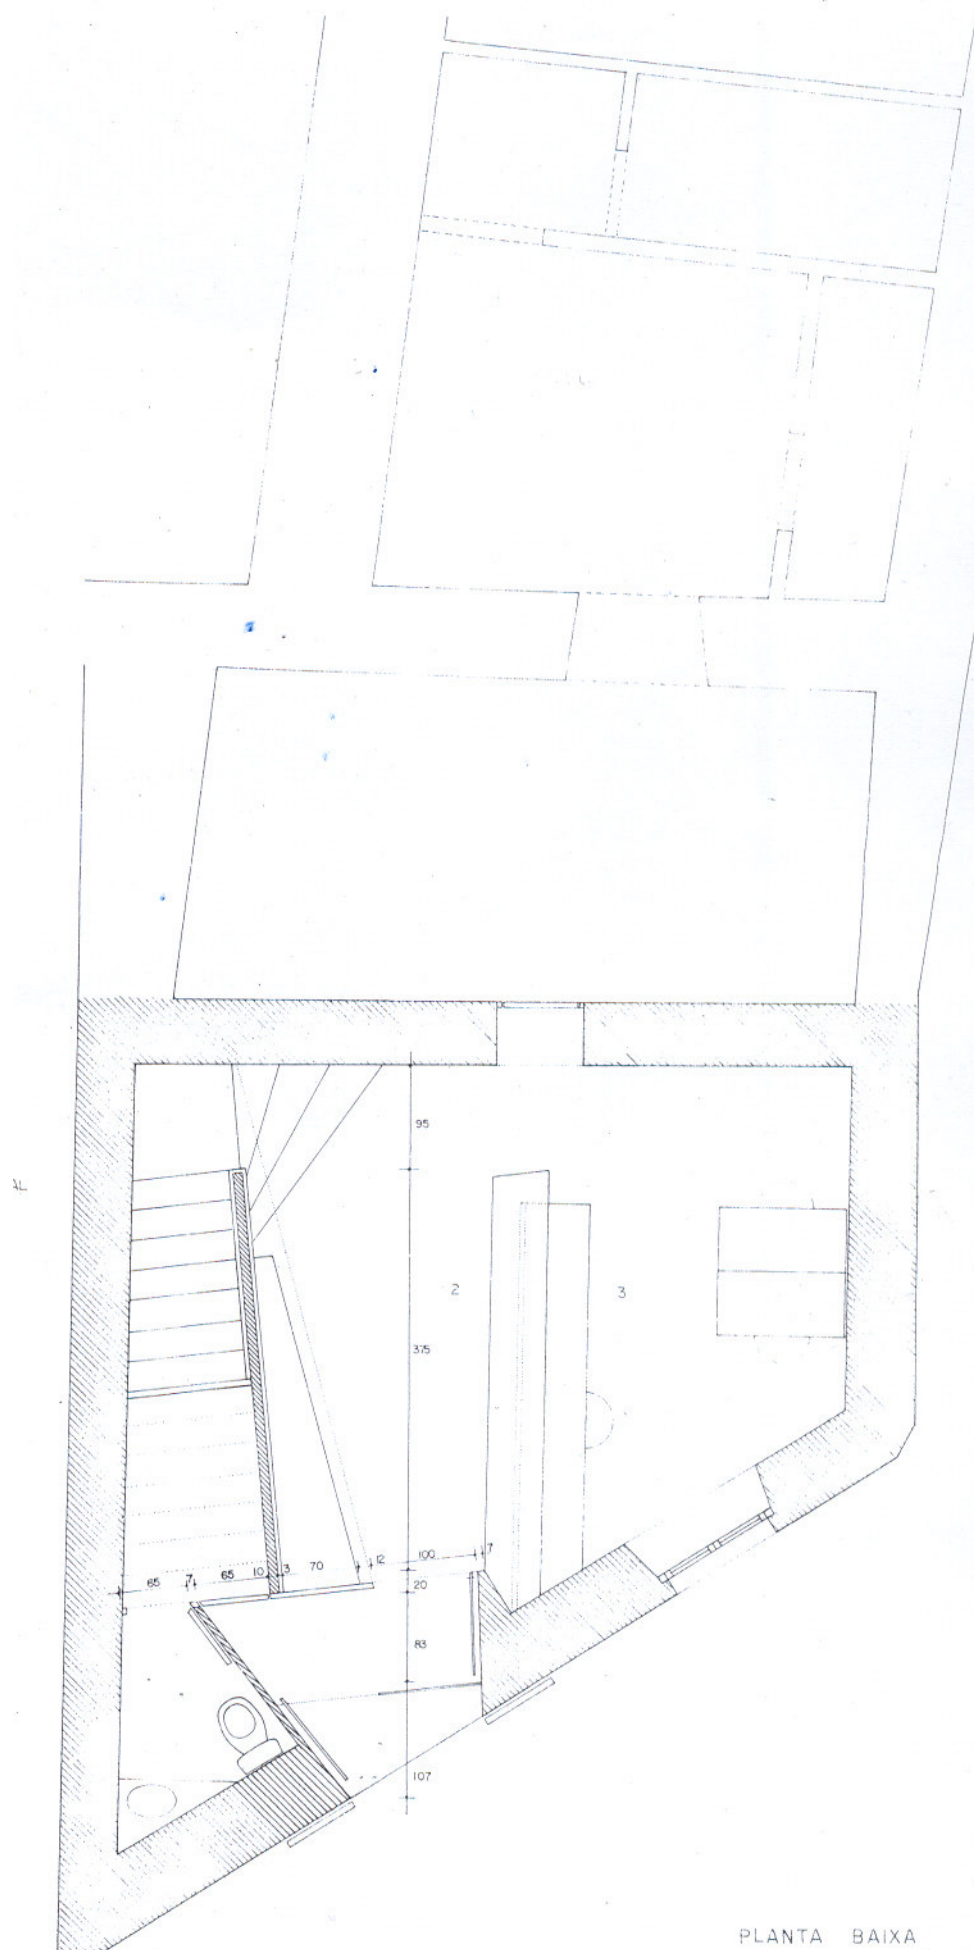

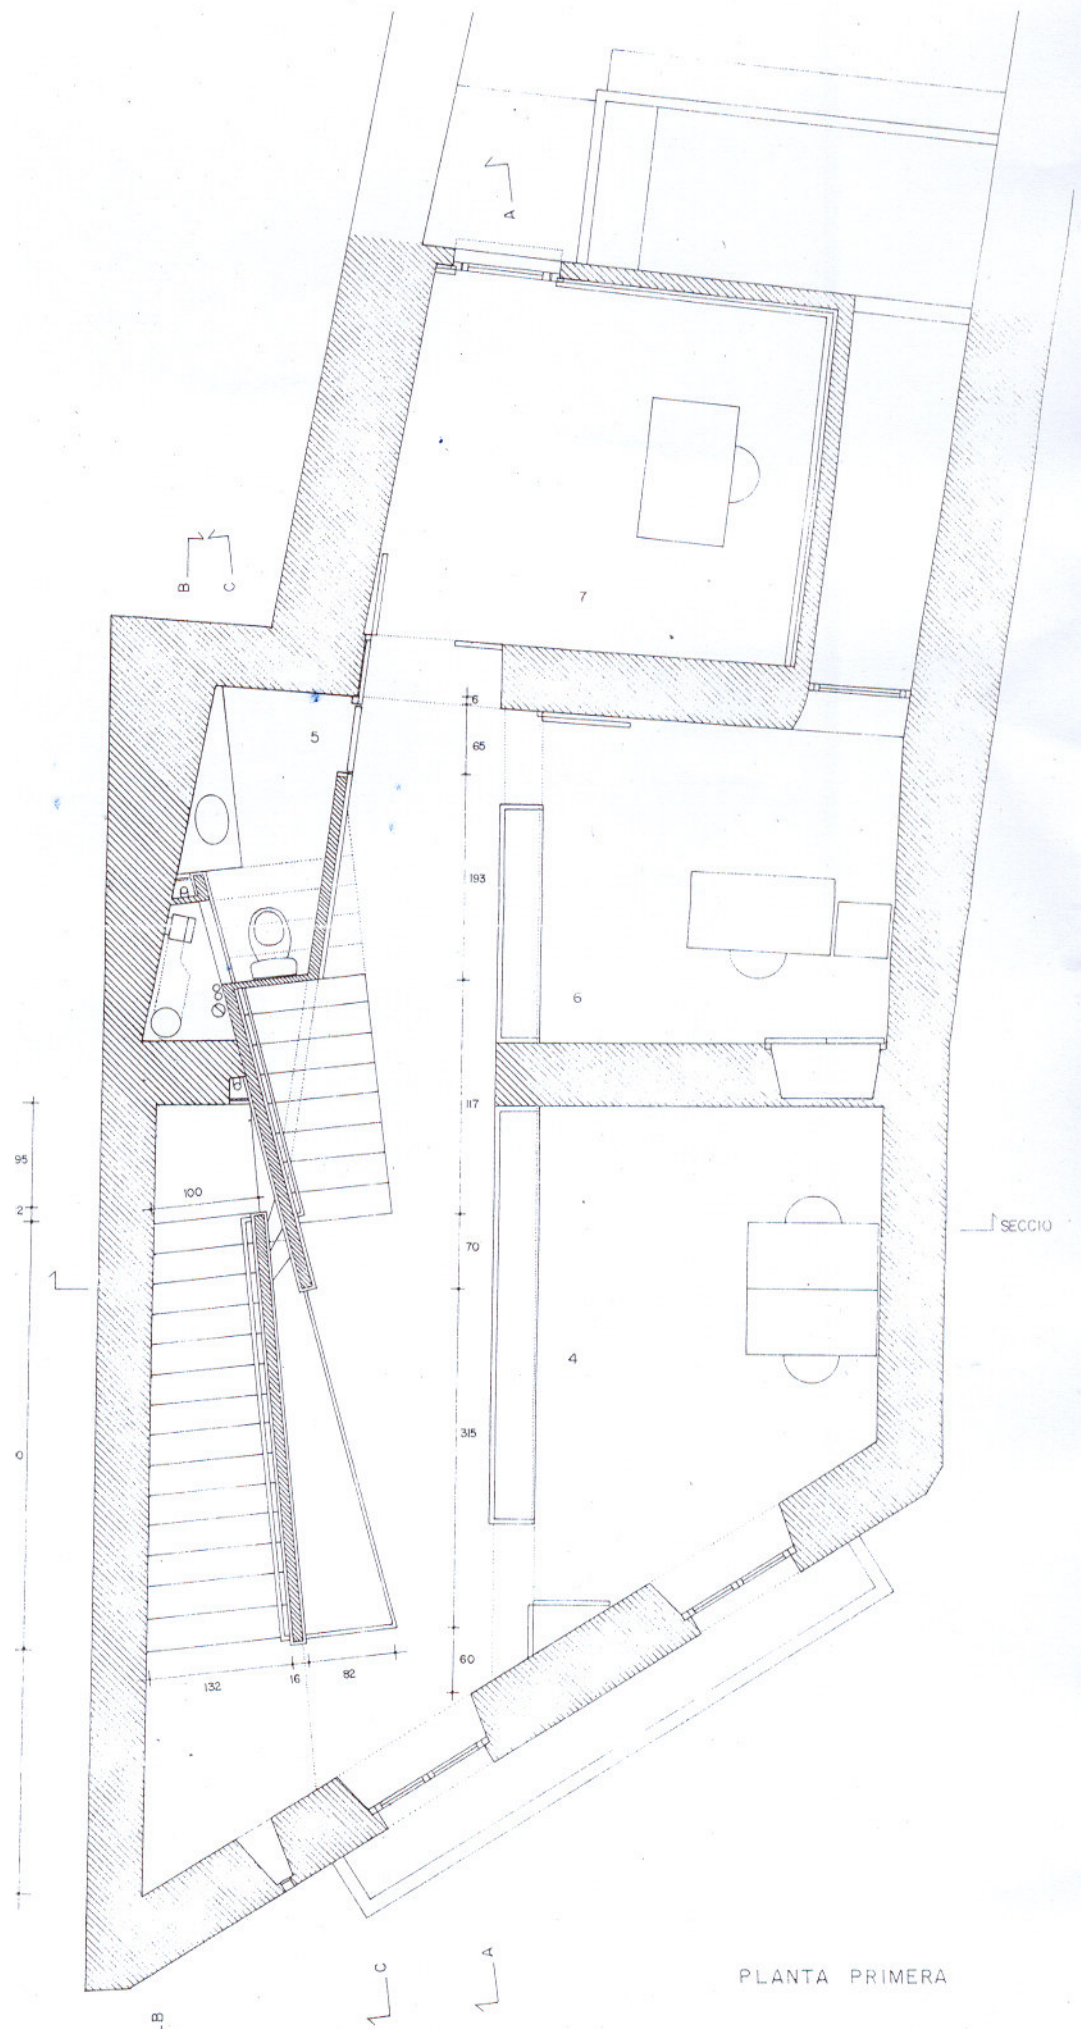

PLANTA PRIMERA

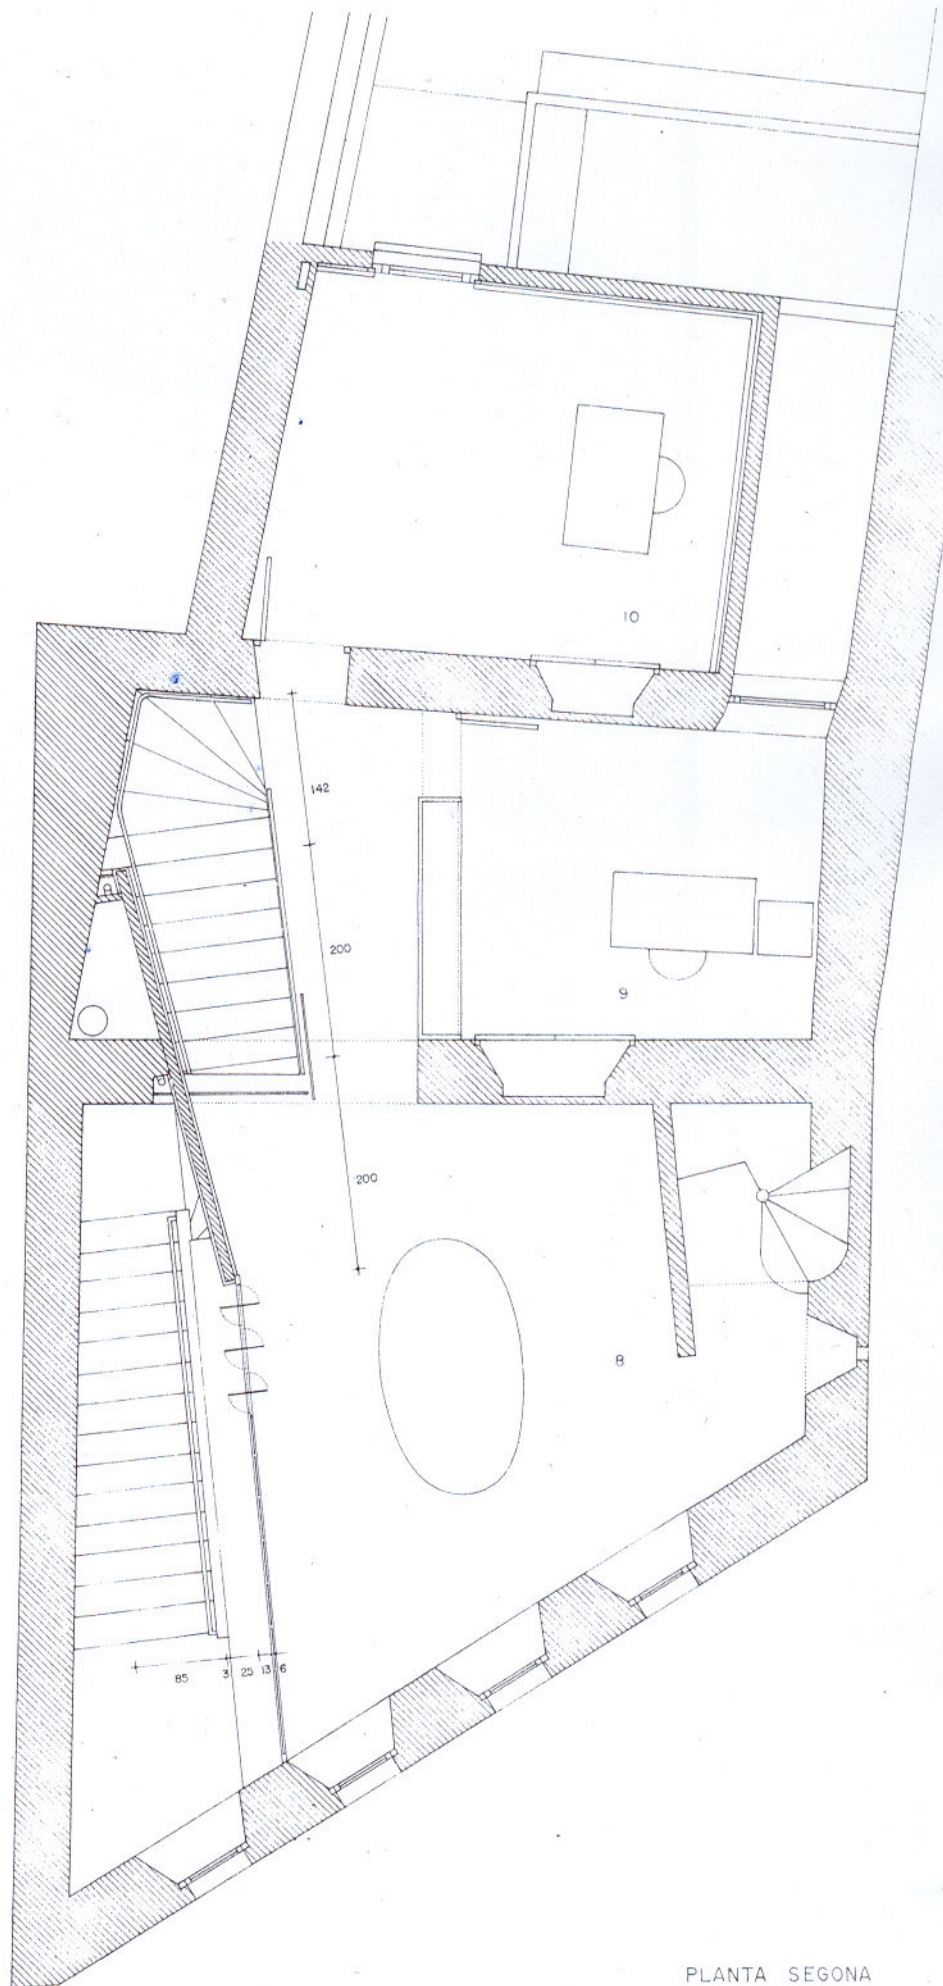

PLANTA SEGONA