



PROJECTE PER A LA PAVIMENTACIÓ DE VORERES DEL PASSEIG MARE DE DÉU DEL COLL, ENTRE LA BAIXADA DE SANT MARIAÀ I EL CARRER DEL SANTUARI.

MEMÒRIA

1. OBJECTE DEL PROJECTE

El present projecte es redacta amb la intenció de definir els treballs necessaris a millorar la pavimentació de la vorera del Passeig Mare de Déu del Coll entre la Baixada de Sant Marià i el carrer del Santuari, en la seva banda Besòs.

2. ANTECEDENTS I SITUACIÓ ACTUAL

En la actualitat, la vorera Besòs del passeig mare de Déu del Coll (tram entre Baixada de Sant Marià i carrer del Santuari) es troba en mal estat de conservació; ja que les peces de vorada i de vorera es troben envellides i molt degradades.

Per altra banda, el lateral Besòs d'aquest passeig no compta en la actualitat amb rigola en el límit entre la vorada i la calçada asfàltica.

Per tots aquests motius és necessari realitzar obres d'arranjament de la vorera del citat carrer.

3. DESCRIPCIÓ DE LES OBRES

La intervenció proposada contempla l'execució de diferents treballs que s'organitzaran de la següent manera:

- * Enderroc dels elements de calçada i vorera que cal modificar.
- * Re configuració de la vorada límit de la vorera i la rigola adjacent.
- * Pavimentació de les voreres redefinides.

4. AFECTACIONS DE TRÀNSIT PREVISTES

Per a realitzar aquests treballs serà necessari realitzar talls de trànsit del Passeig Mare de Déu del Coll. Es preveu que les actuacions es realitzaran en 3 fases diferenciades, permetent el desviament dels vianants per la calçada, tot habilitant-hi un passadís per a la circulació dels vianants, protegit amb tanques de formigó.

Conseqüentment caldrà tallar un dels sentits de circulació del passeig, tot utilitzant semàfors provisionals amb bateries per coordinar el creuament dels dos sentits de circulació.


Aquests treballs afectaran puntualment al trànsit dels autobusos 22, V19, N4 i N5.


Els espais per a aplecs de materials i per a l'emmagatzematge de la runa es situaran al carrer Castellterçol, en el cordó d'estacionament existent.


5. DURADA DE LES OBRES


El temps previst per l'execució d'aquests obres serà: 3 MESOS.


DOCUMENTACIÓ GRÀFICA

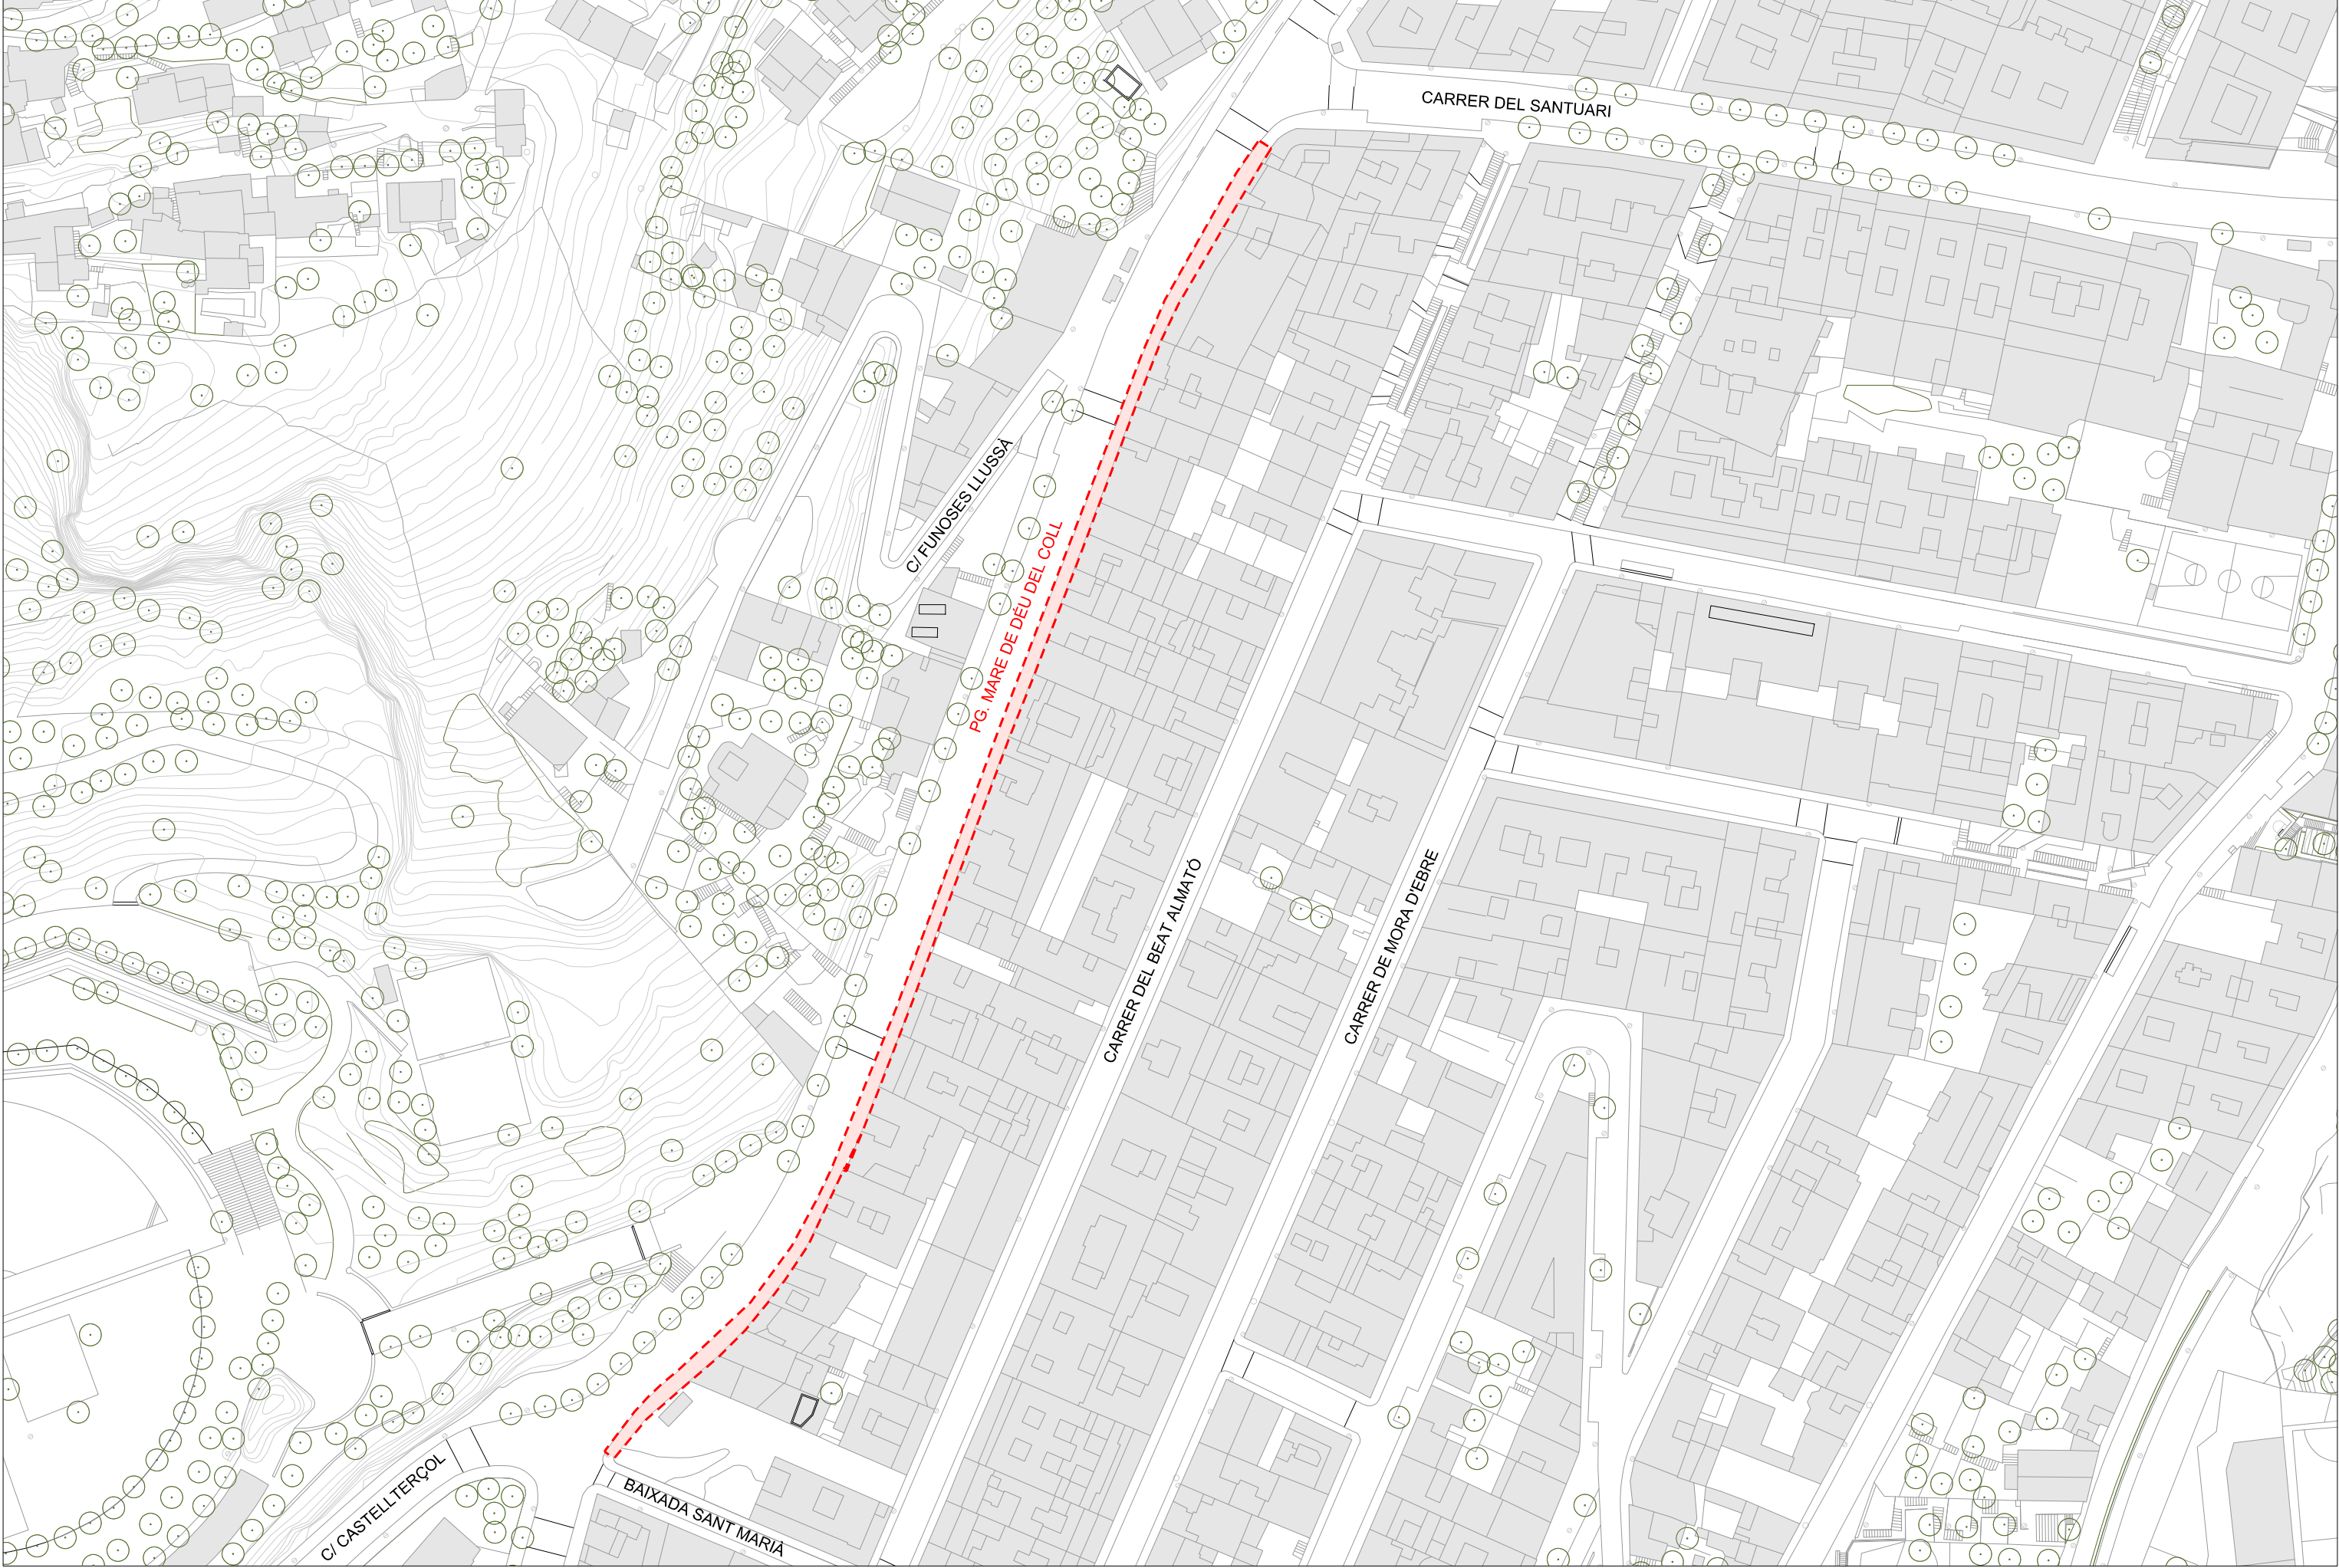


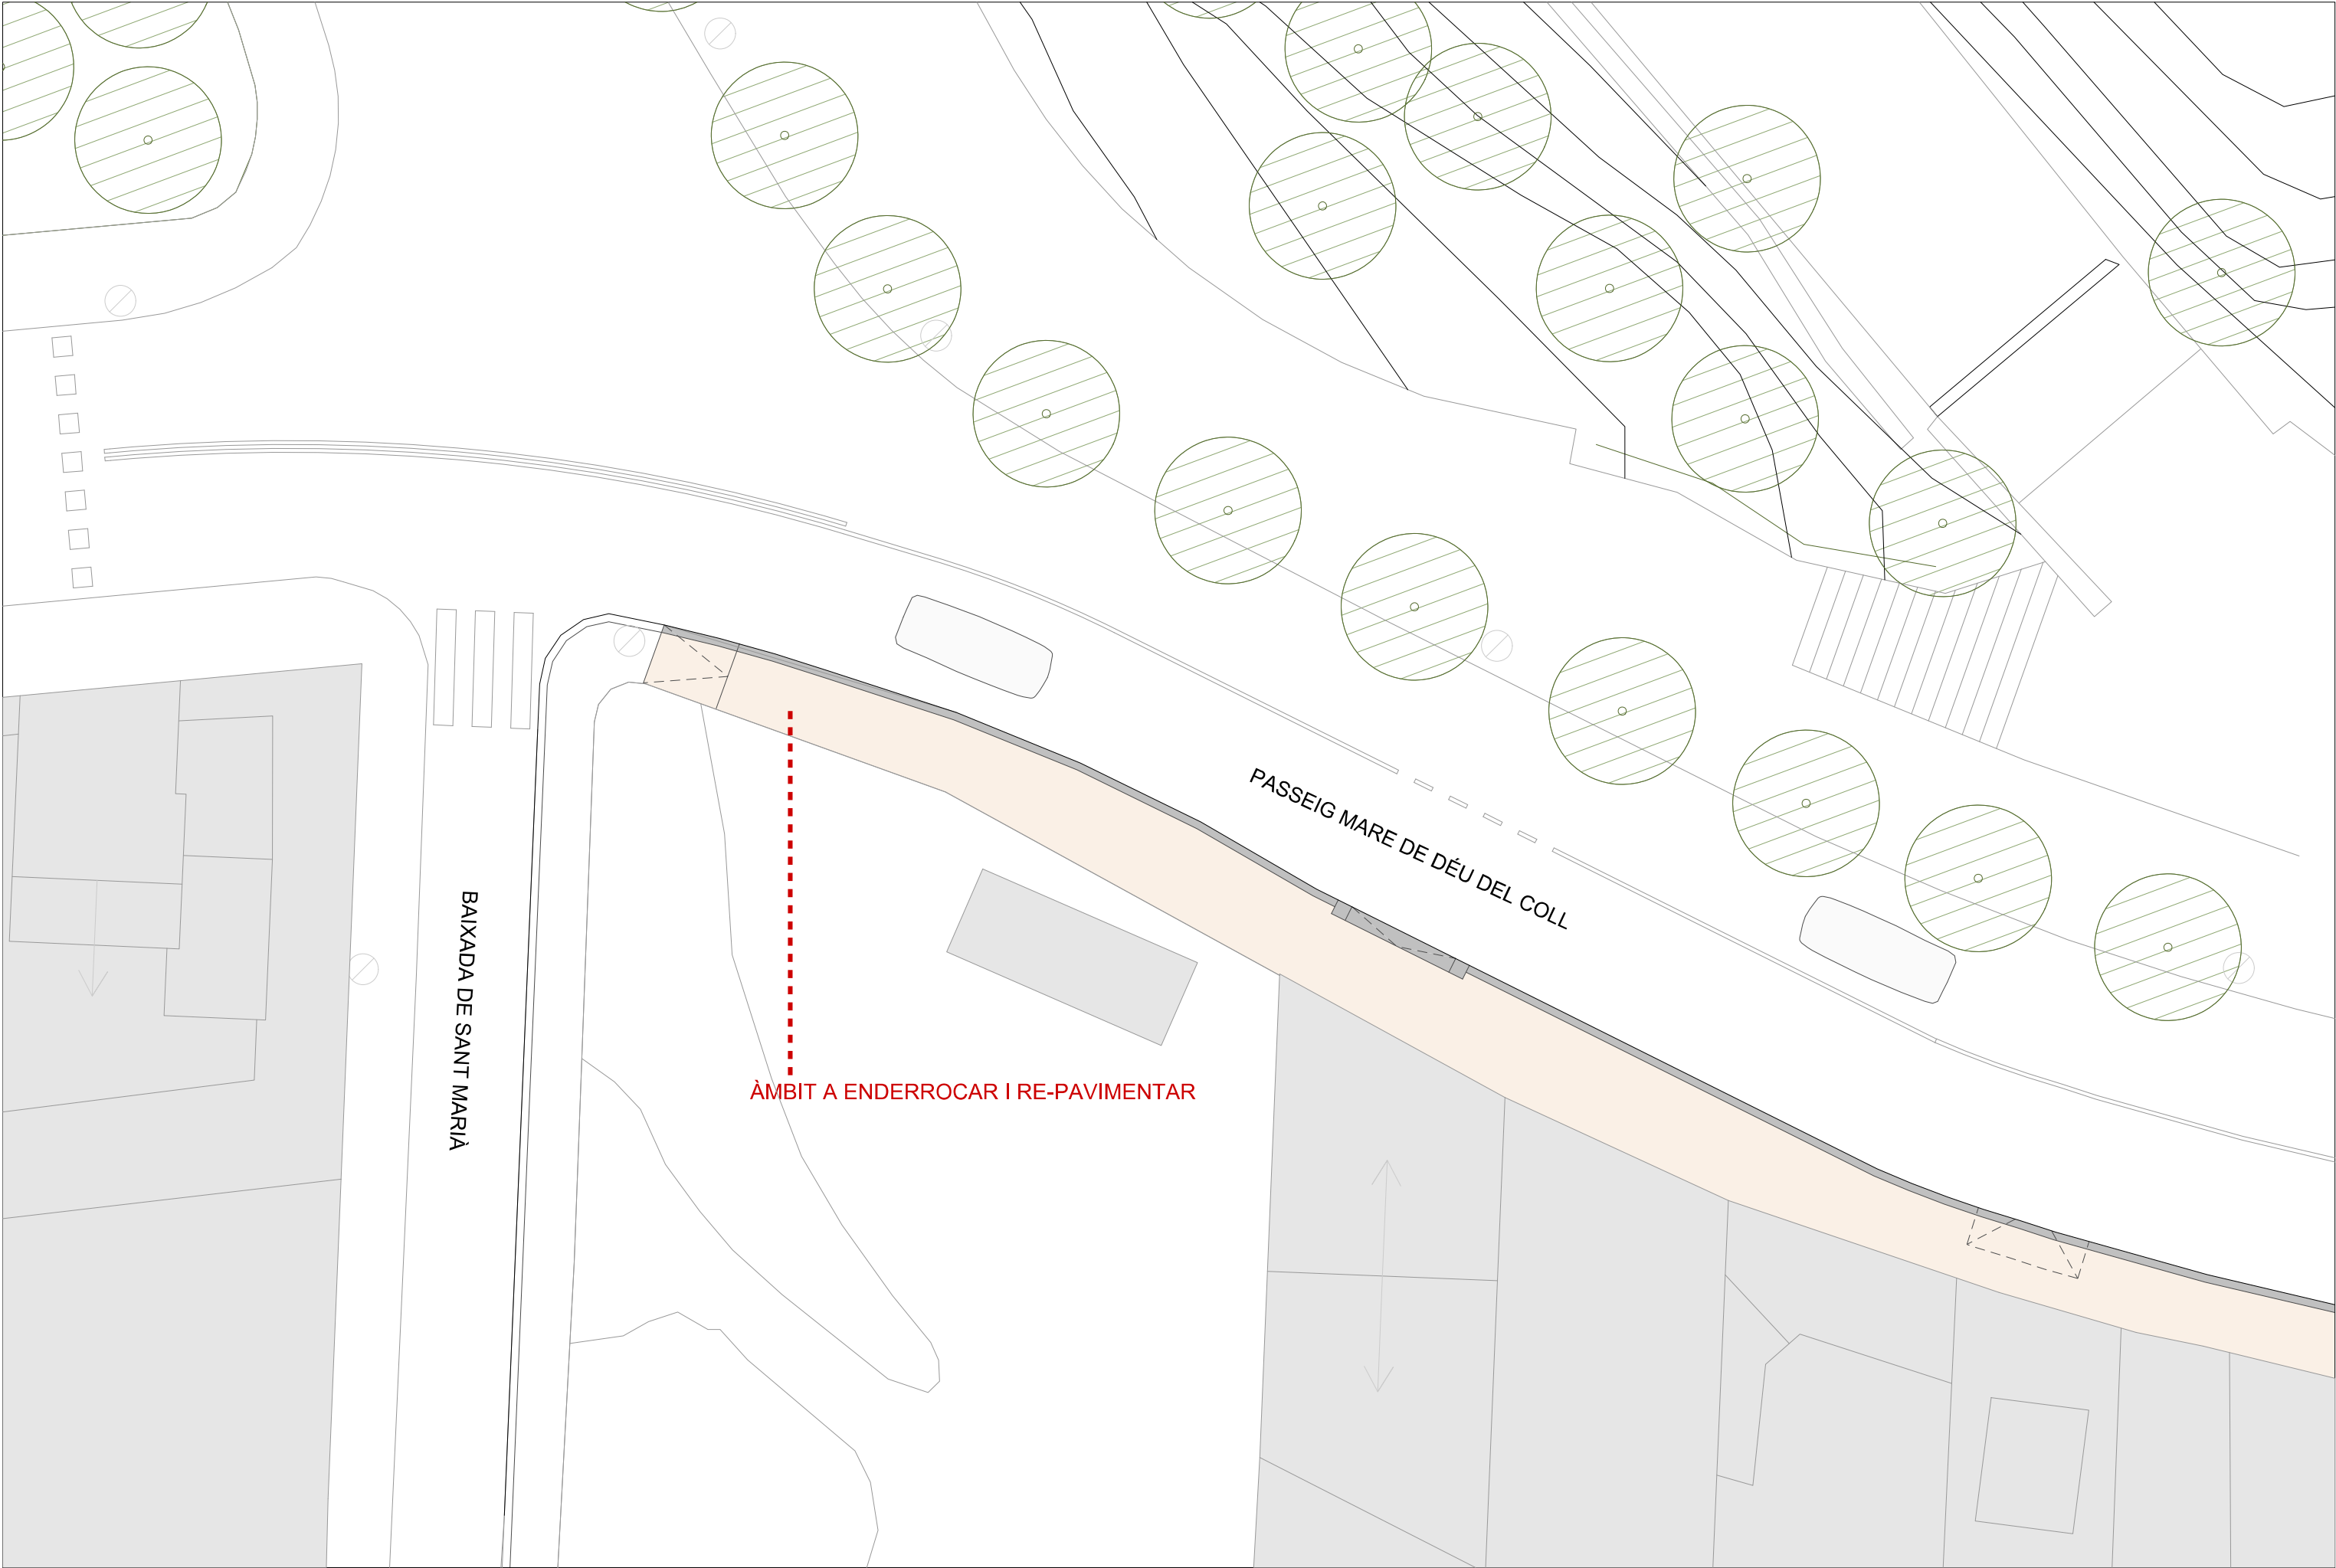


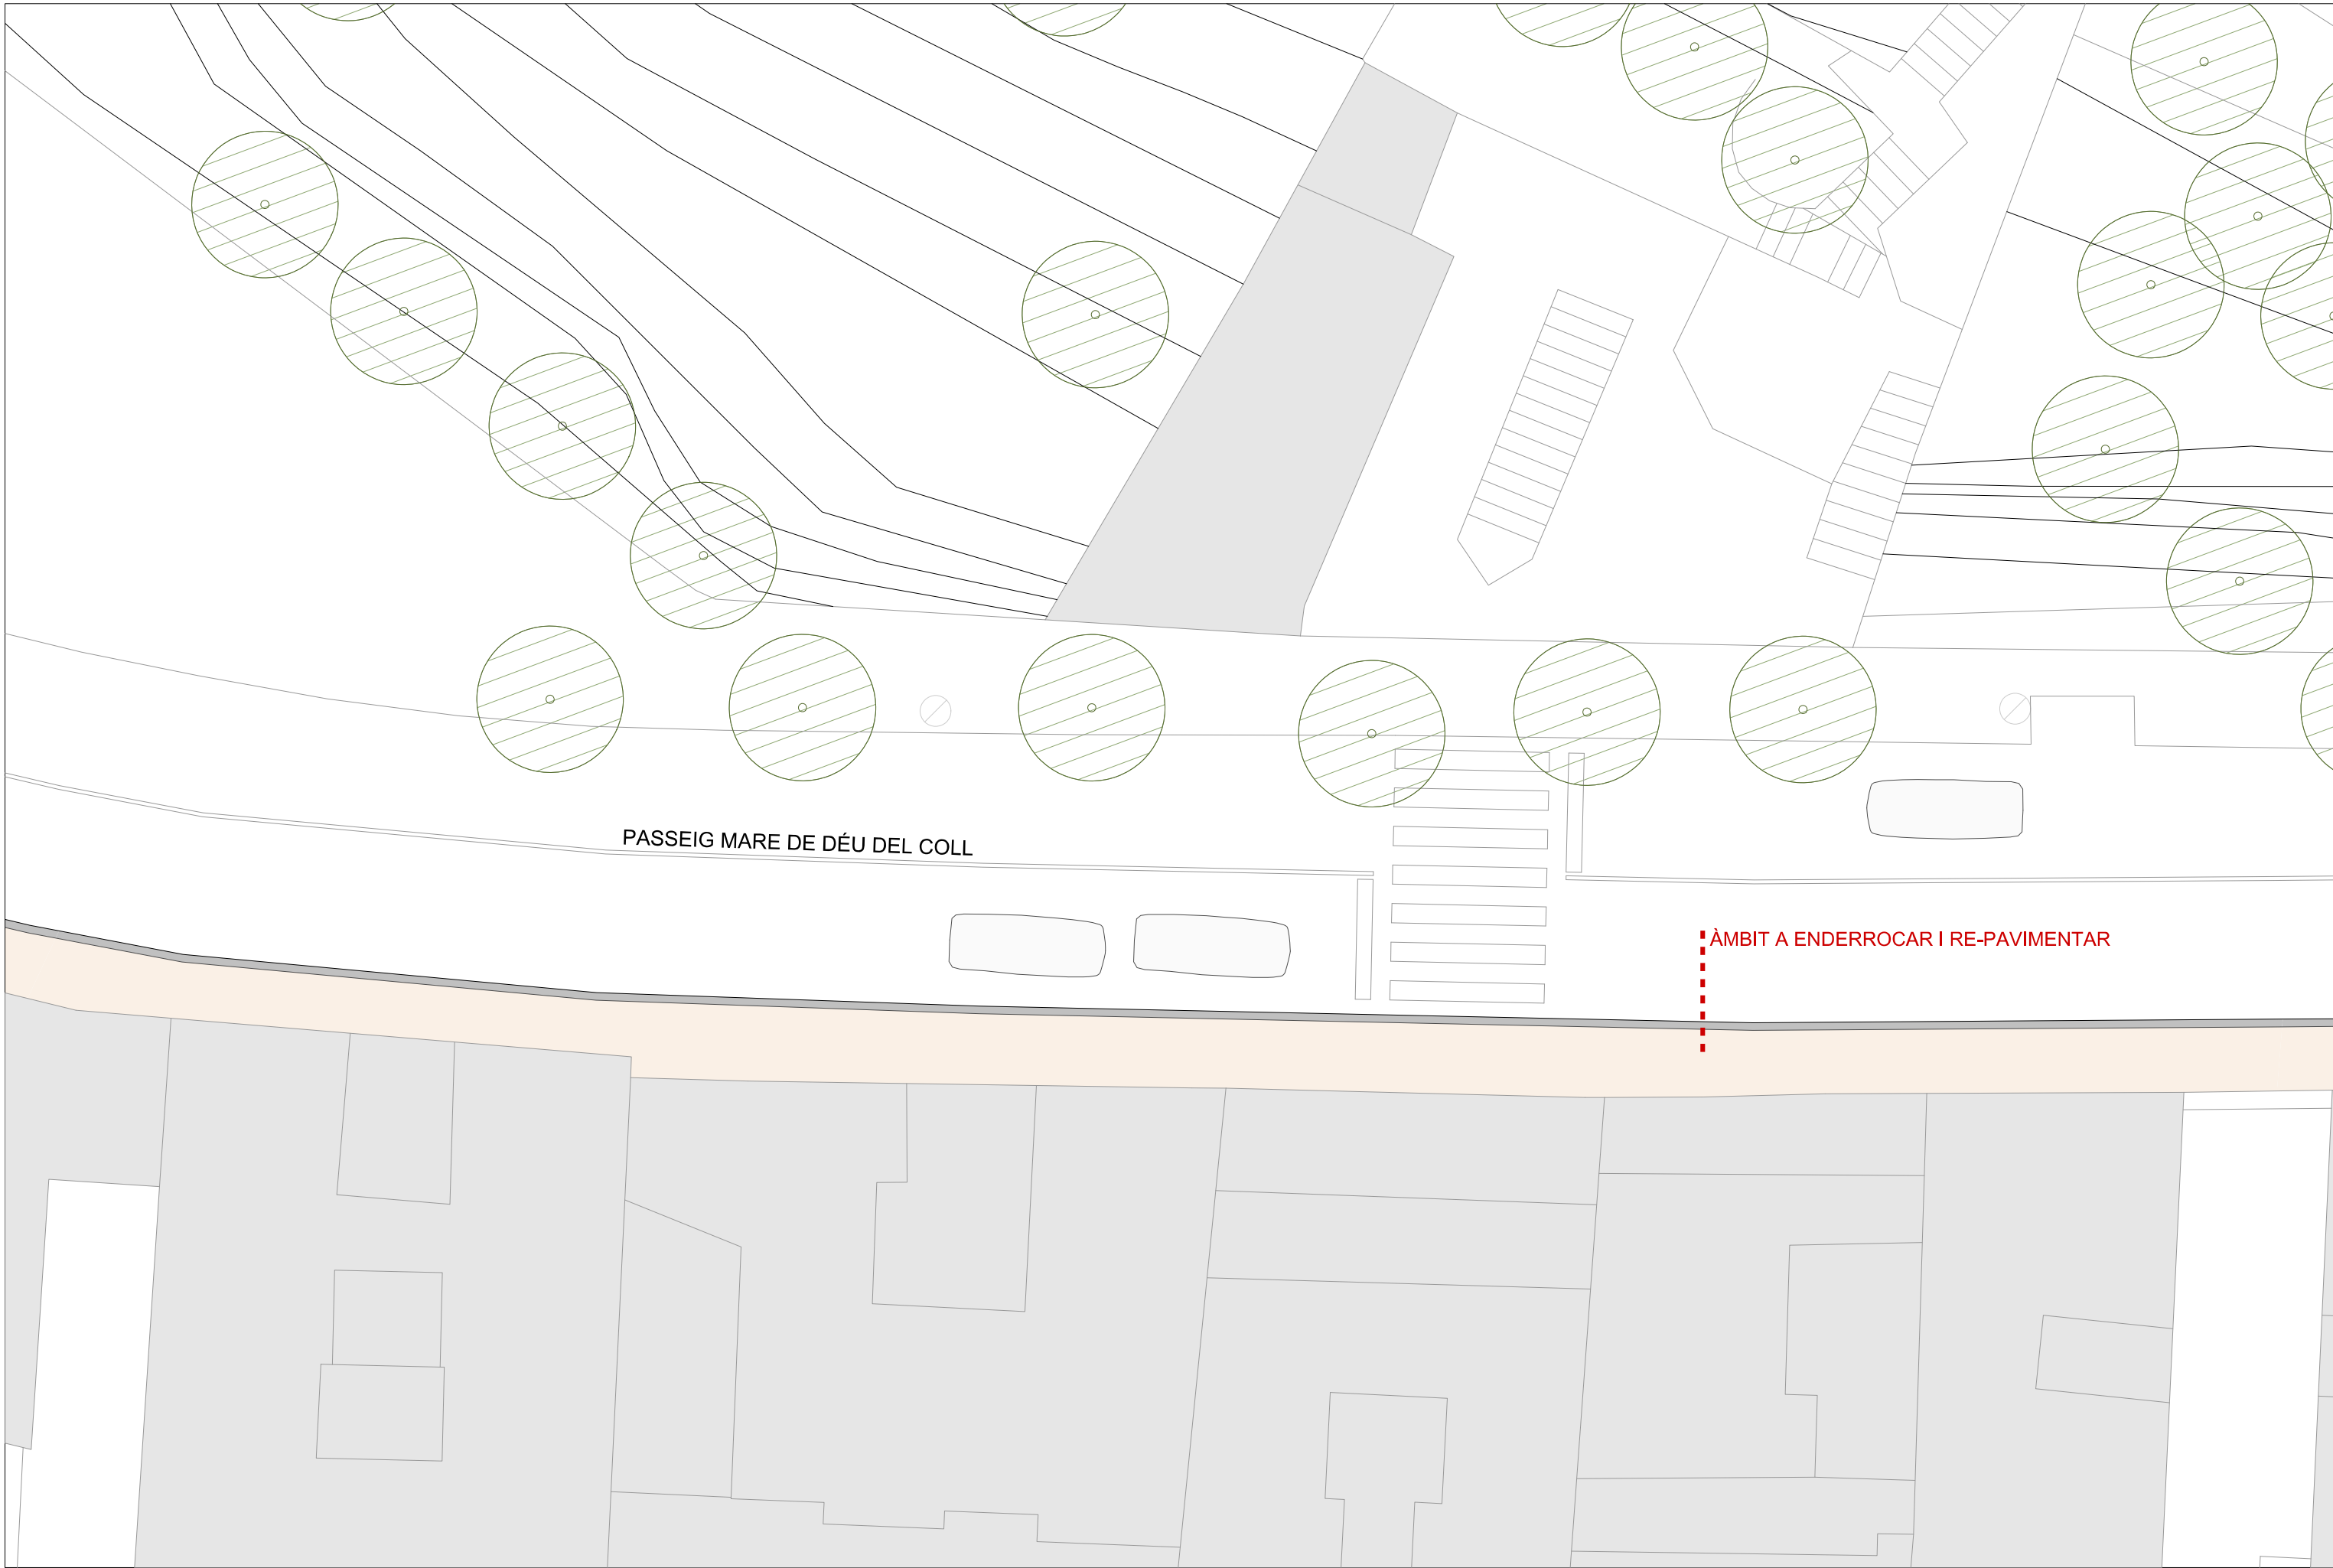


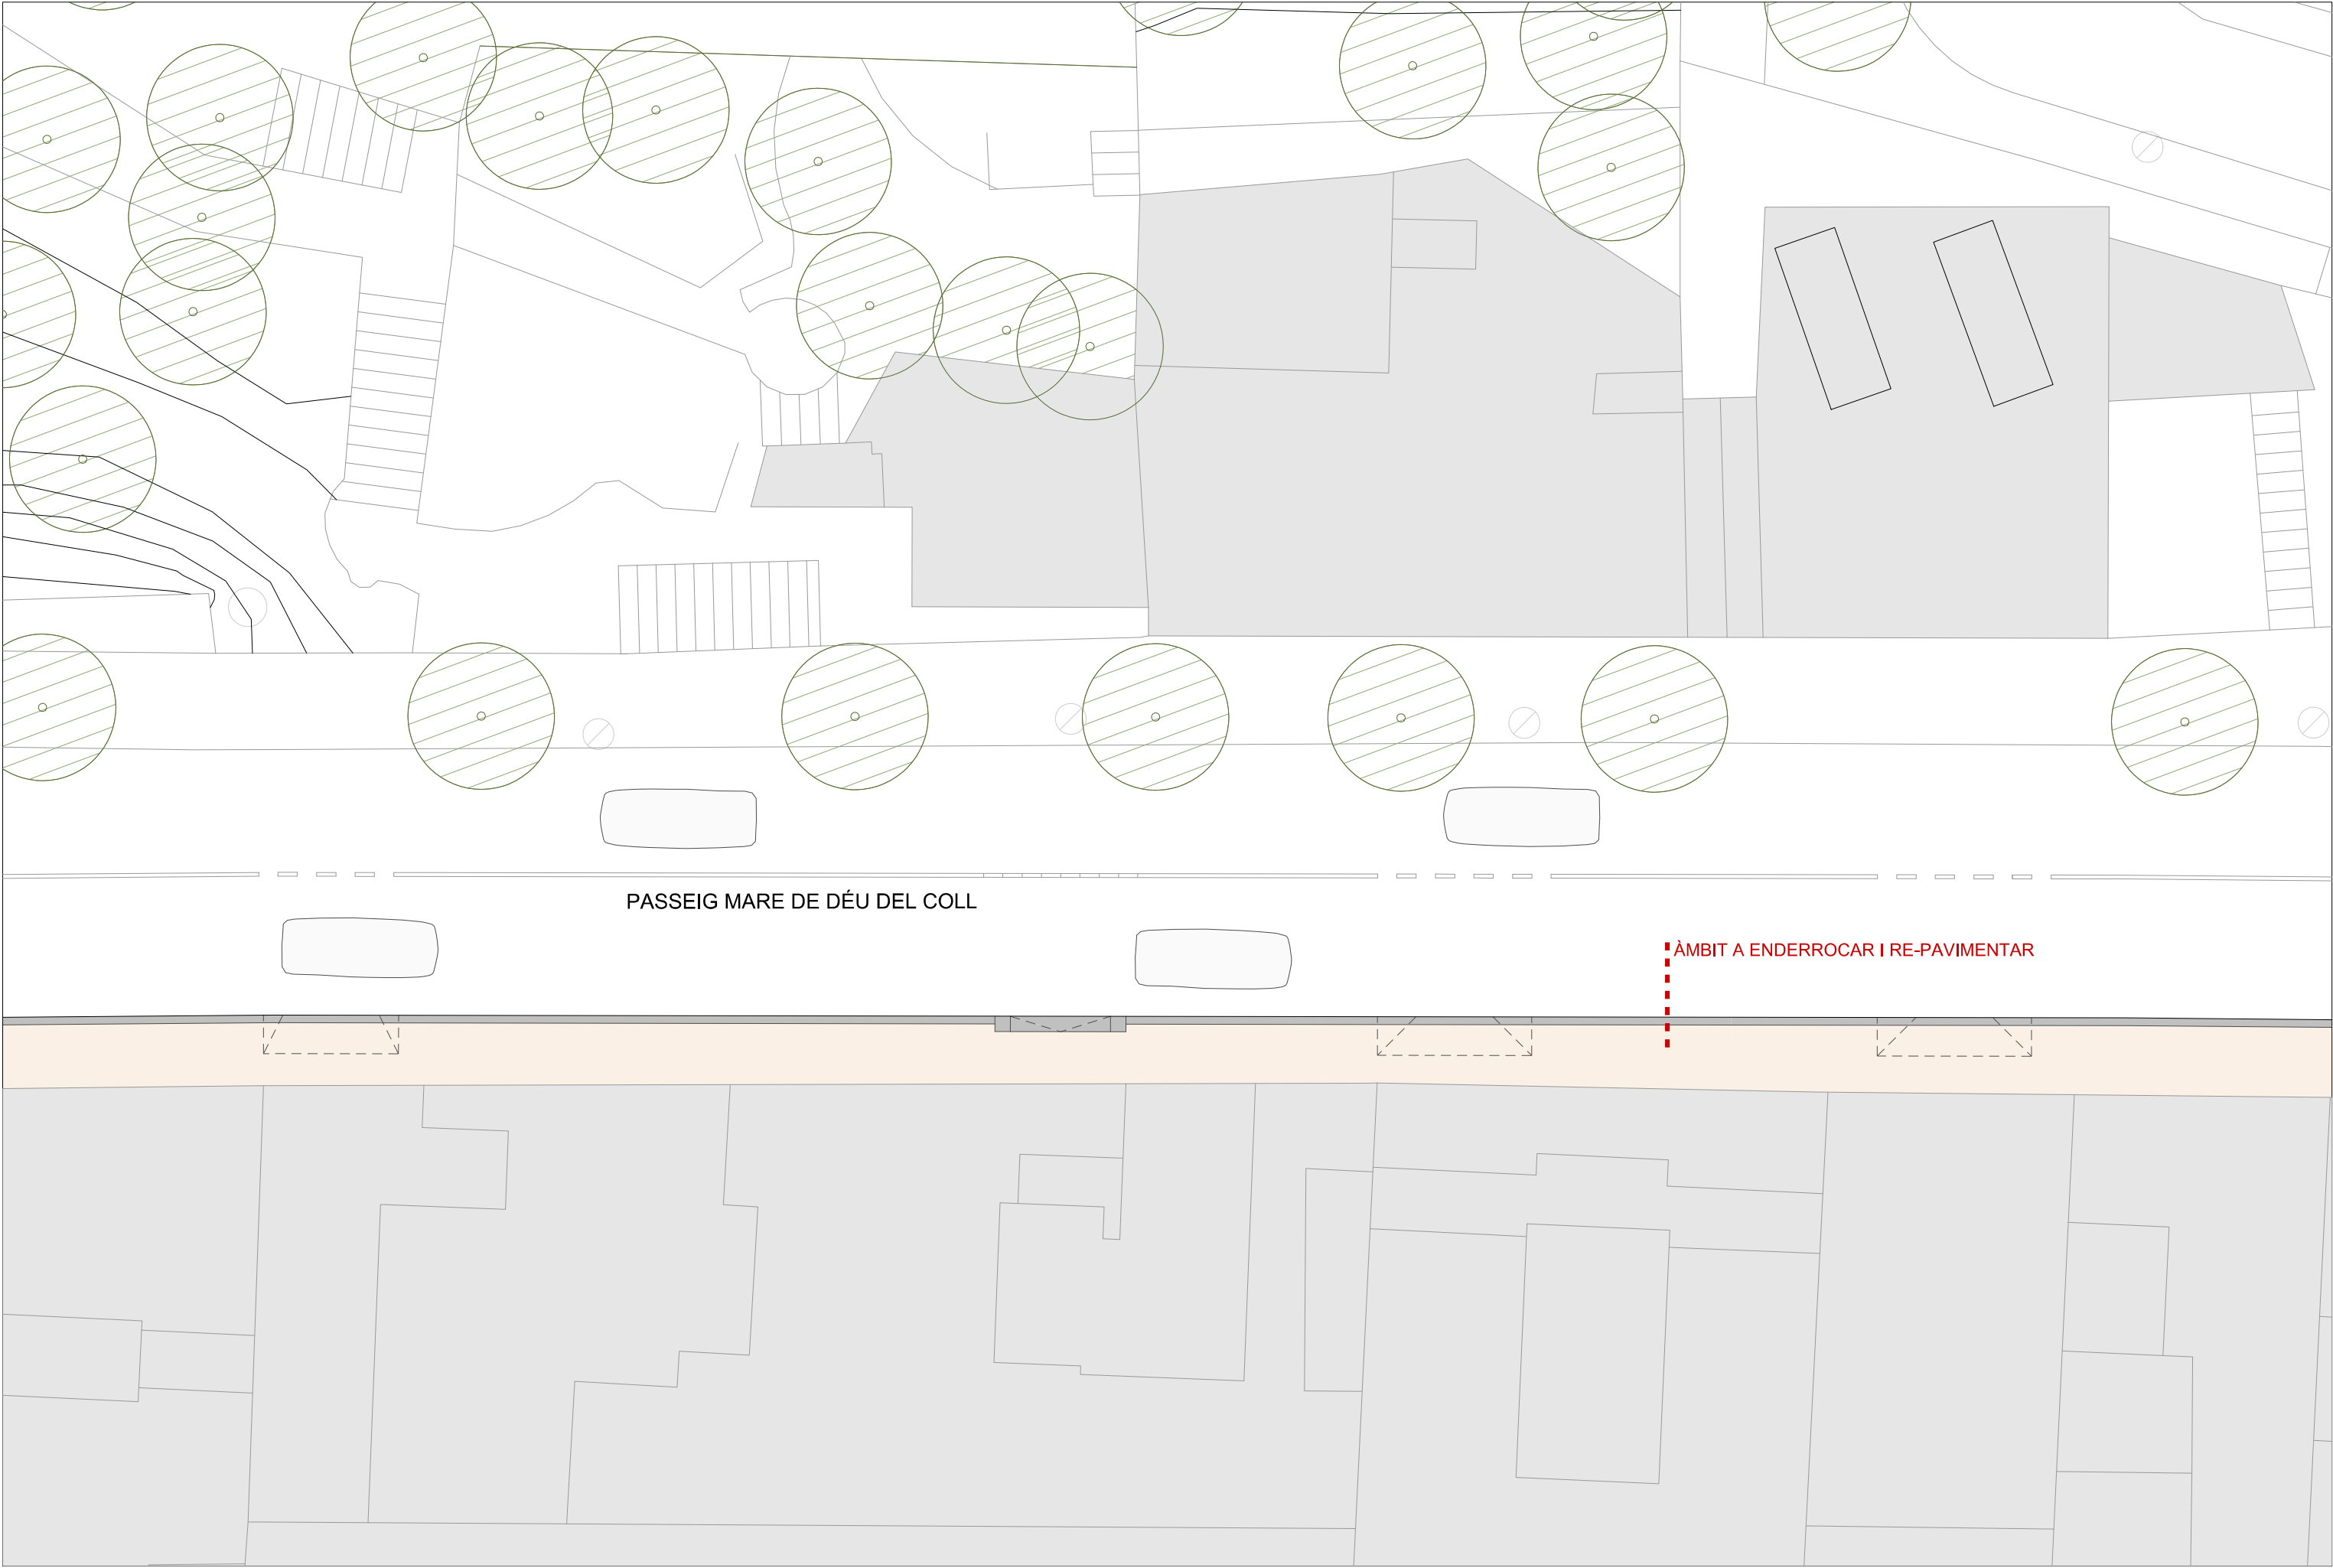


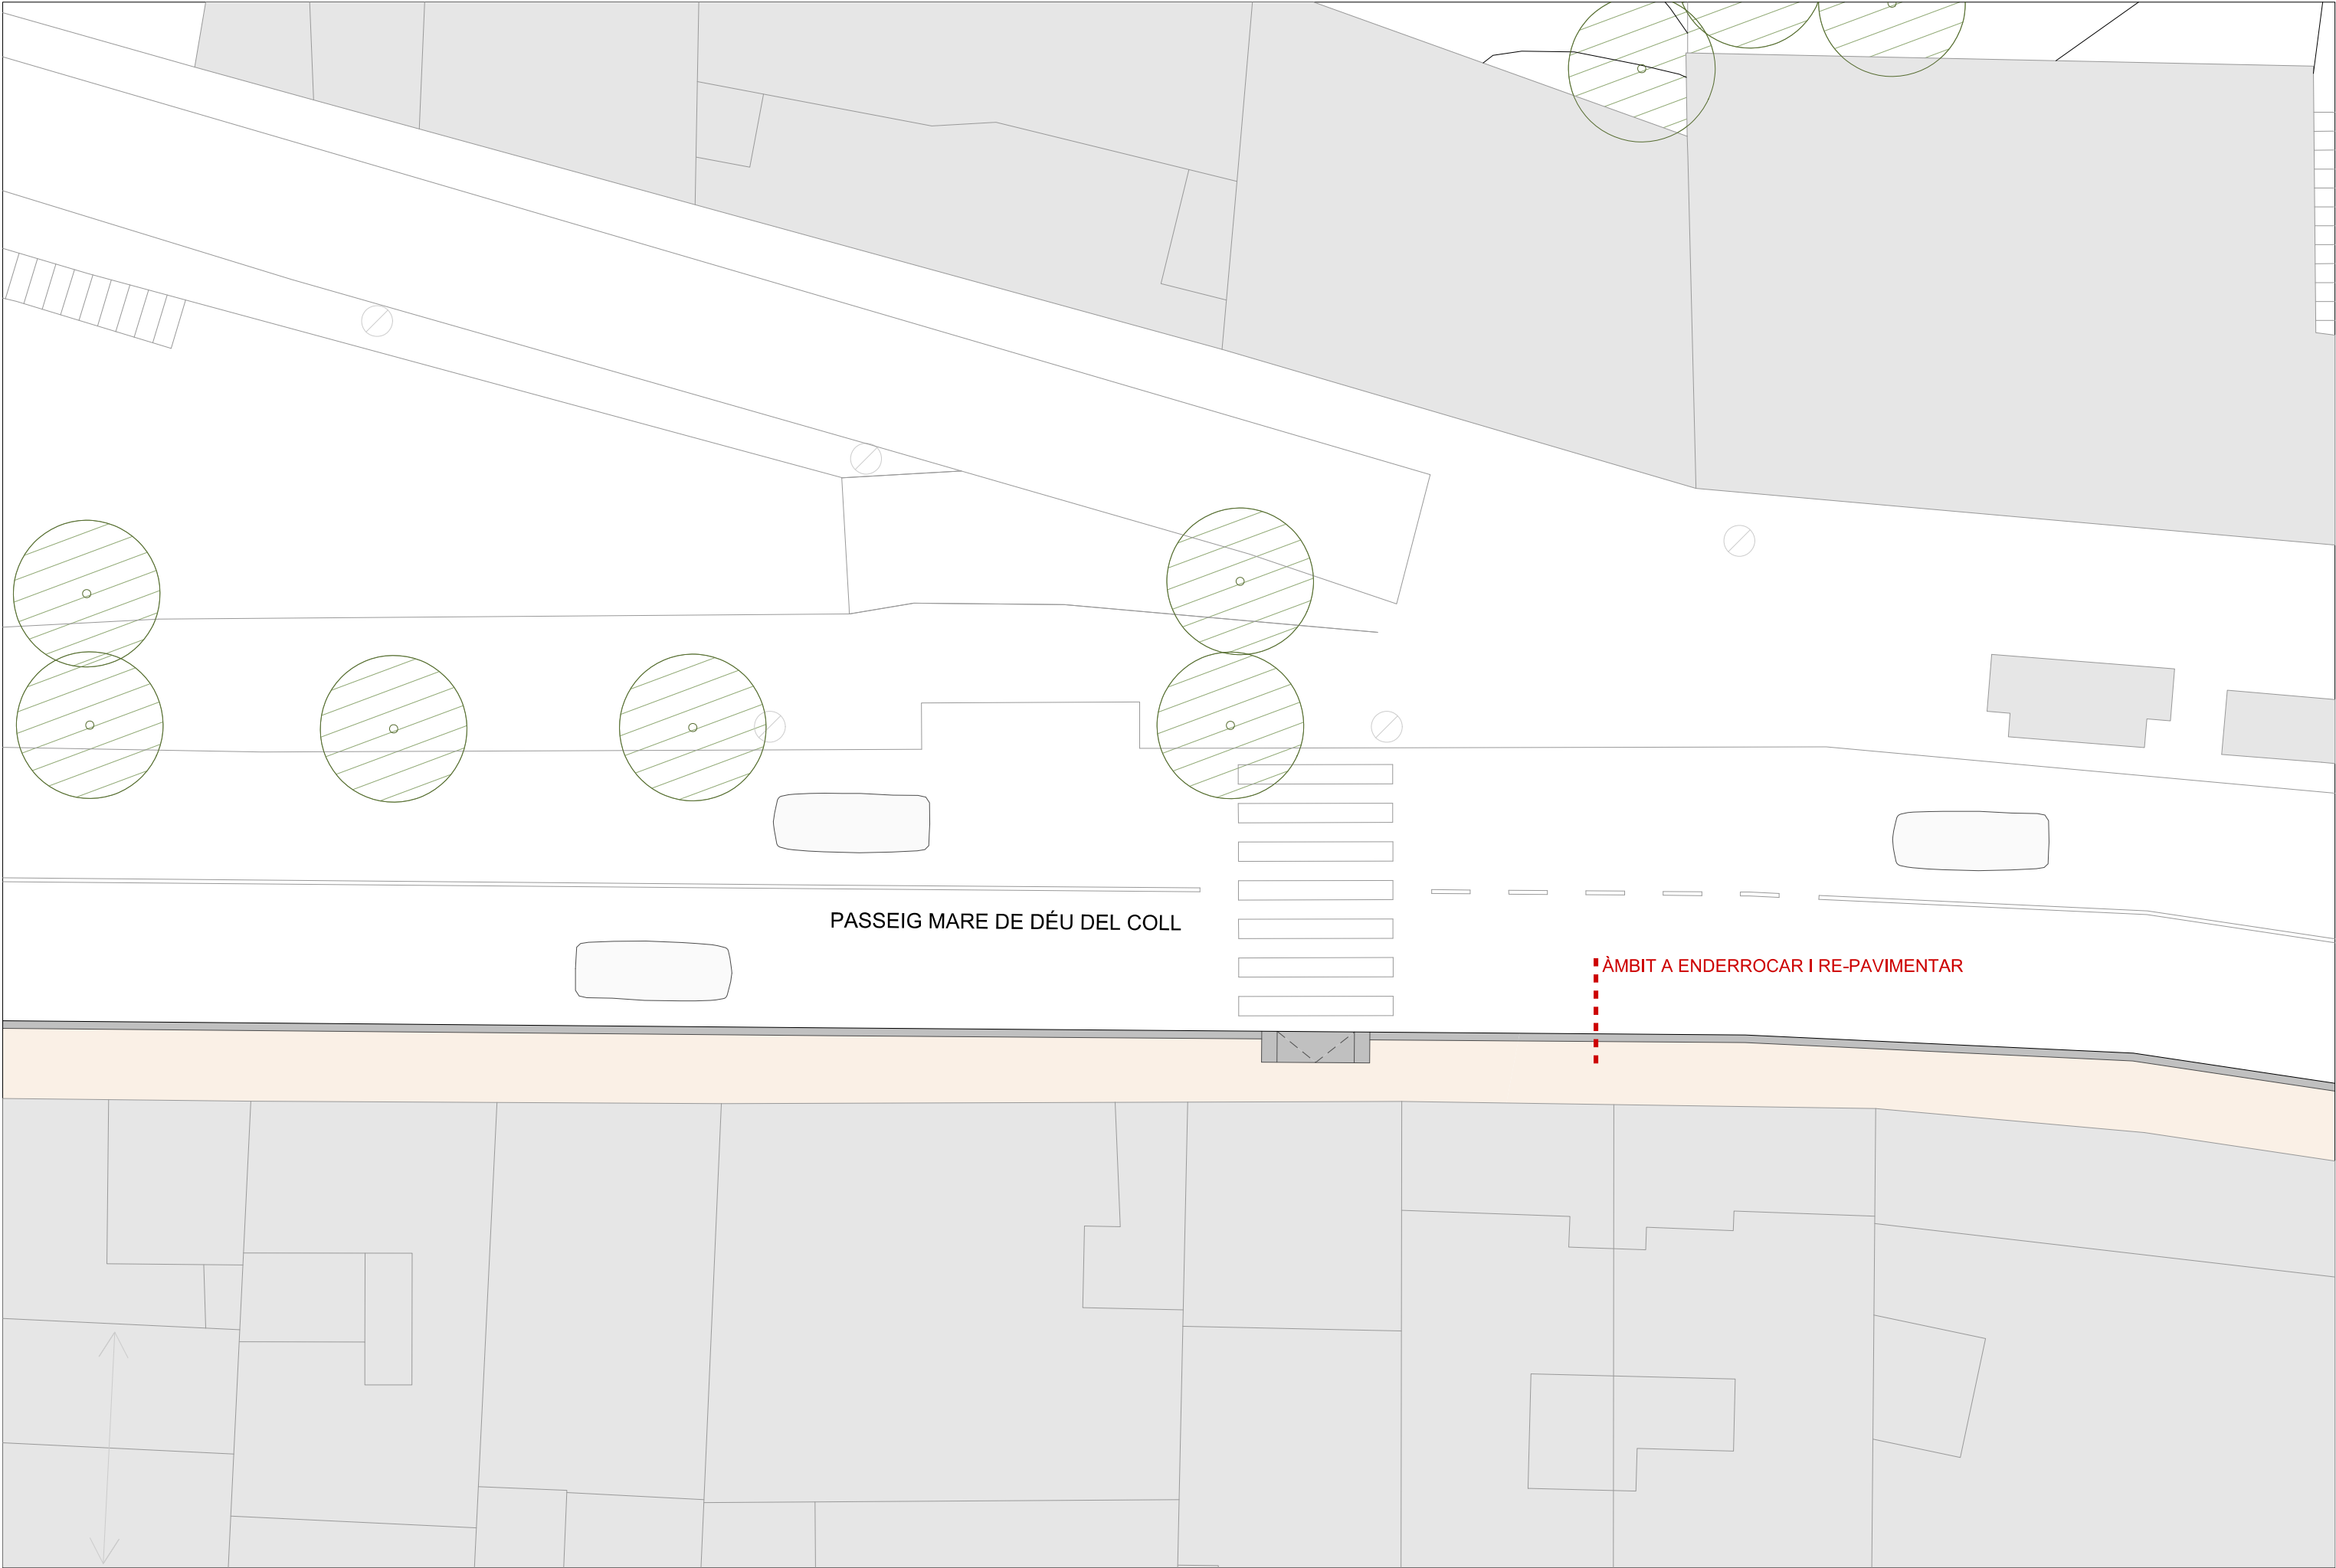


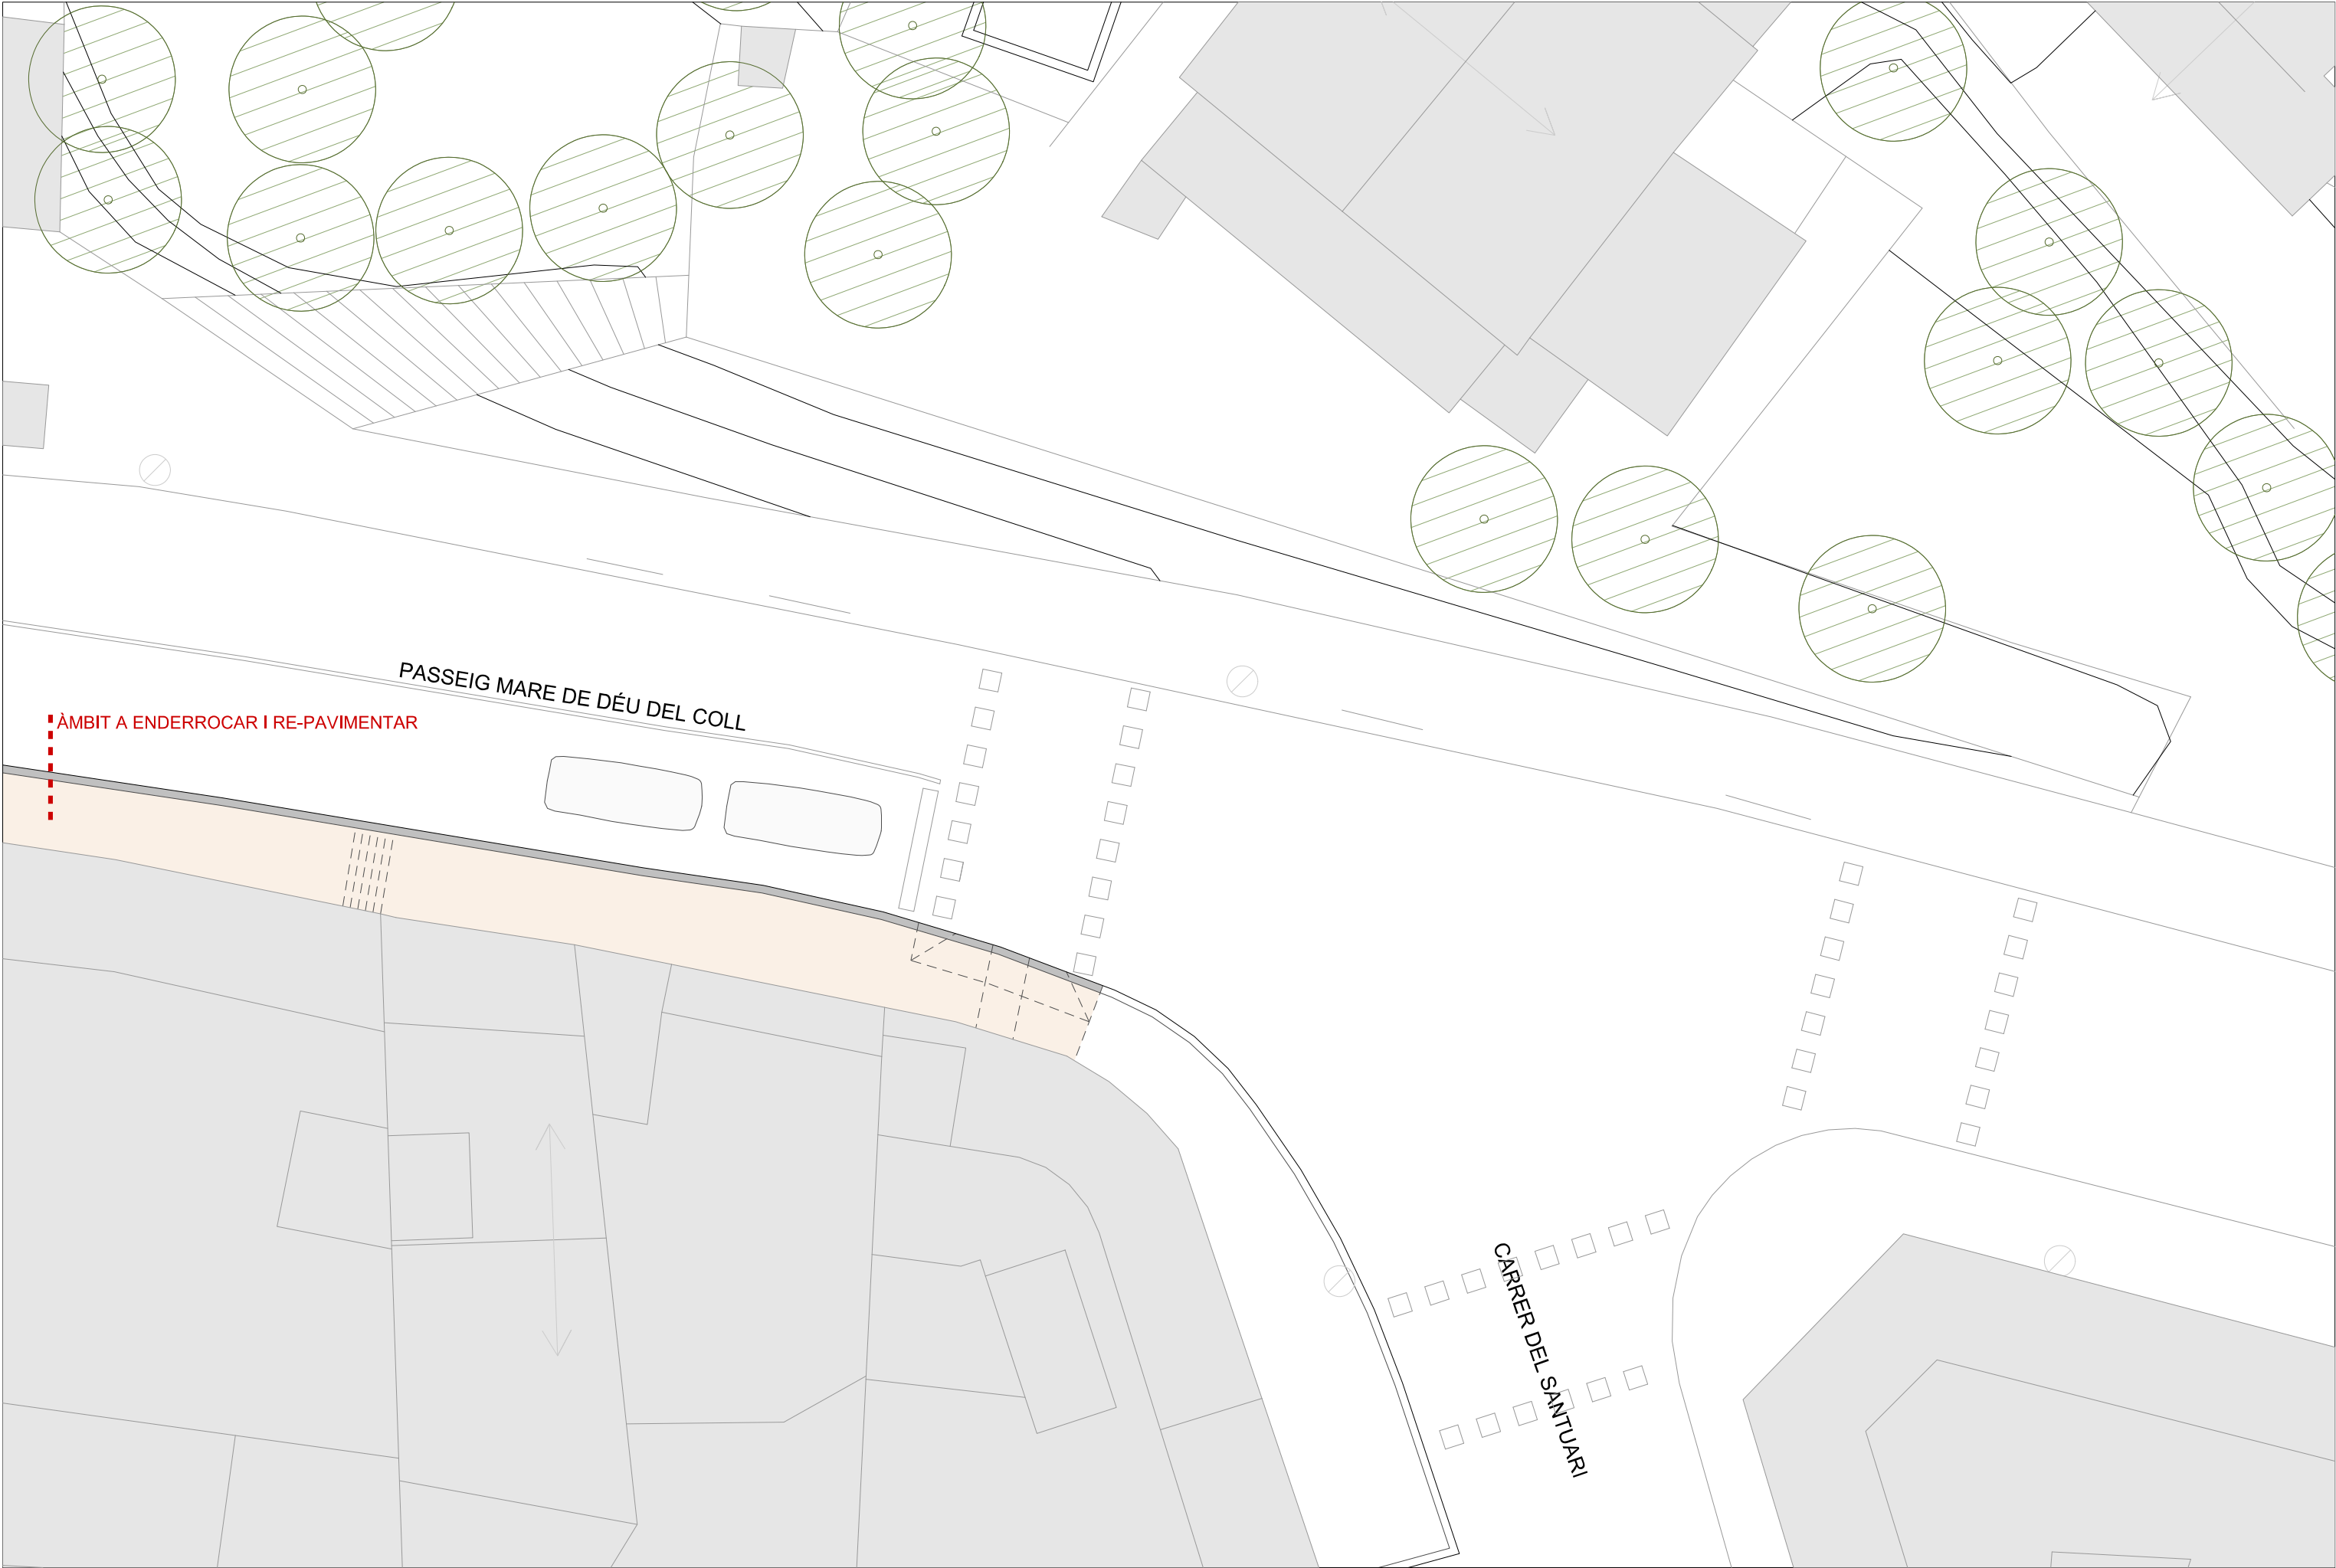


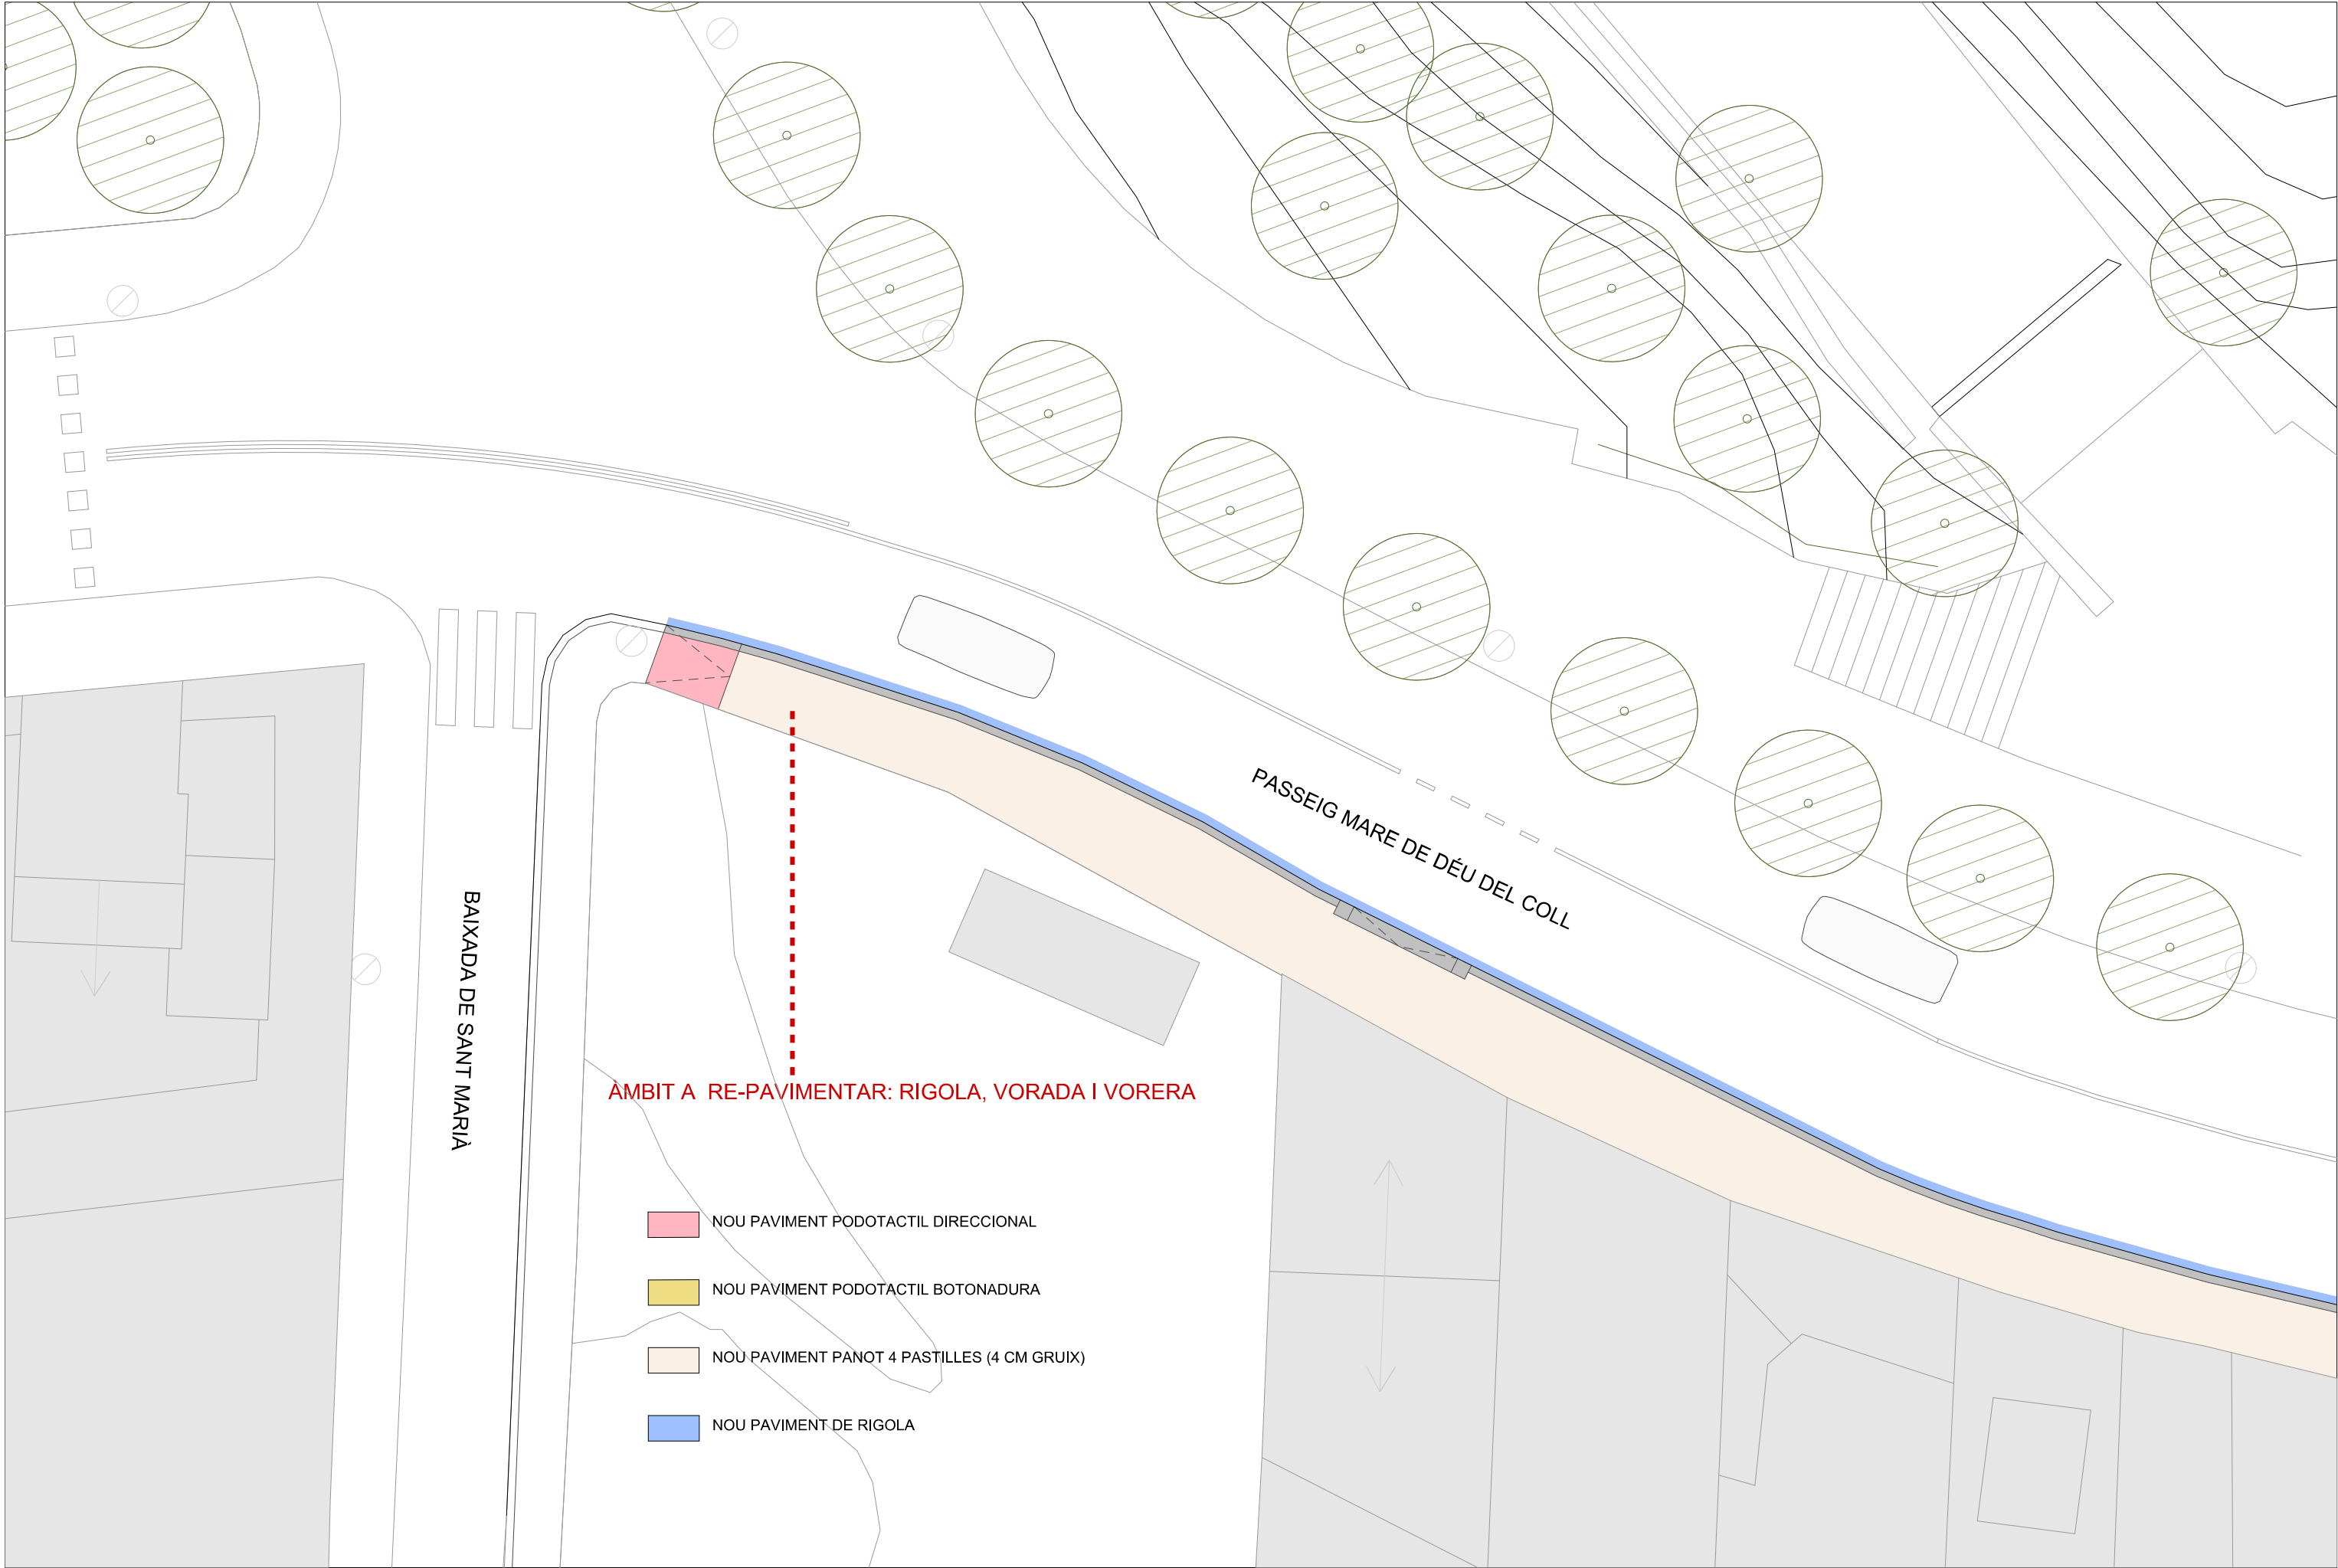


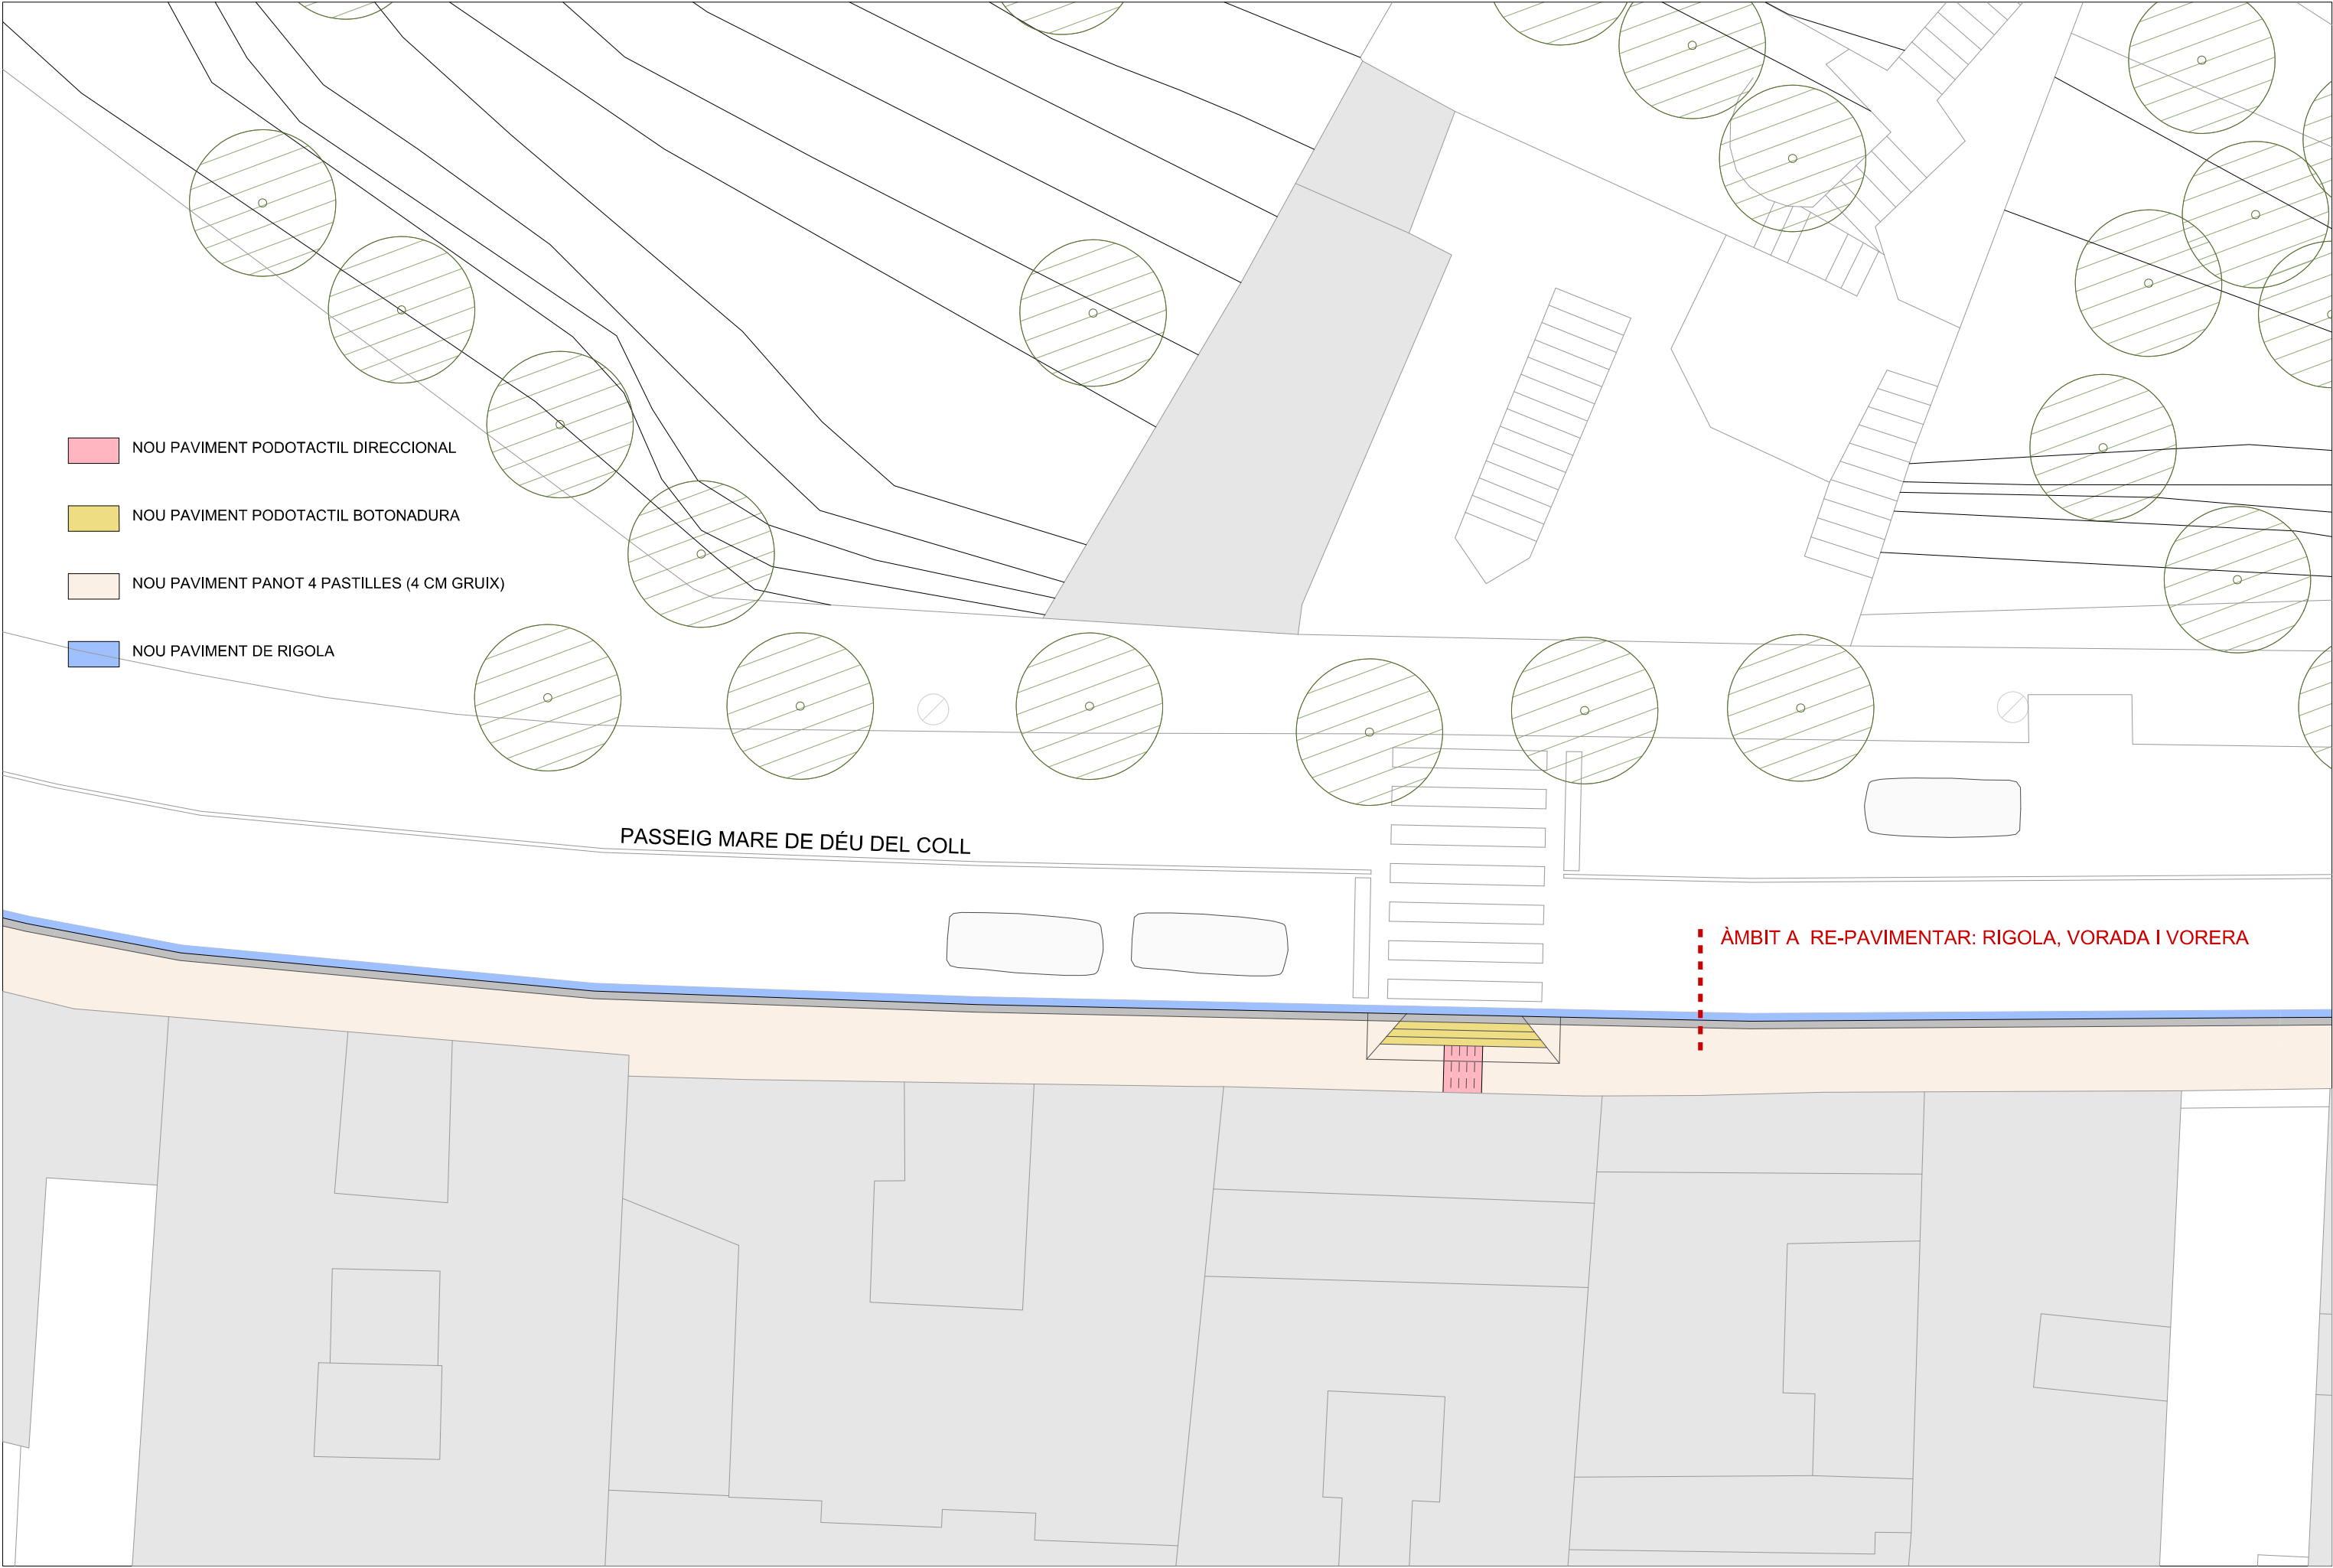

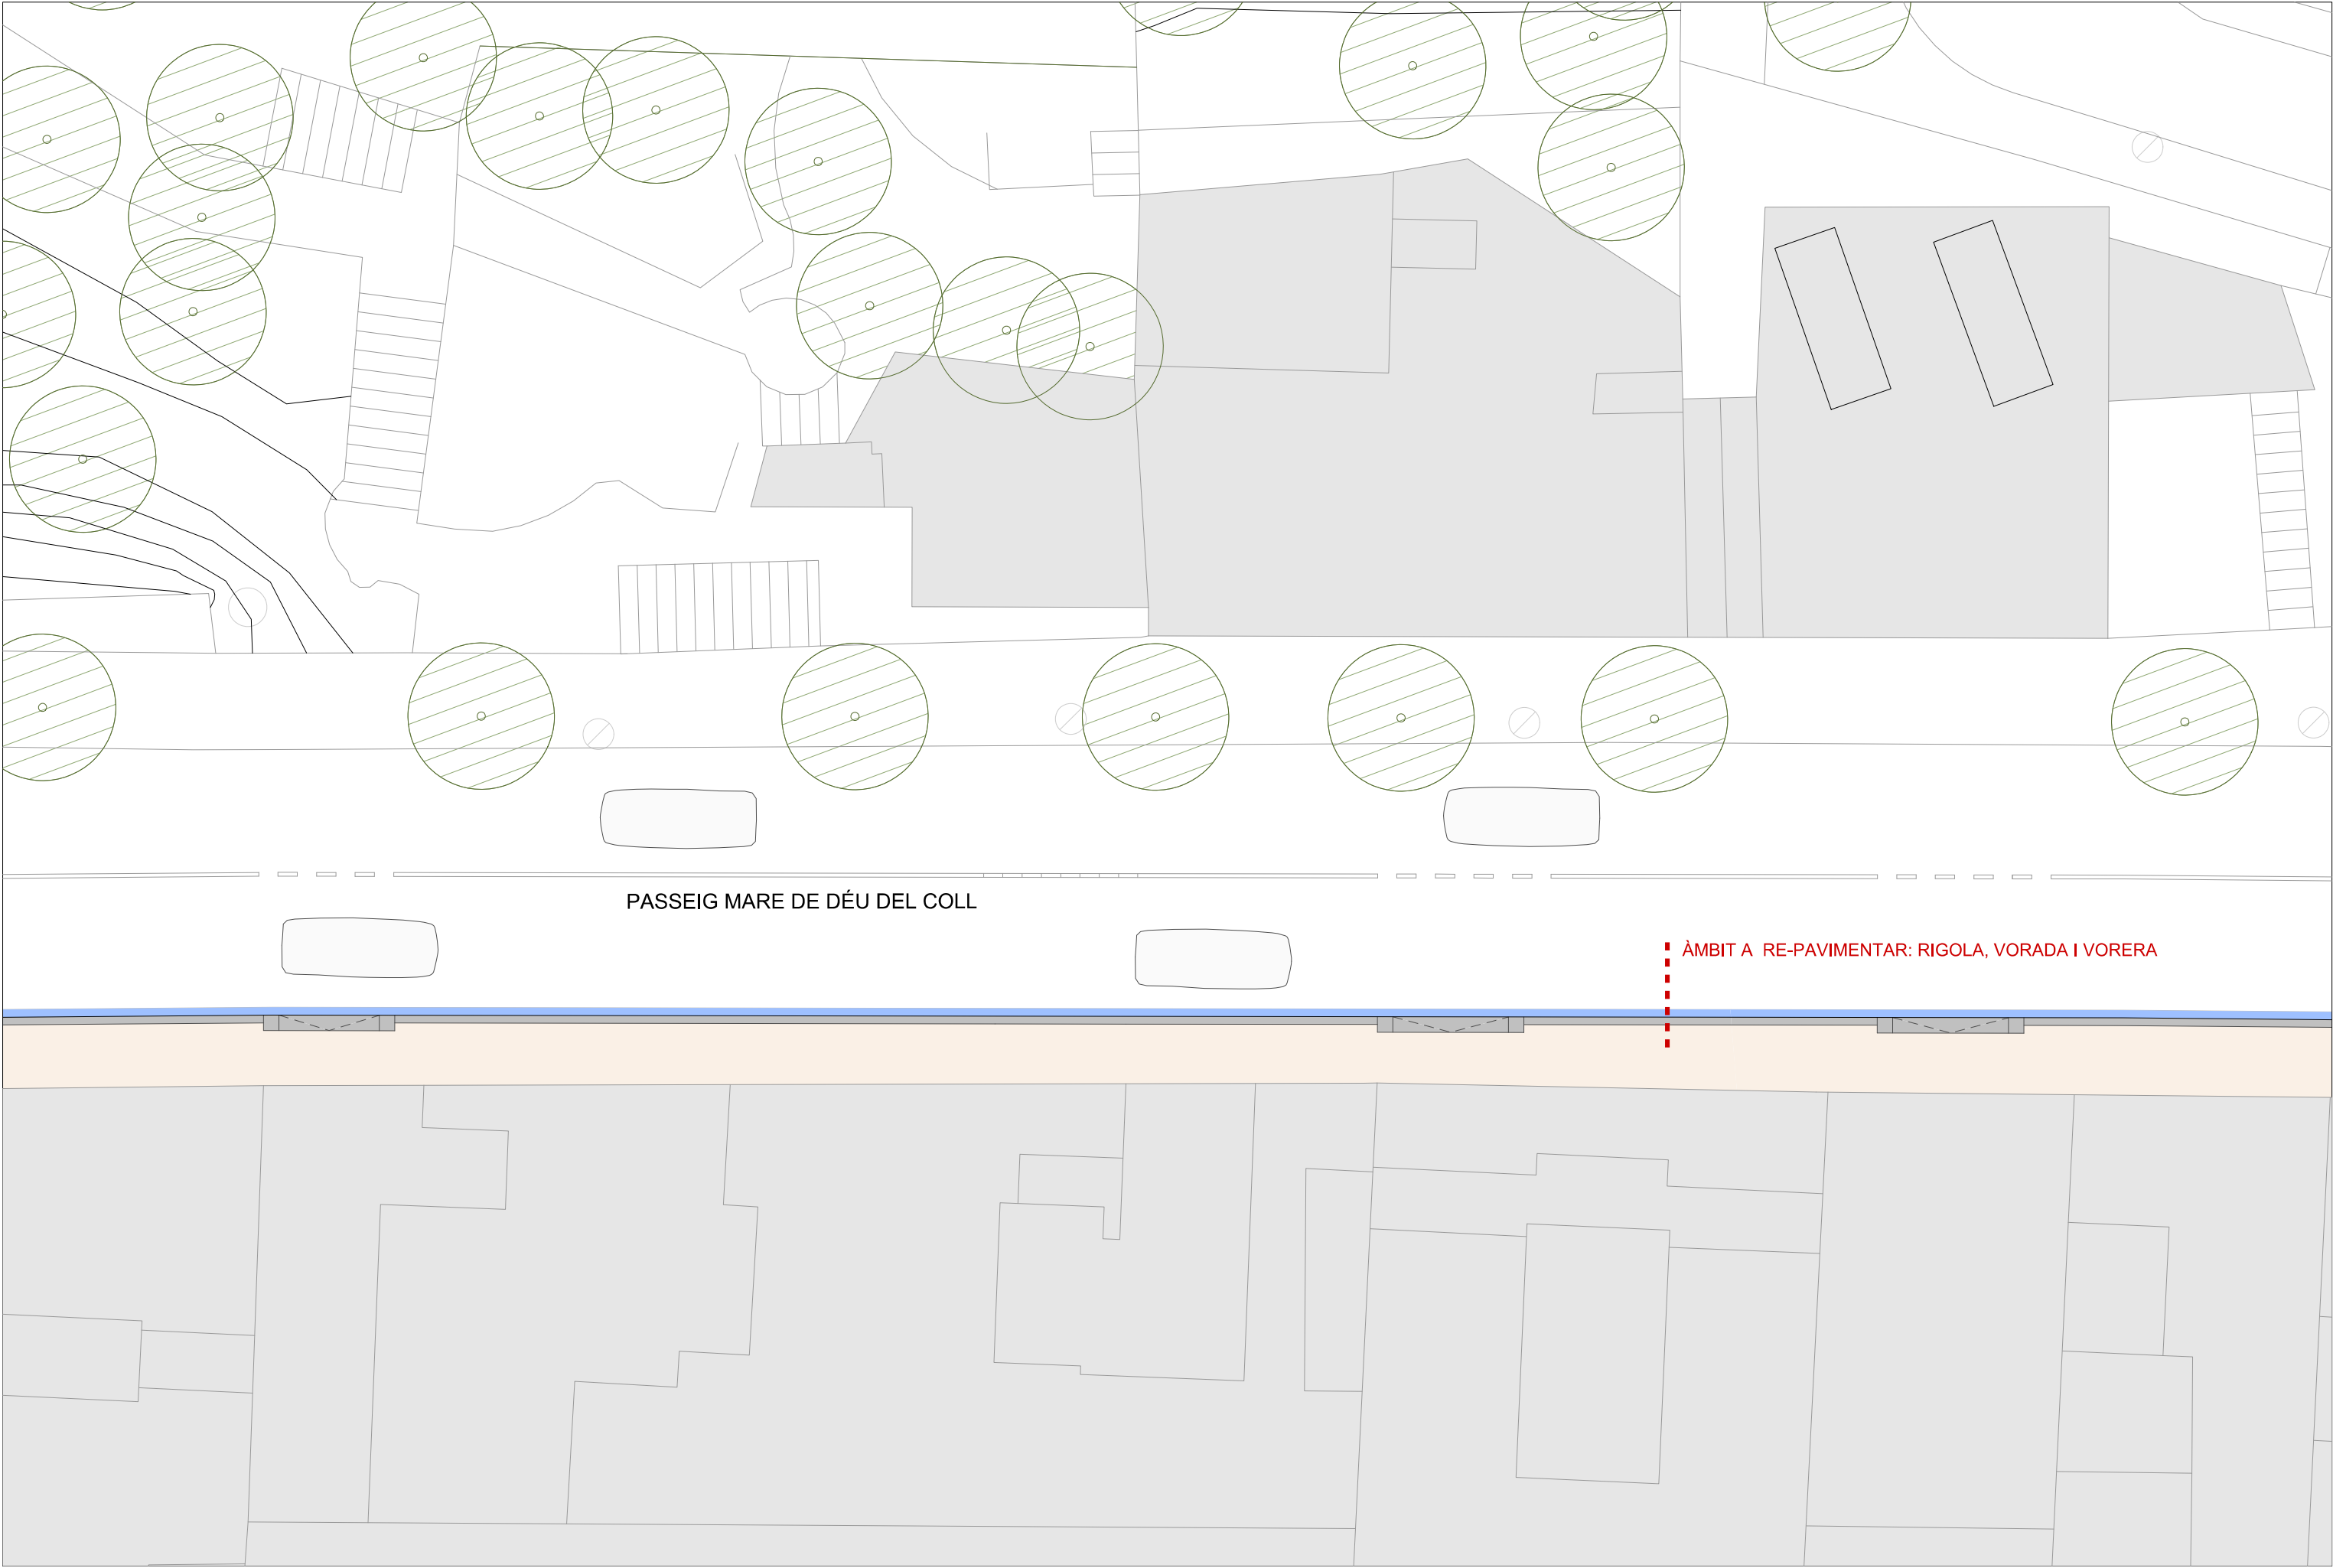

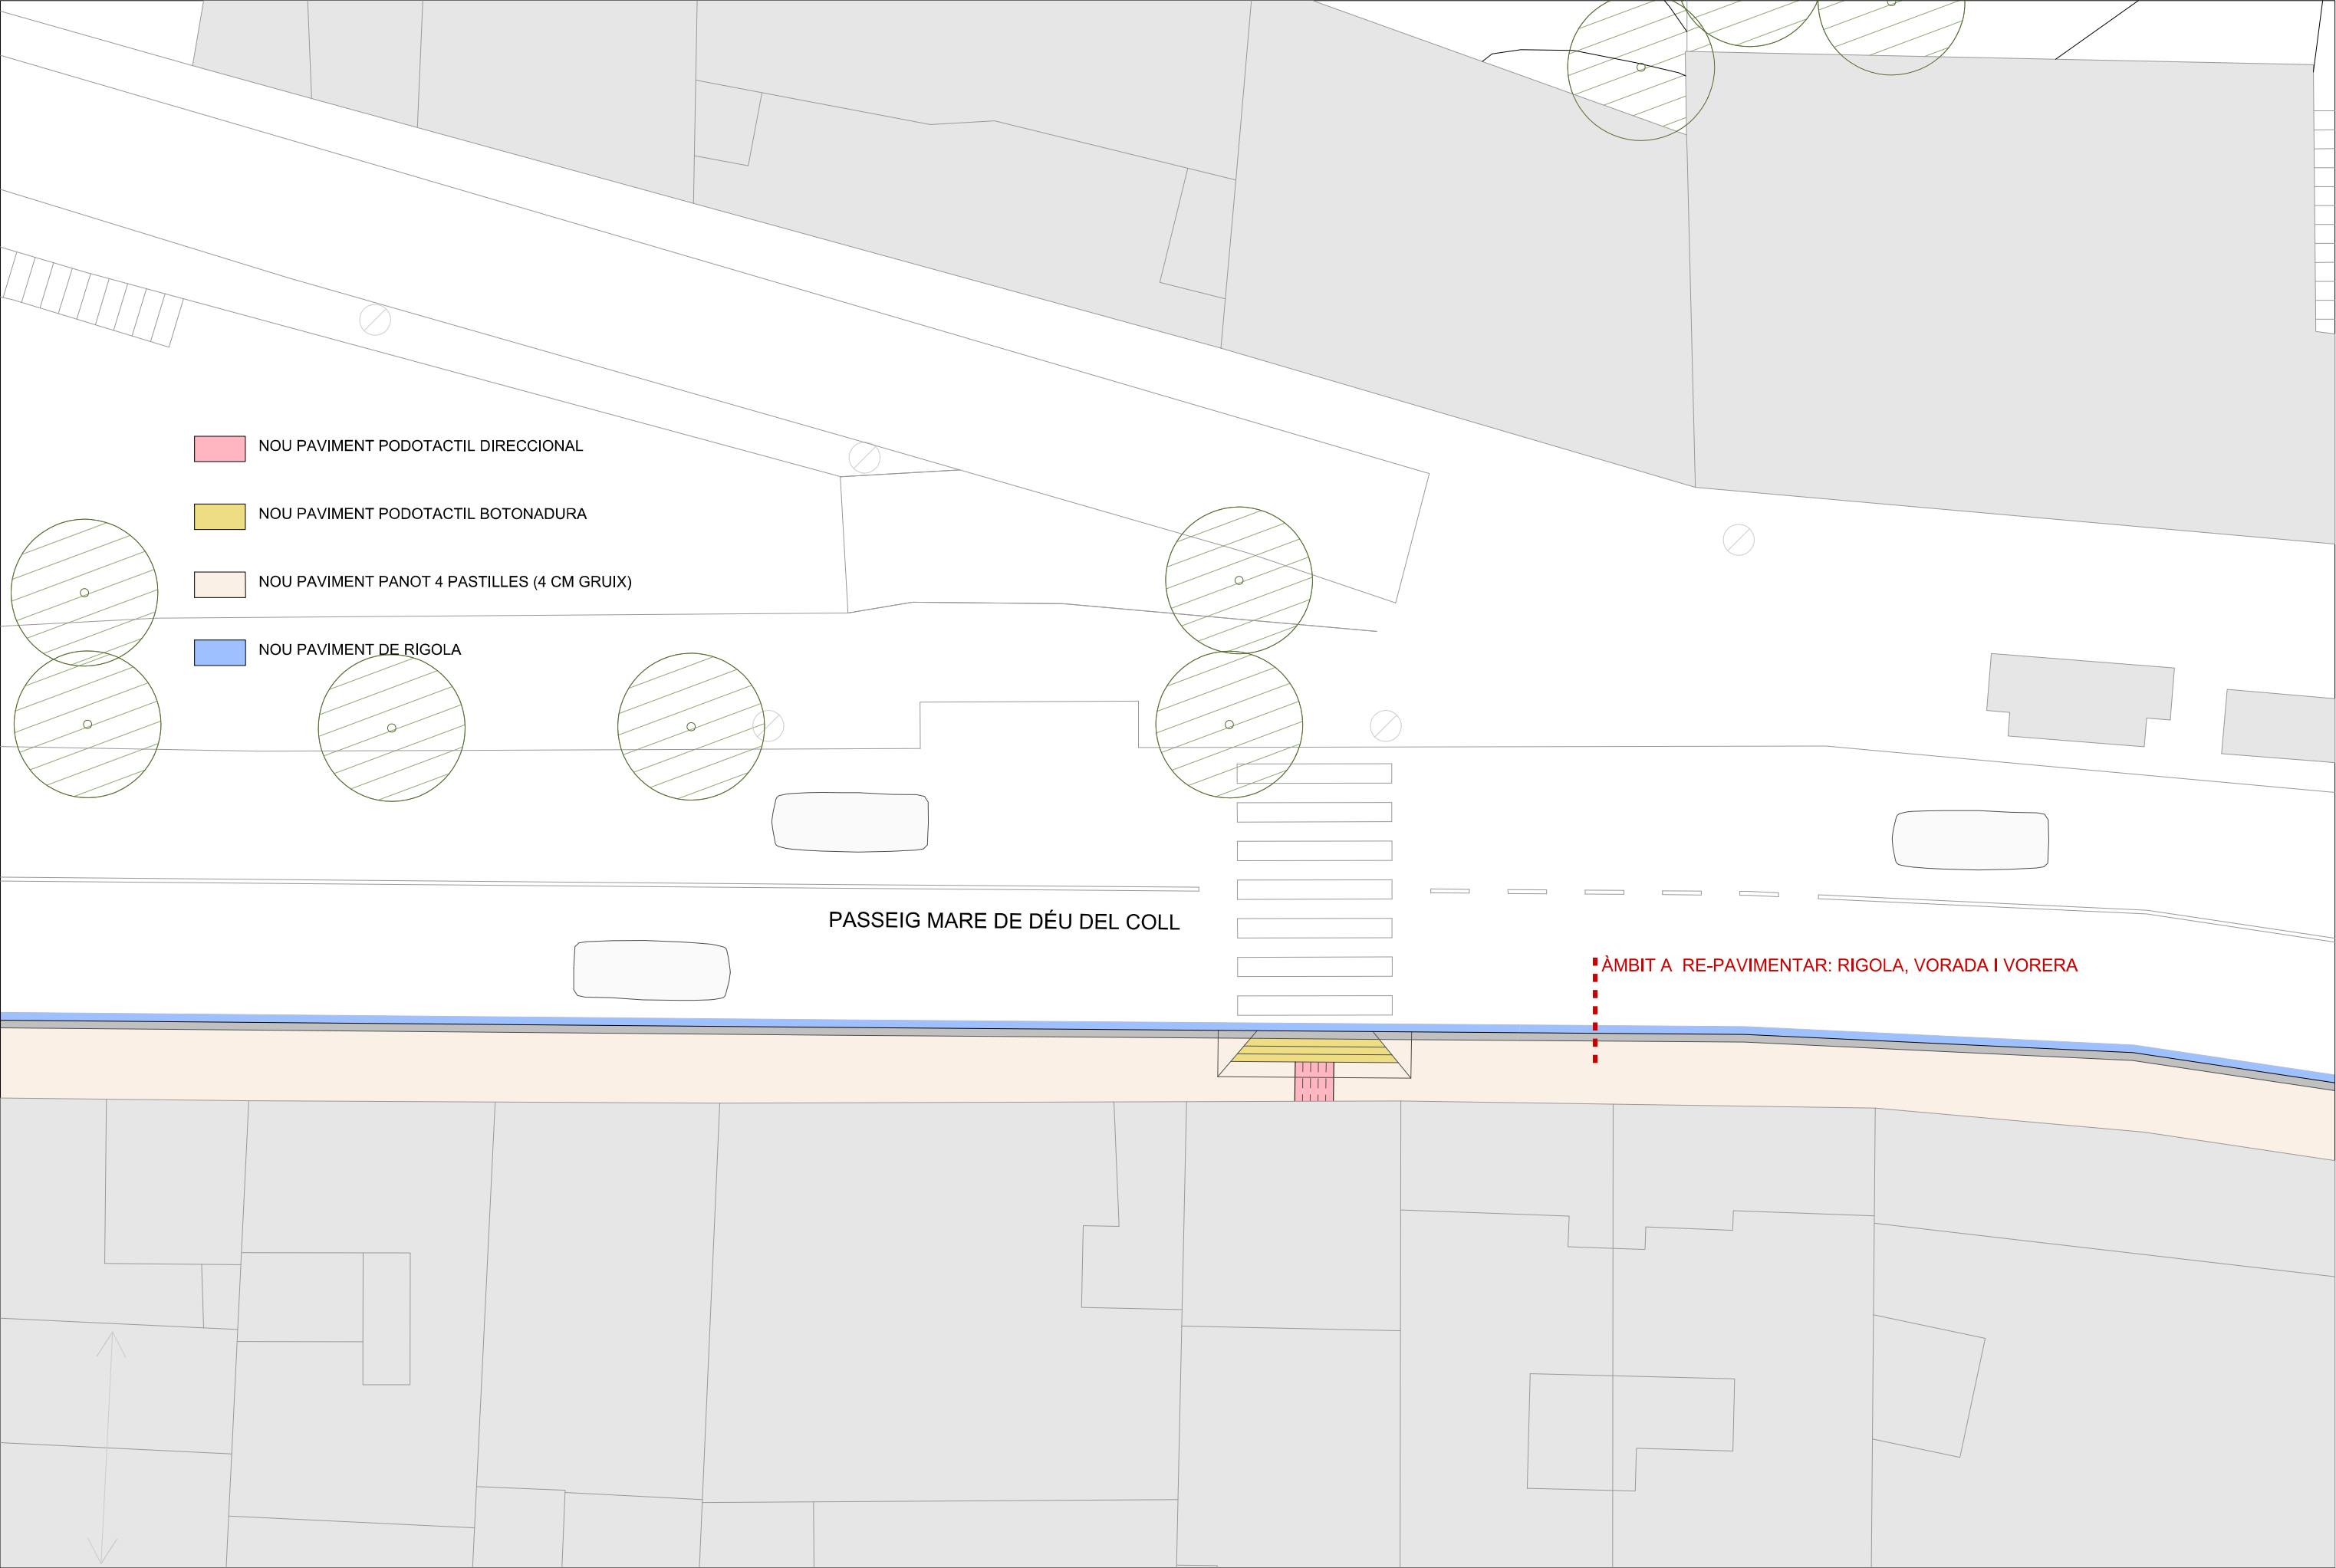

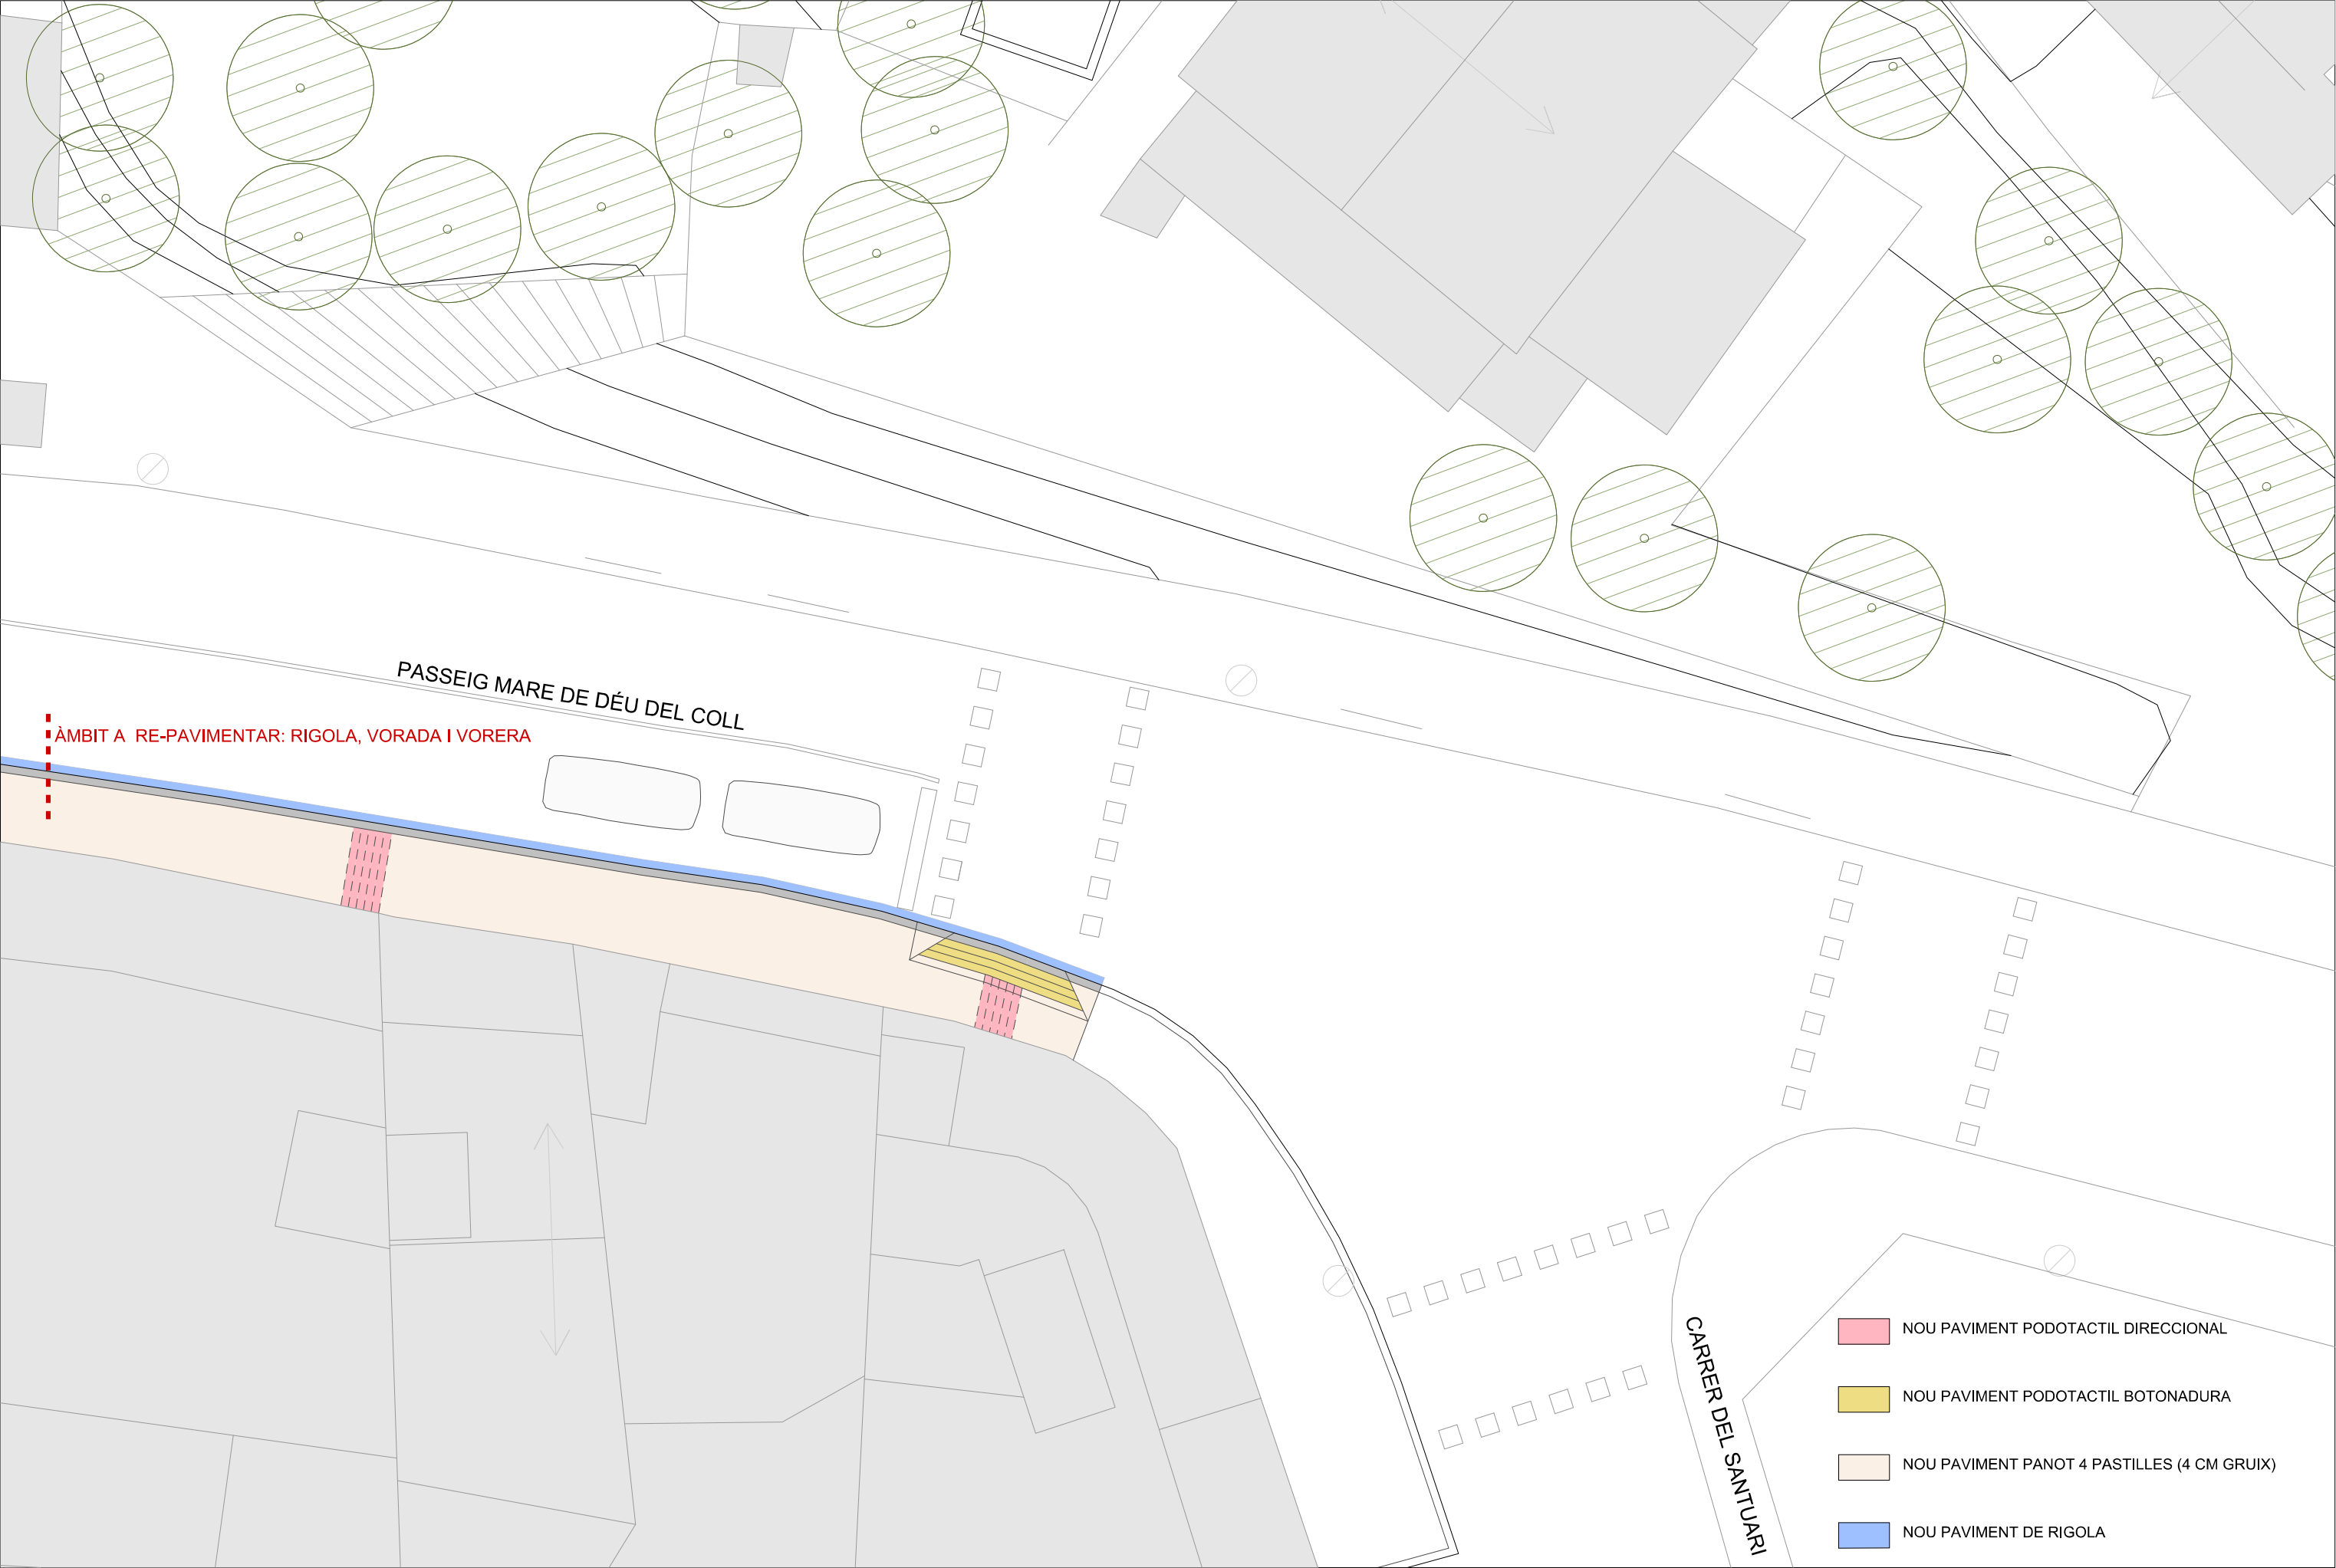

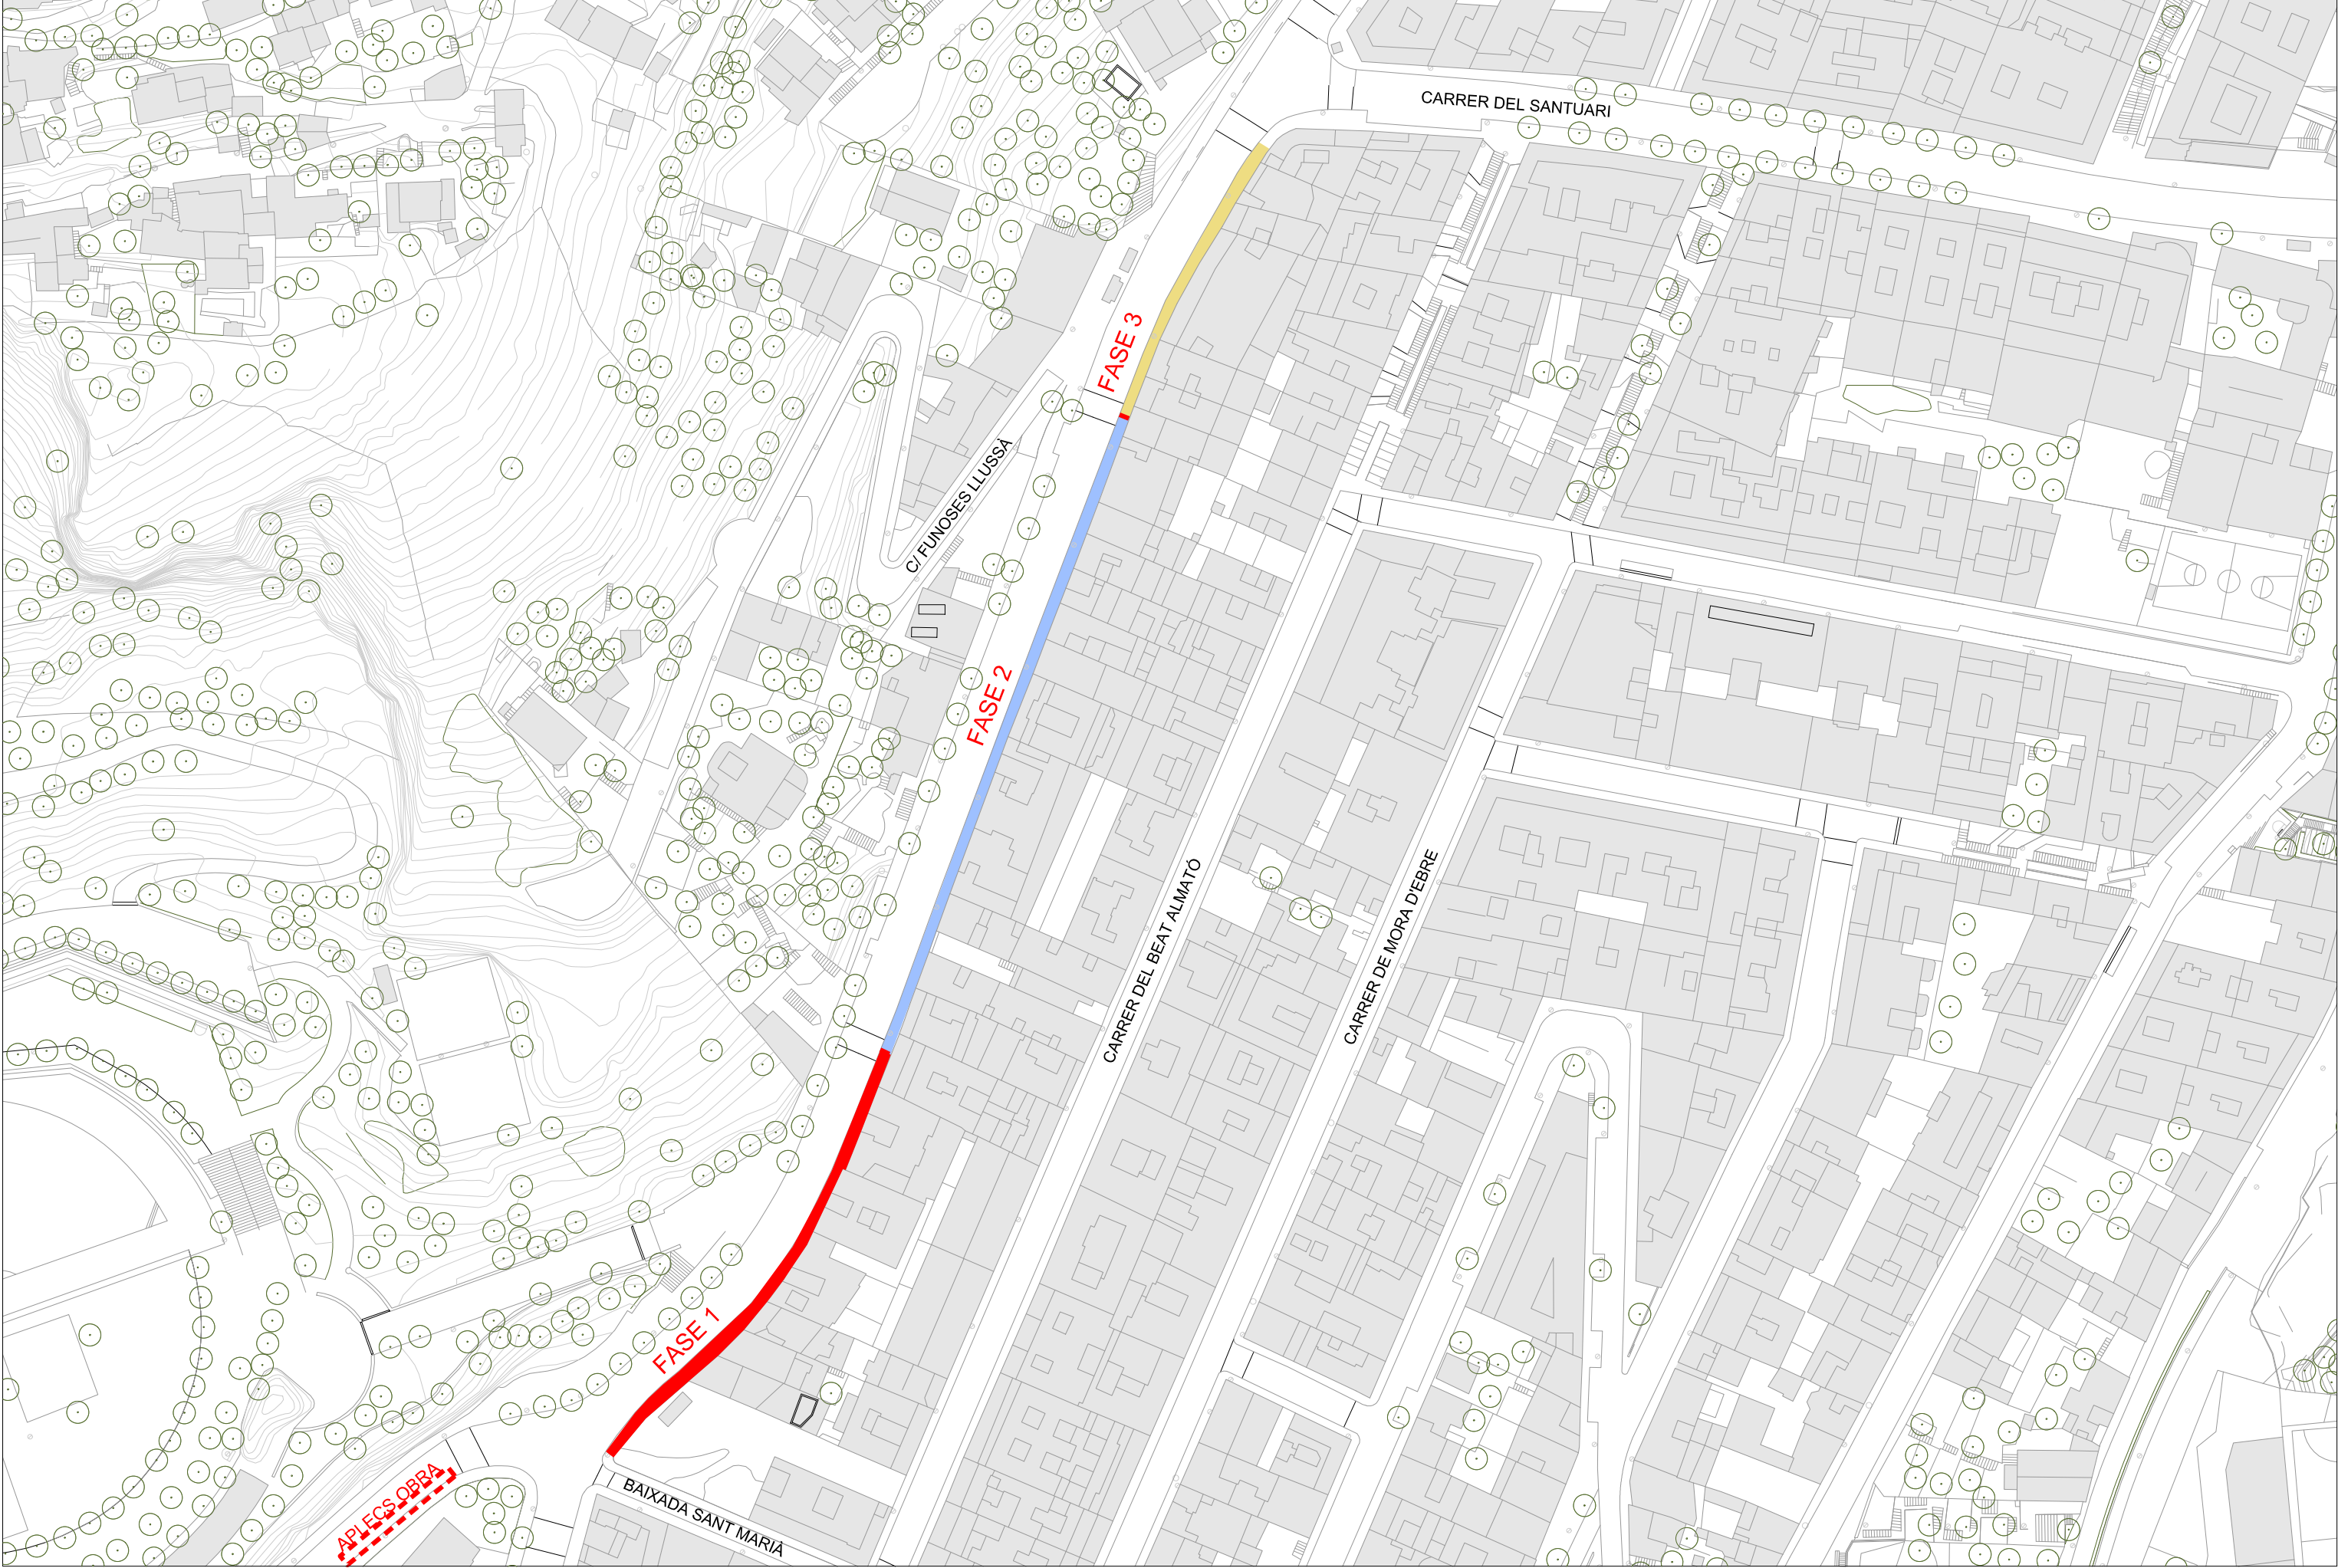

 Ajuntament de Barcelona	REDACCIÓ PROJECTE Districte de Gràcia - Dep. Obres i manteniment	MILLORES DE PAVIMENTACÓ DE VORERES AL PASSEIG MARE DE DÉU DEL COLL, ENTRE LA BAIXADA DE SANT MARIA I EL CARRER DEL SANTUARI. ESCALA 1: 1000 ORIGINALS dlnA3	DESIGNACIÓ DE PLÀNOL PLÀNOL DE FASES D'OBRA	DATA GENER 2025 NOM FITXER 01-SITUACIO.dgn	PLÀNOL NUM. 12
---	---	---	---	--	--------------------------------------

AMIDAMENTS

AMIDAMENTS

Data: 18/02/25

Pàg.: 1

Obra 01 PRESSUPOST VORERA PG MD COLL
Capítol 01 ENDERROCS

NUM.	CODI	UA	DESCRIPCIÓ
------	------	----	------------

1 F921V010 m Tall de paviments de qualsevol tipus amb disc de diamant

Num.	Text	Tipus	[C]	[D]	[E]	[F]	TOTAL	Fórmula
1						253,000	253,000	C#*D#*E#*F#

TOTAL AMIDAMENT 253,000

2 F2R5V301 m3 Transport de residus de formigó o aglomerat a l'abocador amb contenidor de 6 m3, a abocador autoritzat

Num.	Text	Tipus	[C]	[D]	[E]	[F]	TOTAL	Fórmula
1	demolició panot			455,000	1,000	0,200	91,000	C#*D#*E#*F#
2	demolició vorada			253,000	0,300	0,300	22,770	C#*D#*E#*F#
3	demolició asfalt			253,000	0,300	0,200	15,180	C#*D#*E#*F#
4	esponjament				128,950	0,250	32,238	C#*D#*E#*F#

TOTAL AMIDAMENT 161,188

3 F242V030 m3 Càrrega manual dels productes resultants d'excavacions i demolicions

Num.	Text	Tipus	[C]	[D]	[E]	[F]	TOTAL	Fórmula
1	demolició panot			455,000	1,000	0,200	91,000	C#*D#*E#*F#
2	demolició vorada			253,000	0,300	0,300	22,770	C#*D#*E#*F#
3	demolició asfalt			253,000	0,300	0,200	15,180	C#*D#*E#*F#
4	esponjament				128,950	0,250	32,238	C#*D#*E#*F#

TOTAL AMIDAMENT 161,188

4 P2RA-EU7E m3 Disposició controlada en centre de reciclatge de residus barrejats inerts amb una densitat 1 t/m3, procedents de construcció o demolició, amb codi 17 01 07 segons la Llista Europea de Residus

Num.	Text	Tipus	[C]	[D]	[E]	[F]	TOTAL	Fórmula
1	demolició panot			455,000	1,000	0,200	91,000	C#*D#*E#*F#
2	demolició vorada			253,000	0,300	0,300	22,770	C#*D#*E#*F#
3	demolició asfalt			253,000	0,300	0,200	15,180	C#*D#*E#*F#
4	esponjament				128,950	0,250	32,238	C#*D#*E#*F#

TOTAL AMIDAMENT 161,188

5 P2148-JPOL m Demolició de vorada col·locada sobre formigó, inclòs la base, amb compressor i càrrega manual de runa sobre camió o contenidor, en entorn urbà amb dificultat de mobilitat, en voreres > 5 m d'amplària o calçada/plataforma única > 12 m d'amplària, amb afectació per serveis o elements de mobiliari urbà, en actuacions de més de 100 m

Num.	Text	Tipus	[C]	[D]	[E]	[F]	TOTAL	Fórmula
1						253,000	253,000	C#*D#*E#*F#

TOTAL AMIDAMENT 253,000

6 P2147-I6SM m Demolició de rigola de panots col·locats sobre formigó, inclòs la base, amb compressor i càrrega manual de runa sobre camió o contenidor, en entorn urbà amb dificultat de mobilitat, en voreres <= 3 m d'amplària o calçada/plataforma única <= 7 m d'amplària, amb afectació per serveis o elements de mobiliari urbà, en actuacions de 10 a 100 m

AMIDAMENTS

Data: 18/02/25

Pàg.: 2

Num.	Text	Tipus	[C]	[D]	[E]	[F]	TOTAL	Fórmula
1						5,000	5,000	C#*D#*E#*F#

TOTAL AMIDAMENT 5,000

7 P21Q2-V010 ut Desmuntatge de qualsevol element urbà (paperera, banc, piona, guia contenidor escombreries, mòdul banda rugosa, peça separador de carril bici, files de plàstic, etc), càrrega sobre camió i transport

AMIDAMENT DIRECTE 50,000

8 P2146-JKXH m2 Demolició de paviment de mescla bituminosa, de fins a 15 cm de gruix, d'amplària fins a 0,6 m, amb compressor i càrrega sobre camió amb mitjans manuals, en entorn urbà amb dificultat de mobilitat, en voreres <= 3 m d'amplària o calçada/plataforma única <= 7 m d'amplària, amb afectació per serveis o elements de mobiliari urbà, en actuacions de més de 10 m2

Num.	Text	Tipus	[C]	[D]	[E]	[F]	TOTAL	Fórmula
1					0,200	253,000	50,600	C#*D#*E#*F#

TOTAL AMIDAMENT 50,600

9 P2146-HXR7 m2 Demolició de paviment de panots col·locats sobre base de formigó, de fins a 20 cm de gruix, inclòs la demolició de la base, d'amplària fins a 2 m, amb compressor i càrrega sobre camió amb mitjans manuals, en entorn urbà amb dificultat de mobilitat, en voreres <= 3 m d'amplària o calçada/plataforma única <= 7 m d'amplària, amb afectació per serveis o elements de mobiliari urbà, en actuacions de més de 10 m2

Num.	Text	Tipus	[C]	[D]	[E]	[F]	TOTAL	Fórmula
1						455,000	455,000	C#*D#*E#*F#

TOTAL AMIDAMENT 455,000

10 P2241-HOPZ m2 Repàs i piconatge de caixa de paviment, amb compactació del 95% PM, en entorn urbà amb dificultat de mobilitat, en voreres <= 3 m d'amplària o calçada/plataforma única <= 7 m d'amplària, amb afectació per serveis o elements de mobiliari urbà, en actuacions de més de 10 m2

Num.	Text	Tipus	[C]	[D]	[E]	[F]	TOTAL	Fórmula
1						455,000	455,000	C#*D#*E#*F#

TOTAL AMIDAMENT 455,000

Obra 01 PRESSUPOST VORERA PG MD COLL
Capítol 02 PAVIMENTACIÓ

NUM.	CODI	UA	DESCRIPCIÓ
------	------	----	------------

1 F9E1V010 m2 Paviment de panot per a vorera gris de 20x20x4 cm, classe 1a, preu superior, col·locat a l'estesa amb morter de ciment portland 1:6 i beurada de ciment portland

Num.	Text	Tipus	[C]	[D]	[E]	[F]	TOTAL	Fórmula
1	VORERA					497,000	497,000	C#*D#*E#*F#

TOTAL AMIDAMENT 497,000

2 FDKZV100 u Desplaçament o aixecament de tapa de servei de qualsevol mida amb morter mixt

AMIDAMENTS

Data: 18/02/25 Pàg.: 3

Num.	Text	Tipus	[C]	[D]	[E]	[F]	TOTAL	Fórmula
1						47,000	47,000	C#*D#*E#*F#

TOTAL AMIDAMENT 47,000

3 F9E1V130 m2 Paviment de panot ratllat gris o color 20x20x4 model pas de vianants, col·locat a truc de maceta amb morter de ciment portland 1:6 i beurada de ciment

Num.	Text	Tipus	[C]	[D]	[E]	[F]	TOTAL	Fórmula
1					2,000	3,500	7,000	C#*D#*E#*F#

TOTAL AMIDAMENT 7,000

4 P96S-EAL9 m Vorada de pedra granítica escairada, buixardada, de forma recta, de 20x25 cm, col·locada sobre base de formigó no estructural de 15 N/mm2 de resistència mínima a compressió i de 20 a 25 cm d'alçària i rejuntada

Num.	Text	Tipus	[C]	[D]	[E]	[F]	TOTAL	Fórmula
1						227,400	227,400	C#*D#*E#*F#

TOTAL AMIDAMENT 227,400

5 FDSZV010 u Subministrament de marc i reixa d'embornal abatible i reversible de 70x30 cm, de barres diagonals amb un sol nervi longitudinal, de fosa dúctil, classe C250, amb compliment de la norma UNE EN-124, per a 25 t de càrrega de trencament, homologada com a model BARCELONA 1

Num.	Text	Tipus	[C]	[D]	[E]	[F]	TOTAL	Fórmula
1						10,000	10,000	C#*D#*E#*F#

TOTAL AMIDAMENT 10,000

6 P977-DSX7 ml Rígola de 20 cm d'amplària amb peces de morter de ciment monocapa de color blanc, de 20x20x8 cm, col·locades amb morter i rejuntades amb beurada de ciment blanc

Num.	Text	Tipus	[C]	[D]	[E]	[F]	TOTAL	Fórmula
1						253,000	253,000	C#*D#*E#*F#

TOTAL AMIDAMENT 253,000

7 B06D-OL9K m3 Formigó de 225 kg/m3, amb una proporció en volum 1:3:6, amb ciment portland amb filler calçari CEM II/B-L 32,5 R i granulat de pedra calcària de grandària màxima 20 mm, elaborat a l'obra amb formigonera de 165 l

Num.	Text	Tipus	[C]	[D]	[E]	[F]	TOTAL	Fórmula
1	VORERA				0,150	455,000	68,250	C#*D#*E#*F#
2	VORADA		0,300		0,300	253,000	22,770	C#*D#*E#*F#
3	RIGOLA		0,200		0,300	253,000	15,180	C#*D#*E#*F#

TOTAL AMIDAMENT 106,200

8 P93Y-HZ9L m3 Col·locació manual de formigó per a base de vorera, abocat des de camió amb estesa i vibratge manual, amb acabat reglejat, en entorn urbà amb dificultat de mobilitat, en voreres <= 3 m d'amplària o calçada/plataforma única <= 7 m d'amplària, amb afectació per serveis o elements de mobiliari urbà, en actuacions de més de 2 m3

Num.	Text	Tipus	[C]	[D]	[E]	[F]	TOTAL	Fórmula
1	VORERA				0,150	455,000	68,250	C#*D#*E#*F#

EUR

AMIDAMENTS

Data: 18/02/25 Pàg.: 4

2	VORADA	0,300	0,300	253,000	22,770	C#*D#*E#*F#
3	RIGOLA	0,200	0,300	253,000	15,180	C#*D#*E#*F#

TOTAL AMIDAMENT 106,200

9 F961VBG2 u Vorada amb encaix per a embornal, recta de pedra granítica, gra fi, recta, escairada i buixardada de 20x25x110 cm, col·locada sobre base de formigó no estructural de 15 N/mm2 de resistència mínima a compressió

Num.	Text	Tipus	[C]	[D]	[E]	[F]	TOTAL	Fórmula
1	nous embornals		10,000				10,000	C#*D#*E#*F#

TOTAL AMIDAMENT 10,000

10 F9810022 m Gual 60. gual granet tipus barcelona, 42x20cm indòs peces d'acabament 40x42x20cm, treballades en punt rodo 40 cm, radi o xafranat, més 3m. llarg

Num.	Text	Tipus	[C]	[D]	[E]	[F]	TOTAL	Fórmula
1						4,000	4,000	C#*D#*E#*F#
2						3,600	3,600	C#*D#*E#*F#
3						4,000	4,000	C#*D#*E#*F#
4						4,000	4,000	C#*D#*E#*F#

TOTAL AMIDAMENT 15,600

11 PAVEX2 m2 Paviment de panot per a pas de vianants de color amb tacs de 20x20x8 cm, col·locat a l'estesa amb sorra-ciment de 250 kg/m3 de ciment portland i beurada de color amb ciment blanc de ram de paleta (P - 22)

Num.	Text	Tipus	[C]	[D]	[E]	[F]	TOTAL	Fórmula
1						8,000	8,000	C#*D#*E#*F#

TOTAL AMIDAMENT 8,000

Obra 01 PRESSUPOST VORERA PG MD COLL
Capítol 03 TREBALLS PREVIS I PROTECCIONS

NUM.	COOI	UA	DESCRIPCIÓ
1	F1B1-HOQY	ut	Retirada de proteccions per a reparació de paviment de peces amb càrrega d'eines, tanques, senyalització i material sobrant, neteja final i trasllat a magatzem

Num.	Text	Tipus	[C]	[D]	[E]	[F]	TOTAL	Fórmula
1						4,000	4,000	C#*D#*E#*F#

TOTAL AMIDAMENT 4,000

2 PBBR-HYPC ut Tall de carril en via de xarxa bàsica en horari diürn, en entorn urbà amb dificultat de mobilitat, en voreres <= 3 m d'amplària o calçada/plataforma única <= 7 m d'amplària, amb afectació per serveis o elements de mobiliari urbà, en actuacions de fins a 1 u

AMIDAMENT DIRECTE 1,000

3 PB21-BUJL ml Barrera de formigó simple, prefabricada, amb perfil tipus New Jersey, col·locada i amb el desmuntatge indòs

AMIDAMENT DIRECTE 56,000

EUR

AMIDAMENTS

Data: 18/02/25 Pàg.: 5

4	BBM3-208U	ml	Amortització de barrera de formigó simple, prefabricada, amb perfil tipus New Jersey (20 usos), per a seguretat i salut						
				AMIDAMENT DIRECTE		56,000			
5	XIMP-V	pa	Partida alçada per suministre, muntatge i desmuntatge de senyalització per a tall de carrer i desviaments de trànsit . Tall de trànsit per a execució de vorera passant al pasatge Alió						
				AMIDAMENT DIRECTE		1,000			
6	SEM-PRO	pa	Partida alçada per al lloguer de semàfors mòbils provisionals per a la gestió de trànsit						
				AMIDAMENT DIRECTE		1,000			
7	P1B1-HORE	ut	Col·locació de proteccions per a reparació de paviment de peos amb càrrega de material a magatzem, desplaçament de l'equip d'actuació, col·locació de tanques i balisament						

PRESSUPOST

PRESSUPOST

Data: 20/01/25

Pág.: 1

OBRA	01	PRESSUPOST VORERA PG MD COLL			
CAPITOL	01	ENDERROCS			
NUM. CODI	UA	DESCRIPCIÓ	PREU	AMIDAMENT	IMPORT
1	F9Z1V010	m Tall de paviments de qualsevol tipus amb disc de diamant (P - 10)	8,41	253,000	2.127,73
2	F2R5V301	m3 Transport de residus de formigó o aglomerat a l'abocador amb contenidor de 6 m3, a abocador autoritzat (P - 5)	21,15	161,188	3.409,13
3	F242V030	m3 Càrrega manual dels productes resultants d'excavacions i demolicions (P - 4)	12,23	161,188	1.971,33
4	P2RA-EU7E	m3 Disposició controlada en centre de reciclatge de residus barrejats inerts amb una densitat 1 t/m3, procedents de construcció o demolició, amb codi 17 01 07 segons la Llista Europea de Residus (P - 20)	23,00	161,188	3.707,32
5	P214B-JPOL	m Demolició de vorada col·locada sobre formigó, inclòs la base, amb compressor i càrrega manual de runa sobre camió o contenidor, en entorn urbà amb dificultat de mobilitat, en voreres > 5 m d'amplària o calçada/plataforma única > 12 m d'amplària, amb afectació per serveis o elements de mobiliari urbà, en actuacions de més de 100 m (P - 17)	11,00	253,000	2.783,00
6	P2147-I6SM	m Demolició de rigola de panots col·locats sobre formigó, inclòs la base, amb compressor i càrrega manual de runa sobre camió o contenidor, en entorn urbà amb dificultat de mobilitat, en voreres <= 3 m d'amplària o calçada/plataforma única <= 7 m d'amplària, amb afectació per serveis o elements de mobiliari urbà, en actuacions de 10 a 100 m (P - 16)	12,73	5,000	63,65
7	P21Q2-V010	ut Desmuntatge de qualsevol element urbà (paperera, banc, pilona, guia contenidor escombreries, mòdul banda rugosa, peça separador de carril bici, filles de plàstic, etc), càrrega sobre camió i transport (P - 18)	9,23	50,000	461,50
8	P214S-JKXH	m2 Demolició de paviment de mescla bituminosa, de fins a 15 cm de gruix, d'amplària fins a 0,6 m, amb compressor i càrrega sobre camió amb mitjans manuals, en entorn urbà amb dificultat de mobilitat, en voreres <= 3 m d'amplària o calçada/plataforma única <= 7 m d'amplària, amb afectació per serveis o elements de mobiliari urbà, en actuacions de més de 10 m2 (P - 15)	46,22	50,600	2.338,73
9	P214S-HXR7	m2 Demolició de paviment de panots col·locats sobre base de formigó, de fins a 20 cm de gruix, inclòs la demolició de la base, d'amplària fins a 2 m, amb compressor i càrrega sobre camió amb mitjans manuals, en entorn urbà amb dificultat de mobilitat, en voreres <= 3 m d'amplària o calçada/plataforma única <= 7 m d'amplària, amb afectació per serveis o elements de mobiliari urbà, en actuacions de més de 10 m2 (P - 14)	52,49	455,000	23.882,95
10	P2241-HOPZ	m2 Repàs i piconatge de caixa de paviment, amb compactació del 95% PM, en entorn urbà amb dificultat de mobilitat, en voreres <= 3 m d'amplària o calçada/plataforma única <= 7 m d'amplària, amb afectació per serveis o elements de mobiliari urbà, en actuacions de més de 10 m2 (P - 19)	3,13	455,000	1.424,15
TOTAL	CAPITOL	01,01			42.169,49

OBRA 01 PRESSUPOST VORERA PG MD COLL

PRESSUPOST

Data: 20/01/25

Pág.: 2

CAPITOL	02	PAVIMENTACIÓ			
NUM. CODI	UA	DESCRIPCIÓ	PREU	AMIDAMENT	IMPORT
1	F9E1V010	m2 Paviment de panot per a vorera gris de 20x20x4 cm, classe 1a, preu superior, col·locat a l'estesa amb morter de ciment portland 1:6 i beurada de ciment portland (P - 8)	42,74	497,000	21.241,78
2	FDKZV100	u Desplaçament o aixecament de tapa de servei de qualsevol mida amb morter mixt (P - 12)	22,60	47,000	1.062,20
3	F9E1V130	m2 Paviment de panot ratllat gris o color 20x20x4 model pas de vianants, col·locat a truc de maçeta amb morter de ciment portland 1:6 i beurada de ciment (P - 9)	42,99	7,000	300,93
4	P965-EAL9	m Vorada de pedra granítica escairada, buixardada, de forma recta, de 20x25 cm, col·locada sobre base de formigó no estructural de 15 N/mm2 de resistència mínima a compressió i de 20 a 25 cm d'alçària i rejuntada (P - 22)	64,01	227,400	14.555,87
5	FD5ZV010	u Subministrament de marc i reixa d'embornal abatible i reversible de 70x30 cm, de barres diagonals amb un sol nervi longitudinal, de fosa dúctil, classe C250, amb compliment de la norma UNE EN-124, per a 25 t de càrrega de trencament, homologada com a model BARCELONA 1 (P - 11)	169,76	10,000	1.697,60
6	P977-DSX7	ml Rigola de 20 cm d'amplària amb peces de morter de ciment monocapa de color blanc, de 20x20x8 cm, col·locades amb morter i rejuntades amb beurada de ciment blanc (P - 23)	13,84	253,000	3.501,52
7	B06D-OL9K	m3 Formigó de 225 kg/m3, amb una proporció en volum 1:3:6, amb ciment portland amb filler calcari CEM II/B-L 32,5 R i granulat de pedra calcària de grandària màxima 20 mm, elaborat a l'obra amb formigonera de 165 l (P - 1)	103,78	106,200	11.021,44
8	P93Y-HZSL	m3 Col·locació manual de formigó per a base de vorera, abocat des de camió amb estesa i vibratge manual, amb acabat reglejat, en entorn urbà amb dificultat de mobilitat, en voreres <= 3 m d'amplària o calçada/plataforma única <= 7 m d'amplària, amb afectació per serveis o elements de mobiliari urbà, en actuacions de més de 2 m3 '' (P - 21)	70,34	106,200	7.470,11
9	F961VBG2	u Vorada amb encaix per a embornal, recta de pedra granítica, gra fi, recta, escairada i buixardada de 20x25x110 cm, col·locada sobre base de formigó no estructural de 15 N/mm2 de resistència mínima a compressió (P - 6)	61,31	10,000	613,10
10	F9810022	m Gual 60, gual granet tipus barcelona, 42x20cm inclòs peces d'acabament 40x42x20cm, treballades en punt rodo 40 cm, radi o xafranat, més 3m. llarg (P - 7)	286,60	15,600	4.470,96
11	PAVEX2	m2 Paviment de panot per a pas de vianants de color amb tacs de 20x20x8 cm, col·locat a l'estesa amb sorra-ciment de 250 kg/m3 de ciment portland i beurada de color amb ciment blanc de ram de paleta (P - 22) (P - 24)	48,53	8,000	388,24
TOTAL	CAPITOL	01,02			66.323,75

OBRA 01 PRESSUPOST VORERA PG MD COLL
CAPITOL 03 TREBALLS PREVIS I PROTECCIONS

NUM. CODI	UA	DESCRIPCIÓ	PREU	AMIDAMENT	IMPORT
1	P1B1-HORE	ut Col·locació de proteccions per a reparació de paviment de peces amb càrrega de material a magatzem, desplaçament de l'equip d'actuació, col·locació de tanques i balisament (P - 13)	146,30	4,000	585,20

PRESSUPOST

Data: 20/01/25

Pág.: 3

2	F1B1-HOQY	ut	Retirada de proteccions per a reparació de paviment de peces amb càrrega d'eines, tanques, senyalització i material sobrant, neteja final i trasllat a magatzem (P - 3)	113,50	4,000	454,00
3	PBBR-HYPC	ut	Tall de carril en via de xarxa bàsica en horari diürn, en entorn urbà amb dificultat de mobilitat, en voreres <= 3 m d'amplària o calçada/plataforma única <= 7 m d'amplària, amb afectació per serveis o elements de mobiliari urbà, en actuacions de fins a 1 u (P - 26)	231,80	1,000	231,80
4	PB21-BUJL	ml	Barrera de formigó simple, prefabricada, amb perfil tipus New Jersey, col·locada i amb el desmuntatge inclòs (P - 25)	47,87	56,000	2.680,72
5	BBM3-208U	ml	Amortització de barrera de formigó simple, prefabricada, amb perfil tipus New Jersey (20 usos), per a seguretat i salut (P - 2)	1,88	56,000	105,28
6	XIMP-V	pa	Partida alçada per suministre, muntatge i desmuntatge de senyalització per a tall de carrer i desviaments de trànsit . Tall de trànsit per a execució de vorera passant al passatge Alió (P - 30)	1.800,00	1,000	1.800,00
7	SEM-PRO	pa	Partida alçada per al lloguer de semàfors mòbils provisionals per a la gestió de trànsit (P - 29)	900,00	1,000	900,00
TOTAL		CAPITOL	01,03	6.757,00		

OBRA 01 PRESSUPOST VORERA PG MD COLL
CAPITOL 04 MOBILIARI URBÀ

NUM. CODI	UA	DESCRIPCIO	PREU	AMDAMENT	IMPORT
1	PQ2Y-U012	ut Recol·locació de paperera, indoeent daus de formigó i martell trencador, en actuacions de fins a 1 u (P - 27)	59,90	2,000	119,80
2	PQ43-U330	ut Pilona de fosa tipus Barcelona'92, de 100 mm de diàmetre i 900 mm d'alçària, acabat amb oxiron, de color negre, col·locada en encastament fet amb taladradora amb broca de diamant amb morter polimèric de ciment amb resines sintètiques i fibres, en actuacions de més de 10 unitats (P - 28)	70,32	78,000	5.484,96
3	P21Q2-V010	ut Desmuntatge de qualsevol element urbà (paperera, banc, pila, guia, contenidor escombreries, mòdul, banda rugosa, peça separador de carril bici, files de plastic, etc), càrrega sobre camió i transport (P - 18)	9,23	80,000	738,40
TOTAL		CAPITOL	01,04	6.343,16	

OBRA 01 PRESSUPOST VORERA PG MD COLL
CAPITOL 05 IMPREVISTOS

NUM. CODI	UA	DESCRIPCIO	PREU	AMDAMENT	IMPORT	
1	XPAX0003	pa	Partida alçada a justificar per imprevistos que puguin sorgir durant l'execució de treballs de l'obra (P - 31)	2.000,00	1,000	2.000,00
TOTAL		CAPITOL	01,05			2.000,00

OBRA 01 PRESSUPOST VORERA PG MD COLL
CAPITOL 06 SEGURETAT I SALUT

NUM. CODI	UA	DESCRIPCIO	PREU	AMDAMENT	IMPORT

PRESSUPOST

Data: 20/01/25

Pág.: 4

1	XPAX0002	pa	Partida alçada d'abonament íntegre en concepte de la Seguretat i Salut de l'obra (P - 0)	2.200,00	1,000	2.200,00
TOTAL		CAPITOL	01,06	2.200,00		

PRESSUPOST D'EXECUCIÓ PER CONTRACTE		Pag.	1
PRESSUPOST D'EXECUCIÓ MATERIAL.....		125.793,40	
13 % Despeses Generals SOBRE 125.793,40.....		16.353,14	
6 % Benefici industrial SOBRE 125.793,40.....		7.547,60	
	Subtotal	149.694,14	
21 % IVA SOBRE 149.694,14.....		31.435,77	
TOTAL PRESSUPOST PER CONTRACTE	€	181.129,91	

Aquest pressupost d'execució per contracte puja a la quantitat de:
(CENT VUITANTA-UN MIL CENT VINT-I-NOU EUROS AMB NORANTA-UN CÈNTIMS)

BANC DE PREUS

QUADRE DE PREUS NÚMERO 1

Data: 18/02/25

Pág.: 1

NÚMERO	CODI	UA	DESCRIPCIÓ	PREU
P- 1	B06D-0L9K	m3	Formigó de 225 kg/m3, amb una proporció en volum 1:3:6, amb ciment Portland amb filler calcari CEM II/B-L 32,5 R i granulat de pedra calcària de grandària màxima 20 mm, elaborat a l'obra amb formigonera de 165 l (CENT TRES EUROS AMB SETANTA-VUIT CÈNTIMS)	103,78 €
P- 2	BBM3-208U	m1	Amortització de barrera de formigó simple, prefabricada, amb perfil tipus New Jersey (20 usos), per a seguretat i salut (UN EUROS AMB VUITANTA-VUIT CÈNTIMS)	1,88 €
P- 3	F1B1-HOQY	ut	Retirada de proteccions per a reparació de paviment de peces amb càrrega d'eines, tanques, senyalització i material sobrant, neteja final i trasllat a magatzem (CENT TRETZE EUROS AMB CINQUANTA CÈNTIMS)	113,50 €
P- 4	F242V030	m3	Càrrega manual dels productes resultants d'excavacions i demolicions (DOTZE EUROS AMB VINT-I-TRES CÈNTIMS)	12,23 €
P- 5	F2R5V301	m3	Transport de residus de formigó o aglomerat a l'abocador amb contenidor de 6 m3, a abocador autoritzat (VINT-I-UN EUROS AMB QUINZE CÈNTIMS)	21,15 €
P- 6	F961VBG2	u	Vorada amb encaix per a embornal, recta de pedra granítica, gra fi, recta, escairada i buixardada de 20x25x110 cm, col·locada sobre base de formigó no estructural de 15 N/mm2 de resistència mínima a compressió (SEIXANTA-UN EUROS AMB TRENTA-UN CÈNTIMS)	61,31 €
P- 7	F9810022	m	Gual 60, gual granet tipus Barcelona, 42x20cm inclòs peces d'acabament 40x42x20cm, treballades en punt rodo 40 cm, radi o xafanant, més 3m. llarg (DOS-CENTS VUITANTA-SIS EUROS AMB SEIXANTA CÈNTIMS)	286,60 €
P- 8	F9E1V010	m2	Paviment de panot per a vorera gris de 20x20x4 cm, classe 1a, preu superior, col·locat a l'estesa amb morter de ciment Portland 1:6 i beurada de ciment Portland (QUARANTA-DOS EUROS AMB SETANTA-QUATRE CÈNTIMS)	42,74 €
P- 9	F9E1V130	m2	Paviment de panot ratllat gris o color 20x20x4 model pas de vianants, col·locat a truc de maceta amb morter de ciment Portland 1:6 i beurada de ciment (QUARANTA-DOS EUROS AMB NORANTA-NOU CÈNTIMS)	42,99 €
P- 10	F9Z1V010	m	Tall de paviments de qualsevol tipus amb disc de diamant (VUIT EUROS AMB QUARANTA-UN CÈNTIMS)	8,41 €
P- 11	FD5ZV010	u	Subministrament de marc i reixa d'embornal abatible i reversible de 70x30 cm, de barres diagonals amb un sol nervi longitudinal, de fosa dúctil, classe C250, amb compliment de la norma UNE EN-124, per a 25 t de càrrega de trencament, homologada com a model BARCELONA 1 (CENT SEIXANTA-NOU EUROS AMB SETANTA-SIS CÈNTIMS)	169,76 €
P- 12	FDKZV100	u	Desplaçament o aixecament de tapa de servei de qualsevol mida amb morter mixt (VINT-I-DOS EUROS AMB SEIXANTA CÈNTIMS)	22,60 €
P- 13	P1B1-HORE	ut	Col·locació de proteccions per a reparació de paviment de peces amb càrrega de material a magatzem, desplaçament de l'equip d'actuació, col·locació de tanques i balisament (CENT QUARANTA-SIS EUROS AMB TRENTA CÈNTIMS)	146,30 €
P- 14	P2146-HXR7	m2	Demolició de paviment de panots col·locats sobre base de formigó, de fins a 20 cm de gruix, inclòs la demolició de la base, d'amplària fins a 2 m, amb compressor i càrrega sobre camió amb mitjans manuals, en entorn urbà amb dificultat de mobilitat, en voreres <= 3 m d'amplària o calçada/plataforma única <= 7 m d'amplària, amb afectació per serveis o elements de mobiliari urbà, en actuacions de més de 10 m2 (CINQUANTA-DOS EUROS AMB QUARANTA-NOU CÈNTIMS)	52,49 €
P- 15	P2146-JKXH	m2	Demolició de paviment de mescla bituminosa, de fins a 15 cm de gruix, d'amplària fins a 0,6 m, amb compressor i càrrega sobre camió amb mitjans manuals, en entorn urbà amb dificultat de mobilitat, en voreres <= 3 m d'amplària o calçada/plataforma única <= 7 m d'amplària, amb afectació per serveis o elements de mobiliari urbà, en actuacions de més de 10 m2 (QUARANTA-SIS EUROS AMB VINT-I-DOS CÈNTIMS)	46,22 €

QUADRE DE PREUS NÚMERO 1

Data: 18/02/25

Pág.: 2

NÚMERO	CODI	UA	DESCRIPCIÓ	PREU
P- 16	P2147-I6SM	m	Demolició de rigola de panots col·locats sobre formigó, inclòs la base, amb compressor i càrrega manual de runa sobre camió o contenidor, en entorn urbà amb dificultat de mobilitat, en voreres <= 3 m d'amplària o calçada/plataforma única <= 7 m d'amplària, amb afectació per serveis o elements de mobiliari urbà, en actuacions de 10 a 100 m (DOTZE EUROS AMB SETANTA-TRES CÈNTIMS)	12,73 €
P- 17	P2148-JPOL	m	Demolició de vorada col·locada sobre formigó, inclòs la base, amb compressor i càrrega manual de runa sobre camió o contenidor, en entorn urbà amb dificultat de mobilitat, en voreres > 5 m d'amplària o calçada/plataforma única > 12 m d'amplària, amb afectació per serveis o elements de mobiliari urbà, en actuacions de més de 100 m (ONZE EUROS)	11,00 €
P- 18	P21Q2-V010	ut	Desmuntatge de qualsevol element urbà (paperera, banc, pilona, guia contenidor escombreries, mòdul banda rugosa, peça separador de carril bici, files de plàstic, etc), càrrega sobre camió i transport (NOU EUROS AMB VINT-I-TRES CÈNTIMS)	9,23 €
P- 19	P2241-HOPZ	m2	Repàs i piconatge de caixa de paviment, amb compactació del 95% PM, en entorn urbà amb dificultat de mobilitat, en voreres <= 3 m d'amplària o calçada/plataforma única <= 7 m d'amplària, amb afectació per serveis o elements de mobiliari urbà, en actuacions de més de 10 m2 (TRES EUROS AMB TRETZE CÈNTIMS)	3,13 €
P- 20	P2RA-EU7E	m3	Disposició controlada en centre de reciclatge de residus barrejats inerts amb una densitat 1 t/m3, procedents de construcció o demolició, amb codi 17 01 07 segons la Llista Europea de Residus (VINT-I-TRES EUROS)	23,00 €
P- 21	P93Y-HZ9L	m3	Col·locació manual de formigó per a base de vorera, abocat des de camió amb estesa i vibratge manual, amb acabat reglejat, en entorn urbà amb dificultat de mobilitat, en voreres <= 3 m d'amplària o calçada/plataforma única <= 7 m d'amplària, amb afectació per serveis o elements de mobiliari urbà, en actuacions de més de 2 m3 (SETANTA EUROS AMB TRENTA-QUATRE CÈNTIMS)	70,34 €
P- 22	P96S-EAL9	m	Vorada de pedra granítica escairada, buixardada, de forma recta, de 20x25 cm, col·locada sobre base de formigó no estructural de 15 N/mm2 de resistència mínima a compressió i de 20 a 25 cm d'alçària i rejuntada (SEIXANTA-QUATRE EUROS AMB UN CÈNTIMS)	64,01 €
P- 23	P977-DSX7	m1	Rigola de 20 cm d'amplària amb peces de morter de ciment monocapa de color blanc, de 20x20x8 cm, col·locades amb morter i rejuntades amb beurada de ciment blanc (TRETZE EUROS AMB VUITANTA-QUATRE CÈNTIMS)	13,84 €
P- 24	PAVEX2	m2	Paviment de panot per a pas de vianants de color amb tacs de 20x20x8 cm, col·locat a l'estesa amb sorra-ciment de 250 kg/m3 de ciment Portland i beurada de color amb ciment blanc de ram de paleta (P - 22) (QUARANTA-VUIT EUROS AMB CINQUANTA-TRES CÈNTIMS)	48,53 €
P- 25	PB21-BUJL	m1	Barrera de formigó simple, prefabricada, amb perfil tipus New Jersey, col·locada i amb el desmuntatge inclòs (QUARANTA-SET EUROS AMB VUITANTA-SET CÈNTIMS)	47,87 €
P- 26	PBBR-HYPC	ut	Tall de carril en via de xarxa bàsica en horari diürn, en entorn urbà amb dificultat de mobilitat, en voreres <= 3 m d'amplària o calçada/plataforma única <= 7 m d'amplària, amb afectació per serveis o elements de mobiliari urbà, en actuacions de fins a 1 u (DOS-CENTS TRENTA-UN EUROS AMB VUITANTA CÈNTIMS)	231,80 €
P- 27	PQ2Y-U012	ut	Recol·locació de paperera, indoeut daus de formigó i martell trencador, en actuacions de fins a 1 u (CINQUANTA-NOU EUROS AMB NORANTA CÈNTIMS)	59,90 €
P- 28	PQ43-U330	ut	Pilona de fosa tipus Barcelona'92, de 100 mm de diàmetre i 900 mm d'alçària, acabat amb oxiron, de color negre, col·locada en encastament fet amb taladradora amb broca de diamant amb morter polimèric de ciment amb resines sintètiques i fibres, en actuacions de més de 10 unitats (SETANTA EUROS AMB TRENTA-DOS CÈNTIMS)	70,32 €
P- 29	SEM-PRO	pa	Partida alçada per al lloguer de semàfors mòbils provisionals per a la gestió de trànsit (NOU-CENTS EUROS)	900,00 €

QUADRE DE PREUS NÚMERO 1

Data: 18/02/25

Pag.: 3

NÚMERO	CODI	UA	DESCRIPCIÓ	PREU
P- 30	XIMP-V	pa	Partida alçada per suministre, muntatge i desmuntatge de senyalització per a tall de carrer i desviaments de trànsit , Tall de trànsit per a execució de vorera passant al passatge Alió (MIL VUIT-CENTS EUROS)	1.800,00 €
P- 31	XPAX0003	pa	Partida alçada a justificar per imprevistos que puguin sorgir durant l'execució de treballs de l'obra (DOS MIL EUROS)	2.000,00 €

QUADRE DE PREUS NÚMERO 2

Data: 18/02/25

Pag.: 1

NÚMERO	CODI	UA	DESCRIPCIÓ	PREU
P- 1	B06D-0L9K	m3	Formigó de 225 kg/m3, amb una proporció en volum 1:3:6, amb ciment pòrtland amb filler calcari CEM II/B-L 32,5 R i granulat de pedra calcària de grandària màxima 20 mm, elaborat a l'obra amb formigonera de 165 l	103,78 €
			Sense descomposició	103,78 €
P- 2	BBM3-208U	m	Amortització de barrera de formigó simple, prefabricada, amb perfil tipus New Jersey (20 usos), per a seguretat i salut	1,88 €
			Sense descomposició	1,88 €
P- 3	F1B1-HOQY	ut	Retirada de proteccions per a reparació de paviment de peces amb càrrega d'eines, tanques, senyalització i material sobrant, neteja final i trasllat a magatzem	113,50 €
			Sense descomposició	113,50 €
P- 4	F242V030	m3	Càrrega manual dels productes resultants d'excavacions i demolicions	12,23 €
			Altres conceptes	12,23 €
P- 5	F2R5V301	m3	Transport de residus de formigó o aglomerat a l'abocador amb contenidor de 6 m3, a abocador autoritzat	21,15 €
			Altres conceptes	21,15 €
P- 6	F961VBG2	u	Vorada amb encaix per a embornal, recta de pedra granítica, gra fi, recta, escairada i buixardada de 20x25x110 cm, col·locada sobre base de formigó no estructural de 15 N/mm2 de resistència mínima a compressió	61,31 €
	B06NN14C		Formigó d'ús no estructural de resistència a compressió 15 N/mm2, consistència plàstica i grandària màxima del granulat 40 mm, HNE-15/P/40	3,42780 €
	B0710150		Morter per a ram de paleta, classe M 5 (5 N/mm2), en sacs, de designació (G) segons norma UNE-EN 998-2	0,64500 €
	B961VBG2		Pedra granítica, gra fi, recta, escairada i flamejada, per a vorada, de 20x25x110 cm, amb boca per a embornal	46,33000 €
			Altres conceptes	10,91 €
P- 7	F9810022	m	Gual 60, gual granet tipus barcelona, 42x20cm inclòs peces d'acabament 40x42x20cm, treballades en punt rodo 40 cm, radi o xafranat, més 3m. llarg	286,60 €
			Sense descomposició	286,60 €
P- 8	F9E1V010	m2	Paviment de panot per a vorera gris de 20x20x4 cm, classe 1a, preu superior, col·locat a l'estesa amb morter de ciment pòrtland 1:6 i beurada de ciment pòrtland	42,74 €
	B0111000		Aigua	0,01670 €
	B0512401		Ciment pòrtland amb filler calcari CEM II/B-L 32,5 R segons UNE-EN 197-1, en sacs	0,30990 €
	B9E13200		Panot gris de 20x20x4 cm, classe 1a, preu alt	6,42600 €
			Altres conceptes	35,99 €
P- 9	F9E1V130	m2	Paviment de panot ratllat gris o color 20x20x4 model pas de vianants, col·locat a truc de maceta amb morter de ciment pòrtland 1:6 i beurada de ciment	42,99 €
	B0111000		Aigua	0,01670 €
	B0512401		Ciment pòrtland amb filler calcari CEM II/B-L 32,5 R segons UNE-EN 197-1, en sacs	0,30990 €
	B9E1V000		Panot de gris o color amb ratllat de 20x20x4 cm, per a pas de vianants	12,53580 €
			Altres conceptes	30,13 €
P- 10	F9Z1V010	m	Tall de paviments de qualsevol tipus amb disc de diamant	8,41 €
			Altres conceptes	8,41 €

QUADRE DE PREUS NÚMERO 2

Data: 18/02/25

Pag.: 2

NÚMERO	CODI	UA	DESCRIPCIÓ	PREU
P- 11	FD5ZV010	u	Subministrament de marc i reixa d'embornal abatible i reversible de 70x30 cm, de barres diagonals amb un sol nervi longitudinal, de fosa dúctil, classe C250, amb compliment de la norma UNE EN-124, per a 25 t de càrrega de trencament, homologada com a model BARCELONA 1	169,76 €
	BD5ZV010		Marc i reixa d'embornal abatible i reversible de 70x30 cm, de barres diagonals amb un sol nervi longitudinal, de fosa dúctil, classe C250, amb compliment de la norma UNE EN-124, per a 25 t de càrrega de trencament, homologada com a model BARCELONA 1	169,76000 €
			Altres conceptes	0,00 €
P- 12	FDKZV100	u	Desplaçament o aixecament de tapa de servei de qualsevol mida amb morter mixt	22,60 €
	B0710150		Morter per a ram de paleta, classe M 5 (5 N/mm2), en sacs, de designació (G) segons norma UNE-EN 998-2	0,06773 €
			Altres conceptes	22,53 €
P- 13	P1B1-HORE	ut	Col·locació de proteccions per a reparació de paviment de peces amb càrrega de material a magatzem, desplaçament de l'equip d'actuació, col·locació de tanques i balisament	146,30 €
			Sense descomposició	146,30 €
P- 14	P2146-HXR7	m2	Demolició de paviment de panots col·locats sobre base de formigó, de fins a 20 cm de gruix, inclòs la demolició de la base, d'amplària fins a 2 m, amb compressor i càrrega sobre camió amb mitjans manuals, en entorn urbà amb dificultat de mobilitat, en voreres <= 3 m d'amplària o calçada/plataforma única <= 7 m d'amplària, amb afectació per serveis o elements de mobiliari urbà, en actuacions de més de 10 m2	52,49 €
			Sense descomposició	52,49 €
P- 15	P2146-JKXH	m2	Demolició de paviment de mescla bituminosa, de fins a 15 cm de gruix, d'amplària fins a 0,6 m, amb compressor i càrrega sobre camió amb mitjans manuals, en entorn urbà amb dificultat de mobilitat, en voreres <= 3 m d'amplària o calçada/plataforma única <= 7 m d'amplària, amb afectació per serveis o elements de mobiliari urbà, en actuacions de més de 10 m2	46,22 €
			Sense descomposició	46,22 €
P- 16	P2147-I6SM	m	Demolició de rigola de panots col·locats sobre formigó, inclòs la base, amb compressor i càrrega manual de runa sobre camió o contenidor, en entorn urbà amb dificultat de mobilitat, en voreres <= 3 m d'amplària o calçada/plataforma única <= 7 m d'amplària, amb afectació per serveis o elements de mobiliari urbà, en actuacions de 10 a 100 m	12,73 €
			Altres conceptes	12,73 €
P- 17	P2148-JP0L	m	Demolició de vorada col·locada sobre formigó, inclòs la base, amb compressor i càrrega manual de runa sobre camió o contenidor, en entorn urbà amb dificultat de mobilitat, en voreres > 5 m d'amplària o calçada/plataforma única > 12 m d'amplària, amb afectació per serveis o elements de mobiliari urbà, en actuacions de més de 100 m	11,00 €
			Altres conceptes	11,00 €
P- 18	P21Q2-V010	ut	Desmuntatge de qualsevol element urbà (paperera, banc, piona, guia contenidor escombreries, mòdul banda rugosa, peça separador de carril bici, files de plàstic, etc), càrrega sobre camió i transport	9,23 €
			Sense descomposició	9,23 €
P- 19	P2241-HOPZ	m2	Repàs i piconatge de caixa de paviment, amb compactació del 95% PM, en entorn urbà amb dificultat de mobilitat, en voreres <= 3 m d'amplària o calçada/plataforma única <= 7 m d'amplària, amb afectació per serveis o elements de mobiliari urbà, en actuacions de més de 10 m2	3,13 €
			Sense descomposició	3,13 €

QUADRE DE PREUS NÚMERO 2

Data: 18/02/25

Pag.: 3

NÚMERO	CODI	UA	DESCRIPCIÓ	PREU
P- 20	P2RA-EU7E	m3	Disposició controlada en centre de reciclatge de residus barrejats inerts amb una densitat 1 t/m3, procedents de construcció o demolició, amb codi 17 01 07 segons la Llista Europea de Residus	23,00 €
	B2RA-28TS		Disposició controlada en centre de reciclatge de residus barrejats inerts amb una densitat 1 t/m3, procedents de construcció o demolició, amb codi 17 01 07 segons la Llista Europea de Residus	23,00000 €
			Altres conceptes	0,00 €
P- 21	P93Y-HZ9L	m3	Col·locació manual de formigó per a base de vorera, abocat des de camió amb estesa i vibratge manual, amb acabat reglejat, en entorn urbà amb dificultat de mobilitat, en voreres <= 3 m d'amplària o calçada/plataforma única <= 7 m d'amplària, amb afectació per serveis o elements de mobiliari urbà, en actuacions de més de 2 m3	70,34 €
			Sense descomposició	70,34 €
P- 22	P96S-EAL9	m	Vorada de pedra granítica escairada, buixardada, de forma recta, de 20x25 cm, col·locada sobre base de formigó no estructural de 15 N/mm2 de resistència mínima a compressió i de 20 a 25 cm d'alçària i rejuntada	64,01 €
	B069-2A9P		Formigó d'ús no estructural de resistència a compressió 15 N/mm2, consistència plàstica i grandària màxima del granulat 40 mm, HNE-15/P/40	8,83205 €
	B964-0GHG		Pedra granítica, recta, escairada, buixardada, per a vorada, de 20x25 cm	32,91750 €
			Altres conceptes	22,26 €
P- 23	P977-DSX7	ml	Rigola de 20 cm d'amplària amb peces de morter de ciment monocapa de color blanc, de 20x20x8 cm, col·locades amb morter i rejuntades amb beurada de ciment blanc	13,84 €
			Sense descomposició	13,84 €
P- 24	PAVEX2	m2	Paviment de panot per a pas de vianants de color amb tacs de 20x20x8 cm, col·locat a l'estesa amb sorra-ciment de 250 kg/m3 de ciment portland i beurada de color amb ciment blanc de ram de paleta (P - 22)	48,53 €
			Sense descomposició	48,53 €
P- 25	PB21-BUJL	ml	Barrera de formigó simple, prefabricada, amb perfil tipus New Jersey, col·locada i amb el desmuntatge inclòs	47,87 €
			Sense descomposició	47,87 €
P- 26	PBBR-HYPC	ut	Tall de carril en via de xarxa bàsica en horari diürn, en entorn urbà amb dificultat de mobilitat, en voreres <= 3 m d'amplària o calçada/plataforma única <= 7 m d'amplària, amb afectació per serveis o elements de mobiliari urbà, en actuacions de fins a 1 u	231,80 €
			Sense descomposició	231,80 €
P- 27	PQ2Y-U012	ut	Recol·locació de paperera, indoent daus de formigó i martell trencador, en actuacions de fins a 1 u	59,90 €
			Sense descomposició	59,90 €
P- 28	PQ43-U330	ut	Plana de fosa tipus Barcelona'92, de 100 mm de diàmetre i 900 mm d'alçària, acabat amb oxiron, de color negre, col·locada en encastament fet amb taladradora amb broca de diamant amb morter polimèric de ciment amb resines sintètiques i fibres, en actuacions de més de 10 unitats	70,32 €
			Sense descomposició	70,32 €
P- 29	SEM-PRO	pa	Partida alçada per al lloguer de semàfors mòbils provisionals per a la gestió de trànsit	900,00 €
			Sense descomposició	900,00 €
P- 30	XIMP-V	pa	Partida alçada per suministre, muntatge i desmuntatge de senyalització per a tall de carrer i desviaments de trànsit . Tall de trànsit per a execució de vorera passant al passatge Alió	1.800,00 €

QUADRE DE PREUS NÚMERO 2

Data: 18/02/25

Pag.: 4

NÚMERO	CODI	UA	DESCRIPCIÓ	PREU
P- 31	XPAX0003	pa	Sense descomposició	1.800,00 €
			Partida alçada a justificar per imprevistos que puguin sorgir durant l'execució de treballs de l'obra	2.000,00 €
			Sense descomposició	2.000,00 €