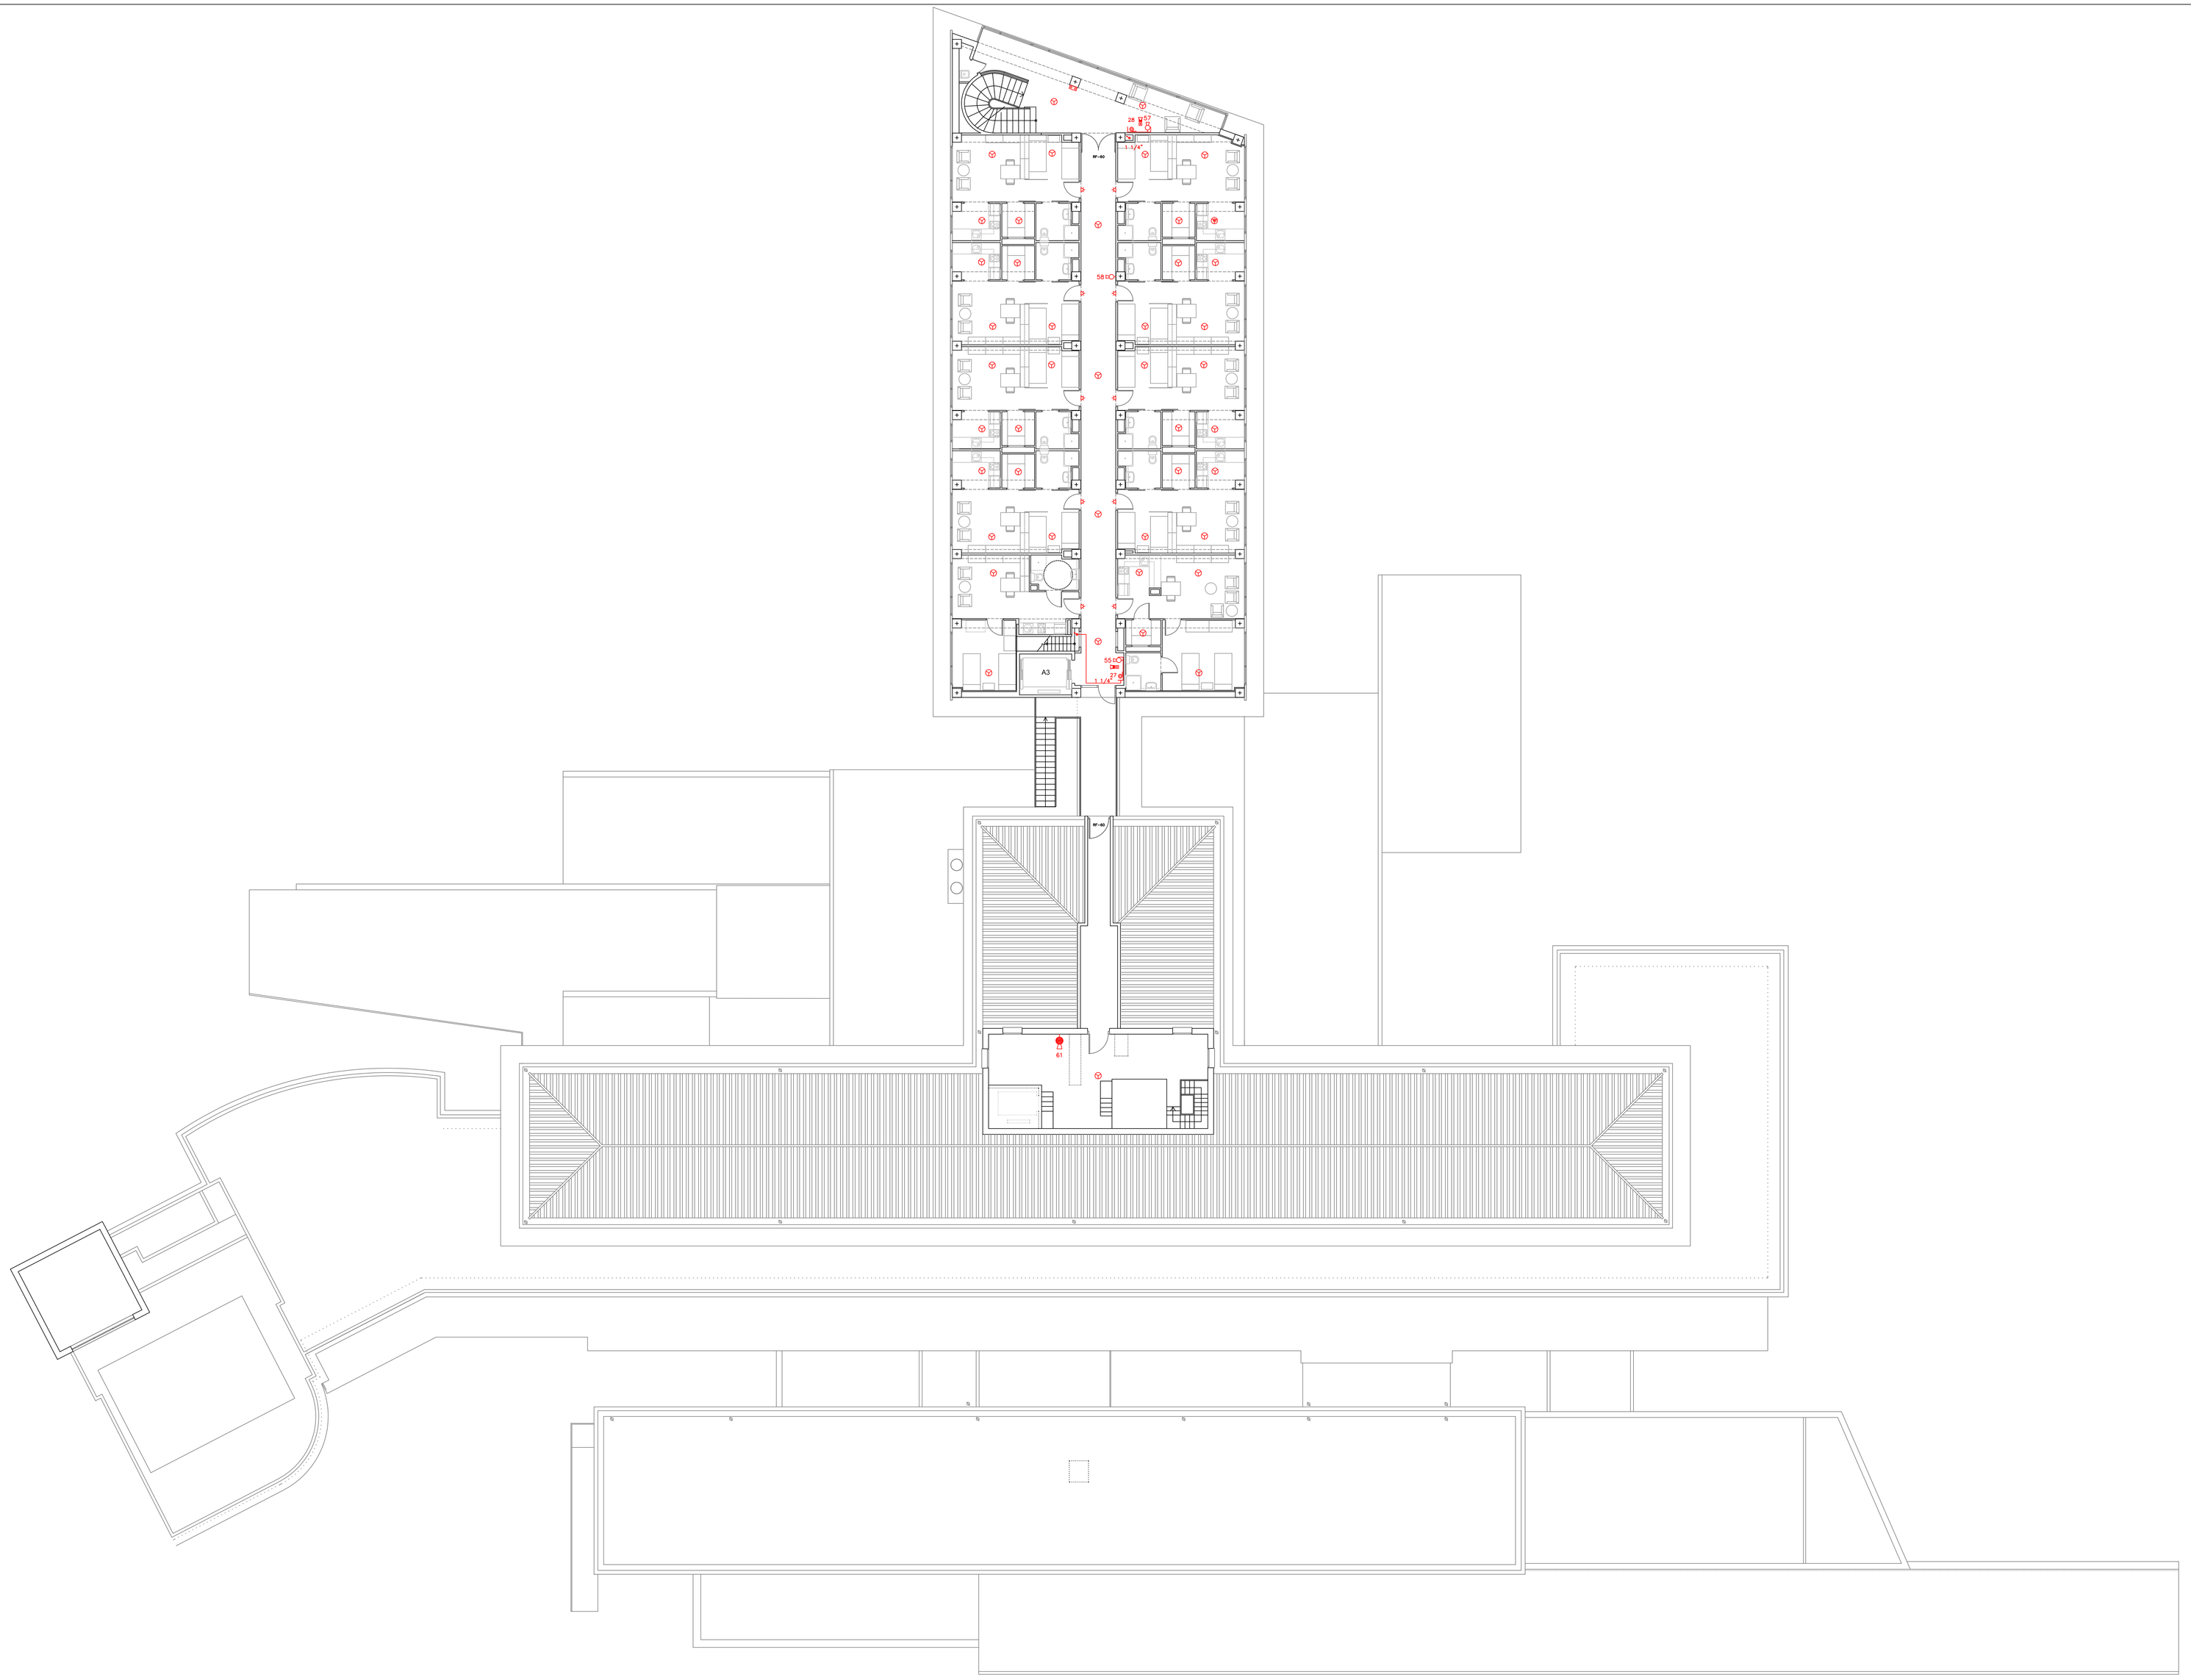

SIRENA D'ALARMA
INDICADOR LLUMINÓS
EXTINTOR CO2
EXTINTOR
BIE
DETECTOR D'INCENDI
POLSADOR D'EMERGÈNCIA

EDIFICI NEN JESUS
PLANTA QUARTA

Superfície construïda 613m2.

Parc Taulí Sabadell
Hospital Universitari

DIBUIXAT	PLÀNOL NÚMERO
COMPROVAT	1/100
ACTUALITZAT 08-XI-2019	ESCALA