


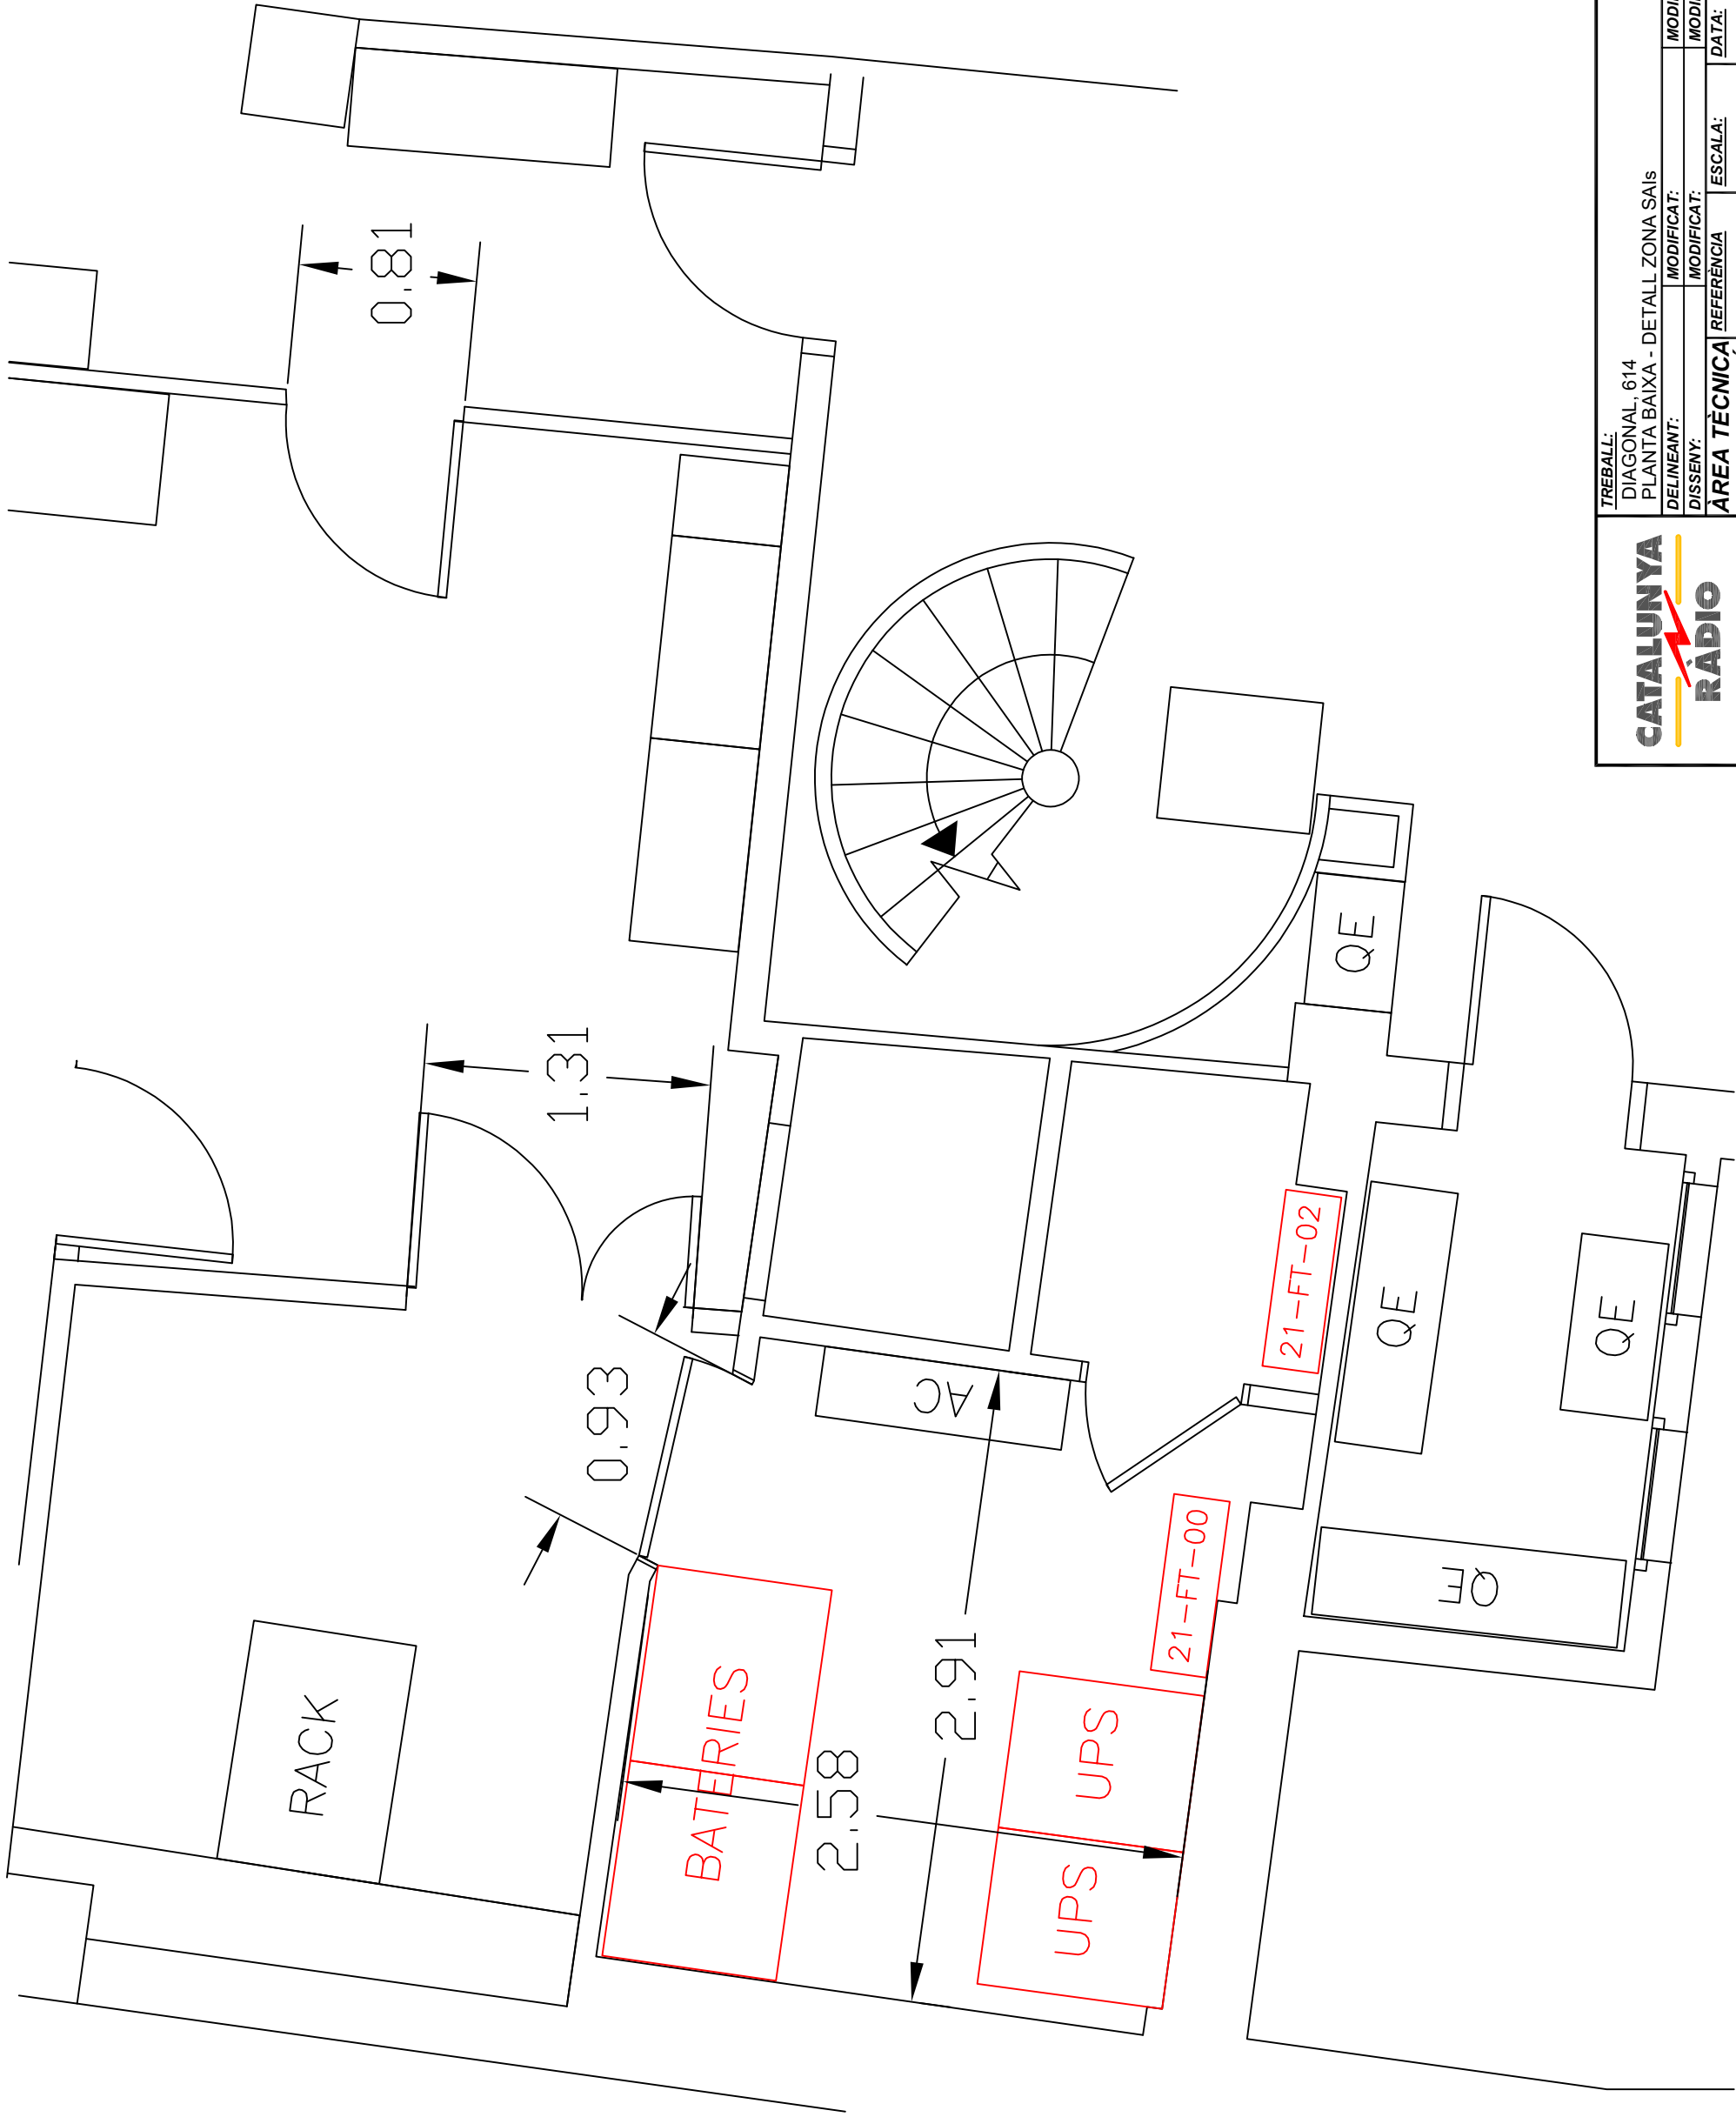

				TREBALL:			
DIAGONAL, 614				MODIFICAT:			
PLANTA BAIXA - DETALL ZONA SAIS				MODIFICAT:			
DISSENY:				MODIFICAT:			
AREA TÈCNICA		REFERENCIA		ESCALA:		DATA:	
/ EXPLOTACIÓ				sens escala		FULL:	