



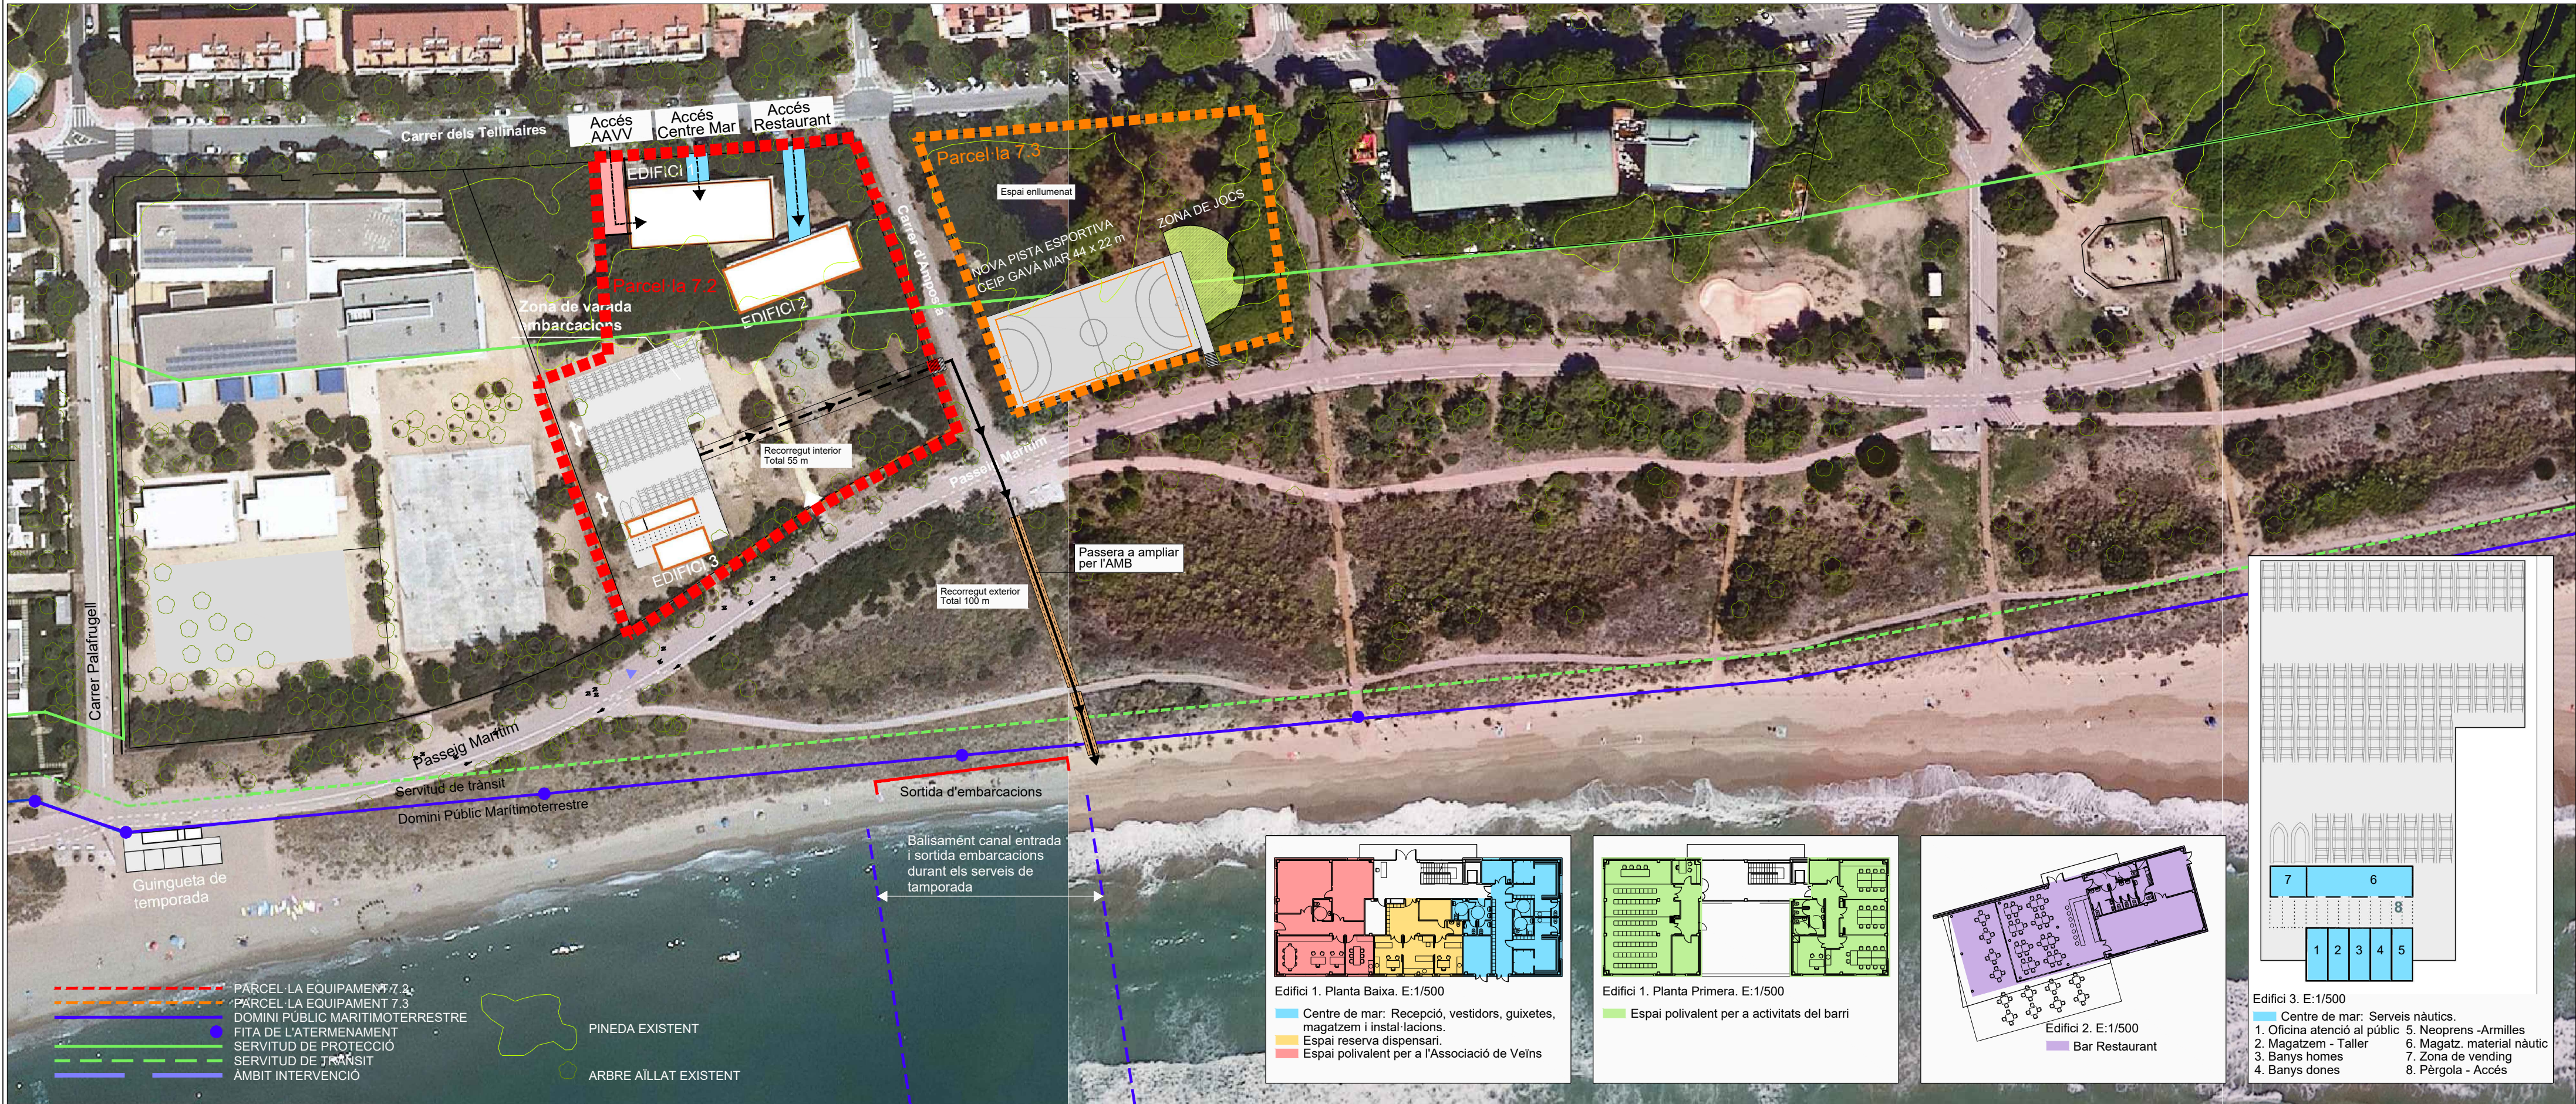

E: 1/1000




E: 1/1000

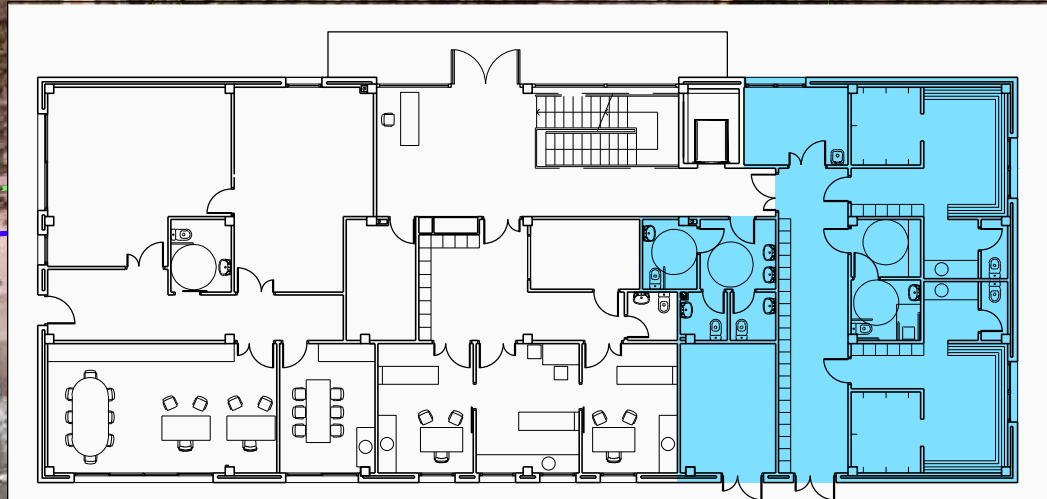

Edifici 1. Planta Baixa. E:1/250

Centre de mar: Recepció, vestidors, guixetes, magatzem i instal·lacions. Sup. constr. = 200m²

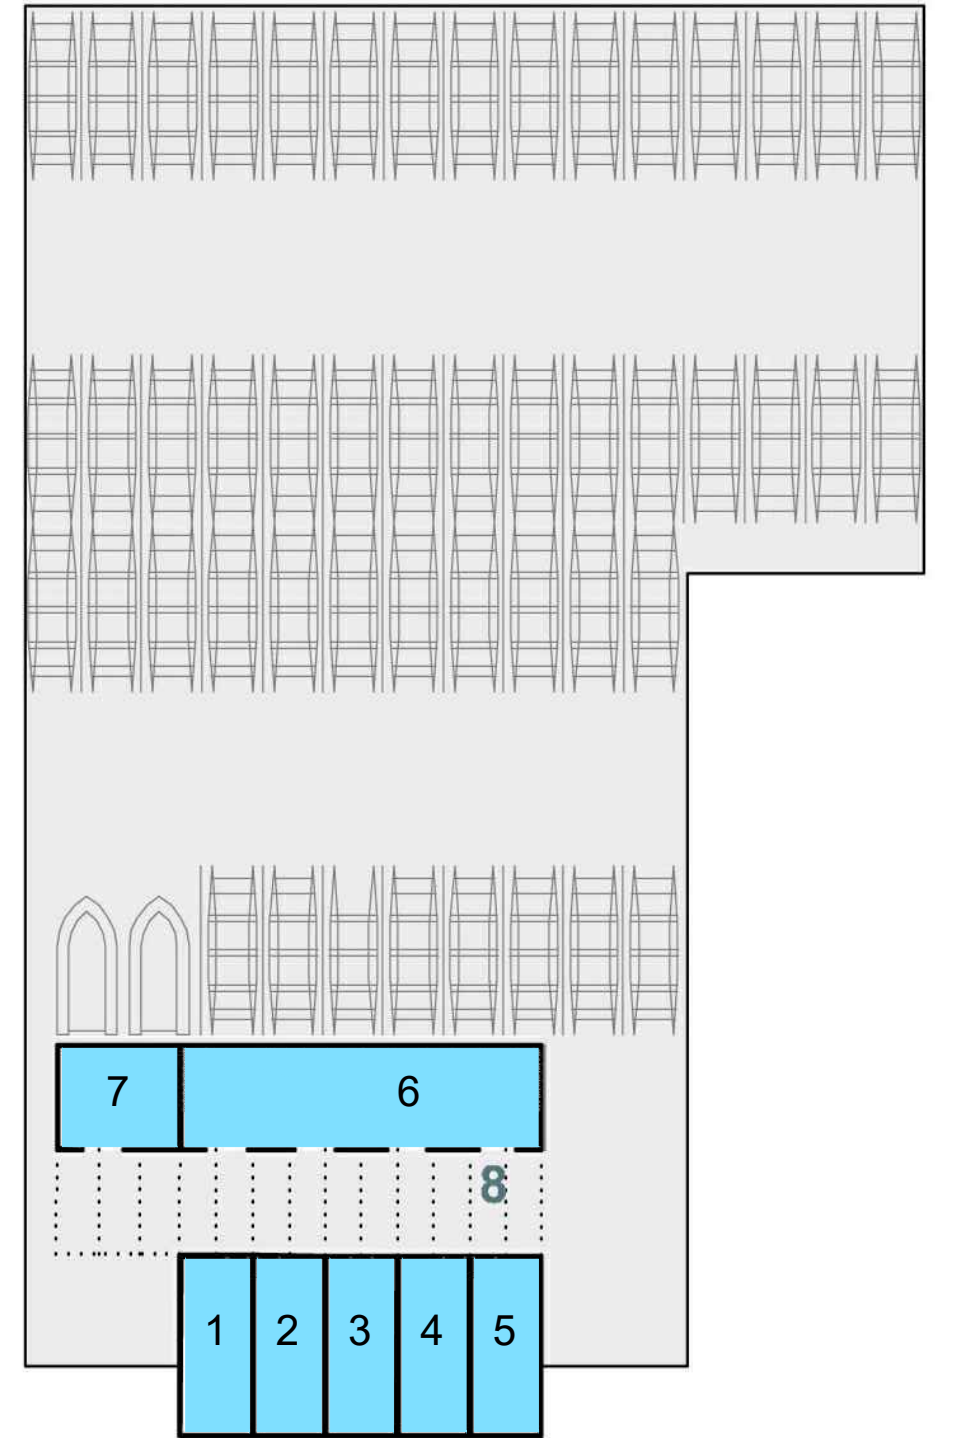


Edifici 3. E:1/250



Centre de mar: Serveis náutics. Sup. = 125 m²

1. Oficina atenció al públic	5. Neoprens -Armelles
2. Magatzem - Taller	6. Magatz. material nàutic
3. Banys homes	7. Zona de vending
4. Banys dones	8. Pèrgola - Accés

E: 1/1000

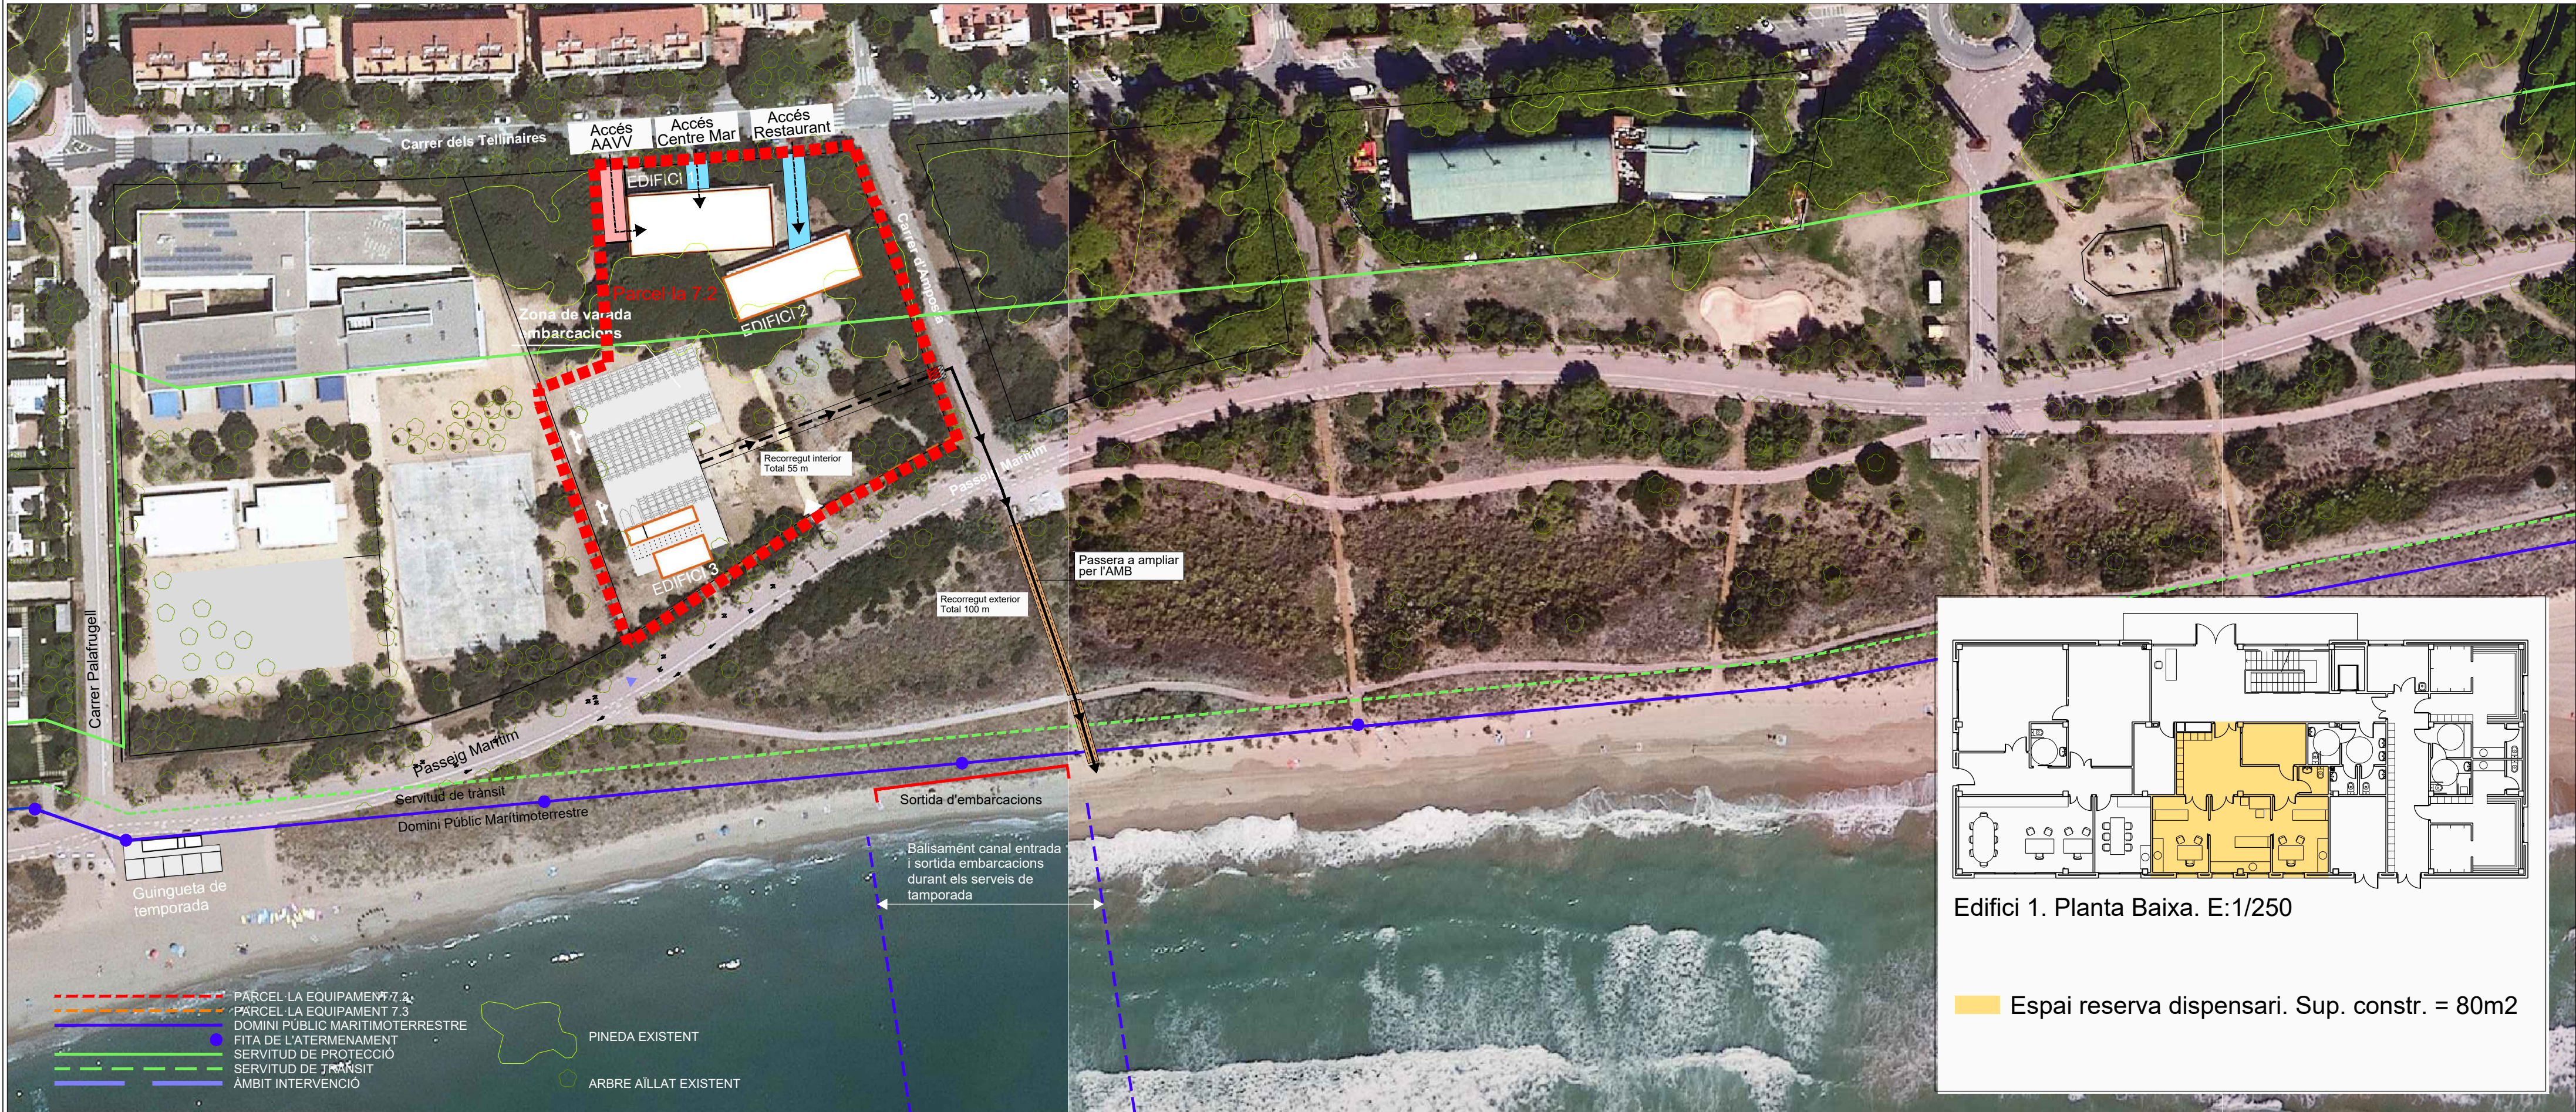


E: 1/1000

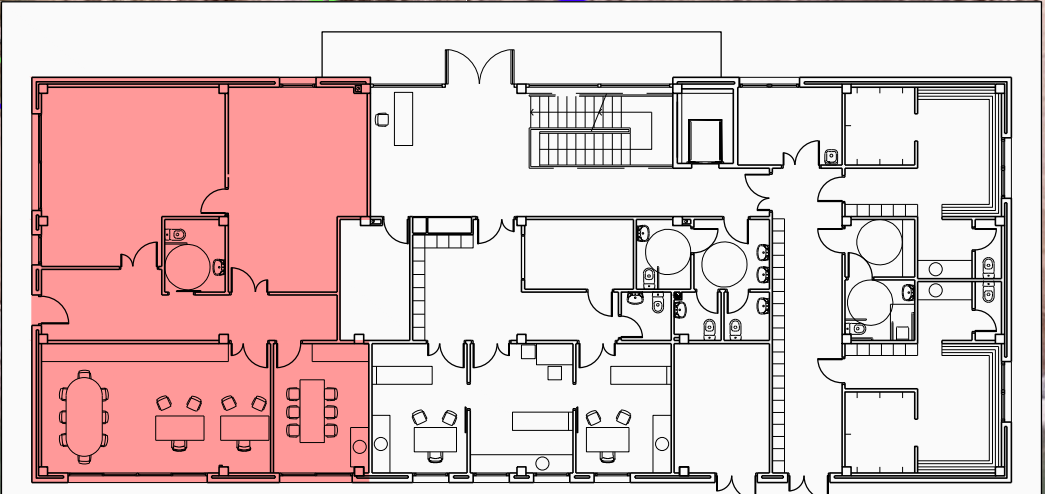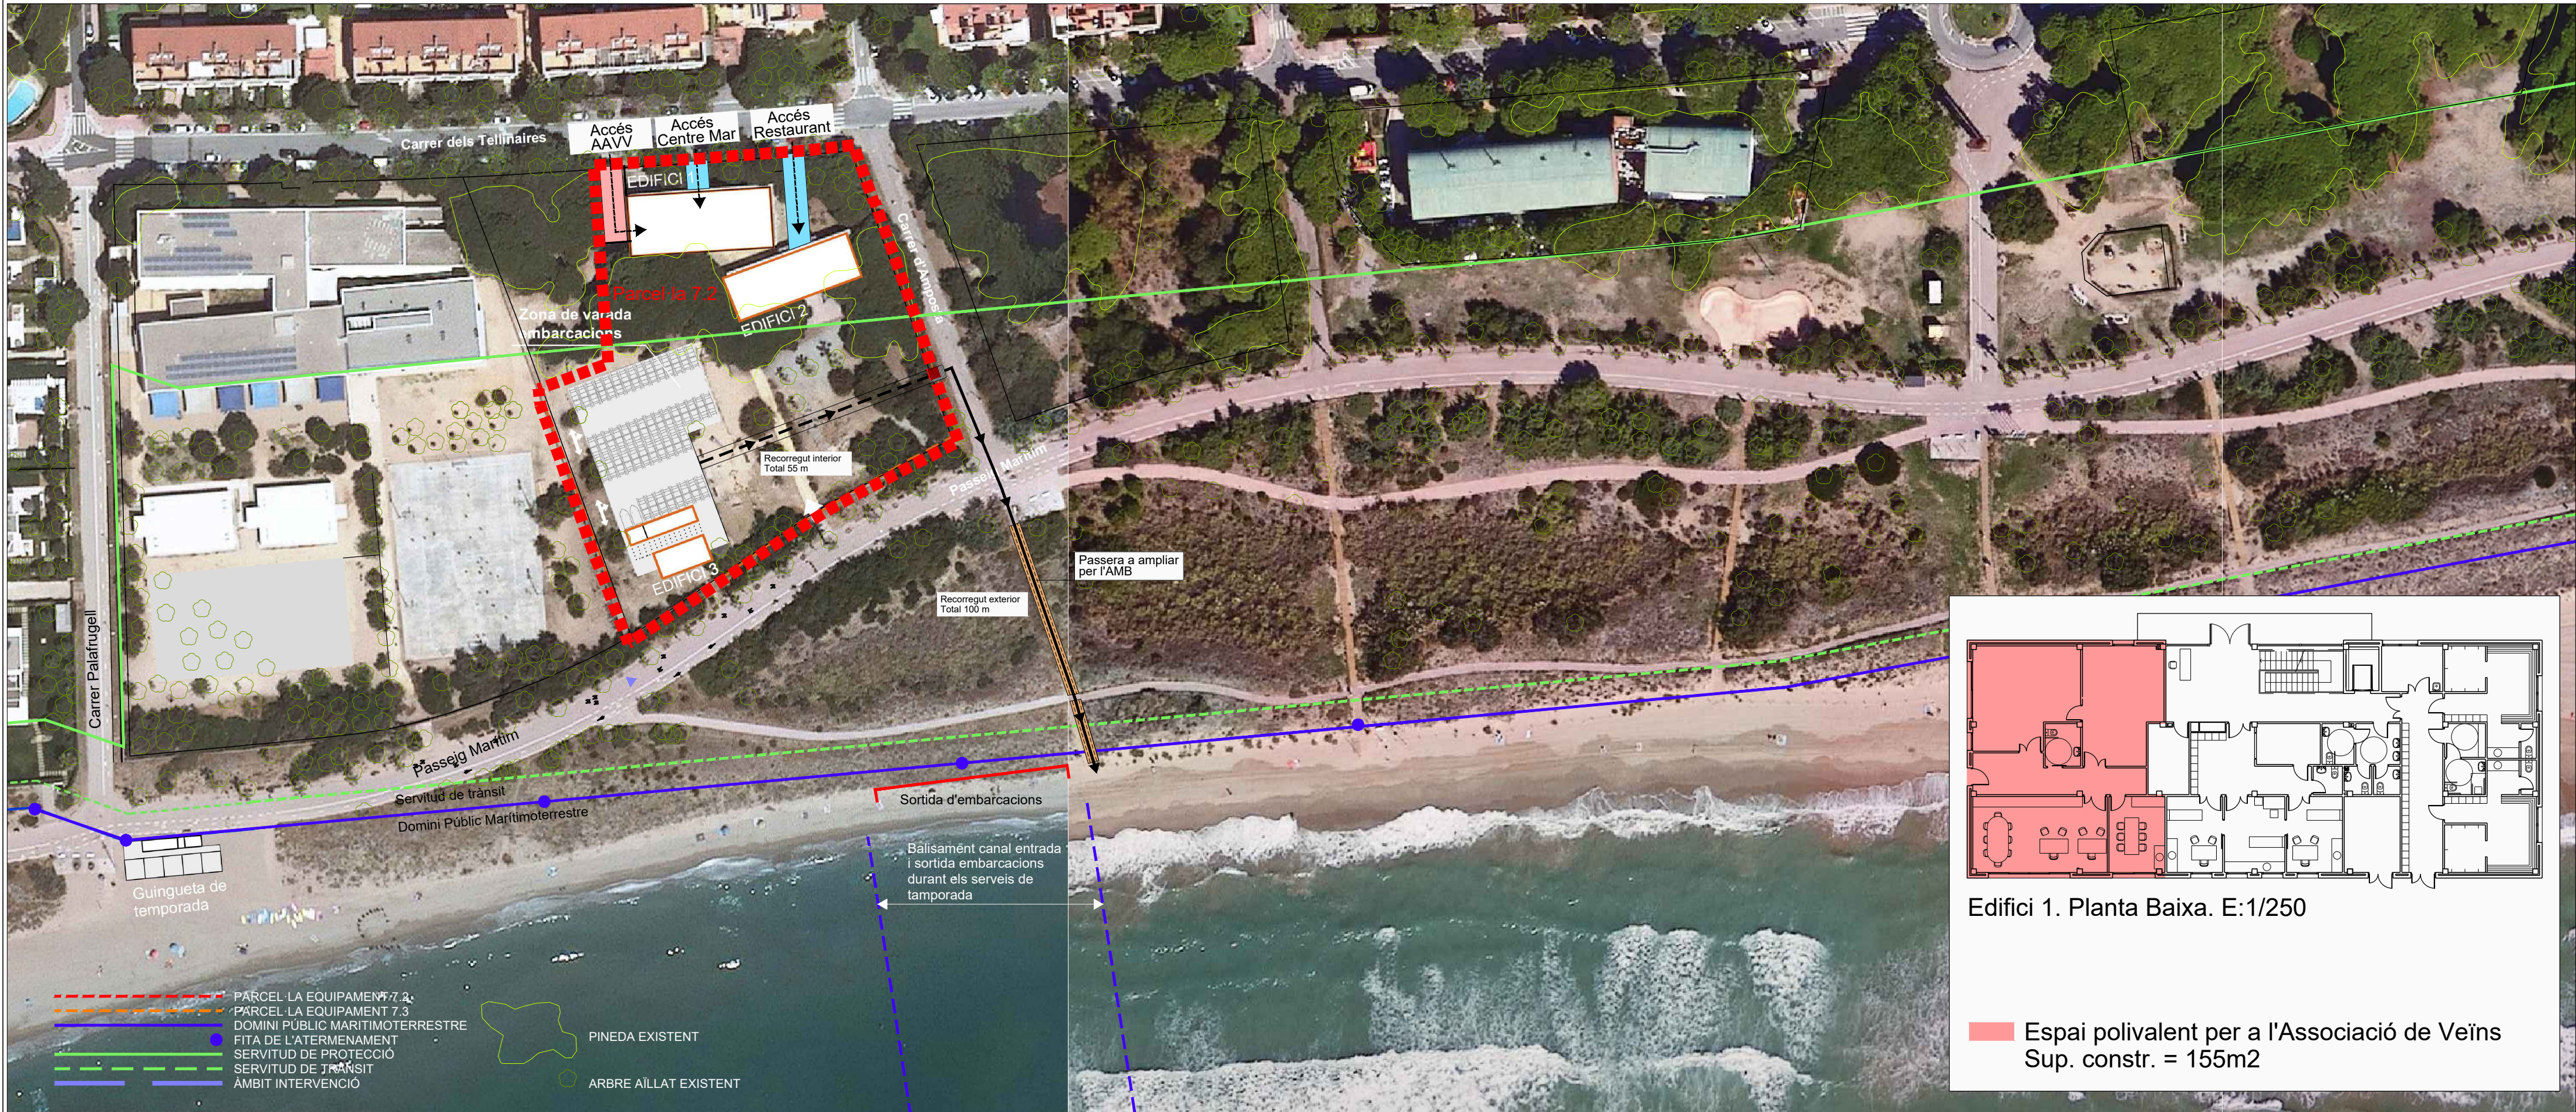


Edifici 1. Planta Baixa. E:1/250

Espei polivalent per a l'Associació de Veïns
Sup. constr. = 155m2

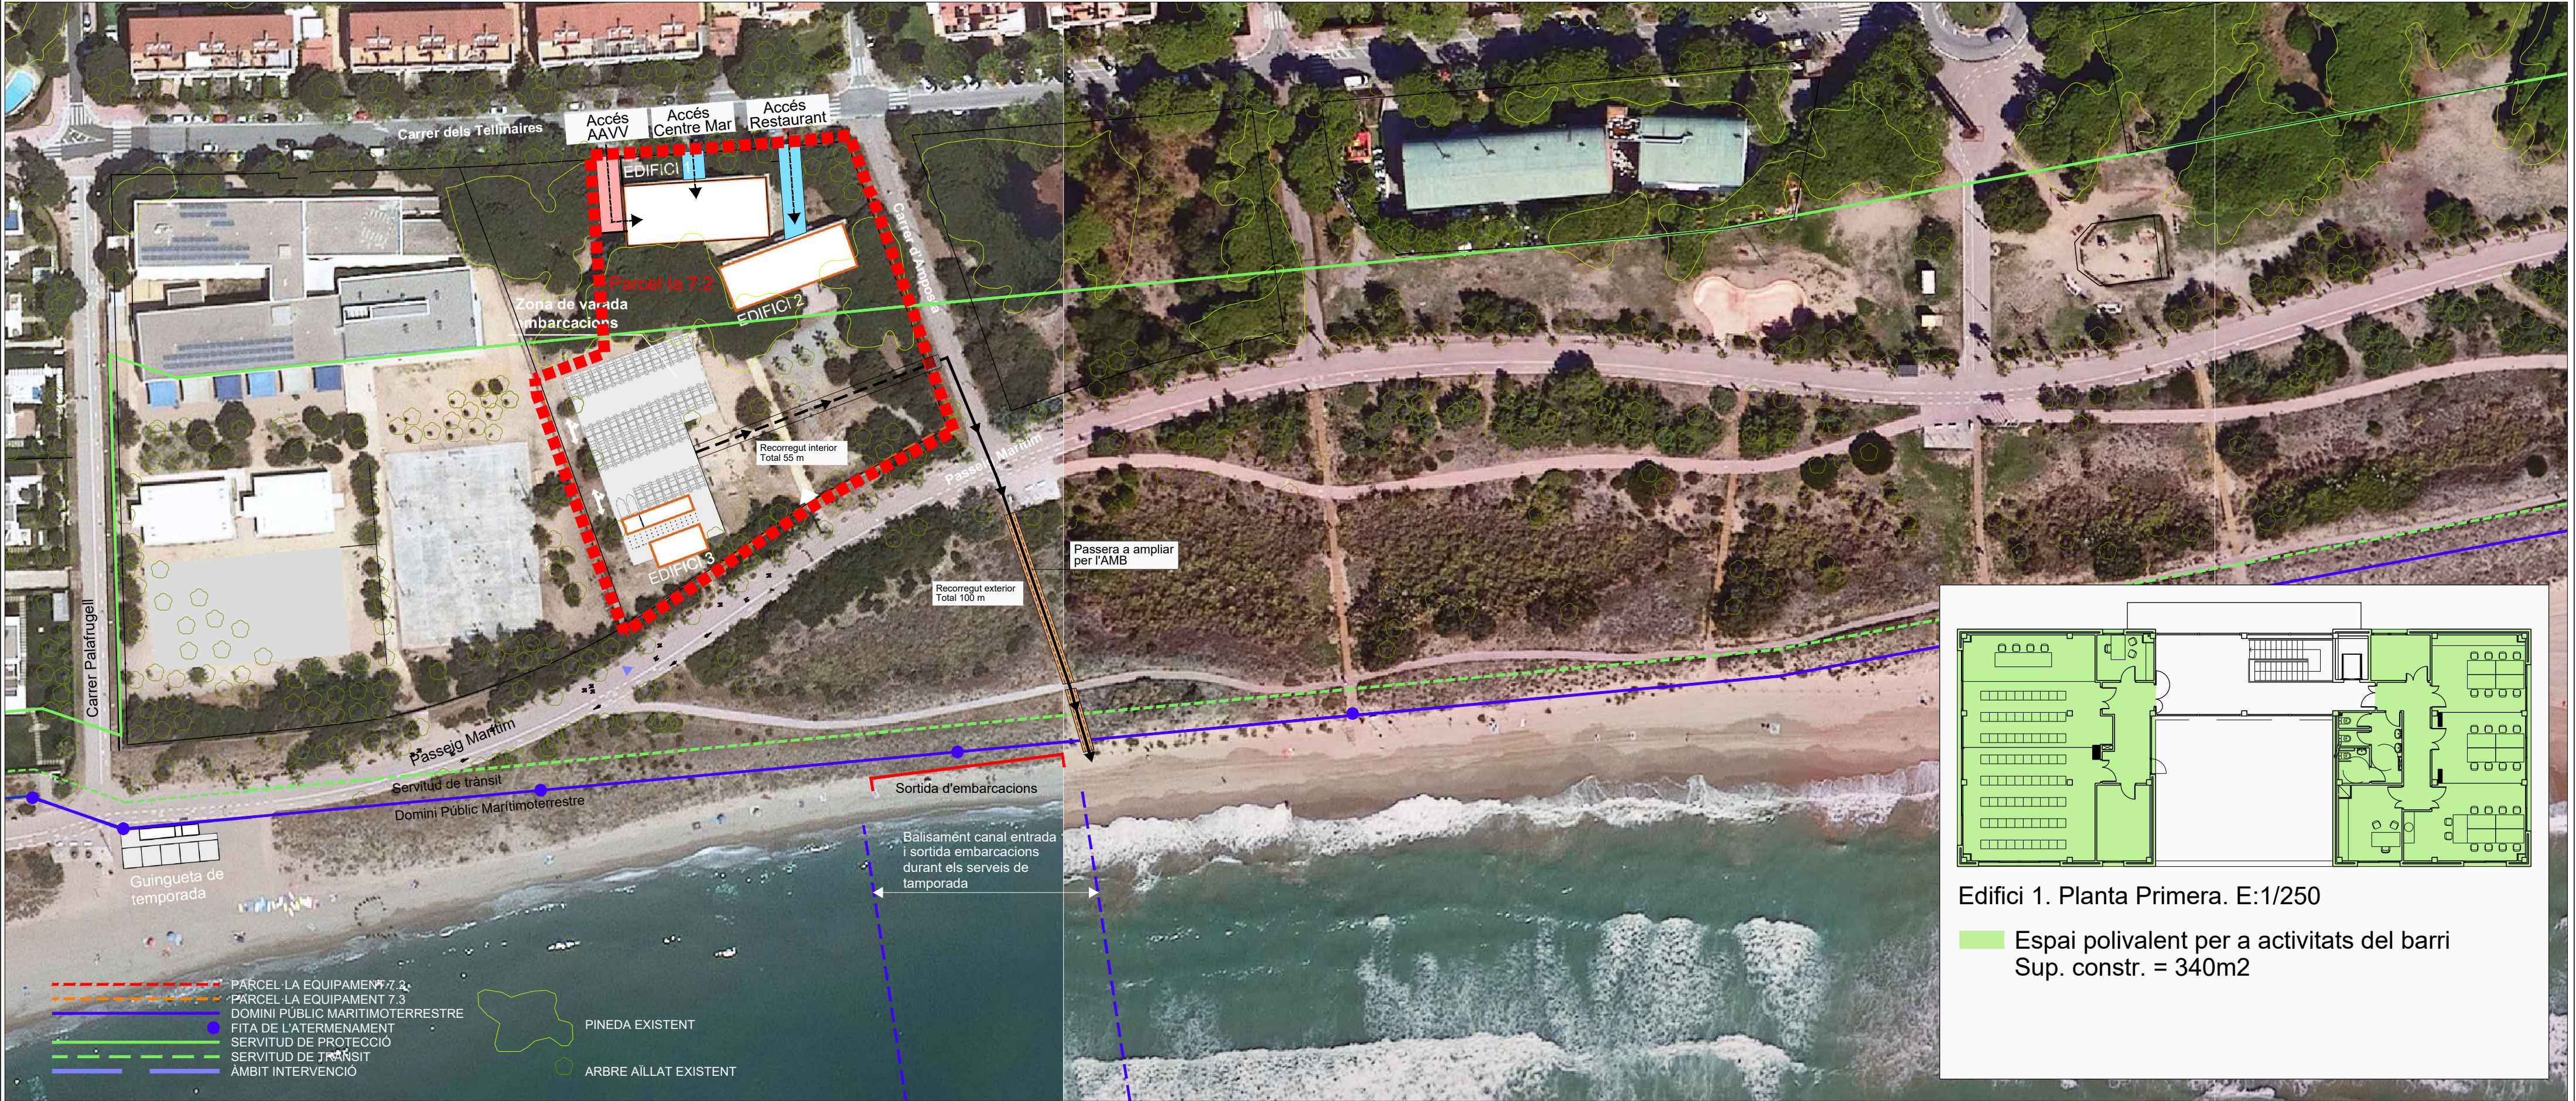

E: 1/1000

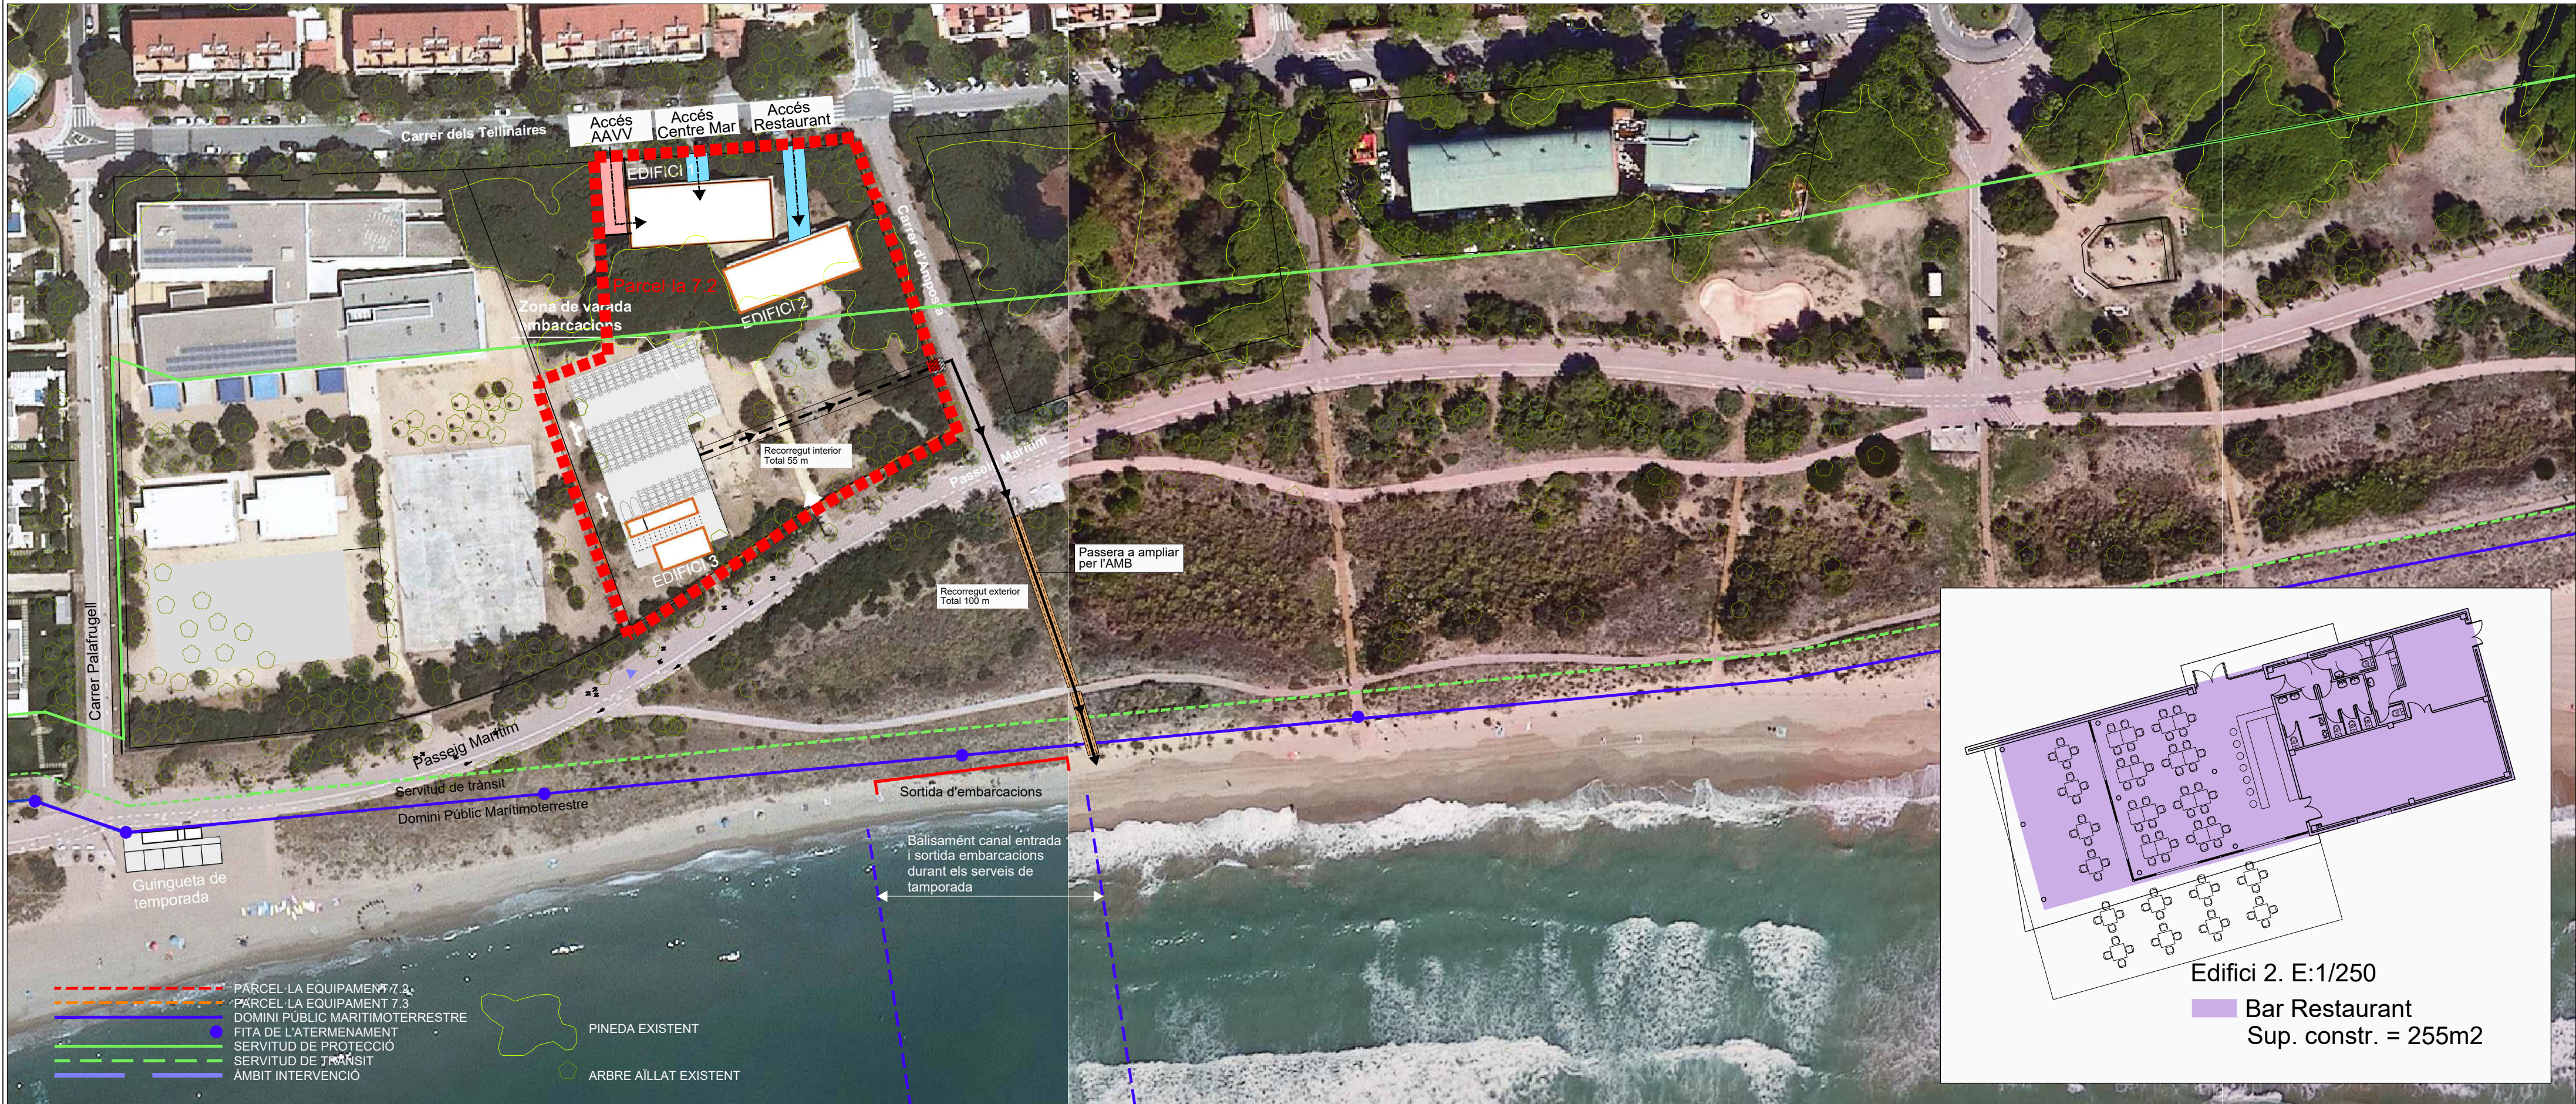

E: 1/1000



E: 1/1000