




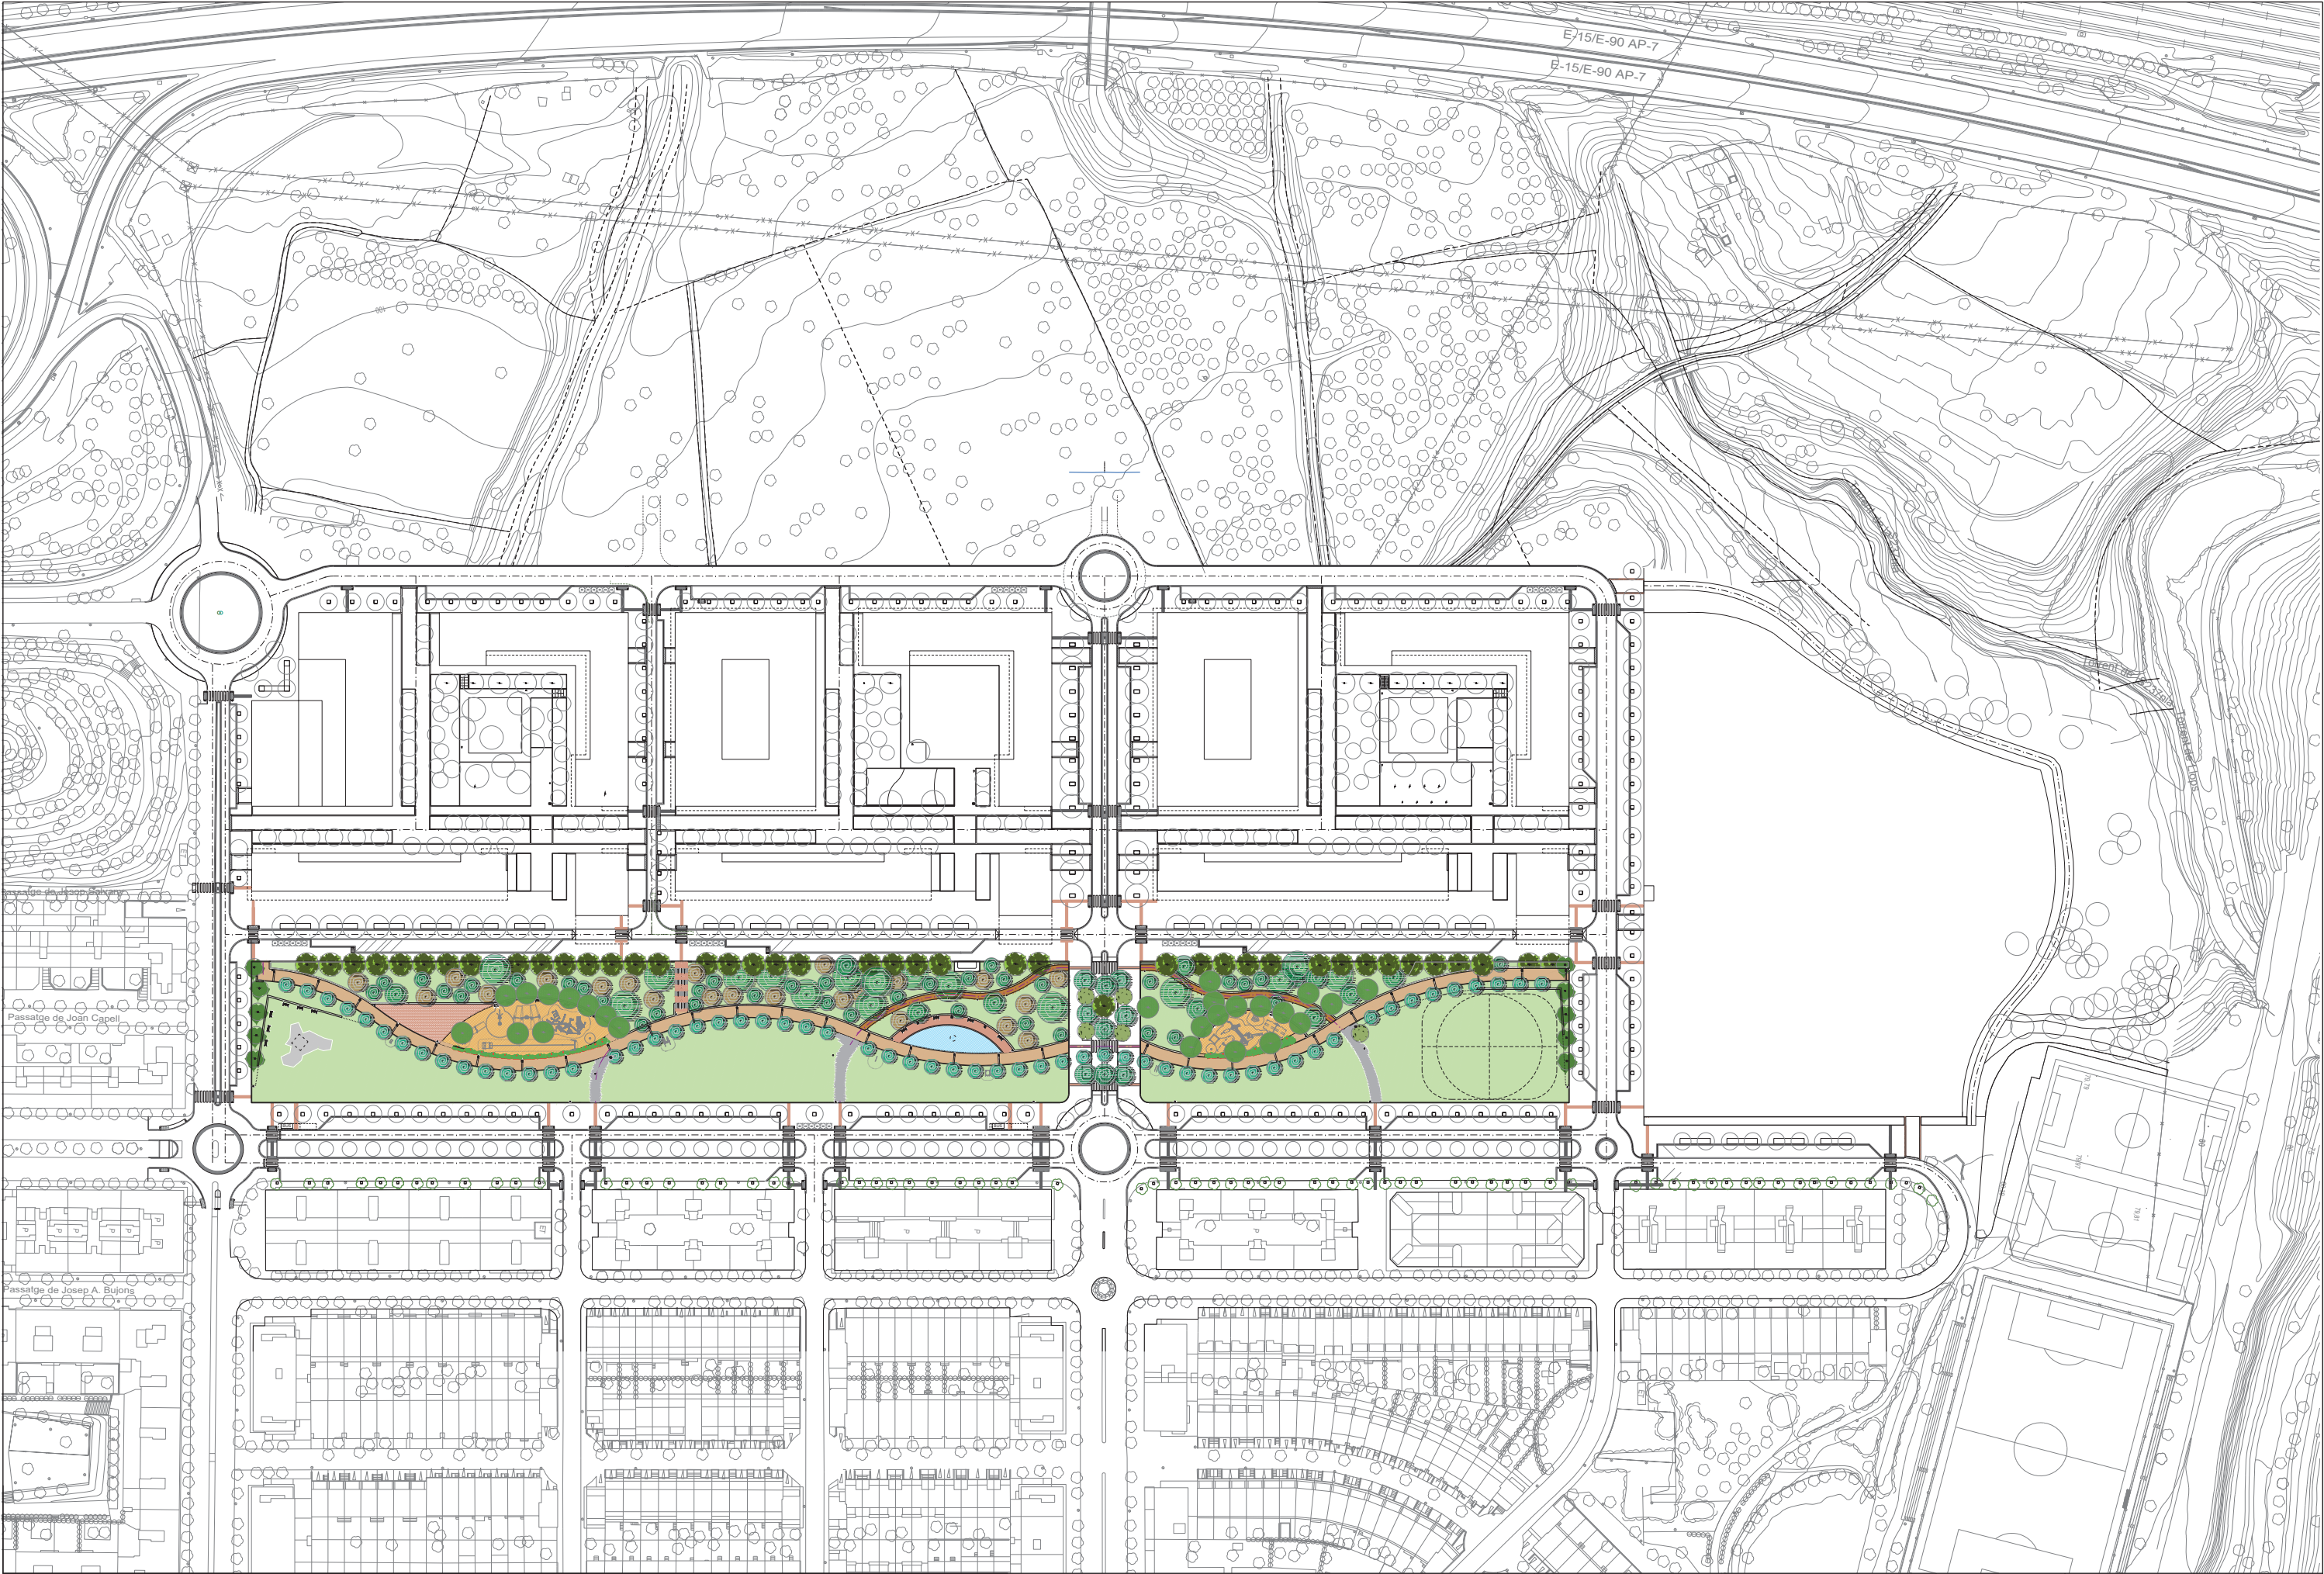


PROMOTOR: JUNTA DE COMPENSACIÓ DEL PLA PARCIAL D'ORDENACIÓ DEL SECTOR RESIDENCIAL LA SÍNIA DE MARTORELL	AUTORS DEL PROJECTE <i>[Signatures]</i> ORIOl ADEMA ALFONS CANELA JAVIER COMELLA ADEMA CANELA COMELLA ARQUITECTES ASSOCIATS, S.L.P.	TÍTOL DEL PROJECTE AS BUILT URBANITZACIÓ DE L'ÀMBIT DEL PLA PARCIAL URBANÍSTIC DEL SECTOR "LA SÍNIA" DE MARTORELL PARC La Sinya	ESCALES 1:2.000 0 8 20 40m ORIGINALS GRÀFIQUES <i>[North Arrow]</i>	NOM DEL PLANOL: ORDENACIÓ	DATA PROJECTE: SETEMBRE 2022 EXP: 959.3	NOM FITXER CTB: ACC-UIA.ctb NOM FITXER: 06 ORDENACIÓ.dwg	PLANOL NUM. 06 FULL 1 DE 4
---	---	---	--	---	--	--	---

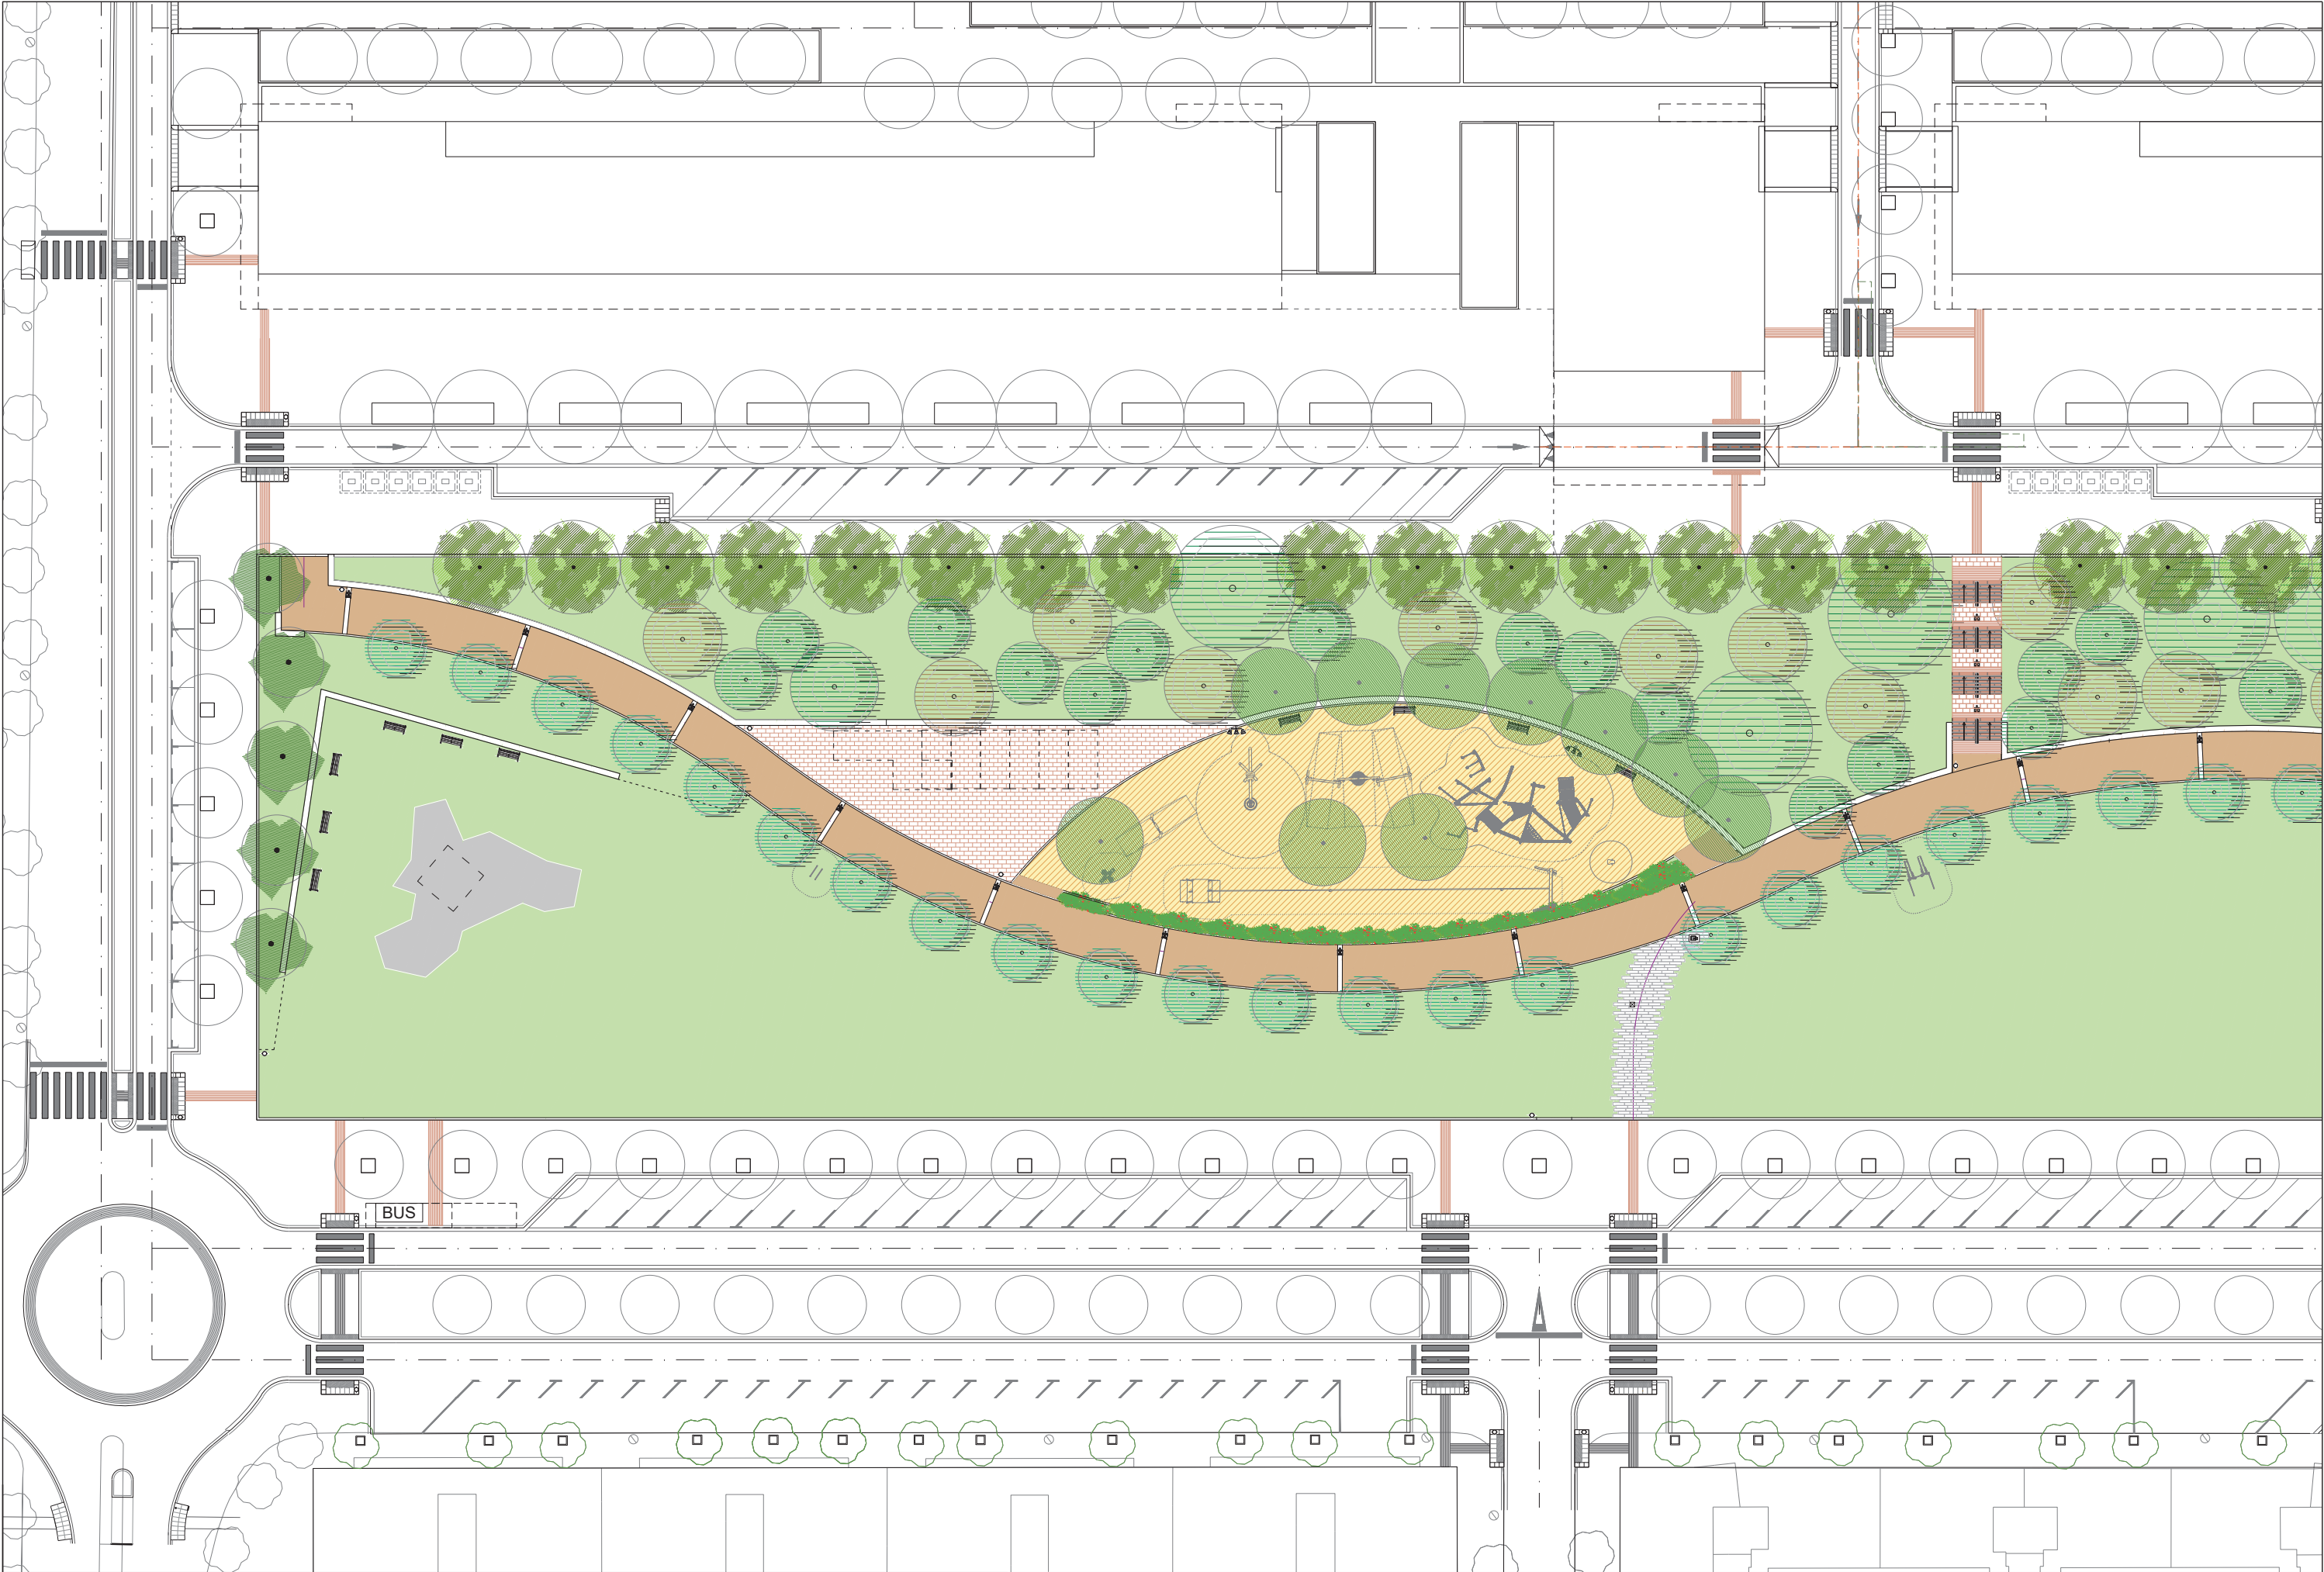

PROMOTOR: JUNTA DE COMPENSACIÓ DEL PLA PARCIAL D'ORDENACIÓ DEL SECTOR RESIDENCIAL LA SÍNIA DE MARTORELL	AUTORS DEL PROJECTE  ORIOl ADEMA ALFONS CANELA JAVIER COMELLA ADEMA CANELA COMELLA ARQUITECTES ASSOCIATS, S.L.P.	TÍTOL DEL PROJECTE AS BUILT URBANITZACIÓ DE L'ÀMBIT DEL PLA PARCIAL URBANÍSTIC DEL SECTOR "LA SÍNIA" DE MARTORELL PARC La Sinya	ESCALES 1:500  ORIGINALS GRÀFIQUES	NOM DEL PLANOL: ORDENACIÓ	DATA PROJECTE: SETEMBRE 2022 EXP: 959.3	NOM FITXER CTB: ACC-UIA.ctb NOM FITXER: 06 ORDENACIÓ.dwg	PLANOL NÚM. 06 FULL 2 DE 4
---	---	--	--	---	--	---	--

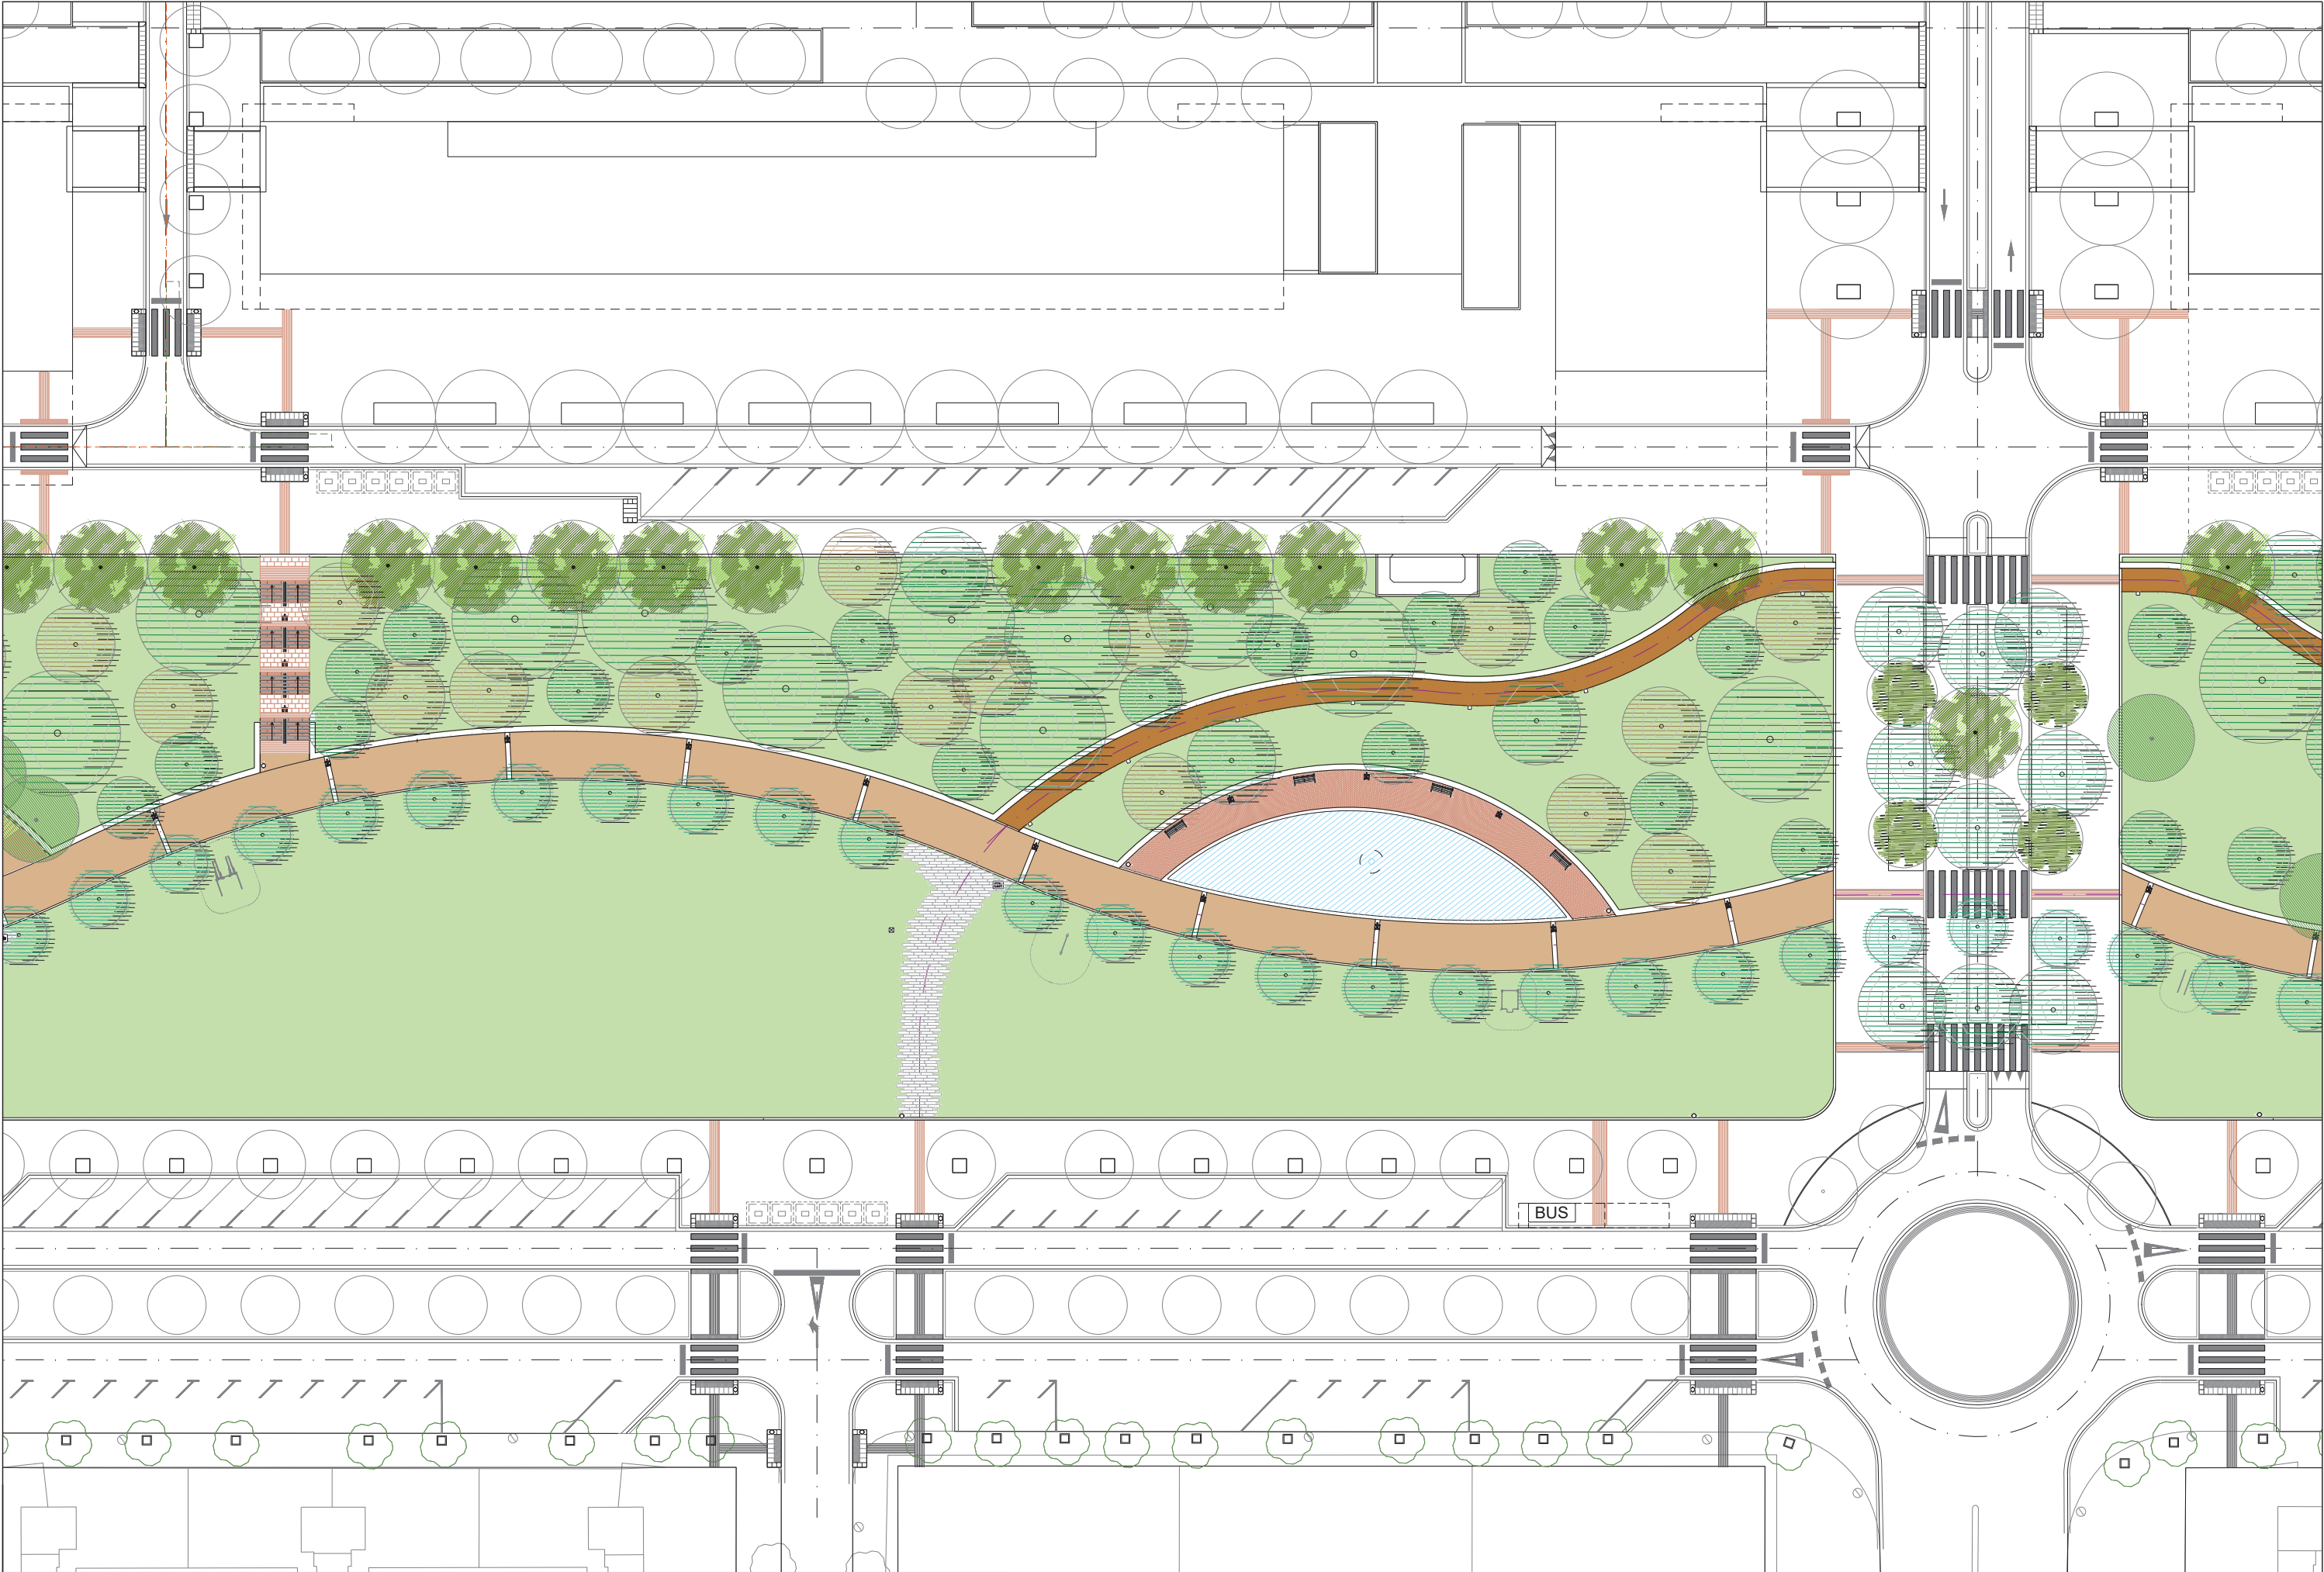

PROMOTOR: JUNTA DE COMPENSACIÓ DEL PLA PARCIAL D'ORDENACIÓ DEL SECTOR RESIDENCIAL LA SÍNIA DE MARTORELL	AUTORS DEL PROJECTE  ORIOl ADEMA ALFONS CANELA JAVIER COMELLA ADEMA CANELA COMELLA ARQUITECTES ASSOCIATS, S.L.P.	TÍTOL DEL PROJECTE AS BUILT URBANITZACIÓ DE L'ÀMBIT DEL PLA PARCIAL URBANÍSTIC DEL SECTOR "LA SÍNIA" DE MARTORELL PARC La Sinya	ESCALES 1:500  ORIGINALS GRÀFIQUES 	NOM DEL PLÀNOL: ORDENACIÓ	DATA PROJECTE: SETEMBRE 2022 EXP: 959.3	NOM FITXER CTB: ACC-UIA.ctb NOM FITXER: 06 ORDENACIÓ.dwg	PLÀNOL NUM. 06 FULL 3 DE 4
---	---	--	---	-------------------------------------	--	---	---

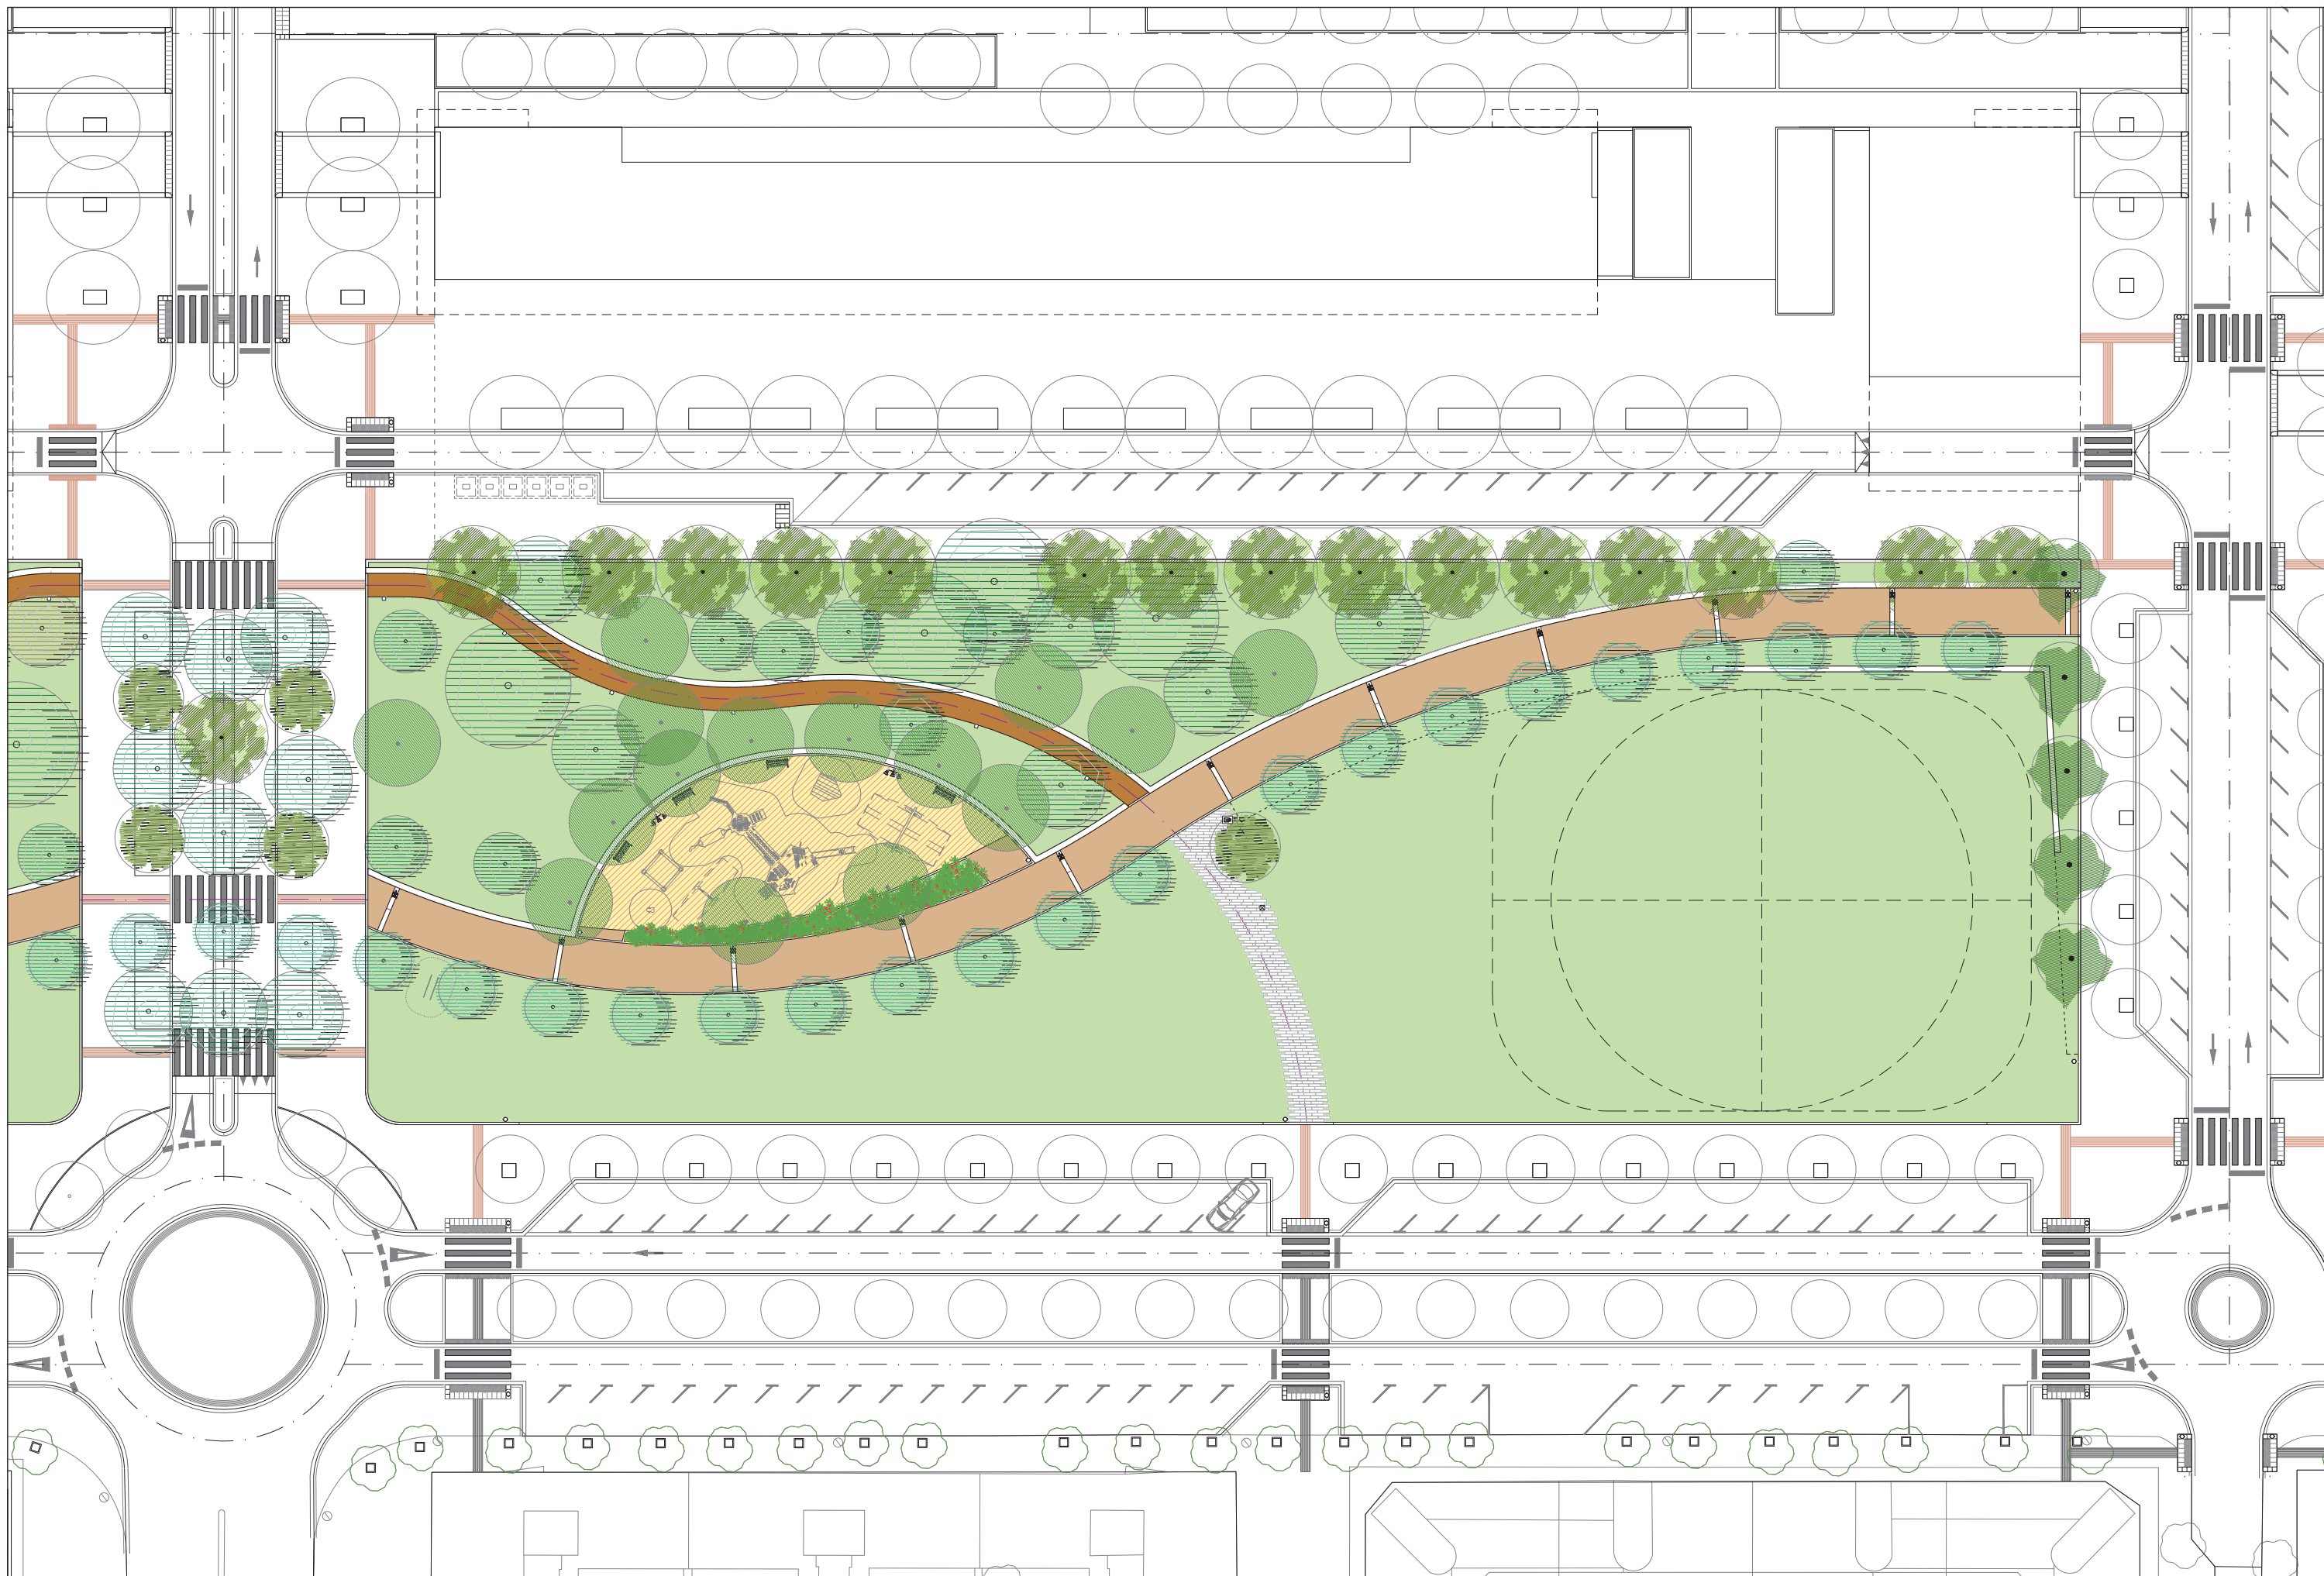

PROMOTOR: JUNTA DE COMPENSACIÓ DEL PLA PARCIAL D'ORDENACIÓ DEL SECTOR RESIDENCIAL LA SÍNIA DE MARTORELL	AUTORS DEL PROJECTE <i>[Signatures]</i> ORIOl ADEMA ALFONS CANELA JAVIER COMELLA ADEMA CANELA COMELLA ARQUITECTES ASSOCIATS, S.L.P.	TÍTOL DEL PROJECTE AS BUILT URBANITZACIÓ DE L'ÀMBIT DEL PLA PARCIAL URBANÍSTIC DEL SECTOR "LA SÍNIA" DE MARTORELL PARC La Sínia	ESCALES 1:500 0 2 5 10m ORIGINALS GRÀFIQUES	NOM DEL PLANOL: ORDENACIÓ	DATA PROJECTE: SETEMBRE 2022 EXP: 959.3	NOM FITXER CTB: ACC-UIA.ctb NOM FITXER: 06 ORDENACIÓ.dwg	PLANOL NUM. 06 FULL 4 DE 4
---	--	---	---	---	---	--	---