


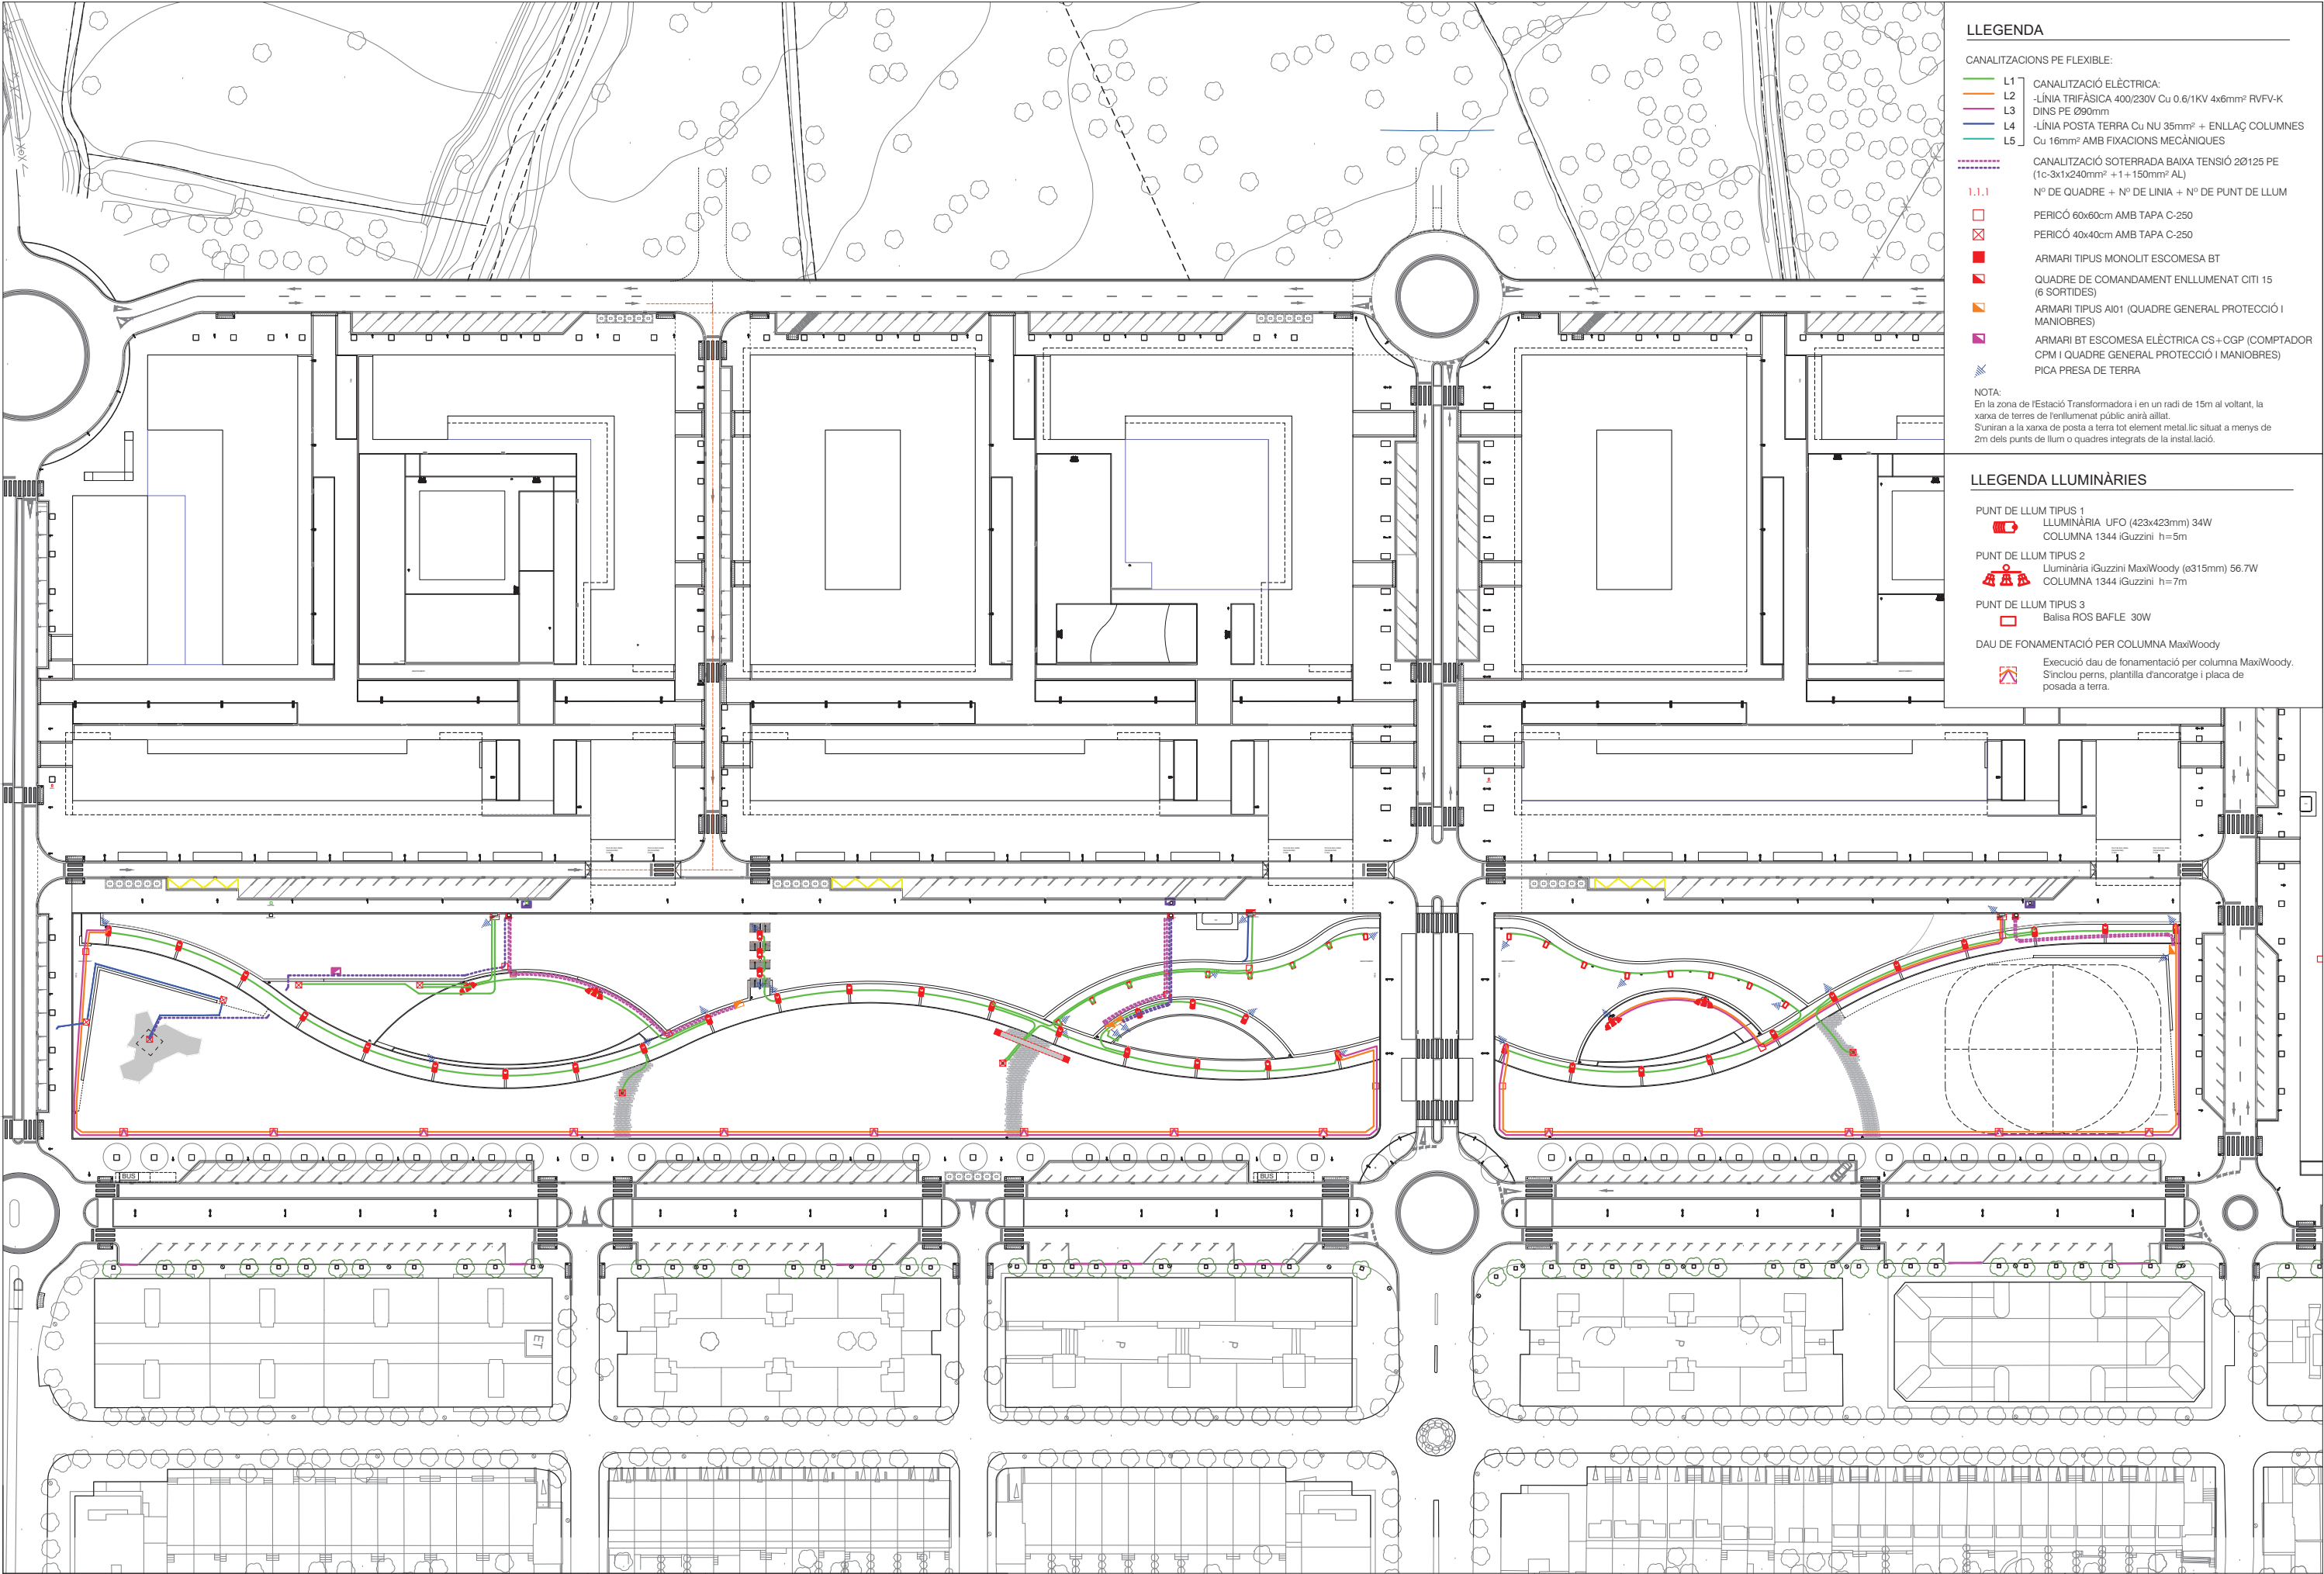


LLEGGENDA


- CANALITZACIONS PE FLEXIBLE:
- L1 CANALITZACIÓ ELÈCTRICA:
 - L2 -LÍNIA TRIFÁSICA 400/230V Cu 0.6/1KV 4x6mm² RVFV-K
 - L3 DINS PE Ø90mm
 - L4 -LÍNIA POSTA TERRA Cu NU 35mm² + ENLLAÇ COLUMNES
 - L5 Cu 16mm² AMB FIXACIONS MECÀNQUES
- CANALITZACIÓ SOTERRADA BAIXA TENSIÓ 20/125 PE (1c-3x1x240mm² + 1+150mm² AL)
- Nº DE QUADRE + Nº DE LÍNIA + Nº DE PUNT DE LLUM
- PERICÓ 60x60cm AMB TAPA C-250
 - PERICÓ 40x40cm AMB TAPA C-250
 - ARMARI TIPUS MONOLÍT ESCOMESA BT
 - QUADRE DE COMANDAMENT ENLLUMENAT CITI 15 (6 SORTIDES)
 - ARMARI TIPUS AI01 (QUADRE GENERAL PROTECCIÓ I MANIOBRES)
 - ARMARI BT ESCOMESA ELÈCTRICA CS+ CGP (COMPTADOR CPM I QUADRE GENERAL PROTECCIÓ I MANIOBRES)
 - PICA PRESA DE TERRA


NOTA:
En la zona de l'Estació Transformadora i en un radi de 15m al voltant, la xarxa de terres de fenllumenat públic anirà aïllat.
S'uniran a la xarxa de posta a terra tot element metàl·lic situat a menys de 2m dels punts de llum o quadres integrats de la instal·lació.

LLEGGENDA LLUMINÀRIES

- PUNT DE LLUM TIPUS 1
LLUMINÀRIA UFO (423x423mm) 34W
COLUMNA 1344 iGuzzini h=5m
- PUNT DE LLUM TIPUS 2
Luminària iGuzzini MaxiWoody (Ø315mm) 56.7W
COLUMNA 1344 iGuzzini h=7m
- PUNT DE LLUM TIPUS 3
Balisa ROS BAFLE 30W
- DAU DE FONAMENTACIÓ PER COLUMNA MaxiWoody
Execució dau de fonamentació per columna MaxiWoody. S'inclou pern, plantilla d'ancoratge i placa de posada a terra.

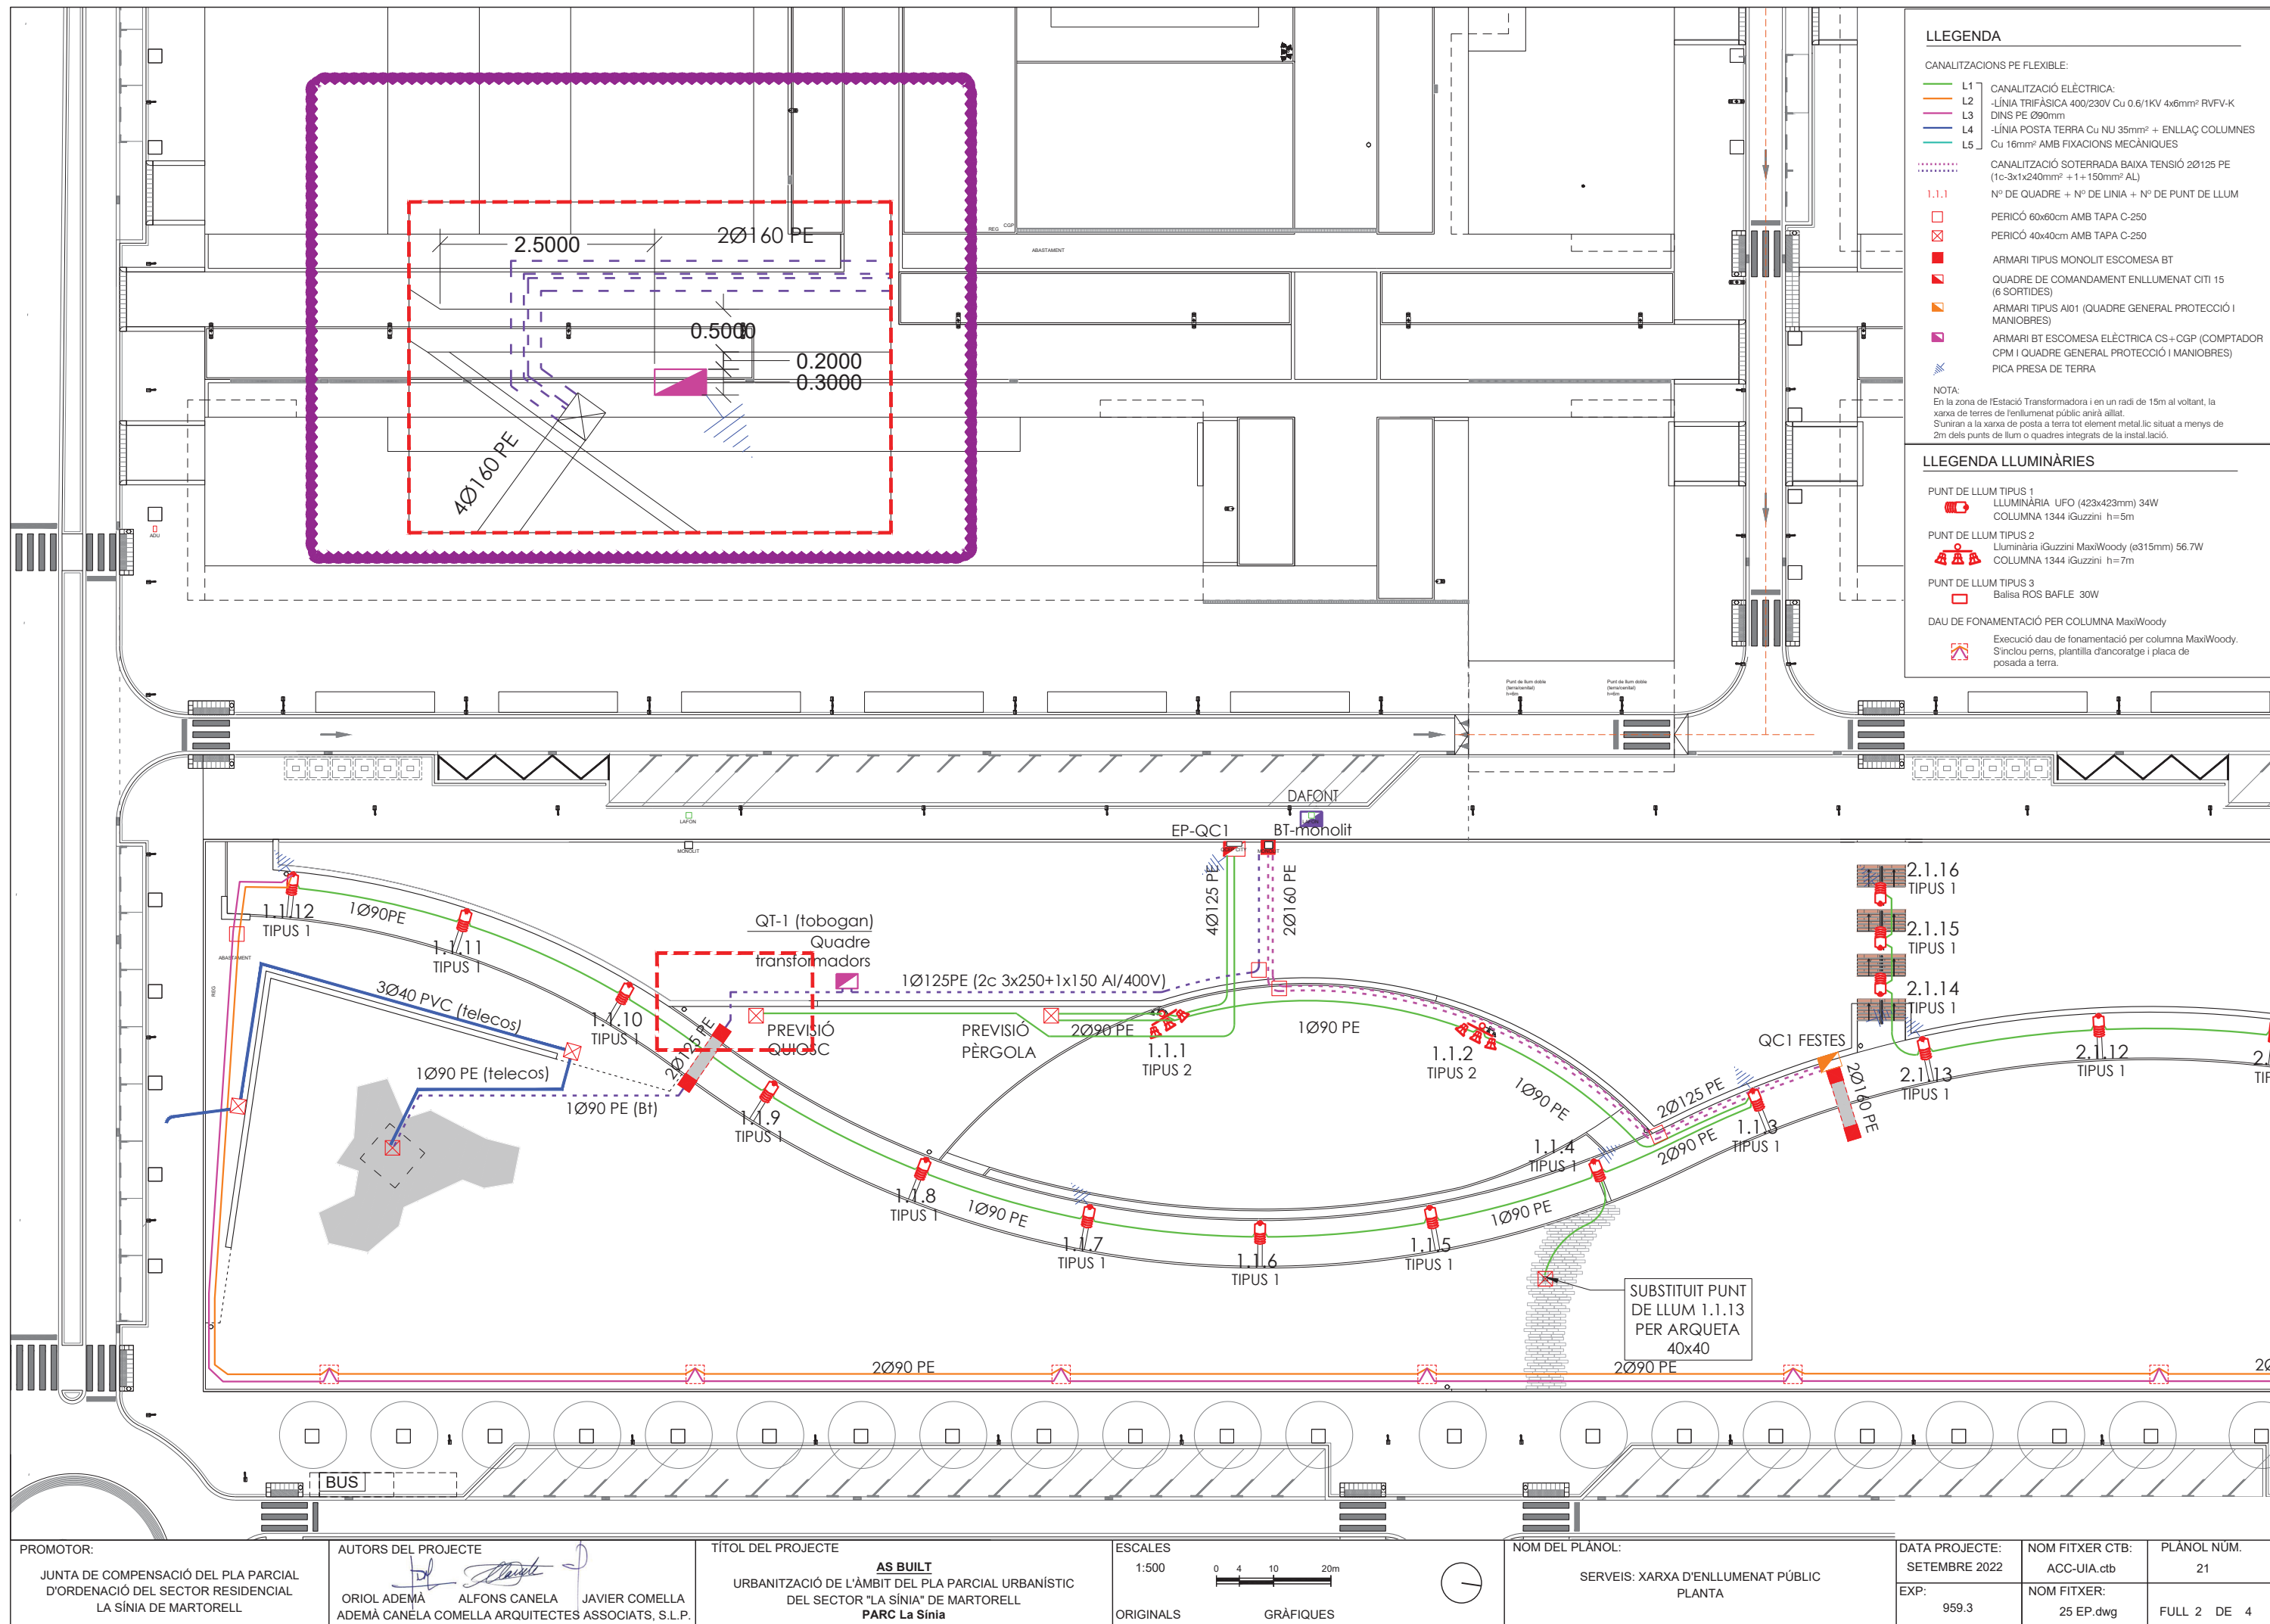

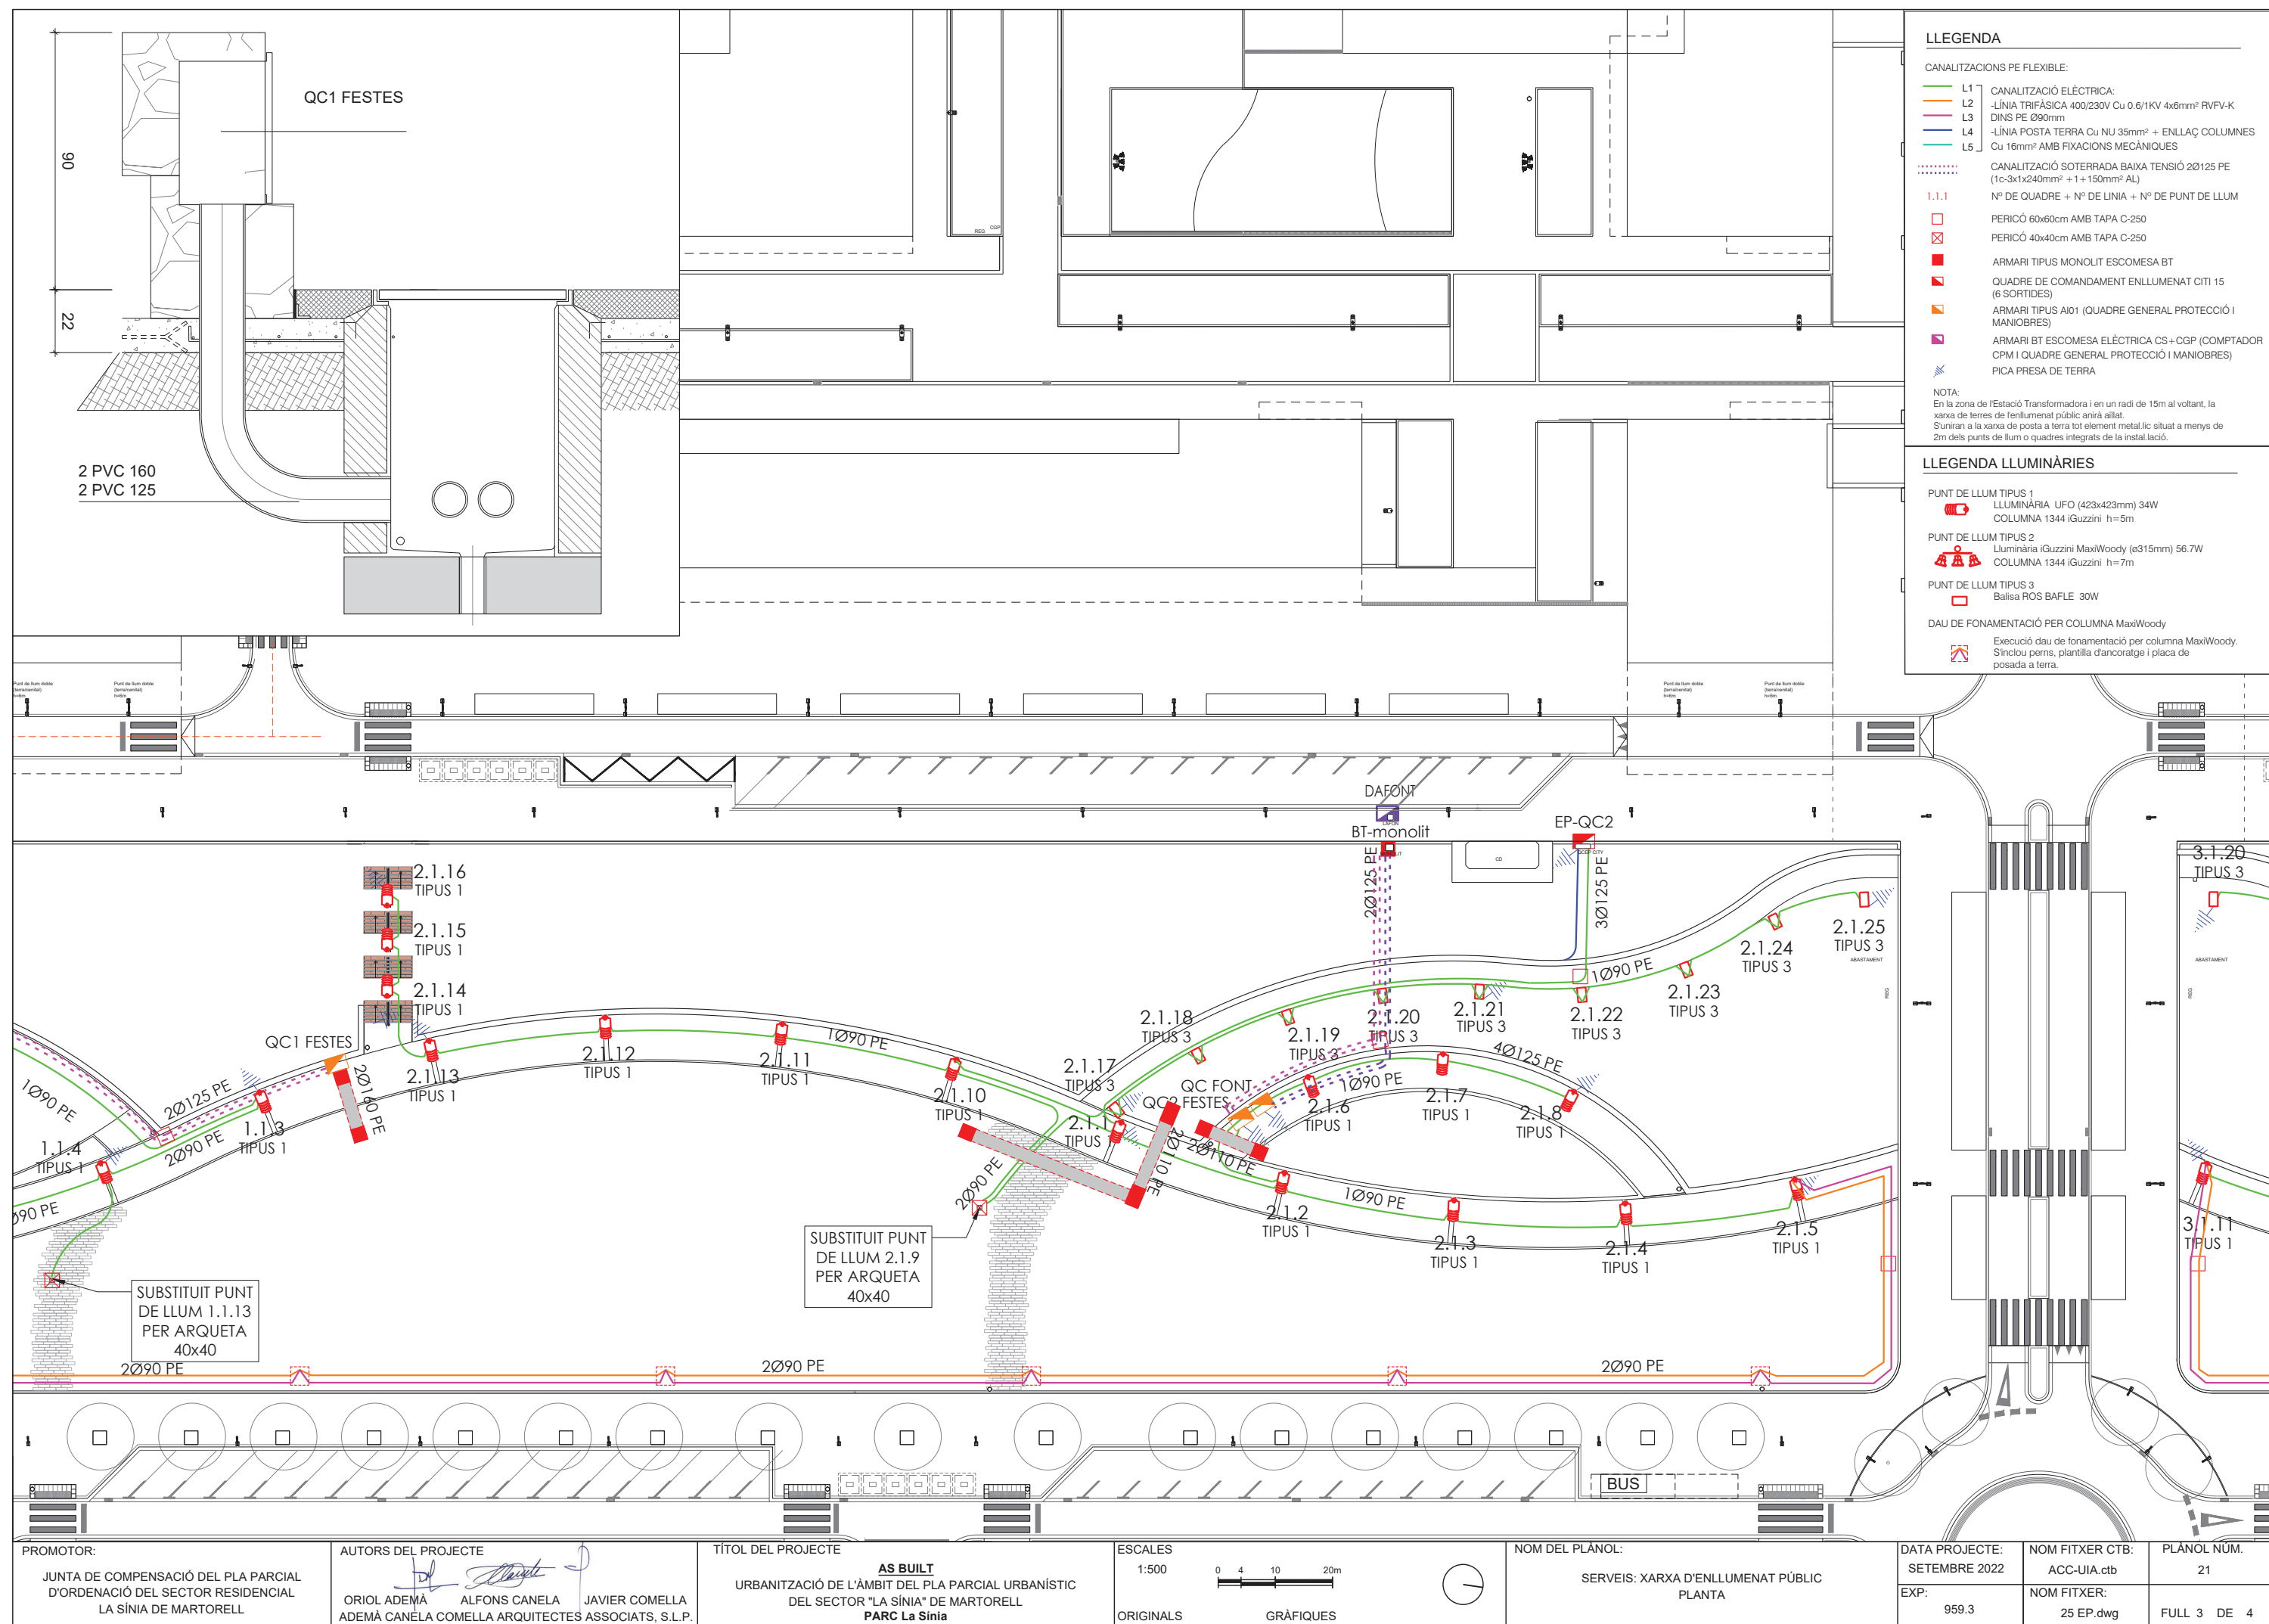

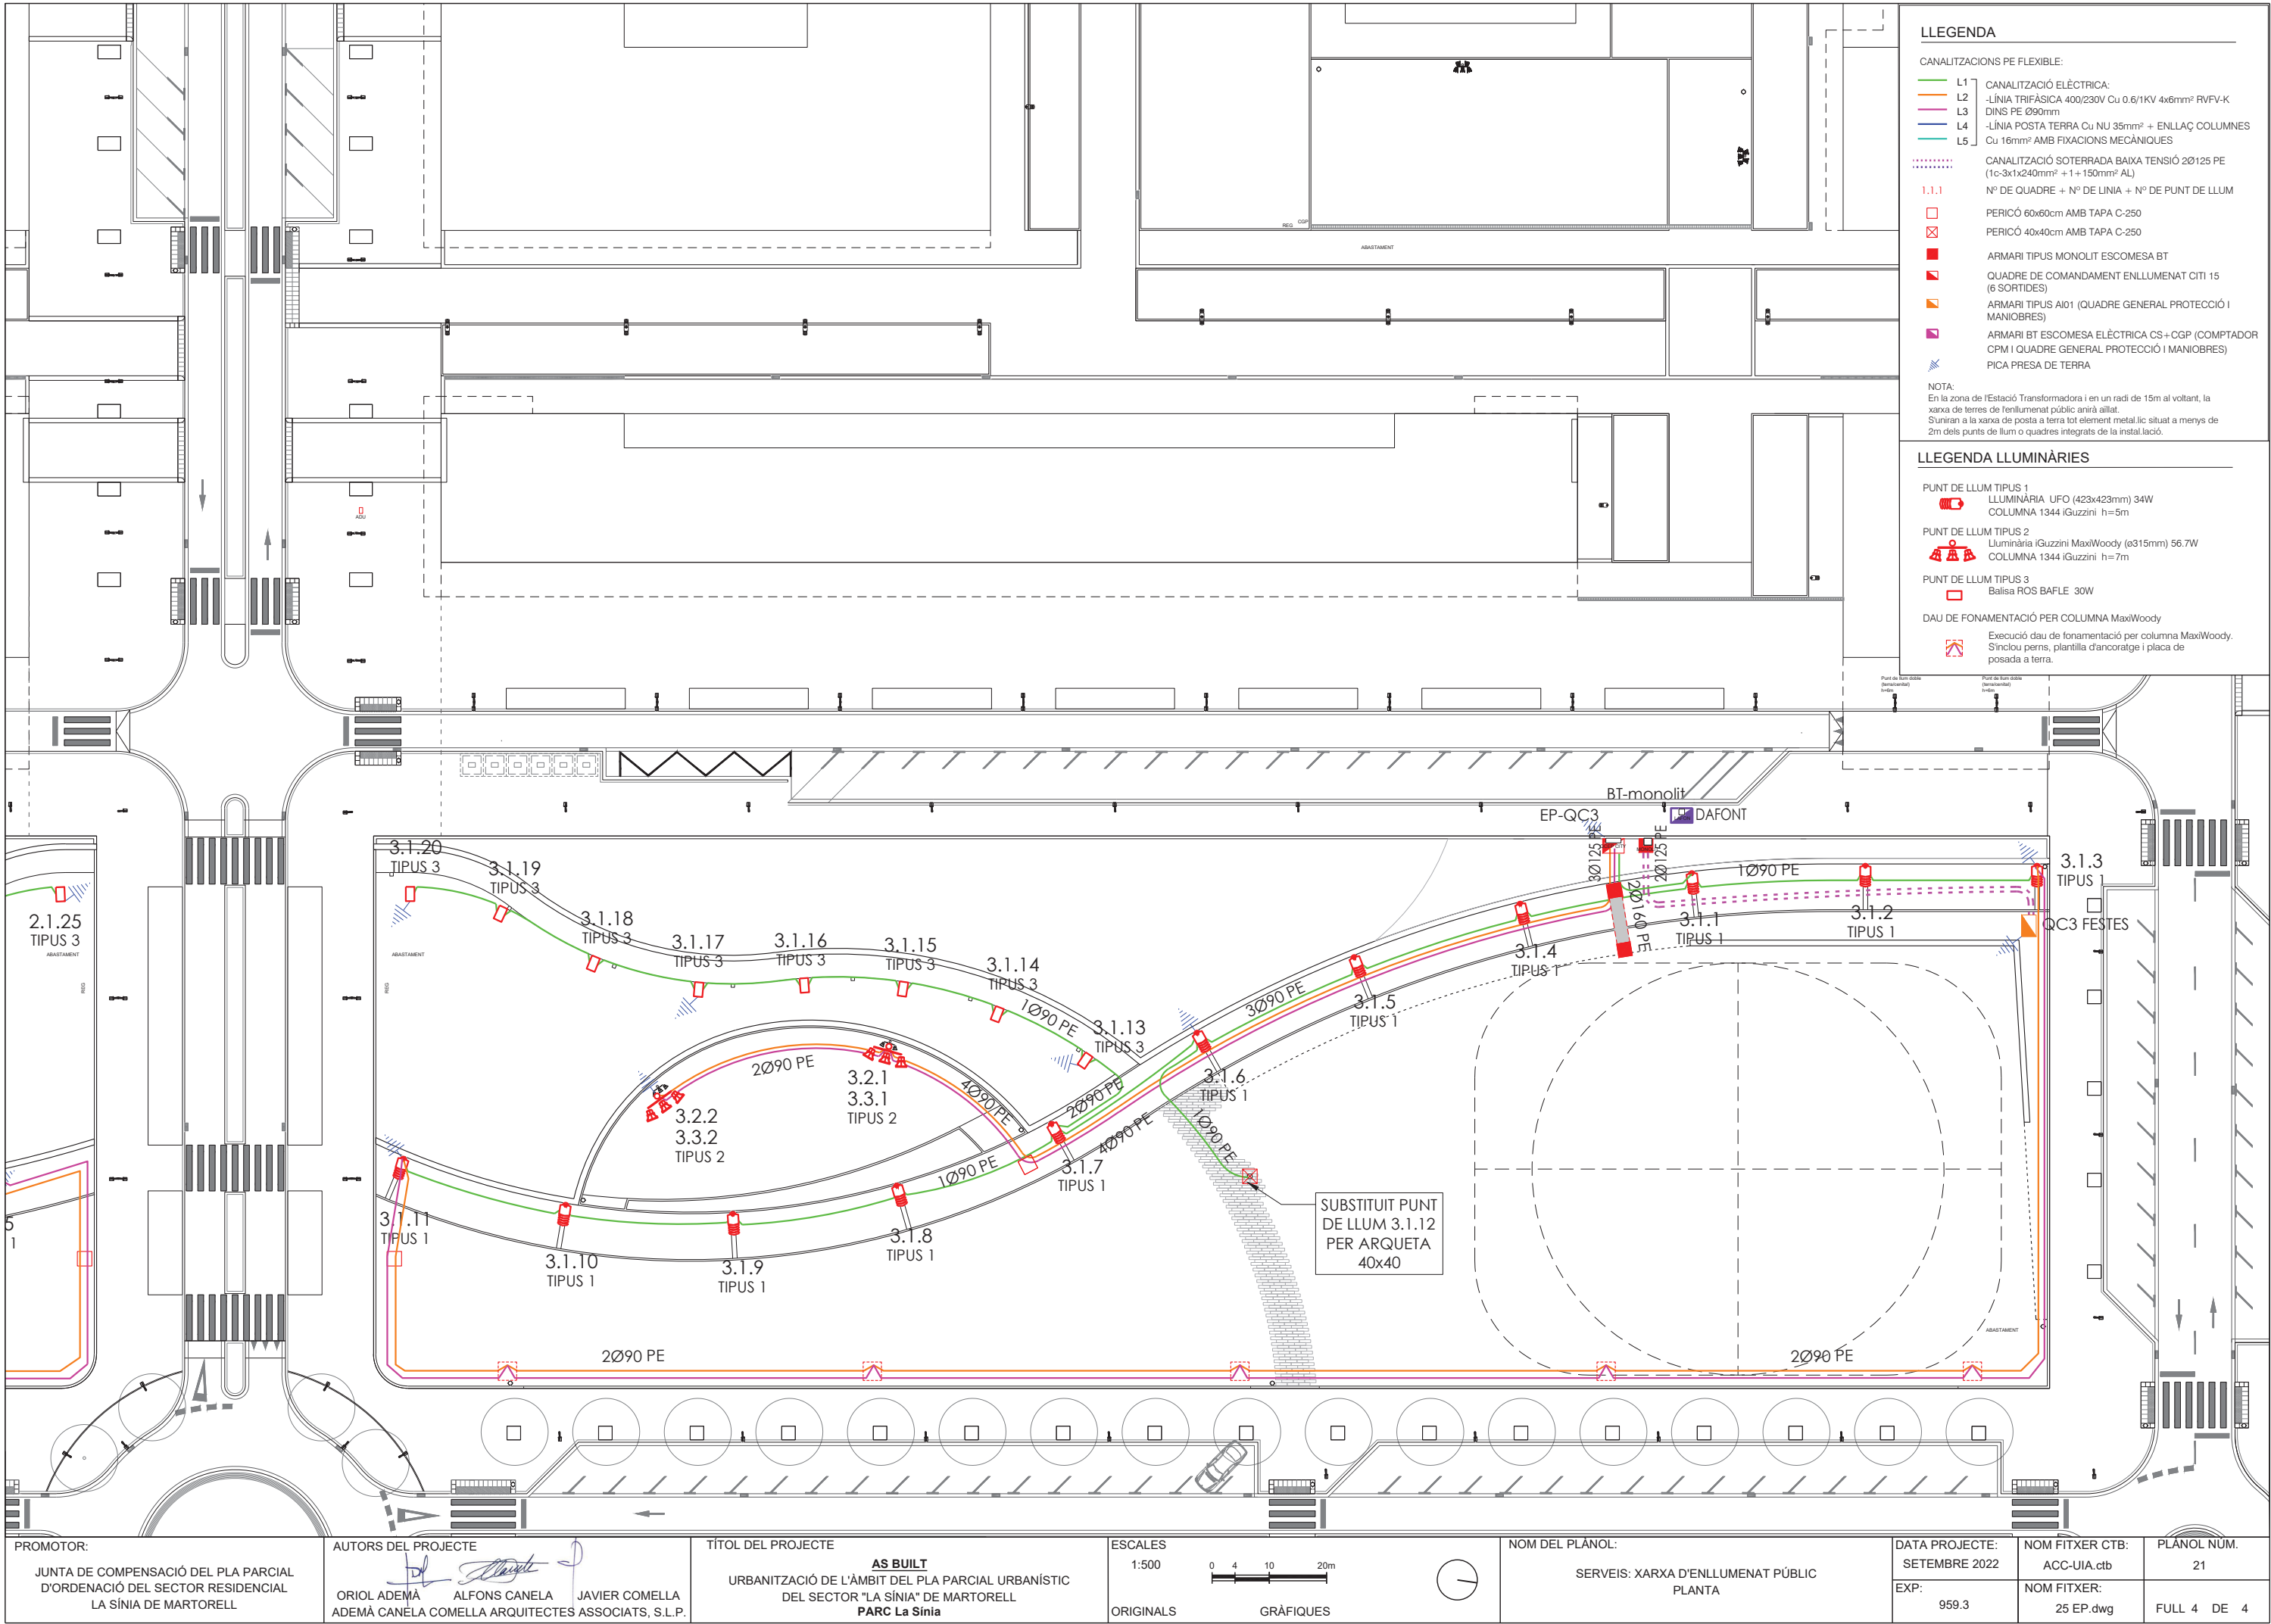

LLEGGENDA

- CANALITZACIONS PE FLEXIBLE:
- L1 CANALITZACIÓ ELÈCTRICA:
 - L2 -LÍNIA TRIFÀSICA 400/230V Cu 0.6/1KV 4x6mm² RVFV-K
 - L3 DINS PE Ø90mm
 - L4 -LÍNIA POSTA TERRA Cu NU 35mm² + ENLLAÇ COLUMNES
 - L5 Cu 16mm² AMB FIXACIONS MECÀNQUES
- CANALITZACIÓ SOTERRADA BAIXA TENSIÓ 2Ø125 PE (1c-3x1x240mm² + 1 + 150mm² AL)
- 1.1.1 N° DE QUADRE + N° DE LÍNIA + N° DE PUNT DE LLUM
- PERICÓ 60x60cm AMB TAPA C-250
 - PERICÓ 40x40cm AMB TAPA C-250
 - ARMARI TIPUS MONOLIT ESCOMESA BT
 - QUADRE DE COMANDAMENT ENLLUMENAT CITI 15 (6 SORTIDES)
 - ARMARI TIPUS AIO1 (QUADRE GENERAL PROTECCIÓ I MANIOBRES)
 - ARMARI BT ESCOMESA ELÈCTRICA CS+ CGP (COMPTADOR CPM I QUADRE GENERAL PROTECCIÓ I MANIOBRES)
 - PICA PRESA DE TERRA

NOTA:
En la zona de l'Estació Transformadora i en un radi de 15m al voltant, la xarxa de terres de fenllumenat públic anirà aïllat.
Suniran a la xarxa de posta a terra tot element metàl·lic situat a menys de 2m dels punts de llum o quadres integrats de la instal·lació.

LLEGGENDA LLUMINÀRIES

- PUNT DE LLUM TIPUS 1
LLUMINÀRIA UFO (423x423mm) 34W
COLUMNA 1344 iGuzzini h=5m
- PUNT DE LLUM TIPUS 2
Luminària iGuzzini MaxiWoody (ø315mm) 56.7W
COLUMNA 1344 iGuzzini h=7m
- PUNT DE LLUM TIPUS 3
Balisa ROS BAFLE 30W
- DAU DE FONAMENTACIÓ PER COLUMNA MaxiWoody
Execució dau de fonamentació per columna MaxiWoody. S'inclou pernís, plantilla d'ancoratge i placa de posada a terra.