



Dependència	Planta	Codi	Estança	Superfície	Tipologia estança
Pins Vens 1	PB		1 Pista de fútbol	1189,2	Pistes dures interiors
Pins Vens 1	PB		2 Passadís 1	6,6	Zones comunes de pas interior d'accés privat
Pins Vens 1	PB		3 WC 1	3,9	Serveis i vestuaris públics
Pins Vens 1	PB		4 Vestuario 1	43,7	Serveis i vestuaris públics
Pins Vens 1	PB		5 Sala 1	24,8	Sales de reunions i similars
Pins Vens 1	PB		6 Passadís 2	6,7	Zones comunes de pas interior d'accés privat
Pins Vens 1	PB		7 WC 2	4,0	Serveis i vestuaris públics
Pins Vens 1	PB		8 Vestuario 2	42,4	Serveis i vestuaris públics
Pins Vens 1	PB		9 Sala 2	24,8	Sales de reunions i similars
Pins Vens 1	PB		10 Distribuïdor	56,1	Zones comunes de pas interior d'accés privat
Pins Vens 1	PB		11 Passadís i escala	9,8	Zones comunes de pas interior d'accés privat
Pins Vens 1	PB		12 Distribuïdor WC 3	1,0	Serveis i vestuaris privats
Pins Vens 1	PB		13 WC 3	4,3	Serveis i vestuaris privats
Pins Vens 1	PB		14 Distribuïdor WC 4	0,8	Serveis i vestuaris privats
Pins Vens 1	PB		15 WC 4	5,4	Serveis i vestuaris privats
Pins Vens 1	PB		16 Sala 3	15,6	Sales de reunions i similars
Pins Vens 1	PB		17 Sala 4	5,9	Sales de reunions i similars
Pins Vens 1	PB		18 Sala 5	6,0	Sales de reunions i similars
Pins Vens 1	PB		19 Sala 6	5,4	Sales de reunions i similars
Pins Vens 1	PB		20 Sala 7	7,8	Sales de reunions i similars
Pins Vens 1	PB		21 Sala 8	5,4	Sales de reunions i similars
Pins Vens 1	PB		22 Sala 9	14,3	Sales de reunions i similars
Pins Vens 1	PB		23 Sala 10	6,5	Sales de reunions i similars
Pins Vens 1	PB		24 Sala 11	7,2	Sales de reunions i similars
Pins Vens 1	PB		25 Sala 12	7,4	Sales de reunions i similars
Pins Vens 1	PB		26 Sala 13	10,4	Sales de reunions i similars
Pins Vens 1	PB		27 Sala 14	6,0	Sales de reunions i similars
Pins Vens 1	PB		28 Sortida 1	16,8	Zones comunes de pas interior d'accés privat
Pins Vens 1	PB		29 Sortida 2	16,5	Zones comunes de pas interior d'accés privat
Pins Vens 1	PB		30 Sala 15	10,5	Sales de reunions i similars
Pins Vens 1	PB		31 Passadís 3	39,5	Zones comunes de pas interior d'accés privat
Pins Vens 1	P1		1 Grades	331,8	Graderies
Pins Vens 1	P1		2 Escales	10,3	Zones comunes de pas interior d'accés privat
Pins Vens 1	P1		3 Recepció	11,9	Oficines i despatxos amb atenció al públic
Pins Vens 1	P1		4 Despatx 1	11,1	Oficines i despatxos
Pins Vens 1	P1		5 Despatx 2	20,4	Oficines i despatxos
Pins Vens 1	P1		6 Despatx 3	11,8	Oficines i despatxos
Pins Vens 1	P1		7 Sala 1	22,7	Sales de reunions i similars
Pins Vens 1	P1		8 Passadís	17,9	Zones comunes de pas interior d'accés privat
Pins Vens 1	P1		9 Sala 2	9,5	Sales de reunions i similars
Pins Vens 1	P1		10 Distribuïdor	5,3	Zones comunes de pas interior d'accés privat
Pins Vens 1	P1		11 Sala 3	9,8	Sales de reunions i similars
Pins Vens 1	P1		12 Sala 4	9,8	Sales de reunions i similars
Pins Vens 1	P1		13 Sala 5	15,1	Sales de reunions i similars
Pins Vens 1	TOTAL			2092,0	

Dependència	Planta	Codi	Estança	Superfície	Tipologia estança
Pins Vens 2	PB		1 Vestíbul	68,0	Vestíbul d'entrada
Pins Vens 2	PB		2 Control	17,6	Oficines i despatxos
Pins Vens 2	PB		3 WC espectadors	73,4	Serveis i vestuaris públics
Pins Vens 2	PB		4 Passadís accés pista bàsquet	105,7	Zones comunes de pas interior d'accés públic
Pins Vens 2	PB		5 Passadís accés pista fútbol	59,4	Zones comunes de pas interior d'accés públic
Pins Vens 2	PB		6 Vestuari personal	9,4	Serveis i vestuaris públics
Pins Vens 2	PB		7 Magatzem personal	7,9	Magatzems i sales tècniques
Pins Vens 2	PB		8 Farmàcia	10,4	Infermeria o consultori
Pins Vens 2	PB		9 Passadís distribuïdor 1	87,1	Zones comunes de pas interior d'accés públic
Pins Vens 2	PB		10 Neteja	3,1	Magatzems i sales tècniques
Pins Vens 2	PB		11 Vestidor 12	34,6	Serveis i vestuaris públics
Pins Vens 2	PB		12 Vestidor 11	11,4	Serveis i vestuaris públics
Pins Vens 2	PB		13 Vestidor 10	34,6	Serveis i vestuaris públics
Pins Vens 2	PB		14 Vestidor 9	34,6	Serveis i vestuaris públics
Pins Vens 2	PB		15 Vestidor 8	11,4	Serveis i vestuaris públics
Pins Vens 2	PB		16 Vestidor 7	34,6	Serveis i vestuaris públics
Pins Vens 2	PB		17 Despatx	15,4	Oficines i despatxos
Pins Vens 2	PB		18 Despatx bàsquet	15,4	Oficines i despatxos
Pins Vens 2	PB		19 Dependència per al gimnàs	48,0	Magatzems i sales tècniques
Pins Vens 2	PB		20 Vestuari 1	34,6	Serveis i vestuaris públics
Pins Vens 2	PB		21 Vestuari 2	16,2	Serveis i vestuaris públics
Pins Vens 2	PB		22 Vestuari 3	34,6	Serveis i vestuaris públics
Pins Vens 2	PB		23 Vestuari 4	34,6	Serveis i vestuaris públics
Pins Vens 2	PB		24 Vestuari 5	16,2	Serveis i vestuaris públics
Pins Vens 2	PB		25 Vestuari 6	34,6	Serveis i vestuaris públics
Pins Vens 2	PB		26 Accés a pista 1	11,0	Zones comunes de pas interior d'accés privat
Pins Vens 2	PB		27 Accés a pista 2	11,0	Zones comunes de pas interior d'accés privat
Pins Vens 2	PB		28 Accés a pista 3	11,7	Zones comunes de pas interior d'accés privat
Pins Vens 2	PB		29 Vestíbul 2	27,8	Zones comunes de pas interior d'accés privat
Pins Vens 2	PB		30 Passadís distribuïdor 2	37,9	Zones comunes de pas interior d'accés privat
Pins Vens 2	PB		31 Rampa d'accés	74,9	Zones comunes de pas interior d'accés privat
Pins Vens 2	PB		32 Magatzem	59,3	Magatzems i sales tècniques
Pins Vens 2	PB		1 Pista de bàsquet	1349,7	Pistes dures interiors
Pins Vens 2	PB		2 Grades	254,3	Graderies
Pins Vens 2	TOTAL			2690,3	

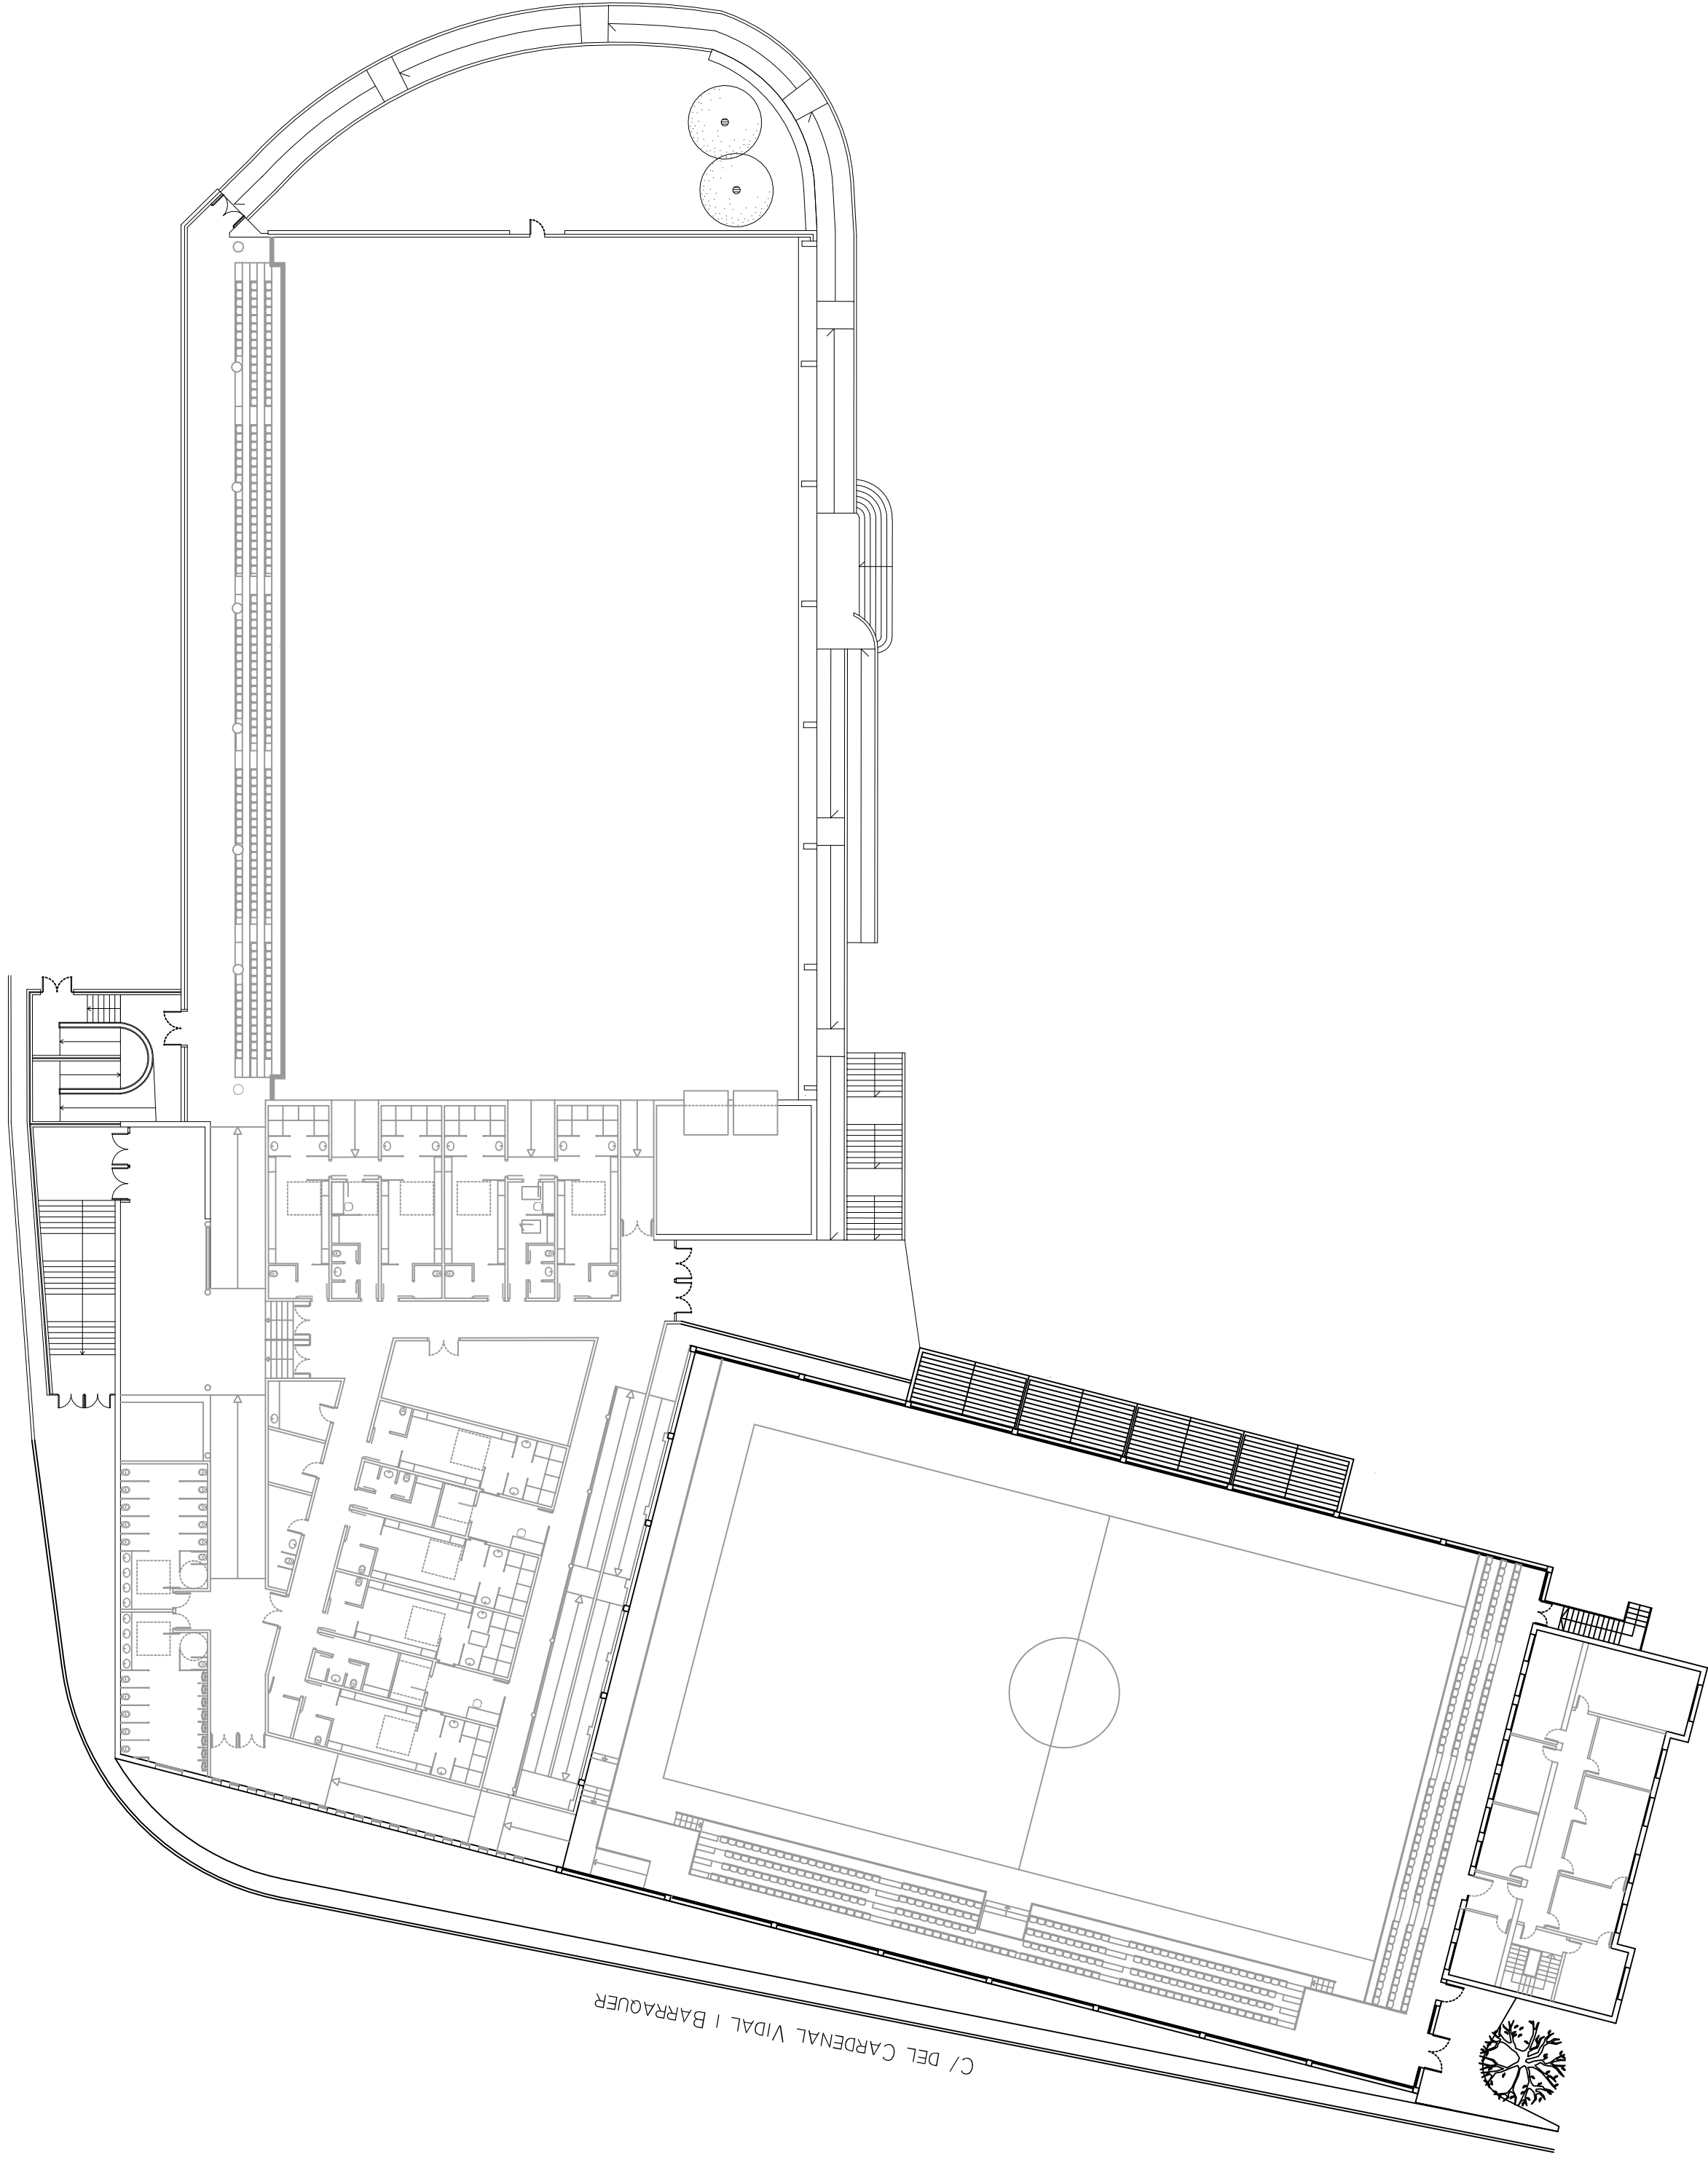

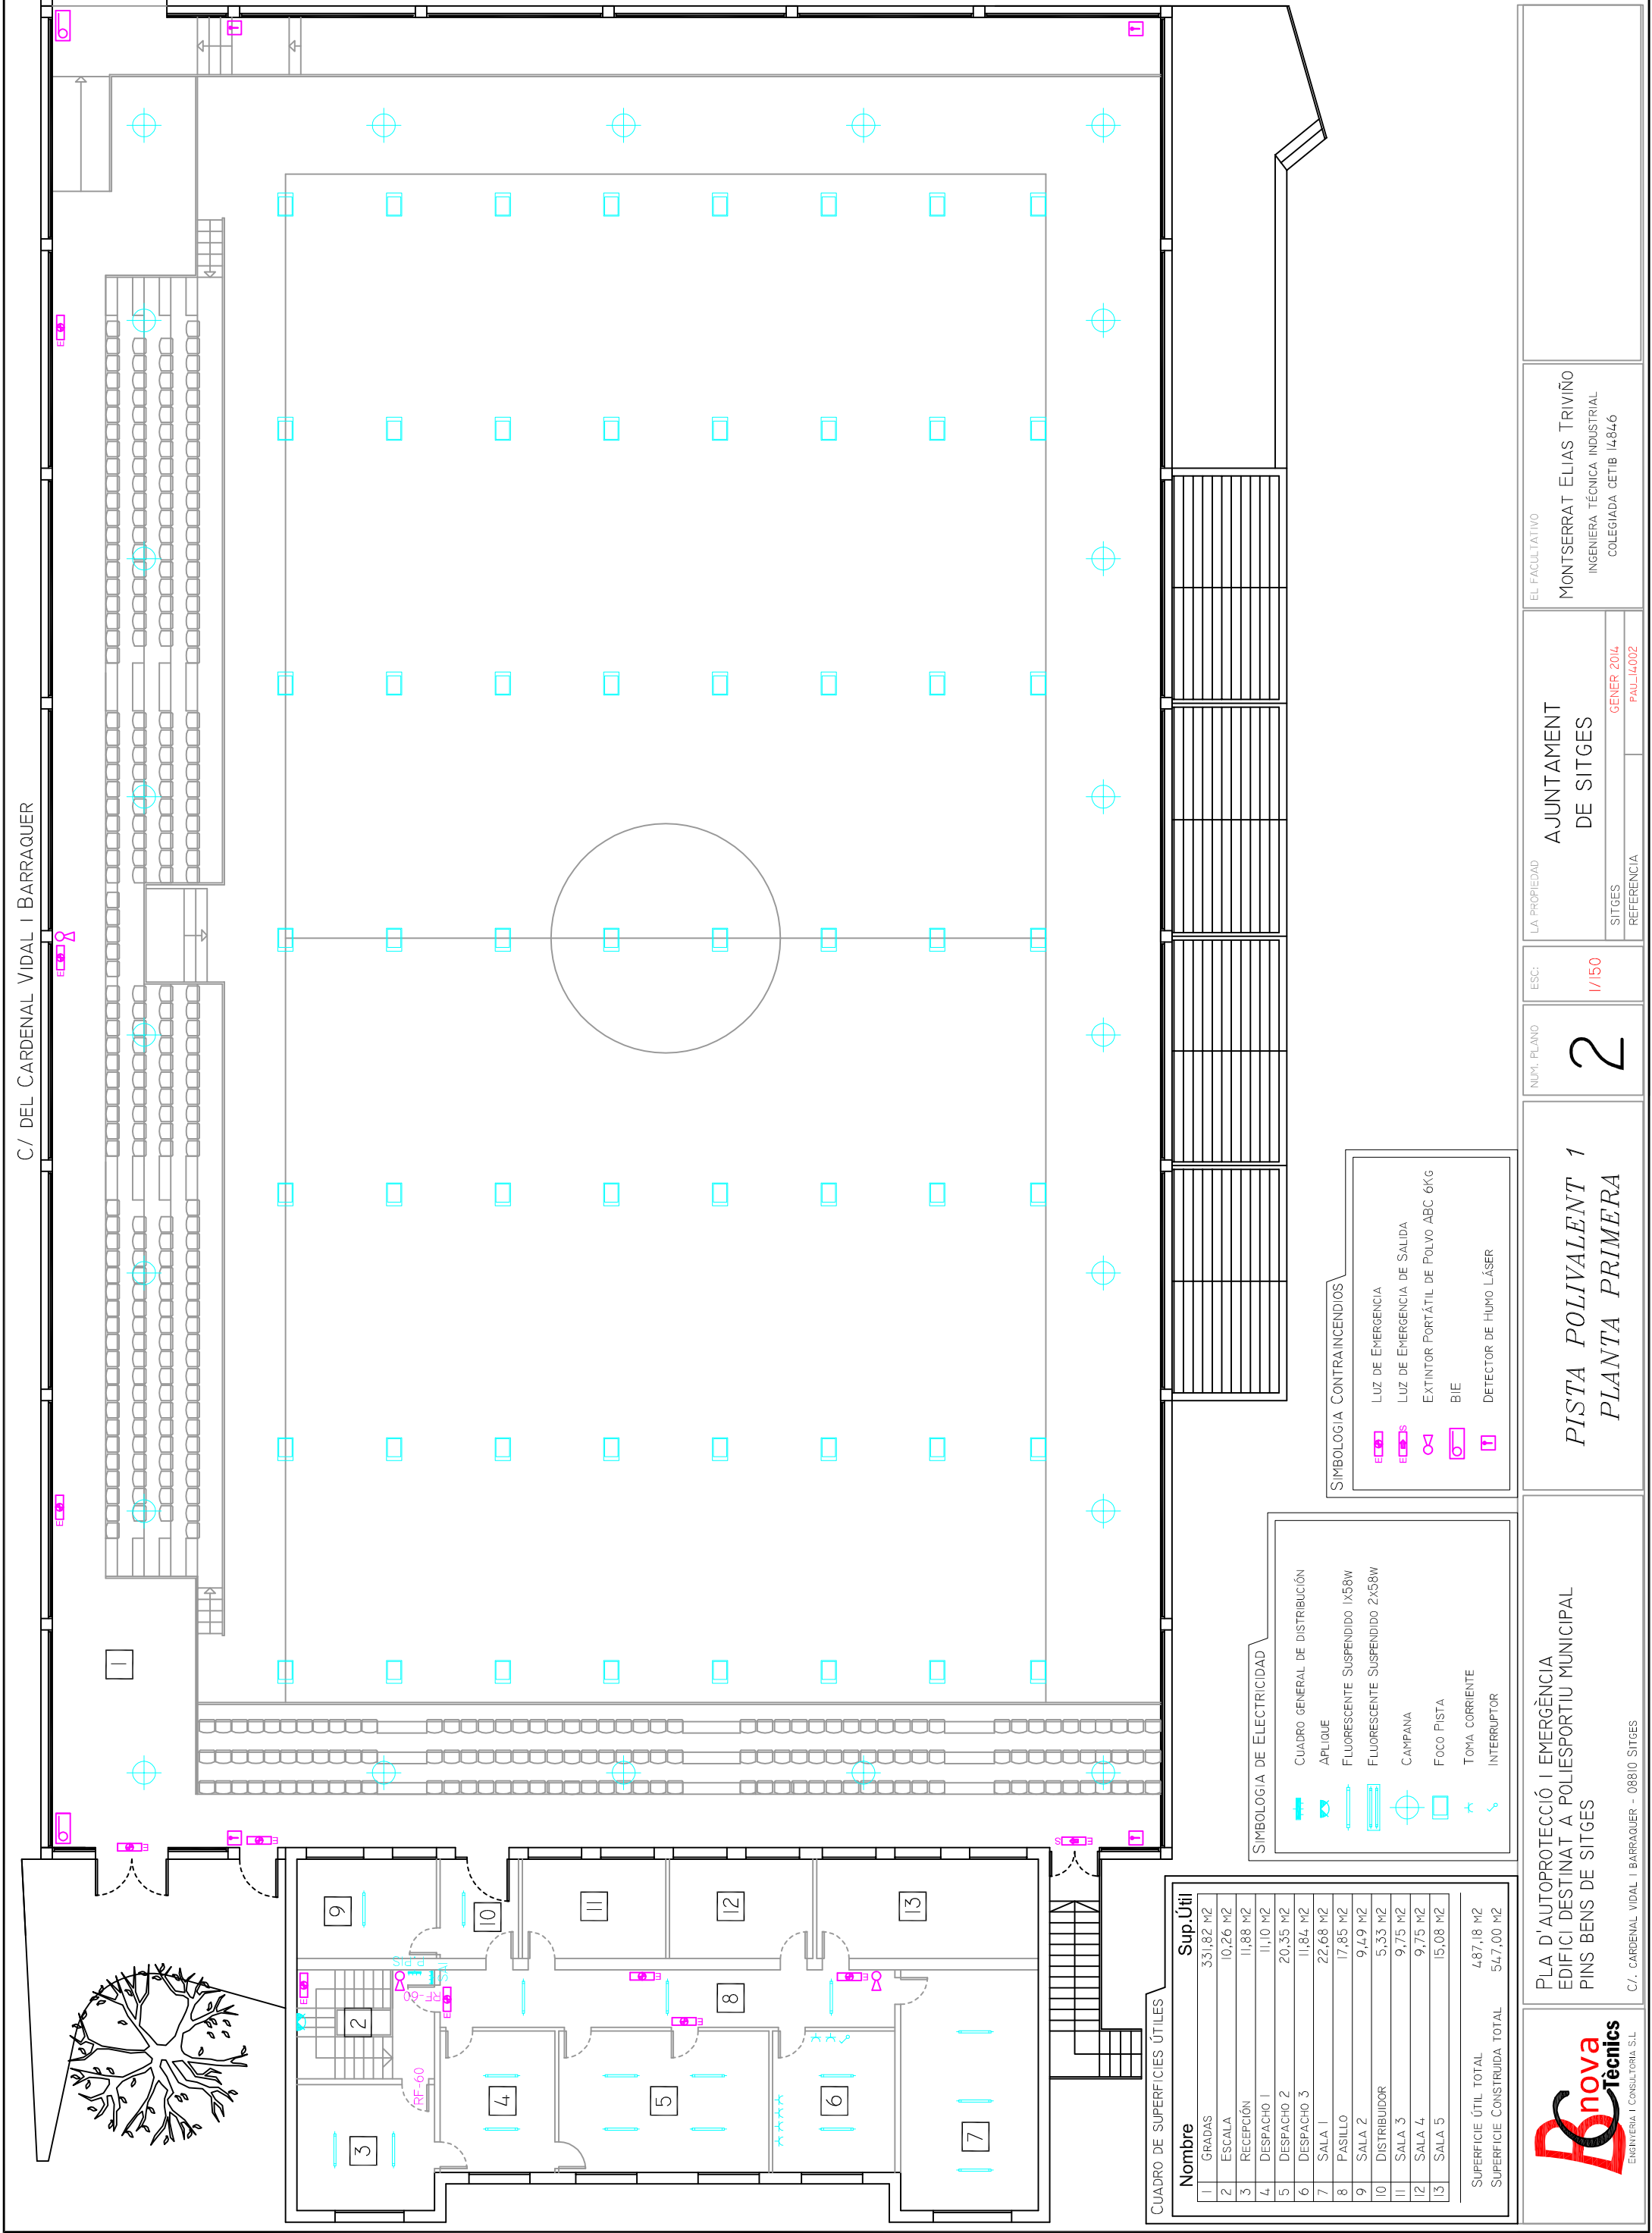

Nombre	Sup.Útil
1 GRADAS	331,82 M2
2 ESCALA	10,26 M2
3 RECEPCIÓ	11,88 M2
4 DESPACHO 1	11,10 M2
5 DESPACHO 2	20,35 M2
6 DESPACHO 3	11,84 M2
7 SALA 1	22,68 M2
8 PASILLO	17,85 M2
9 SALA 2	9,49 M2
10 DISTRIBUIDOR	5,33 M2
11 SALA 3	9,75 M2
12 SALA 4	9,75 M2
13 SALA 5	15,08 M2

SUPERFICIE ÚTIL TOTAL	487,18 M2
SUPERFICIE CONSTRUIDA TOTAL	547,00 M2

SIMBOLOGIA DE ELECTRICIDAD

CUADRO GENERAL DE DISTRIBUCIÓN

APLIQUE

FLUORESCENTE SUSPENDIDO 1x58w

FLUORESCENTE SUSPENDIDO 2x58w

CAMPANA

FOCO PISTA

TOMA CORRIENTE

INTERRUPTOR

SIMBOLOGIA CONTRAINCENDIOS

LUZ DE EMERGENCIA

LUZ DE EMERGENCIA DE SALIDA


EXTINTOR PORTÁTIL DE POLVO ABC 6KG

BIE

DETECTOR DE HUMO LÁSER

CUADRO DE SUPERFICIES ÚTILES

C/ DEL CARDENAL VIDAL I BARRAQUER

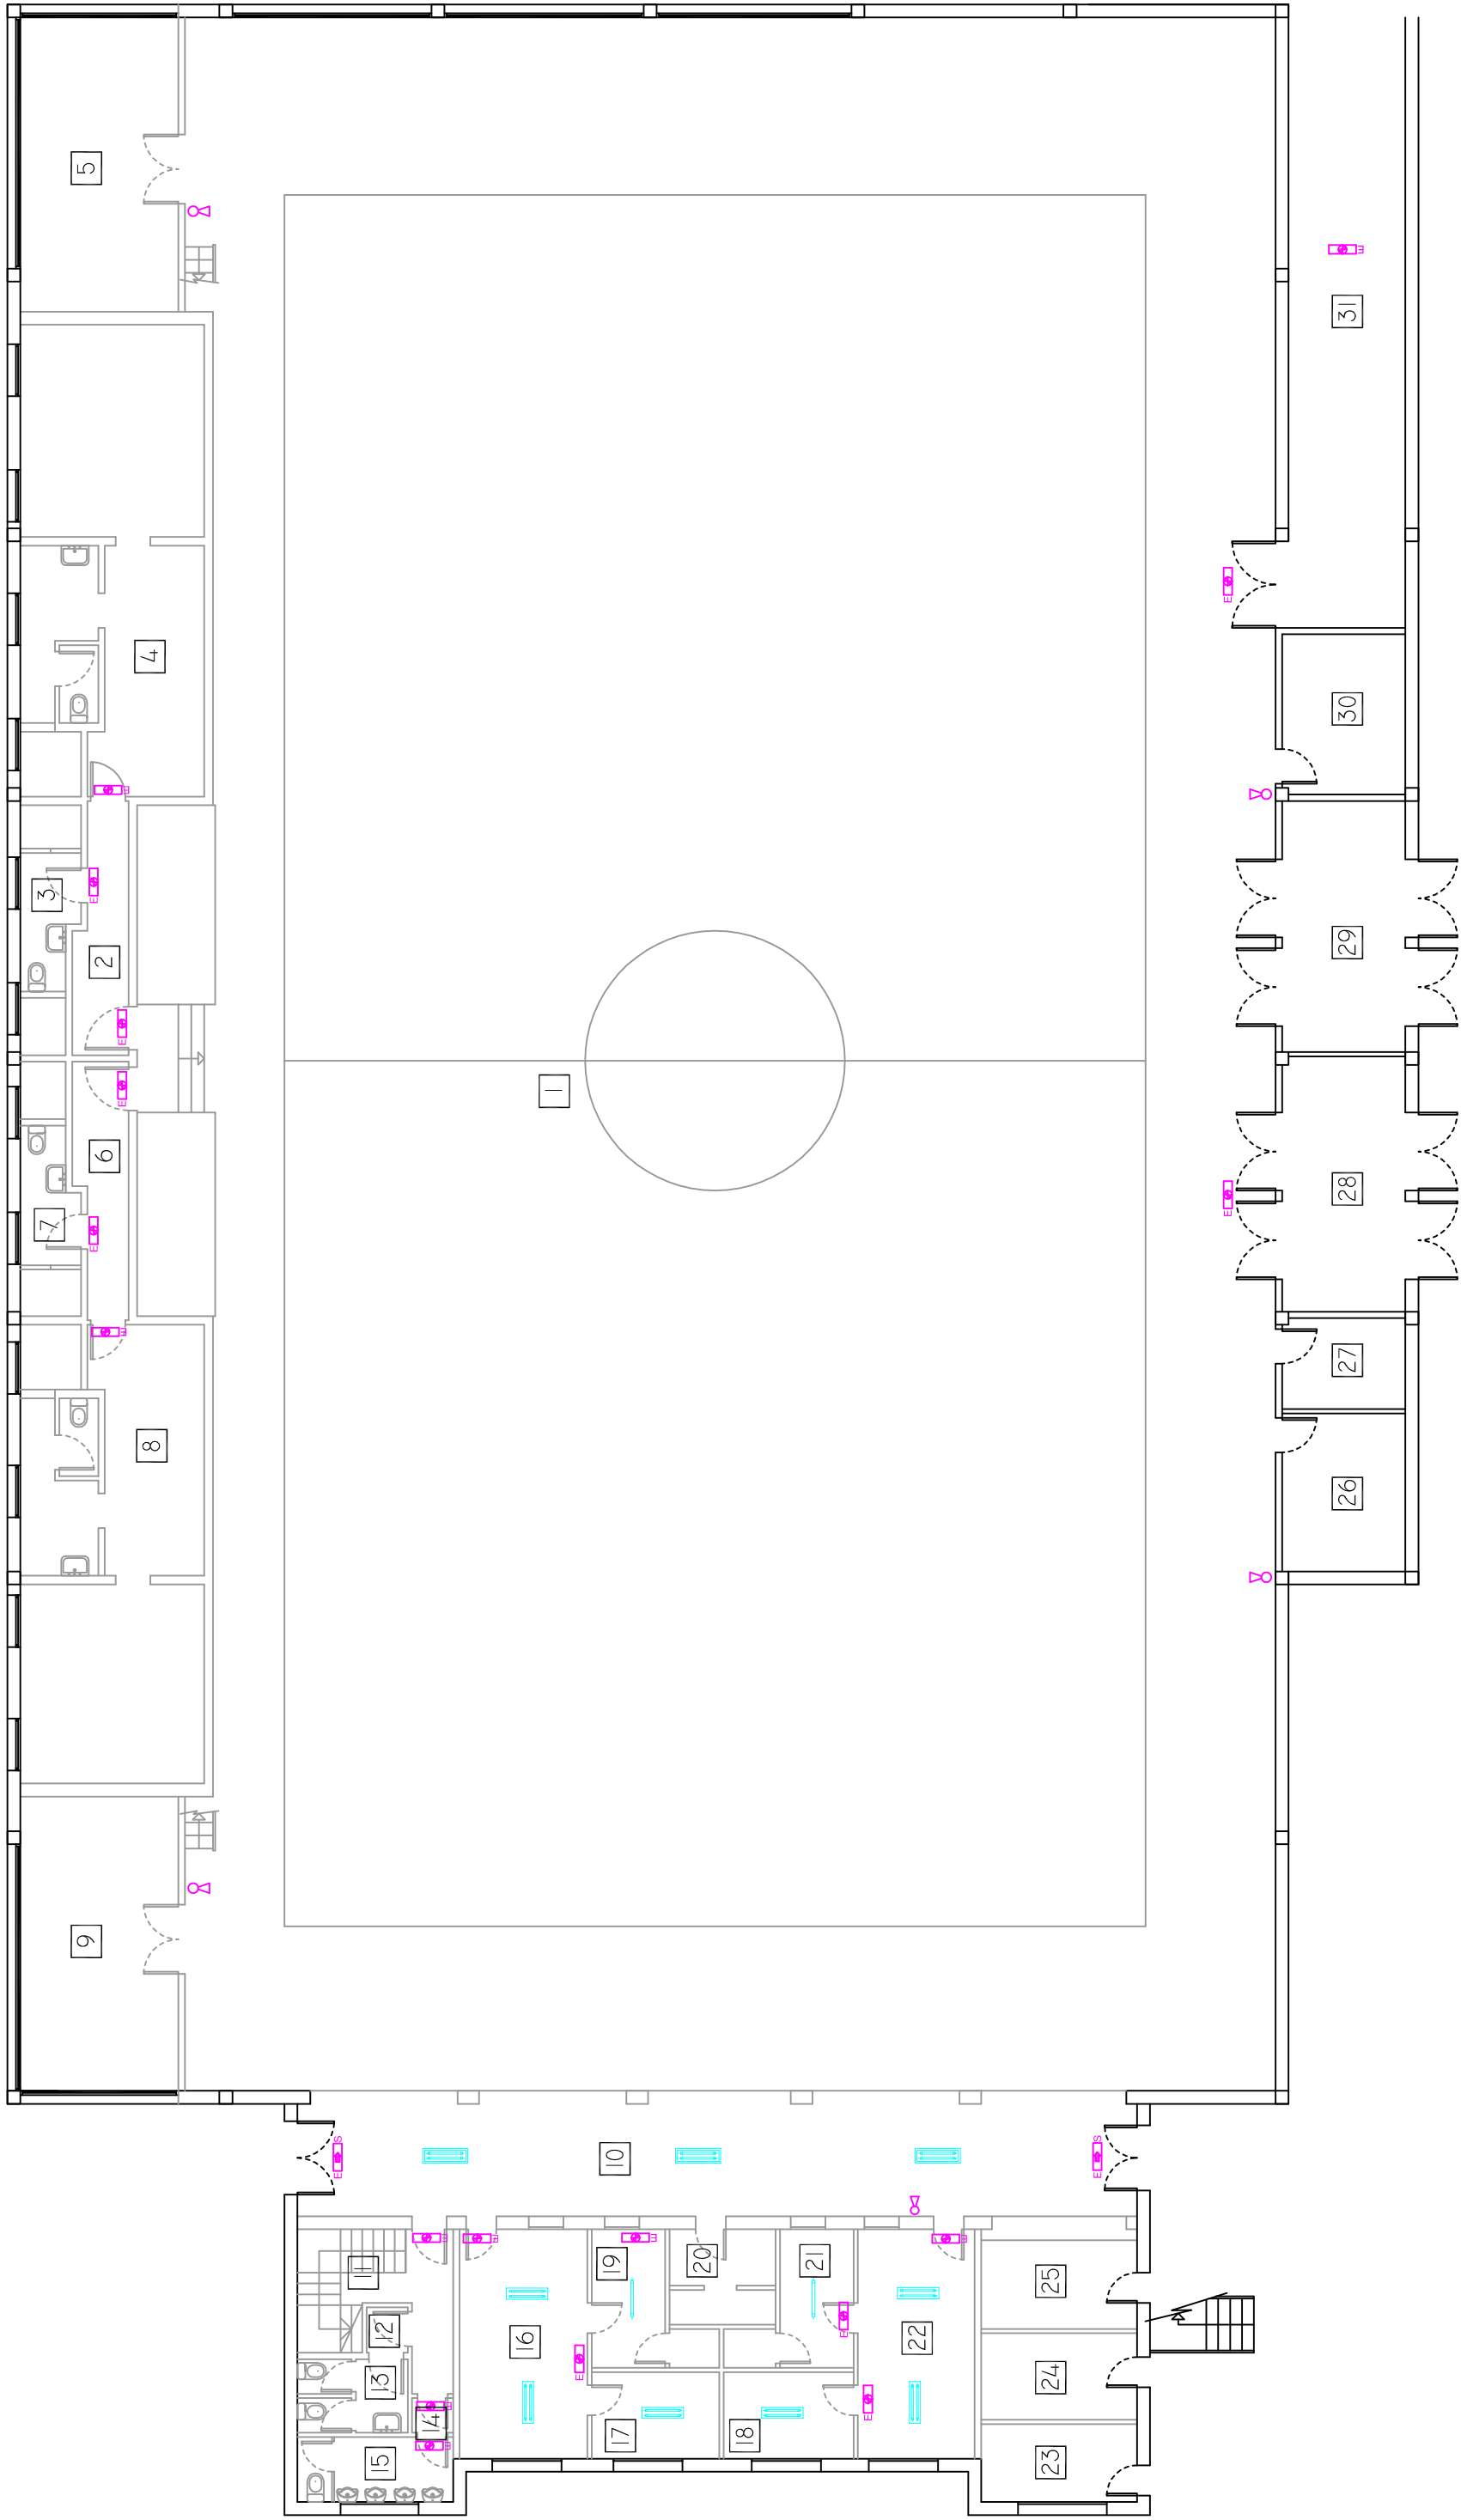

SIMBOLÓGIA DE ELÈCTRICITAT

FLUORESCENTE SUSPENDIDO 1x58w

FLUORESCENTE SUSPENDIDO 2x58w

PANTALLA ESTANCA 2x58w

SIMBOLÓGIA CONTRAINCENDIOS

LUZ DE EMERGENCIA

LUZ DE EMERGENCIA DE SALIDA

EXTINTOR PORTÁTIL DE POLVO ABC 6KG

CUADRO DE SUPERFICIES ÚTILES		
Nombre	Sup.Útil	
1 PISTA DE FÚTBOL	11891,6 M2	
2 PASILLO 1	6,59 M2	
3 ASEOS 1	3,94 M2	
4 VESTUARIO 1	43,69 M2	
5 SALA 1	24,82 M2	
6 PASILLO 2	6,68 M2	
7 ASEOS 2	3,97 M2	
8 VESTUARIO 2	42,42 M2	
9 SALA 2	24,82 M2	
10 DISTRIBUIDOR	56,10 M2	
11 PASILLO Y ESCALERA	9,84 M2	
12 DIST. ASEOS 3	1,00 M2	
13 ASEOS 3	4,34 M2	
14 DIST. ASEOS 4	0,76 M2	
15 ASEOS 4	5,40 M2	
16 SALA 3	15,64 M2	
17 SALA 4	5,90 M2	
18 SALA 5	6,00 M2	
19 SALA 6	5,44 M2	
20 SALA 7	7,84 M2	
21 SALA 8	5,61 M2	
22 SALA 9	14,31 M2	
23 SALA 10	6,48 M2	
24 SALA 11	7,20 M2	
25 SALA 12	7,38 M2	
26 SALA 13	10,40 M2	
27 SALA 14	5,96 M2	
28 SORTIDA 1	16,79 M2	
29 SORTIDA 2	16,53 M2	
30 SALA 15	10,52 M2	
31 PASILLO 3	39,48 M2	
SUPERFICIE ÚTIL TOTAL		1604,84 M2
SUPERFICIE CONSTRUIDA TOTAL		1723,50 M2

PLA D'AUTOPROTECCIÓ I EMERGÈNCIA  
EDIFICI DESTINAT A POLIESPORTIU MUNICIPAL  
PINS BENS DE SITGES  
C./ CARDENAL VIDAL I BARRAQUER - 08810 SITGES

PISTA POLIVALENT 1  
PLANTA BAIXA

ESC: 1/150

NUM. PLANO 3

LA PROPIEDAD VILADECANS REFERENCIA

AJUNTAMENT DE SITGES

GENYER 2014 MODIF


PLA 1402

MAIG 2014


EL FACULTATIVO


MONTSEERAT ELIAS TRIVIÑO  
INGENIERA TÉCNICA INDUSTRIAL  
COLEGIADA CETIB 14648



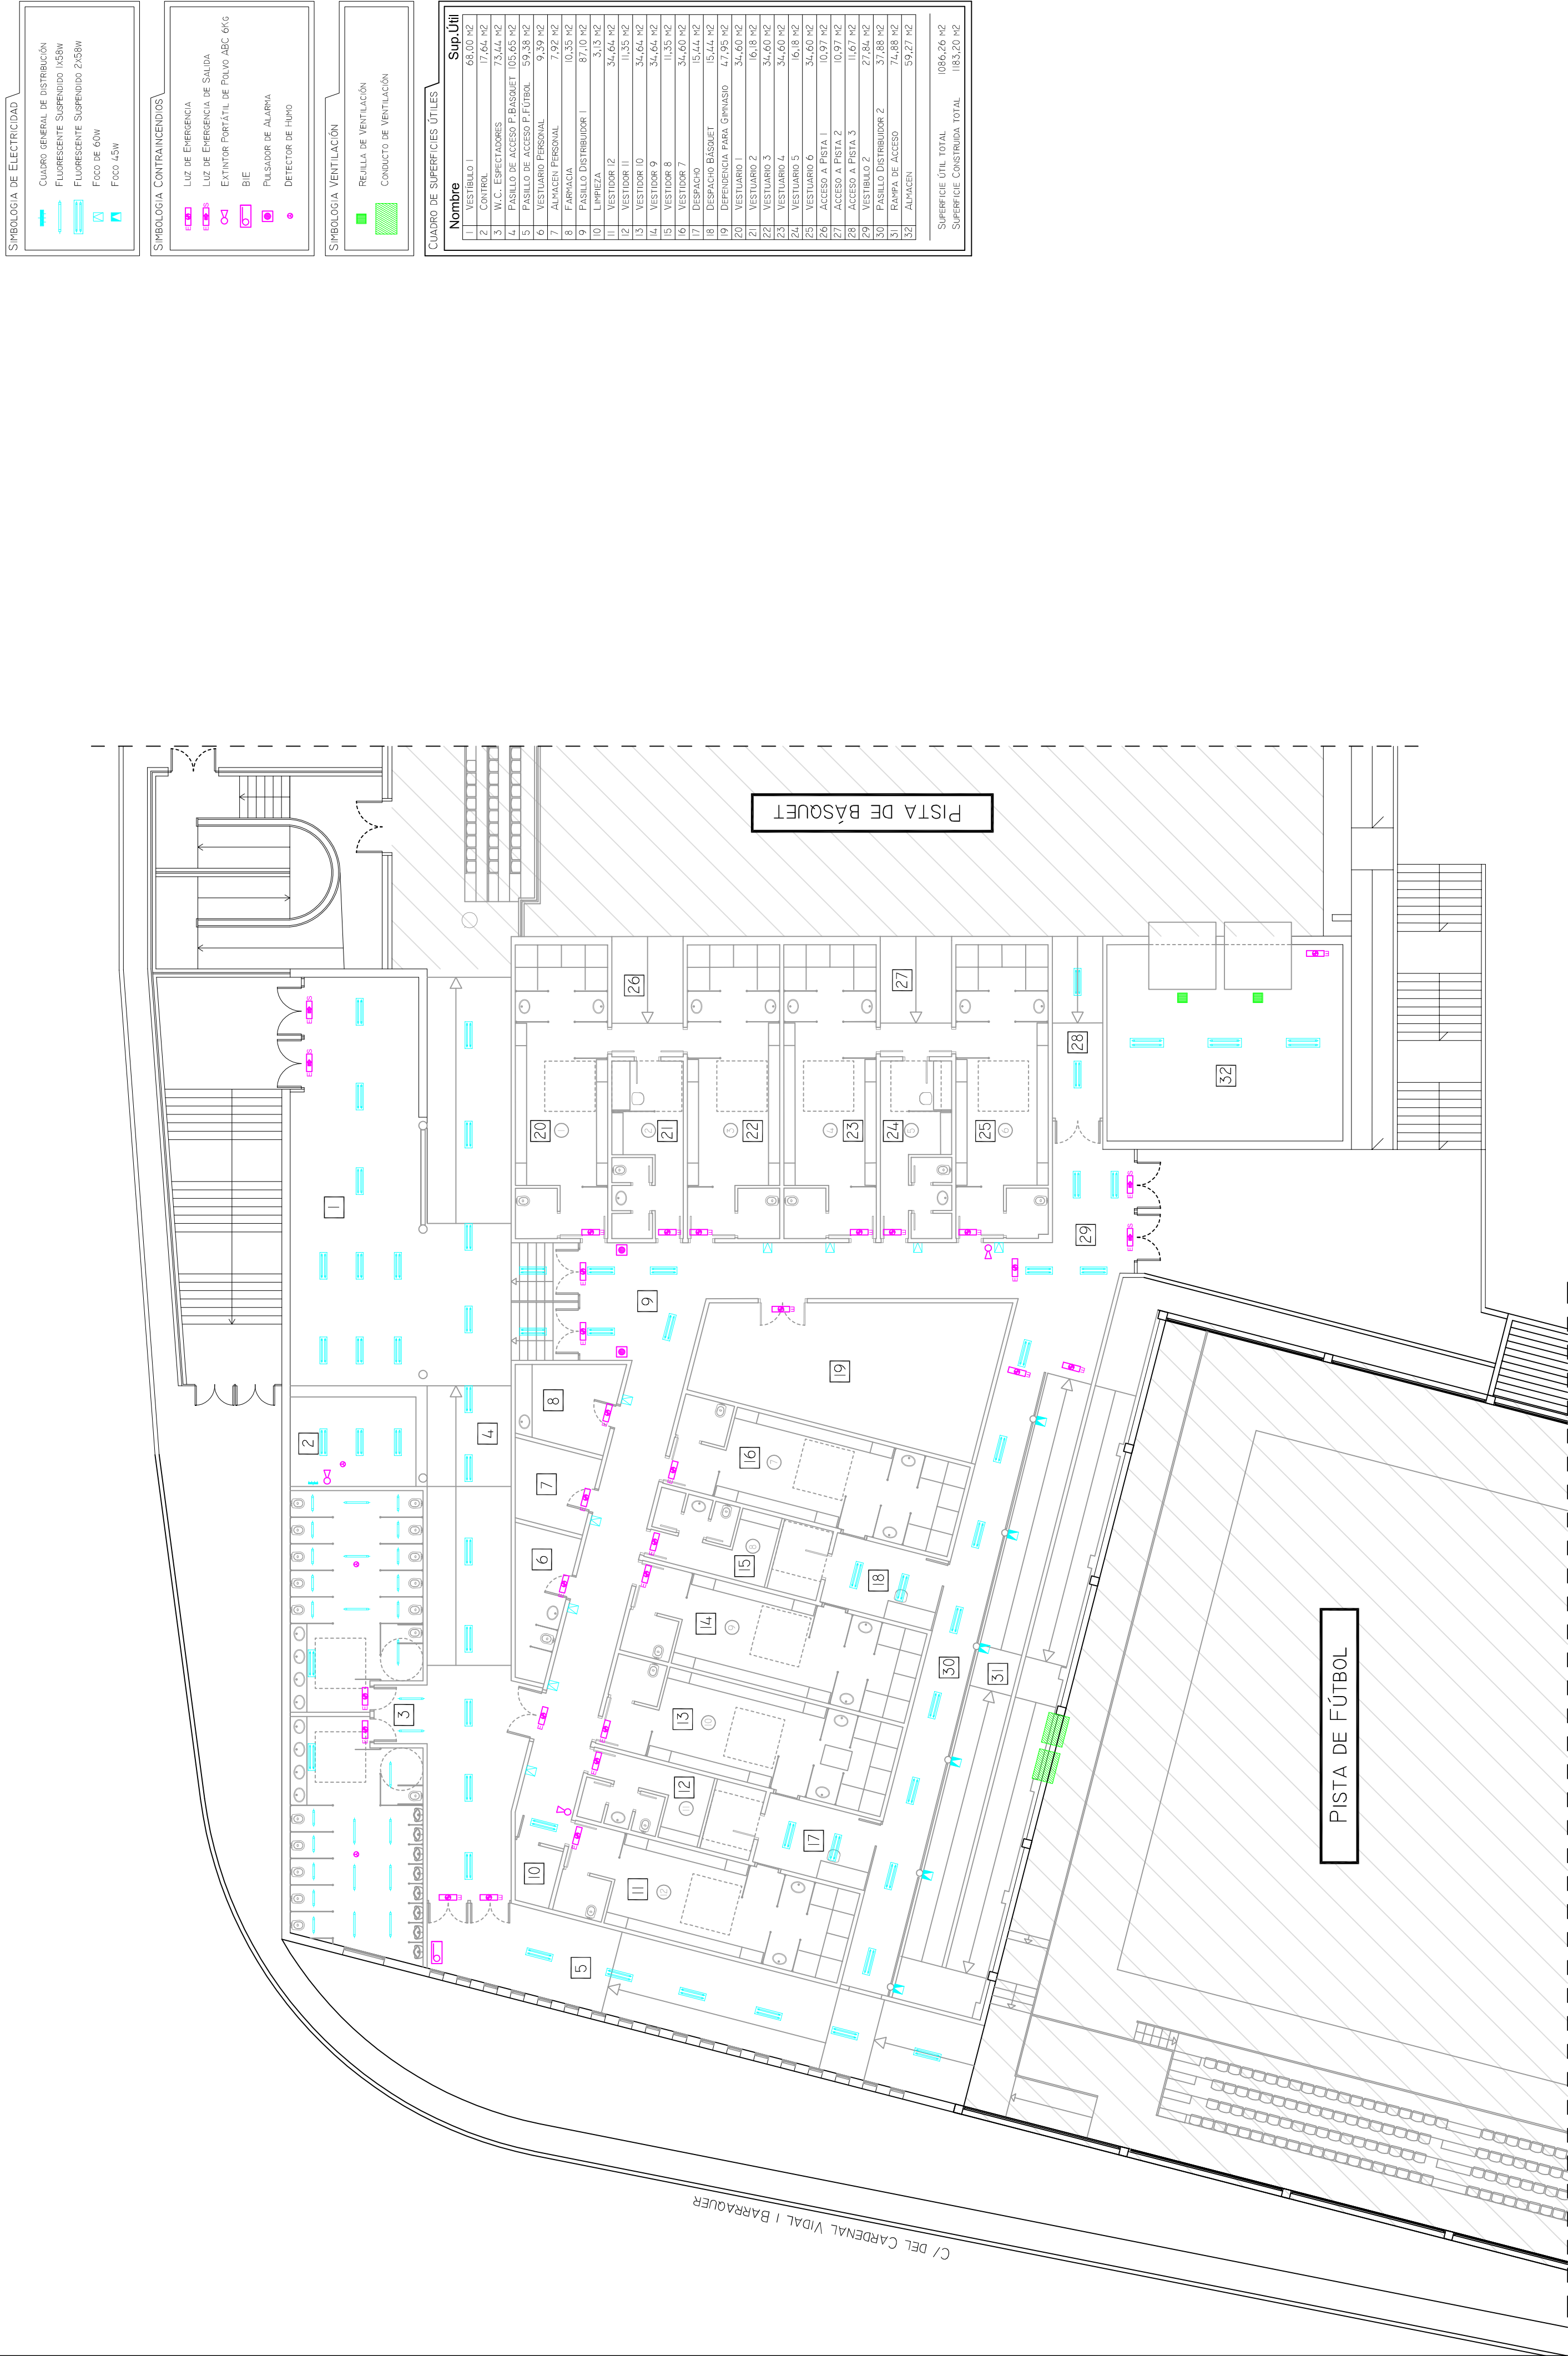



SIMBOLIA DE ELECTRICIDAD


ARLUQUE


FOCO PISTA

SIMBOLIA CONTRA INCENDIOS

LUZ DE EMERGENCIA

LUZ DE EMERGENCIA DE SALIDA

EXTINTOR PORTÁTIL DE POLVO ABC 6KG

BIE

DETECTOR DE HUMO LÁSER

CUADRO DE SUPERFICIES ÚTILES

Nombre	Sup.Útil
1 PISTA DE BASKET	131,974 M2
2 GRADAS	254,29 M2
SUPERFICIE ÚTIL TOTAL 1604,03 M2	
SUPERFICIE CONSTRUIDA TOTAL 1652,60 M2	

