


Dependència	Planta	Codi	Estança	Superfície	Tipologia estança
Pruelles arxiu	PB		1 Arxiu	160,0	Arxius
Pruelles arxiu	PB (altell)		1 Arxiu	160,0	Arxius
Pruelles arxiu	P1		1 Arxiu	327,6	Arxius
Pruelles arxiu	TOTAL			647,6	
Pruelles oficines	PB		2 Lavabos públics	9,0	Serveis i vestuaris públics
Pruelles oficines	PB		3 Vestíbul i escales	191,2	Zones comunes de pas interior d'accés públic
Pruelles oficines	P1		2 Oficines, despatxos i sè	993,1	Oficines i despatxos
Pruelles oficines	P1		4 Pas 1	146,6	Zones comunes de pas interior d'accés privat
Pruelles oficines	P1		3 Lavabos	27,0	Serveis i vestuaris privats
Pruelles oficines	P1		5 Menjador	74,4	Office personal
Pruelles oficines	P1		7 Pas 2	14,7	Zones comunes de pas interior d'accés privat
Pruelles oficines	P1		6 Magatzem	43,3	Magatzems i sales tècniques
Pruelles oficines	TOTAL			1499,3	

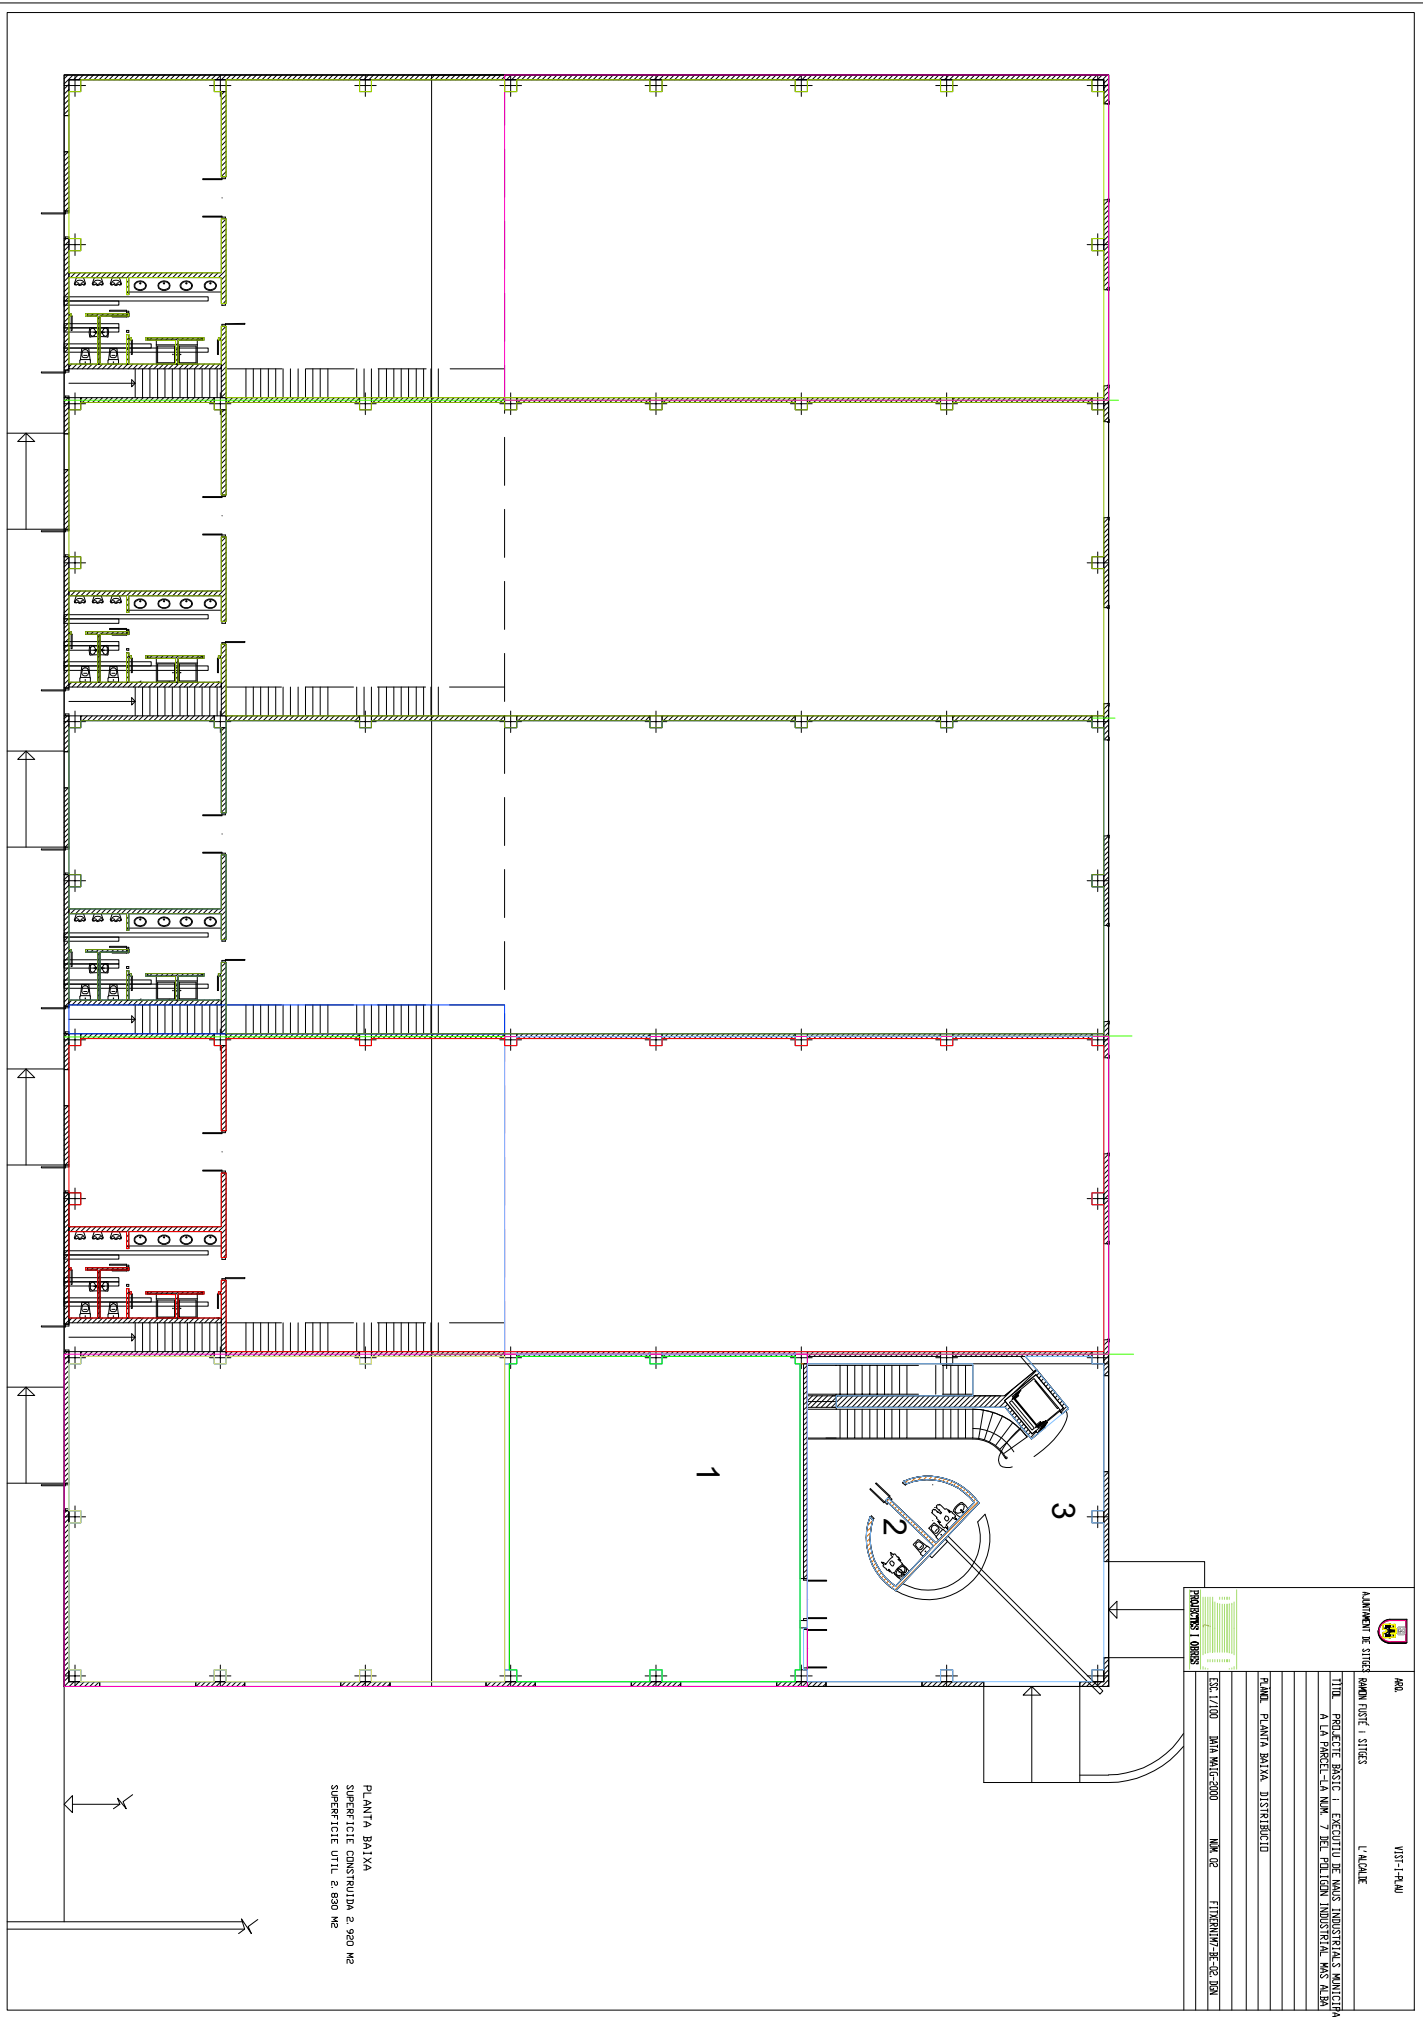




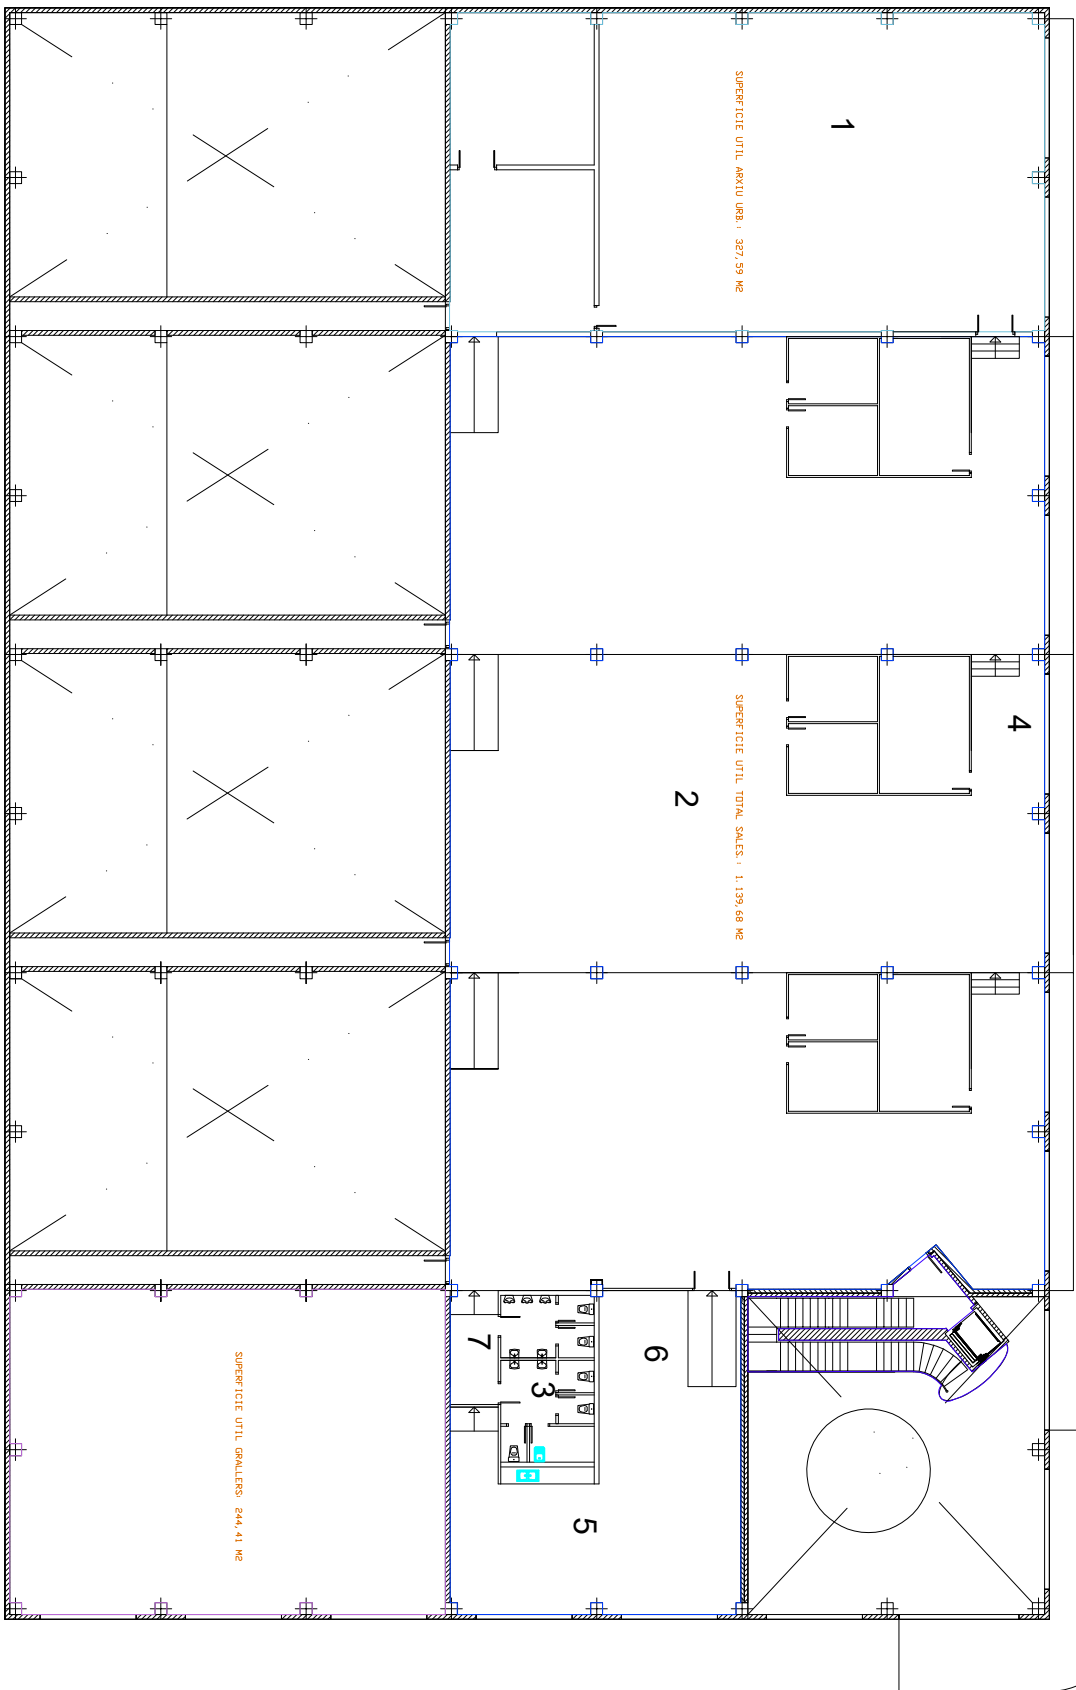

