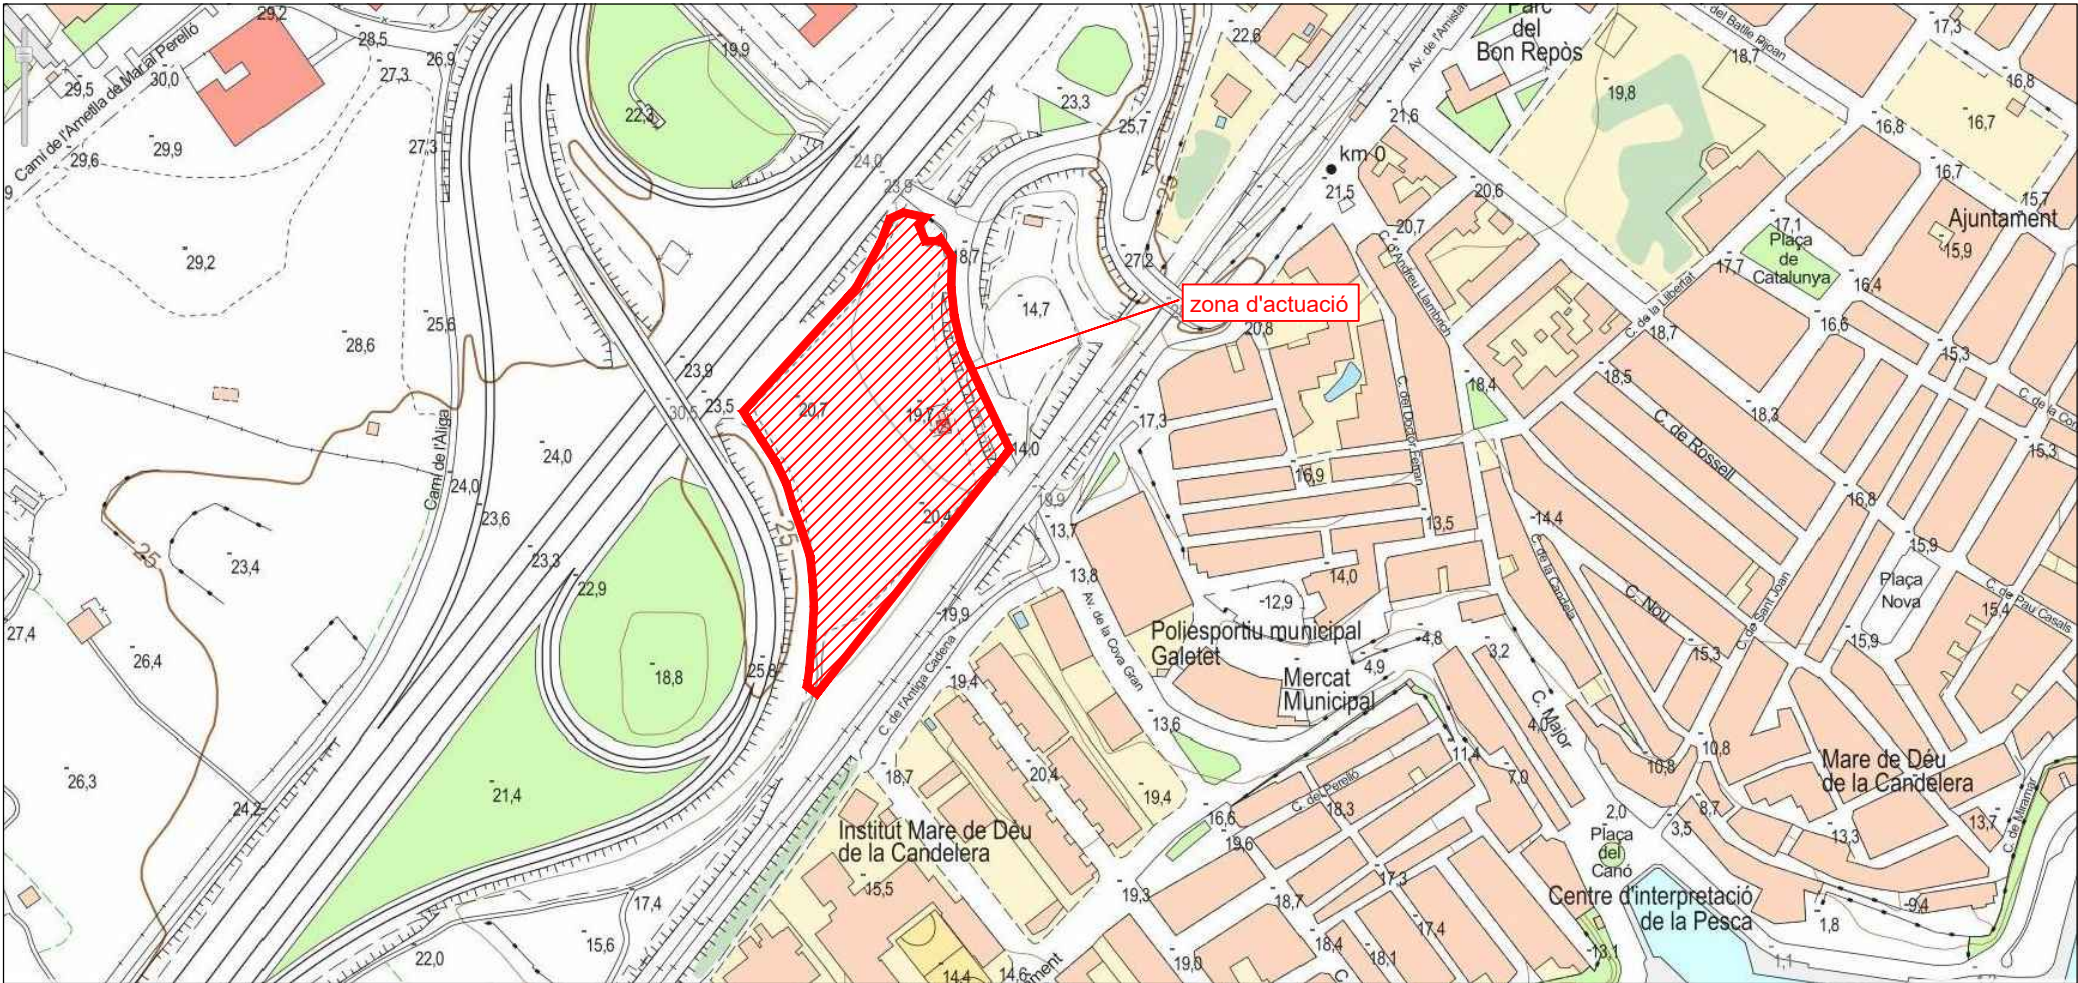
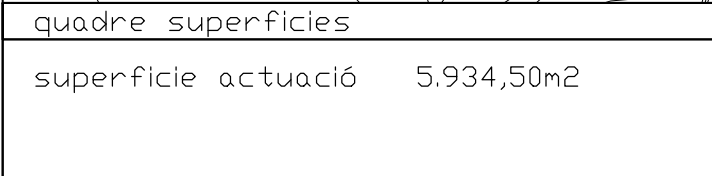
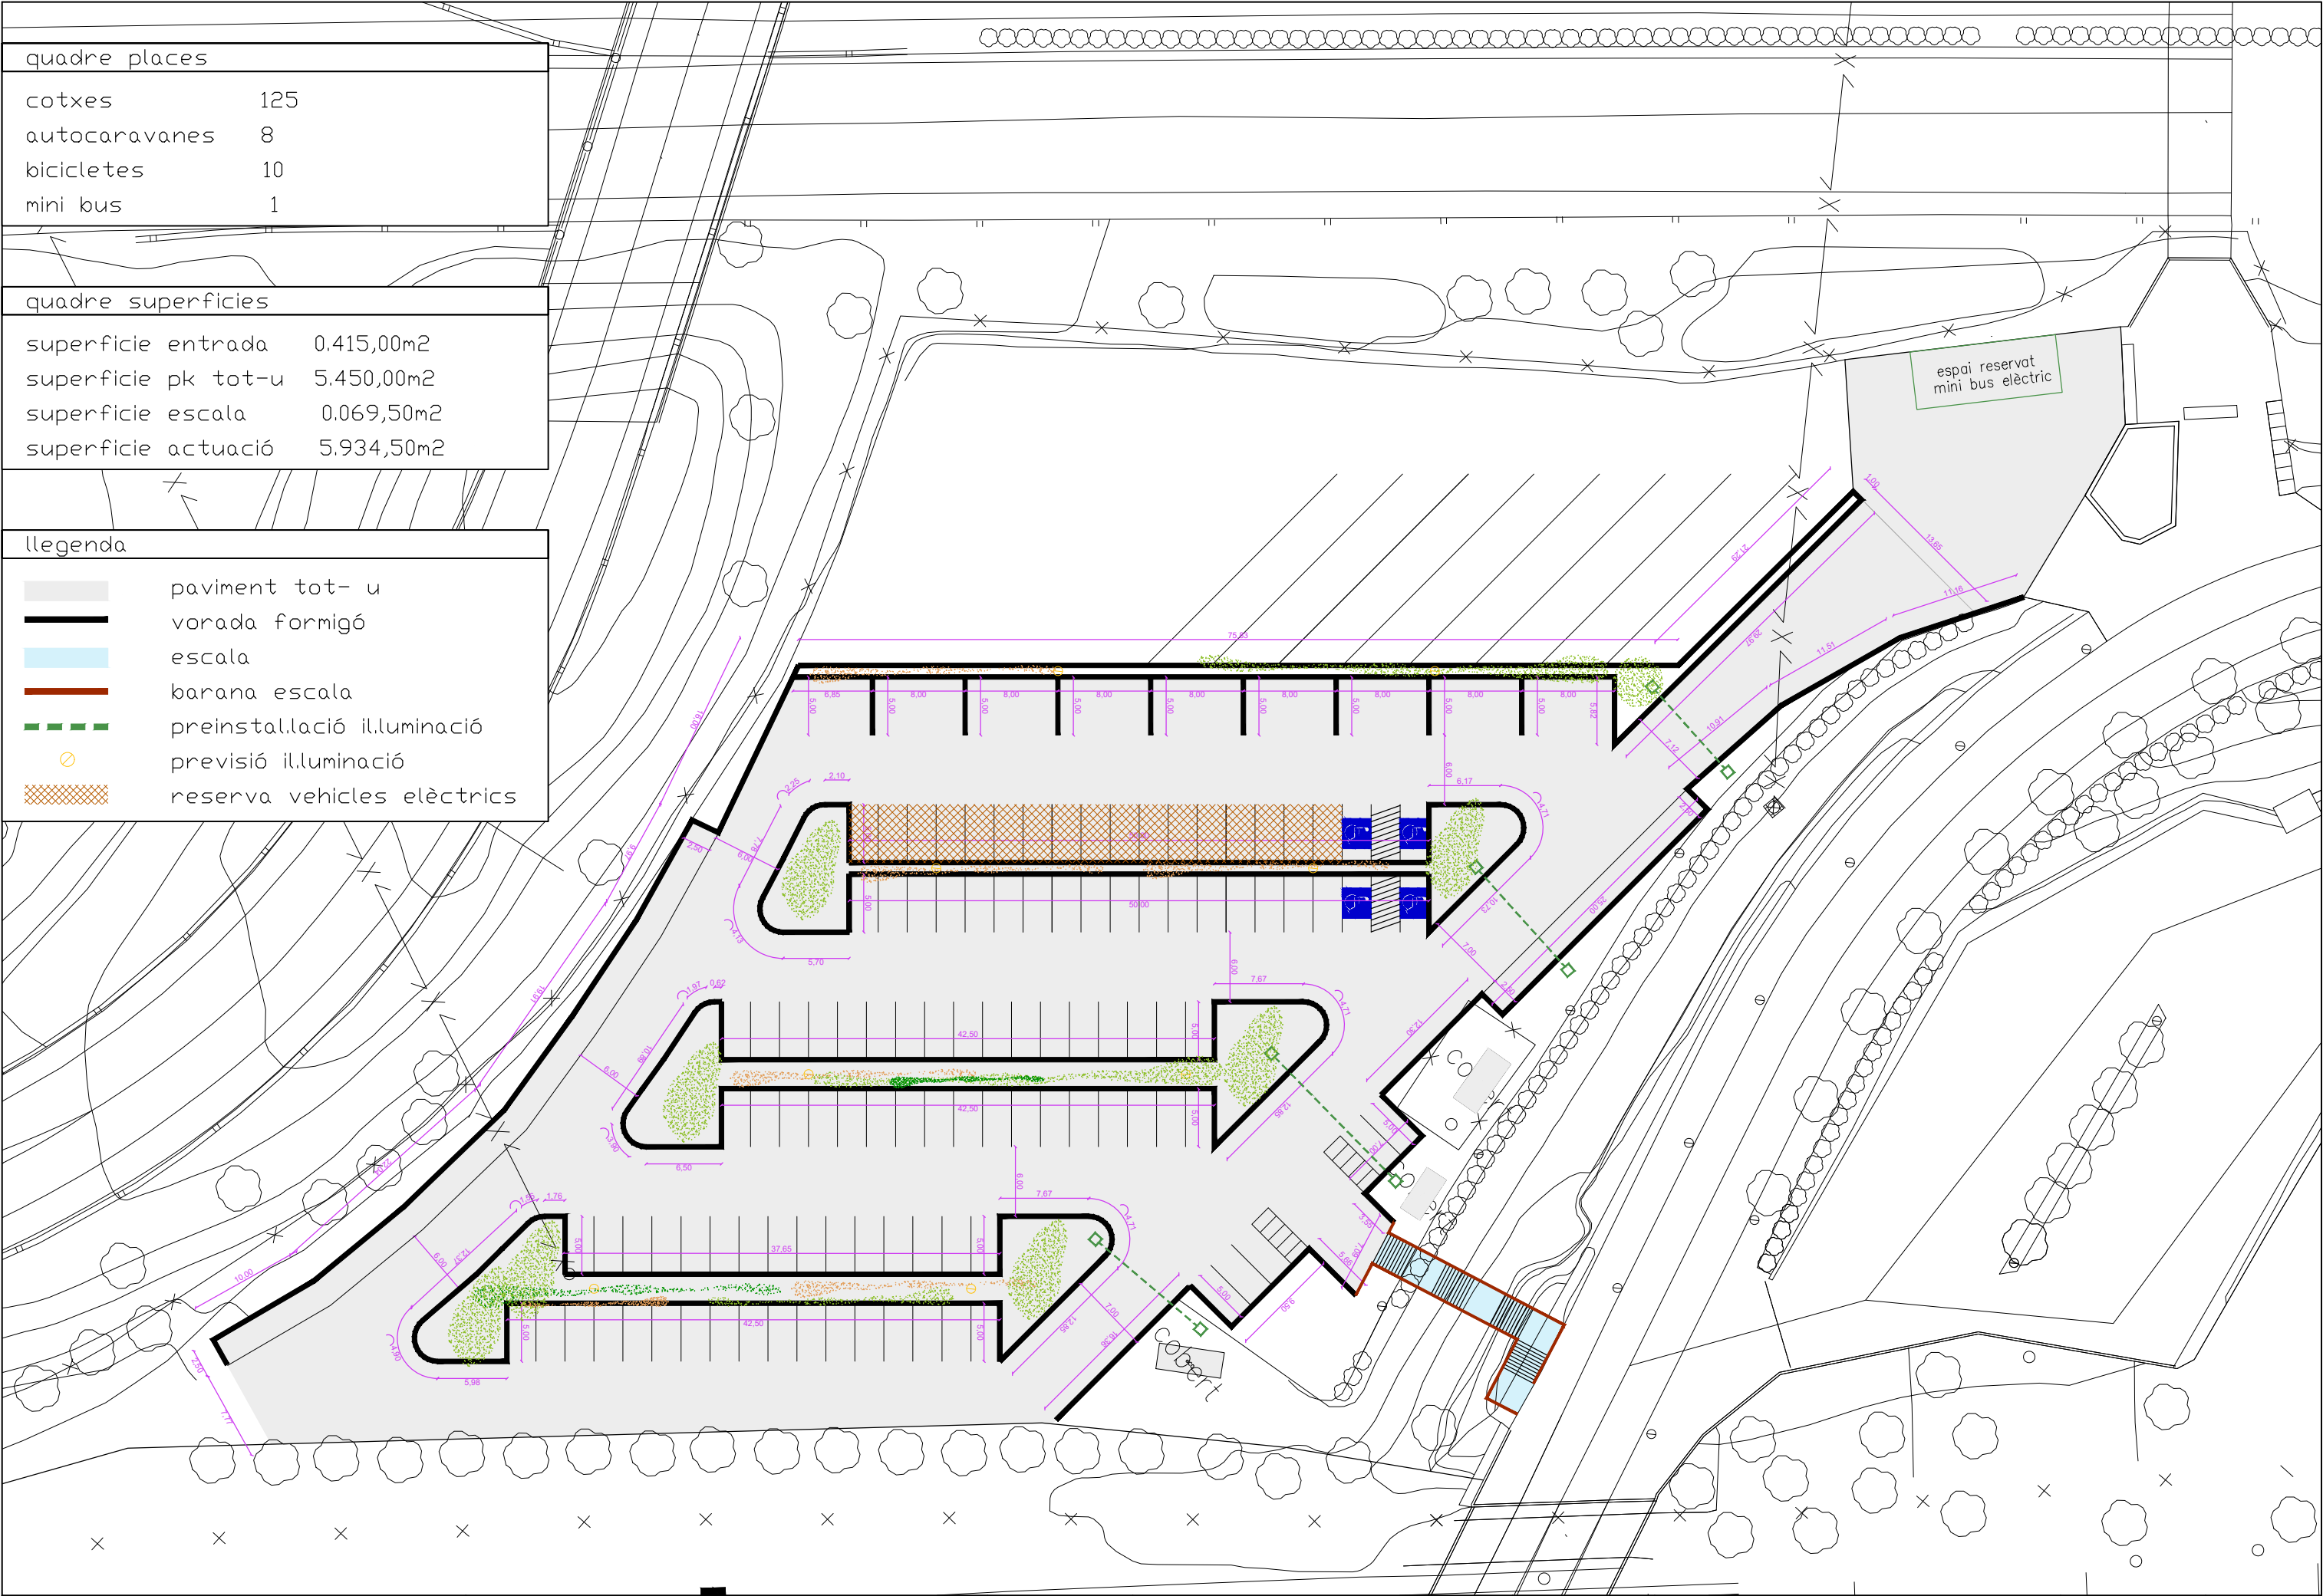











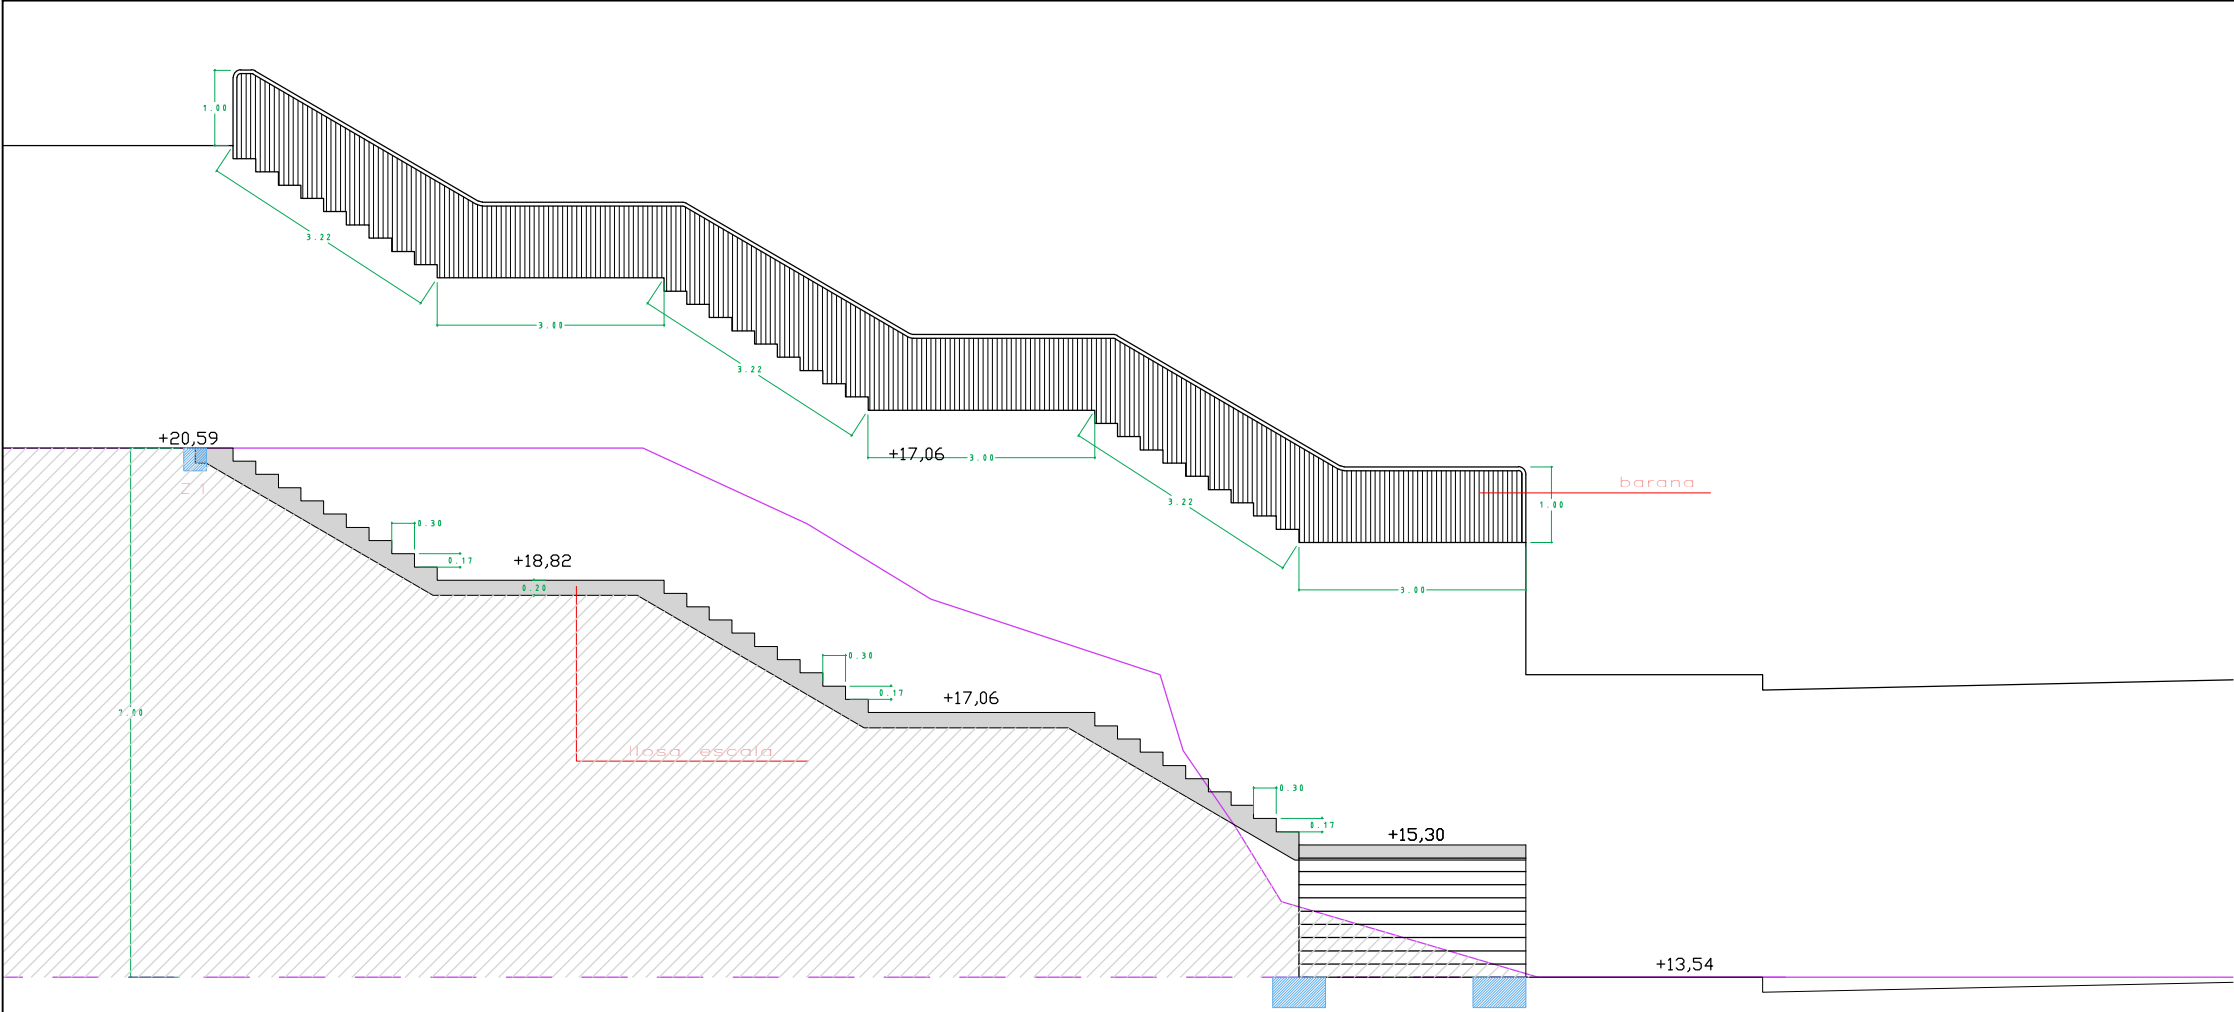



Tabla de zunchos de forjado	
	Z.1 Zuncho 30x30 Arm. sup.: 2ø12 Arm. inf.: 2ø12 Estribos: 1xø8c/20

Tabla de cimentación	
	C.1 Arm. inf.: xø12c/20 Arm. inf.: yø12c/20

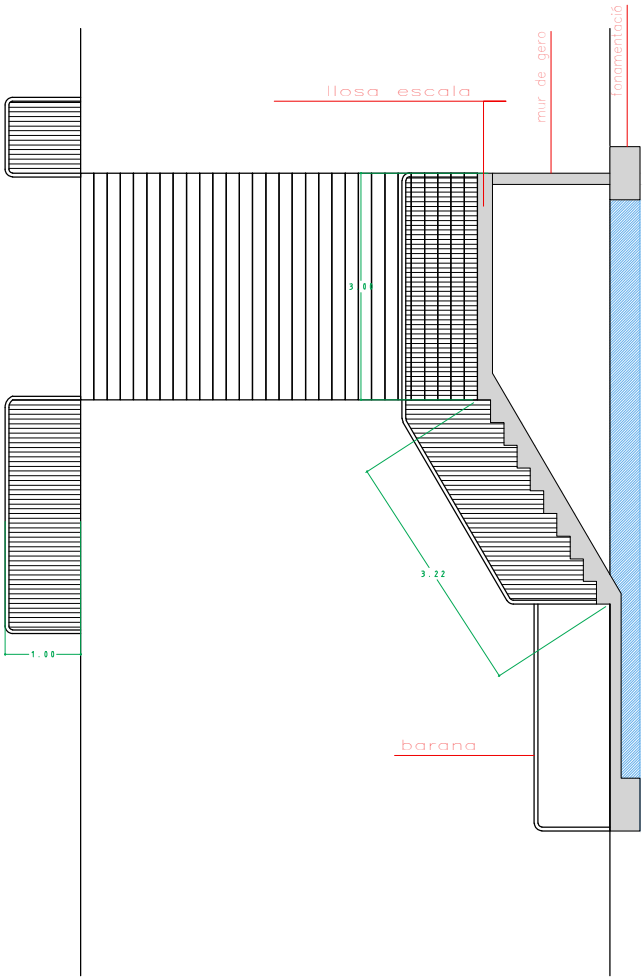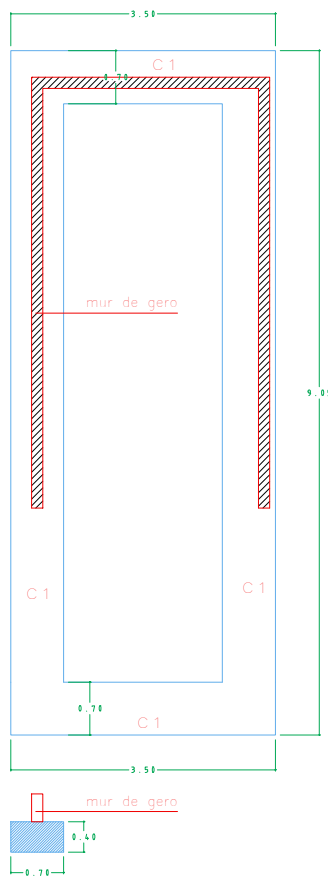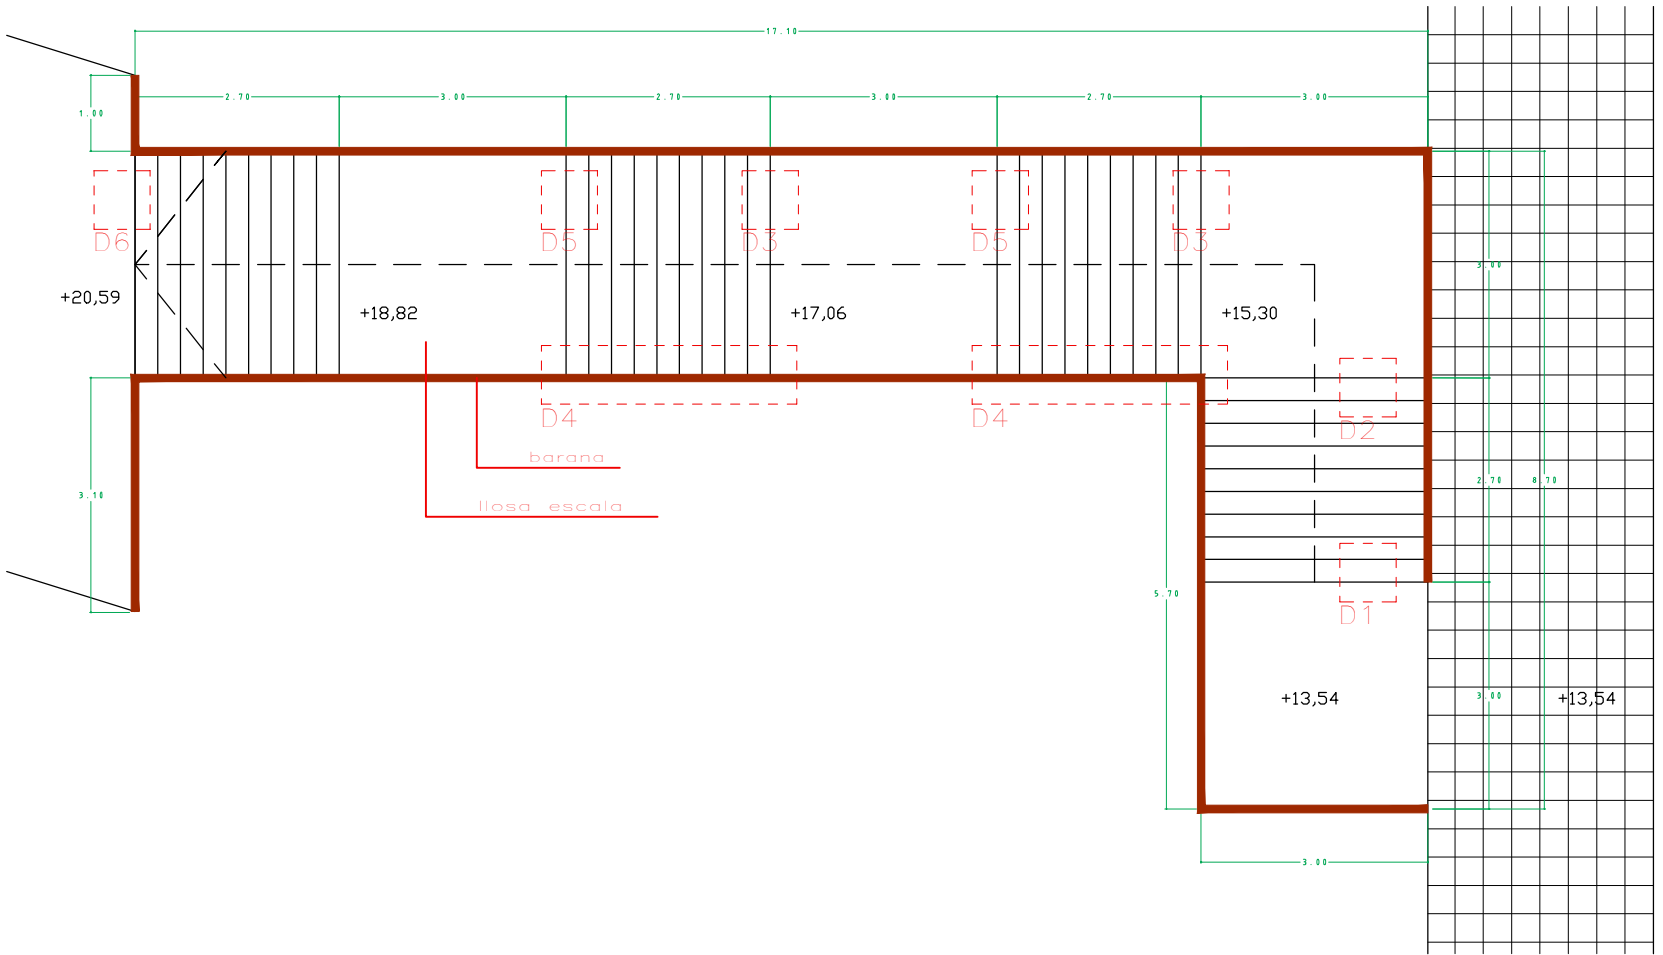


D1

Arrencada en Sabata de Fonamentacio

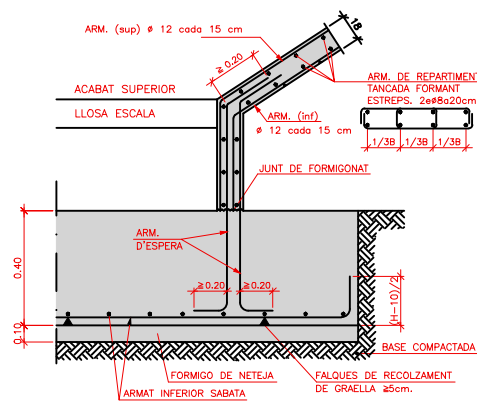


D2

Repla intermig

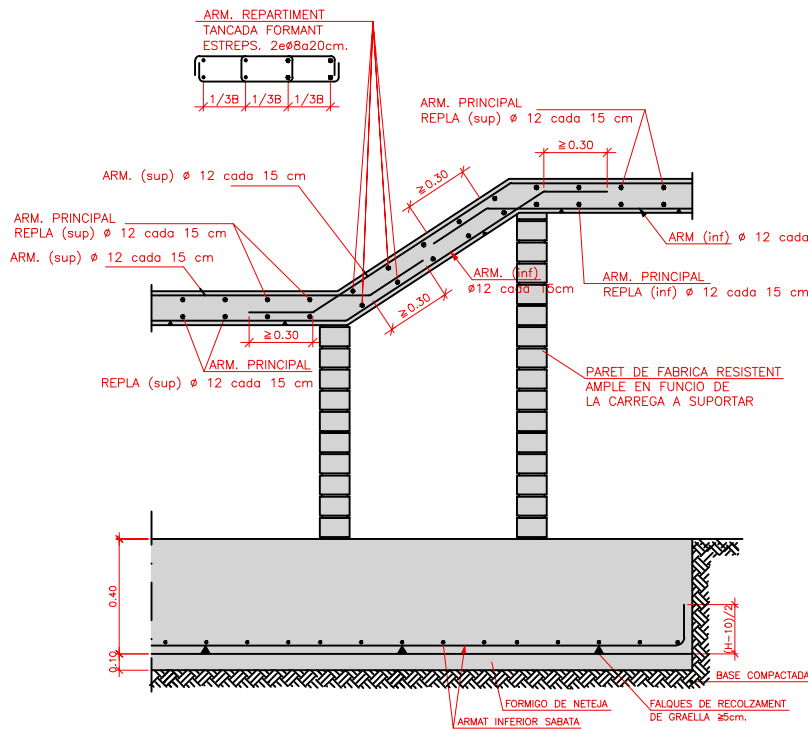


D3

Arrencada de Muntant d'Escala en Repla

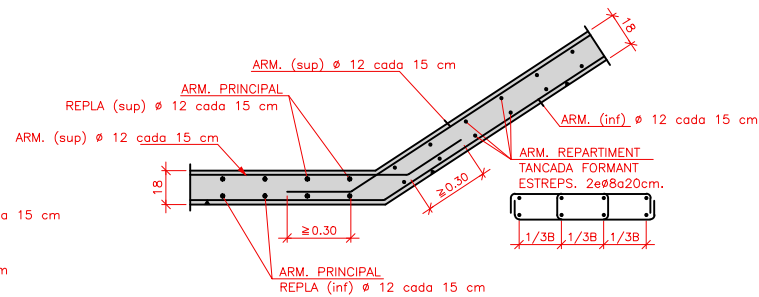


D4

Repla Trencat Amb Esclaons

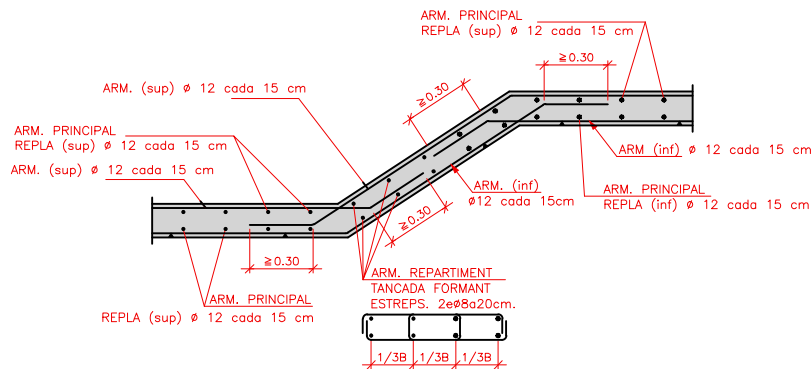


D5

Entrega Muntant d'Escala en Repla

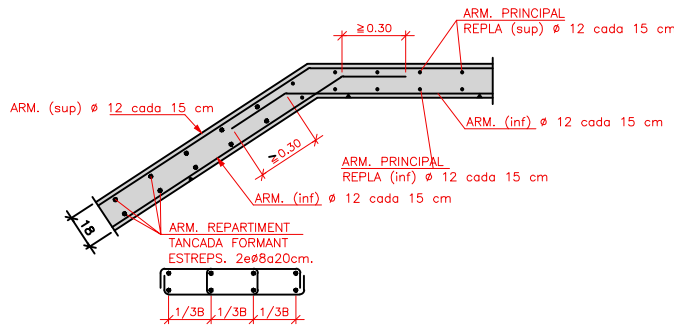

D6

Entrega de Muntant d'Escala en Biga Embeguda en Sostre

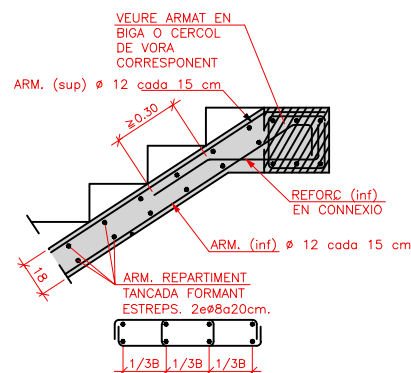

RECOBRIMENTS NOMINALS	
	1a -Recobriment inferior contacte terreny ≥ 8cm. 1b -Recobriment amb formigo de neteja 4cm. 2 -Recobriment superior lliure 4/5cm. 3 -Recobriment lateral contacte terreny ≥ 8cm. 4 -Recobriment lateral lliure 4/5cm.

DADES GEOTEQUINES				
-TENSIO ADMISSIBLE DEL TERRENY CONSIDERADA $\sigma_{adm} = 1 \text{ Kg/cm}^2$				
LONGITUDS D'ENCAVALLAMENT EN ARRENCADA DE PILARS. Lb				
ARMADURA	SENSE ACCIONS DINAMIQVES	AMB ACCIONS DINAMIQVES		
	B-400-S	B-500-S	B-400-S	B-500-S
ø12	25cm.	30cm.	40cm.	50cm.
ø14	40cm.	45cm.	50cm.	60cm.
ø16	45cm.	50cm.	60cm.	70cm.
ø20	60cm.	65cm.	80cm.	100cm.
ø25	80cm.	100cm.	110cm.	130cm.

NOTA: VALID PER FORMIGO $F_{ck} \geq 25 \text{ N/mm}^2$
SI $F_{ck} \geq 30 \text{ N/mm}^2$ PODRAN REDUIR-SE LES LONGITUDS, SEGONS L'ART. 66 (EHE)

CARACTERISTIQUES DELS MATERIALS – SABATES DE FONAMENTACIO									
MATERIALS	FORMIGO					ACER			
	CONTROL		CARACTERISTIQUES			CONTROL		CARACT.	
Element Zona/Planta	Nivell Control	Coef. Pond.	Tipus	Consistencia	Tamany Max. Arid	Exposicio Ambient	Nivell Control	Coef. Pond.	Tipus
	Estadistic	$\gamma_c = 1.50$	HA-.....	Plastic a tova (9-15 cm.)	30/40 mm.		Normal	$\gamma_s = 1.15$	B-.....S
Execucio(Accions)	Normal	$\gamma_G = 1.50$ $\gamma_Q = 1.60$	ADAPTAT A LA INSTRUCCIO EHE						
Exposicio/Ambient	Terreny		Terreny protegit o formigo de neteja		I	Ila	Ilb	Illa	
Recobriments nominals(mm.)	80		Veure Exposicio/Ambient		30	35	40	45	
NOTES									
—Control Estadistic en EHE, equival a control normal									
—Encavallament segons EHE									
—L'acer utilitzat haura d'estar garantit amb un distintiu reconegut, segell CIETSID, CC-EHE, ...									