

Implementació BIM a INCASÒL

Fitxes de Nivell de Detall Geomètric

Fitxes basades en el document de Detalls d'Urbanització (v2021) de l'INCASÒL

Senyalització (SNY)



INCASÒL
Institut Català
del Sòl



FITXES DE NIVELL DE DETALL GEOMÈTRIC

CODIFICACIÓ

SNY - Senyalització

SNY	<i>Senyalització</i>
SNY01	Senyalització horitzontal
SNY02	Senyalització vertical. Senyals
SNY03	Senyalització vertical. Detalls constructius
SNY04	Balisament i defensa
SNY05	Esquemes de col·locació

Codificació detalls urbanització

CCC.XX.YYa	
CCC	Codi del capítol (alfabètic)
XX	Codi numèric del grup o subcapítol
YY	Codi numèric del detall
a	Opcional. Codi de variant de detall (alfabètic)

FITXES DE NIVELL DE DETALL GEOMÈTRIC


SENYALITZACIÓ VERTICAL

SNY - Senyalització



SNY0201

A

SNY0277

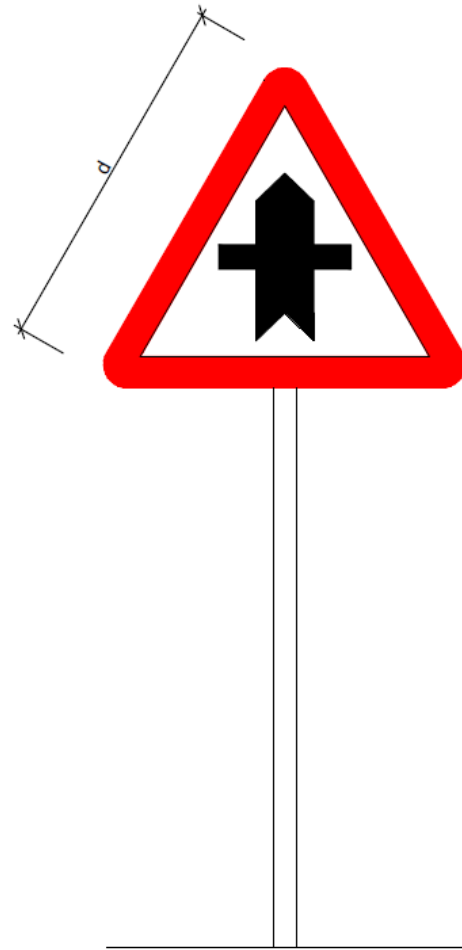


- Un únic element geomètric piramidal invertit
- Conté totes les dades

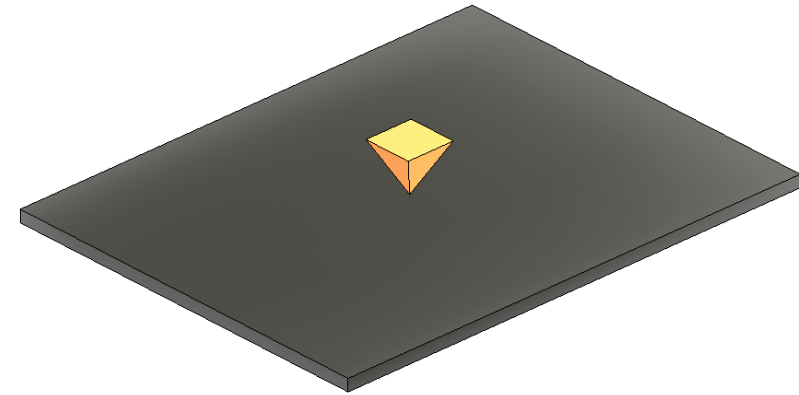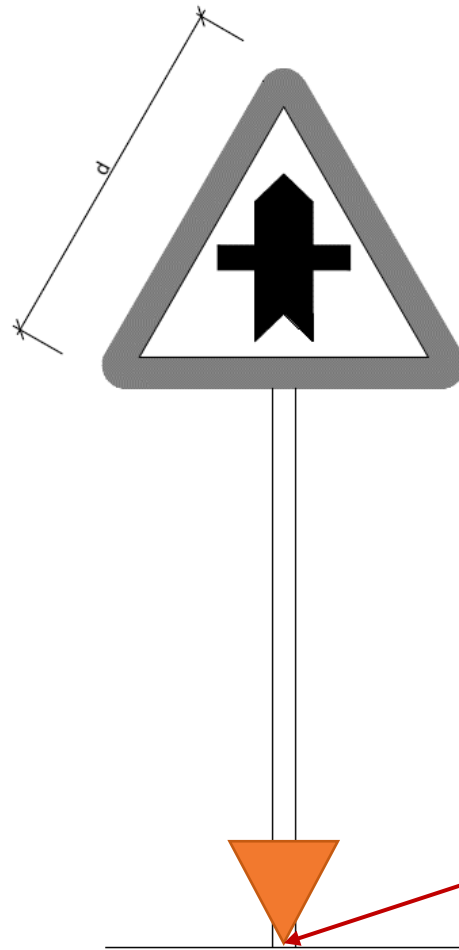


Representación en el vial

- Un sol objecte BIM que conte dos elements geomètrics, pals i senyal
- Elements modelats en extrusions d'un element simple
- Conté totes les dades

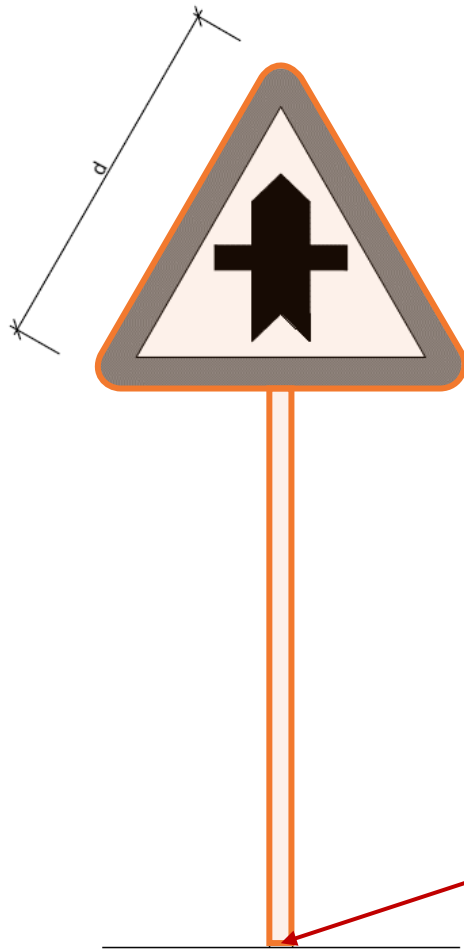

- Un sol objecte BIM que conte varis elements geomètrics, pals i senyal amb detall
- La definició geomètrica d'aquest objecte BIM s'aproxima al detall de l'element
- Conté totes les dades

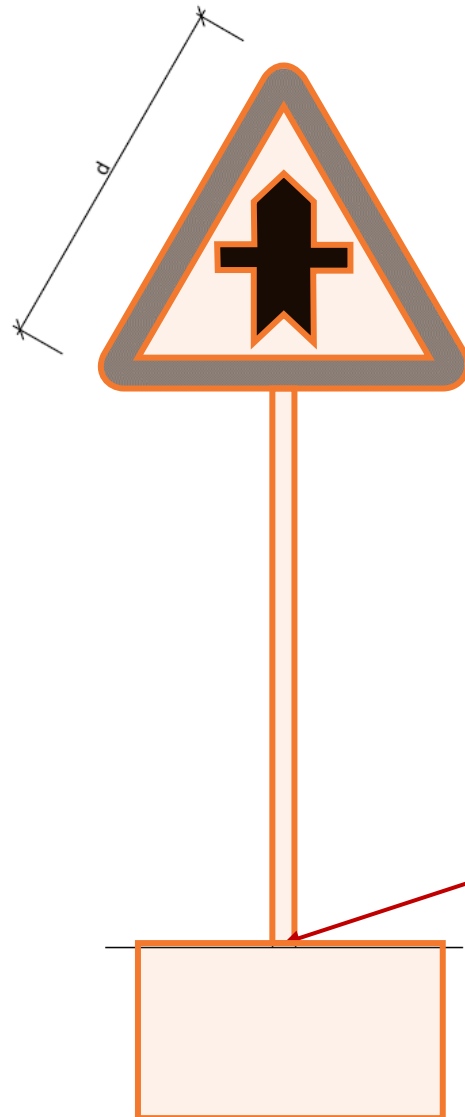


Punt de inserció
del objecte

FITXES DE NIVELL DE DETALL GEOMÈTRIC


FITA, PILONA

SNY - Senyalització

SNY0401
SNY0405
SNY0407

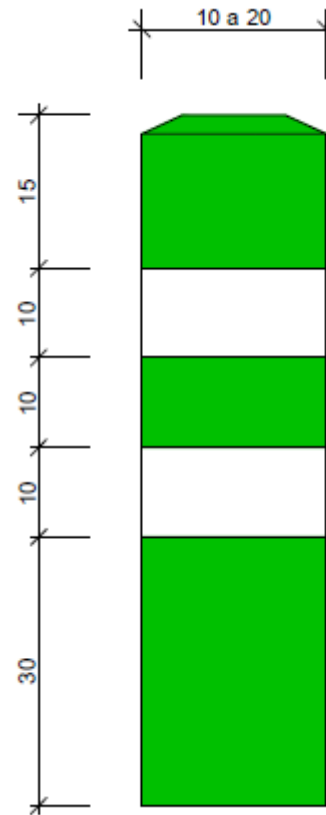


No té representació en G1,
el nivell més baix és en
representació G2

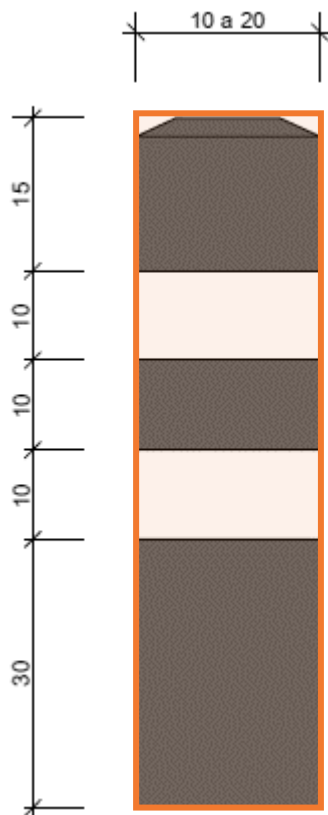

- Un sol objecte BIM que conte un element geomètric, fita o pilona
- Modelar utilitzant eines amb un objecte amb alineació
- Elements modelats en extrusions d'un element simple
- Conté totes les dades

SNY0401
SNY0405
SNY0407

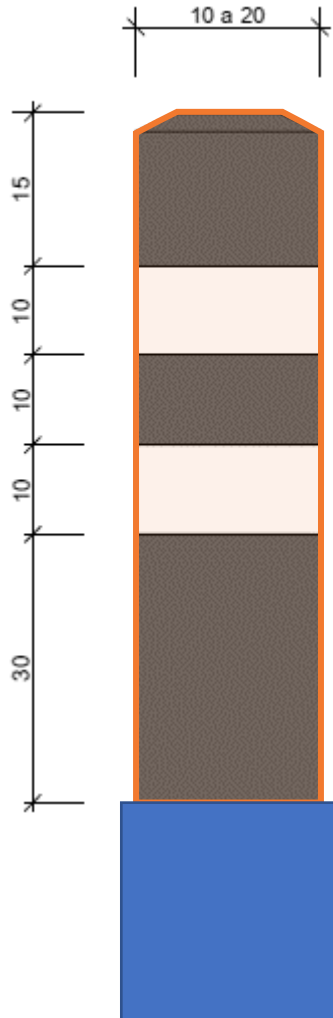

- Un sol objecte BIM que conte un element geomètric, fita o pilona
- Modelar utilitzant eines amb un objecte amb alineació
- La definició geomètrica d'aquest objecte BIM s'aproxima al detall de l'element
- Conté totes les dades


SNY0401
SNY0405
SNY0407

FITXES DE NIVELL DE DETALL GEOMÈTRIC

TANCA DOBLE ONA

SNY - Senyalització


SNY0402
SNY0406

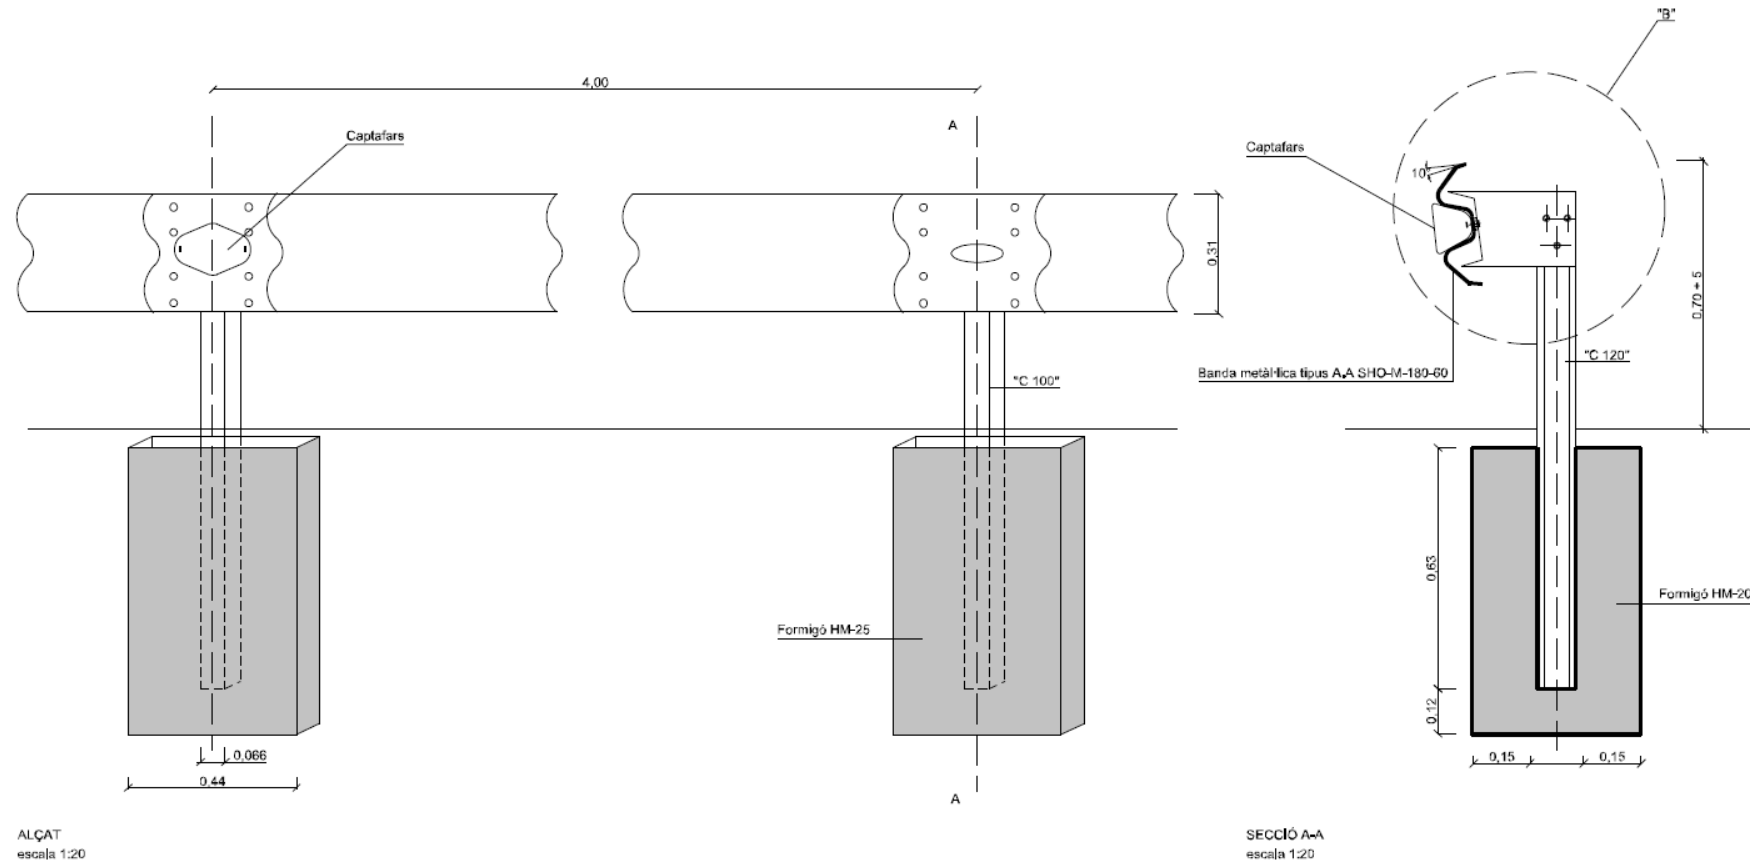


No té representació en G1,
el nivell més baix és en
representació G2

SNY0402
SNY0406

- Un sol objecte BIM que conte un element geomètric, tanca de doble ona
- Modelar utilitzant eines amb un objecte amb alineació
- Elements modelats en extrusions d'un element simple
- Conté totes les dades

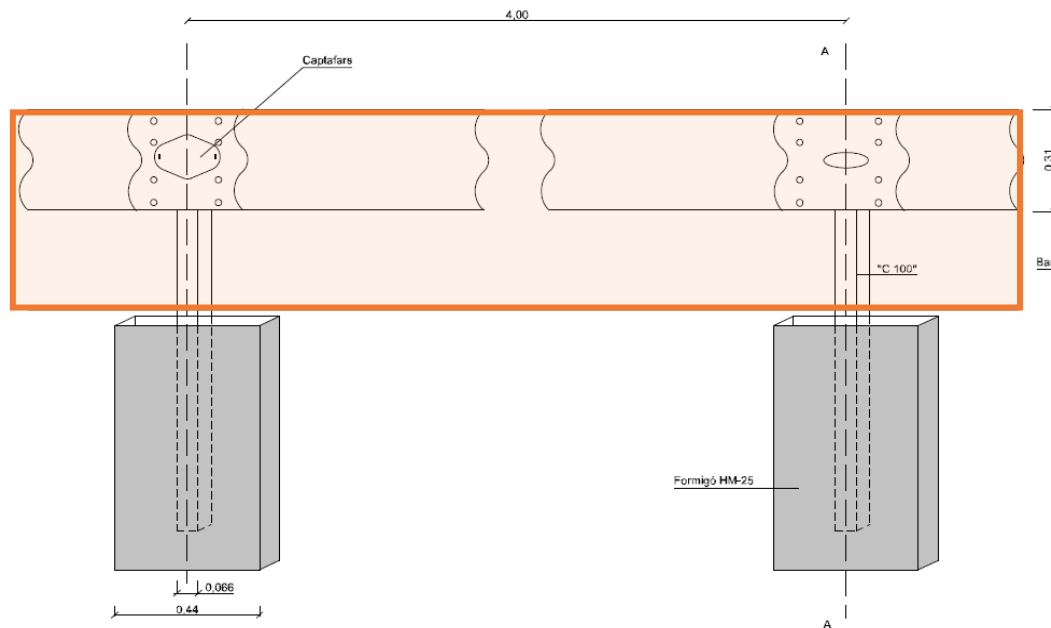


ALÇAT
escala 1:20

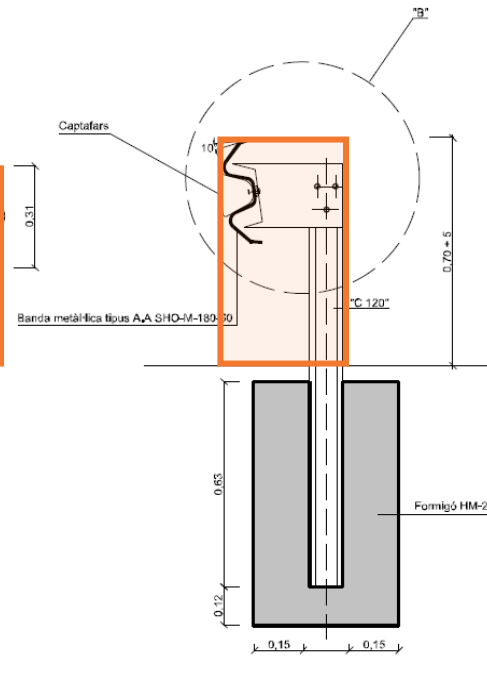

SECCIÓ A-A
escala 1:20

- Un sol objecte BIM que conte un element geomètric, tanca de doble ona, pals i fonaments
- Modelar utilitzant eines amb un objecte amb alineació
- La definició geomètrica d'aquest objecte BIM s'aproxima al detall de l'element
- Conté totes les dades

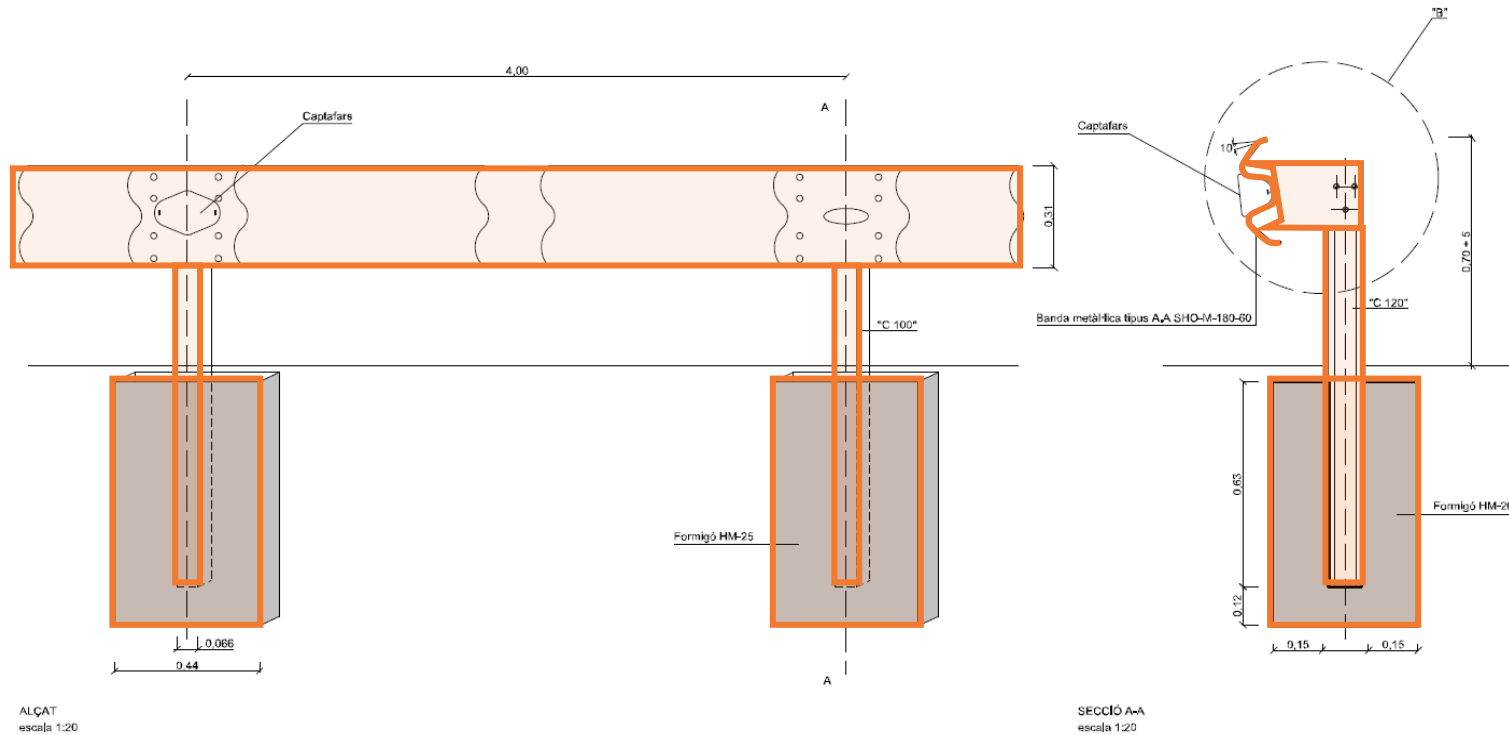

ALÇAT
escala 1:20

SECCIÓ A-A
escala 1:20



INCASÒL
Institut Català
del Sòl



T. +34 938 480 234 • +34 653 900 027
info@eipm.es • www.eipm.es