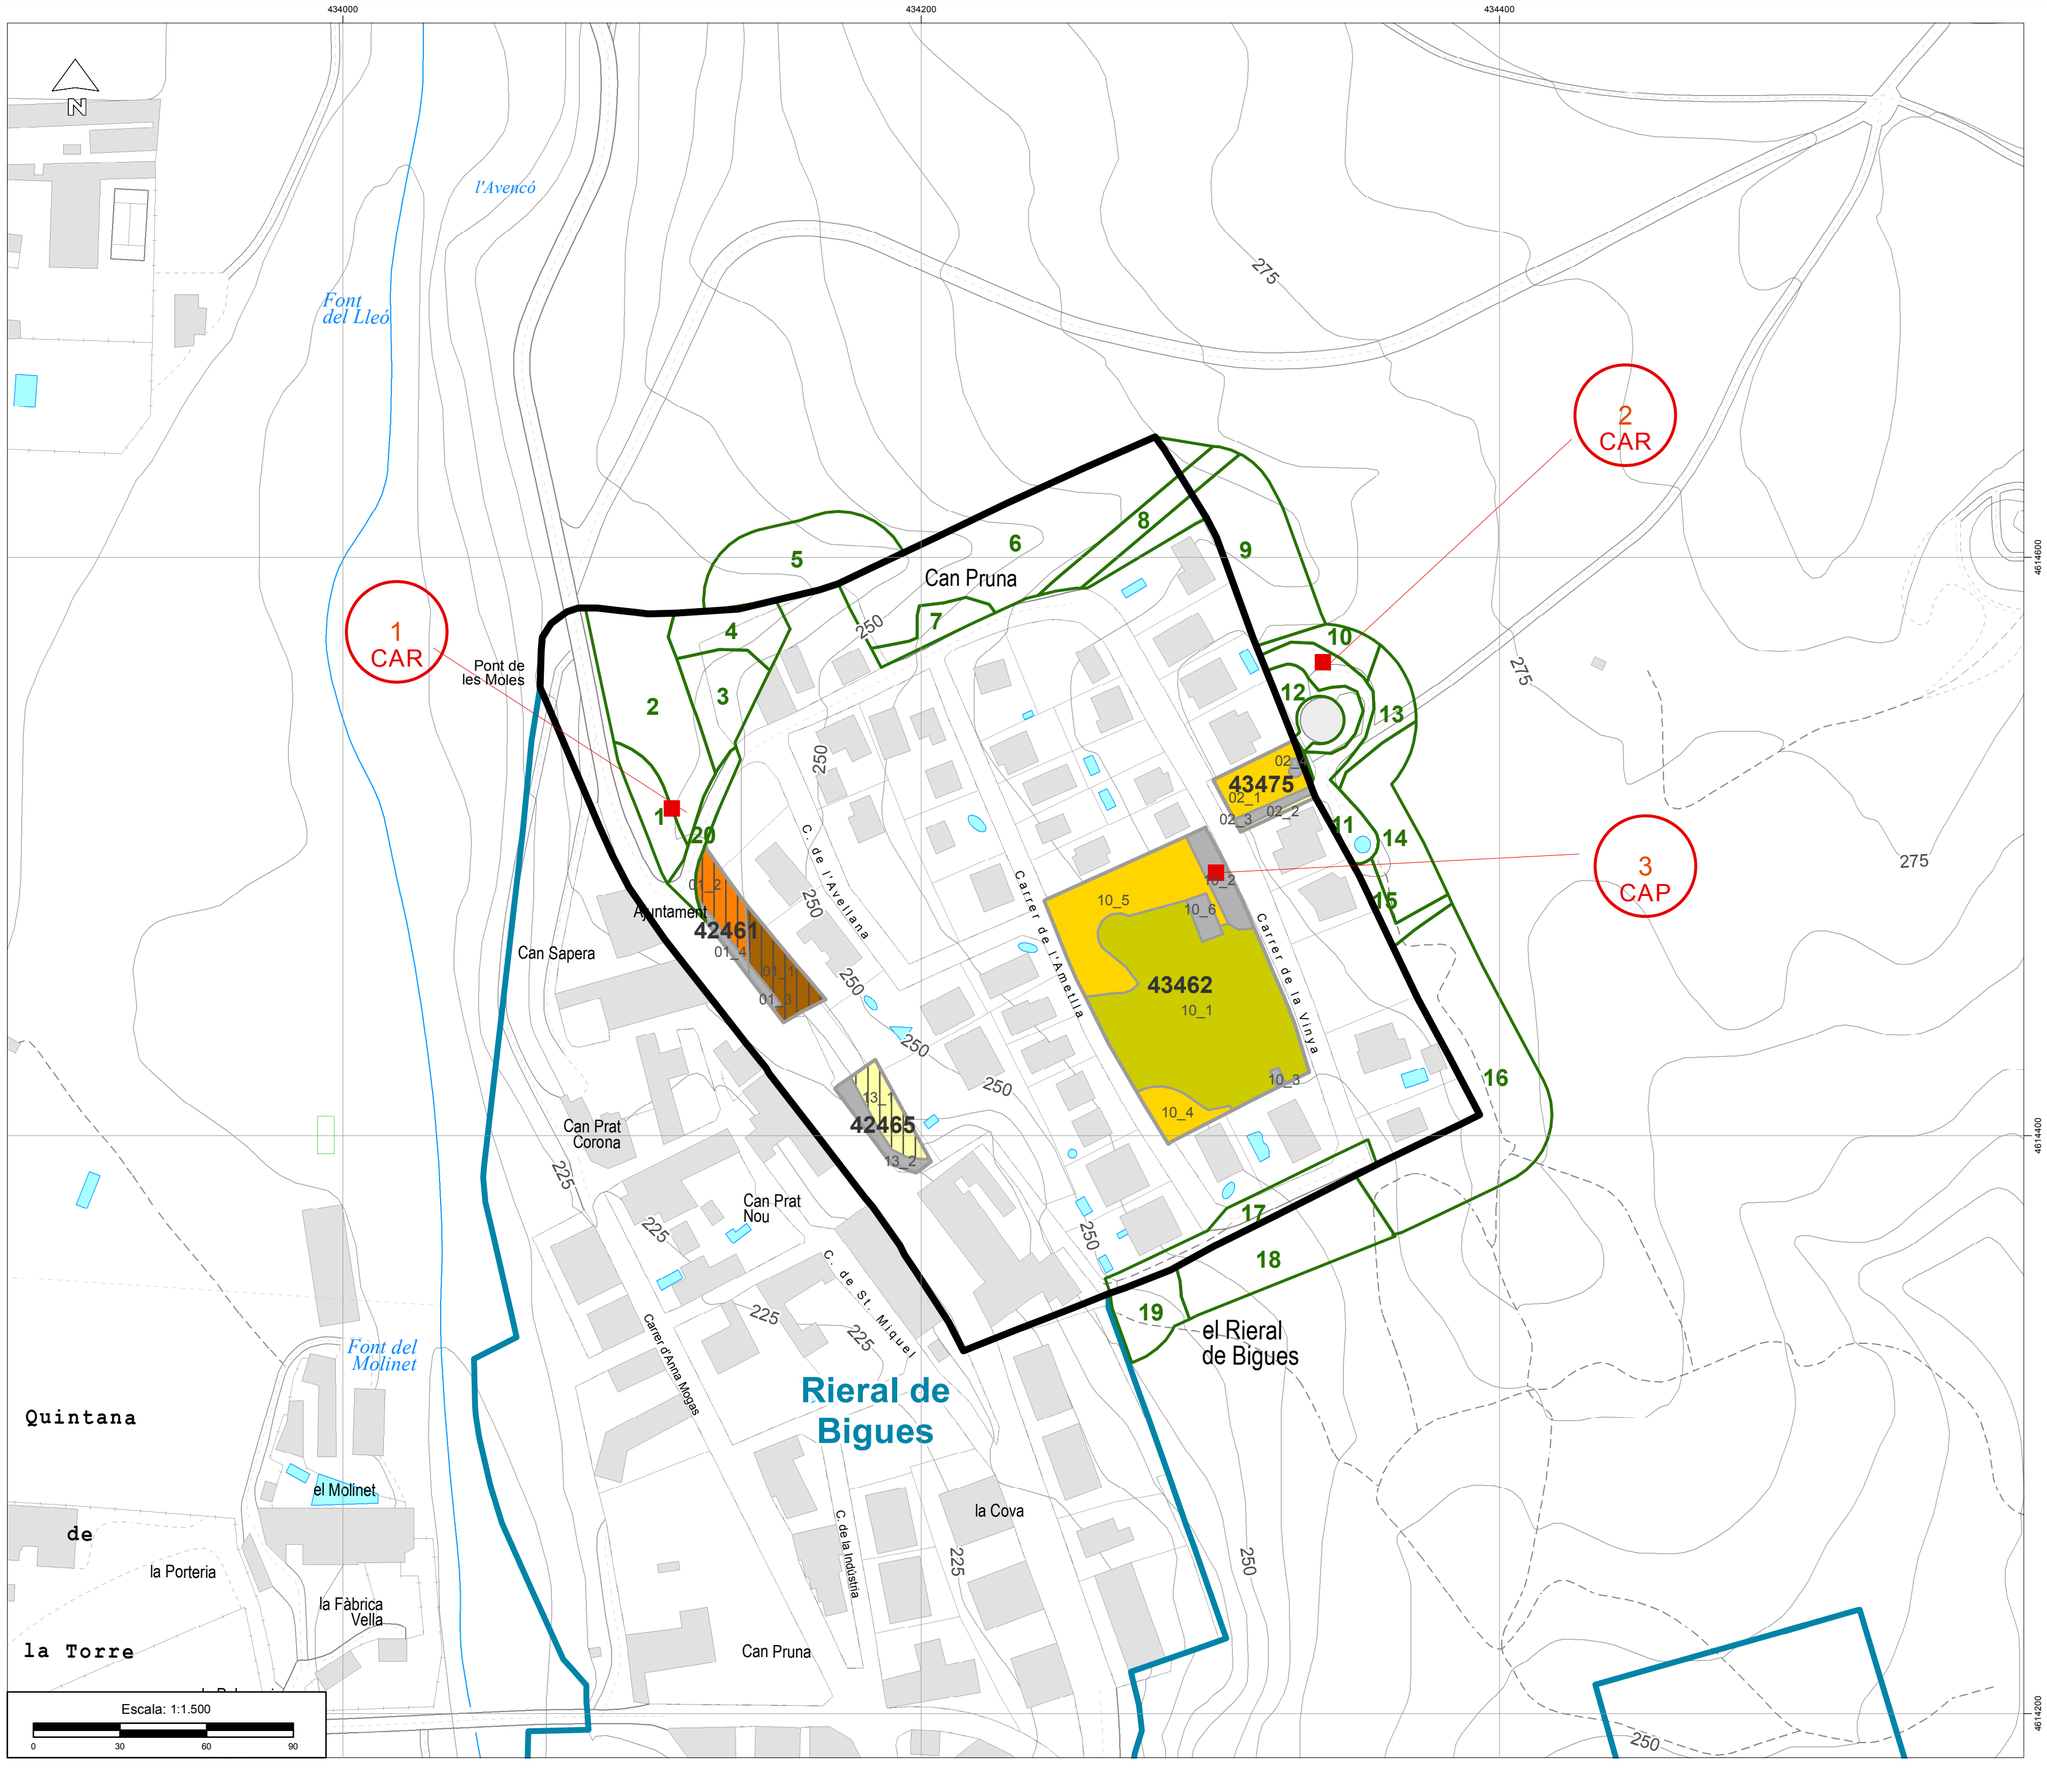

SIGNES CONVENCIONALS

LÍMITS I CODIS

- Límit de municipi
- Límit d'espai protegit
- Límit urbanització o nucli de població
- Límit d'illes
- Límit de parcel.les
- 79484 Codi illa
- 1037 Codi parcel.la
- Límit de tram de franja perimetral
- 4 Codi tram franja
- Línia elèctrica
- Ferrocarril
- Altres urbanitzacions o nuclis

SIMBOLOGIA URBANITZACIÓ

- CAP Carregador PM
- CAR Carregador FP

MESURES DE PREVENCIÓ

CONSTRUCCIÓ DE VIES DE SERVEI O ACCESSOS A PARCEL·LES I ZONES VERDES DE TITULARITAT PÚBLICA I CARREGADORS

- CP- Construcció via d'accés a carregador, parcel·la o zona verda
- CAP CC- Construcció de carregador
- AP- Arranjament via d'accés a carregador, parcel·la o zona verda
- CAP AC- Arranjament de carregador

MÈTODES DE TRACTAMENT DE LA VEGETACIÓ

- Mètode 1
- Mètode 2
- Mètode 3
- Mètode 4
- Mètode 5
- Mètode 6
- Parcel·les sense actuació
- ACA
- Companyia Elèctrica
- Ferrocarril
- Carreteres

P P U PLA DE PREVENCIÓ D'INCENDIS FORESTALS EN URBANITZACIONS I NUCLIS DE POBLACIÓ

Nucli de població

LA VINYA

Municipi

BIGUES I RIELLS DEL FAI

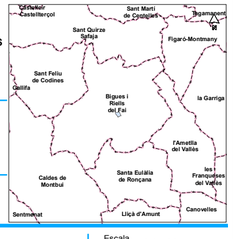

Codi	Núm. plànol	Escala
819	1.1	1:1.500

PROJECTE DE REDUCCIÓ DE LA DENSITAT DE L'ARBRAT I ESTASSADA DEL SOTABOSC EN LES PARCEL·LES I ZONES VERDES DE TITULARITAT MUNICIPAL

ACTUACIONS DE PRIMERA INTERVENCIÓ

Document finalitzat en la data de signatura digital de la redactora

L'enginyera redactora

Cristina Juanati Roque - DNI 41096210V (TCAT)

Signat digitalment per Cristina Juanati Roque - DNI 41096210V (TCAT) Data: 2024.02.22 15:18:47 +01'00'

Vist i plau
La Responsable del Programa de prevenció d'incendis forestals en urbanitzacions i nuclis de població

Maria Pilar Raich Camps - DNI 78089462T (TCAT)

Signat digitalment per Maria Pilar Raich Camps - DNI 78089462T (TCAT) Data: 2024.02.26 12:46:18 +01'00'

Diputació Barcelona | Àrea d'Espais Naturals i Infraestructura Verda

Oficina Tècnica de Prevenció Municipal d'Incendis Forestals i Desenvolupament Agrari