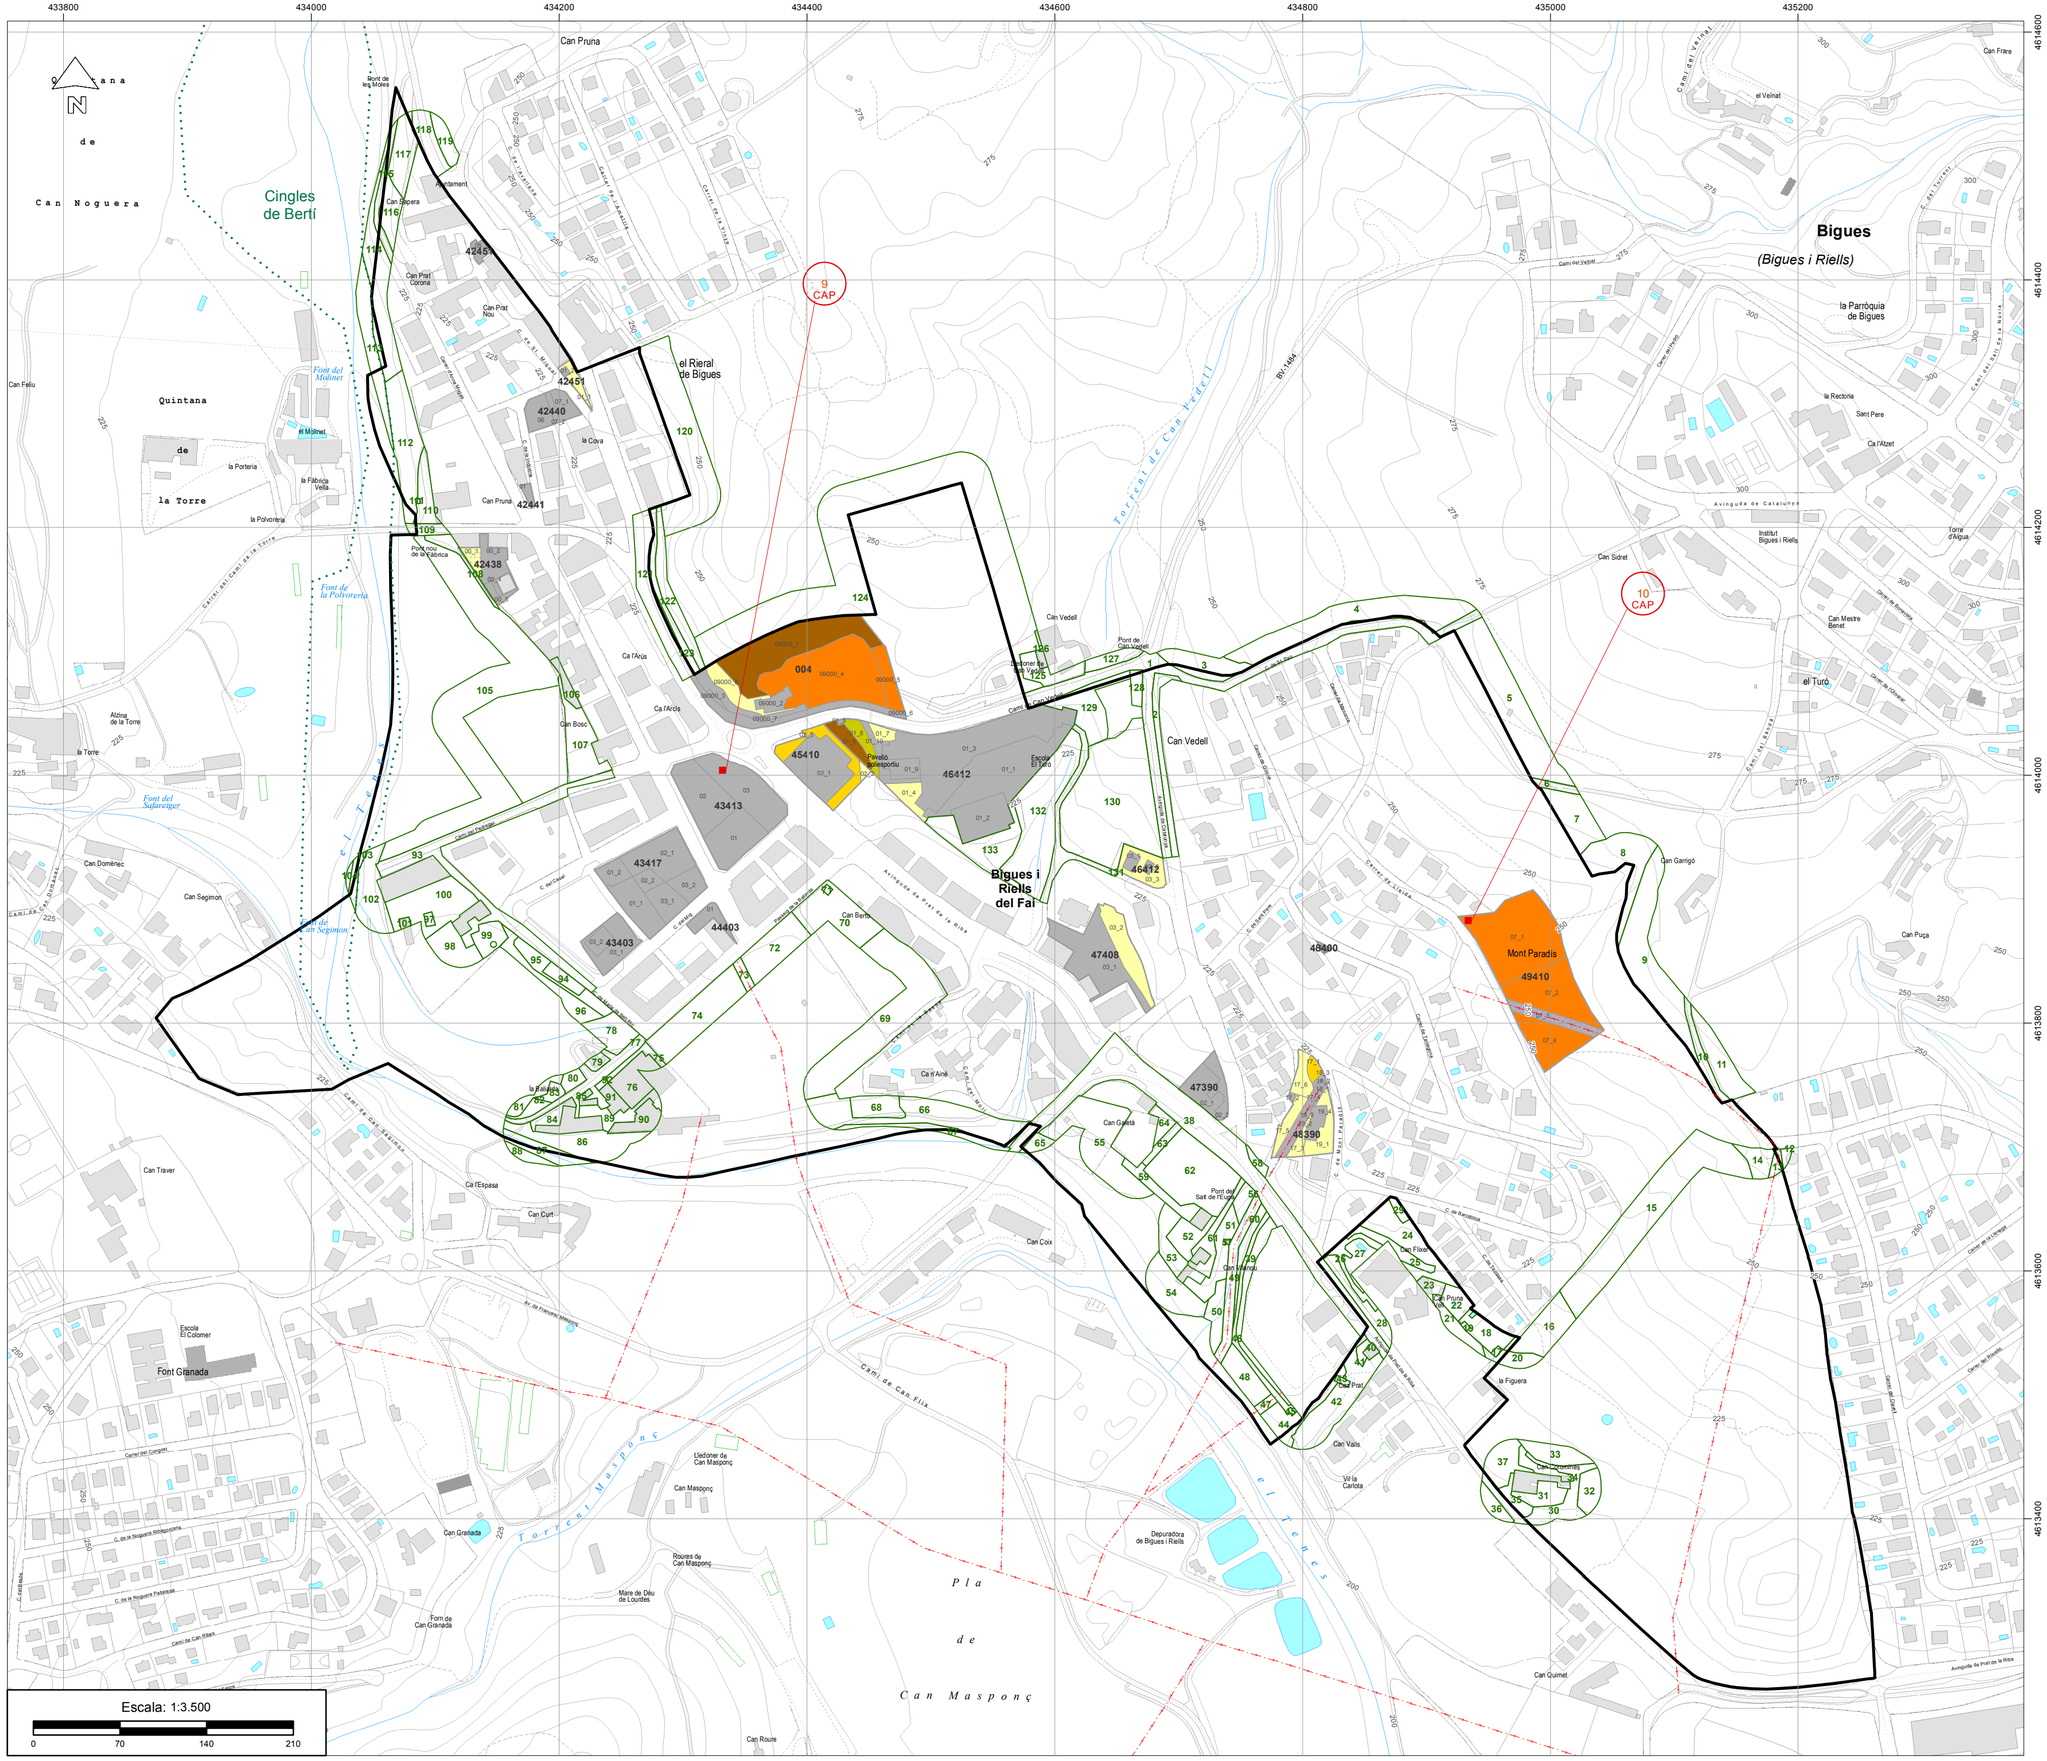

SIGNES CONVENCIONALS

LÍMITS I CODIS

- Límit de municipi
- Límit d'espai protegit
- Límit urbanització o nucli de població
- Límit d'illes
- Límit de parcel.les
- Límit Franja Perimetral
- Límit subtram
- Línia elèctrica aèria
- Ferrocarril
- b — Codi subtram cadastre
- CL- — Codi línia elèctrica
- 4 — Codi tram franja
- 79484 — Codi illa
- 1037 — Codi parcel.la

SIMBOLOGIA URB

CAP — Carregador

MESURES DE PREVENCIÓ

CONSTRUCCIÓ DE VIES DE SERVEI O ACCESSOS A PARCEL·LES I ZONES VERDES DE TITULARITAT PÚBLICA I CARREGADORS

- CP- — Construcció via d'accés a carregador, parcel·la o zona verda
- CAP CC- — Construcció de carregador
- AP- — Arranjament via d'accés a carregador, parcel·la o zona verda
- CAP AC- — Arranjament de carregador

MÈTODES DE TRACTAMENT DE LA VEGETACIÓ

- Mètode 1
- Mètode 2
- Mètode 3
- Mètode 4
- Mètode 5
- Mètode 6
- Parcel·les sense actuació
- ACA
- Companyia Elèctrica
- Ferrocarril
- Carreteres

P P U PLA DE PREVENCIÓ D'INCENDIS FORESTALS A LES URBANITZACIONS

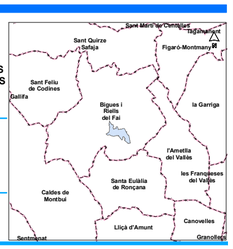

Nucli de població

RIERAL DE BIGUES

Municipi

BIGUES I RIELLS DEL FAI

Codi	Núm. plànol	Escala
603	1.1	1:3.500

PROJECTE SOBRE LA REDUCCIÓ DE LA DENSITAT D'ARBRAT I ESTASSADA DEL SOTABOSC EN LES PARCEL·LES I ZONES VERDES DE TITULARITAT MUNICIPAL

ACTUACIONS DE PRIMERA INTERVENCIÓ

Document finalitzat en la data de signatura digital del redactor

L'enginyera redactora

Cristina Juanati Roque - DNI 41096210V (TCAT)

Signat digitalment per Cristina Juanati Roque - DNI 41096210V (TCAT)
Data: 2023.09.01 14:12:53 +02'00'

Vist i plau
La Responsable del Programa de prevenció d'incendis forestals en urbanitzacions i nuclis de població

Maria Pilar Raich Camps - DNI 78089462T (TCAT)

Signat digitalment per Maria Pilar Raich Camps - DNI 78089462T (TCAT)
Data: 2023.09.01 16:46:02 +02'00'

Diputació Barcelona | Àrea d'Infraestructures i Espais Naturals

Oficina Tècnica de Prevenció Municipal d'Incendis Forestals i Desenvolupament Agrari