


AG 2.1 LVM/vtm

Diligència: Per fer constar que aquest annex número 1, on es reproduïxen els plànols de la Casa Natal Salvador Dalí , és el document electrònic segellat amb el segell de l'Ajuntament i signat per mi, al qual es refereix l'acord del Ple amb número d'expedient GCUL2023000166. Dono fe.

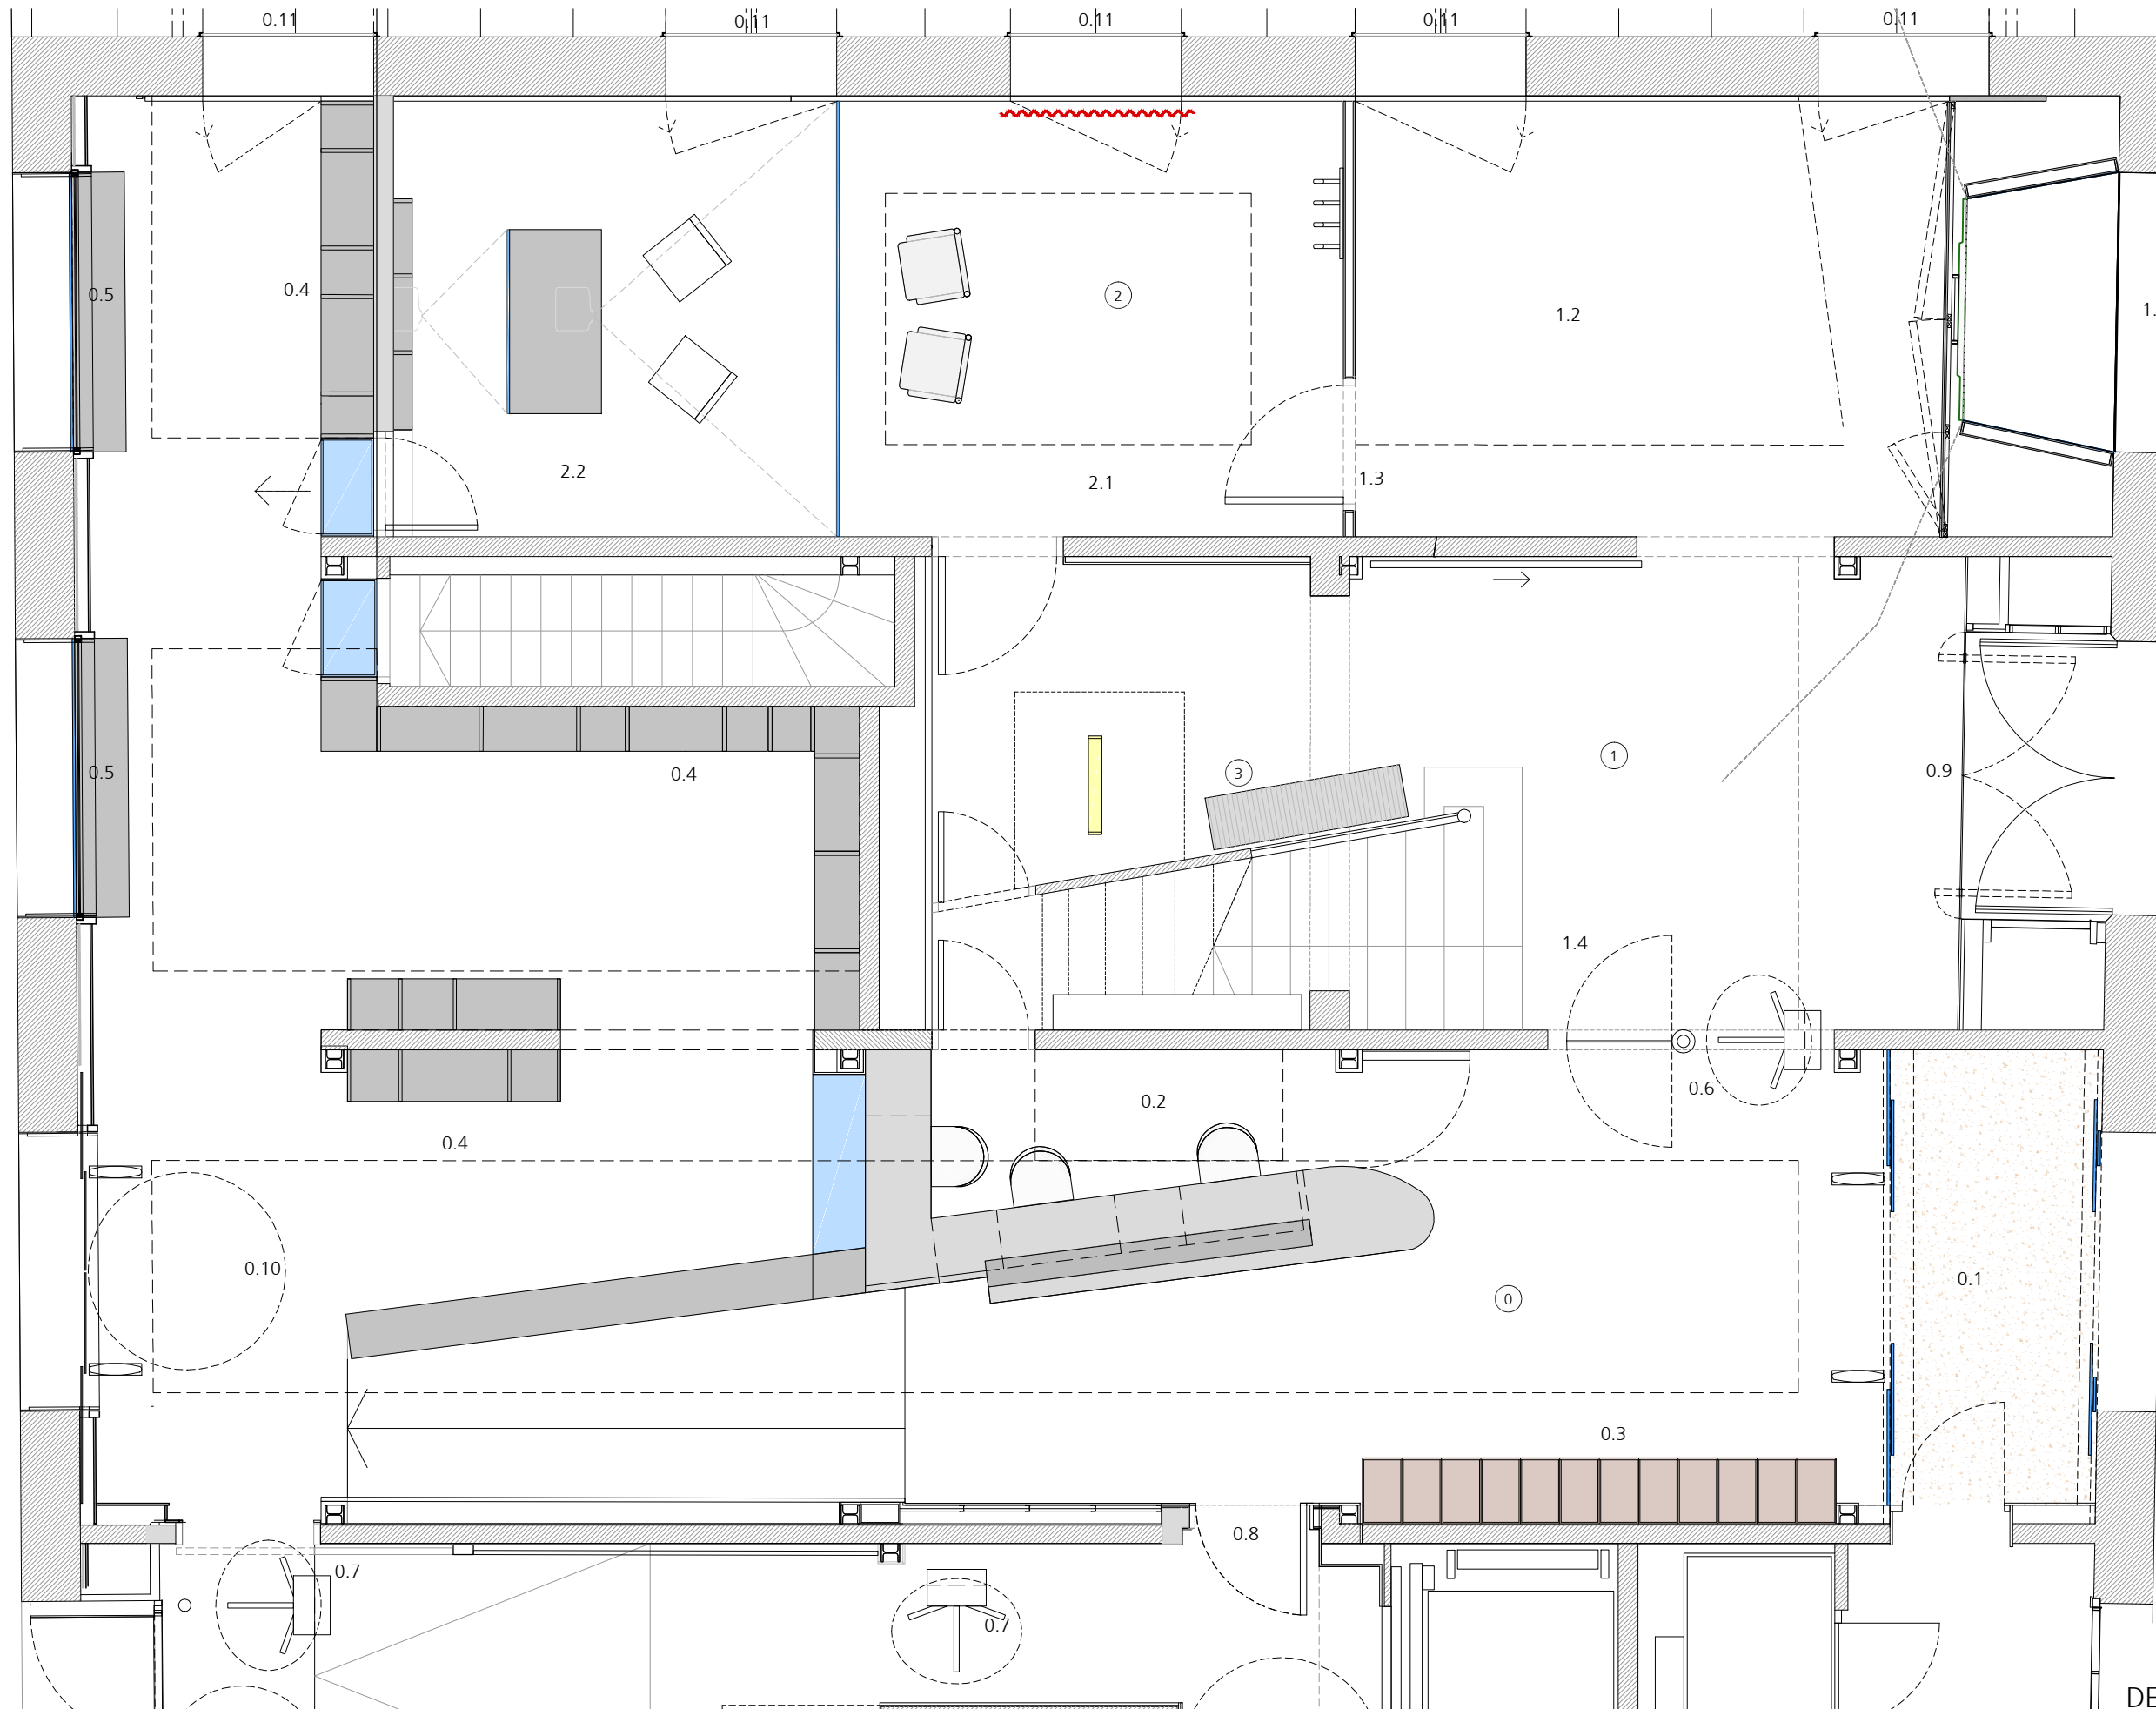

PLANTA BAIXA

0 RECEPCIÓ BOTIGA

- 0.1 Cancell d'accés
- 0.2 Taulell de recepció i venda d'entrades
- 0.3 Taquilles
- 0.4 Mobiliari expositor botiga
- 0.5 Aparador botiga
- 0.6 Control d'accés a recorregut museogràfic amb pas adaptat PMR
- 0.7 Control sortida recorregut museogràfic
- 0.8 Accés a ascensor i serveis
- 0.9 Antic accés principal carrer Monturiol
- 0.10 Accés des de carrer Caamaño
- 0.11 Aparadors Museu

1 VESTÍBUL

- 1.1 Aparador calidoscopi
- 1.2 Sala Bijou. Exposicions temporals
- 1.3 Marcador de compte enrere de la durada de l'audiovisual
- 1.4 Escala d'accés a nivells superiors


2 PRÒLEG

- Audiovisual multimèdia.
- Figueres i la notaria.*
- El gresol d'un geni.*
- 2.1 Zona públic
- 2.2 Zona escenogràfica


3 CRONOLOGIA

- Làmpada a tota l'alçada de l'escala de la casa, amb gràfica de la cronologia

DETALLS ÀMBITS PLANTA BAIXA
PLANTA DISTRIBUCIÓ

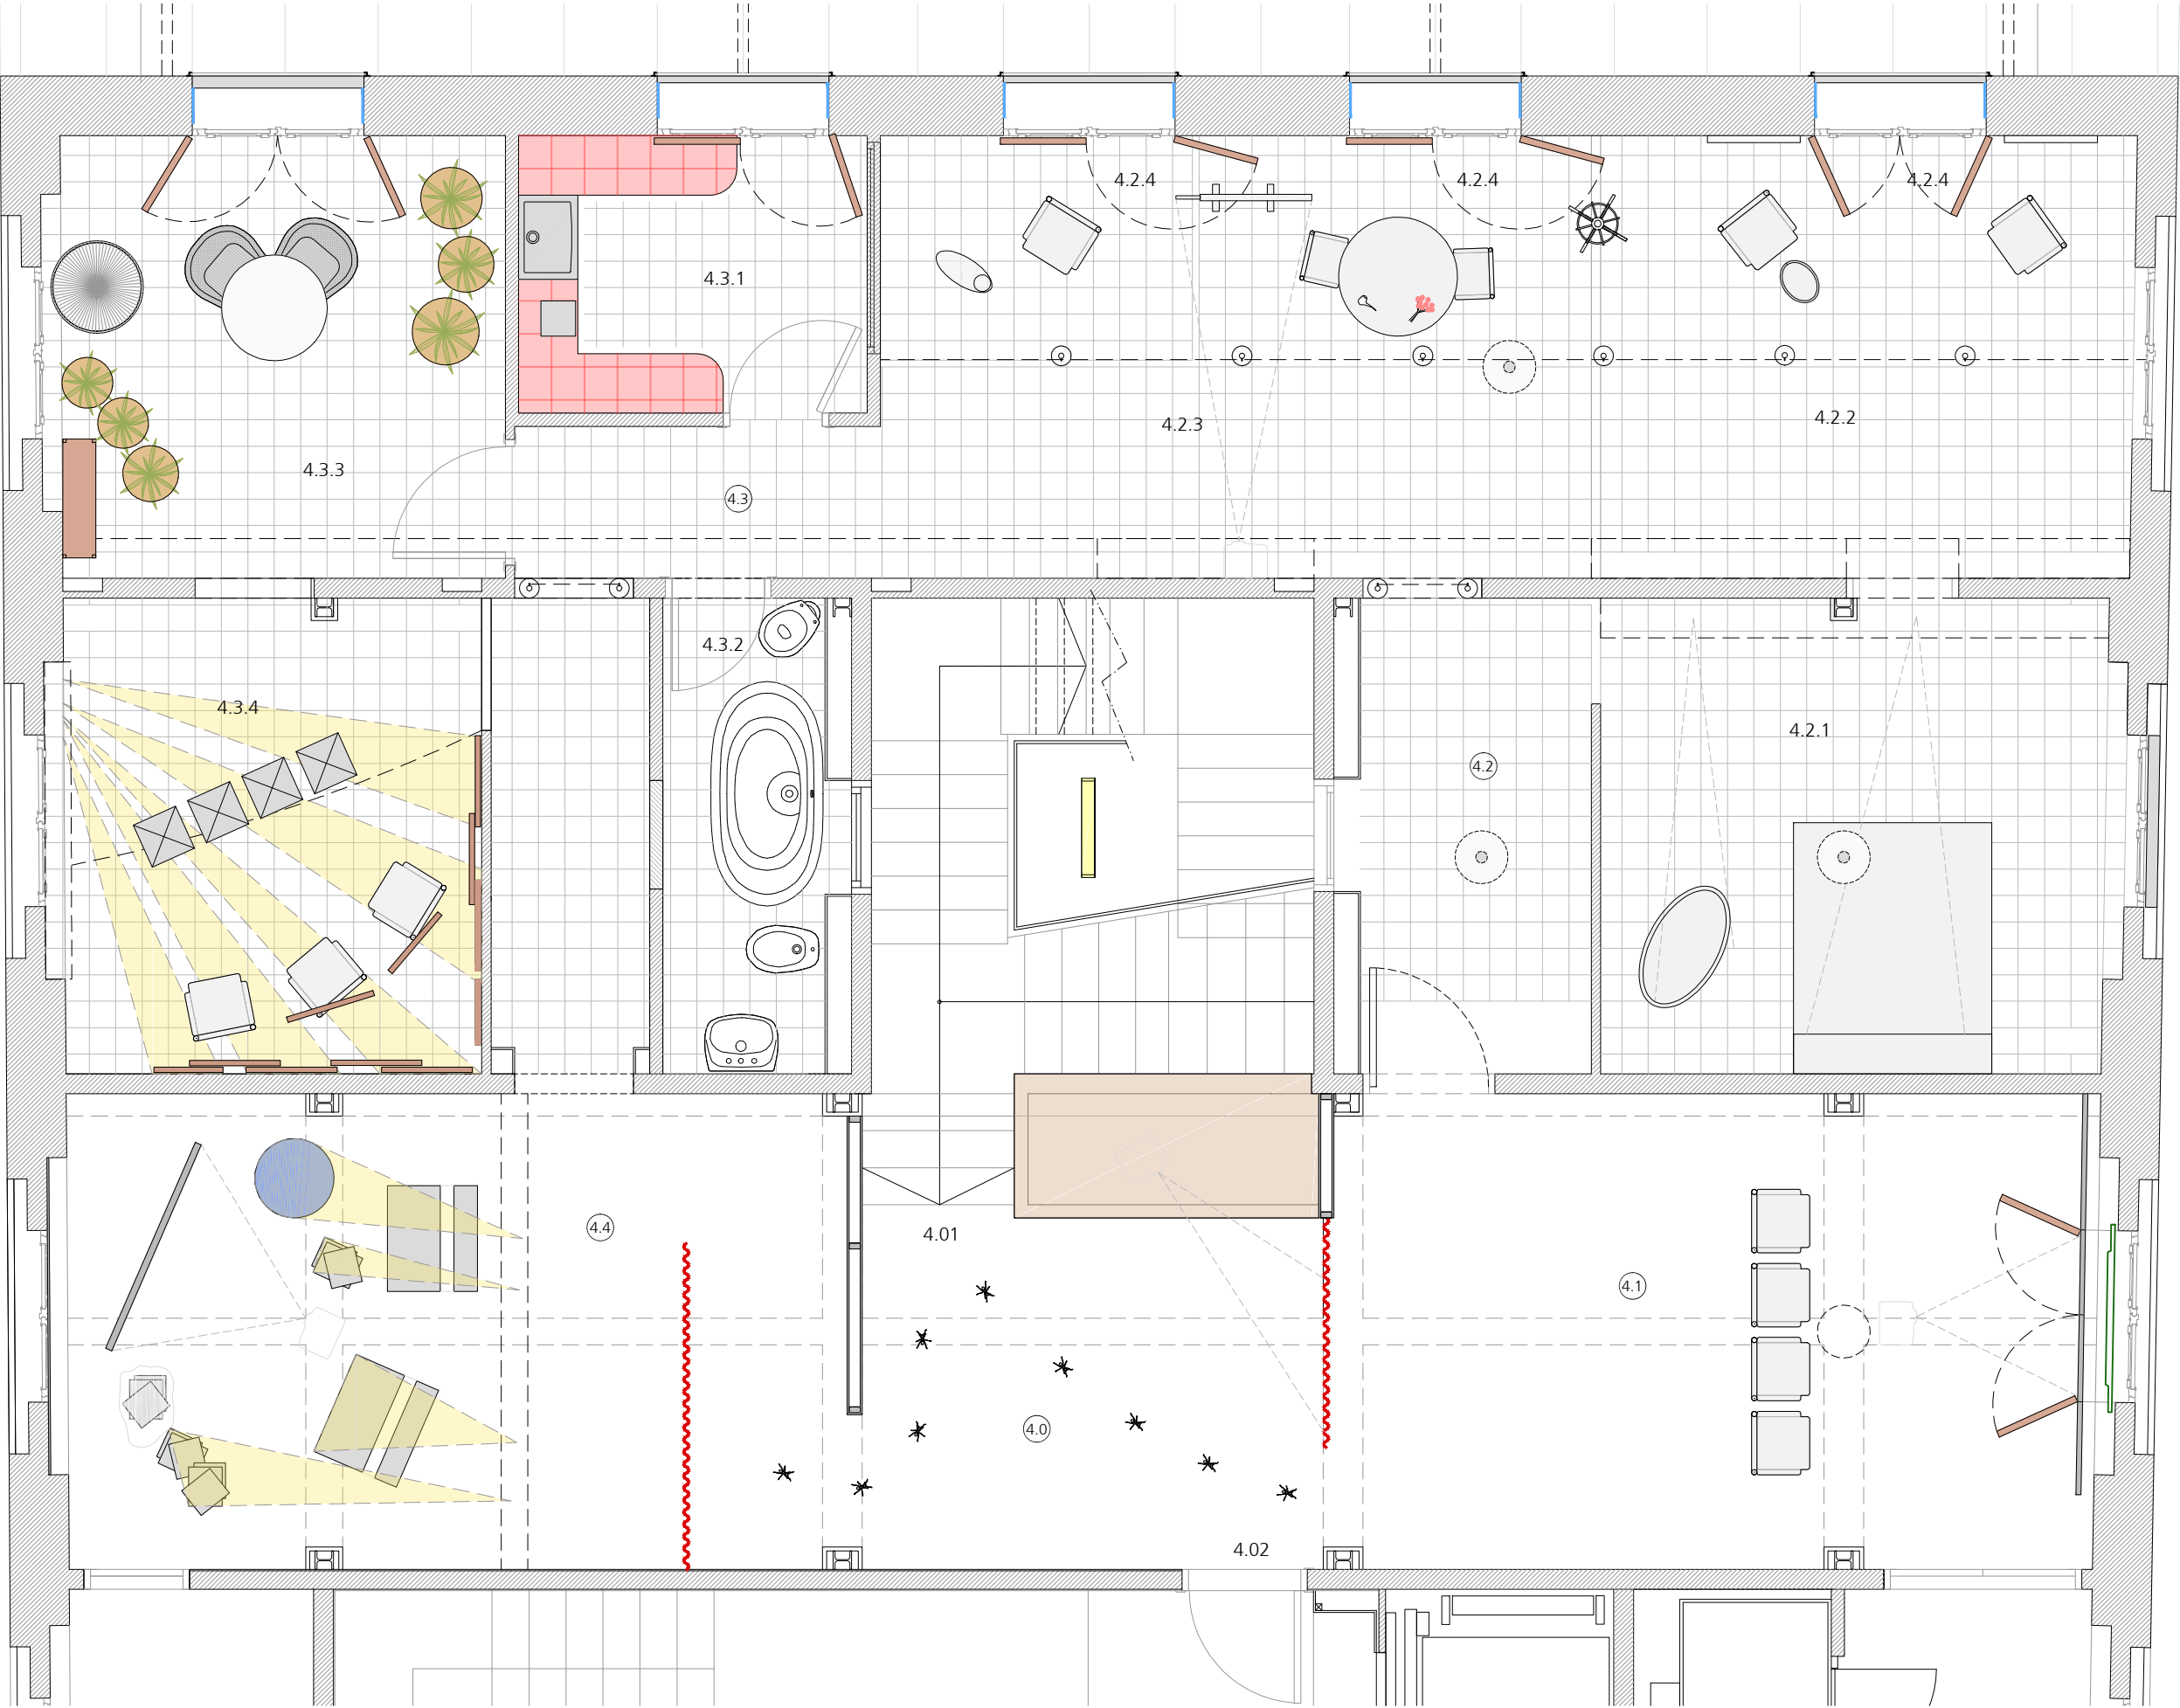

- PLANTA ENTRESOL**
- 4 LA LLAR I LA FAMÍLIA**
- 4.0 ESPAI D'ENTRADA**
4.0.1 Accés des de l'escala principal
4.0.2 Accés des de l'ascensor
- 4.1 LA CASA**
L'edifici, l'ambient, els veïns
- 4.2 RETRATS FAMILIARS**
4.2.1 L'habitació on neix Dalí
4.2.2 L'àvia materna, la tieta Catalina i la mainadera Llúcia
4.2.3 La mare i el pare, la germana Anna Maria i el germà Salvador
4.2.4 Les vistes, els balcons
- 4.3 RETALLS D'INFANTESA**
4.3.1 La cuina
4.3.2 El bany
4.3.3 La galeria
4.3.4 Els altres familiars
- 4.4 MESTRES I COMPANYYS. ARRIBANT A SER DALÍ**

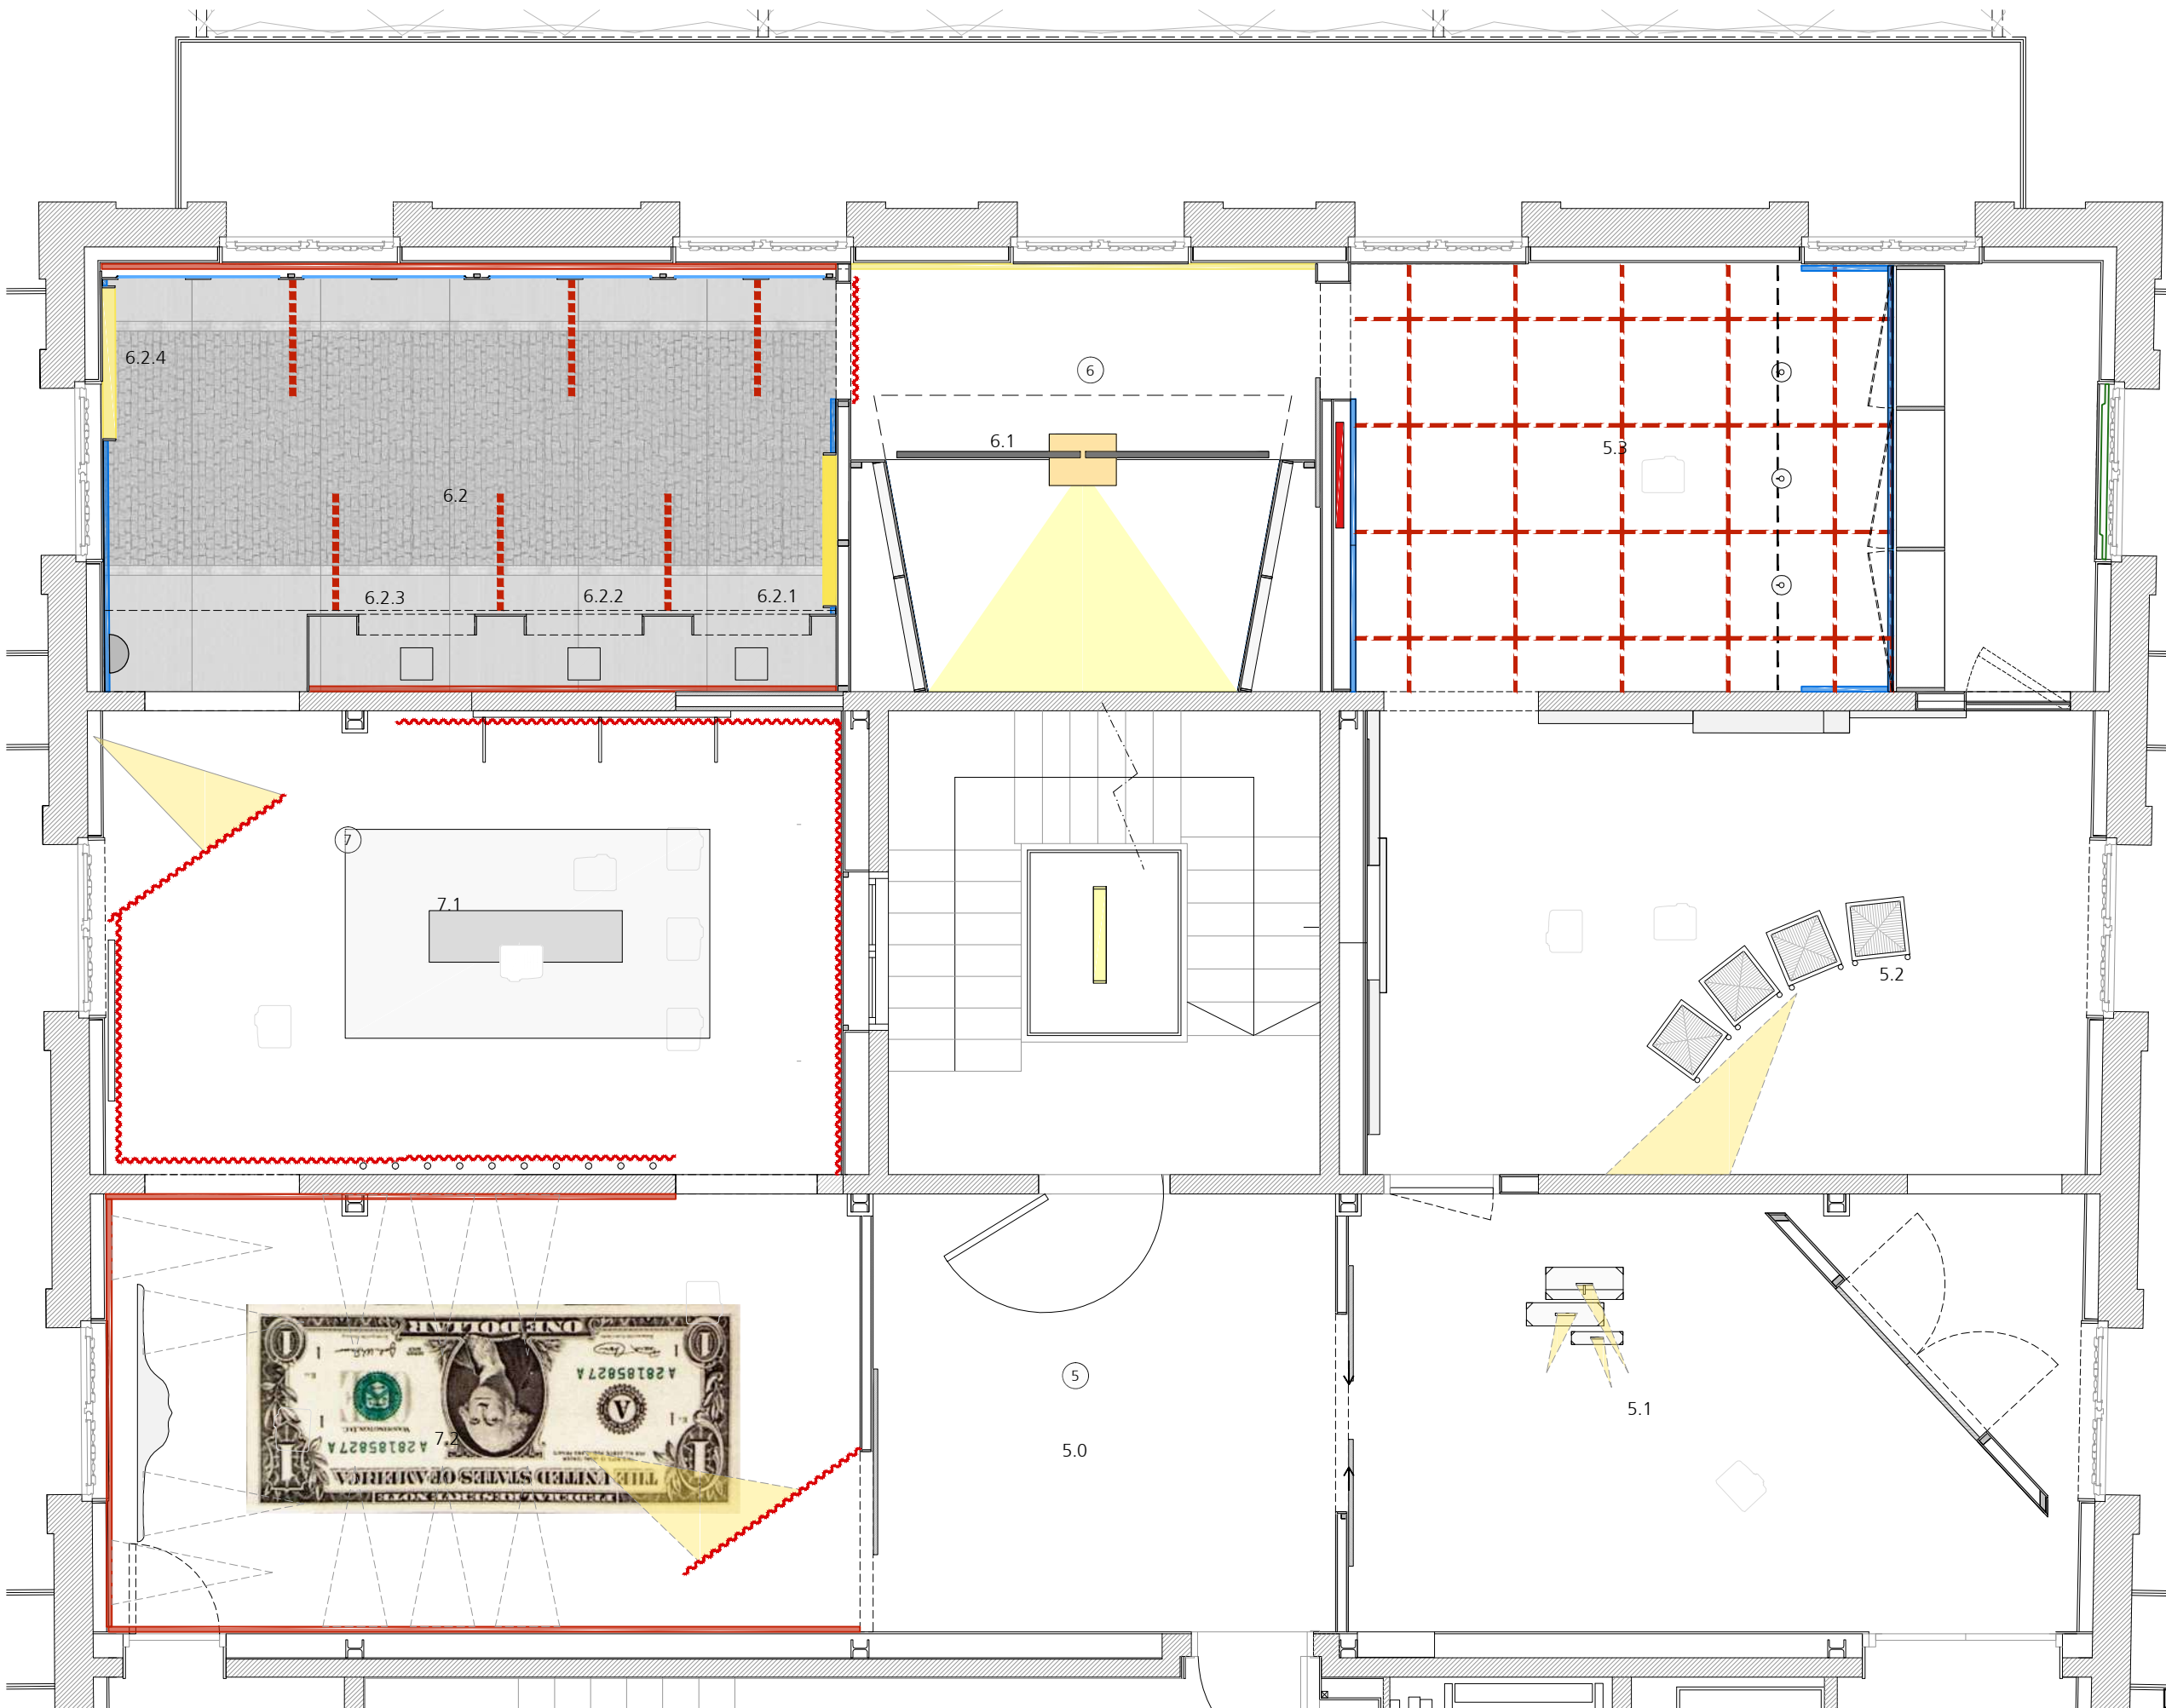

PLANTA 1ª

5. DALÍ INTIM, DALÍ PERSONA

- 5.0 Dalí : somnis i malsons
- 5.1 Dalí abans de Gala
- 5.2 Gala Salvador Dalí
- 5.3 Pensaments profunds


6. DALÍ ESPECTACLE- DALÍ "PERSONATGE"

- 6.1 Dalí calidoscopi
- 6.2 Dalí a l'escenari
 - 6.2.1 Paris
 - 6.2.2 Londres
 - 6.2.3 Nova York
 - 6.2.4 Happenings dalinians a l'Espanya franquista

7. DALÍ I LA CULTURA DE MASSES


- 7.1 Dalí i la cultura de masses
 - 7.1.1 Dalí a N.Y
 - 7.1.2 El cinema i el teatre
 - 7.1.3 Productes , marca i publicitat
 - 7.1.4 Pintura i cultura de masses
- 7.2 Dalí estrella mediàtica
 - 7.2.1 Dalí als mitjans
 - 7.2.2 La identitat de marca i el producte dalinià

DETALLS ÀMBITS PLANTA 1ª
PLANTA DISTRIBUCIÓ

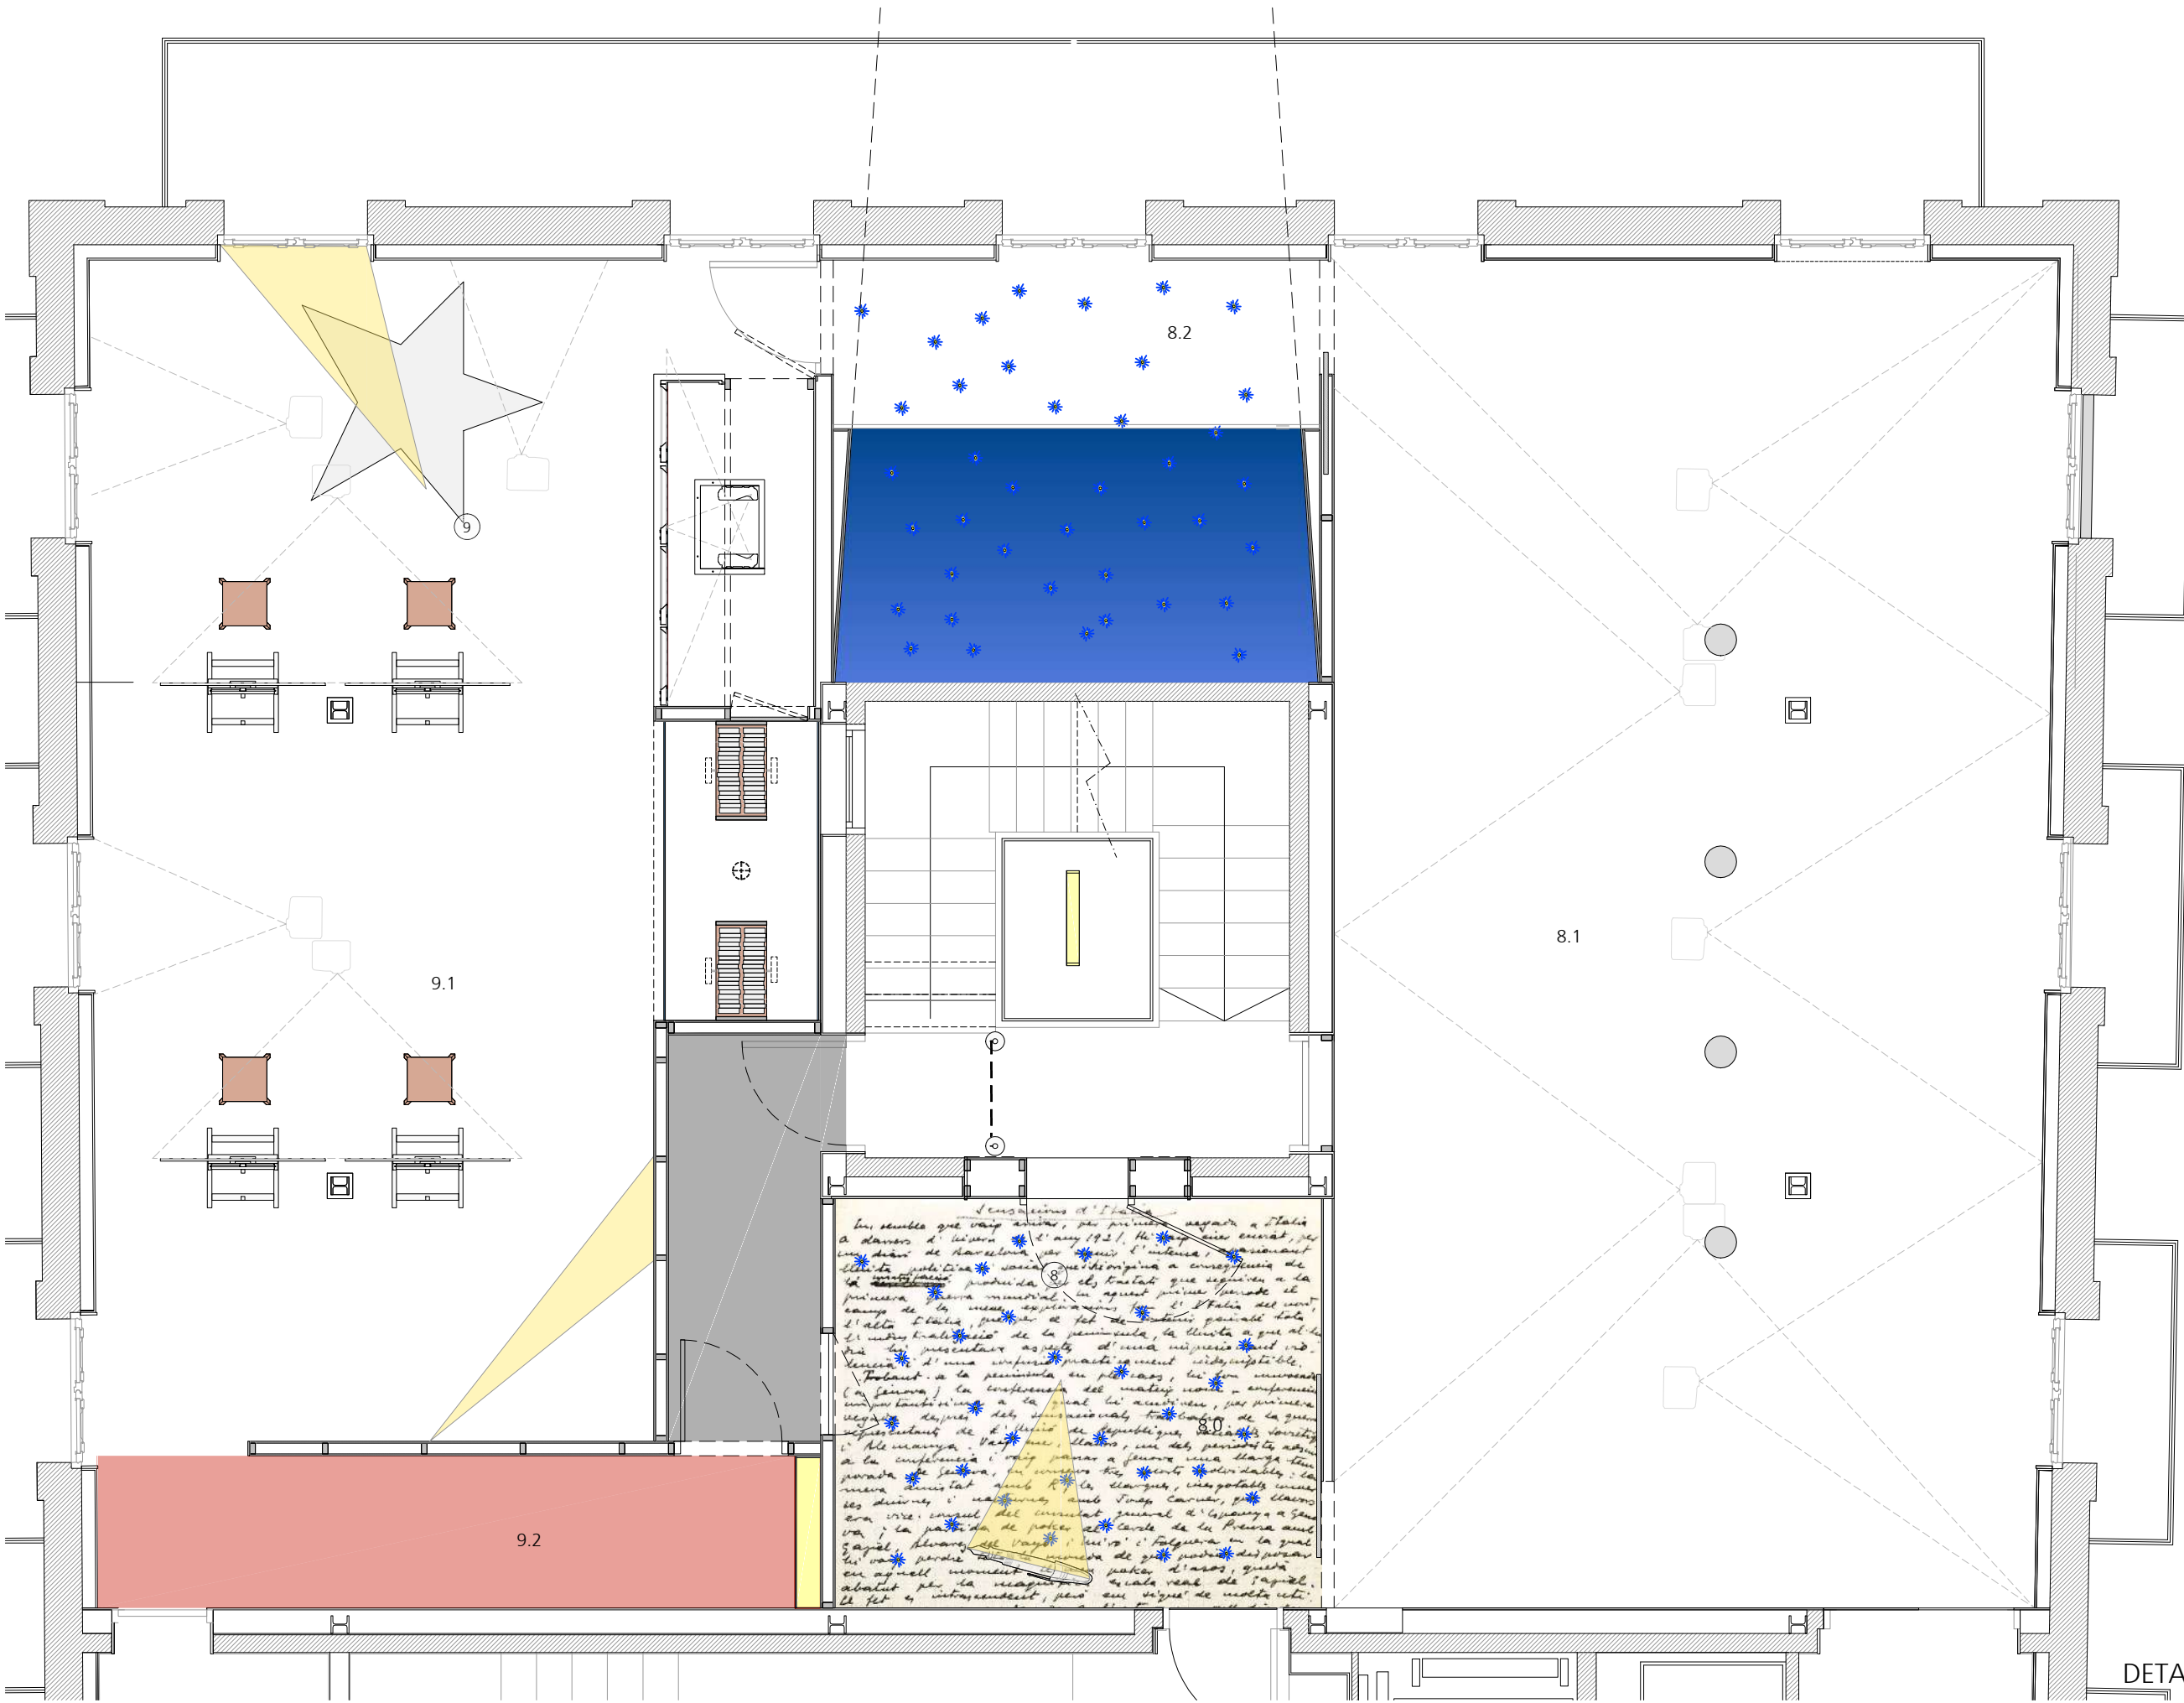

- PLANTA 2ª**
- 8. L'EMPORDANÈS**
 - 8.0. El mite de l'Empordà
 - 8.1 Paisatges dalinians
 - 8.2 Llums de capvespre
 - 9. EPÍLEG: EL LLEGAT D'UN ARTISTA GLOBAL**
 - 9.1 El llegat
 - 9.2 Comiat

DETALLS ÀMBITS PLANTA 2ª
PLANTA DISTRIBUCIÓ

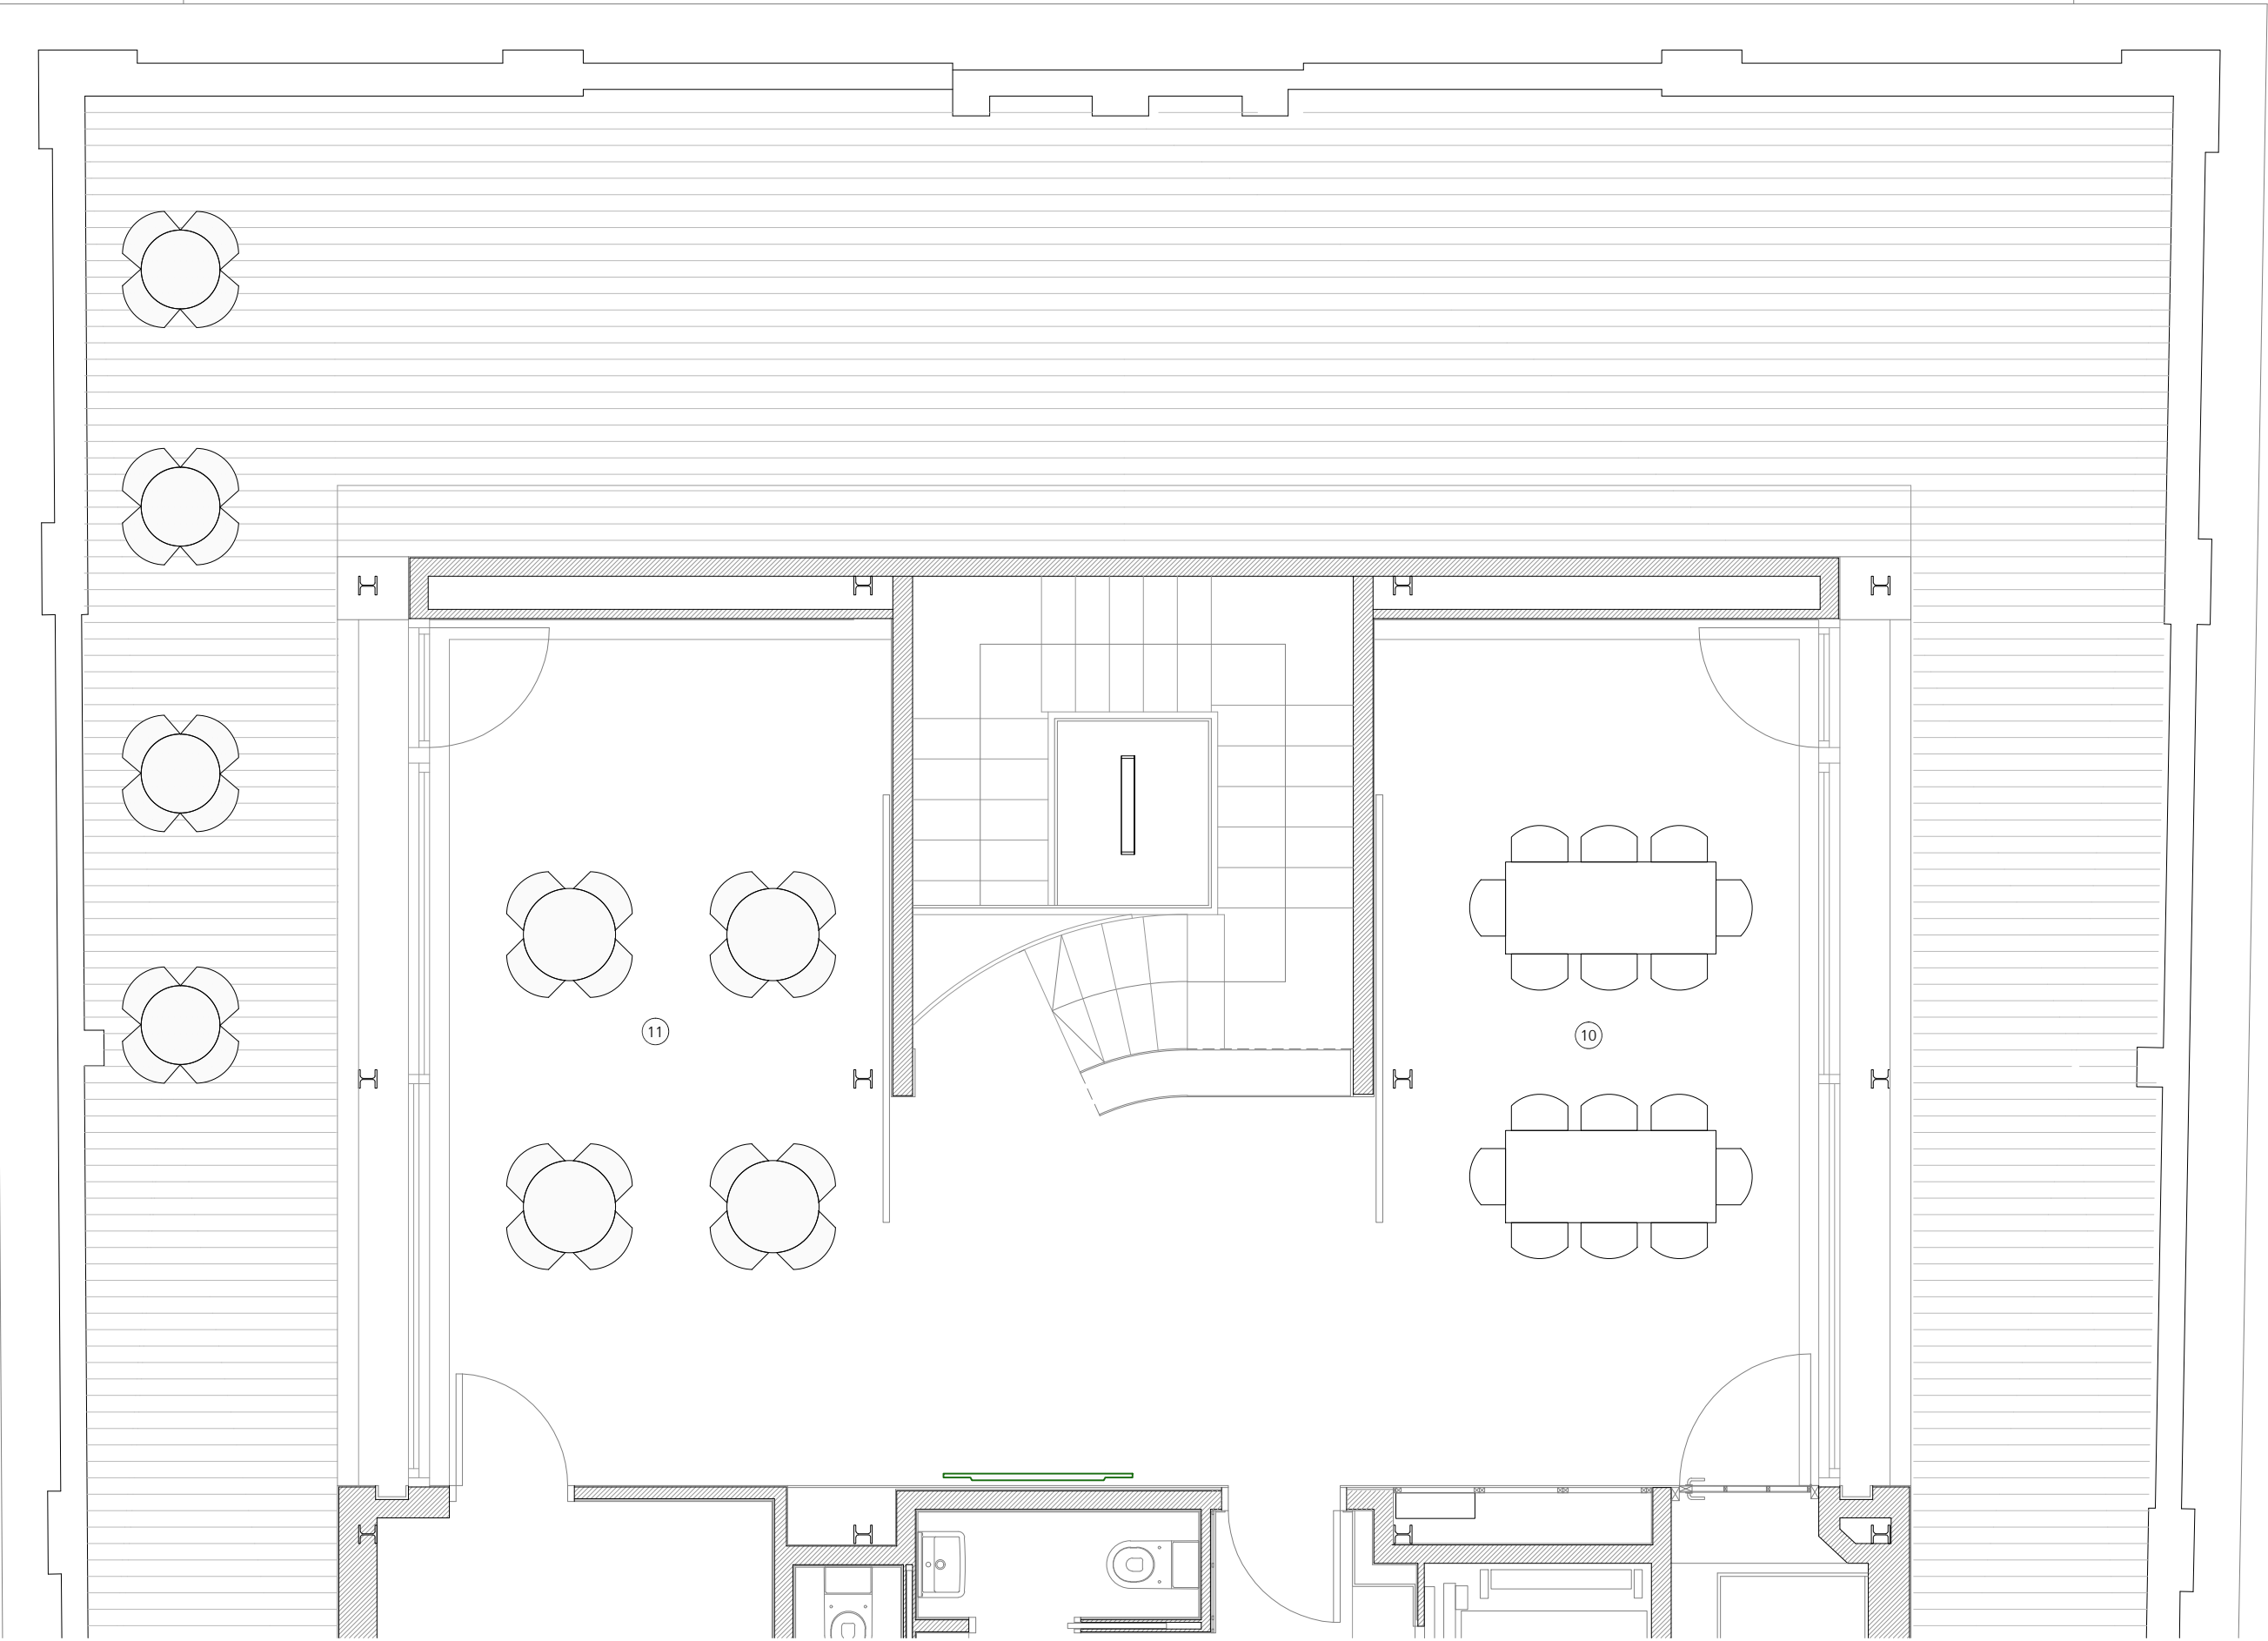

PLANTA TERRAT
10. EL REBOST DE DALÍ- AULA DIDÀCTICA
11. ESPAI DE DESCANS