
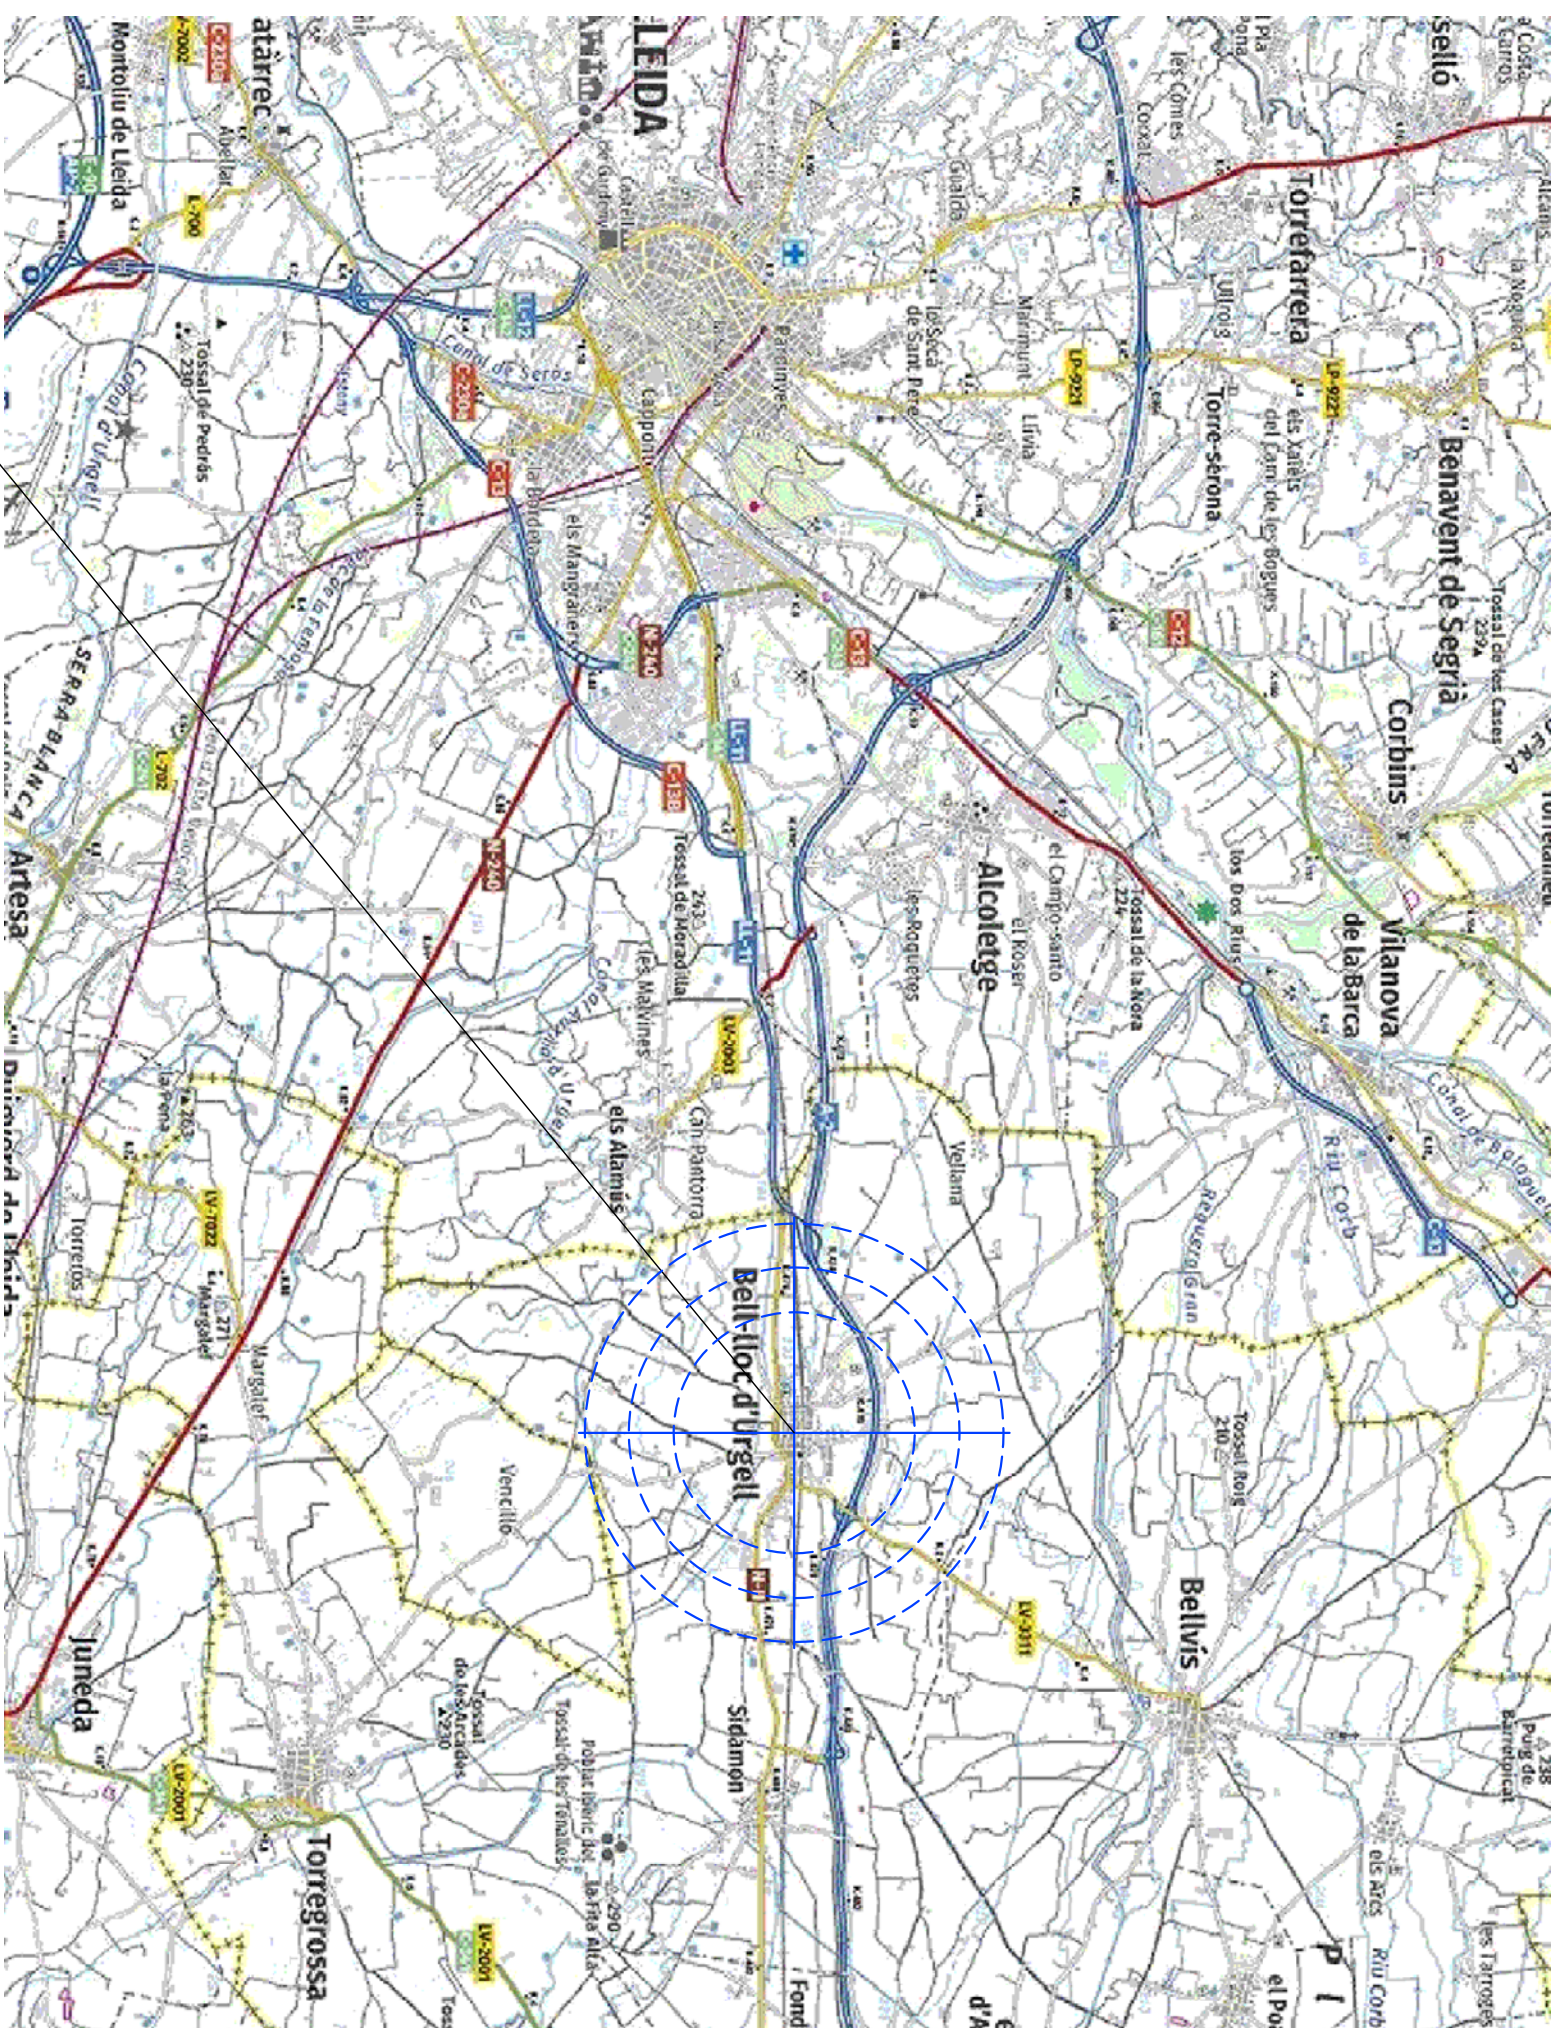


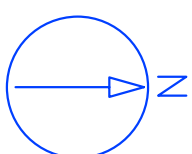


SITUACIO  
DE BELL-LLOC  
D'URGELL

PROJECTE D'OBRA CIVIL PER RENOVAR DIFERENTS TRAMS DE LA XARXA D'ABASTAMENT  
D'AGUA POTABLE PER LA POBLACIO DE BELL-LLOC D'URGELL, (EL PLA D'URGELL)

|                            |                                          |                                                         |
|----------------------------|------------------------------------------|---------------------------------------------------------|
| PROMOTOR                   | AJUNTAMENT DE BELL-LLOC D'URGELL         |                                                         |
| EMPLAÇAMENT                | Carreers del nucli de Bell-lloc d'Urgell |                                                         |
| ENGINEER TECNIC INDUSTRIAL | JOAN VILLELLA VILANA                     | SIGNAT: JOAN VILLELLA VILANA<br>Núm COL·LEGIAT: 12282-L |
| DATA                       | OCTUBRE-2024                             |                                                         |
| ESCALA                     | 1:17500                                  |                                                         |
|                            | Plànol de situació de Bell-lloc d'Urgell | VISAT                                                   |



Núm 1

REF:2024/BELL-LLOC\_STI

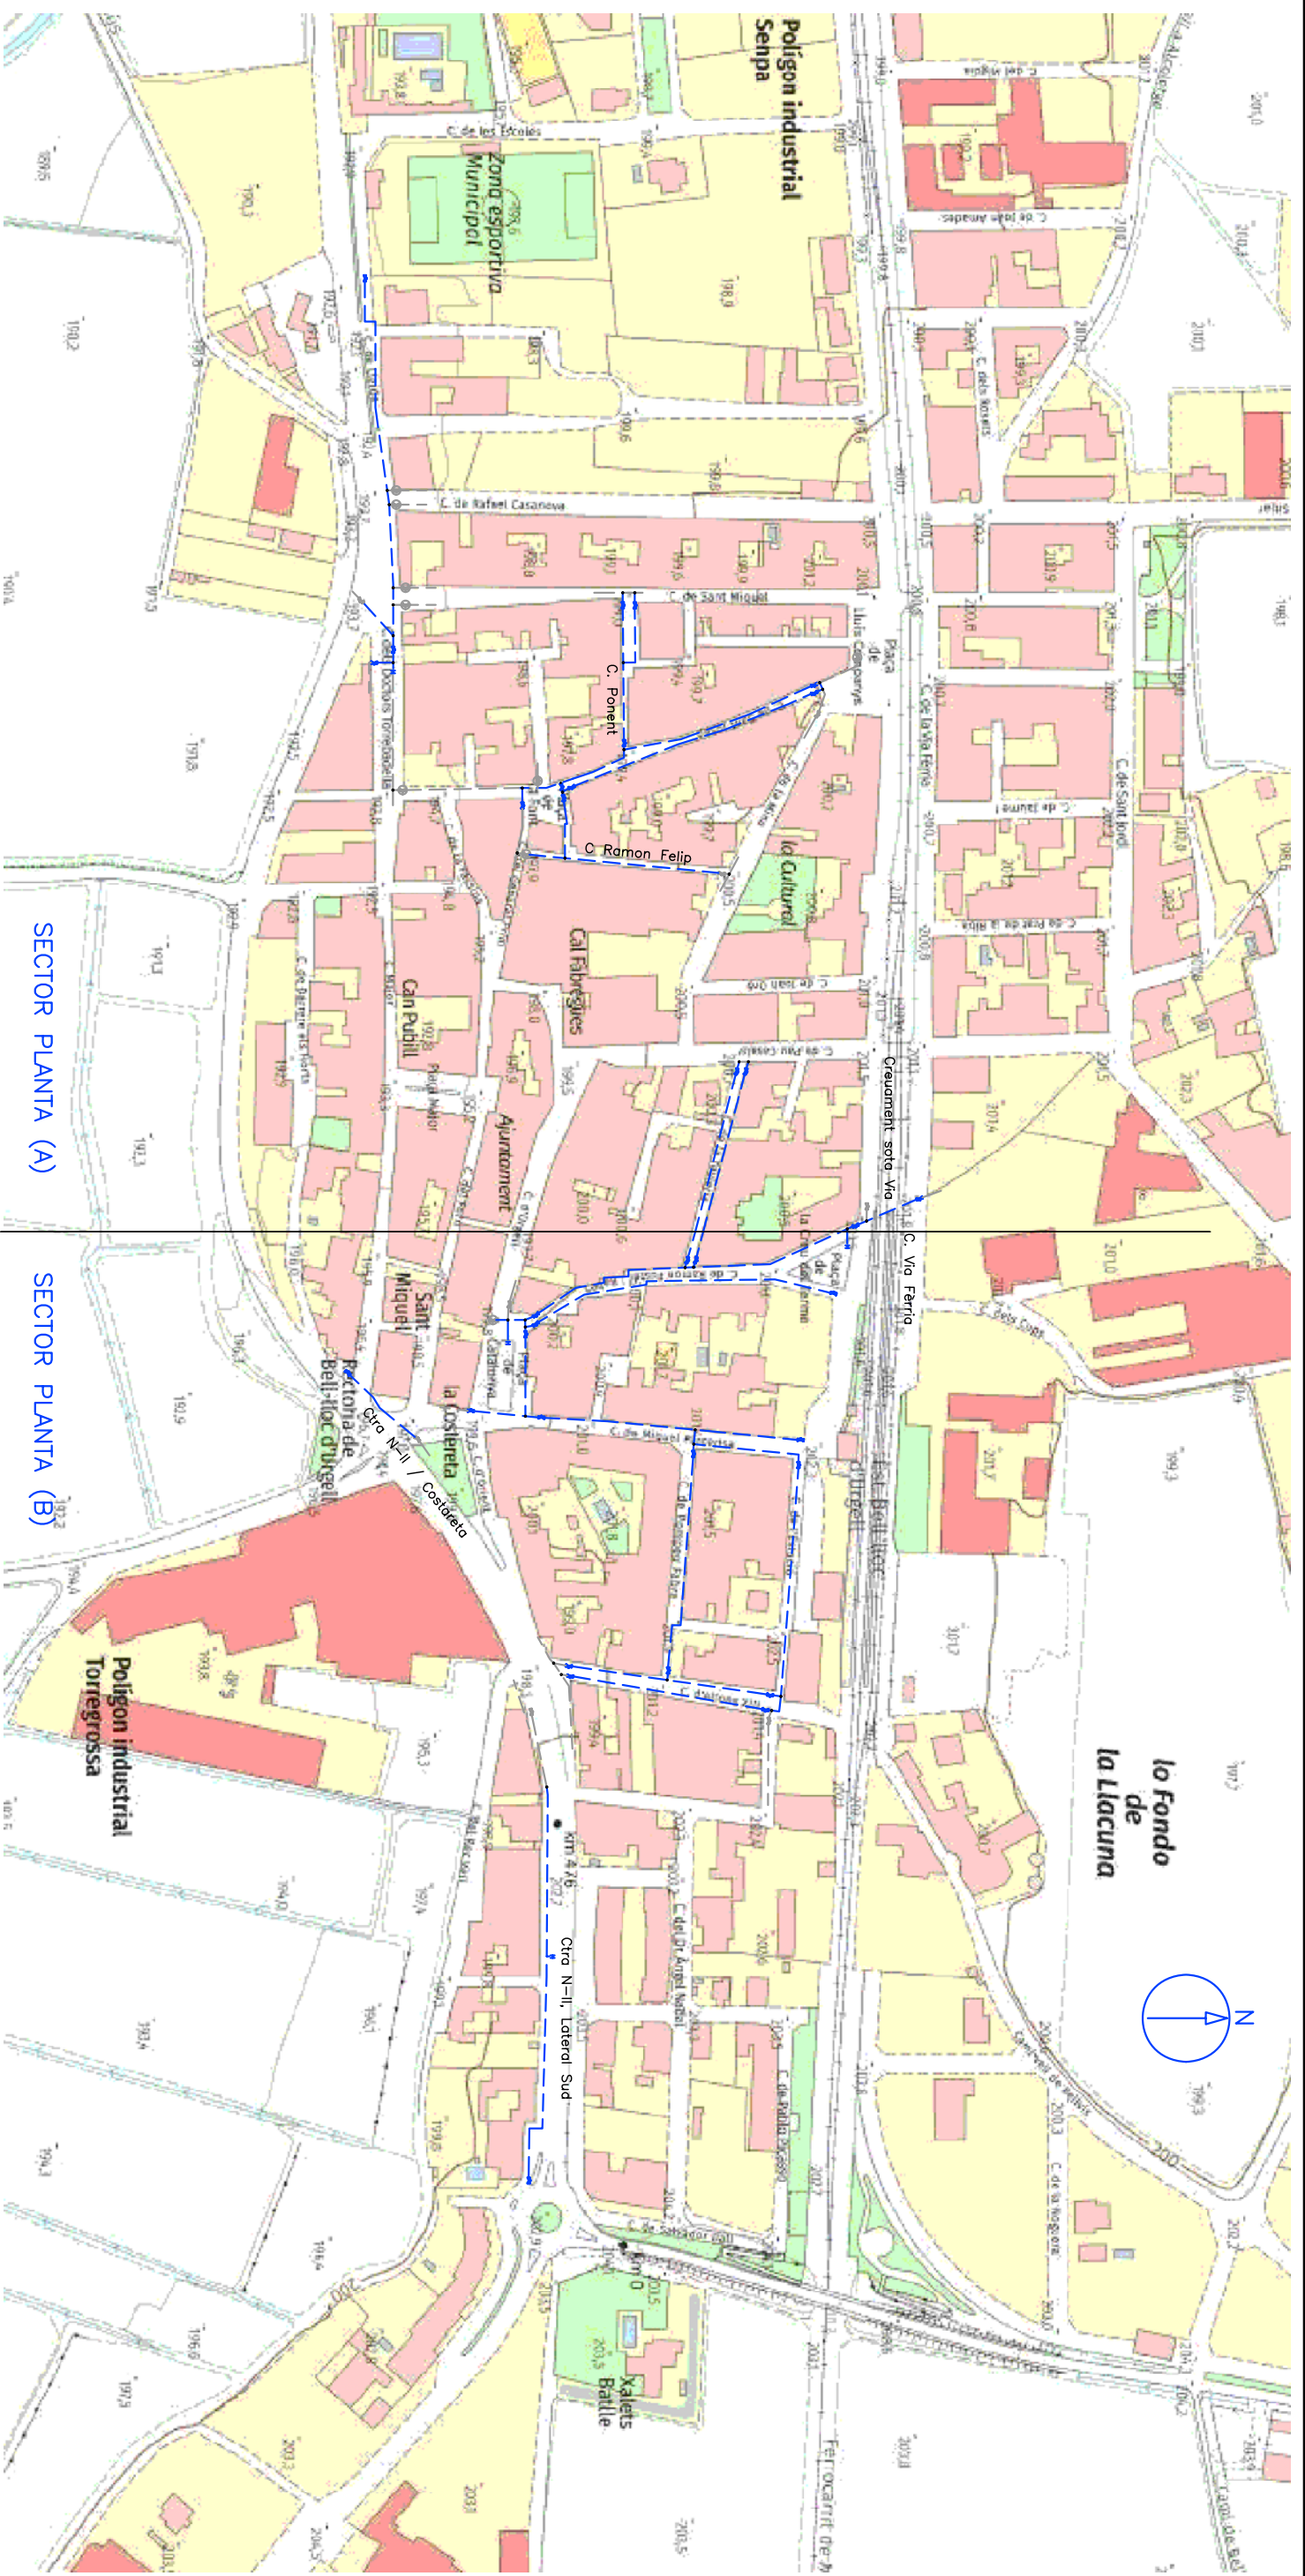

# PLANTA DELS CARRERS AFECTATS PER LES OBRES DINS DE BELL-LLOC D'URGELL



|   |                                                                                   |
|---|-----------------------------------------------------------------------------------|
| PROJECTE D'OBRA CIVIL PER RENOVAR DIFERENTS TRAMS DE LA XARXA D'ABASTAMENT D'AIGUA POTABLE PER LA POBLACIÓ DE BELL-LLOC D'URGELL, (EL PLA D'URGELL) |                                                                                   |
| PROMOTOR   | AJUNTAMENT DE BELL-LLOC D'URGELL                                                  |
| EMPLAÇAMENT   | Carrers del nucli de Bell-lloc d'Urgell                                           |
| ENGINEER TÈCNIC INDUSTRIAL   | JOAN VILELLA VILANA                                                               |
| DATA<br>OCTUBRE-2024   | Plànol de planta dels carrers afectats,<br>dins la població de Bell-lloc d'Urgell |
| ESCALA<br>1:3500   |                                                                                   |
| VISAT   |                                                                                   |
| SIGNAT: JOAN VILELLA VILANA<br>Núm. COL·LEGIAT: 12282-L                                                                                             |                                                                                   |
| Núm 2   |                                                                                   |
| REF:2024/BELL-LLOC_Em   |                                                                                   |

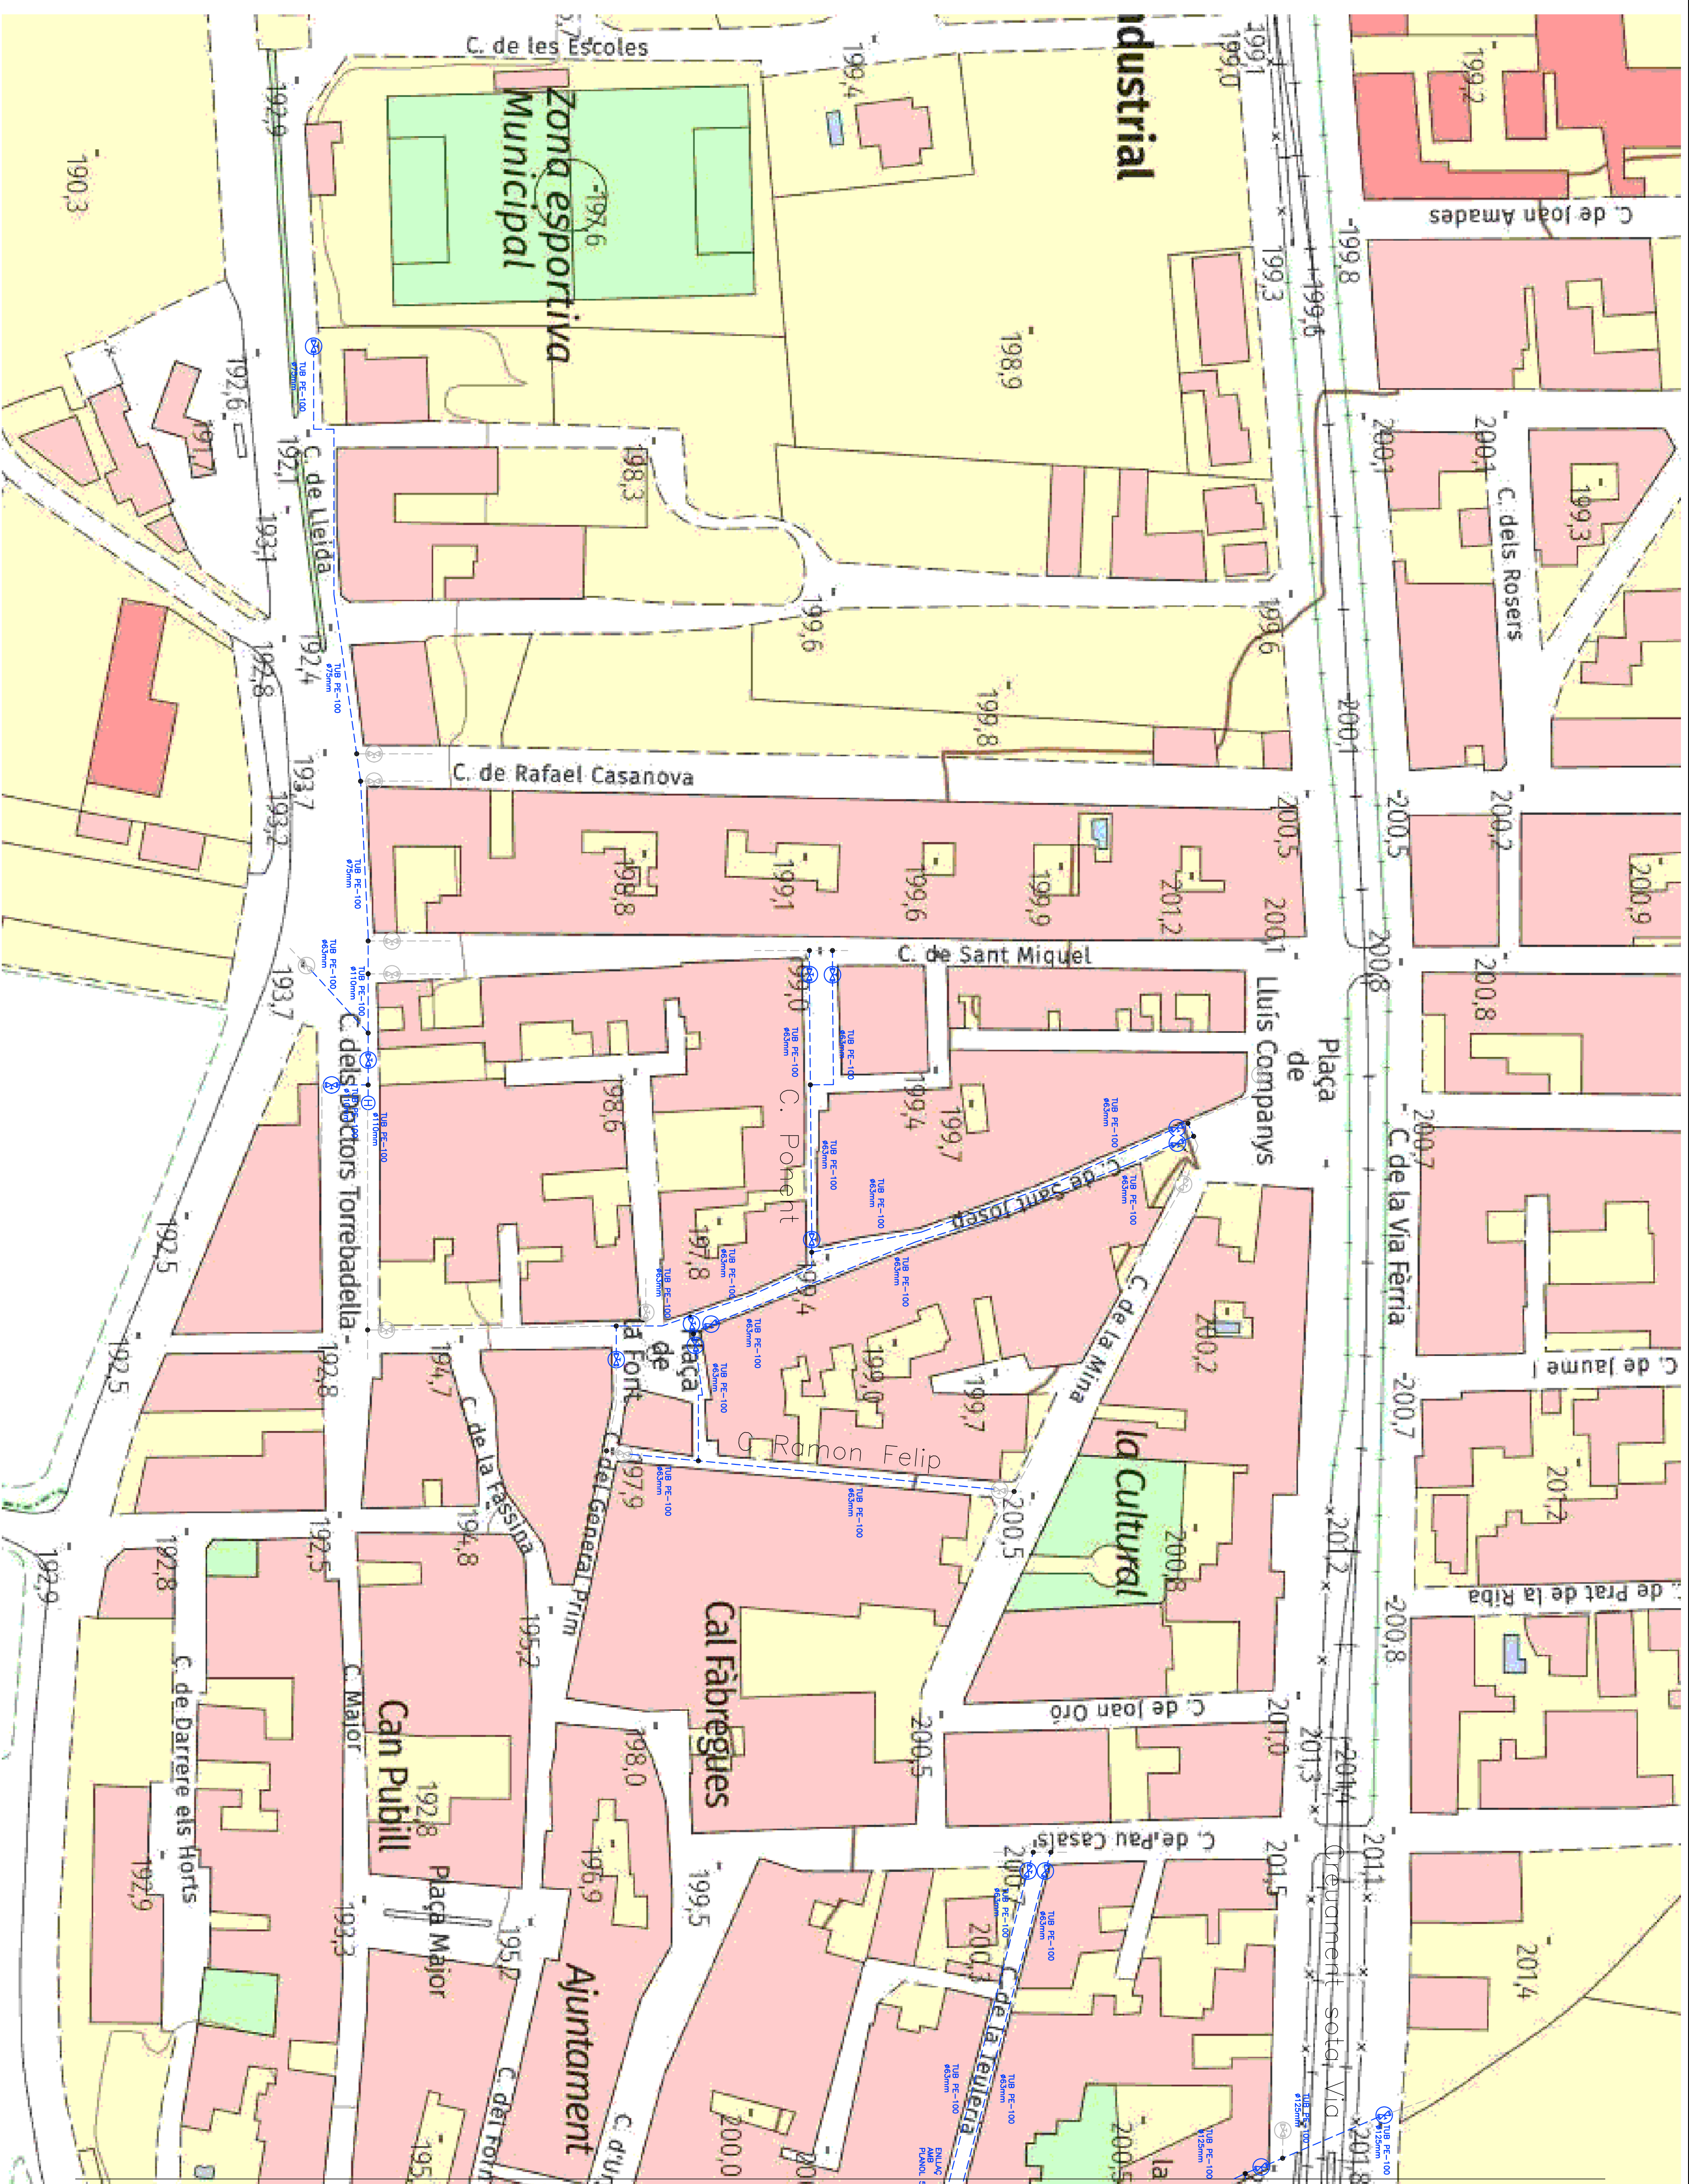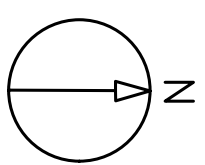

PLANTA GENERAL (A)  
Escala 1:900

| SIMBOL | DESCRIPCION           | SIMBOL | DESCRIPCION      |
|--------|-----------------------|--------|------------------|
|        | QUANTIZADO COM CONEXO |        | EQUIP DE RESERVA |
|        | QUANTIZADO EXISTENTE  |        | MANOBREADRE      |
|        | VALVULA DE PASS       |        | MEDIDOR          |
|        | VALVULA COMPORTA      |        | ABERTO           |
|        | TAMBO DE VALVULA      |        | FECHADO          |
|        | HIDRANTE              |        | PRESSAO          |
|        | VALVULA DE RETORNO    |        |                  |


|   |                                          |   |  |
|---|------------------------------------------|---|--|
| PROTECCIO D'OBRA CIVIL PER RENOVAR DIFFERENTS TRAMS DE LA XARXA D'ABASTAMENT D'AIGUA POTABLE PER LA POBLACIÓ DE BELL-LLOC D'URGELL. (EL PLA D'URGELL) |                                          | Núm 3   |  |
| PROMOTOR   | AJUNTAMENT DE BELL-LLOC D'URGELL         | Ref: 2024/PLA-LLOC<br>SIGNAT: JOAN VIELLA VILANA<br>Data: 04/04/2024 12:28:16   |  |
| EMPLAÇAMENT   | Carretera del nord de Bell-lloc d'Urgell |   |  |
| ENCOMENDEU MUNICIPAL   | JOAN VIELLA VILANA                       |   |  |
| DATA   | OCTUBRE-2024                             | VISAT<br>VISAT 7024/05054<br>12382 - JOAN VIELLA VILANA<br>Diferents carreses de la població Bell-lloc d'Urgell<br> Col·lecció d'enginyeria Tècnica Industrial de Lleida<br><a href="https://www.enginyeria.tic.cat/col·leccio/taun-de-ge-enginyeria">https://www.enginyeria.tic.cat/col·leccio/taun-de-ge-enginyeria</a>  |  |
| ESCALA   | 1:900                                    | Plànol de planta general del<br>Trogat, (A) amb distribució de<br>la instal·lació   |  |

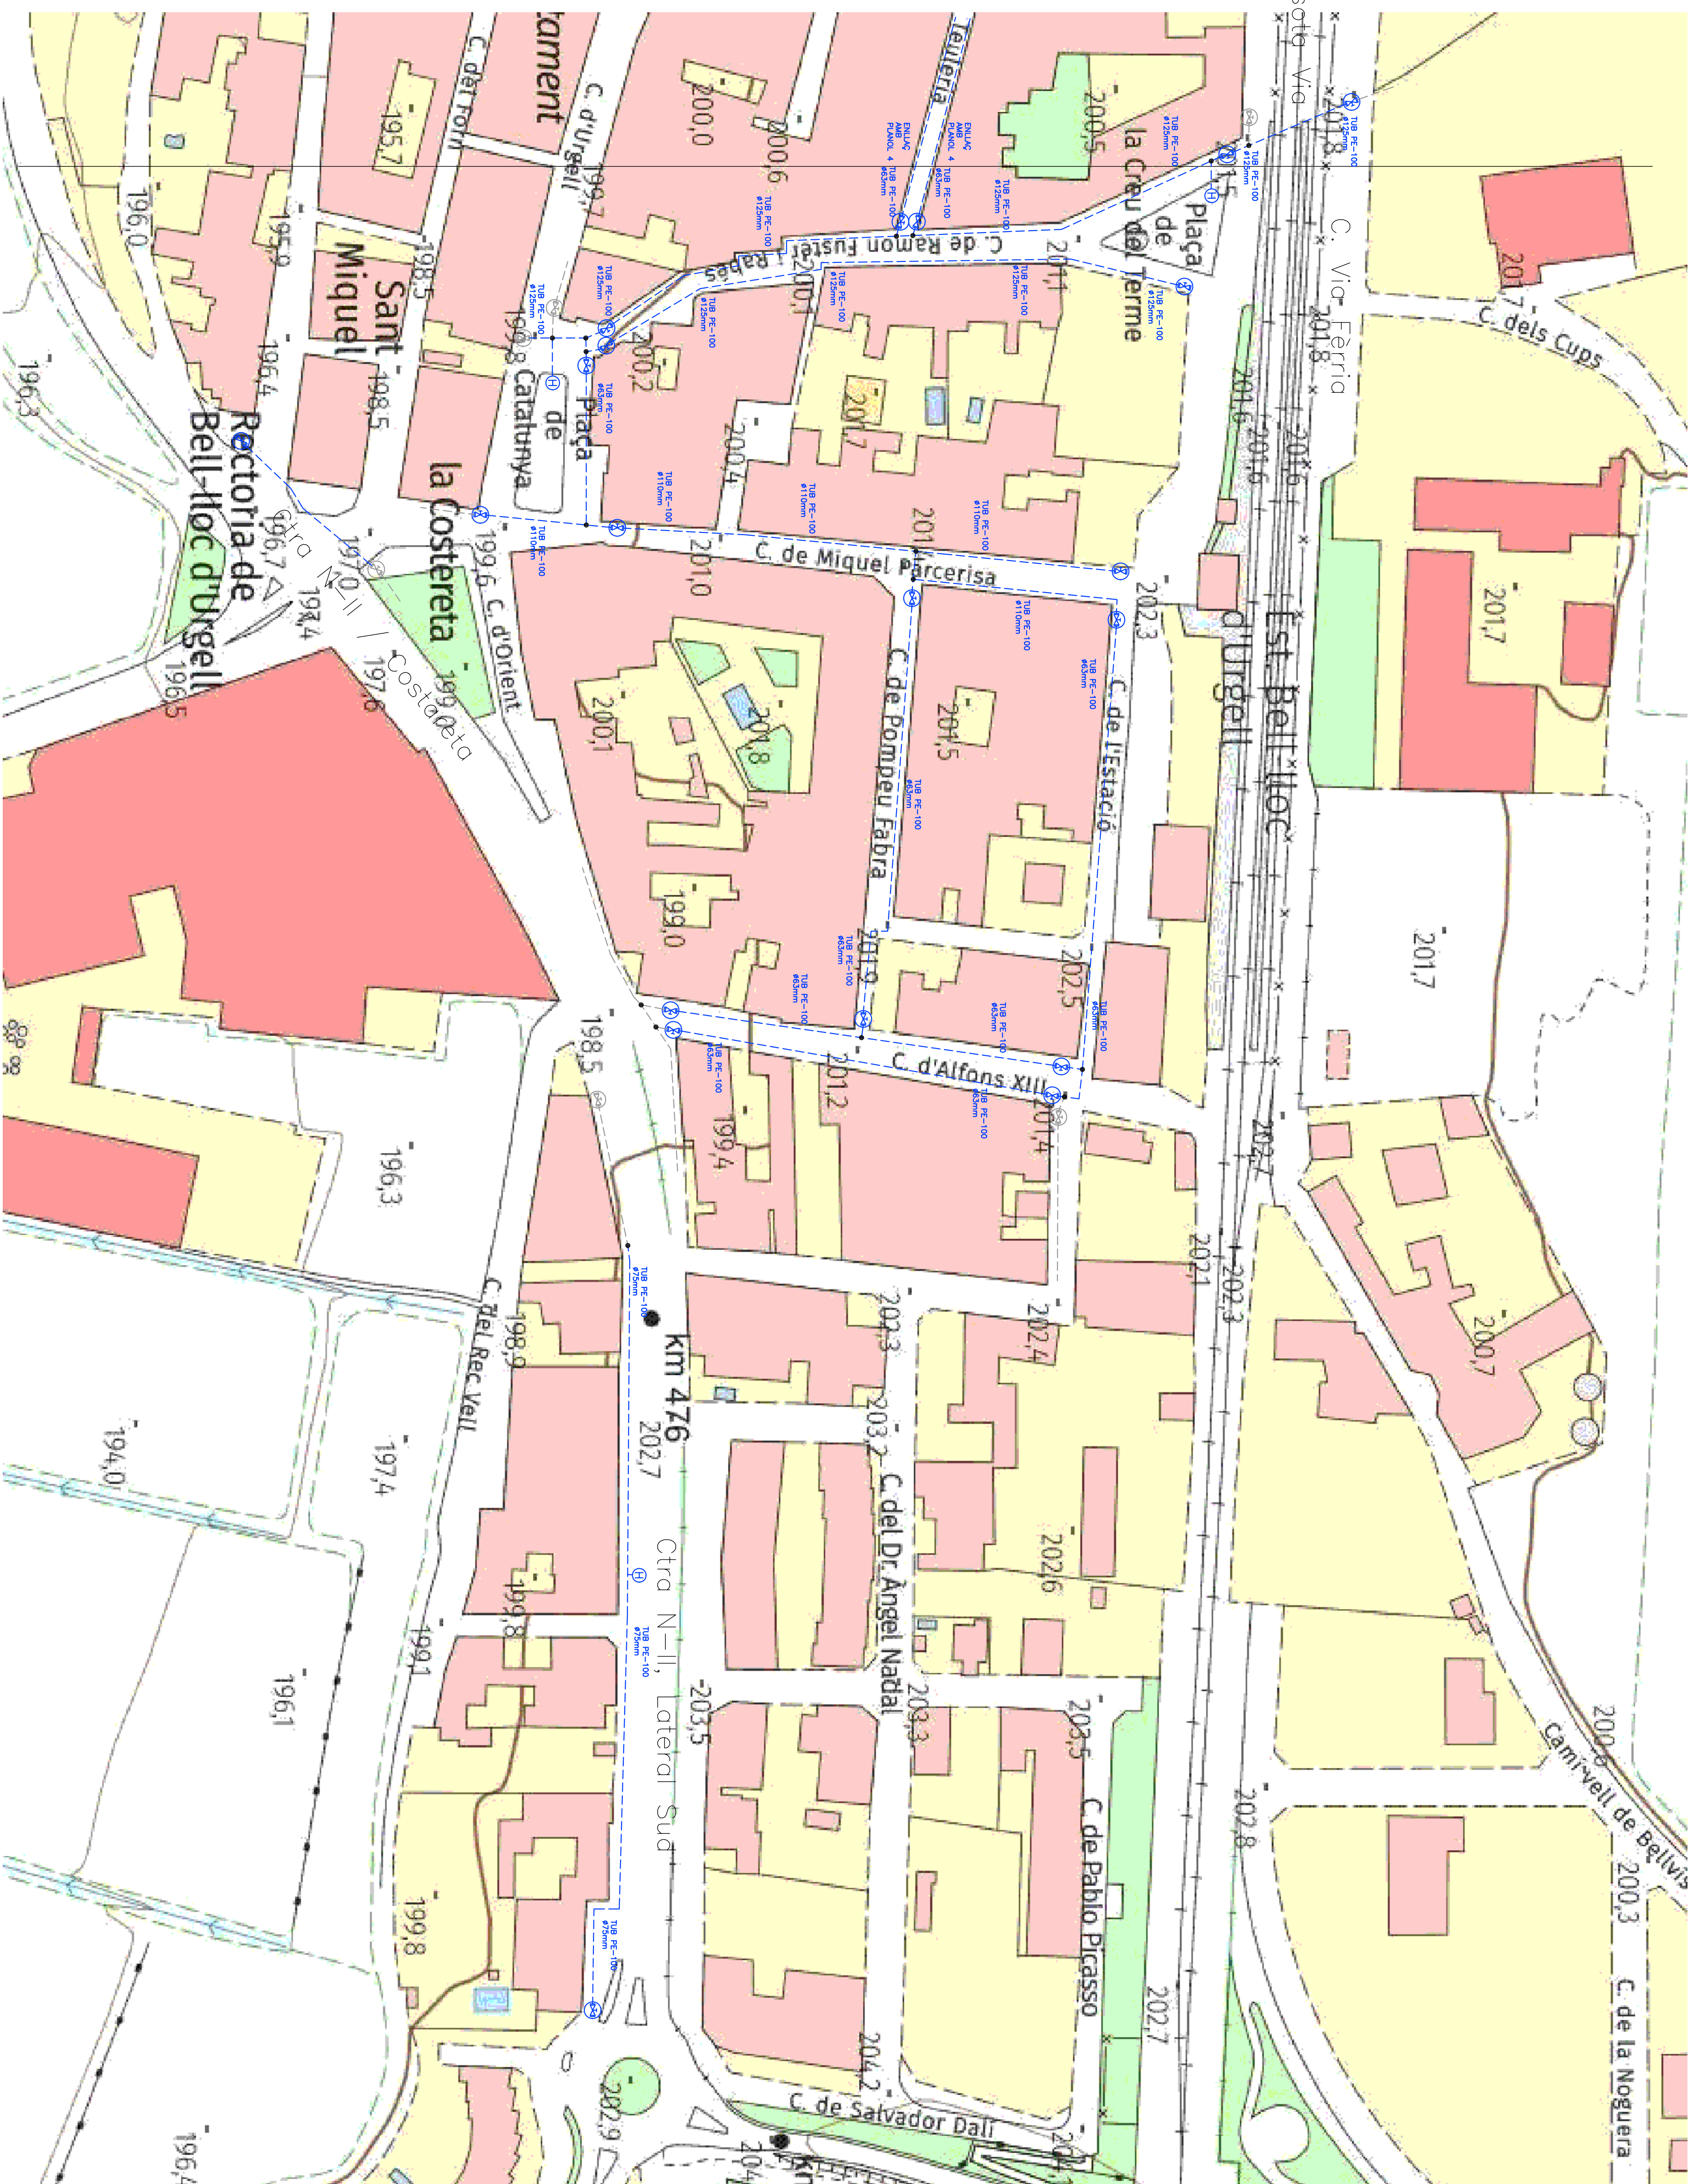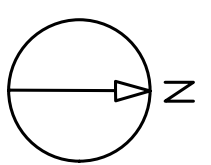


PLANTA GENERAL (B)  
Escala 1:900

| SIMBOL | DESCRIPCION           | SIMBOL | DESCRIPCION      |
|--------|-----------------------|--------|------------------|
|        | QUANTIZADO COM CONEXO |        | EQUIP DE RESERVA |
|        | QUANTIZADO EXISTENTE  |        | MANOBRAR         |
|        | VALVULA DE FIM        |        | MEDIDOR          |
|        | VALVULA COMPOSTA      |        | MEDIDOR          |
|        | TOMAVELTO VALVULA     |        | MEDIDOR          |
|        | HI DRANTE             |        | MEDIDOR          |
|        | PREDISICAO            |        | MEDIDOR          |
|        | VALVULA DE RETENCAO   |        | MEDIDOR          |

|   |                                       |   |  |
|---|---------------------------------------|---|--|
| PROTECTE D'OBRA CIVIL PER RENOVAR DIFERENTS TRAMS DE LA XARXA D'ABASTAMENT D'AIGUA POTABLE PER LA POBLACIÓ DE BELL-LLOC D'URGELL. (EL PLA D'URGELL) |                                       | Núm 4   |  |
| PROMOTOR   | AJUNTAMENT DE BELL-LLOC D'URGELL      |  <p> <b>VISAT</b><br/>         VISAT 2024/05/04<br/>         12382 - JOAN VIELLA I VILA MA<br/>         Diferents serveis de la població bell-lloc d'urgell<br/> <br/>         https://www.diputaciódegerona.cat/tema-4-que-impugna       </p> |  |
| EMPLÇAMENT   | Carres del molí de Bell-lloc d'Urgell |   |  |
| ENCOMENR TÈCNIC MUNICIPAL   | JOAN VIELLA VILANA                    |   |  |
| DATA   | 2024                                  |   |  |
| ESCAALA   |                                       | Plànol de planta general del<br>Trnged, (B) amb distribució de<br>la instal·lació   |  |
| 1:900   |                                       |   |  |

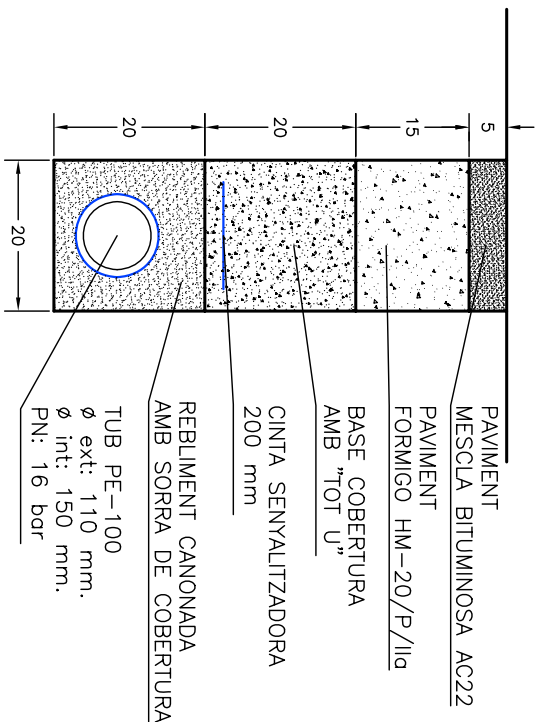

DETALL RASA  
PER CANONADA

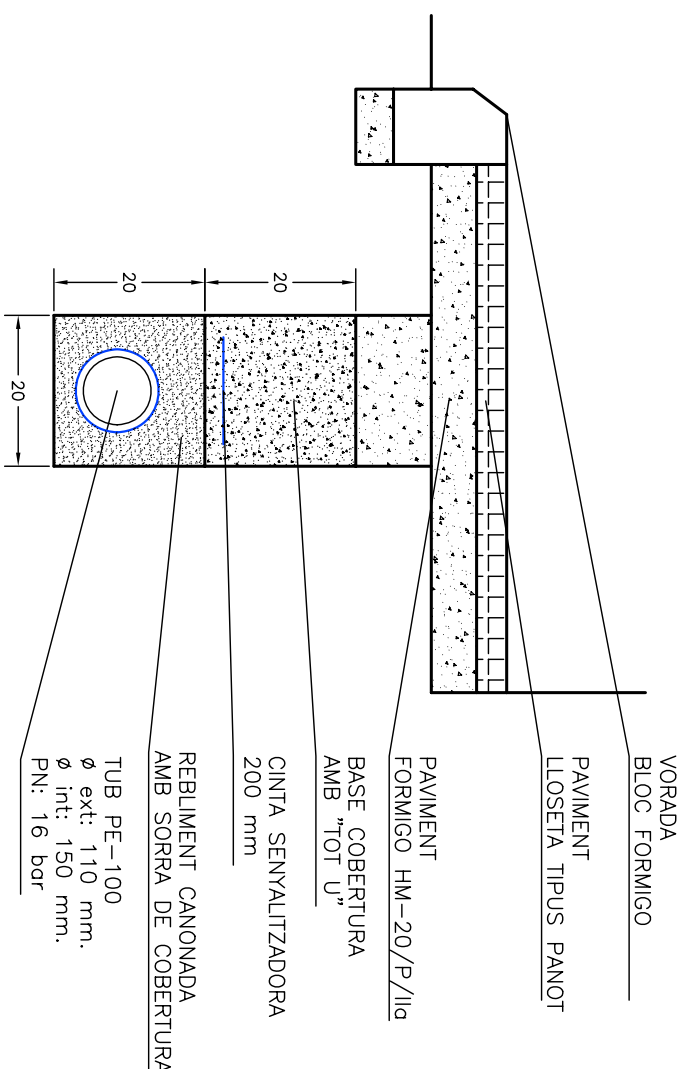

DETALL RASA  
PER VORERA

PROJECTE D'OBRA CIVIL PER RENOVAR DIFERENTS TRAMS DE LA XARXA D'ABASTAMENT D'AGUA POTABLE PER LA POBLACIÓ DE BELL-LLOC D'URGELL, (EL PLA D'URGELL)

|                                                         |                                        |       |
|---------------------------------------------------------|----------------------------------------|-------|
| PROMOTOR                                                | AJUNTAMENT DE BELL-LLOC D'URGELL       | Núm 5 |
| EMPLAÇAMENT                                             | Carers del nucli de Bell-lloc d'Urgell |       |
| ENGINEER TECNIC INDUSTRIAL                              | JOAN VILELLA VILANA                    |       |
| SIGNAT: JOAN VILELLA VILANA<br>Núm. COL·LEGIAT: 12282-L | REF:2024/BELL-LLOC_DET                 |       |

|        |              |                                                                 |   |
|--------|--------------|-----------------------------------------------------------------|---|
| DATA   | OCTUBRE-2024 | Plànol dels detalls constructius de instal·lació de la canonada | VISAT<br>VISAT 2024/05404<br>05-11-2024<br>12282 - JOAN VILELLA VILANA<br>Diferents carrers de la població Bell-lloc d'Urgell<br>Col·legi d'Enginyers Tècnics Industrials de Lleida<br><br><a href="https://www.enginyeria.cat/csv/16fs9ot-1eaw-ejk-4ko-1ggnv33va">https://www.enginyeria.cat/csv/16fs9ot-1eaw-ejk-4ko-1ggnv33va</a> |
| ESCALA | 1:10         |                                                                 |   |
|        |              |                                                                 |   |