


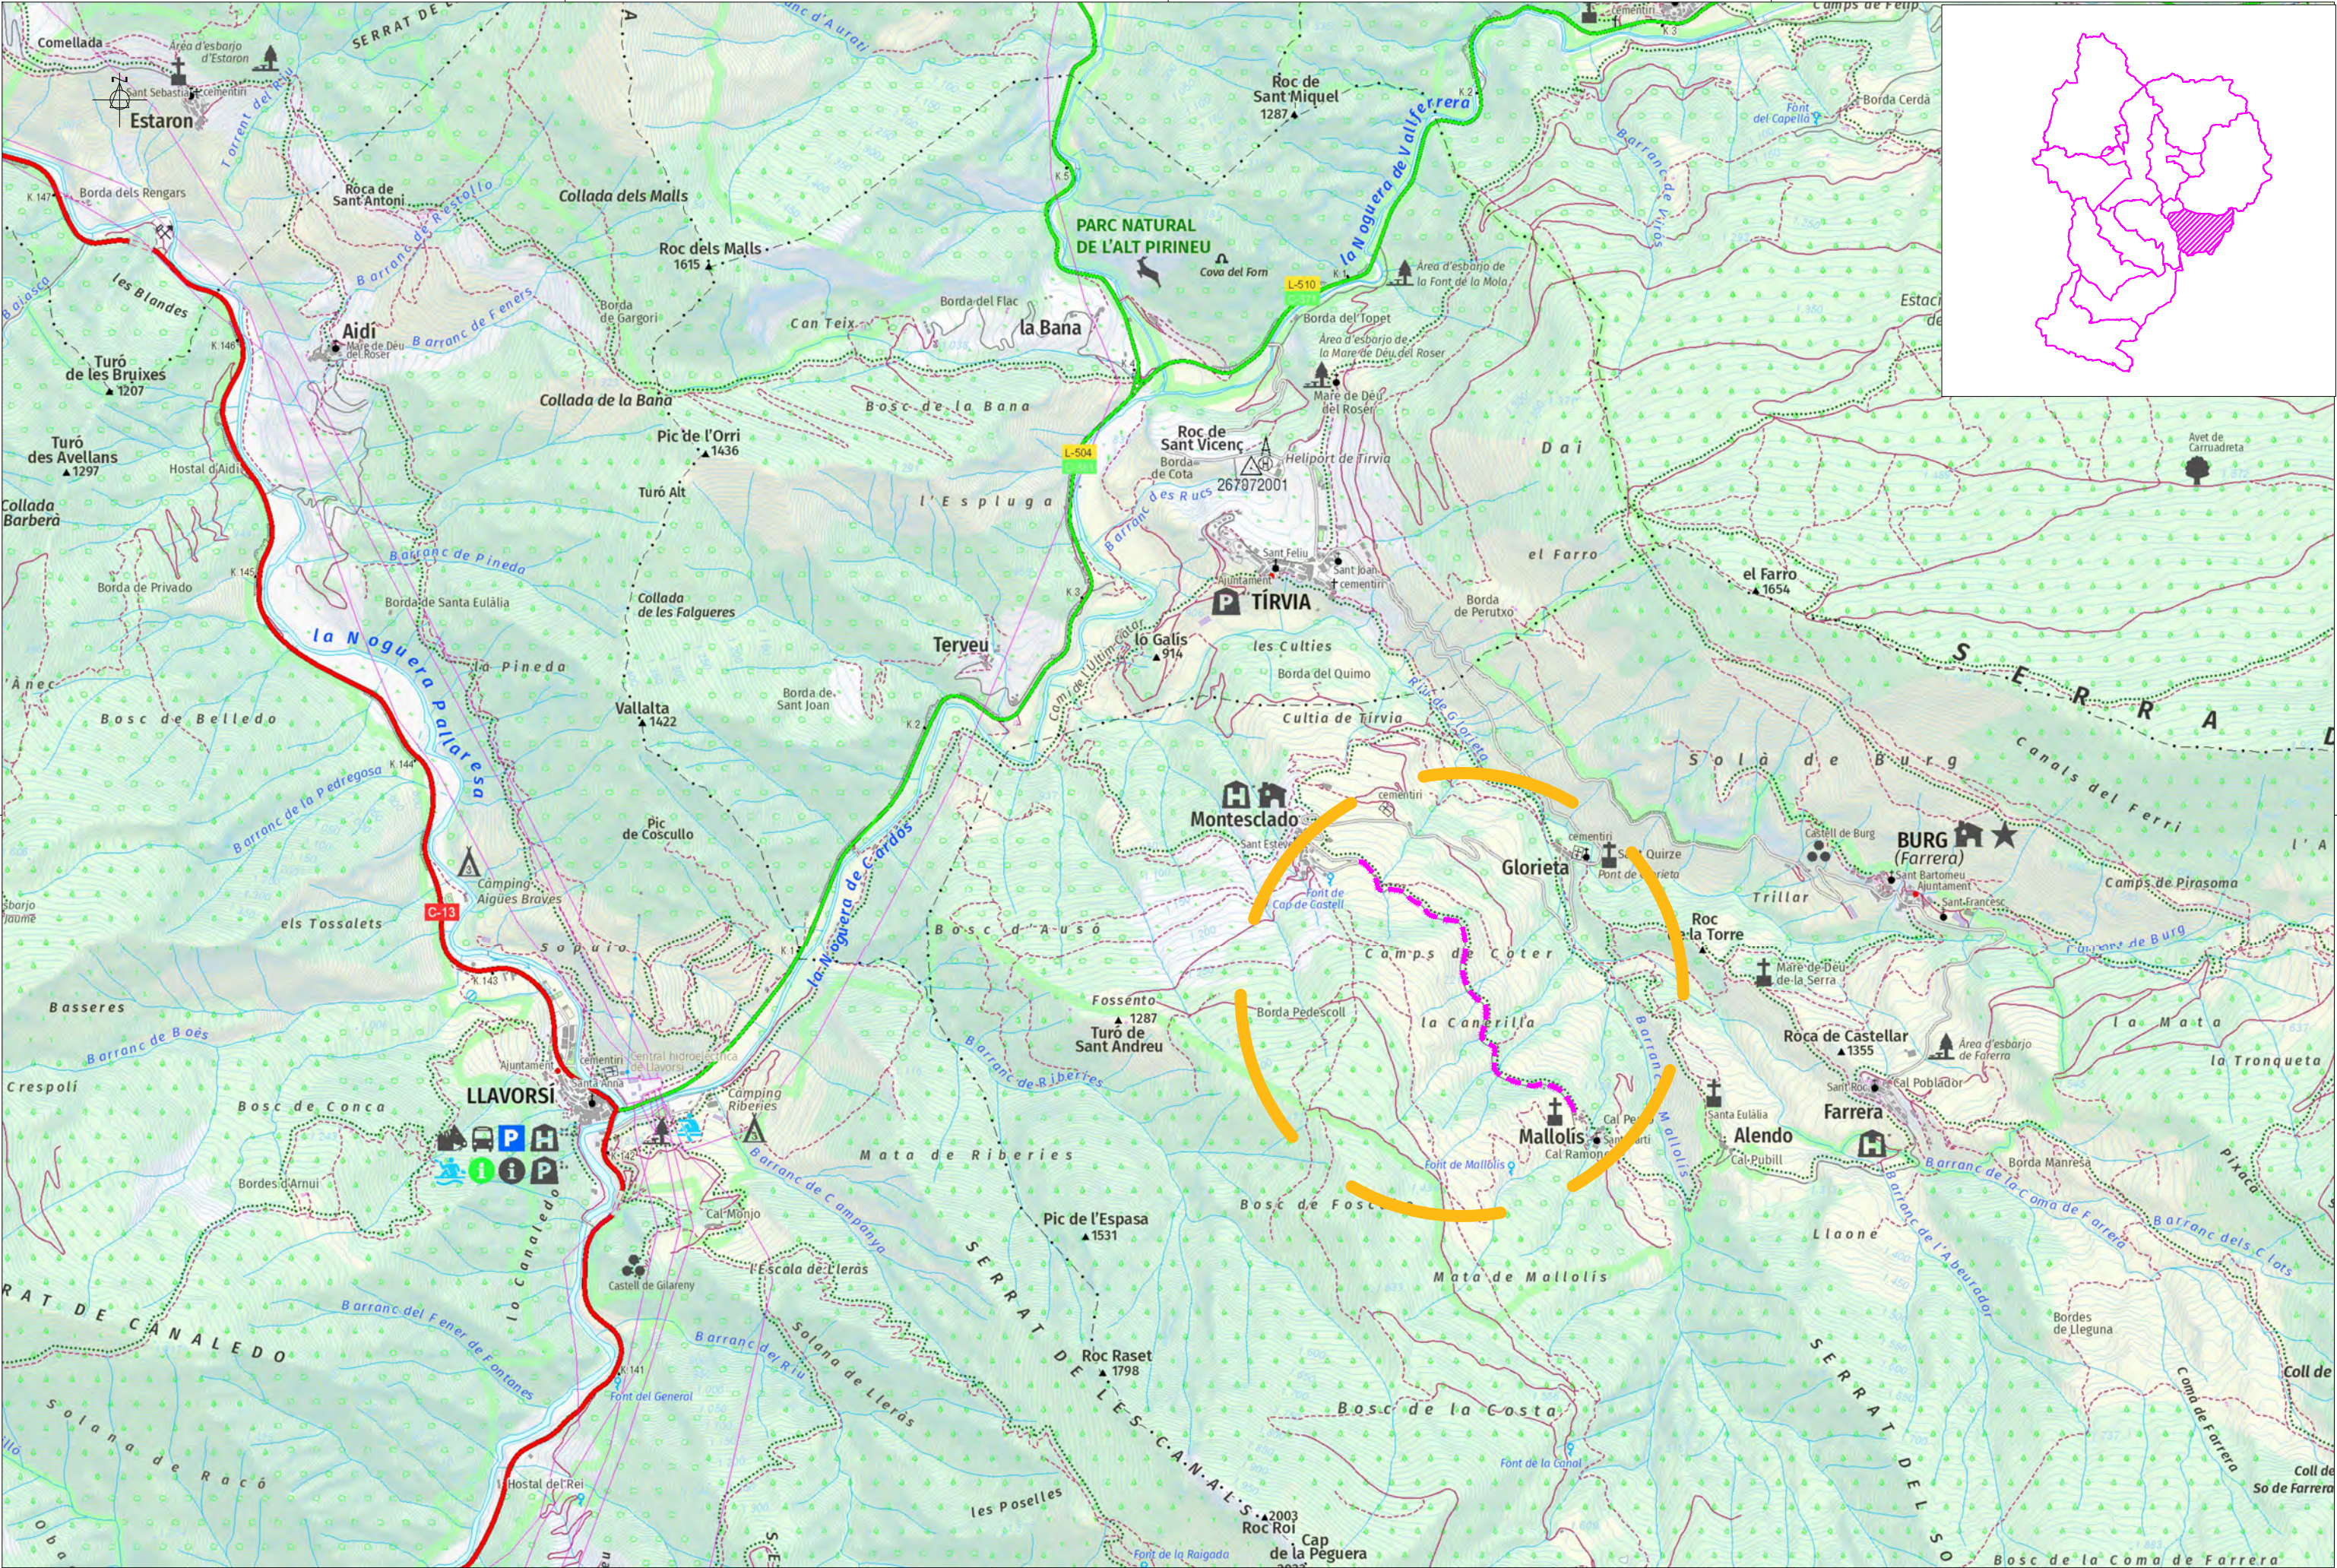

PROMOTOR:  CONSELL COMARCAL DEL PALLARS SOBIRÀ	CONSULTOR:  L'ENGINYER DE CAMINS C. I. P. JOAN GURRERA LLUCH	ESCALA A-1: S.E.	ESCALA A-3: S.E.	PROJECTE : MILLORA DE LES INFRAESTRUCTURES VIÀRIES DELS MUNICIPIS DEL PALLARS SOBIRÀ	CLAU: 2214-CPS	Nº PLANOL: 07 FULL 0 DE 6	PLANOL: Montescado a Mallolís (T.M. Farrera) Planta general de l'actuació	DATA: 03-10-2022 ARXIU: 00-Planta actua.dwg
---	--	--------------------------------	--------------------------------	--	------------------------------	--	--	---

MONTESCLADO

7.- Carretera d'accés al nucli de Mallolís

1 de 5

2 de 5

3 de 5

4 de 5

5 de 5

MALLOLÍS

- Reforç de ferm de 4 cm
- Reforç de ferm de 6 cm
- Barrera biona d'acer
- Barrera mixta d'acer i fusta
- Cuneta revestida de formigó (TTR-10)
- Reparació de flonjalls

PROMOTOR:



CONSELL COMARCAL DEL PALLARS SOBIRÀ

CONSULTOR:



L'ENGINYER DE CAMINS C. I. P.

JOAN GURRERA LLUCH

ESCALA A-1:

1/5.000

ESCALA A-3:

1/10.000

PROJECTE :

MILLORA DE LES INFRAESTRUCTURES VIÀRIES
DELS MUNICIPIS DEL PALLARS SOBIRÀ

CLAU:

2214-CPS

Nº PLÀNOL:

07

FULL 1 DE 6

PLÀNOL:



ACTUACIONS T.M. FARRERA - PLANTA GENERAL
Planta general de l'actuació

DATA:


03-10-2022

ARXIU:



07-Farrera.dwg

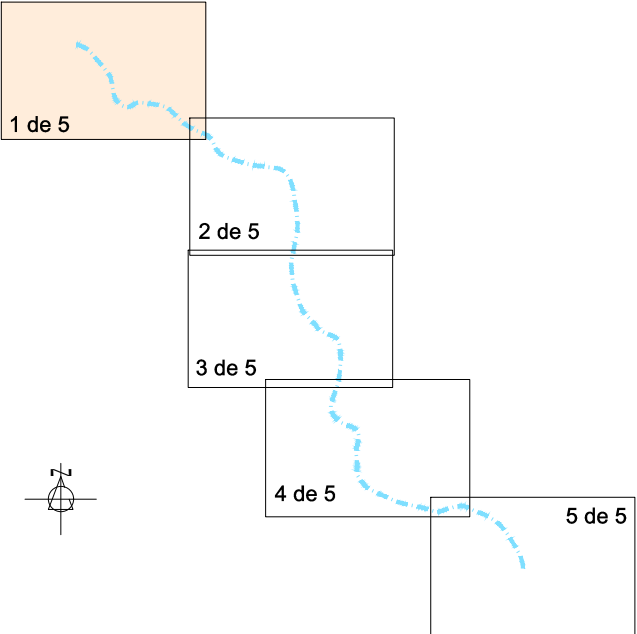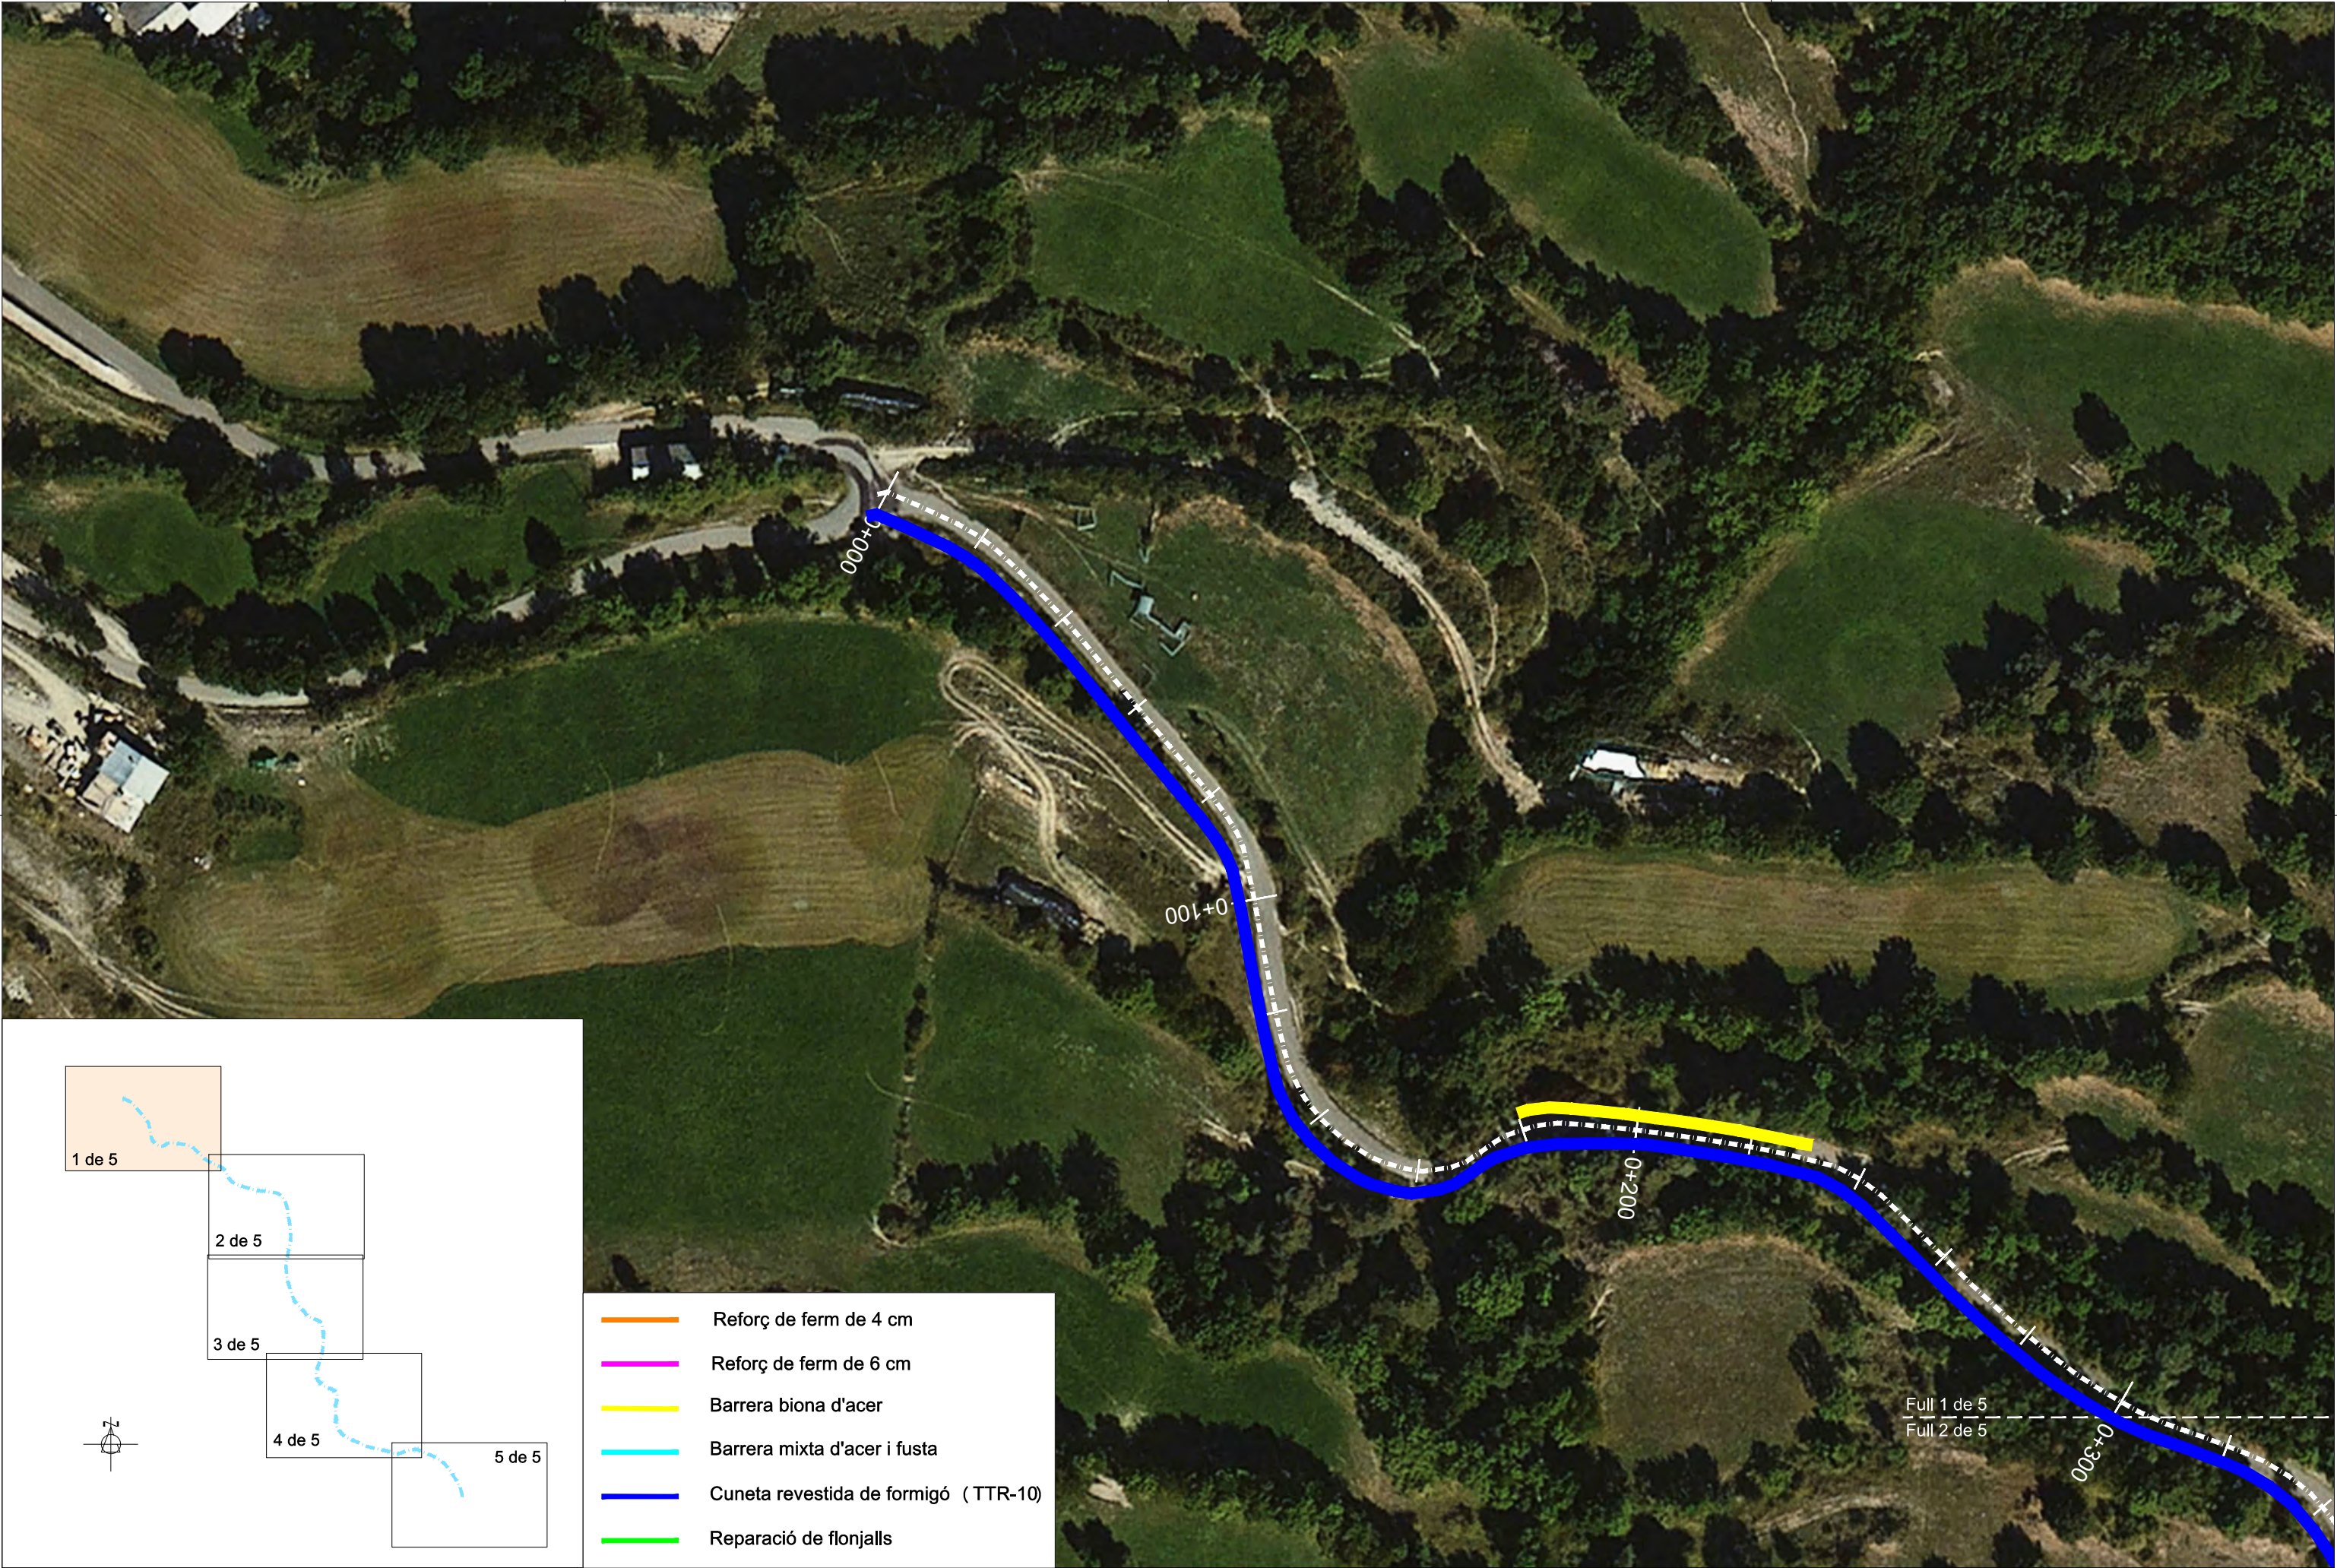

- Reforç de ferm de 4 cm
- Reforç de ferm de 6 cm
- Barrera biona d'acer
- Barrera mixta d'acer i fusta
- Cuneta revestida de formigó (TTR-10)
- Reparació de flonjalls

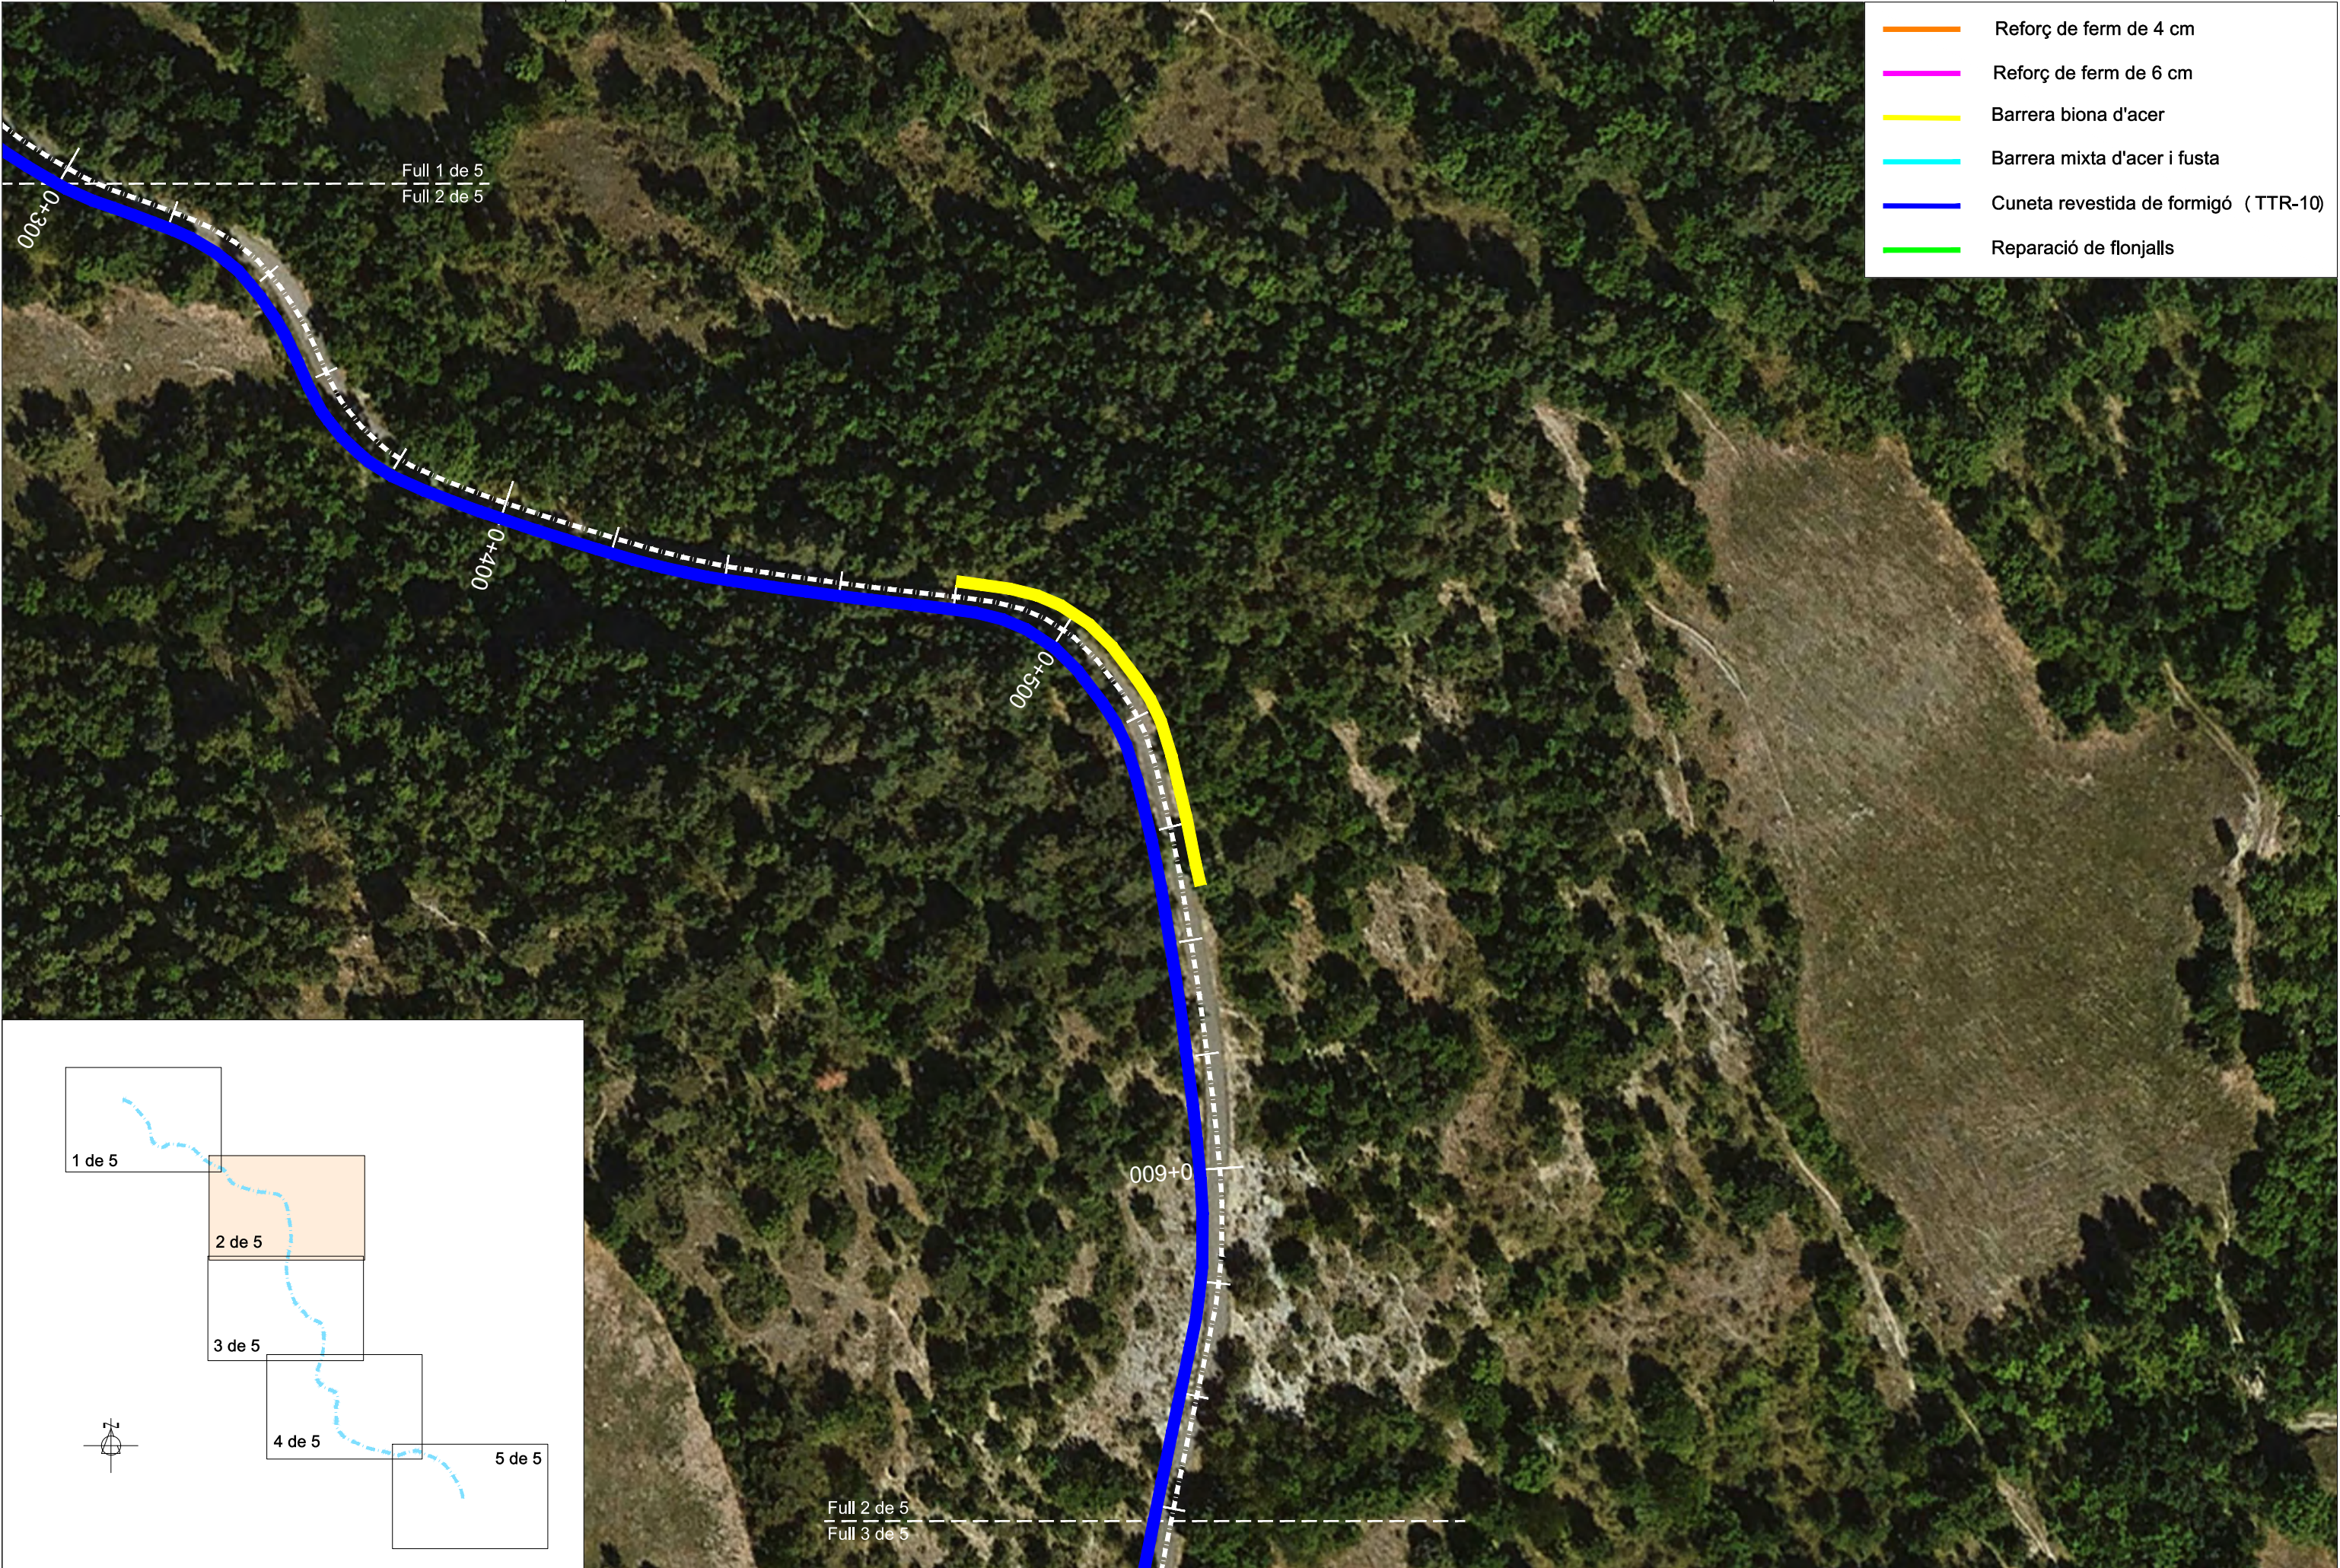

- Reforç de ferm de 4 cm
- Reforç de ferm de 6 cm
- Barrera biona d'acer
- Barrera mixta d'acer i fusta
- Cuneta revestida de formigó (TTR-10)
- Reparació de flonjalls

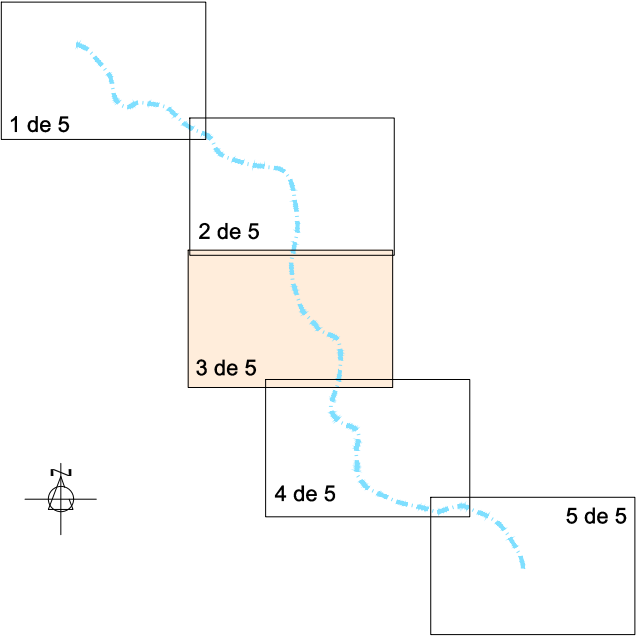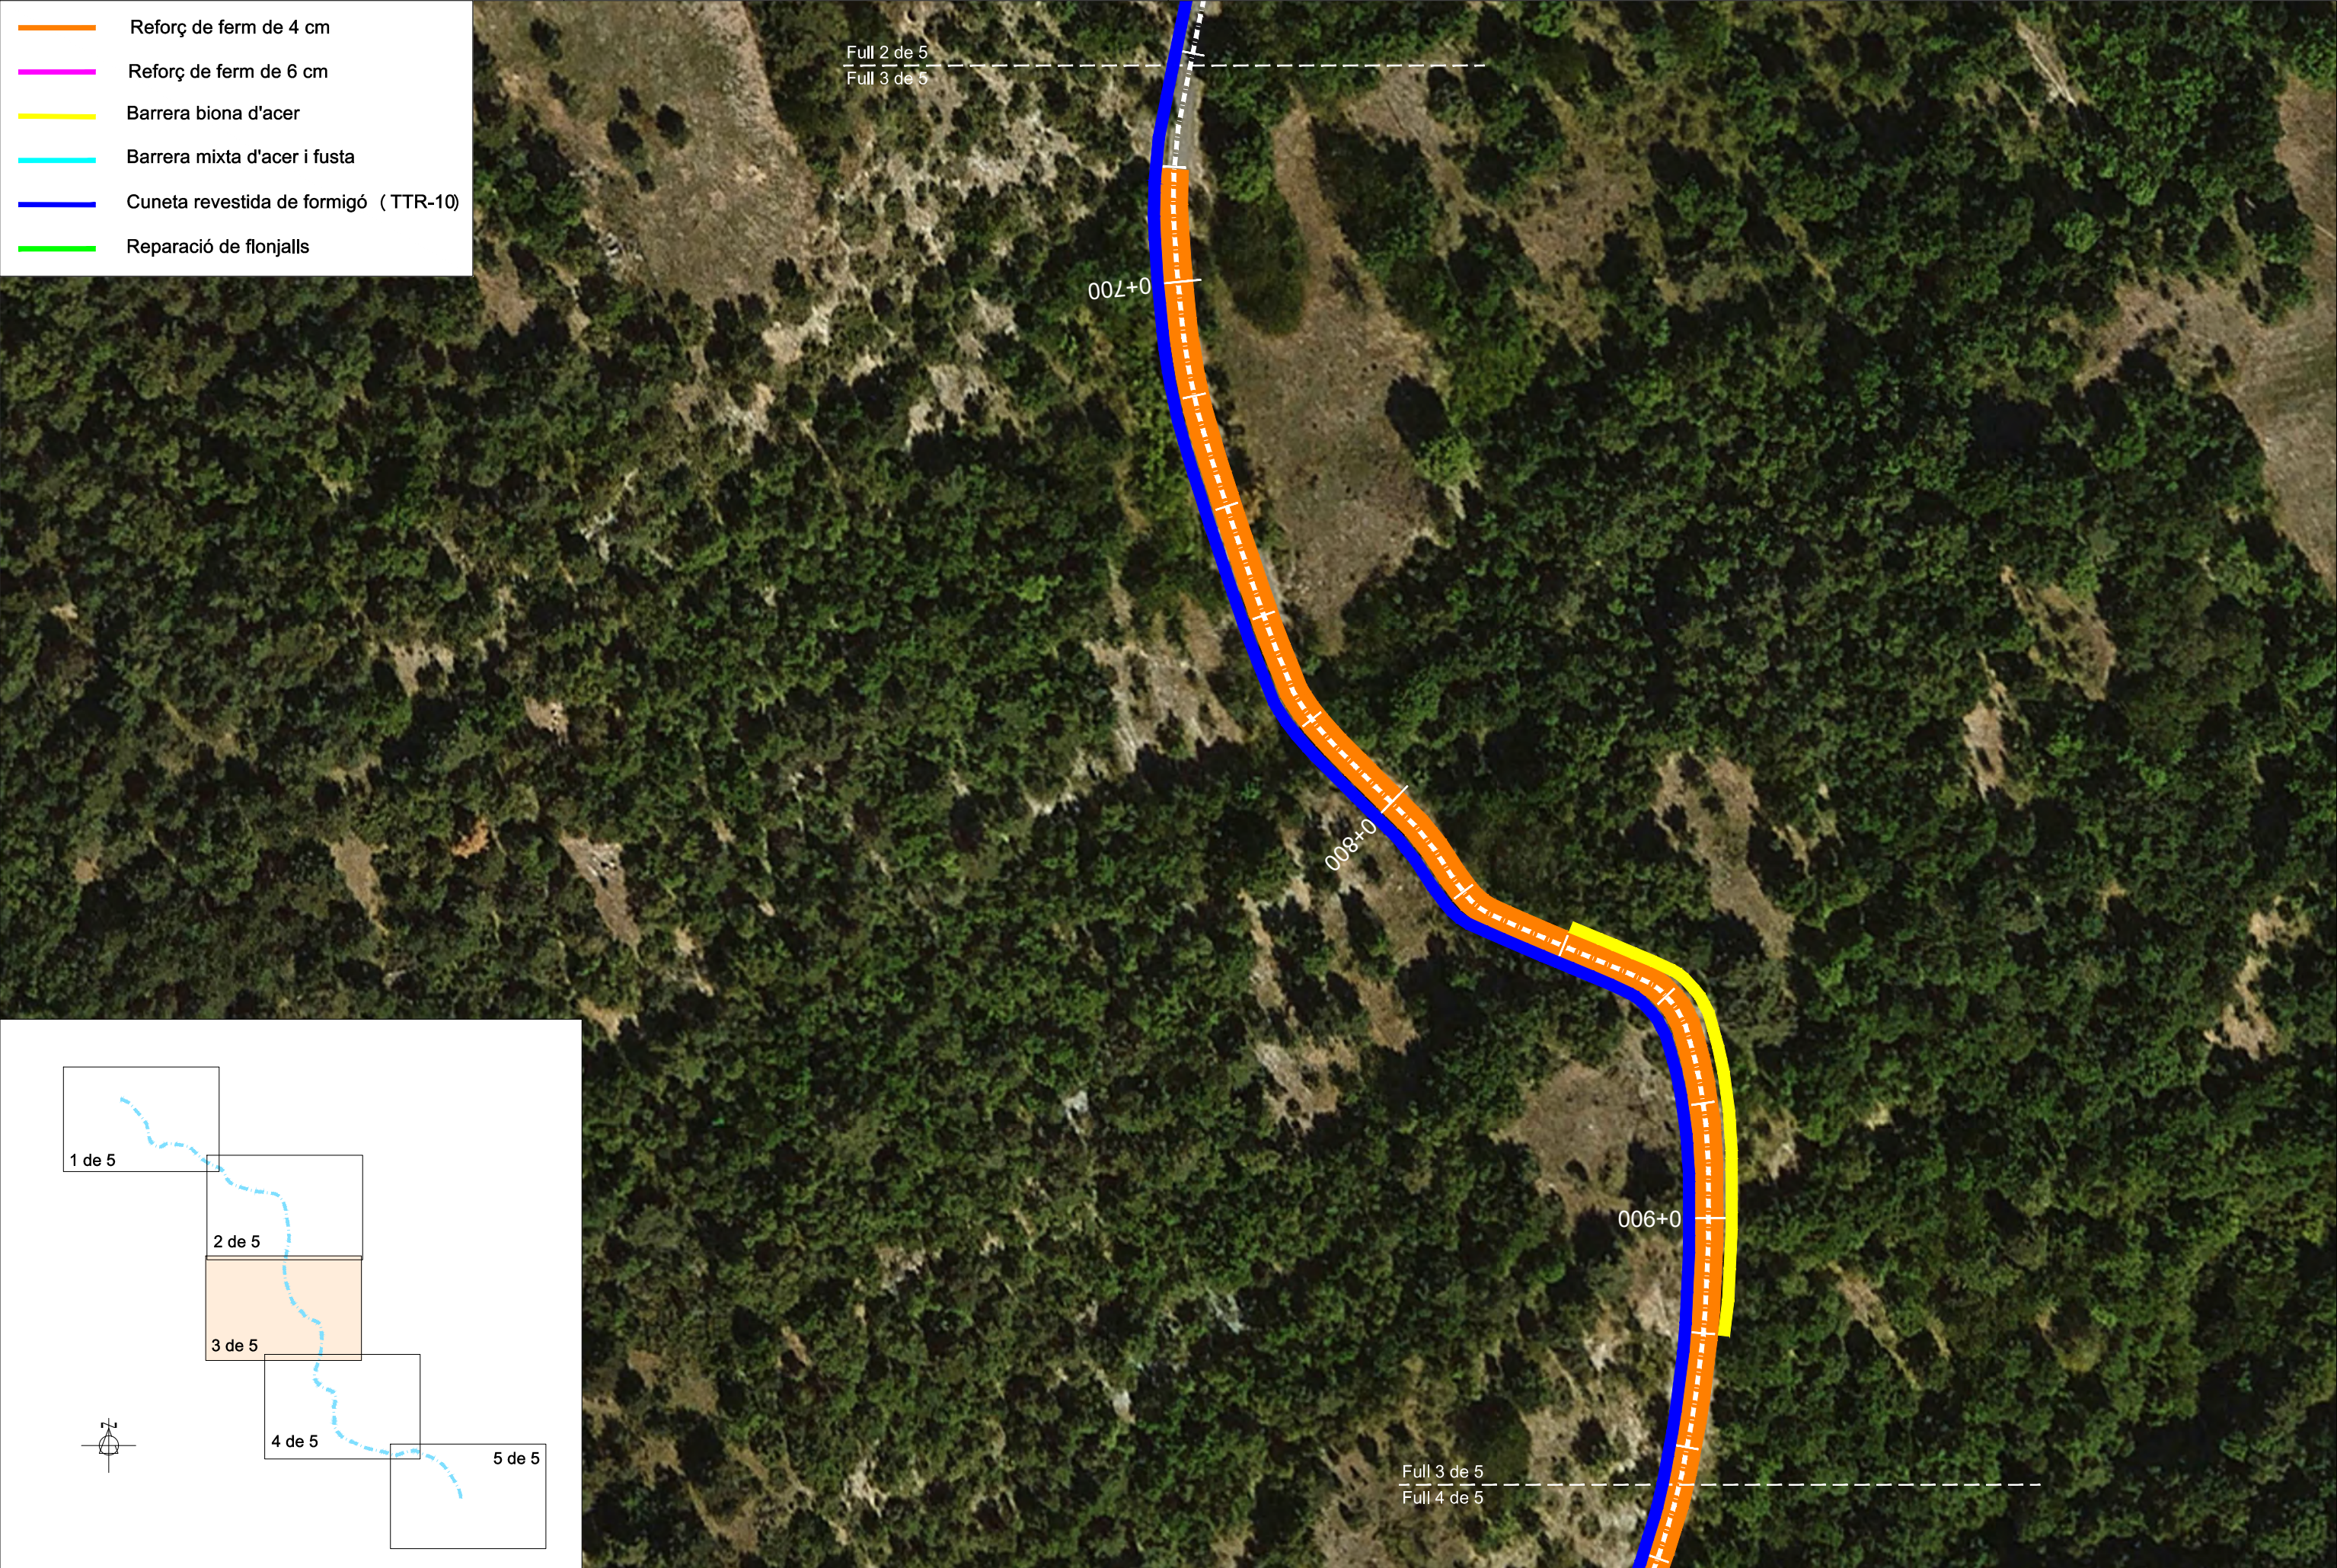



- Reforç de ferm de 4 cm
- Reforç de ferm de 6 cm
- Barrera biona d'acer
- Barrera mixta d'acer i fusta
- Cuneta revestida de formigó (TTR-10)
- Reparació de flonjalls

