

EQUIPAMIENTO	
Símbolo	Descripción
	Sanitarios
	Accesorios
	Electrodomesticos
	Mobiliario
	Decoración

S01	Lavabo mural suspendido ROCA The Gap, 60x46cm.
Cantidad: 2	

S02	Inodoro suspendido Roca The Gap Square Slimless, salida horizontal, 54cm.
Cantidad: 2	

S03	Plato de ducha extraplano de STONEX® ROCA Terran, 180x80x3cm, cortable.
Cantidad: 1	

S04	Lavabo de Stonex® mural ROCA Access, 85x55cm.
Cantidad: 1	

S05	Inodoro suspendido Roca Access Rimless® 37x70cm.
Cantidad: 1	

S06	Fregadero TEKA Be Line RS15 PureClean, cestilla Helix Pro 50x40cm.
Cantidad: 3	


S07	Vertedero ROCA Garda , blanco, 42x50x44cm.
Cantidad: 1	

S08	Bastidor Geberit Duofix inodoro, 114cm, sistema empotrada Sigma 8 cm.
Cantidad: 3	

S09	Bastidor Geberit Duofix lavabo, 112cm, grifo electrónico, sifón antiolores.
Cantidad: 2	

A01	Grifería electrónica lavabo Alimentación con conexión a la red 230V ROCA Ona-E.
Cantidad: 3	

A02	Espejo
Cantidad: 2	

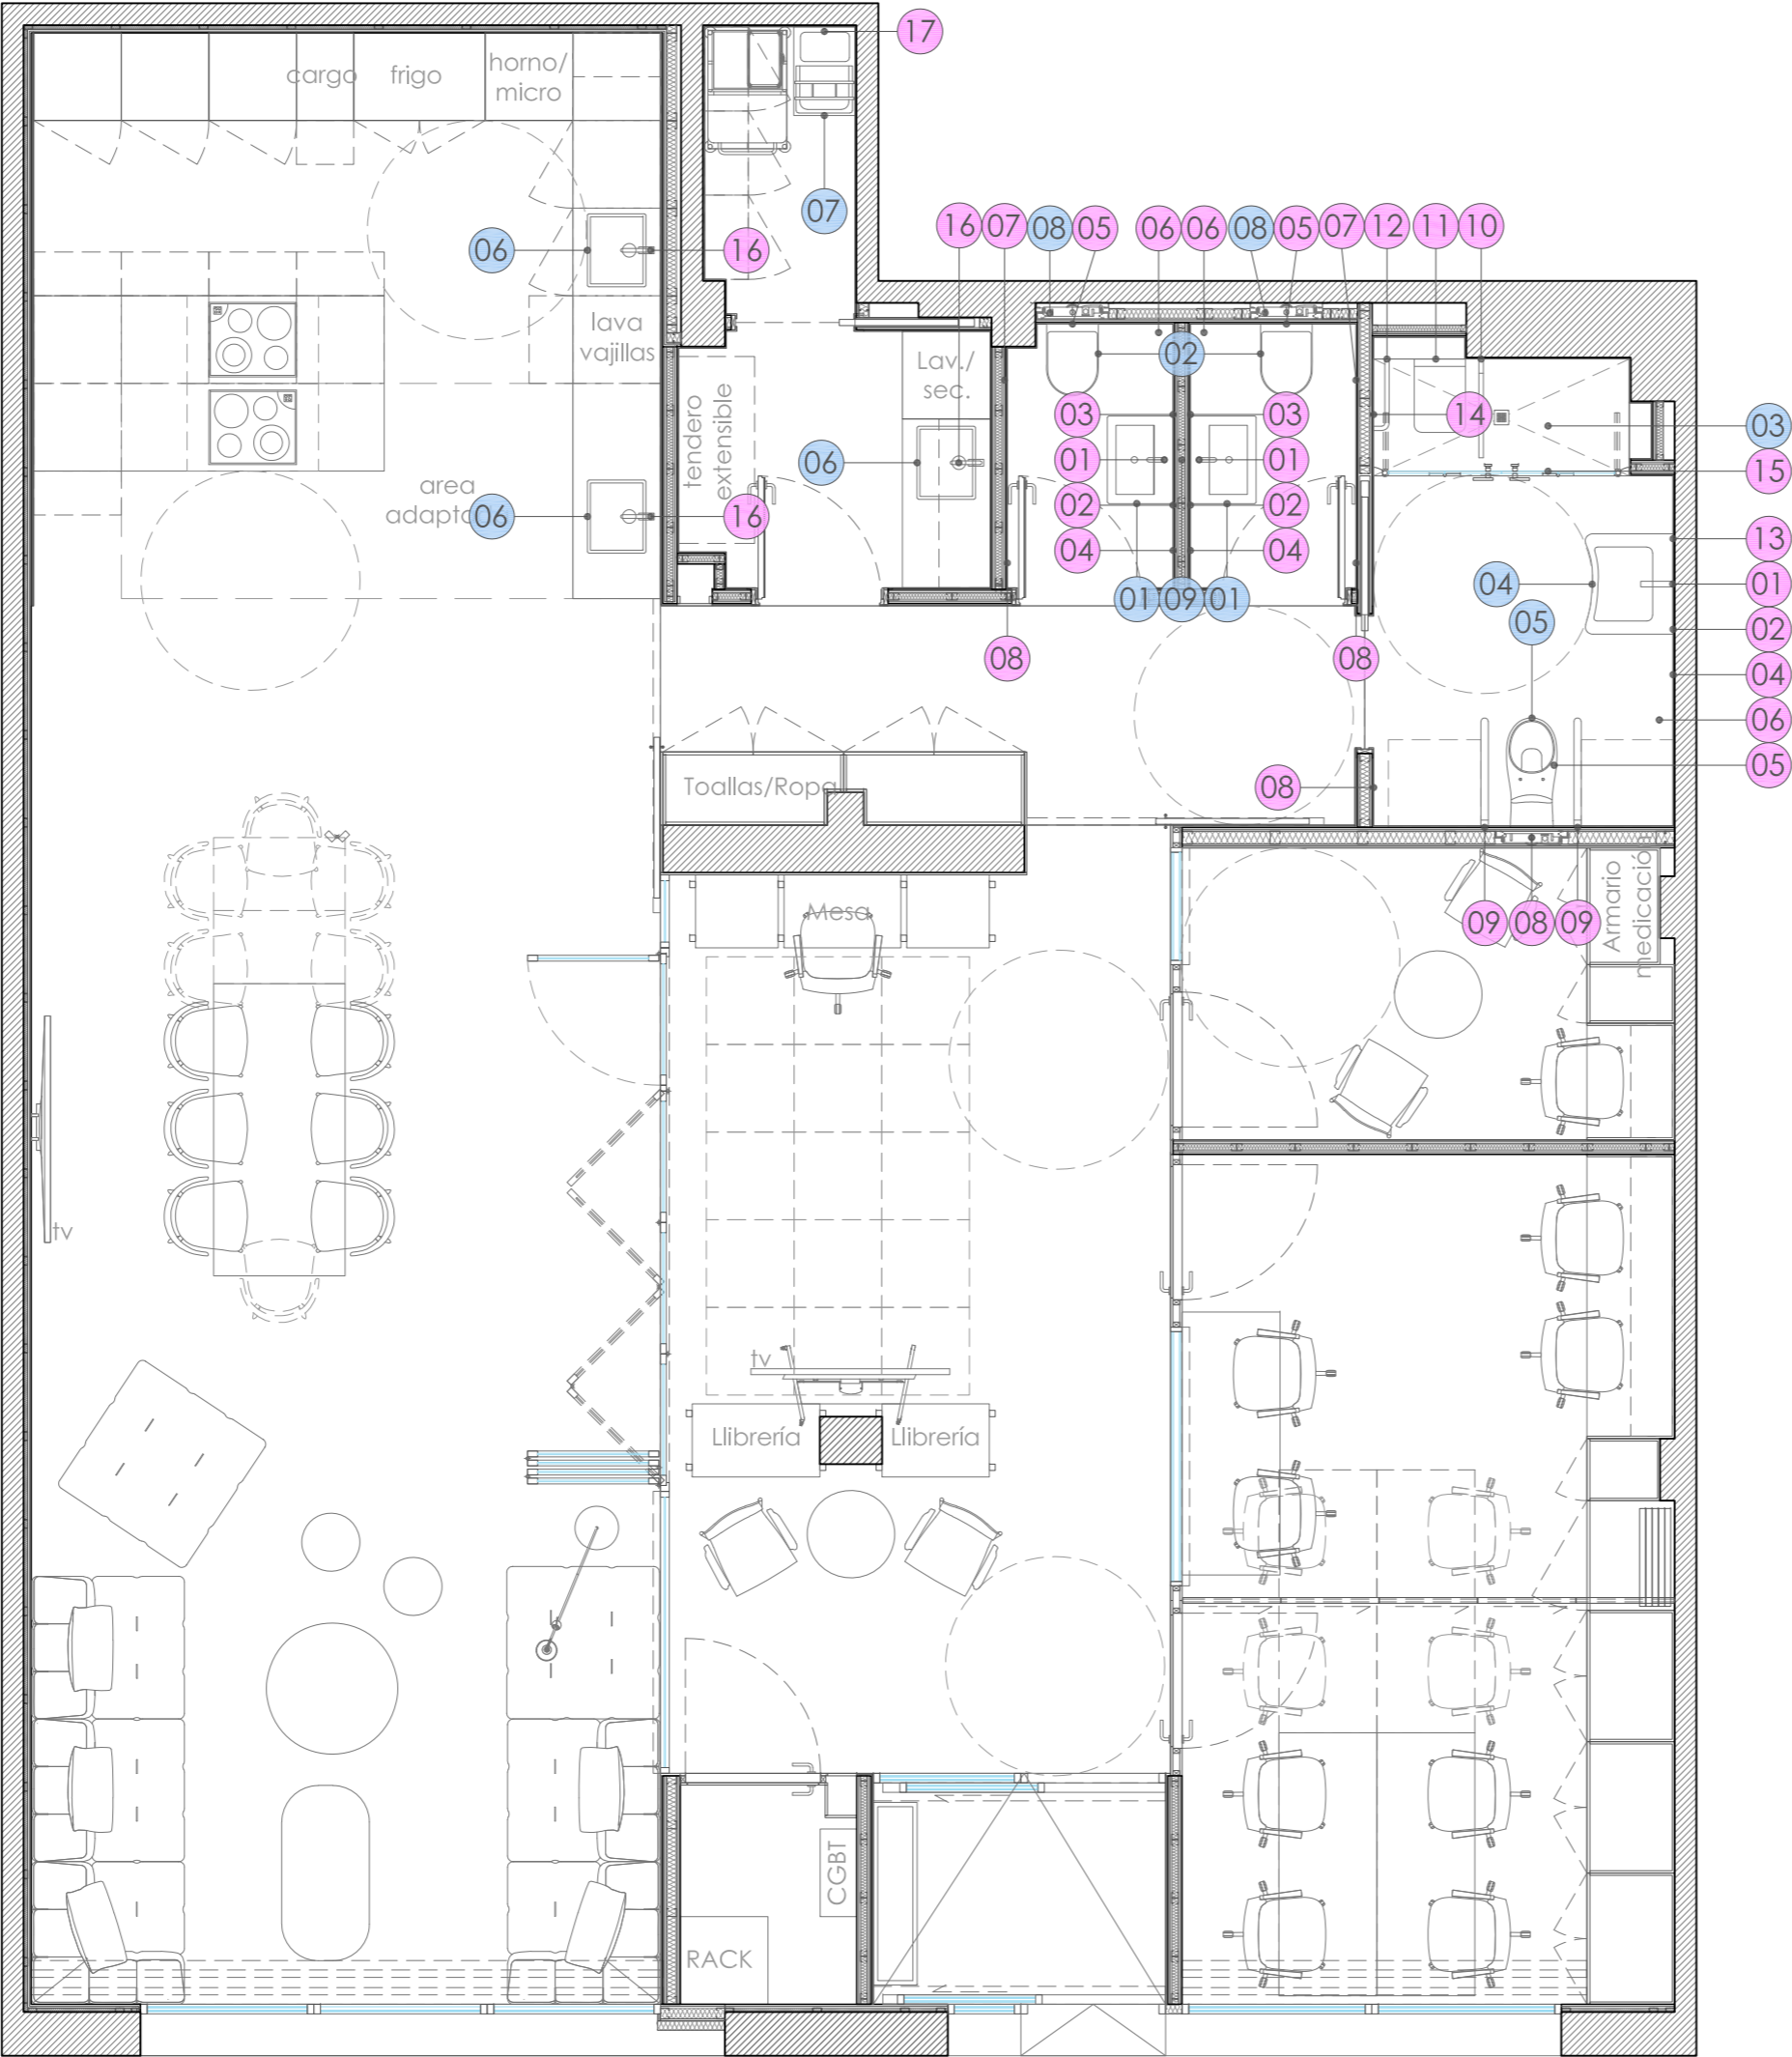

A03	Dispensador de jabón líquido con palanca (1.2l), ROCA Public, satinado.
Cantidad: 3	

A04	Dipensador de toallas (200 uds), ROCA Public, satinado.
Cantidad: 3	

A05	Pulsador GEBERIT Sigma20 para doble descarga, square, blanco.
Cantidad: 3	

A06	Papelera sin tapa (6 l) ROCA Public, 210x264mm.
Cantidad: 3	

A07	Dispensador de papel higiénico (2 rollos) ROCA Public.
Cantidad: 2	

A08	Percha Percha de acero inoxidable ROCA Superinox.
Cantidad: 3	

A09	Asa de baño abatible con portarollo acabado blanco Comfort ROCA Access.
Cantidad: 2	

A10	Asa de baño abatible acabado blanco Comfort ROCA Access.
Cantidad: 1	

A11	Asiento de ducha abatible Comfort ROCA Access.
Cantidad: 1	

A12	Asa de baño angular 90° antibacteriana ROCA Access Pro.
Cantidad: 1	


A13	Espejo de baño reclinable ROCA Access Pro, 45x60cm.
Cantidad: 1	

A14	Pack empotrado monomando ducha ROCA Victoria Plus.
Cantidad: 1	

A15	Mampara ducha CORFU Cromo 2 puertas abatibles, 175x195 cm.
Cantidad: 1	

A16	Grifo cocina monomando extraíble con cuerpo ovalado TEKA Oval 938.
Cantidad: 3	

A17	Fluxor exterior vertedero, descarga curva, palanca, ROCA Aqua.
Cantidad: 1	

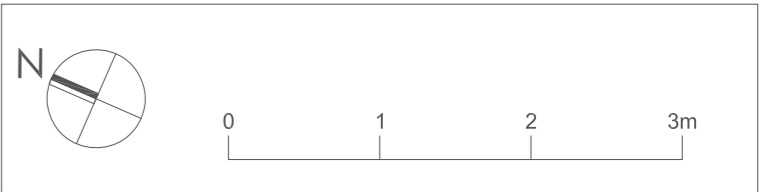

SITUACIÓN:

PROMOTOR:
CONSORCI MAR PARC SALUT DE
BARCELONA

PROYECTO EJECUTIVO REFUNDIDO:
UNIDAD FUNCIONAL DE
RECUPERACIÓN Y PROYECTO DE
VIDA "ESPAI ÀGORA"

EMPLAZAMIENTO:
C/ SANT CARLES 55
08922, SANTA COLOMA DE
GRAMENET

PLANO: EQU01
EQUIPAMIENTO
SANITARIOS

FORMATO	ESCALA
A2/A3	1:50/1:75
FECHAS	
P. EJECUTIVO	09.05.2025
REVISIÓN 1	
REVISIÓN 2	

N:/Proyectos/Proyectos abiertos/2024_Espai Àgora



LLUÍS TEJERO
ARQUITECTES ASSOCIATS
Travessera de les Corts 257-259, Esc.A Entlo. 2º 08014 BCN
Tels. [34] 93 439 49 77 / 93 511 02 03 Fax. [34] 93 517 20 45
e-mail: l.tejero@coac.net

El presente documento es copia de su original, del cual es autor LLUIS TEJERO ARQUITECTES ASSOCIATS, SLP. Su utilización total o parcial, así como cualquier reproducción o cesión a terceros, requirirá la previa autorización expresa del autor, quedando en cualquier caso prohibida la modificación unilateral del mismo.

EQUIPAMIENTO	
Símbolo	Descripción
00	Sanitarios
00	Accesorios
00	Electrodomesticos
00	Mobiliario
00	Decoración

E01	Frigorífico de 4 puertas No Frost con motor inverter TEKA RMF 77960 SS EU.
Cantidad: 1	

E02	Horno Convencional de 60 cm con HydroCleanECO TEKA HBB 535.
Cantidad: 1	

E03	Microondas mecánico de integración de 20L TEKA MB 620 BL.
Cantidad: 1	

E04	Lavavajillas 14 cubiertos, 7 programas de lavado, TEKA DFI 46700.
Cantidad: 1	

E05	Placa de inducción Multitider, 60cm, 3 zonas de cocción TEKA IZC 63015 MSS.
Cantidad: 2	

E06	Campana de isla de 90 cm con motor ECOPOWER TEKA DH2 985 Isla.
Cantidad: 2	

E07	Lavadora de libre,14 programas, capacidad de 12 kg, TEKA WMK 71240.
Cantidad: 1	

E08	Secadora con bomba de calor, 8Kg., 14 programas, TEKA SHK 70840 WH.
Cantidad: 1	

E09	TV SAMSUNG QE1D QLED 75" 4K Smart TV 2024.
Cantidad: 1	


E10	Soporte TV de pared, 40"-75", extensible, máx 68 kg, negro ONKRON M7L-B.
Cantidad: 1	

E11	TV SAMSUNG QE1D QLED 55" 4K Smart TV 2024.
Cantidad: 1	

E12	Soporte móvil para TV de 23" - 60", 40 kg max, ONKRON TS1137-B negro.
Cantidad: 1	

M01	Silla RESOL Casino Green Edition, verde agua.
Cantidad: 3	

M02	Silla RESOL Casino Green Edition, amarillo fuego.
Cantidad: 3	

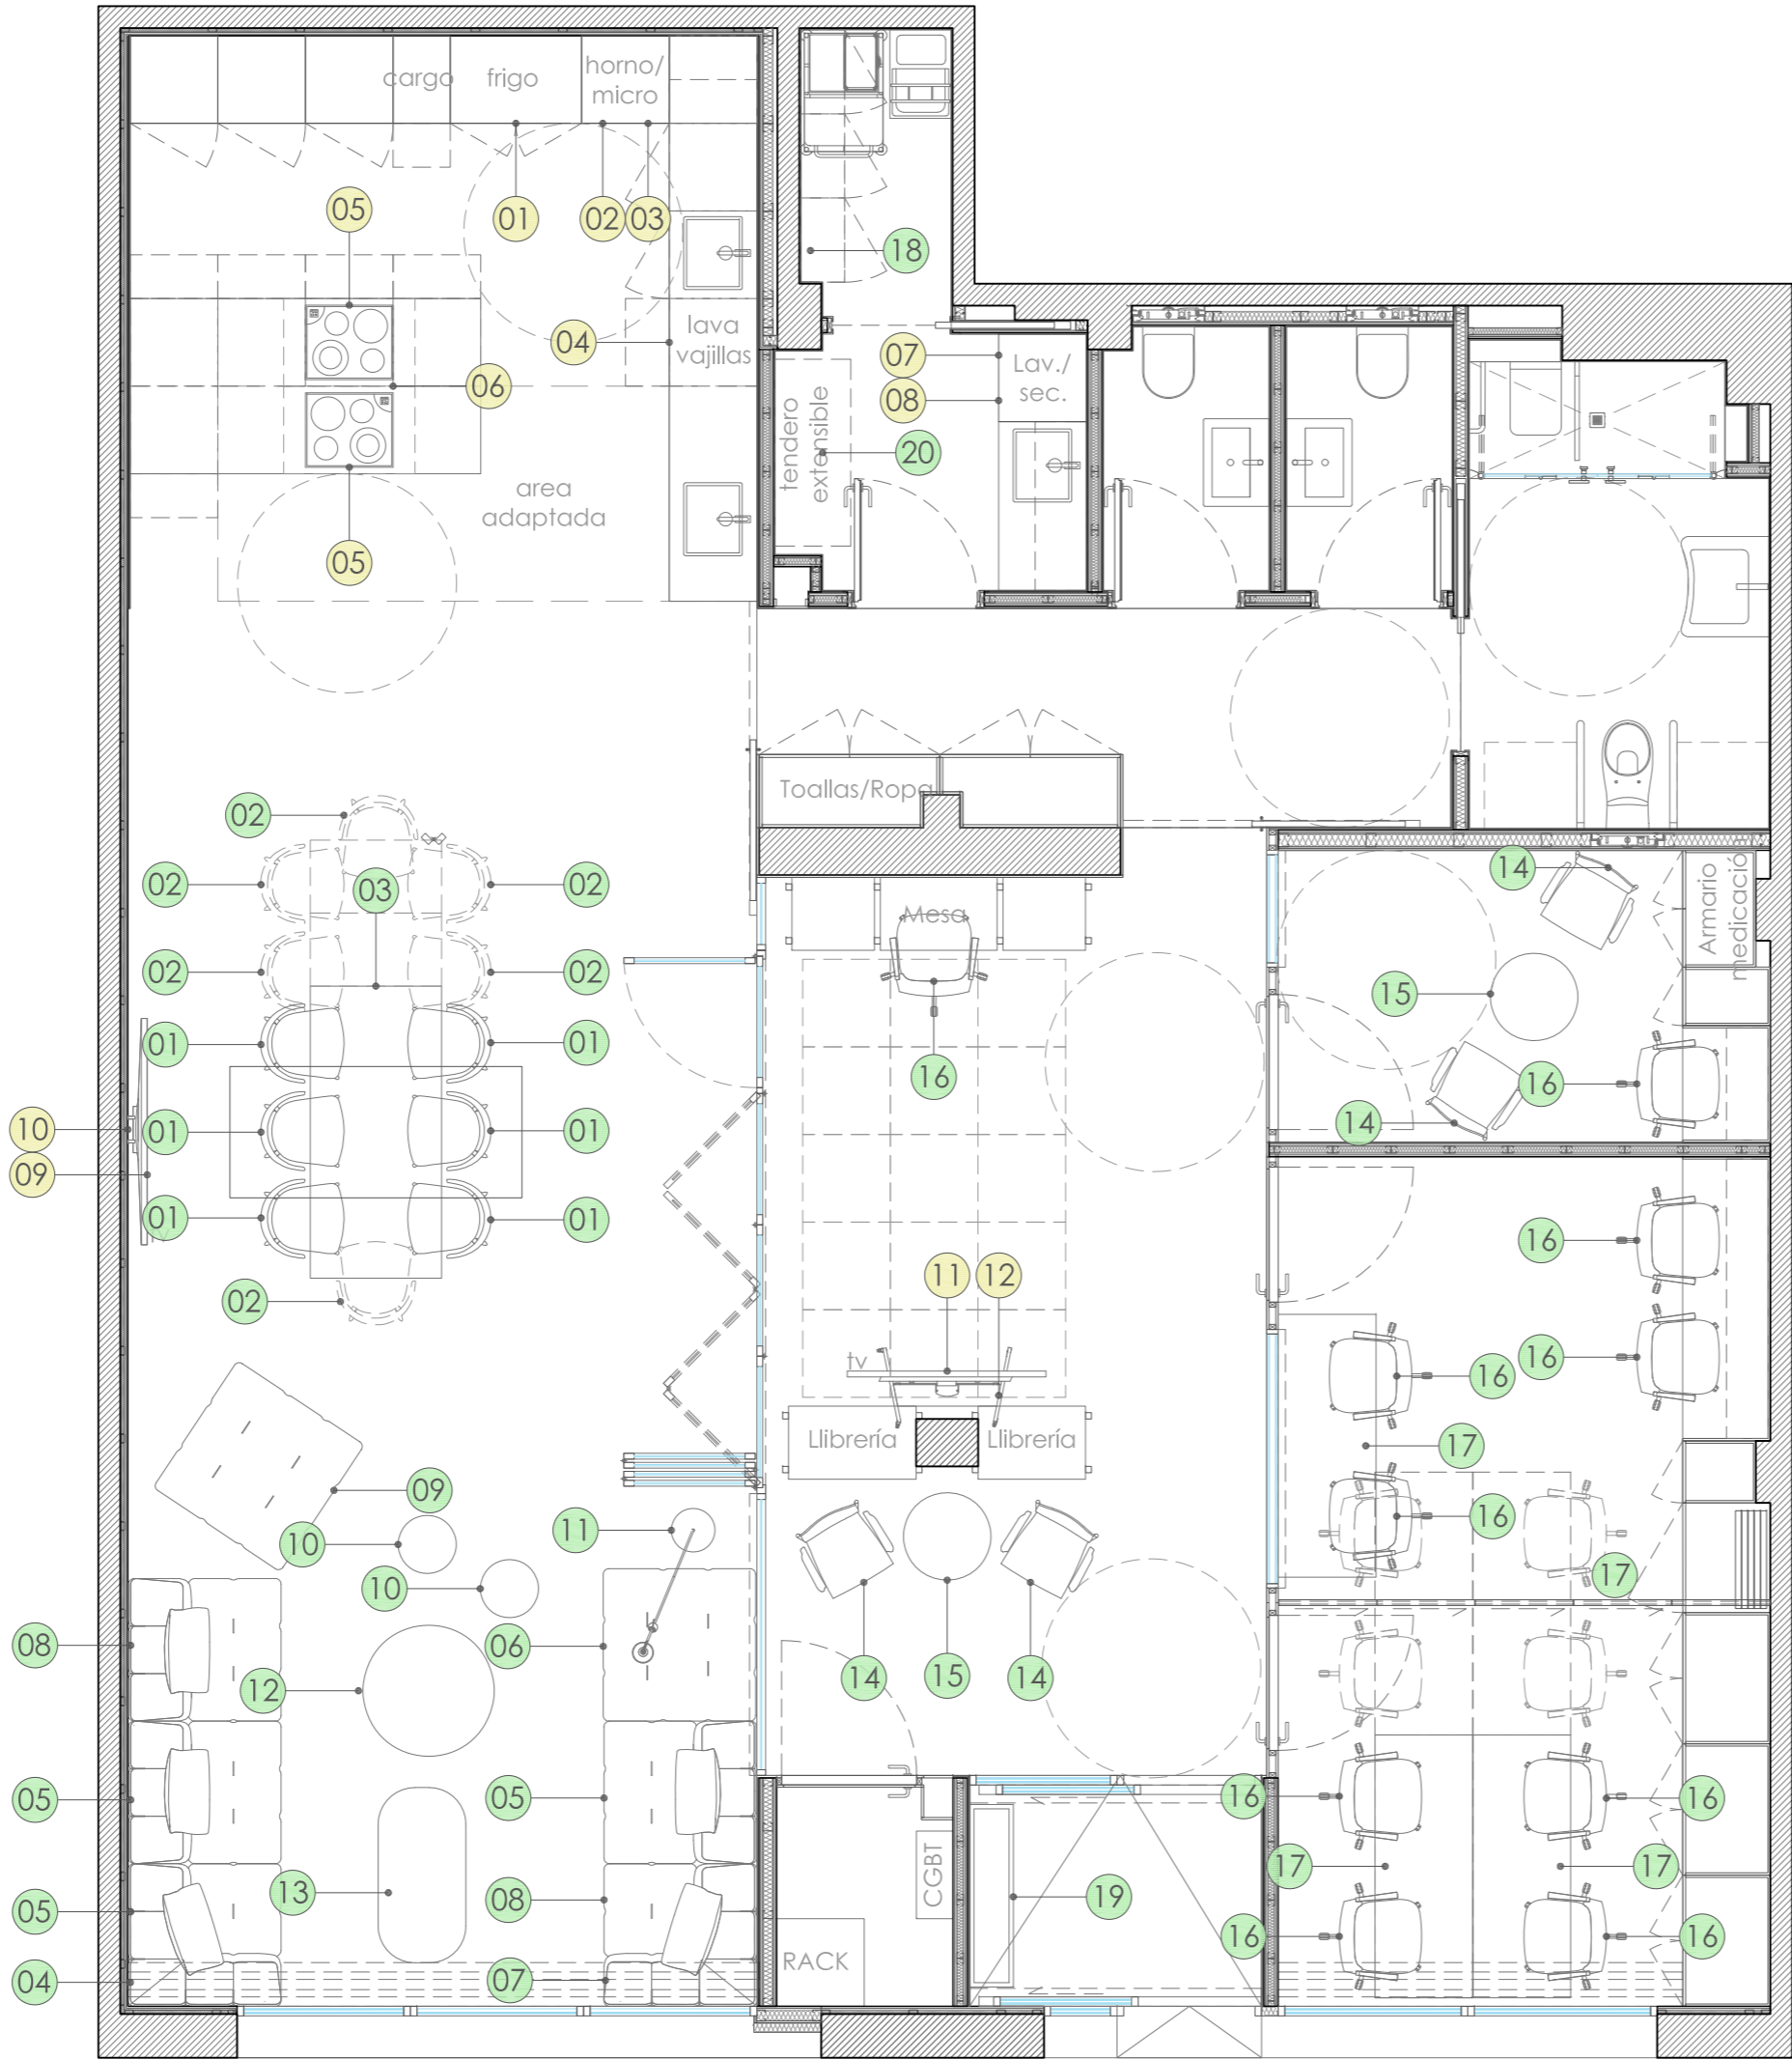

M03	Mesa comedor extensible madera de roble 220-320x95 cm, SKLUM Treveris.
Cantidad: 1	

M04	Sofá modular SKLUM Bruna, reposabrazos izquierdo alto 65 cm, Tela Chenilla Mostaza.
Cantidad: 1	

M05	Sofá modular SKLUM Bruna, módulo central, 105x113cm, cojín, Tela Chenilla Mostaza.
Cantidad: 3	

M06	Sofá modular SKLUM Bruna, Puff, 105x85cm, Tela Chenilla Mostaza.
Cantidad: 1	

M07	Sofá modular SKLUM Bruna, reposabrazos derecho alto 65 cm, Antelina Marrón Café.
Cantidad: 1	

M08	Sofá modular SKLUM Bruna, módulo central, 105x113cm, cojín, Antelina Marrón Café.
Cantidad: 2	

M09	Sofá modular SKLUM Bruna, Puff, 105x85cm, Antelina Marrón Café.
Cantidad: 1	

M10	Puff Ø40 cm, bandeja y almacenaje SKLUM Berkelent Borreguito Verde Salvia.
Cantidad: 2	

M11	Lámpara de pie en lino y hierro SKLUM Vonera, negro
Cantidad: 1	

M12	Mesa de centro ACTIU Eidos, 25cm, Ø90cm, melamina roble, estructura negra.
Cantidad: 1	

M13	Mesa de centro ACTIU Eidos, 25cm, 60x120cm, melamina negro, estructura negra.
Cantidad: 1	

M14	Silla ACTIU Uma, brazo tapizado A-Synergy LDS43, 4 patas madera.
Cantidad: 4	

M15	Mesa de centro ACTIU Eidos, 45cm, Ø60cm, melamina roble, estructura negra.
Cantidad: 2	


M16	Silla giratoria con ruedas Actiu Cron serie 20, tapizado FA Synergy FA11.
Cantidad: 10	

M17	Mesa abatible móvil ACTIU Talent 300, estructura y superficie blanca, 180x67cm.
Cantidad: 4	

M18	Taburete escalera de 3 peldaños, acero, carga 150kg, altura 132cm.
Cantidad: 1	

M19	Macetero de fibra de vidrio, 125x30x50cm, acabado verde reseda, RAL 6011.
Cantidad: 1	

M20	Tendedero mural FOXYDRY Wall Plus, manual, plegable, carga 20kg, 128x9-52x137cm.
Cantidad: 1	

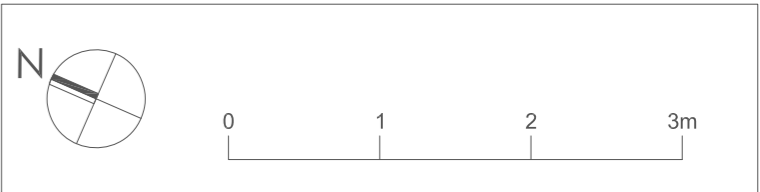

SITUACIÓN:

PROMOTOR:
CONSORCI MAR PARC SALUT DE BARCELONA

PROYECTO EJECUTIVO REFUNDIDO:
UNIDAD FUNCIONAL DE RECUPERACIÓN Y PROYECTO DE VIDA "ESPAI ÀGORA"



EMPLAZAMIENTO:
C/ SANT CARLES 55
08922, SANTA COLOMA DE GRAMENET

PLANO: EQU02
EQUIPAMIENTO
ELECTRODOMÉSTICOS & MOBILIARIO

FORMATO	ESCALA
A2/A3	1:50/1:75
FECHAS	
P. EJECUTIVO	09.05.2025
REVISIÓN 1	
REVISIÓN 2	
N:/Proyectos/Proyectos abiertos/2024_Espai Àgora	

LLUÍS TEJERO
ARQUITECTES ASSOCIATS
Travessera de les Corts 257-259, Esc.A Entlo. 2º 08014 BCN
Tels. [34] 93 439 49 77 / 93 511 02 03 Fax. [34] 93 517 20 45
e-mail: l.tejero@coac.net

El presente documento es copia de su original, del cual es autor LLUIS TEJERO ARQUITECTES ASSOCIATS, SLP. Su utilizacion total o parcial, así como cualquier reproduccion o cesion a terceros, requerrira la previa autorizacion expresa del autor, quedado en cualquier caso prohibida la modificacion unilateral del mismo.

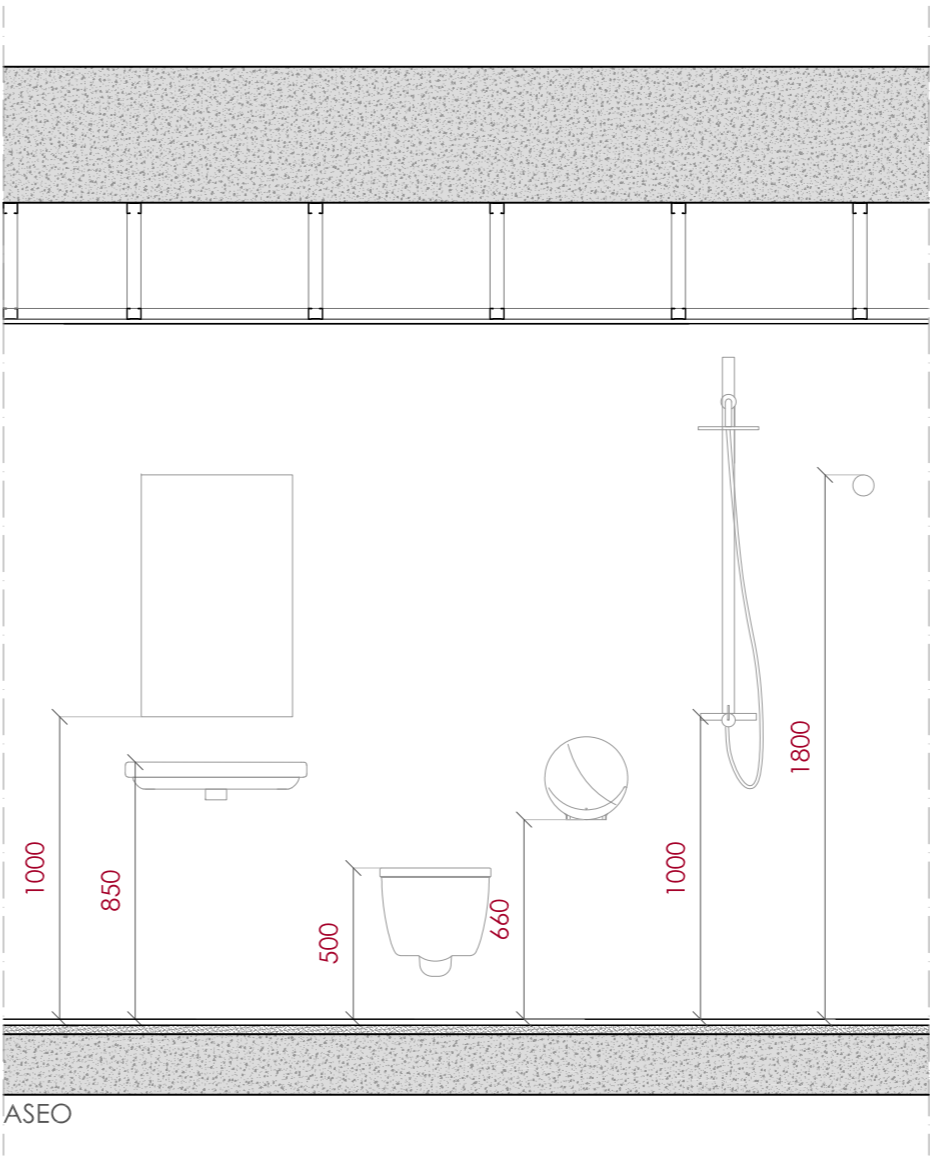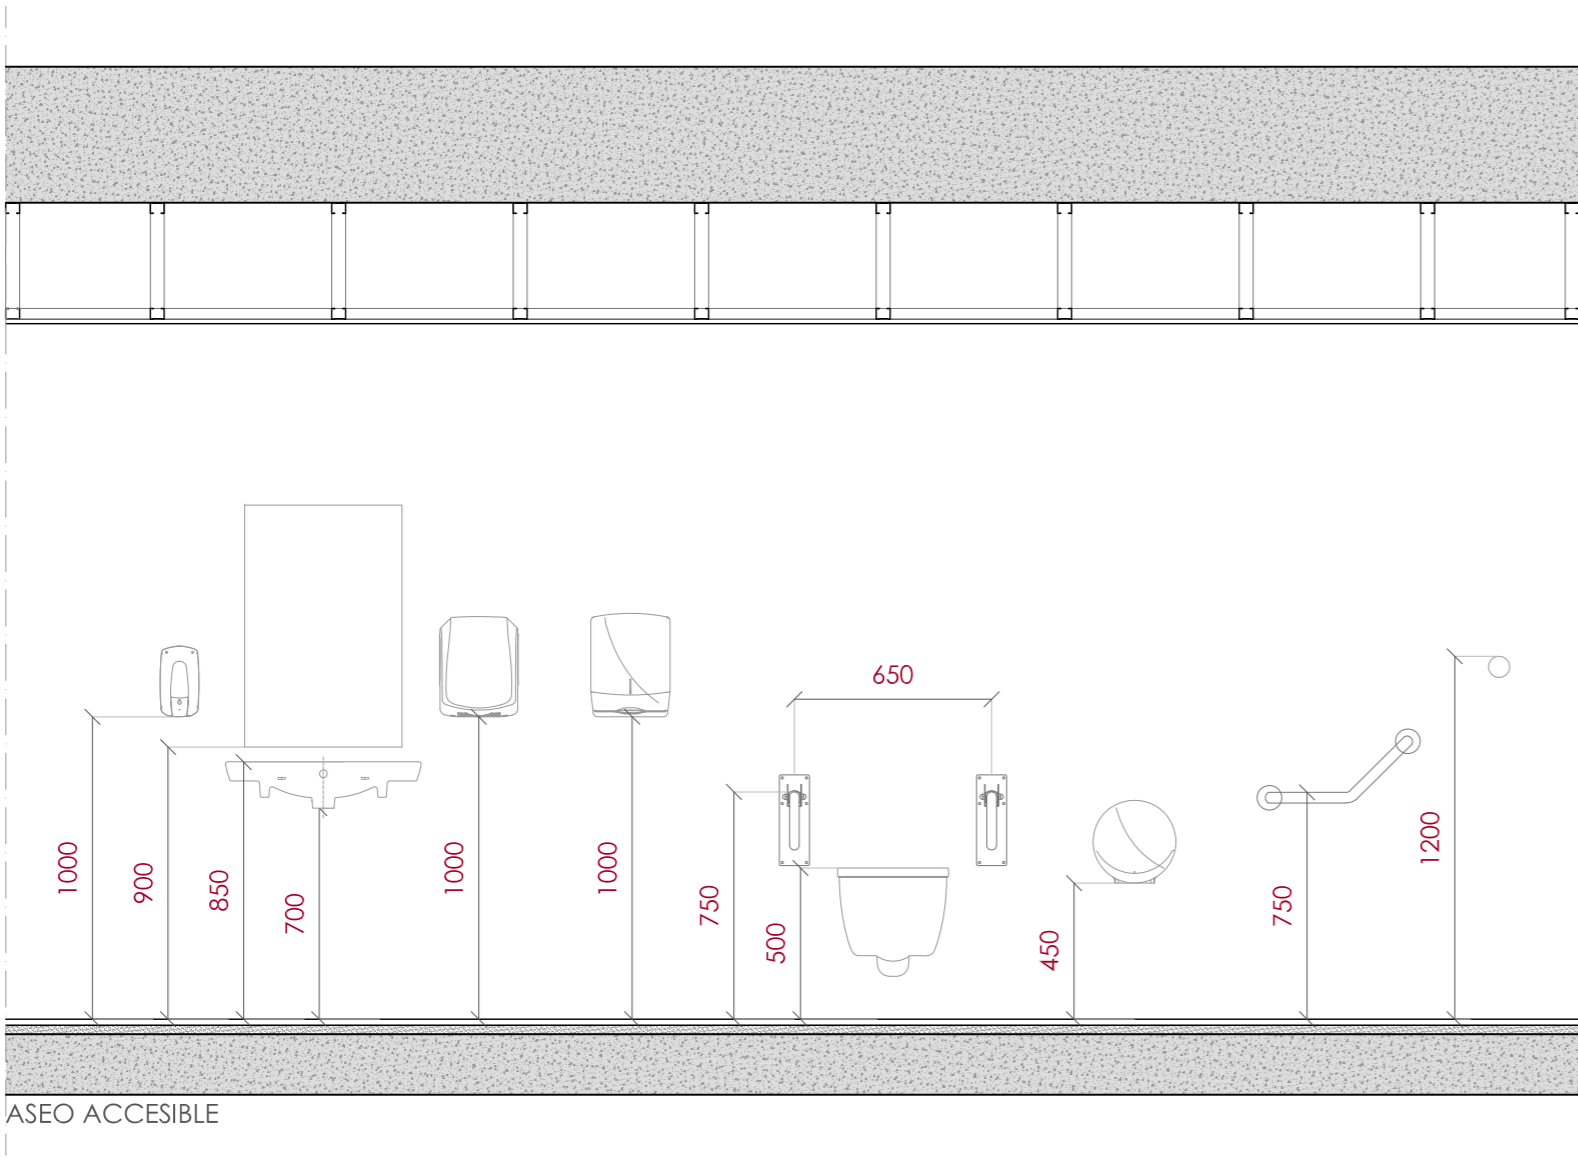

SITUACIÓN:

PROMOTOR:
CONSORCI MAR PARC SALUT DE BARCELONA

PROYECTO EJECUTIVO REFUNDIDO:
UNIDAD FUNCIONAL DE RECUPERACIÓN Y PROYECTO DE VIDA "ESPai ÀGORA"

EMPLAZAMIENTO:
C/ SANT CARLES 55
08922, SANTA COLOMA DE GRAMENET

PLANO: EQU03
EQUIPAMIENTO
ALTURAS SANITARIOS

FORMATO	ESCALA
A2/A3	1:25/1:37,5
FECHAS	
P. EJECUTIVO	09.05.2025
REVISIÓN 1	
REVISIÓN 2	

N:/Proyectos/Proyectos abiertos/2024_Espai Àgora



LLUÍS TEJERO

ARQUITECTES ASSOCIATS

Travessera de les Corts 257-259, Esc.A Entlo. 2º 08014 BCN
Tels. [34] 93 439 49 77 / 93 511 02 03 Entlo. 2º 08014 BCN
Fax. [34] 93 517 20 45
e-mail: l.tejero@coac.net

El presente documento es copia de su original, del cual es autor Lluís Tejero Arquitectes Associats, SLP. Su utilización total o parcial, así como cualquier reproducción o cesión a terceros, requerirá la previa autorización expresa del autor, quedando en cualquier caso prohibida la modificación unilateral del mismo.