




Aparcament 35 - C. Salins 11
 Oferta final: 12 places
 . Recol·locació de 2 "U" invertides
 . Instal·lació de 4 "U" invertides
 . Senyalització

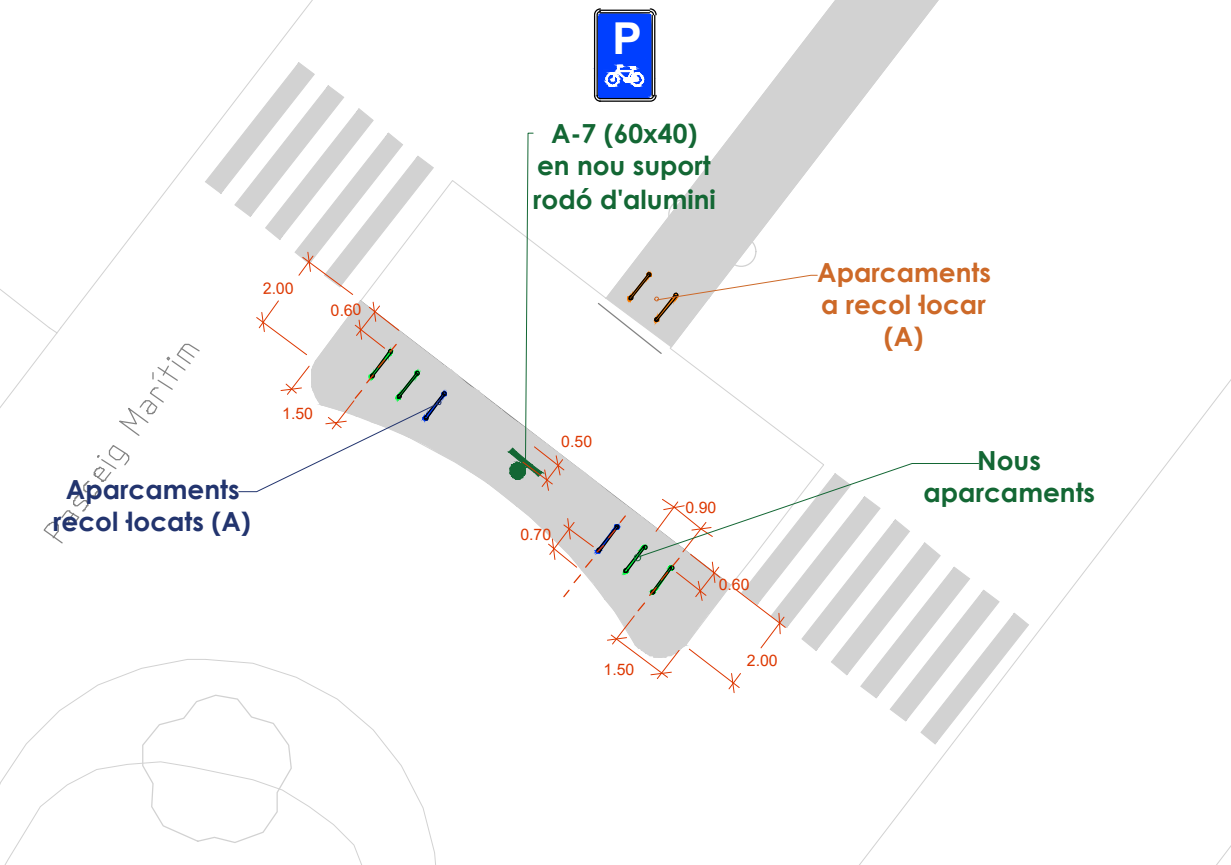


Aparcament 33 - C. Salins amb Av. Europa
 Oferta final: 16 places
 . Instal·lació de 2 "U" invertides
 . Senyalització

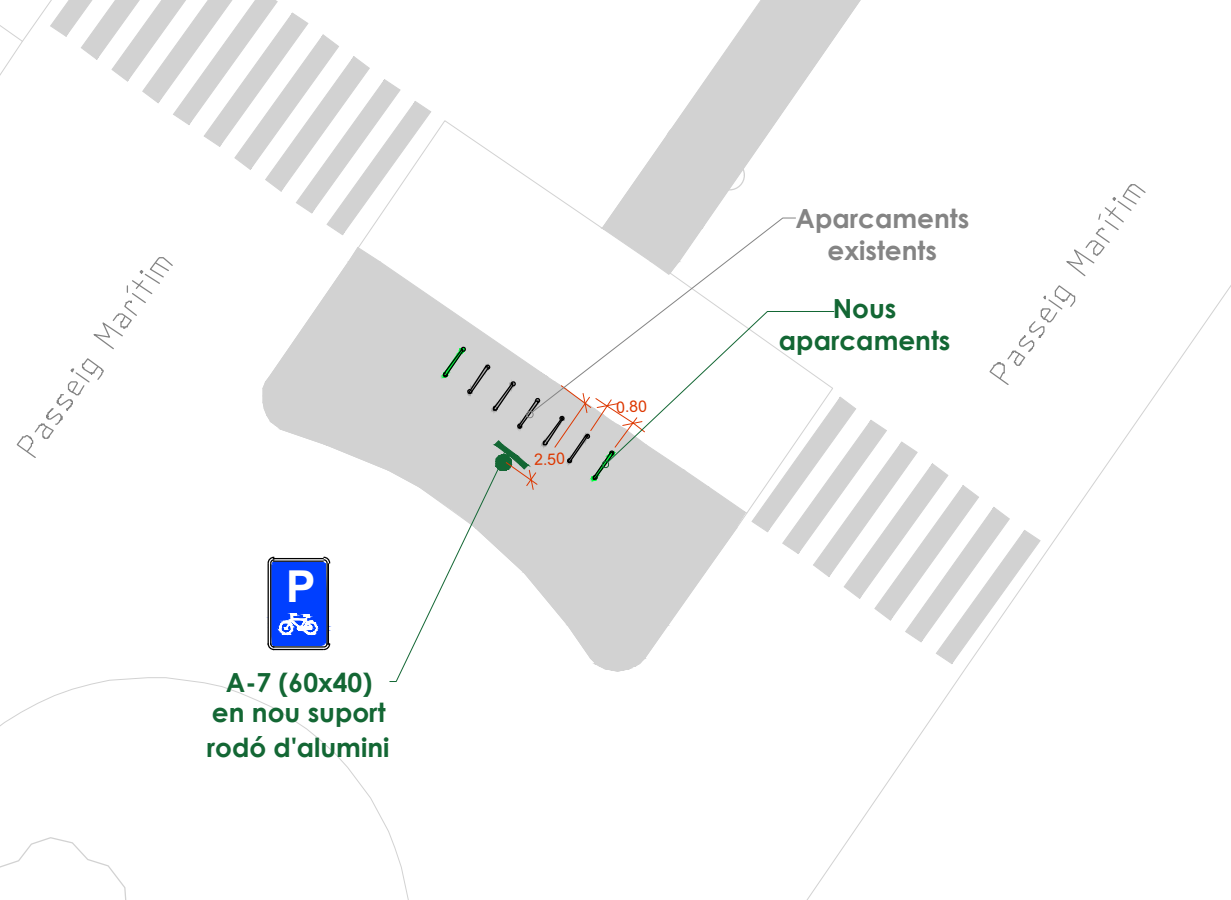

Aparcament 34 - C. Salins 12
 Oferta final: 12 places
 . Instal·lació de 6 "U" invertides
 . Senyalització

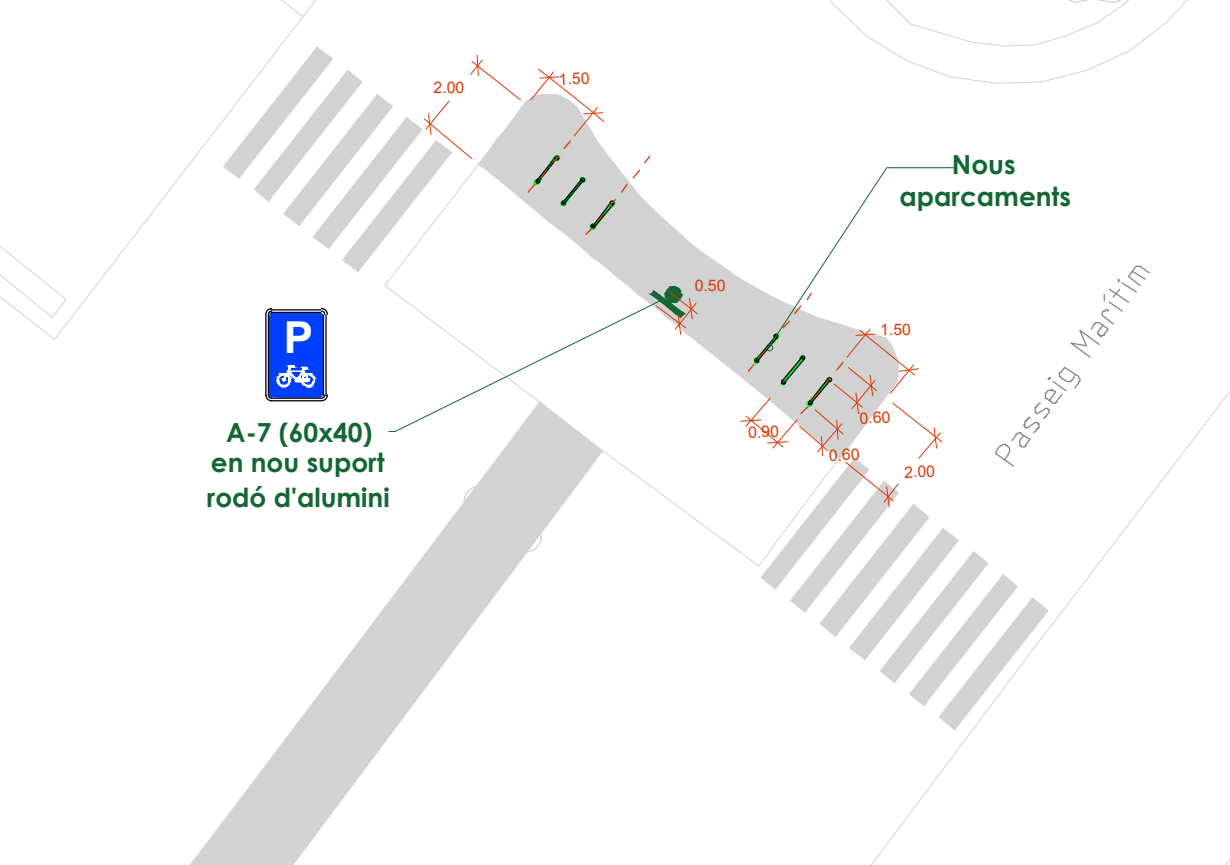

Aparcament 28 - Aparcament 33 - C. Salins amb Av. Europa
 Oferta final: 16 places
 . Instal·lació de 3 "U" invertides
 . Senyalització

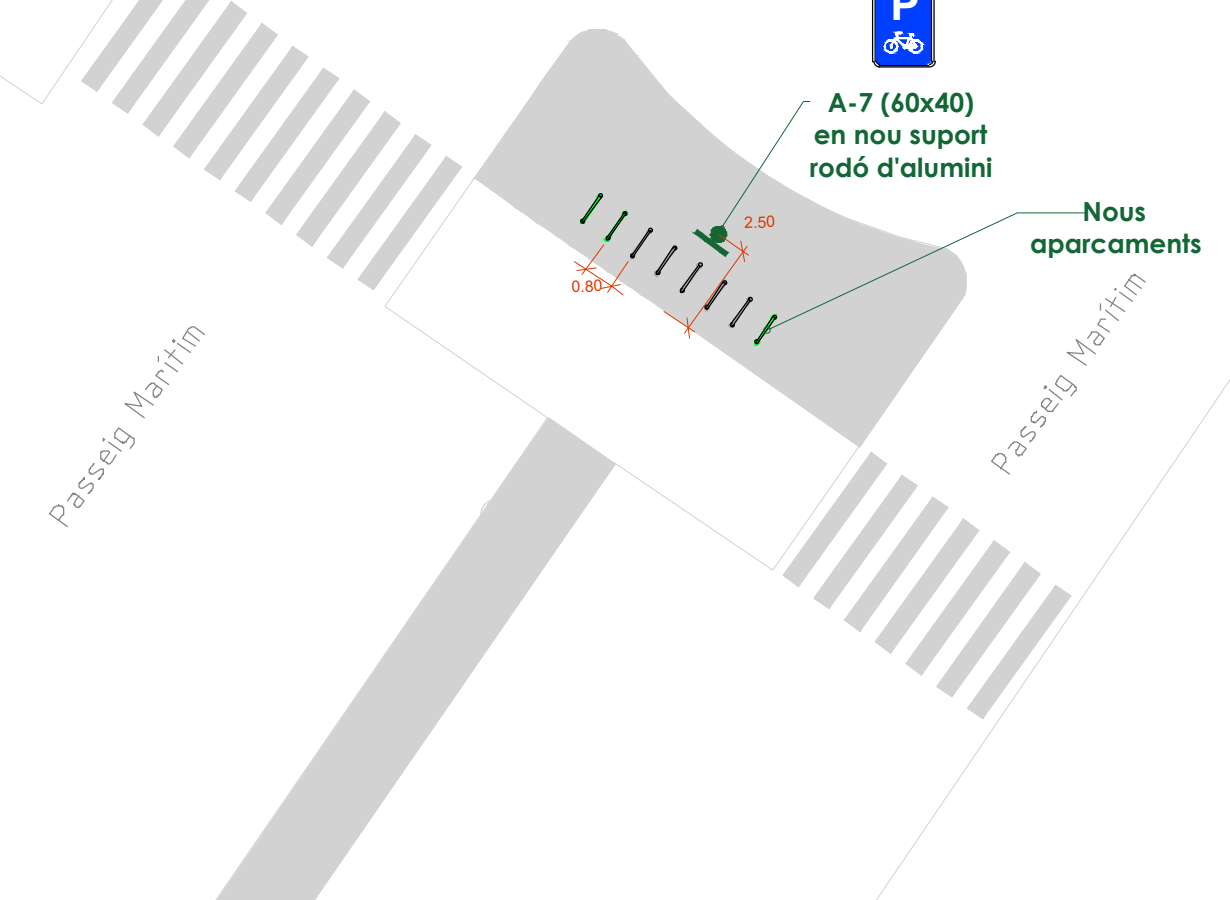

Projecte executiu de la millora de la connectivitat de la xarxa de camins de Castelló d'Empúries


Aparcaments a la via pública

Demolicions

- Senyalització horitzontal
 - Fresat de pintura
- Senyalització vertical
 - Actuacions (veure anotacions al plànol)
- Obra civil
 - Actuacions (veure anotacions al plànol)

Proposta


- Senyalització horitzontal
 - Pintura blanca sobre asfalt
 - Altres marques sobre asfalt
 - Pintura superficial antilliscant
- Elements d'urbanització
 - Pilona semiflexible vermella
 - Pilona de fusta
 - Ancoratge bici "U invertida"
 - Punt de recàrrega elèctric
 - Balisa LED
- Senyalització vertical
 - Actuacions (veure anotacions al plànol)
- Obra civil
 - Actuacions (anotacions al plànol)

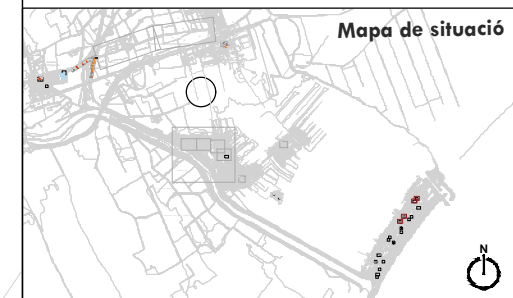

Autor del projecte: **VAIC MOBILITY**
 Signat: Carlos Domínguez Puig
 ECCP - N° col·legiat: 33.401


Aparcament 29.1 - C. Salins amb C. Joan Maragall

- Oferta final: 12 places
 . Recol·locació de 2 "U" invertides
 . Instal·lació de 4 "U" invertides
 . Senyalització

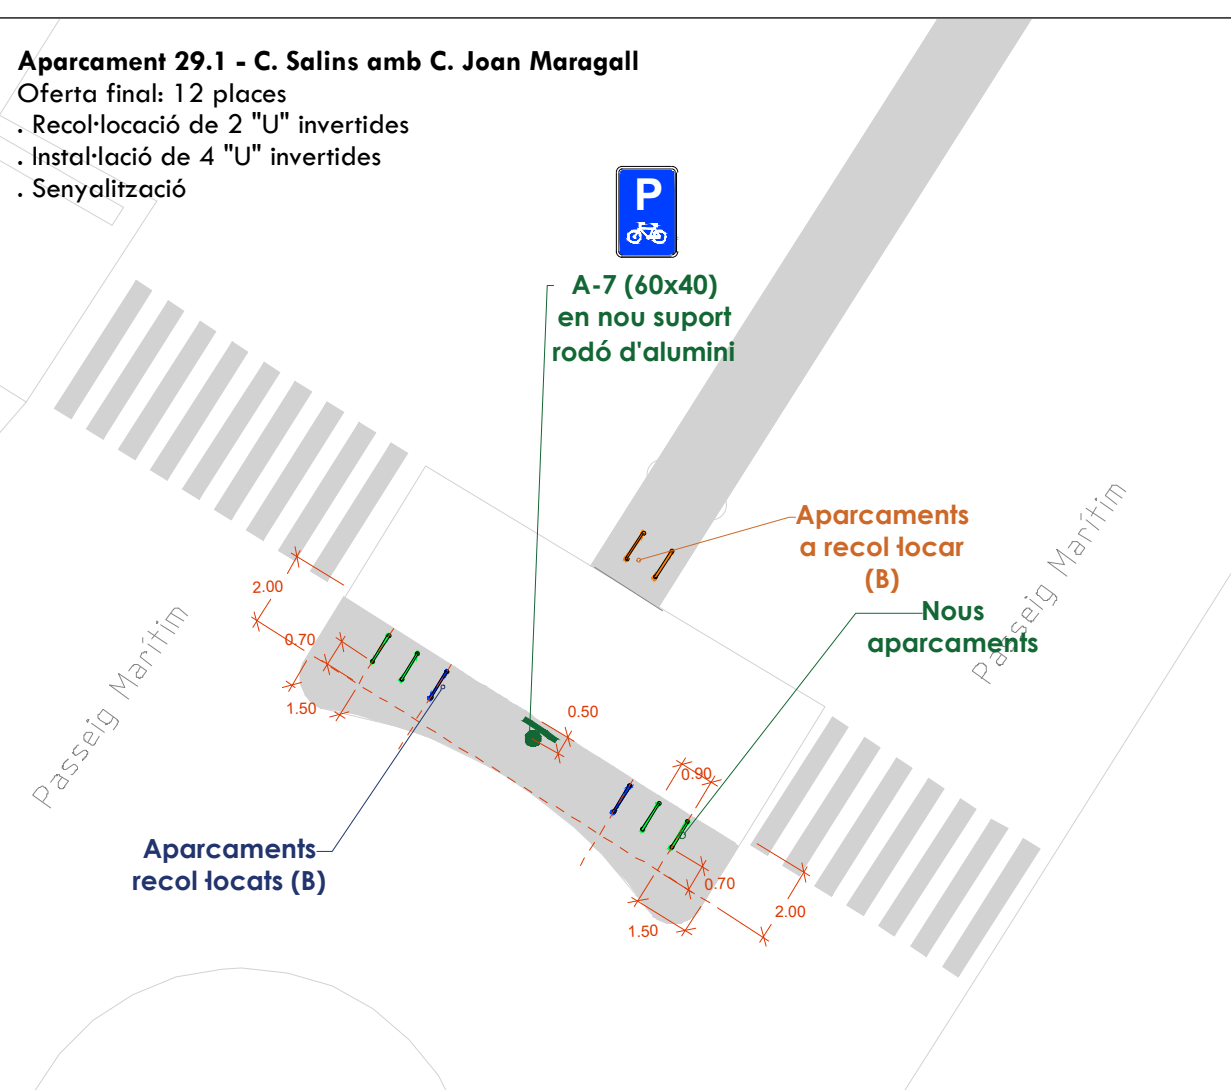


Aparcament 29.2 - C. Salins amb C. Joan Maragall

- Oferta final: 12 places
 . Recol·locació de 2 "U" invertides
 . Instal·lació de 4 "U" invertides
 . Senyalització

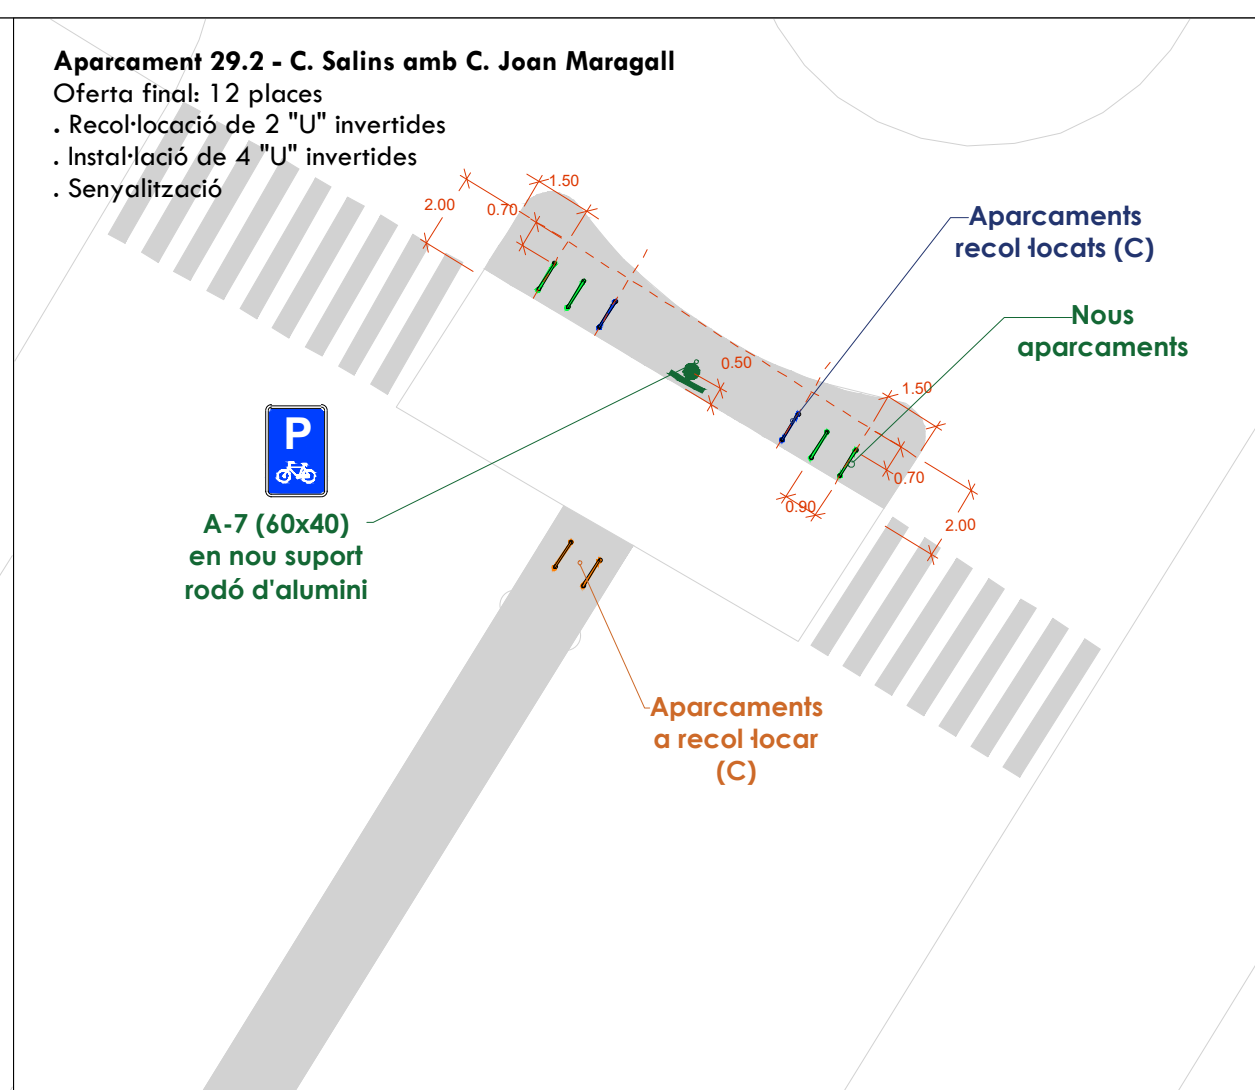


Aparcament 30 - C. Salins amb C. Pompeu Fabra

- Oferta final: 16 places
 . Instal·lació de 4 "U" invertides
 . Senyalització

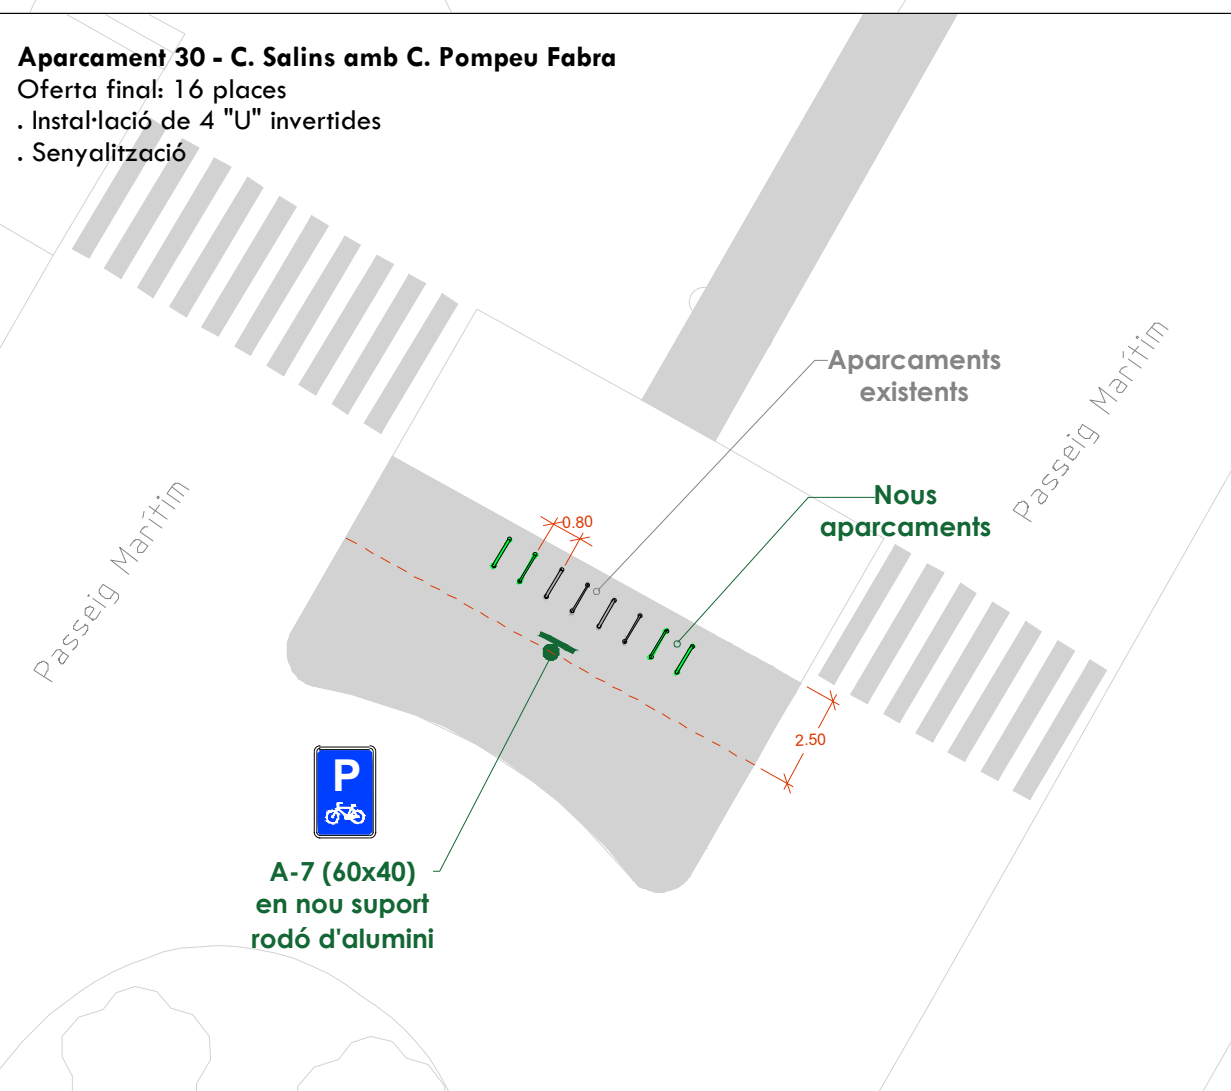

Aparcament 31 - C. Salins amb C. Pompeu Fabra

- Oferta final: 16 places
 . Instal·lació de 3 "U" invertides
 . Senyalització

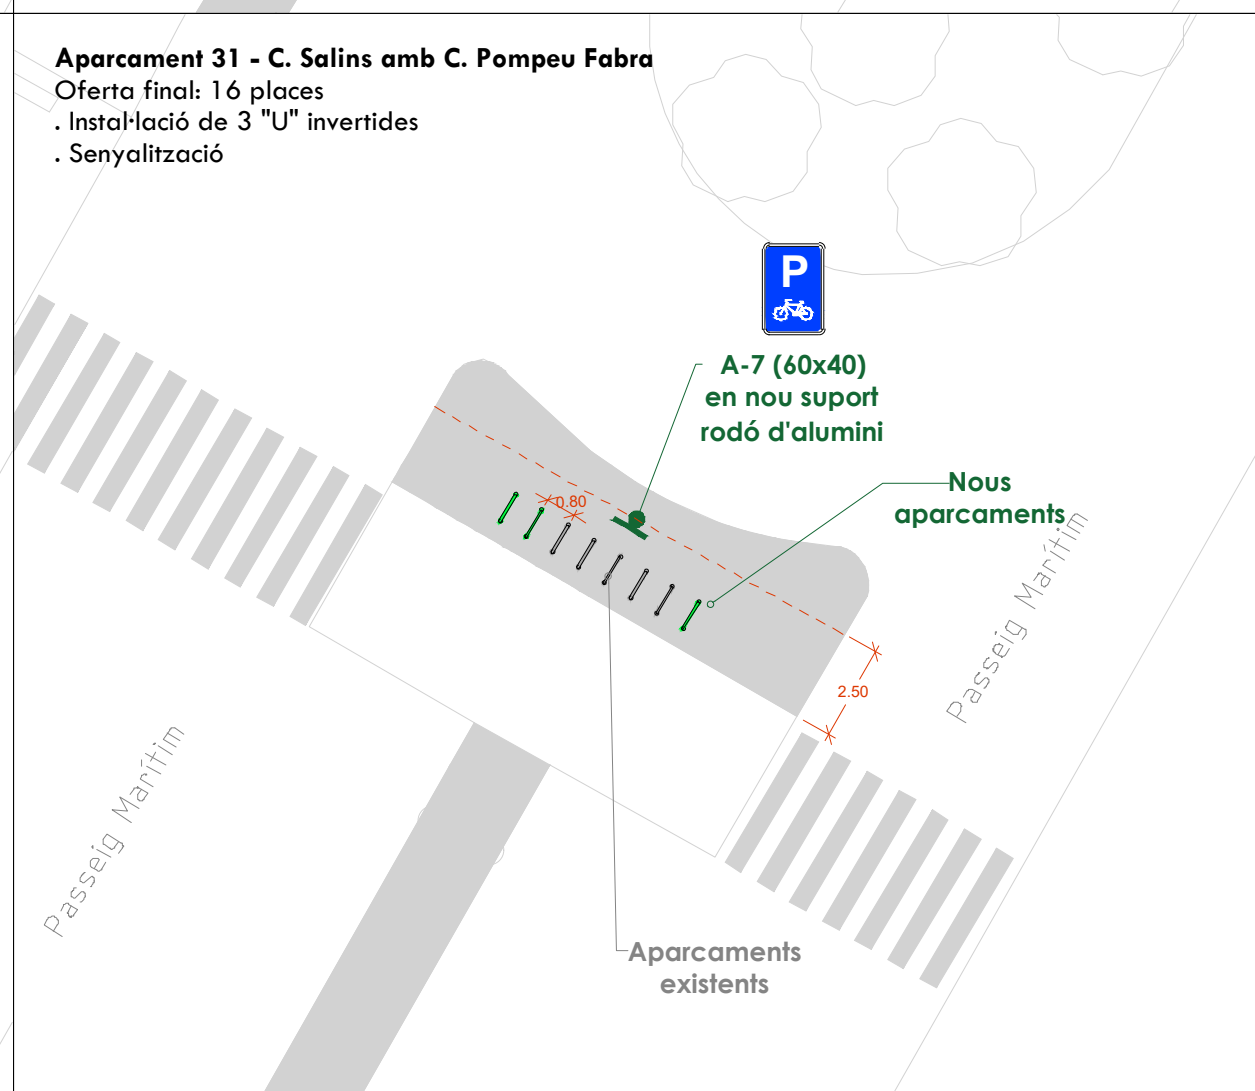

Ajuntament de Castelló d'Empúries

Projecte executiu de la millora de la connectivitat de la xarxa de camins de Castelló d'Empúries

Aparcaments a la via pública


Demolicions

- Senyalització horitzontal
 - Fresat de pintura
 Senyalització vertical
 - Actuacions (veure anotacions al plànol)

- Obra civil
 - Actuacions (veure anotacions al plànol)

Proposta

- Senyalització horitzontal
 - Pintura blanca sobre asfalt
 - Altres marques sobre asfalt
 - Pintura superficial antilliscant
 Elements d'urbanització
 - Pilona semiflexible vermella
 - Pilona de fusta
 - Ancoratge bici "U invertida"
 - Punt de recàrrega elèctric
 - Balisa LED
 Senyalització vertical
 - Actuacions (veure anotacions al plànol)
 Obra civil
 - Actuacions (anotacions al plànol)

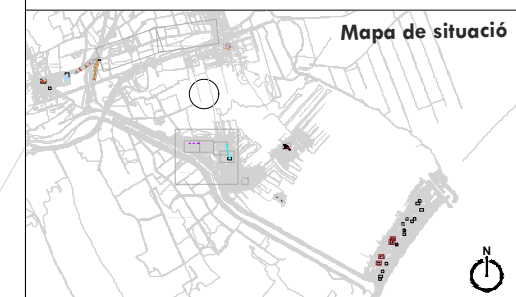

Autor del projecte:

Signat:




Carlos Domínguez Puig
 ECCP - N° col·legiat: 33.401



Desembre 2024 03.1.2
 A3 1:250 AP 02/05


Aparcament 50. Passeig Marítim - Delta Muga

Oferta final: 12 places
· Instal·lació de 6 "U" invertides
· Senyalització

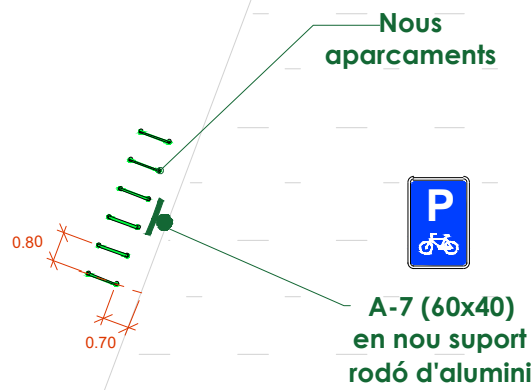


Aparcament 51 - Passeig Marítim - Zona de picnic

Oferta final: 12 places
· Senyalització

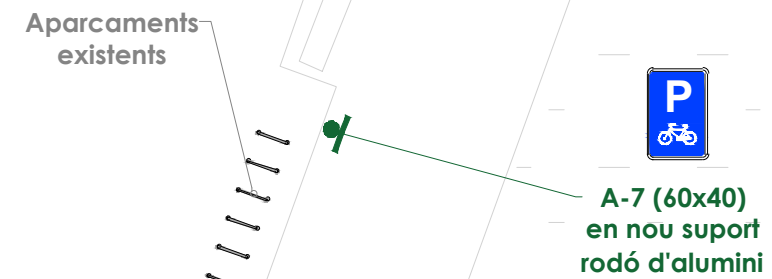


Aparcament 52 - Passeig Marítim - Parc de Salut

Oferta final: 12 places
· Senyalització

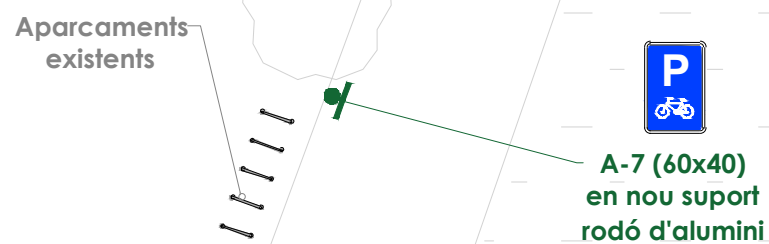

Aparcament 49 - Passeig Marítim - Zona infantil

Oferta final: 12 places
· Senyalització

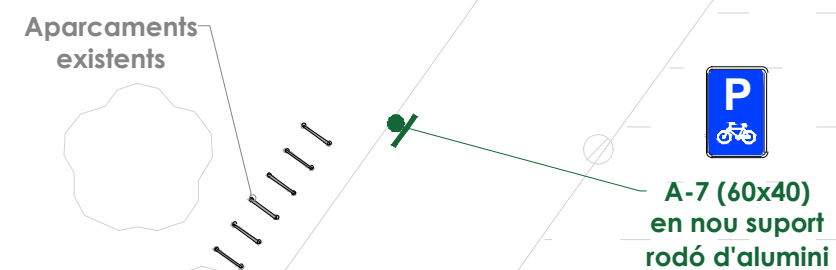

Ajuntament de
Castelló d'Empúries

Projecte executiu de la millora
de la connectivitat de la xarxa
de camins de Castelló d'Empúries

Aparcaments a la via pública

Demolicions

Senyalització horitzontal

— Fresat de pintura

Senyalització vertical

■ Actuacions
(veure anotacions al plànol)

Obra civil

■ Actuacions
(veure anotacions al plànol)

Proposta

Senyalització horitzontal

■ Pintura blanca sobre asfalt

■ Altres marques sobre asfalt

■ Pintura superficial antilliscant

Elements d'urbanització

● Pilona semiflexible vermella

● Pilona de fusta

— Acoratge bici "U invertida"

■ Punt de recàrrega elèctric


● Balisa LED

Senyalització vertical

■ Actuacions
(veure anotacions al plànol)

Obra civil

■ Actuacions
(anotacions al plànol)

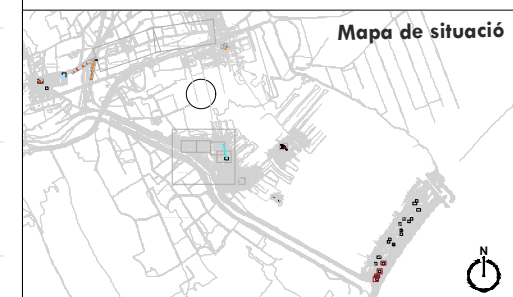

Autor del projecte:

Signat:



Carlos Domínguez Puig
ECCP - Nº col·legiat: 33.401



Desembre 2024

03.1.2


A3

1:250

AP 03/05


Aparcament 46. Passeig Marítim - Delta Muga

Oferta final: 12 places
· Senyalització

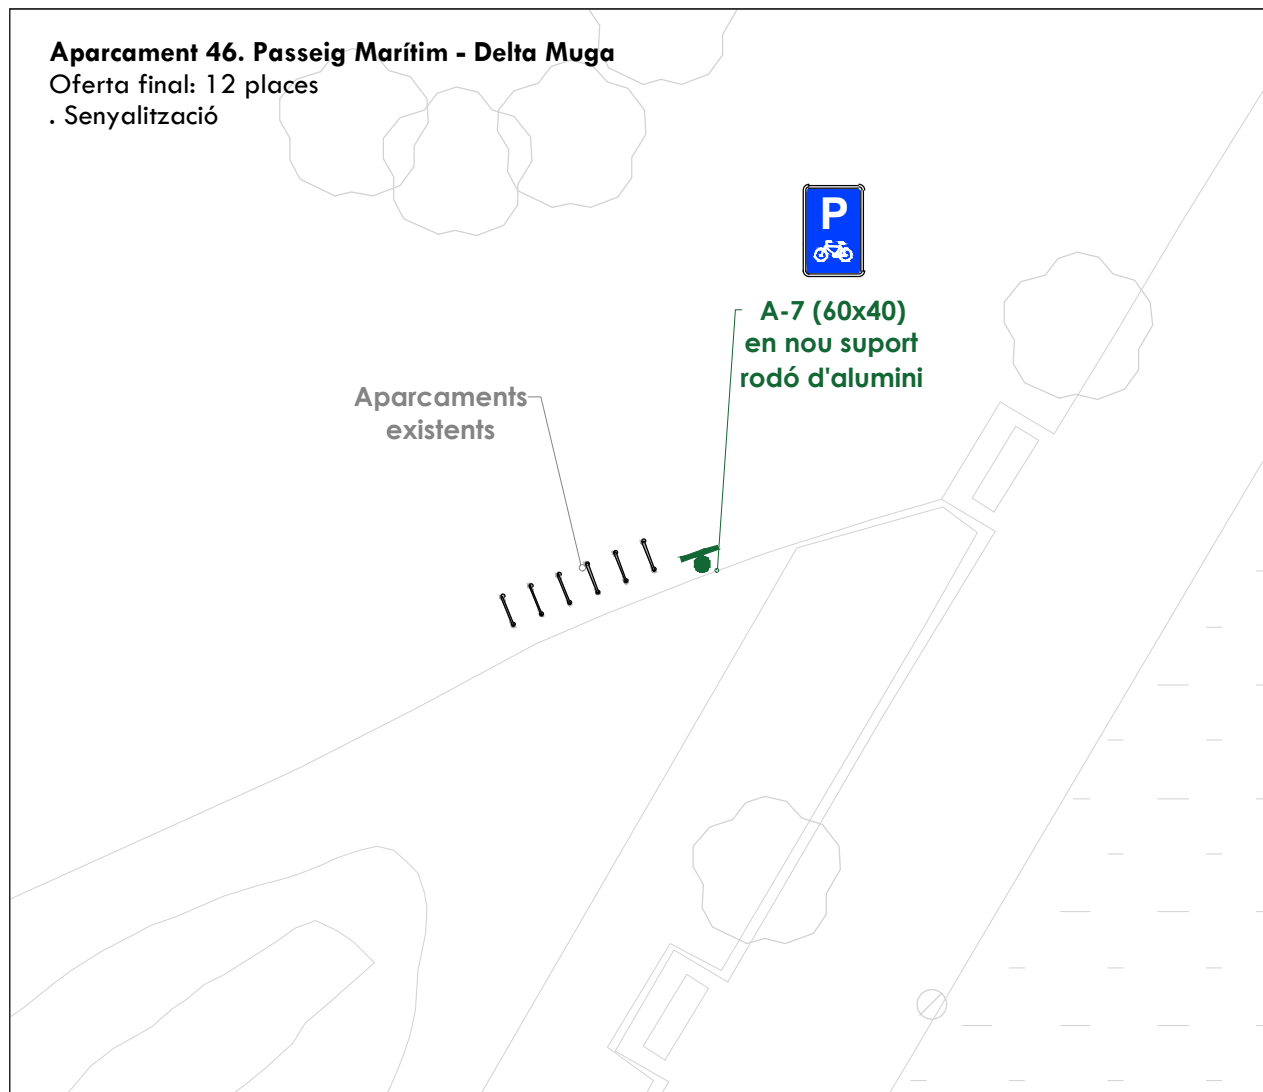


Aparcament 45 - Passeig Marítim - Zona de picnic

Oferta final: 20 places
· Instal·lació de 10 "U" invertides
· Senyalització

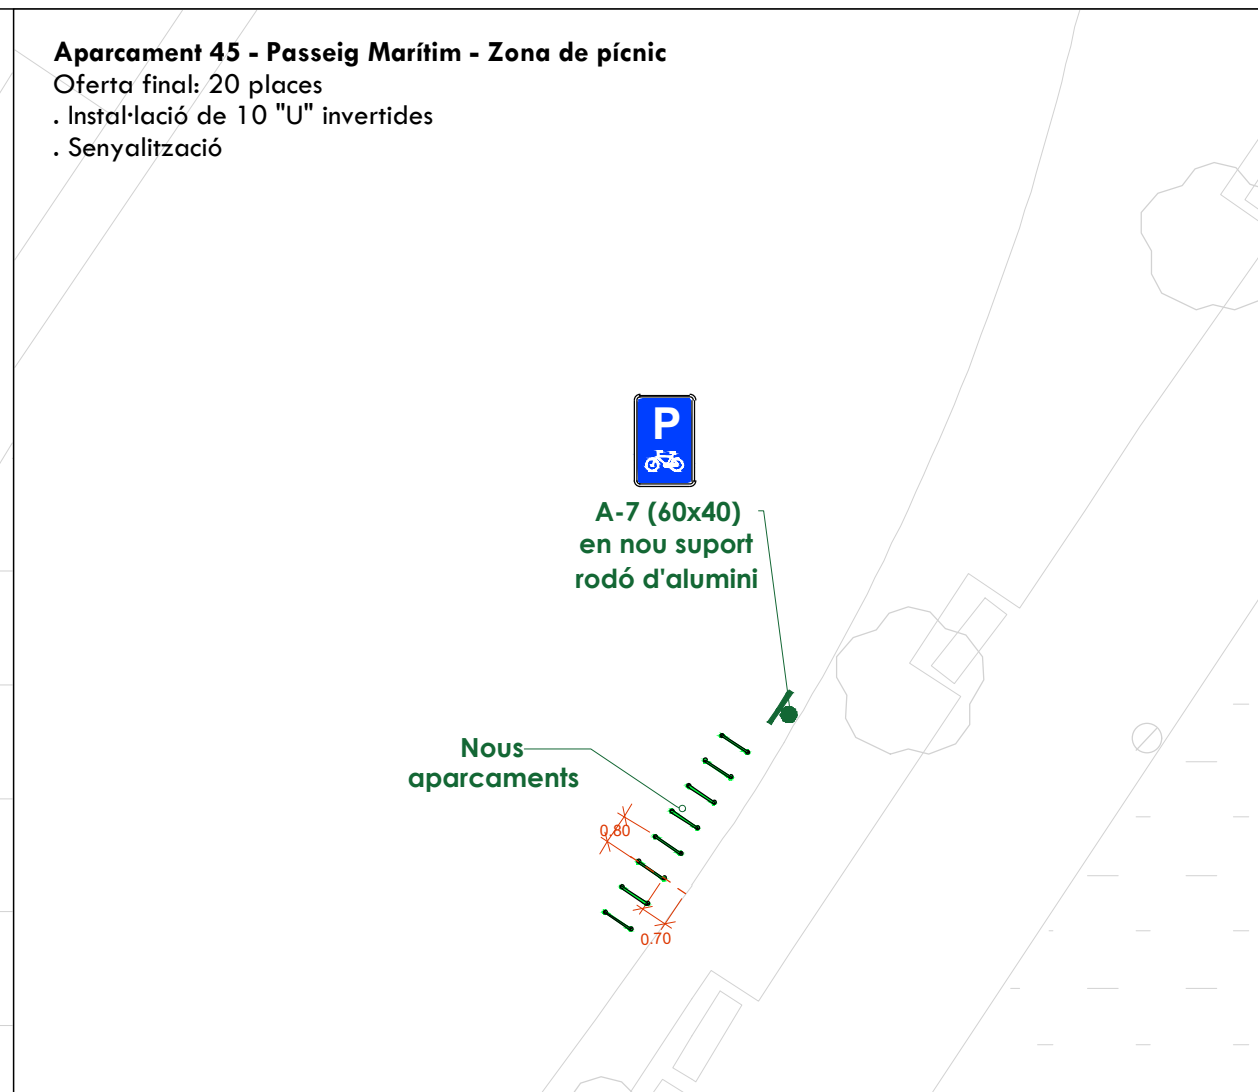

Aparcament 41 - Passeig Marítim - Zona infantil

Oferta final: 20 places
· Instal·lació de 10 "U" invertides
· Senyalització

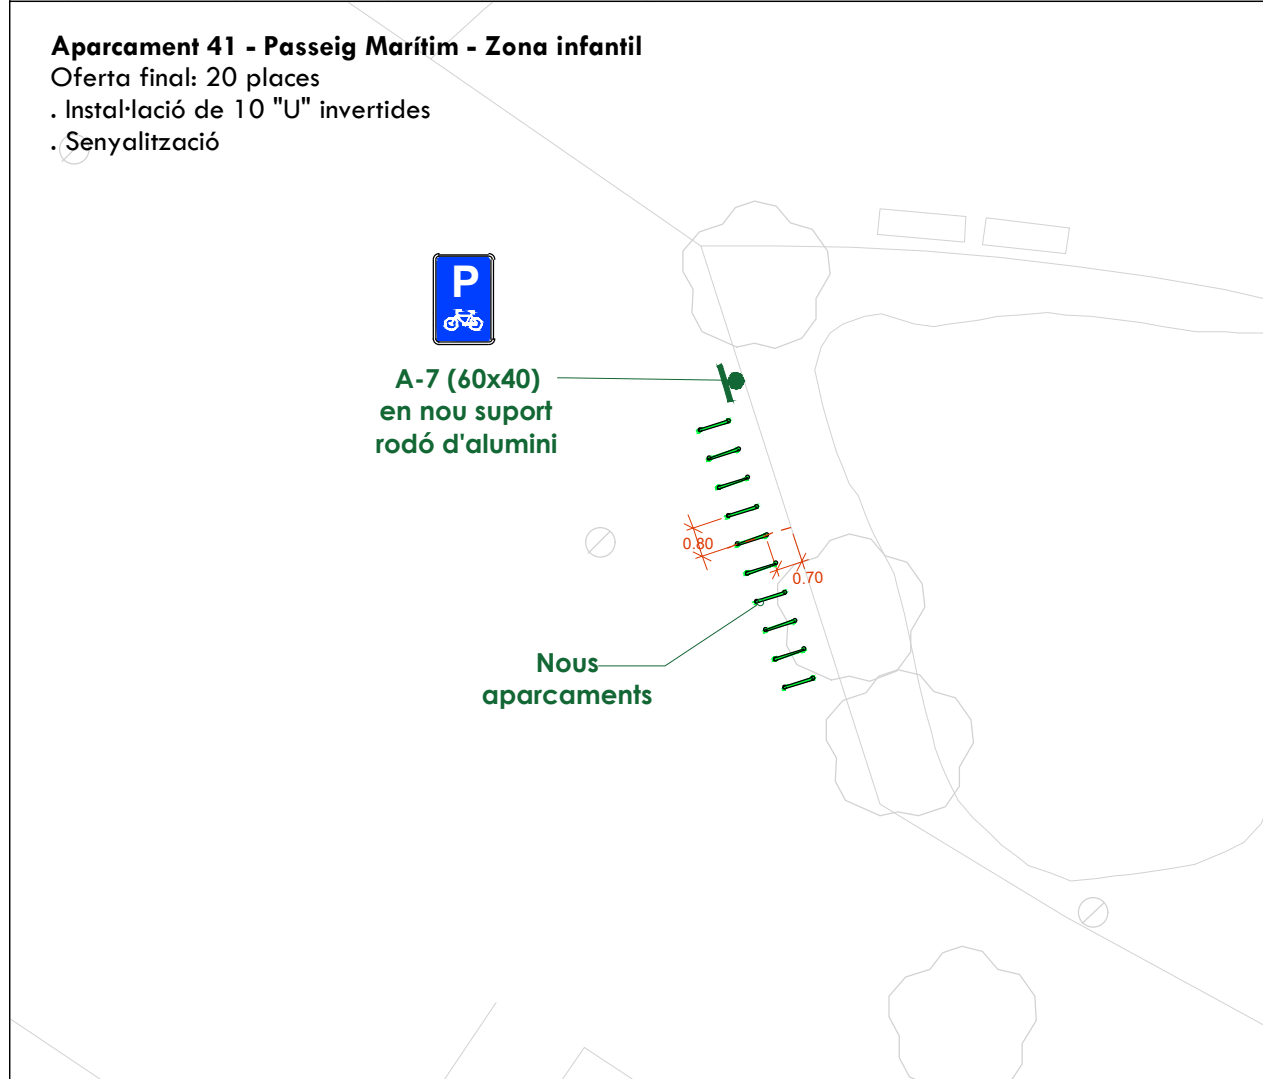

Aparcament 40. Passeig Marítim - Parc salut calistenia

Oferta final: 12 places
· Senyalització



Ajuntament de
Castelló d'Empúries

Projecte executiu de la millora
de la connectivitat de la xarxa
de camins de Castelló d'Empúries

Aparcaments a la via pública

Demolicions

Senyalització horitzontal

— Fresat de pintura

Senyalització vertical

■ Actuacions
(veure anotacions al plànol)

Obra civil

■ Actuacions
(veure anotacions al plànol)

Proposta

Senyalització horitzontal

■ Pintura blanca sobre asfalt

■ Altres marques sobre asfalt

■ Pintura superficial antilliscant

Elements d'urbanització

● Pilona semiflexible vermella

● Pilona de fusta

— Acoratge bici "U invertida"

■ Punt de recàrrega elèctric


● Balisa LED

Senyalització vertical

■ Actuacions
(veure anotacions al plànol)

Obra civil

■ Actuacions
(anotacions al plànol)

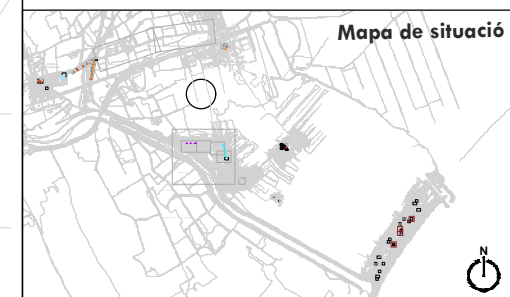

Autor del projecte:

Signat:



Carlos Domínguez Puig
ECCP - N° col·legiat: 33.401



Desembre 2024

03.1.2


A3

1:250

AP 04/05


Aparcament 39 - Passeig Marítim - Jocs infantils

Oferta final: 12 places
· Senyalització

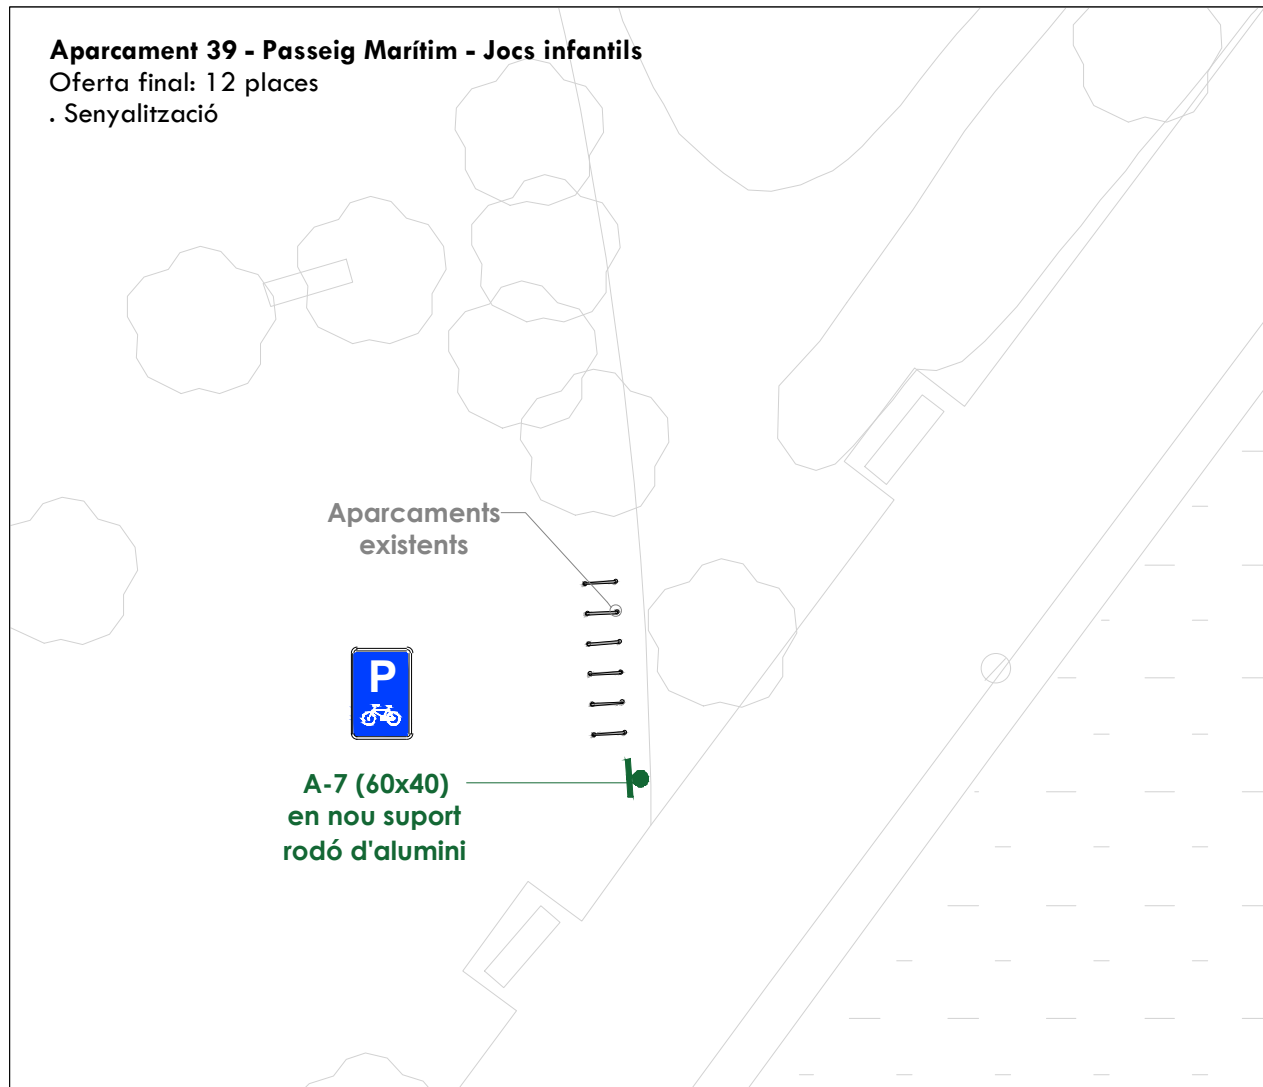


Aparcament 02. IES Castelló d'Empúries

Oferta final: 14 places
· Retirar 3 mòduls d'aparcament de roda
· Instal·lació de 7 "U" invertides
· Senyalització

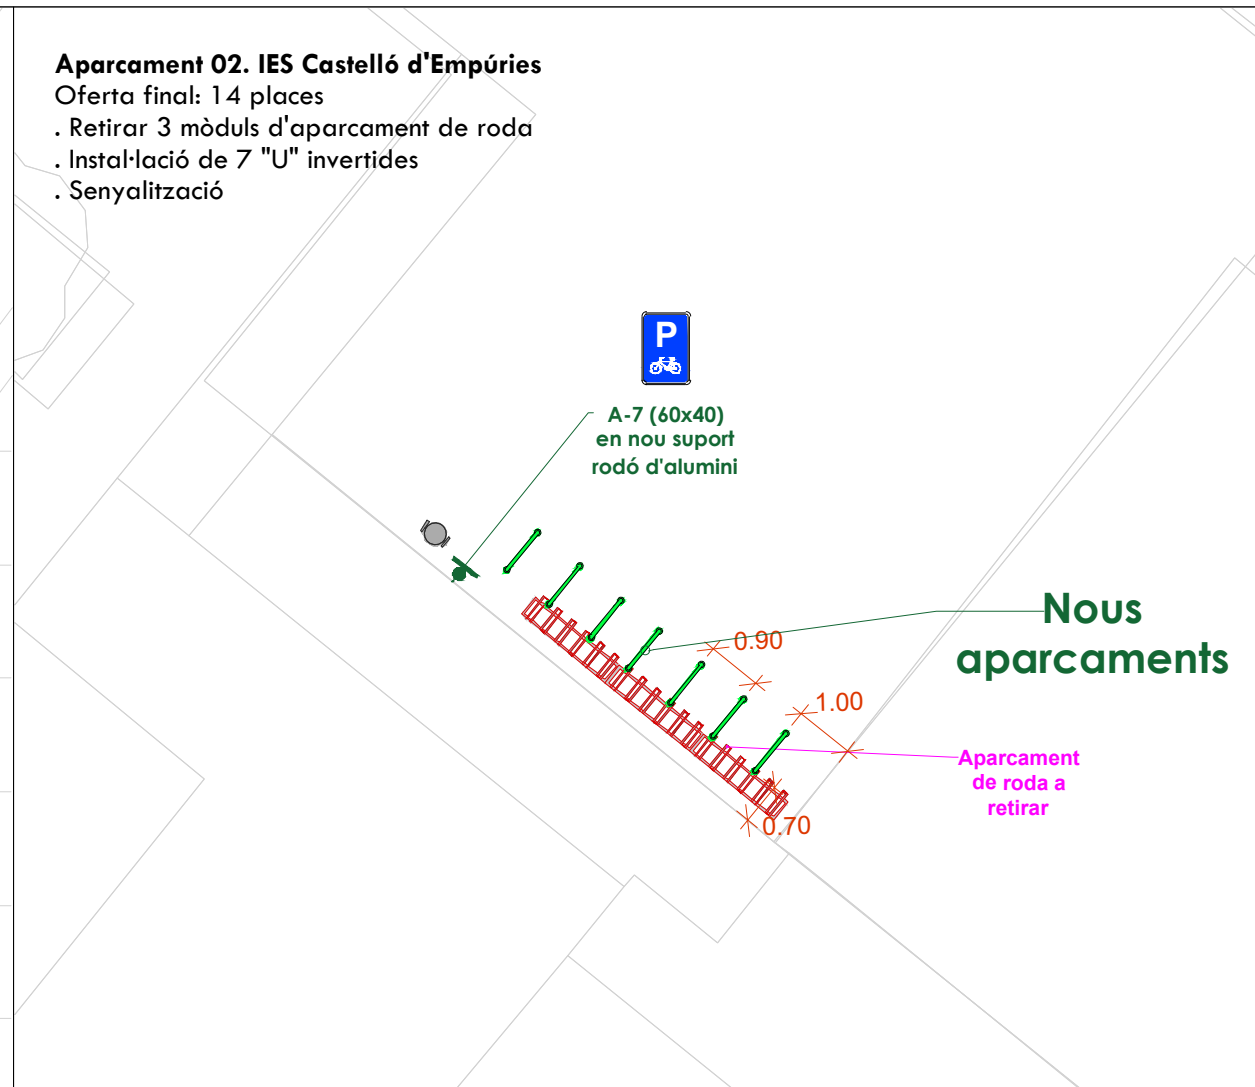


Aparcament 12 - Comercial Alberes 35

Oferta final: 20 places
· Fresat de pintura separació places d'aparcament
· Senyalització horitzontal d'espai de desencontxament PMR i picto bici
· Instal·lació de 10 "U" invertides
· Senyalització

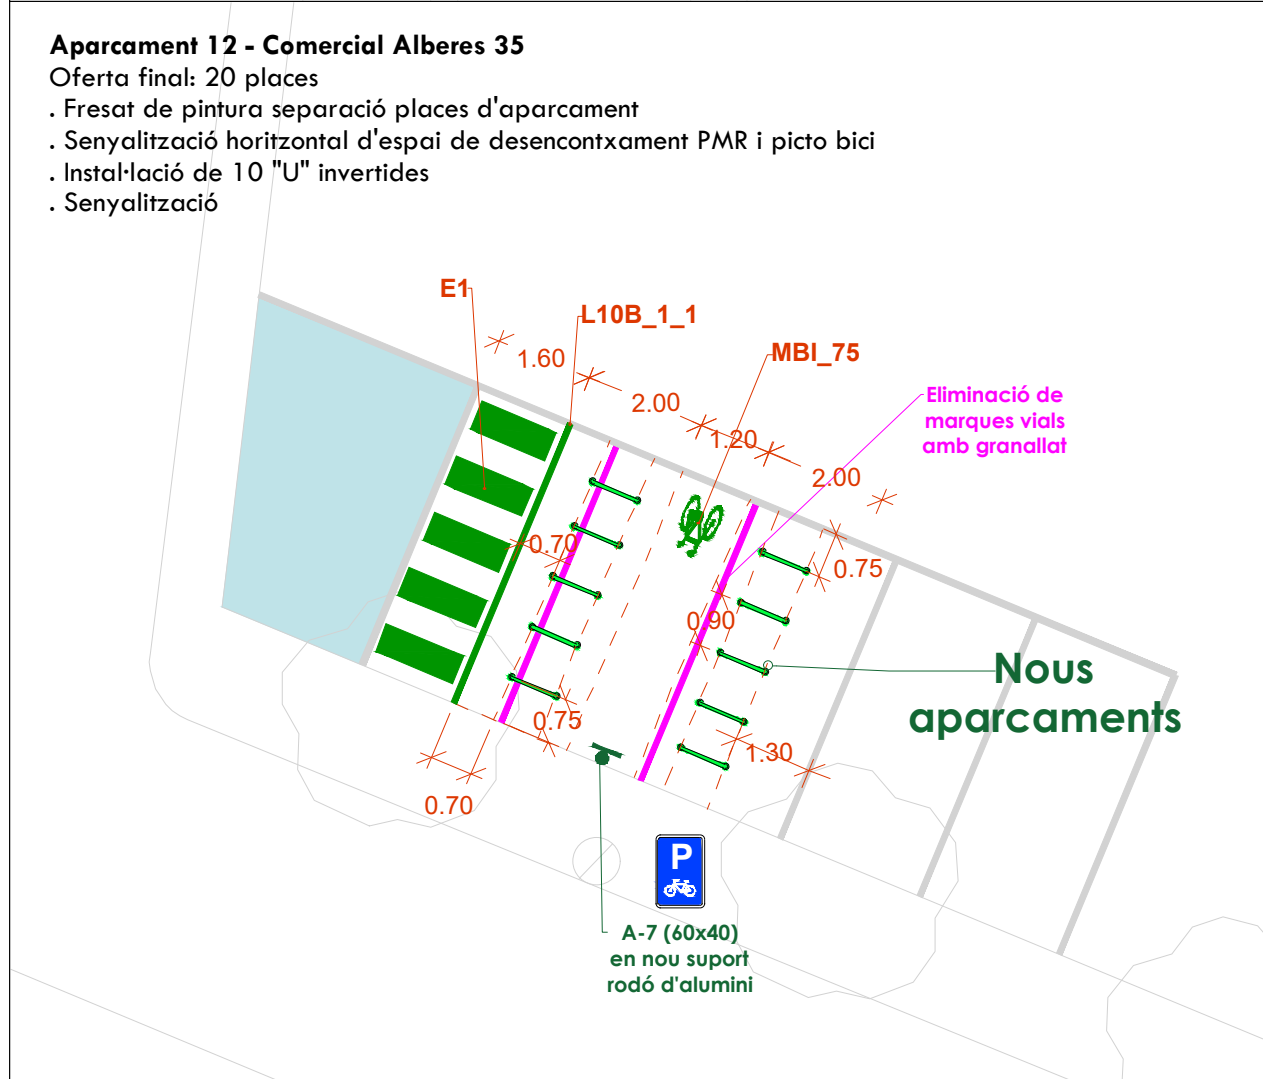

Aparcament 11 - Comercial Alberes 22

Oferta final: 20 places
· Fresat de pintura separació places d'aparcament
· Senyalització horitzontal picto bici
· Instal·lació de 10 "U" invertides
· Senyalització

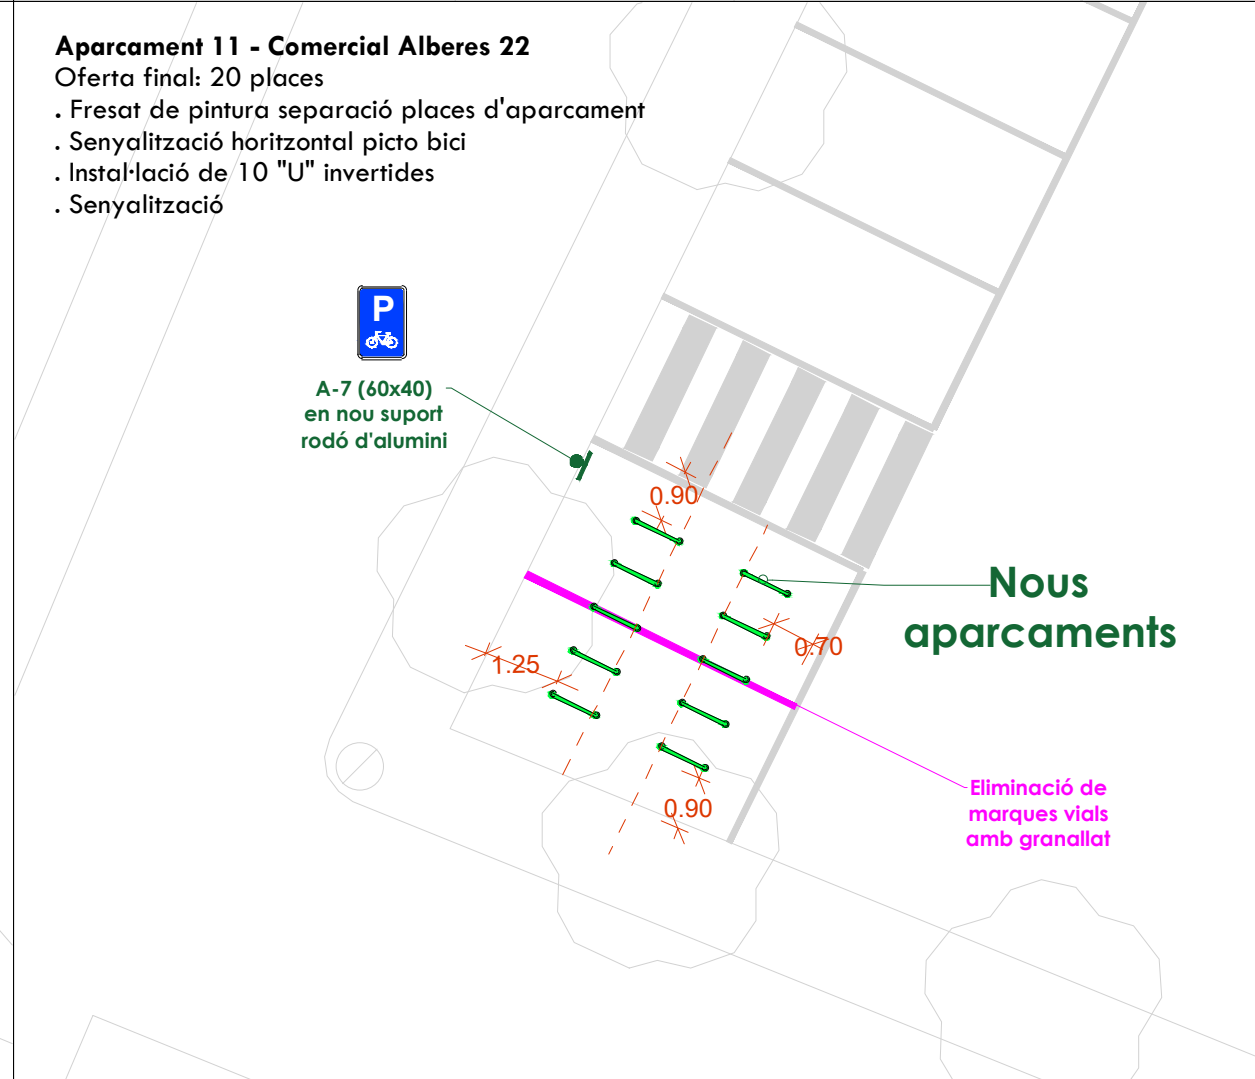

Ajuntament de Castelló d'Empúries

Projecte executiu de la millora de la connectivitat de la xarxa de camins de Castelló d'Empúries

Aparcaments a la via pública

Demolicions

Senyalització horitzontal
Fresat de pintura

Senyalització vertical
Actuacions (veure anotacions al plànol)

Obra civil
Actuacions (veure anotacions al plànol)


Proposta

Senyalització horitzontal
Pintura blanca sobre asfalt
Altres marques sobre asfalt
Pintura superficial antilliscant

Elements d'urbanització
Pilona semiflexible vermella
Pilona de fusta
Ancoratge bici "U invertida"
Punt de recàrrega elèctric
Balisa LED

Senyalització vertical
Actuacions (veure anotacions al plànol)

Obra civil
Actuacions (anotacions al plànol)

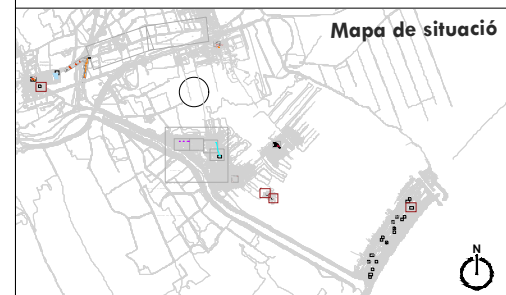

Financiado por la Unión Europea NextGenerationEU

Plan de Recuperación, Transformación y Resiliencia

Autor del projecte:

Signat:

VVAIC MOBILITY

Carlos Domínguez Puig
ECCP - Nº col·legiat: 33.401




Desembre 2024
A3 1:250

03.1.2
AP 05/05

Punt de recàrrega i aparcament 44 - Passeig Marítim - Zona esportiva

Oferta final: 44 places normals + 6 places amb càrrega

- Instal·lació de 3 aparcaments amb càrrega elèctrica i altres components
- Instal·lació de punt d'autoreparació i inflador
- Recol·locació de 6 "U" invertides
- Instal·lació de 5 "U" invertides noves
- Instal·lació de d'1 fanal solar LED
- Senyalització

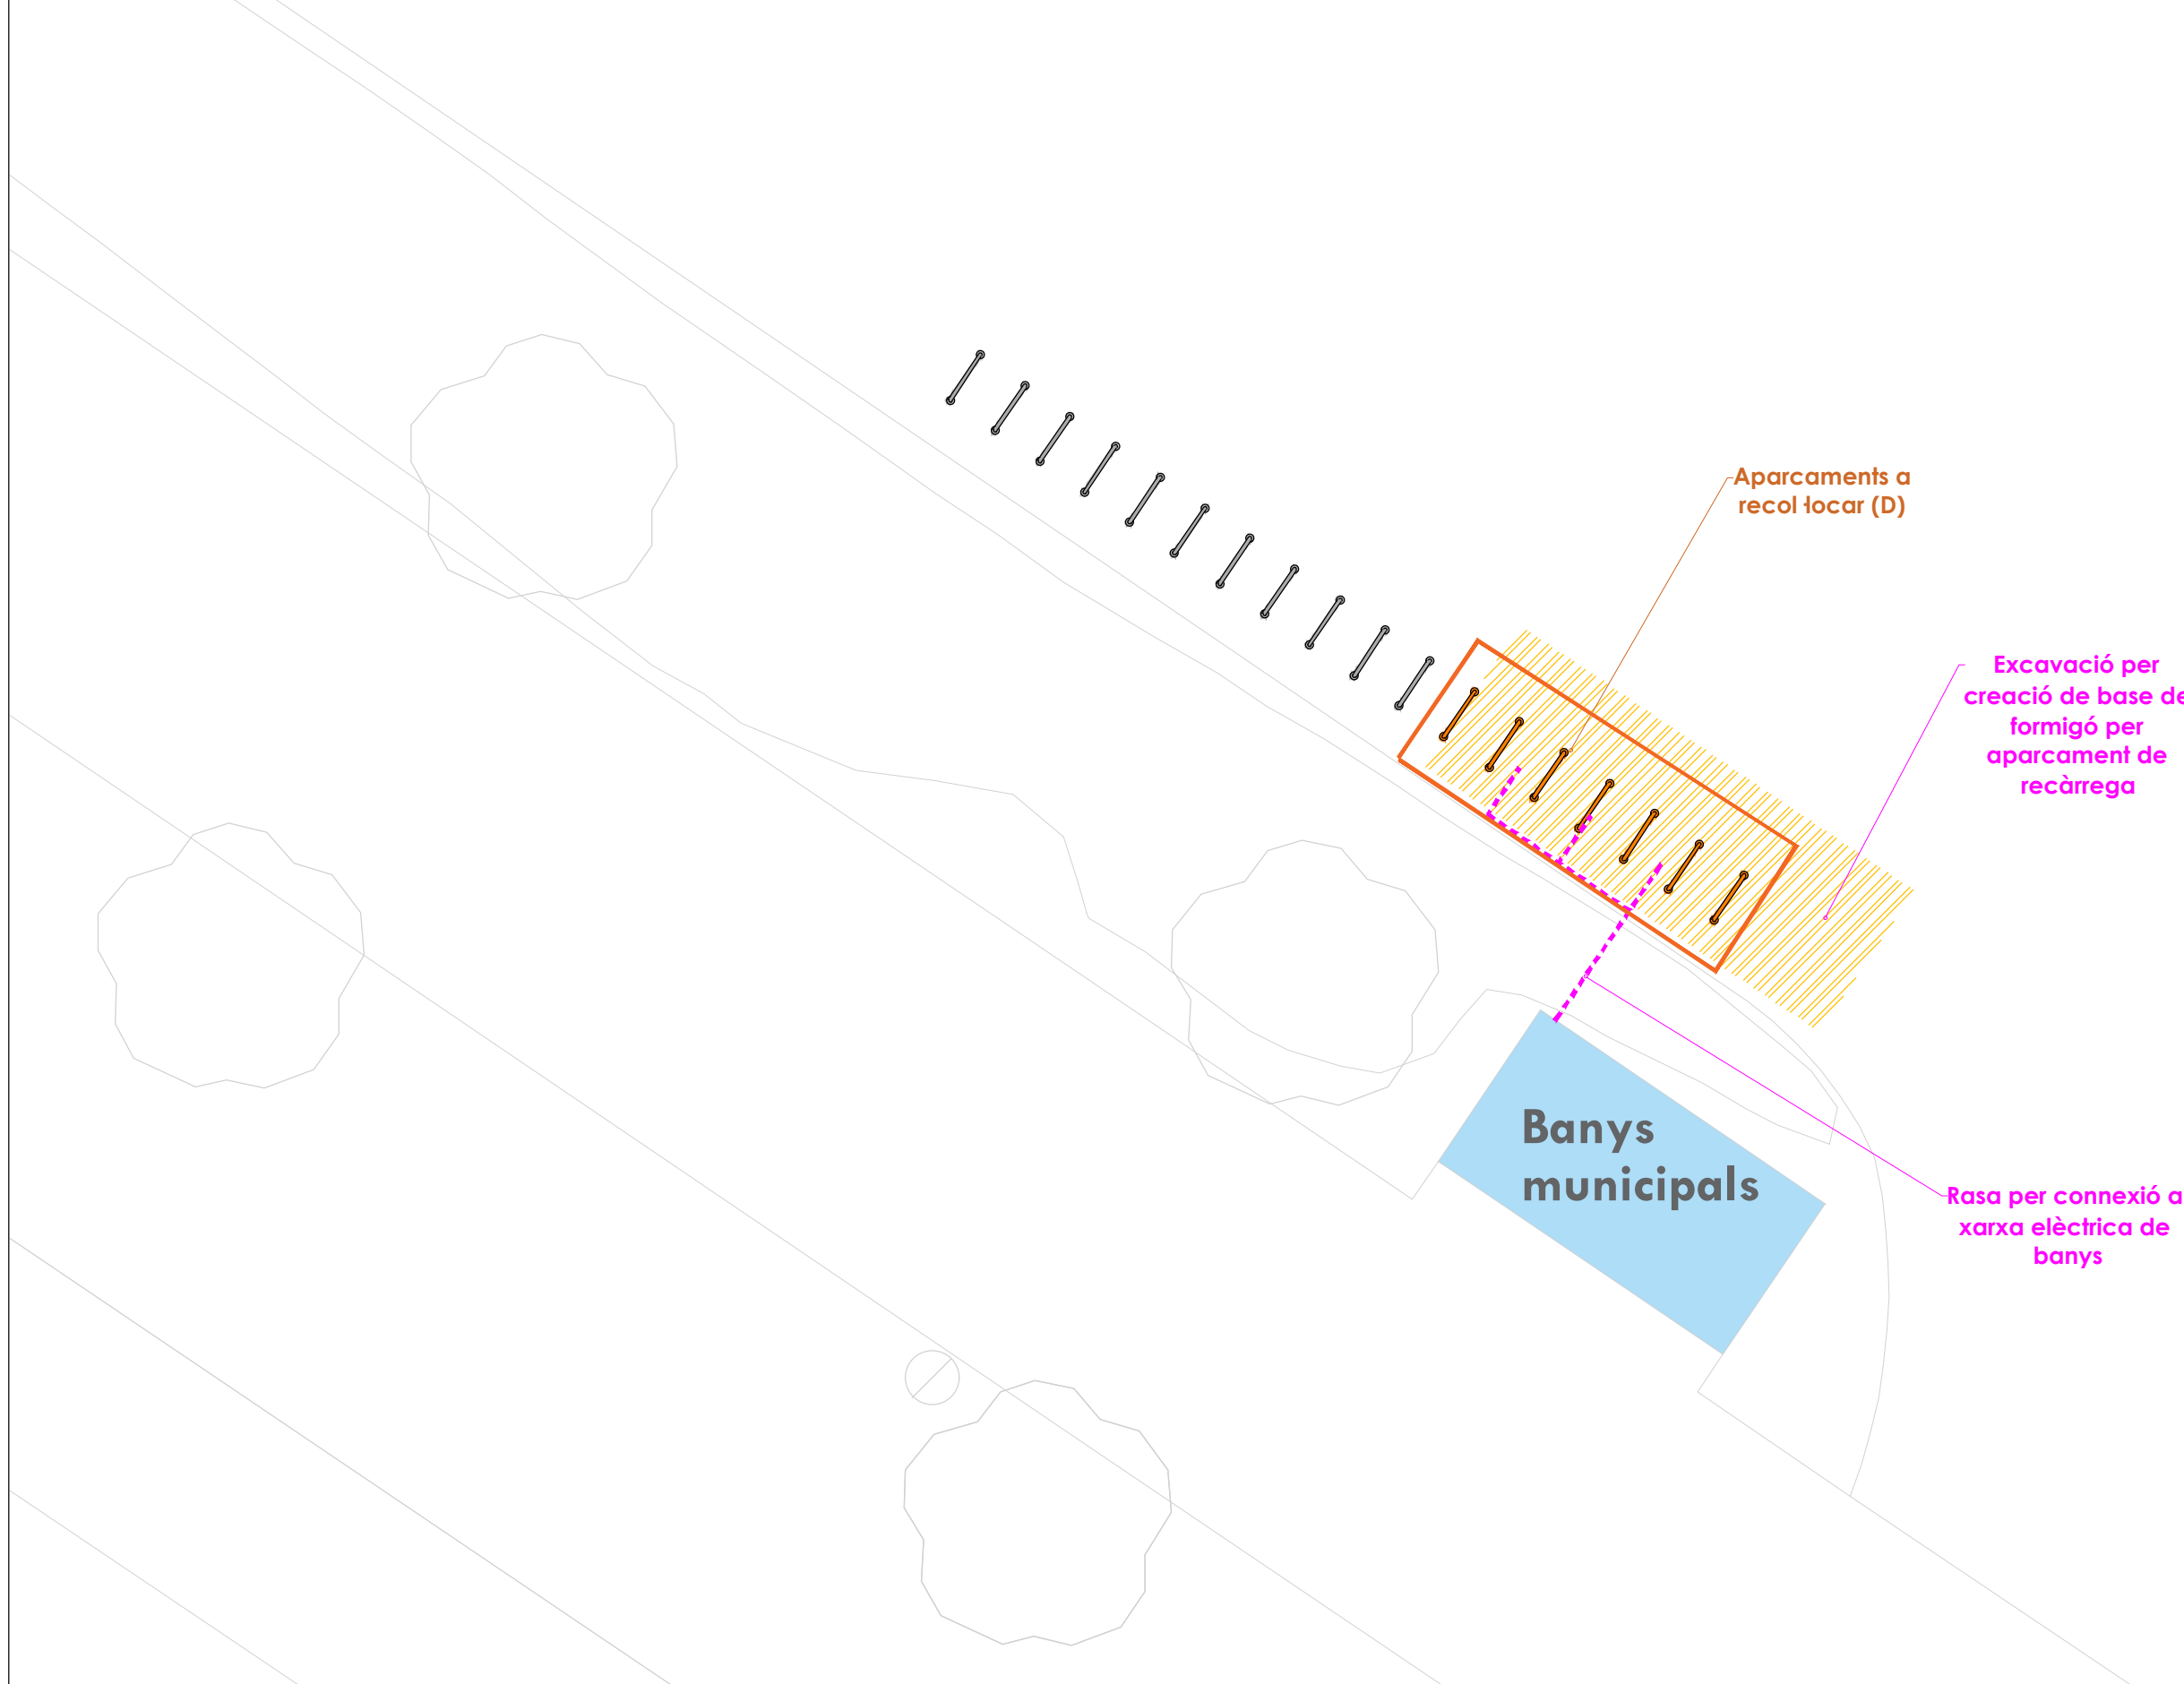

Ajuntament de Castelló d'Empúries

Projecte executiu de la millora de la connectivitat de la xarxa de camins de Castelló d'Empúries

Punt de recàrrega Passeig Marítim

Demolicions

Senyalització horitzontal

— Fresat de pintura

Senyalització vertical

■ Actuacions (veure anotacions al plànol)

Obra civil

■ Actuacions (veure anotacions al plànol)

Proposta

Senyalització horitzontal

■ Pintura blanca sobre asfalt

■ Altres marques sobre asfalt

■ Pintura superficial antilliscant

Elements d'urbanització

● Pilona semiflexible vermella

● Pilona de fusta

— Ancoratge bici "U invertida"

■ Punt de recàrrega elèctric


● Balisa LED

Senyalització vertical

■ Actuacions (veure anotacions al plànol)

Obra civil

■ Actuacions (anotacions al plànol)

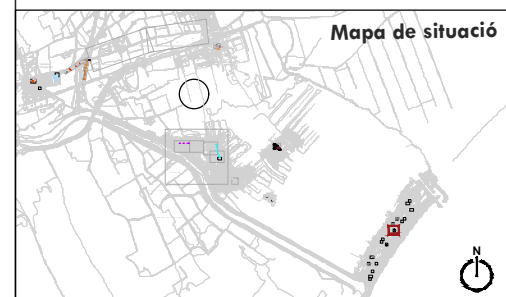

Financiado por la Unión Europea NextGenerationEU

Plan de Recuperación, Transformación y Resiliencia

Autor del projecte:

Signat:

VVAIC
MOBILITY

Carlos Domínguez Puig
Carlos Domínguez Puig
ECCP - N° col·legiat: 33.401



Desembre 2024

03.1.2

A3


1:250

RE 01/06

Punt de recàrrega i aparcament 44 - Passeig Marítim - Zona esportiva

Oferta final: 44 places normals + 6 places amb càrrega

- Instal·lació de 3 aparcaments amb càrrega elèctrica i altres components
- Instal·lació de punt d'autoreparació i inflador
- Recol·locació de 6 "U" invertides
- Instal·lació de 5 "U" invertides noves
- Instal·lació de d'1 fanal solar LED
- Senyalització

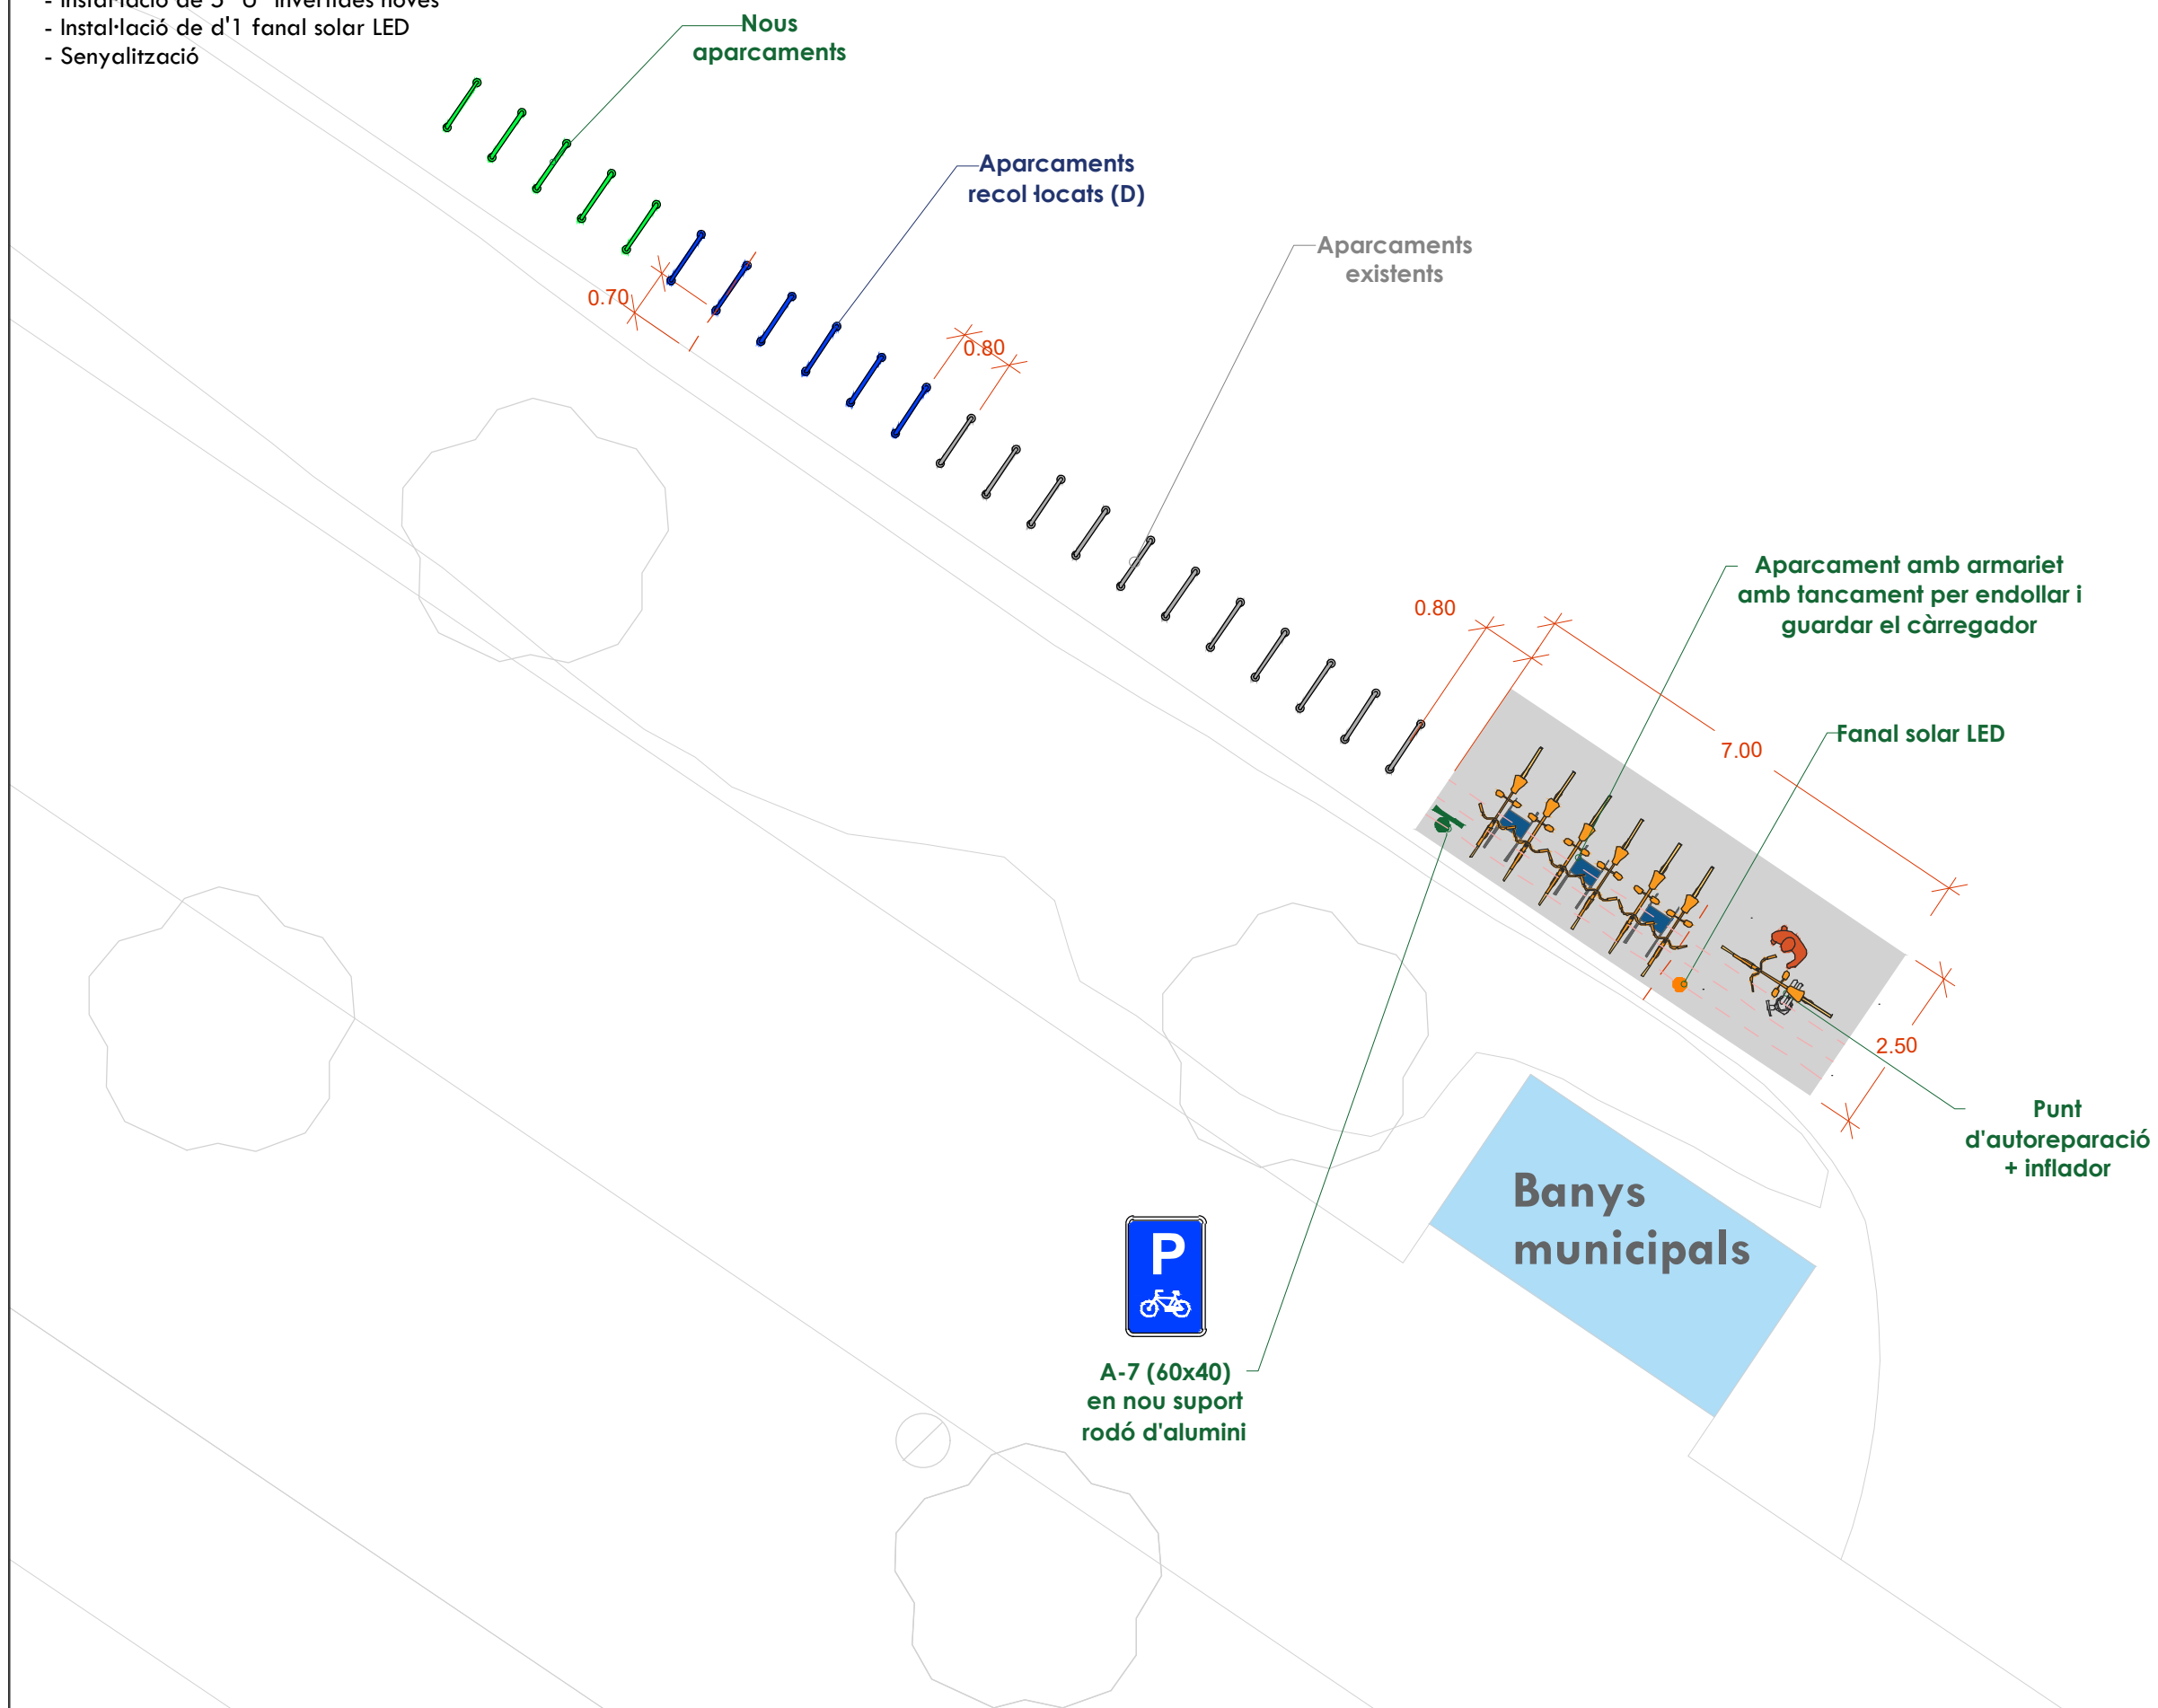

Ajuntament de
Castelló d'Empúries

Projecte executiu de la millora
de la connectivitat de la xarxa
de camins de Castelló d'Empúries

Punt de recàrrega Passeig Marítim

Demolicions

Senyalització horitzontal

— Fresat de pintura

Senyalització vertical

■ Actuacions
(veure anotacions al plànol)

Obra civil

■ Actuacions
(veure anotacions al plànol)

Proposta

Senyalització horitzontal

■ Pintura blanca sobre asfalt

■ Altres marques sobre asfalt

■ Pintura superficial antilliscant

Elements d'urbanització

● Pilona semiflexible vermella

● Pilona de fusta

— Ancoratge bici "U invertida"

■ Punt de recàrrega elèctric


● Balisa LED

Senyalització vertical

■ Actuacions
(veure anotacions al plànol)

Obra civil

■ Actuacions
(anotacions al plànol)

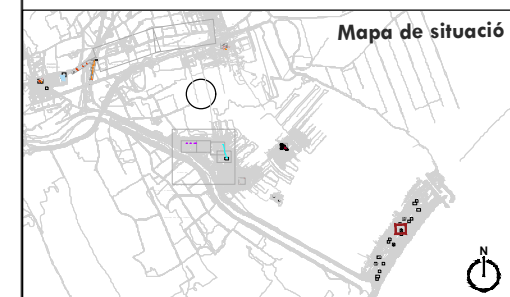

Financiado por
la Unión Europea
NextGenerationEU

Plan de
Recuperación,
Transformación
y Resiliencia

Autor del projecte:

Signat:

VVAIC
MOBILITY

Carlos Domínguez Puig
Carlos Domínguez Puig
ECCP - N° col·legiat: 33.401



Desembre 2024

03.1.2

A3 1:250 RE 02/06

Punt de recàrrega - Sala polivalent

Oferta final: 6 places amb càrrega

- Instal·lació de 3 aparcaments amb càrrega elèctrica i altres components
- Instal·lació de punt d'autoreparació i inflador
- Senyalització



Ajuntament de
Castelló d'Empúries

Projecte executiu de la millora
de la connectivitat de la xarxa
de camins de Castelló d'Empúries

Punt de recàrrega Sala polivalent

Demolicions

Senyalització horitzontal

— Fresat de pintura

Senyalització vertical

■ Actuacions
(veure anotacions al plànol)

Obra civil

■ Actuacions
(veure anotacions al plànol)

Proposta

Senyalització horitzontal

■ Pintura blanca sobre asfalt

■ Altres marques sobre asfalt

■ Pintura superficial antilliscant

Elements d'urbanització

● Pilona semiflexible vermella

● Pilona de fusta

— Acoratge bici "U invertida"

■ Punt de recàrrega elèctric

● Balisa LED

Senyalització vertical

■ Actuacions
(veure anotacions al plànol)


Obra civil

■ Actuacions
(anotacions al plànol)

Rasa per
connexió a xarxa
elèctrica de sala
polivalent

Excavació per
creació de base de
formigó per
aparcament de
recàrrega

Sala polivalent

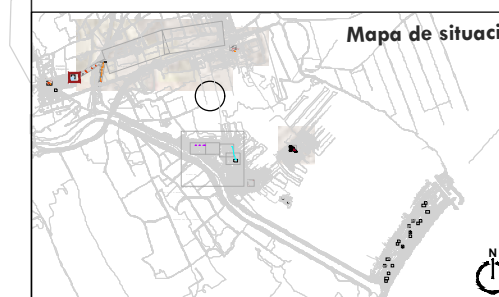

Autor del projecte:

Signat:



Carlos Domínguez Puig
ECCP - Nº col·legiat: 33.401



Desembre 2024
A3 1:250


03.1.2
RE 03/06

Punt de recàrrega - Sala polivalent

Oferta final: 6 places amb càrrega

- Instal·lació de 3 aparcaments amb càrrega elèctrica i altres components
- Instal·lació de punt d'autoreparació i inflador
- Senyalització

Aparcament amb armariet amb tancament per endollar i guardar el càrregador

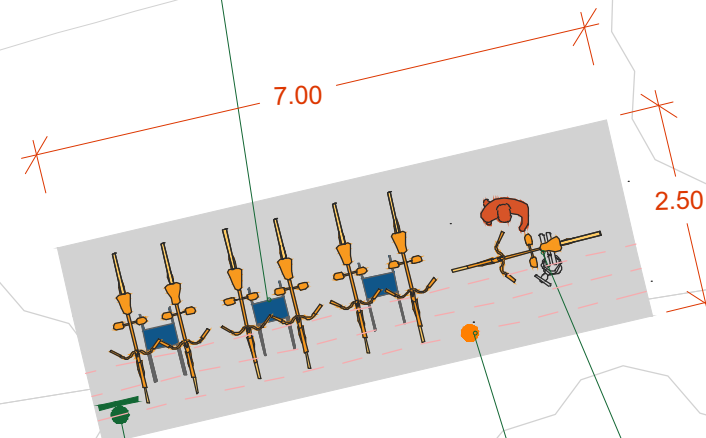

Punt d'autoreparació + inflador

A-7 (60x40) en nou suport rodó d'alumini

Fanal solar LED

Sala polivalent



Ajuntament de Castelló d'Empúries

Projecte executiu de la millora de la connectivitat de la xarxa de camins de Castelló d'Empúries

Punt de recàrrega Sala polivalent

Demolicions

Senyalització horitzontal

— Fresat de pintura

Senyalització vertical

■ Actuacions (veure anotacions al plànol)

Obra civil

■ Actuacions (veure anotacions al plànol)

Proposta

Senyalització horitzontal

■ Pintura blanca sobre asfalt

■ Altres marques sobre asfalt

■ Pintura superficial antilliscant

Elements d'urbanització

● Pilona semiflexible vermella

● Pilona de fusta

— Ancoratge bici "U invertida"

■ Punt de recàrrega elèctric


● Balisa LED

Senyalització vertical

■ Actuacions (veure anotacions al plànol)

Obra civil

■ Actuacions (anotacions al plànol)

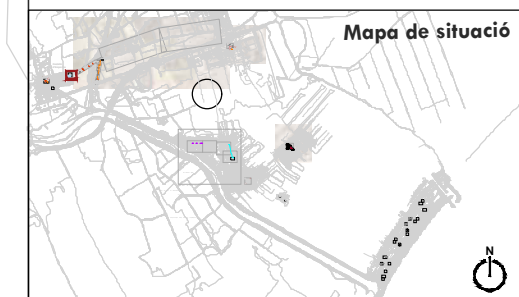

Financiado por la Unión Europea NextGenerationEU

Plan de Recuperación, Transformación y Resiliencia

Autor del projecte:

Signat:

VVAIC
MOBILITY

Carlos Domínguez Puig
ECCP - N° col·legiat: 33.401



Desembre 2024
A3 1:250

03.1.2
RE 04/06

Punt de recàrrega - Parc del Trabuc

Oferta final: 6 places amb càrrega

- Instal·lació de 3 aparcaments amb càrrega elèctrica i altres components
- Instal·lació de punt d'autoreparació i inflador
- Senyalització

Rasa d'enllumenat del parc
s'aprofita per connexió
elèctrica

Excavació per
creació de base de
formigó per
aparcament de
recàrrega



Ajuntament de
Castelló d'Empúries

Projecte executiu de la millora
de la connectivitat de la xarxa
de camins de Castelló d'Empúries

Punt de recàrrega Parc del Trabuc

Demolicions

Senyalització horitzontal

- Fresat de pintura

Senyalització vertical

- Actuacions
(veure anotacions al plànol)

Obra civil

- Actuacions
(veure anotacions al plànol)

Proposta

Senyalització horitzontal

- Pintura blanca sobre asfalt
- Altres marques sobre asfalt
- Pintura superficial antilliscant

Elements d'urbanització


- Pilona semiflexible vermella
- Pilona de fusta
- Acoratge bici "U invertida"
- Punt de recàrrega elèctric
- Balisa LED

Senyalització vertical

- Actuacions
(veure anotacions al plànol)

Obra civil

- Actuacions
(anotacions al plànol)

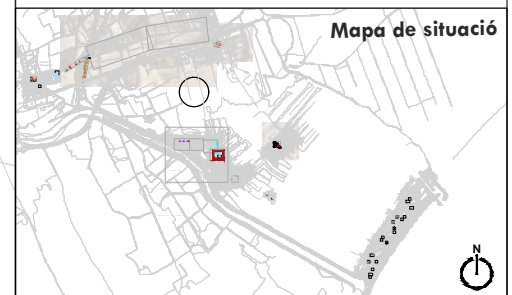

Financiado por
la Unión Europea
NextGenerationEU

Plan de
Recuperación,
Transformación
y Resiliencia

Autor del projecte:

Signat:

VAIC
MOBILITY

Carlos Domínguez Puig
ECCP - Nº col·legiat: 33.401



Desembre 2024
A3 1:250

03.1.2
RE 05/06

Punt de recàrrega - Sala polivalent

Oferta final: 6 places amb càrrega

- Instal·lació de 3 aparcaments amb càrrega elèctrica i altres components
- Instal·lació de punt d'autoreparació i inflador
- Senyalització




A-7 (60x40)
en nou suport
rodó d'alumini

Aparcament
amb armariet
amb tancament
per endollar i
guardar el
càrregador

Fanal solar LED

Punt
d'autoreparació
+ inflador

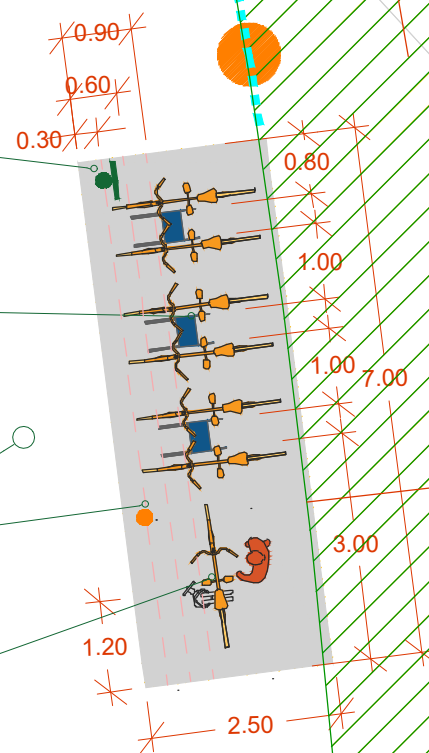

4.00

R1.00



Ajuntament de
Castelló d'Empúries

Projecte executiu de la millora
de la connectivitat de la xarxa
de camins de Castelló d'Empúries

Punt de recàrrega Parc del Trabuc

Demolicions

Senyalització horitzontal

— Fresat de pintura

Senyalització vertical

■ Actuacions
(veure anotacions al plànol)

Obra civil

■ Actuacions
(veure anotacions al plànol)

Proposta

Senyalització horitzontal

■ Pintura blanca sobre asfalt

■ Altres marques sobre asfalt

■ Pintura superficial antilliscant

Elements d'urbanització

● Pilona semiflexible vermella

● Pilona de fusta

— Acoratge bici "U invertida"

■ Punt de recàrrega elèctric


● Balisa LED

Senyalització vertical

■ Actuacions
(veure anotacions al plànol)

Obra civil

■ Actuacions
(anotacions al plànol)

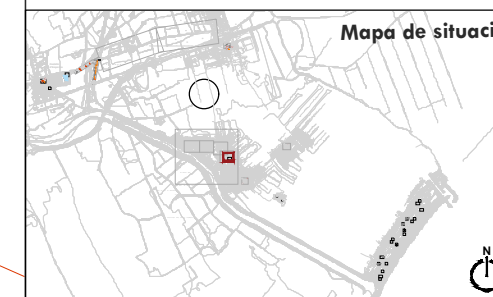

Financiado por
la Unión Europea
NextGenerationEU

Plan de
Recuperación,
Transformación
y Resiliencia

Autor del projecte:

Signat:

VAIC
MOBILITY

Carlos Domínguez Puig
ECCP - N° col·legiat: 33.401



Desembre 2024
A3 1:250

03.1.2
RE 06/06




Ajuntament de Castelló d'Empúries

Projecte executiu de la millora de la connectivitat de la xarxa de camins de Castelló d'Empúries

Punt de recàrrega Detall



Punt de llum SOLAR LED

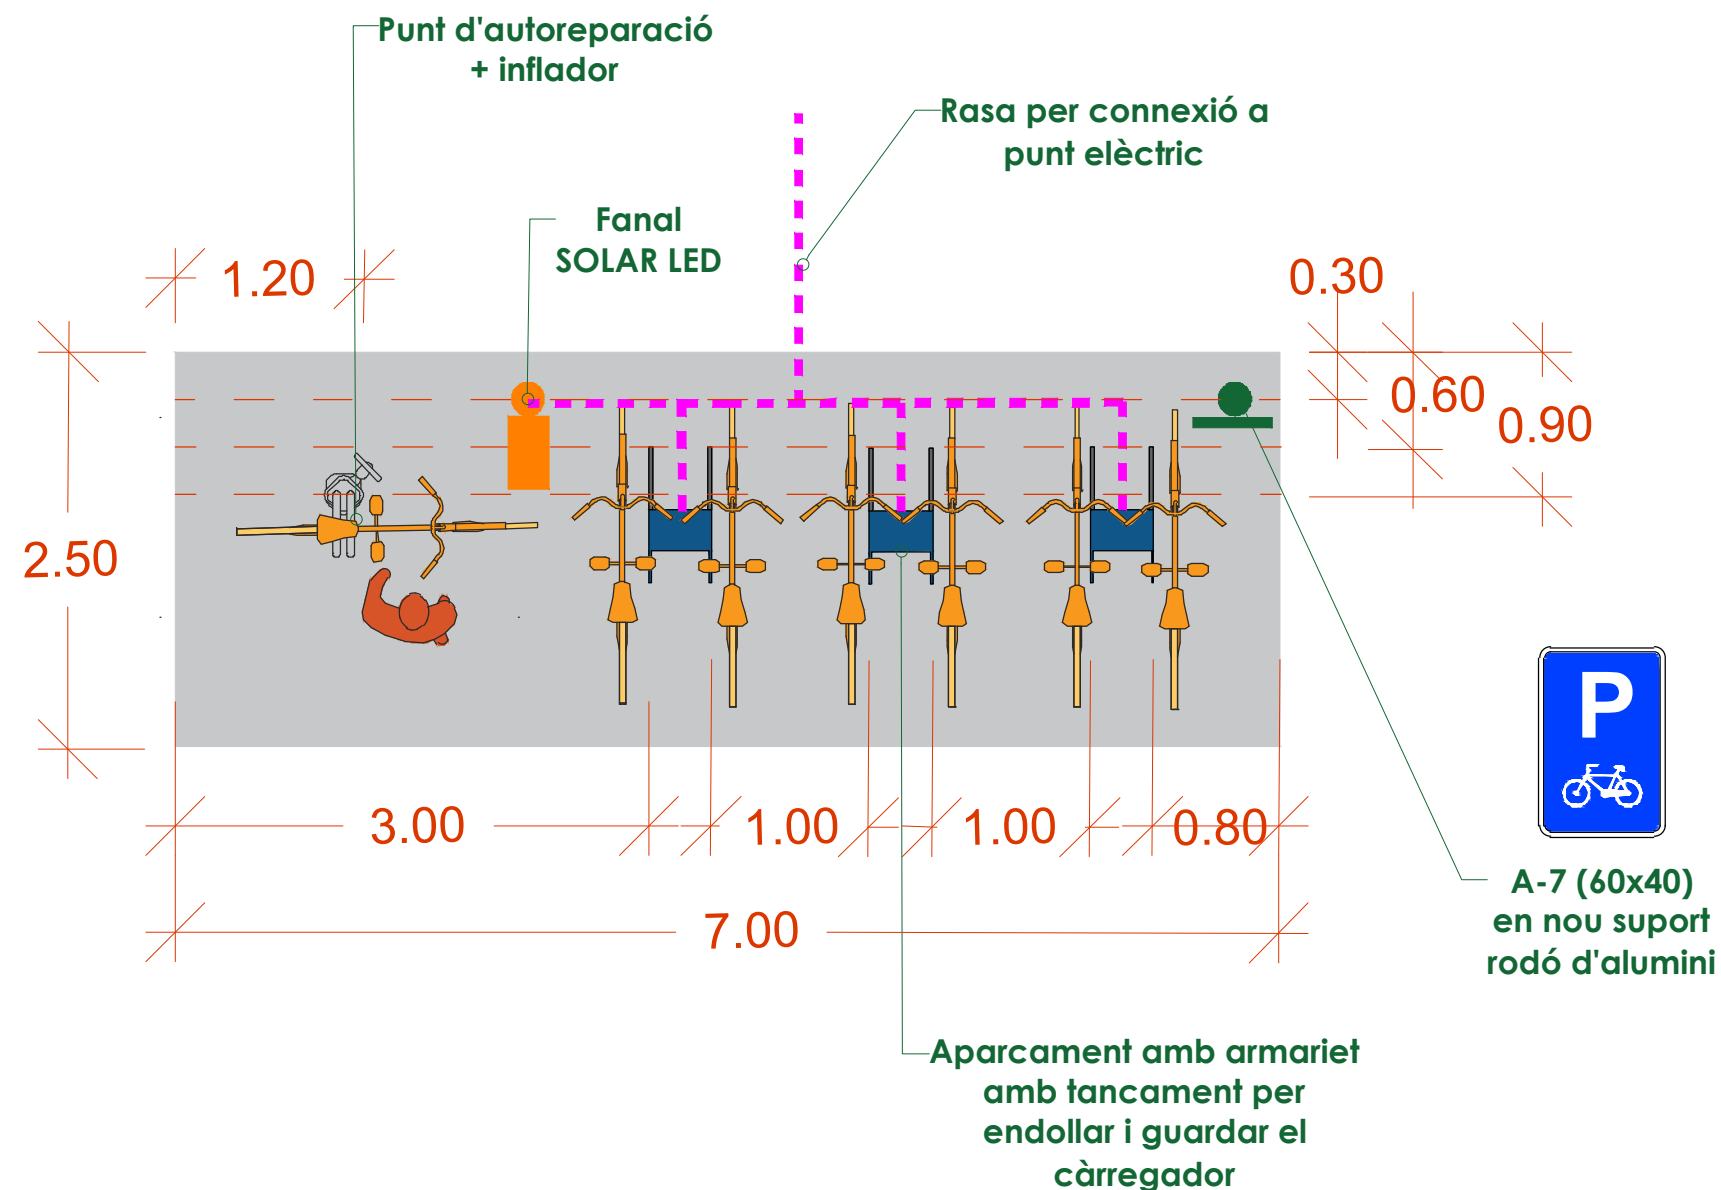

Punt d'autoreparació + inflador



Aparcament i punt de recàrrega amb armariet



Financiado por la Unión Europea NextGenerationEU



Autor del projecte:

Signat:



Carlos Domínguez Puig
ECCP - N° col·legiat: 33.401



Desembre 2024
A3 1:250

03.1.2
RE 06/06

Aparcament 001. Parada de bus interurbà

Oferta final: 20 places

- Instal·lació de tancat amb videovigilància i accés amb control
- Instal·lació de 10 "U" invertides
- Senyalització



Ajuntament de
Castelló d'Empúries

Projecte executiu de la millora
de la connectivitat de la xarxa
de camins de Castelló d'Empúries

Aparcament segur

Demolicions

Senyalització horitzontal

— Fresat de pintura

Senyalització vertical

■ Actuacions
(veure anotacions al plànol)

Obra civil

■ Actuacions
(veure anotacions al plànol)

Proposta

Senyalització horitzontal

■ Pintura blanca sobre asfalt

■ Altres marques sobre asfalt

■ Pintura superficial antilliscant

Elements d'urbanització

● Pilona semiflexible vermella

● Pilona de fusta

— Acoratge bici "U invertida"

■ Punt de recàrrega elèctric


● Balisa LED

Senyalització vertical

■ Actuacions
(veure anotacions al plànol)

Obra civil

■ Actuacions
(anotacions al plànol)

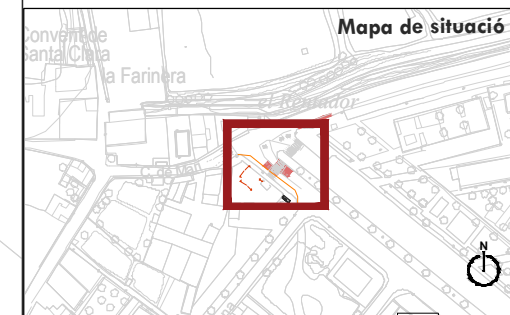

Autor del projecte:

Signat:




Carlos Domínguez Puig
ECCP - N° col·legiat: 33.401



Desembre 2024

03.1.2

A3 1:250 TA 01/03

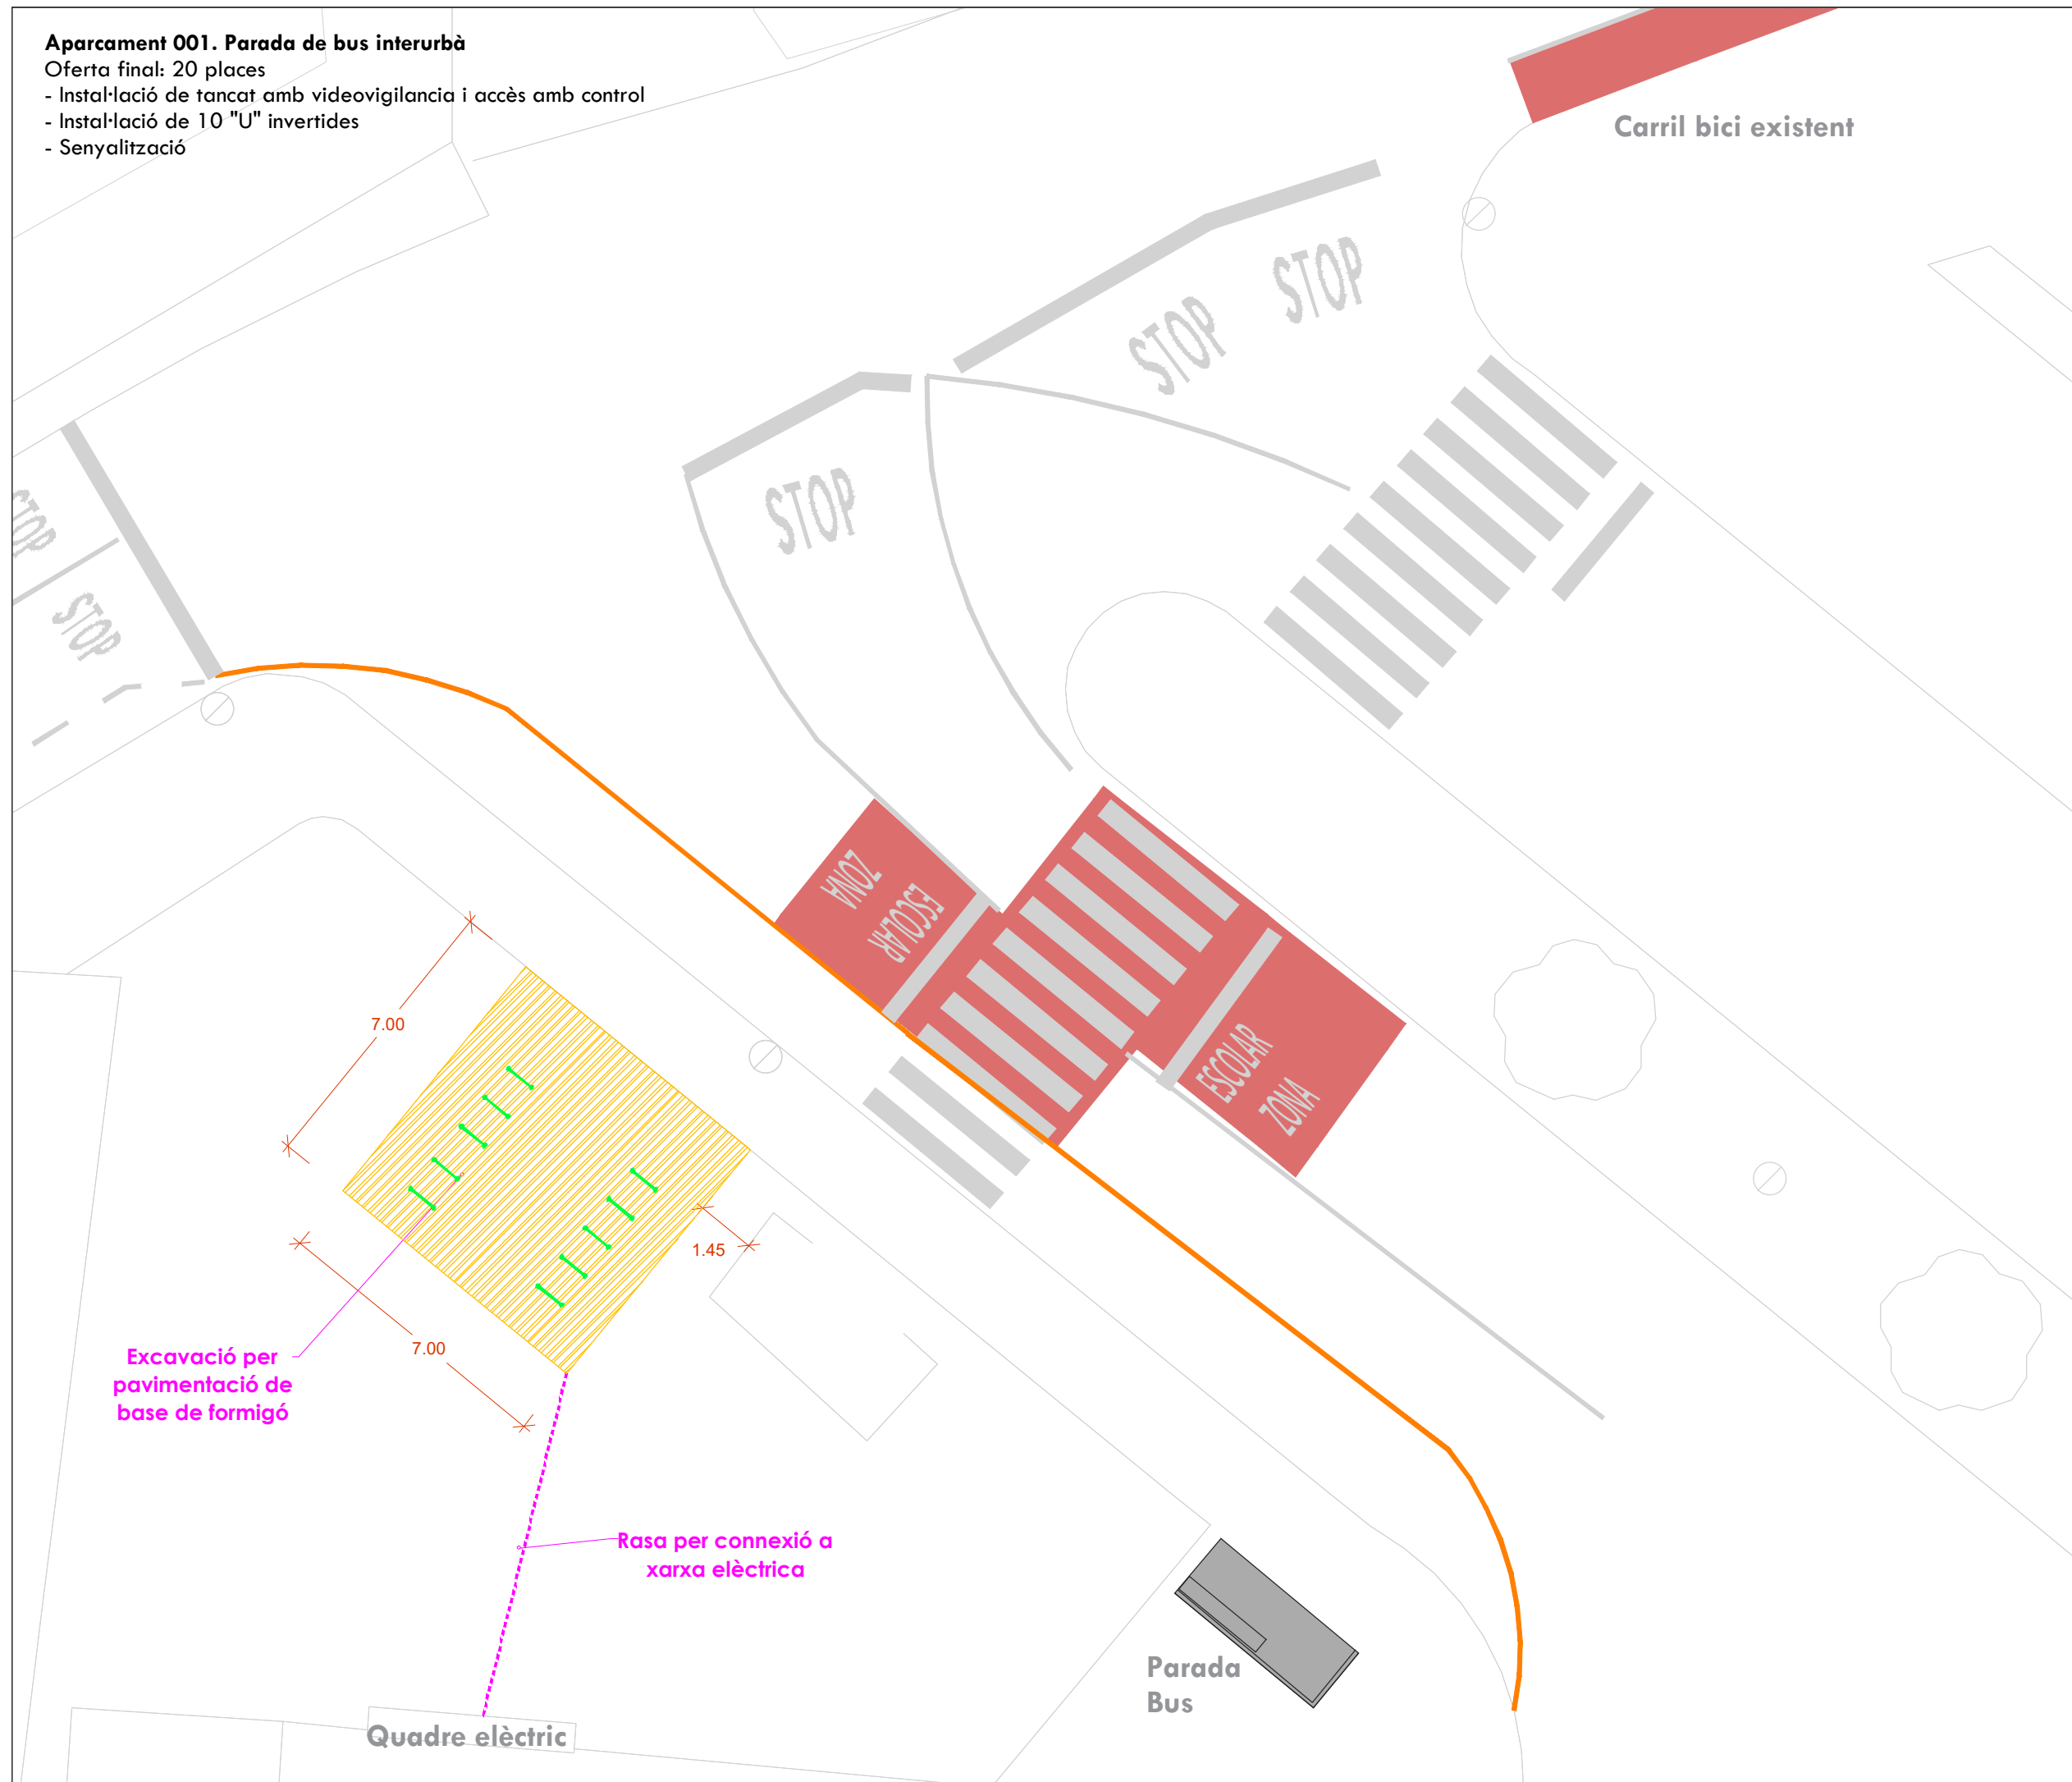

Excavació per
pavimentació de
base de formigó

Rasa per connexió a
xarxa elèctrica

Quadre elèctric

Parada
Bus

Carril bici existent

STOP

STOP STOP

STOP STOP


ZONA
ESCOLAR

ZONA
ESCOLAR

Aparcament 001. Parada de bus interurbà

Oferta final: 20 places

- Instal·lació de tancat amb videovigilància i accés amb control
- Instal·lació de 10 "U" invertides
- Senyalització

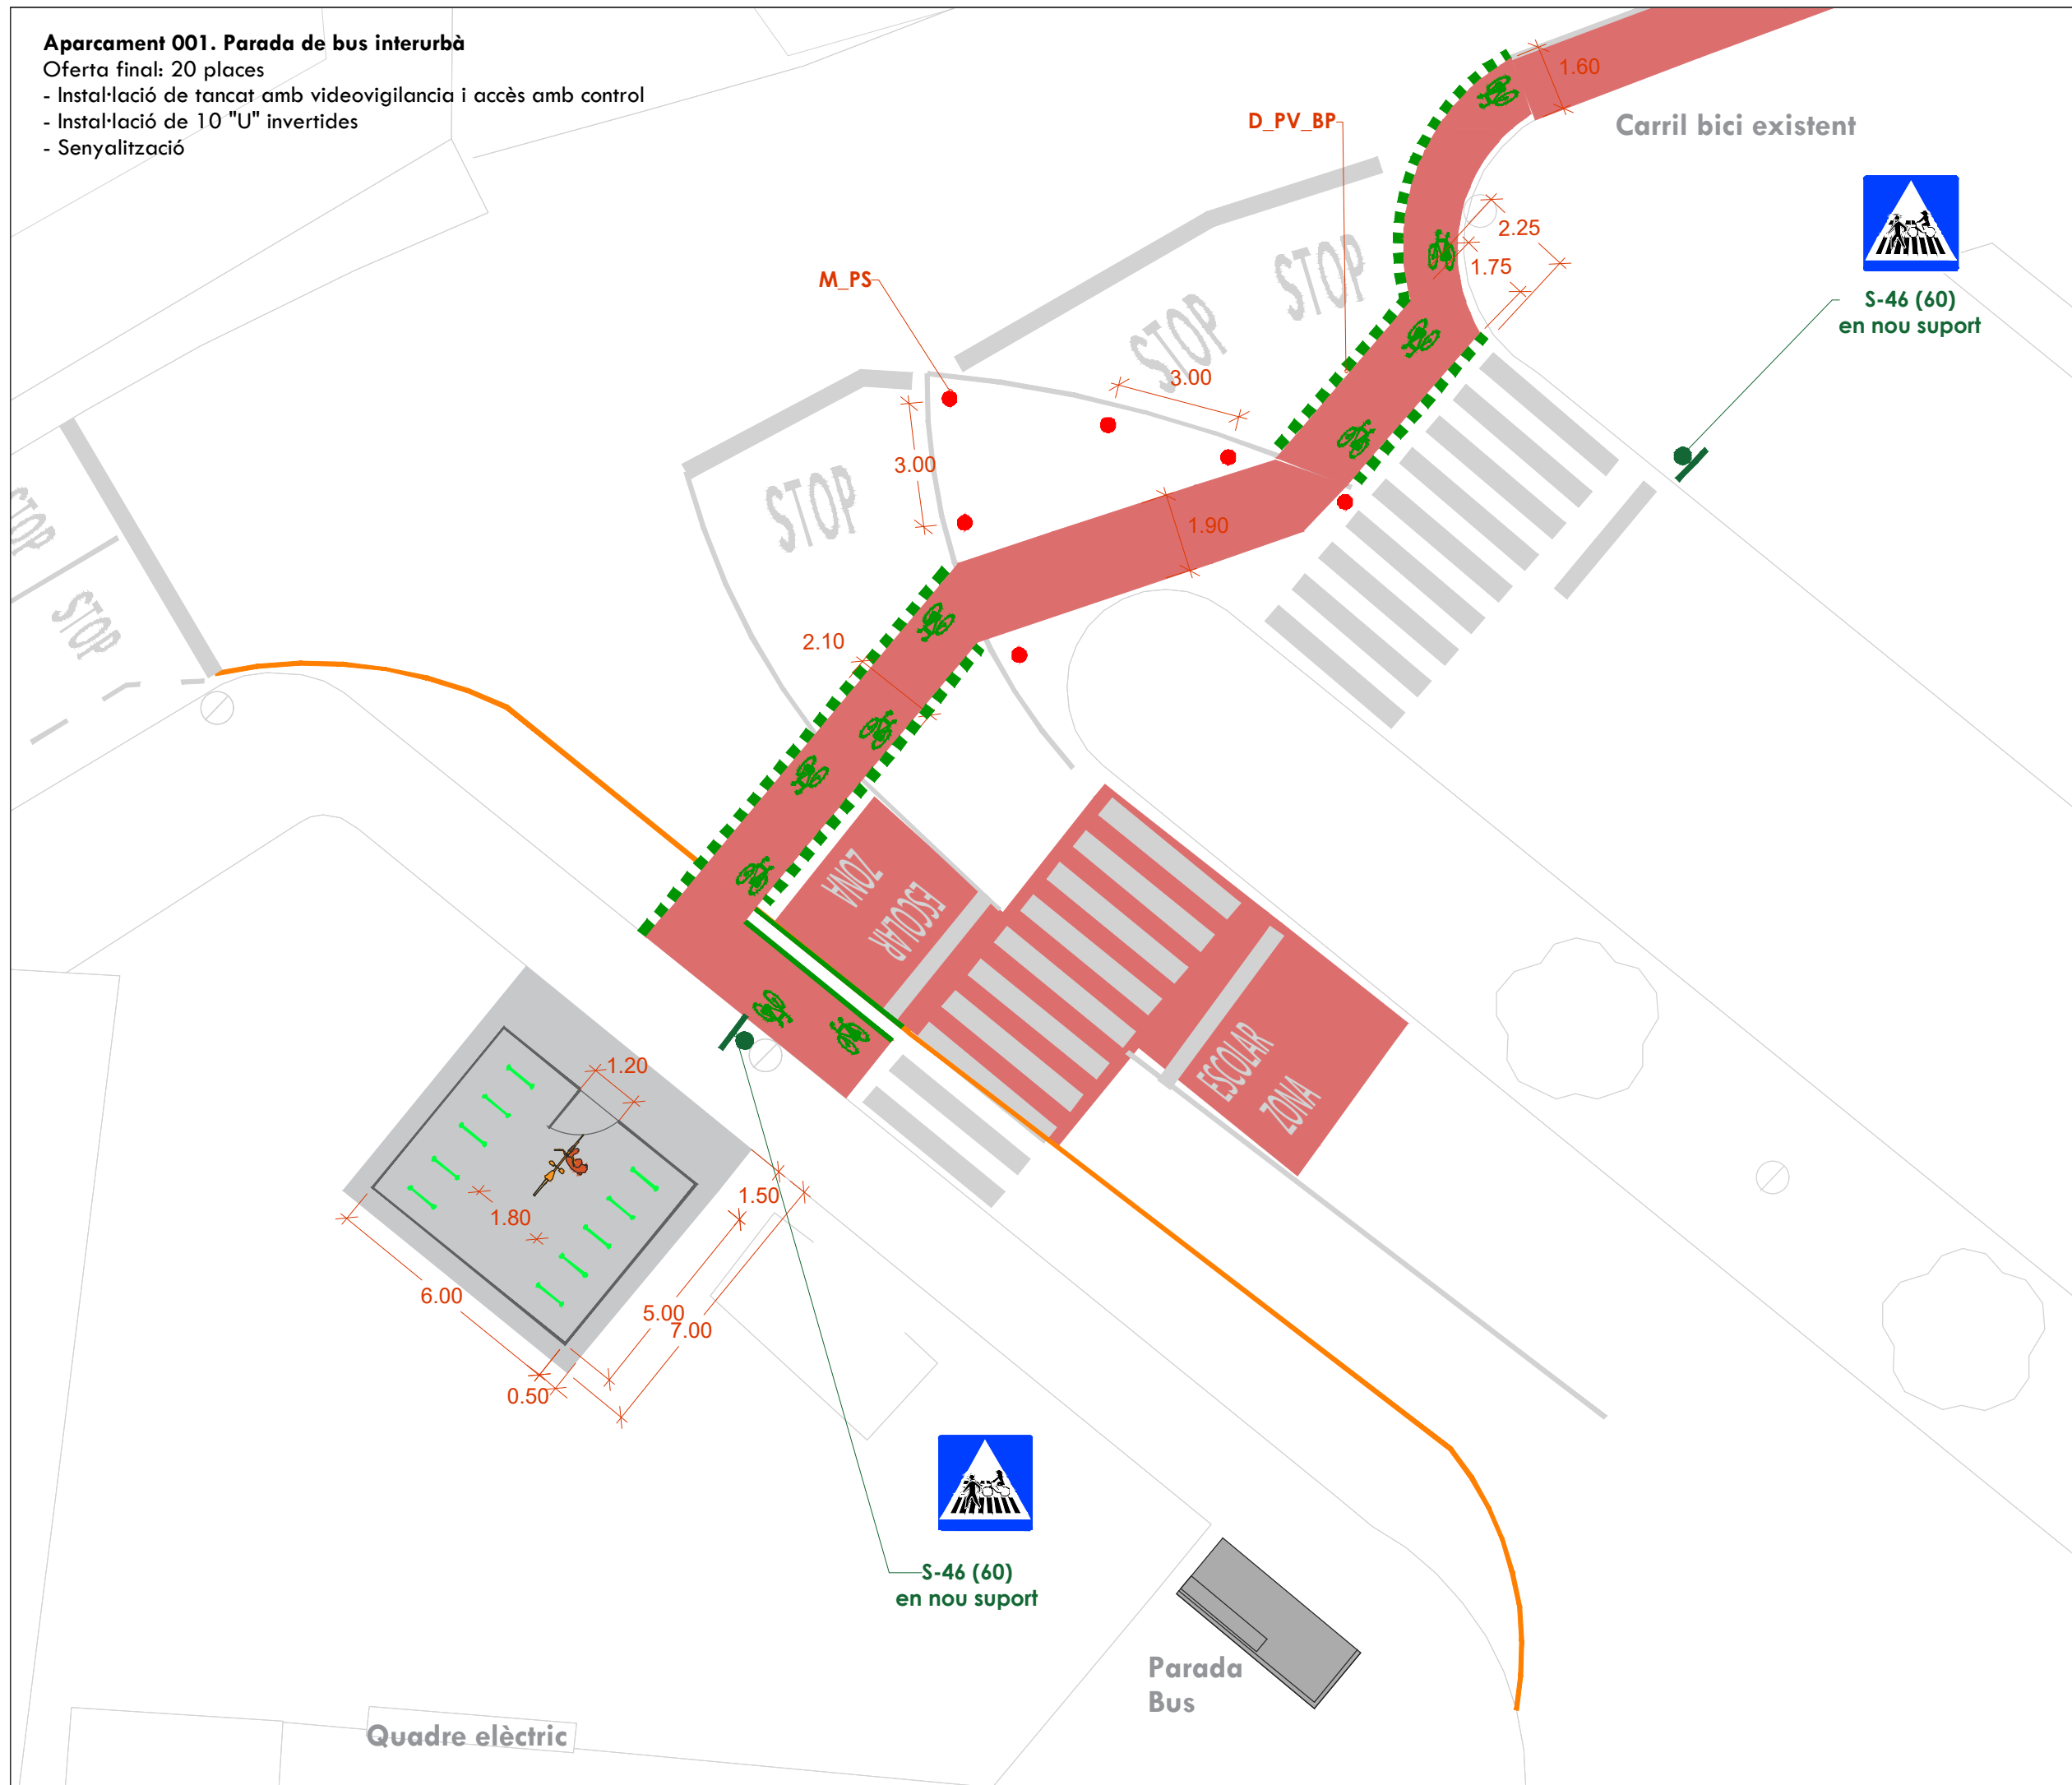

Ajuntament de Castelló d'Empúries

Projecte executiu de la millora de la connectivitat de la xarxa de camins de Castelló d'Empúries

Aparcament segur

Demolicions

Senyalització horitzontal

— Fresat de pintura

Senyalització vertical

■ Actuacions (veure anotacions al plànol)

Obra civil

■ Actuacions (veure anotacions al plànol)

Proposta

Senyalització horitzontal

■ Pintura blanca sobre asfalt

■ Altres marques sobre asfalt

■ Pintura superficial antilliscant

Elements d'urbanització

● Pilona semiflexible vermella

● Pilona de fusta

— Acoratge bici "U invertida"

■ Punt de recàrrega elèctric


● Balisa LED

Senyalització vertical

■ Actuacions (veure anotacions al plànol)

Obra civil

■ Actuacions (anotacions al plànol)

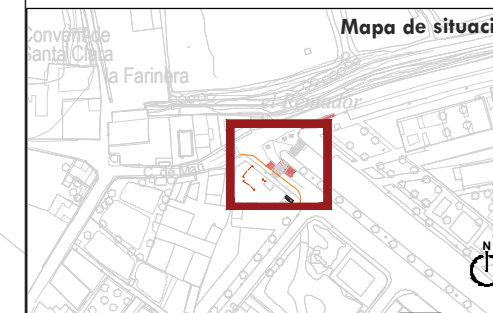

Autor del projecte:

Signat:



Carlos Domínguez Puig
ECCP - N° col·legiat: 33.401



Desembre 2024

03.1.2

A3

1:250

TA 02/03

Aparcament 001. Parada de bus interurbà

Oferta final: 20 places

- Instal·lació de tancat amb videovigilància i accés amb control
- Instal·lació de 10 "U" invertides
- Senyalització



Ajuntament de
Castelló d'Empúries

Projecte executiu de la millora
de la connectivitat de la xarxa
de camins de Castelló d'Empúries

Aparcament segur Detall

Demolicions

Senyalització horitzontal

- Fresat de pintura

Senyalització vertical

- Actuacions
(veure anotacions al plànol)

Obra civil

- Actuacions
(veure anotacions al plànol)

Proposta

Senyalització horitzontal

- Pintura blanca sobre asfalt
- Altres marques sobre asfalt
- Pintura superficial antilliscant

Elements d'urbanització



- Pilona semiflexible vermella
- Pilona de fusta
- Ancoratge bici "U invertida"
- Punt de recàrrega elèctric
- Balisa LED

Senyalització vertical

- Actuacions
(veure anotacions al plànol)

Obra civil

- Actuacions
(anotacions al plànol)

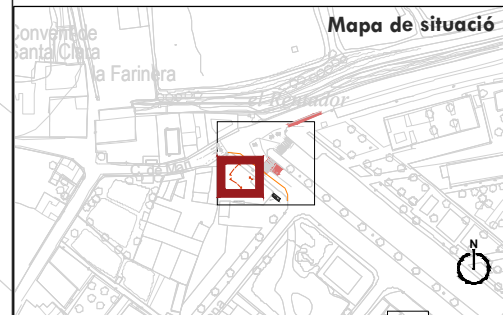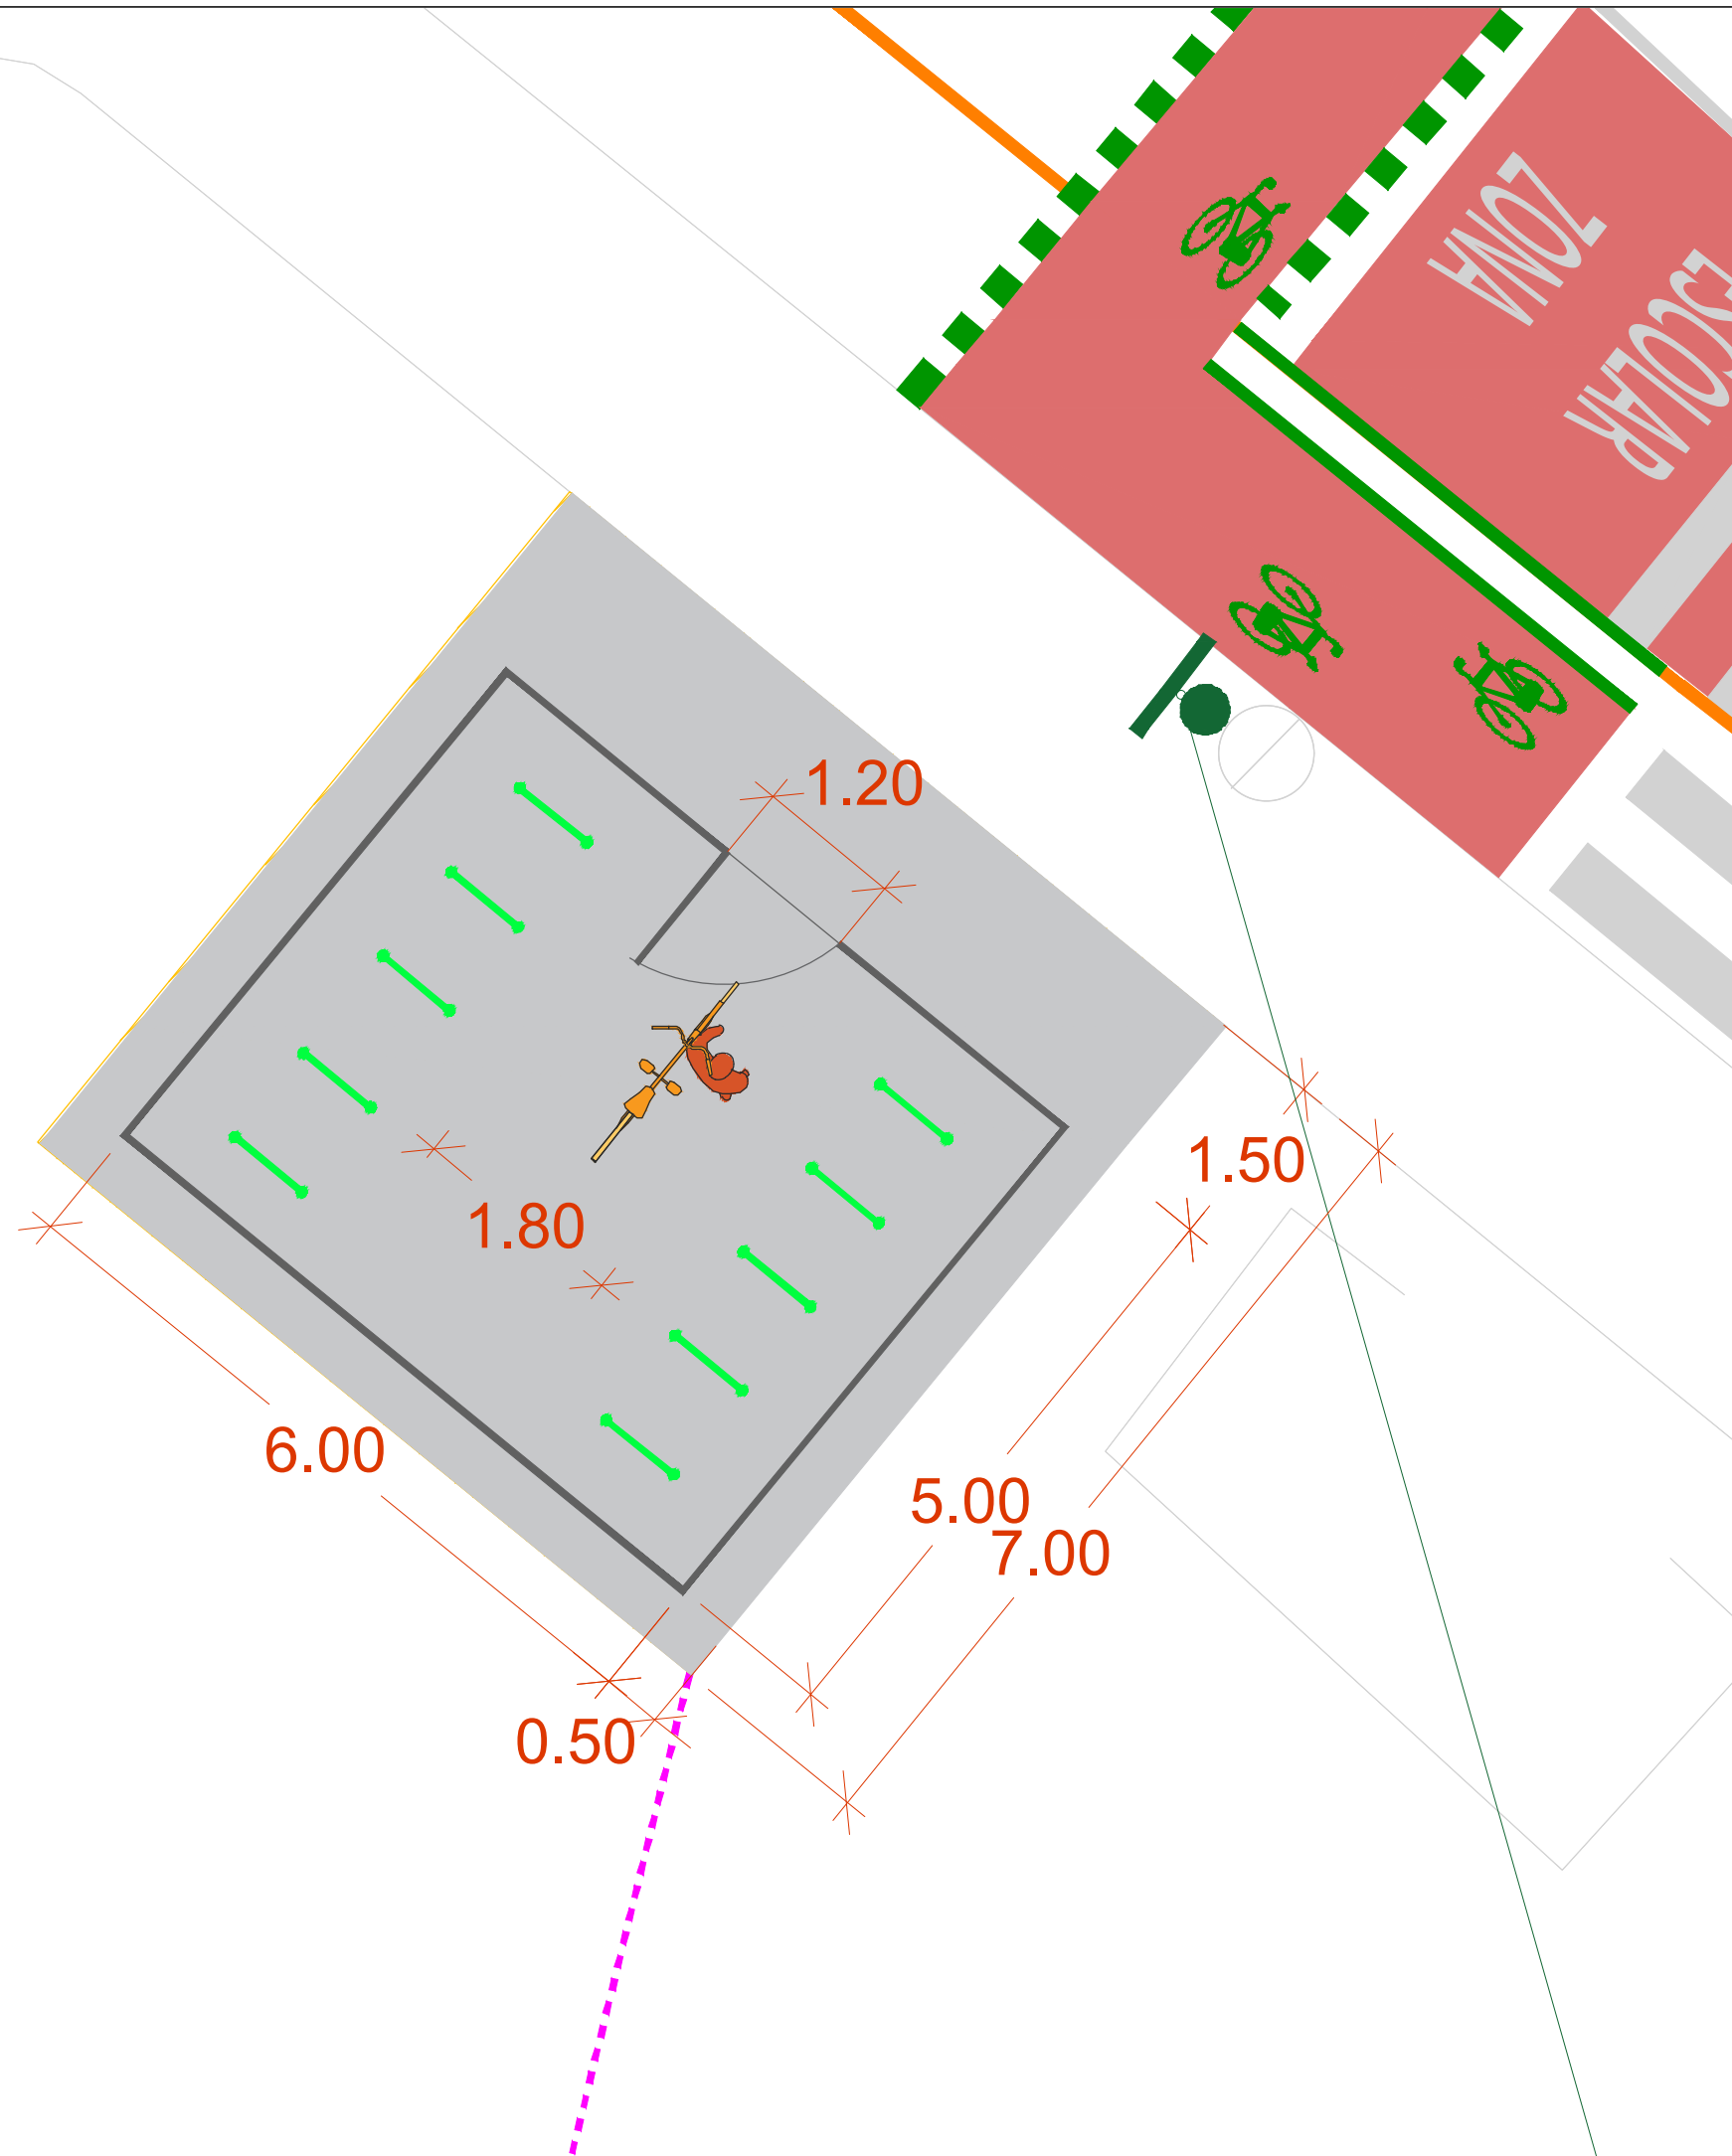

Autor del projecte:

Signat:



Carlos Domínguez Puig
Carlos Domínguez Puig
ECCP - N° col·legiat: 33.401



Desembre 2024
A3 1:250

03.1.2
TA 03/03