

Proposta




Projecte executiu de la millora de la connectivitat de la xarxa de camins de Castelló d'Empúries

Comprovació de girs


Rotonda Marinada

Velocitat de maniobra 5km/h

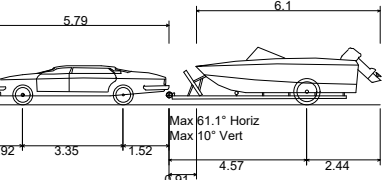

P/B - Turismo con remolque náutico

Overall Length	12.800m
Overall Width	2.440m
Overall Body Height	1.922m
Min Body Ground Clearance	0.208m
Max Track Width	2.440m
Lock-to-lock time	4.00s
Max Steering Angle (Virtual)	31.60°

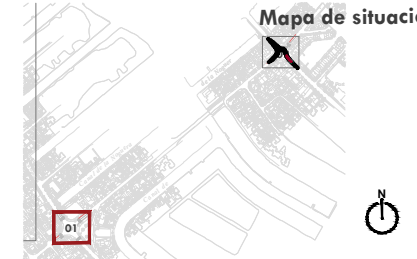

Autor del projecte:



Signat:

Carlos Domínguez Puig
ECCP - N° col·legiat: 33.401



Desembre 2024
A3 1:1:250

03.1.3
R1 02/02

Proposta




Projecte executiu de la millora de la connectivitat de la xarxa de camins de Castelló d'Empúries

Comprovació de girs


Rotonda Marinada

Velocitat de maniobra 5km/h

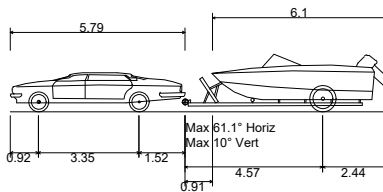

P/B - Turismo con remolque náutico

Overall Length	12.800m
Overall Width	2.440m
Overall Body Height	1.922m
Min Body Ground Clearance	0.208m
Max Track Width	2.440m
Lock-to-lock time	4.00s
Max Steering Angle (Virtual)	31.60°

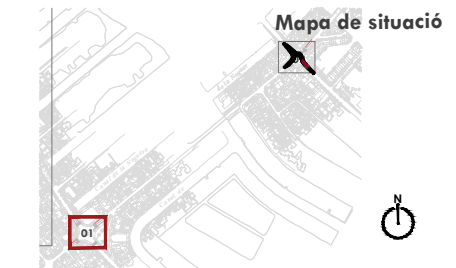

Autor del projecte:

Signat:



Carlos Domínguez Puig
ECCP - N° col·legiat: 33.401



Desembre 2024
A3 1:1:250

03.1.3
R1 02/02

Proposta




Projecte executiu de la millora de la connectivitat de la xarxa de camins de Castelló d'Empúries

Comprovació de girs

Rotonda Països Catalans

Velocitat de maniobra 5km/h

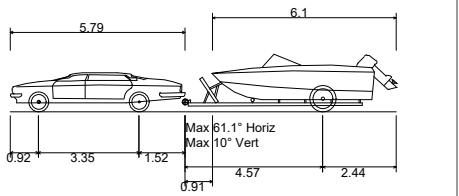

P/B - Turismo con remolque náutico	
Overall Length	12.800m
Overall Width	2.440m
Overall Body Height	1.922m
Min Body Ground Clearance	0.208m
Max Track Width	2.440m
Lock-to-lock time	4.00s
Max Steering Angle (Virtual)	31.60°



Autor del projecte: **VAIC** MOBILITY
Signat: *Carlos Domínguez Puig*
ECCP - N° col·legiat: 33.401

Proposta




Projecte executiu de la millora de la connectivitat de la xarxa de camins de Castelló d'Empúries

Comprovació de girs

Rotonda Països Catalans

Velocitat de maniobra 5km/h

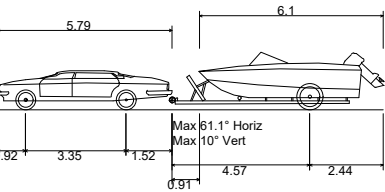

P/B - Turismo con remolque náutico

Overall Length	12.800m
Overall Width	2.440m
Overall Body Height	1.922m
Min Body Ground Clearance	0.208m
Max Track Width	2.440m
Lock-to-lock time	4.00s
Max Steering Angle (Virtual)	31.60°



Autor del projecte:

Signat:




Carlos Domínguez Puig
ECCP - N° col·legiat: 33.401




Desembre 2024
A3 1:1:250

03.1.3
R1 02/02

S01
Estat Actual

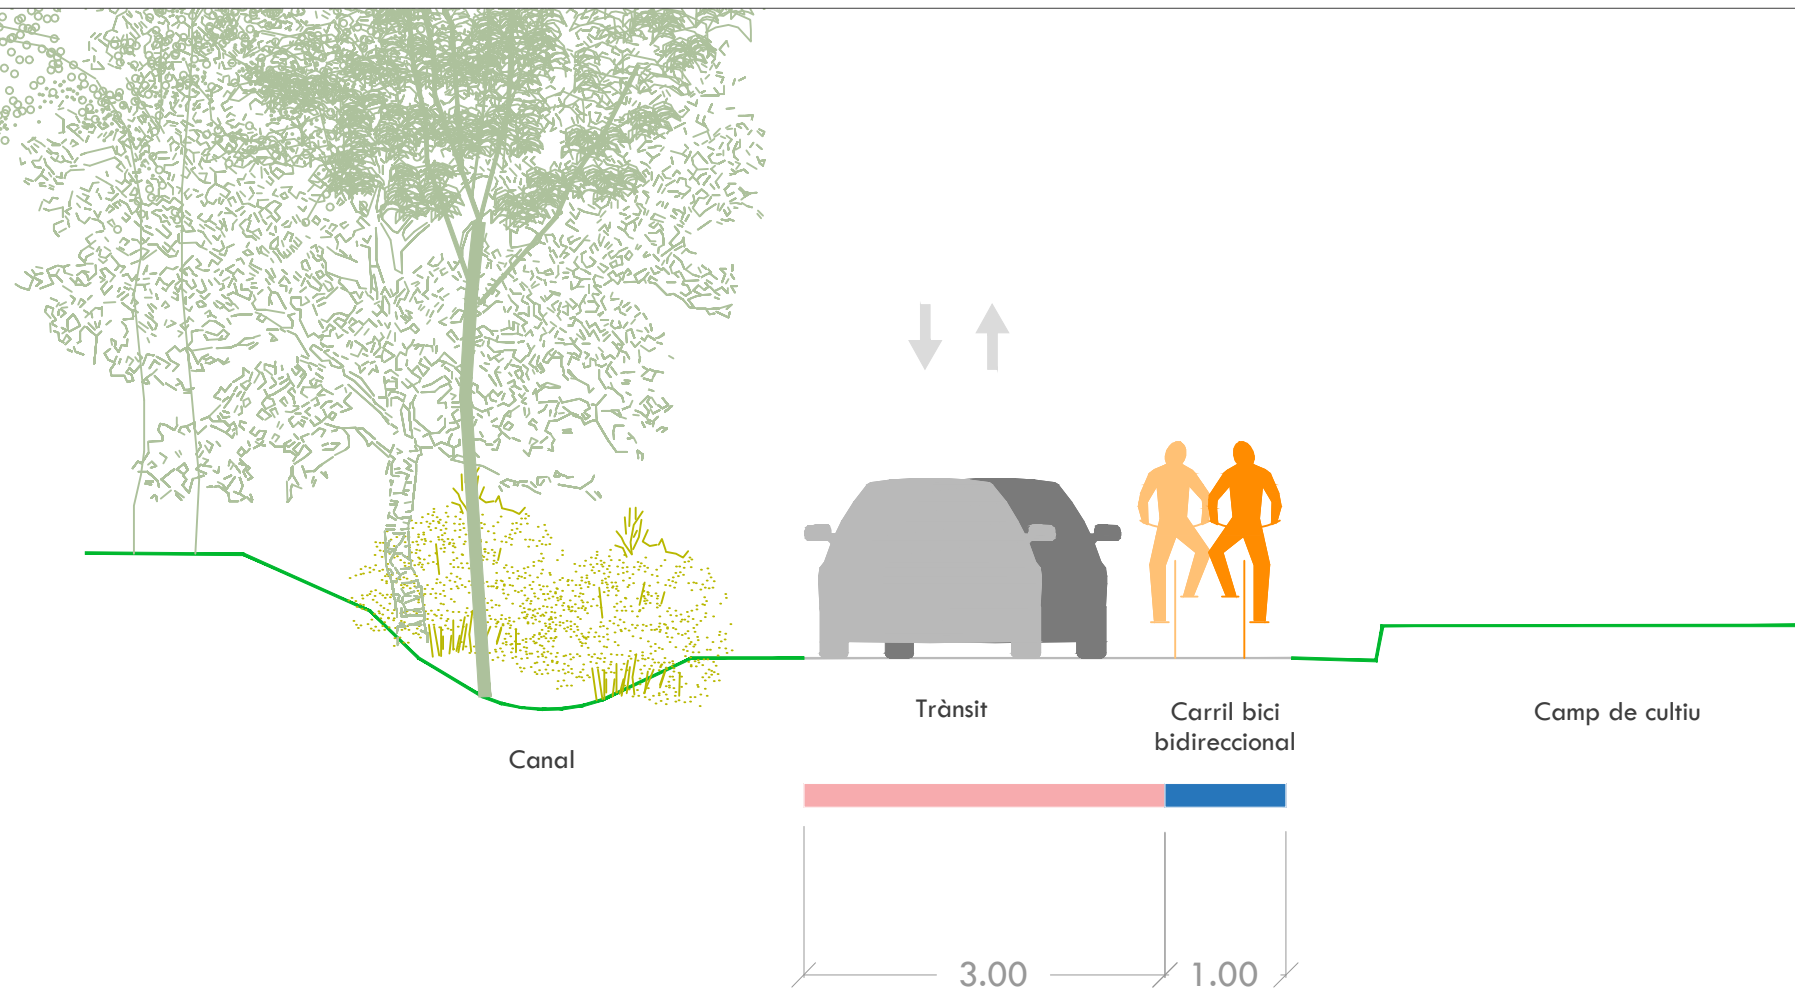

S01
Proposta

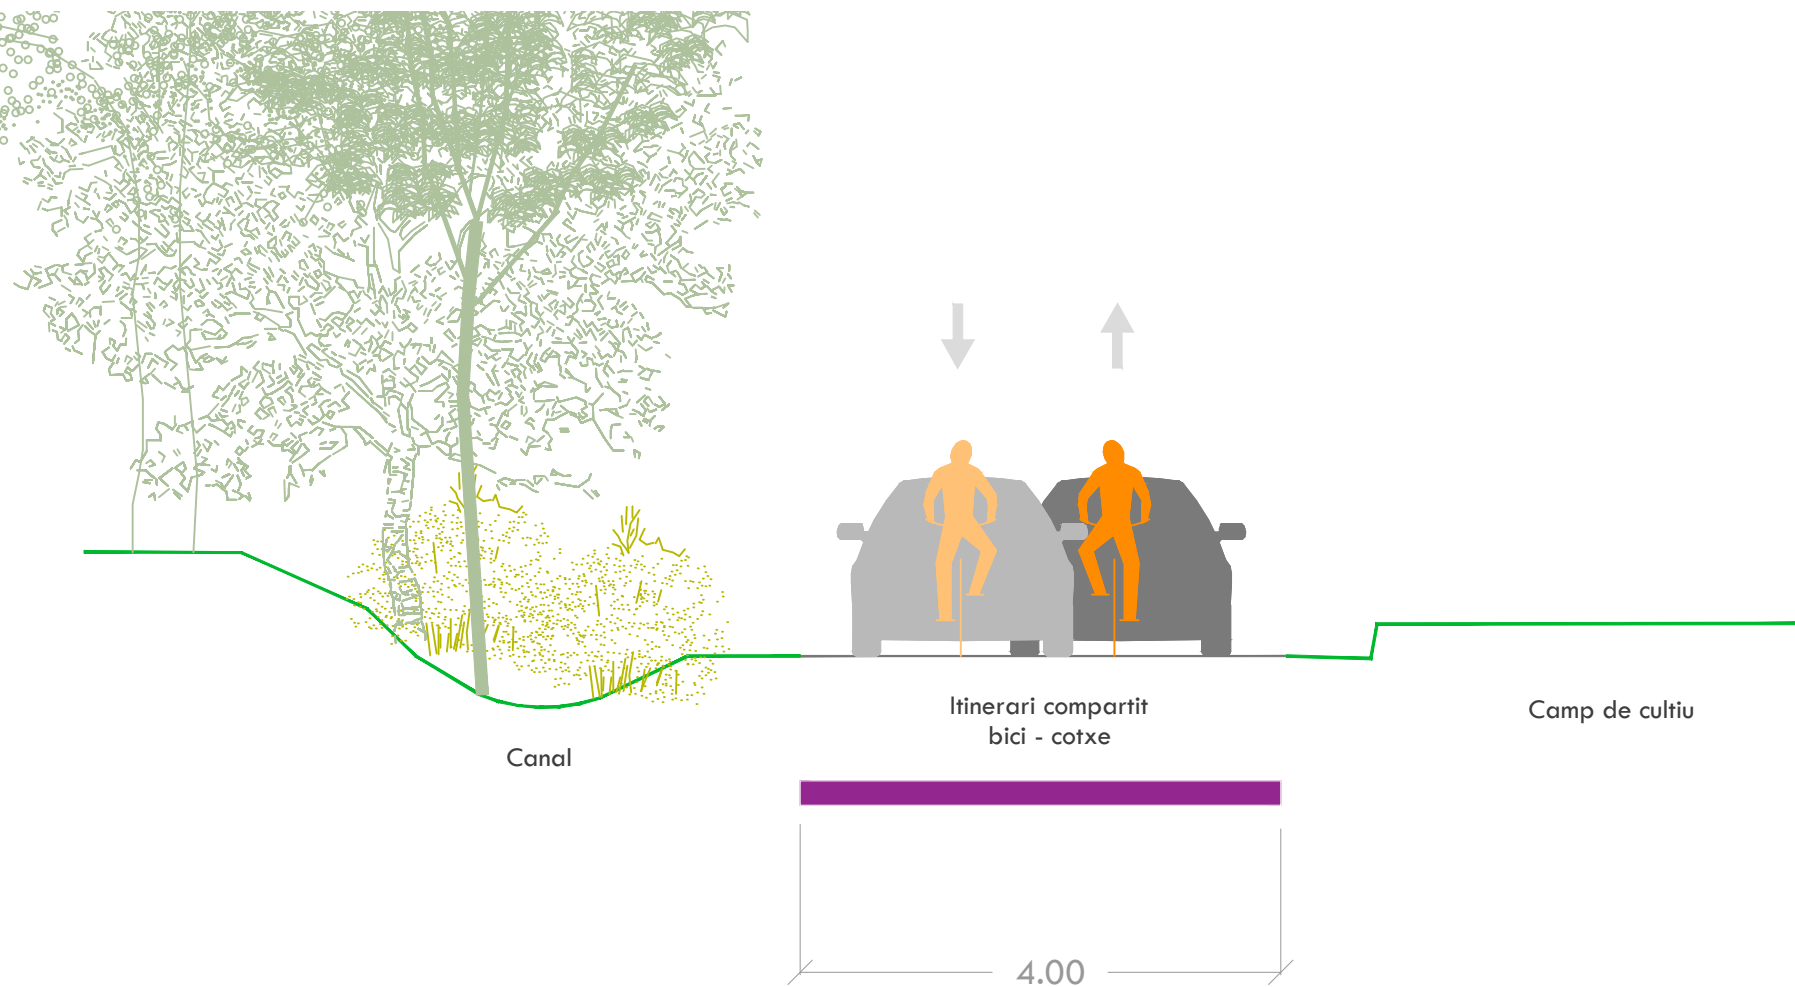

Ajuntament de
Castelló d'Empúries

Projecte executiu de la millora
de la connectivitat de la xarxa
de camins de Castelló d'Empúries

Seccions

Camí Vell de Roses i Mas de Bech Camí asfaltat



Autor del projecte:

Signat:




Carlos Domínguez Puig
ECCP - N° colegiat: 33.401


Desembre 2024
A3

03.2
02/03

S02
Estat Actual

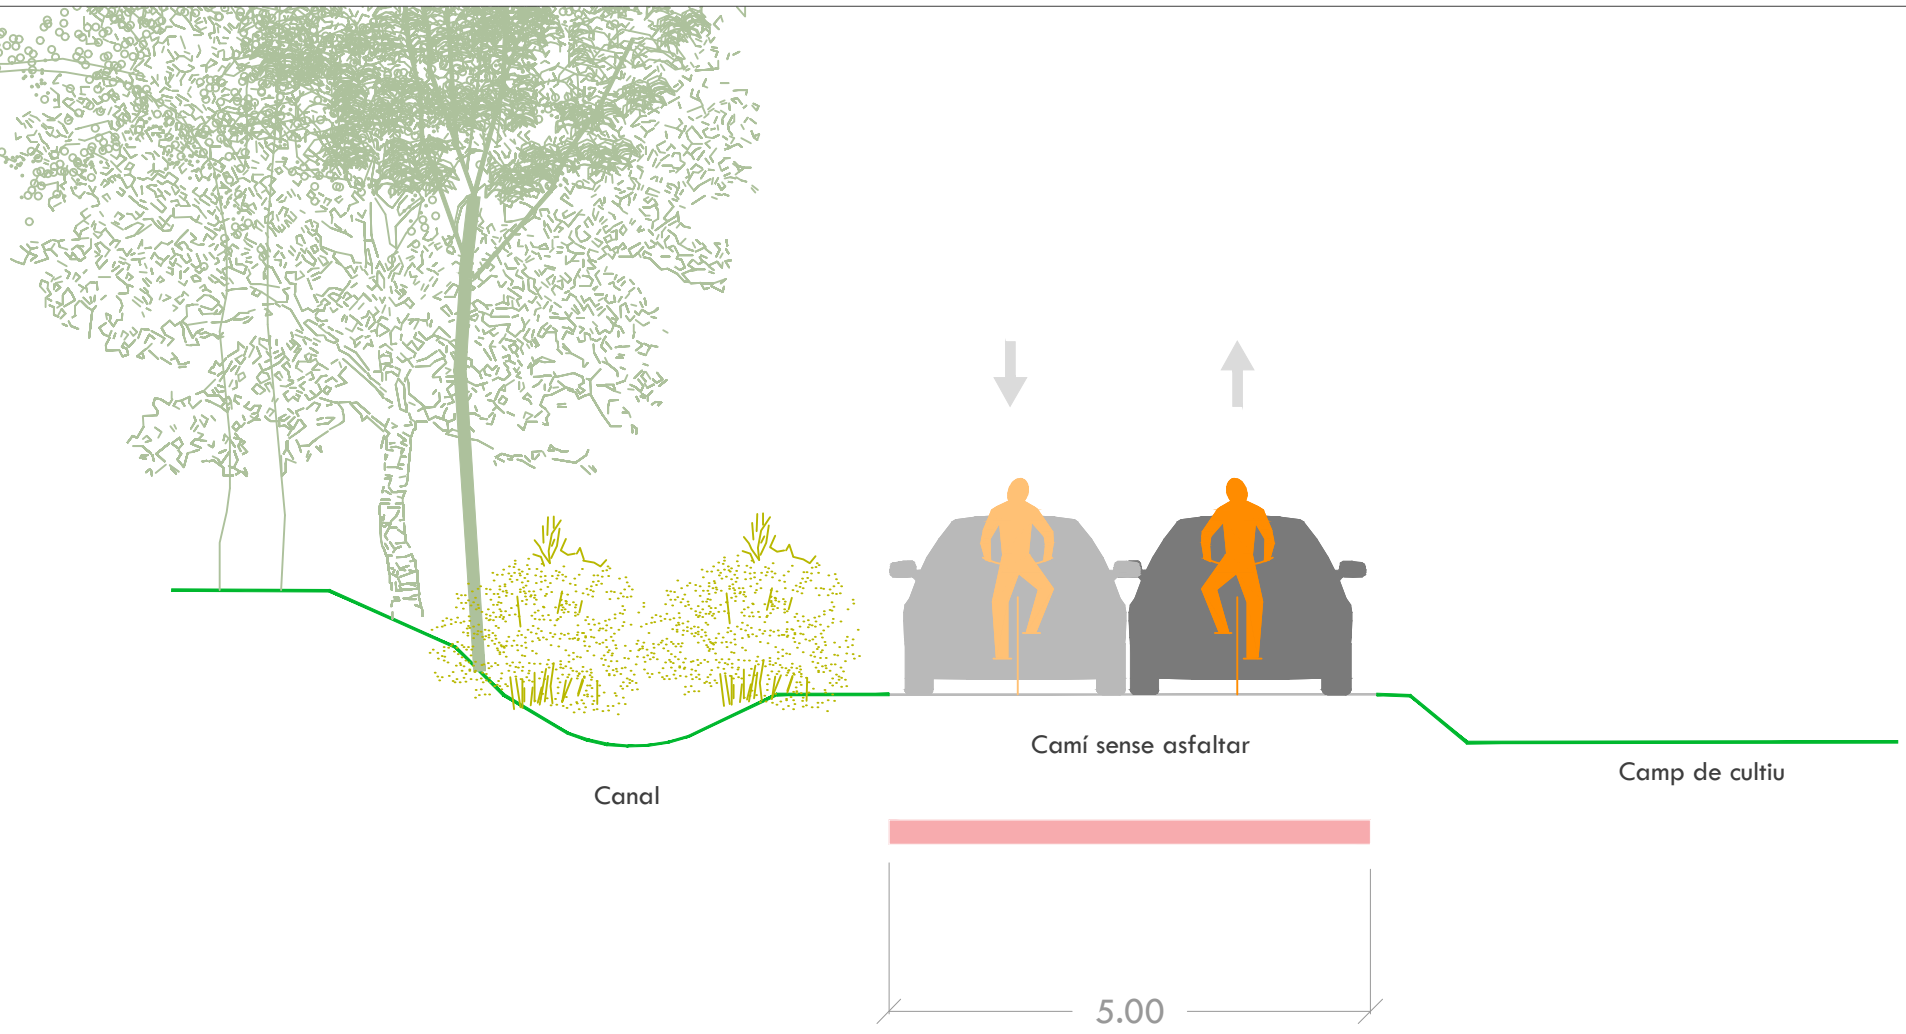

S02
Proposta

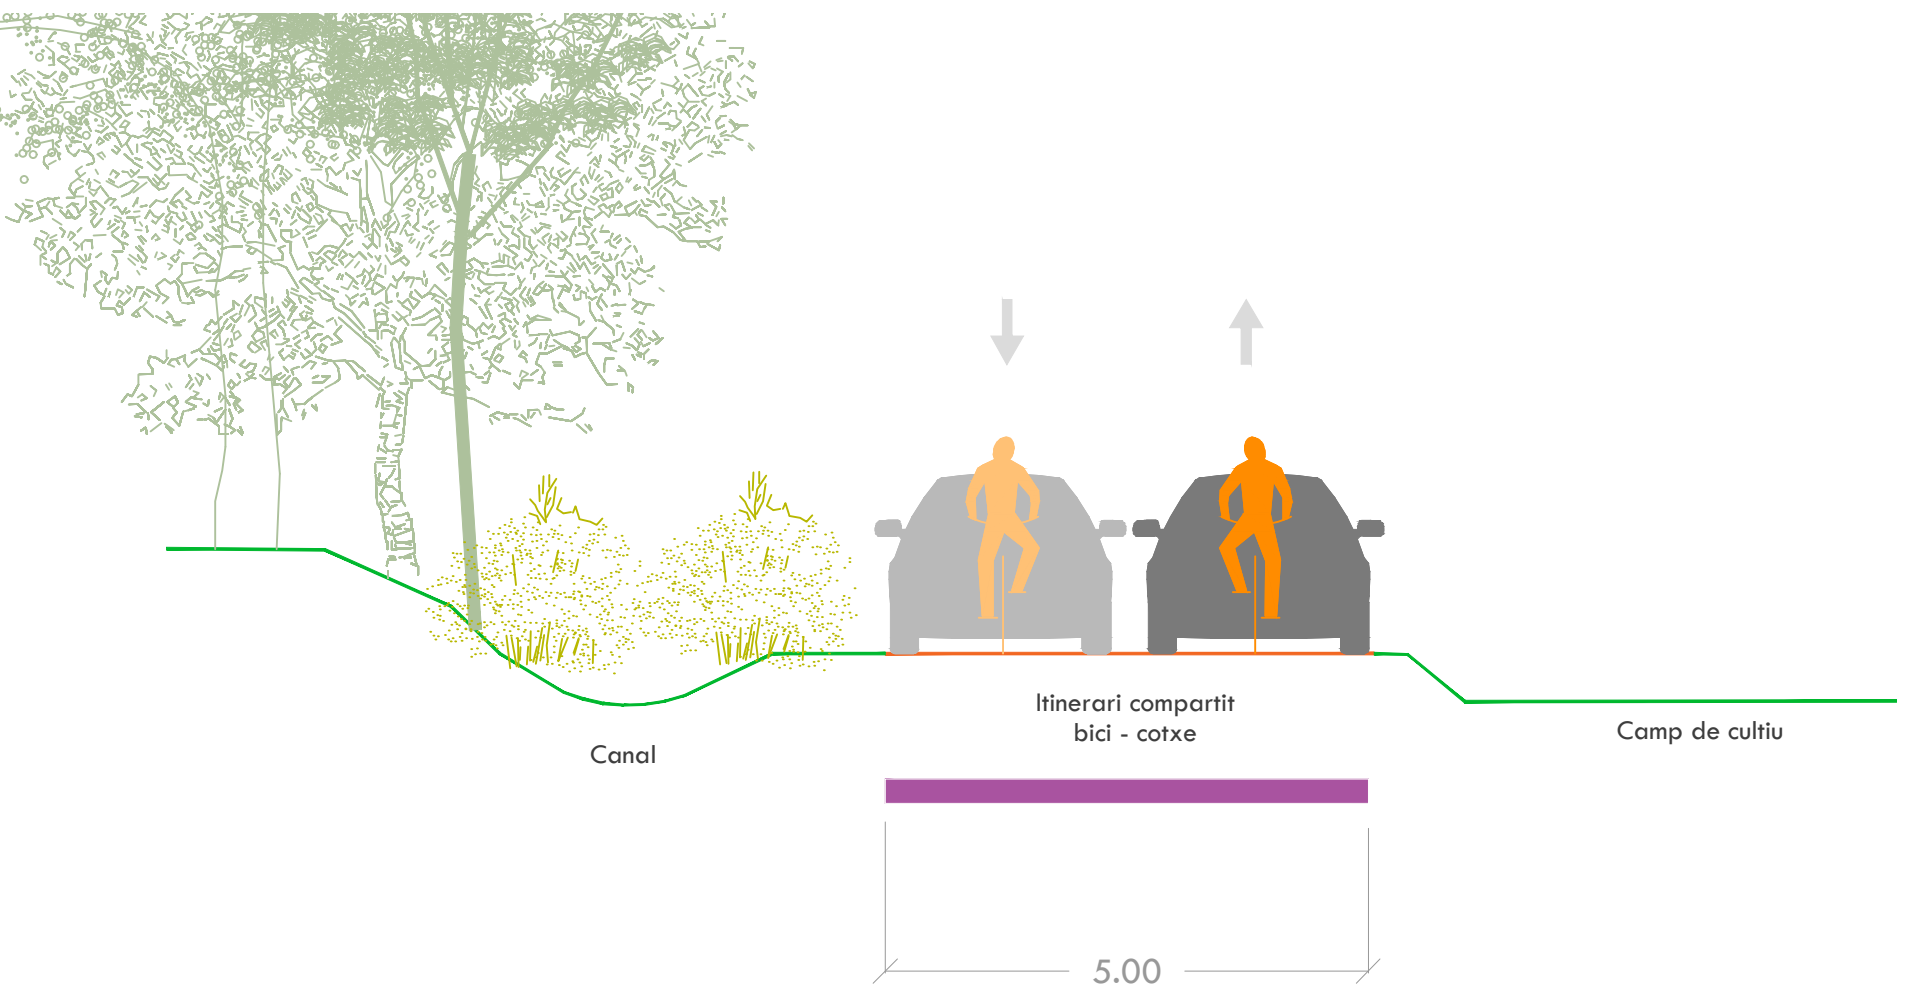

Ajuntament de
Castelló d'Empúries

Projecte executiu de la millora
de la connectivitat de la xarxa
de camins de Castelló d'Empúries

Seccions

Camí Vell de Roses Camí sense asfaltar



Financiado por
la Unión Europea
NextGenerationEU



Autor del projecte:

Signat:


VAIC
MOBILITY

Carlos Domínguez Puig
Carlos Domínguez Puig
ECCP - N° colegiat: 33.401


Desembre 2024
A3

03.2
03/03

S03
Estat Actual

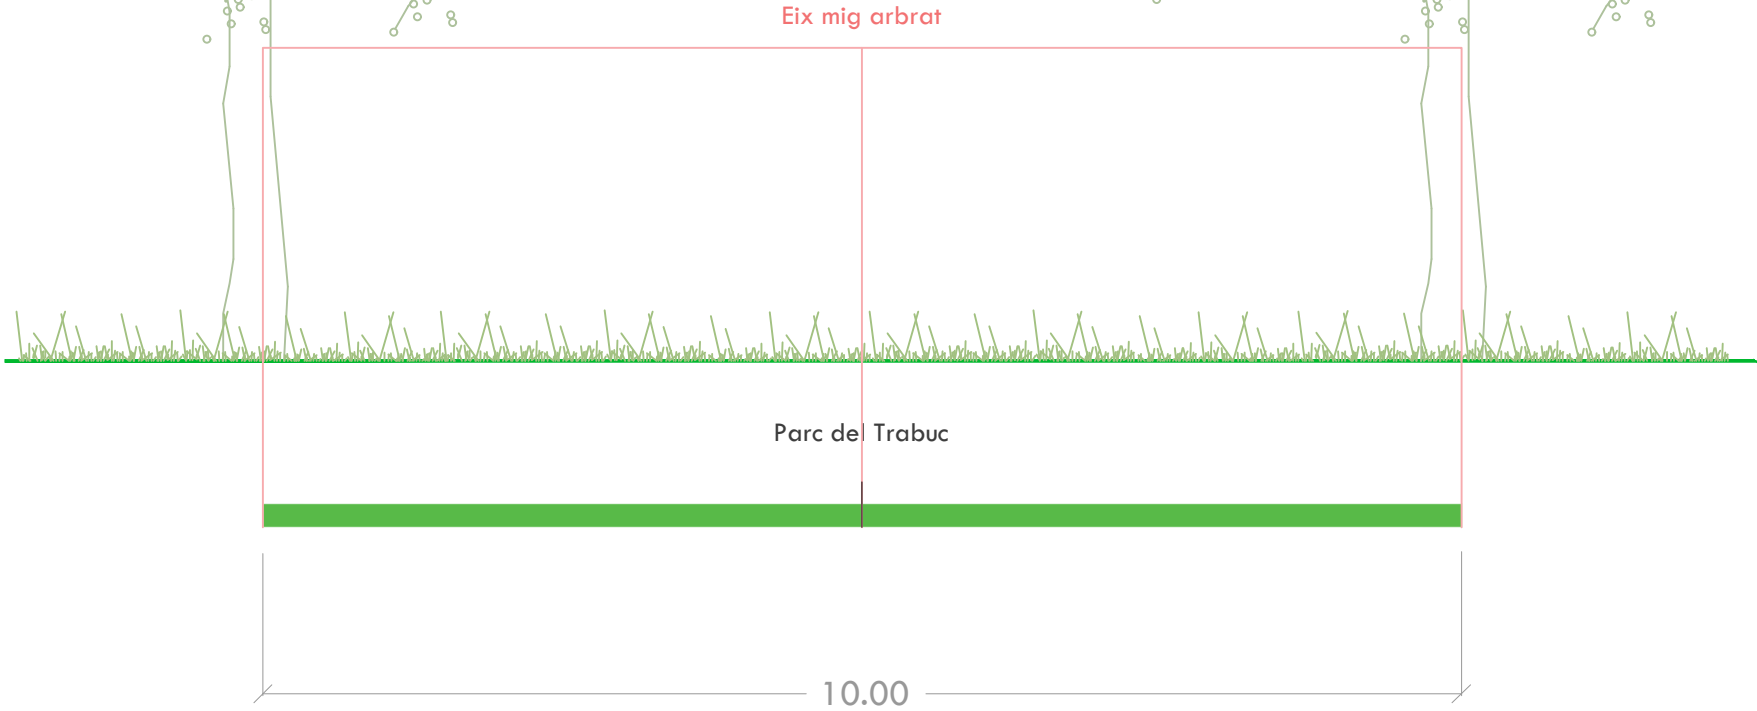

S03
Proposta

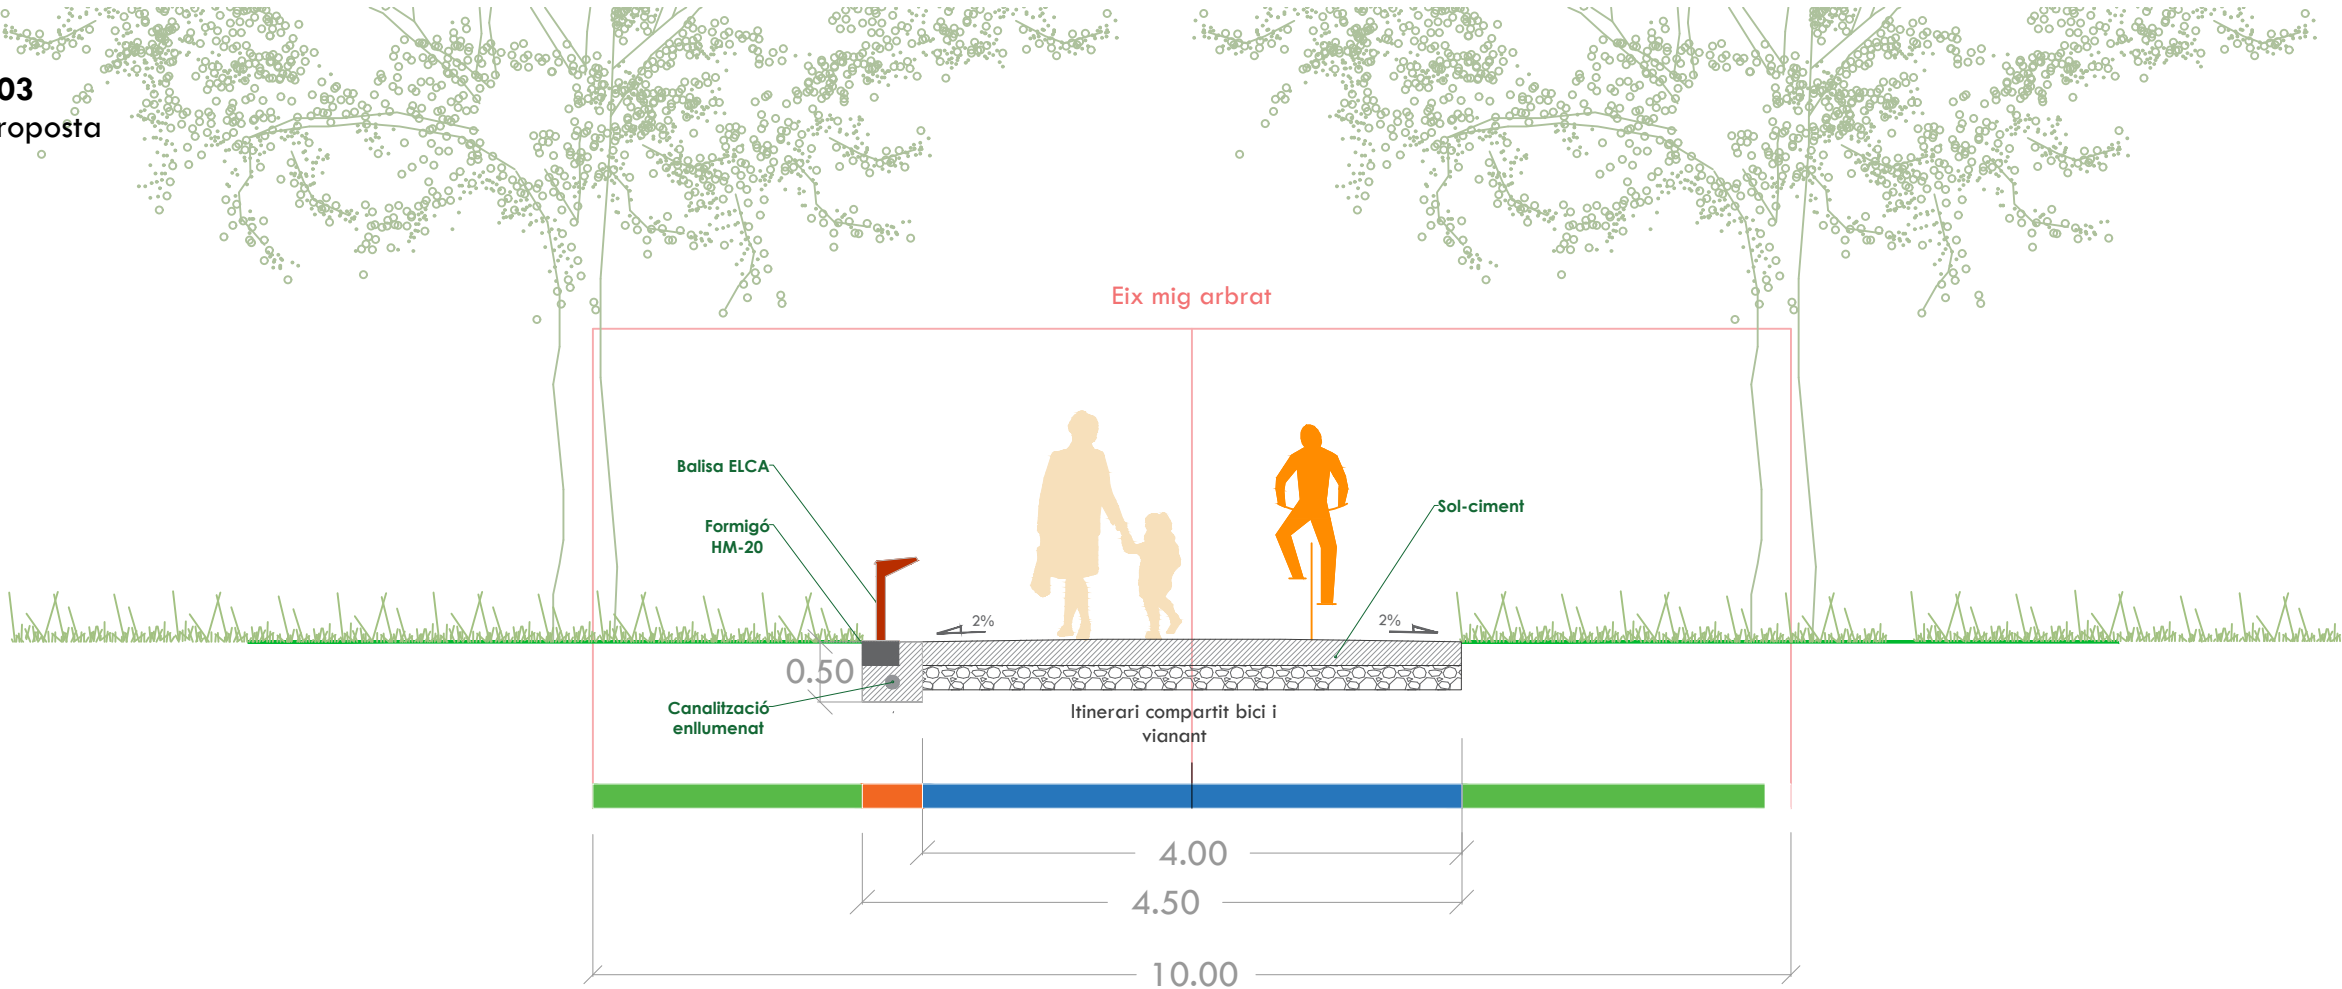

Ajuntament de
Castelló d'Empúries

Projecte executiu de la millora
de la connectivitat de la xarxa
de camins de Castelló d'Empúries

Seccions

Parc del Trabuc



Autor del projecte:

Signat:



Carlos Domínguez Puig
ECCP - N° colegiat: 33.401