


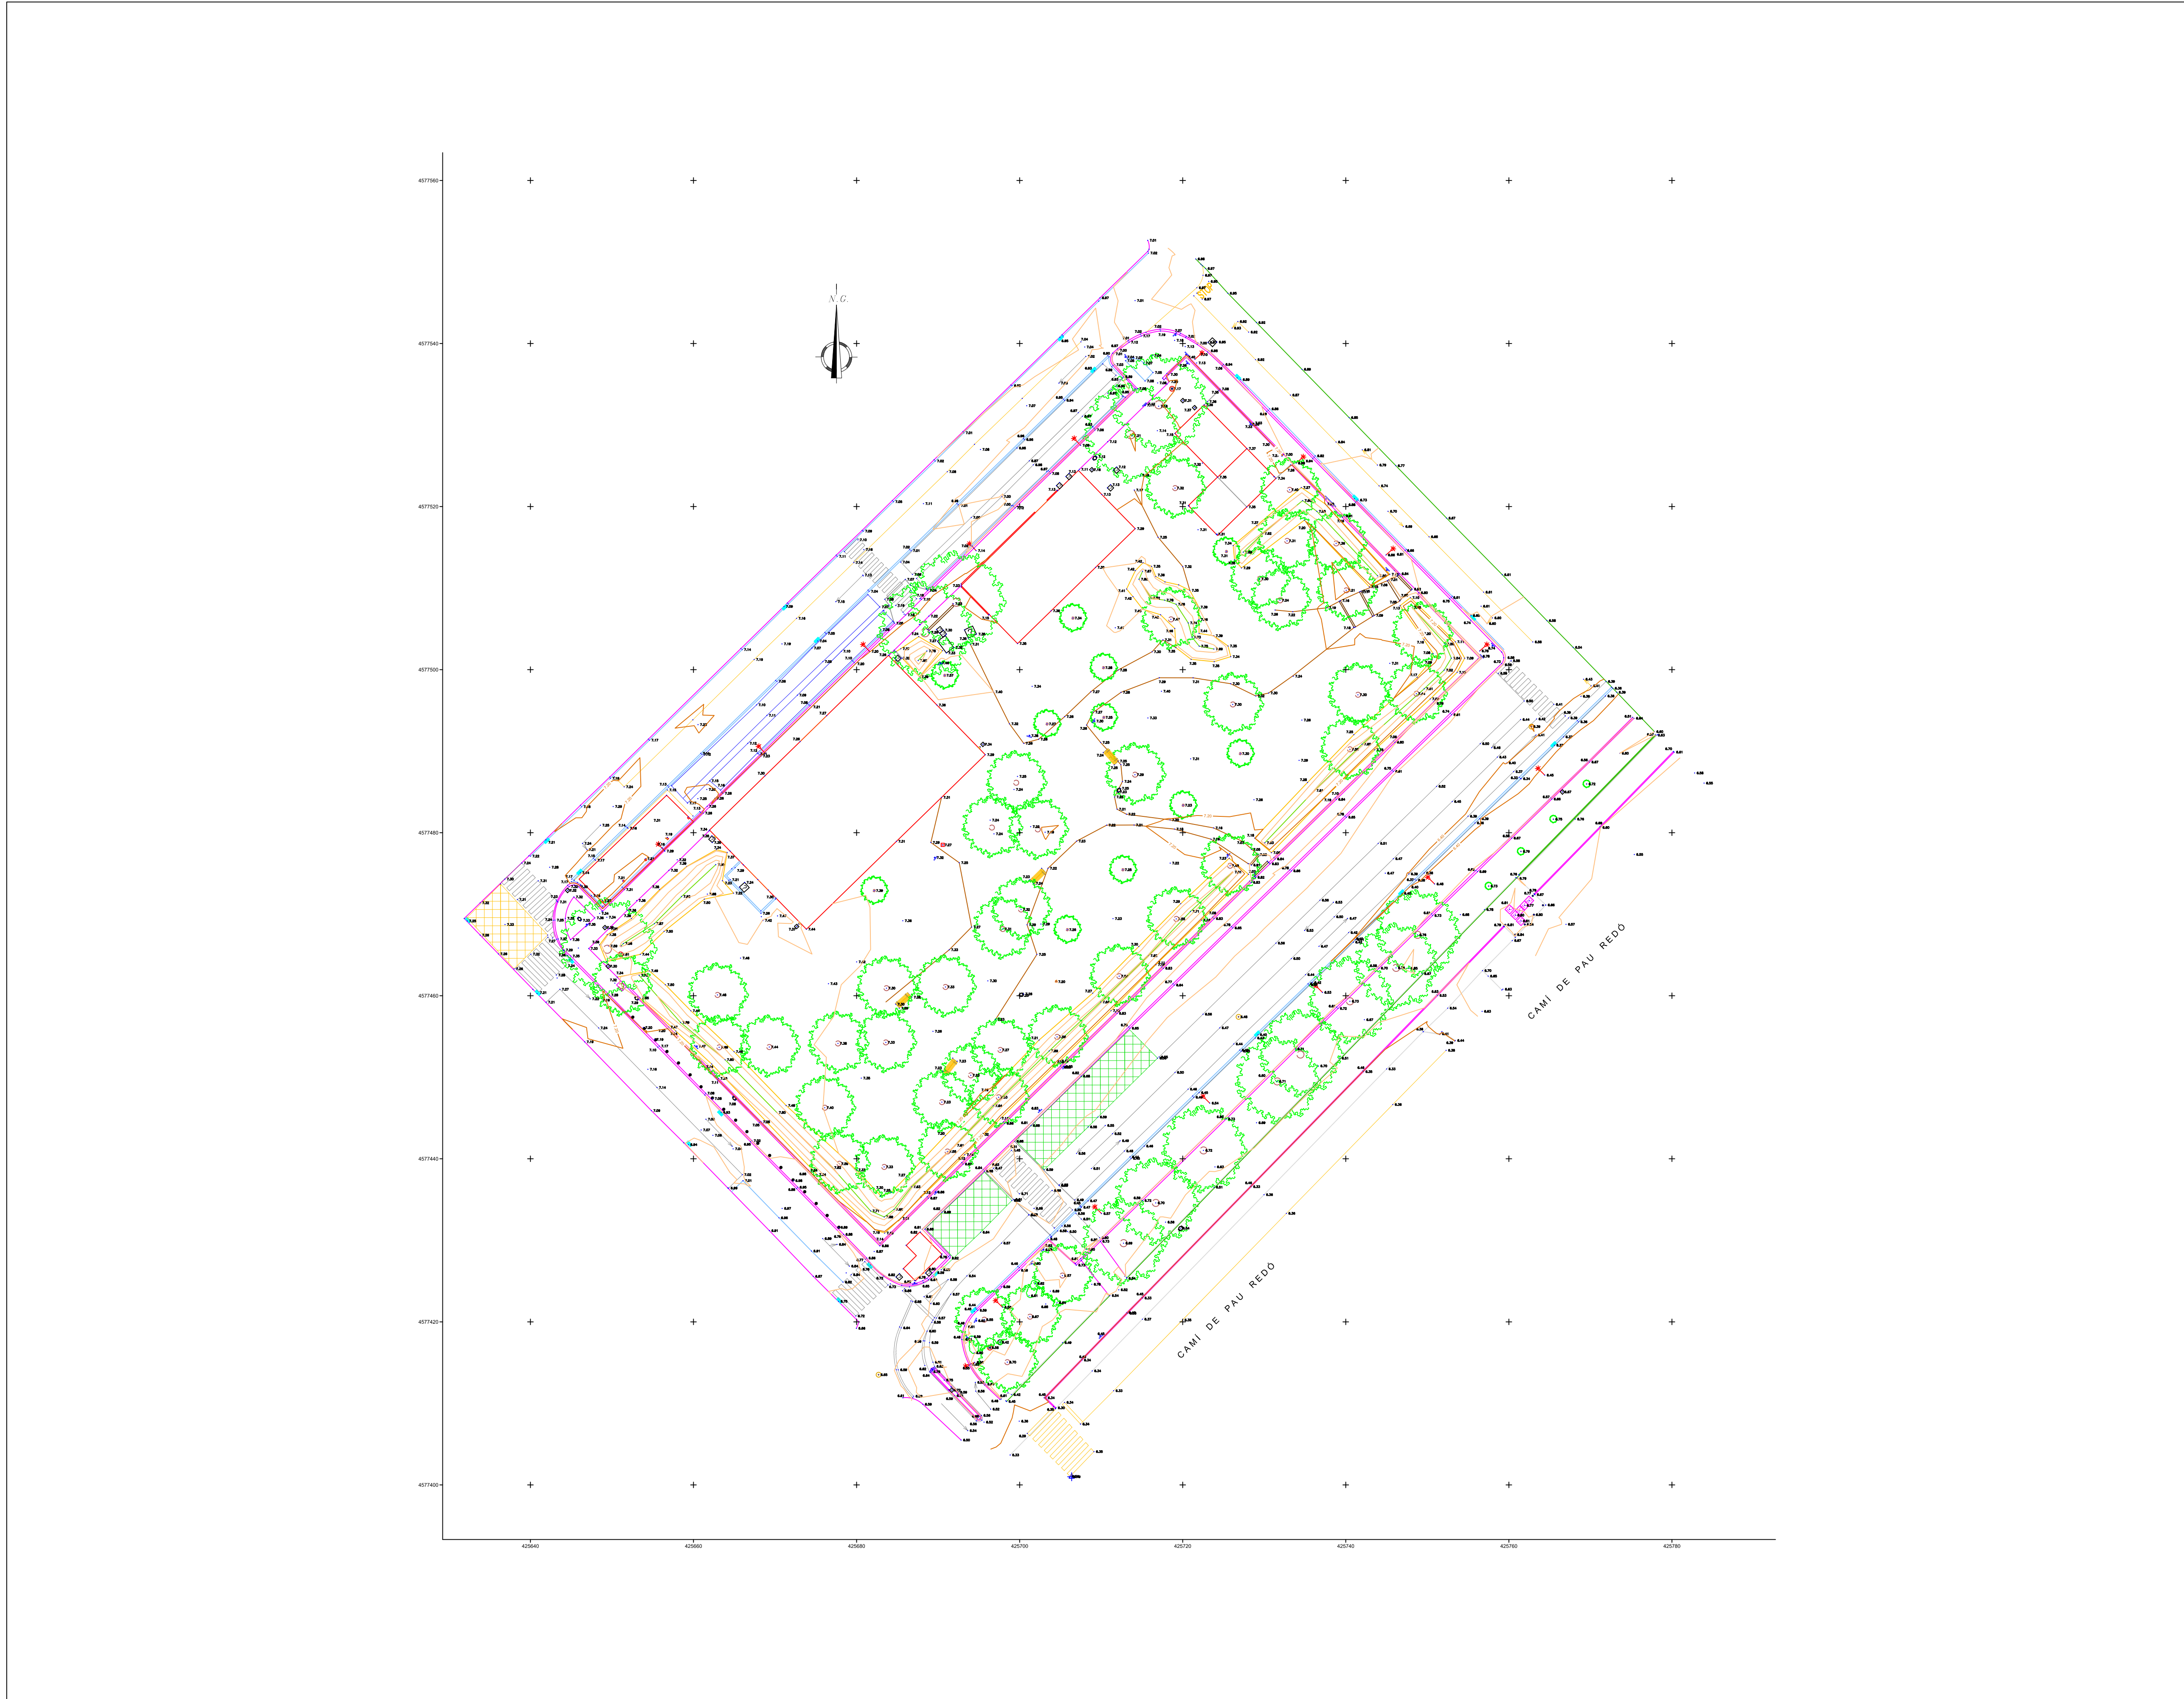

Simbologia puntual	
	Armari elèctric
	Armari Telefónica
	Registre Telefónica
	Registre enllumenat públic
	Registre telecomunicacions
	Registre trànsit
	Registre clavegueram
	Registre aigua
	Registre reg
	Registre gas
	Registre indeterminat
	Embornals
	Semàfor
	Pal fusta
	Fanal
	Paperera
	Hidrant
	Senyal de trànsit
	Panell Publicitari
	Pivot
	Antena
	Arbre
	Torre catenària

Simbologia linial	
	Mur
	Tanca
	Biona
	Vorada
	Vorera
	Rigola
	Entrades
	Edificació
	Paviment
	Barana
	Formigó
	Panot
	Escales
	Tub
	Canal
	Senyalització horitzontal
	Jardinera
	Cap de talús
	Peu de talús
	Elèctrica aèria
	Corba de nivell mestra
	Corba de nivell normal