

A.01.01

Estat actual

Passeig del taulat 116 Barcelona 08005

DURAN ARQUITECTES S.L.P.
ARQUITECTE PAU DURAN I BROS
JORDI COMAS I ROVIRA

COL·LABORADOR
BERTA MASNOU

ARQUITECTE TÈCNIC
MARC BARJOLA I BORREGO

ENGINYER
-

LA PROPIETAT
Banc de sang i teixits

ASSESSOR
-


NOM FITXER: 2435 Executiu.pln
DATA INICI PROJECTE: GENER 2025
DATA IMPRESSIÓ: 16 - 01 - 2025 / 13:54

ESCALES
1:200, 1:100

EXECUTIU
Situació i Estat actual 1/100


MODIFICACIÓ ZONA ADMINISTRATIVA. PLANTA CINQUENA

darq

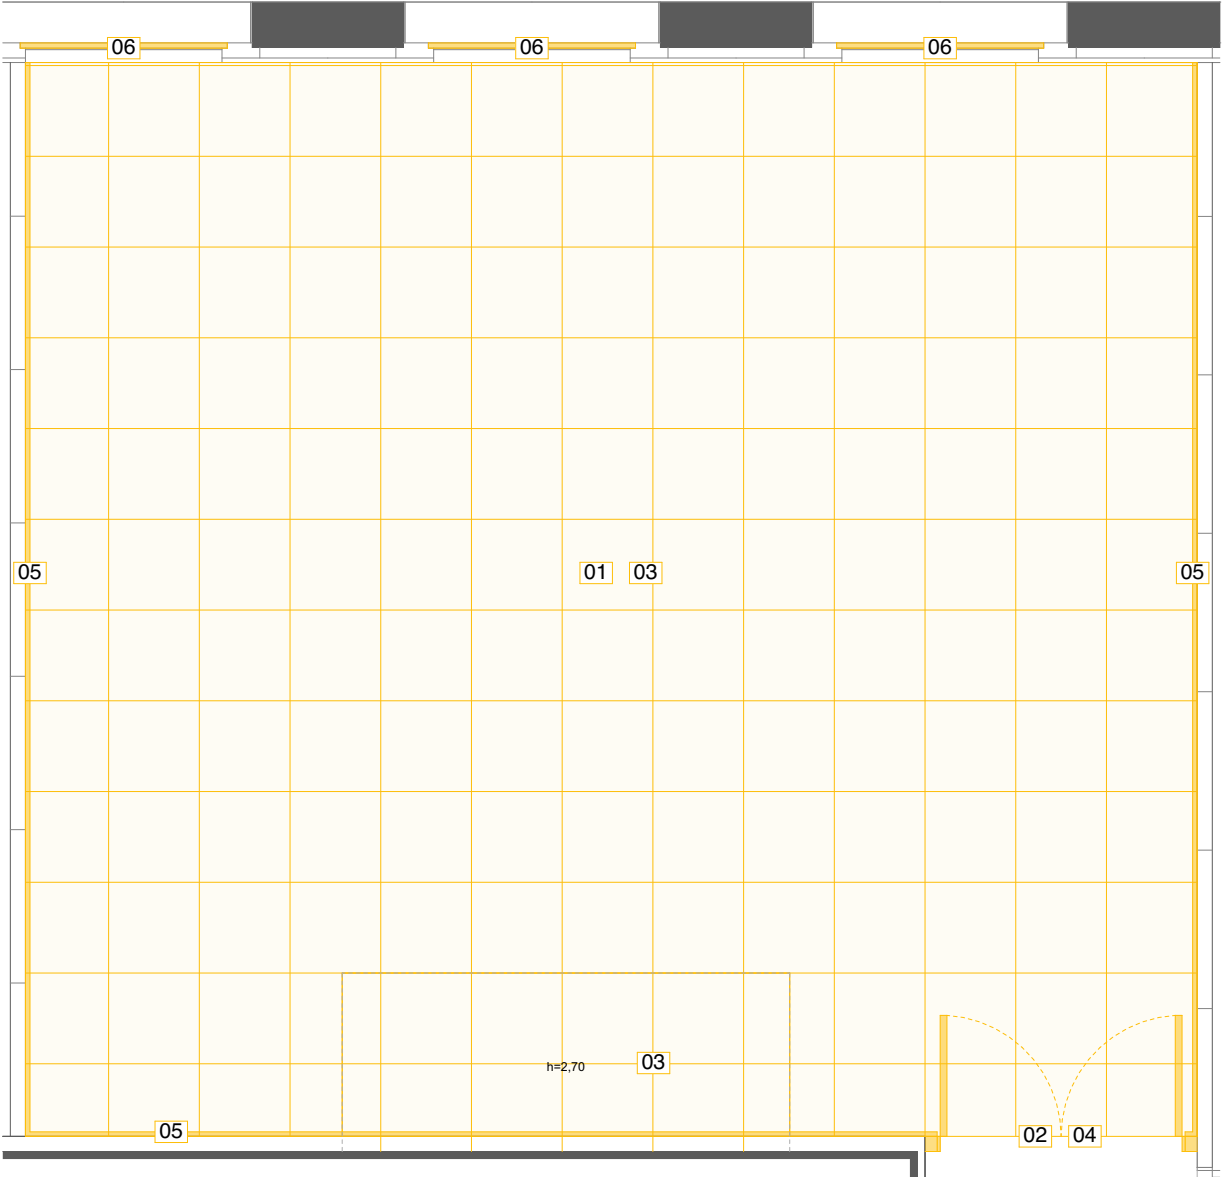

PLANTA ENDERROC 1/50

- 01. RETIRADA D'EQUIPAMENTS I MOBILIARI EXISTENT
- 02. RETIRADA DE FULL I BASTIMENT DE PORTA INTERIOR DE FUSTA DE DUES FULLES BATENTS
- 03. ENDERROC DE PLAQUES DECEL RAS EXISTENT
- 04. ENDERROC PUNTUAL DE GUIX LAMINAT EXISTENT
- 05. RETIRADA DE SÒCOL EXISTENT
- 06. RETIRADA DE CORTINES EXISTENTS

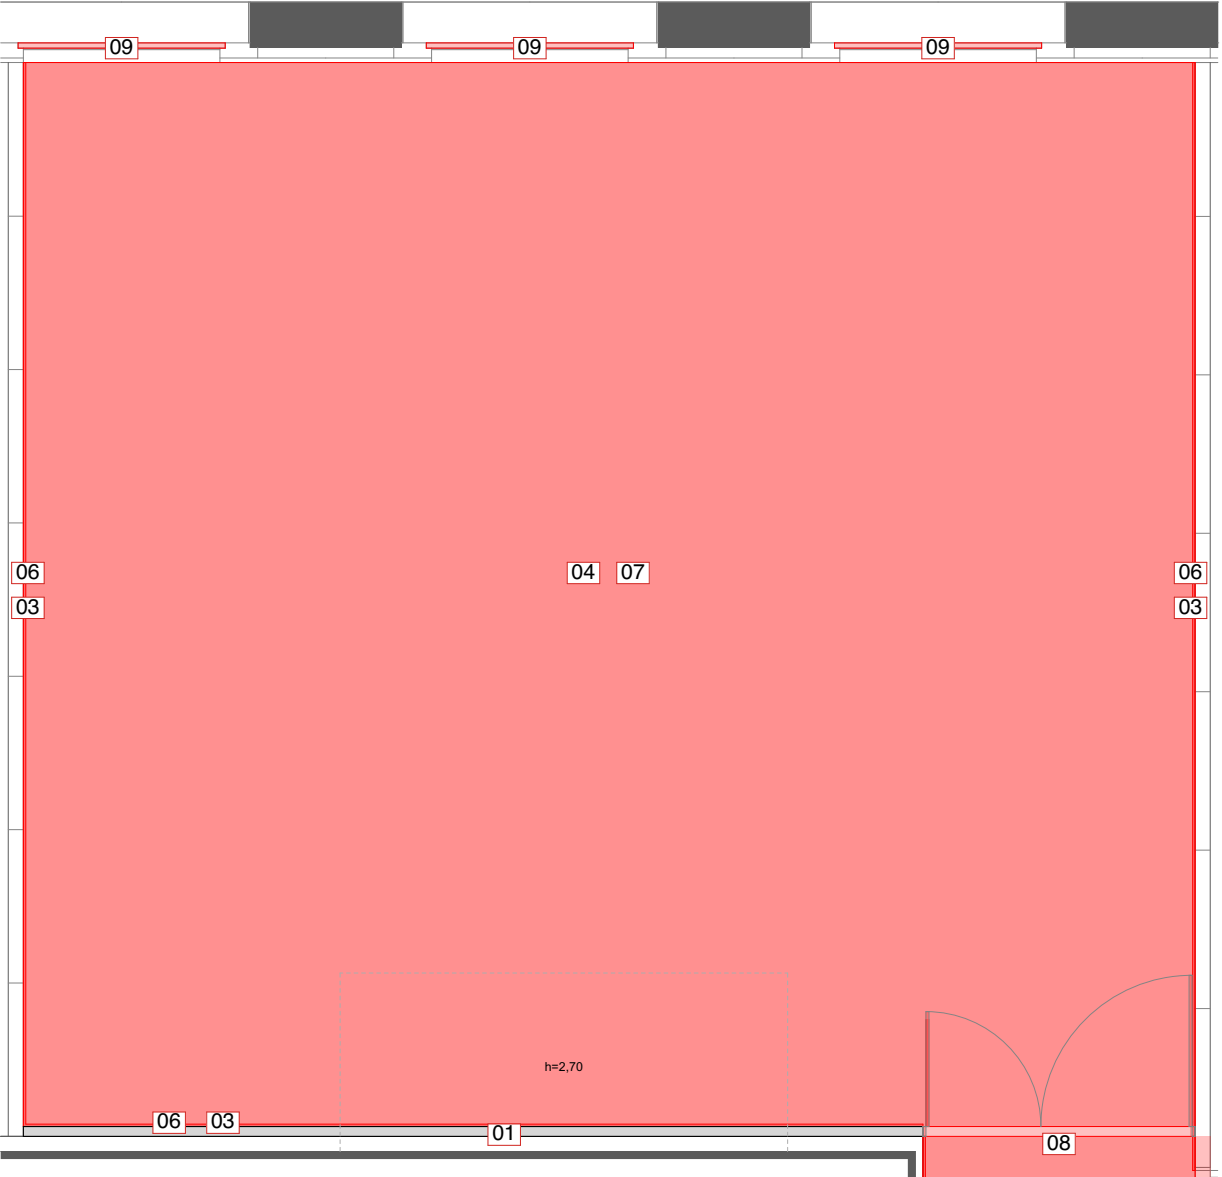

PLANTA OBRA NOVA 1/50

- 01. TRASDOSSAT DE CARTRÓ GUIX AMB ESTRUCTURA D'ACER GALVANITZAT.
- 02. INCREMENT D'ALÇADA DE L'ENVÀ EXISTENT.
- 03. PINTAT DE PARMENT VERTICAL DE GUIX AMB PINTURA PLÀSTICA.
- 04. COL·LOCACIÓ DE PLAQUEST TIPUS MINERVAL A15, DE MIDES IGUAL QUE LES EXISTENTS.
- 05. NOU CEL RAS DE LAMEL·LES D'ALUMINI PRELACAT, MODEL IGUAL QUE L'EXISTENT.
- 06. NOU SÒCOL DE DM HIDRÒFUG DE 16mm DE GRUIX, LACAT, DE 7cm D'ALÇADA.
- 07. PAVIMENT DE PVC ANTILLISCANT EN LLOSETES DE 40x40cm MARCA TARKETT, CLASSIFICACIÓ C3.
- 08. PORTA INTERIOR DE VIDRE DE LLUNA INCOLORA DE 10mm, DE FULLA BATENT I UNA TARJA LATERAL.
- 09. COL·LOCACIÓ D'SCREENS

A.02.01

Enderroc i Obra nova

Passeig del taulat 116 Barcelona 08005

DURAN ARQUITECTES S.L.P.
ARQUITECTE PAU DURAN I BROS
COL·LABORADOR JORDI COMAS I ROVIRA
BERTA MASNOU

ARQUITECTE TÈCNIC
MARC BARJOLA I BORREGO
ENGINYER


LA PROPIETAT
Banc de sang i teixits
ASSESSOR

NOM FITXER: 2435 Executiu.pln
DATA INICI PROJECTE: GENER 2025
DATA IMPRESSIÓ: 16 - 01 - 2025 / 13:54


ESCALES
1:50 0 1 2 3

EXECUTIU
Enderroc i Obra nova 1/50


MODIFICACIÓ ZONA ADMINISTRATIVA. PLANTA CINQUENA

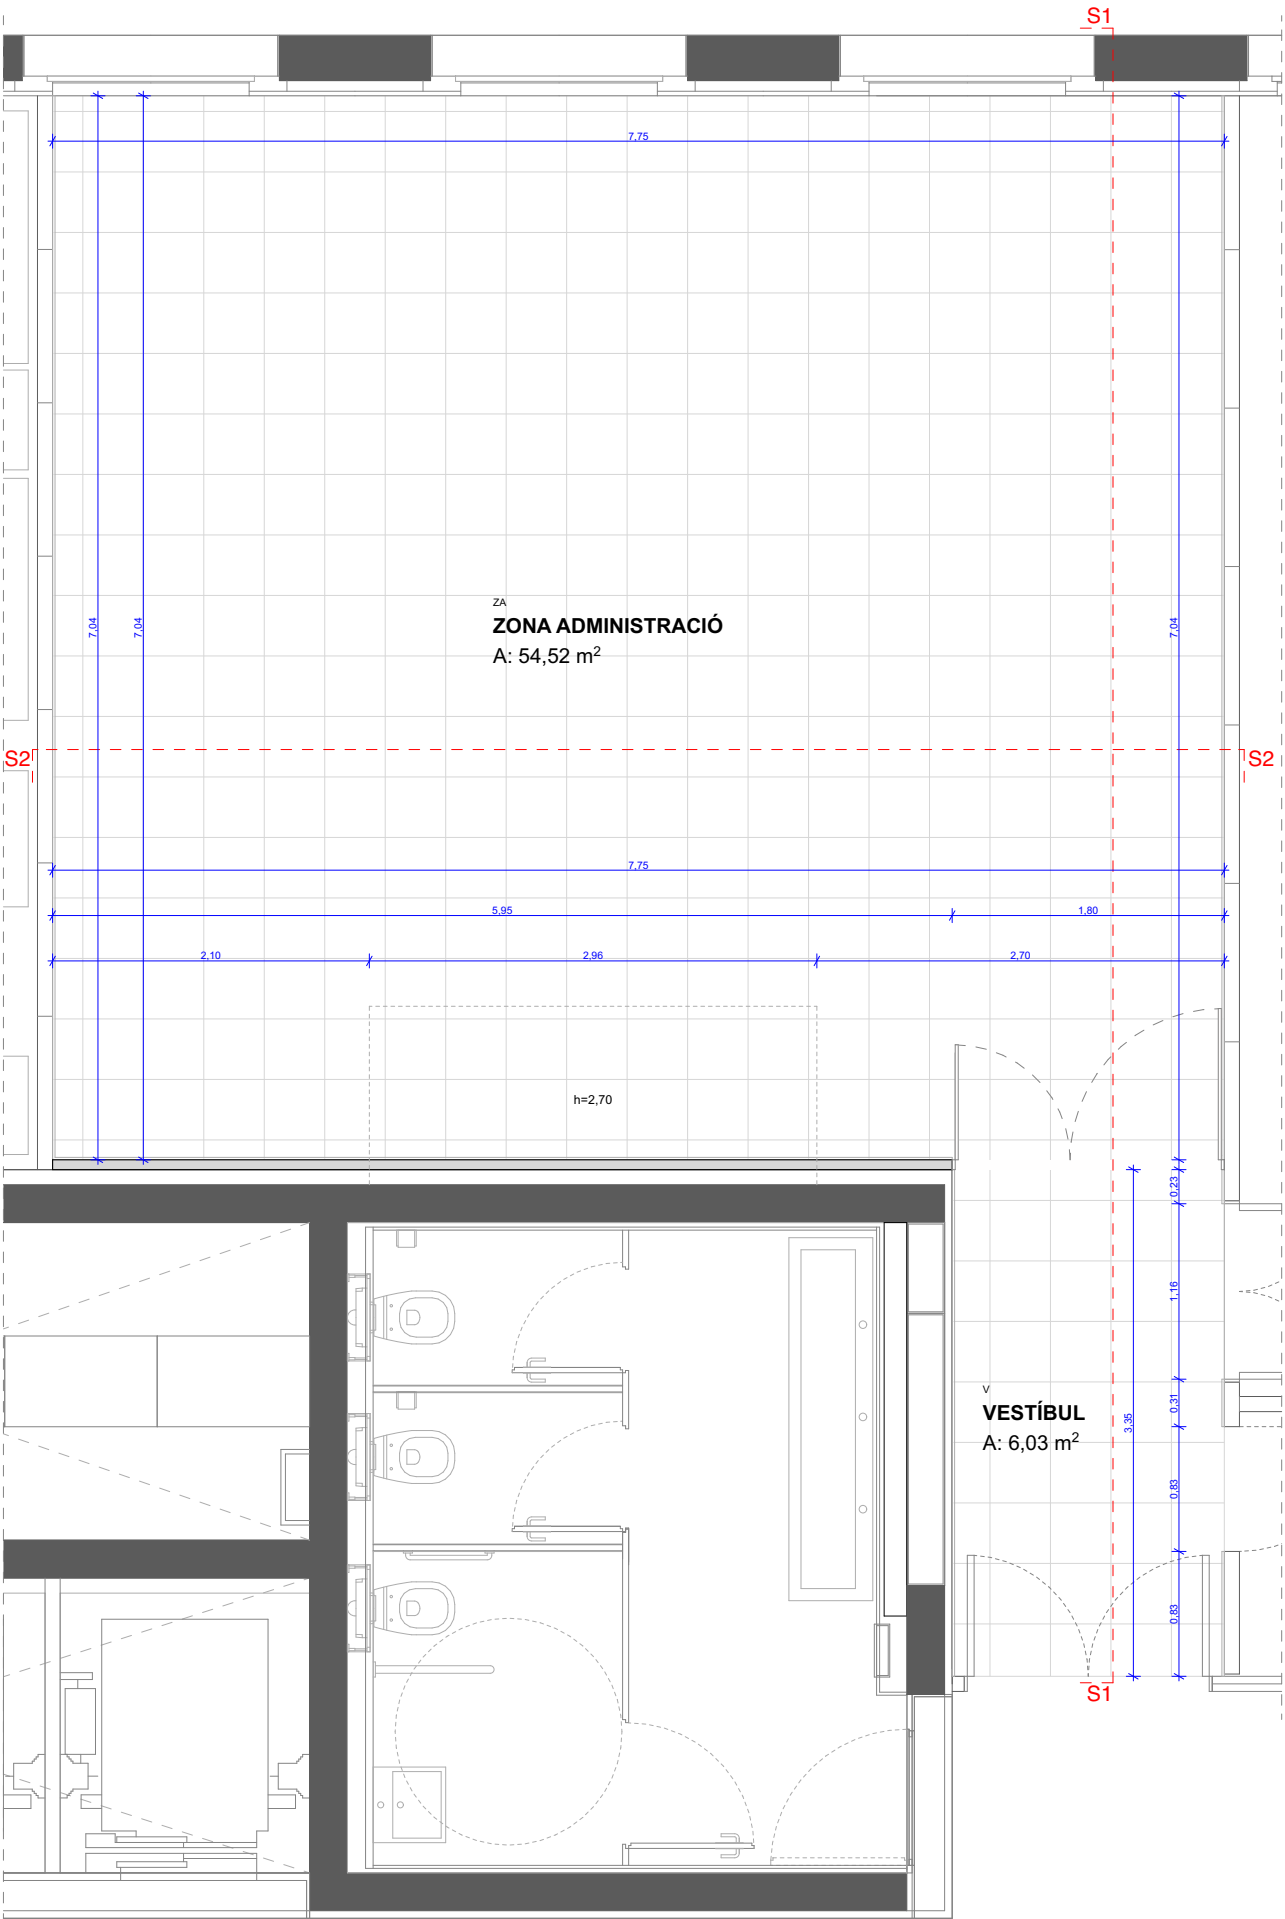

PLANTA PROPOSTA 1/50

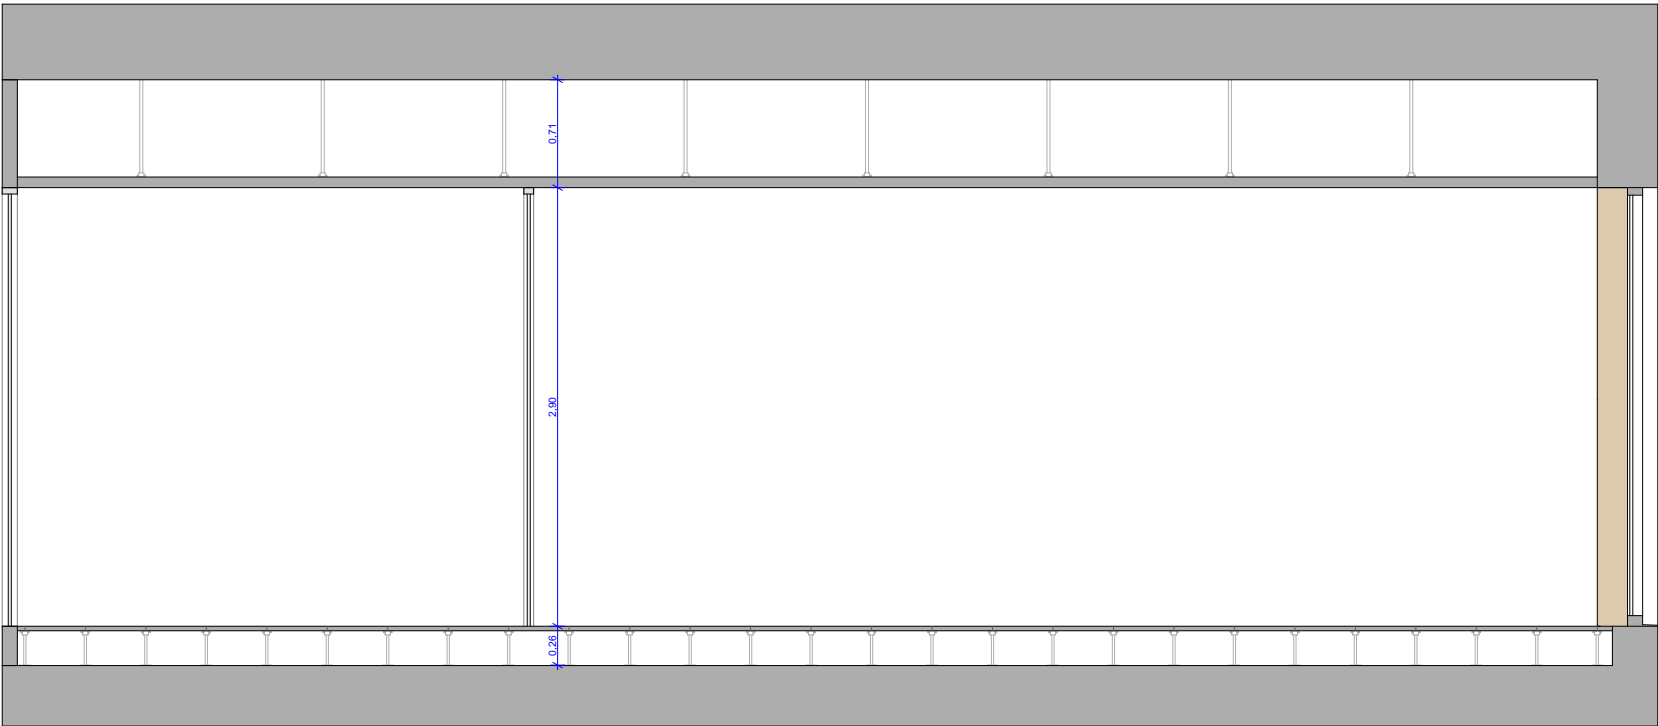

SECCIÓ 01 1/50

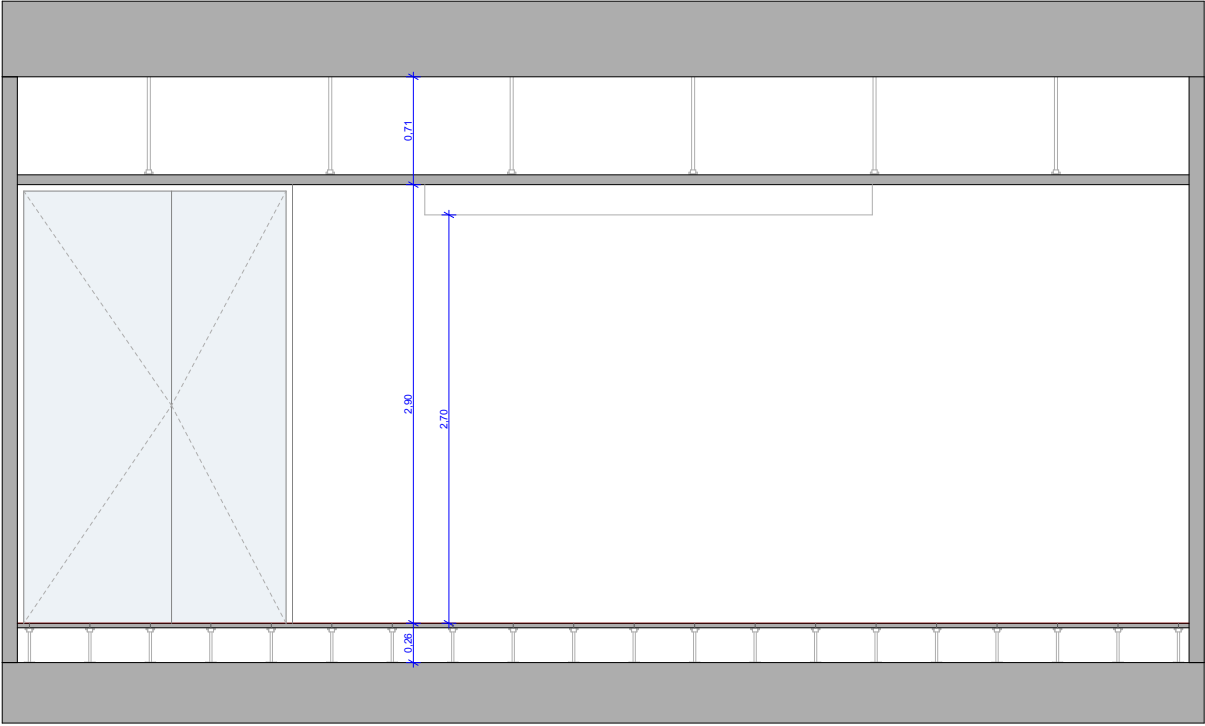

SECCIÓ 02 1/50

A.03.01

Proposta

Passeig del taulat 116 Barcelona 08005

DURAN ARQUITECTES S.L.P.
ARQUITECTE PAU DURAN I BROS
JORDI COMAS I ROVIRA

COL·LABORADOR
BERTA MASNOU

ARQUITECTE TÈCNIC
MARC BARJOLA I BORREGO

ENGINEYER
-

LA PROPIETAT
Banc de sang i teixits



ASSESSOR
-

NOM FITXER: 2435 Executiu.pln
DATA INICI PROJECTE: GENER 2025
DATA IMPRESSIÓ: 16 - 01 - 2025 / 13:54


ESCALES
1:50 0 1 2 3

EXECUTIU
Proposta 1/50

MODIFICACIÓ ZONA ADMINISTRATIVA. PLANTA CINQUENA

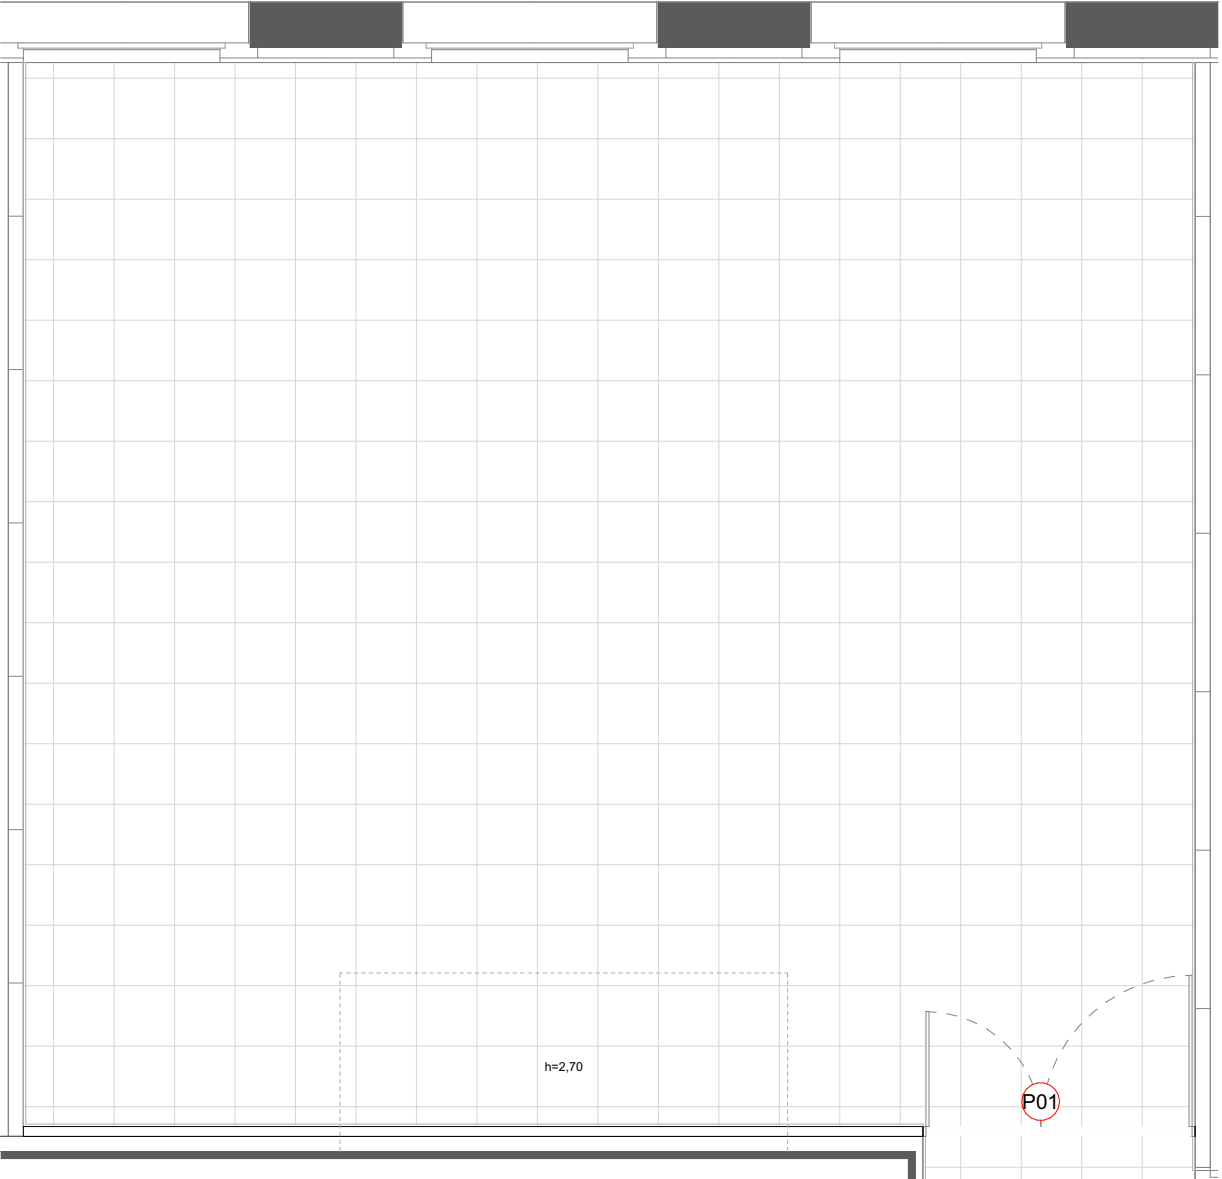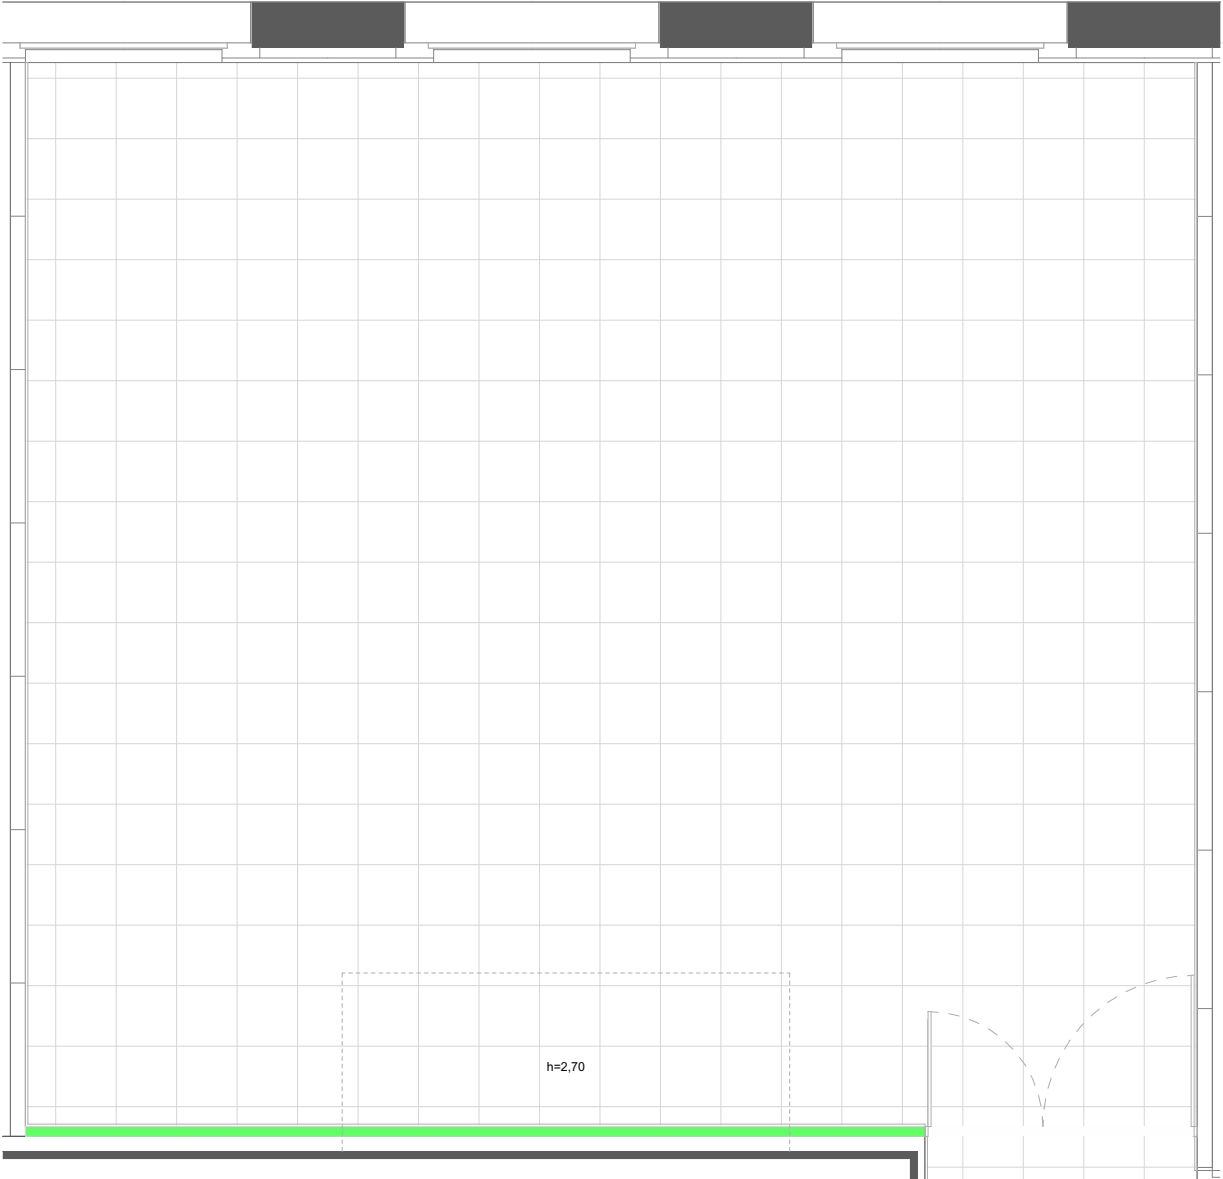

Planta 2D	Descripció	A (m)
Interior	TRASDOSSAT A BASE D'ESTRUCTURA D'ACER GALVANITZAT DE 48mm DE GRUIX AMB LLANA DE ROCA EMBEGUDA + UNA PLACA DE CARTRO-GUIX DE 15mm DE GRUIX	2,90

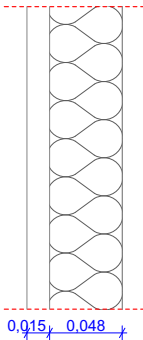

FUSTERIES. PORTES	
ID	P01
Tipologia	08.00.00.07 PortaBatent_2Fulles_2TarjaLateral
Mides de pas B x H	1,80x2,90
Àrea d'obertura	5,22
Simbol planta	
Simbol alçat	
Descripció	CONJUNT DE PORTA INTERIOR PRACICABLE DE VIDRE DE LLUNA INCOLORA DE 10mm DE GRUIX AMBUNA FULLA BATENT I UNA TARJA LATERAL, AMB FIXACIONS MECÀNIQUES, AMB MIDES TOTALS DE 180x290cm. ESTRUCTURA D'ACER GALVANITZAT VISTA, MANETA INTERIOR I EXTERIOR D'ACER GALVANITZAT.

A.04.01

Tancaments i fusteries 1/50

Passeig del taulat 116 Barcelona 08005

DURAN ARQUITECTES S.L.P.
ARQUITECTE PAU DURAN I BROS
COL·LABORADOR JORDI COMAS I ROVIRA
BERTA MASNOU

ARQUITECTE TÈCNIC MARC BARJOLA I BORREGO
ENGINYER -

LA PROPIETAT Banc de sang i teixits
ASSESSOR -


NOM FITXER: 2435 Executiu.pln
DATA INICI PROJECTE: GENER 2025
DATA IMPRESSIÓ: 16 - 01 - 2025 / 13:54

ESCALES
1:50, 1:1, 1:5 0 1 2 3


EXECUTIU
Tancaments i fusteries 1/50

MODIFICACIÓ ZONA ADMINISTRATIVA. PLANTA CINQUENA

darq

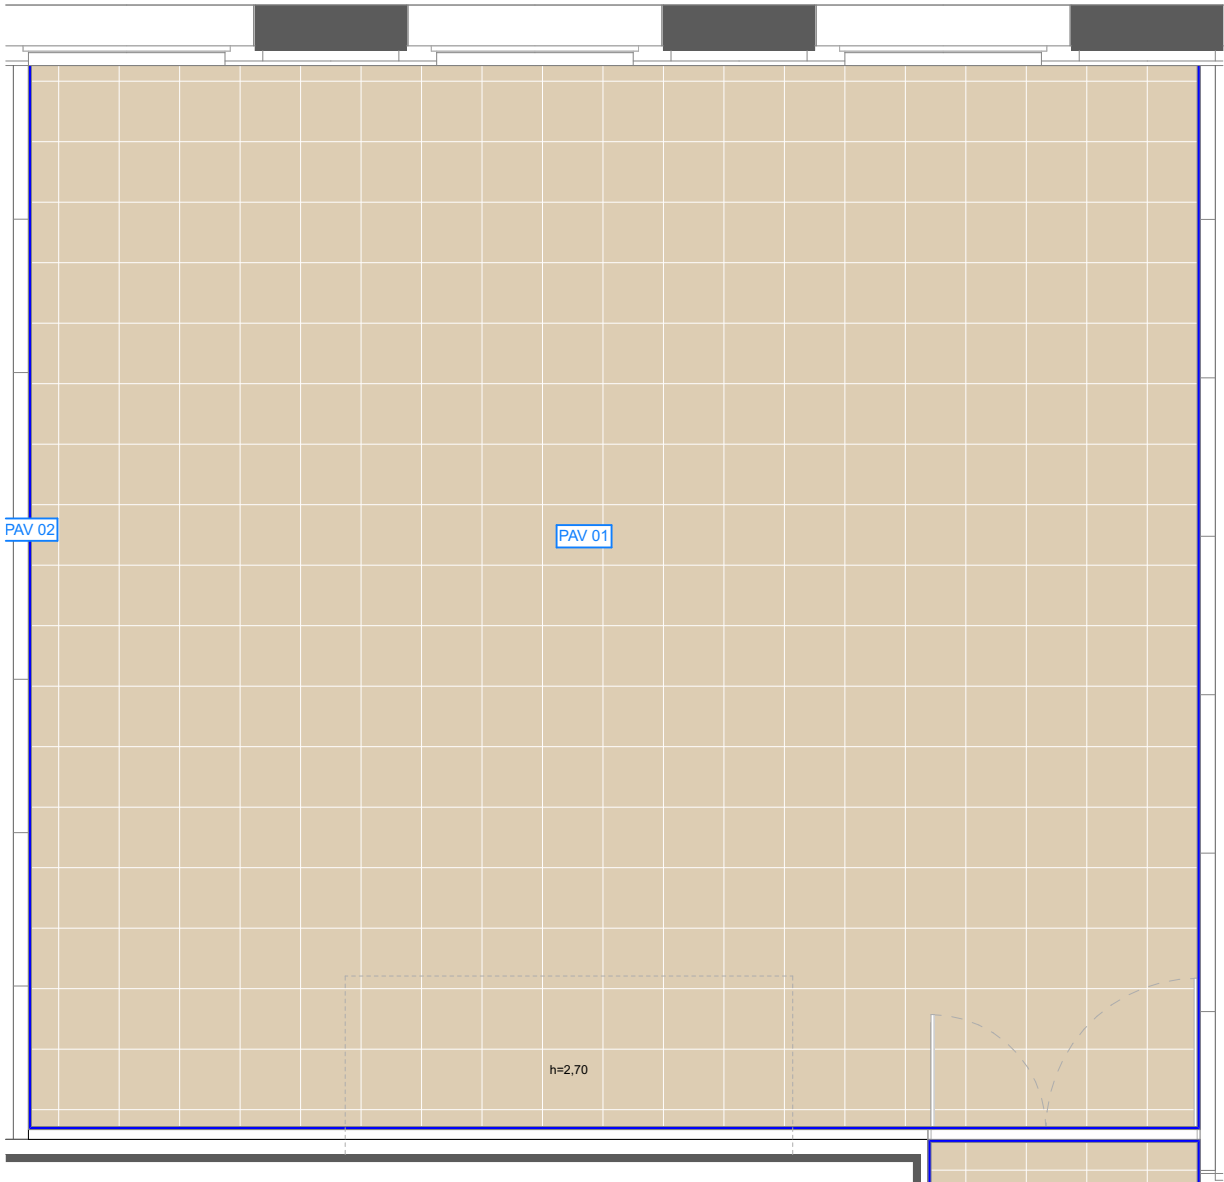

Llegenda	ID	Descripció
Interior		
	PAV 01	PAVIMENT DE PVC HOMOGENI ANTILLISCANT EN LLOSETES DE 40x40cm MARCA TARKETT O EQUIVALENT, CLASSIFICACIÓ C3, DE 2mm DE GRUIX, COLOR A ESCOLLIR PER LA DF, COI-LOCAT AMB ADHESIU ACRÍLIC DE DISPERSIÓ AQUOSA, SOLDAT EN CALENTAMB CORDRÓ CEL·LULAR DE DIÀMETRE 4mm, AMB CLASSIFICACIÓ AL FOC Bfl-s1.
	PAV 02	SÒCOL DE FUSTA DE TAULER DM HIDRÒFUG DE16mm DE GRUIX, LACAT DE COLOR A ESCOLLIR PER LA DF, DE 7cm D'ALÇADA, COI-LOCAT AMB TACS D'EXPANSIÓ I CARGOLS OCULTS, I SEGELLAT SUPERIOR AMB SILICONA ACRÍLICA PINTABLE.

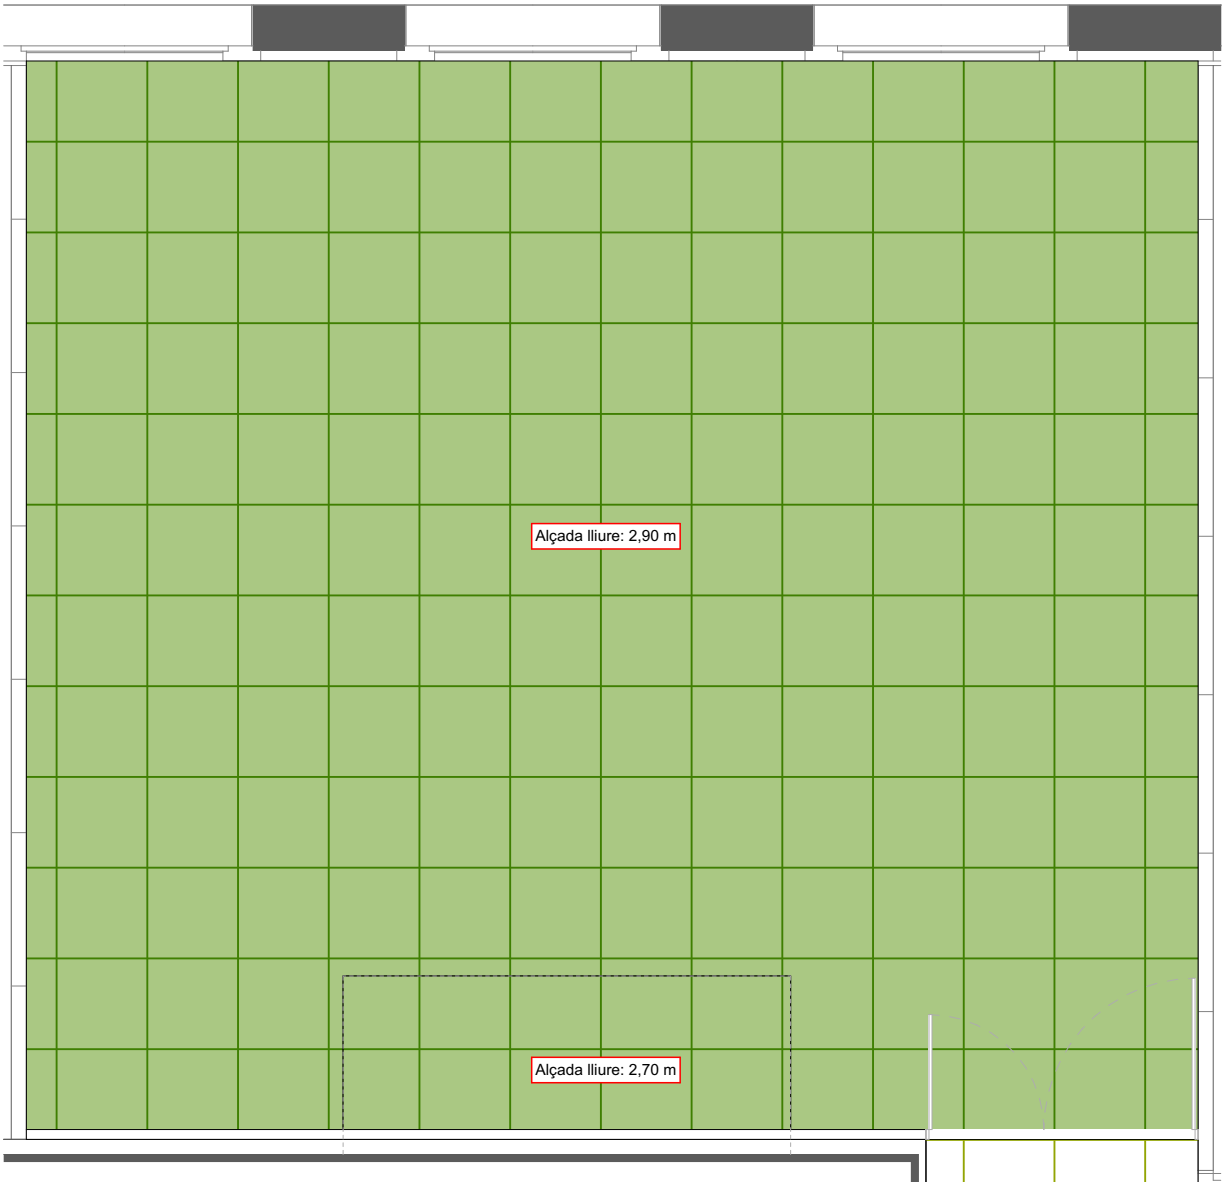

Llegenda	Descripció
Interior	
	CEL RAS DE LAMEL·LES D'ALUMINI PRELACAT, AMB CANTELL BISELLAT, MODEL IGUAL QUE LES EXISTENTS A LA ZONA DEL VESTÍBUL, DE 30cm D'AMPLADA I 120cm DE LLARGADA, COLOR IGUAL QUE L'EXISTENT, AMB LA SUPERFÍCIE LLISA, MUNTADES EN POSICIÓ HORITZONTAL, SENSE SEPARACIÓ, FIXADES A PRESSIÓ SOBRE ESTRUCTURA DE PERFILS OMEGA AMB TROQUEL PER FIXACIÓ CLIPADA D'ACER GALVANITZAT, AMB PERFILS DE REFORÇ PENJATS AMB SUSPENSIO AUTONIVELLADORA DE BARRA ROSCADA, FIXATS MECANICAMENT AL SOSTRE.
	PLAQUES TIPUS MINERVAL A15, DE MIDES IGUALS A LES EXISTENTS, DE 12,5mm DE GRUIX, AMB SISTEMA DESMUNTABLE. REPARACIÓ O SUBSTITUCIÓ DE SUBESTRUCTURA METÀL·LICA, NOMÉS EN CAS DE SER NECESSARI.

A.05.01

Paviments i sostres 1/50

Passeig del taulat 116 Barcelona 08005

DURAN ARQUITECTES S.L.P.
ARQUITECTE
PAU DURAN I BROS
JORDI COMAS I ROVIRA

COL·LABORADOR
BERTA MASNOU

ARQUITECTE TÈCNIC
MARC BARJOLA I BORREGO

ENGINYER
-

LA PROPIETAT
Banc de sang i teixits

ASSESSOR
-

NOM FITXER: 2435 Executiu.pln
DATA INICI PROJECTE: GENER 2025
DATA IMPRESSIÓ: 16 - 01 - 2025 / 13:54

ESCALES
1:50, 1:1
0 1 2 3

EXECUTIU
Paviments i sostres 1/50

MODIFICACIÓ ZONA ADMINISTRATIVA. PLANTA
CINQUENA

darq