



A horizontal number line is shown with tick marks labeled from 0 to 10. The segments between 0 and 1, 1 and 2, 3 and 4, 6 and 7, and 8 and 9 are shaded black.

0.04



Escala 1/300



Data

MARÇ 21

Cod. Ed.

DNOM


OMEGA - K2M

Plànol

PLANTA 0

útt.

0.05

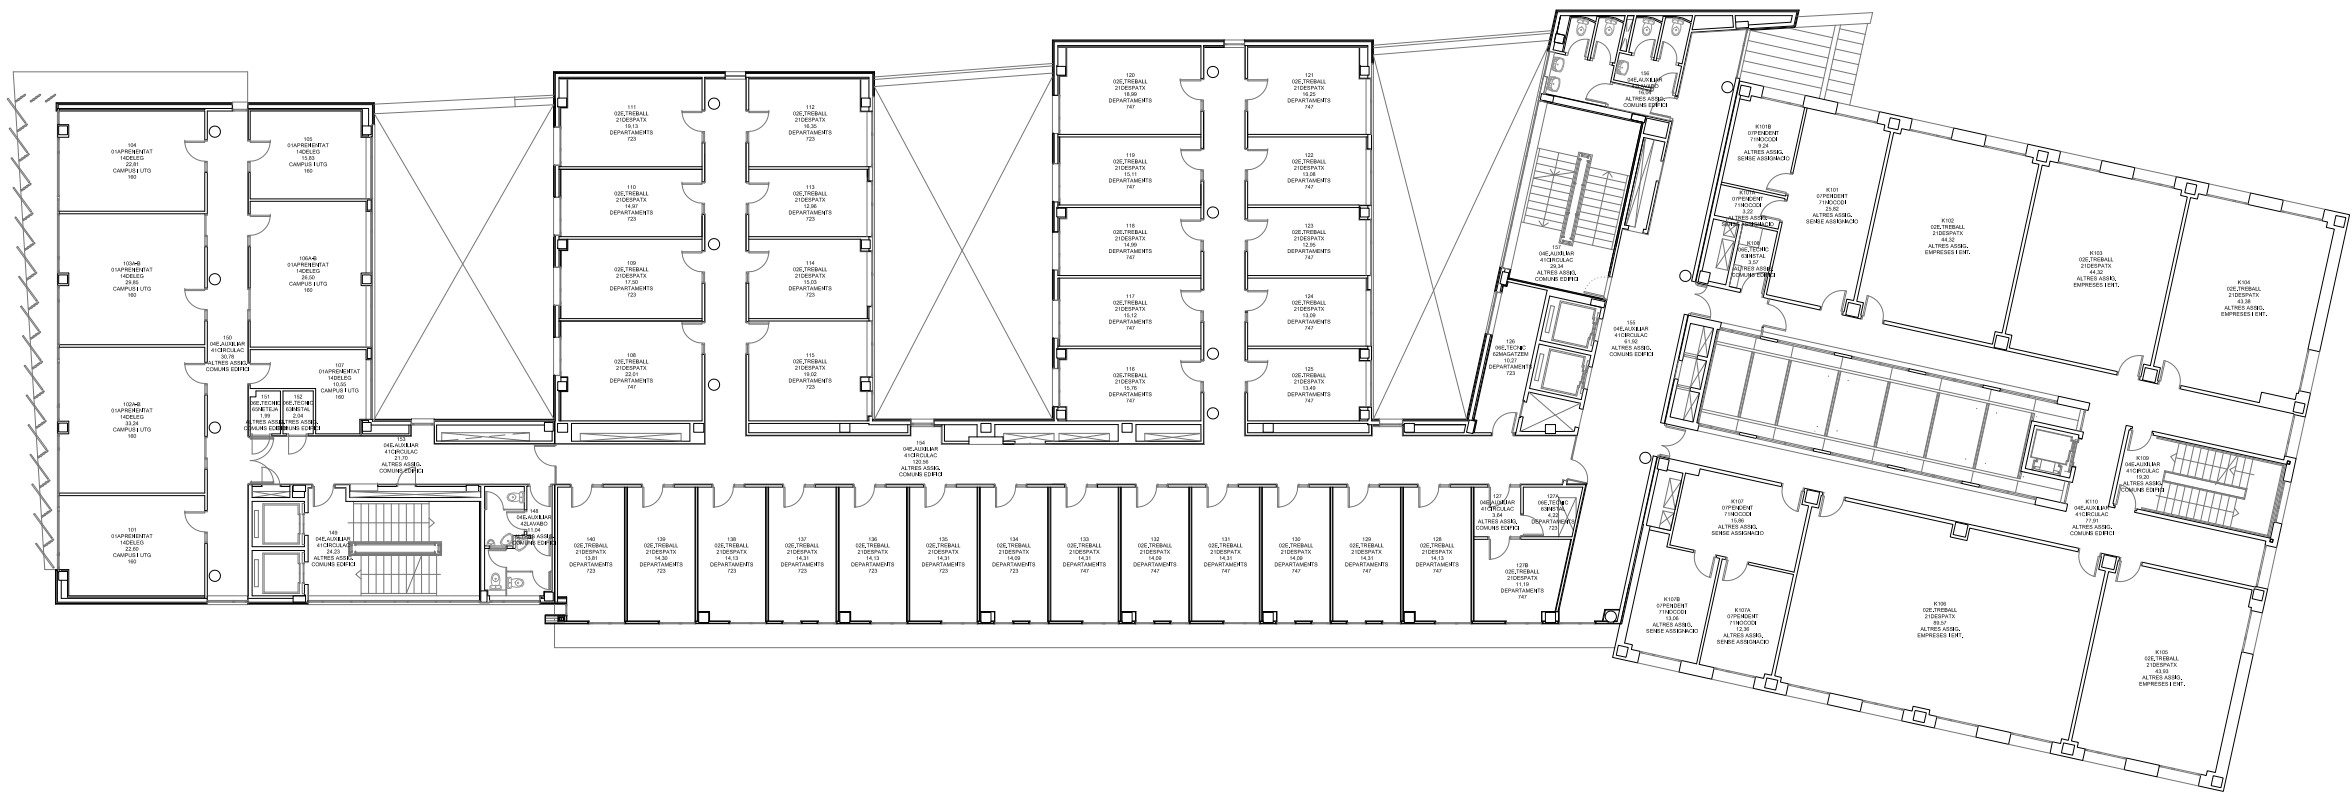

Servei d'Infraestructures
UNIVERSITAT POLITÈCNICA DE CATALUNYA

Escala 1/300



Data

SETEMBRE 21

Cod. Ed.

DNOM


OMEGA - K2M



Plànol


PLANTA 1

Núm.

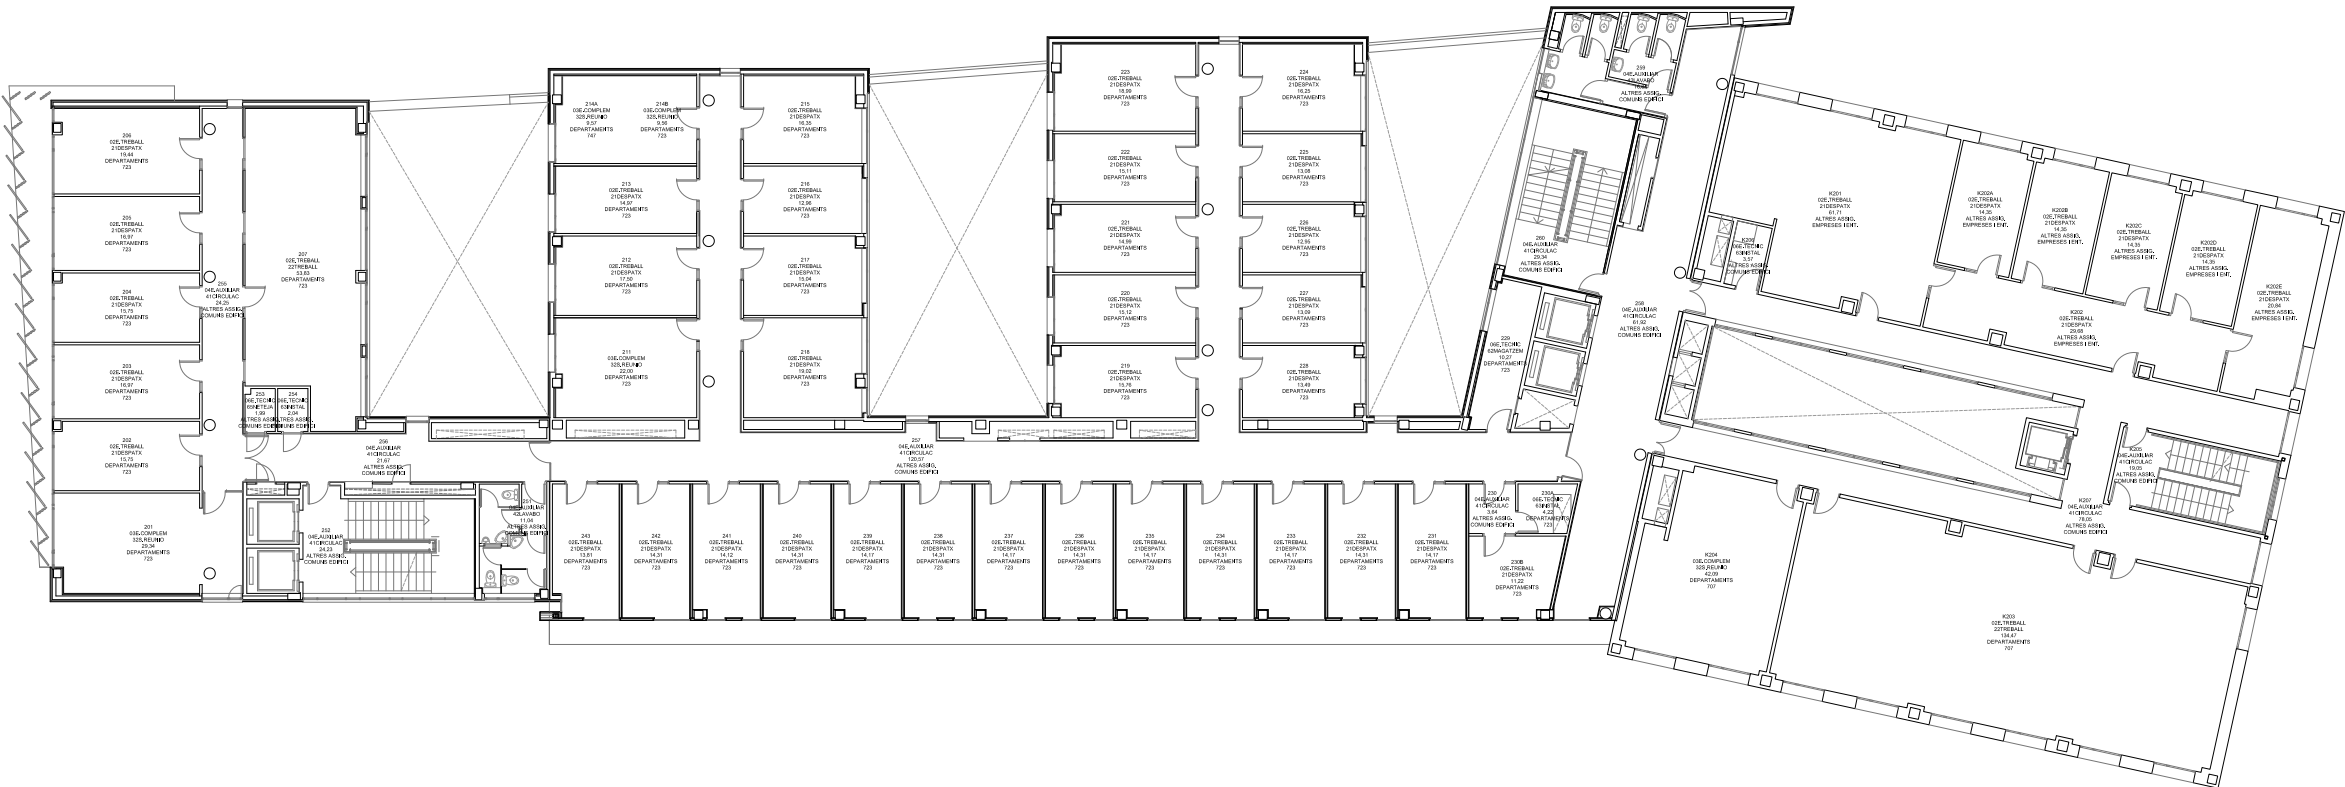0.06



 <div>Servei d'Infraestructures UNIVERSITAT POLITÈCNICA DE CATALUNYA</div>	<div>Escala 1/300</div> 	Data	Cod. Ed.	
		ABRIL 18	DNOM	
OMEGA - K2M		Plànol	Núm.	
		PLANTA 2	0.07	

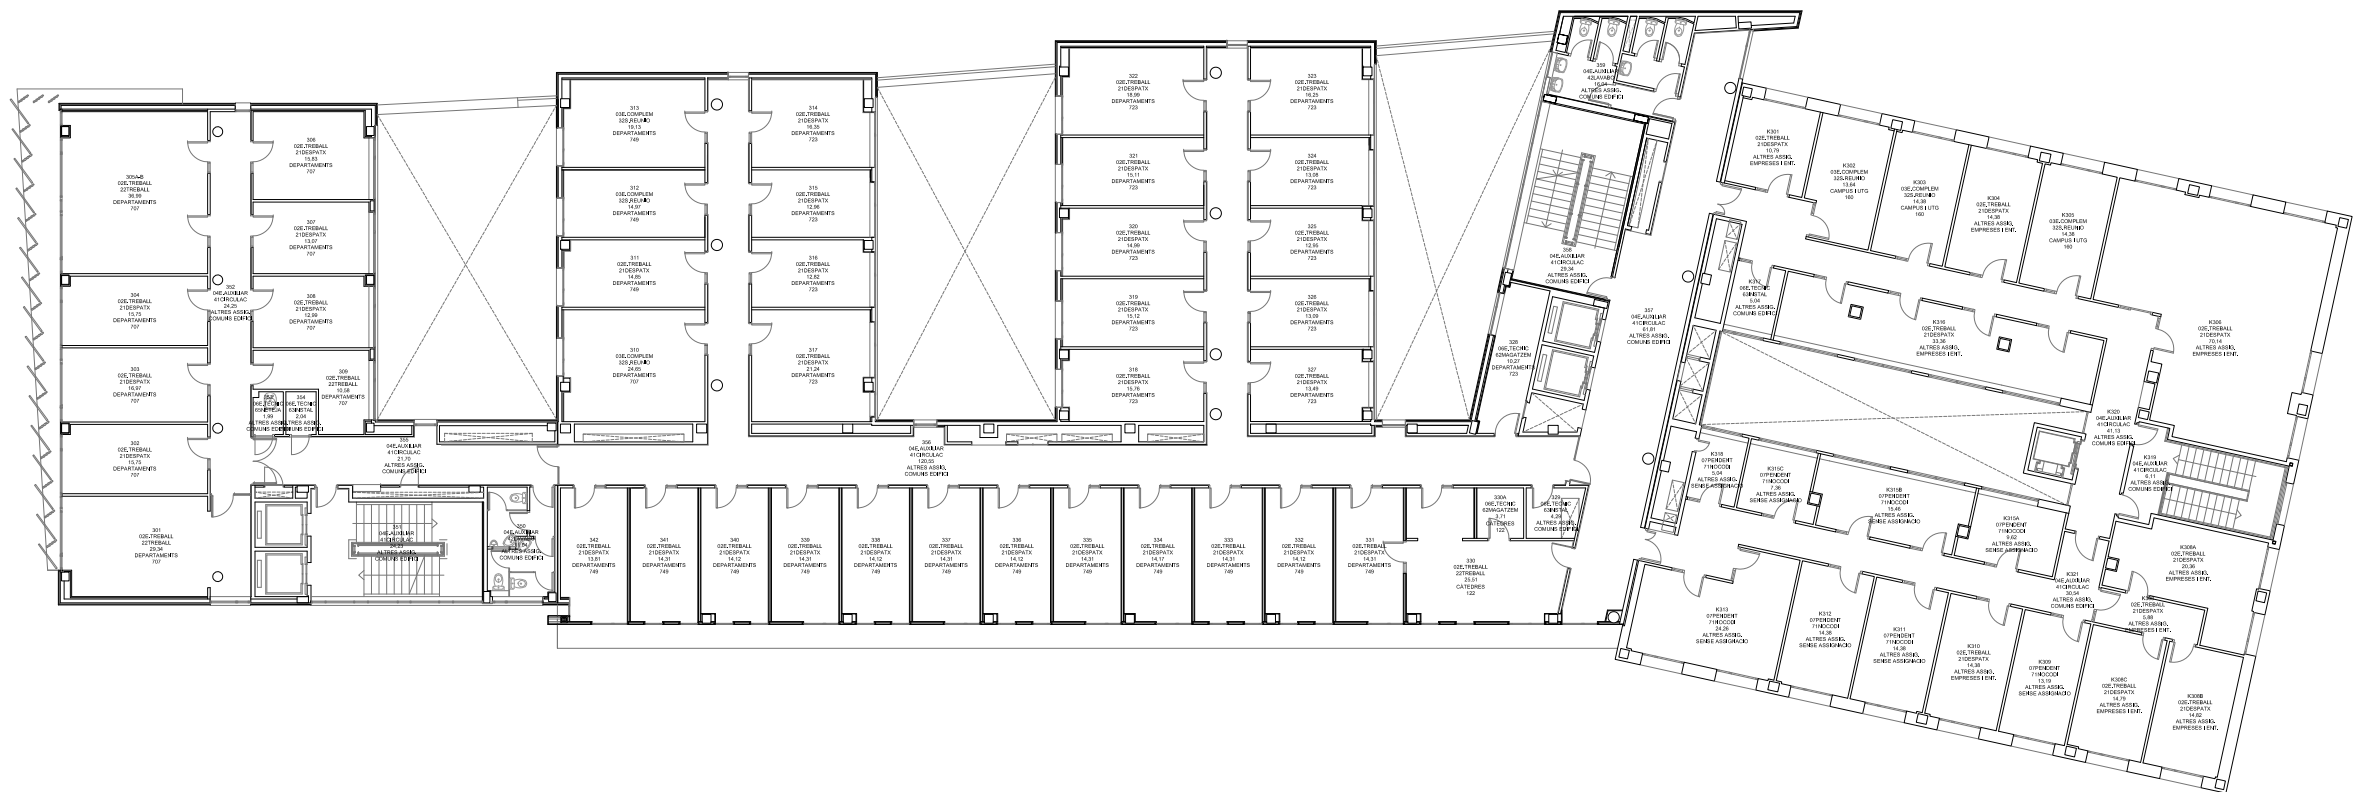

Servei d'Infraestructures
UNIVERSITAT POLITÈCNICA DE CATALUNYA

Escala 1/300



Data

JULIOL 23

Cod. Ed.

DNOM


OMEGA - K2M



Plànol


PLANTA 3

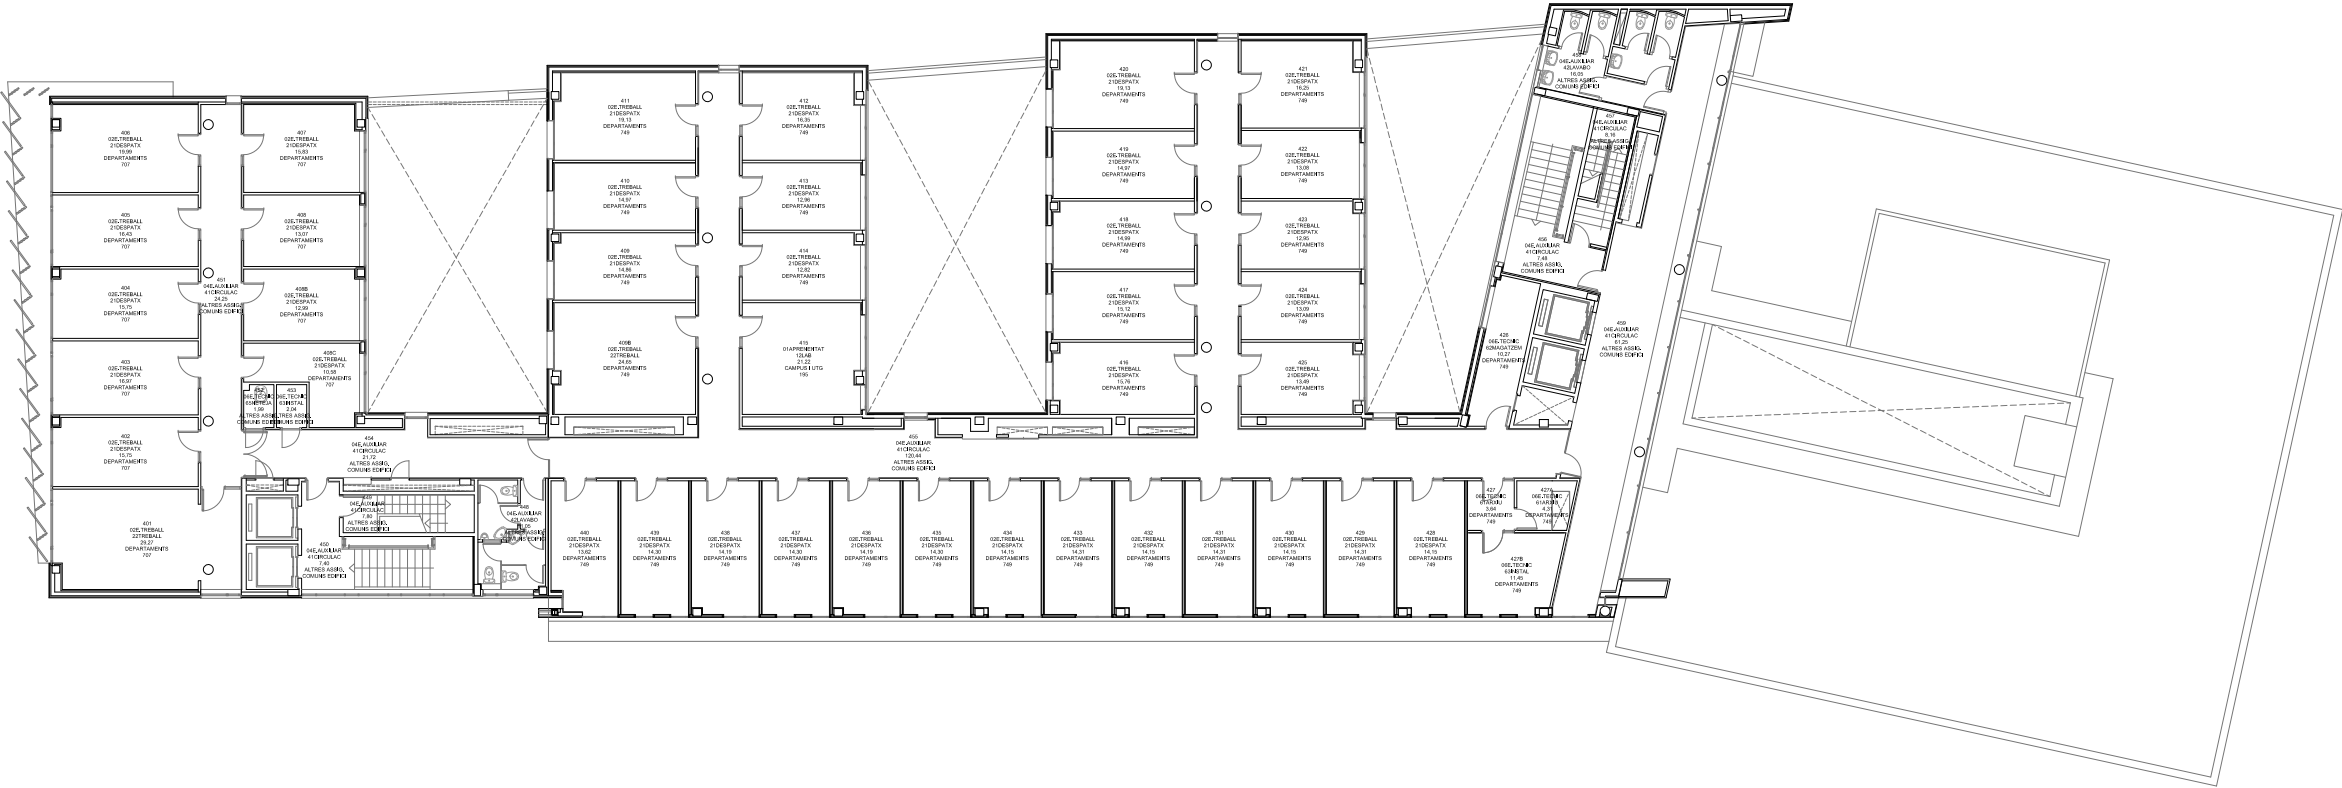

Núm.


0.08



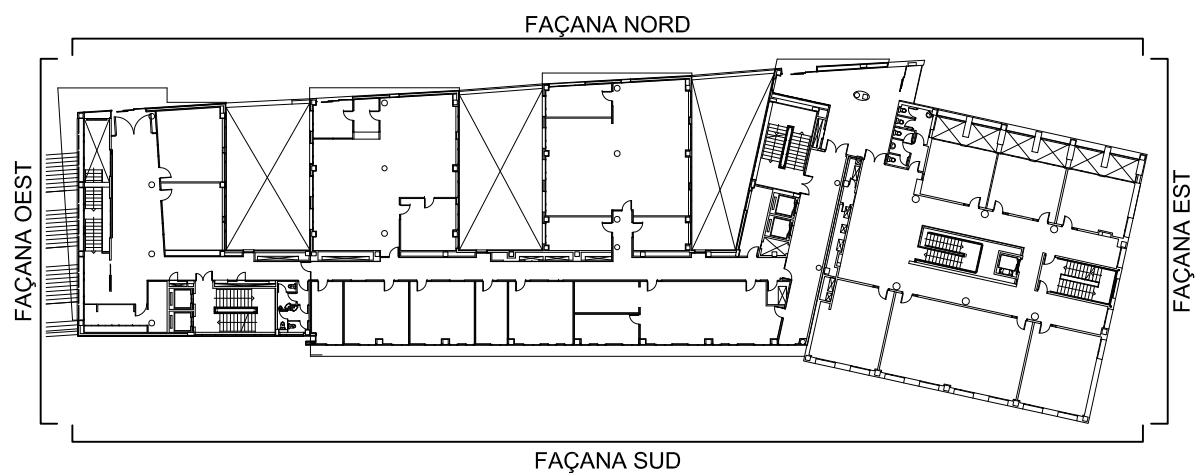

 <div>Servei d'Infraestructures UNIVERSITAT POLITÈCNICA DE CATALUNYA</div>	Escala 1/300 	Data	Cod. Ed.
		ABRIL 18	DNOM
OMEGA - K2M	Plànol	Núm.	
	PLANTA 4	0.09	

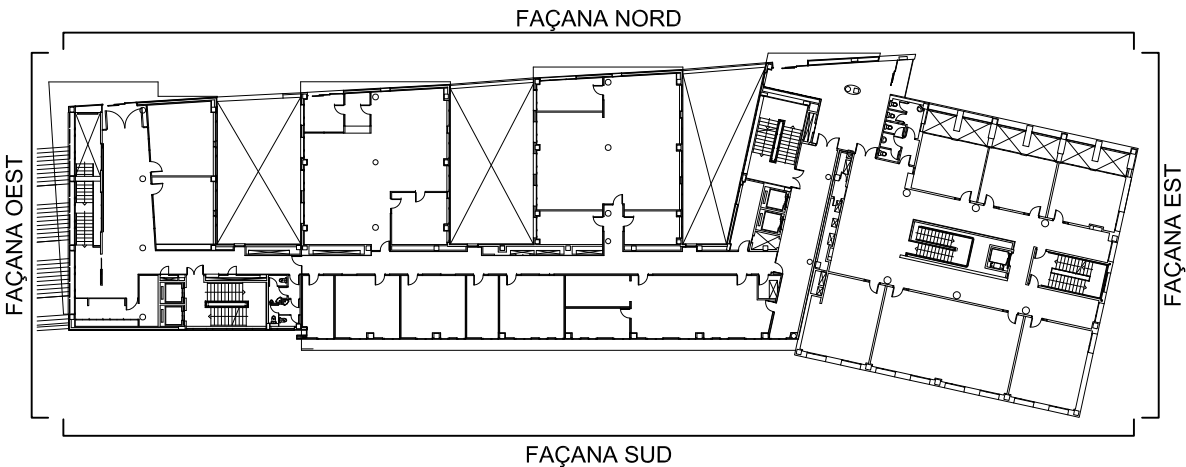


 <div>Servei d'Infraestructures UNIVERSITAT POLITÈCNICA DE CATALUNYA</div>	<div>Escala 1/300</div> 	Data	Cod. Ed.	
		ABRIL 21	DNOM	
OMEGA - K2M		Plànol	Núm.	
		FAÇANA NORD	1.01	




 <div>Servei d'Infraestructures UNIVERSITAT POLITÈCNICA DE CATALUNYA</div>	Escala 1/300 	Data	Cod. Ed.
		ABRIL 21	DNOM
OMEGA - K2M	Plànol FAÇANA SUD		Núm. 1.02



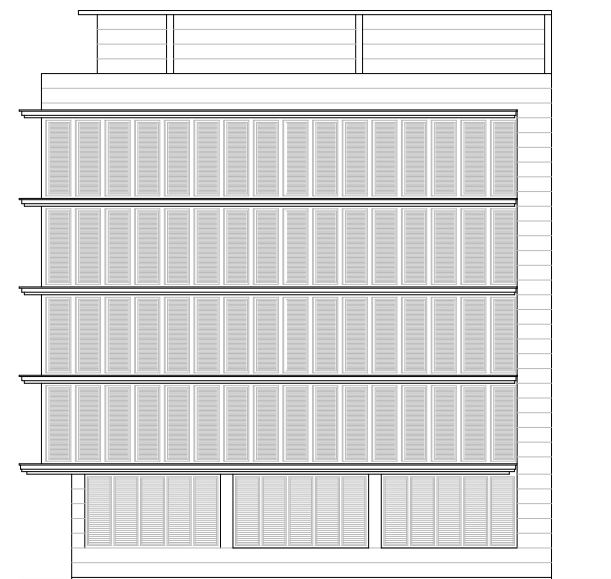

FAÇANA EST

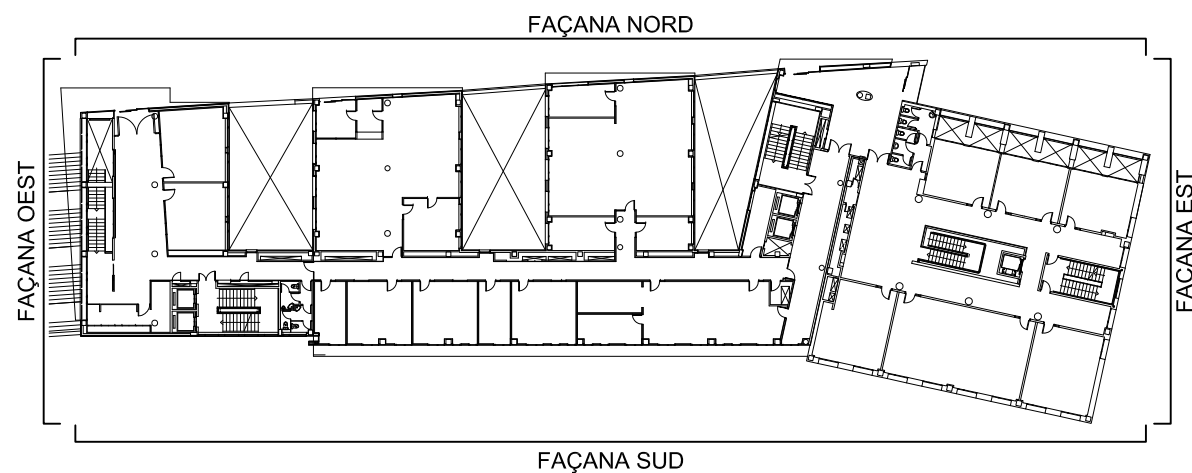

FAÇANA OEST



 <div>Servei d'Infraestructures UNIVERSITAT POLITÈCNICA DE CATALUNYA</div>	Escala 1/300	Data	Cod. Ed.
		ABRIL 21	DNOM
OMEGA - K2M	Plànol	FAÇANES EST i OEST	Núm.
			1.03