

Servei d'Infraestructures
UNIVERSITAT POLITÈCNICA DE CATALUNYA

Escala 1/200



Data

ABRIL 21


Cod. Ed.

DNB3

ESCOLA TÈCNICA SUPERIOR D'ENGINYERIA
DE TELECOMUNICACIÓ DE BARCELONA

Plànol
PLANTA S2

Núm.
0.03

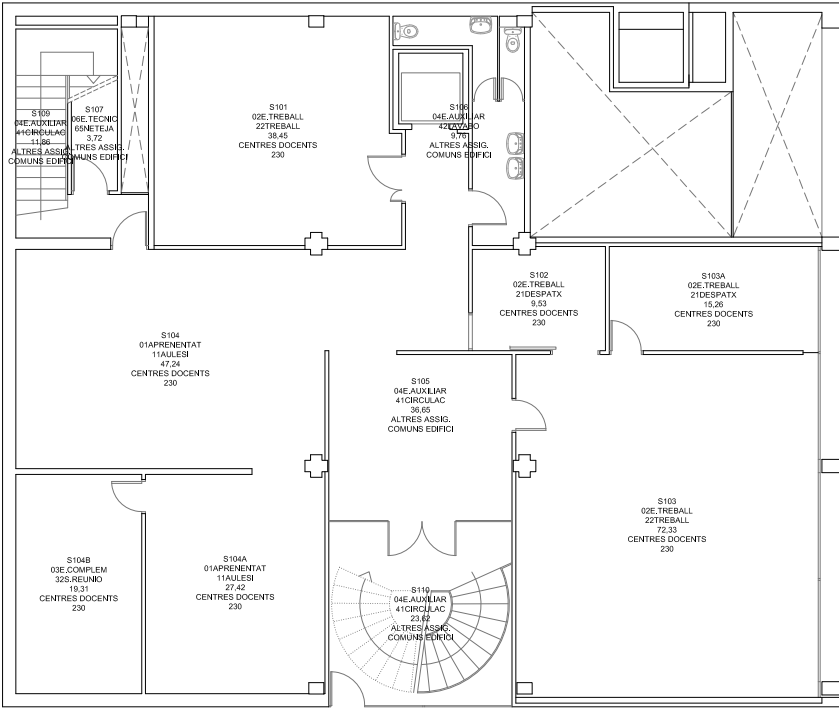

Servei d'Infraestructures
UNIVERSITAT POLITÈCNICA DE CATALUNYA




Data
ABRIL 21



Cod. Ed.
DNB3

ESCOLA TÈCNICA SUPERIOR D'ENGINYERIA
DE TELECOMUNICACIÓ DE BARCELONA

Plànol
PLANTA S1

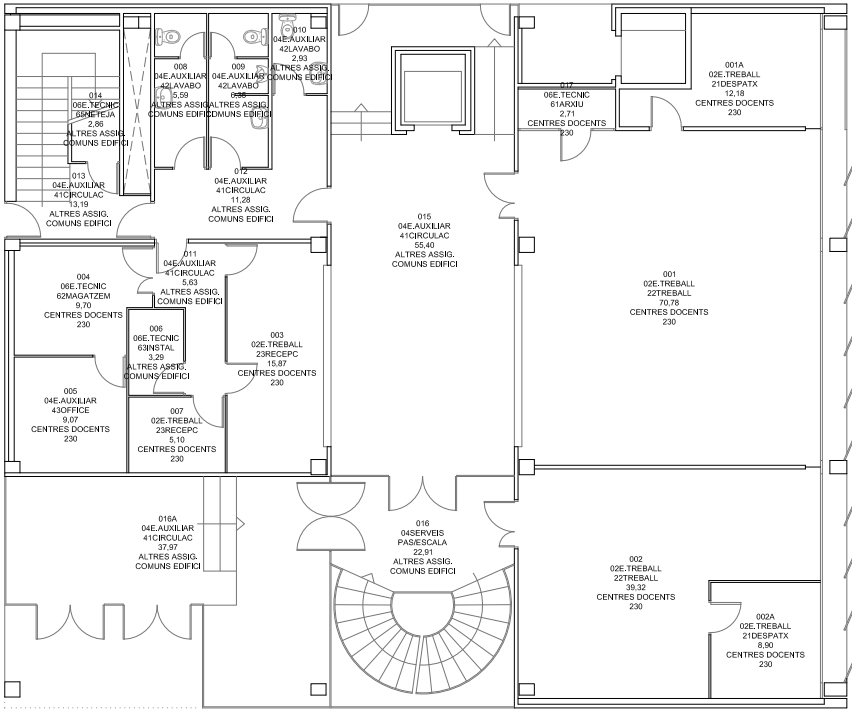
Núm.
0.04



 <div>Servei d'Infraestructures UNIVERSITAT POLITÈCNICA DE CATALUNYA</div>	<div>Escala 1/200</div> 	Data	Cod. Ed.	
		ABRIL 21	DNB3	
ESCOLA TÈCNICA SUPERIOR D'ENGINYERIA DE TELECOMUNICACIÓ DE BARCELONA		Plànol	Núm.	
		PLANTA 0	0.05	




Escala 1/200



Cod. Ed. DNB3

Núm.	0.06
------	------

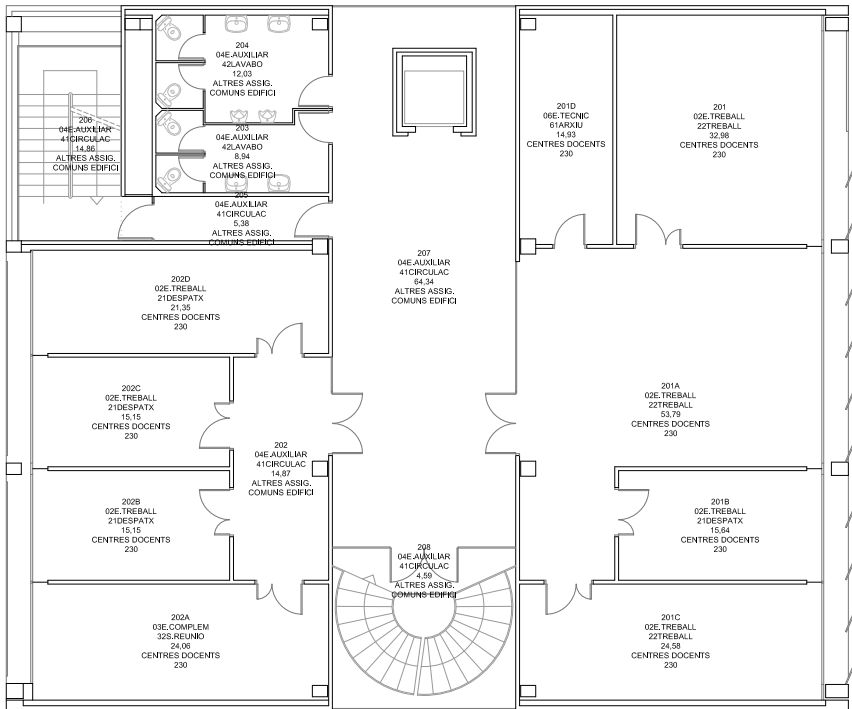

Servei d'Infraestructures
UNIVERSITAT POLITÈCNICA DE CATALUNYA

Escala 1/200
0 1 2 3 4 5 6 7



Data
ABRIL 21


Cod. Ed.
DNB3

ESCOLA TÈCNICA SUPERIOR D'ENGINYERIA
DE TELECOMUNICACIÓ DE BARCELONA


Plànol
PLANTA 2

Núm.
0.07

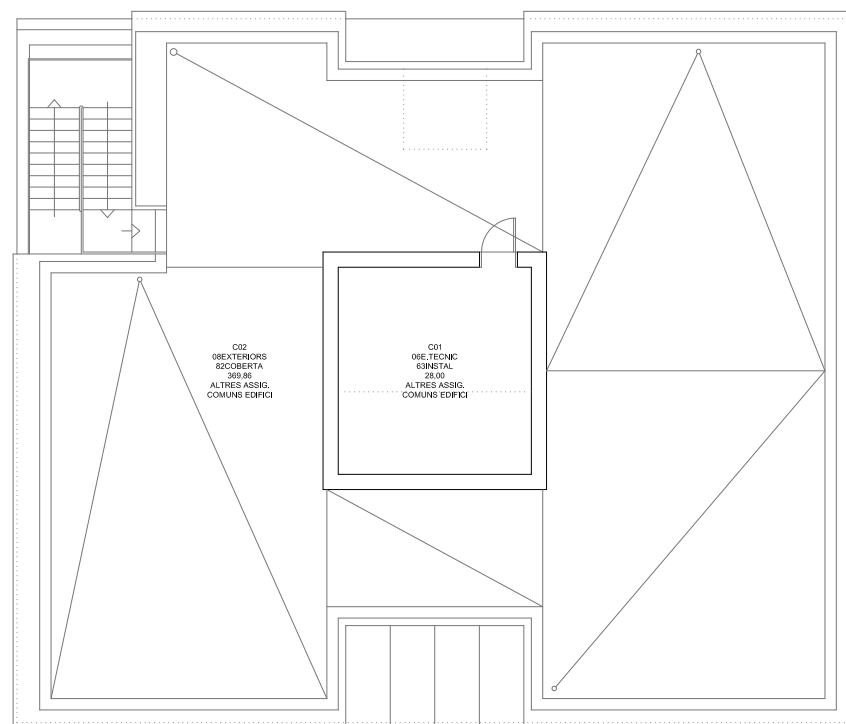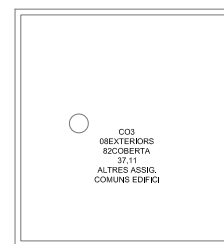


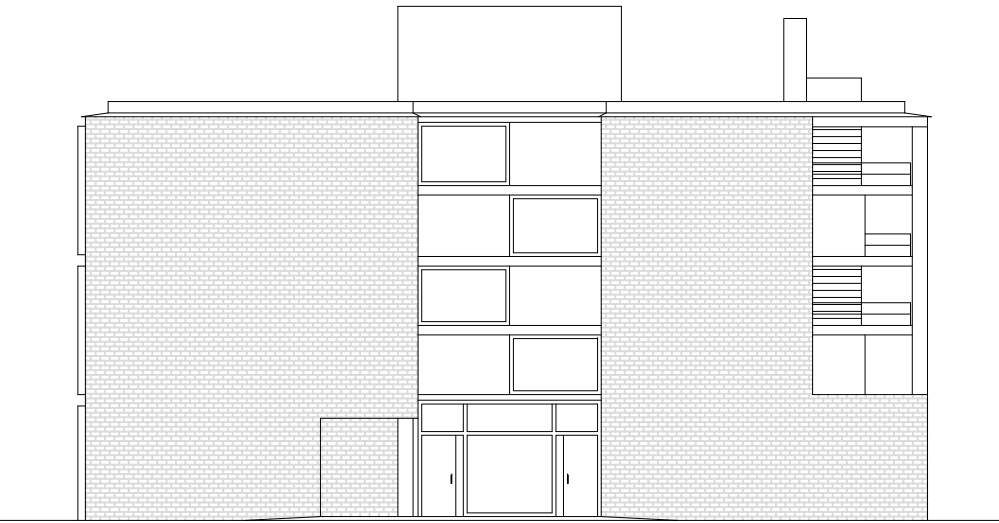

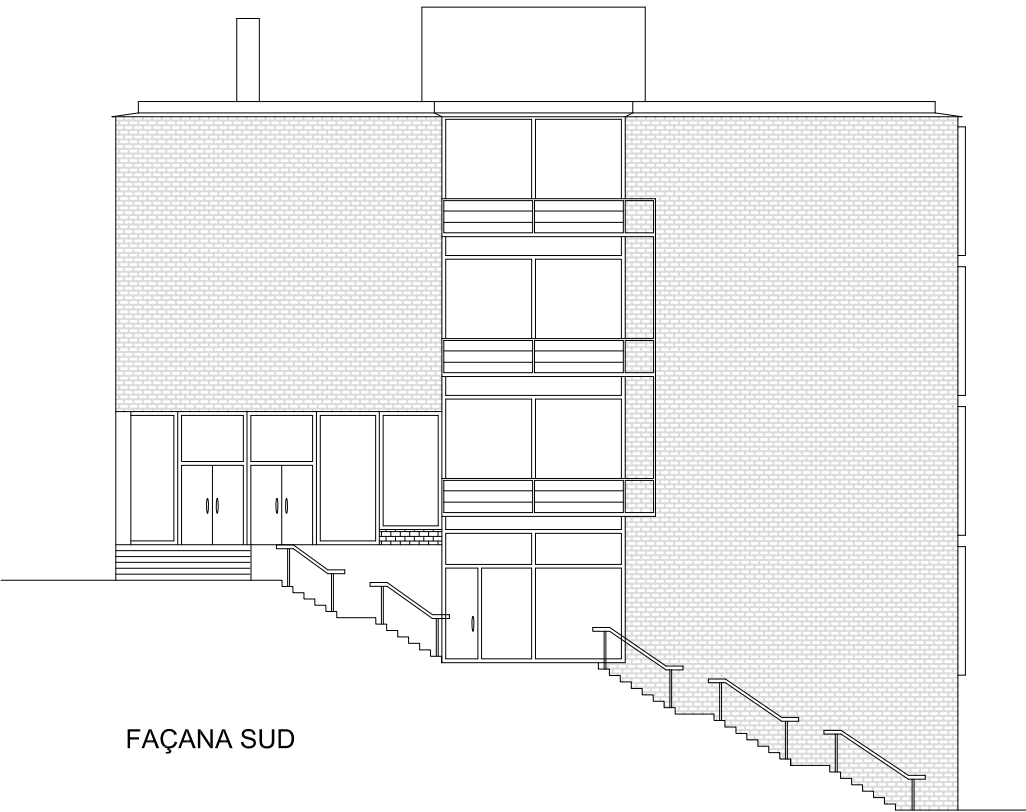

FAÇANA NORD

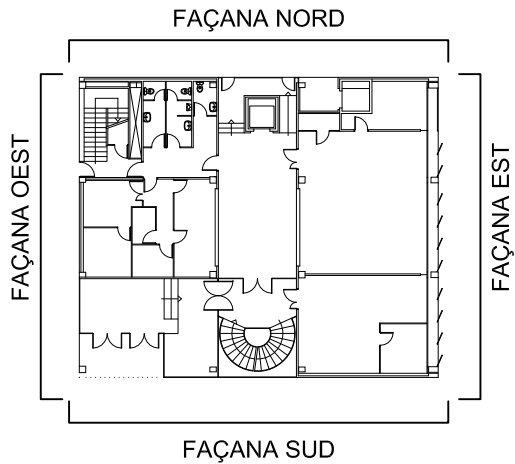


FAÇANA SUD




 <div>Servei d'Infraestructures UNIVERSITAT POLITÈCNICA DE CATALUNYA</div>	Escala 1/200 	Data ABRIL 21	Cod. Ed. DNB3
	ESCOLA TÈCNICA SUPERIOR D'ENGINYERIA DE TELECOMUNICACIÓ DE BARCELONA	Plànol FAÇANES NORD I SUD	Núm. 1.01



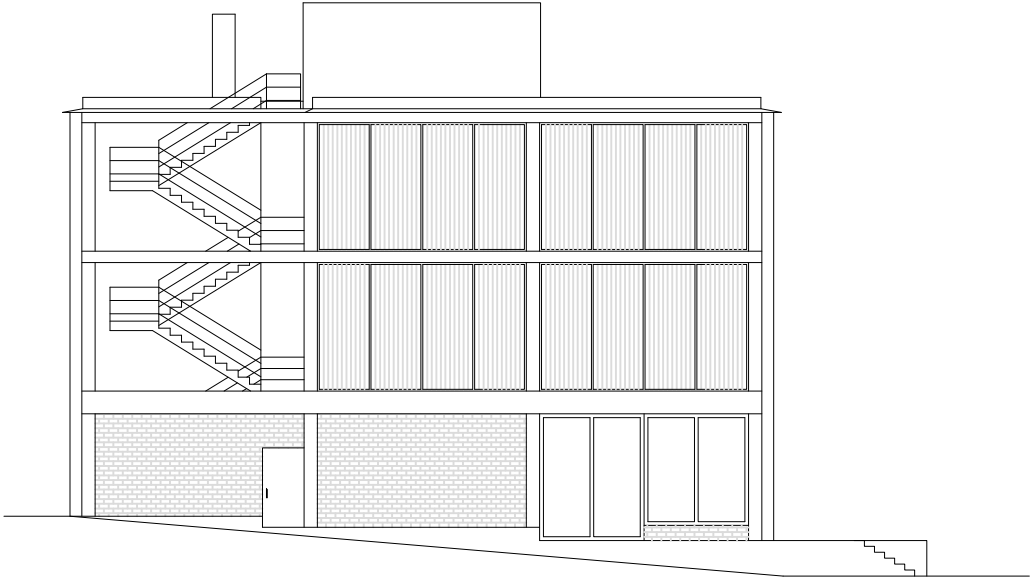

FAÇANA EST

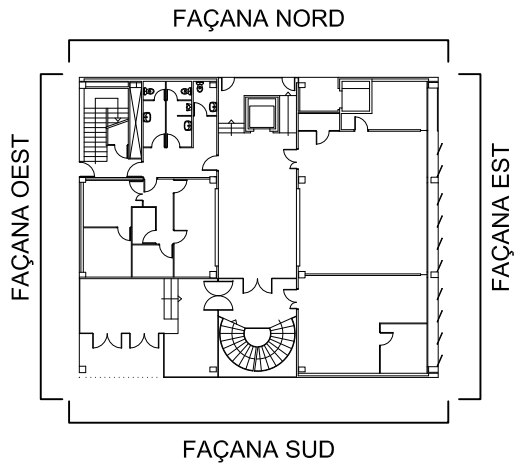


FAÇANA OEST




 <div>Servei d'Infraestructures UNIVERSITAT POLITÈCNICA DE CATALUNYA</div>	Escala 1/200 	Data ABRIL 21	Cod. Ed. DNB3
	ESCOLA TÈCNICA SUPERIOR D'ENGINYERIA DE TELECOMUNICACIÓ DE BARCELONA	Plànol FAÇANES EST i OEST	Núm. 1.02



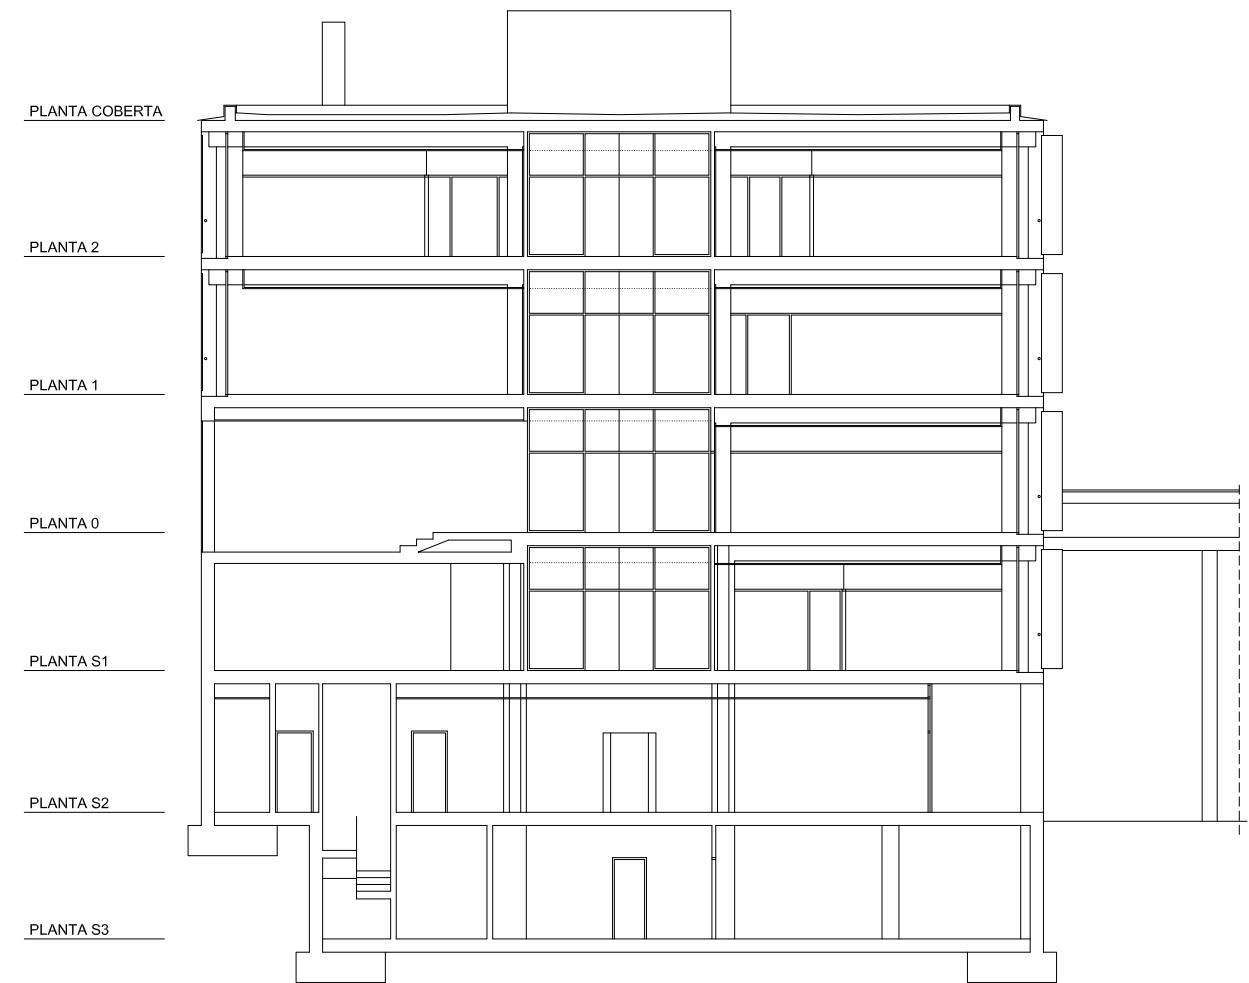

SECCIÓ A - A

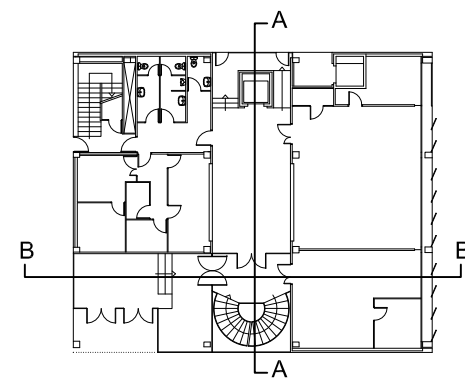

SECCIÓ B - B



 <div>Servei d'Infraestructures UNIVERSITAT POLITÈCNICA DE CATALUNYA</div>	Escala 1/200 	Data ABRIL 21	Cod. Ed. DNB3
	ESCOLA TÈCNICA SUPERIOR D'ENGINYERIA DE TELECOMUNICACIÓ DE BARCELONA	Plànol SECCIONS A i B	Núm. 2.01