

 <div>Servei d'Infraestructures UNIVERSITAT POLITÈCNICA DE CATALUNYA</div>	Escala 1/200 	Data OCTUBRE 22	Cod. Ed. DNB6
FACULTAT D'INFORMÀTICA DE BARCELONA	Plànol PLANTA S1	Núm. 0.04	




Escala 1/200






0 1 2 3 4 5 6 7


Cod. Ed.	DNB6
----------	------

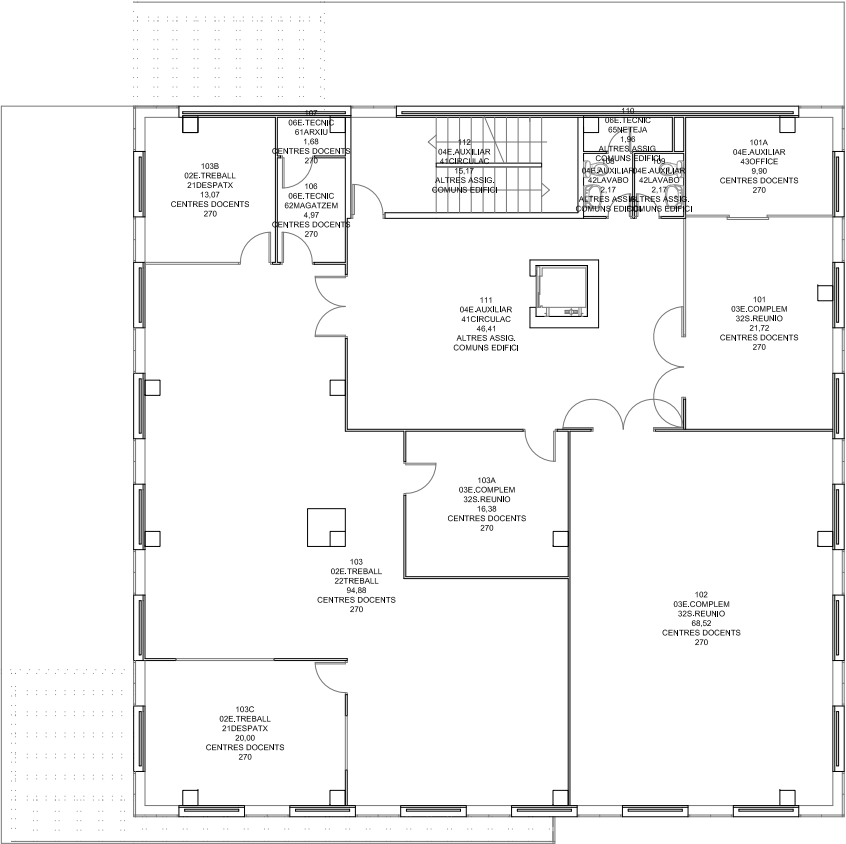Núm.	0.05
------	------



 <div>Servei d'Infraestructures UNIVERSITAT POLITÈCNICA DE CATALUNYA</div>	Escala 1/200 	Data	Cod. Ed.
		ABRIL 21	DNB6
FACULTAT D'INFORMÀTICA DE BARCELONA	Plànol	Núm.	
	PLANTA 1	0.06	

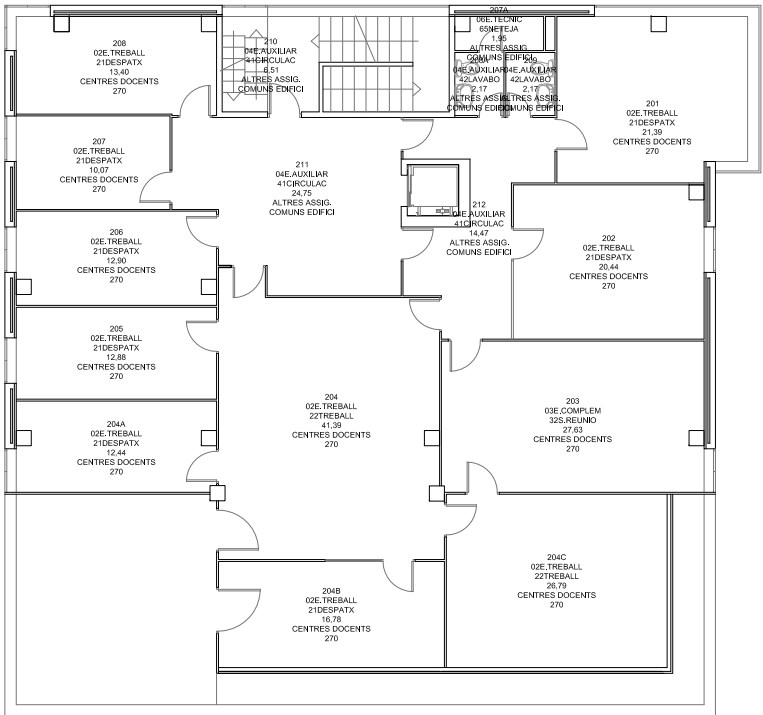

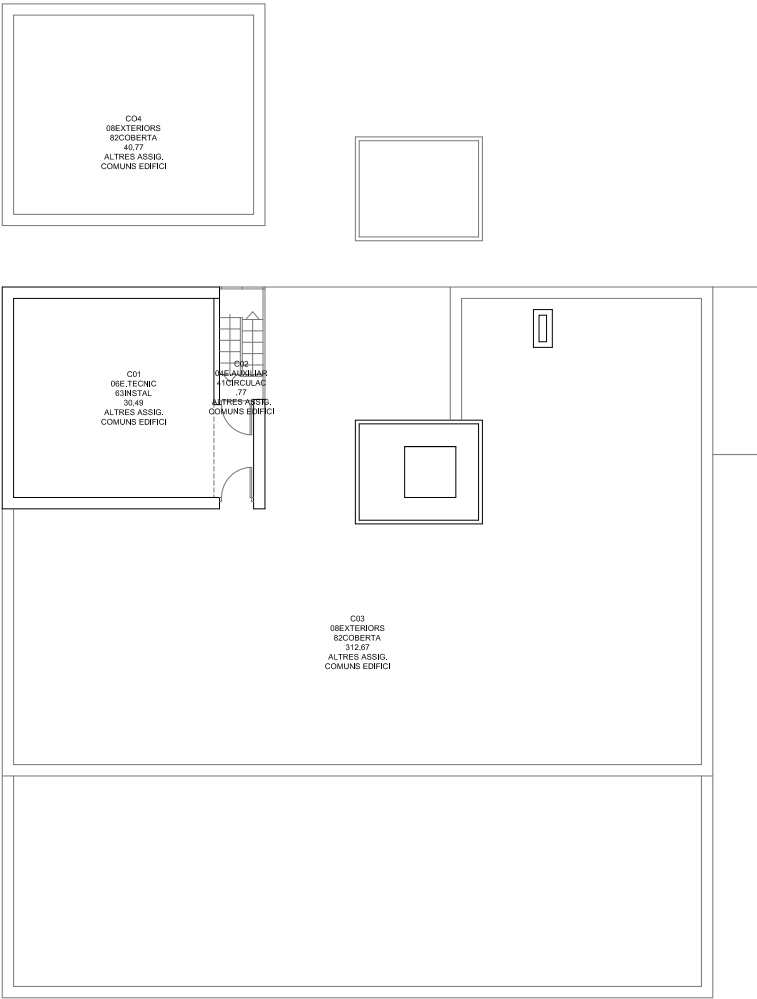

Servei d'Infraestructures  
UNIVERSITAT POLITÈCNICA DE CATALUNYA

Escala 1/200



Data

ABRIL 21

Cod. Ed.

DNB6

FACULTAT D'INFORMÀTICA DE BARCELONA

Plànol


PLANTA COBERTA

Núm.


0.08



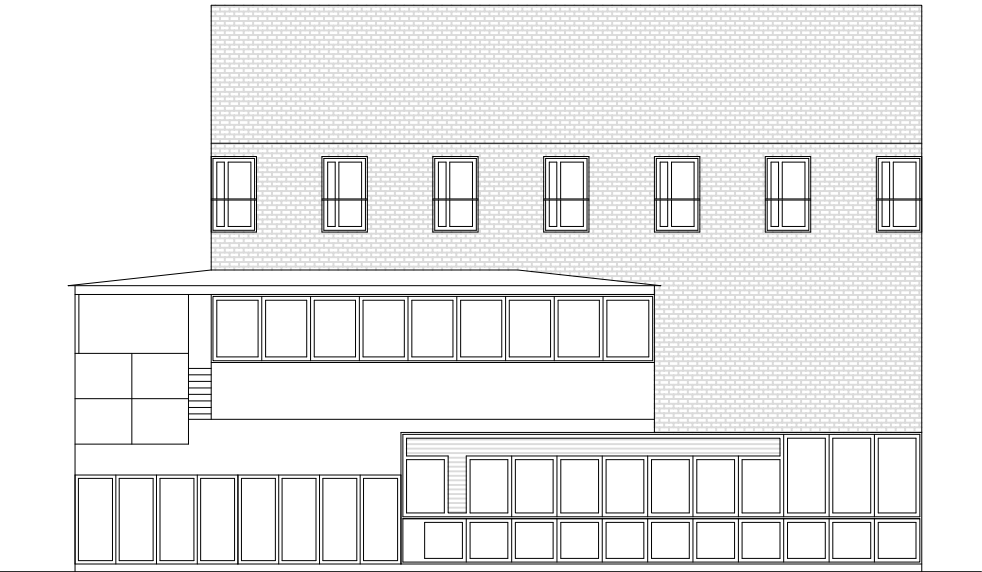

FAÇANA NORD

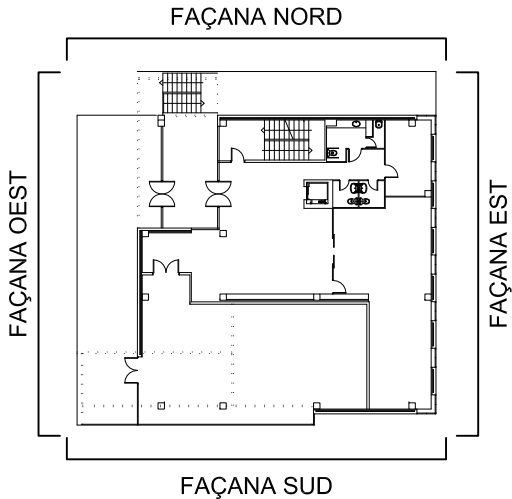

FAÇANA SUD




 <div>Servei d'Infraestructures UNIVERSITAT POLITÈCNICA DE CATALUNYA</div>	Escala 1/200 	Data ABRIL 21	Cod. Ed. DNB6
	FACULTAT D'INFORMÀTICA DE BARCELONA	Plànol FAÇANES NORD i SUD	Núm. 1.01






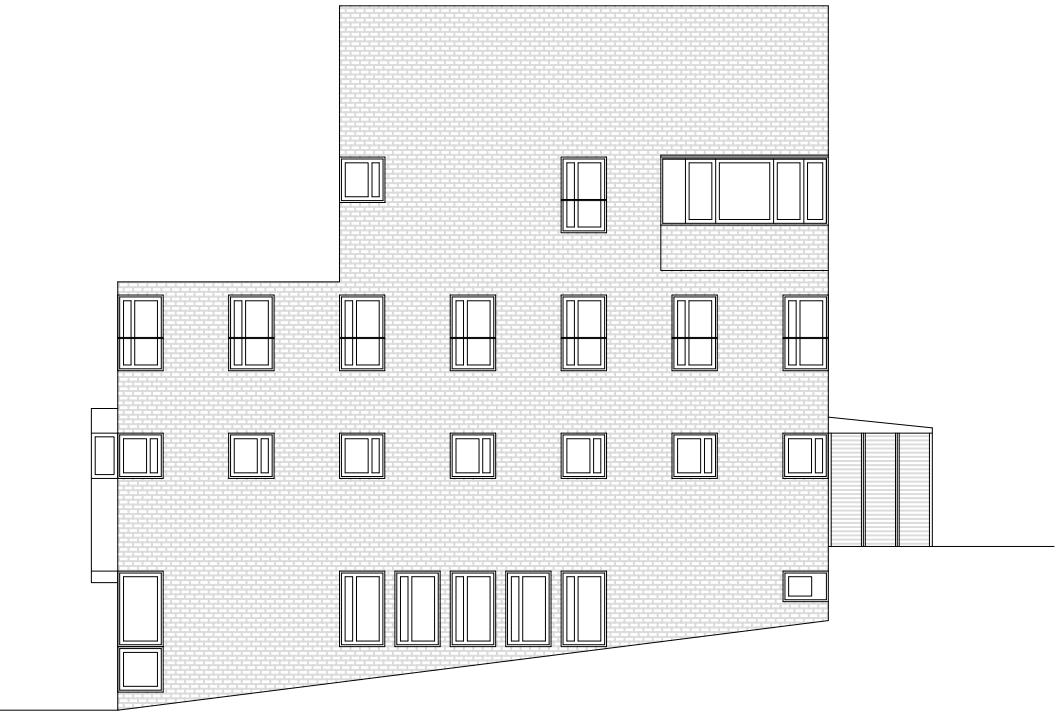


FAÇANA OEST

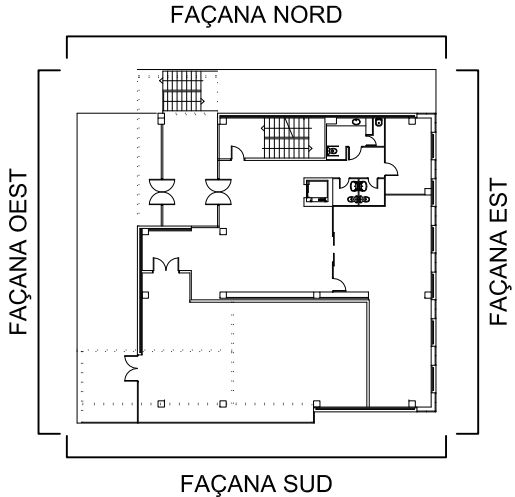


FAÇANA EST




 <div>Servei d'Infraestructures UNIVERSITAT POLITÈCNICA DE CATALUNYA</div>	<div>Escala 1/200</div> 	Data	Cod. Ed.
		ABRIL 21	DNB6
FACULTAT D'INFORMÀTICA DE BARCELONA	Plànol FAÇANES EST i OEST		Núm. 1.02

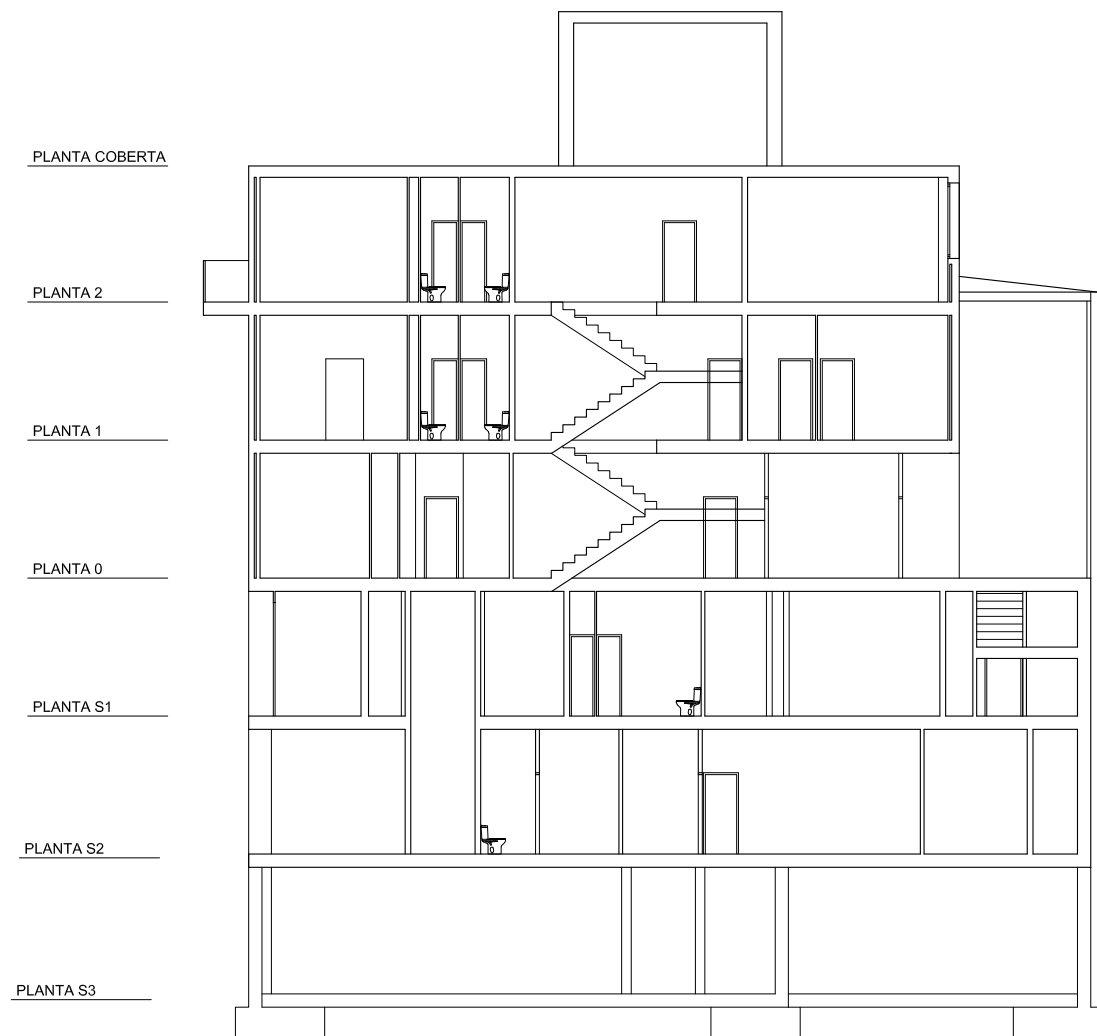

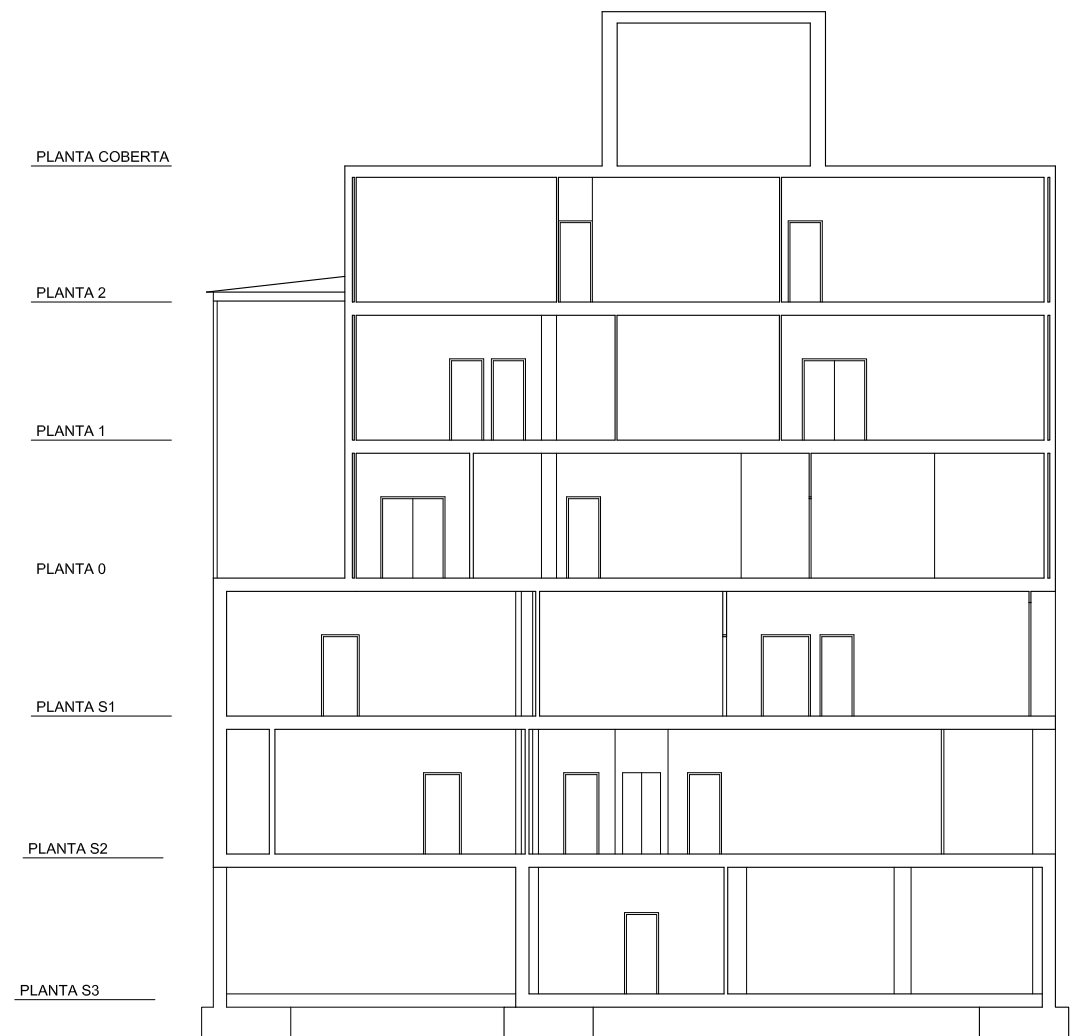

SECCIÓ A - A

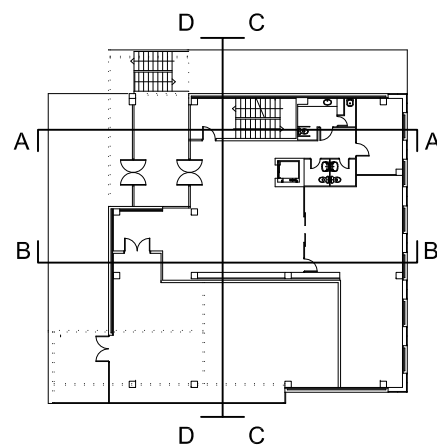

SECCIÓ B - B



 <div>Servei d'Infraestructures UNIVERSITAT POLITÈCNICA DE CATALUNYA</div>	<div>Escala 1/200</div> 	<div>Data</div> <div>ABRIL 21</div>	<div>Cod. Ed.</div> <div>DNB6</div>
FACULTAT D'INFORMÀTICA DE BARCELONA		<div>Plànol</div> <div>SECCIONS A i B</div>	<div>Núm.</div> <div>2.01</div>

PLANTA COBERTA

PLANTA 2


PLANTA 1

PLANTA 0

PLANTA S1

PLANTA S2

PLANTA S3

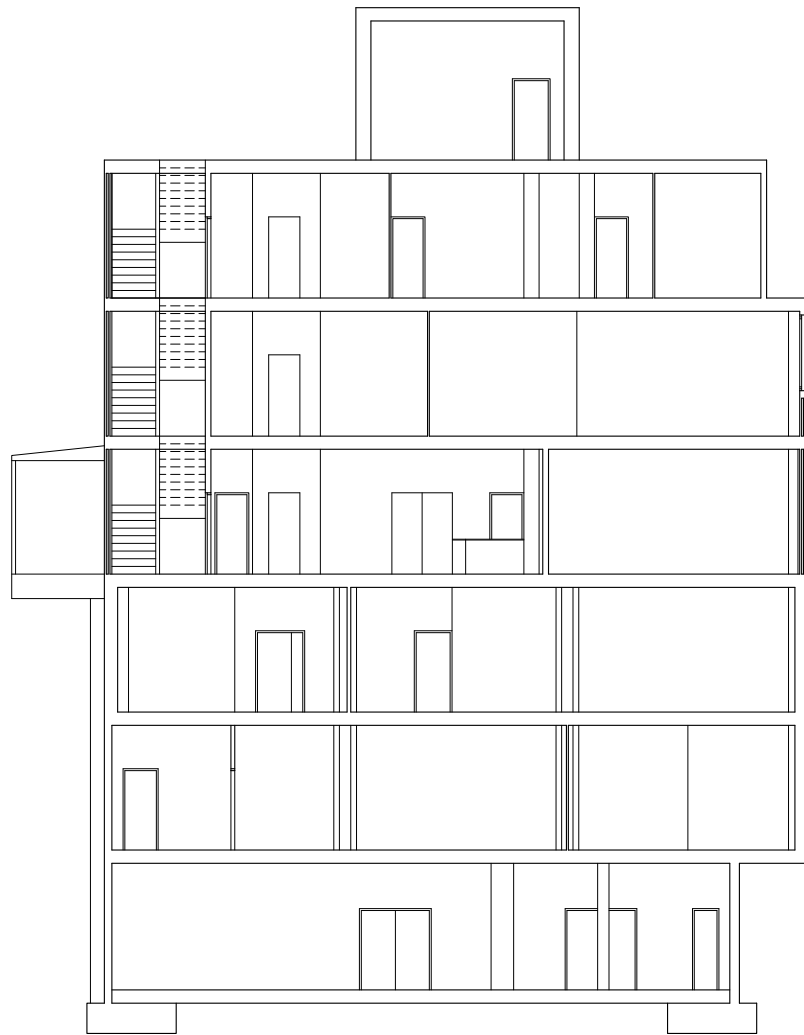

SECCIÓ C - C

PLANTA COBERTA

PLANTA 2


PLANTA 1

PLANTA 0


PLANTA S1

PLANTA S2

PLANTA S3

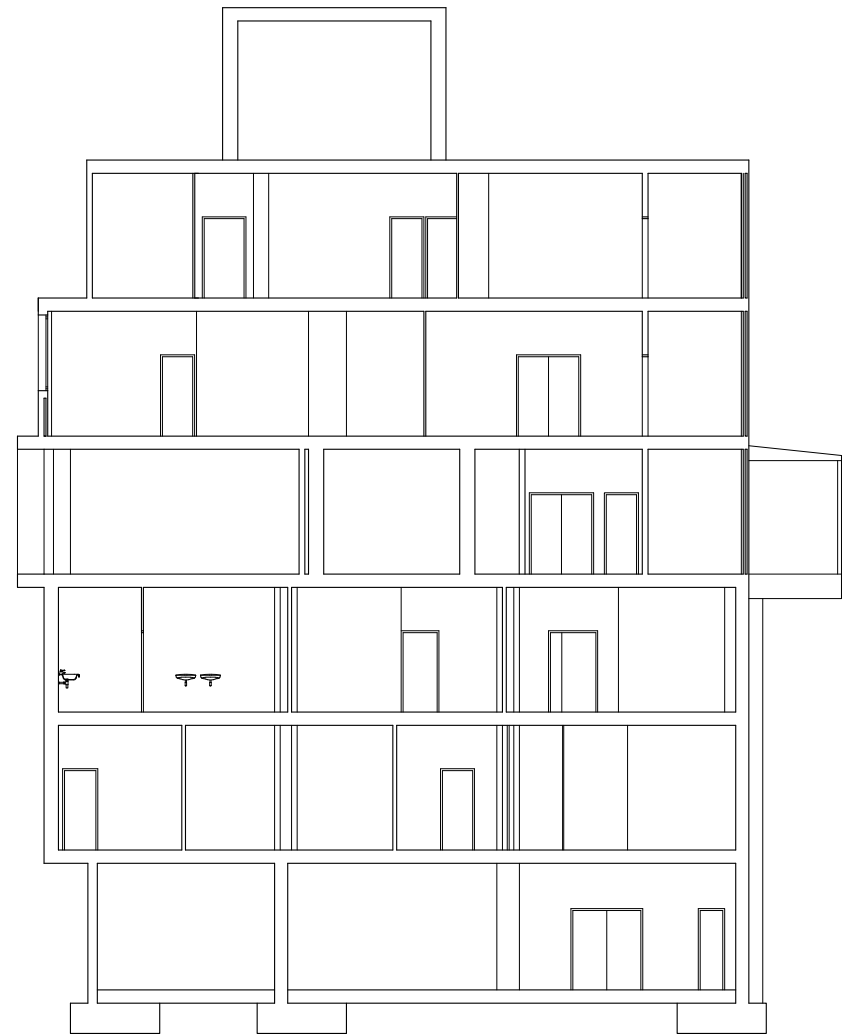


SECCIÓ D - D

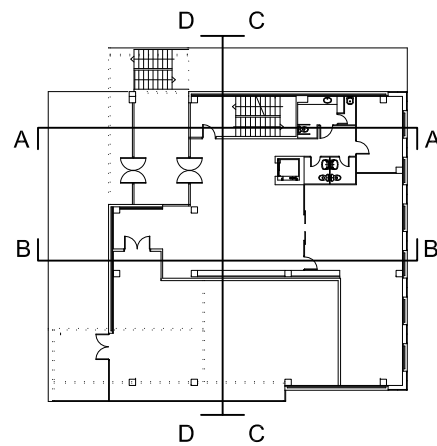

Servei d'Infraestructures  
UNIVERSITAT POLITÈCNICA DE CATALUNYA

Escala 1/200

 

Data

ABRIL 21

Cod. Ed.

DNB6

FACULTAT D'INFORMÀTICA DE BARCELONA

Plànol

SECCIONS C i D

Núm.

2.02