

OBRA: MERCAT de SANT ANTONI

ZONA: QMC 20

COMPOST: 1 eBCON N° 0100_10.

1 eBX-08 N° 0100_20.

9 eBM-440 N° 0100_11 a _14 i _21 a _25.

3 ABB PM554 N° 01 al 03.

5 ABB PM554-DI562 N° 01-1, 01-2, 01-6, 02-7 i 03-9.

4 ABB PM554-DO571 N° 01-3, 01-4, 01-5 i 02-8.

1 Integracions: 2 Conv. (RS-485), 1 Conv. (RS-232) i 1 Conv. M-BUS.

1 Switch.

(30 Esquemes).

OFICINA TÉCNICA.

Dibuixat per: X.Mateo

Data: 12-01-17

Modificat a: 09-11-17

Controlli Delta Spain, S.A.

C/ Deu i Mata, 74-82

08029 BARCELONA

Tel: 934 192 514

Fax: 934 194 644

C/Lanzarote 9, 1-A


28703 San Sebastián de los reyes


Tel: 913 768 468


Fax: 913 864 337


E-mail: controlli@controlli.es




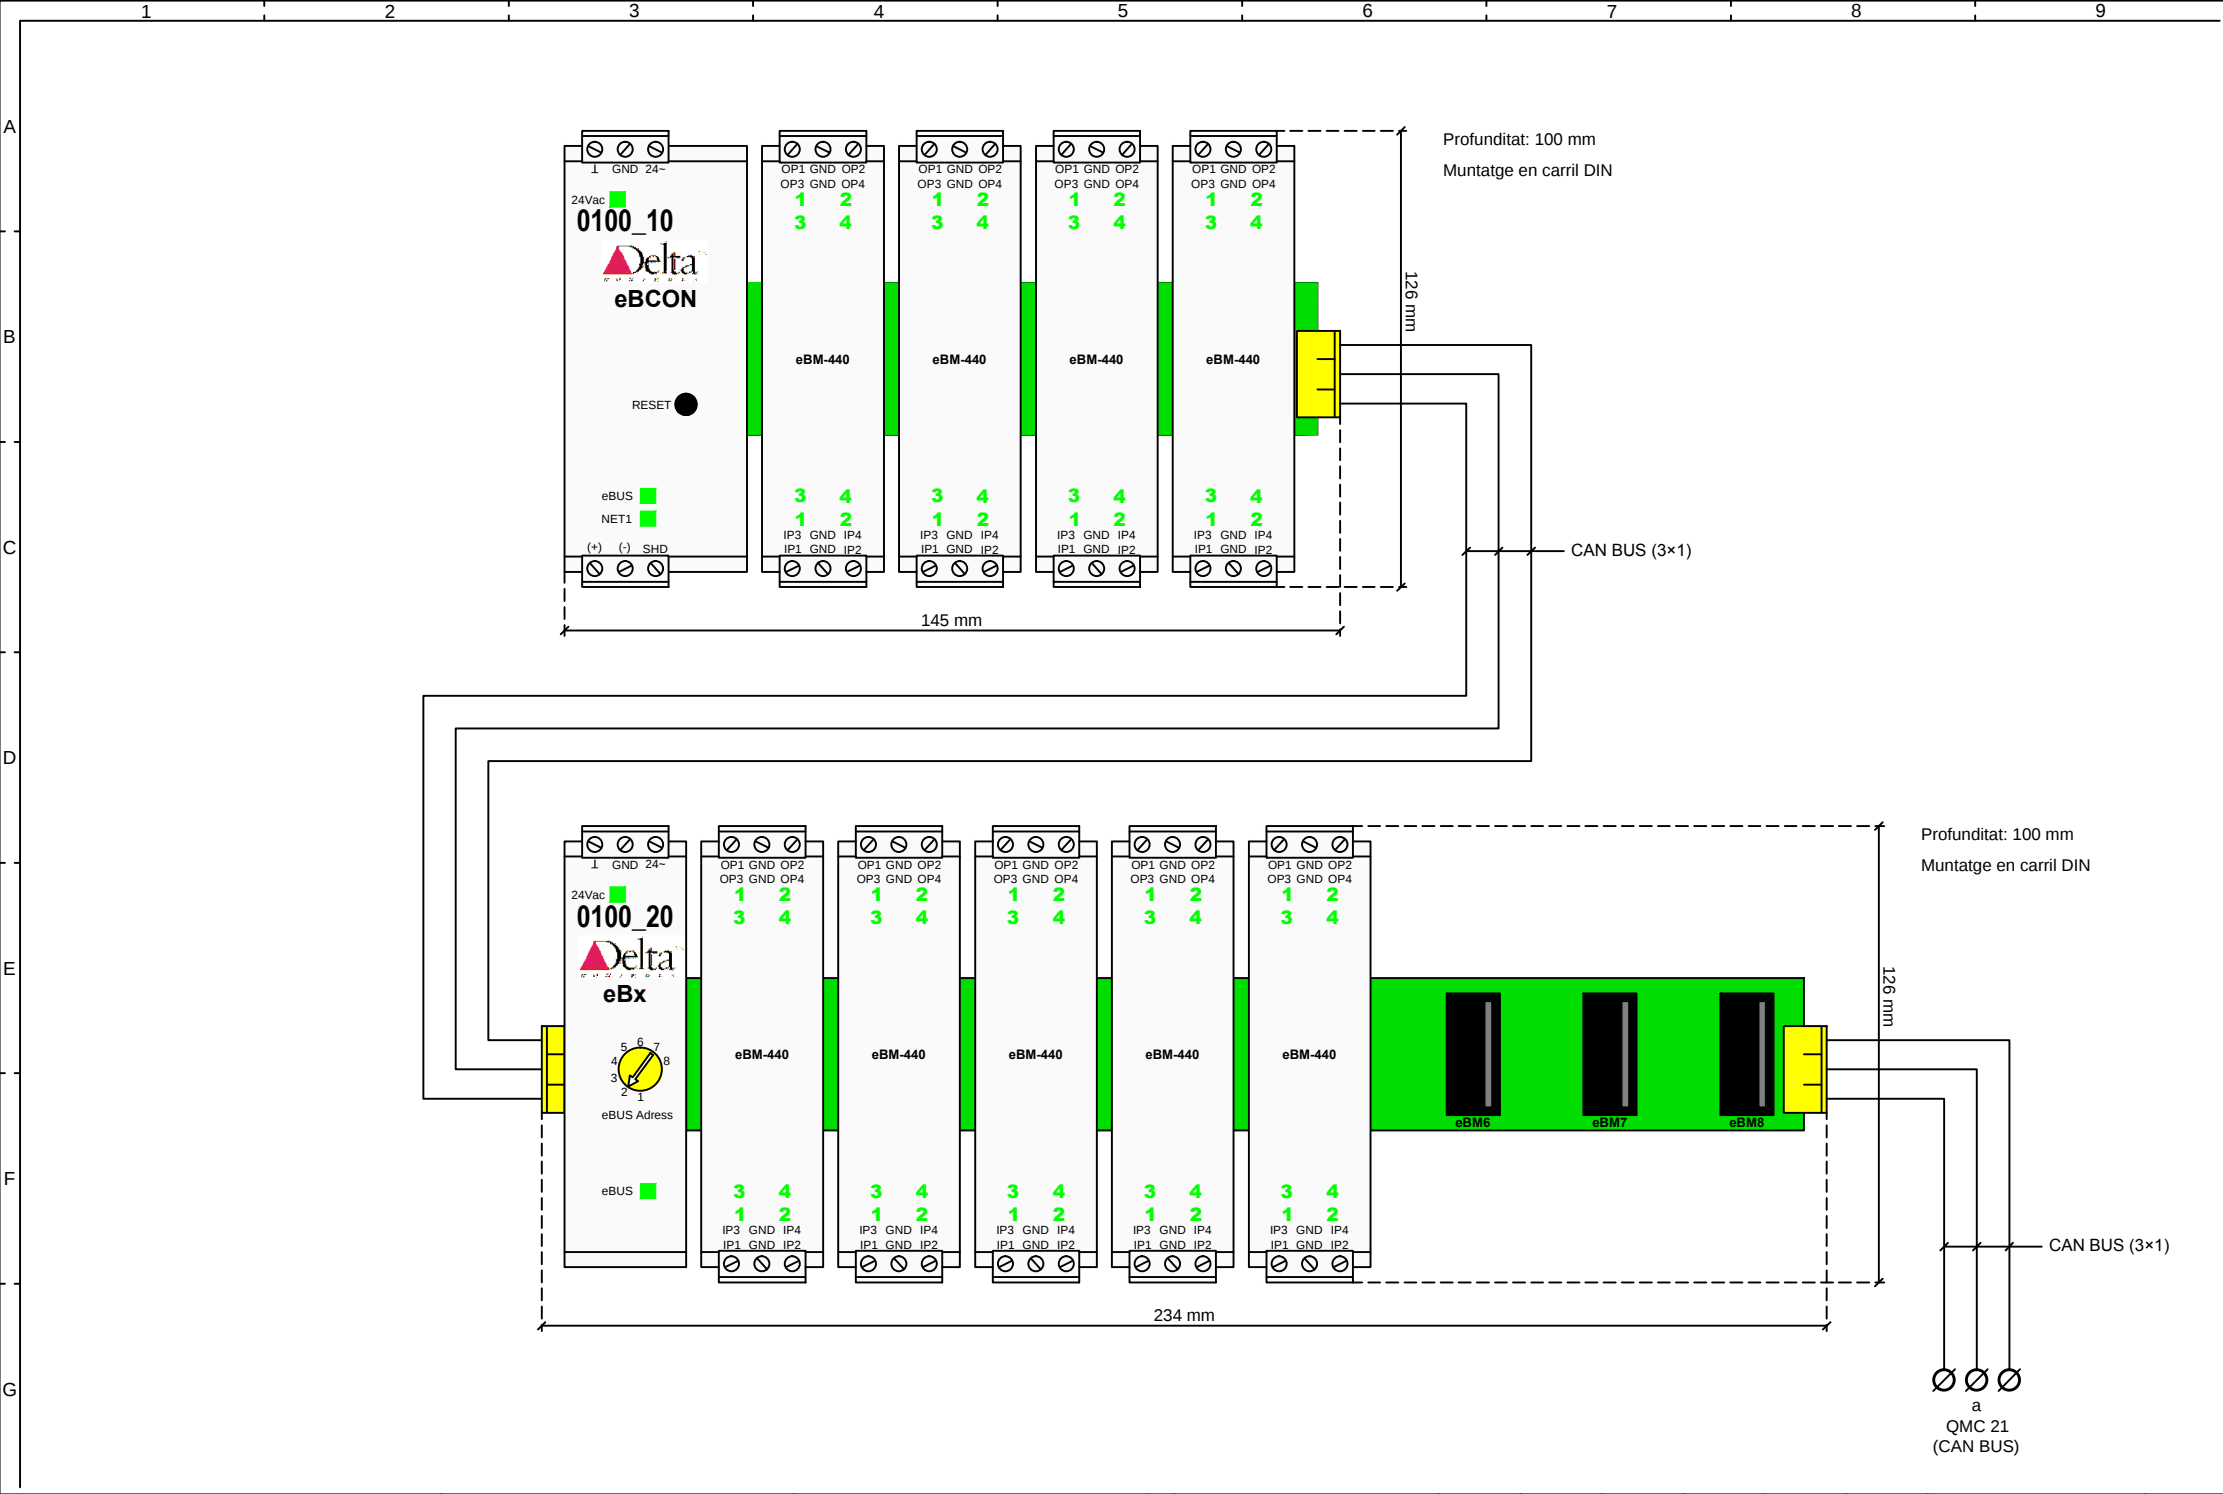

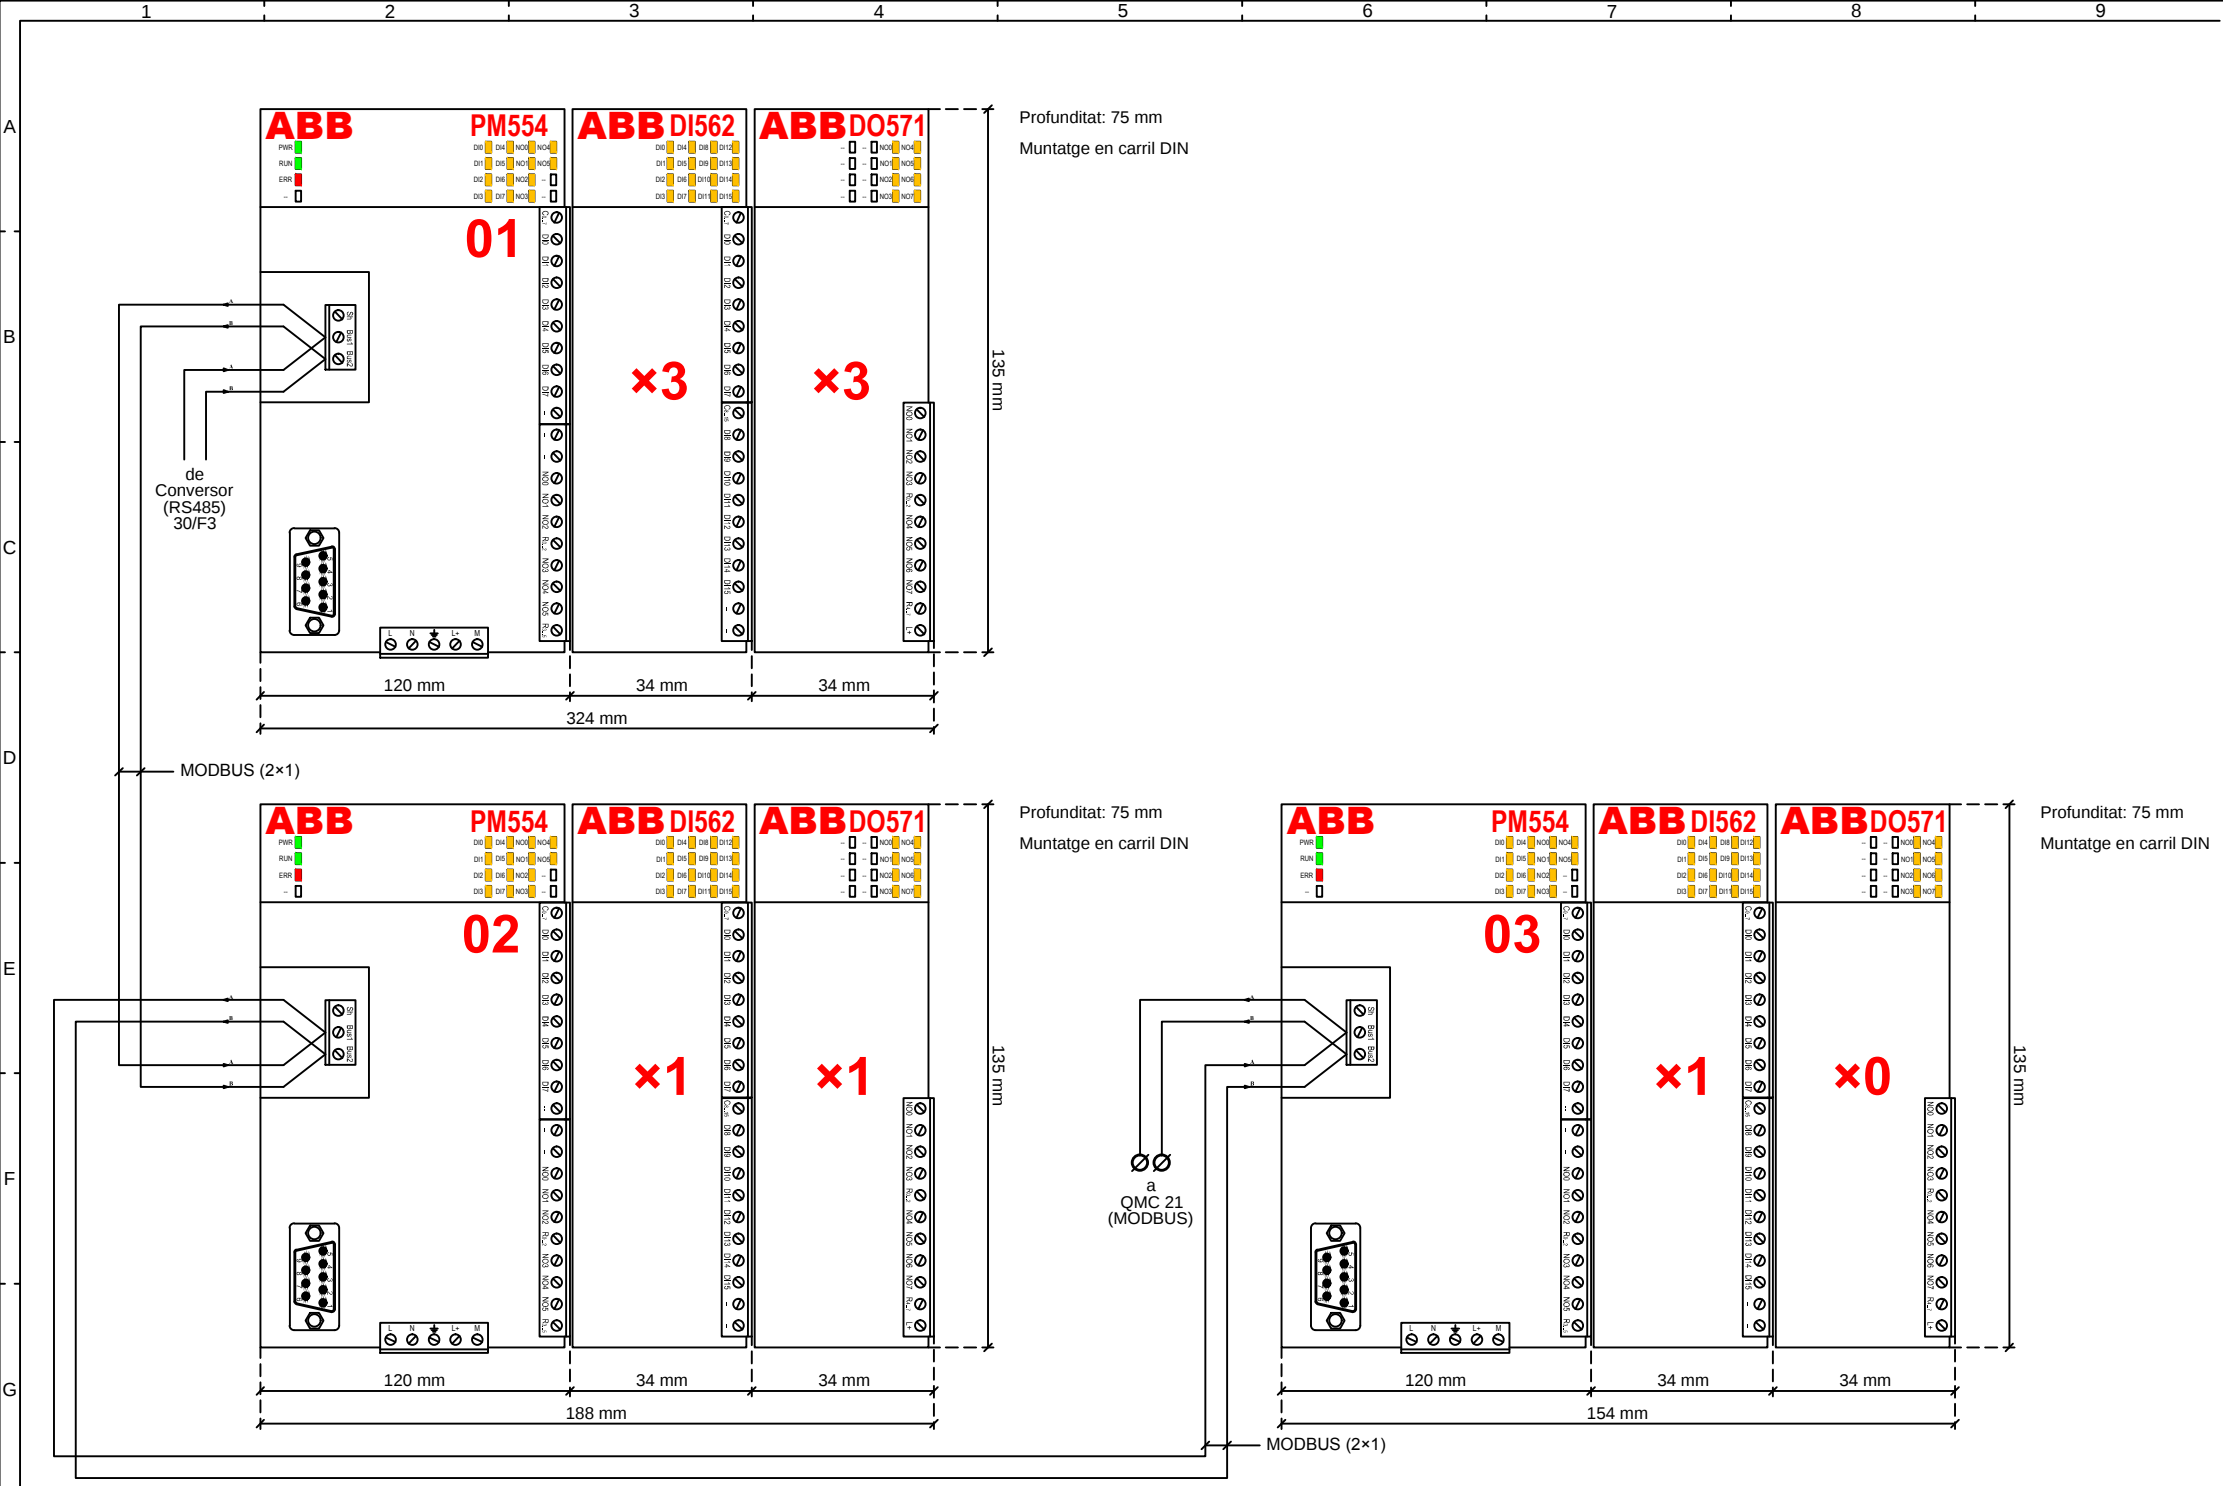

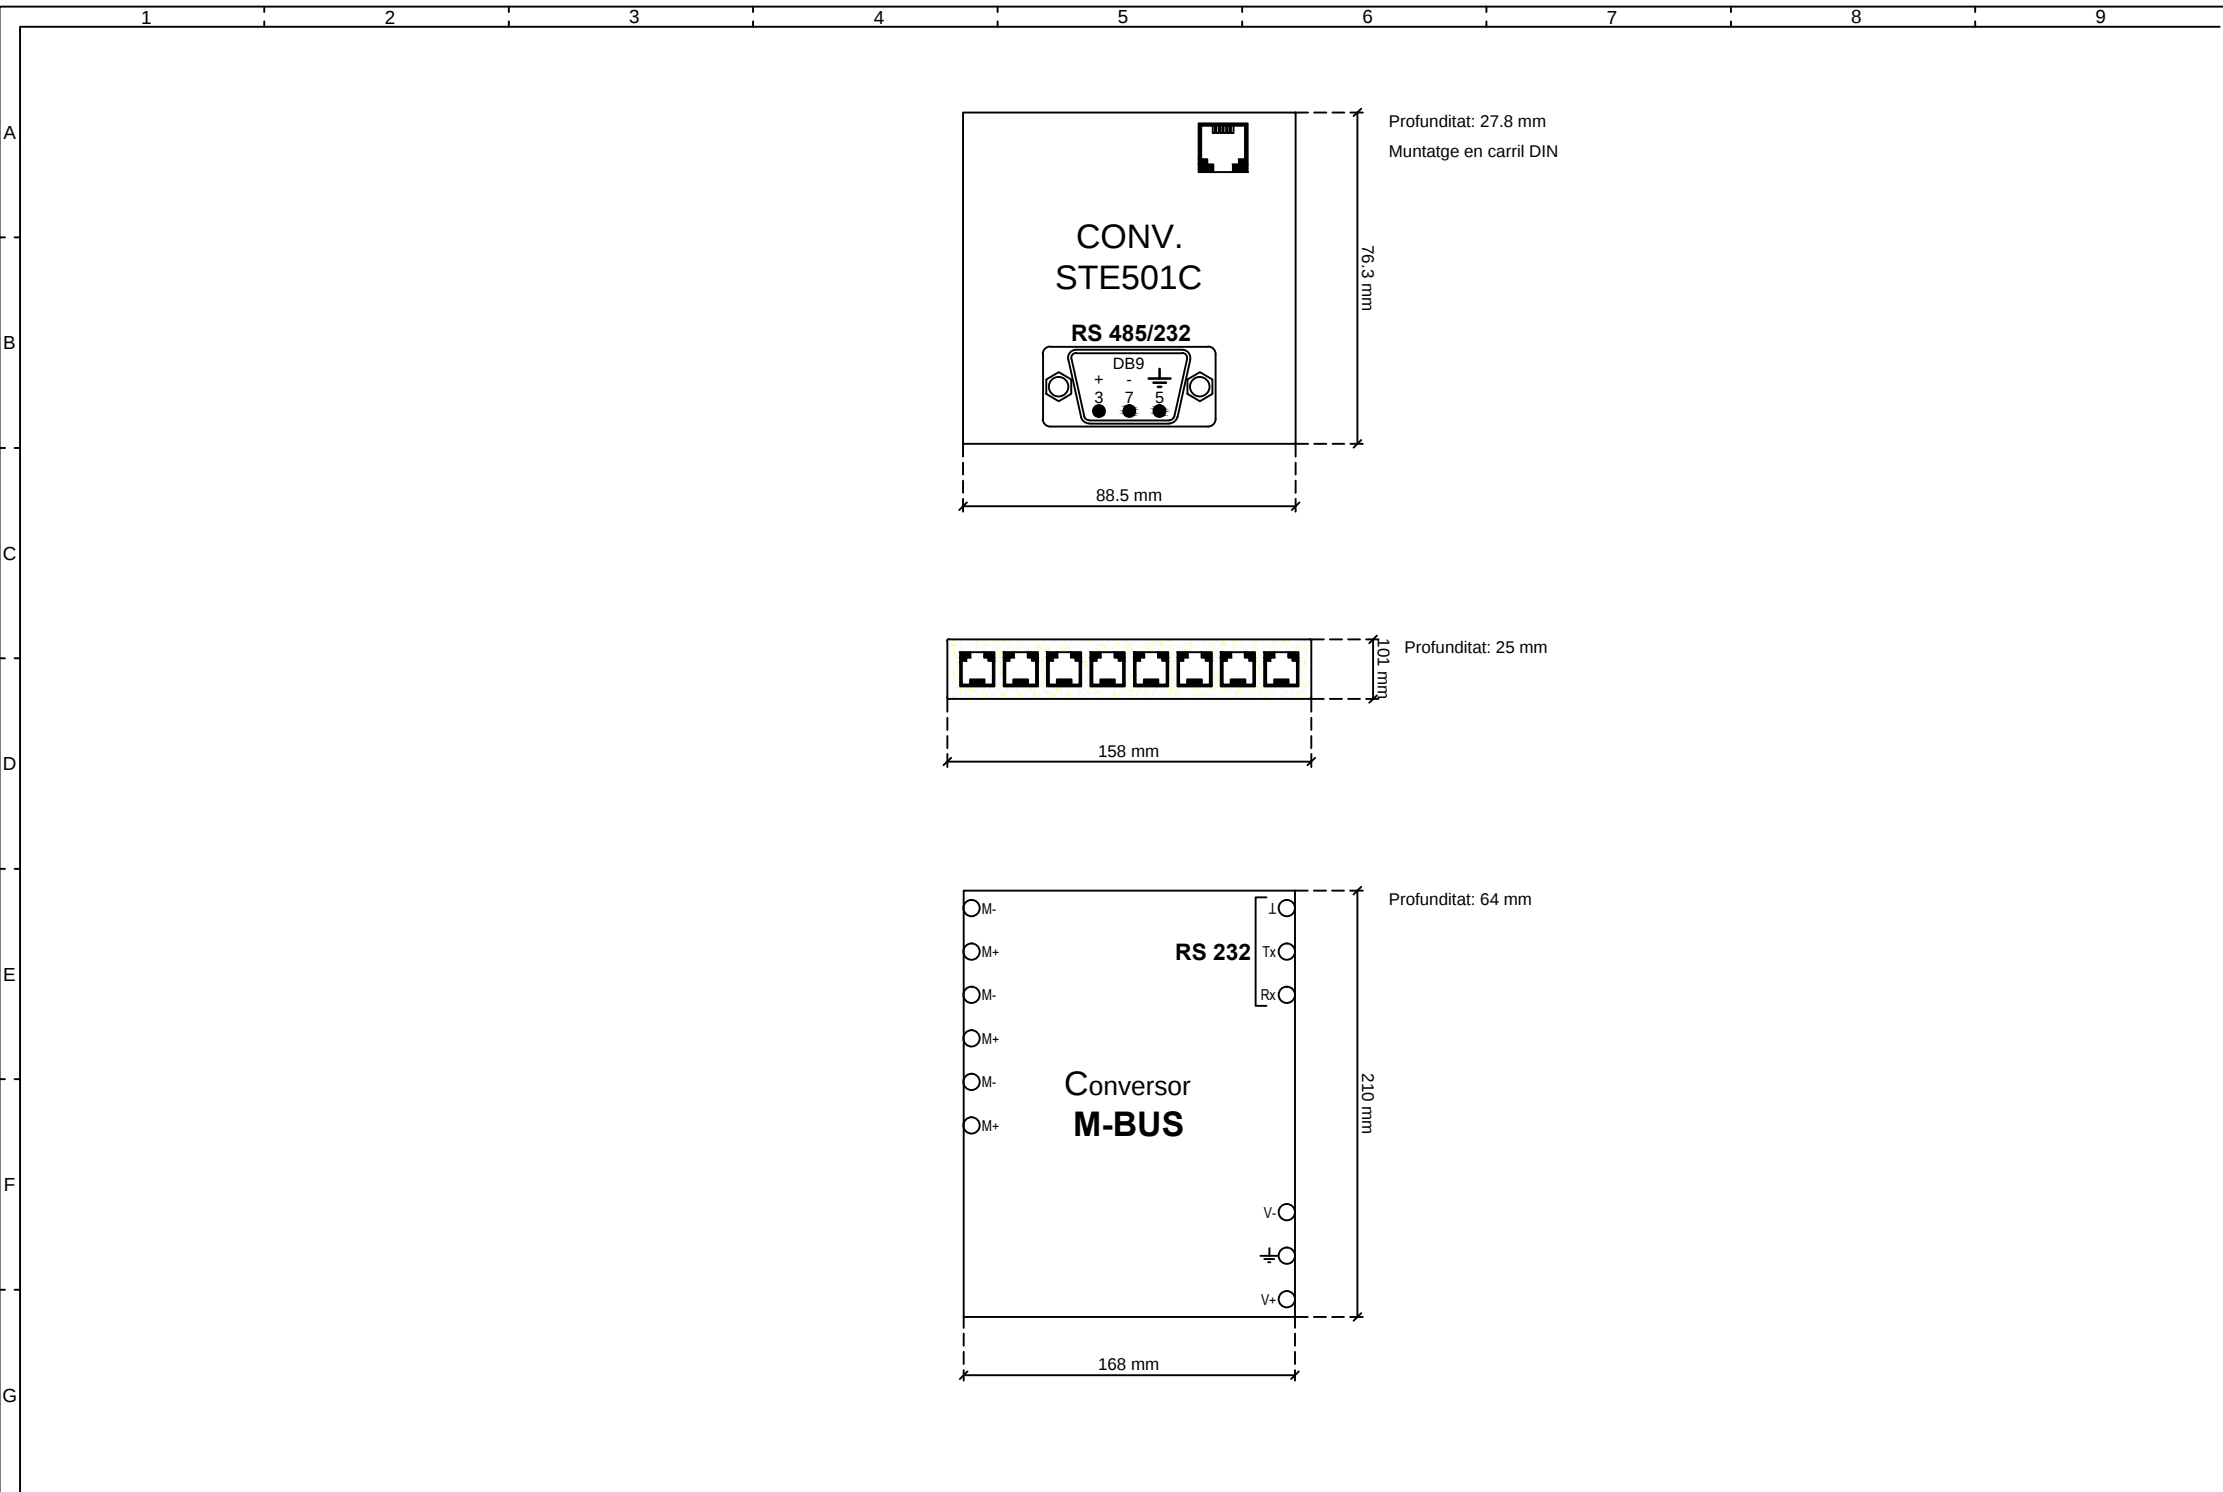

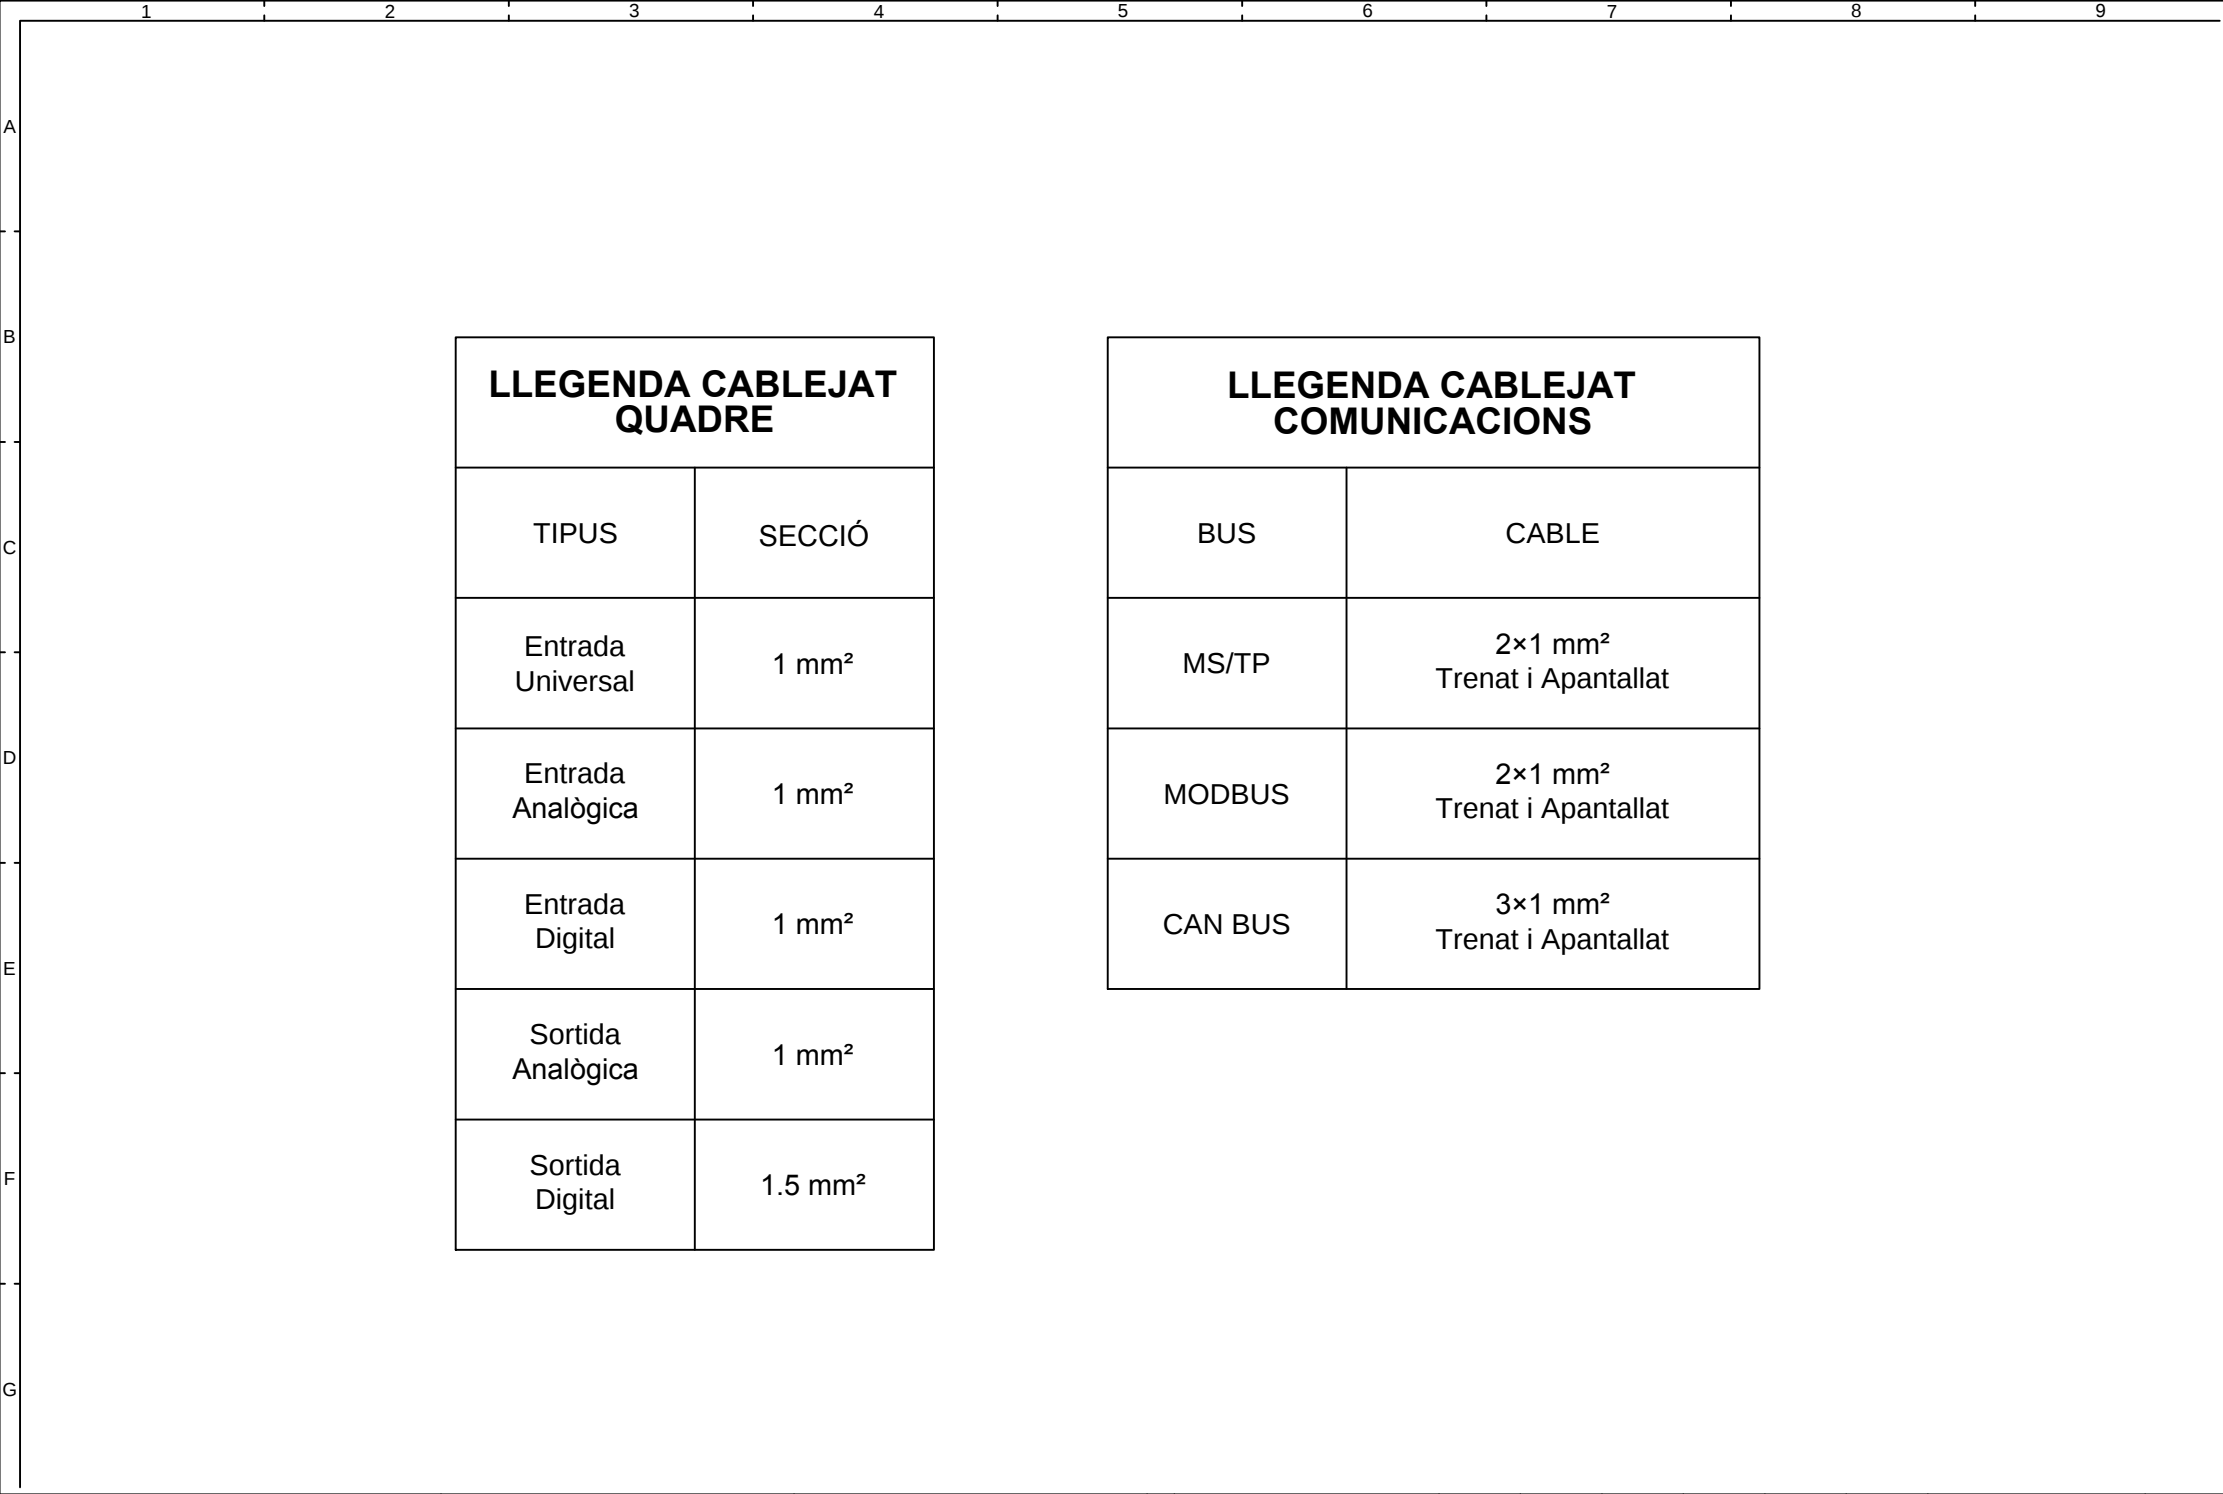

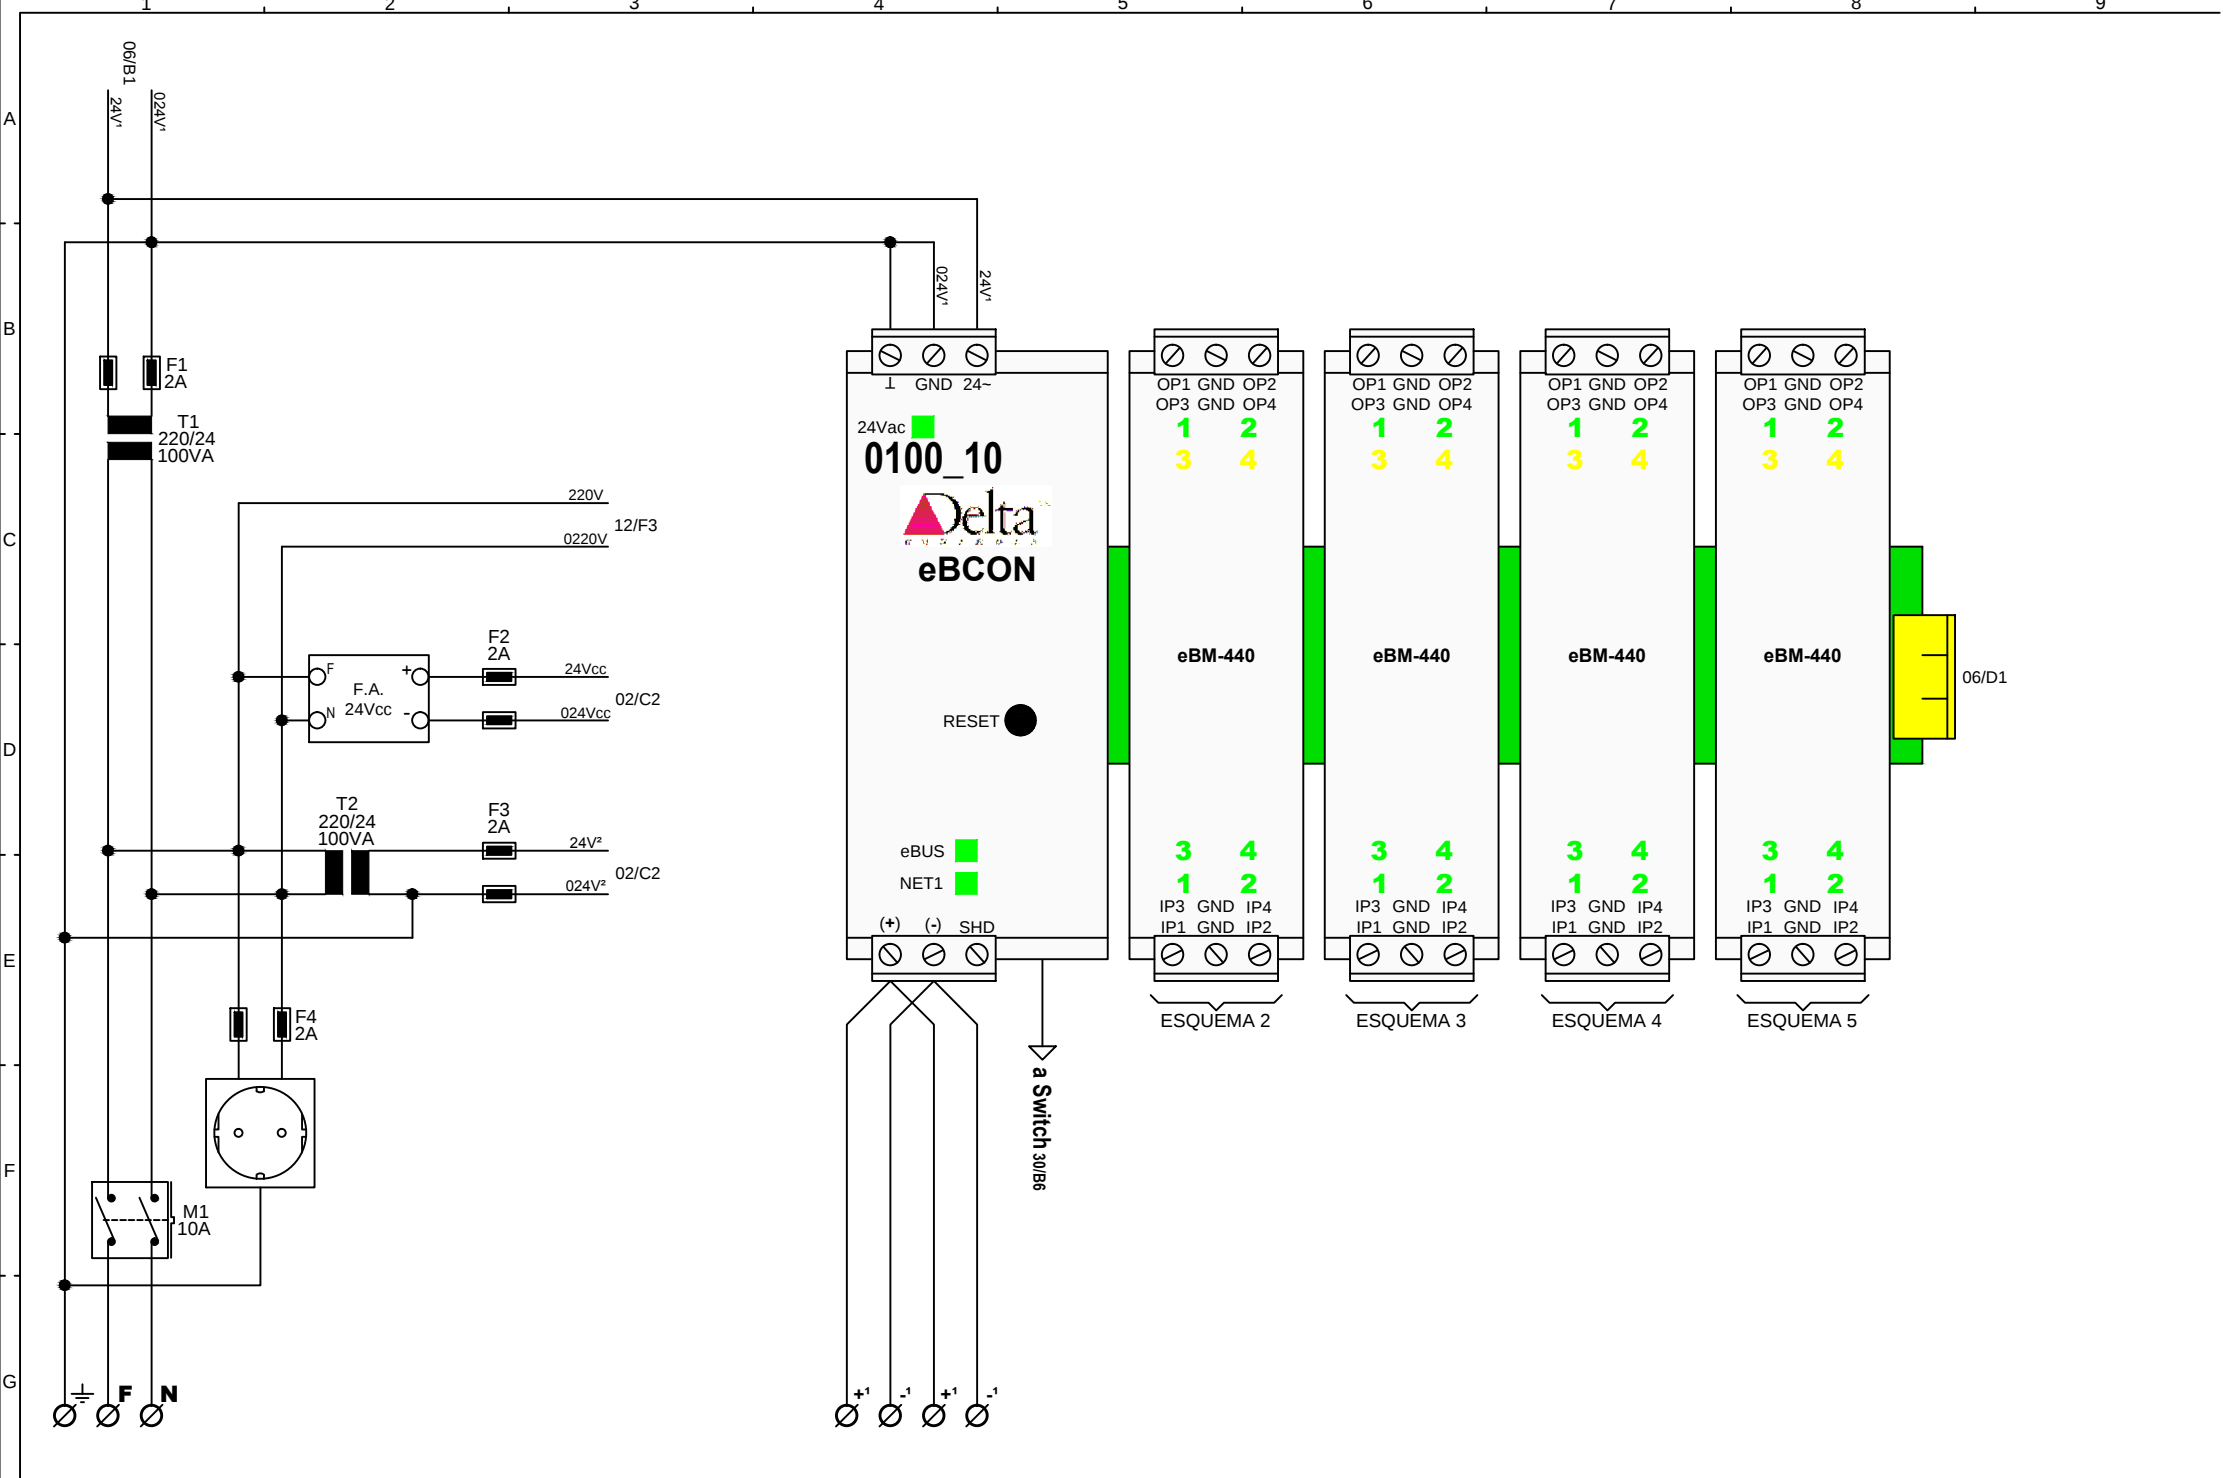

A

B

C


D

E

F


G

eBM-440
- 0100_11

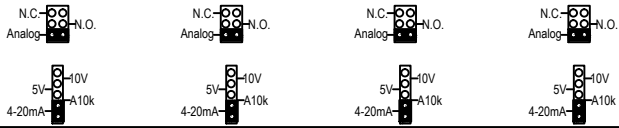


ENTRADES UNIVERSALS


SORTIDES ANALÒGUES

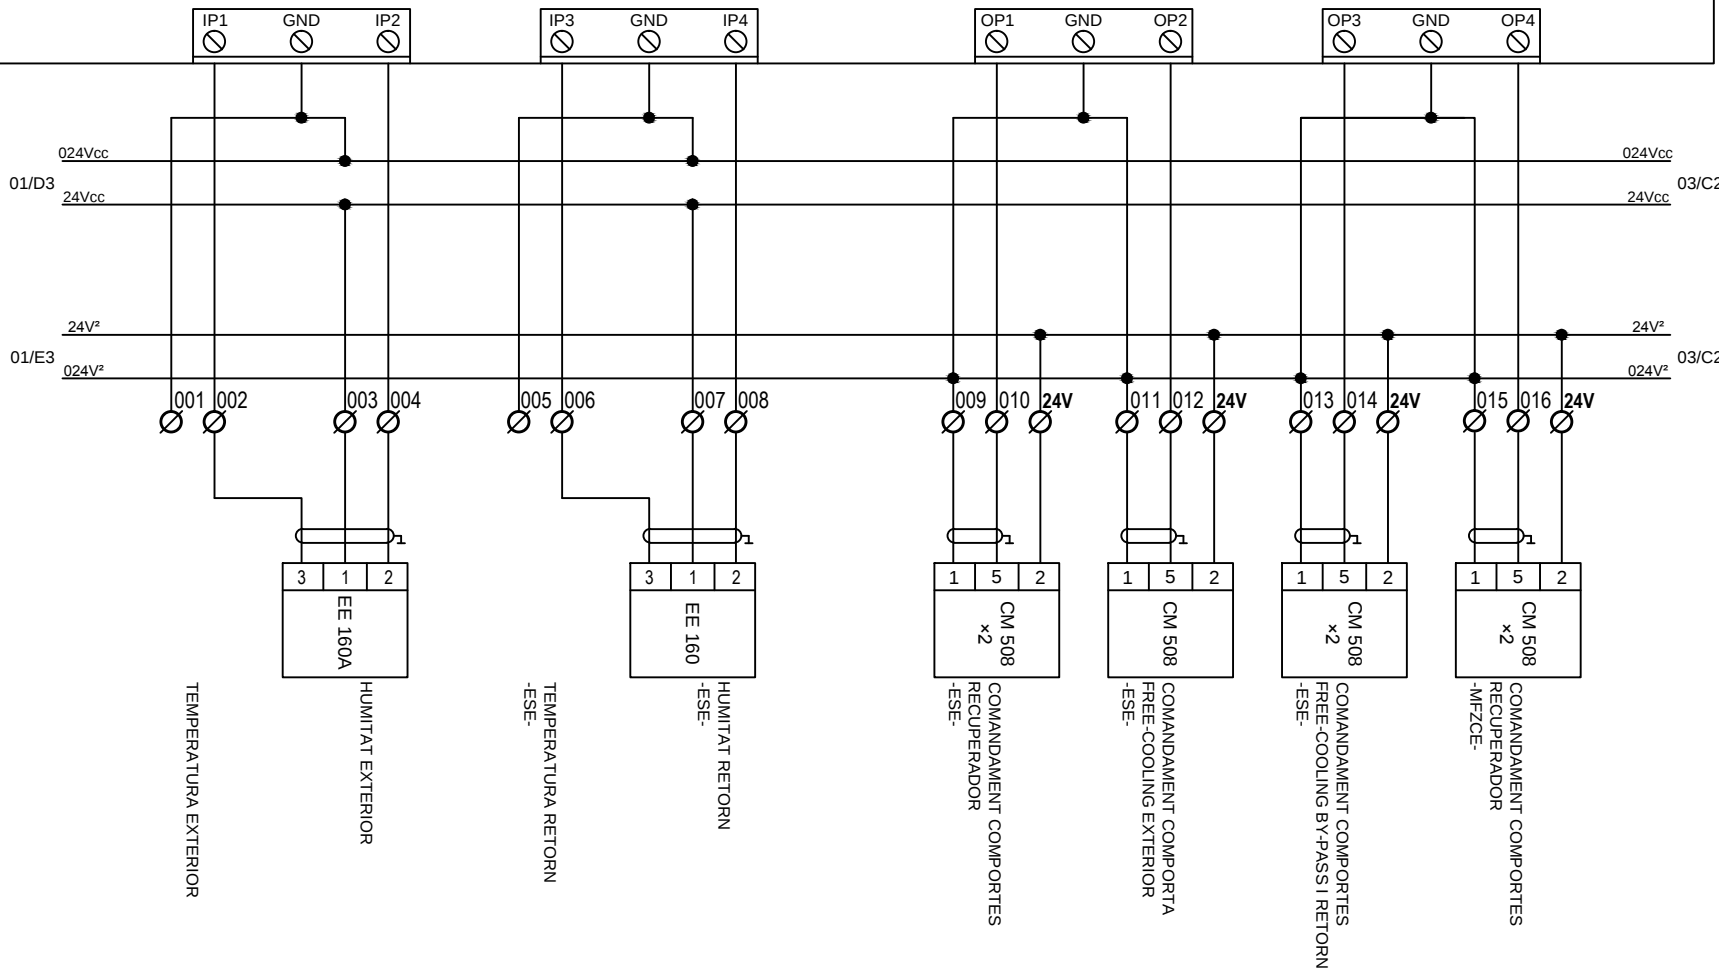



NO CONNECTAR CAP SENYAL
RESERVA SENSE CONSULTAR
A CONTROL·LI

ESP·AI RESERVAT PER A LA POSADA EN MARXA

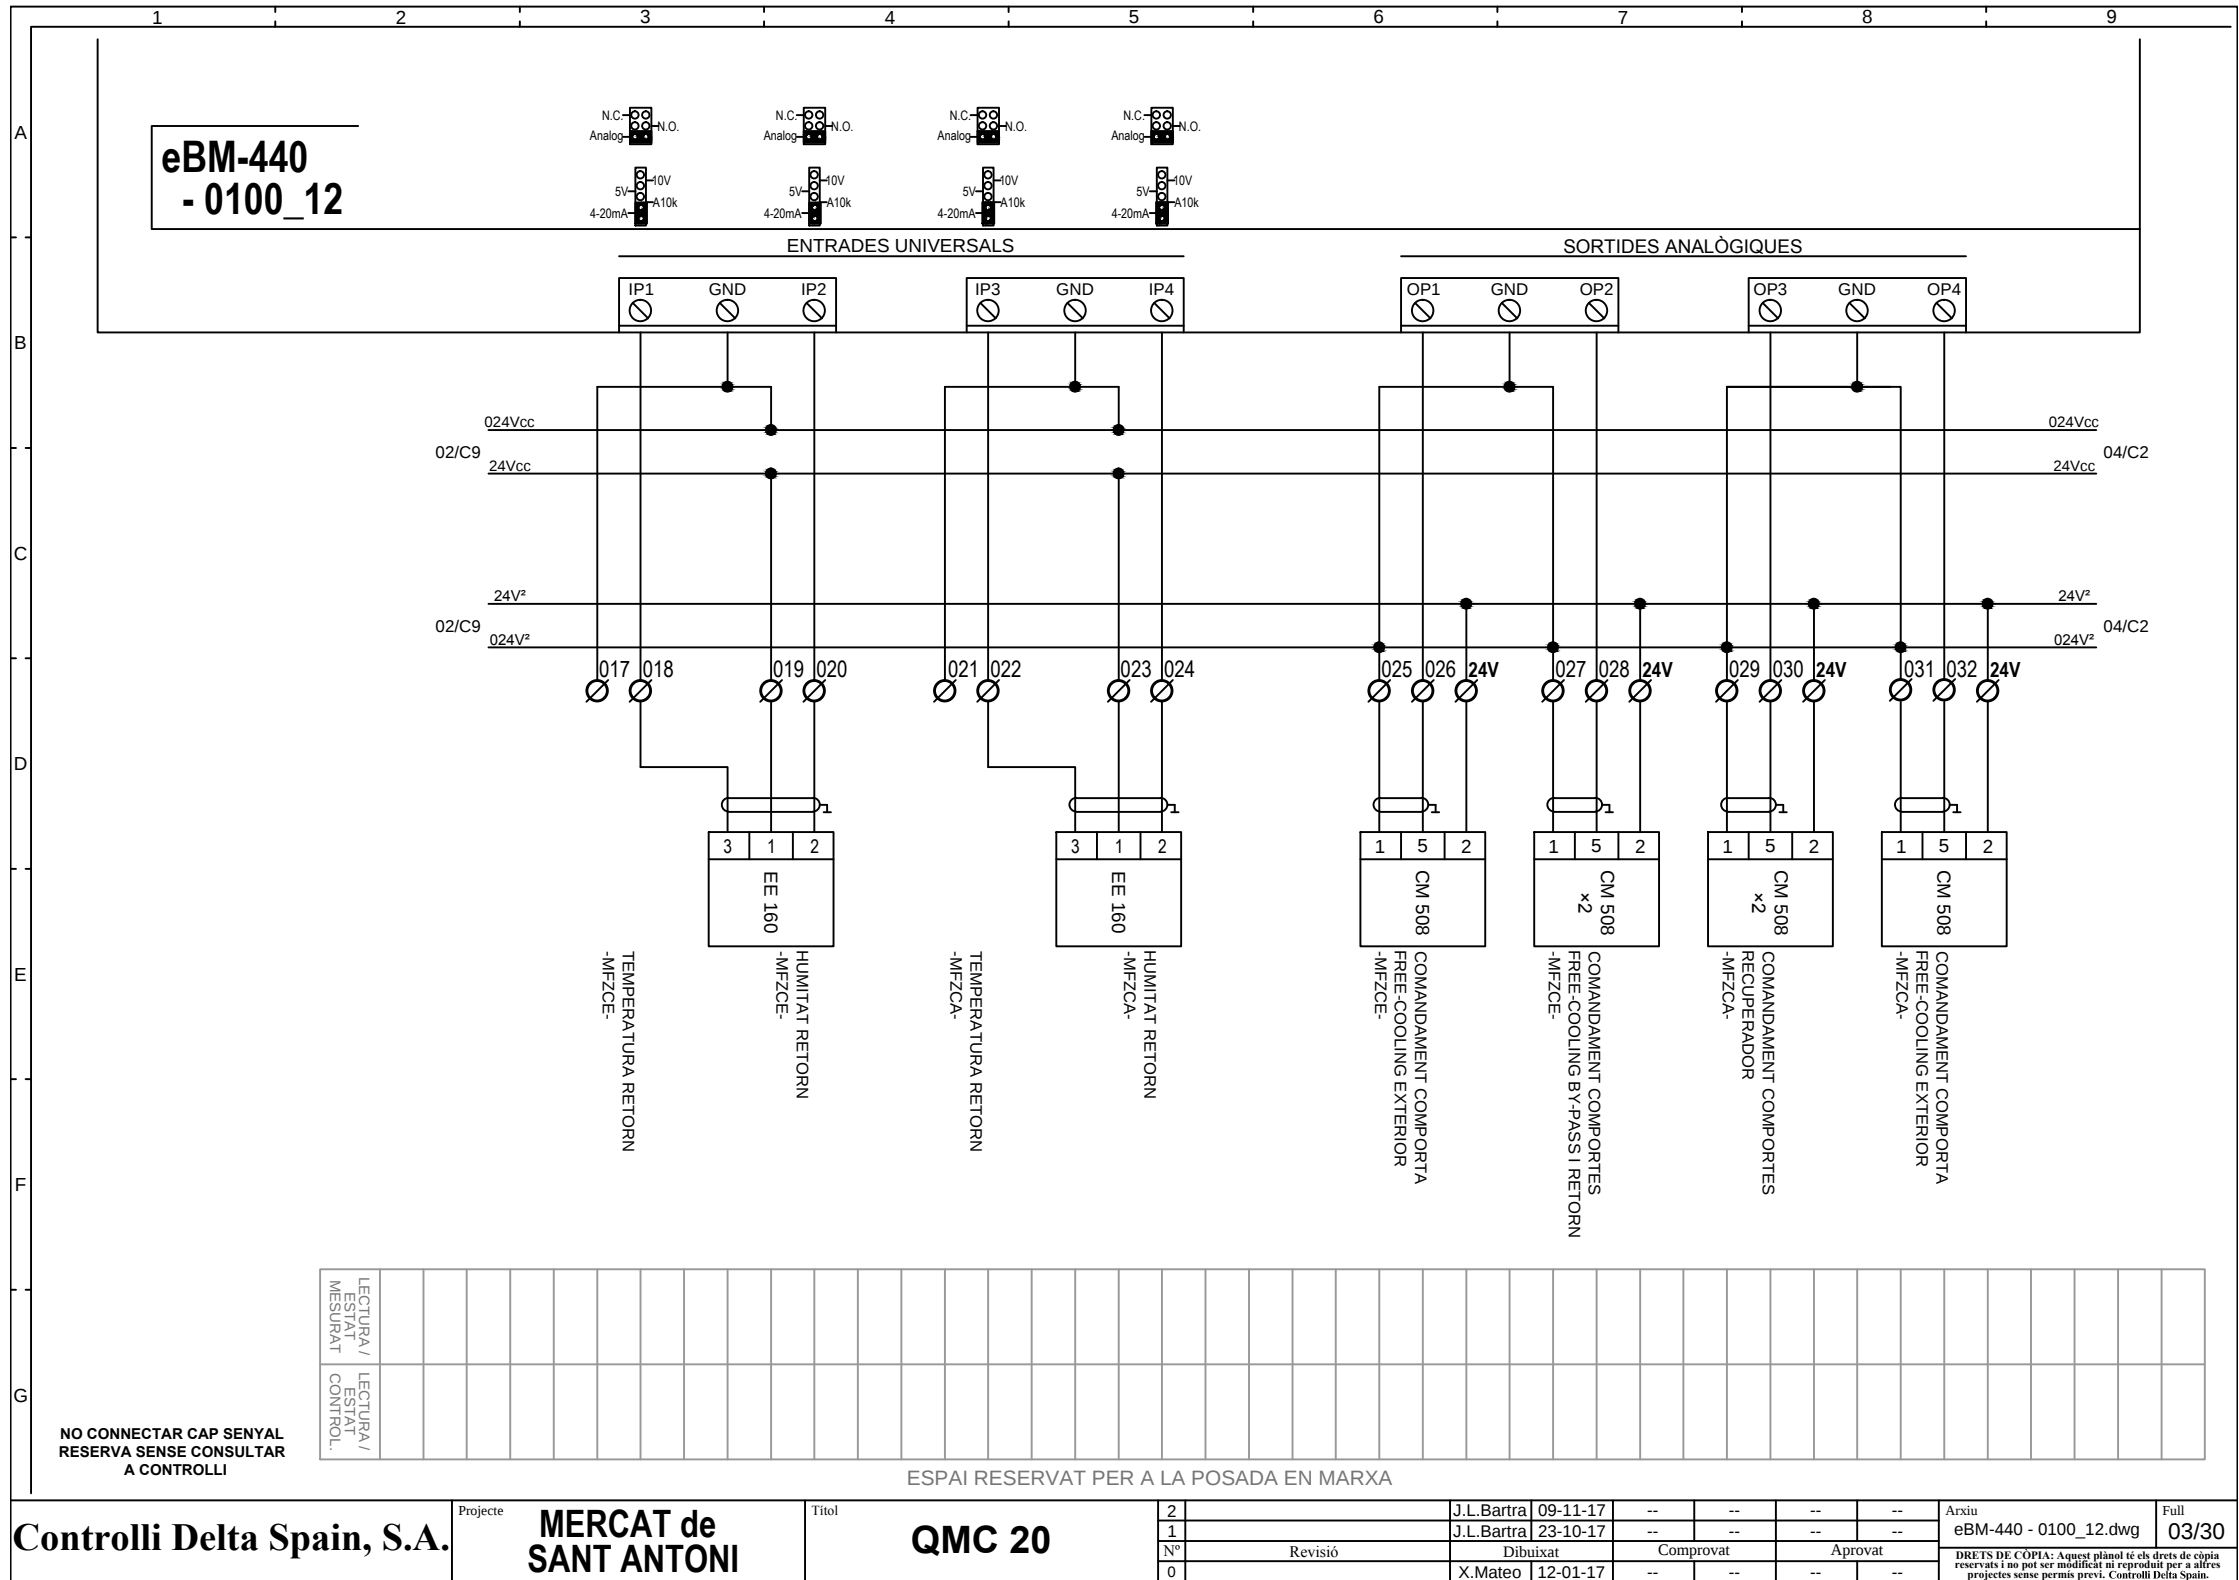

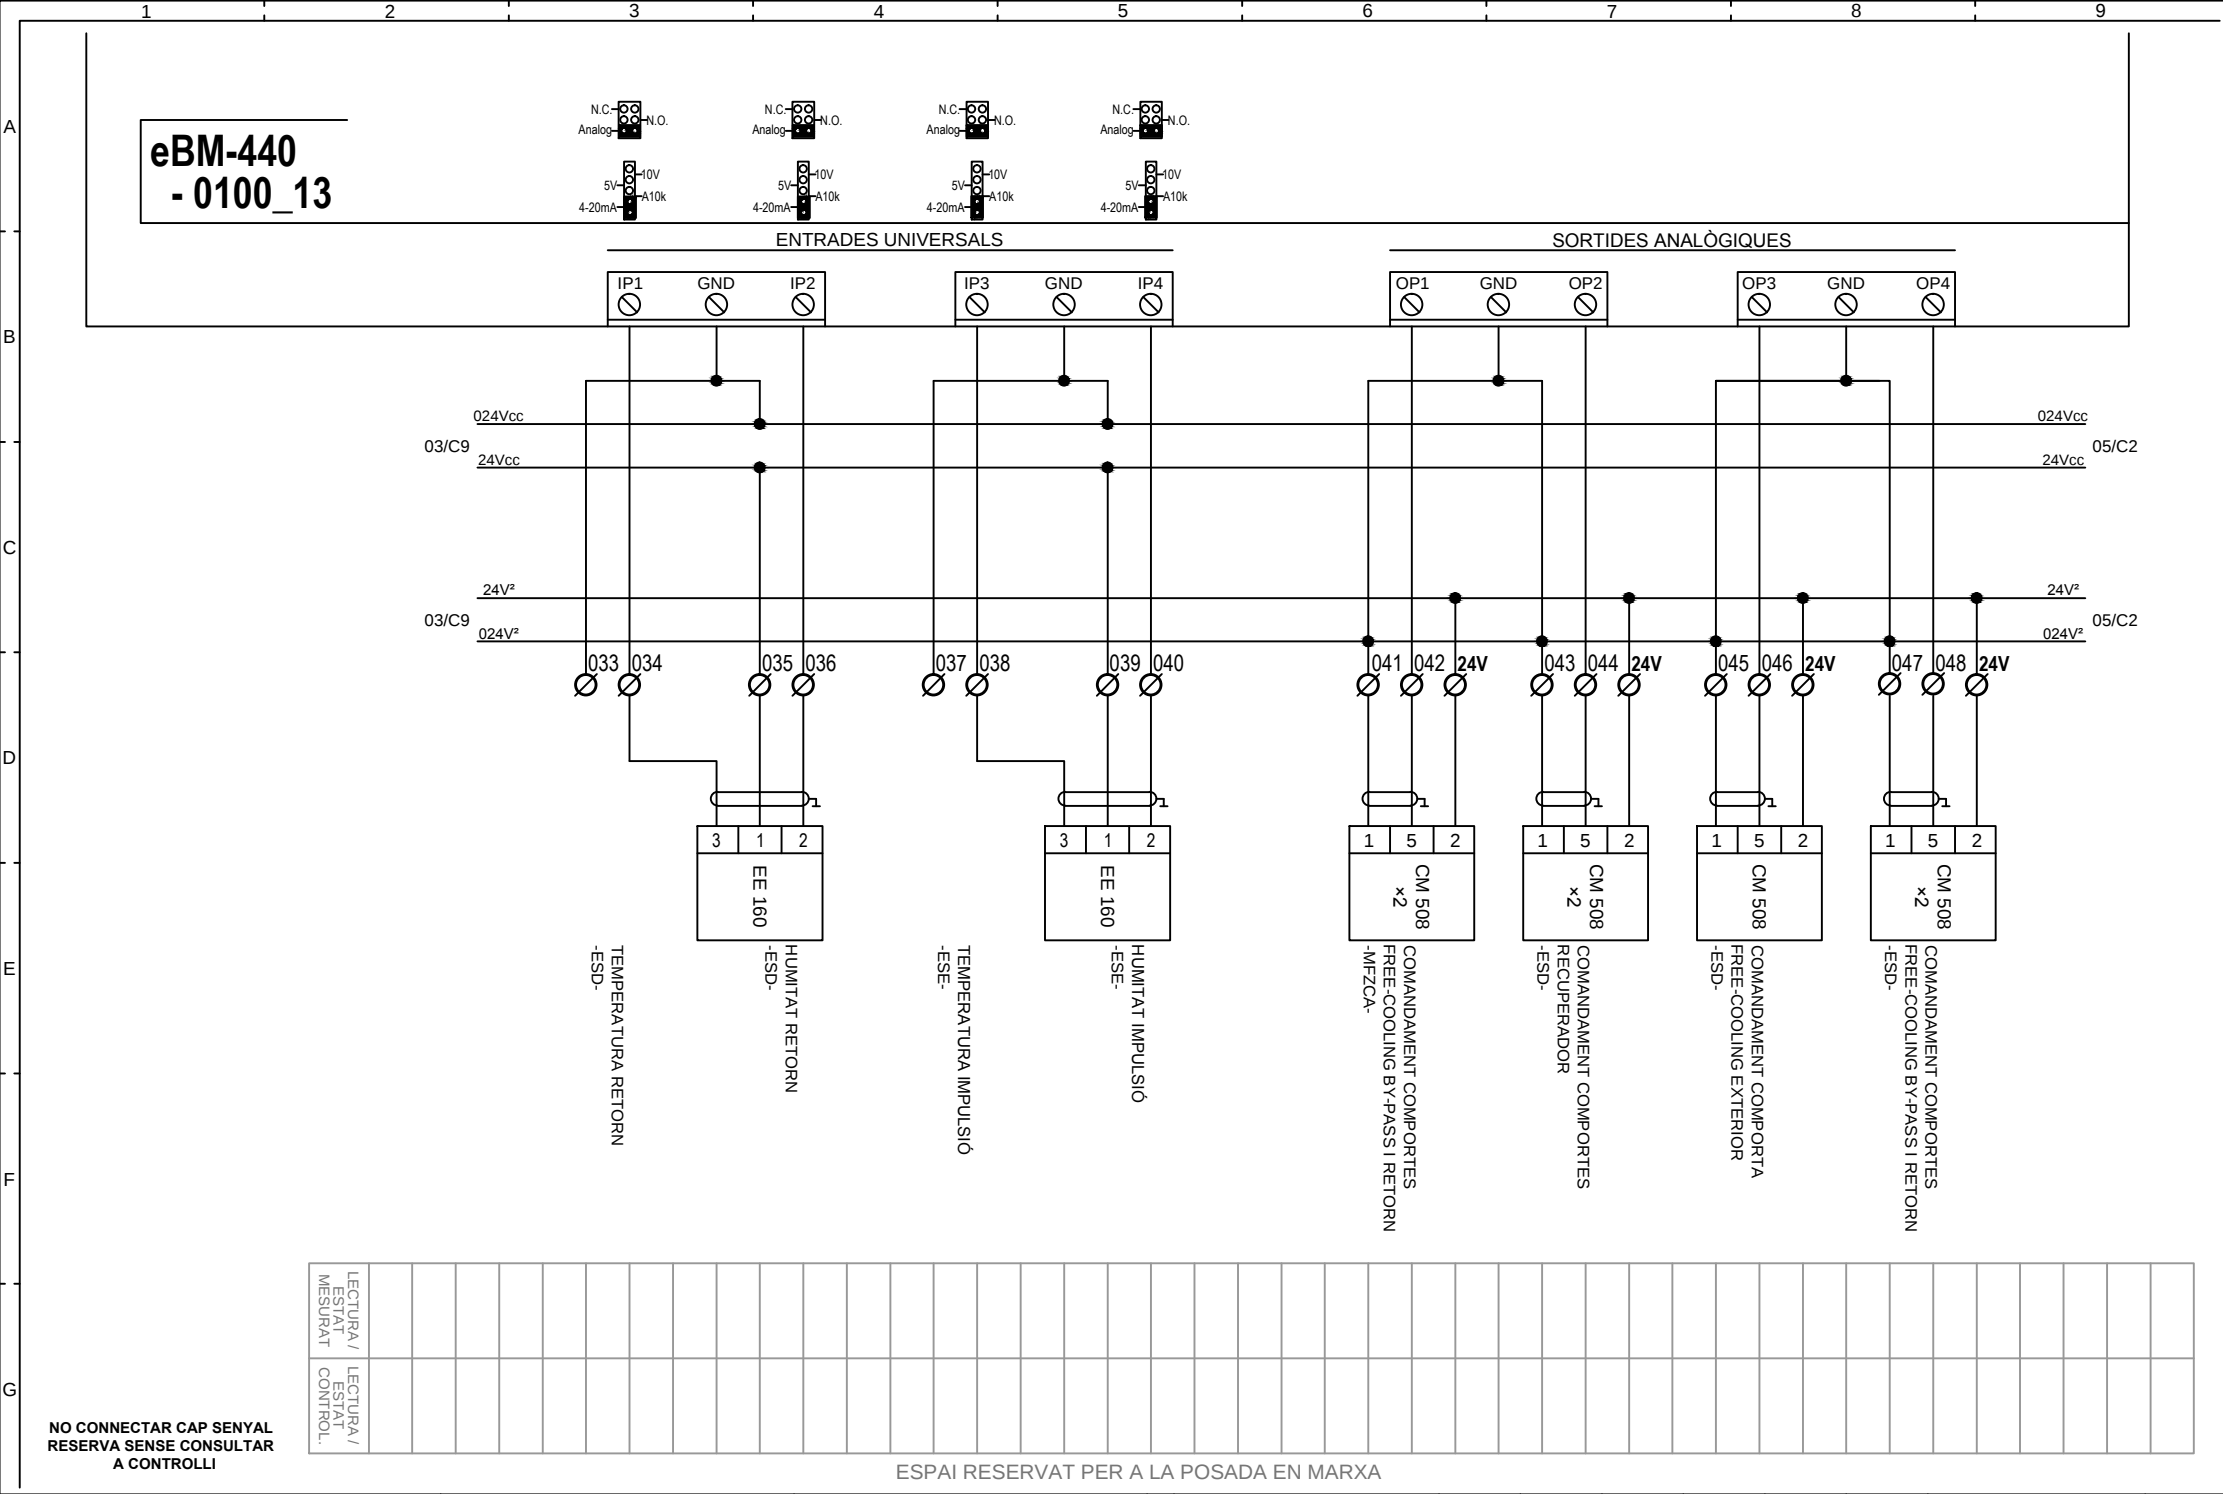

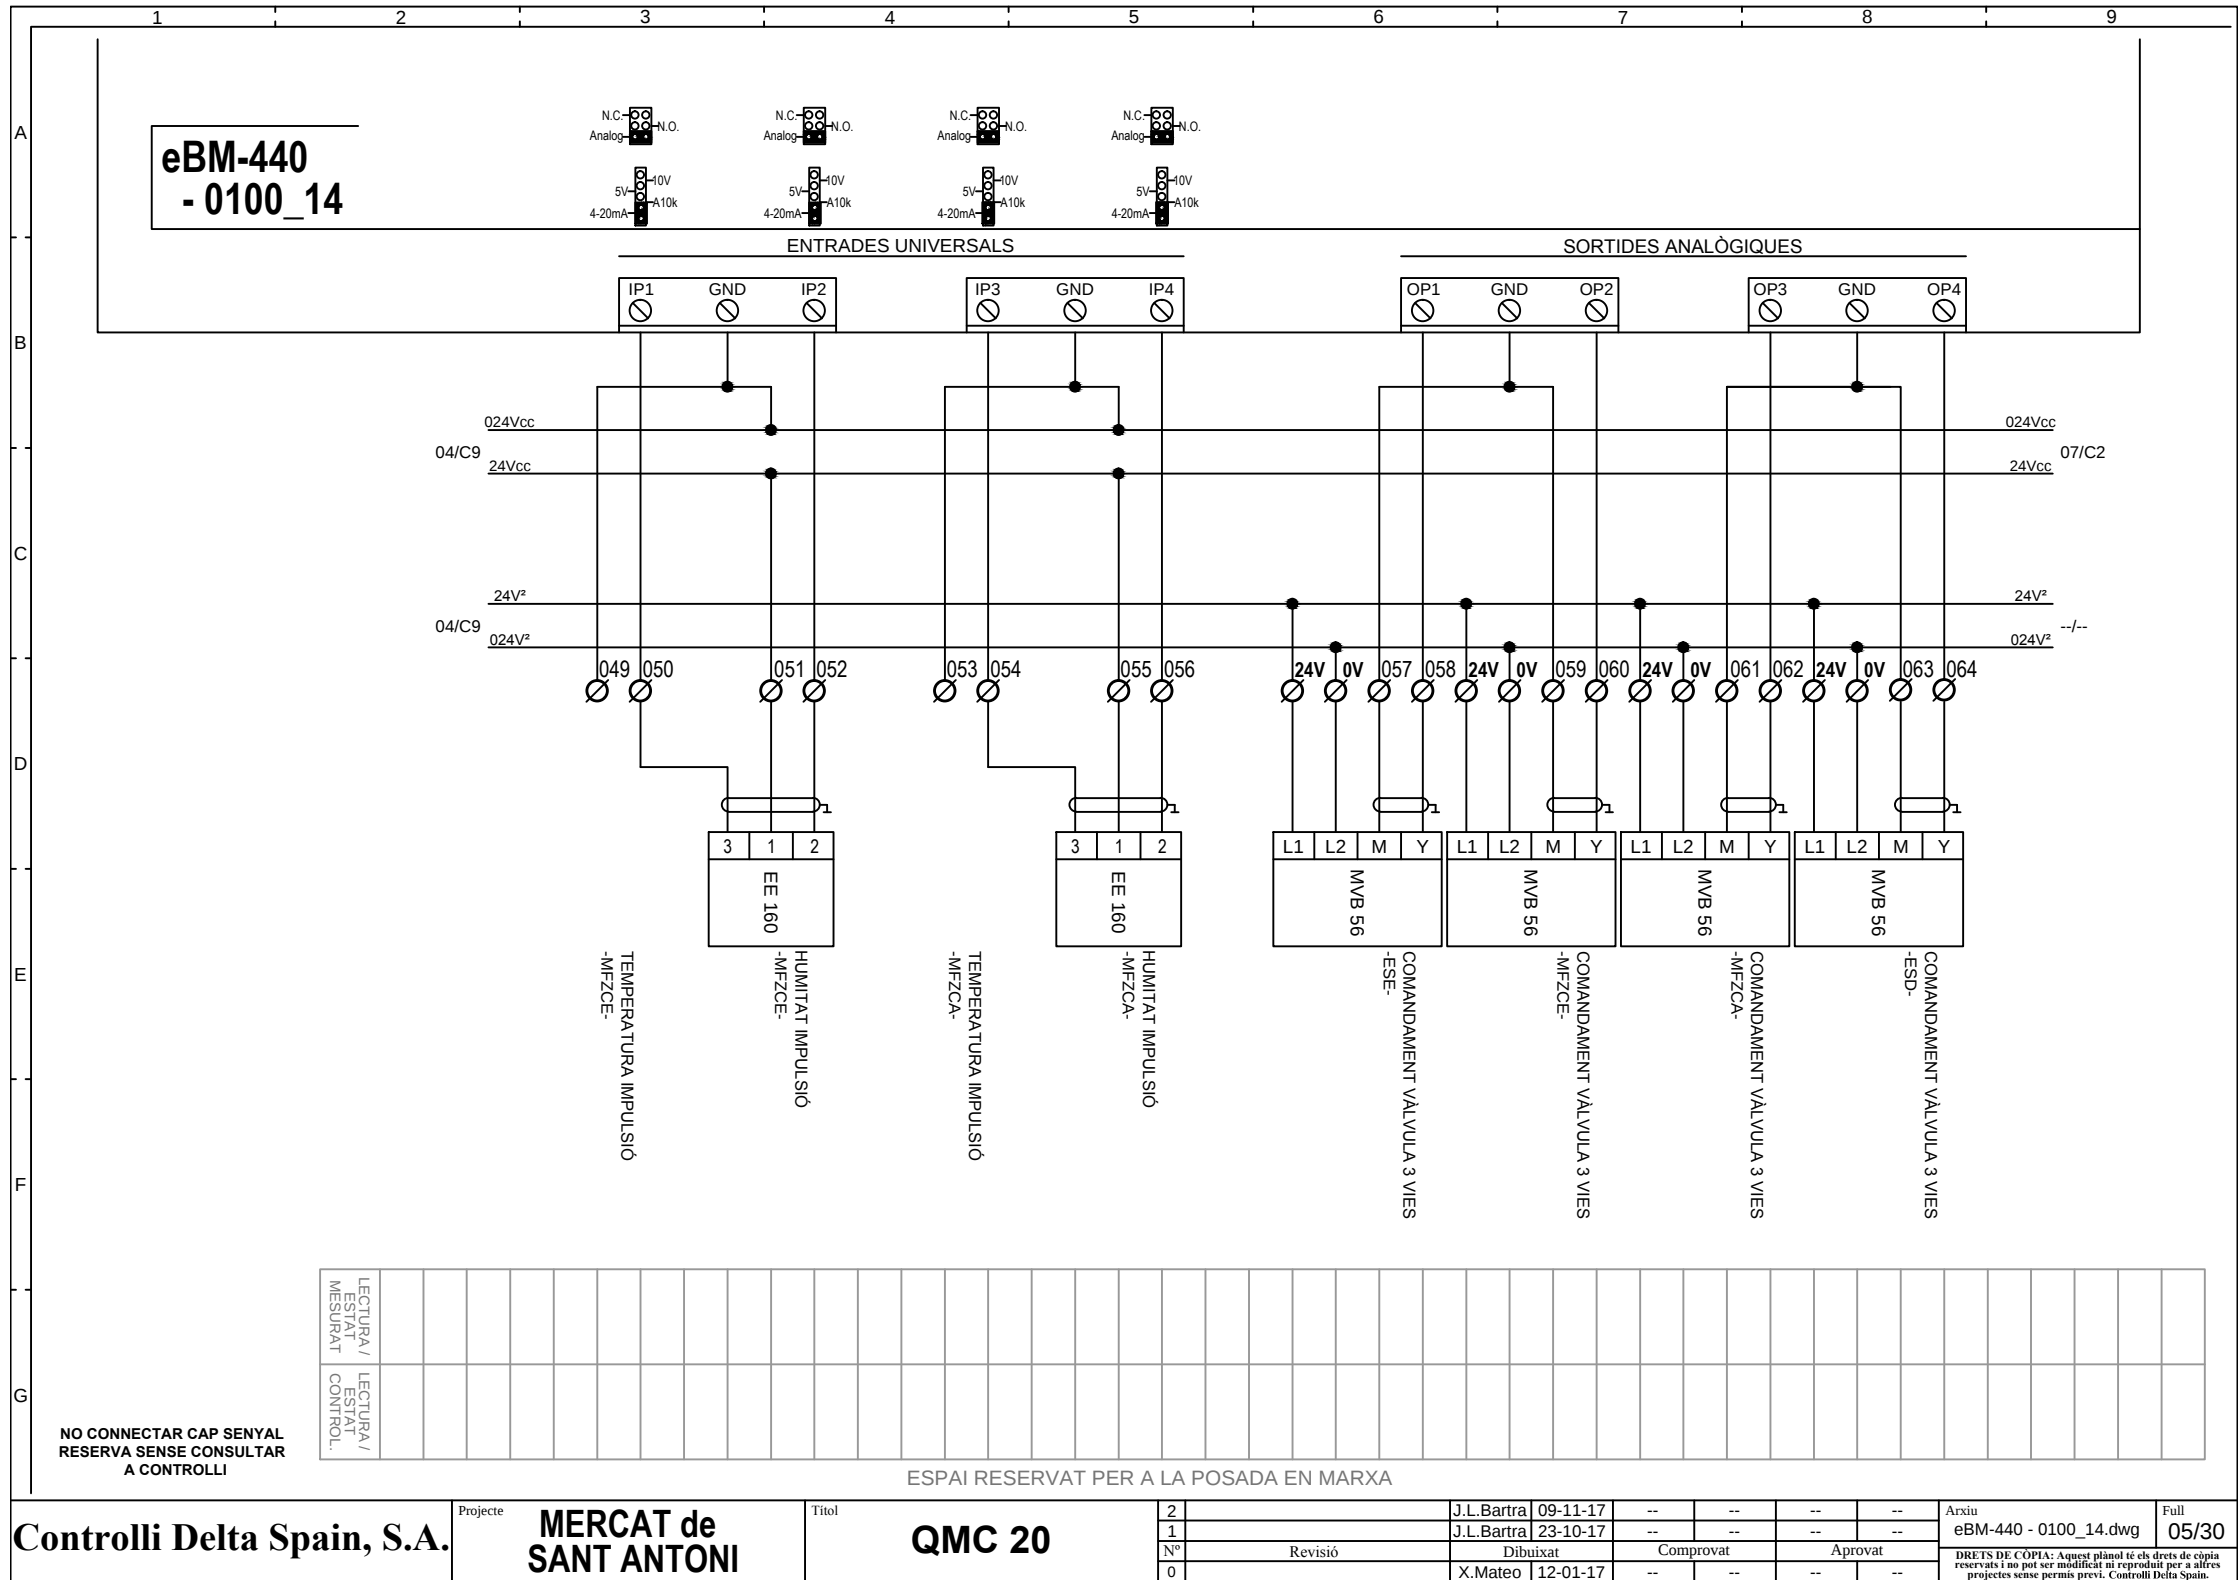

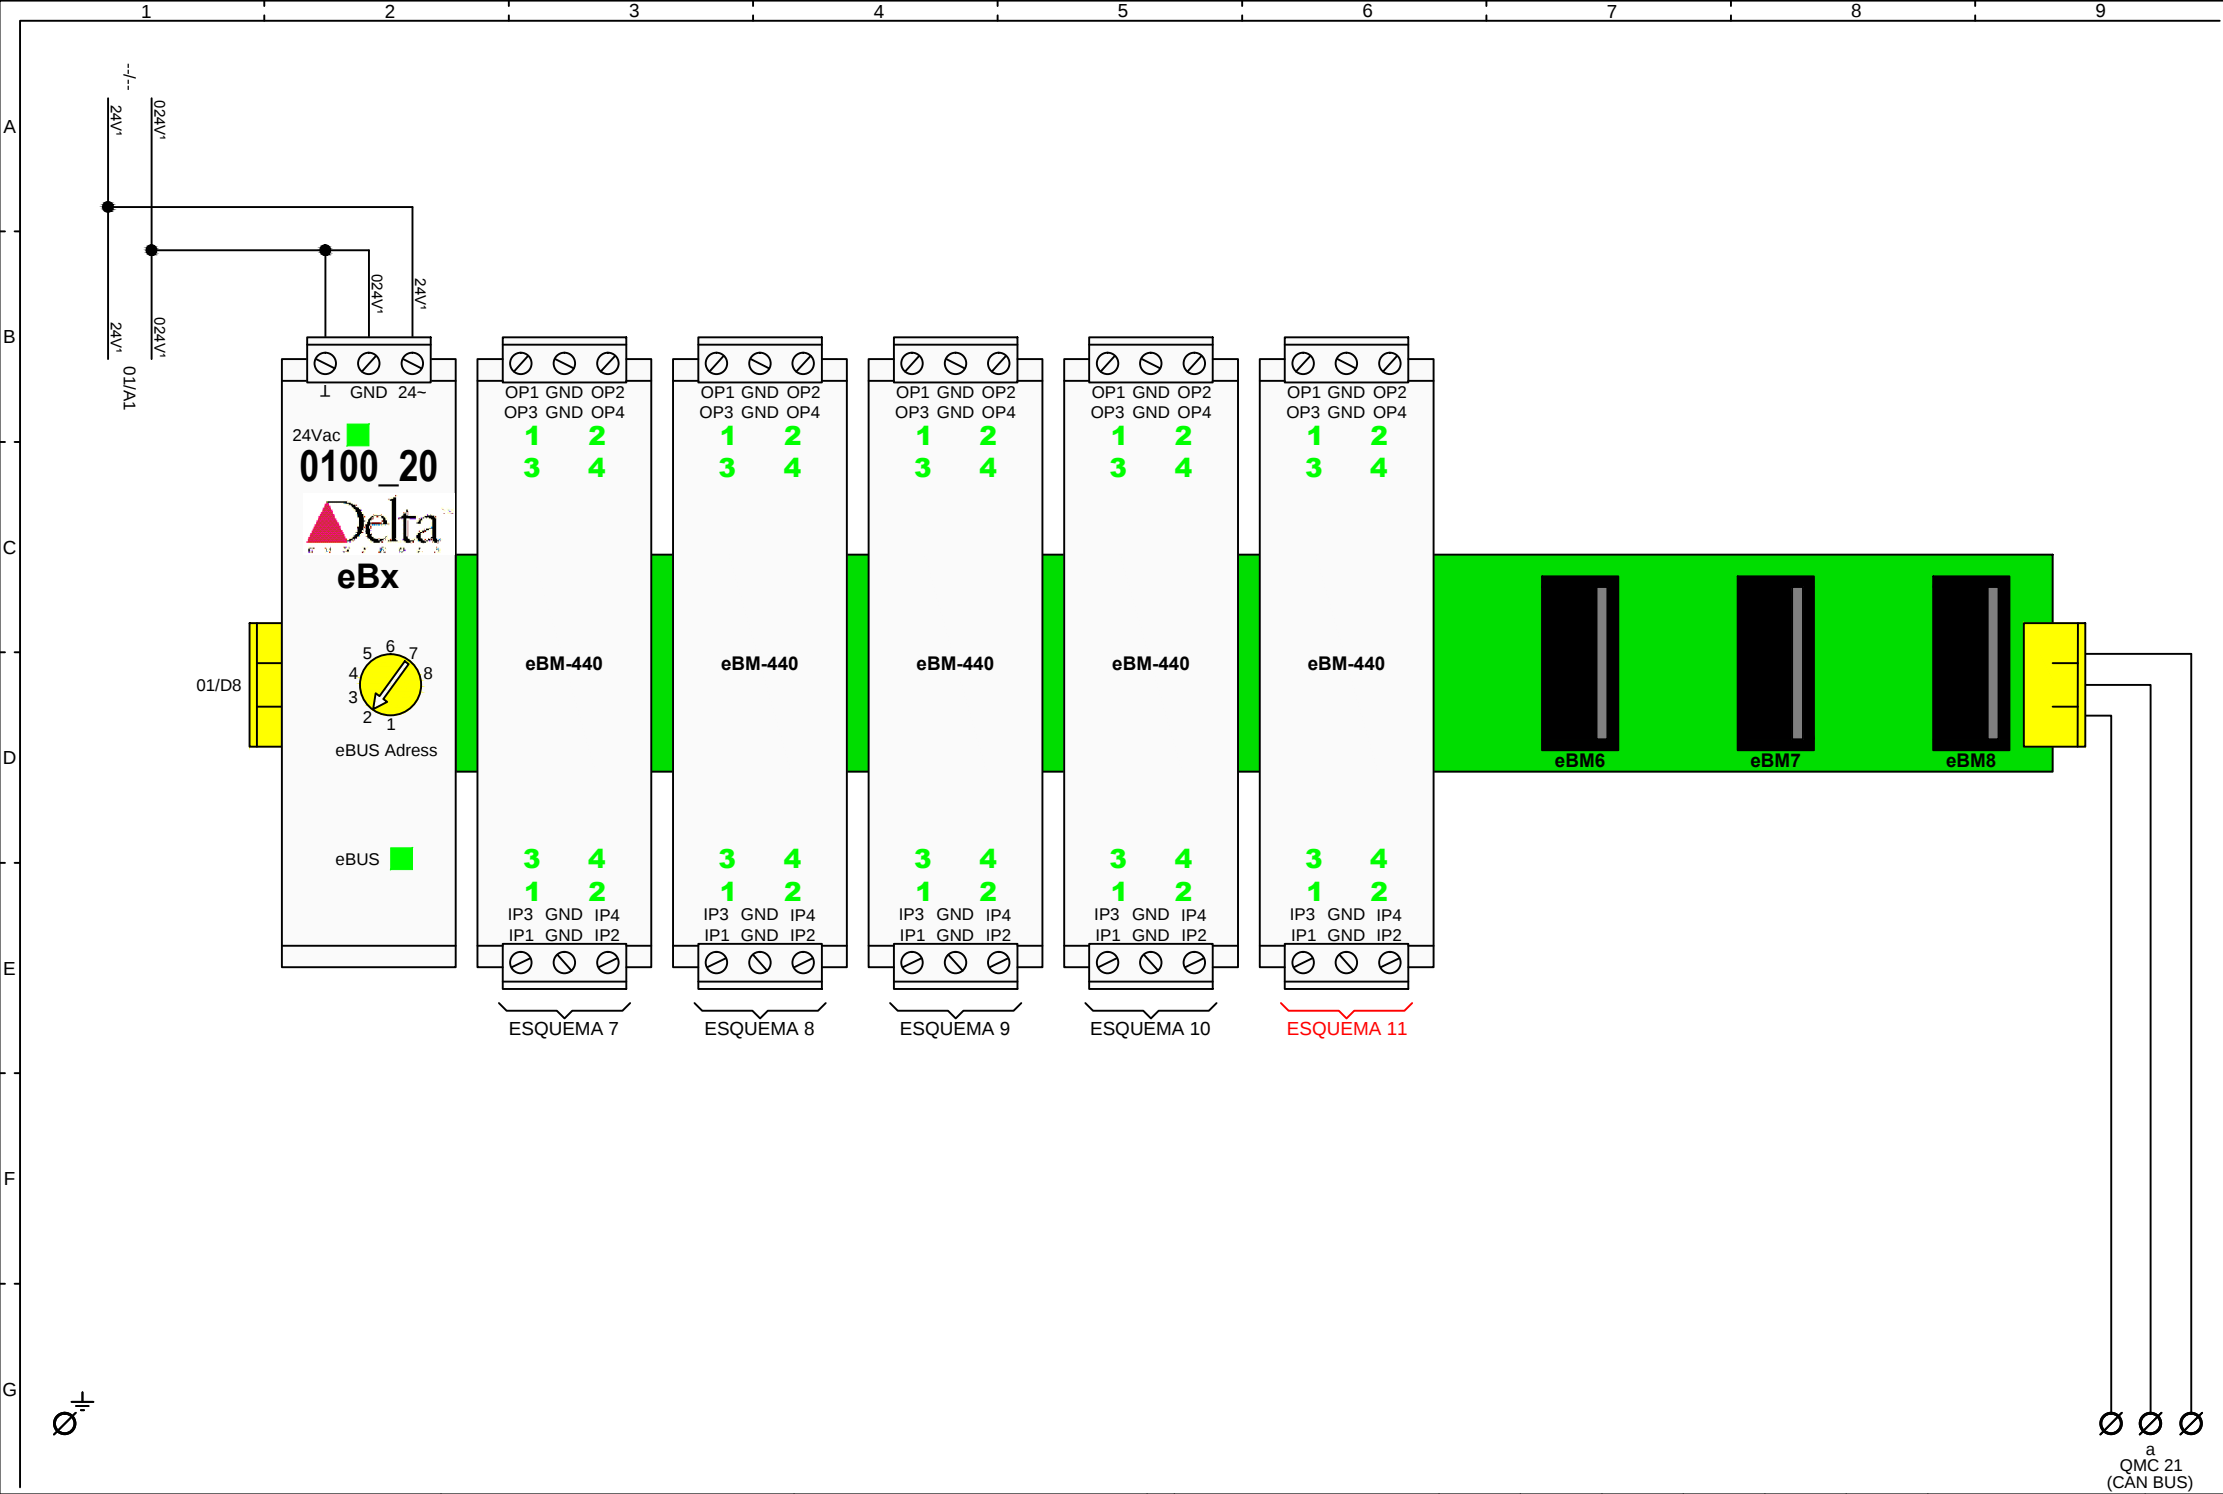

A

B

C


D

E

F


G

eBM-440
- 0100_21

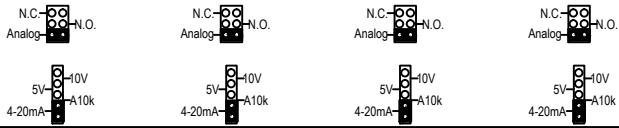

ENTRADES UNIVERSALS

SORTIDES ANALÒGIQUES

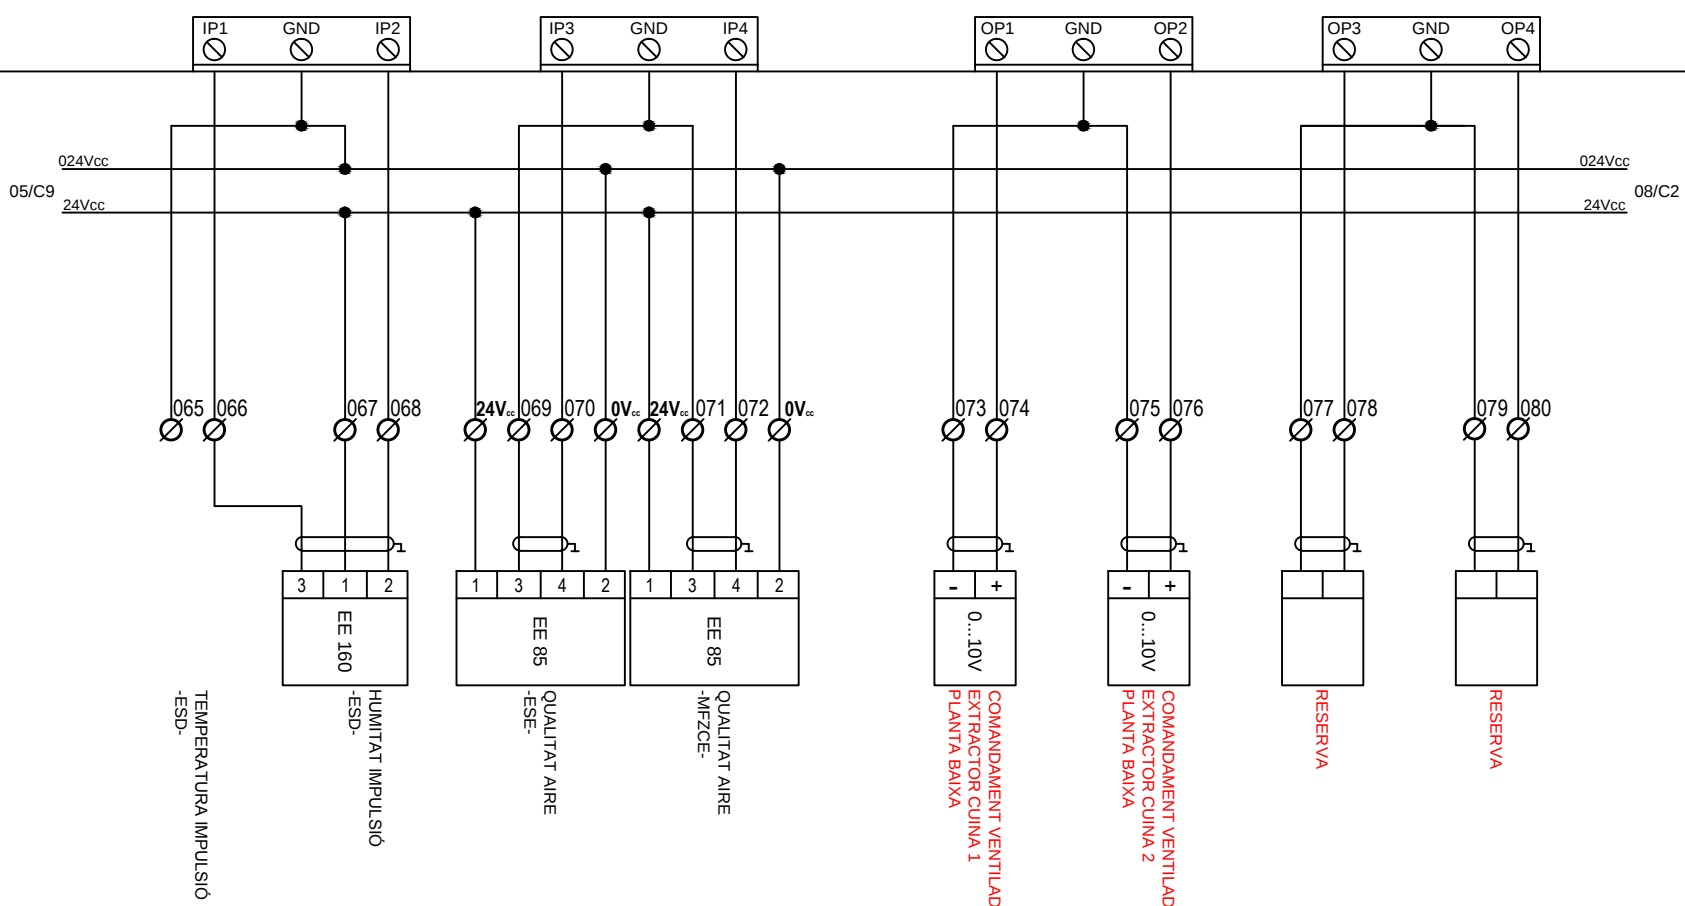

TEMPERATURA IMPULSIÓ
-ESD-

HUMIDITAT IMPULSIÓ
-ESD-

QUALITAT AIRE
-ESE-

QUALITAT AIRE
-MFZCE-

COMANDAMENT VENTILADOR EC
EXTRACTOR CUINA 1
PLANTA BAIXA


COMANDAMENT VENTILADOR EC
EXTRACTOR CUINA 2
PLANTA BAIXA


RESERVA


RESERVA


NO CONNECTAR CAP SENYAL
RESERVA SENSE CONSULTAR
A CONTROL·LI


ESP·AI RESERVAT PER A LA POSADA EN MARXA

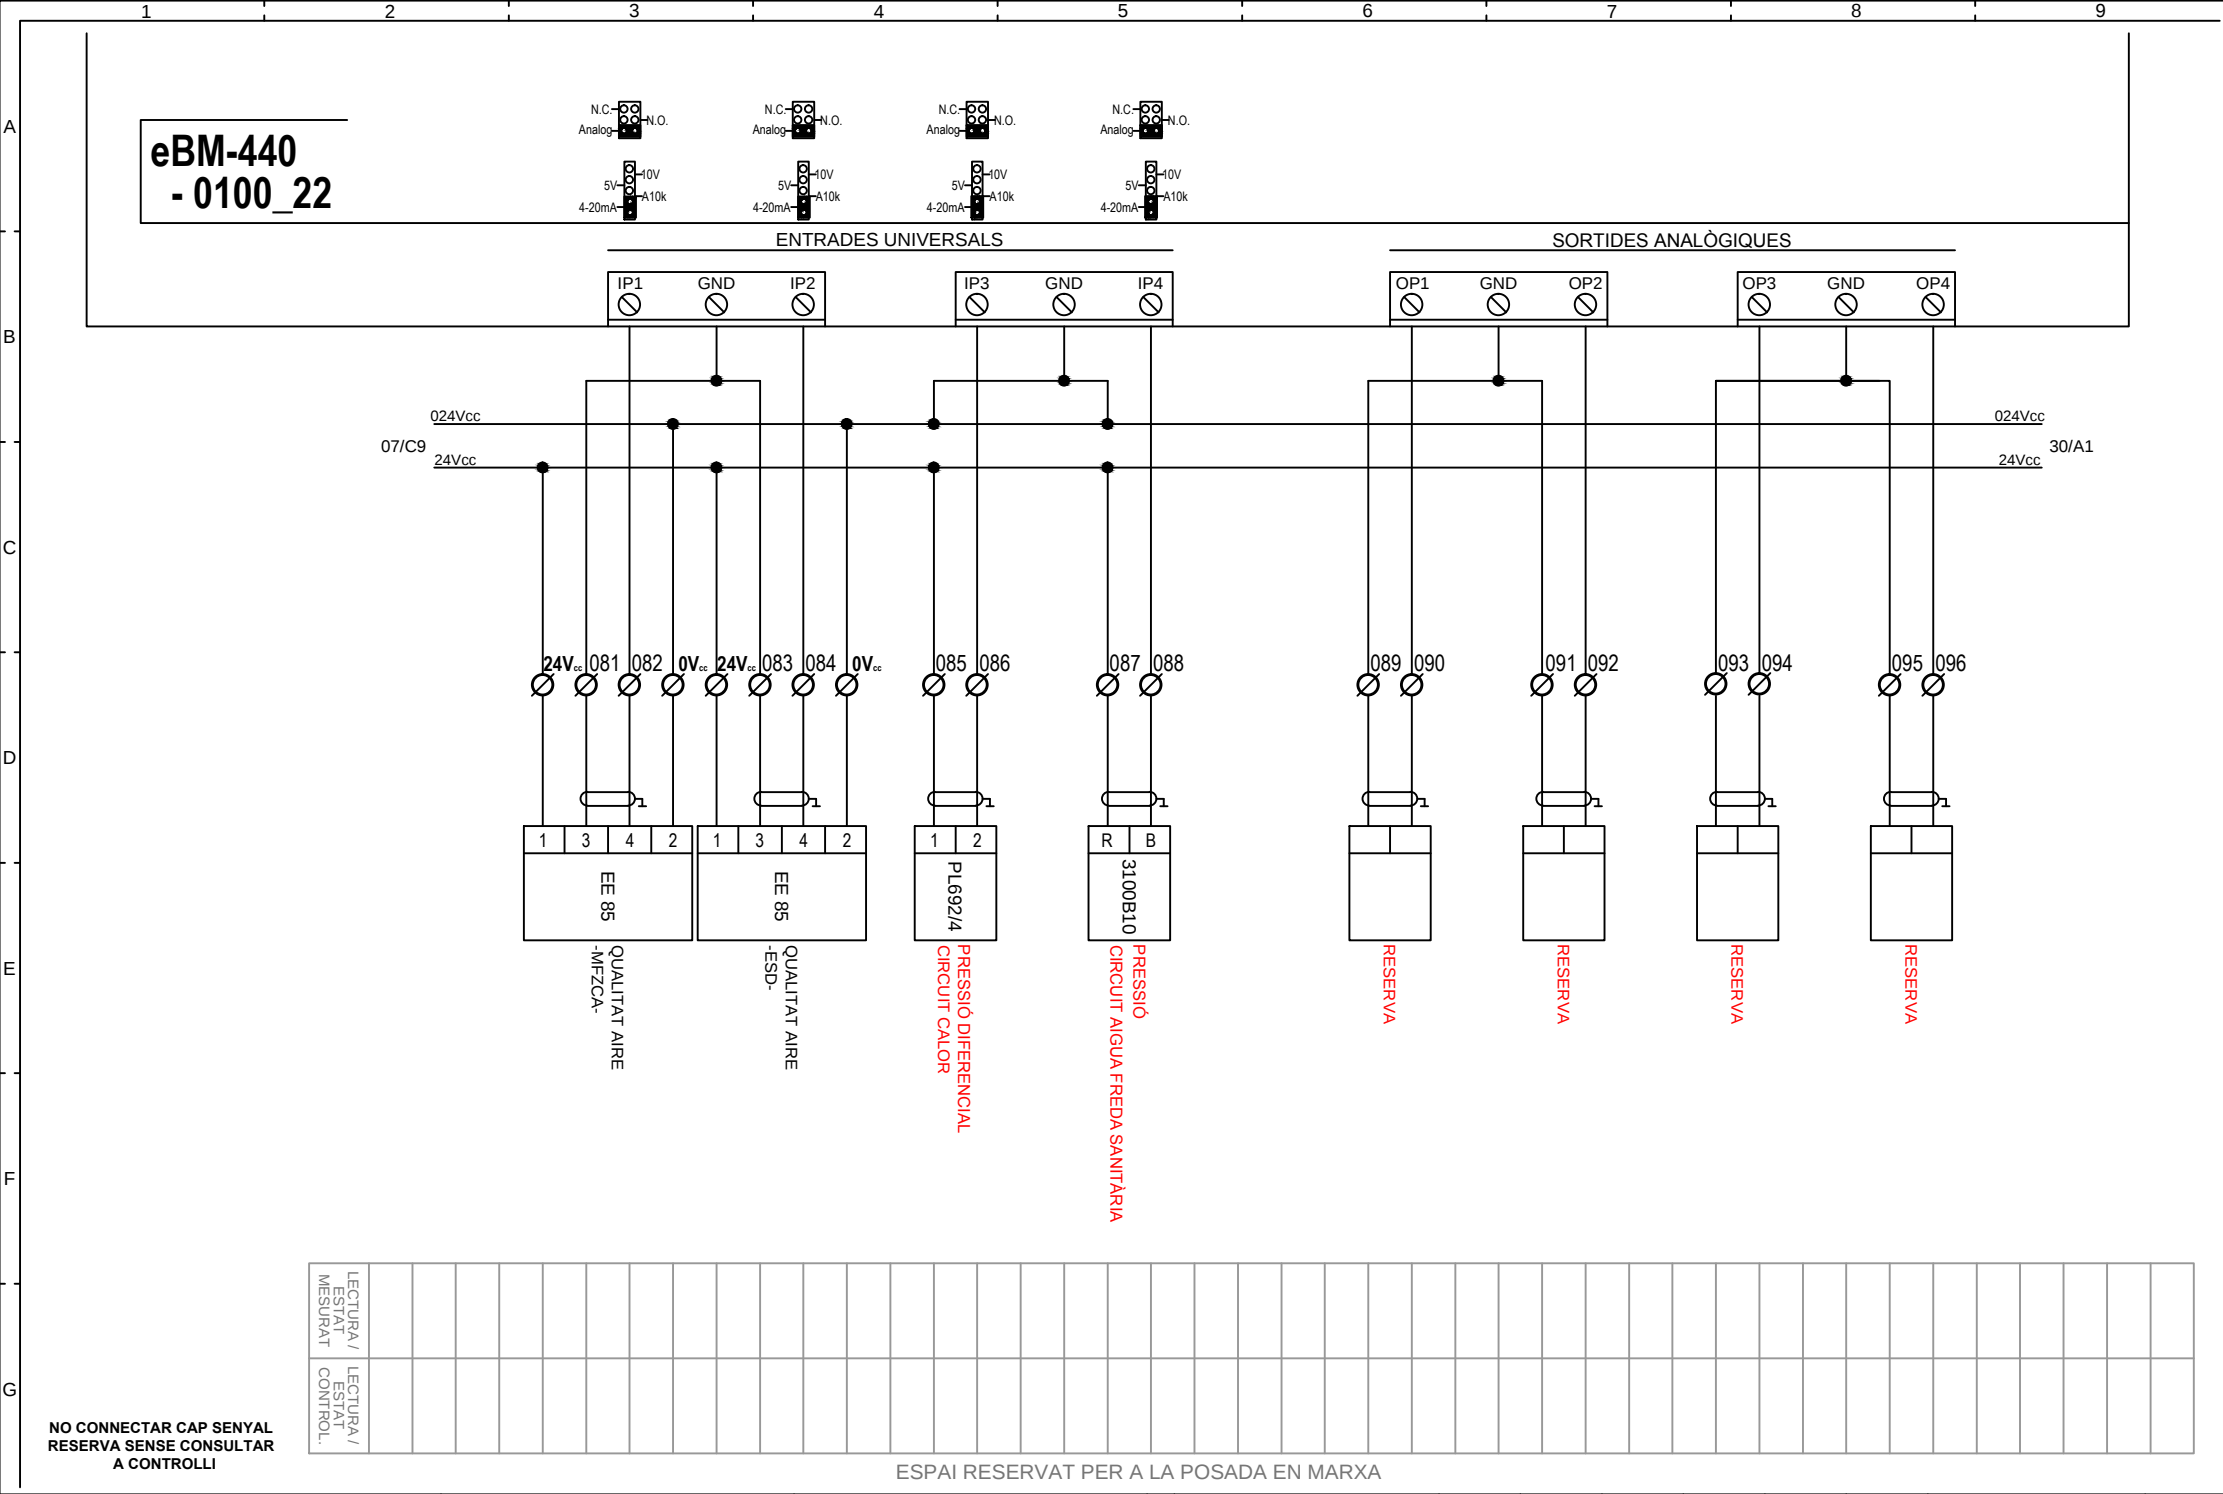


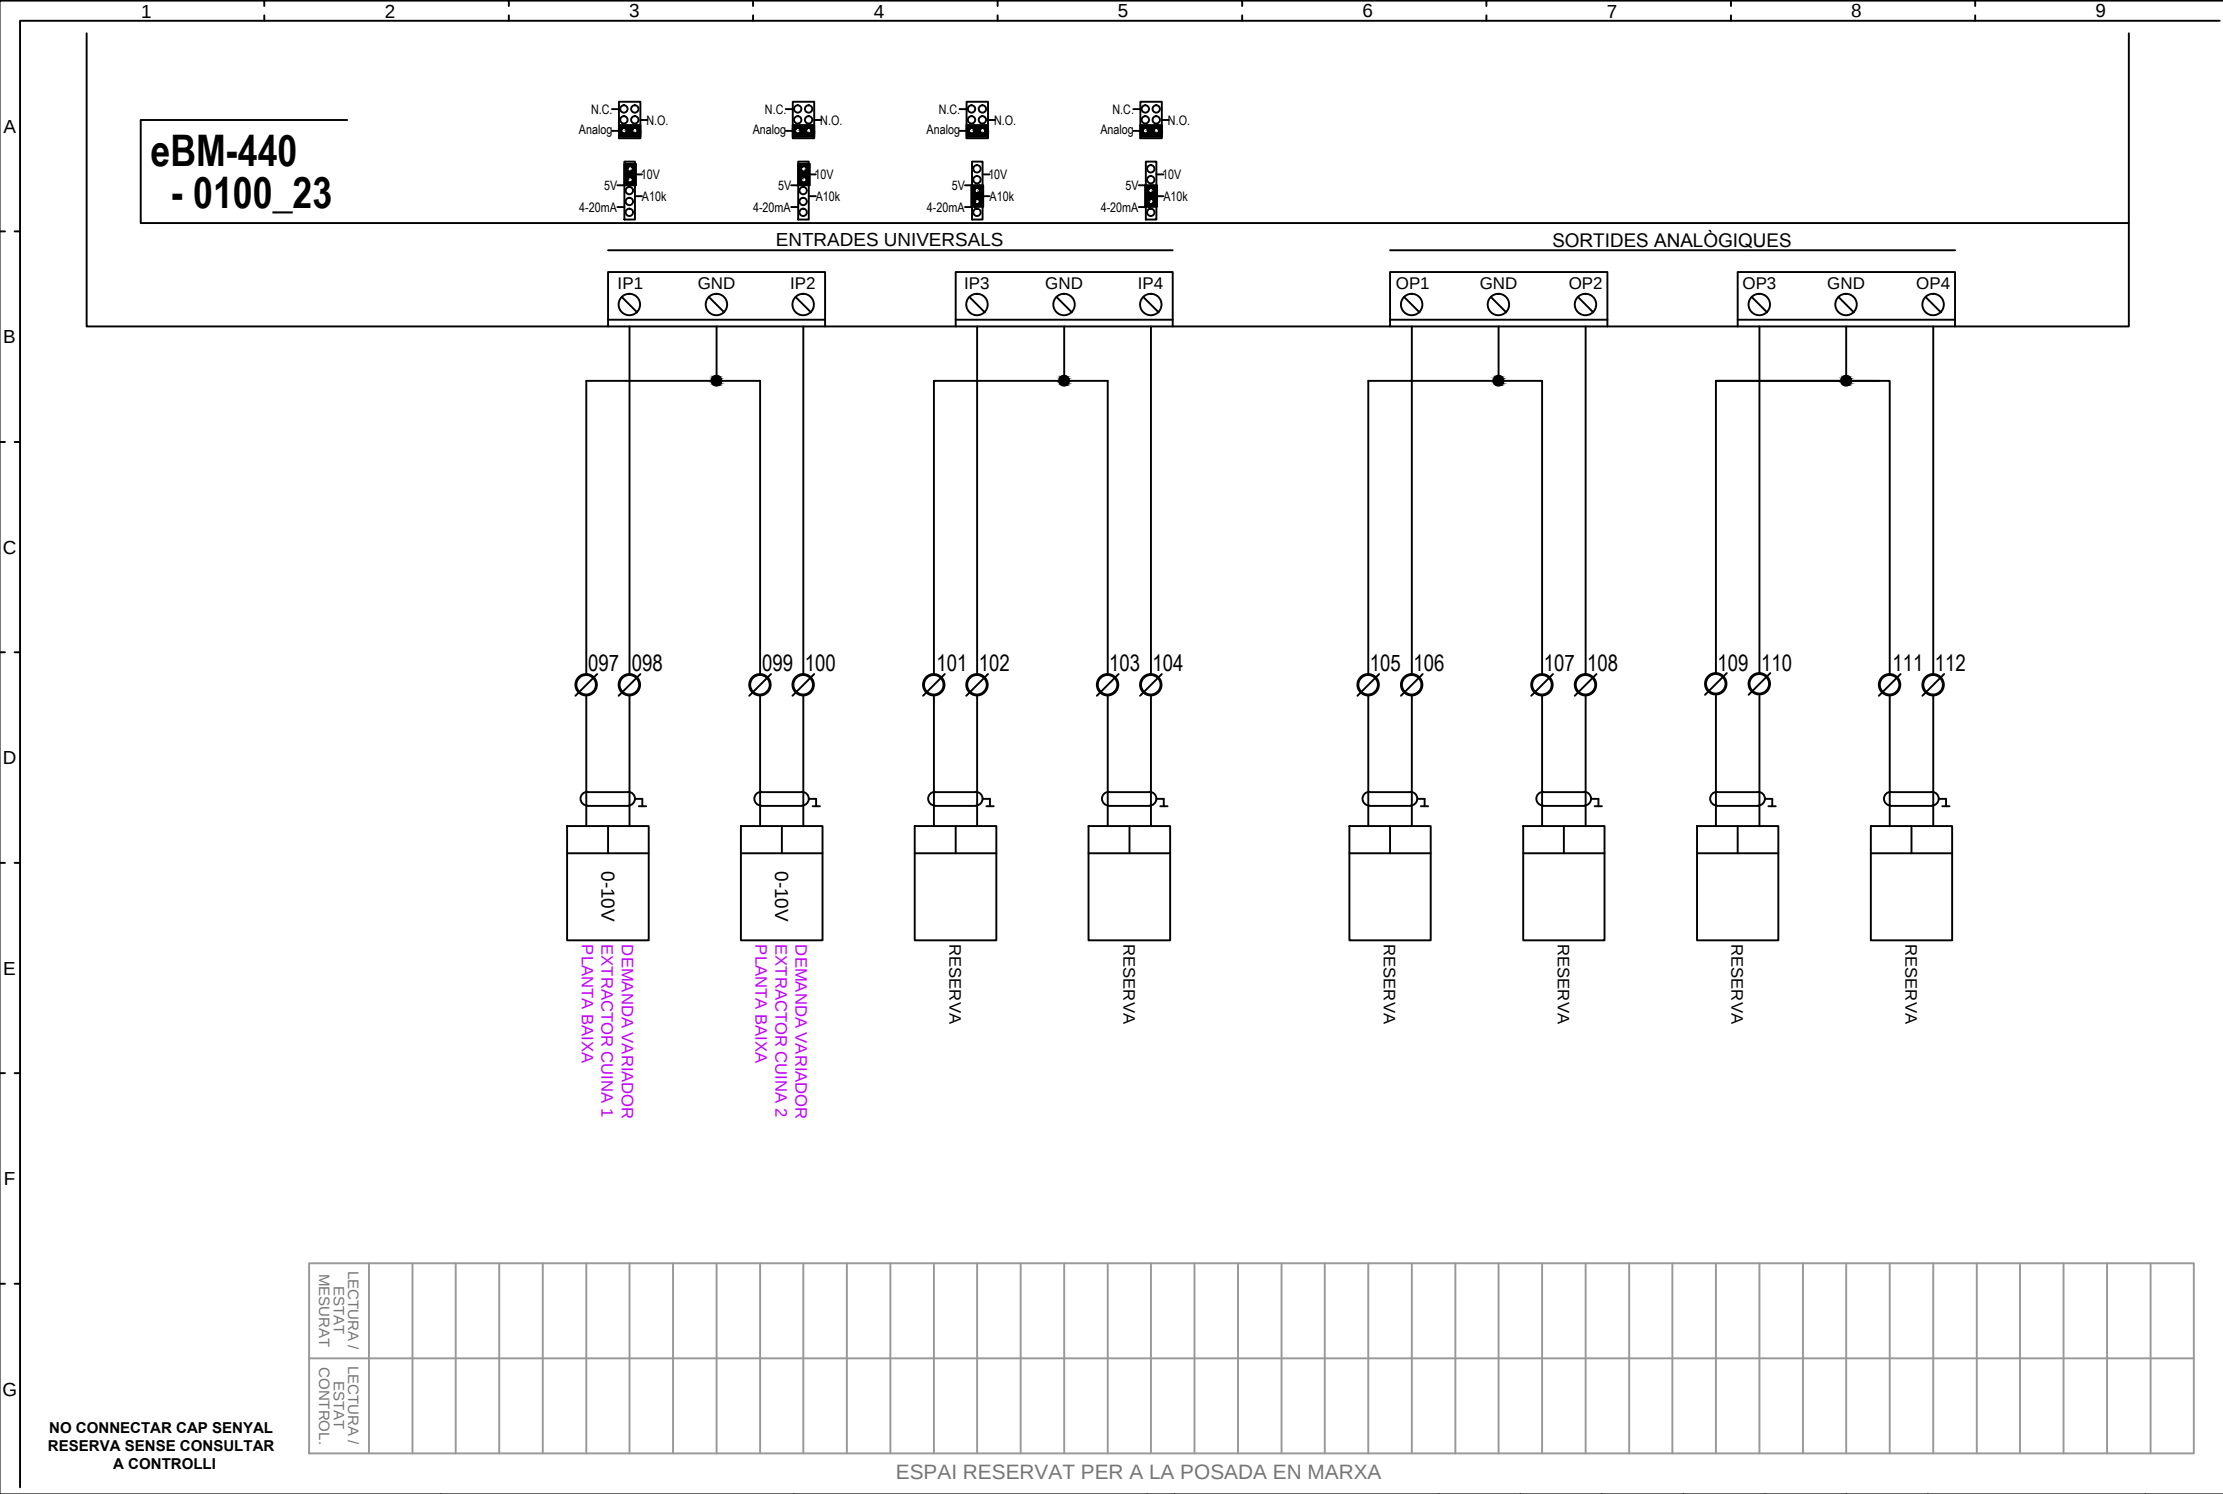


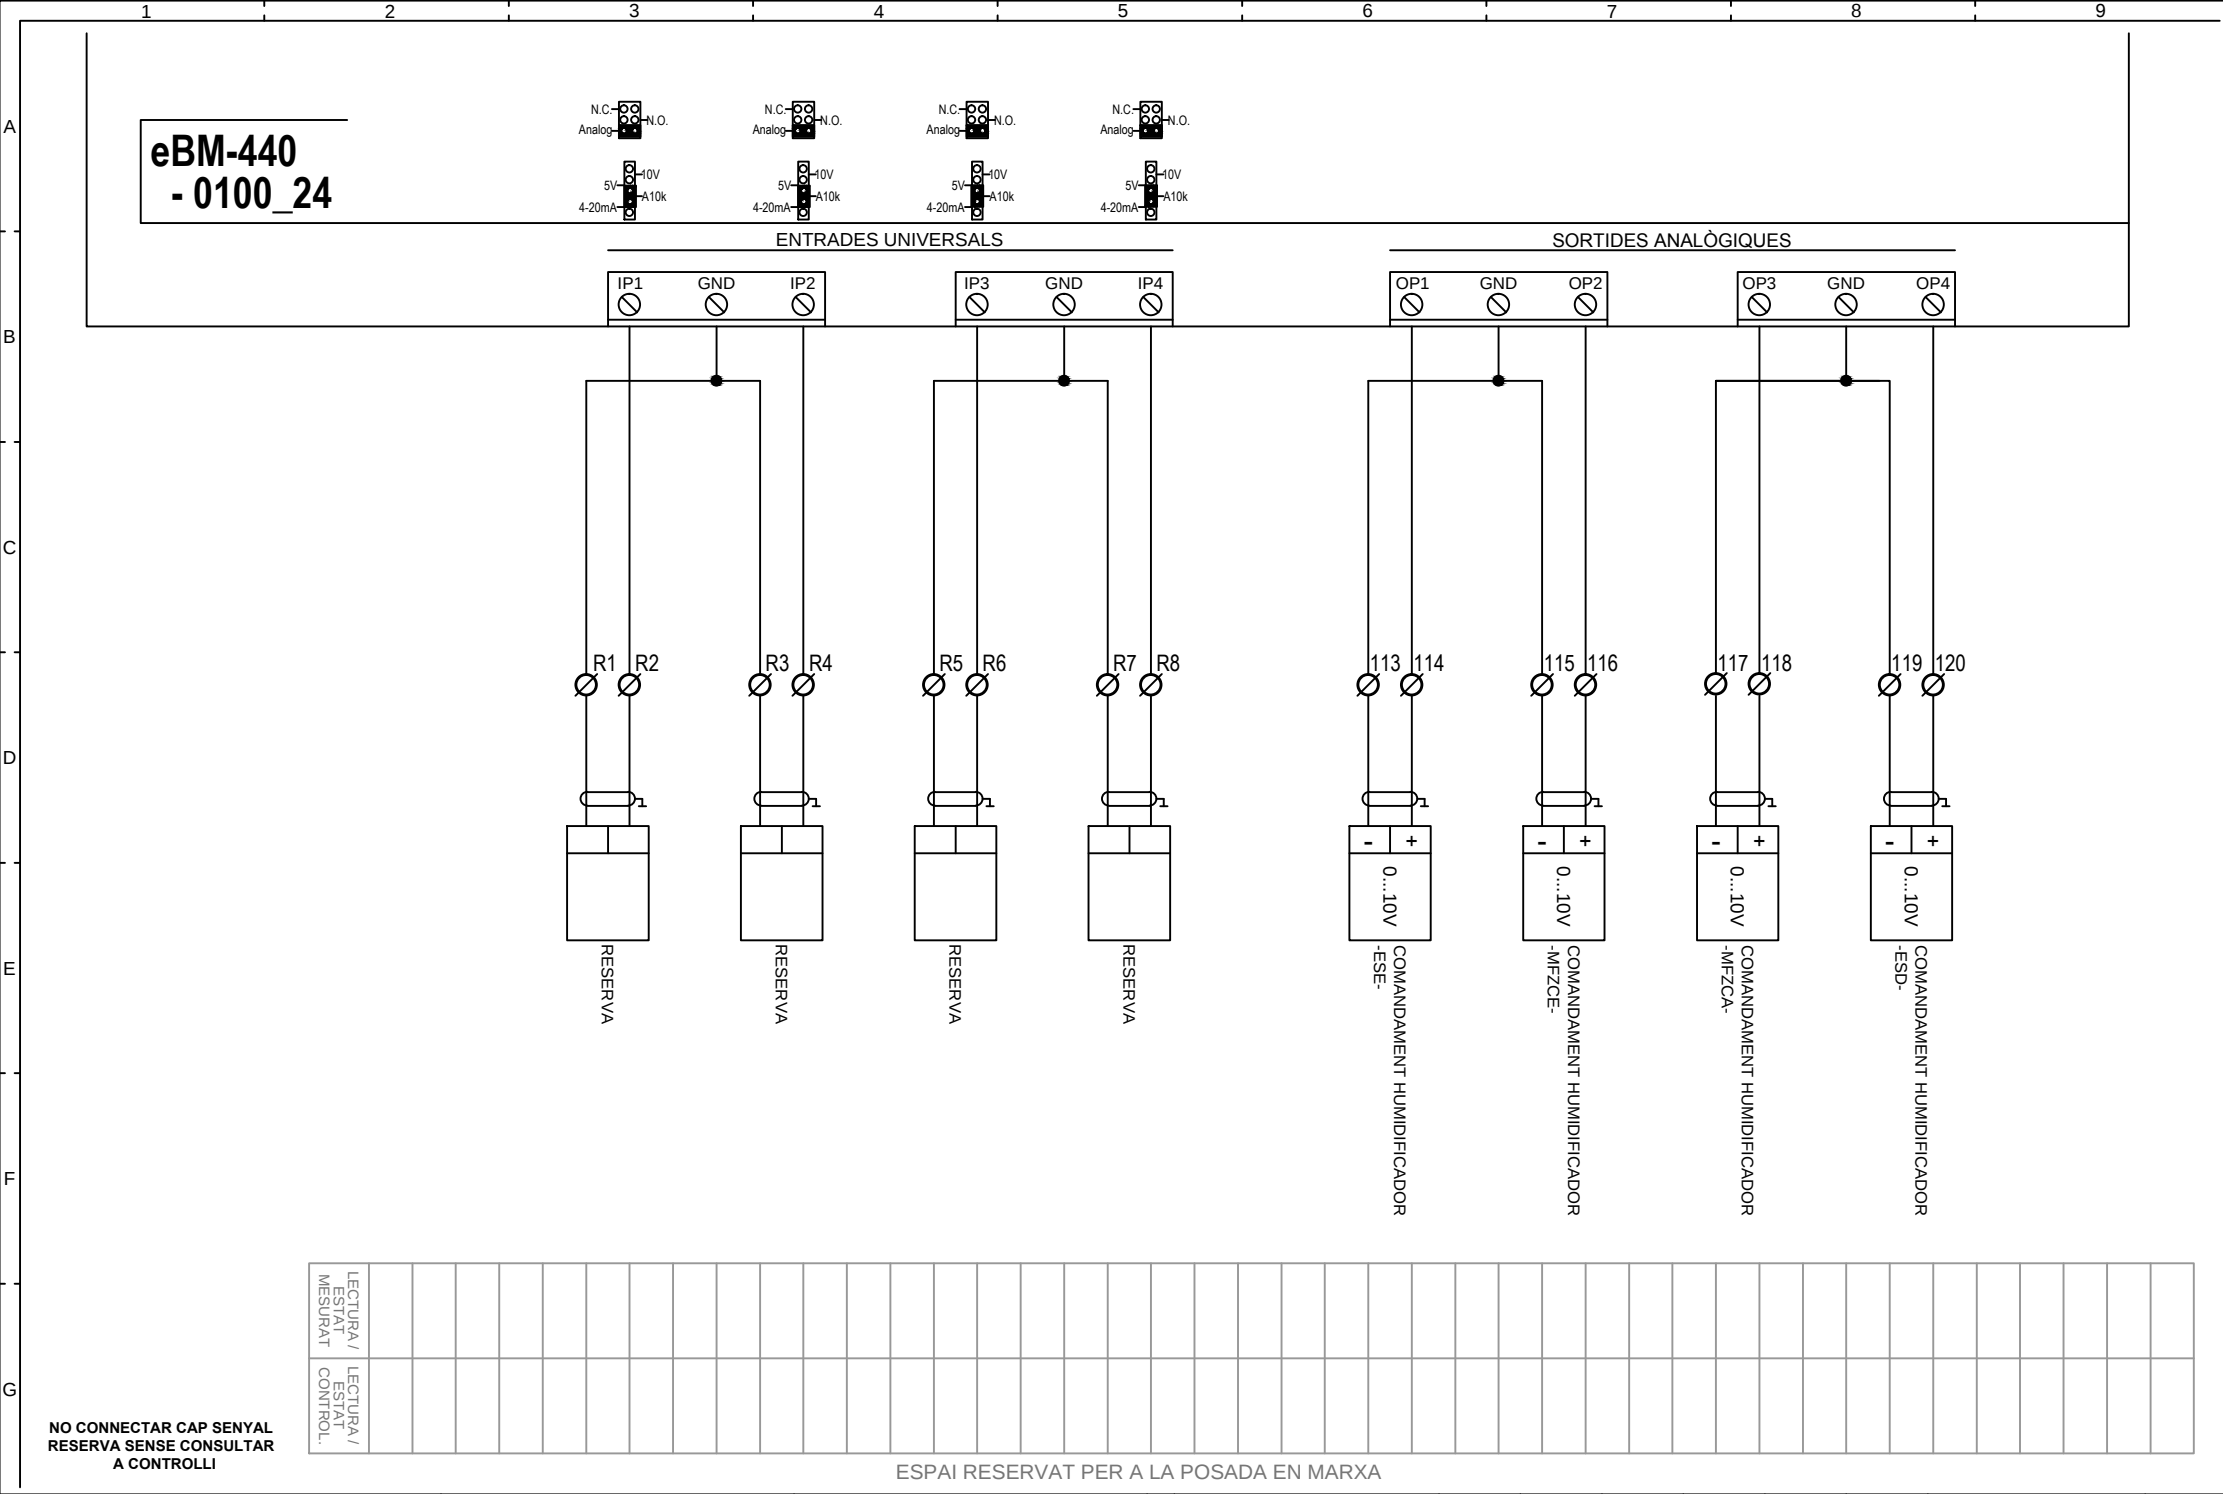

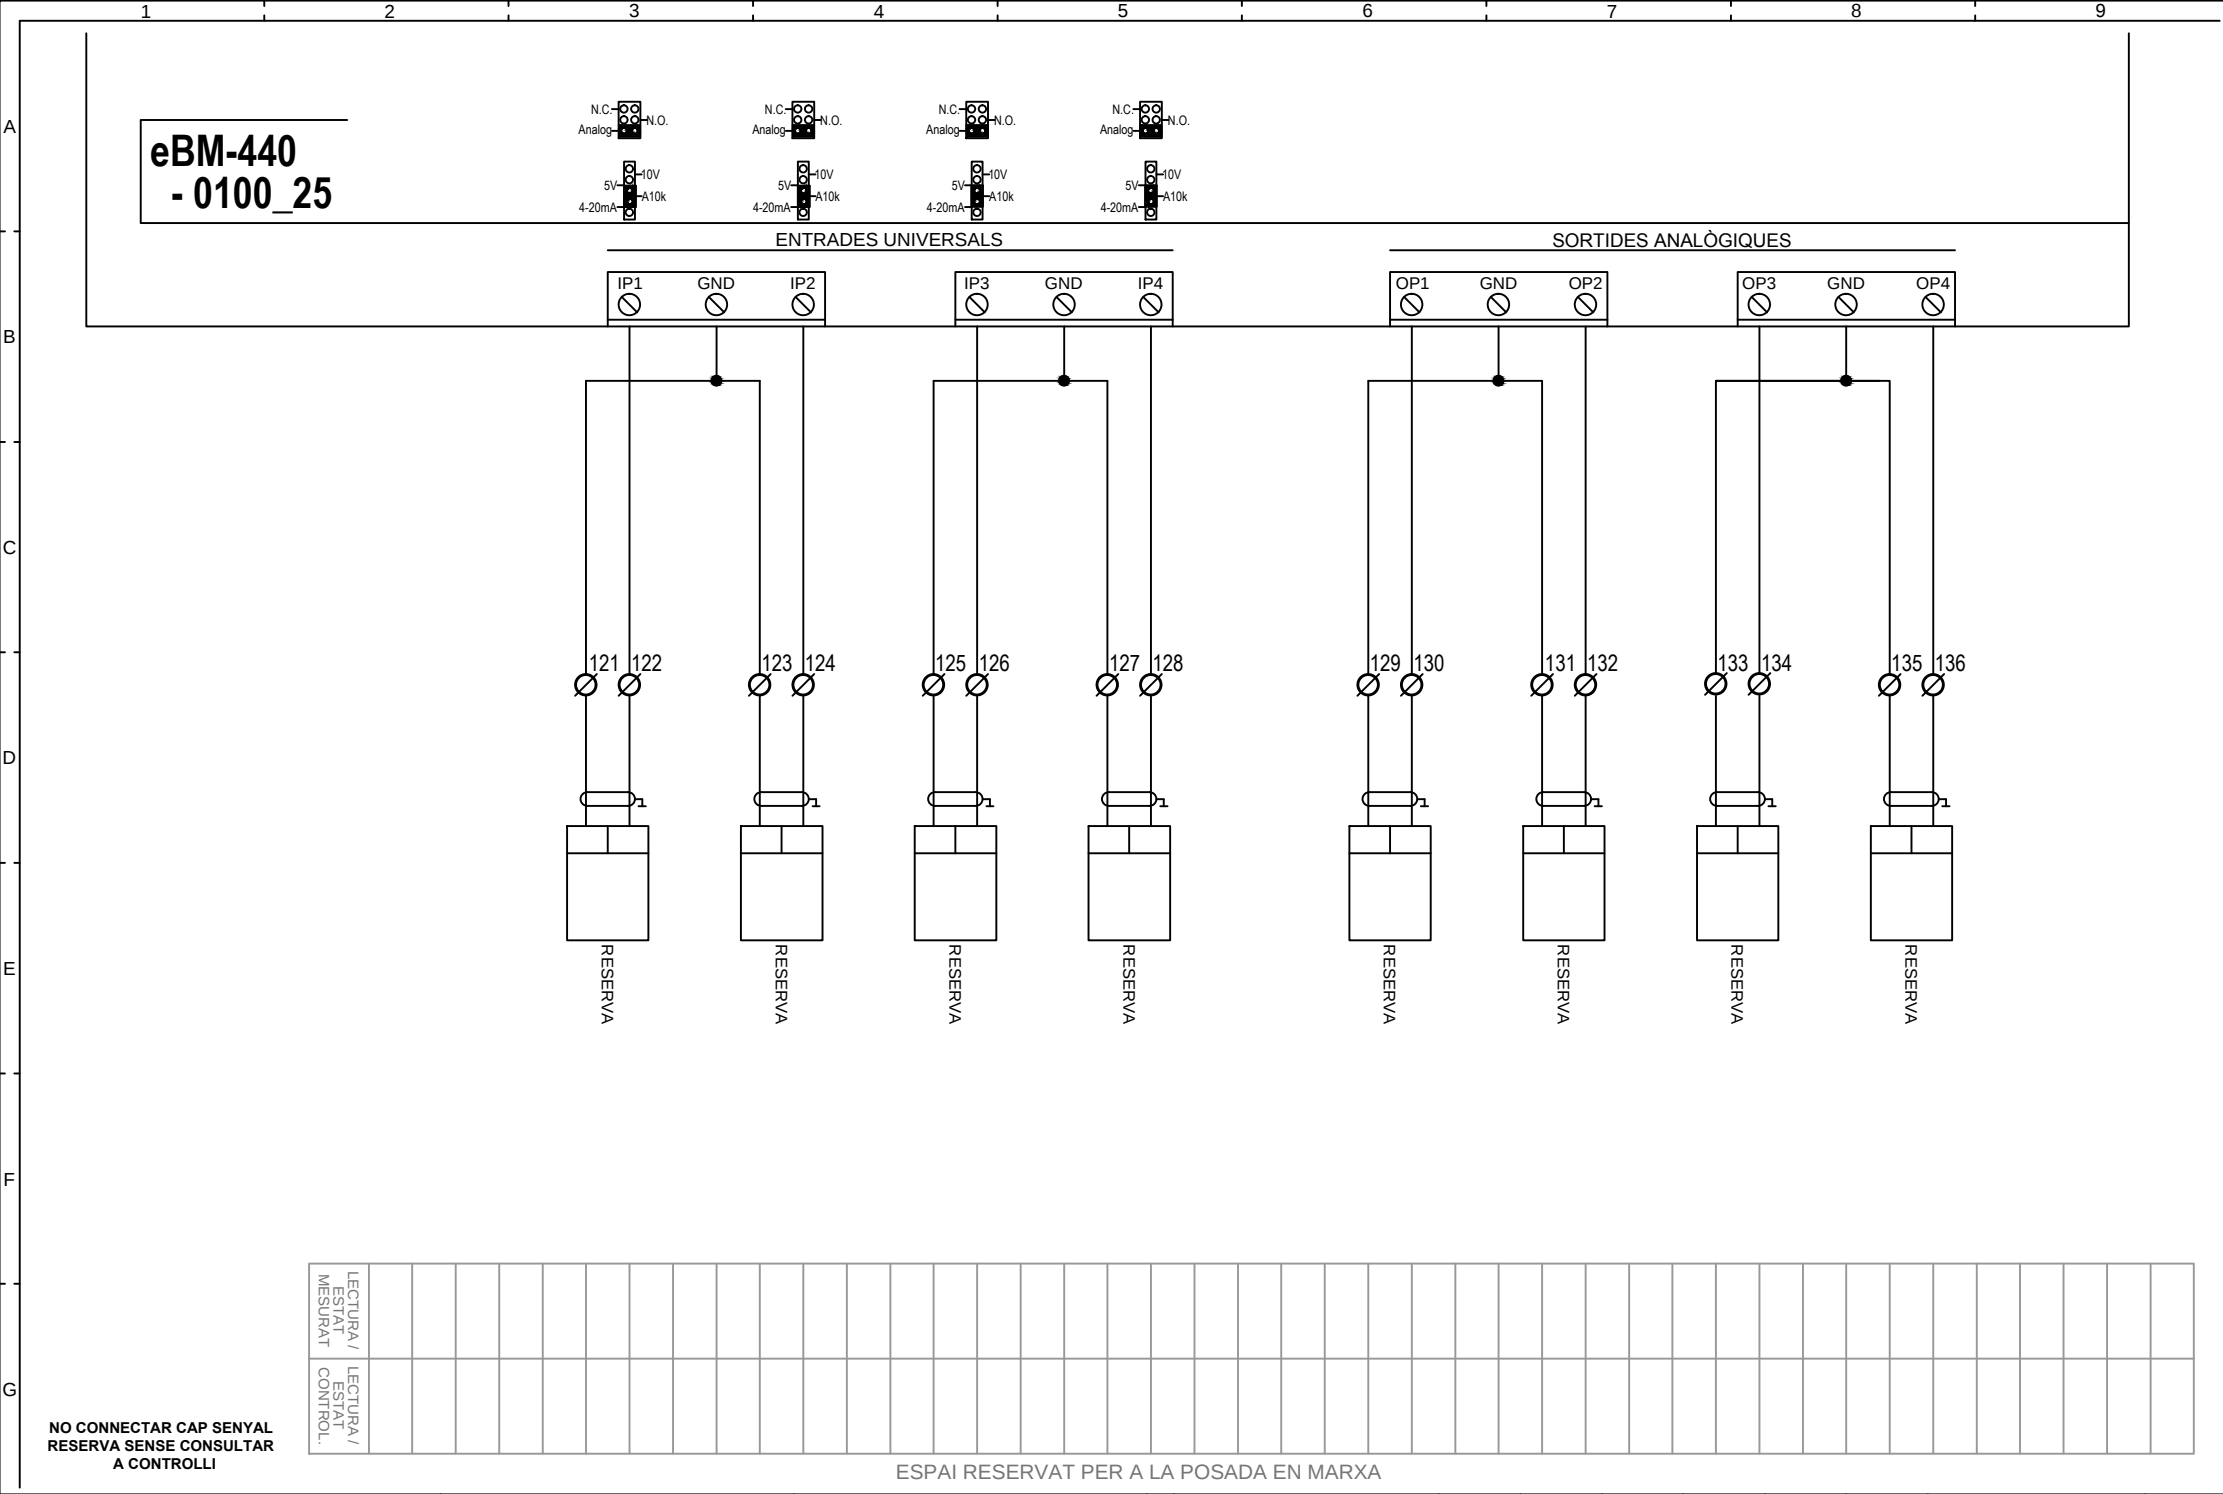


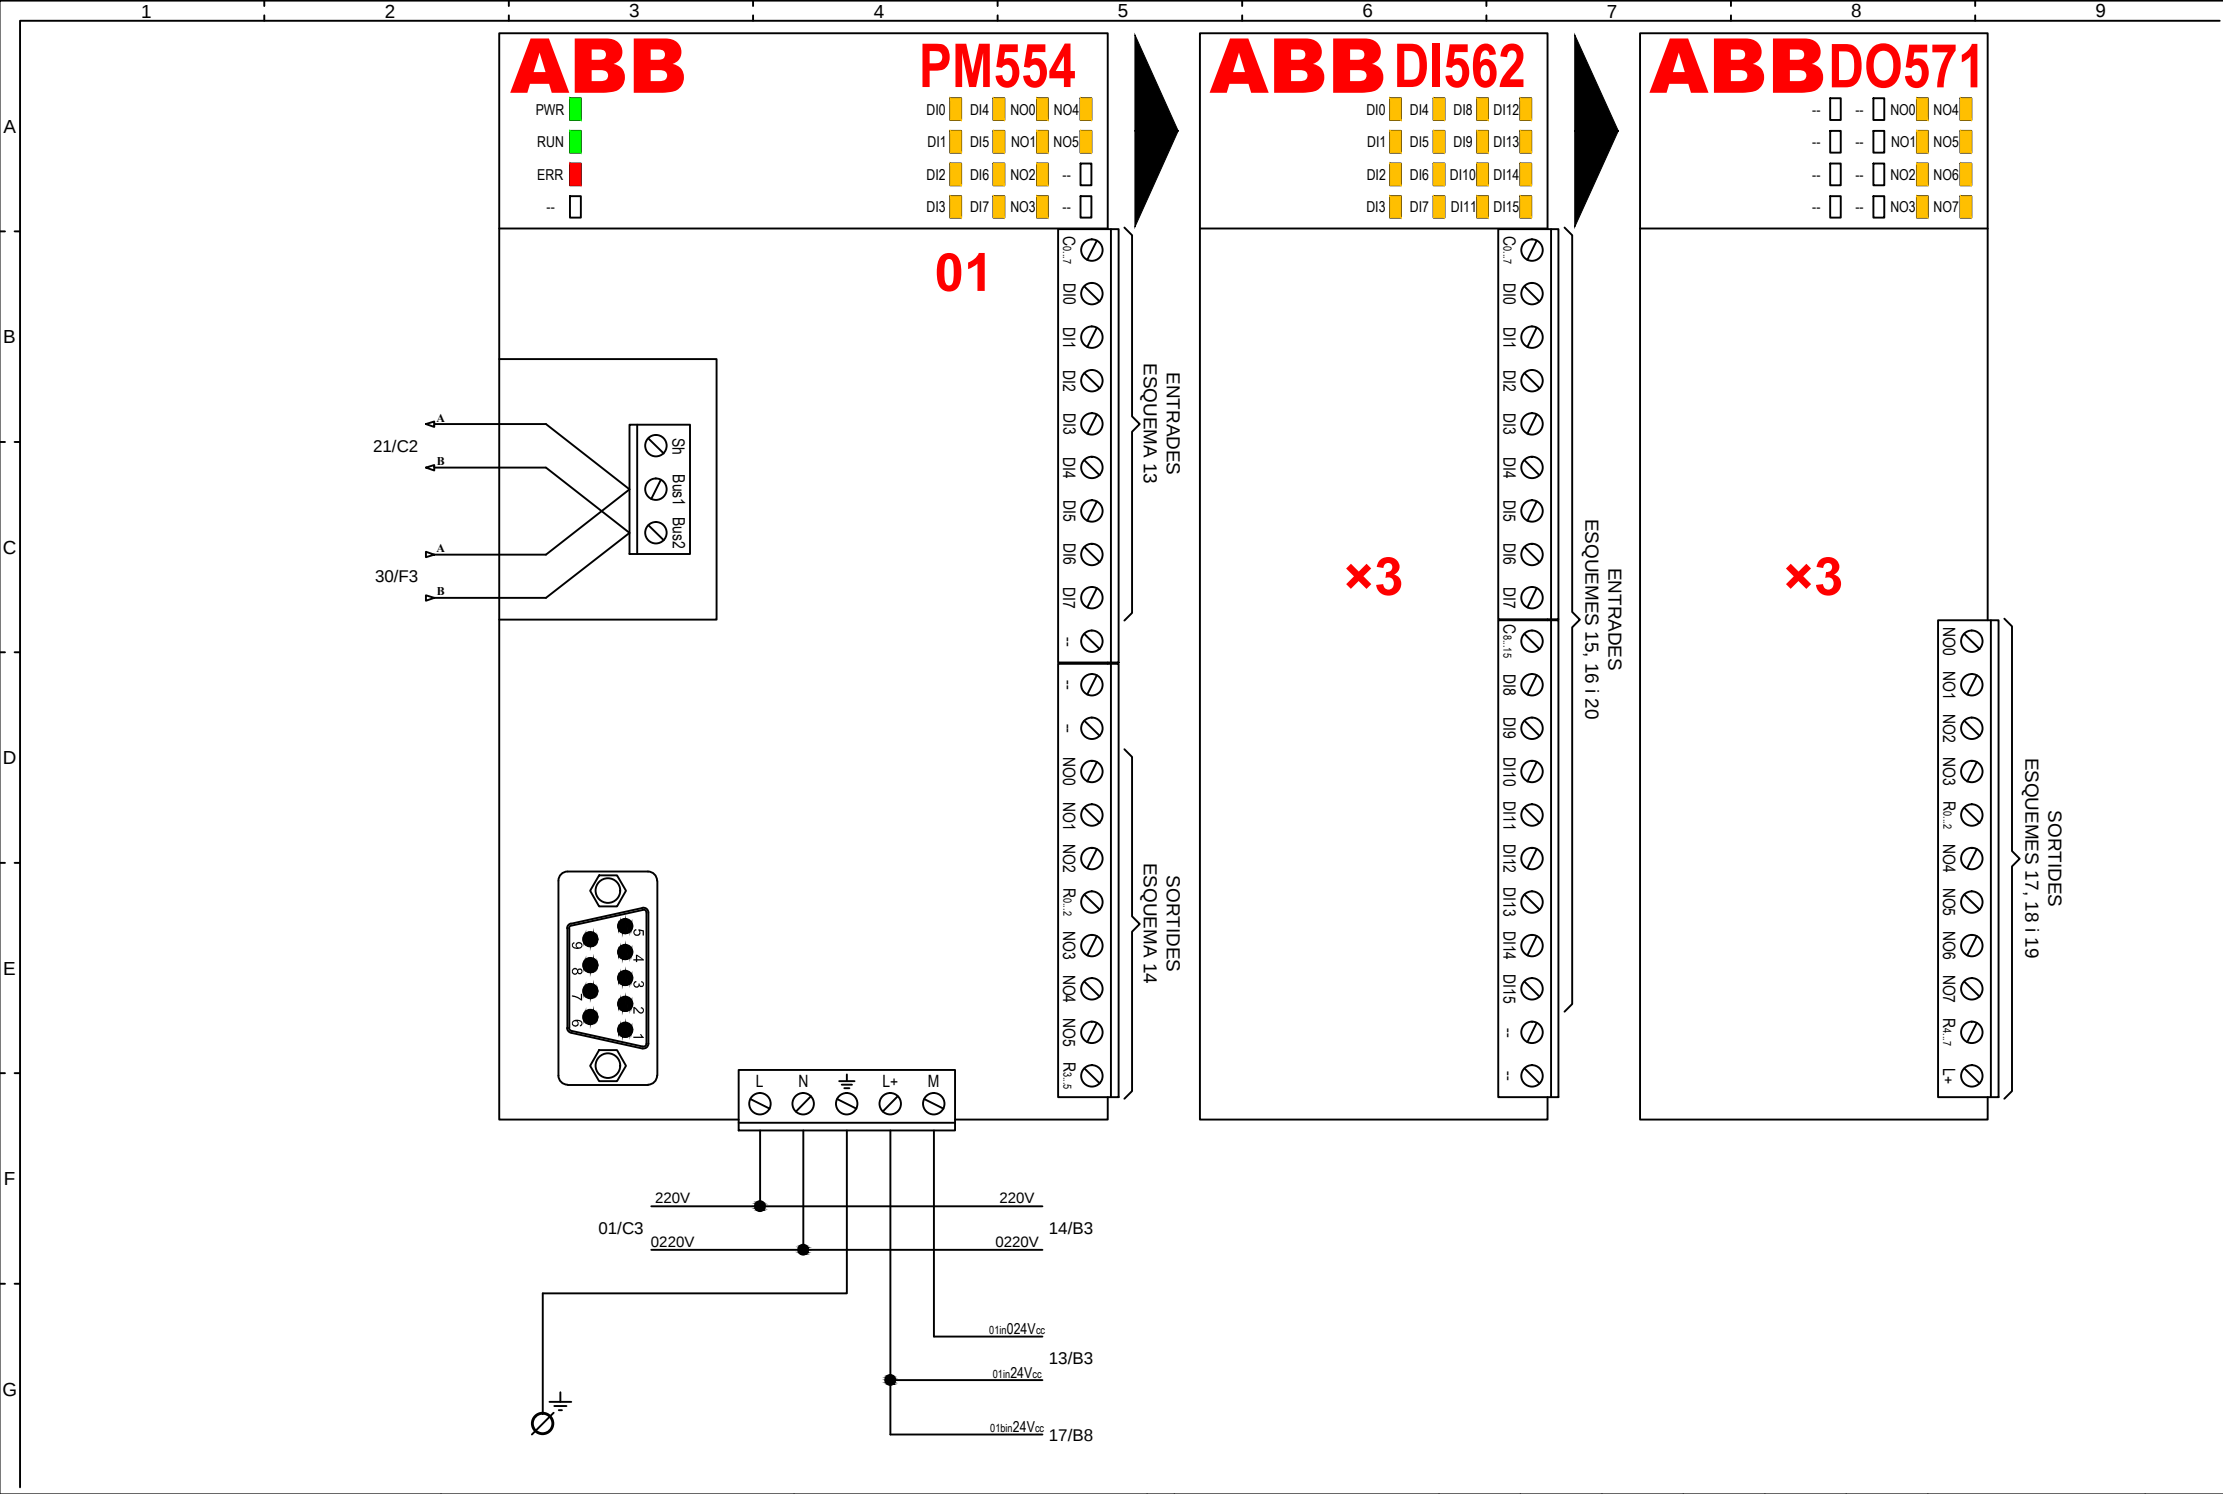


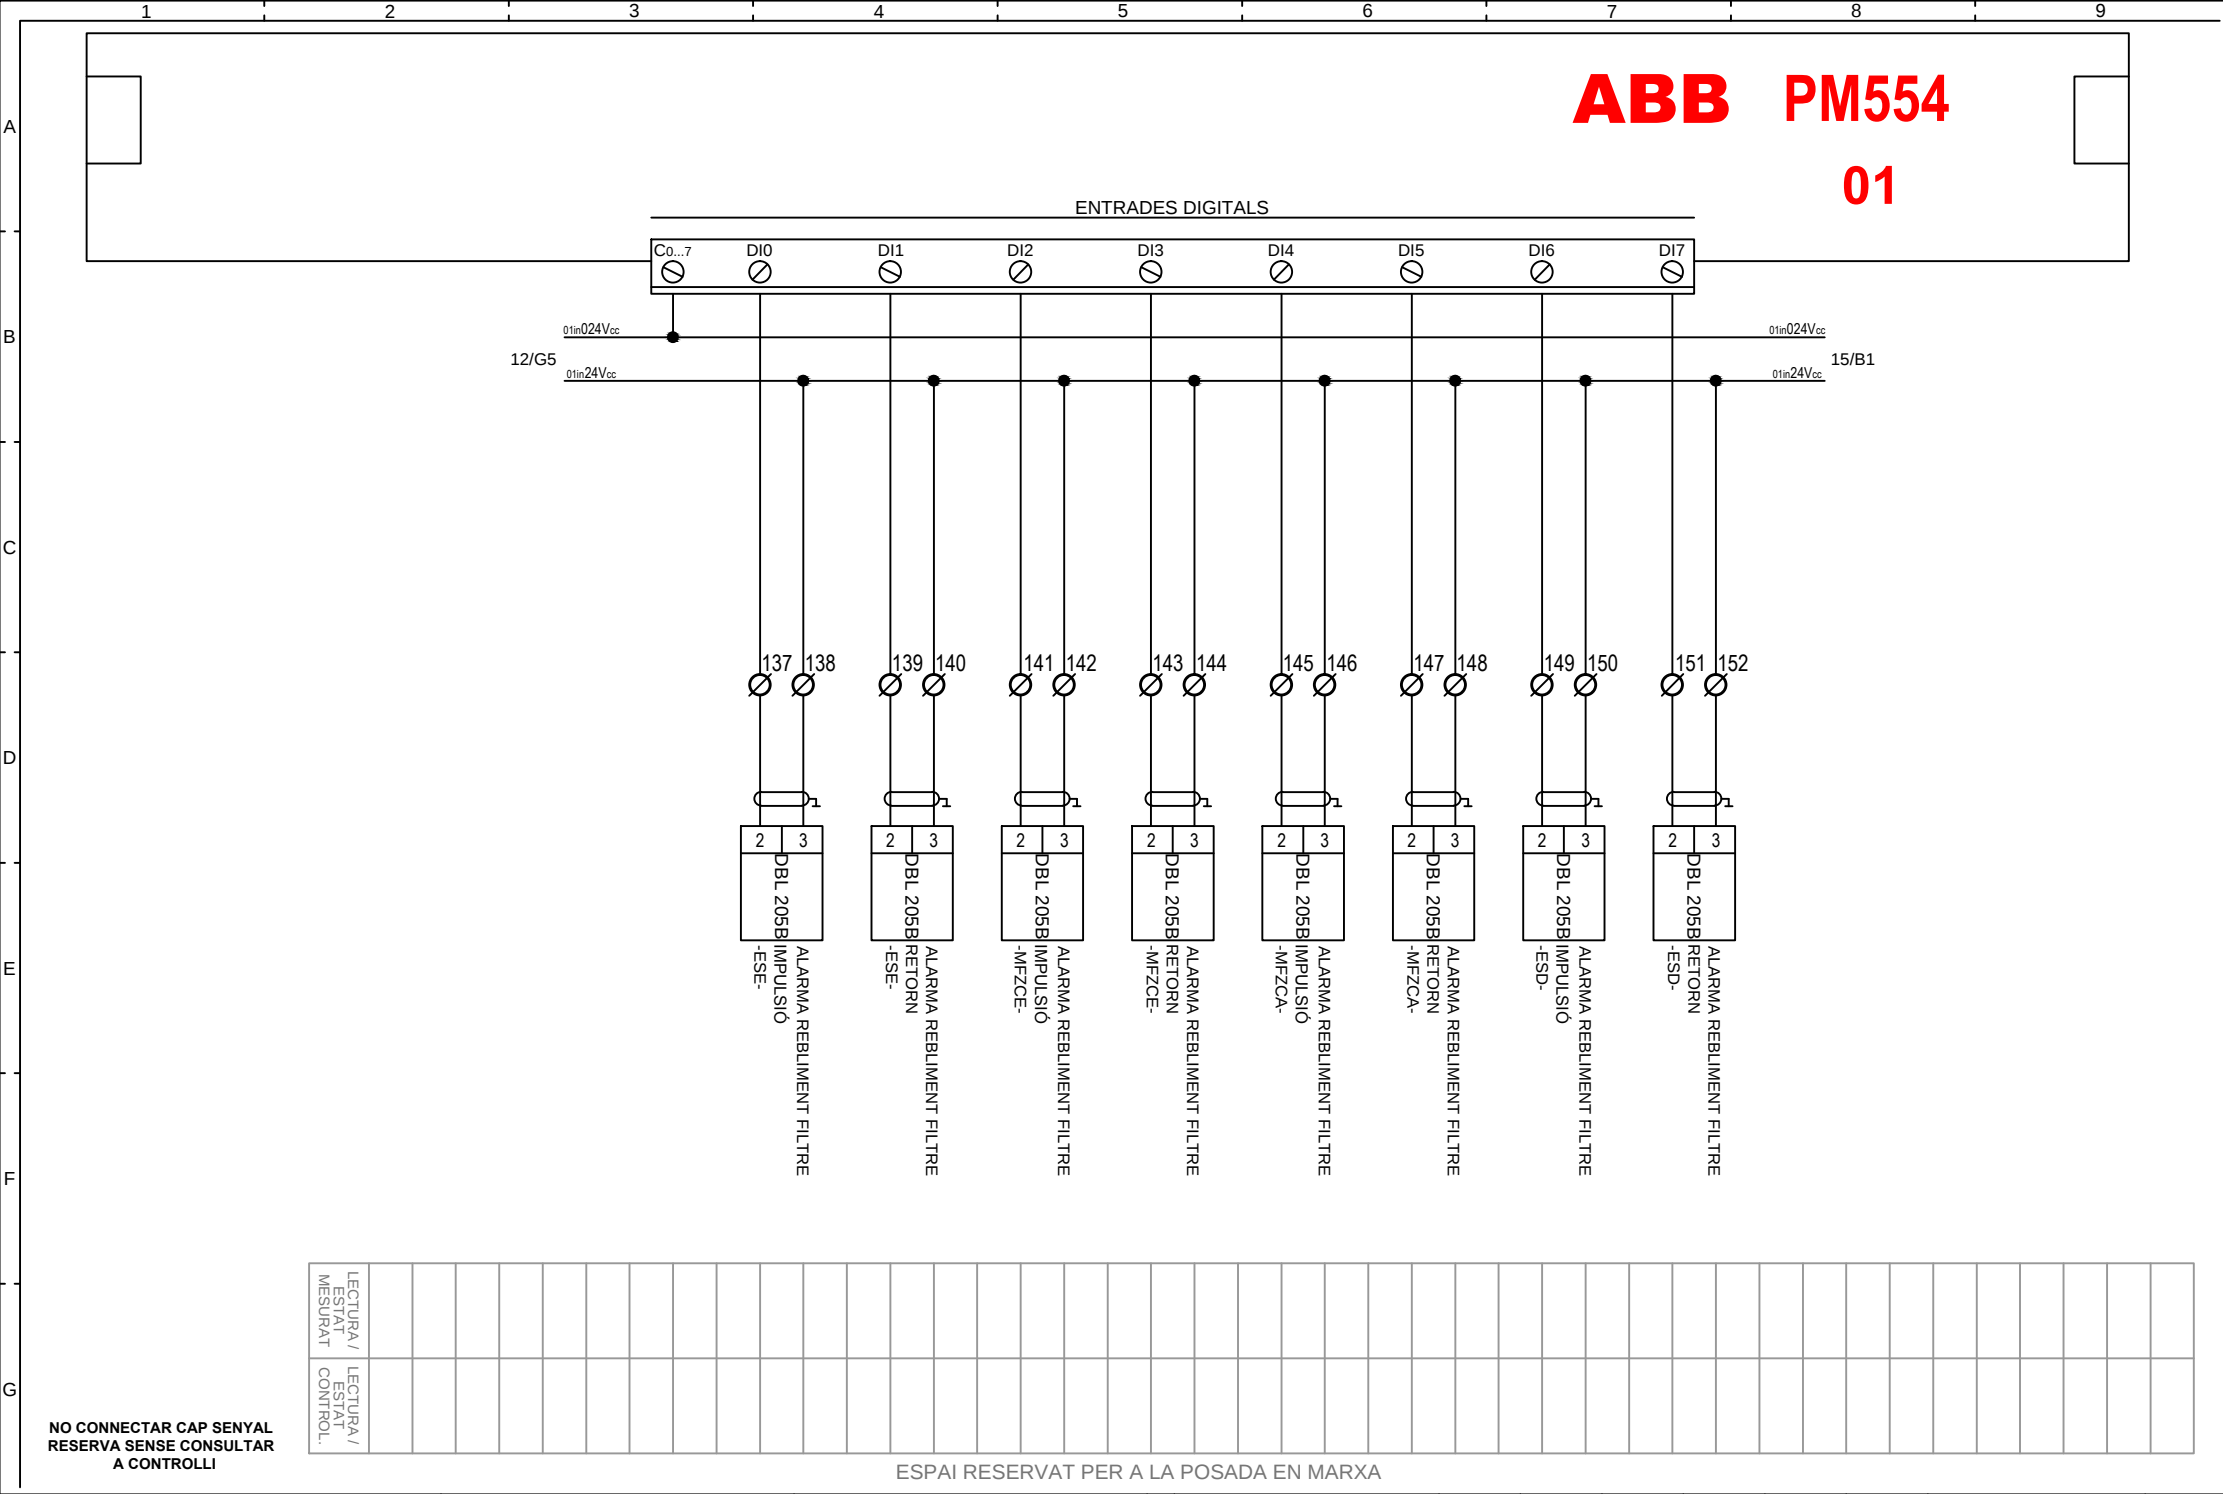


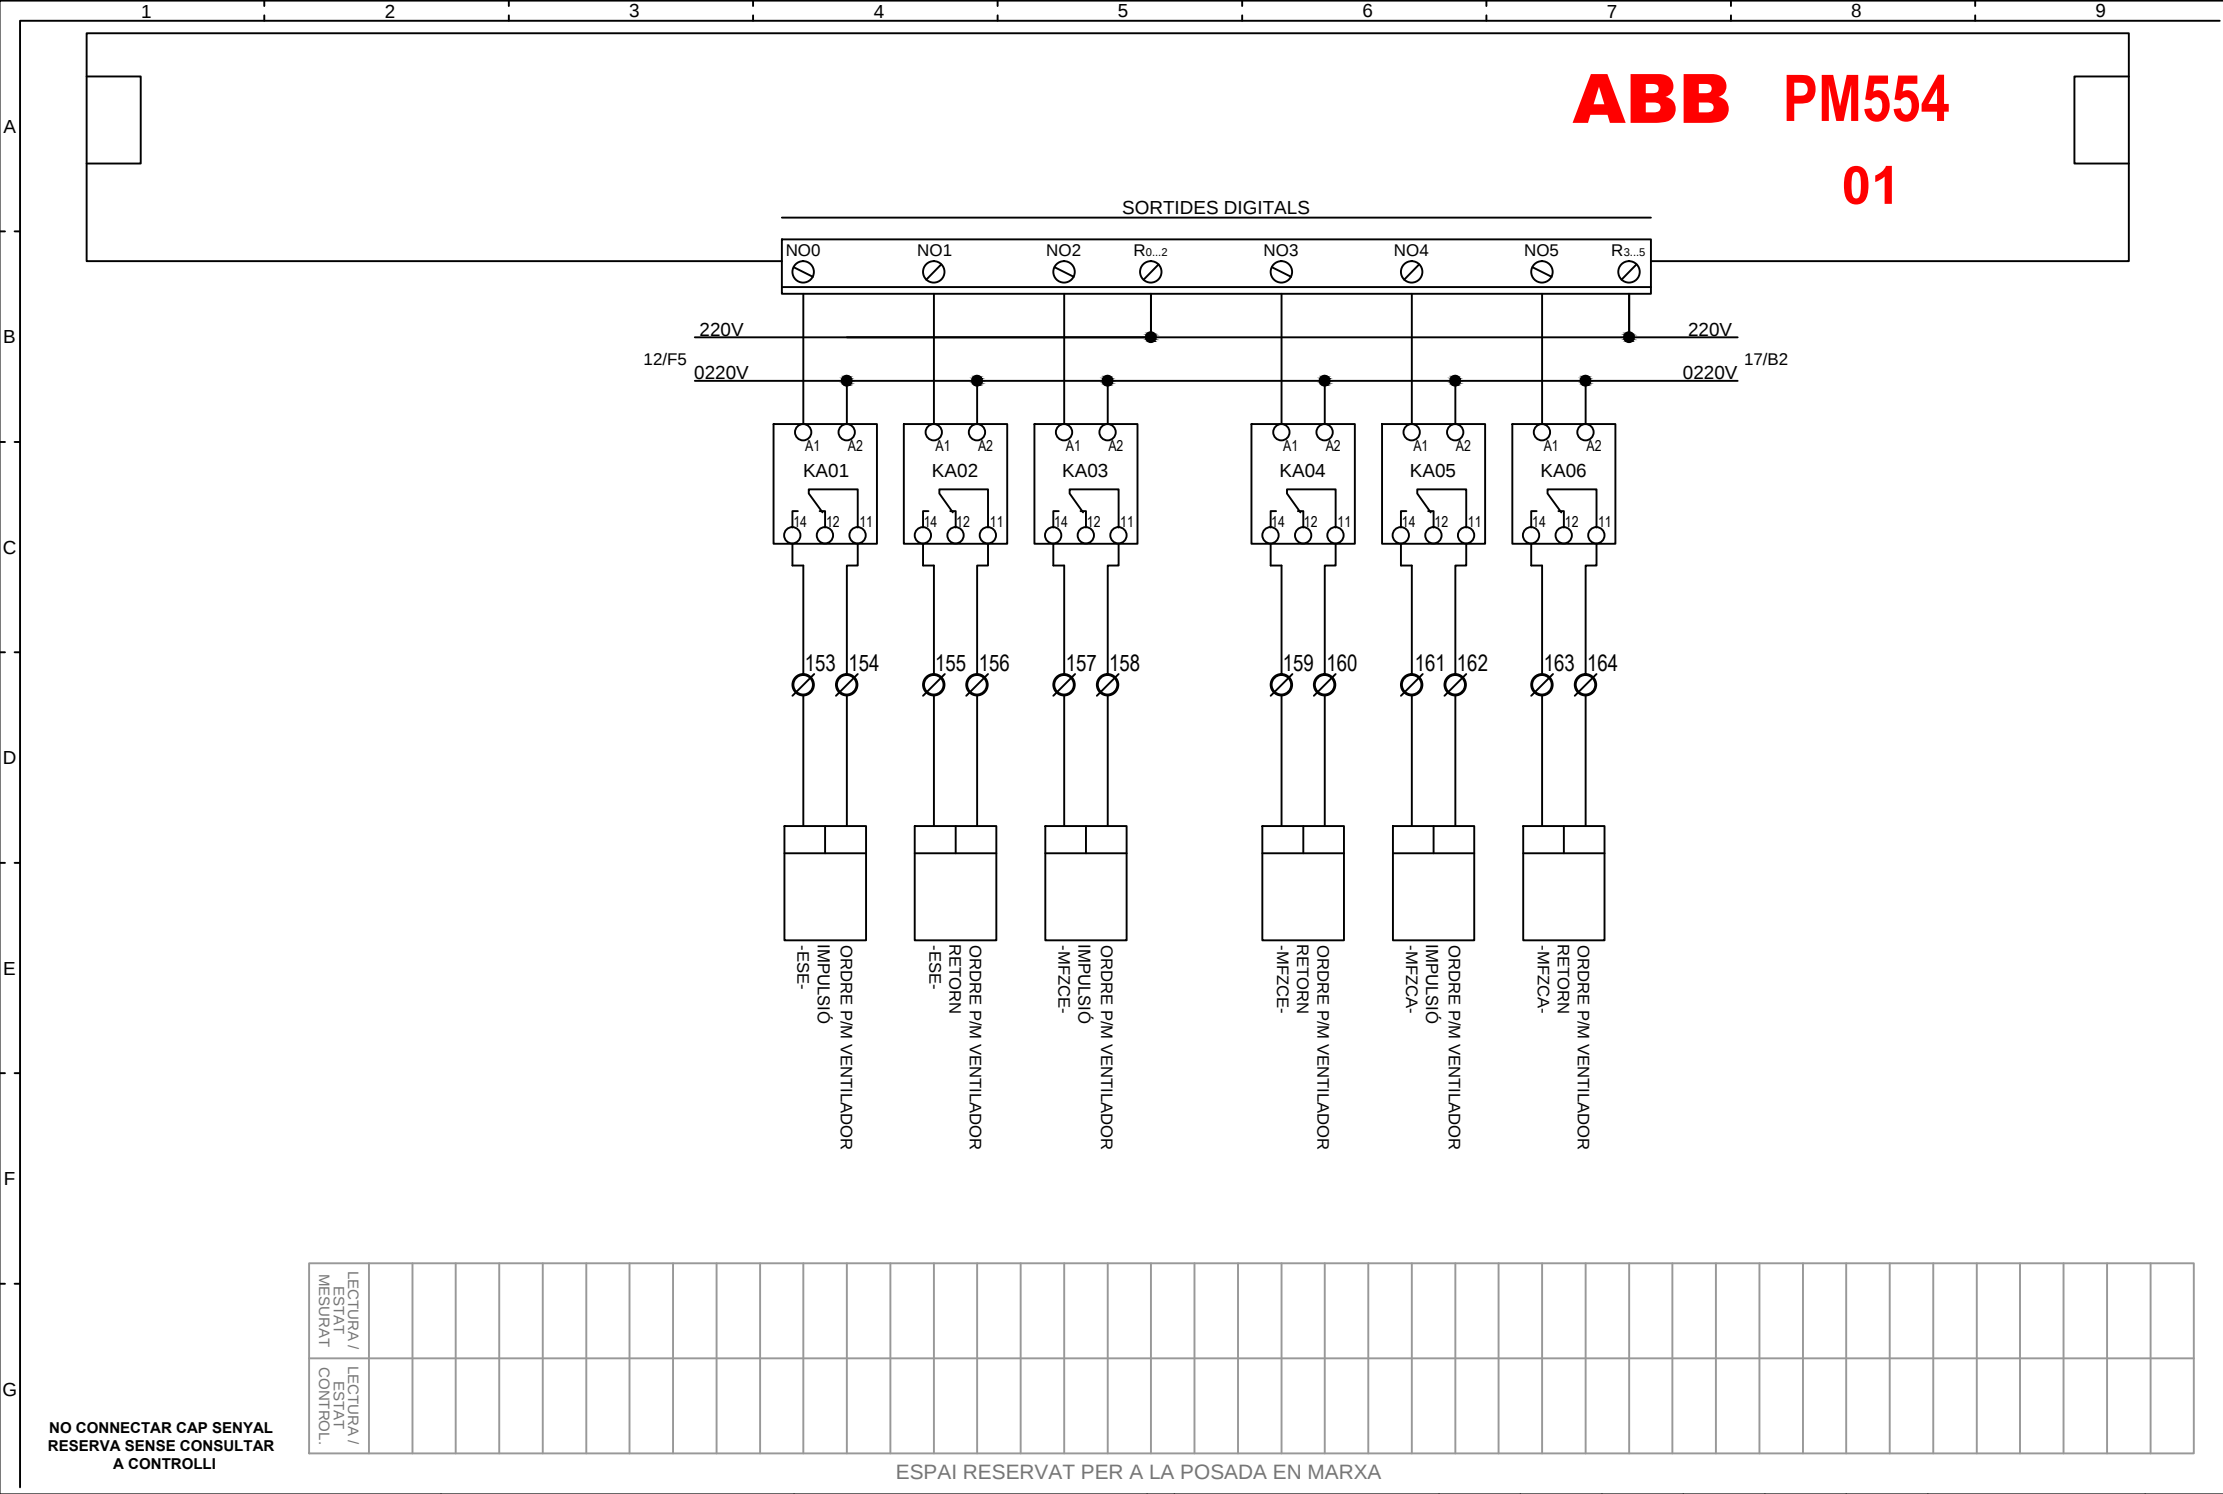



DI562 01-1

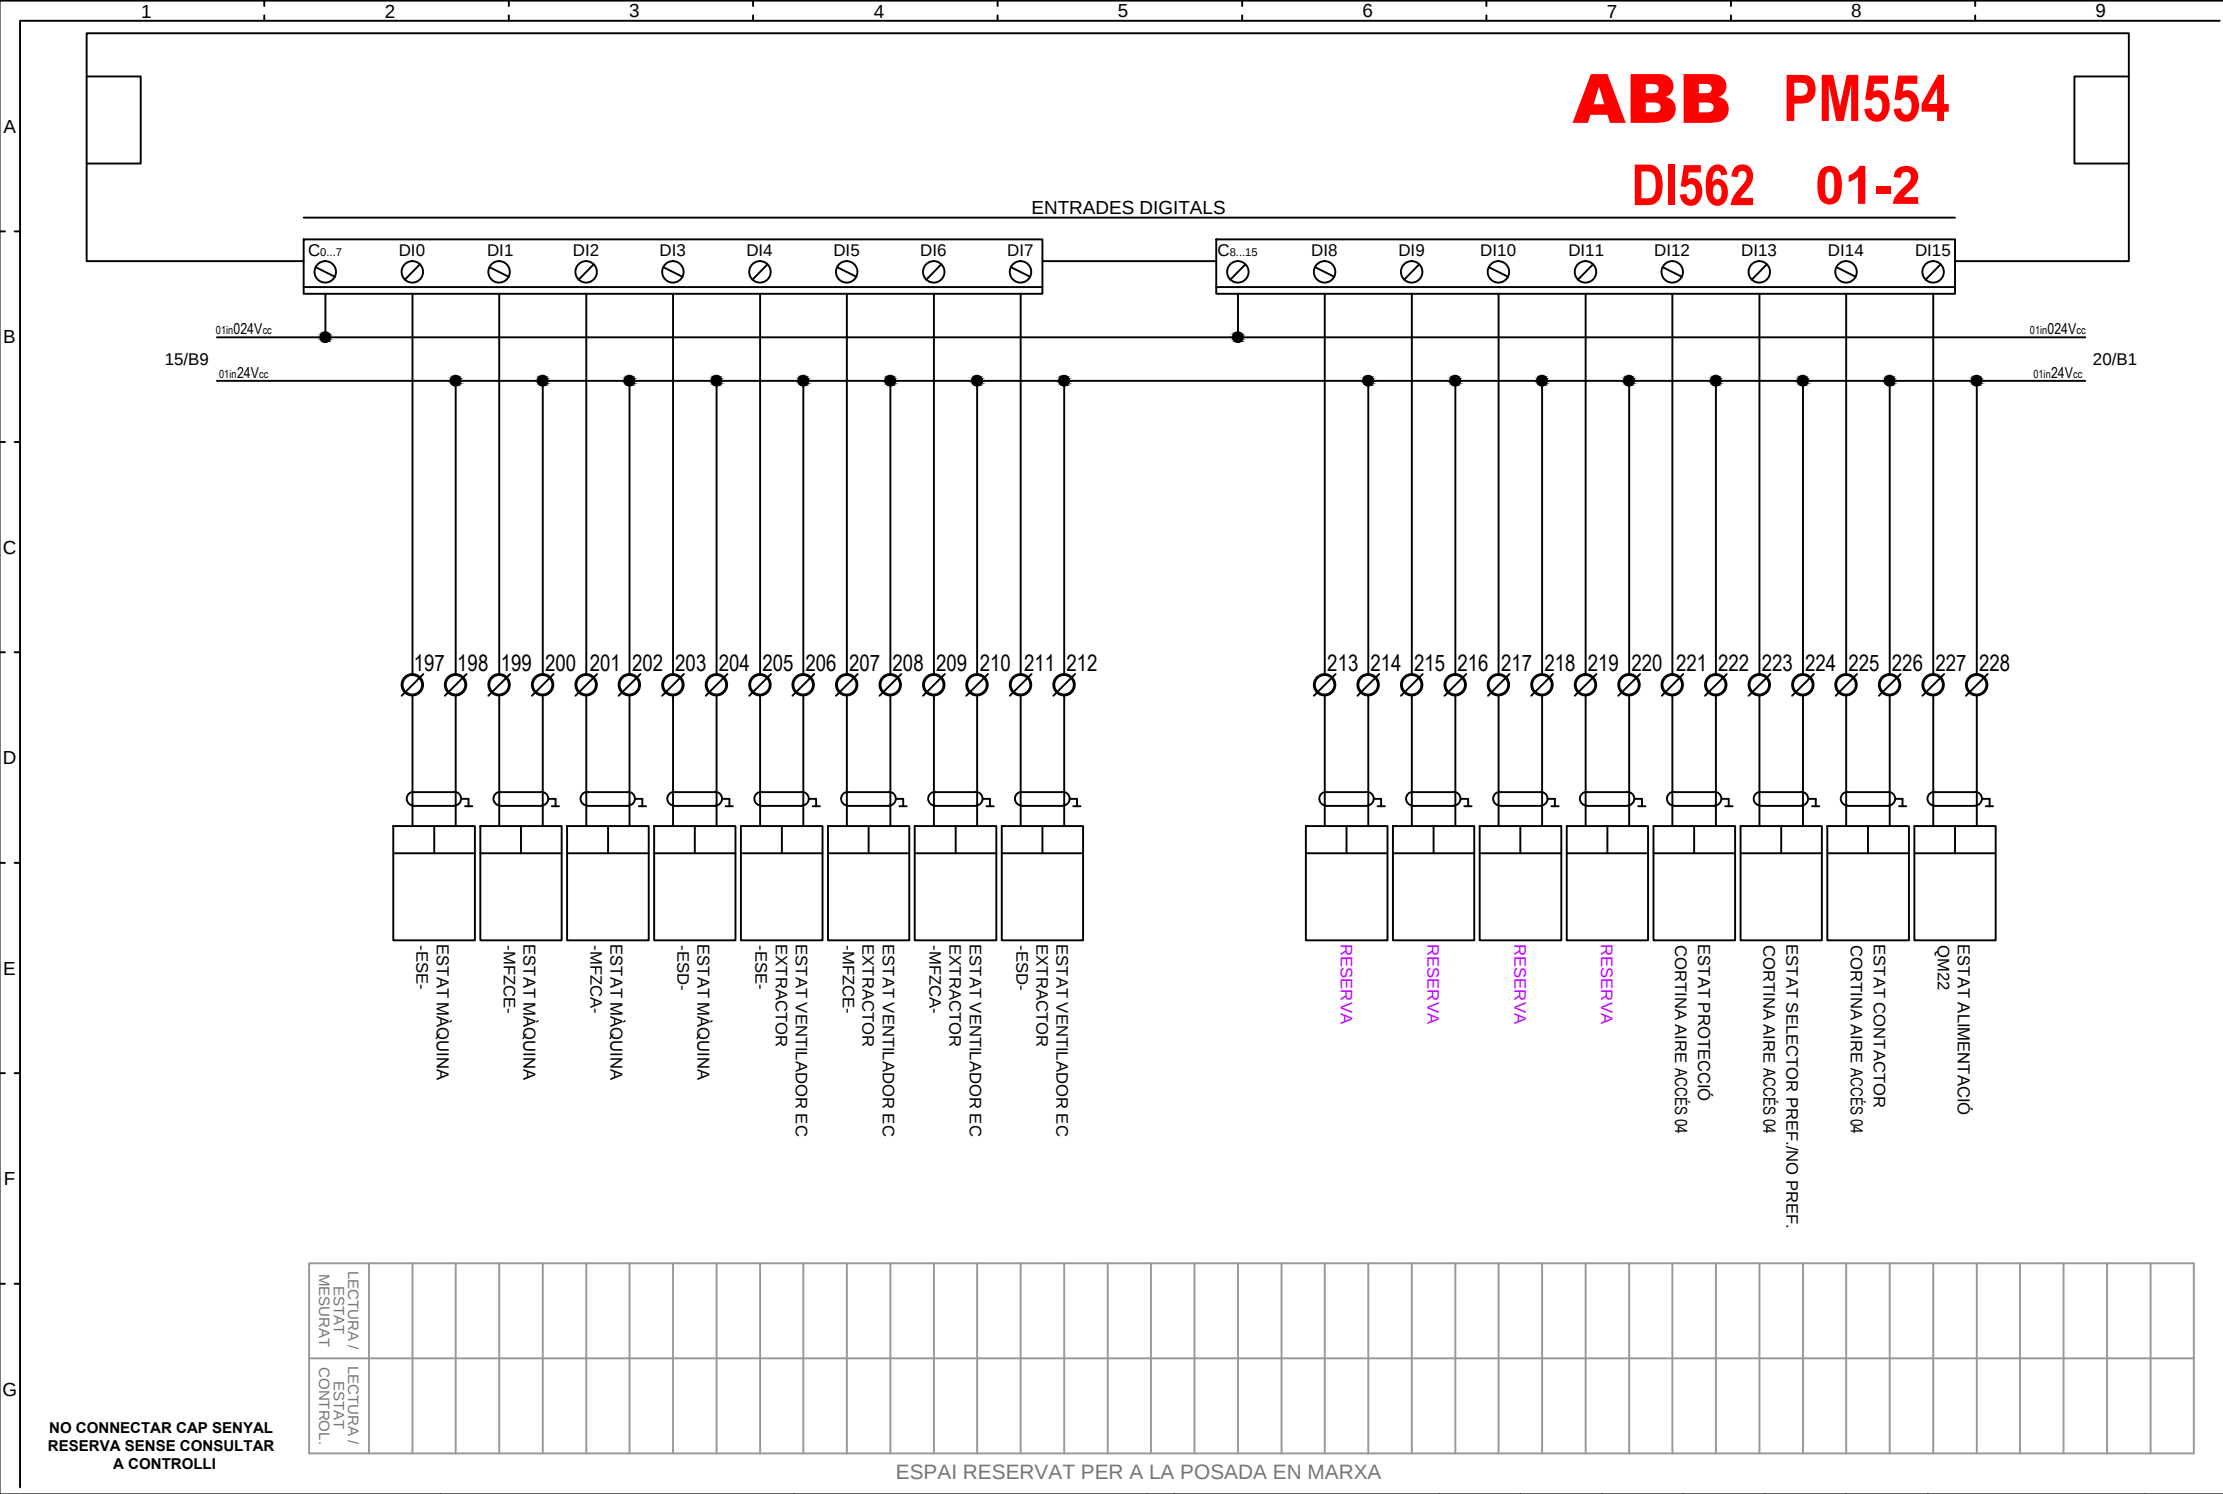


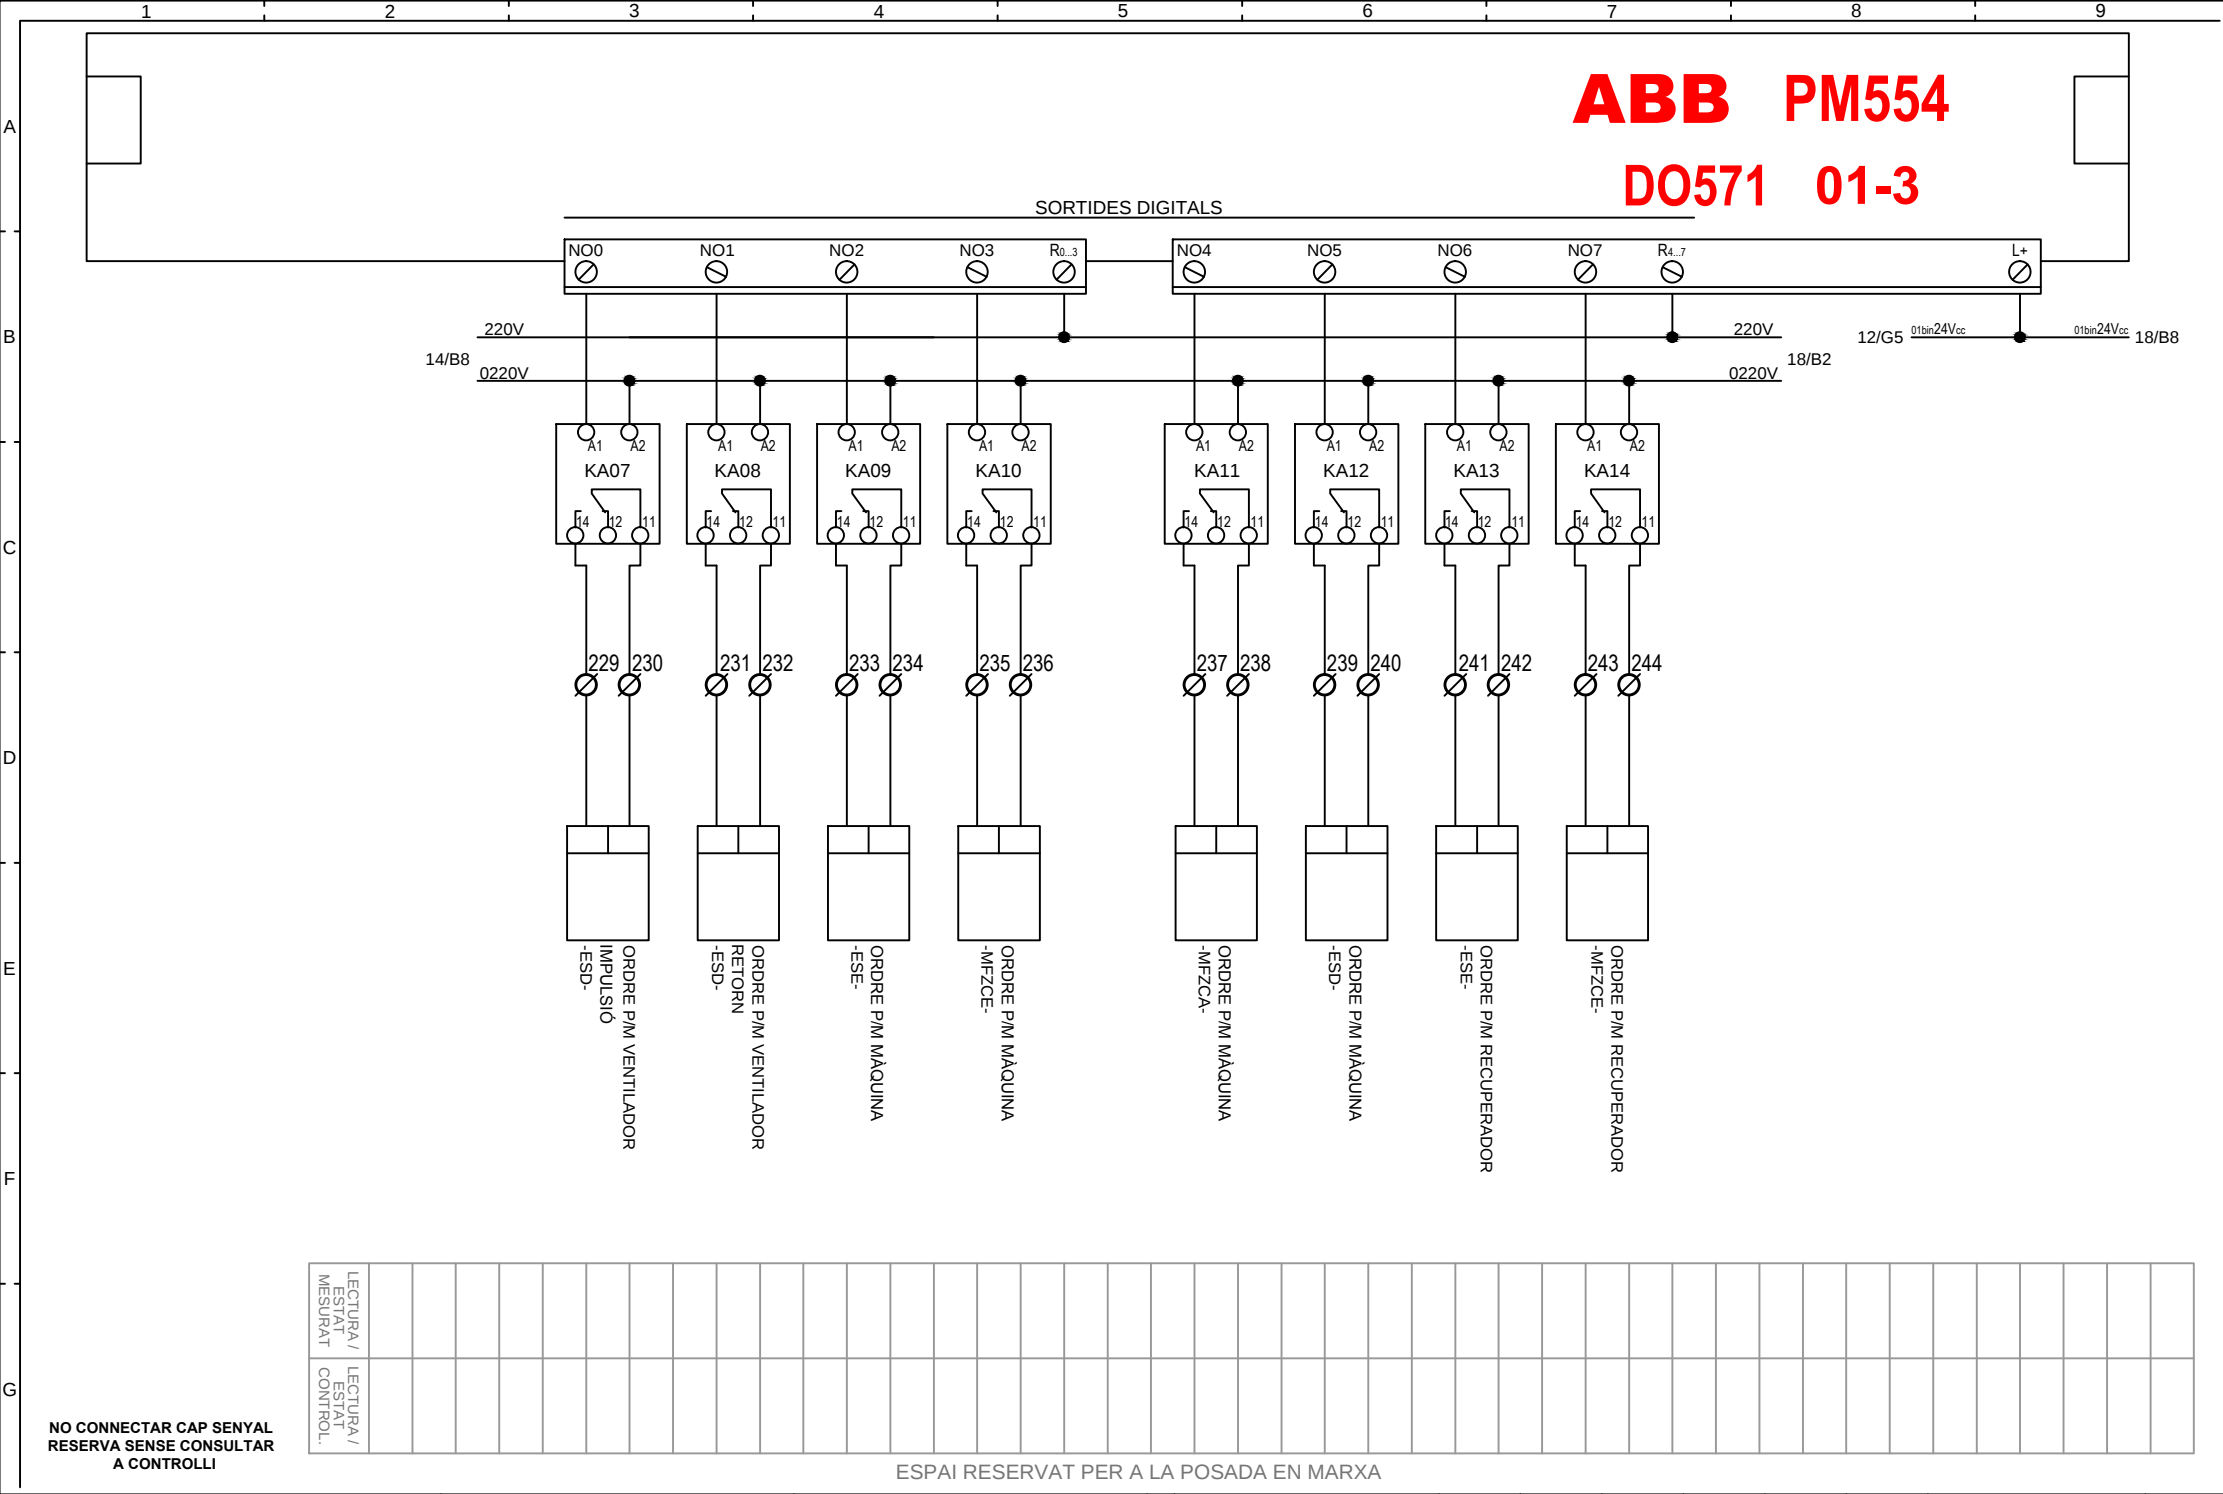


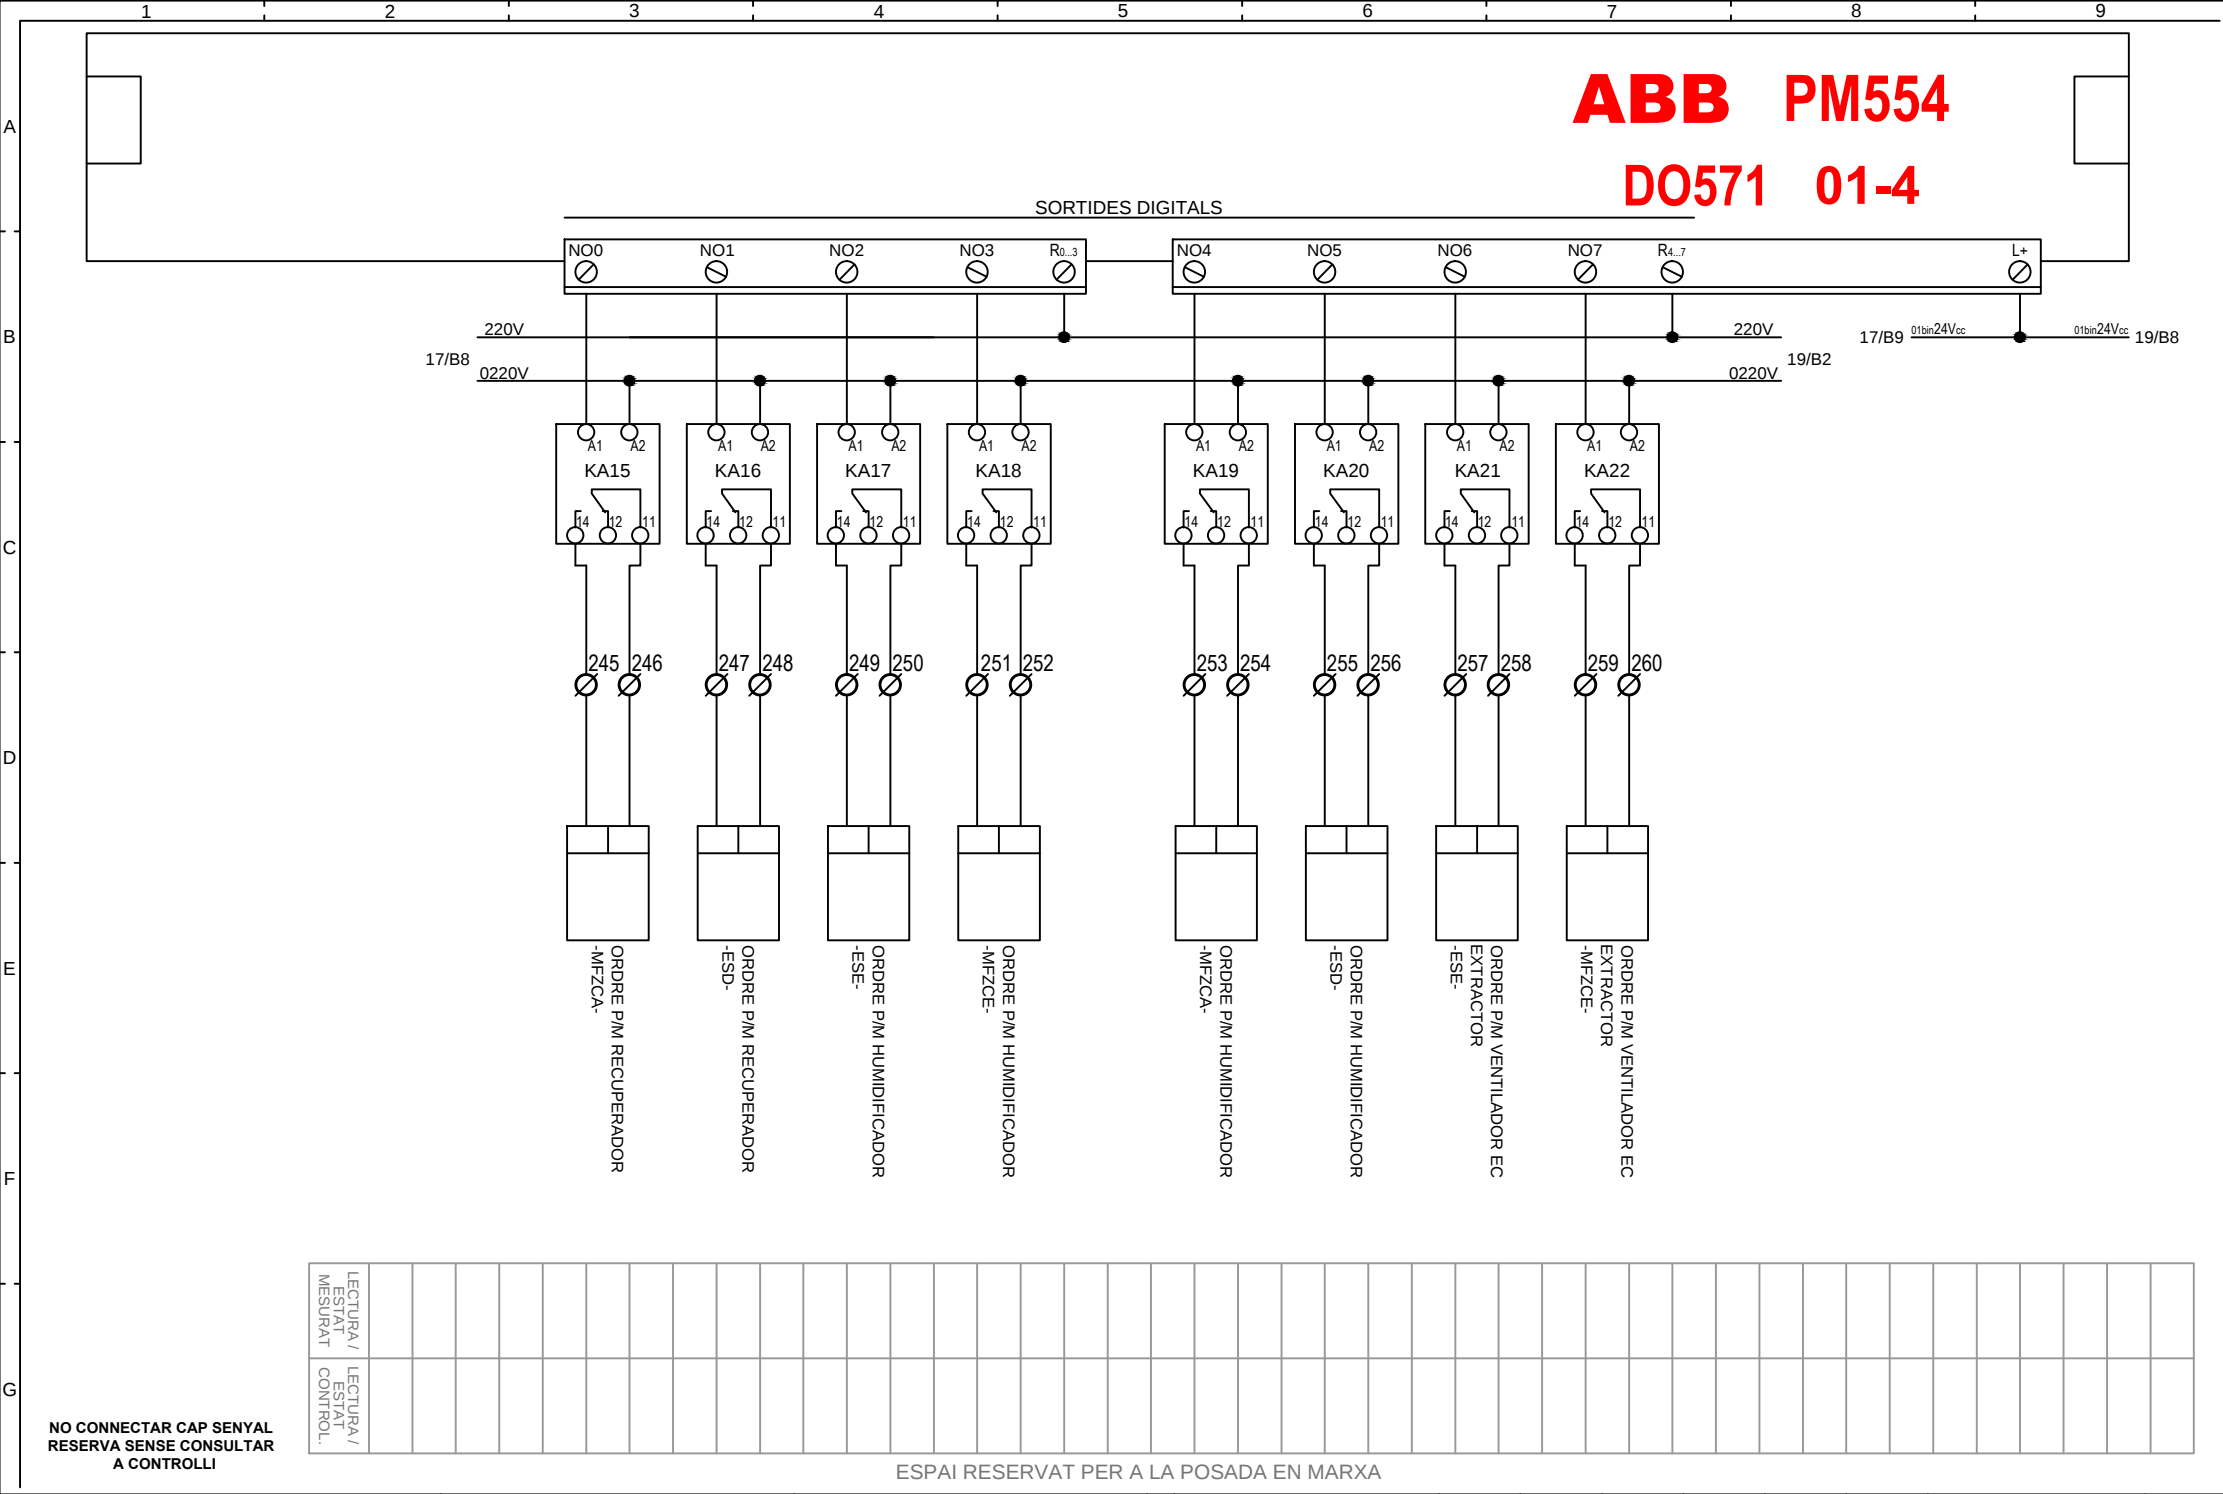


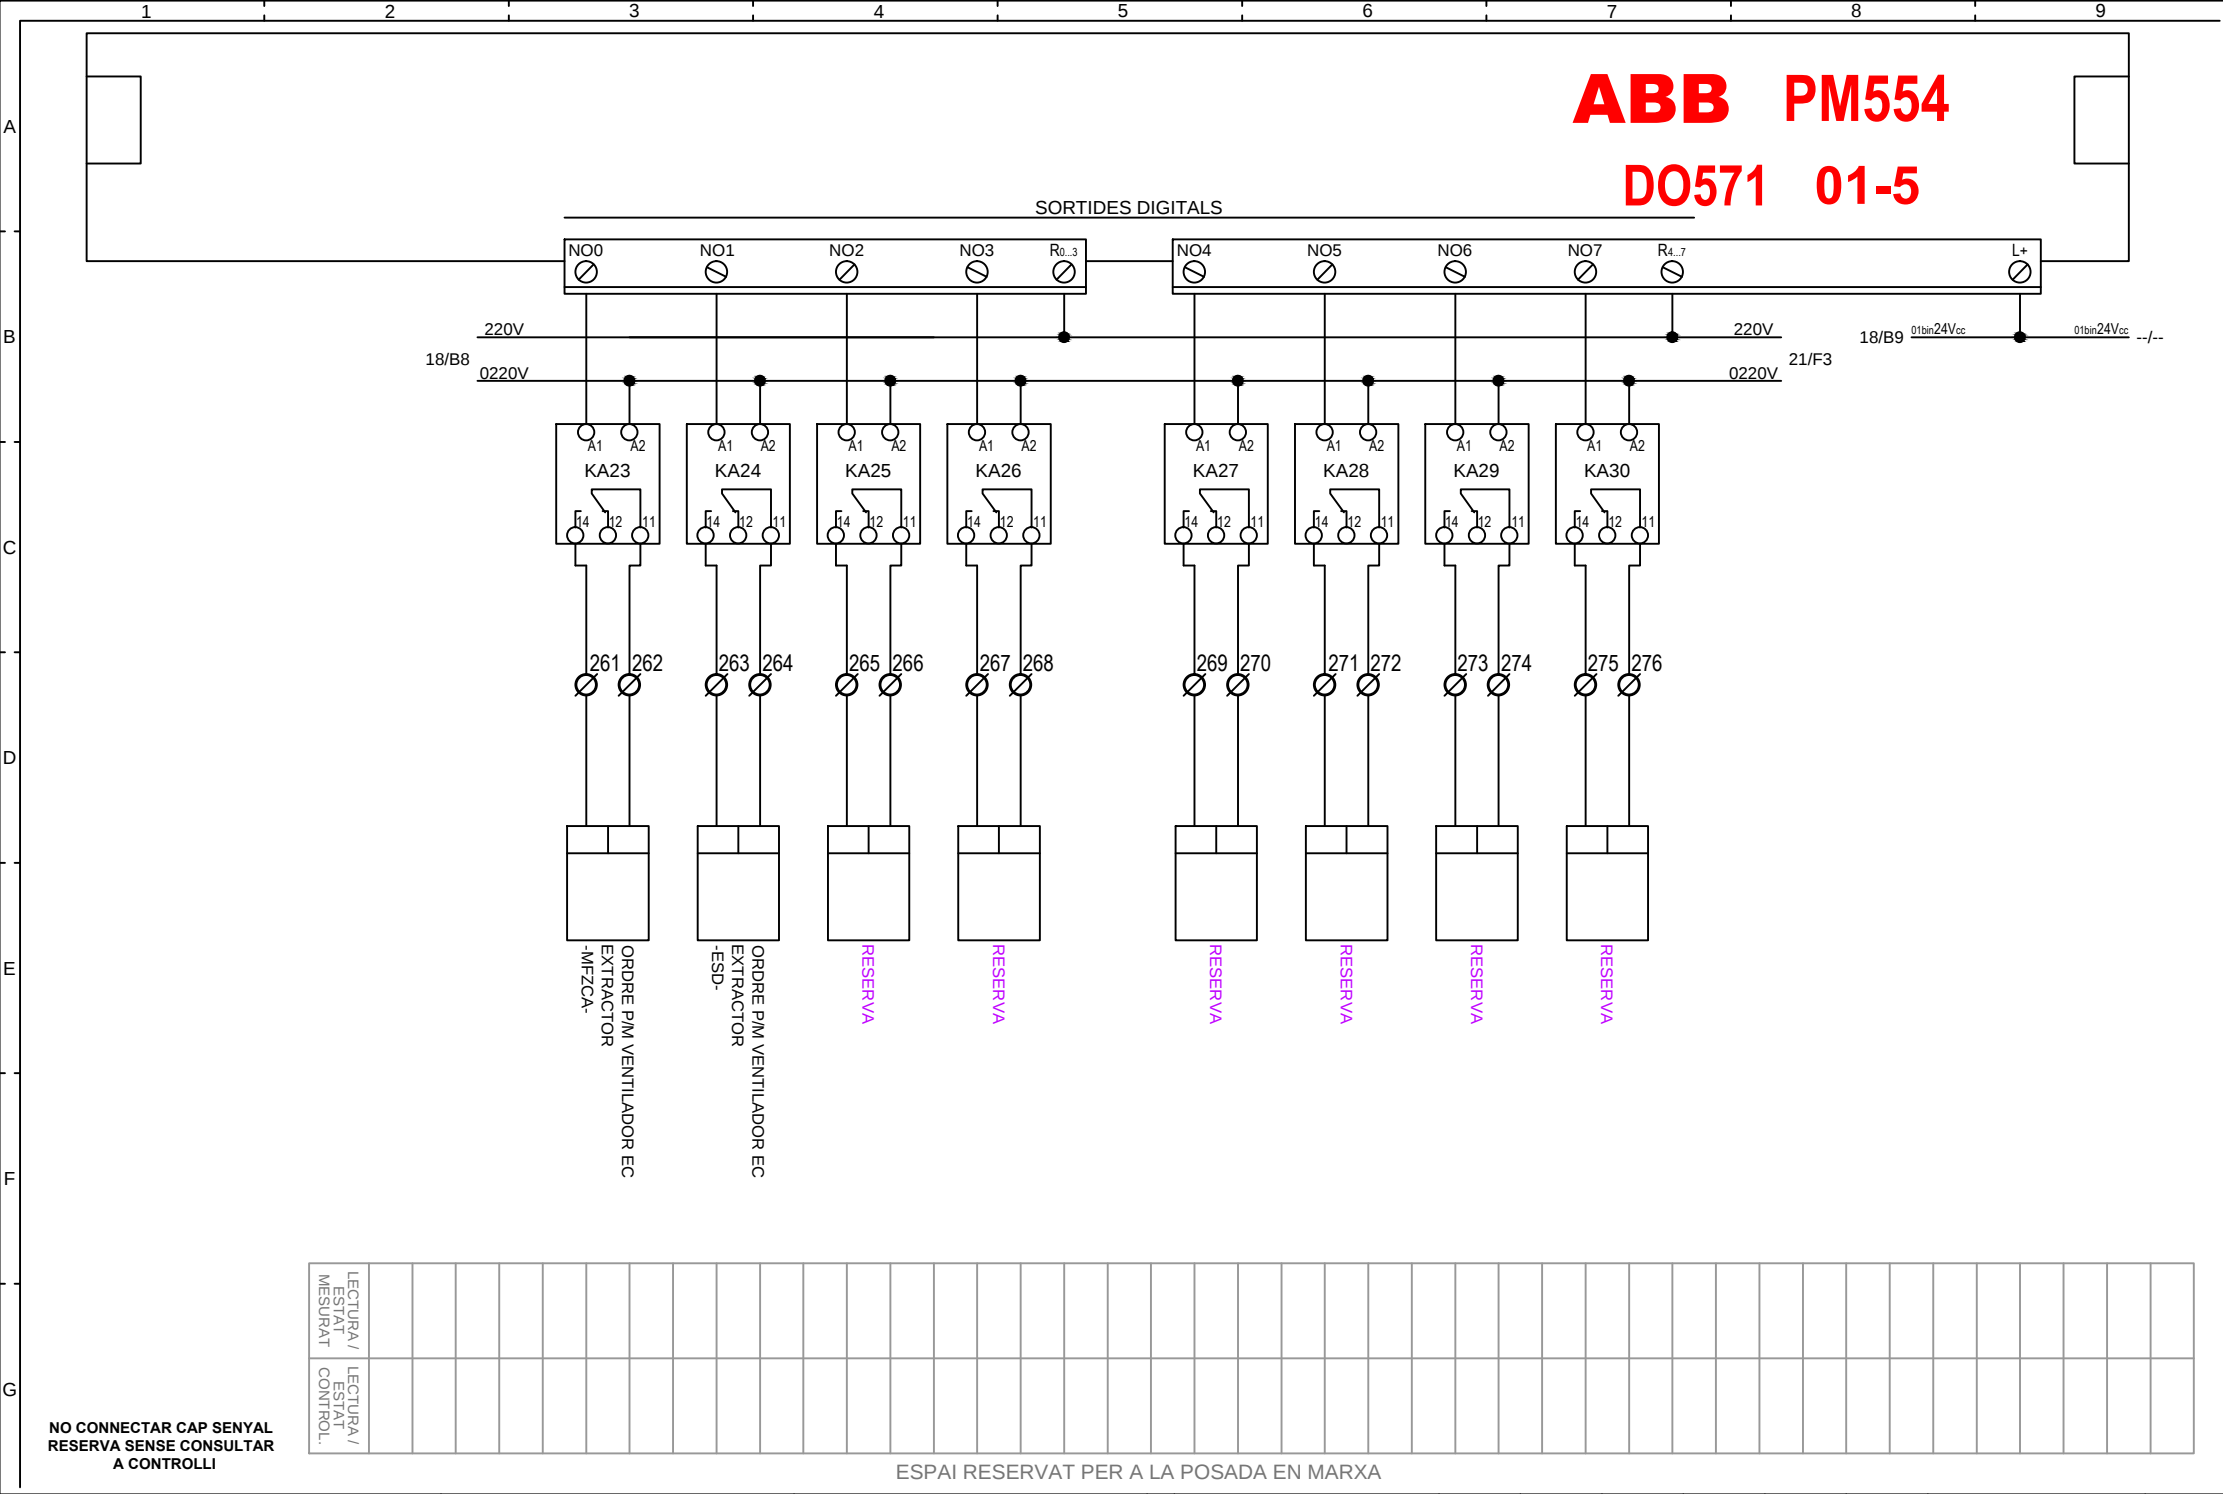


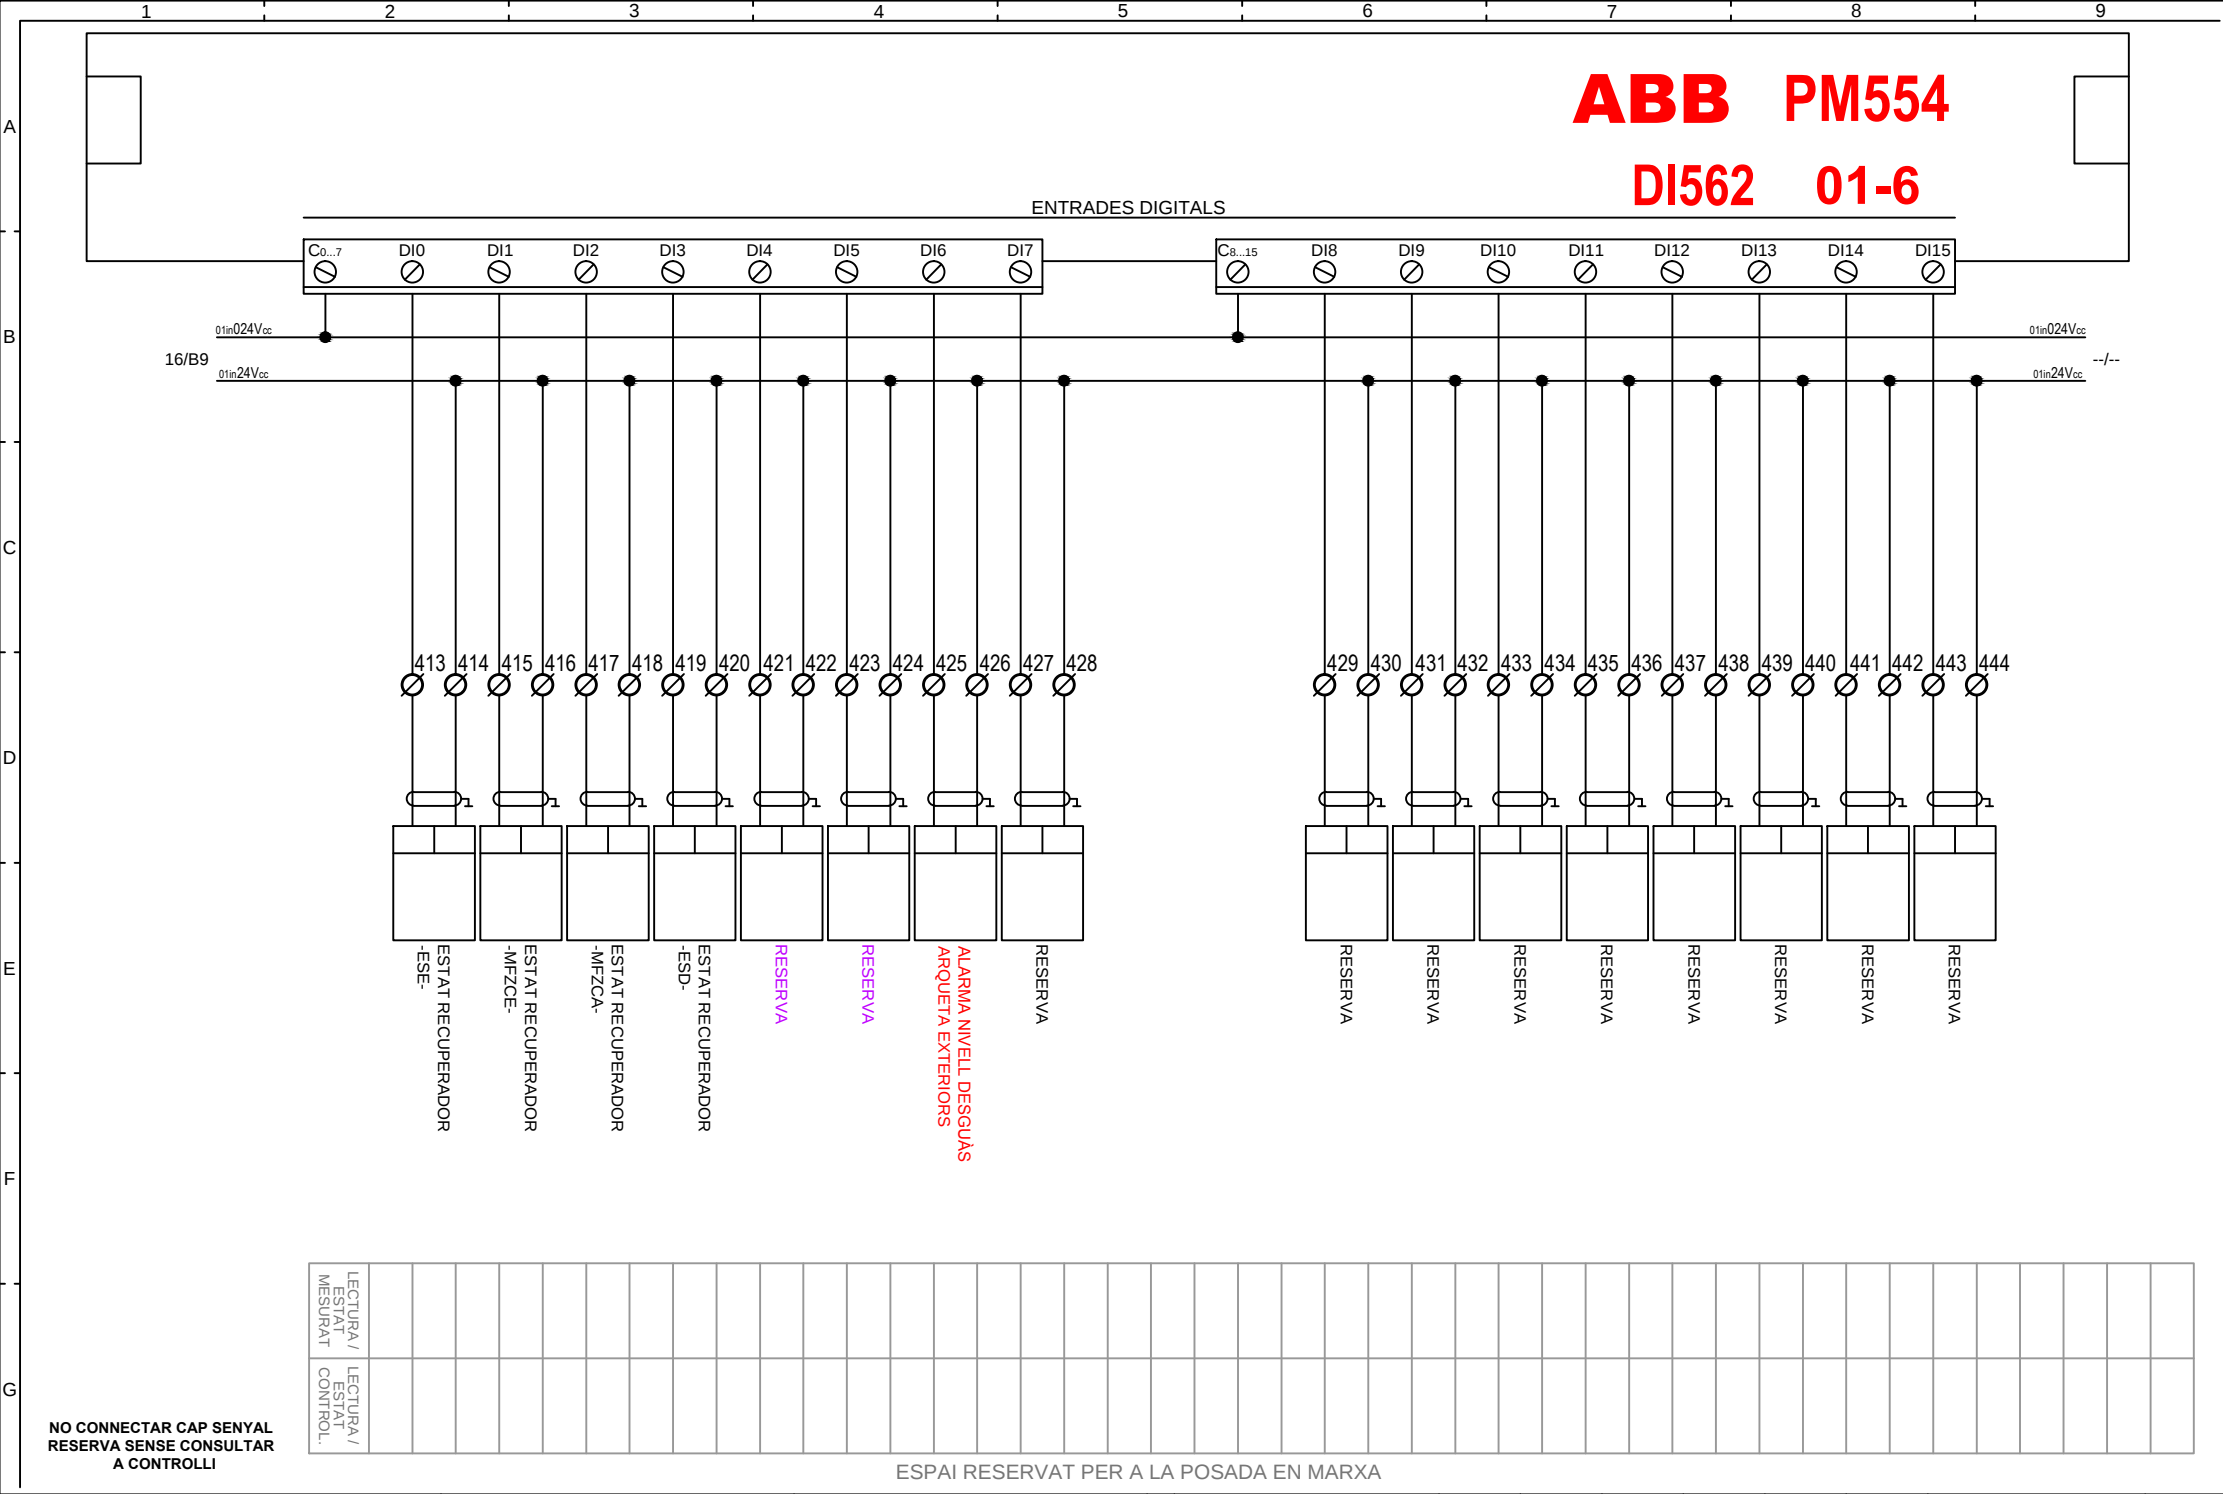


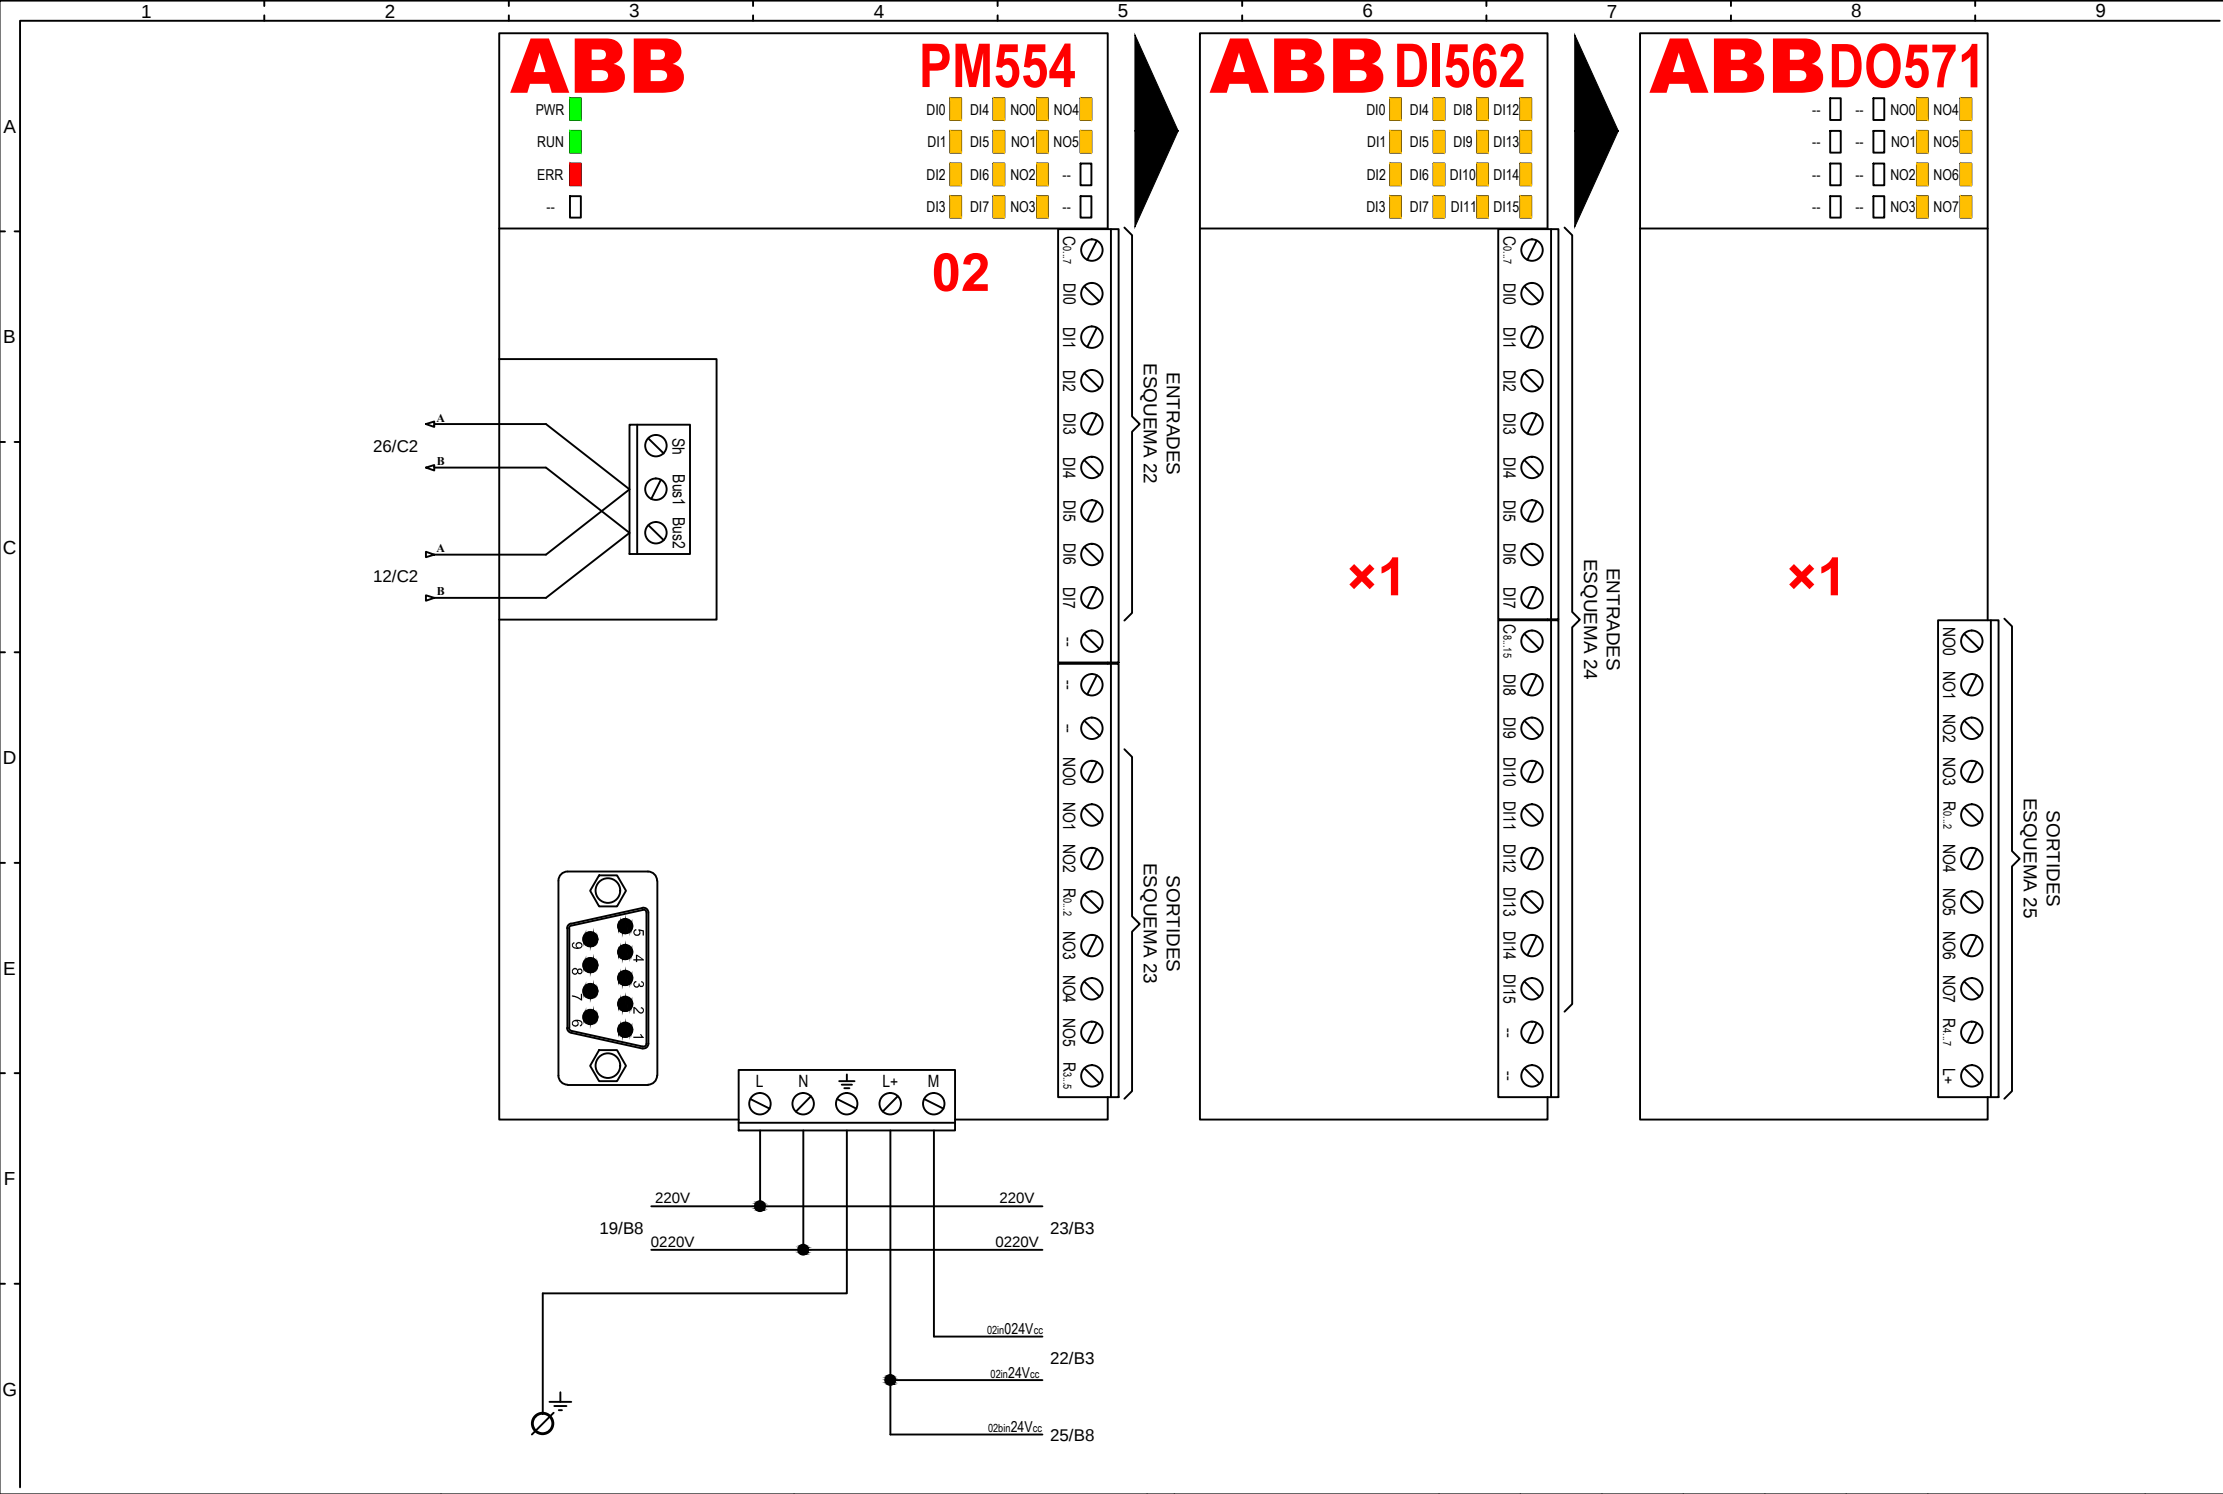


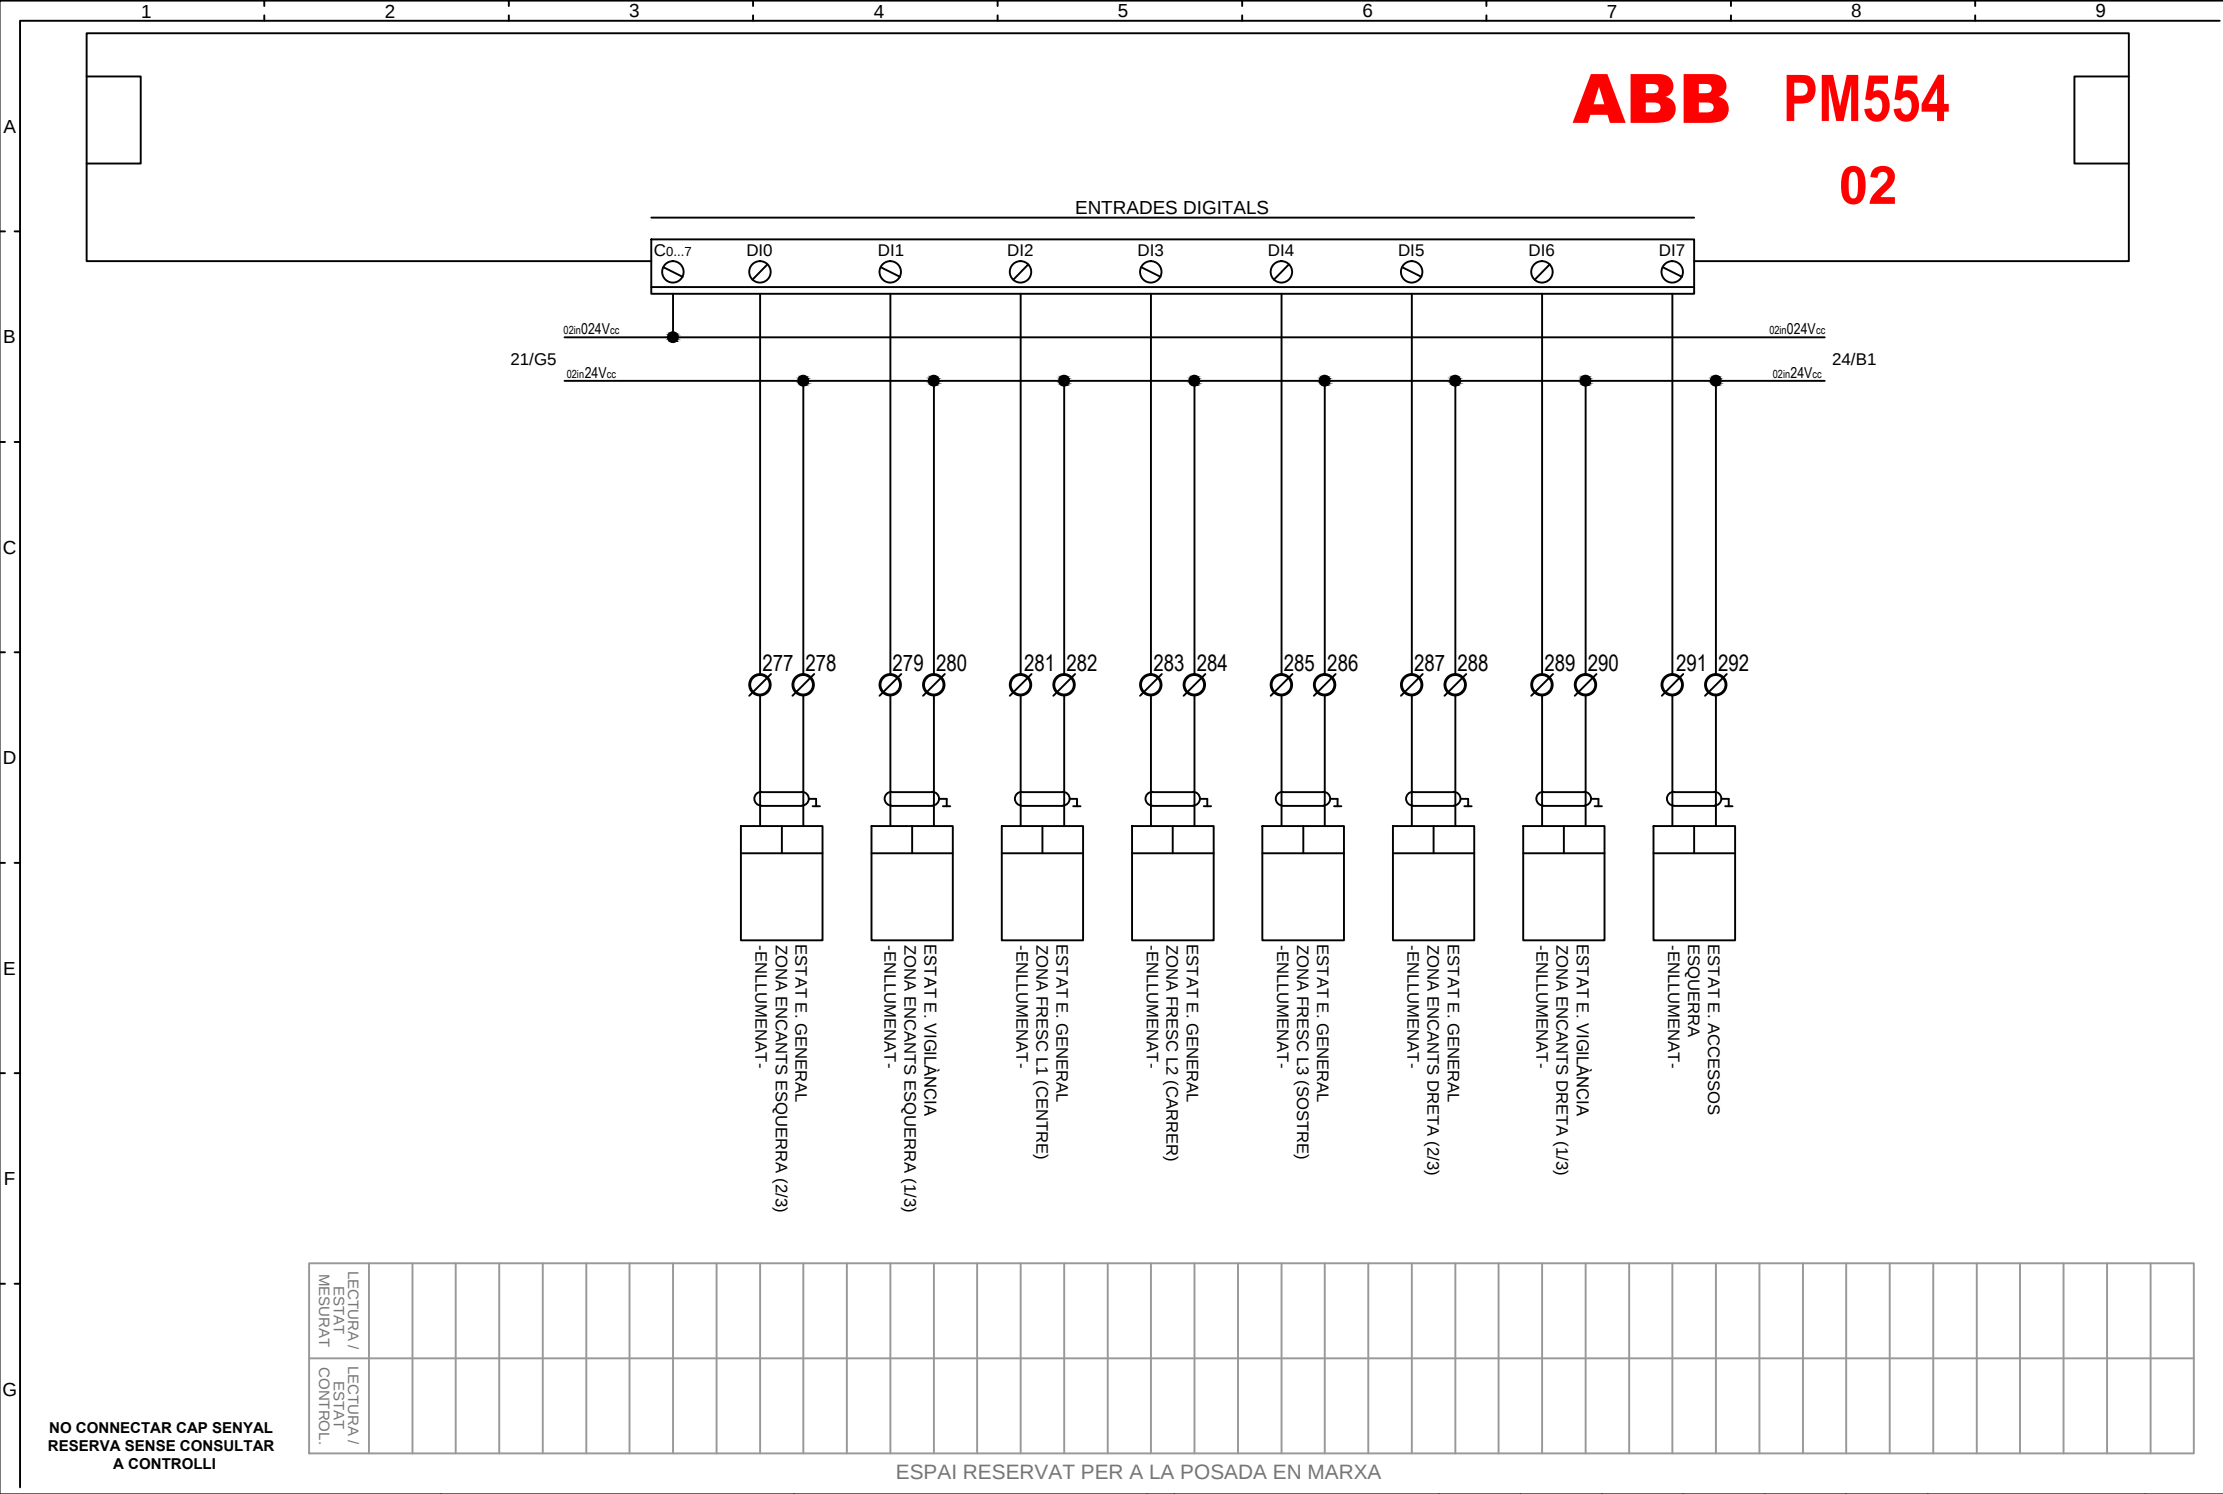


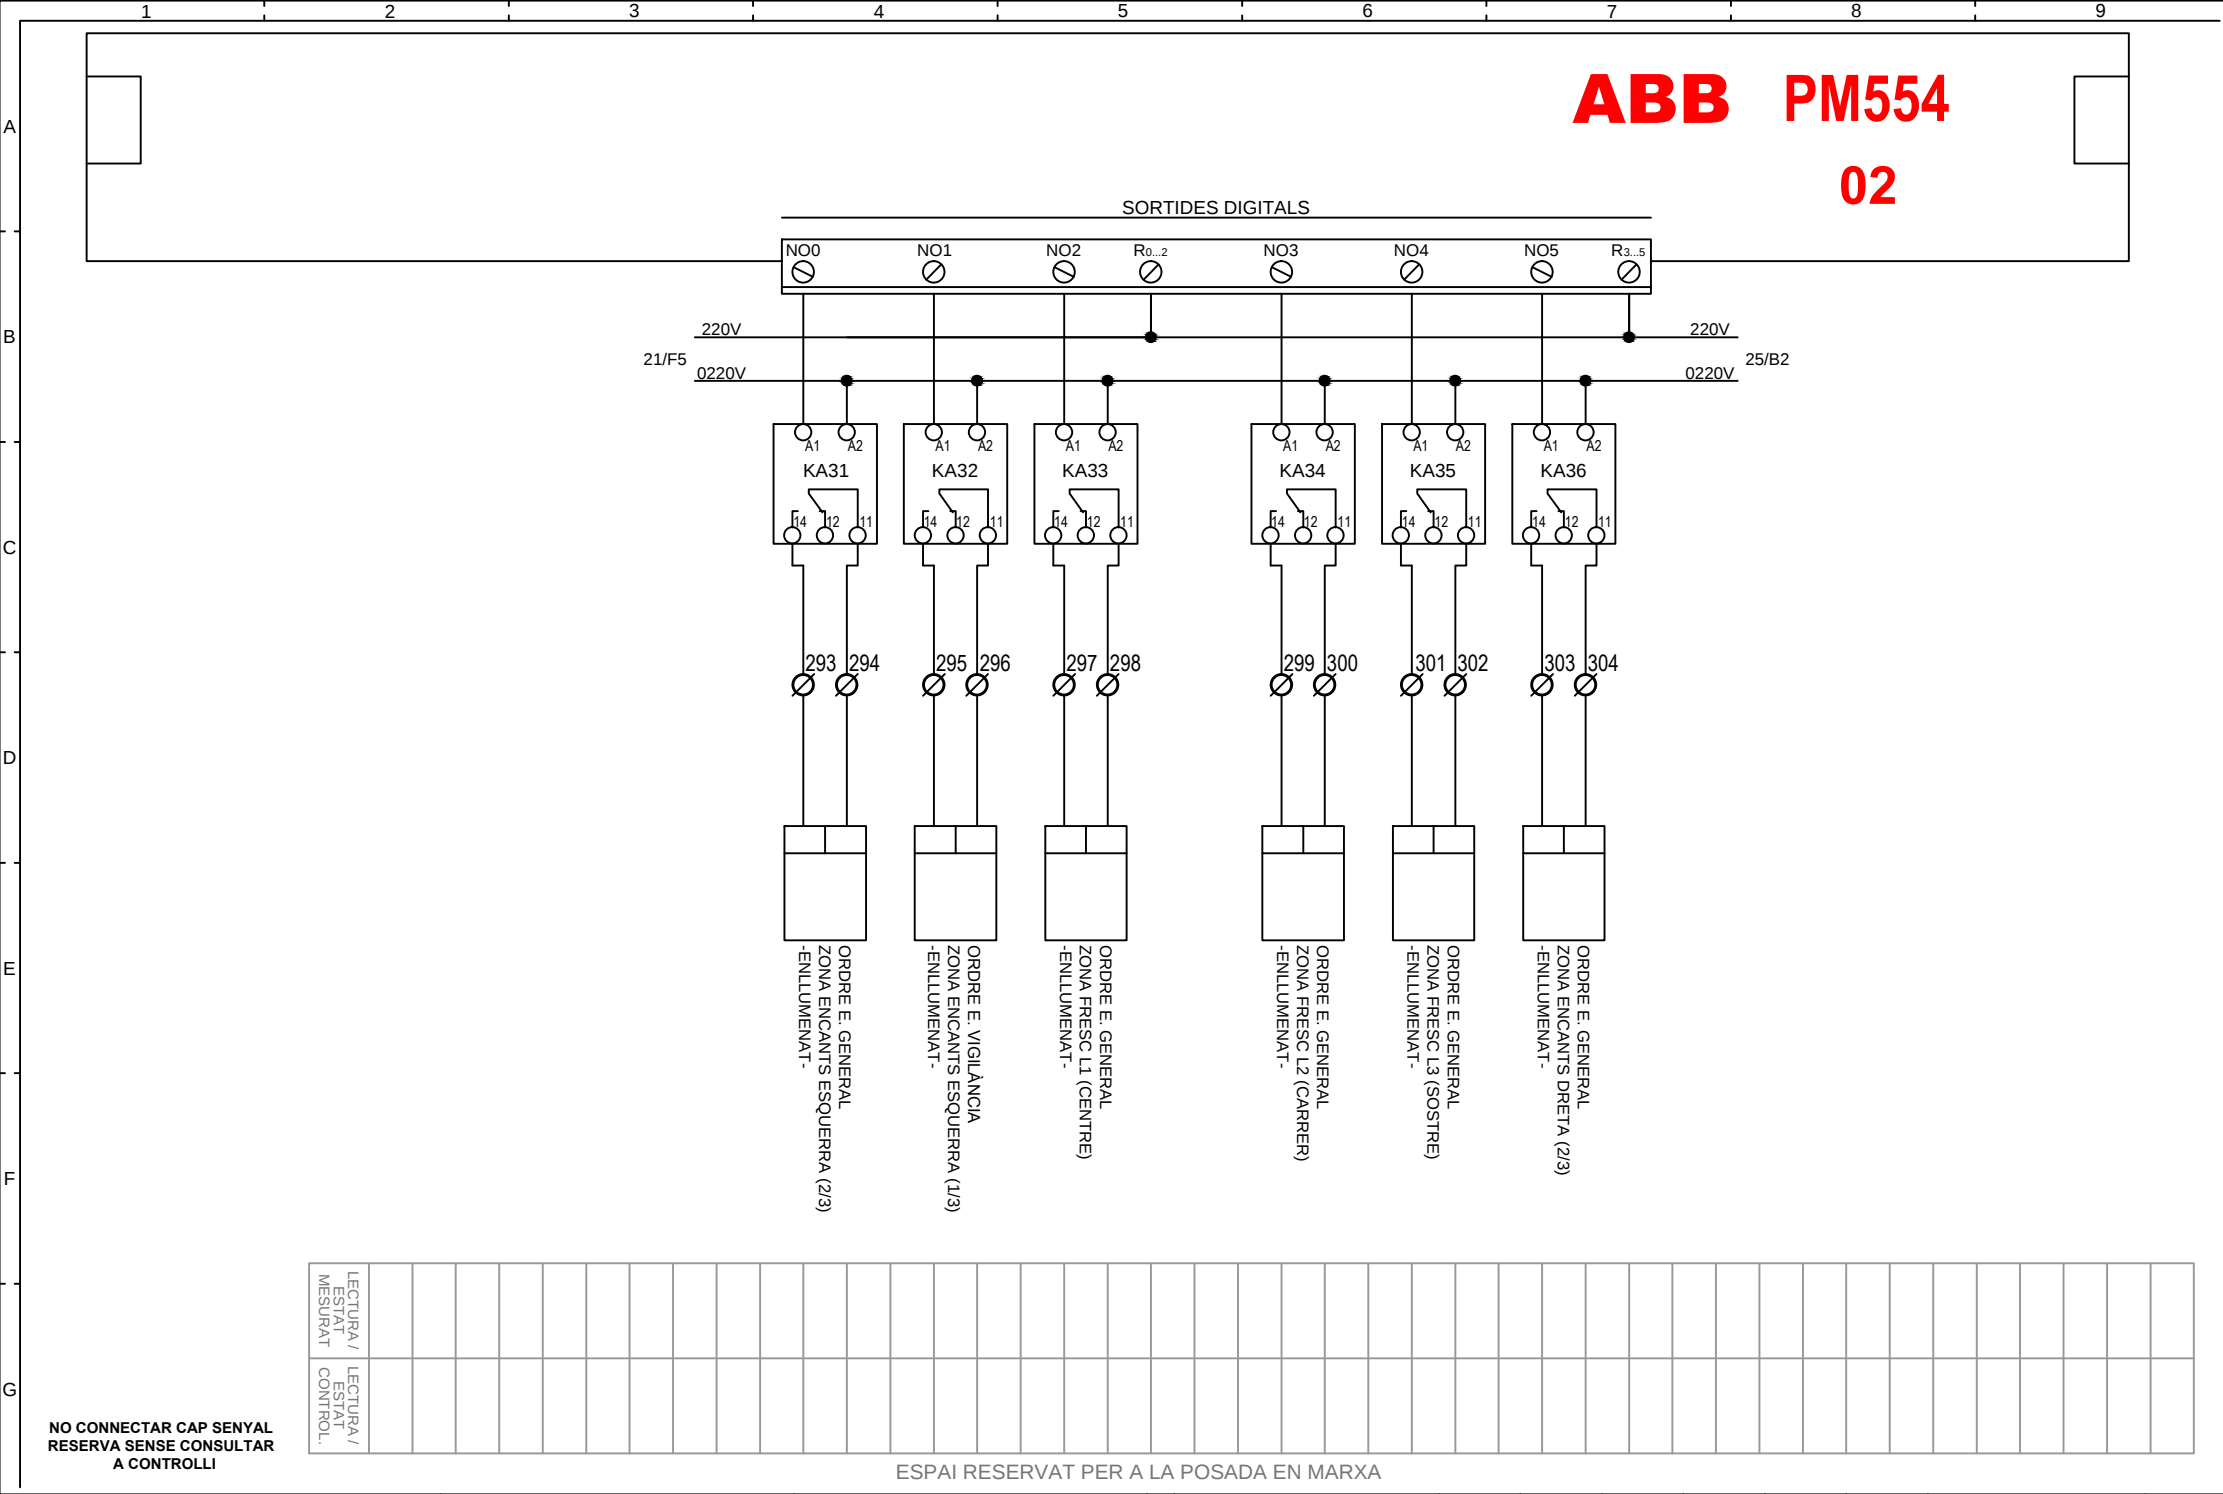

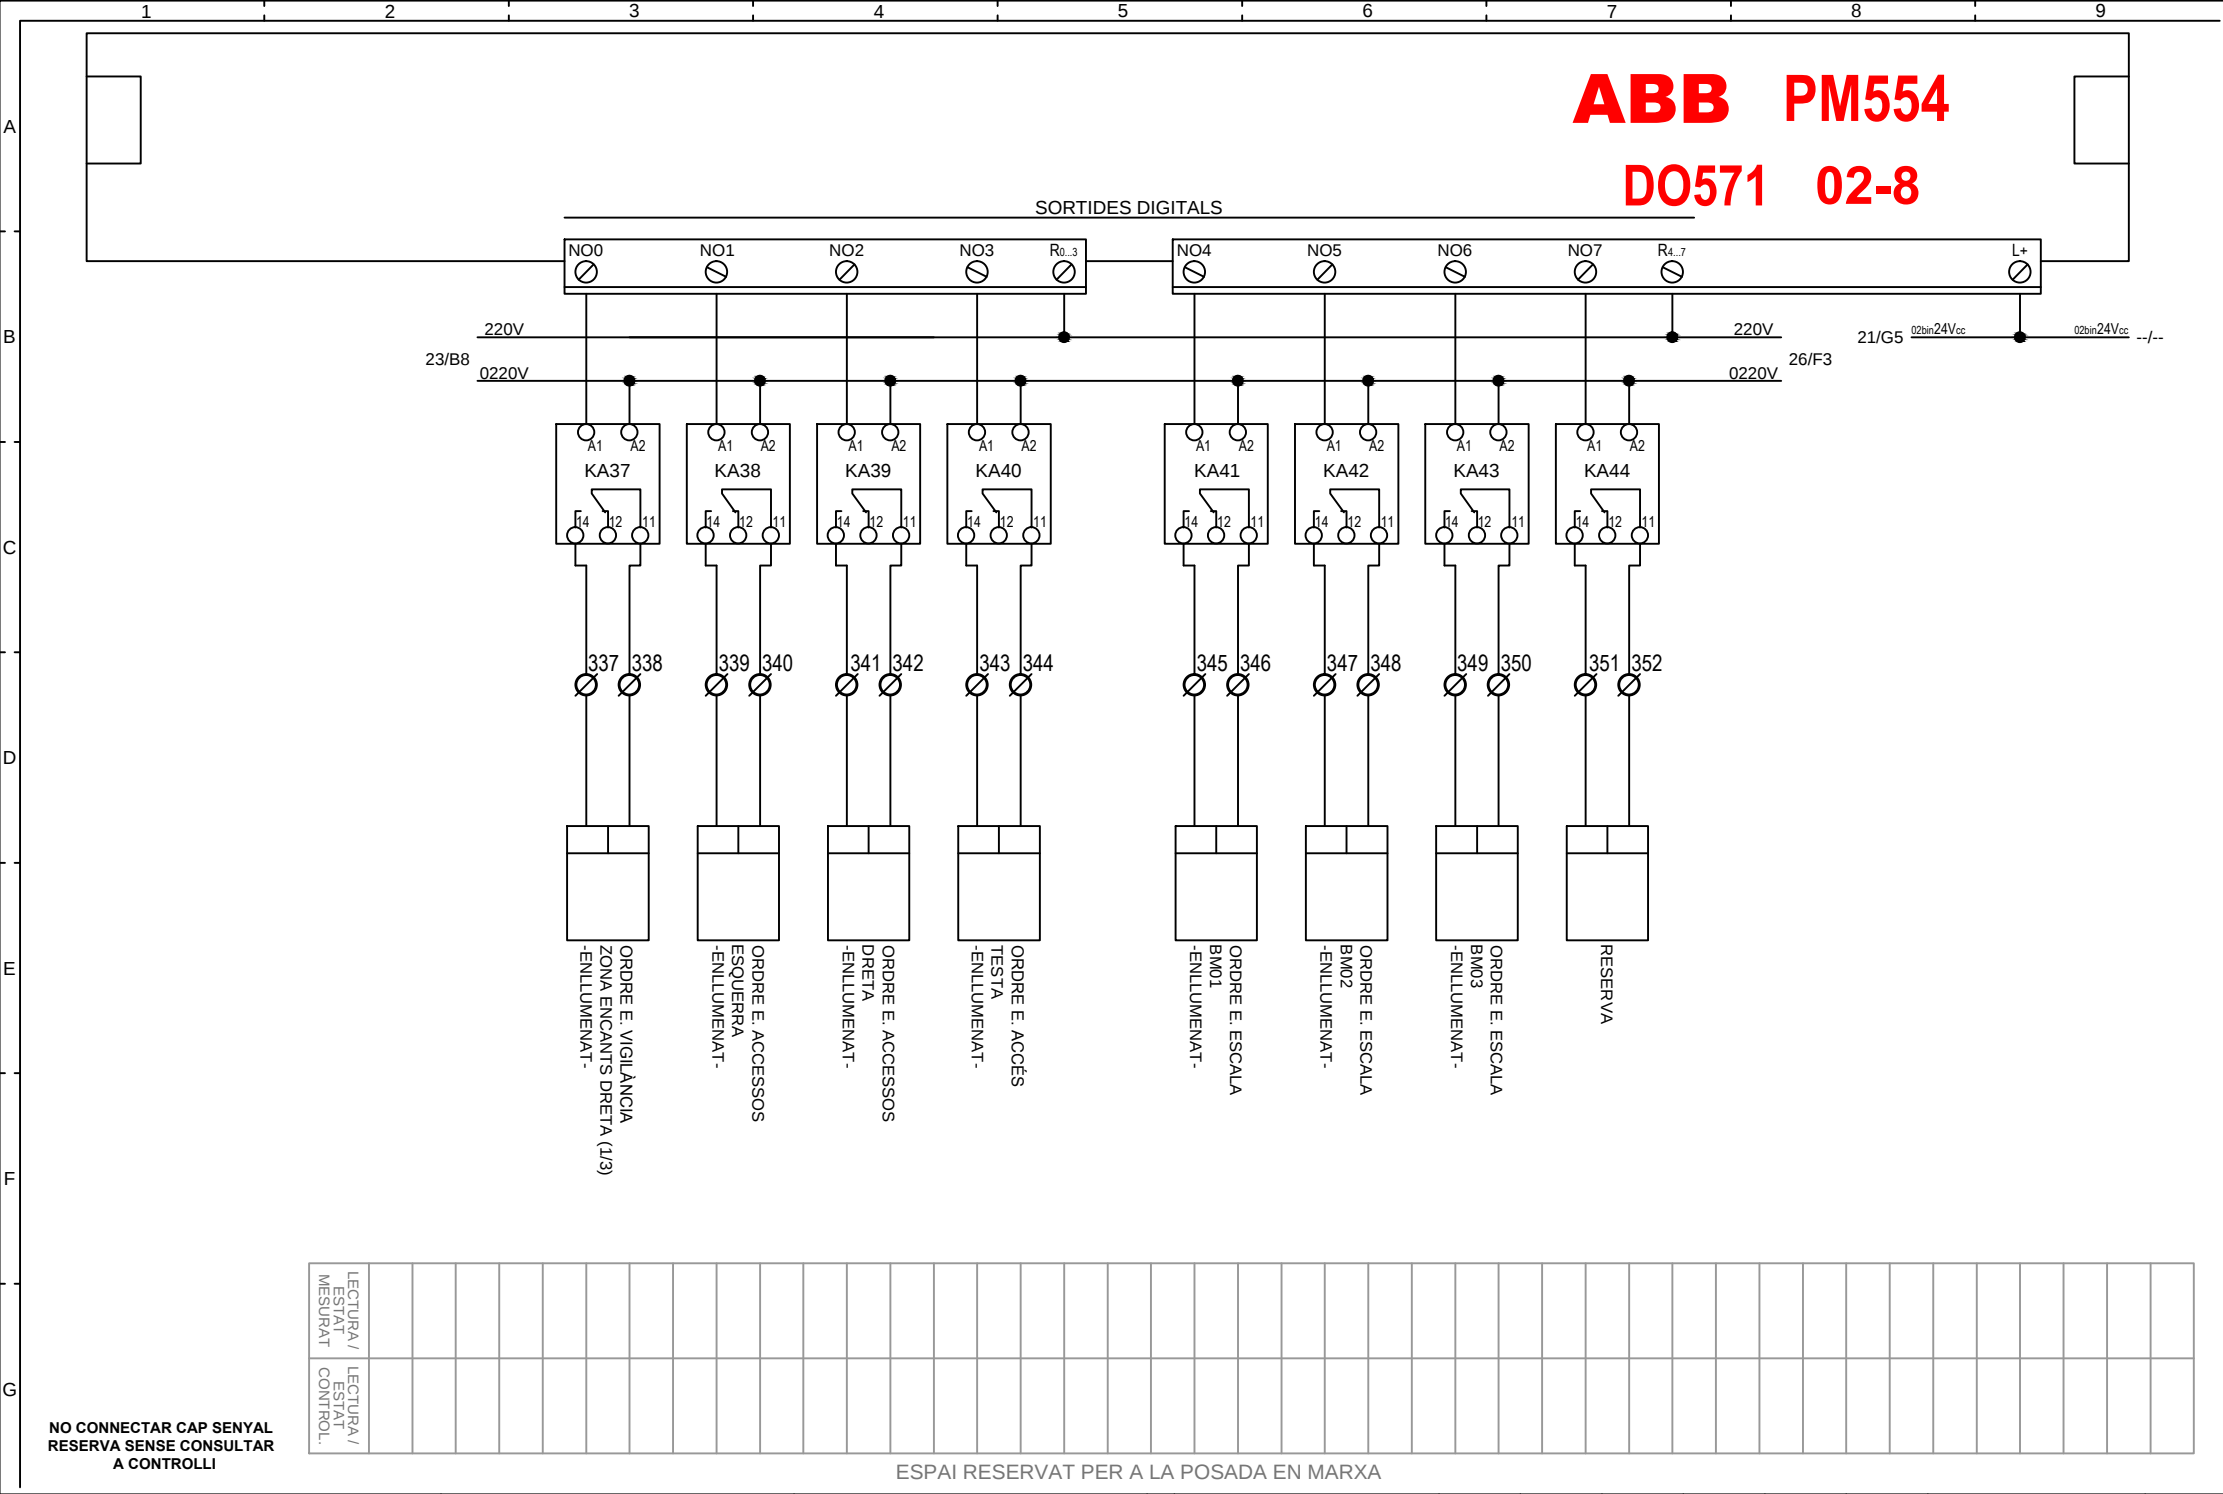


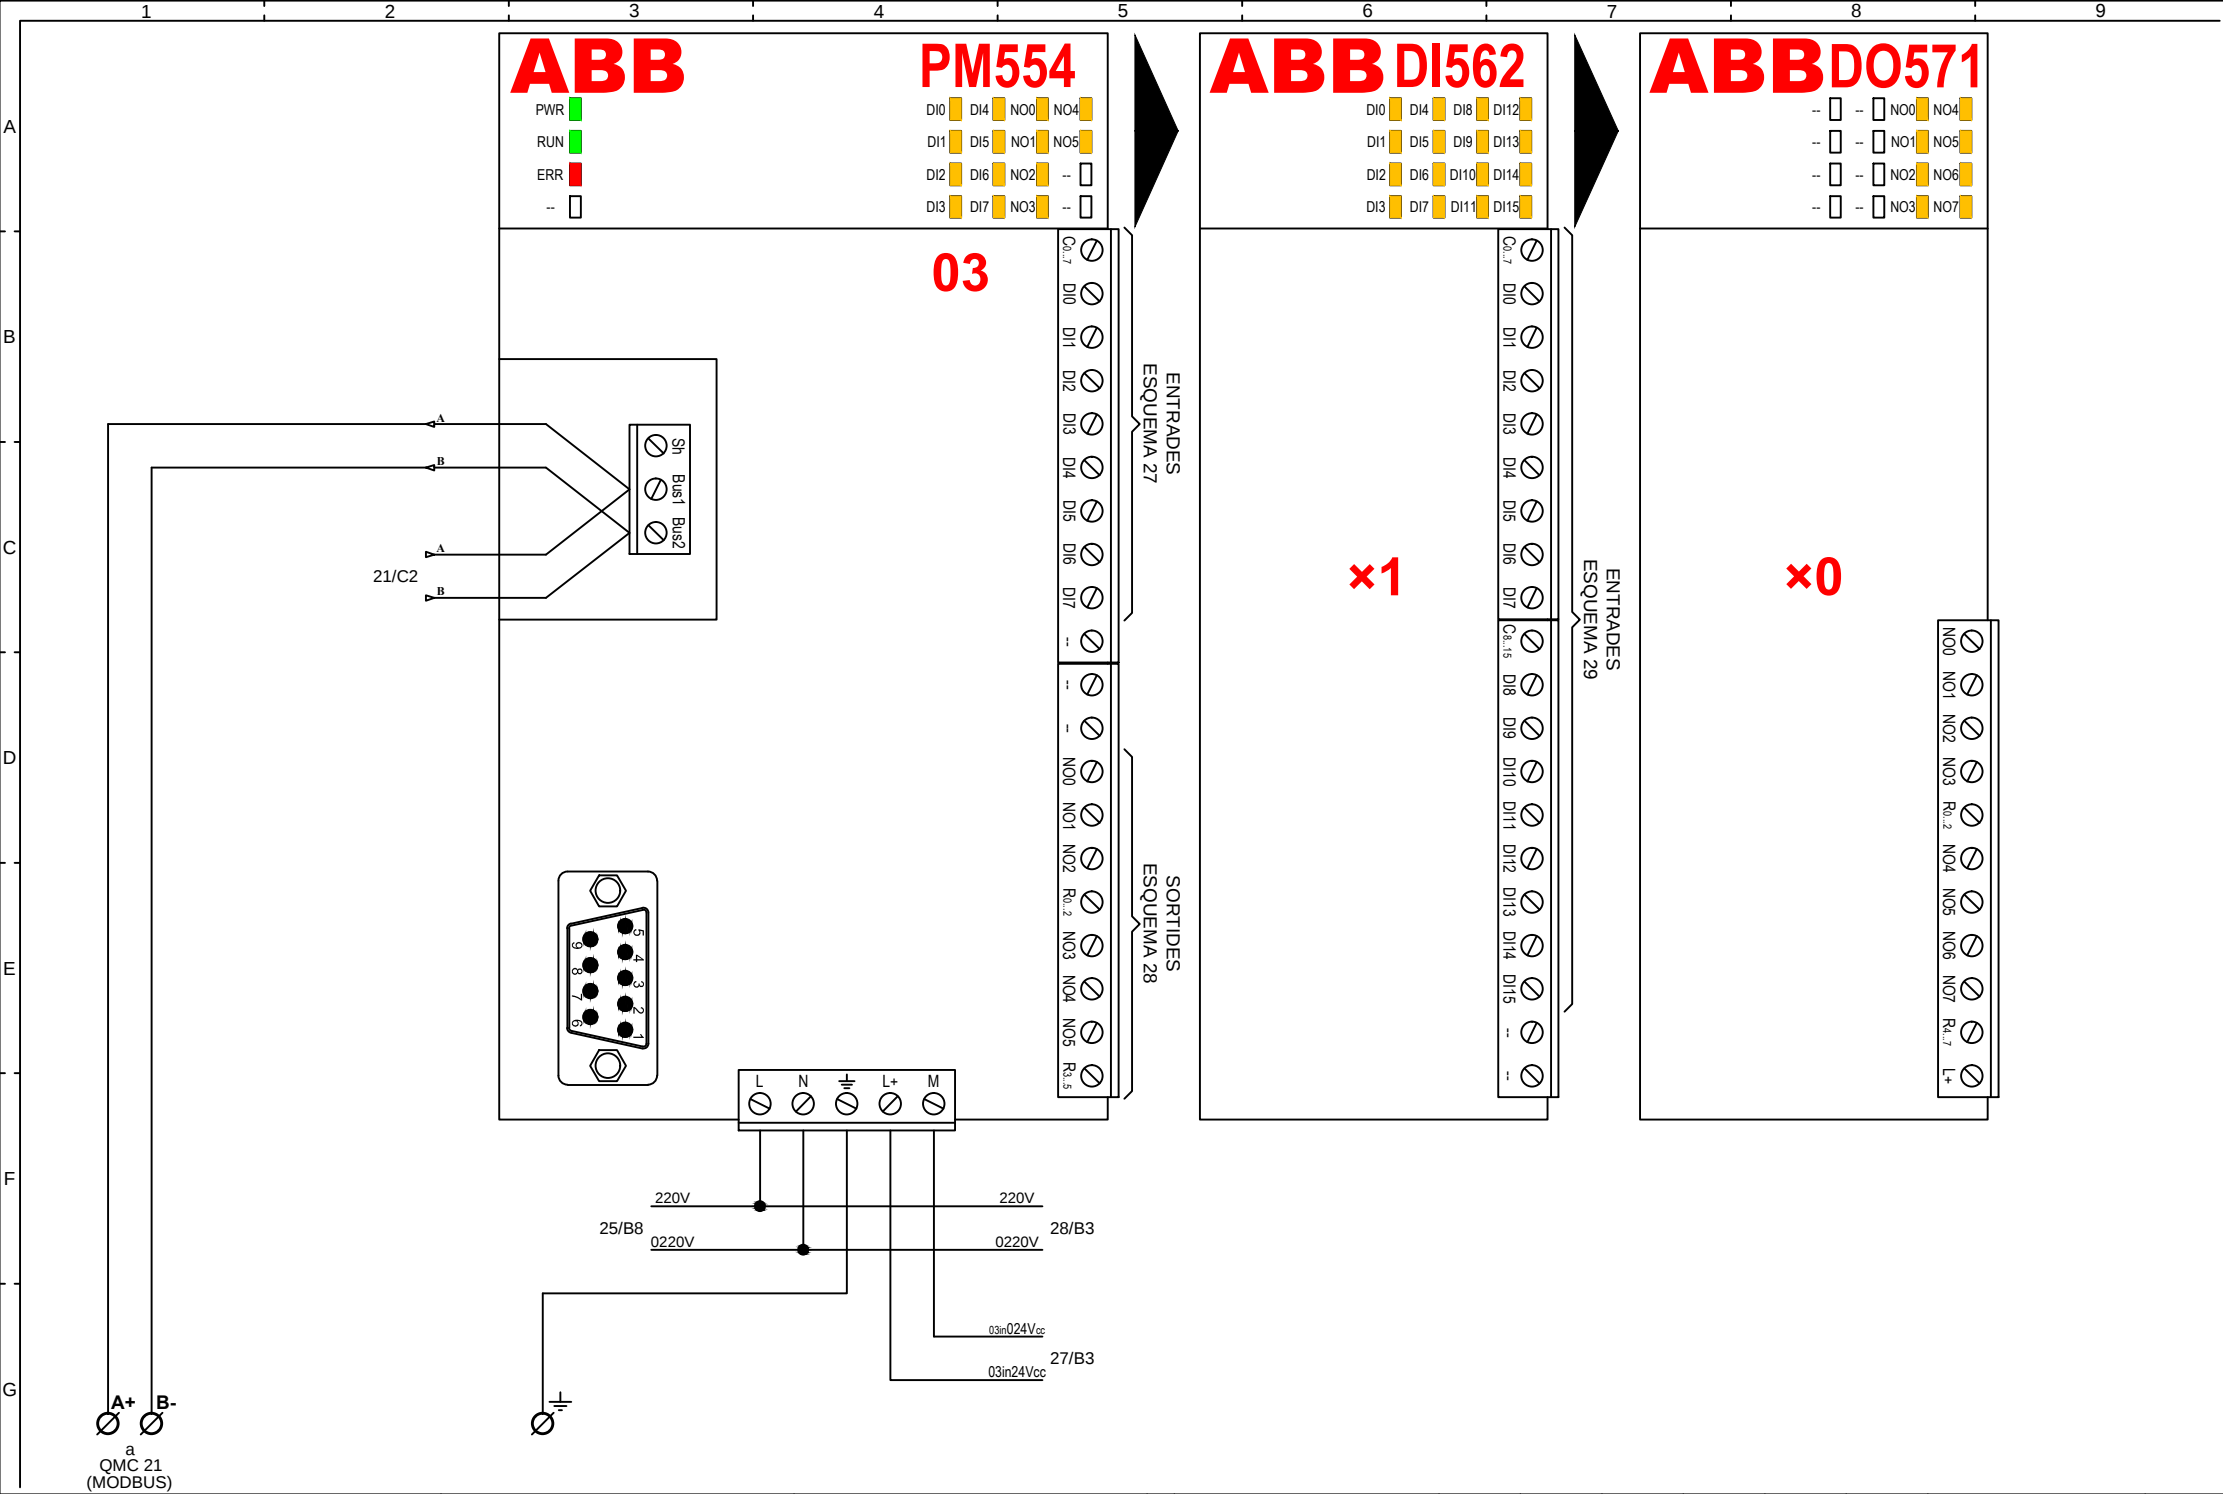


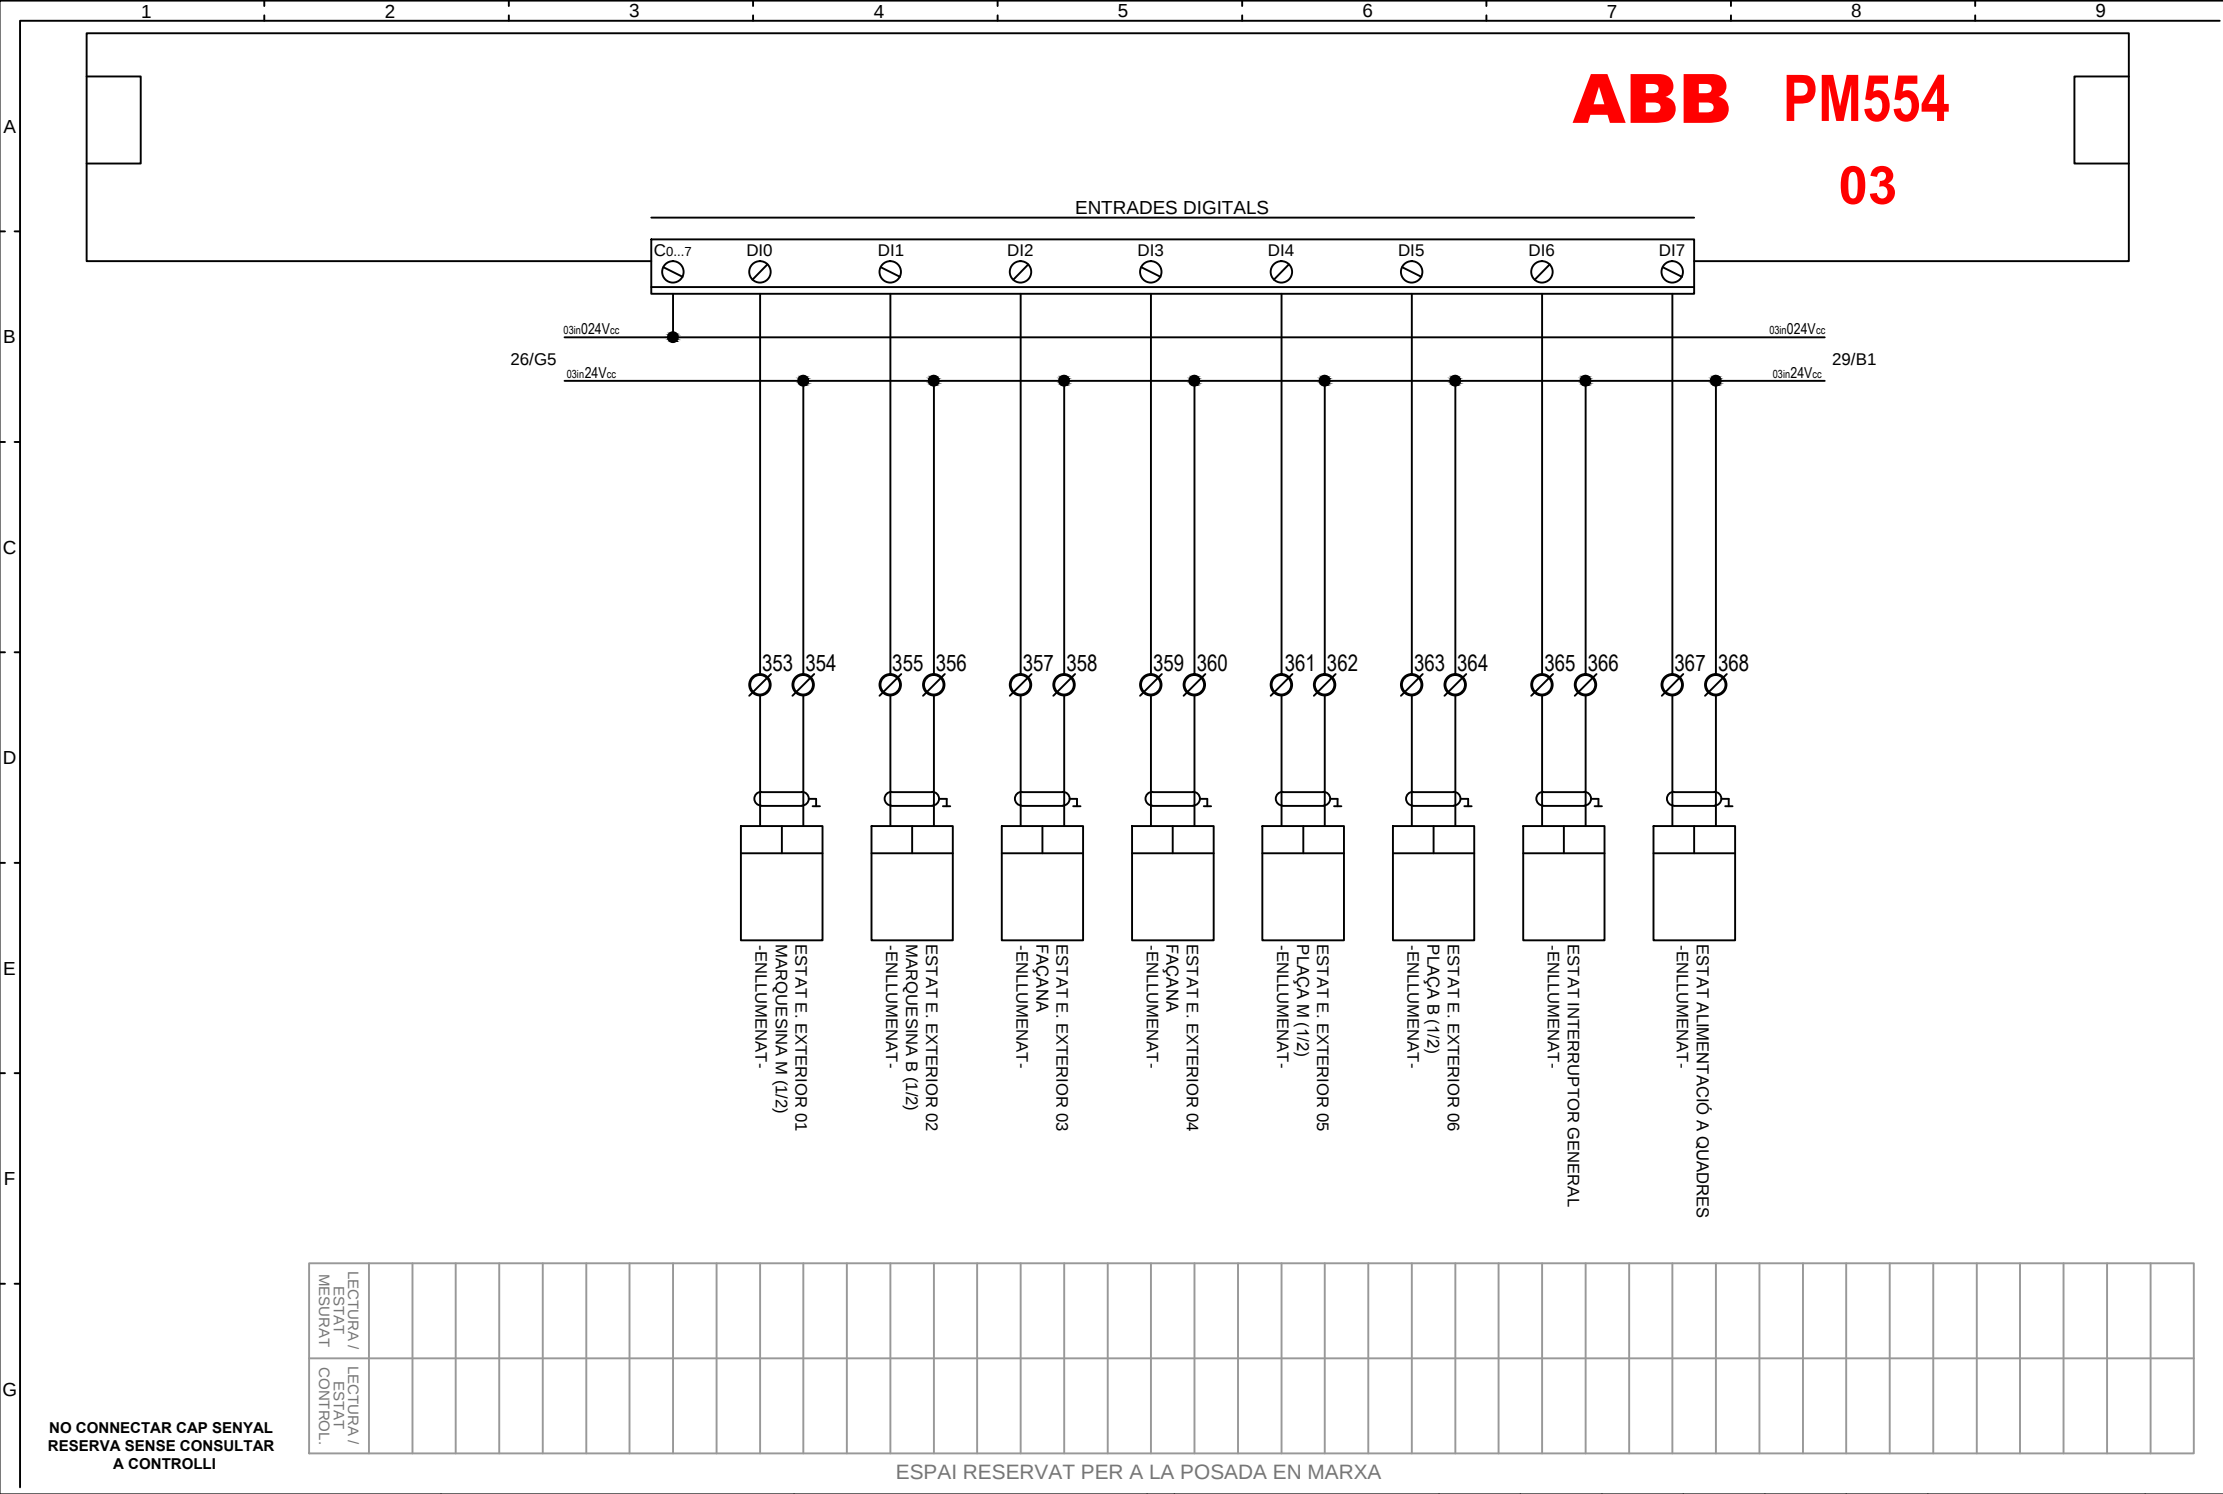

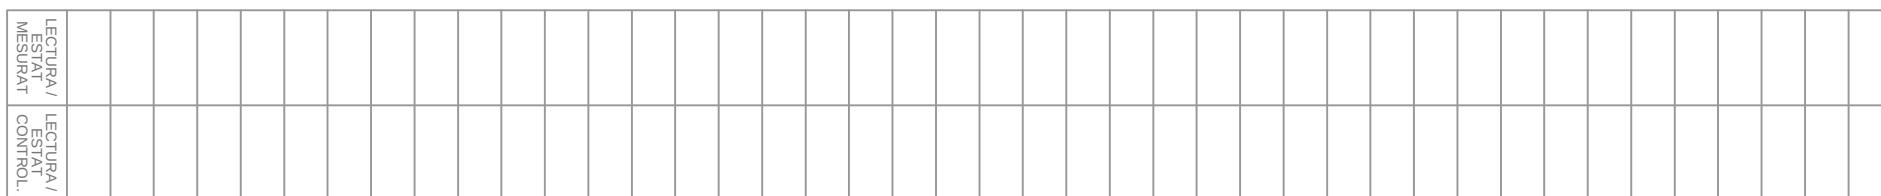

ESPAI RESERVAT PER A LA POSADA EN MARXA

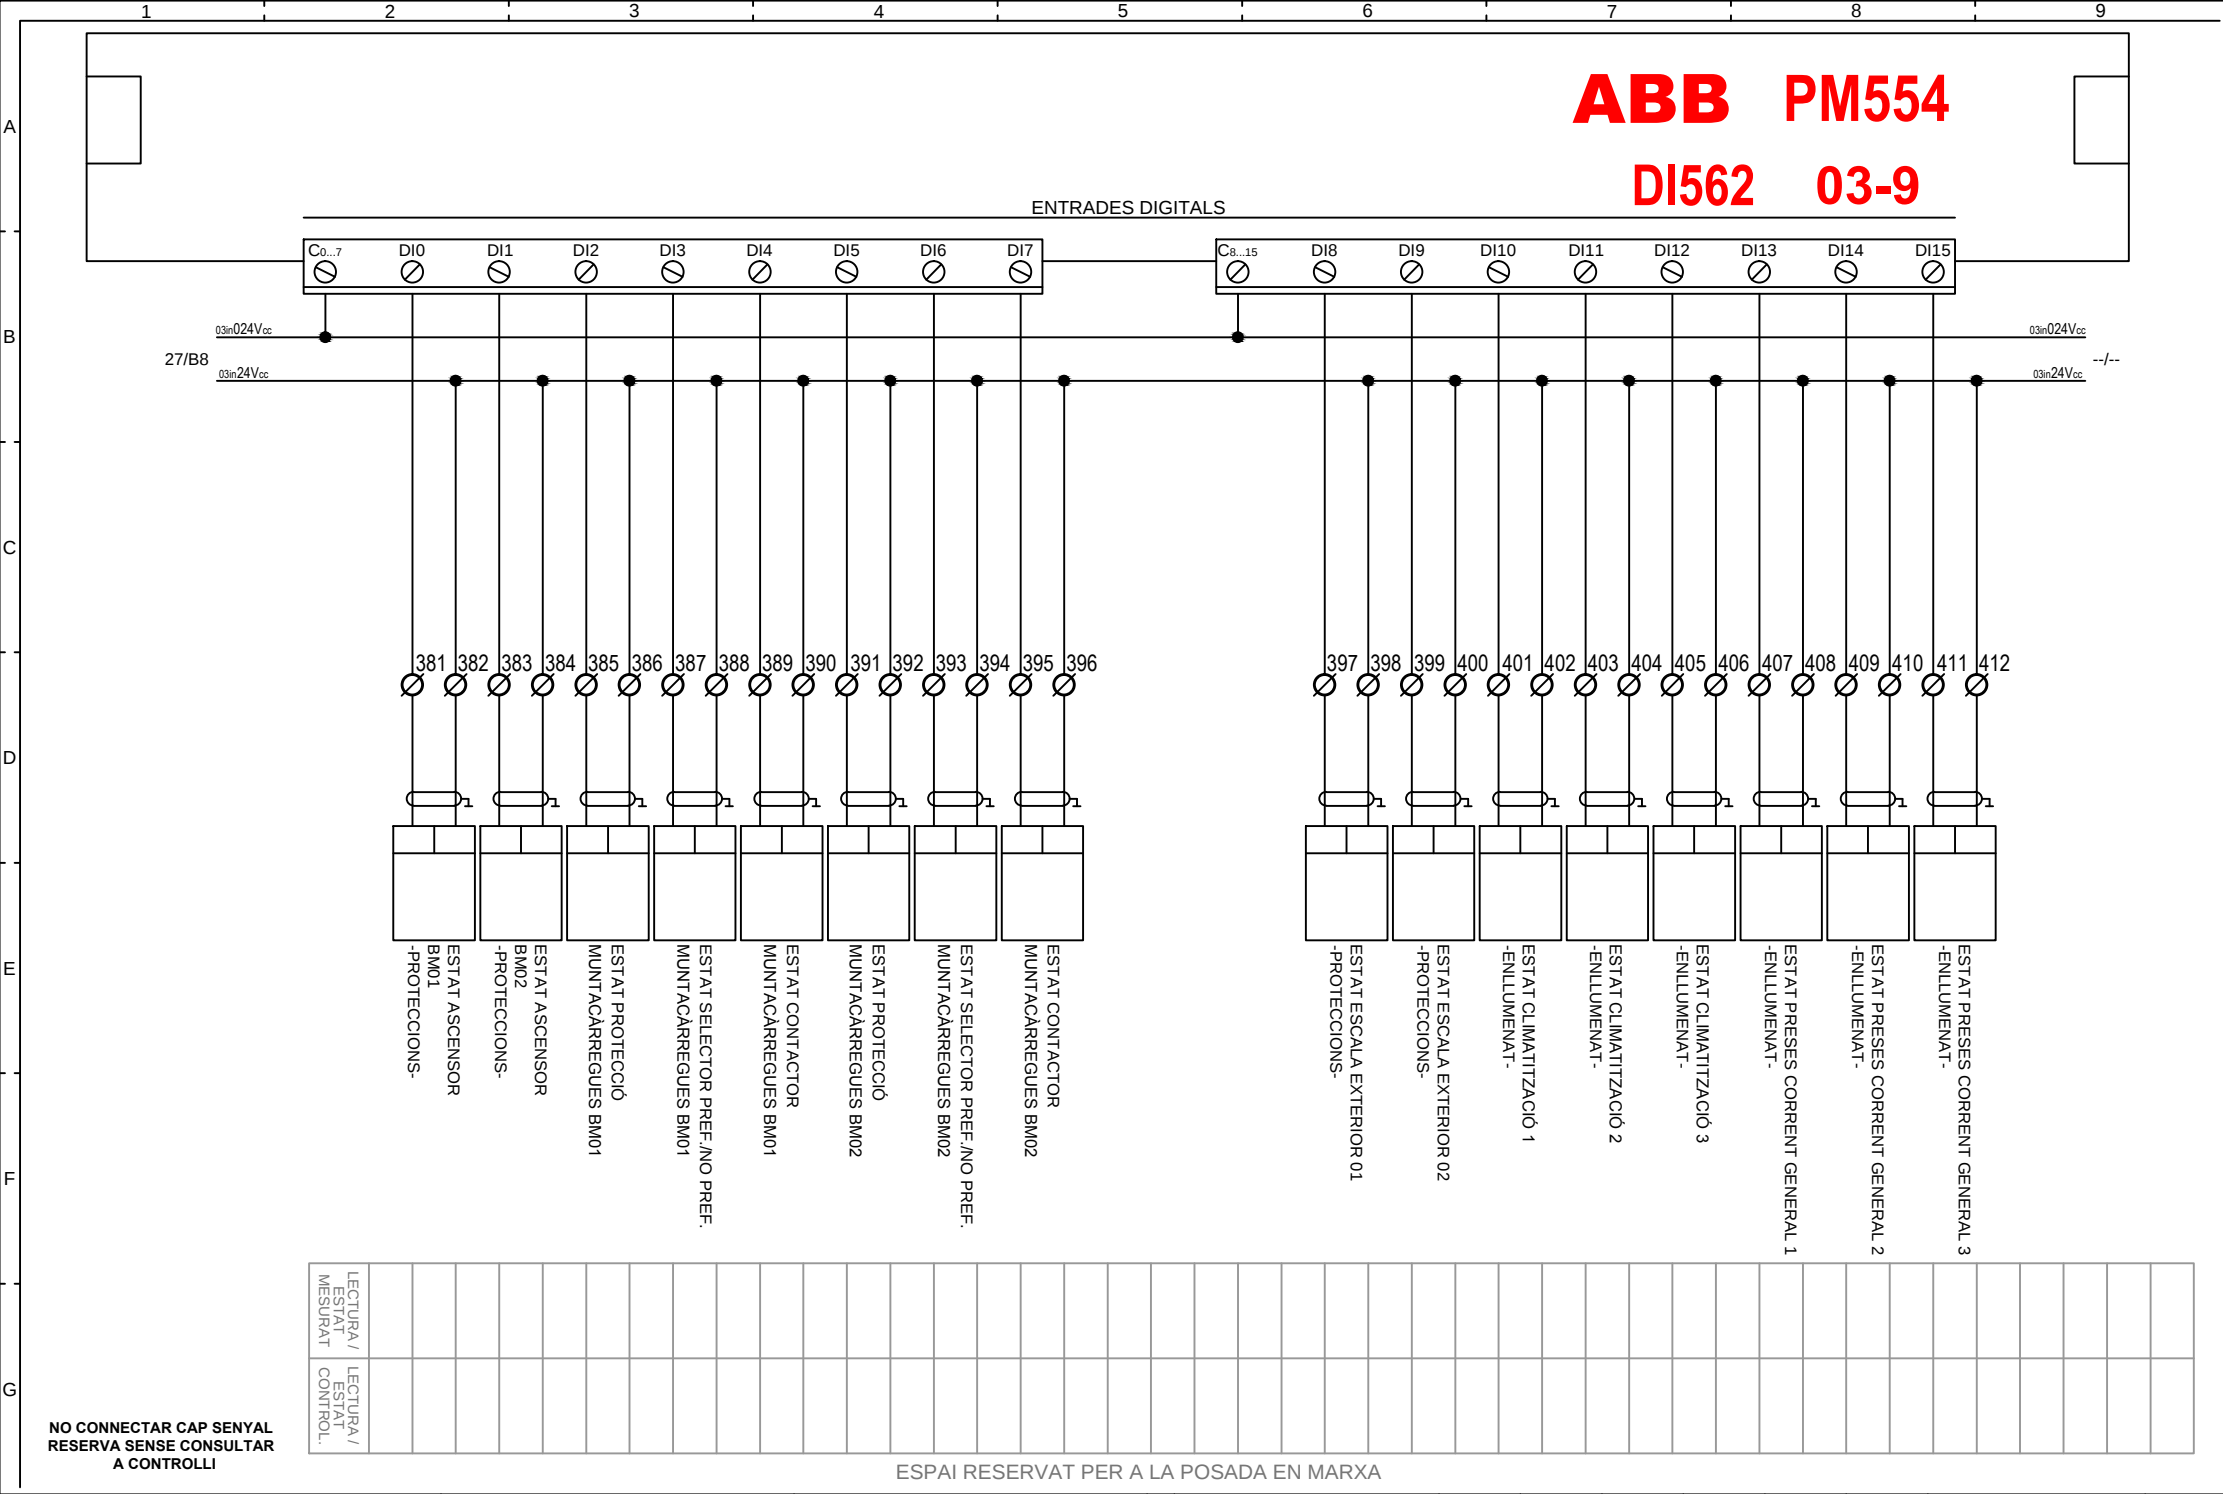

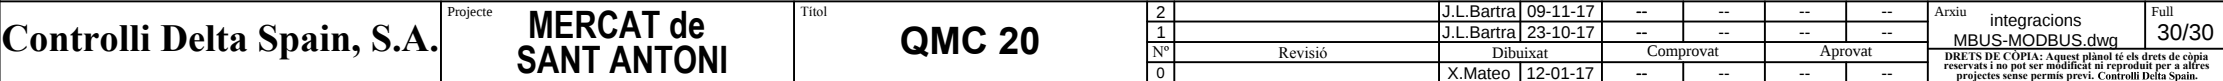

OBRA: MERCAT de SANT ANTONI

ZONA: QMC 21

COMPOST: 1 eBX-08 N° 0100_30.

1 eBM-800 N° 0100_31.

3 eBM-440 N° 0100_32 a _34.

4 ABB PM554 N° 04 al 07.

4 ABB PM554-DI562 N° 04-1, 05-3, 05-4 i 06-7.

4 ABB PM554-DO571 N° 04-2, 05-5, 05-6 i 06-8.

(25 Esquemes).

OFICINA TÉCNICA.

Dibuixat per: X.Mateo

Data: 12-01-17

Modificat a: 09-11-17

Controlli Delta Spain, S.A.

C/ Deu i Mata, 74-82

08029 BARCELONA

Tel: 934 192 514

Fax: 934 194 644

E-mail: controlli@controlli.es


C/Lanzarote 9, 1-A

28703 San Sebastián de los reyes

Tel: 913 768 468

Fax: 913 864 337




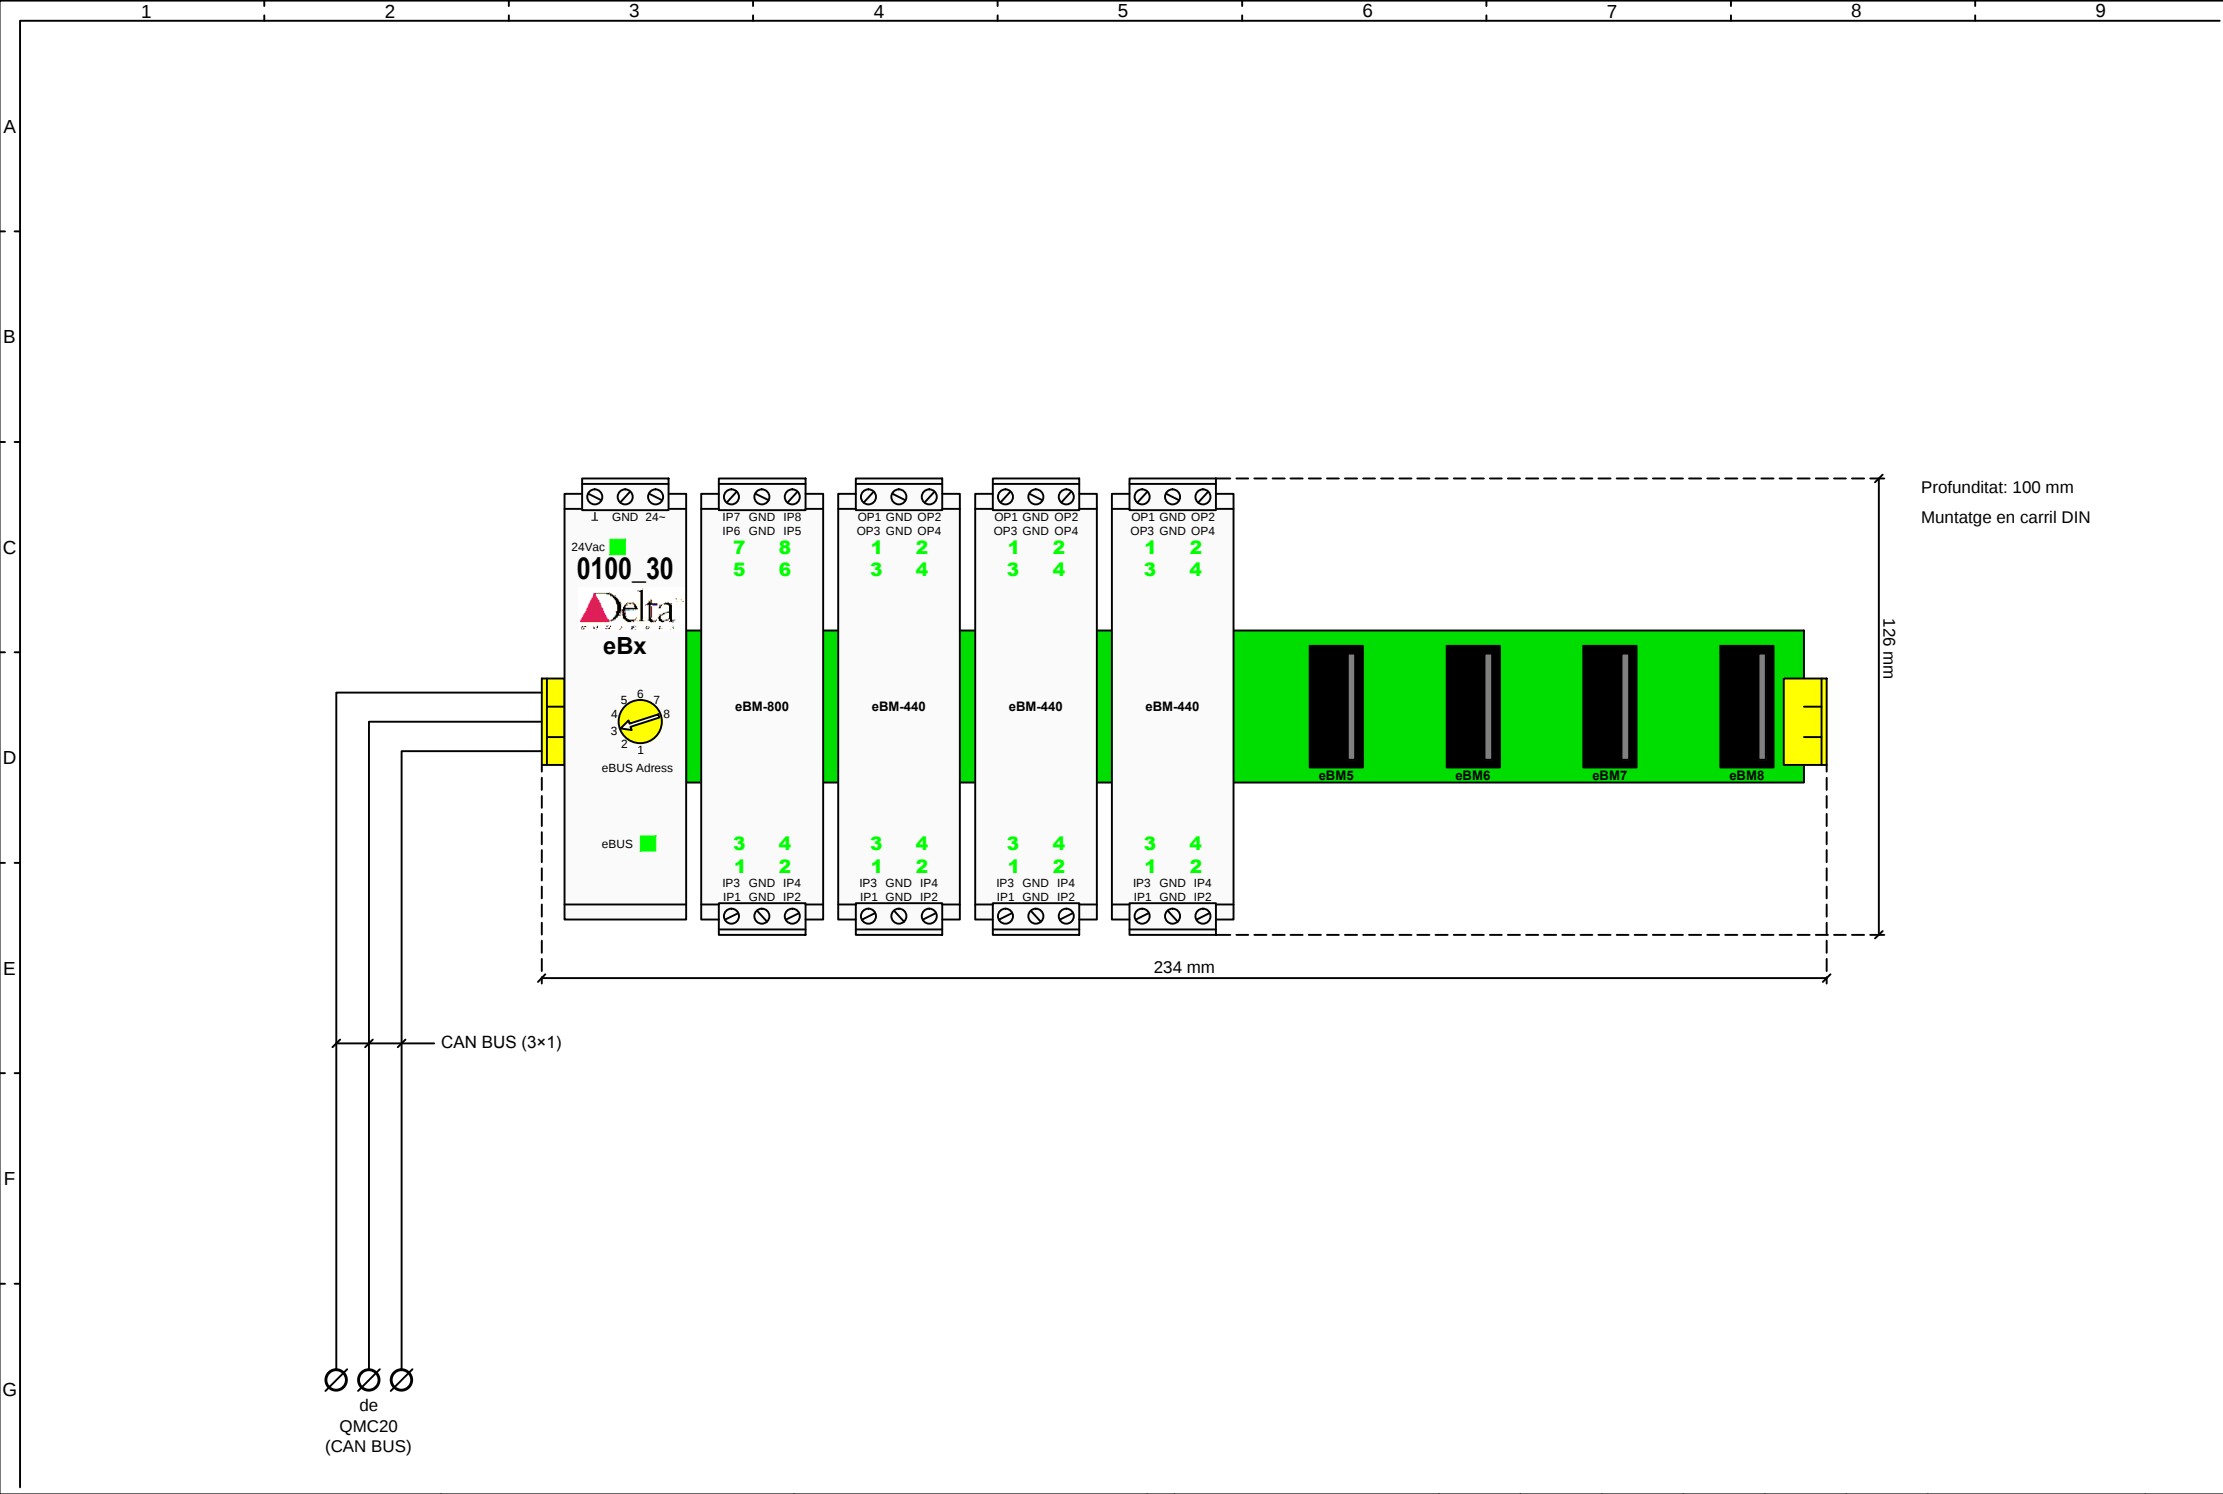

Profunditat: 100 mm
Muntatge en carril DIN

Controlli Delta Spain, S.A.	Projecte	MERCAT de SANT ANTONI	Títol	QMC 21	2	J.L.Bartra	09-11-17	--	--	--	--	Arxiu	Full				
					1	J.L.Bartra	23-10-17	--	--	--	--			Dimensions eBCON.dwg	0A		
					Revisió		Dibuixat		Comprovat		Aprovat						
					Nº												
					0	X.Mateo	12-01-17	--	--	--	--						


DRETS DE CÒPIA: Aquest plànol té els drets de còpia reservats i no pot ser modificat ni reproduït per a altres projectes sense permís previ. Controlli Delta Spain.

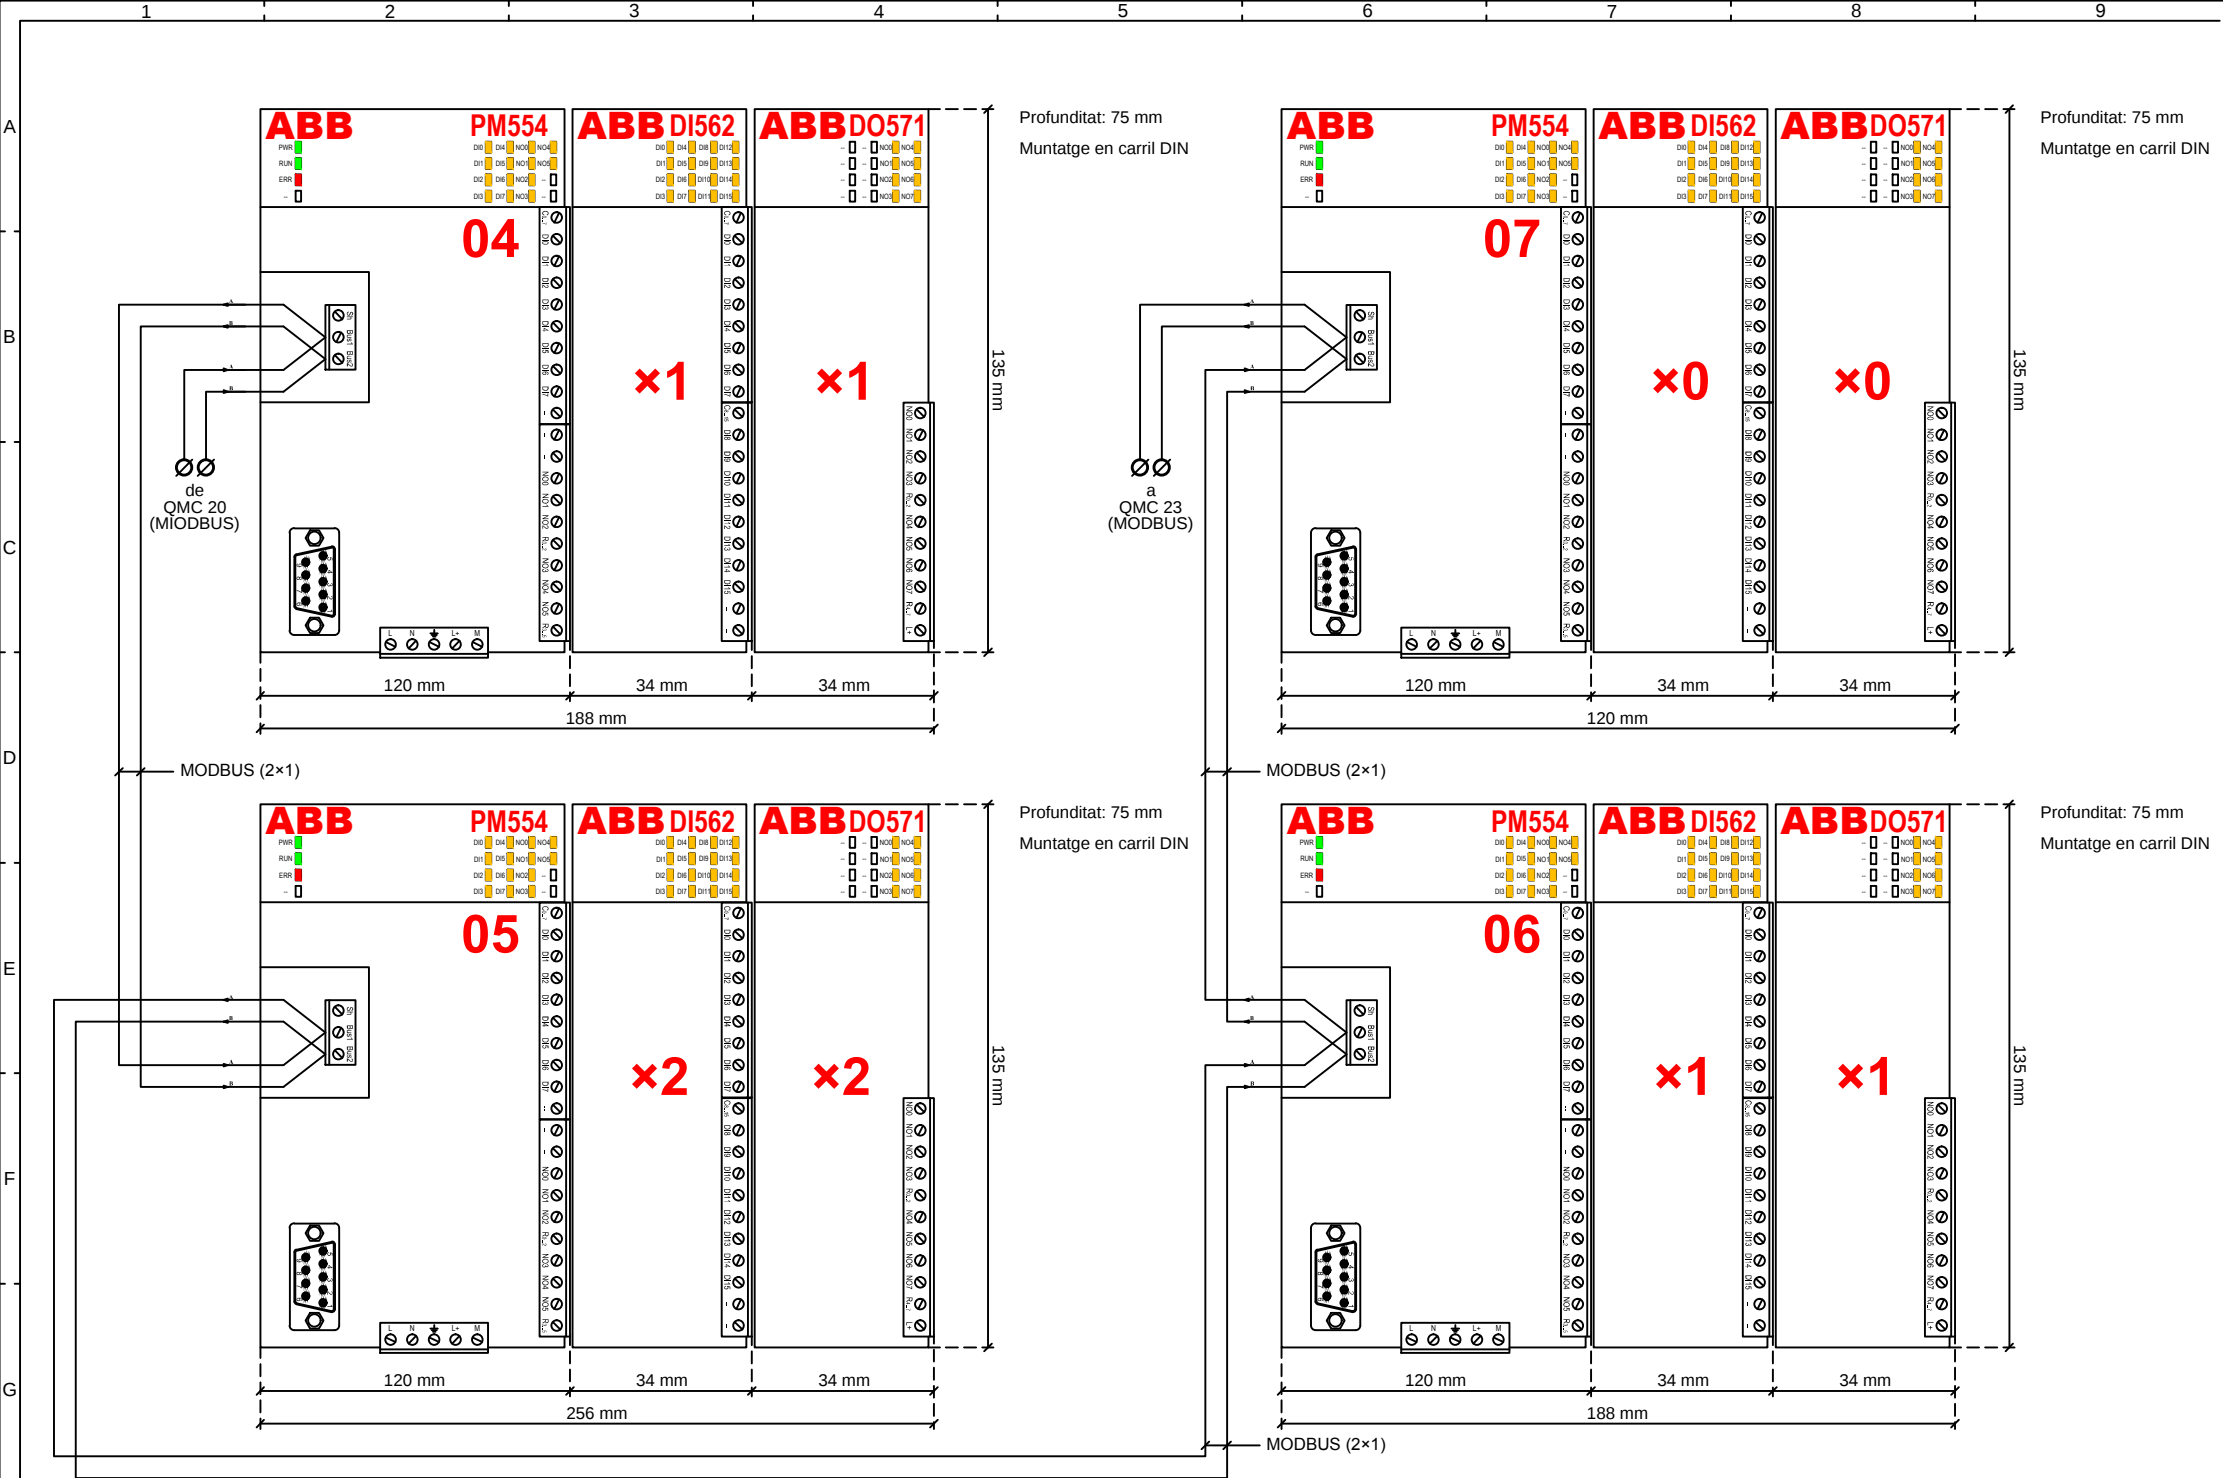


	1	2	3	4	5	6	7	8	9
A									
B									
C									
D									
E									
F									
G									

LLEGENDA CABLEJAT QUADRE	
TIPUS	SECCIÓ
Entrada Universal	1 mm²
Entrada Analògica	1 mm²
Entrada Digital	1 mm²
Sortida Analògica	1 mm²
Sortida Digital	1.5 mm²


LLEGENDA CABLEJAT COMUNICACIONS	
BUS	CABLE
MS/TP	2×1 mm² Trenat i Apantallat
MODBUS	2×1 mm² Trenat i Apantallat
CAN BUS	3×1 mm² Trenat i Apantallat

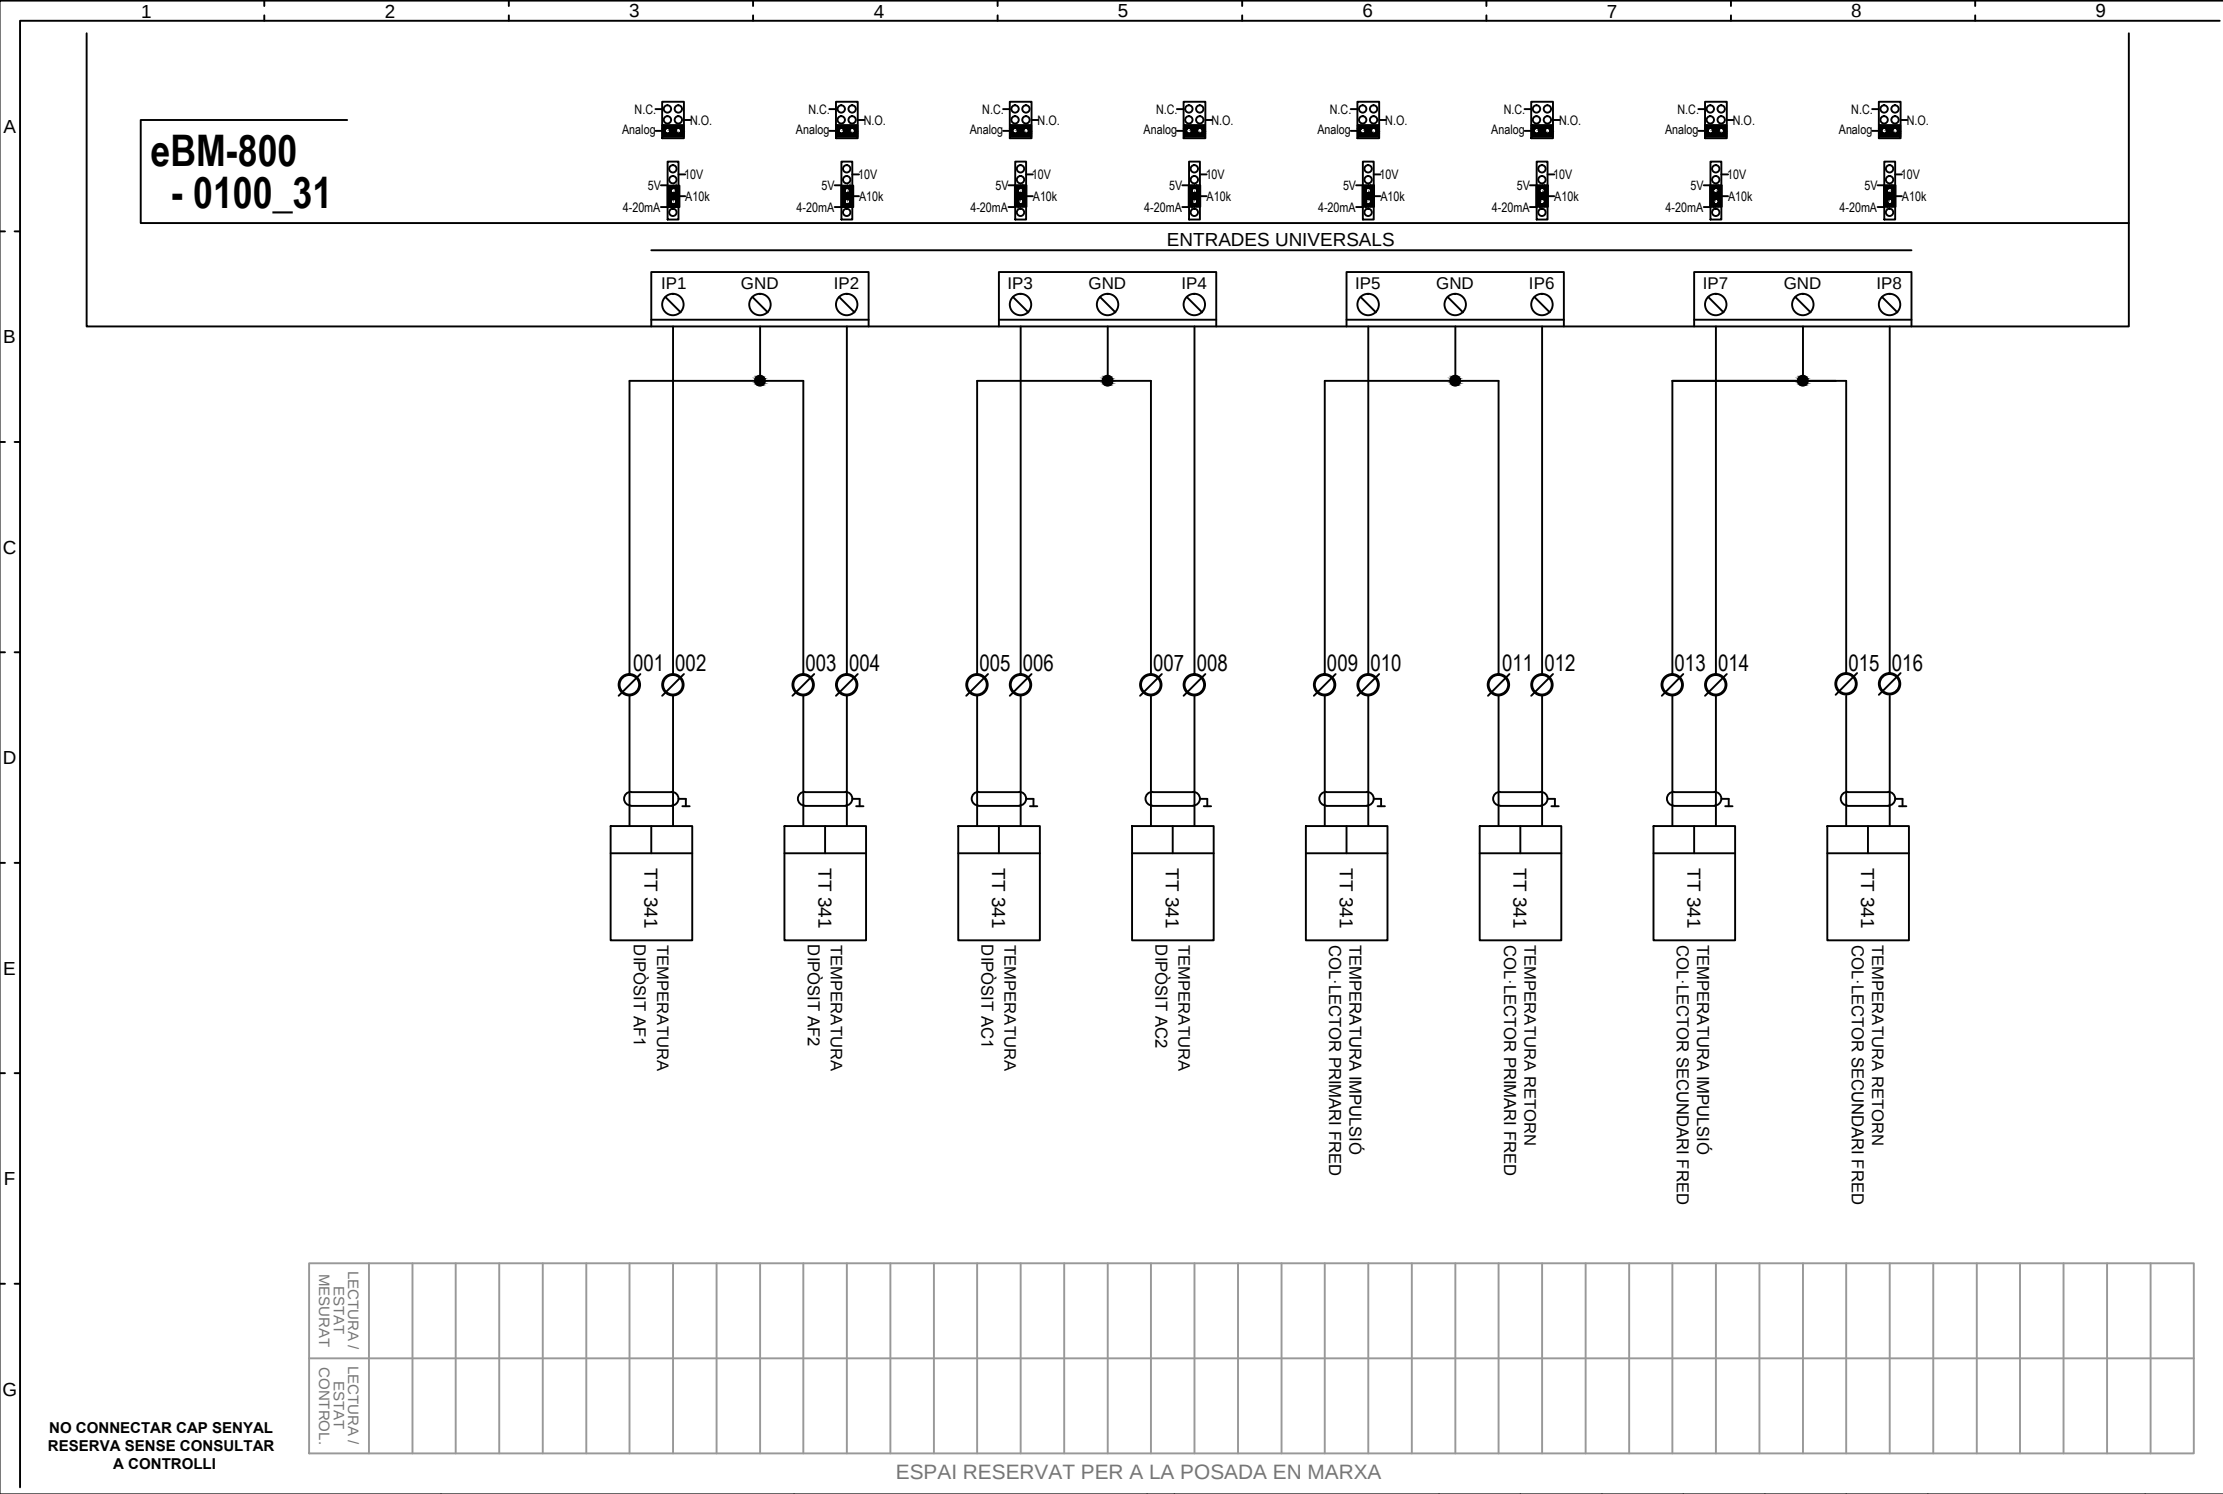

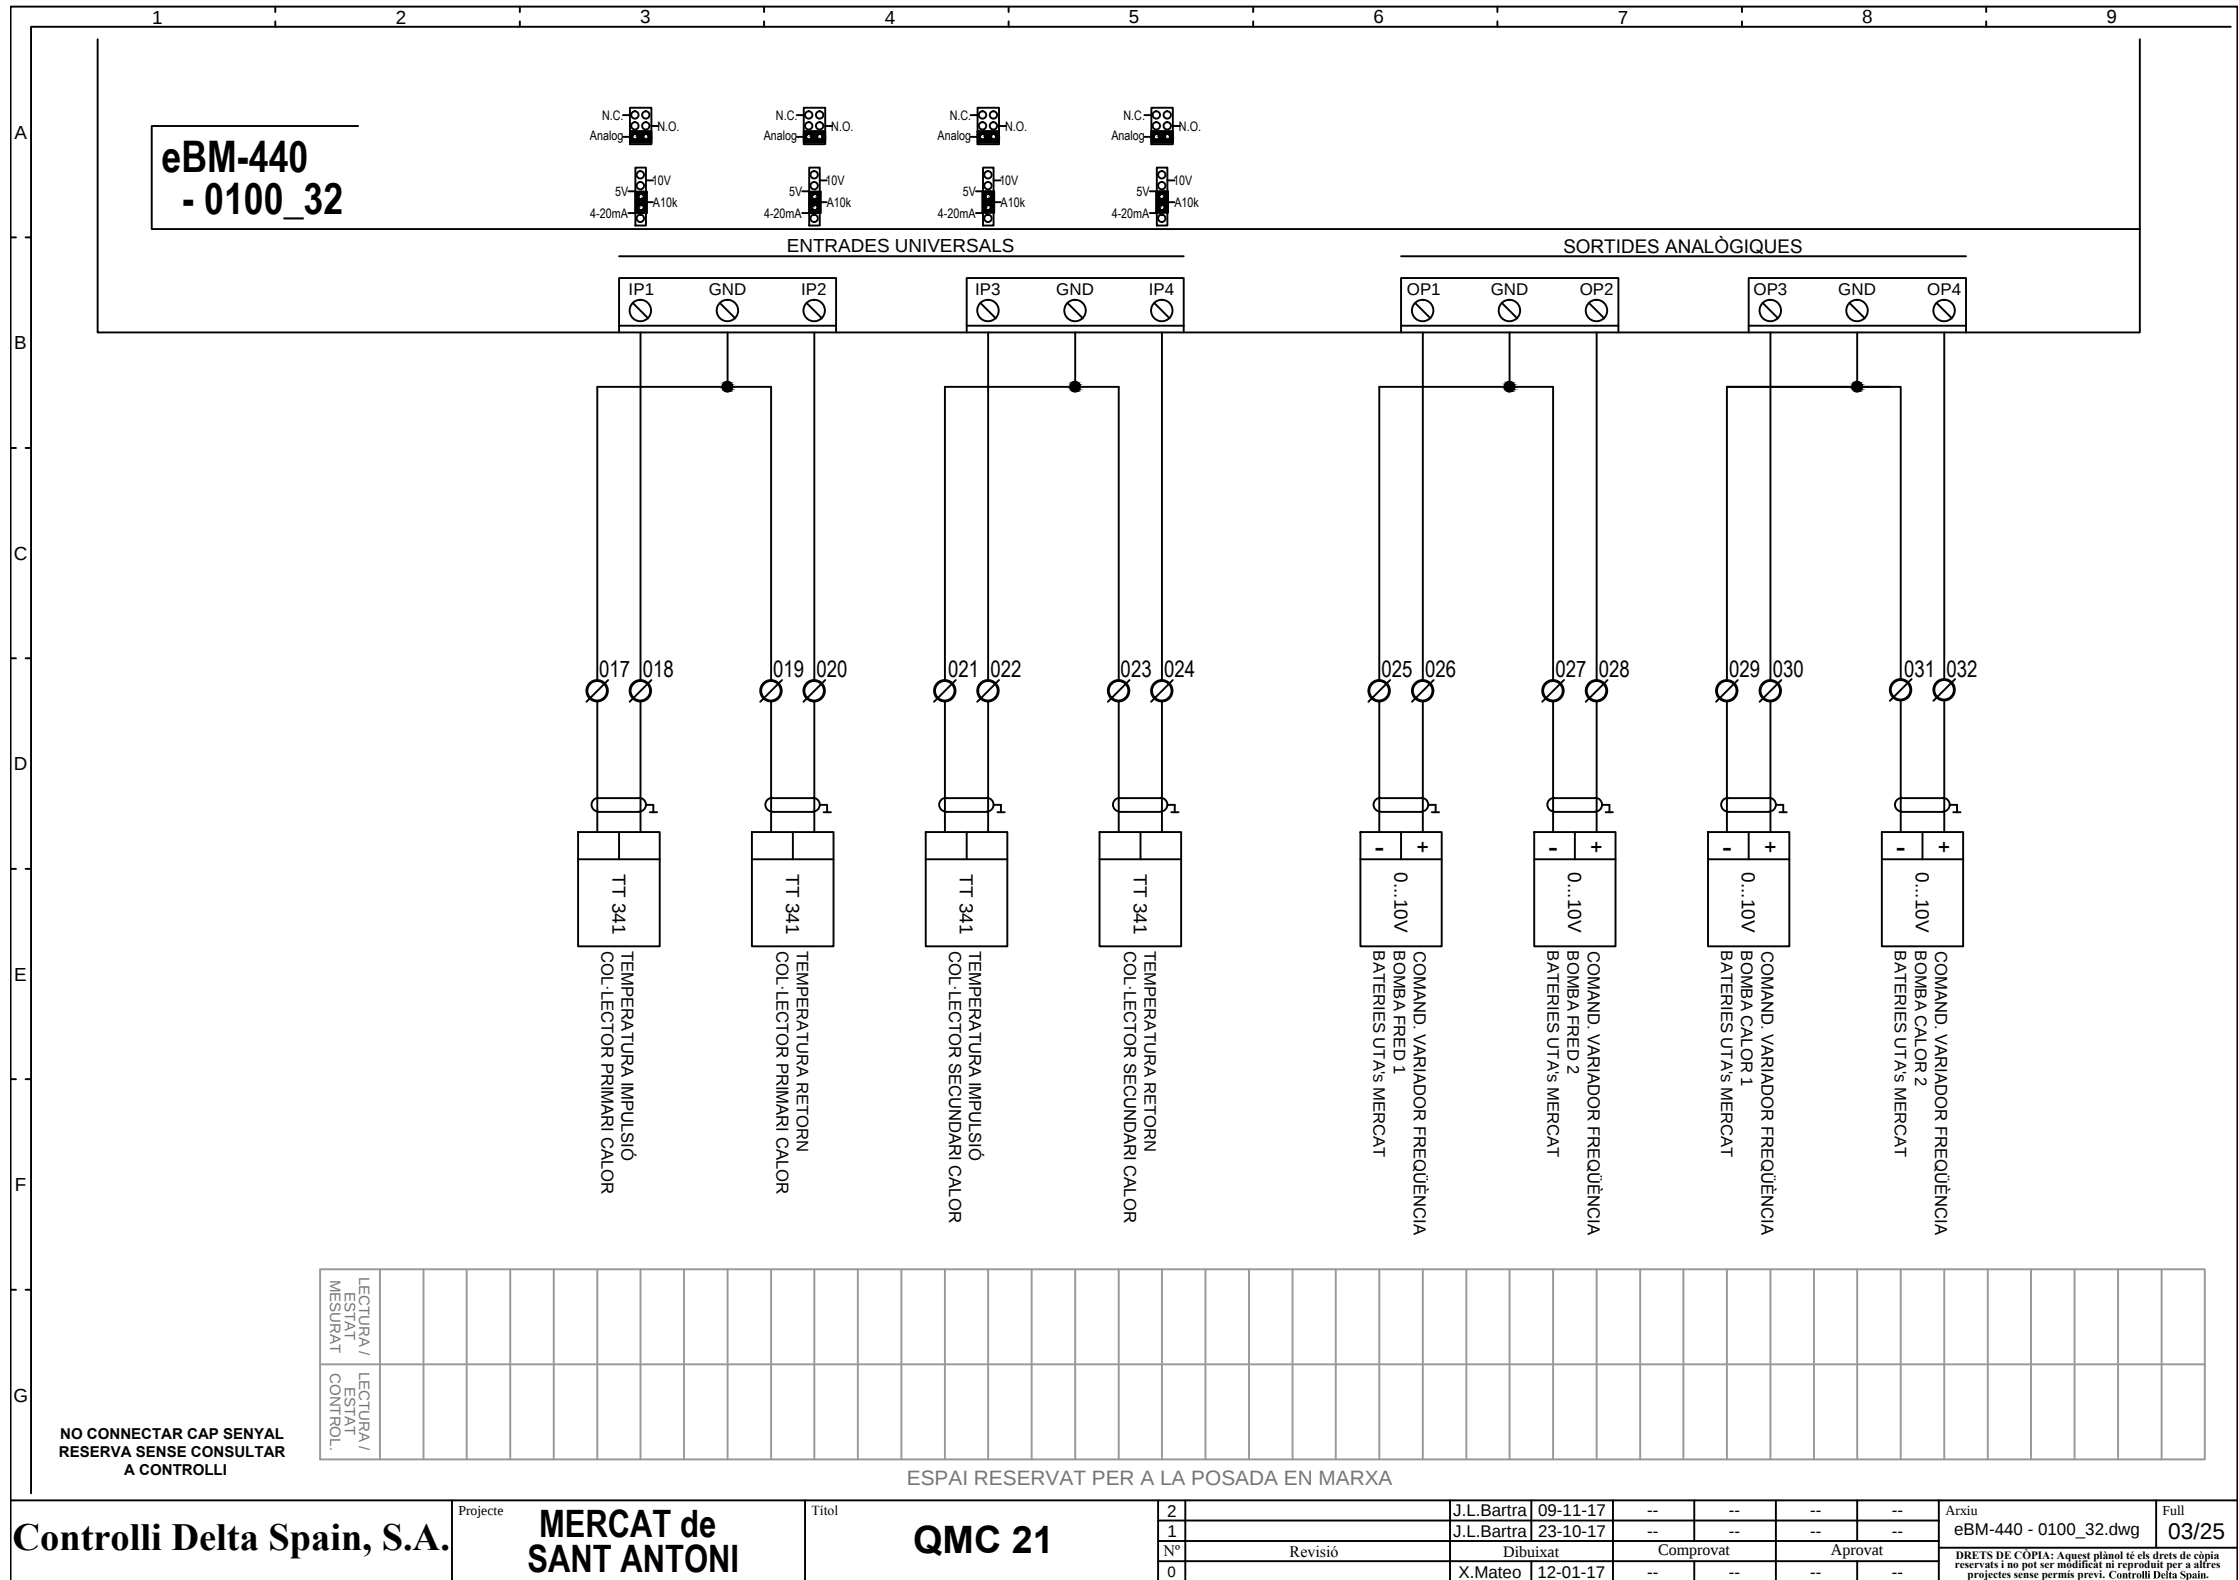


A
B
C
D
E
F
G

eBM-440
- 0100_33

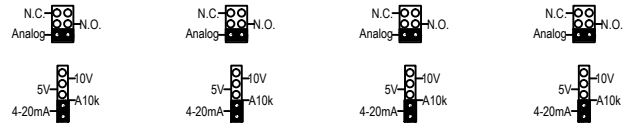


ENTRADES UNIVERSALS


SORTIDES ANALÒGIQUES

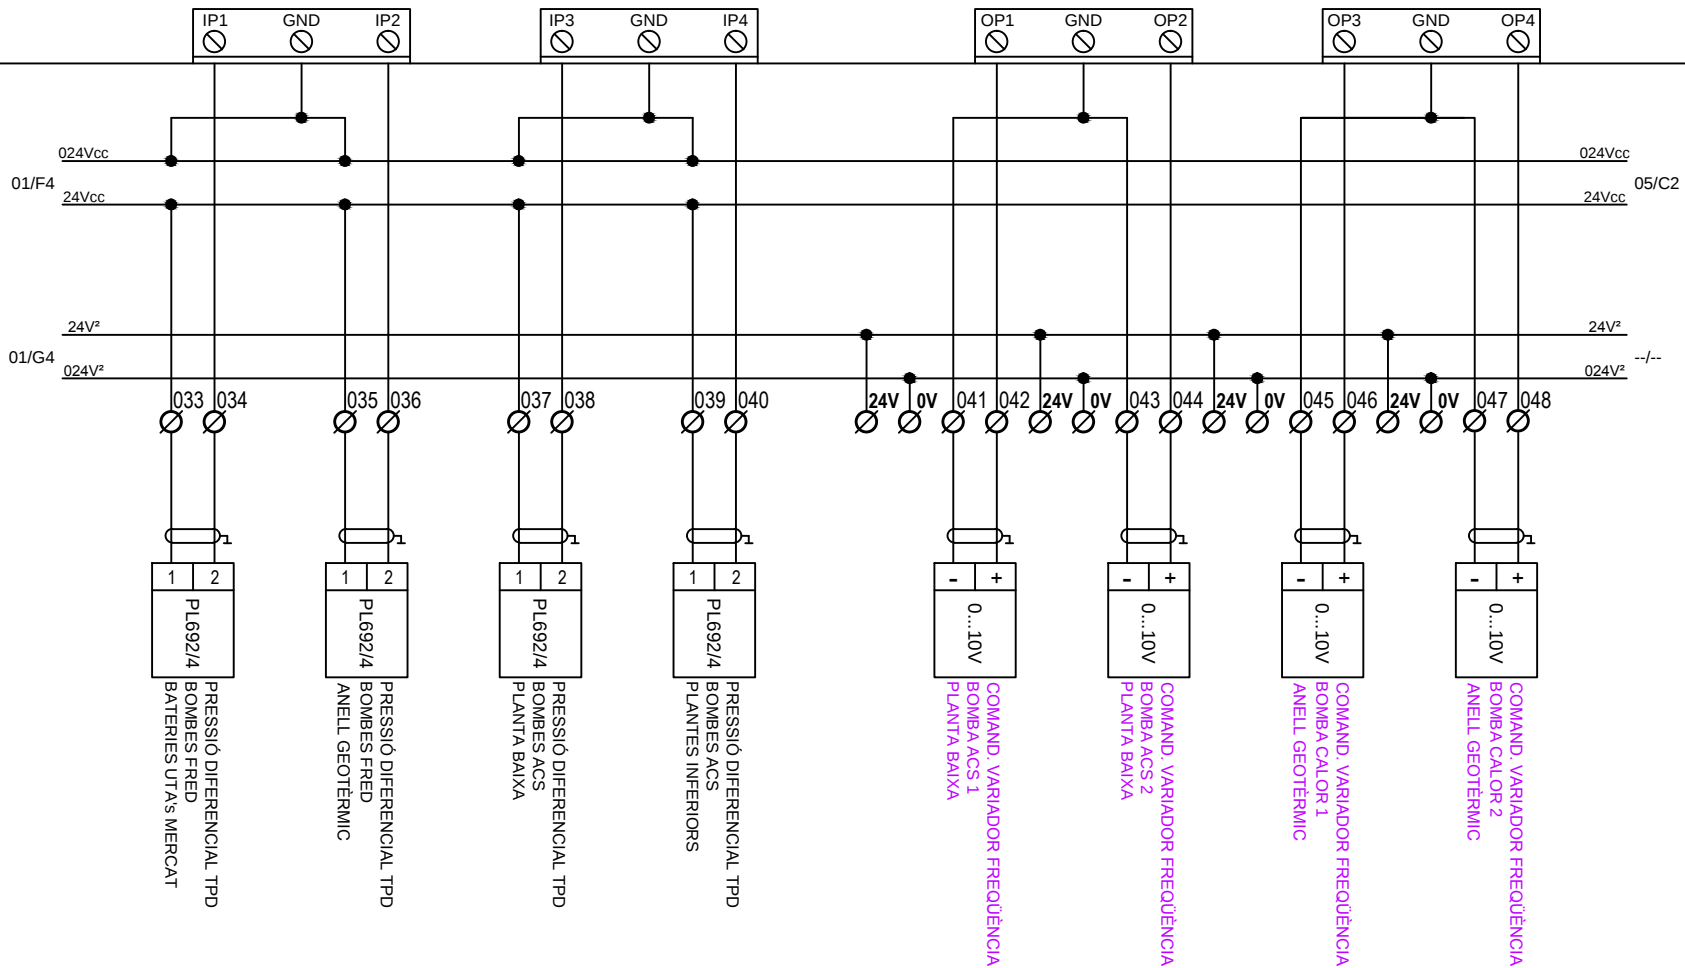



NO CONNECTAR CAP SENYAL
RESERVA SENSE CONSULTAR
A CONTROL·LI


ESP·AI RESERVAT PER A LA POSADA EN MARXA

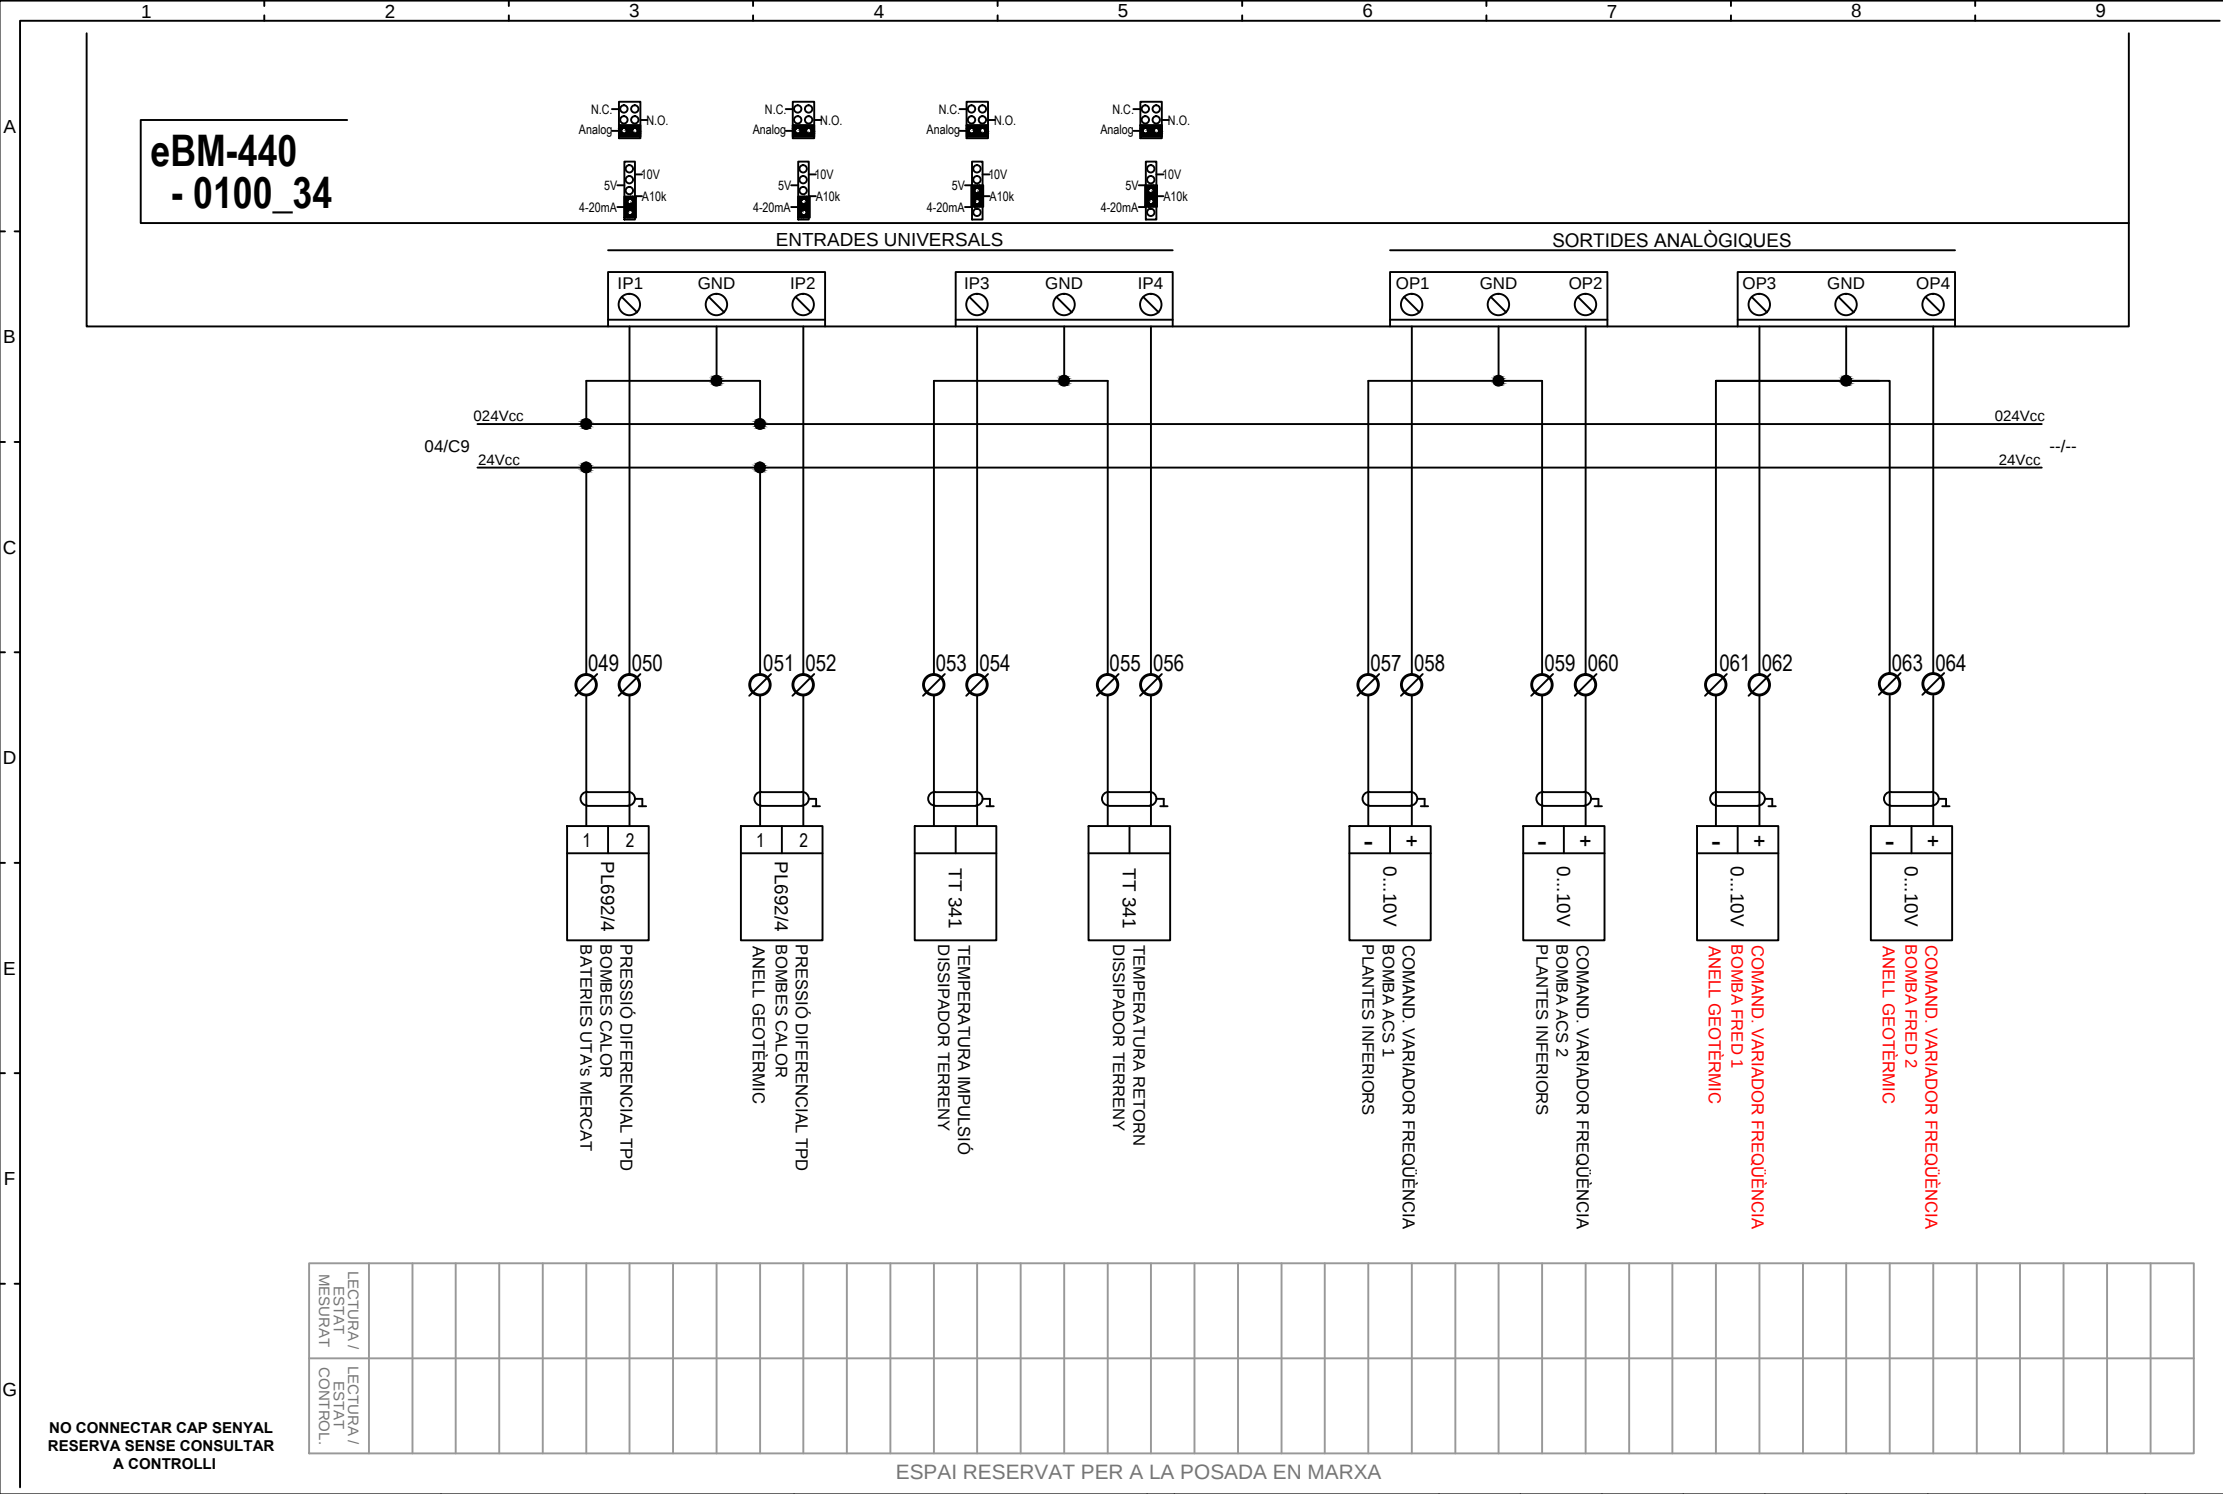


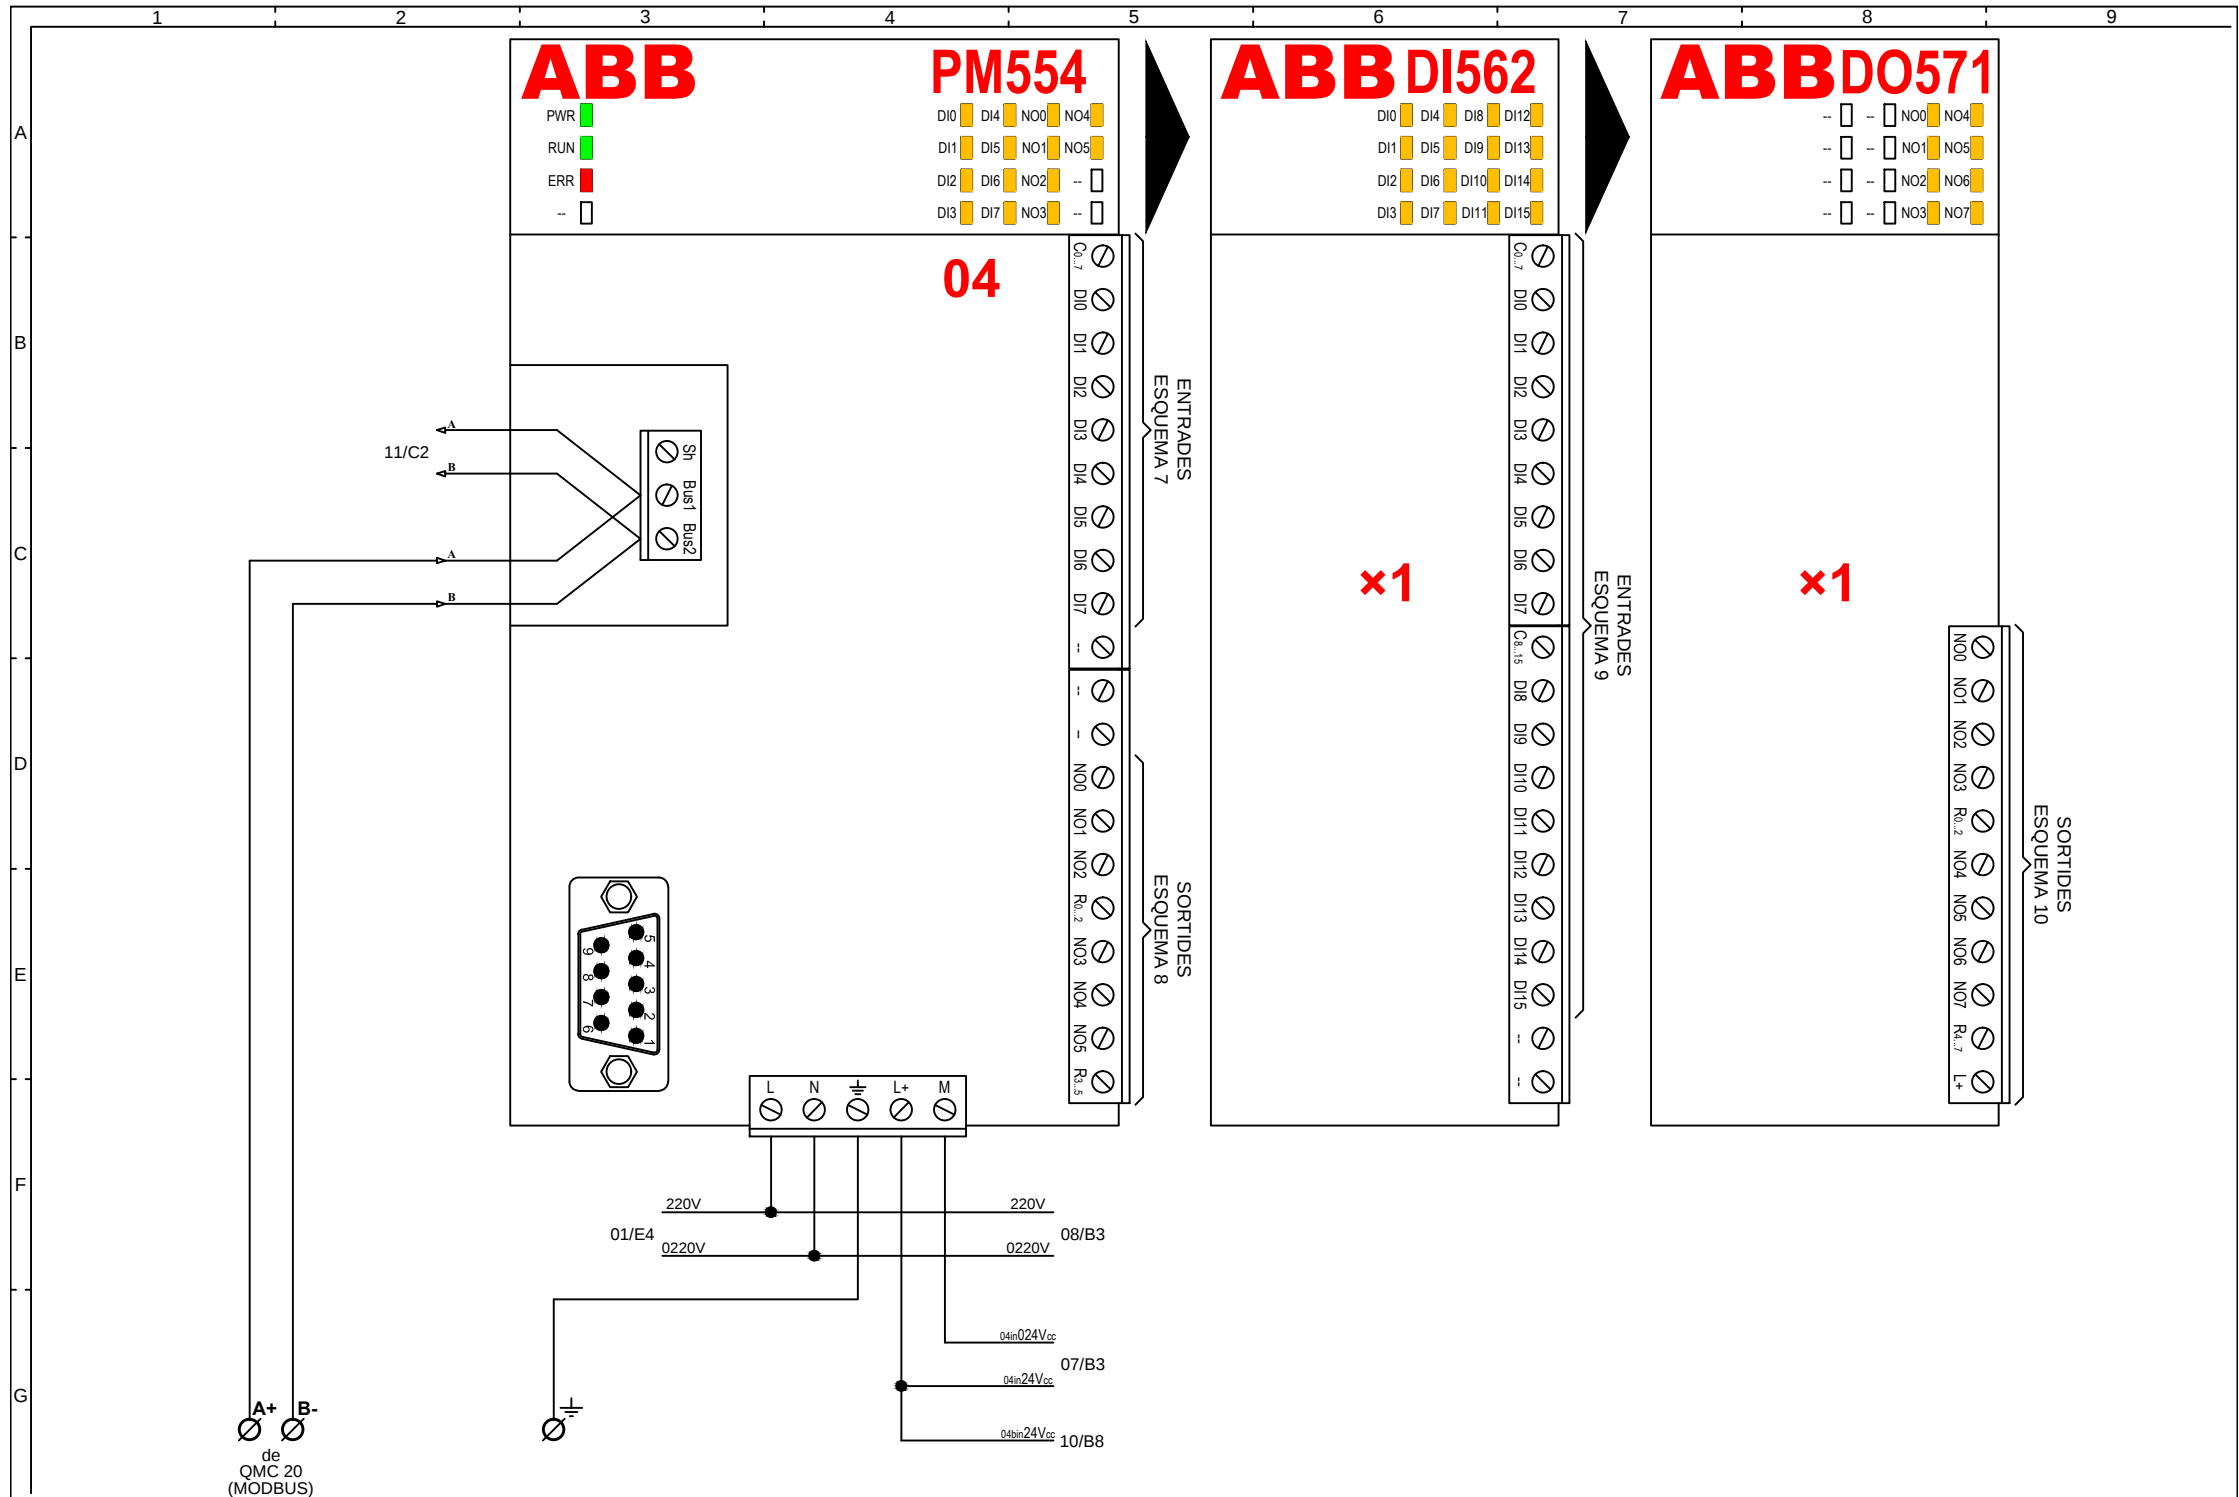


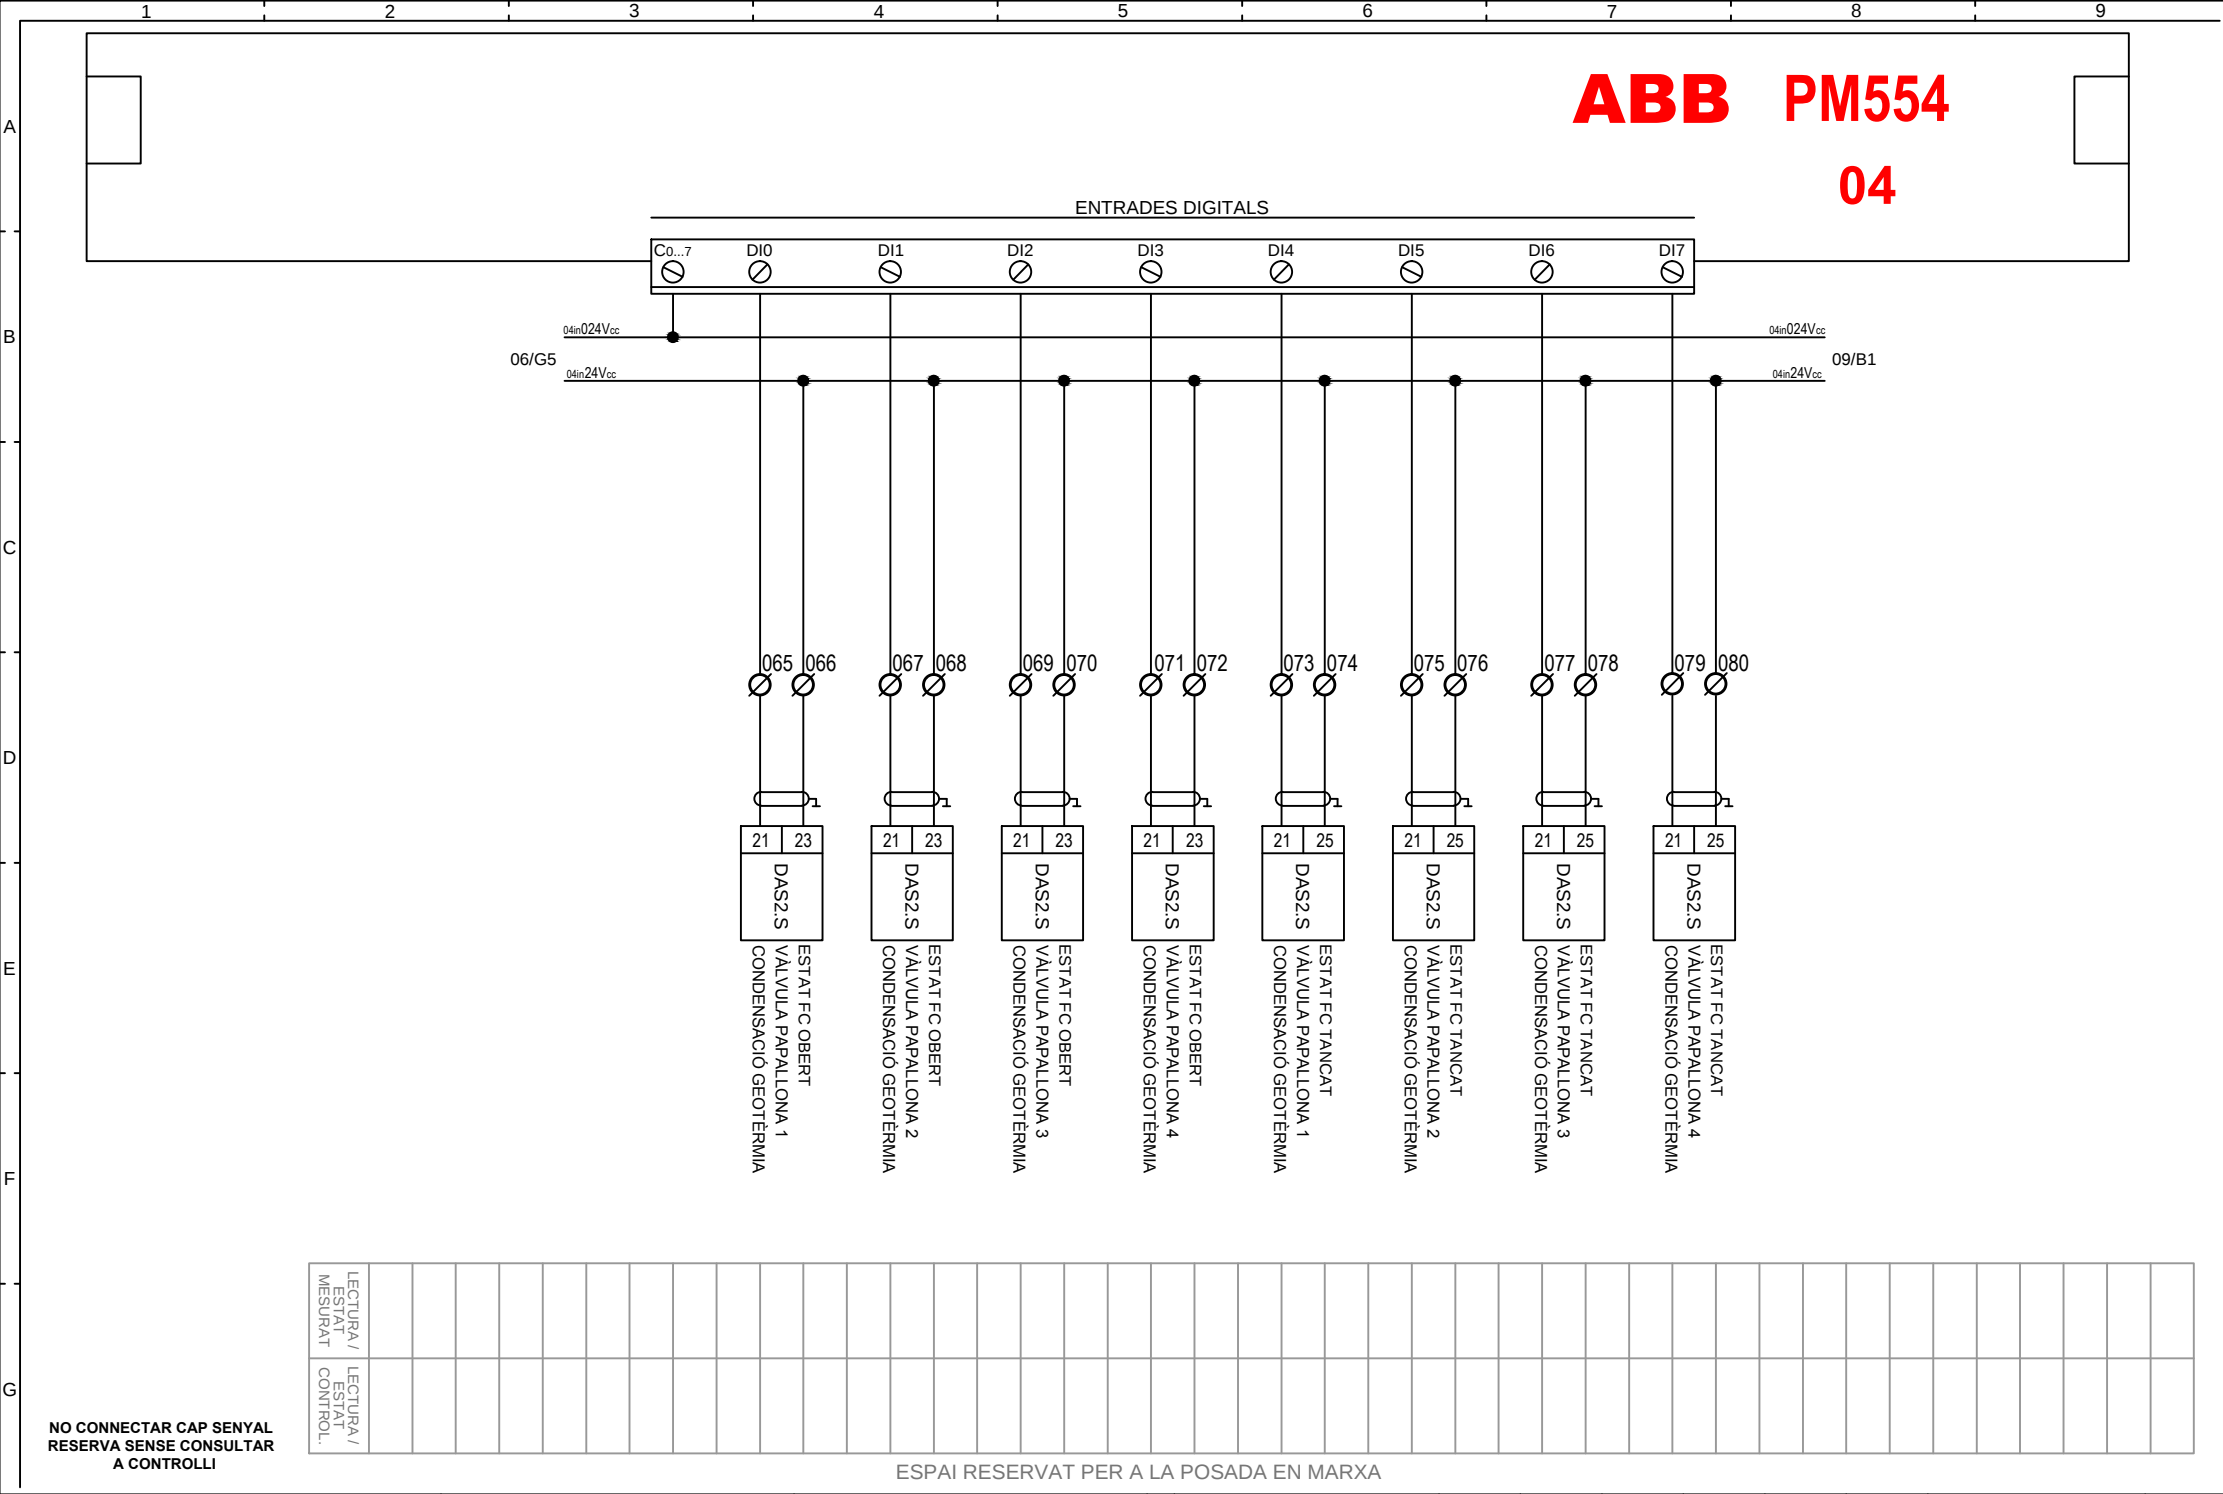


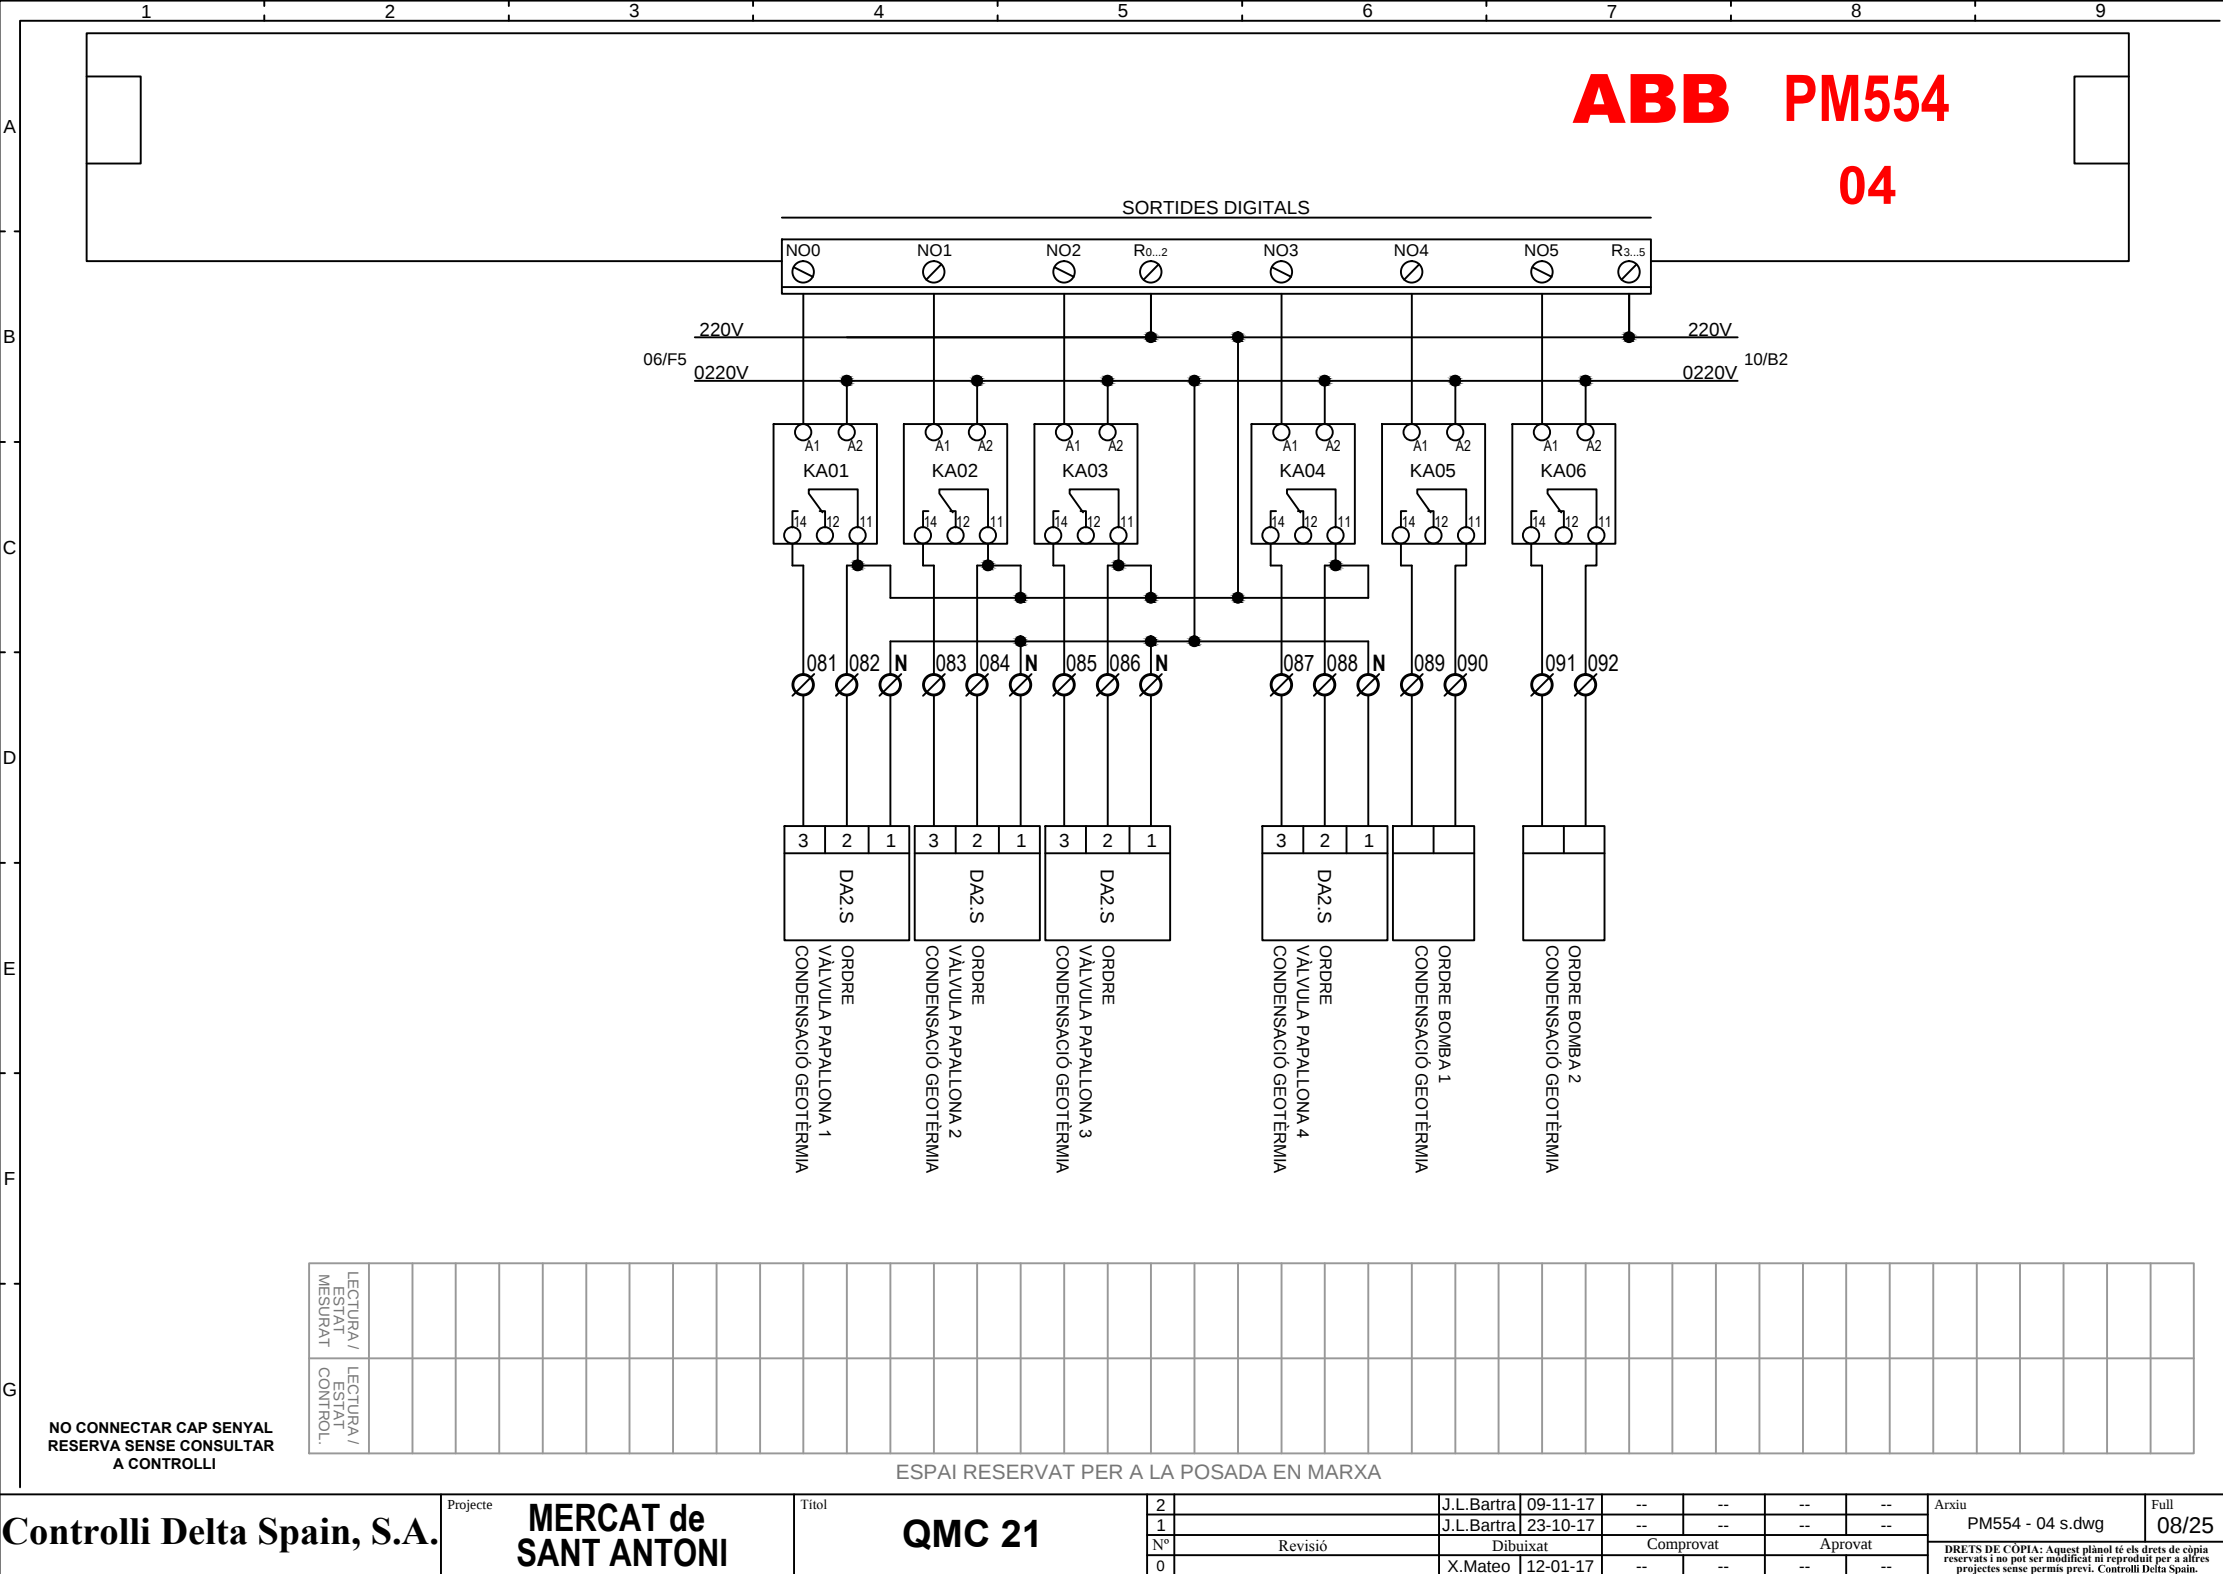


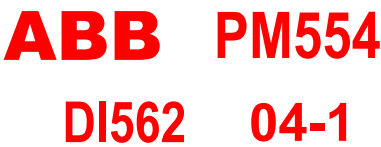

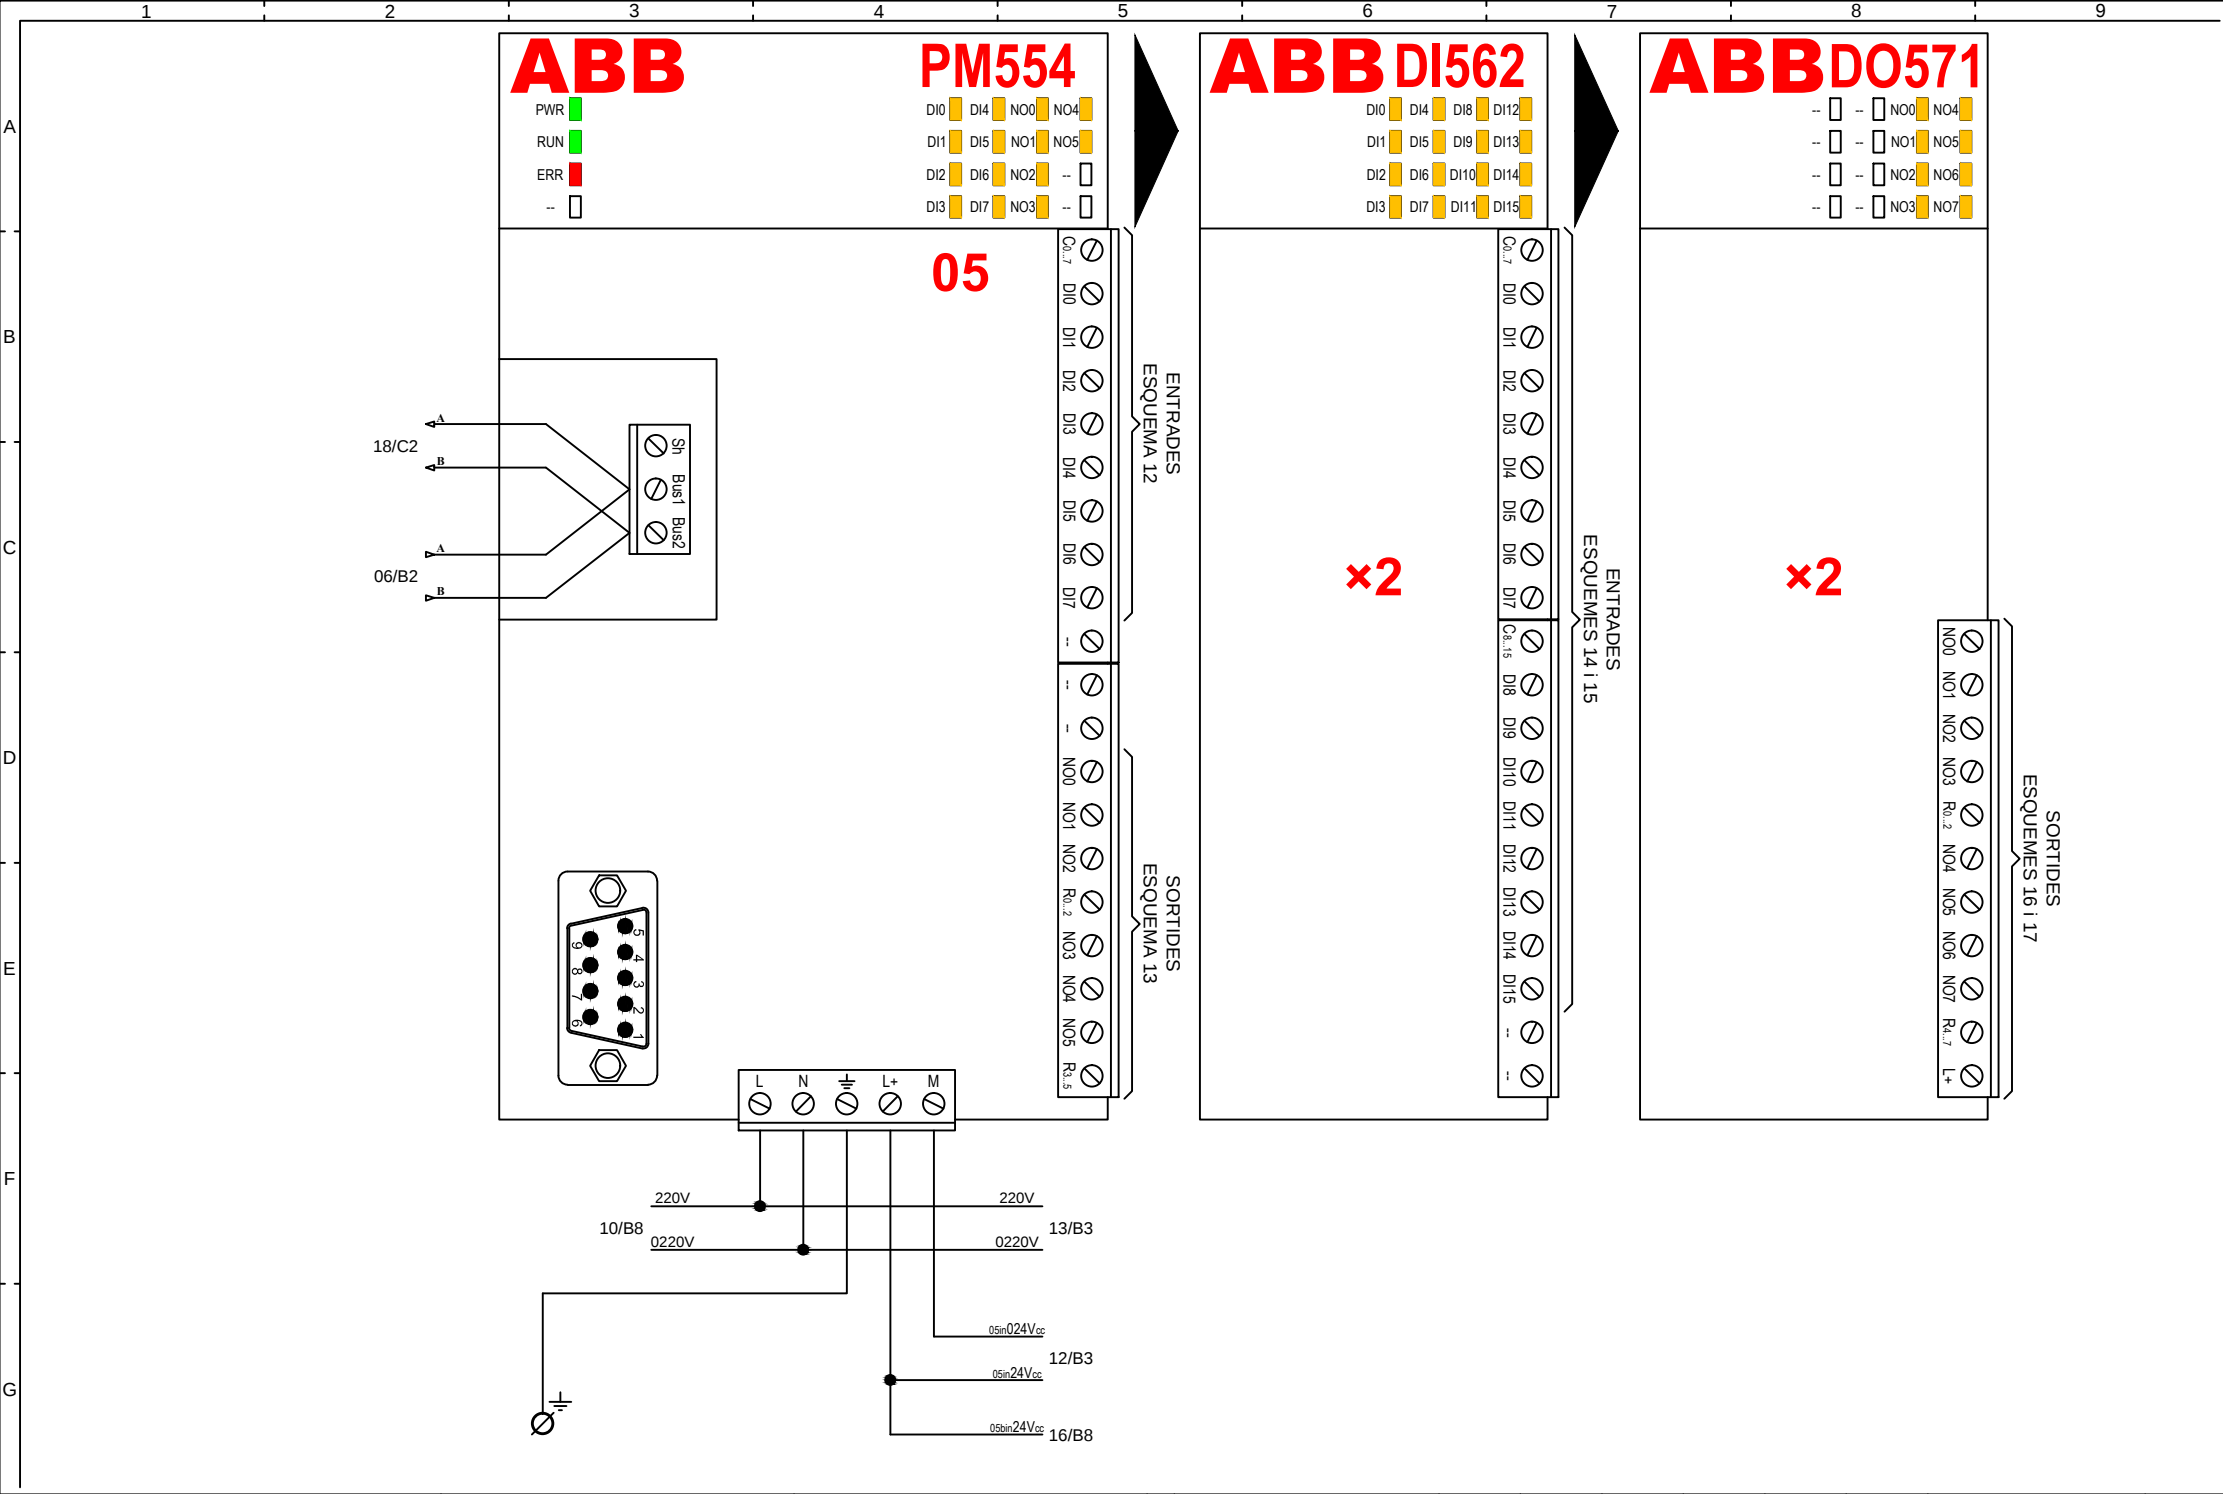


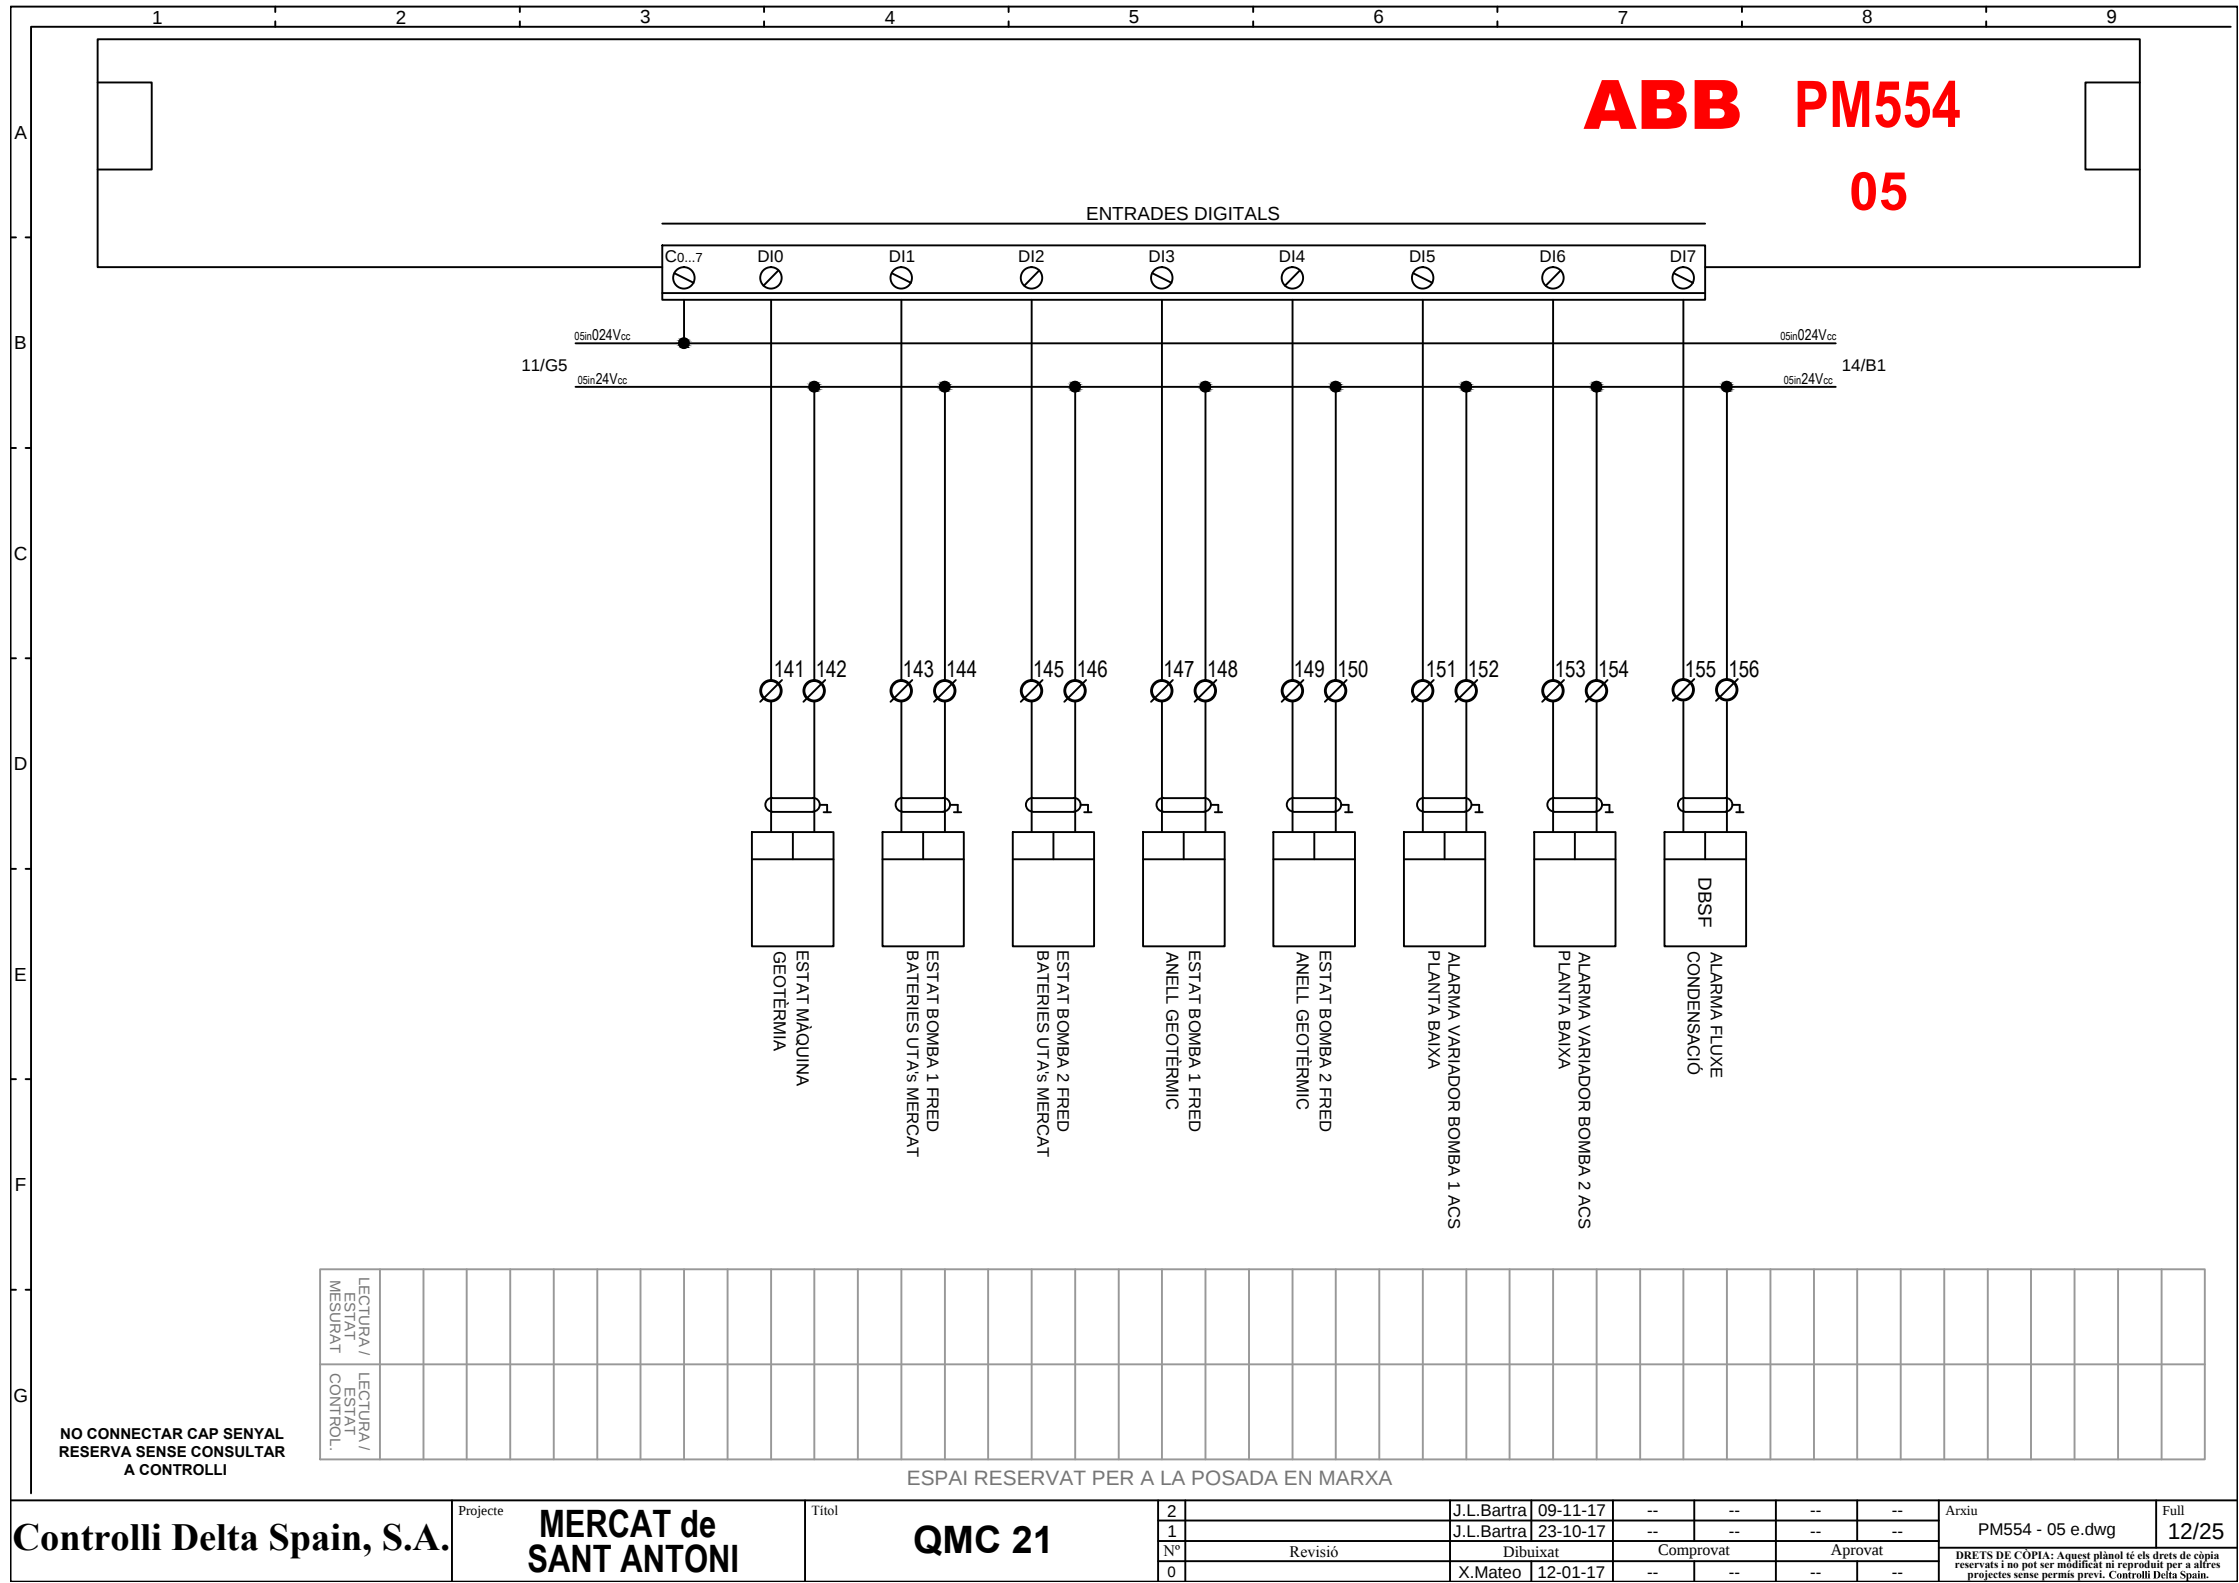

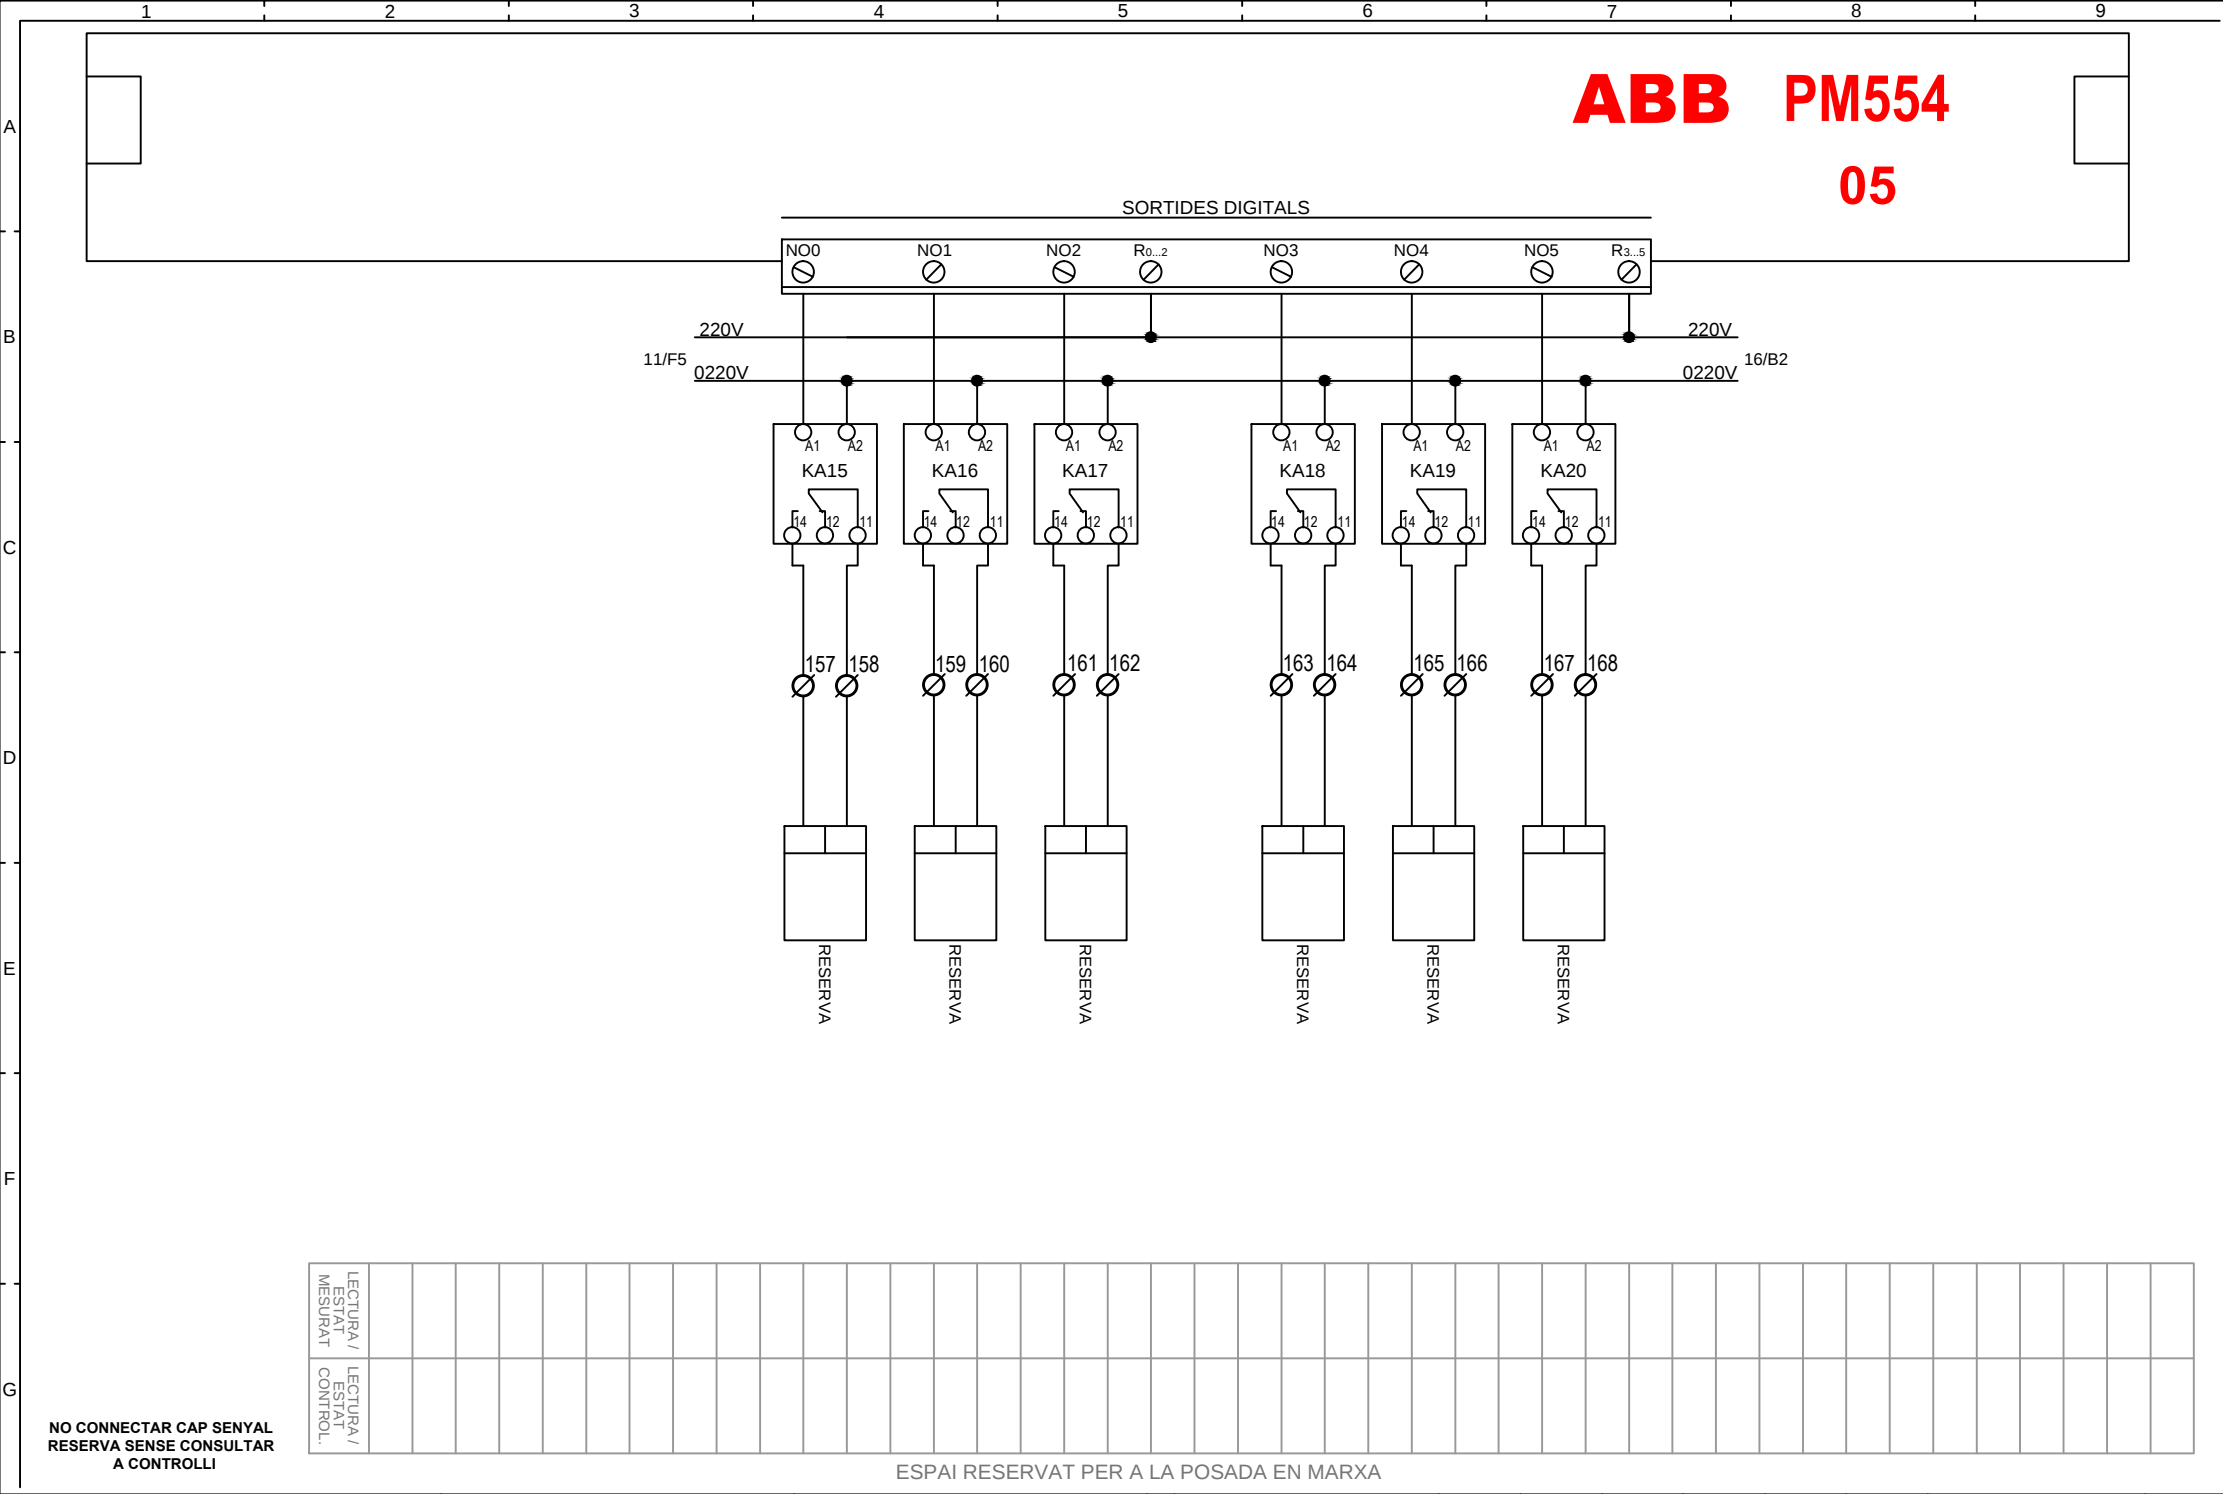

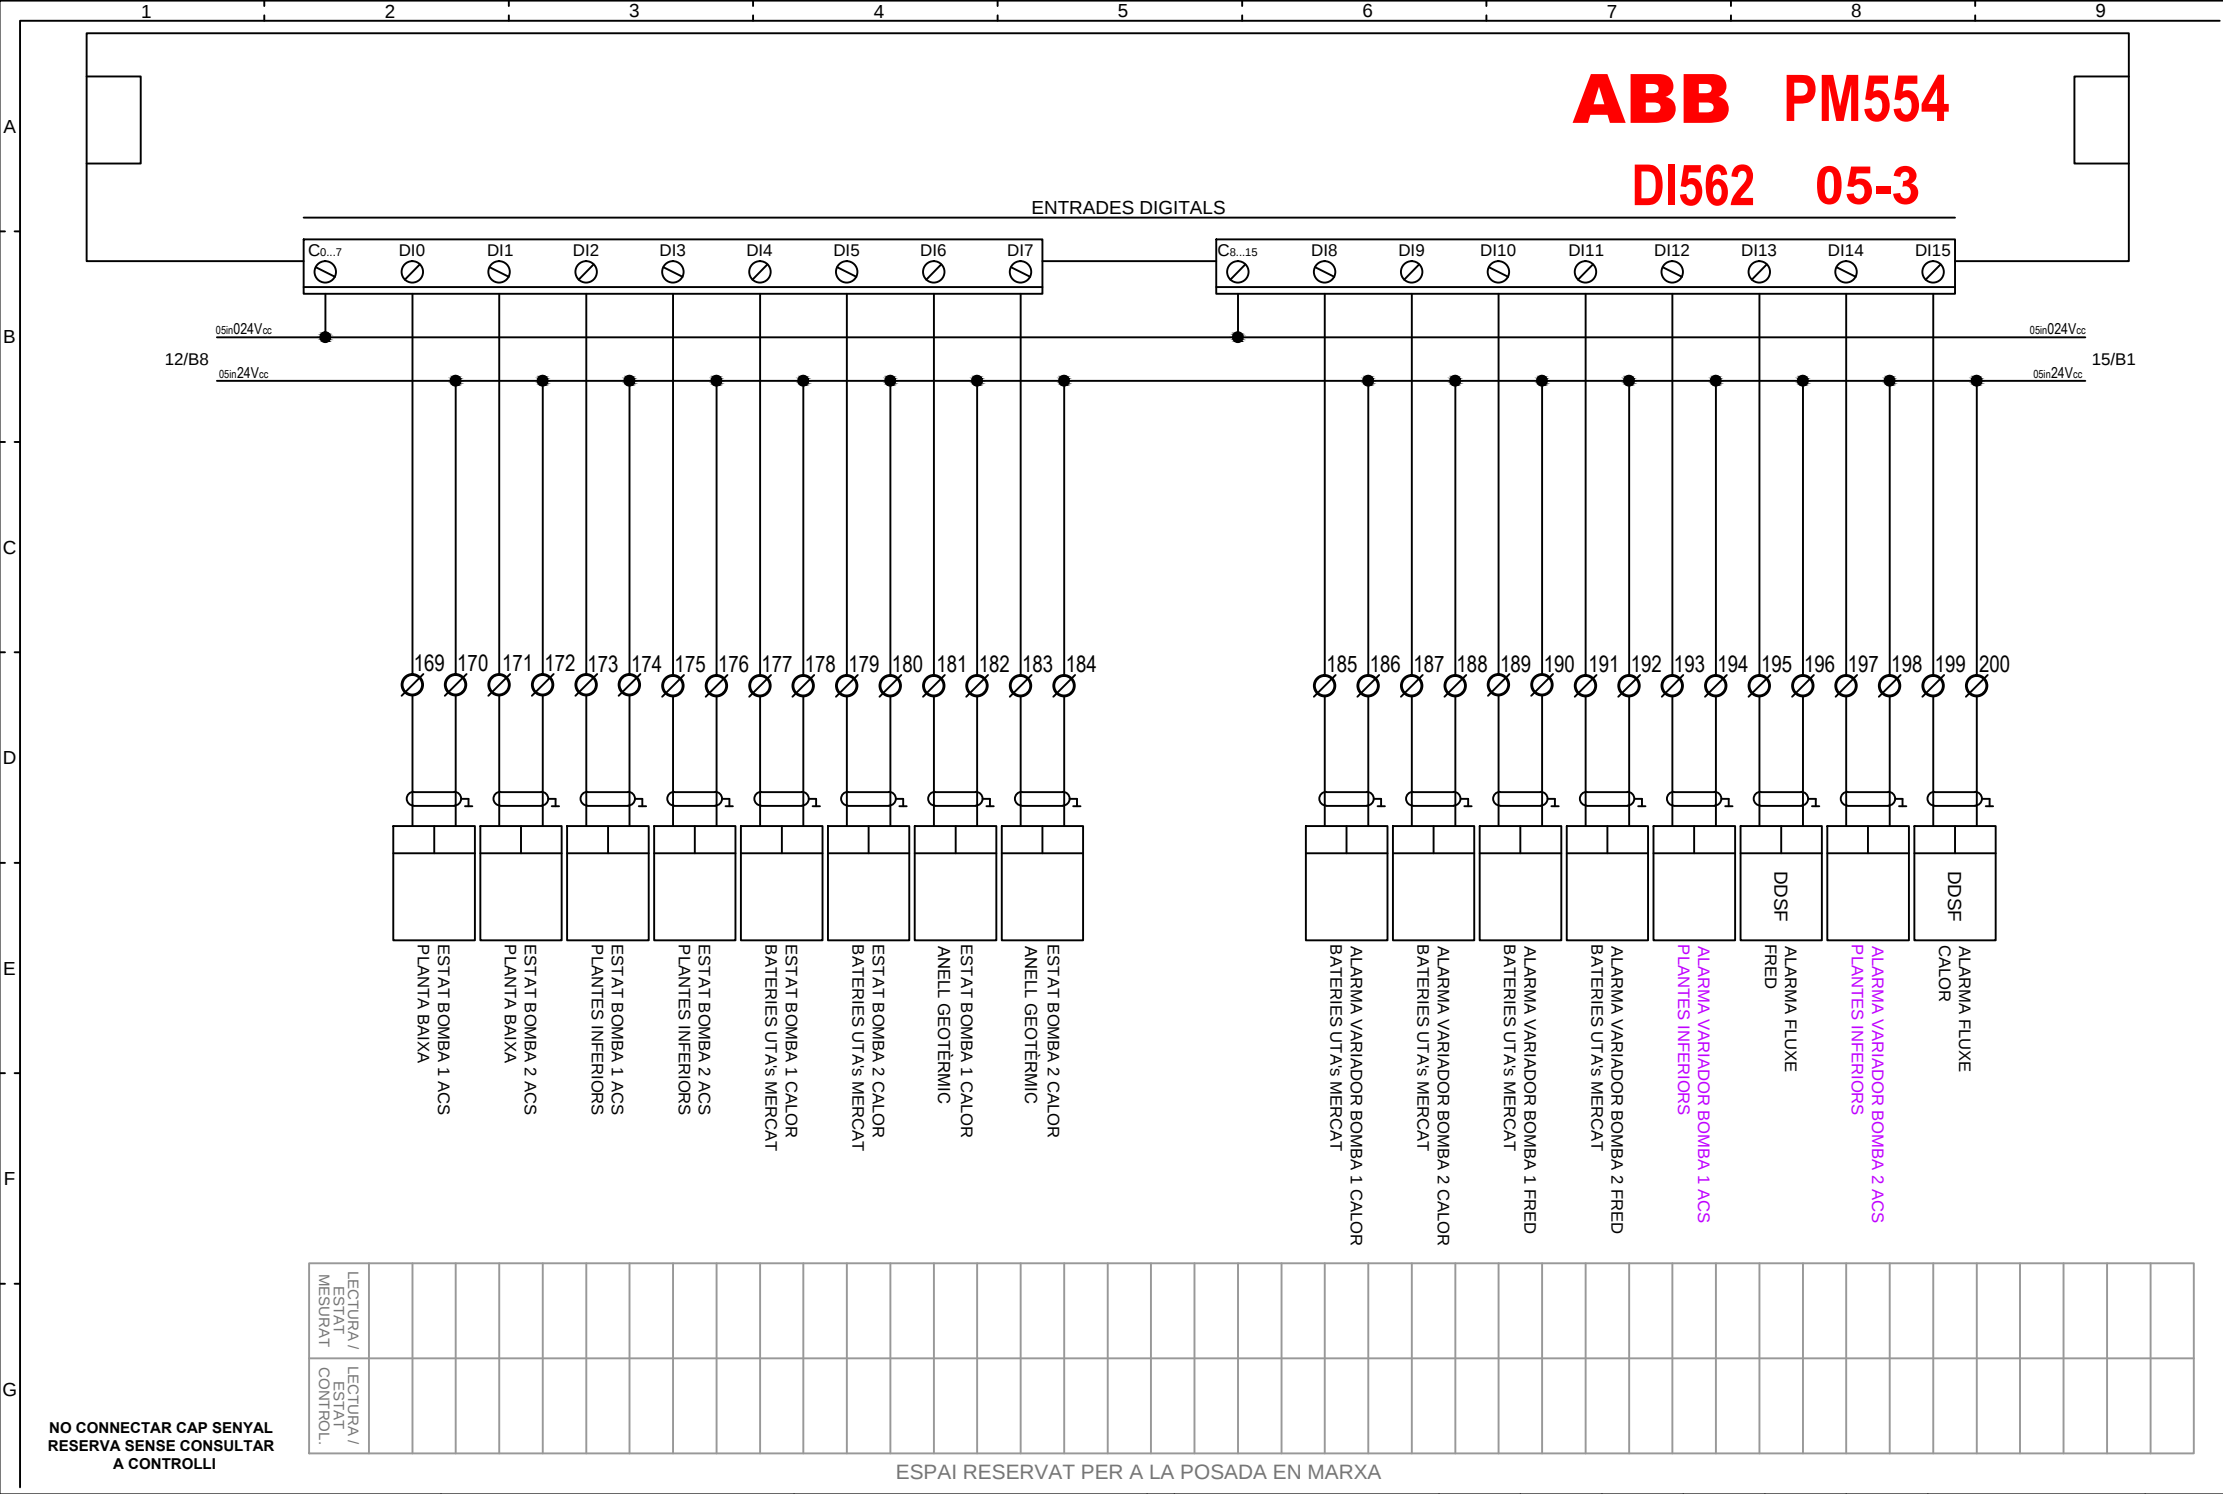



DI562 05-4

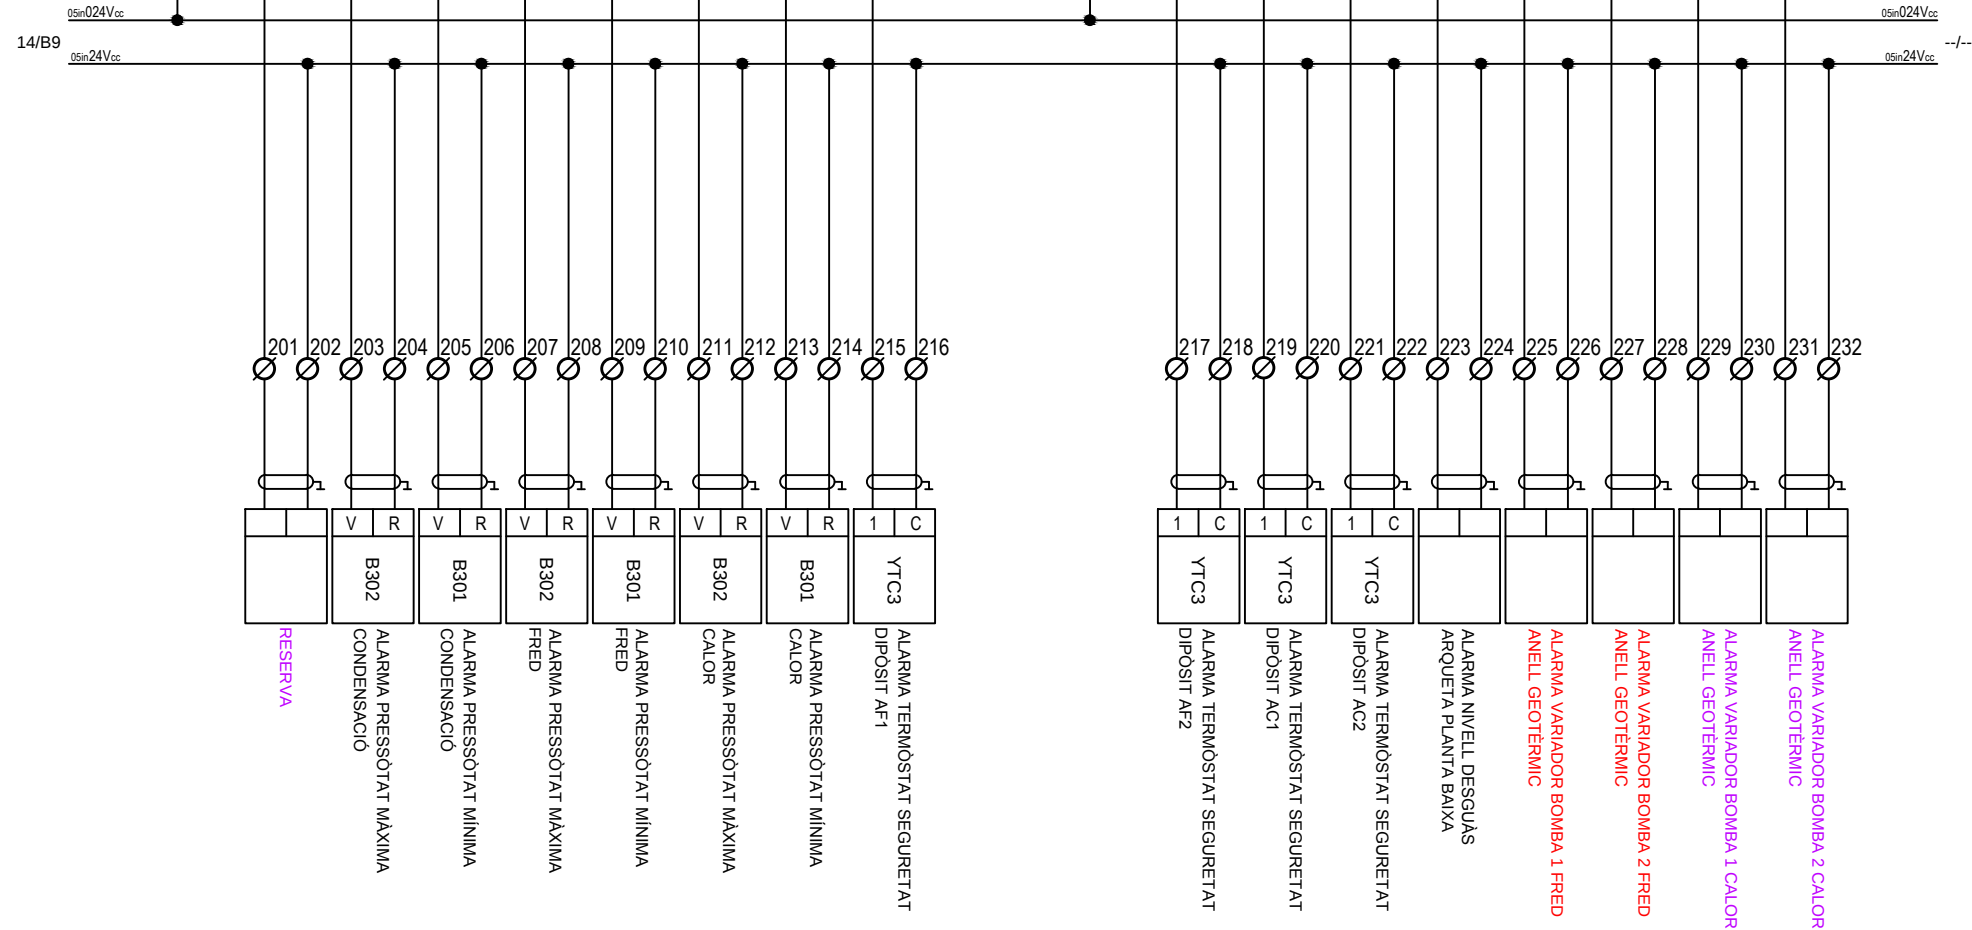
[illegible]


**NO CONNECTAR CAP SENYAL
RESERVA SENSE CONSULTAR
A CONTROLLI**


ESPAI RESERVAT PER A LA POSADA EN MARXA

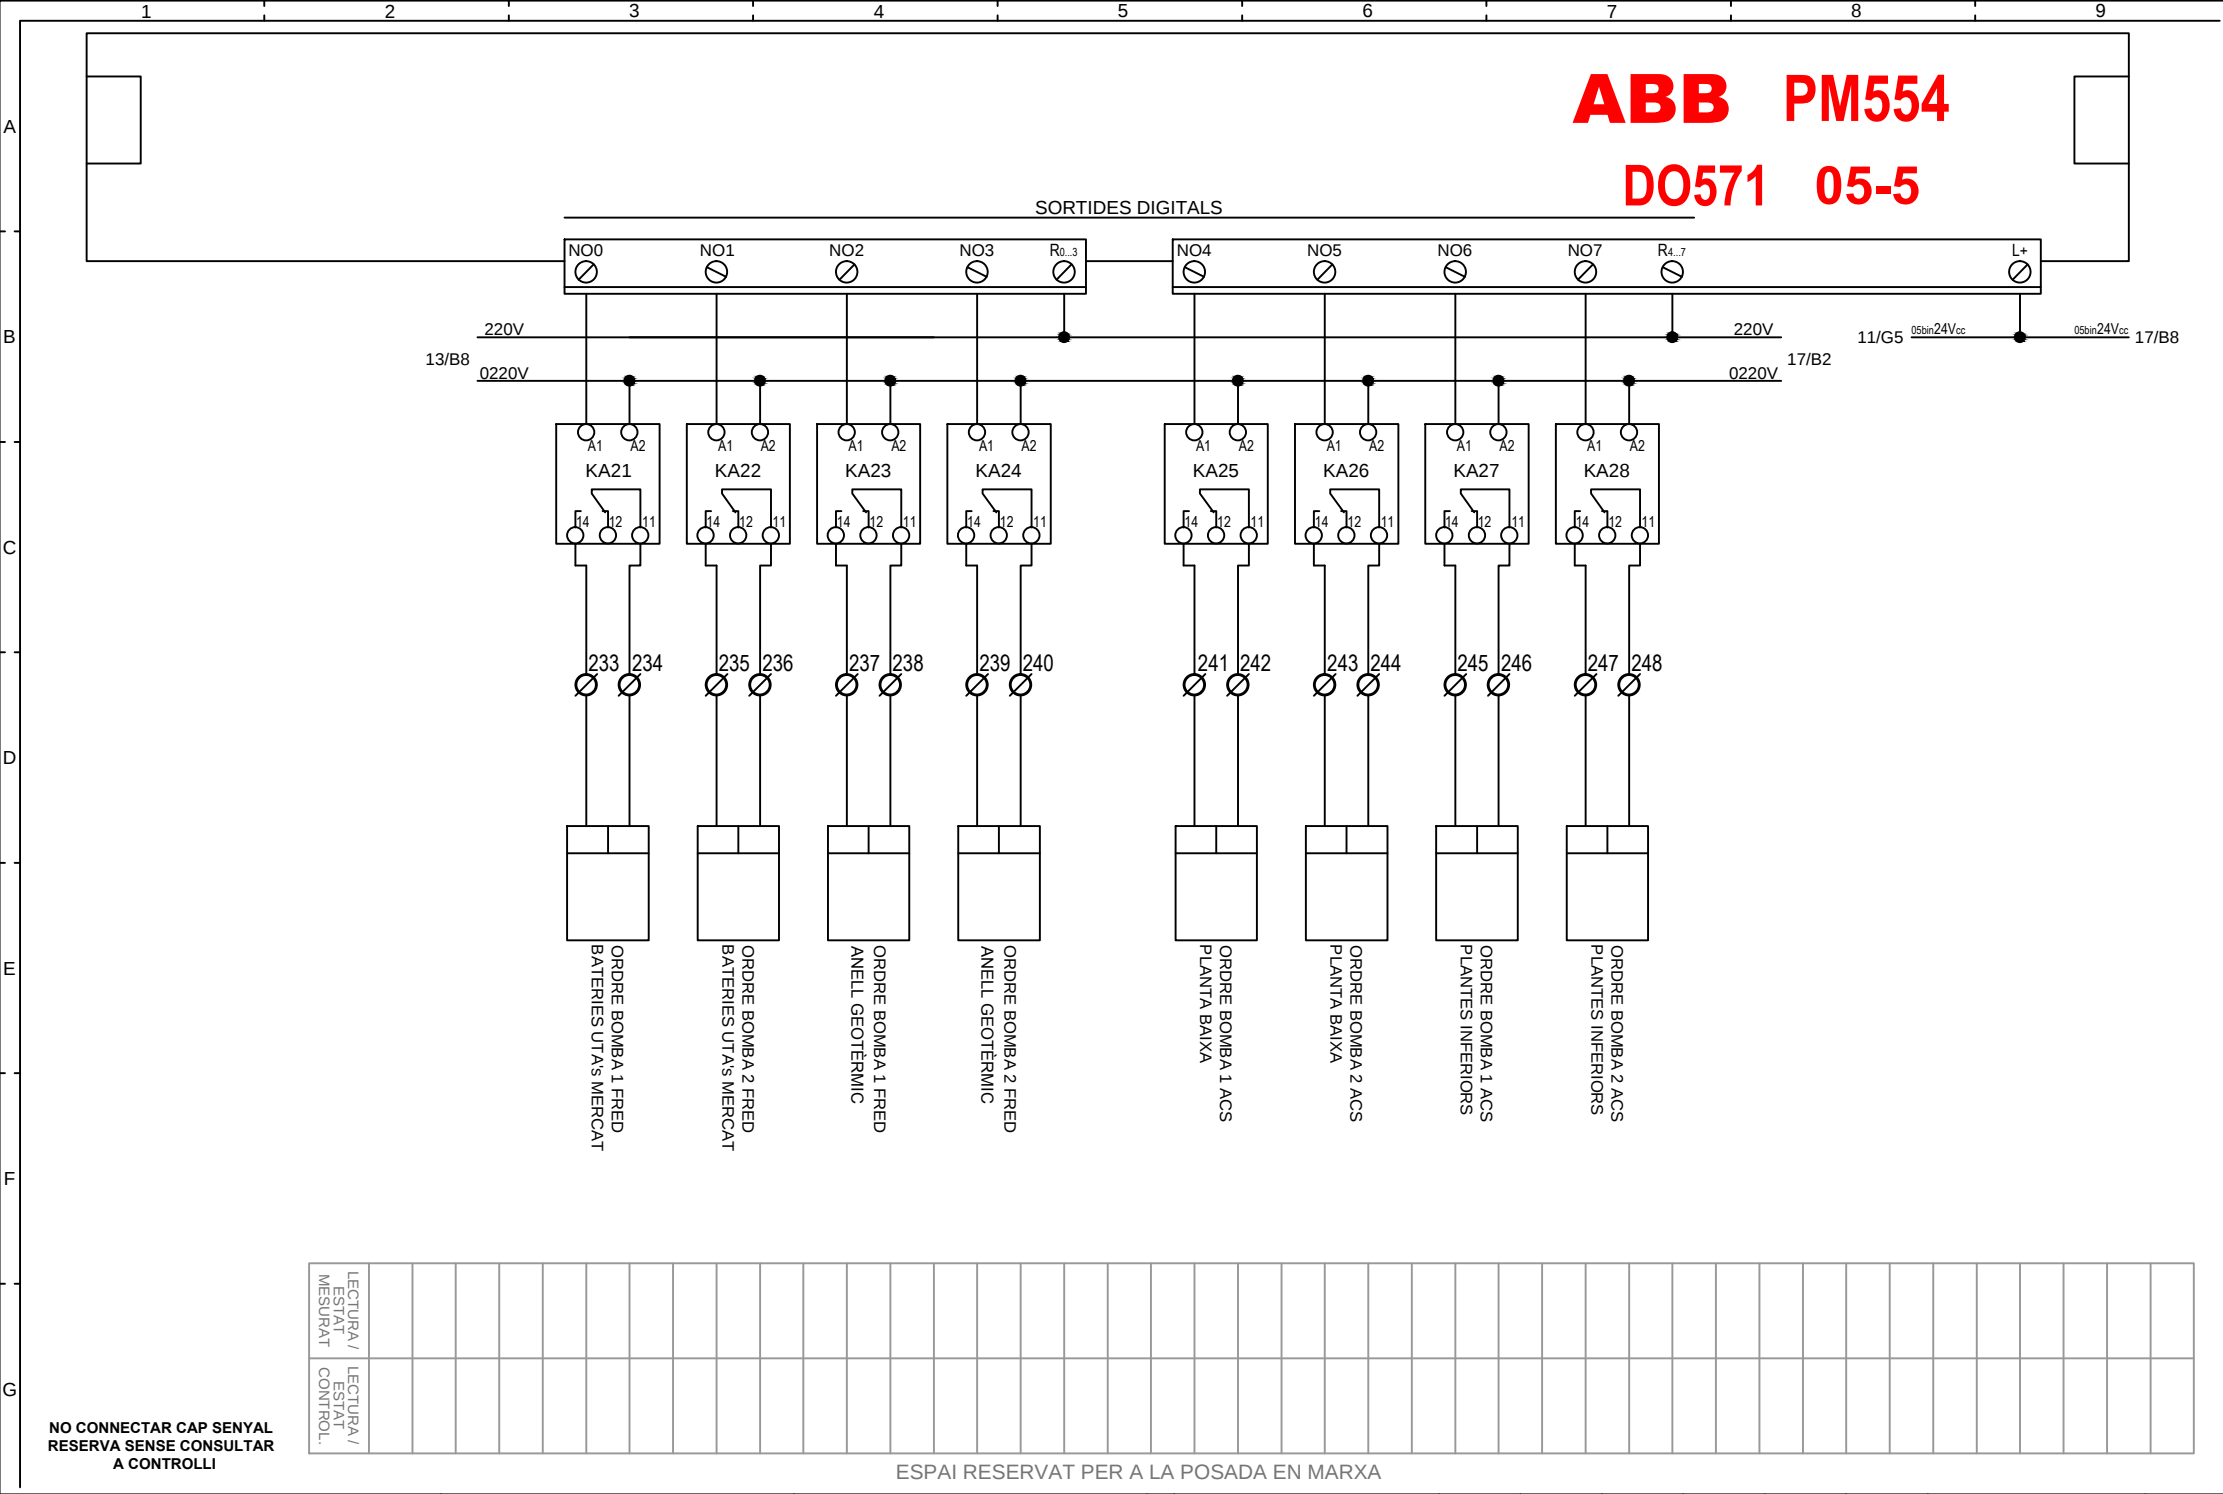


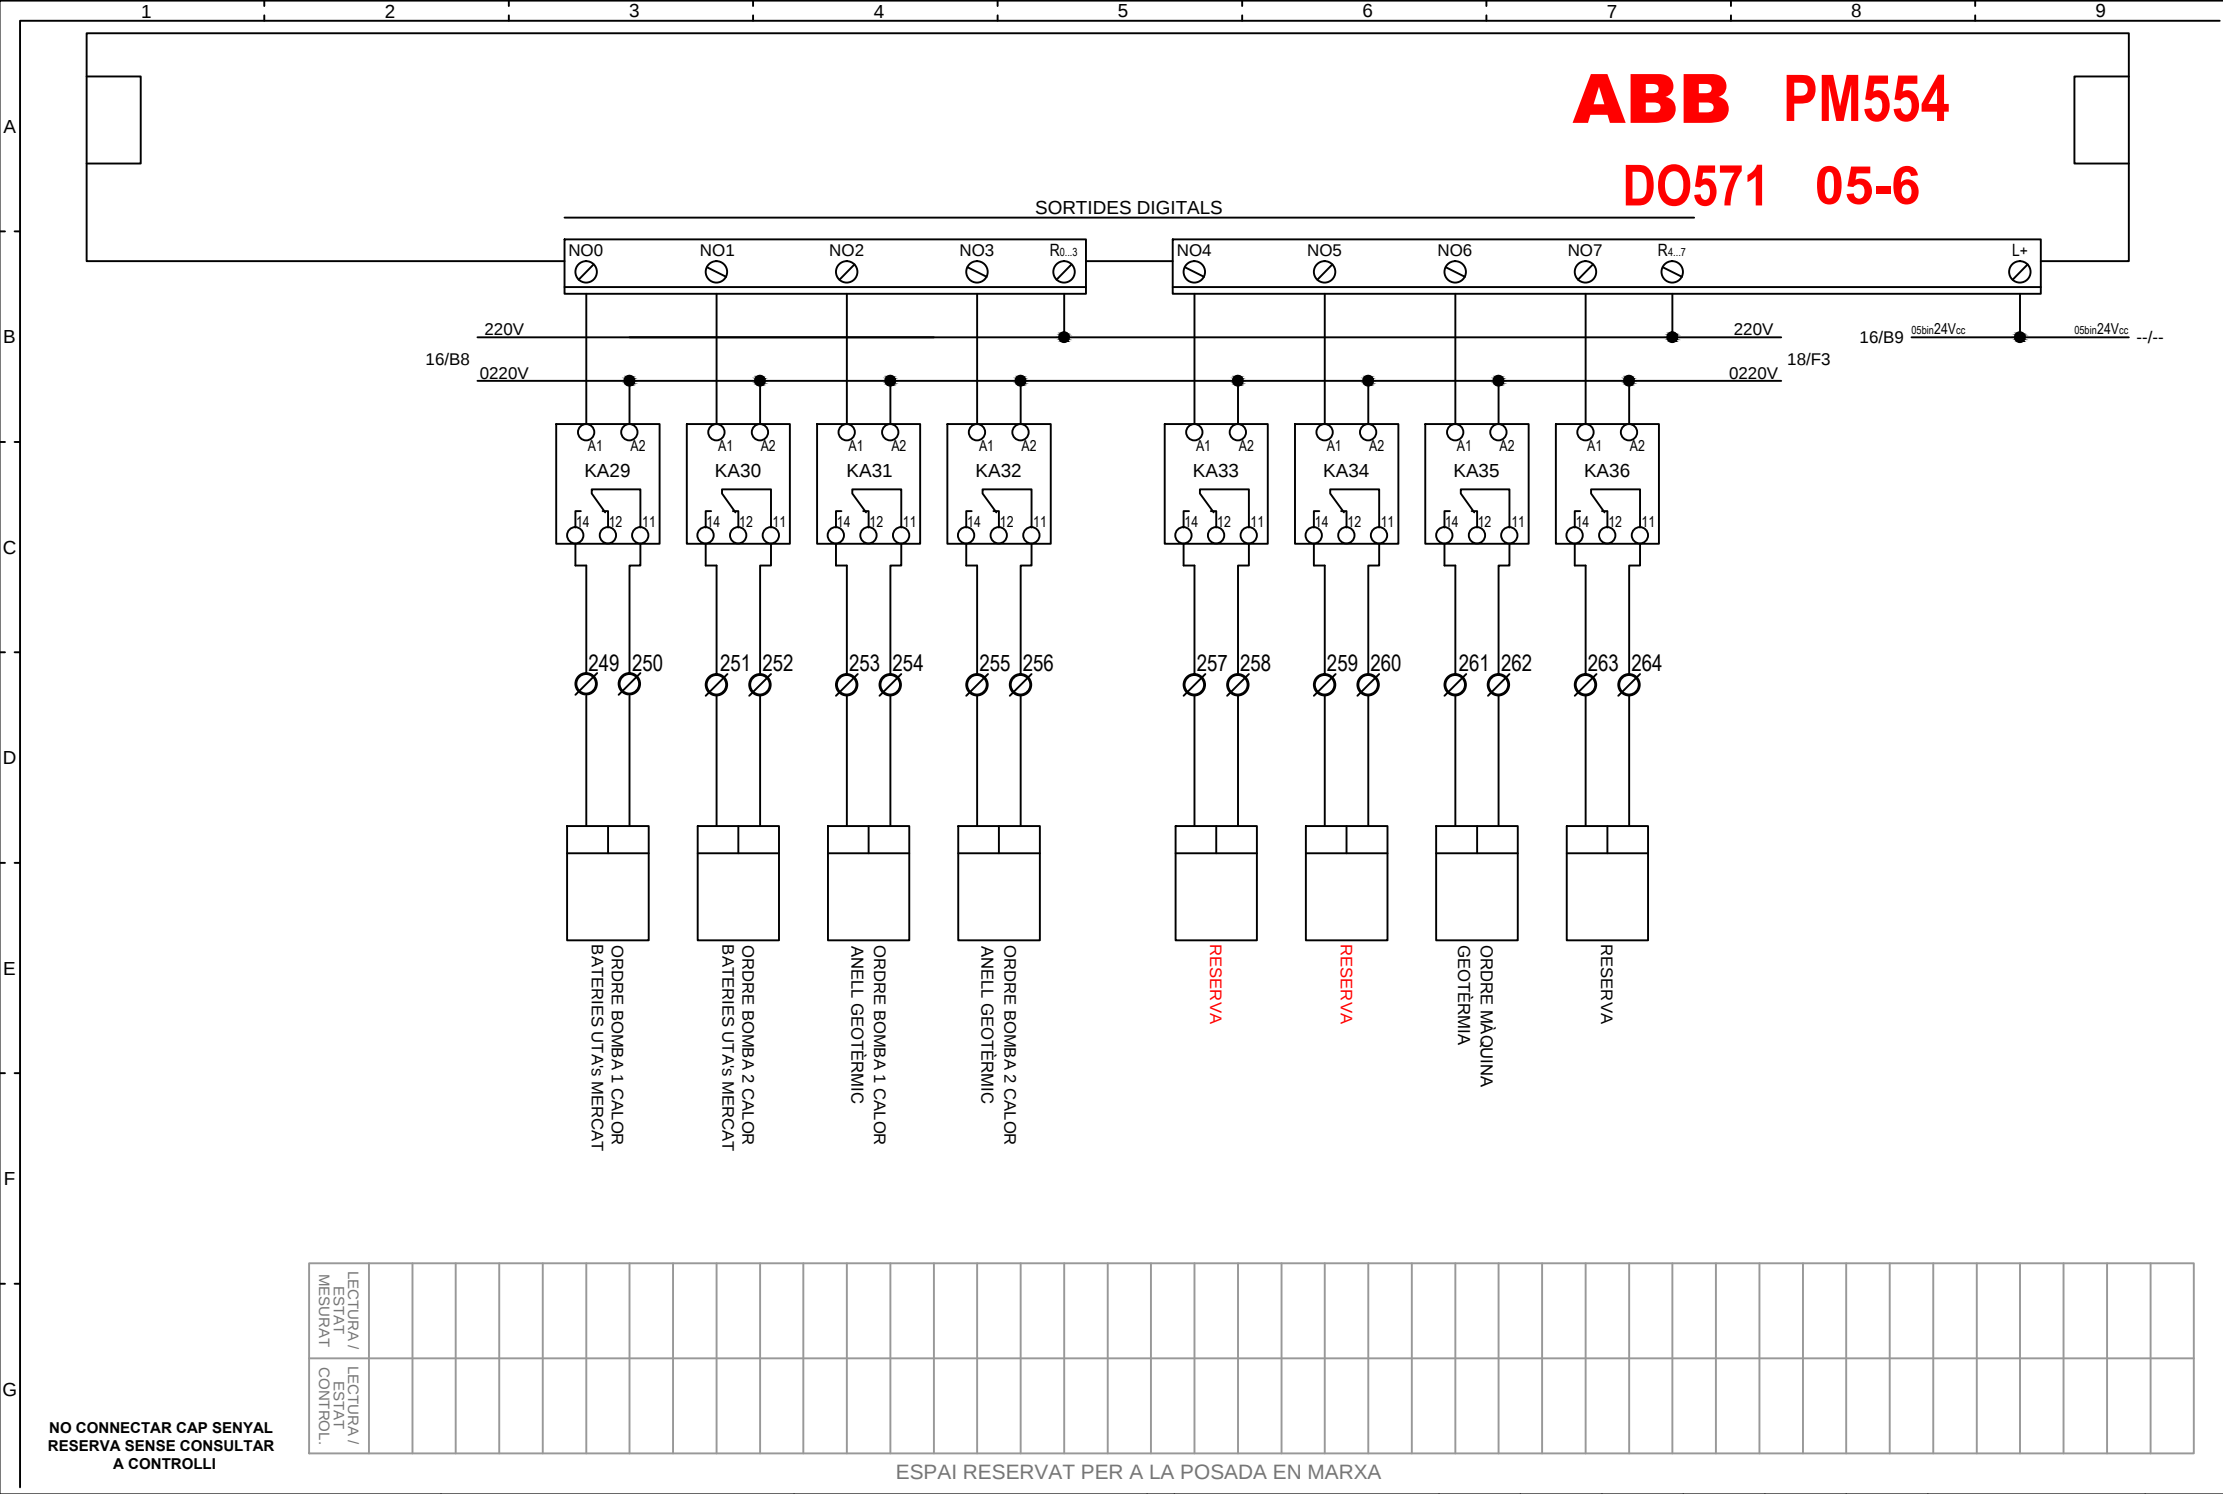


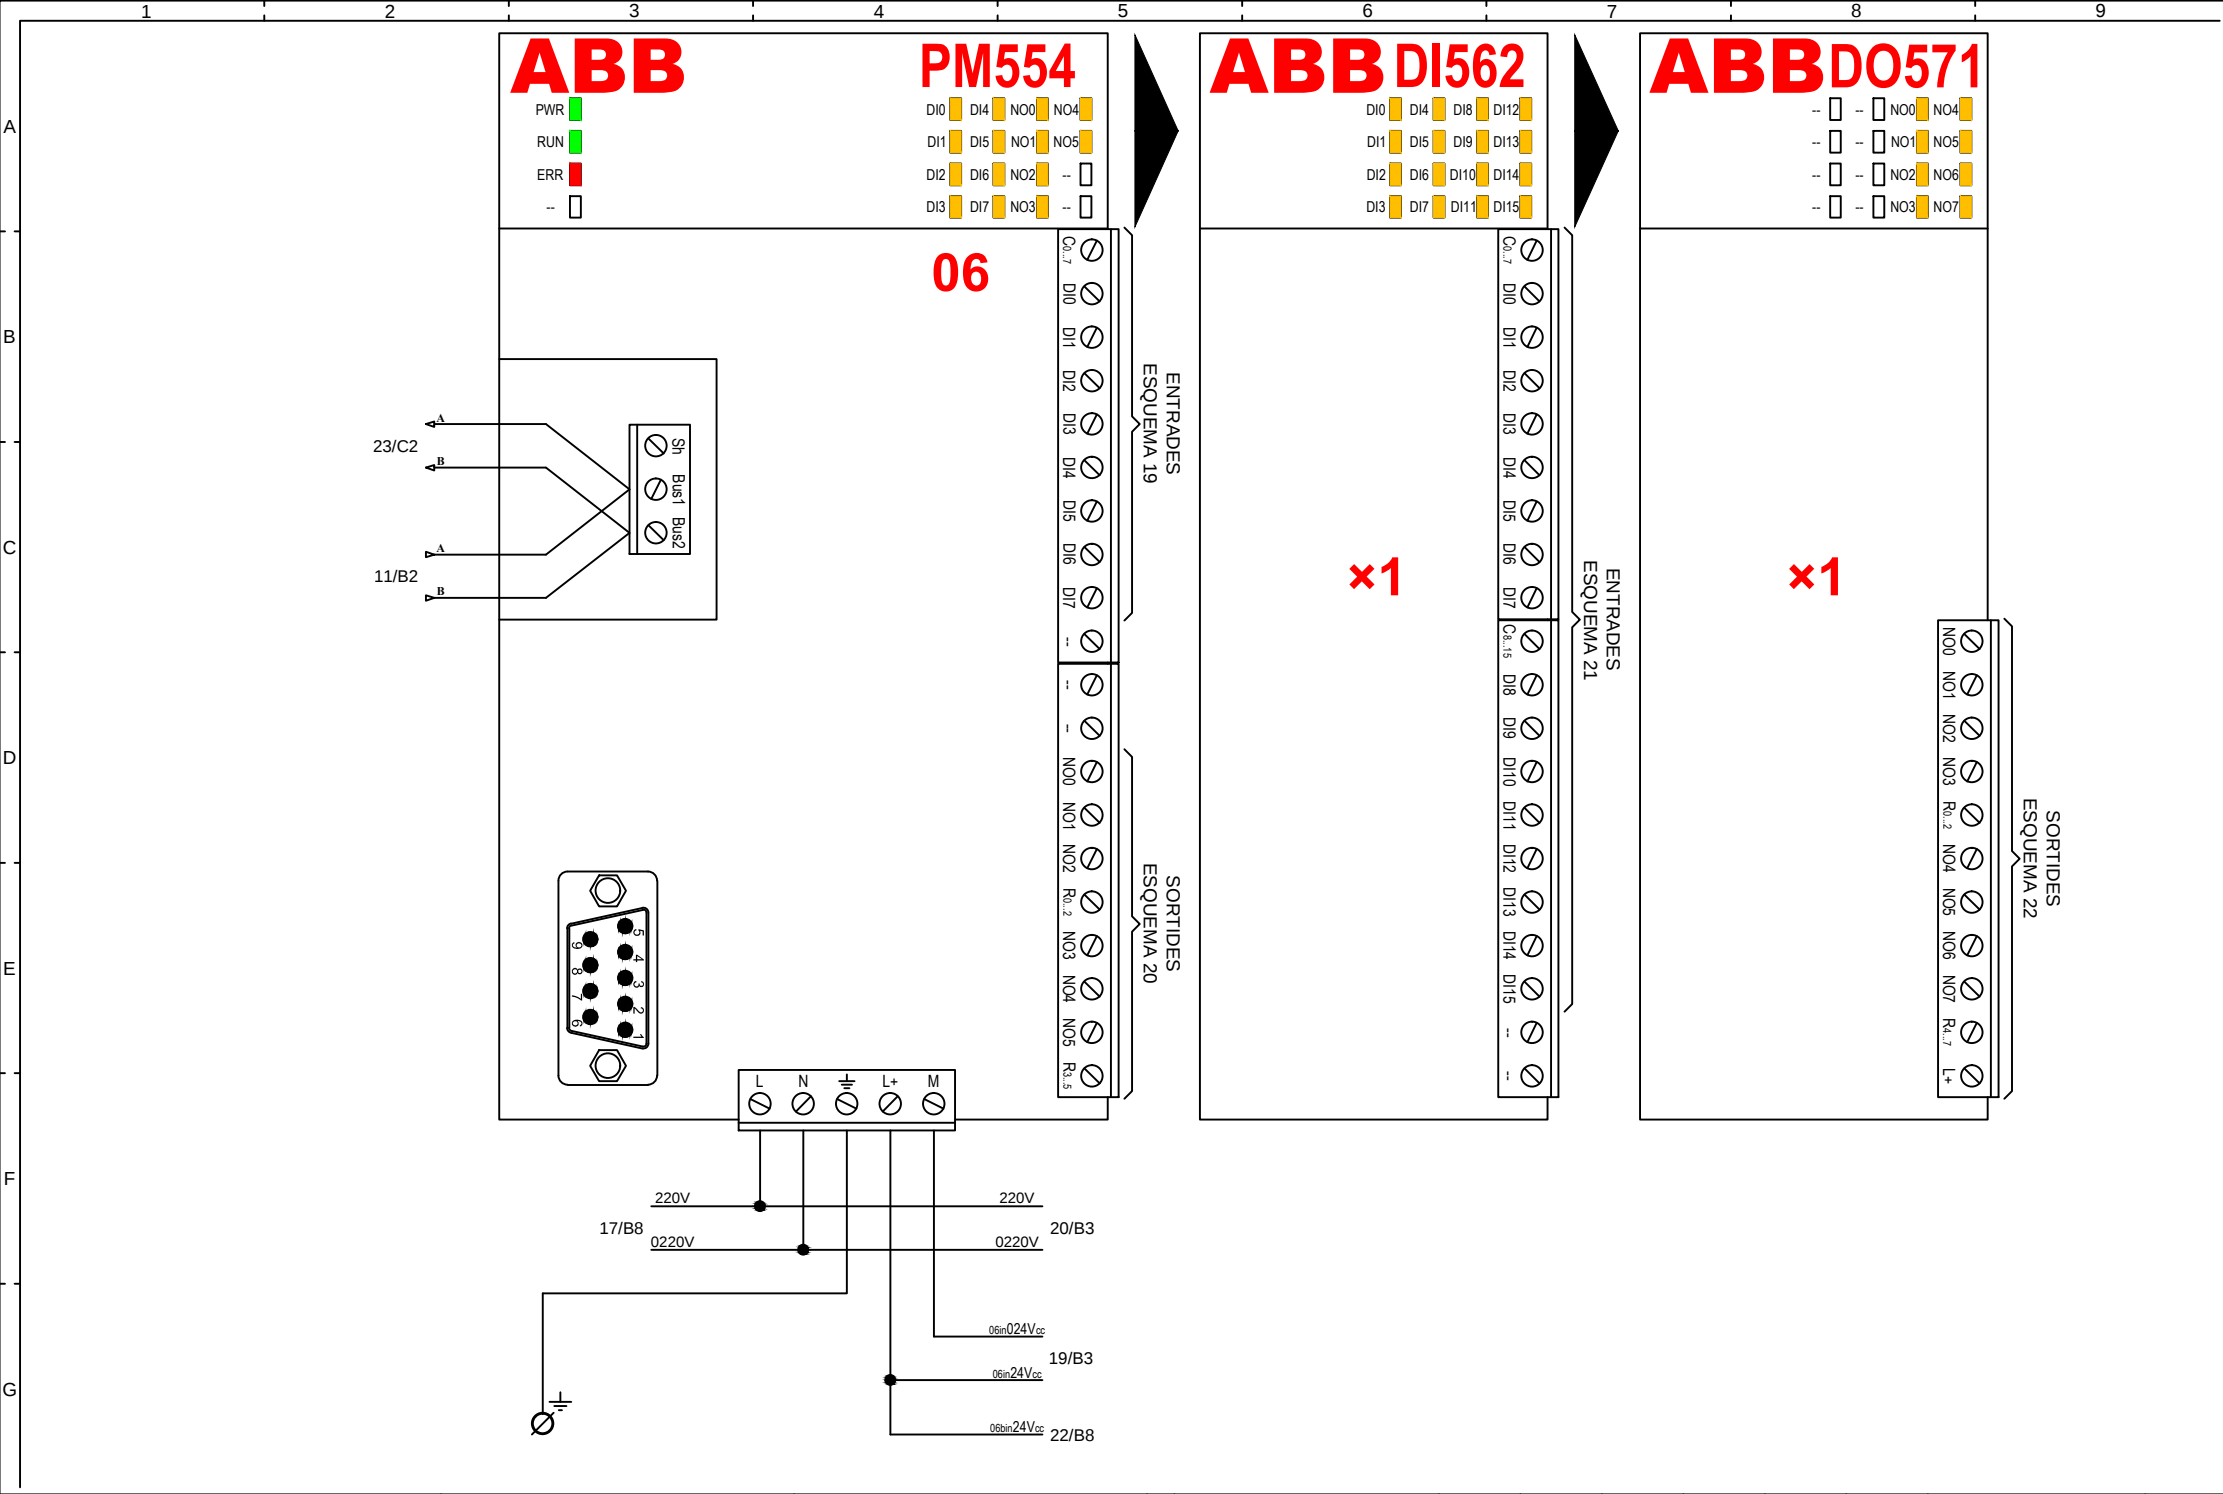


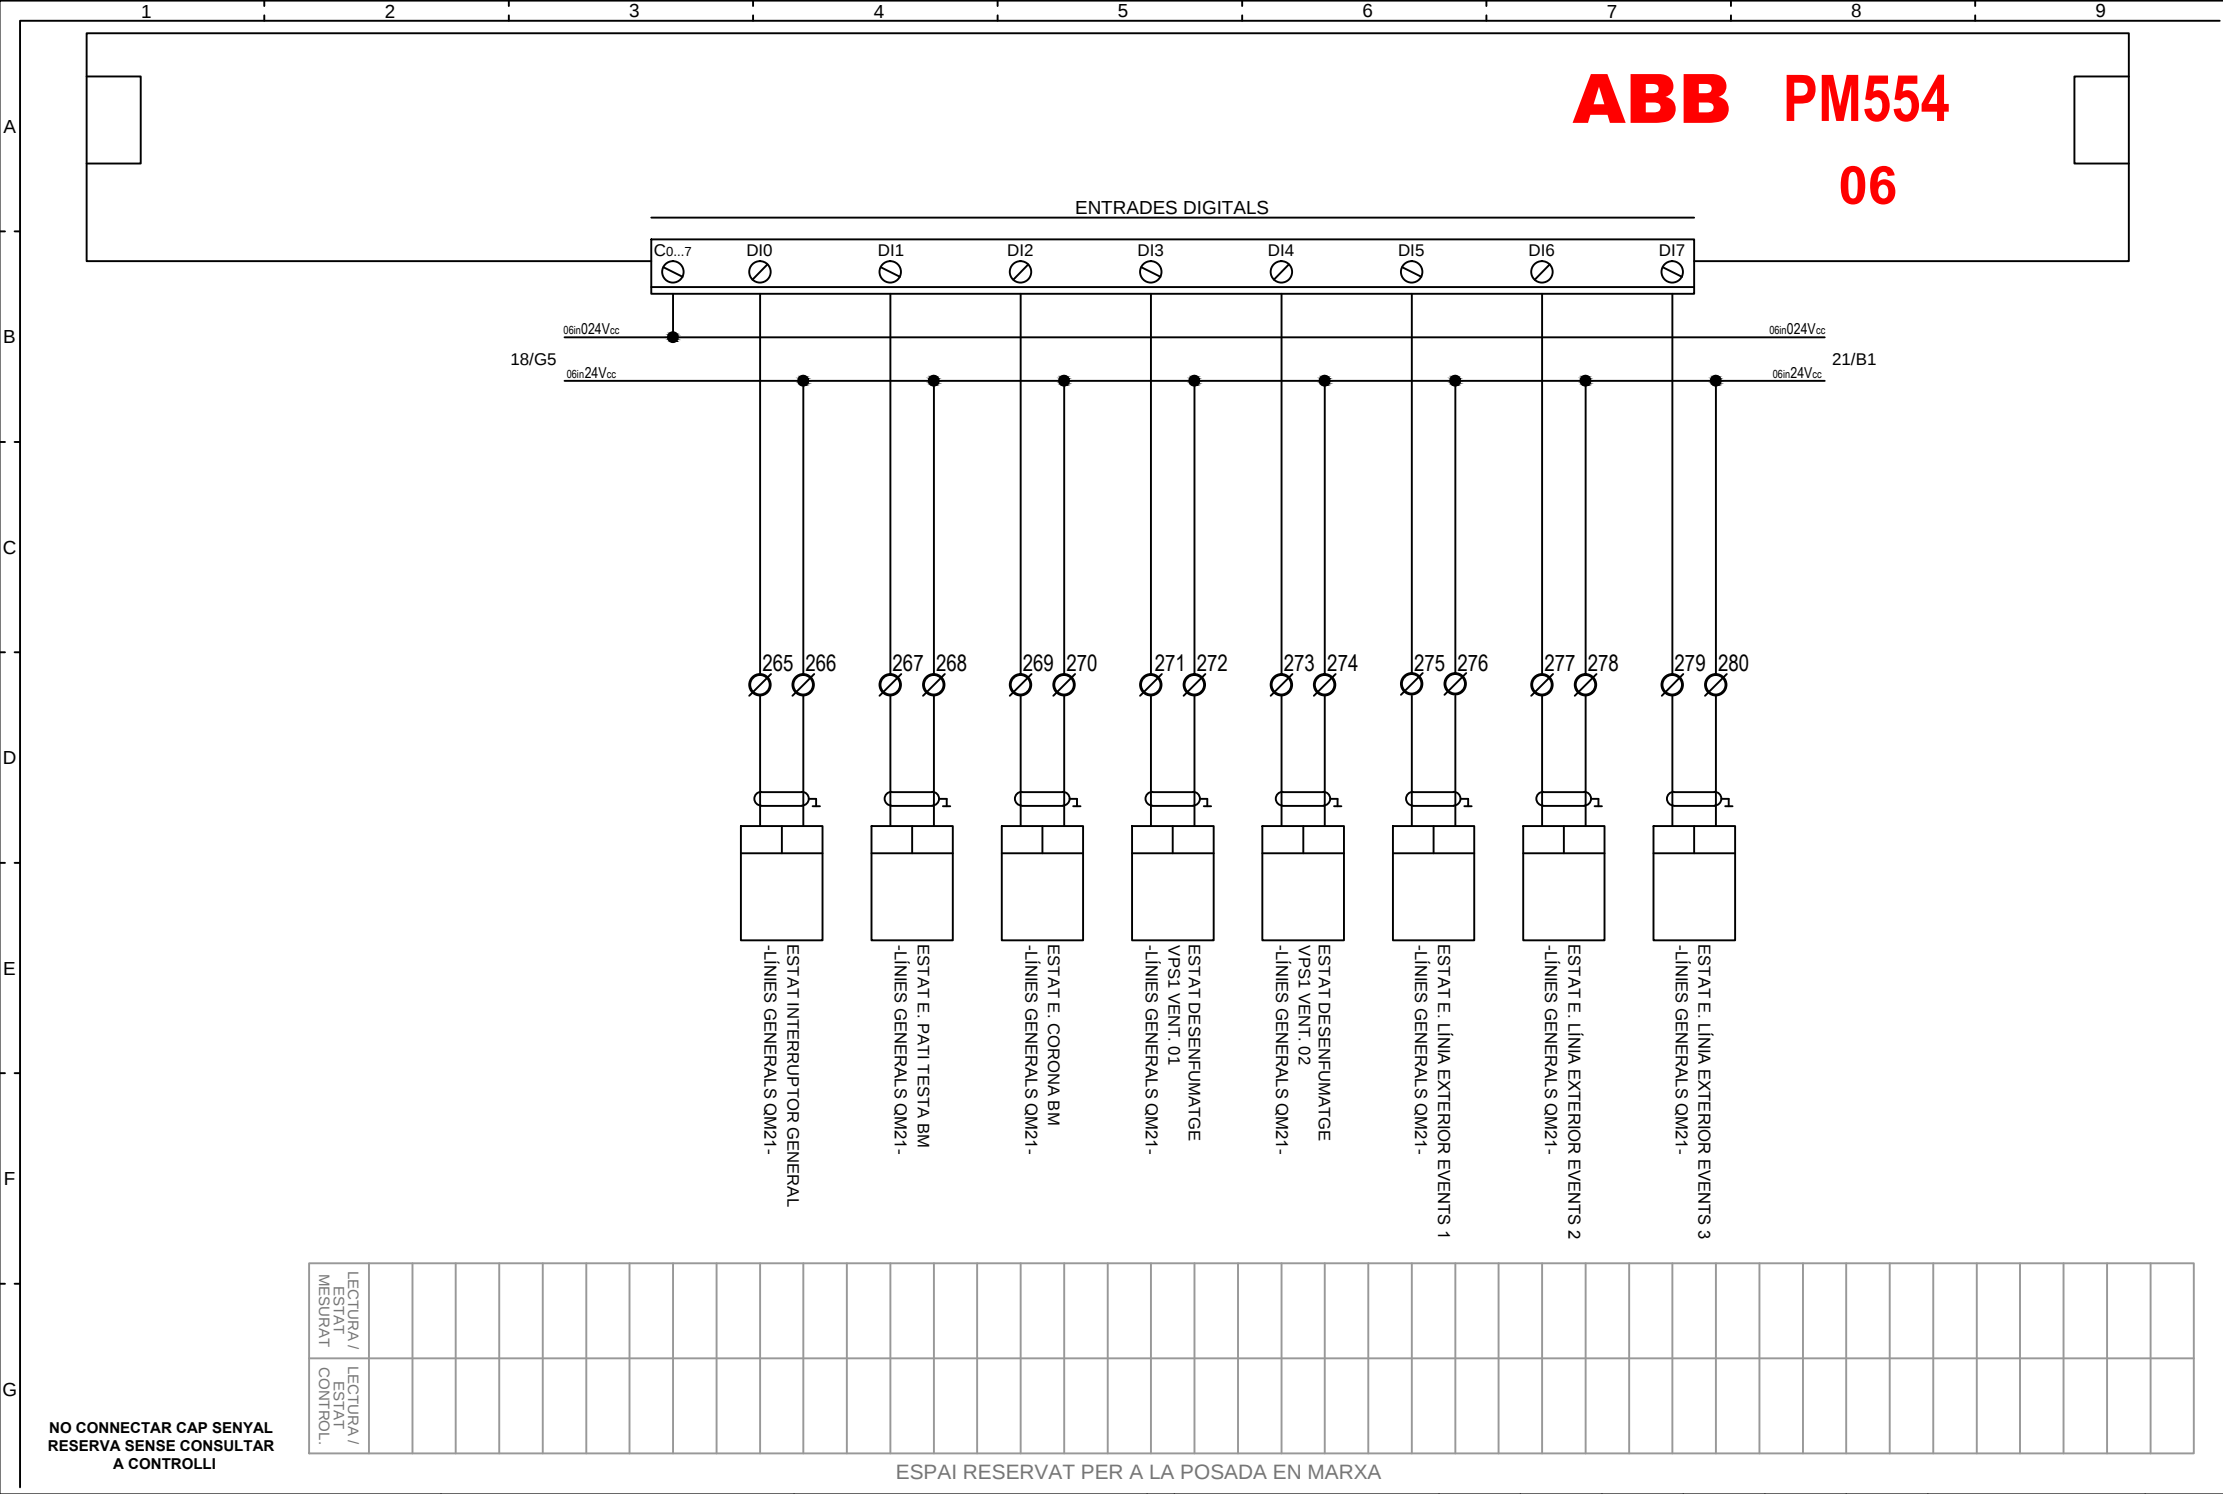


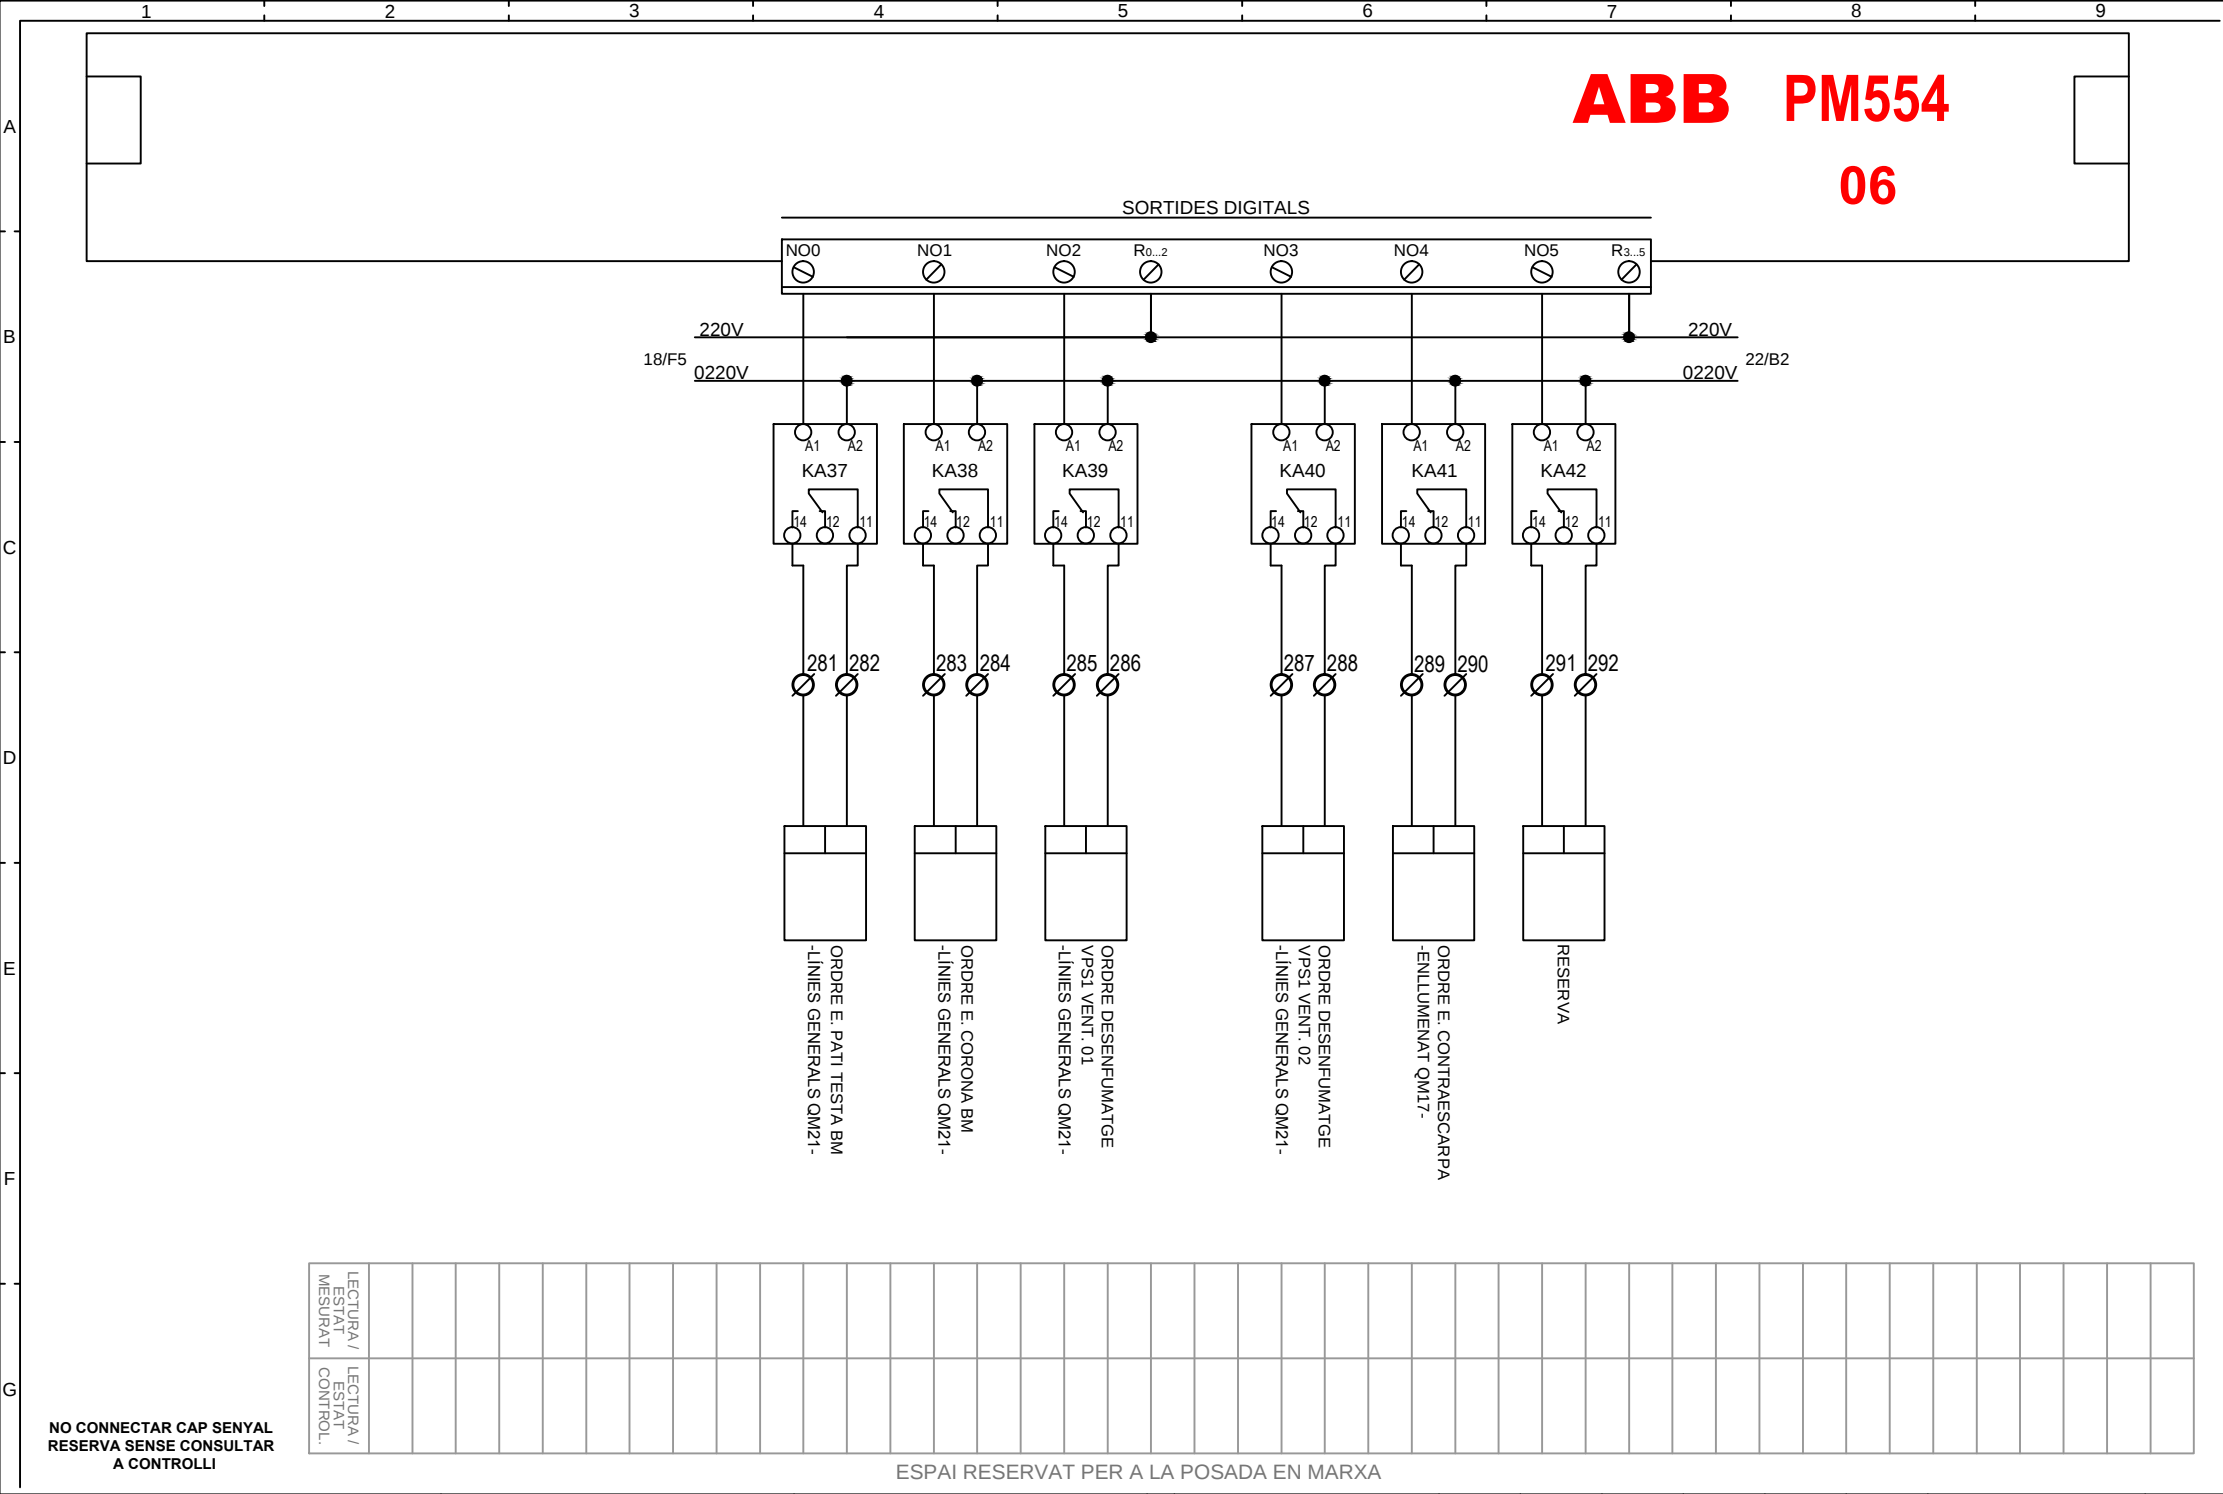

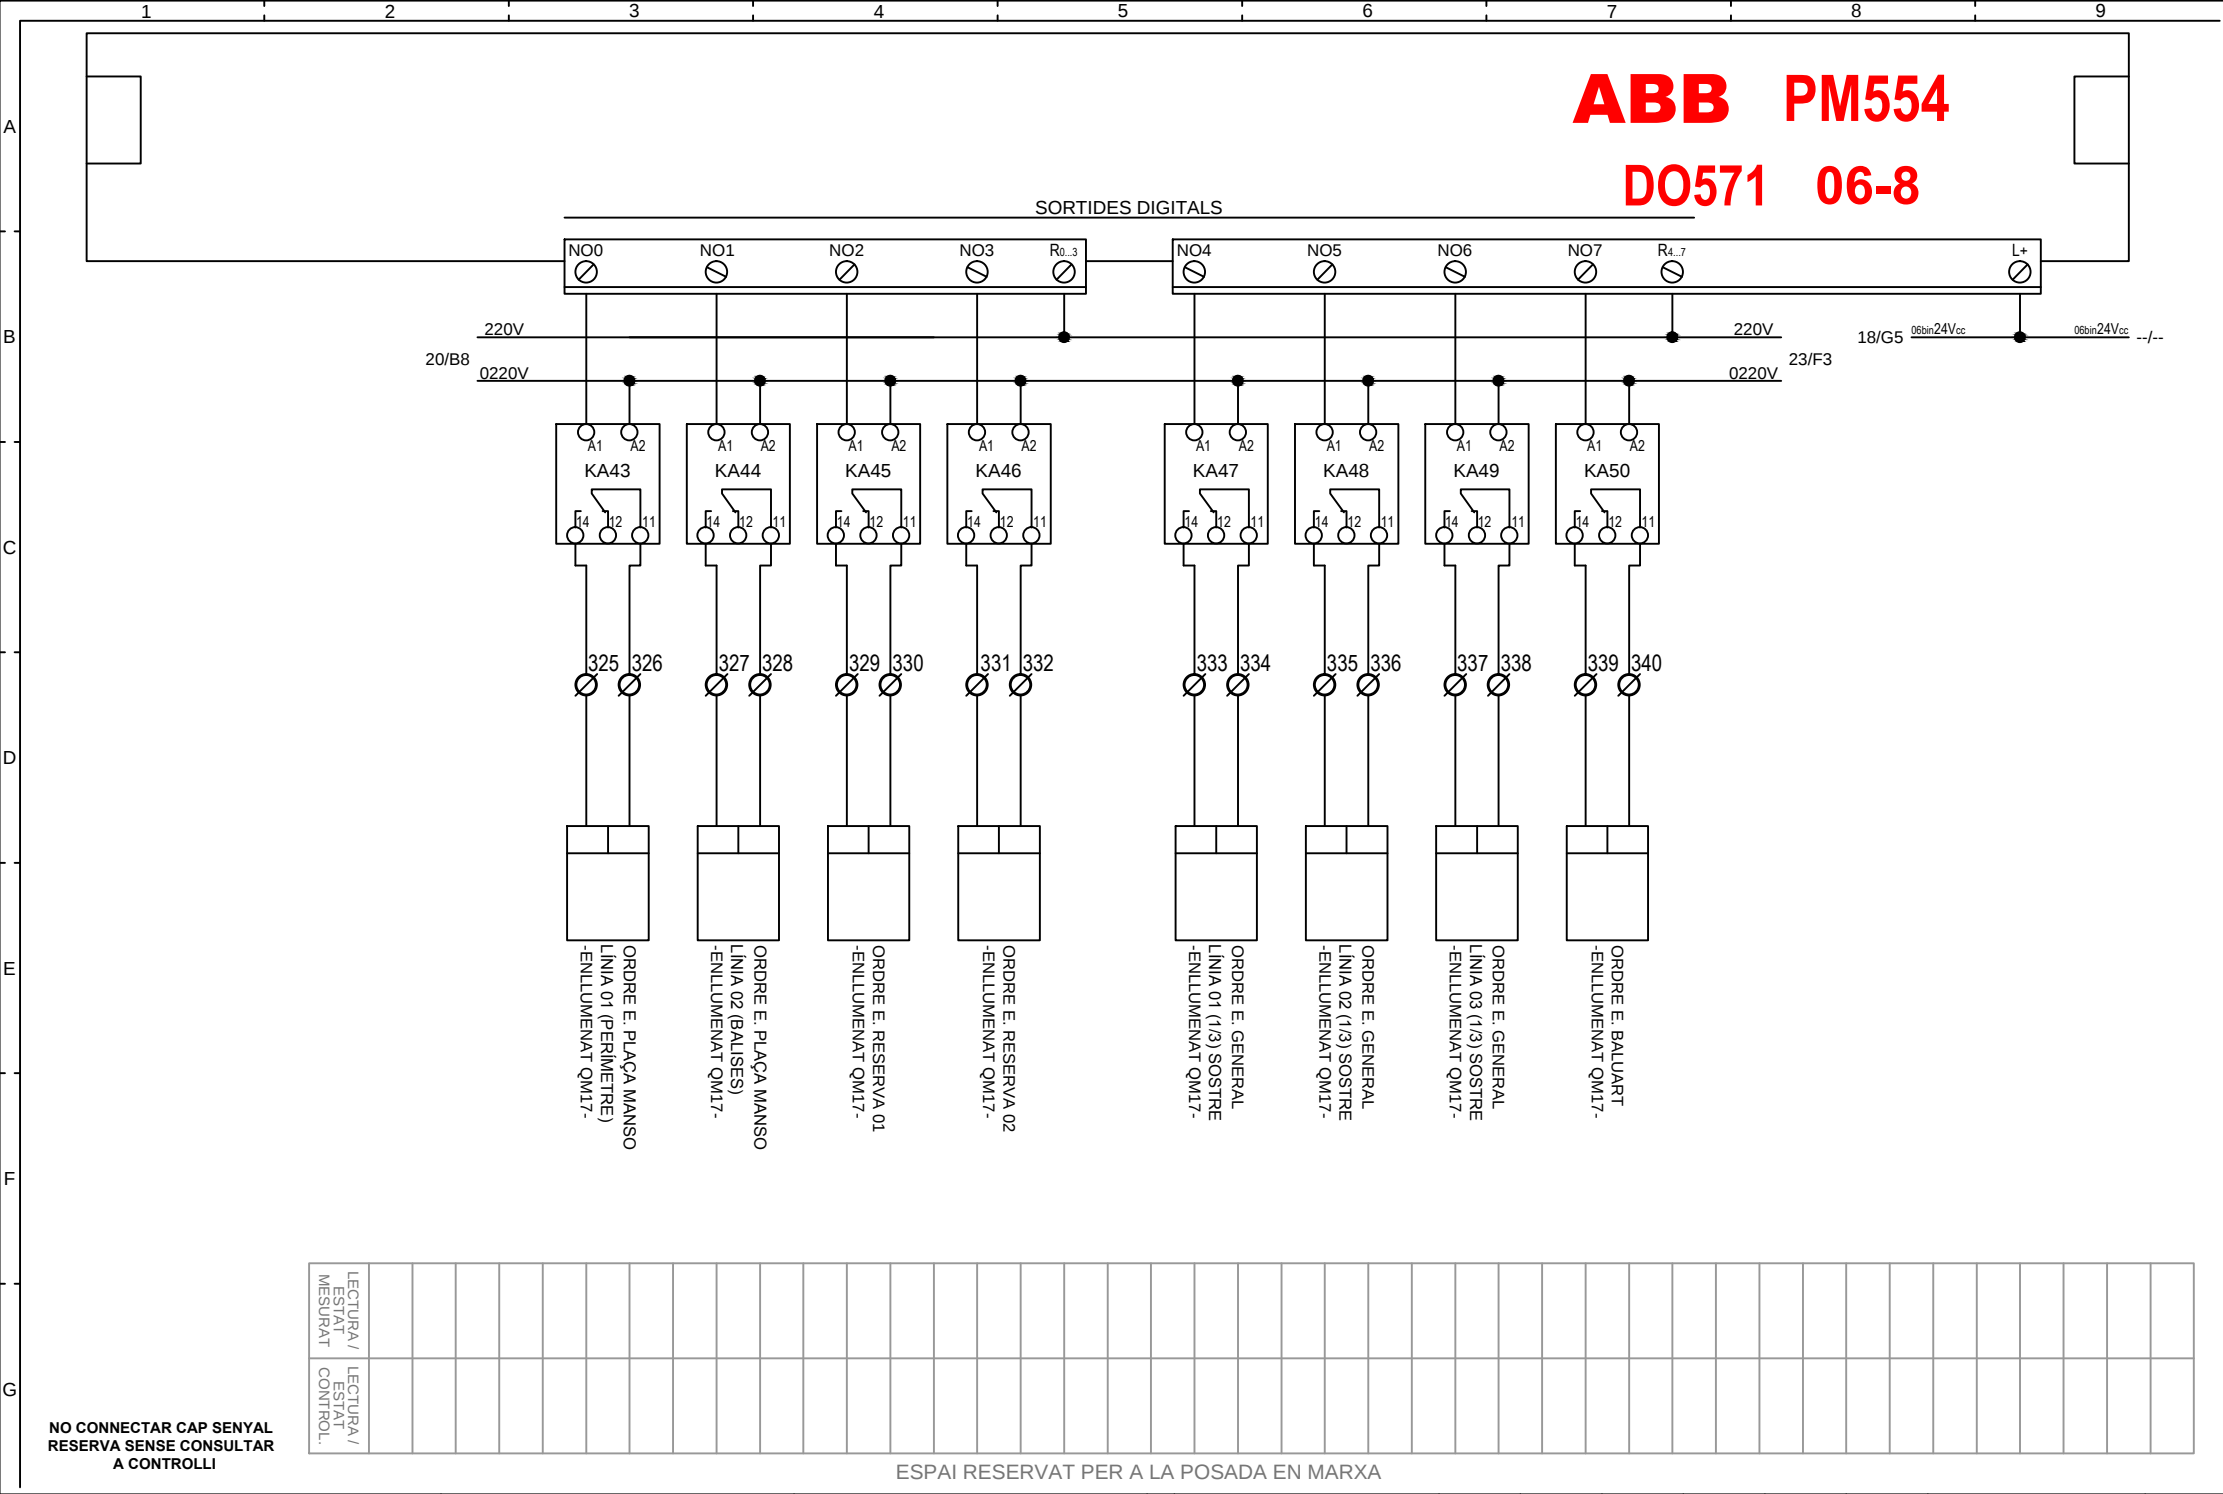

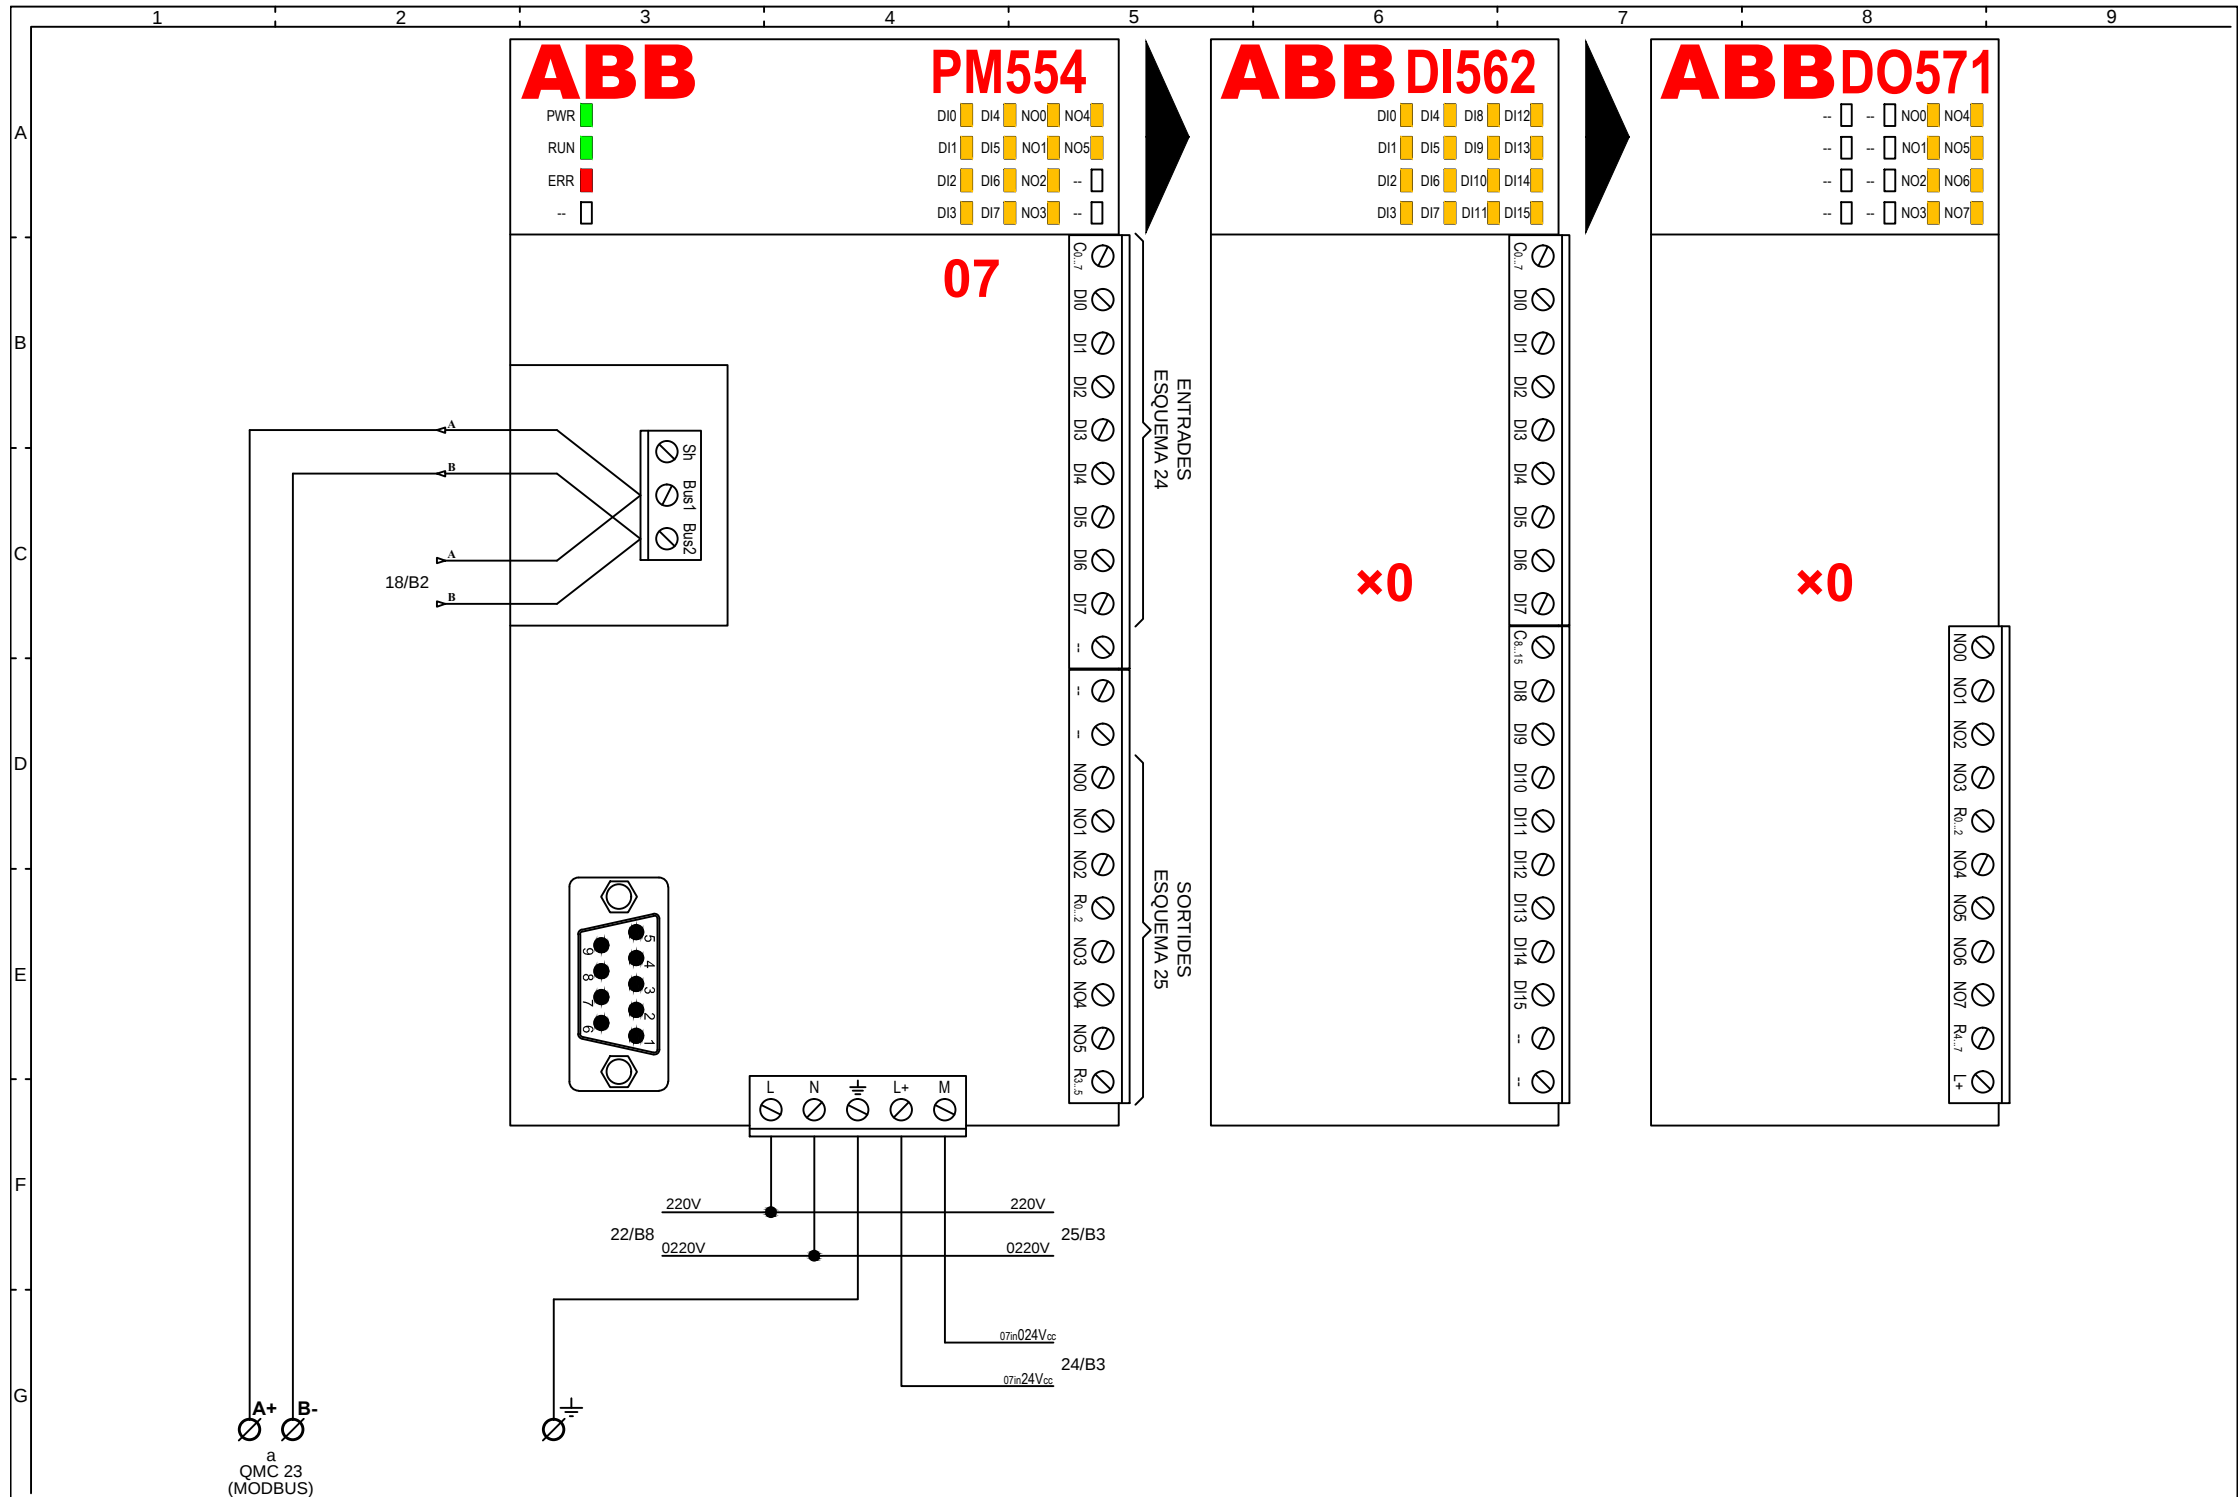

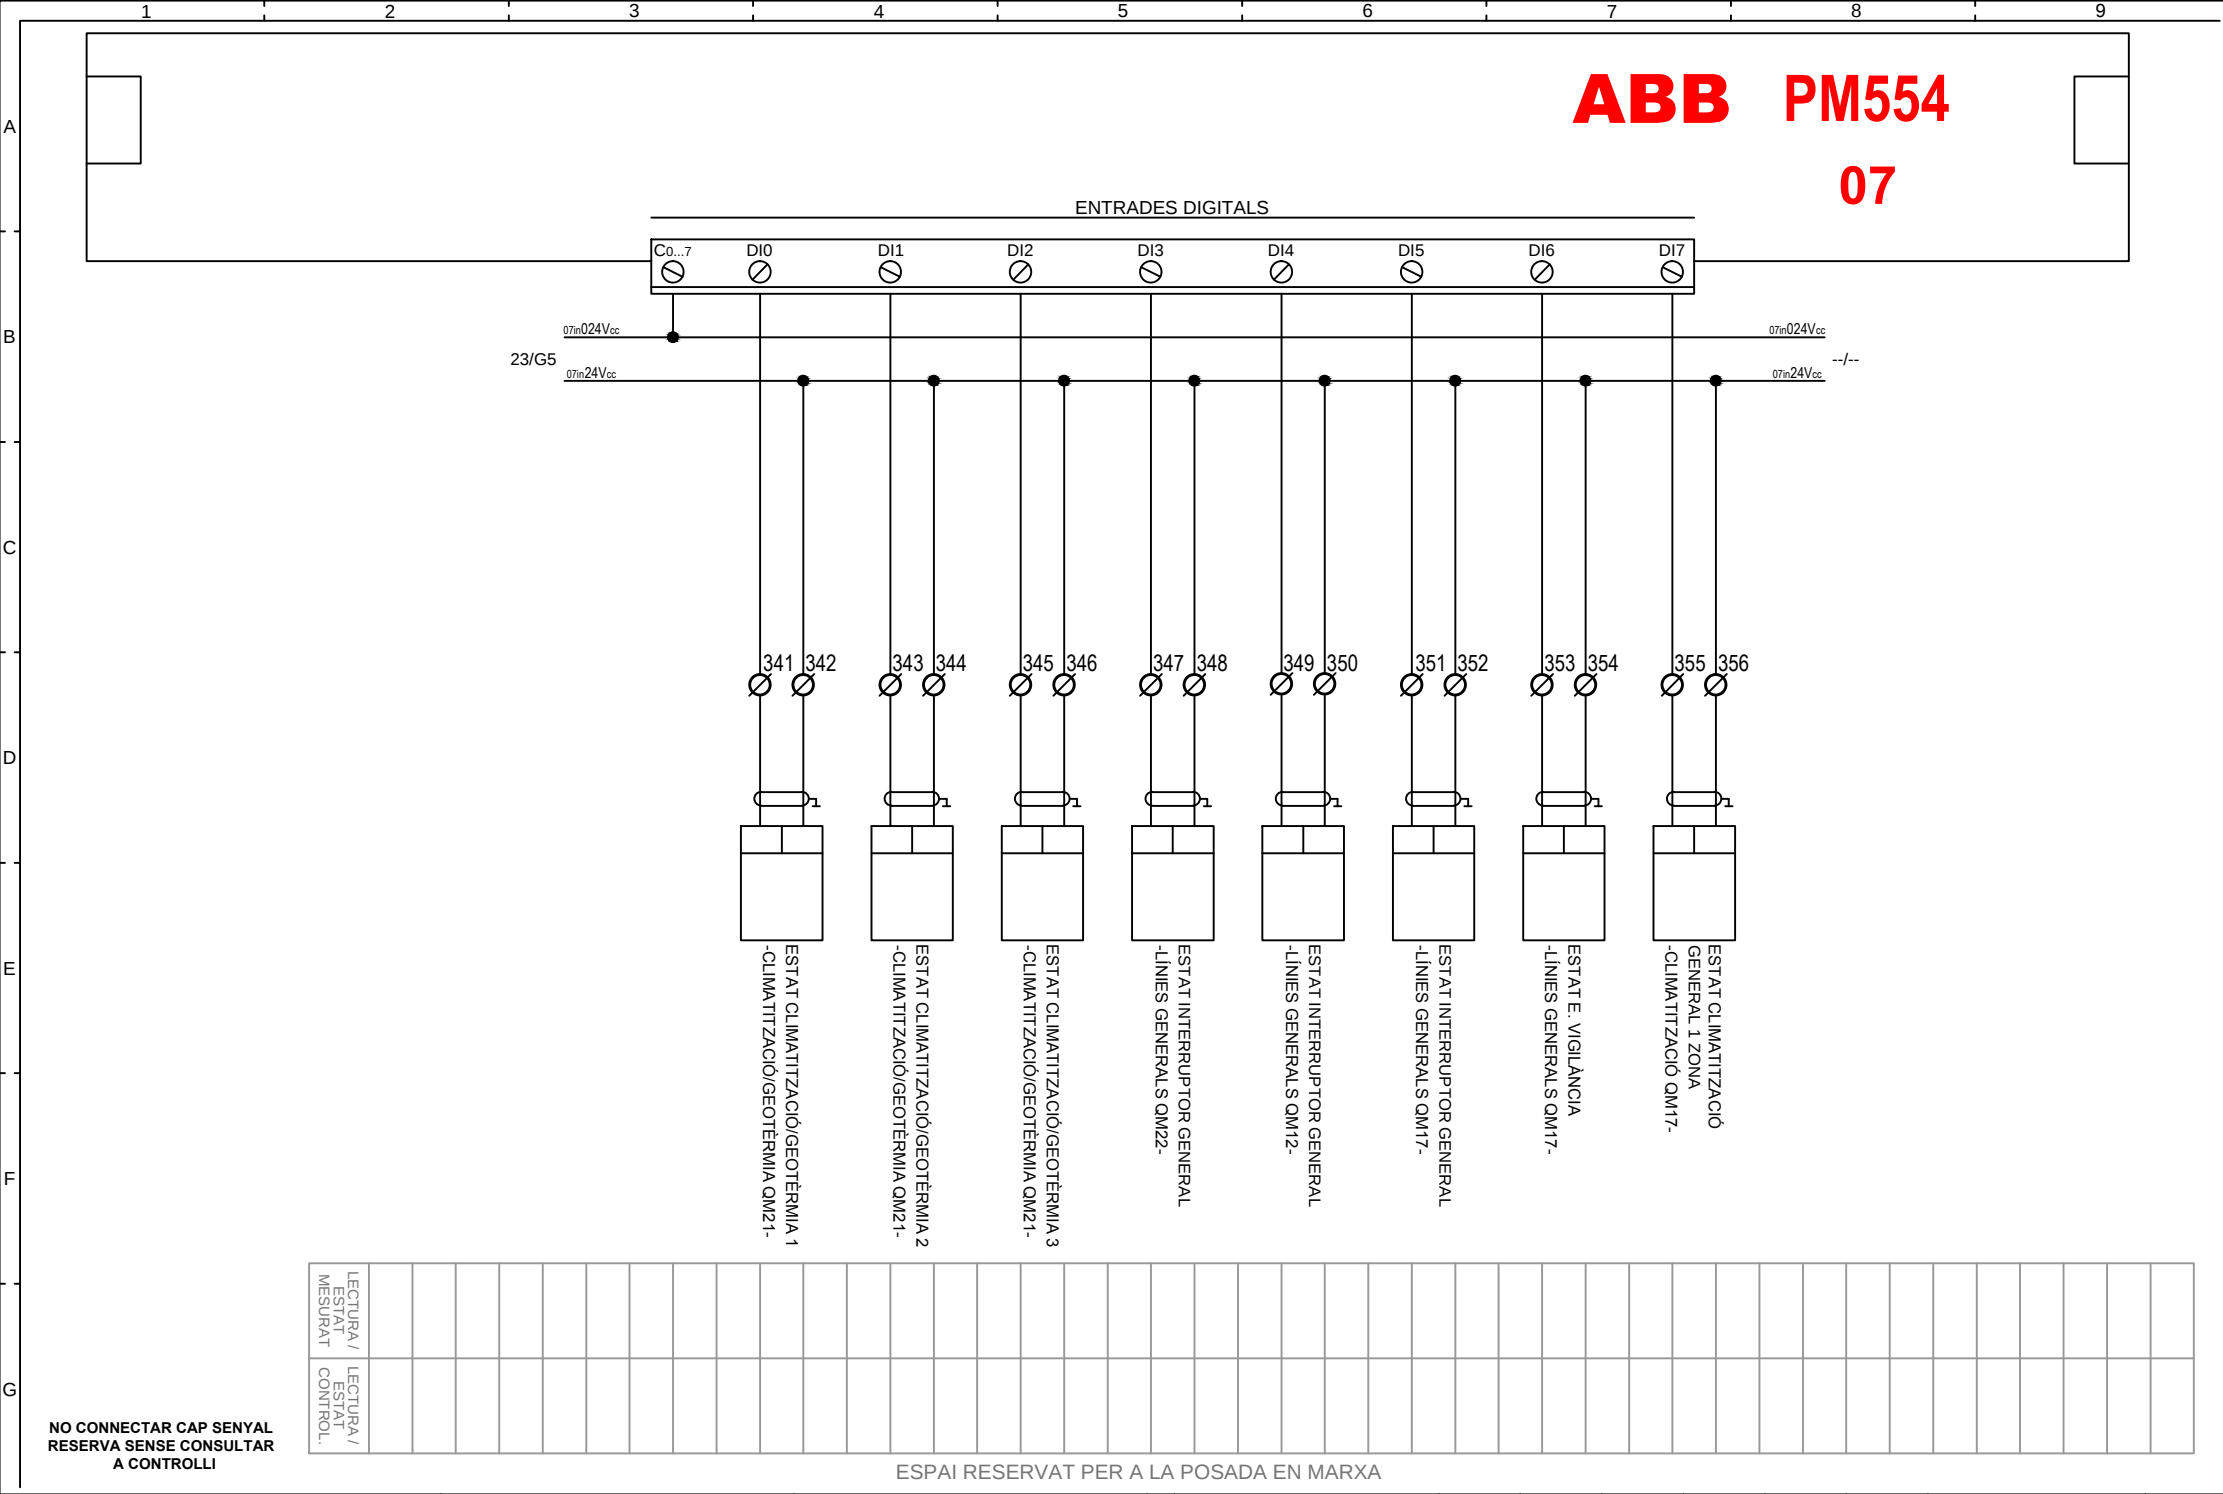

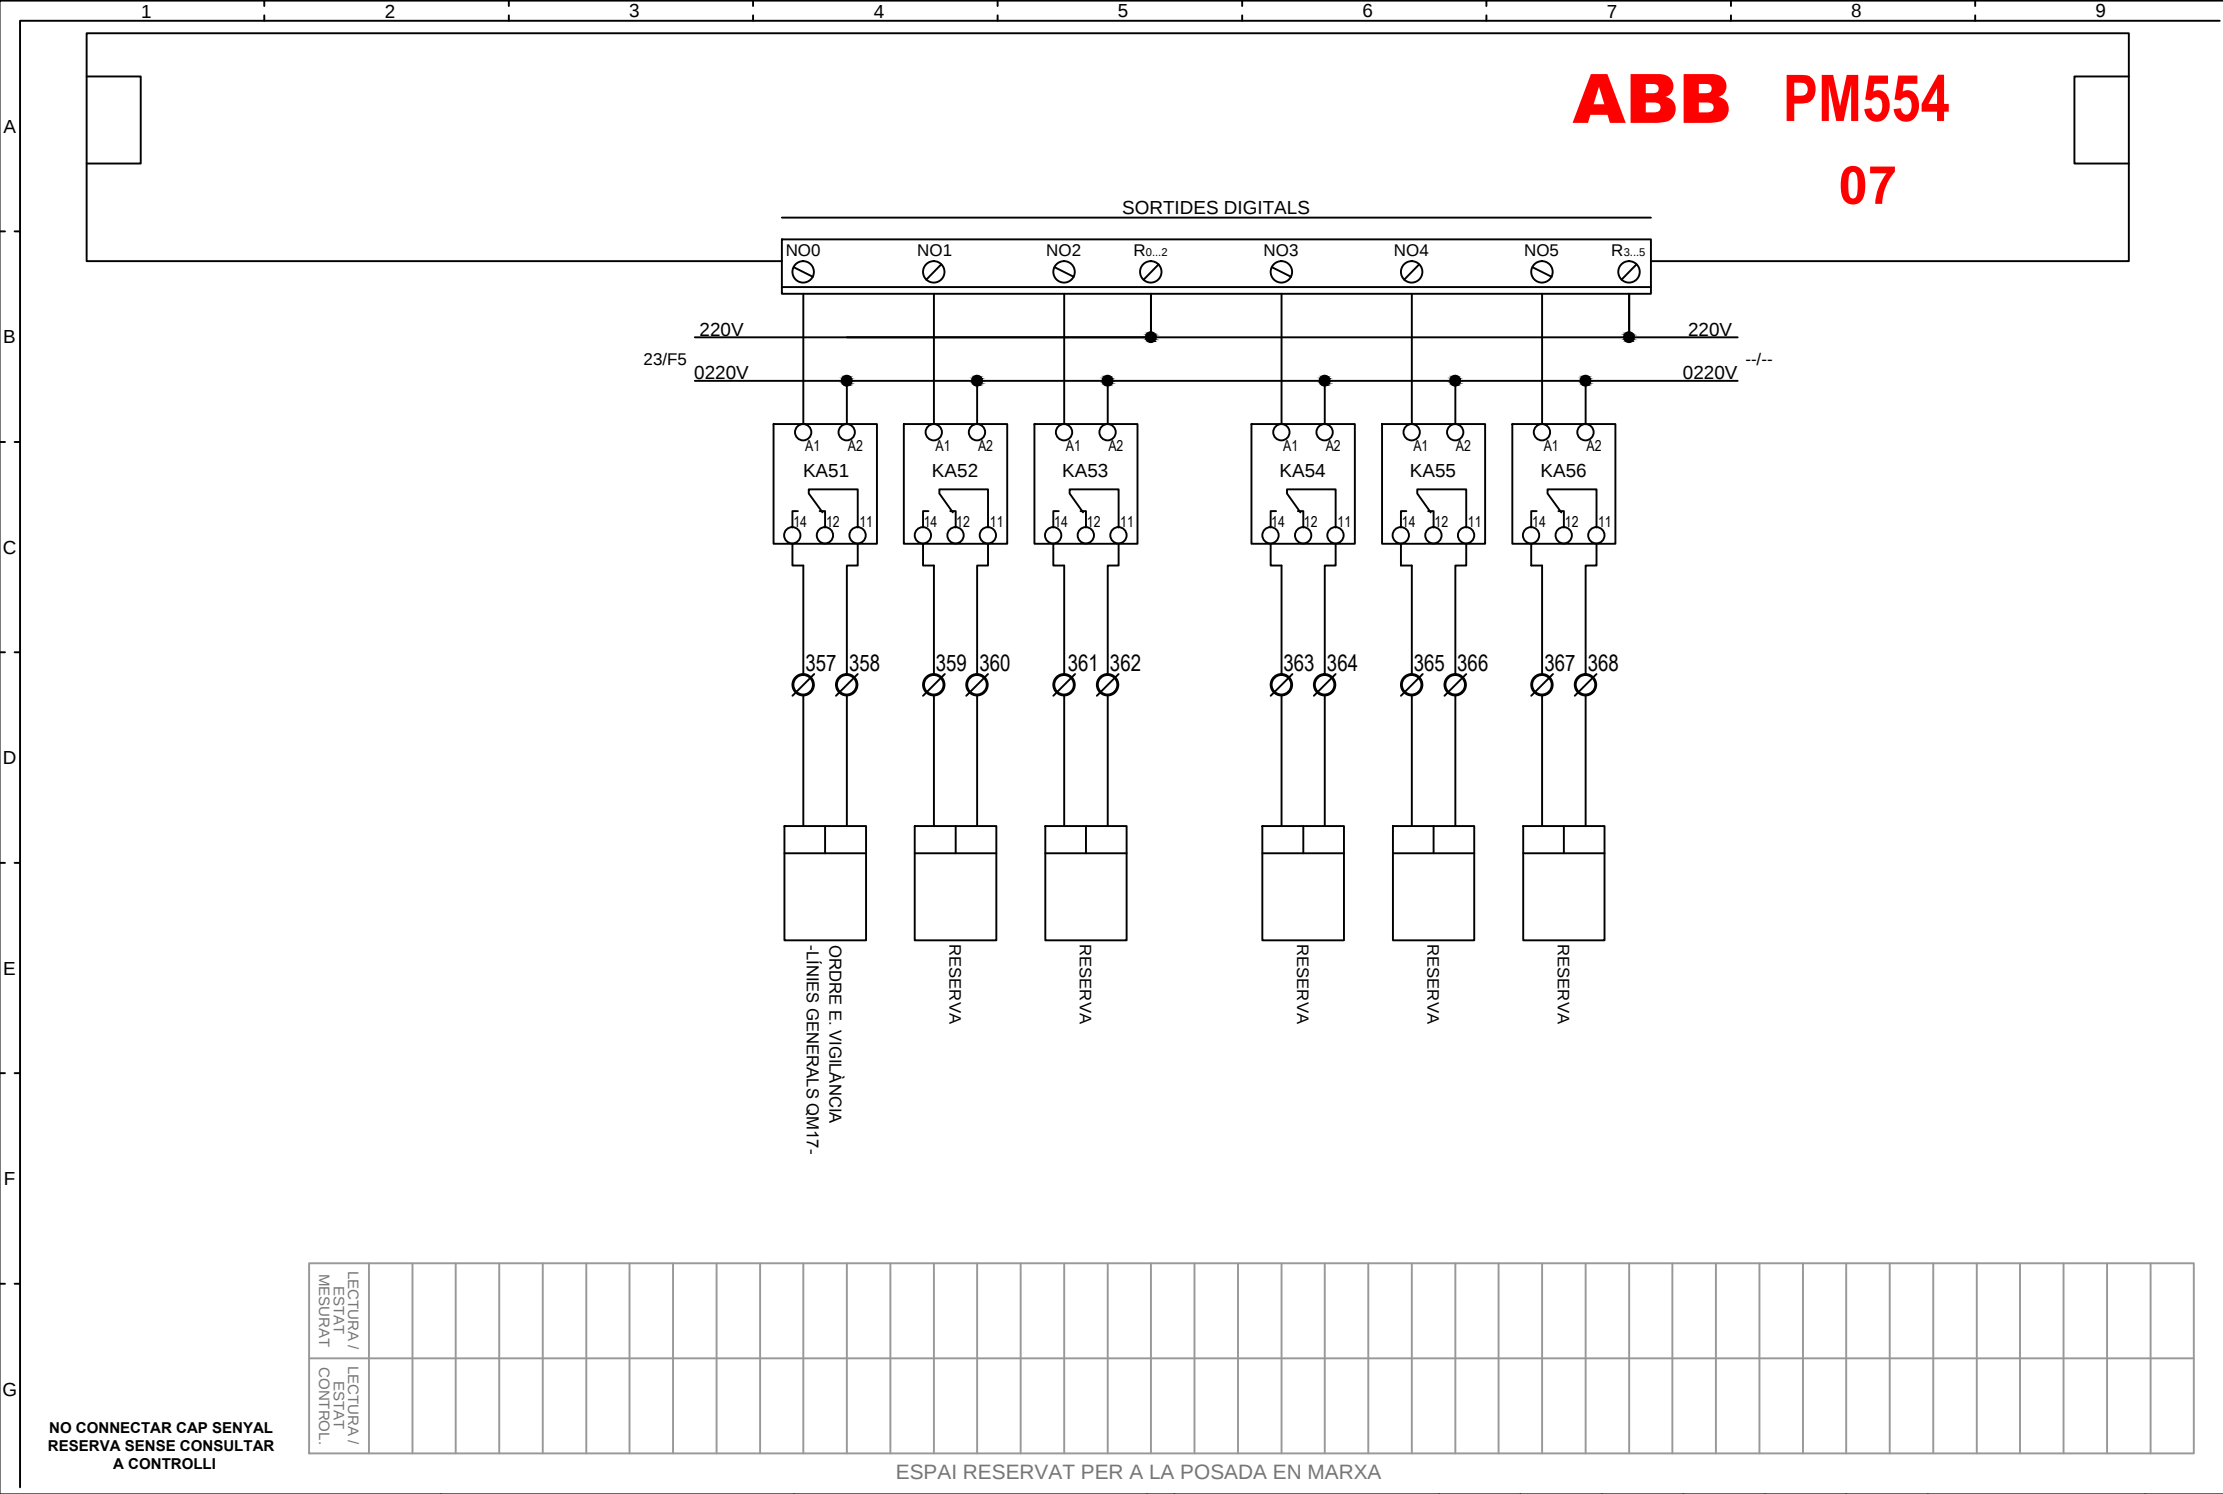

OBRA: MERCAT de SANT ANTONI

ZONA: QMC 21-1

COMPOST: 2 eBX-08 N° 0200_40 i _50.

3 eBM-800 N° 0200_41 al _43.

2 eBM-440 N° 0200_44 i _51.

4 eBM-D400R4 N° 0200_45 al _48.

(11 Esquemes).

OFICINA TÉCNICA.

Dibuixat per: J.L.Bartra

Data: 20-12-17

Modificat a: 04-10-17

Controlli Delta Spain, S.A.

C/ Deu i Mata, 74-82

08029 BARCELONA

Tel: 934 192 514

Fax: 934 194 644

C/Lanzarote 9, 1-A


28703 San Sebastián de los reyes

Tel: 913 768 468

Fax: 913 864 337

E-mail: controlli@controlli.es




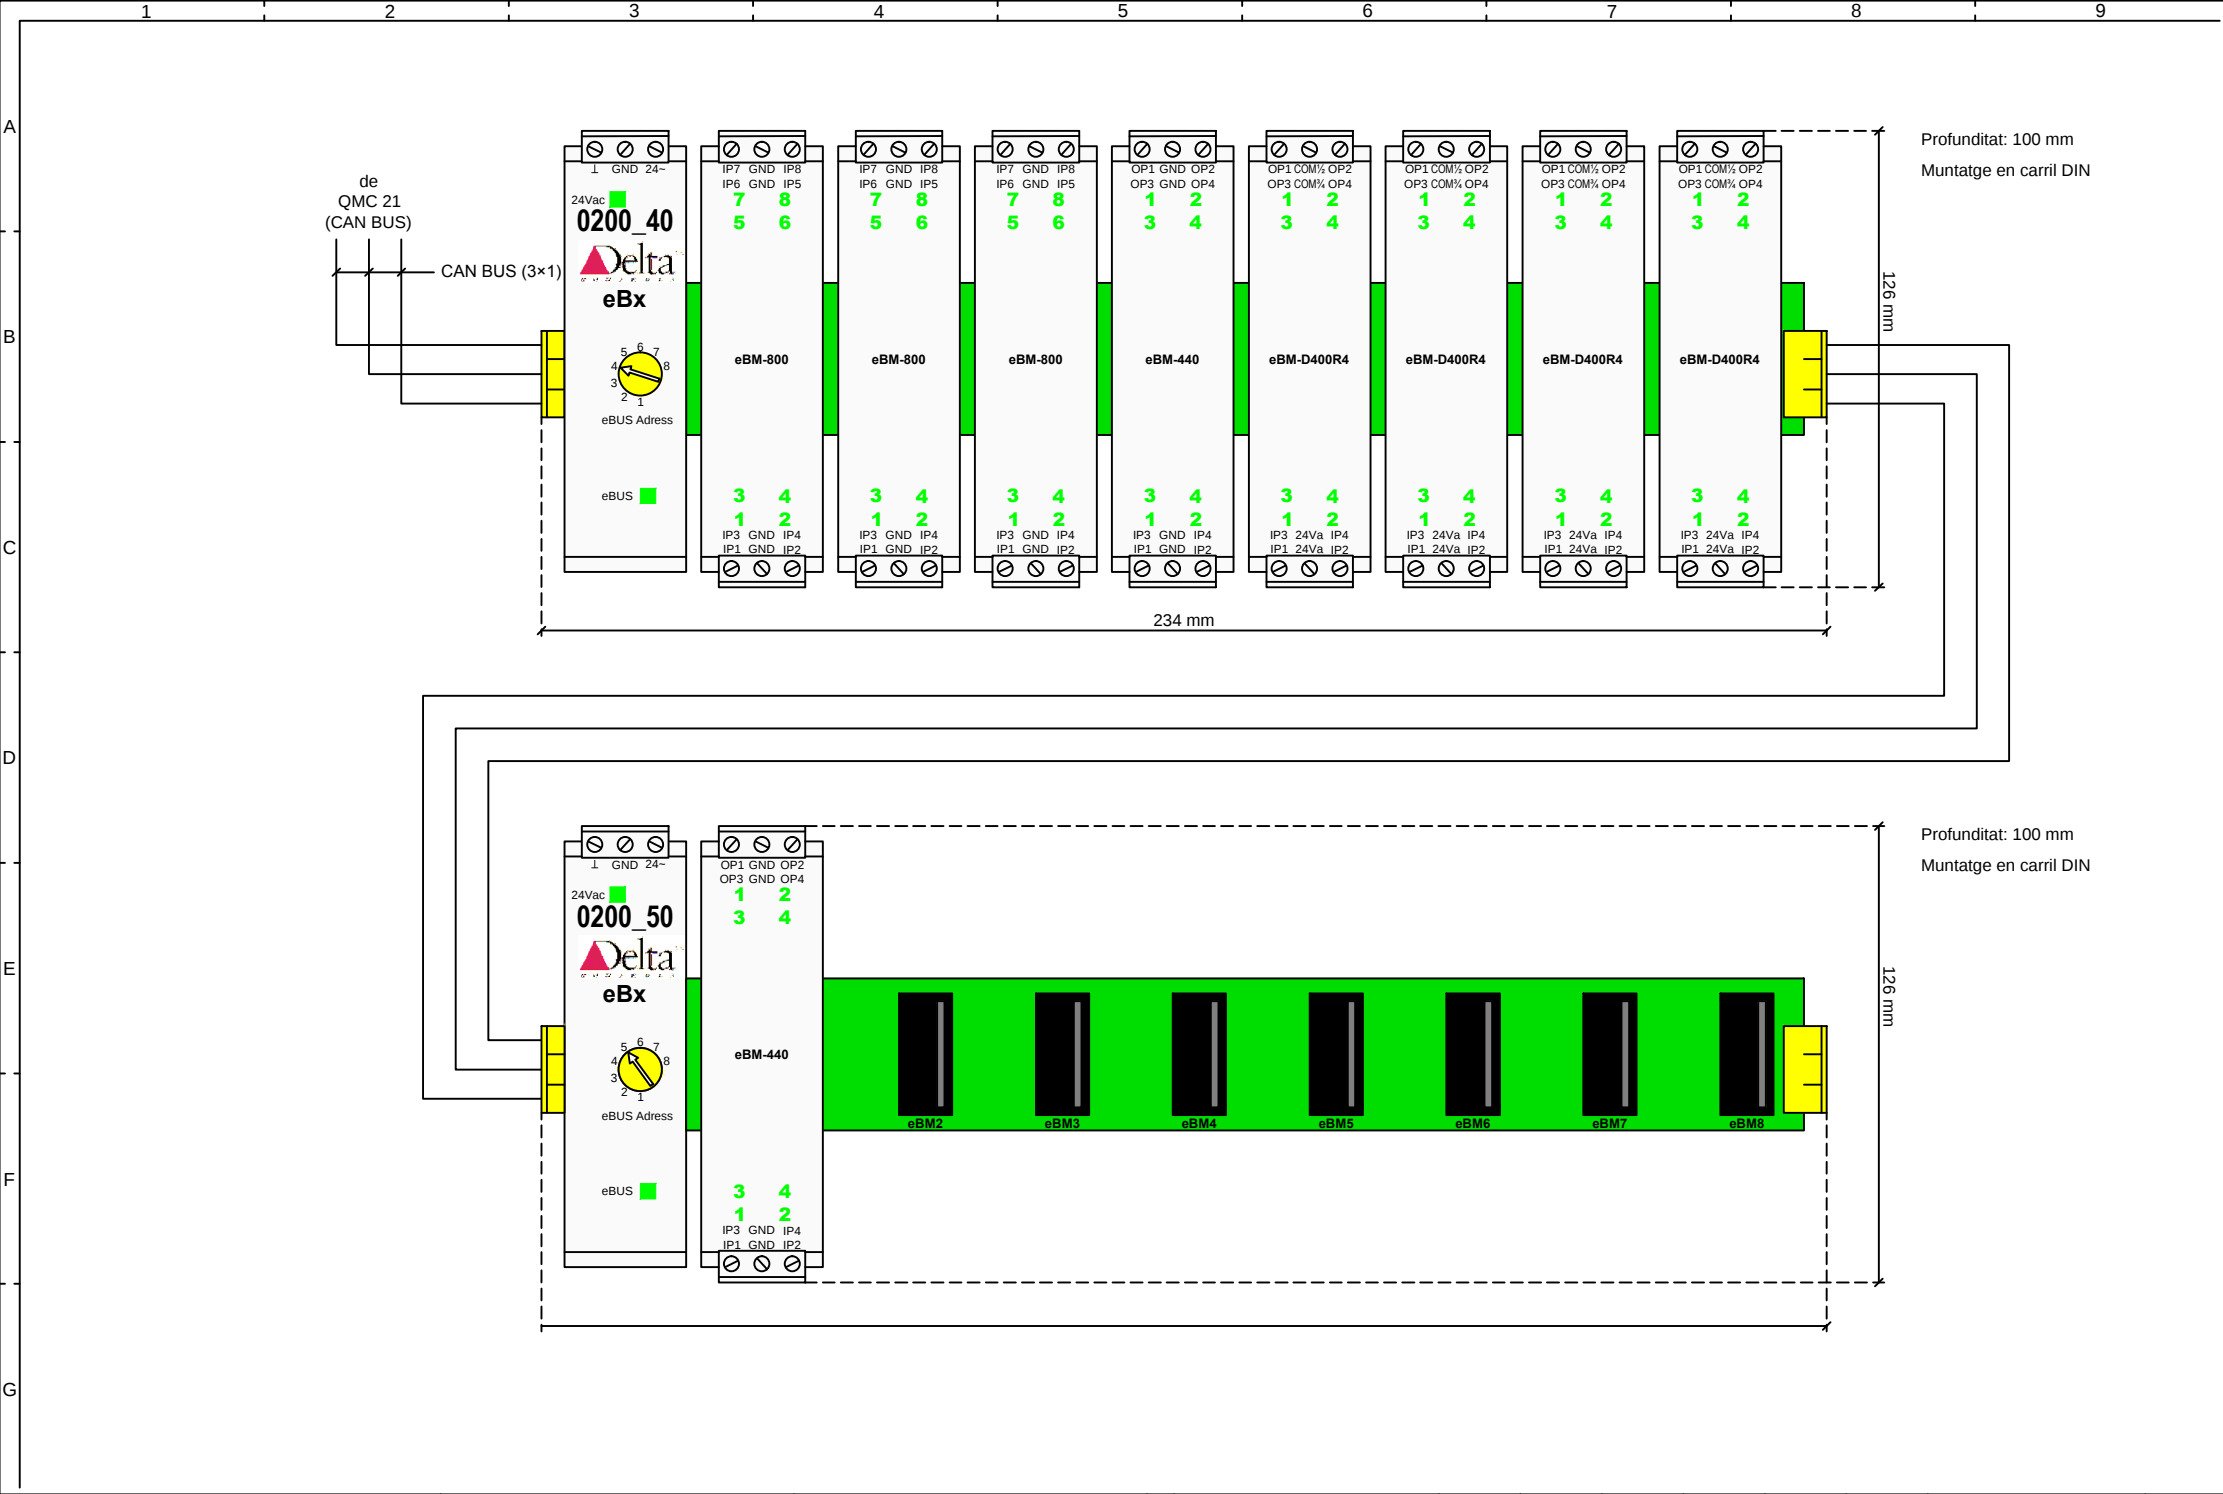



1	2	3	4	5	6	7	8	9
A								
B								
C								
D								
E								
F								
G								


LLEGENDA CABLEJAT QUADRE	
TIPUS	SECCIÓ
Entrada Universal	1 mm²
Entrada Analògica	1 mm²
Entrada Digital	1 mm²
Sortida Analògica	1 mm²
Sortida Digital	1.5 mm²


LLEGENDA CABLEJAT COMUNICACIONS	
BUS	CABLE
MS/TP	2×1 mm² Trenat i Apantallat
MODBUS	2×1 mm² Trenat i Apantallat
CAN BUS	3×1 mm² Trenat i Apantallat

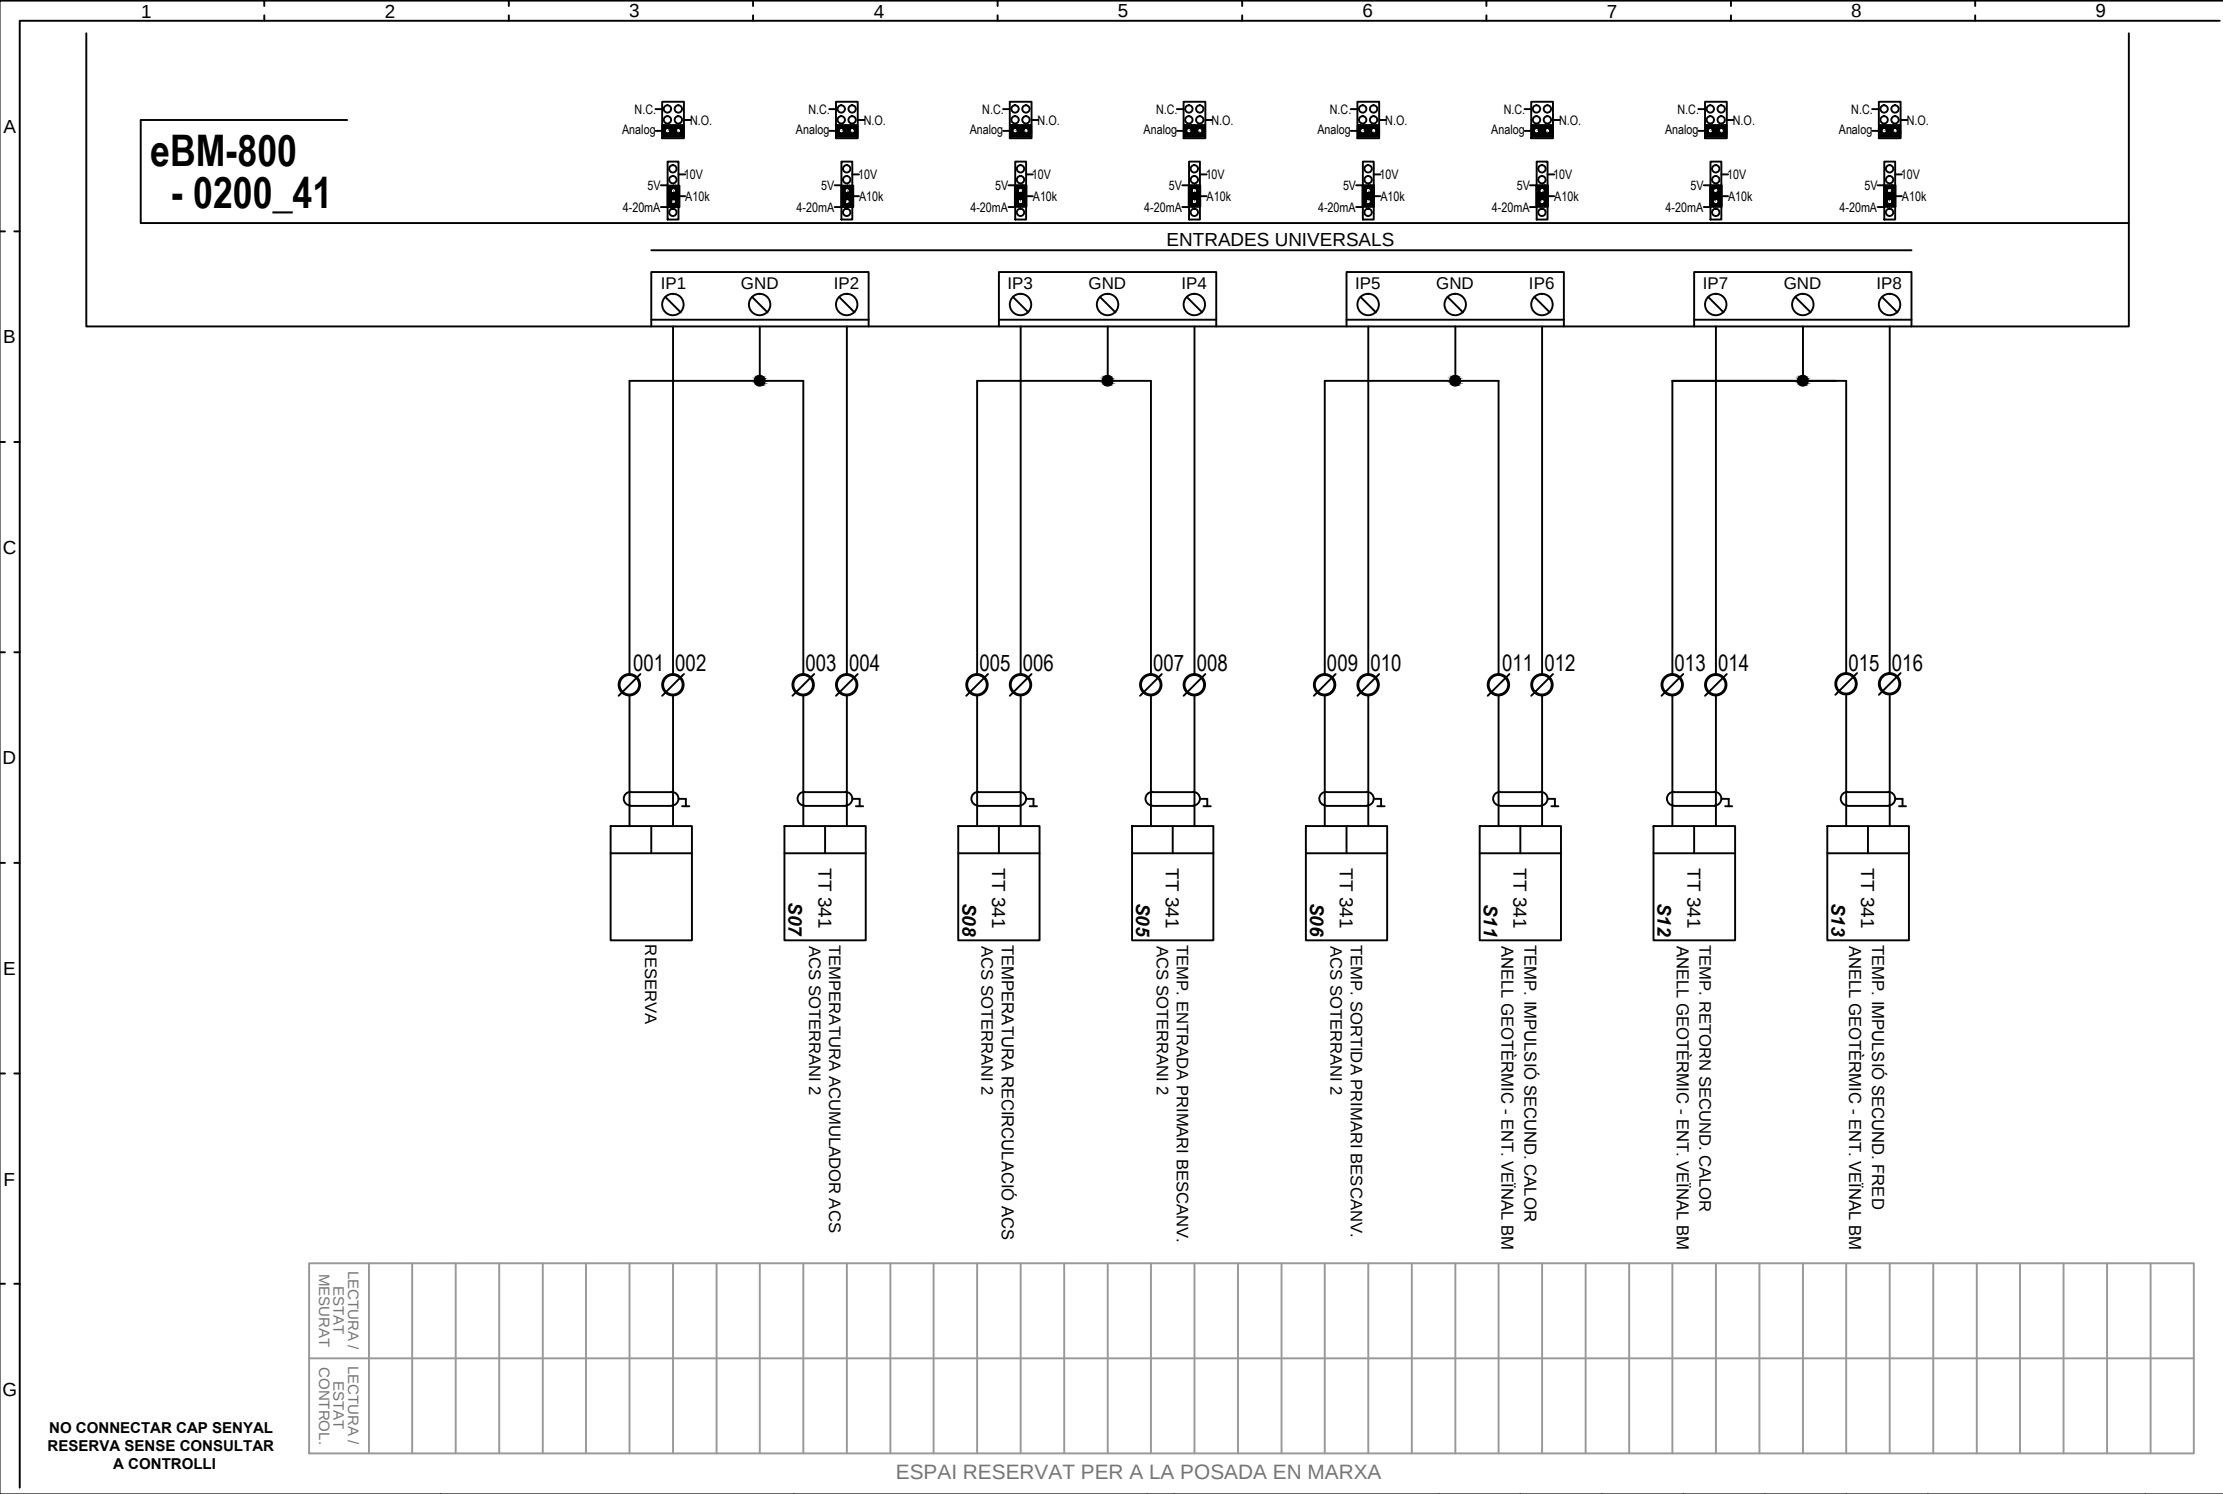

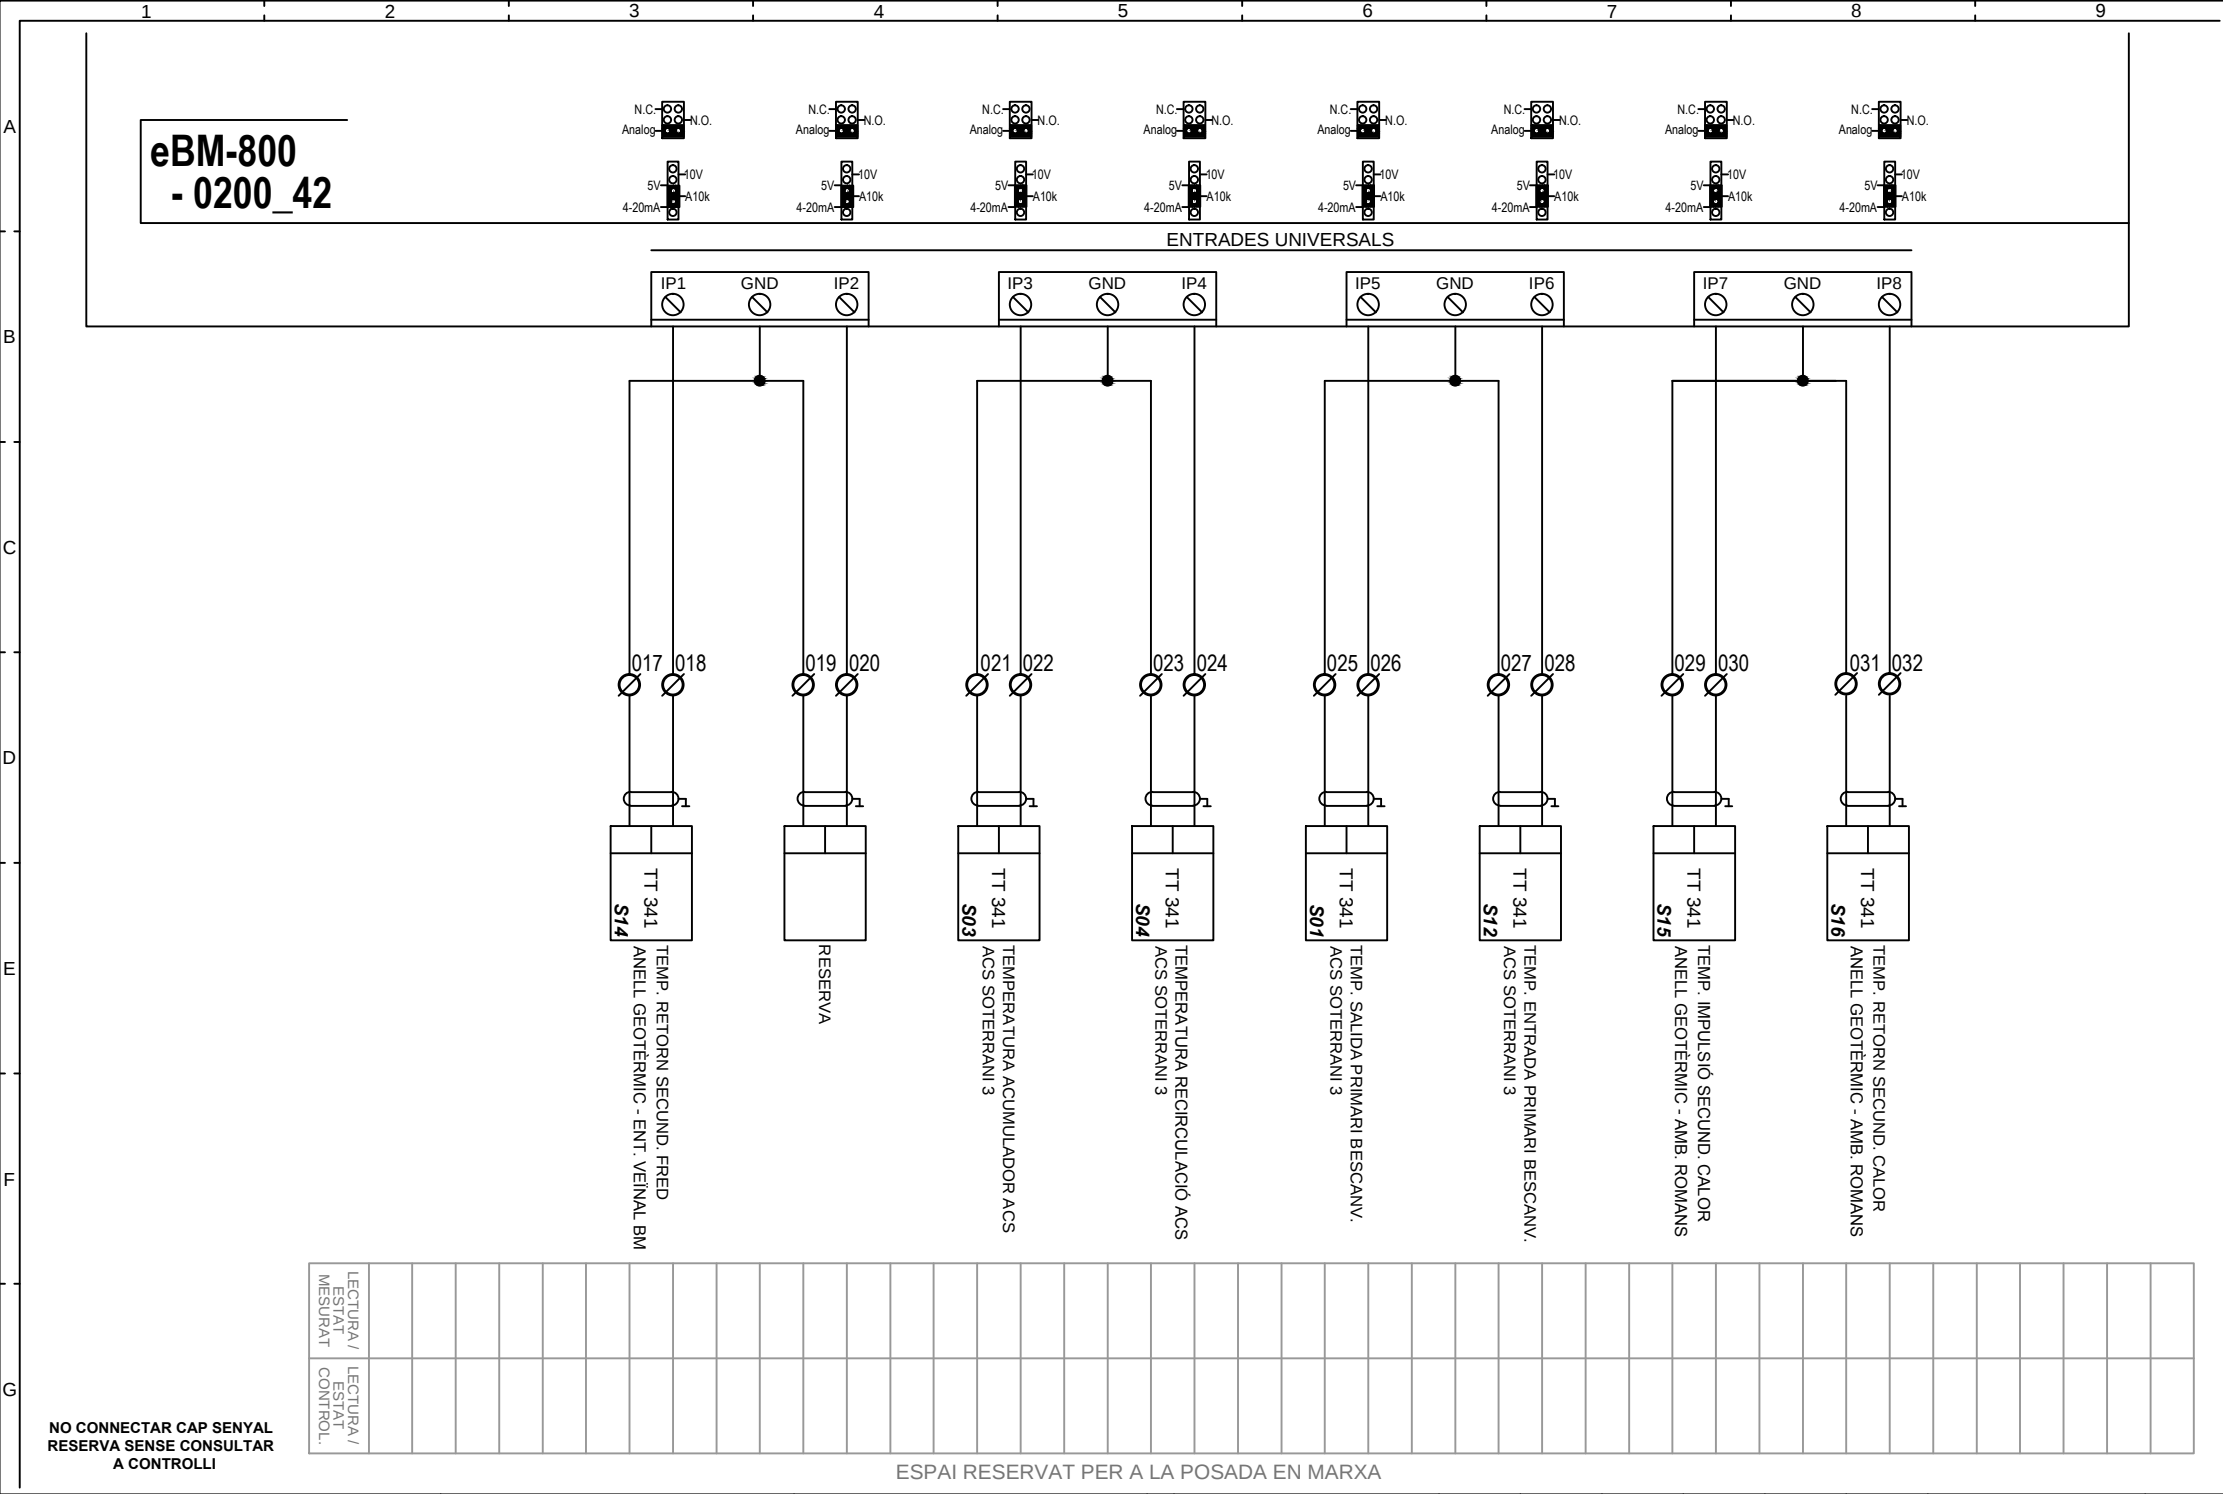


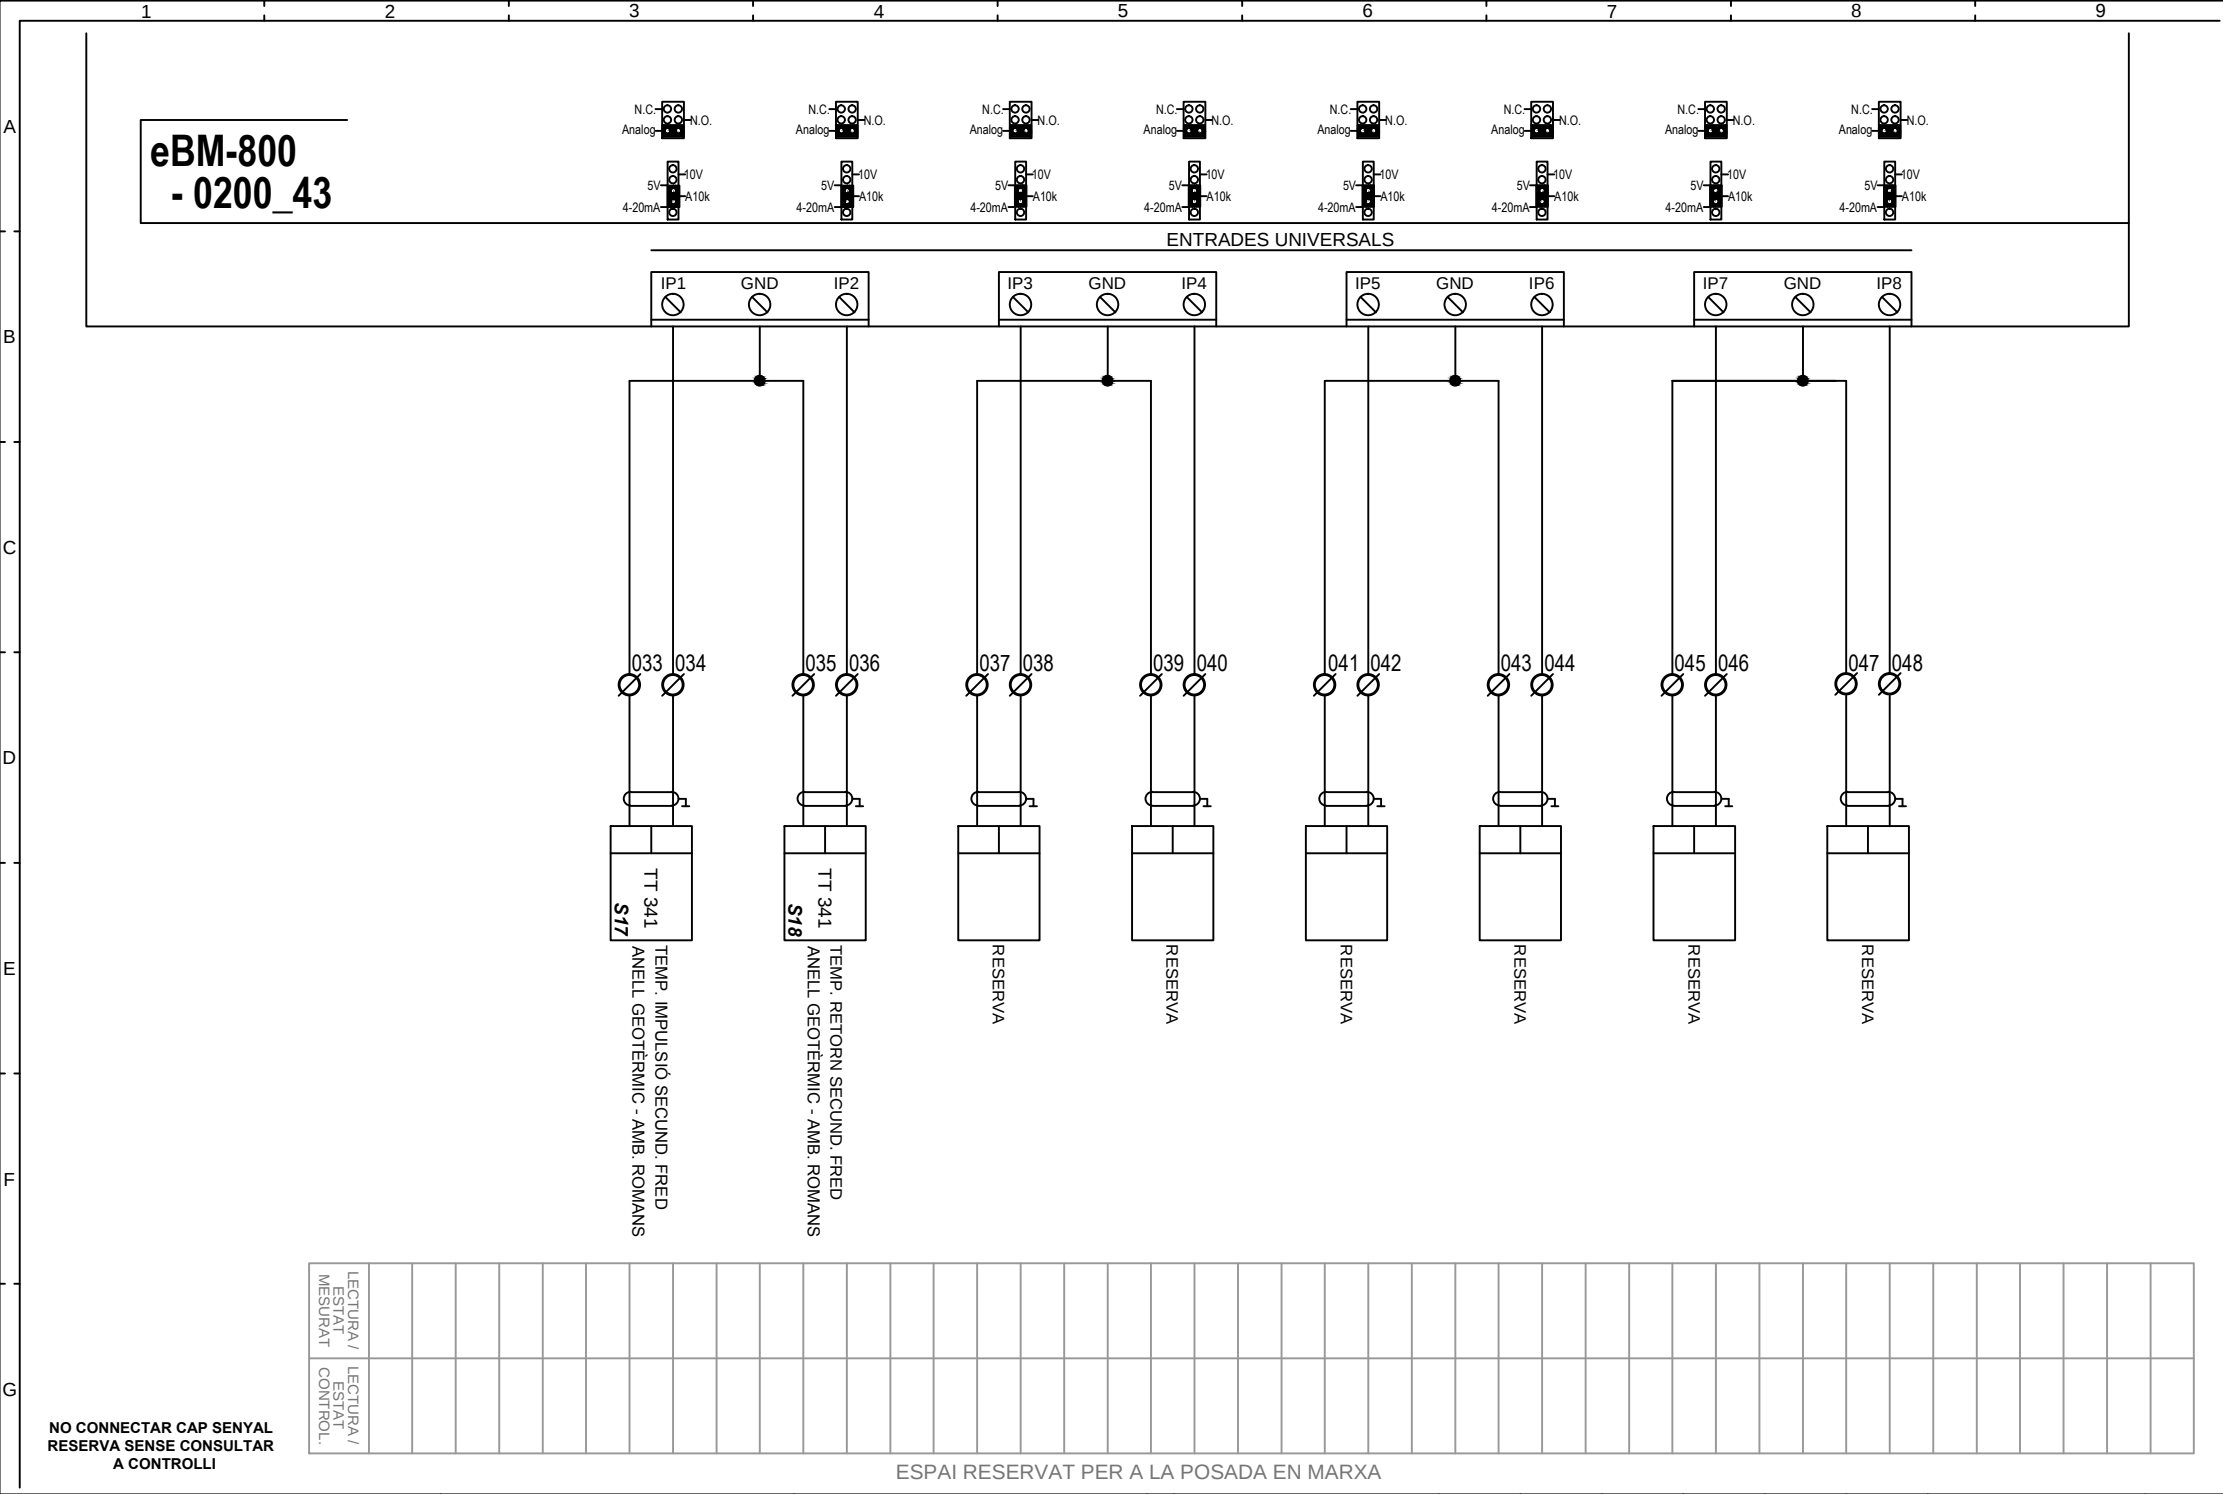

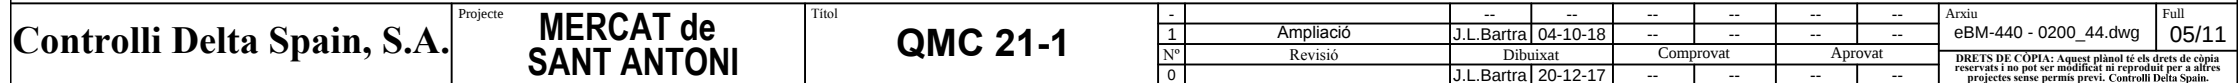

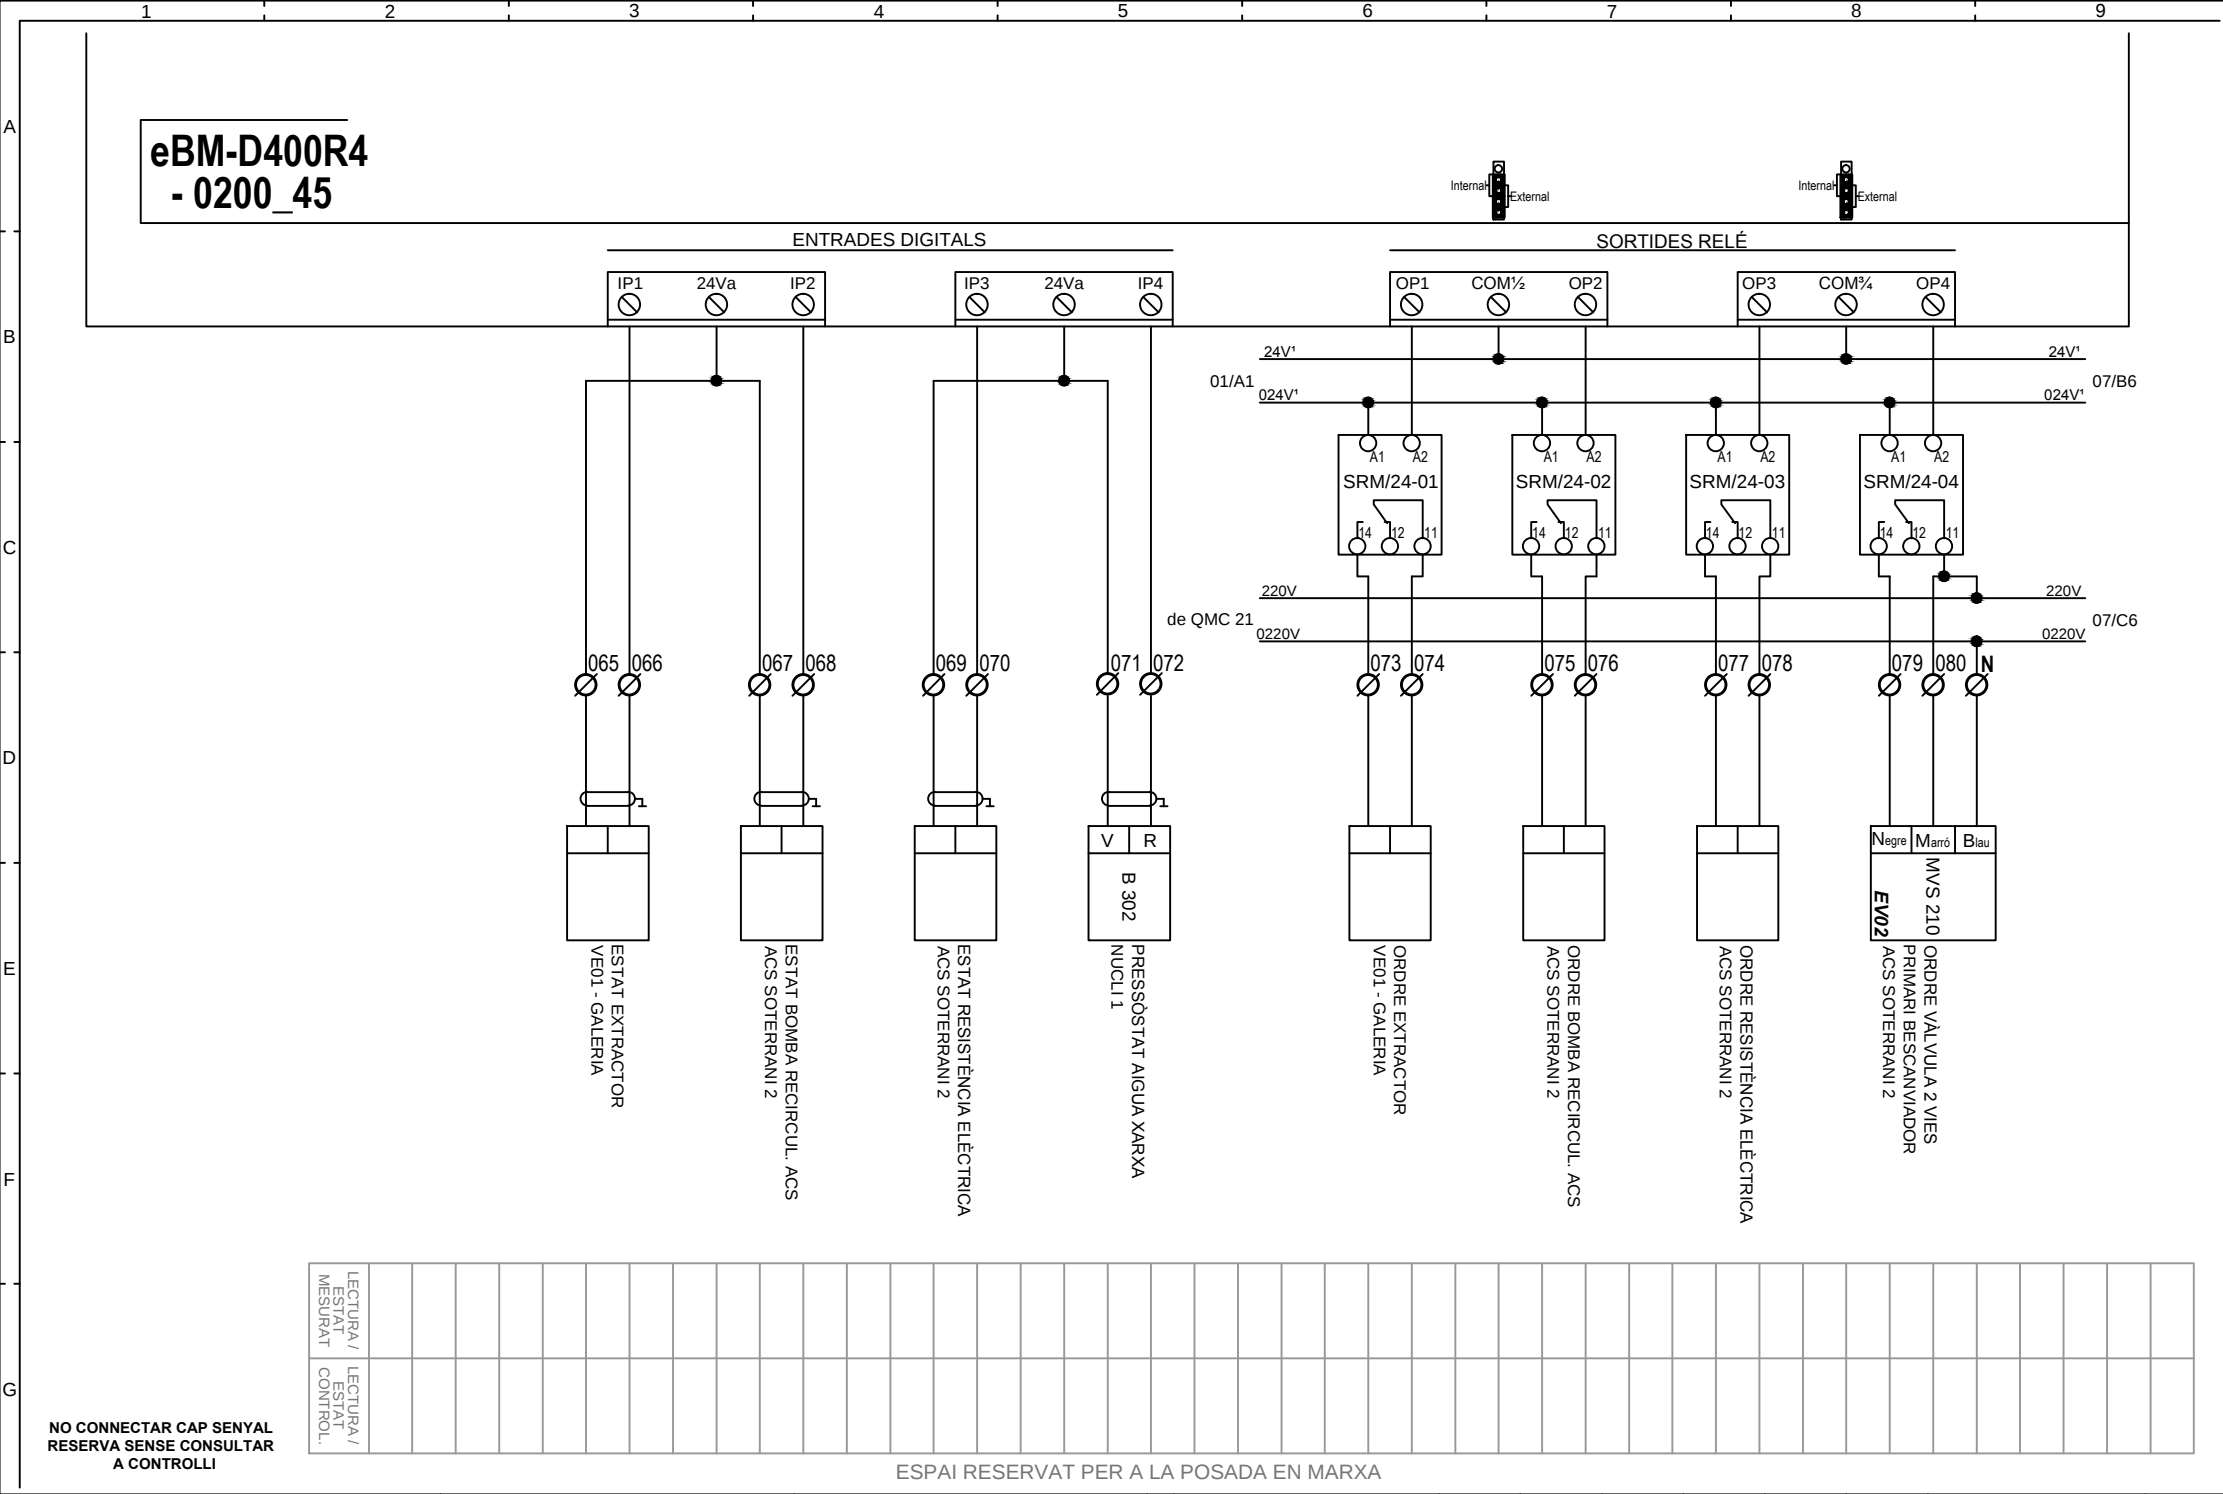


eBM-D400R4
- 0200 46

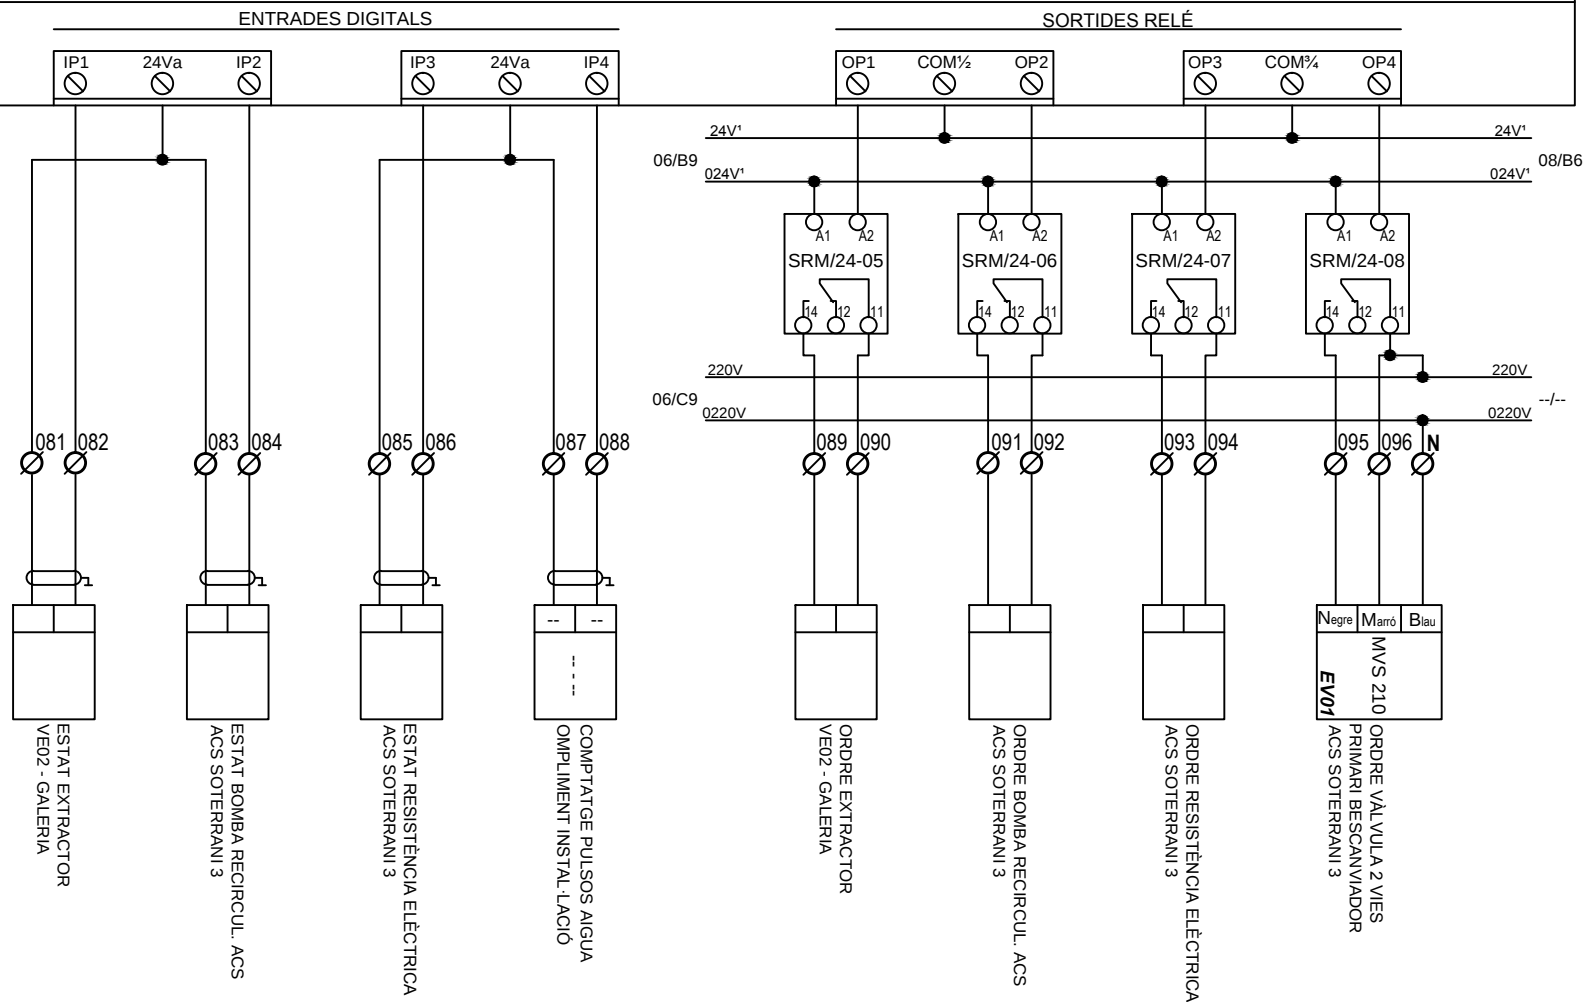[illegible]

**NO CONNECTAR CAP SENYAL
RESERVA SENSE CONSULTAR
A CONTROLLI**


ESPAI RESERVAT PER A LA POSADA EN MARXA

eBM-D400R4
- 0200_48

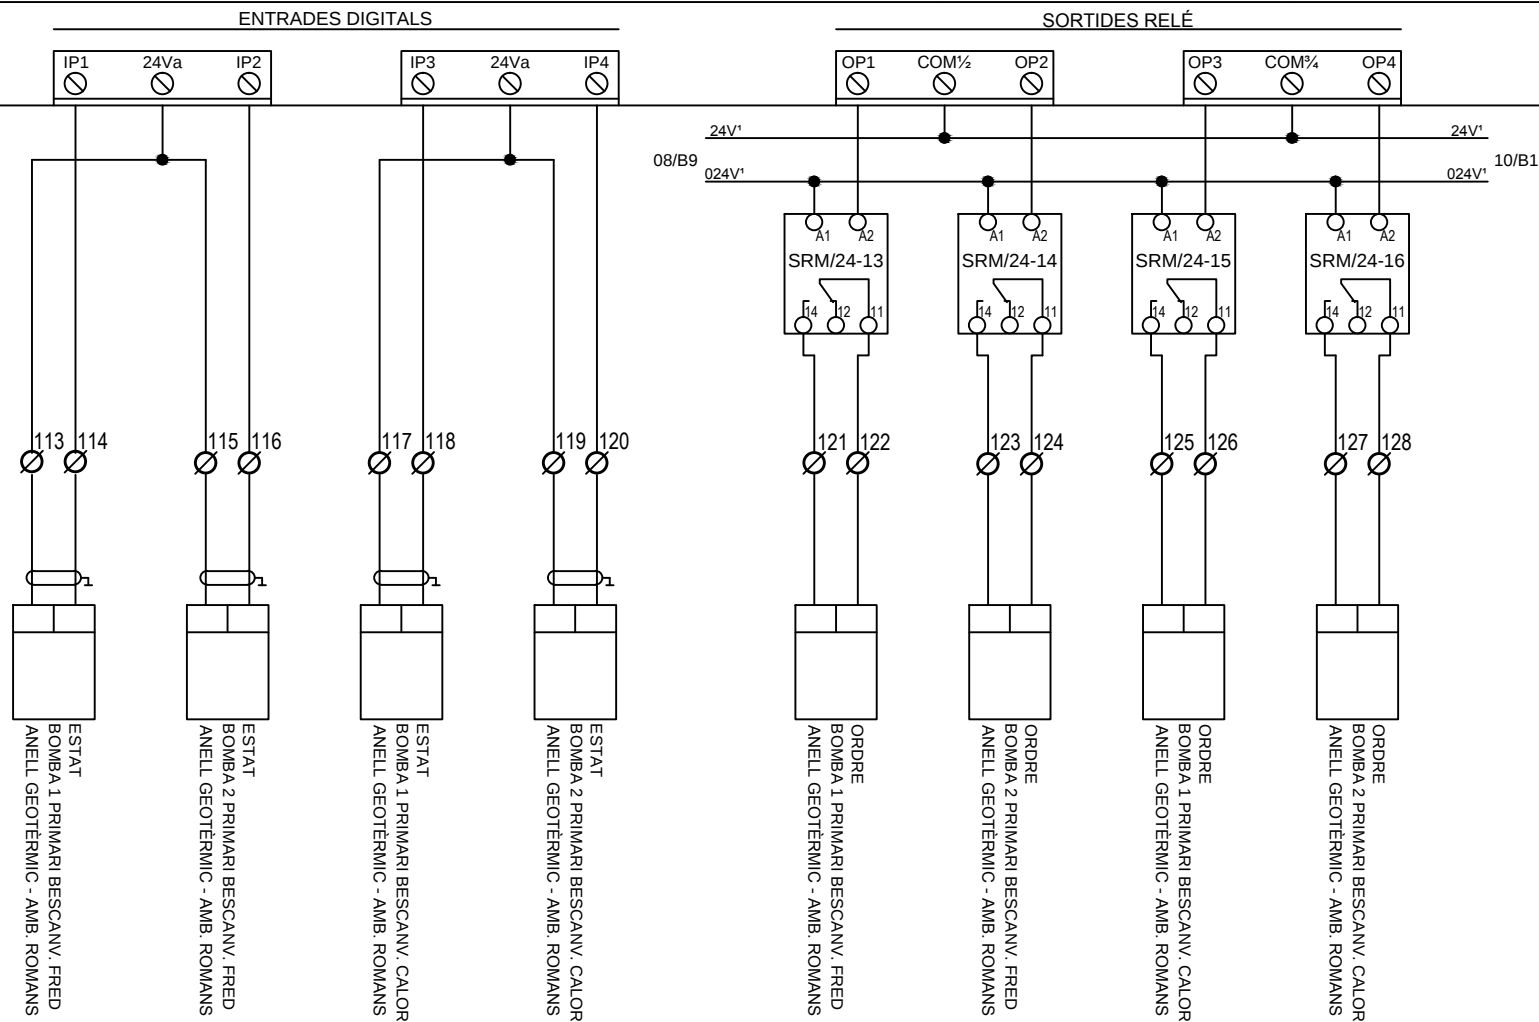[illegible]

**NO CONNECTAR CAP SENYAL
RESERVA SENSE CONSULTAR
A CONTROLLI**

ESPAI RESERVAT PER A LA POSADA EN MARXA

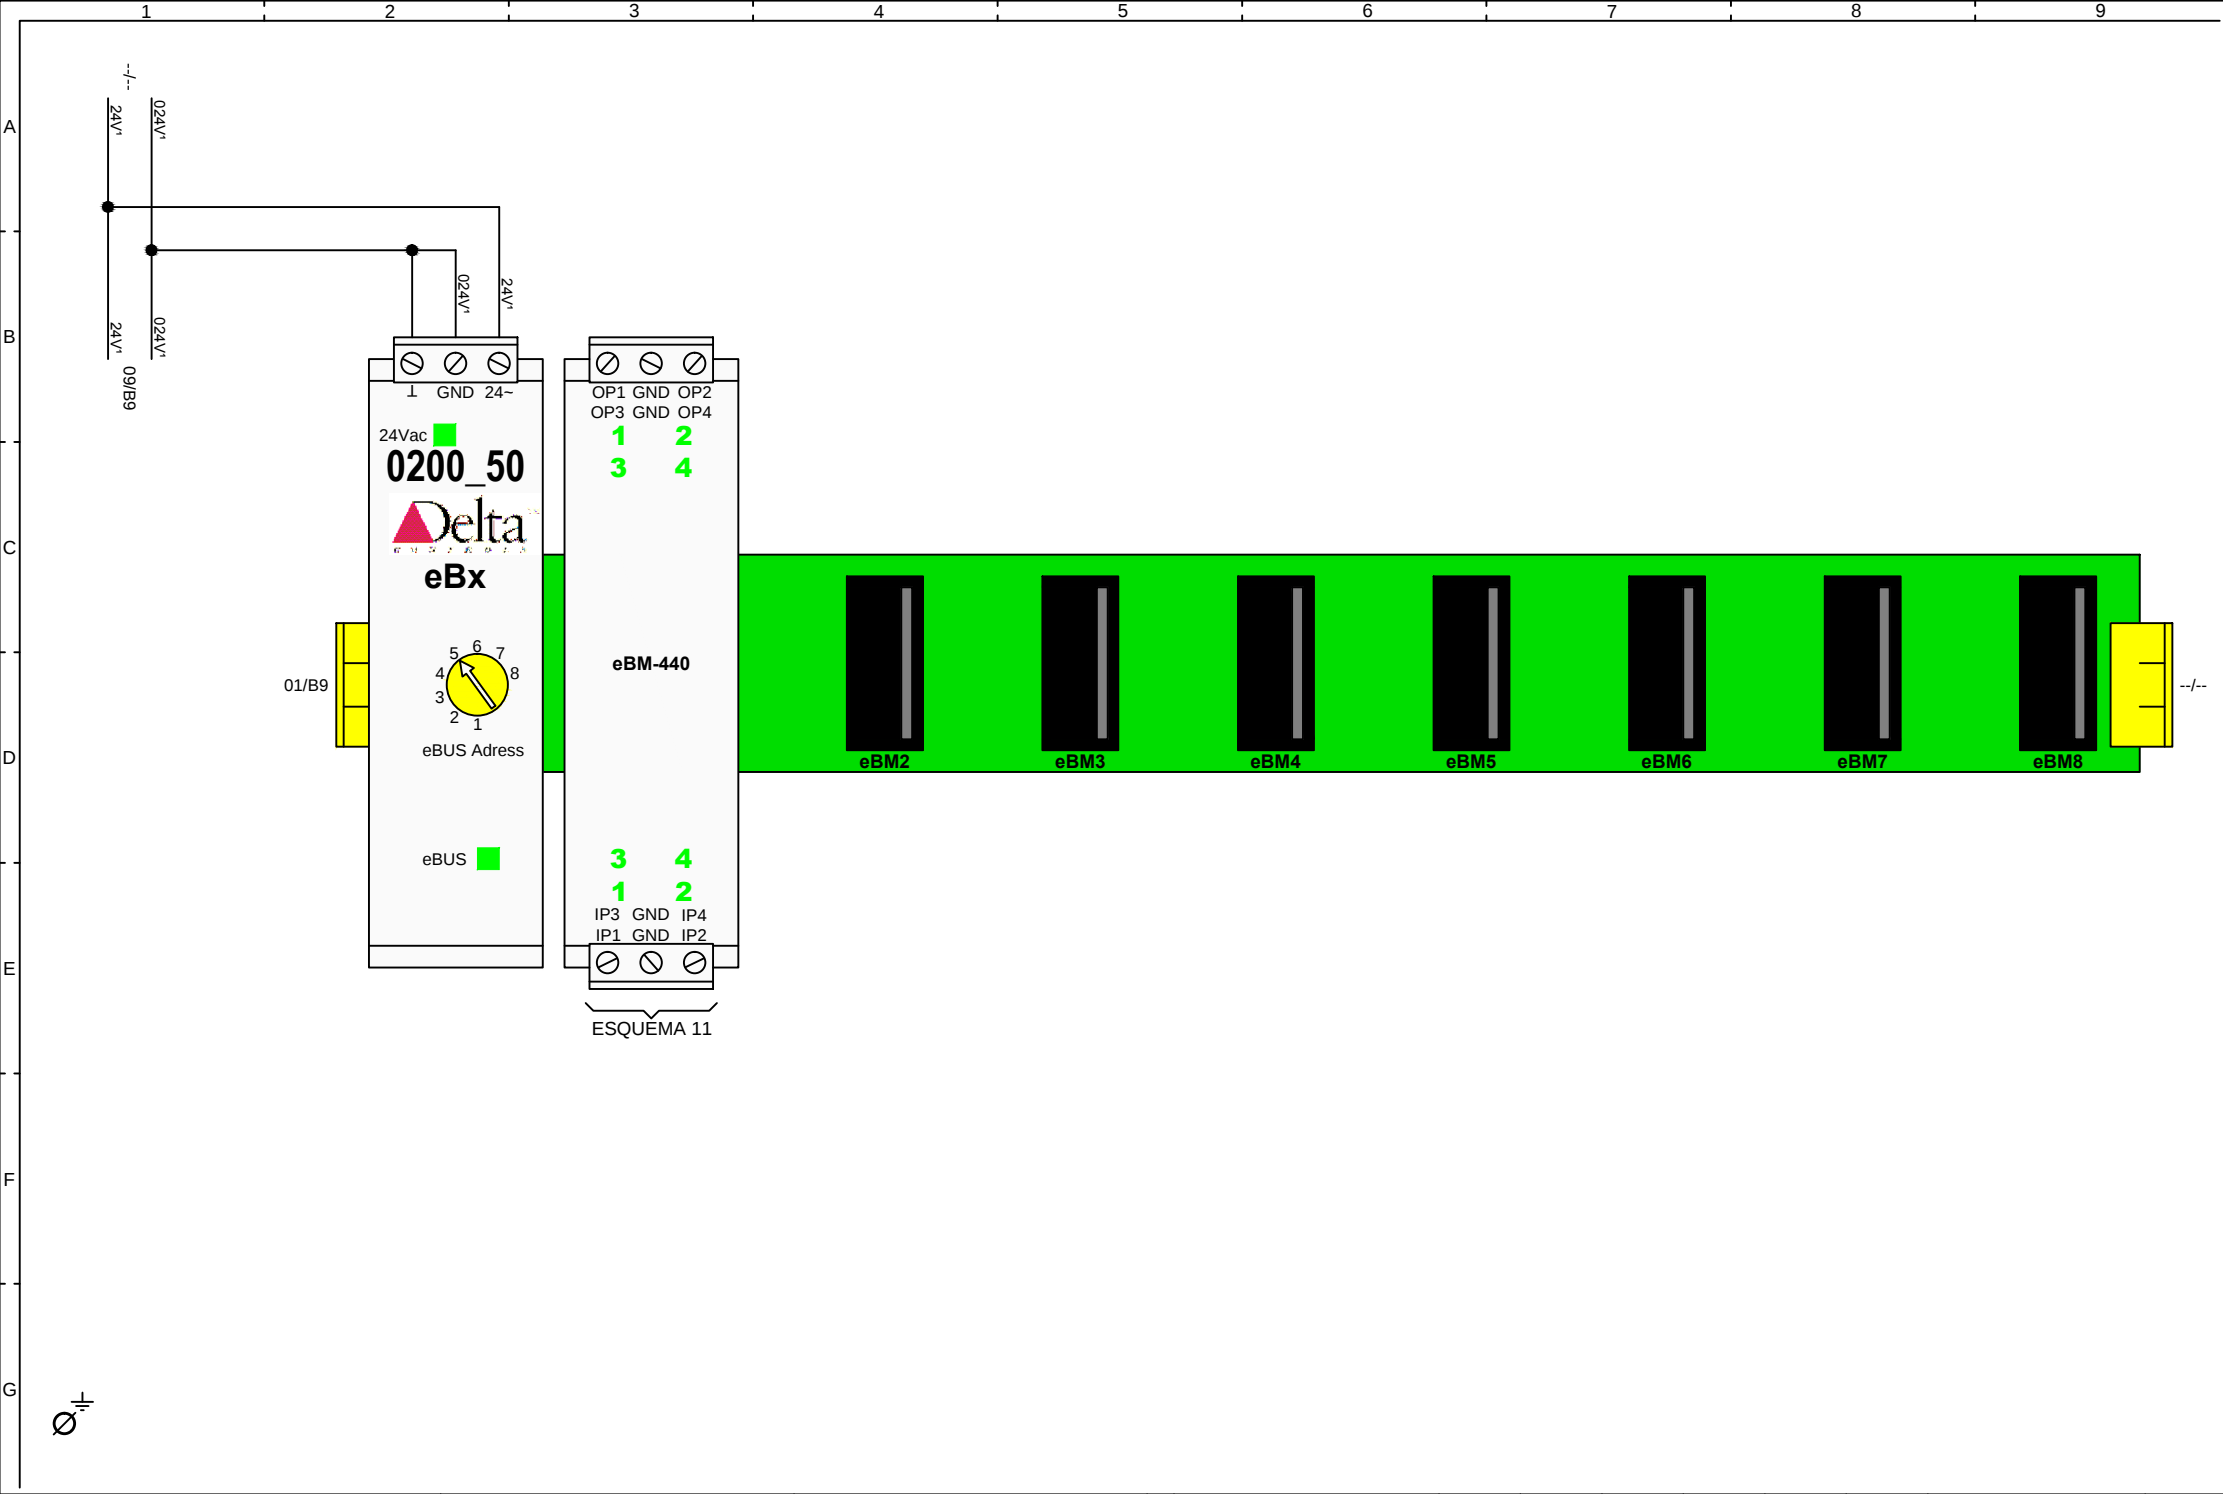

OBRA: MERCAT de SANT ANTONI

ZONA: QMC 23

COMPOST: 3 ABB PM554 N° 08 al 10.

1 ABB PM554-DI562 N° 08-1.

1 ABB PM554-DO571 N° 08-2.

(11 Esquemes).

OFICINA TÉCNICA.

Dibuixat per: X.Mateo

Data: 12-01-17

Modificat a: 09-11-17

Controlli Delta Spain, S.A.

C/ Deu i Mata, 74-82

08029 BARCELONA

Tel: 934 192 514

Fax: 934 194 644

C/Lanzarote 9, 1-A

28703 San Sebastián de los reyes

Tel: 913 768 468

Fax: 913 864 337


E-mail: controlli@controlli.es





1	2	3	4	5	6	7	8	9
A								
B								
C								
D								
E								
F								
G								

LLEGENDA CABLEJAT QUADRE	
TIPUS	SECCIÓ
Entrada Universal	1 mm²
Entrada Analògica	1 mm²
Entrada Digital	1 mm²
Sortida Analògica	1 mm²
Sortida Digital	1.5 mm²


LLEGENDA CABLEJAT COMUNICACIONS	
BUS	CABLE
MS/TP	2×1 mm² Trenat i Apantallat
MODBUS	2×1 mm² Trenat i Apantallat
CAN BUS	3×1 mm² Trenat i Apantallat

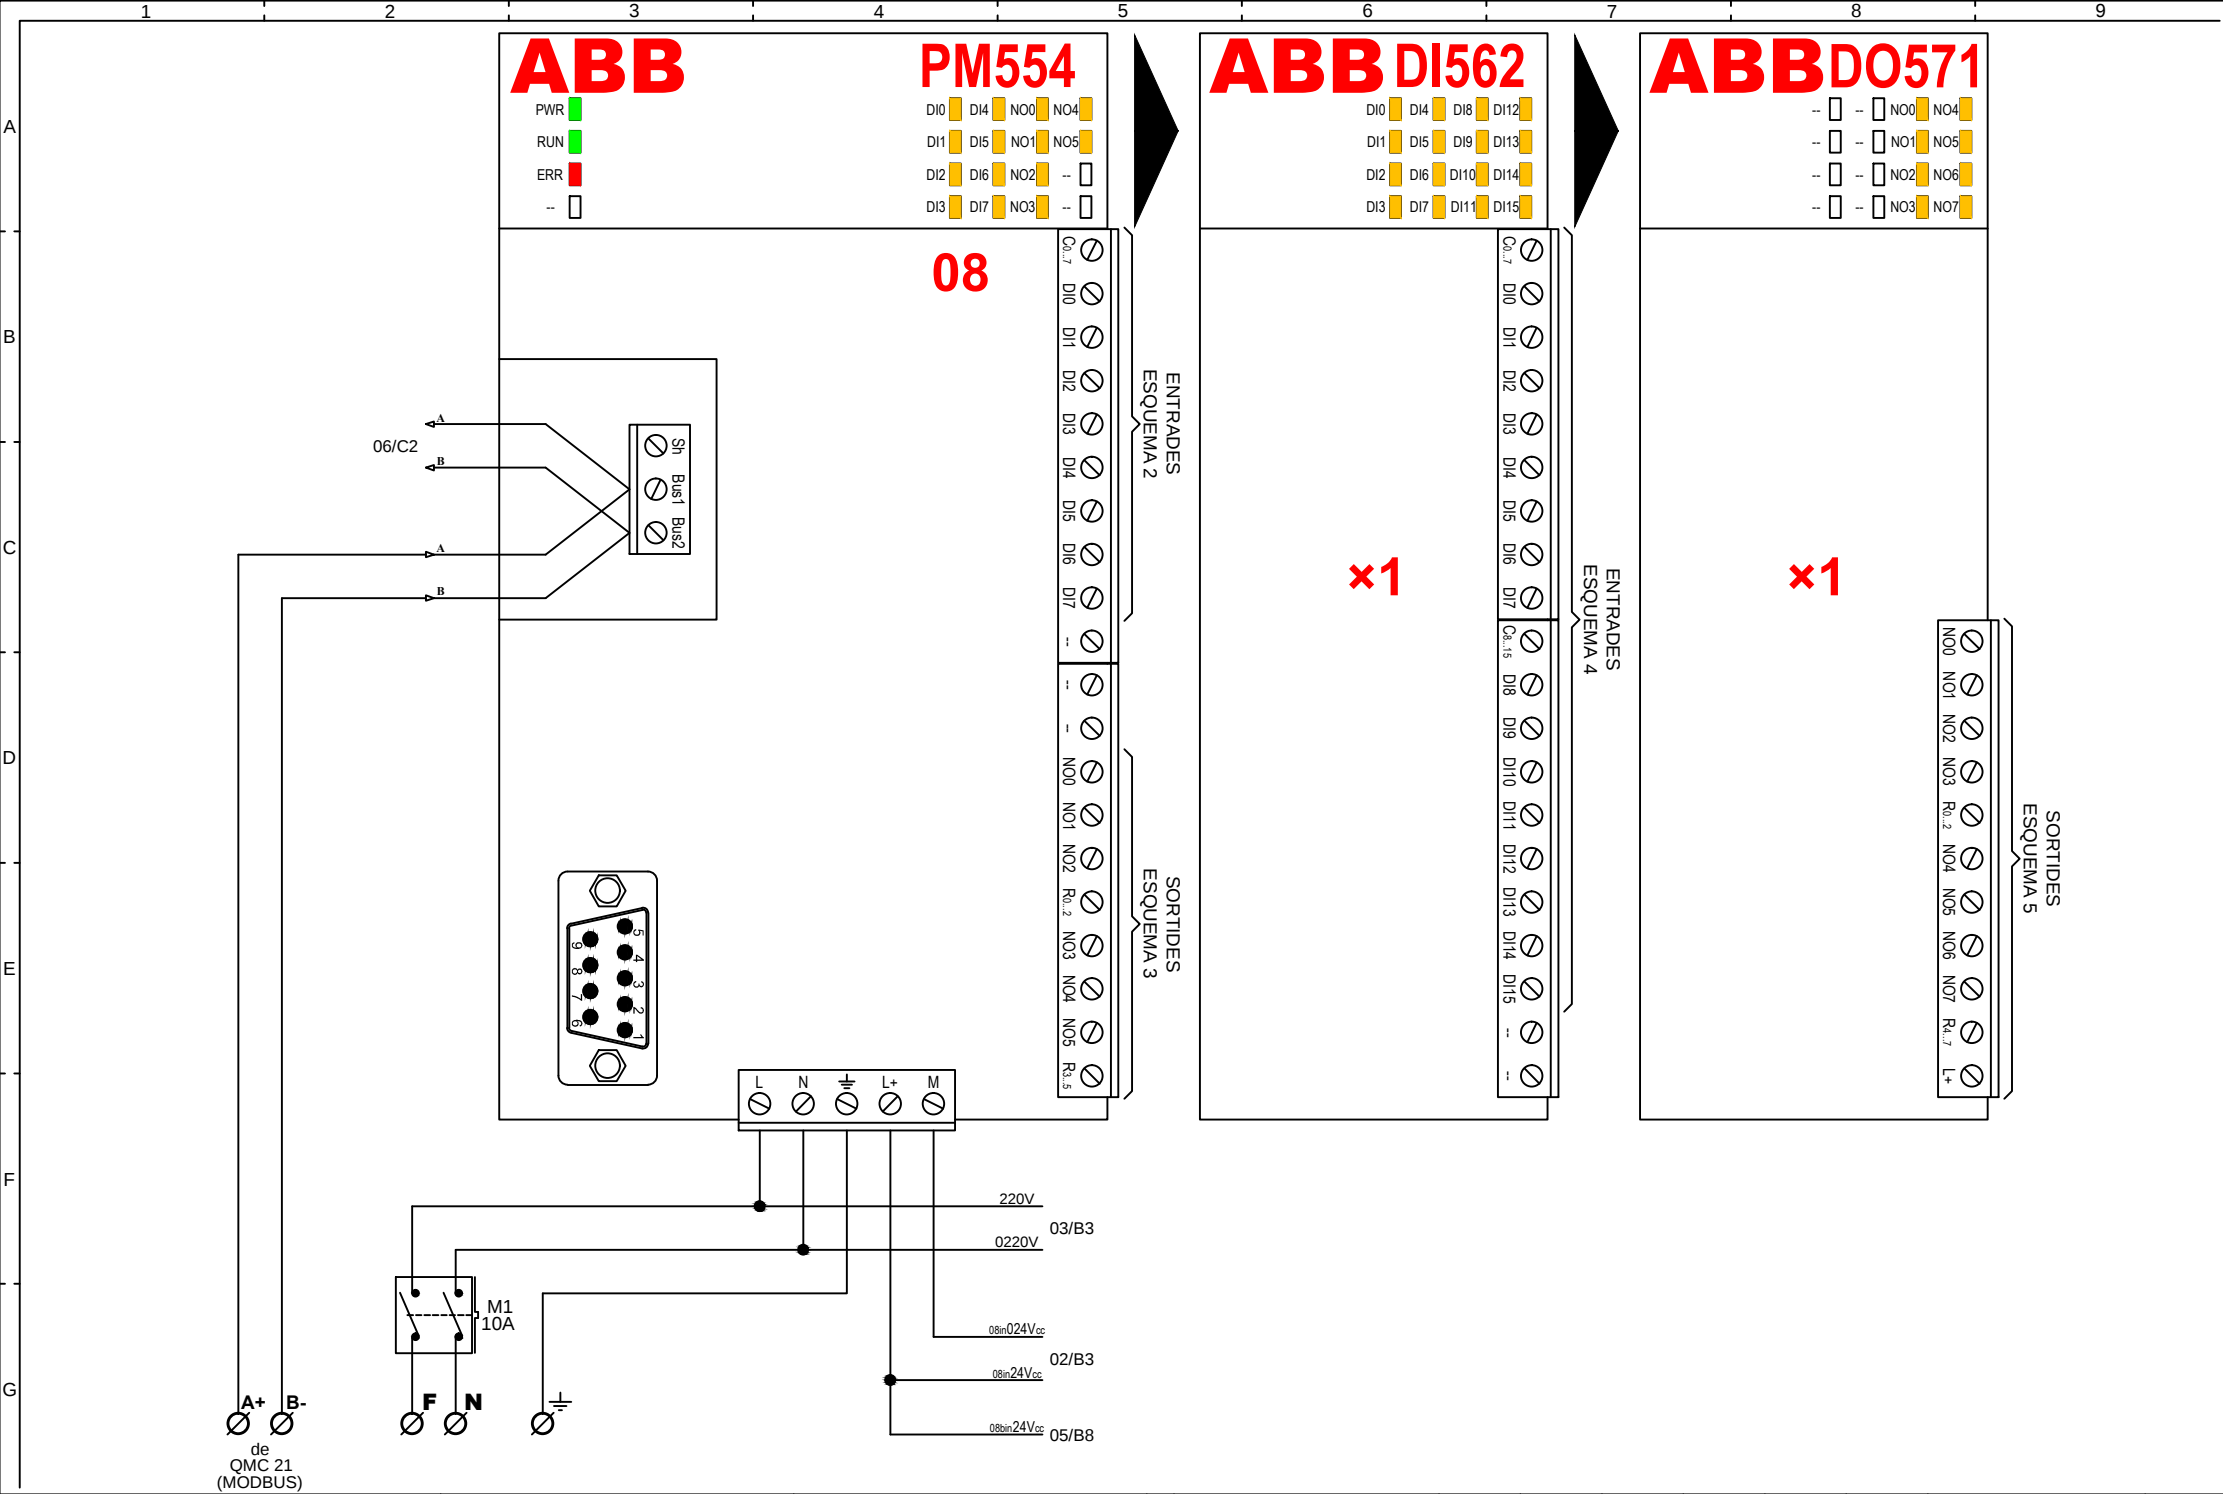

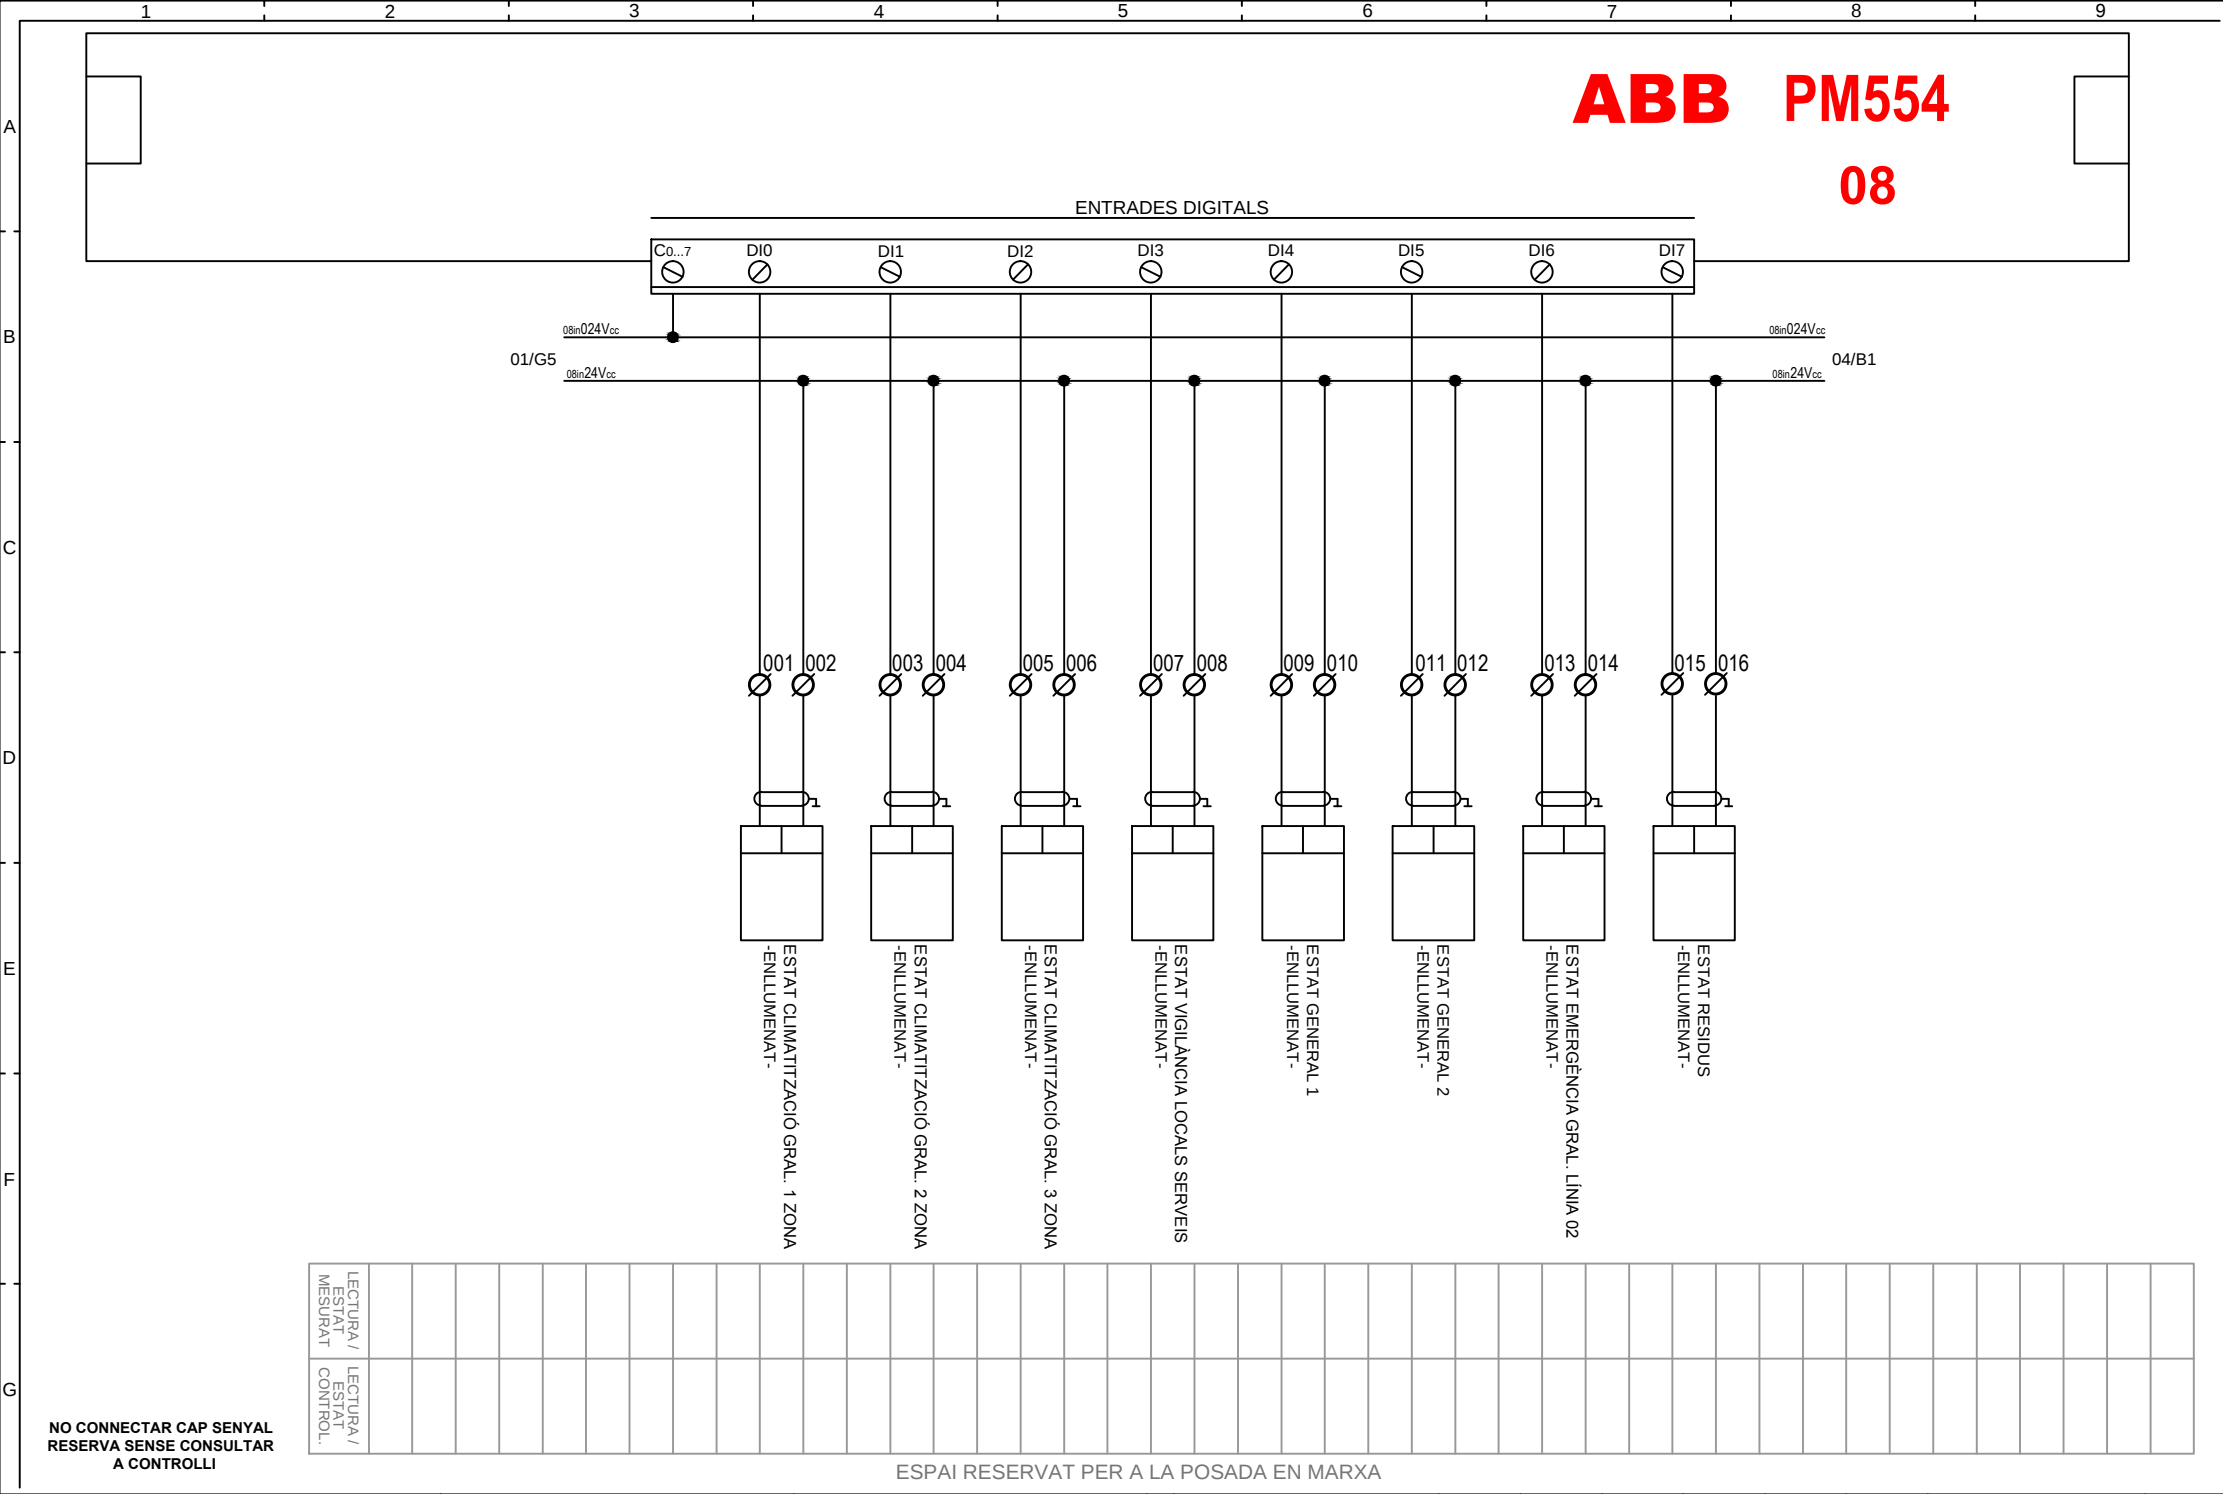

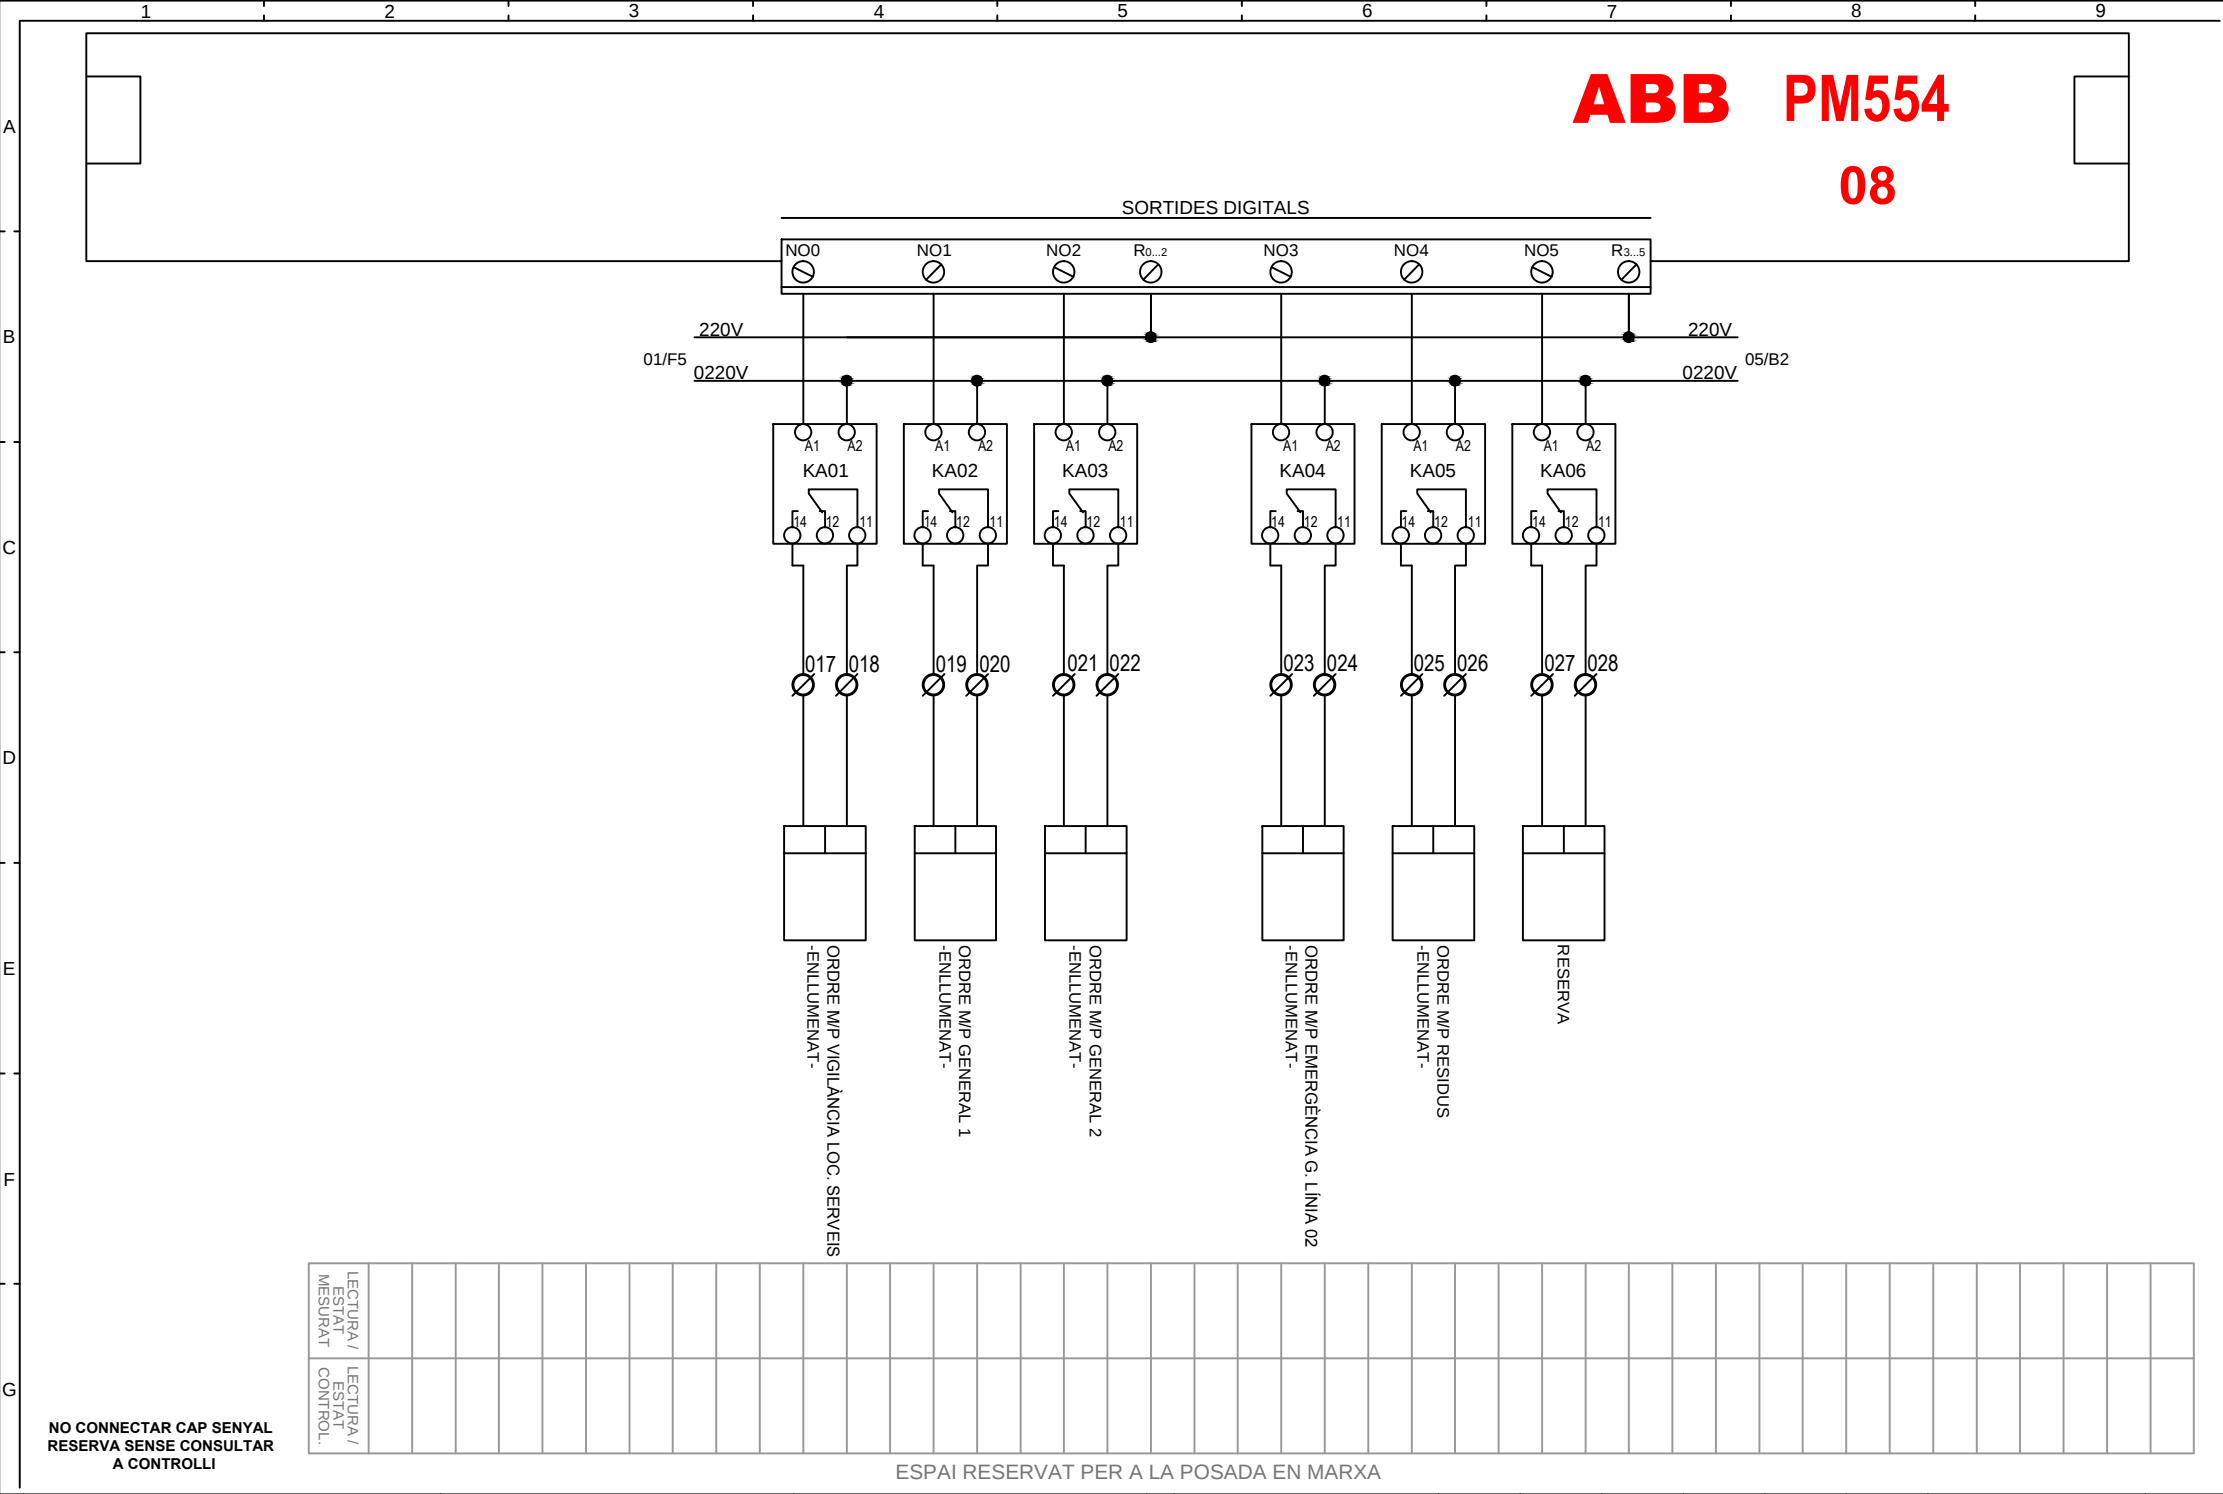



DI562 08-1

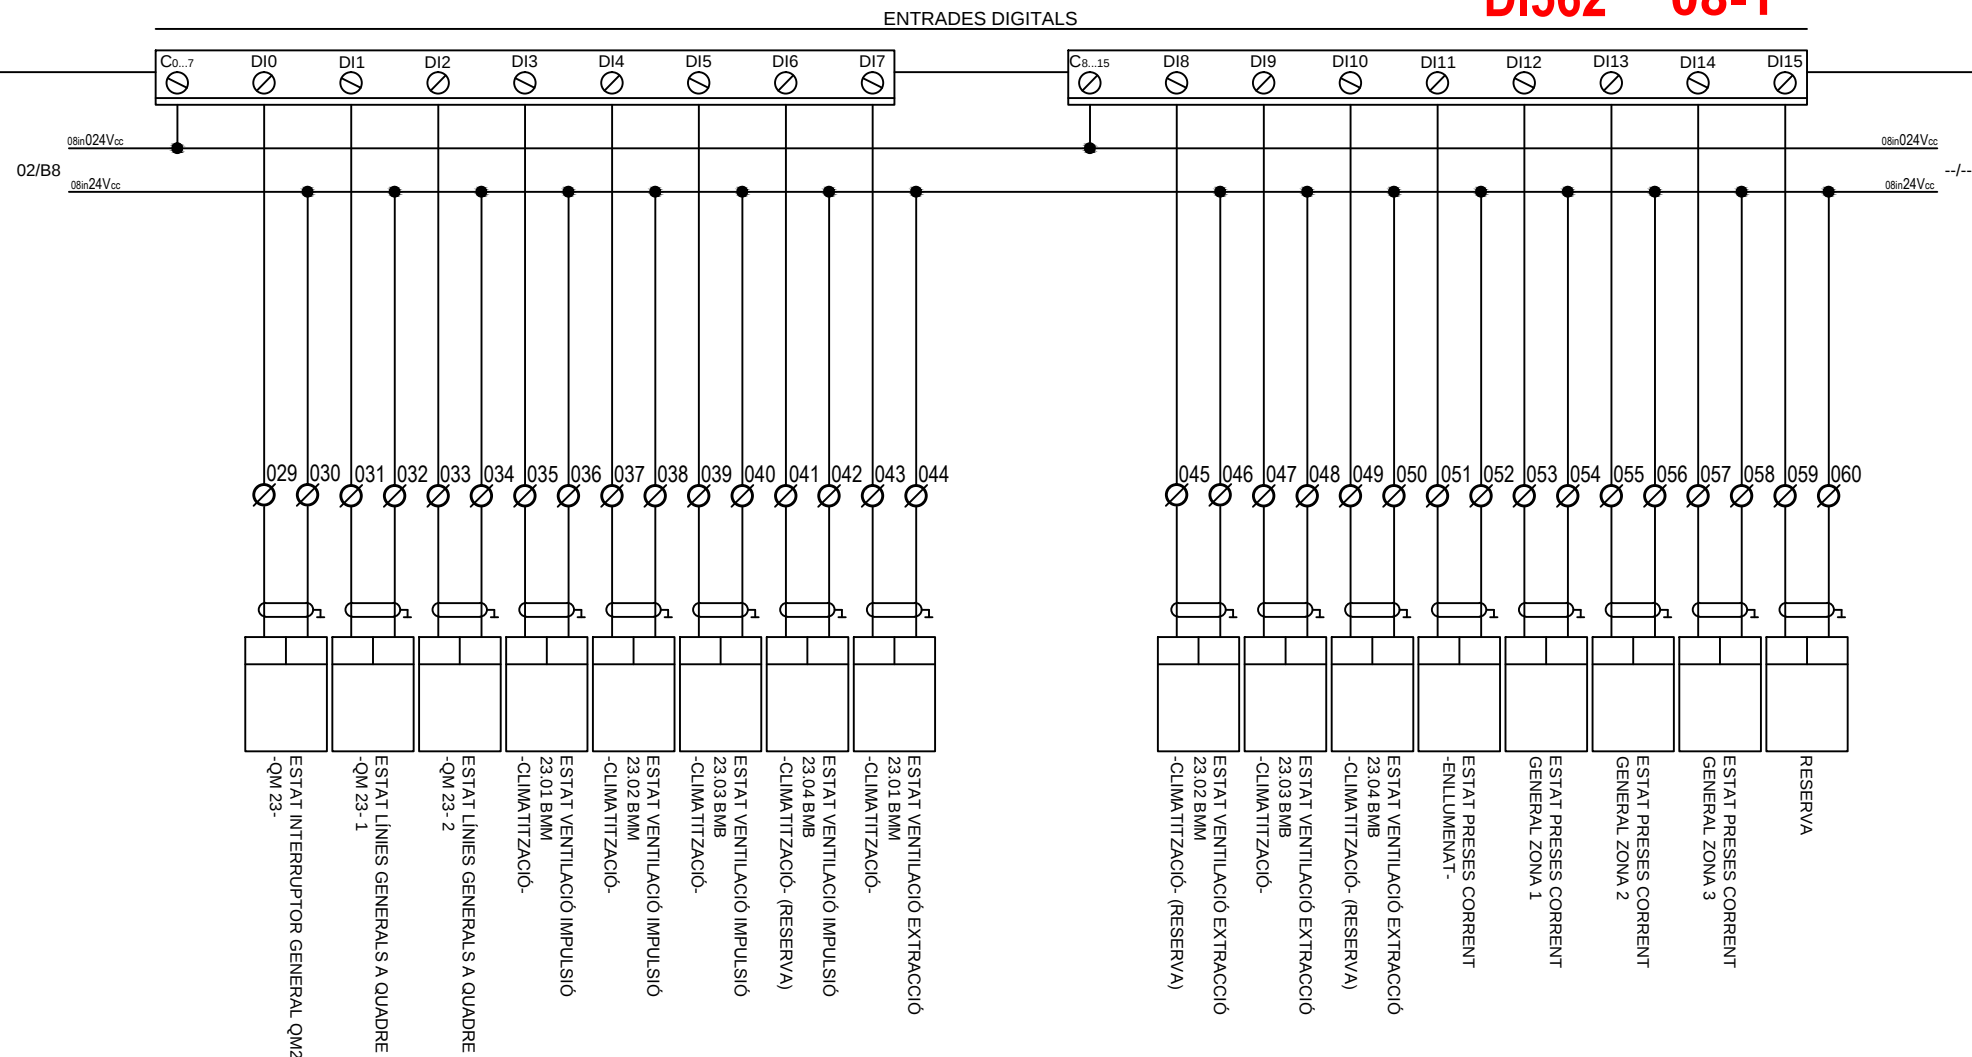
[illegible]

**NO CONNECTAR CAP SENYAL
RESERVA SENSE CONSULTAR
A CONTROLLI**

ESPAI RESERVAT PER A LA POSADA EN MARXA

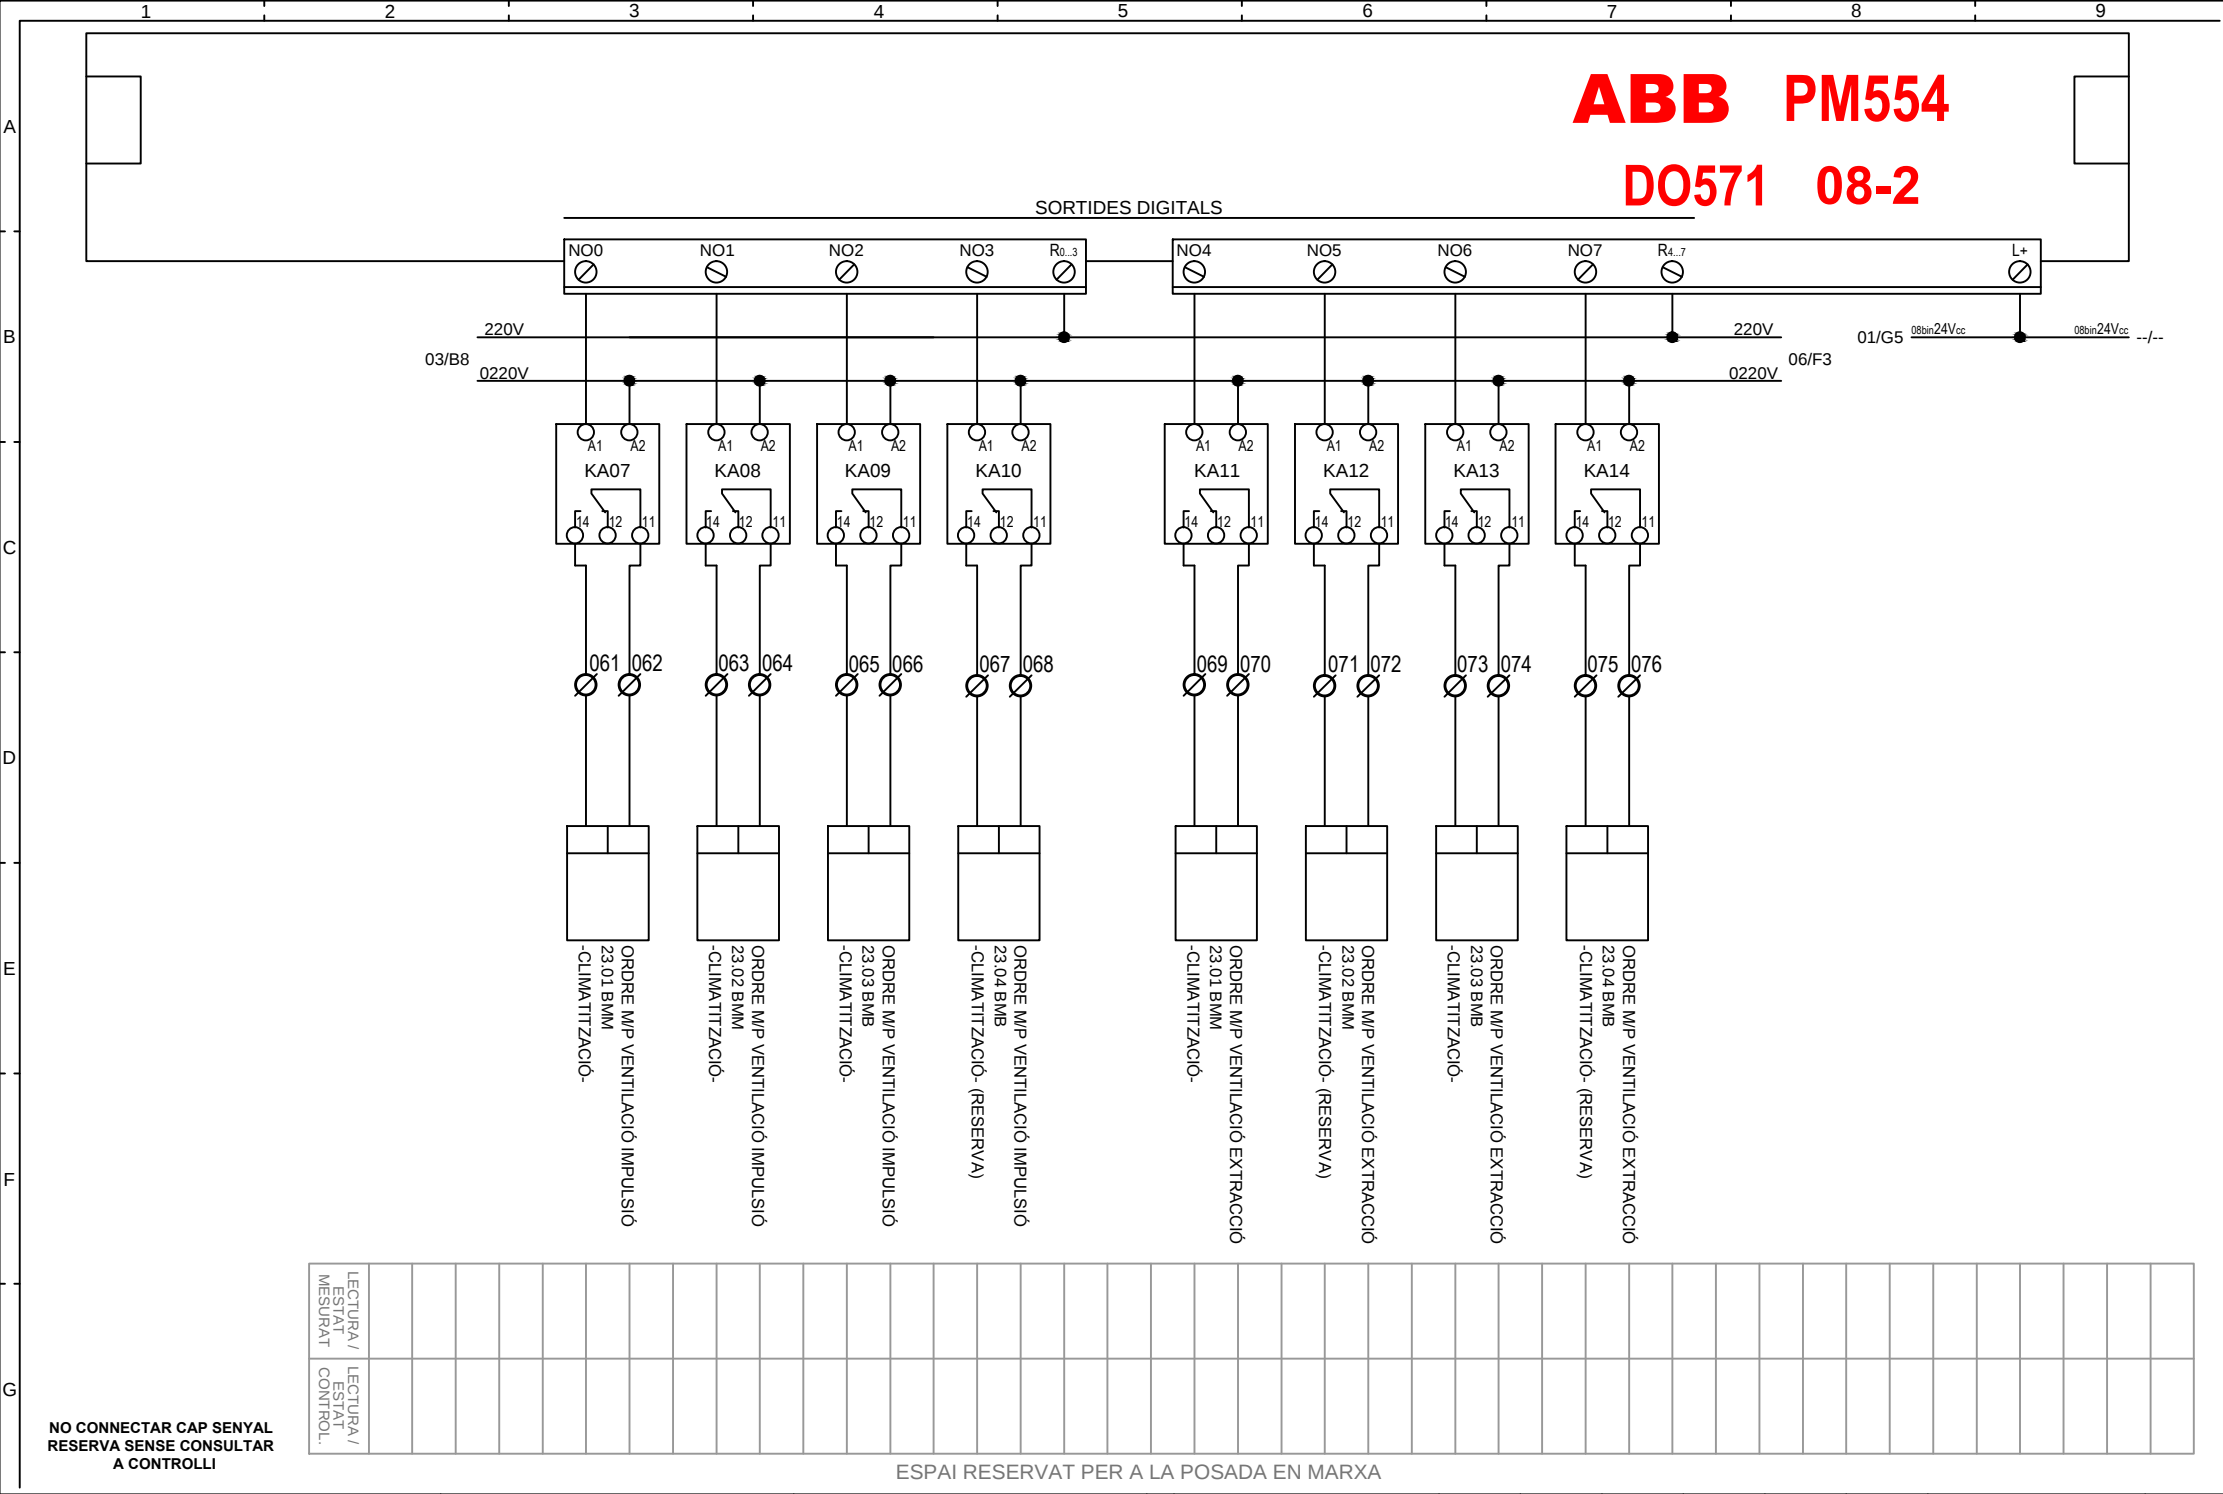


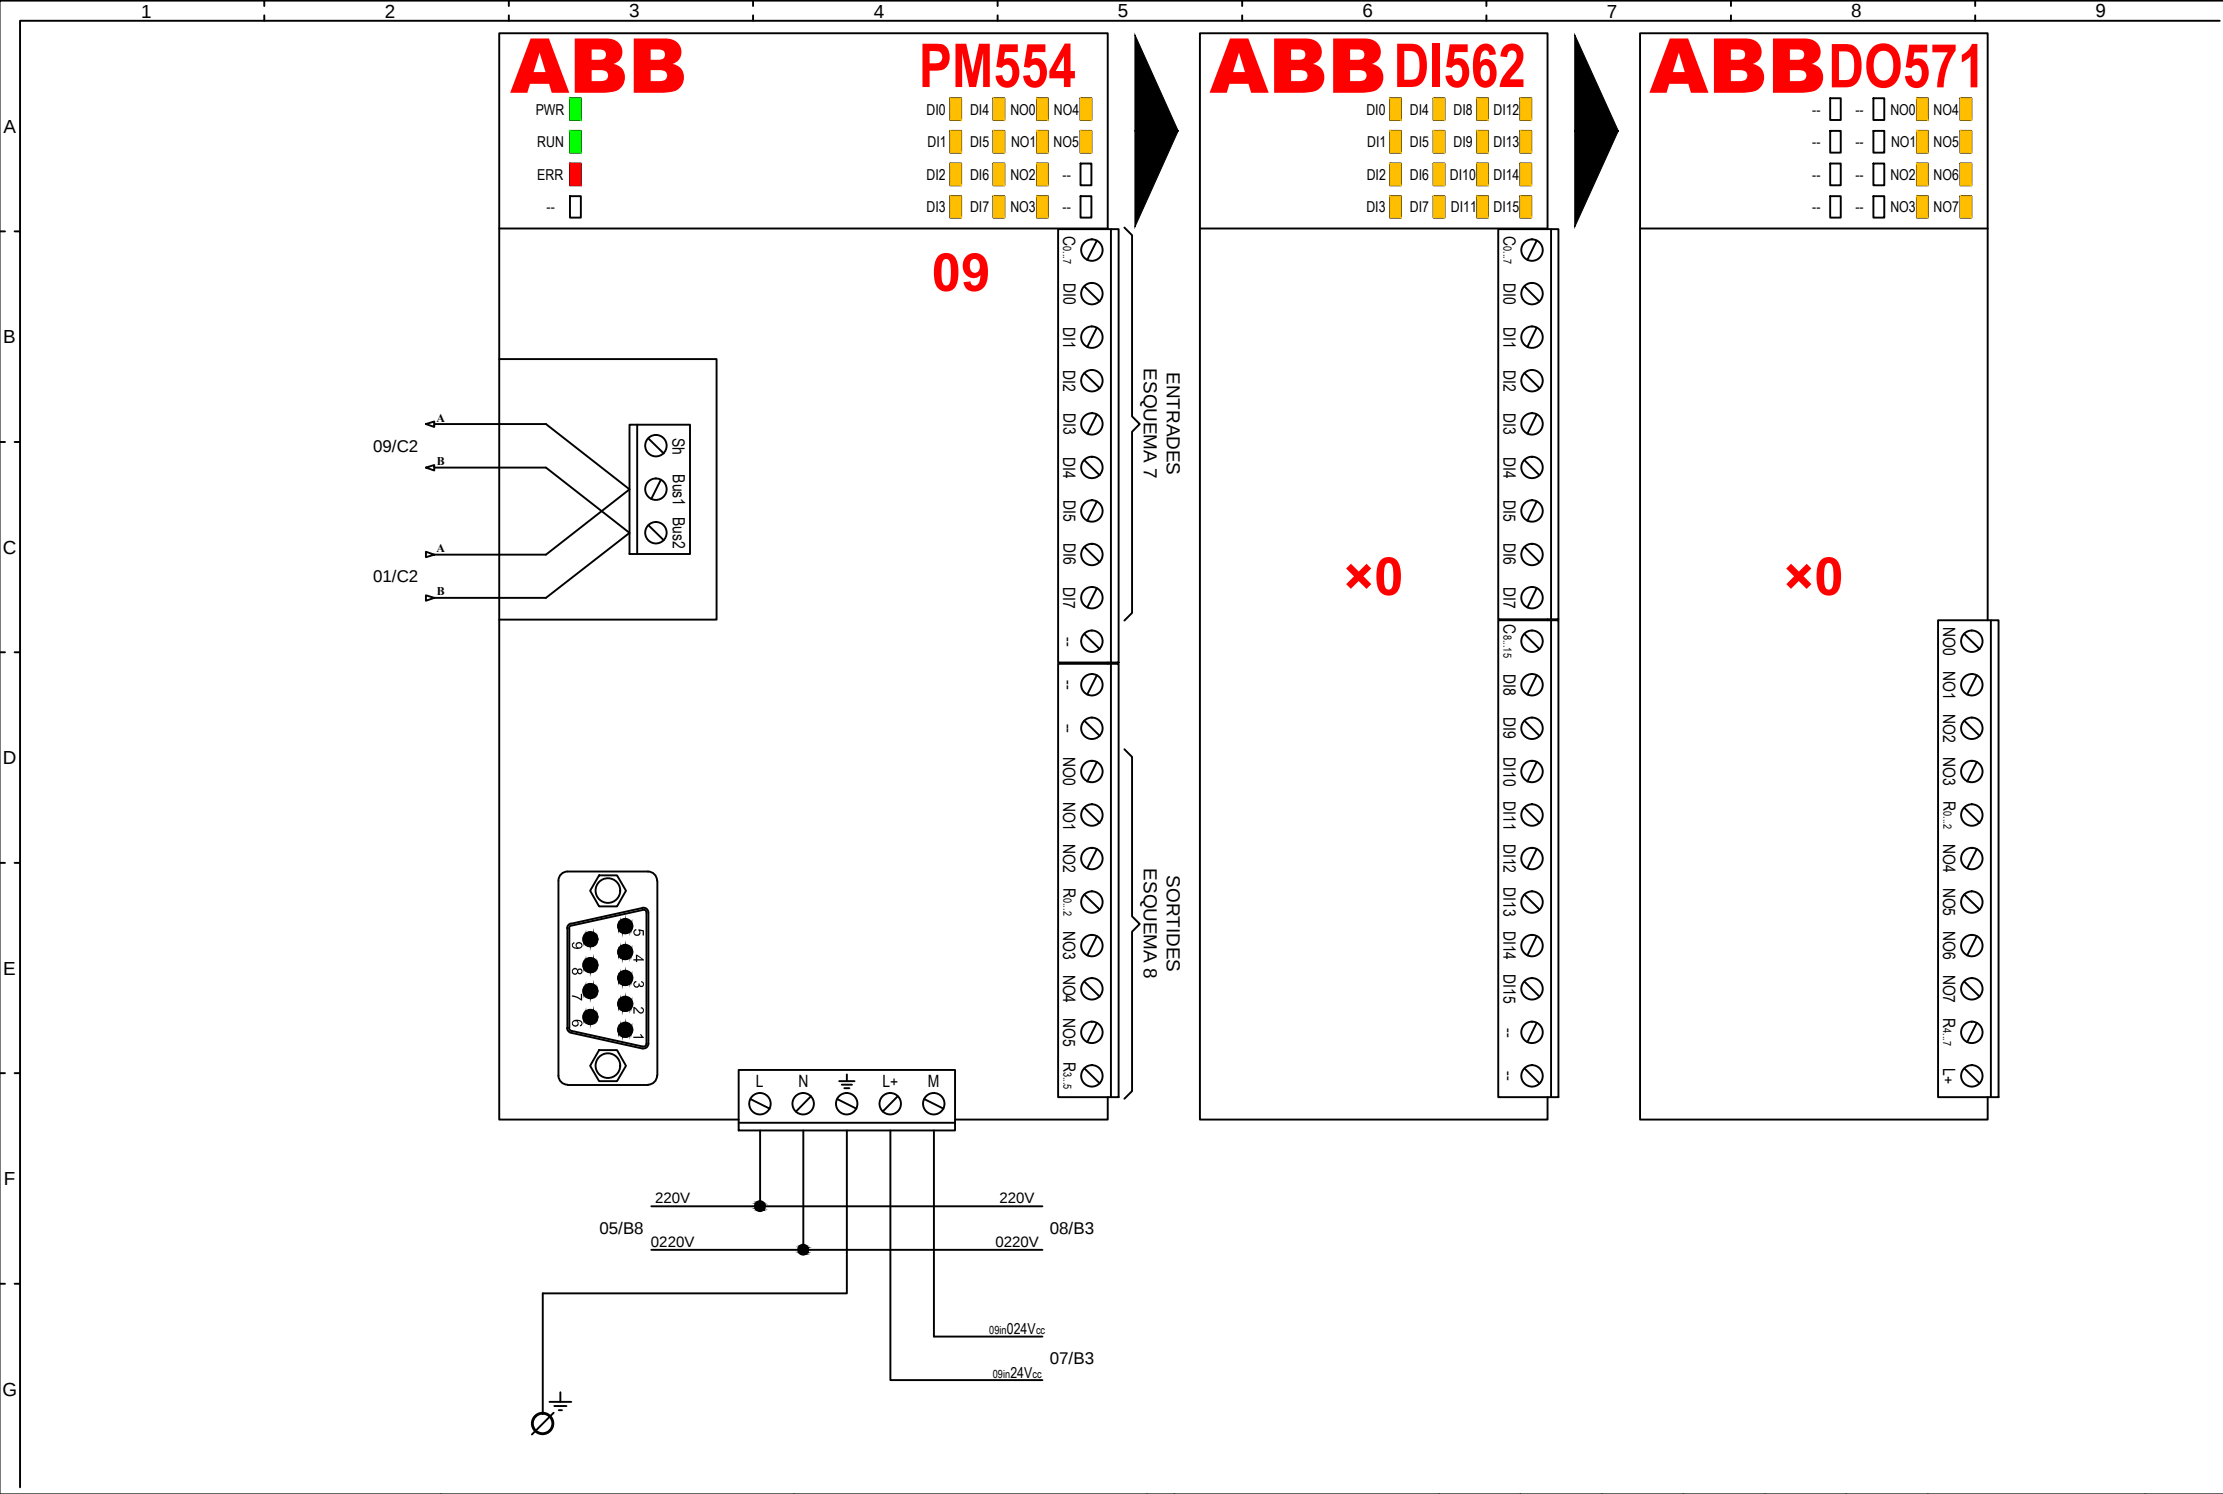

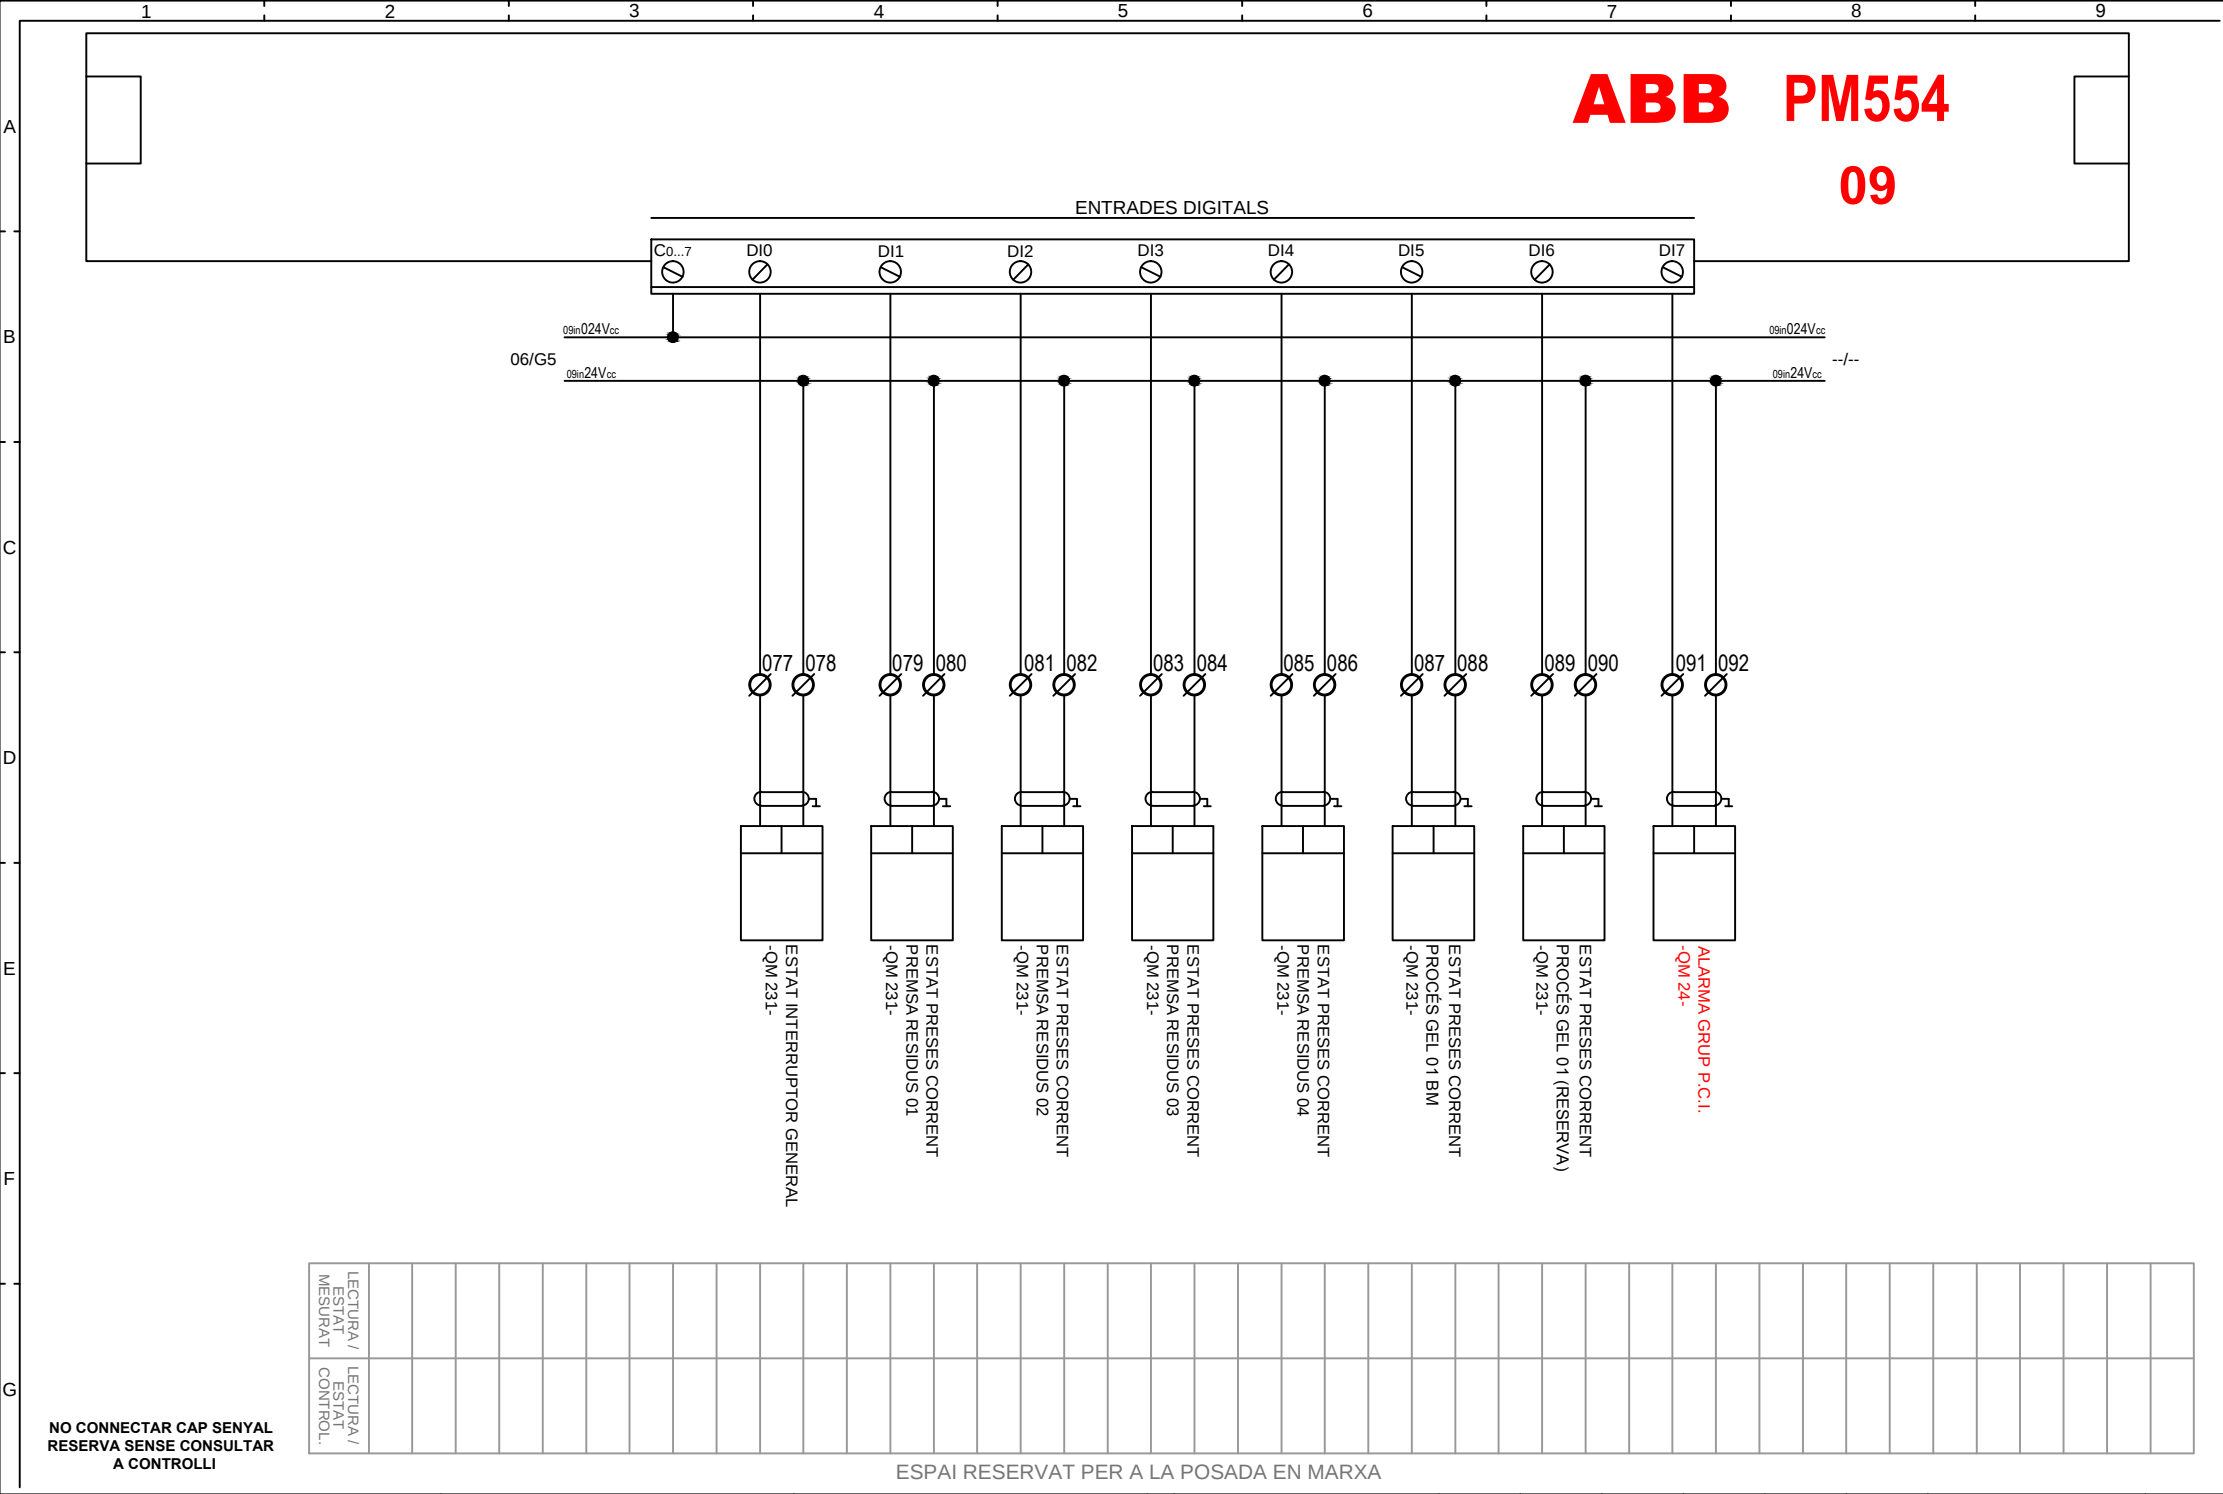

NO CONNECTAR CAP SENYAL
RESERVA SENSE CONSULTAR
A CONTROL·LI


ESP·AI RESERVAT PER A LA POSADA EN MARXA

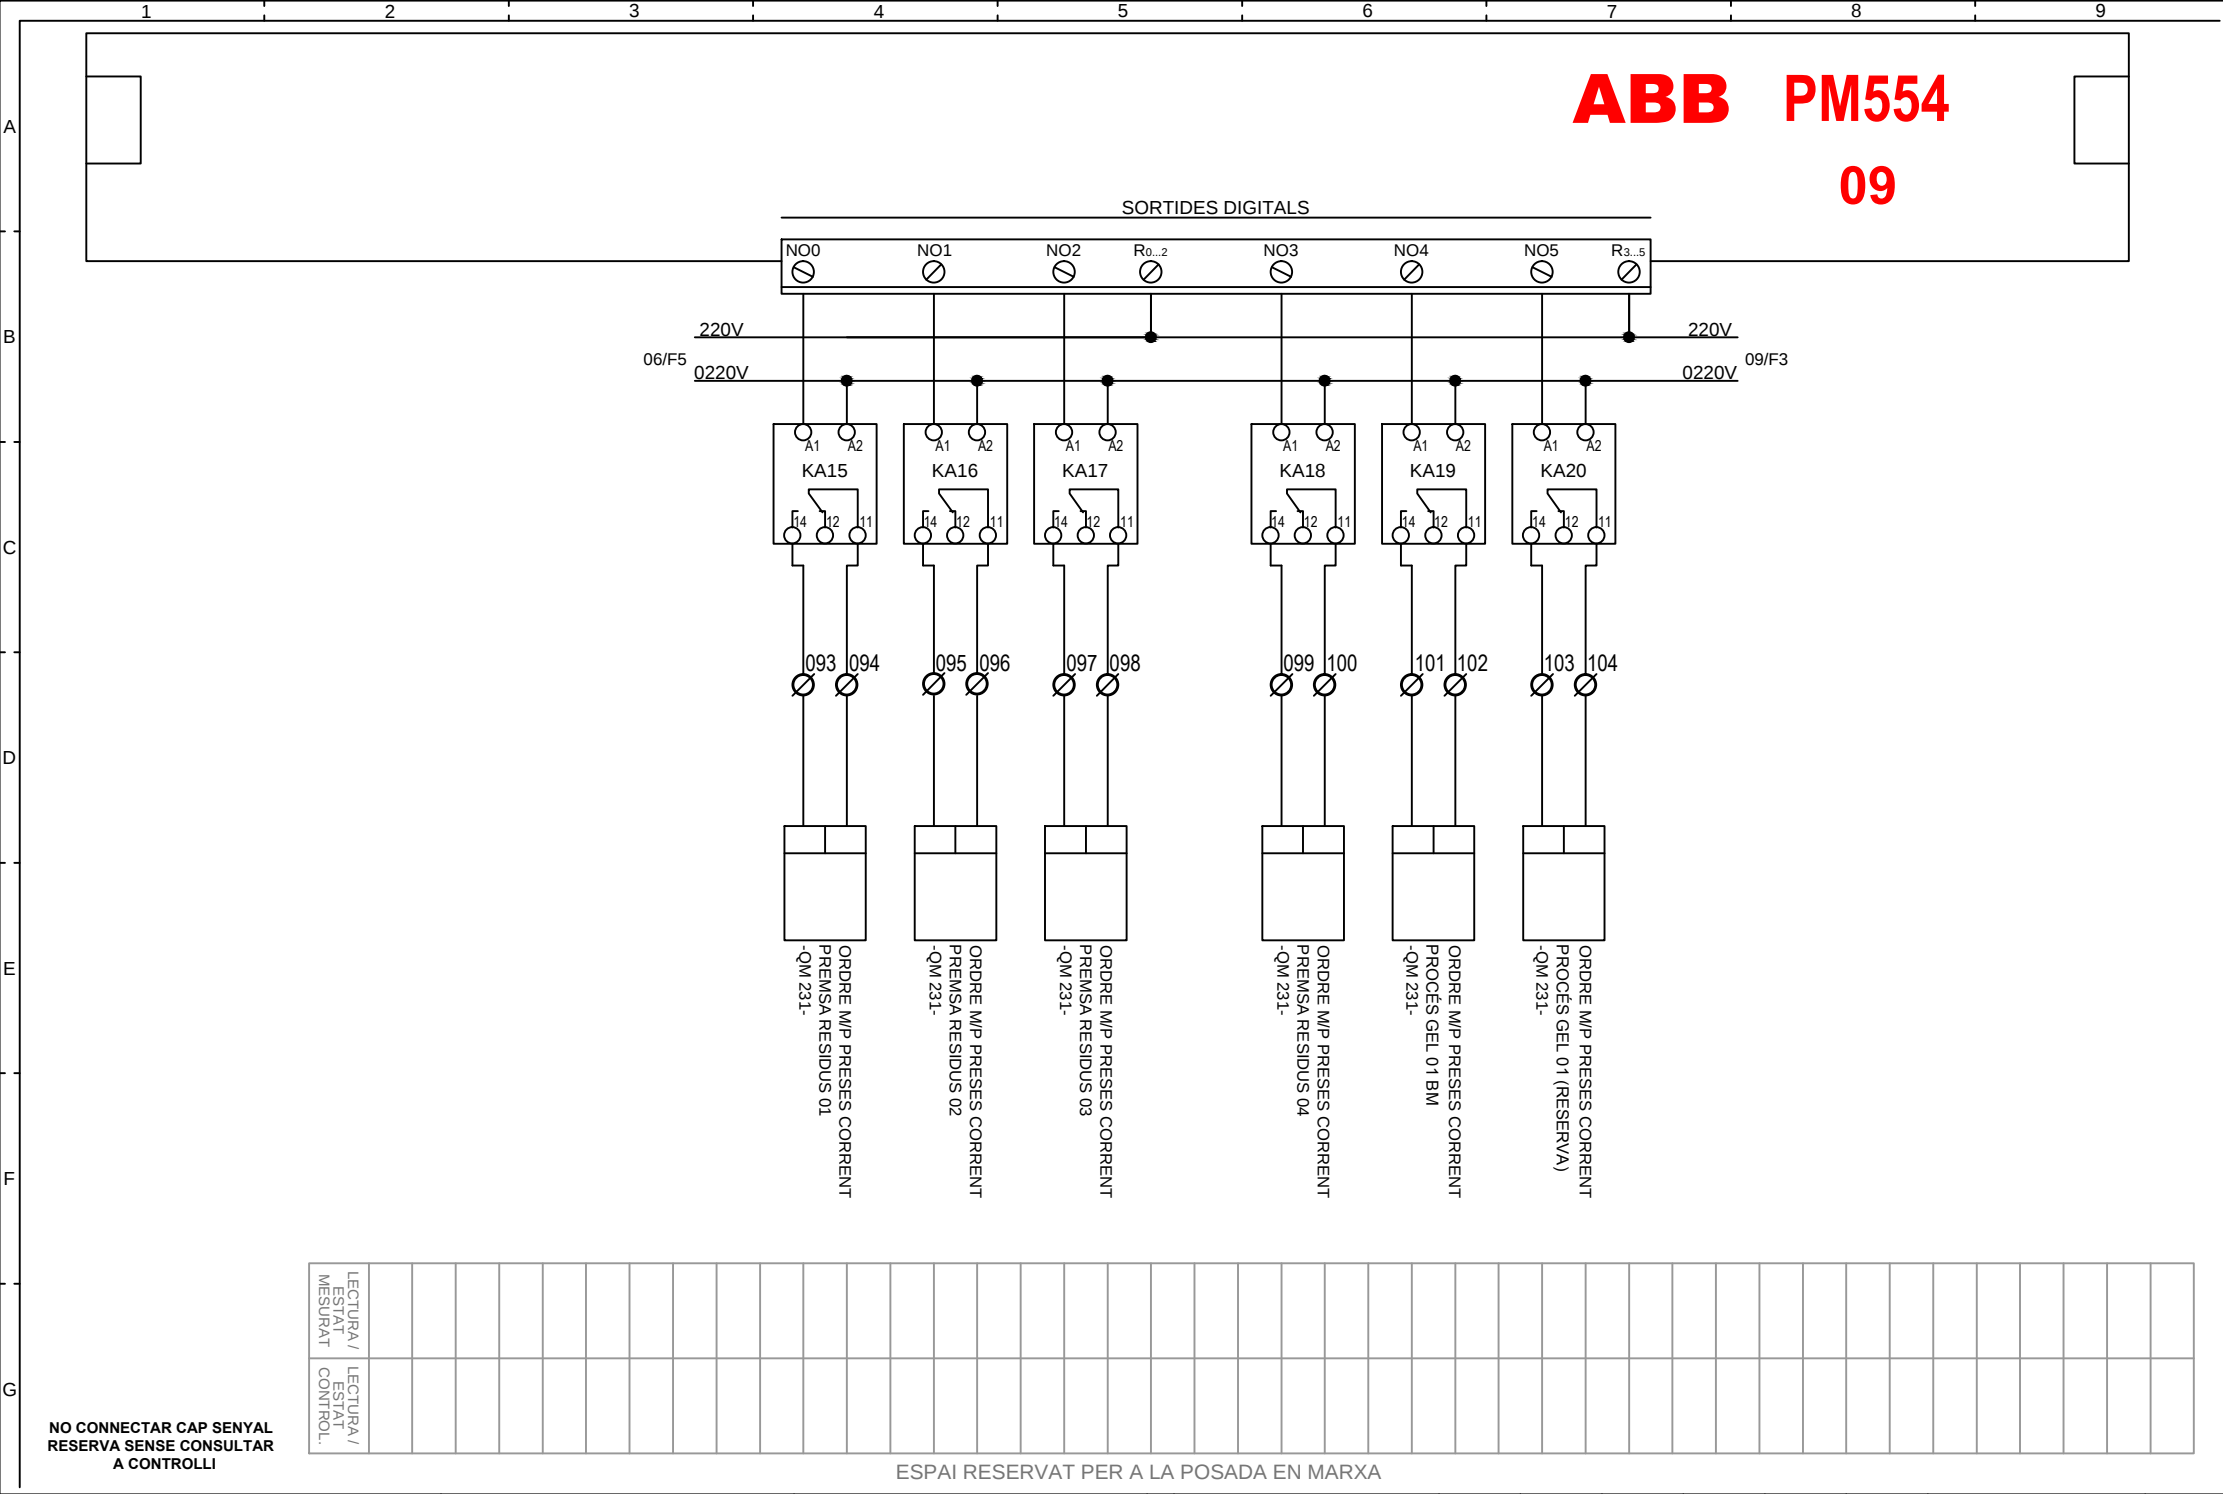

[illegible]

**NO CONNECTAR CAP SENYAL
RESERVA SENSE CONSULTAR
A CONTROLLI**

ESPAI RESERVAT PER A LA POSADA EN MARXA

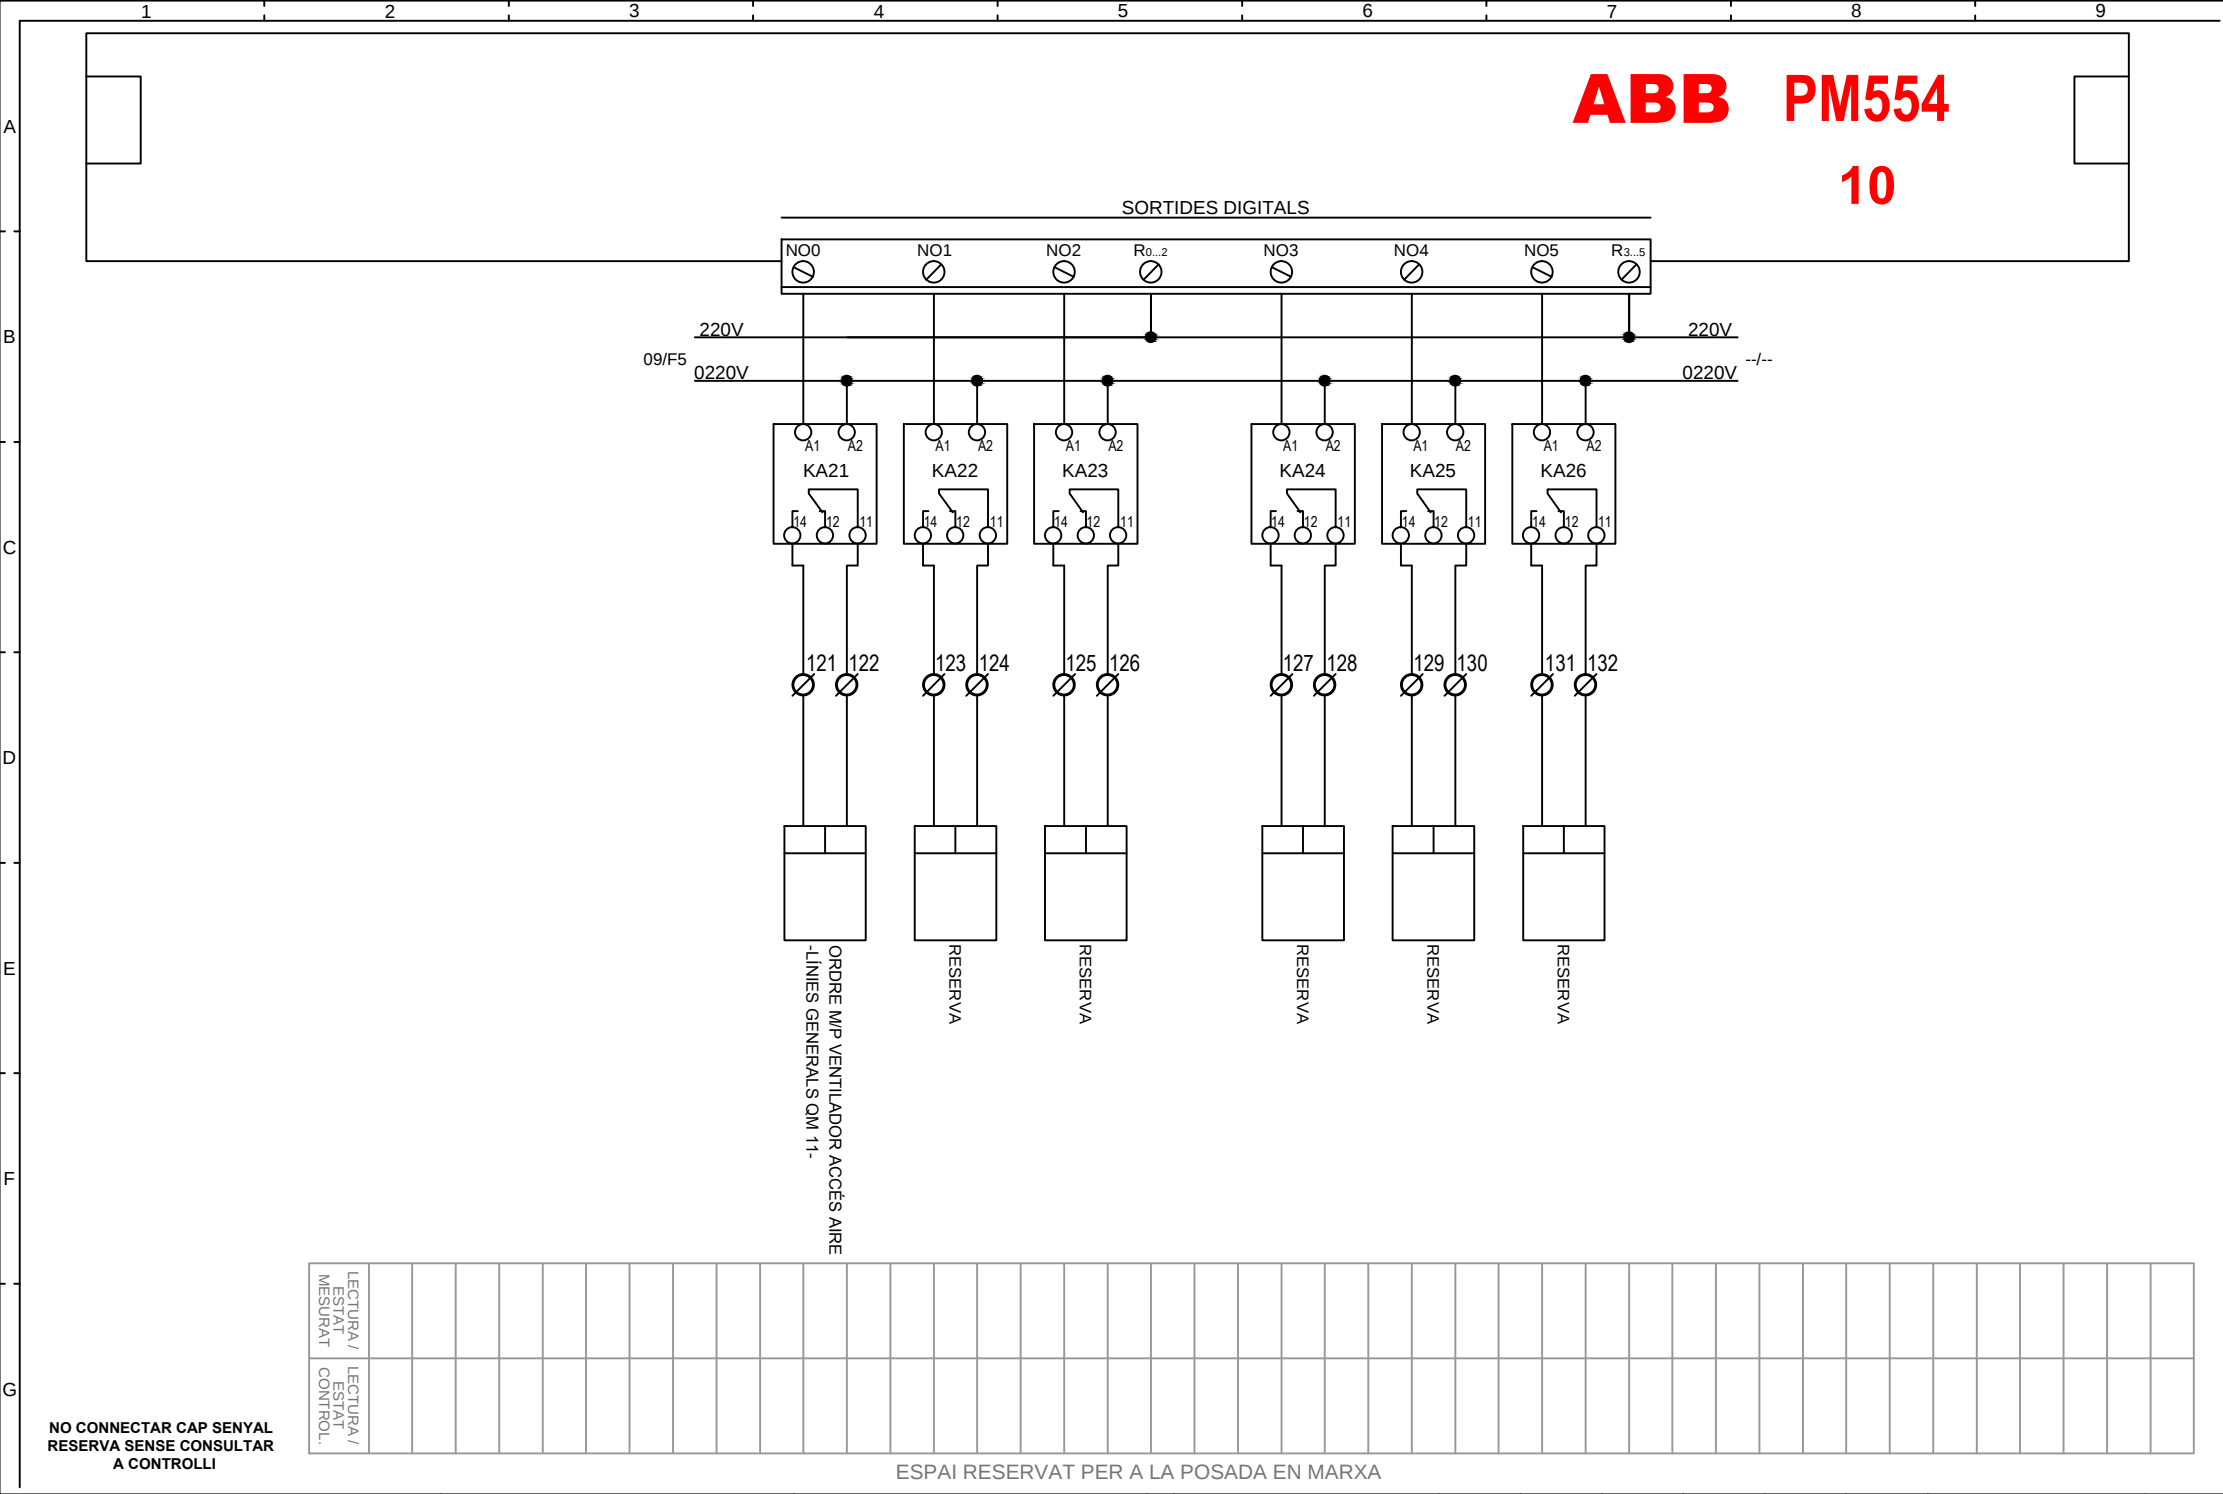

OBRA: MERCAT de SANT ANTONI

ZONA: QMC 30

COMPOST: 1 eBCON N° 0101_10.

1 eBX-08 N° 0101_20.

9 eBM-440 N° 0101_11 a _14 i _21 a _25.

4 ABB PM554 N° 11 al 14.

5 ABB PM554-DI562 N° 11-1, 11-2, 11-6, 12-8 i 13-10.

5 ABB PM554-DO571 N° 11-3, 11-4, 11-5, 11-7 i 12-9.

1 Integracions: 2 Conv. (RS-485), 1 Conv. (RS-232) i 1 Conv. M-BUS.

1 Switch.

(34 Esquemes).

OFICINA TÉCNICA.

Dibuixat per: X.Mateo

Data: 12-01-17

Modificat a: 09-11-17

Controlli Delta Spain, S.A.

C/ Deu i Mata, 74-82

08029 BARCELONA

Tel: 934 192 514

Fax: 934 194 644

C/Lanzarote 9, 1-A


28703 San Sebastián de los reyes


Tel: 913 768 468


Fax: 913 864 337


E-mail: controlli@controlli.es



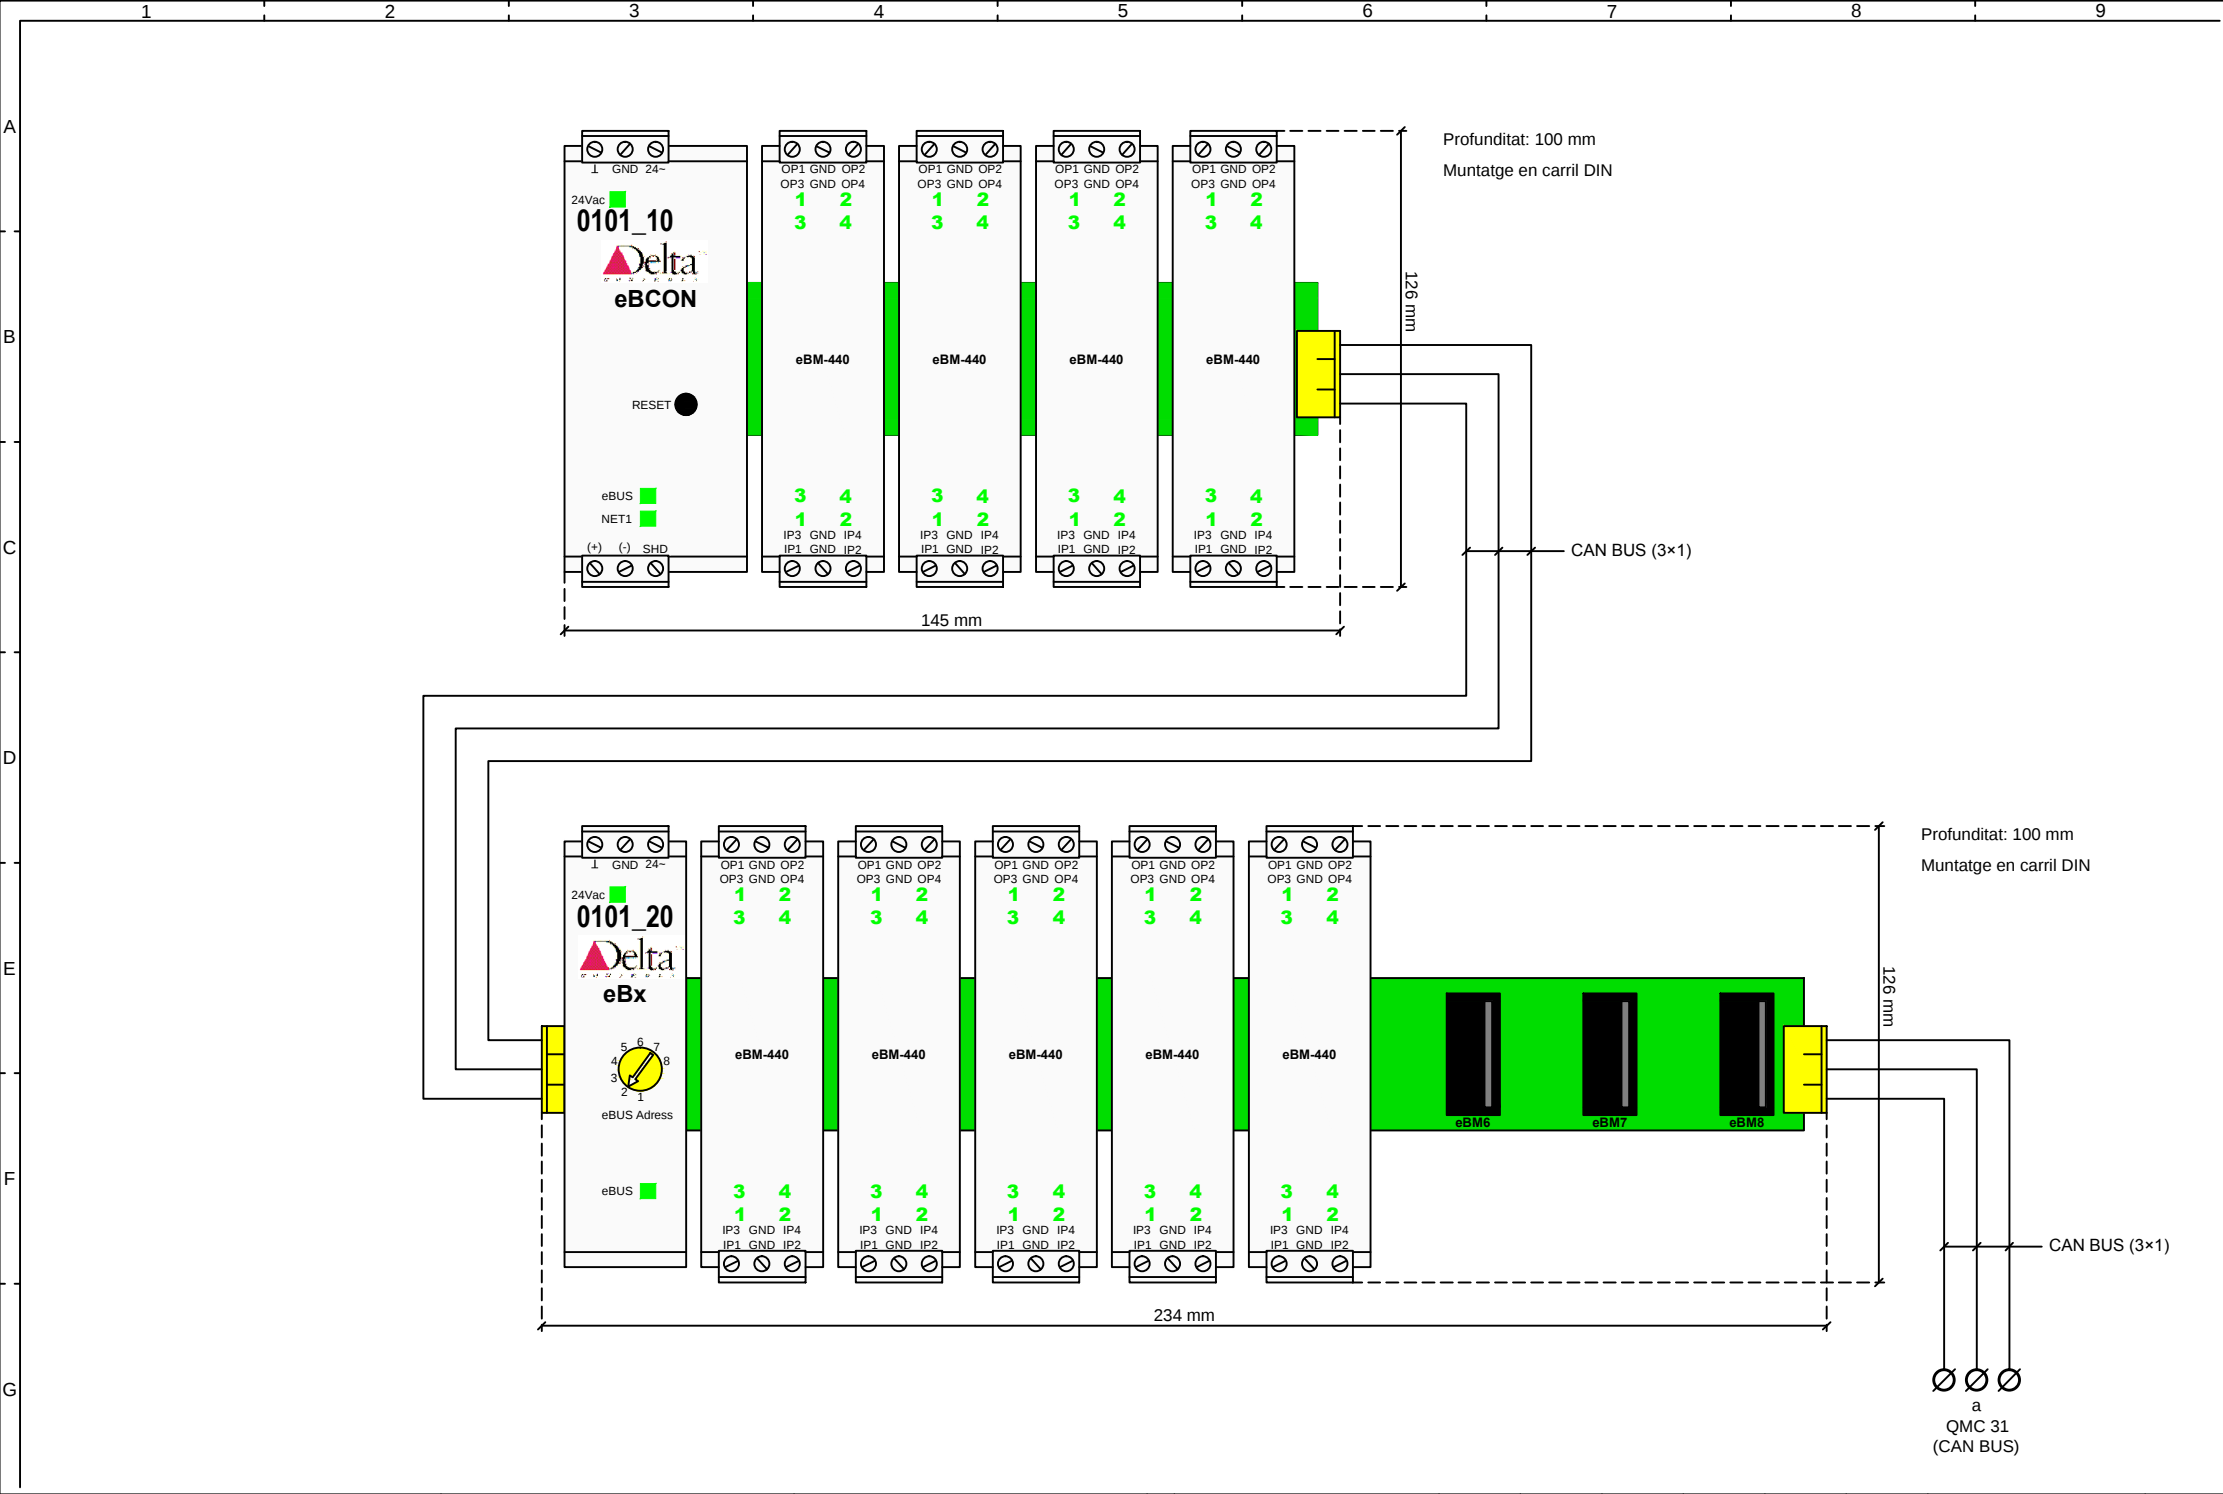

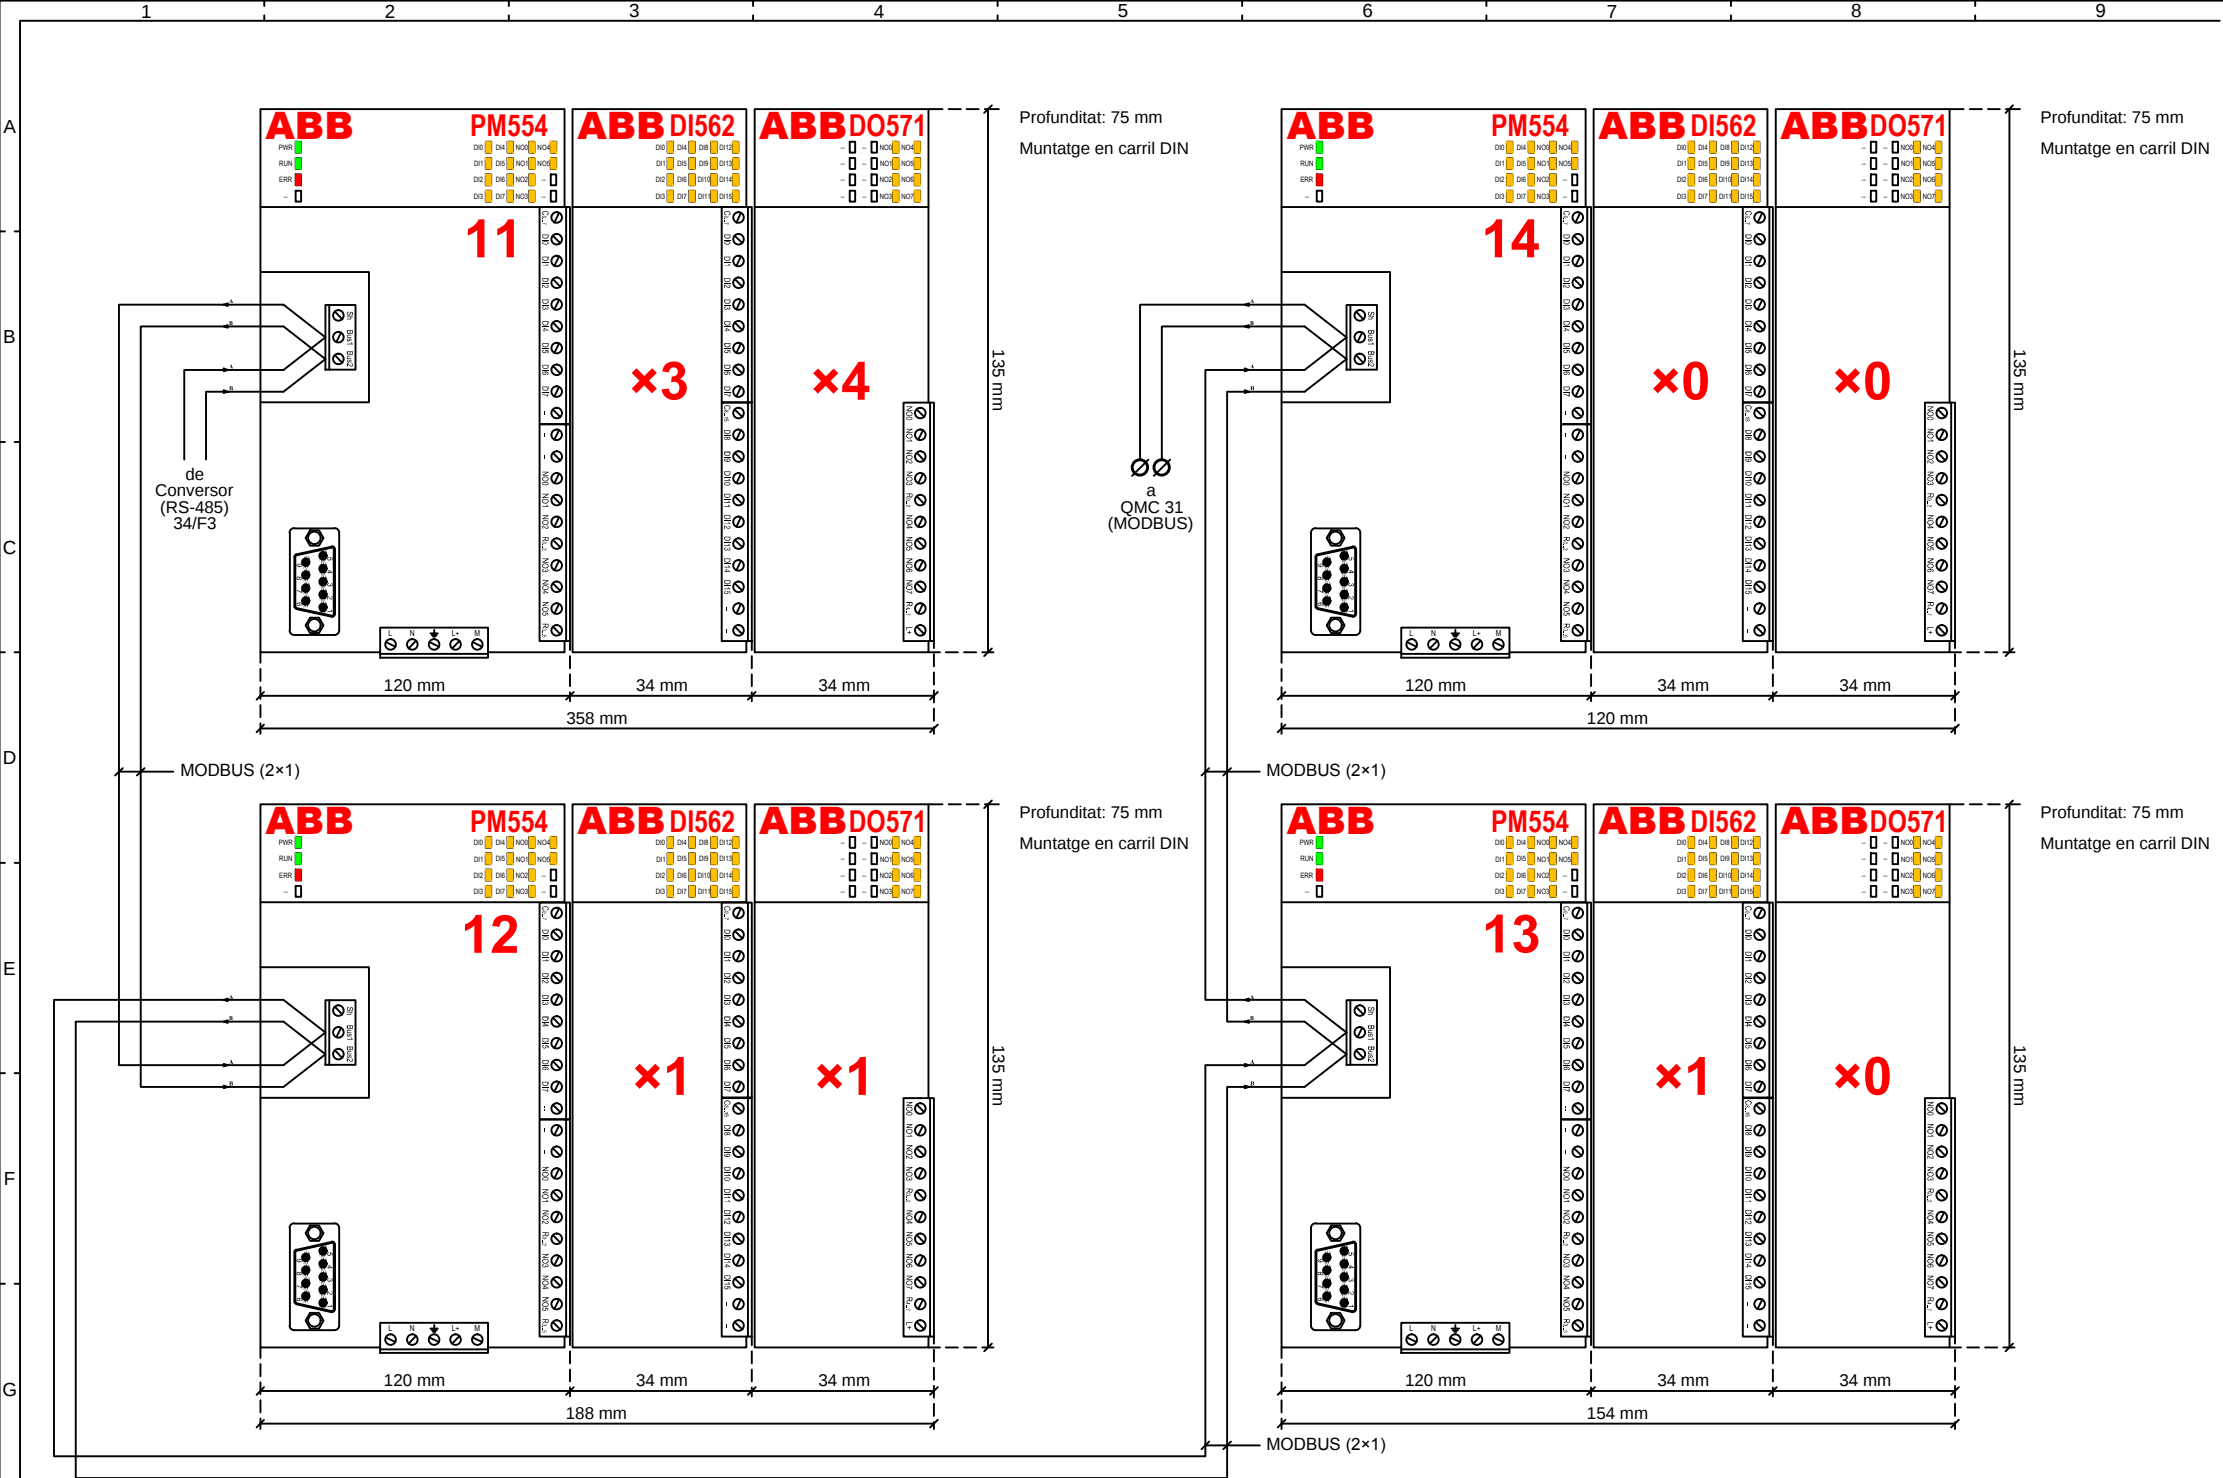


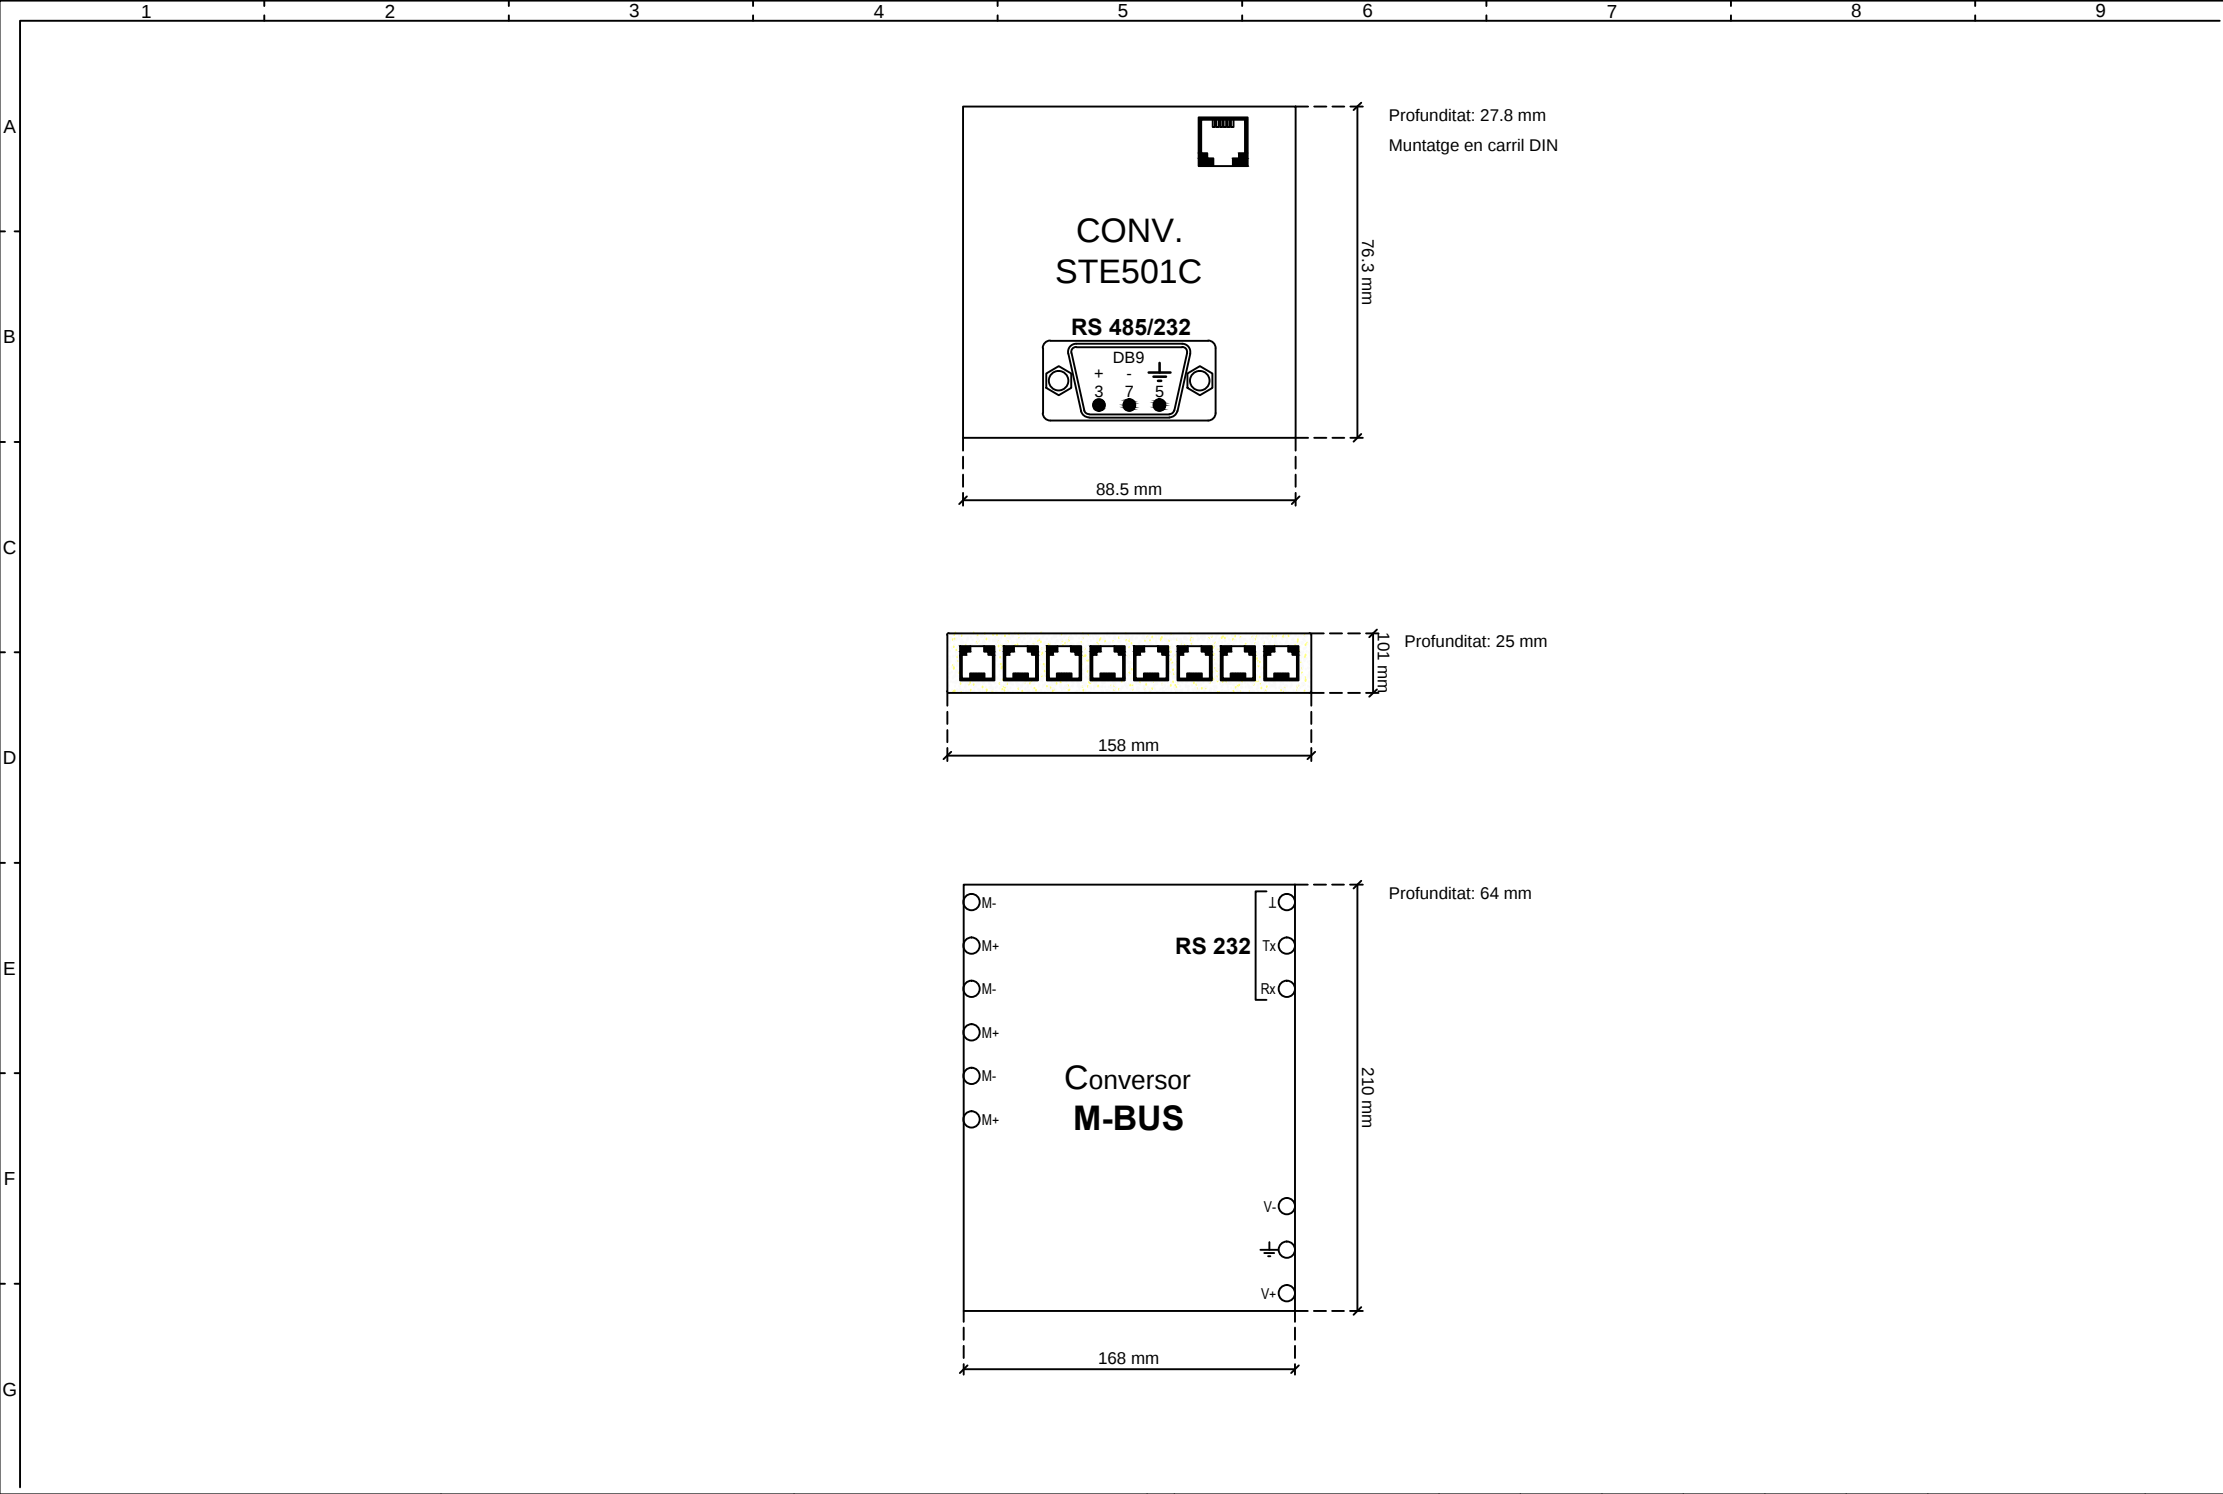


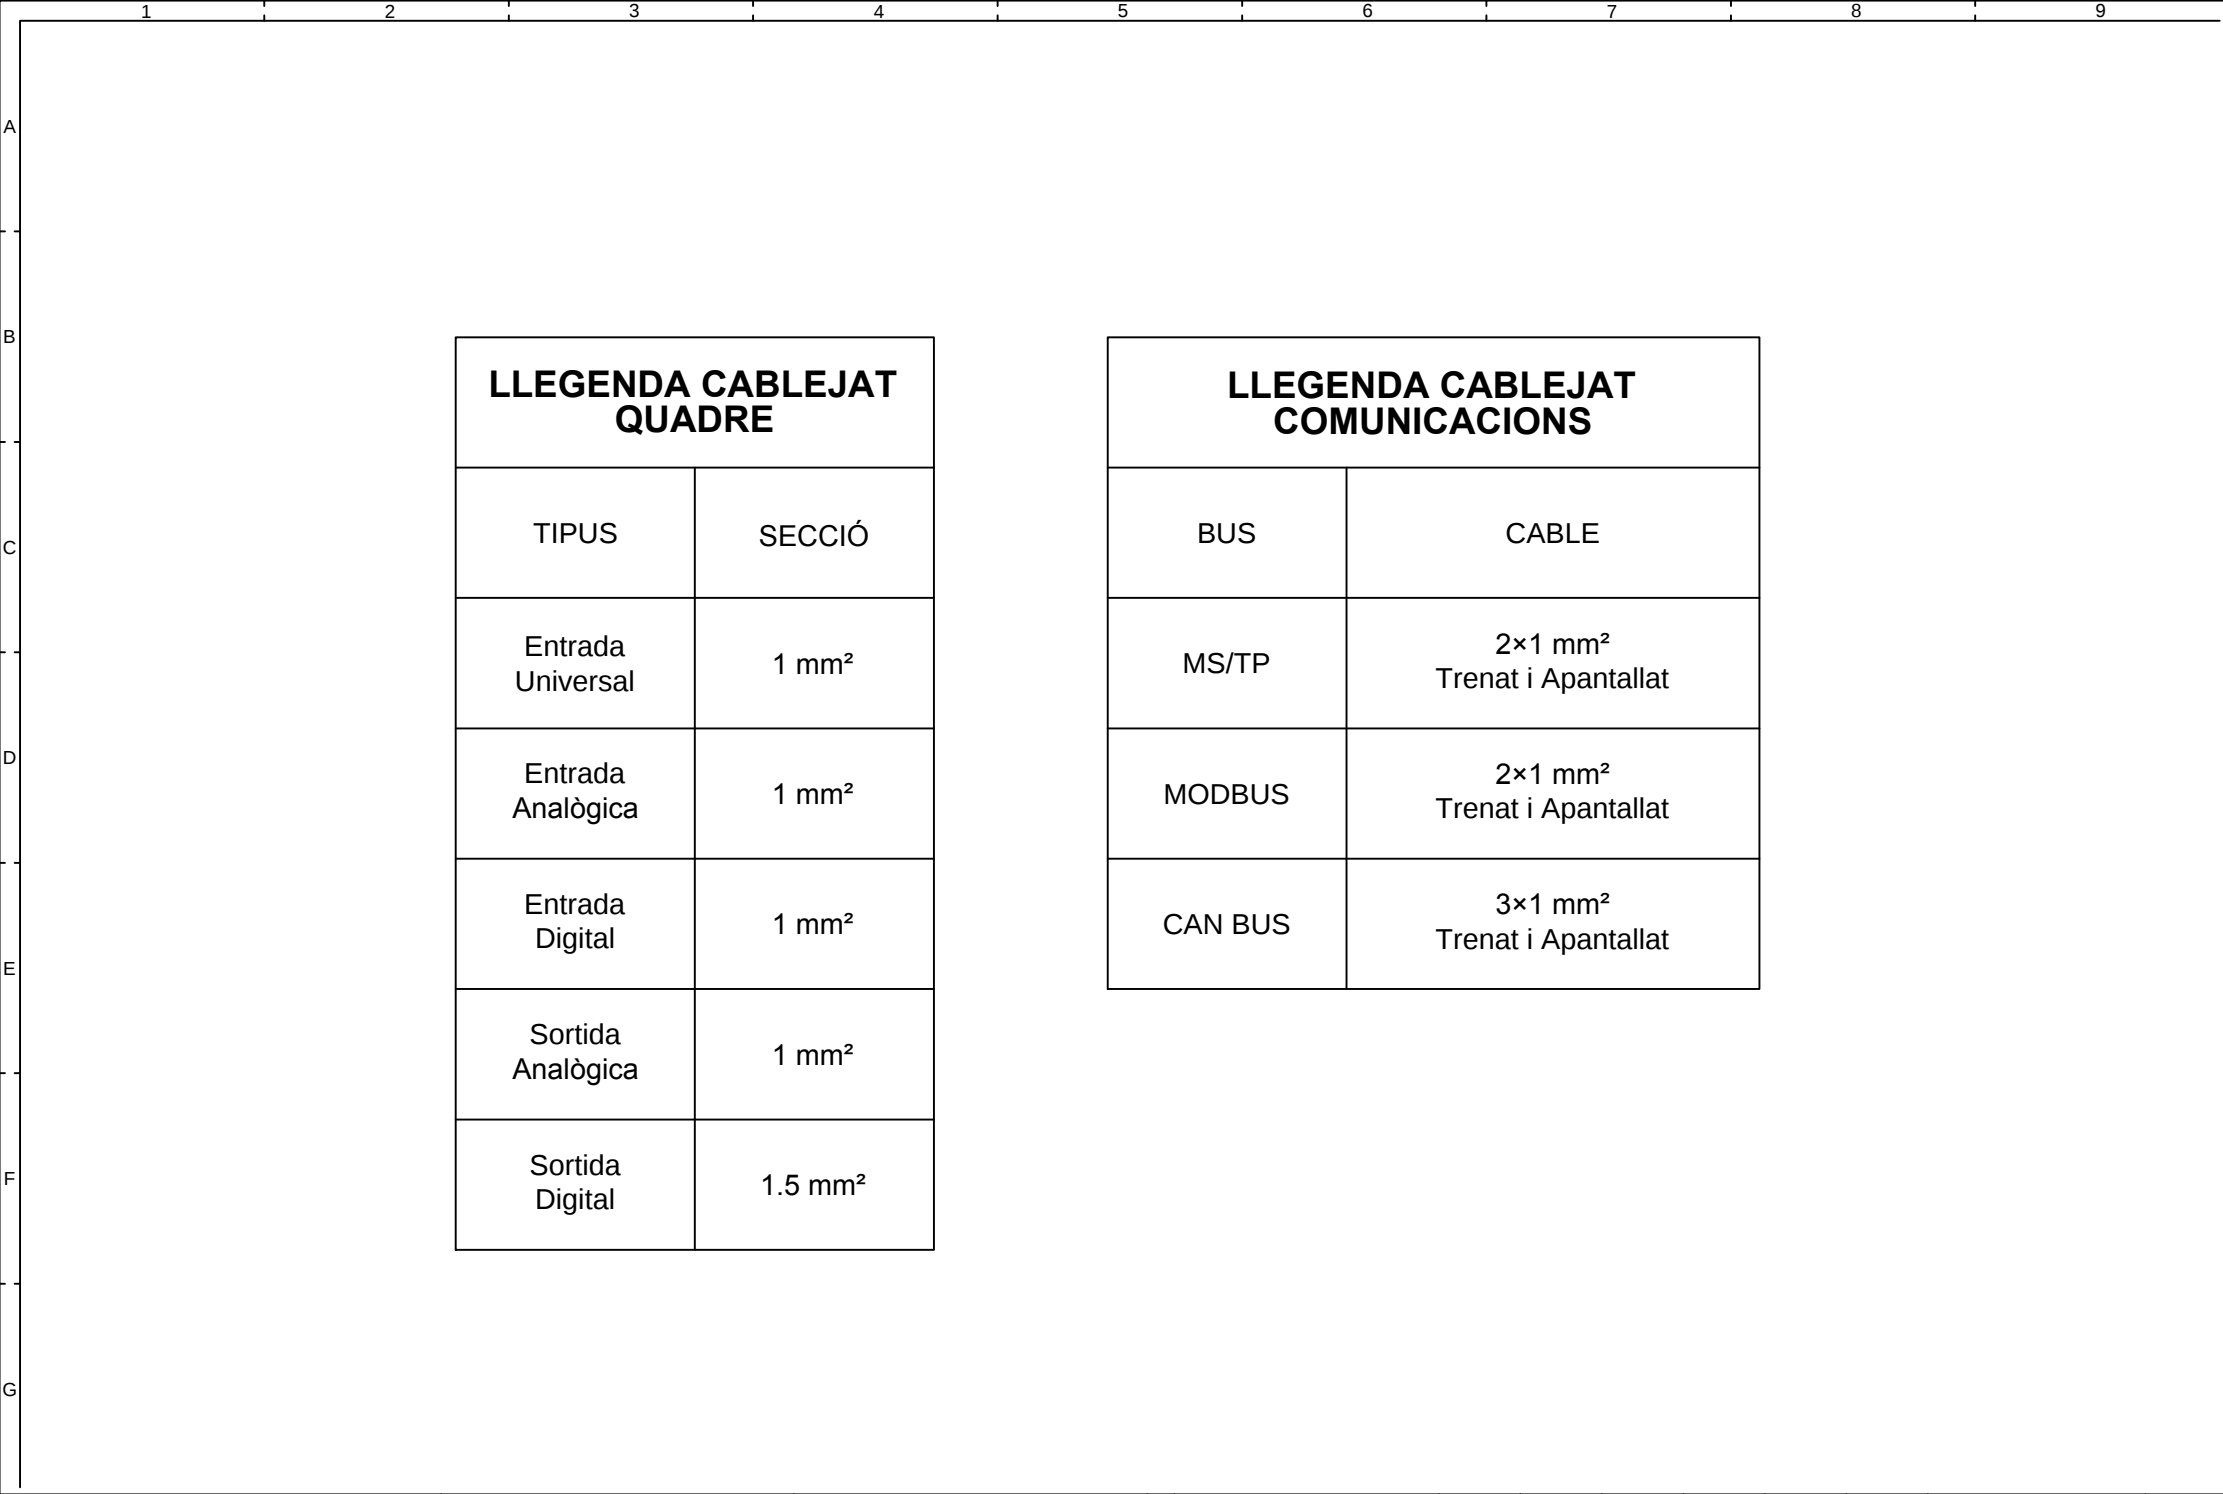



LLEGENDA CABLEJAT QUADRE	
TIPUS	SECCIÓ
Entrada Universal	1 mm²
Entrada Analògica	1 mm²
Entrada Digital	1 mm²
Sortida Analògica	1 mm²
Sortida Digital	1.5 mm²


LLEGENDA CABLEJAT COMUNICACIONS	
BUS	CABLE
MS/TP	2×1 mm² Trenat i Apantallat
MODBUS	2×1 mm² Trenat i Apantallat
CAN BUS	3×1 mm² Trenat i Apantallat

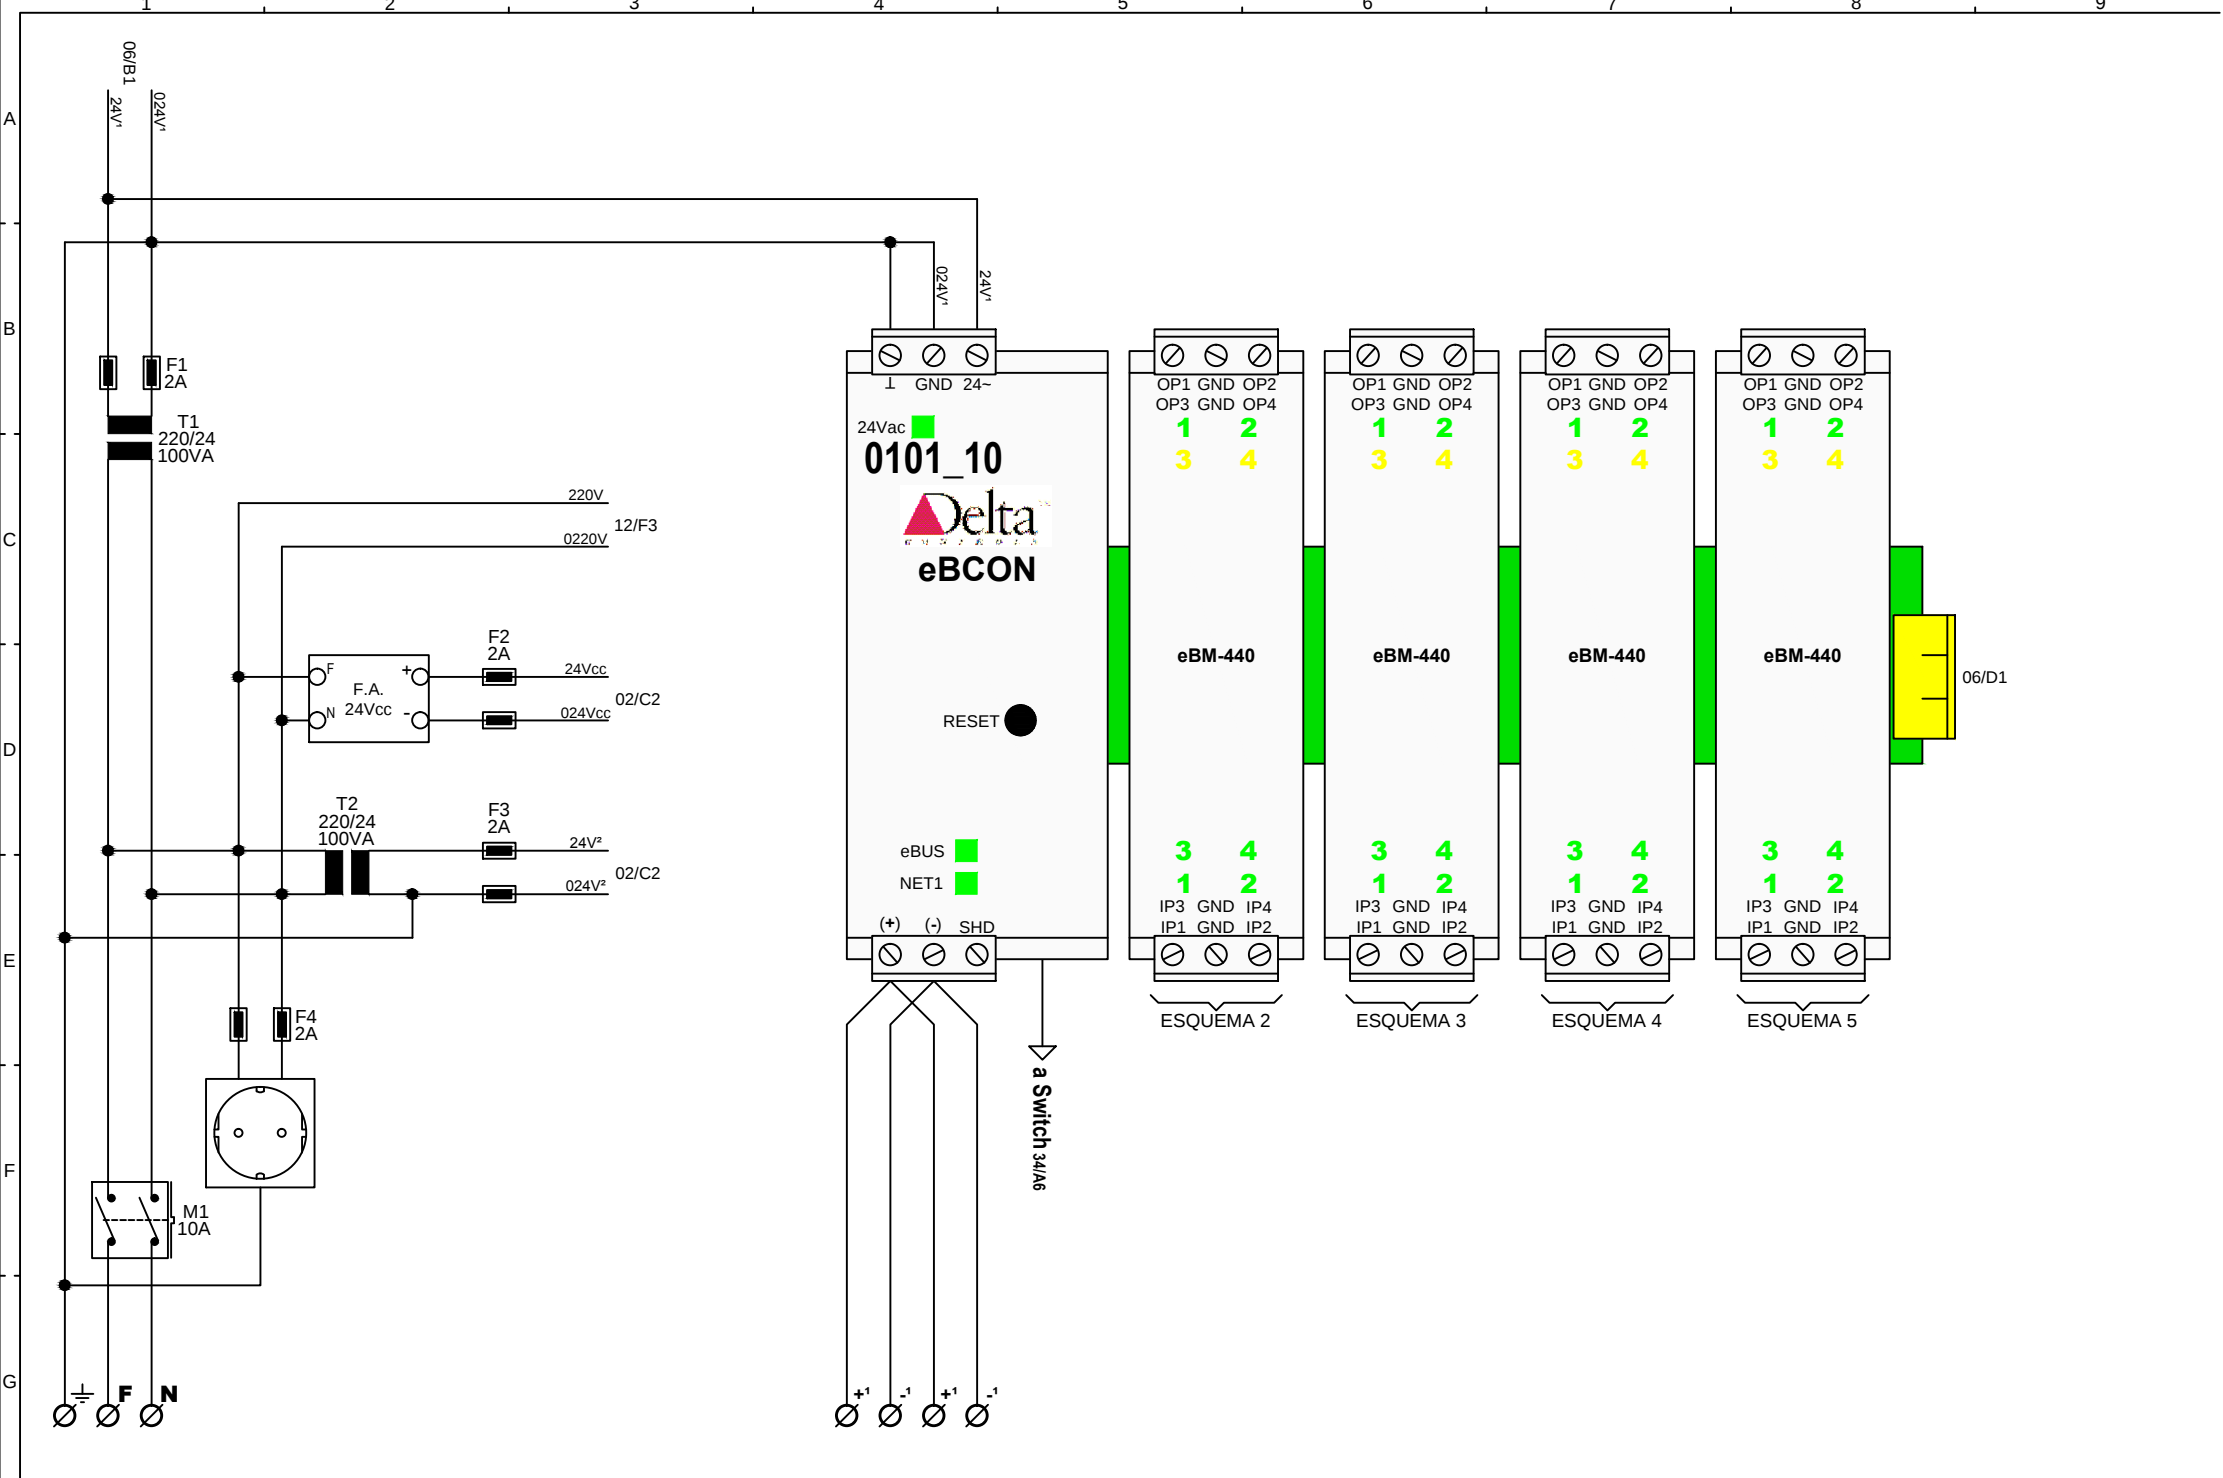


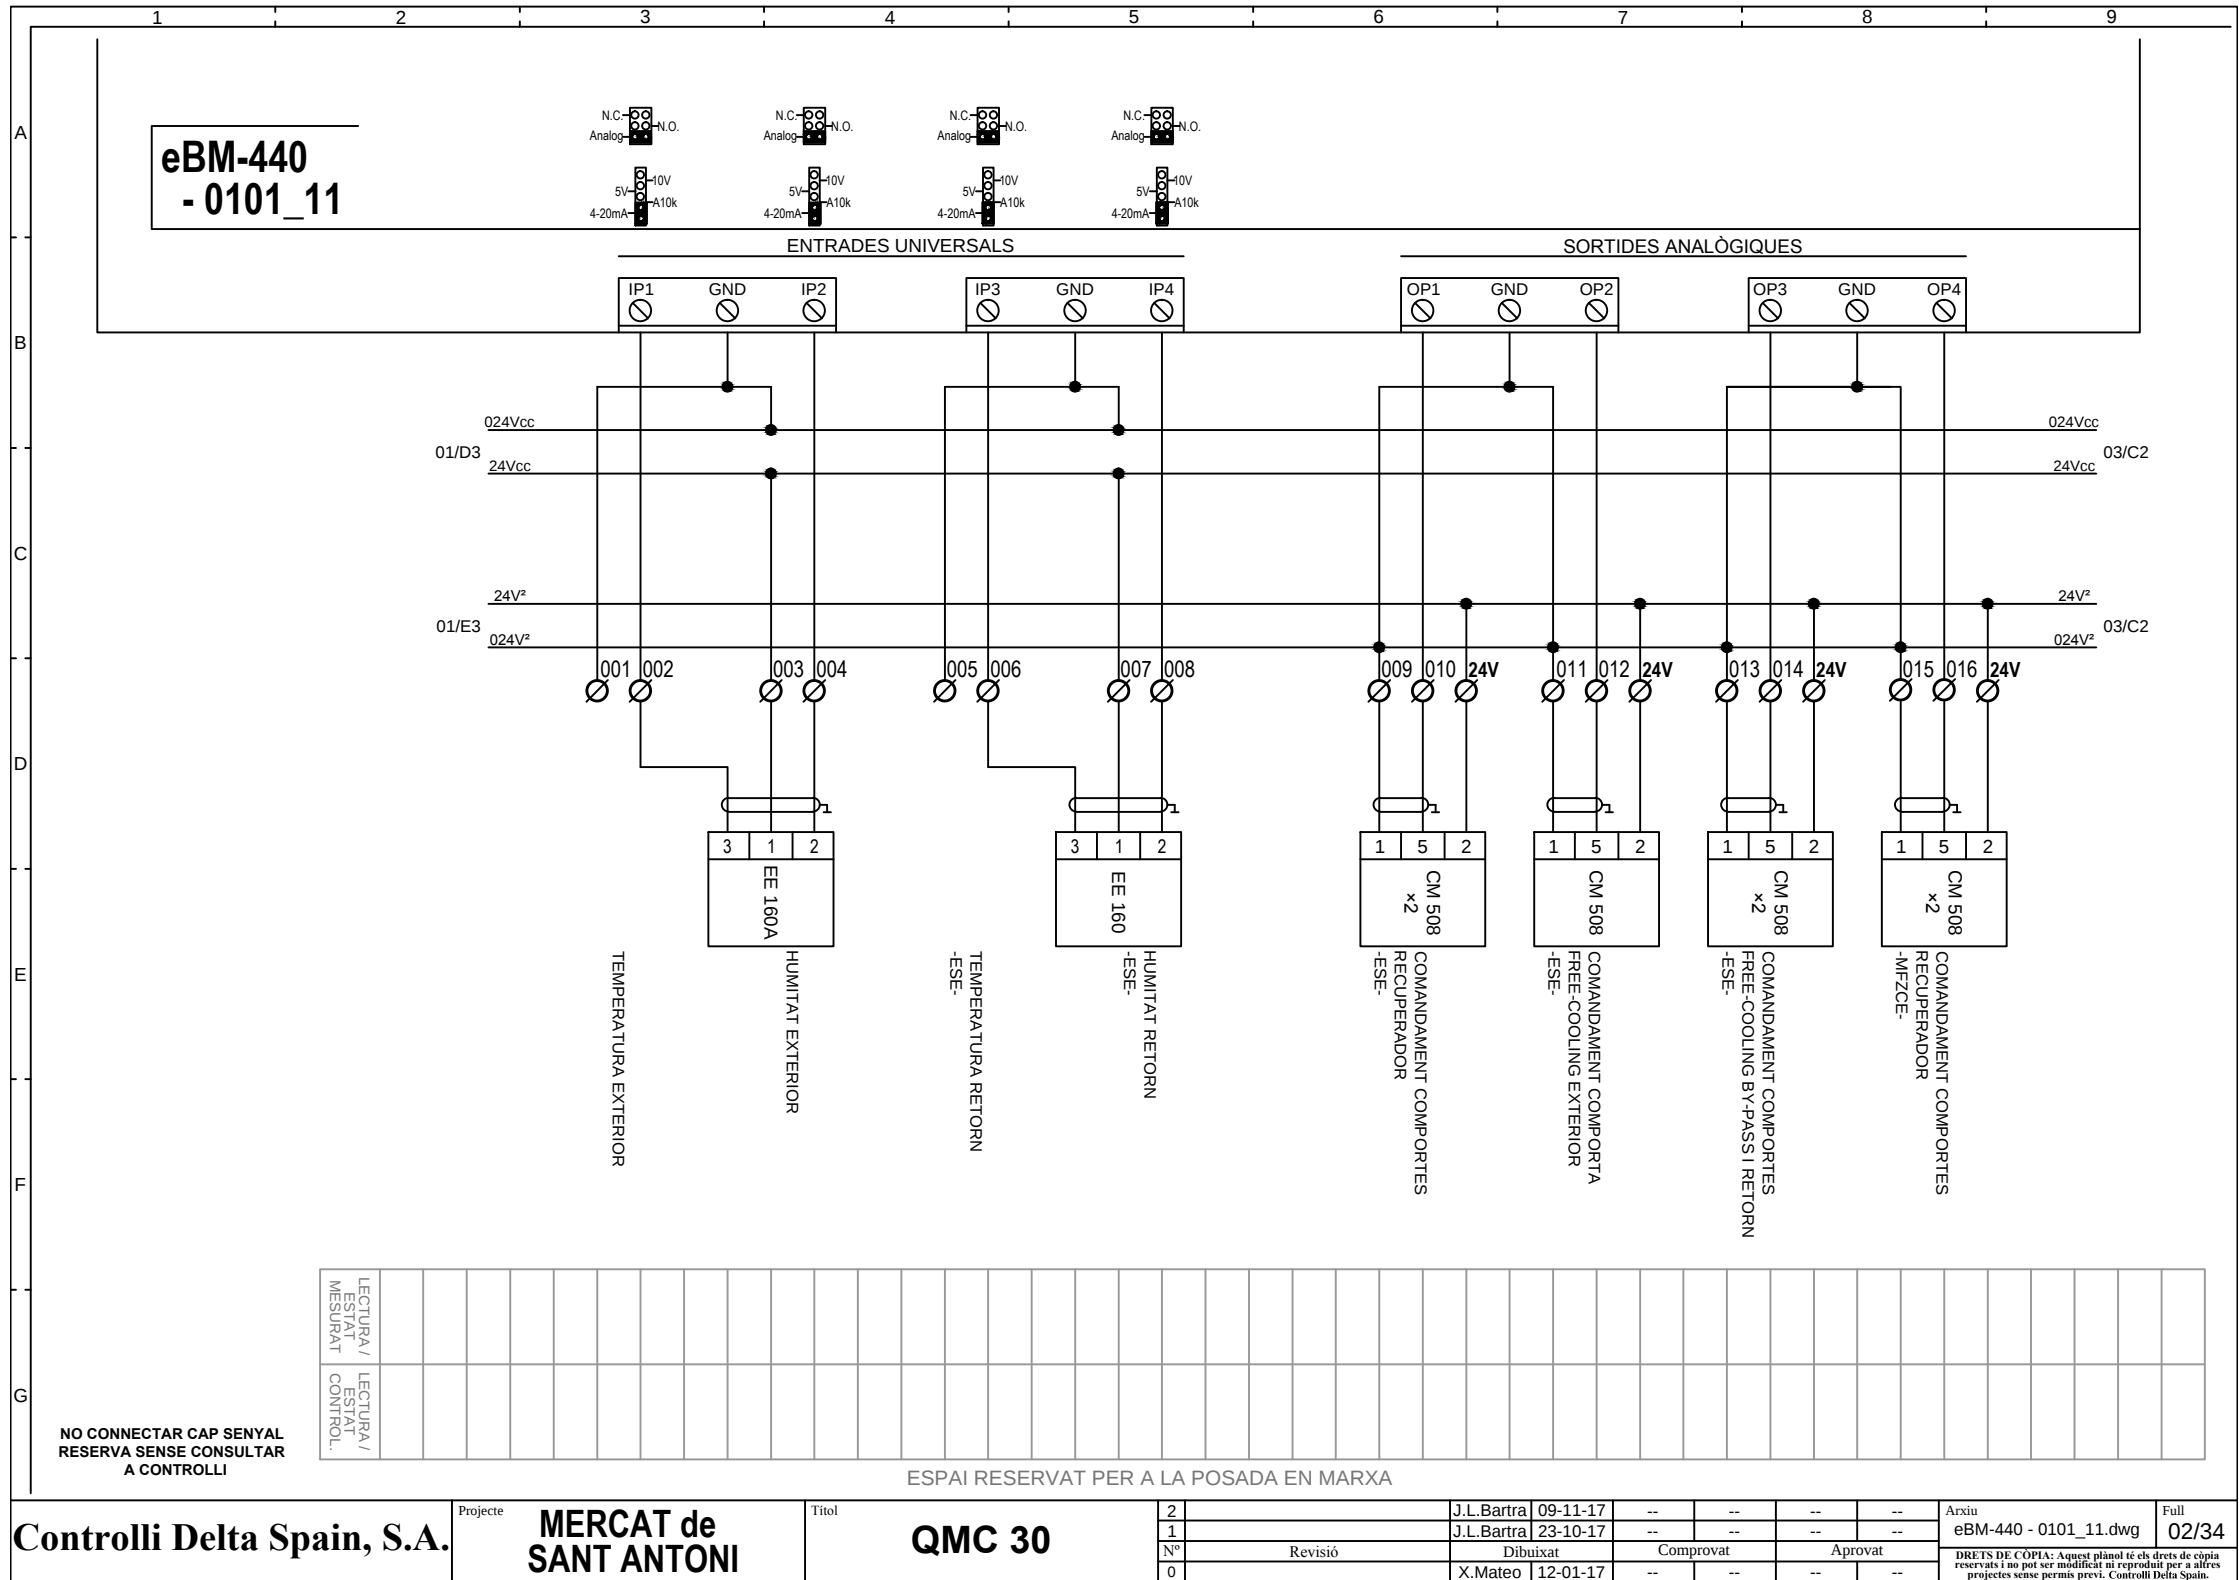


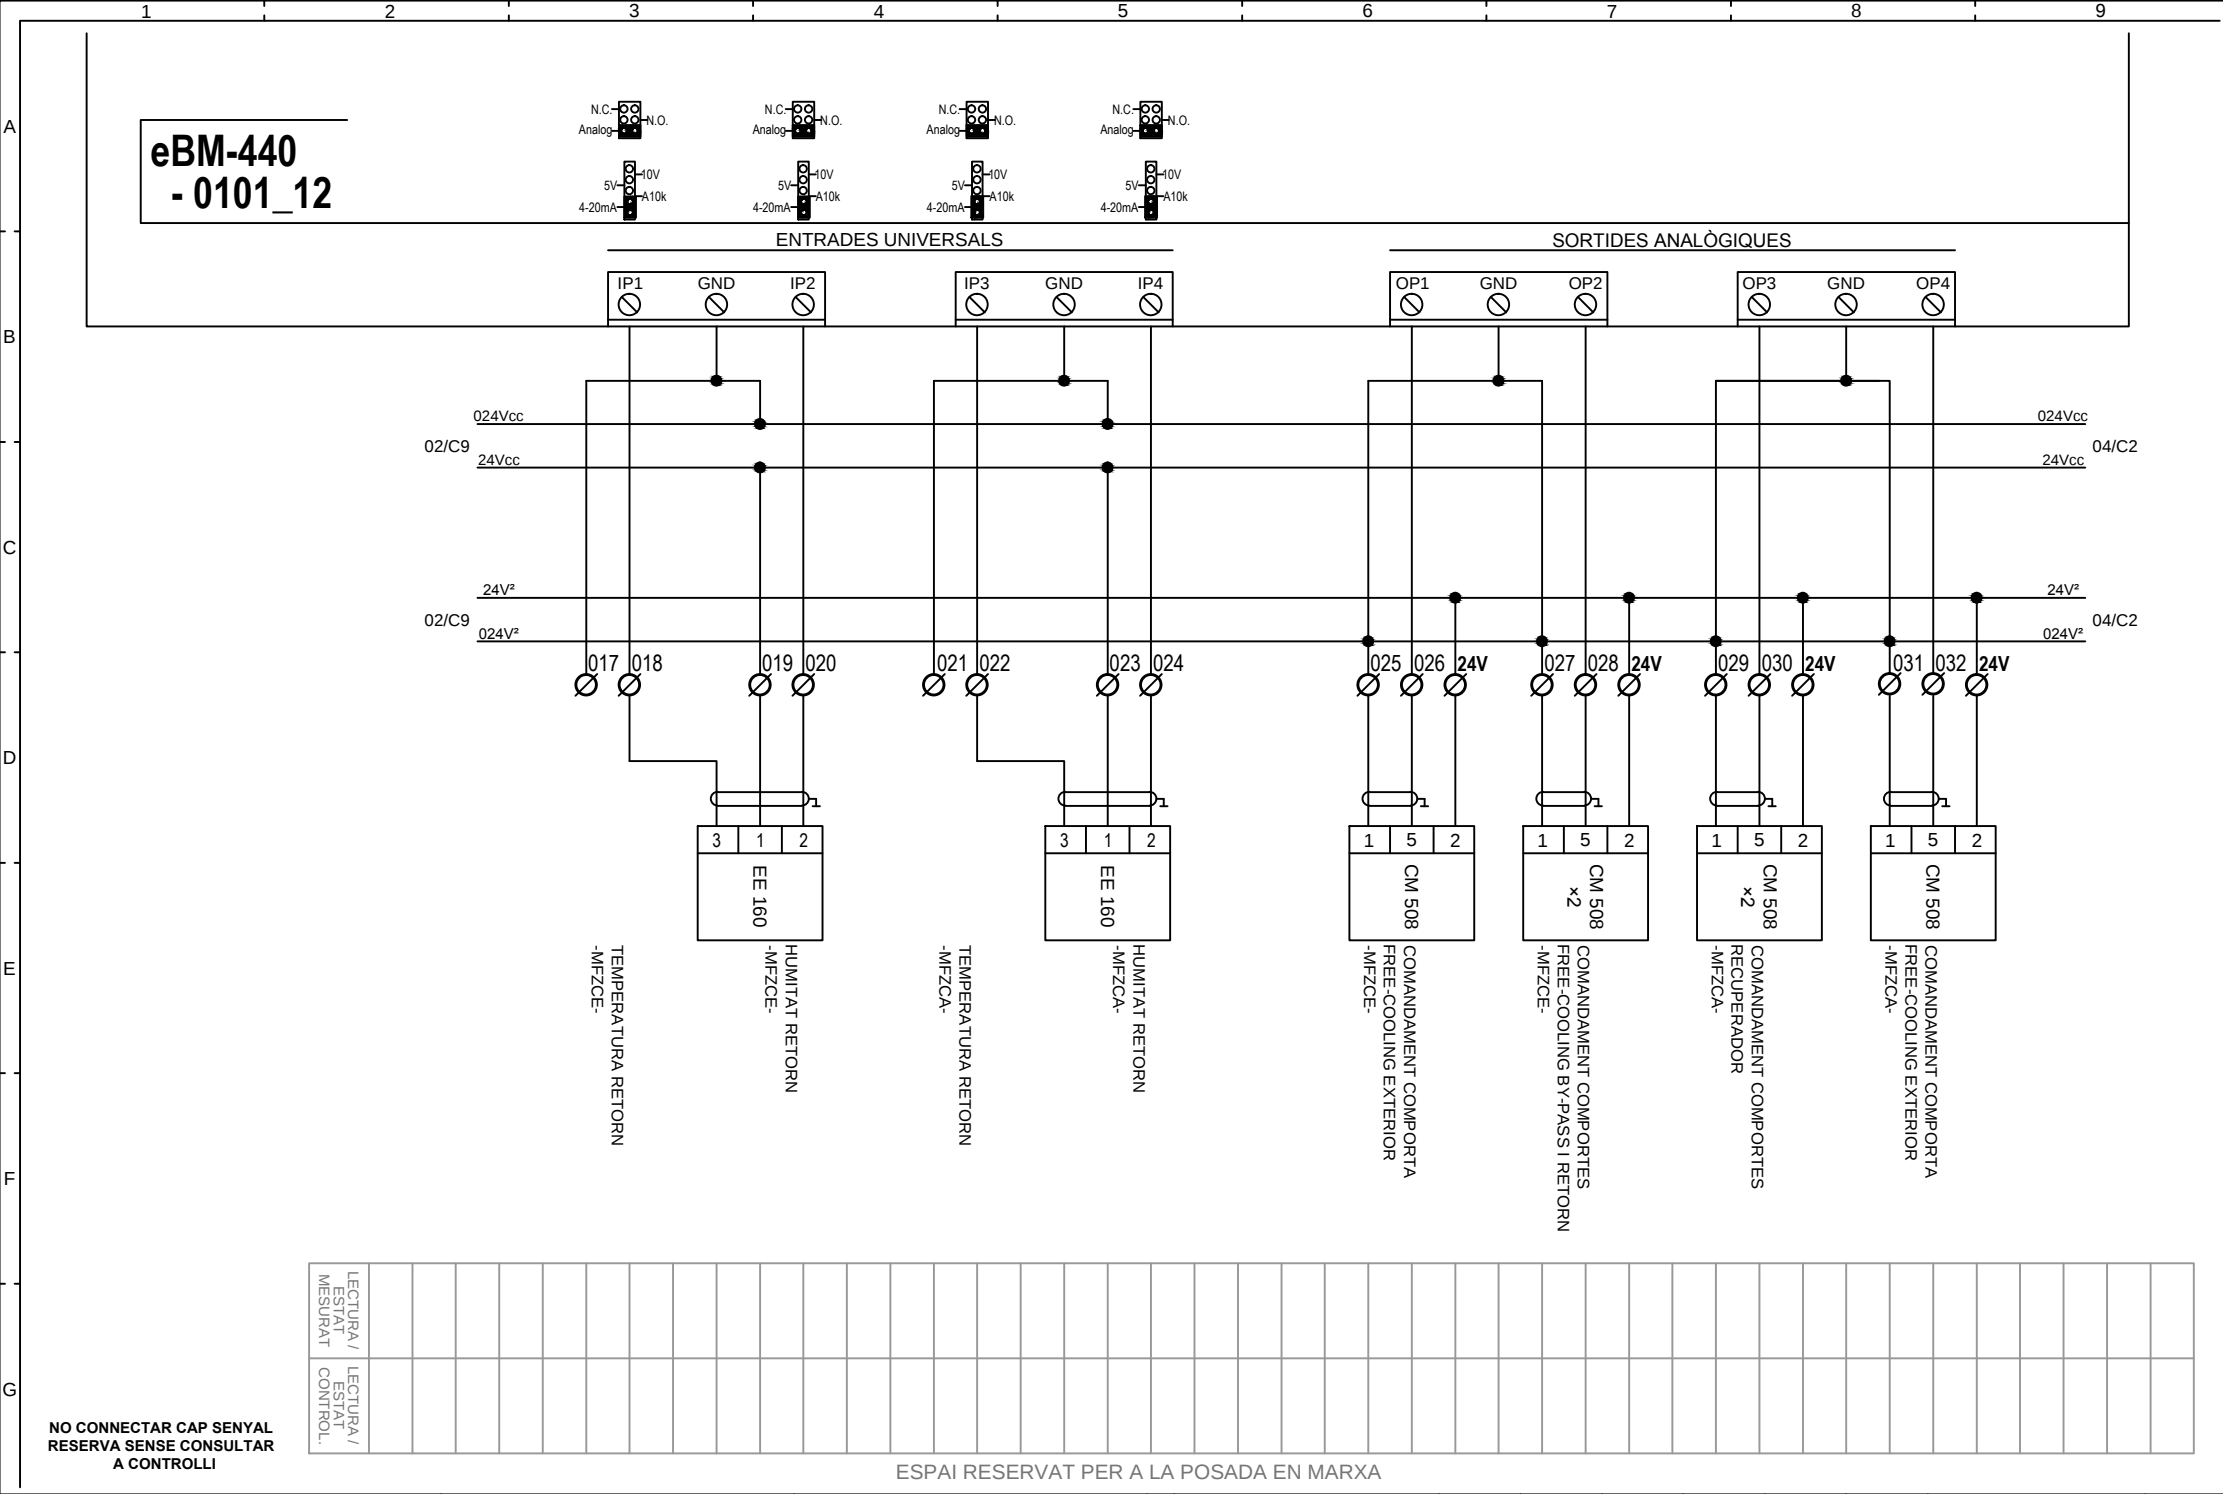


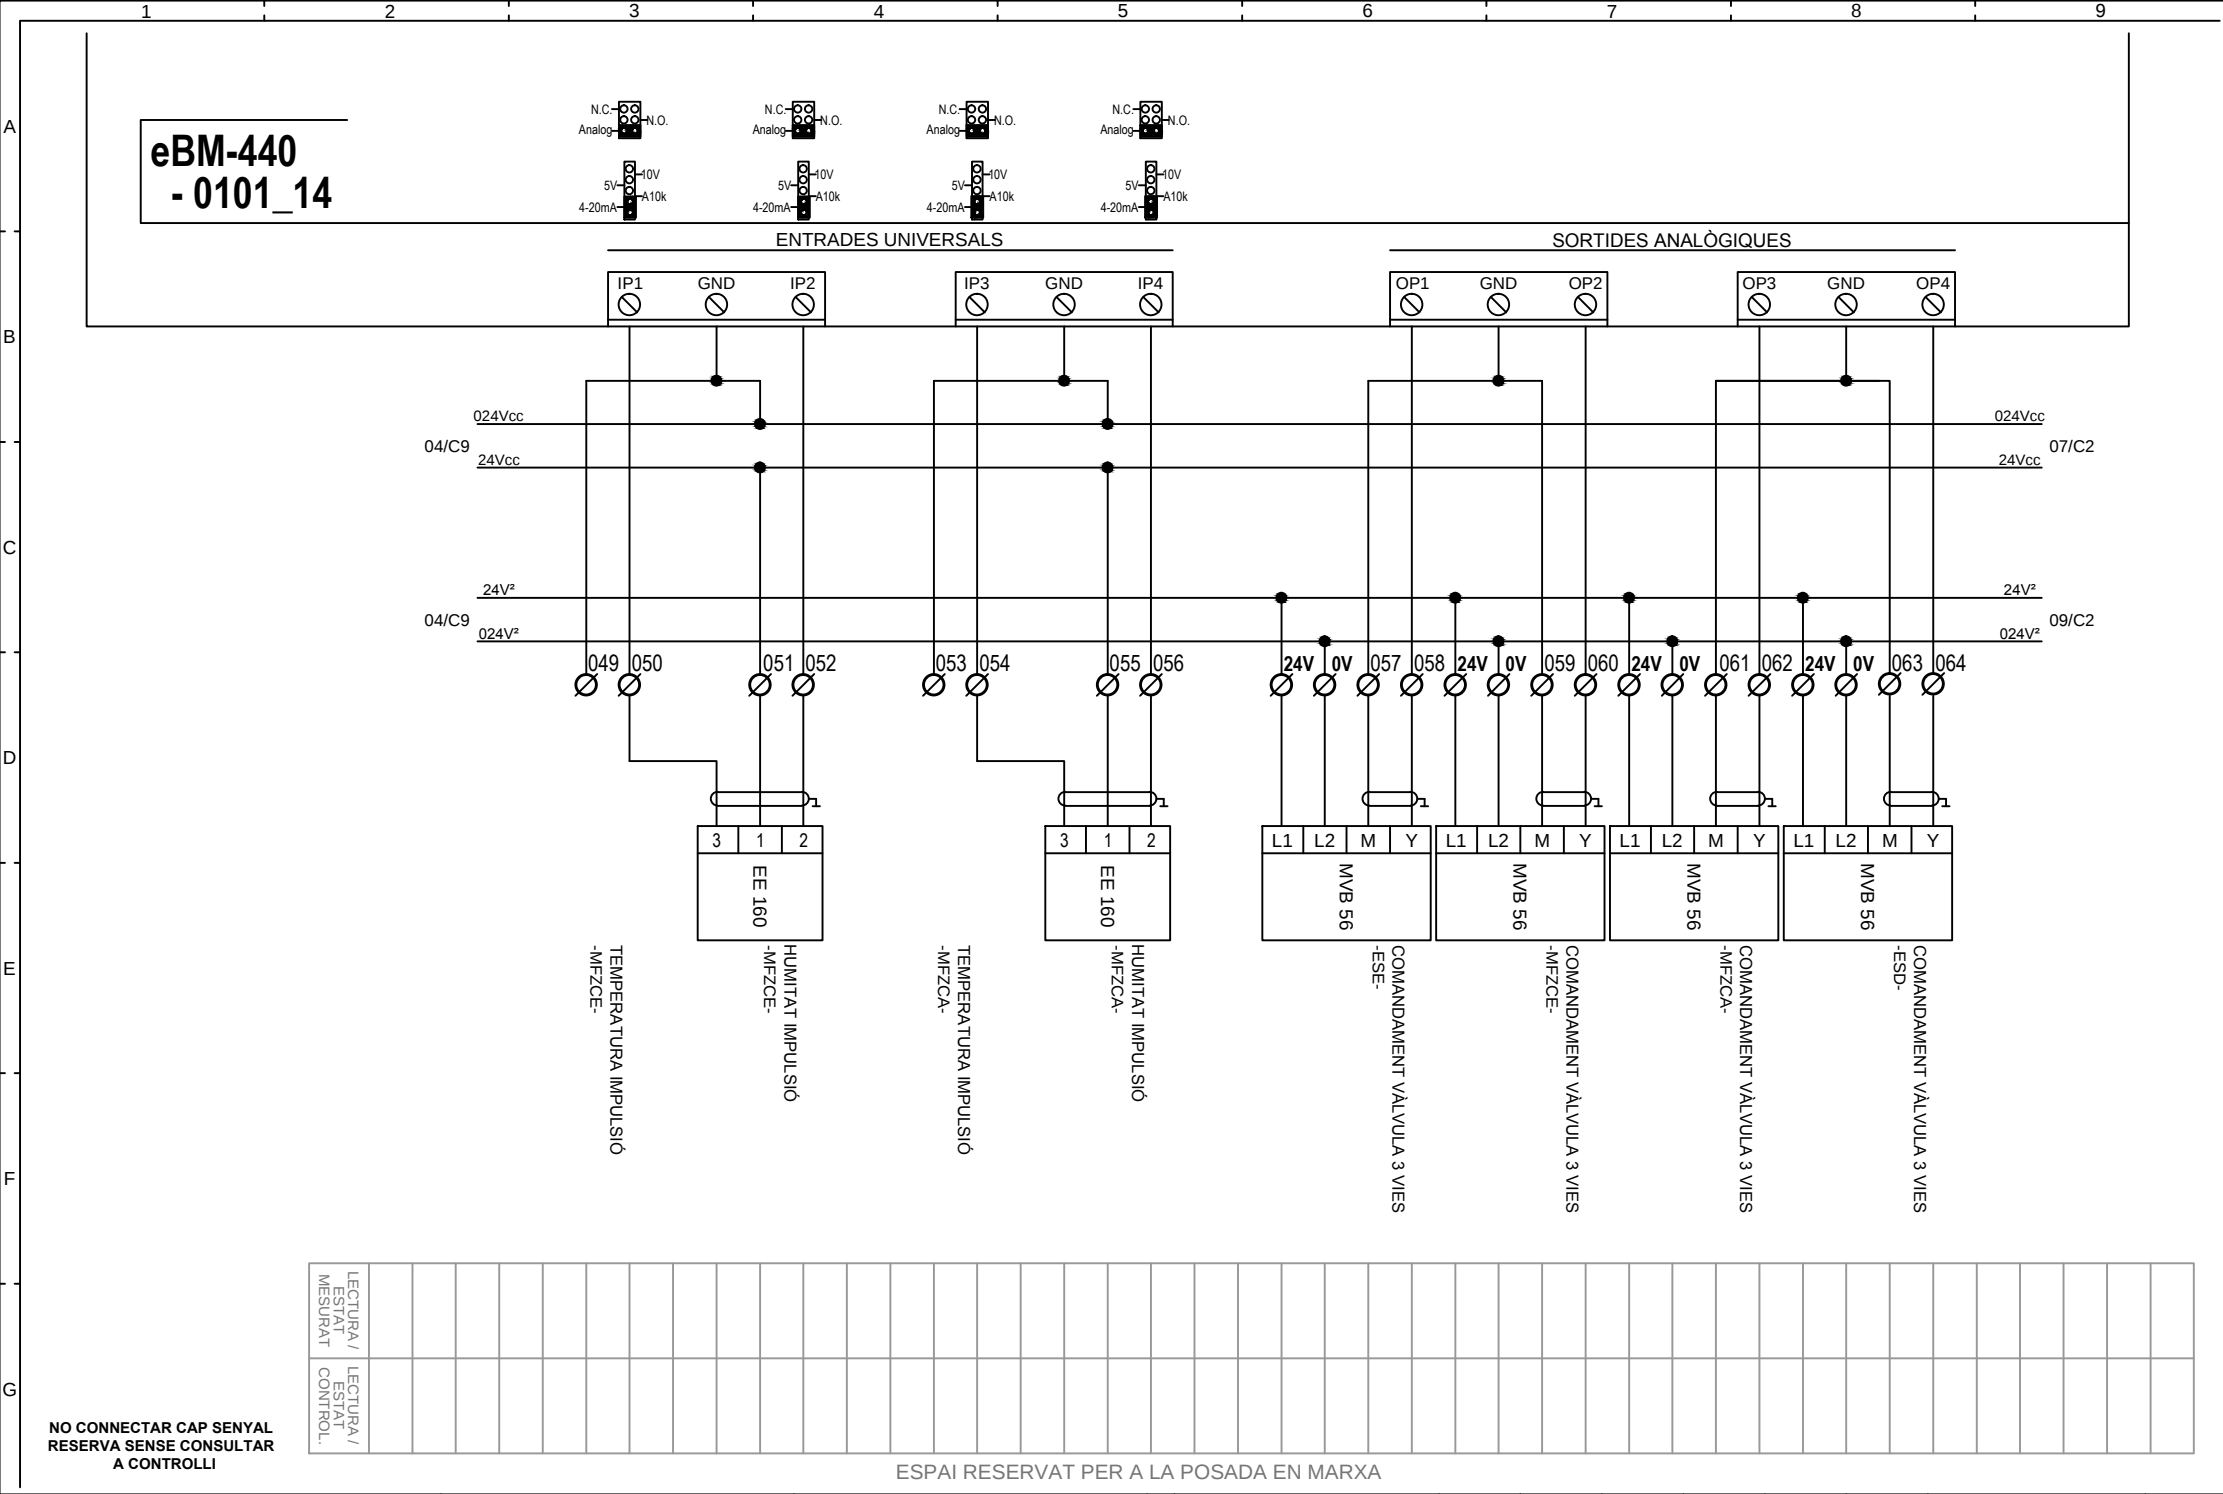


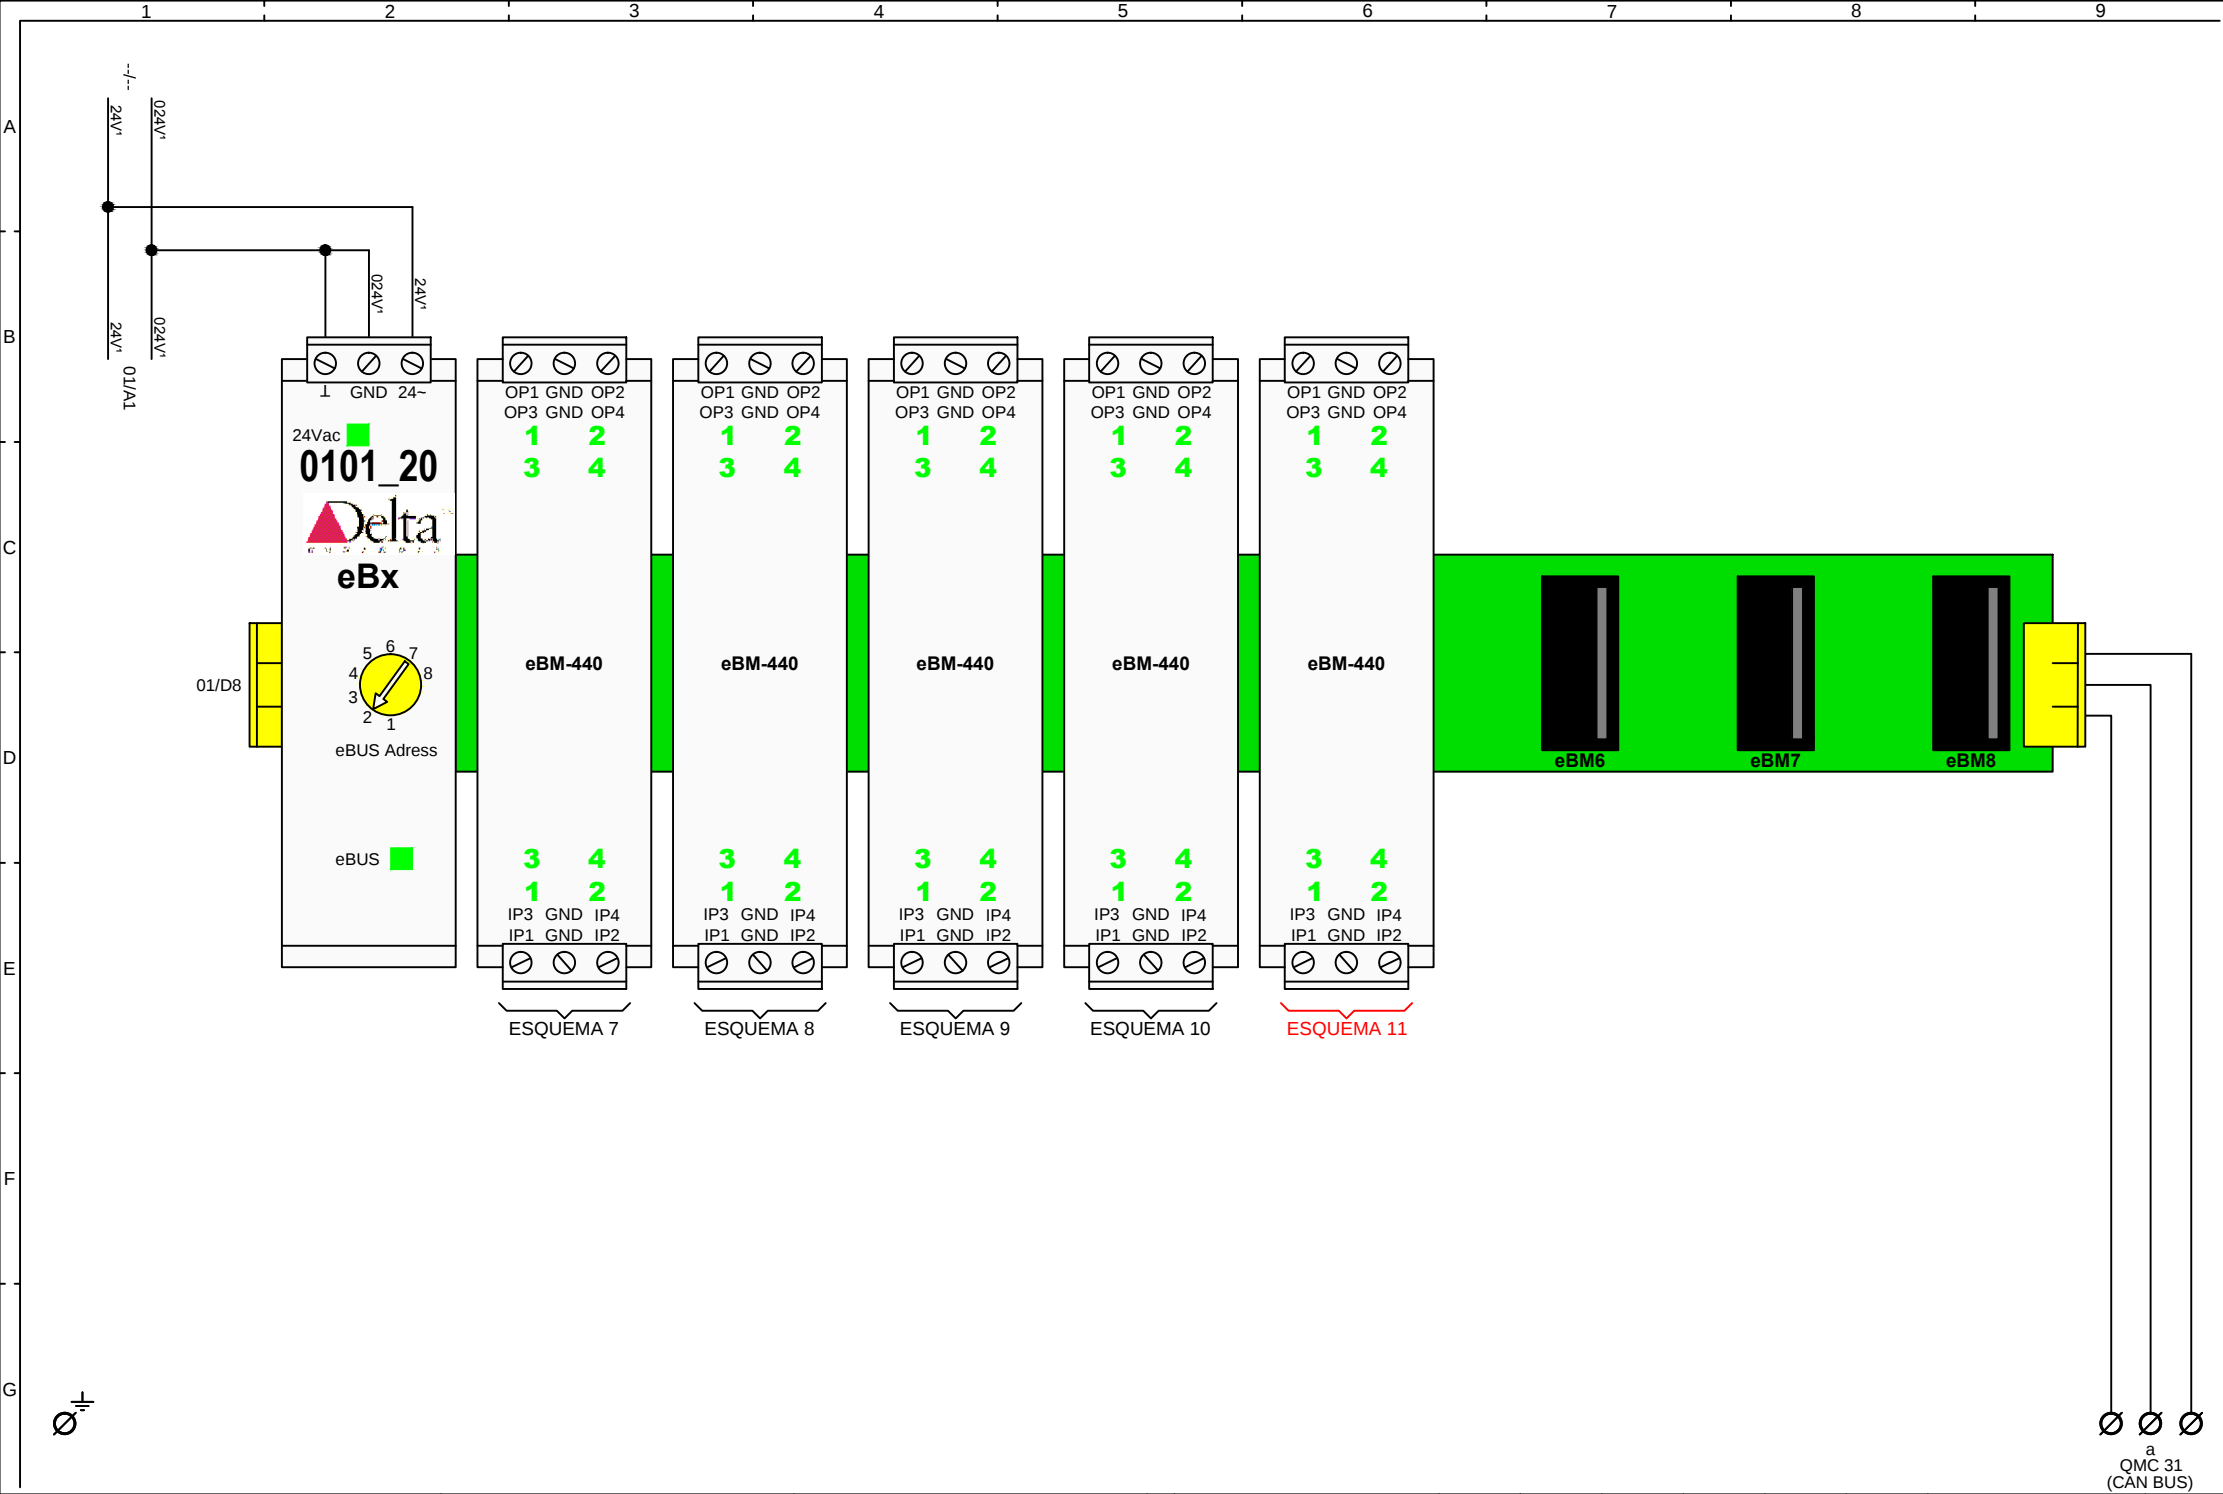


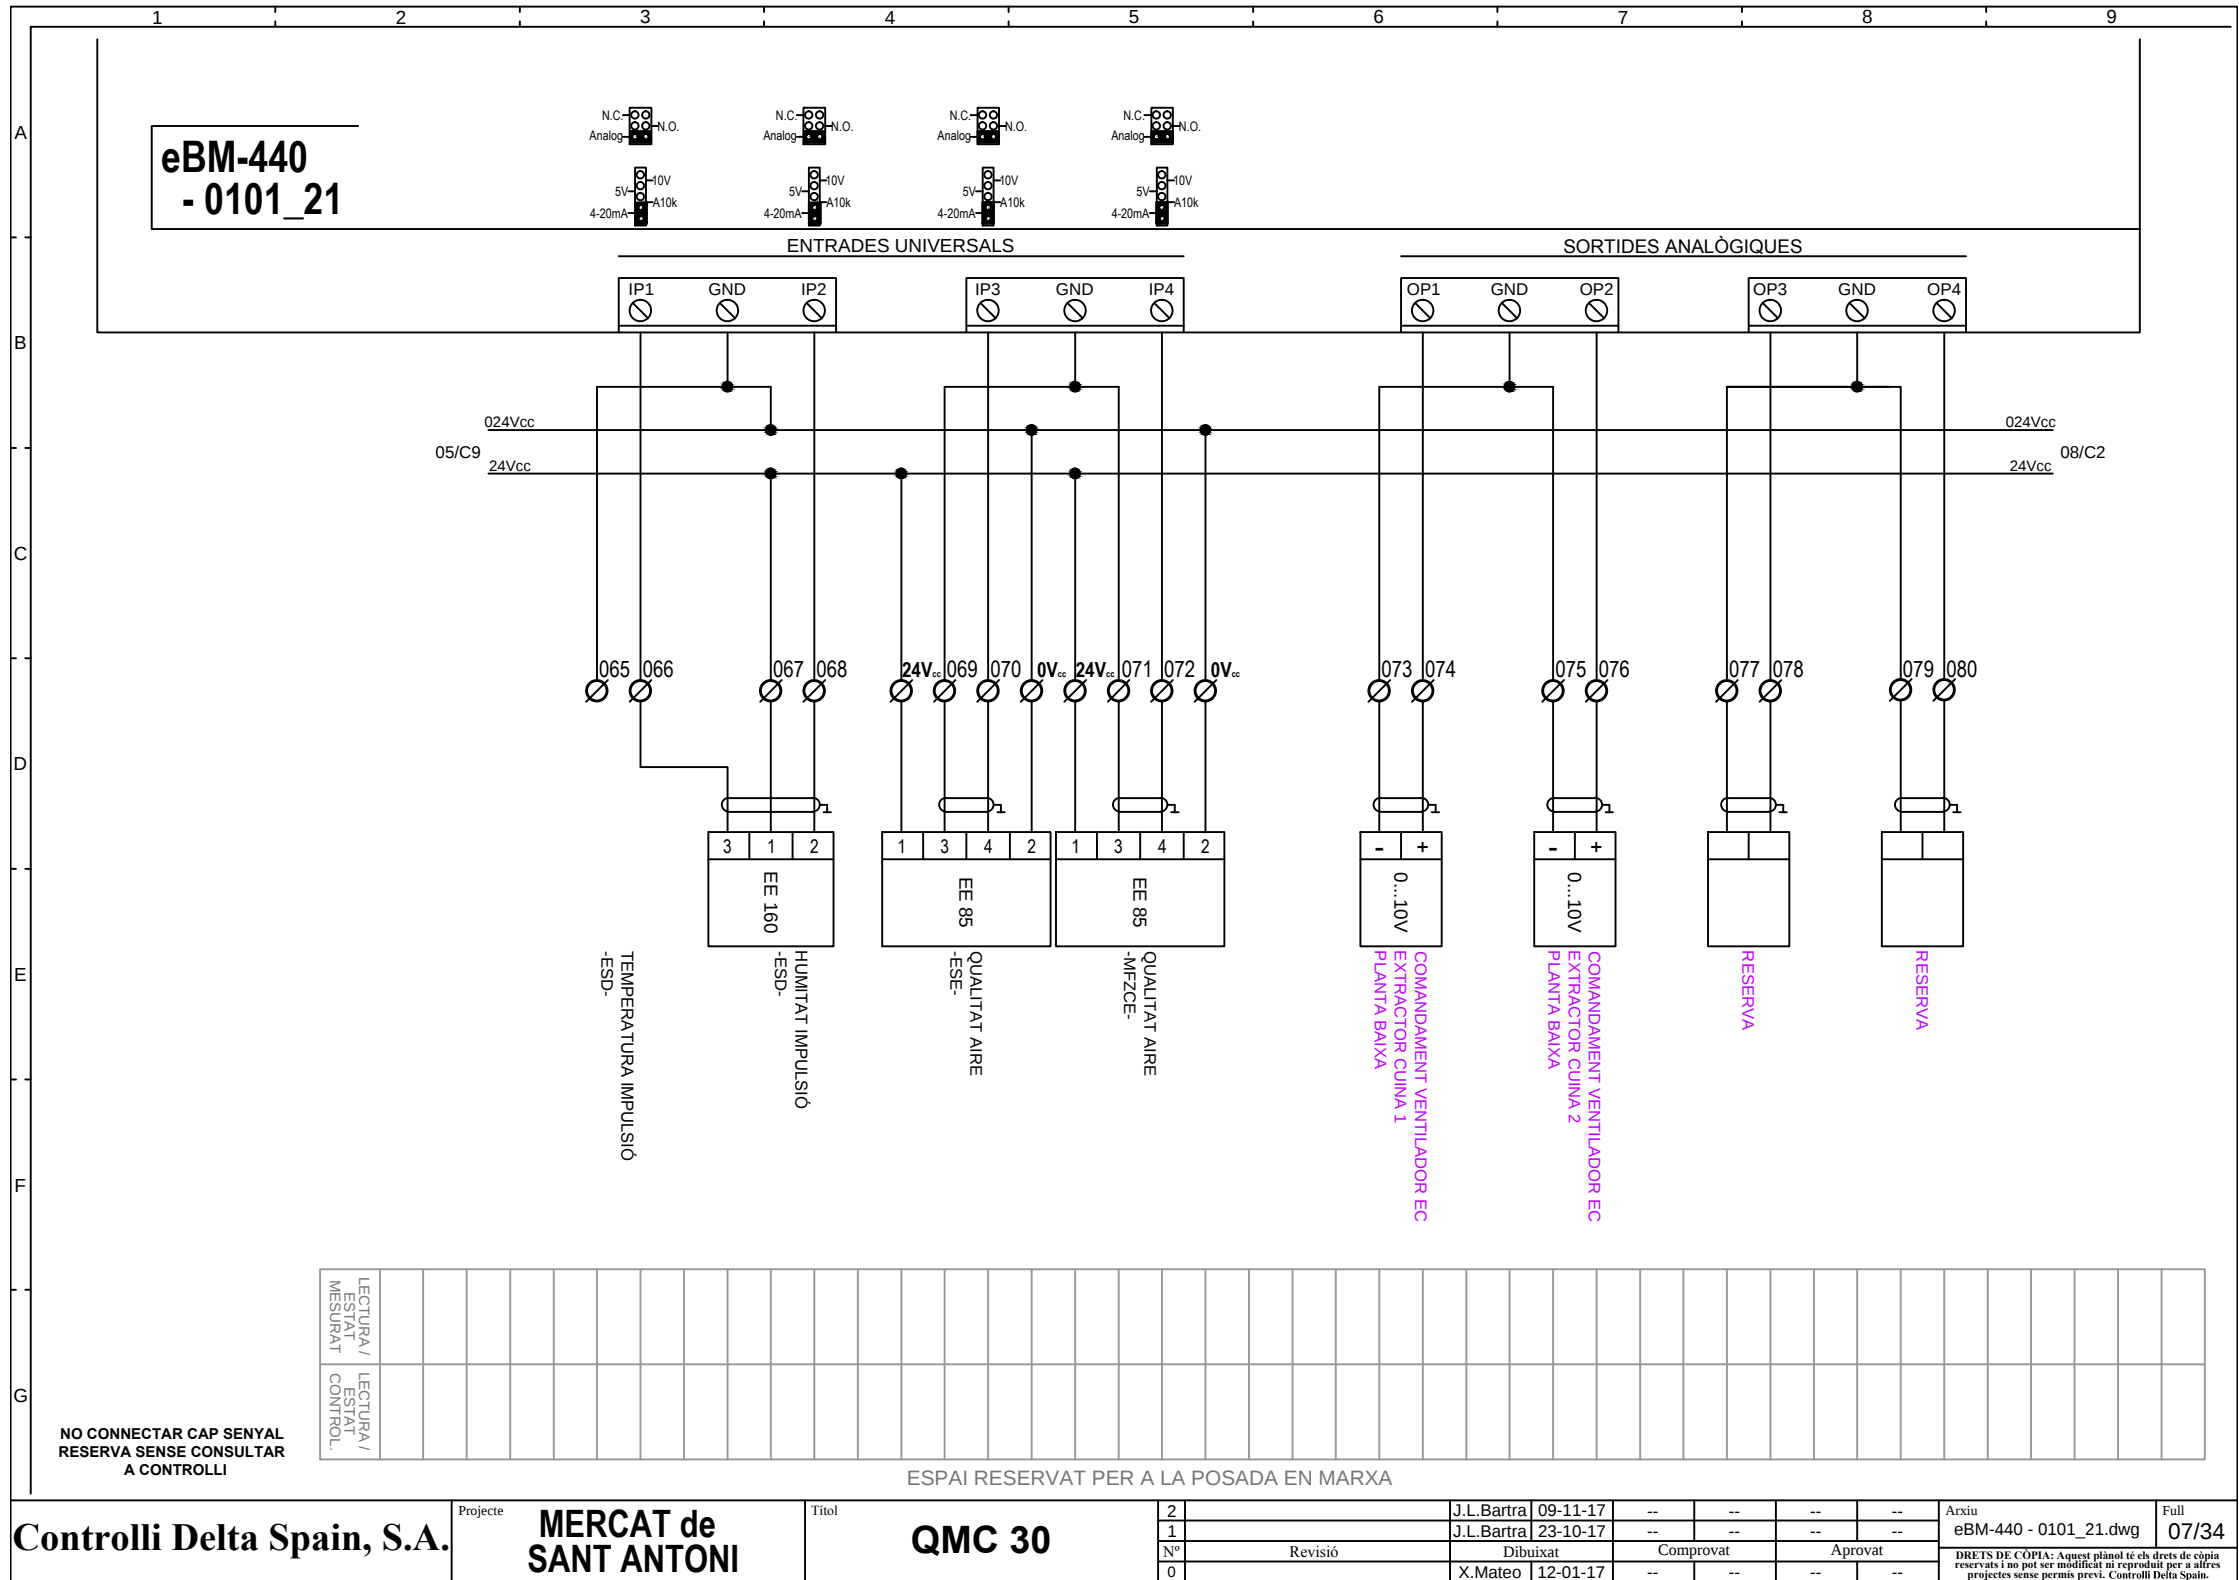


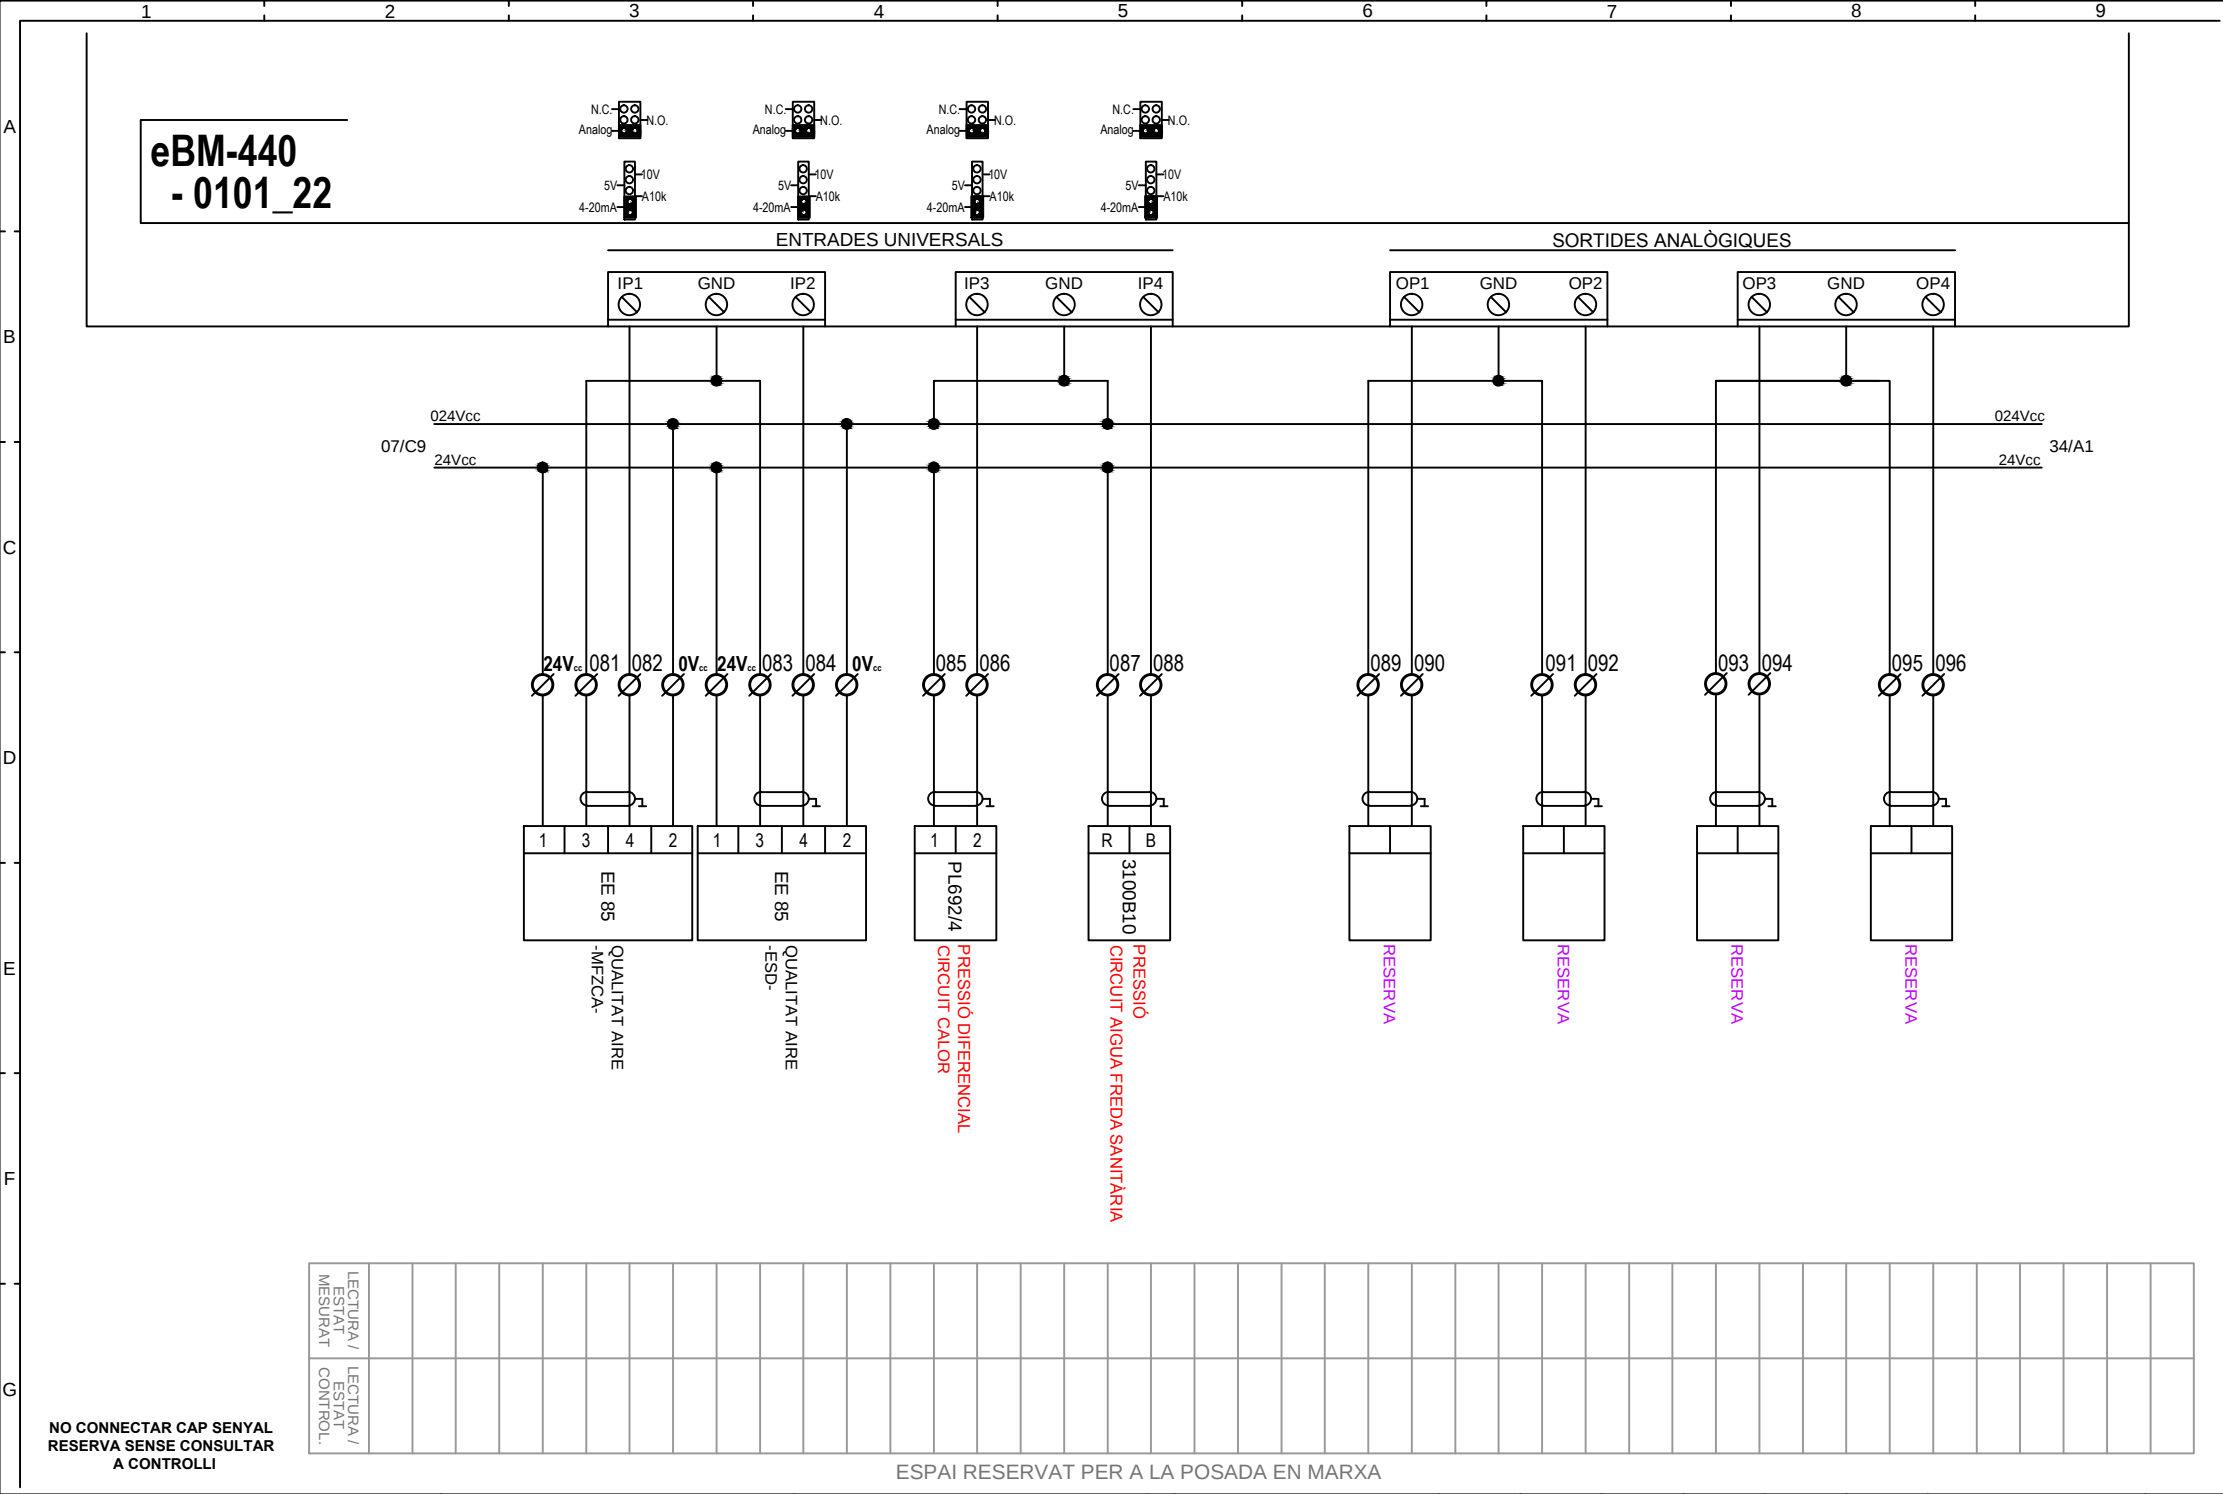


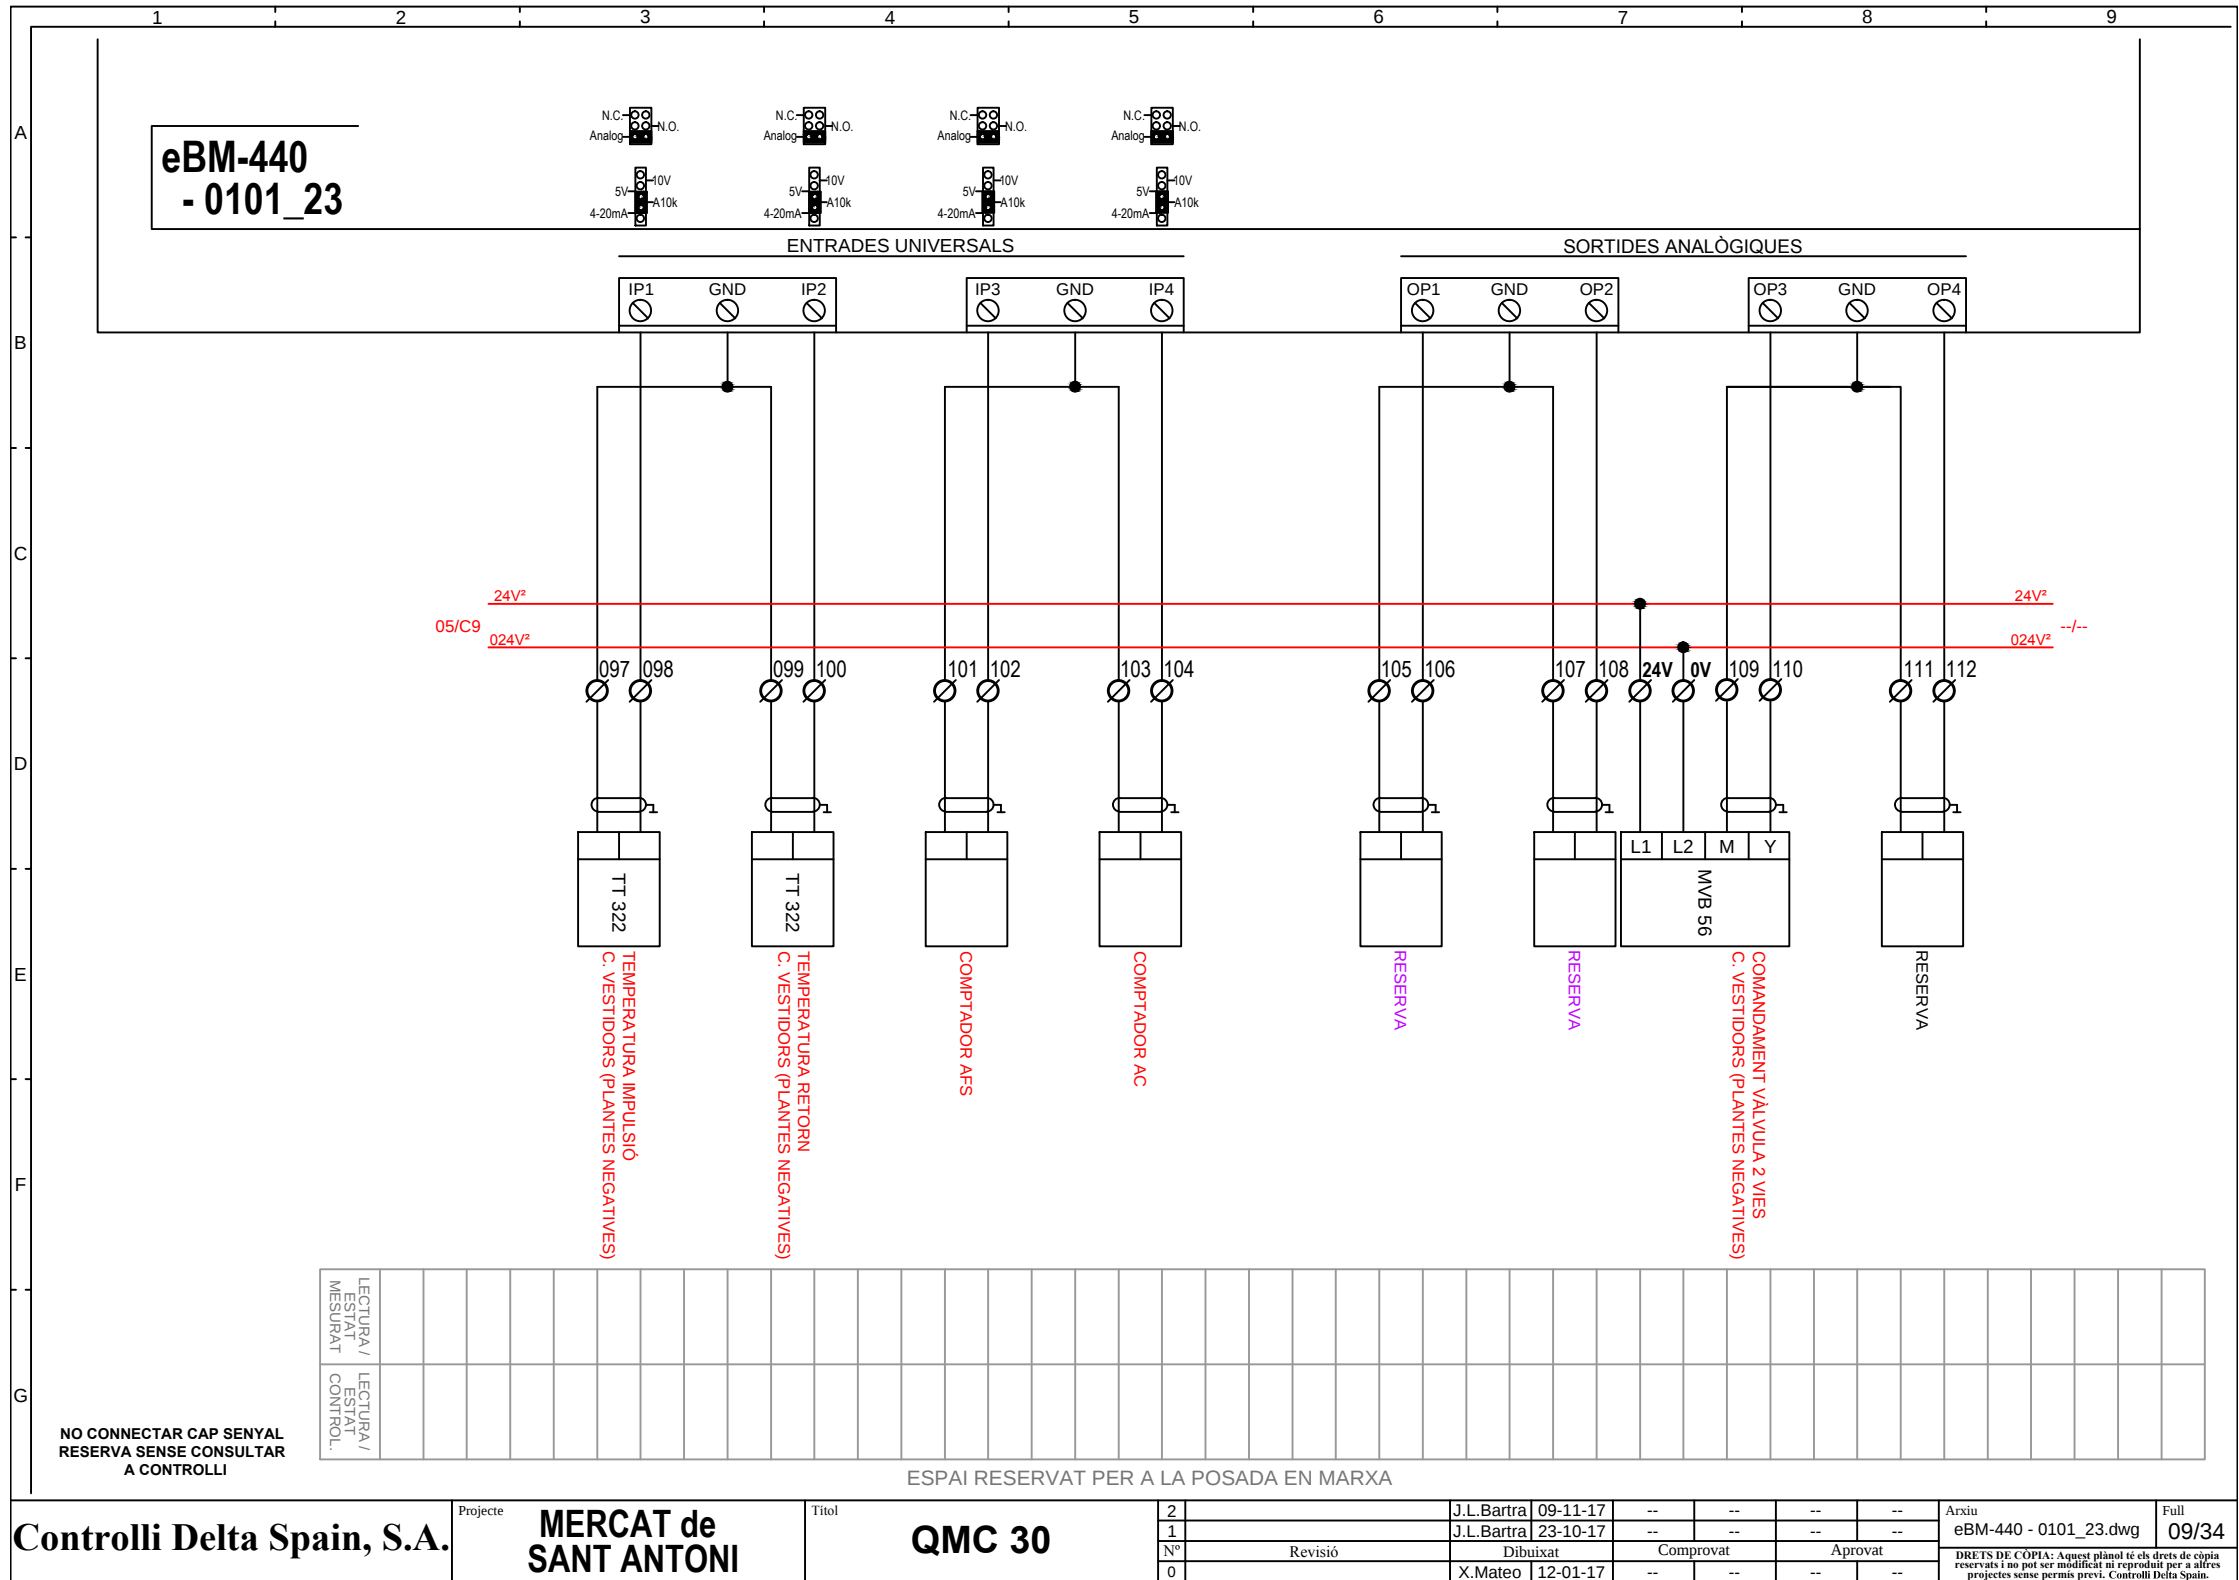


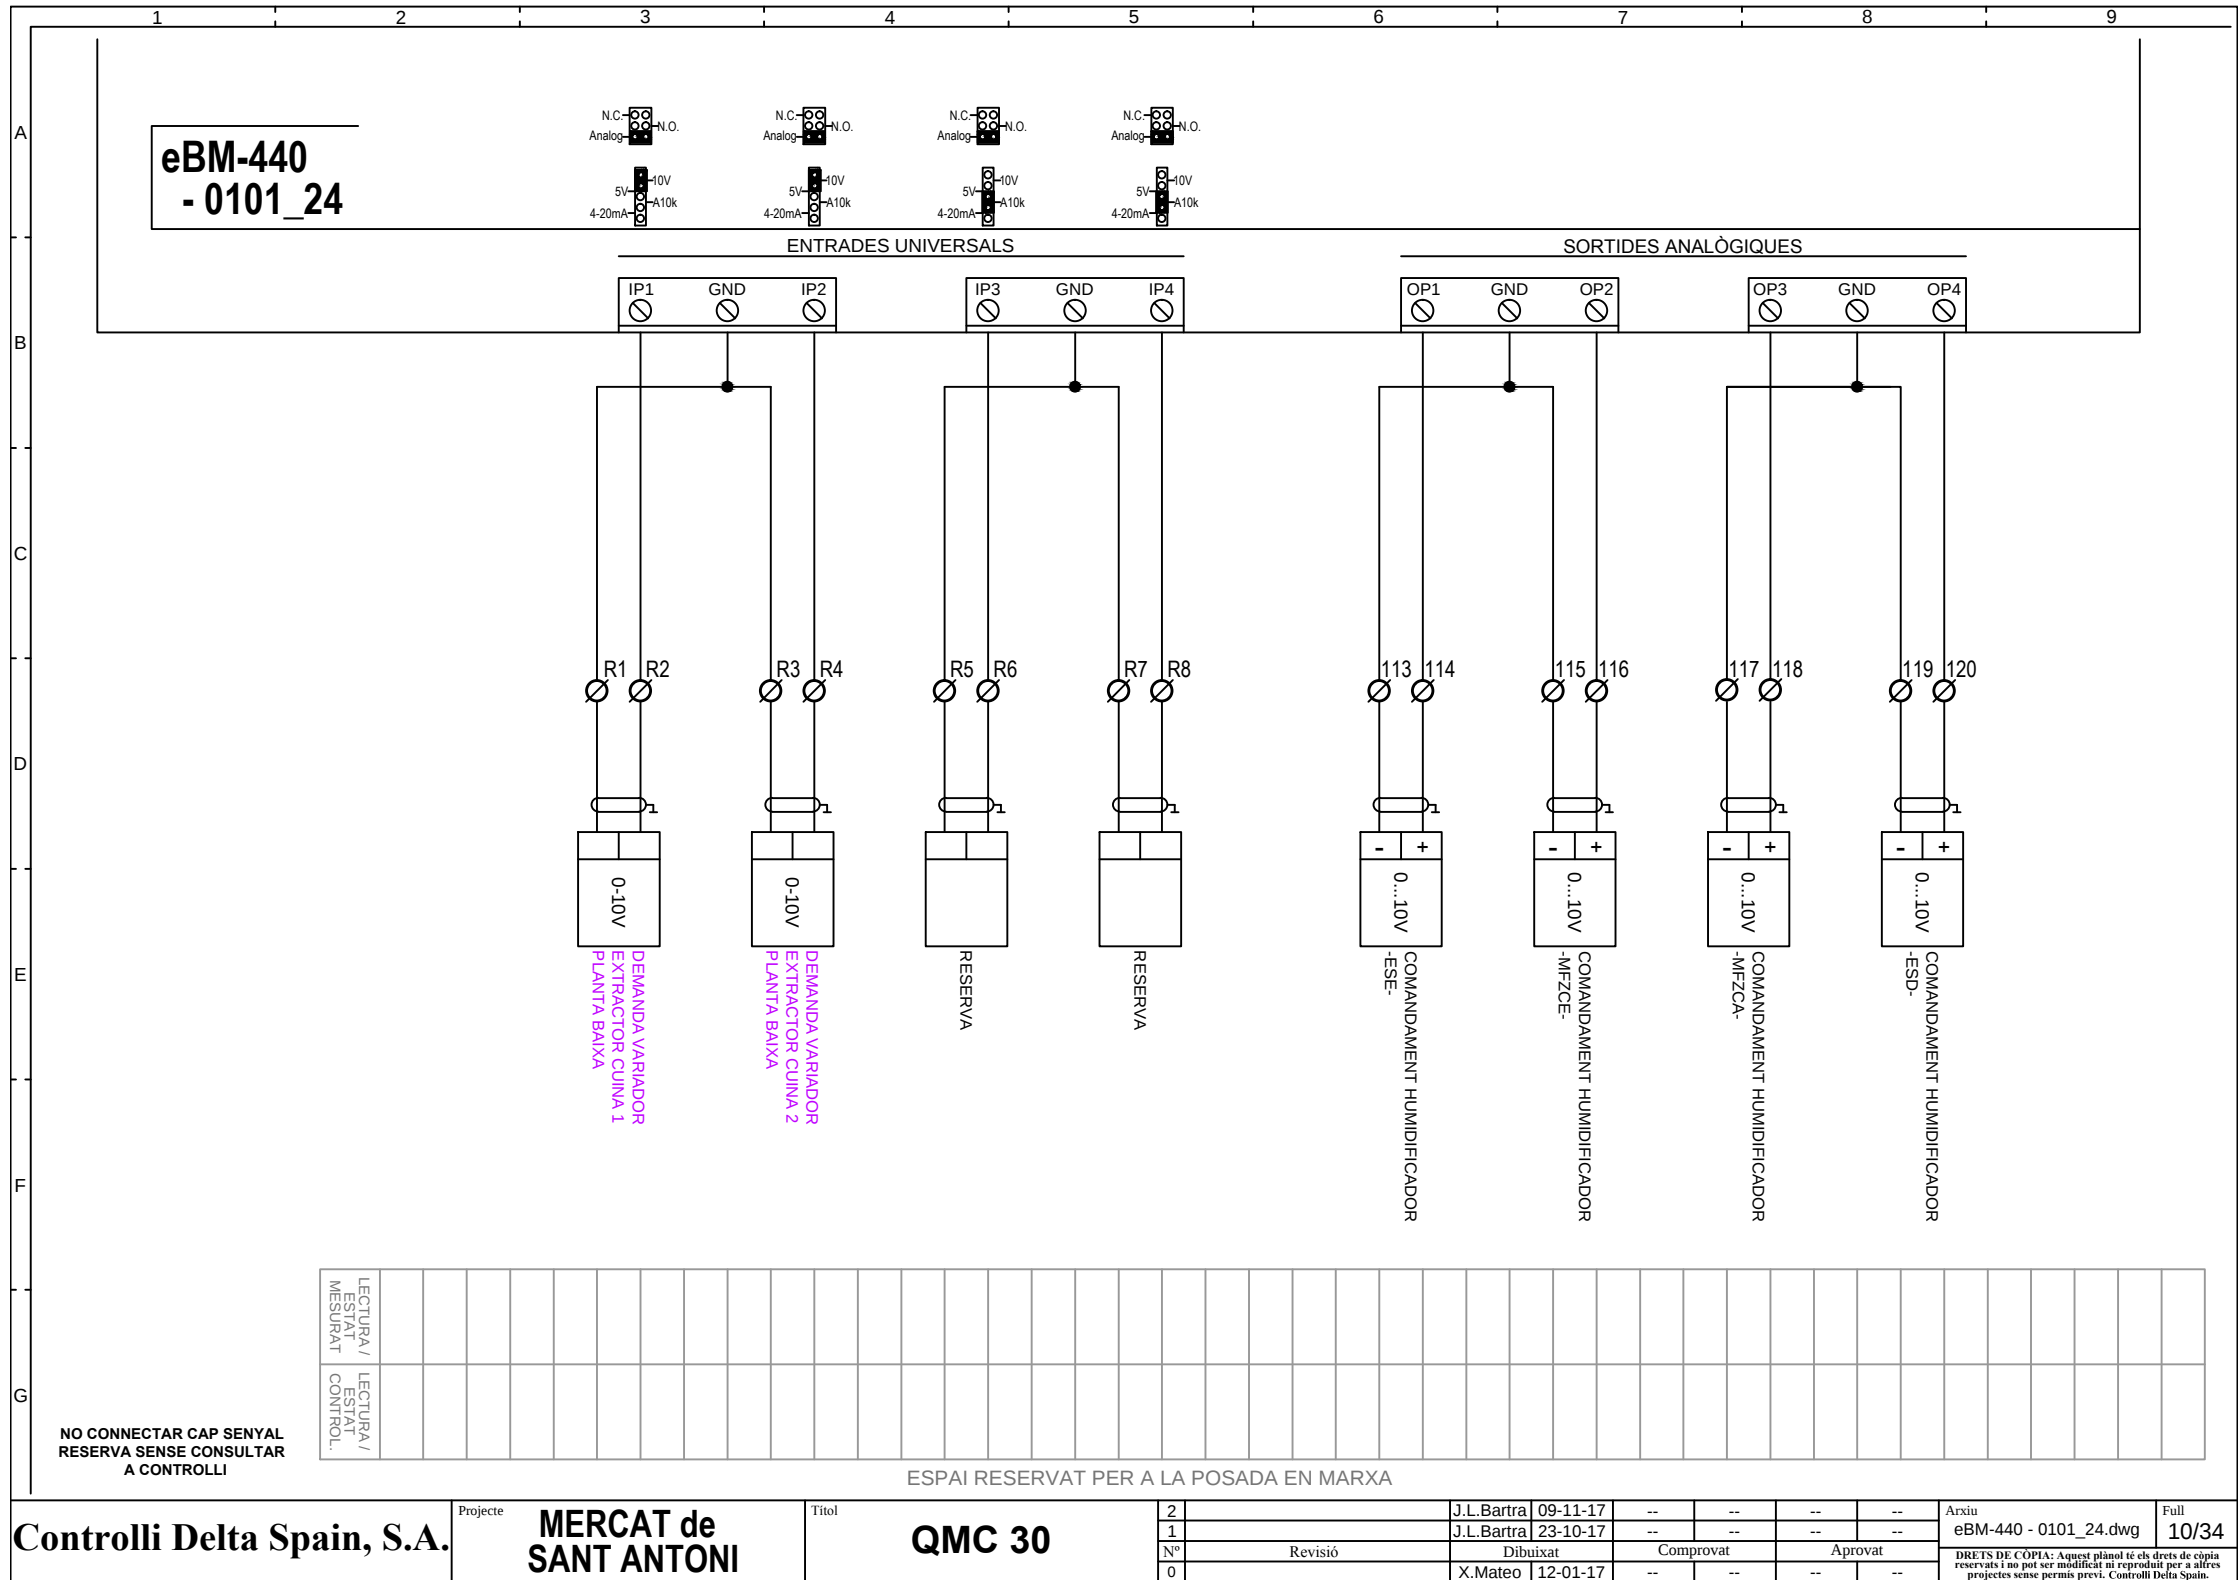

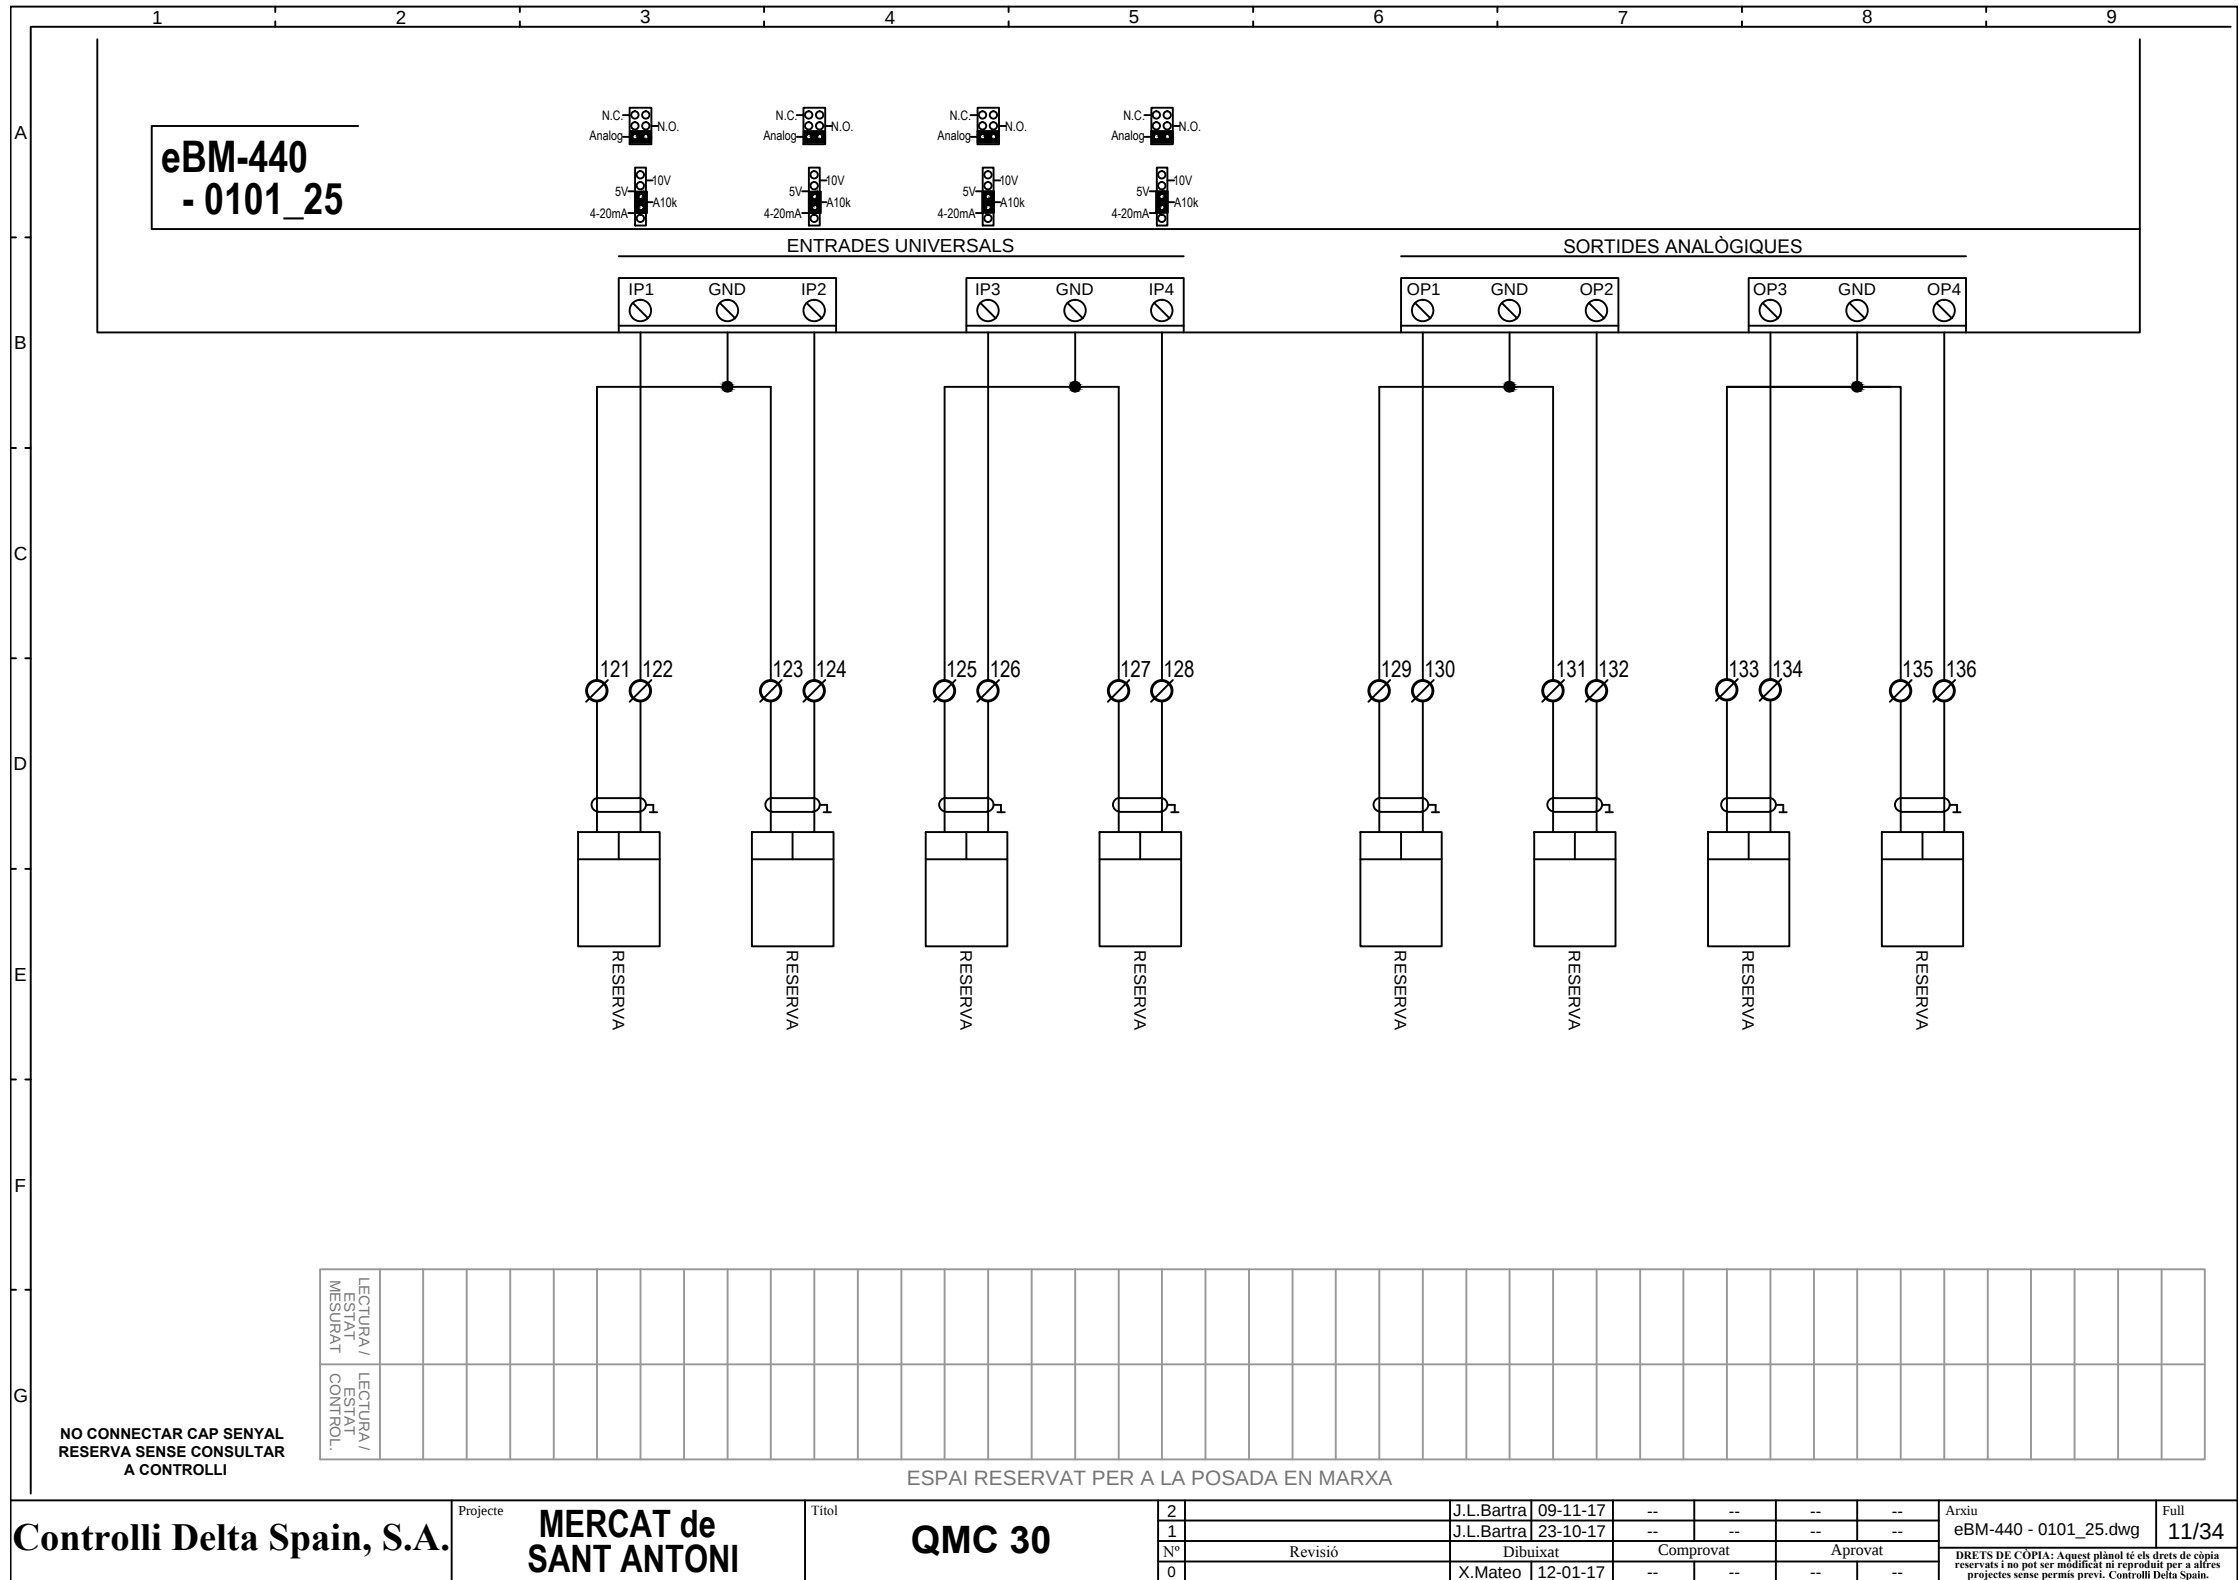


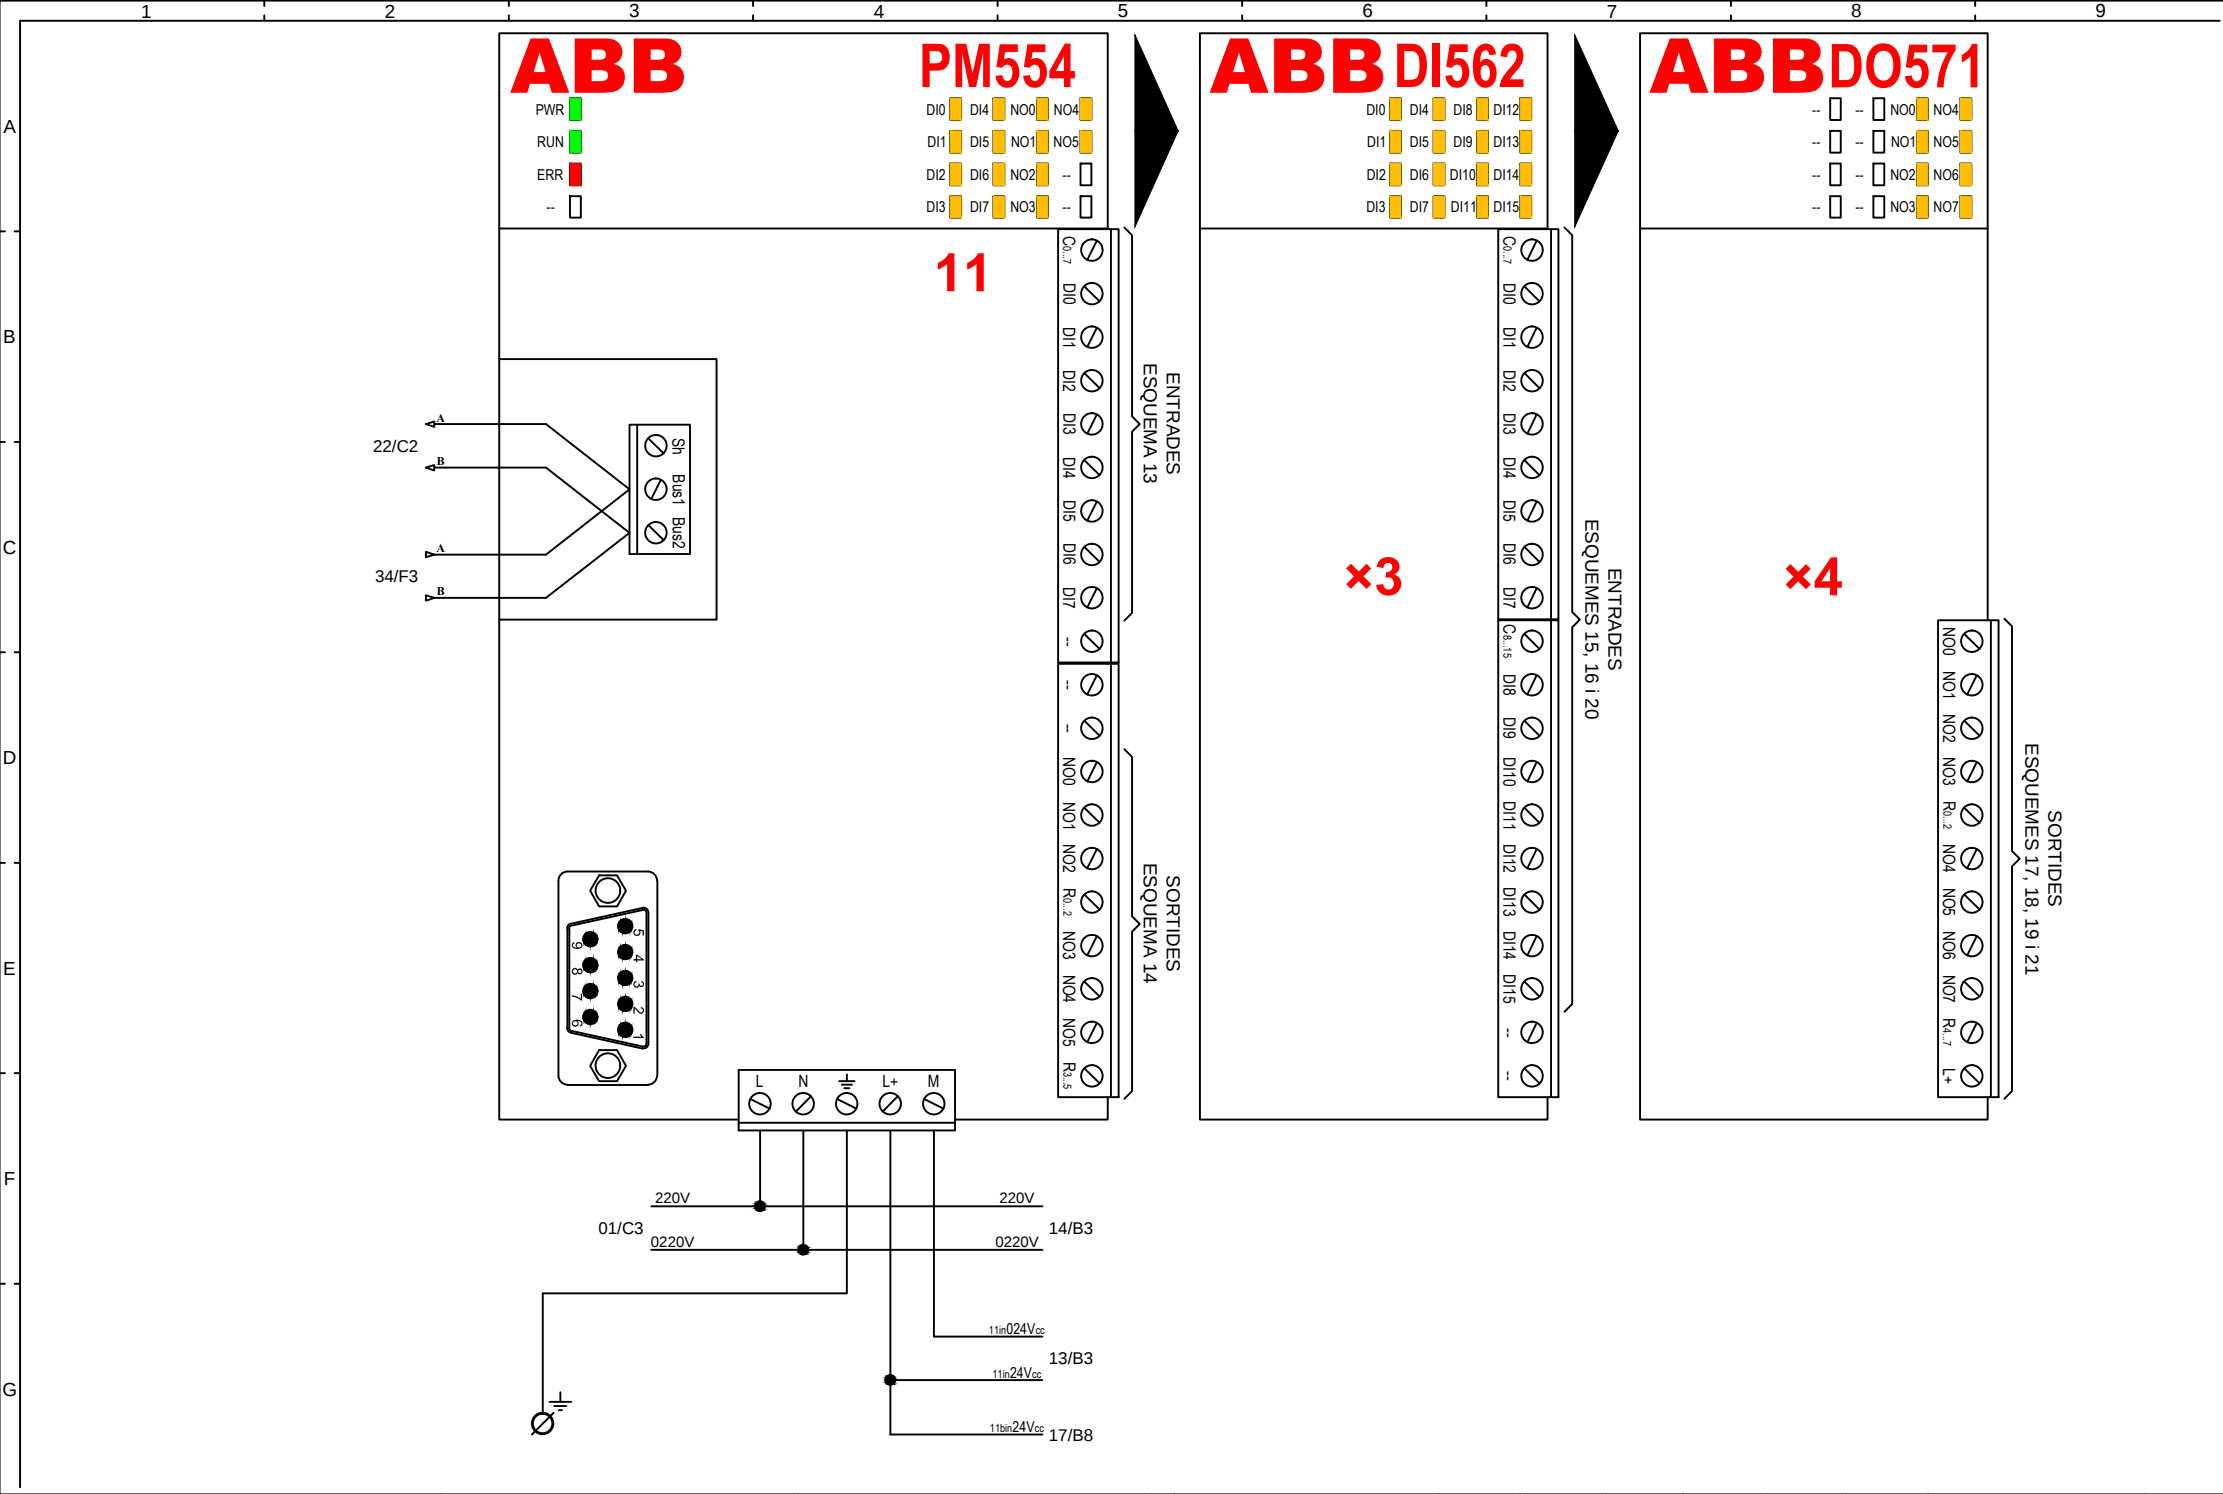


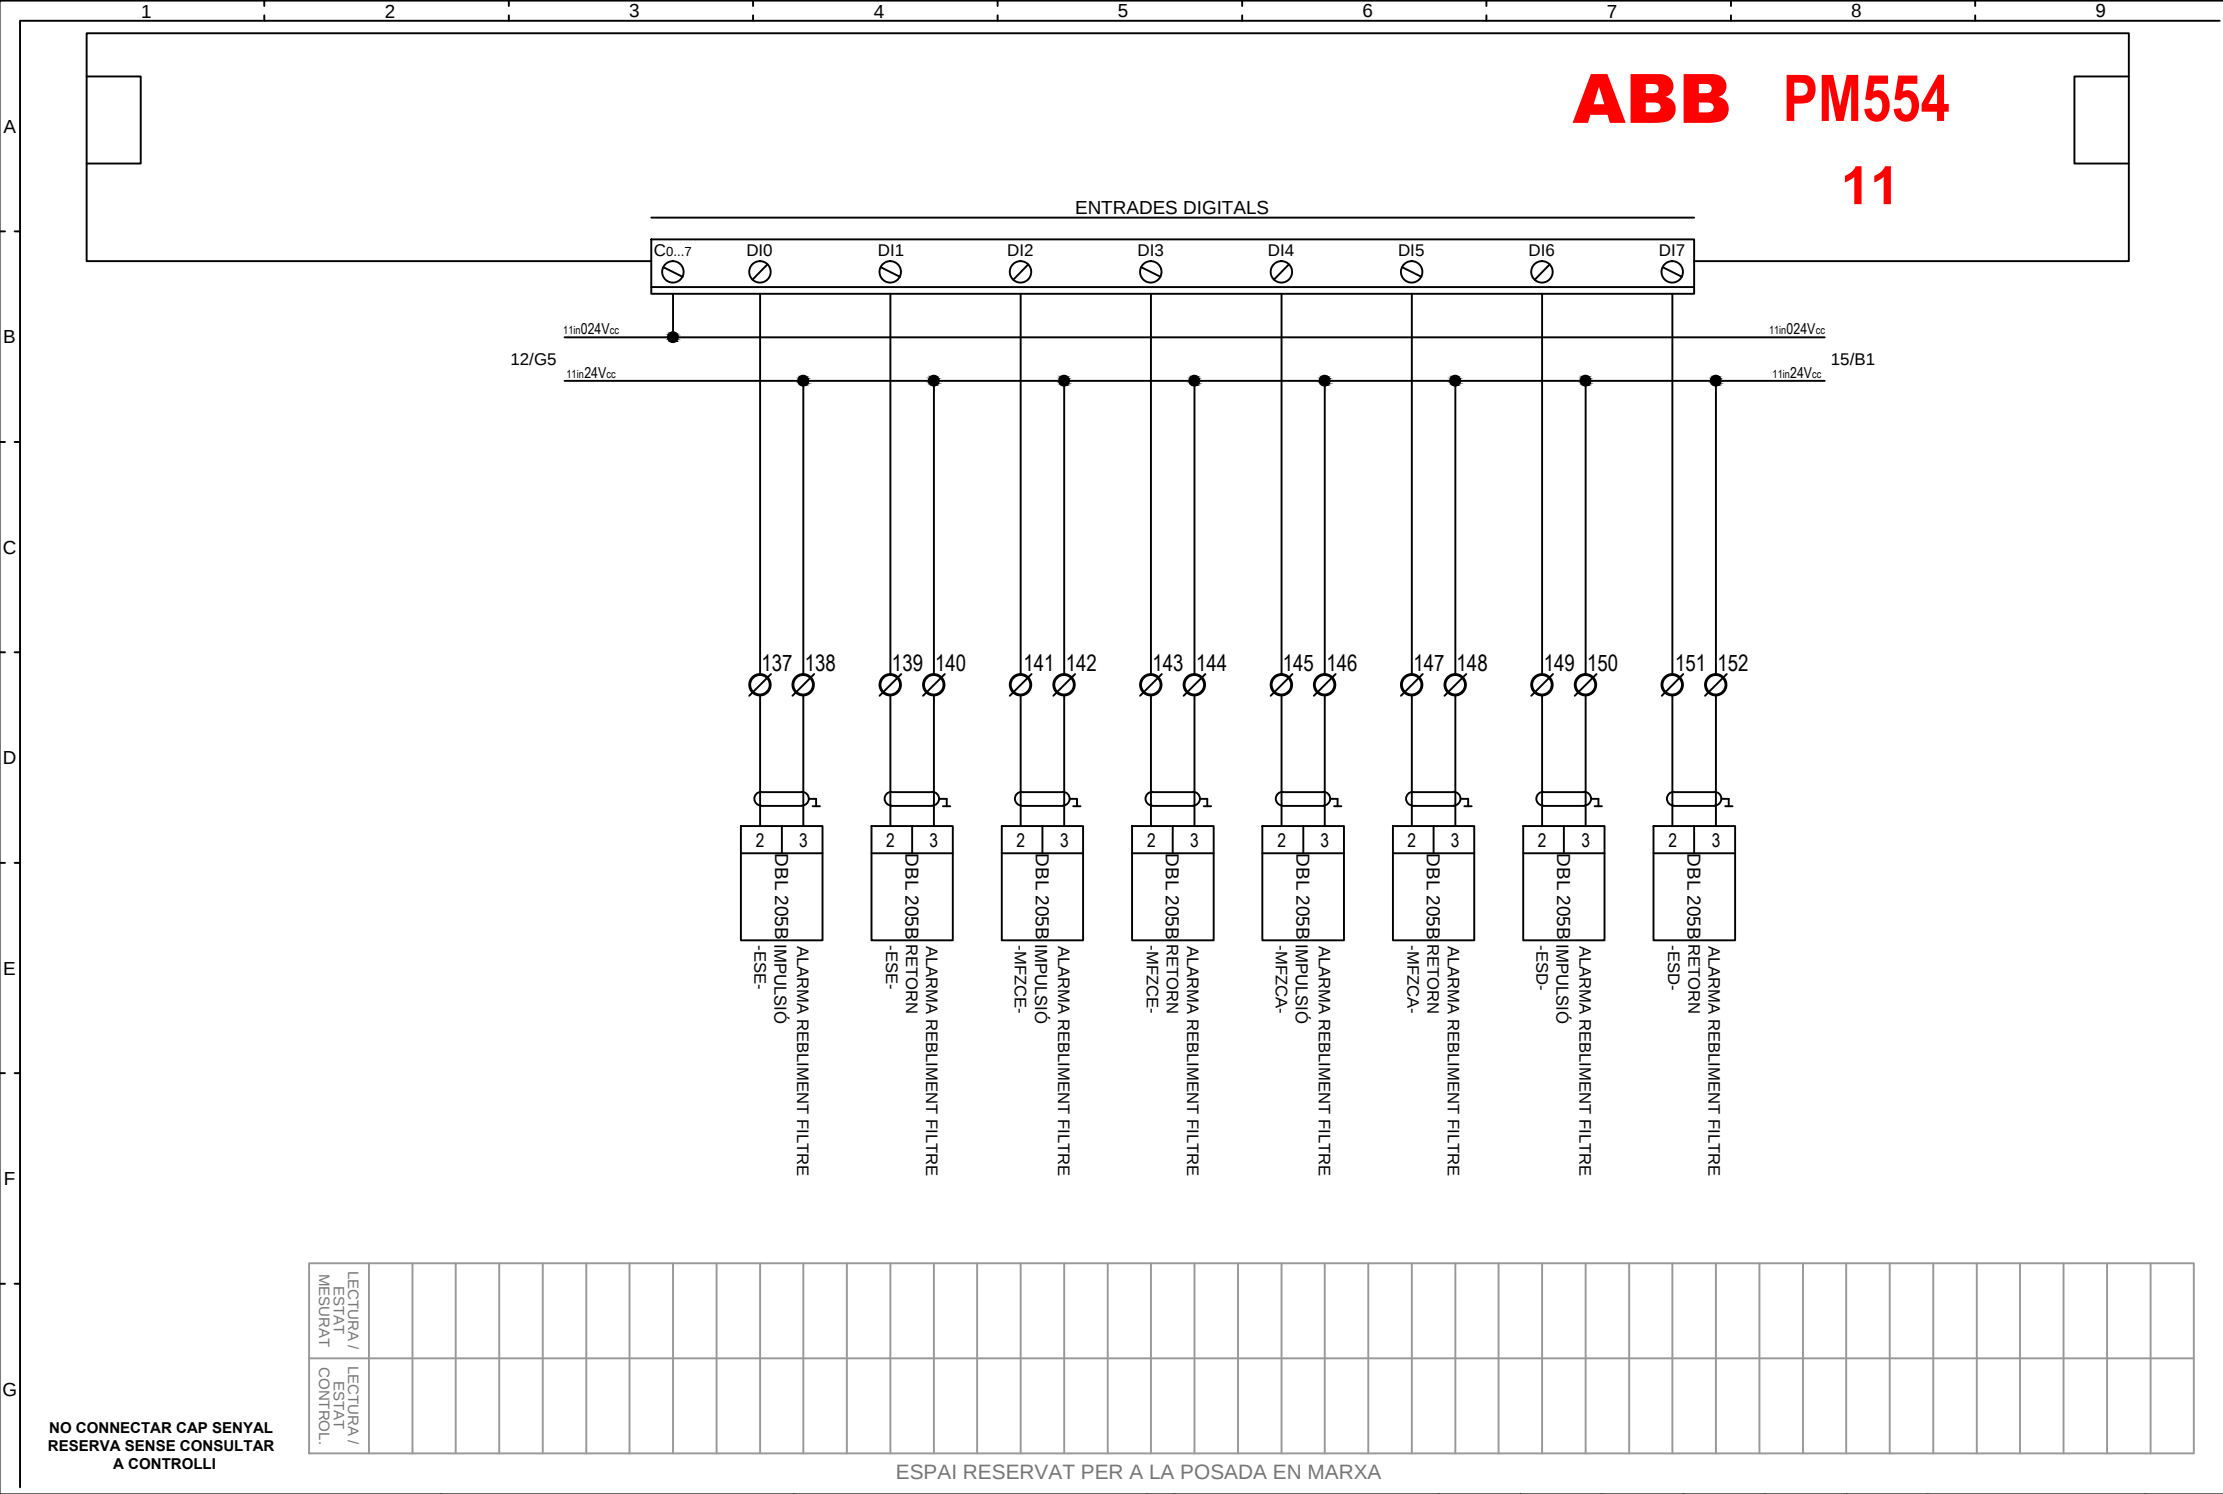


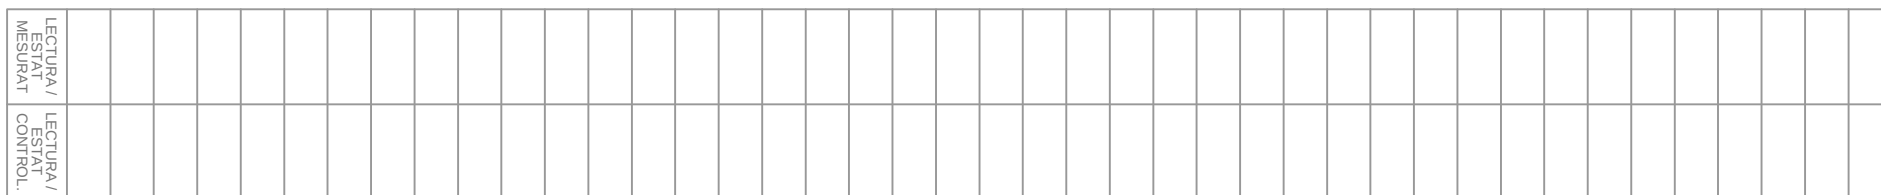



ESPAI RESERVAT PER A LA POSADA EN MARXA

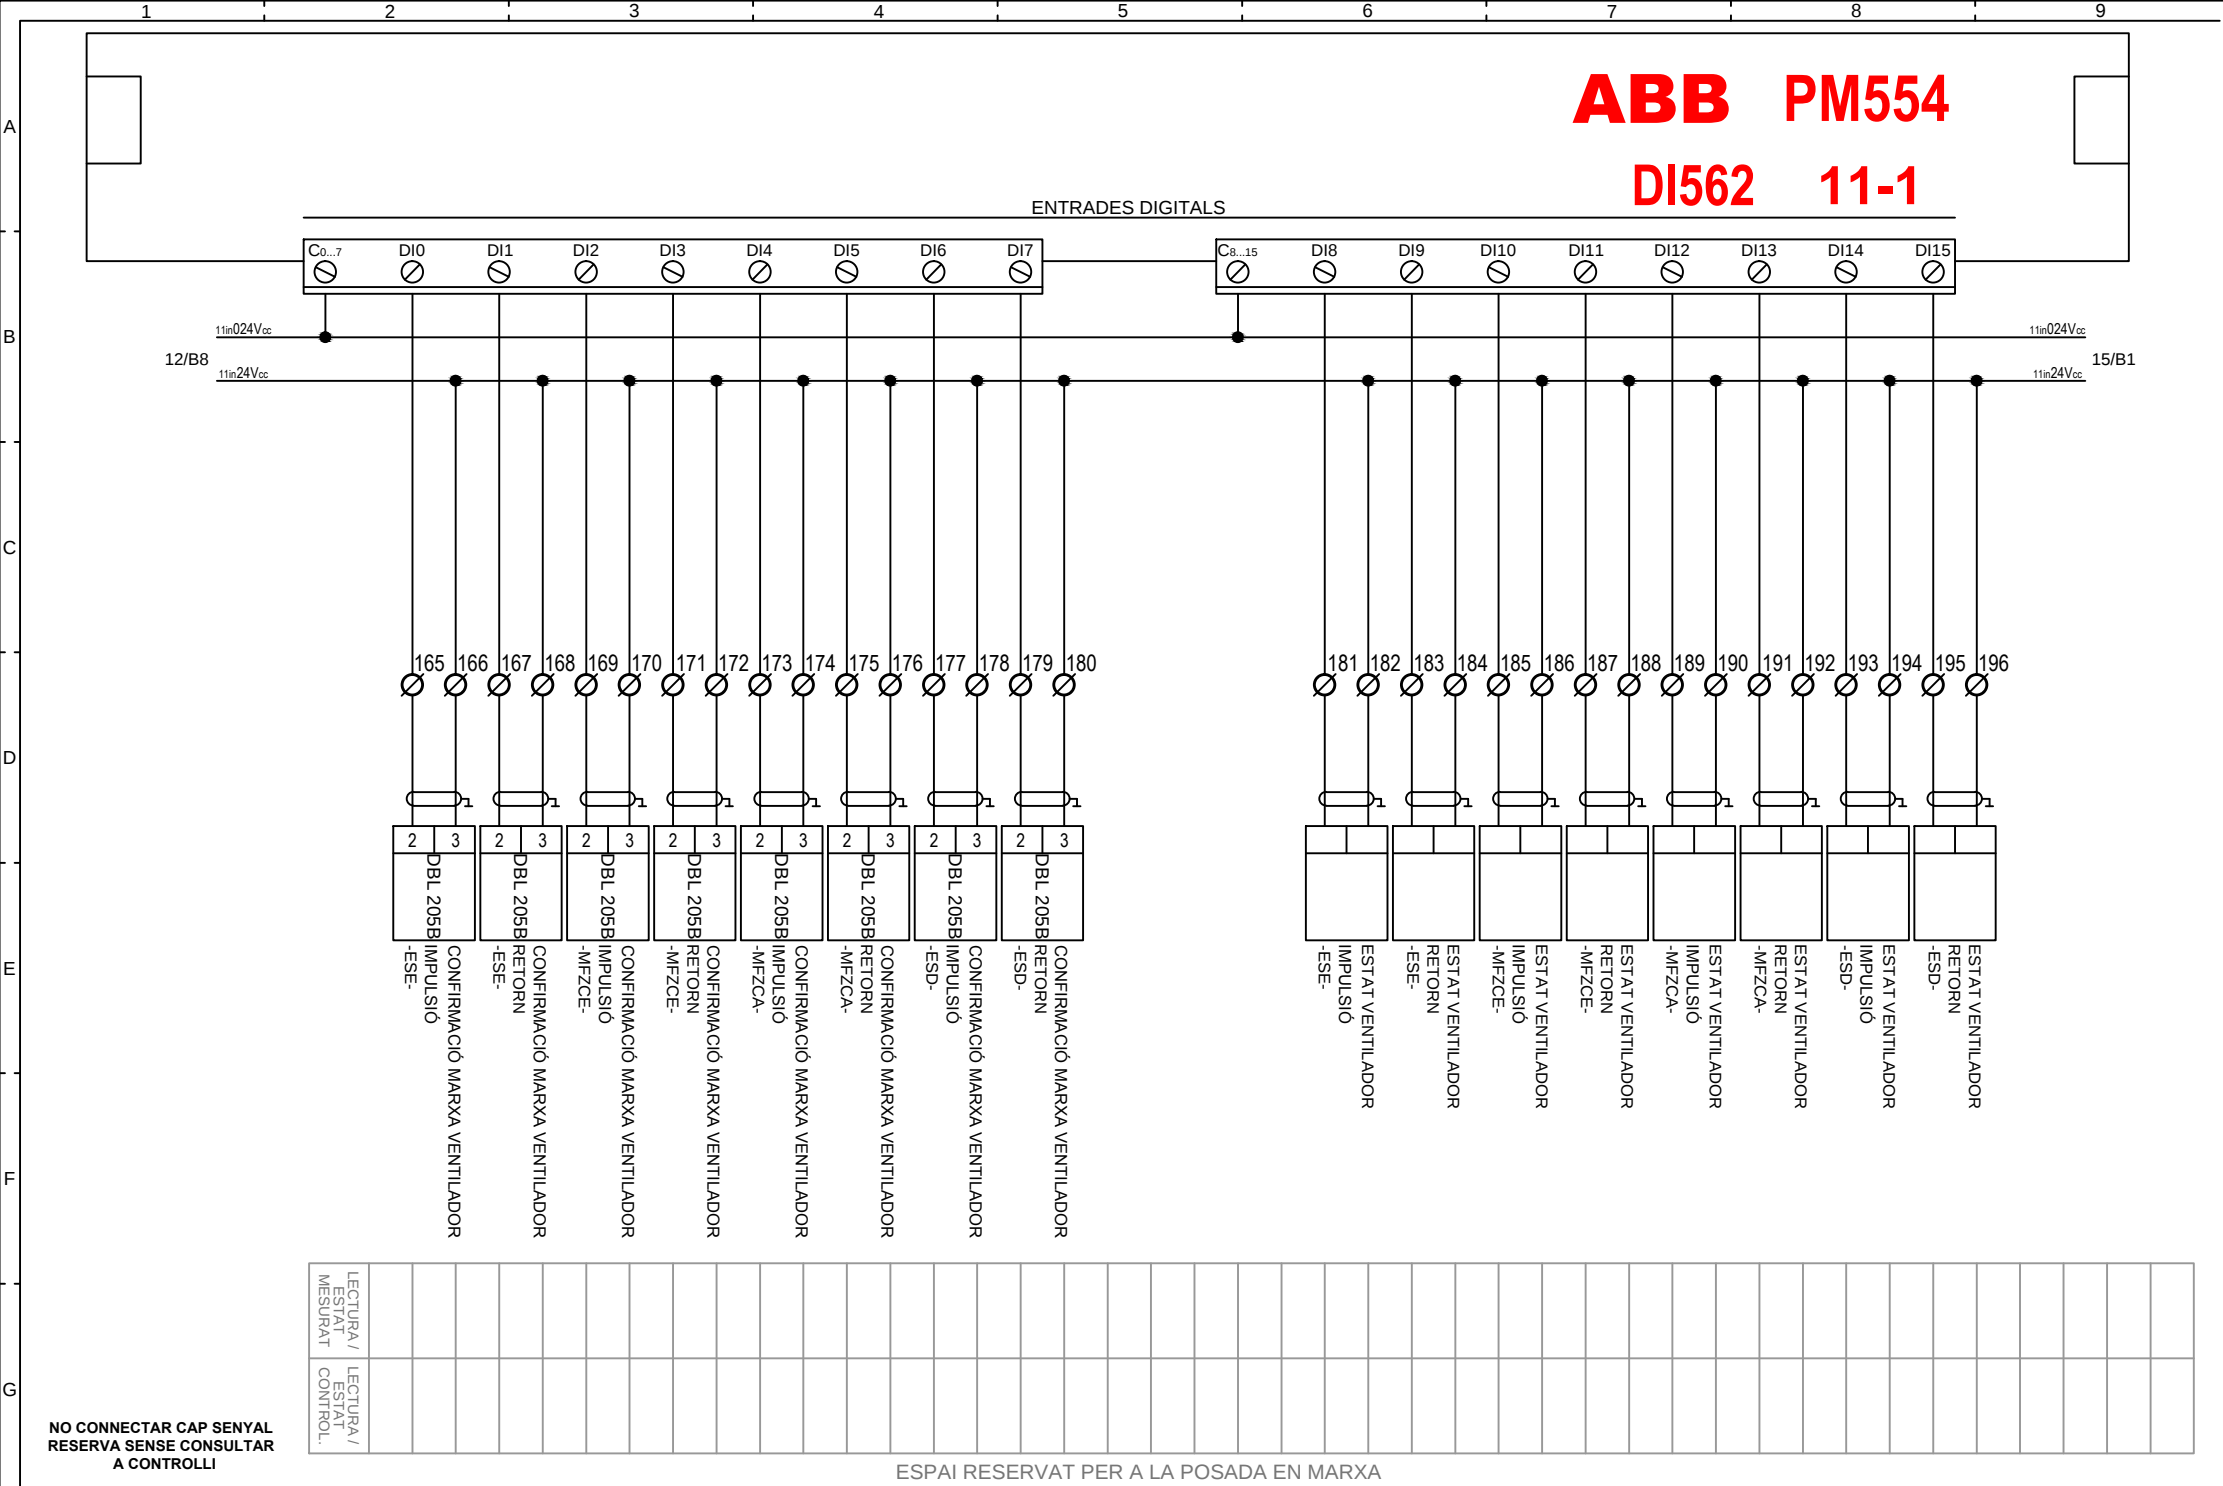

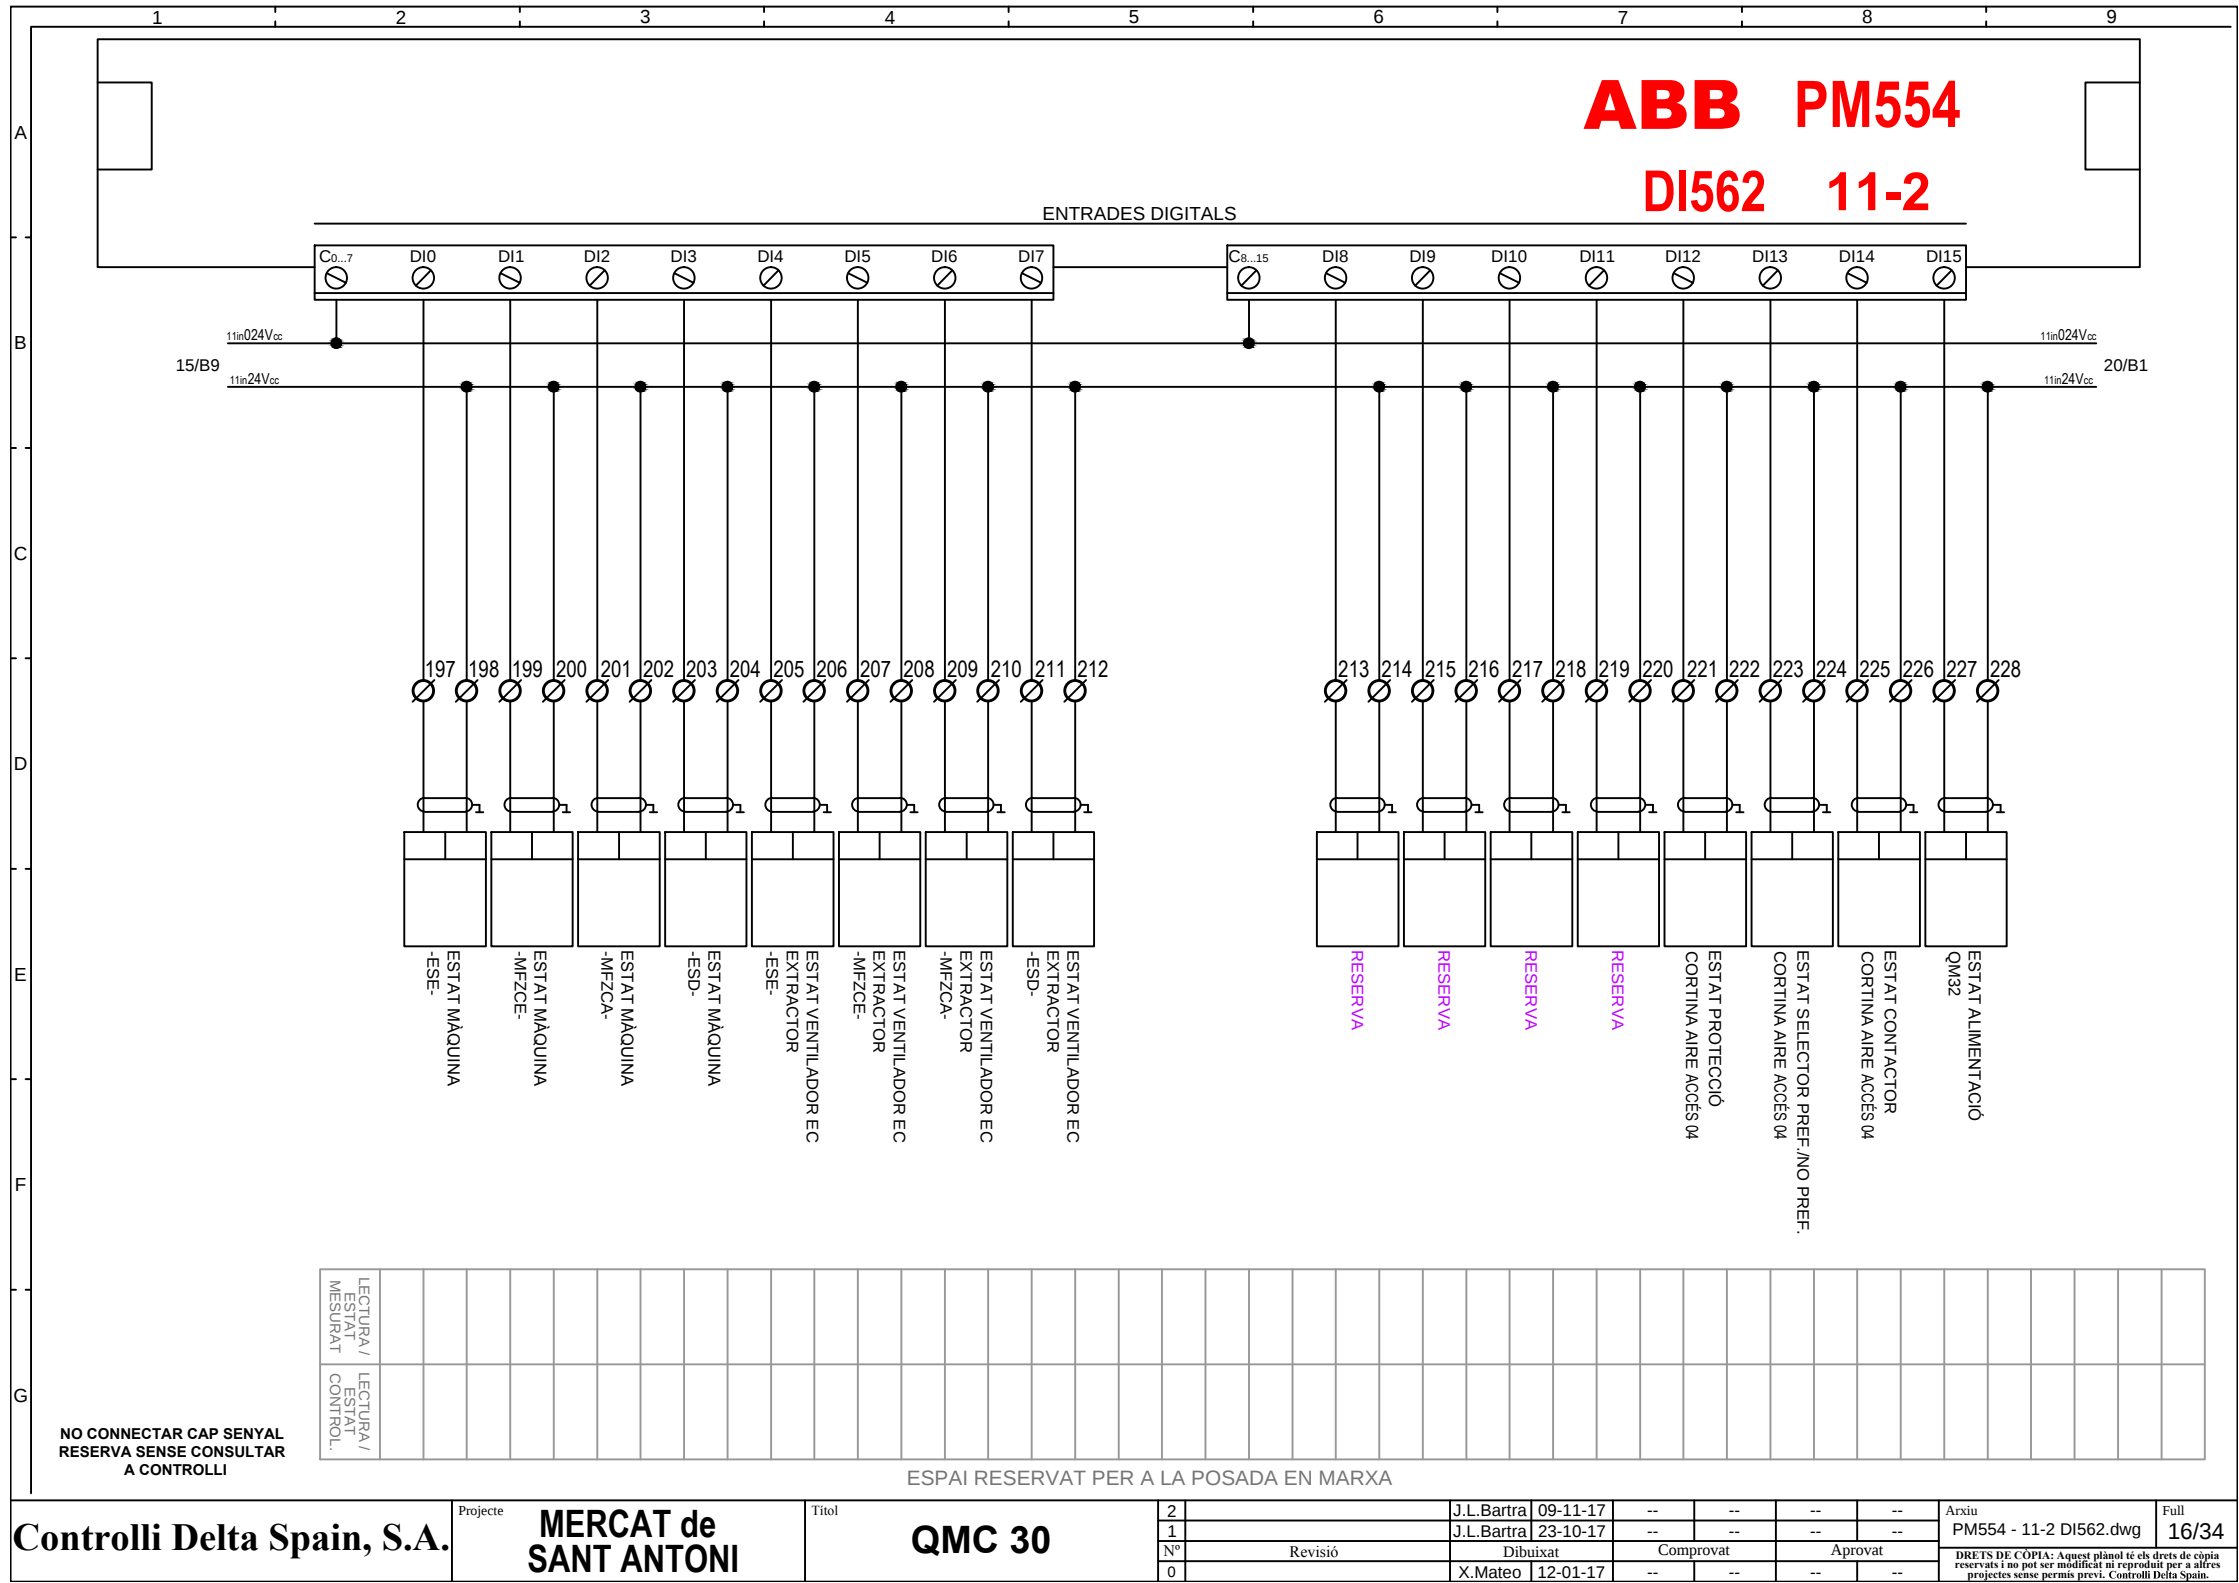

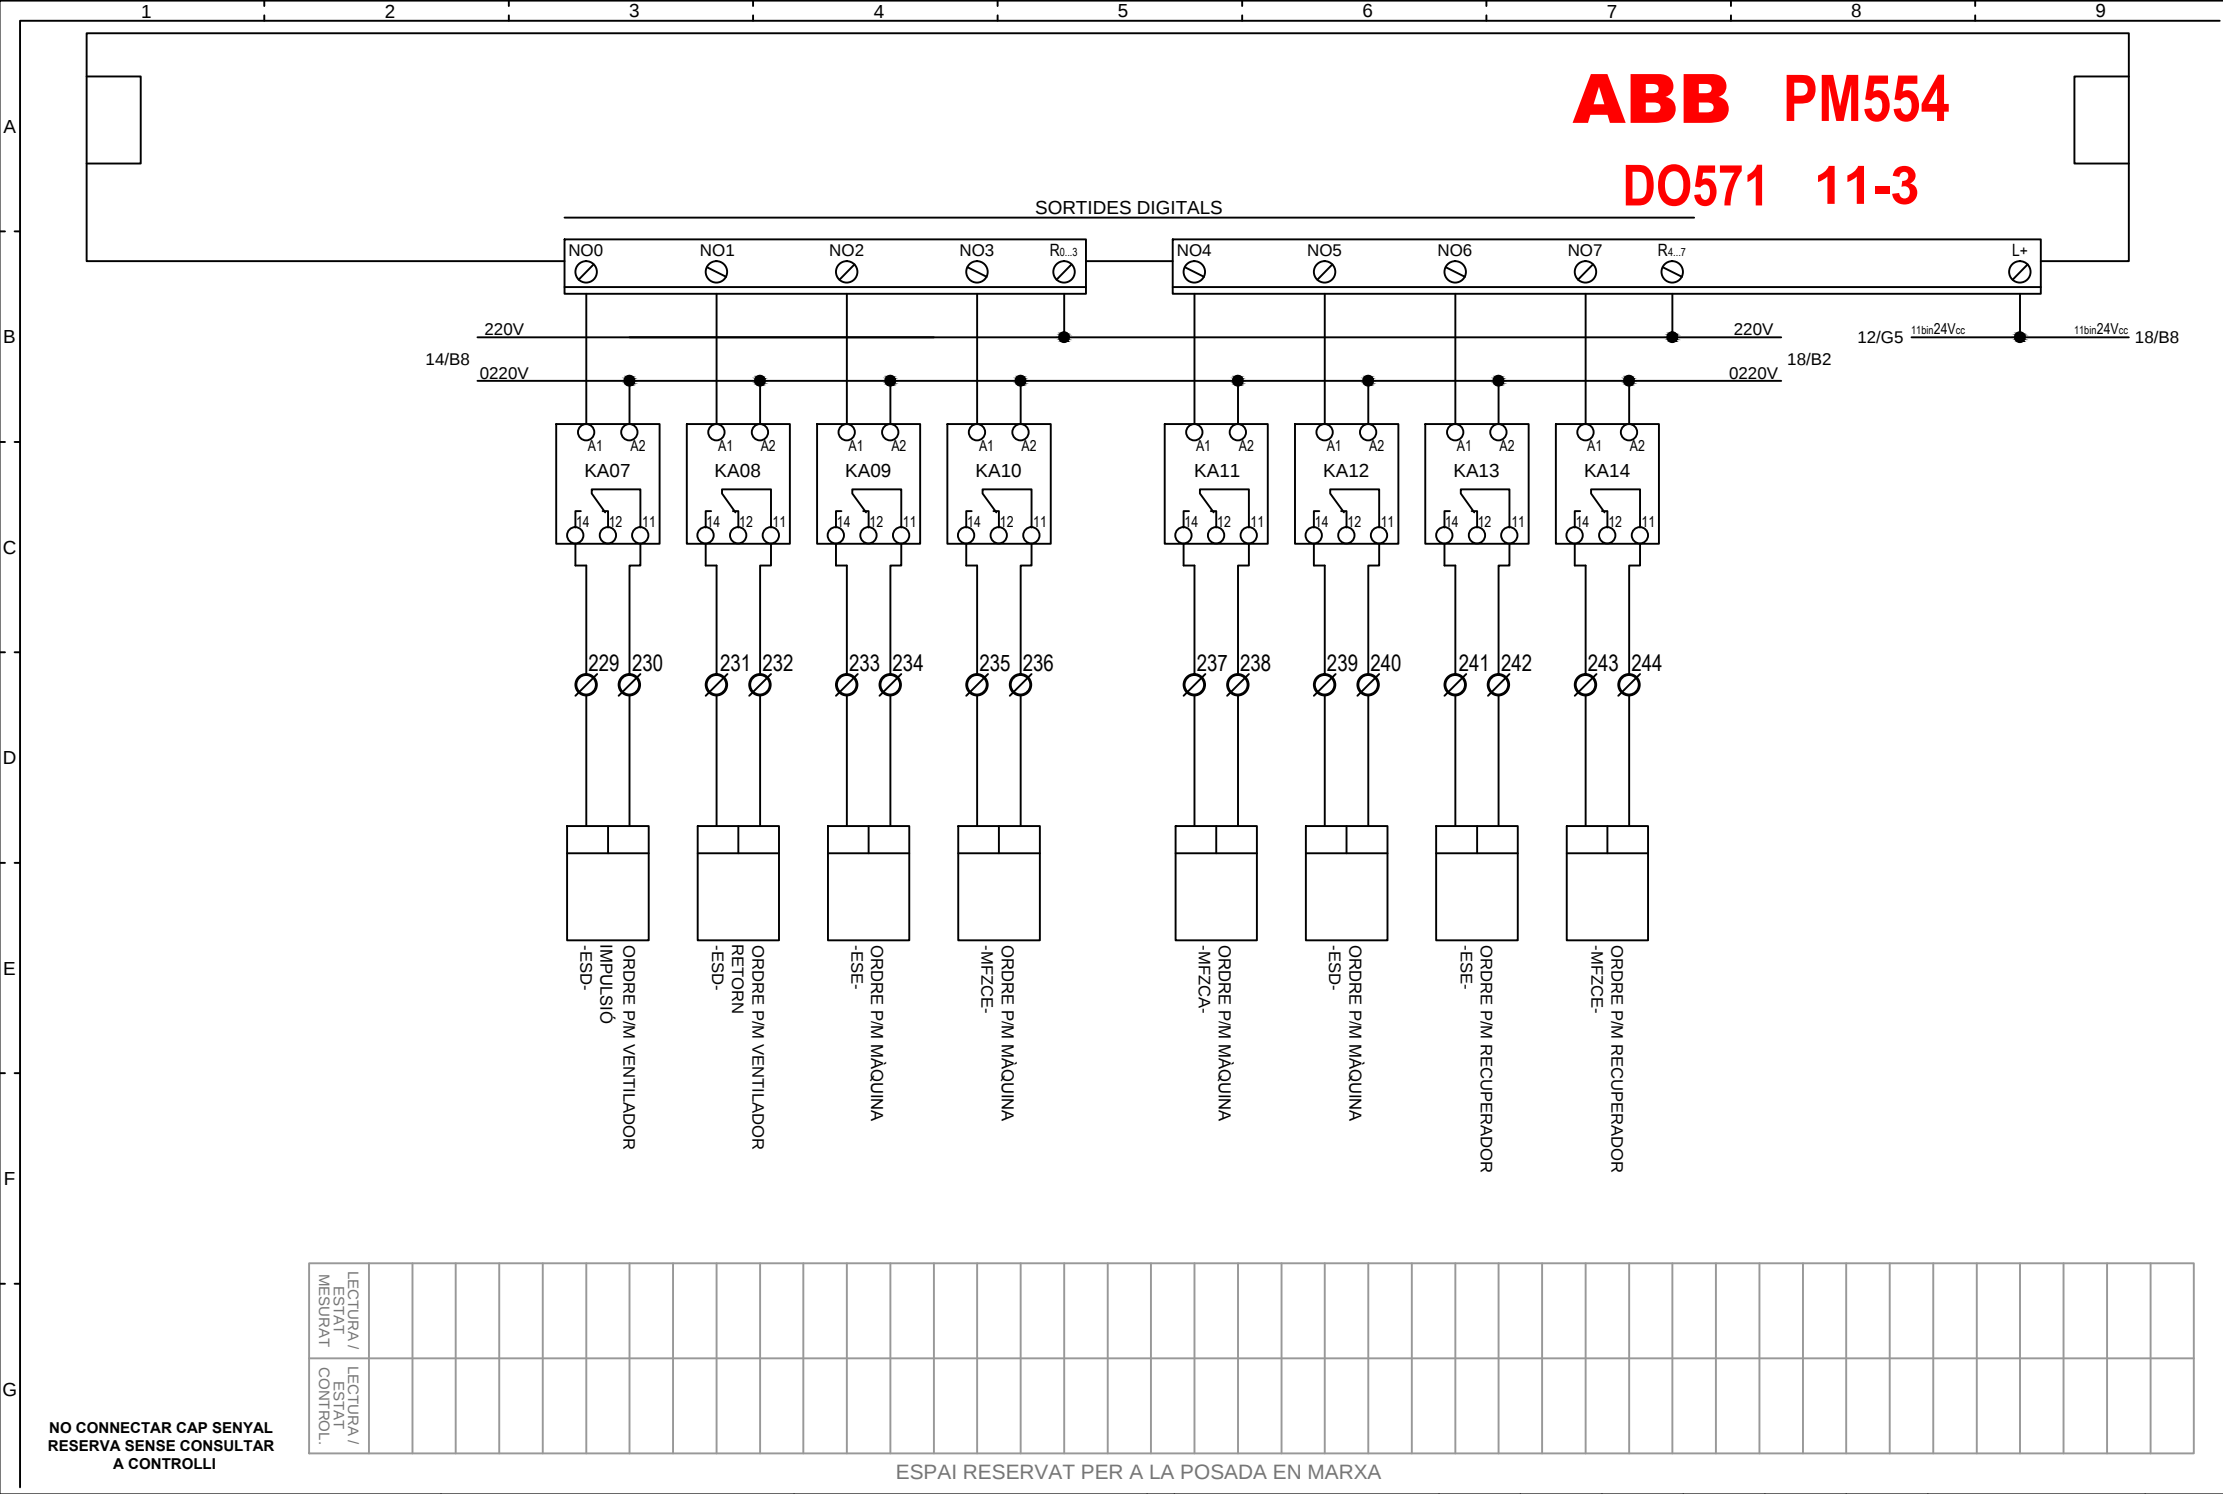

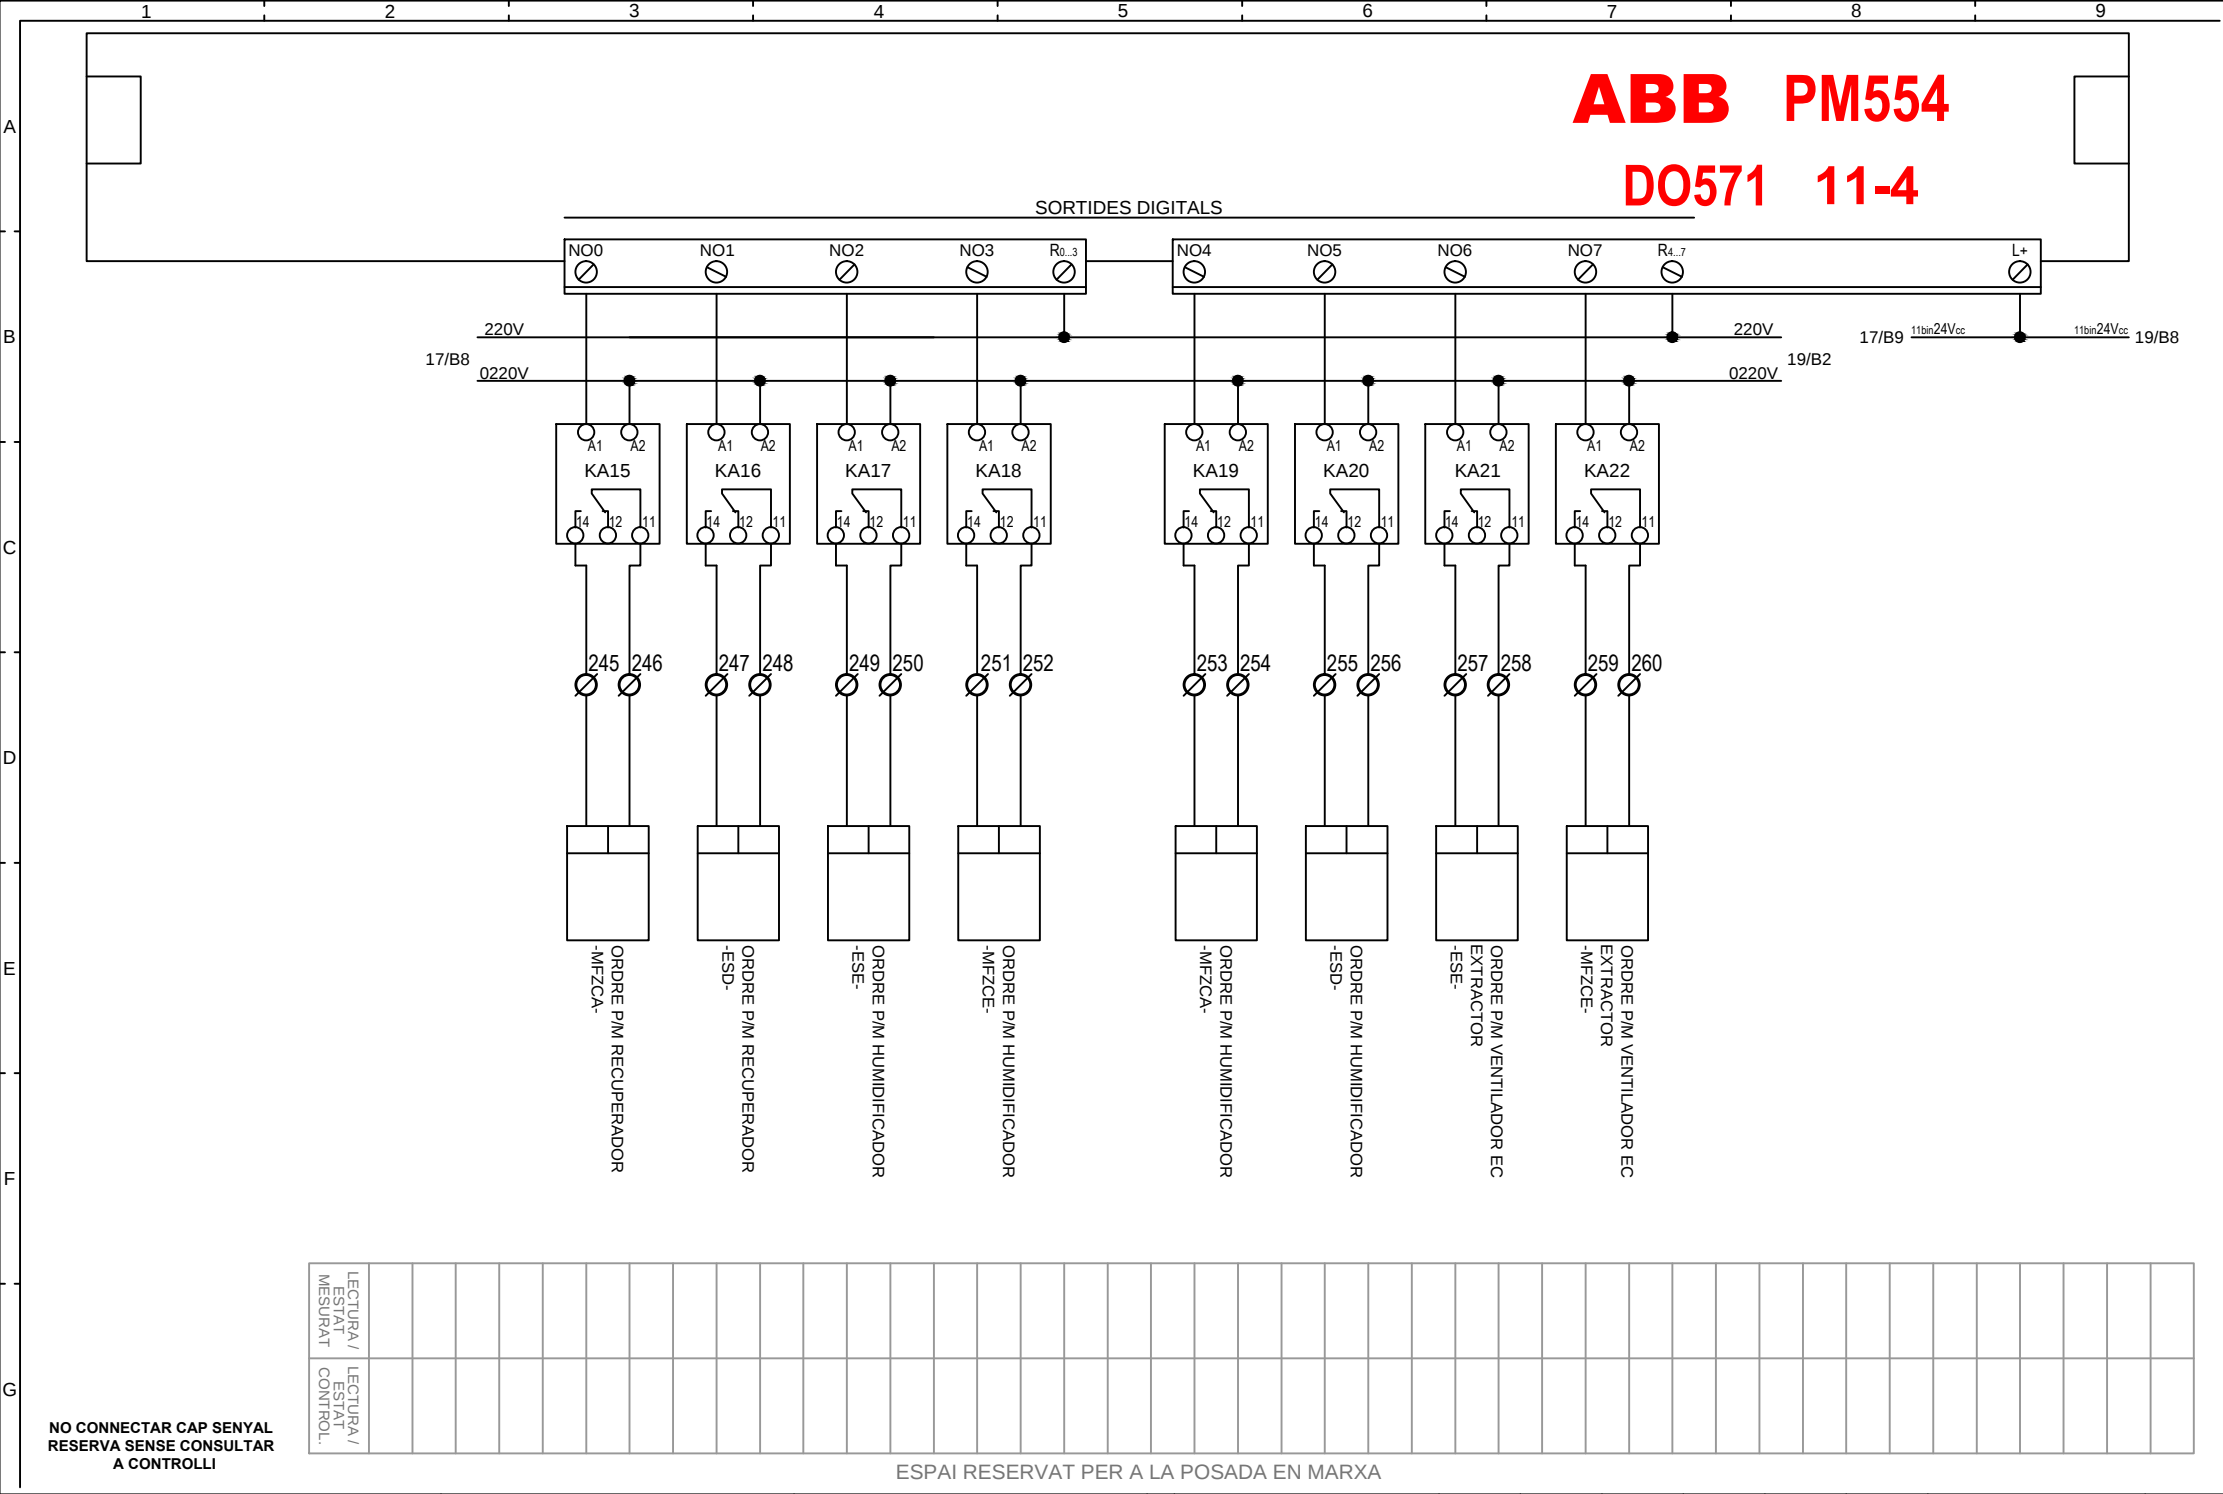


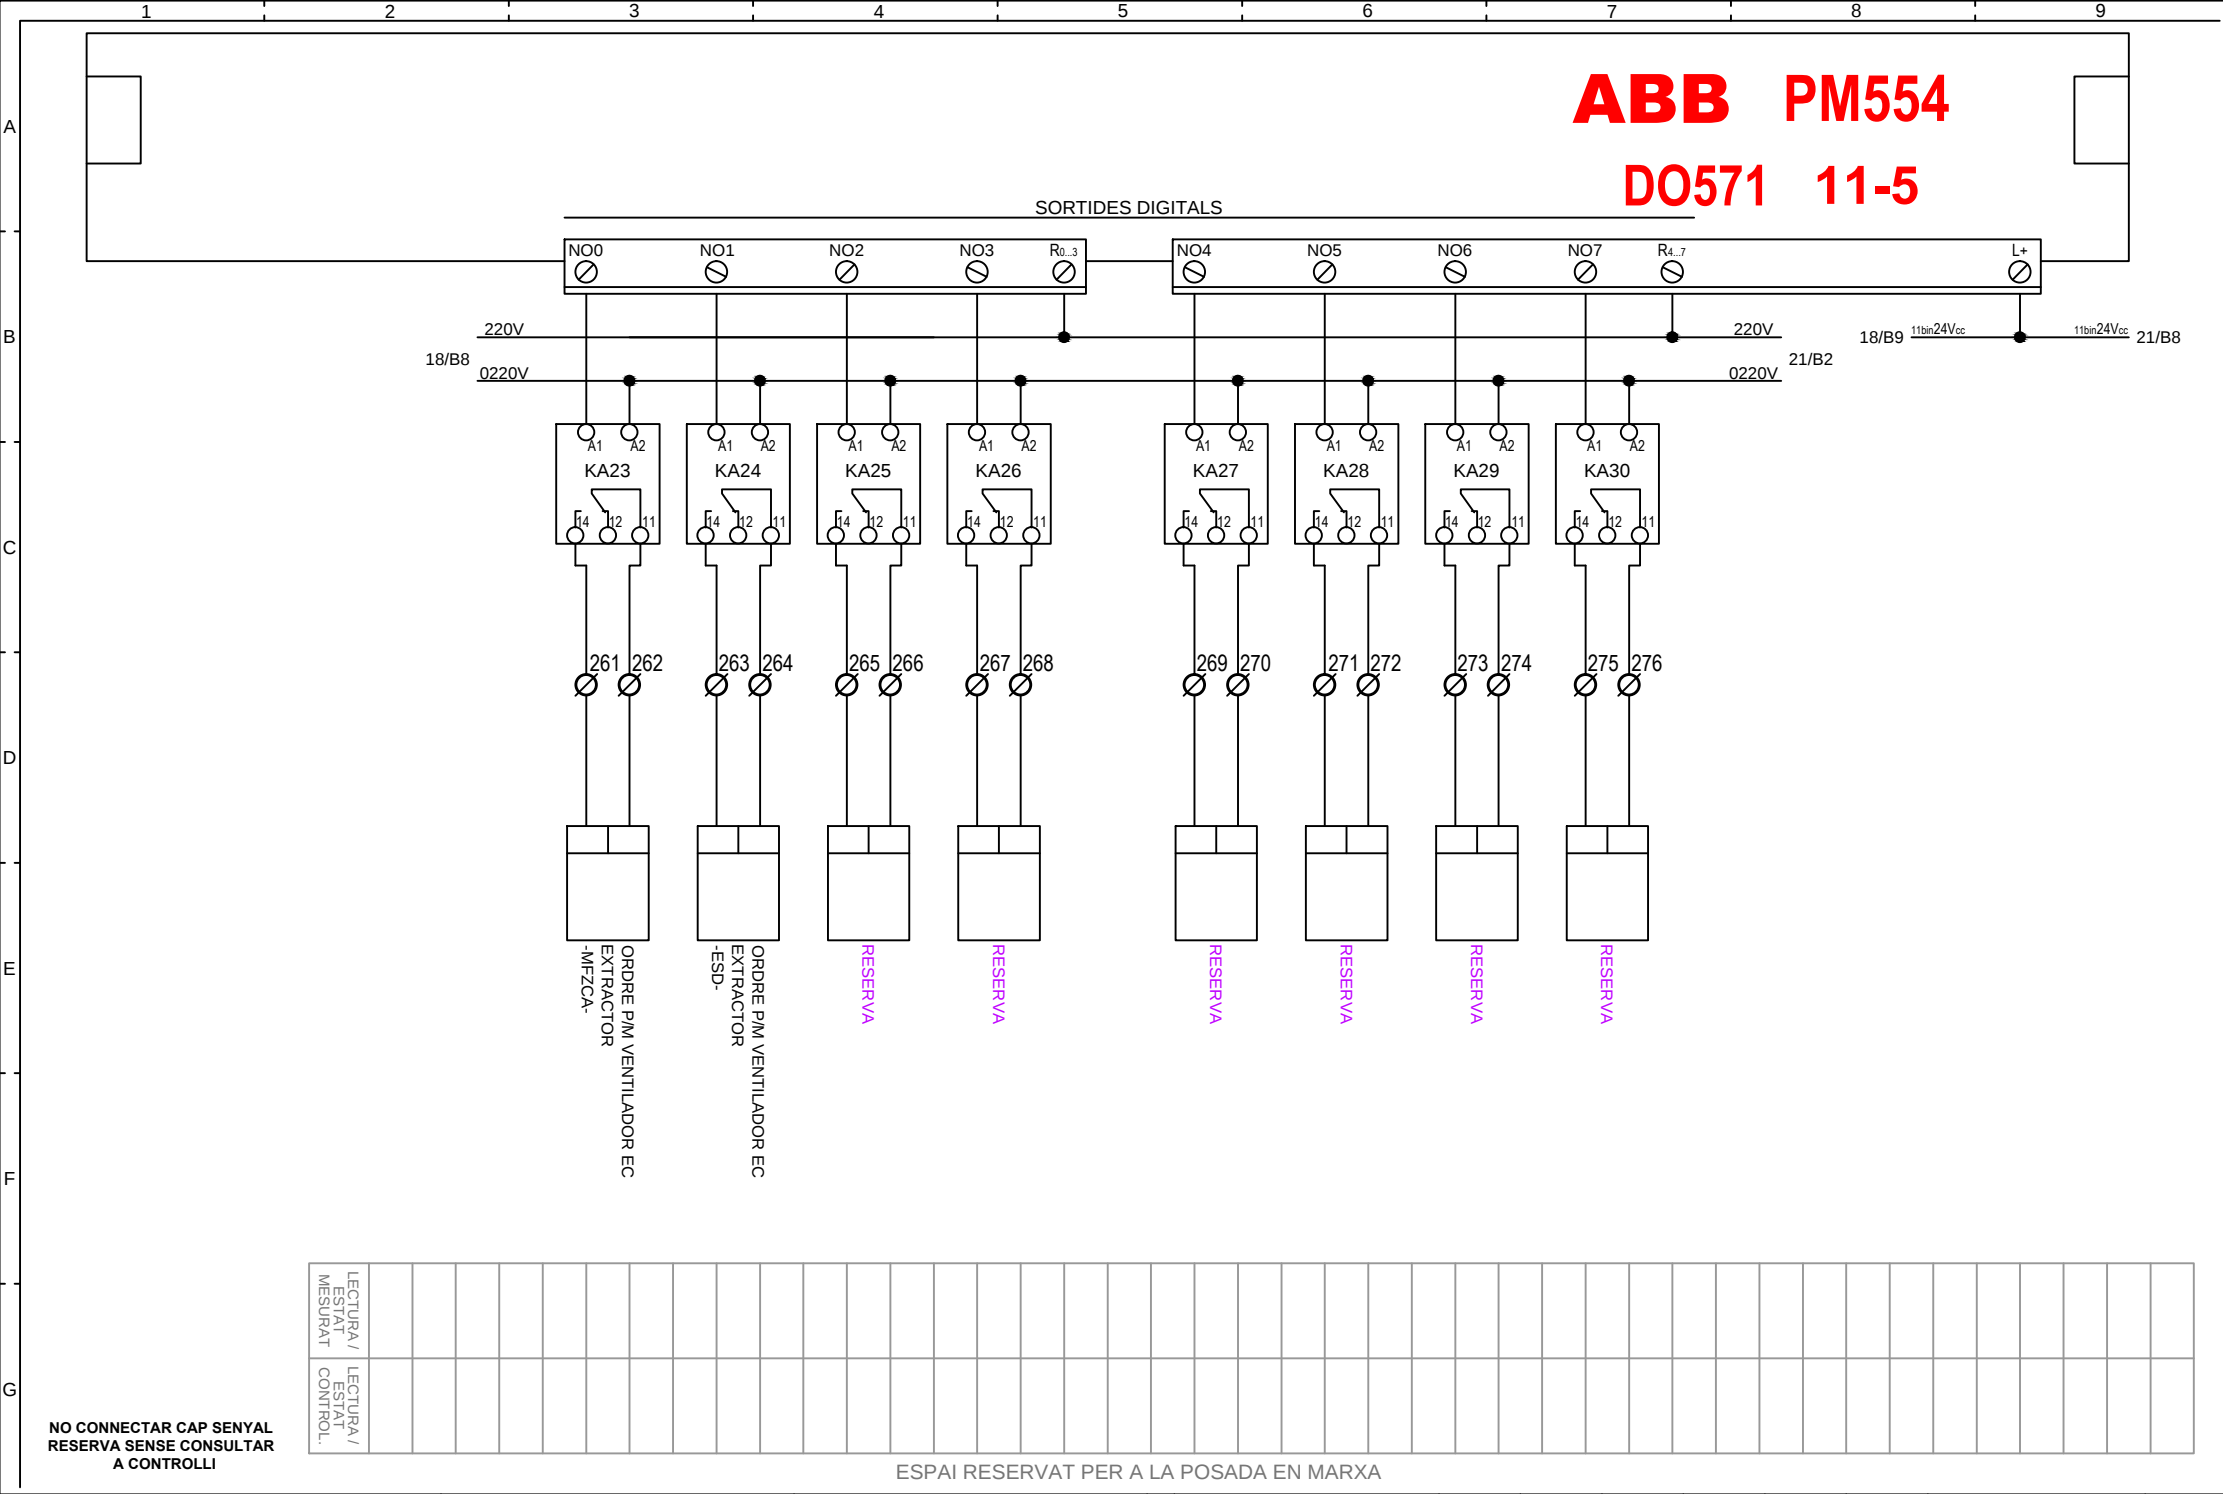



DI562 11-6

[illegible]

ESPAI RESERVAT PER A LA POSADA EN MARXA

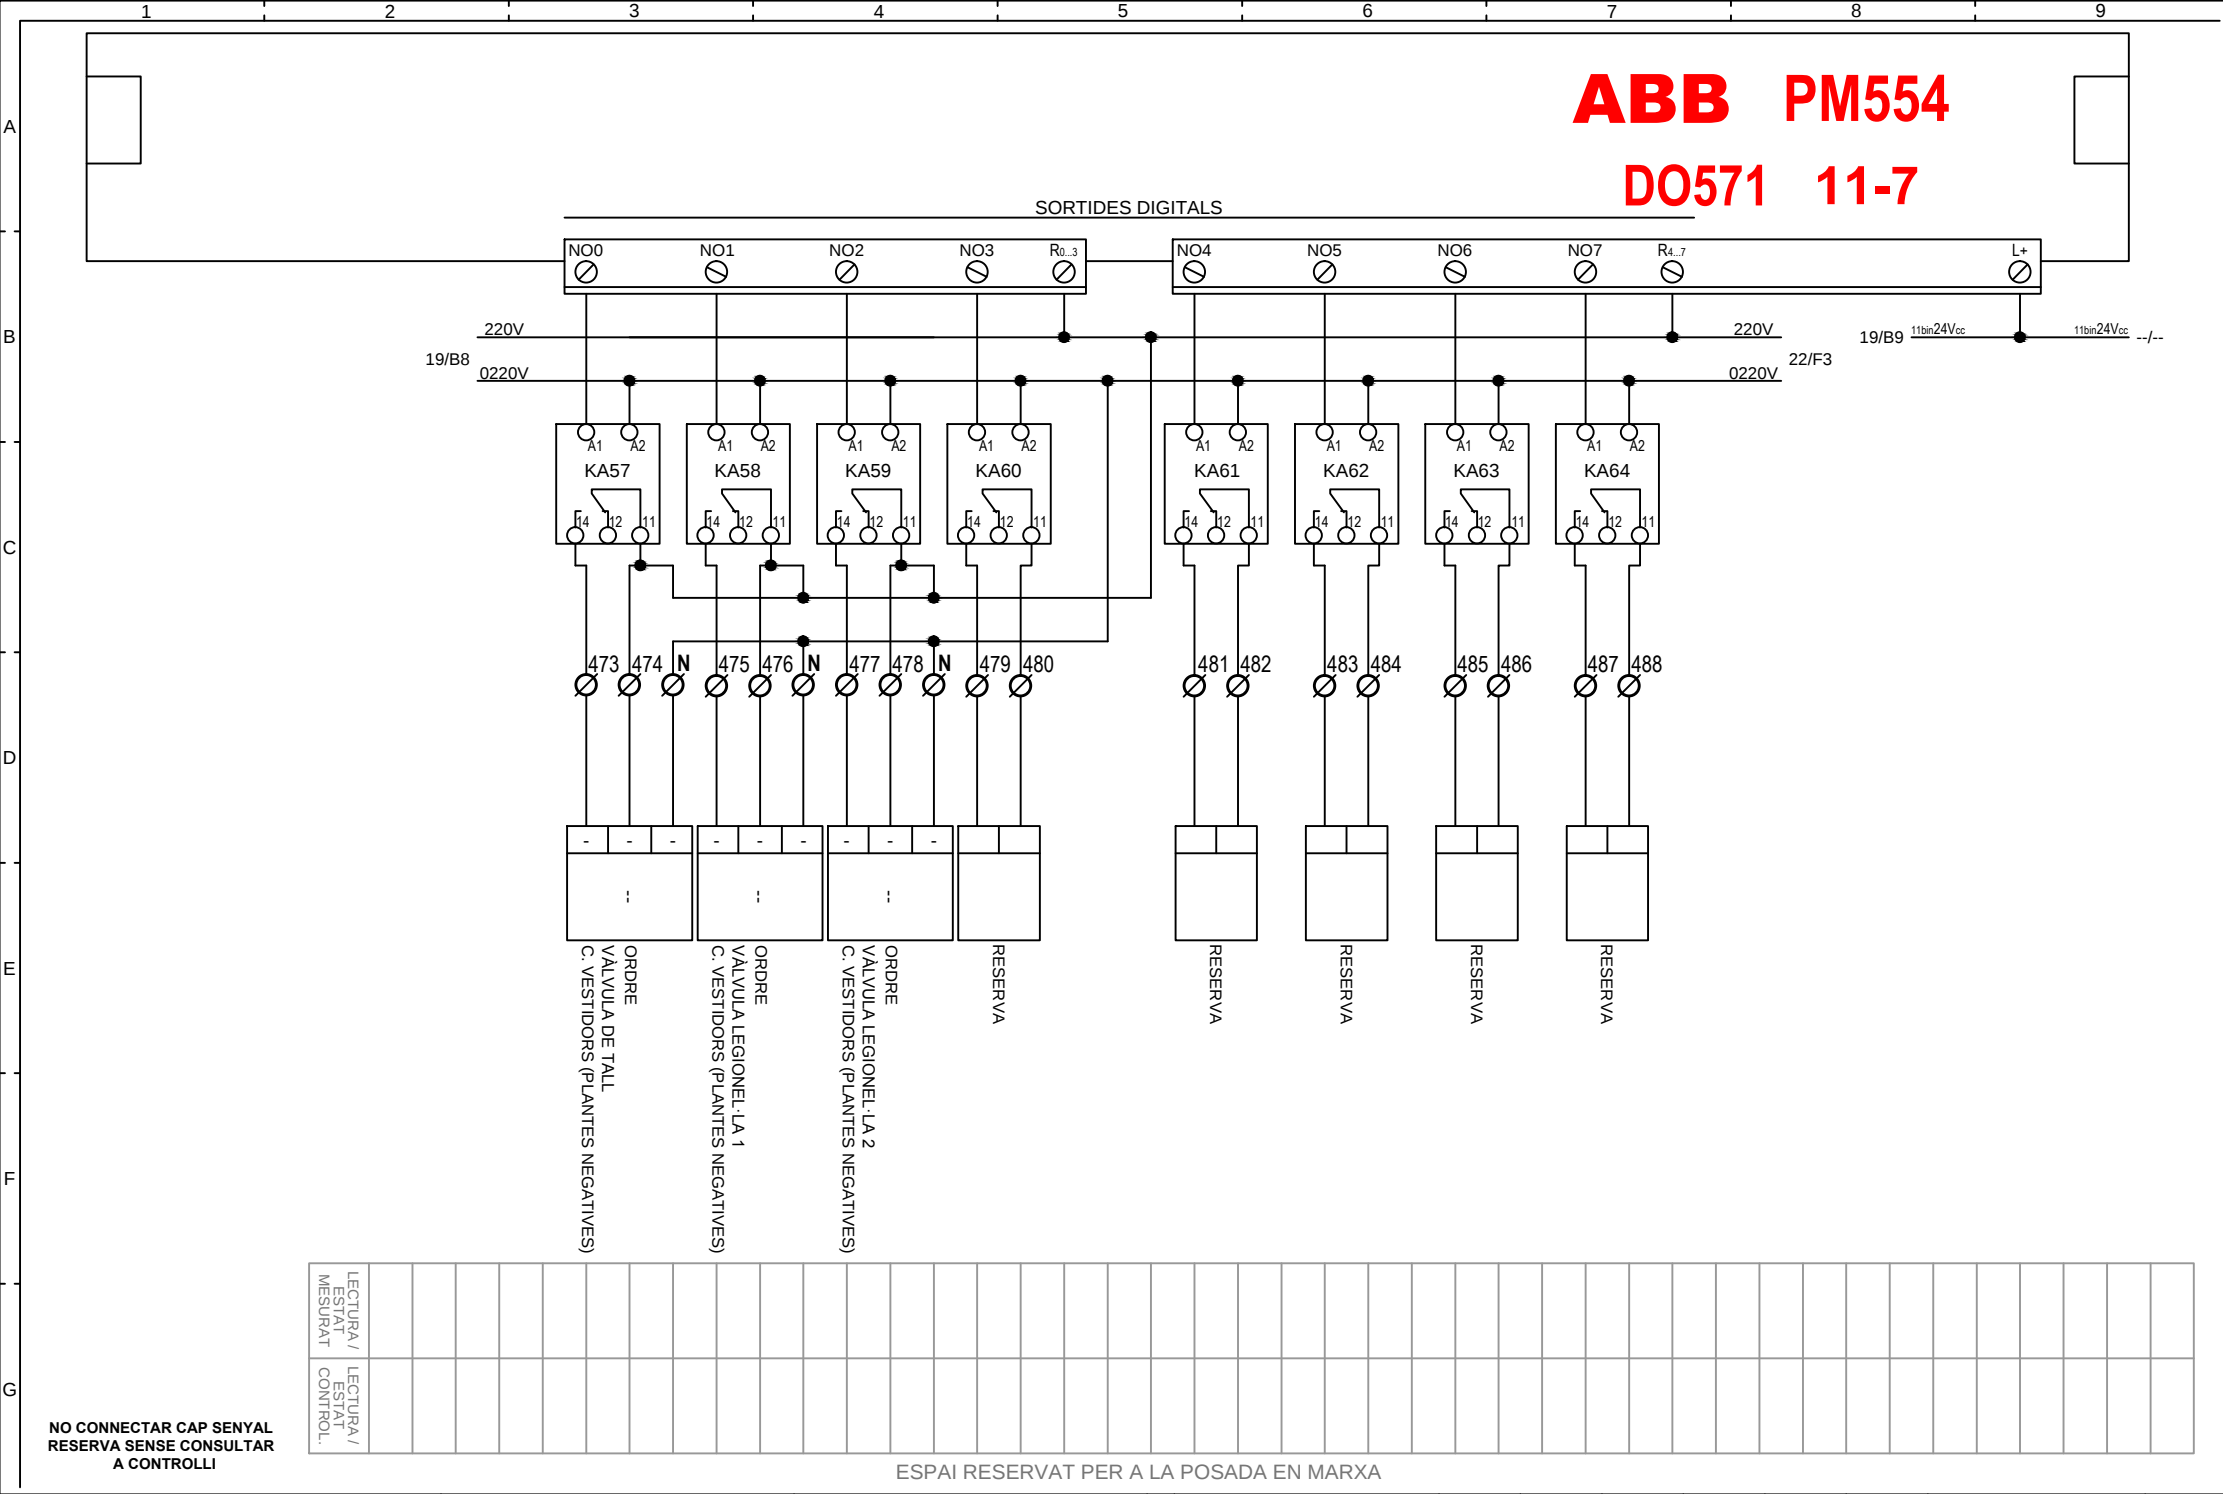

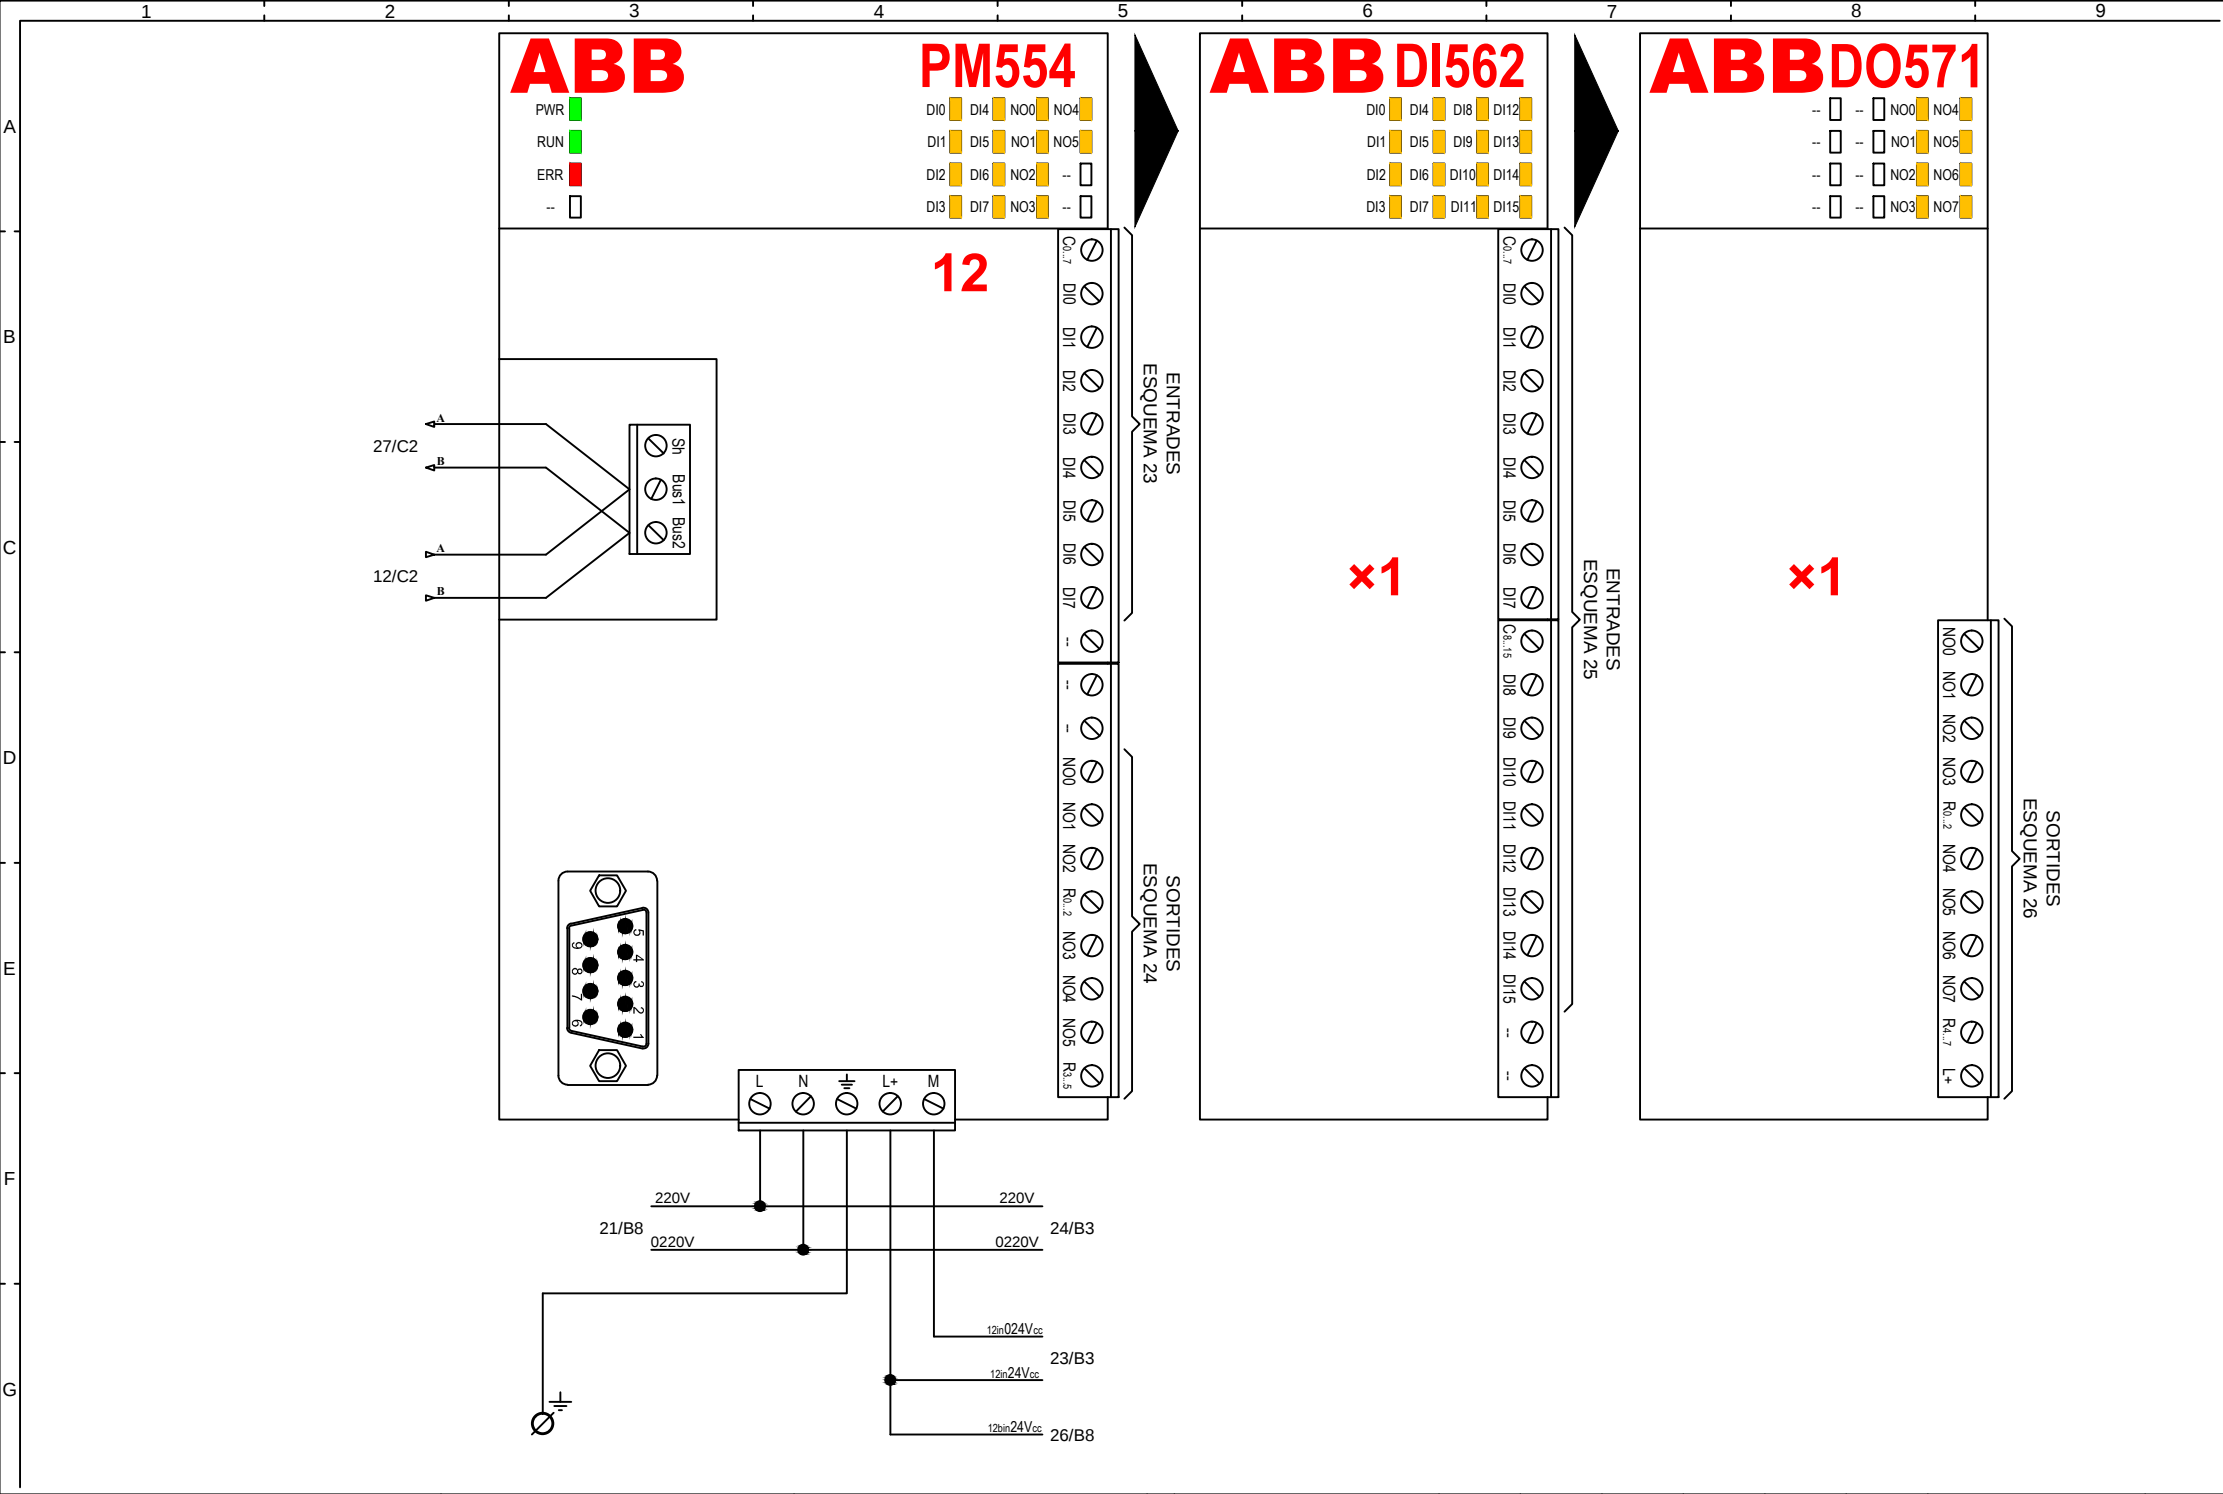

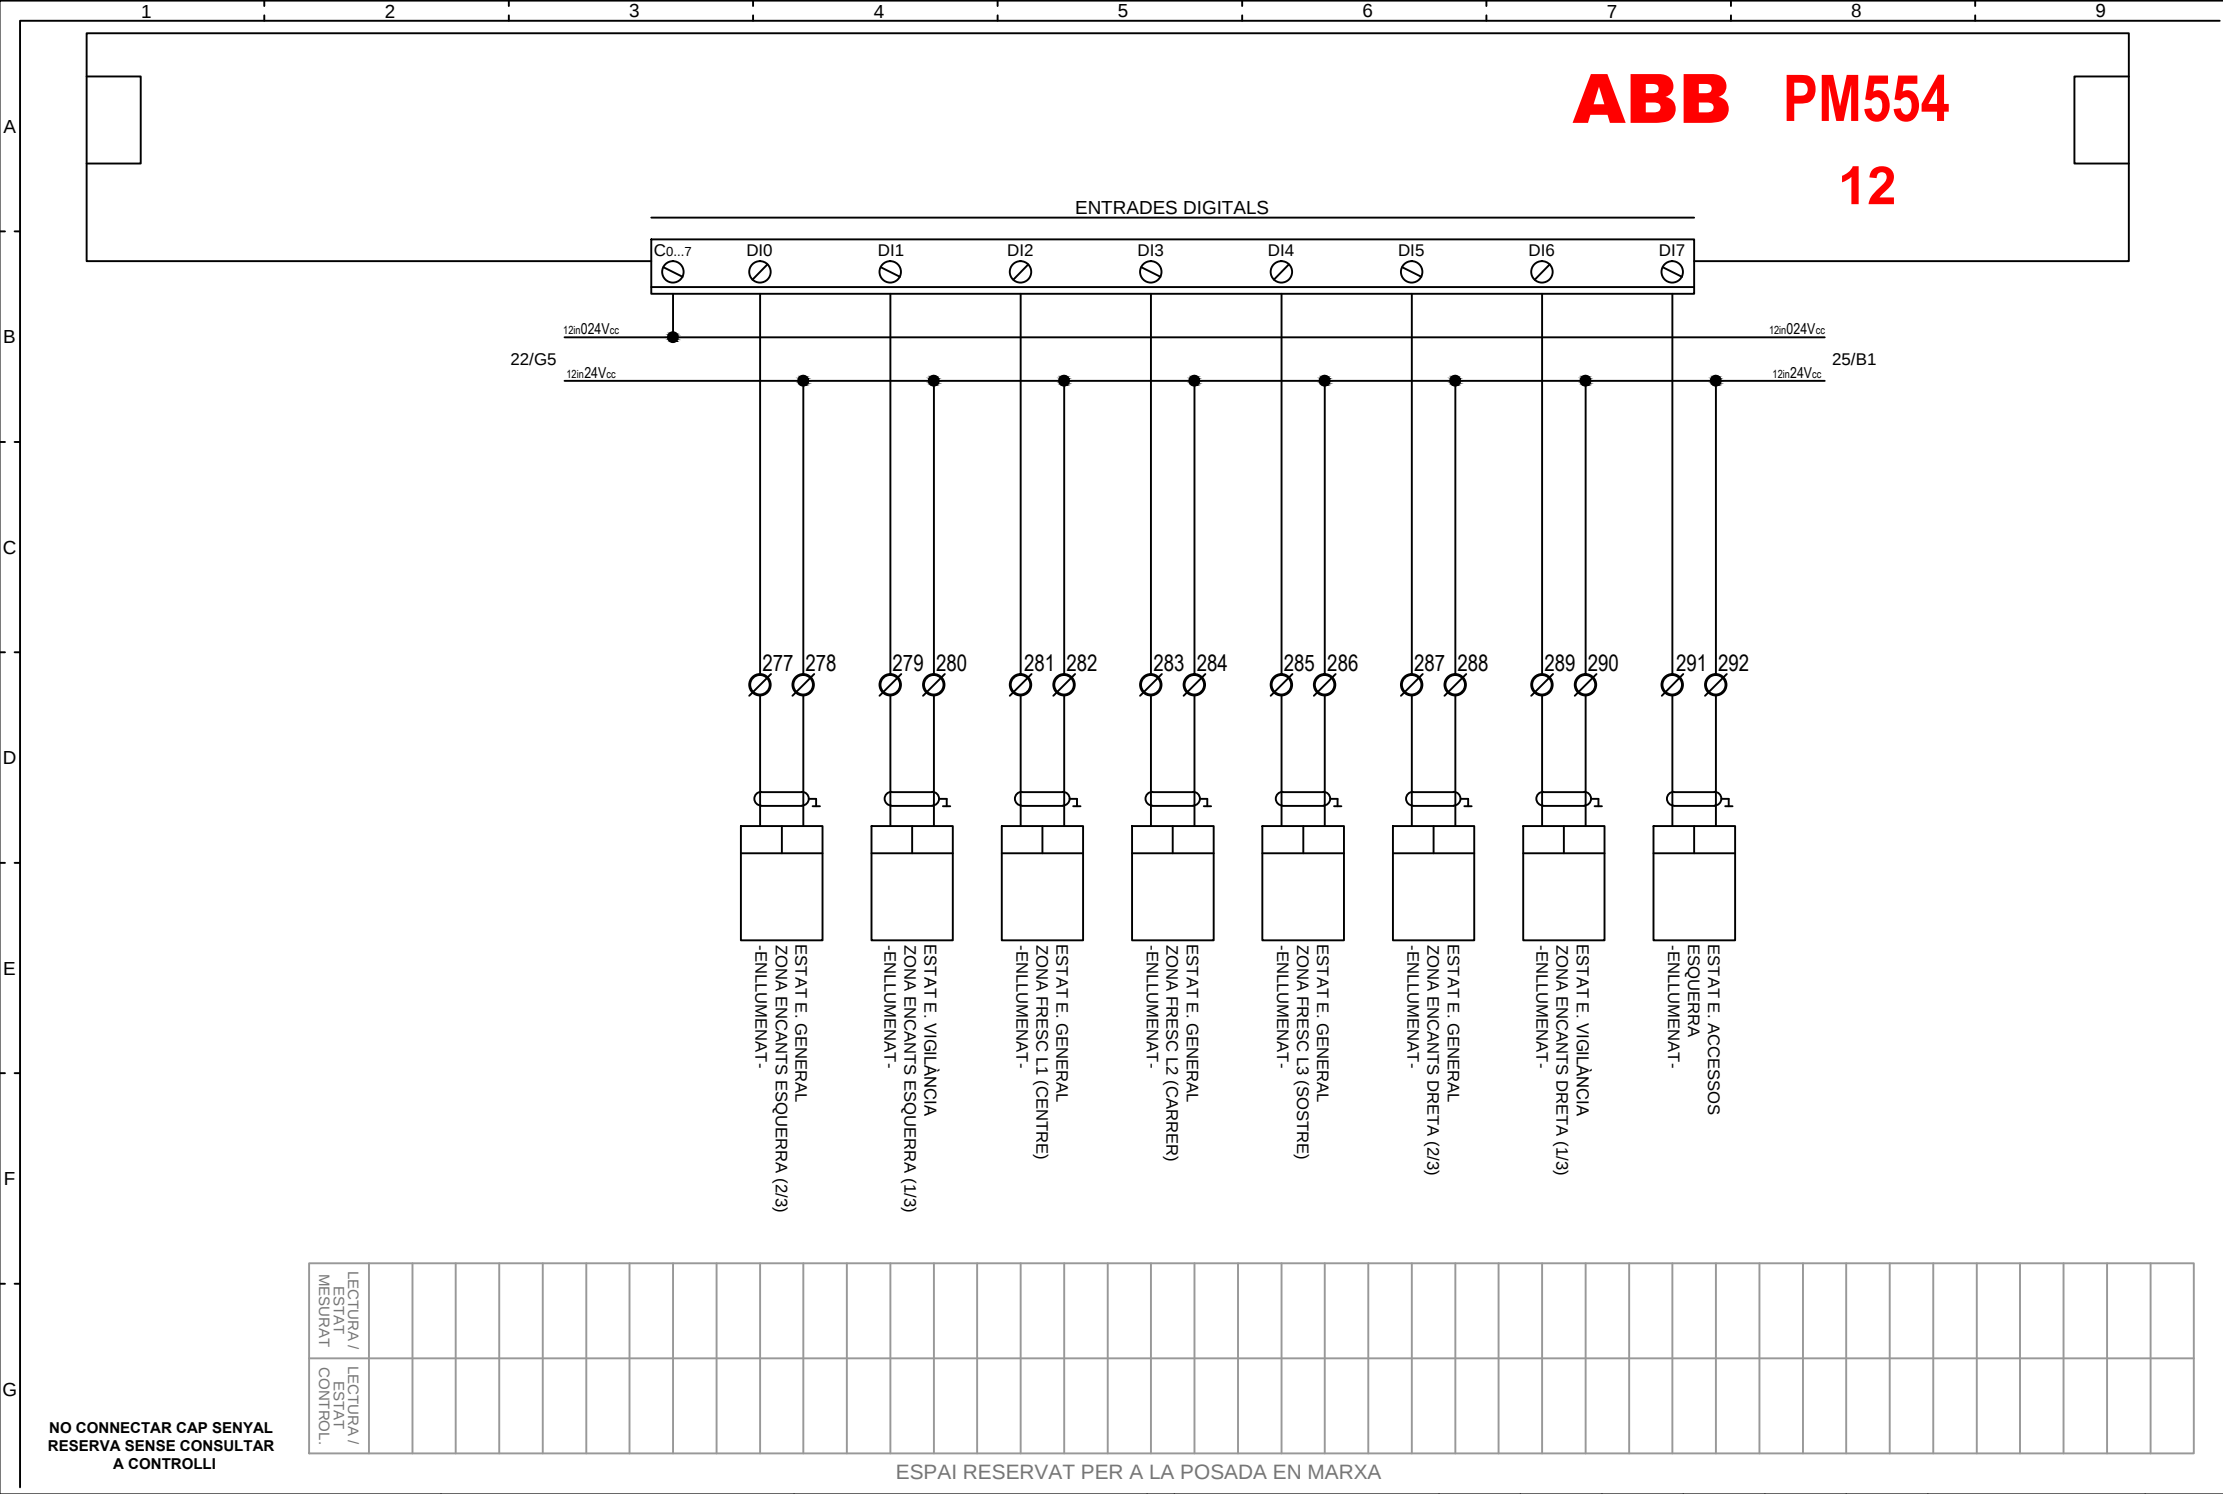



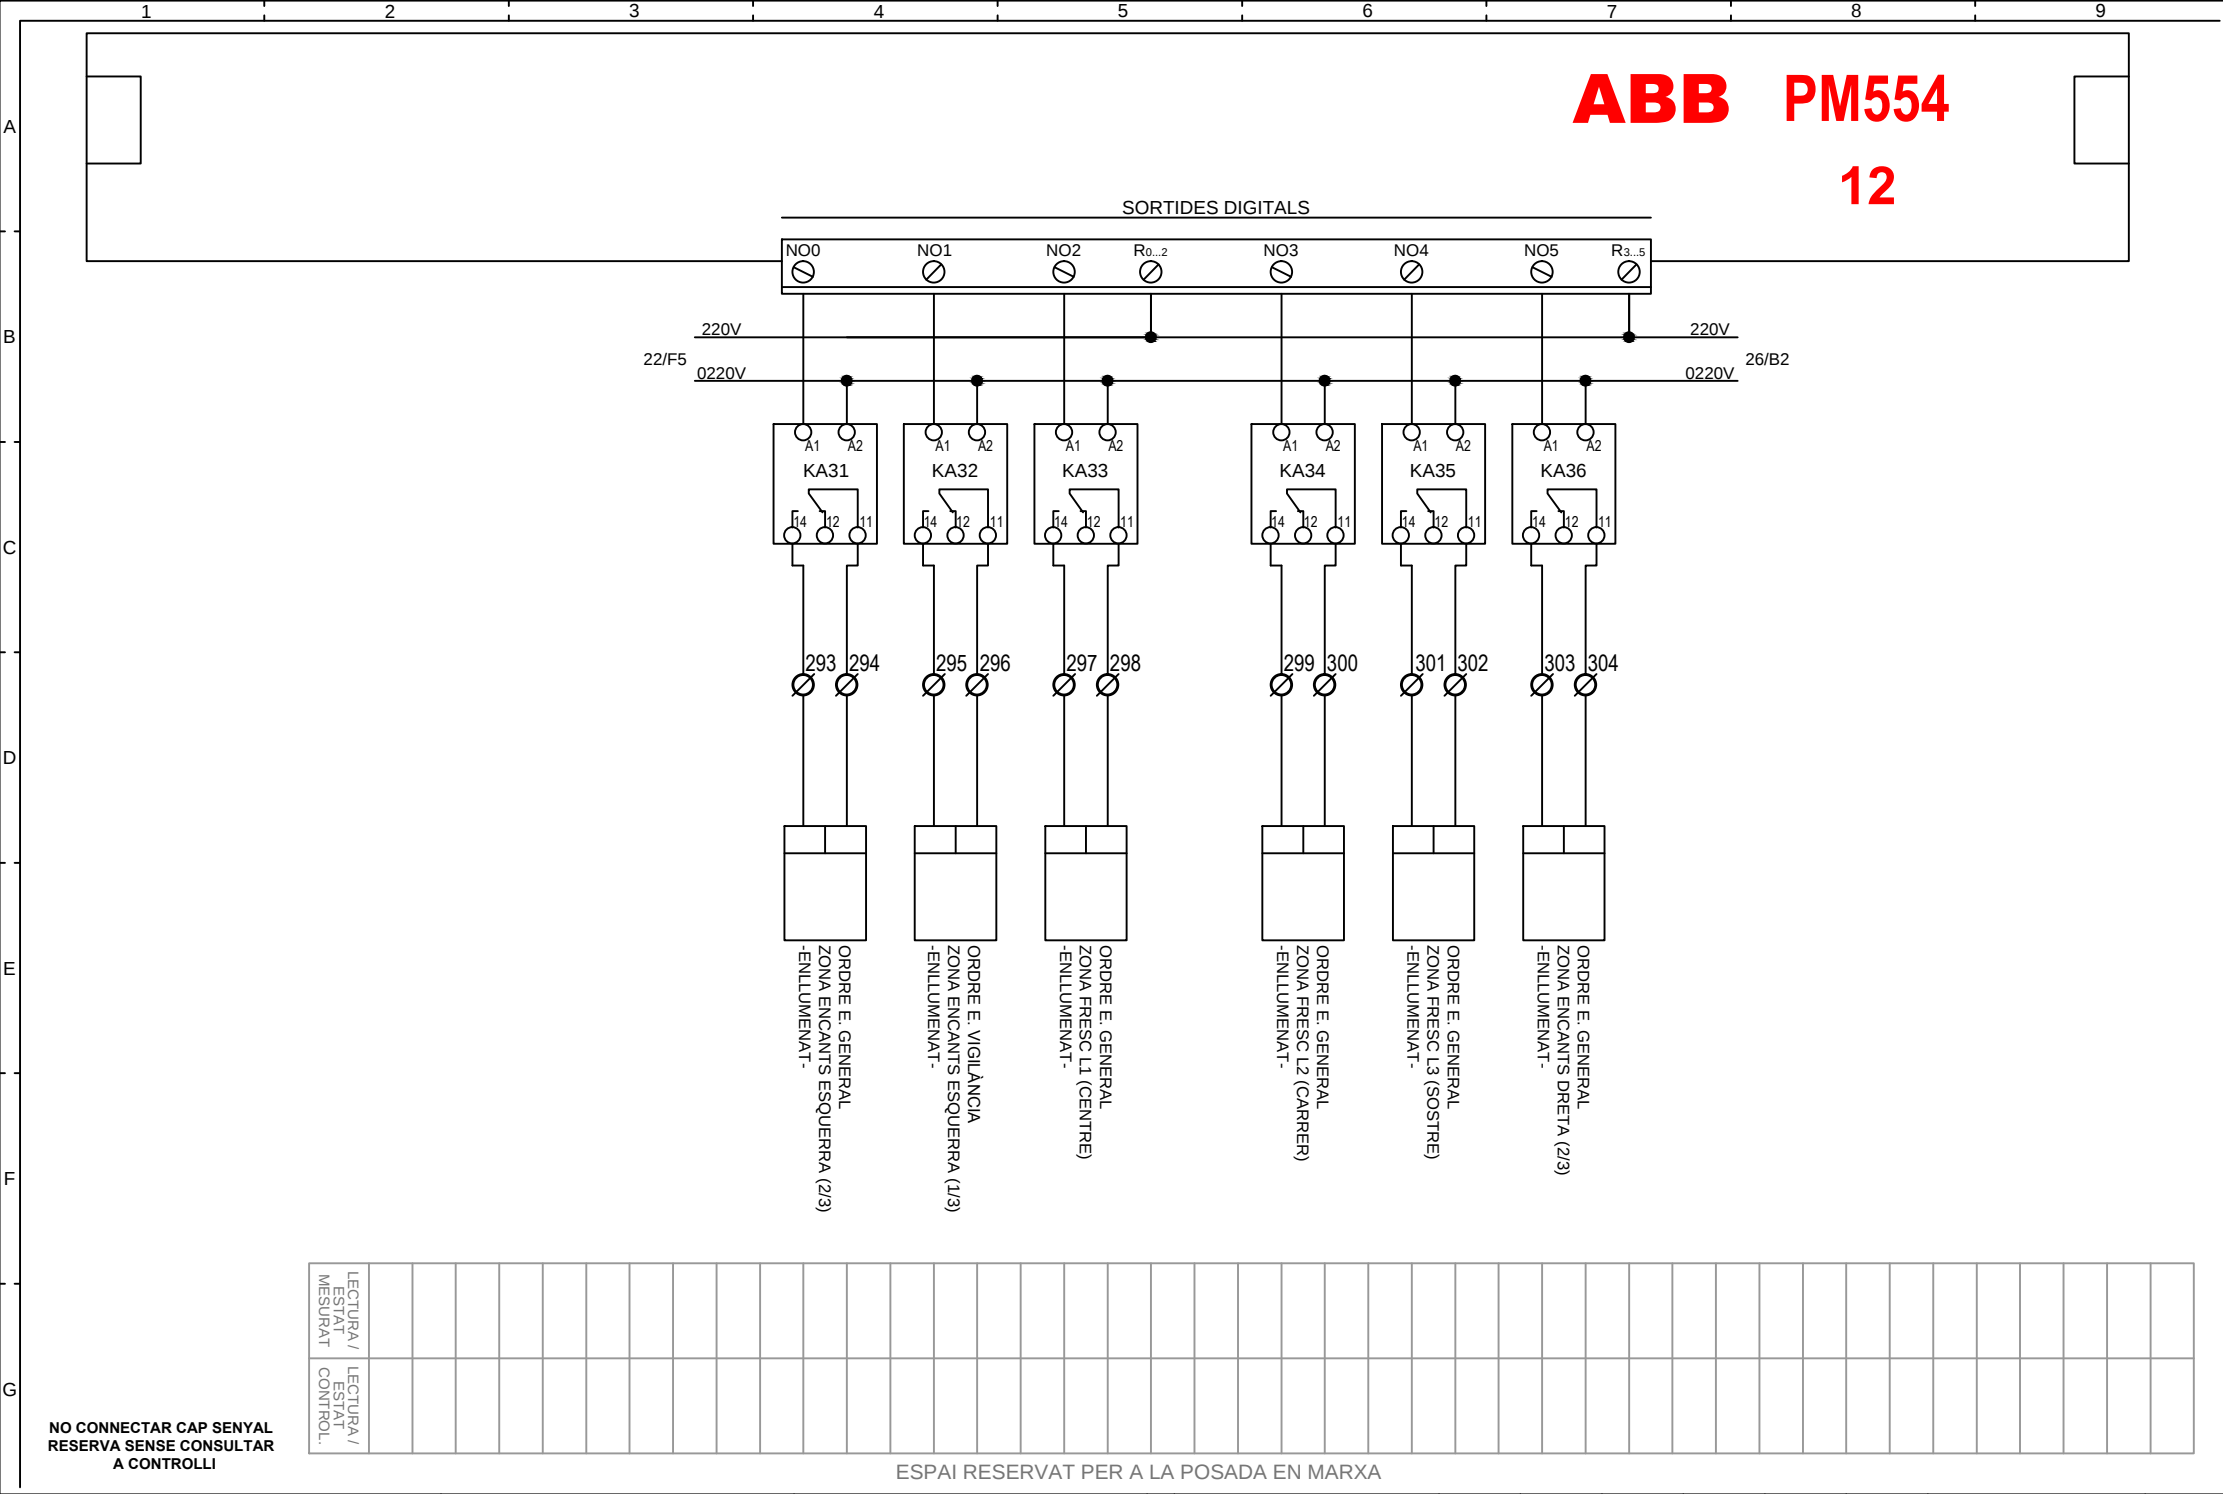



ABB PM554
DI562 12-8


[illegible]


**NO CONNECTAR CAP SENYAL
RESERVA SENSE CONSULTAR
A CONTROLLI**

ESPAI RESERVAT PER A LA POSADA EN MARXA

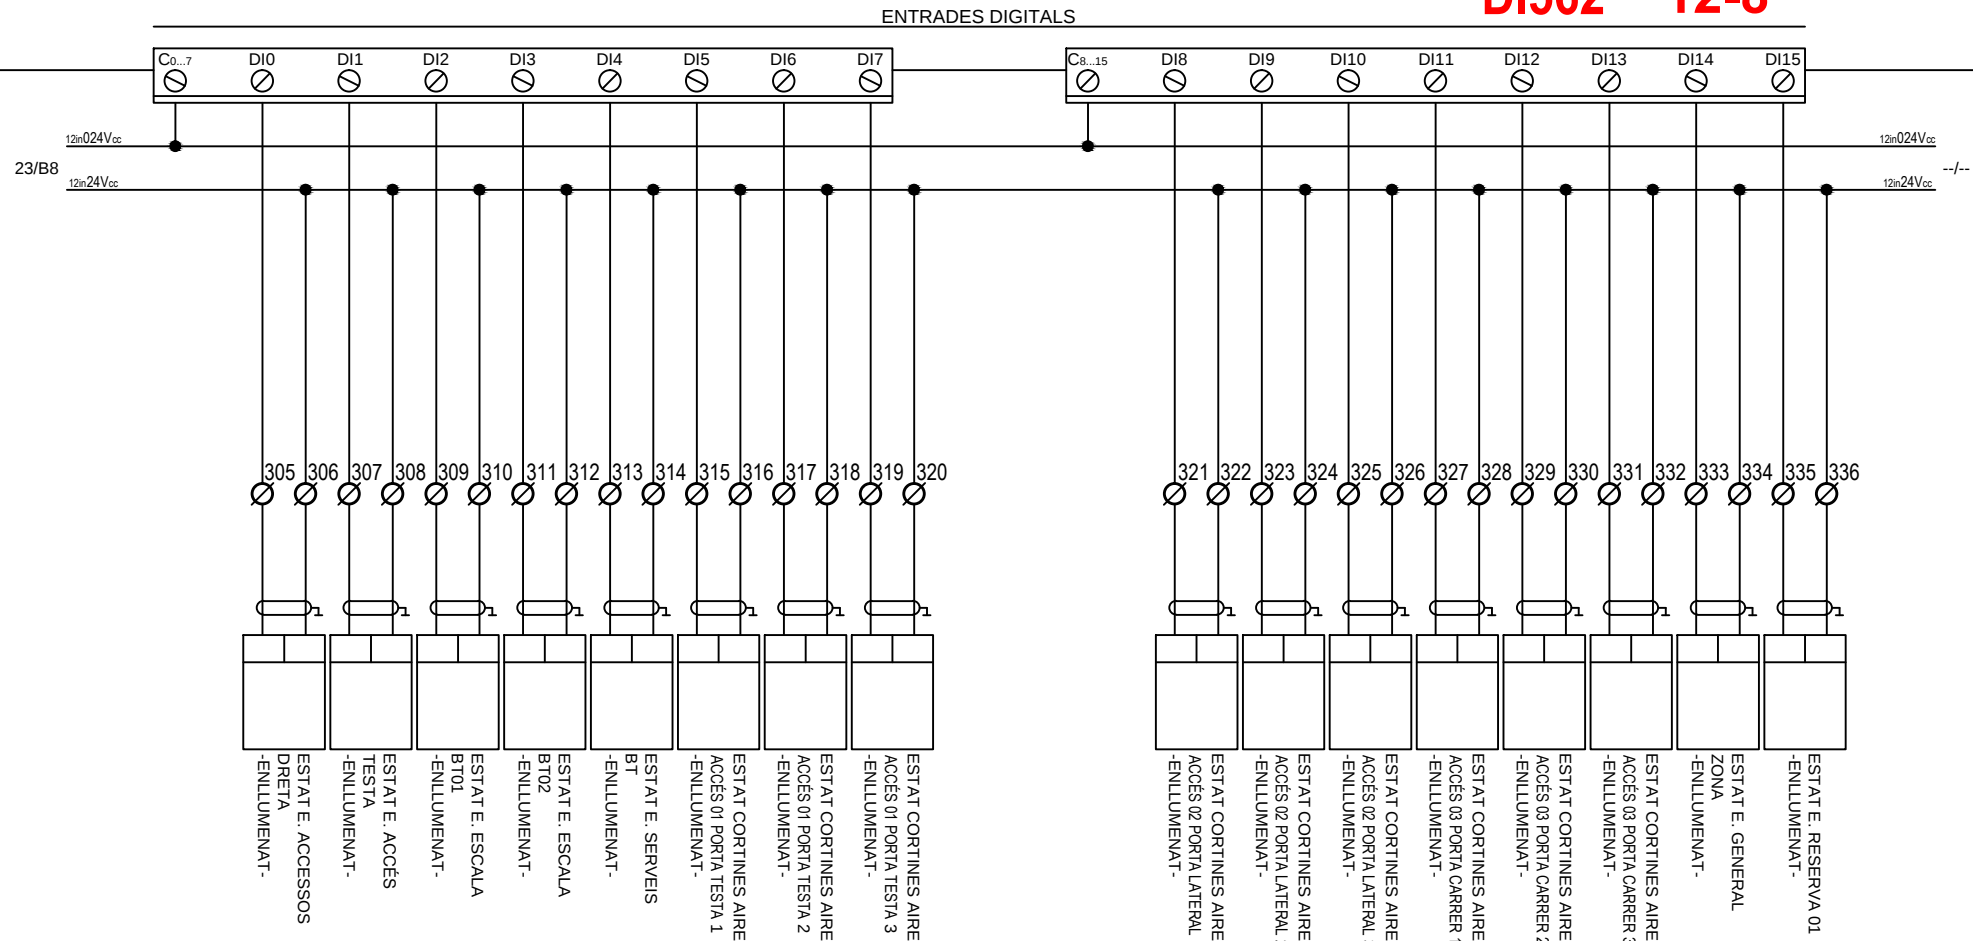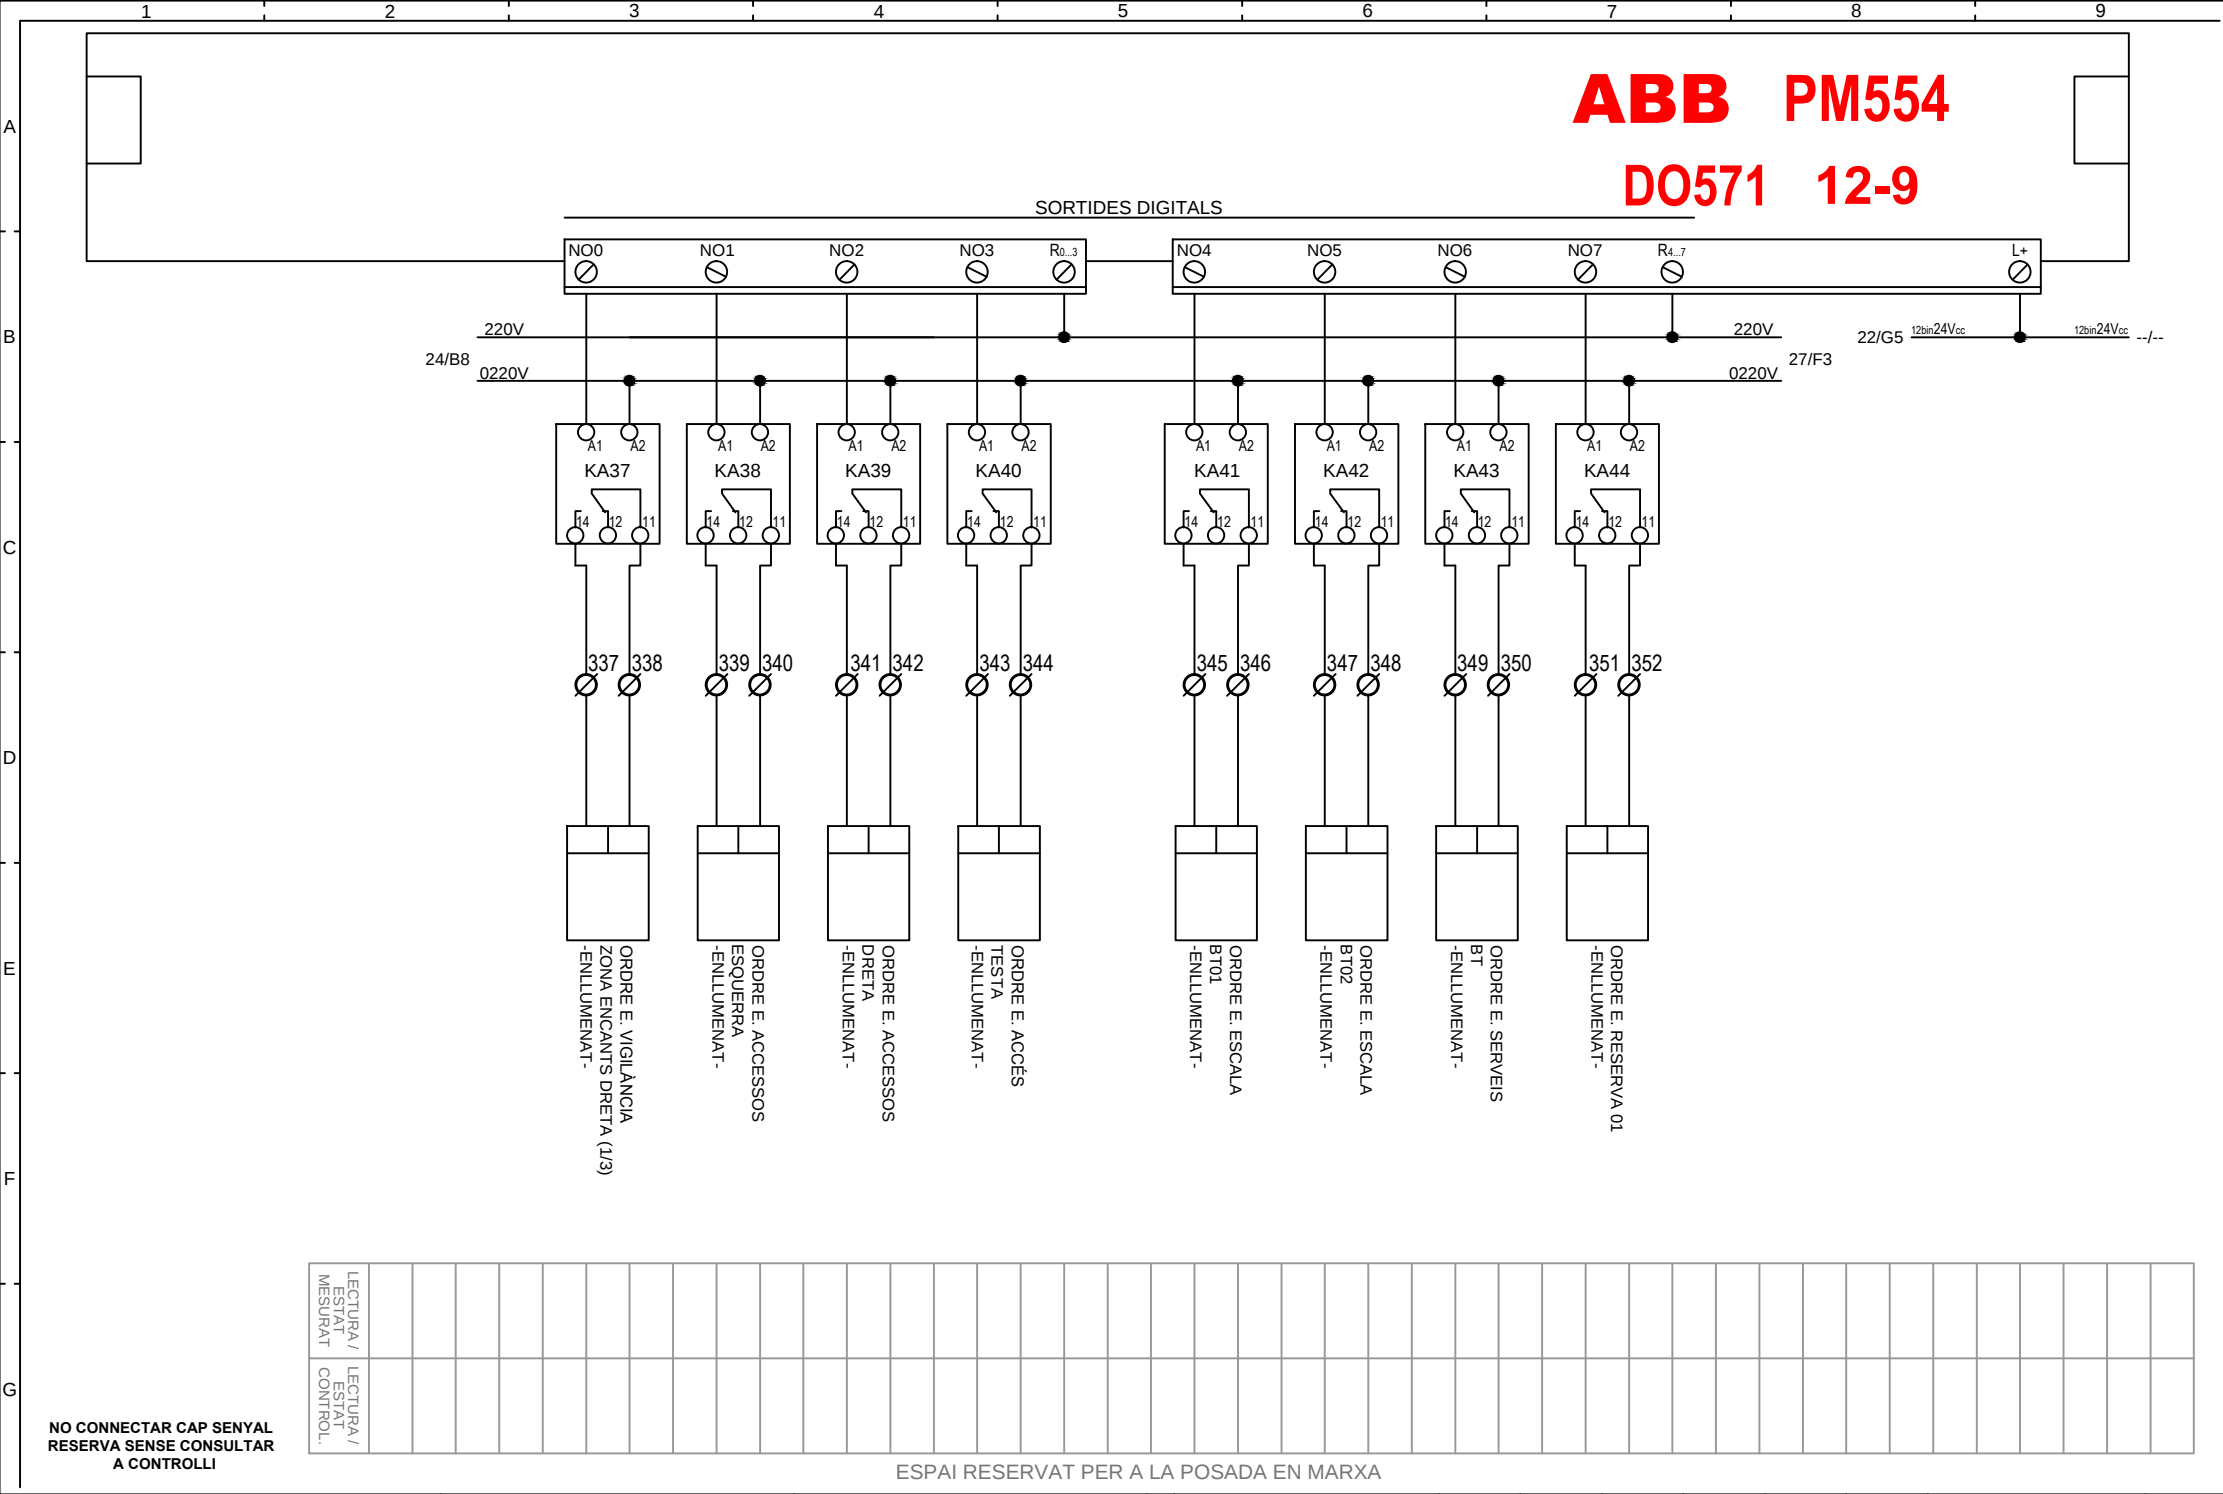

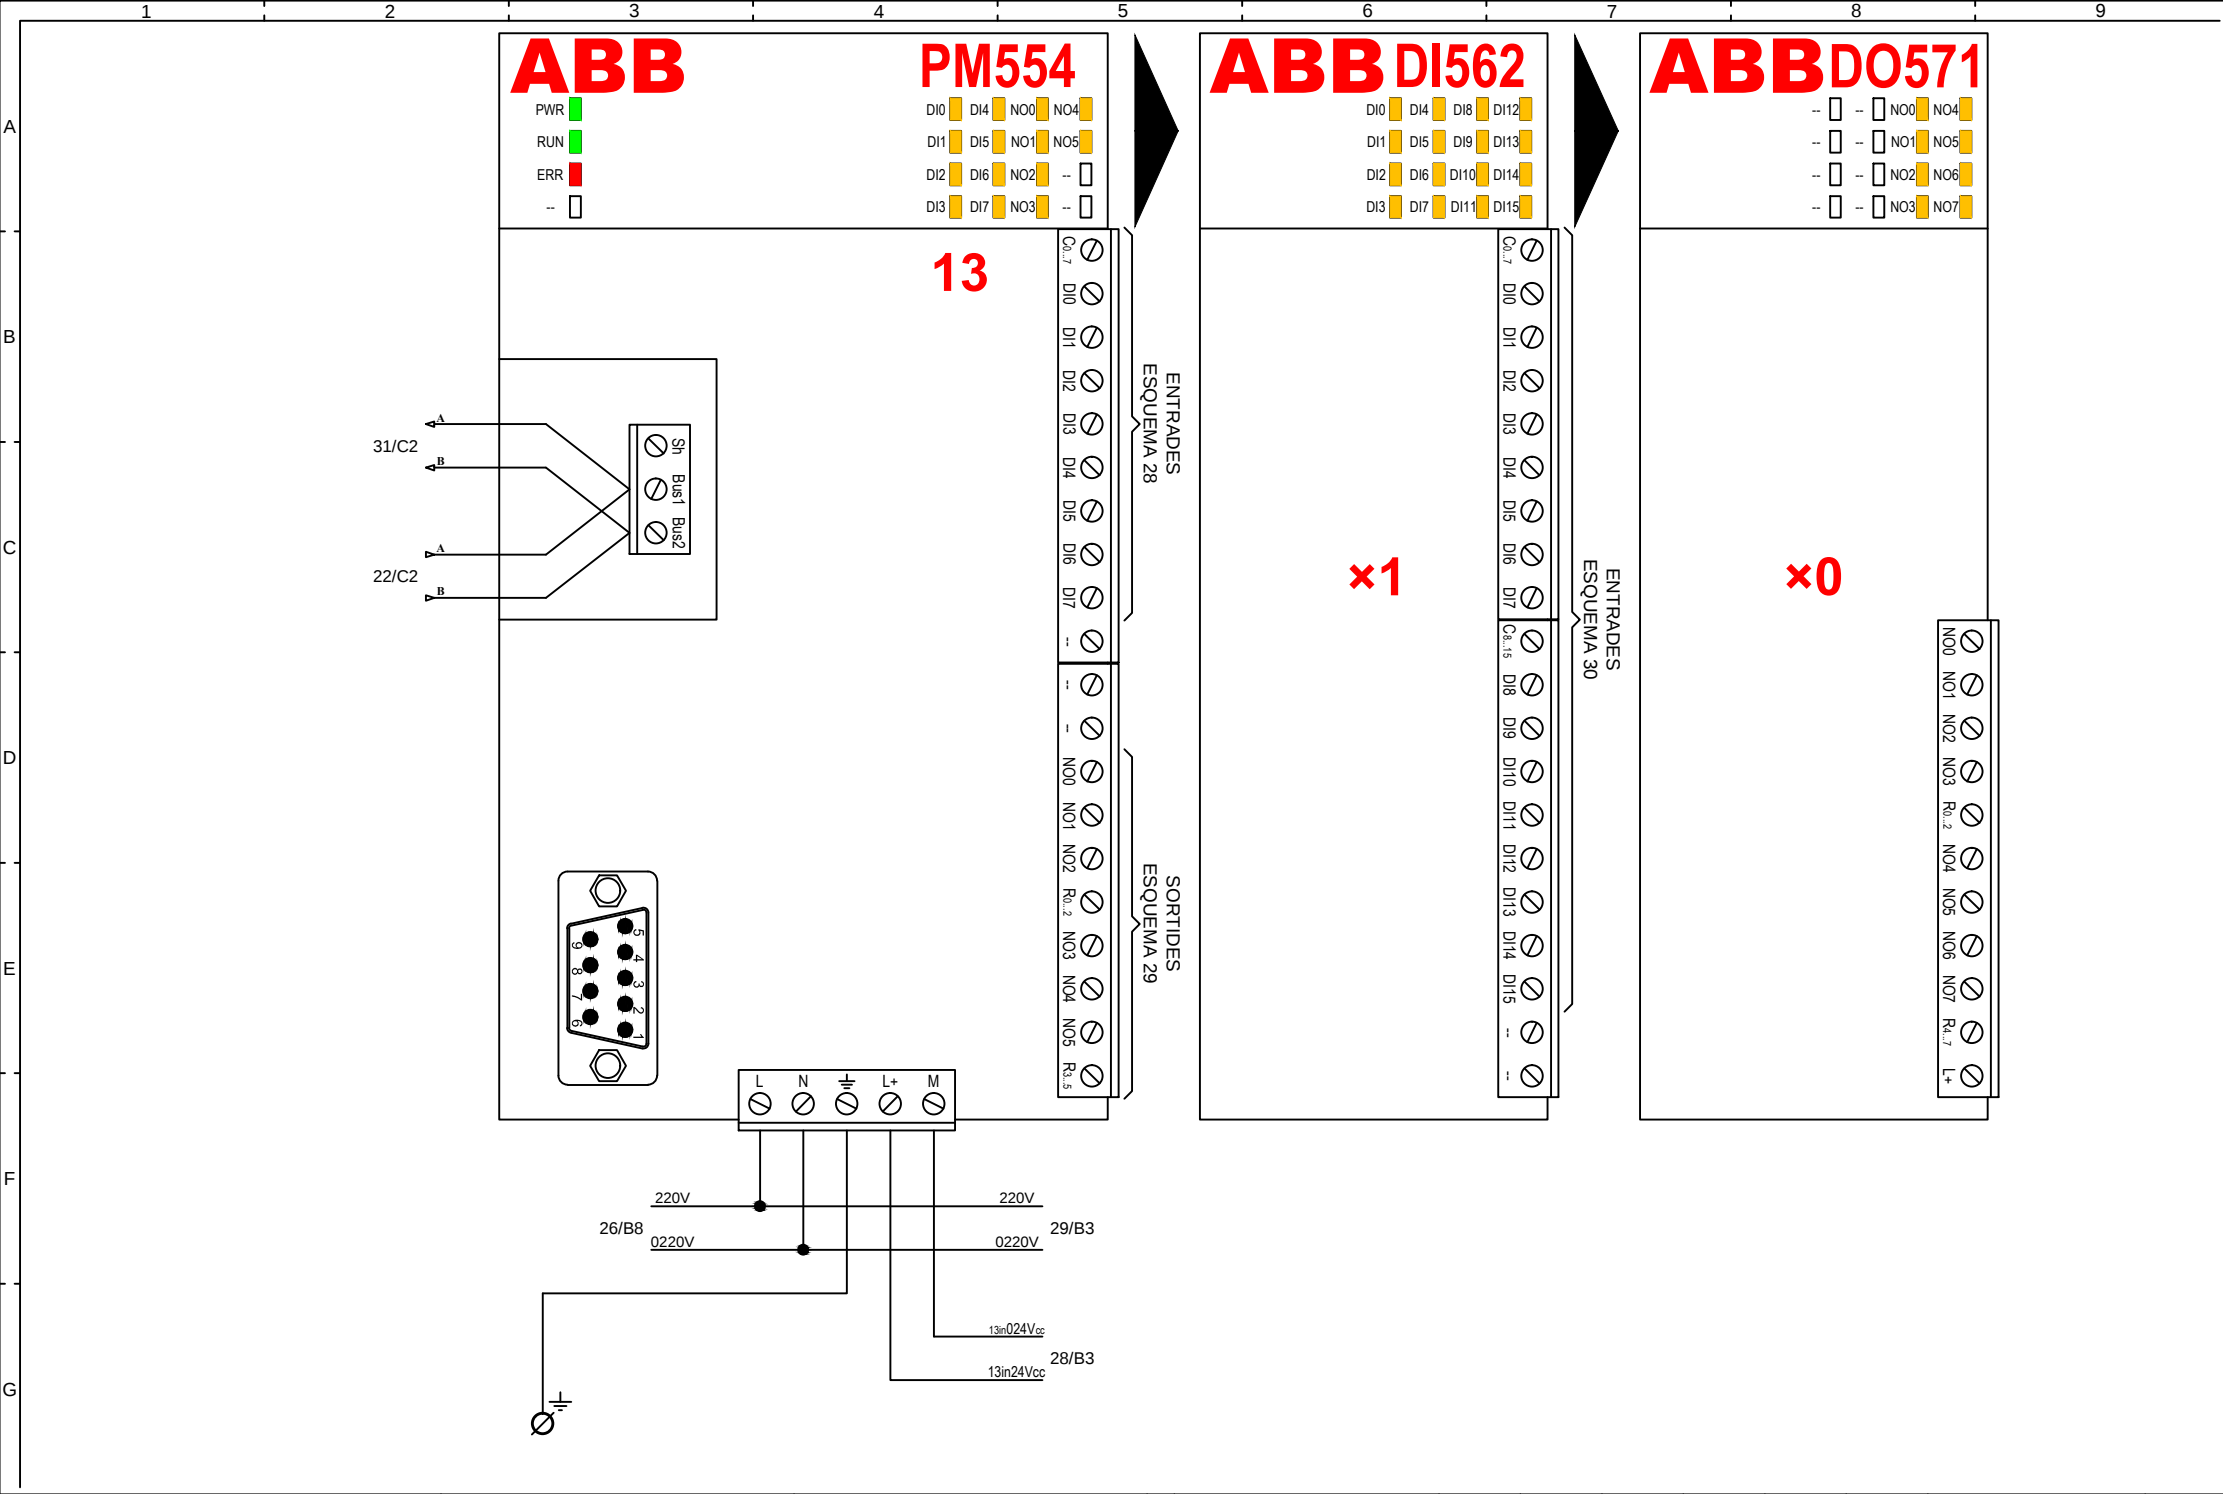


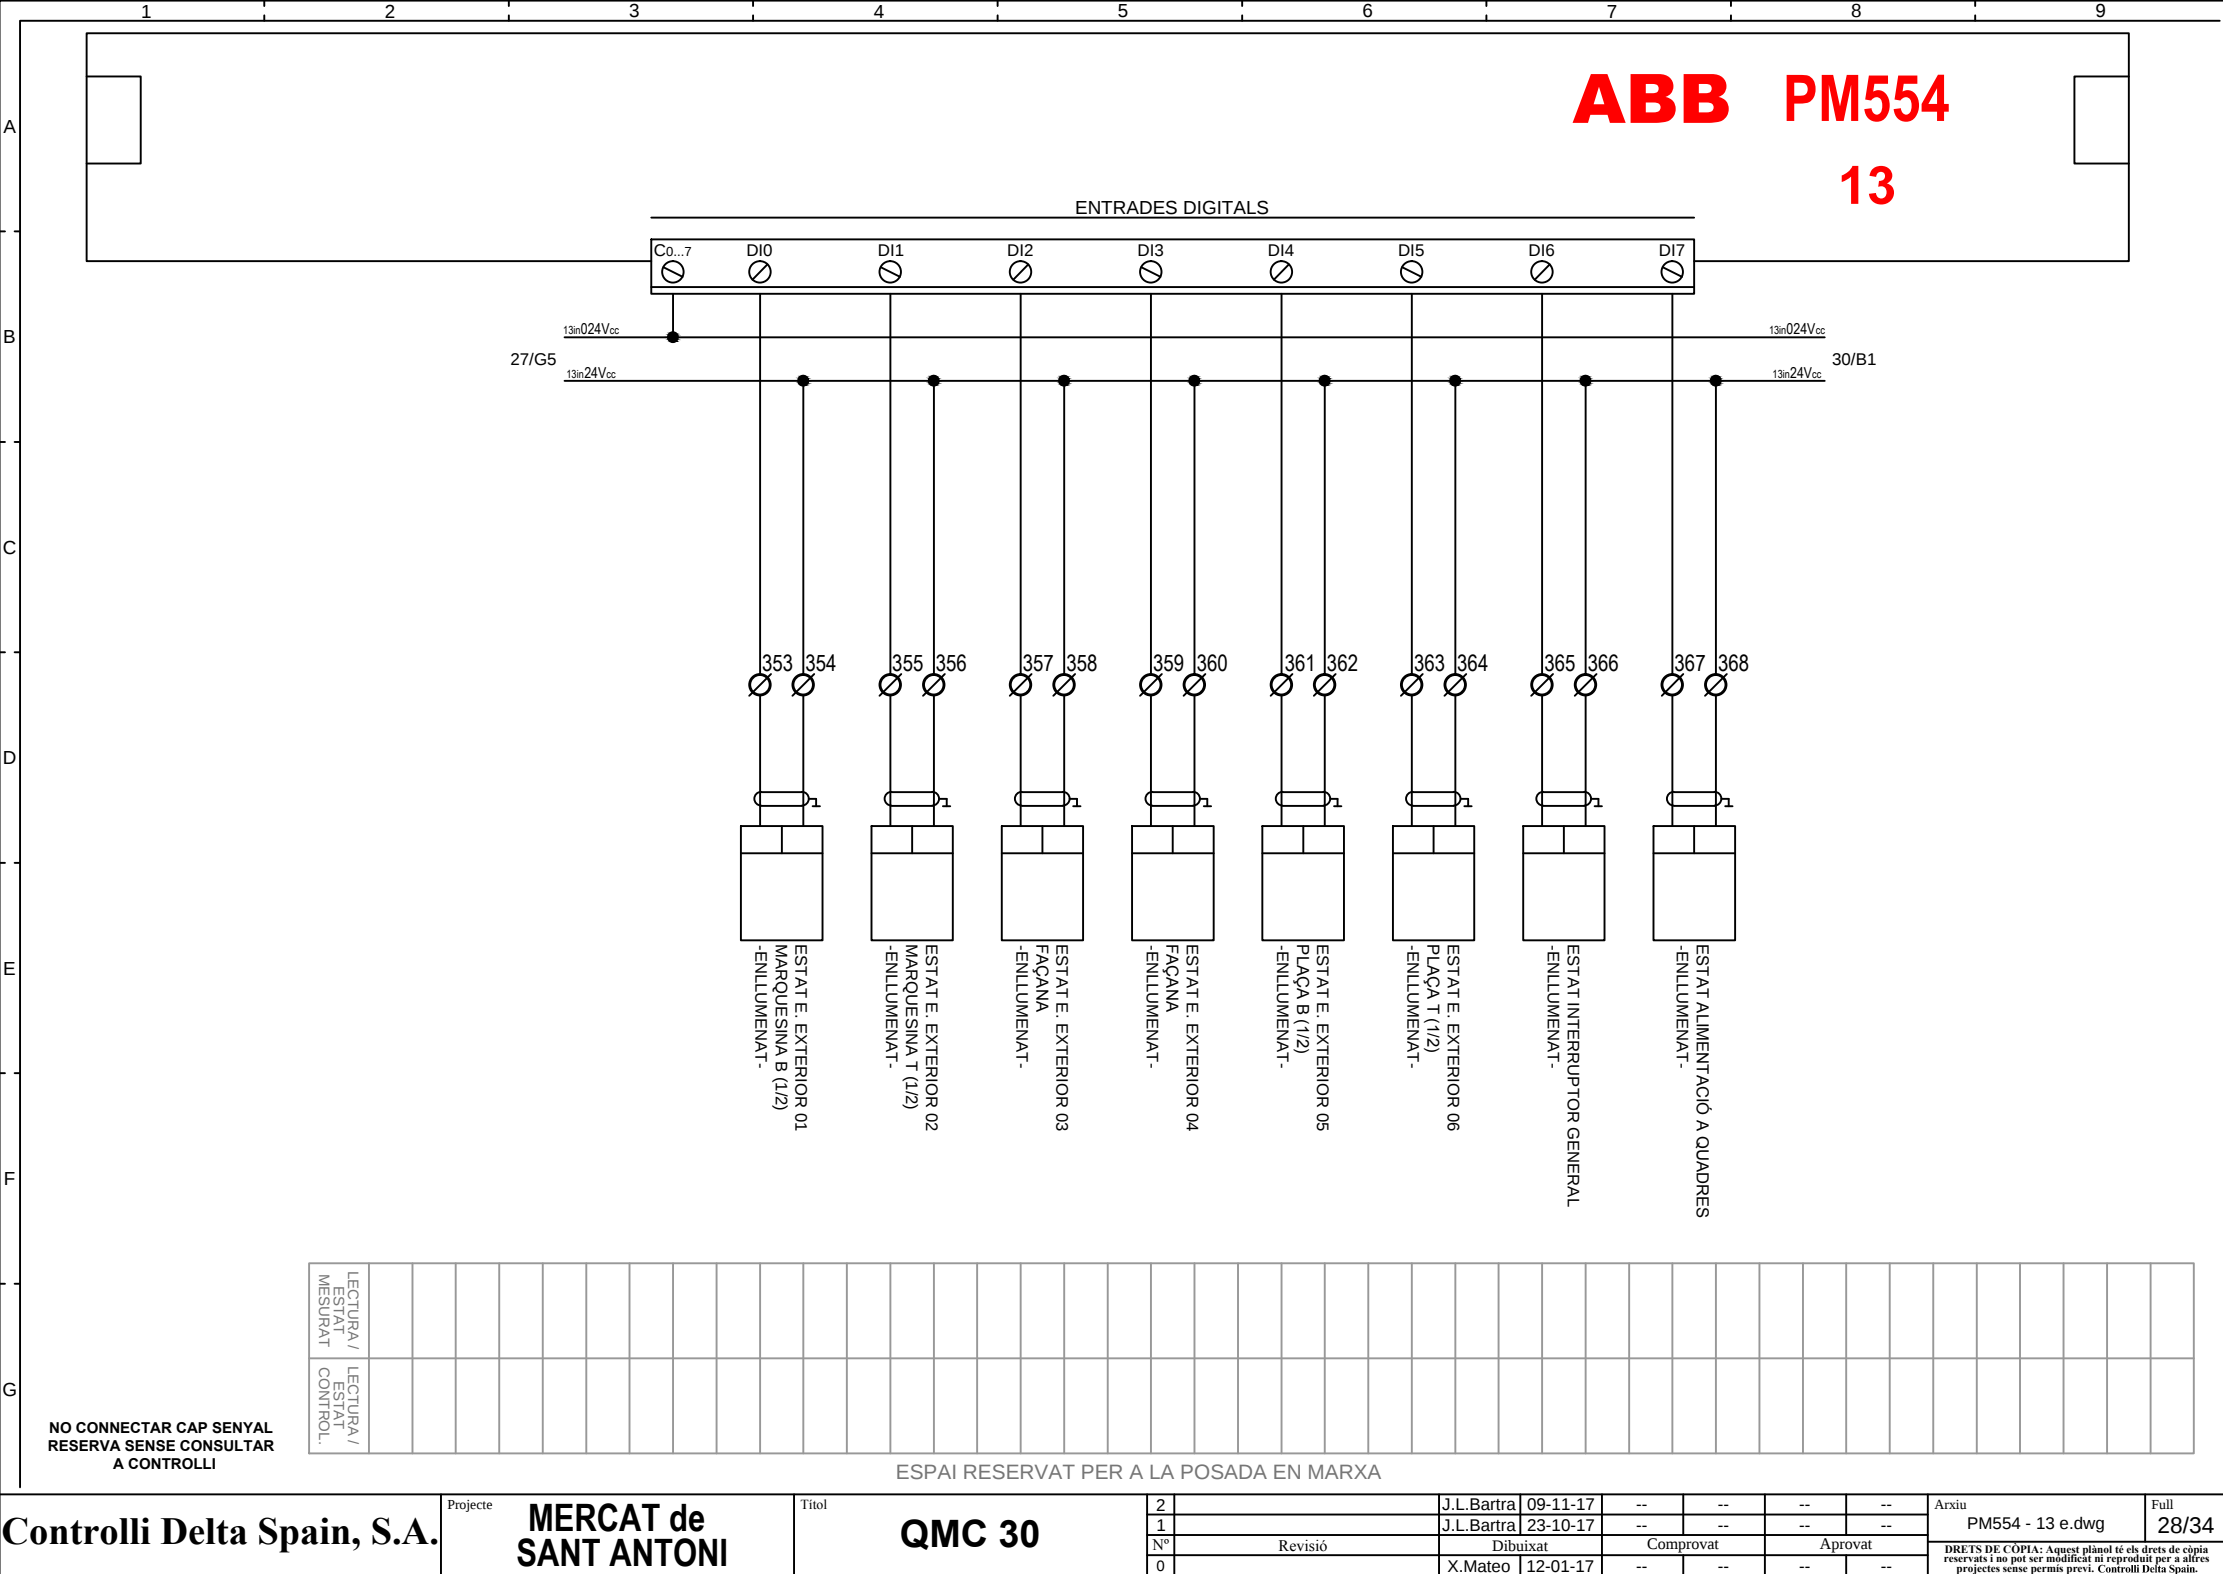


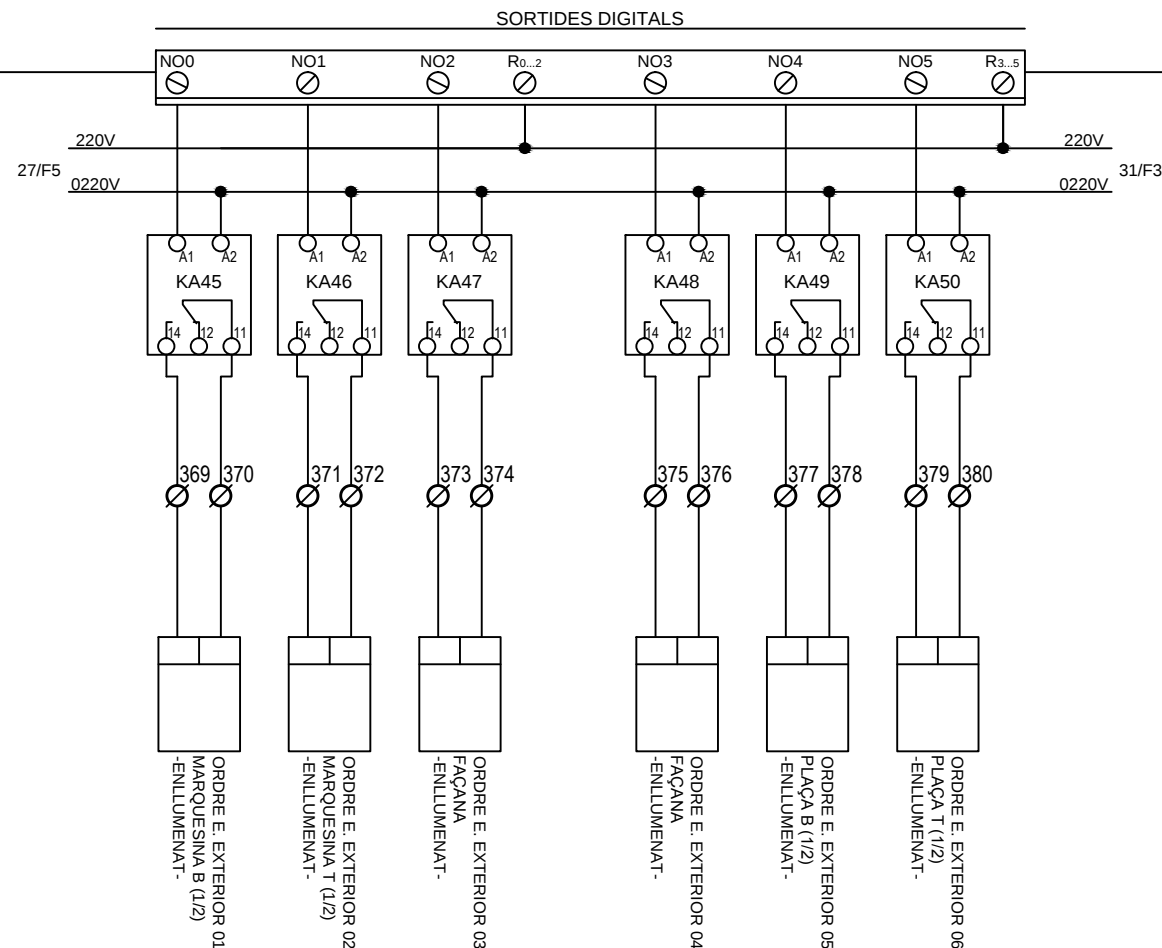
[illegible]


**NO CONNECTAR CAP SENYAL
RESERVA SENSE CONSULTAR
A CONTROLLI**


ESPAI RESERVAT PER A LA POSADA EN MARXA

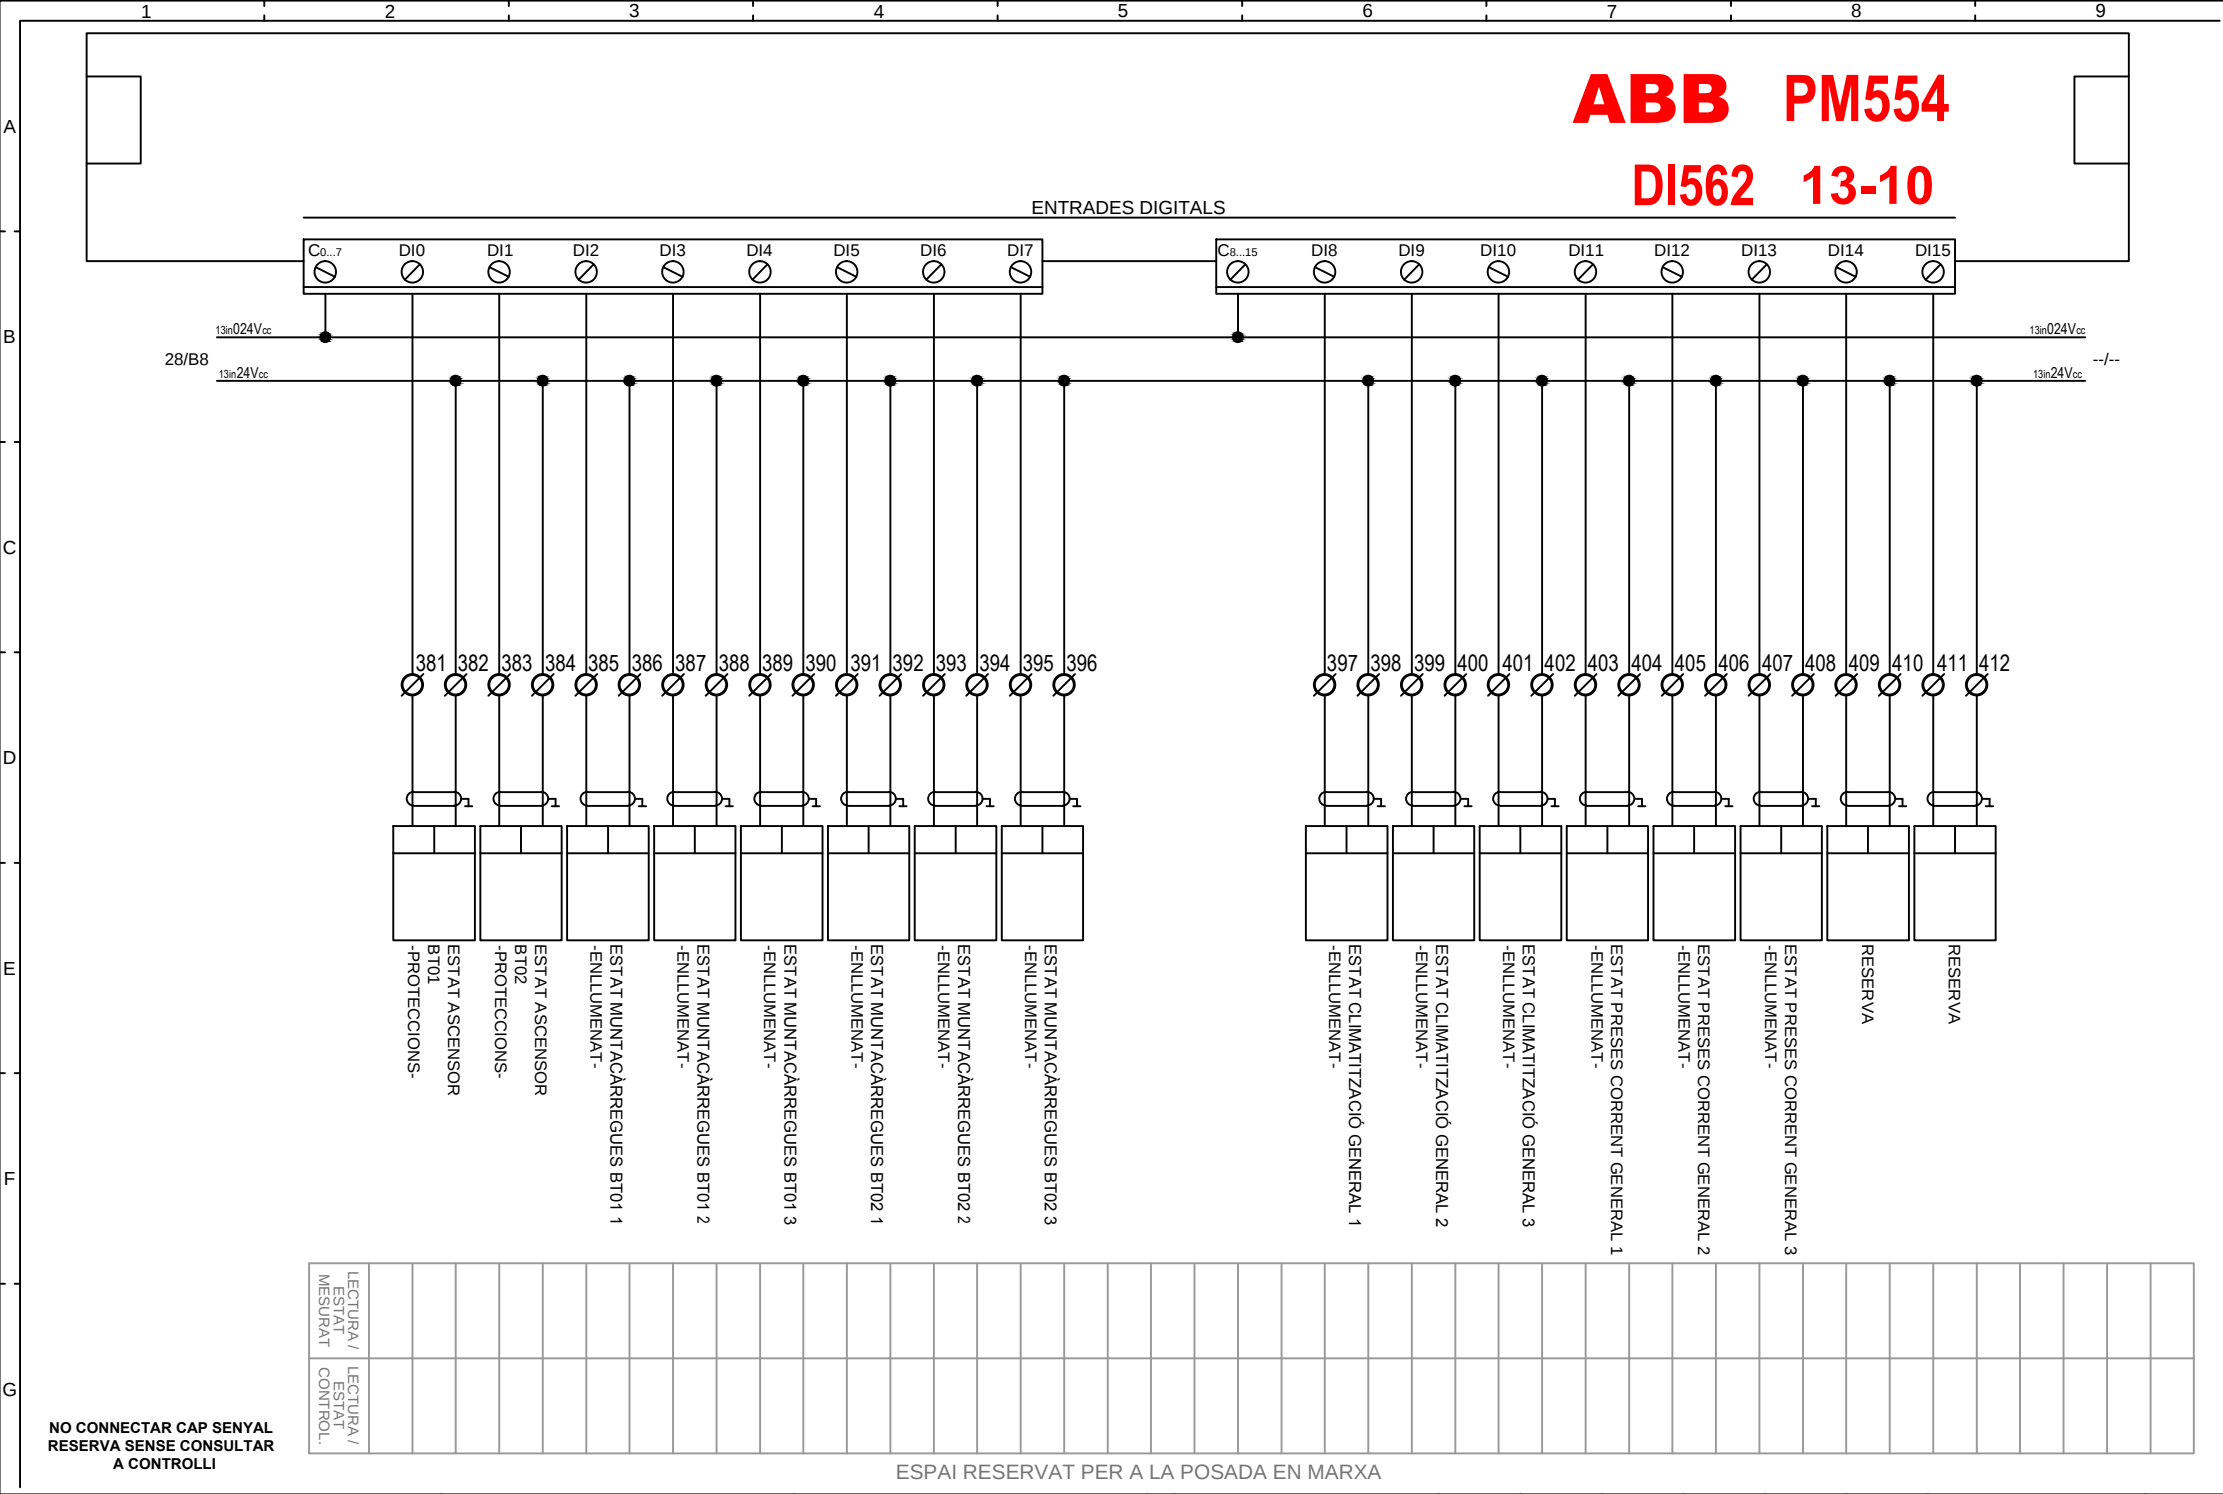

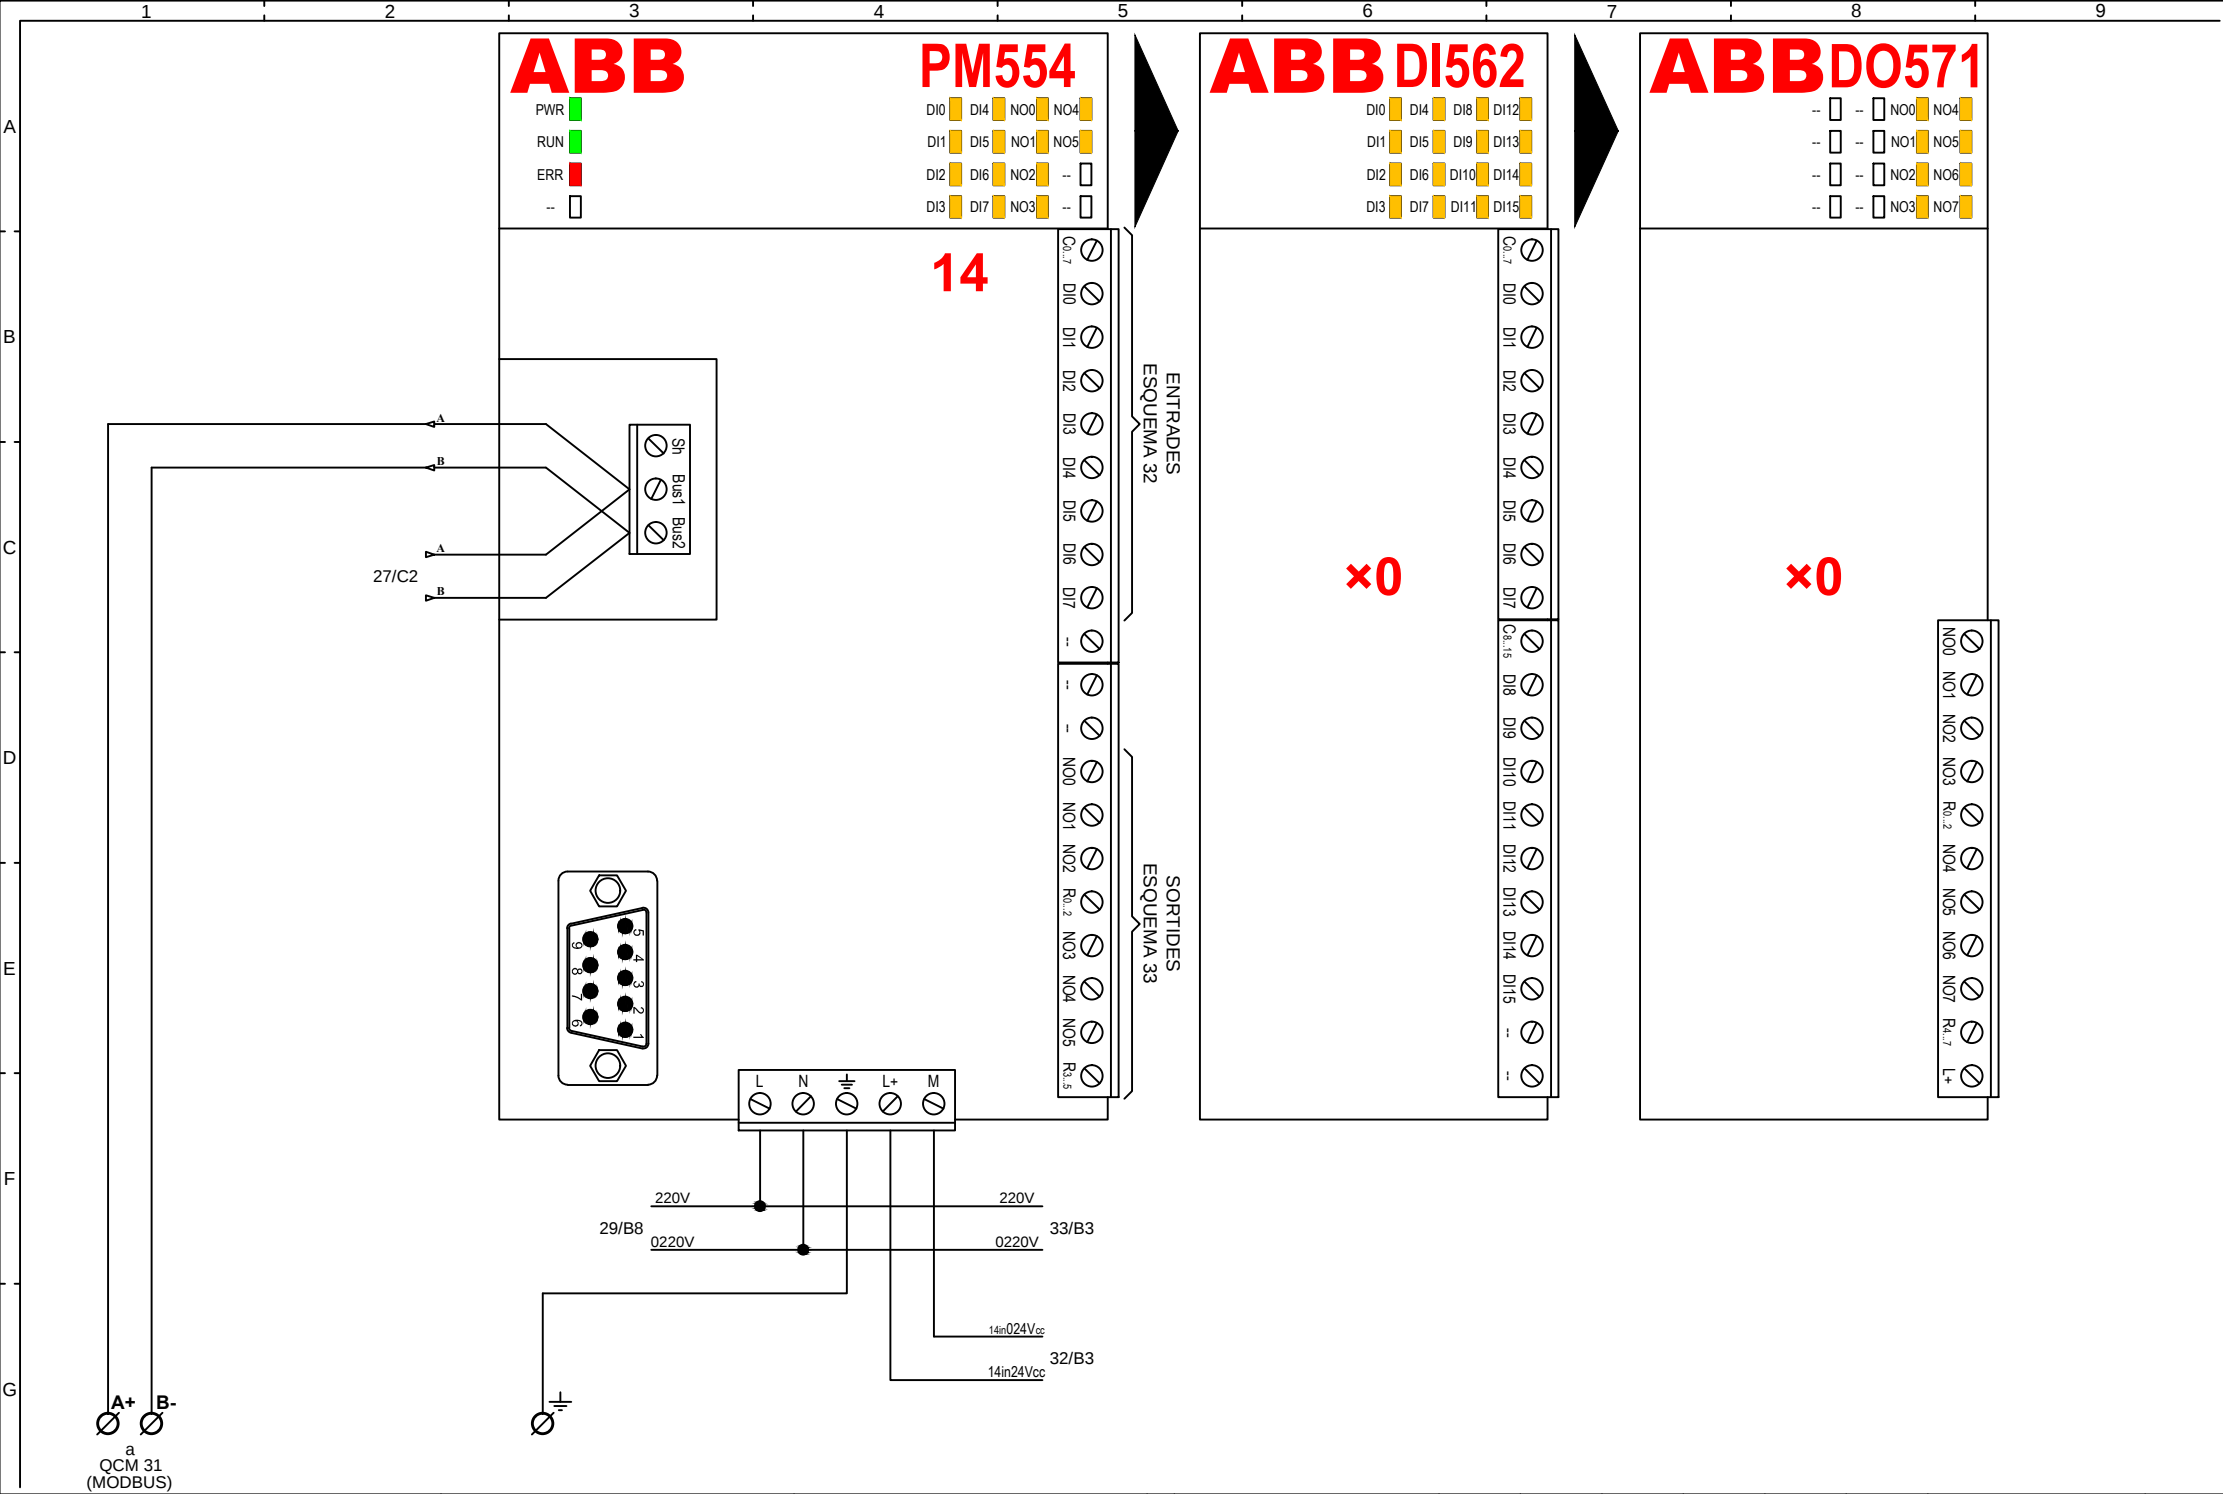

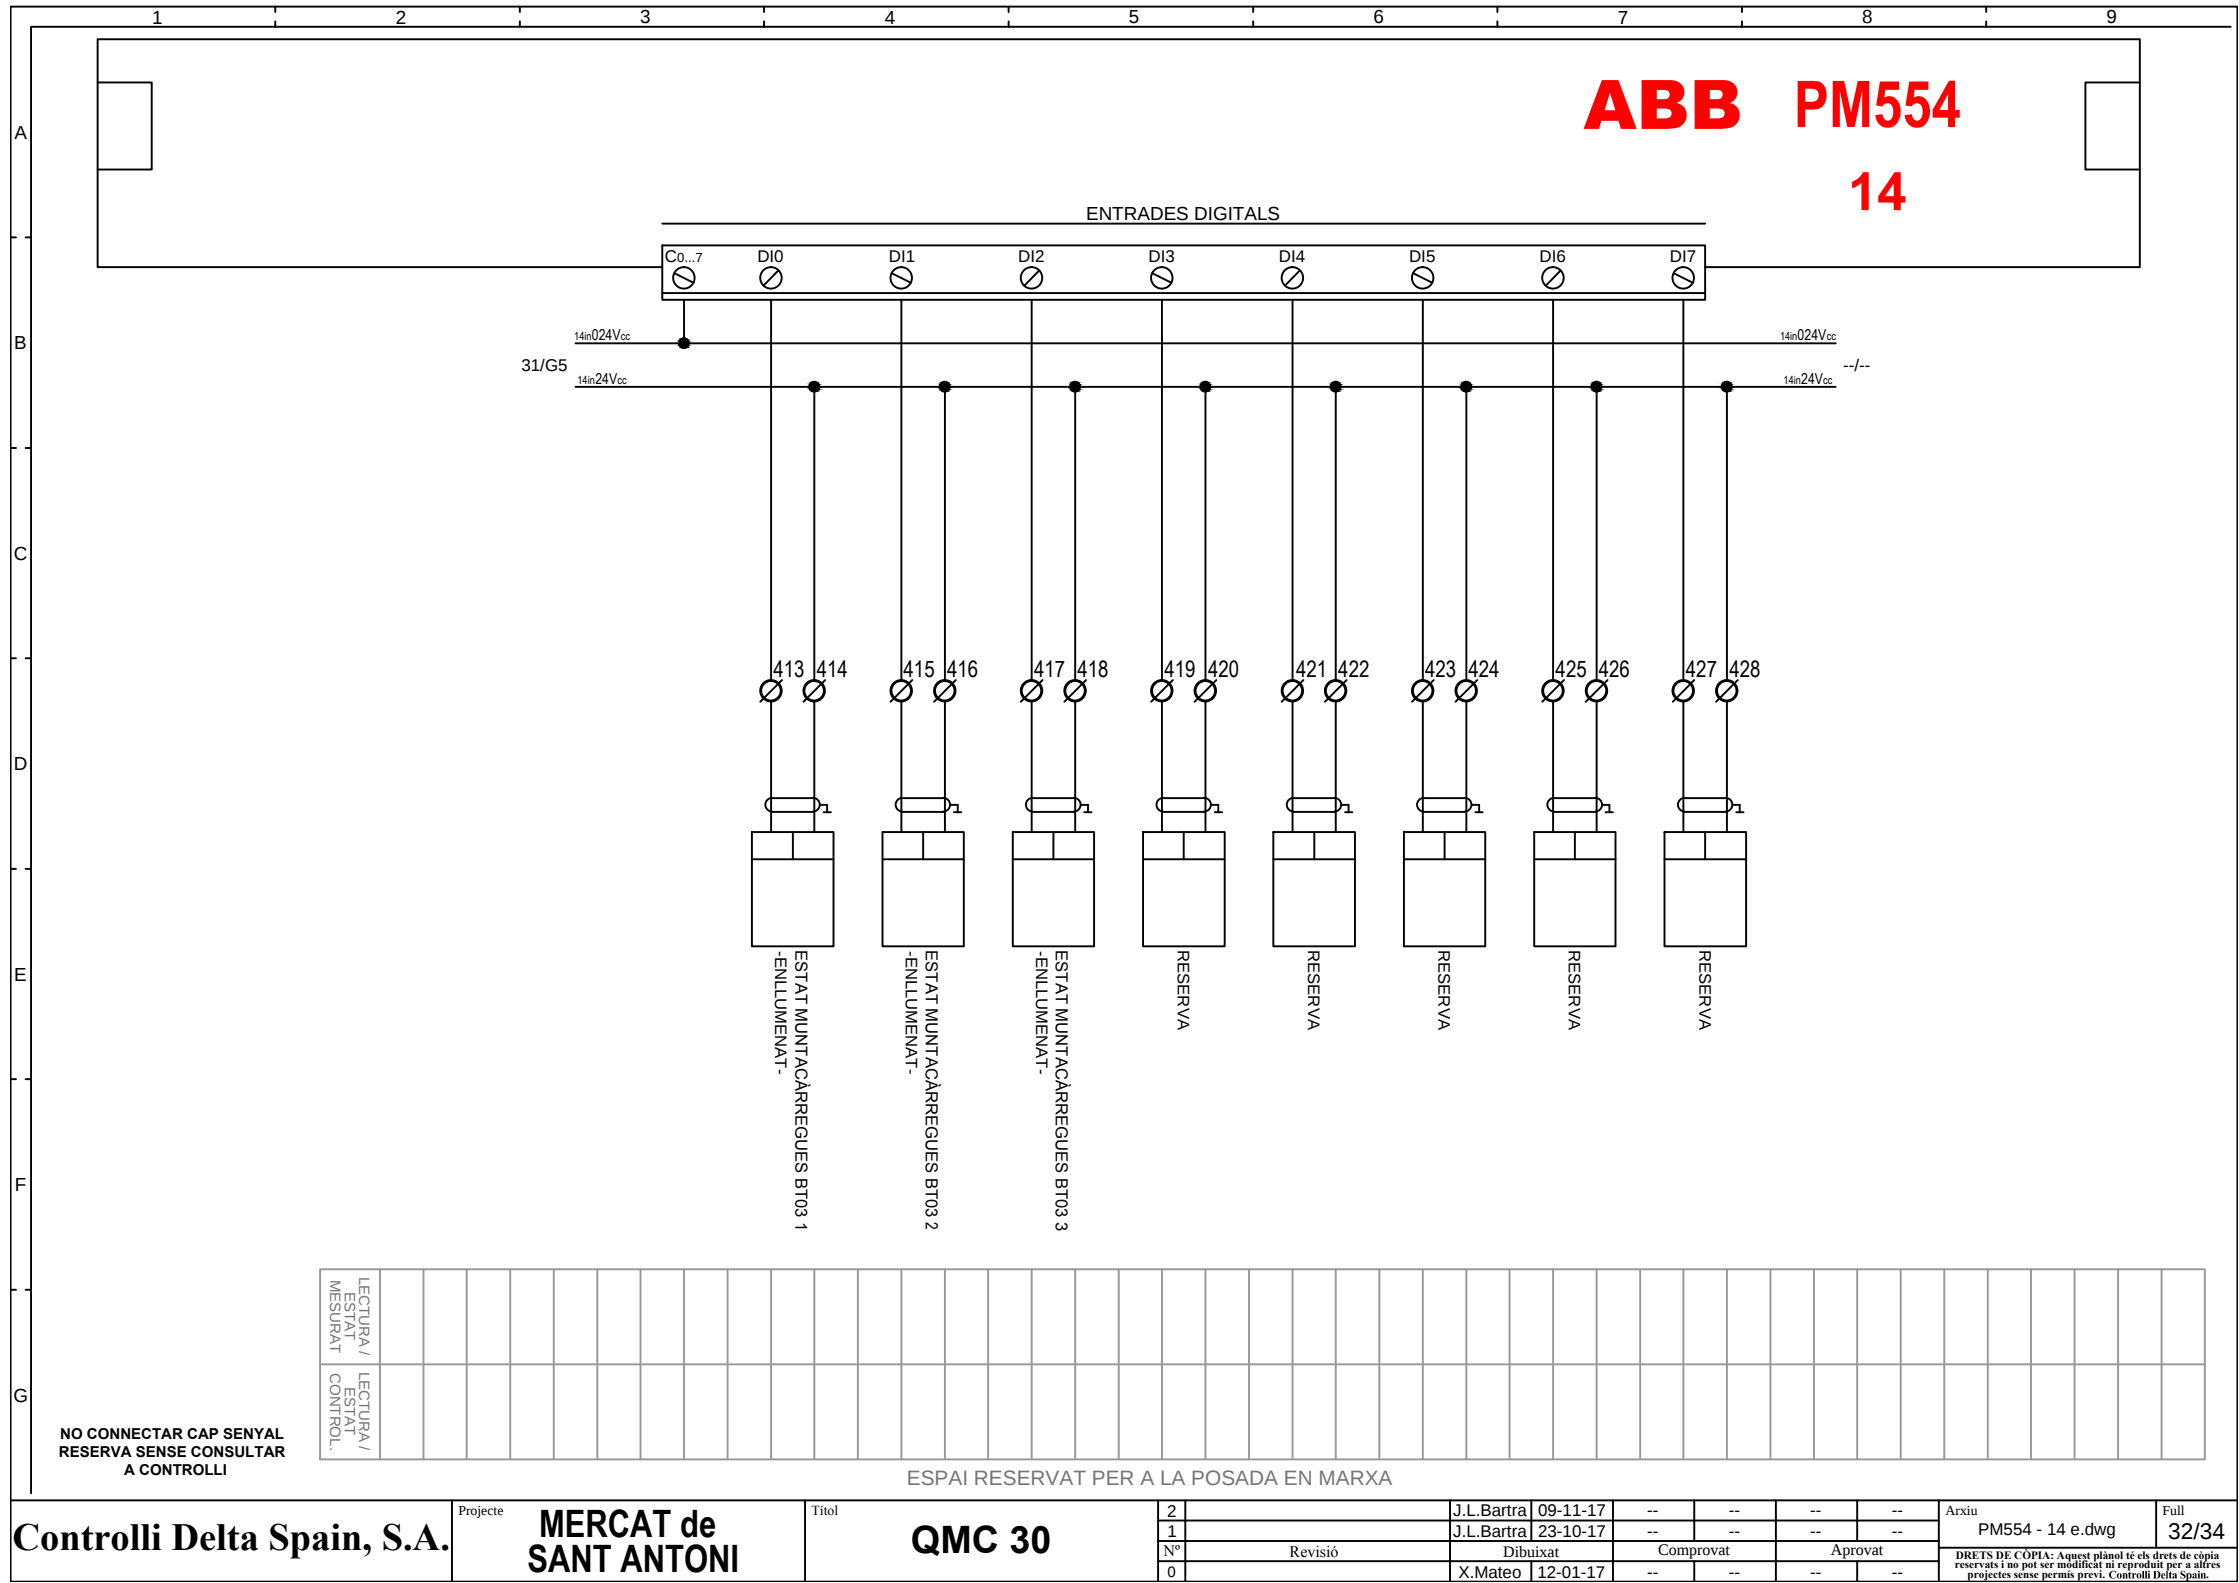

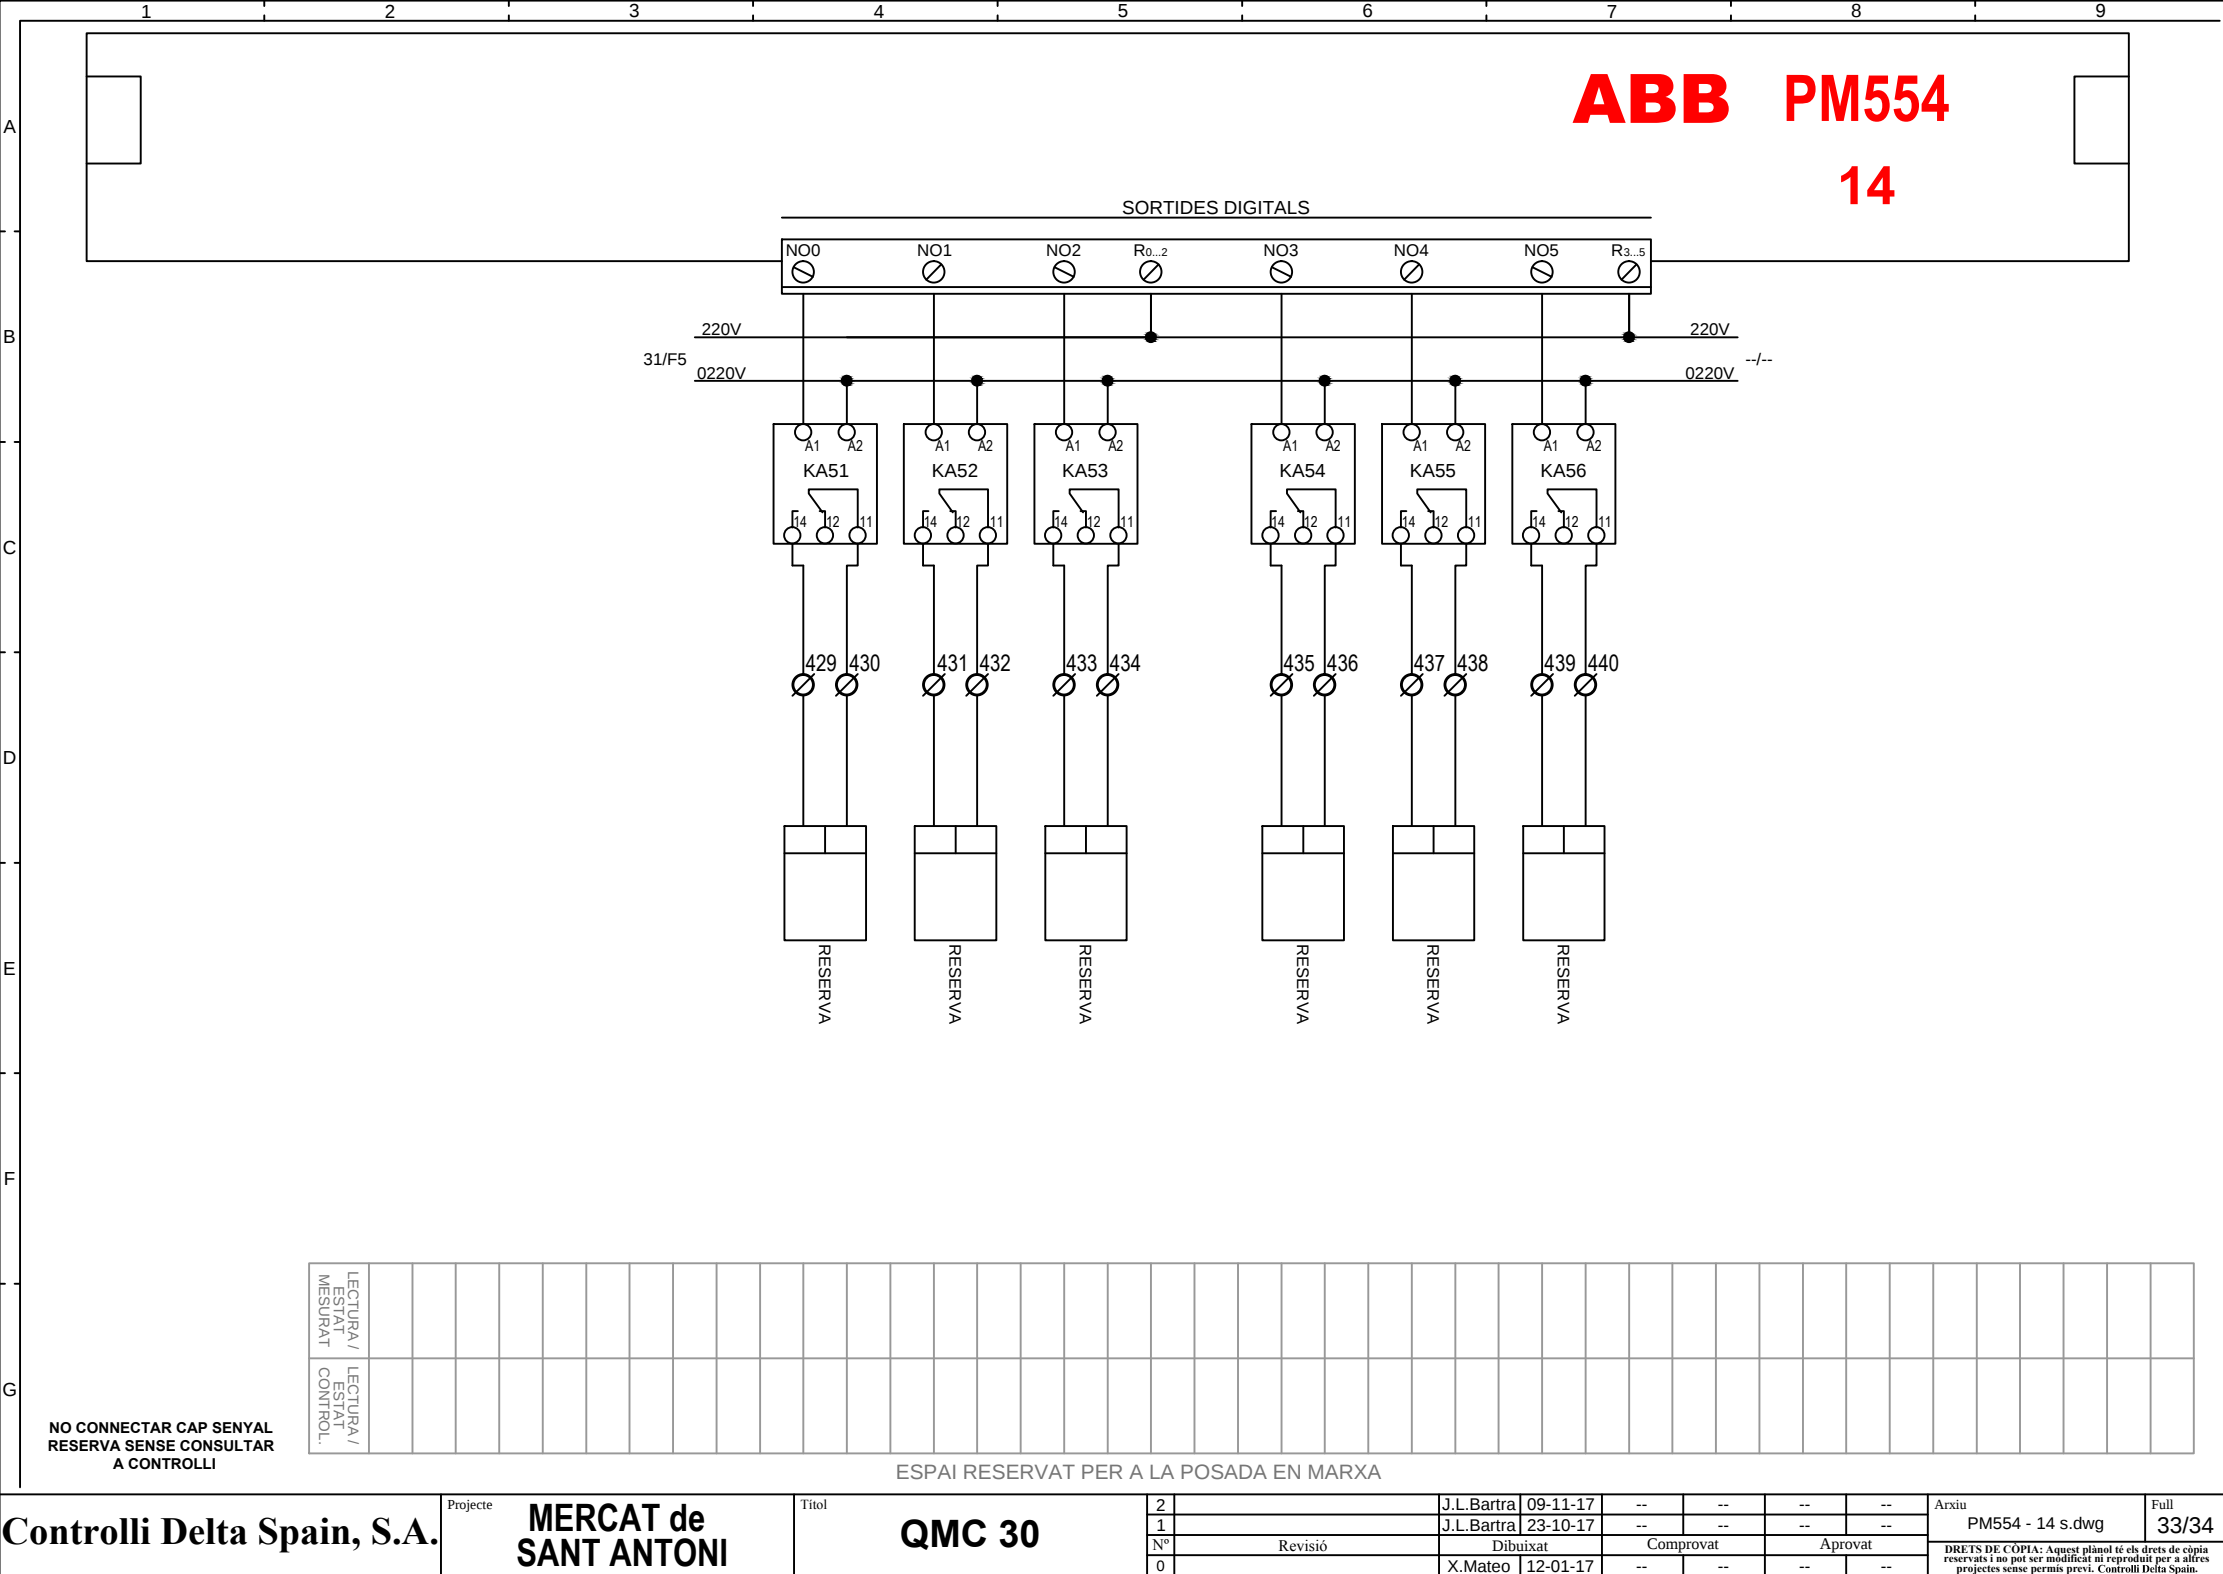

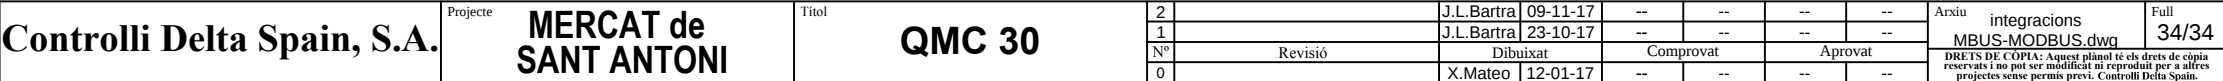

OBRA: MERCAT de SANT ANTONI

ZONA: QMC 31

COMPOST: 1 eBX-08 N° 0101_30.

2 eBM-800 N° 0101_31 i _35.

4 eBM-440 N° 0101_32 a _34 i _36.

4 ABB PM554 N° 15 al 18.

4 ABB PM554-DI562 N° 15-1, 16-3, 16-4 i 17-7.

4 ABB PM554-DO571 N° 15-2, 16-5, 16-6 i 17-8.

(27 Esquemes).

OFICINA TÉCNICA.

Dibuixat per: X.Mateo

Data: 12-01-17

Modificat a: 09-11-17

Controlli Delta Spain, S.A.

C/ Deu i Mata, 74-82

08029 BARCELONA

Tel: 934 192 514

Fax: 934 194 644

C/Lanzarote 9, 1-A


28703 San Sebastián de los reyes


Tel: 913 768 468

Fax: 913 864 337

E-mail: controlli@controlli.es



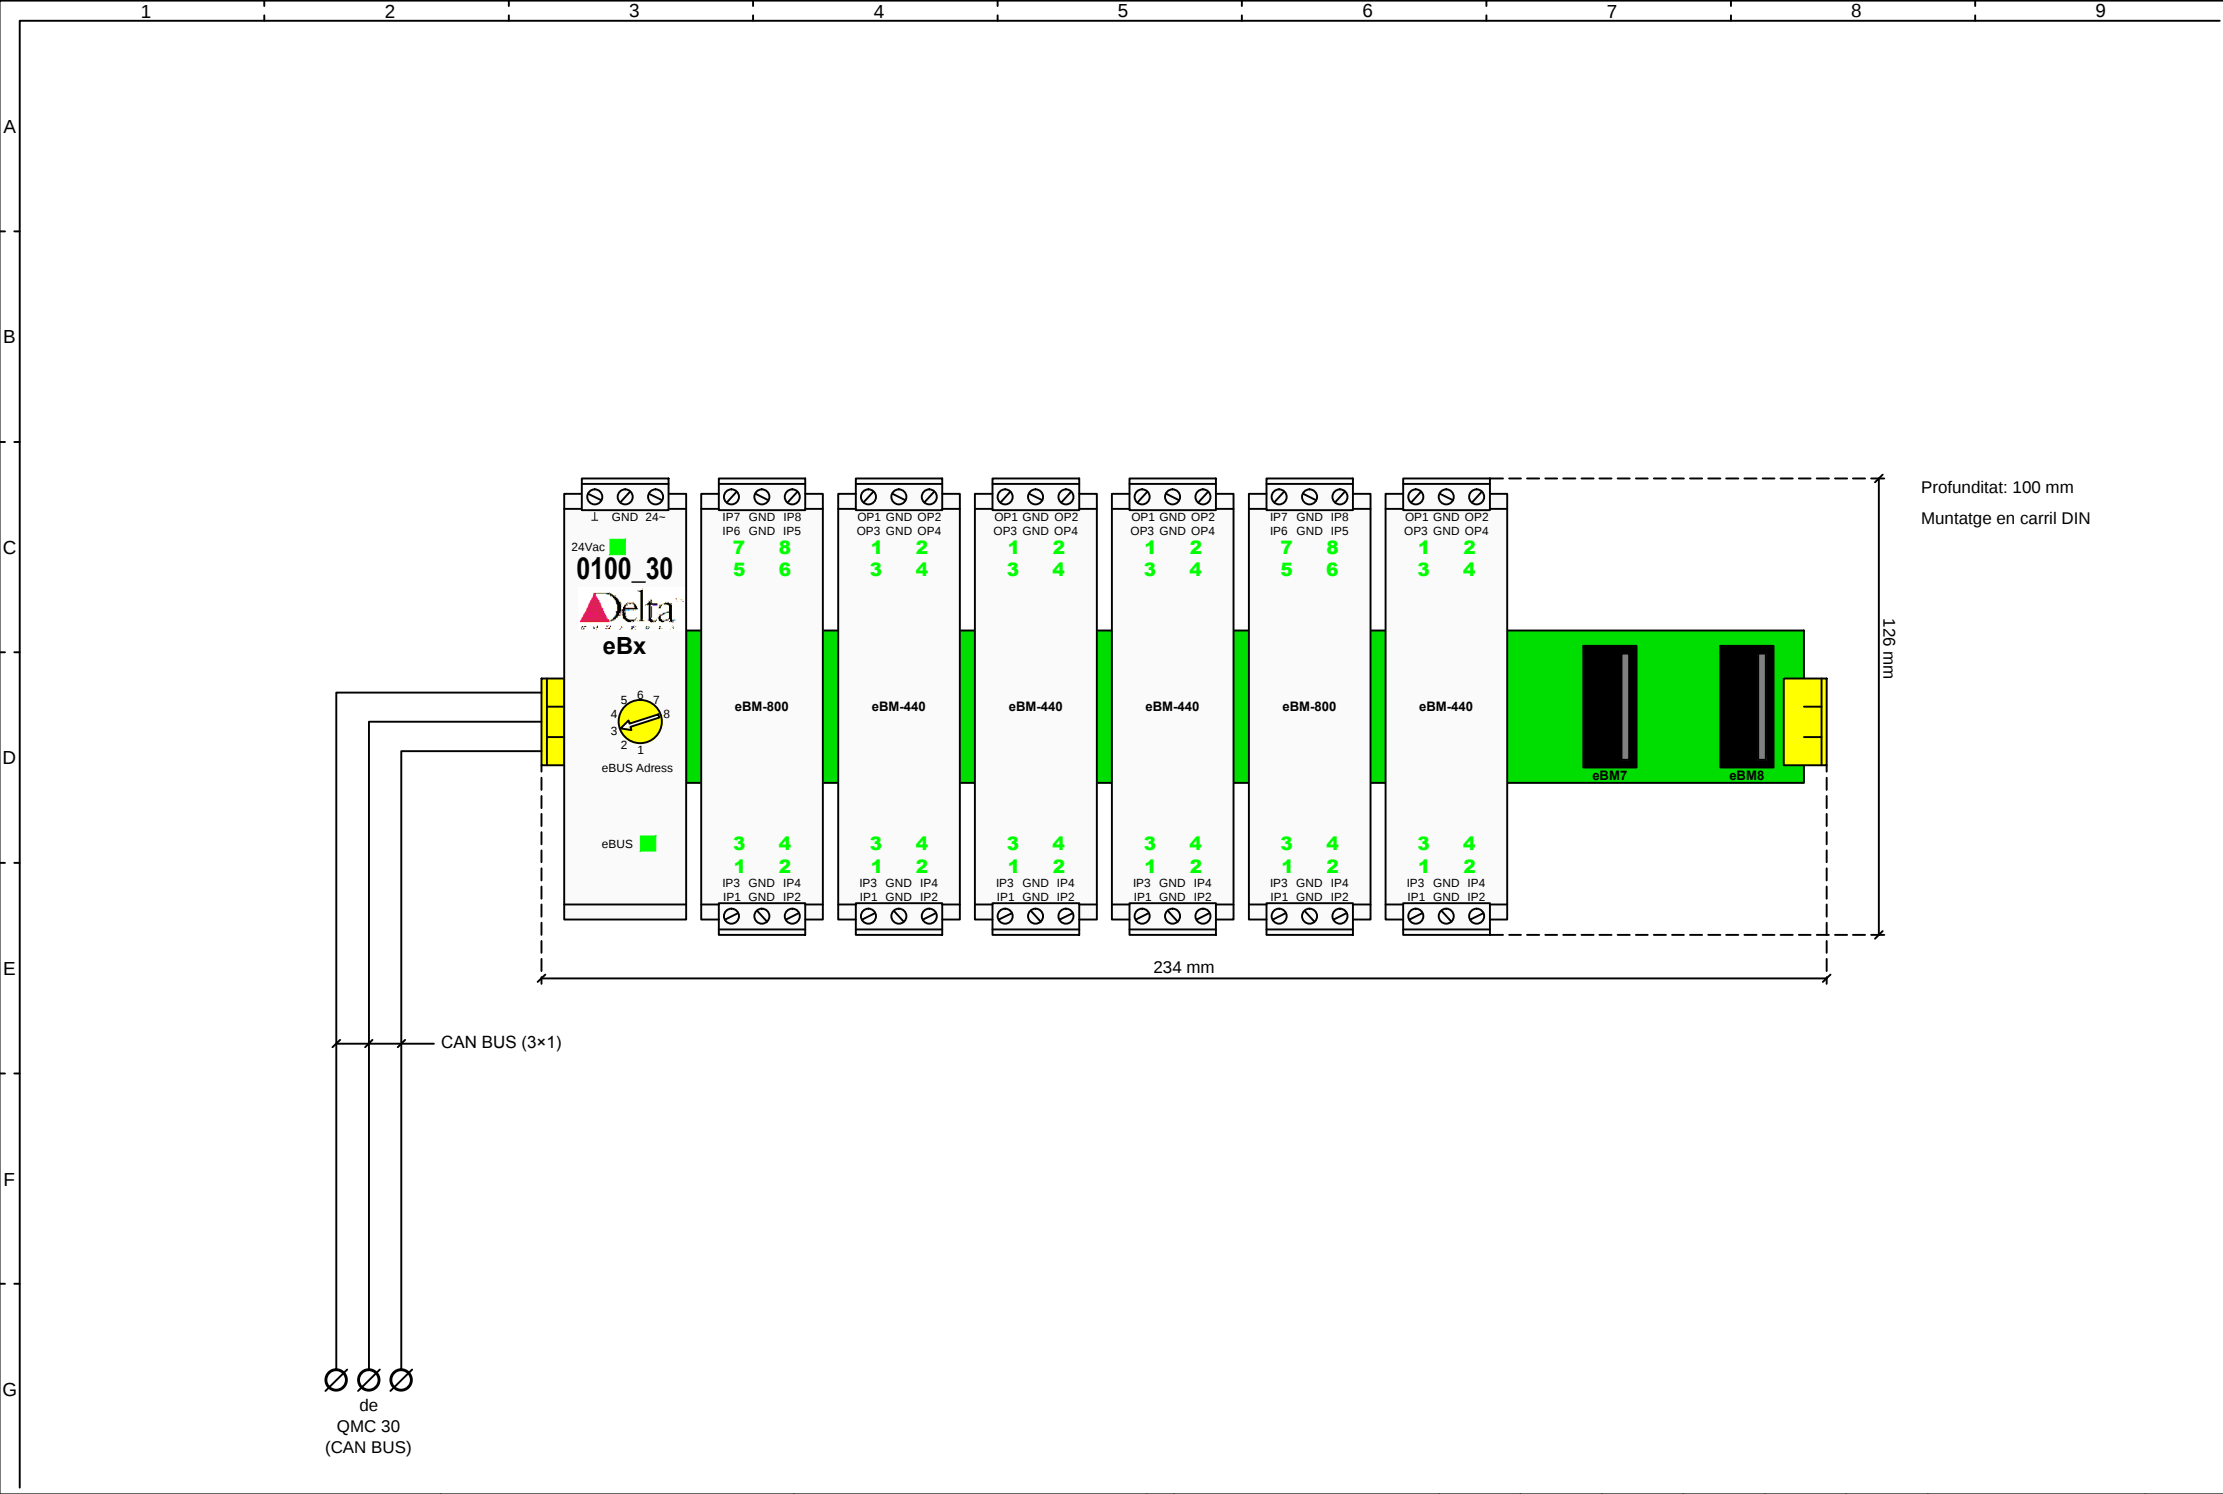


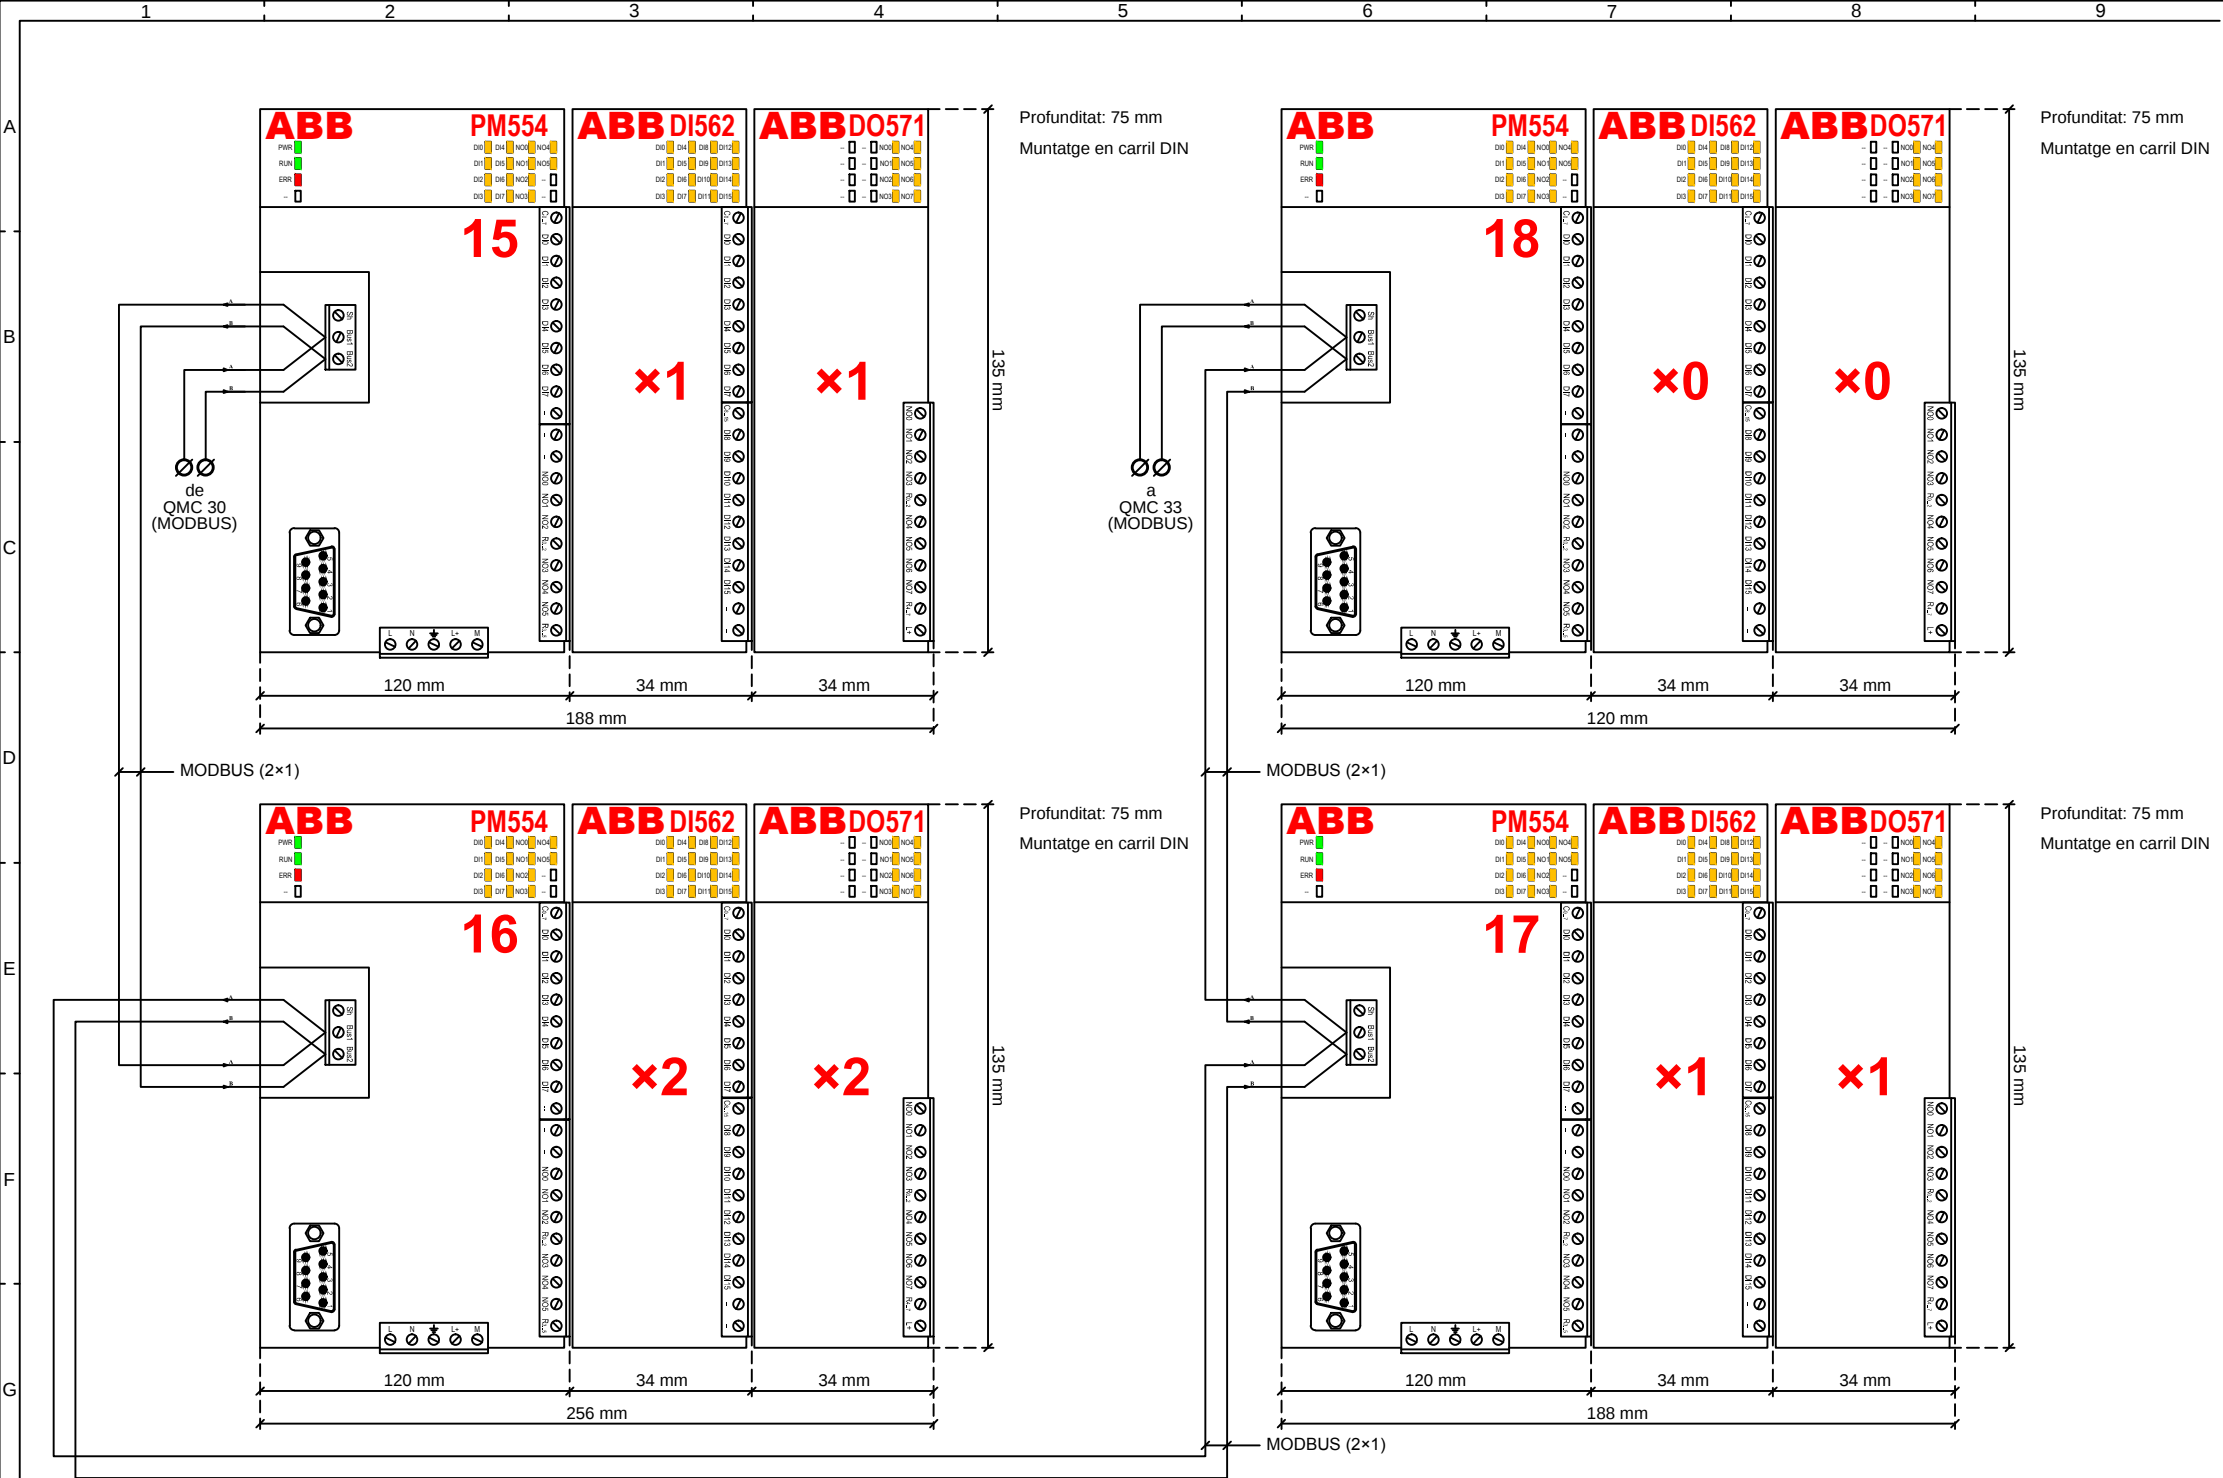



1	2	3	4	5	6	7	8	9
A								
B								
C								
D								
E								
F								
G								

LLEGENDA CABLEJAT QUADRE	
TIPUS	SECCIÓ
Entrada Universal	1 mm²
Entrada Analògica	1 mm²
Entrada Digital	1 mm²
Sortida Analògica	1 mm²
Sortida Digital	1.5 mm²

LLEGENDA CABLEJAT COMUNICACIONS	
BUS	CABLE
MS/TP	2×1 mm² Trenat i Apantallat
MODBUS	2×1 mm² Trenat i Apantallat
CAN BUS	3×1 mm² Trenat i Apantallat

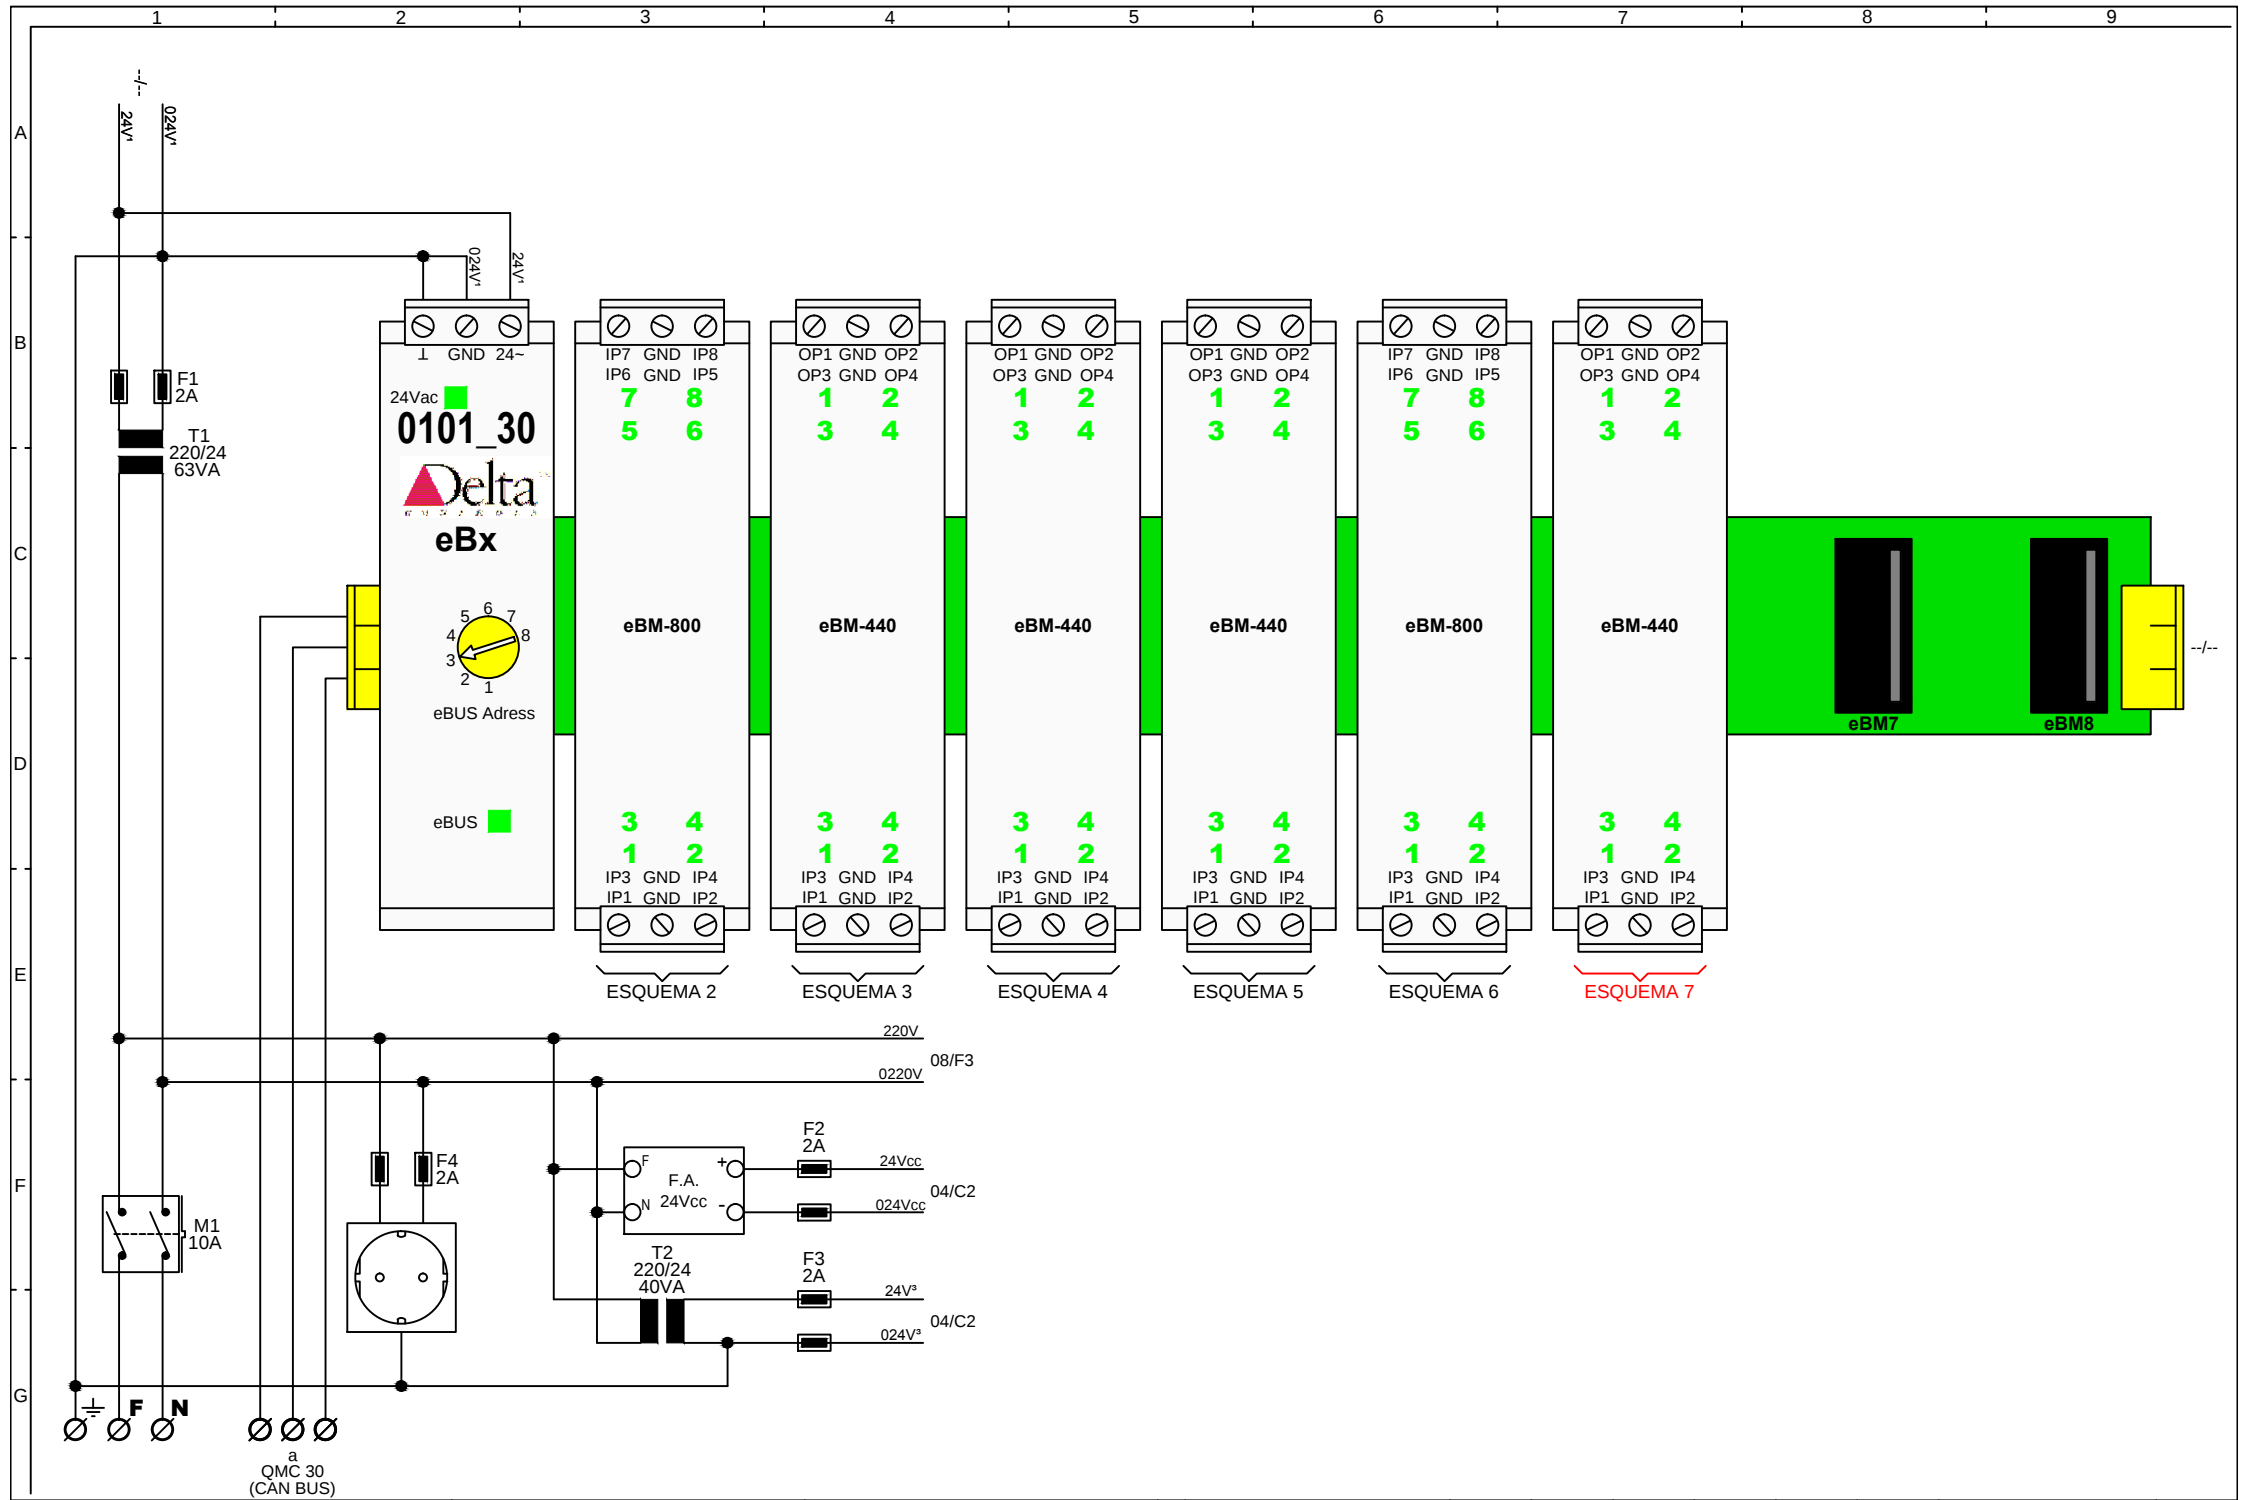


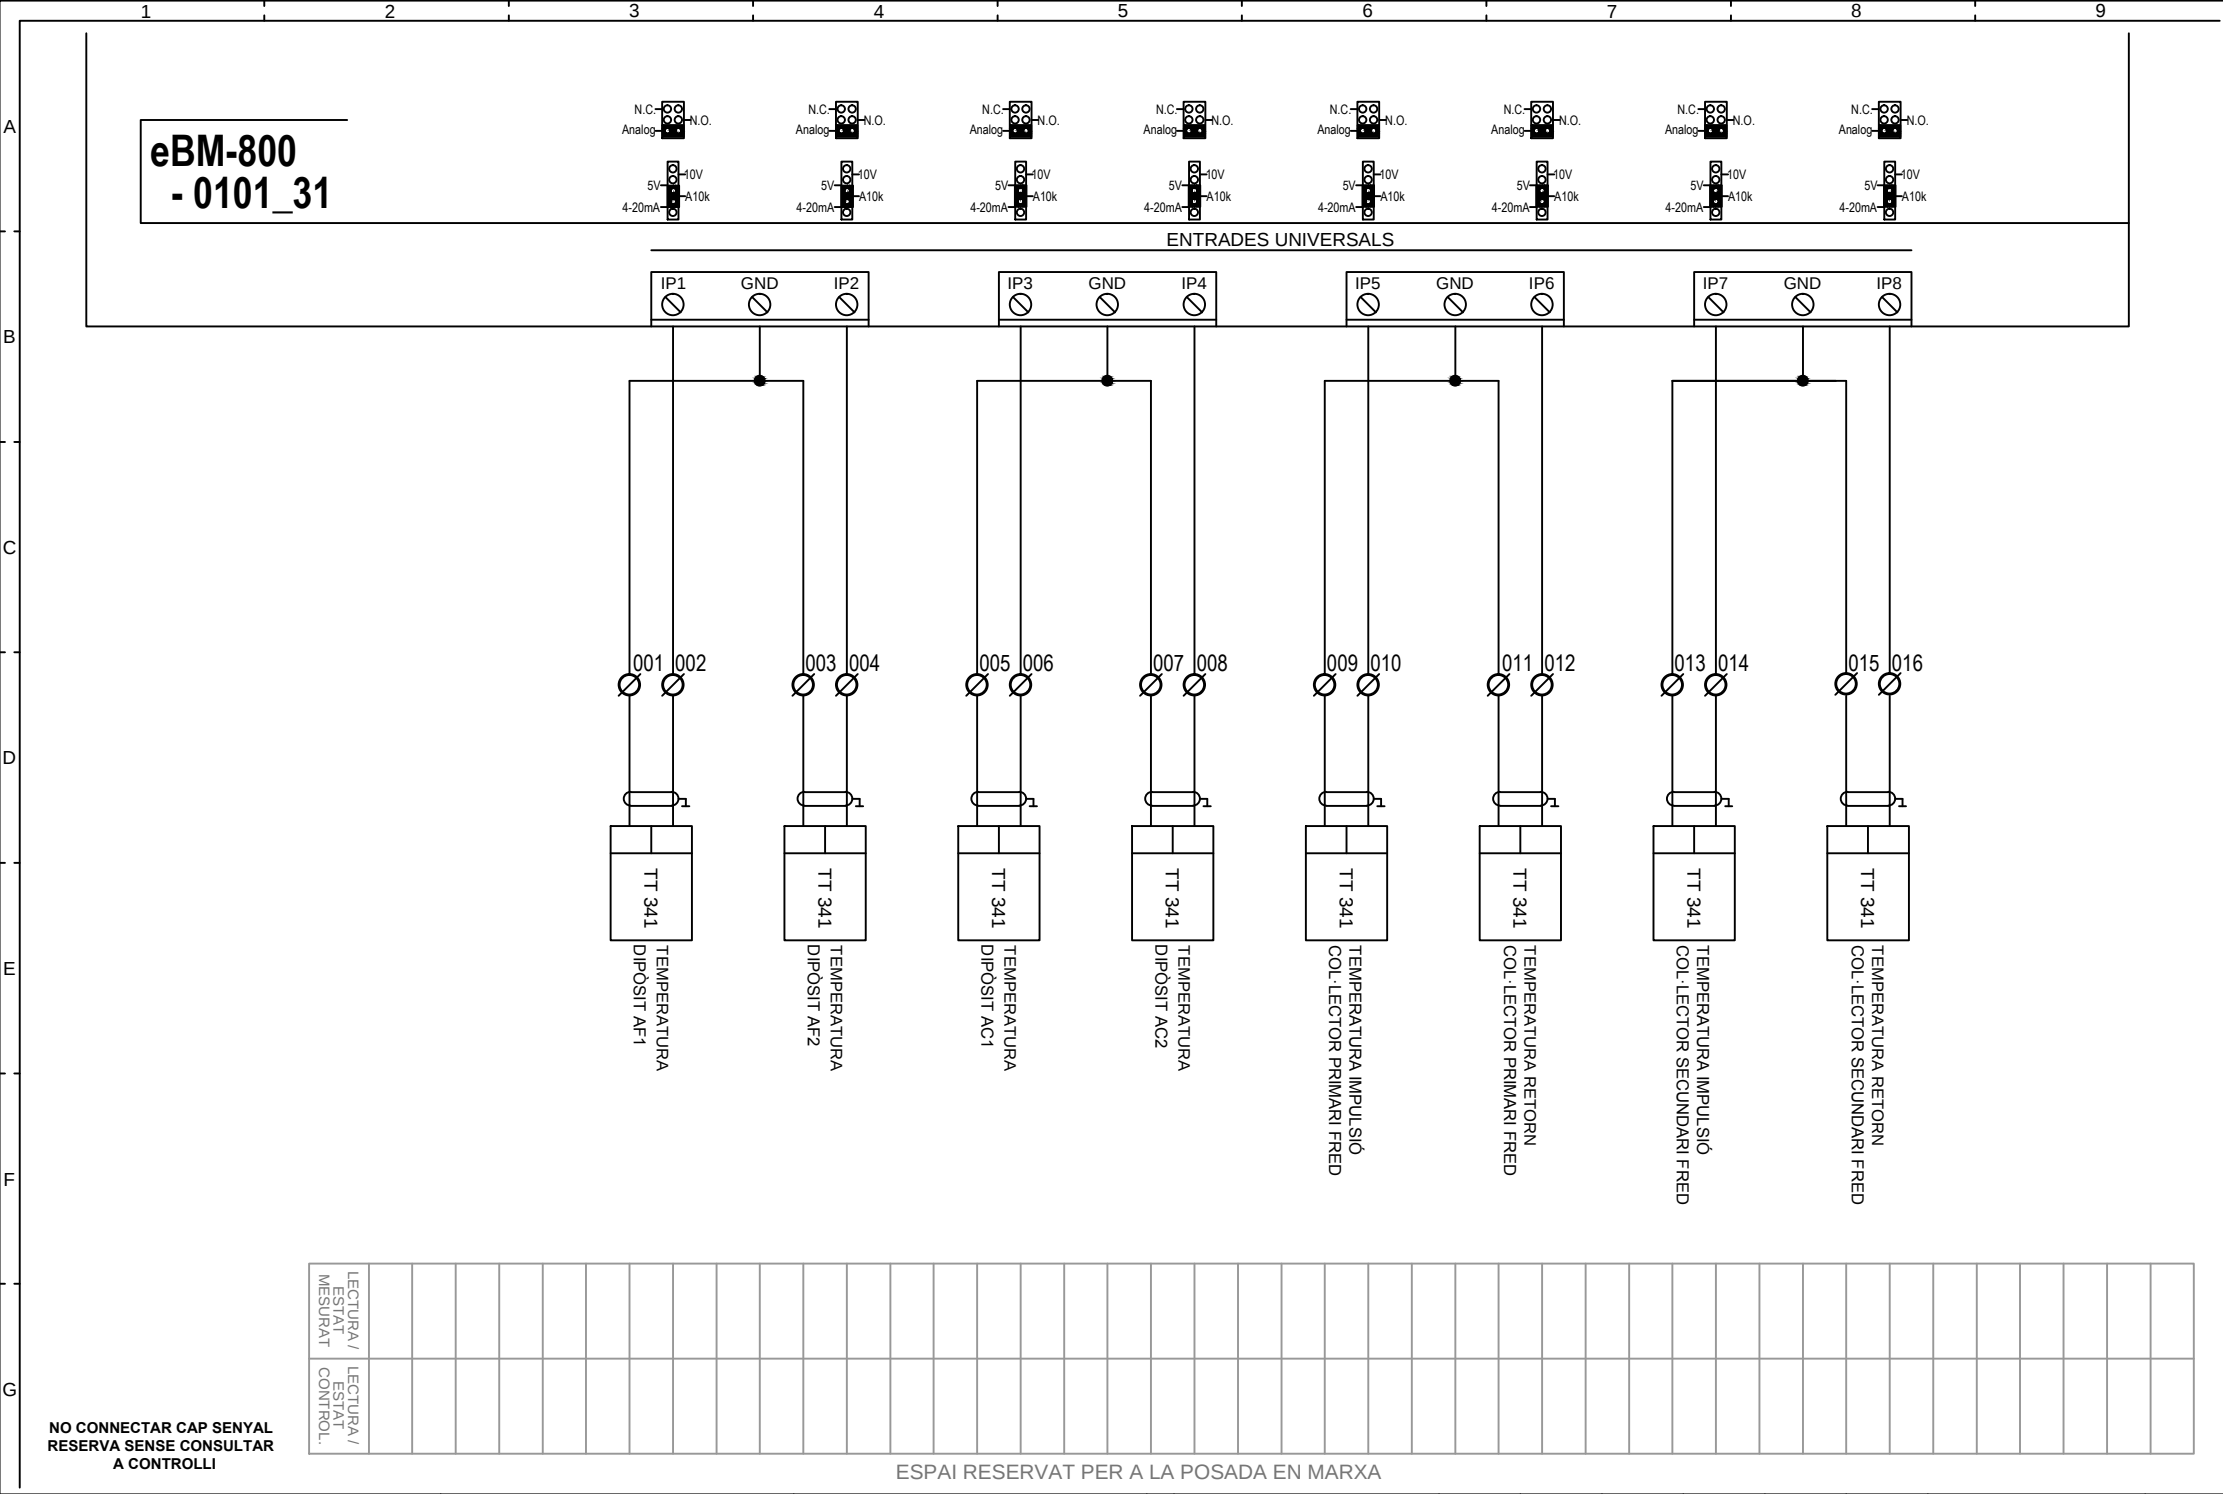

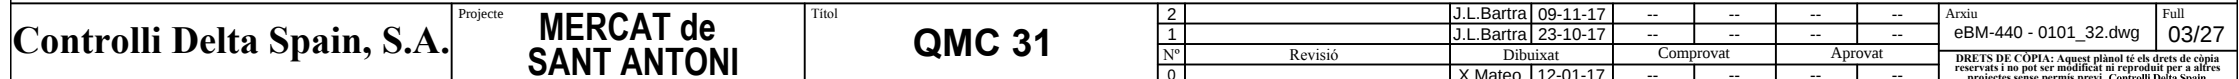


A
B
C
D
E
F
G

eBM-440
- 0101_33

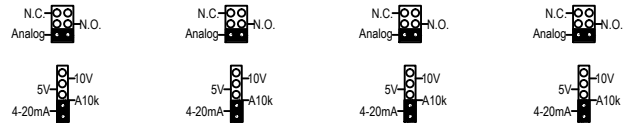


ENTRADES UNIVERSALS


SORTIDES ANALÒGUES

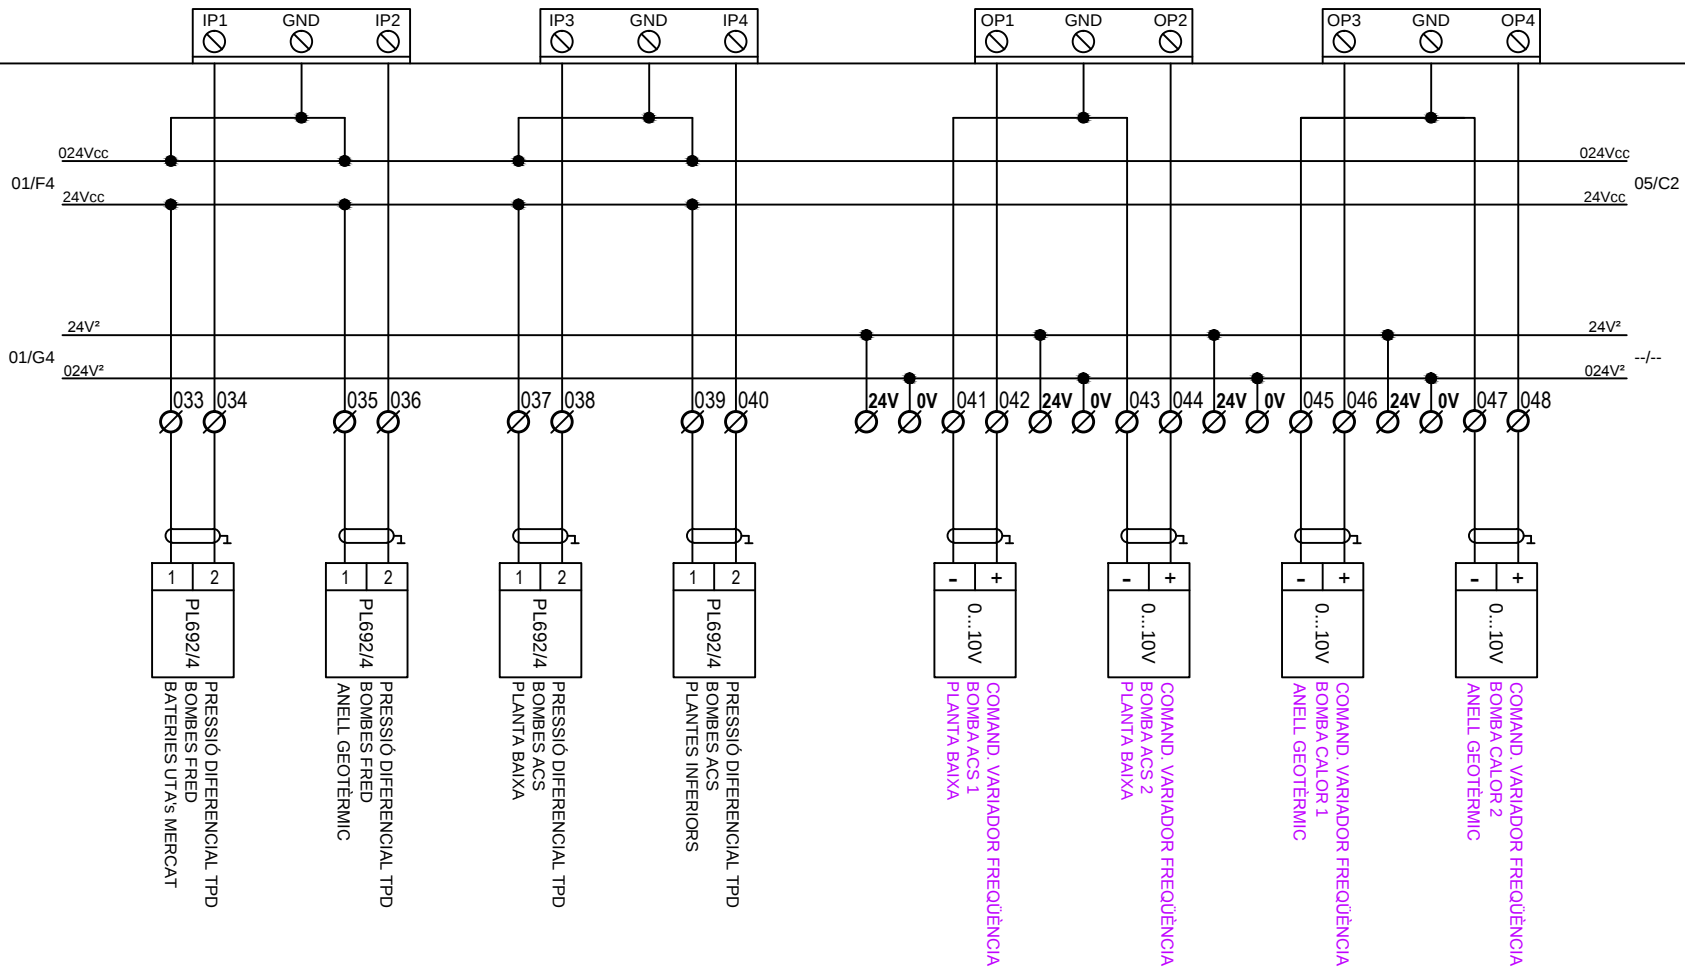



NO CONNECTAR CAP SENYAL
RESERVA SENSE CONSULTAR
A CONTROL·LI


ESP·AI RESERVAT PER A LA POSADA EN MARXA

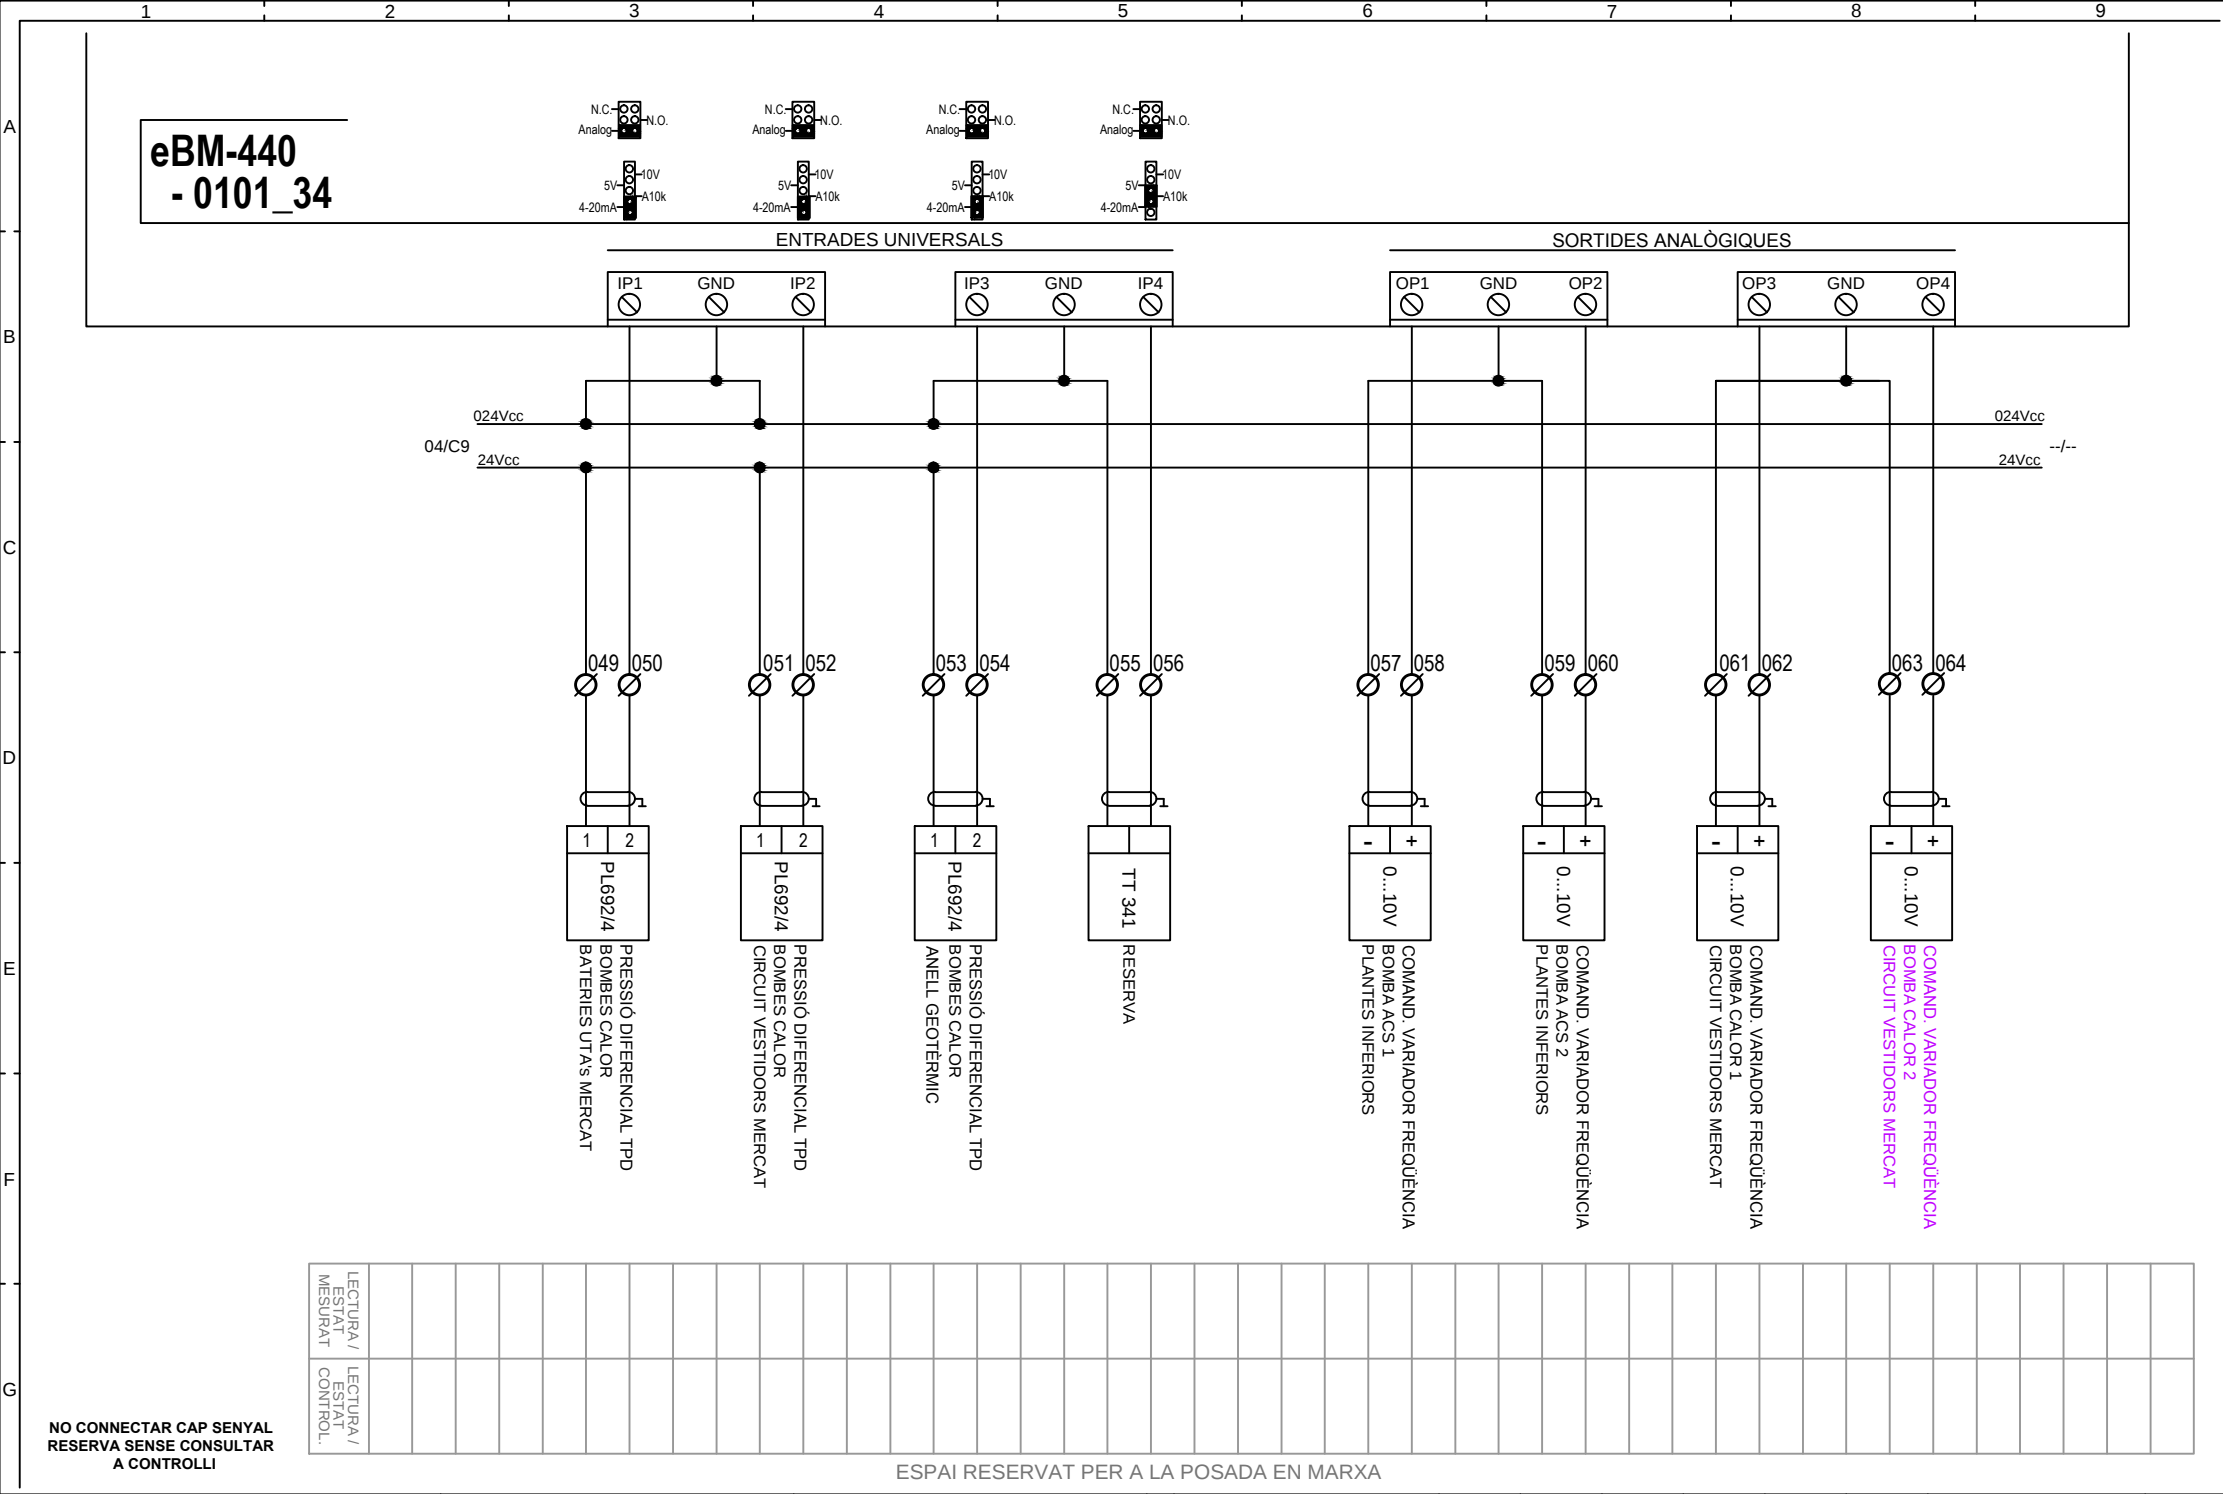


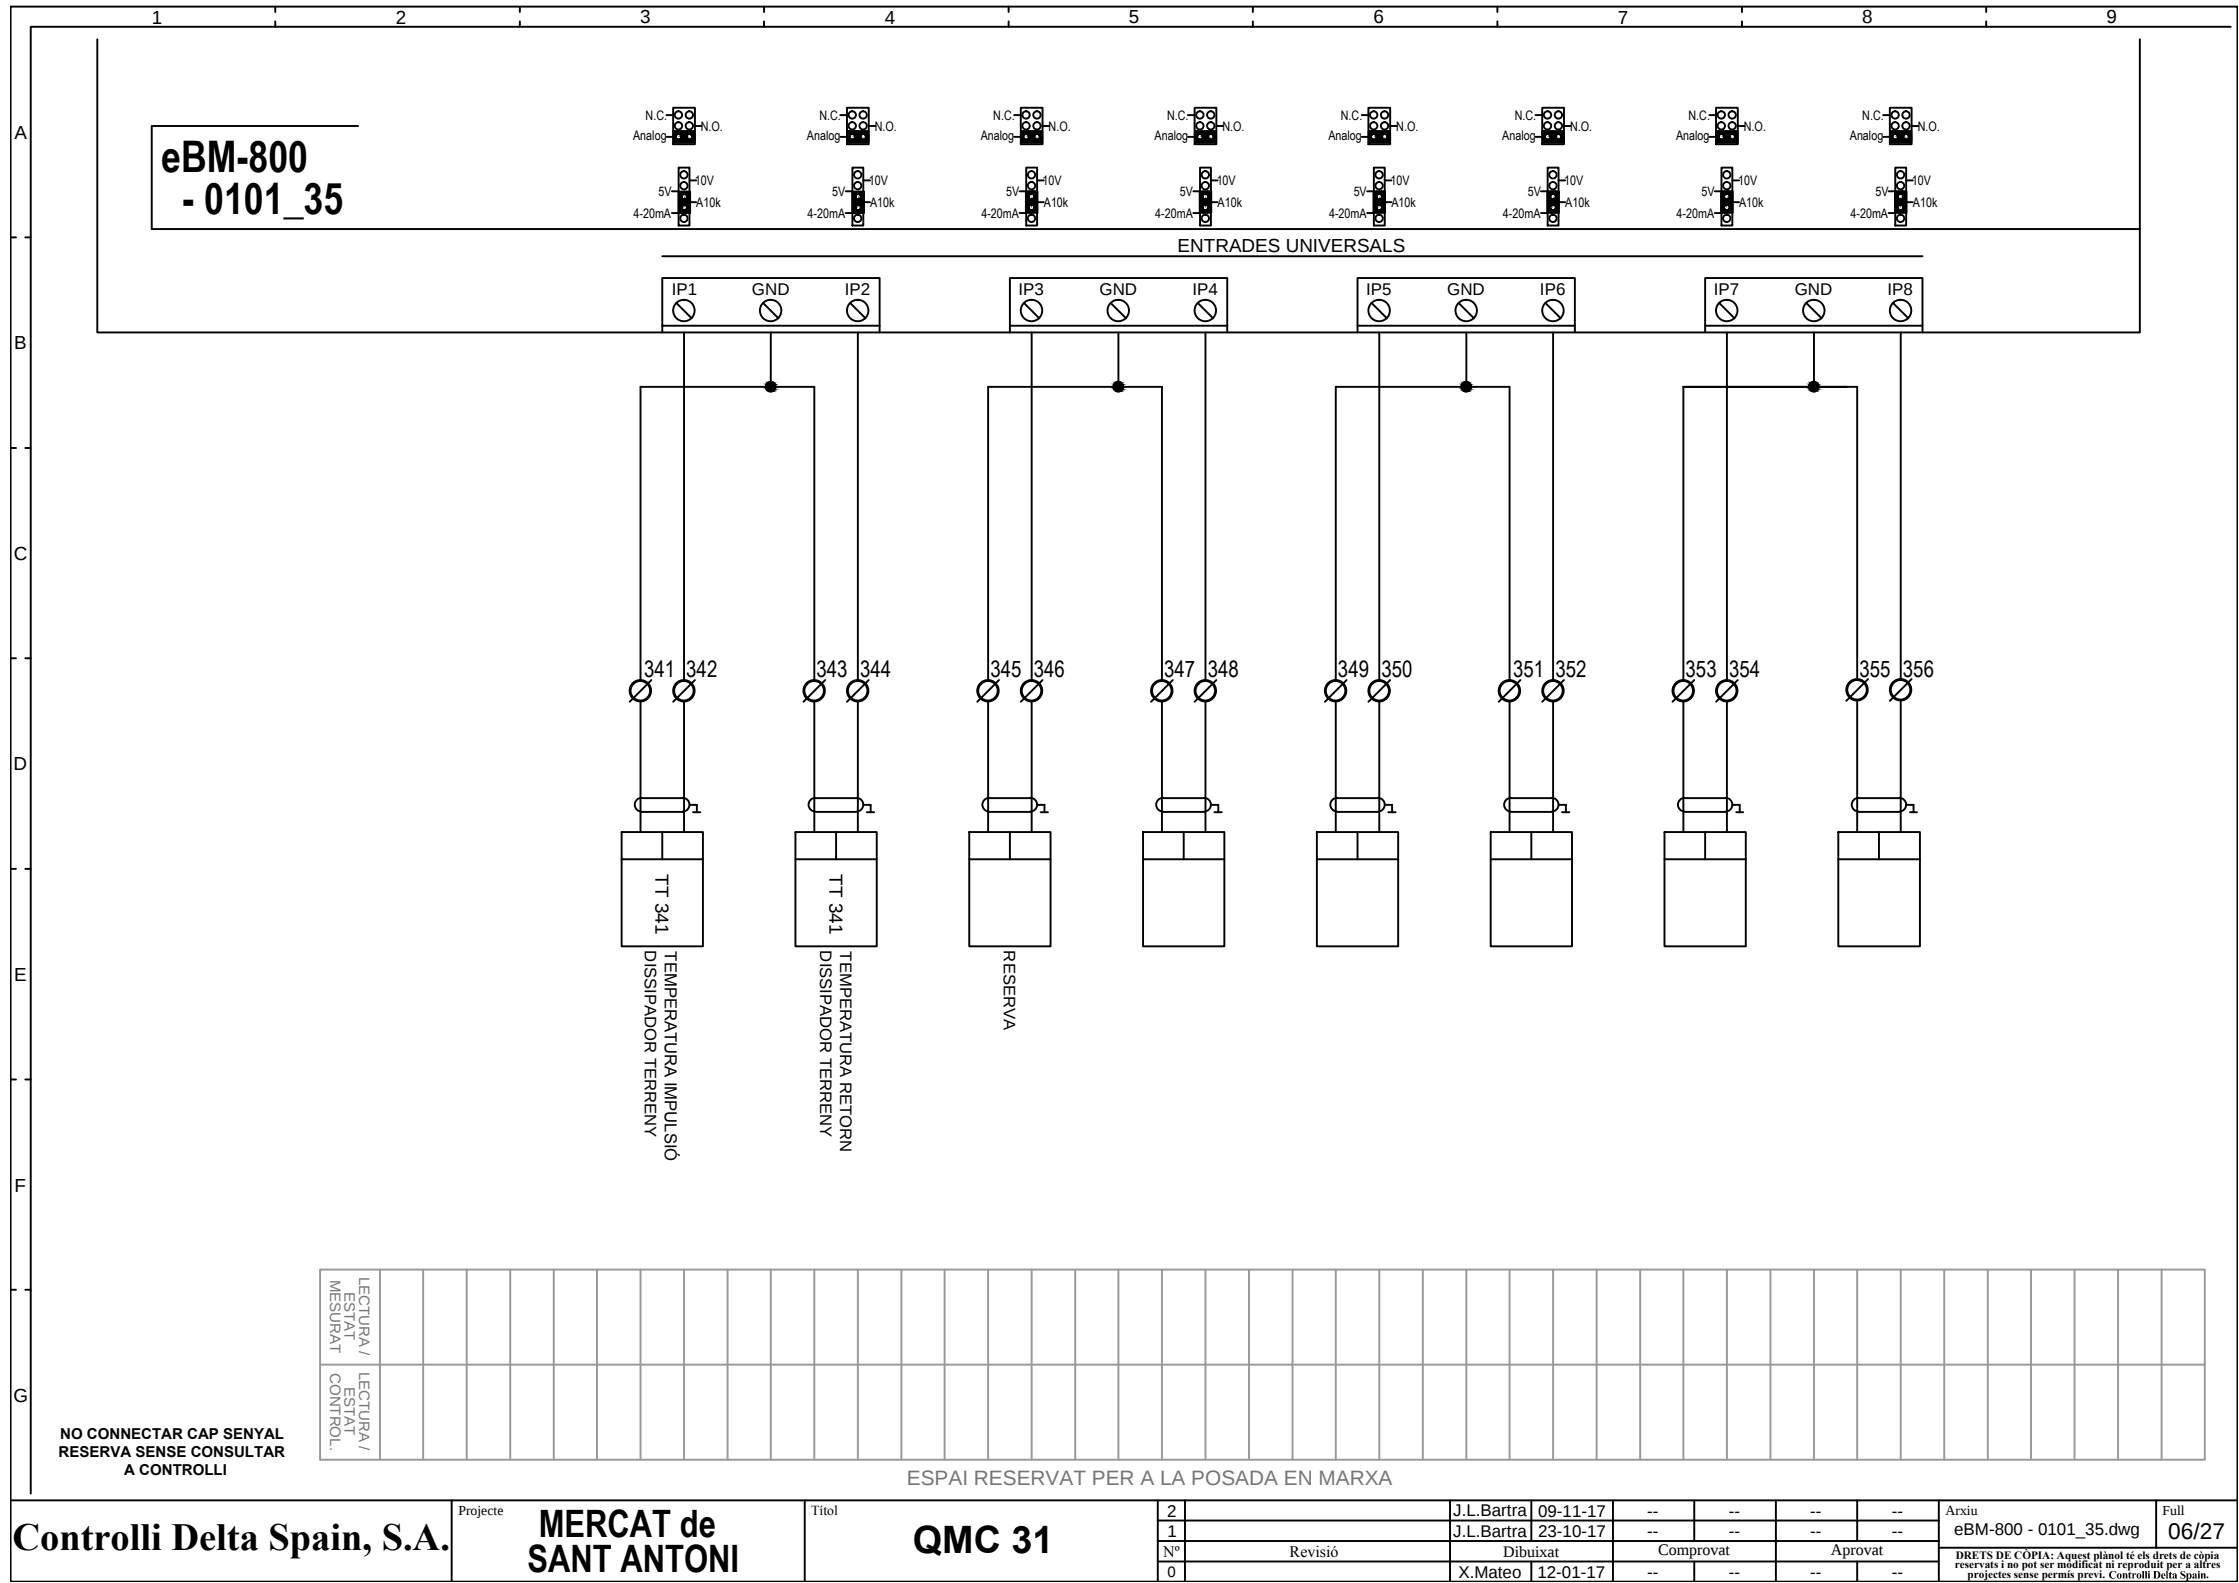


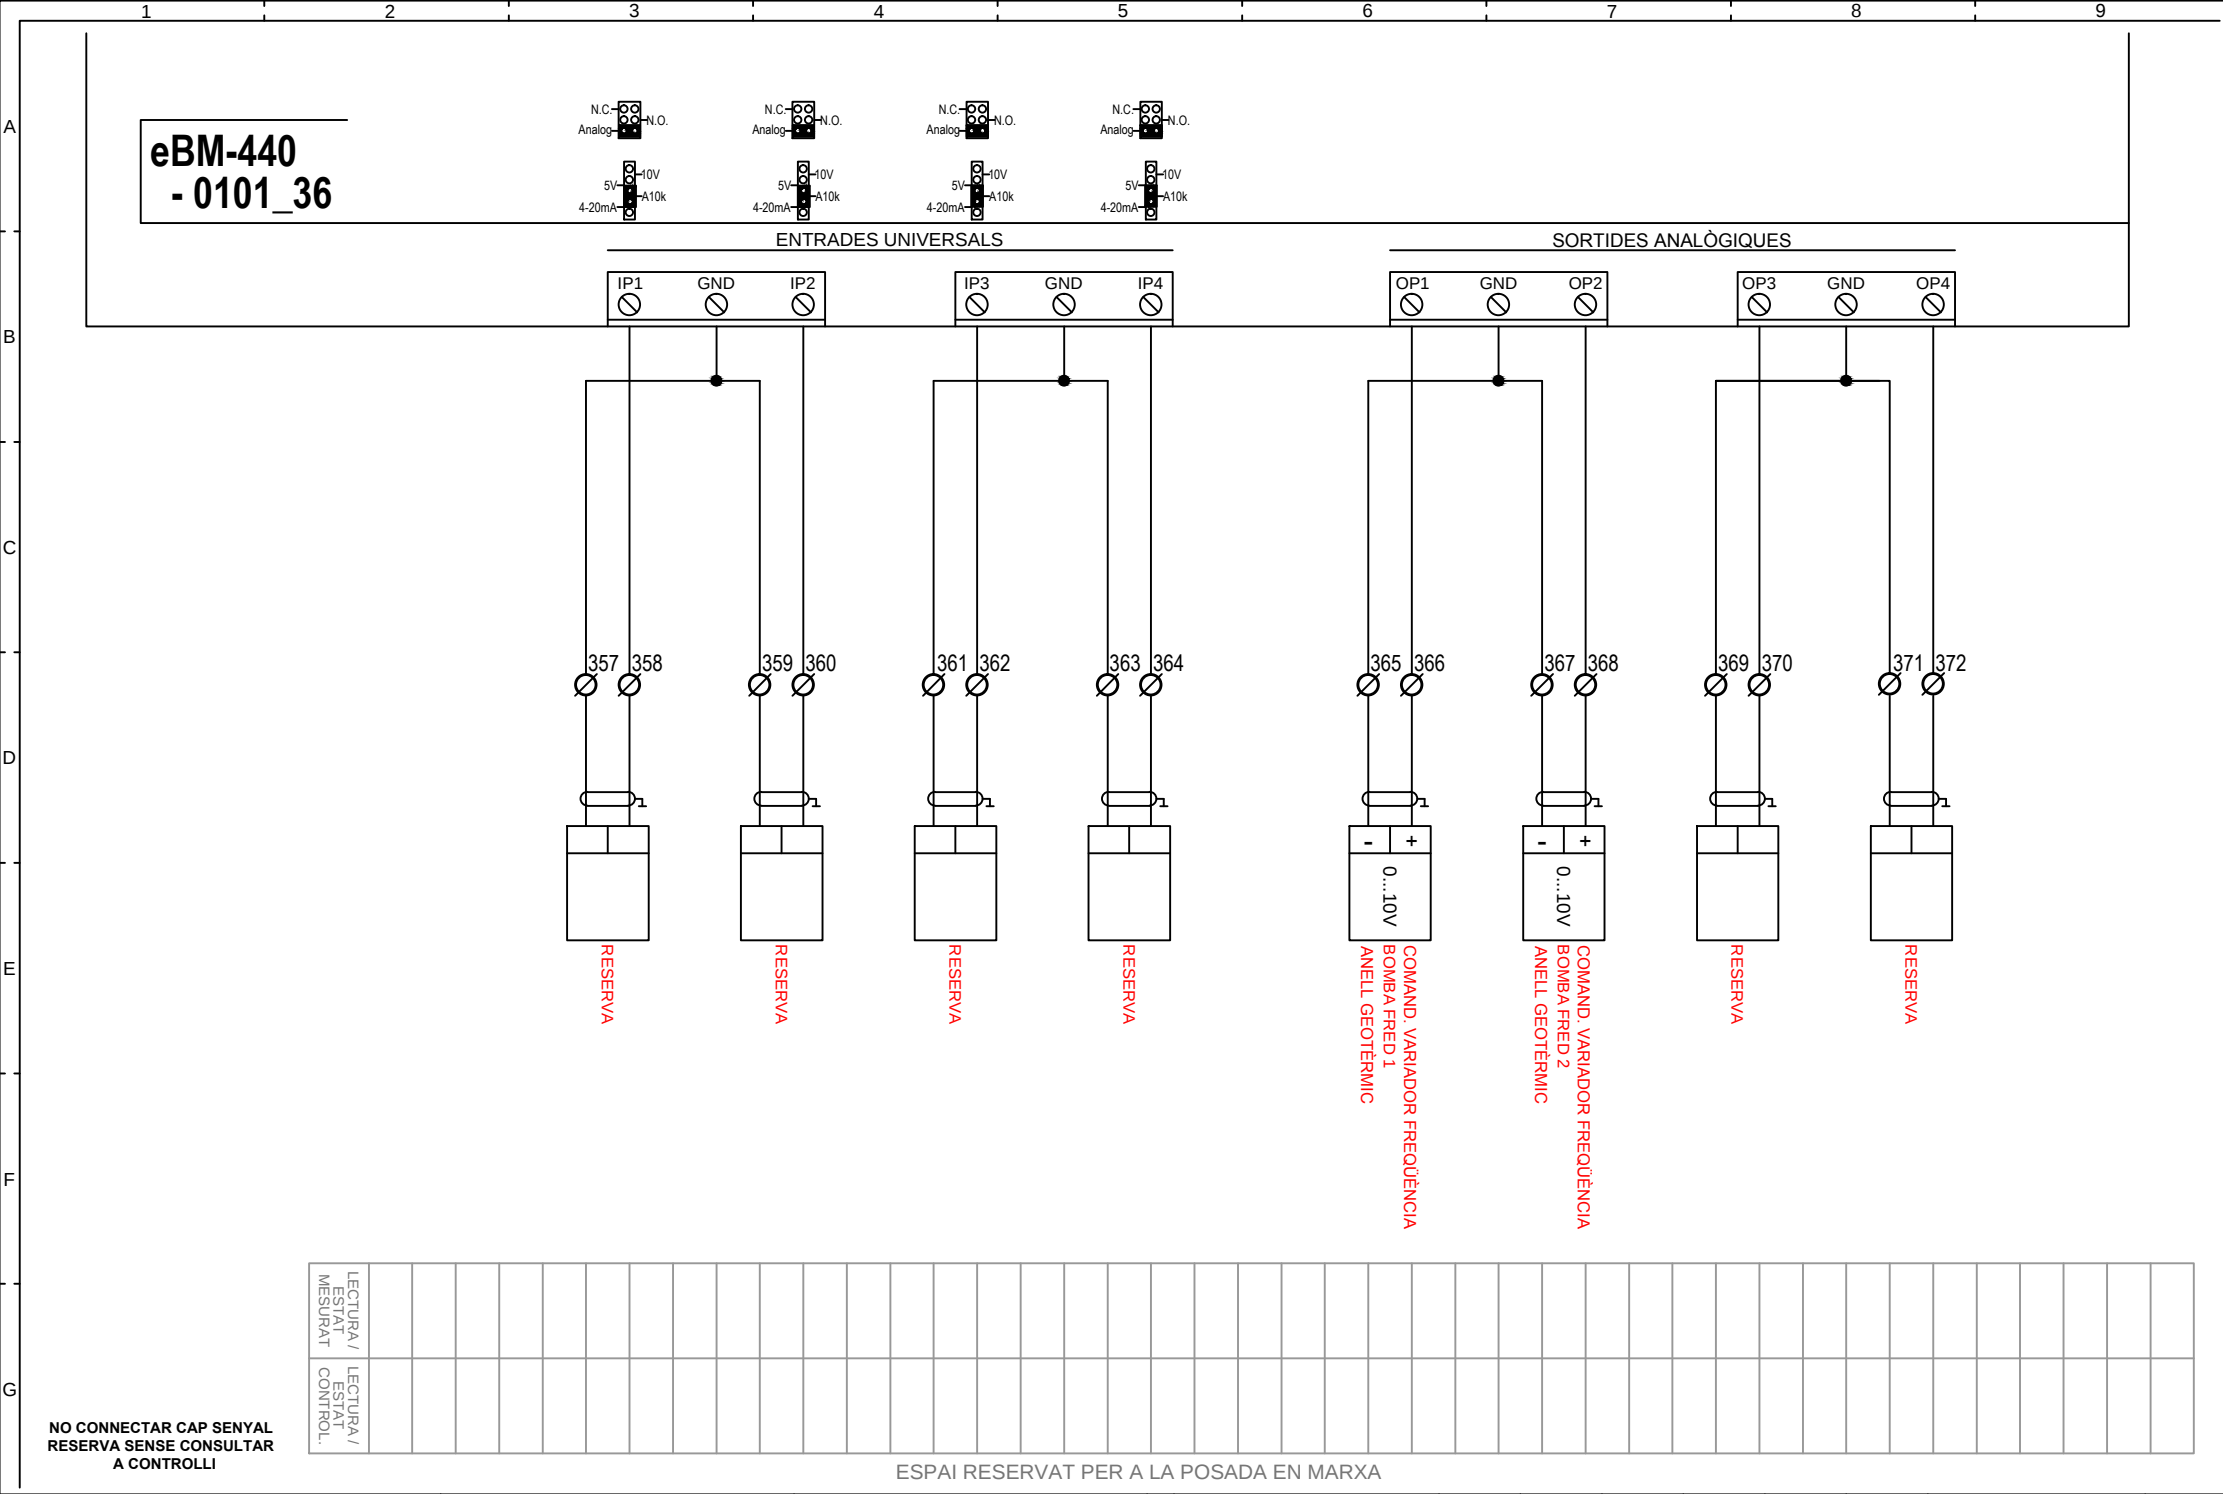


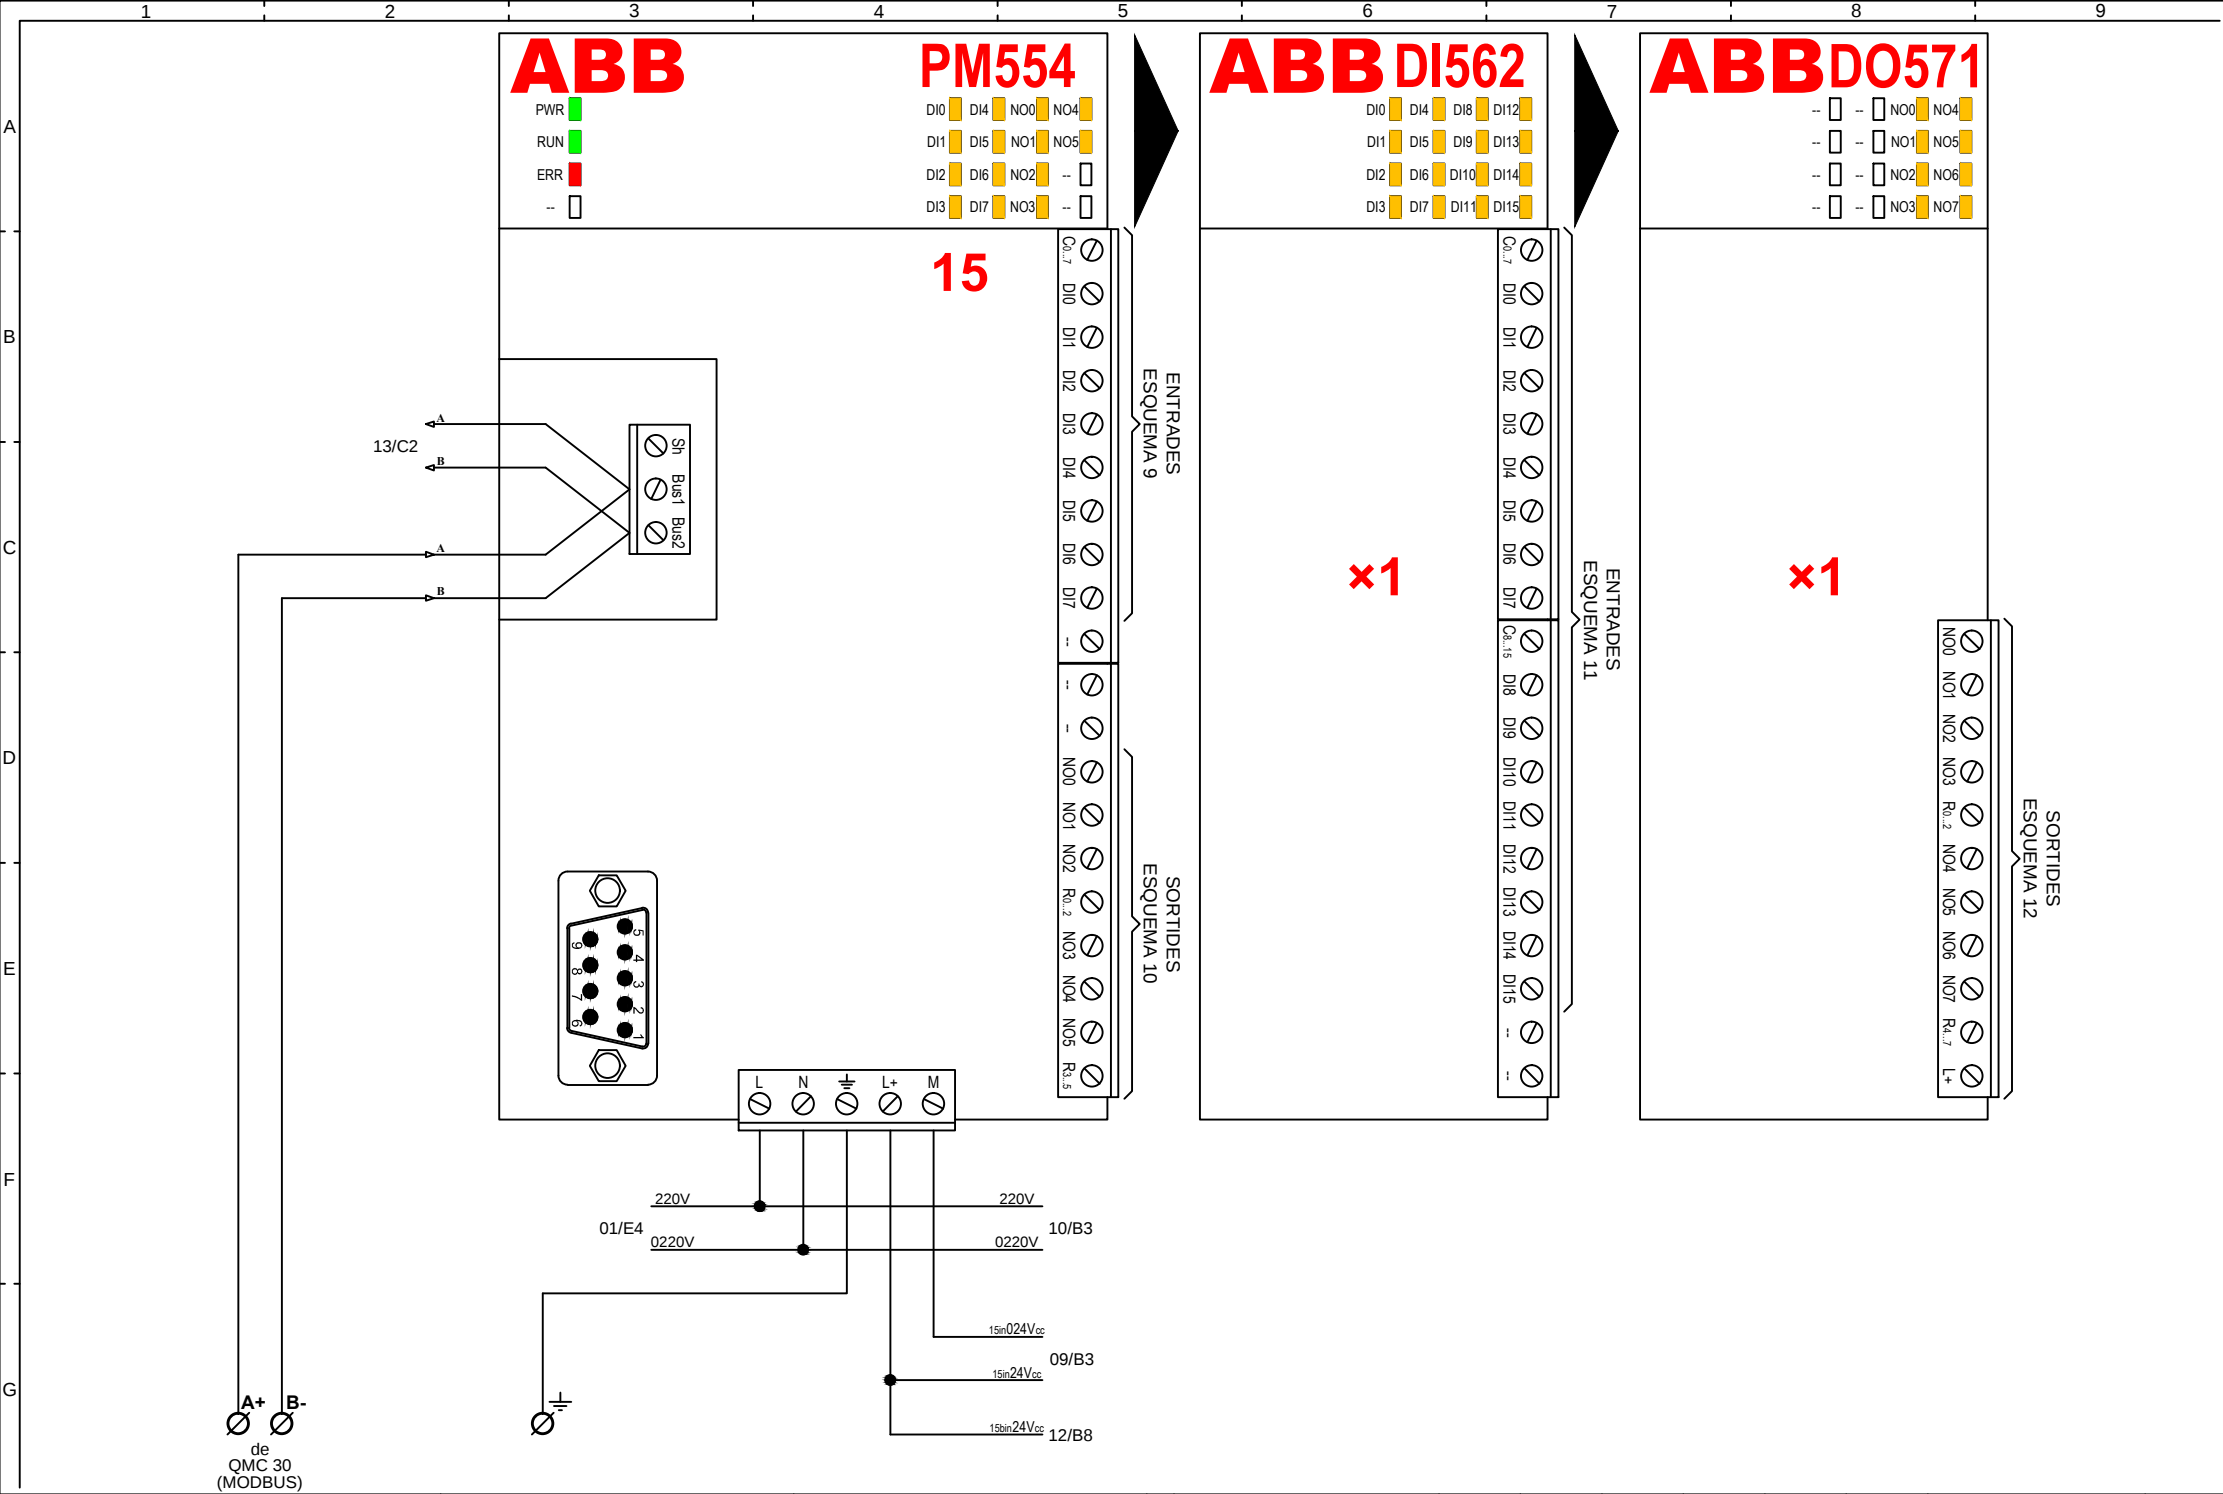


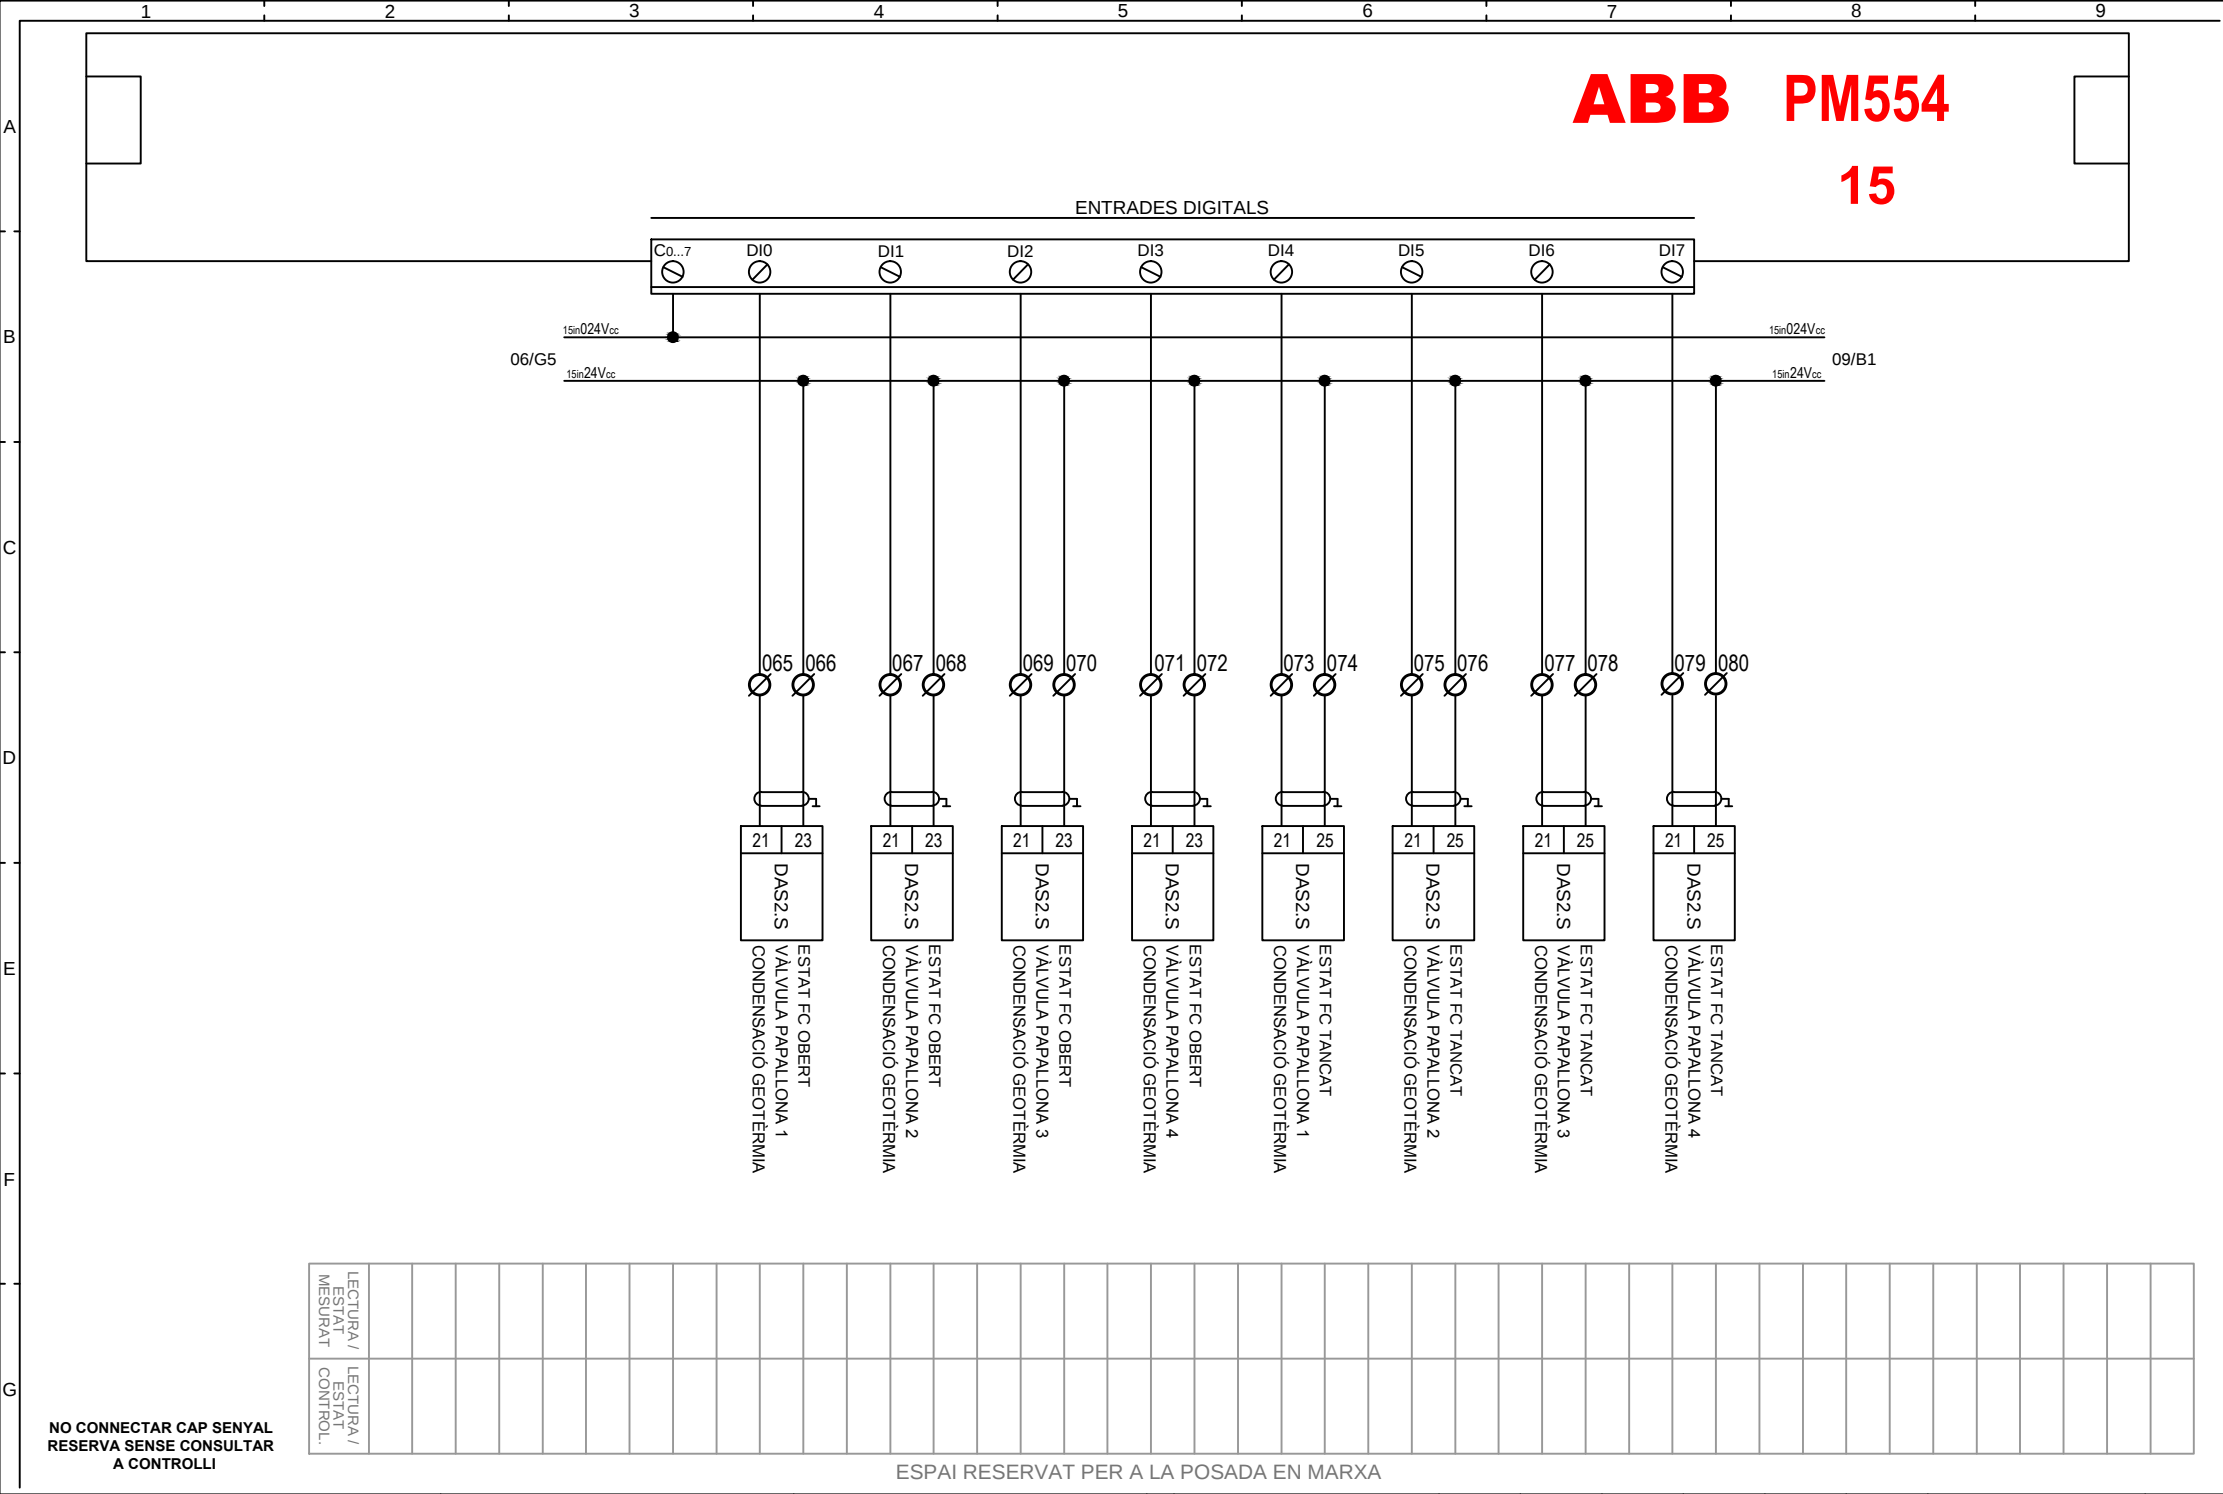


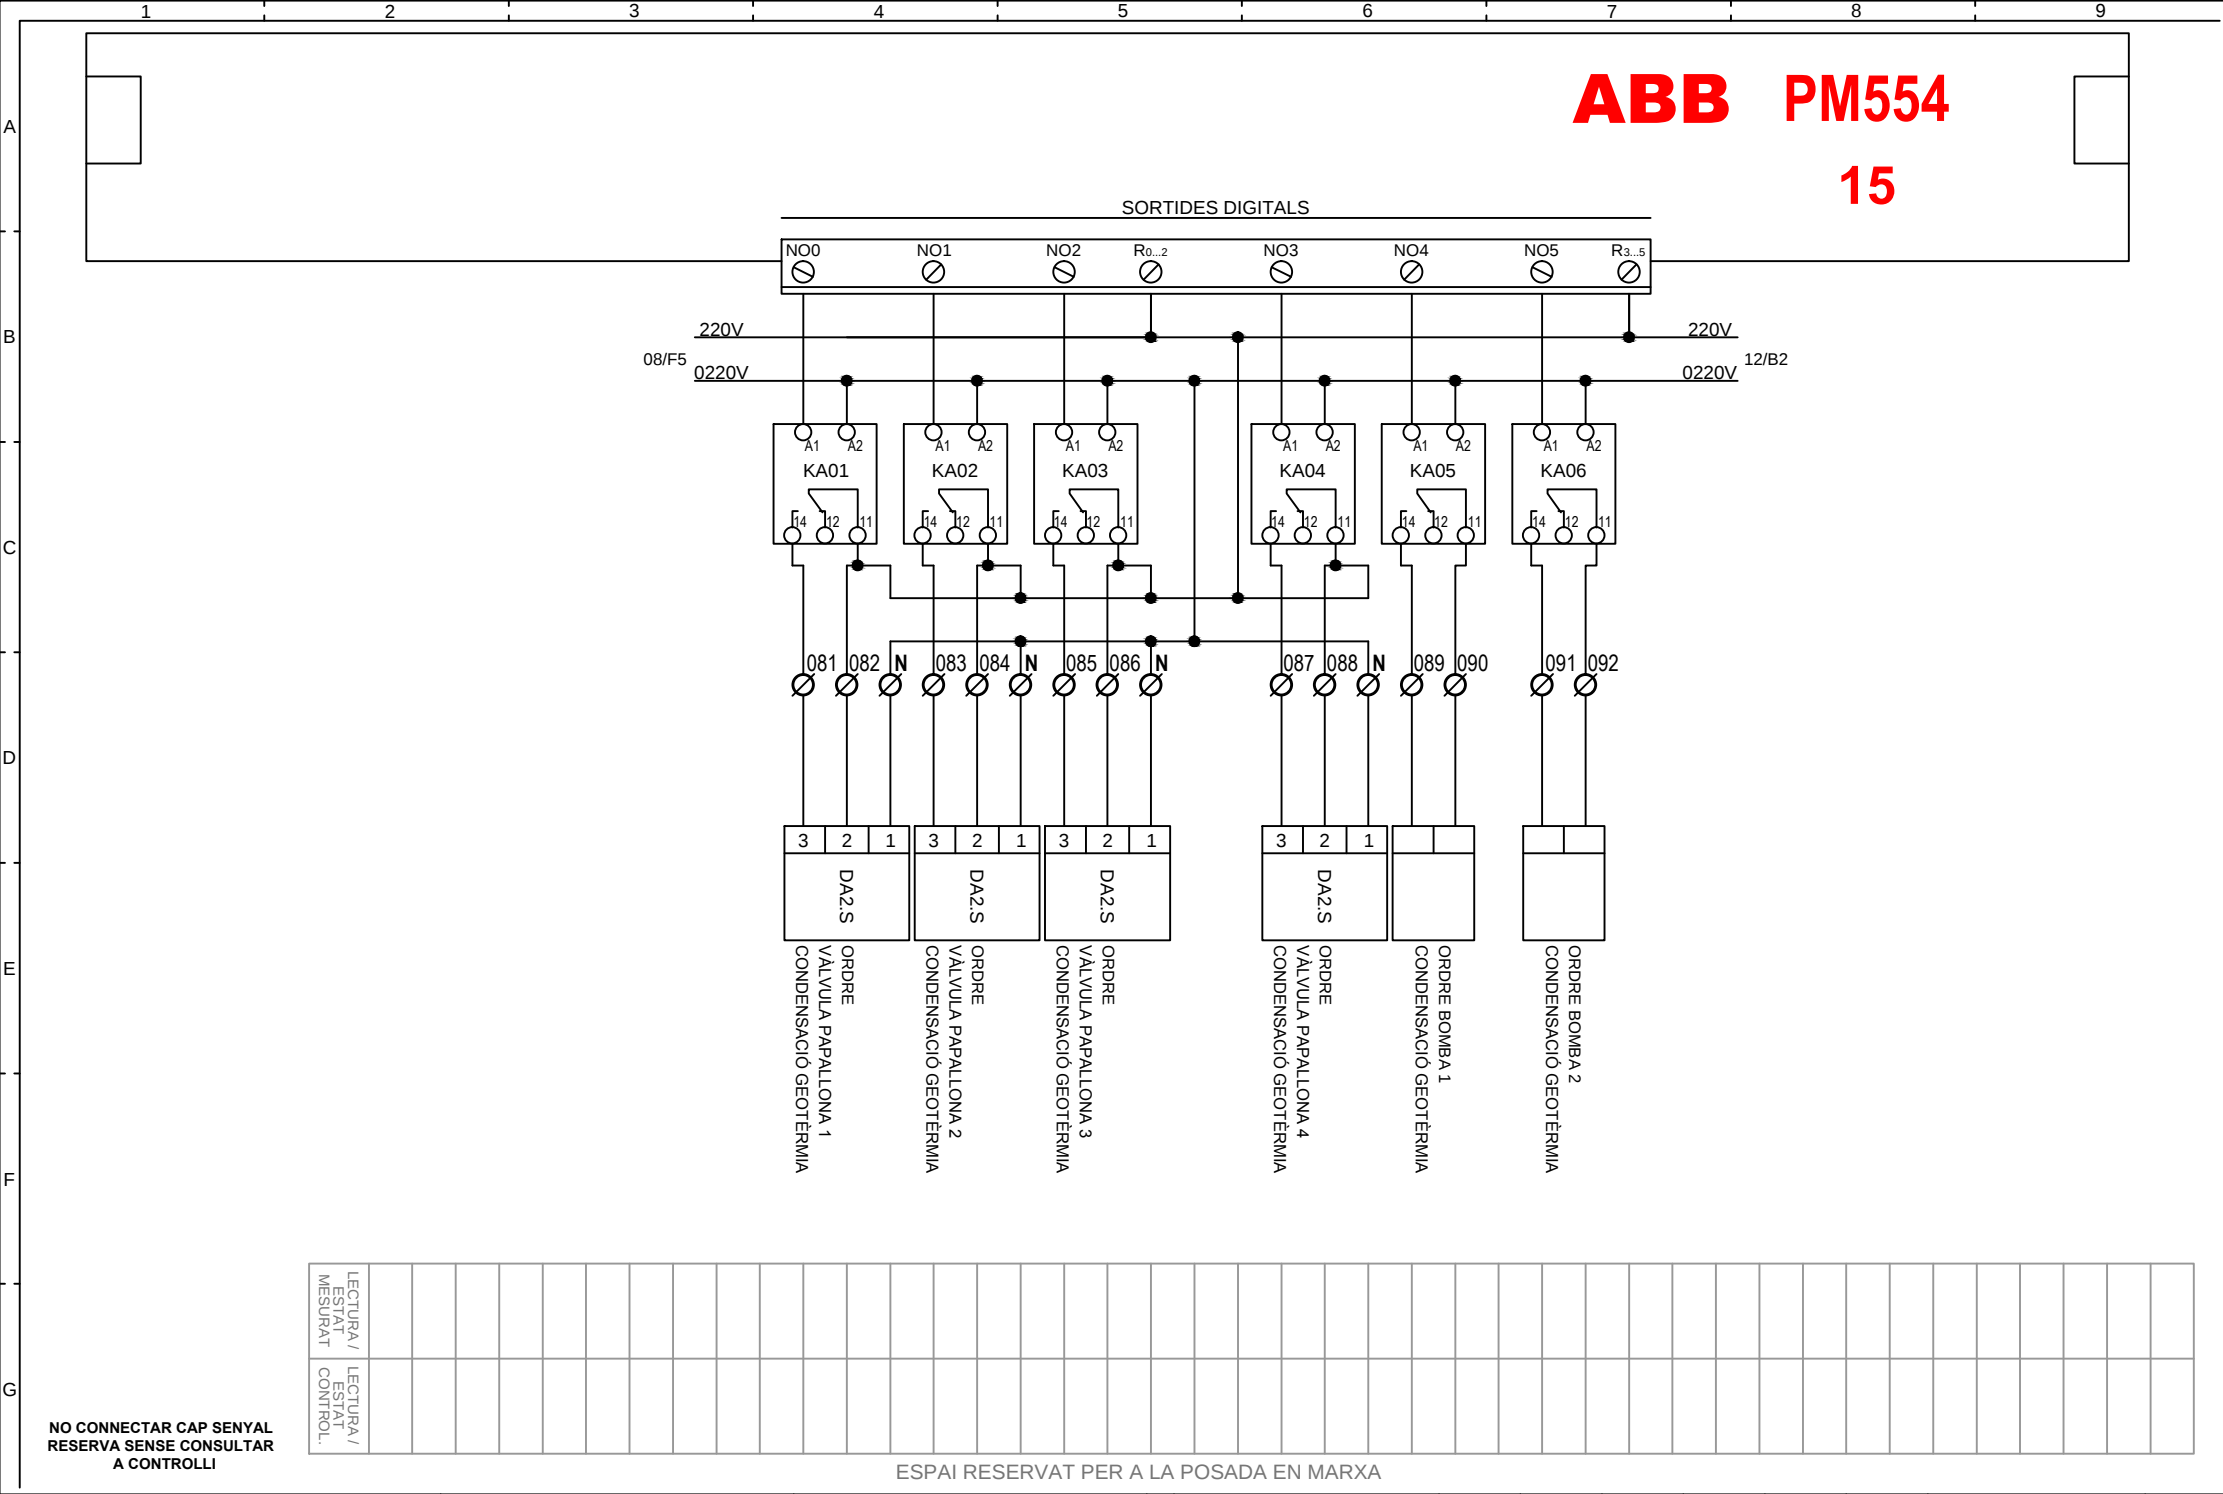

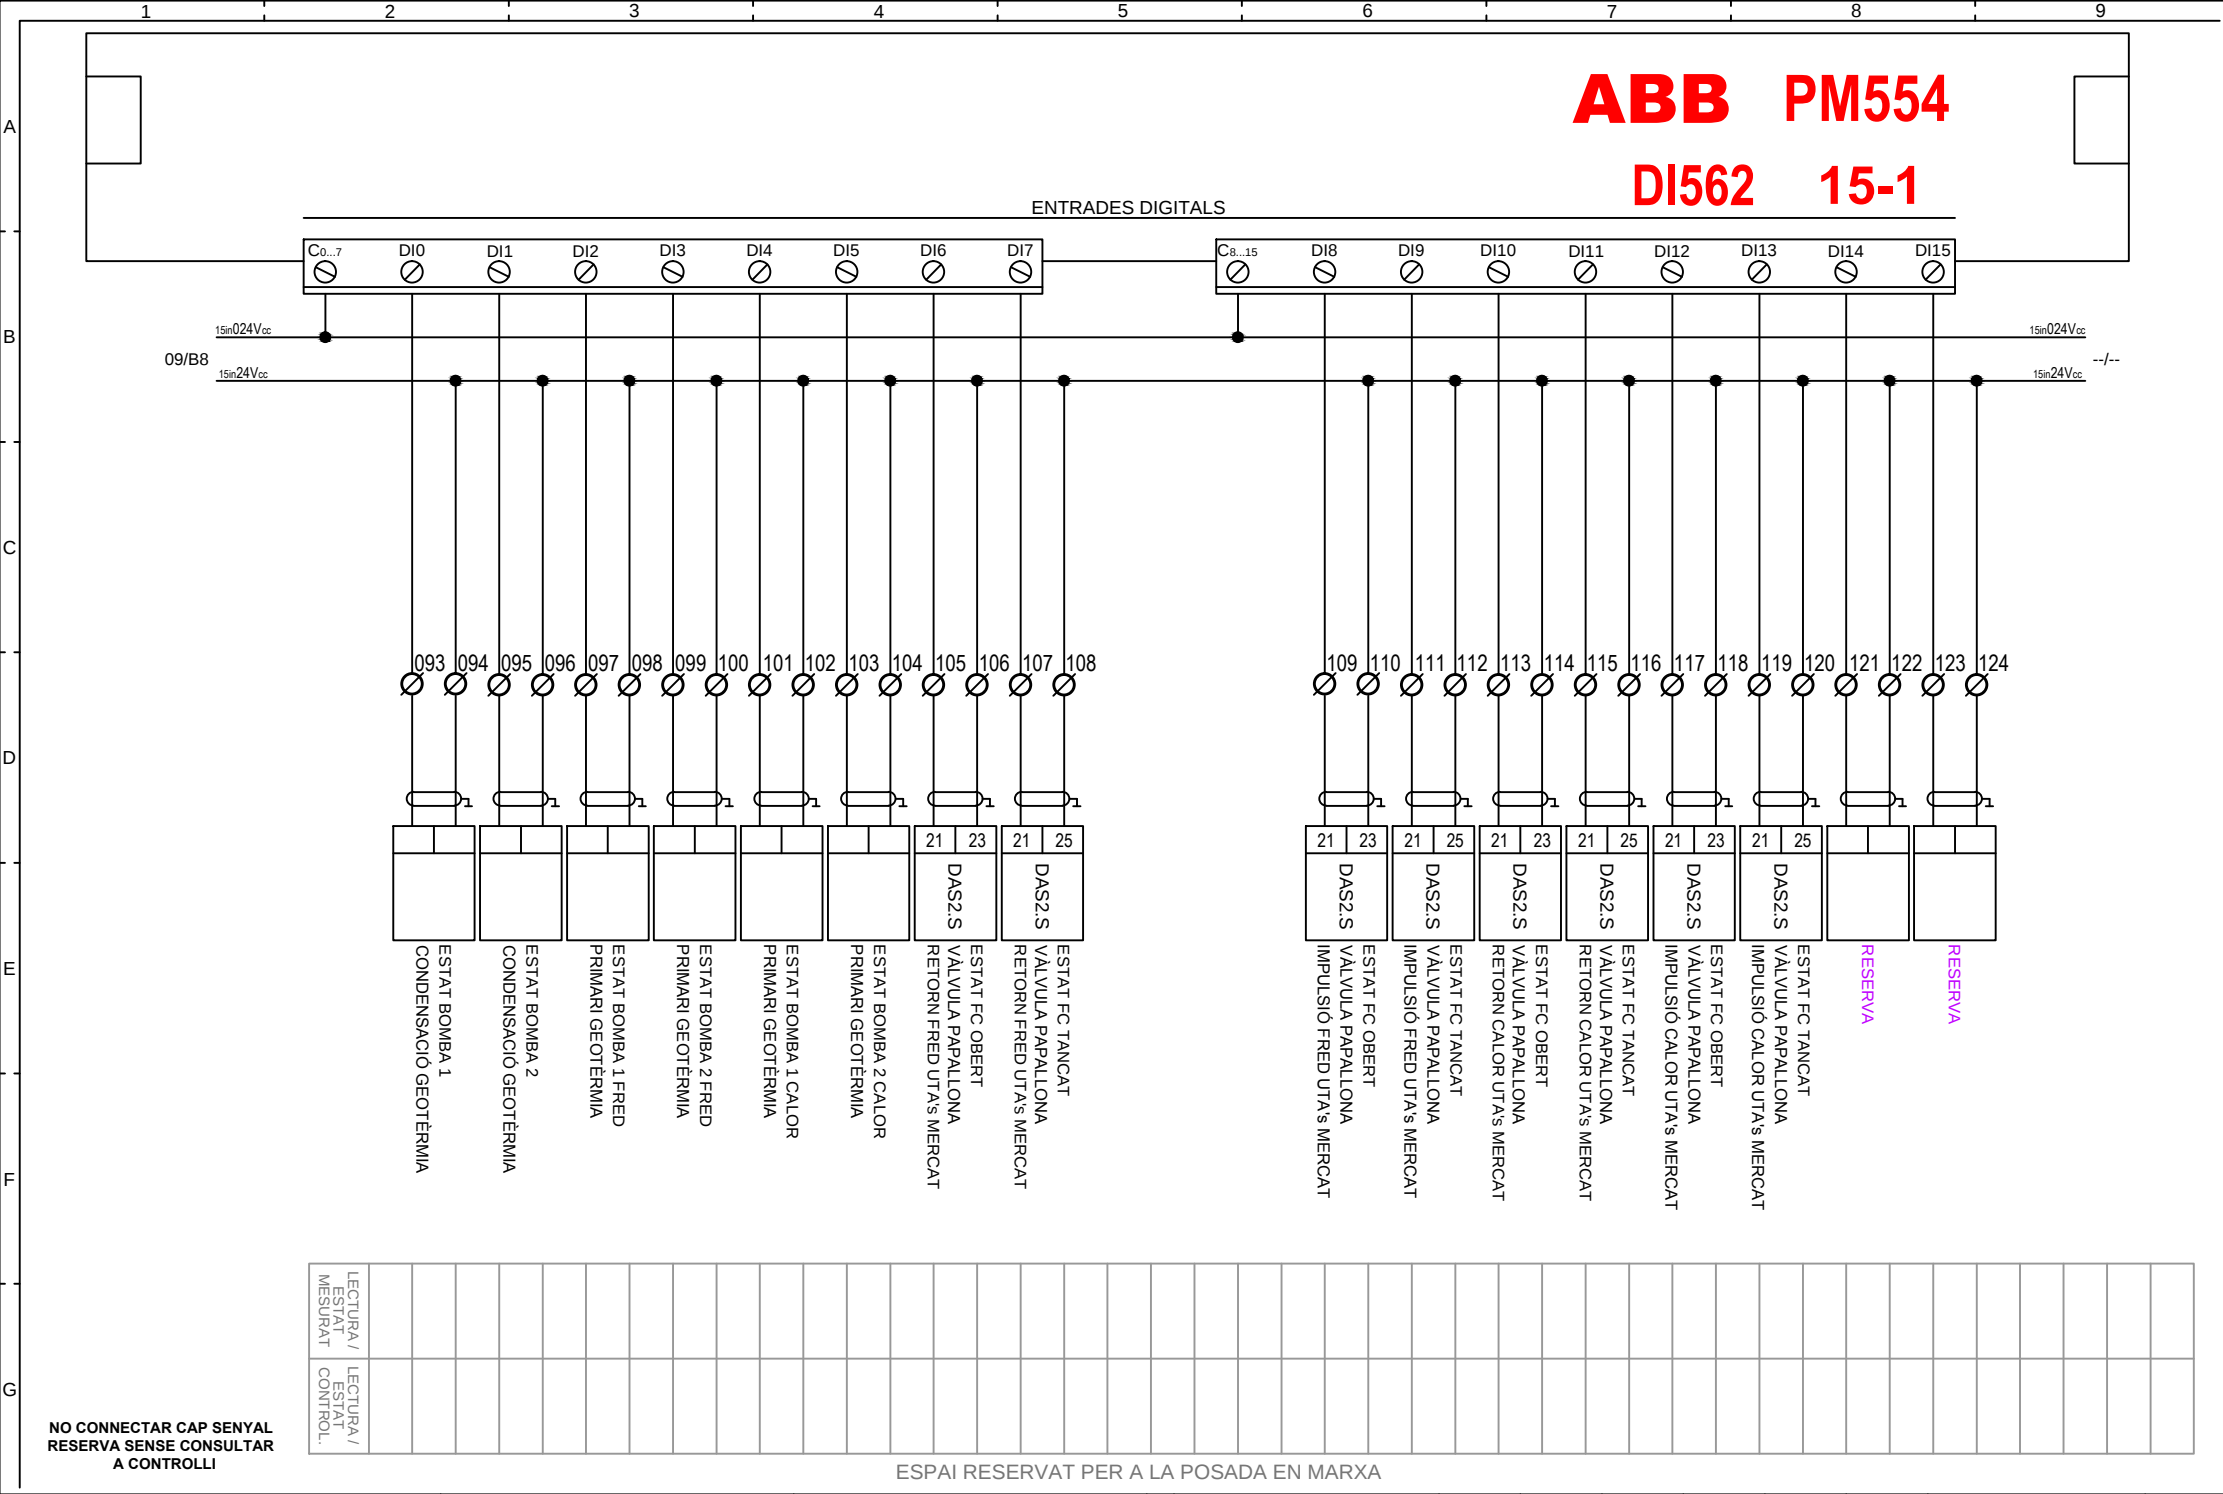

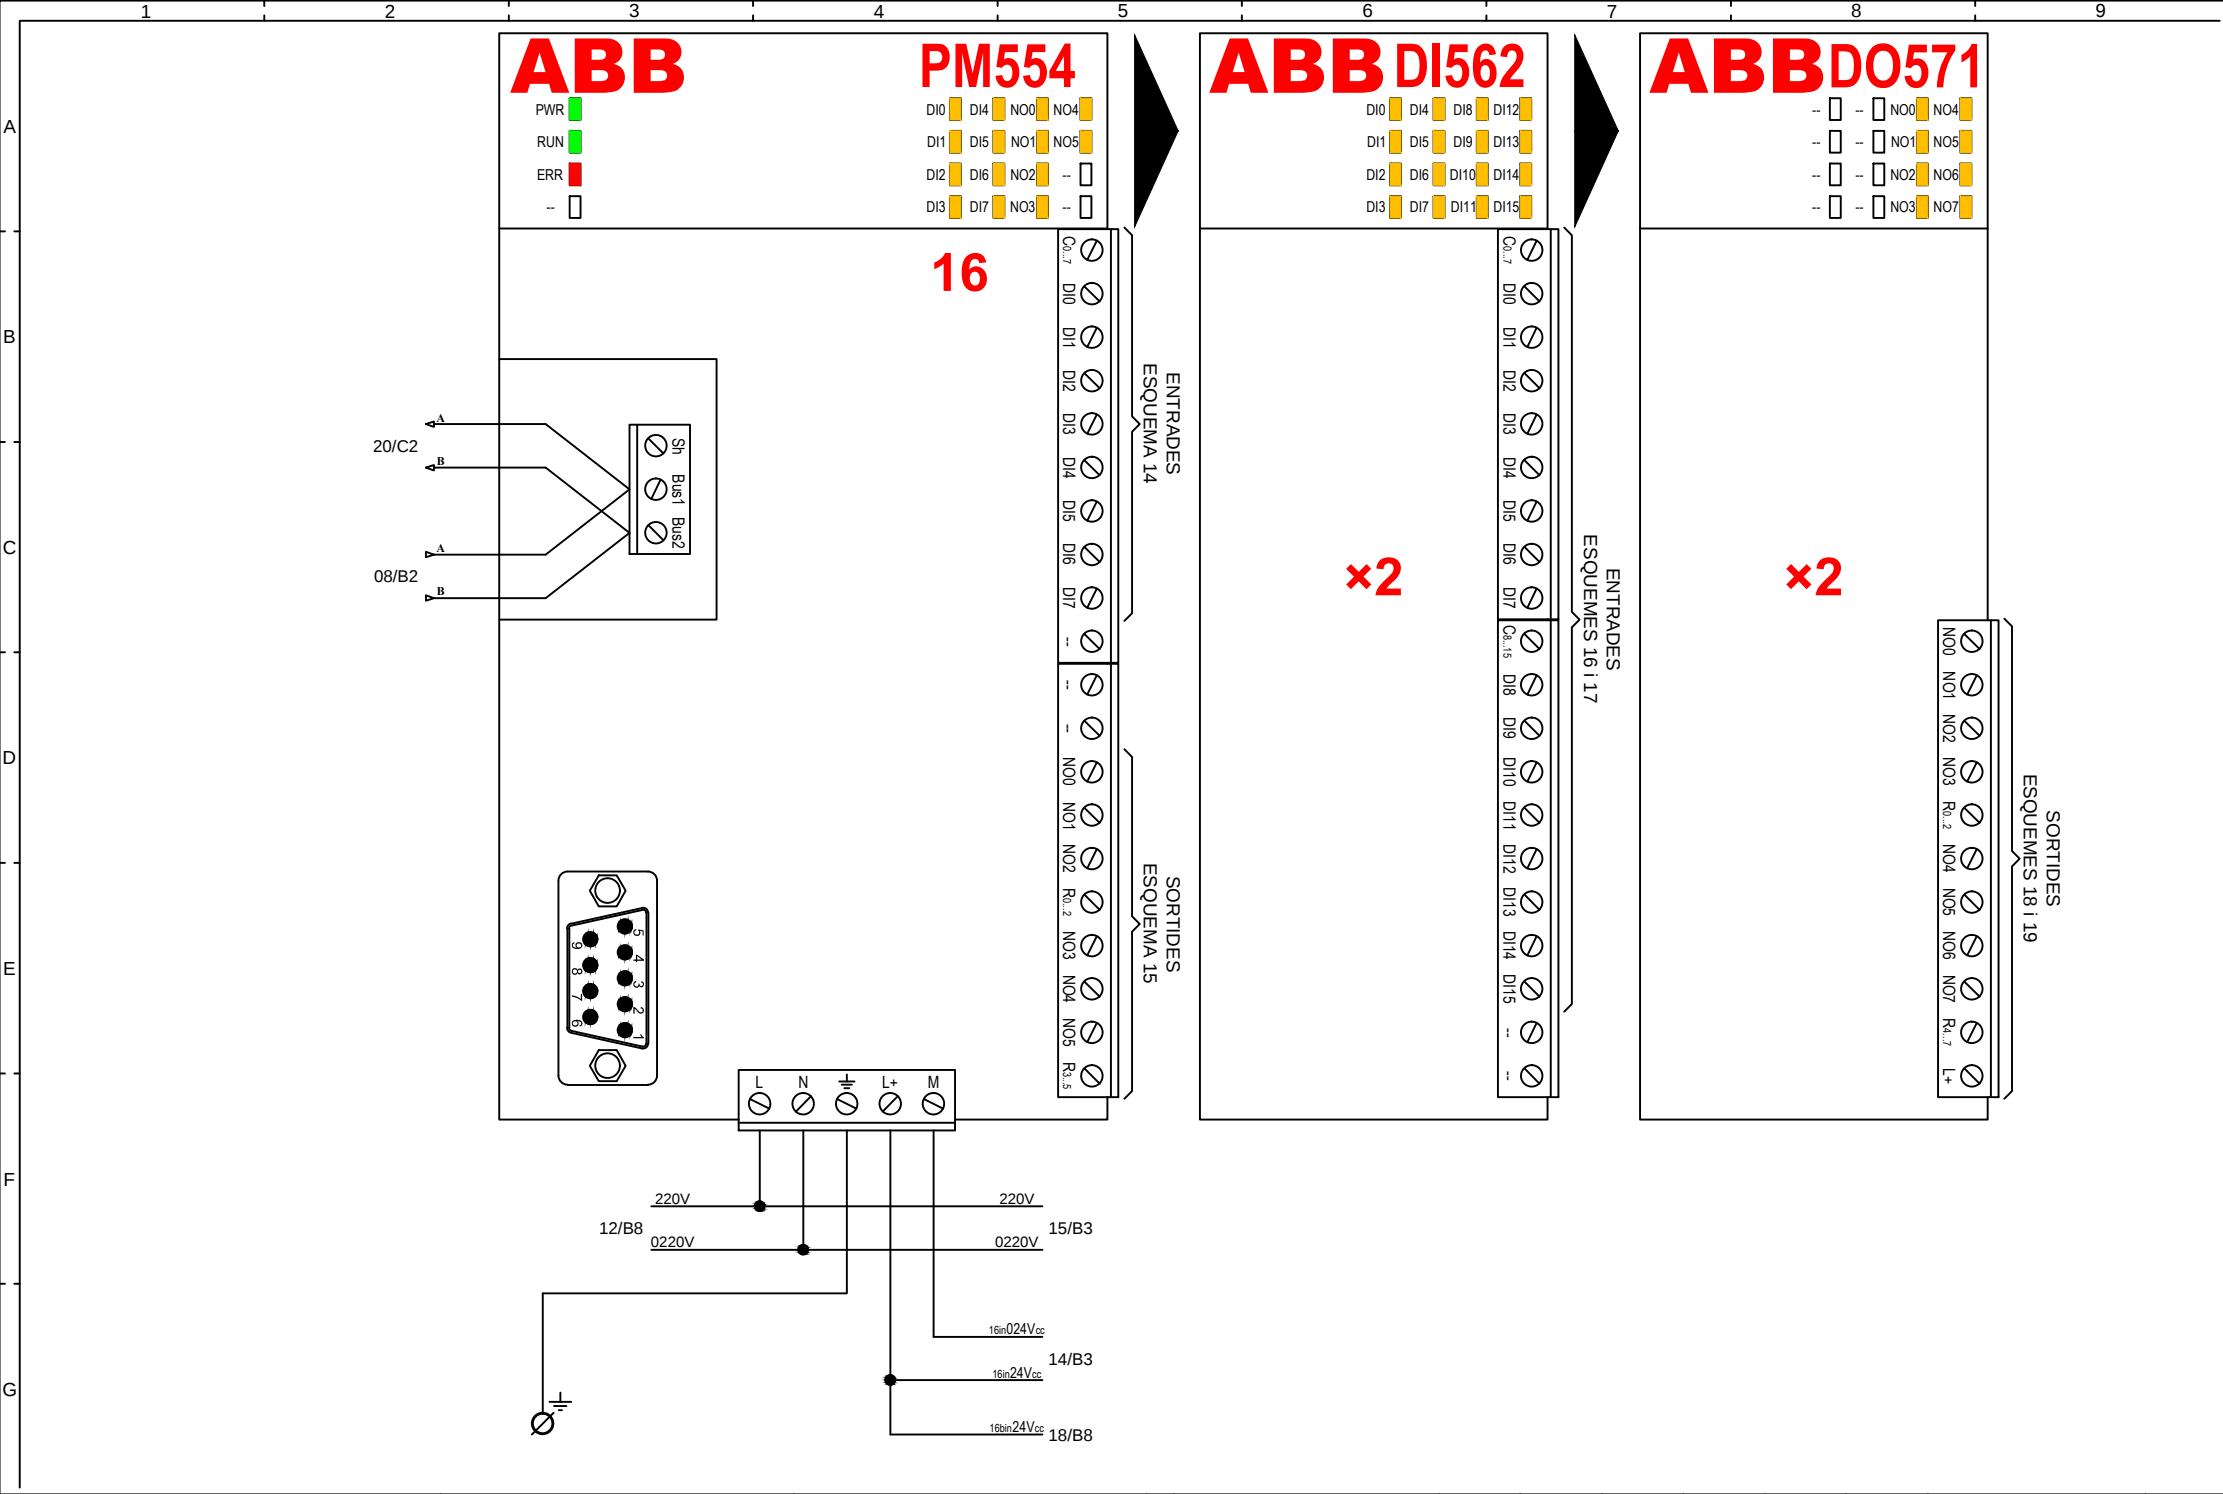

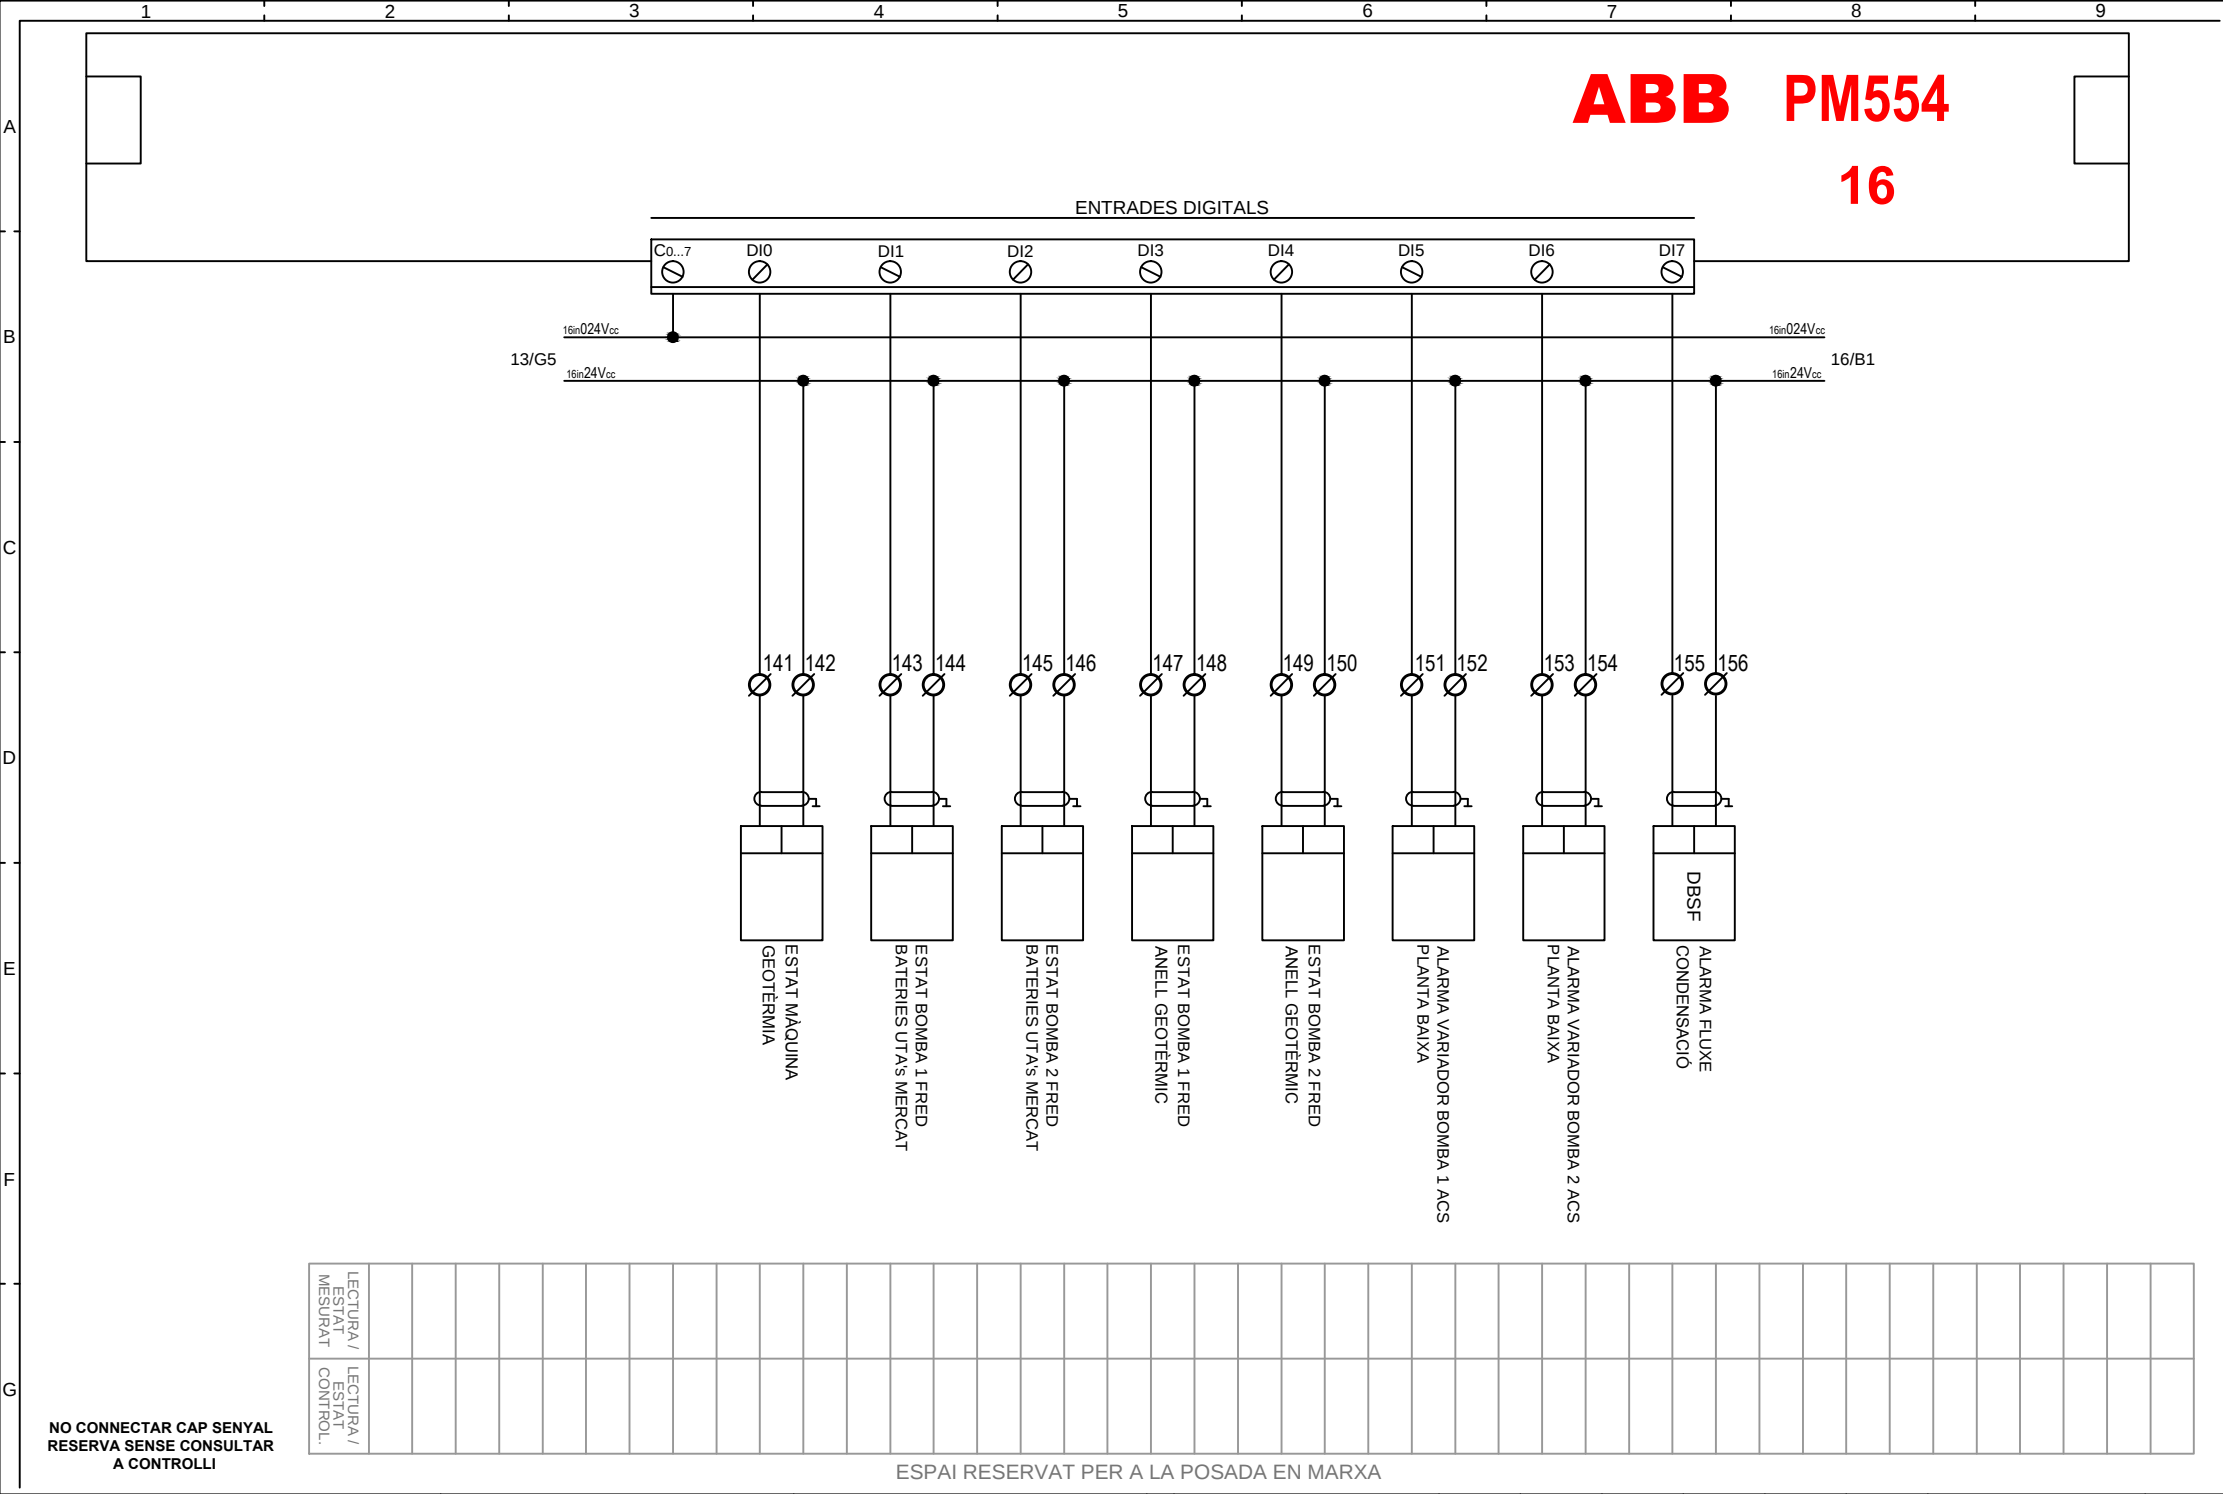

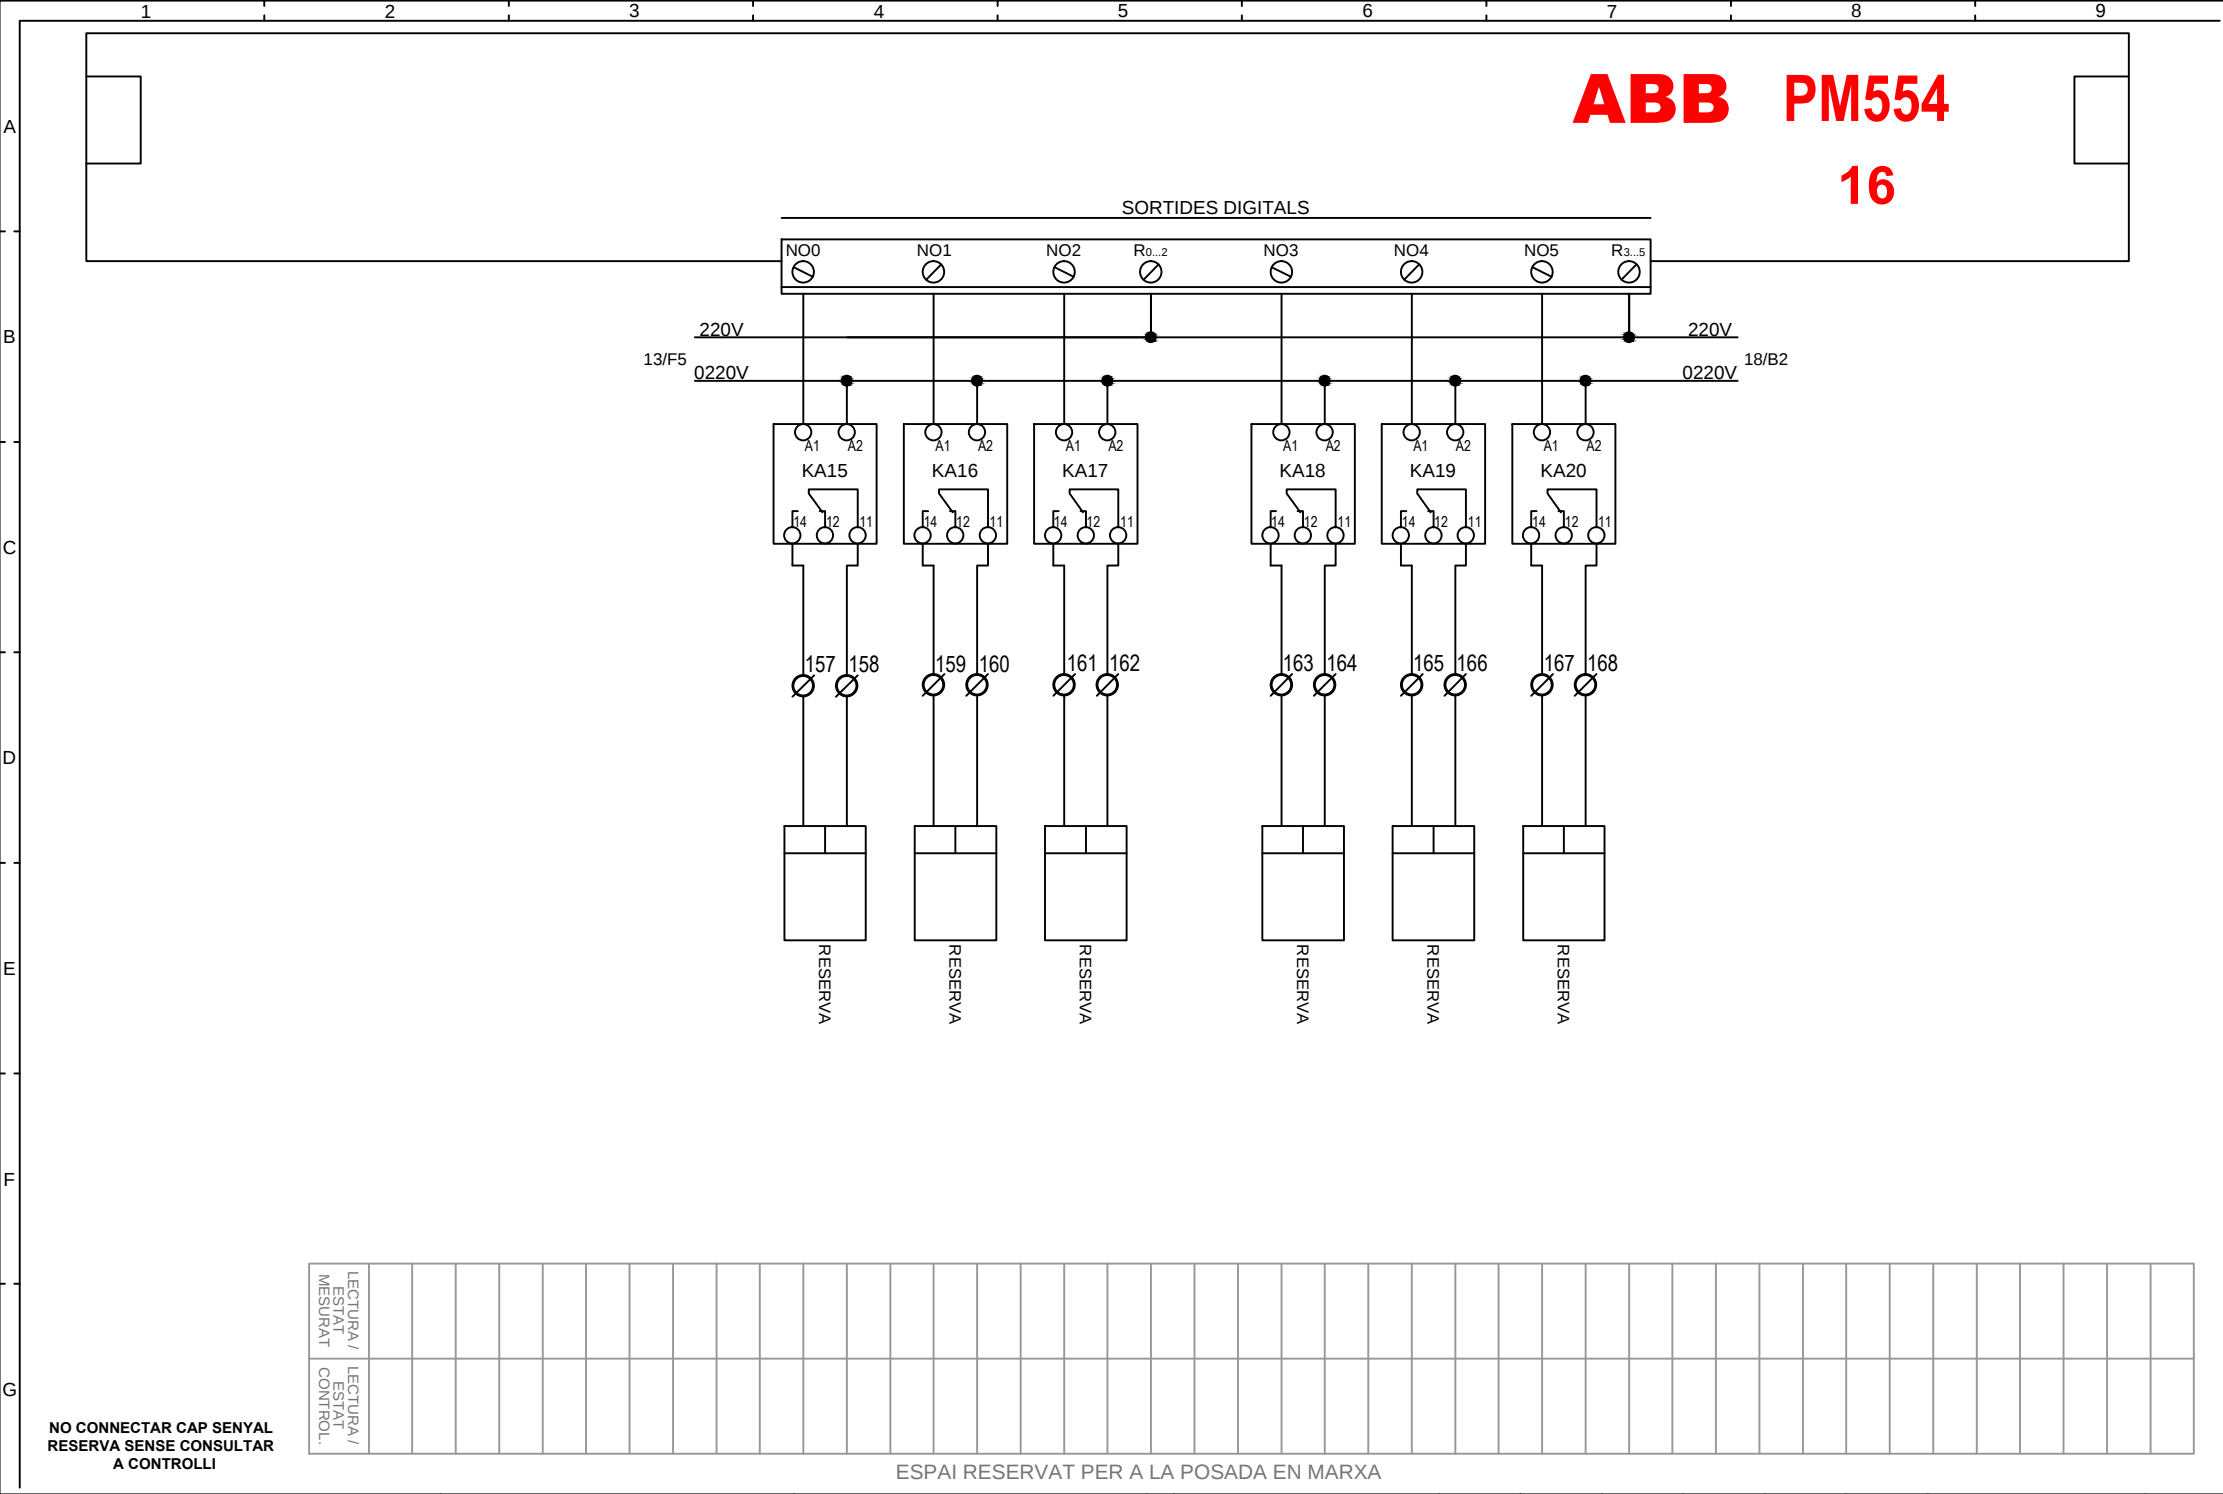



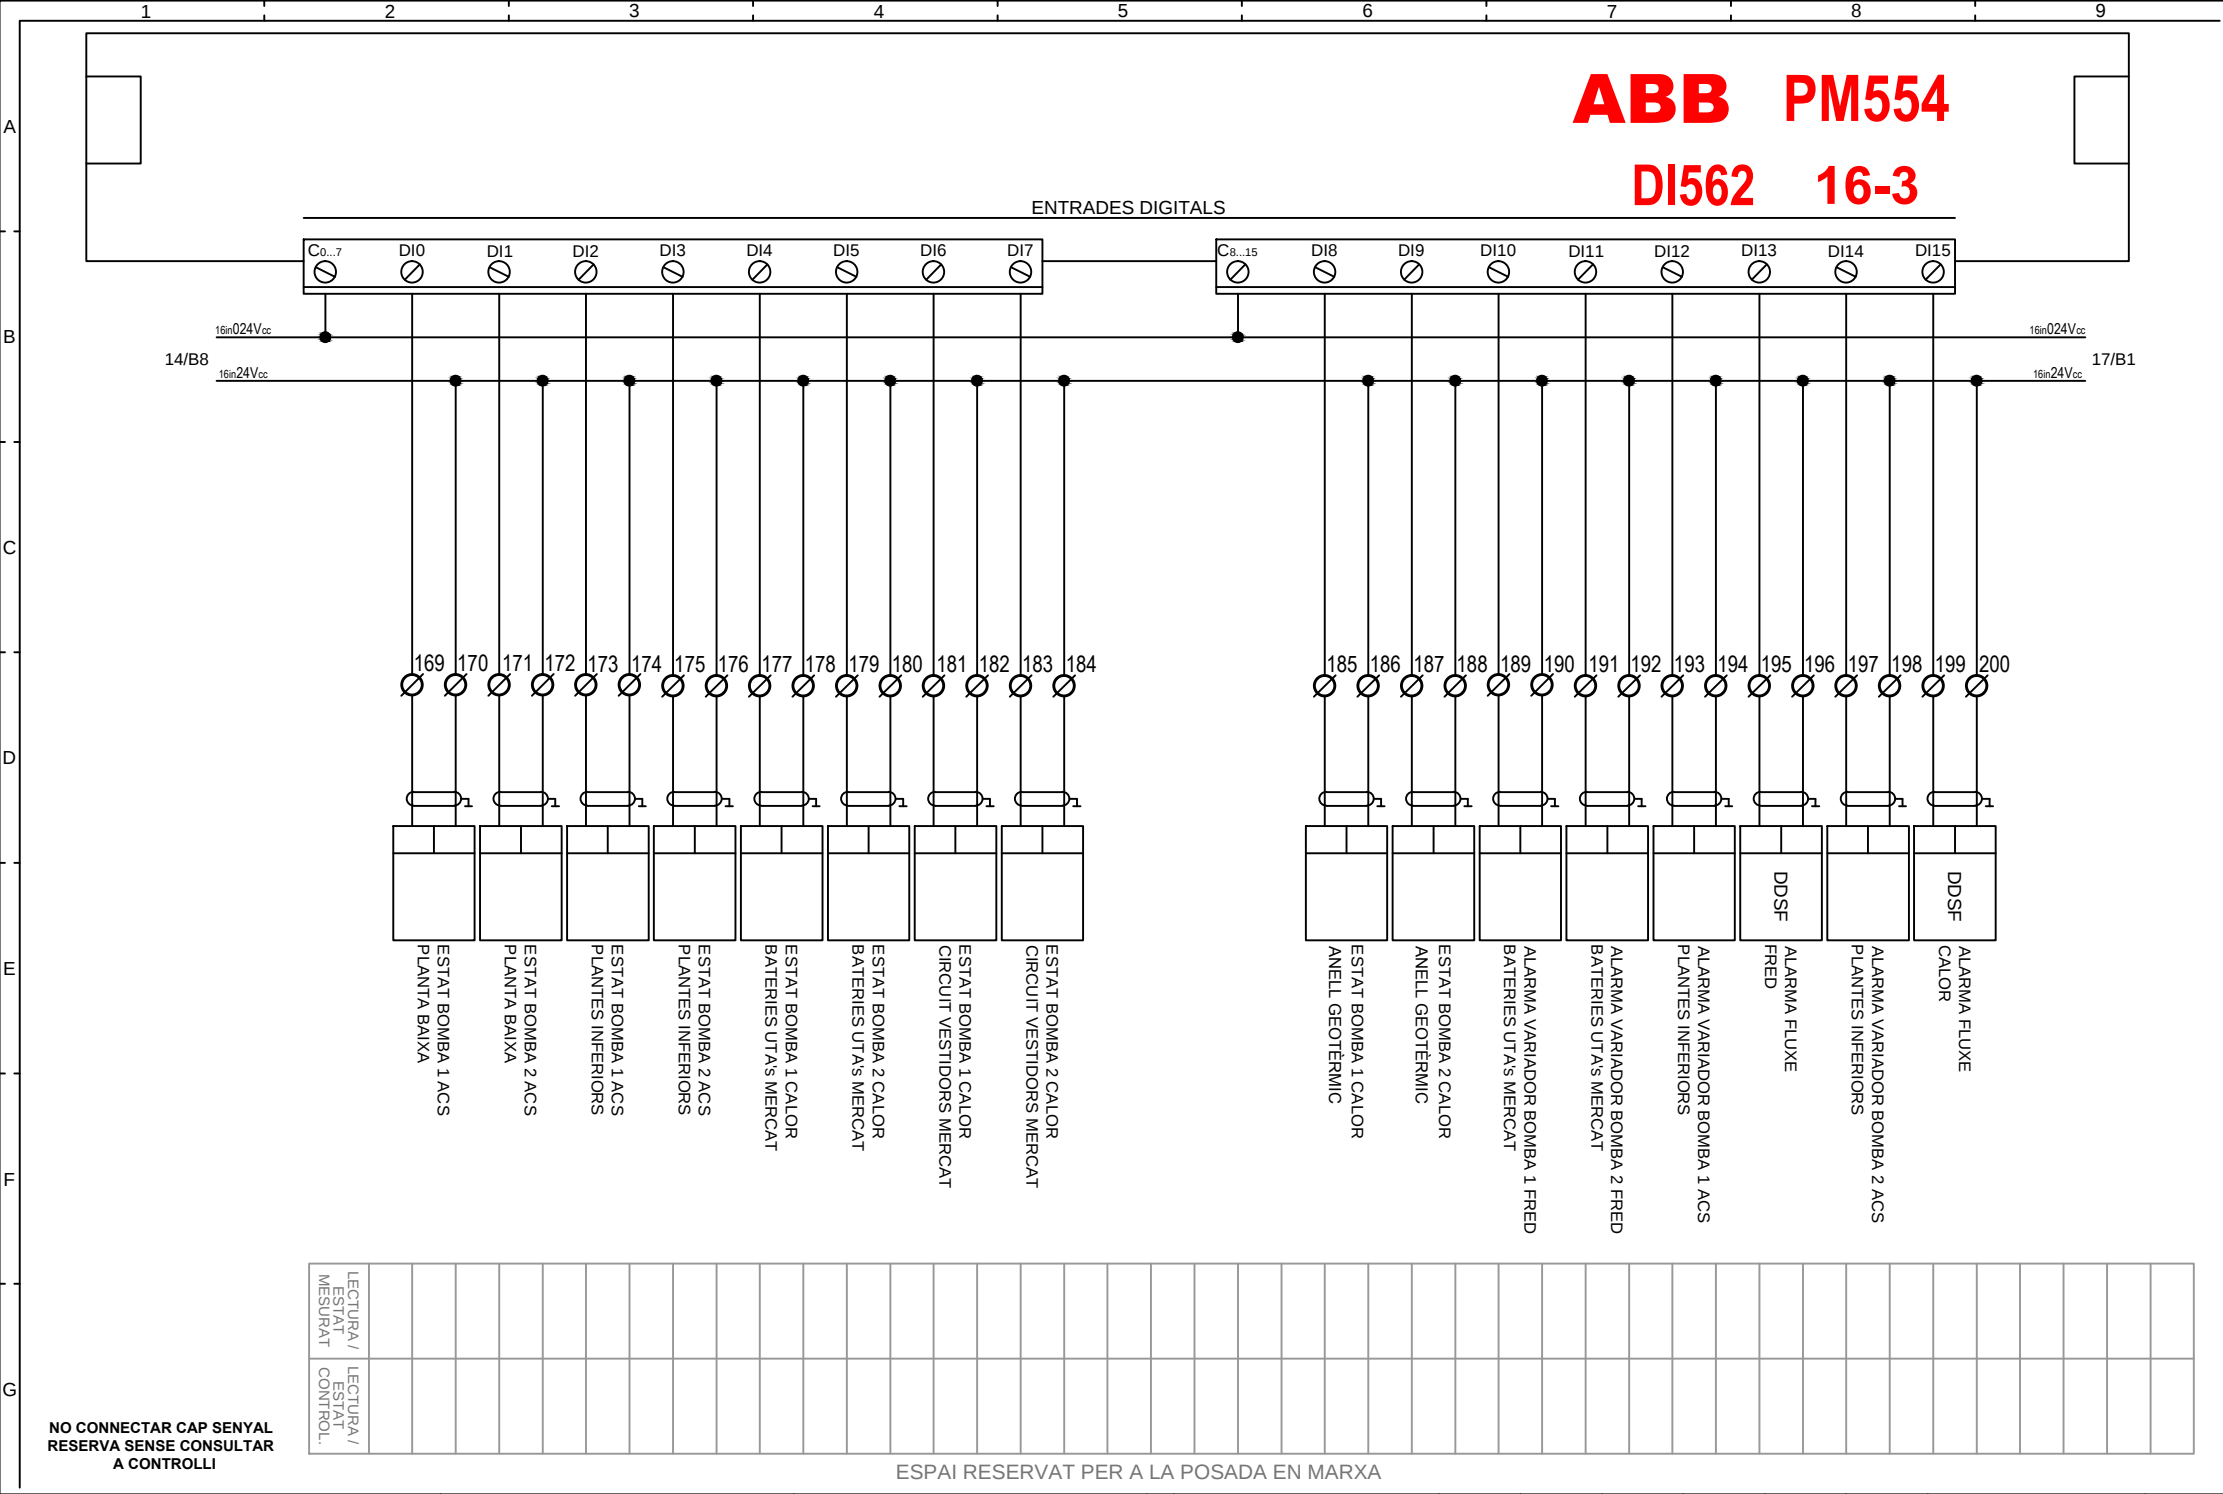



ABB PM554
DI562 16-4


[illegible]


**NO CONNECTAR CAP SENYAL
RESERVA SENSE CONSULTAR
A CONTROLLI**


ESPAI RESERVAT PER A LA POSADA EN MARXA

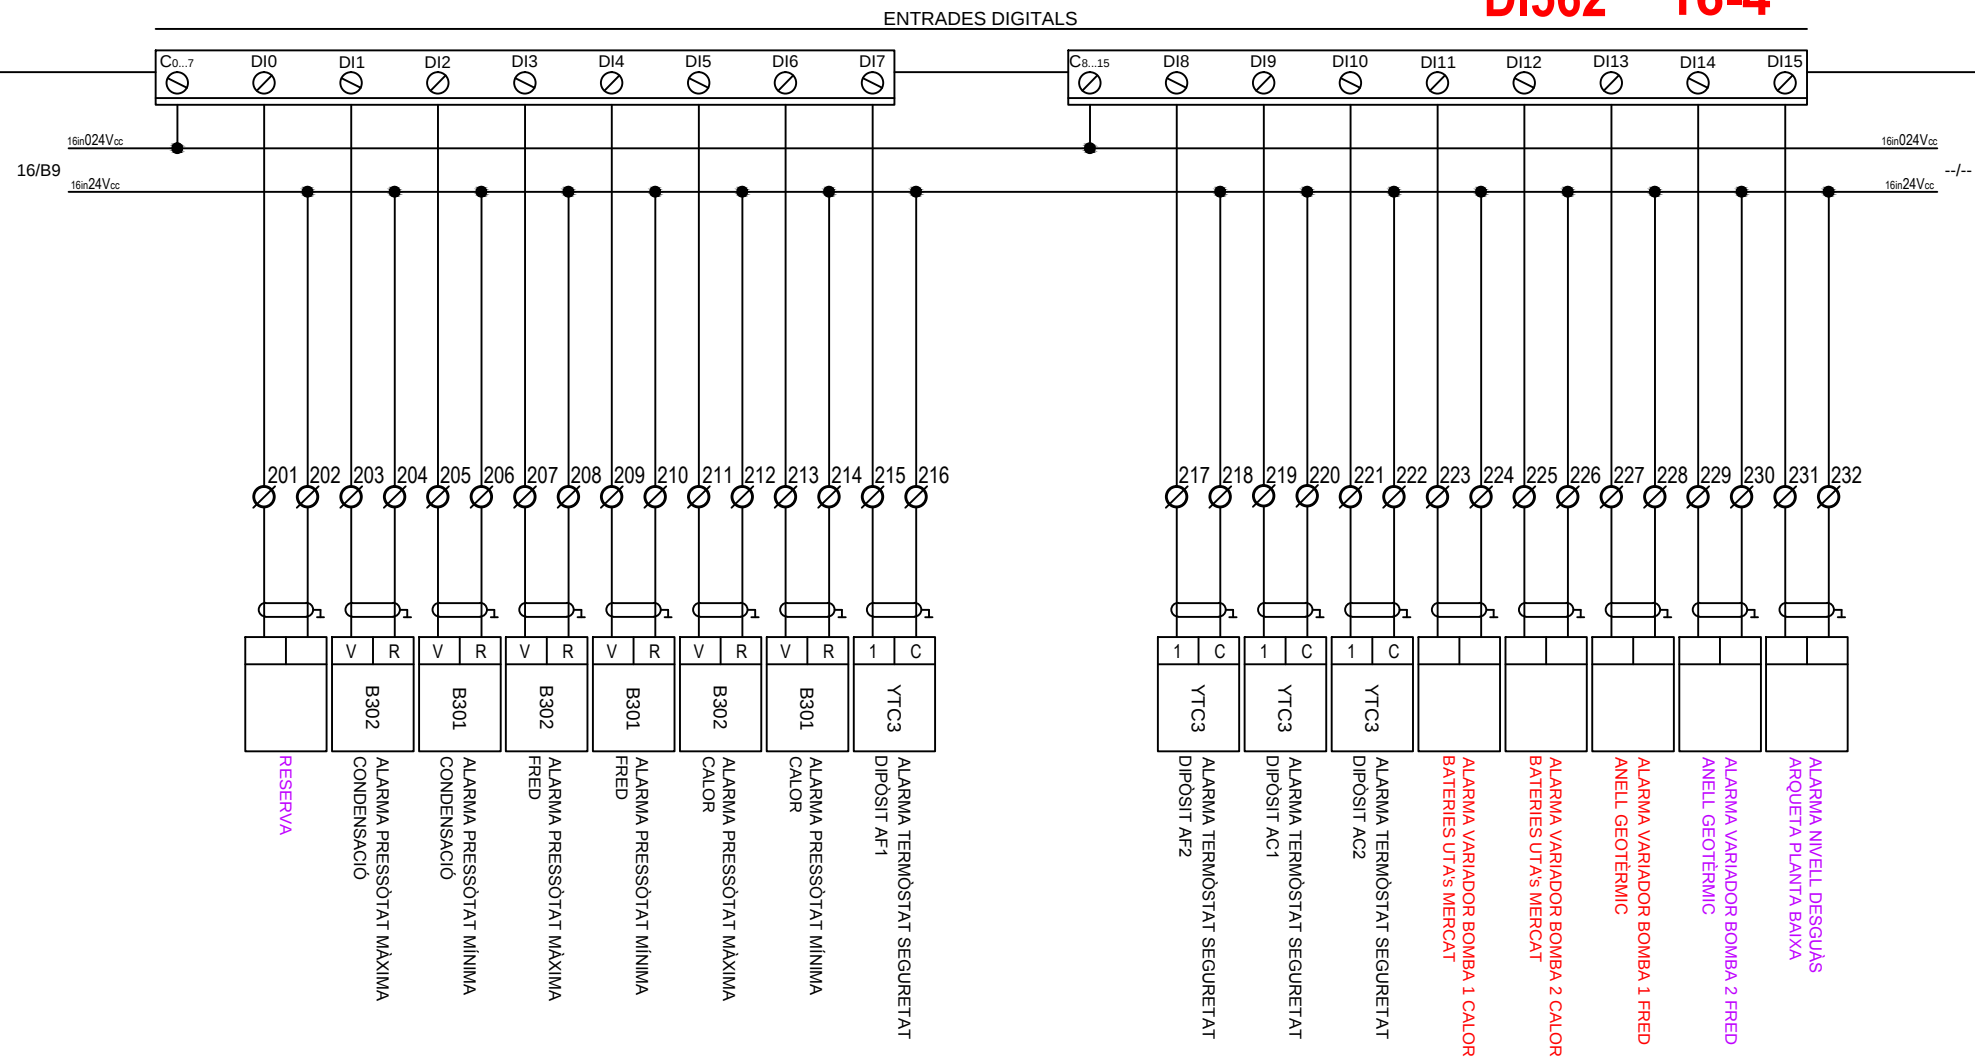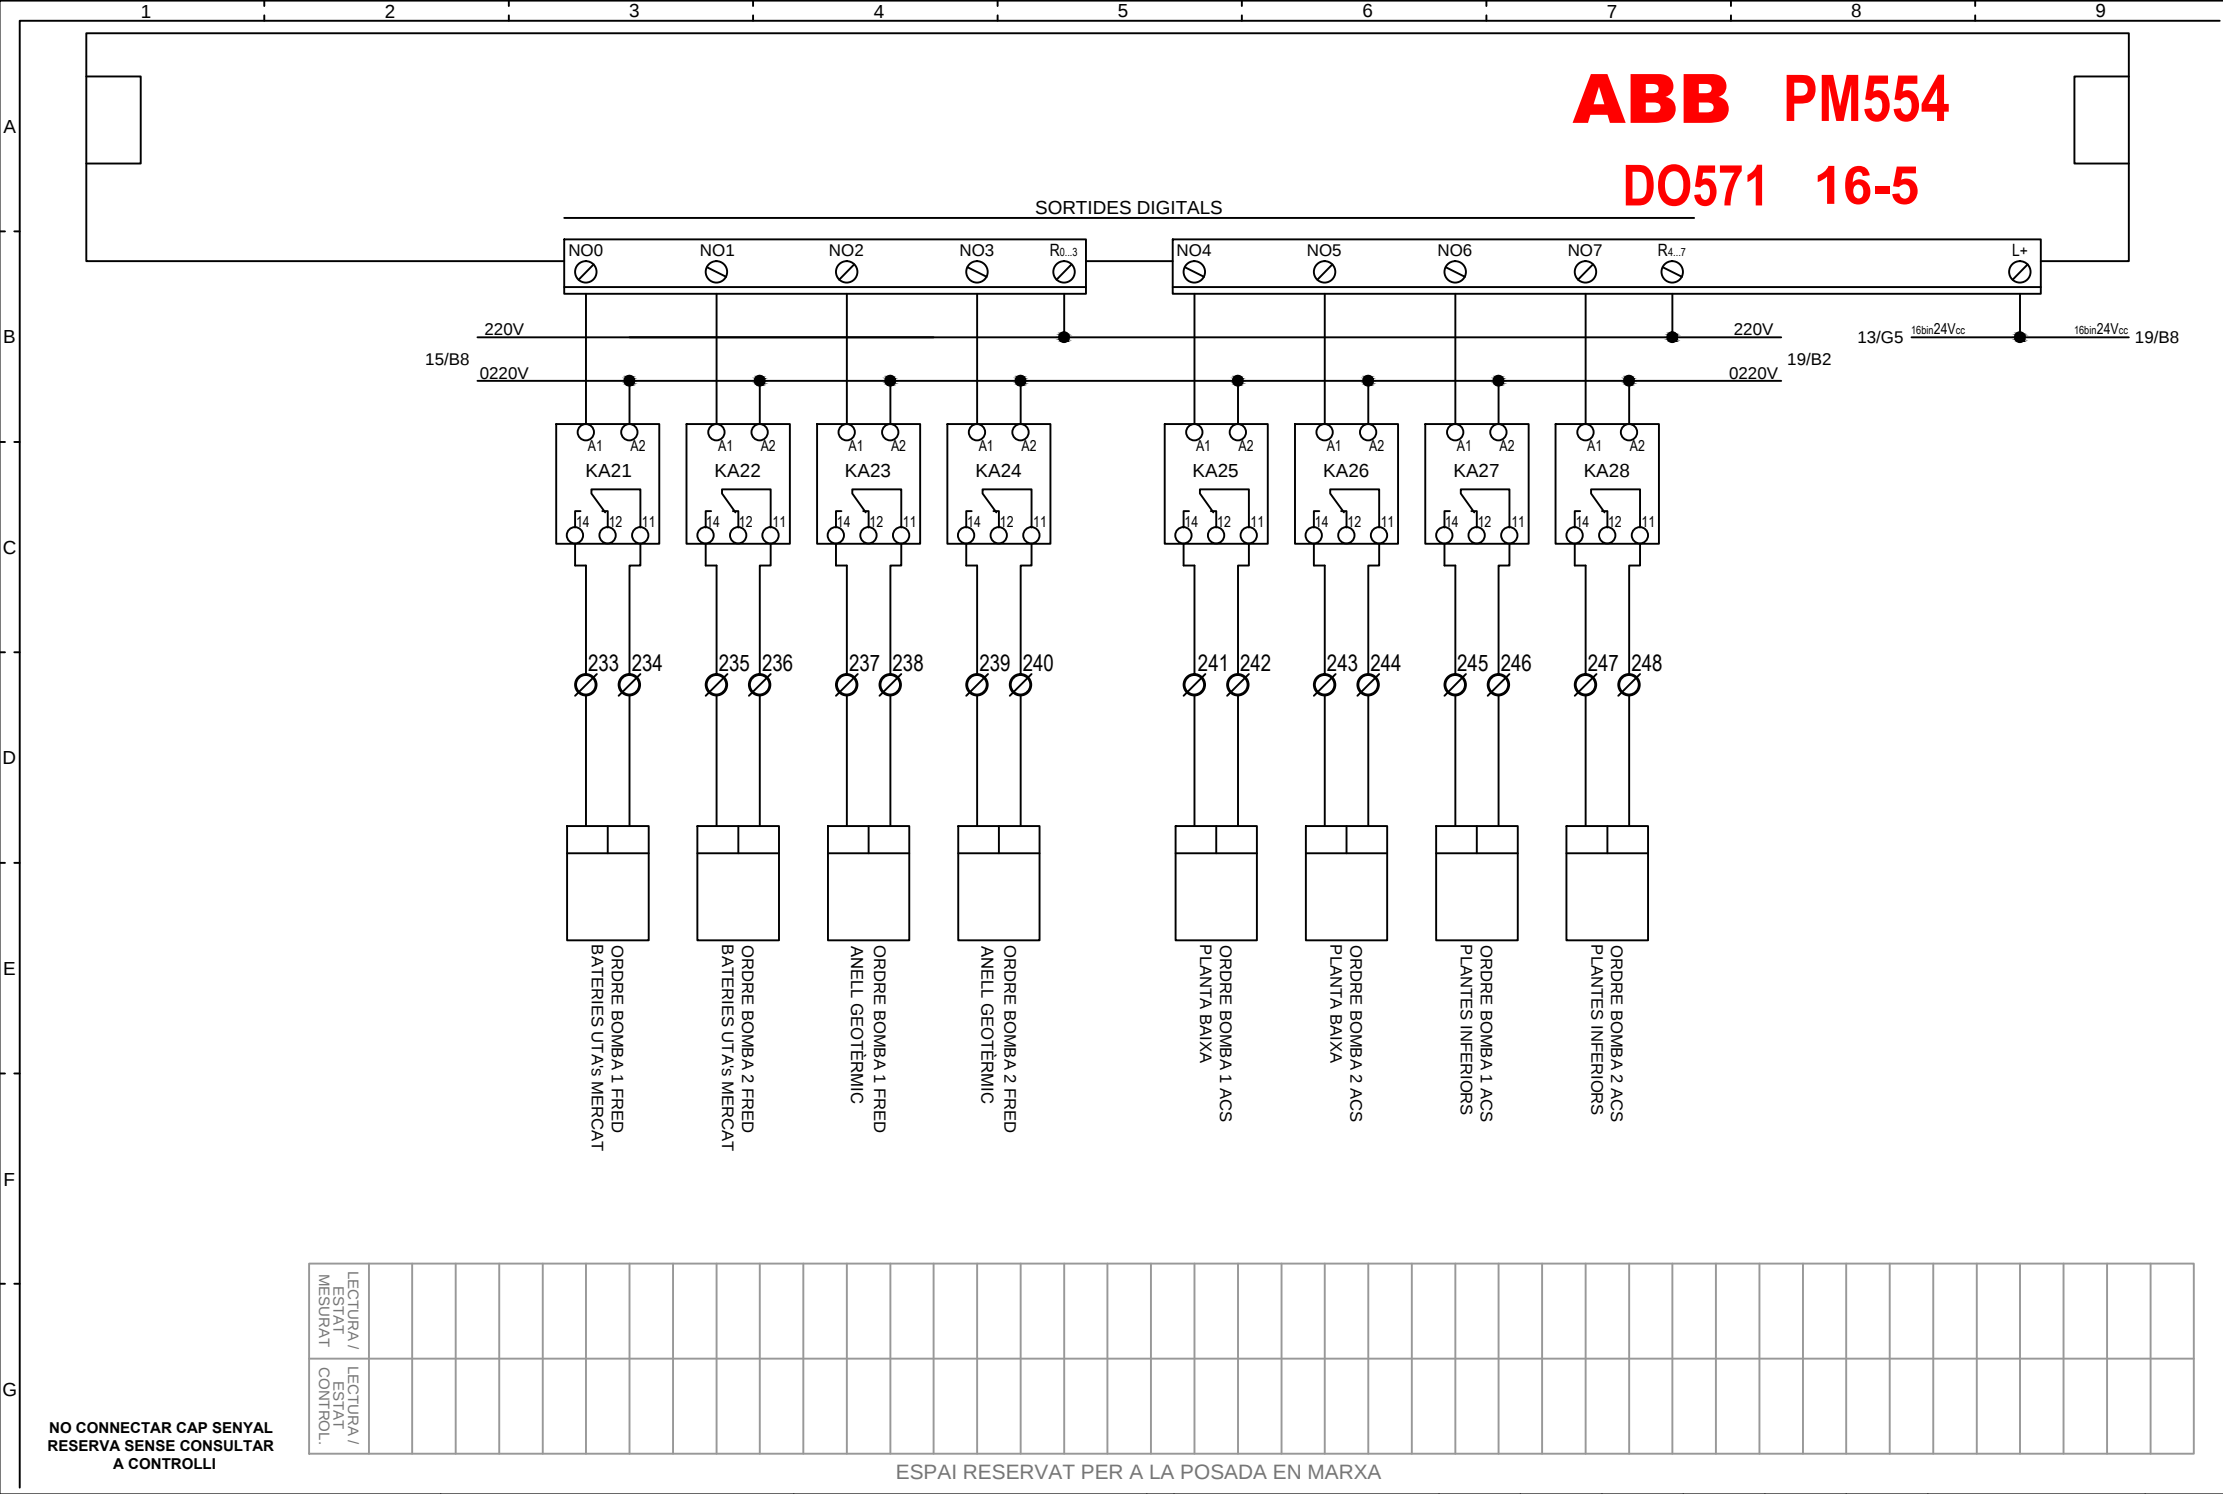


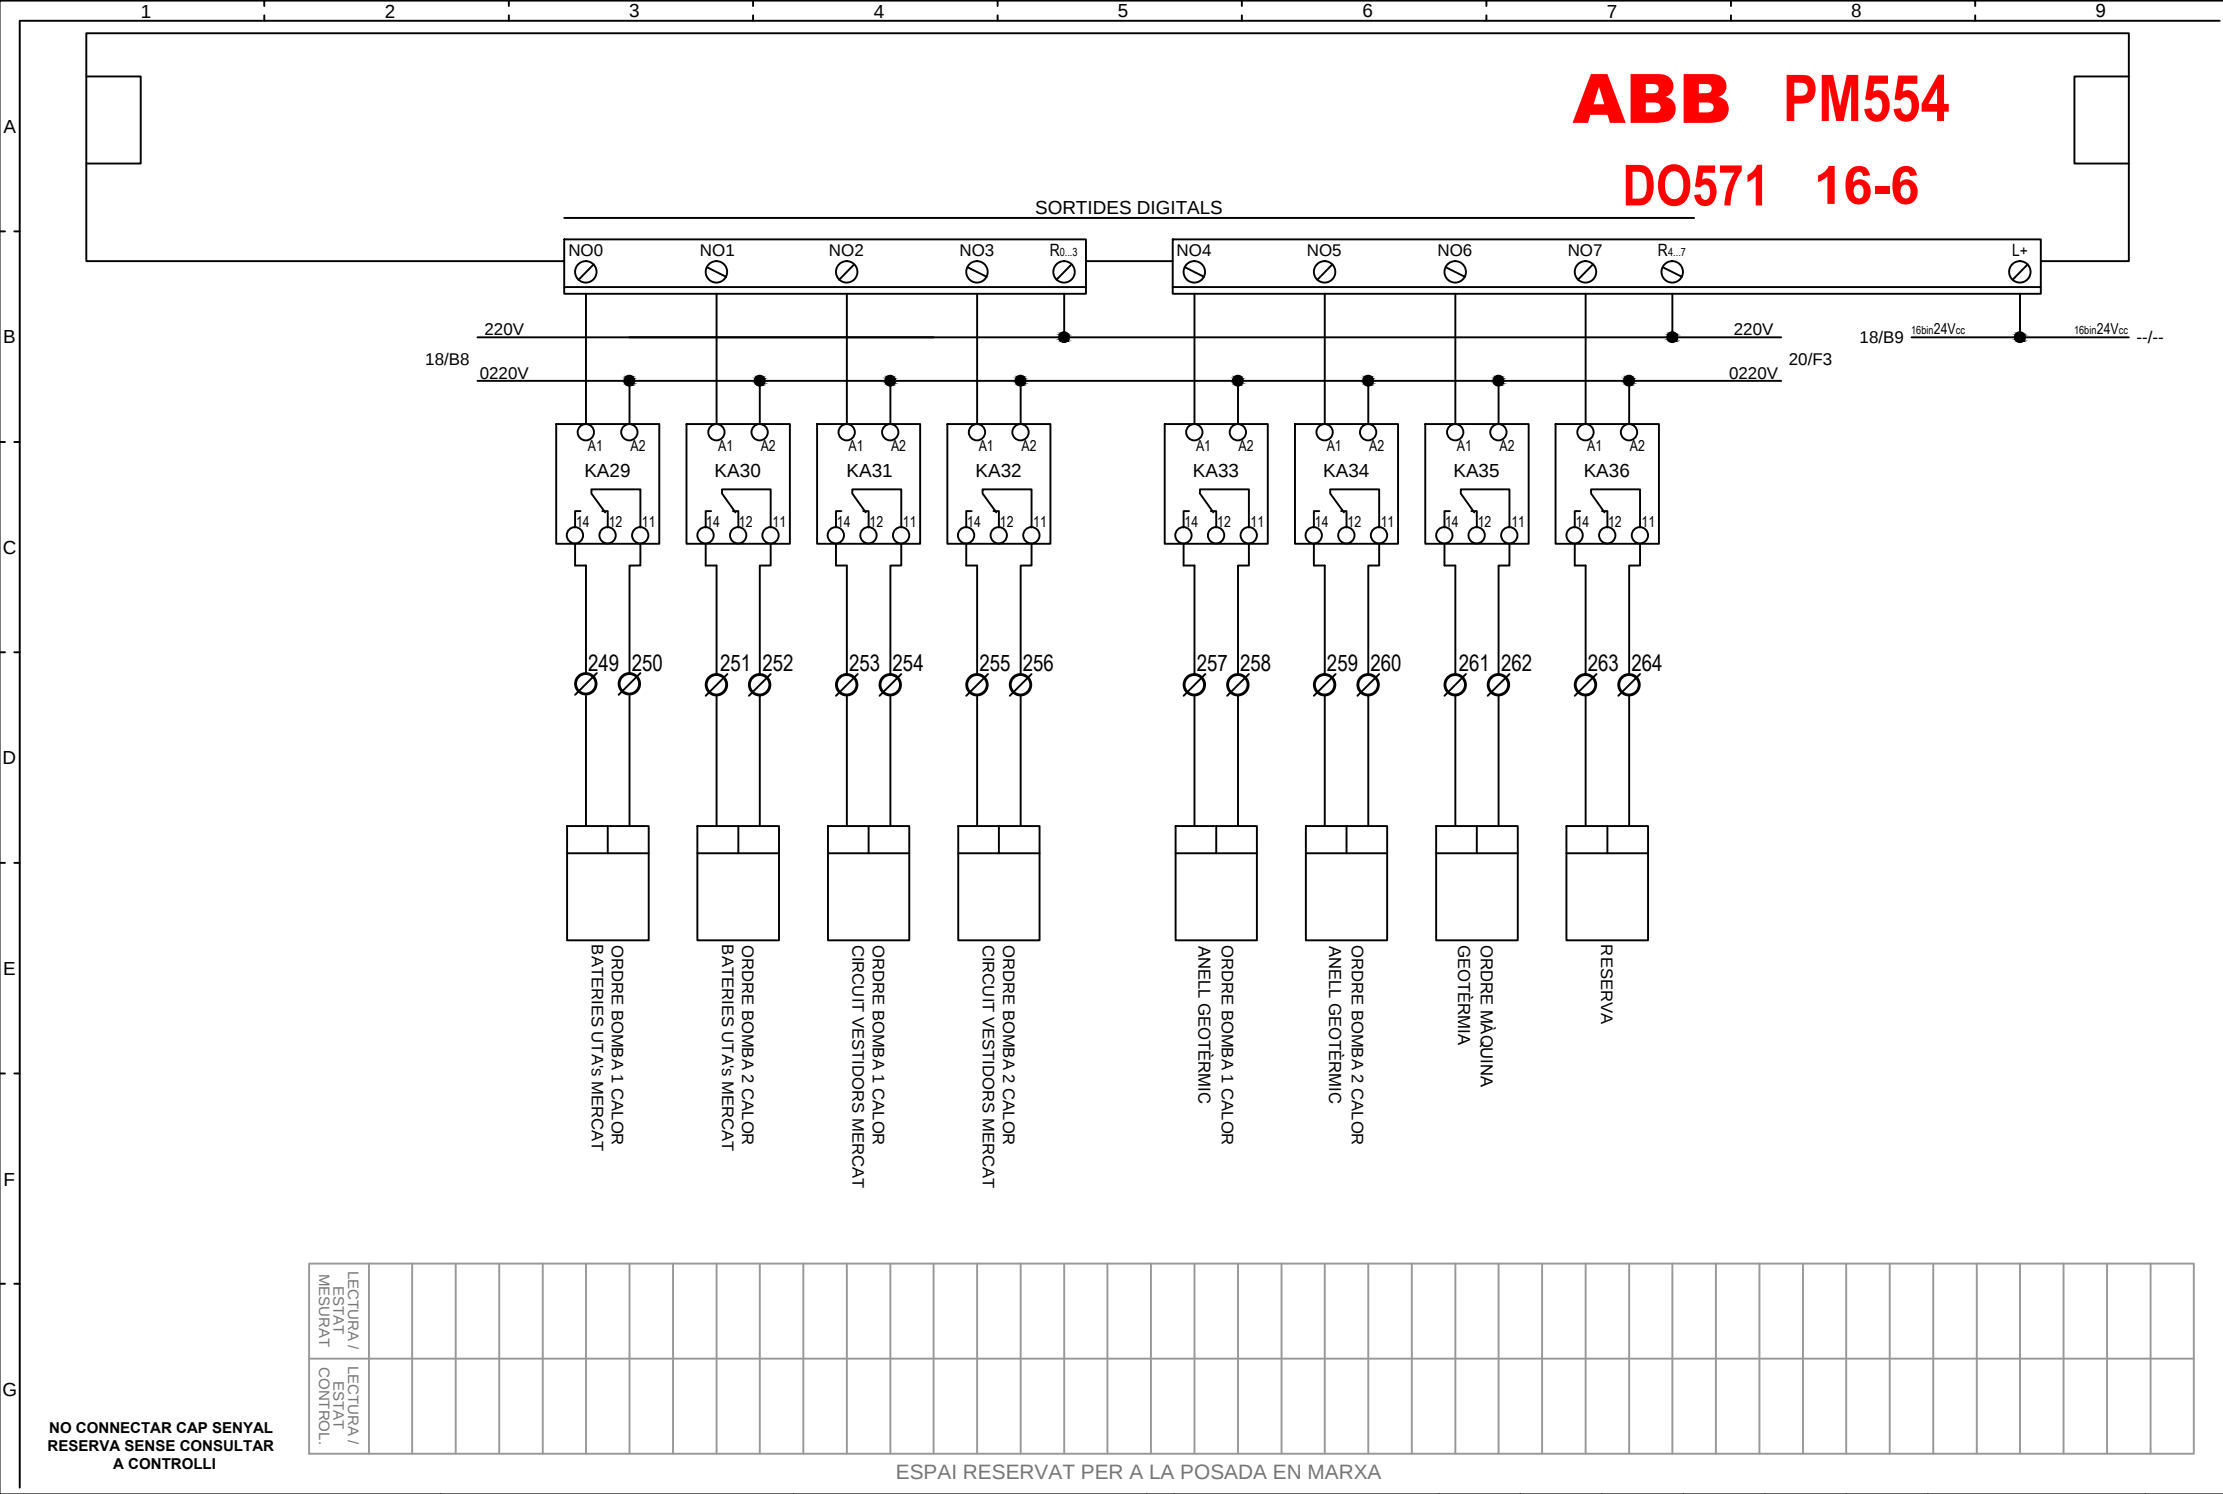


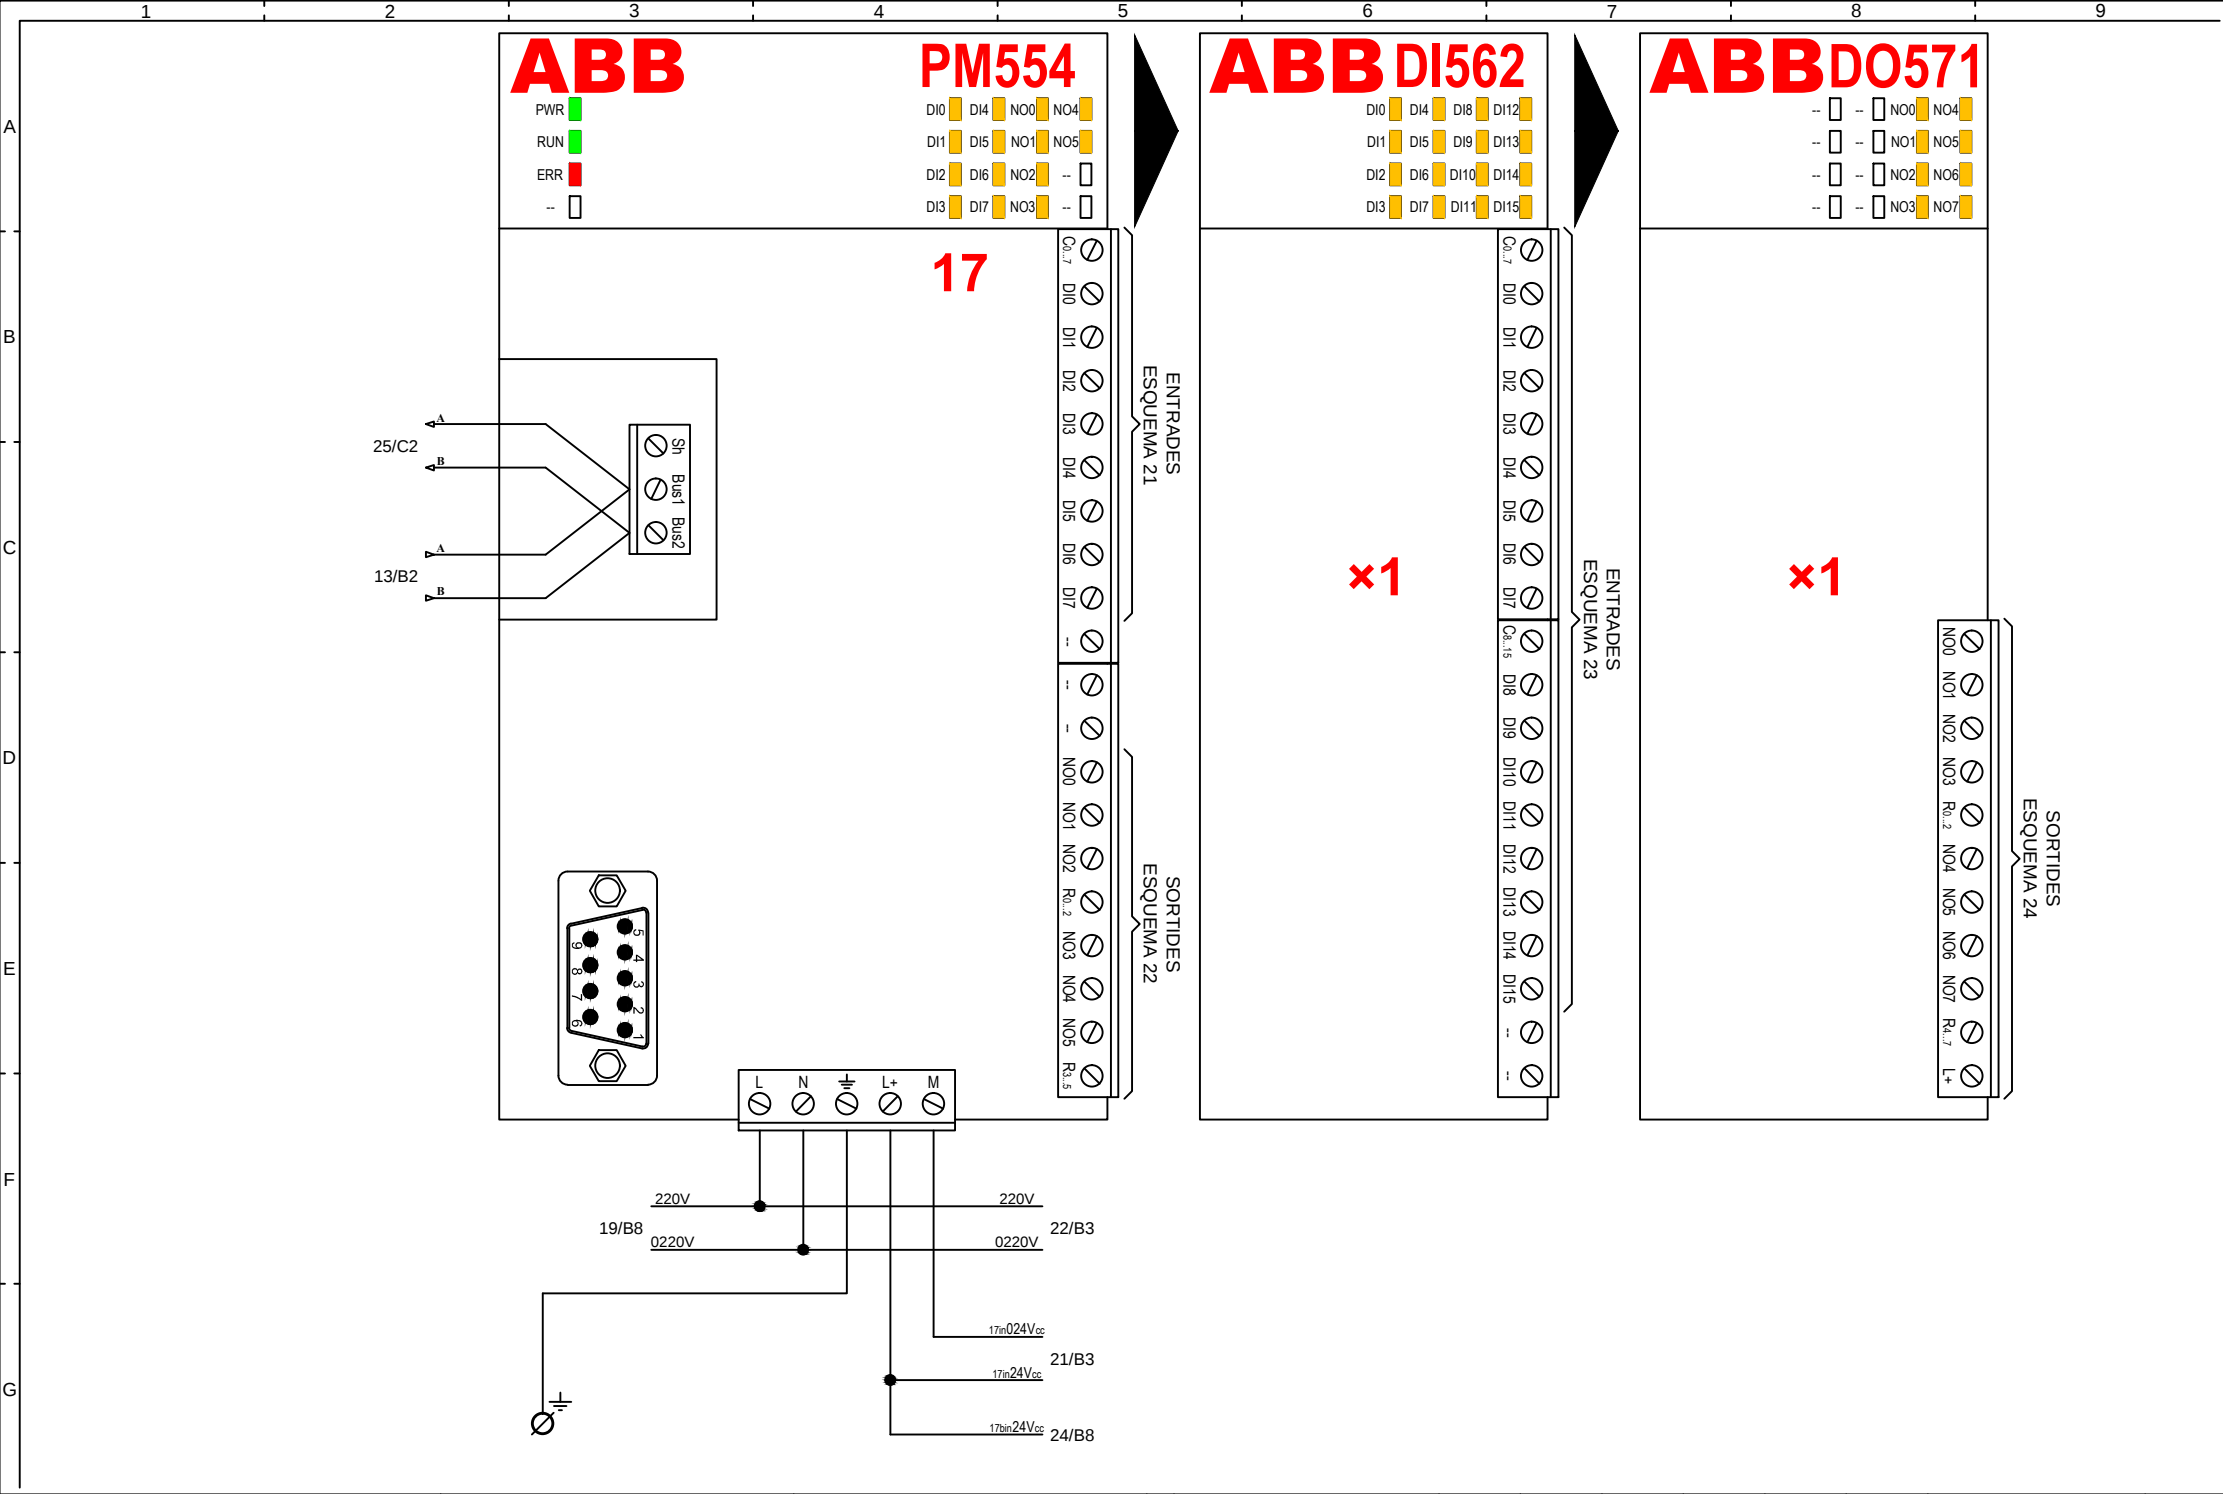


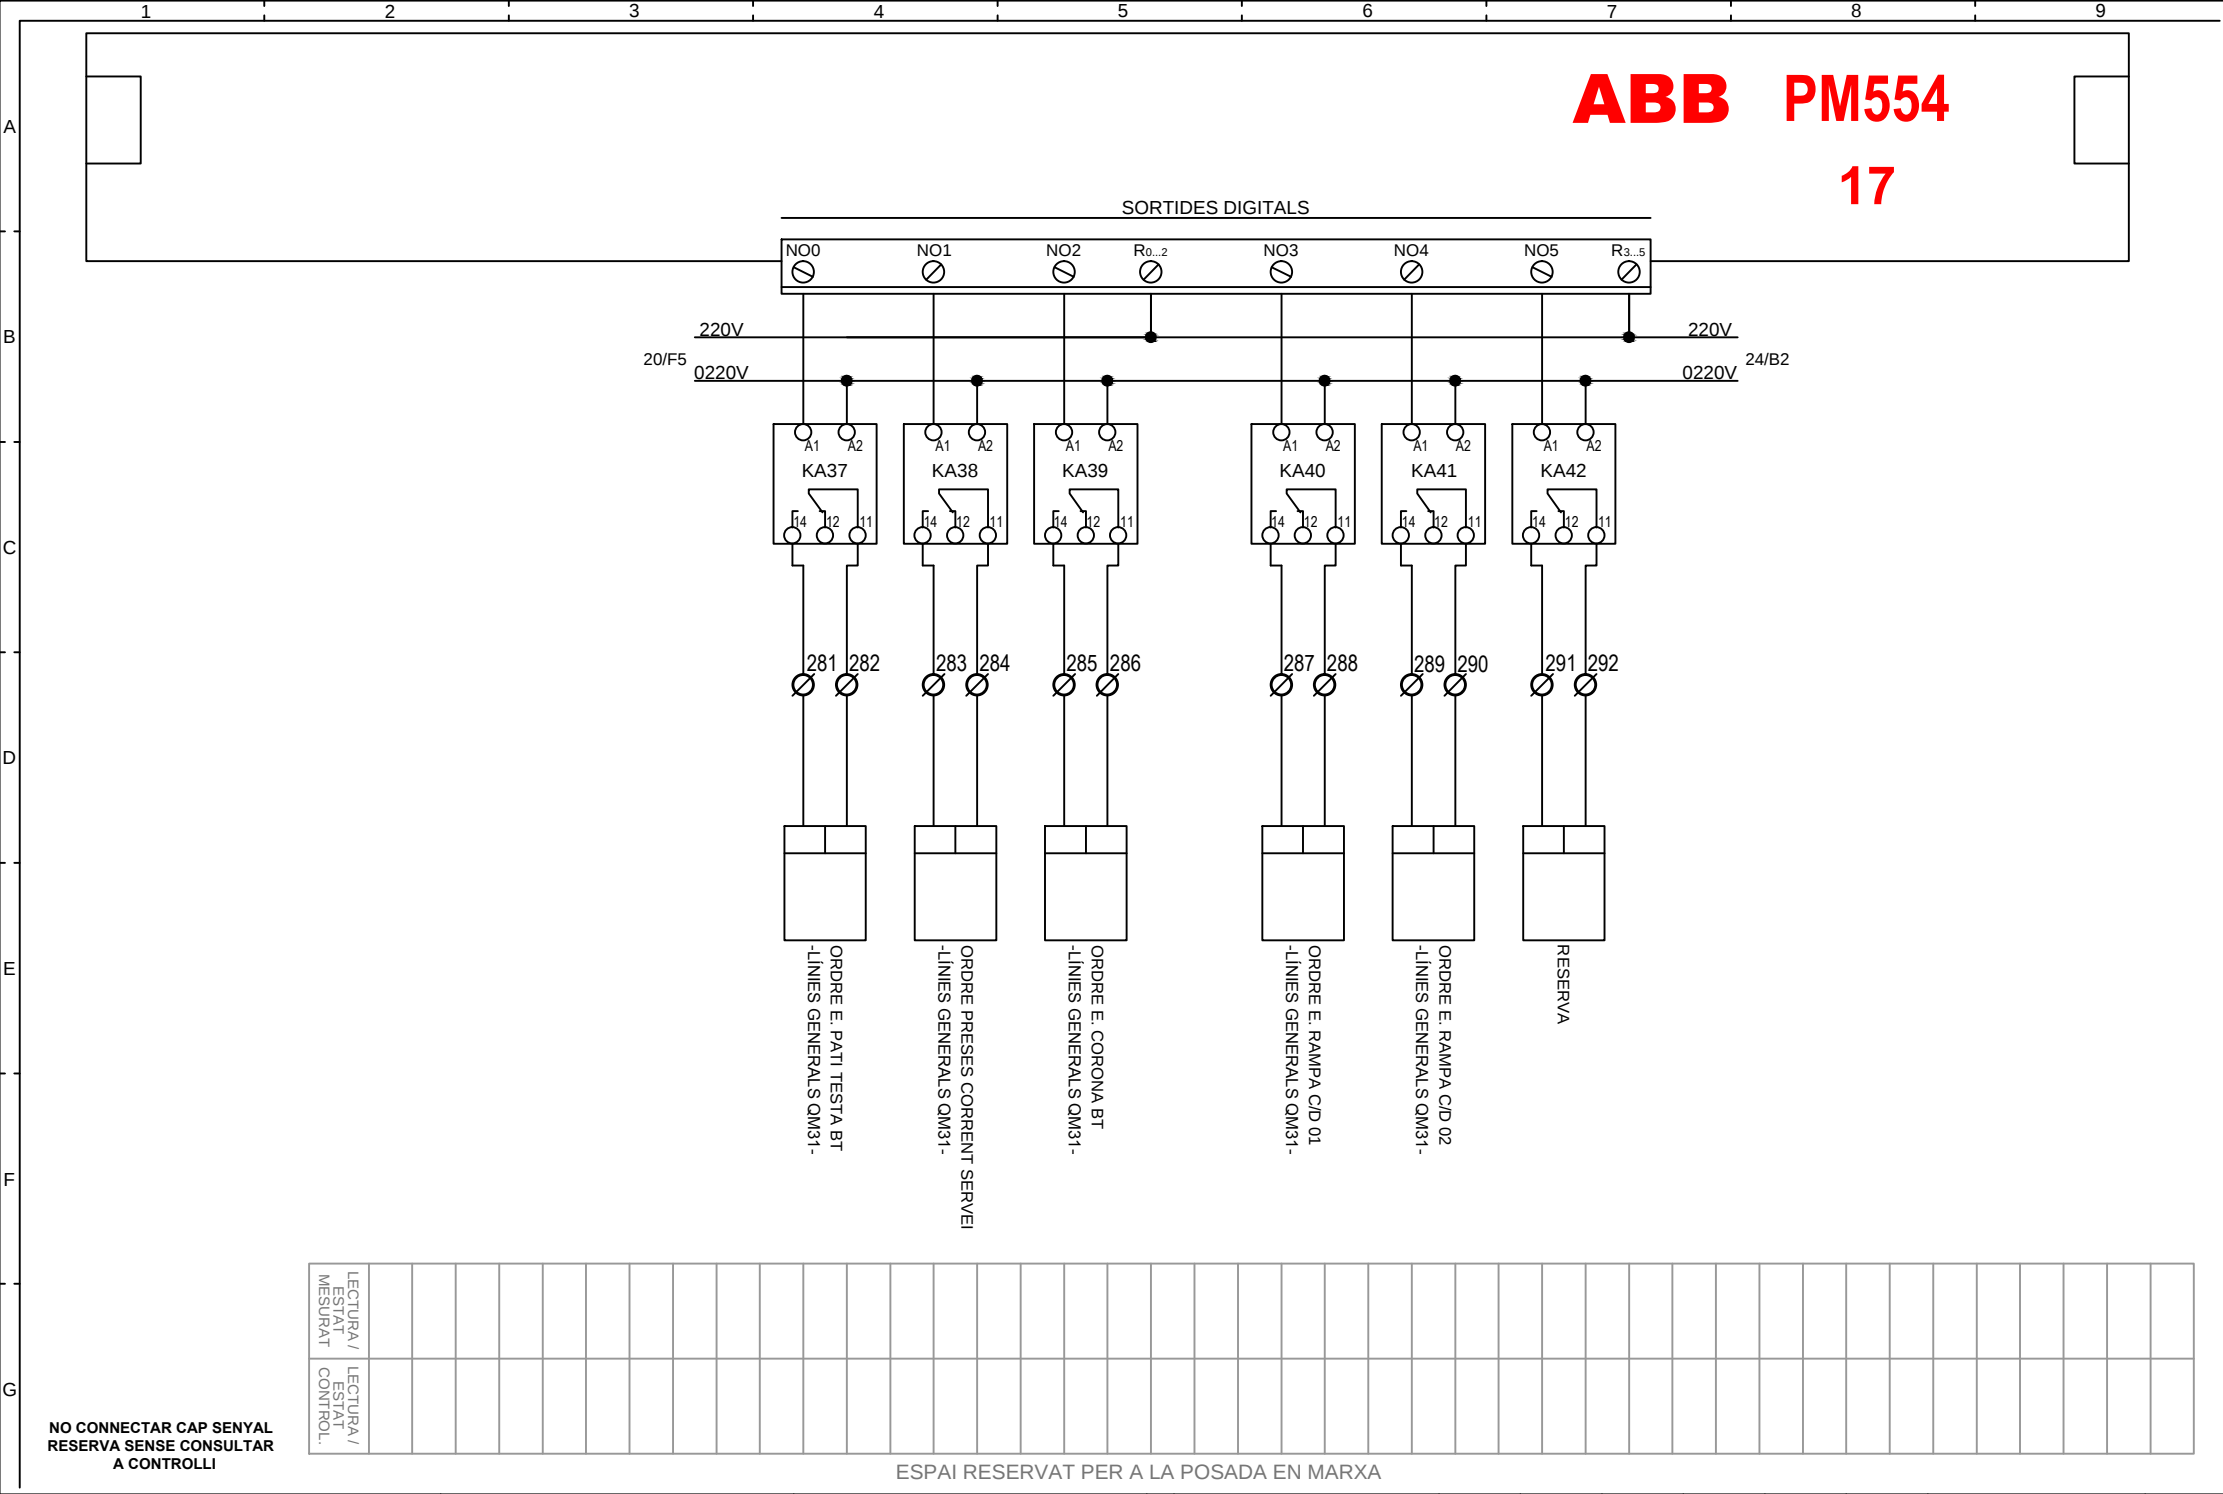


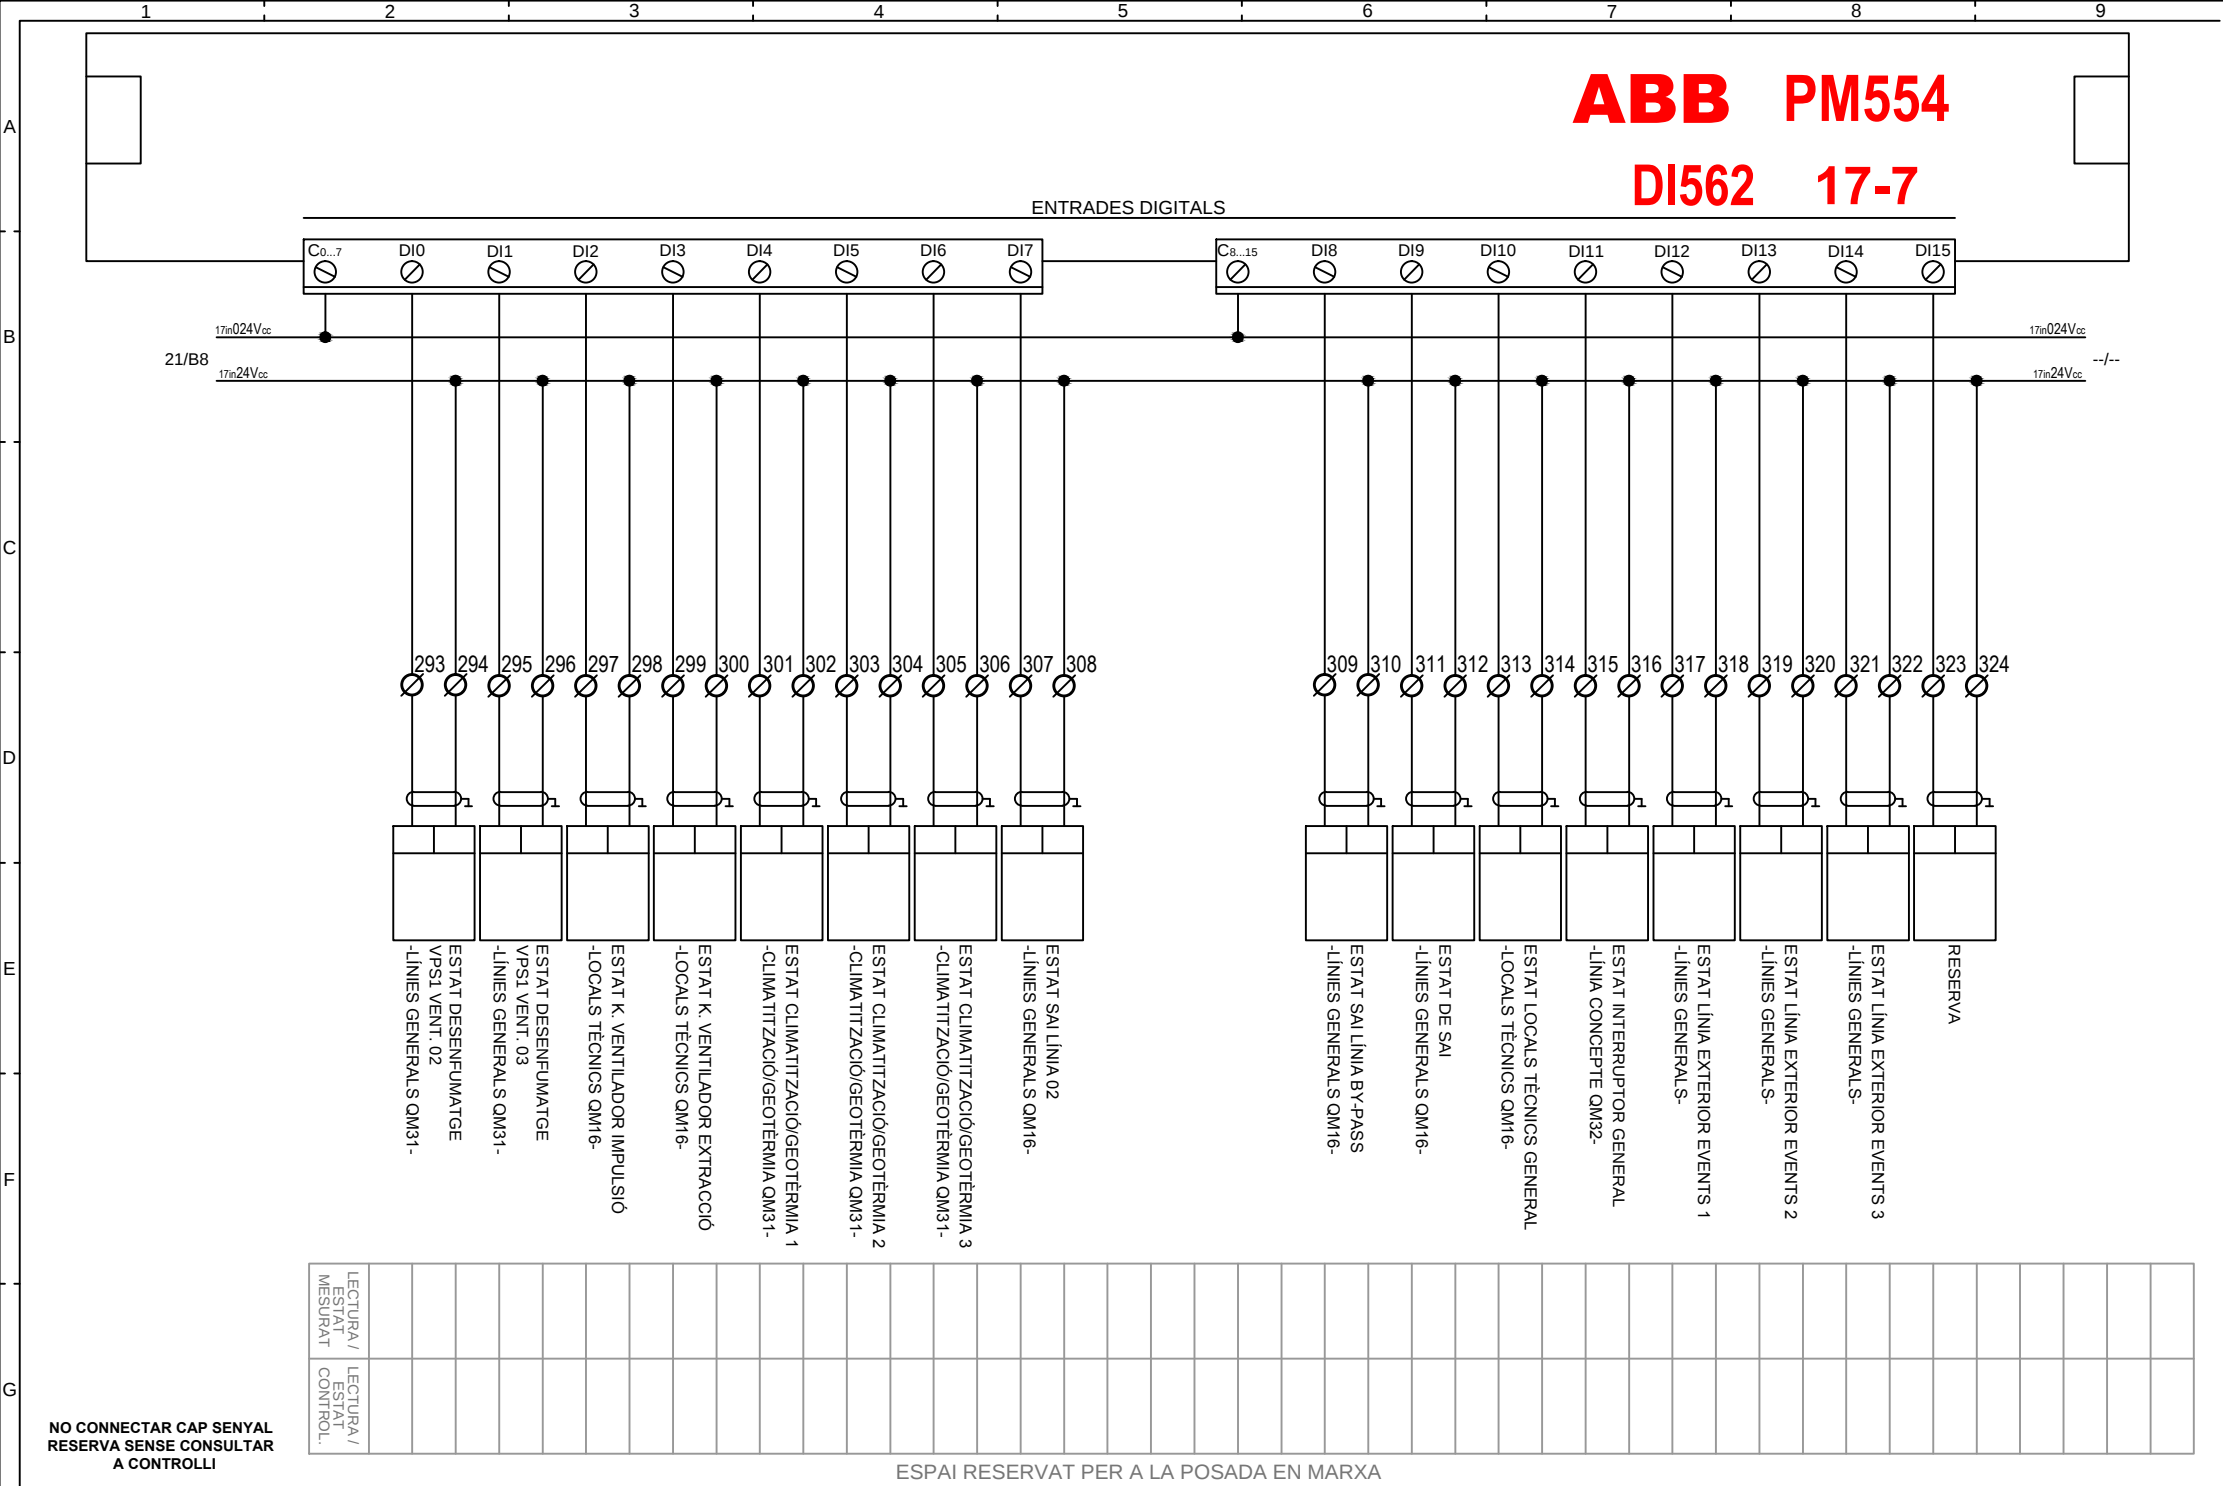

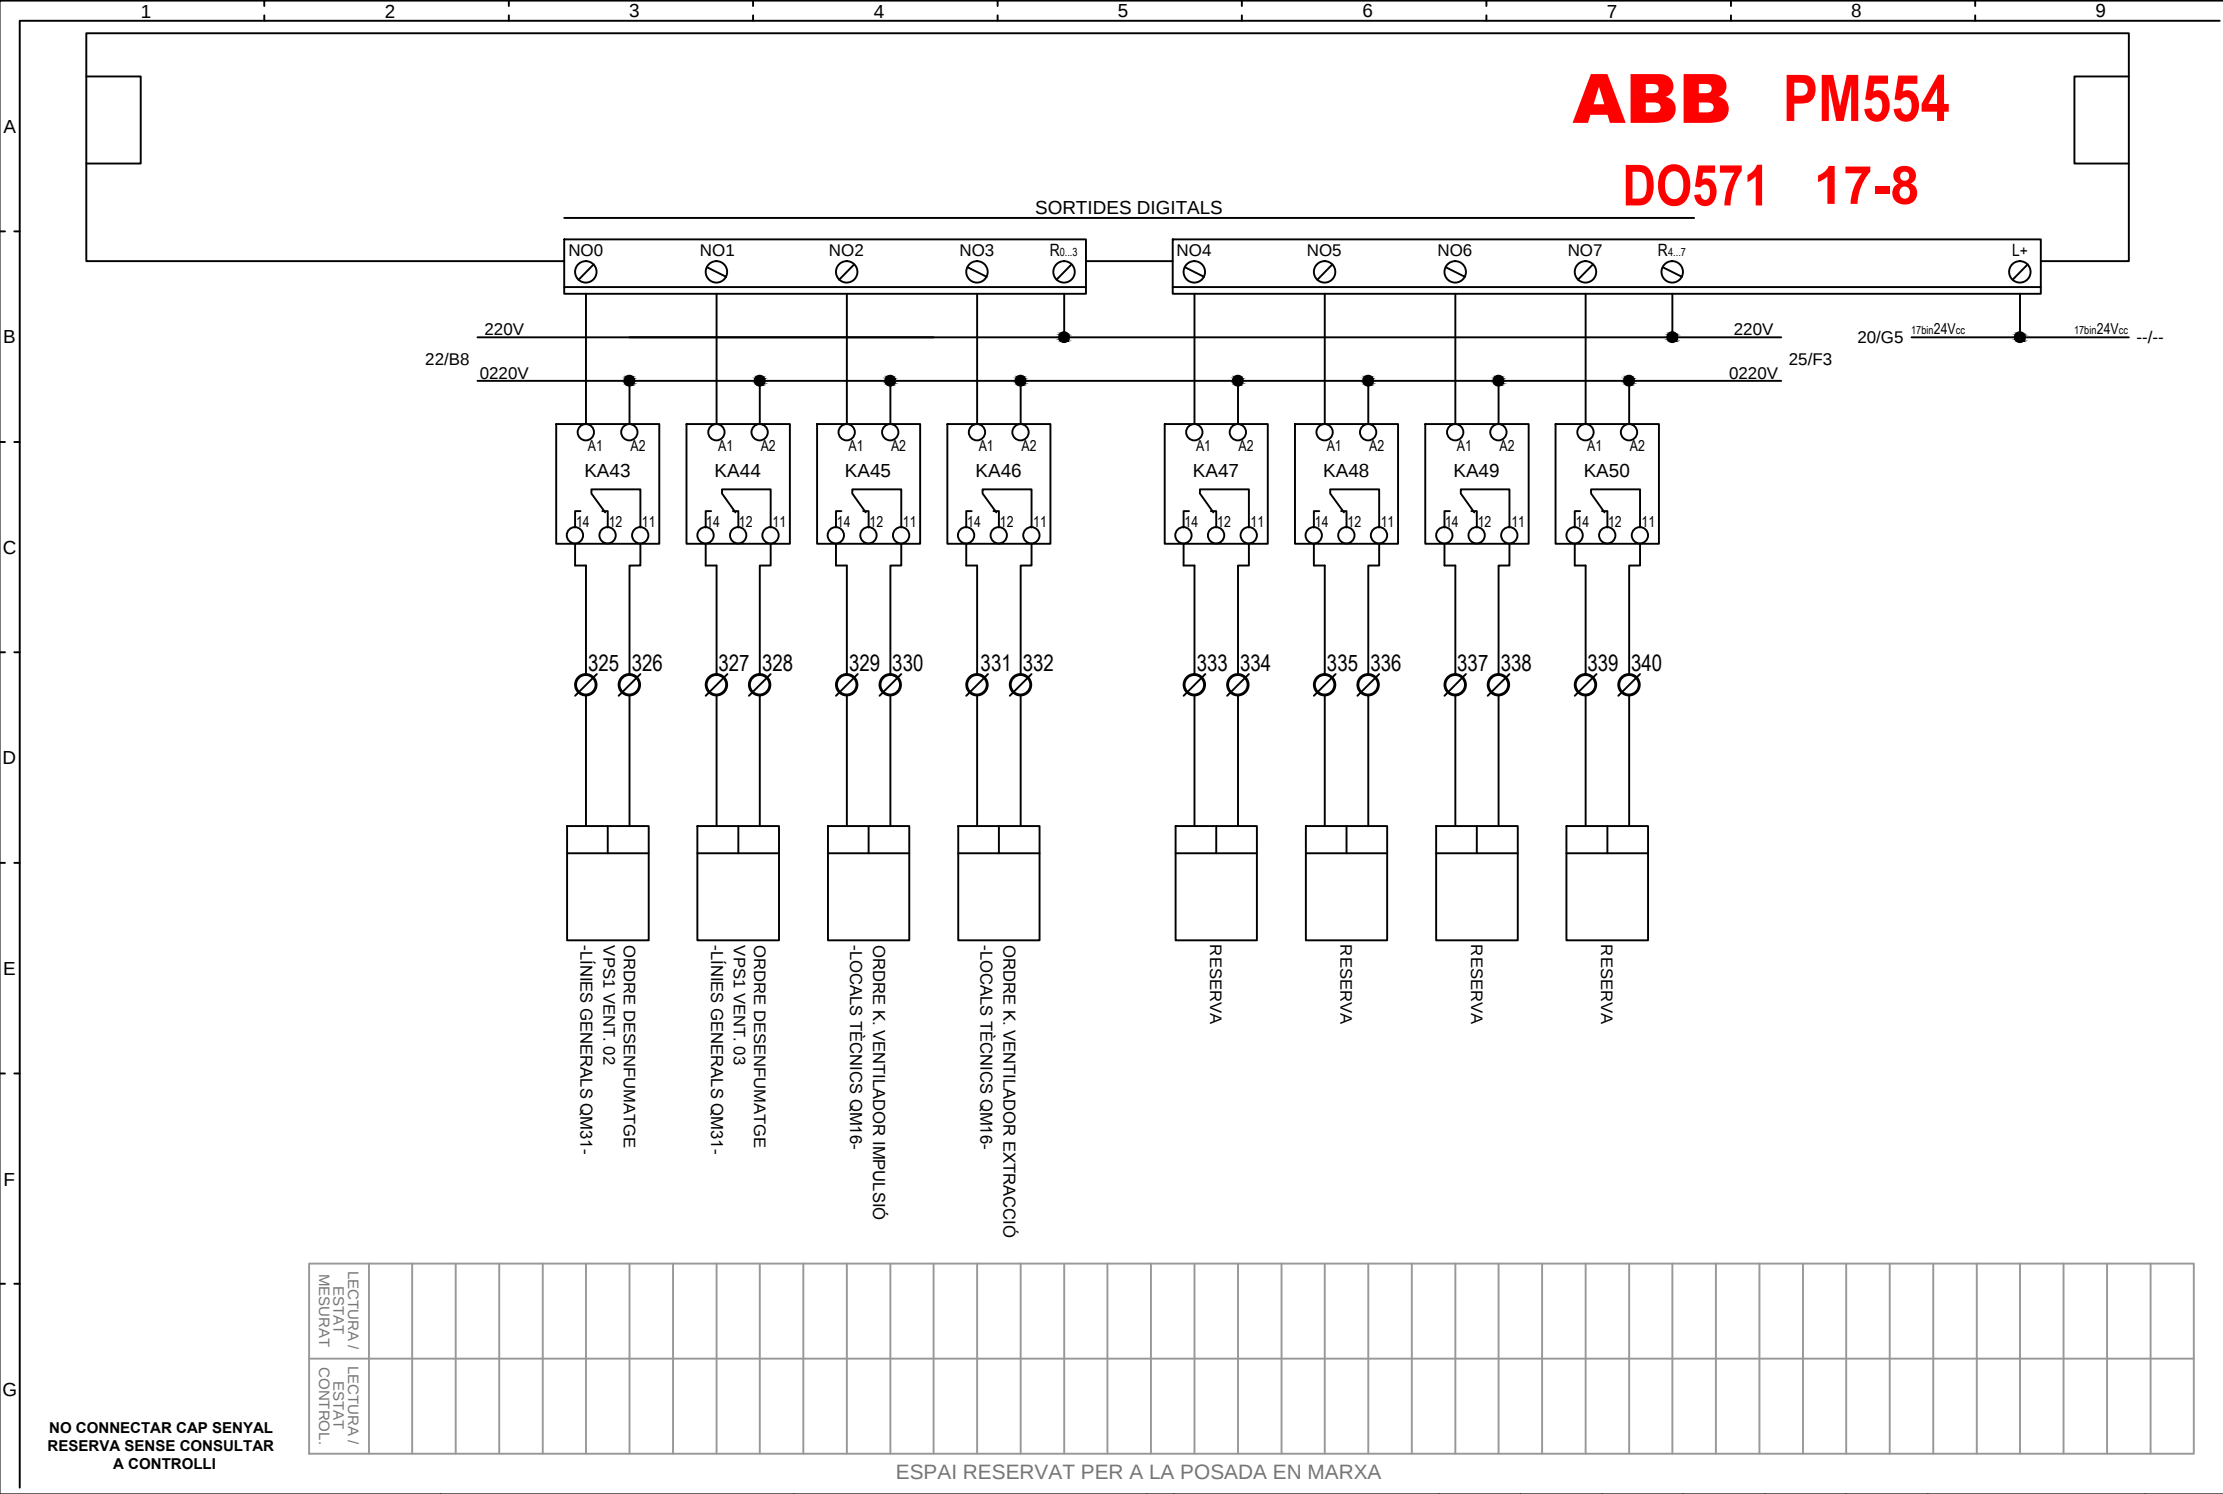

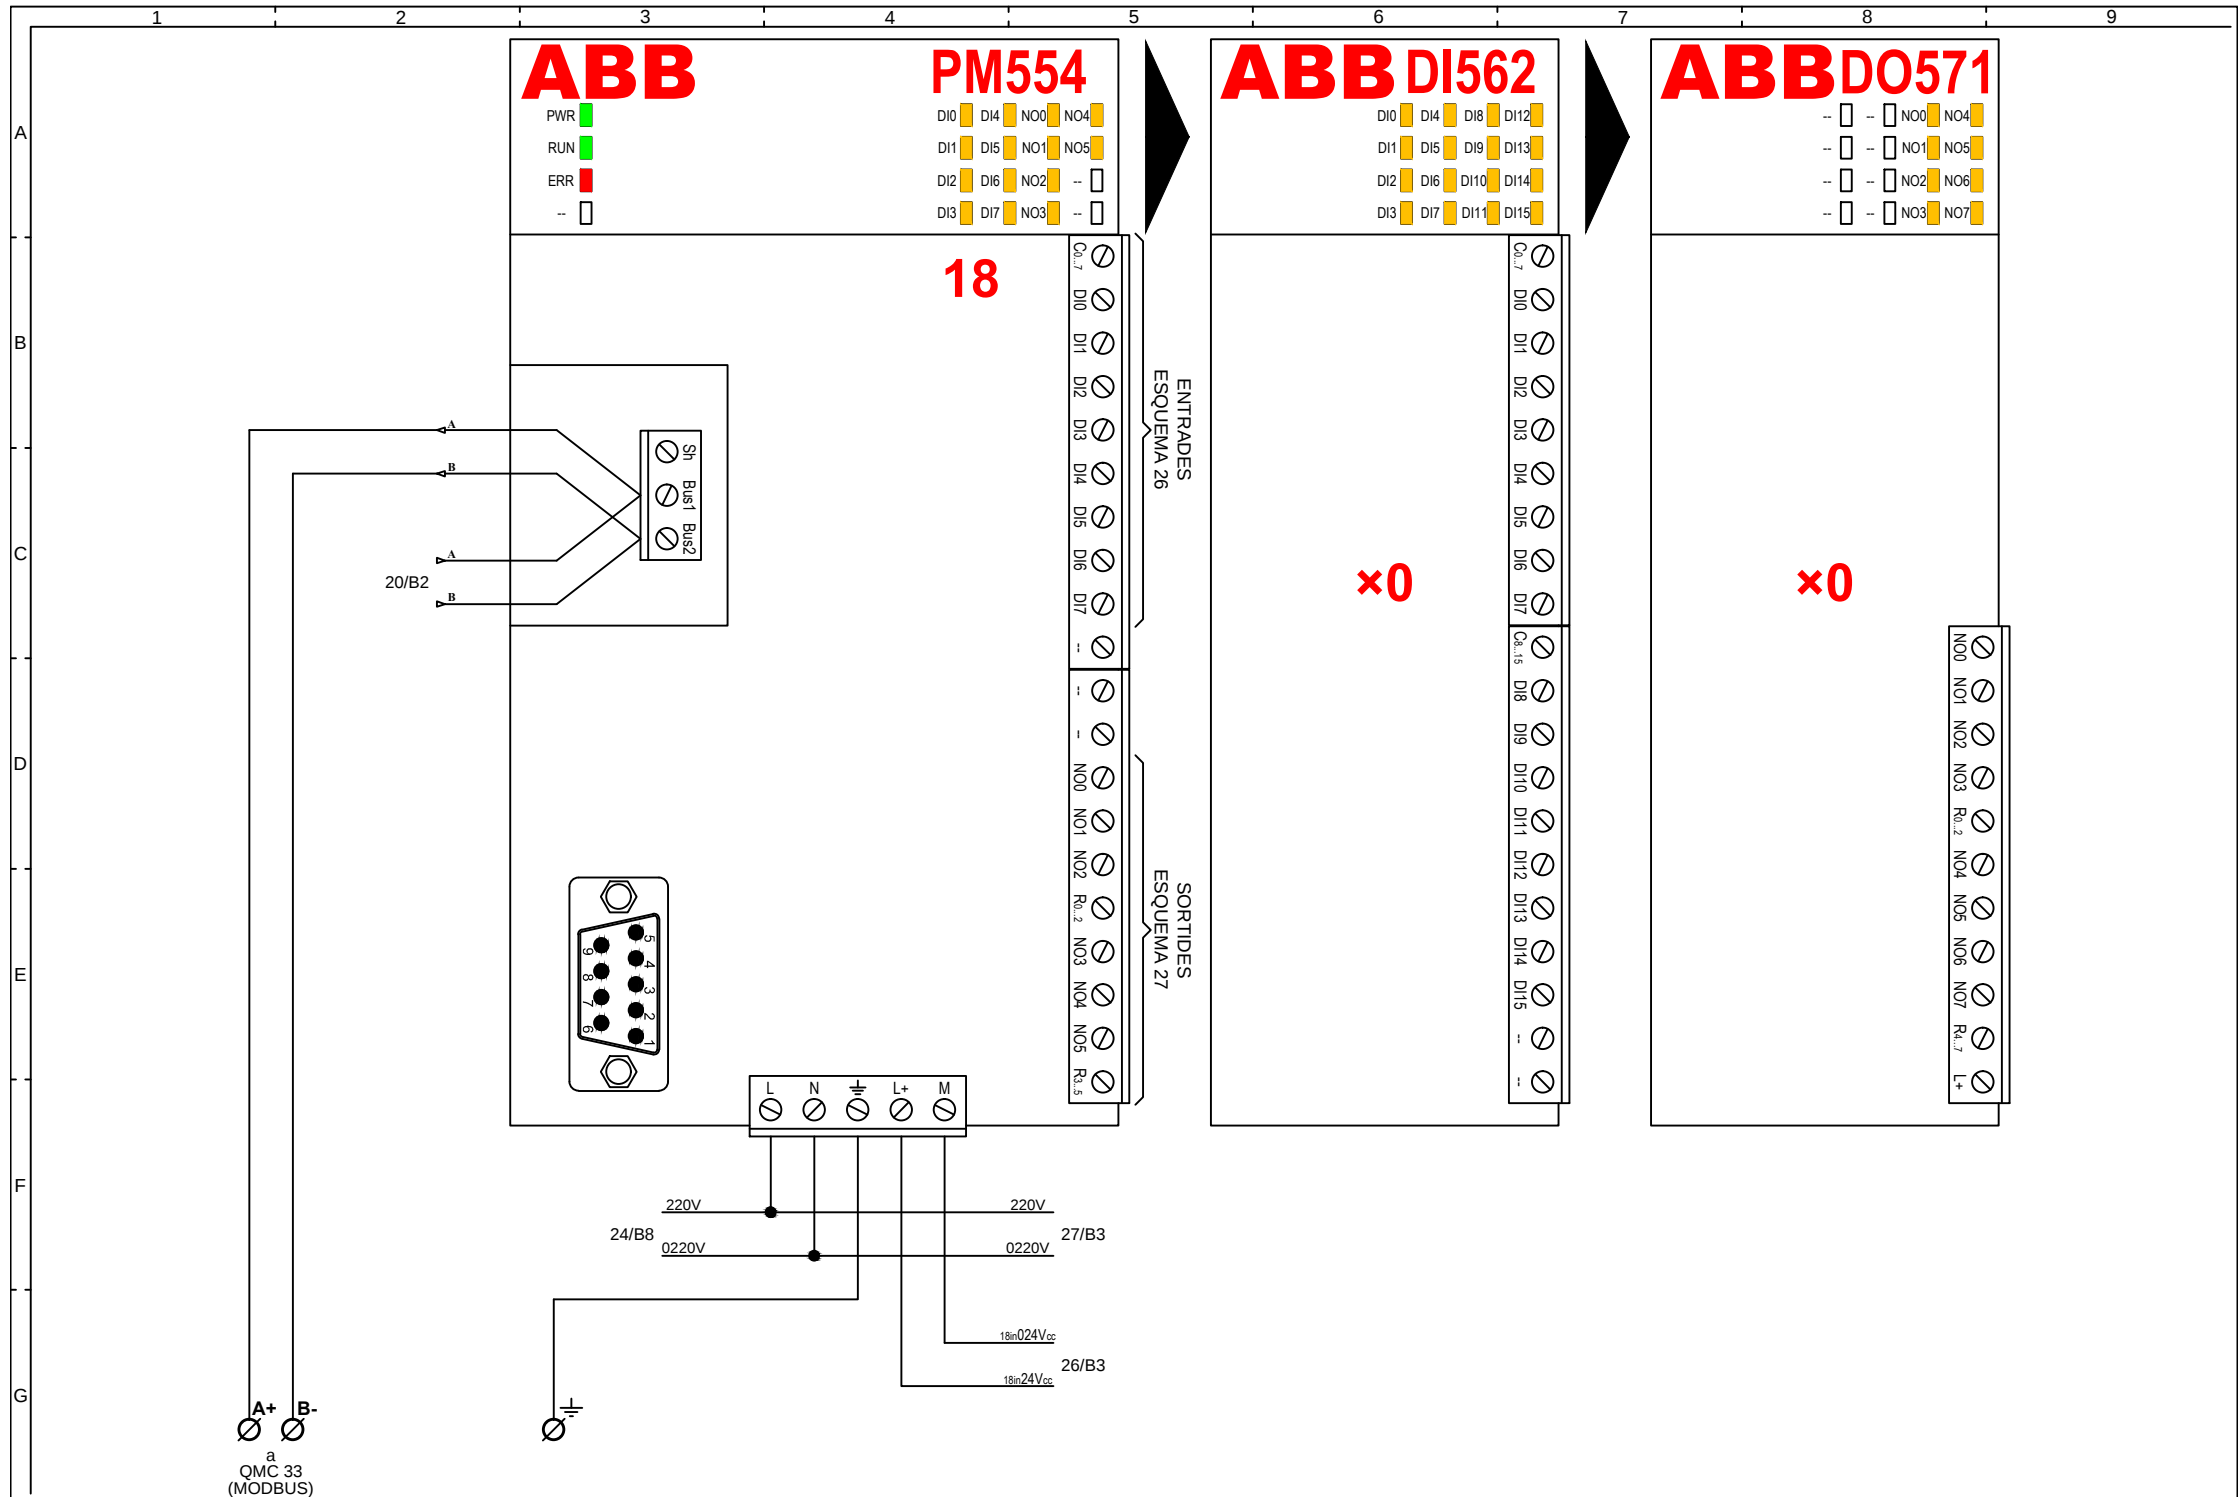

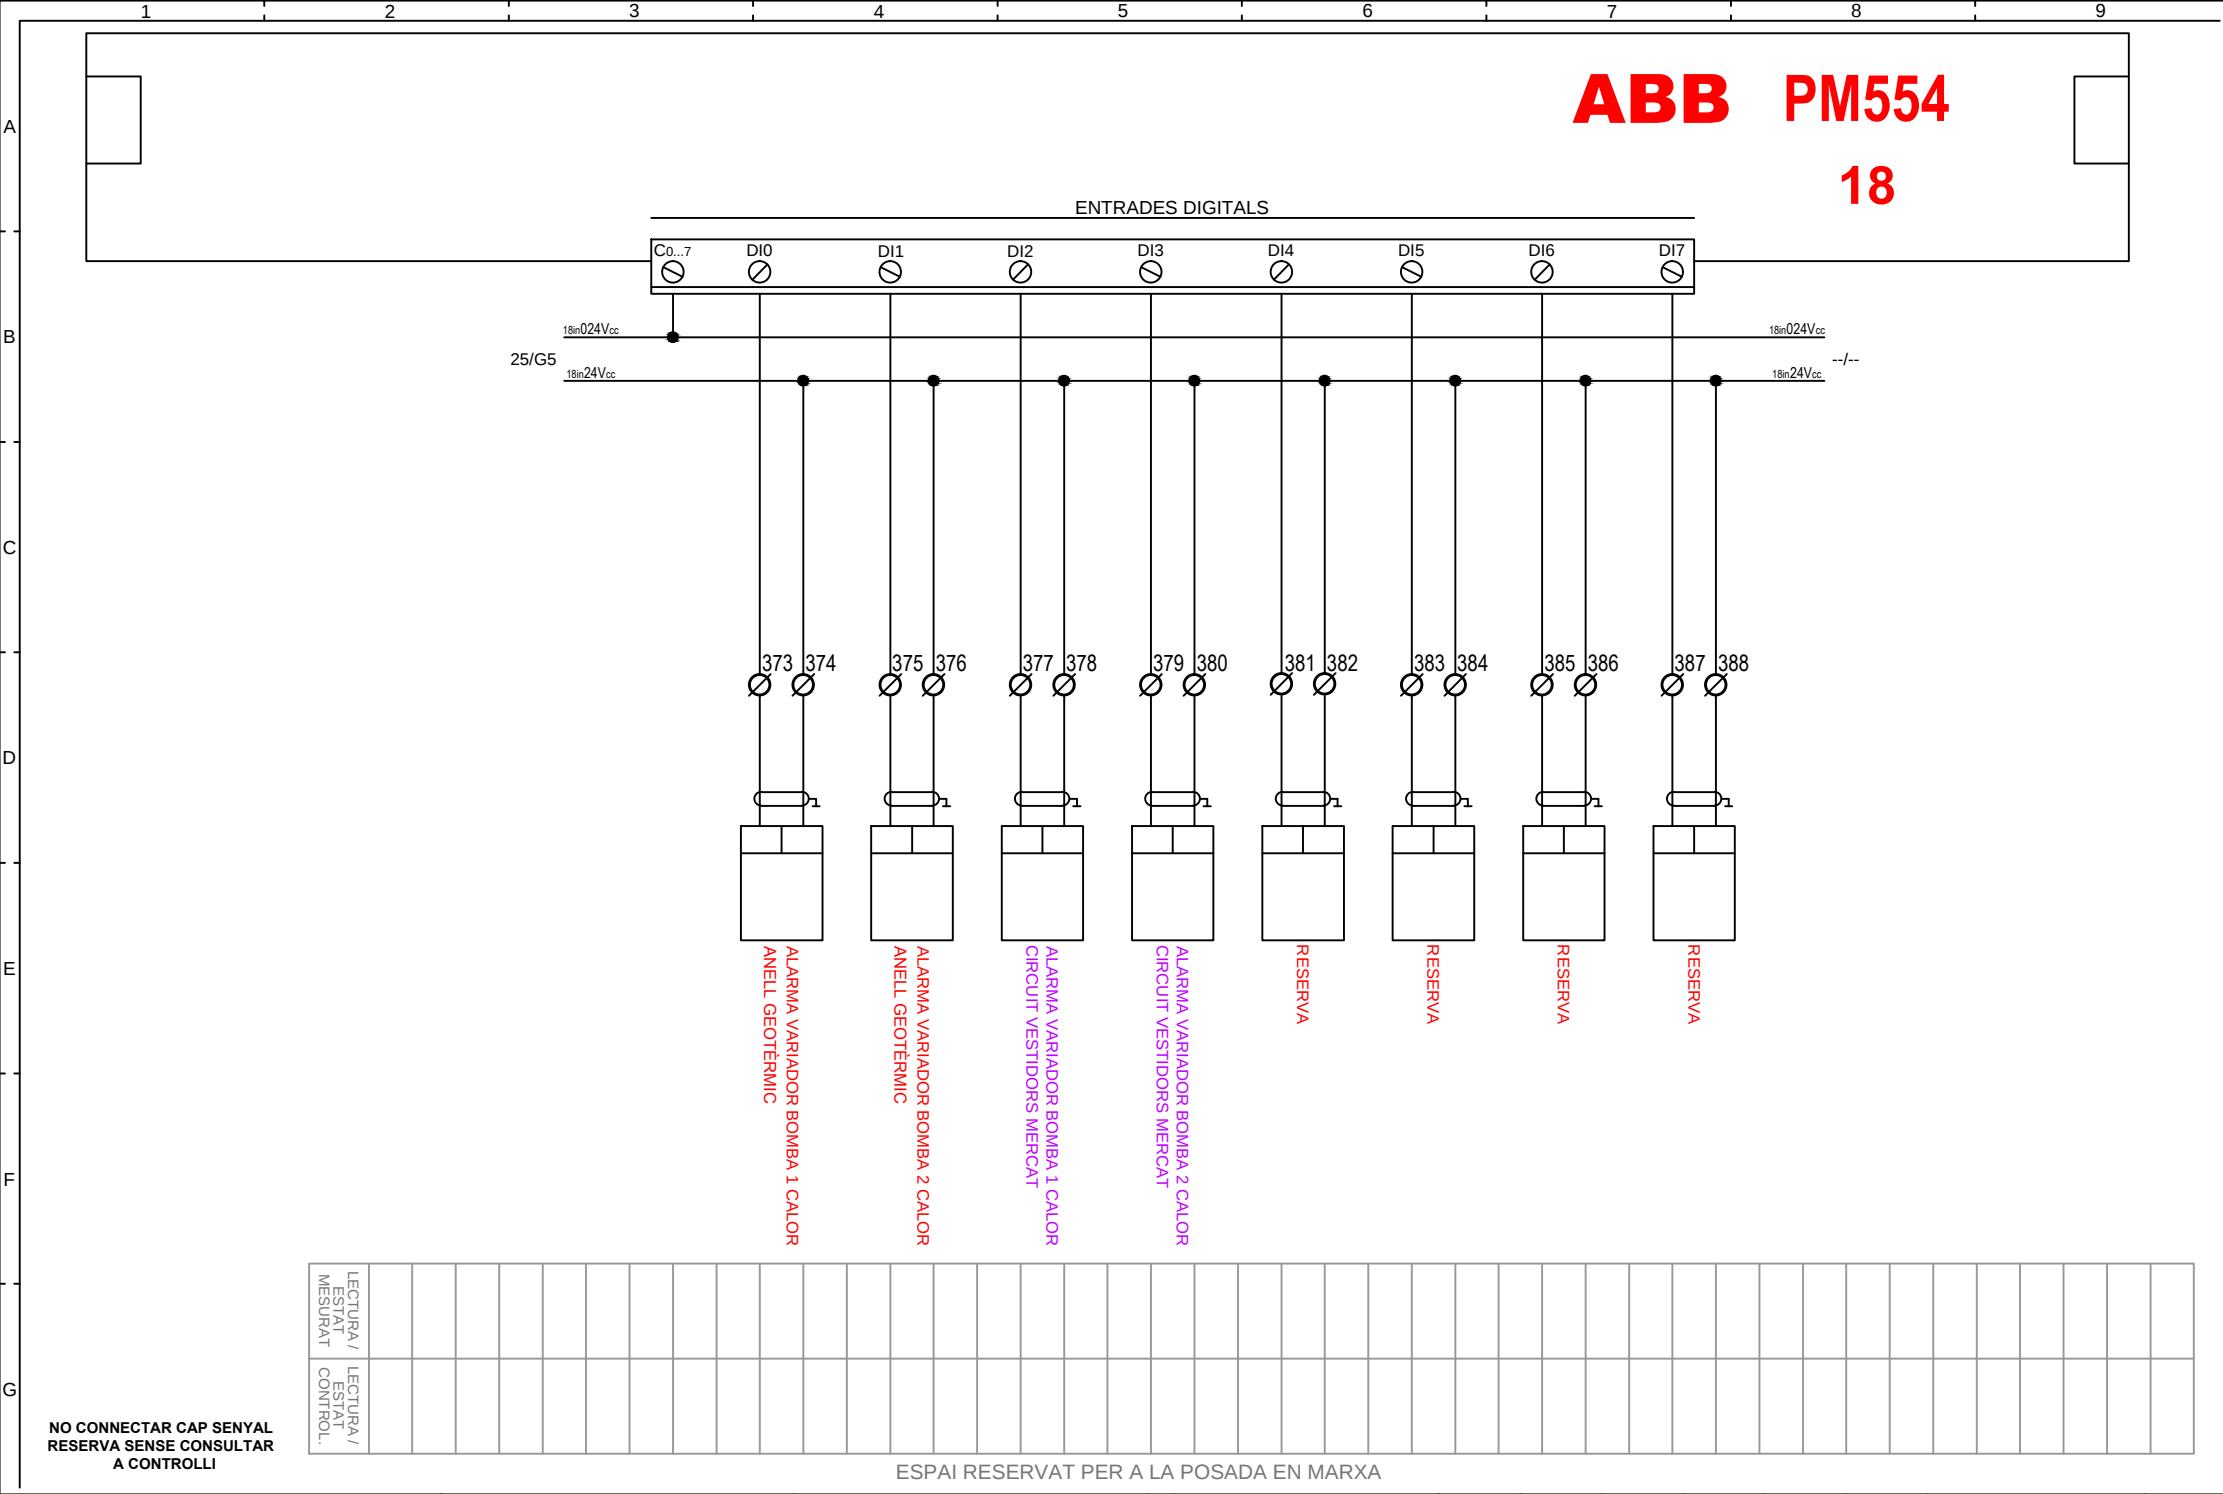

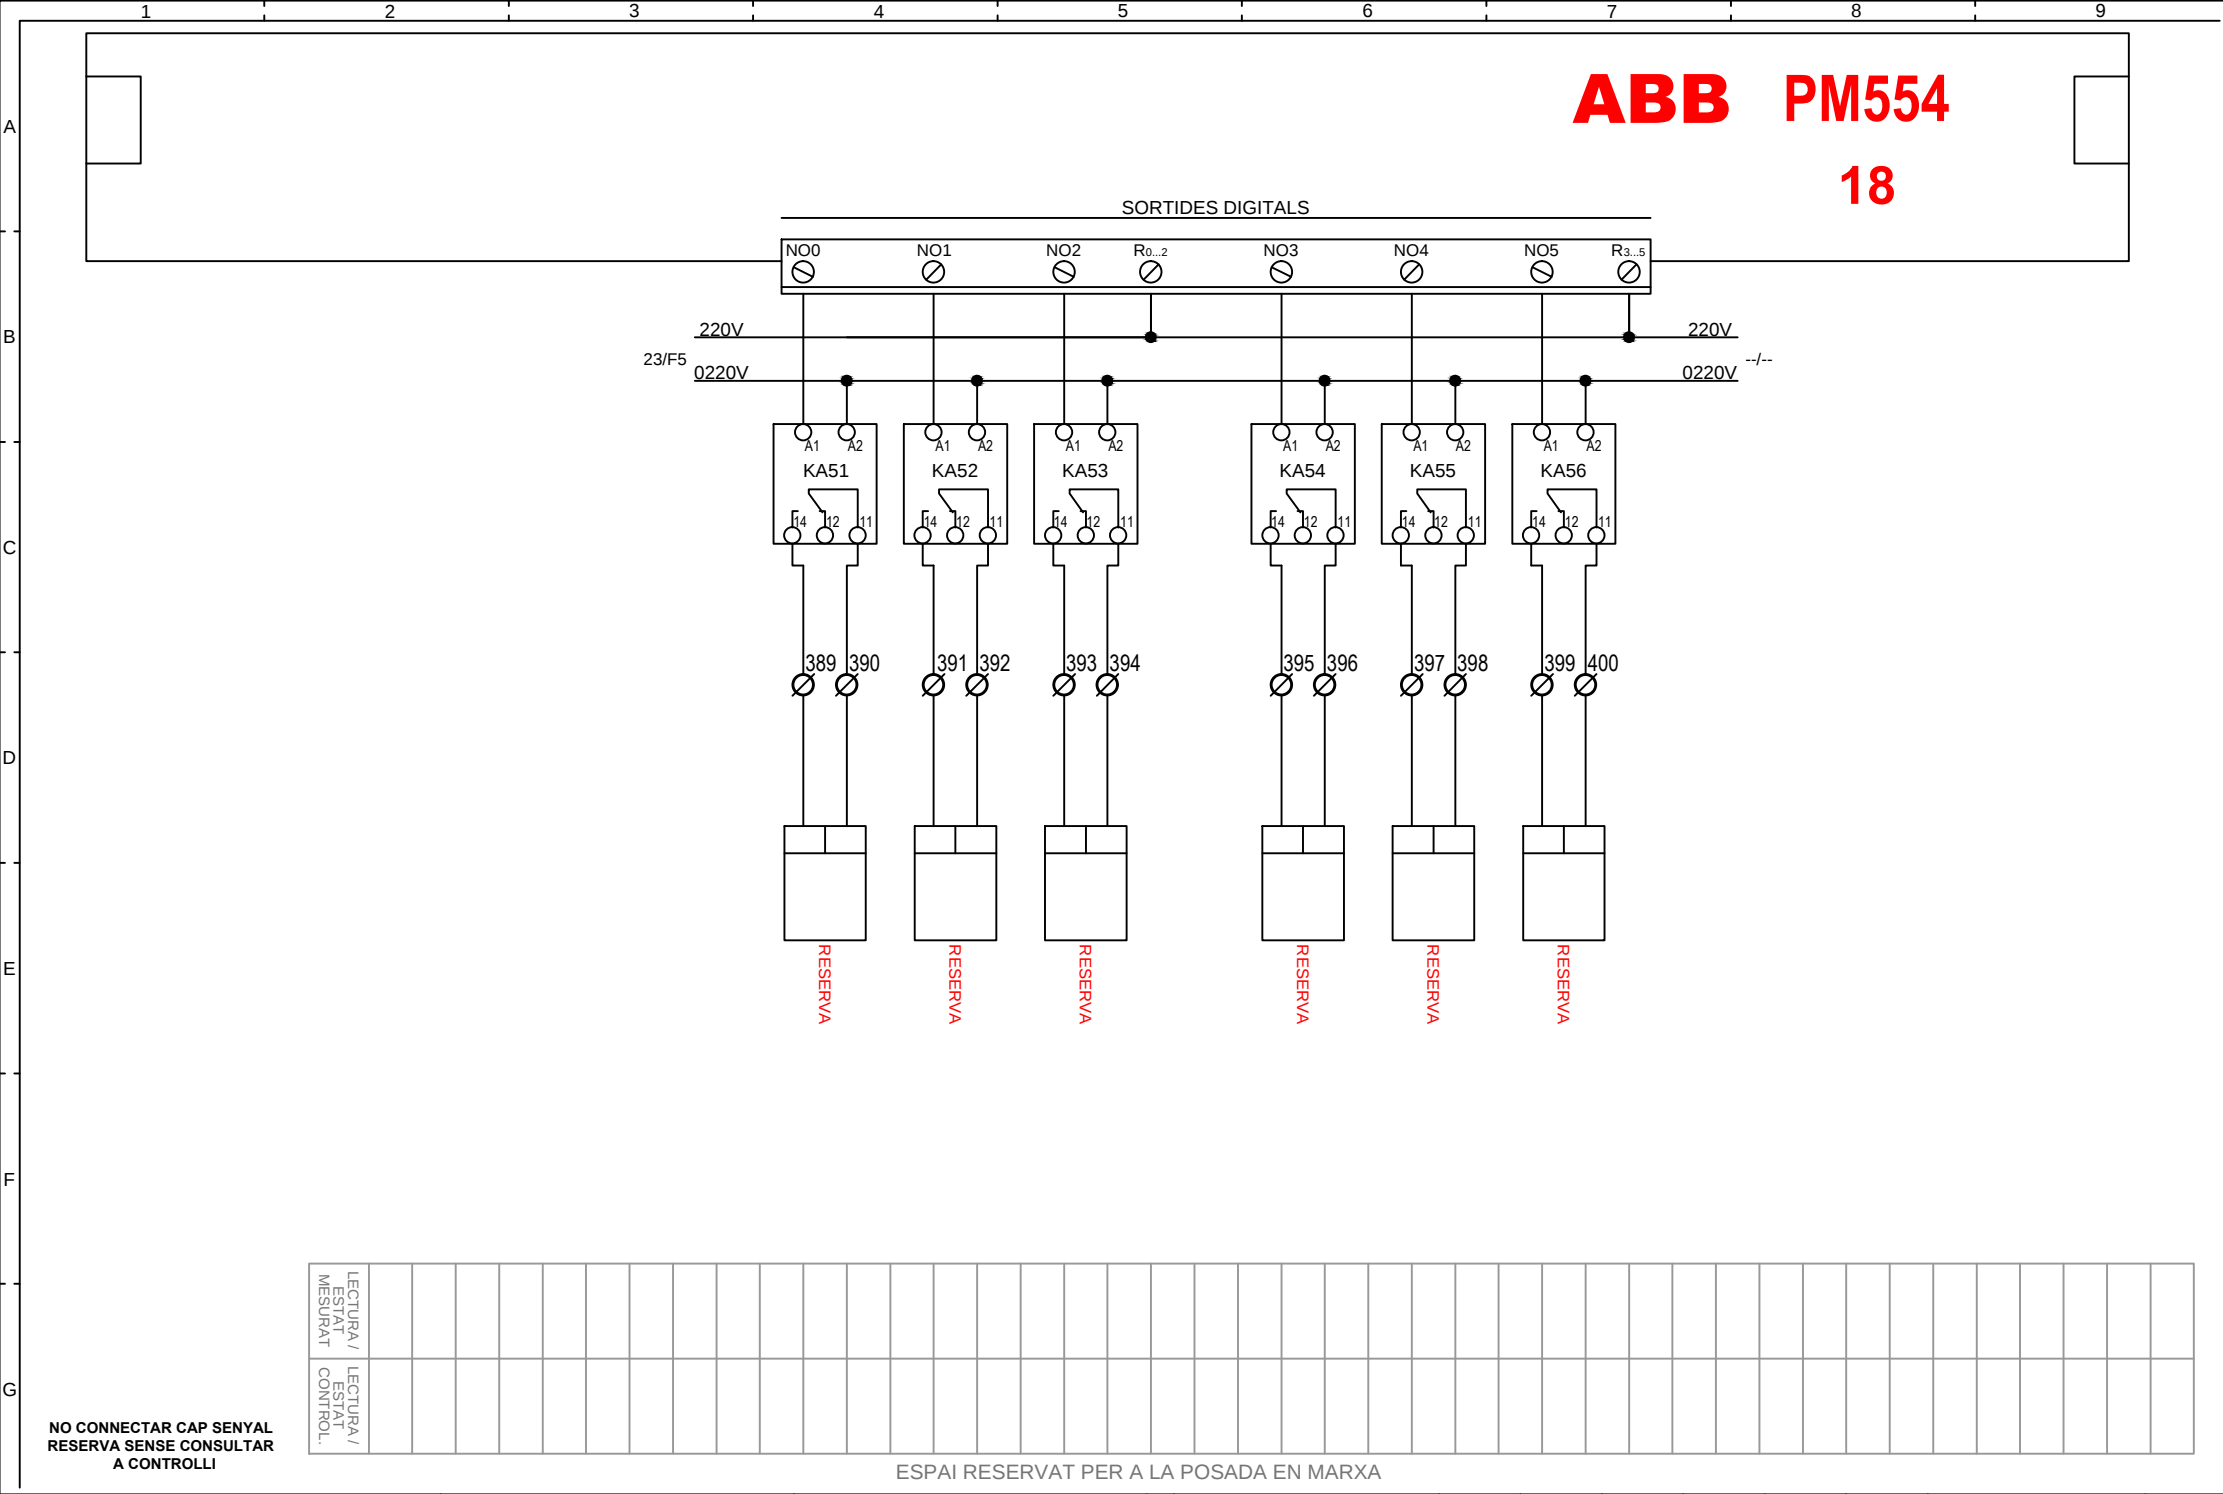

NO CONNECTAR CAP SENYAL
RESERVA SENSE CONSULTAR
A CONTROLLI

ESPAI RESERVAT PER A LA POSADA EN MARXA

OBRA: MERCAT de SANT ANTONI

ZONA: QMC 31-1

COMPOST: 1 eBX-08 N° 0300_40.

2 eBM-800 N° 0300_41 i _42.

2 eBM-440 N° 0300_43 i _47.

3 eBM-D400R4 N° 0300_44 al _46.

(8 Esquemes).

OFICINA TÉCNICA.

Dibuixat per: J.L.Bartra

Data: 20-12-17

Modificat a: 04-10-18

Controlli Delta Spain, S.A.

C/ Deu i Mata, 74-82

08029 BARCELONA

Tel: 934 192 514

Fax: 934 194 644

C/Lanzarote 9, 1-A


28703 San Sebastián de los reyes

Tel: 913 768 468

Fax: 913 864 337

E-mail: controlli@controlli.es




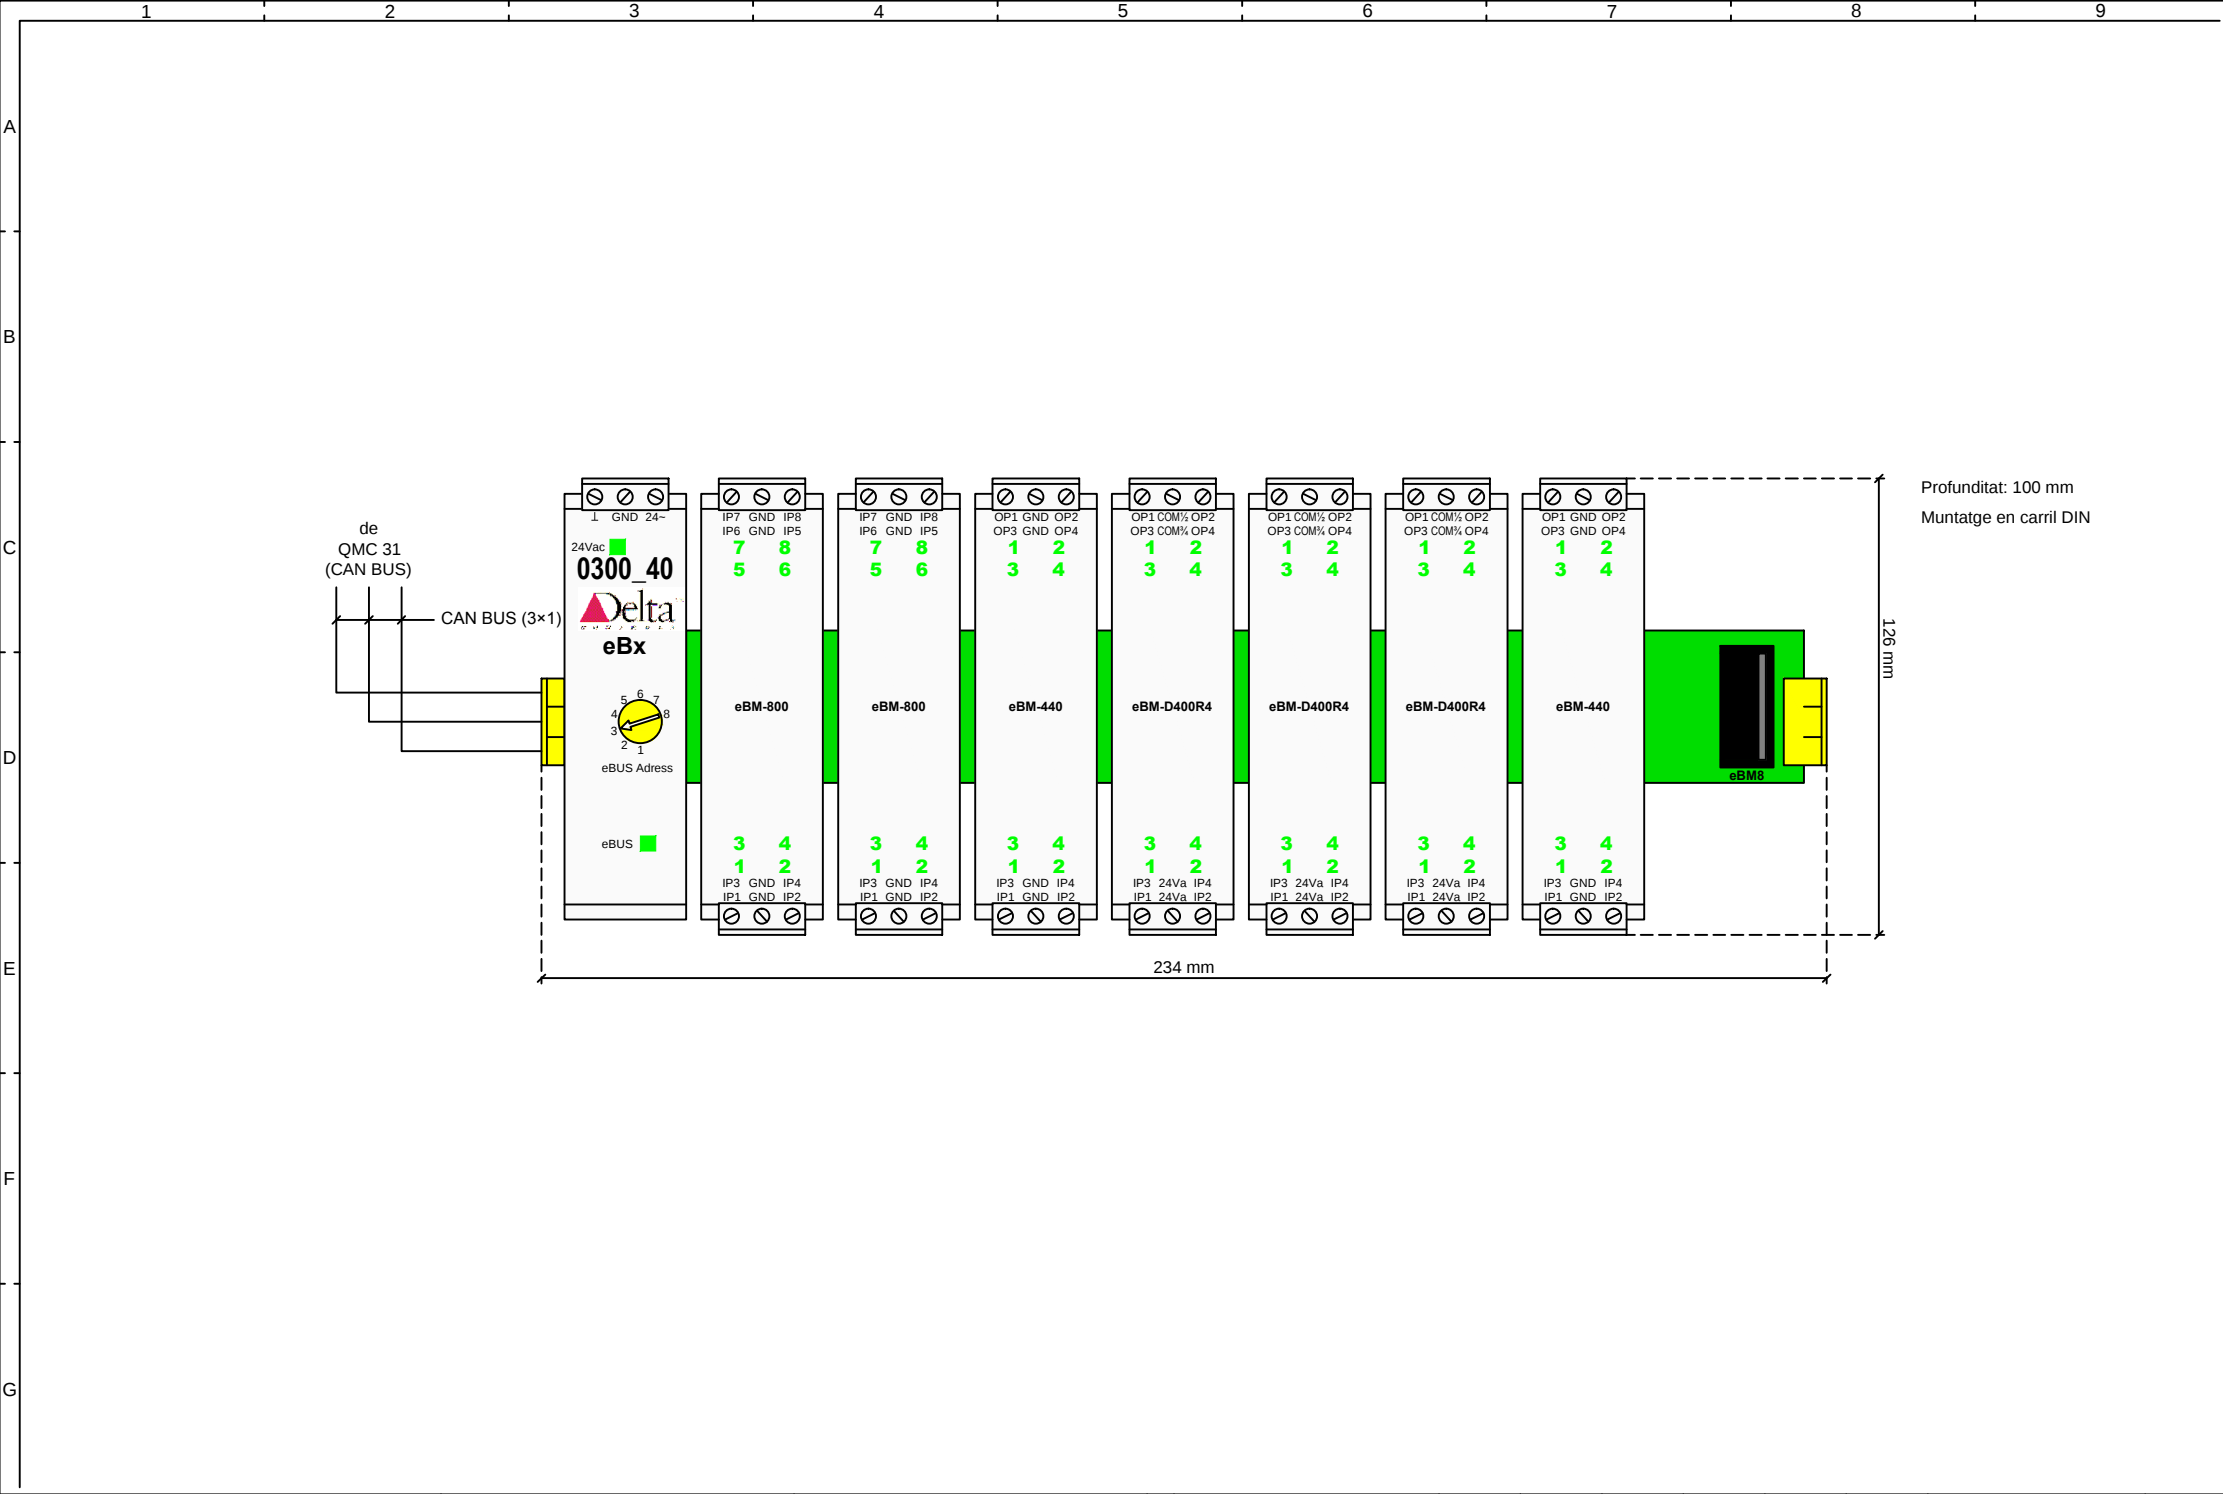


1	2	3	4	5	6	7	8	9
A								
B								
C								
D								
E								
F								
G								

LLEGENDA CABLEJAT QUADRE	
TIPUS	SECCIÓ
Entrada Universal	1 mm²
Entrada Analògica	1 mm²
Entrada Digital	1 mm²
Sortida Analògica	1 mm²
Sortida Digital	1.5 mm²


LLEGENDA CABLEJAT COMUNICACIONS	
BUS	CABLE
MS/TP	2×1 mm² Trenat i Apantallat
MODBUS	2×1 mm² Trenat i Apantallat
CAN BUS	3×1 mm² Trenat i Apantallat

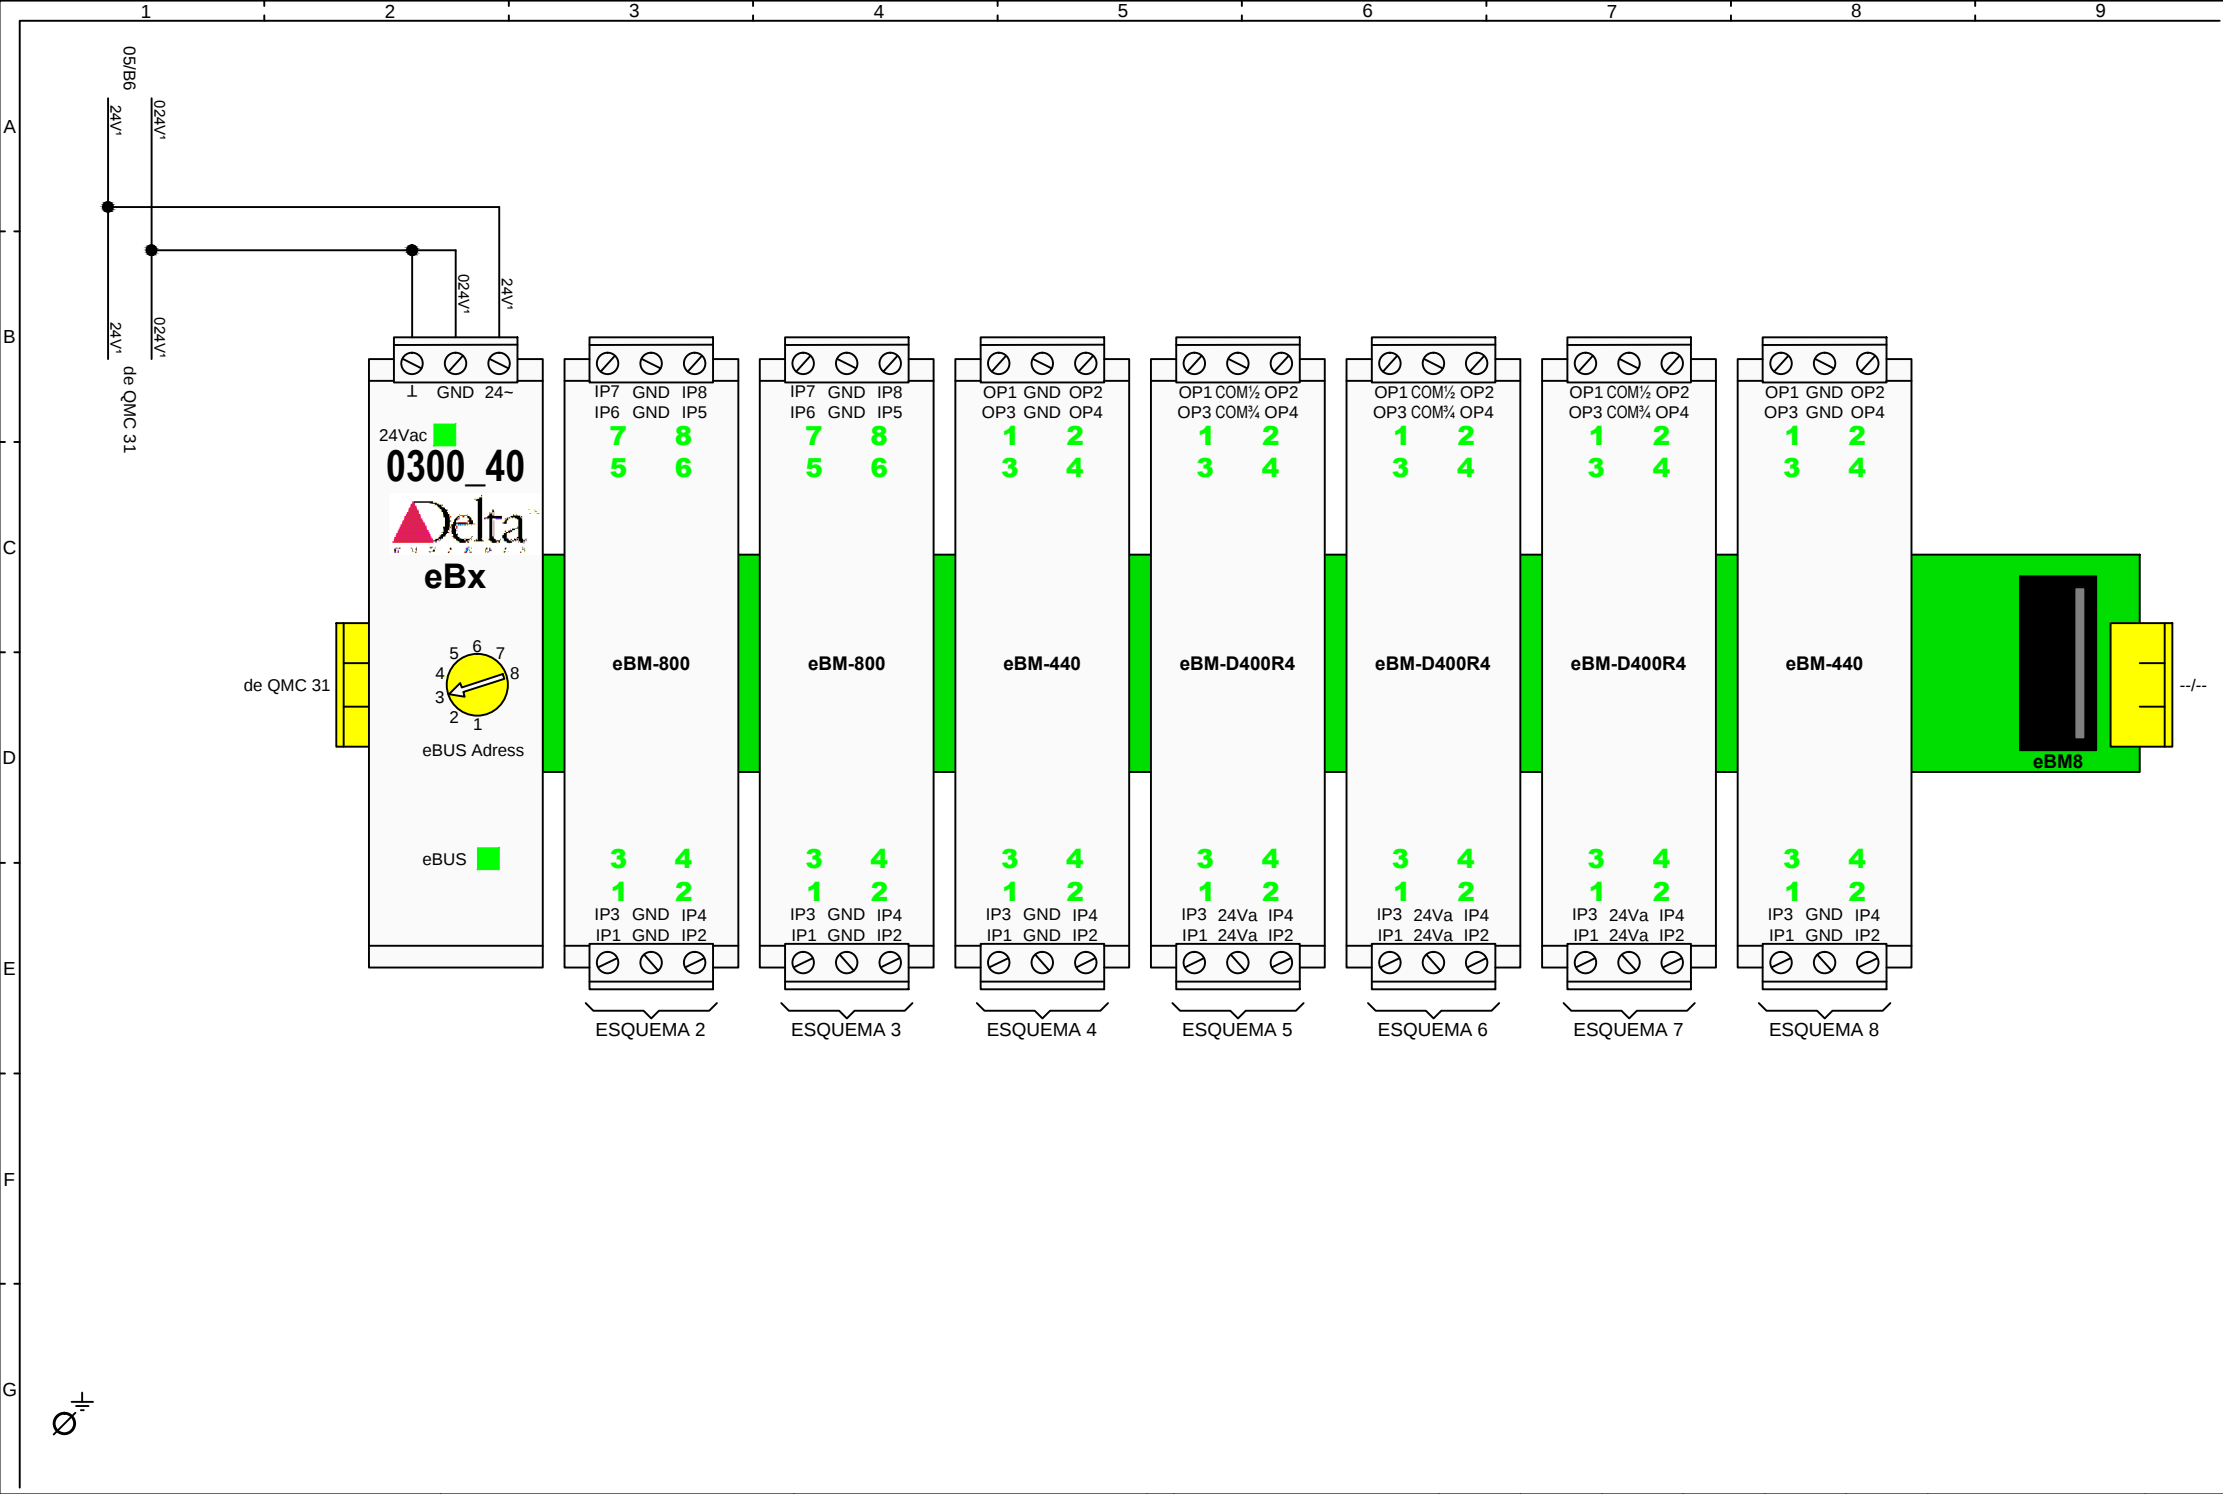

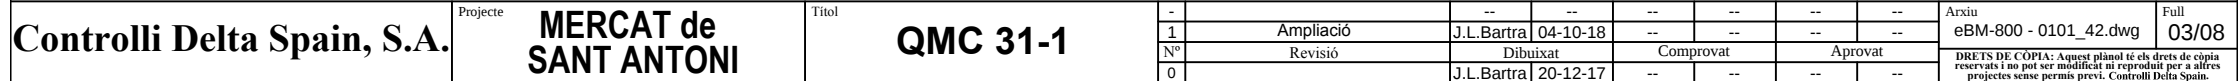


A
B
C
D
E
F
G

eBM-440
- 0300_43

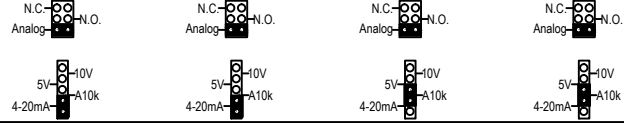

ENTRADES UNIVERSALS


SORTIDES ANALÒGUES

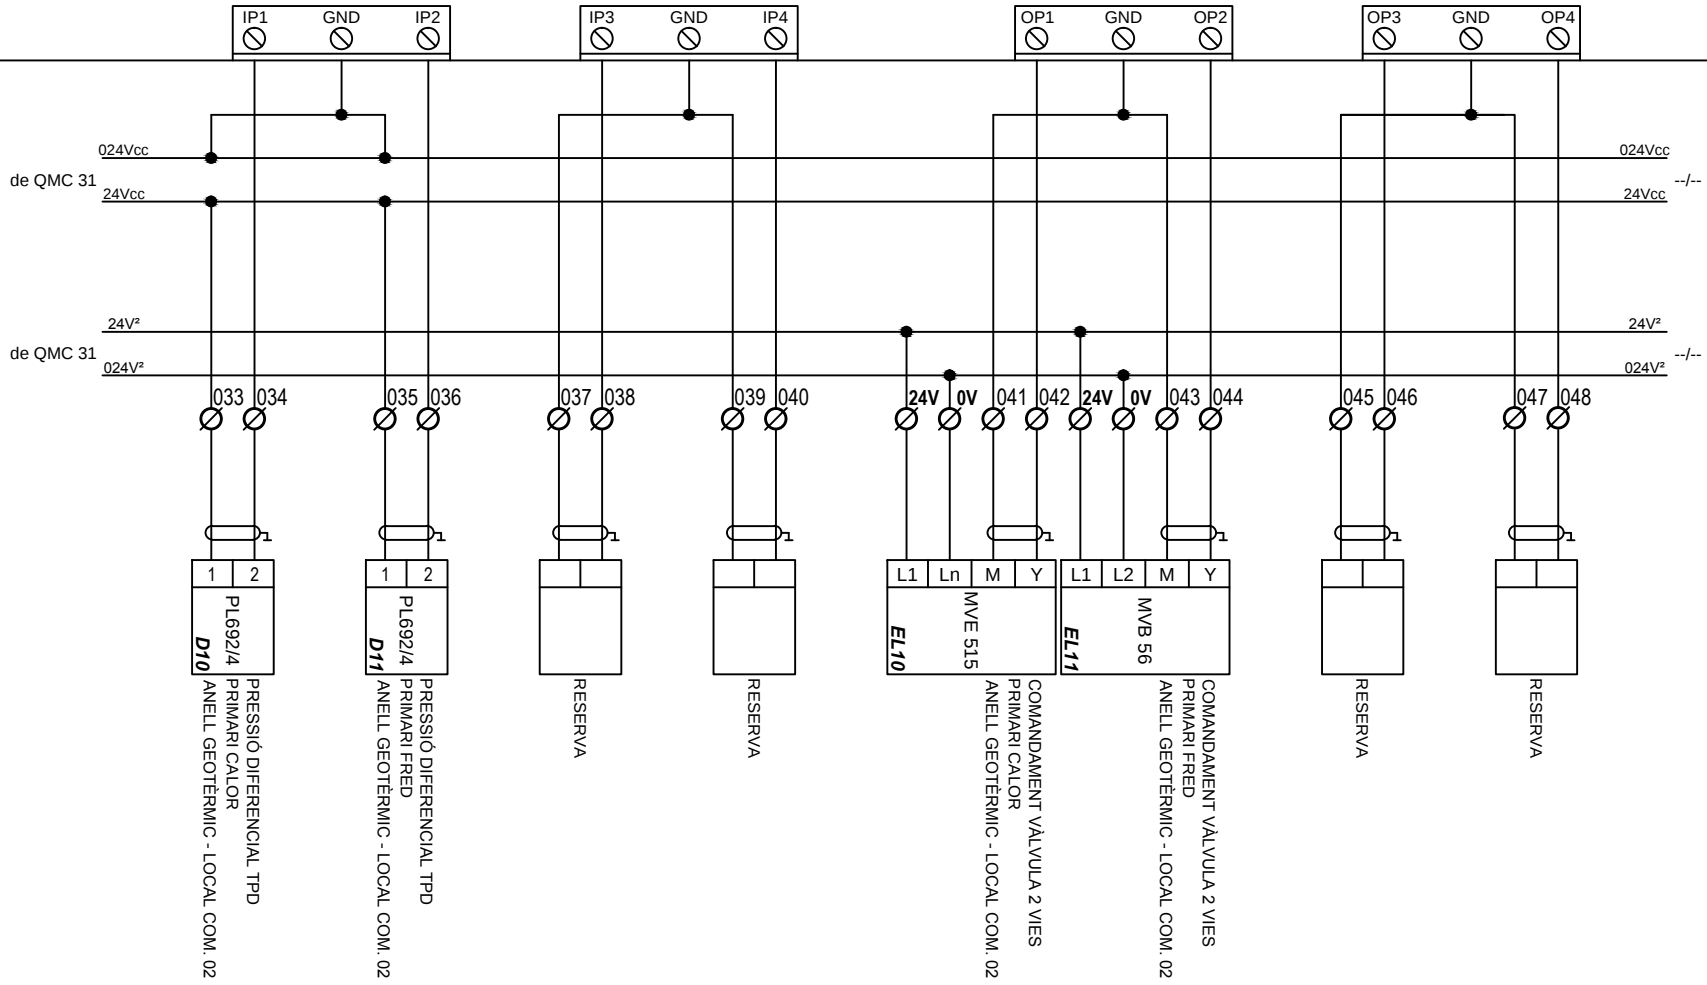

NO CONNECTAR CAP SENYAL
RESERVA SENSE CONSULTAR
A CONTROLLI


ESPAI RESERVAT PER A LA POSADA EN MARXA

eBM-D400R4
- 0300 44

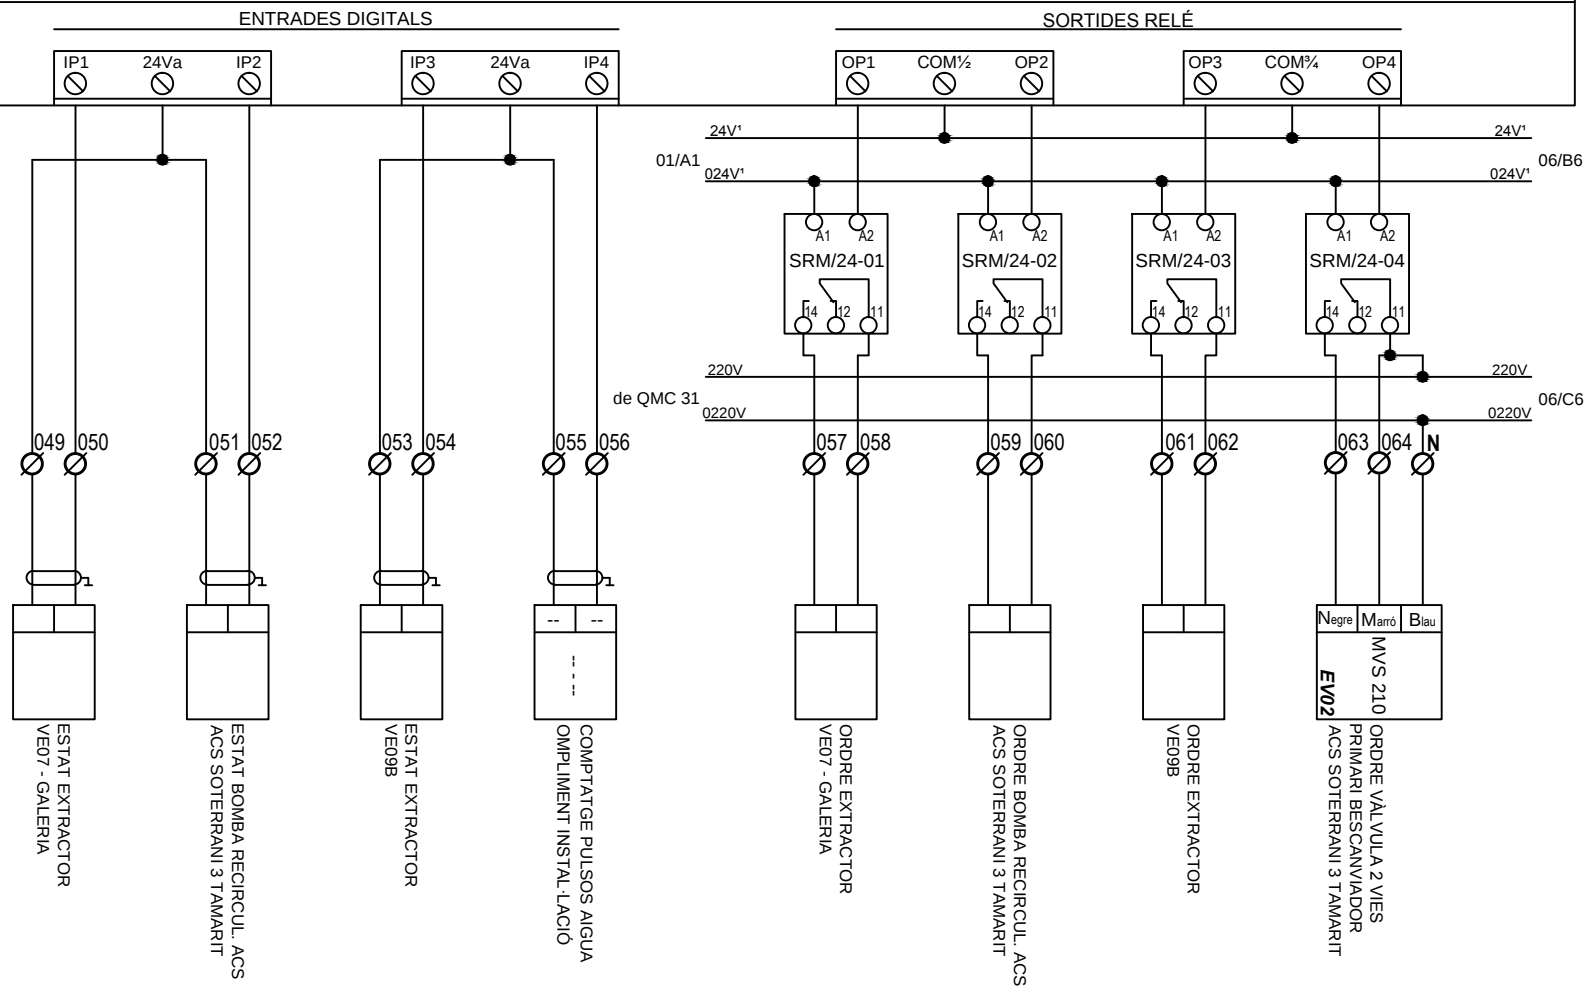[illegible]


**NO CONNECTAR CAP SENYAL
RESERVA SENSE CONSULTAR
A CONTROLLI**

ESPAI RESERVAT PER A LA POSADA EN MARXA

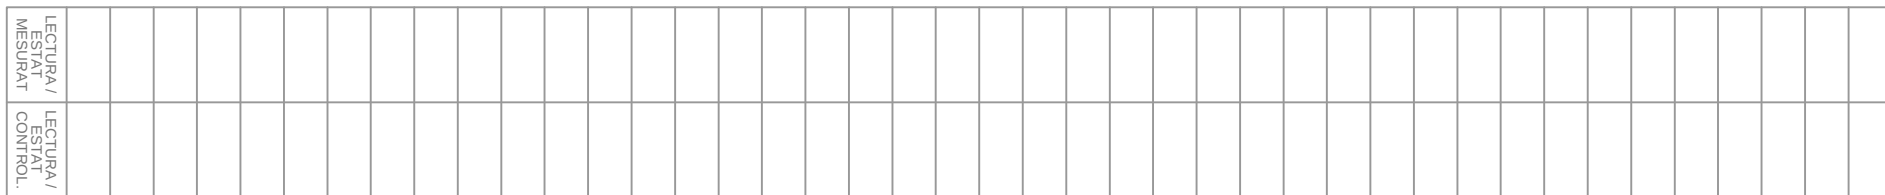

ESPAI RESERVAT PER A LA POSADA EN MARXA

eBM-D400R4
- 0300 46

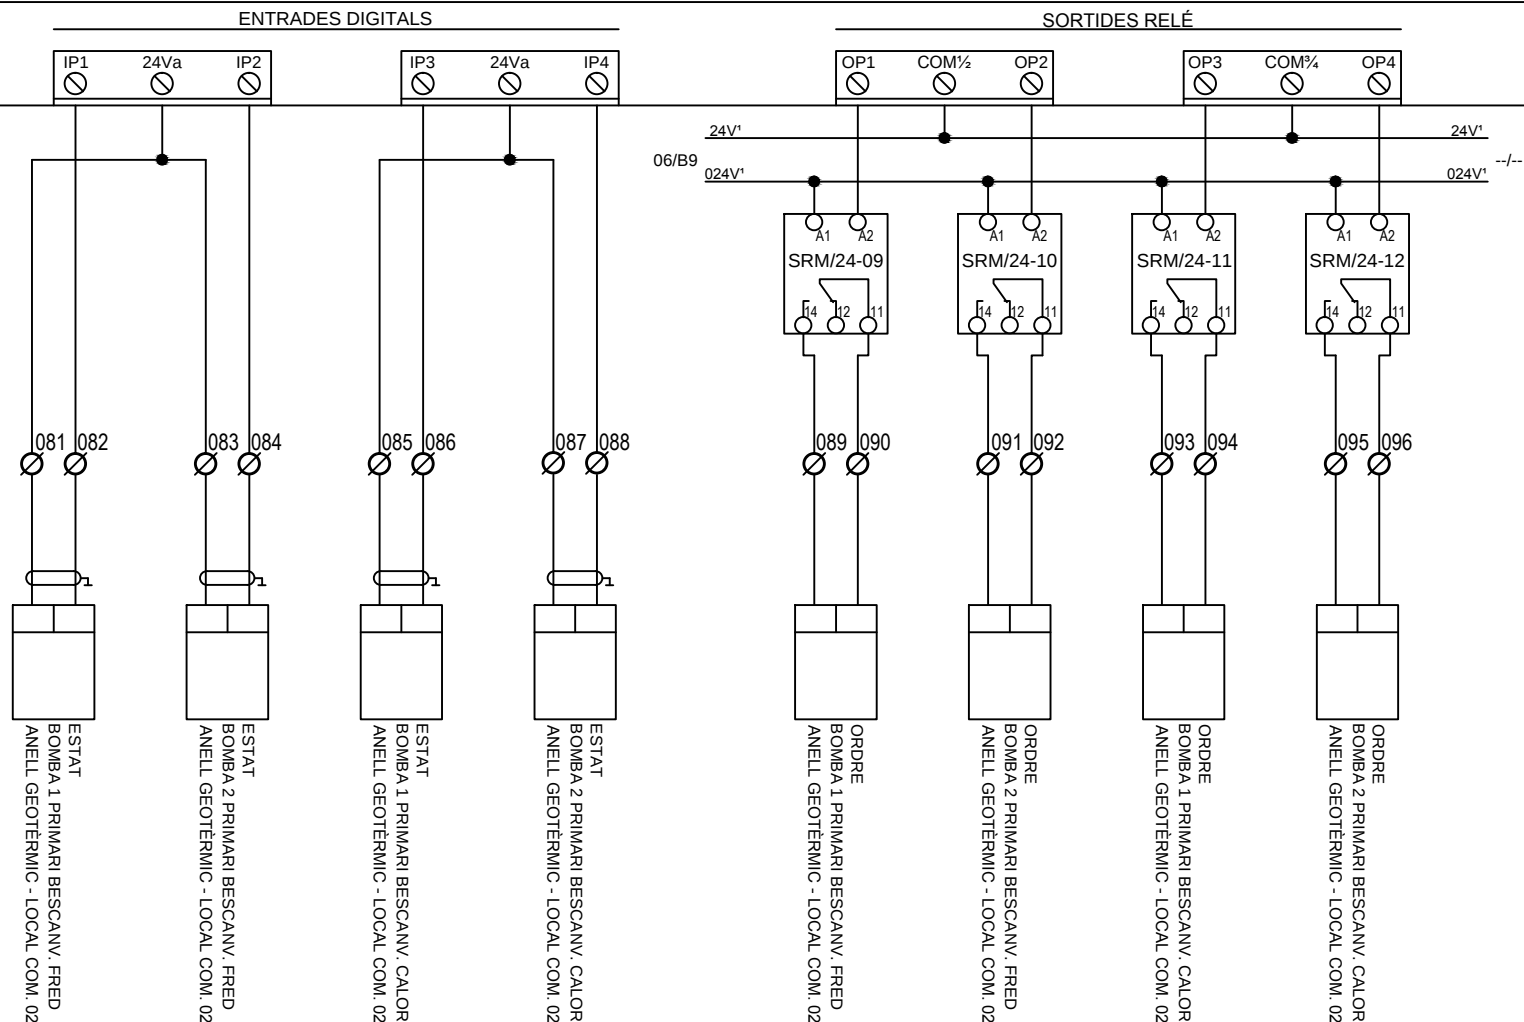

**NO CONNECTAR CAP SENYAL
RESERVA SENSE CONSULTAR
A CONTROLLI**

ESPAI RESERVAT PER A LA POSADA EN MARXA

OBRA: MERCAT de SANT ANTONI

ZONA: QMC 33

COMPOST: 1 DAC-1146 N° 0101.

2 ABB PM554 N° 18 al 19.

2 ABB PM554-DI562 N° 18-1 i 19-1.

1 ABB PM554-DO571 N° 19-2.

(12 Esquemes).

OFICINA TÉCNICA.

Dibuixat per: X.Mateo

Data: 12-01-17

Modificat a: 21-02-18

Controlli Delta Spain, S.A.

C/ Deu i Mata, 74-82

08029 BARCELONA

Tel: 934 192 514

Fax: 934 194 644

C/Lanzarote 9, 1-A


28703 San Sebastián de los reyes

Tel: 913 768 468

Fax: 913 864 337

E-mail: controlli@controlli.es




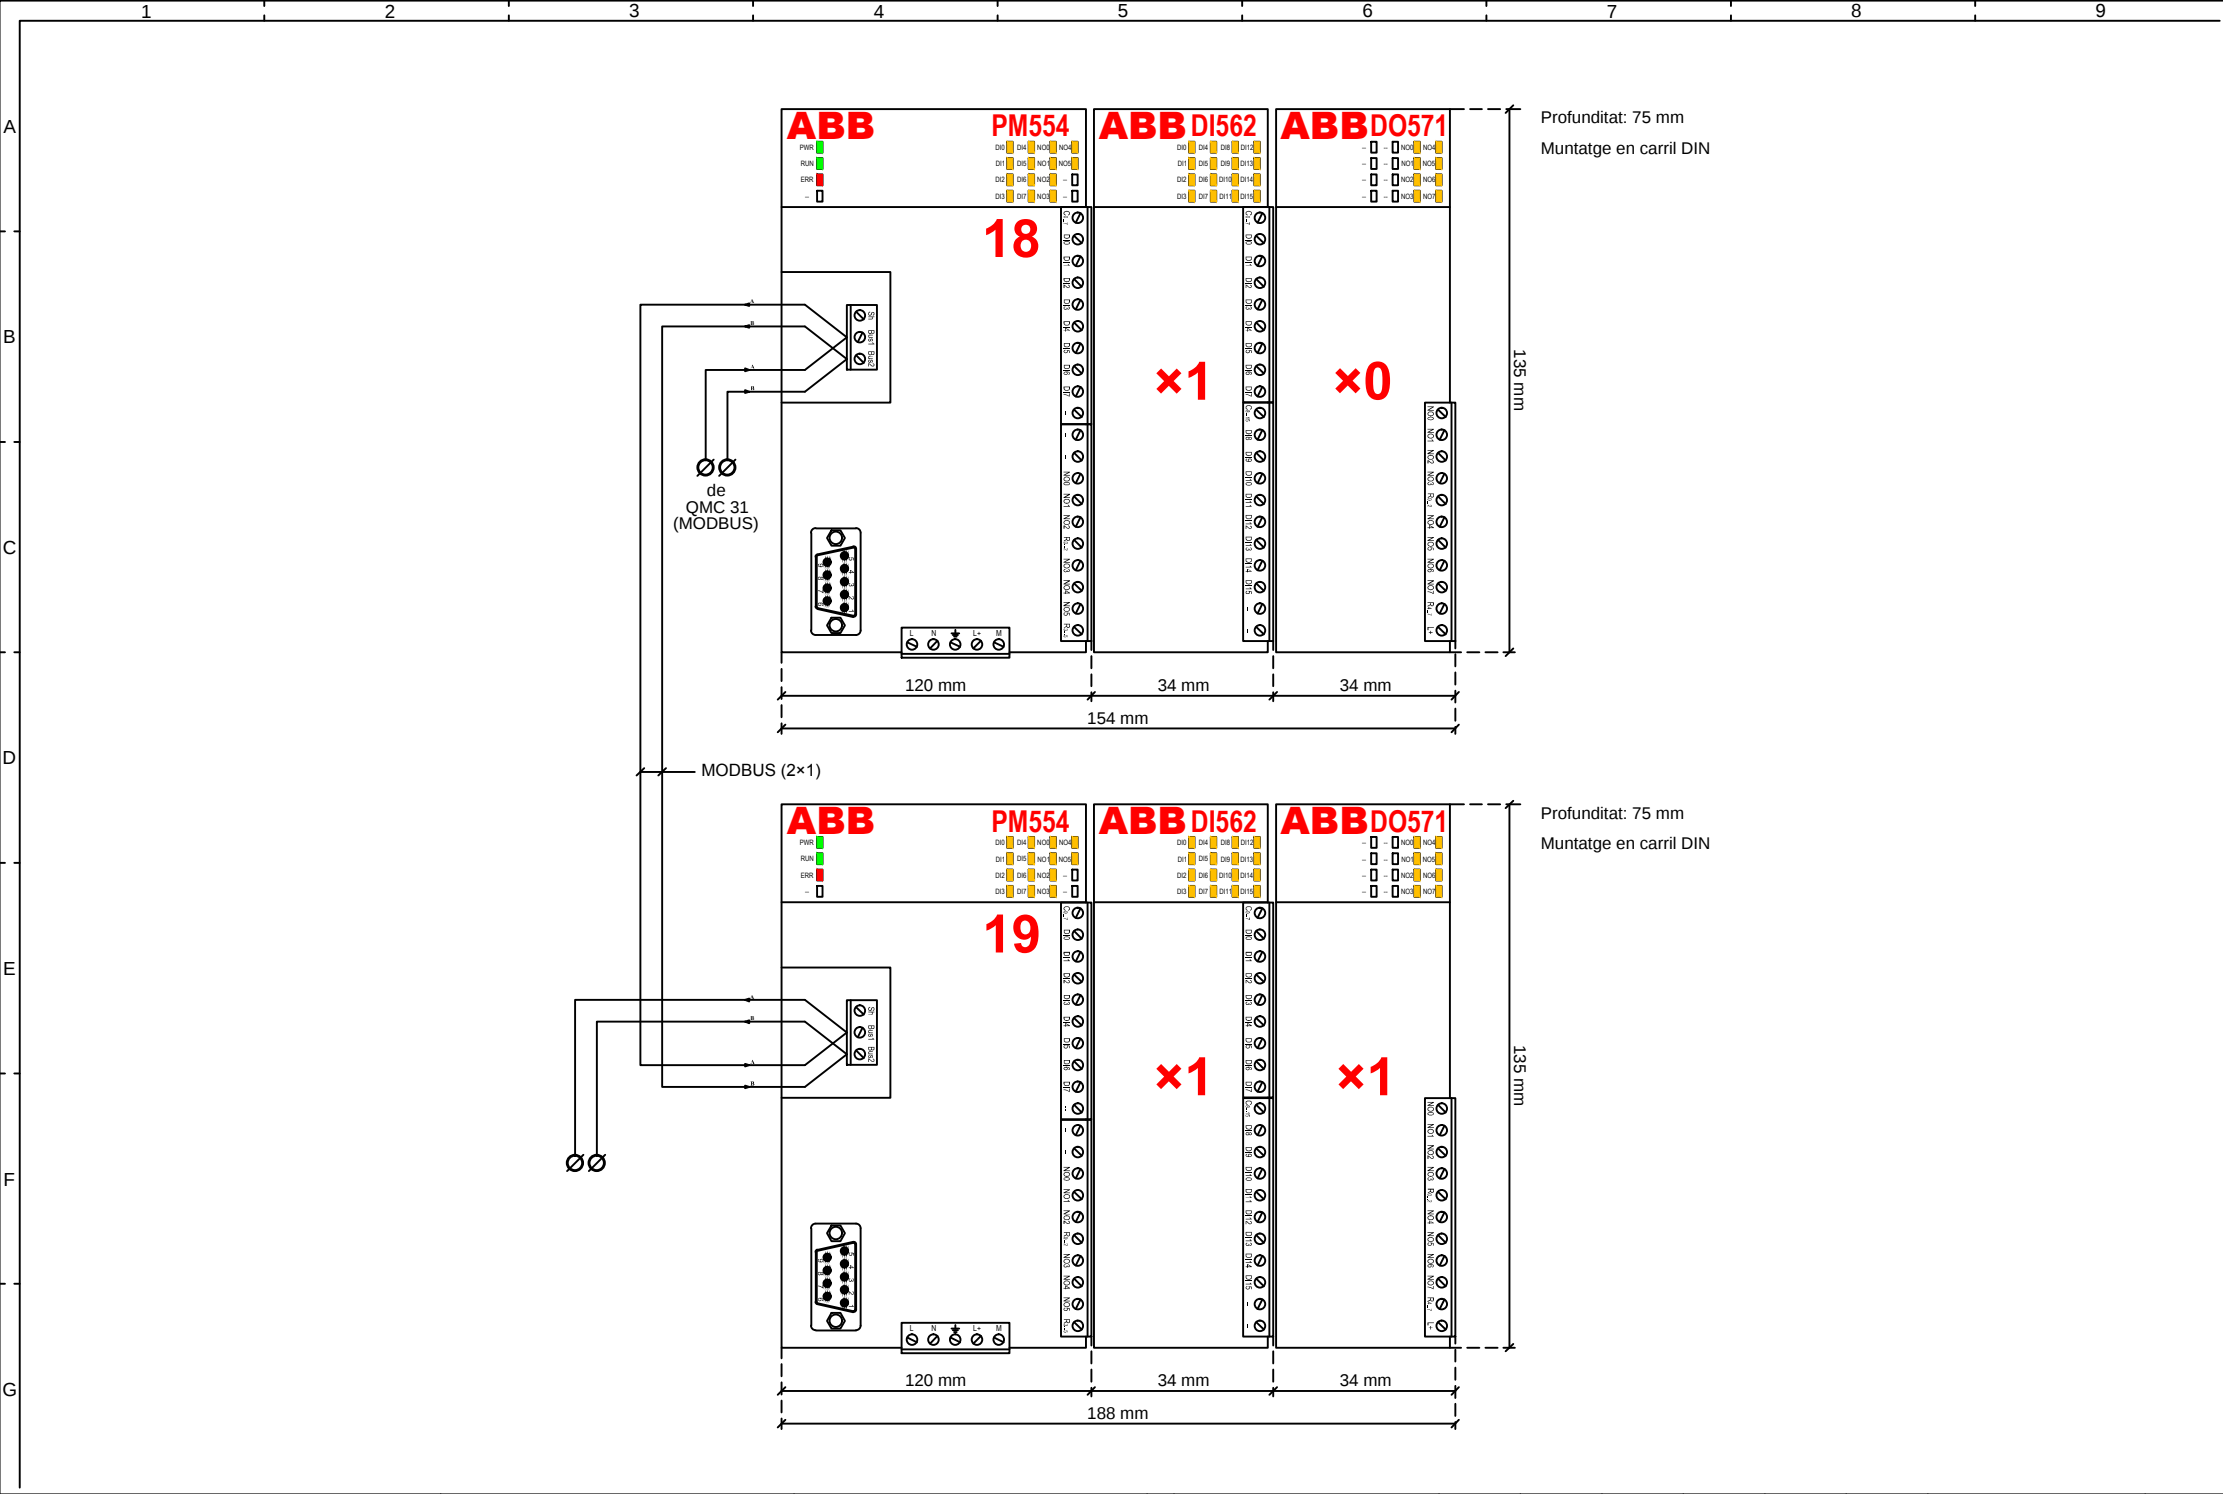



1	2	3	4	5	6	7	8	9
A								
B								
C								
D								
E								
F								
G								


LLEGENDA CABLEJAT QUADRE	
TIPUS	SECCIÓ
Entrada Universal	1 mm²
Entrada Analògica	1 mm²
Entrada Digital	1 mm²
Sortida Analògica	1 mm²
Sortida Digital	1.5 mm²


LLEGENDA CABLEJAT COMUNICACIONS	
BUS	CABLE
MS/TP	2×1 mm² Trenat i Apantallat
MODBUS	2×1 mm² Trenat i Apantallat
CAN BUS	3×1 mm² Trenat i Apantallat

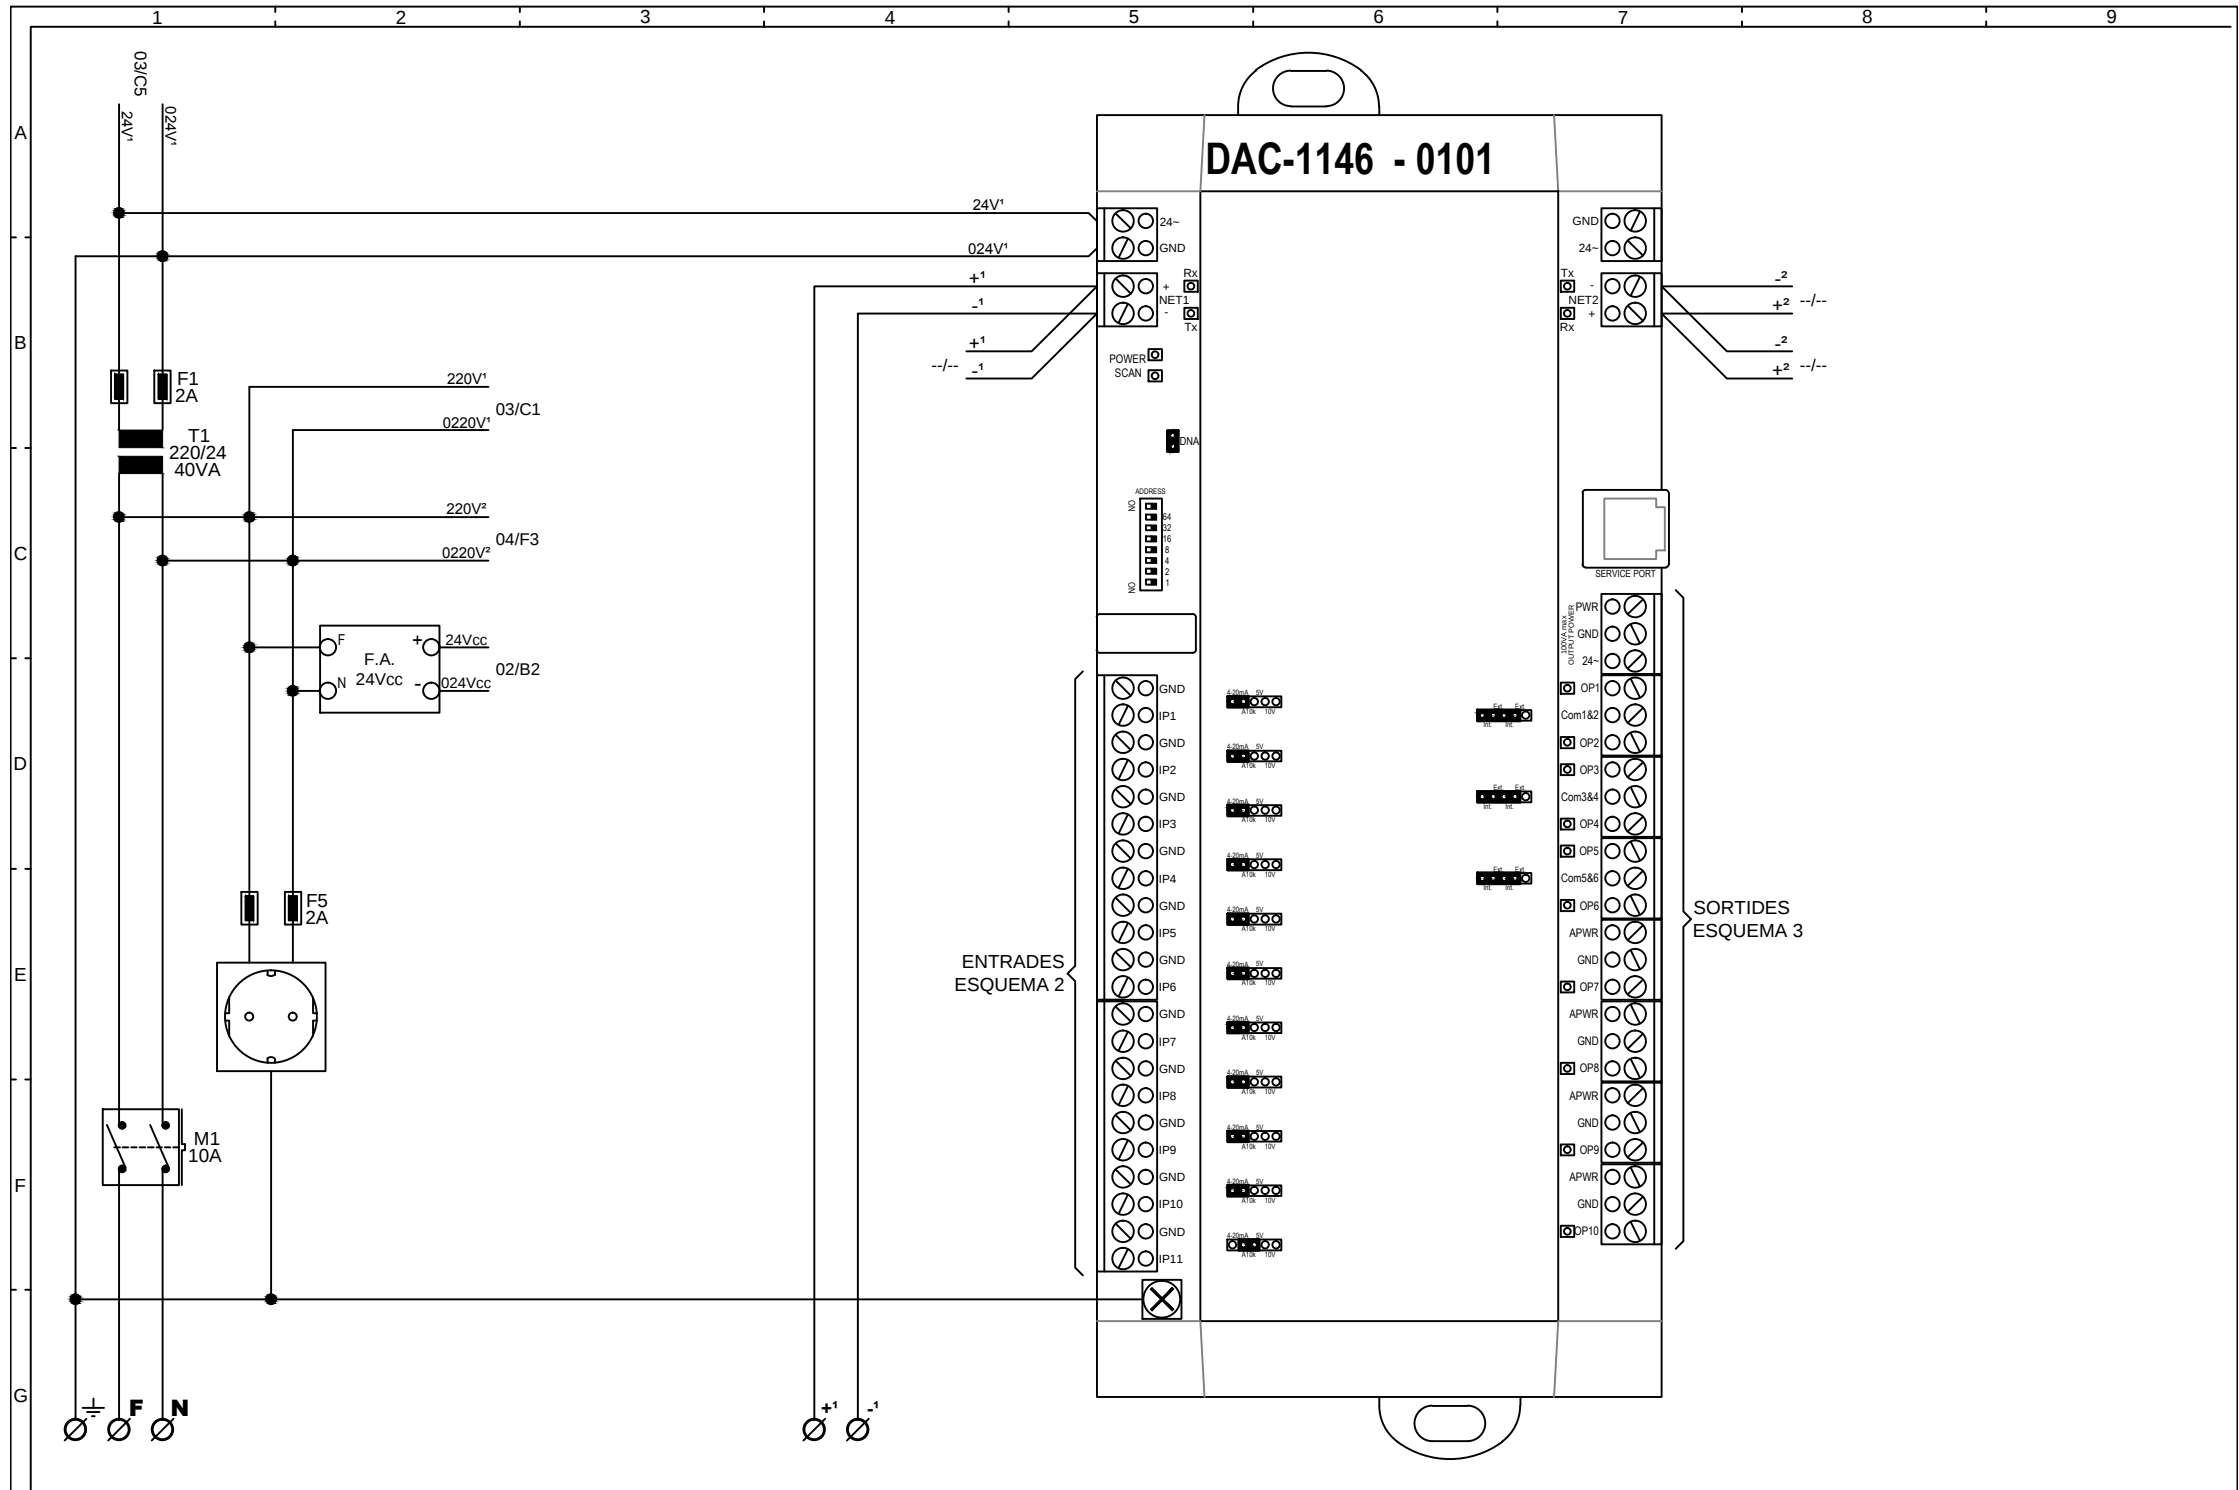


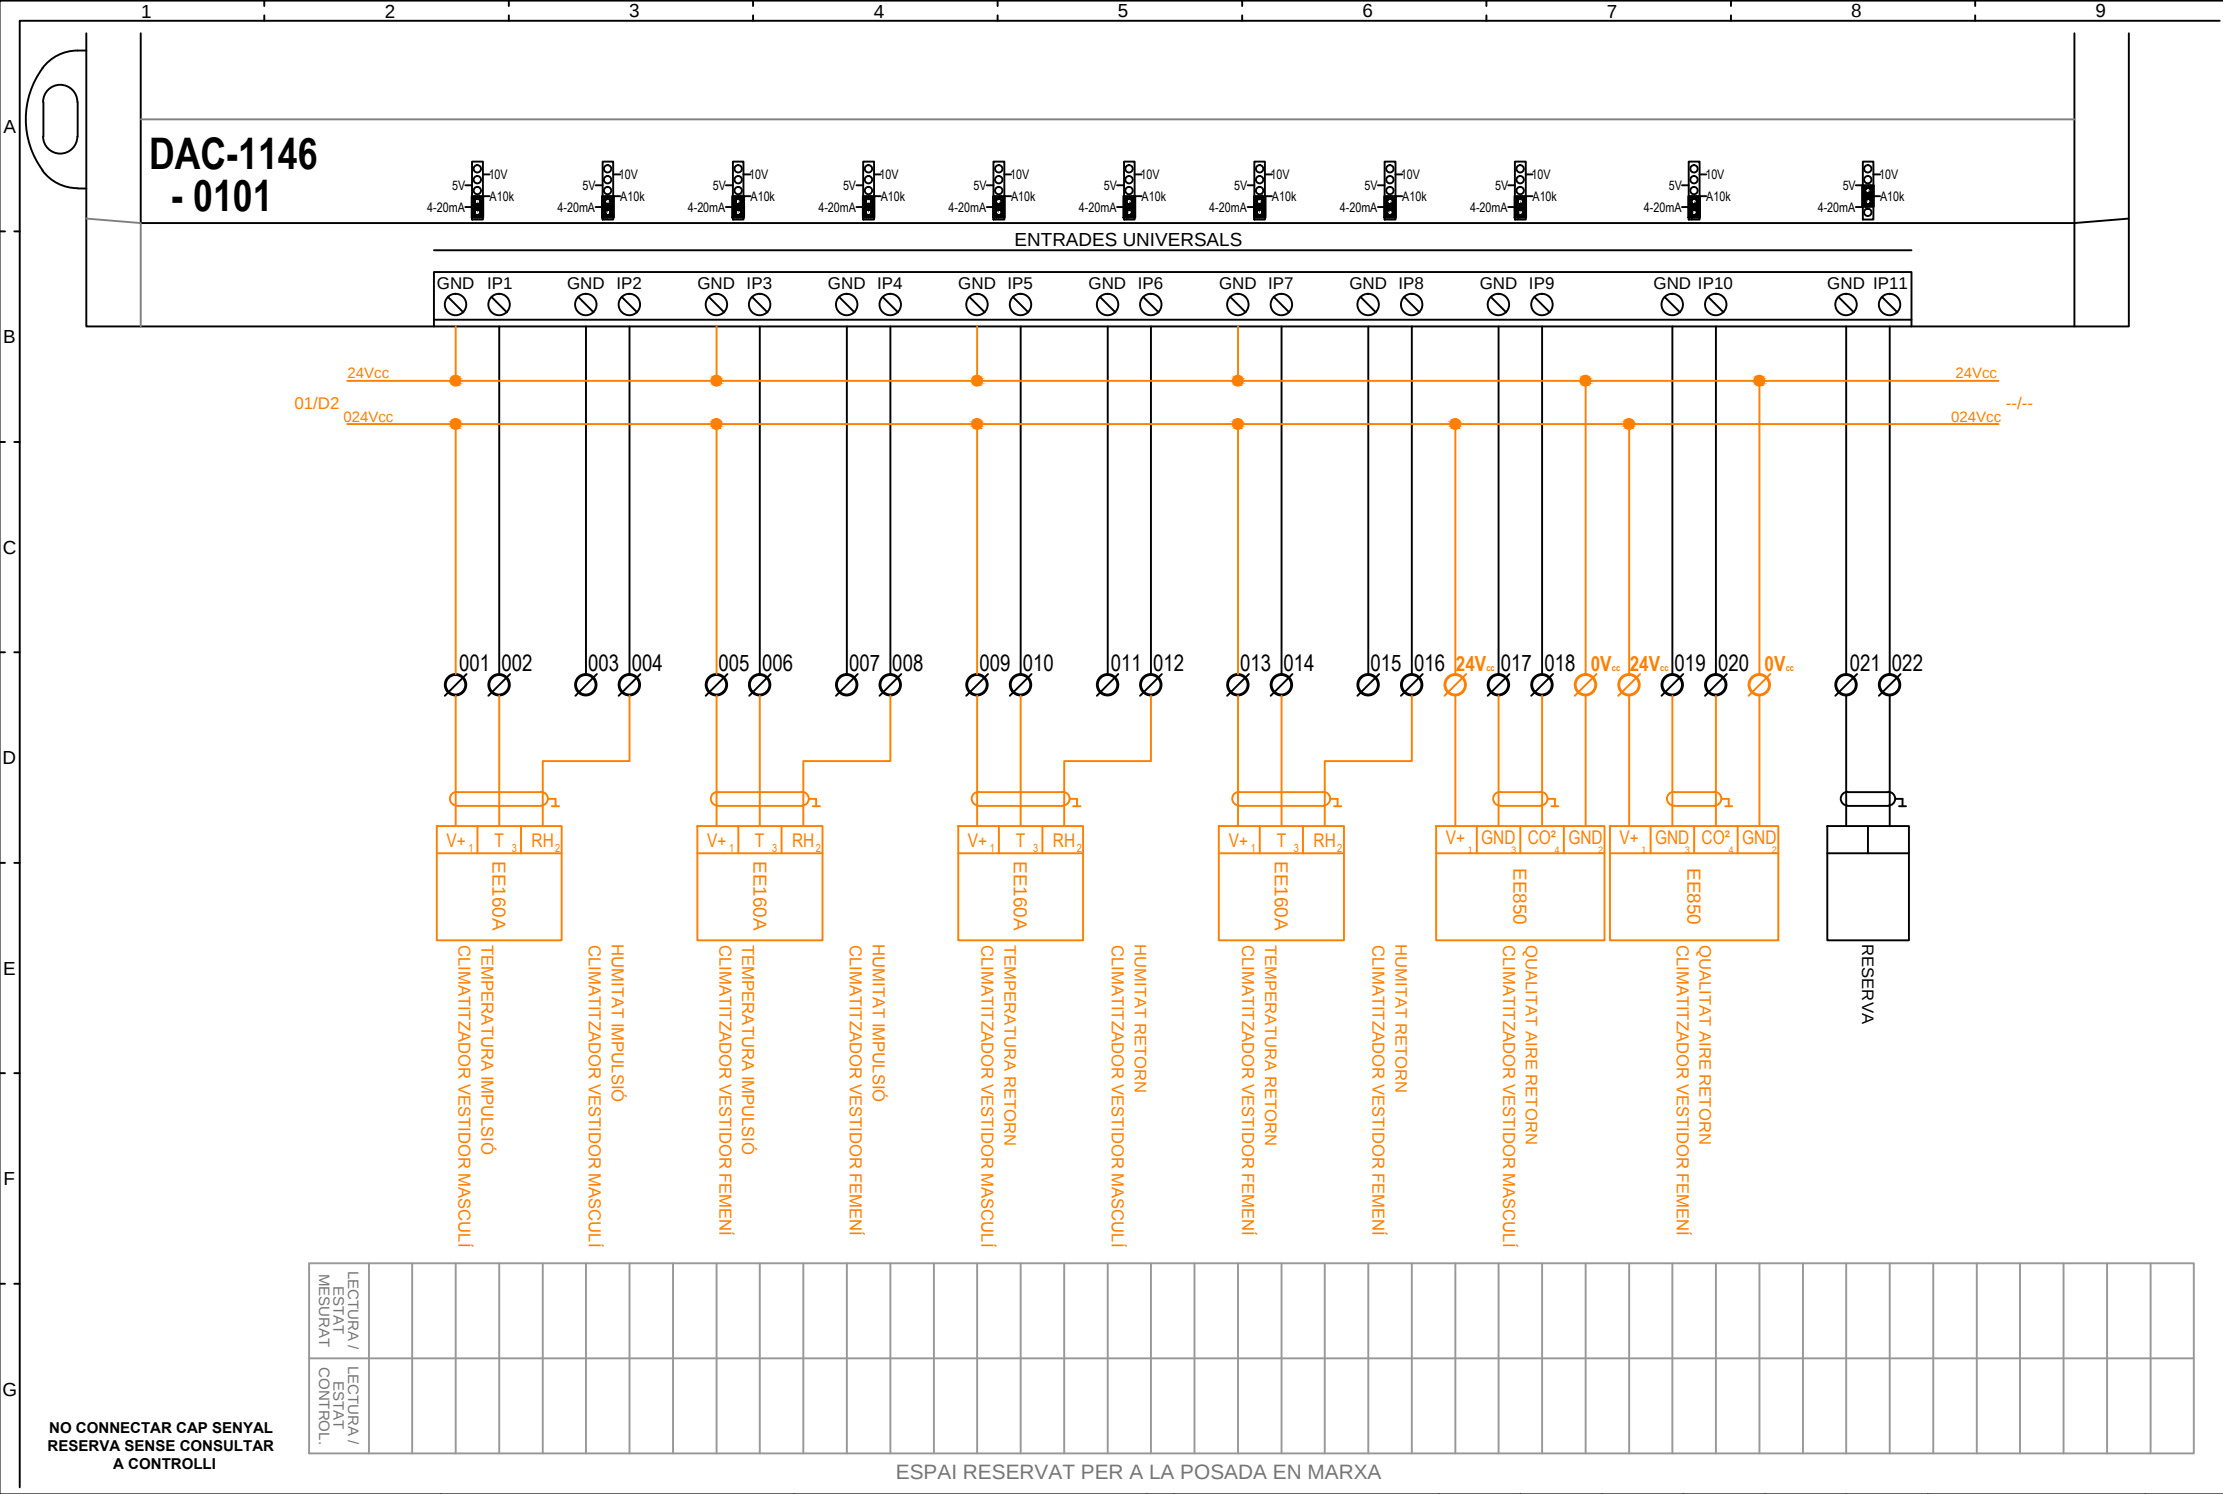

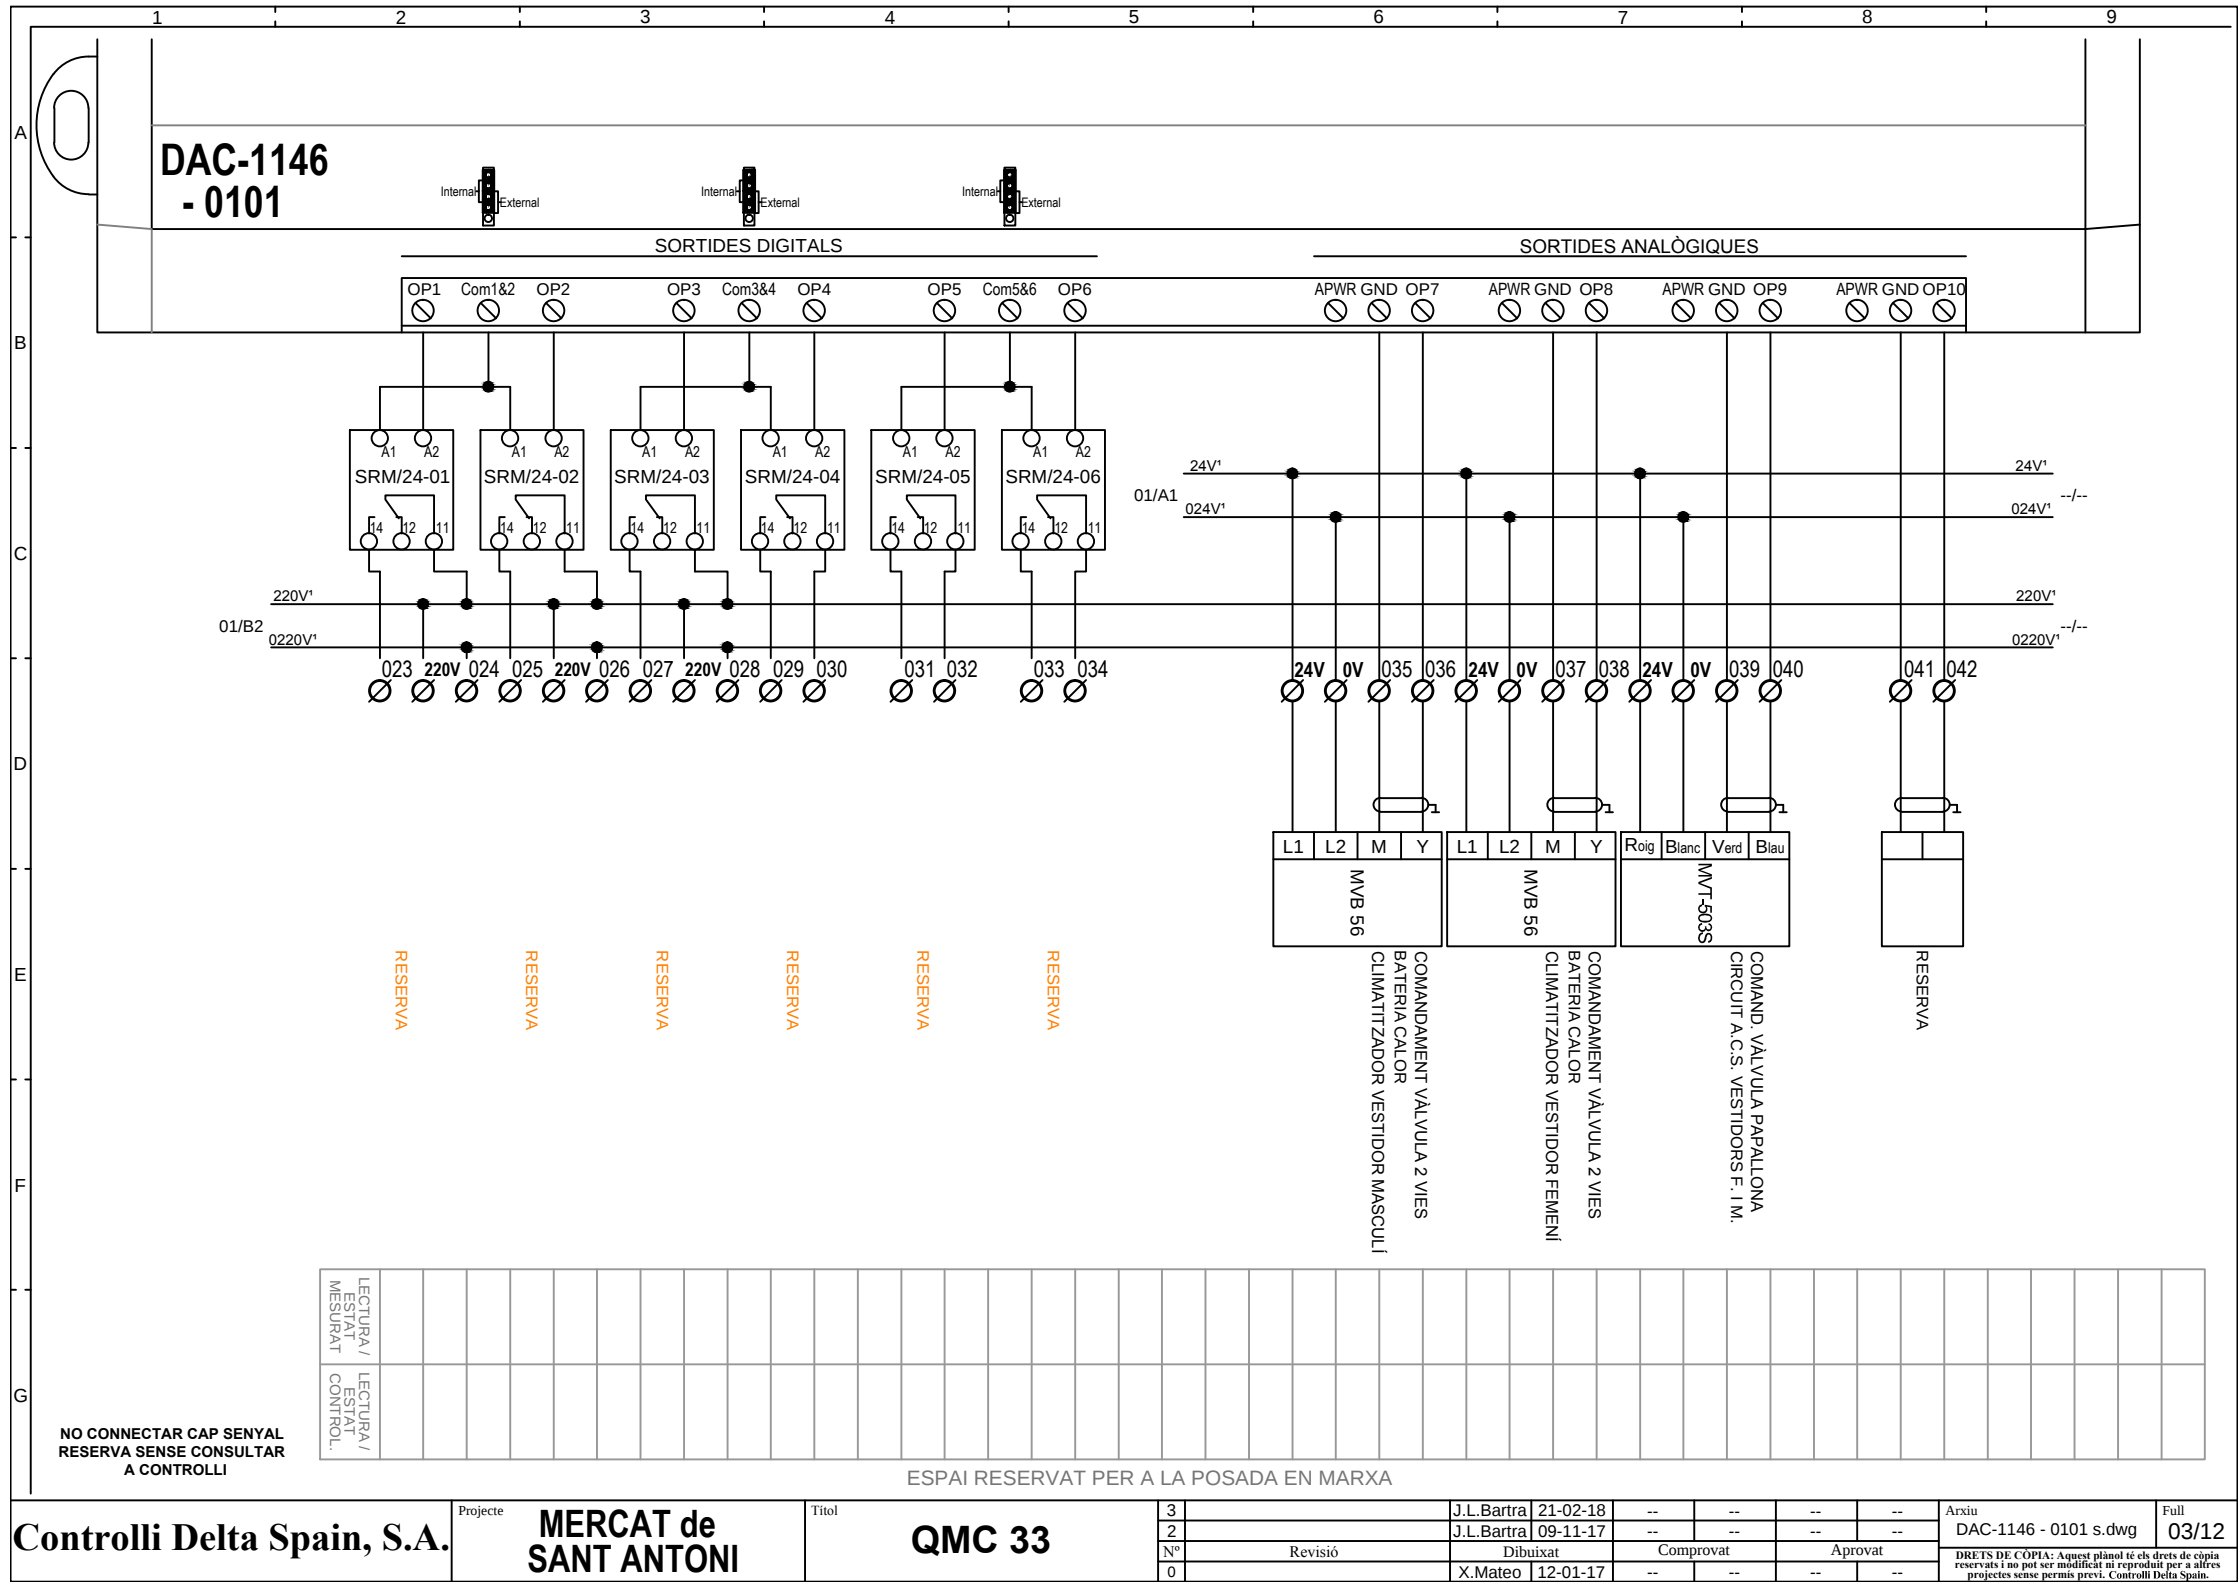

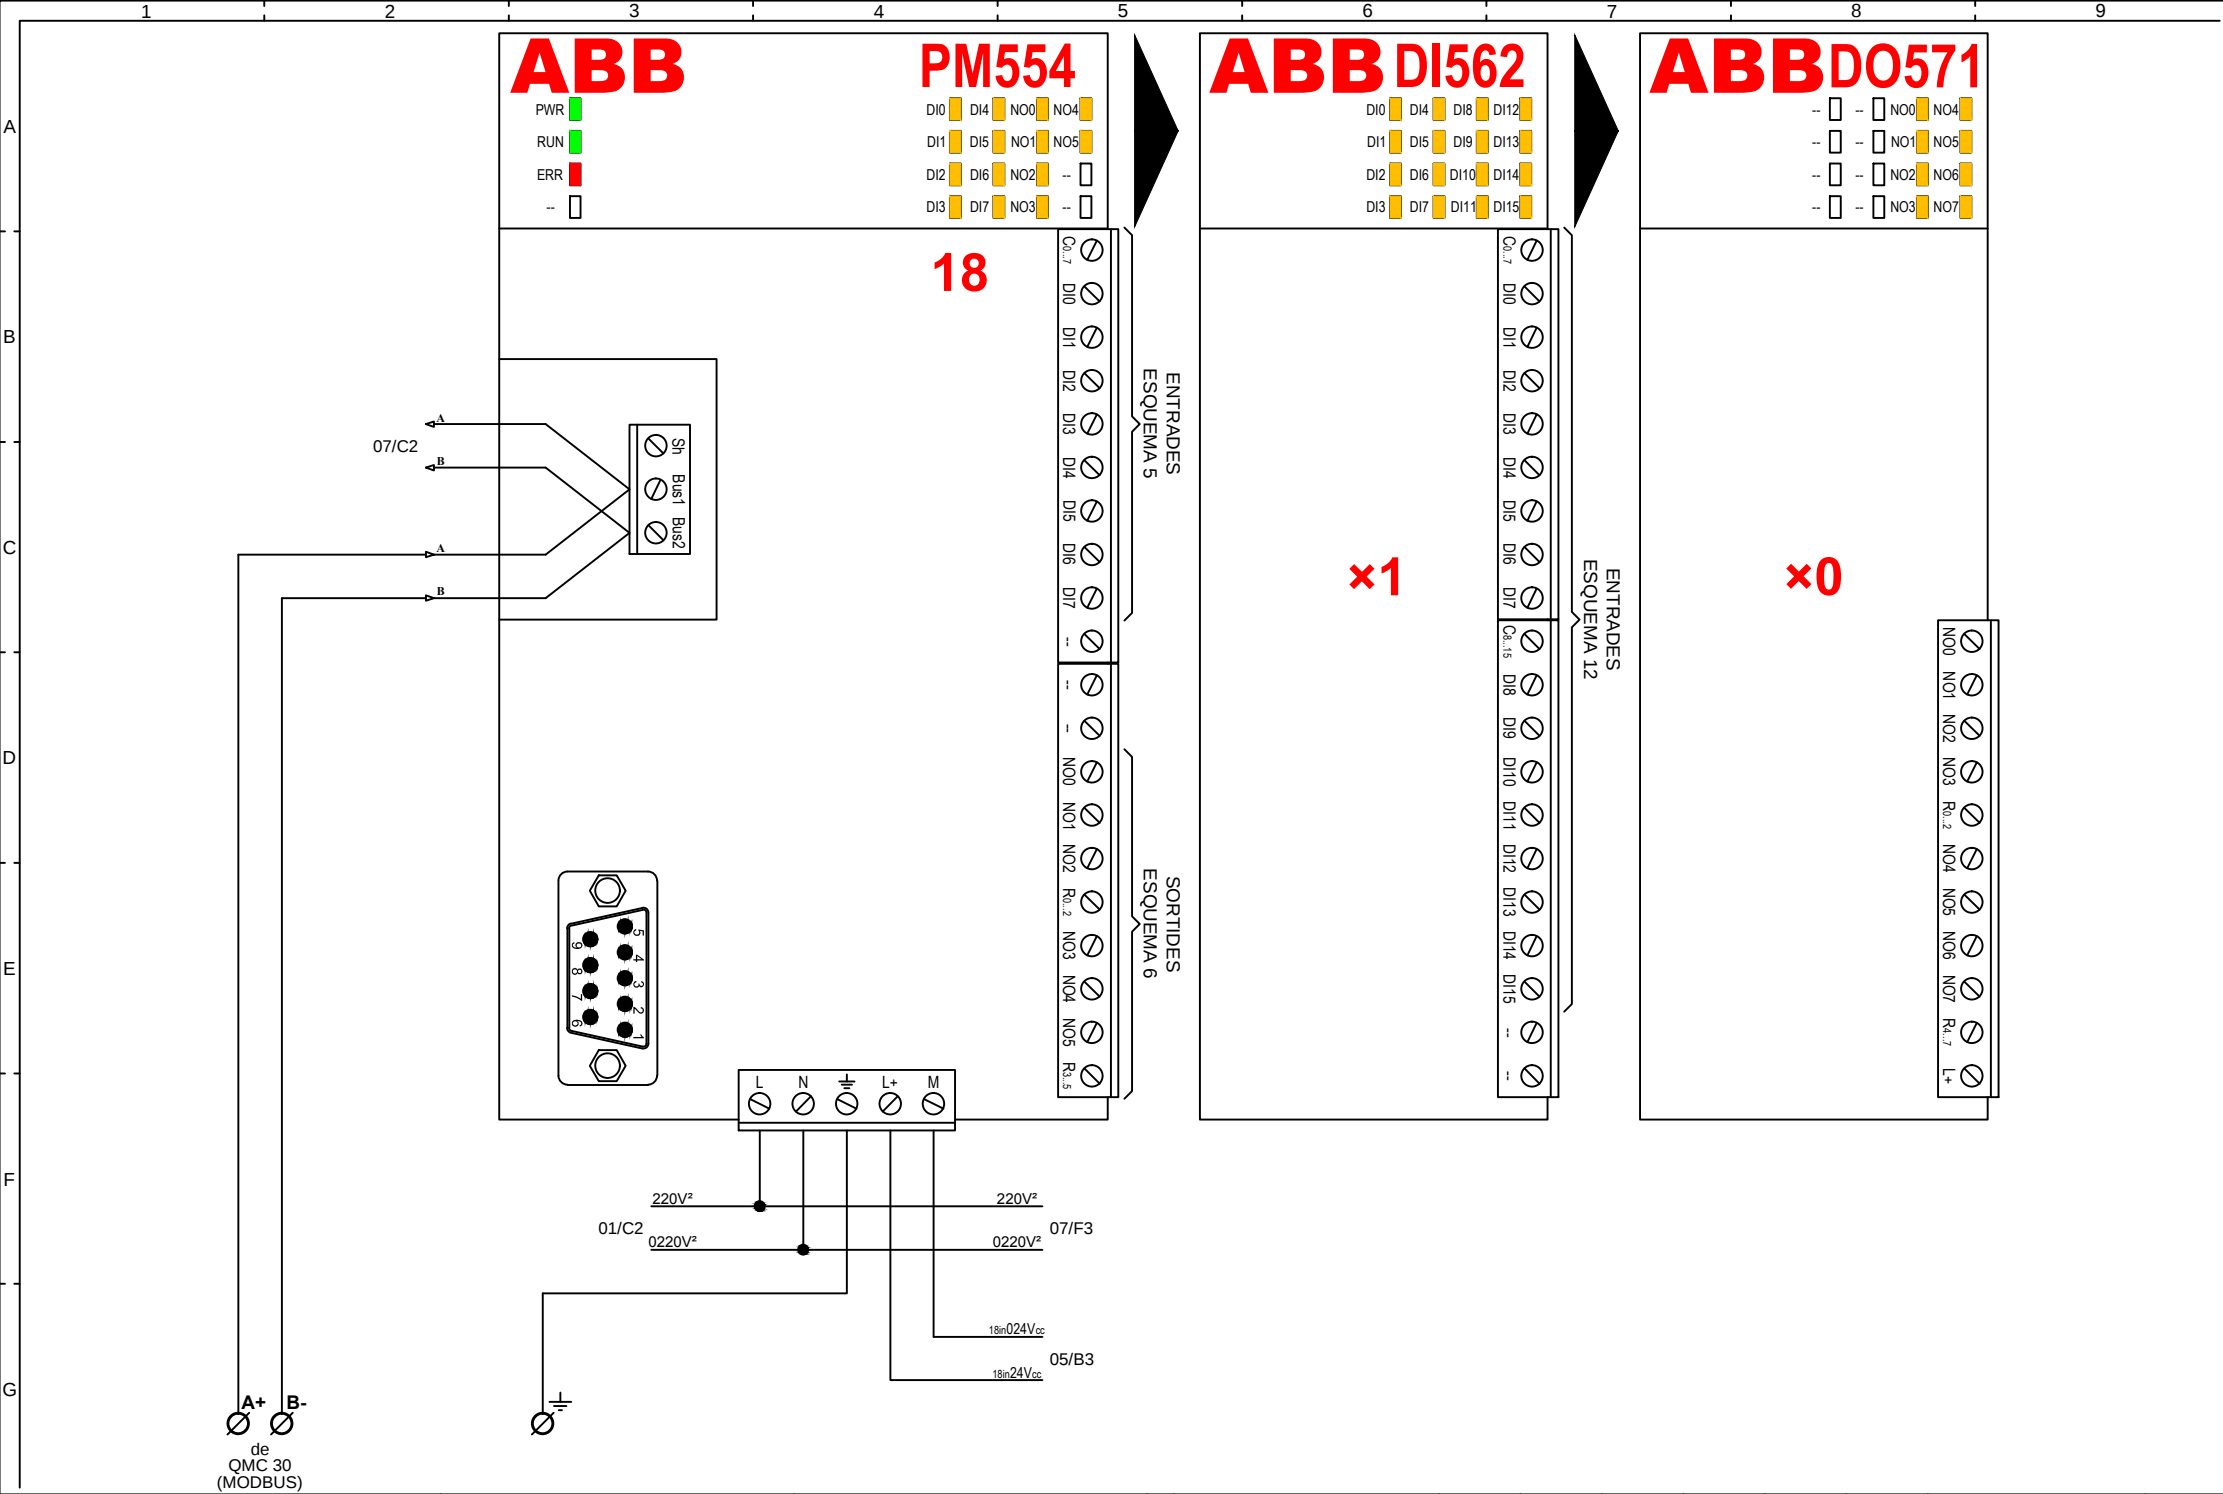


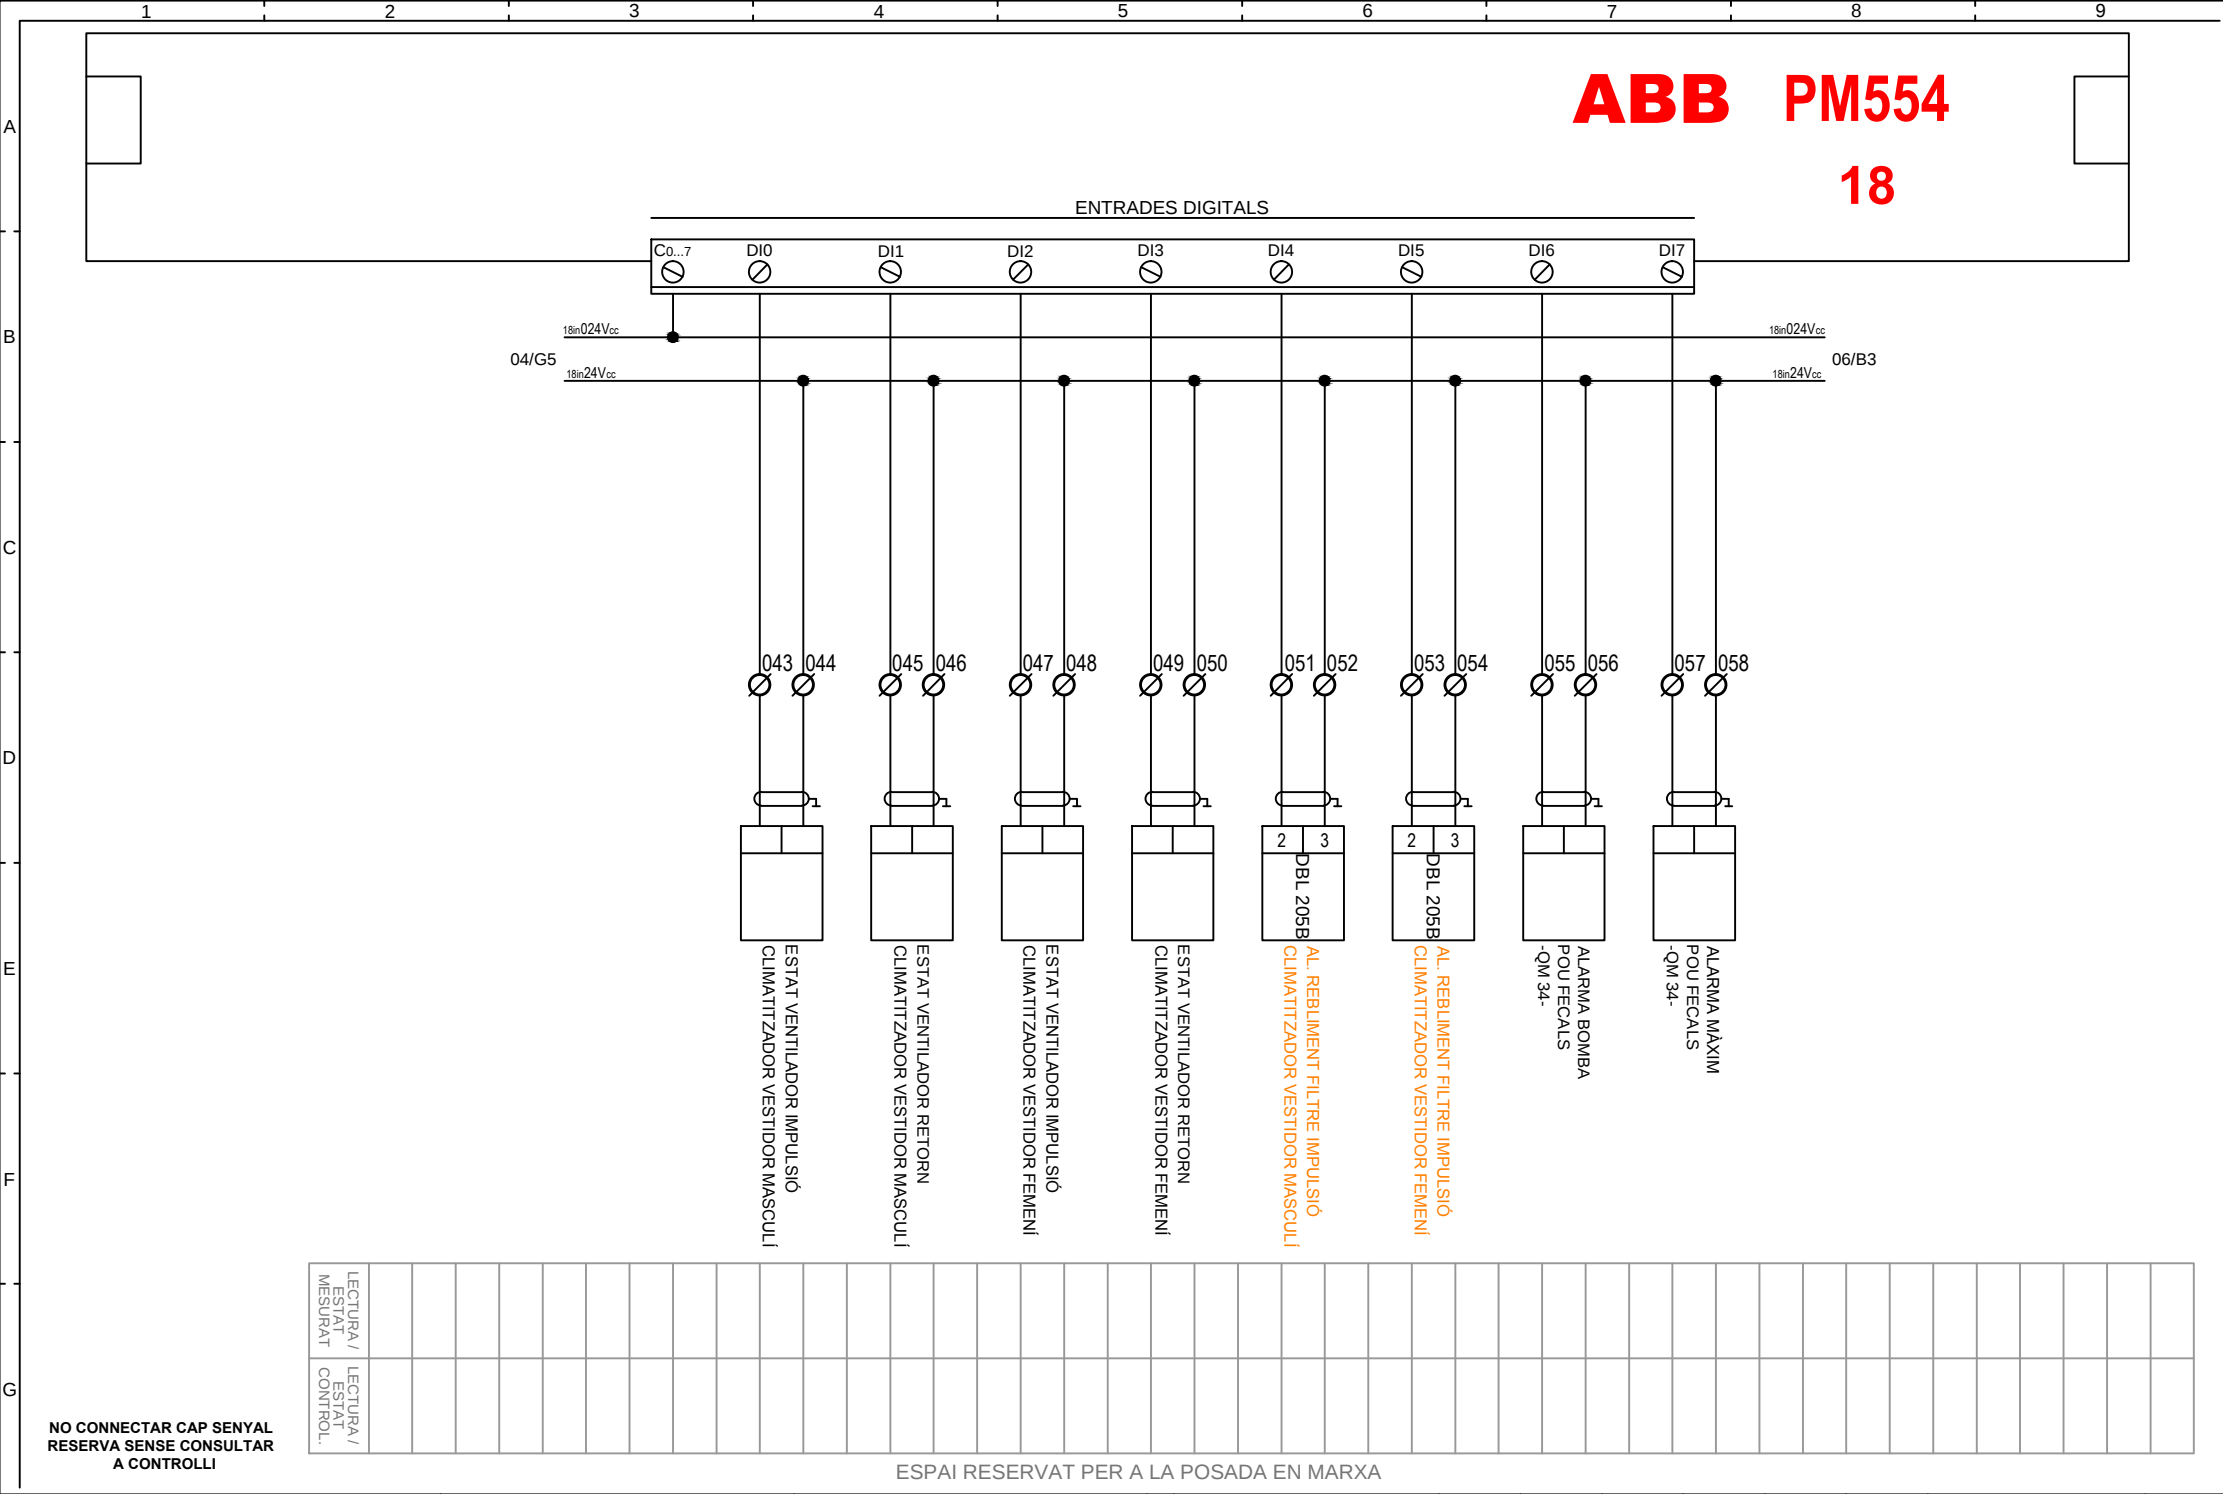


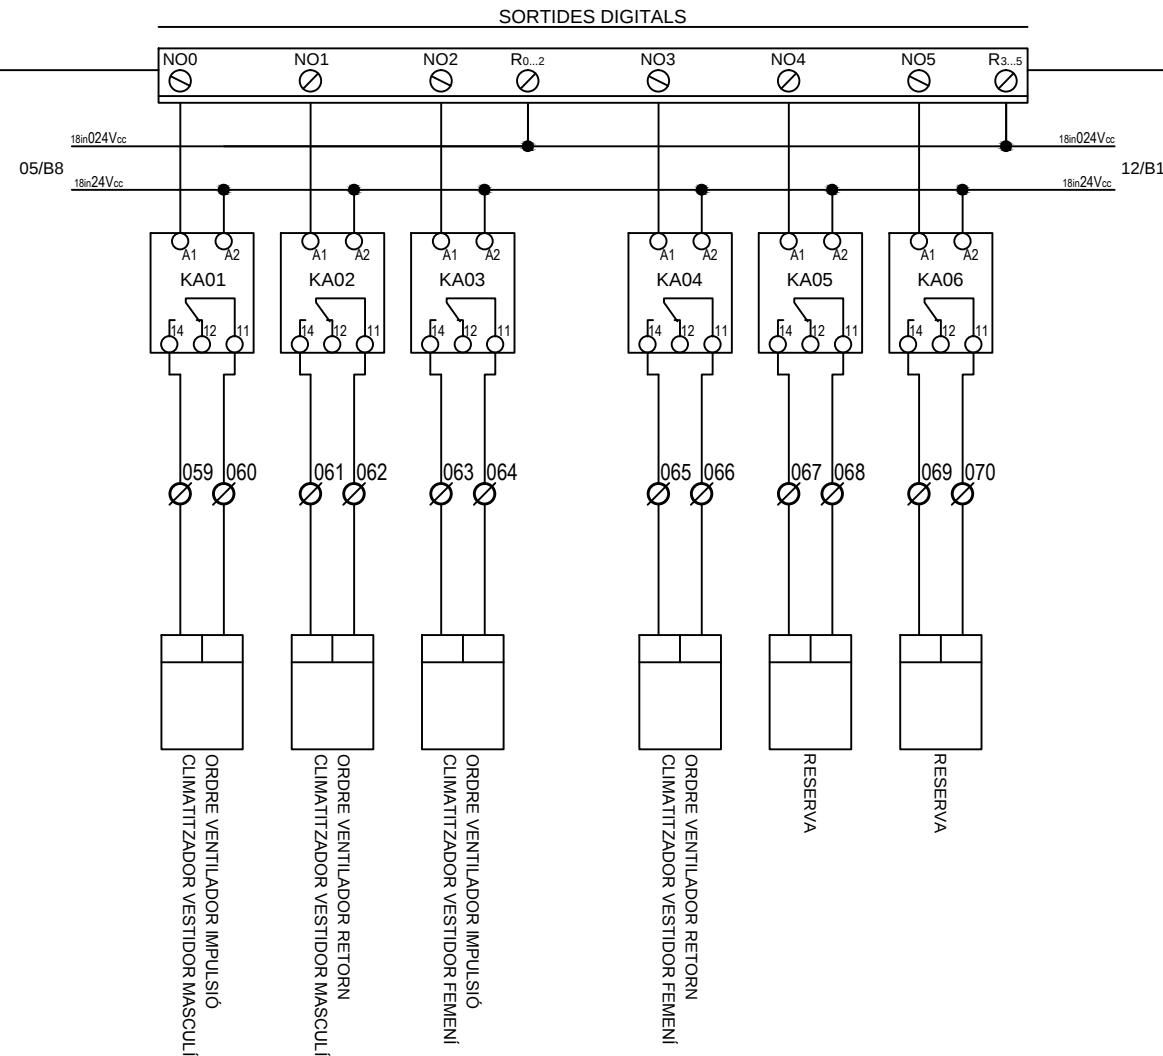
[illegible]


**NO CONNECTAR CAP SENYAL
RESERVA SENSE CONSULTAR
A CONTROLLI**


ESPAI RESERVAT PER A LA POSADA EN MARXA

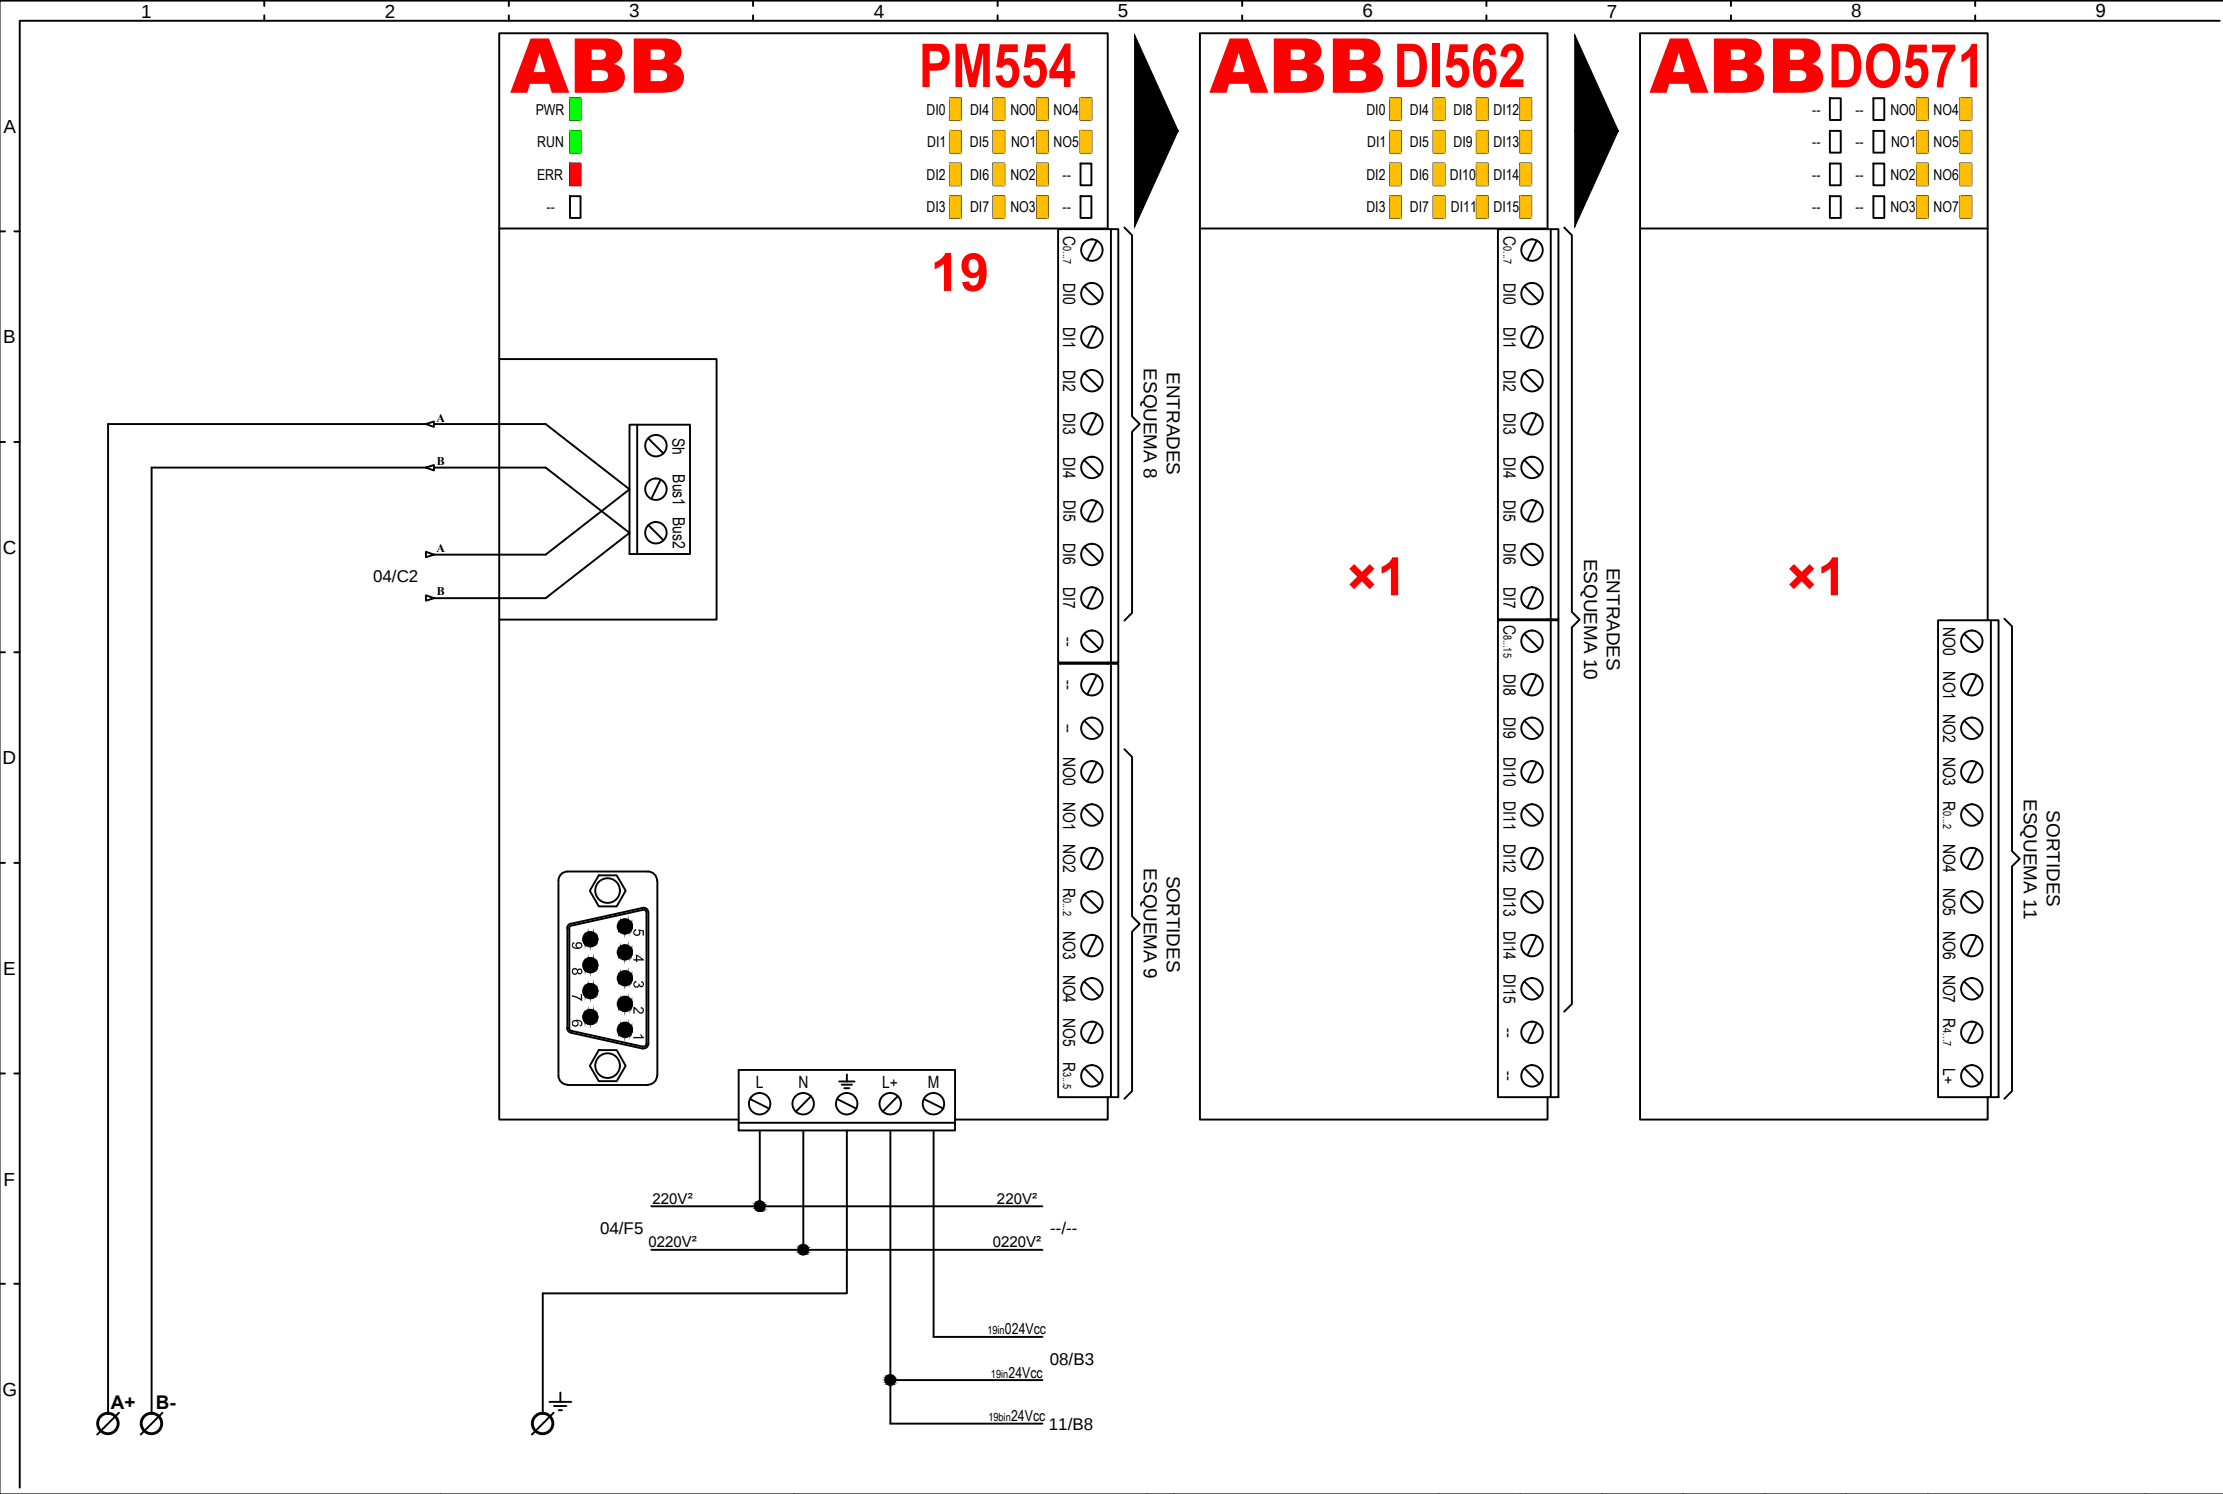

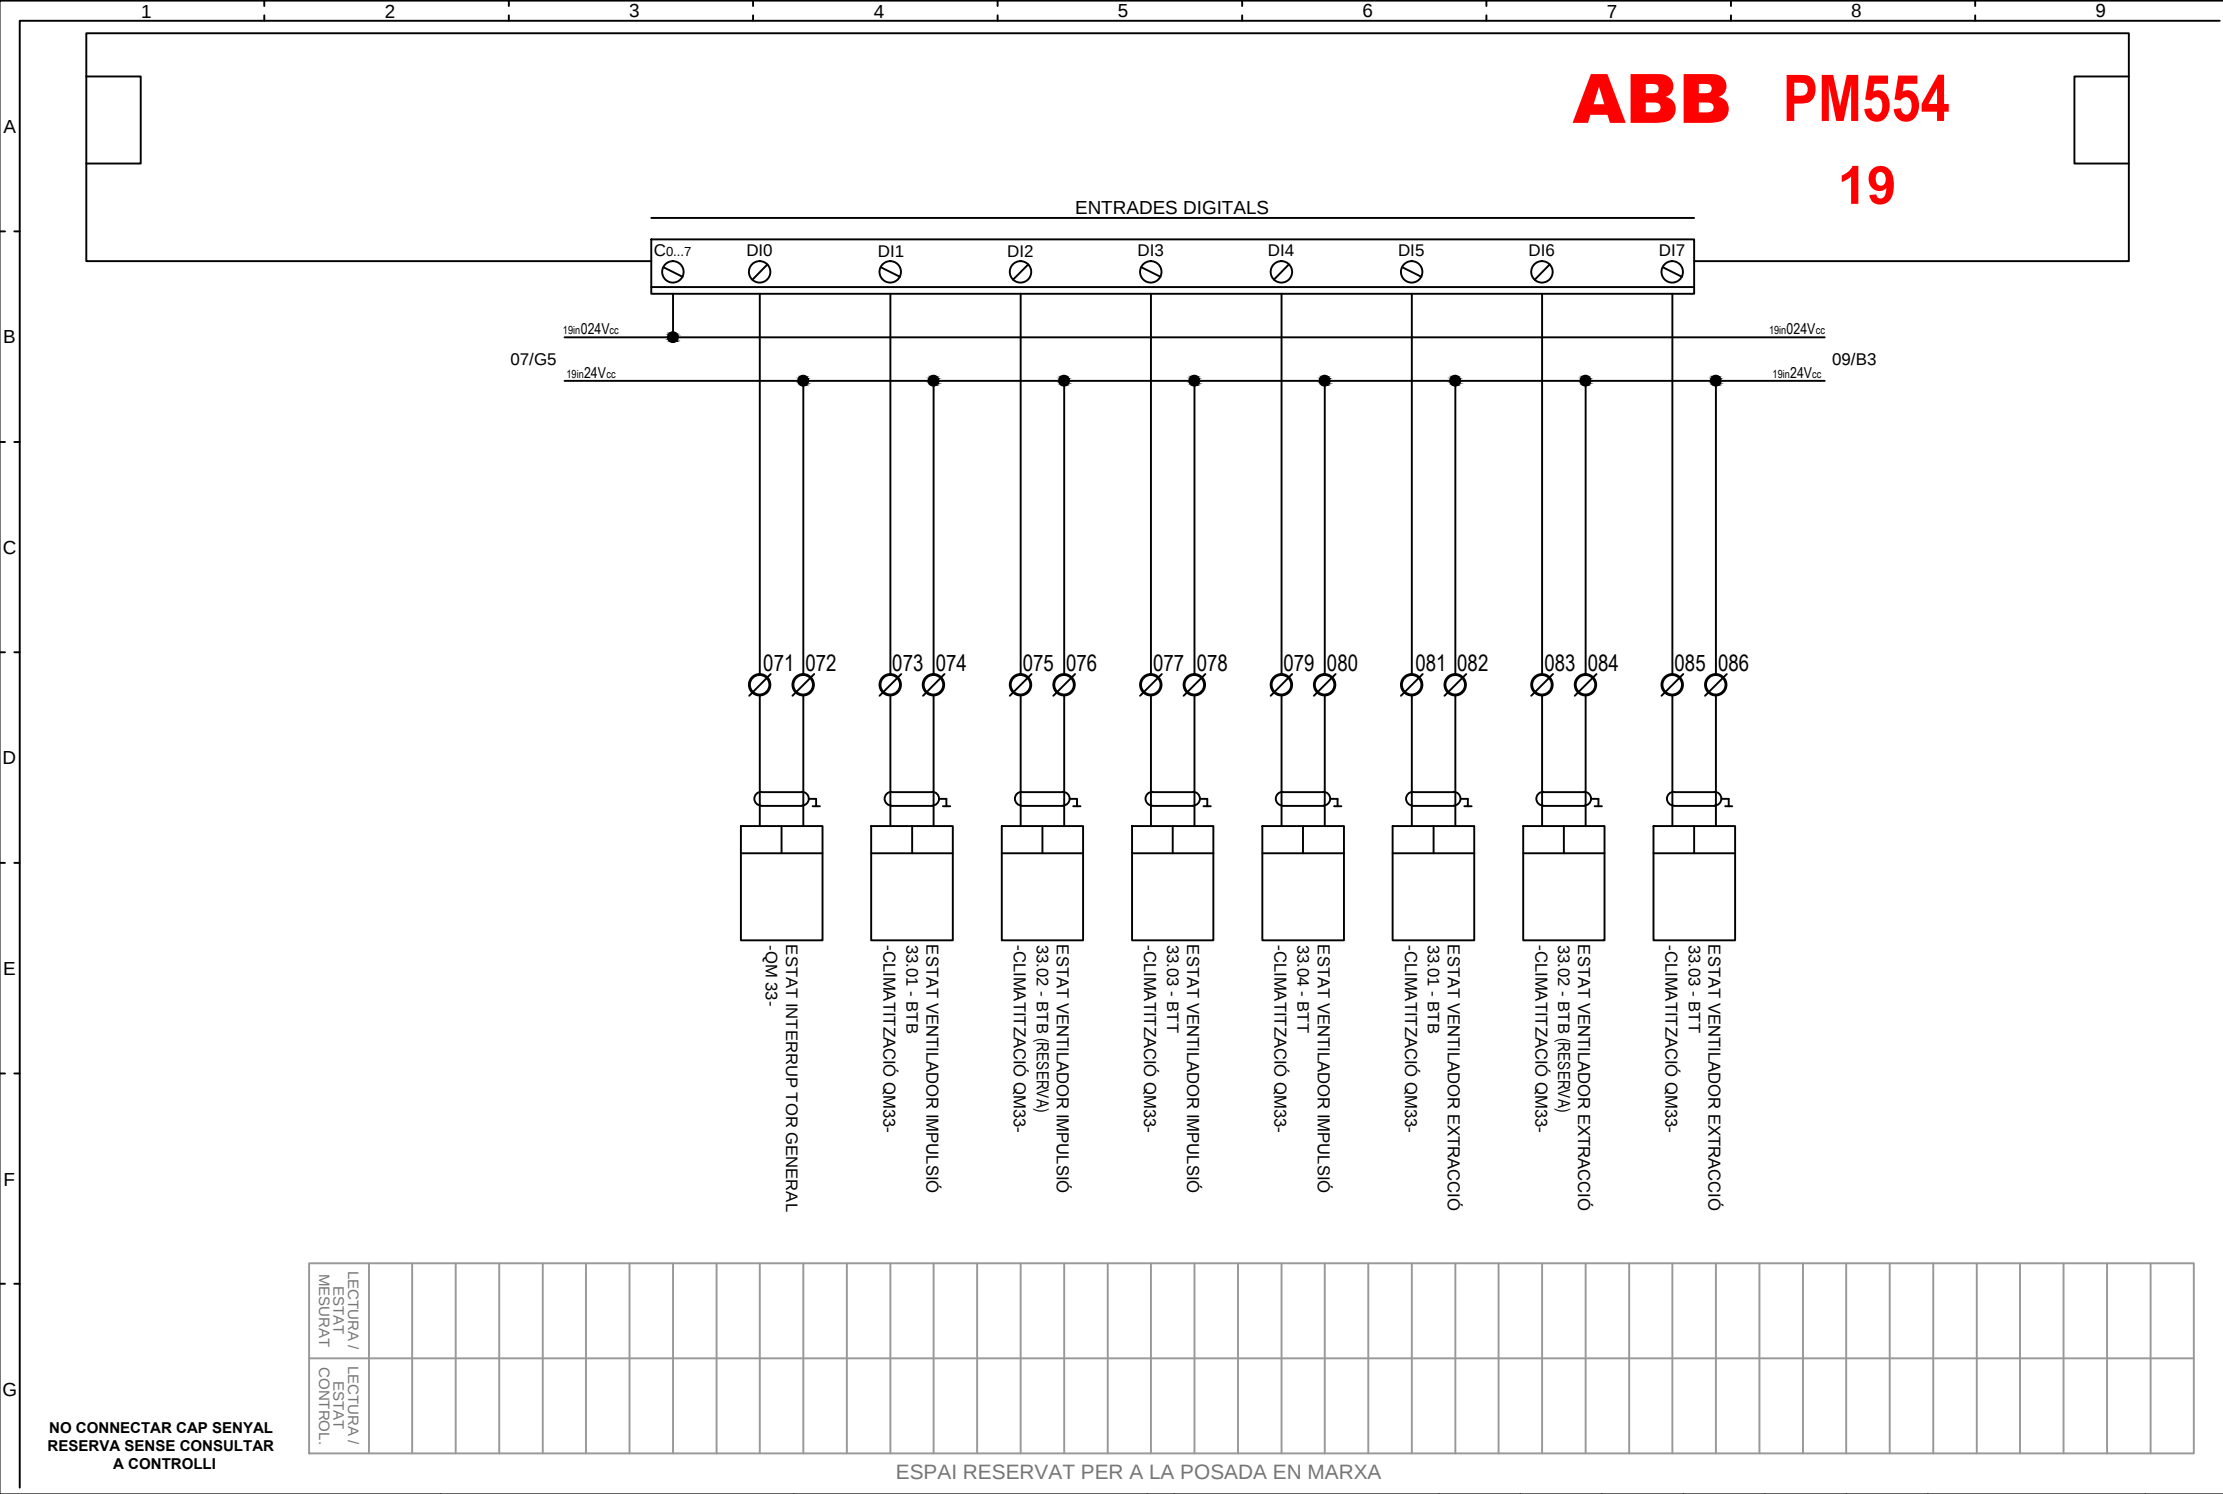

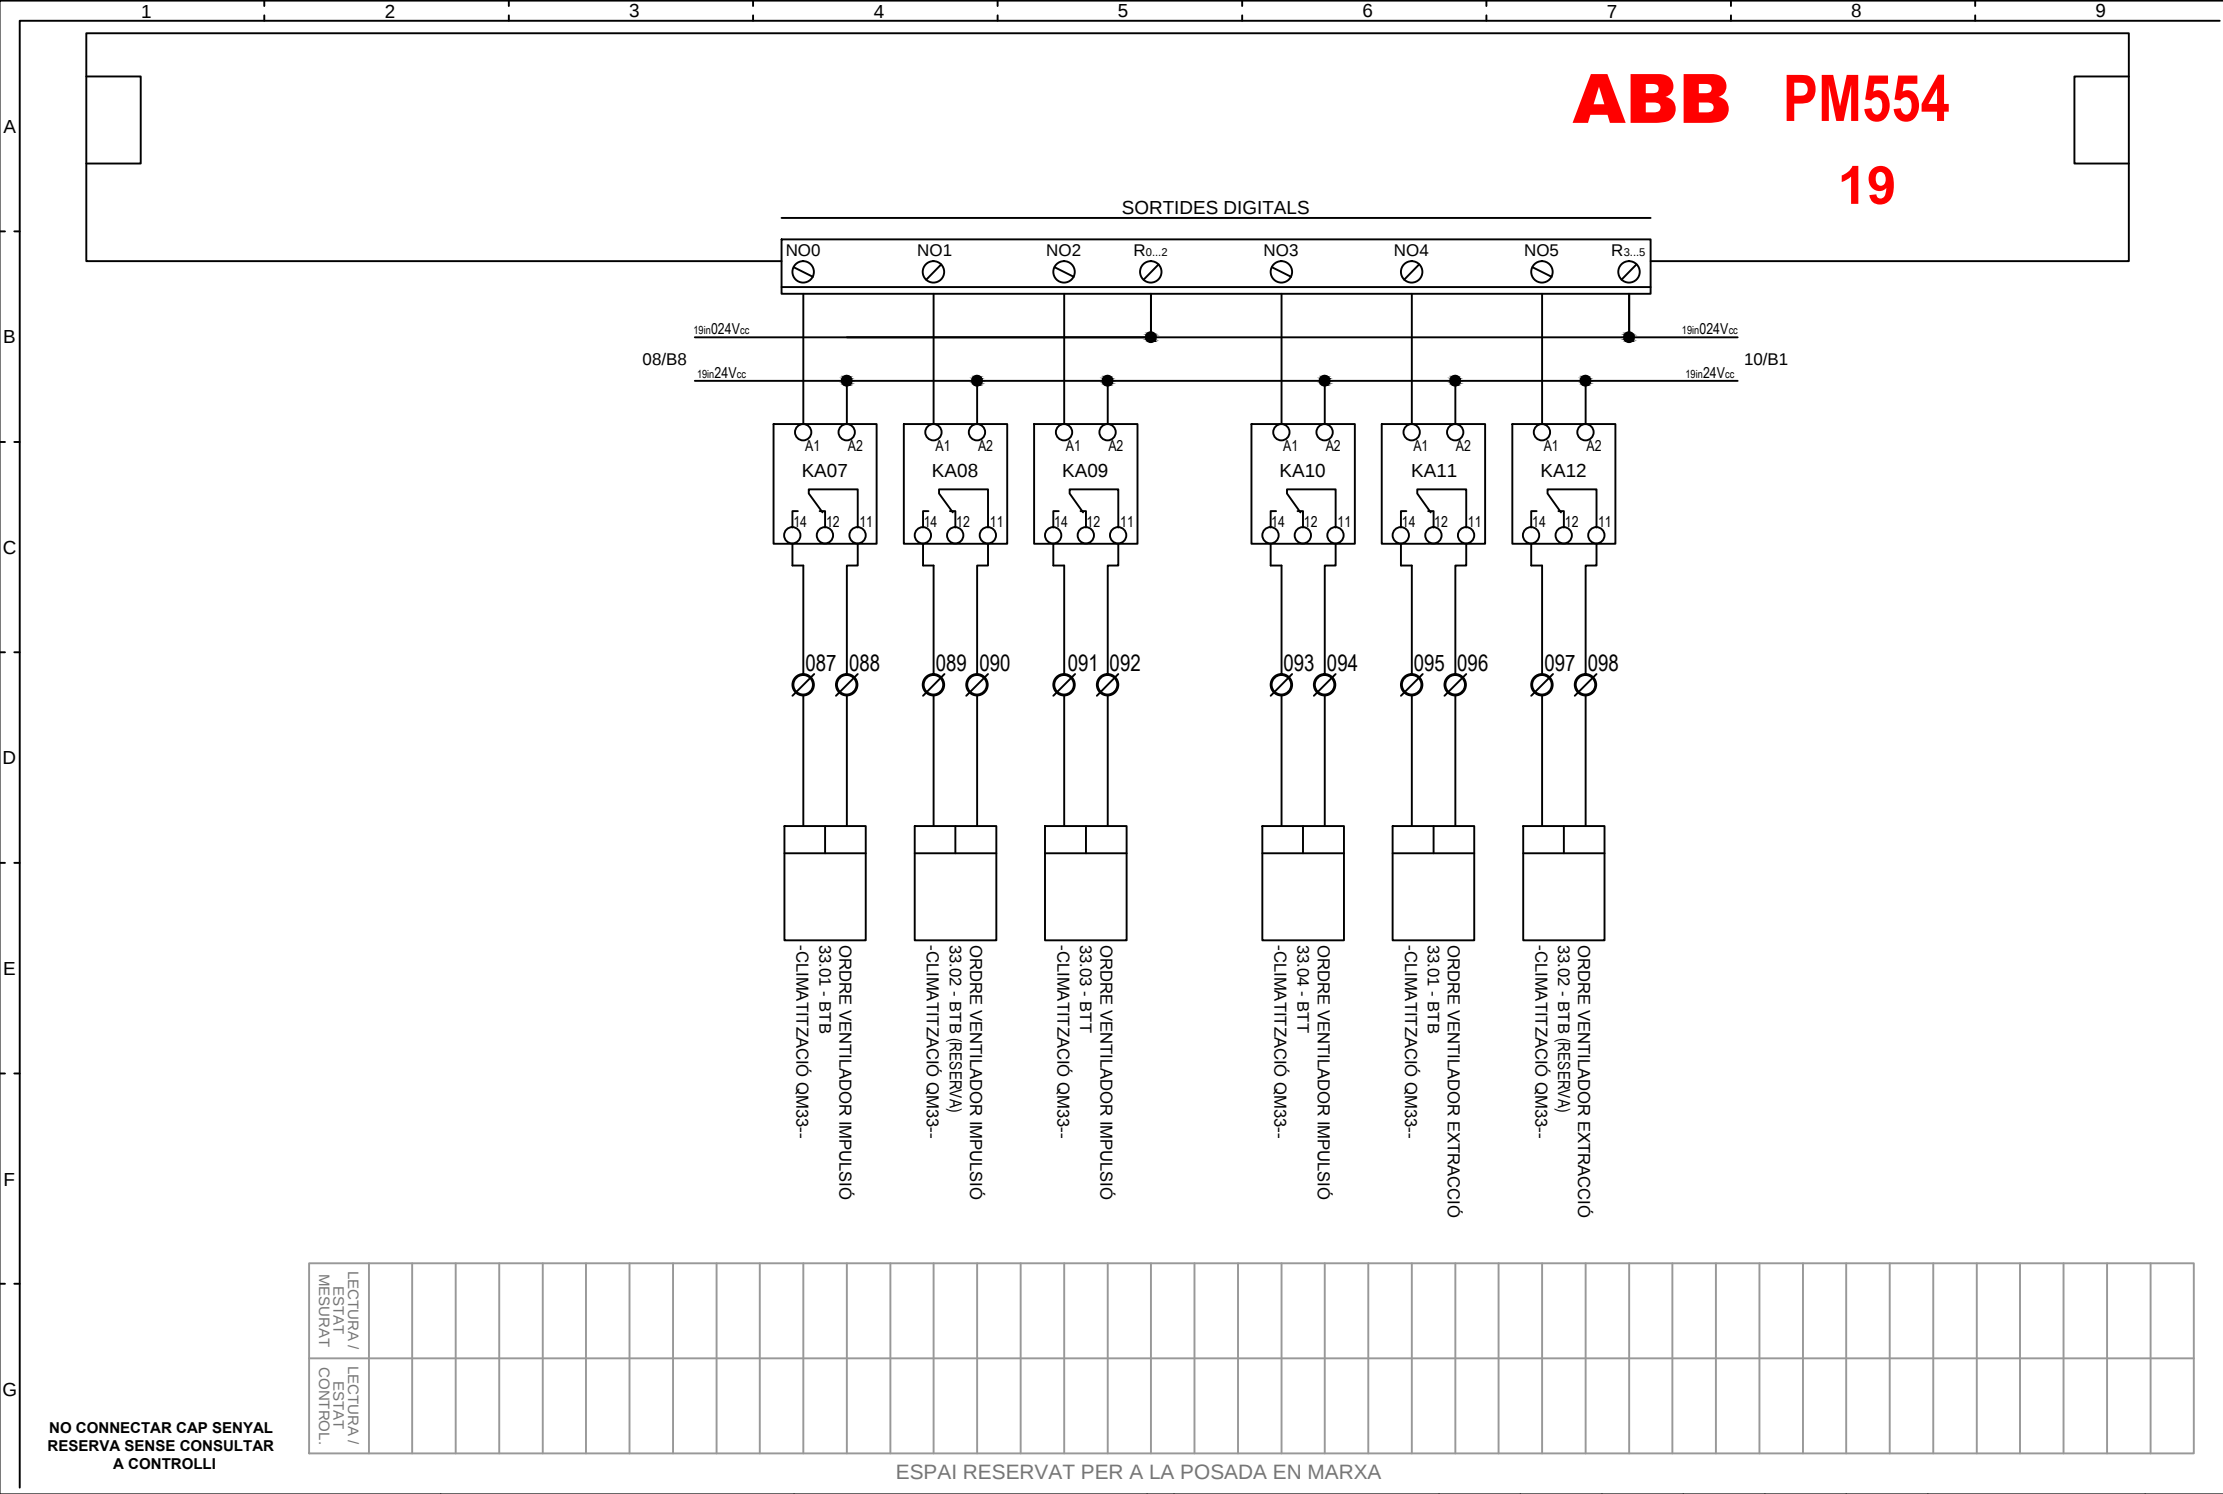

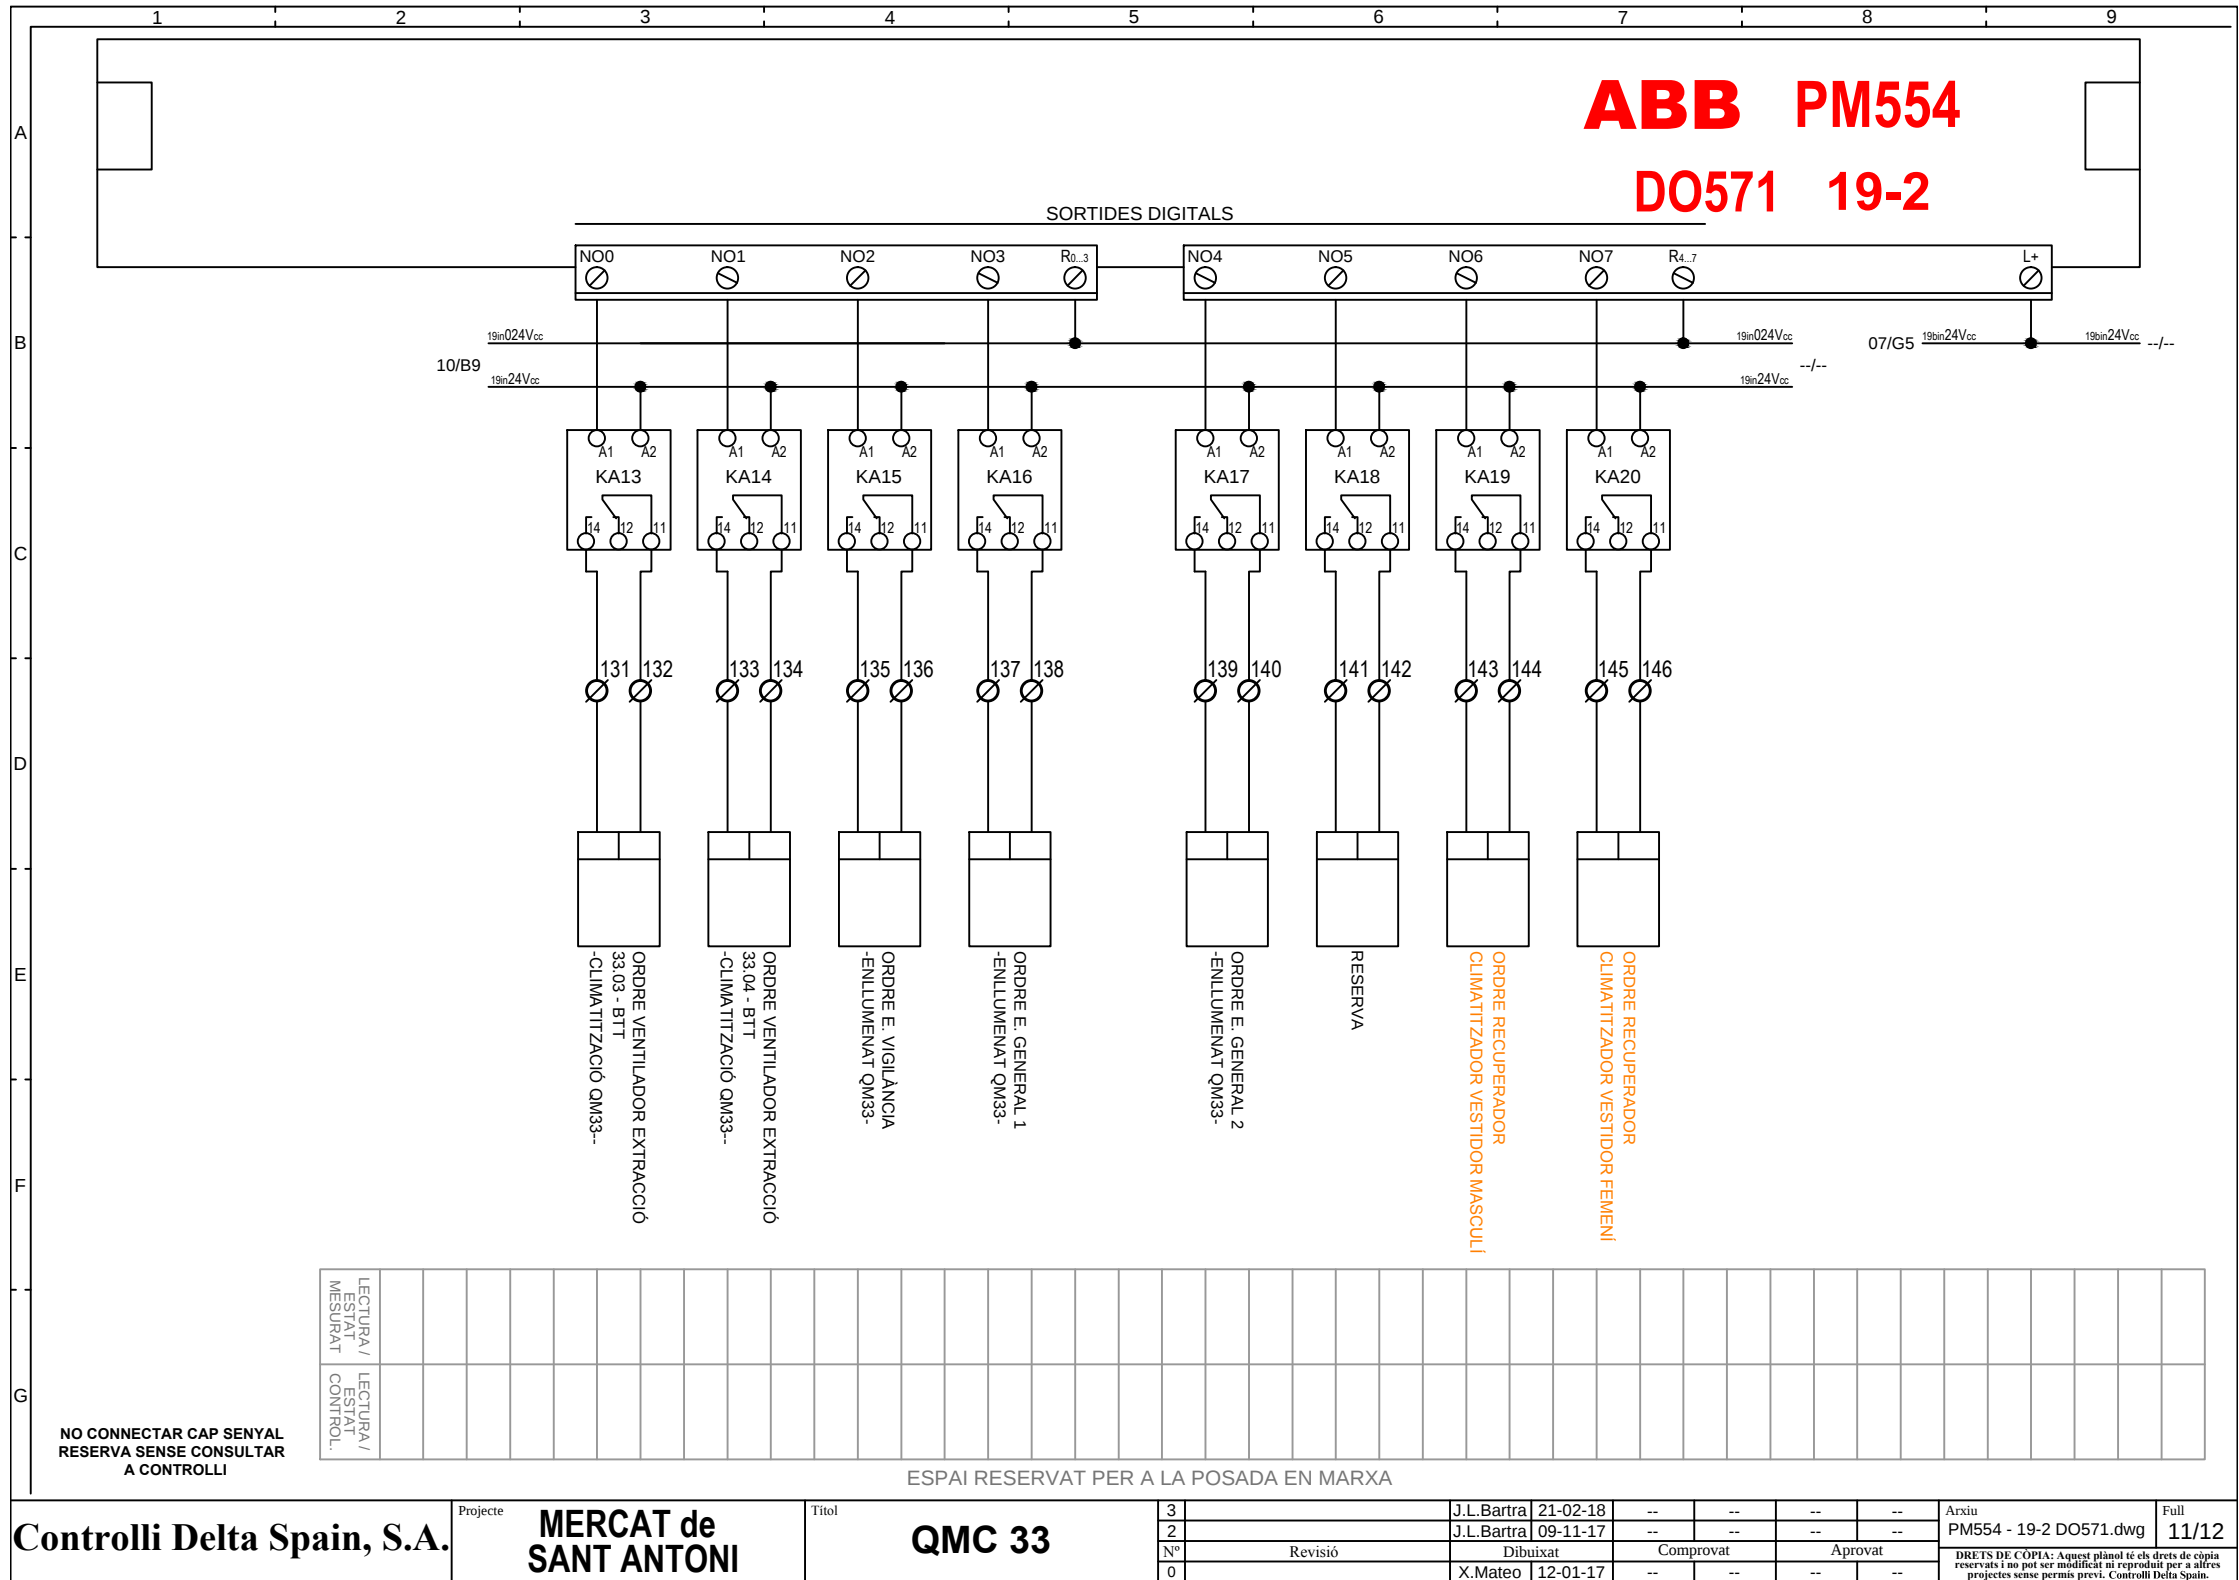

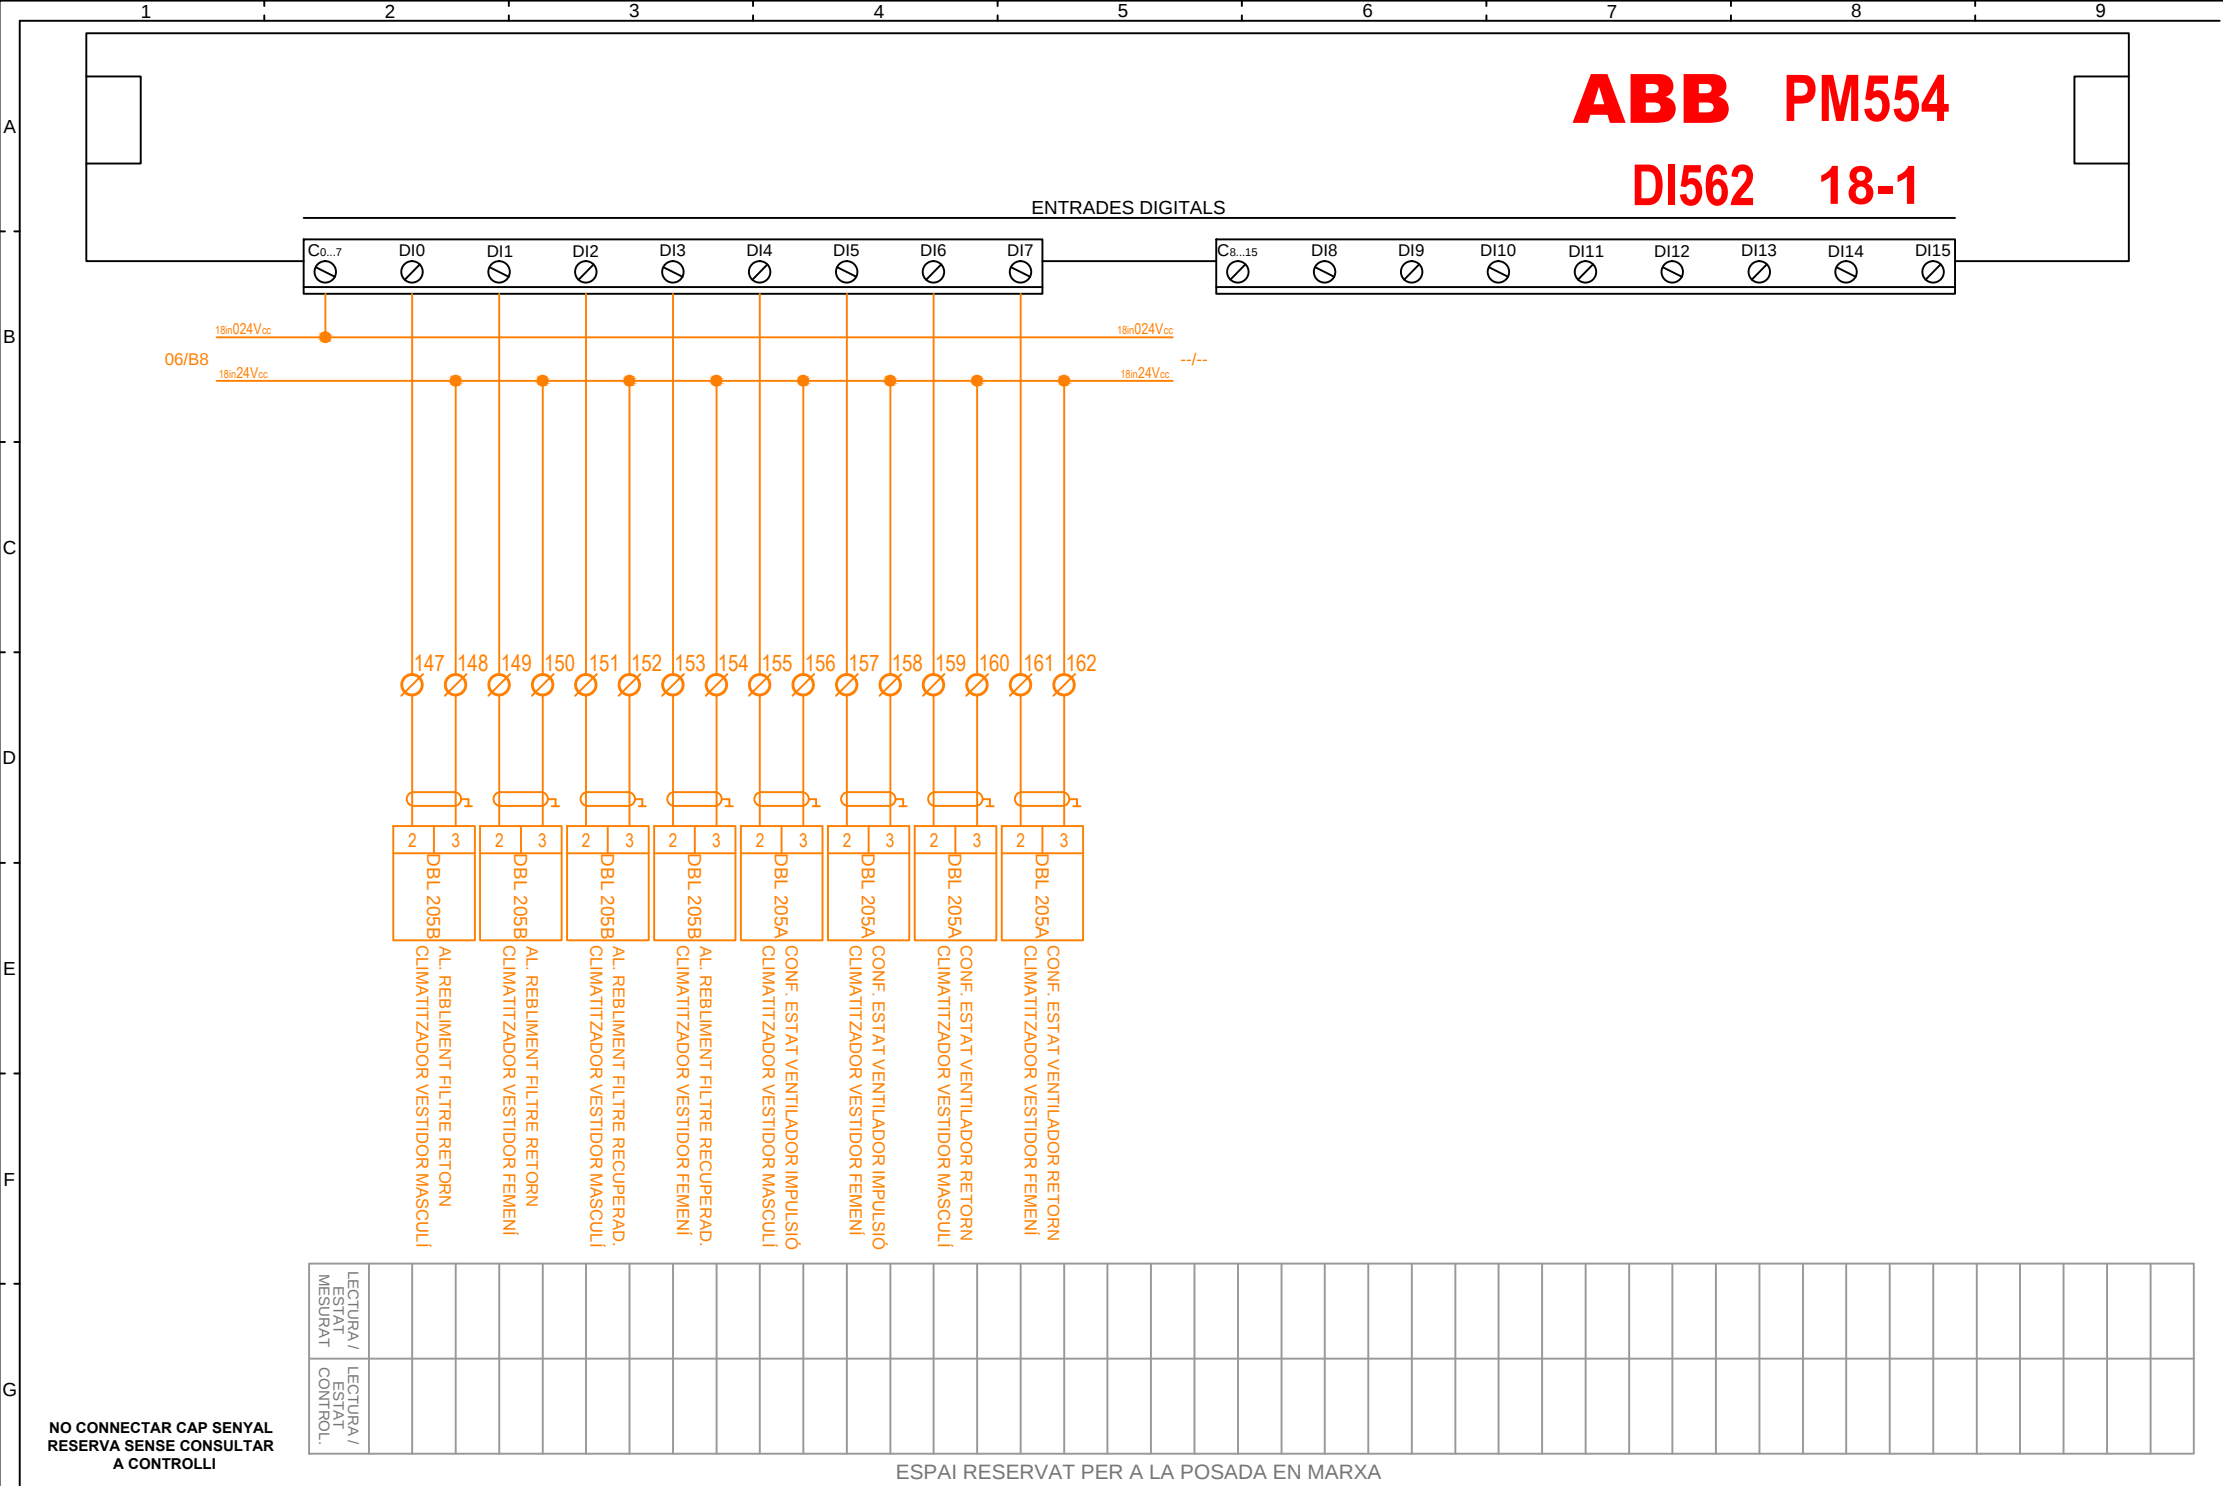

OBRA: MERCAT de SANT ANTONI

ZONA: QMC 40

IP: eBCON 192.168.10.104
CVM 192.168.4.42
ABB 192.168.4.43
Kamstrup 192.168.4.44
Aerotèrmia 192.168.4.45
Cort. i Disp. 192.168.4.46
Geotèrmia 192.168.4.48

COMPOST: 1 eBCON N° 0400_10.

1 eBX-08 N° 0400_20.

9 eBM-440 N° 0400_11 a _14 i _21 a _25.

4 ABB PM554 N° 4_01 al 4_04.

5 ABB PM554-DI562 N° 4_01-1, 4_01-2, 4_01-6, 4_02-1 i 4_03-1.

4 ABB PM554-DO571 N° 4_01-3, 4_01-4, 4_01-5 i 4_02-2.

1 Integracions: 2 Conv. (RS-485), 1 Conv. (RS-232) i 1 Conv. M-BUS.

1 Switch.

(33 Esquemes).

OFICINA TÉCNICA.

Dibuixat per: X.Mateo

Data: 12-01-17

Modificat a: 10-04-18

Controlli Delta Spain, S.A.

C/ Deu i Mata, 74-82

08029 BARCELONA

Tel: 934 192 514

Fax: 934 194 644

C/Lanzarote 9, 1-A


28703 San Sebastián de los reyes


Tel: 913 768 468


Fax: 913 864 337

E-mail: controlli@controlli.es



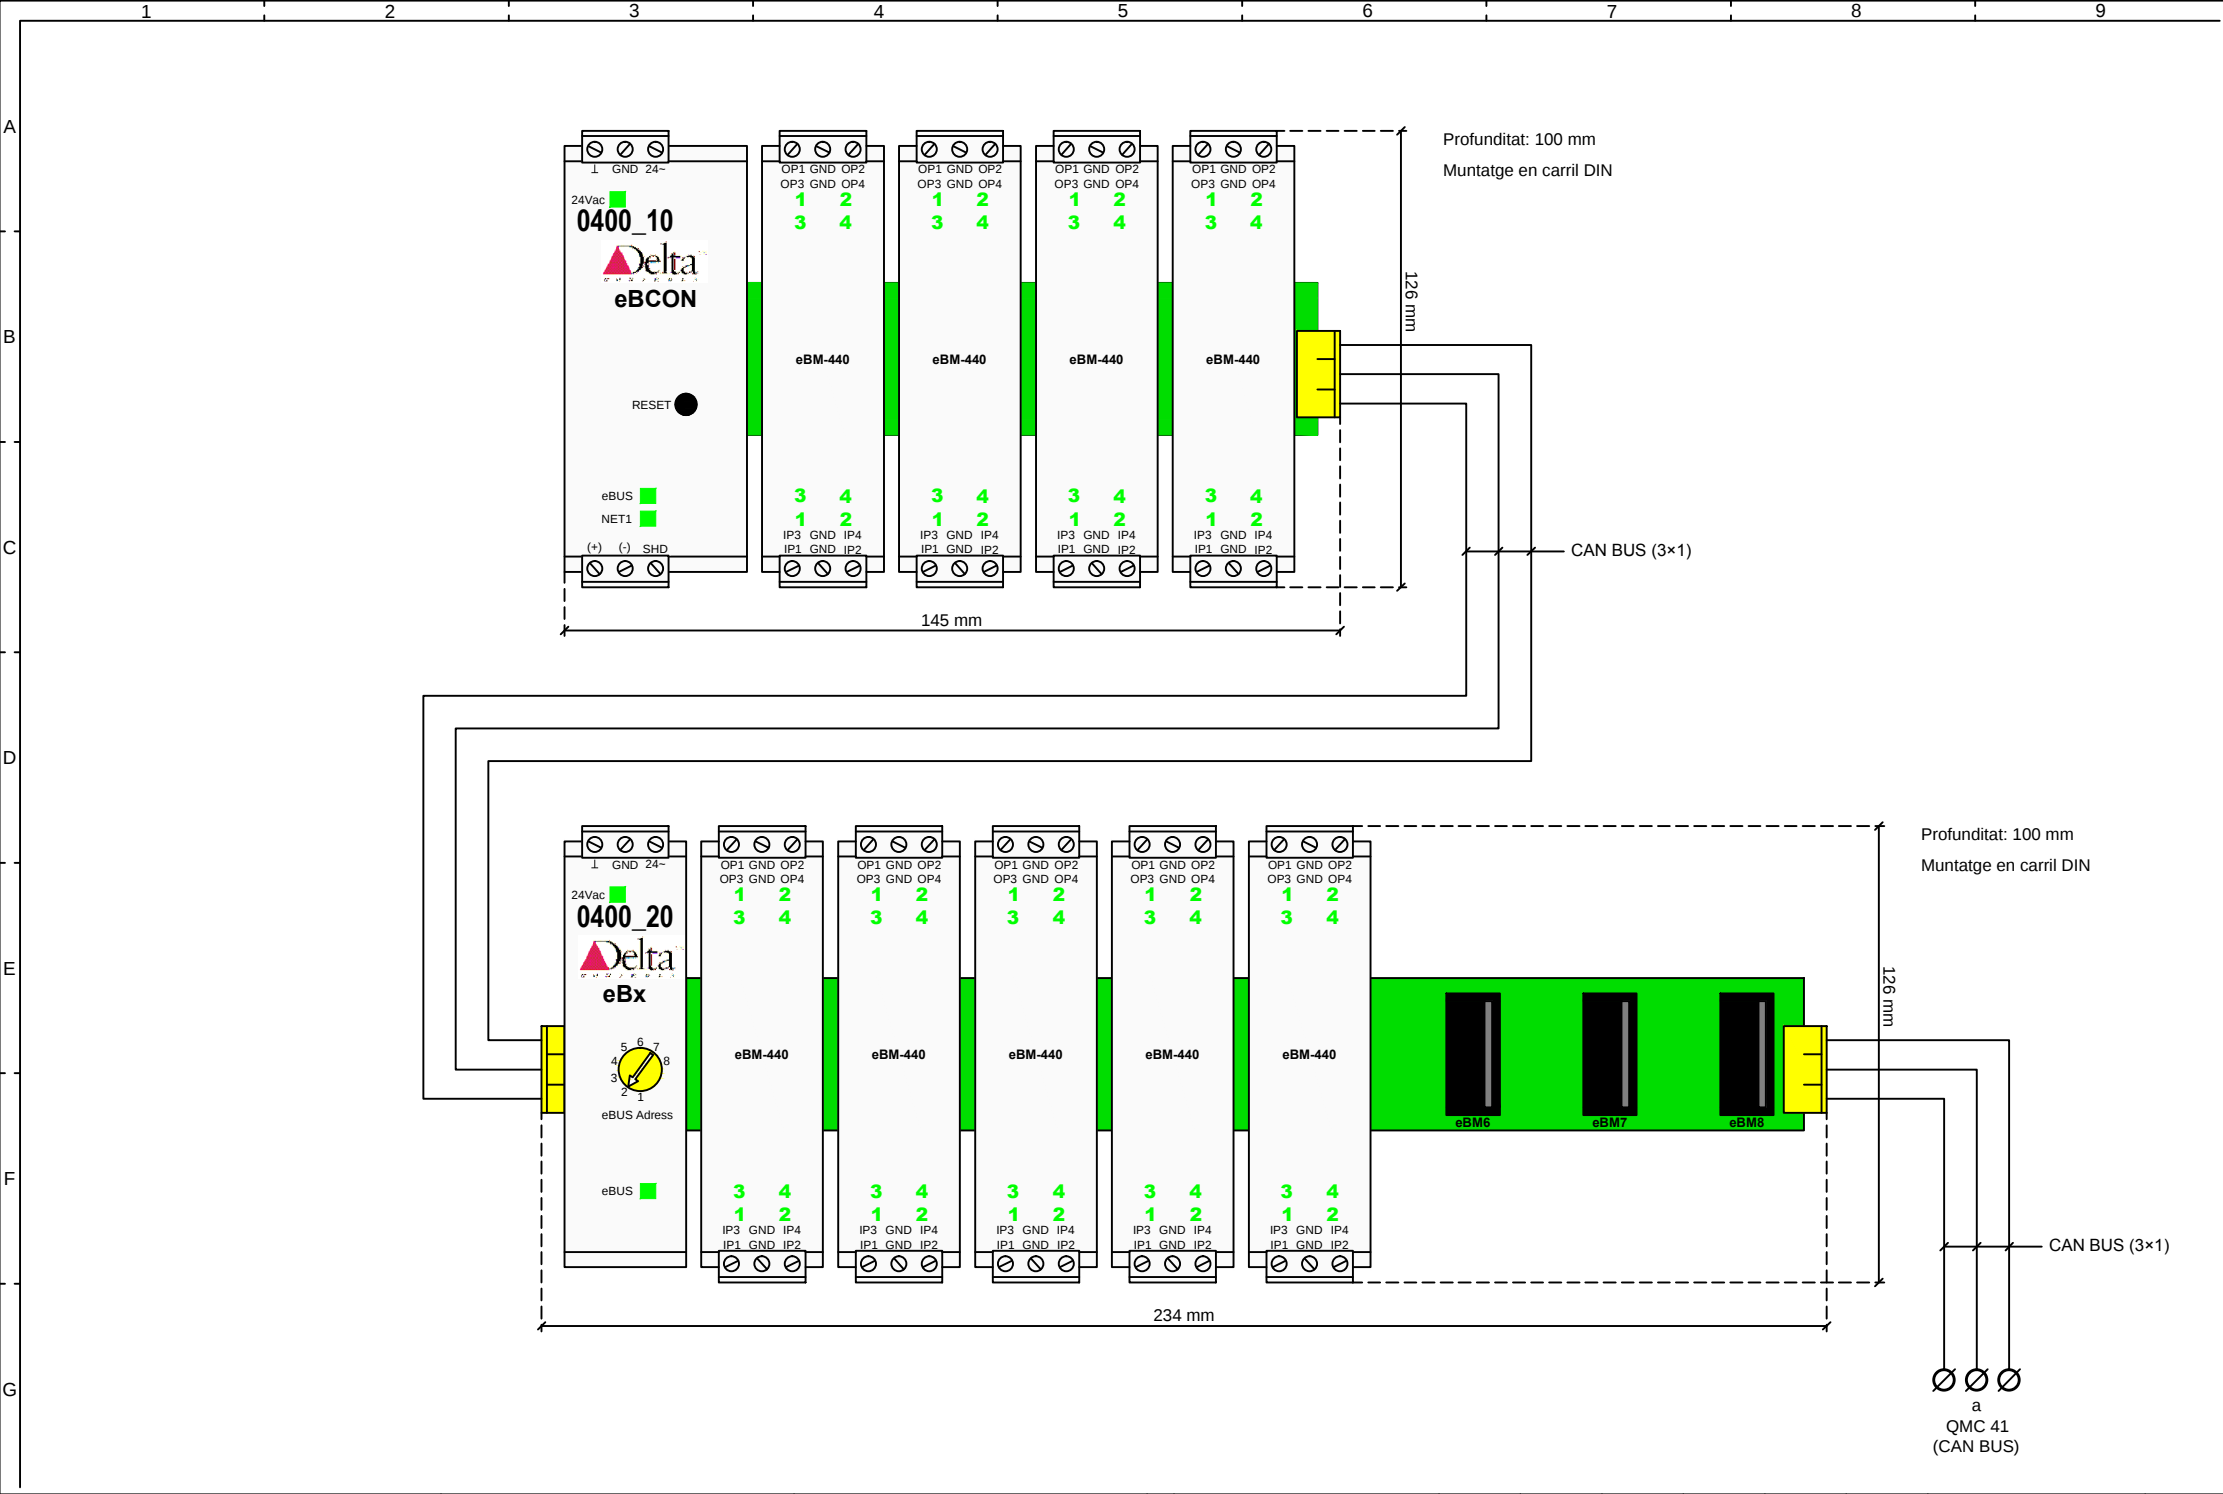

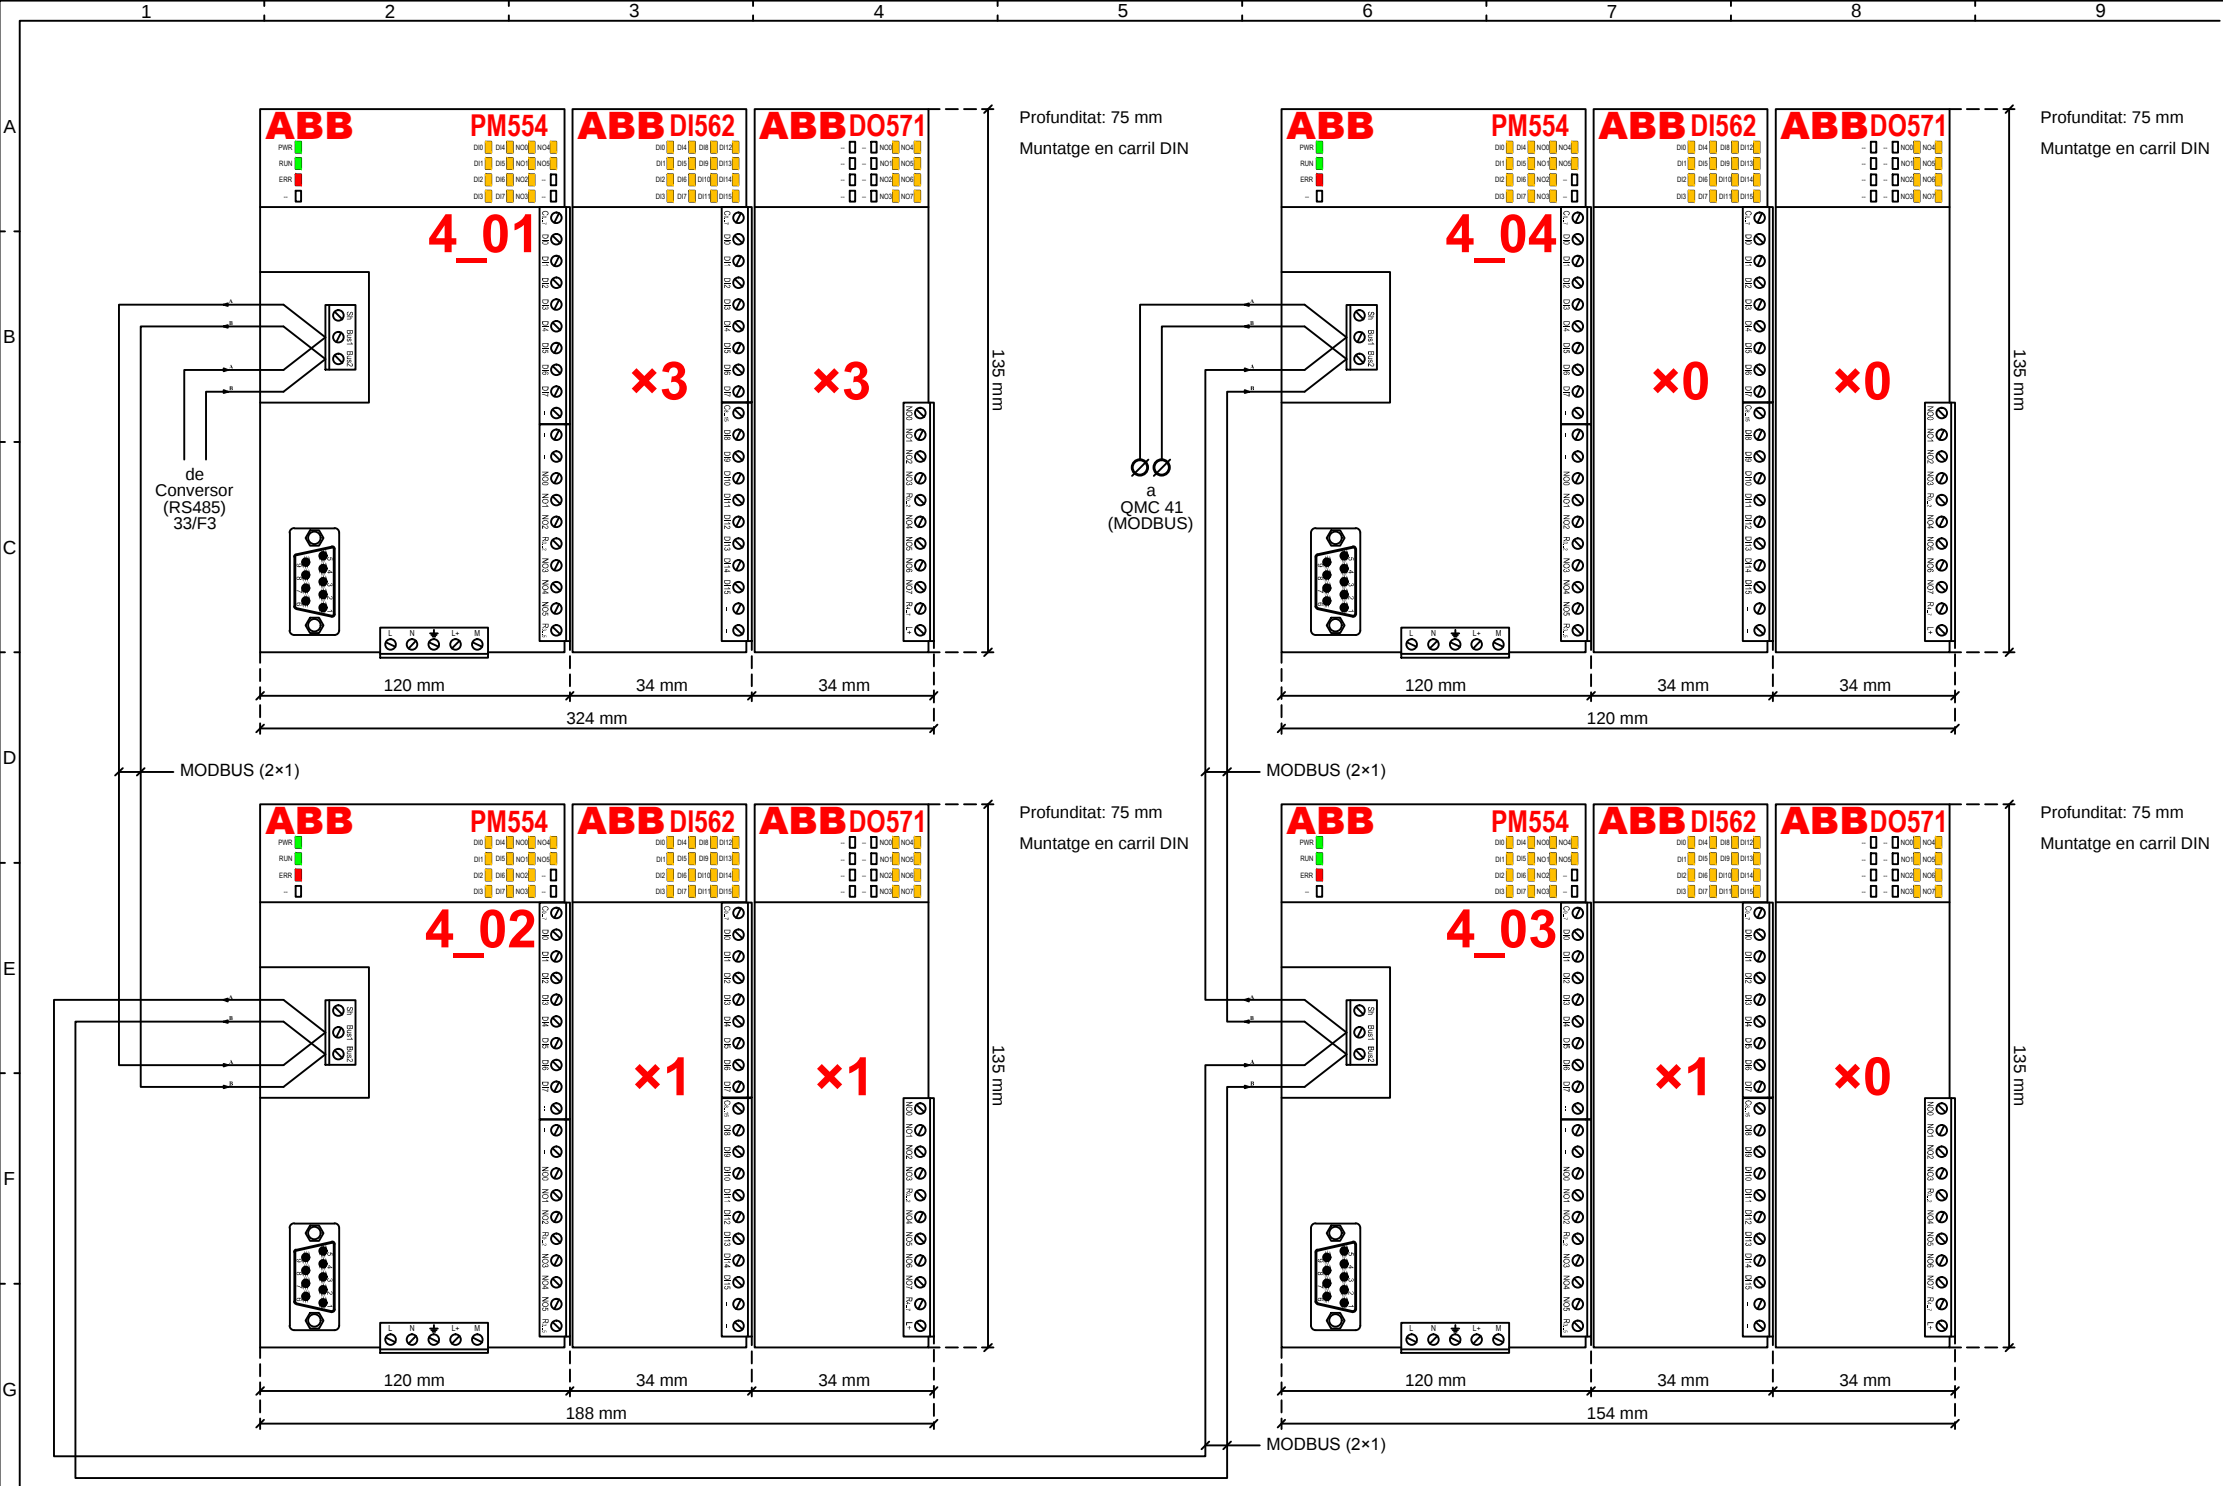


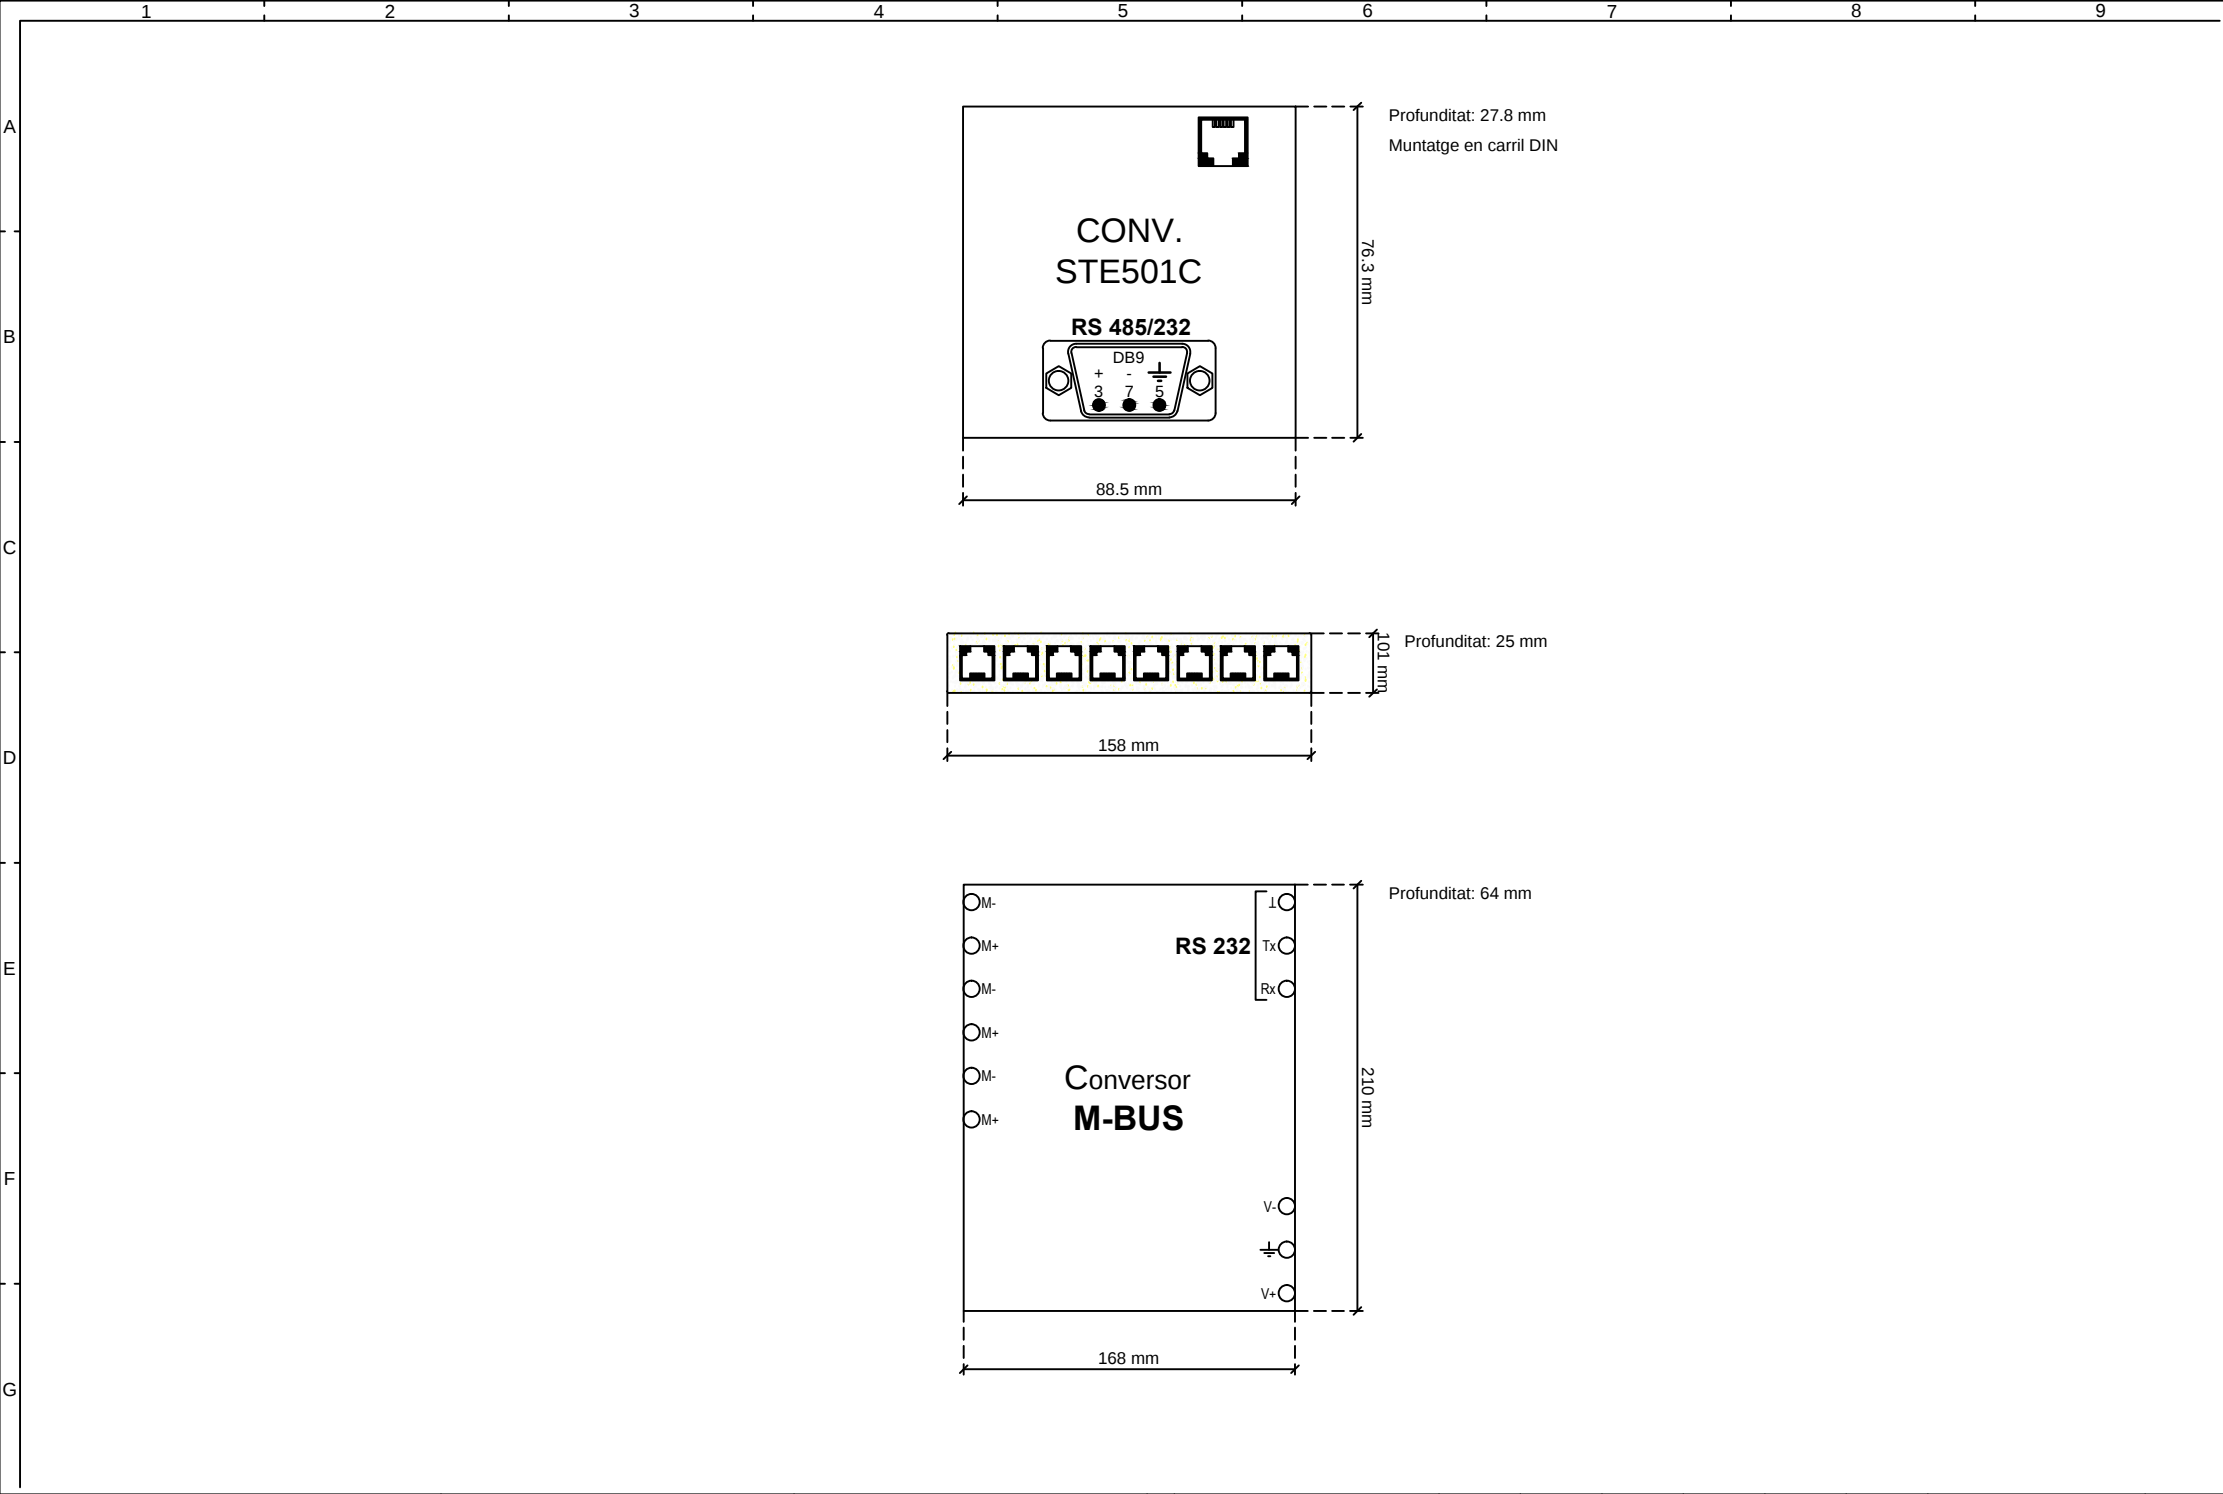



1	2	3	4	5	6	7	8	9
A								
B								
C								
D								
E								
F								
G								


LLEGENDA CABLEJAT QUADRE	
TIPUS	SECCIÓ
Entrada Universal	1 mm²
Entrada Analògica	1 mm²
Entrada Digital	1 mm²
Sortida Analògica	1 mm²
Sortida Digital	1.5 mm²

LLEGENDA CABLEJAT COMUNICACIONS	
BUS	CABLE
MS/TP	2×1 mm² Trenat i Apantallat
MODBUS	2×1 mm² Trenat i Apantallat
CAN BUS	3×1 mm² Trenat i Apantallat

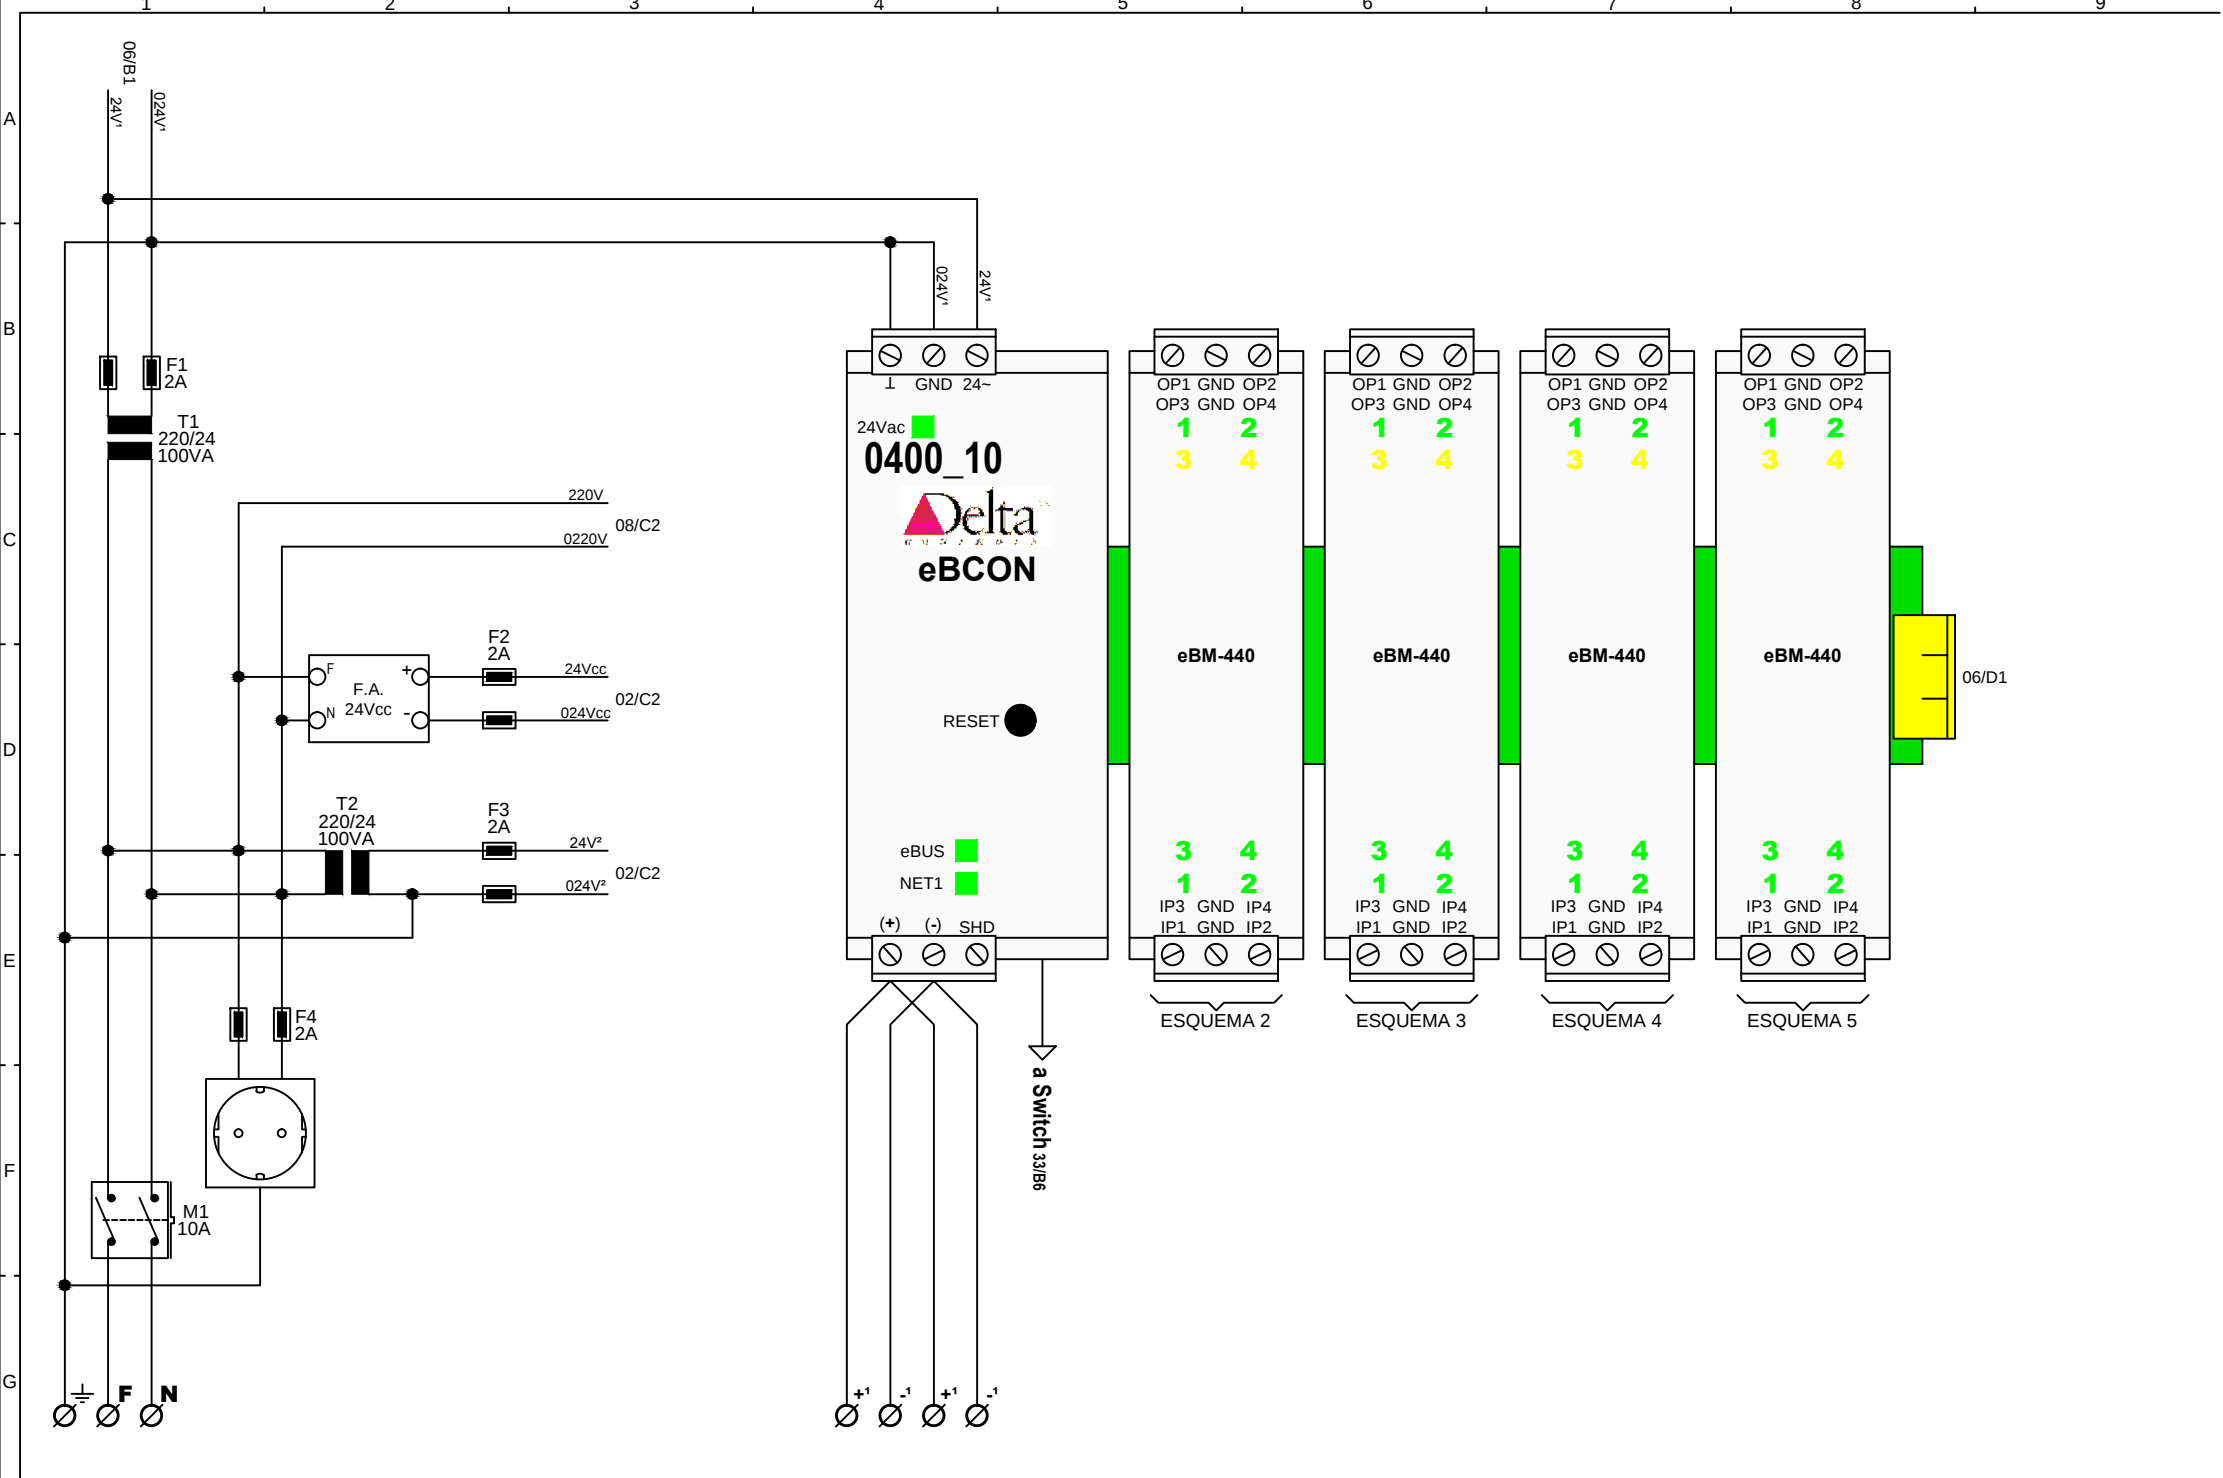

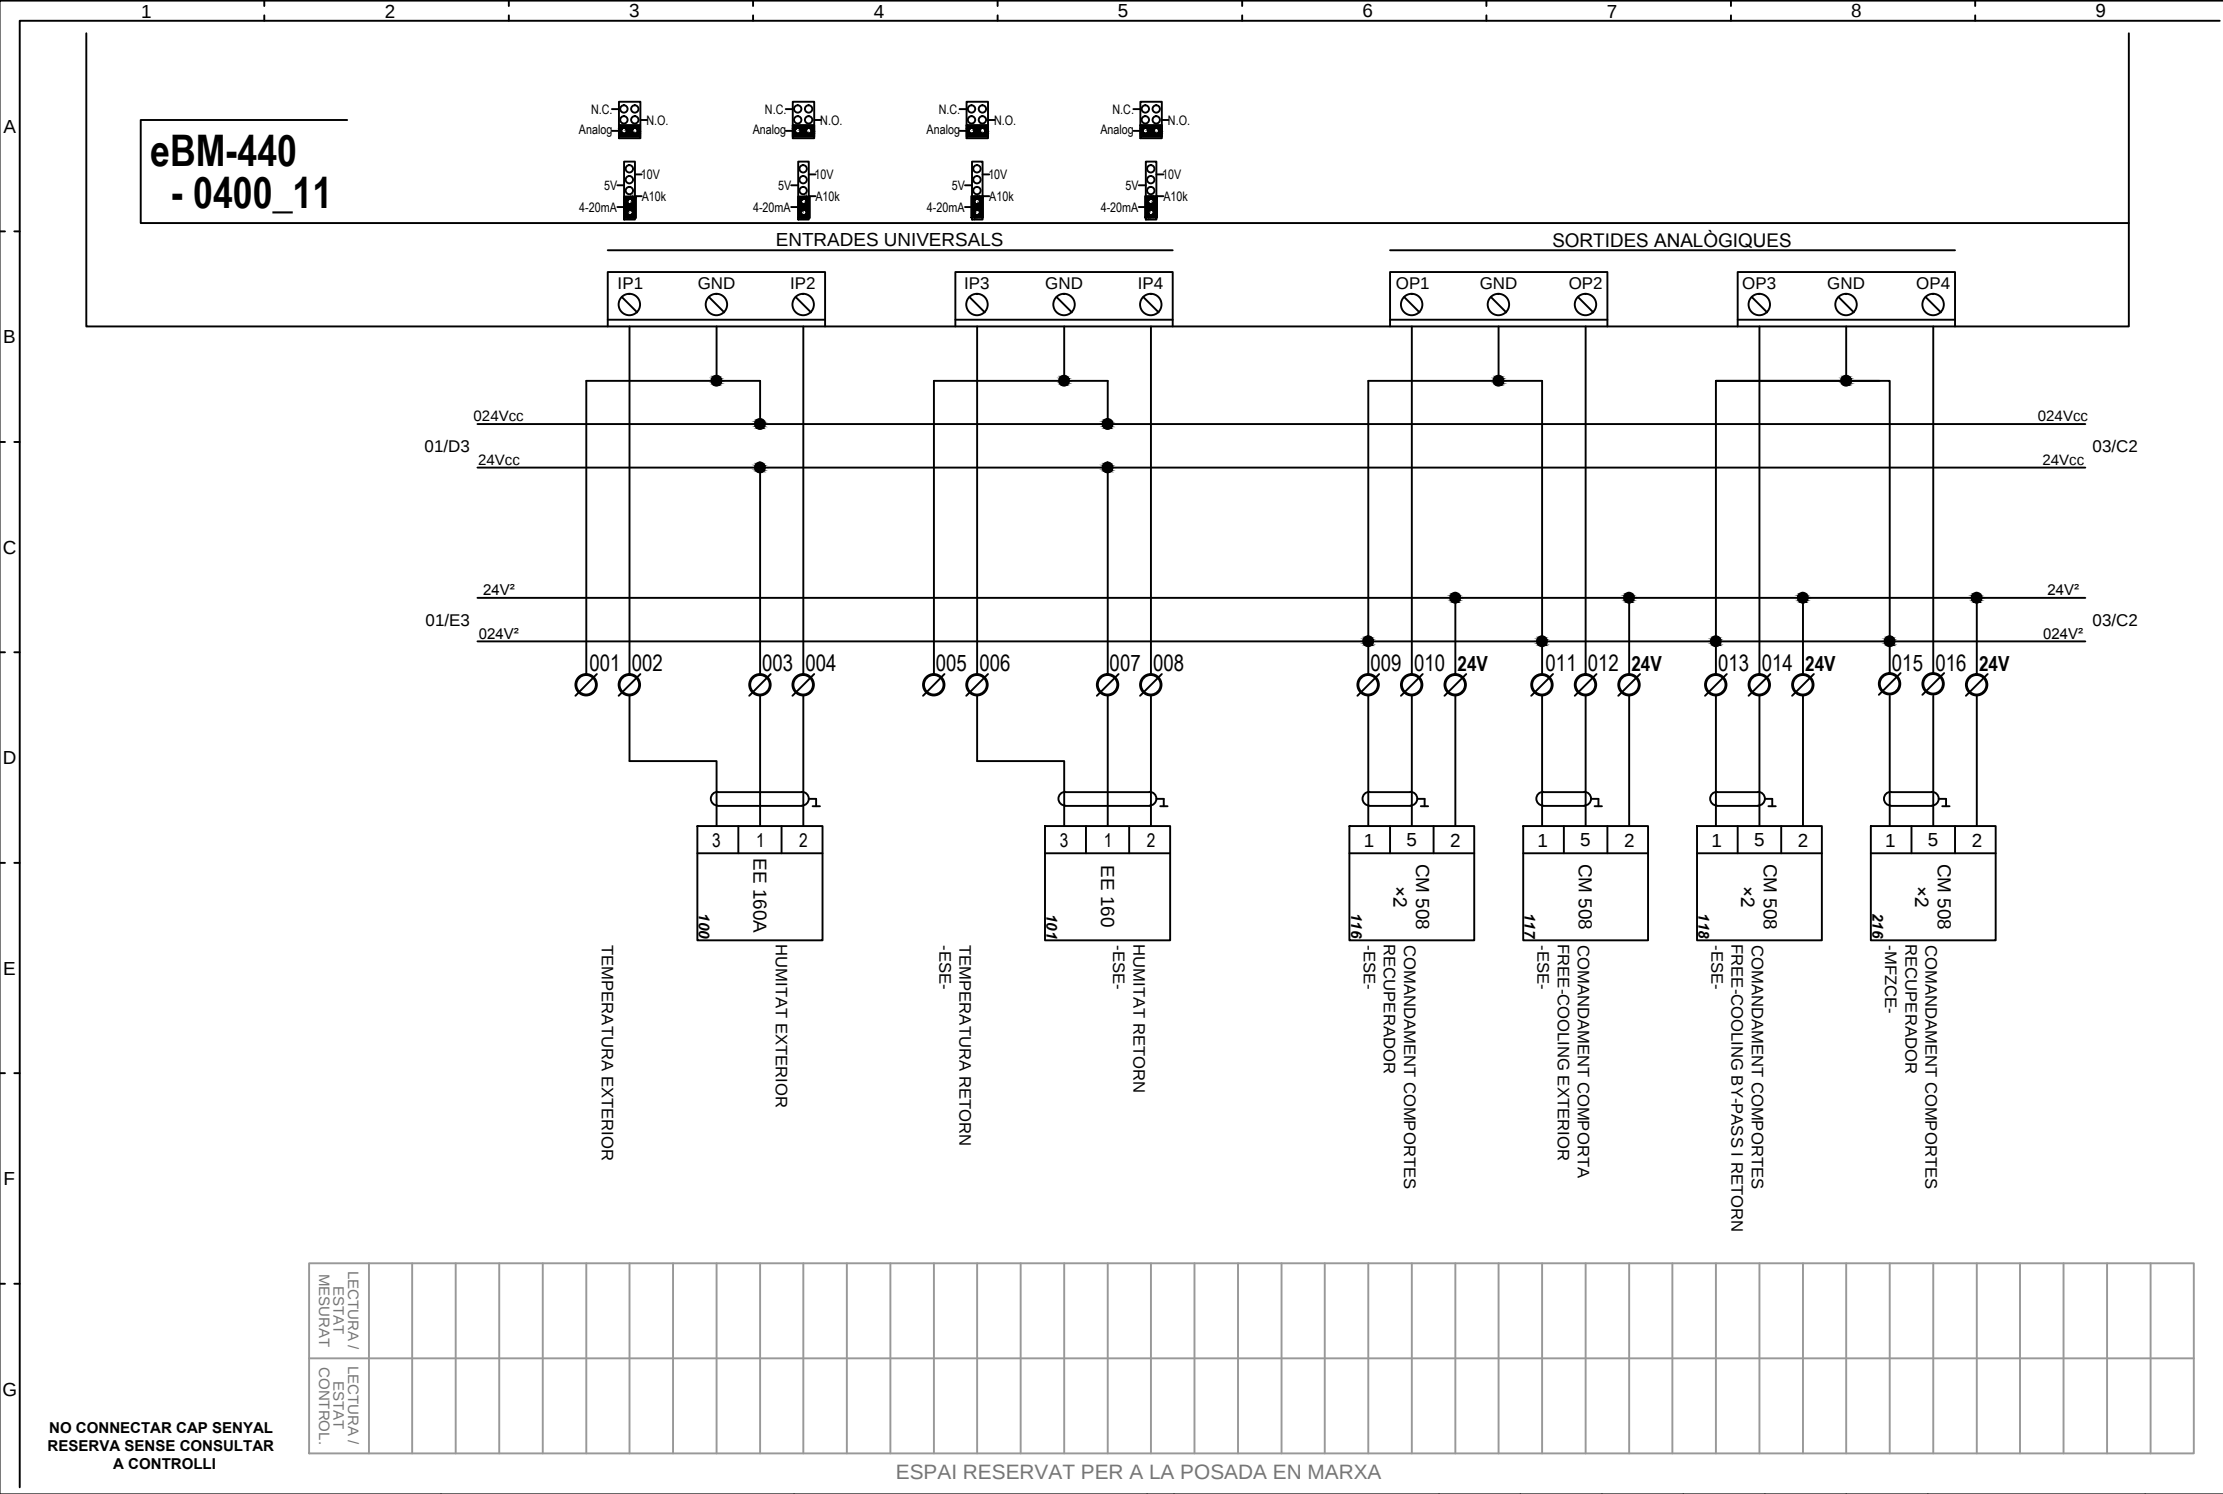


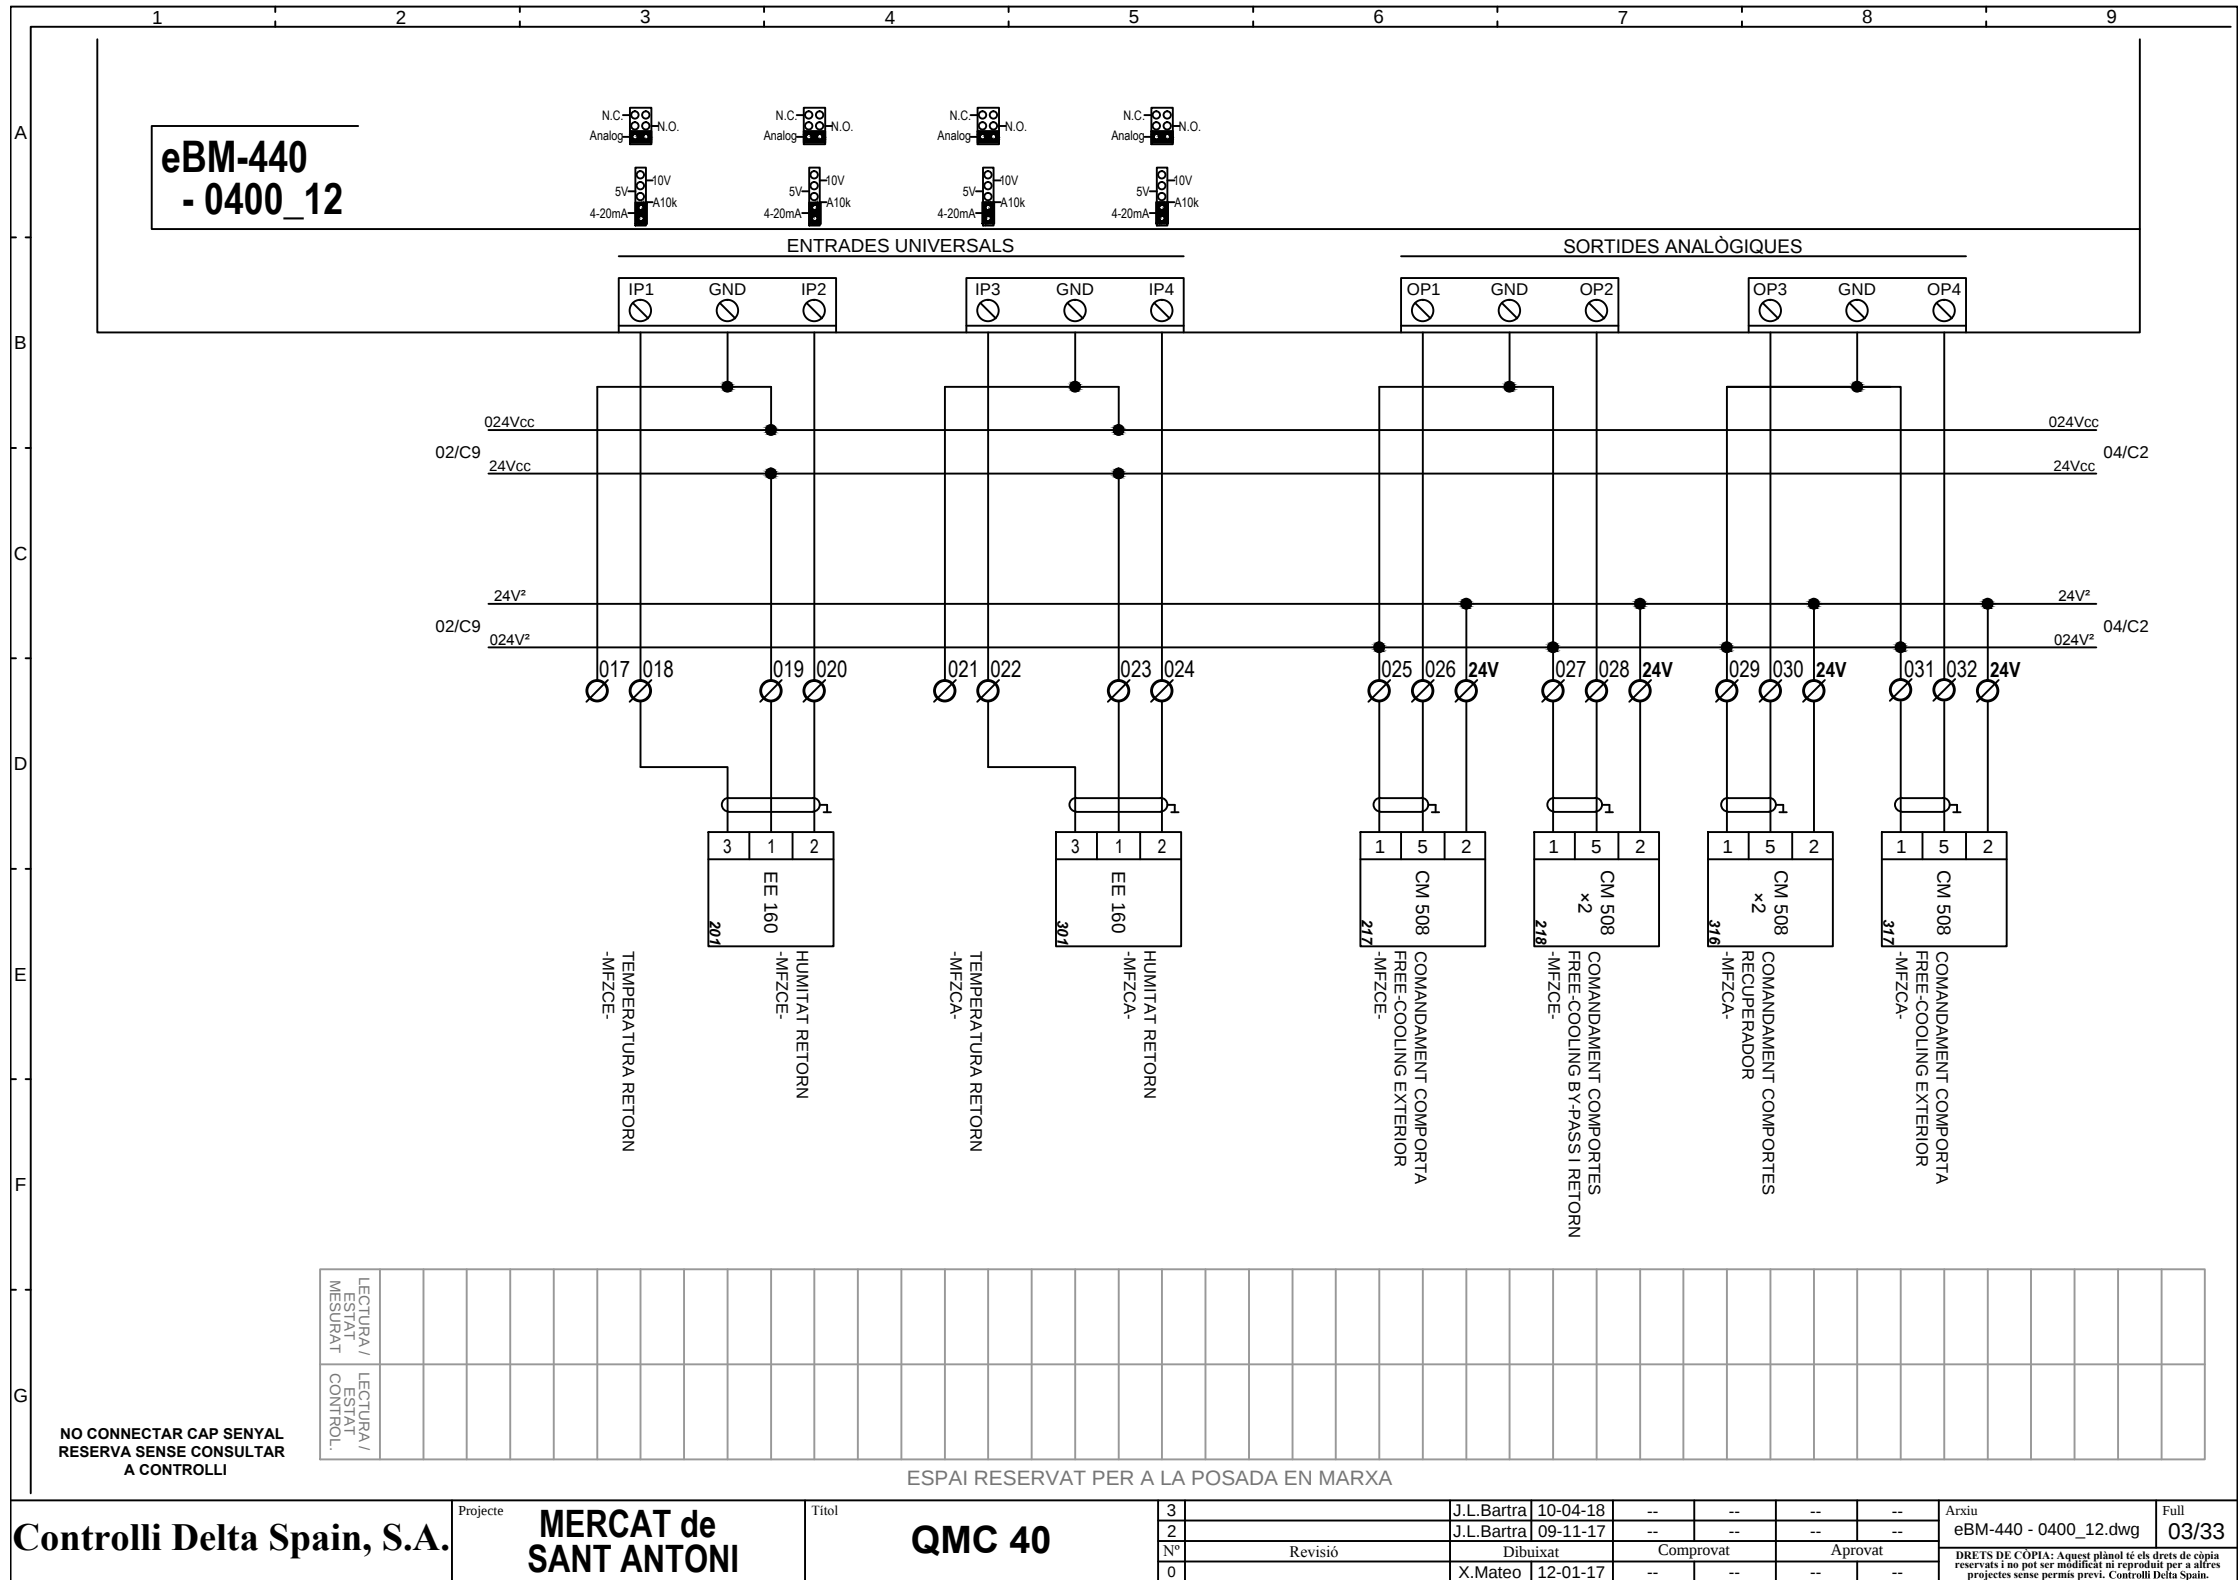

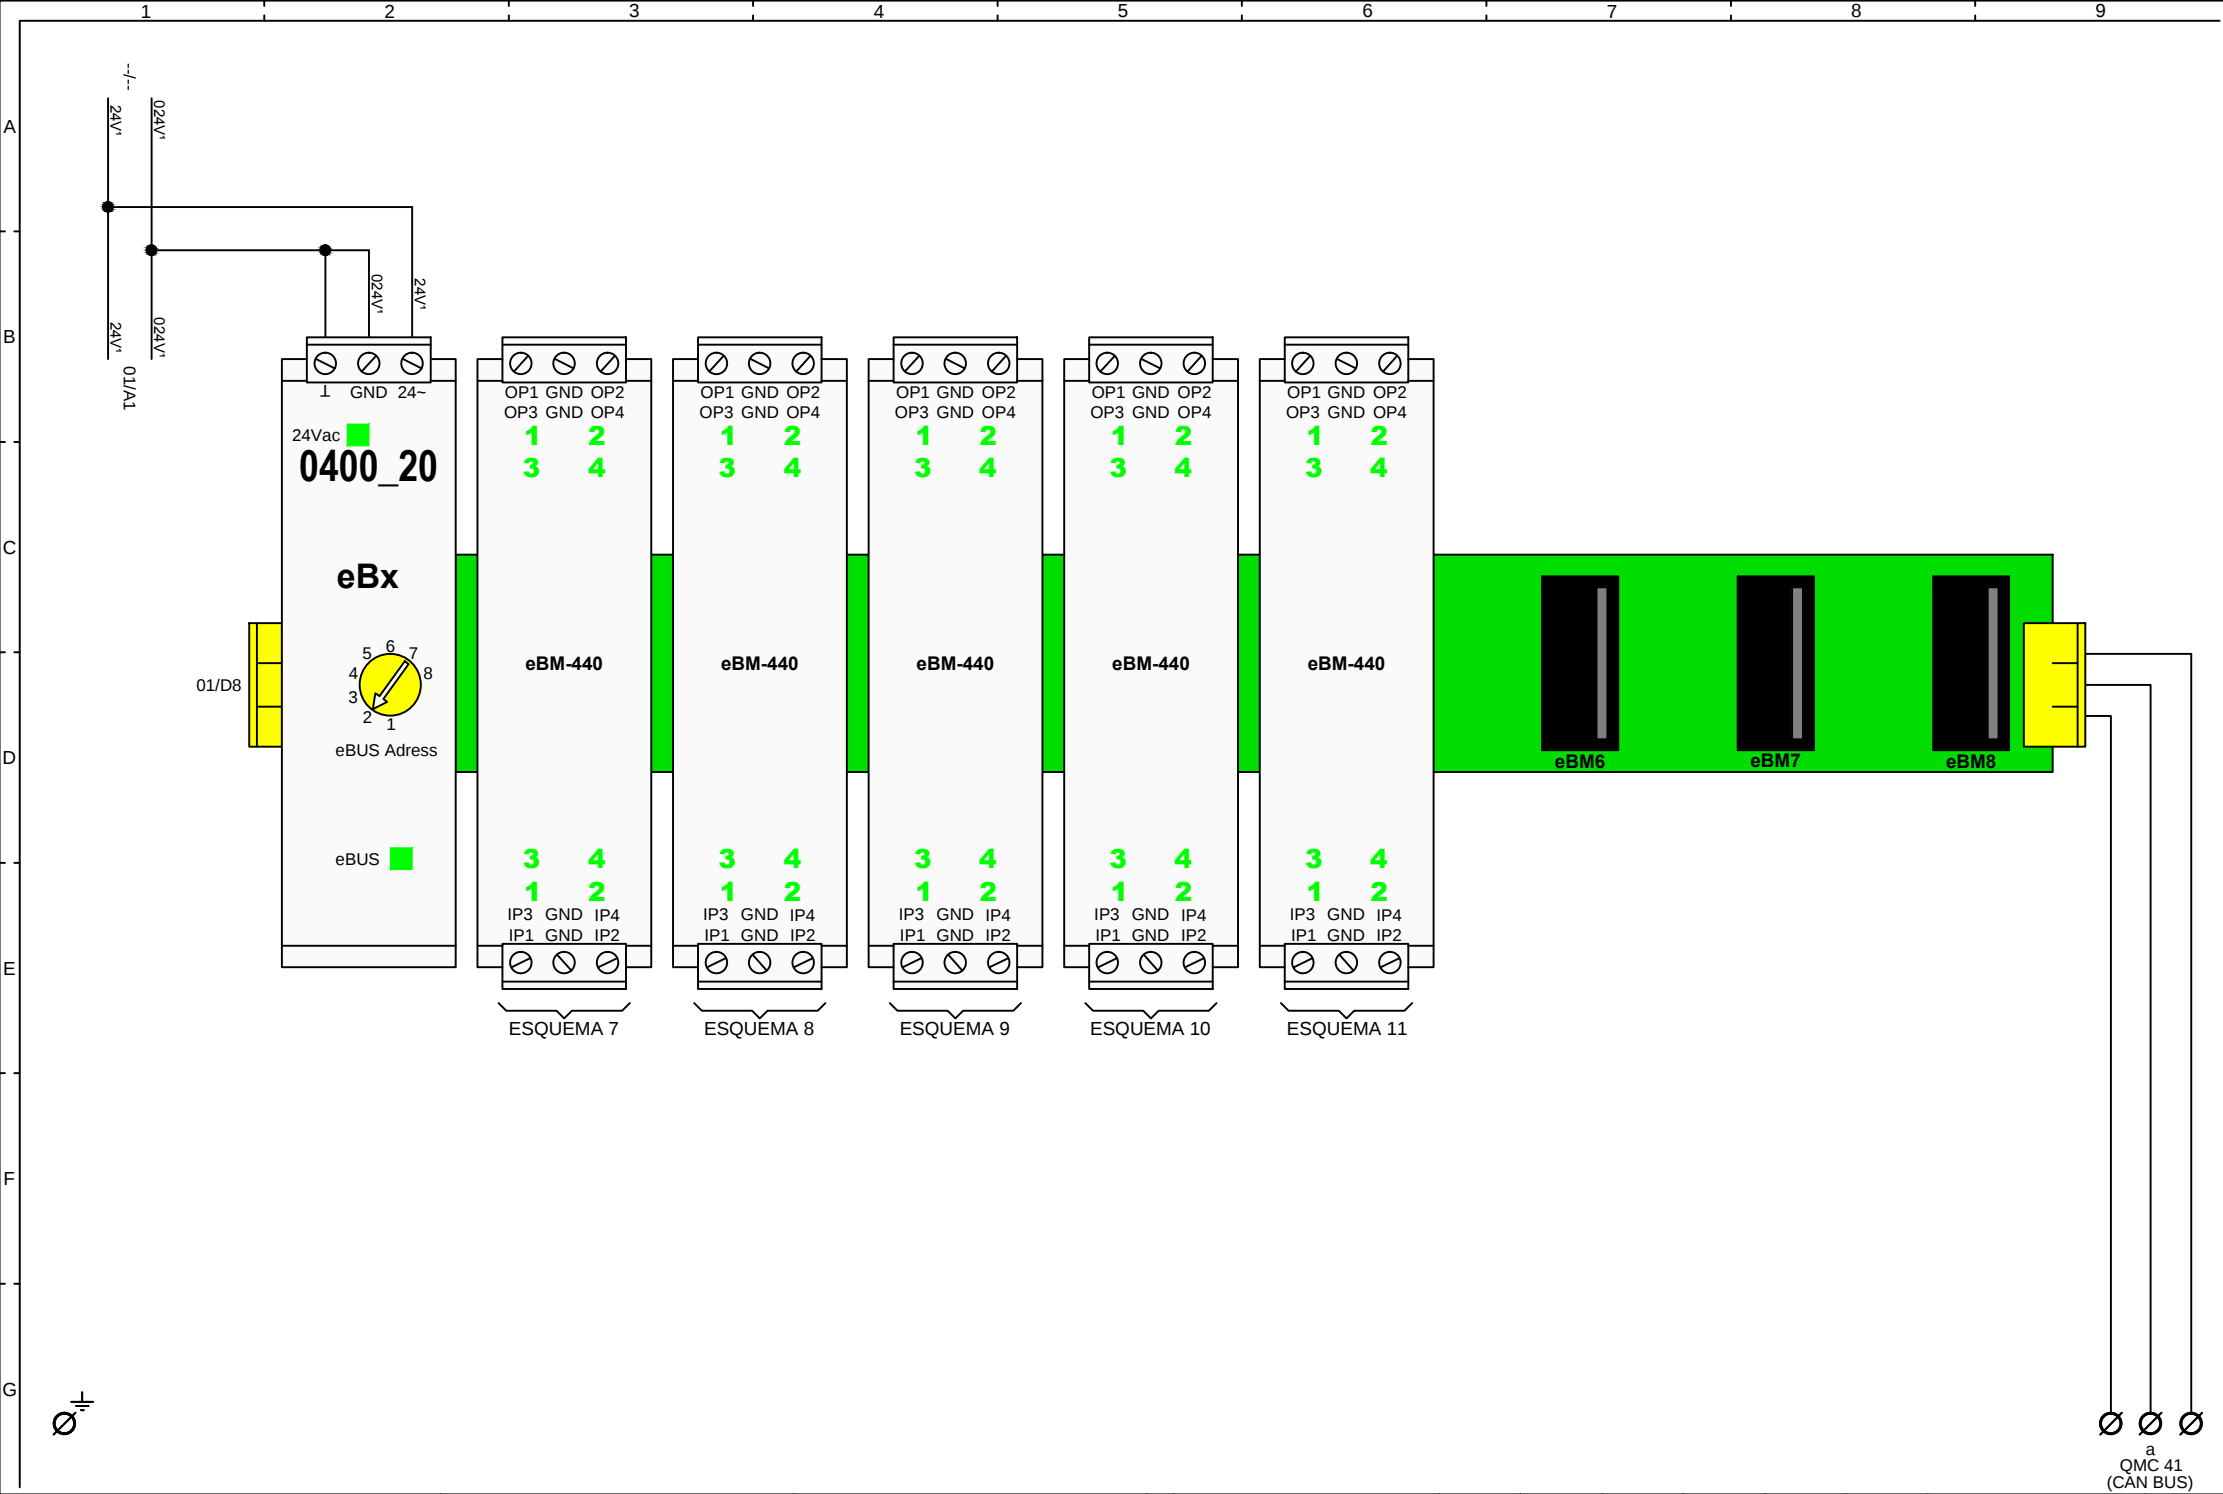


A
B
C
D
E
F
G

eBM-440
- 0400_21

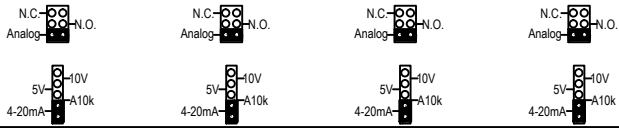


ENTRADES UNIVERSALS


SORTIDES ANALÒGIQUES

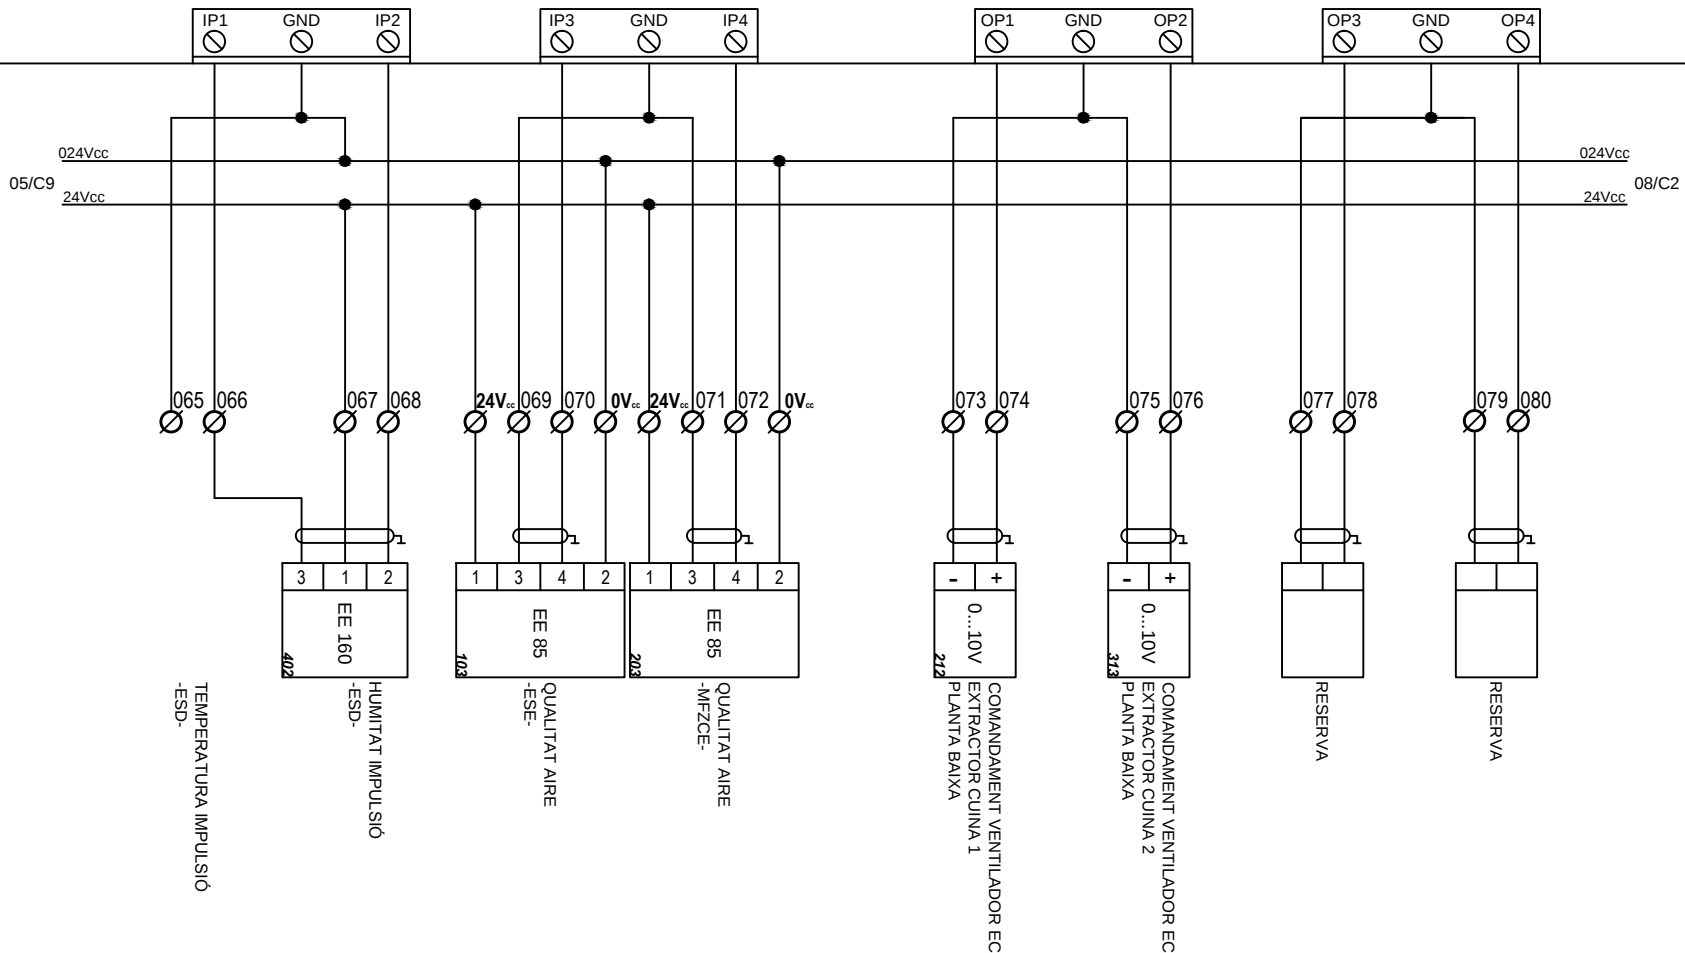



NO CONNECTAR CAP SENYAL
RESERVA SENSE CONSULTAR
A CONTROLLI


ESPAI RESERVAT PER A LA POSADA EN MARXA

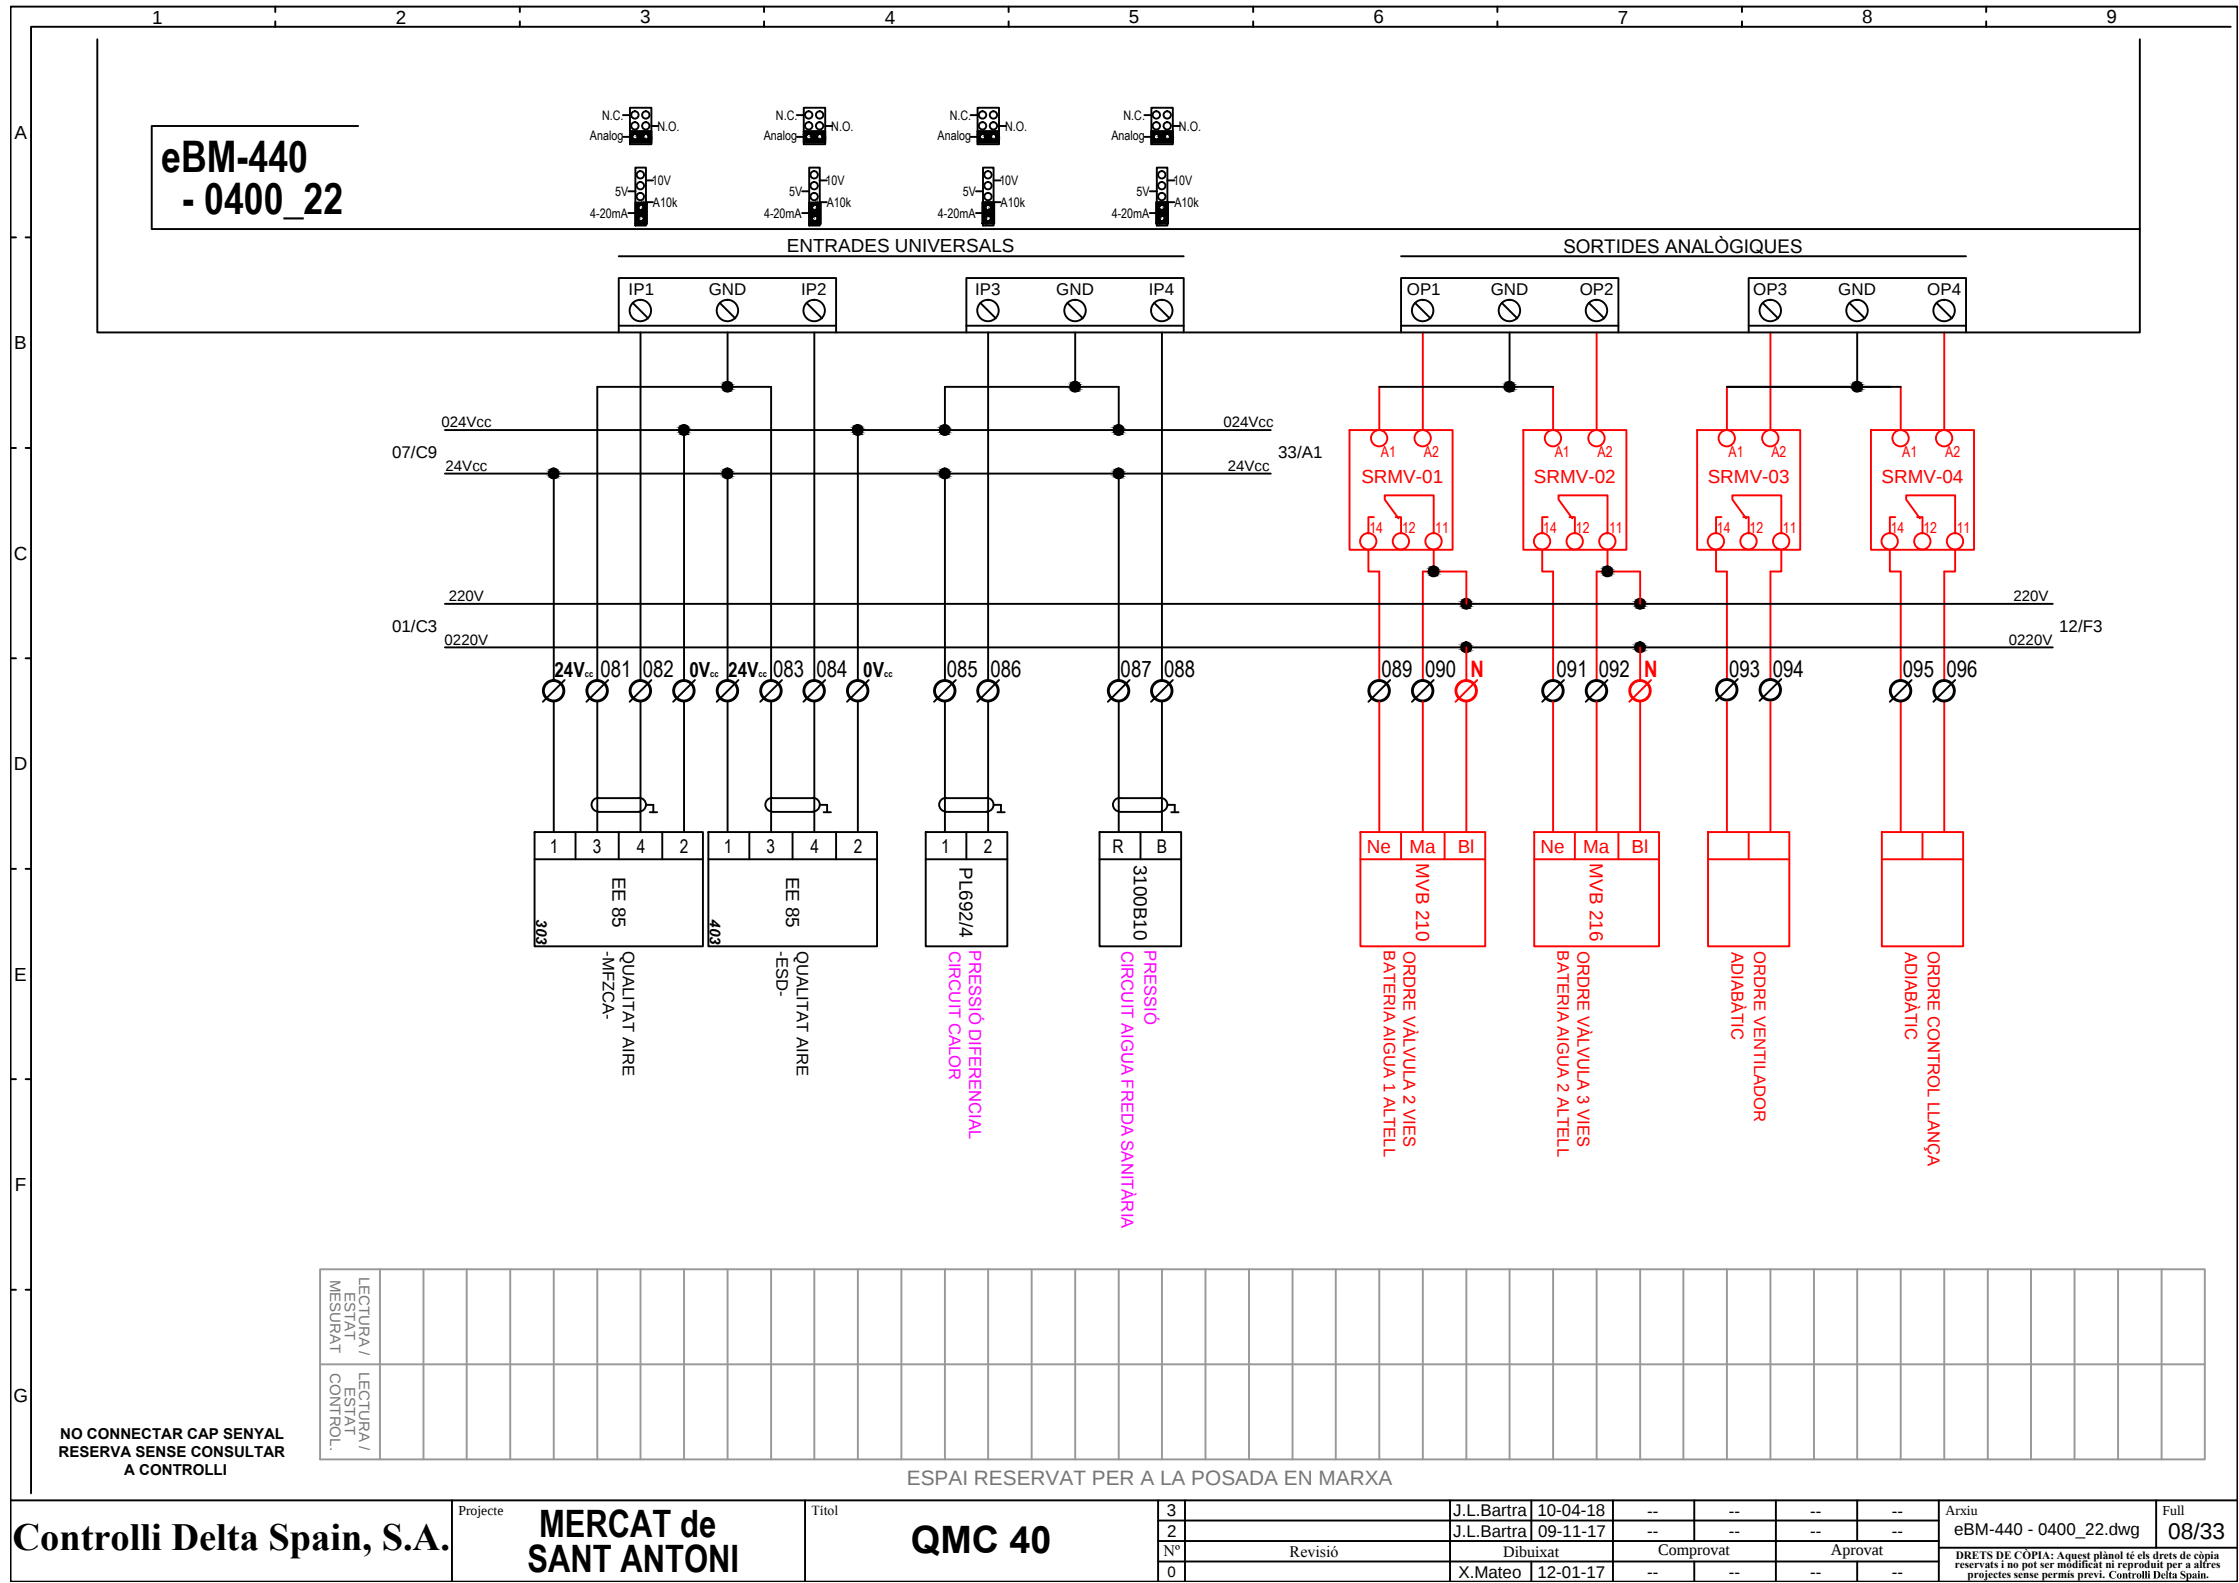


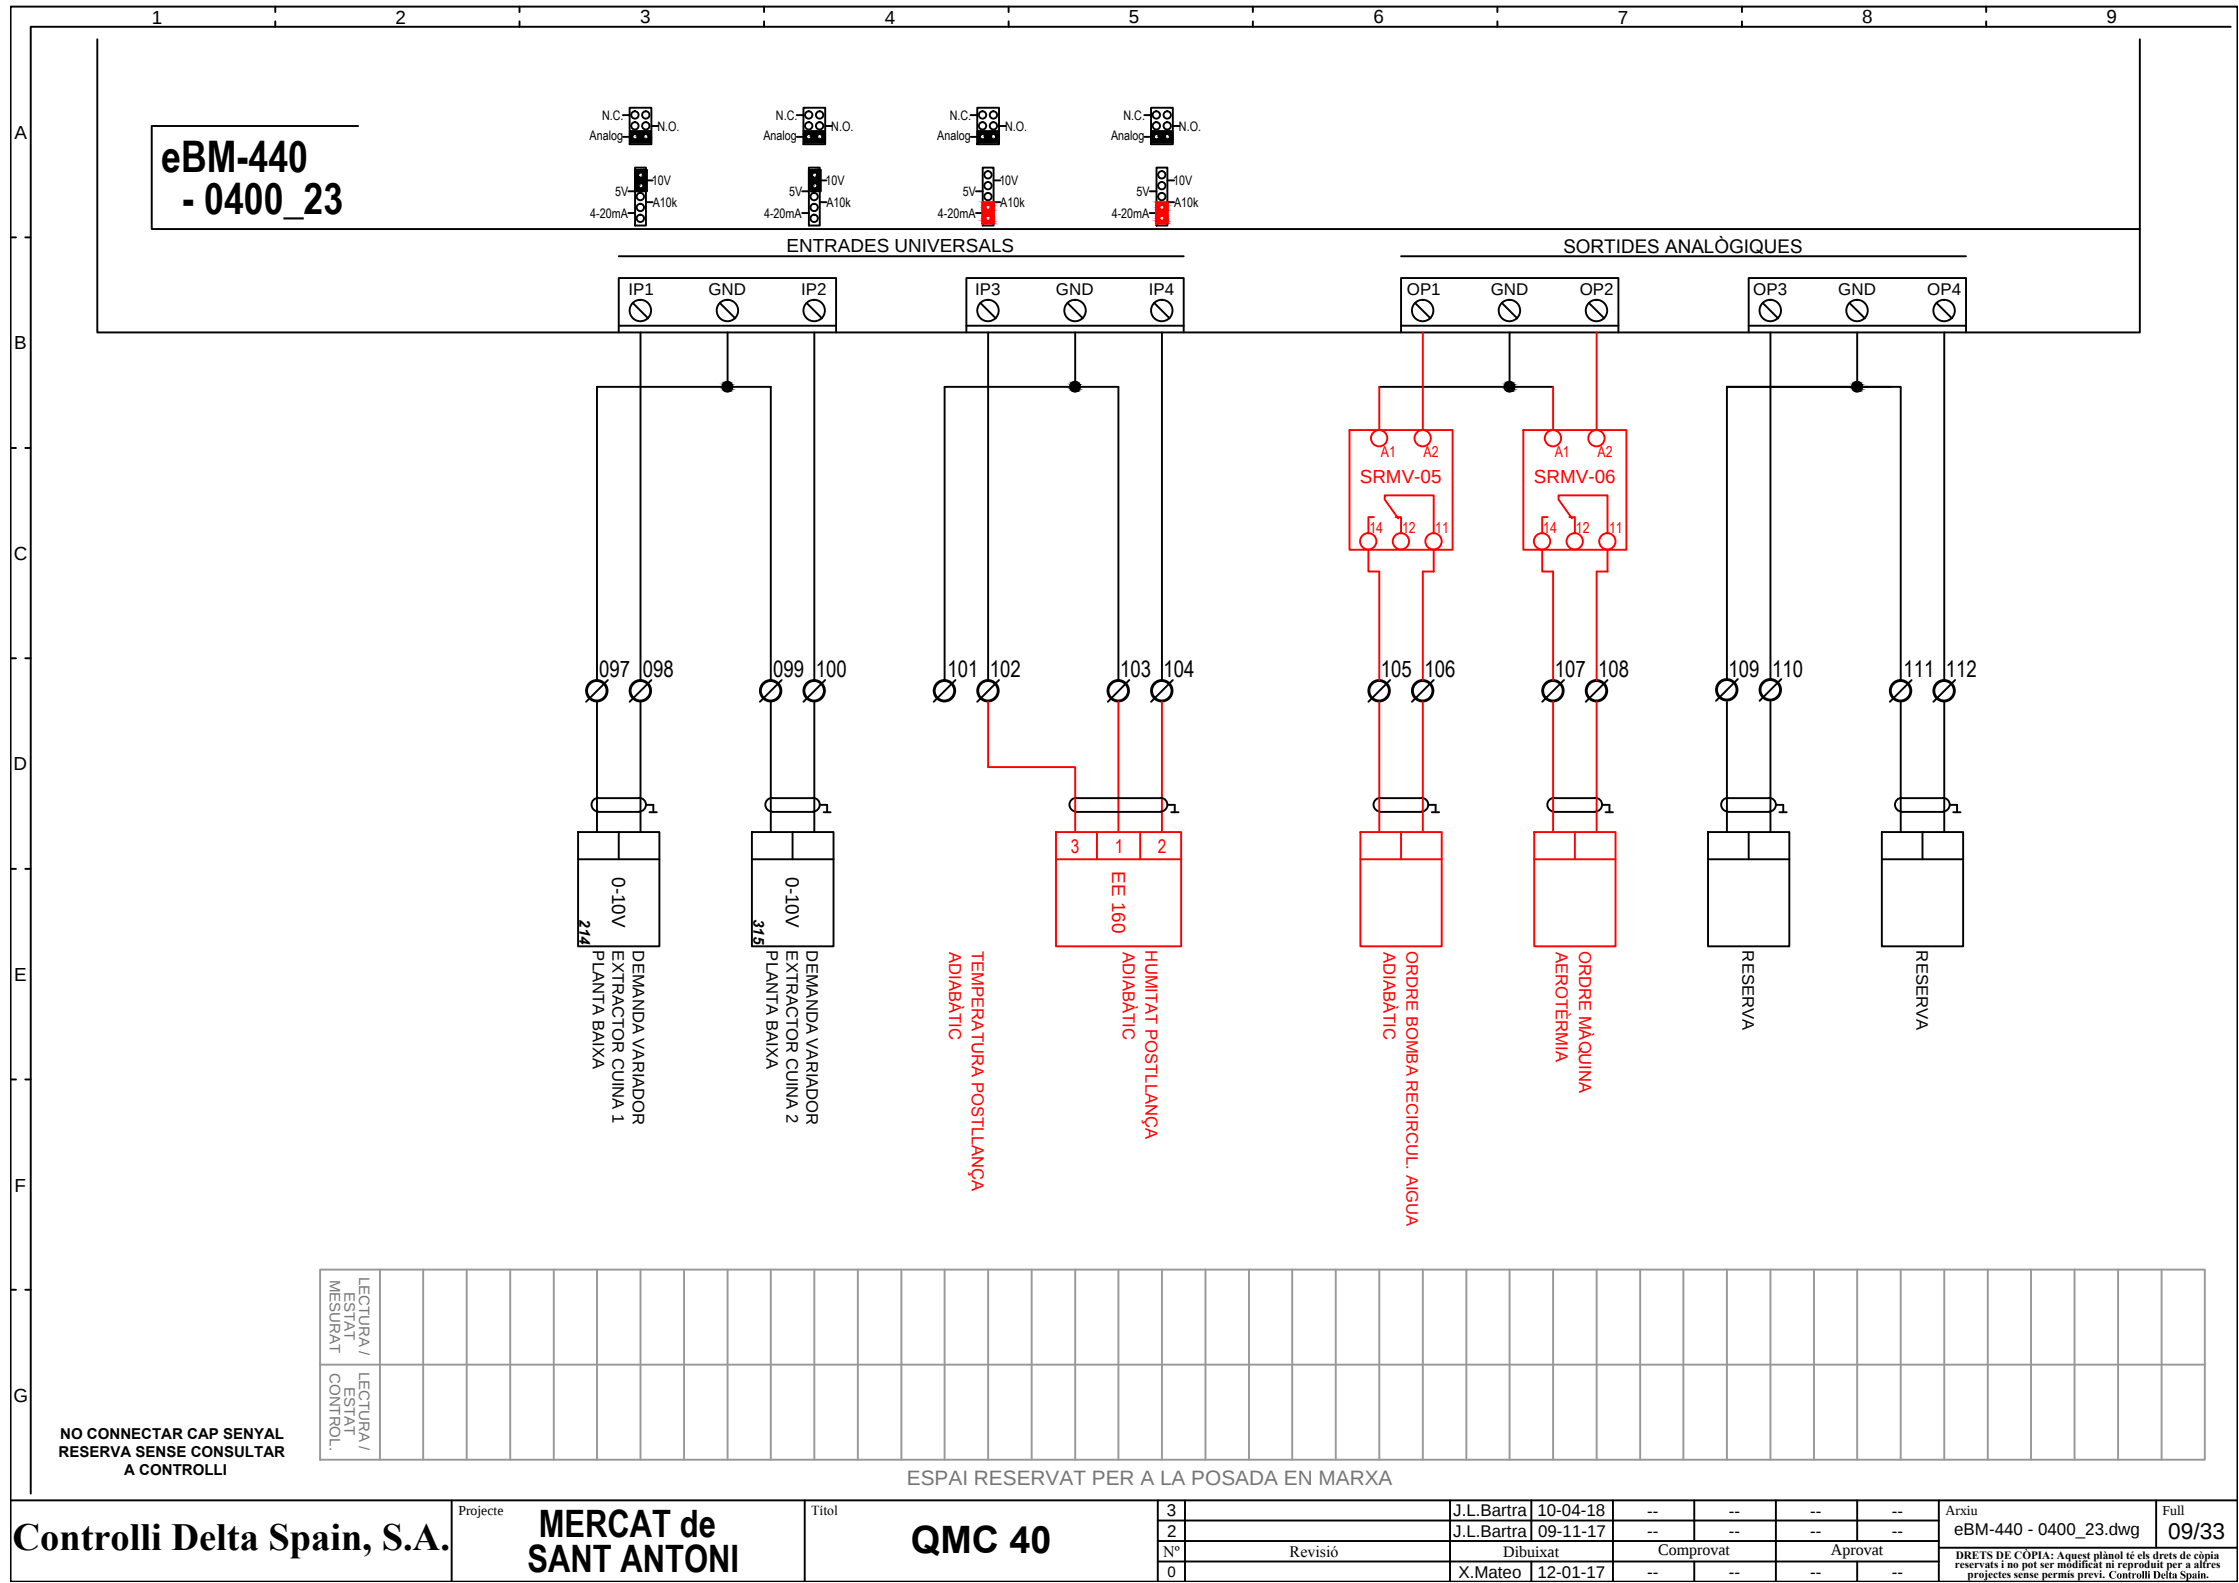

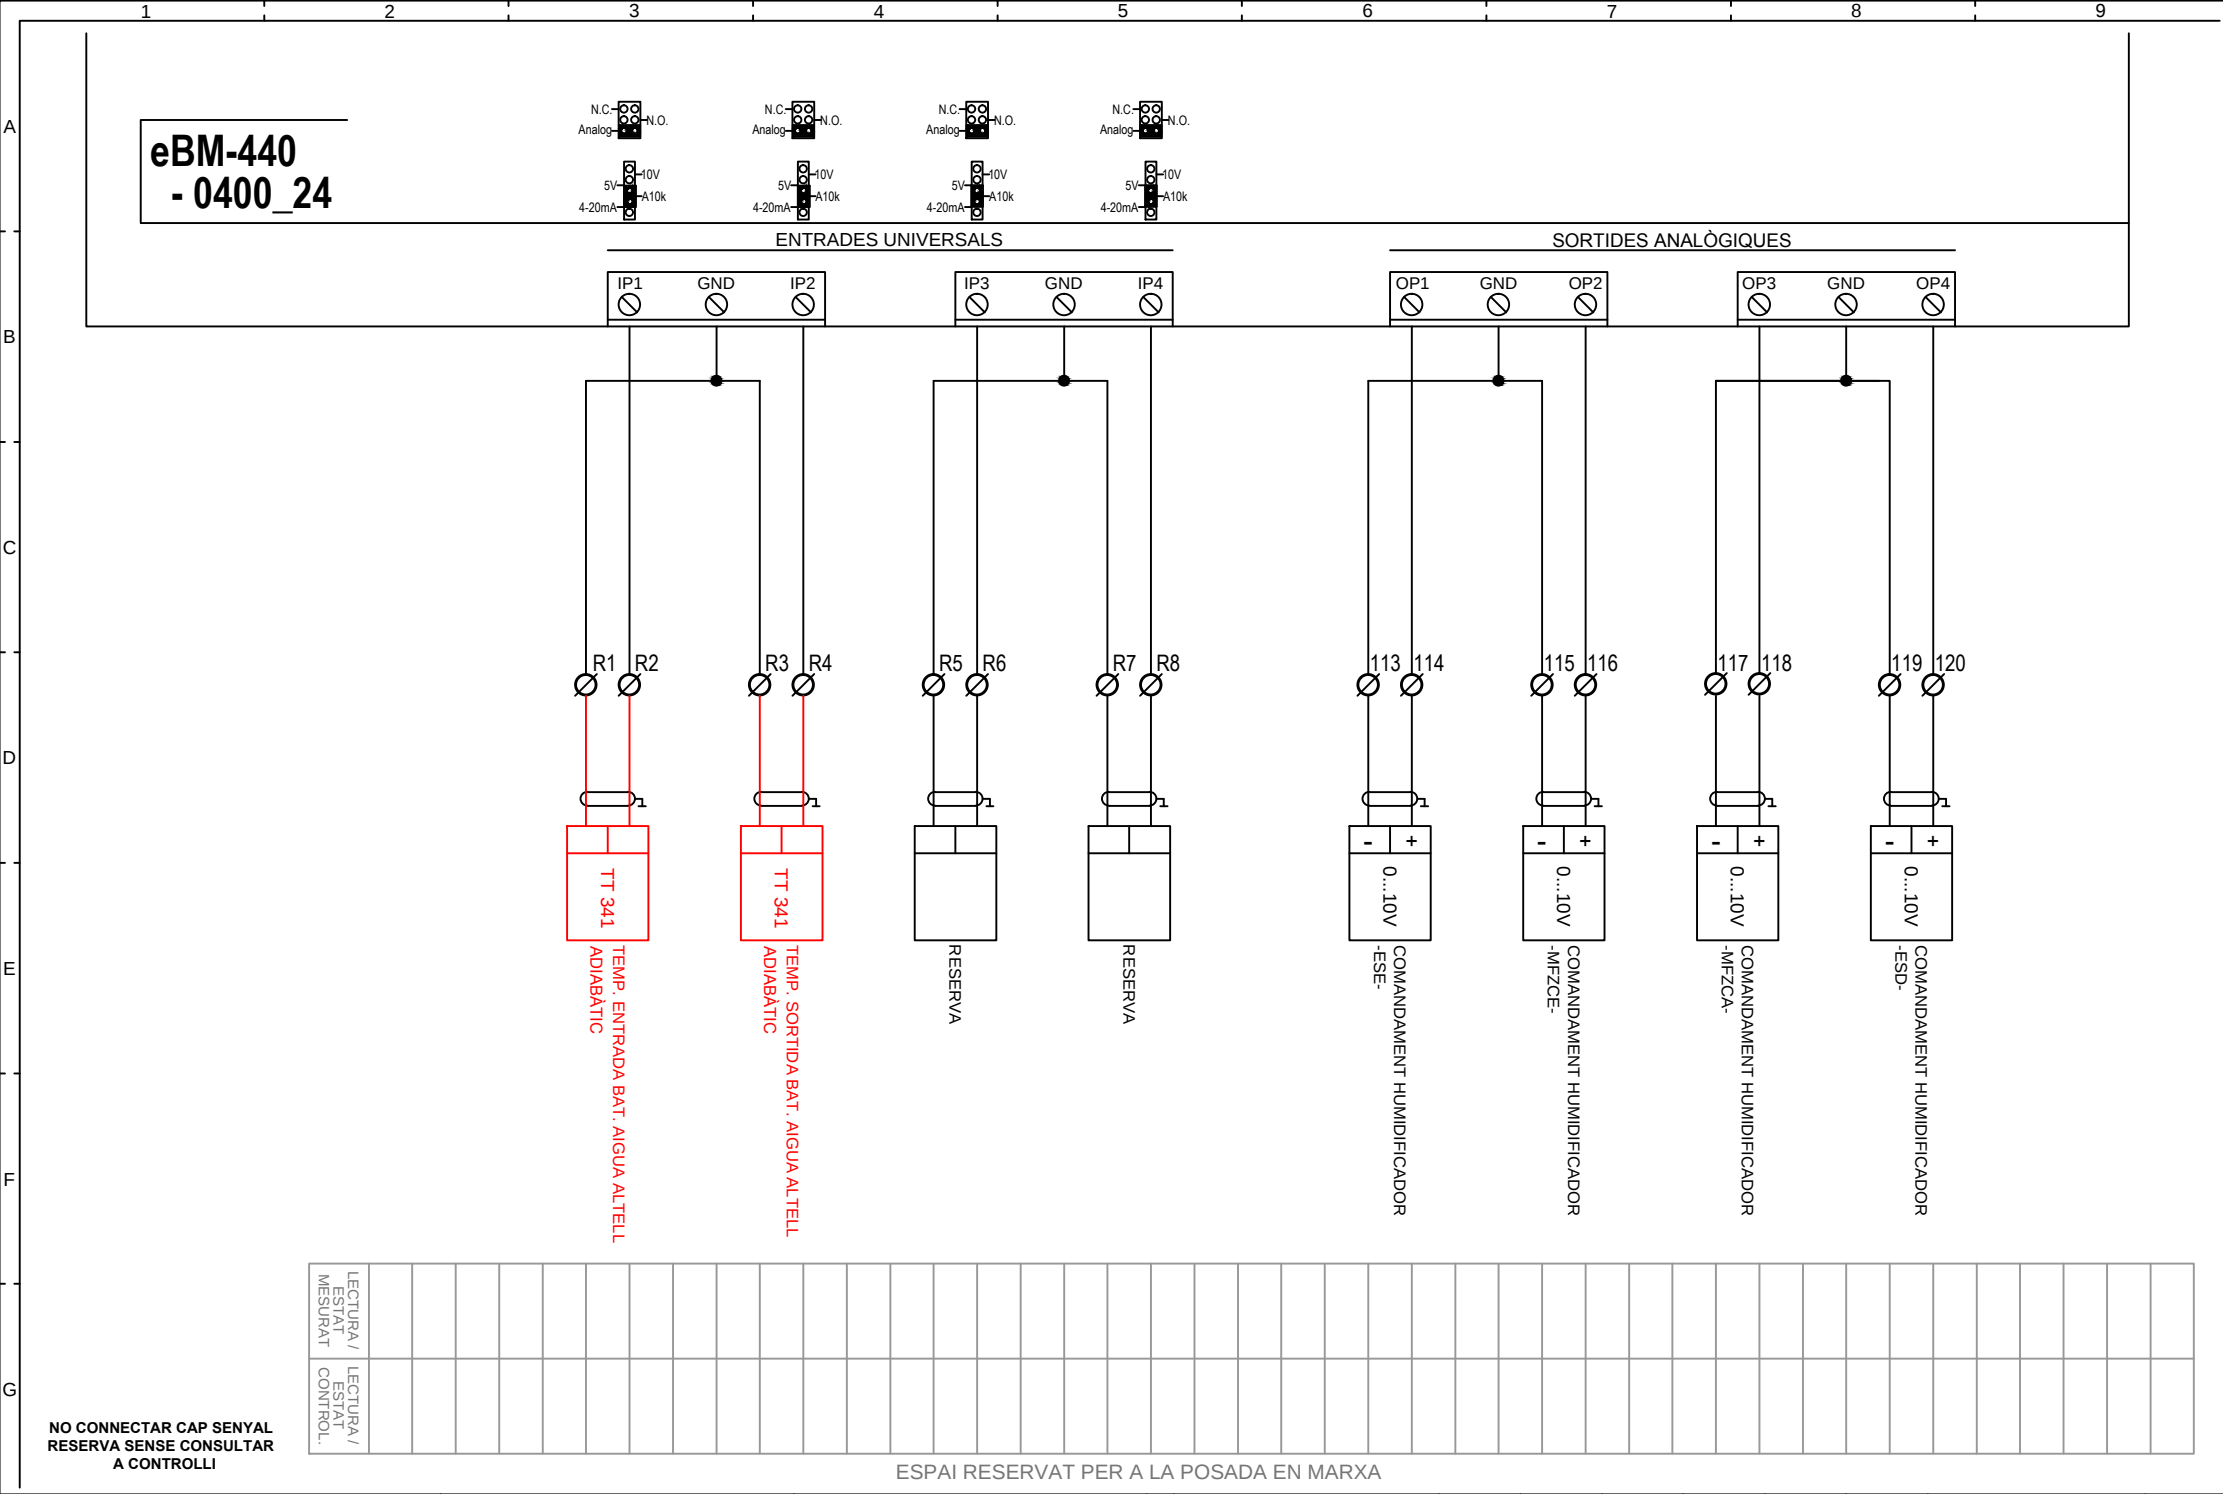

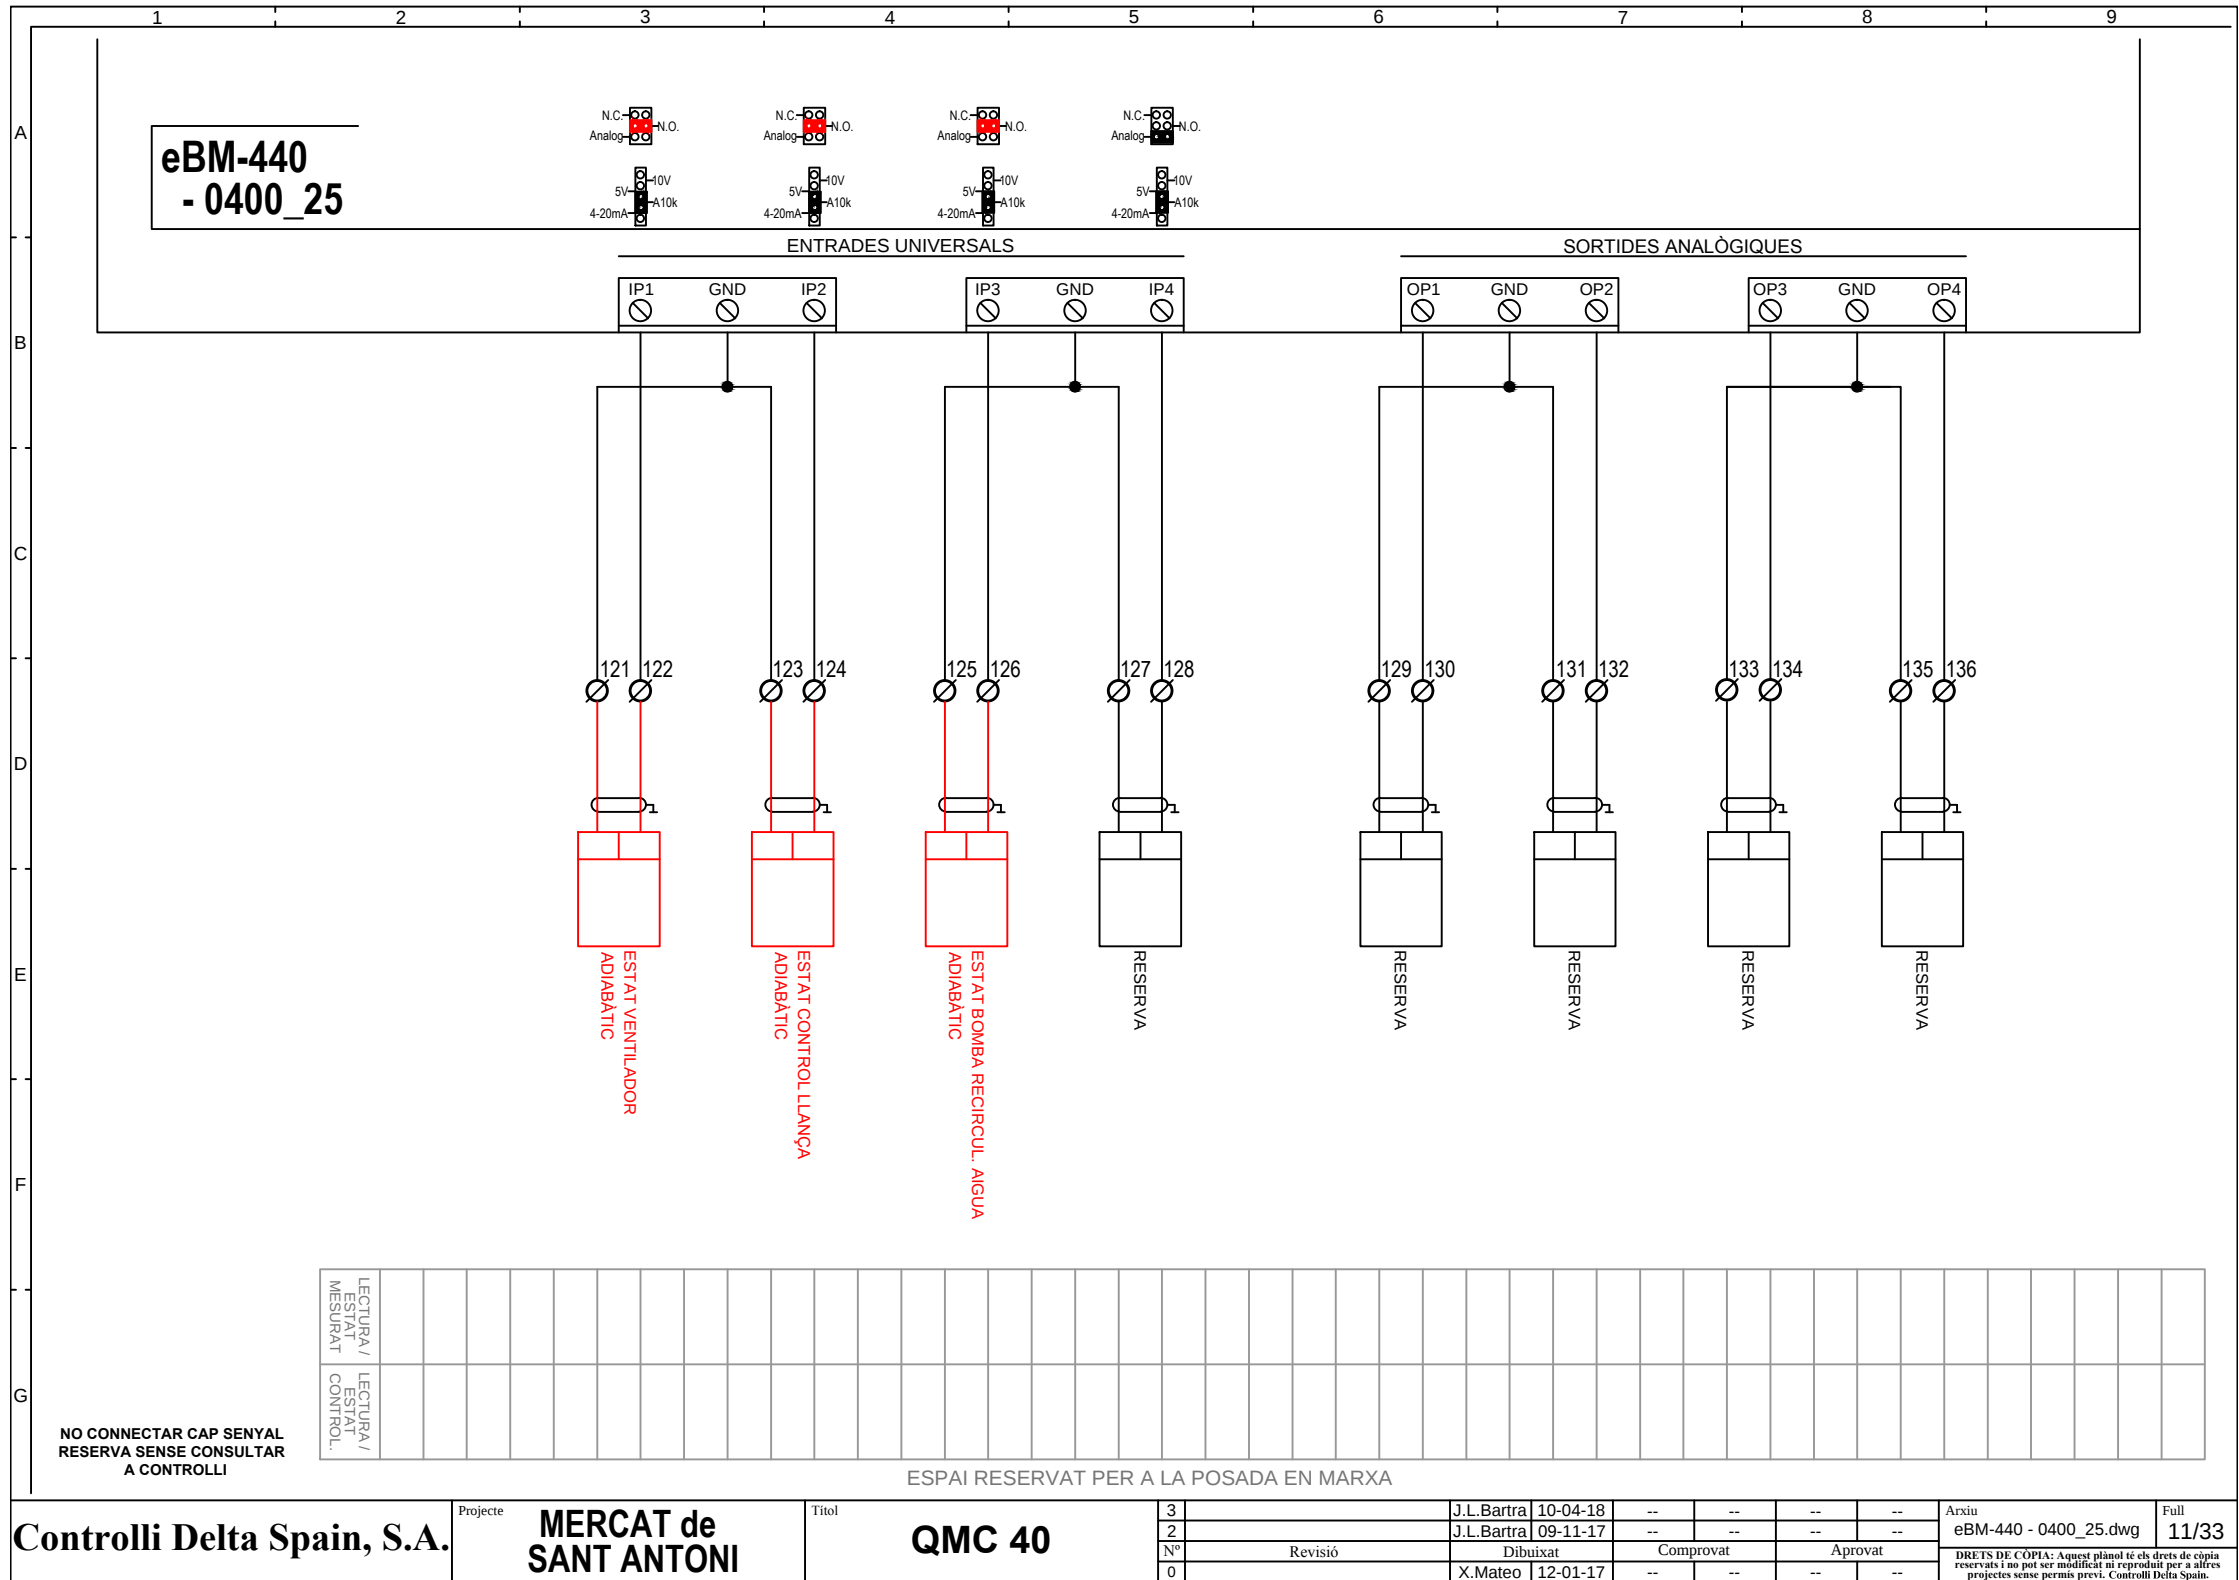

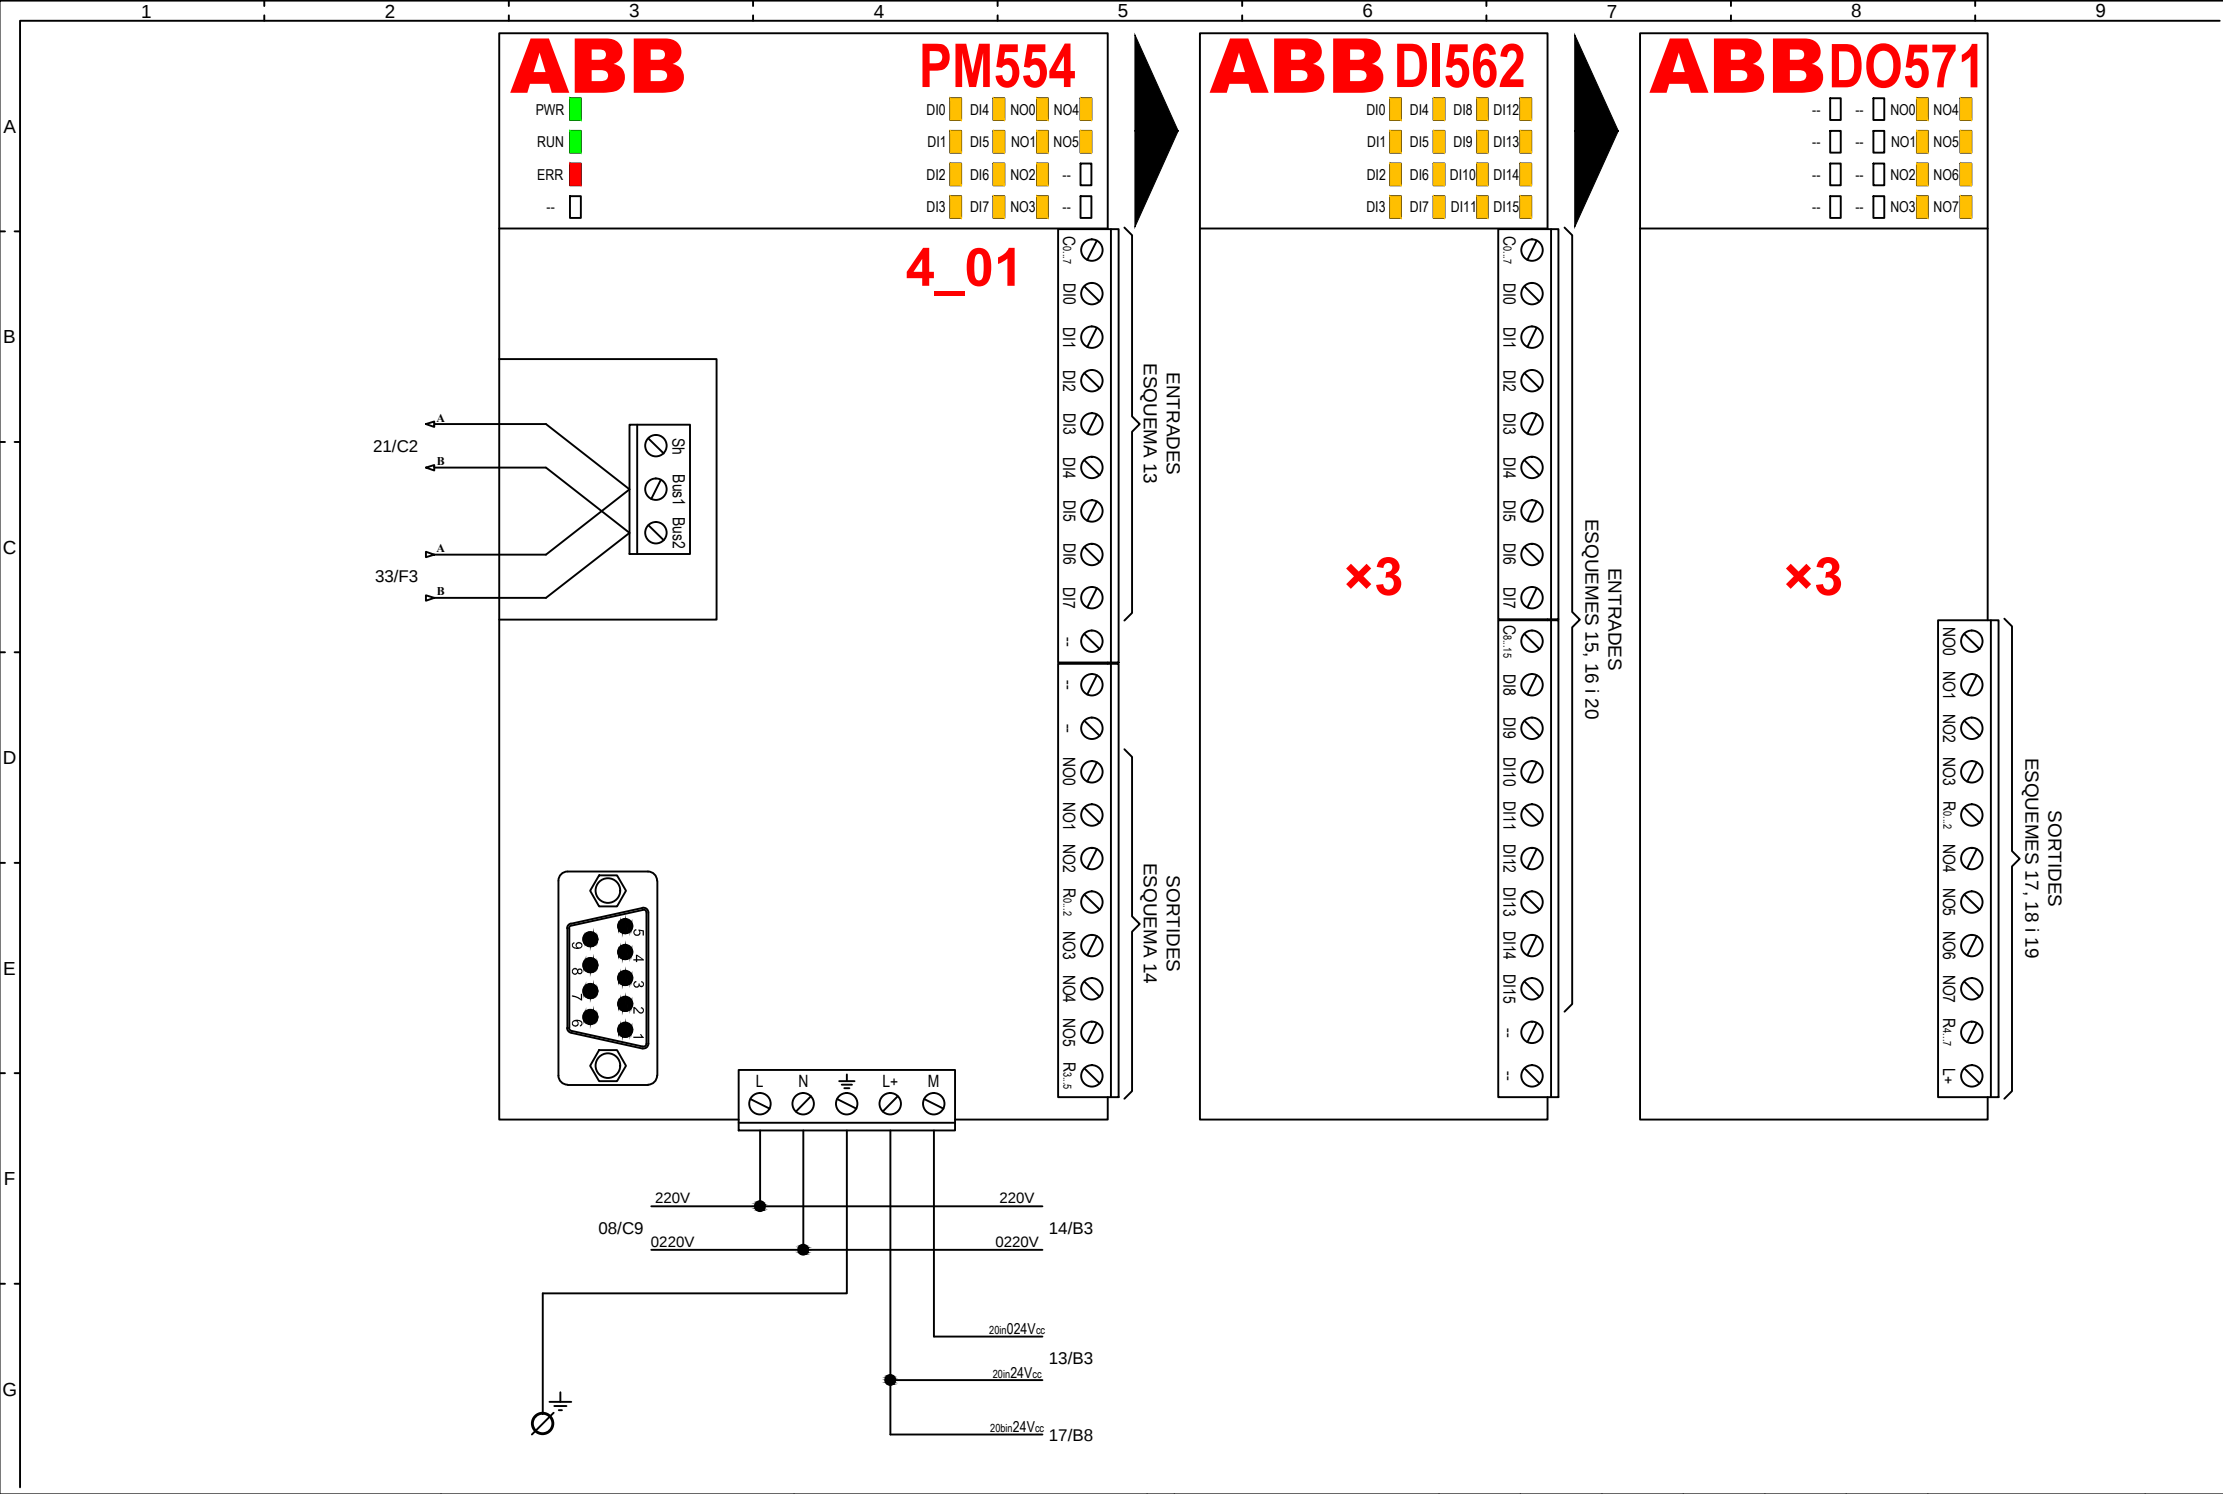

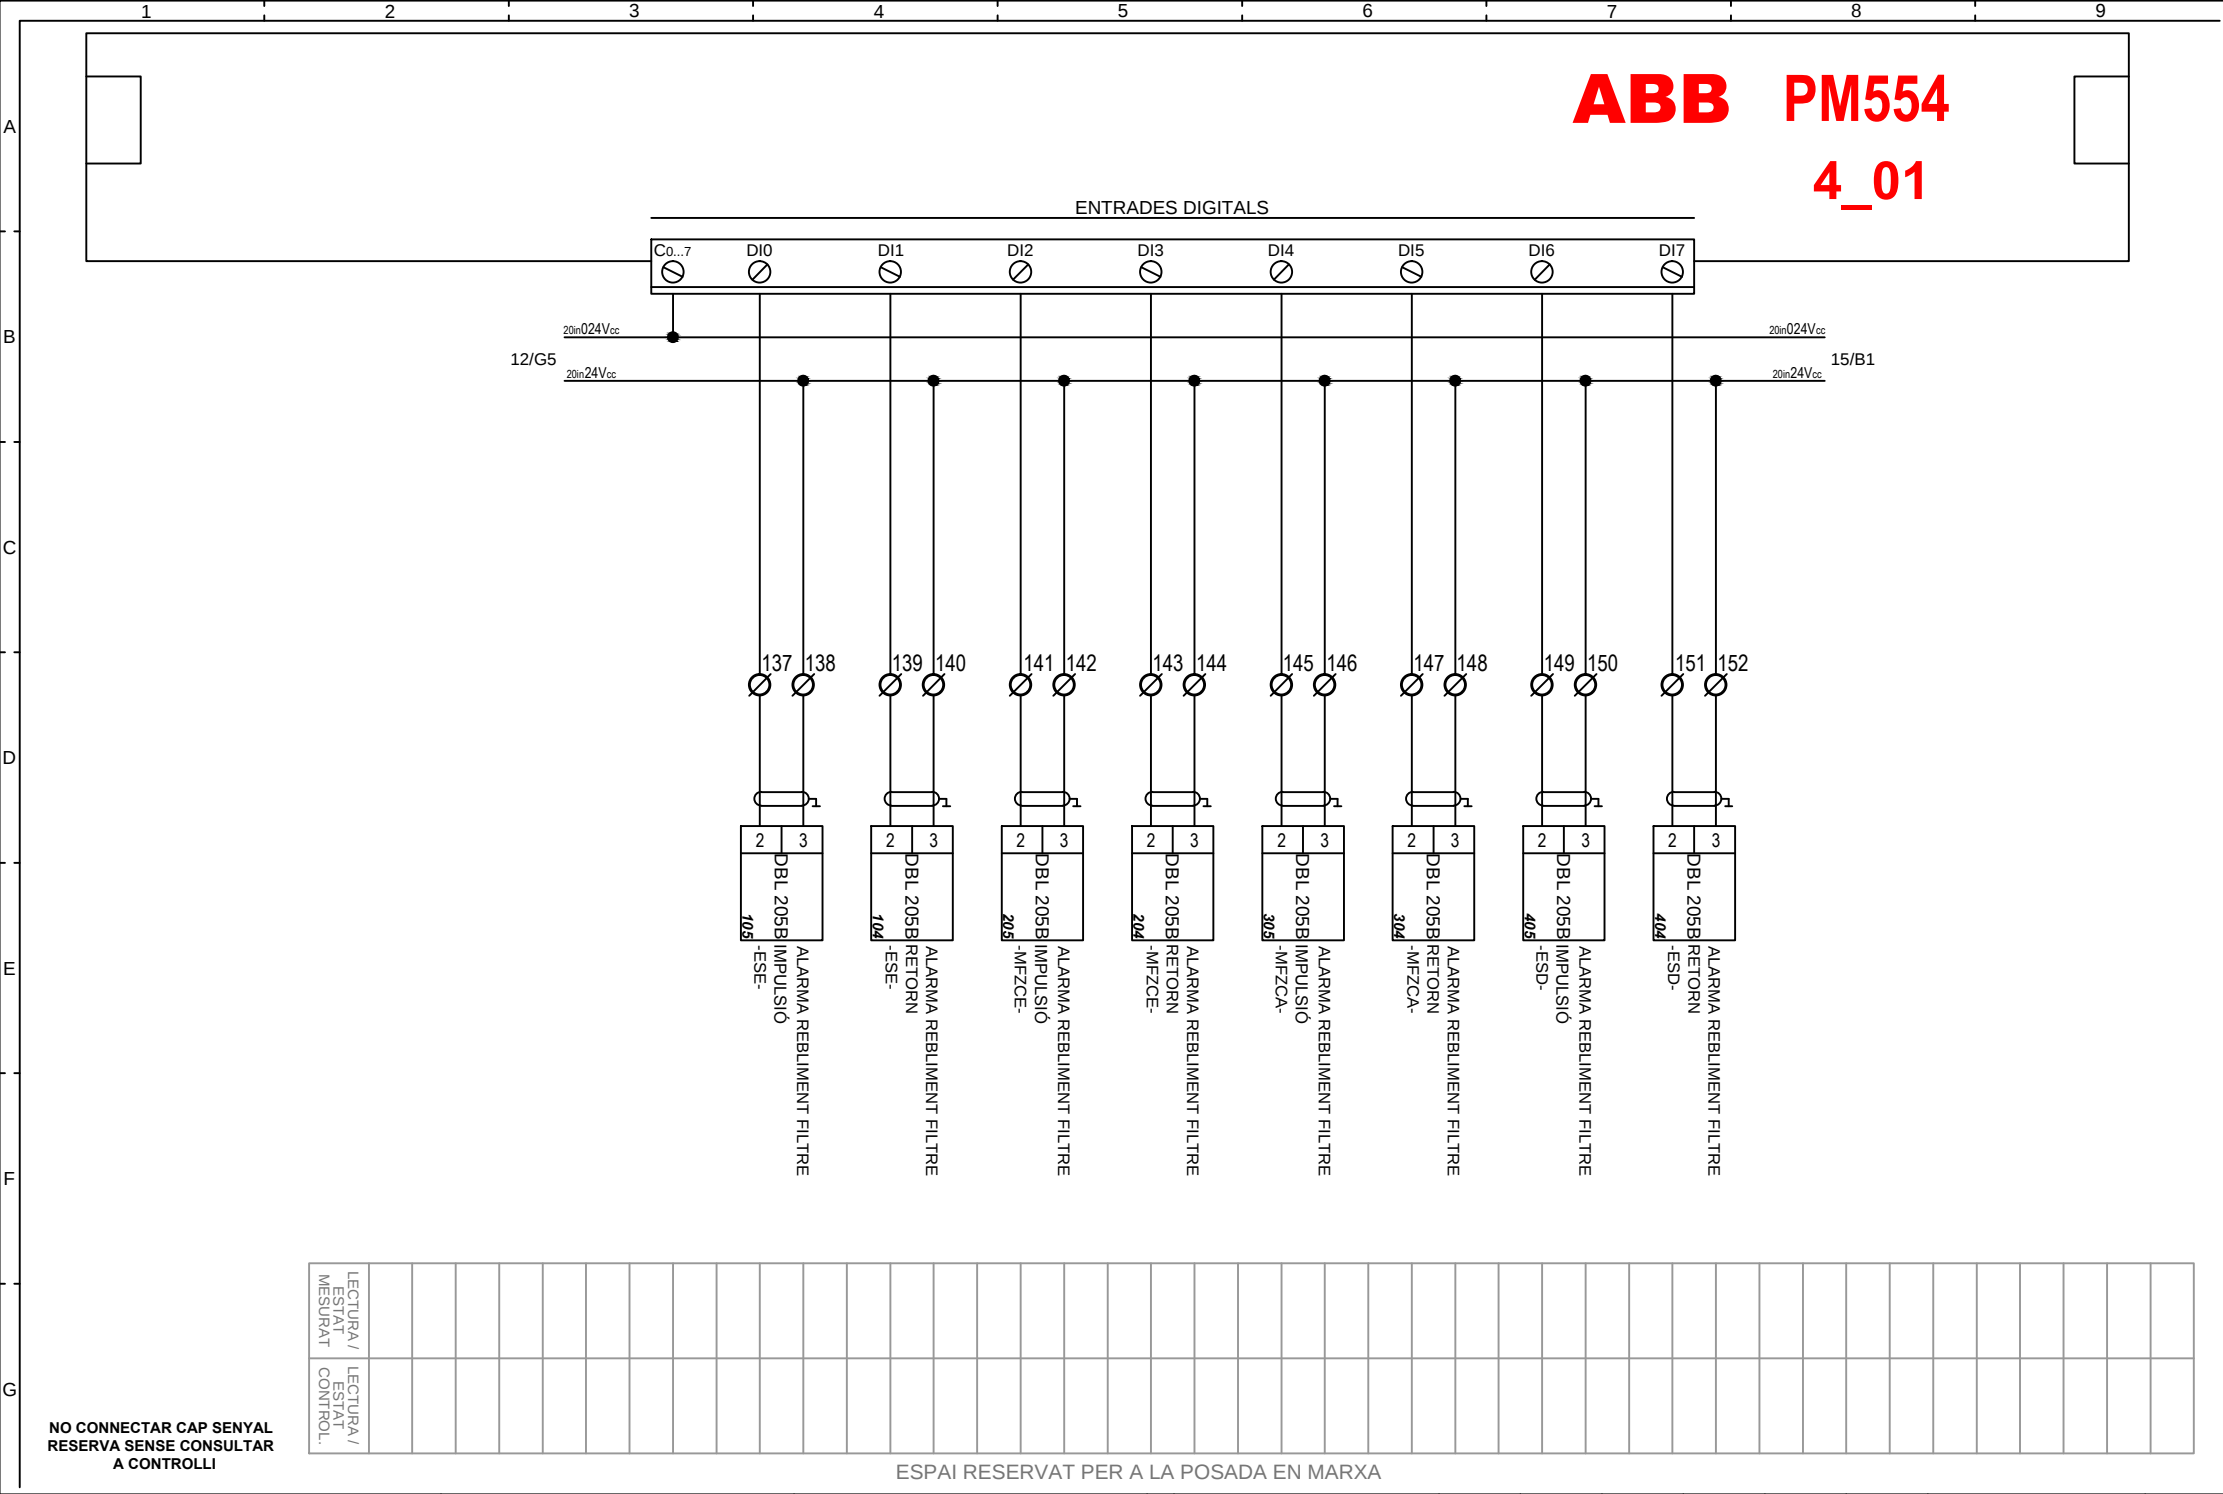





G

Controlli Delta Spain, S.A.

Títol	QMC 40
-------	---------------

3		J.L.Bartra	10-04-18	--	--	--	--	Arxiu	Full
2		J.L.Bartra	09-11-17	--	--	--	--		
Nº	Revisió	Dibuixat		Comprovat		Aprobat			
0		X.Mateo	12-01-17	--	--	--	--	PM554 - 4_01_s.dwg	14/33
DRETS DE CÒPIA: Aquest plànol té els drets de còpia reservats i no pot ser modificat ni reproduït per cap altre projecte sense permís previ. Control·la Delia Snaig.									

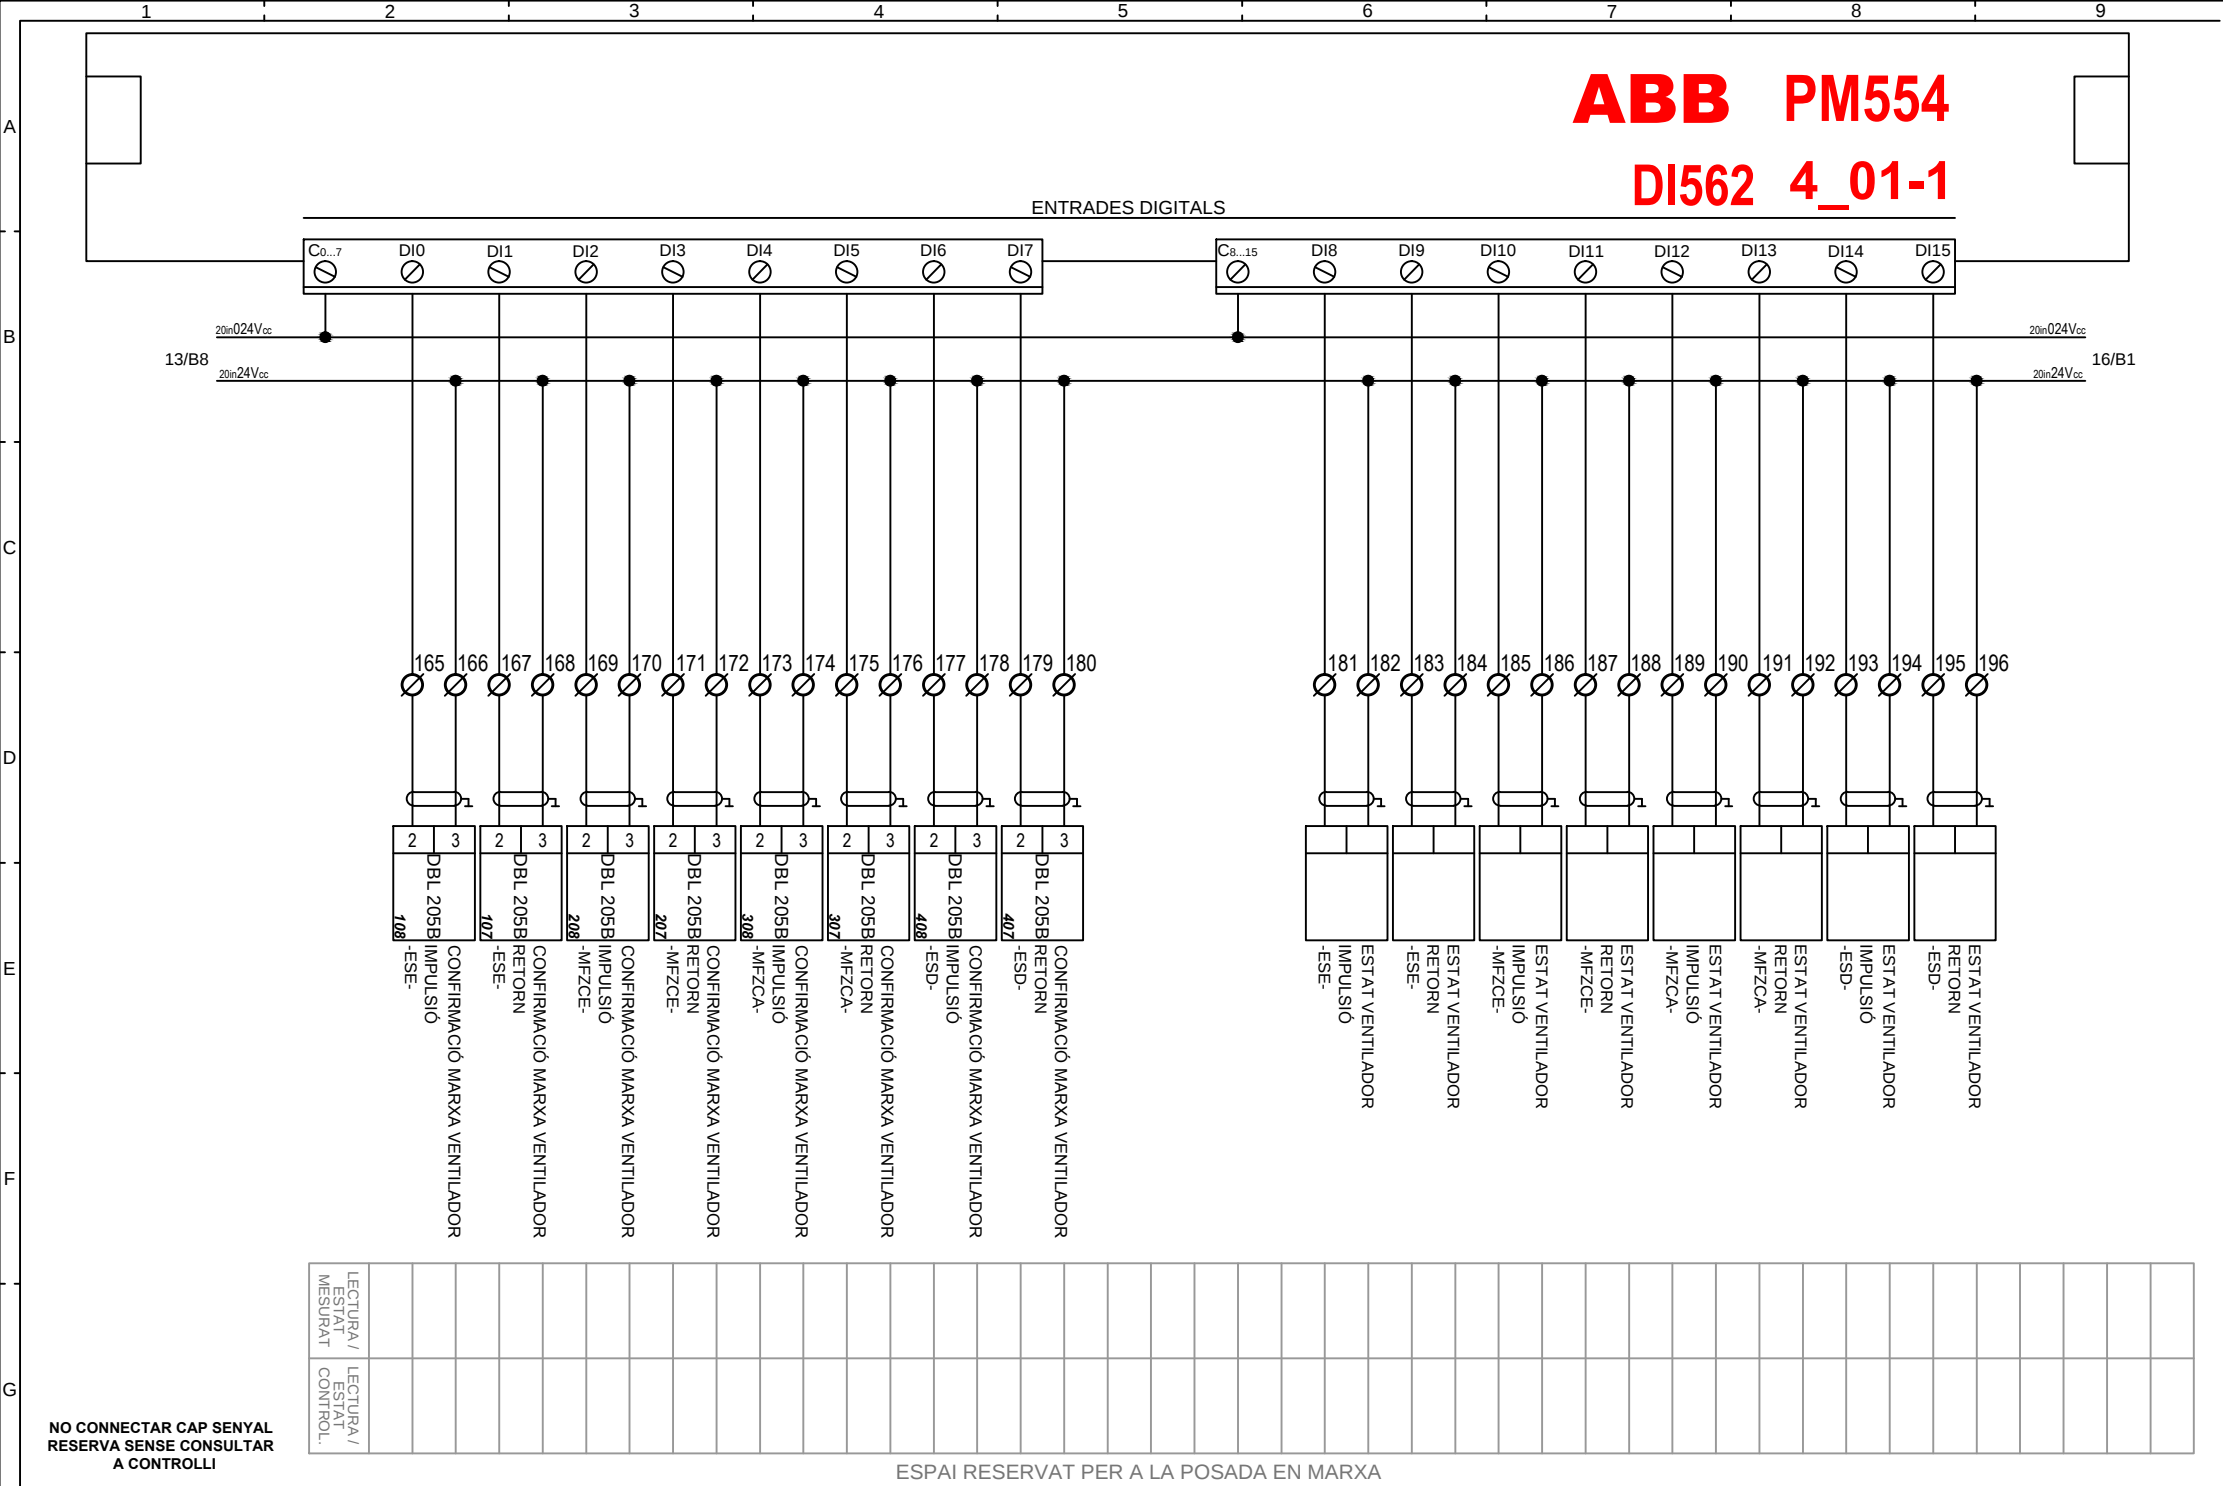

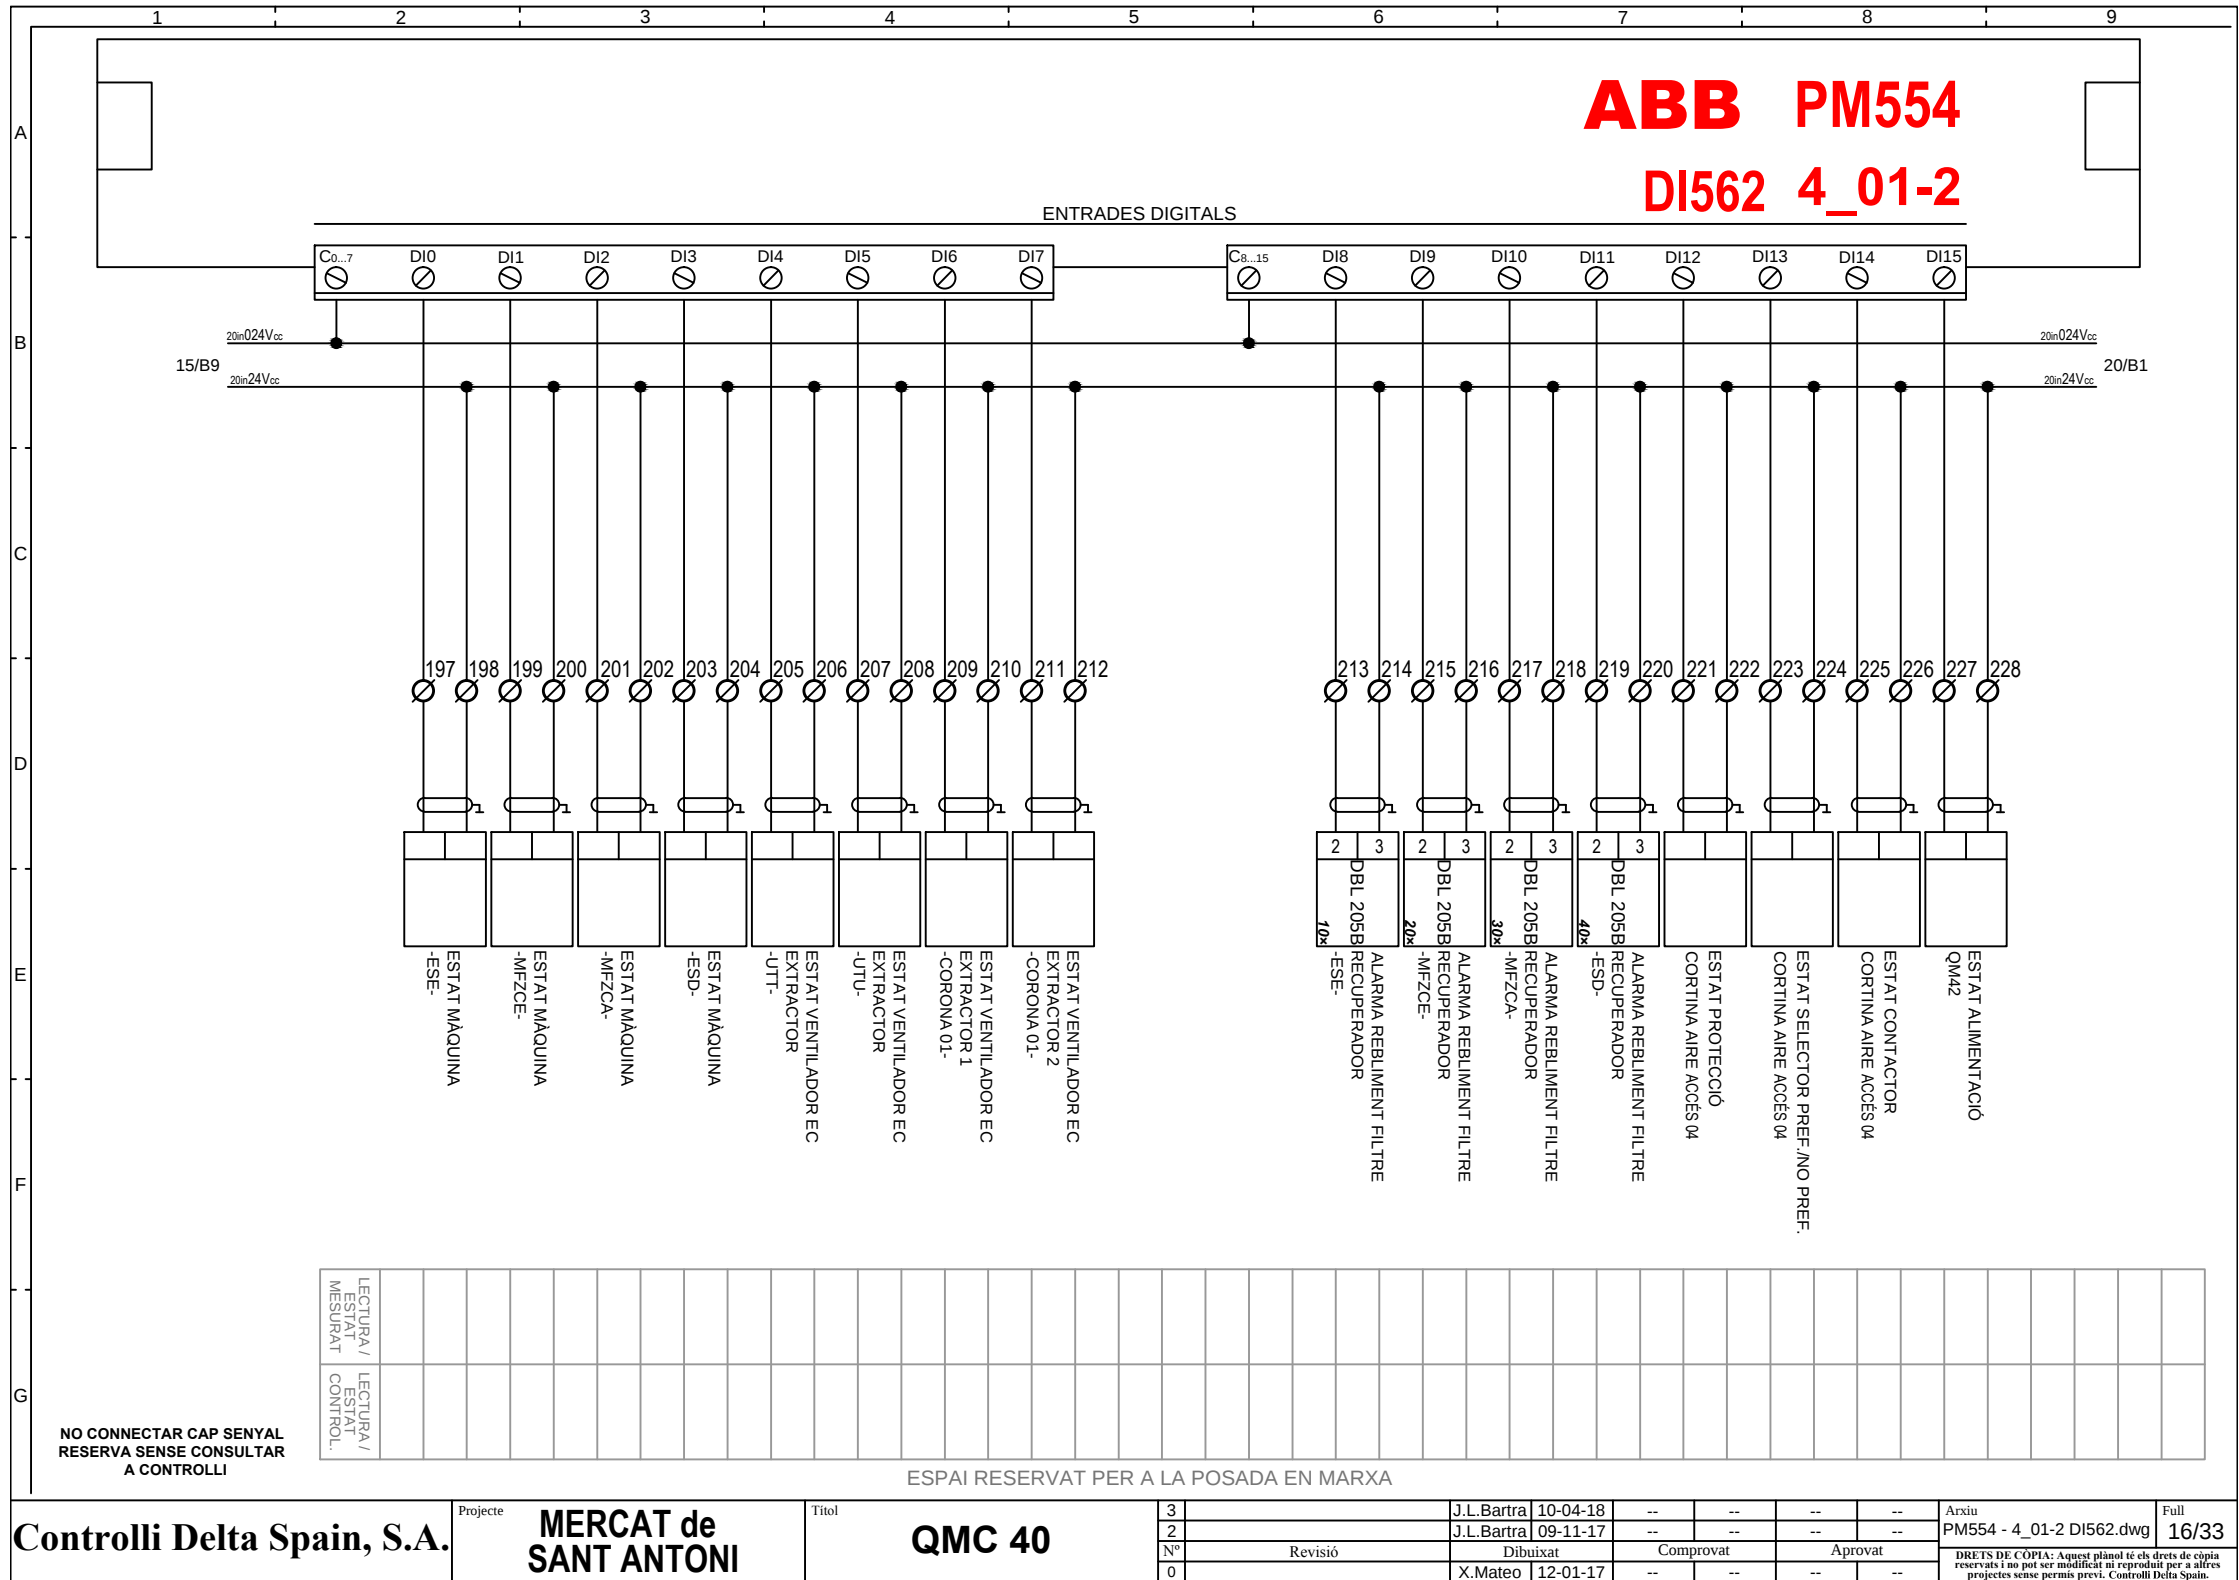


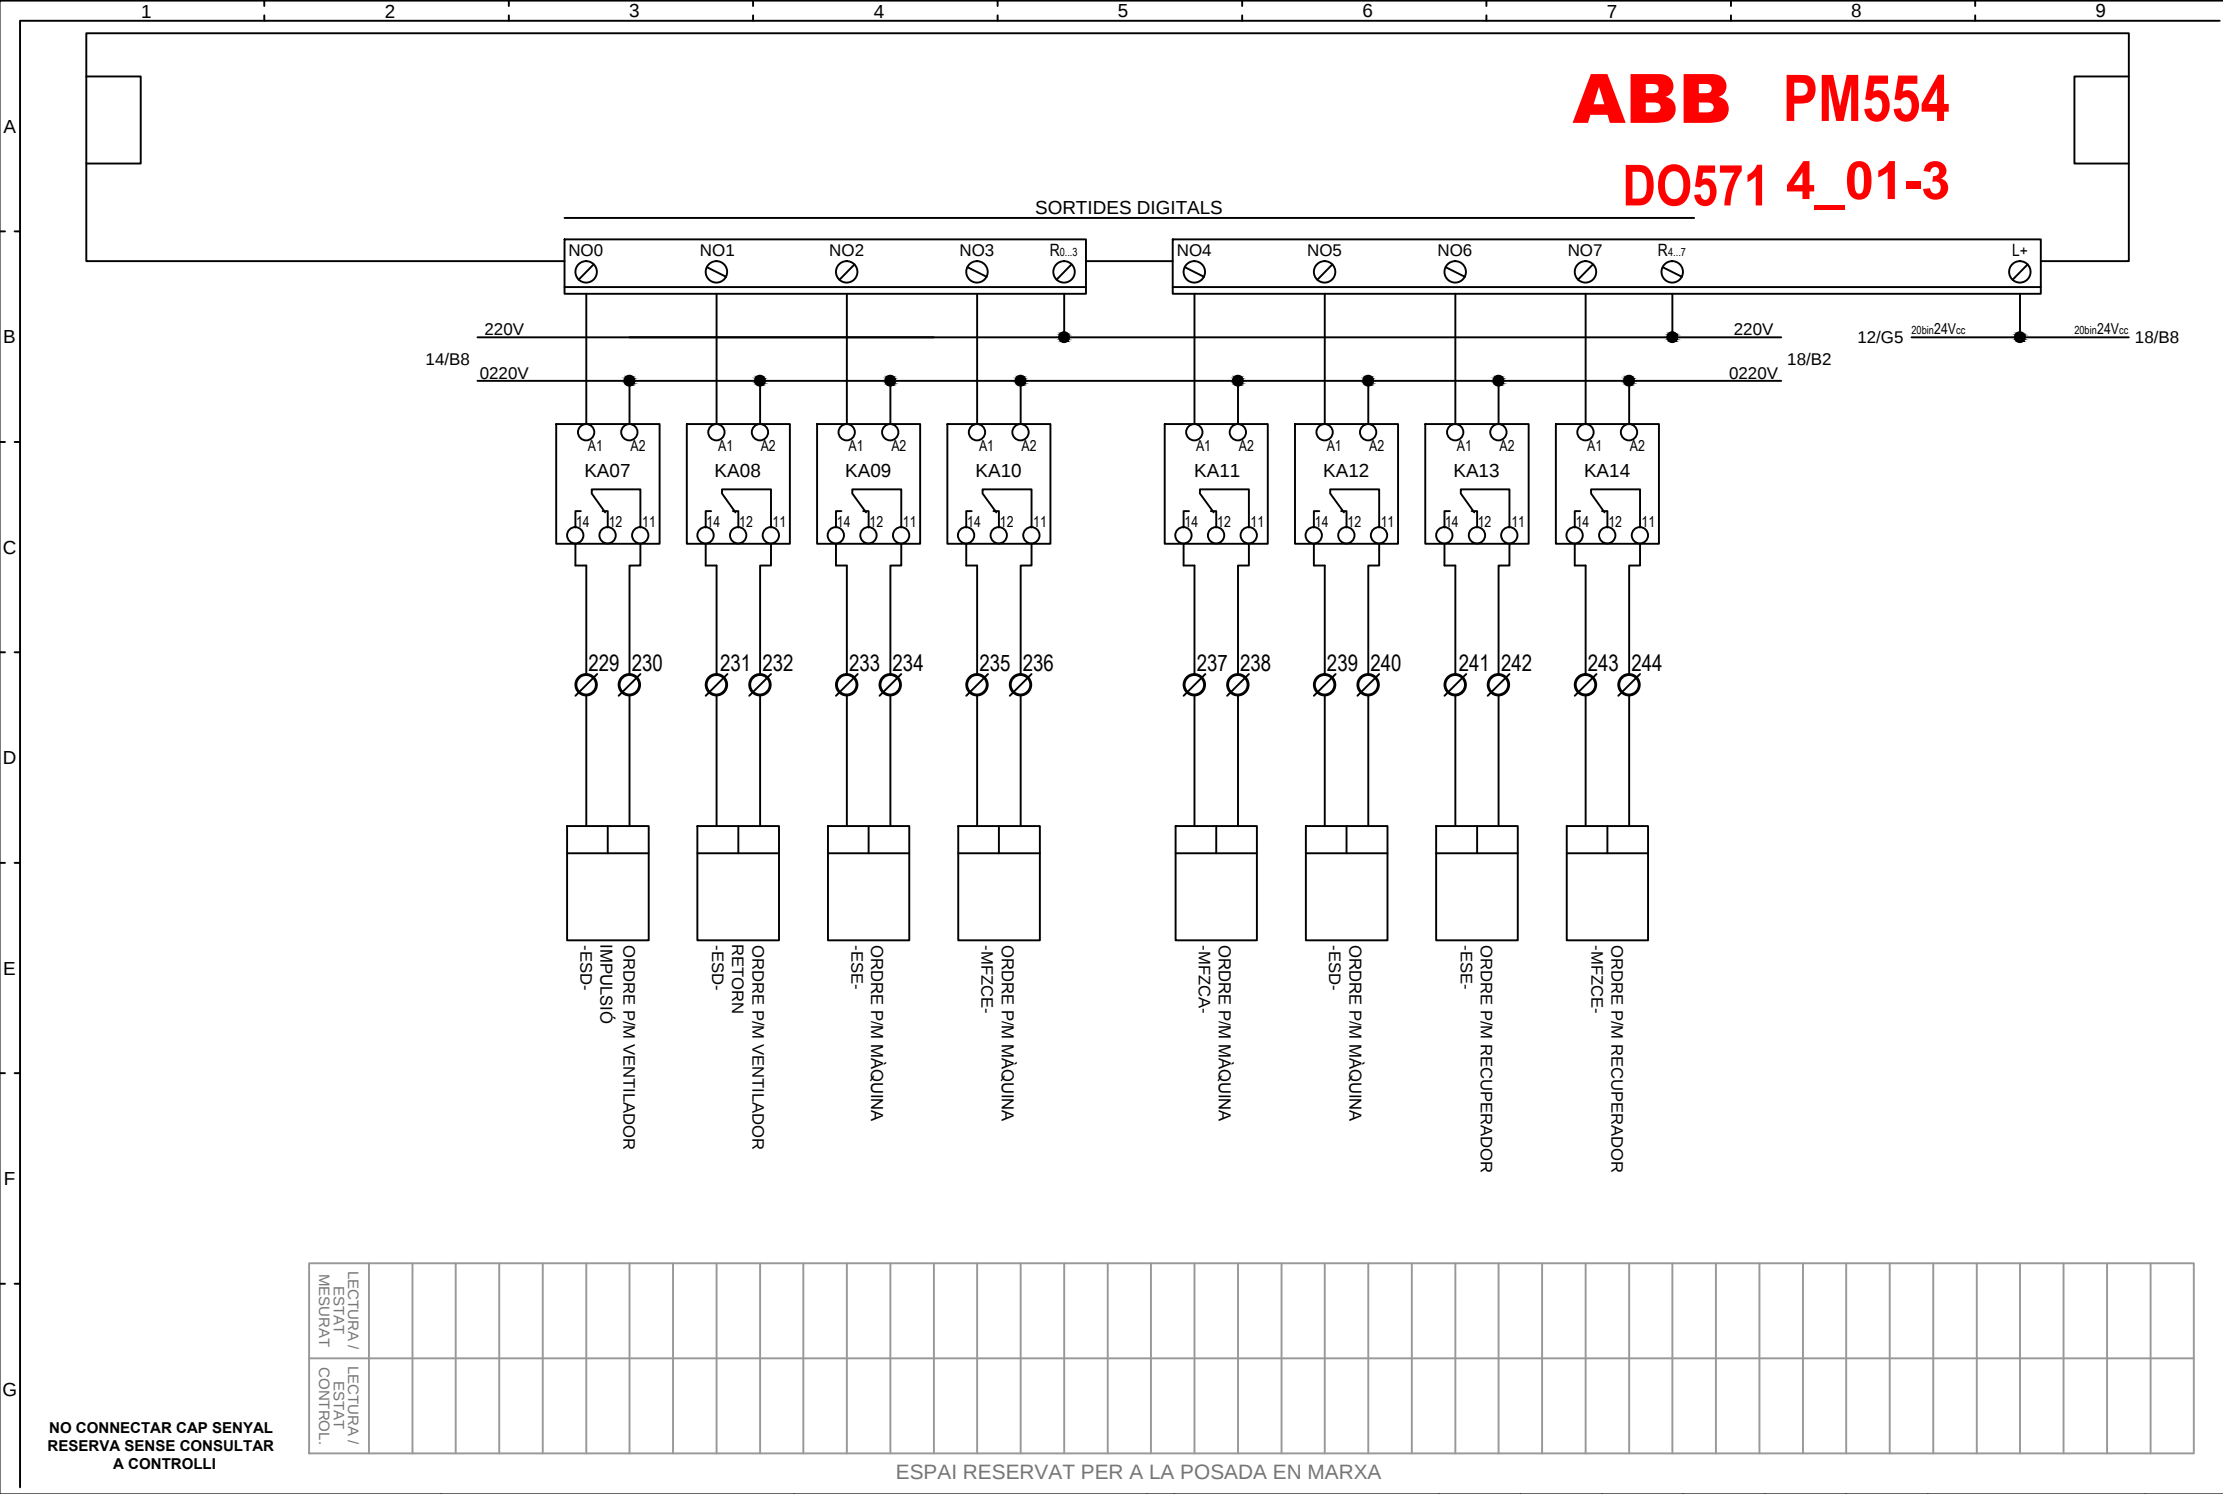



ABB PM554
DO571 4_01-3


SORTIDES DIGITALS


NO CONNECTAR CAP SENYAL
RESERVA SENSE CONSULTAR
A CONTROL·LI


ESPAI RESERVAT PER A LA POSADA EN MARXA

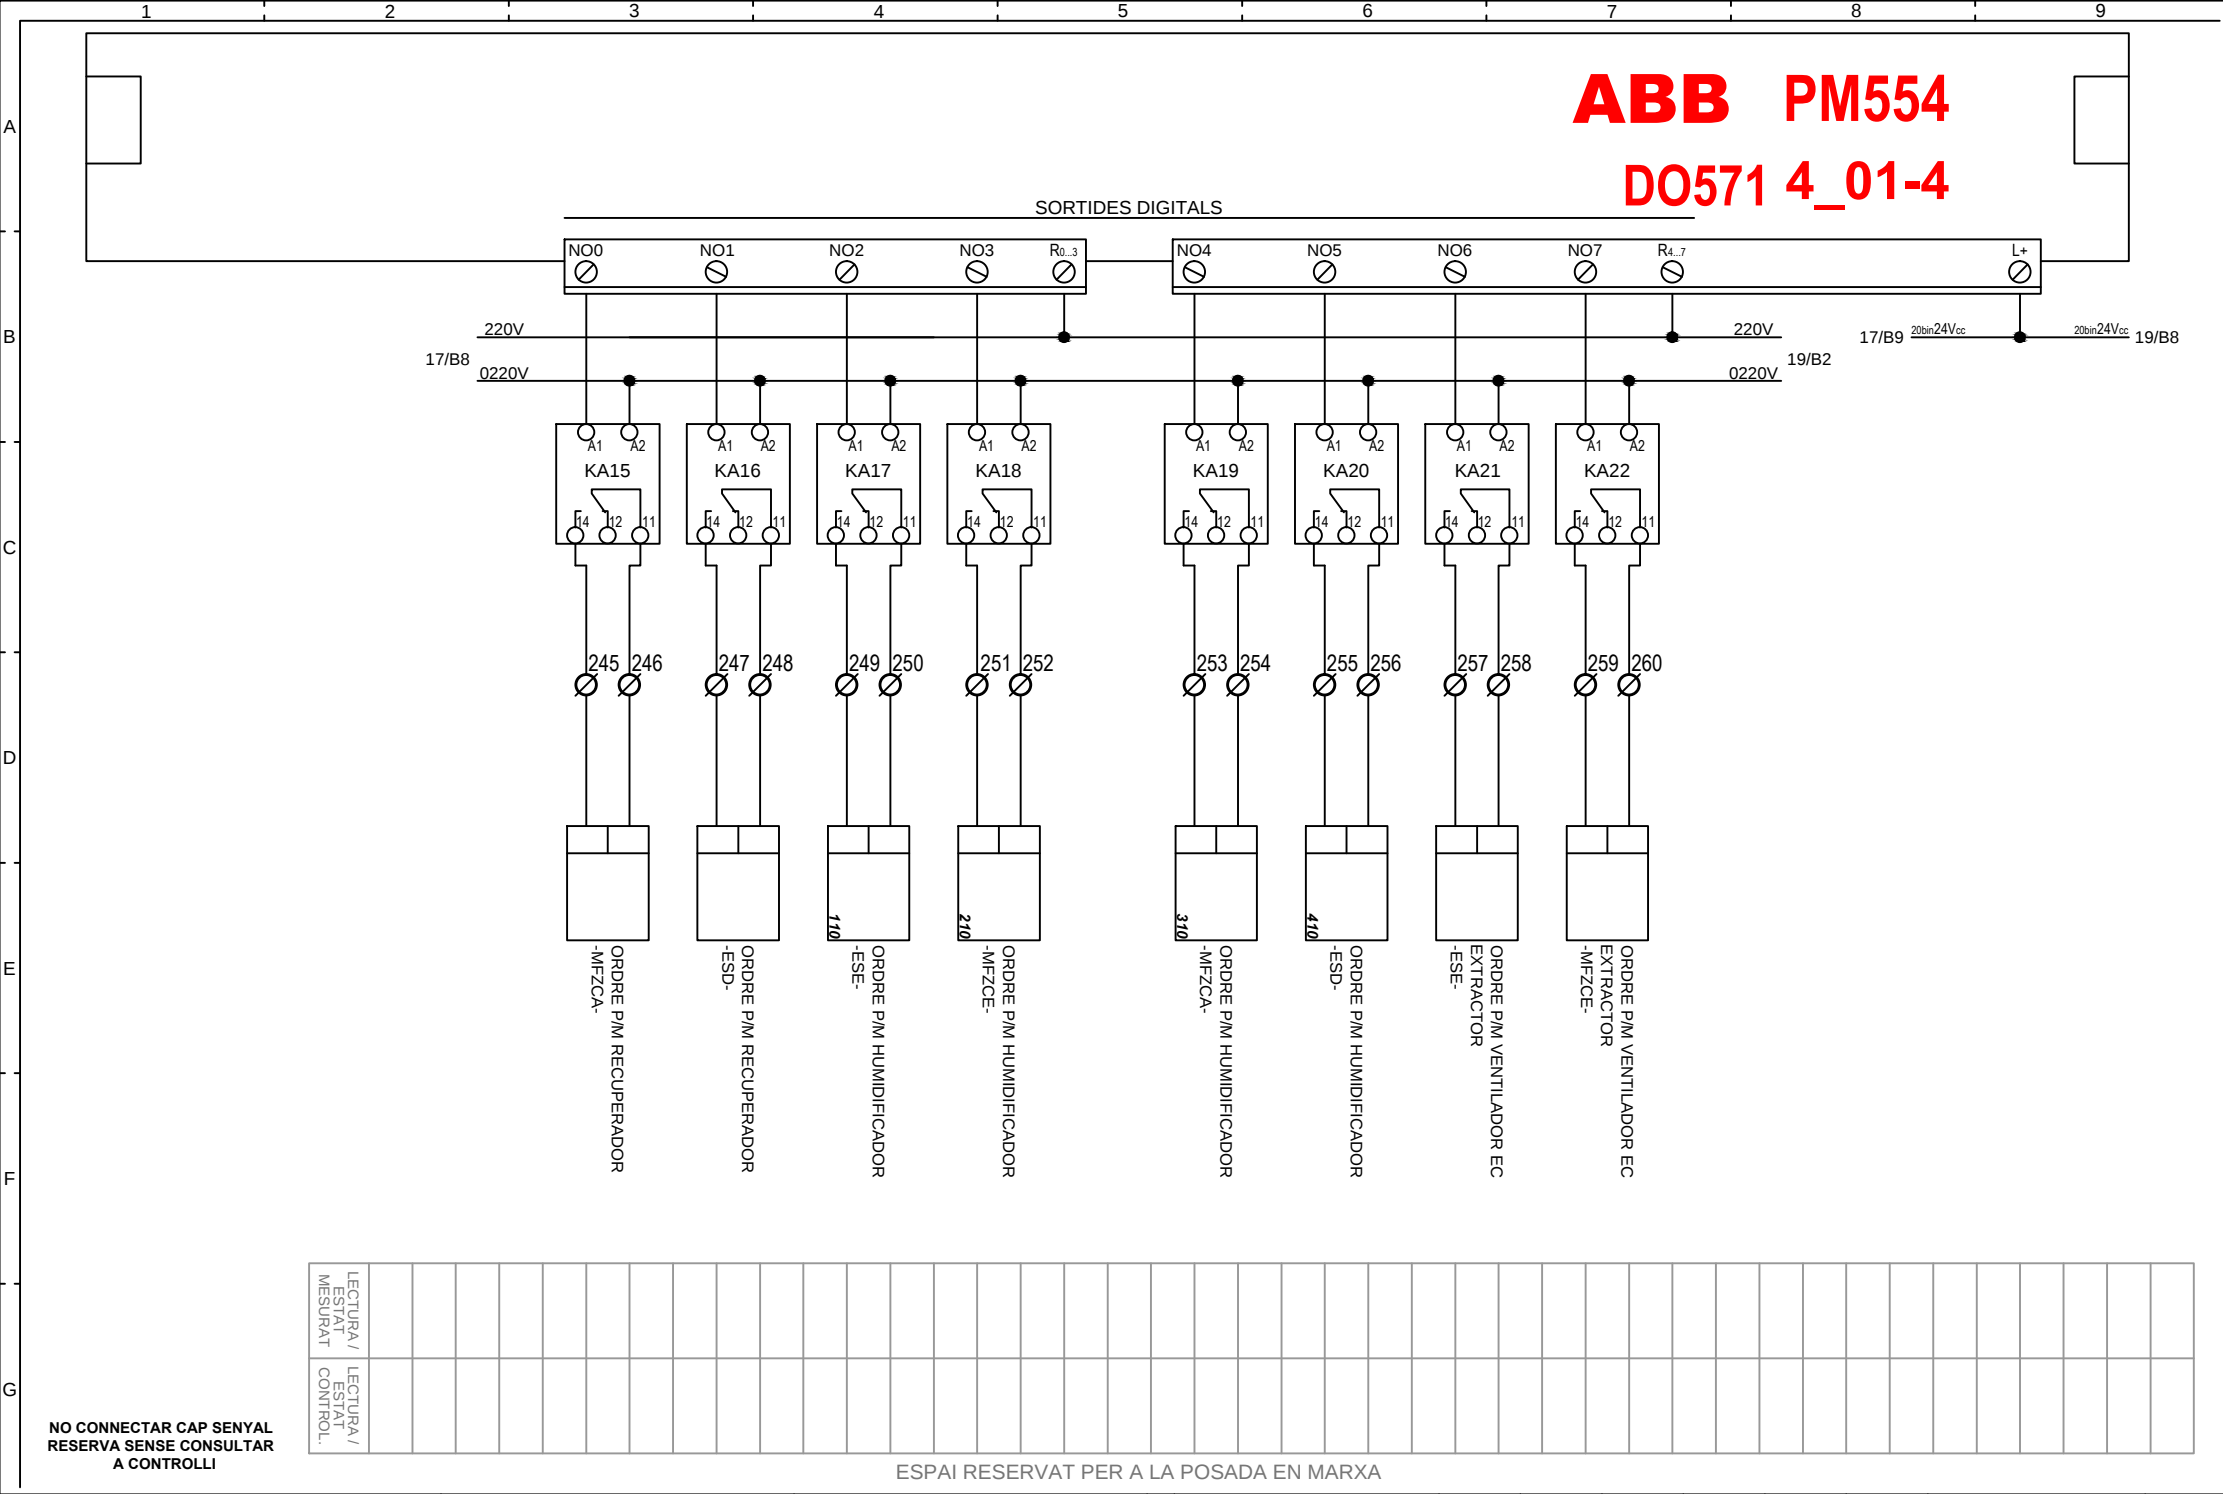


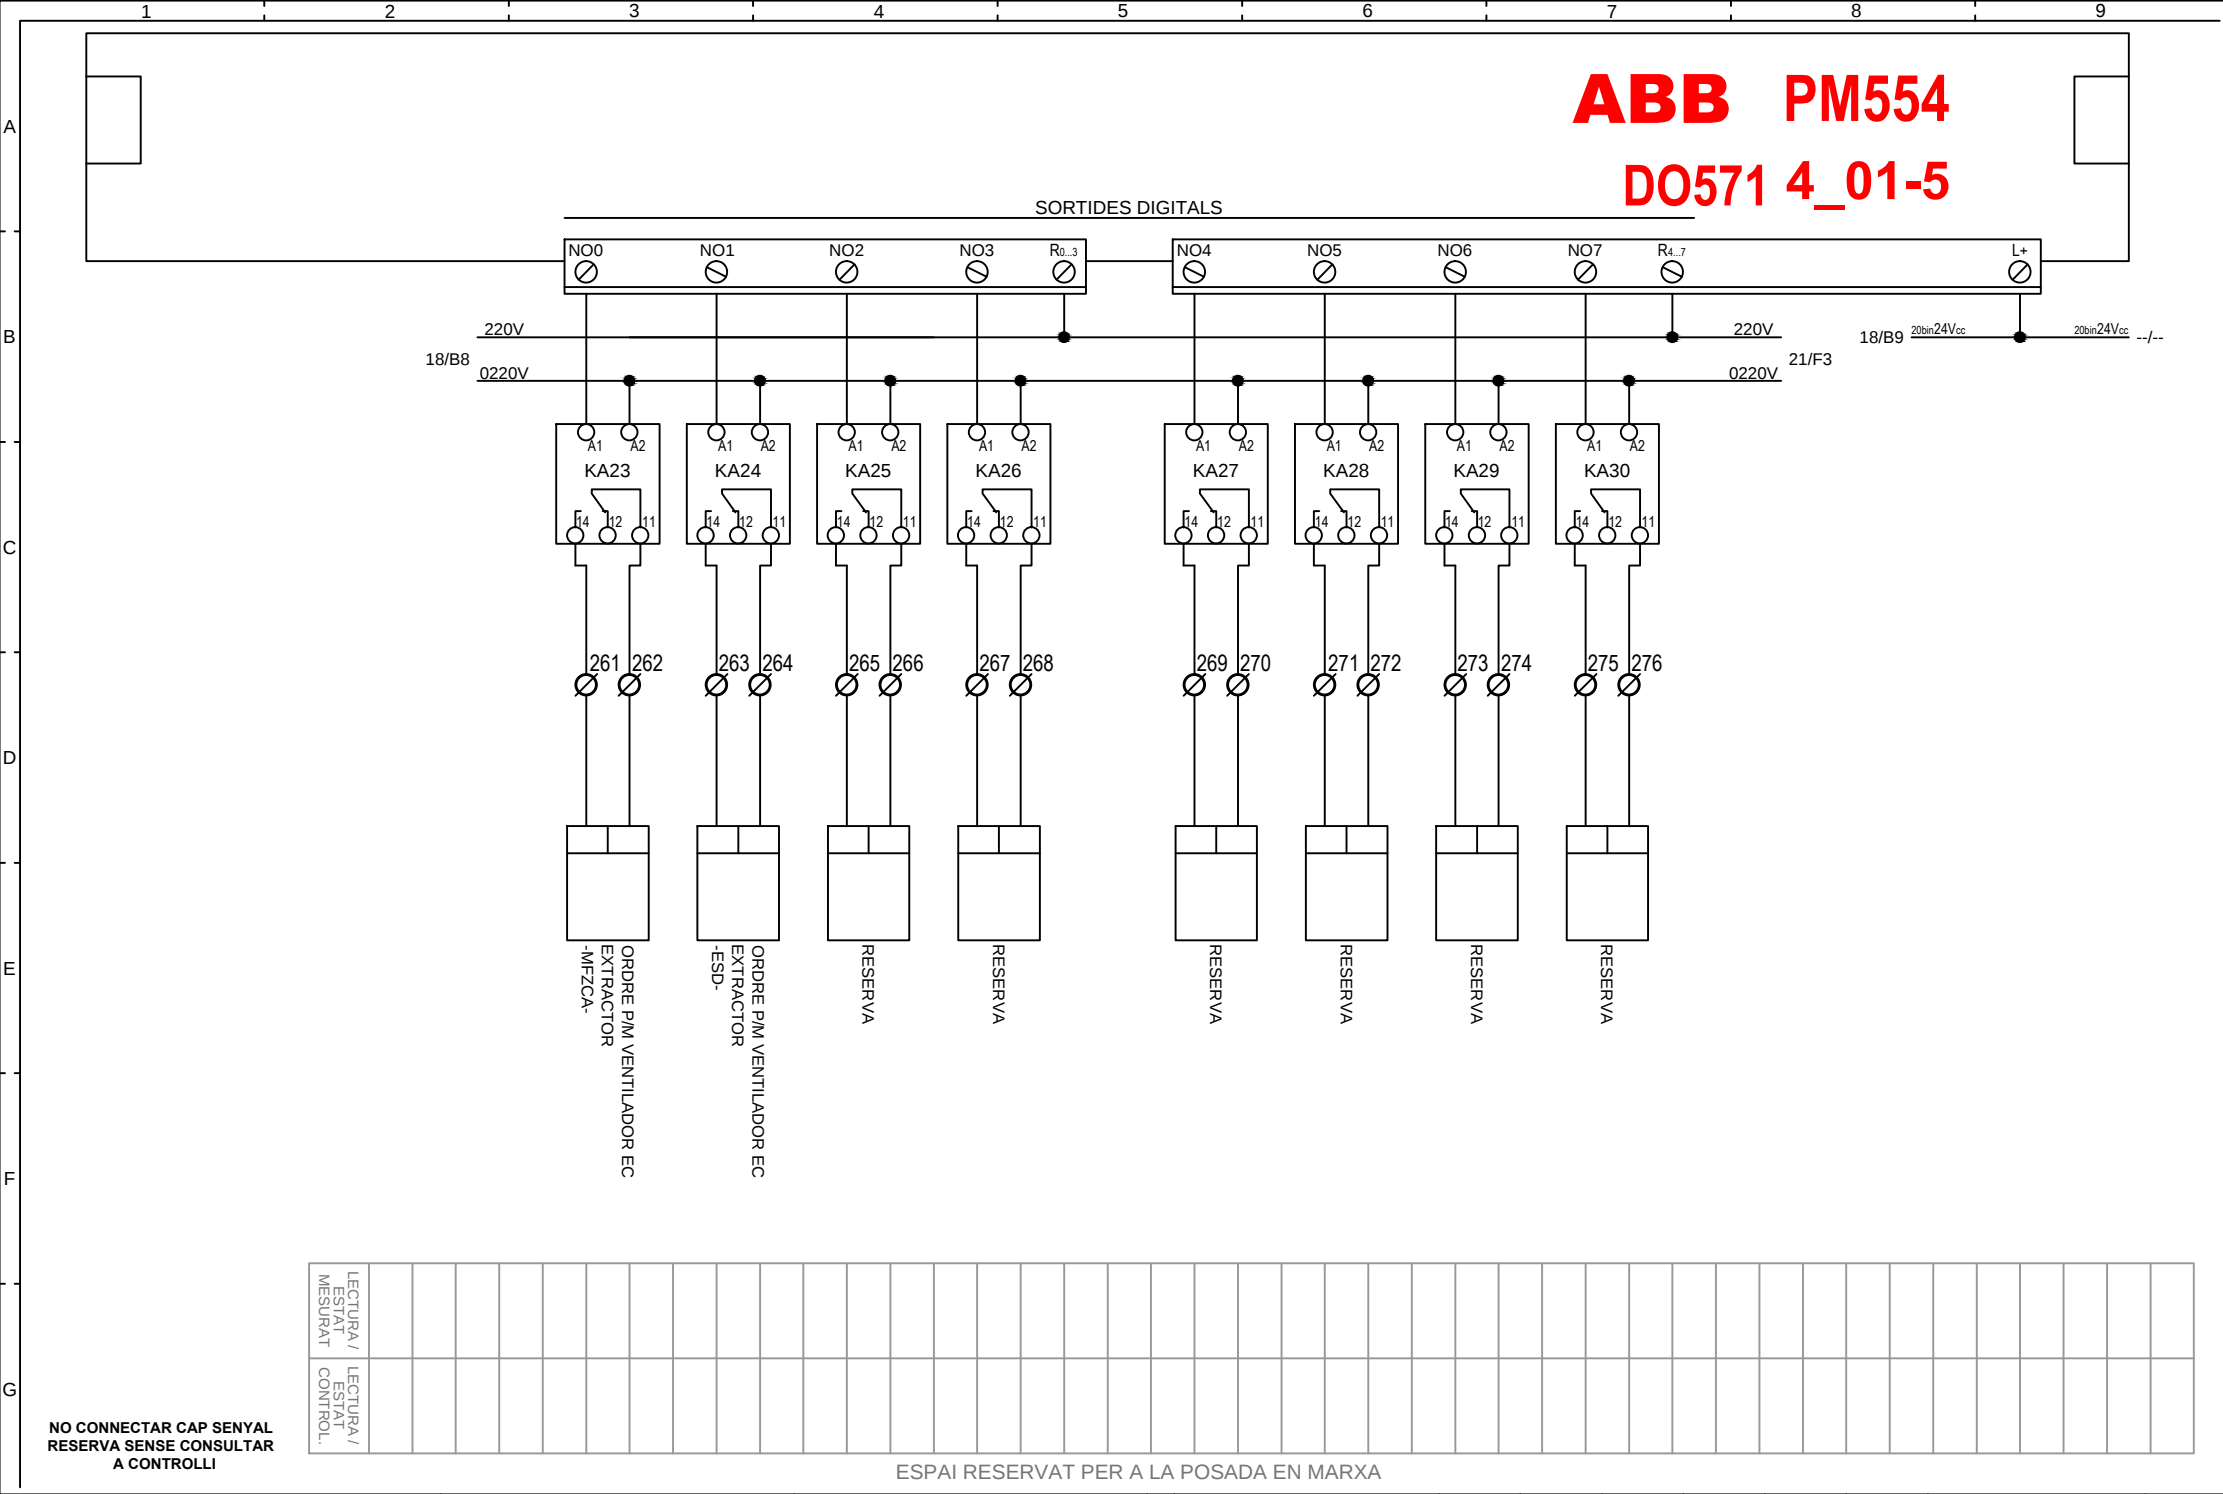


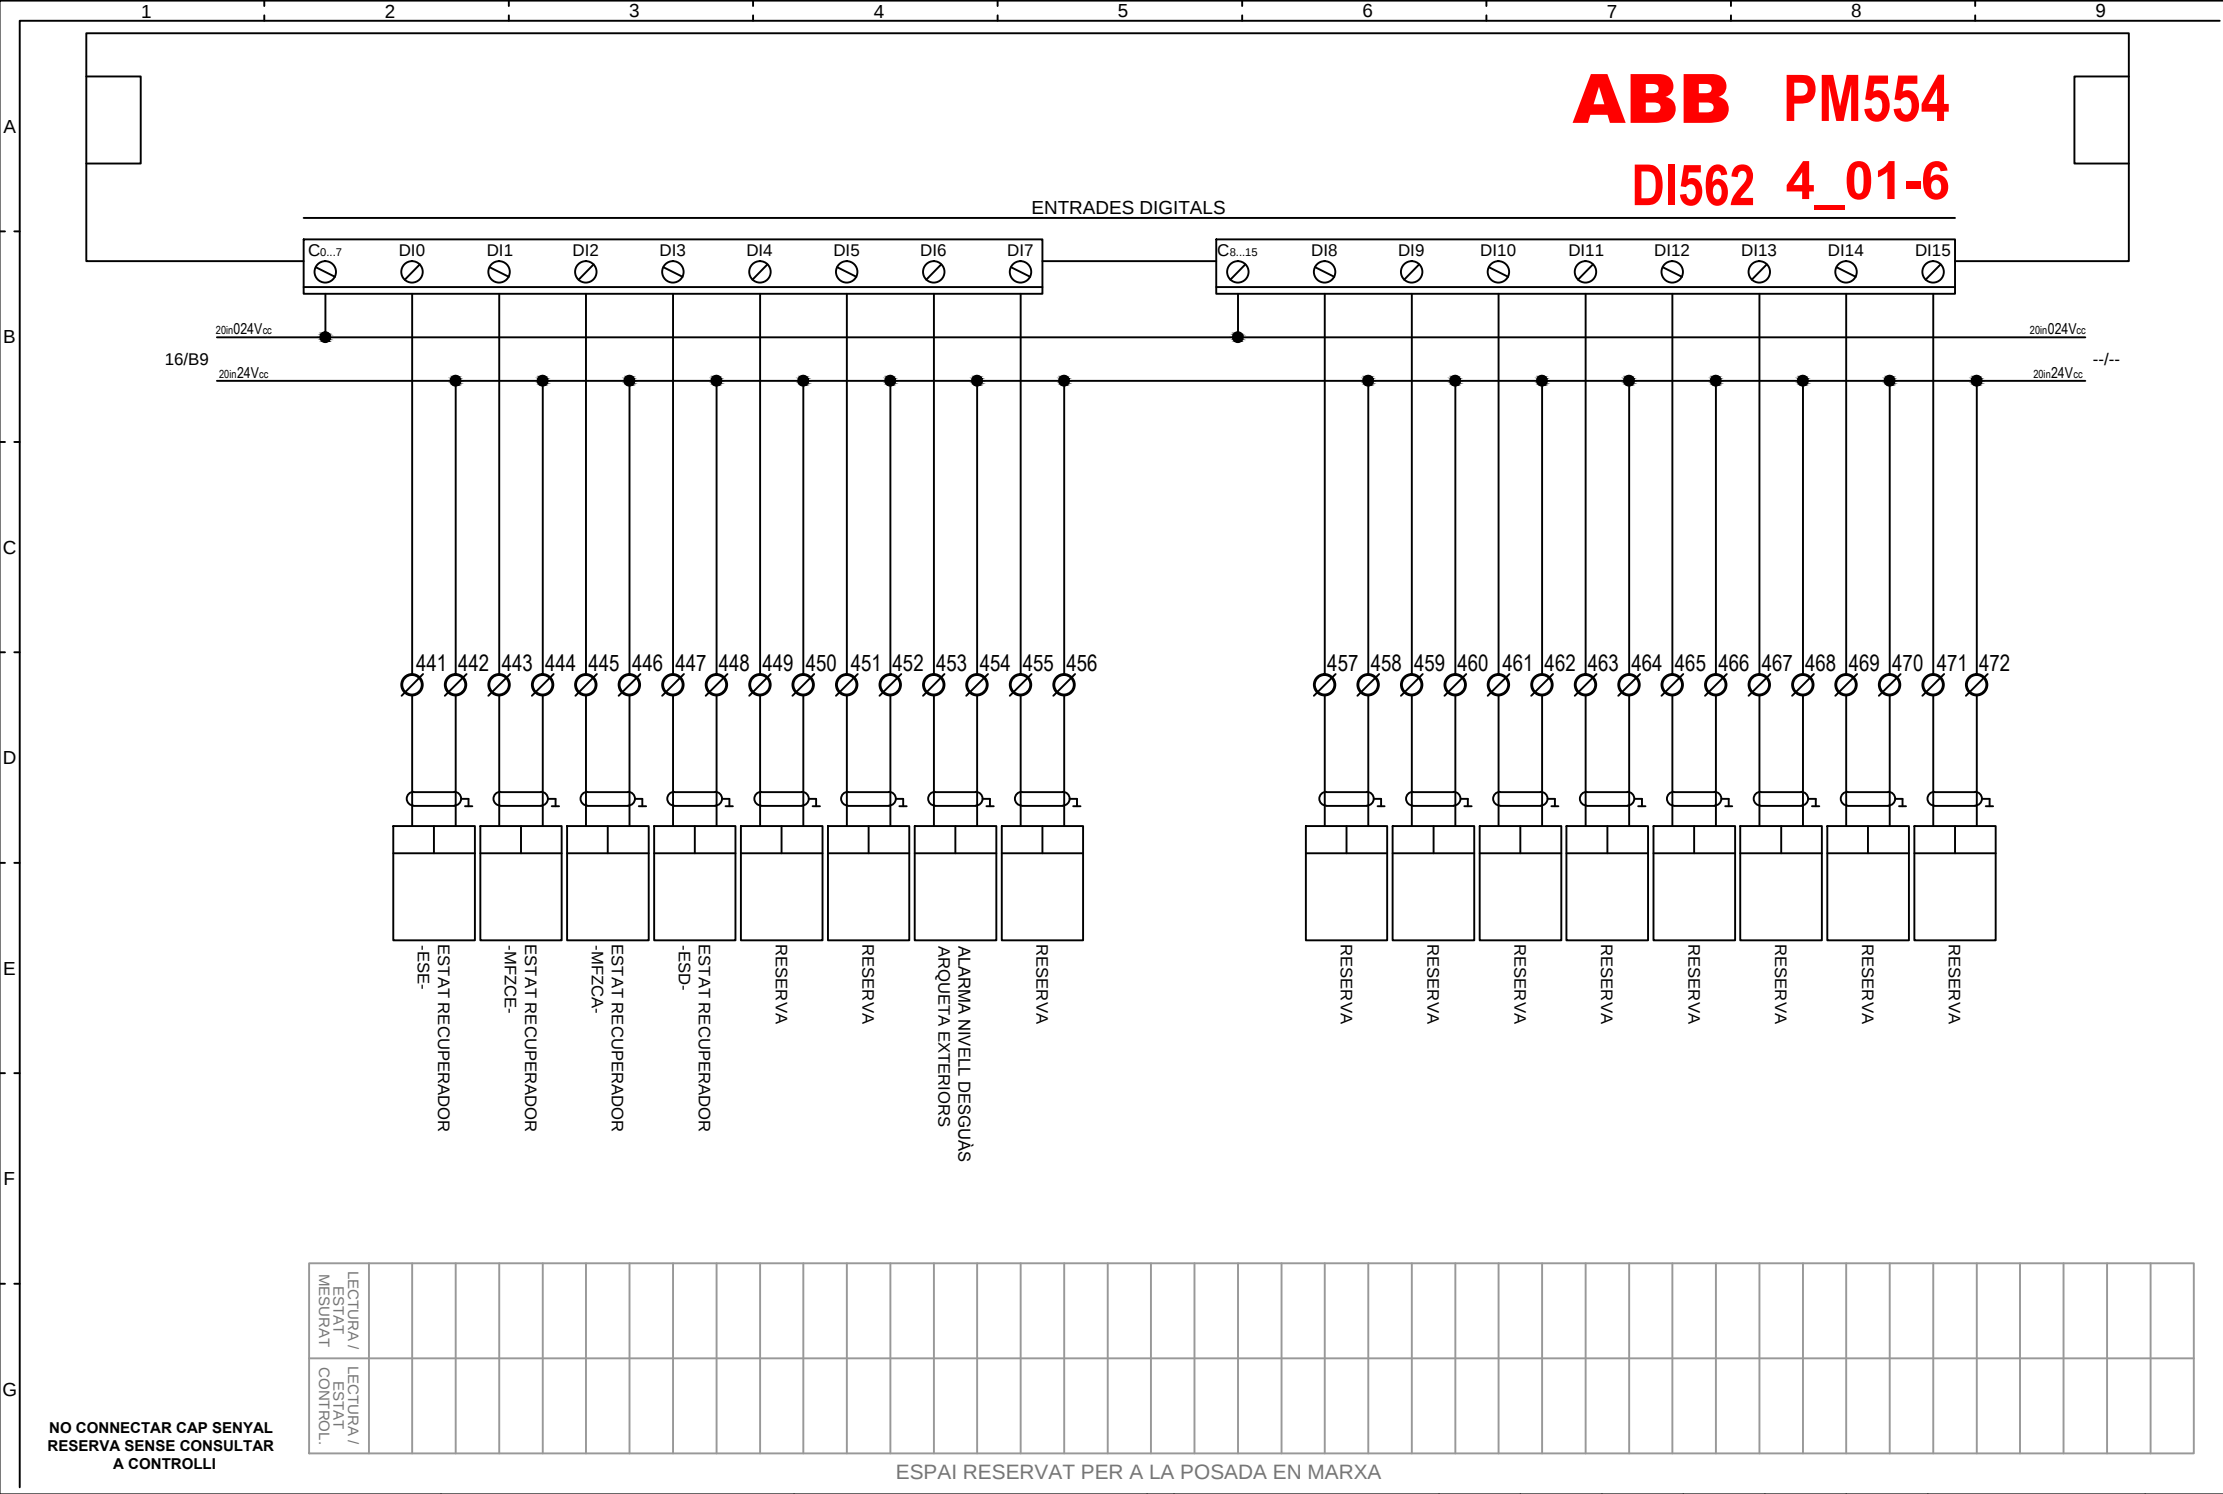


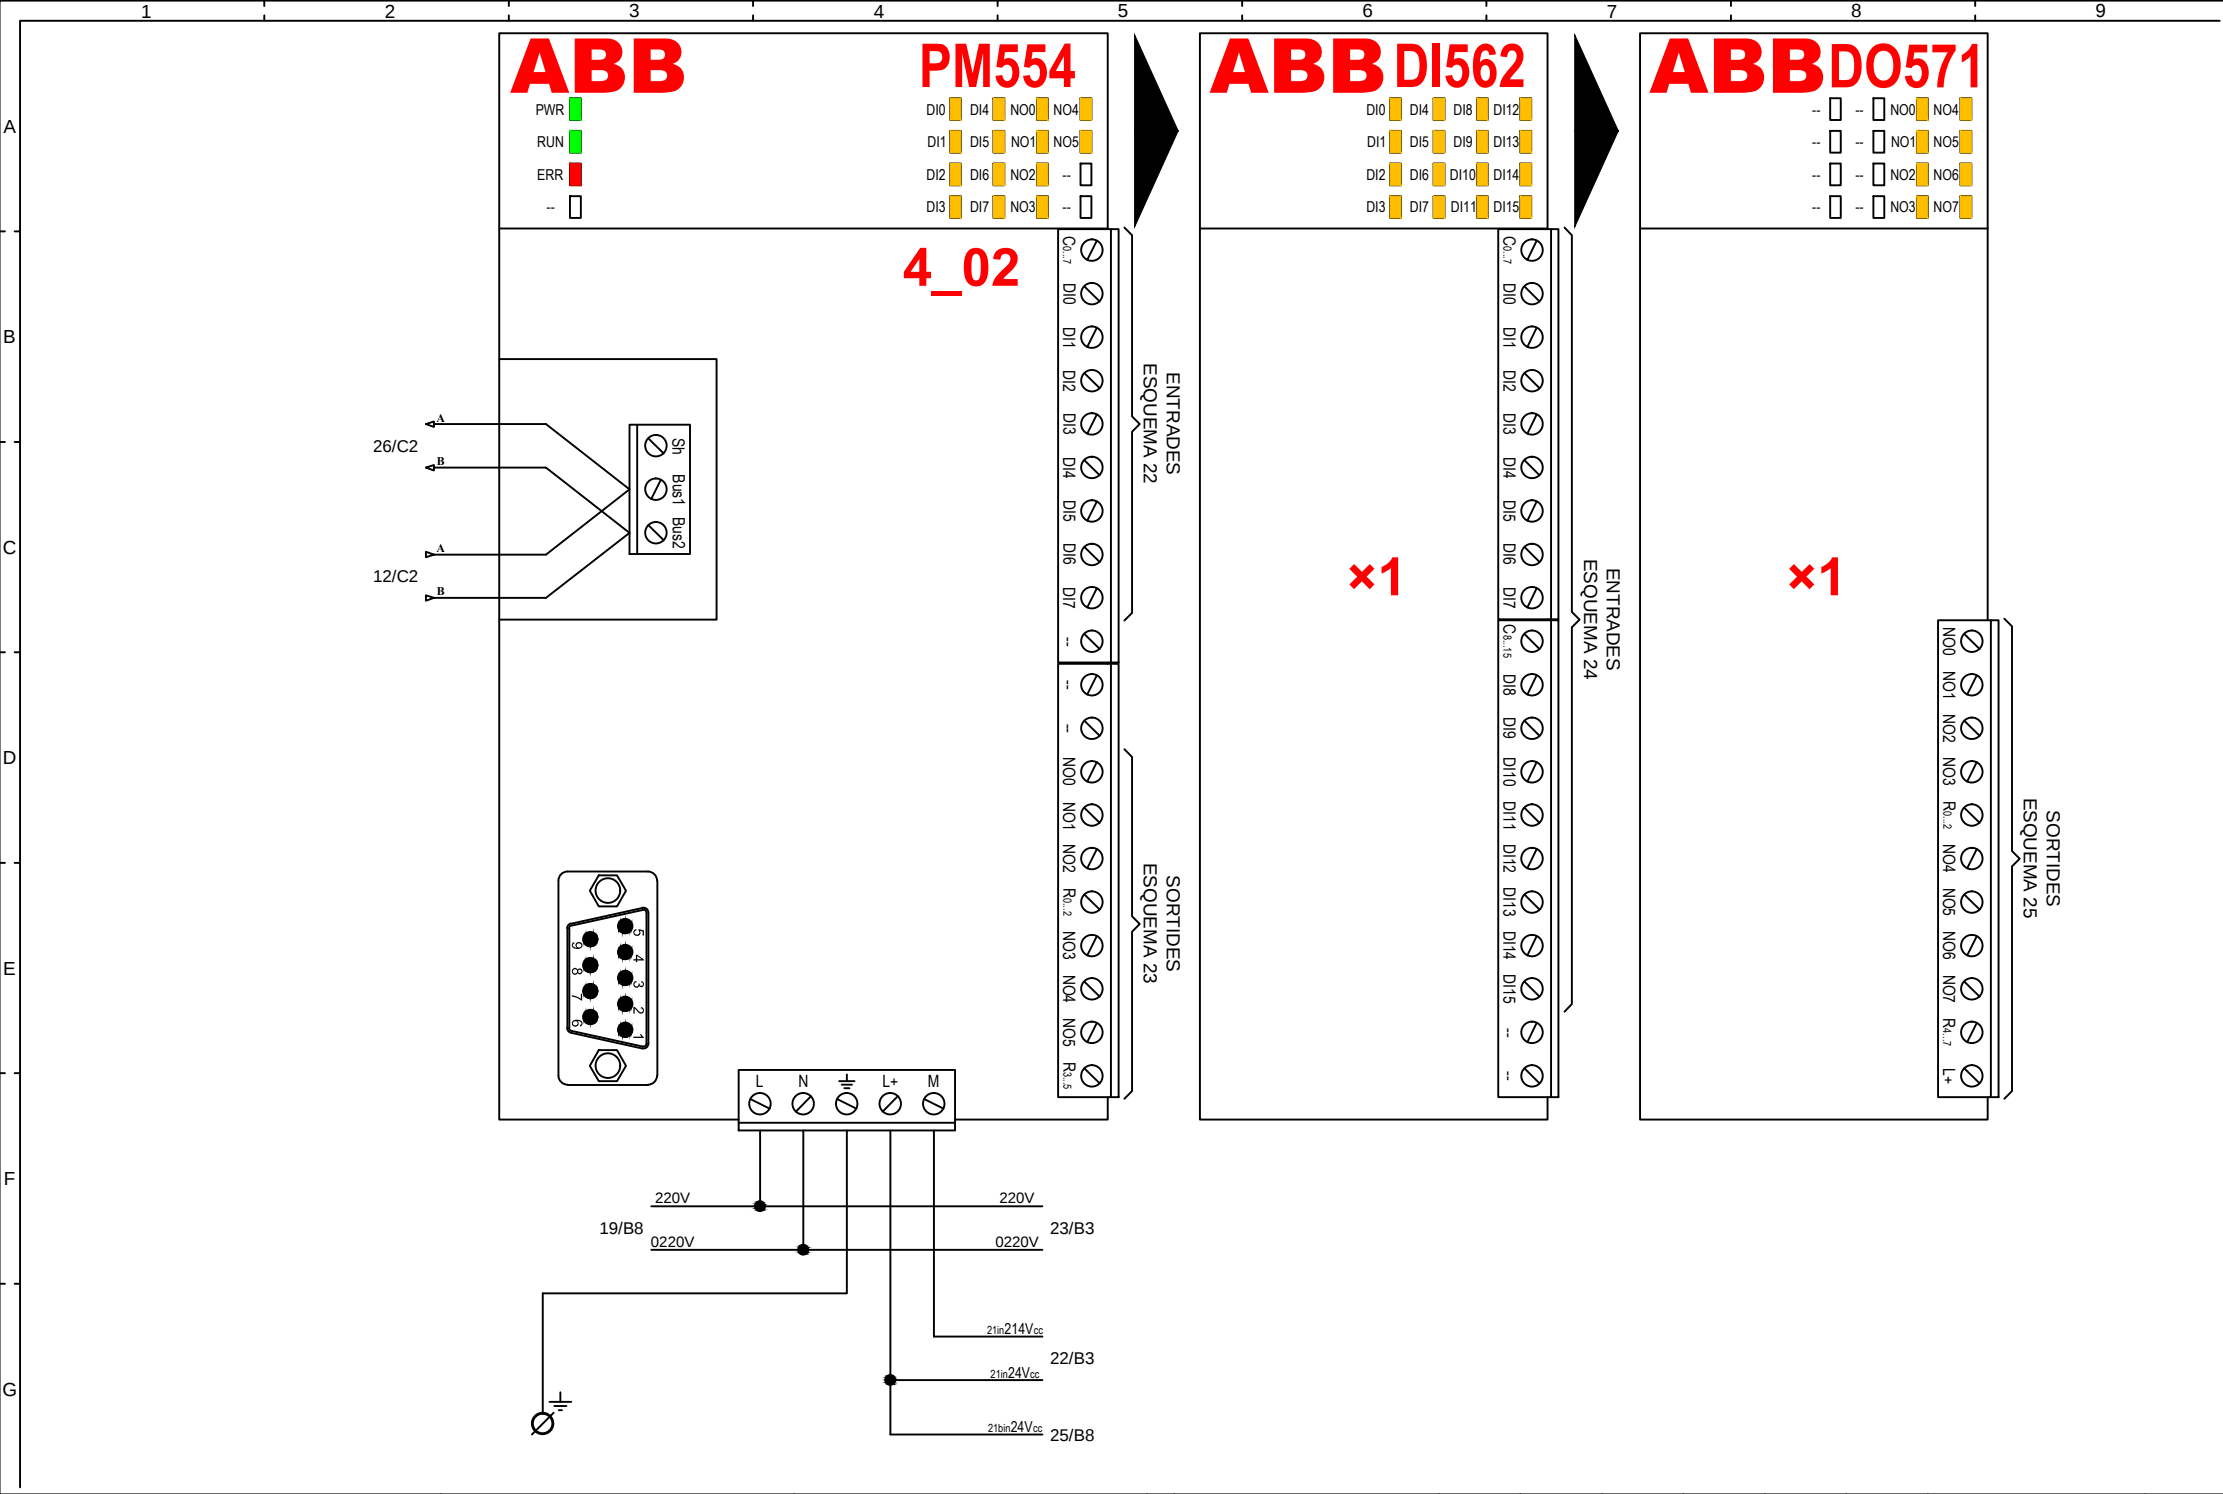


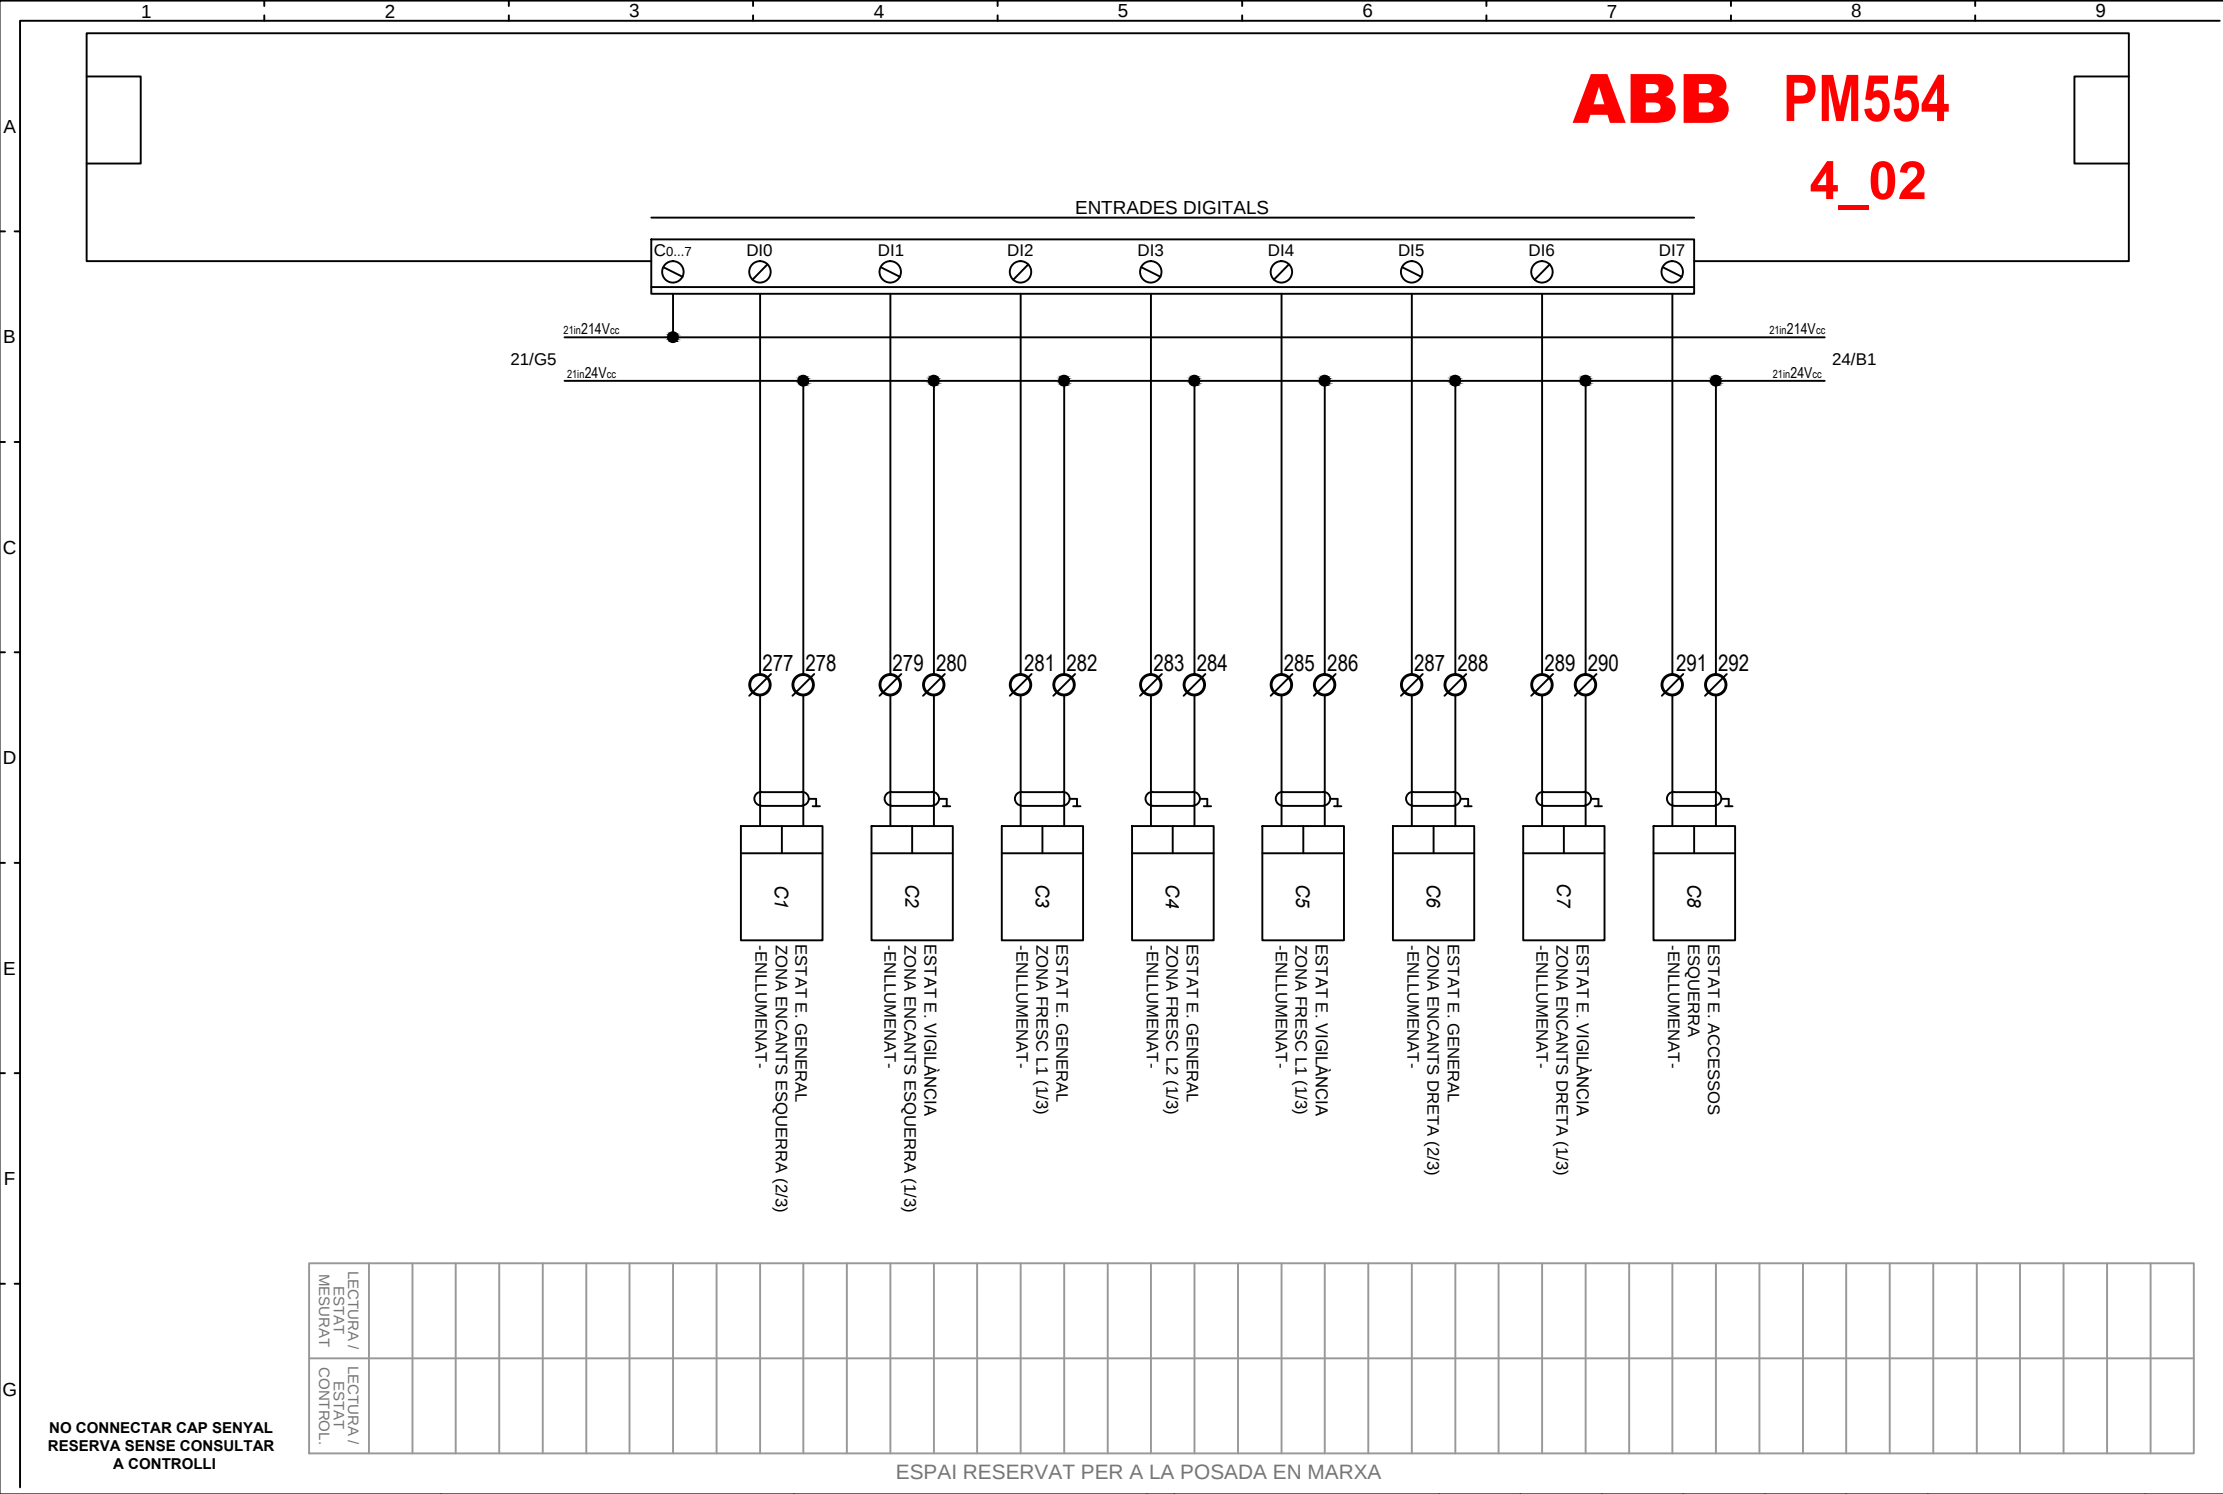


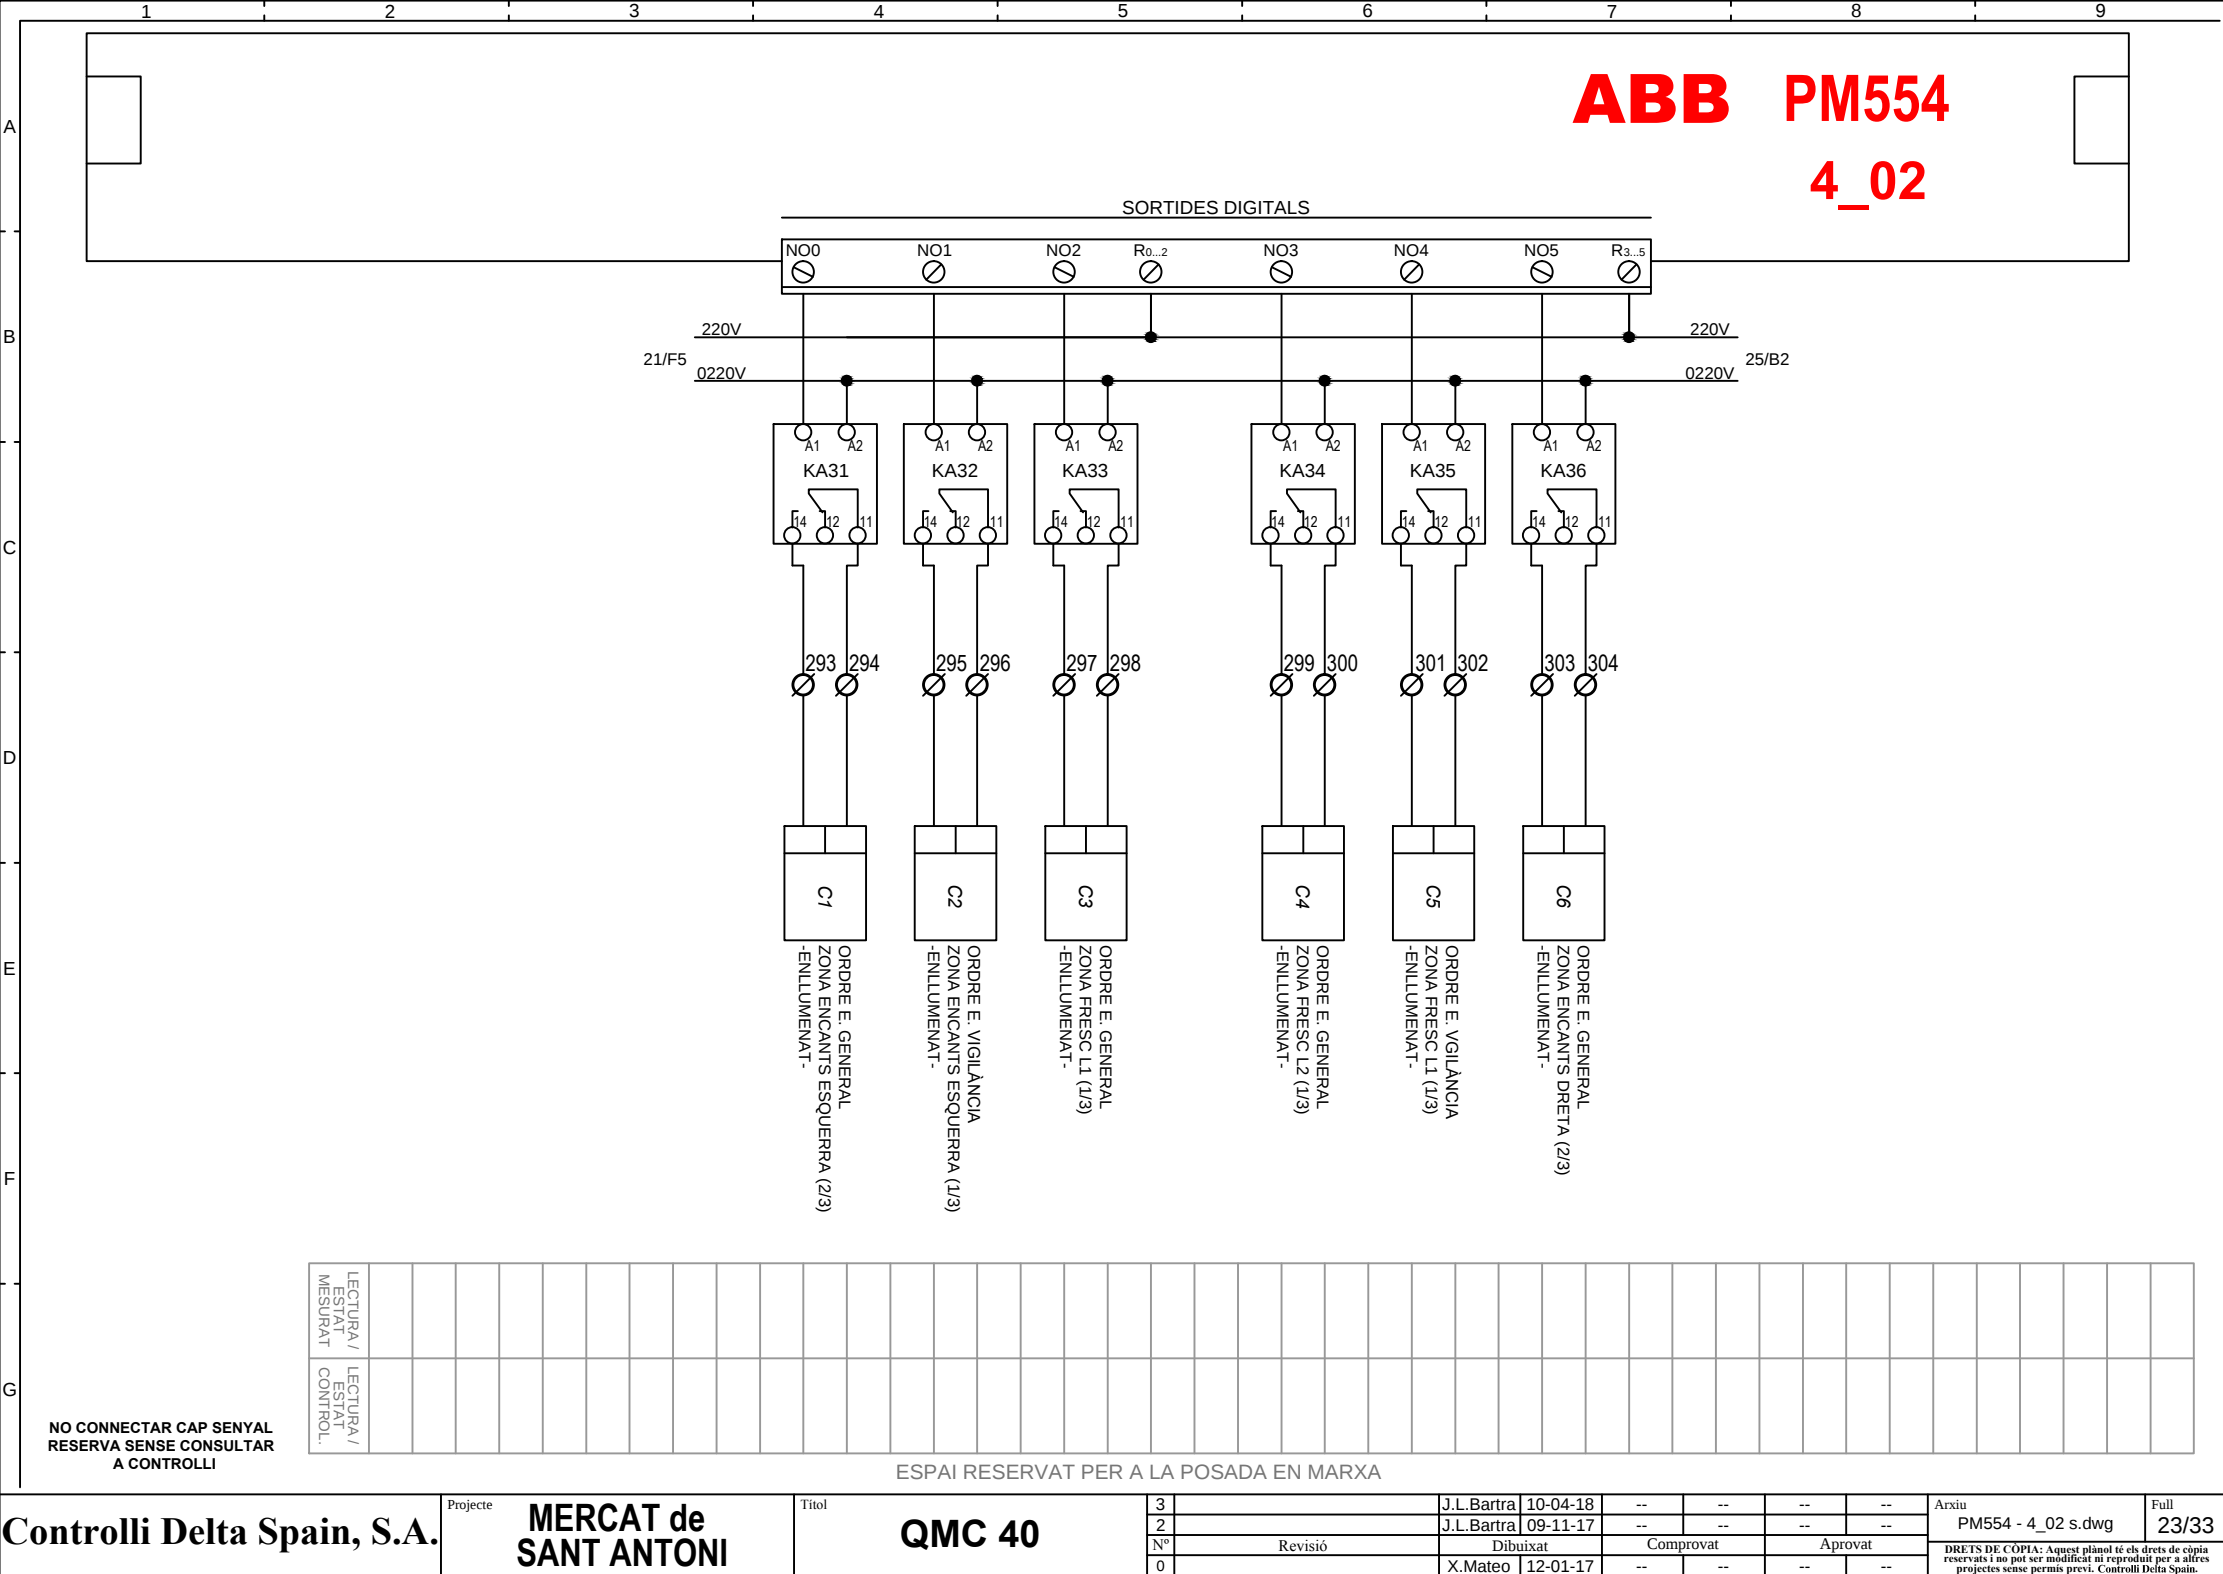


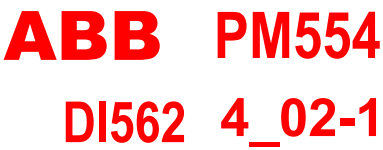


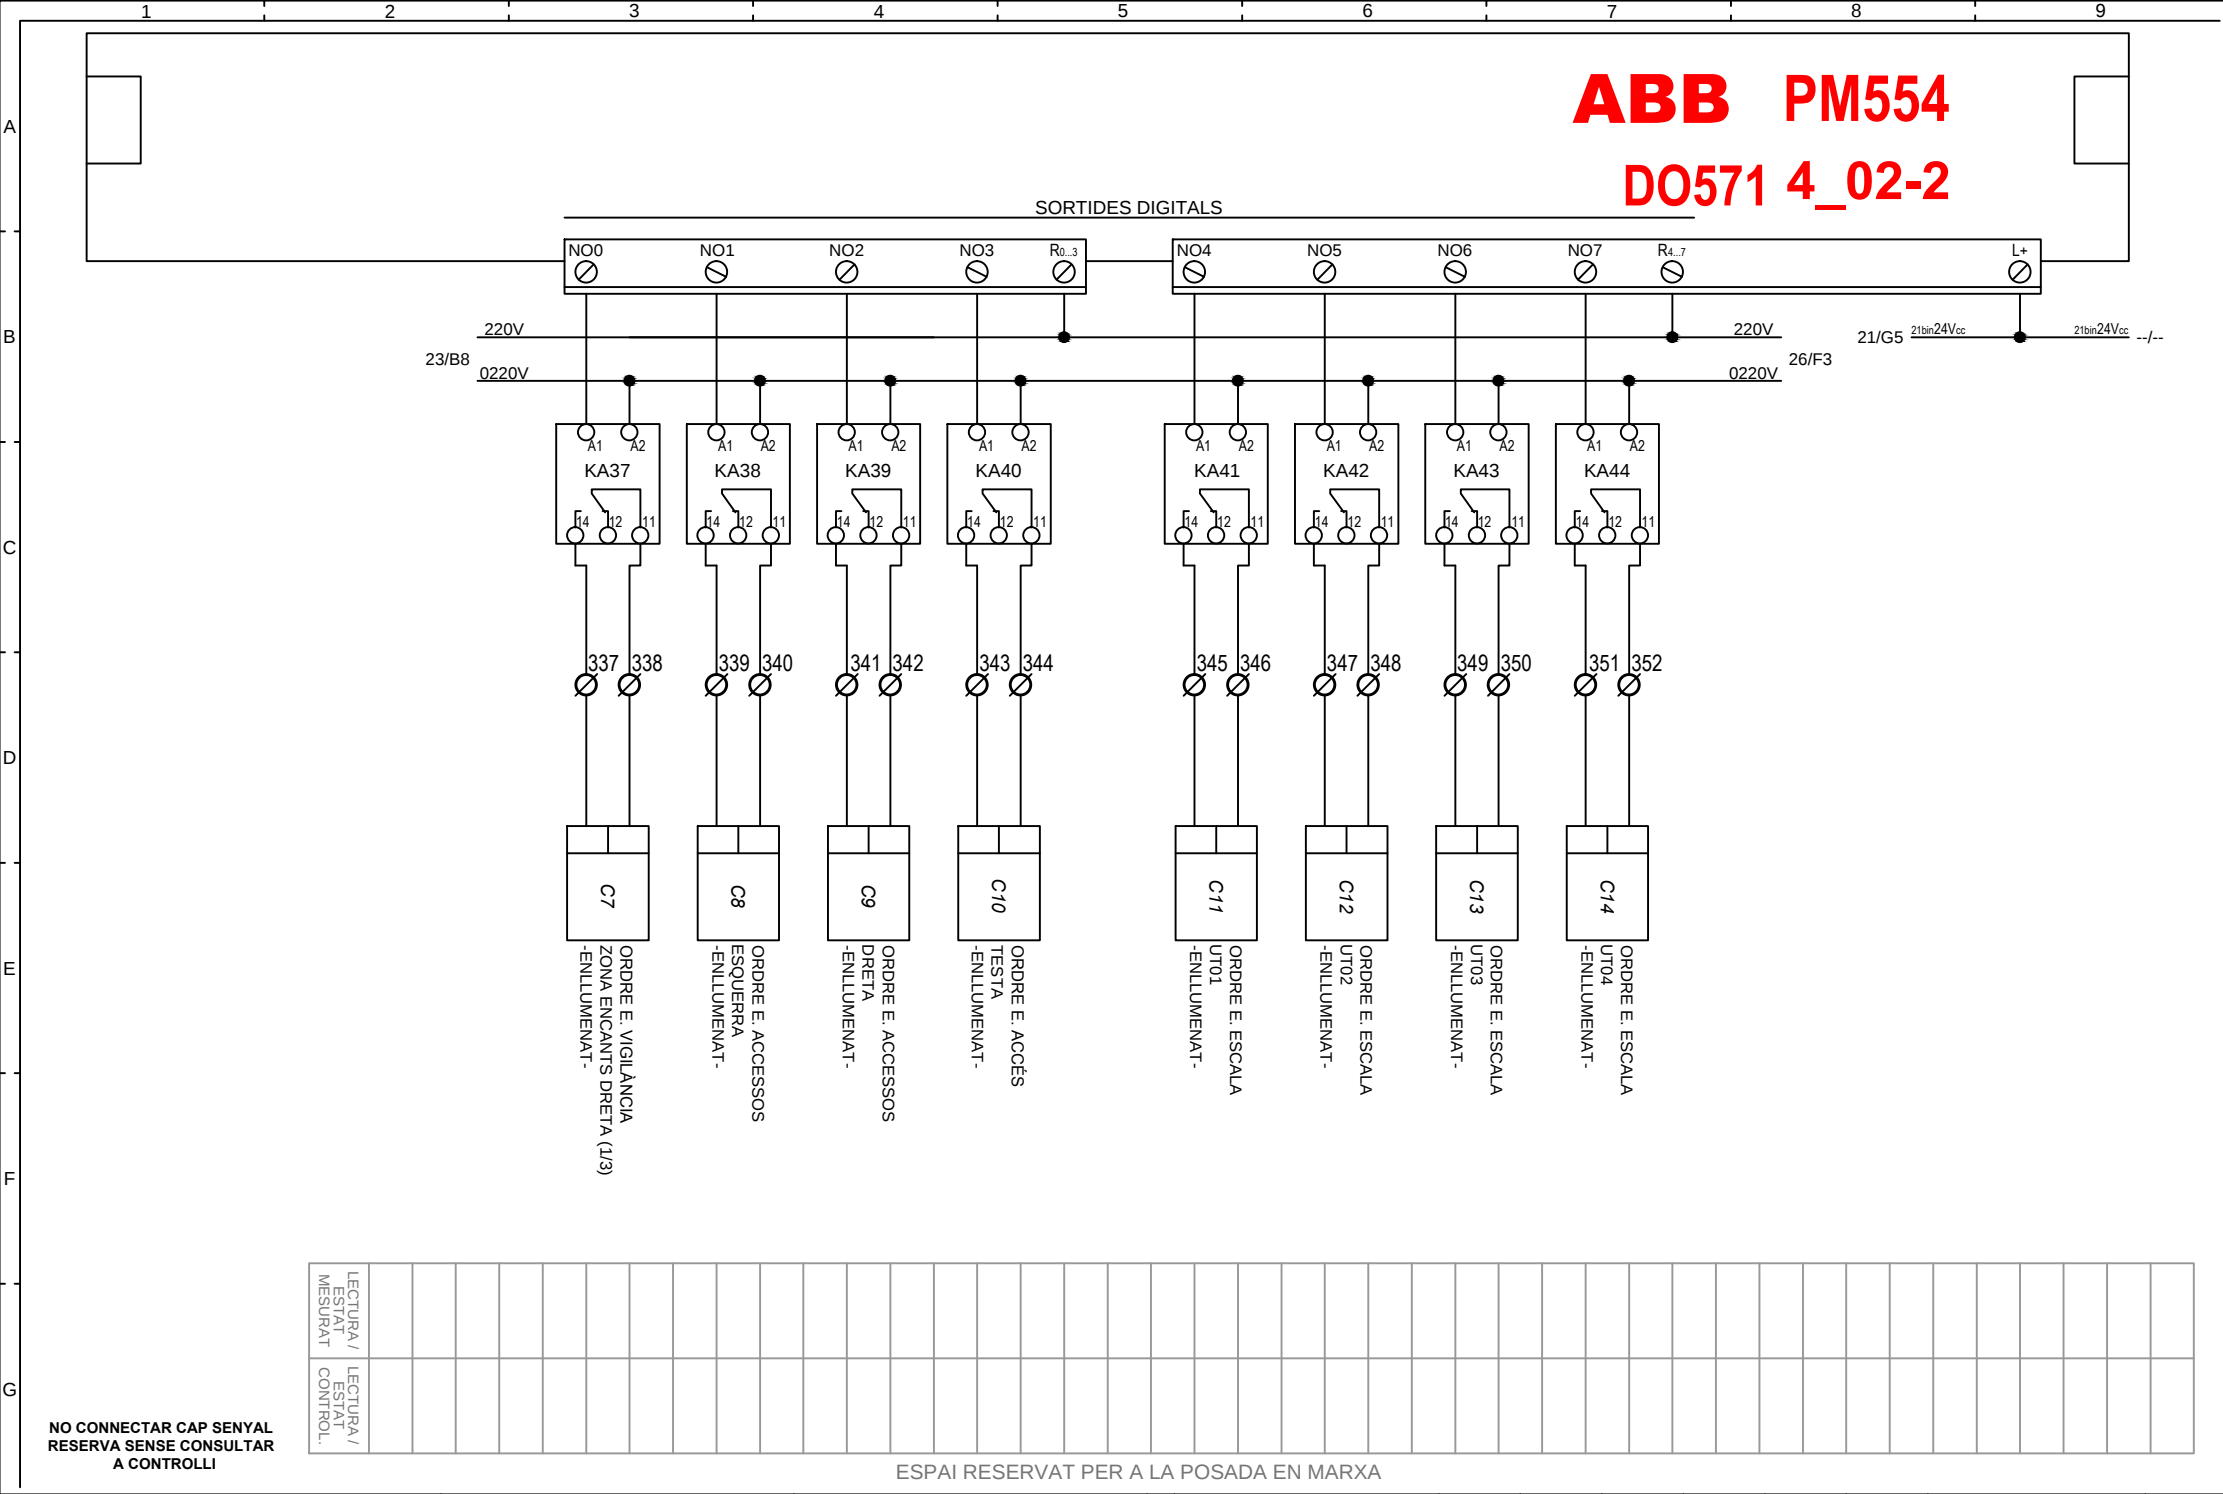


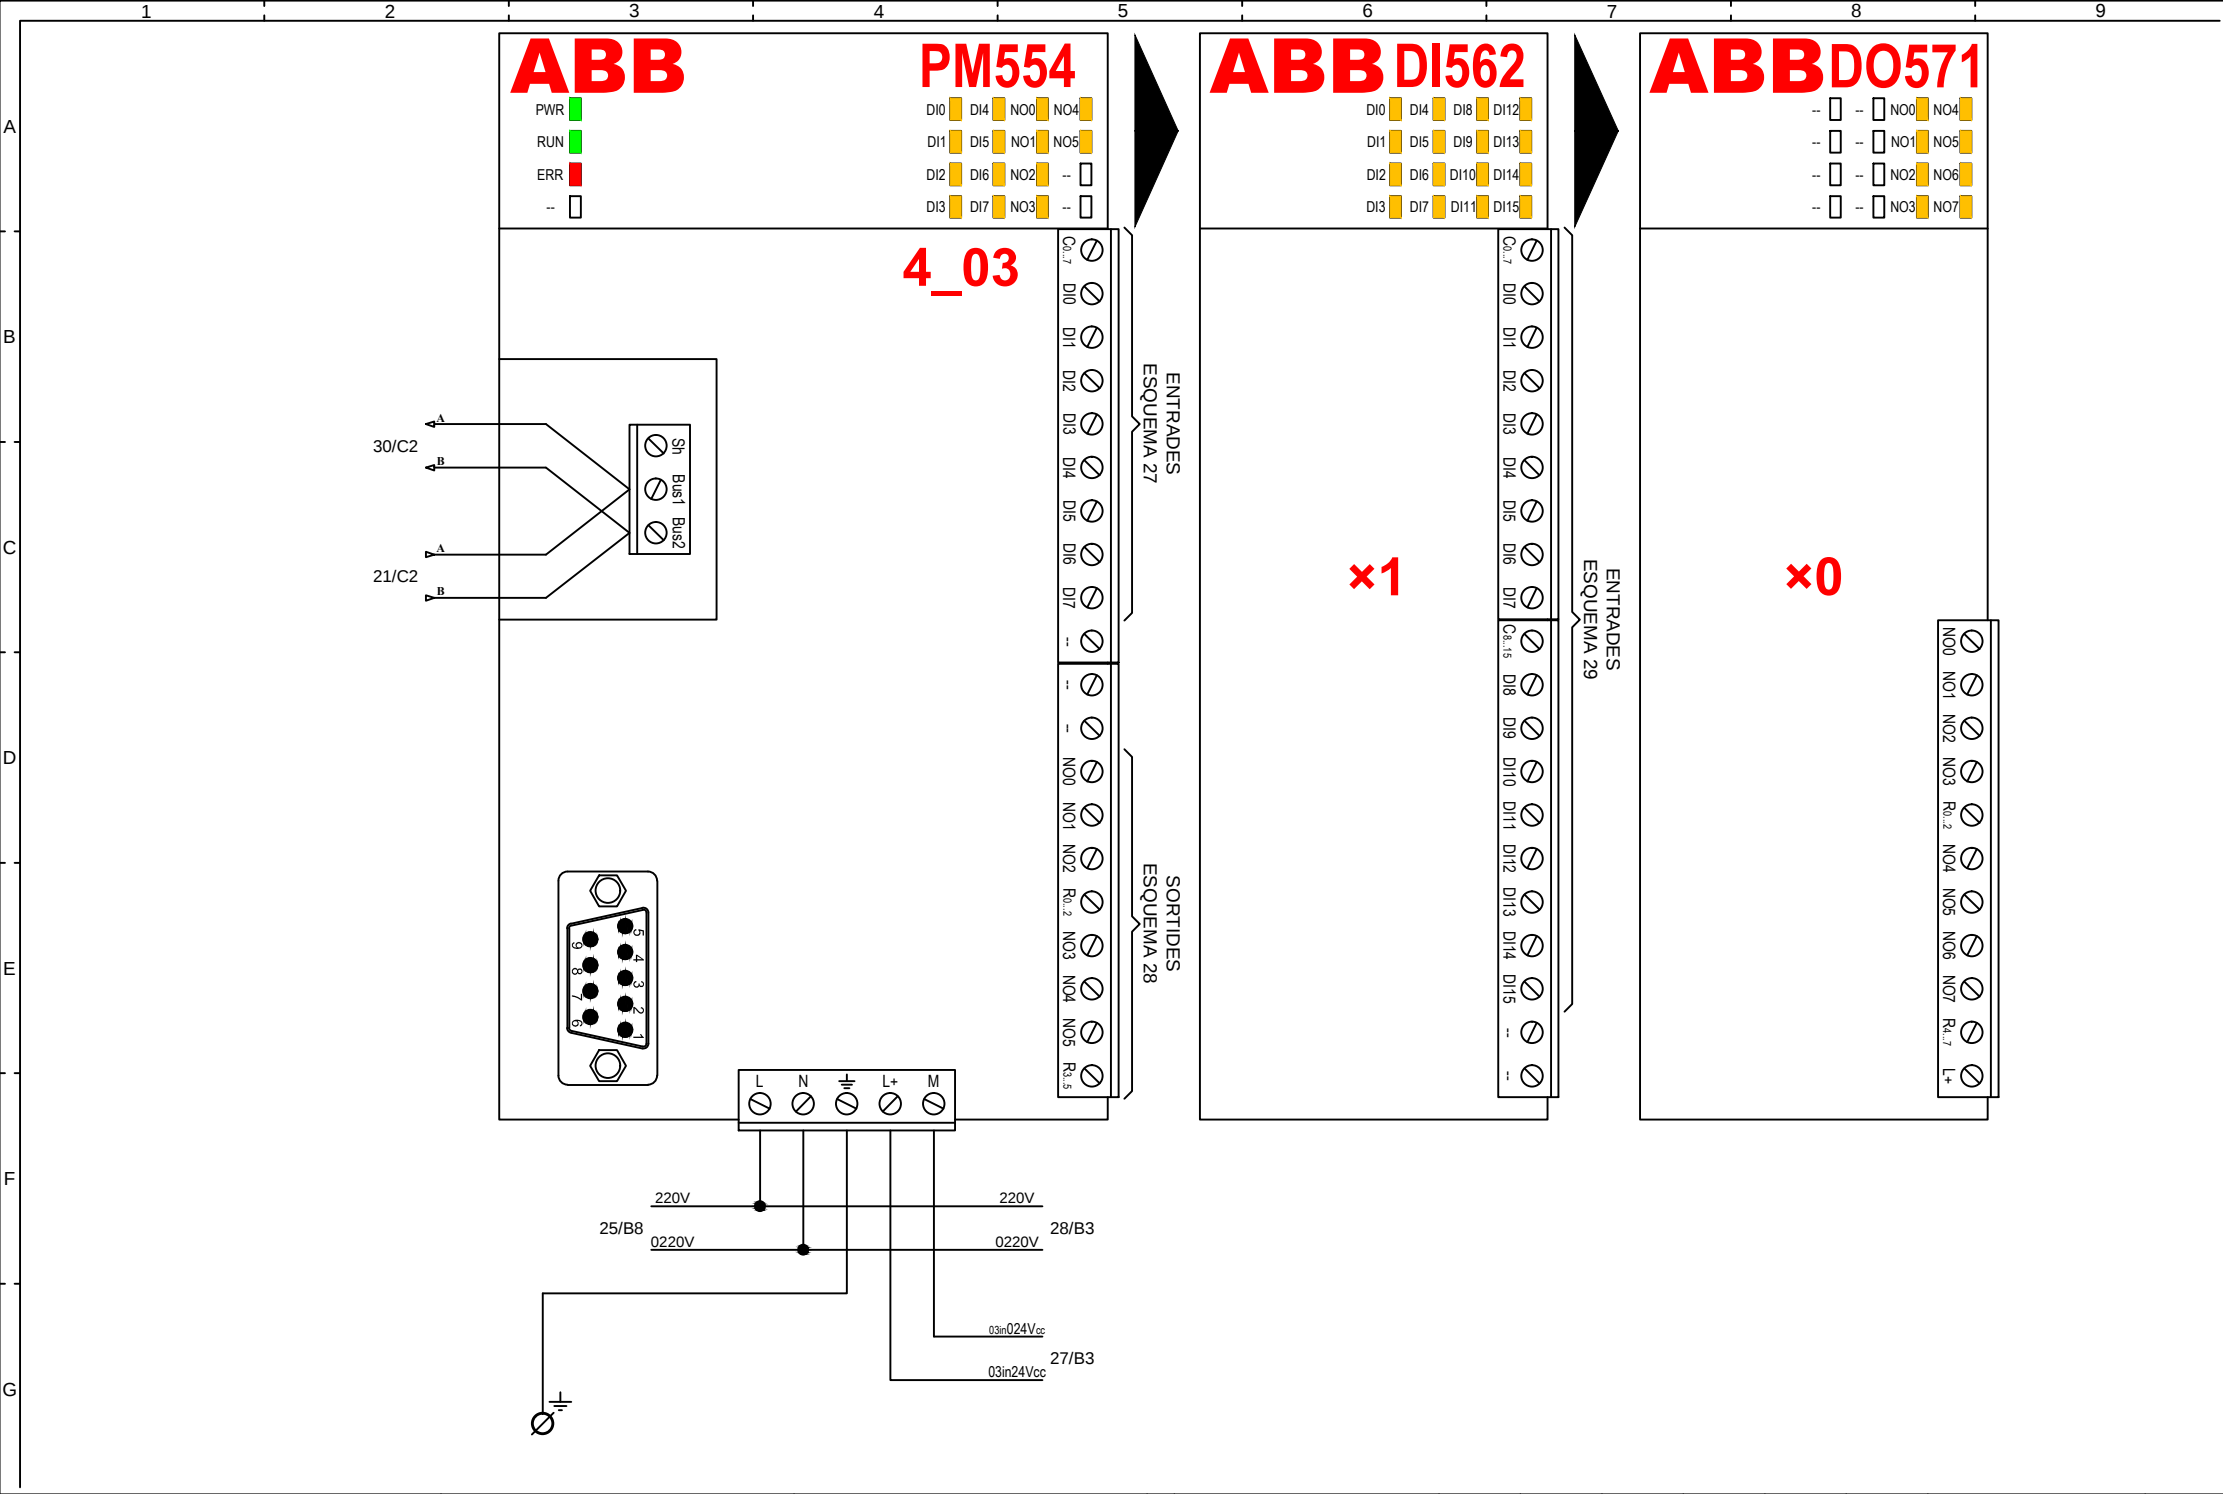


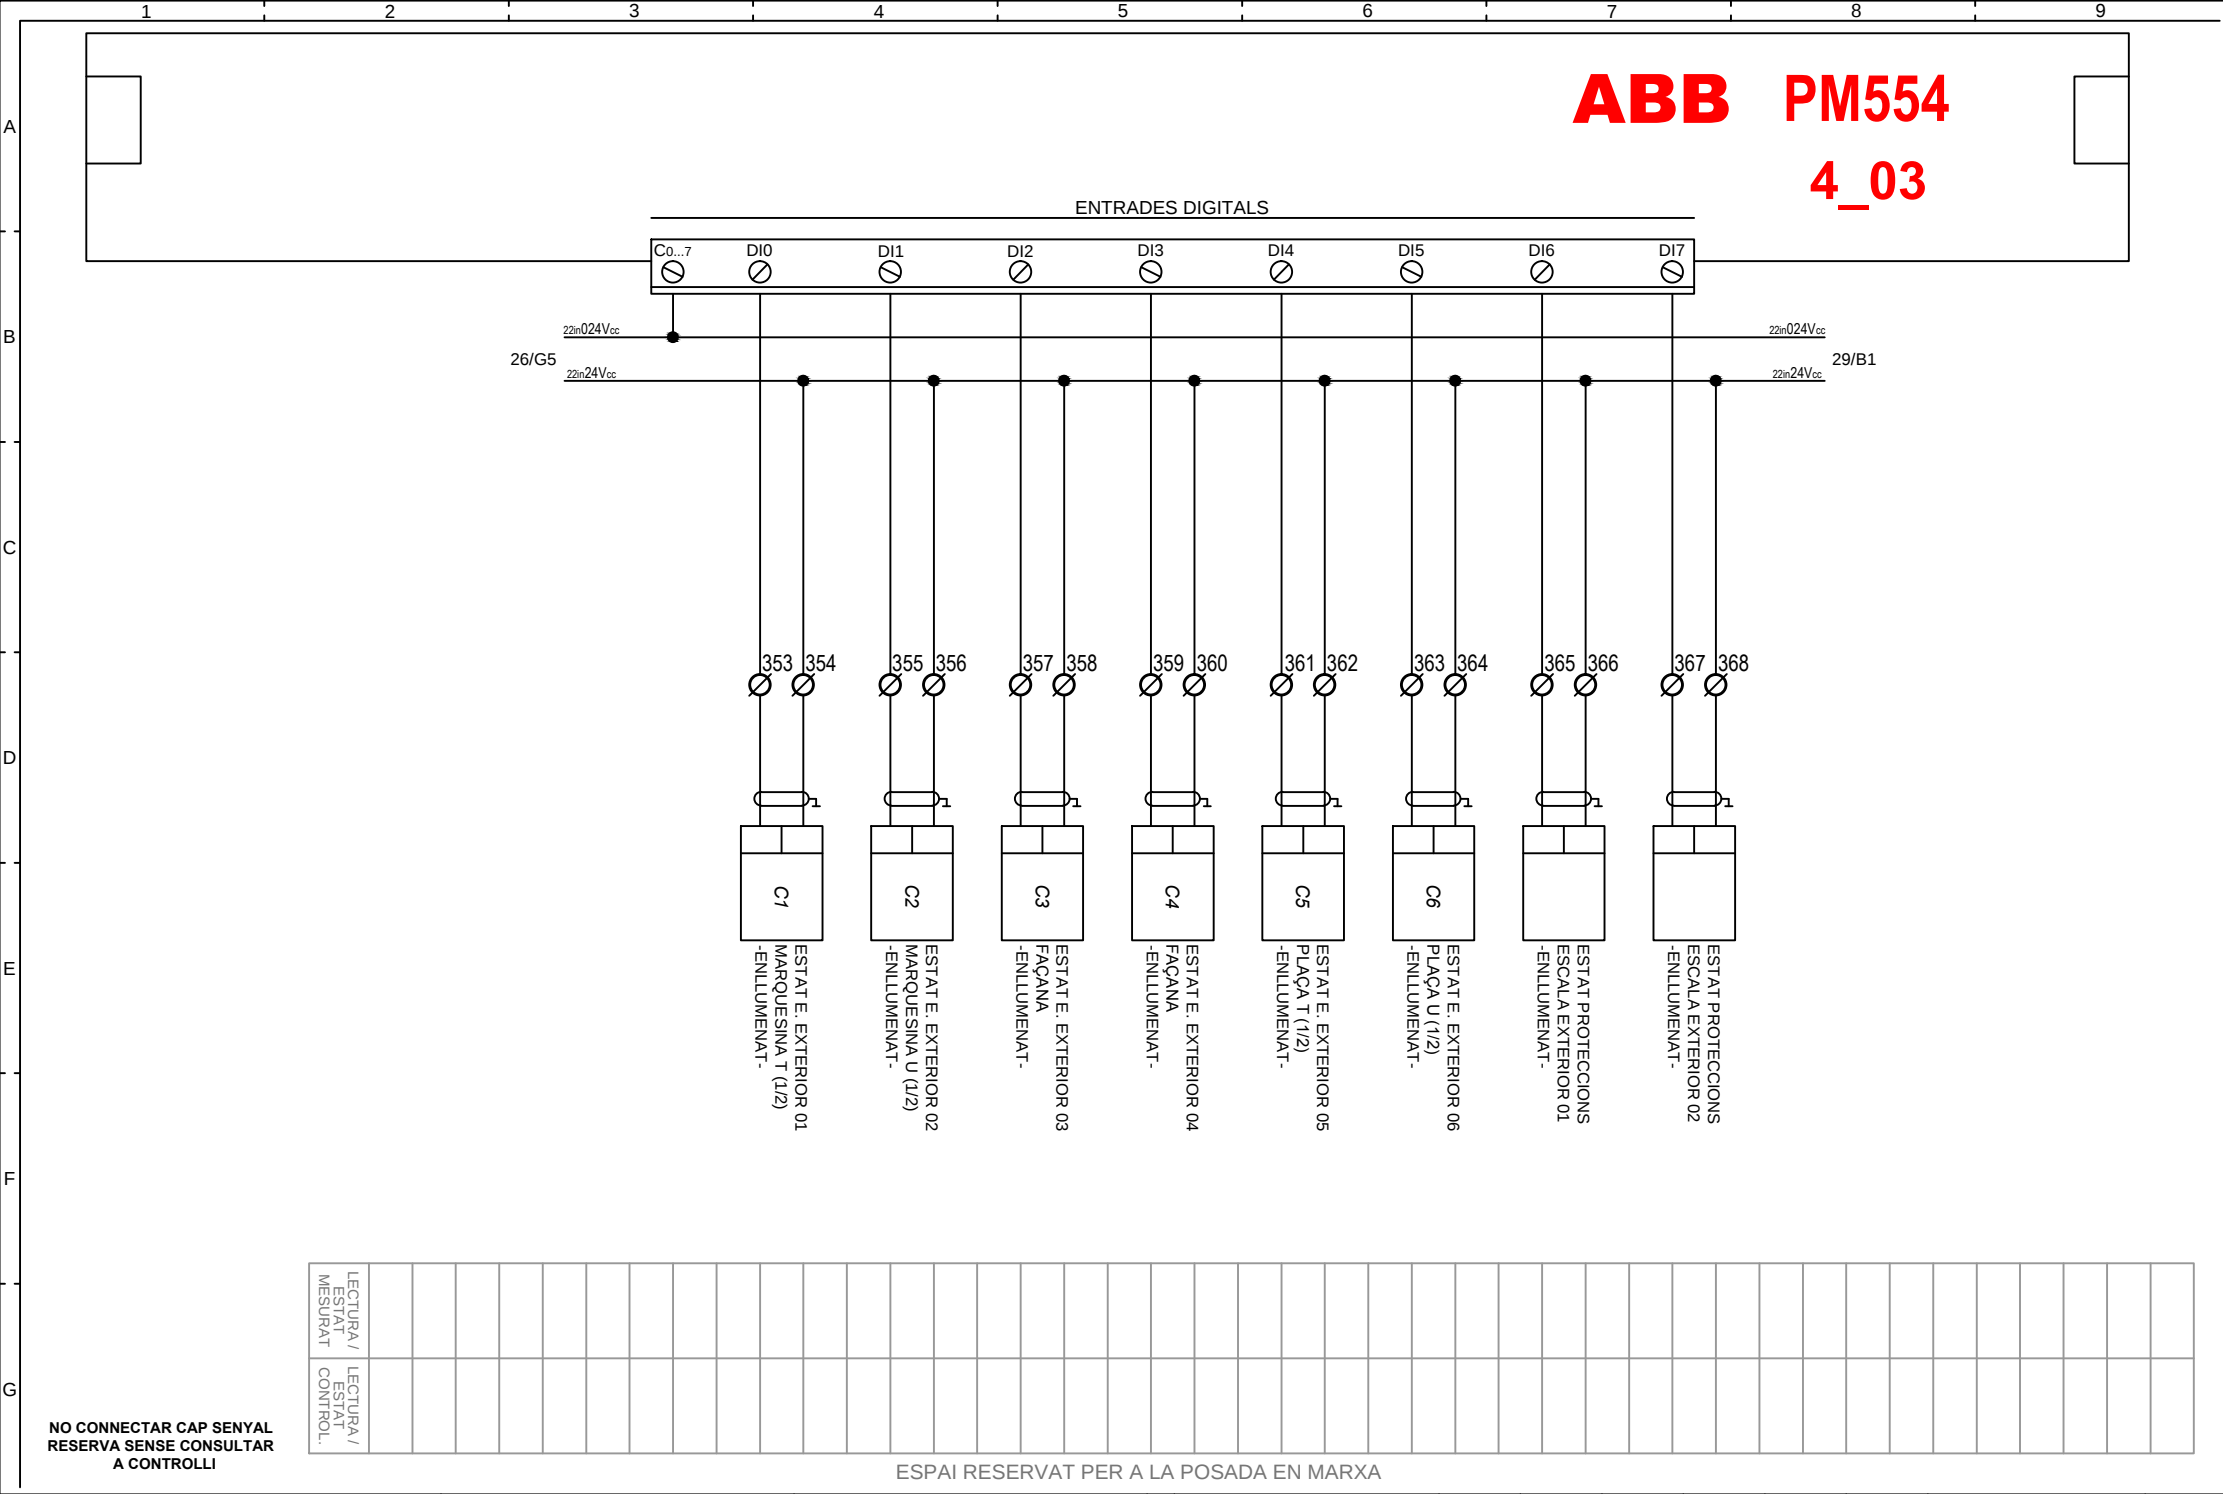


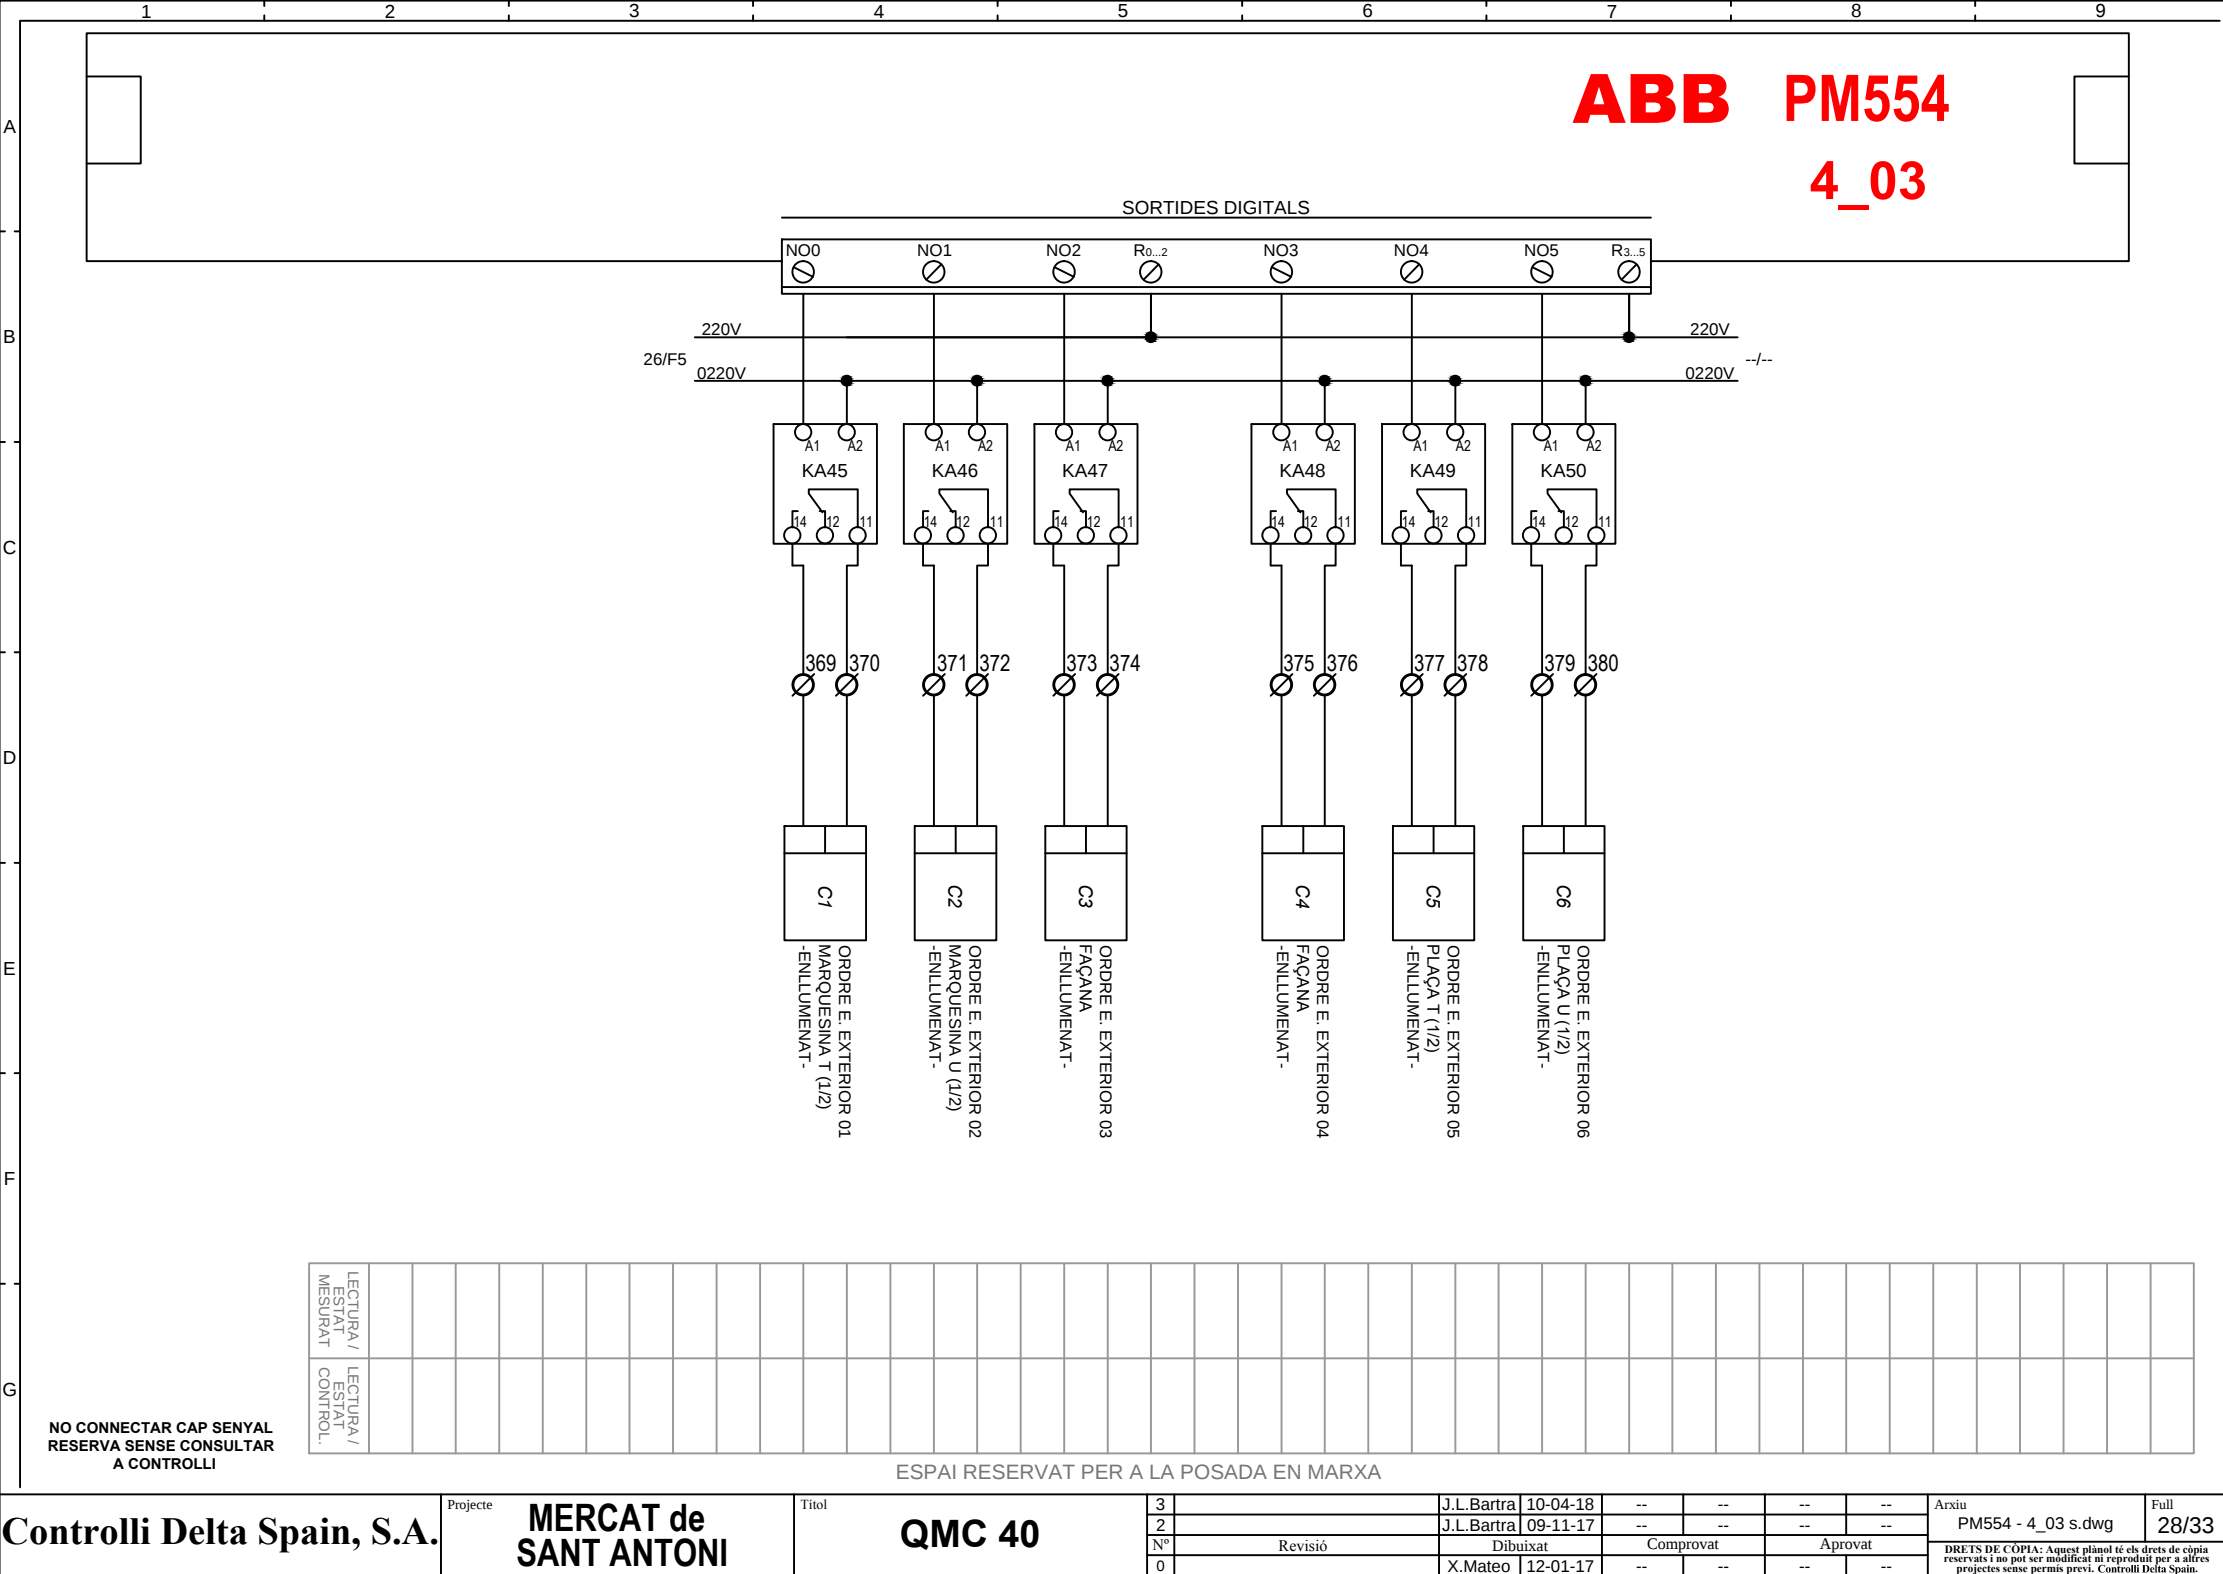

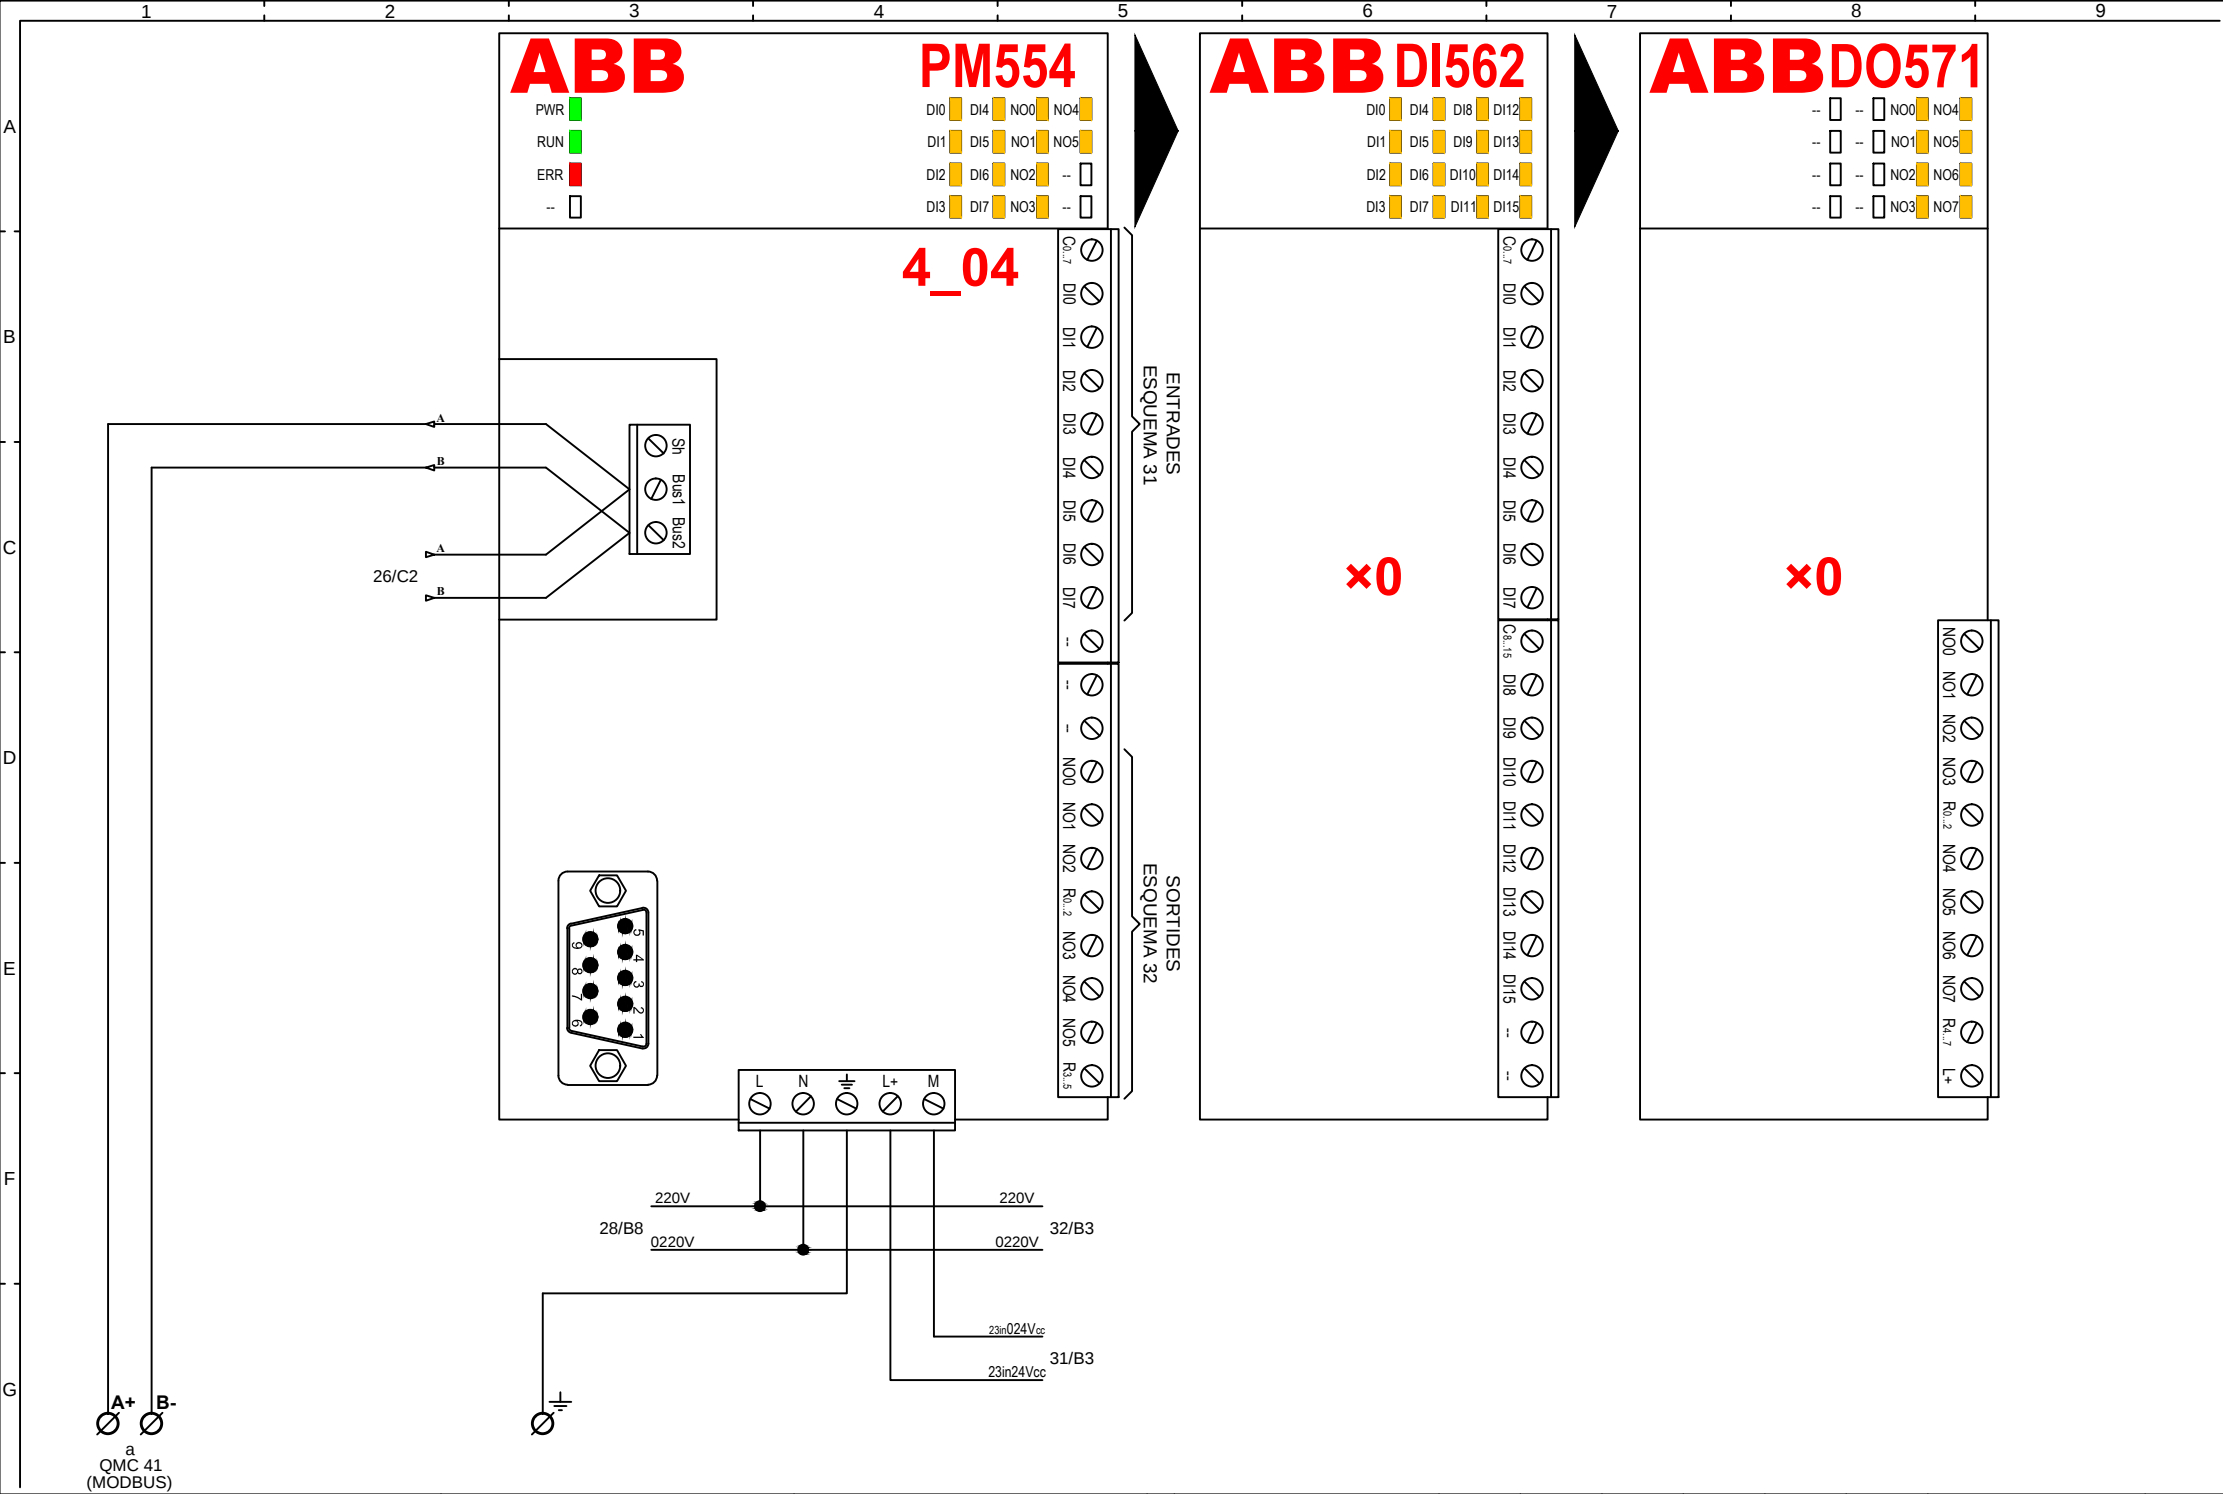

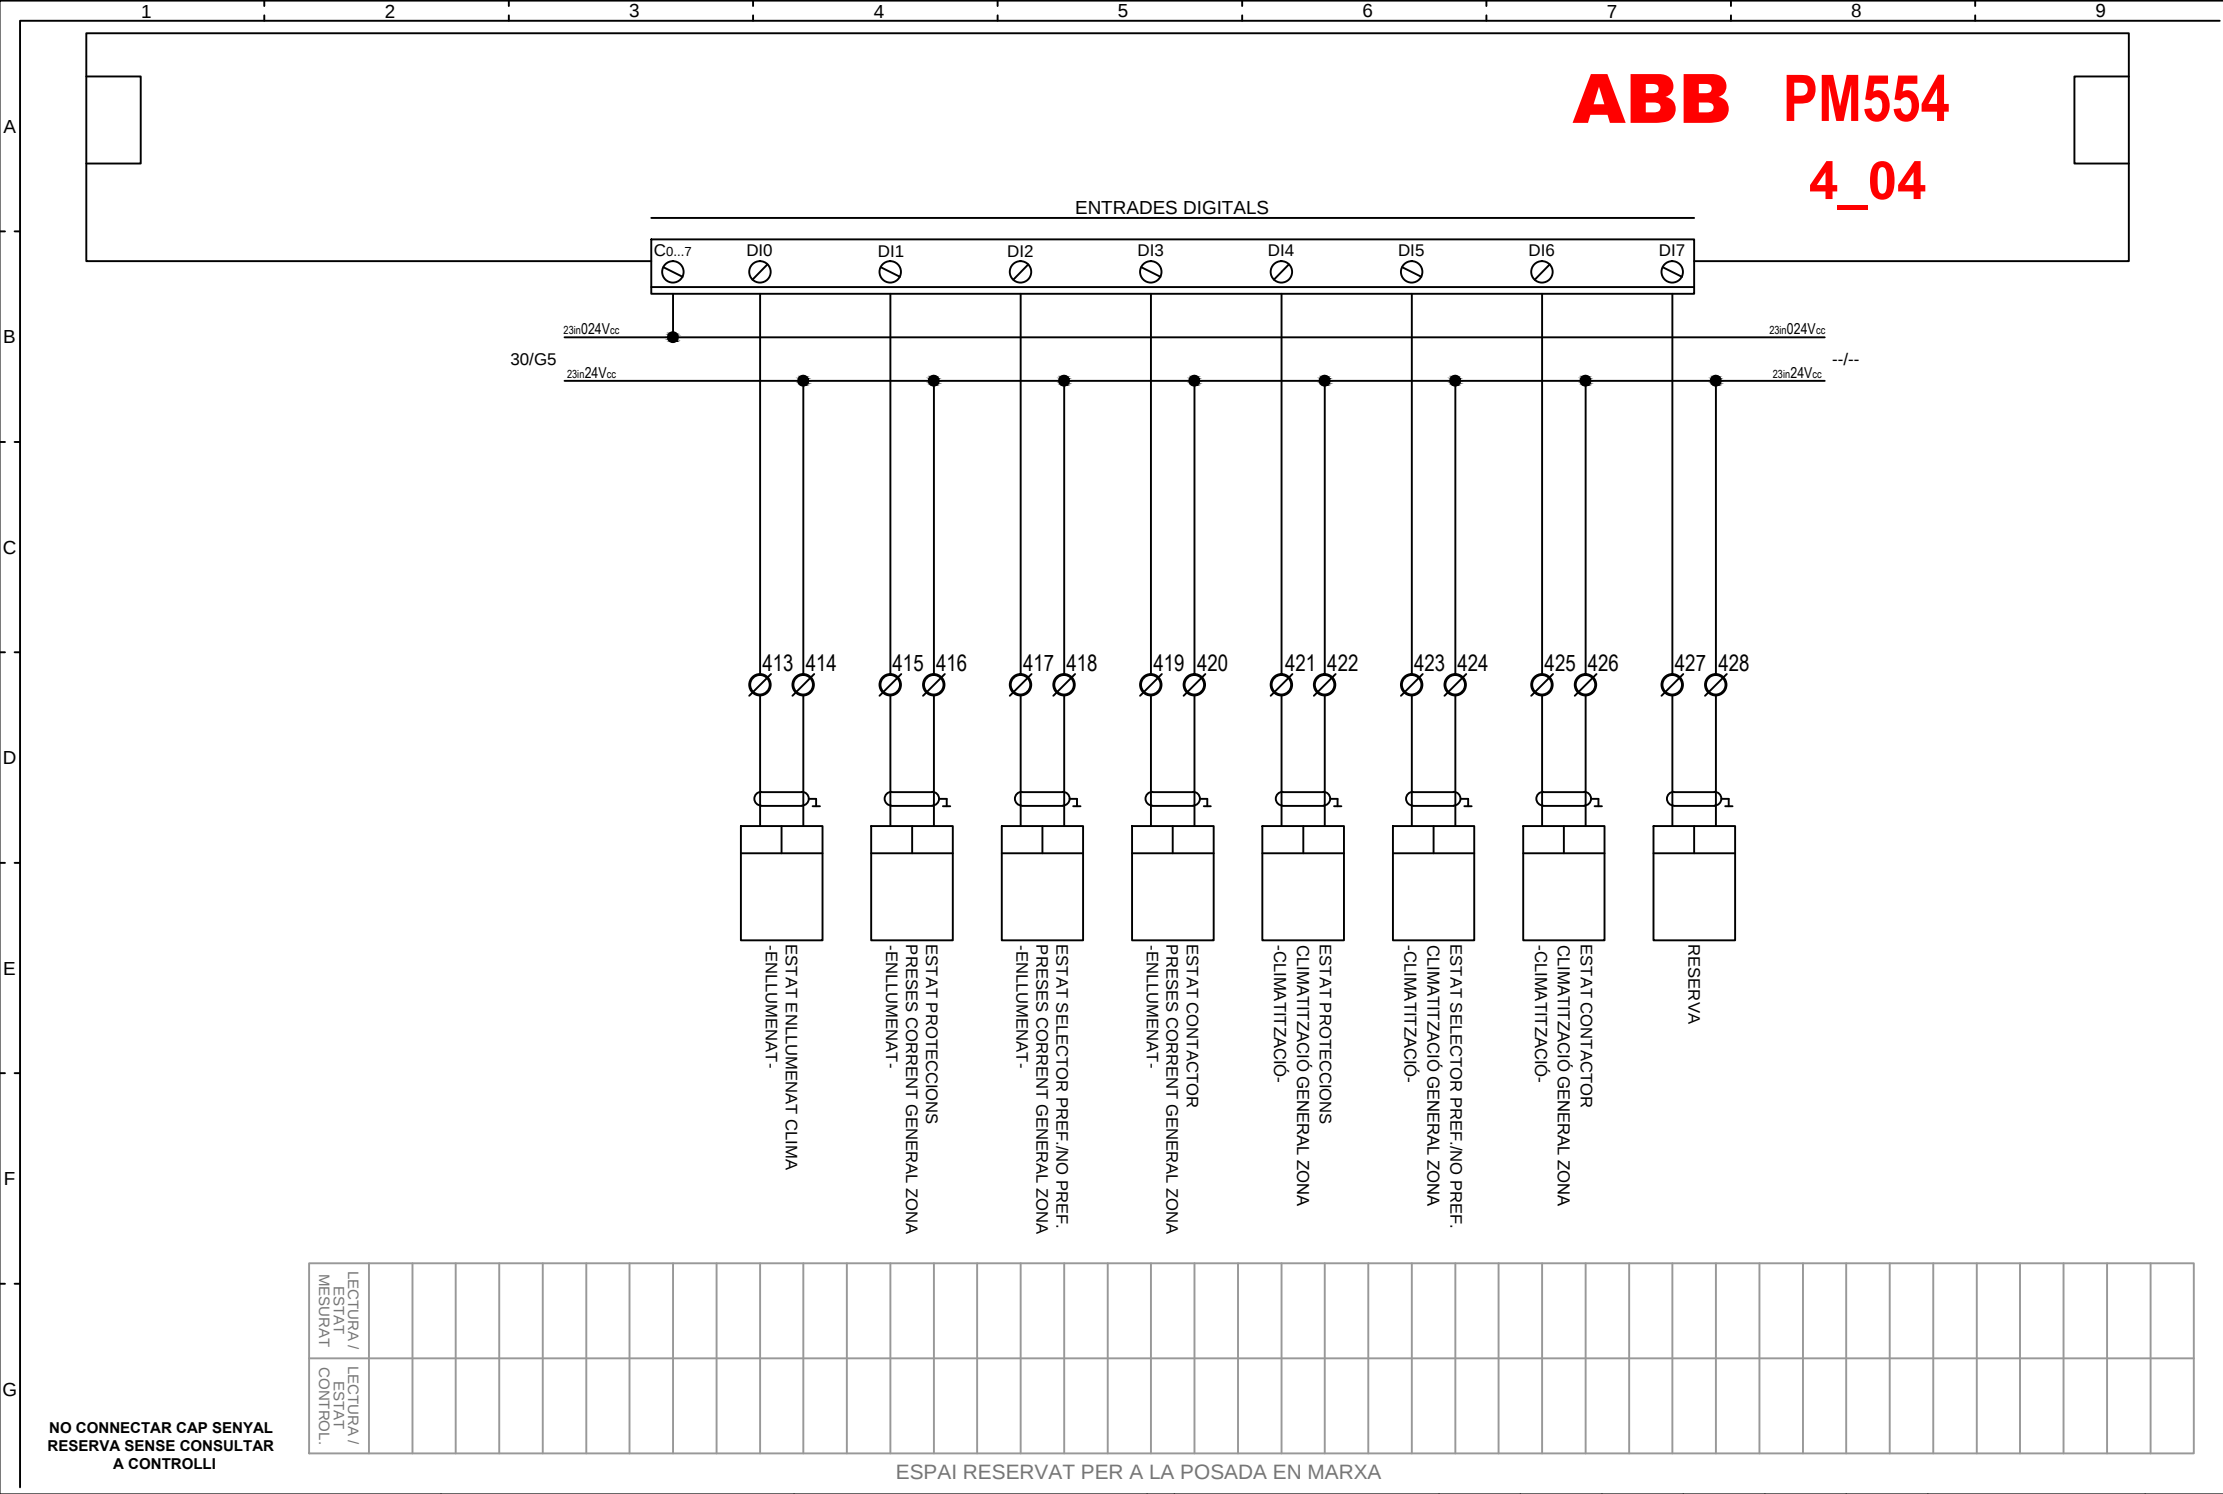

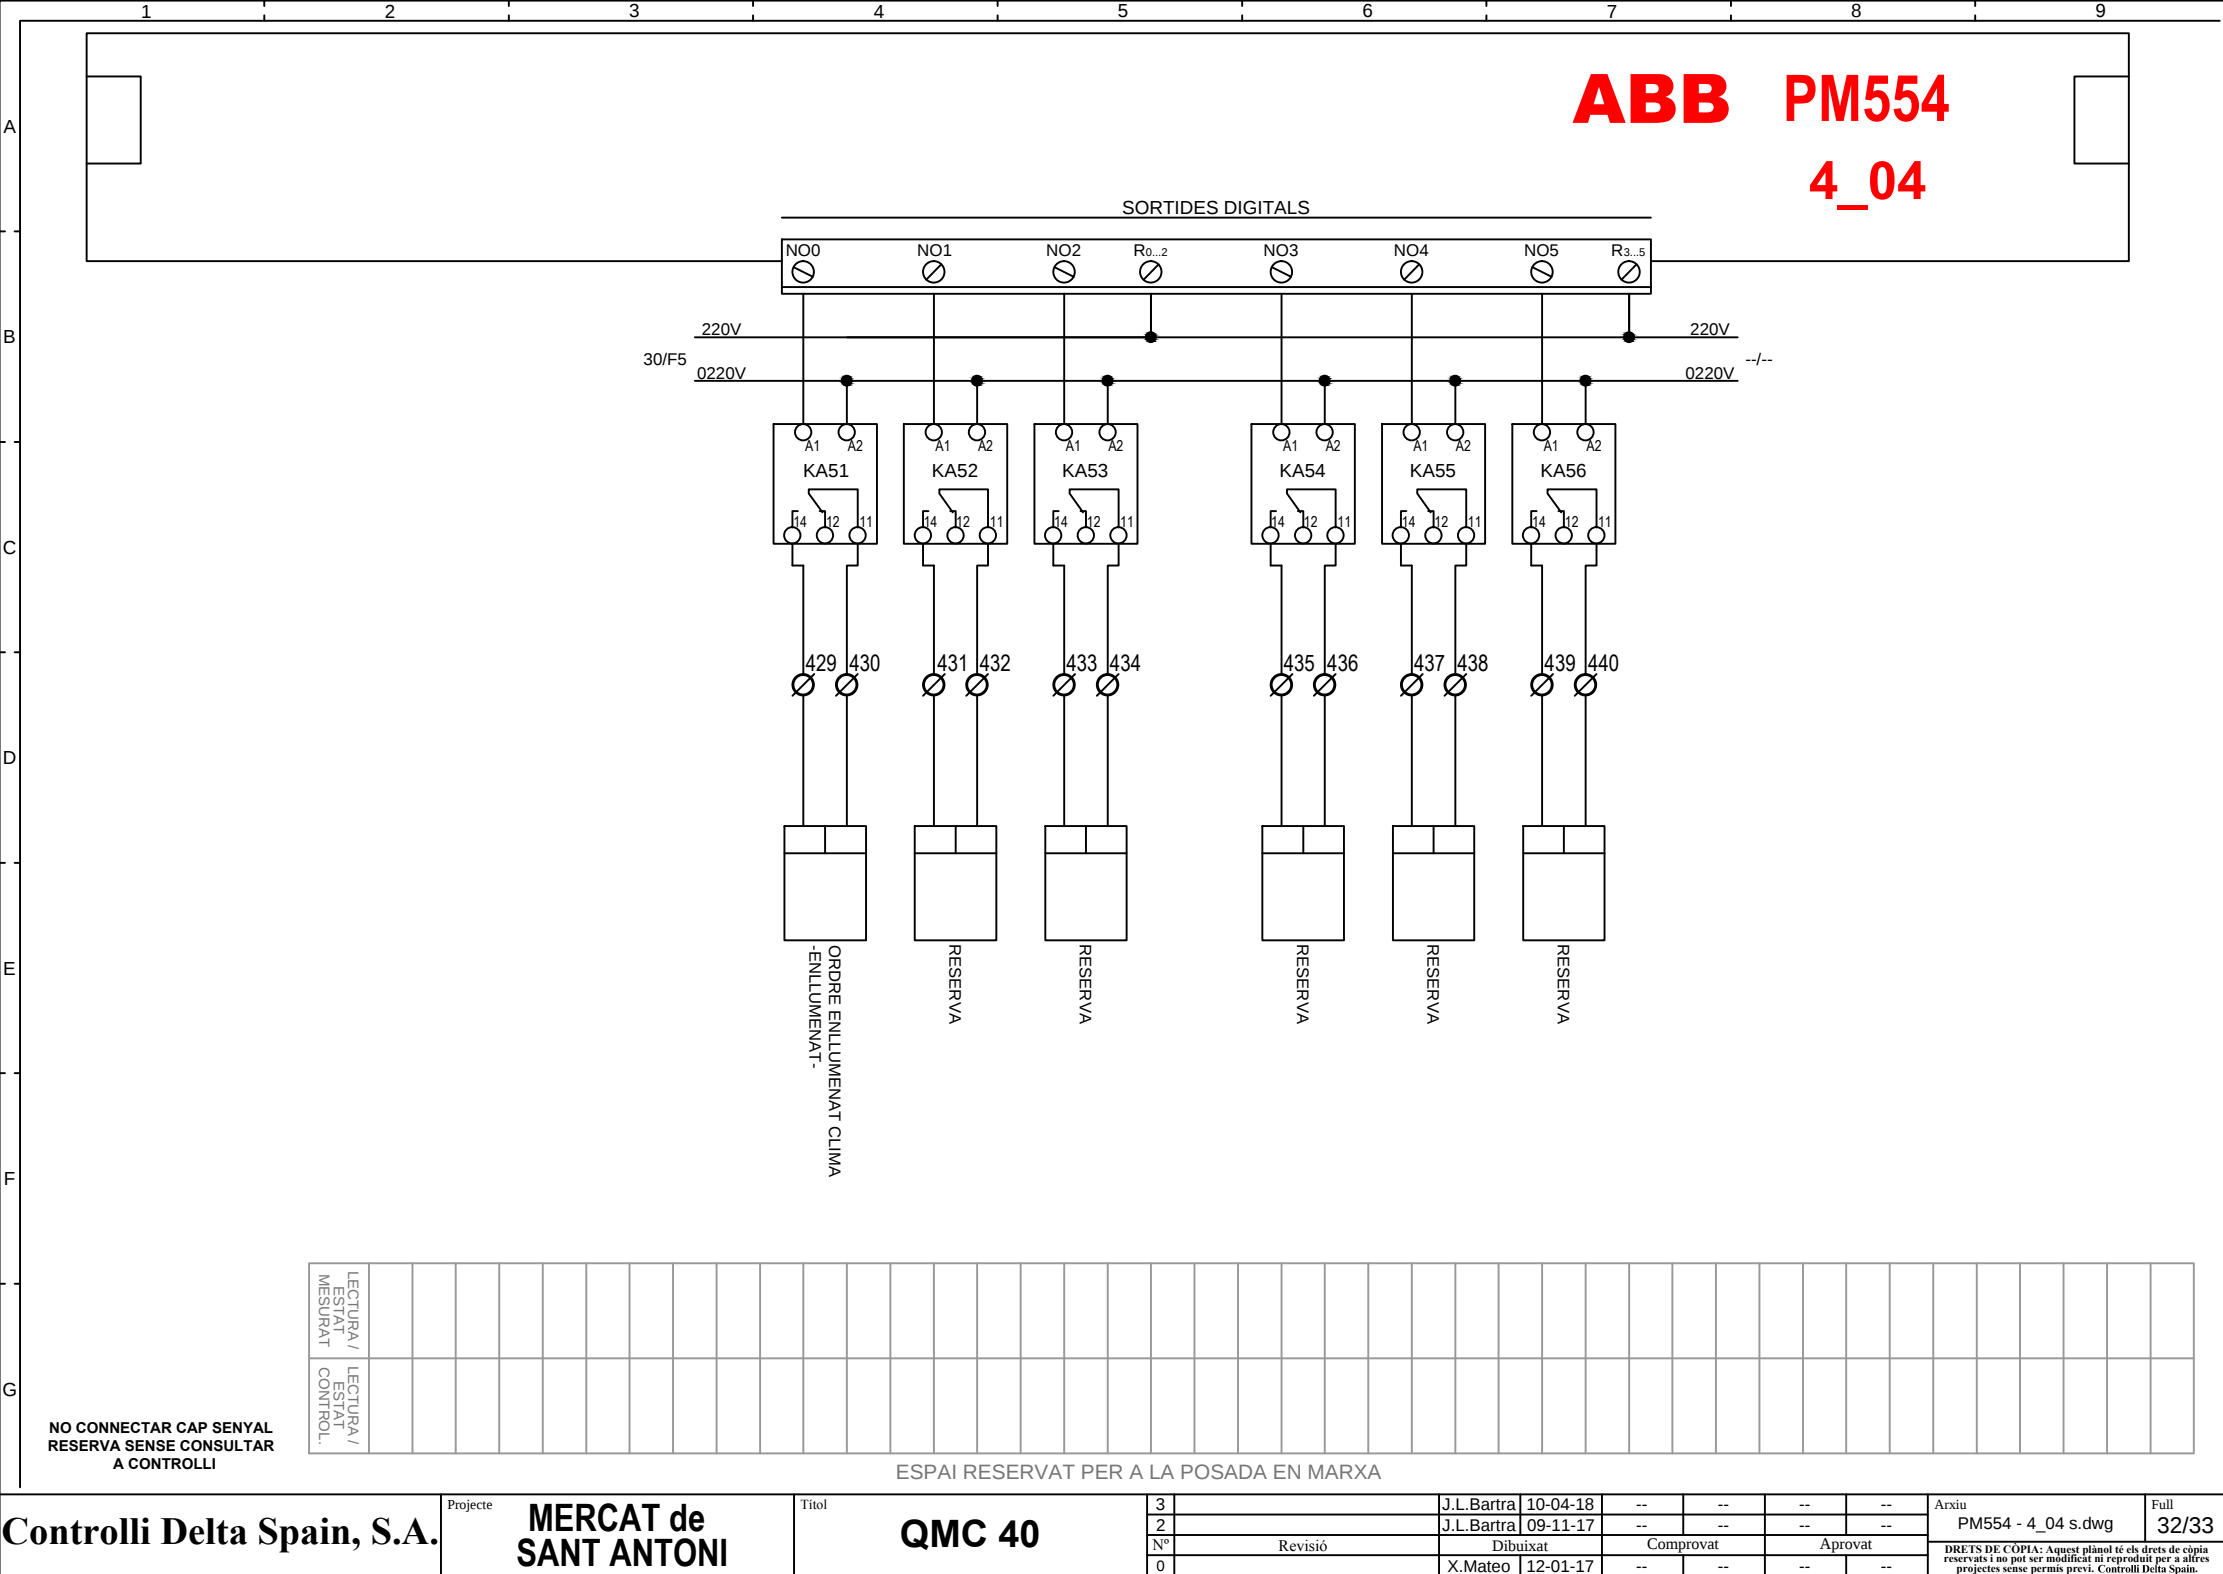

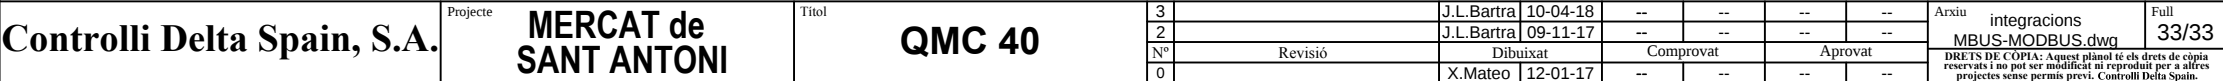

OBRA: MERCAT de SANT ANTONI

ZONA: QMC 41

COMPOST: 1 eBX-08 N° 0102_30.

1 eBM-800 N° 0102_31.

3 eBM-440 N° 0102_32 a _34.

4 ABB PM554 N° 24 al 27.

6 ABB PM554-DI562 N° 24-1, 25-3, 25-4, 26-7, 27-9 i 27-10.

4 ABB PM554-DO571 N° 24-2, 25-5, 25-6 i 26-8.

(27 Esquemes).

OFICINA TÉCNICA.

Dibuixat per: X.Mateo

Data: 12-01-17

Modificat a: 09-11-17

Controlli Delta Spain, S.A.

C/ Deu i Mata, 74-82

08029 BARCELONA

Tel: 934 192 514

Fax: 934 194 644

C/Lanzarote 9, 1-A


28703 San Sebastián de los reyes

Tel: 913 768 468

Fax: 913 864 337


E-mail: controlli@controlli.es



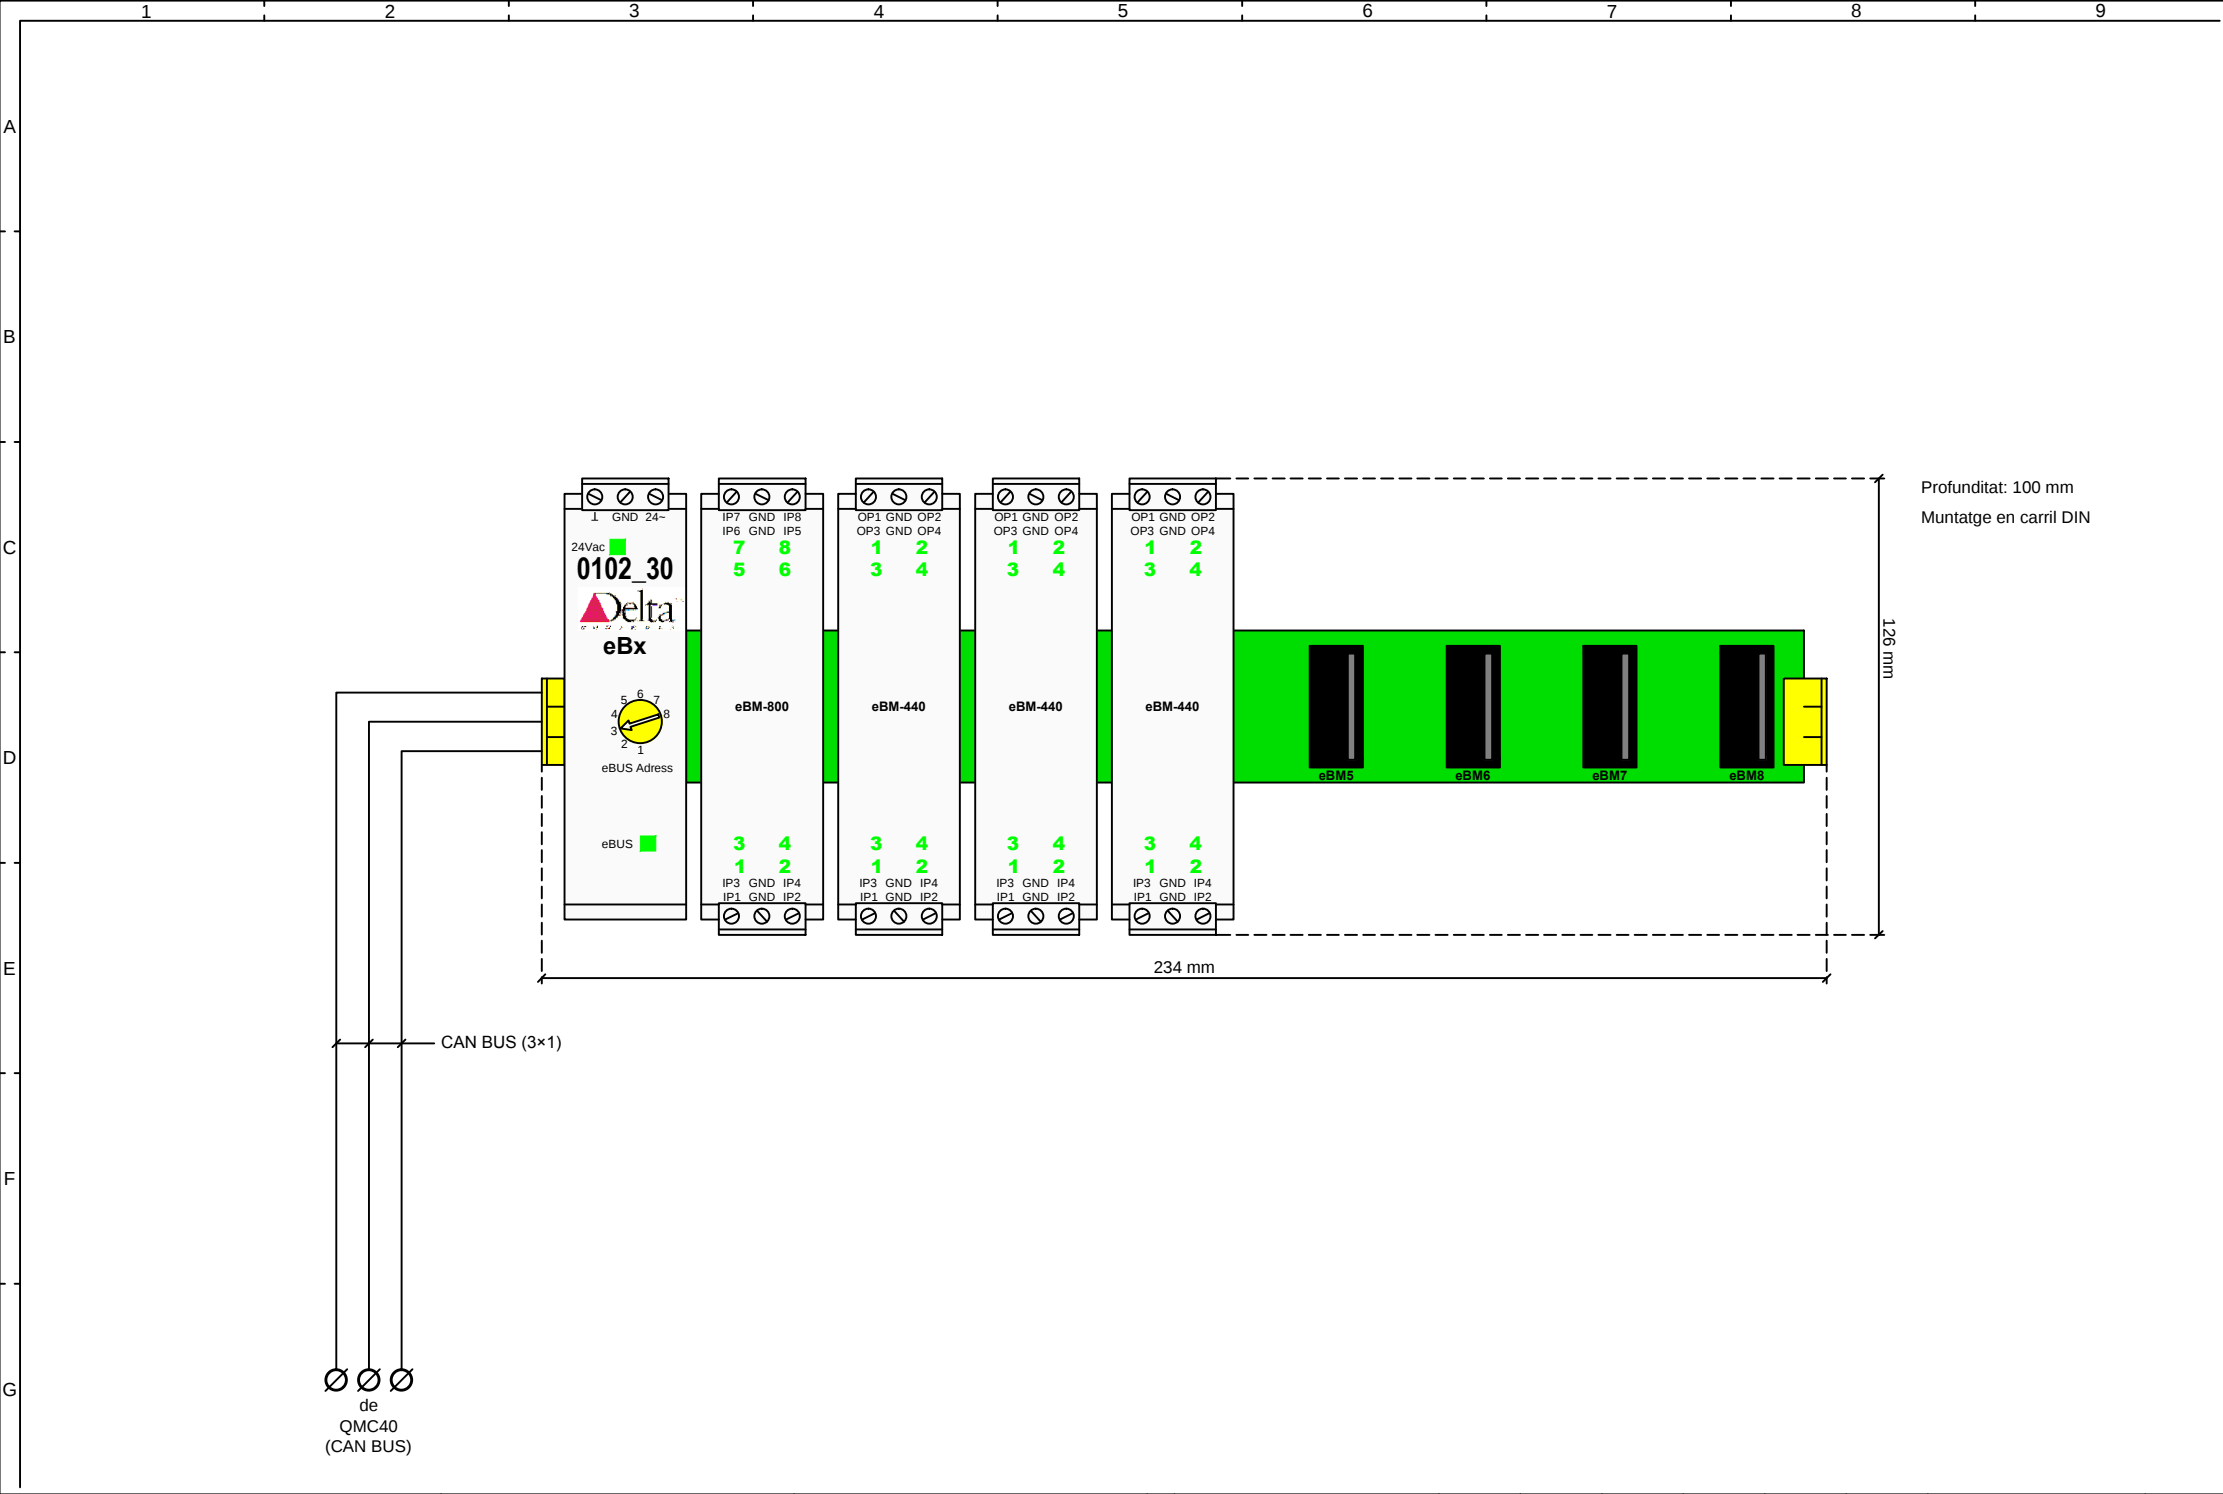

Profunditat: 100 mm
Muntatge en carril DIN


Controlli Delta Spain, S.A.	Projecte	MERCAT de SANT ANTONI	Títol	QMC 41									Arxiu	Full	
													Dimensions eBCON.dwg	0A	
													DRETS DE CÒPIA: Aquest plànol té els drets de còpia reservats i no pot ser modificat ni reproduït per a altres projectes sense permís previ. Controlli Delta Spain.		
					2		J.L.Bartra	09-11-17	--	--	--	--			
					1		J.L.Bartra	23-10-17	--	--	--	--			
					Nº	Revisió	Dibuixat		Comprovat		Aprovat				
					0		X.Mateo	12-01-17	--	--	--	--			

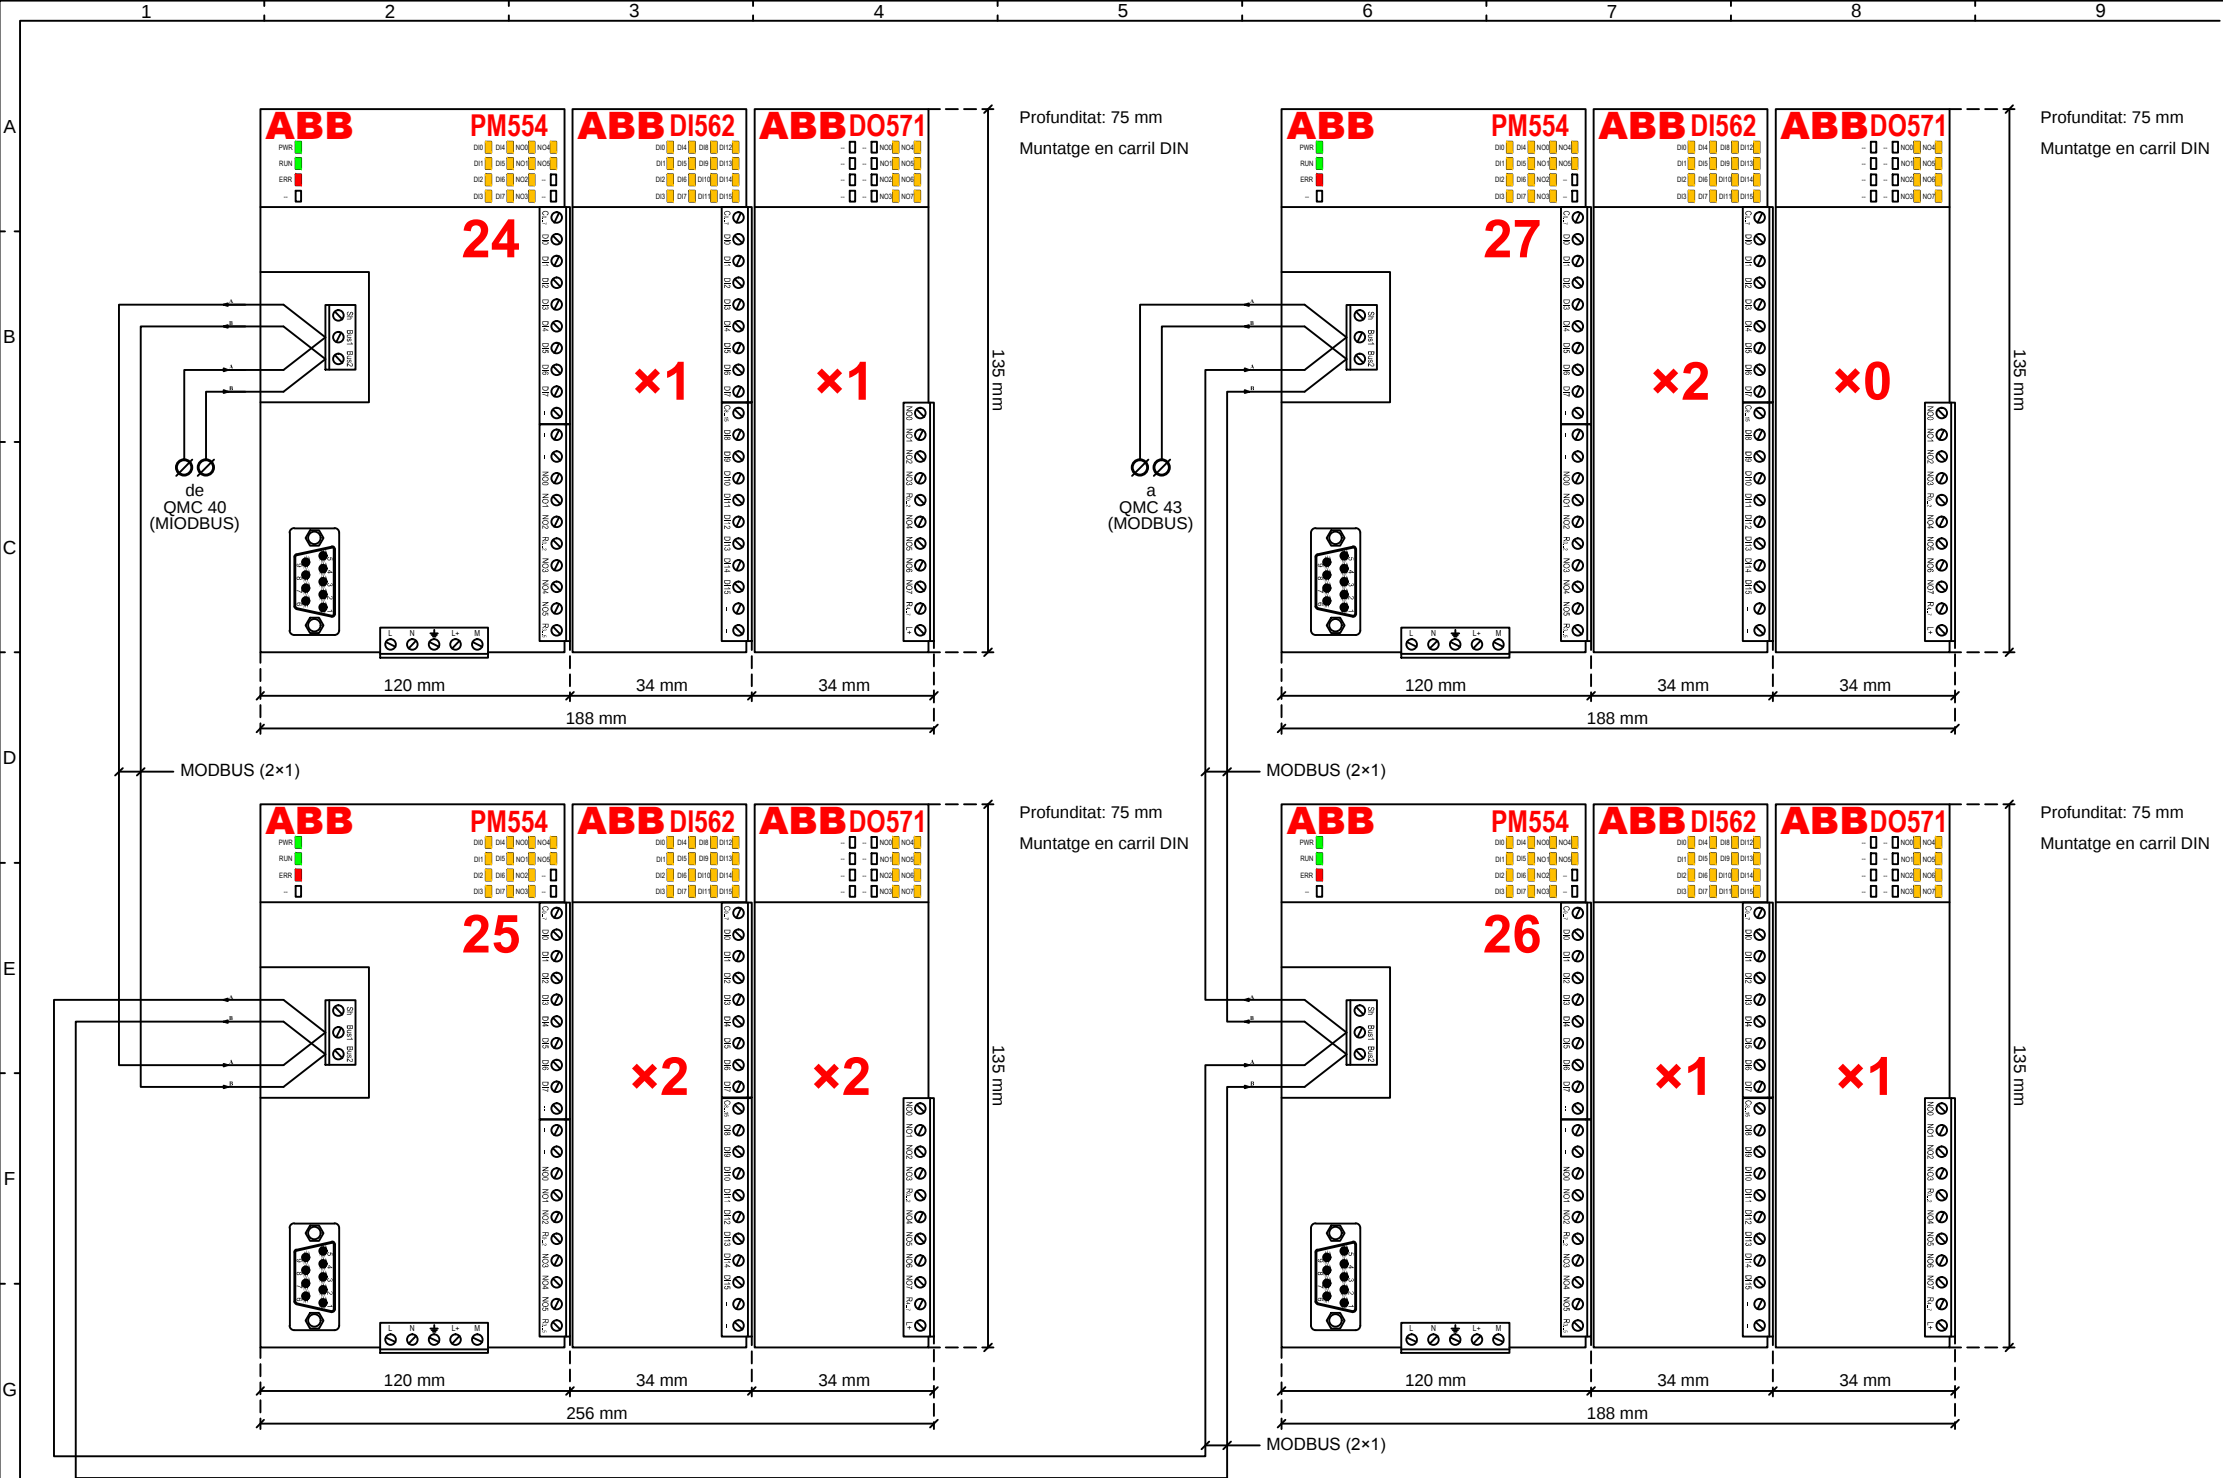


1	2	3	4	5	6	7	8	9
A								
B								
C								
D								
E								
F								
G								

LLEGENDA CABLEJAT QUADRE	
TIPUS	SECCIÓ
Entrada Universal	1 mm²
Entrada Analògica	1 mm²
Entrada Digital	1 mm²
Sortida Analògica	1 mm²
Sortida Digital	1.5 mm²

LLEGENDA CABLEJAT COMUNICACIONS	
BUS	CABLE
MS/TP	2×1 mm² Trenat i Apantallat
MODBUS	2×1 mm² Trenat i Apantallat
CAN BUS	3×1 mm² Trenat i Apantallat

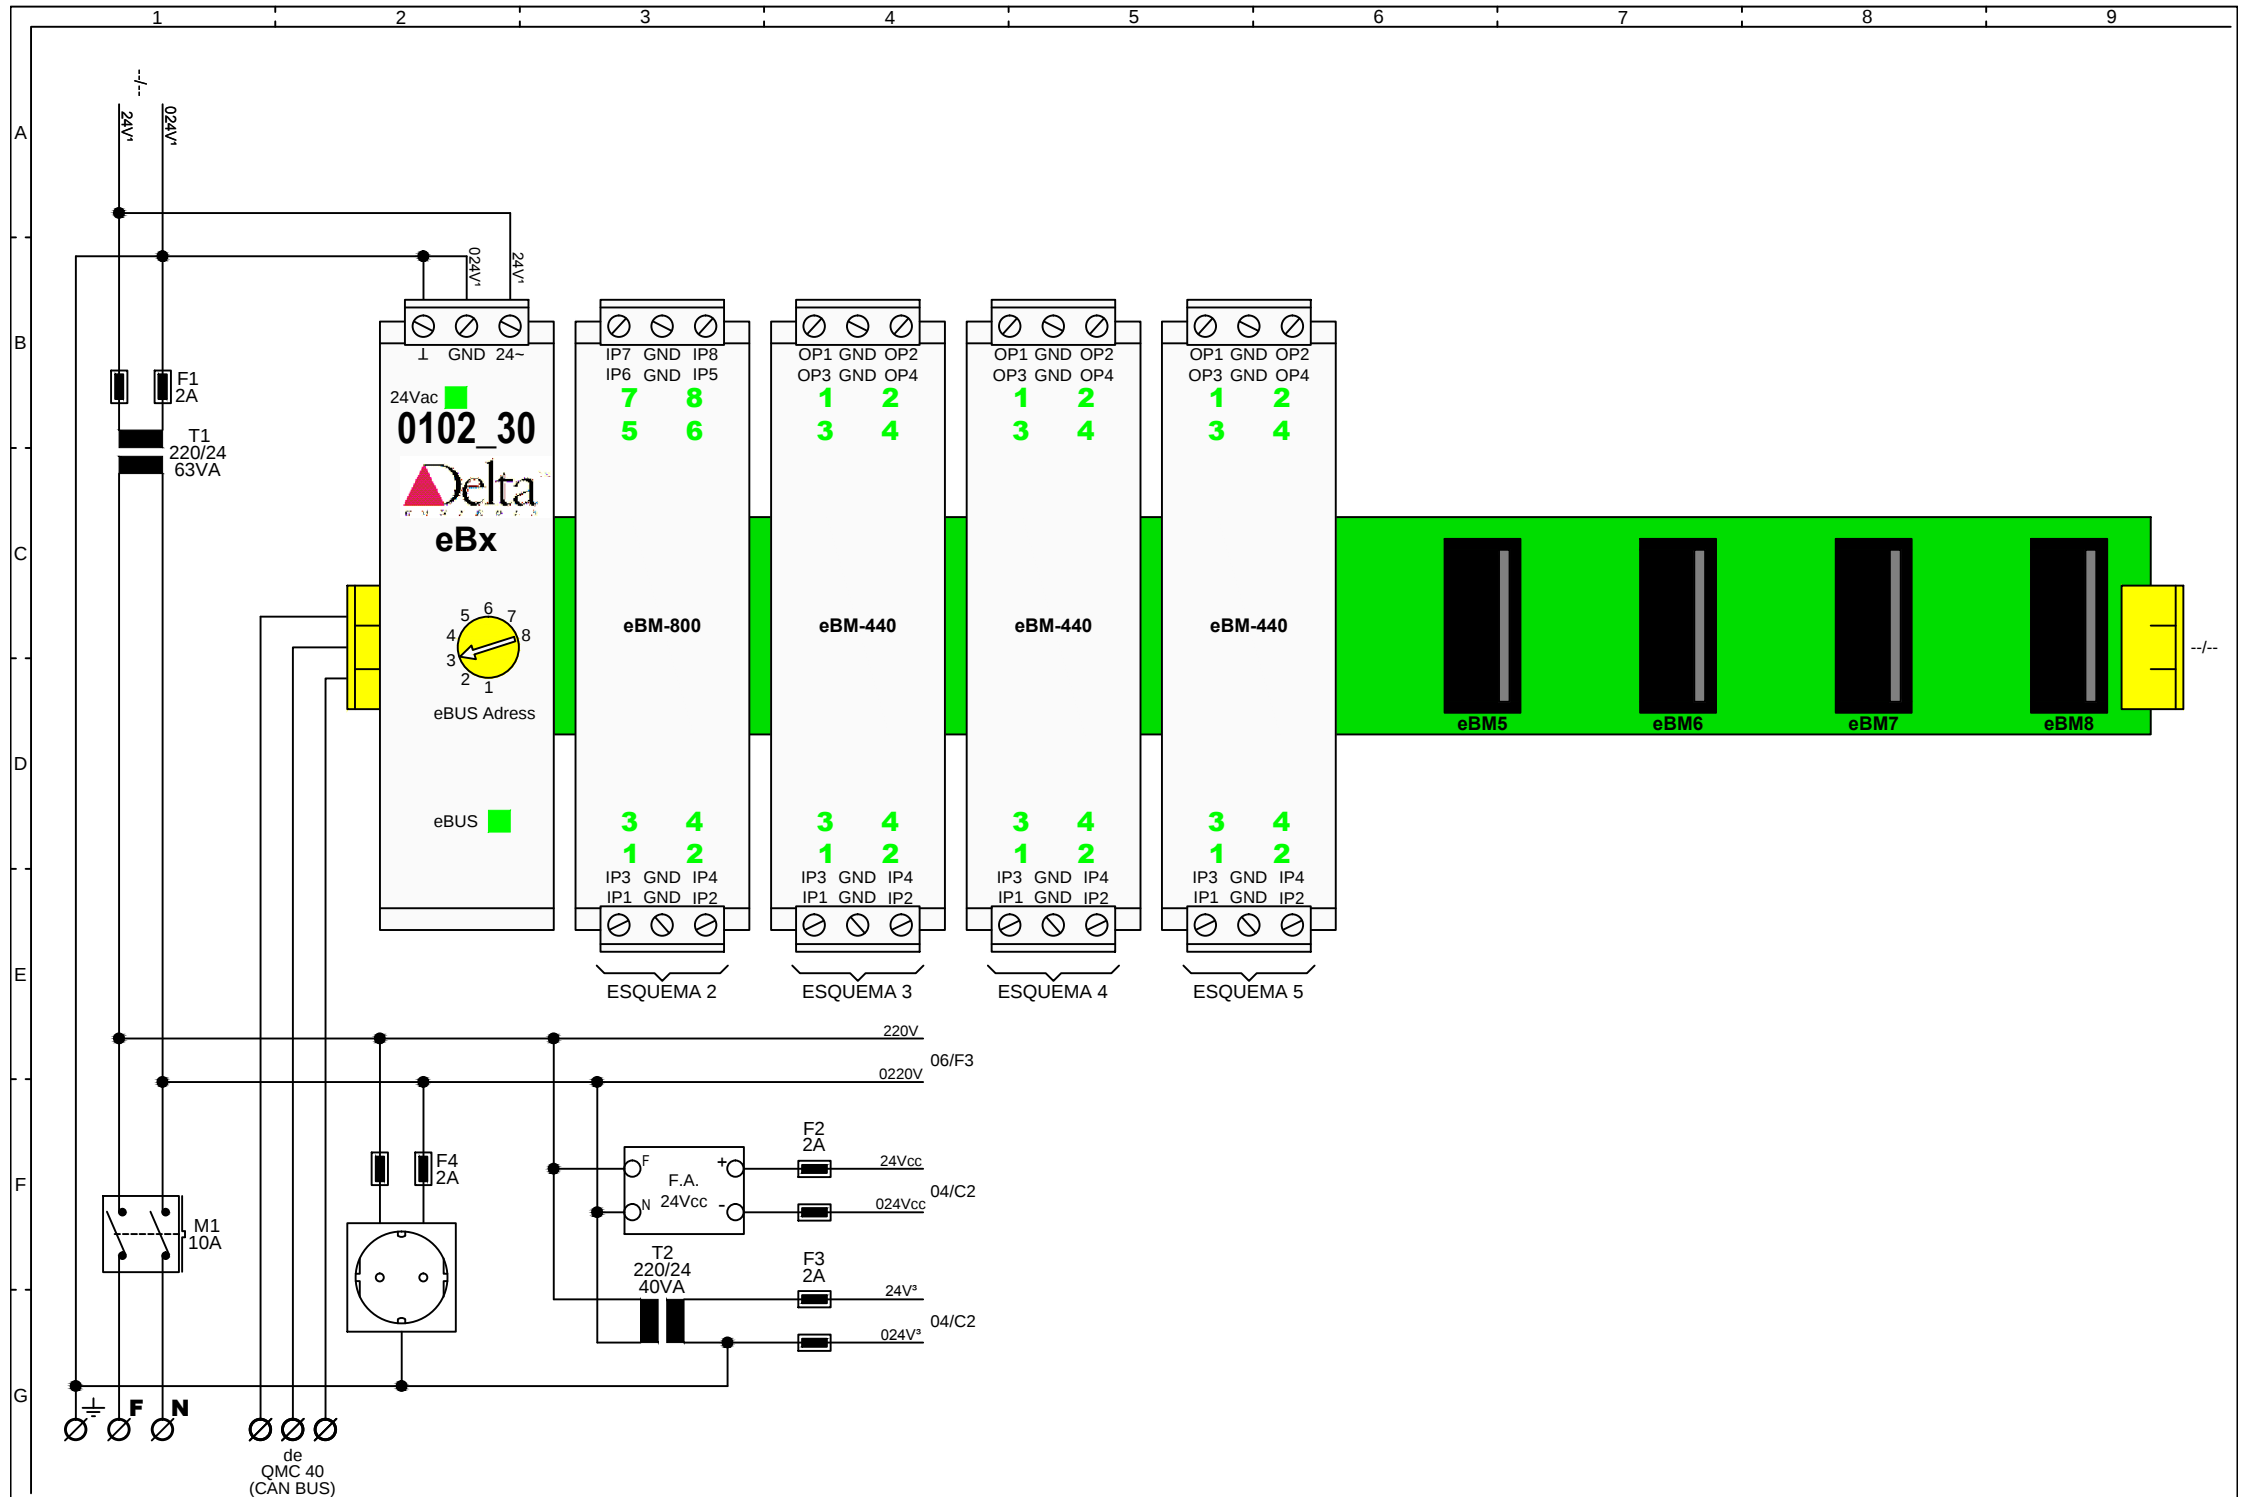

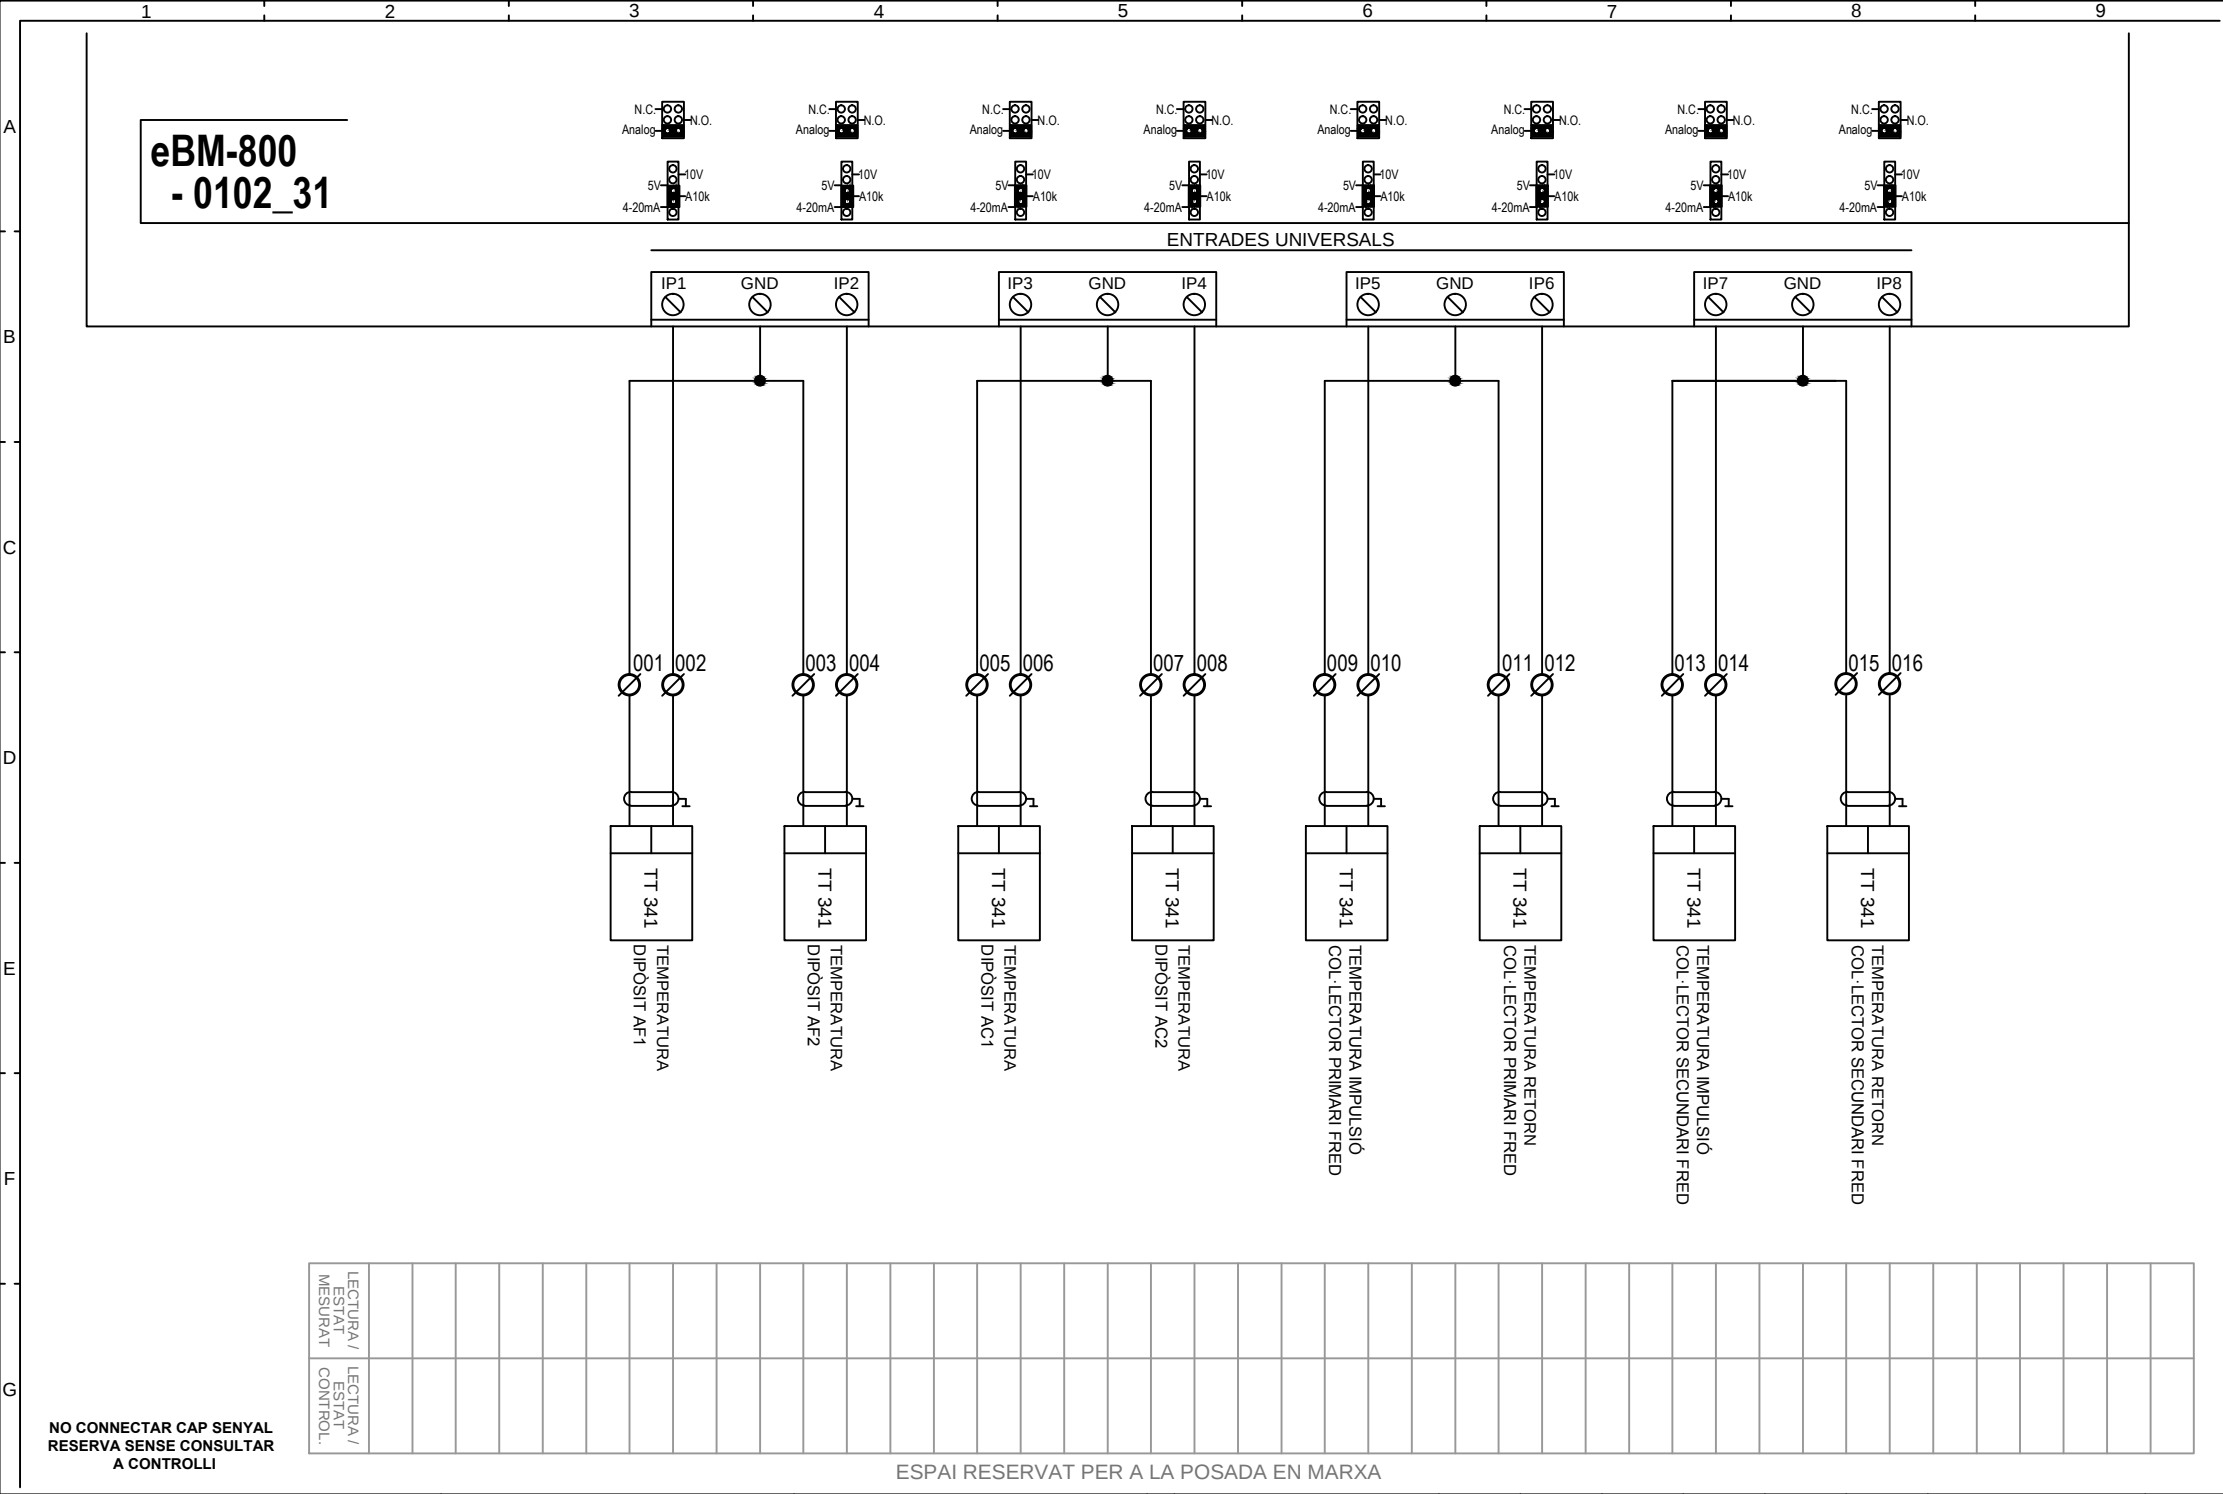

A

B

C


D

E

F


G

eBM-440
- 0102_33

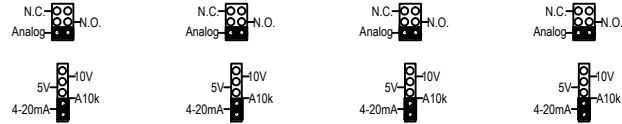


ENTRADES UNIVERSALS


SORTIDES ANALÒGIQUES

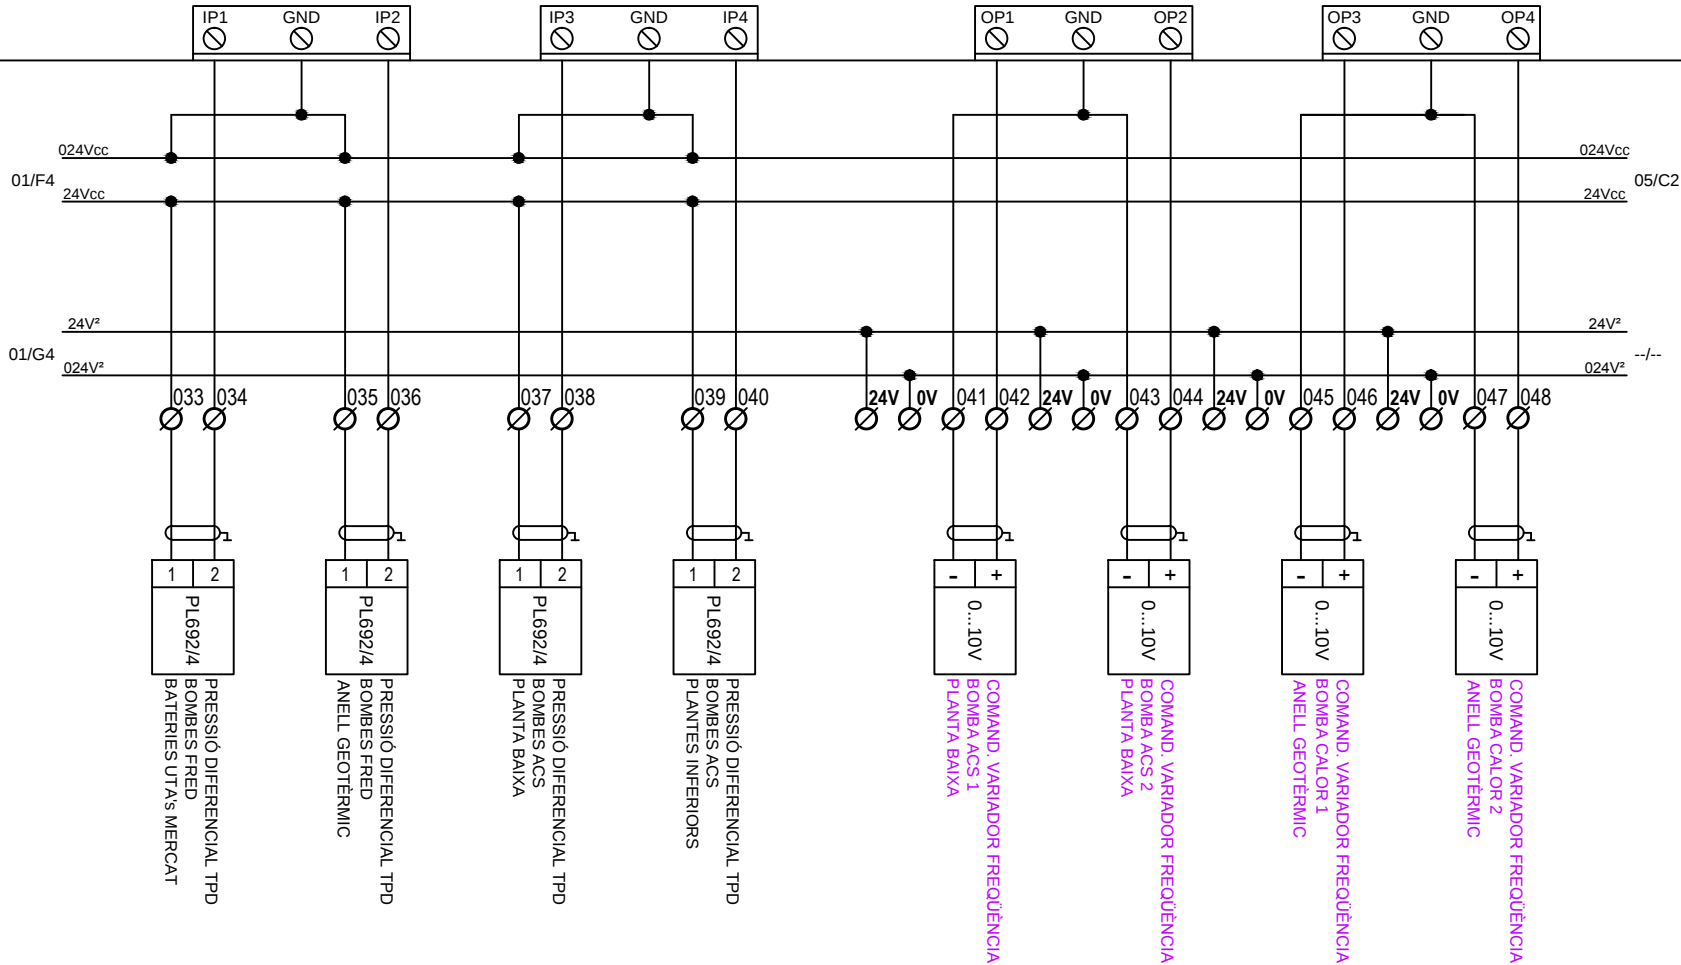



NO CONNECTAR CAP SENYAL
RESERVA SENSE CONSULTAR
A CONTROL·LI

ESPAI RESERVAT PER A LA POSADA EN MARXA

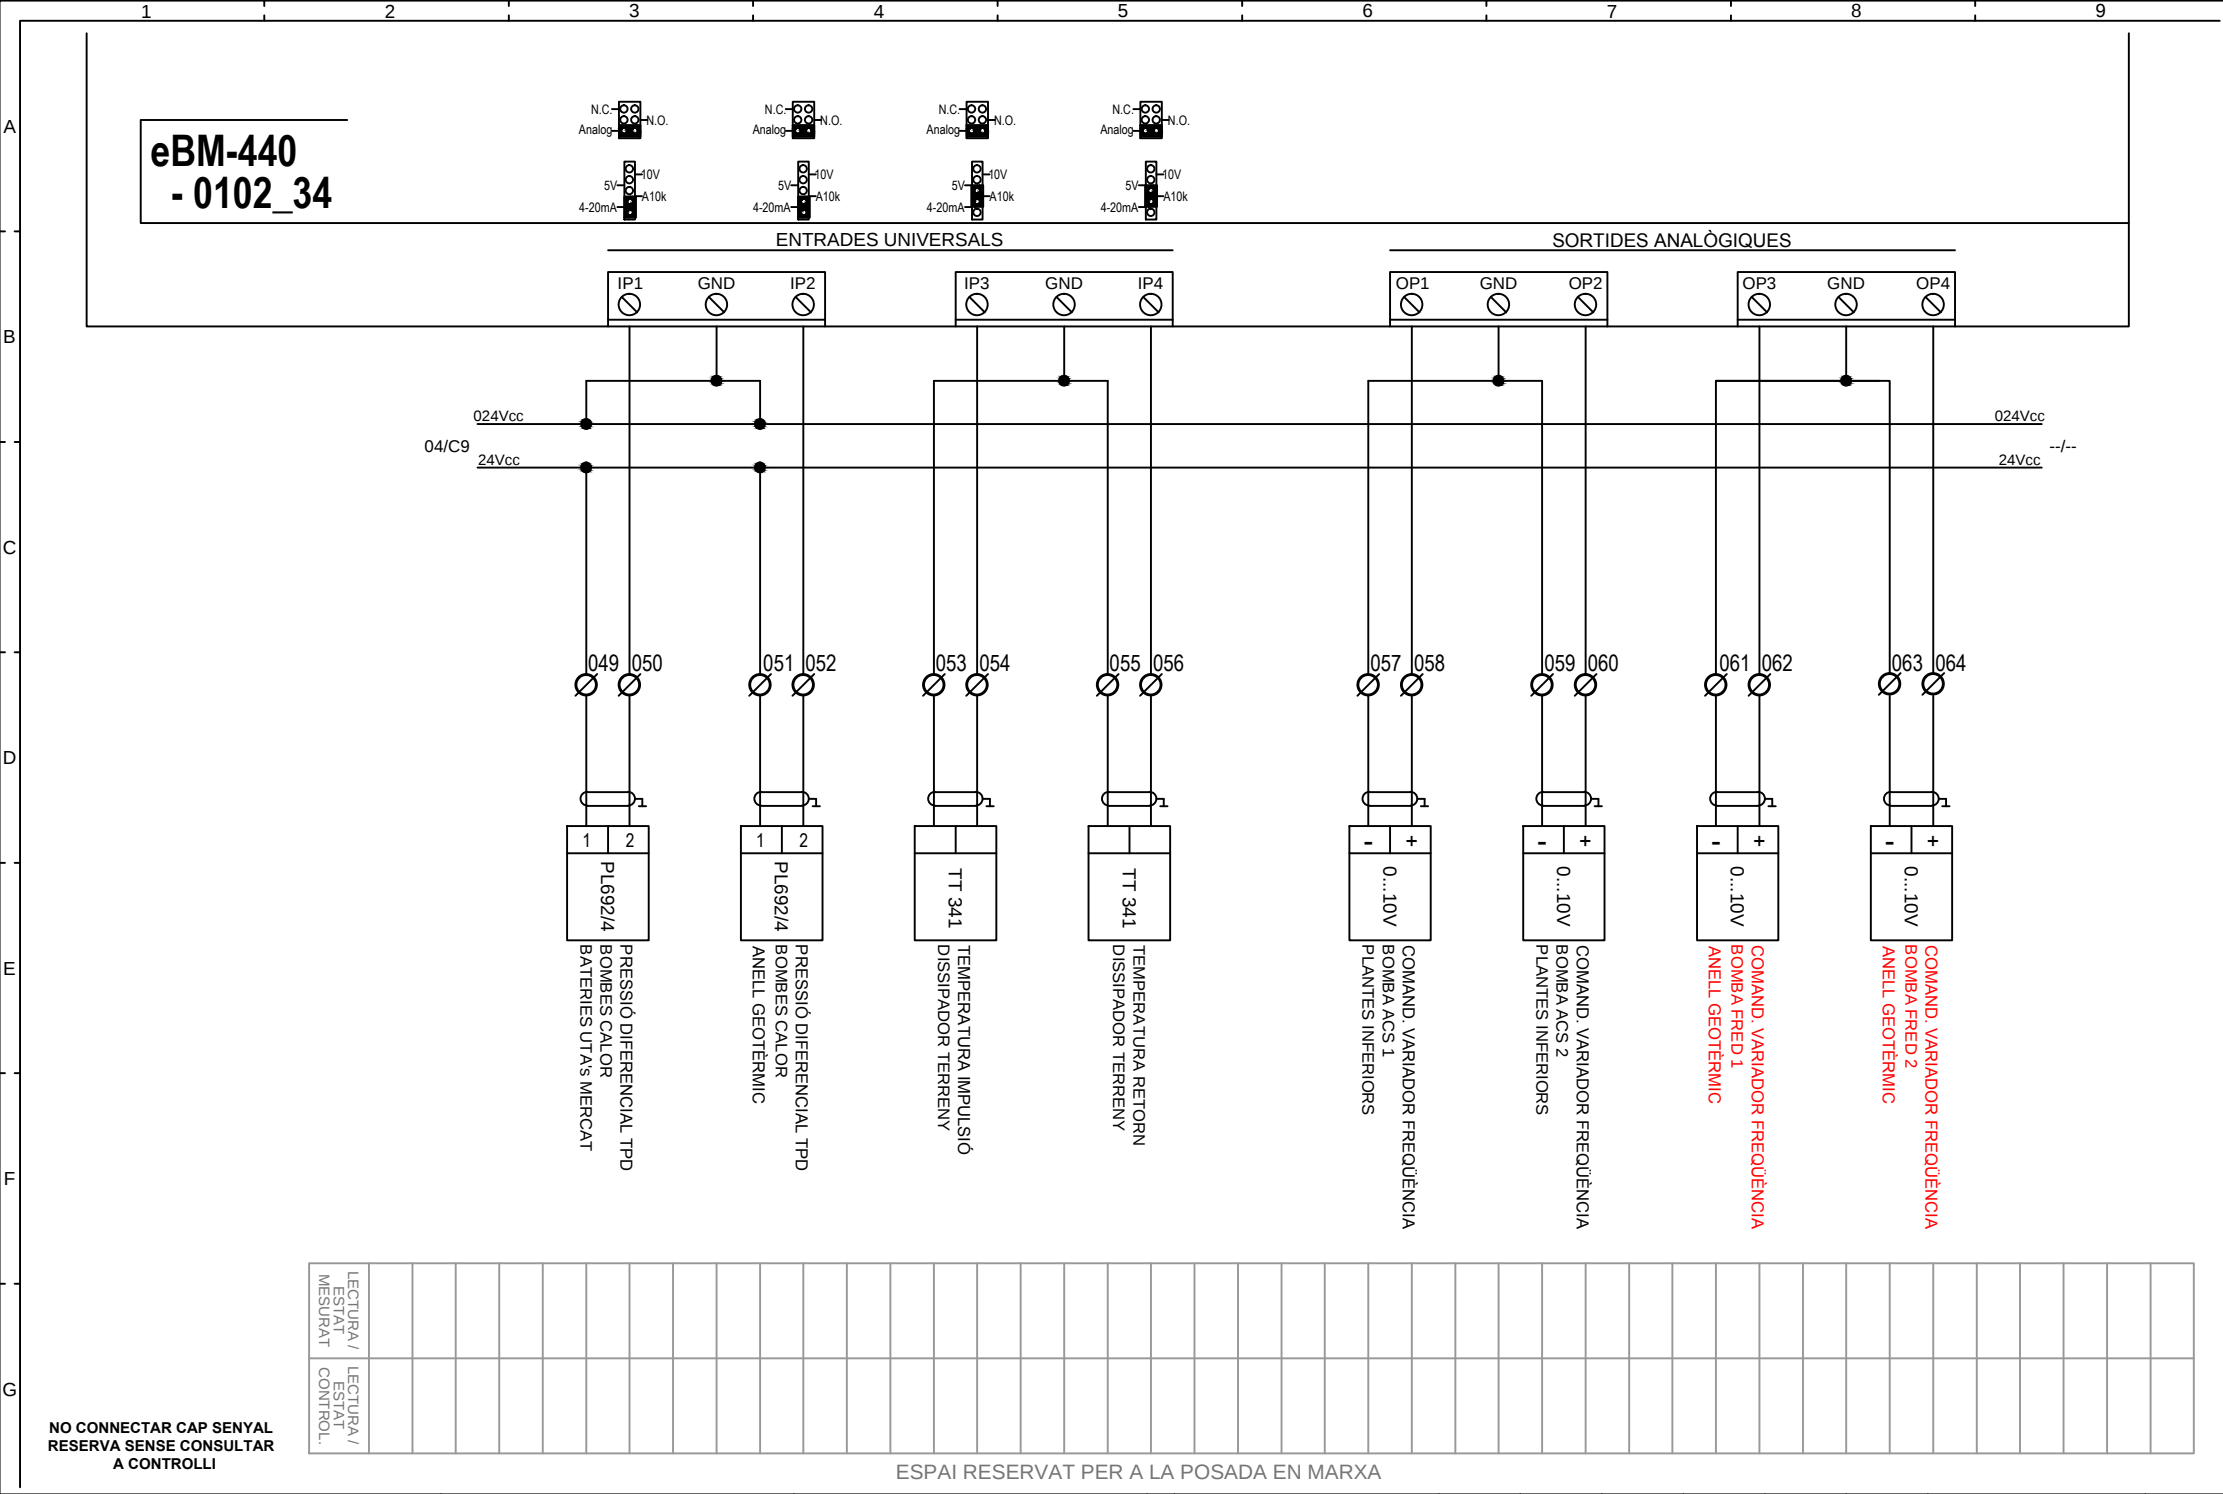

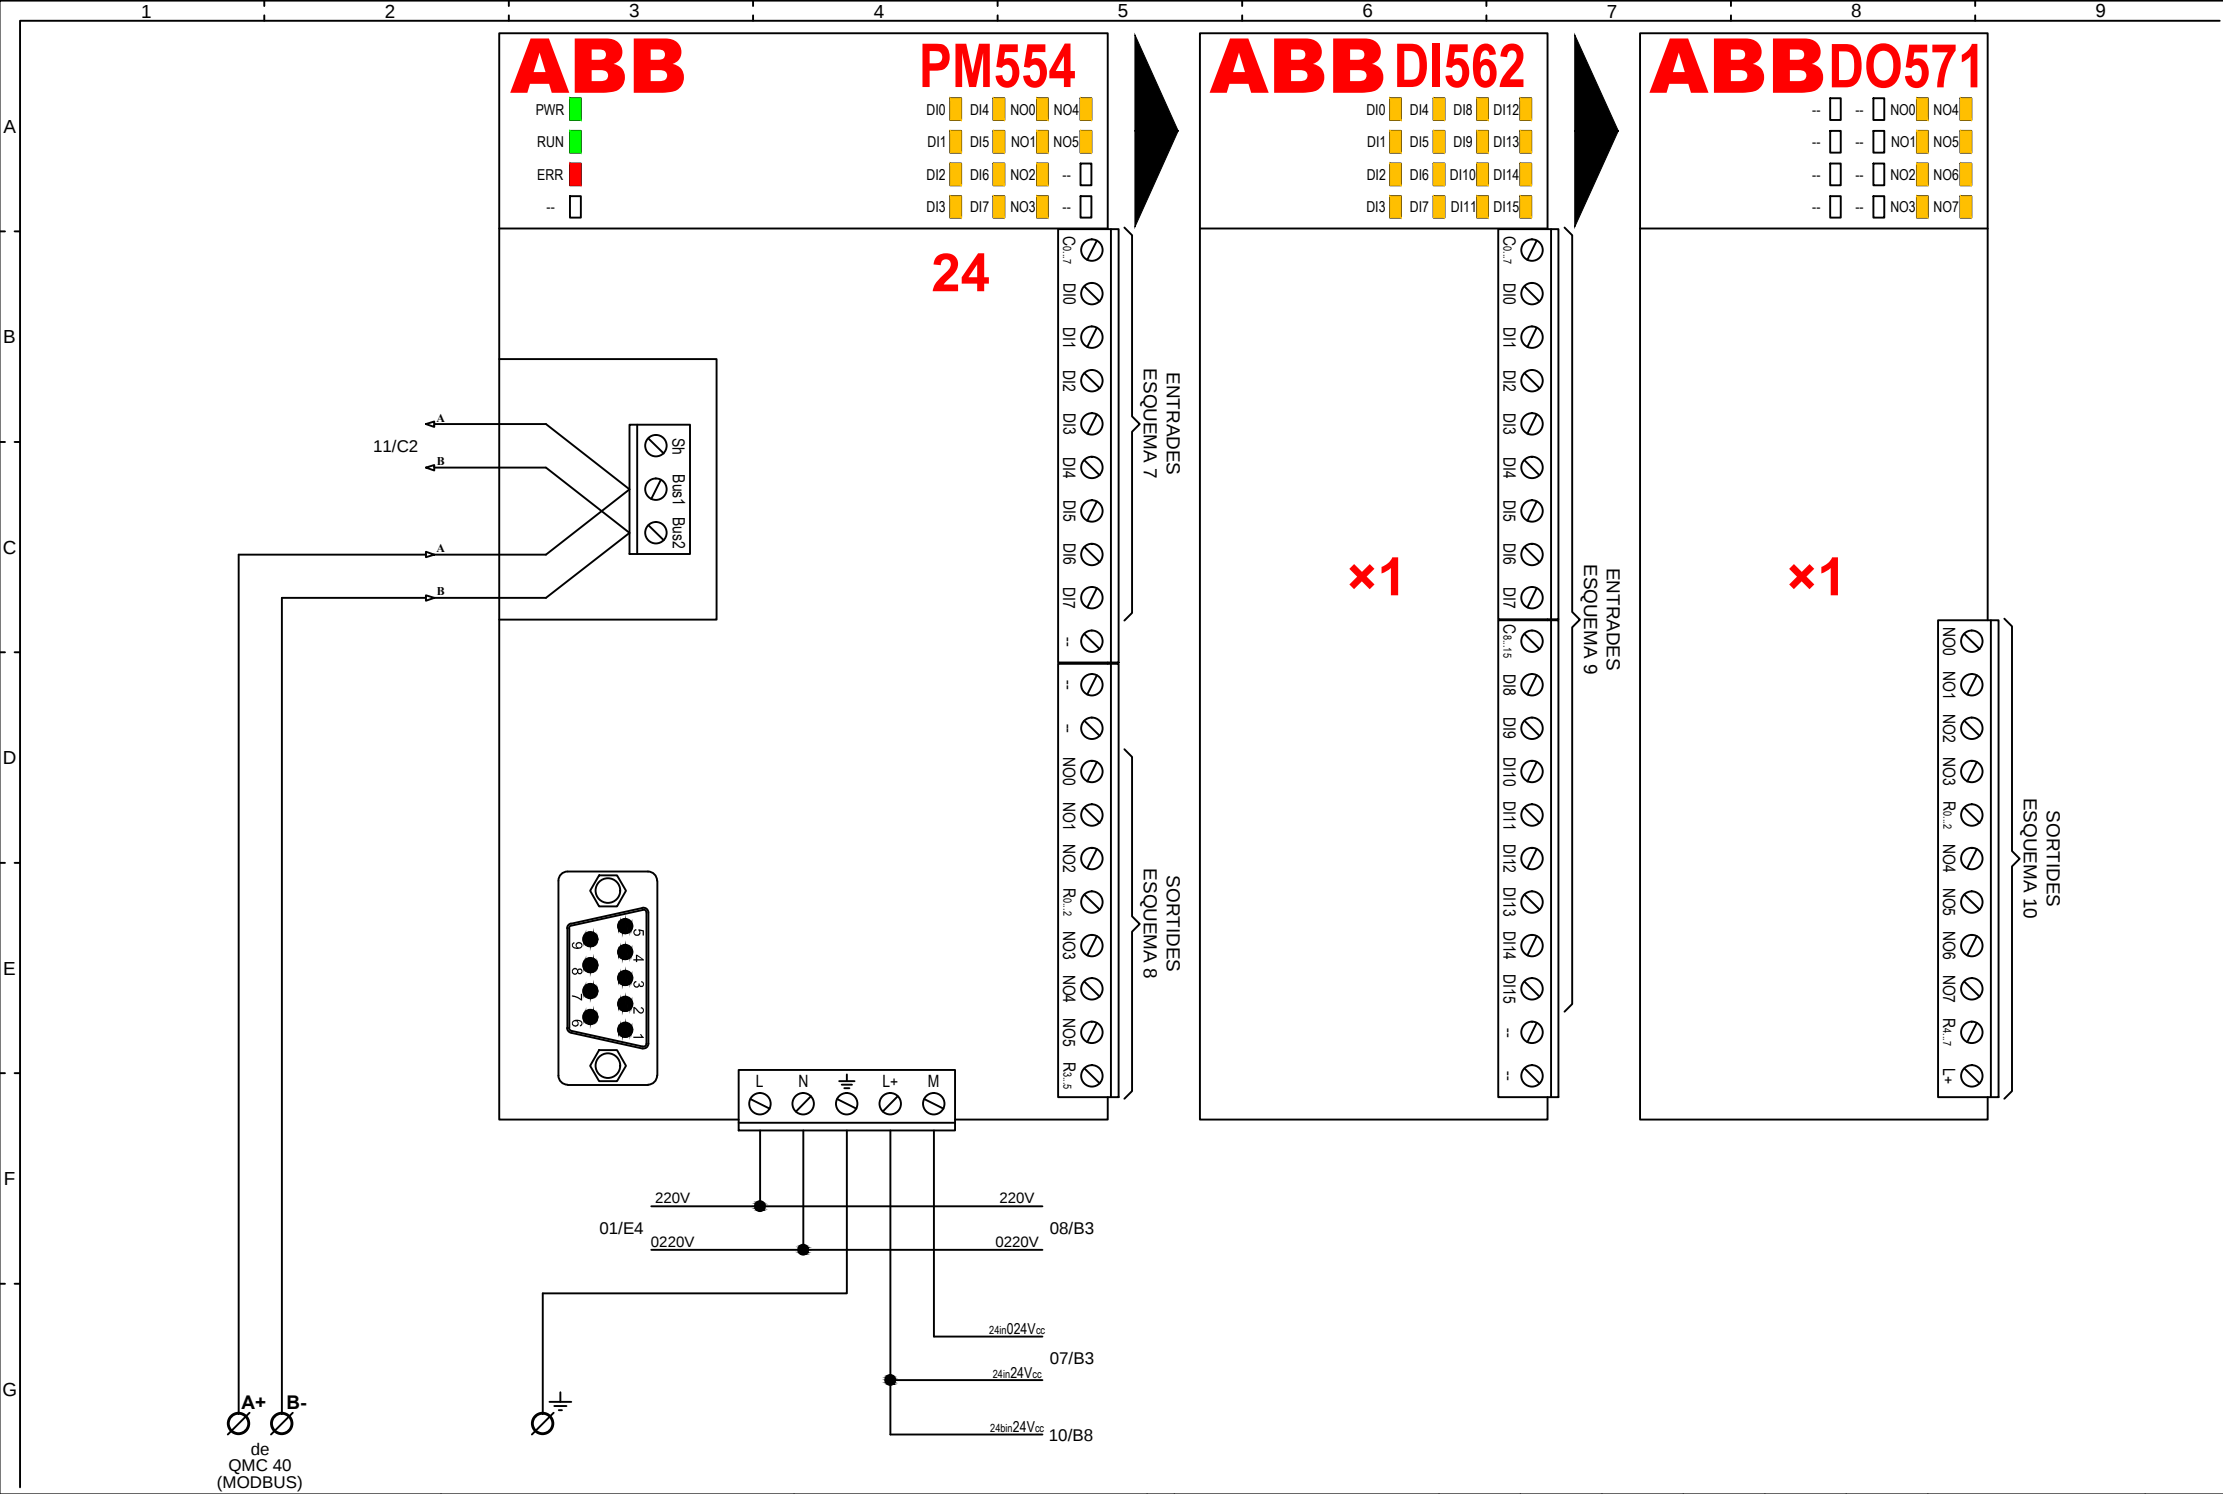

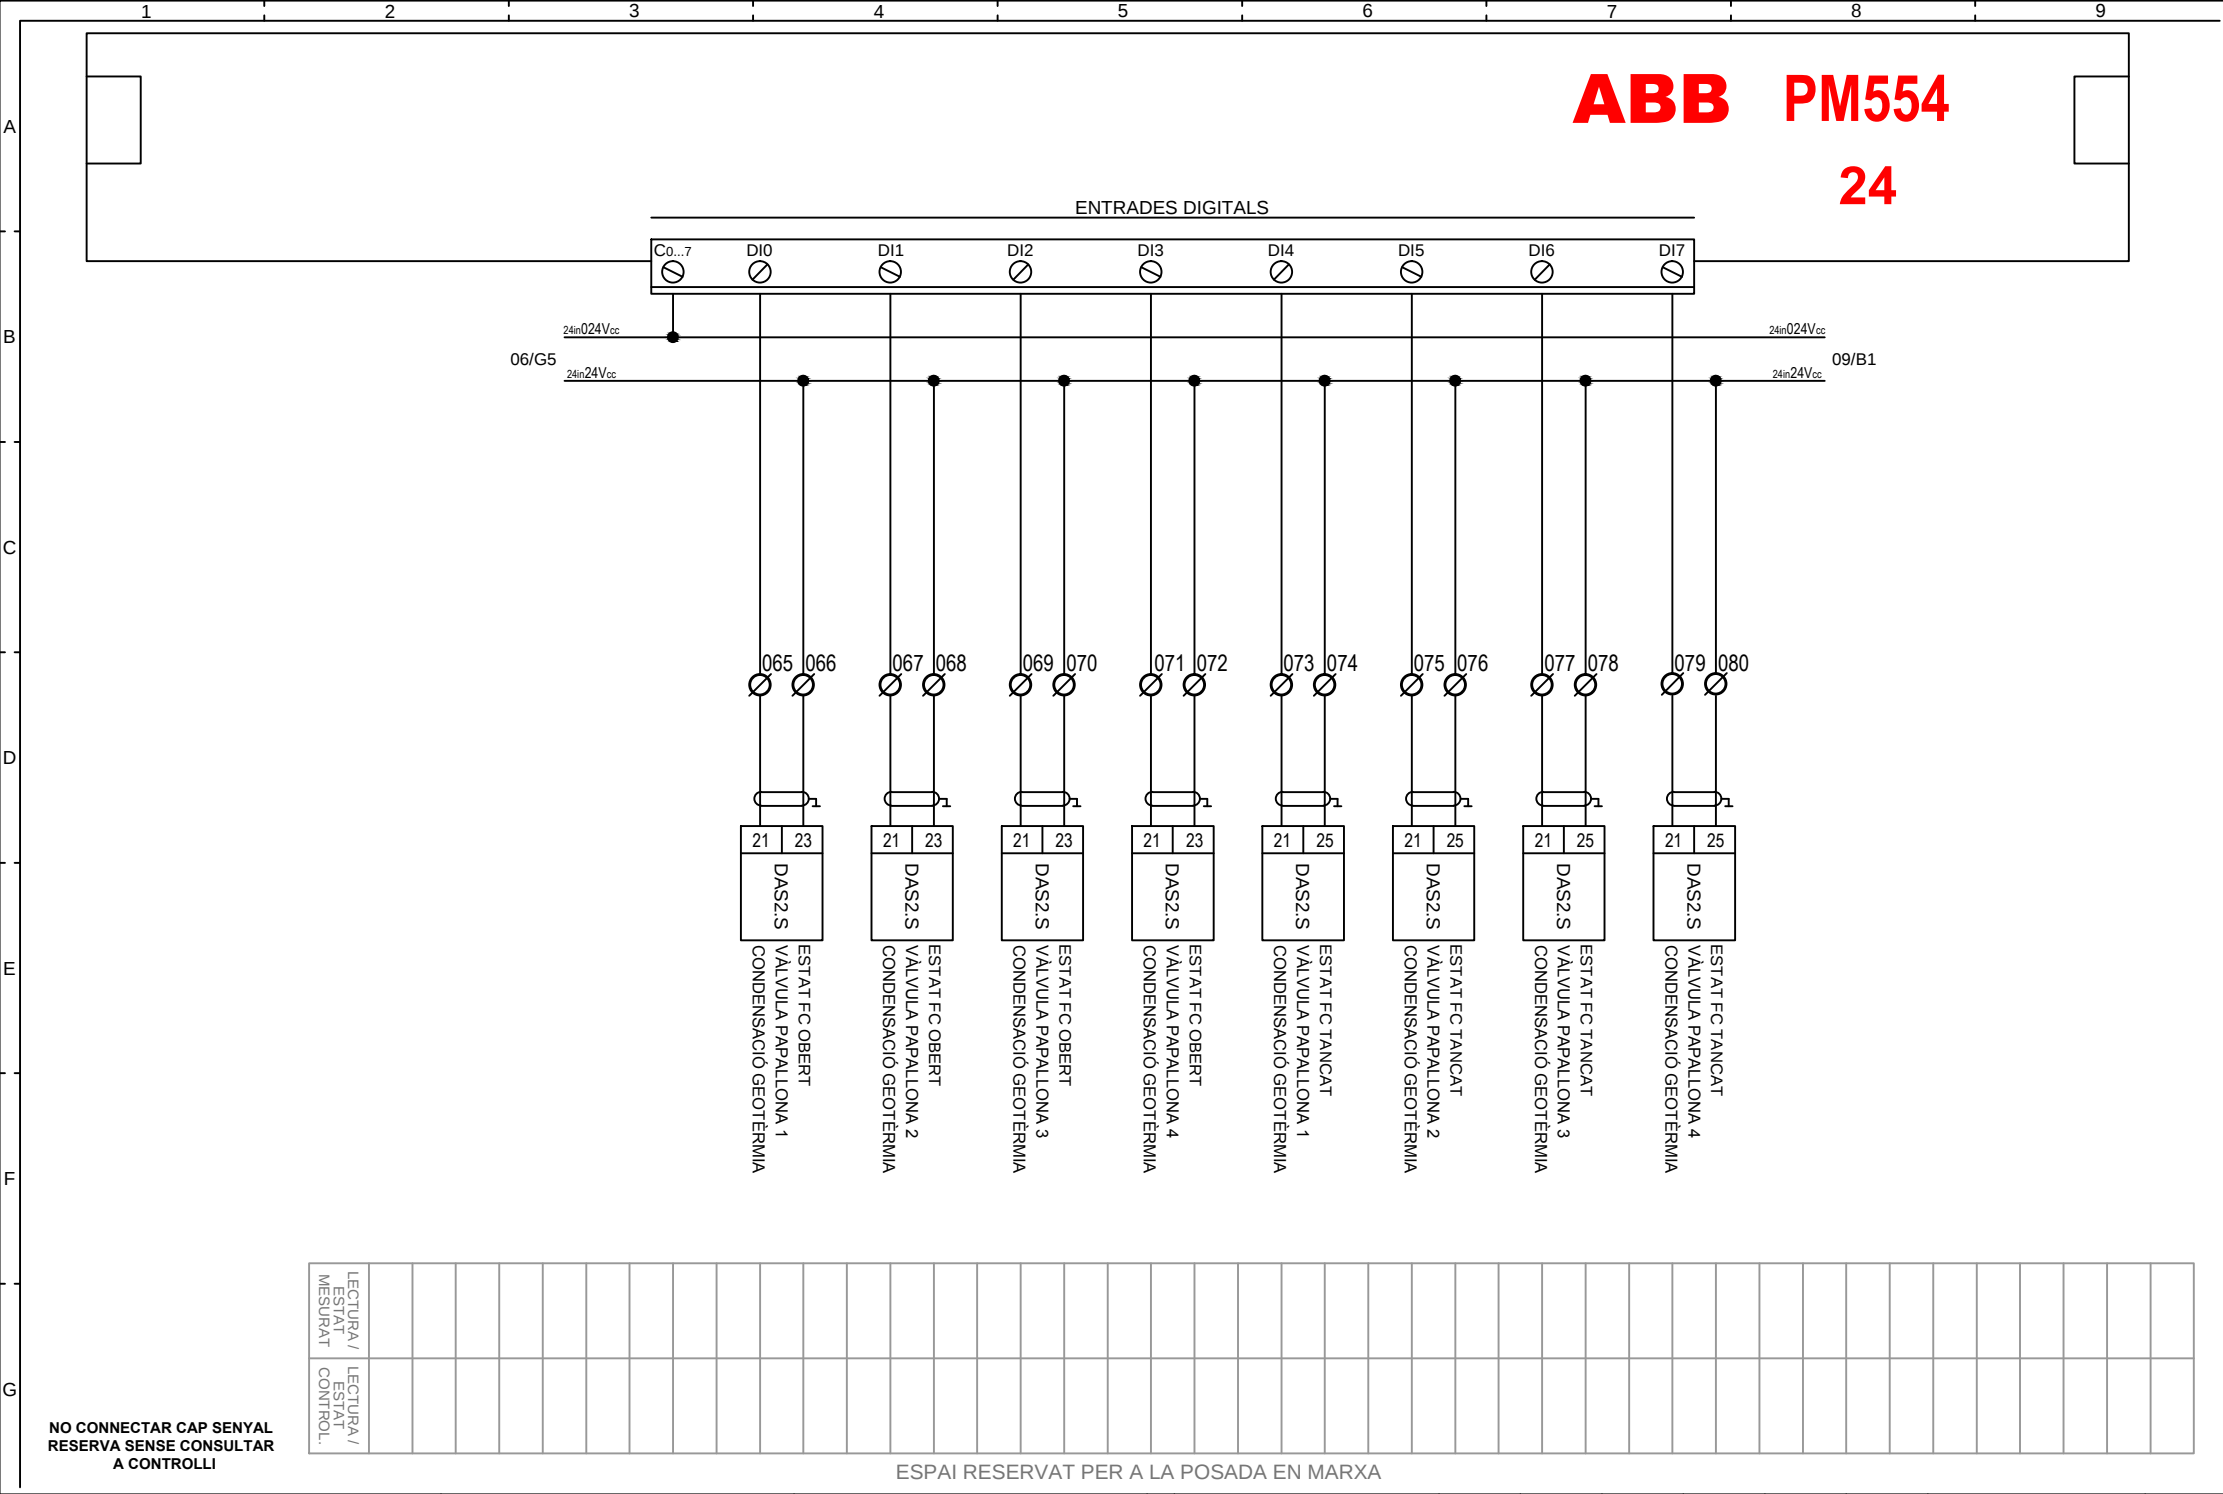


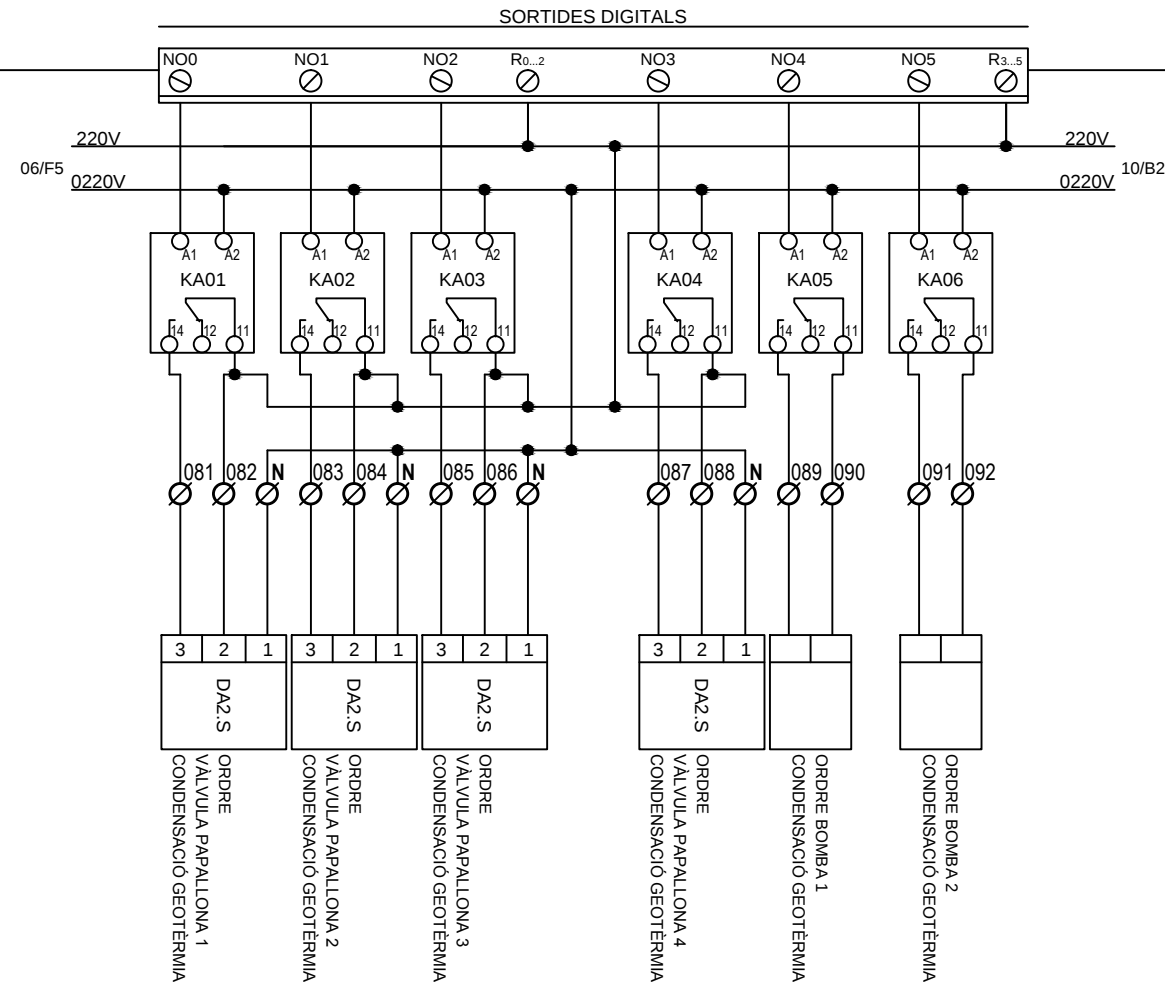



**NO CONNECTAR CAP SENYAL
RESERVA SENSE CONSULTAR
A CONTROLLI**


ESPAI RESERVAT PER A LA POSADA EN MARXA

[illegible]

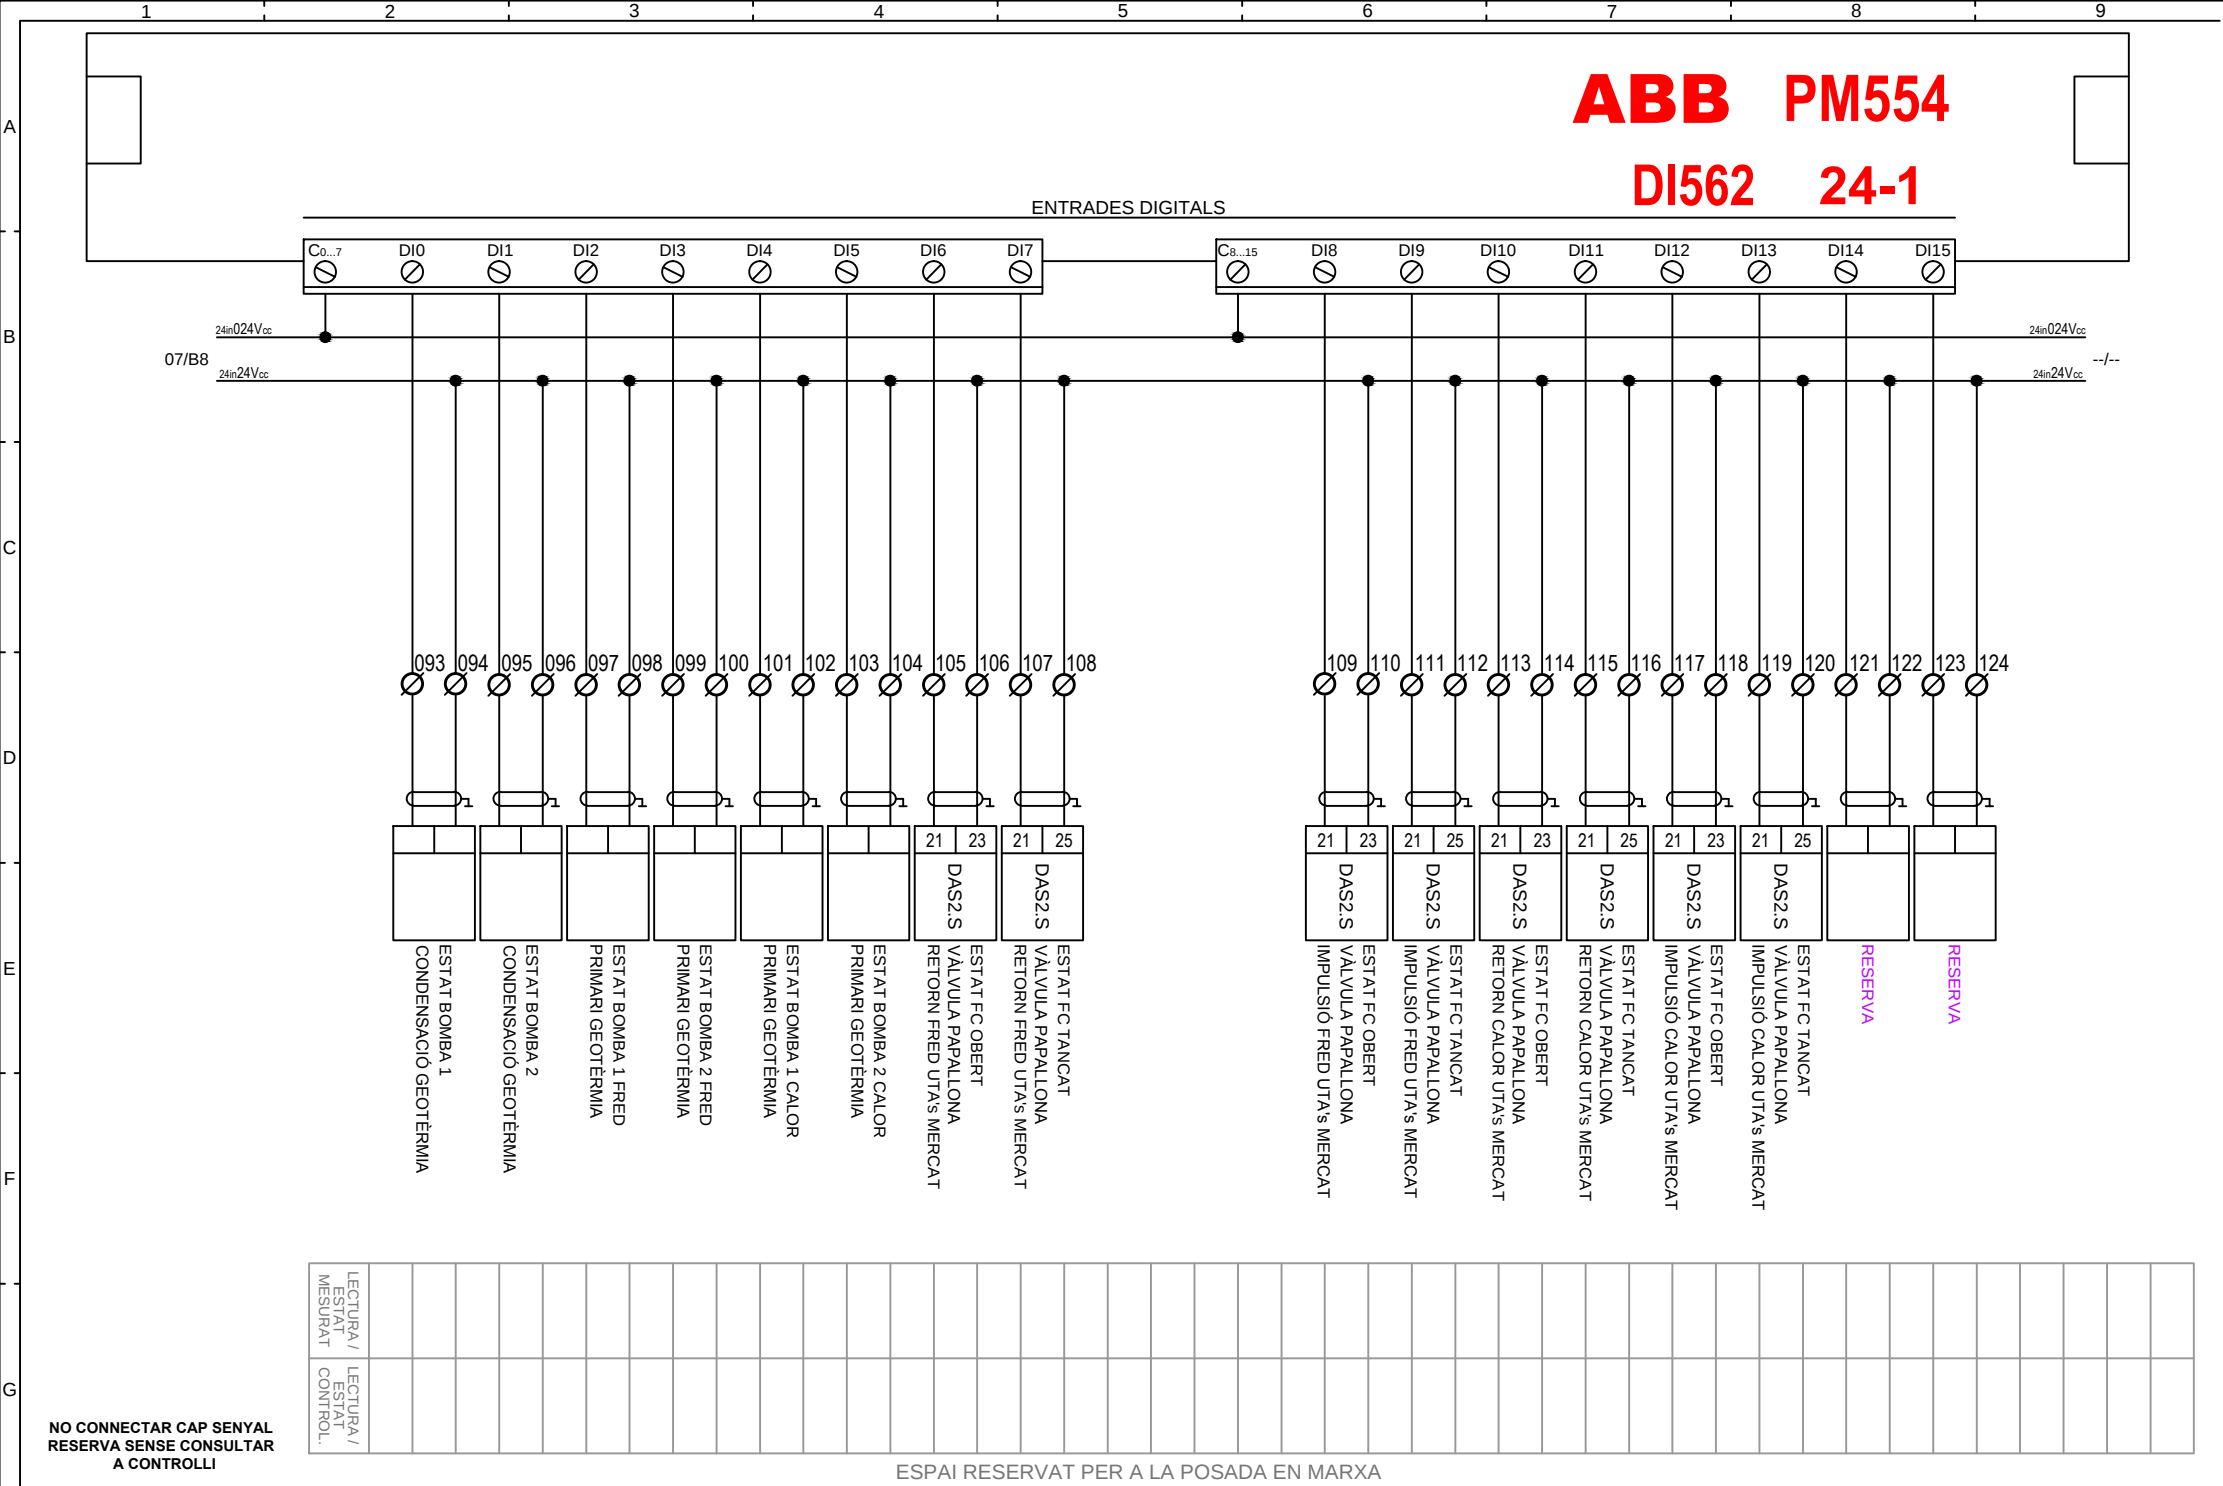

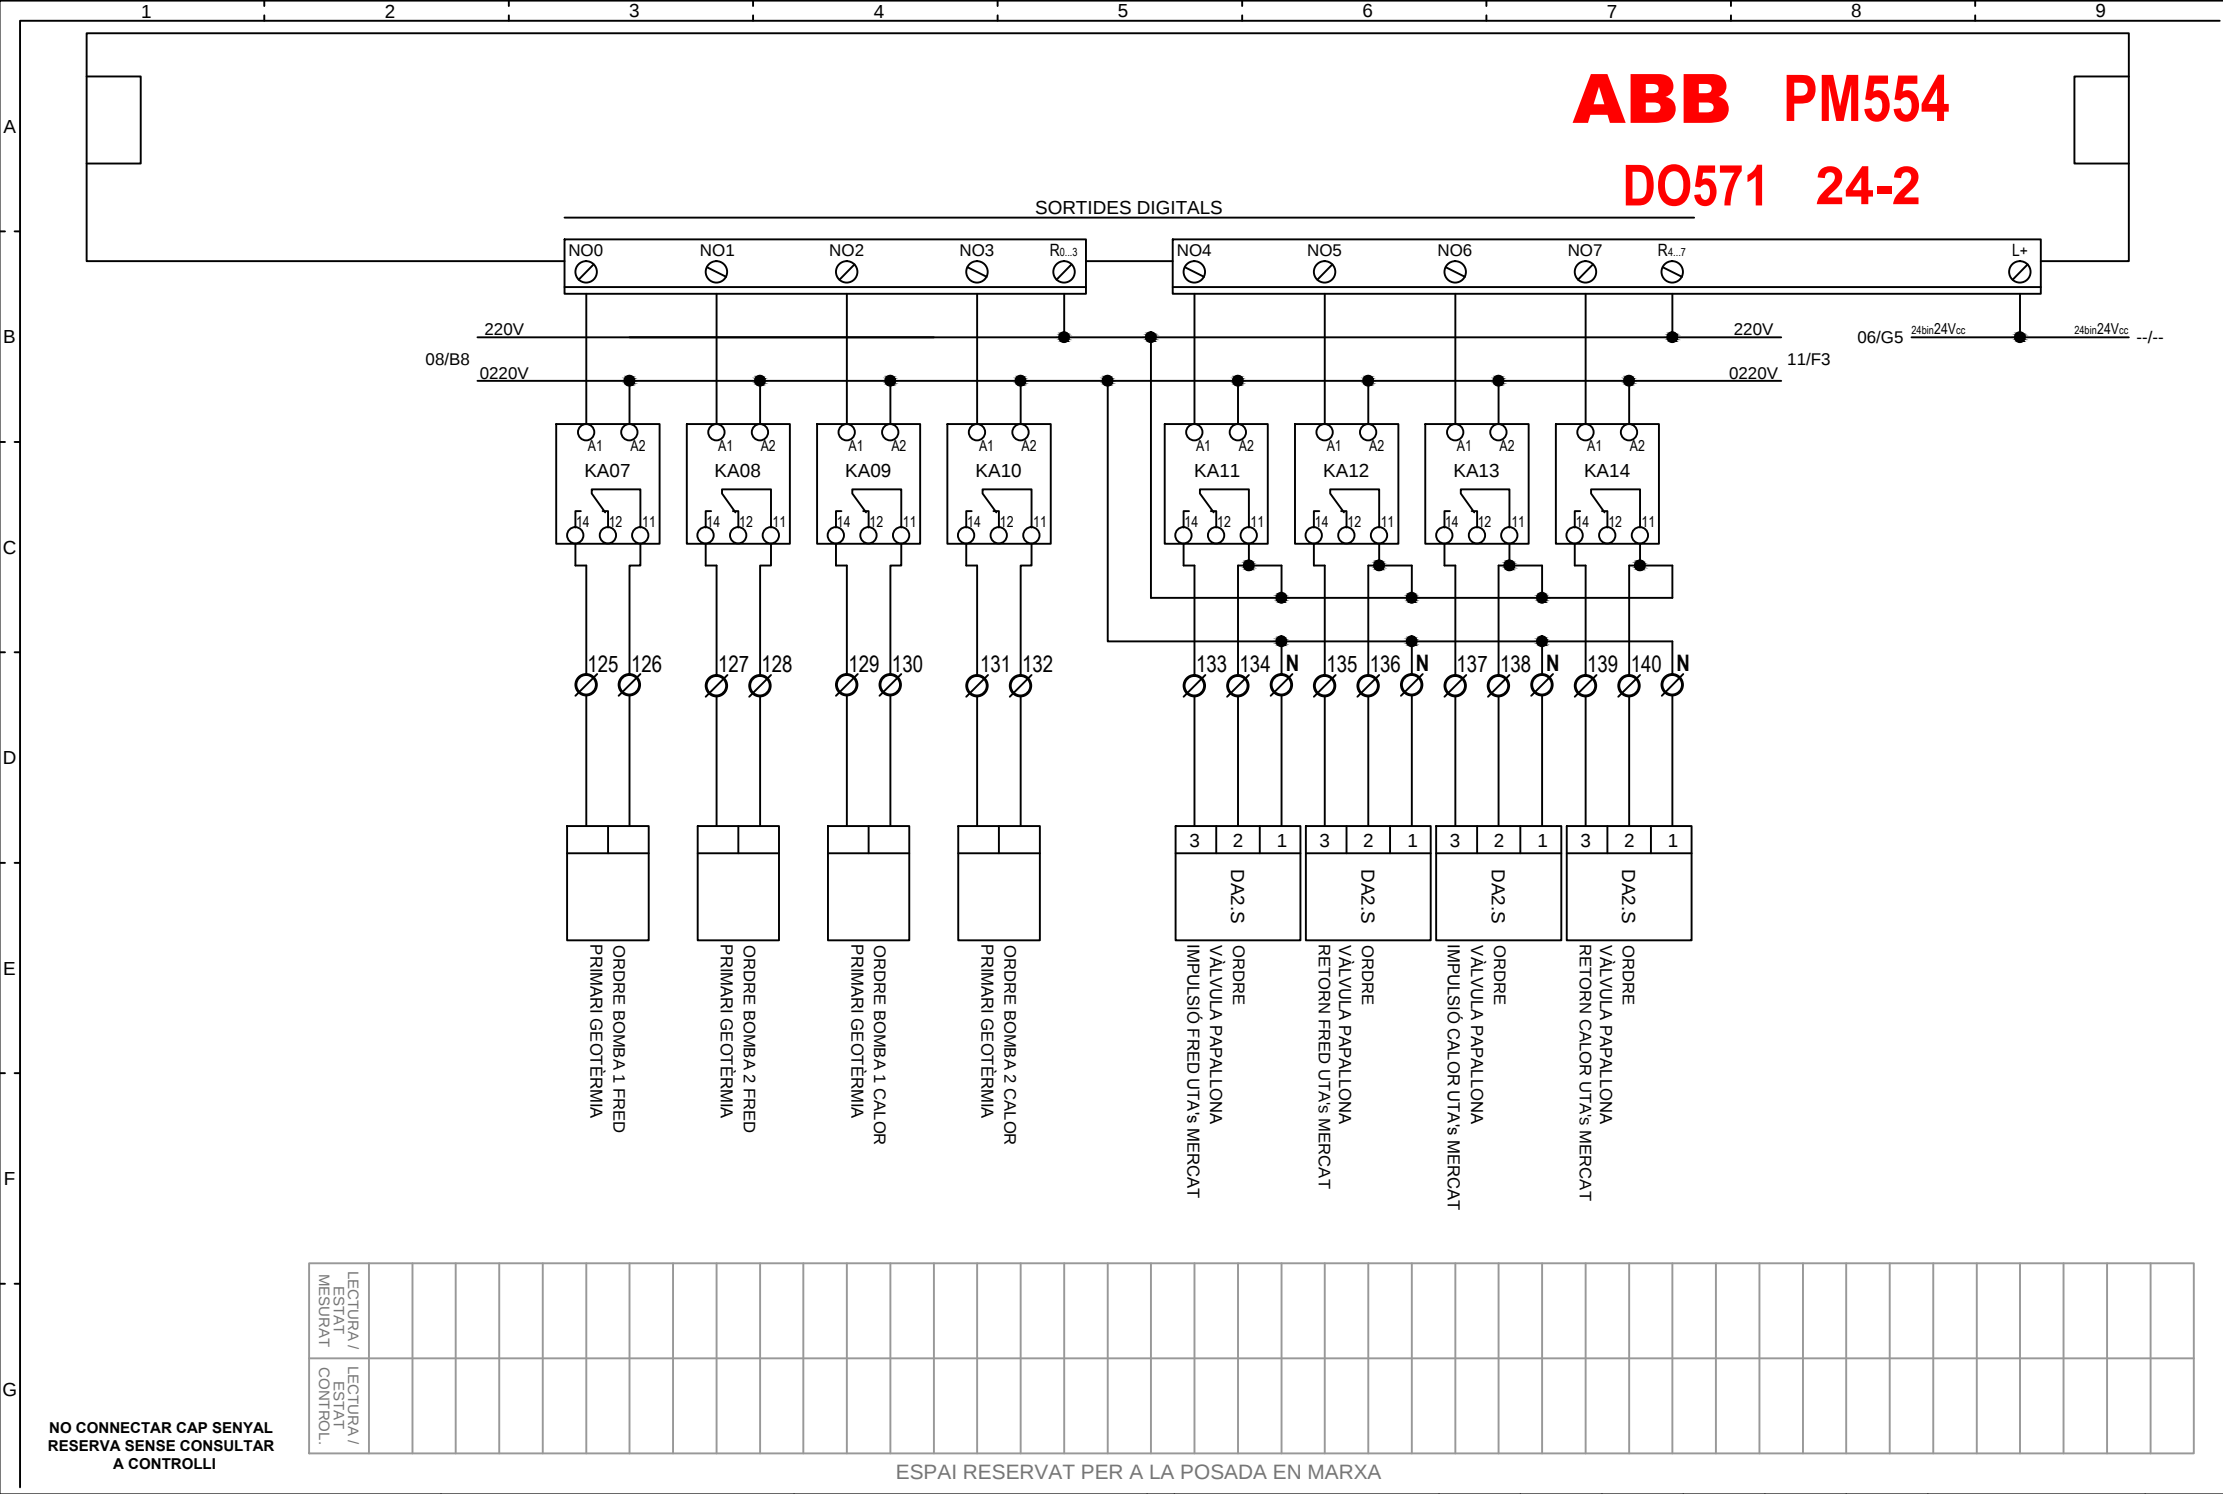

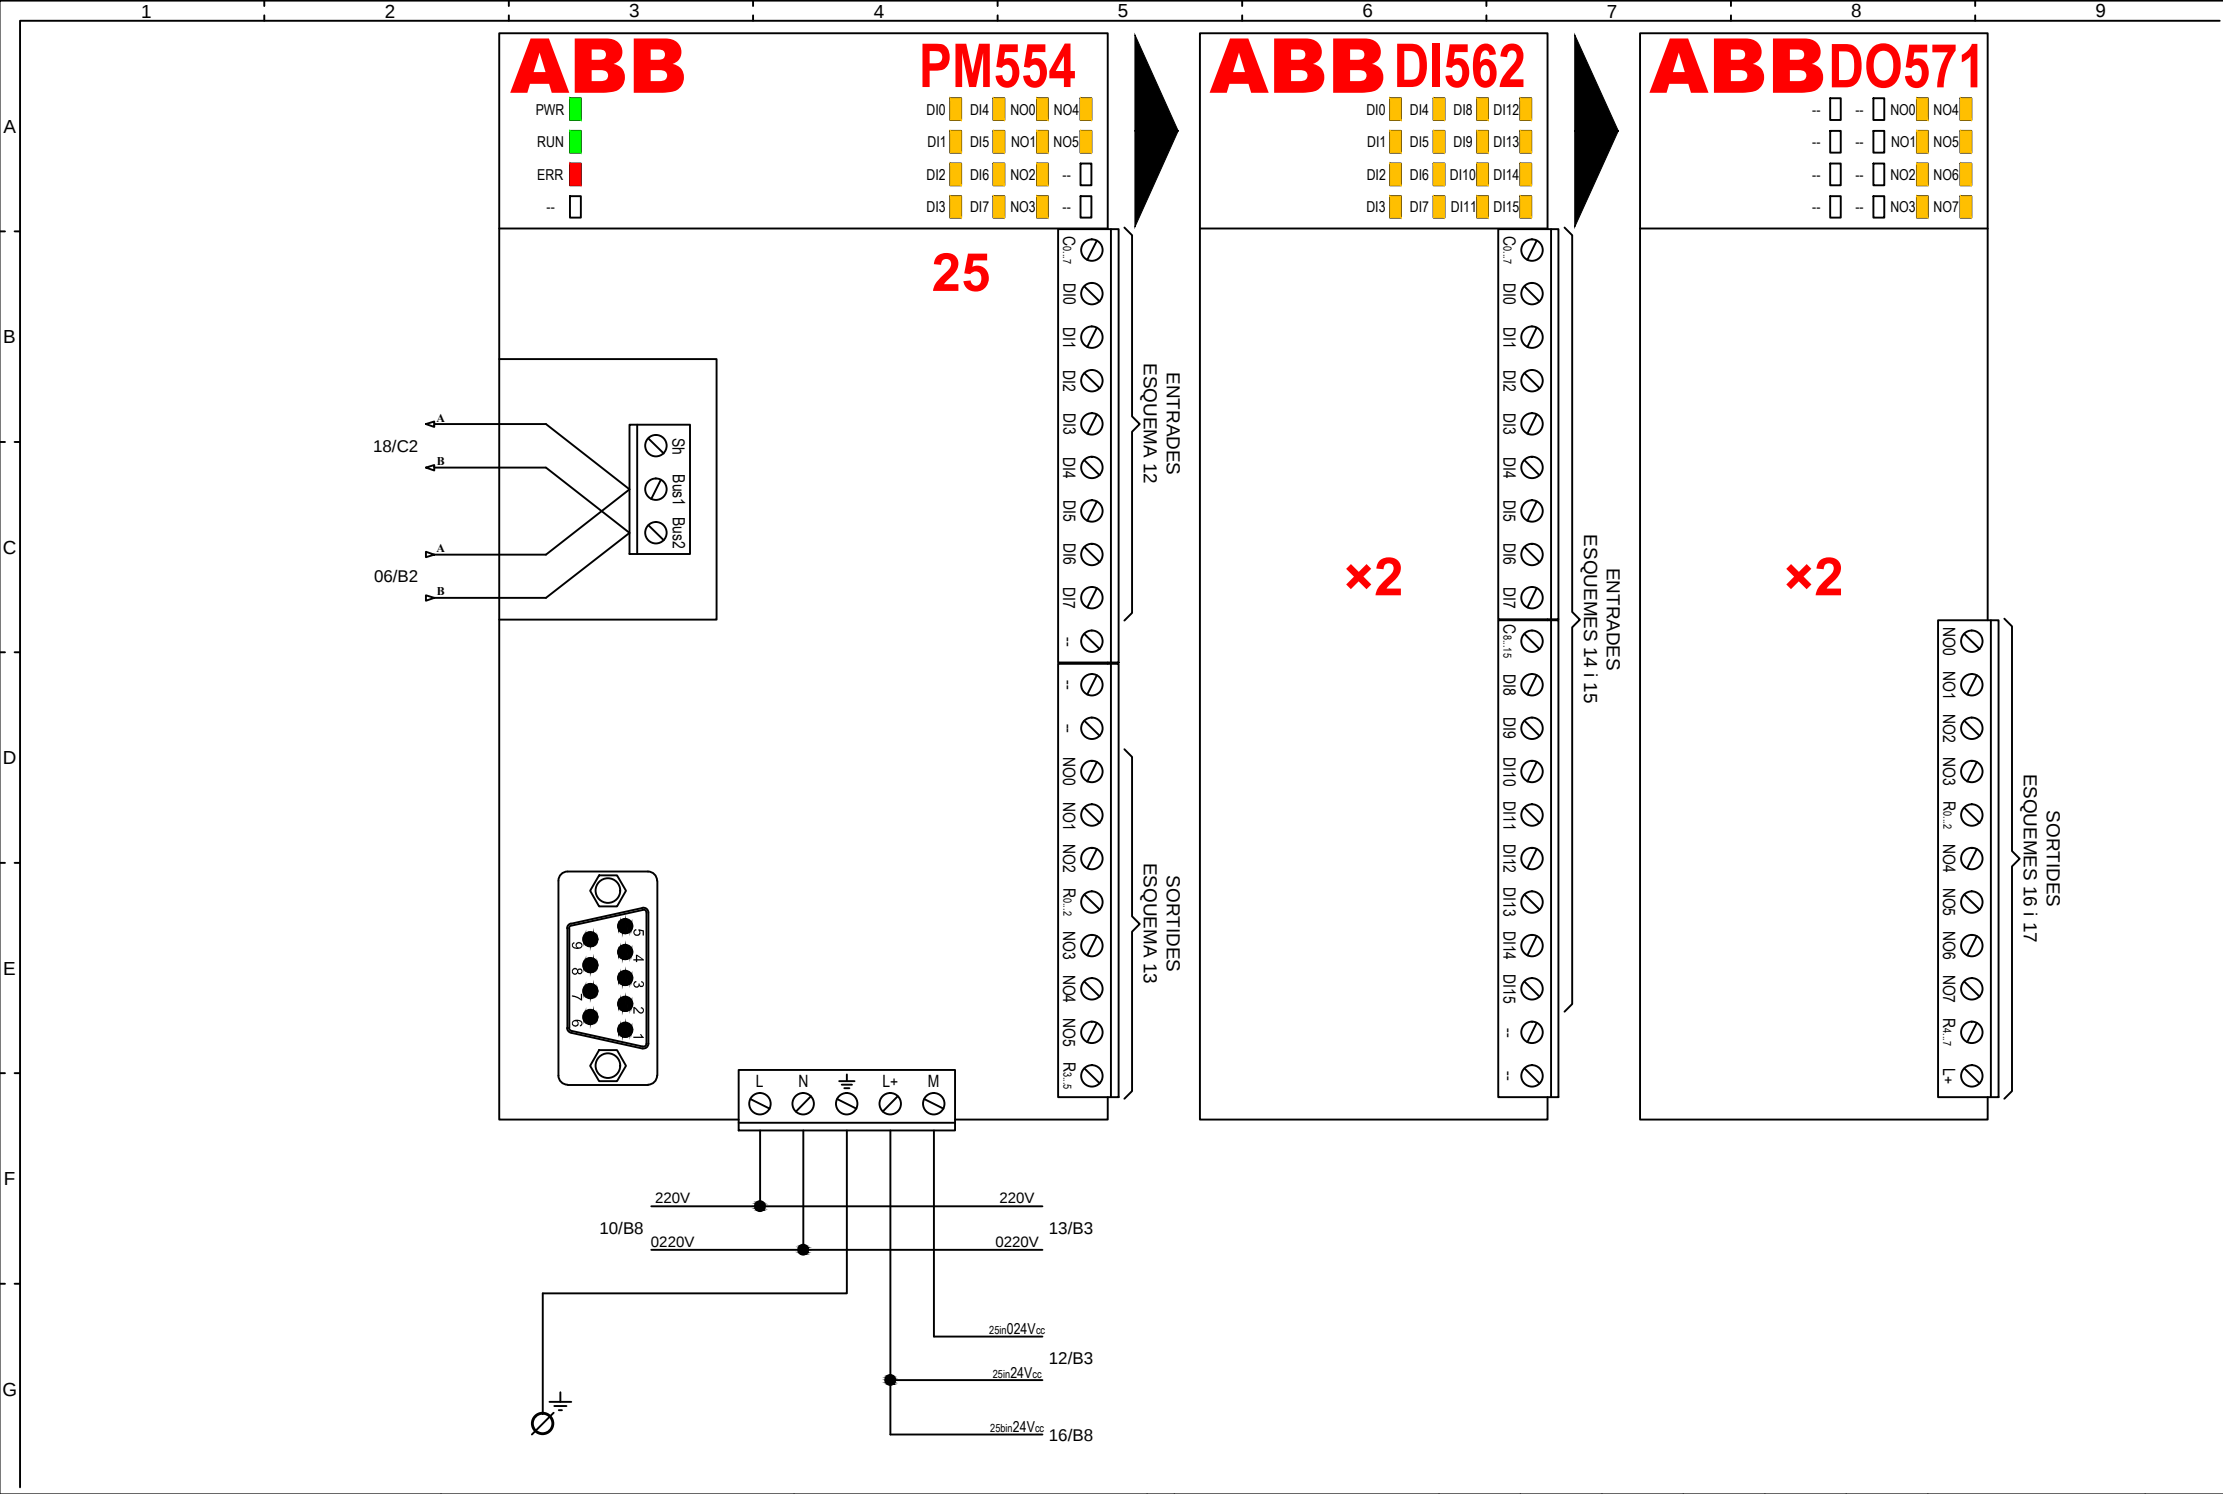

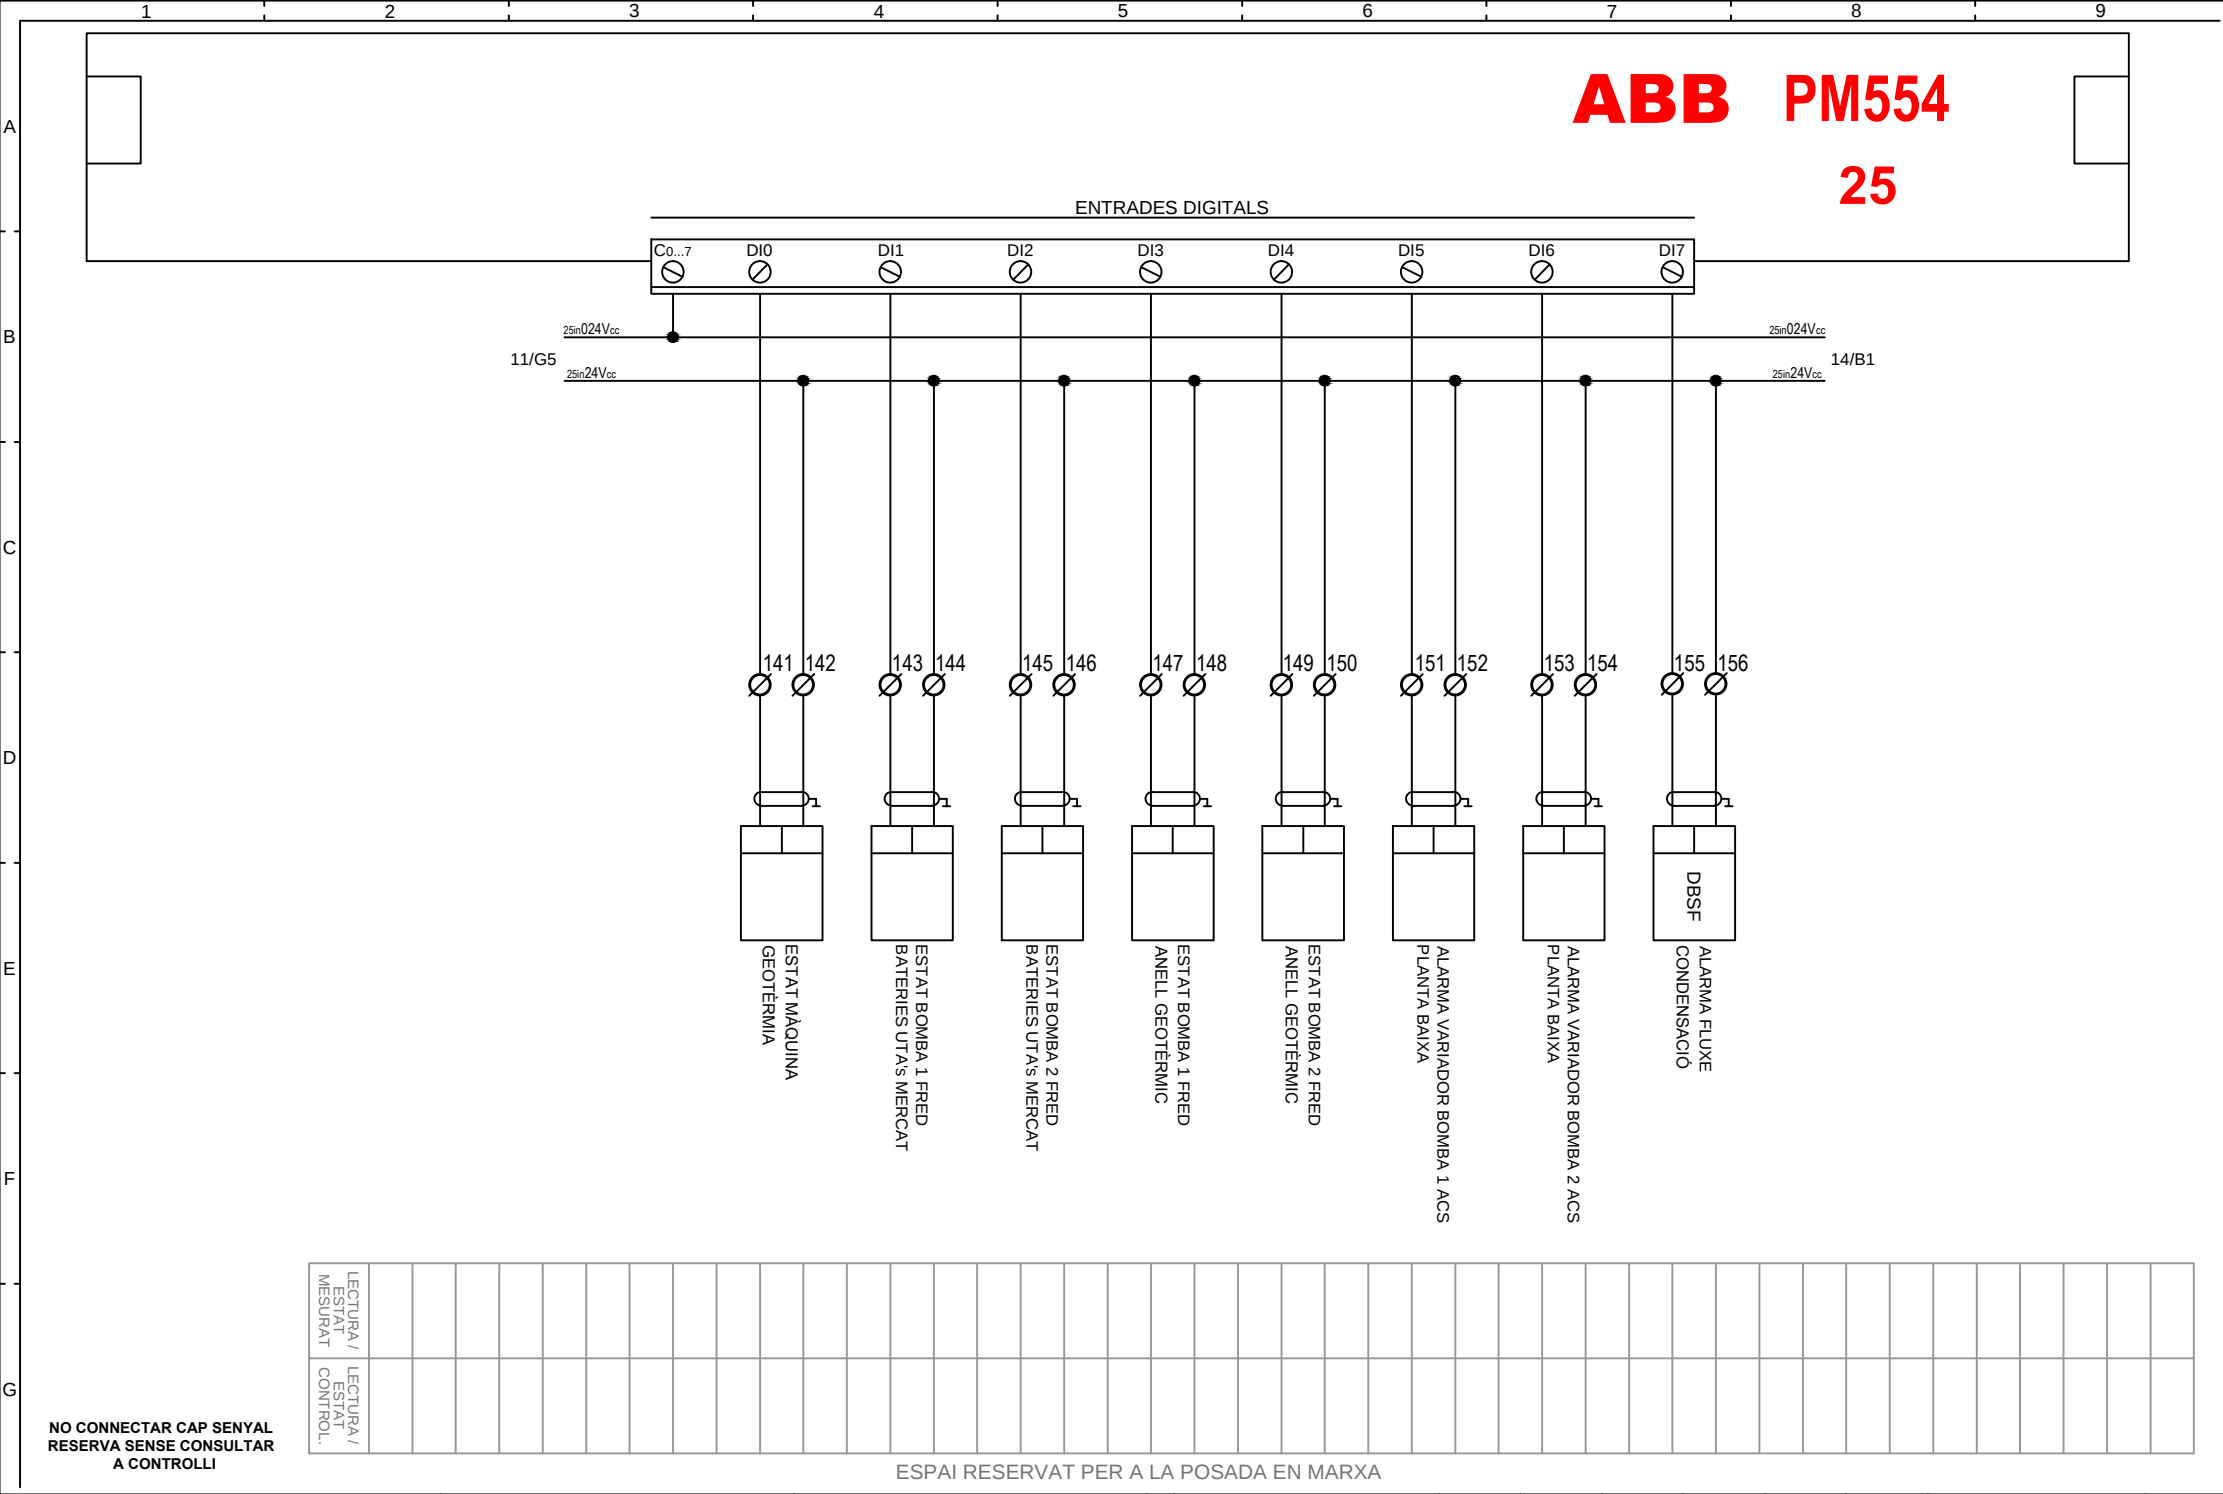



G


Controlli Delta Spain, S.A.

Projet de MERCAT de SANT ANTONI

QMC 41

2	J.L.Bartra	09-11-17	--	--	--	--	Arxau	Full	13/27
1	J.L.Bartra	23-10-17	--	--	--	--			
Nº	Revisió	Dibuijat	Comprovat	Aprobat			PM554 - 25 s.dwg		
DECRET DE CÒPIA: Aquest dibuix té el mateix contingut que el dibuix original.									

reservats i no pot ser modificat ni reproduït per a altres projectes sense permís previ. Controlli Delta Spain.

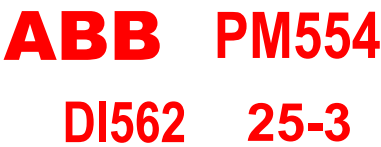


DI562 25-4





**NO CONNECTAR CAP SENYAL
RESERVA SENSE CONSULTAR
A CONTROLLI**


ESPAI RESERVAT PER A LA POSADA EN MARXA


2		J.L.Bartra	09-11-17	--	--	--	--	Arxiu PM554 - 25-4 DI562.dwg	Full 15/27
1		J.L.Bartra	23-10-17	--	--	--	--		
Nº	Revisió	Dibuixat	Comprovat	Aprovat					
0		X.Mateo	12-01-17	--	--	--	--		

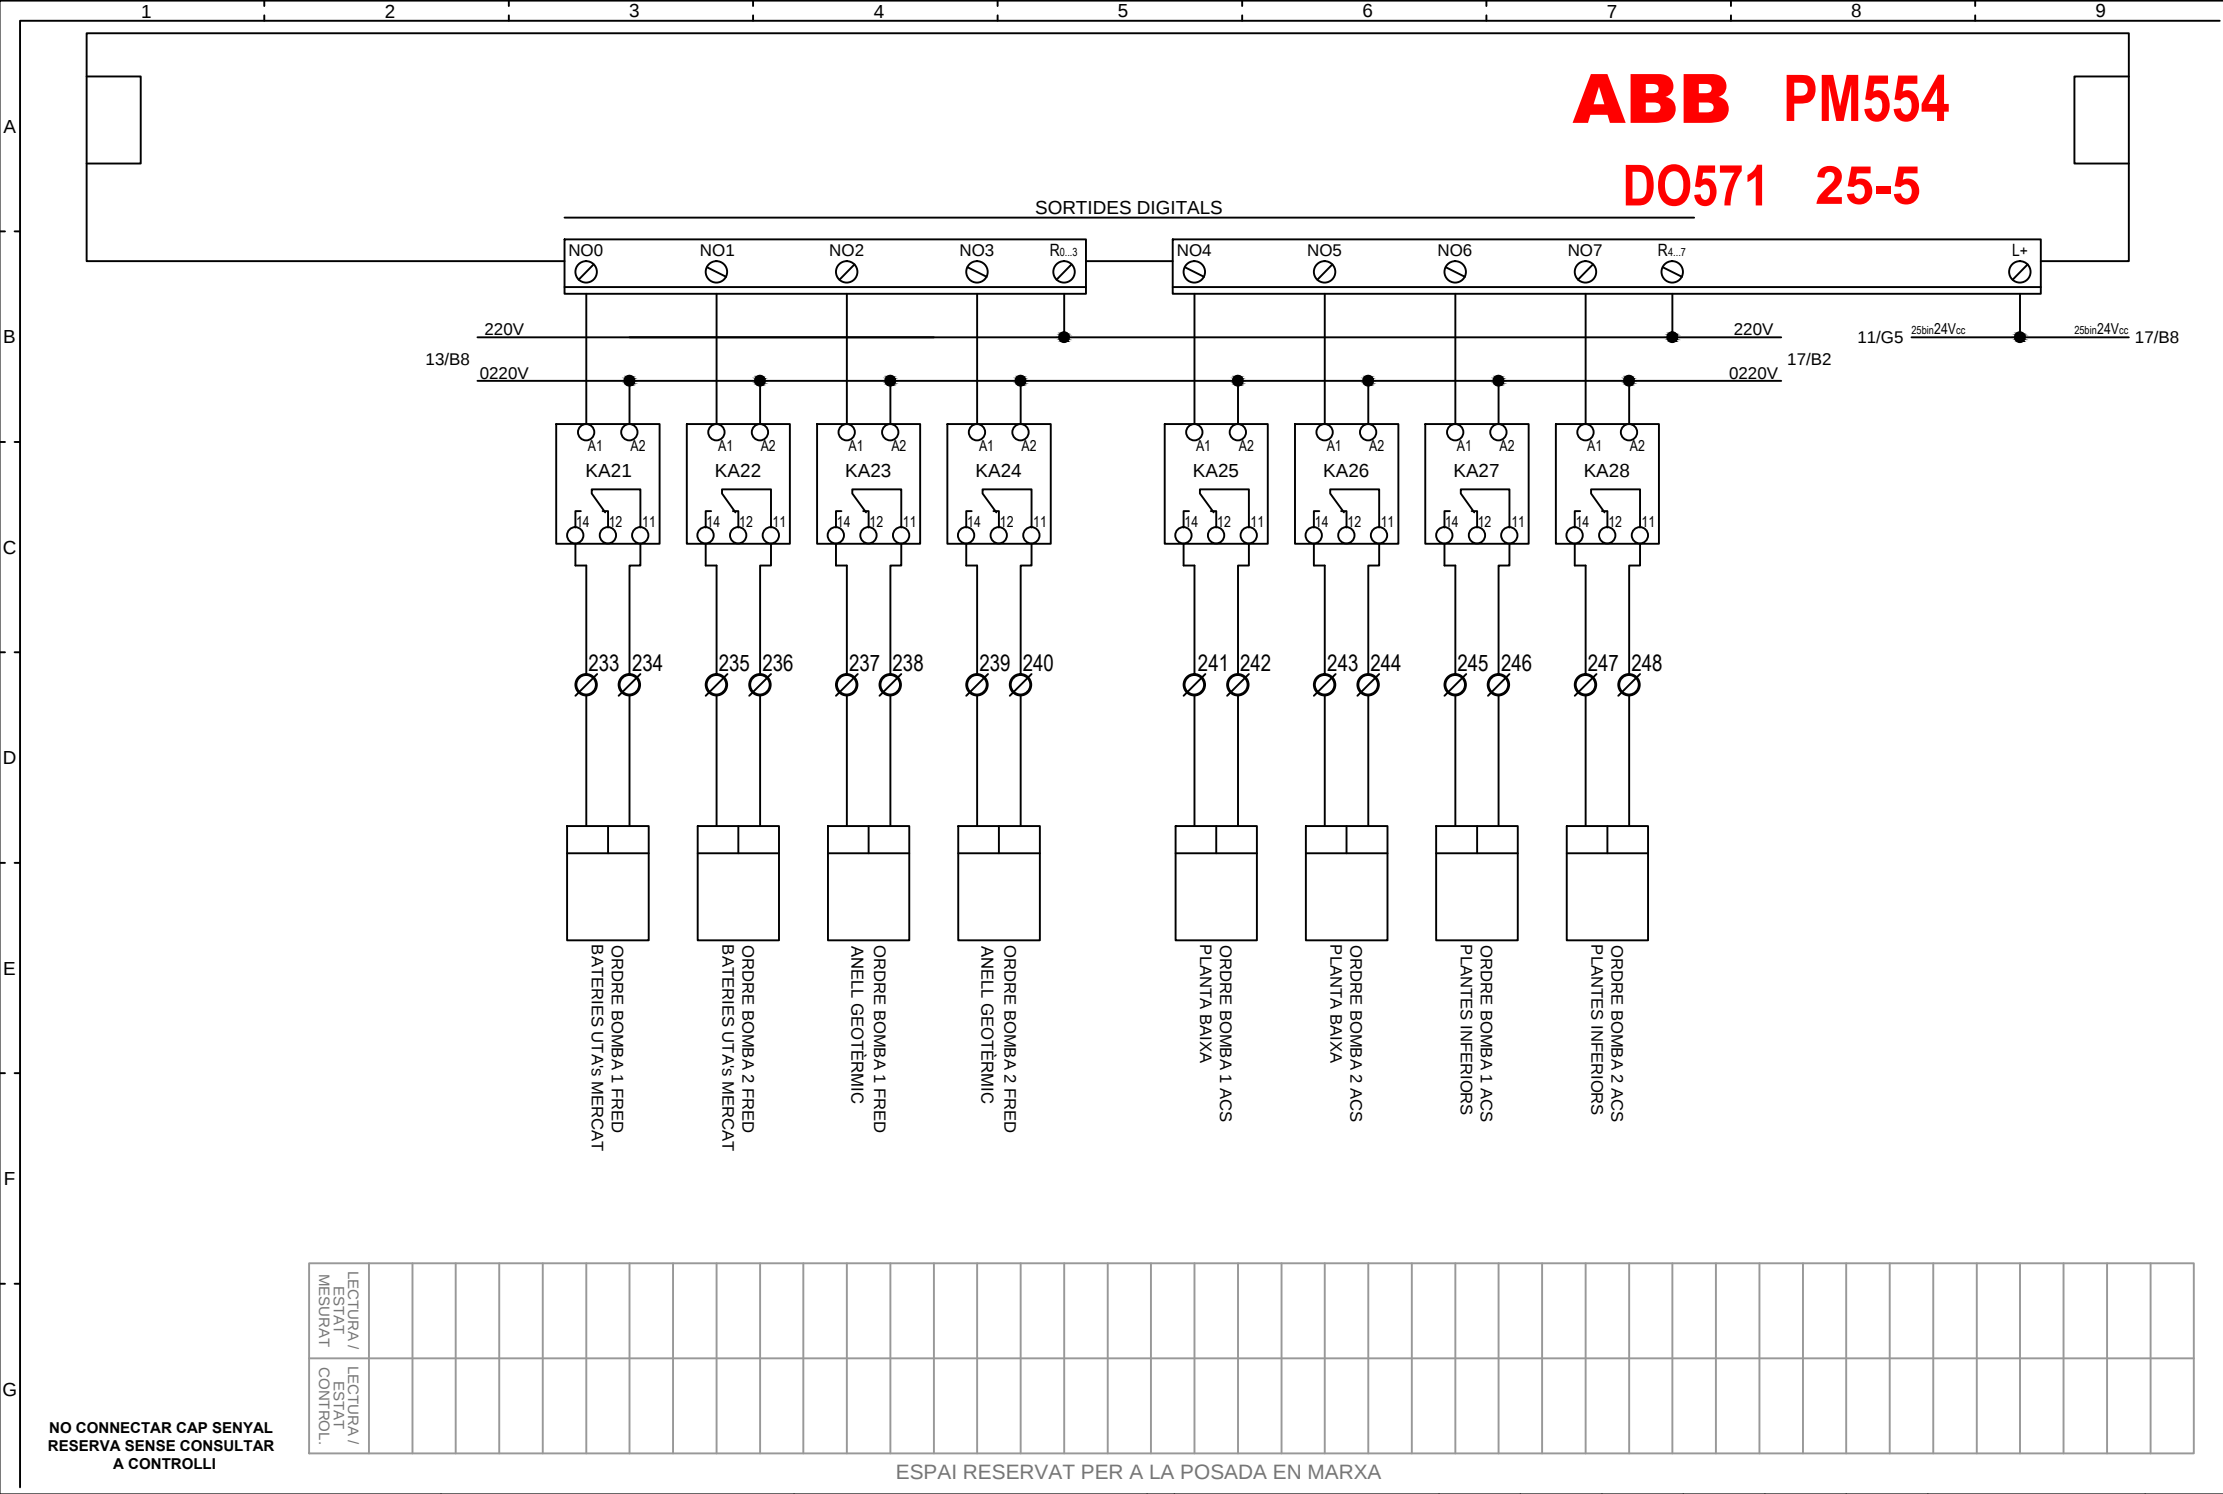

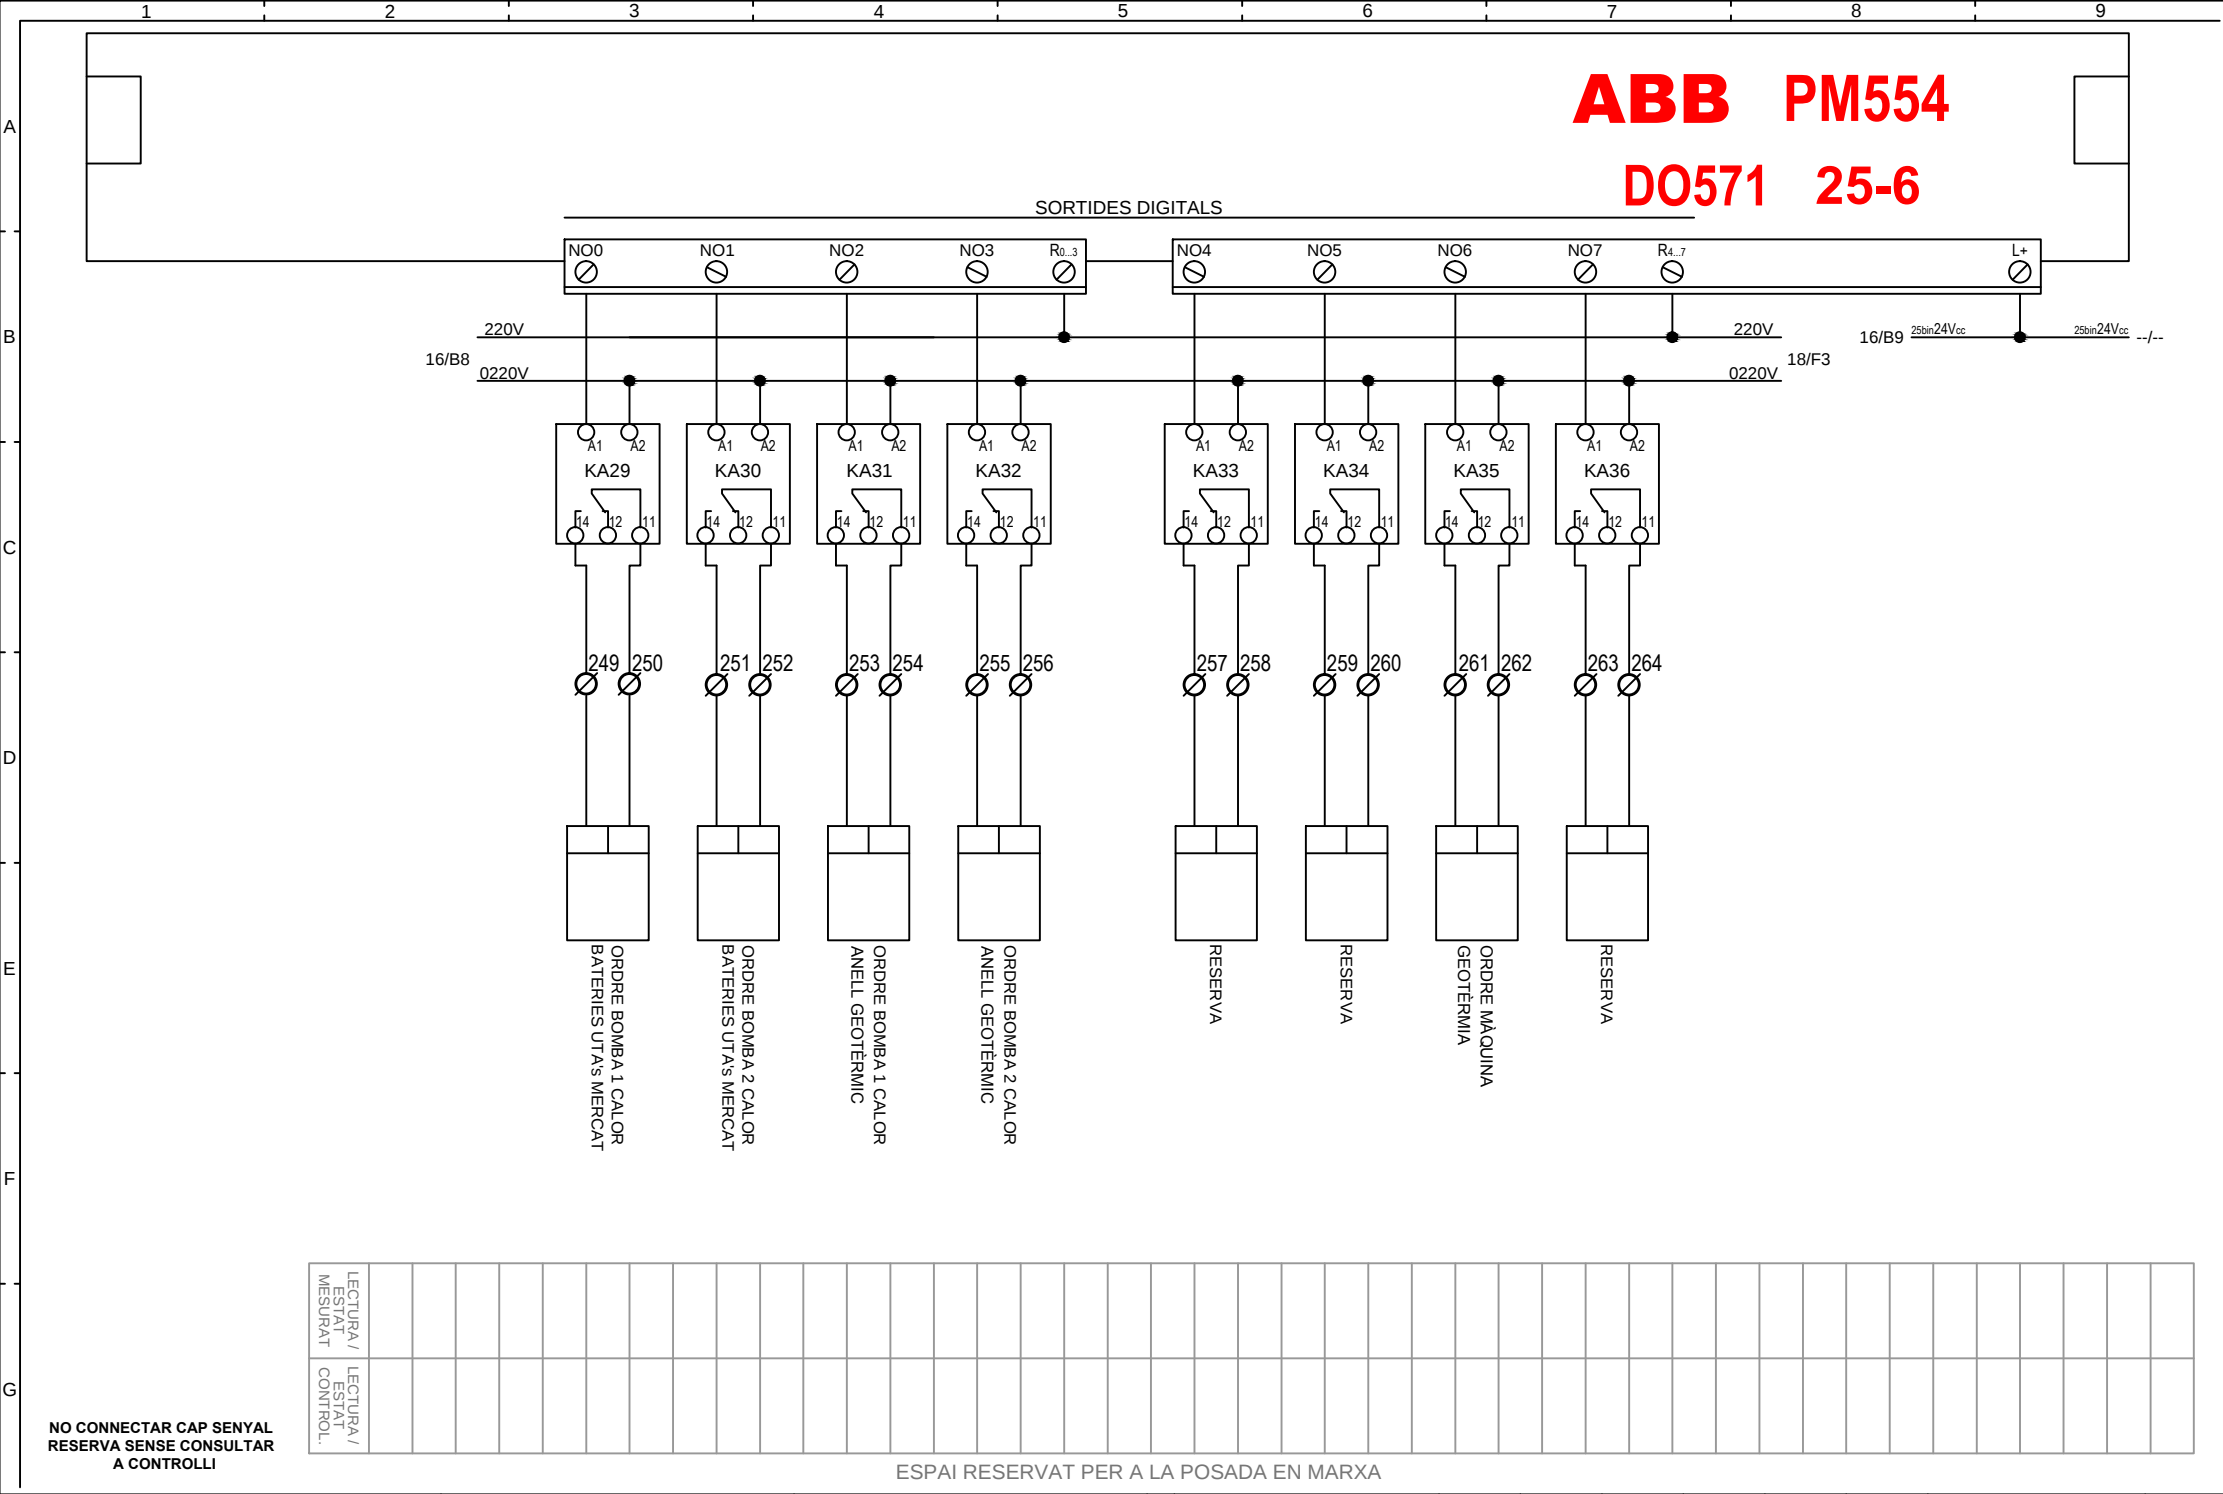


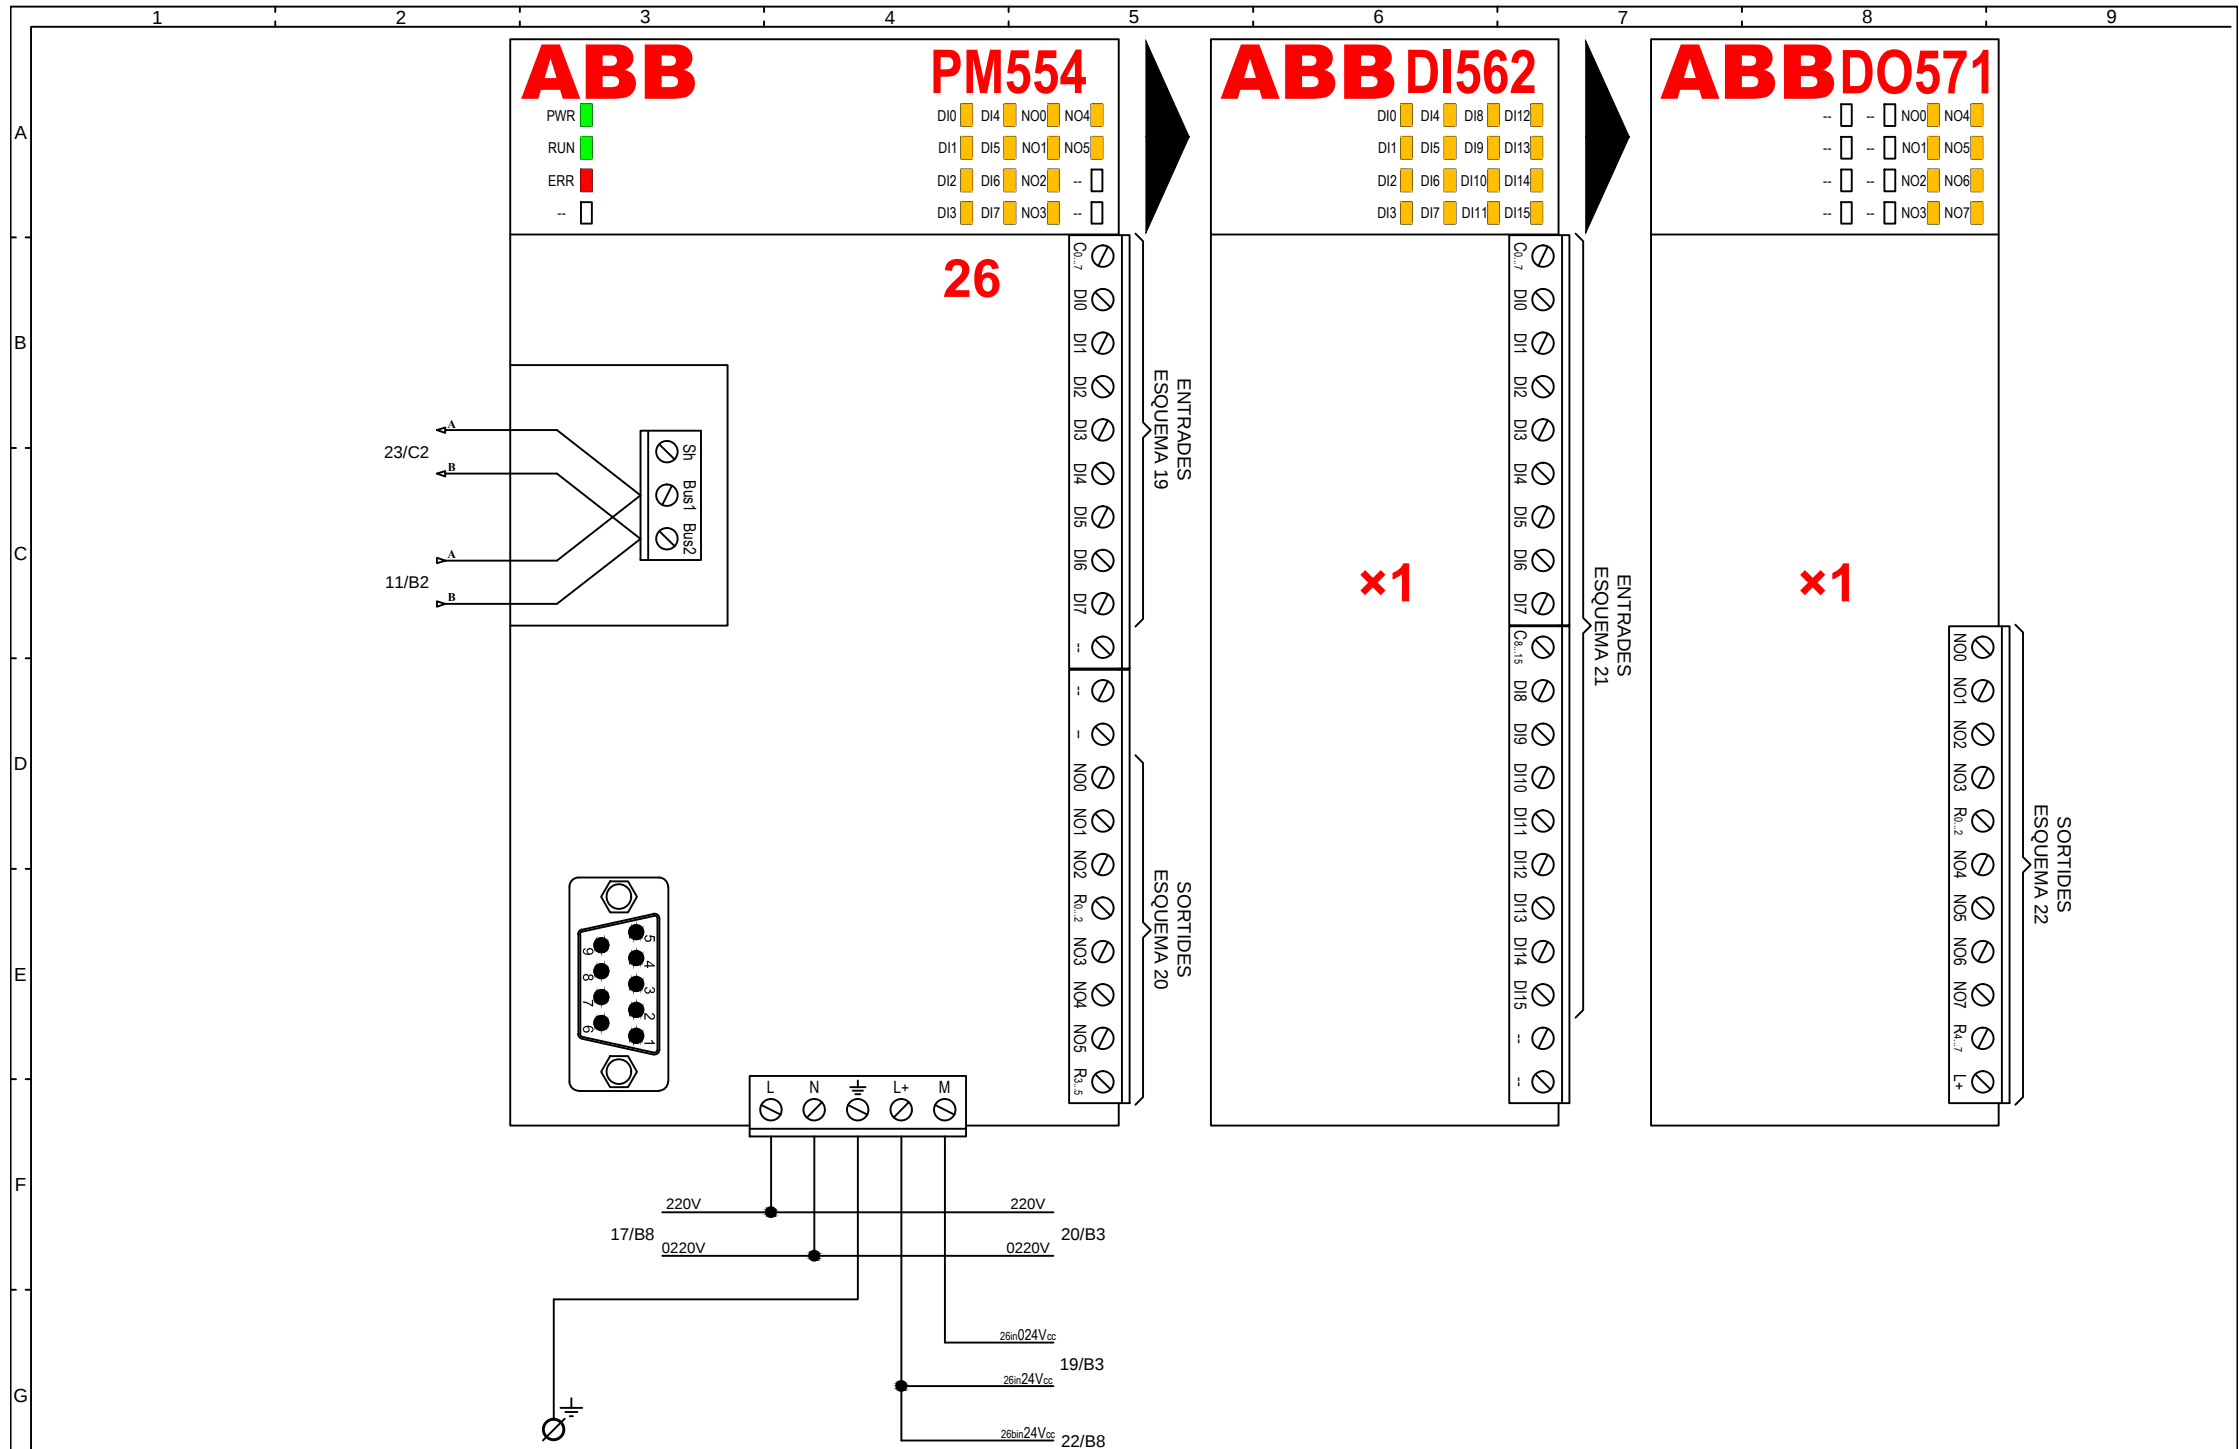

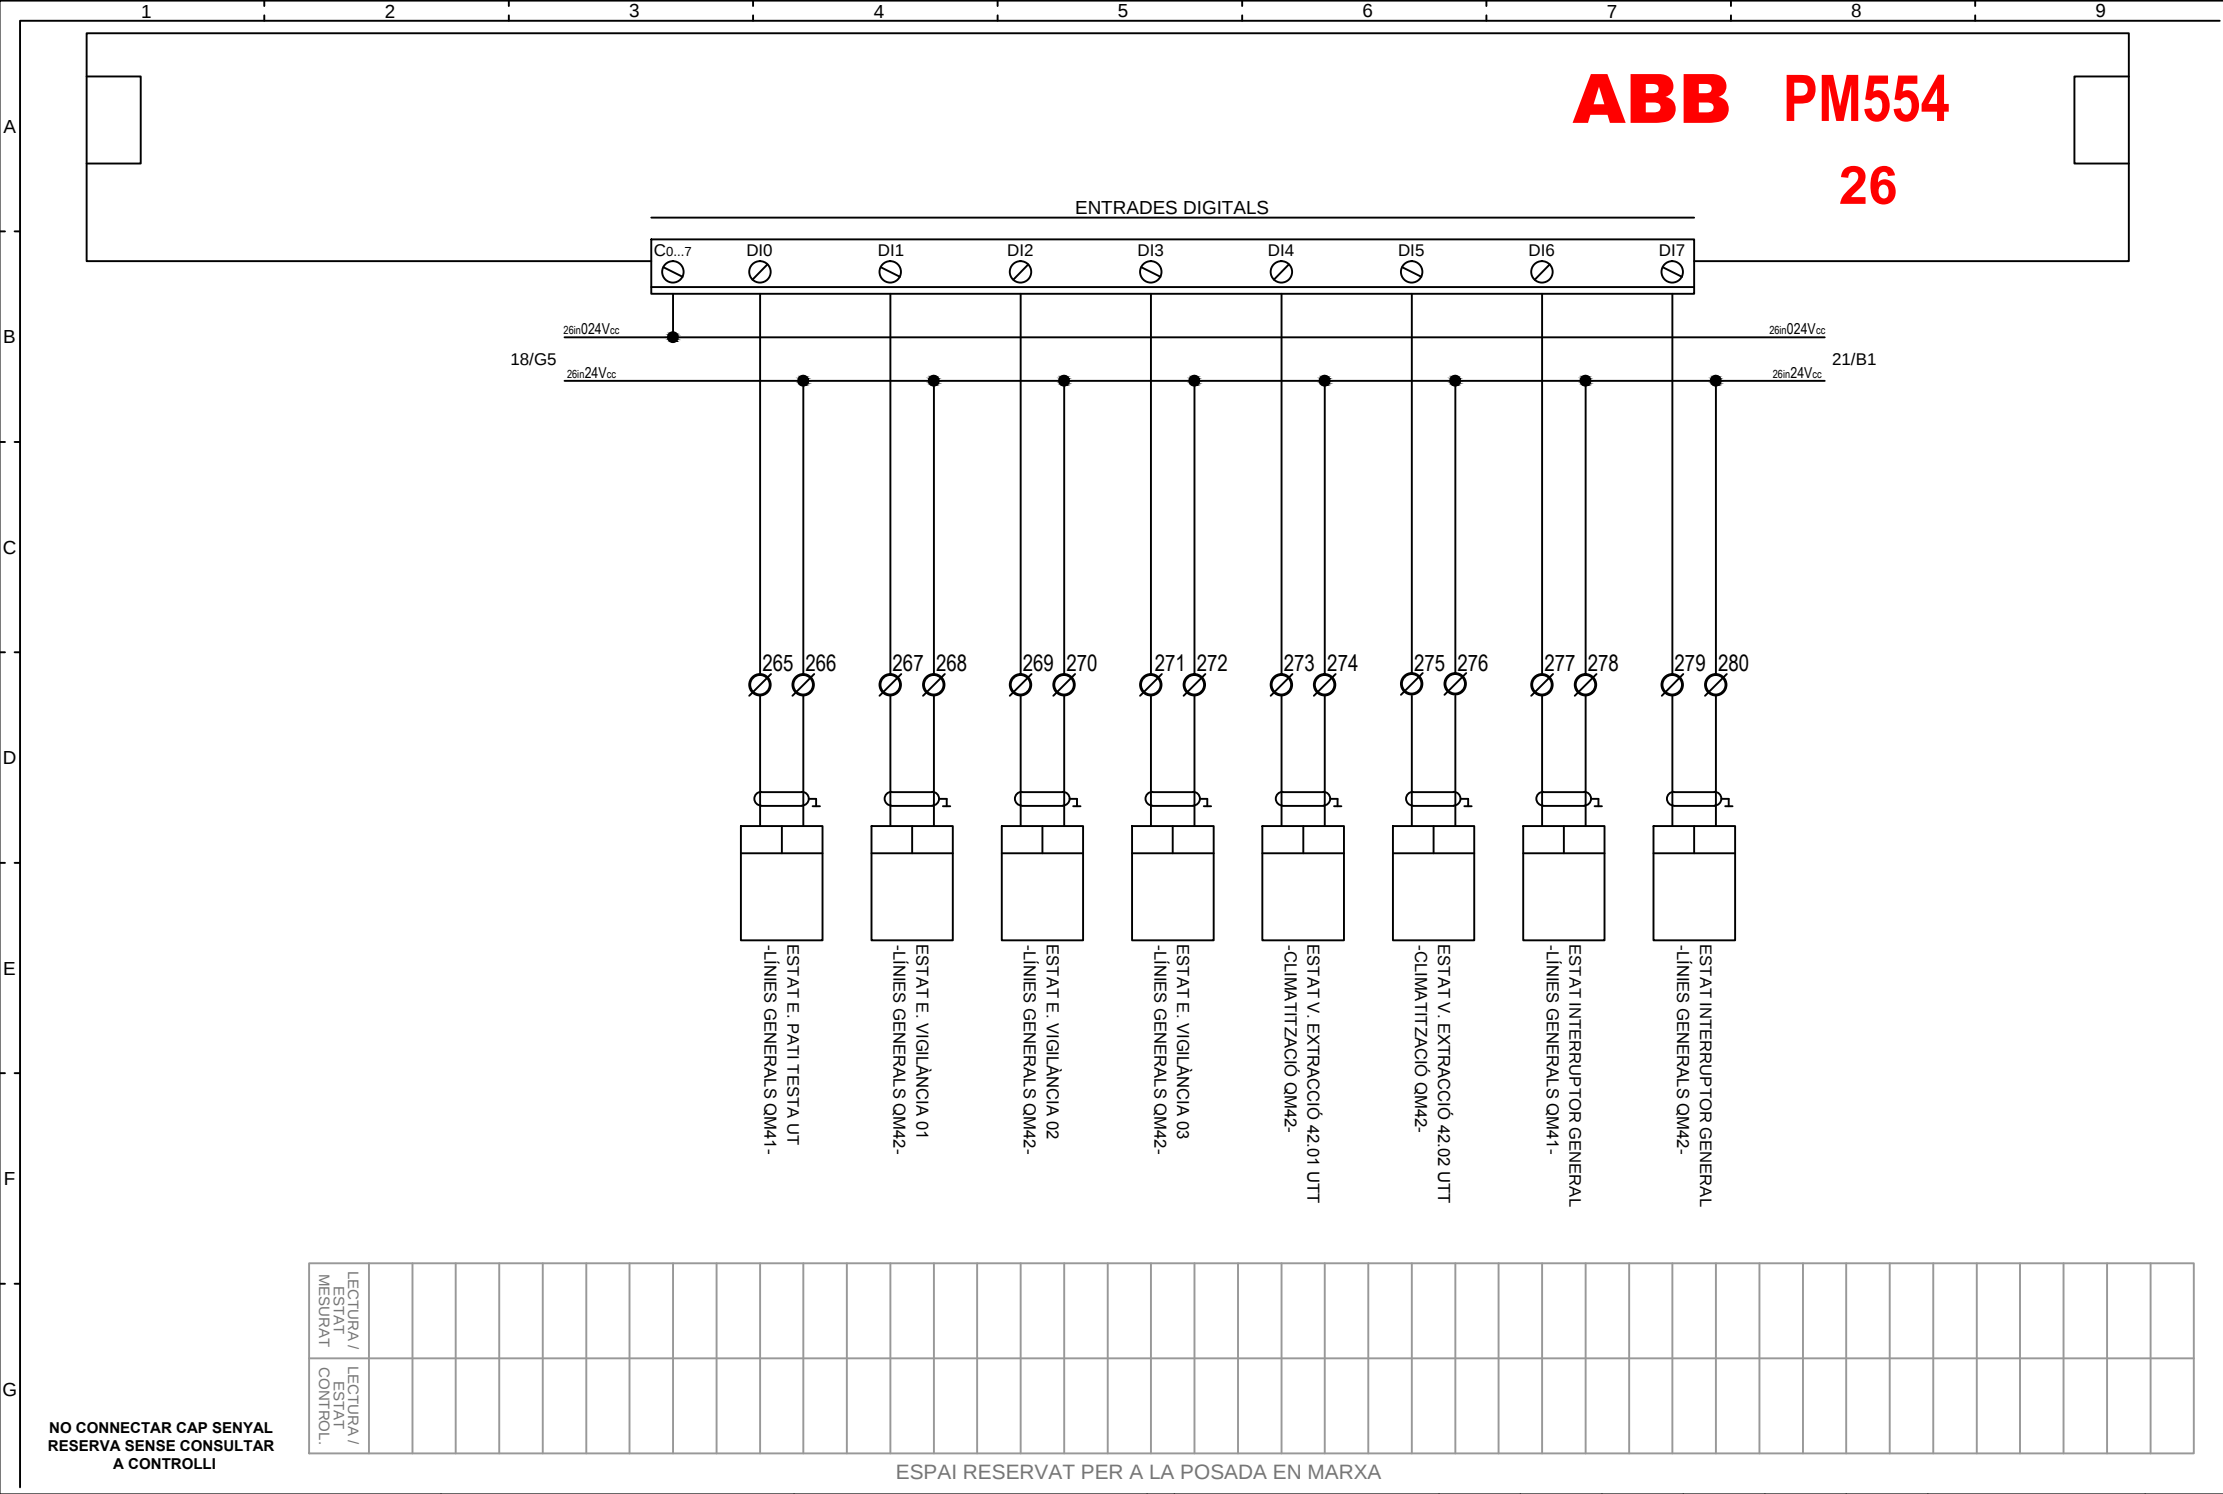

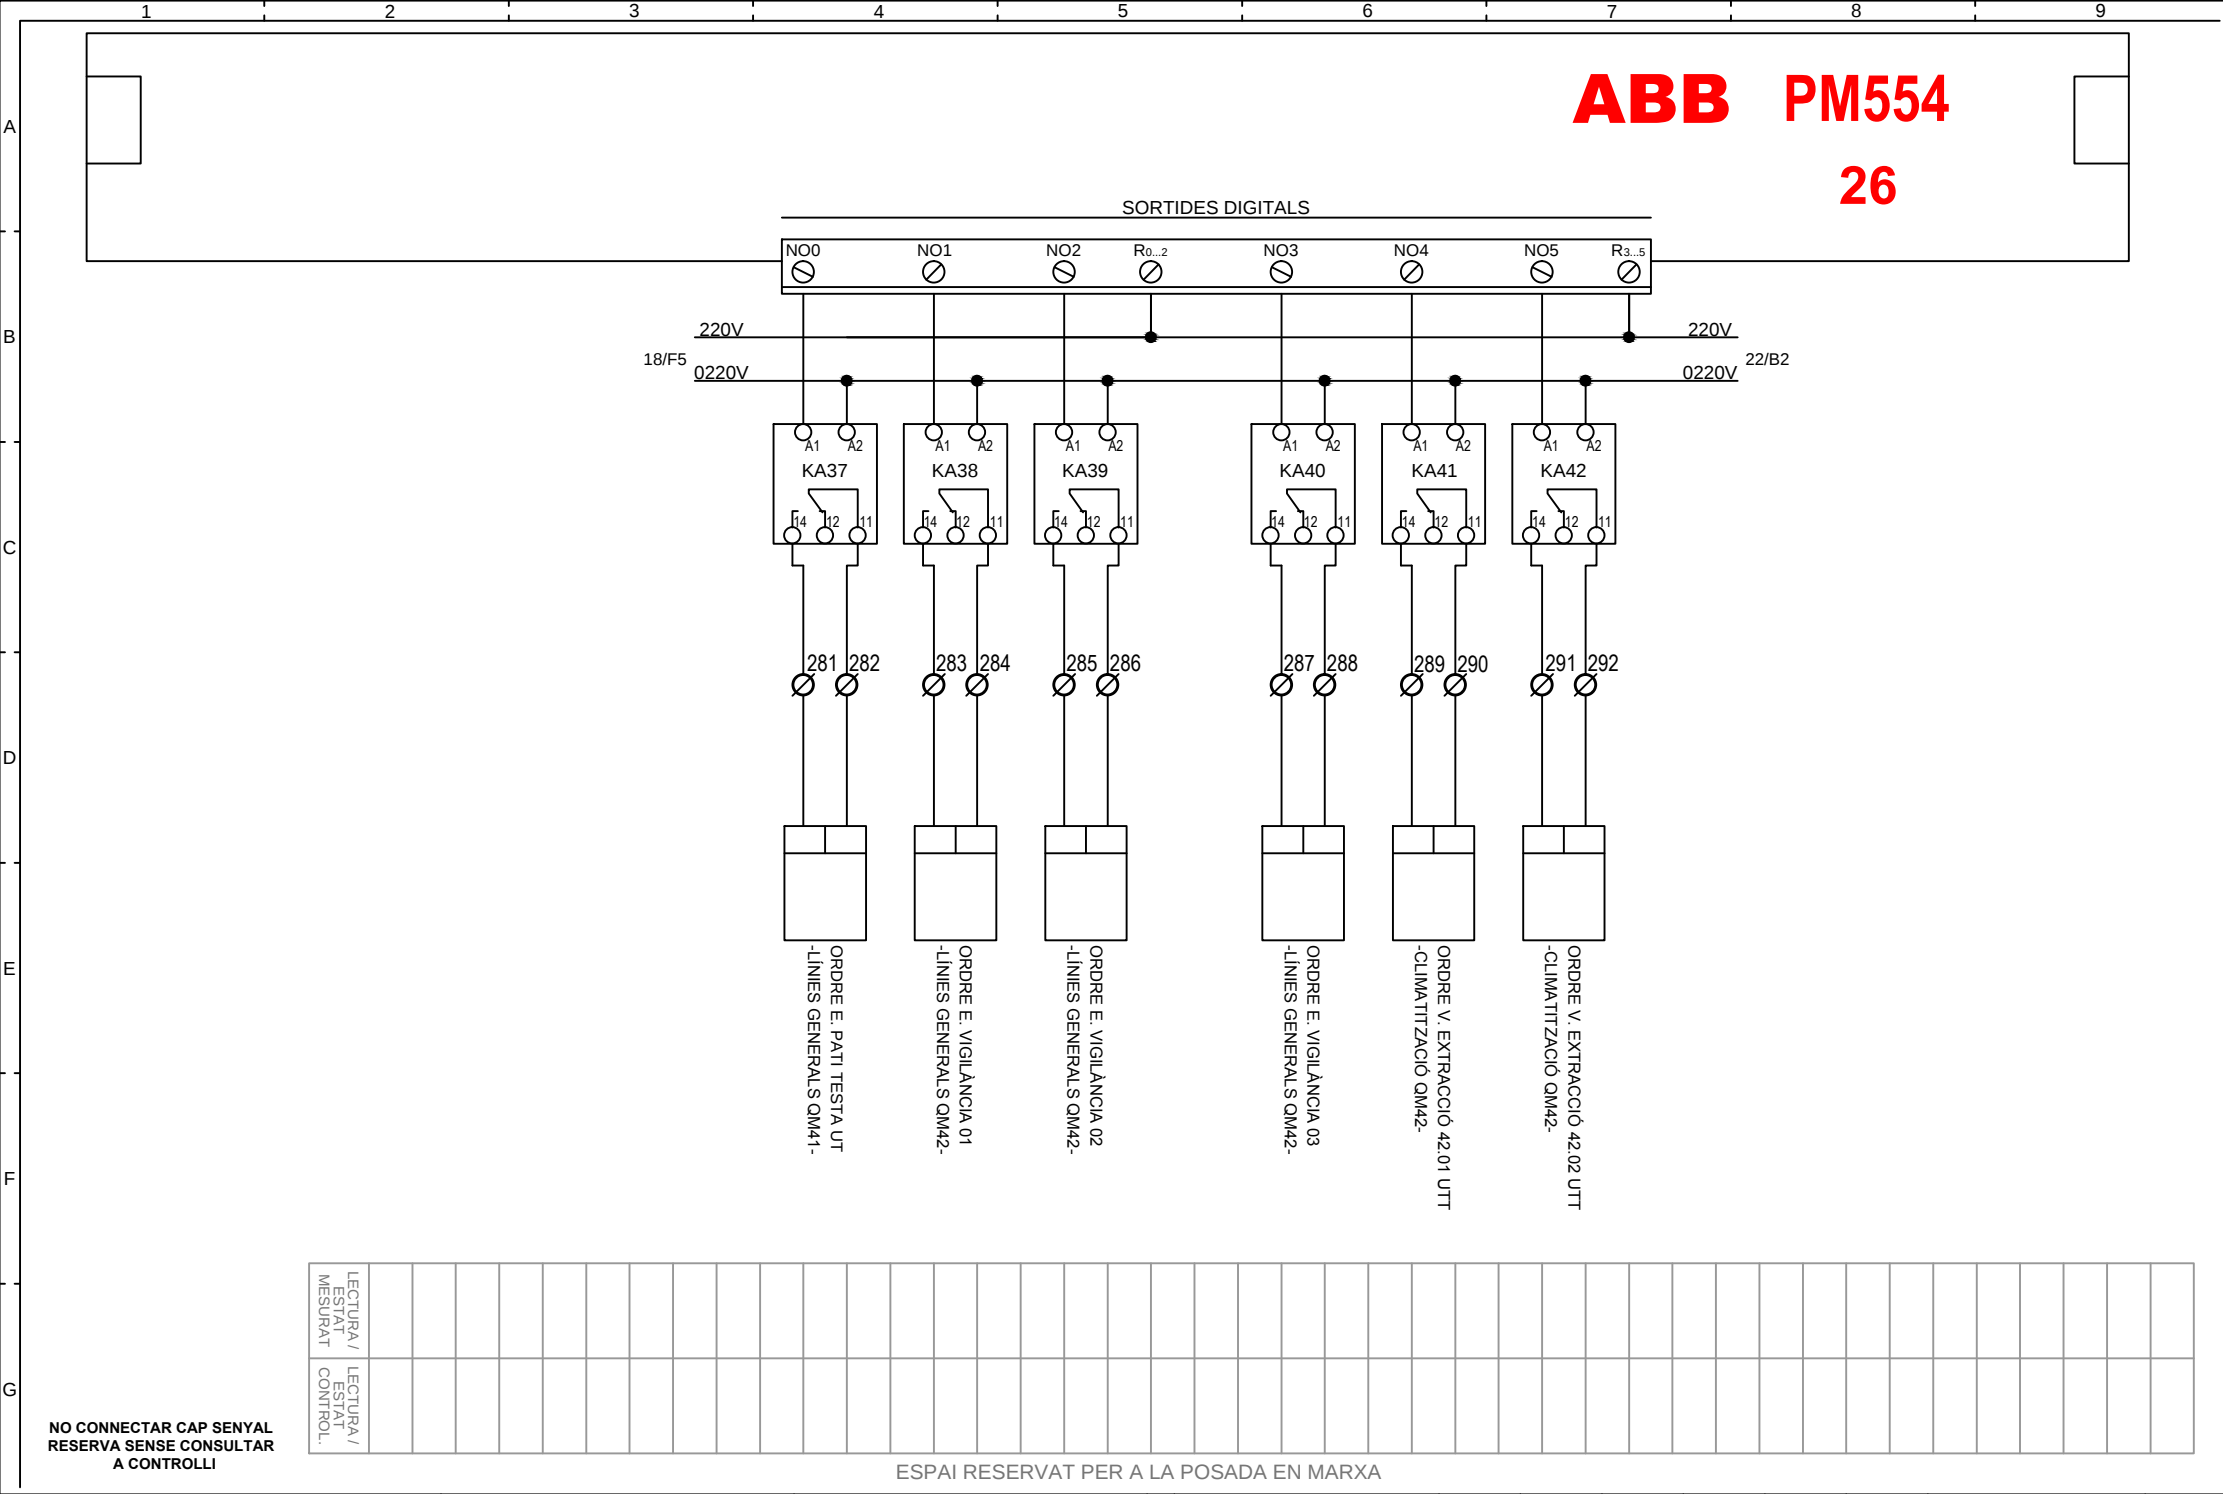



DI562 26-7

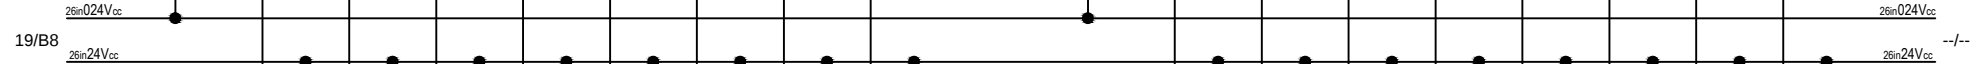
[illegible]


**NO CONNECTAR CAP SENYAL
RESERVA SENSE CONSULTAR
A CONTROLLI**


ESPai RESERVAT PER A LA POSADA EN MARXA

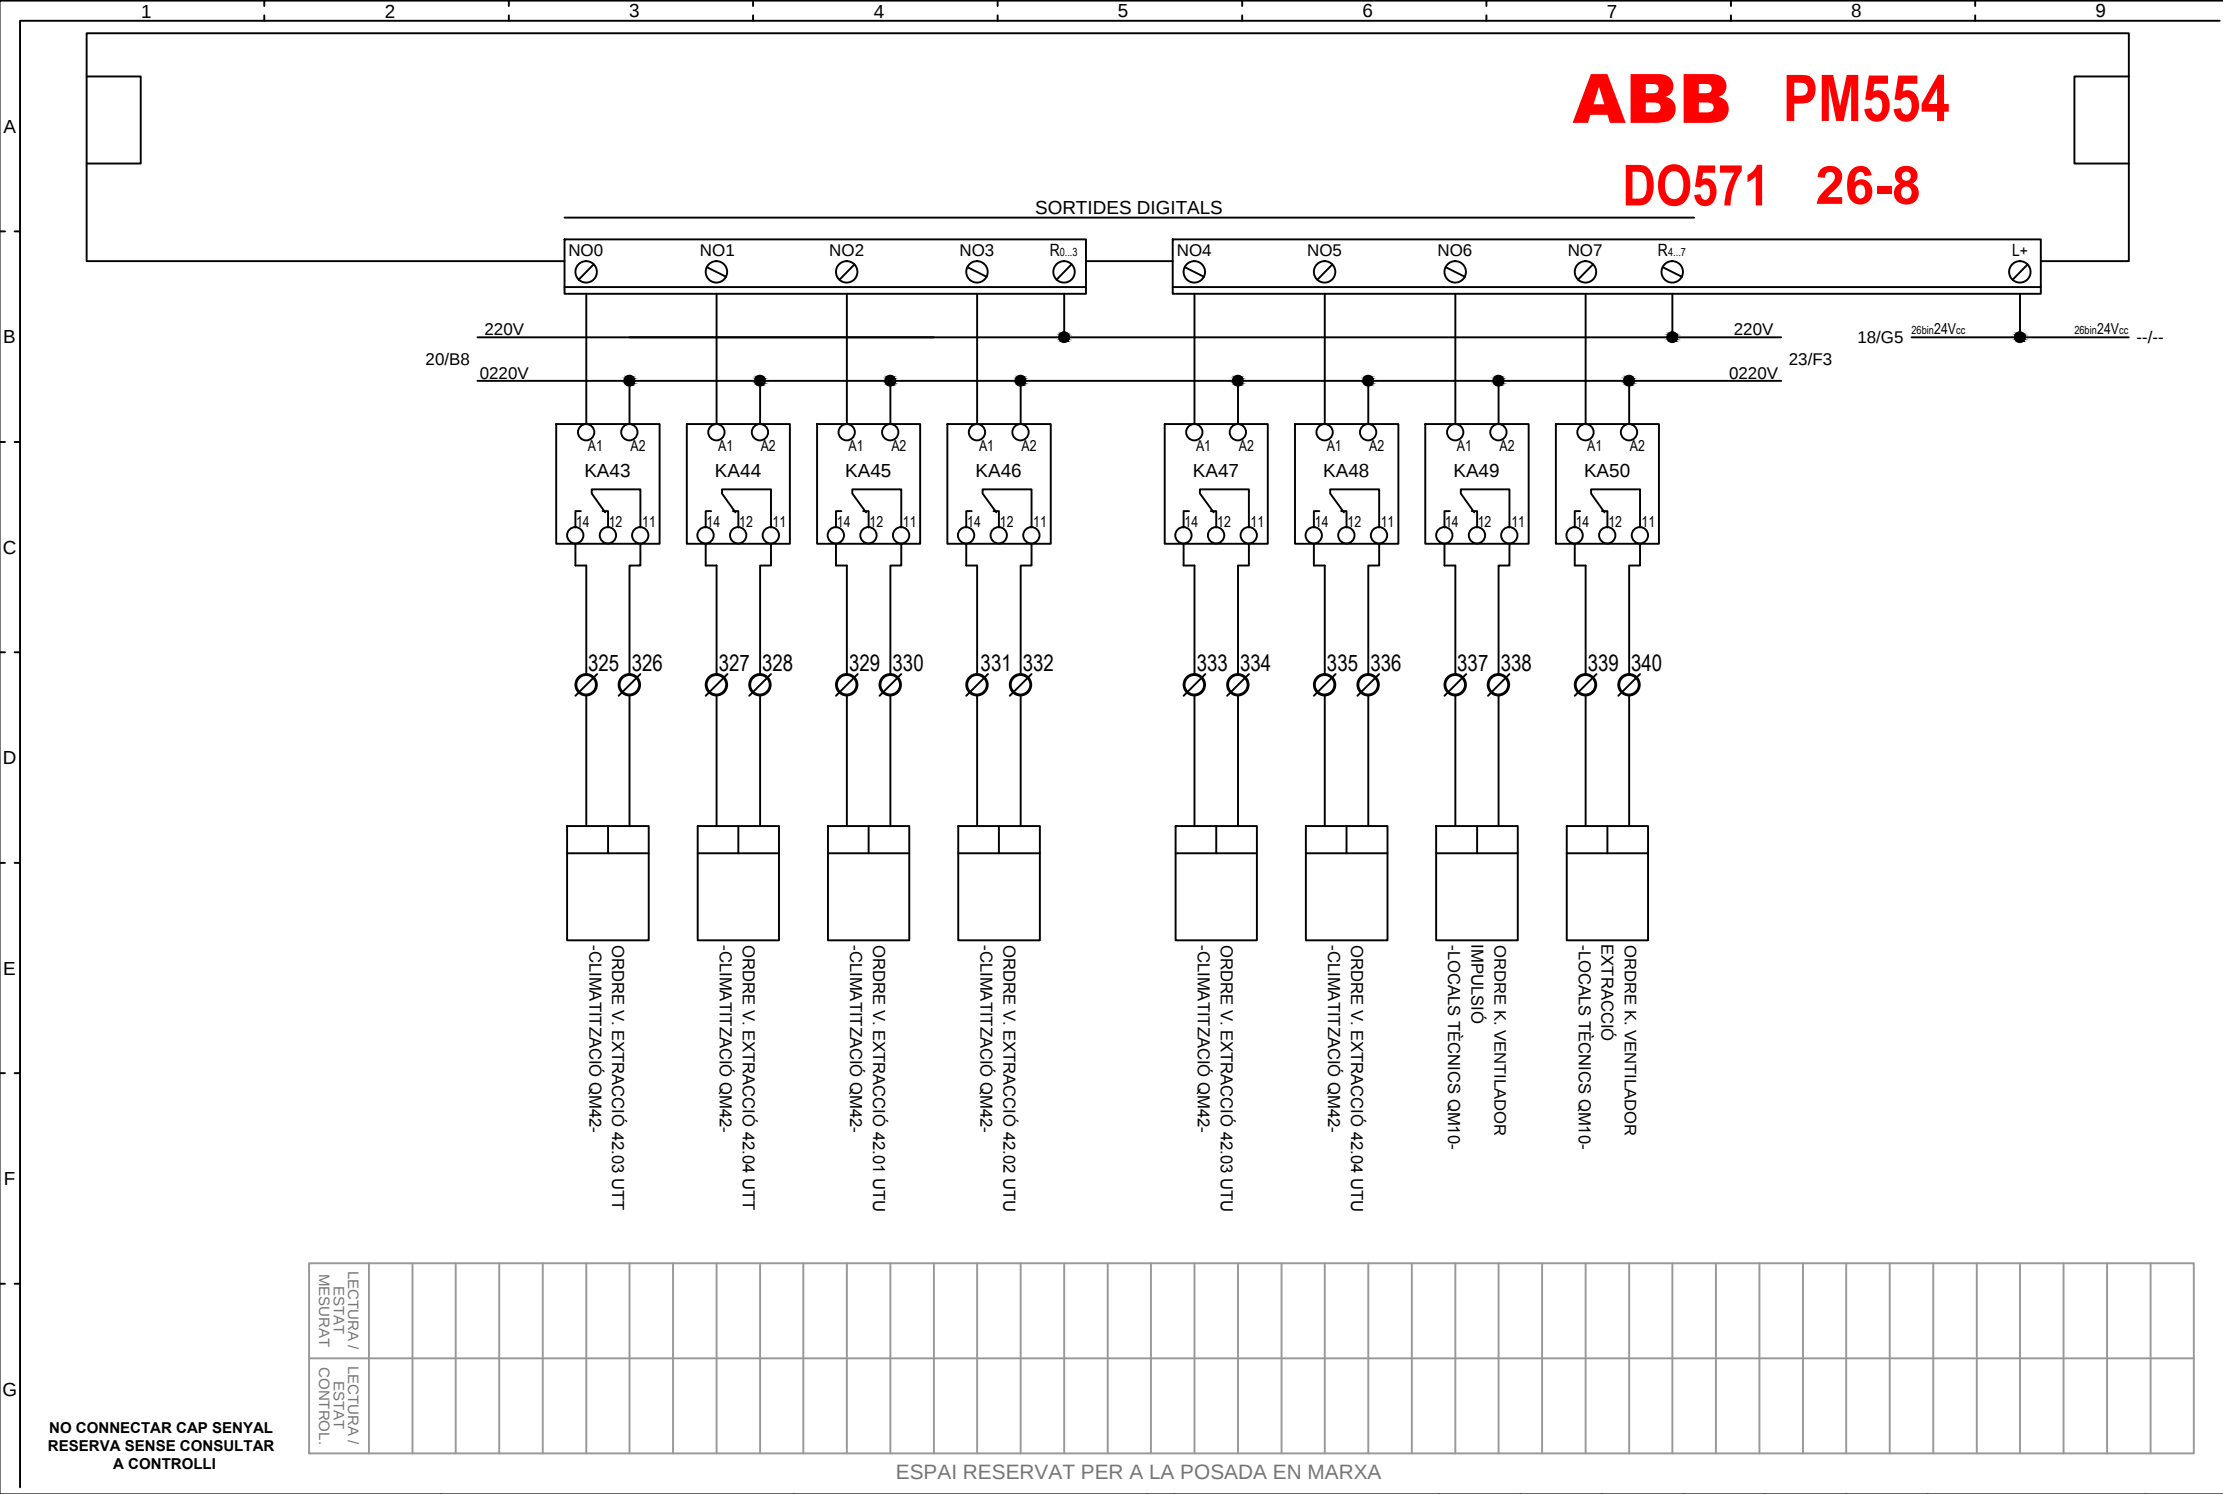


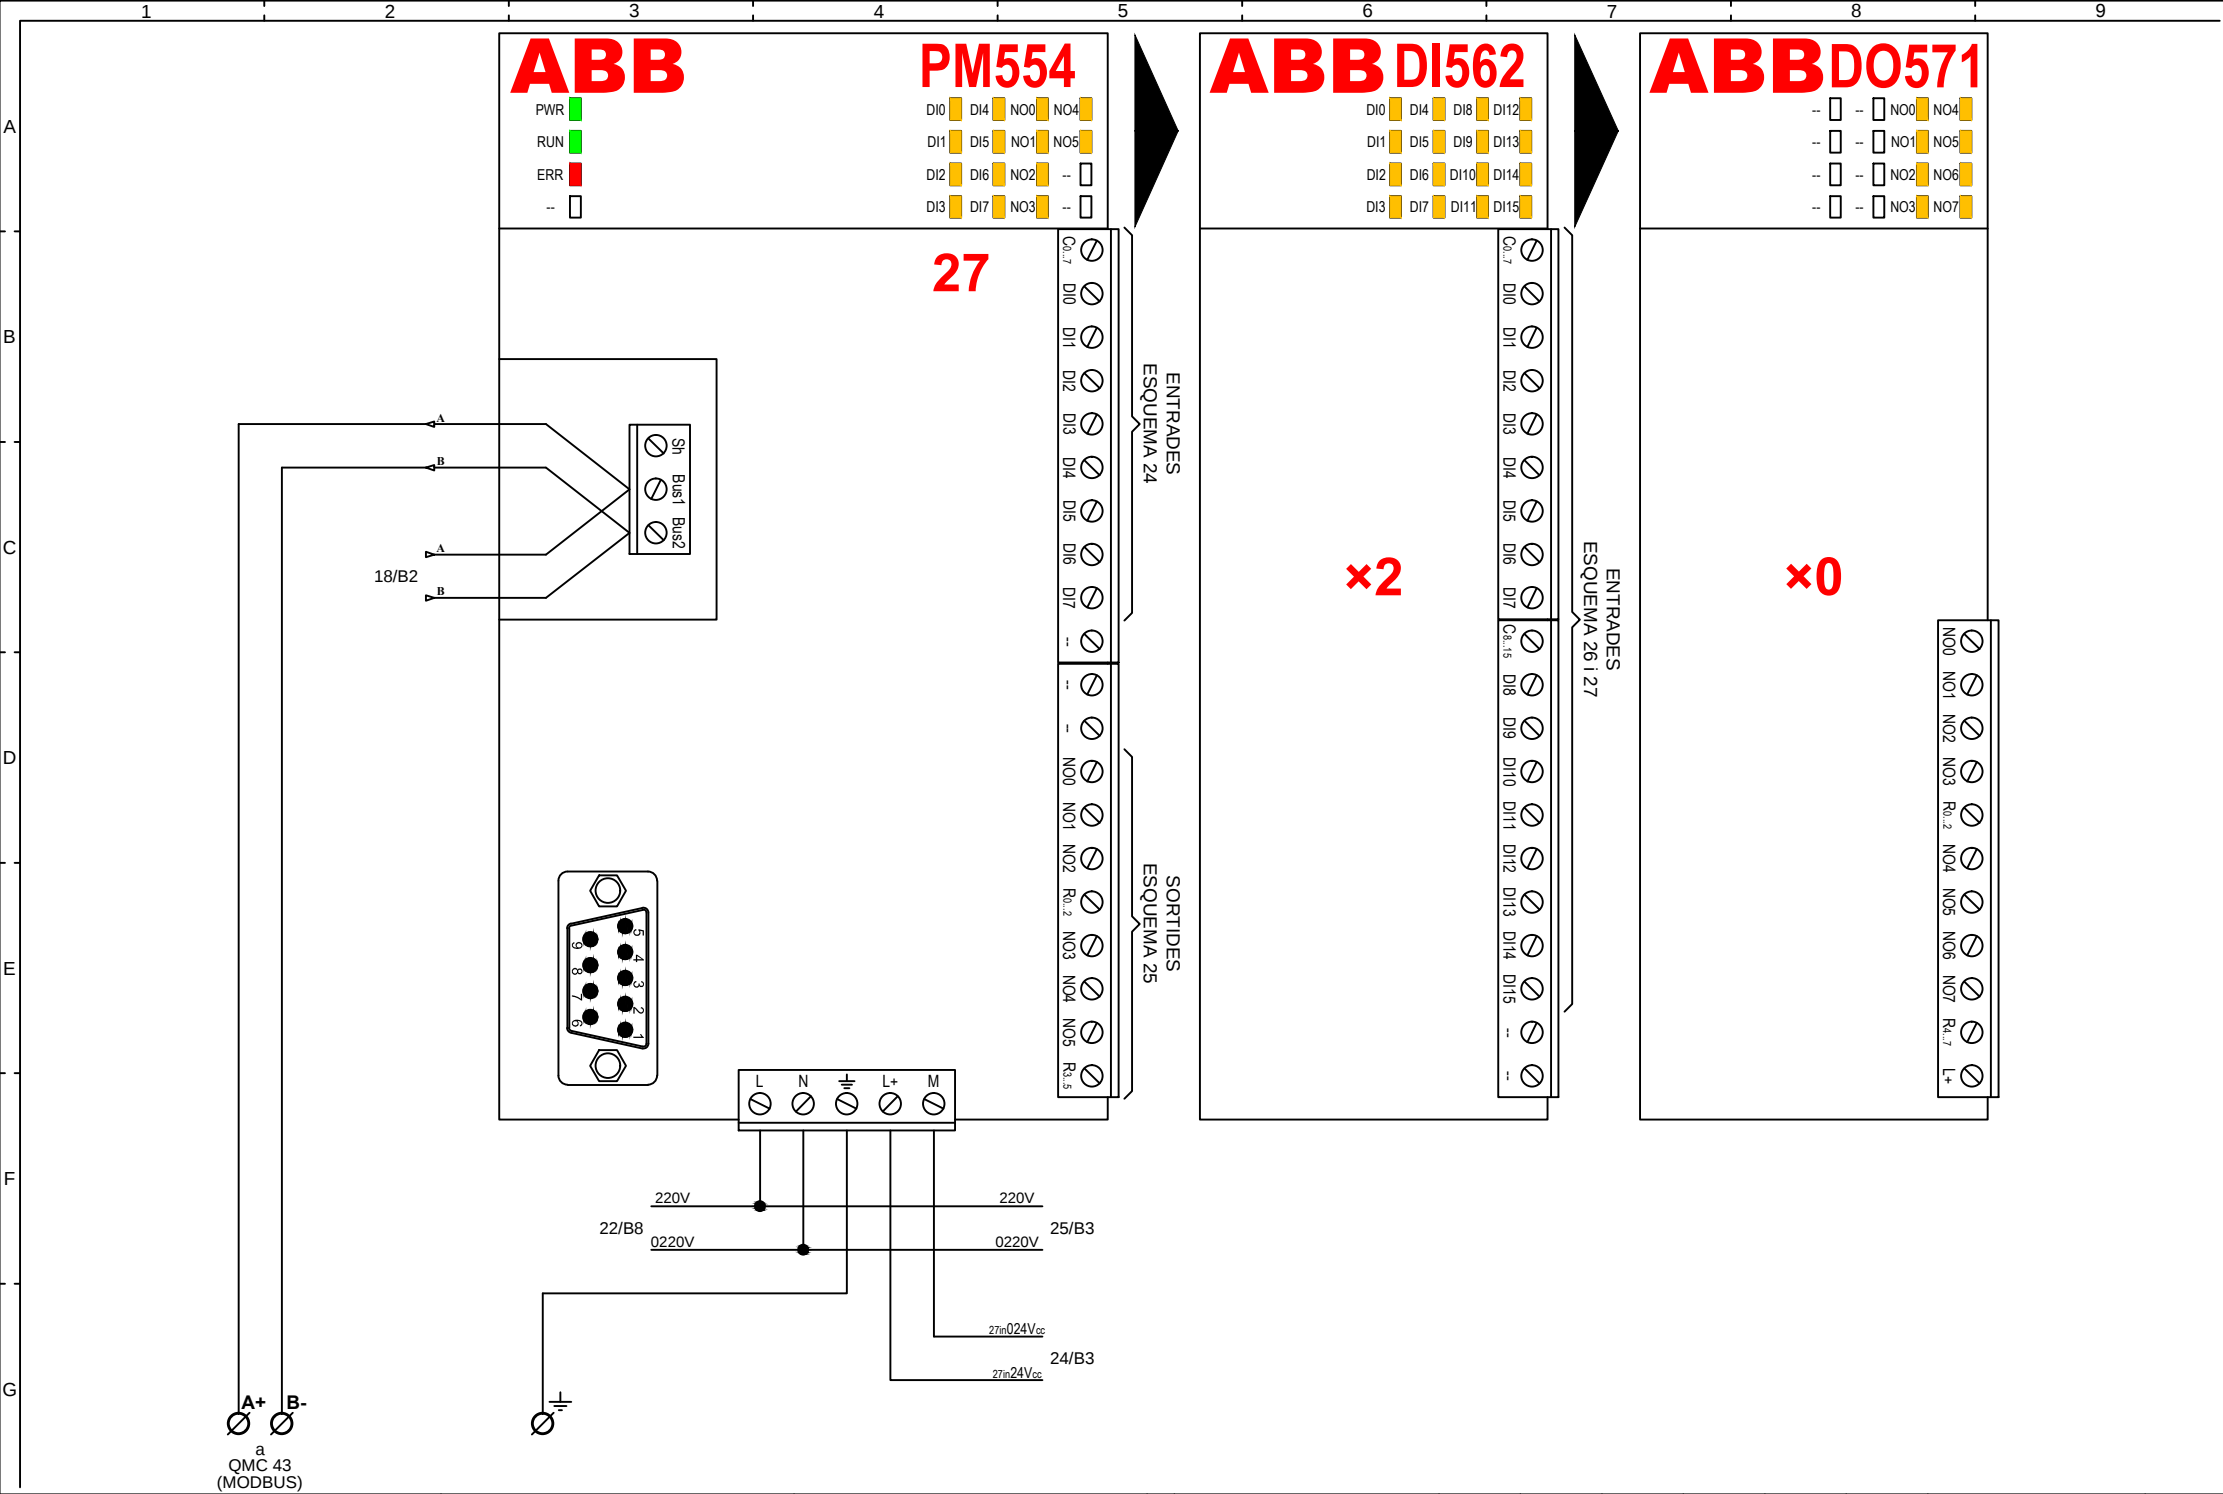

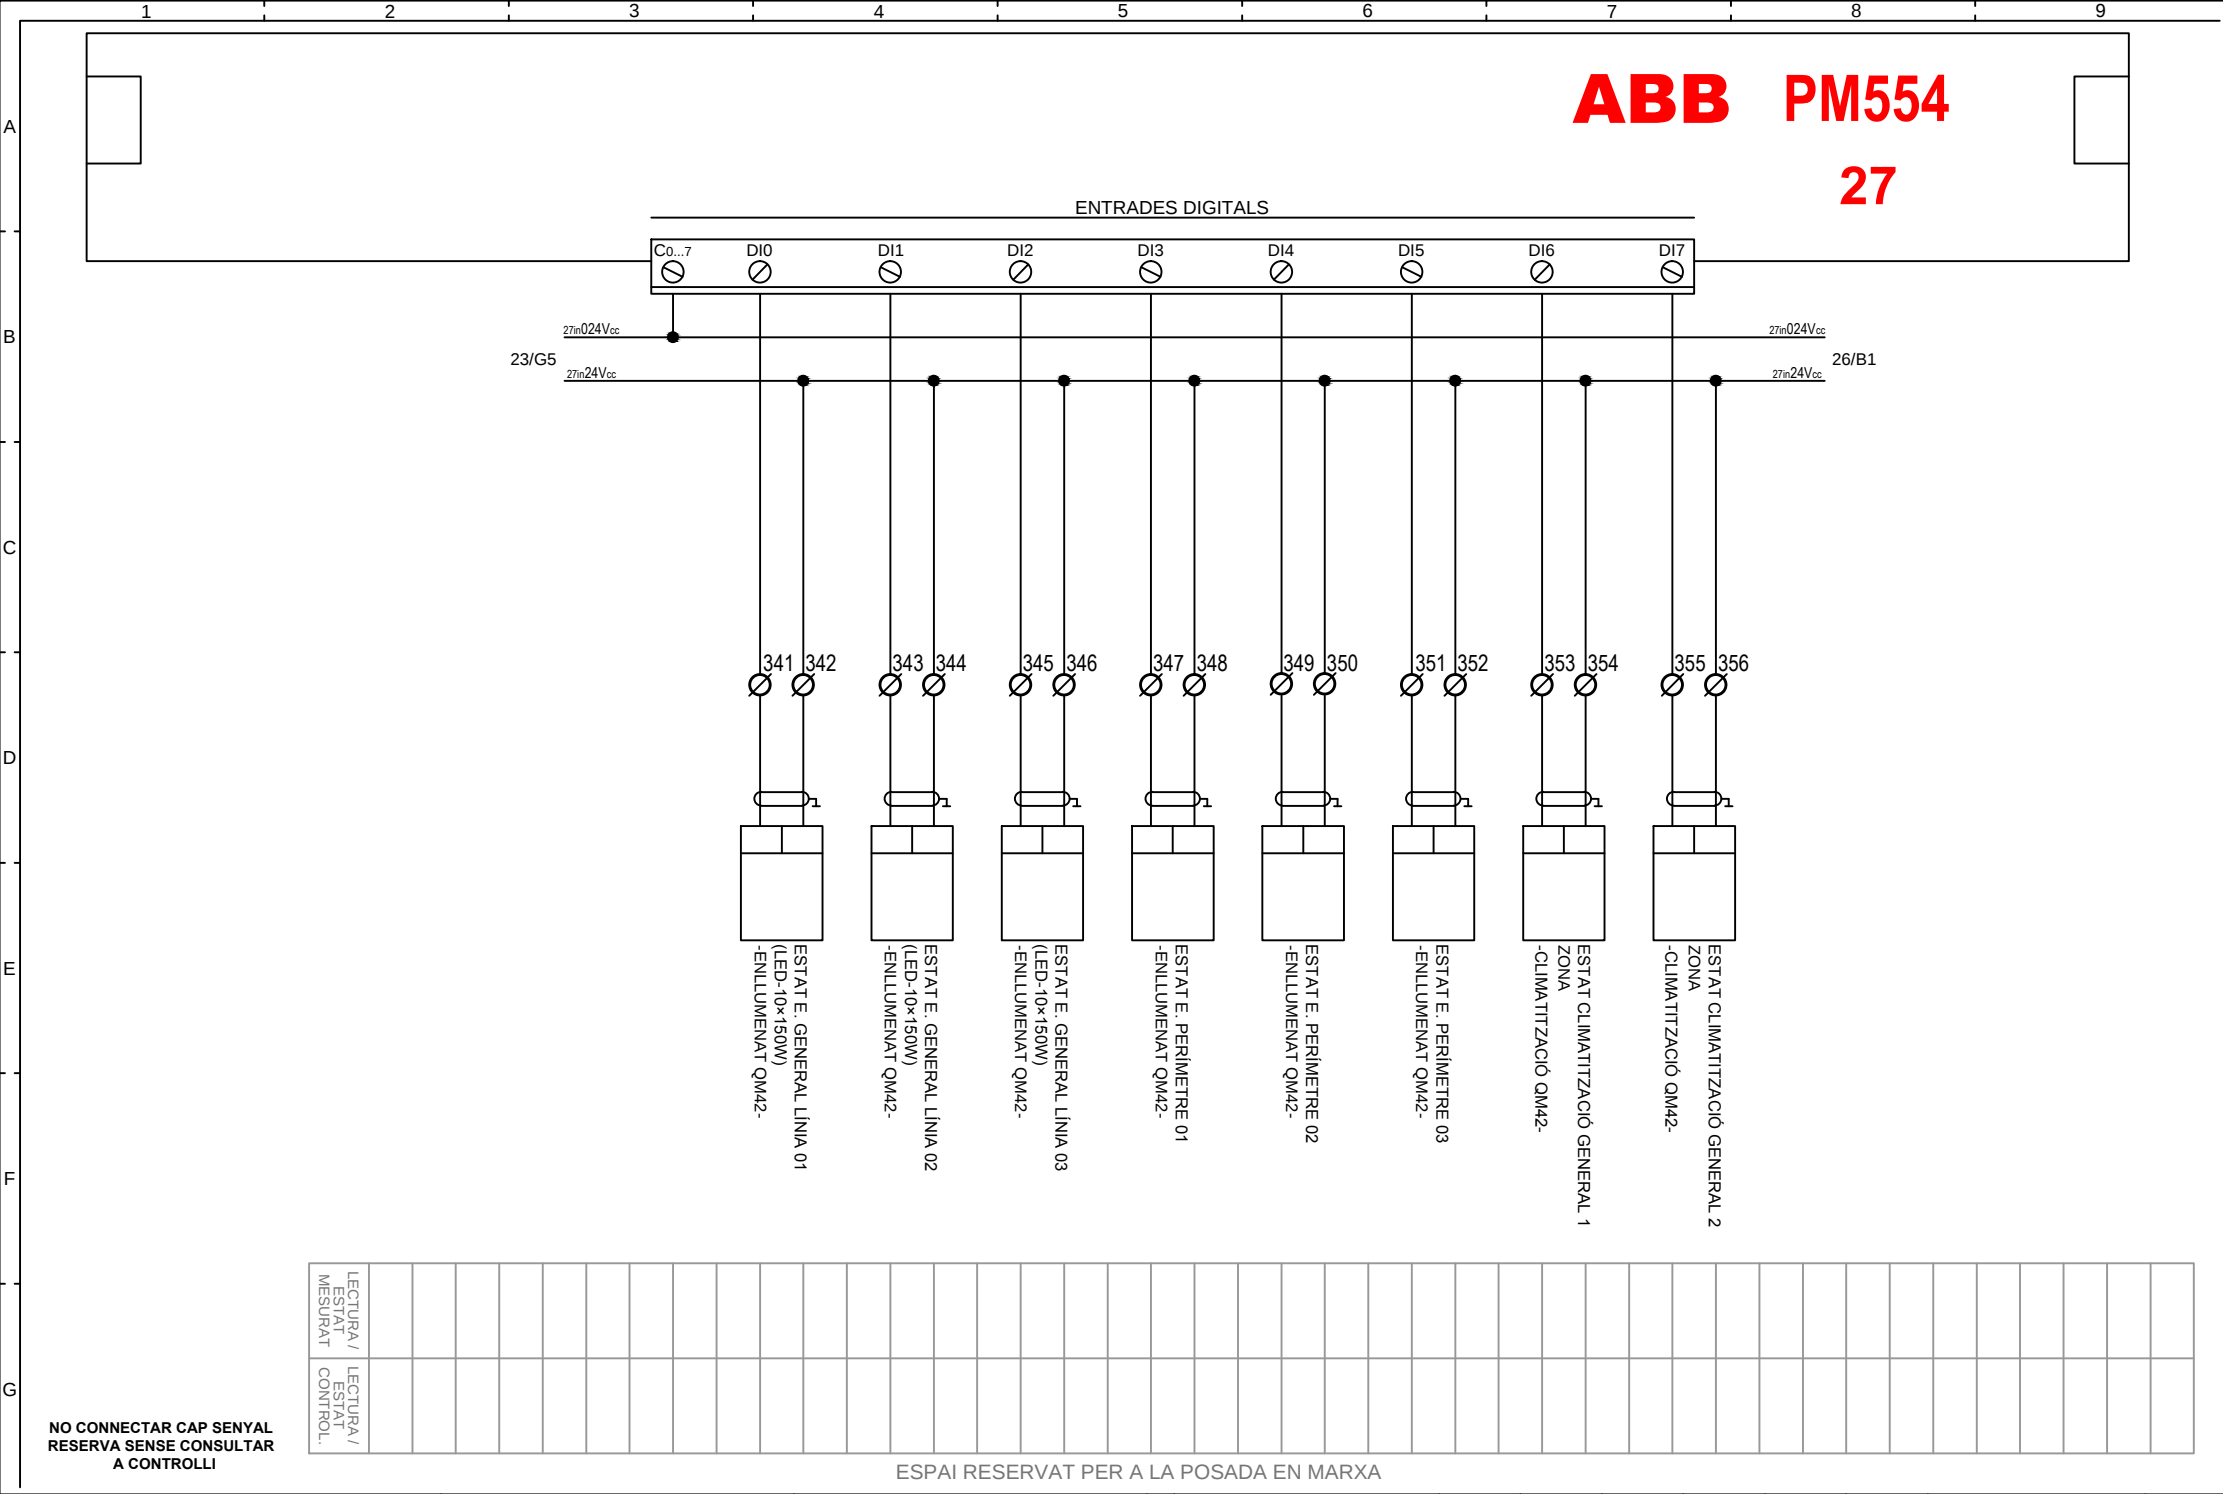

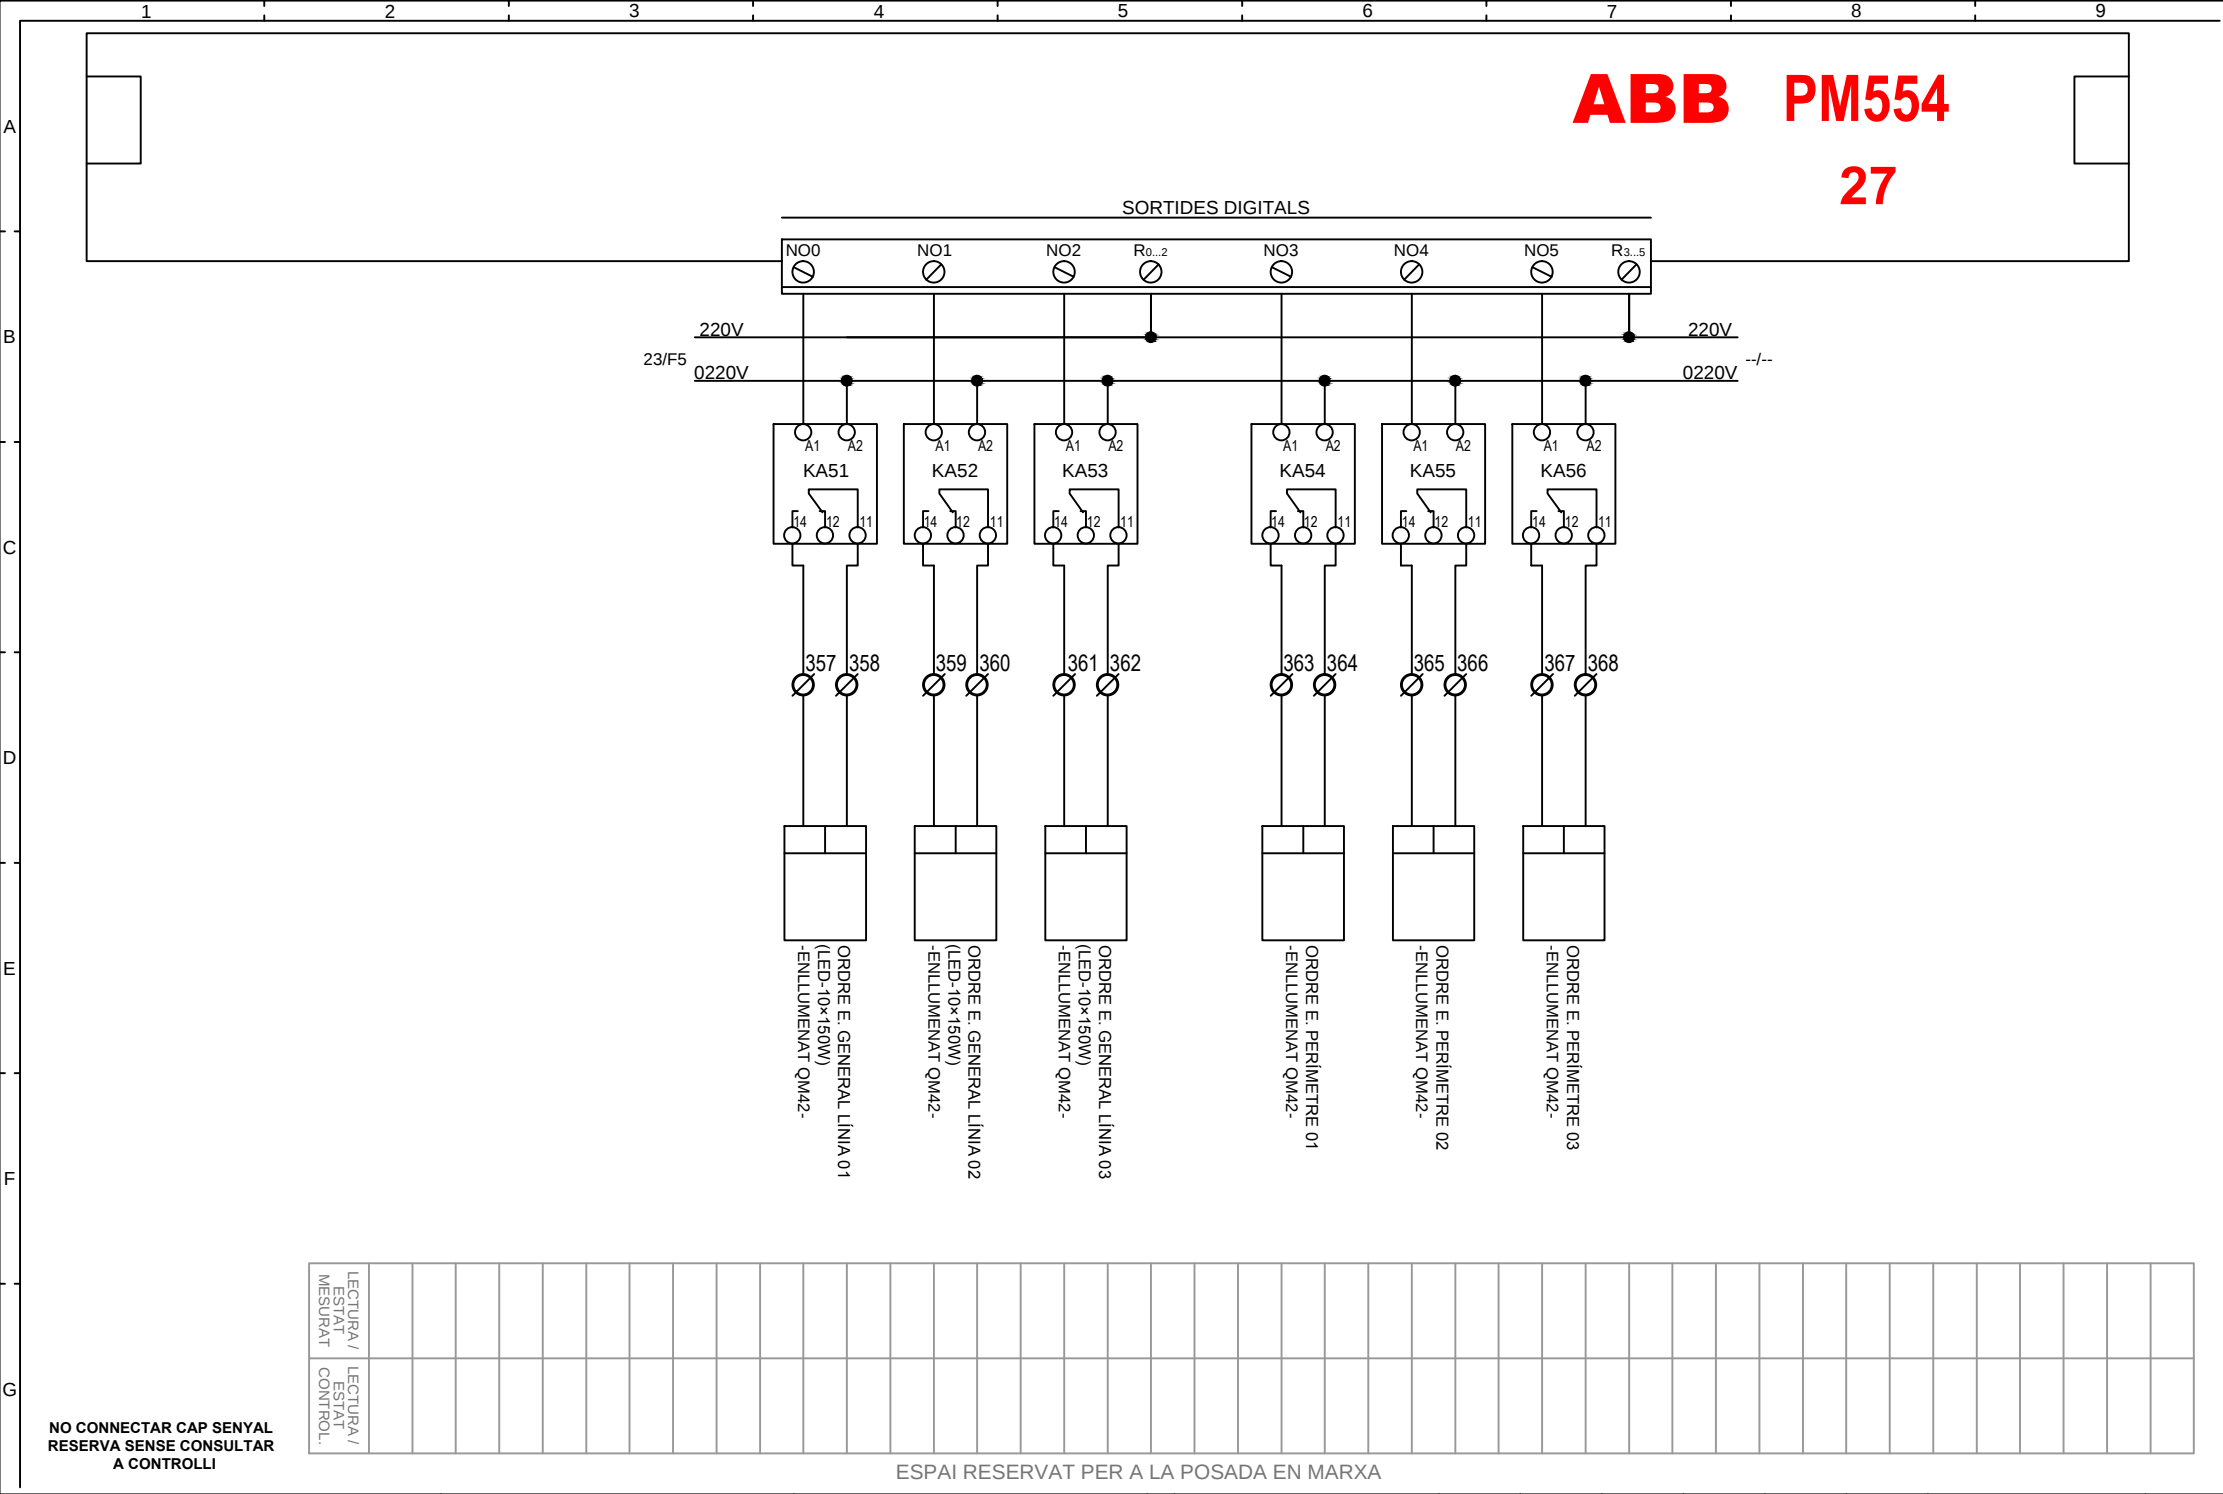

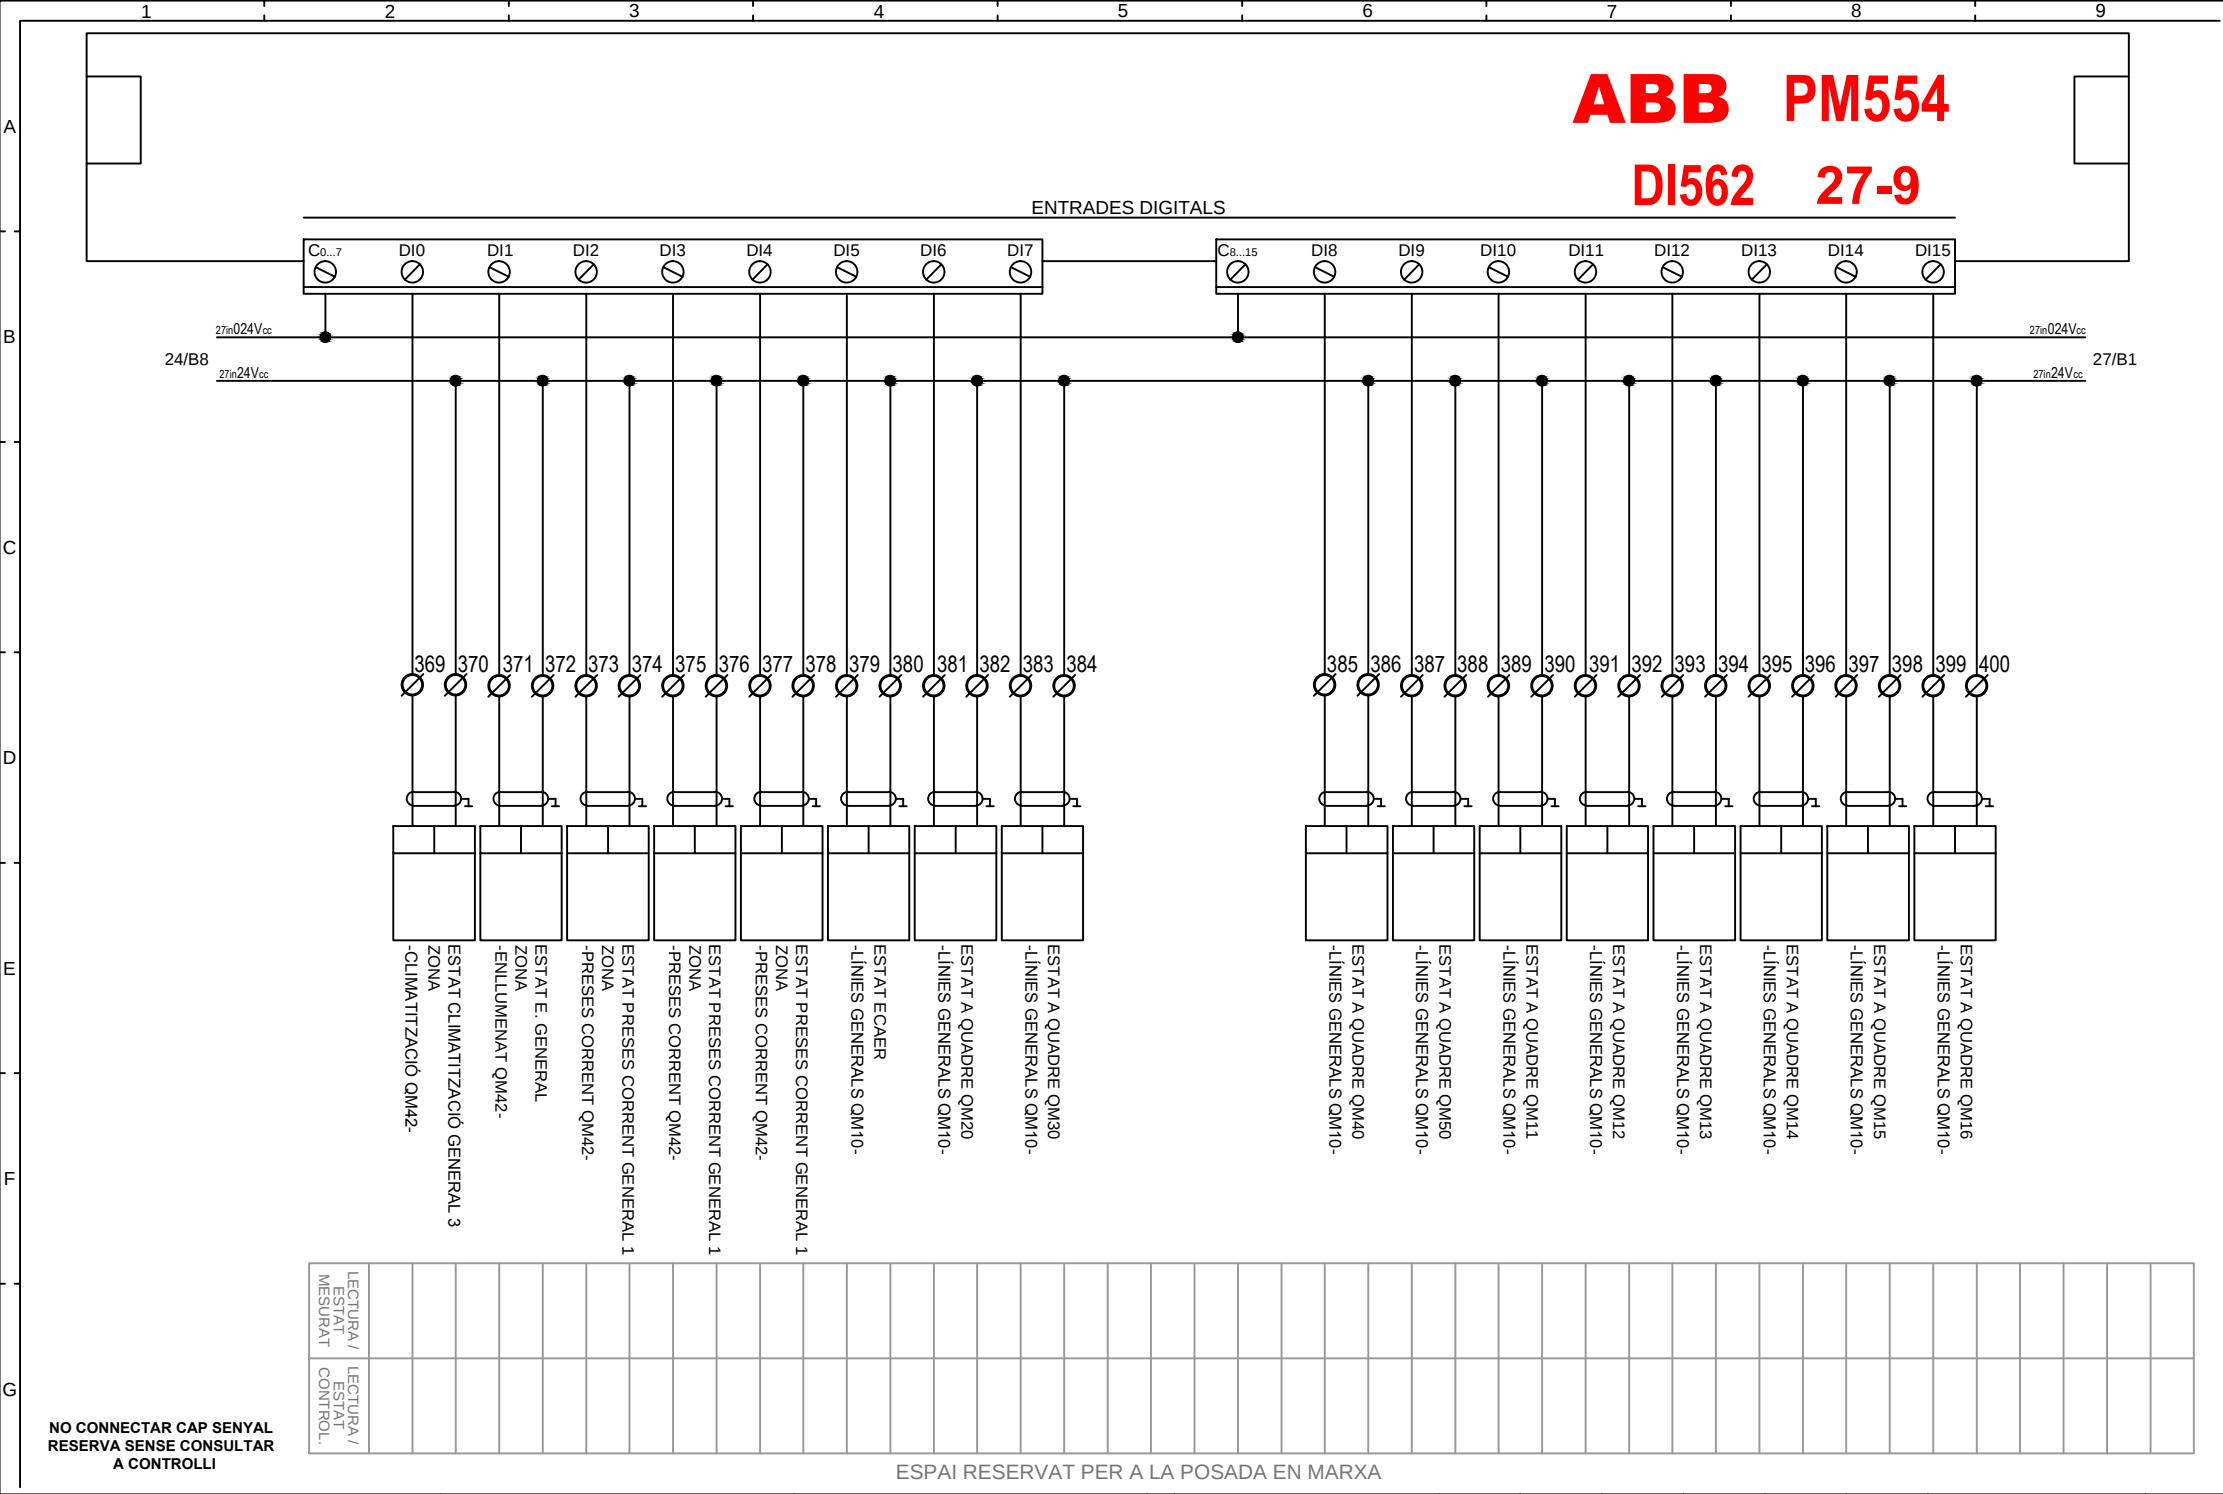

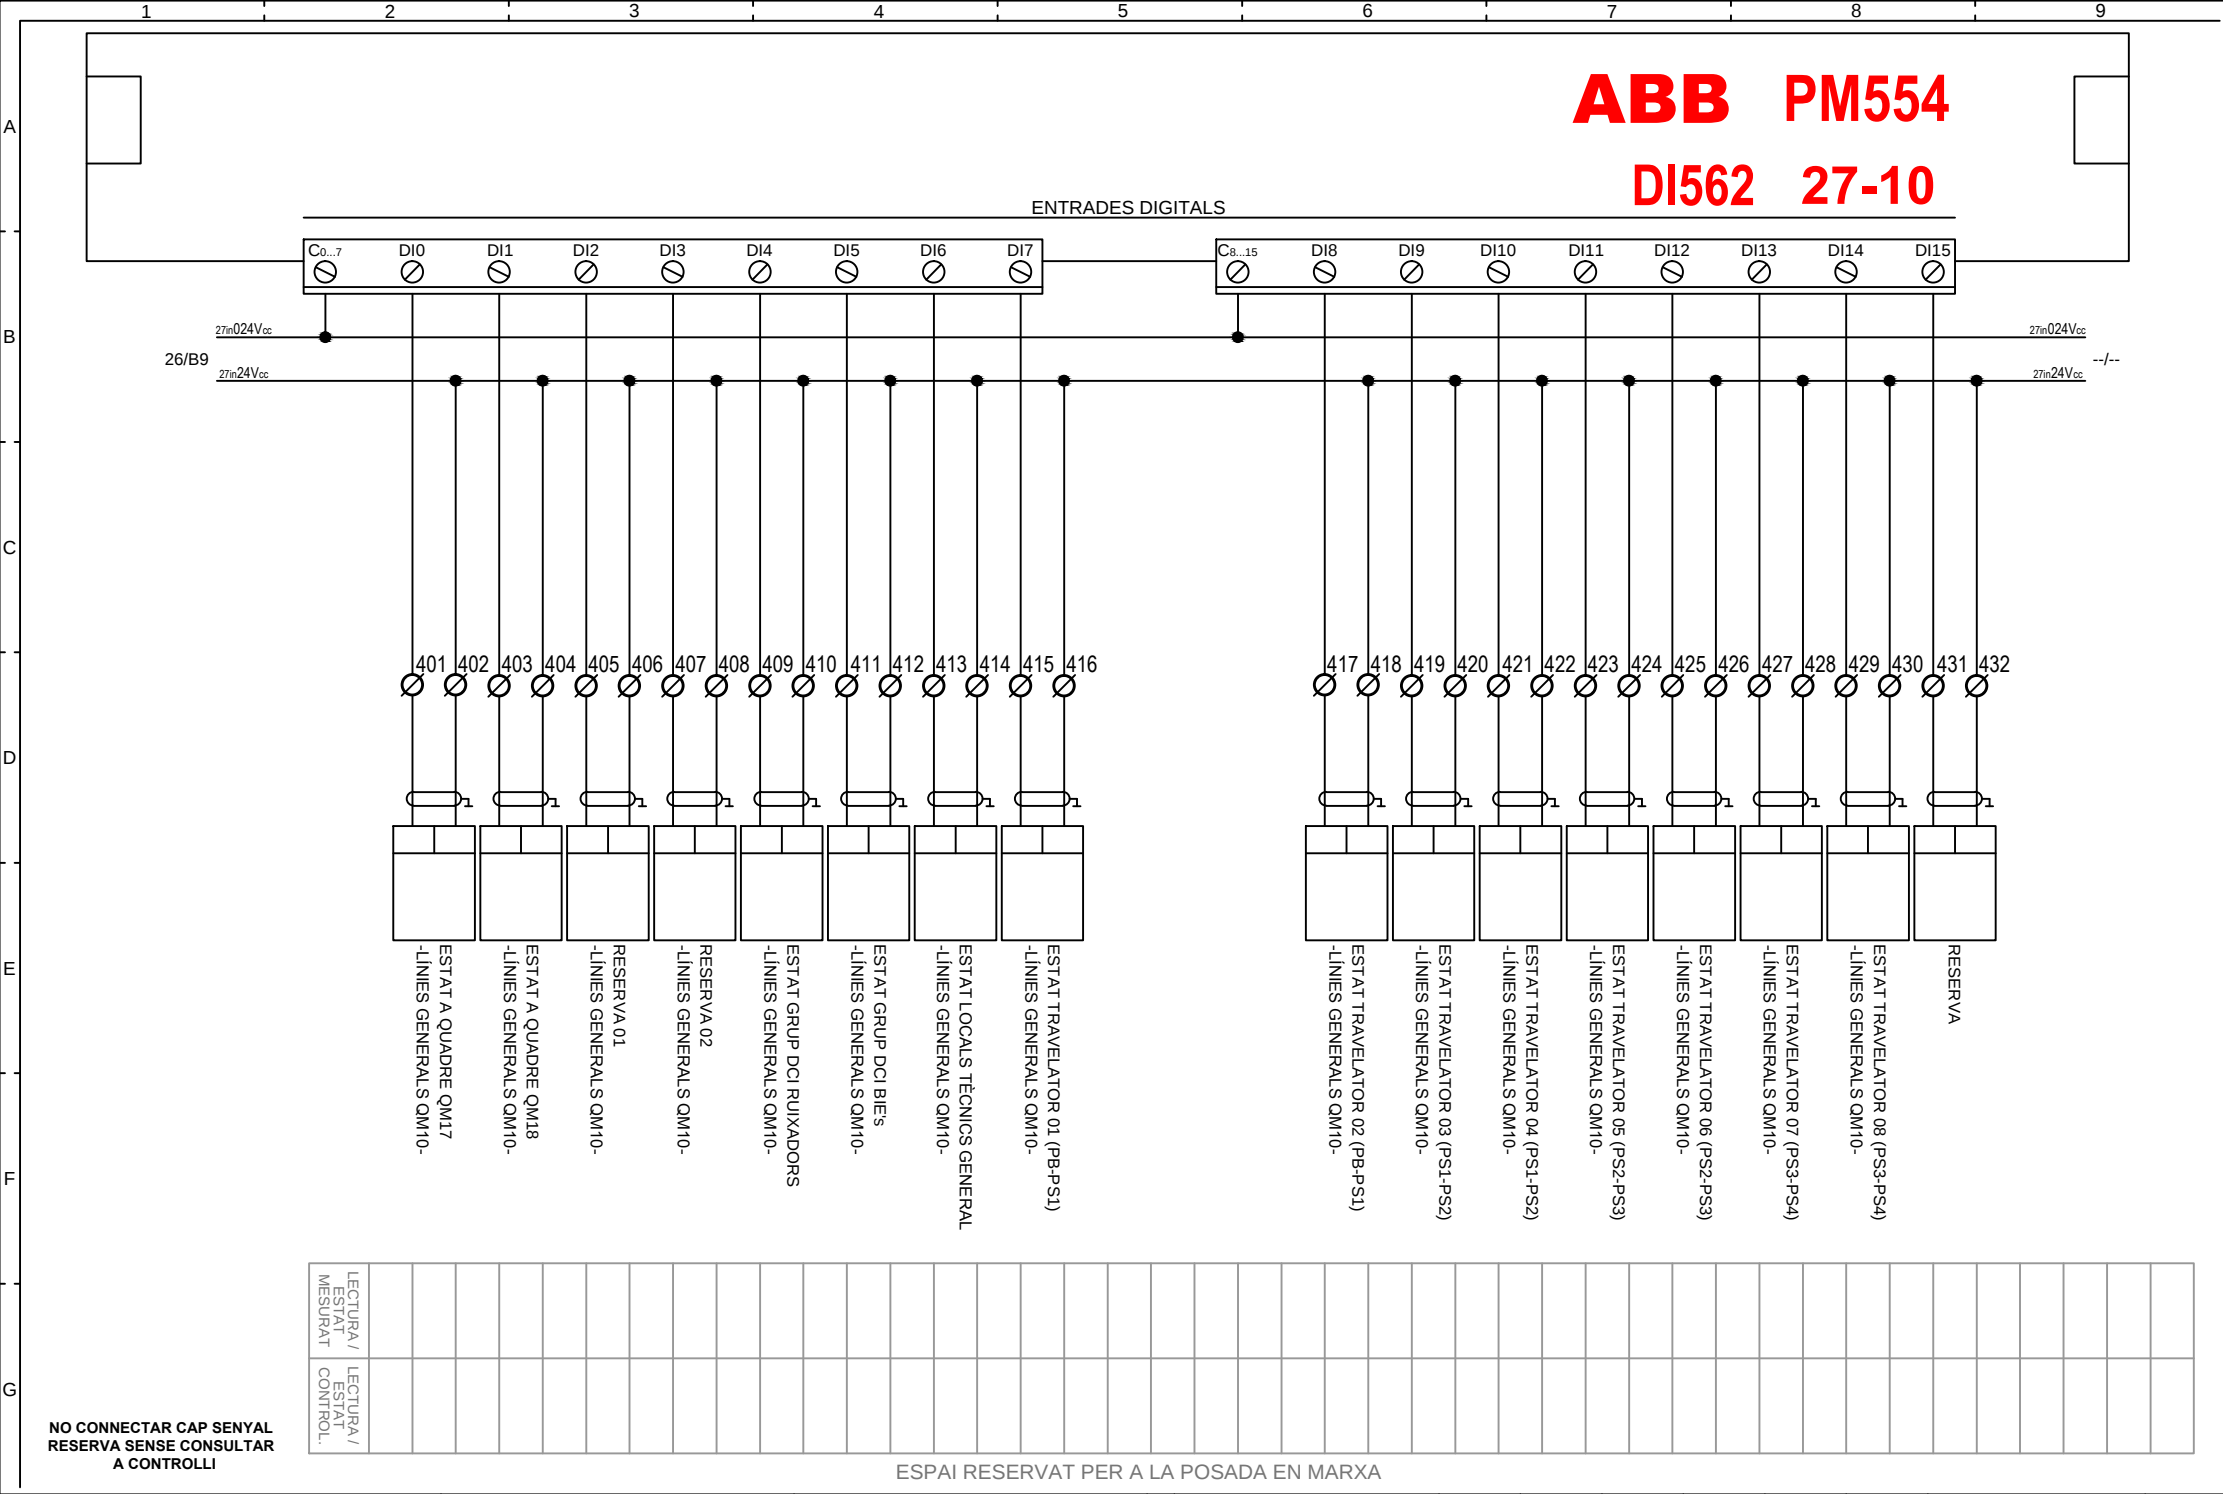

OBRA: MERCAT de SANT ANTONI

ZONA: QMC 41-1

COMPOST: 1 eBX-08 N° 0400_40.

1 eBM-800 N° 0400_41.

1 eBM-440 N° 0400_42.

2 eBM-D400R4 N° 400_43 i _44.

(5 Esquemes).

OFICINA TÉCNICA.

Dibuixat per: J.L.Bartra

Data: 20-12-17

Modificat a: 04-10-18

Controlli Delta Spain, S.A.

C/ Deu i Mata, 74-82

08029 BARCELONA

Tel: 934 192 514

Fax: 934 194 644

C/Lanzarote 9, 1-A


28703 San Sebastián de los reyes

Tel: 913 768 468

Fax: 913 864 337

E-mail: controlli@controlli.es



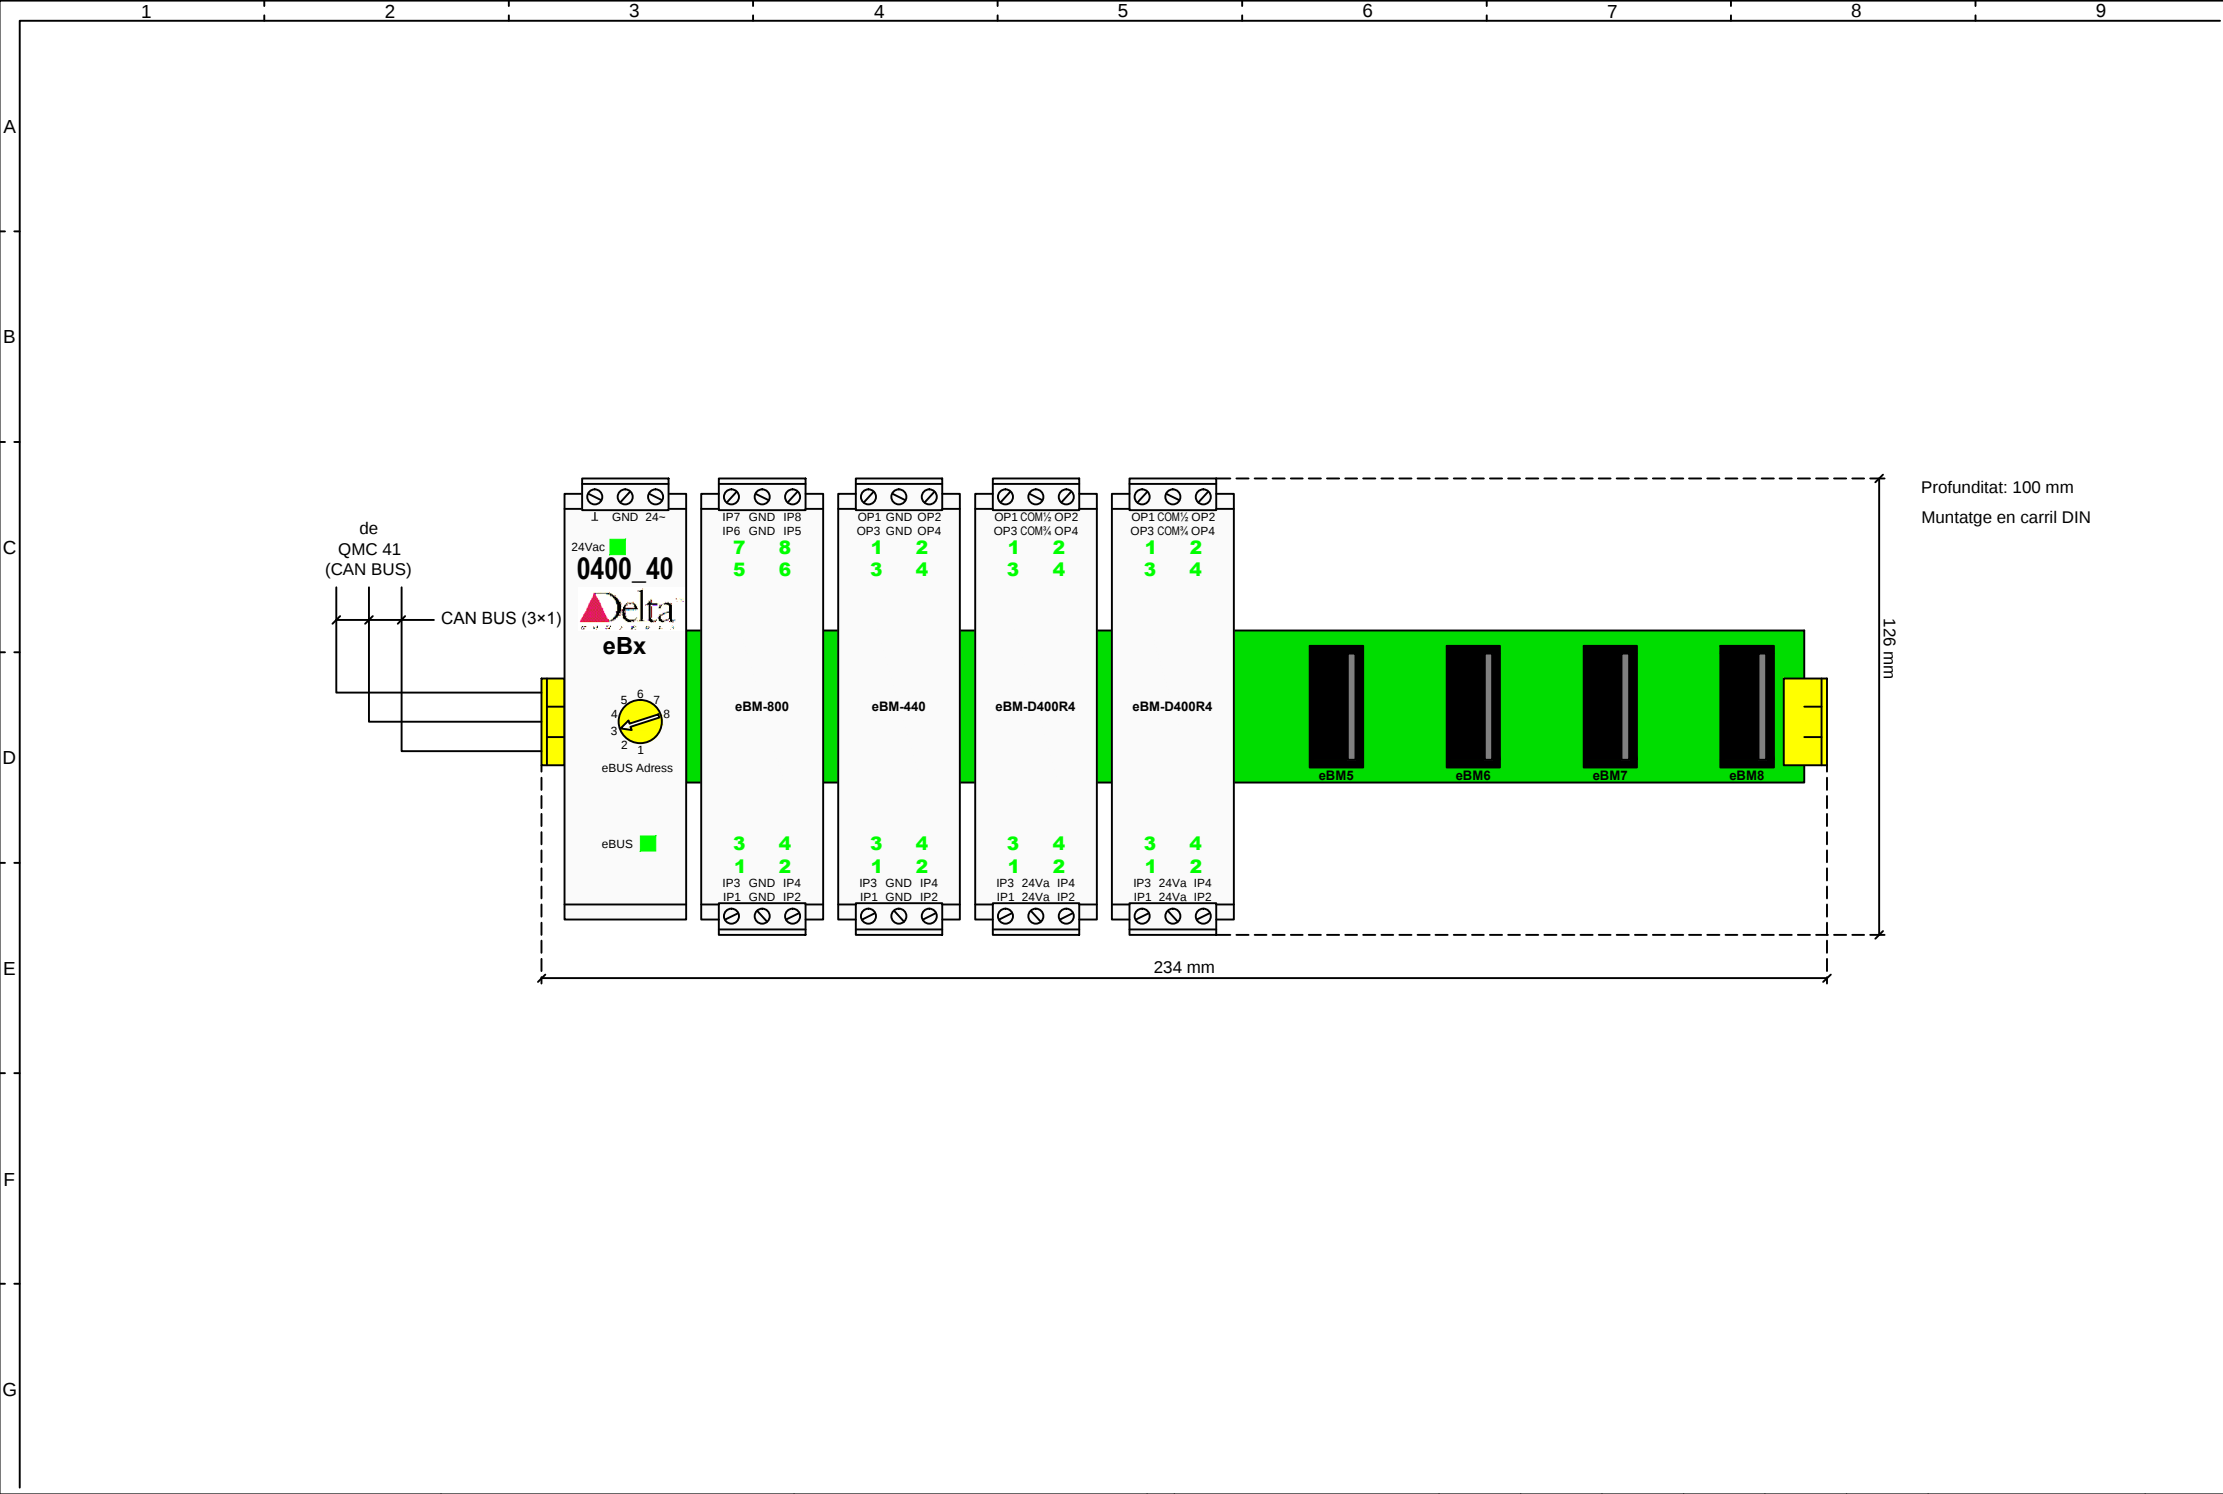


Profunditat: 100 mm
Muntatge en carril DIN


Controlli Delta Spain, S.A.	Projecte	MERCAT de SANT ANTONI	Títol	QMC 41-1								Arxiu	Full		
				-		--	--	--	--	--	--			Dimensions eBCON.dwg	0A
				1	Ampliació	J.L.Bartra	04-10-18	--	--	--	--				
				Nº	Revisió	Dibuixat		Comprovat		Aprovat					
				0		J.L.Bartra	20-12-17	--	--	--	--				


1	2	3	4	5	6	7	8	9
A								
B								
C								
D								
E								
F								
G								

LLEGENDA CABLEJAT QUADRE	
TIPUS	SECCIÓ
Entrada Universal	1 mm²
Entrada Analògica	1 mm²
Entrada Digital	1 mm²
Sortida Analògica	1 mm²
Sortida Digital	1.5 mm²


LLEGENDA CABLEJAT COMUNICACIONS	
BUS	CABLE
MS/TP	2×1 mm² Trenat i Apantallat
MODBUS	2×1 mm² Trenat i Apantallat
CAN BUS	3×1 mm² Trenat i Apantallat

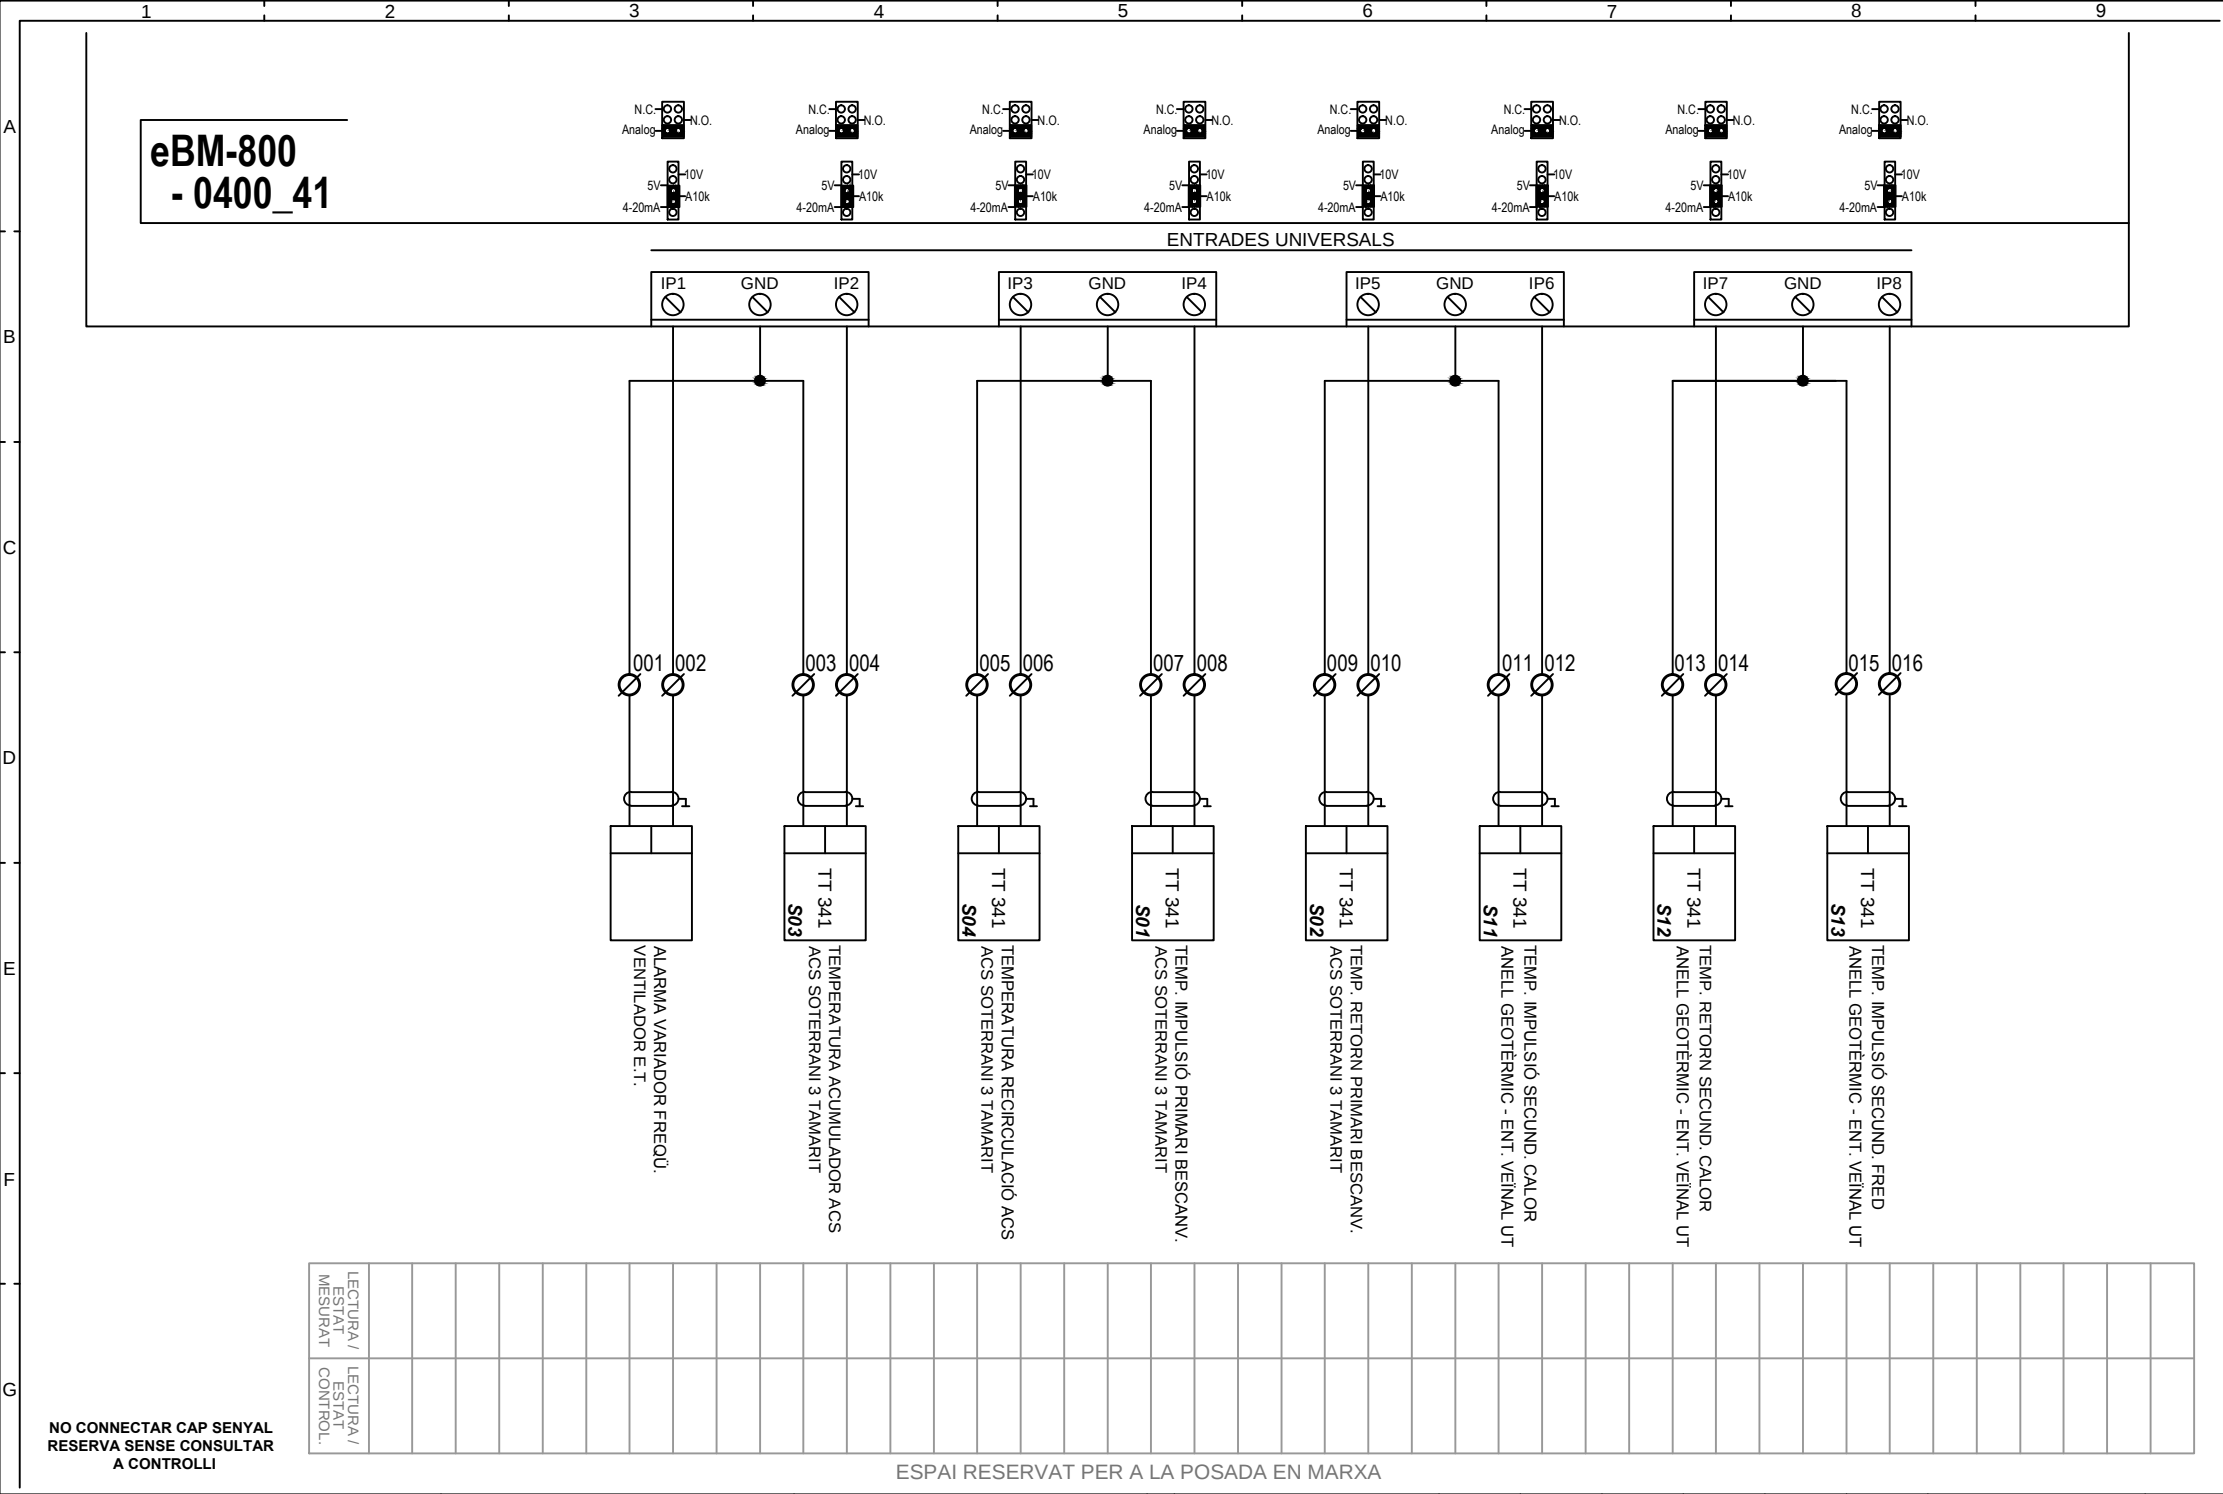

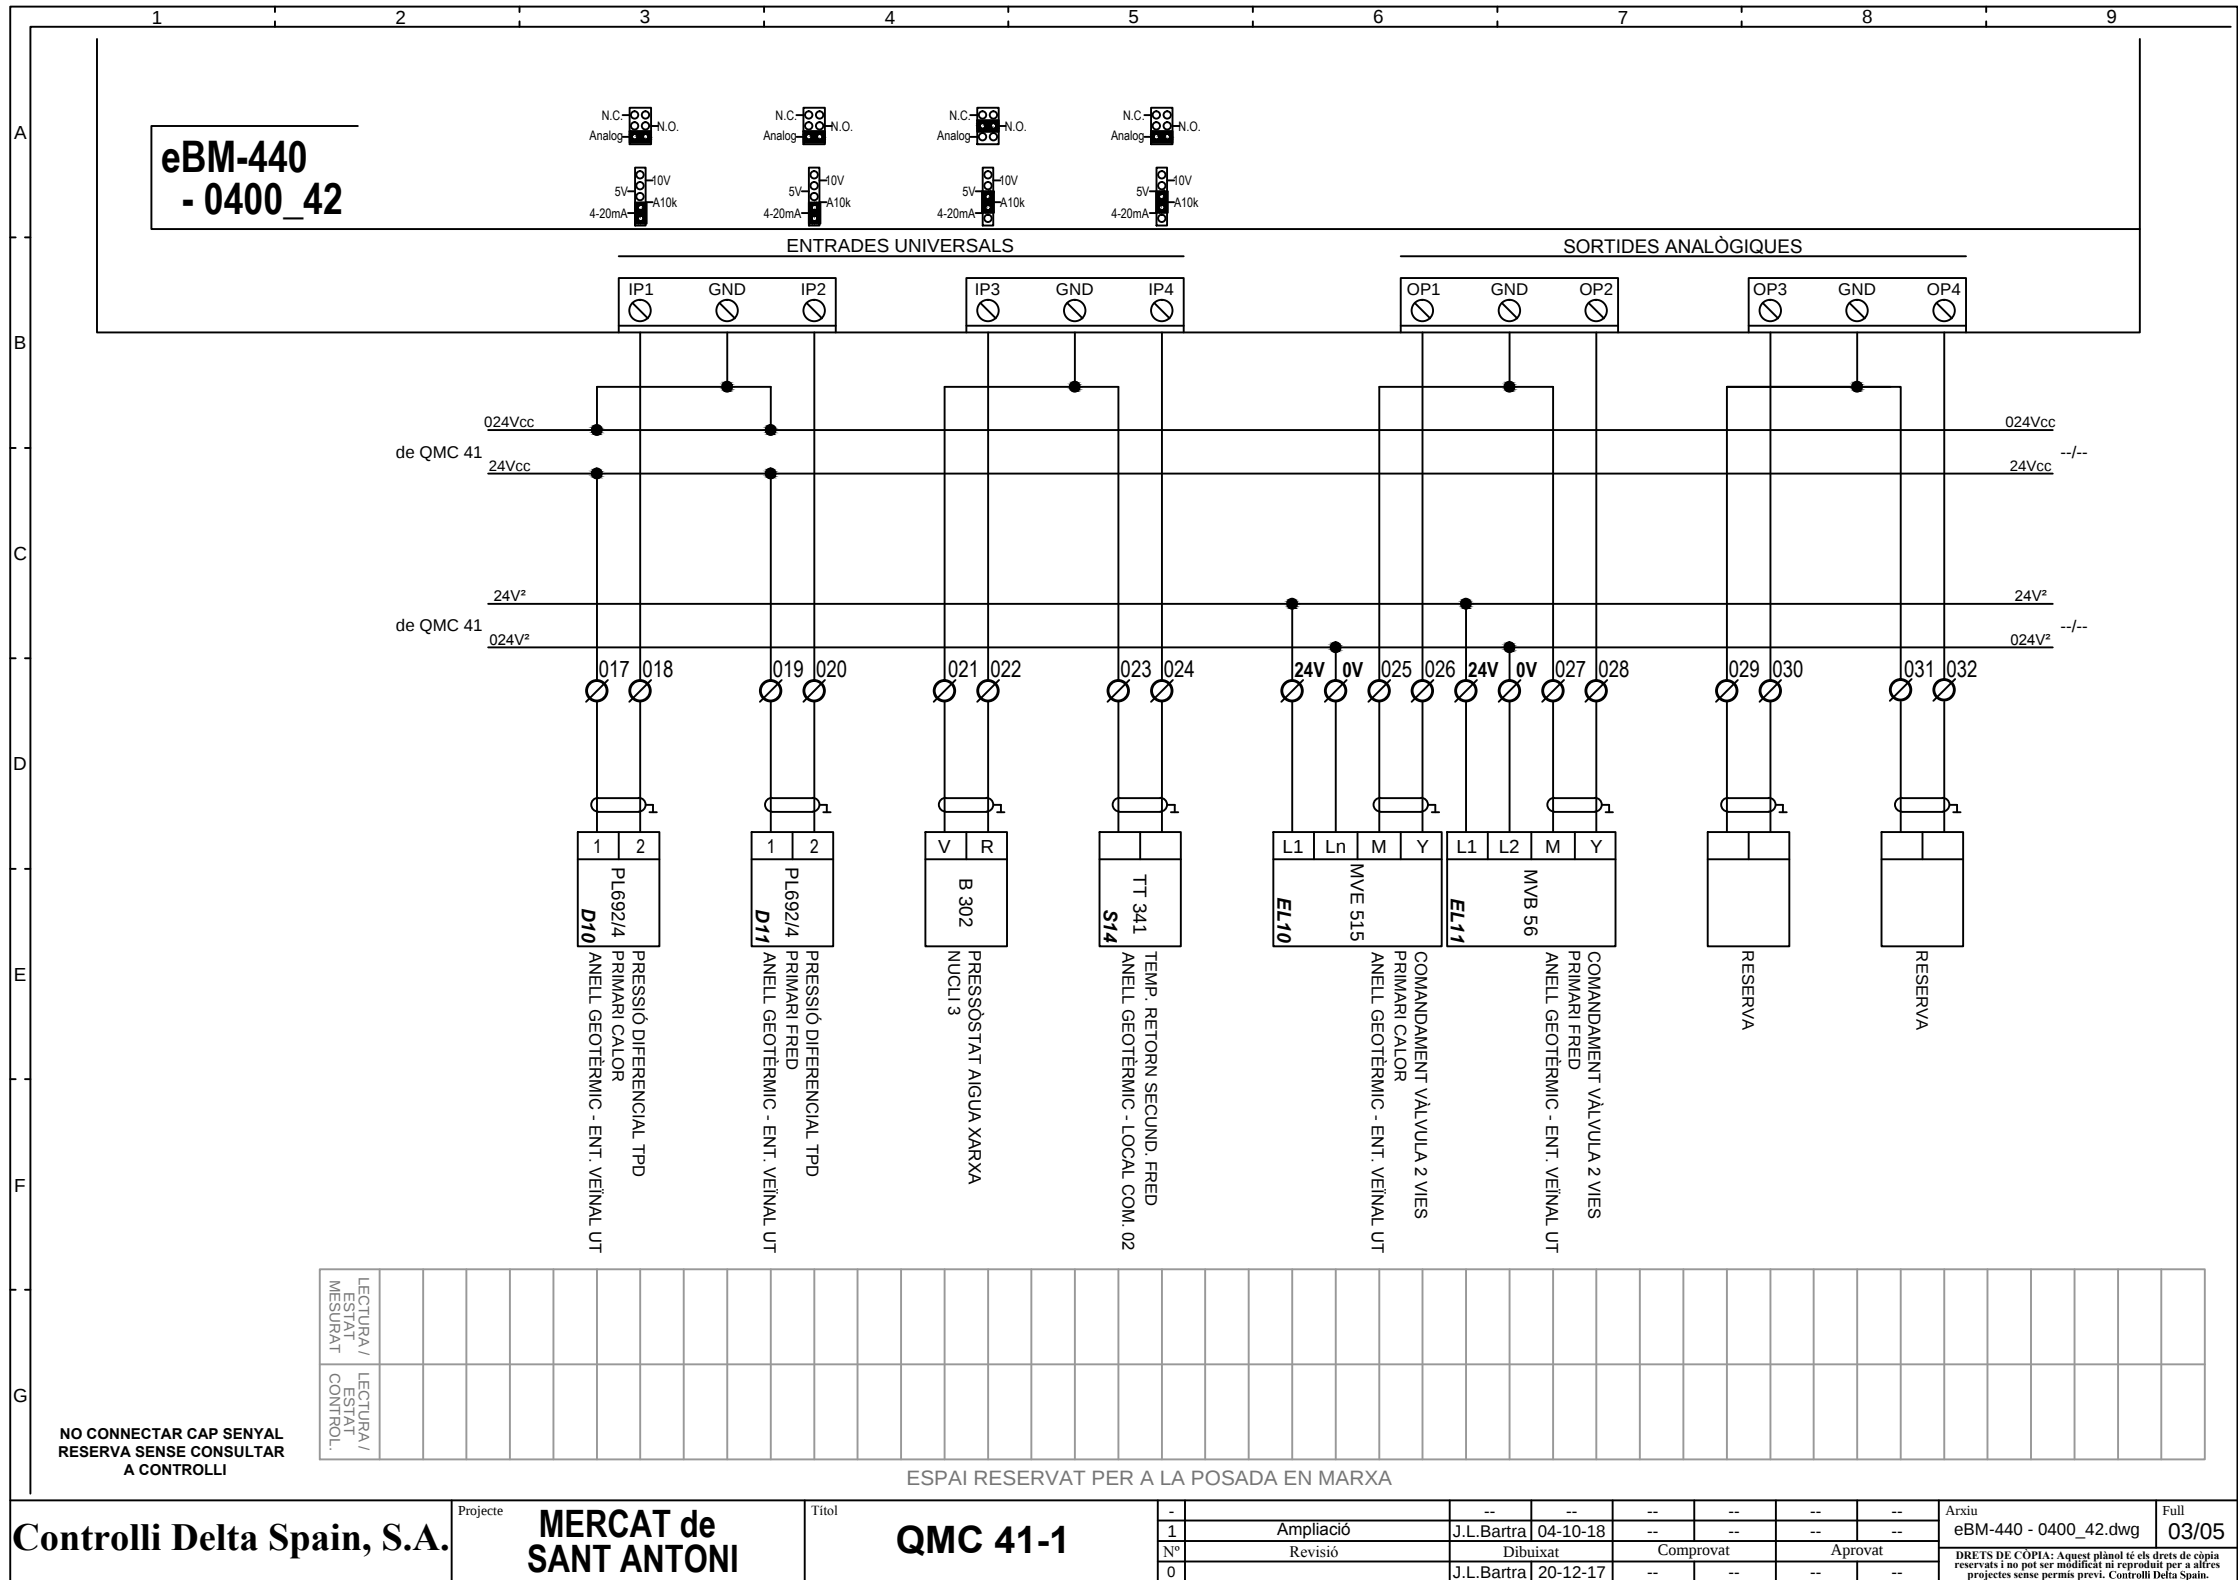

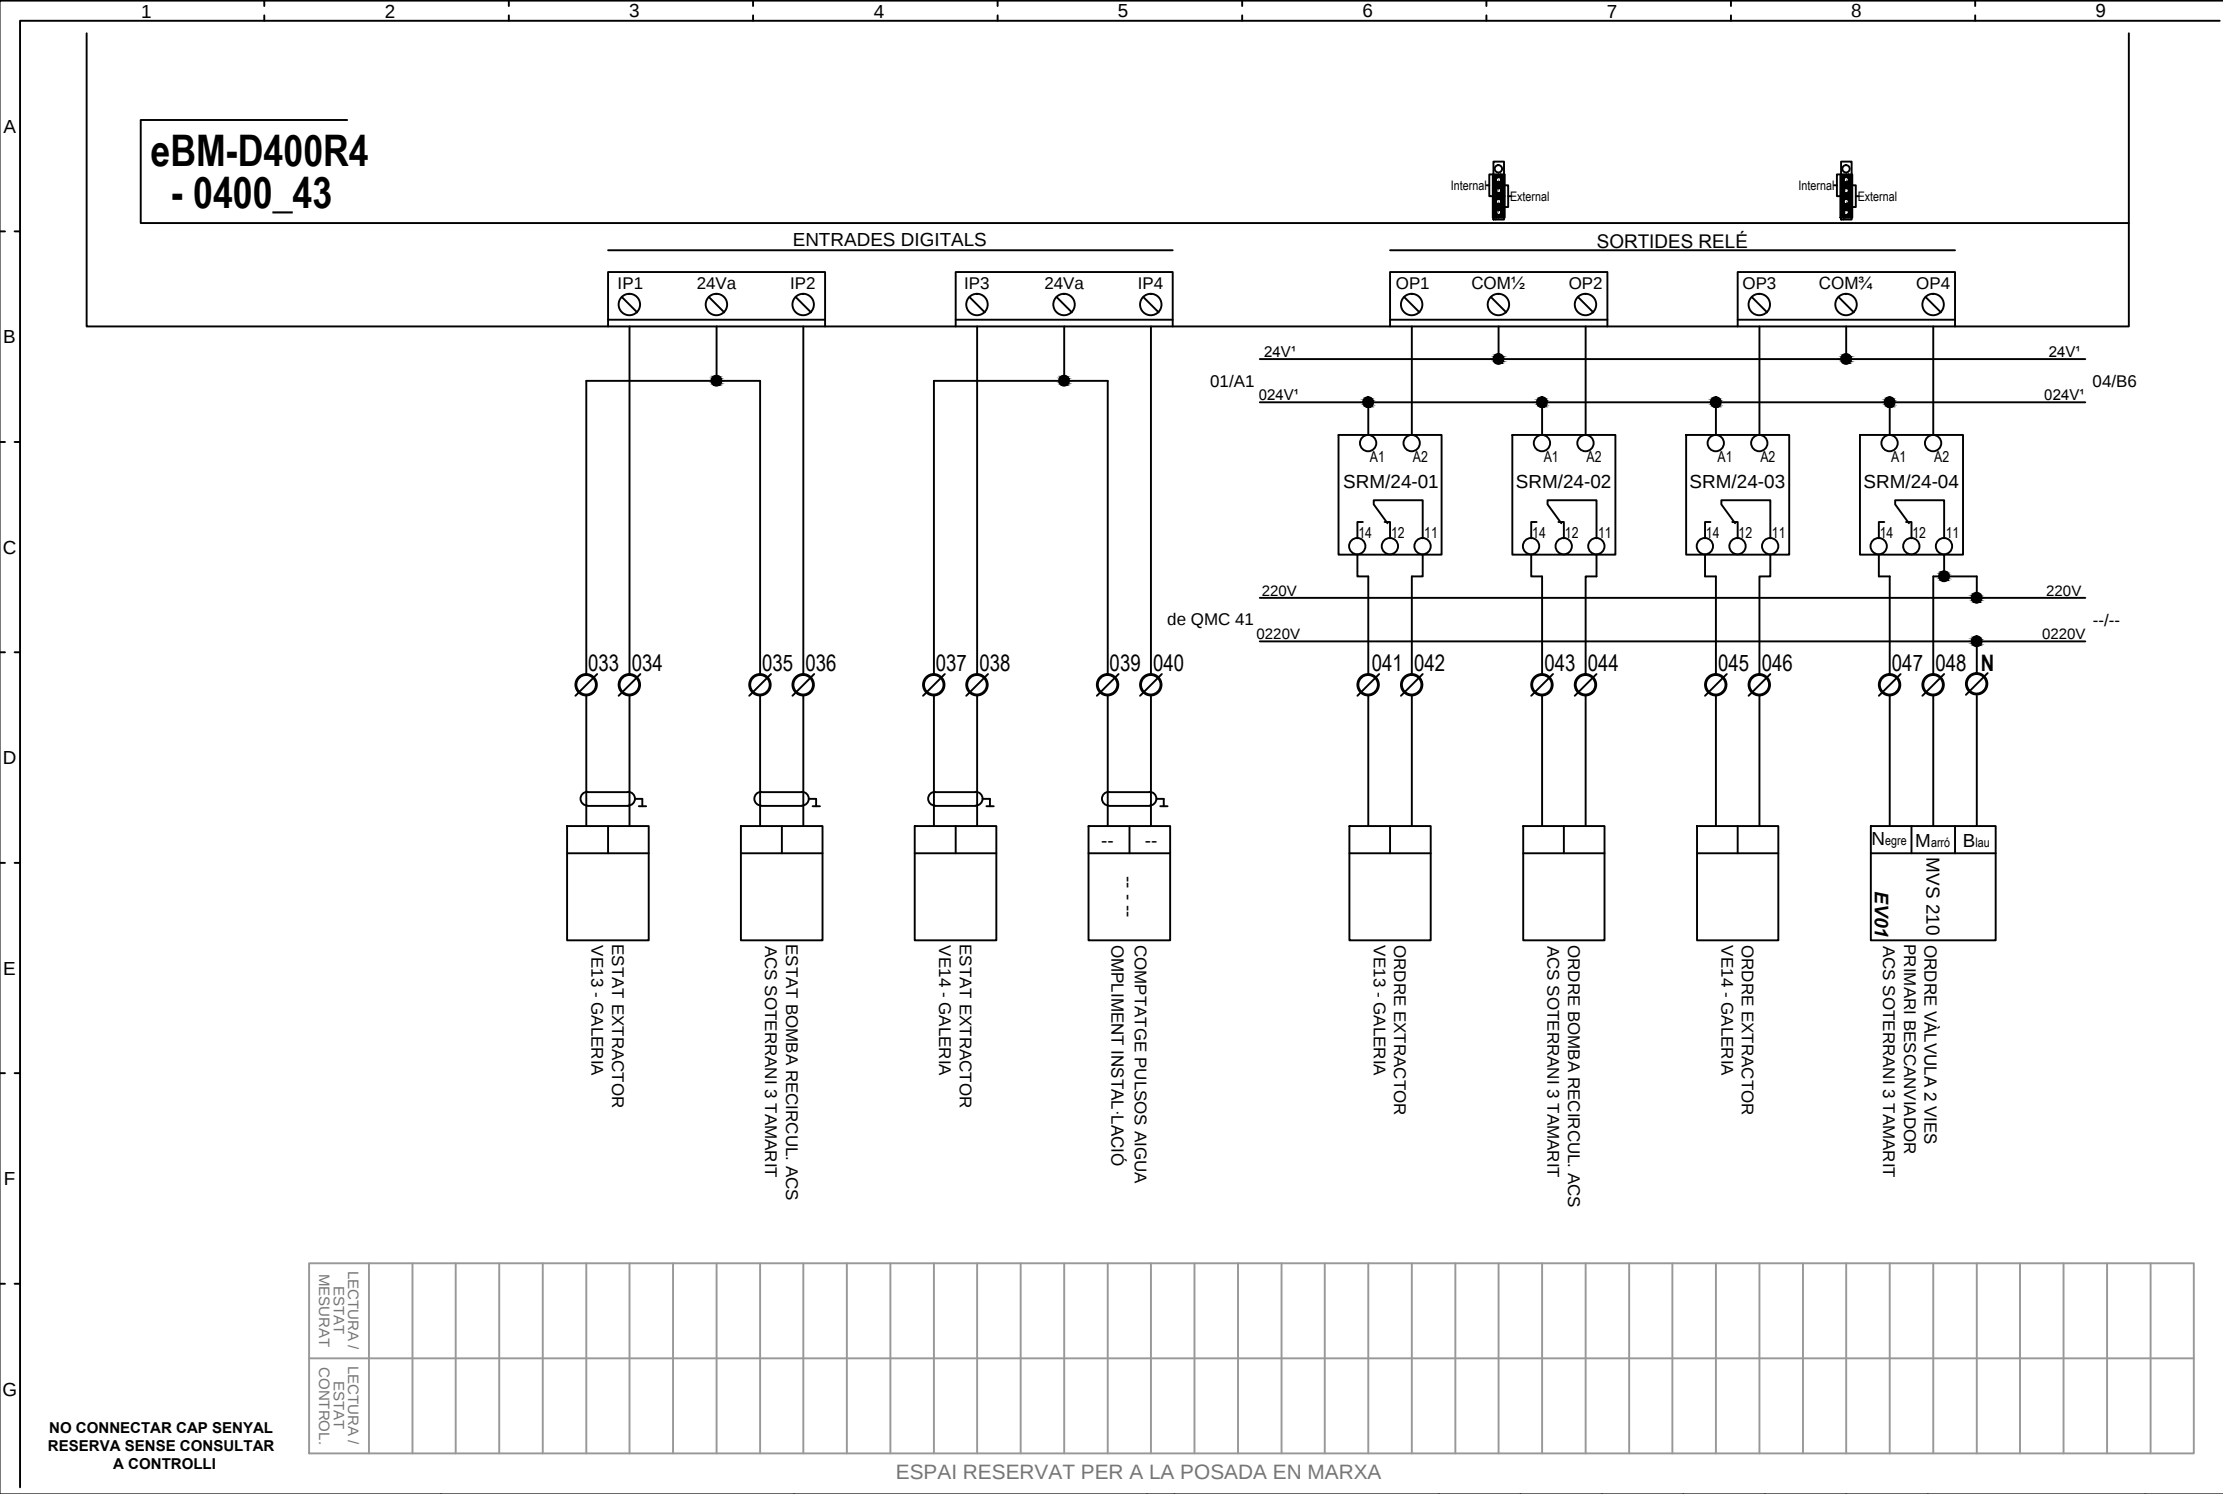

eBM-D400R4
- 0400 44

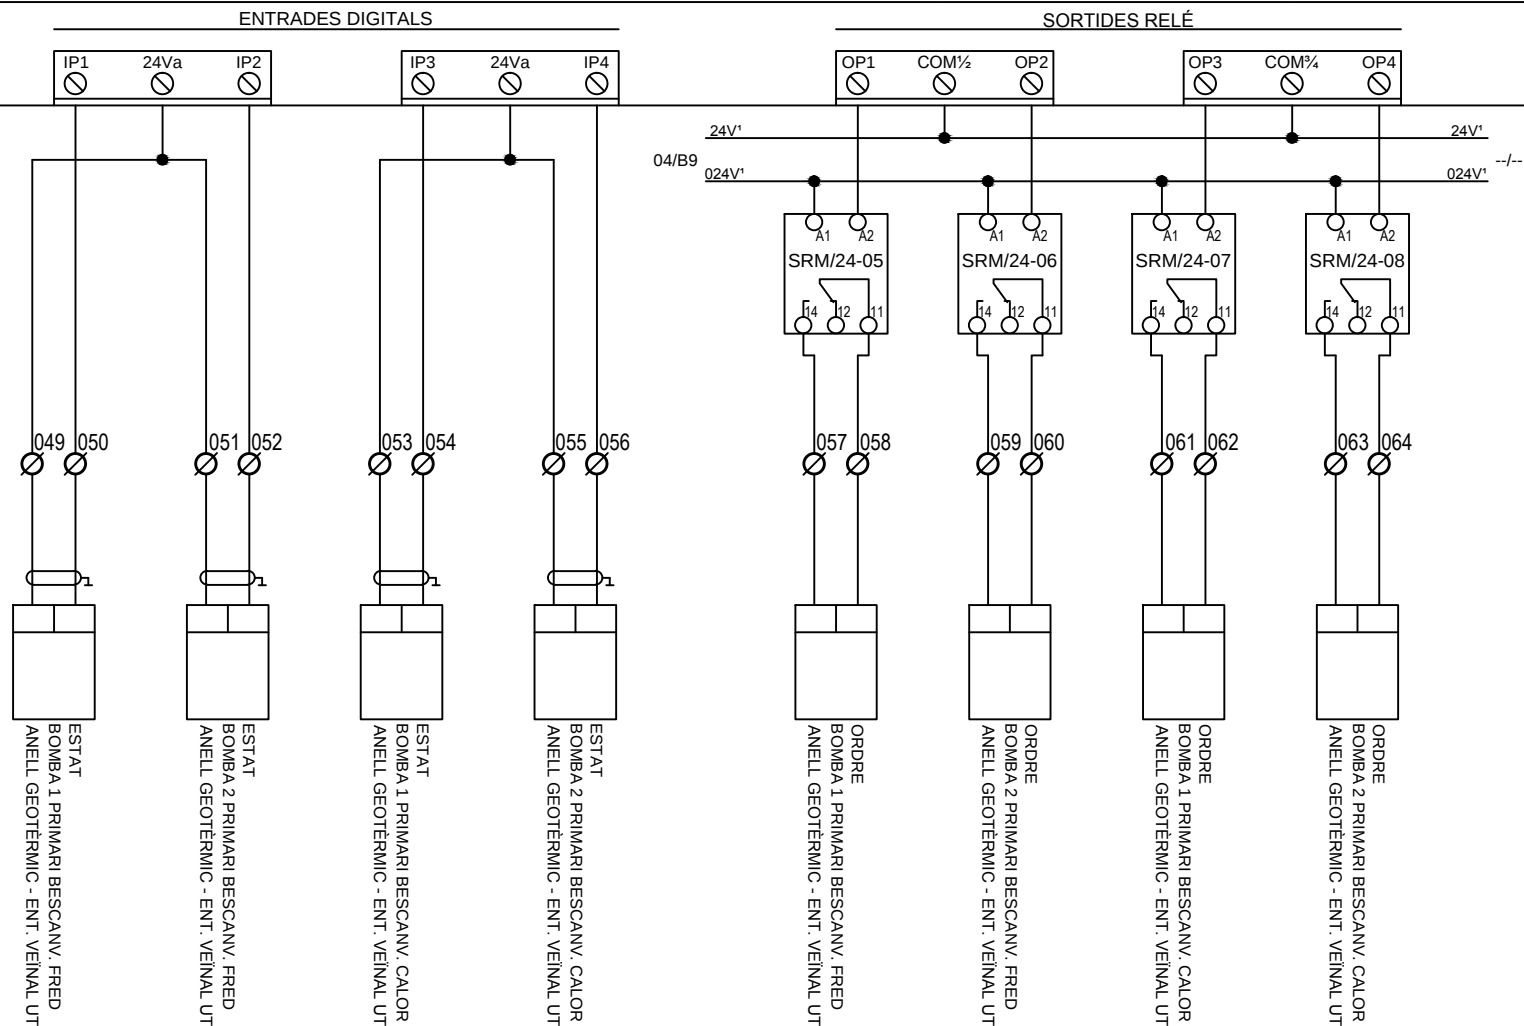[illegible]

**NO CONNECTAR CAP SENYAL
RESERVA SENSE CONSULTAR
A CONTROLLI**

ESPAI RESERVAT PER A LA POSADA EN MARXA

OBRA: MERCAT de SANT ANTONI

ZONA: QMC 43

COMPOST: 1 DAC-1146 N° 0401.

3 ABB PM554 N° 4_09 al 4_11.

1 ABB PM554-DI562 N° 4_10-1

(13 Esquemes).

OFICINA TÉCNICA.

Dibuixat per: X.Mateo

Data: 16-01-17

Modificat a: 10-04-18

Controlli Delta Spain, S.A.

C/ Deu i Mata, 74-82

08029 BARCELONA

Tel: 934 192 514

Fax: 934 194 644

C/Lanzarote 9, 1-A


28703 San Sebastián de los reyes

Tel: 913 768 468

Fax: 913 864 337

E-mail: controlli@controlli.es




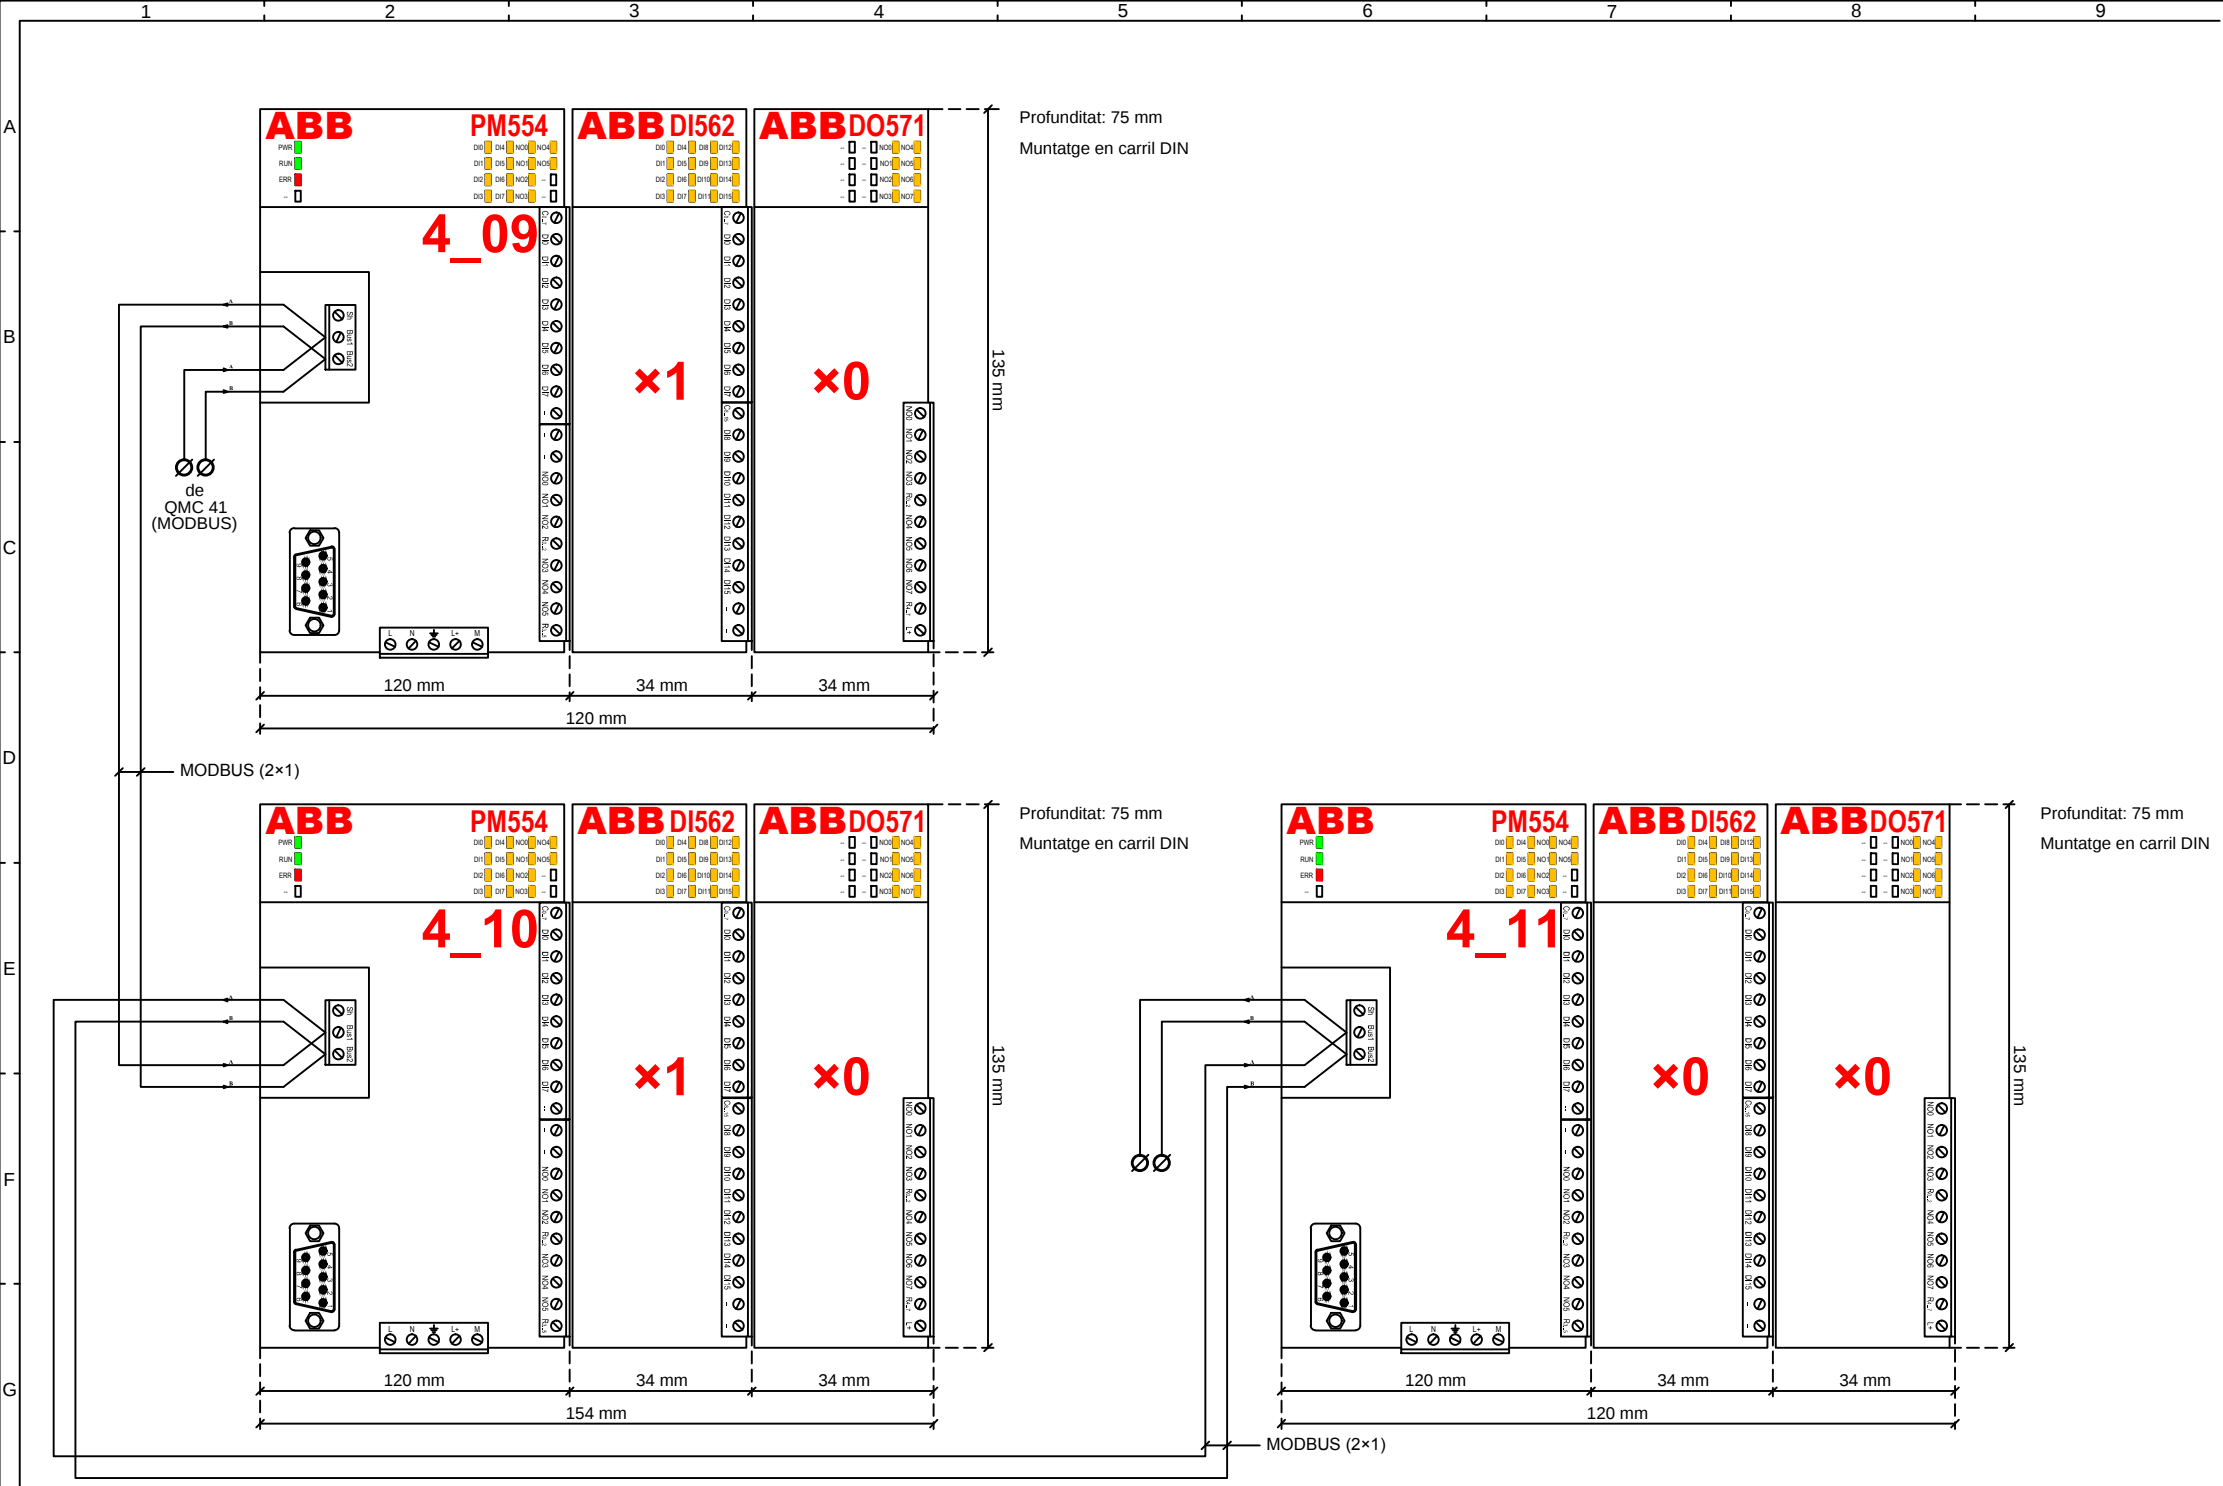



1	2	3	4	5	6	7	8	9
A								
B								
C								
D								
E								
F								
G								


LLEGENDA CABLEJAT QUADRE	
TIPUS	SECCIÓ
Entrada Universal	1 mm²
Entrada Analògica	1 mm²
Entrada Digital	1 mm²
Sortida Analògica	1 mm²
Sortida Digital	1.5 mm²


LLEGENDA CABLEJAT COMUNICACIONS	
BUS	CABLE
MS/TP	2×1 mm² Trenat i Apantallat
MODBUS	2×1 mm² Trenat i Apantallat
CAN BUS	3×1 mm² Trenat i Apantallat

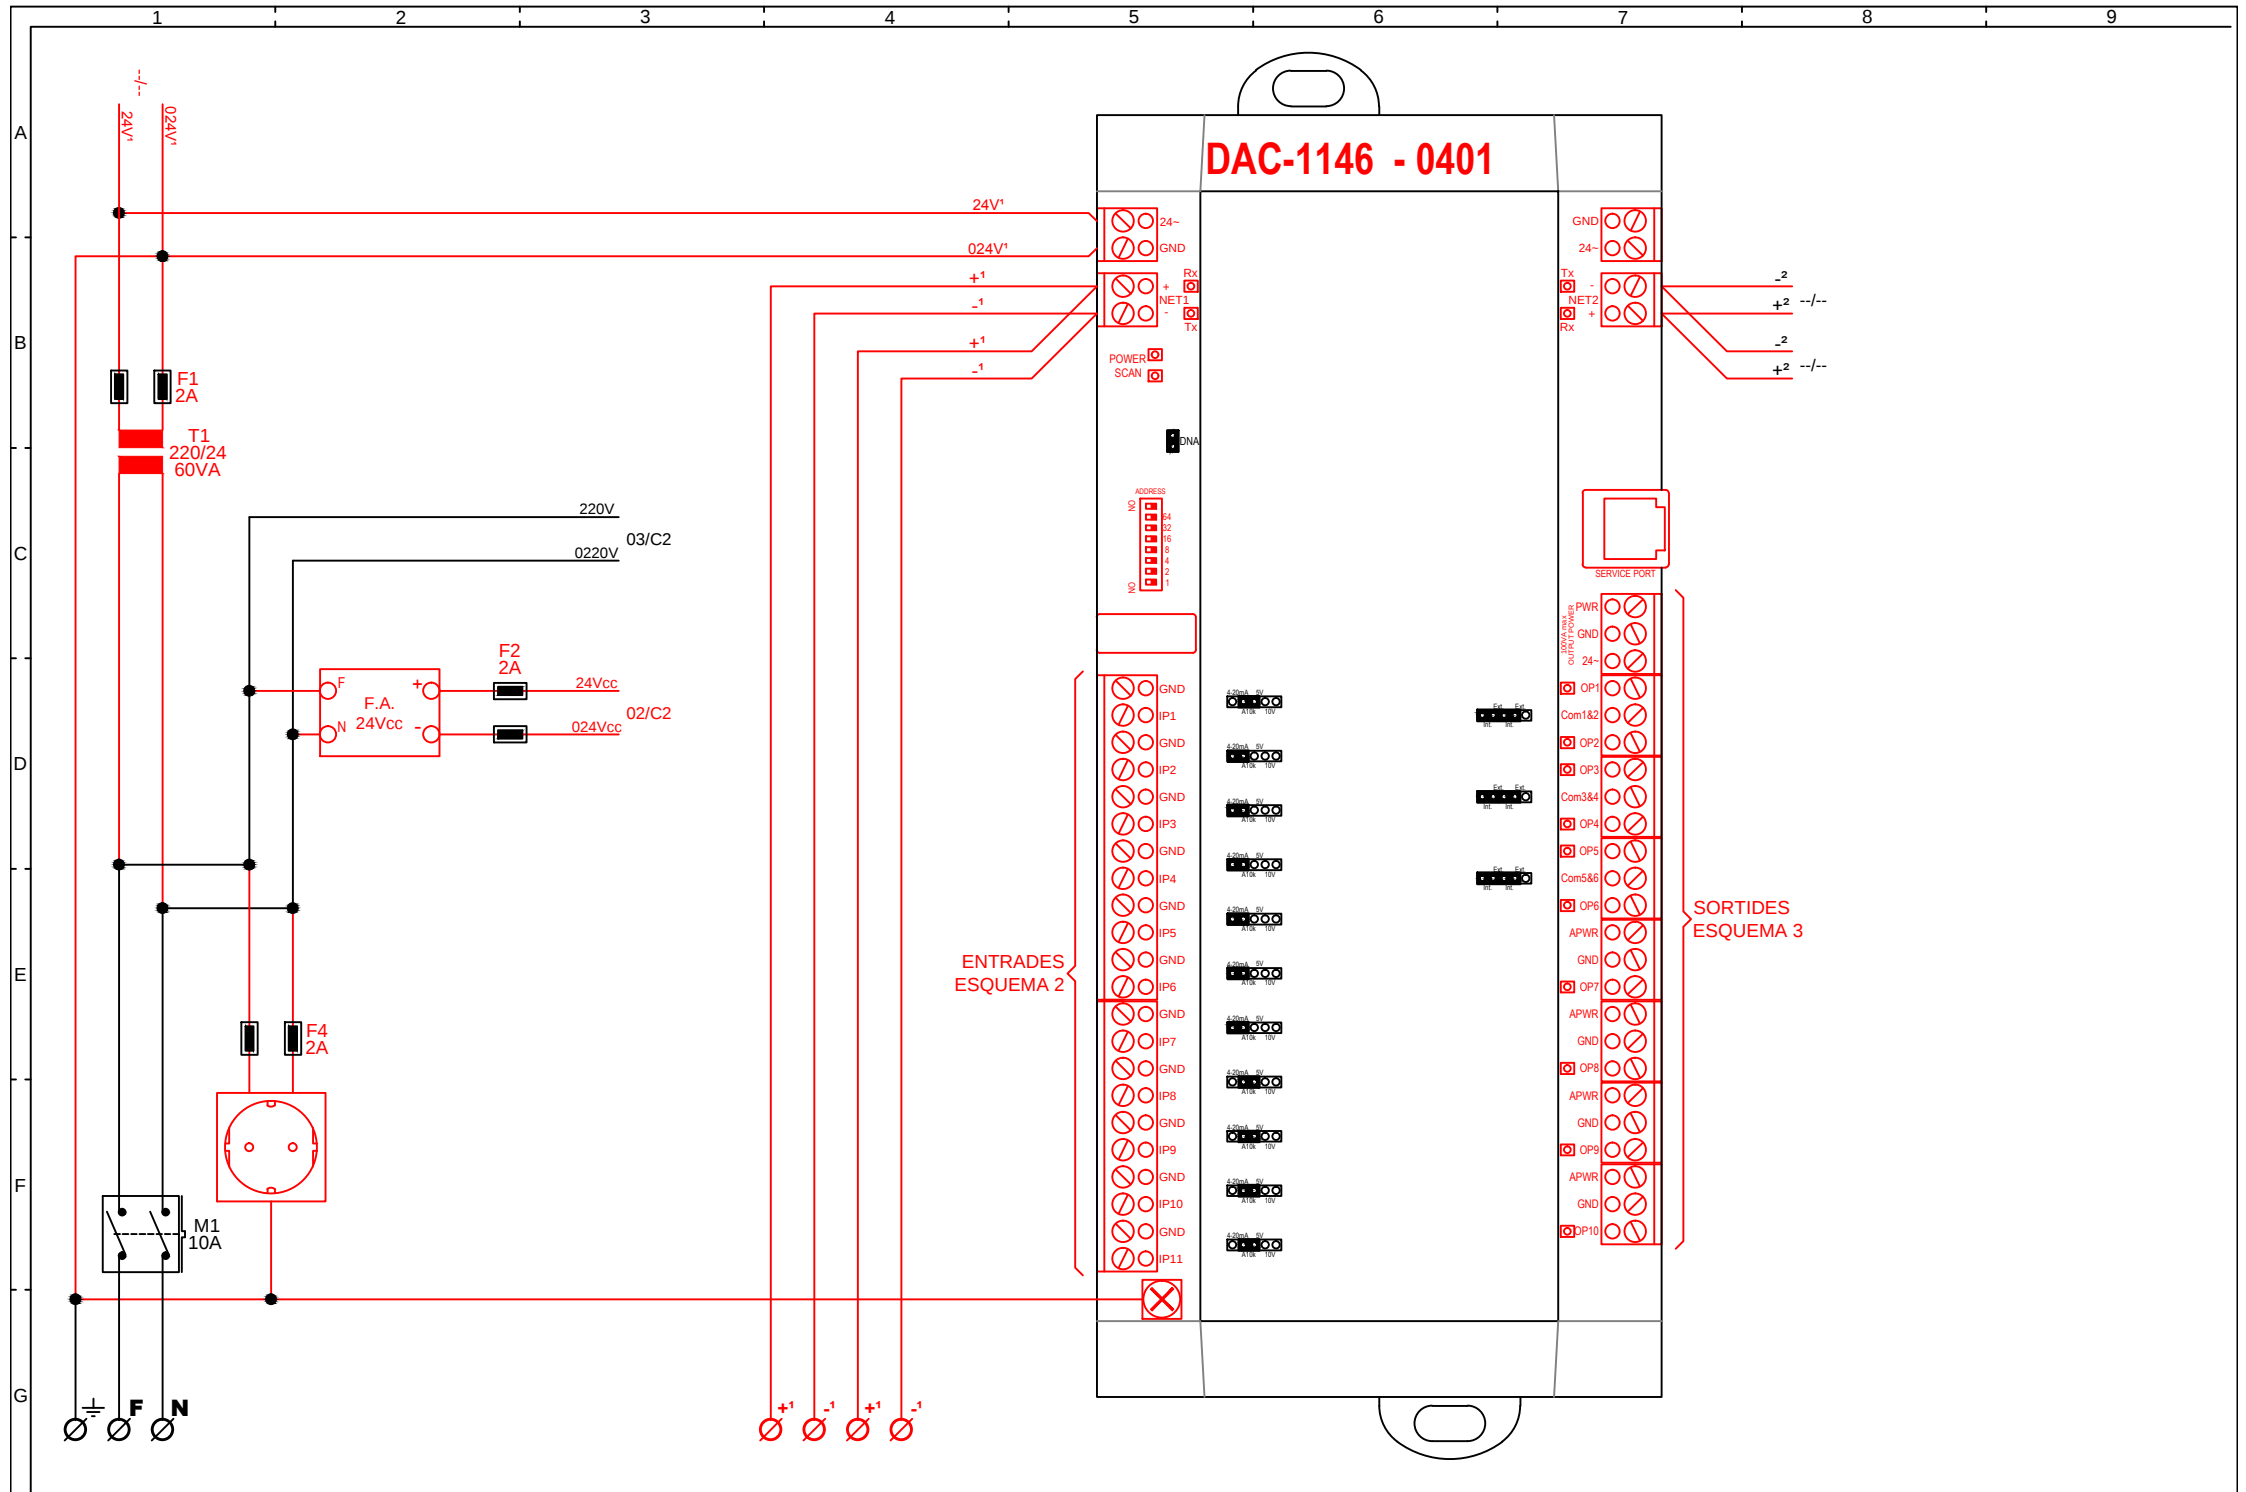


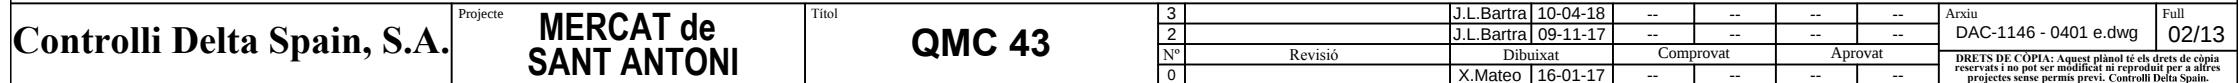


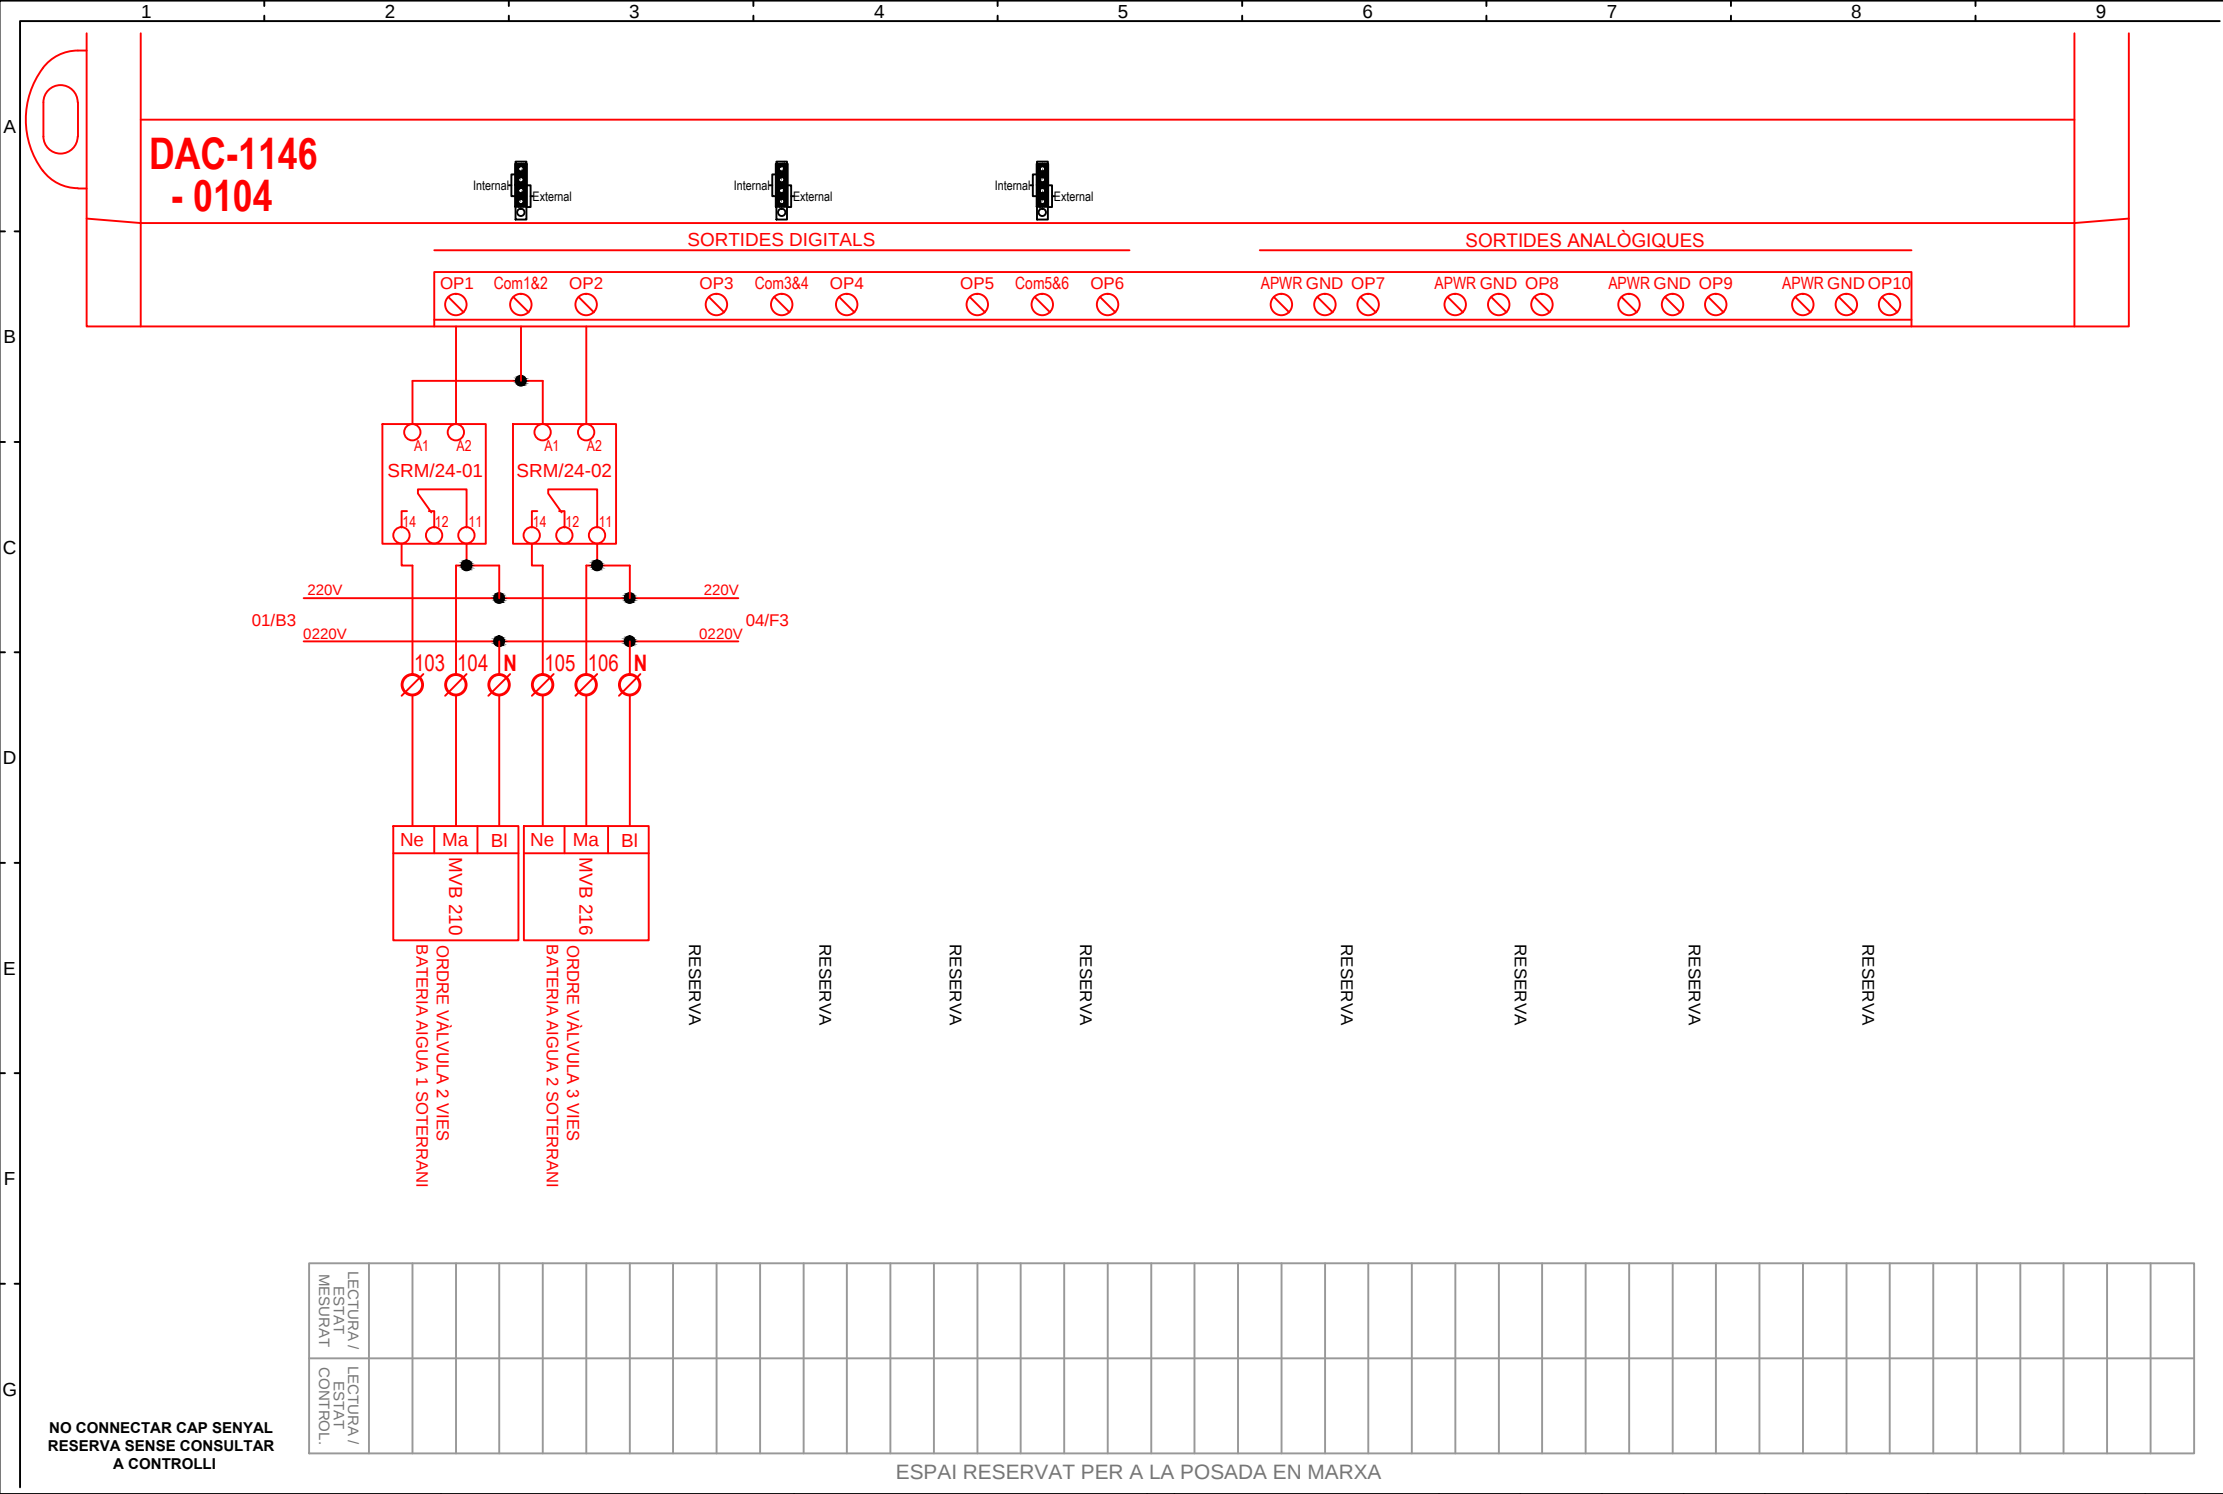


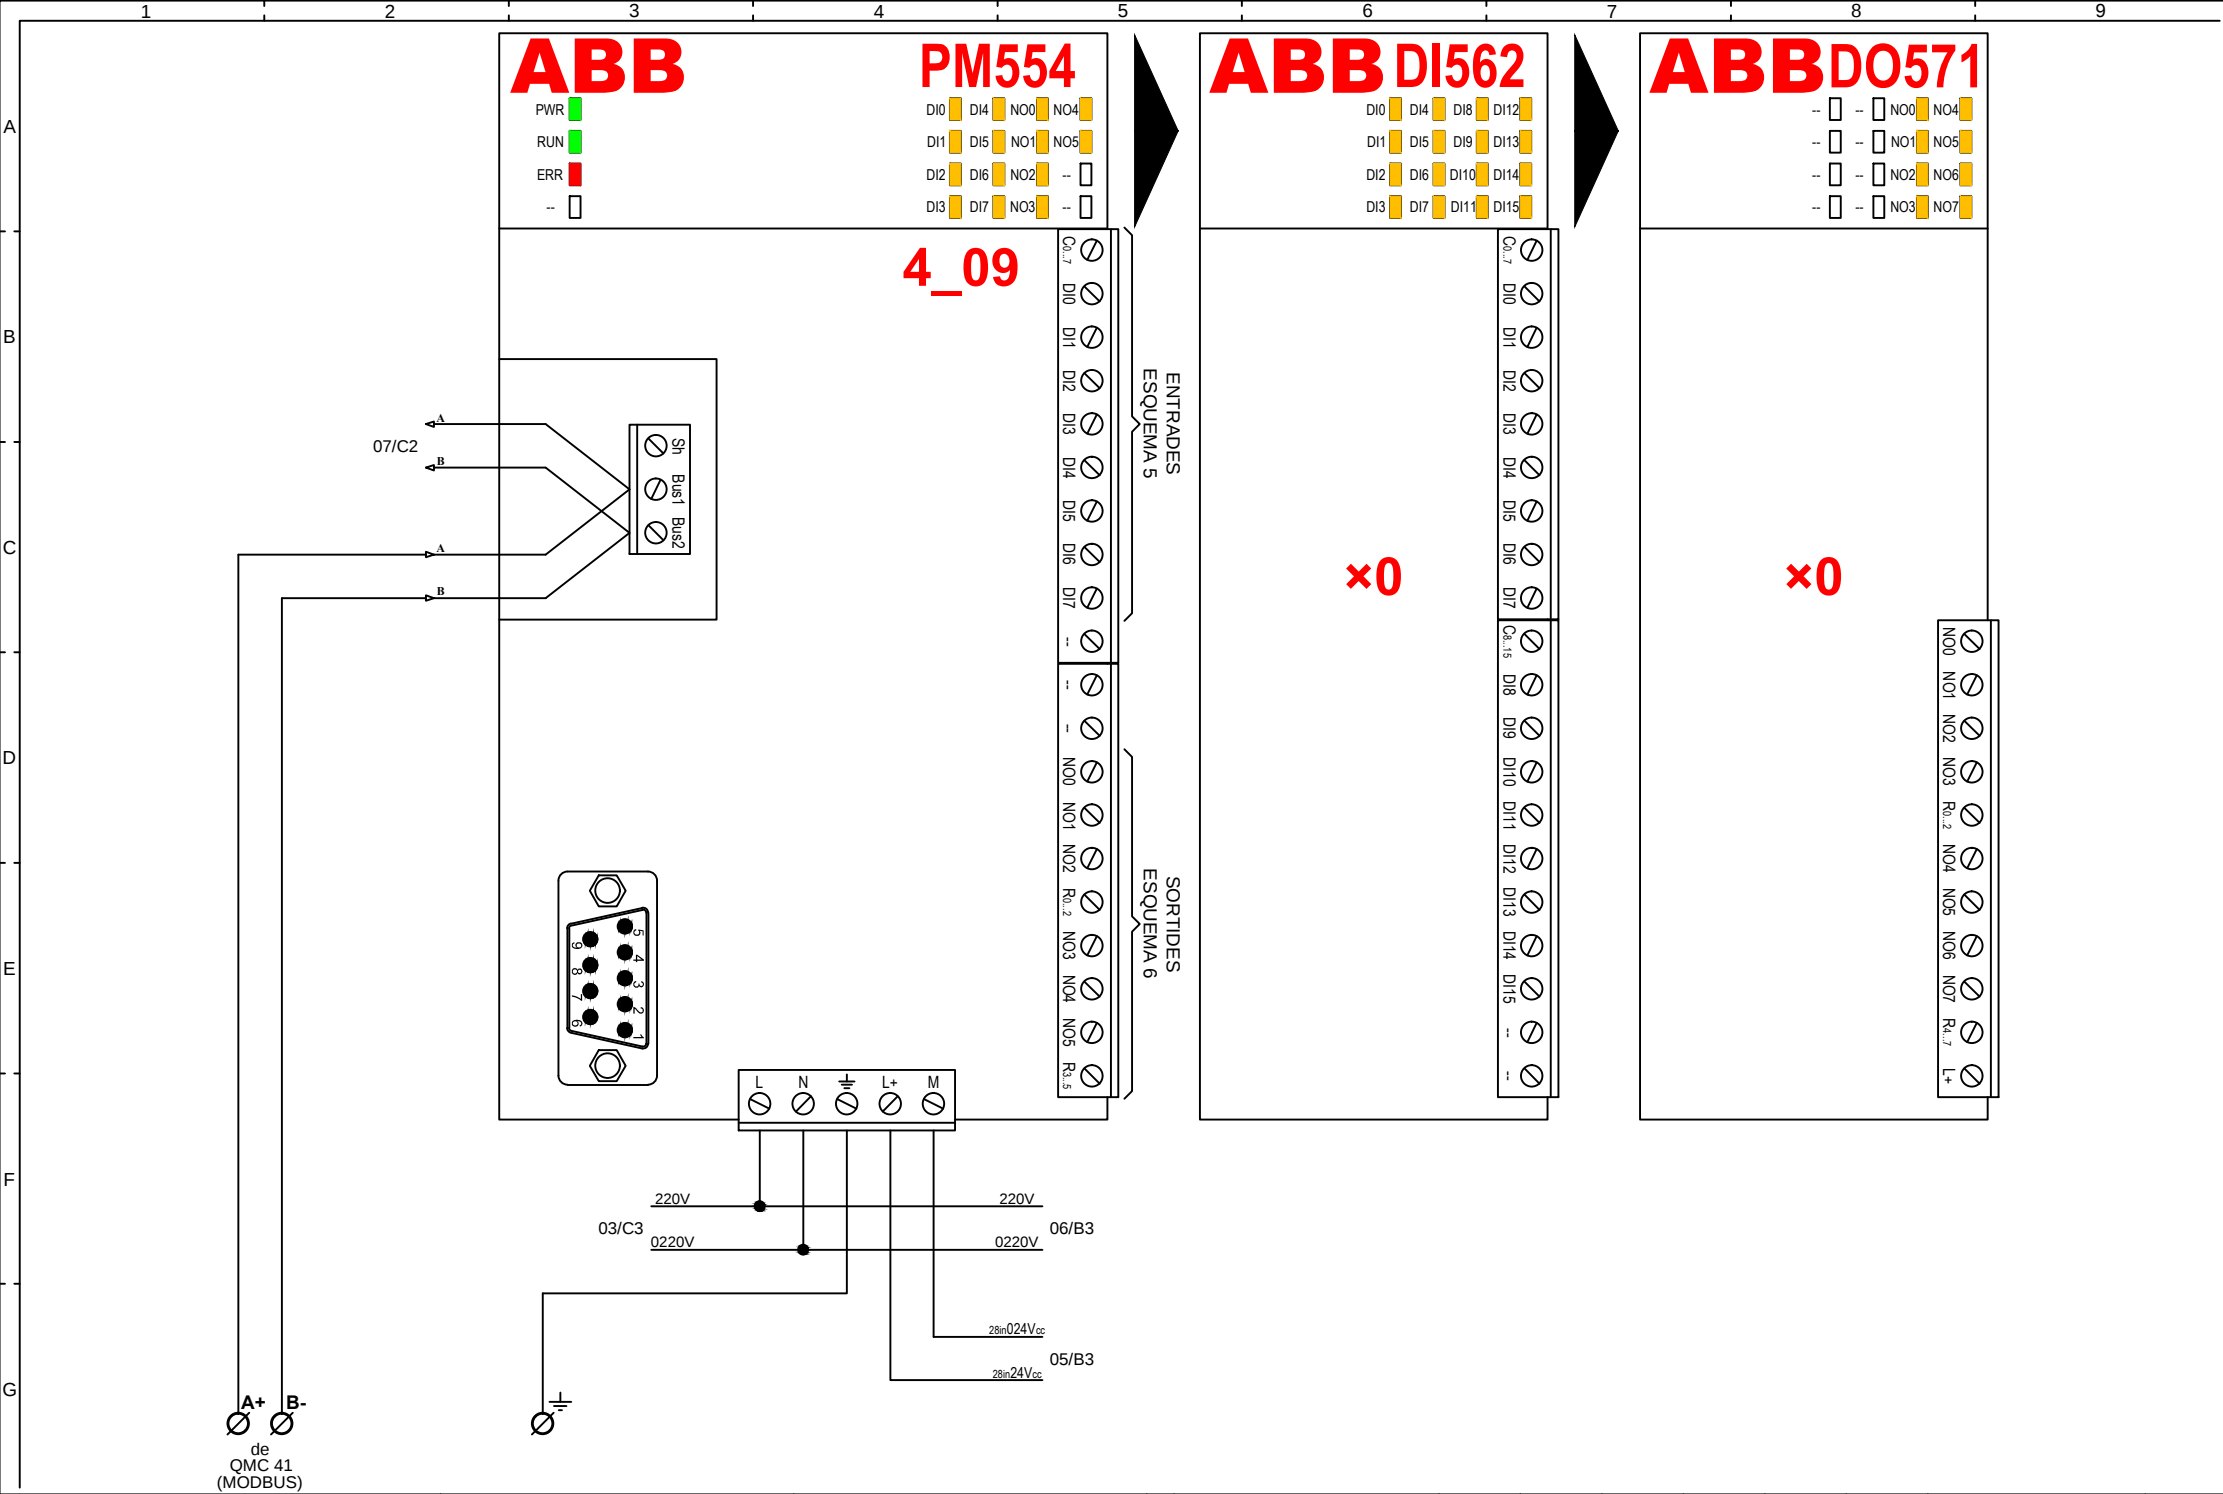


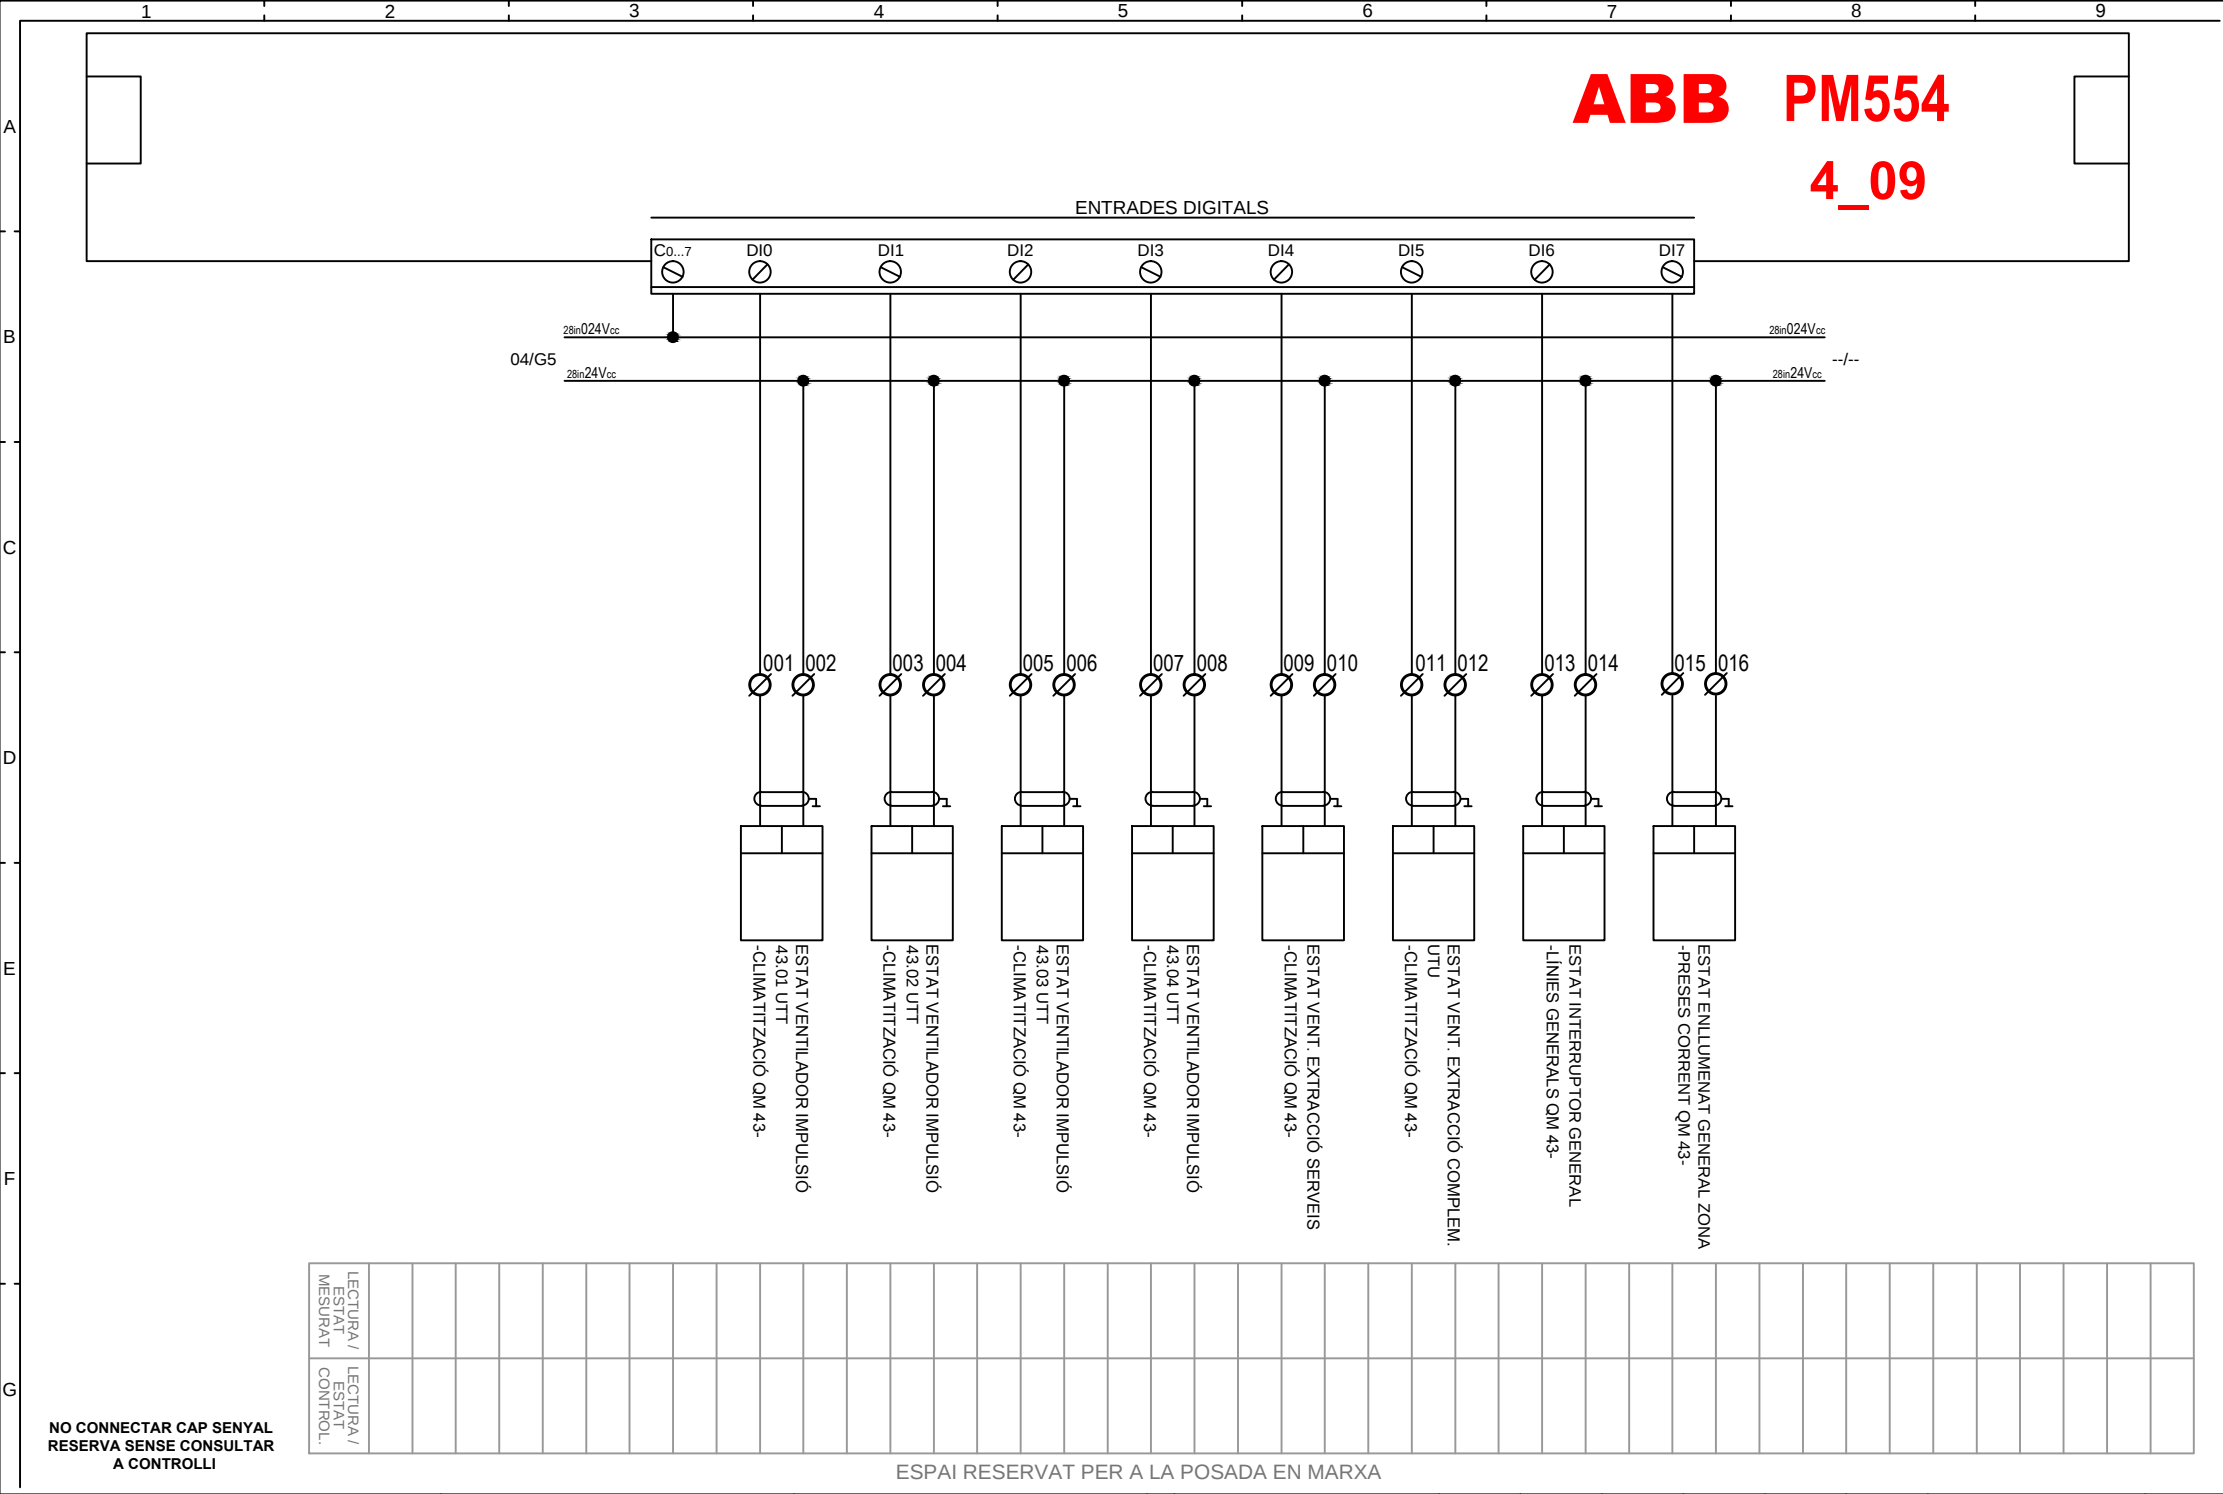


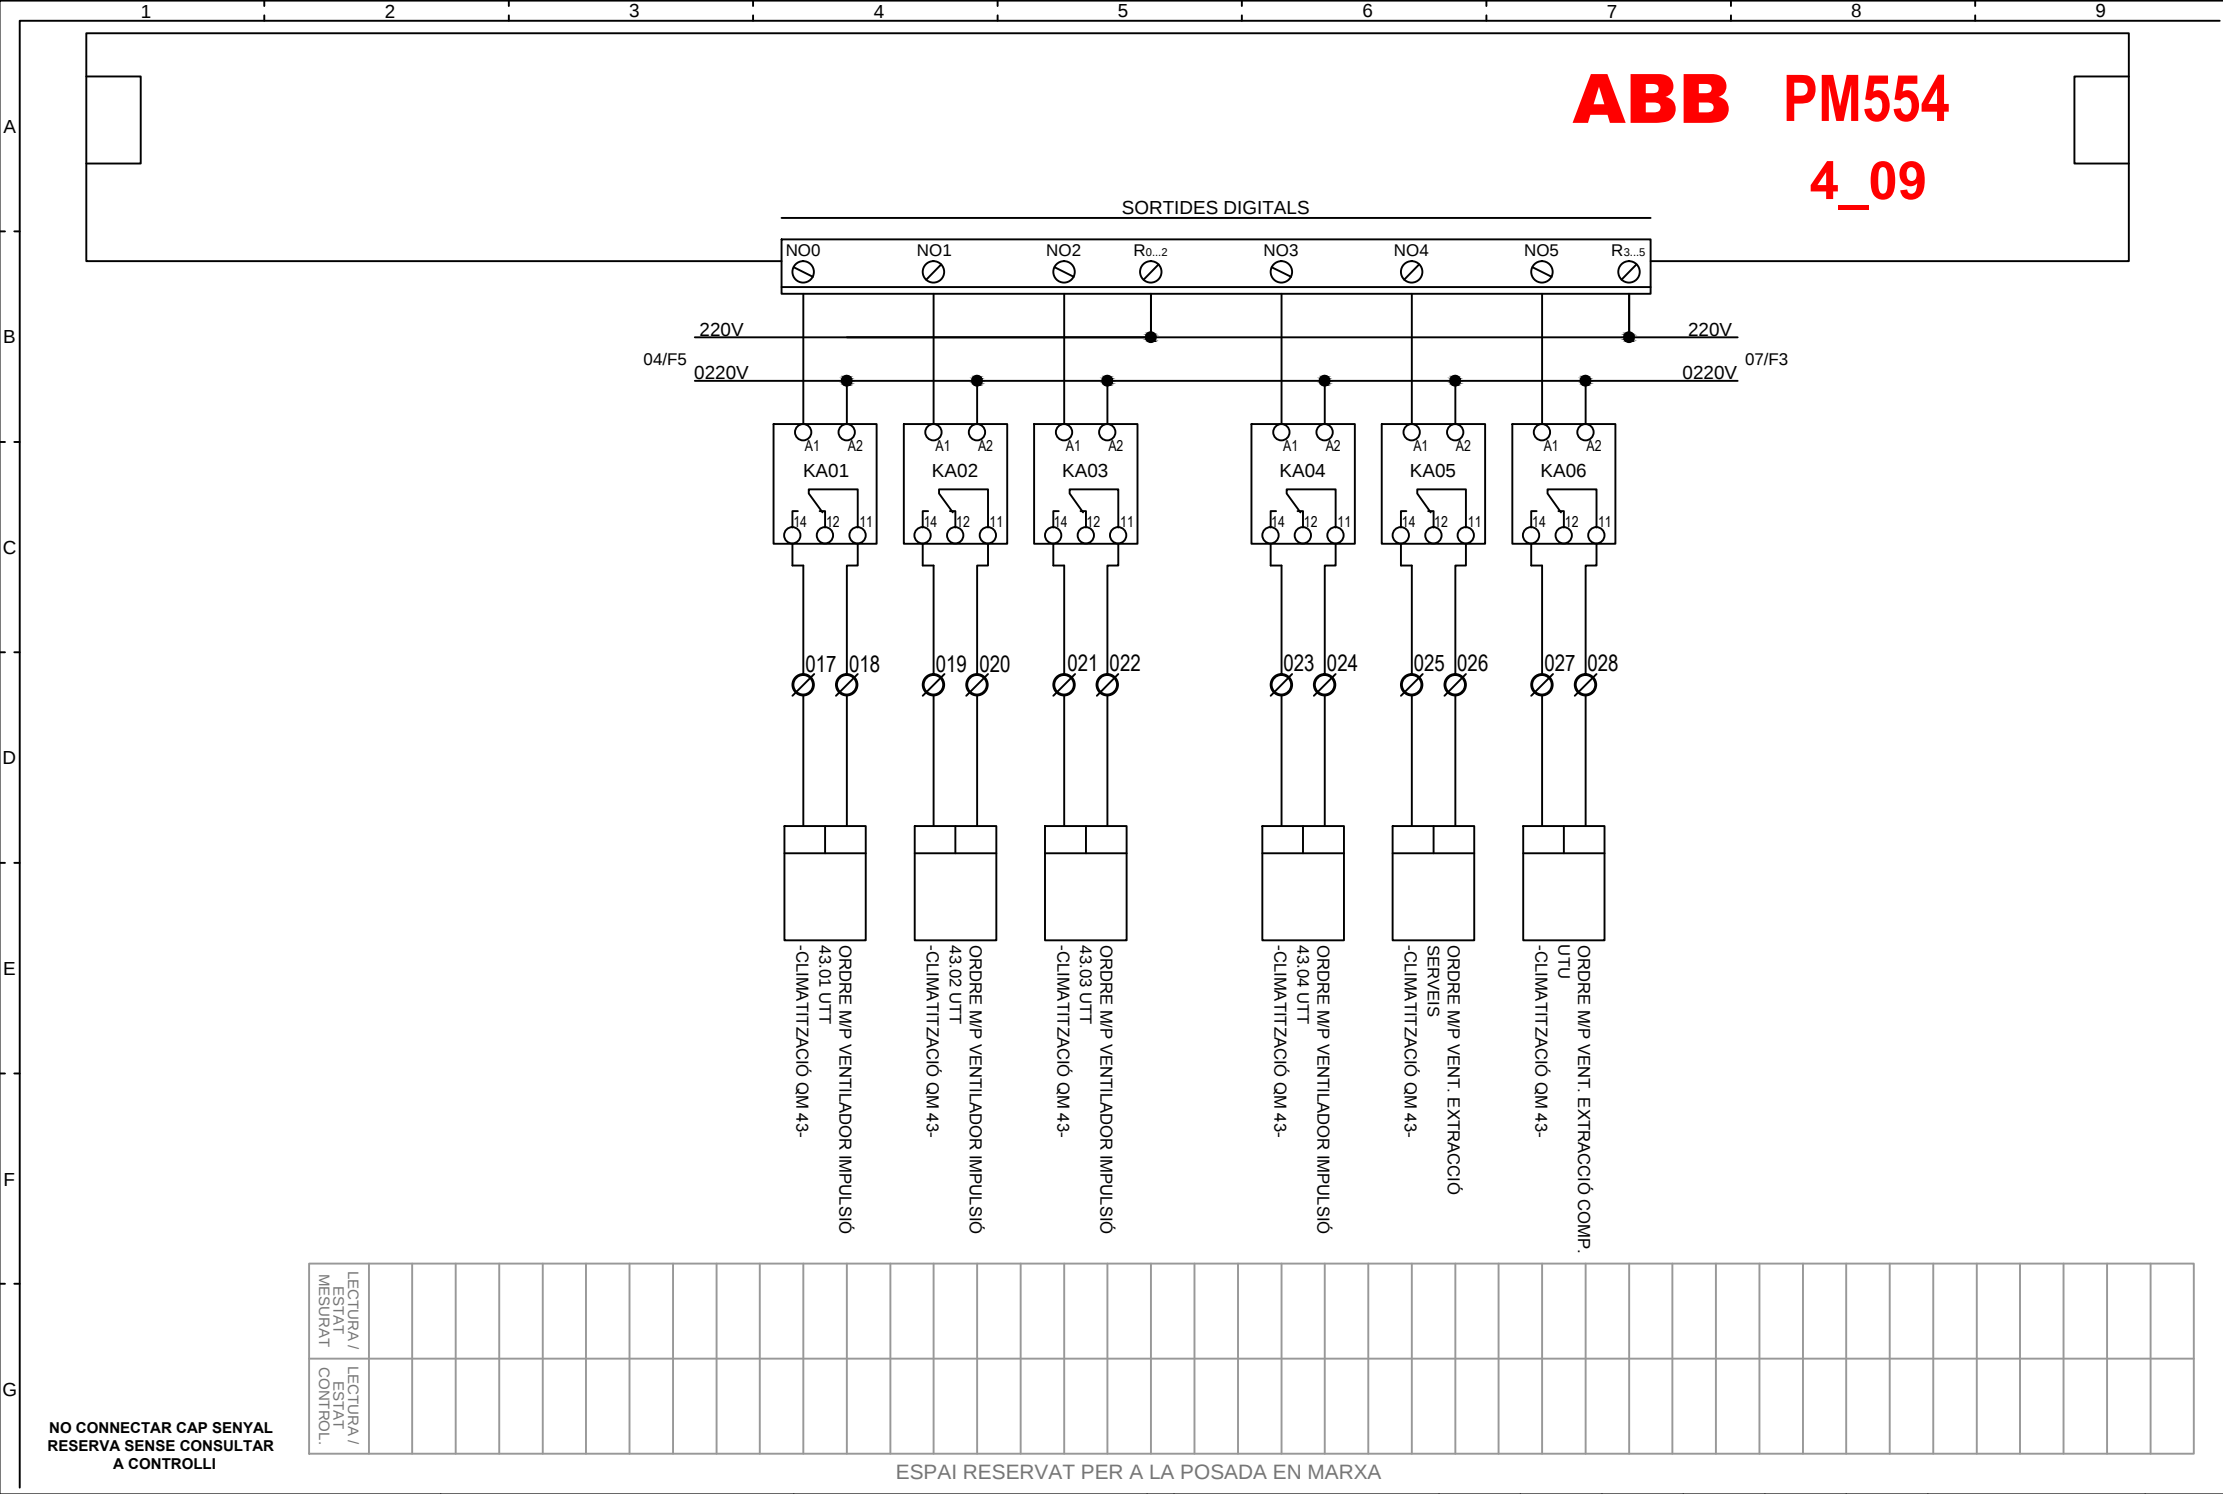


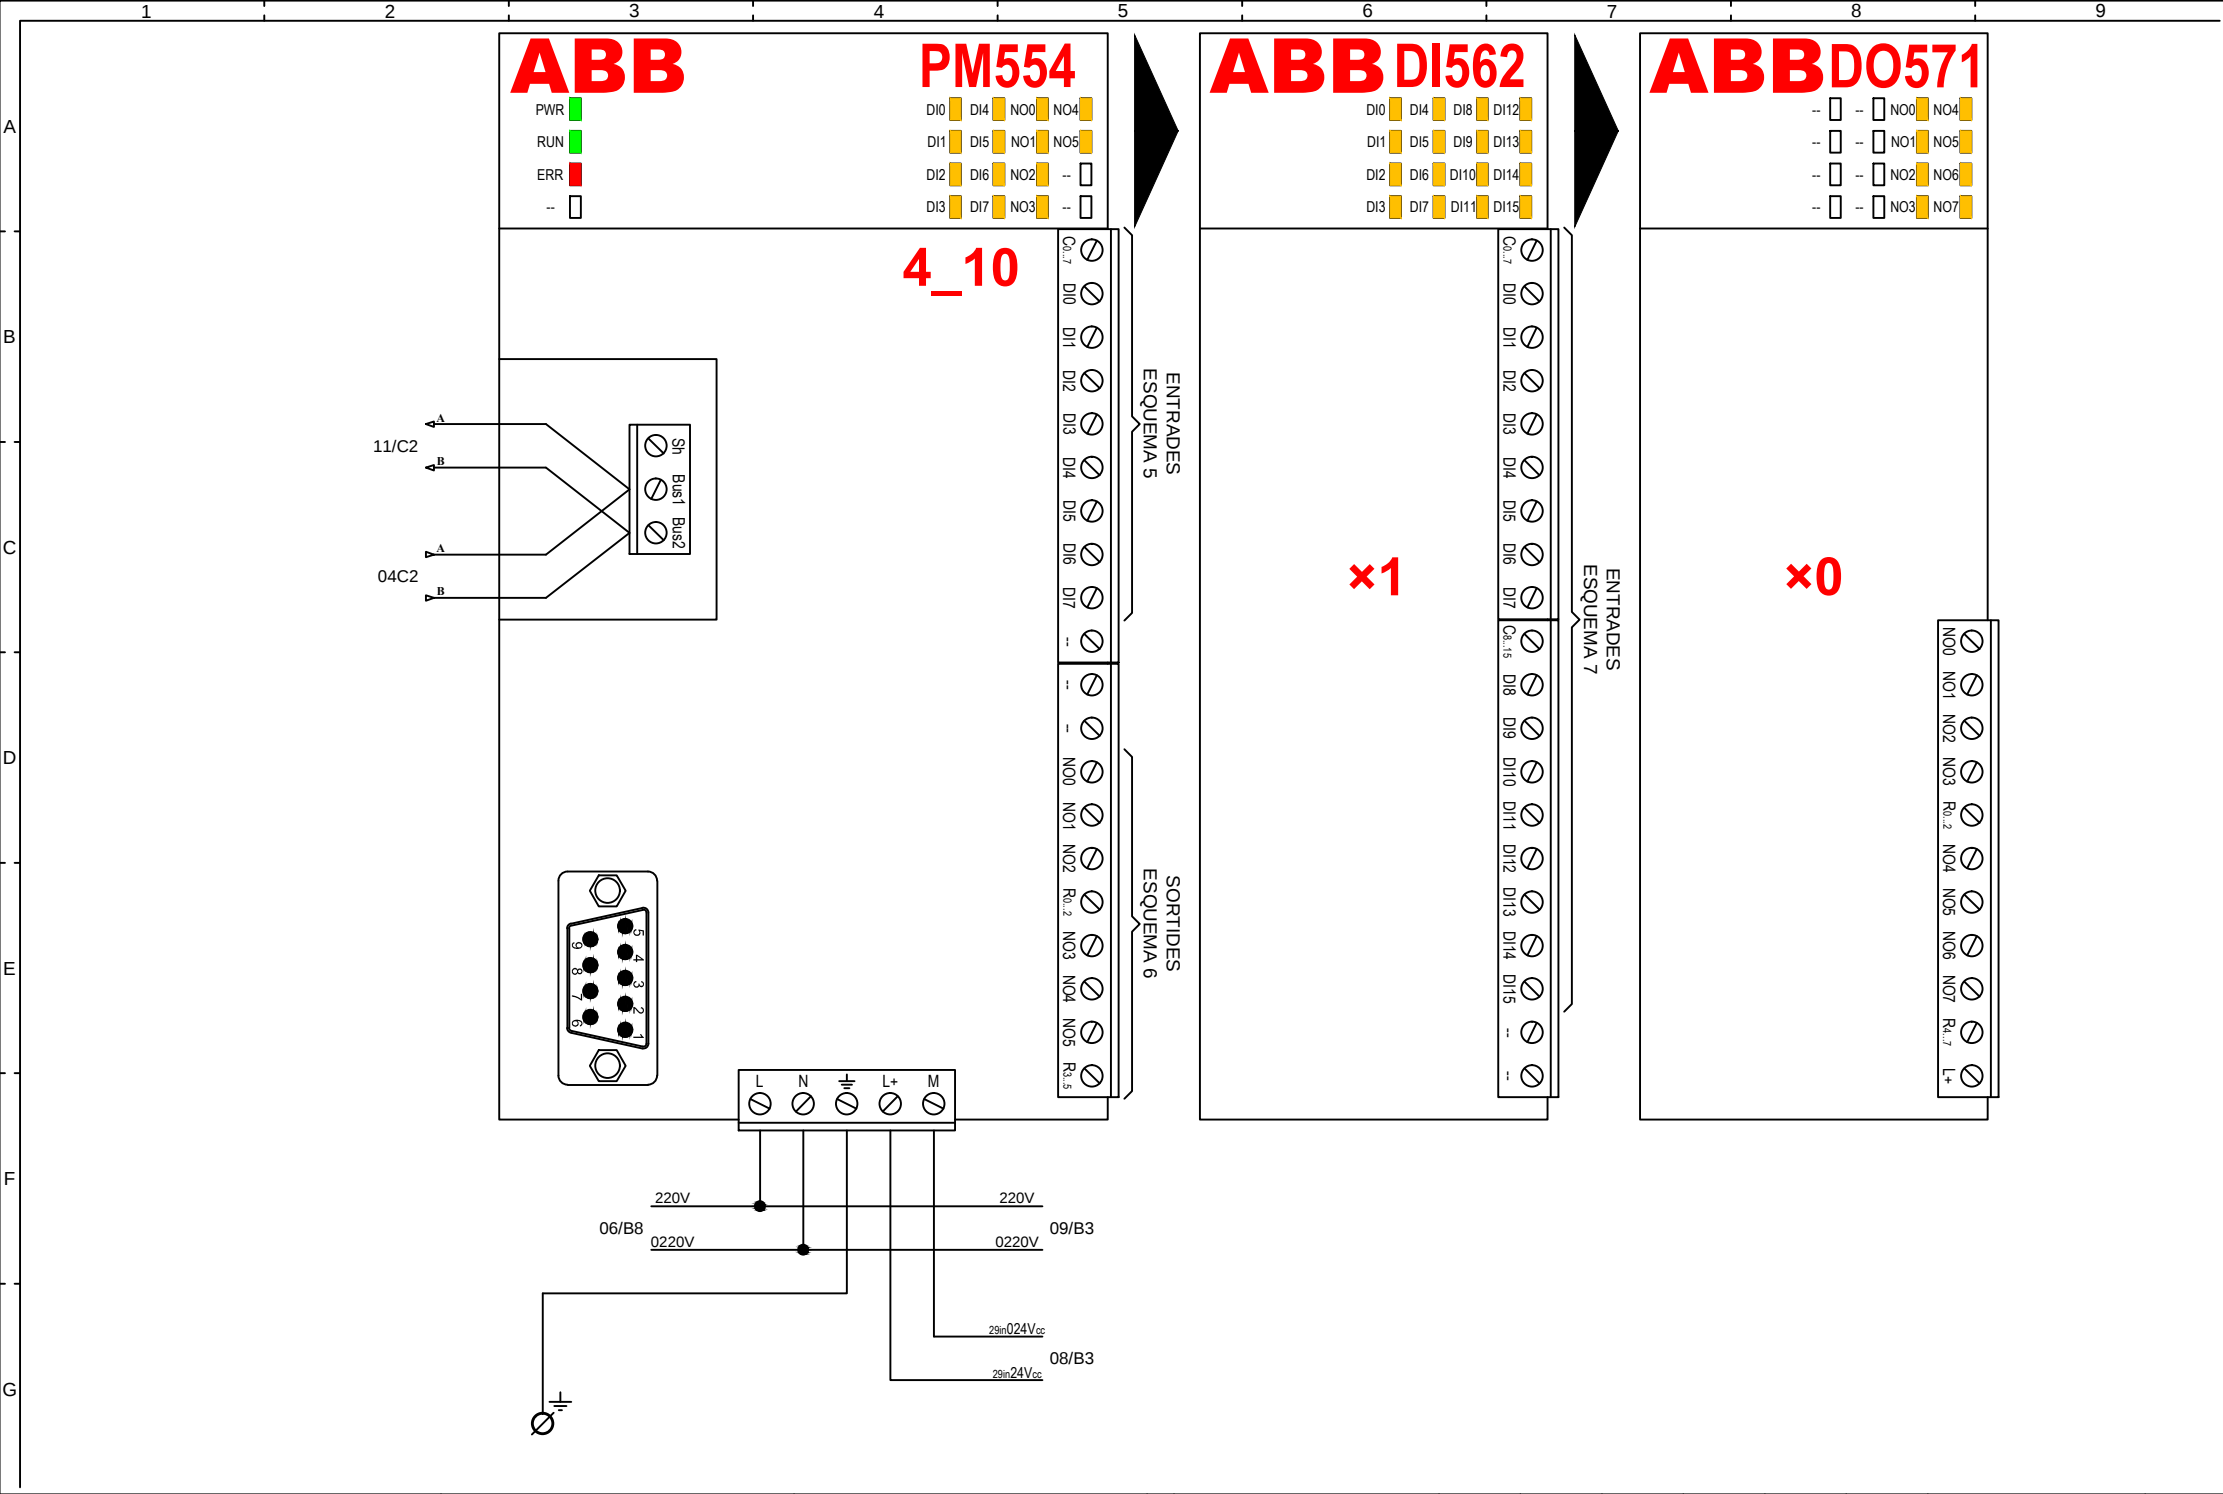


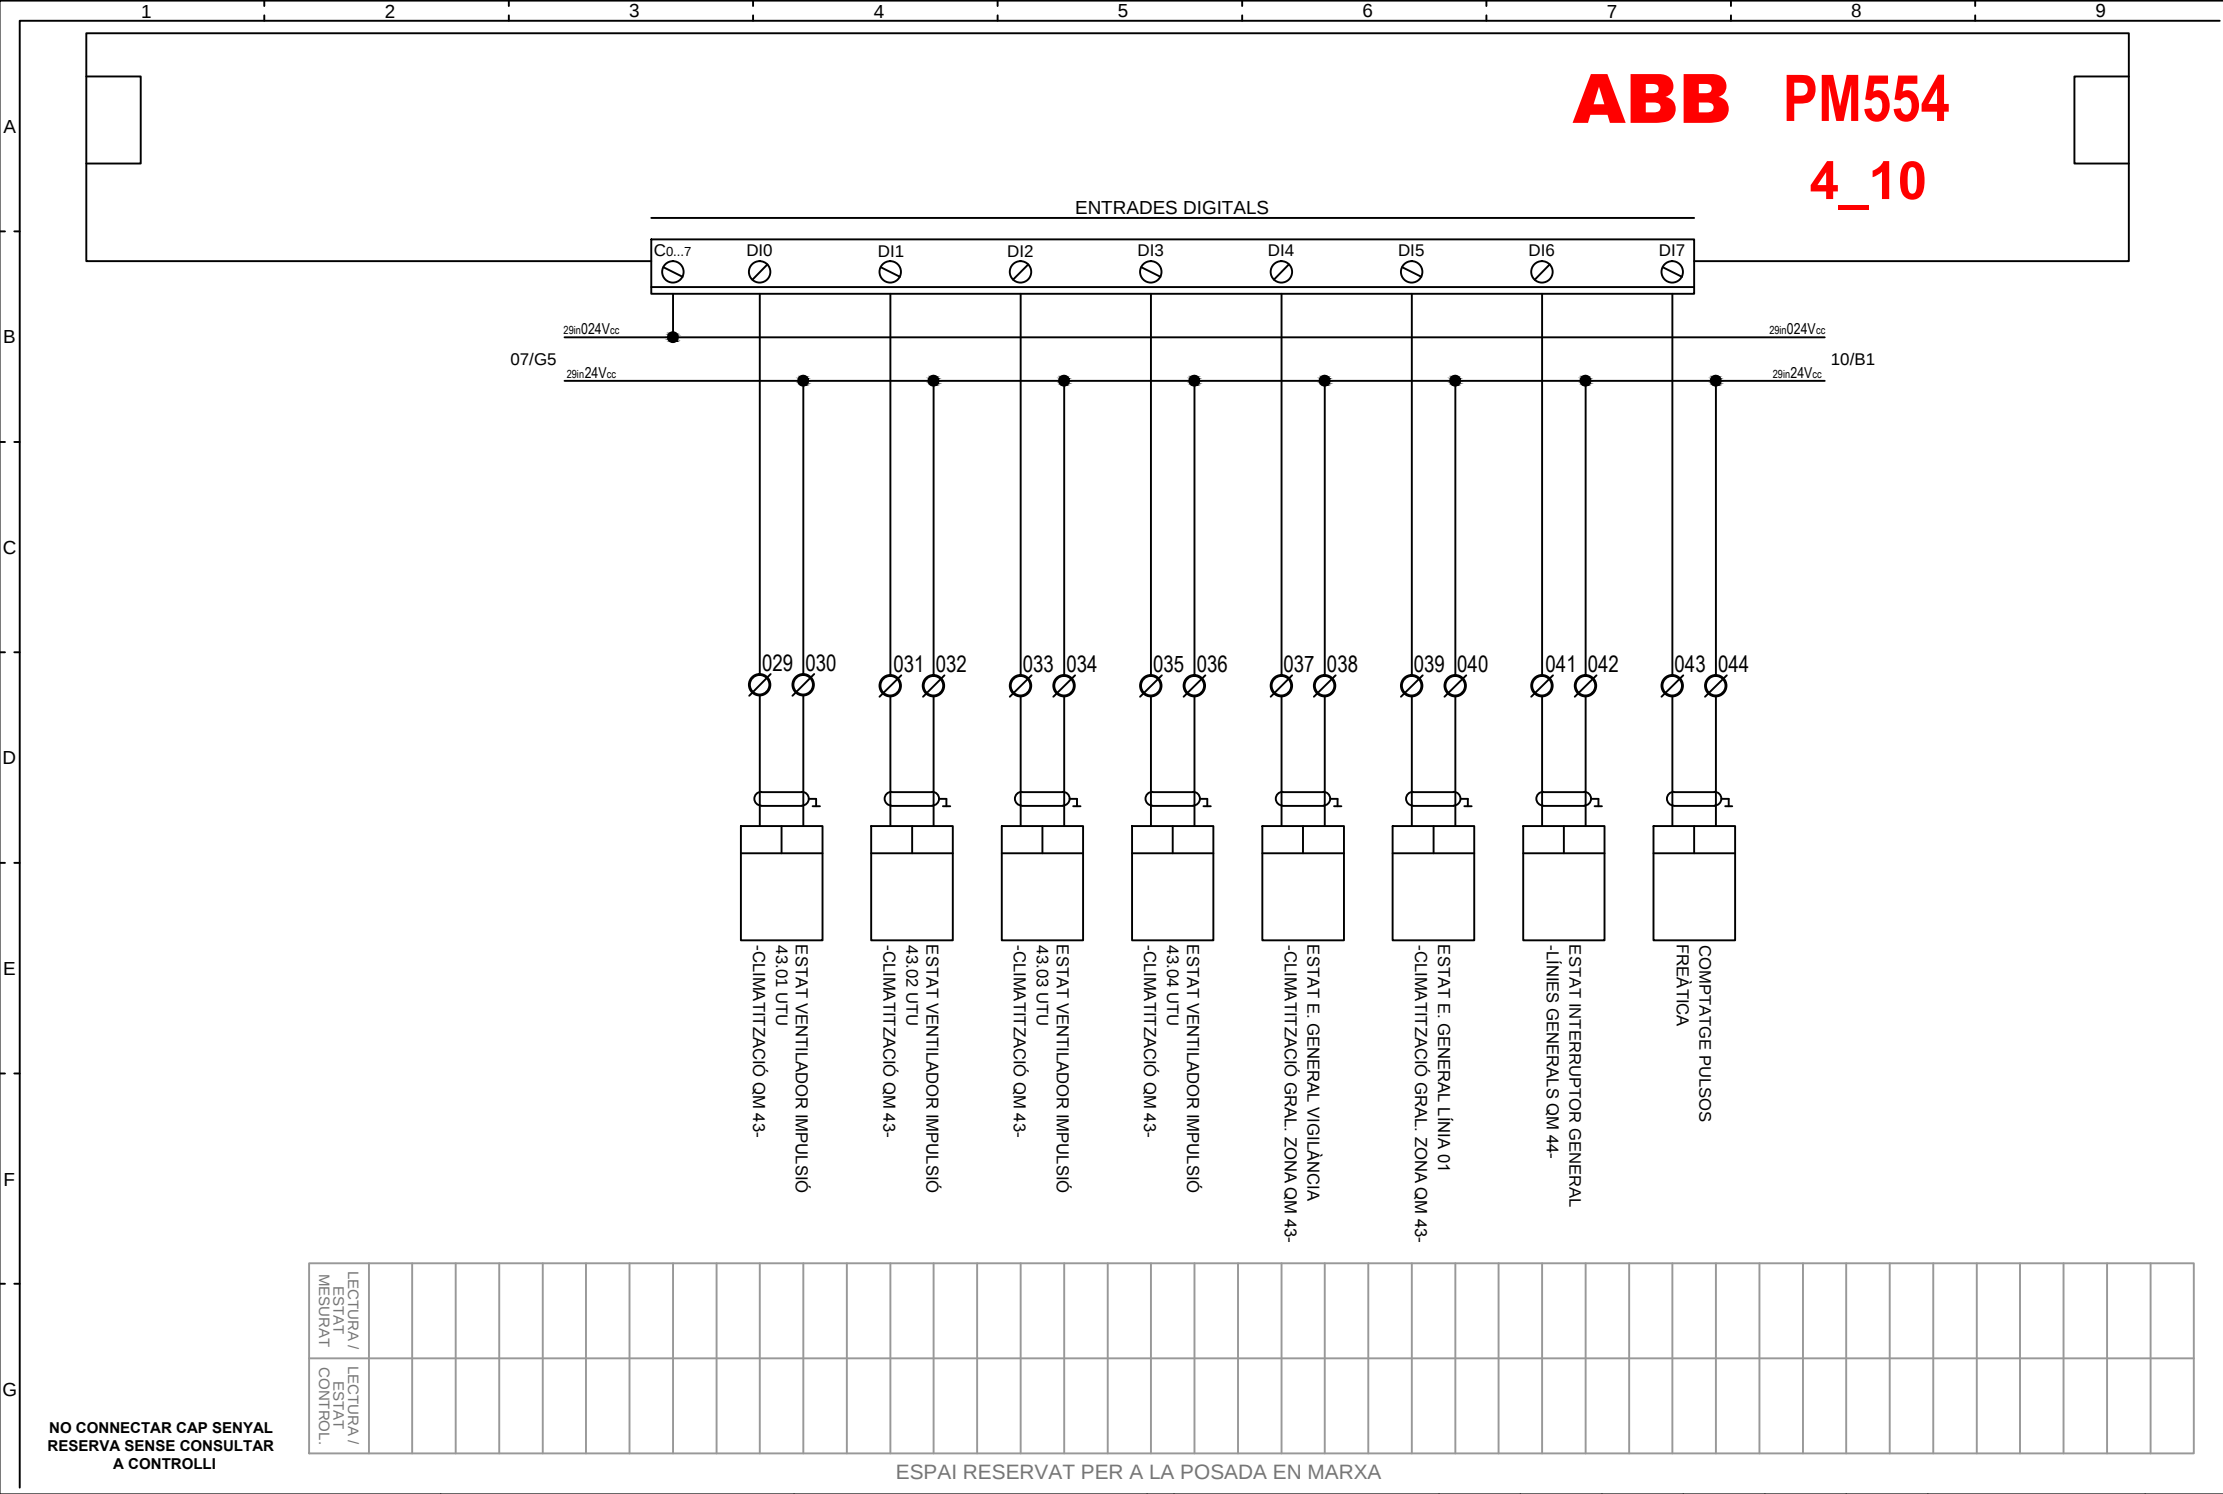

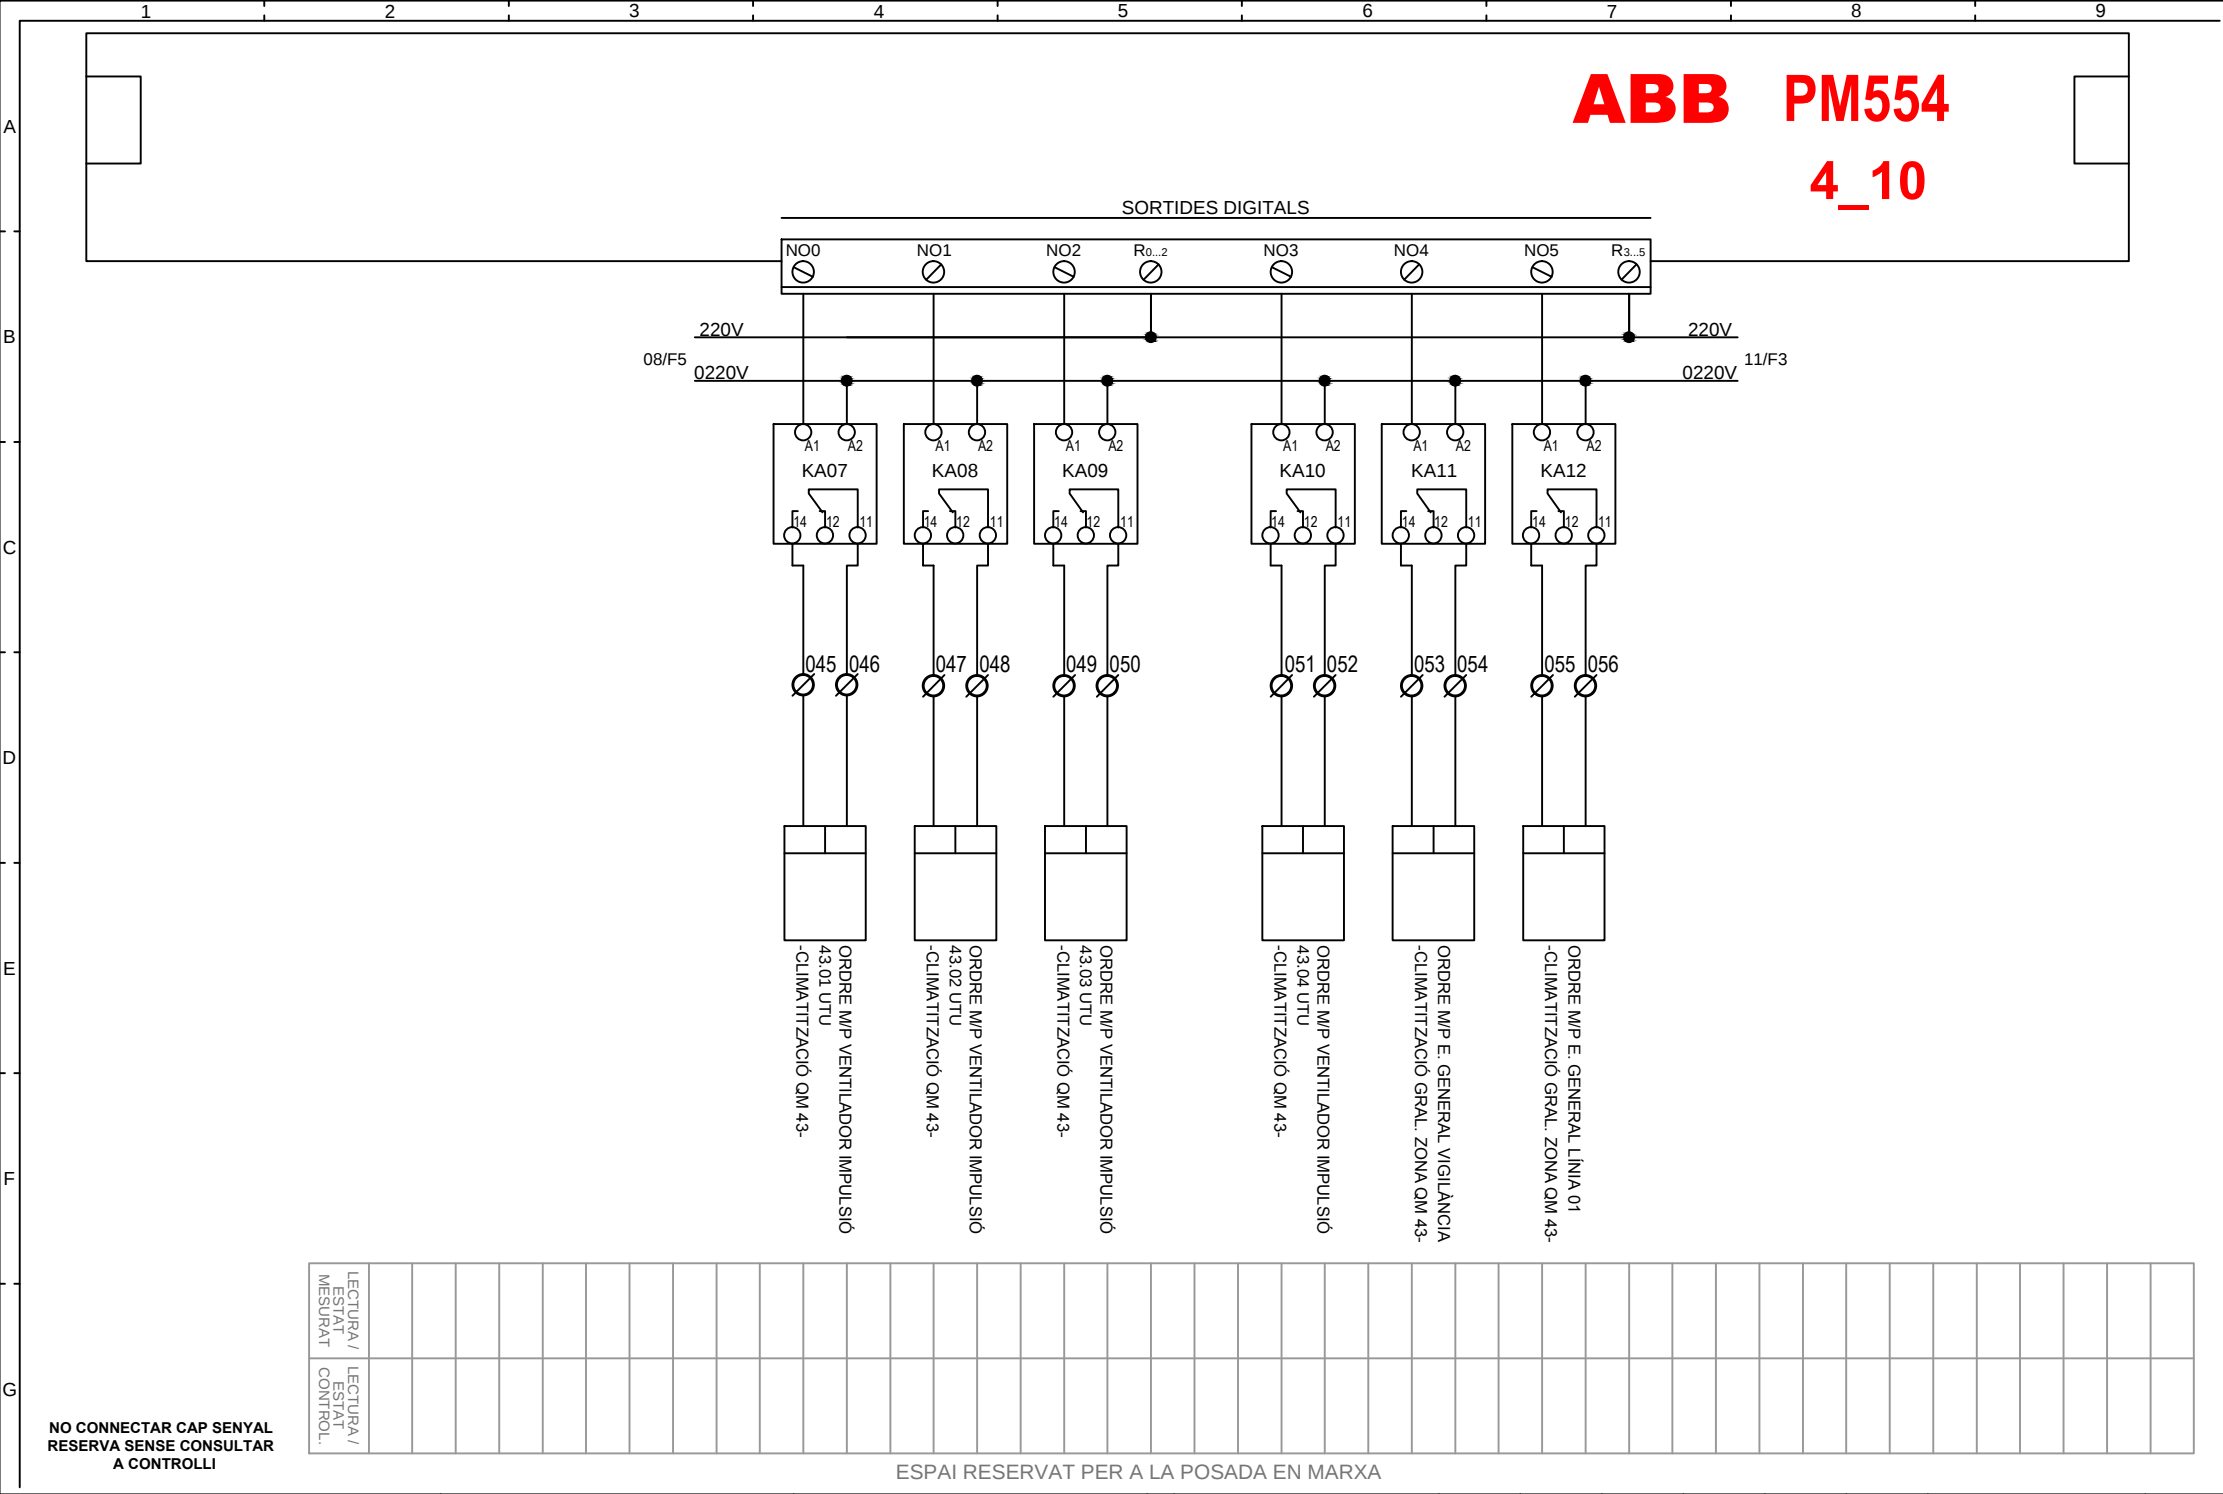

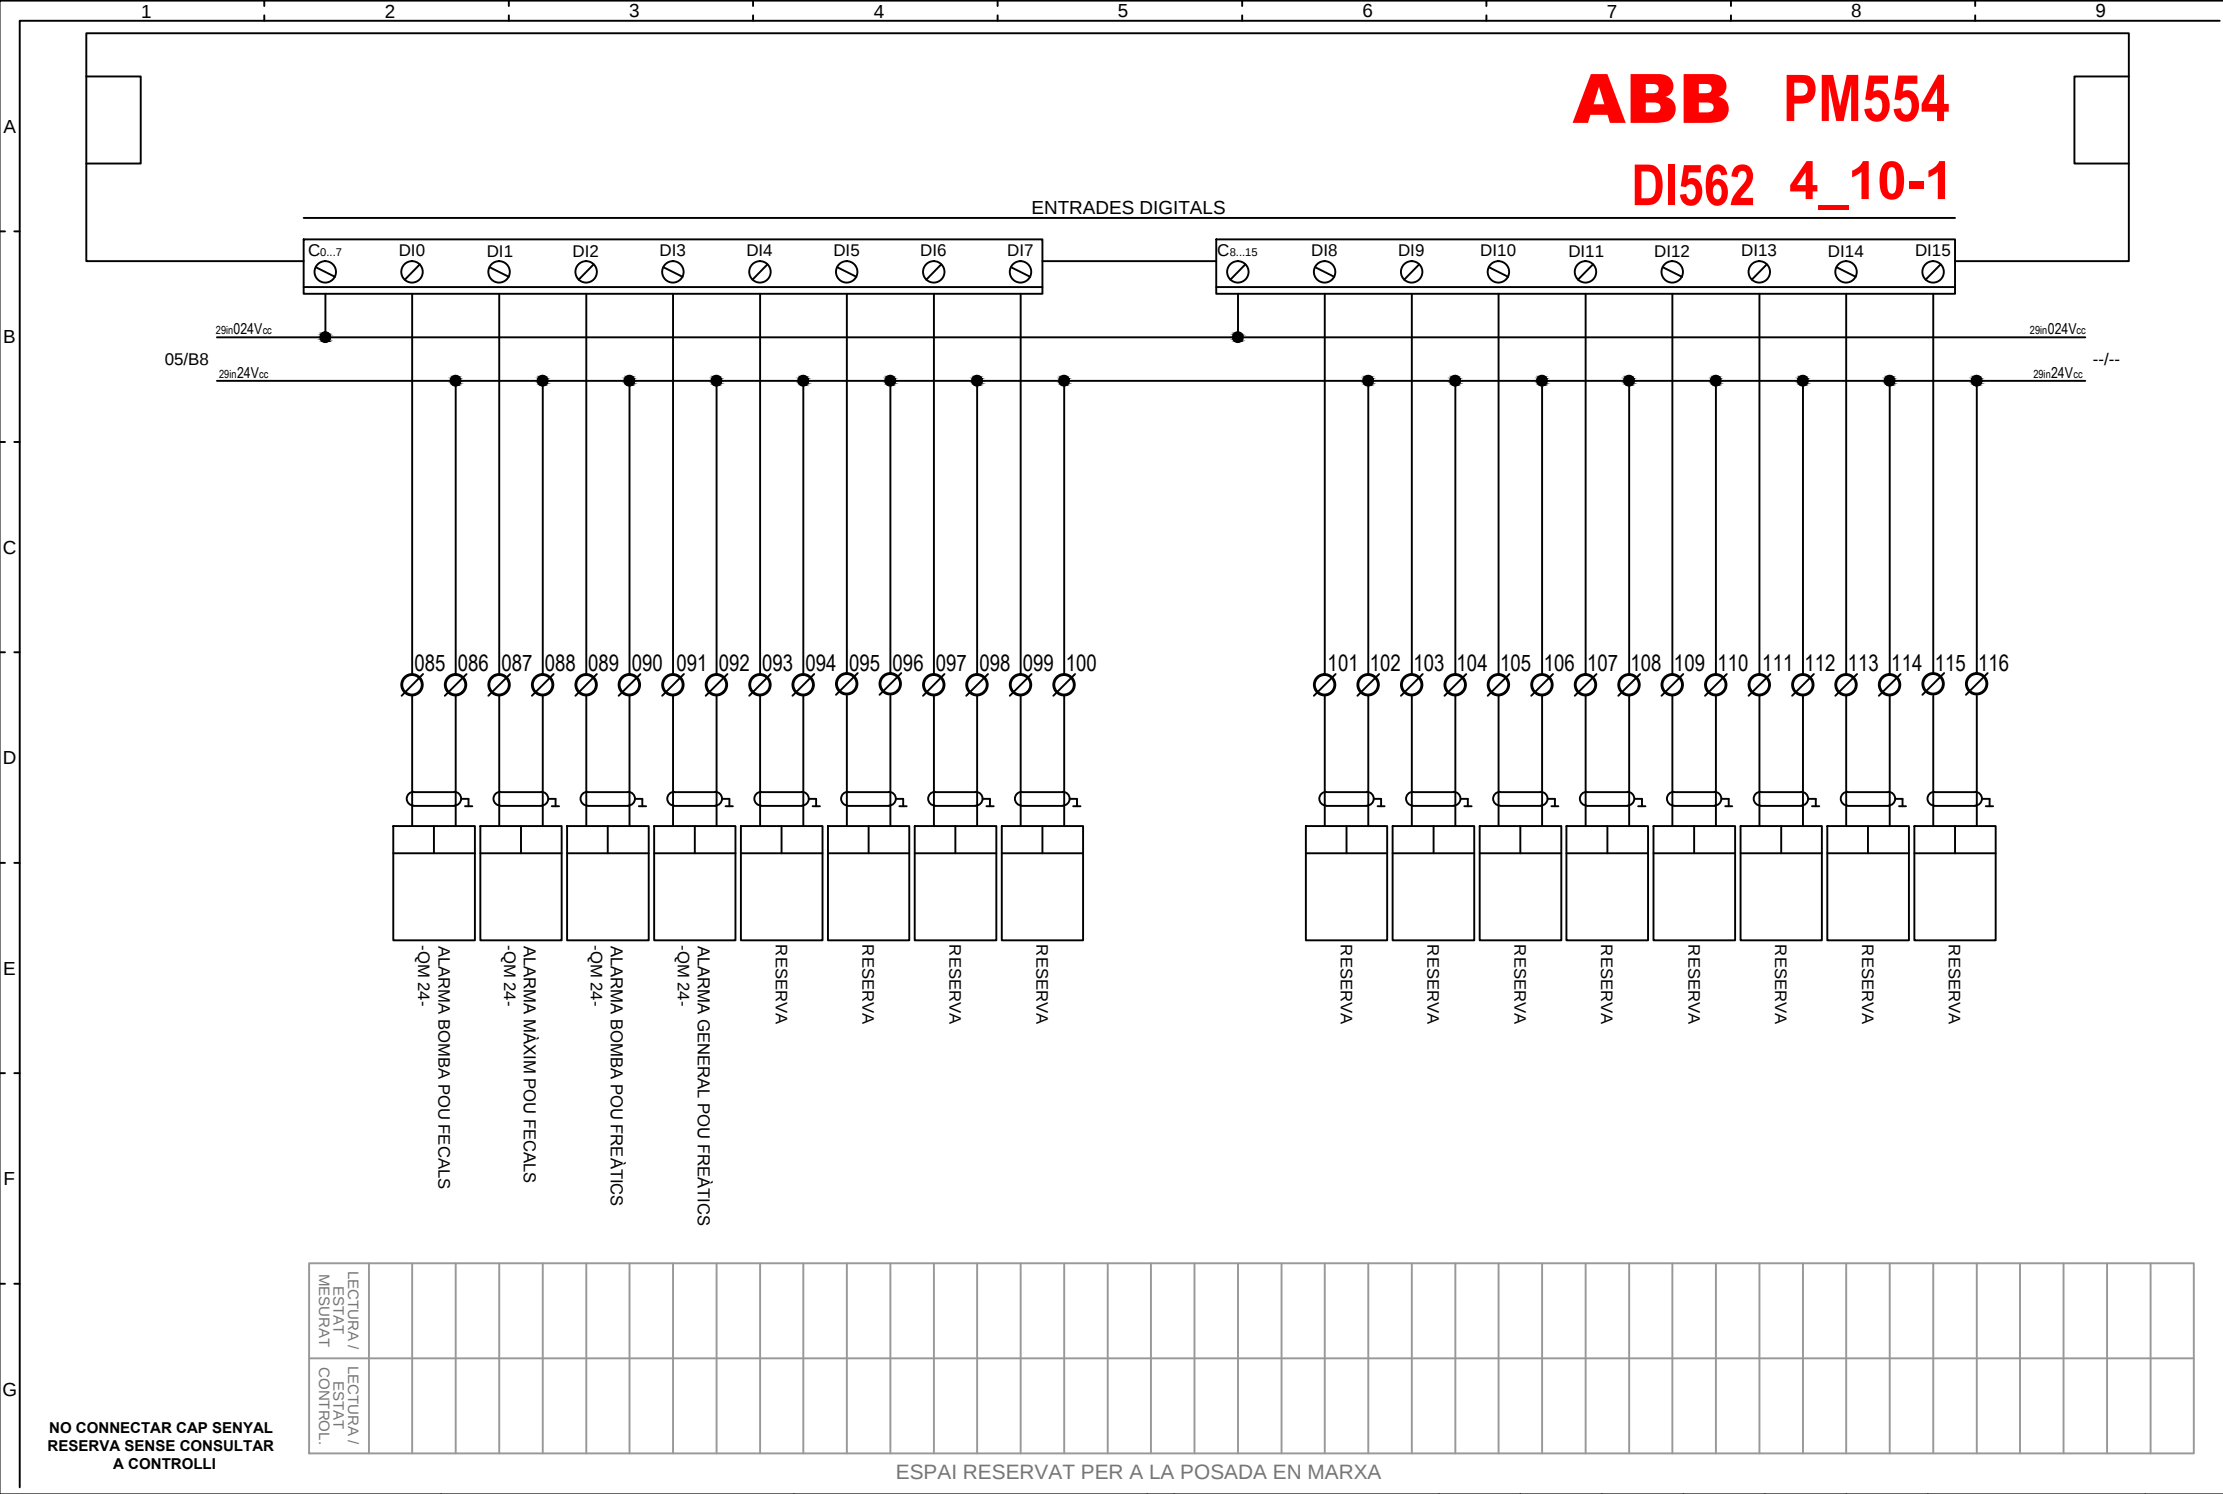

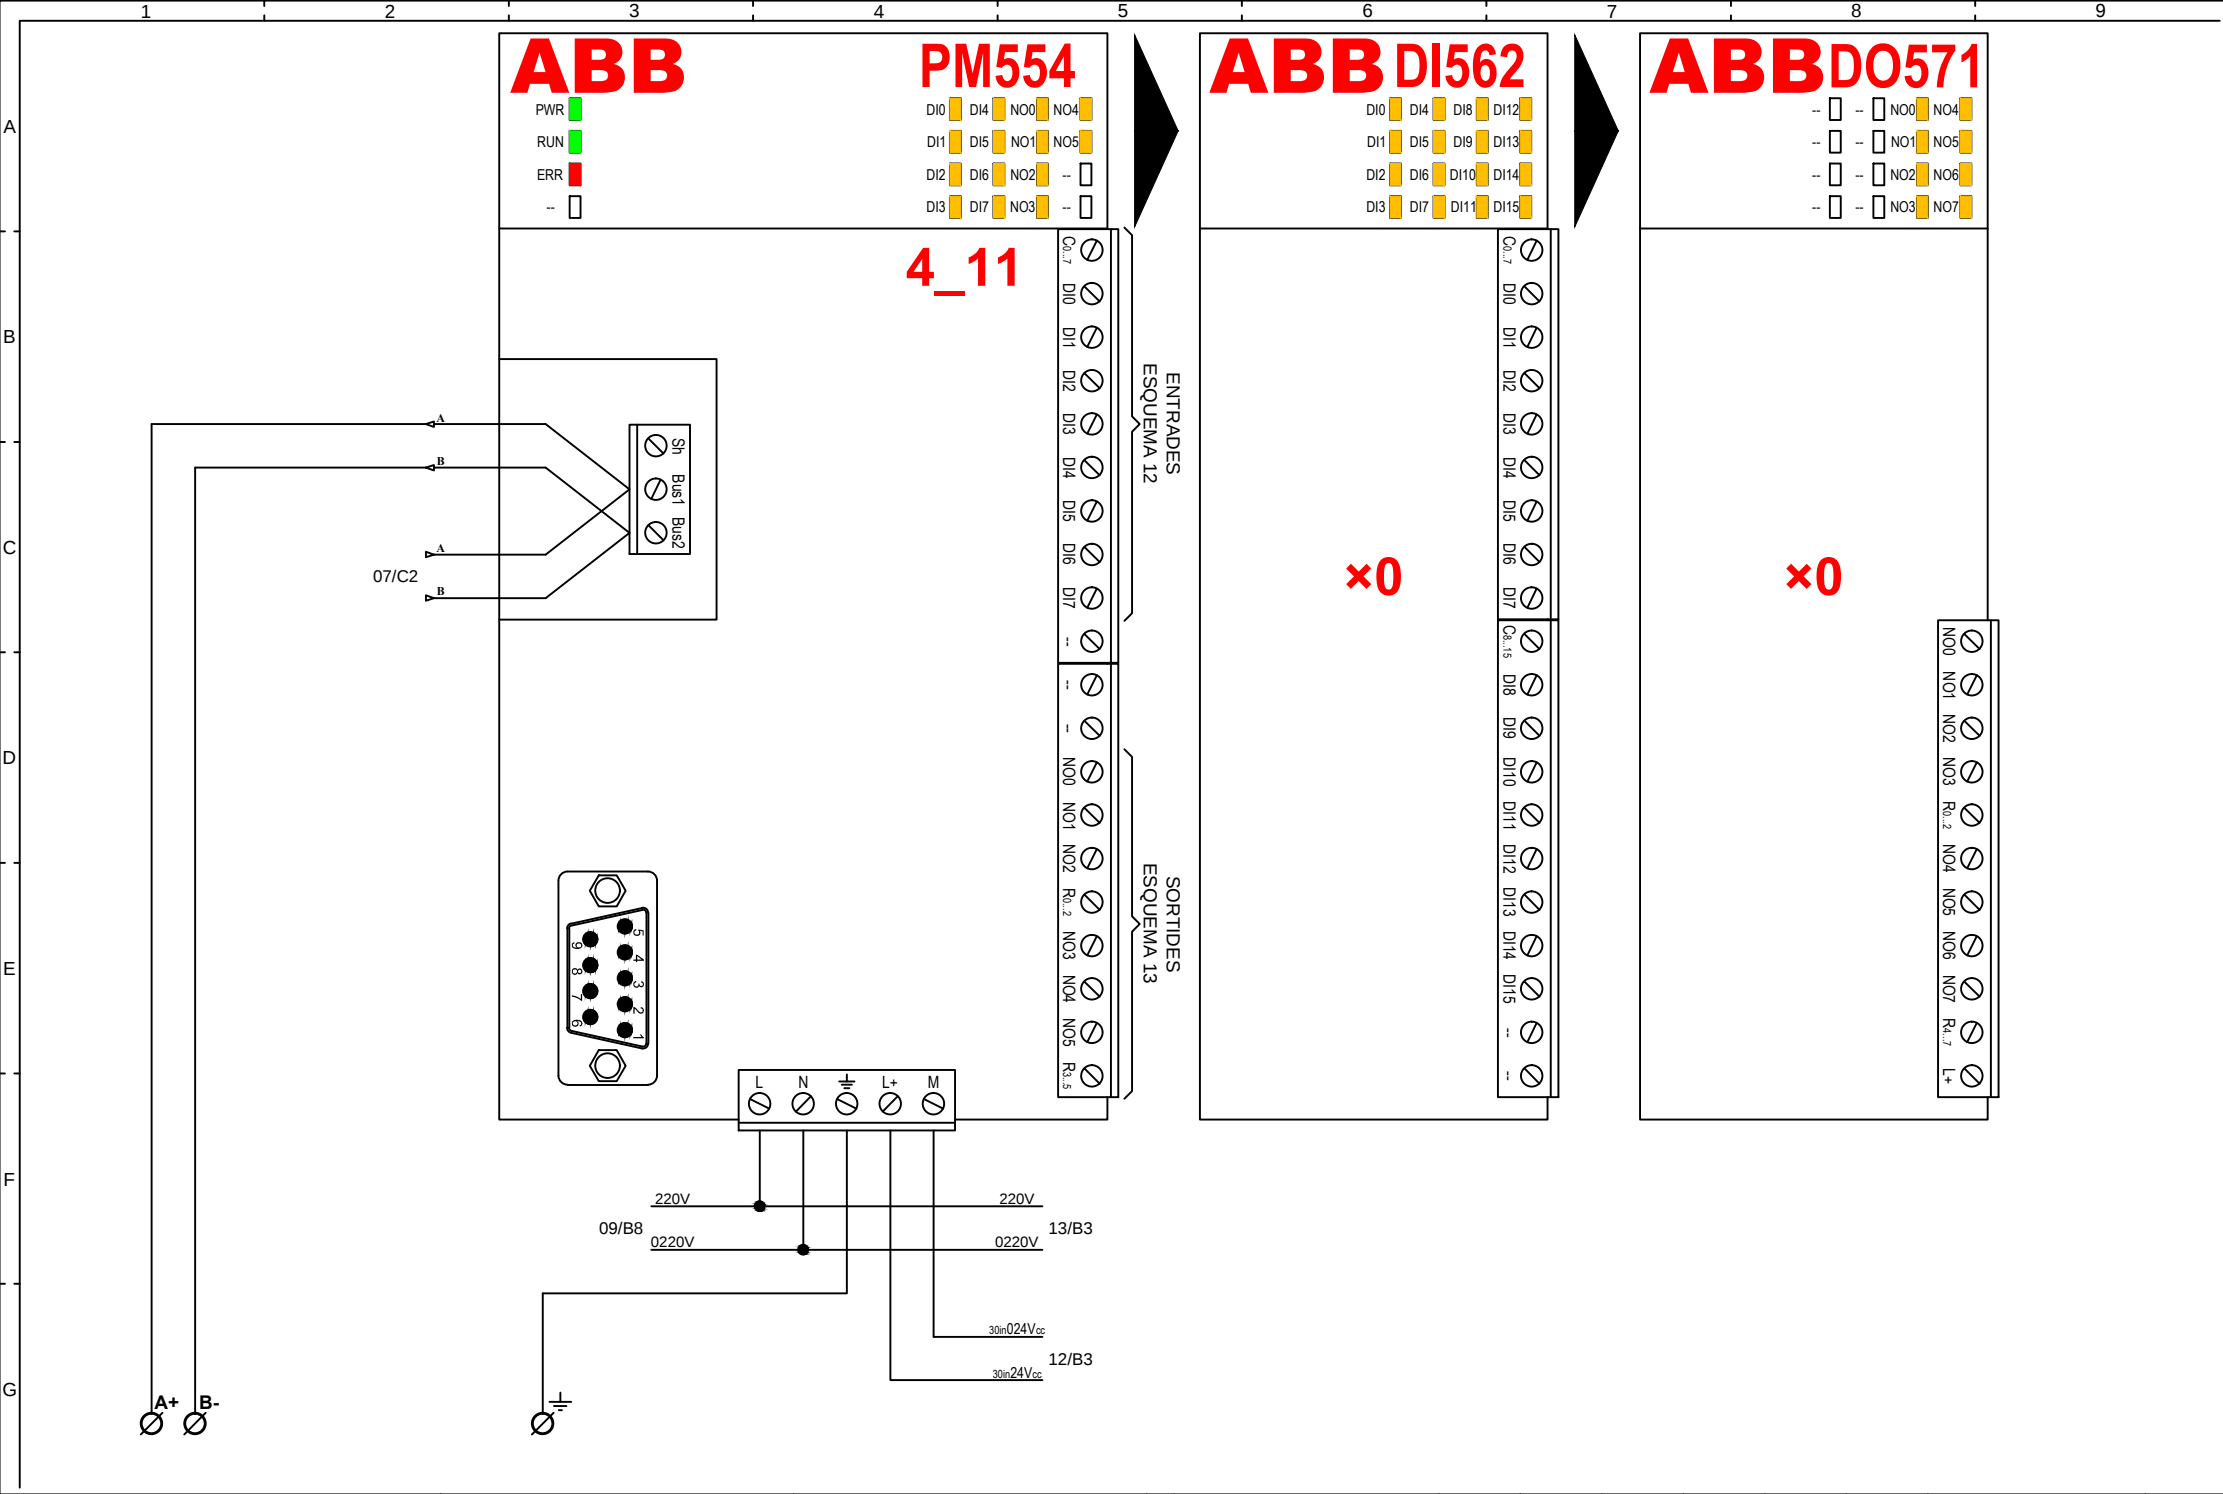

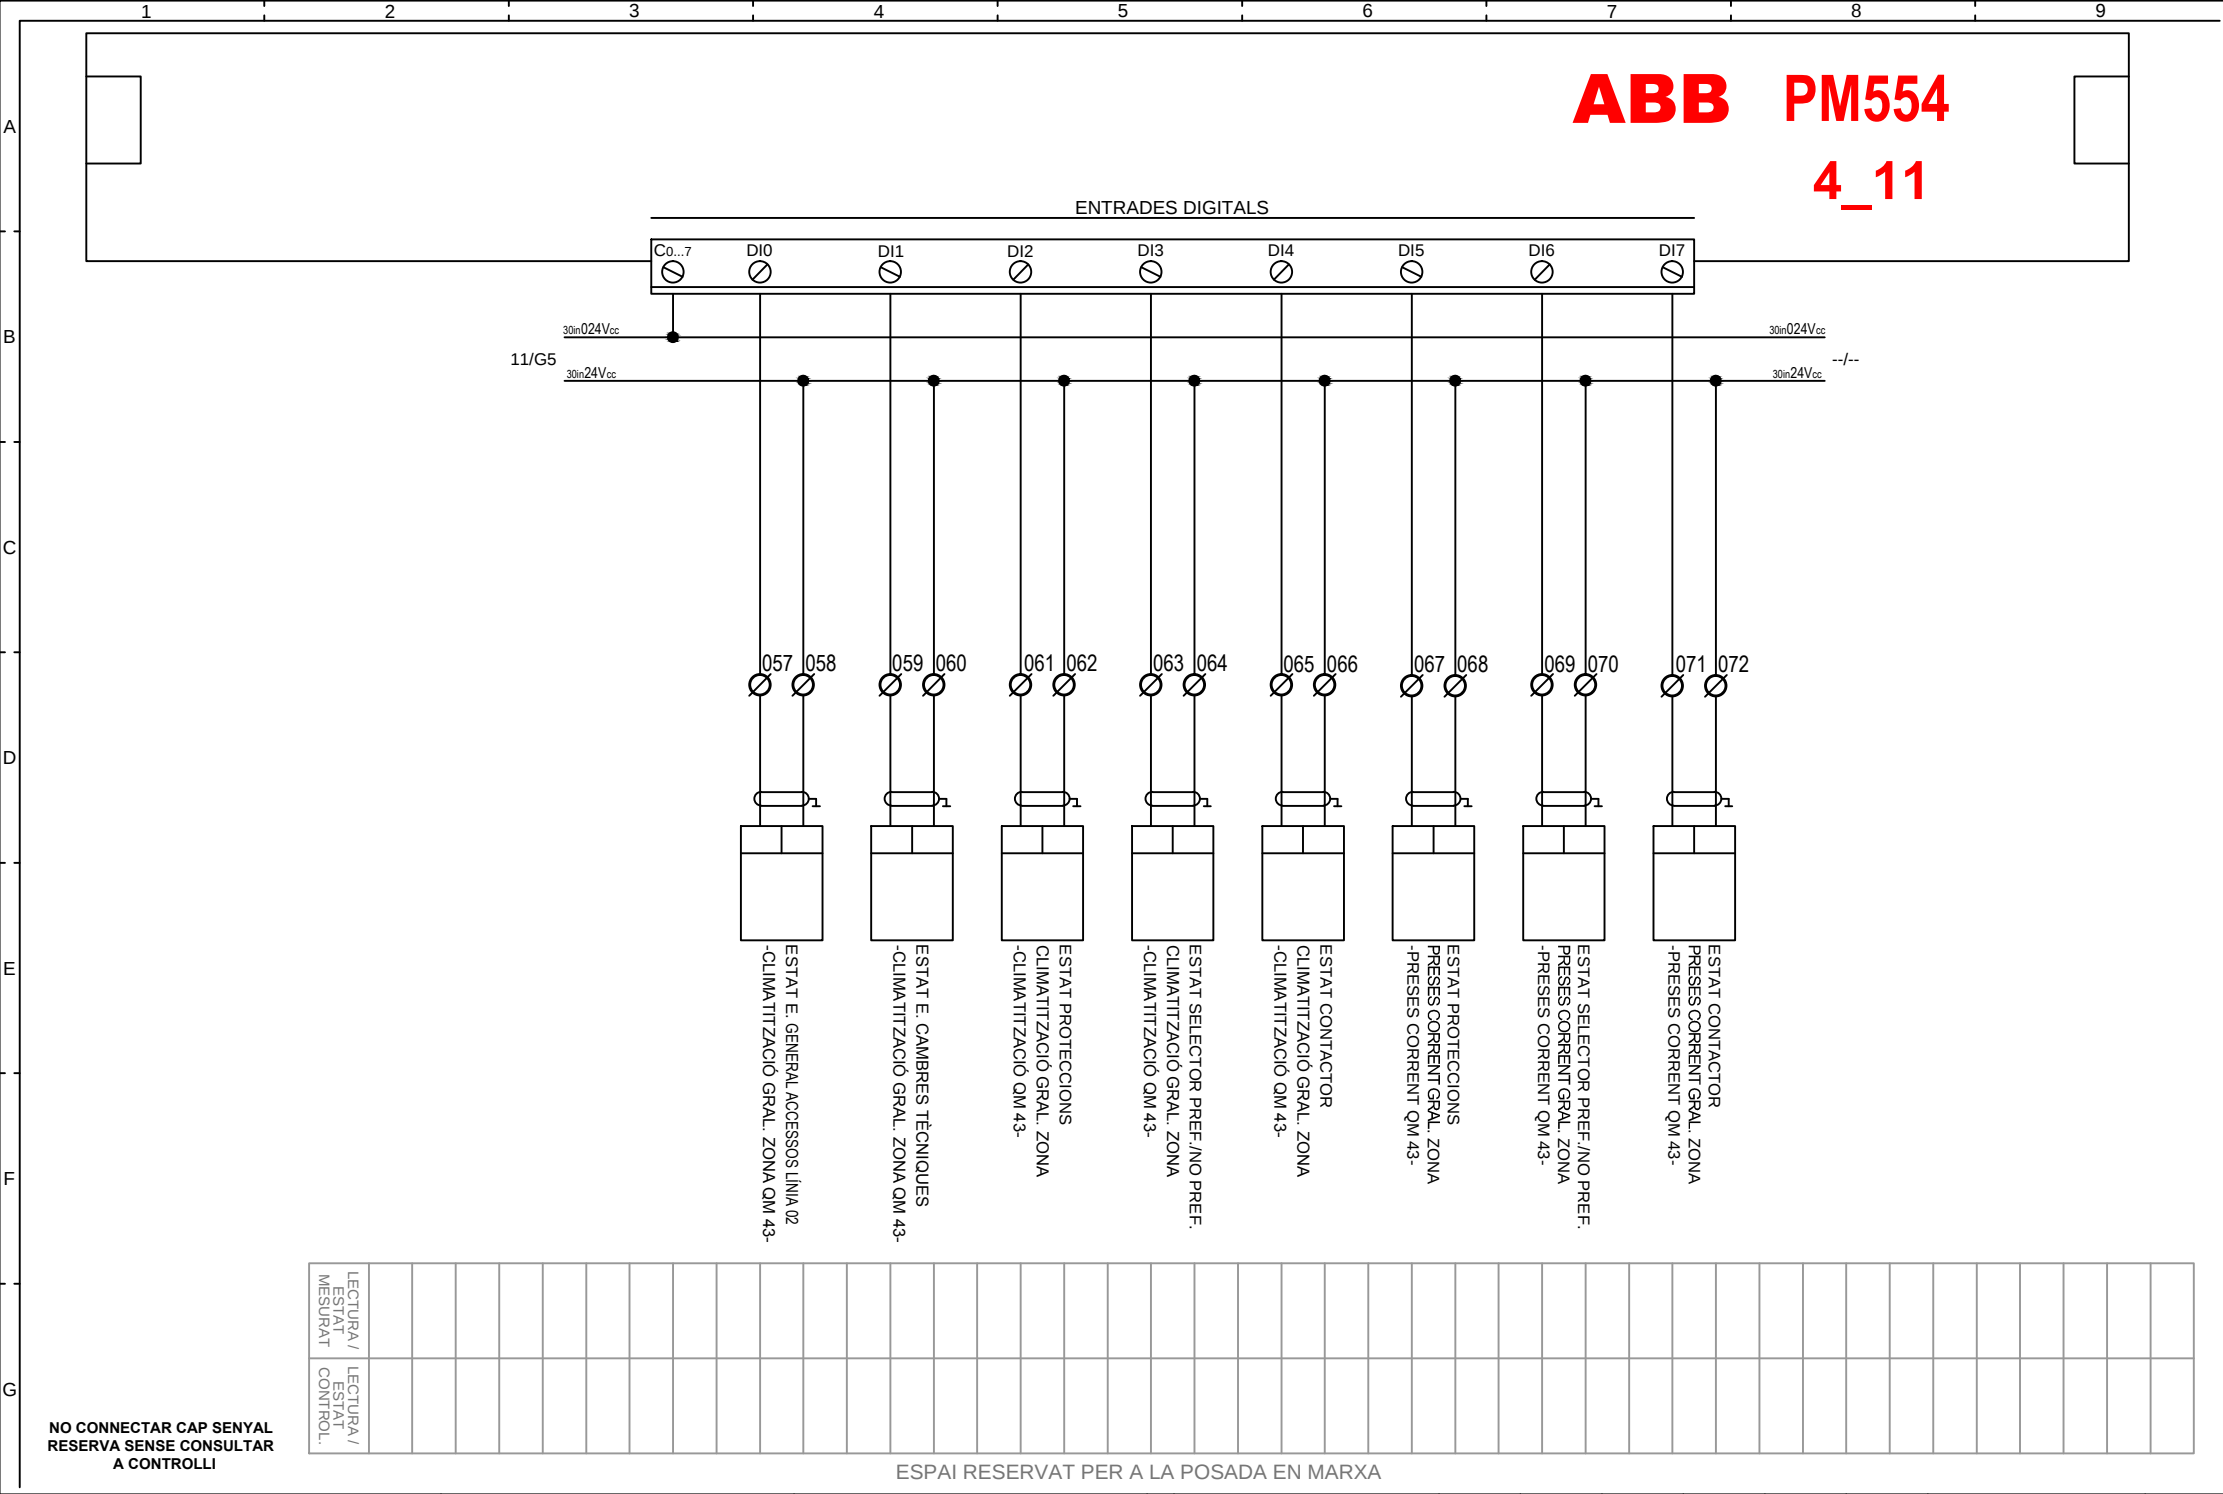

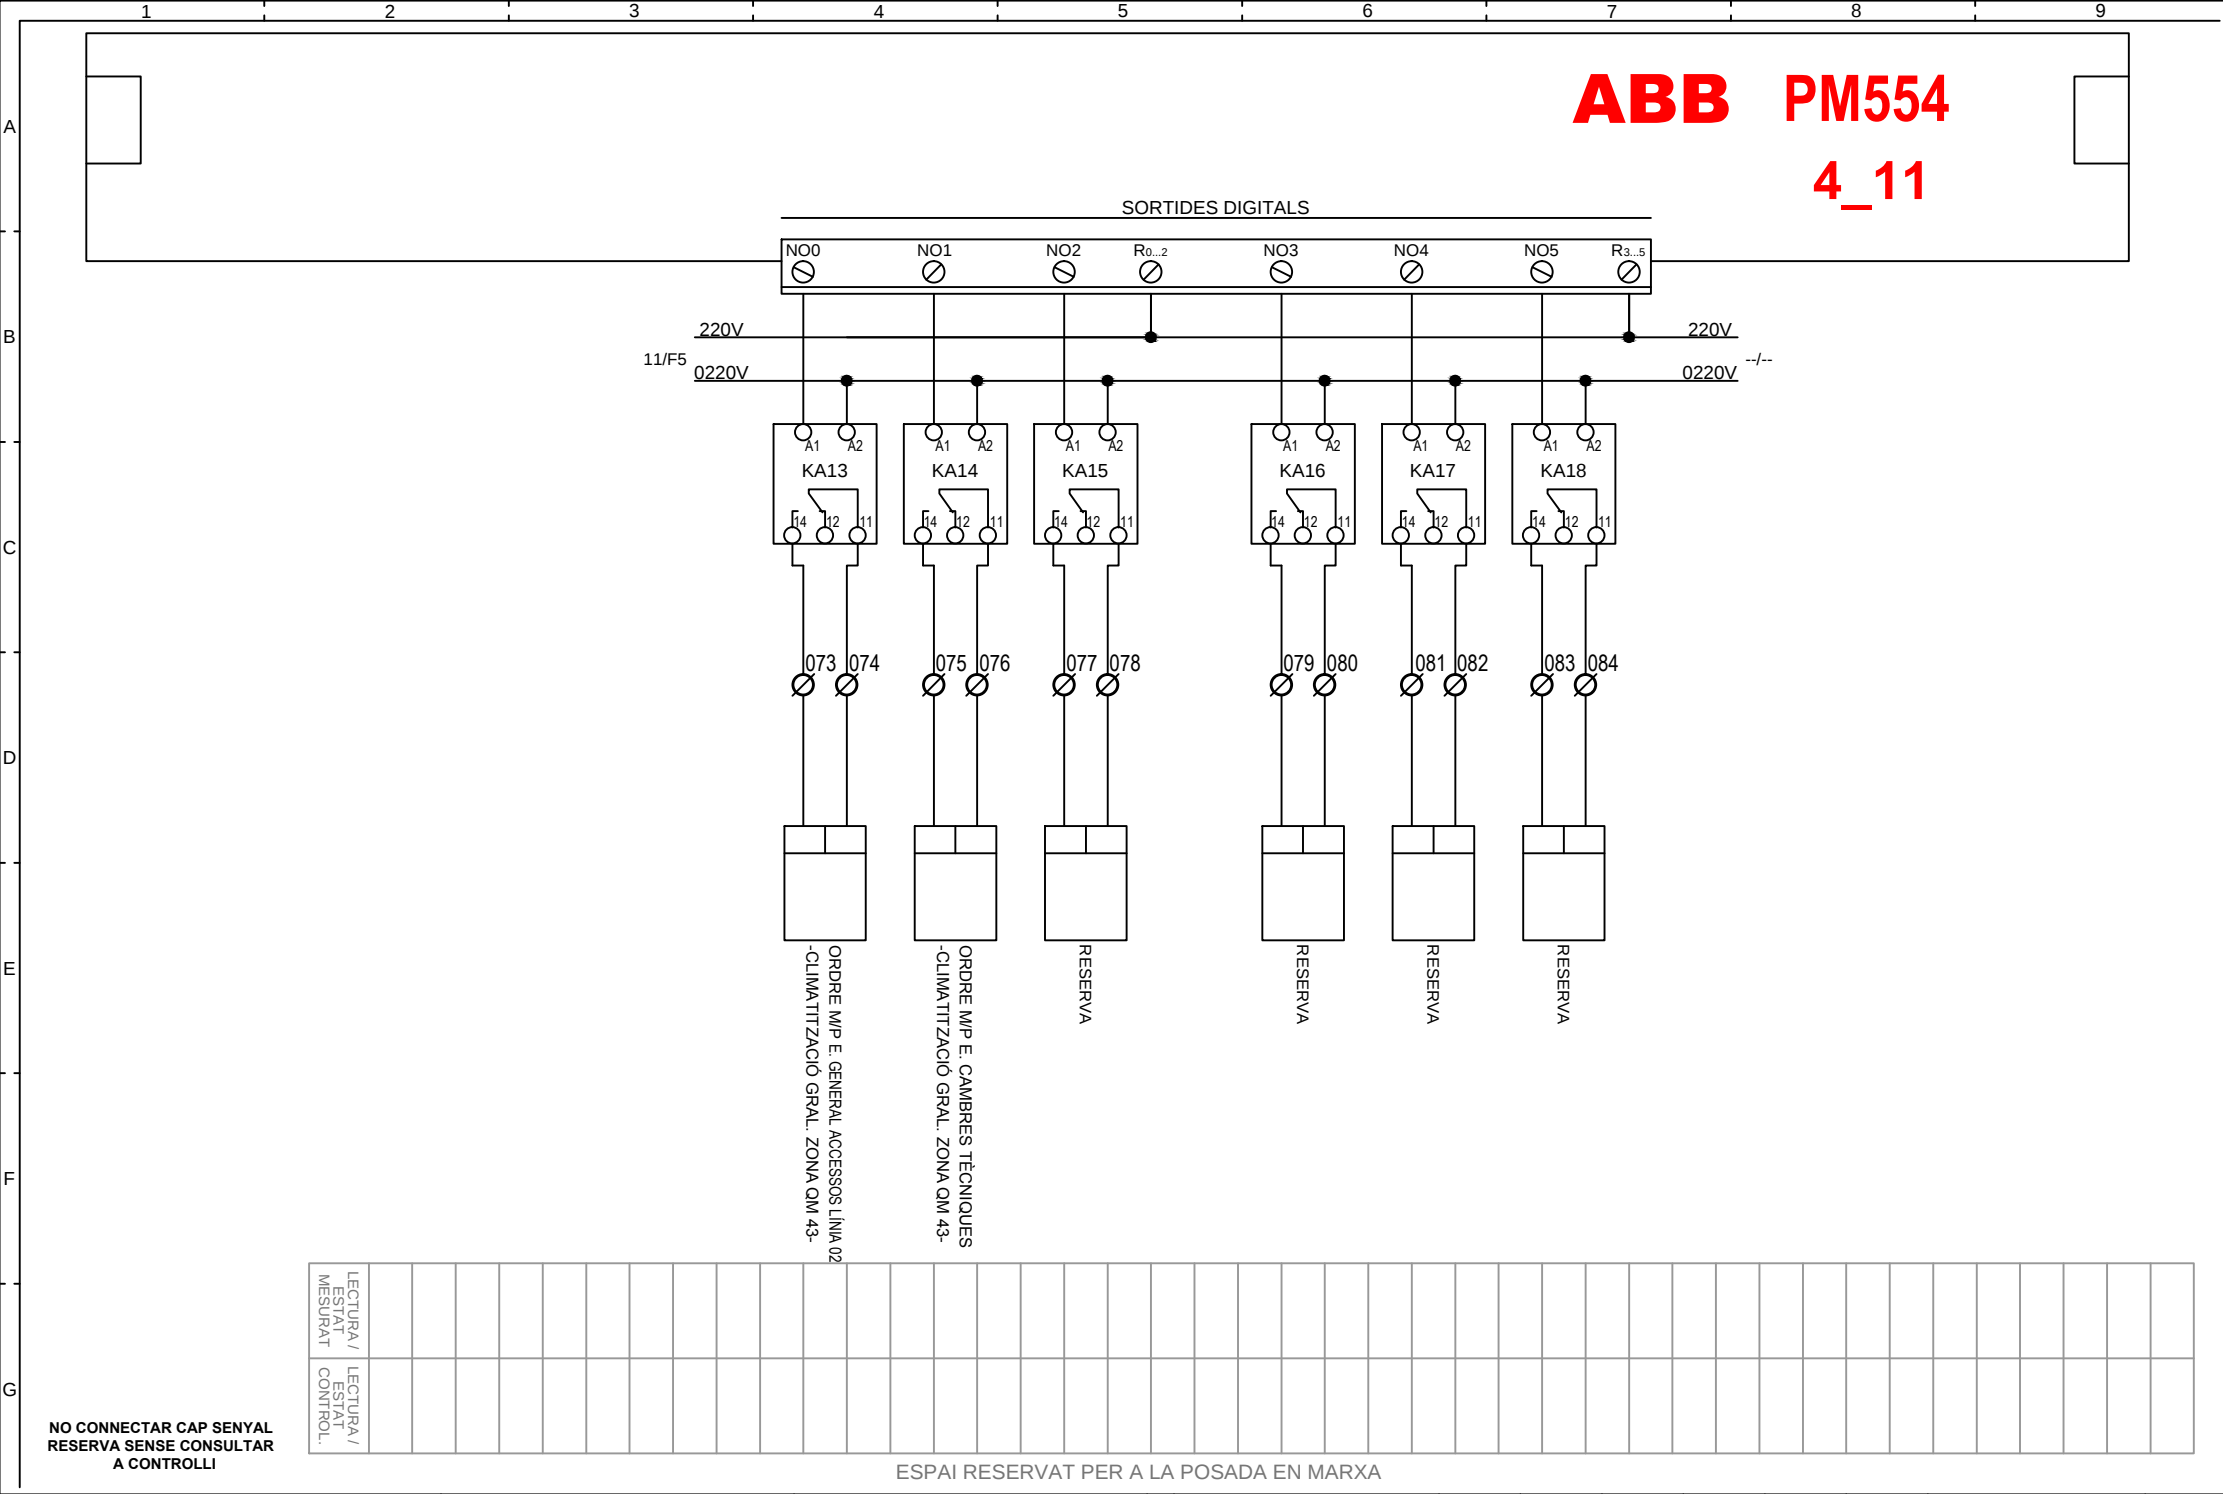


ABB PM554

4_11

OBRA: MERCAT de SANT ANTONI

ZONA: QMC 50

COMPOST: 1 eBCON N° 0103_10.

1 eBX-08 N° 0103_20.

9 eBM-440 N° 0103_11 a _14 i _21 a _25.

3 ABB PM554 N° 31 al 33.

5 ABB PM554-DI562 N° 31-1, 31-2, 31-6, 32-7 i 33-10.

5 ABB PM554-DO571 N° 31-3, 31-4, 31-5, 32-8 i 32-9.

1 Integracions: 2 Conv. (RS-485), 1 Conv. (RS-232) i 1 Conv. M-BUS.

1 Switch.

(31 Esquemes).

OFICINA TÉCNICA.

Dibuixat per: X.Mateo

Data: 12-01-17

Modificat a: 09-11-17

Controlli Delta Spain, S.A.

C/ Deu i Mata, 74-82

08029 BARCELONA

Tel: 934 192 514

Fax: 934 194 644

C/Lanzarote 9, 1-A


28703 San Sebastián de los reyes


Tel: 913 768 468


Fax: 913 864 337


E-mail: controlli@controlli.es



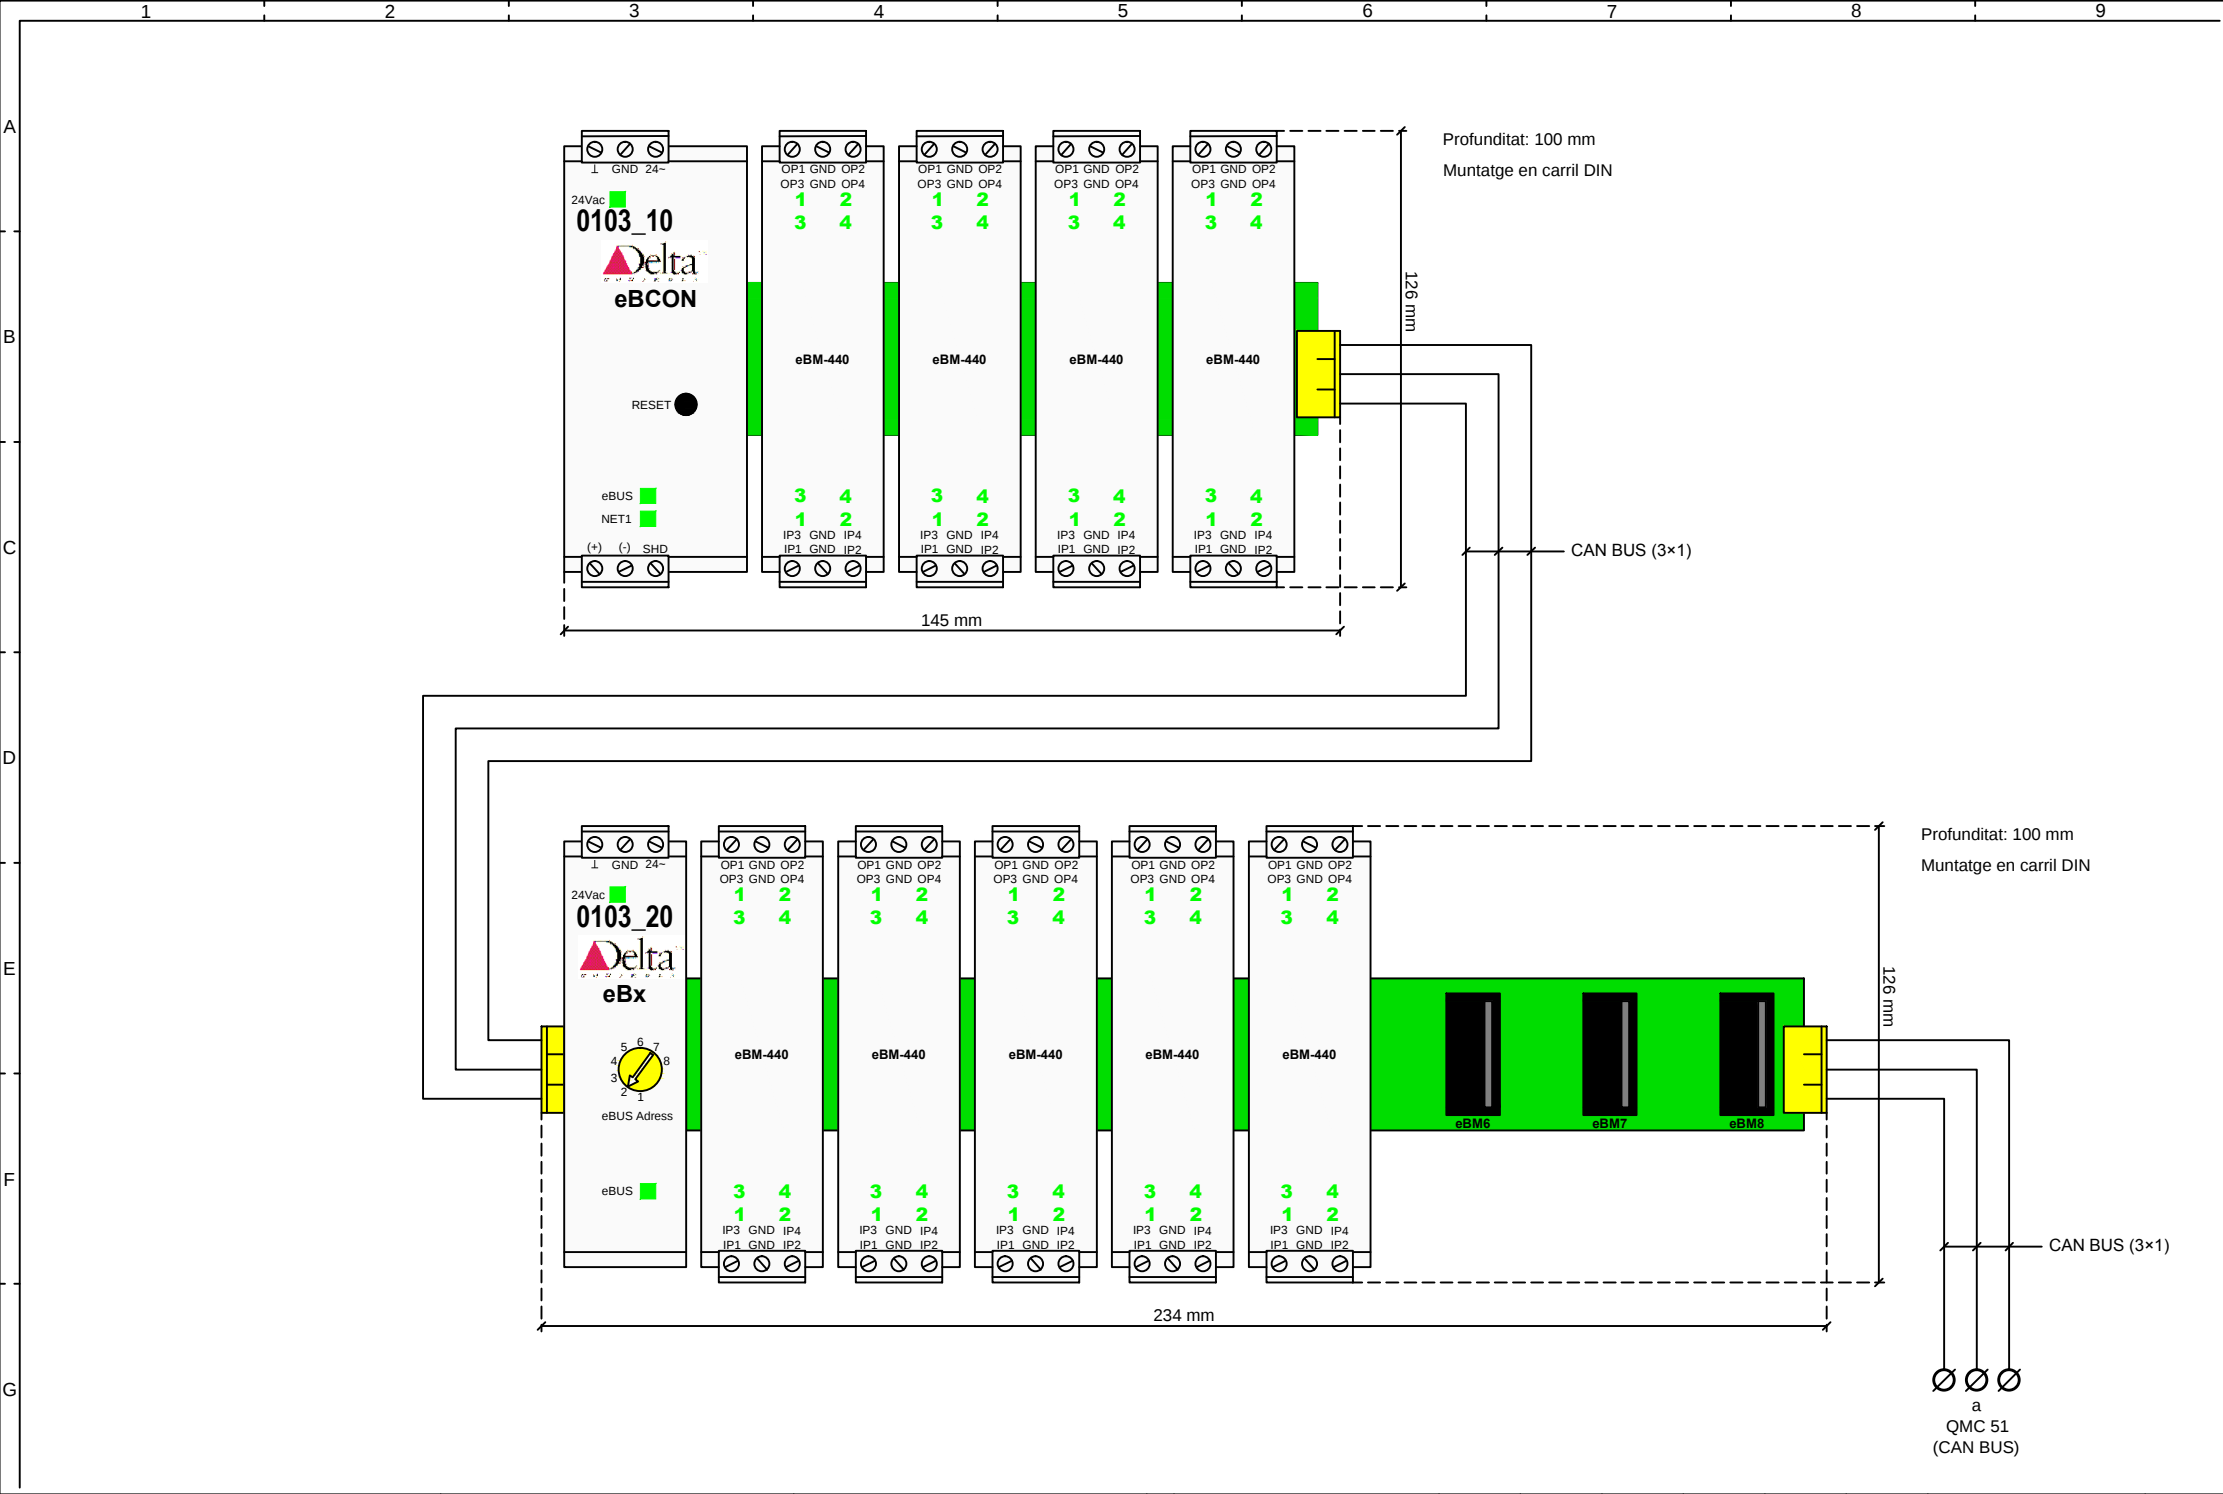

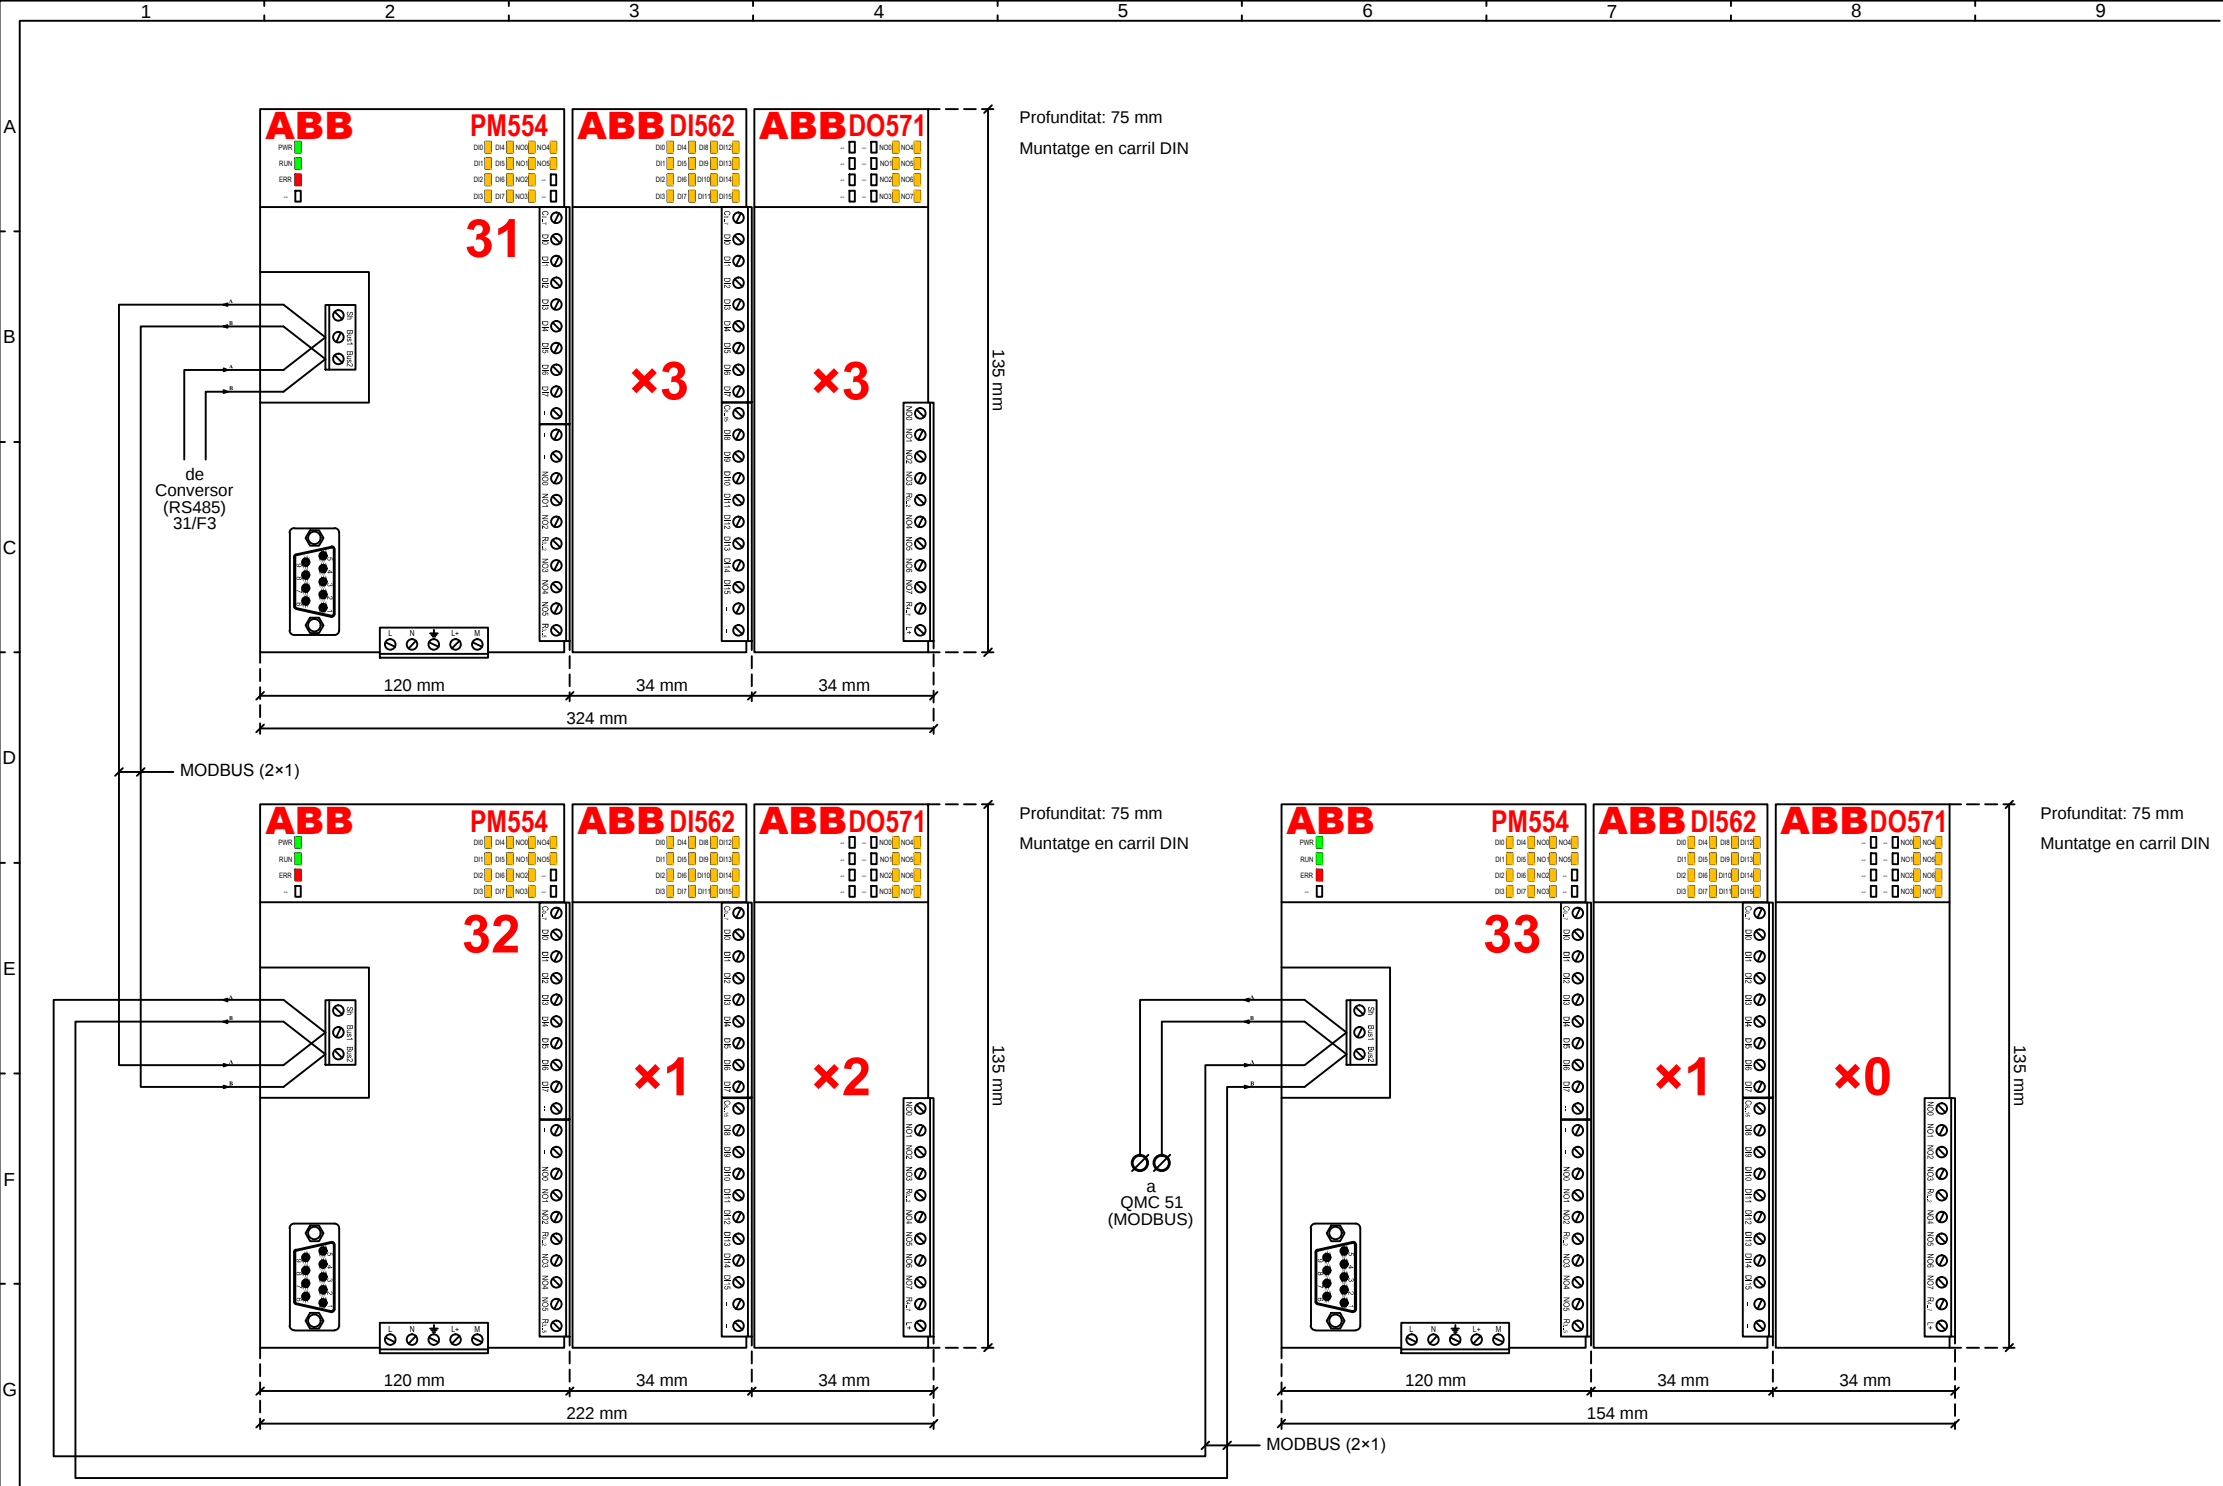


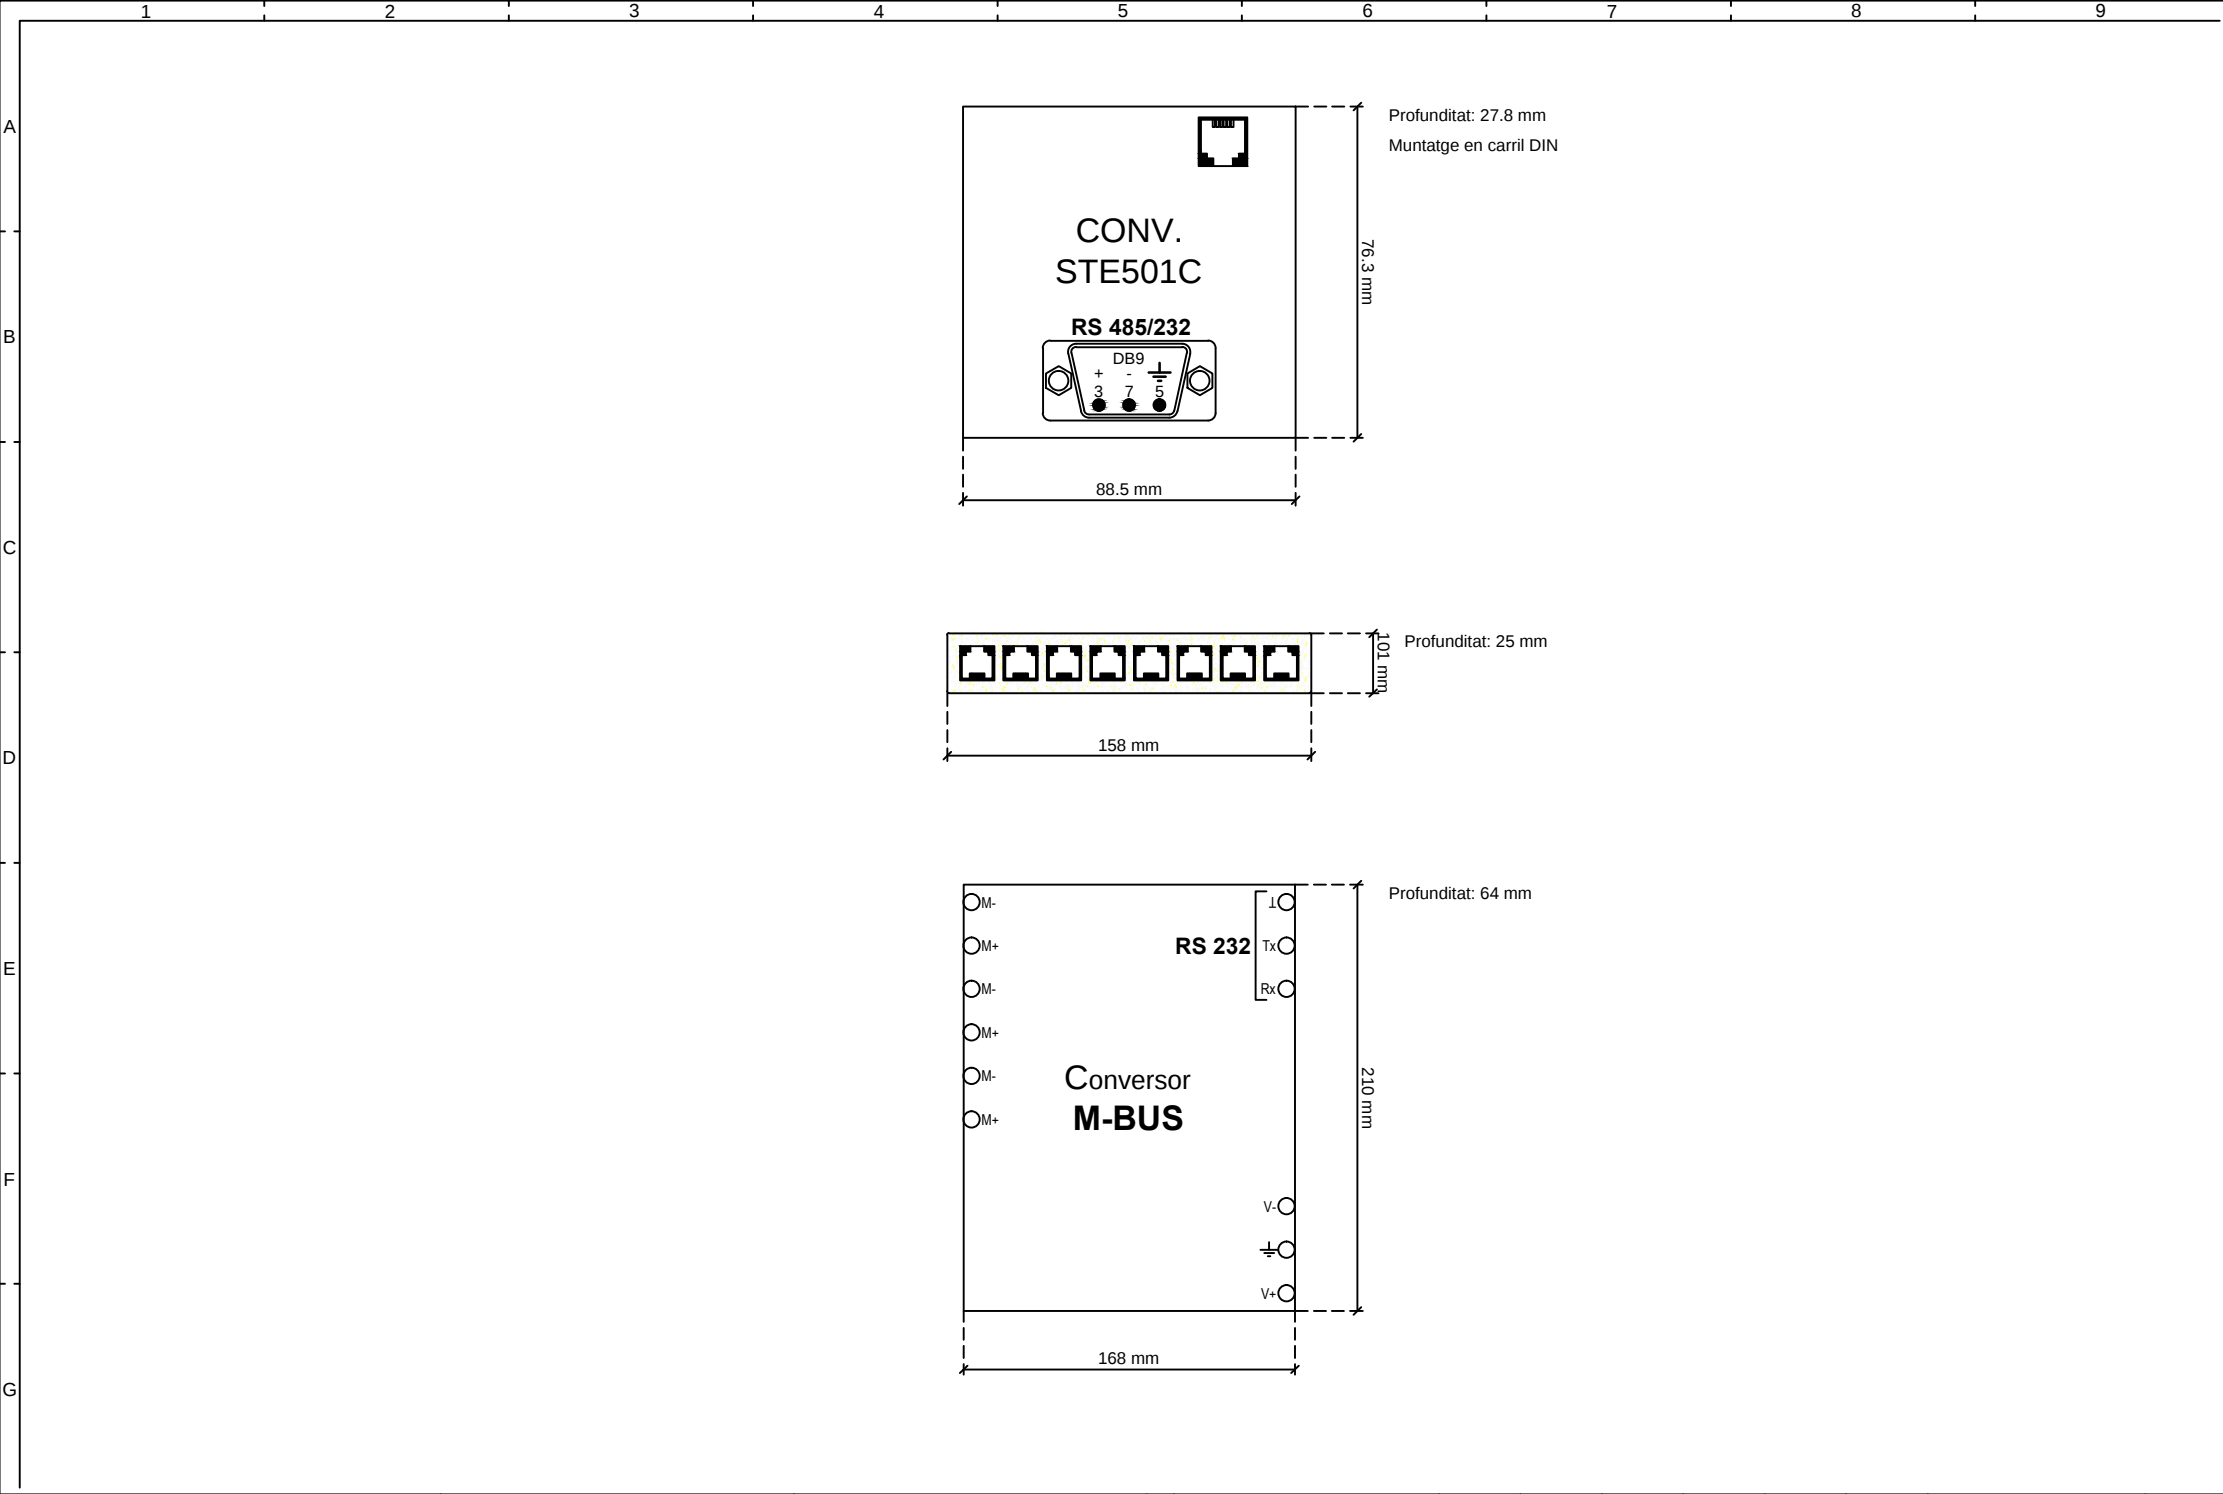


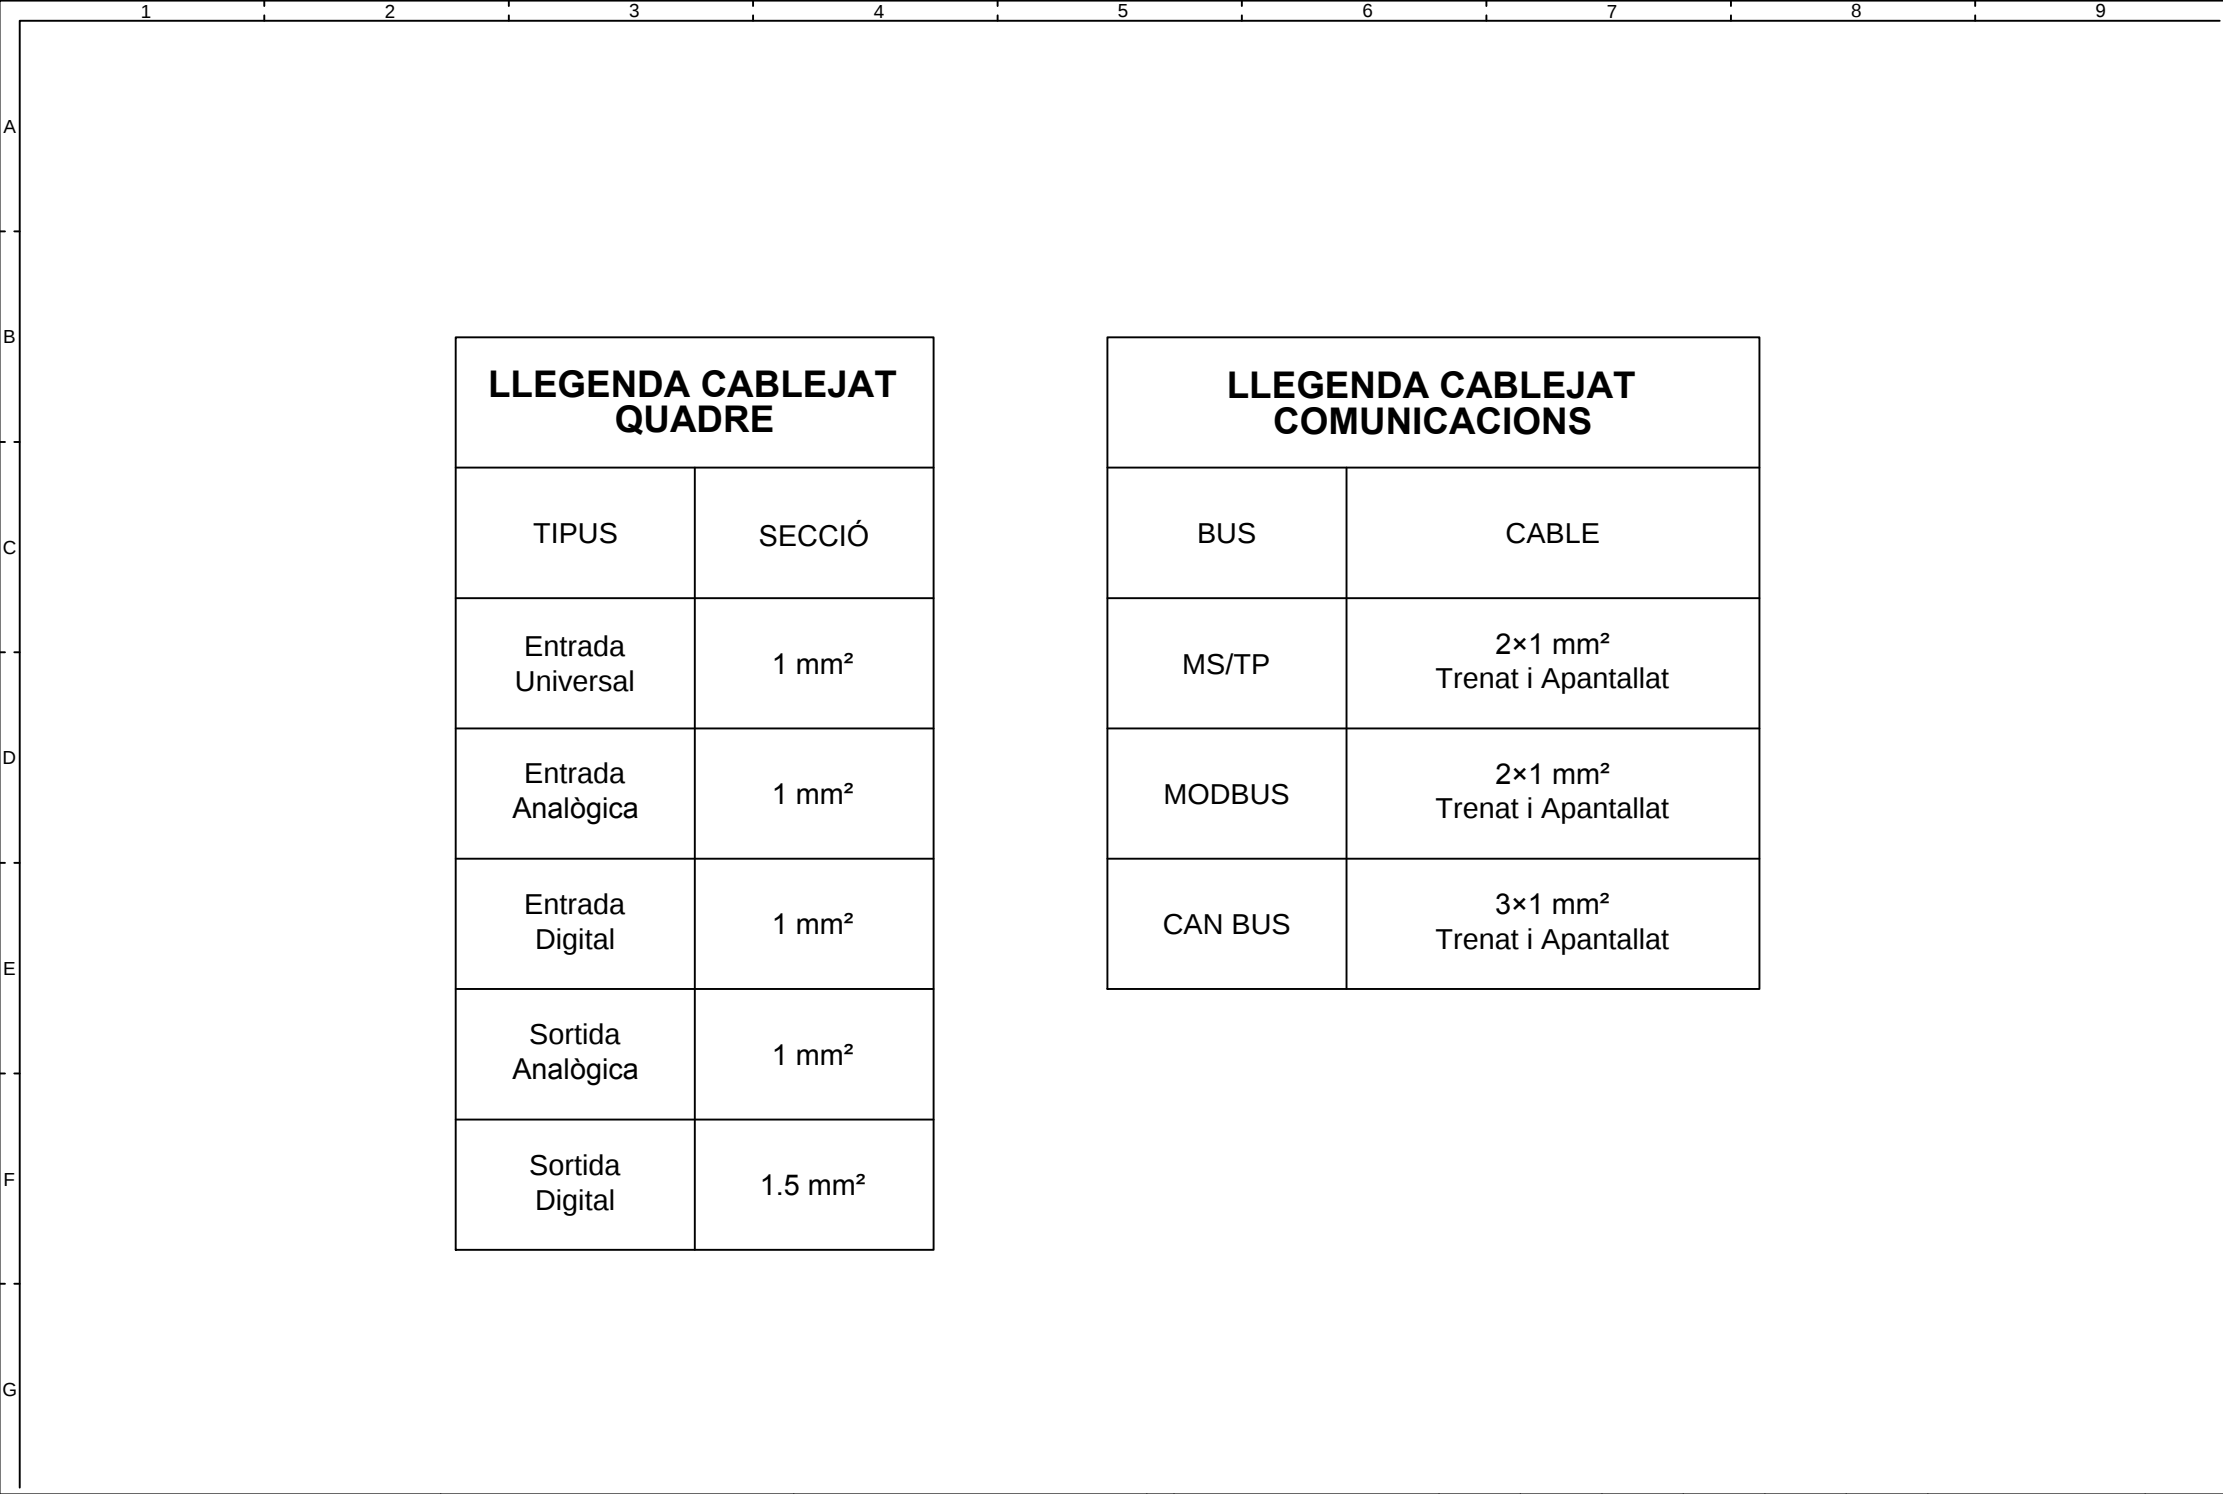



LLEGENDA CABLEJAT QUADRE	
TIPUS	SECCIÓ
Entrada Universal	1 mm²
Entrada Analògica	1 mm²
Entrada Digital	1 mm²
Sortida Analògica	1 mm²
Sortida Digital	1.5 mm²


LLEGENDA CABLEJAT COMUNICACIONS	
BUS	CABLE
MS/TP	2×1 mm² Trenat i Apantallat
MODBUS	2×1 mm² Trenat i Apantallat
CAN BUS	3×1 mm² Trenat i Apantallat

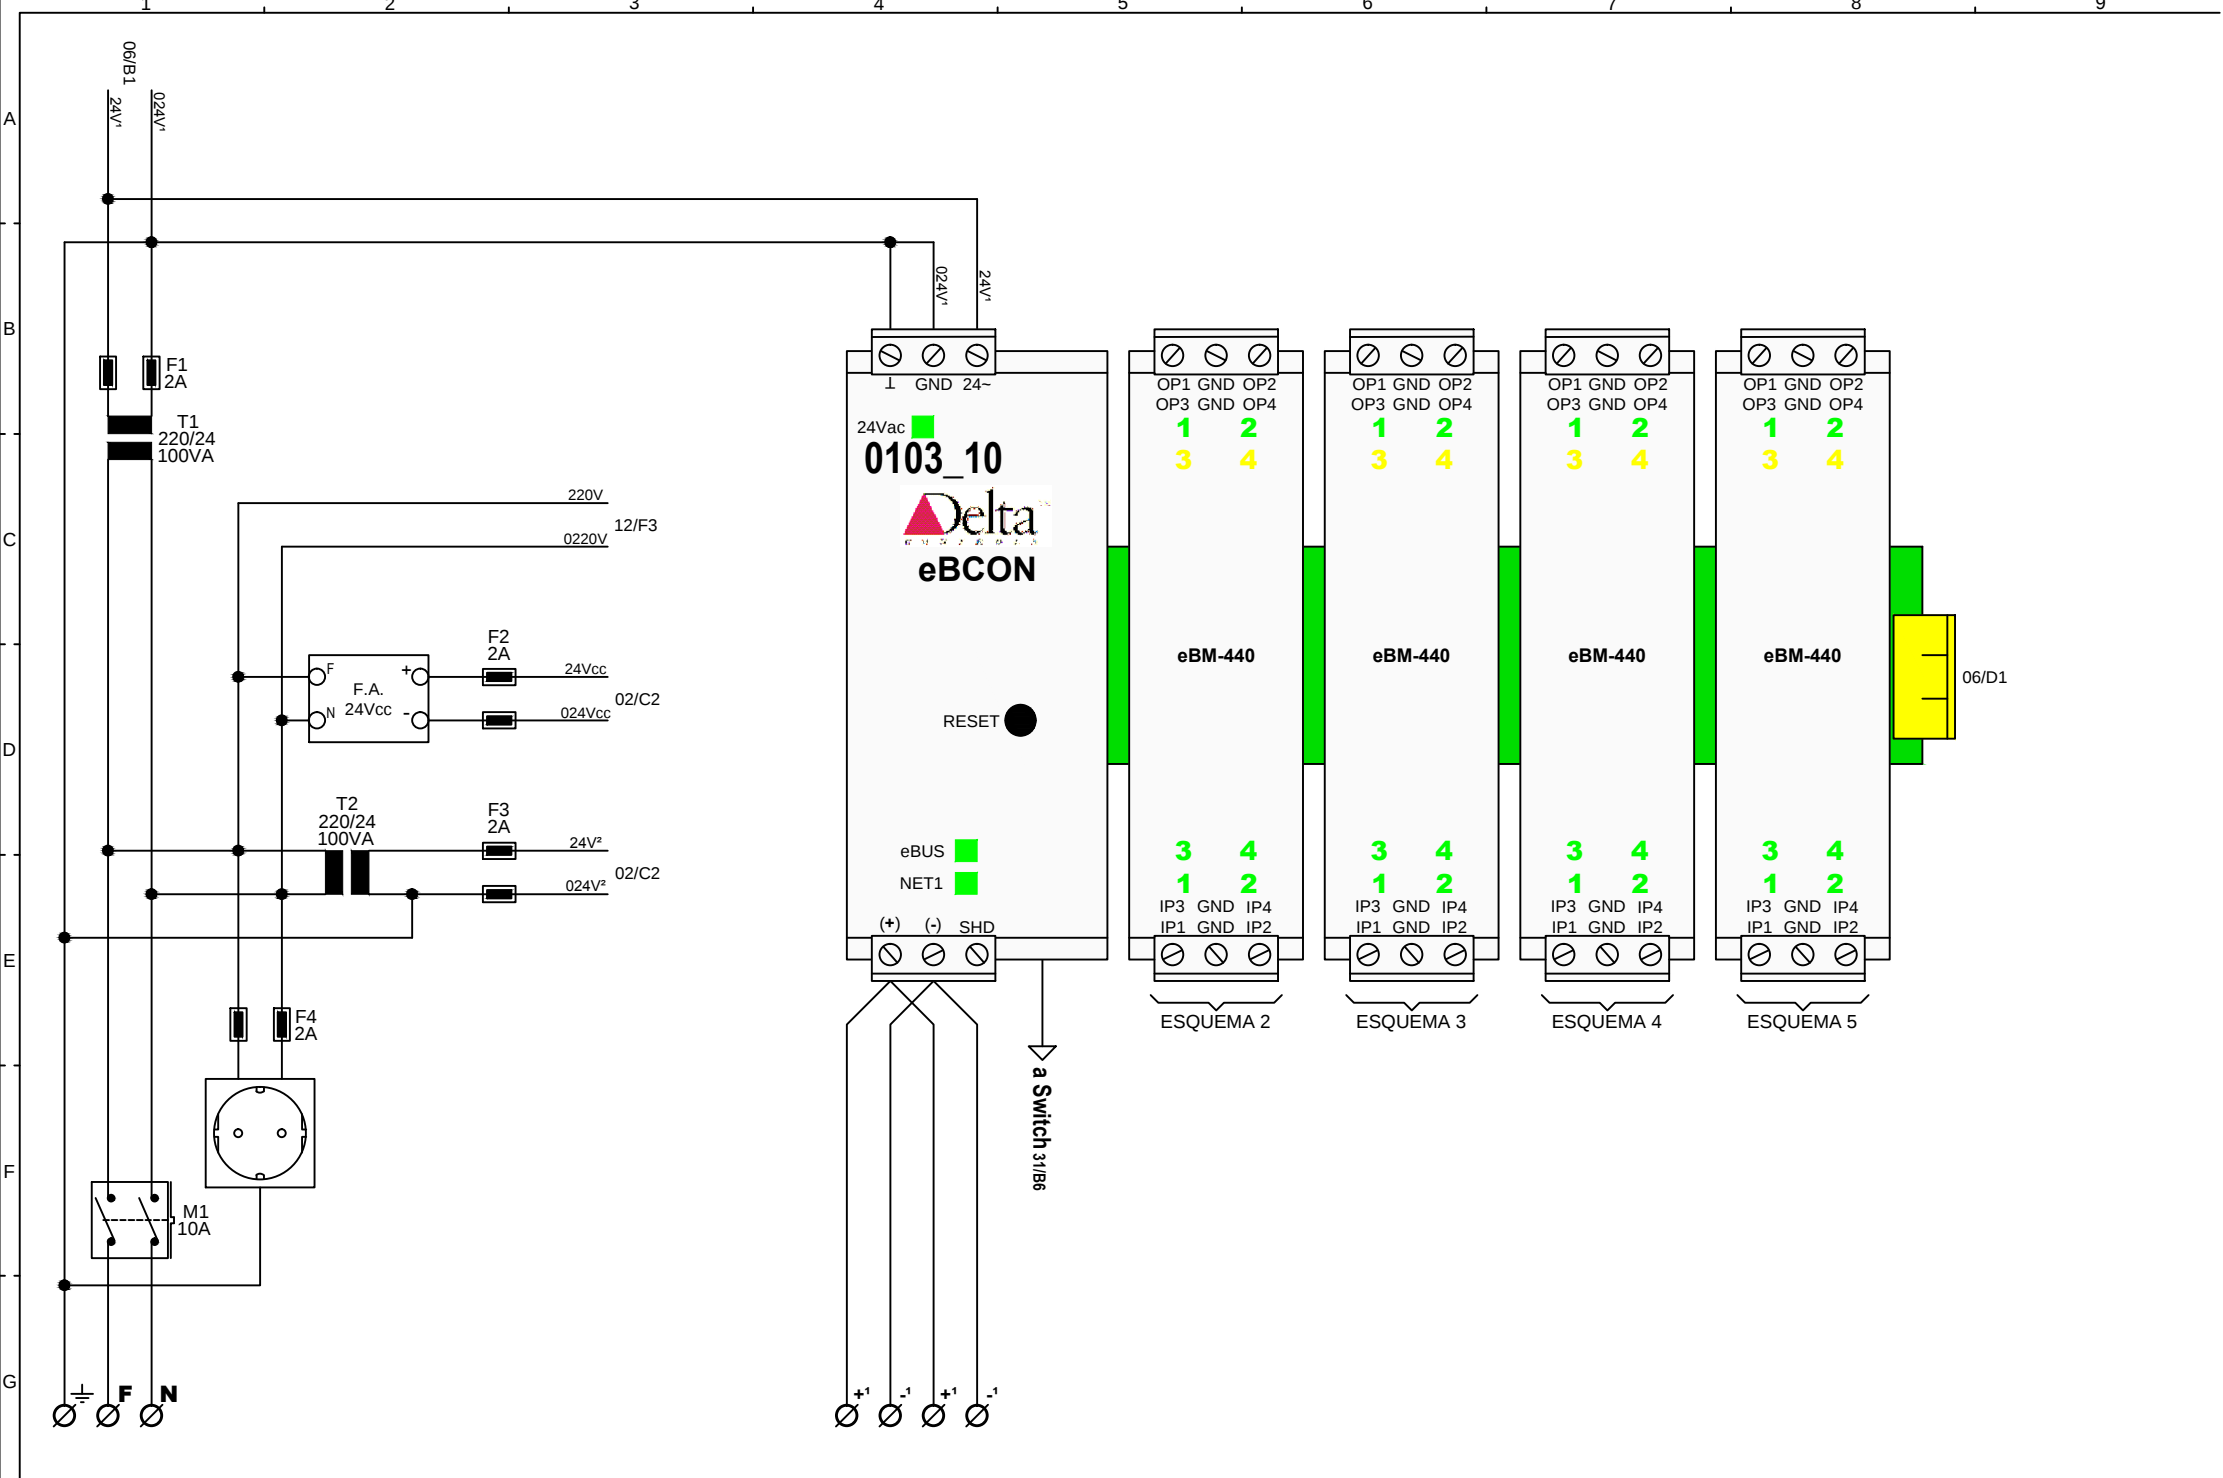


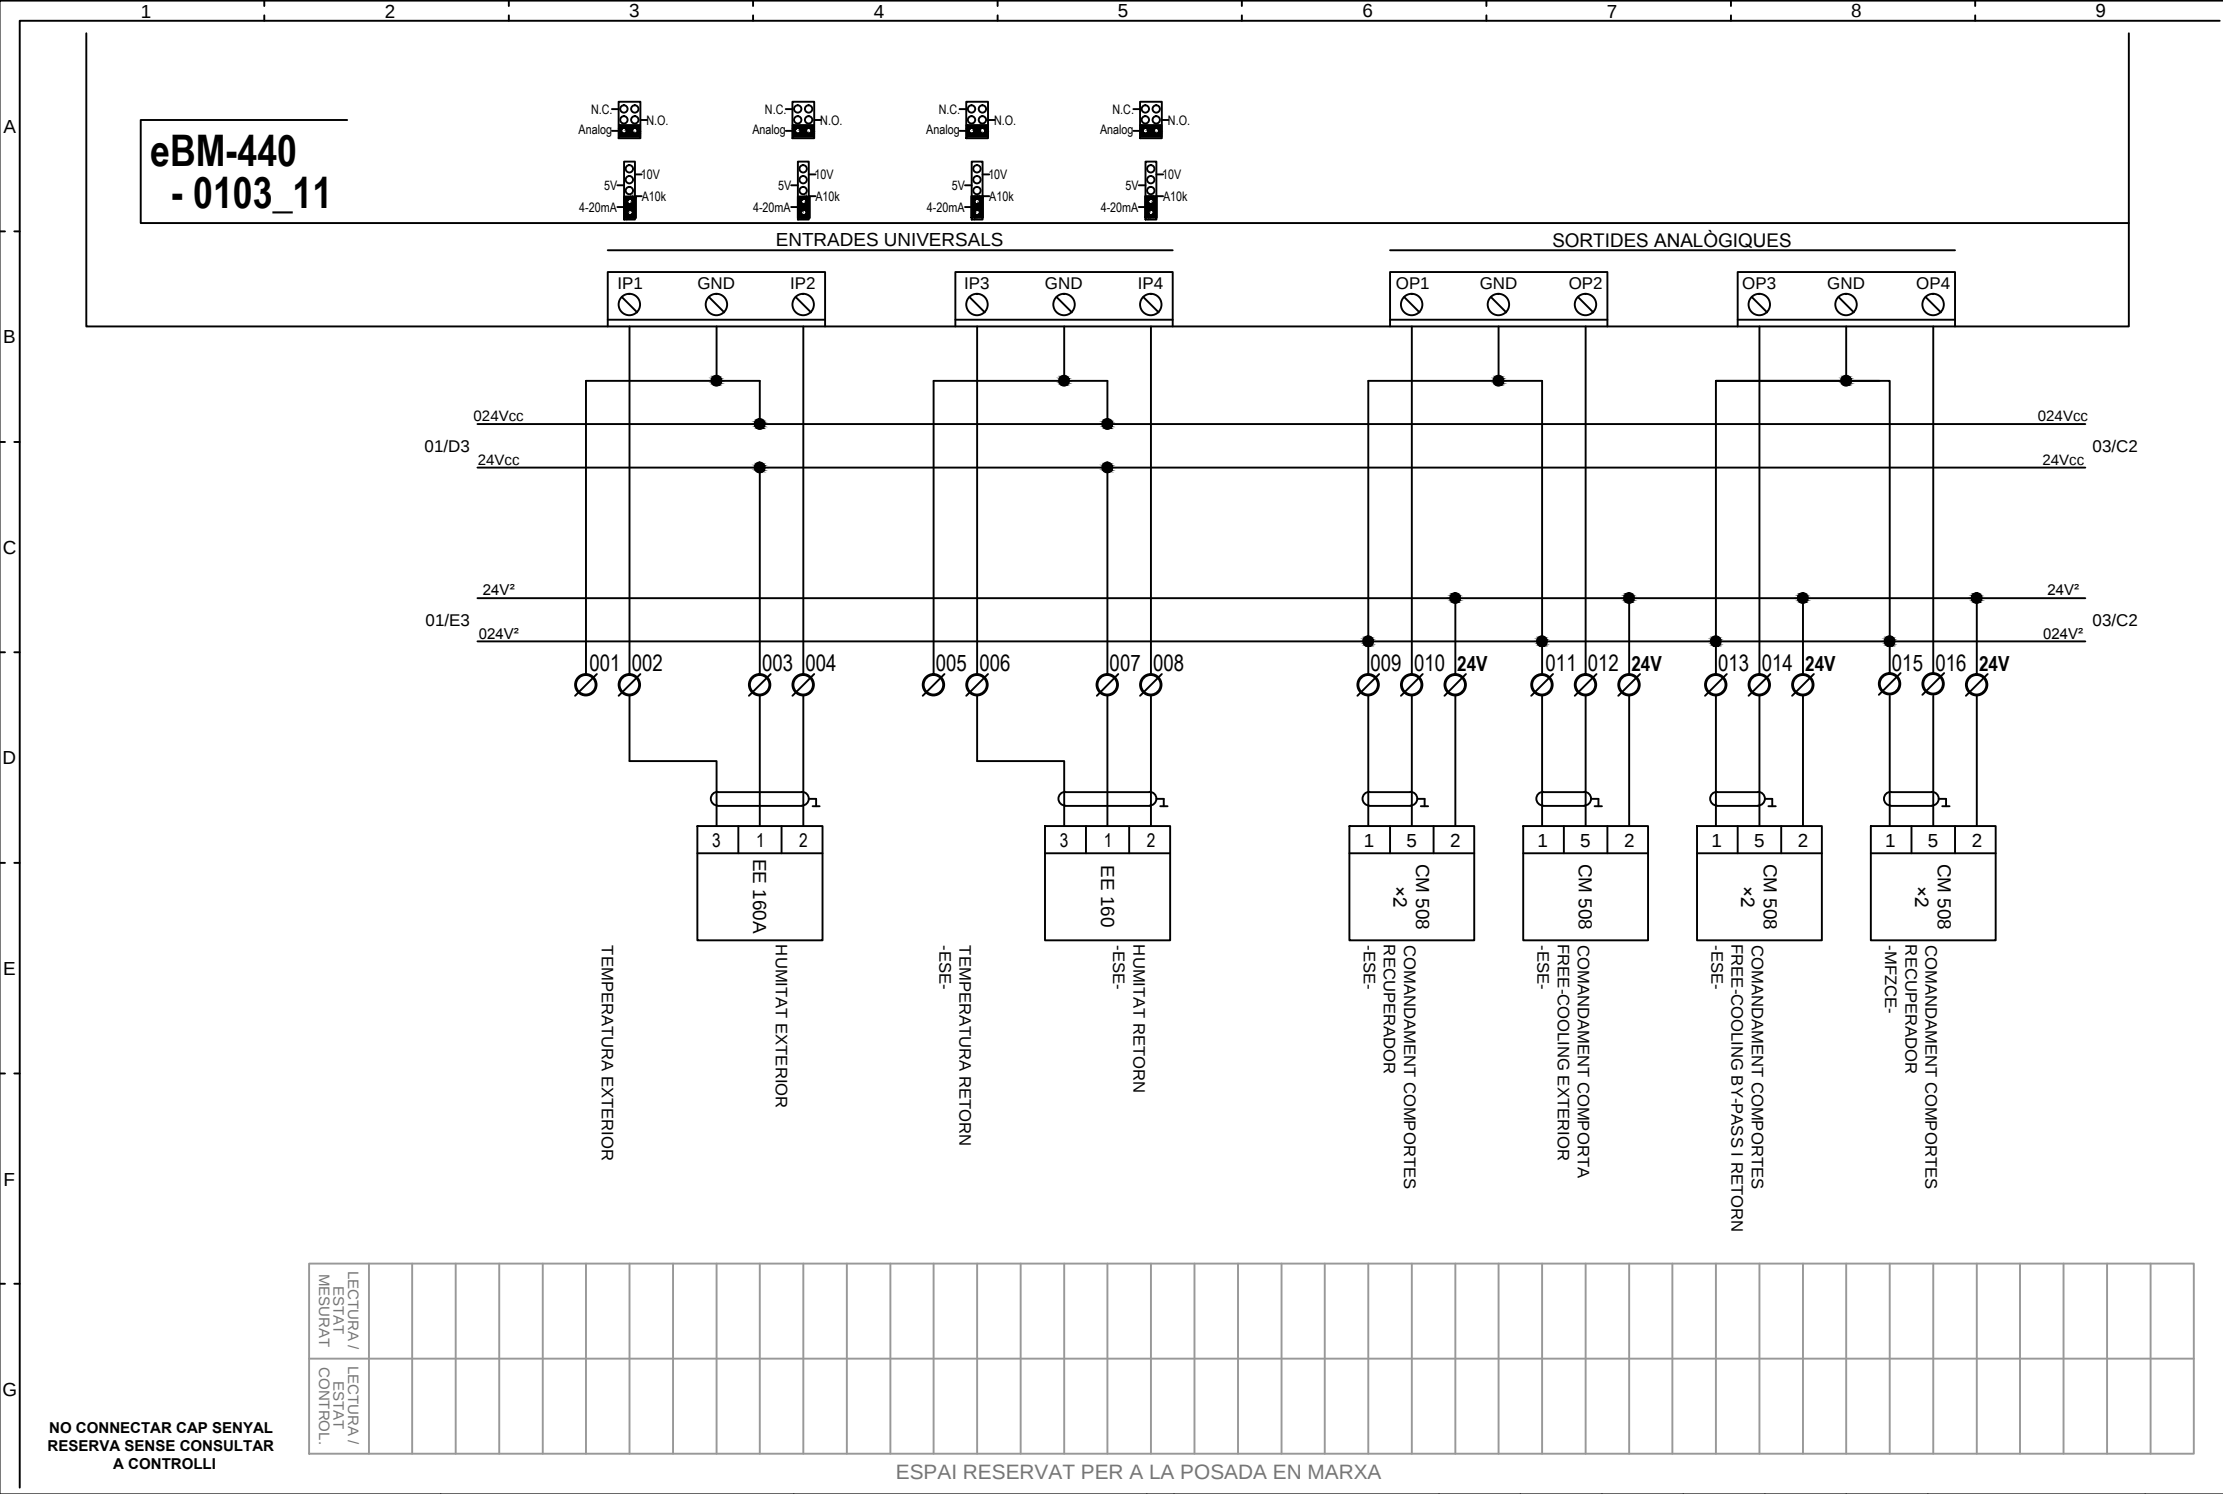


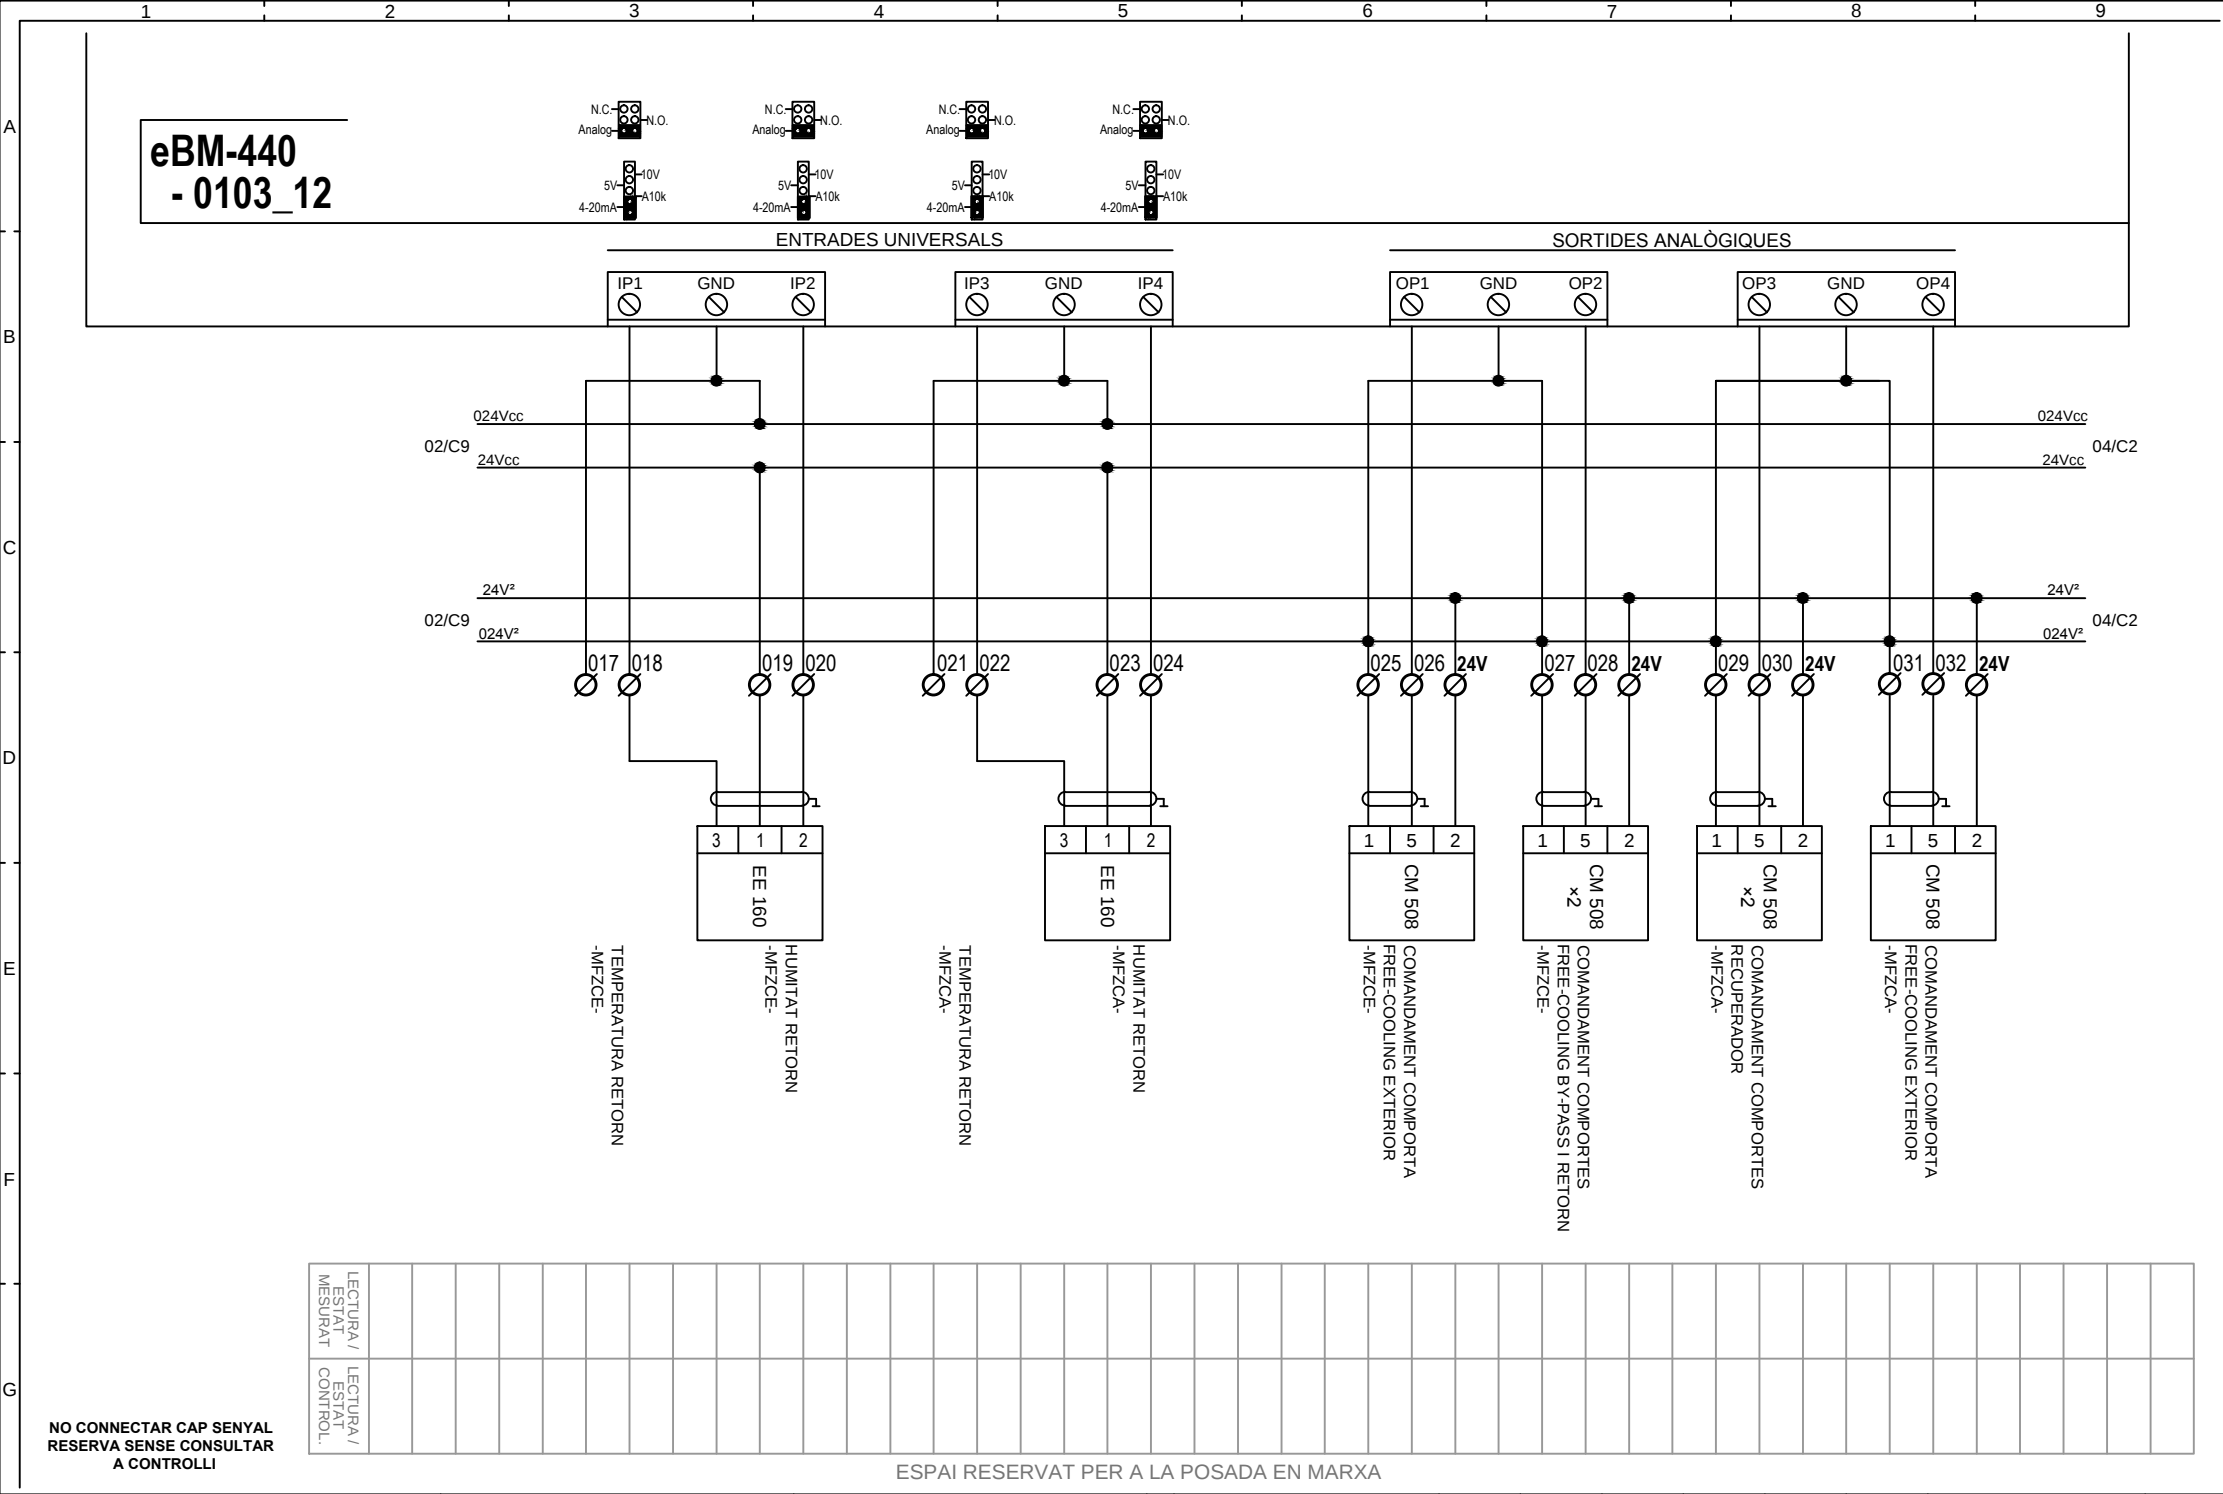


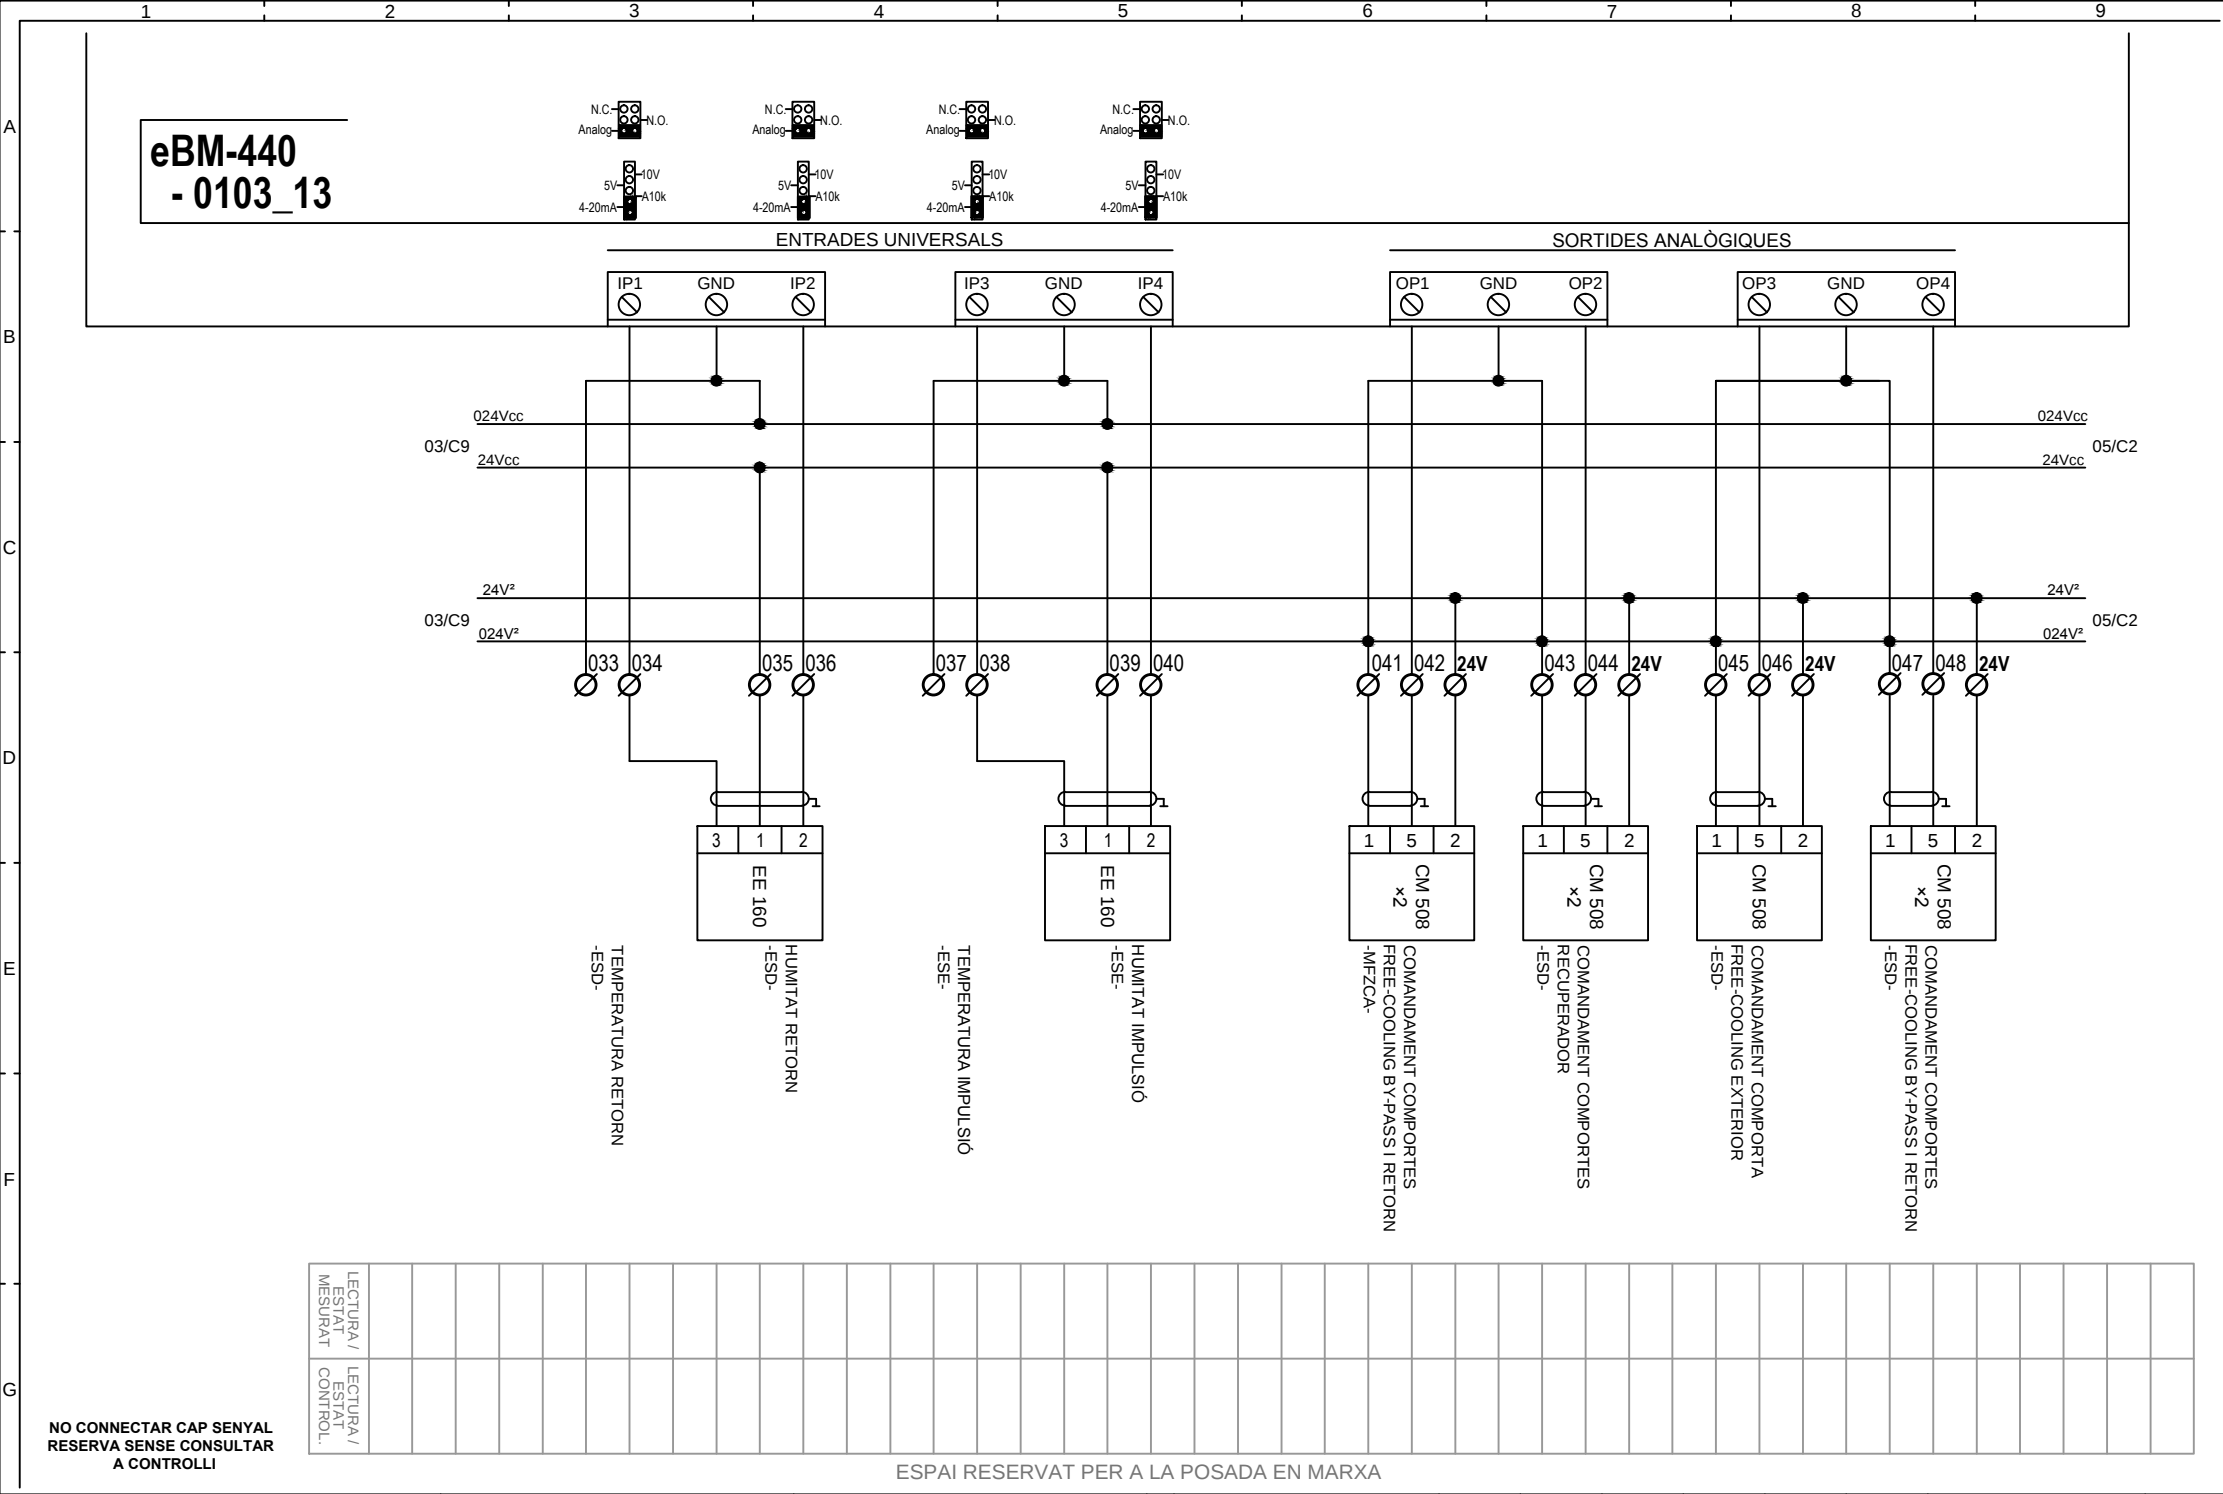

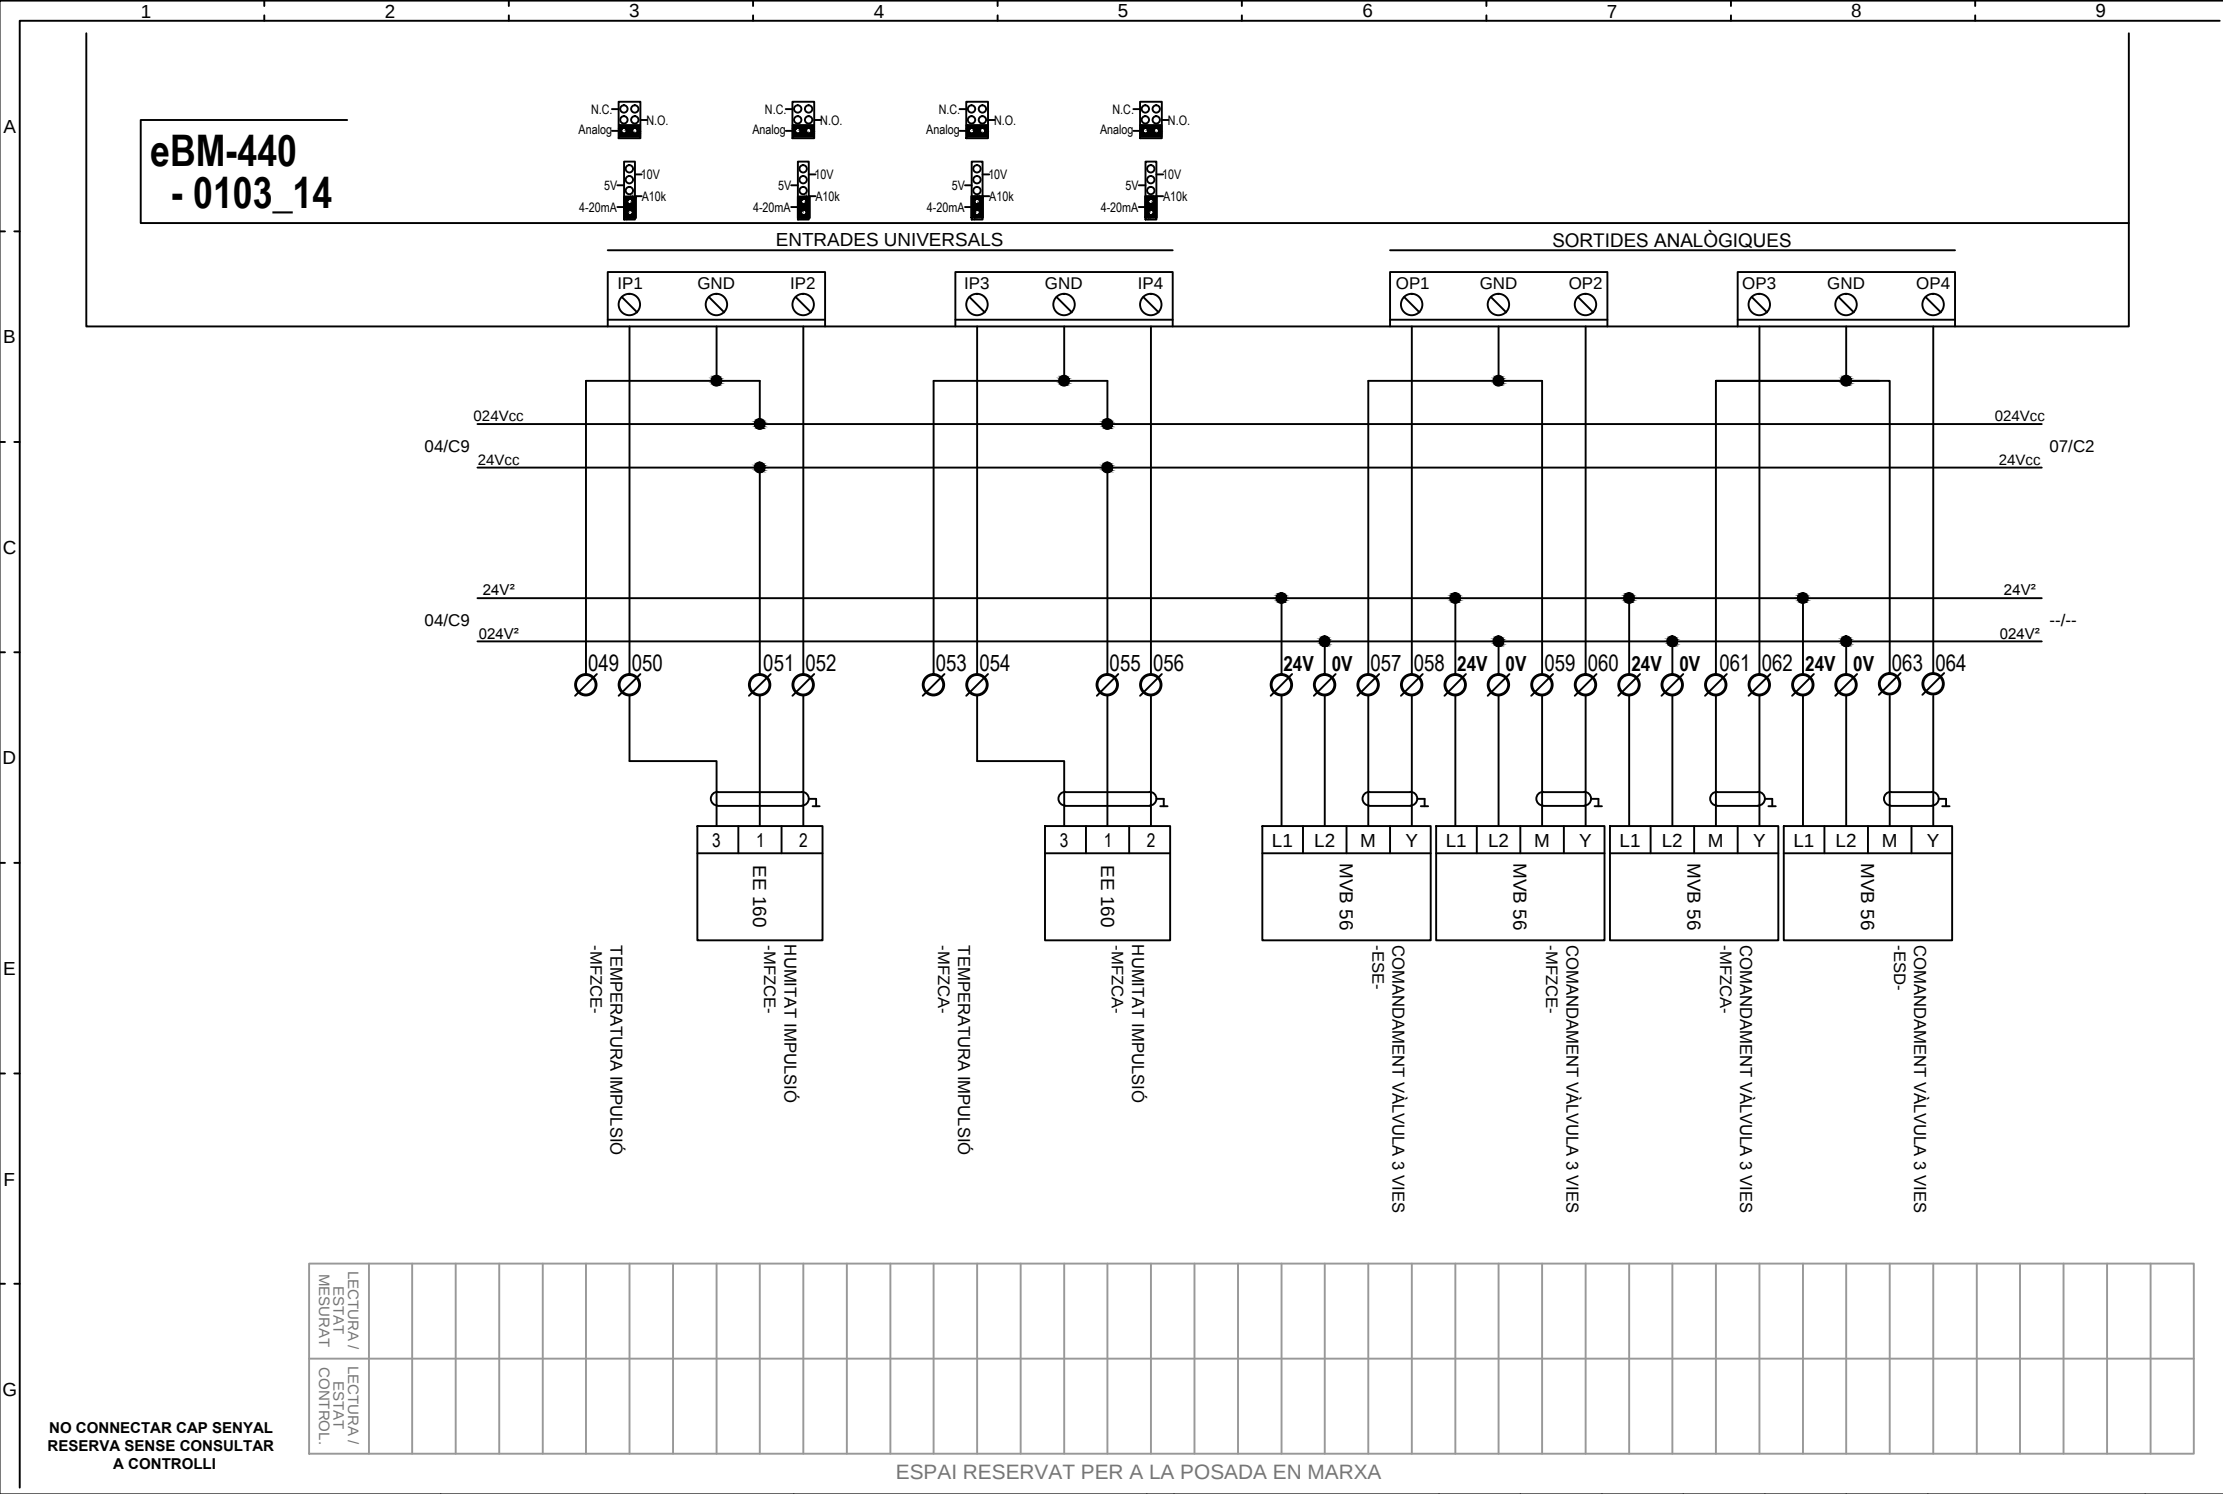

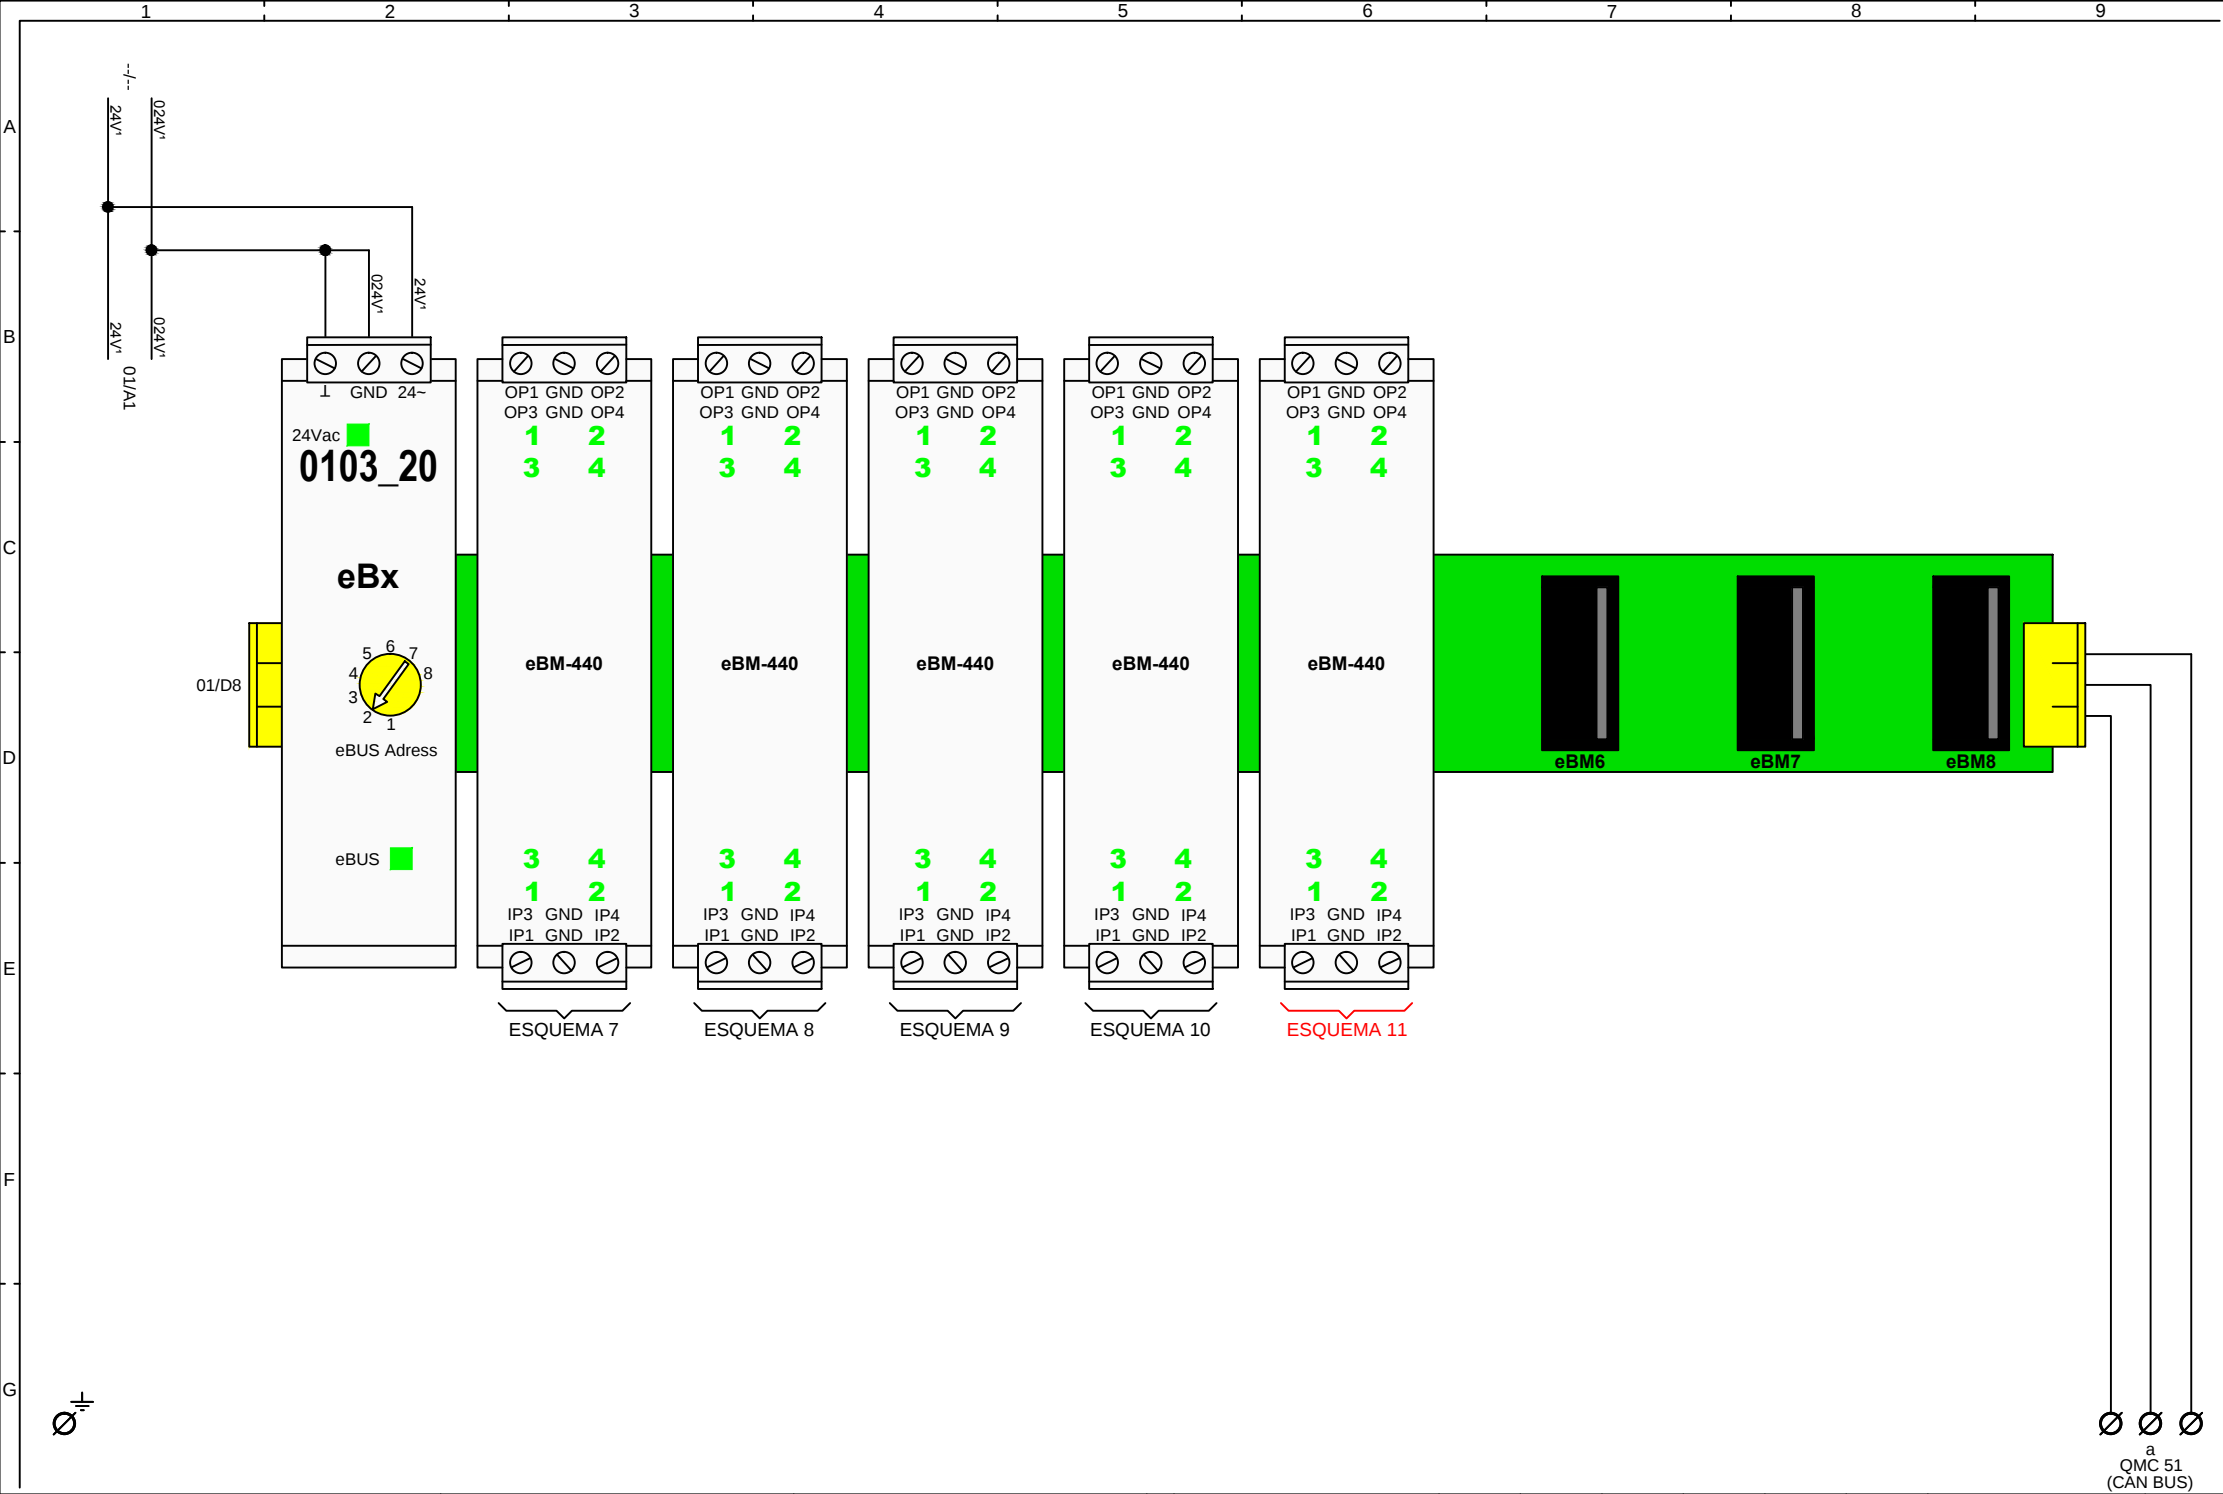


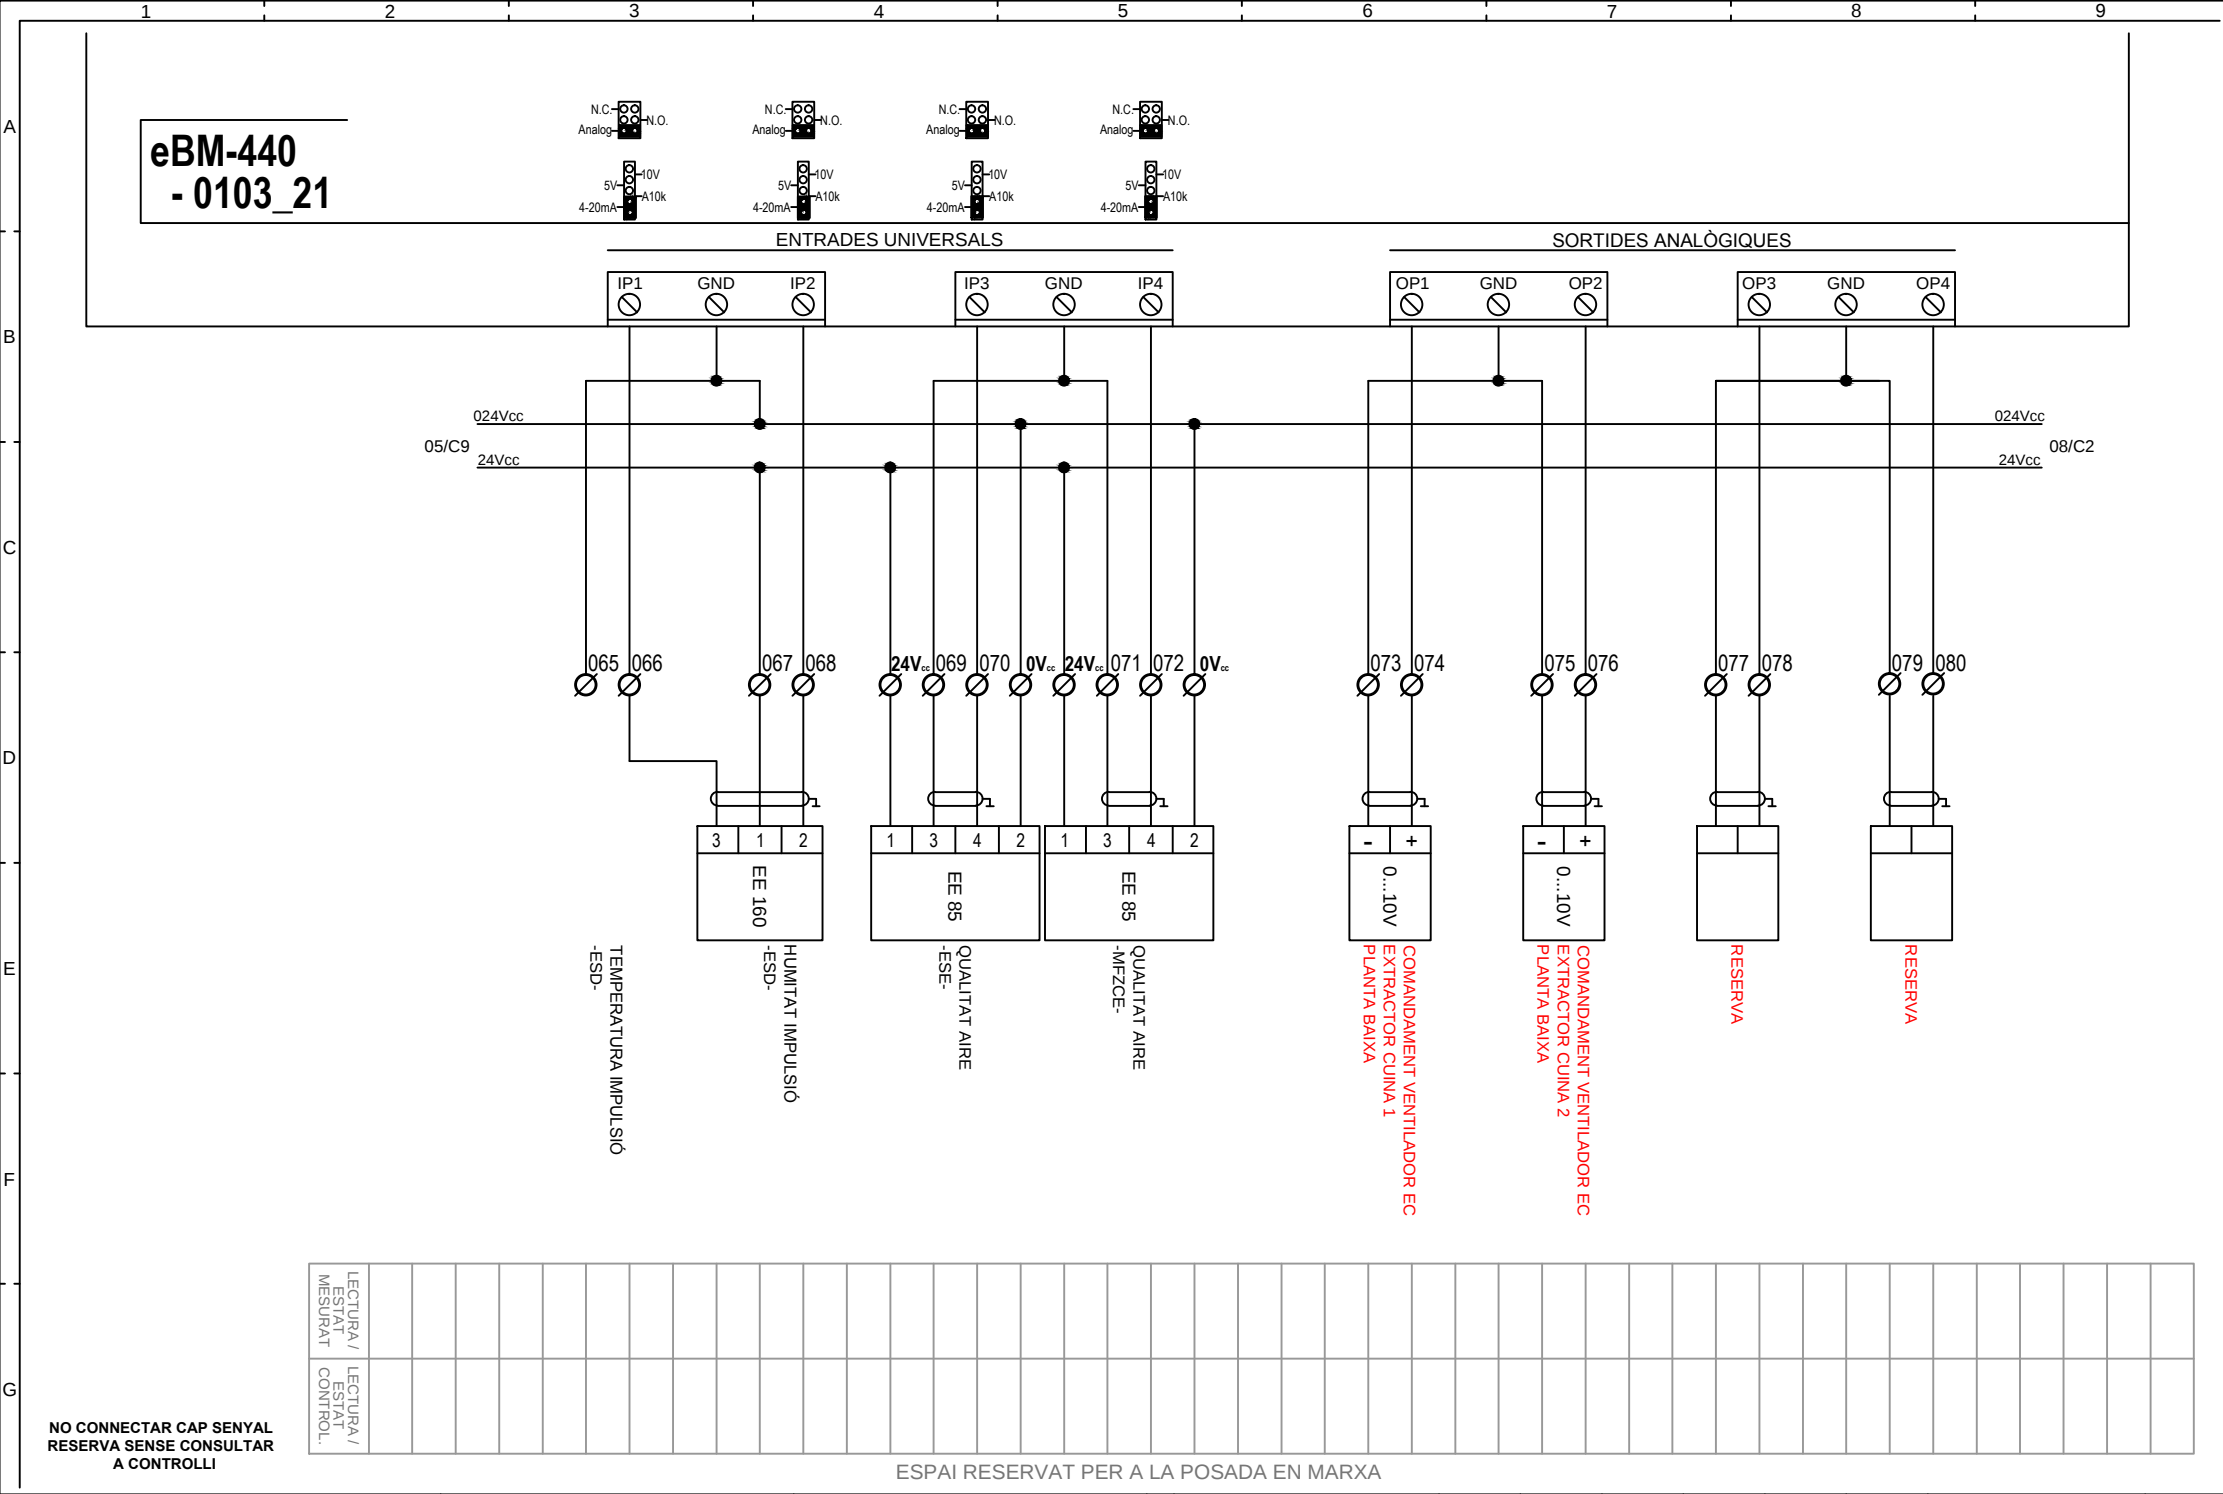


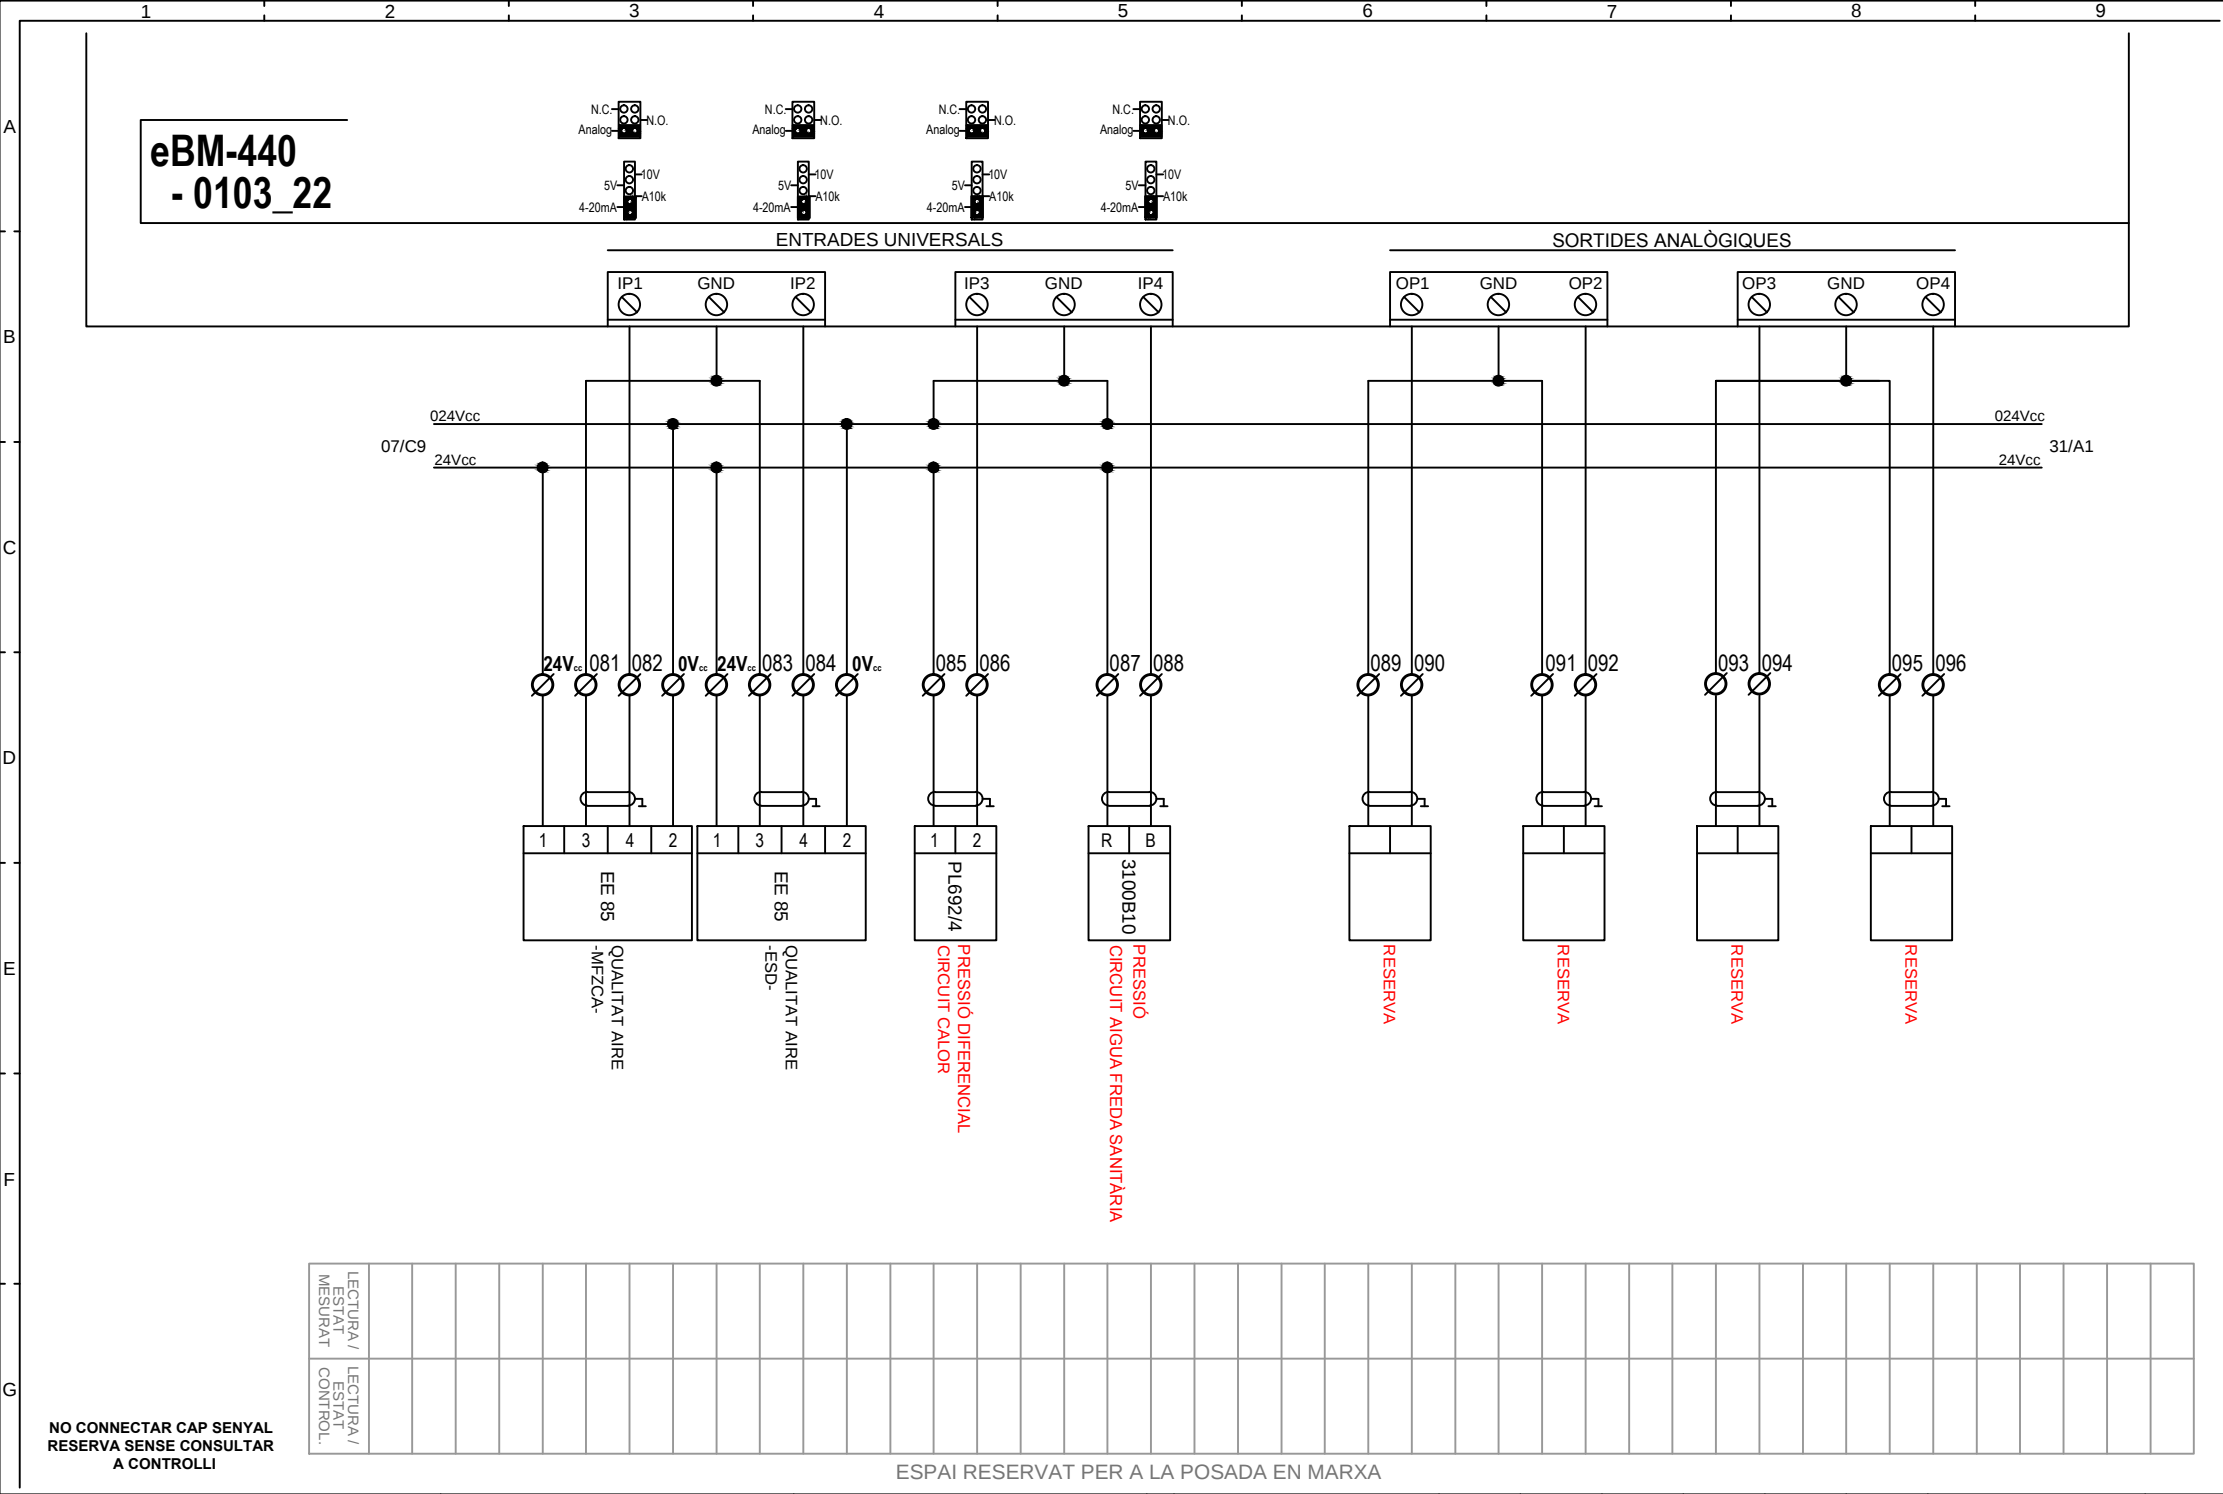



NO CONNECTAR CAP SENYAL RESERVA SENSE CONSULTAR A CONTROLLI


ESPai RESERVAT PER A LA POSADA EN MARXA

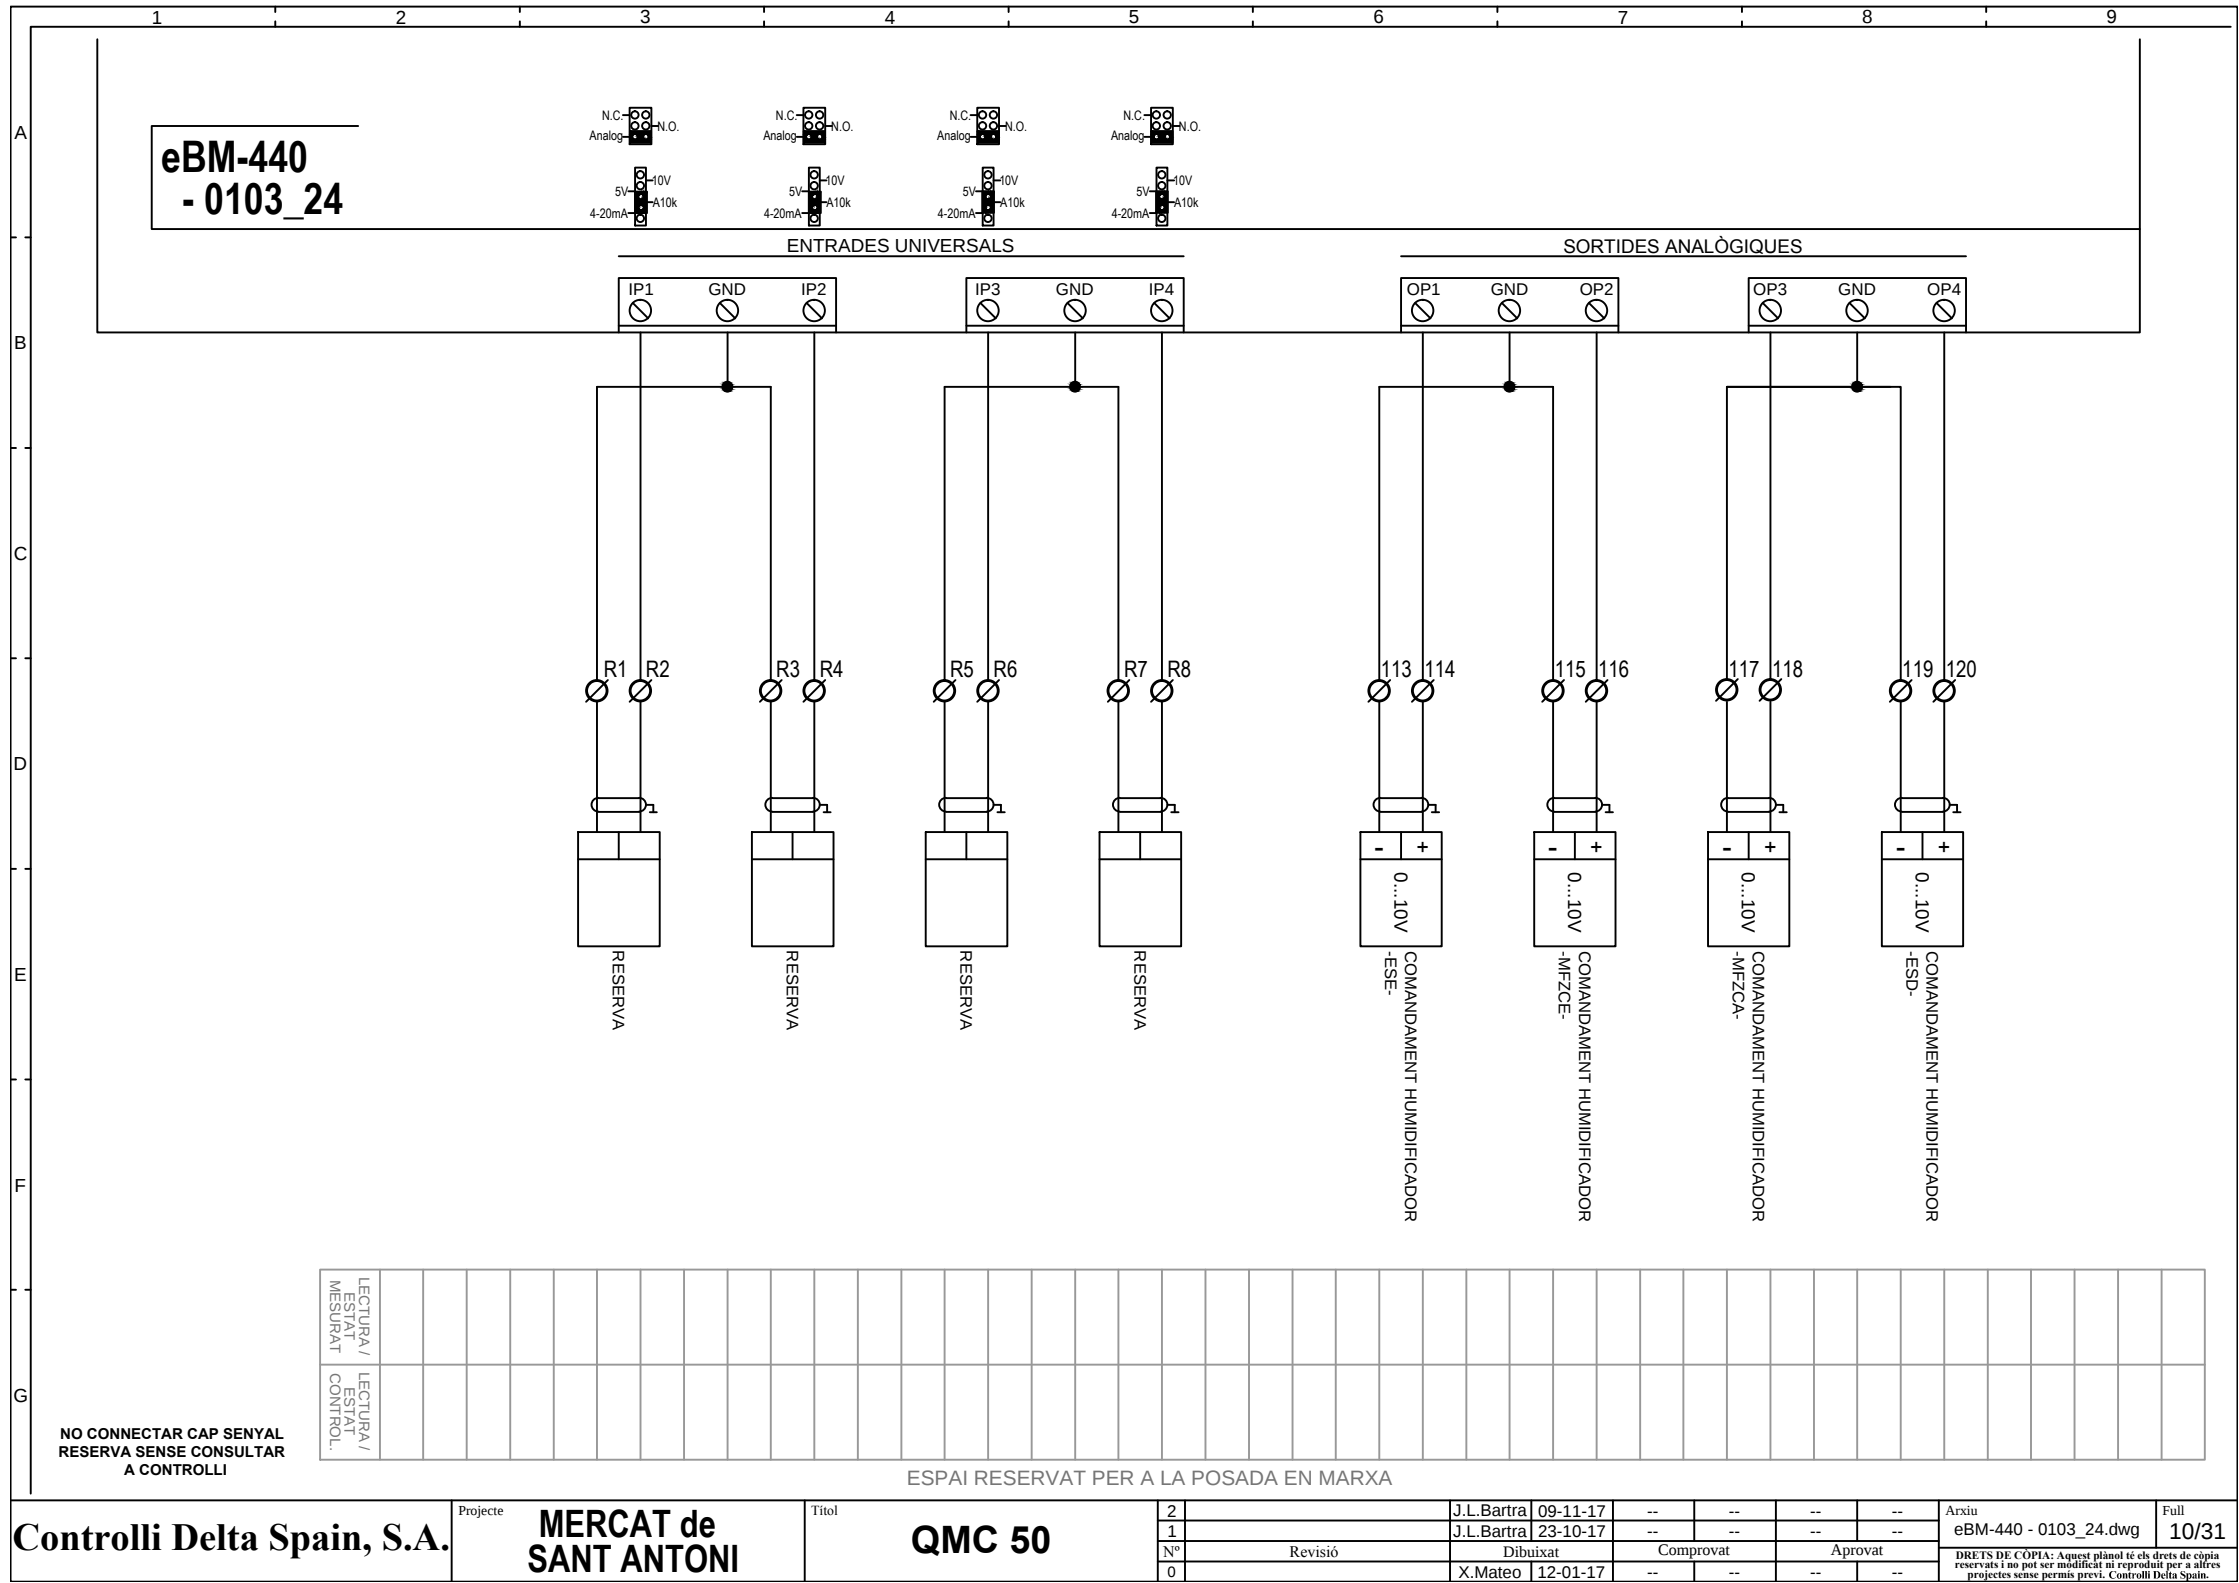

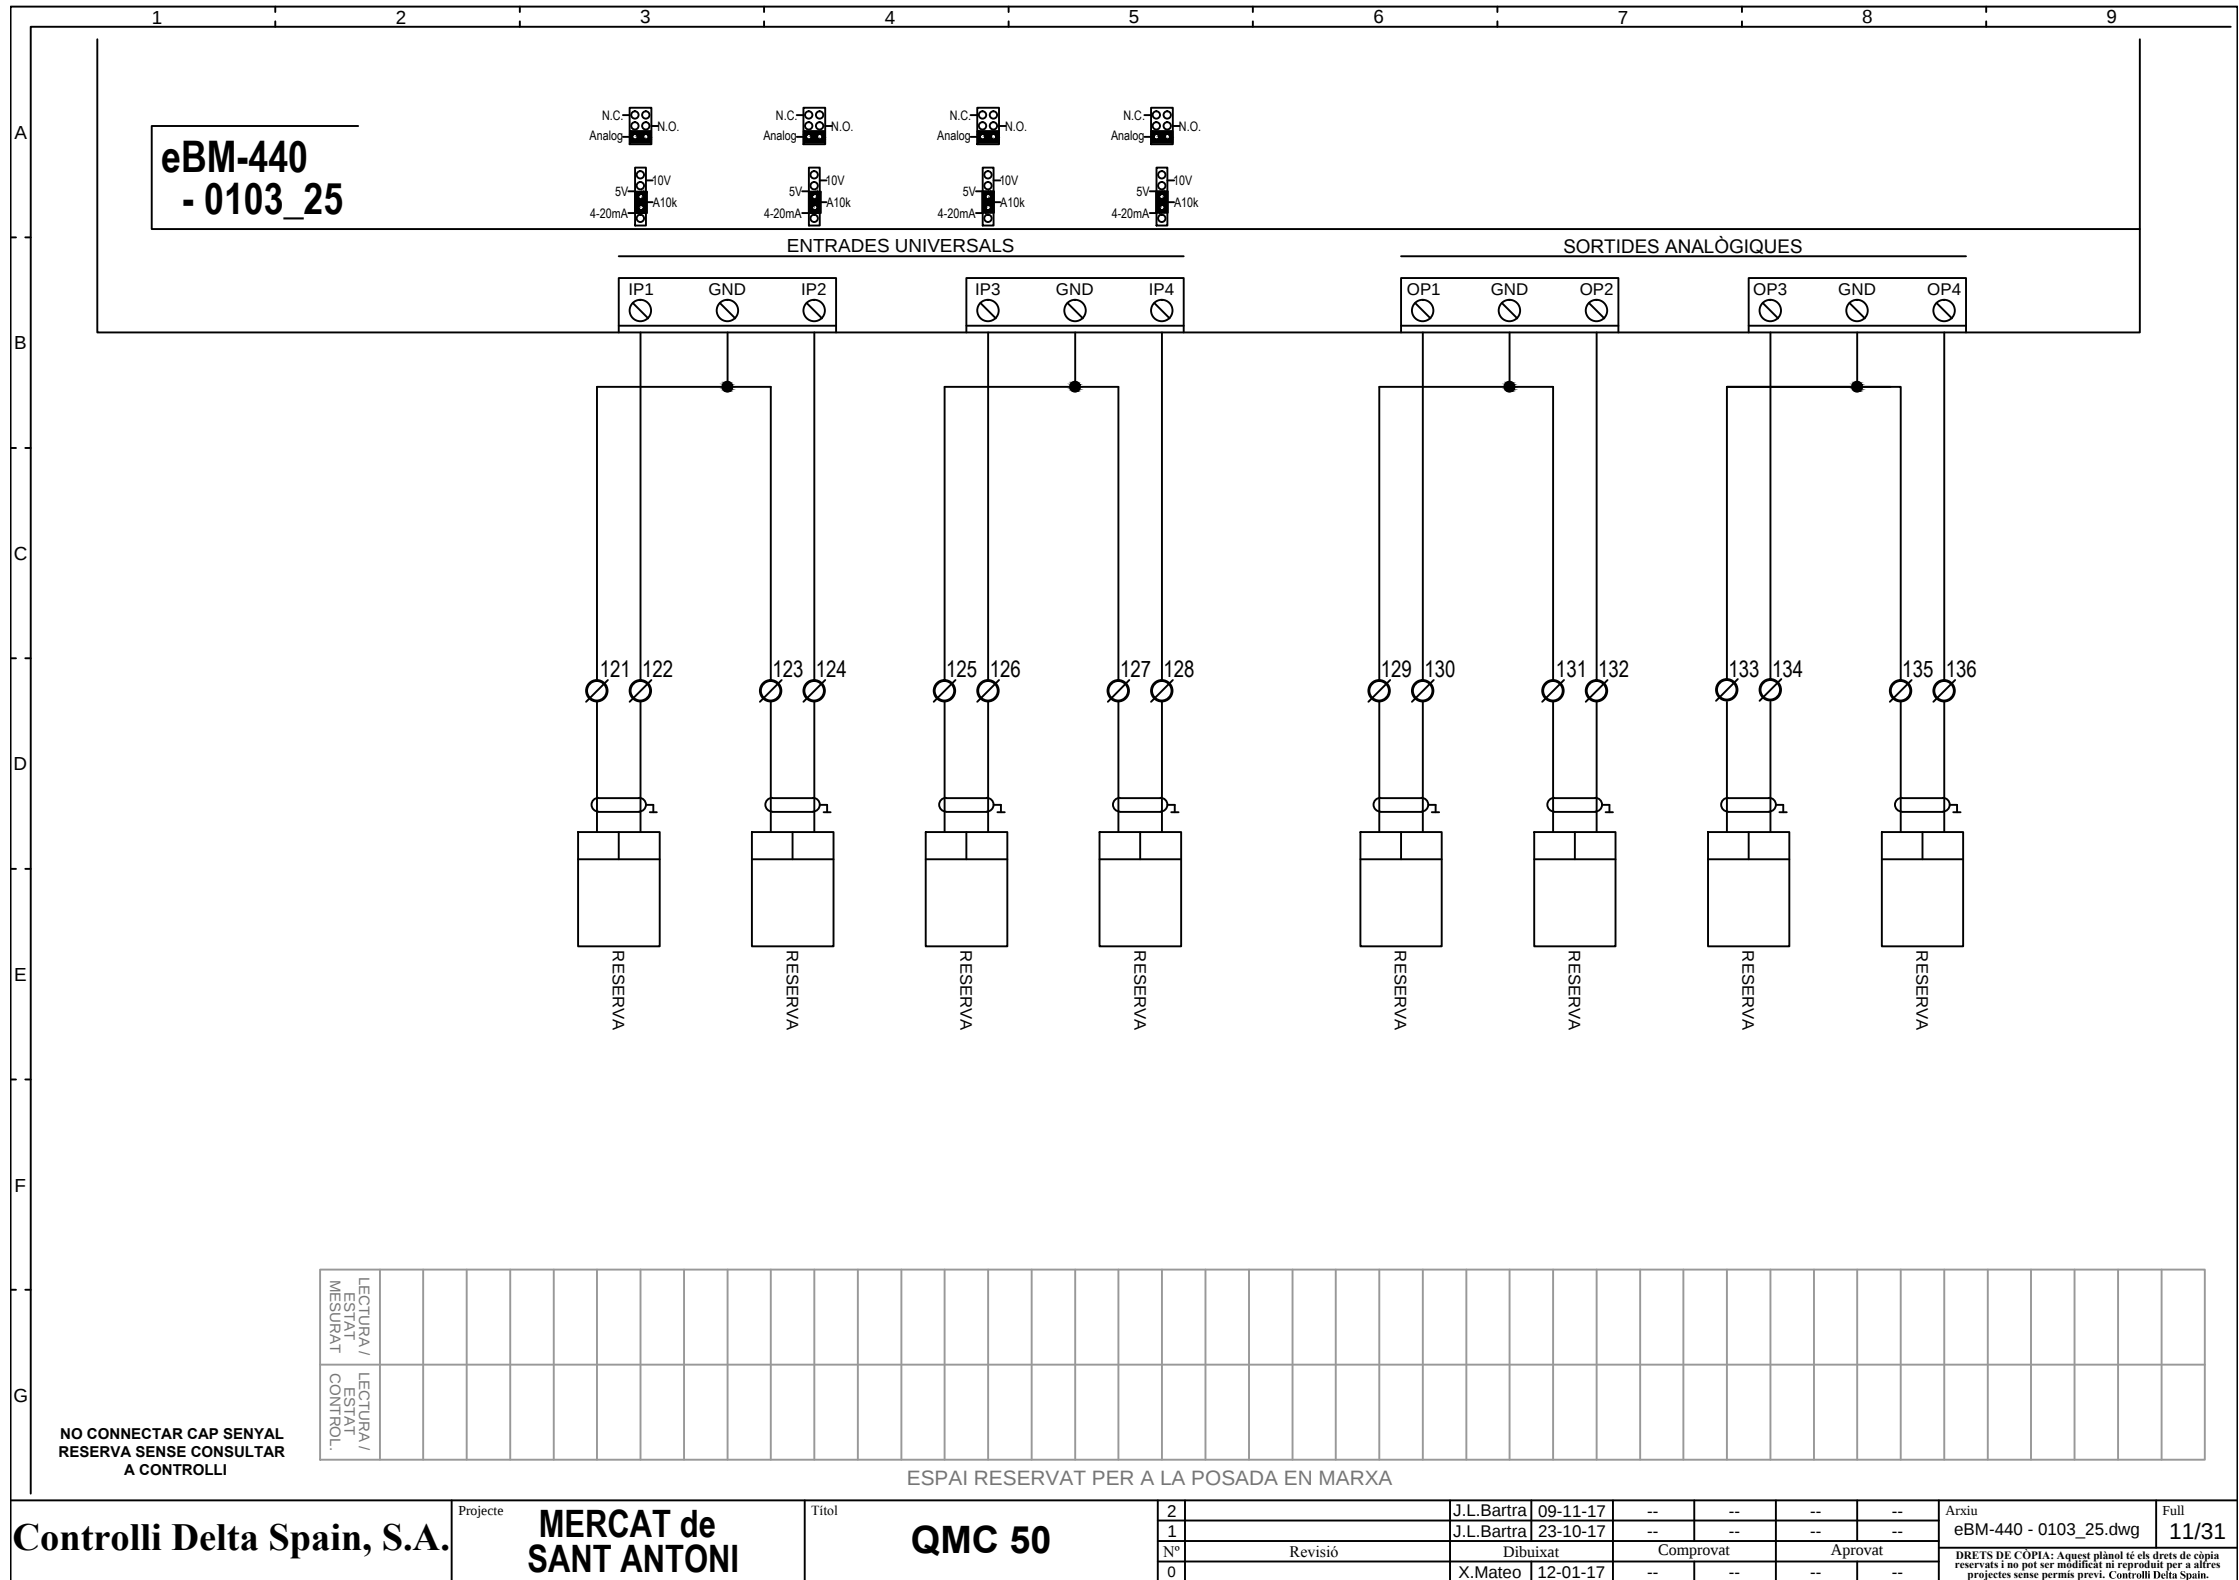


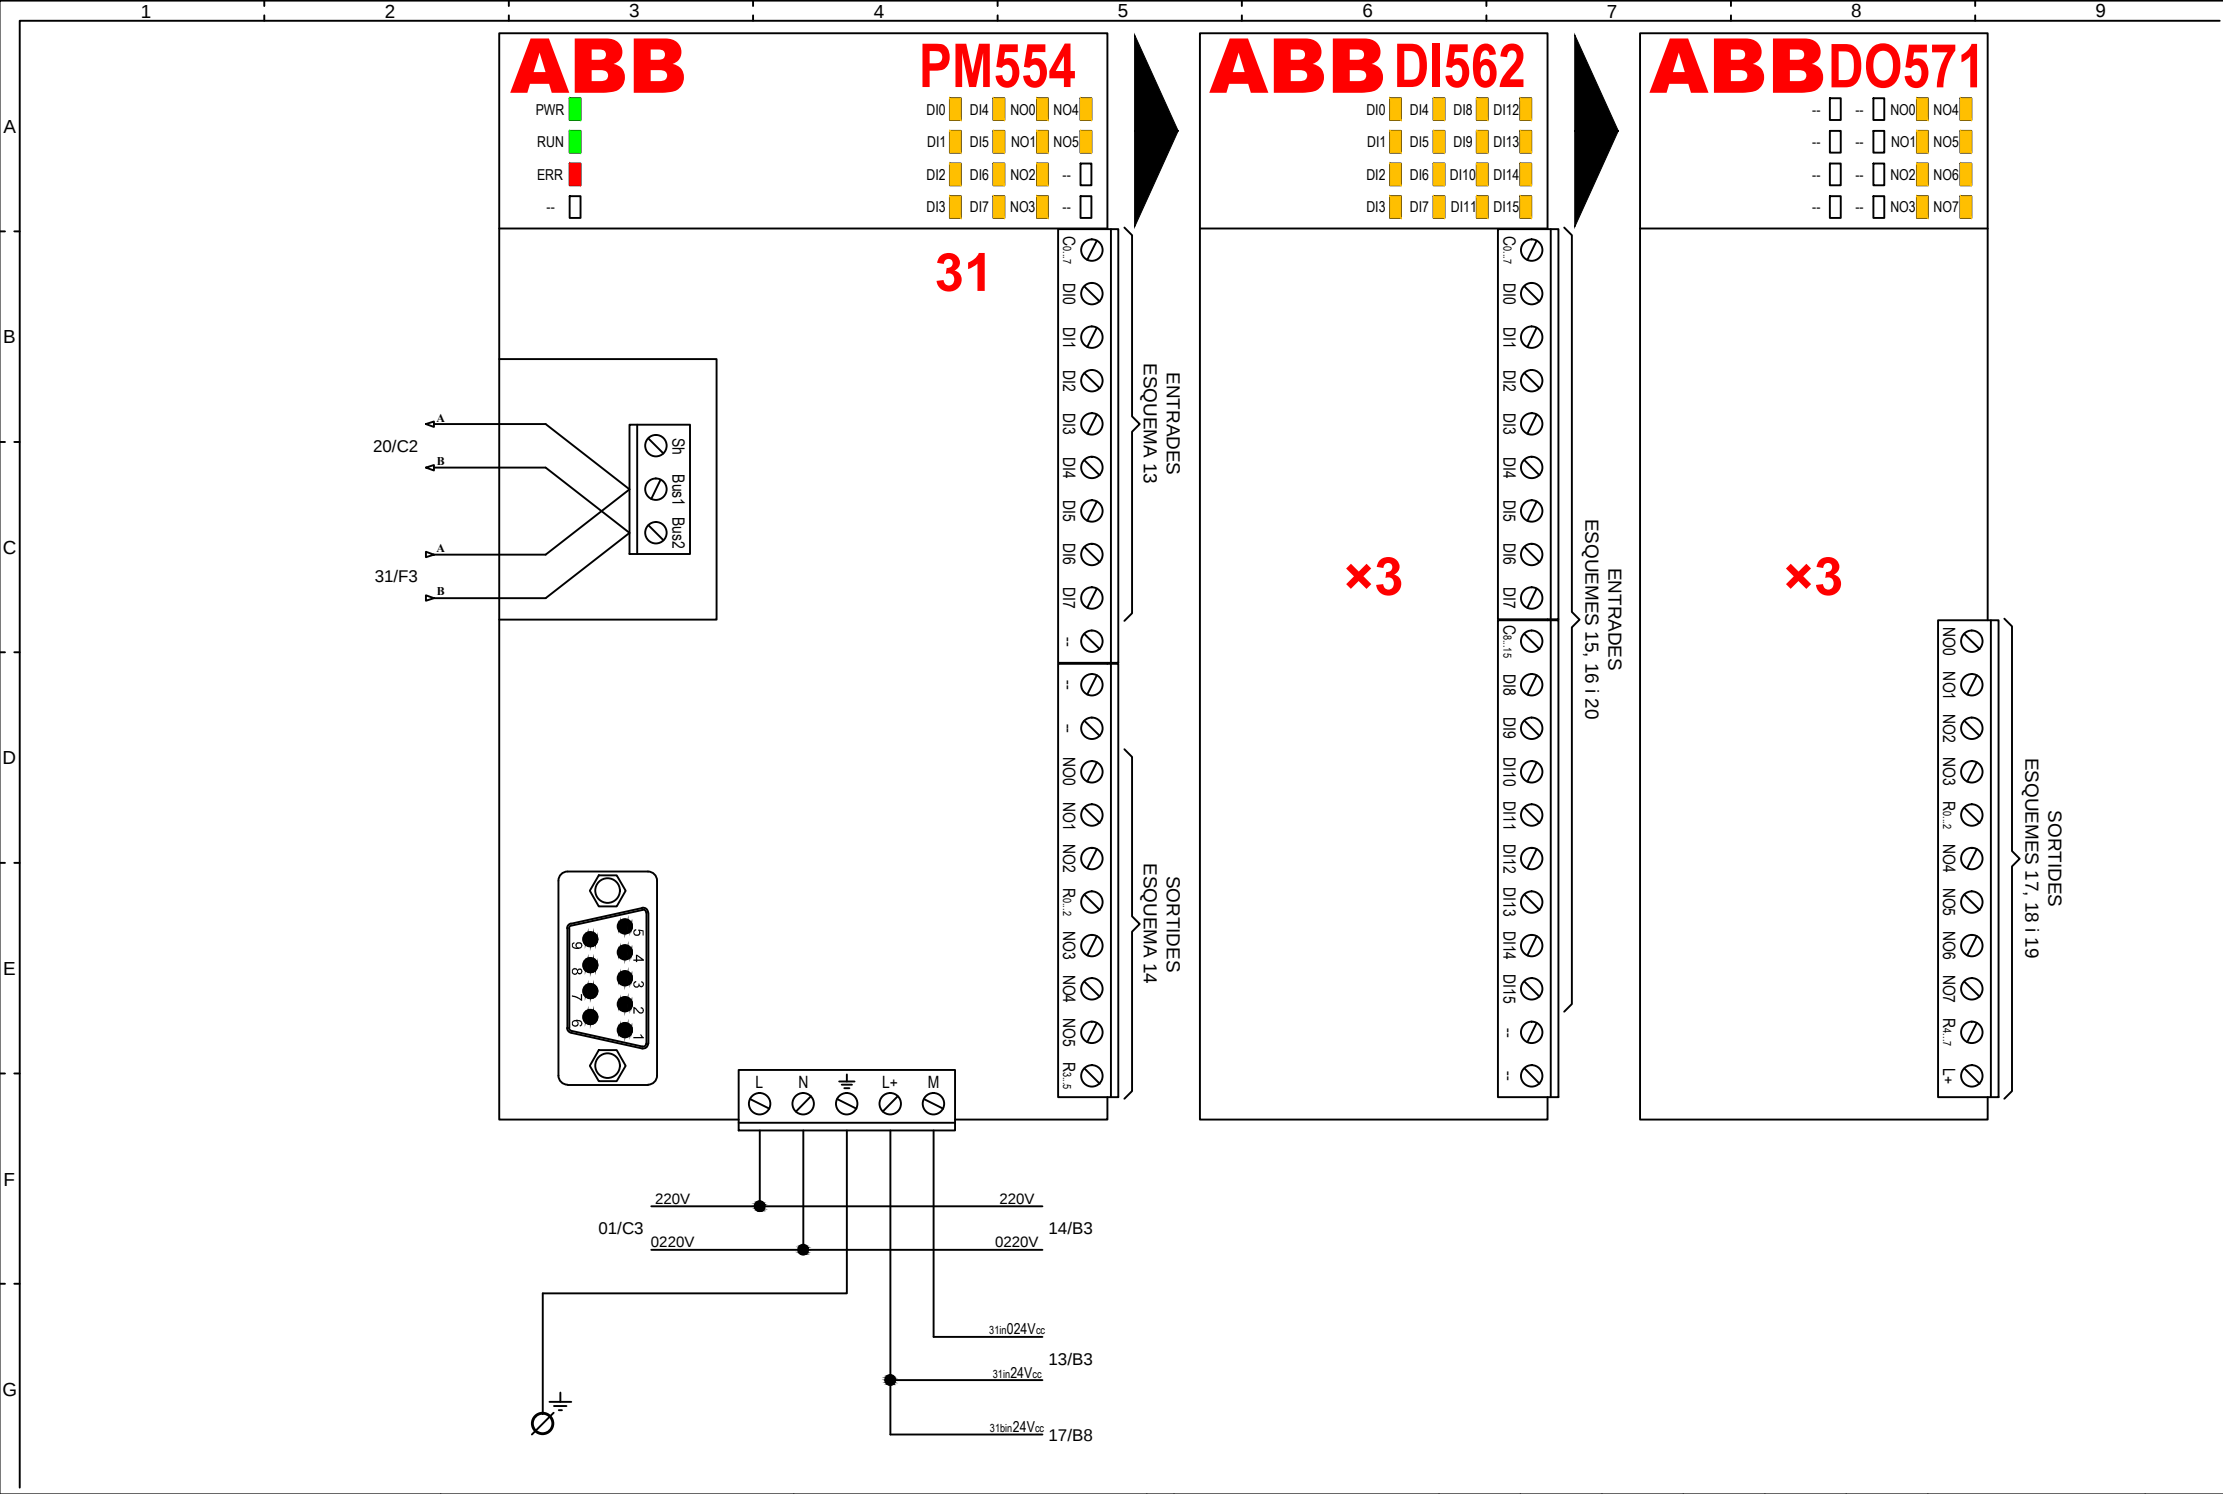

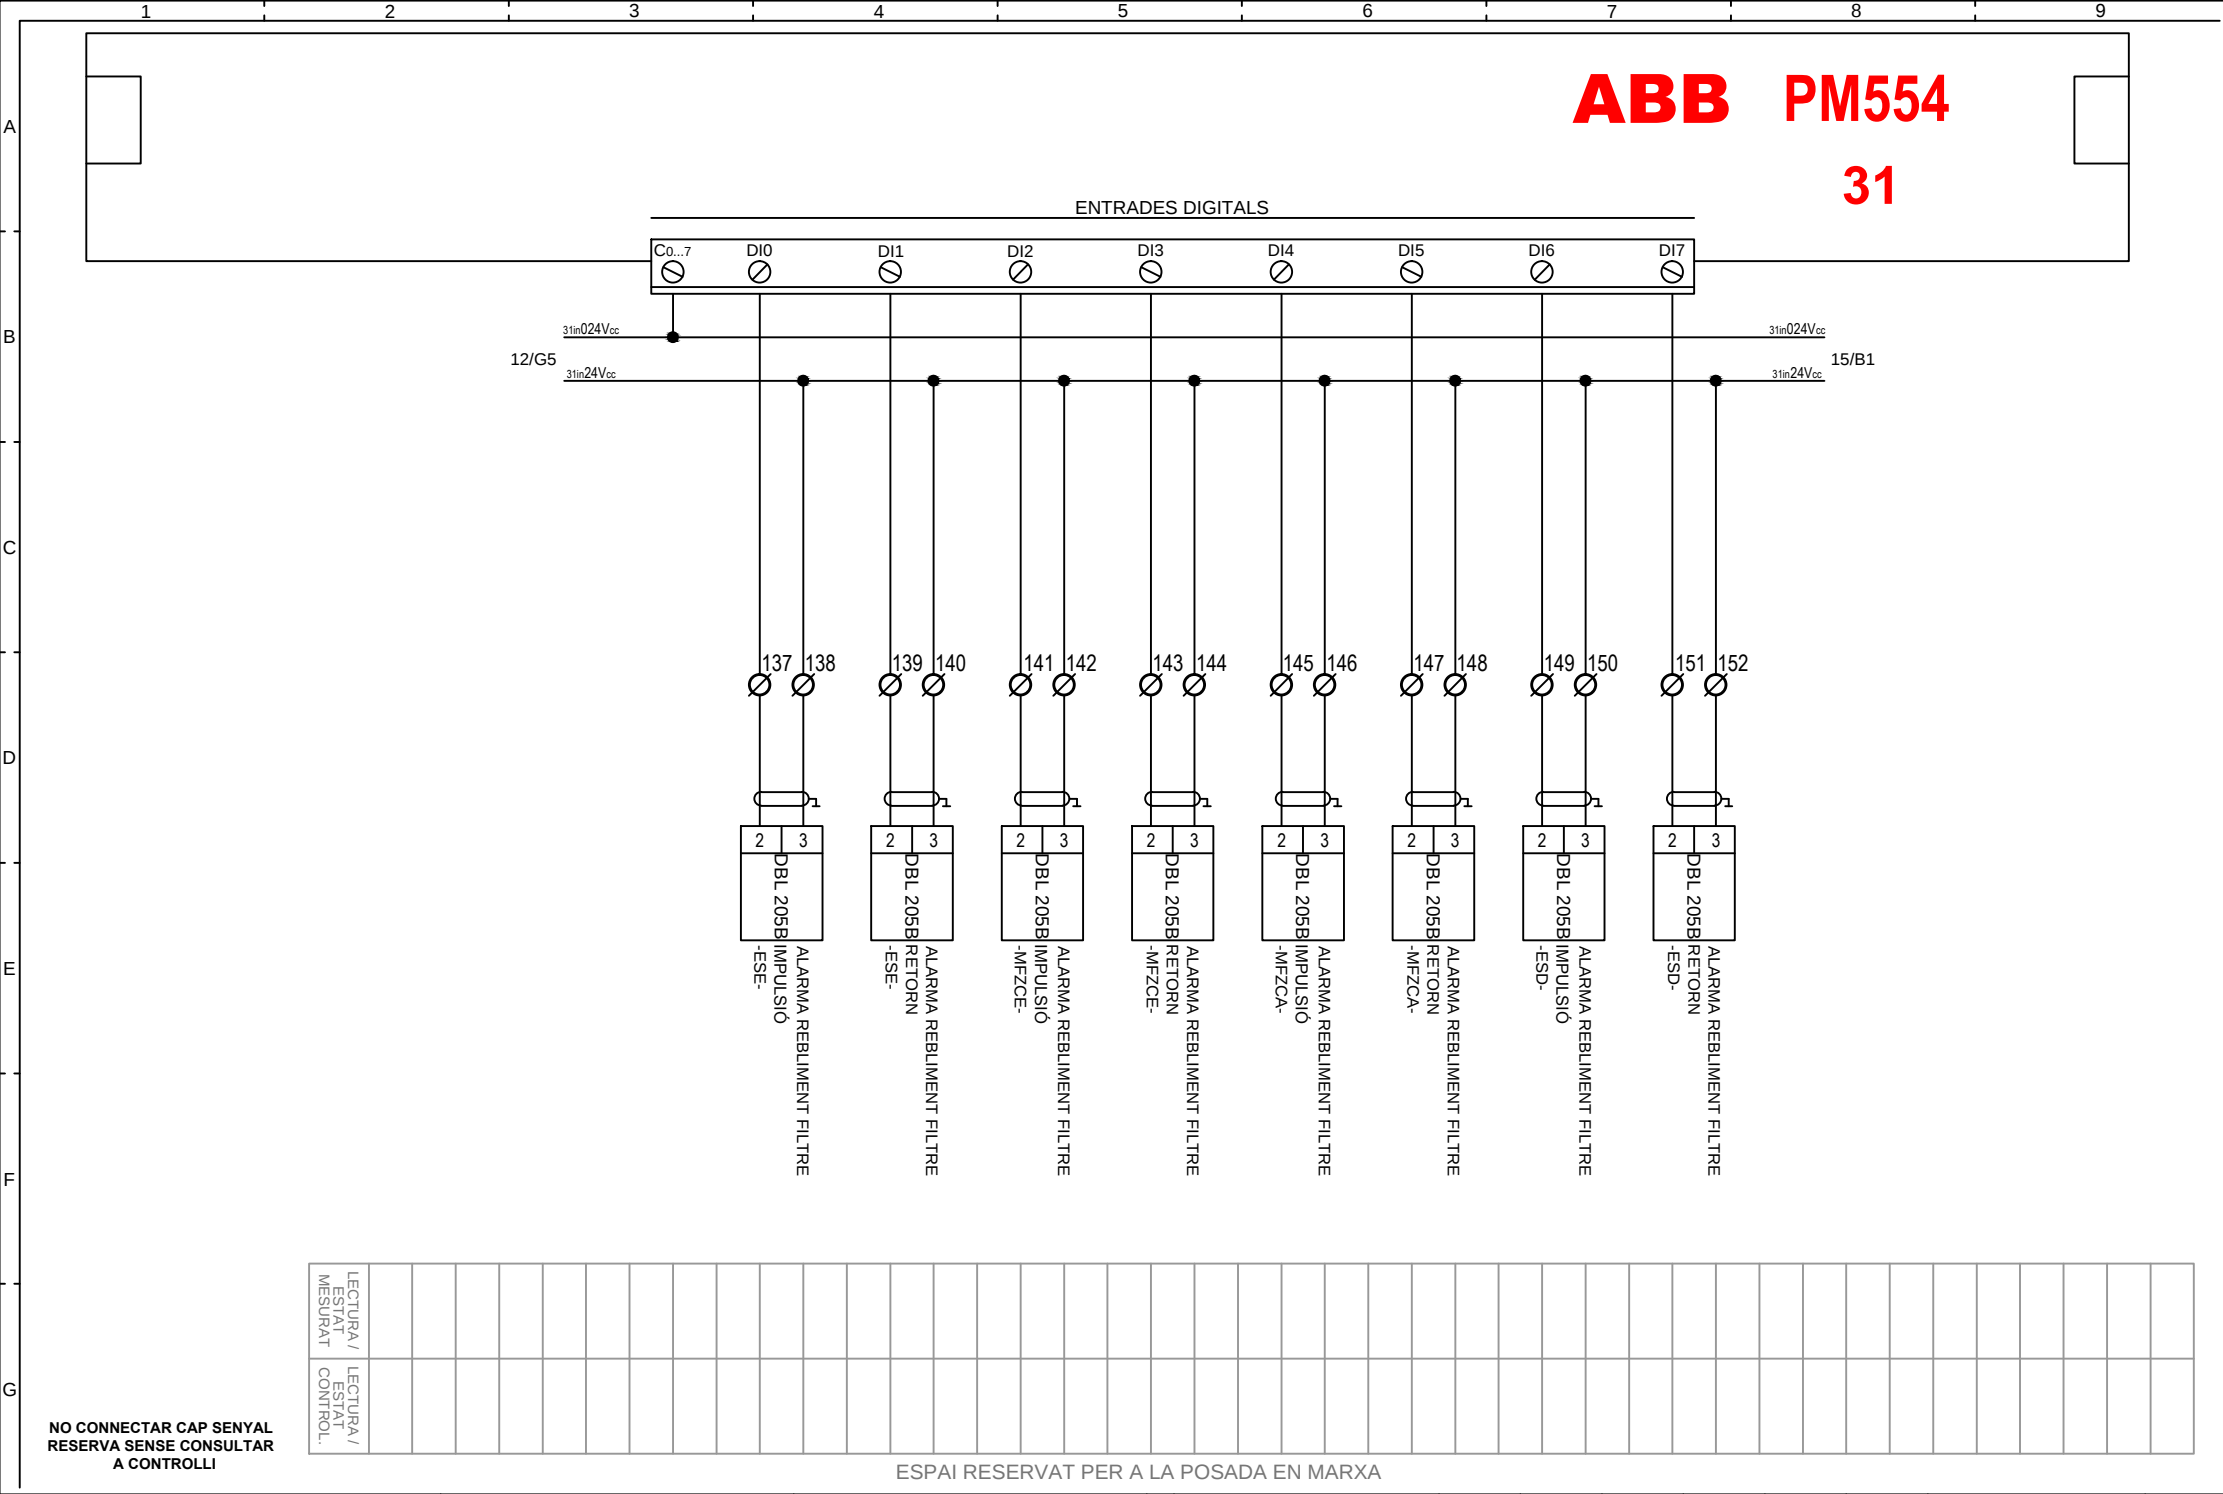

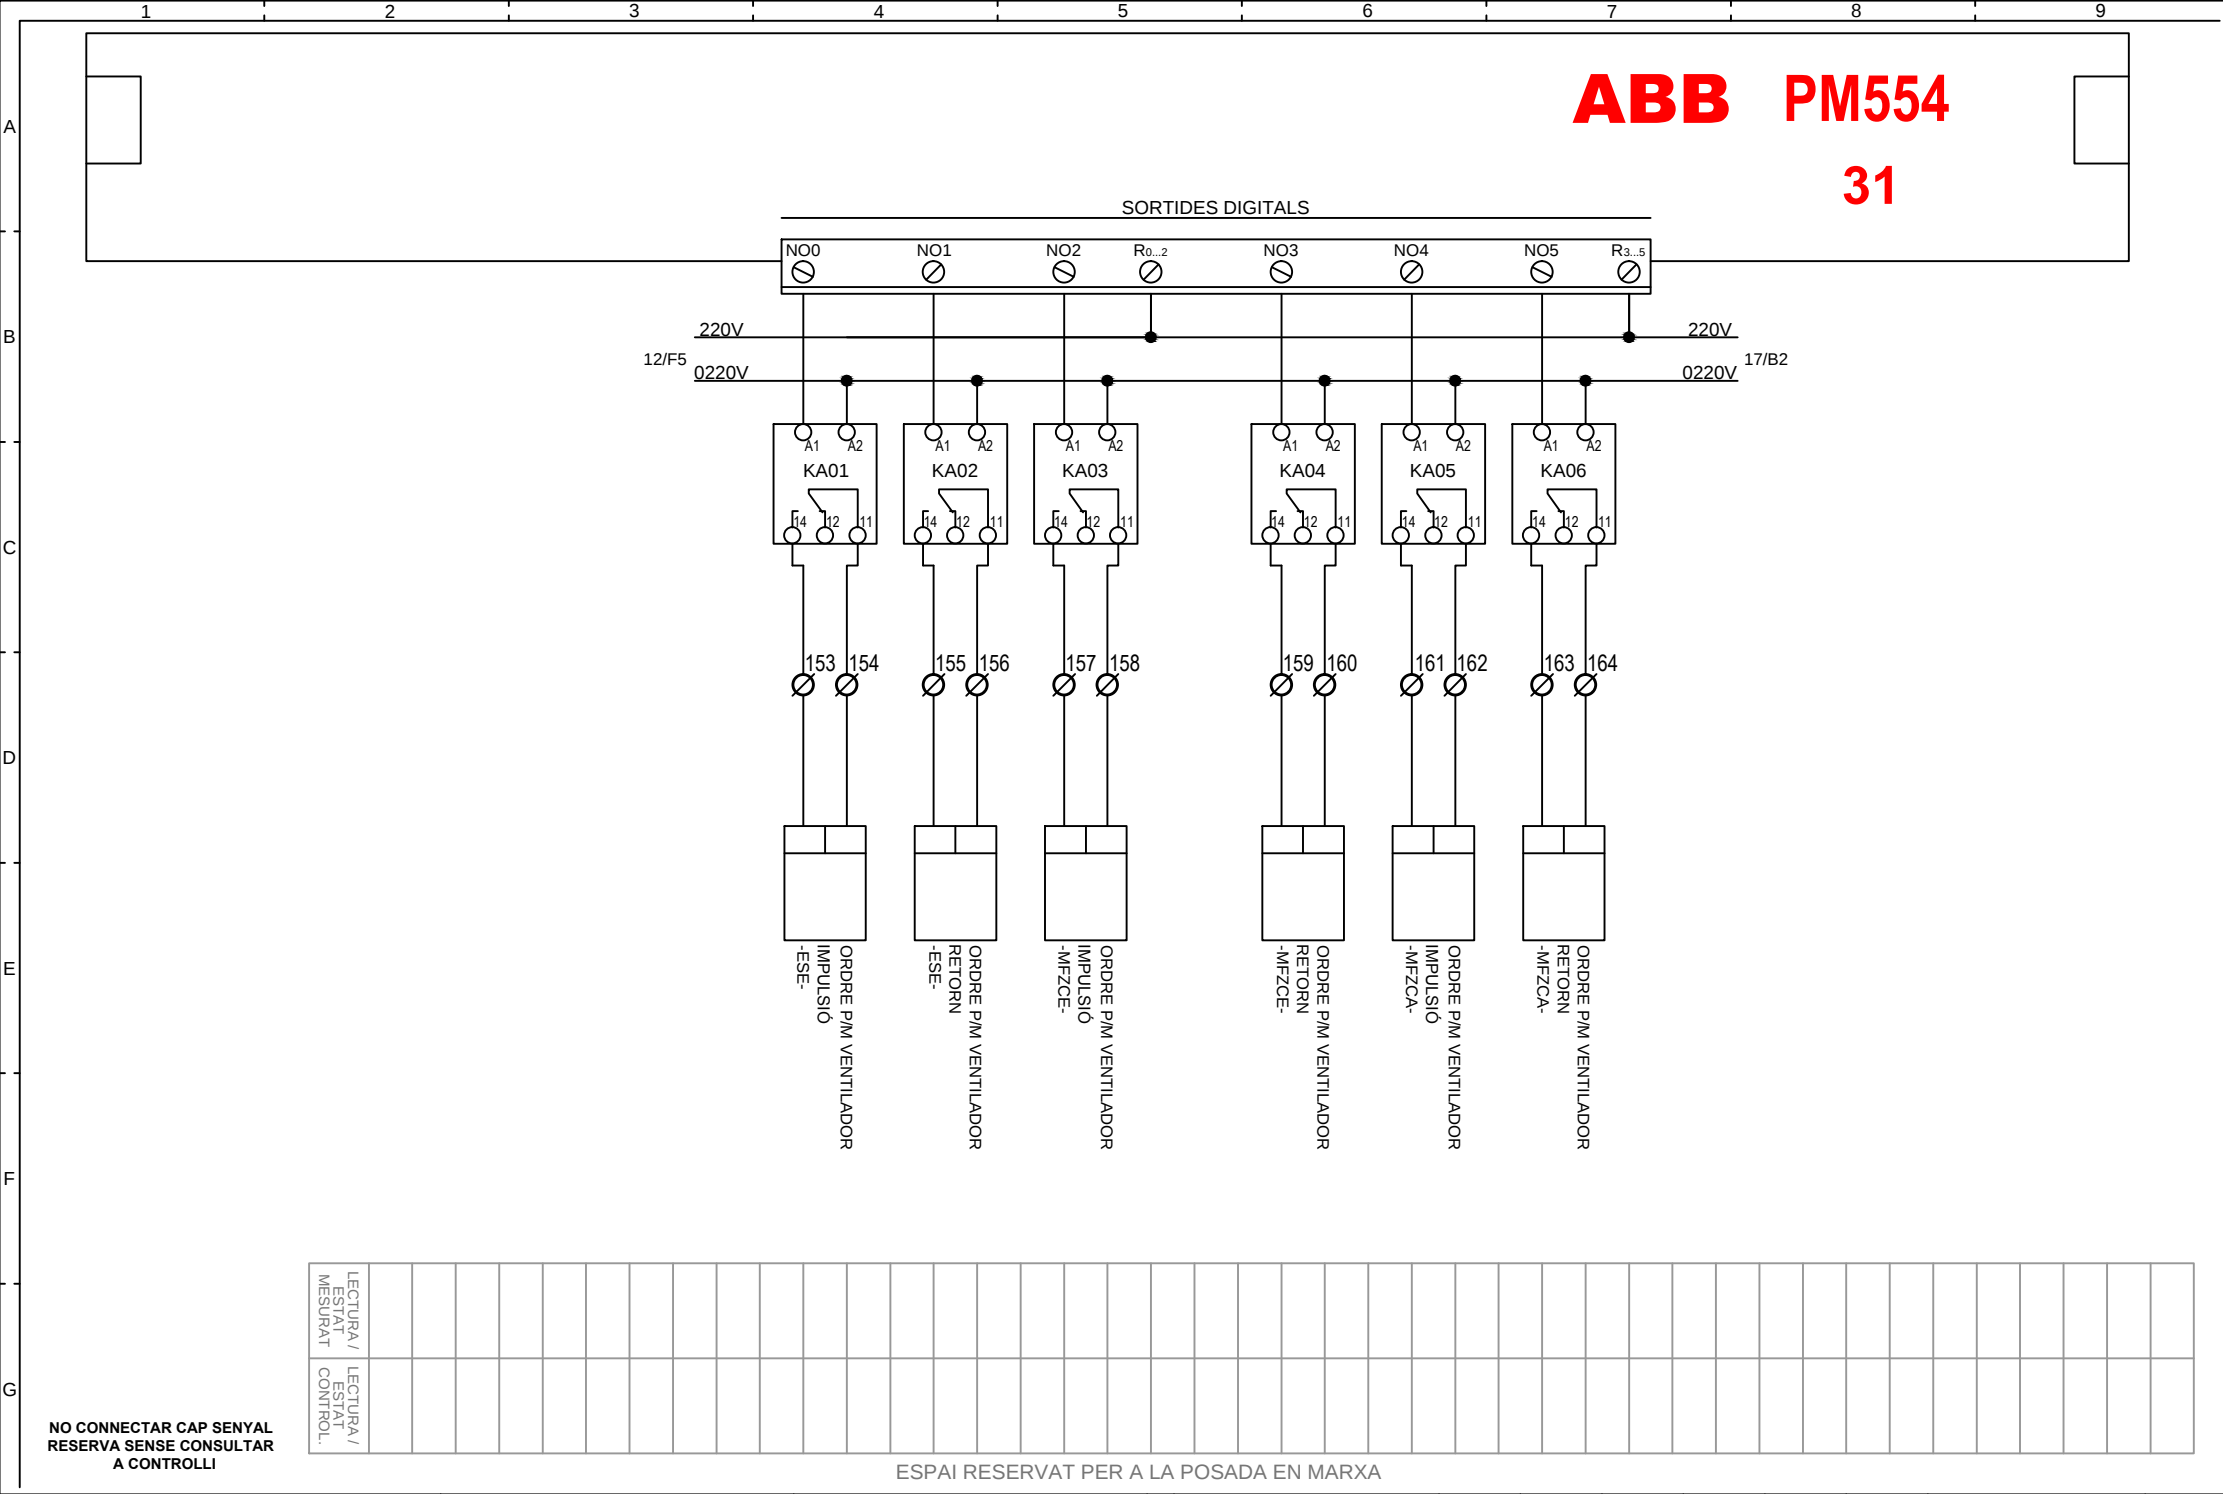


DI562 31-1

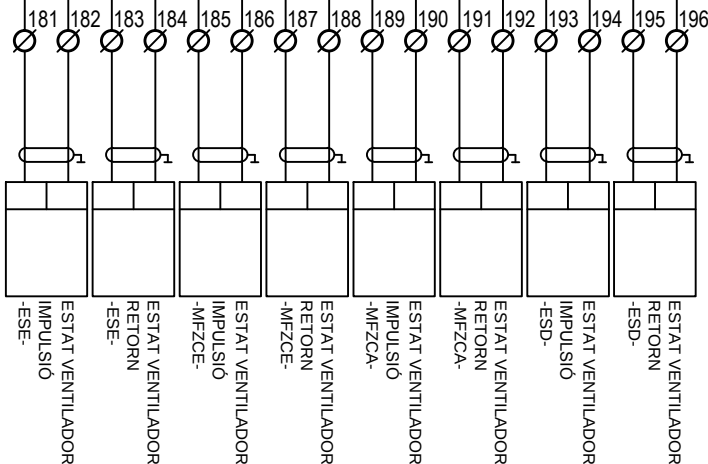[illegible]


**NO CONNECTAR CAP SENYAL
RESERVA SENSE CONSULTAR
A CONTROLLI**

ESPAI RESERVAT PER A LA POSADA EN MARXA

2		J.L.Bartra	09-11-17	--	--	--	--	Arxiu PM554 - 31-1 DI562.dwg DRETS DE CÒPIA: Aquest plańol té els drets de còpia reservats i no pot ser modificat ni reproduir per a altres projectes sense permís previ. Controlli Delta Spain.	Full 15/31
1		J.L.Bartra	23-10-17	--	--	--	--		
Nº	Revisió	Dibuixat		Comprovat		Aprovat			
0		X.Mateo	12-01-17	--	--	--	--		

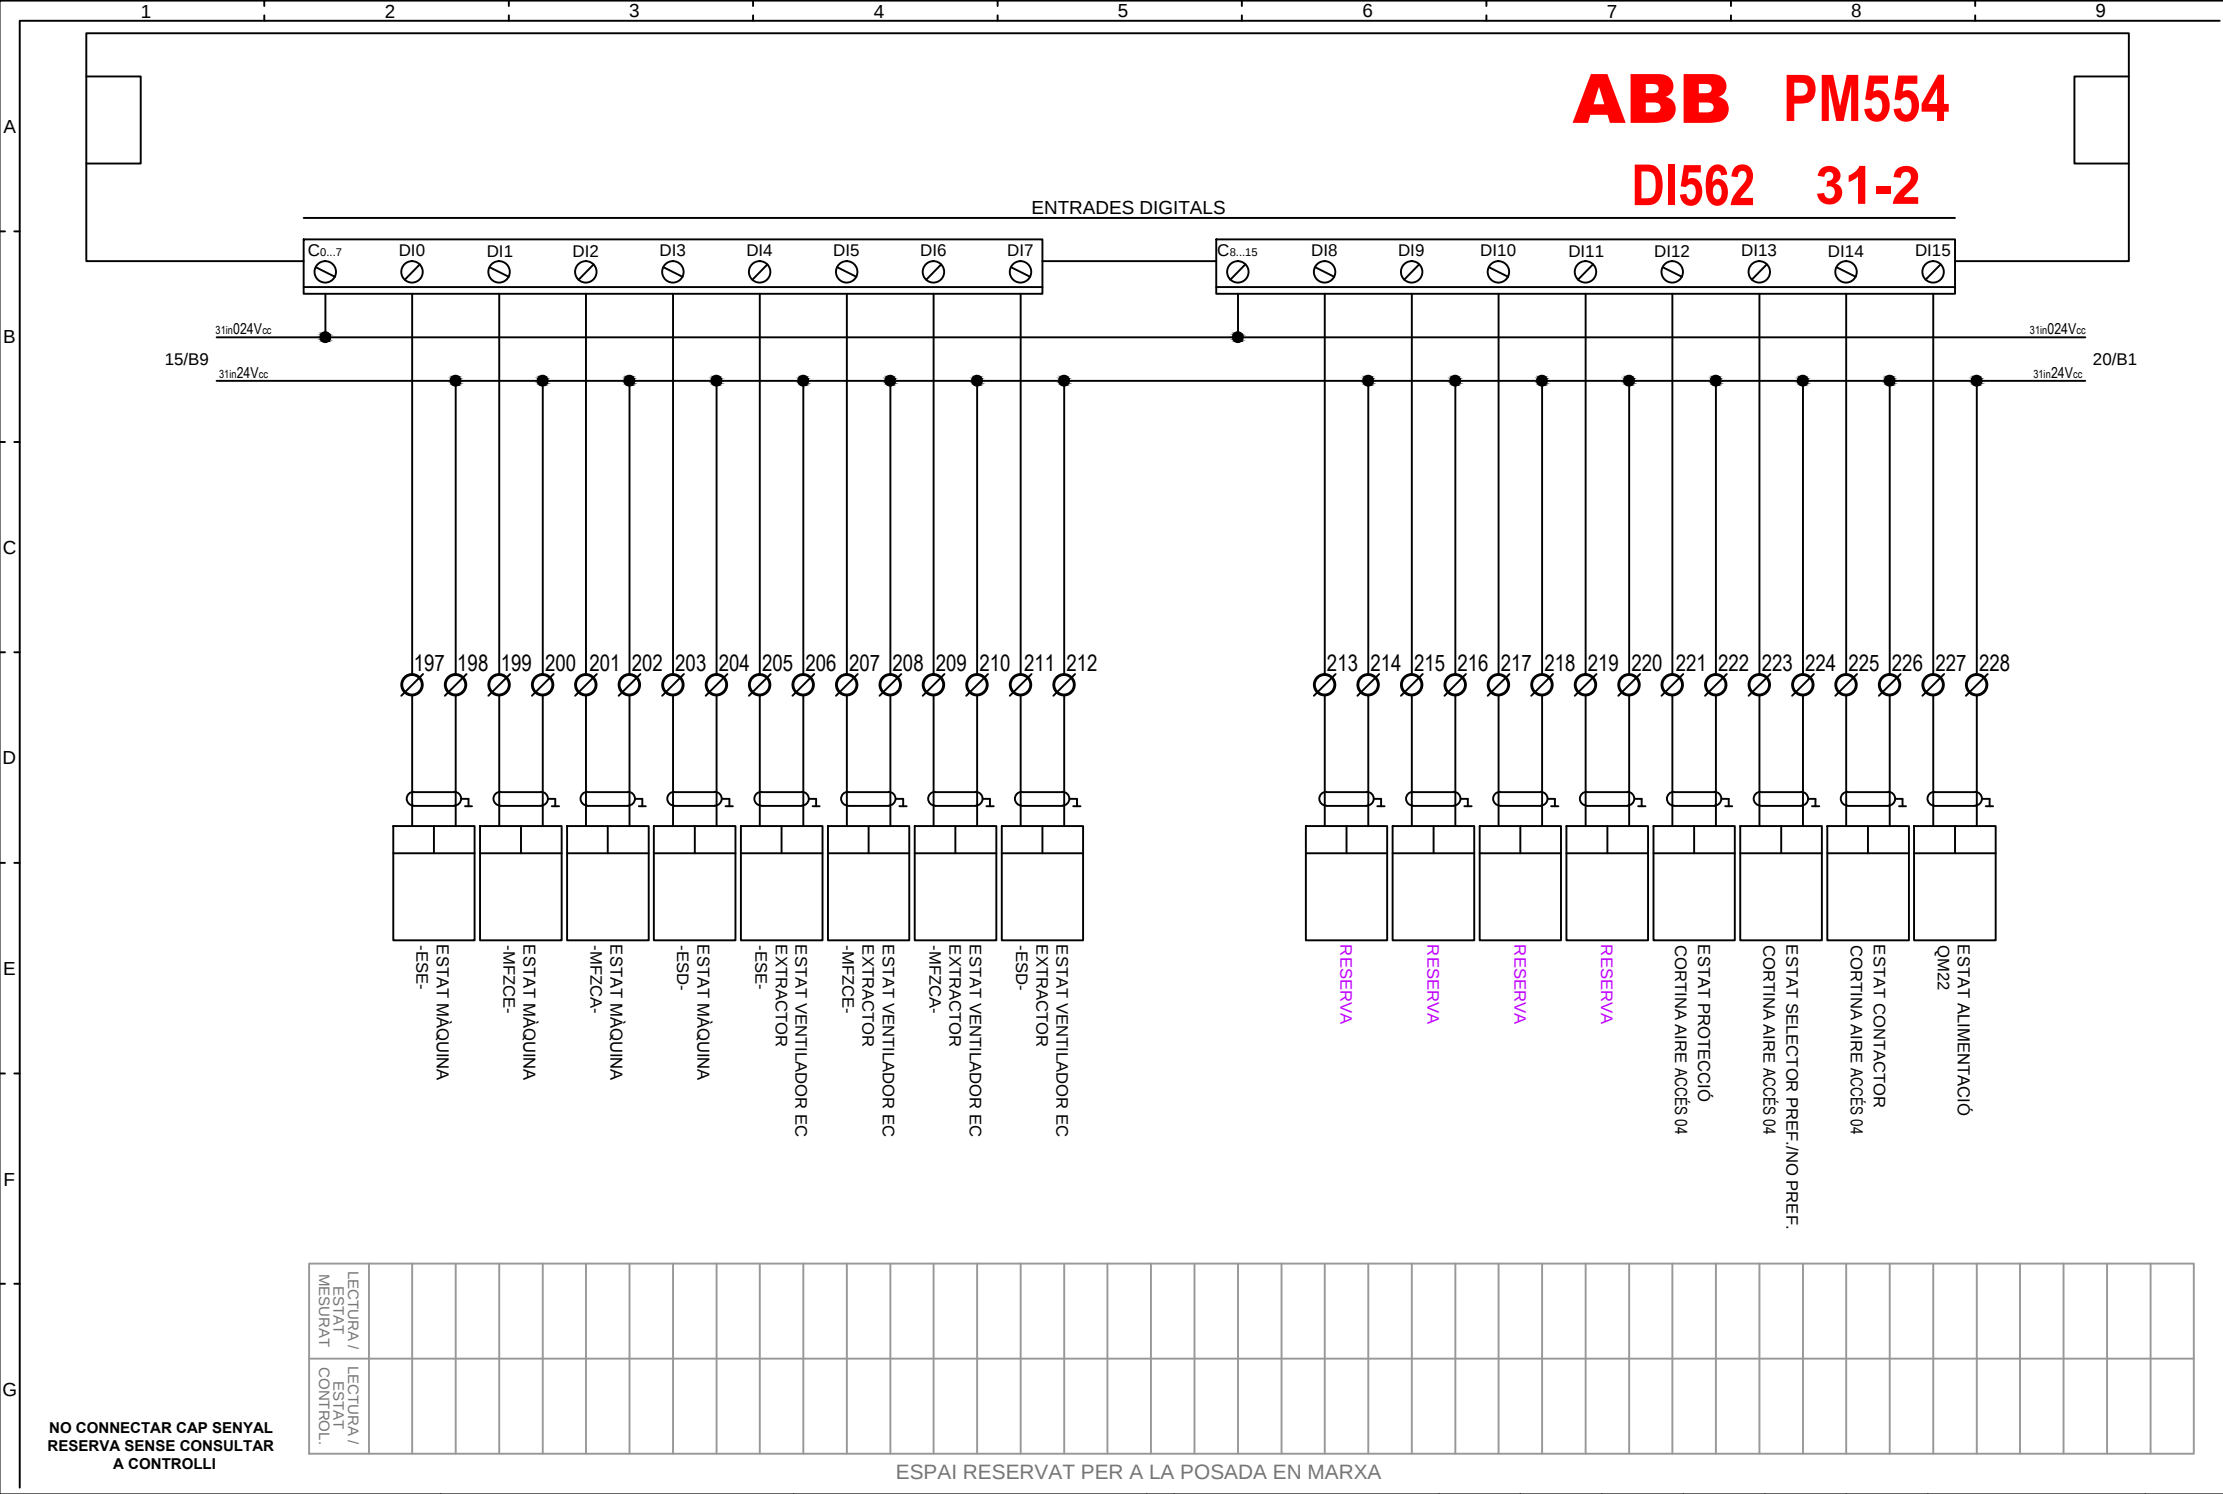


D0571 31-3

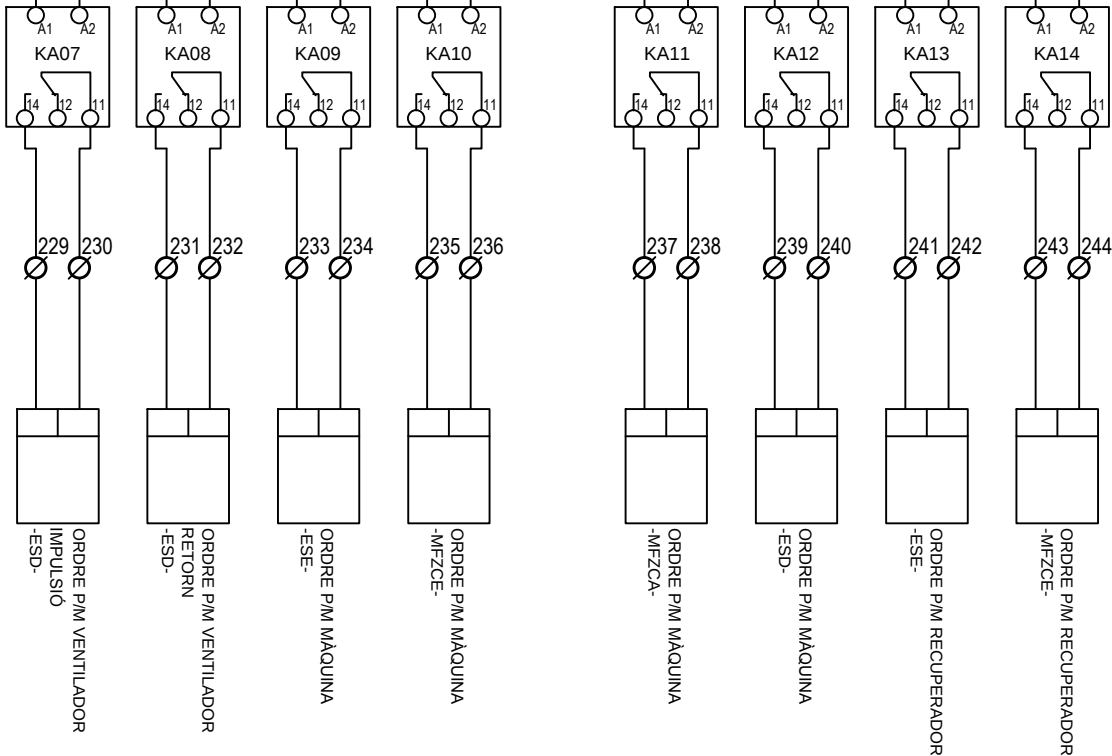
[illegible]


**NO CONNECTAR CAP SENYAL
RESERVA SENSE CONSULTAR
A CONTROLLI**


ESPAI RESERVAT PER A LA POSADA EN MARXA


2		J.L.Bartra	09-11-17	--	--	--	--	Arxiu PM554 - 31-3 DO571.dwg	Full 17/31
1		J.L.Bartra	23-10-17	--	--	--	--		
Nº	Revisió	Dibuixat	Comprovat		Aprovat			DRETS DE COPIA: Aquest plànol té els drets de còpia reservats i no pot ser modificat ni reproduït per a projectes sense permís previ. Control·la Del·la Spain.	
0		X.Mateo	12-01-17	--	--	--	--		

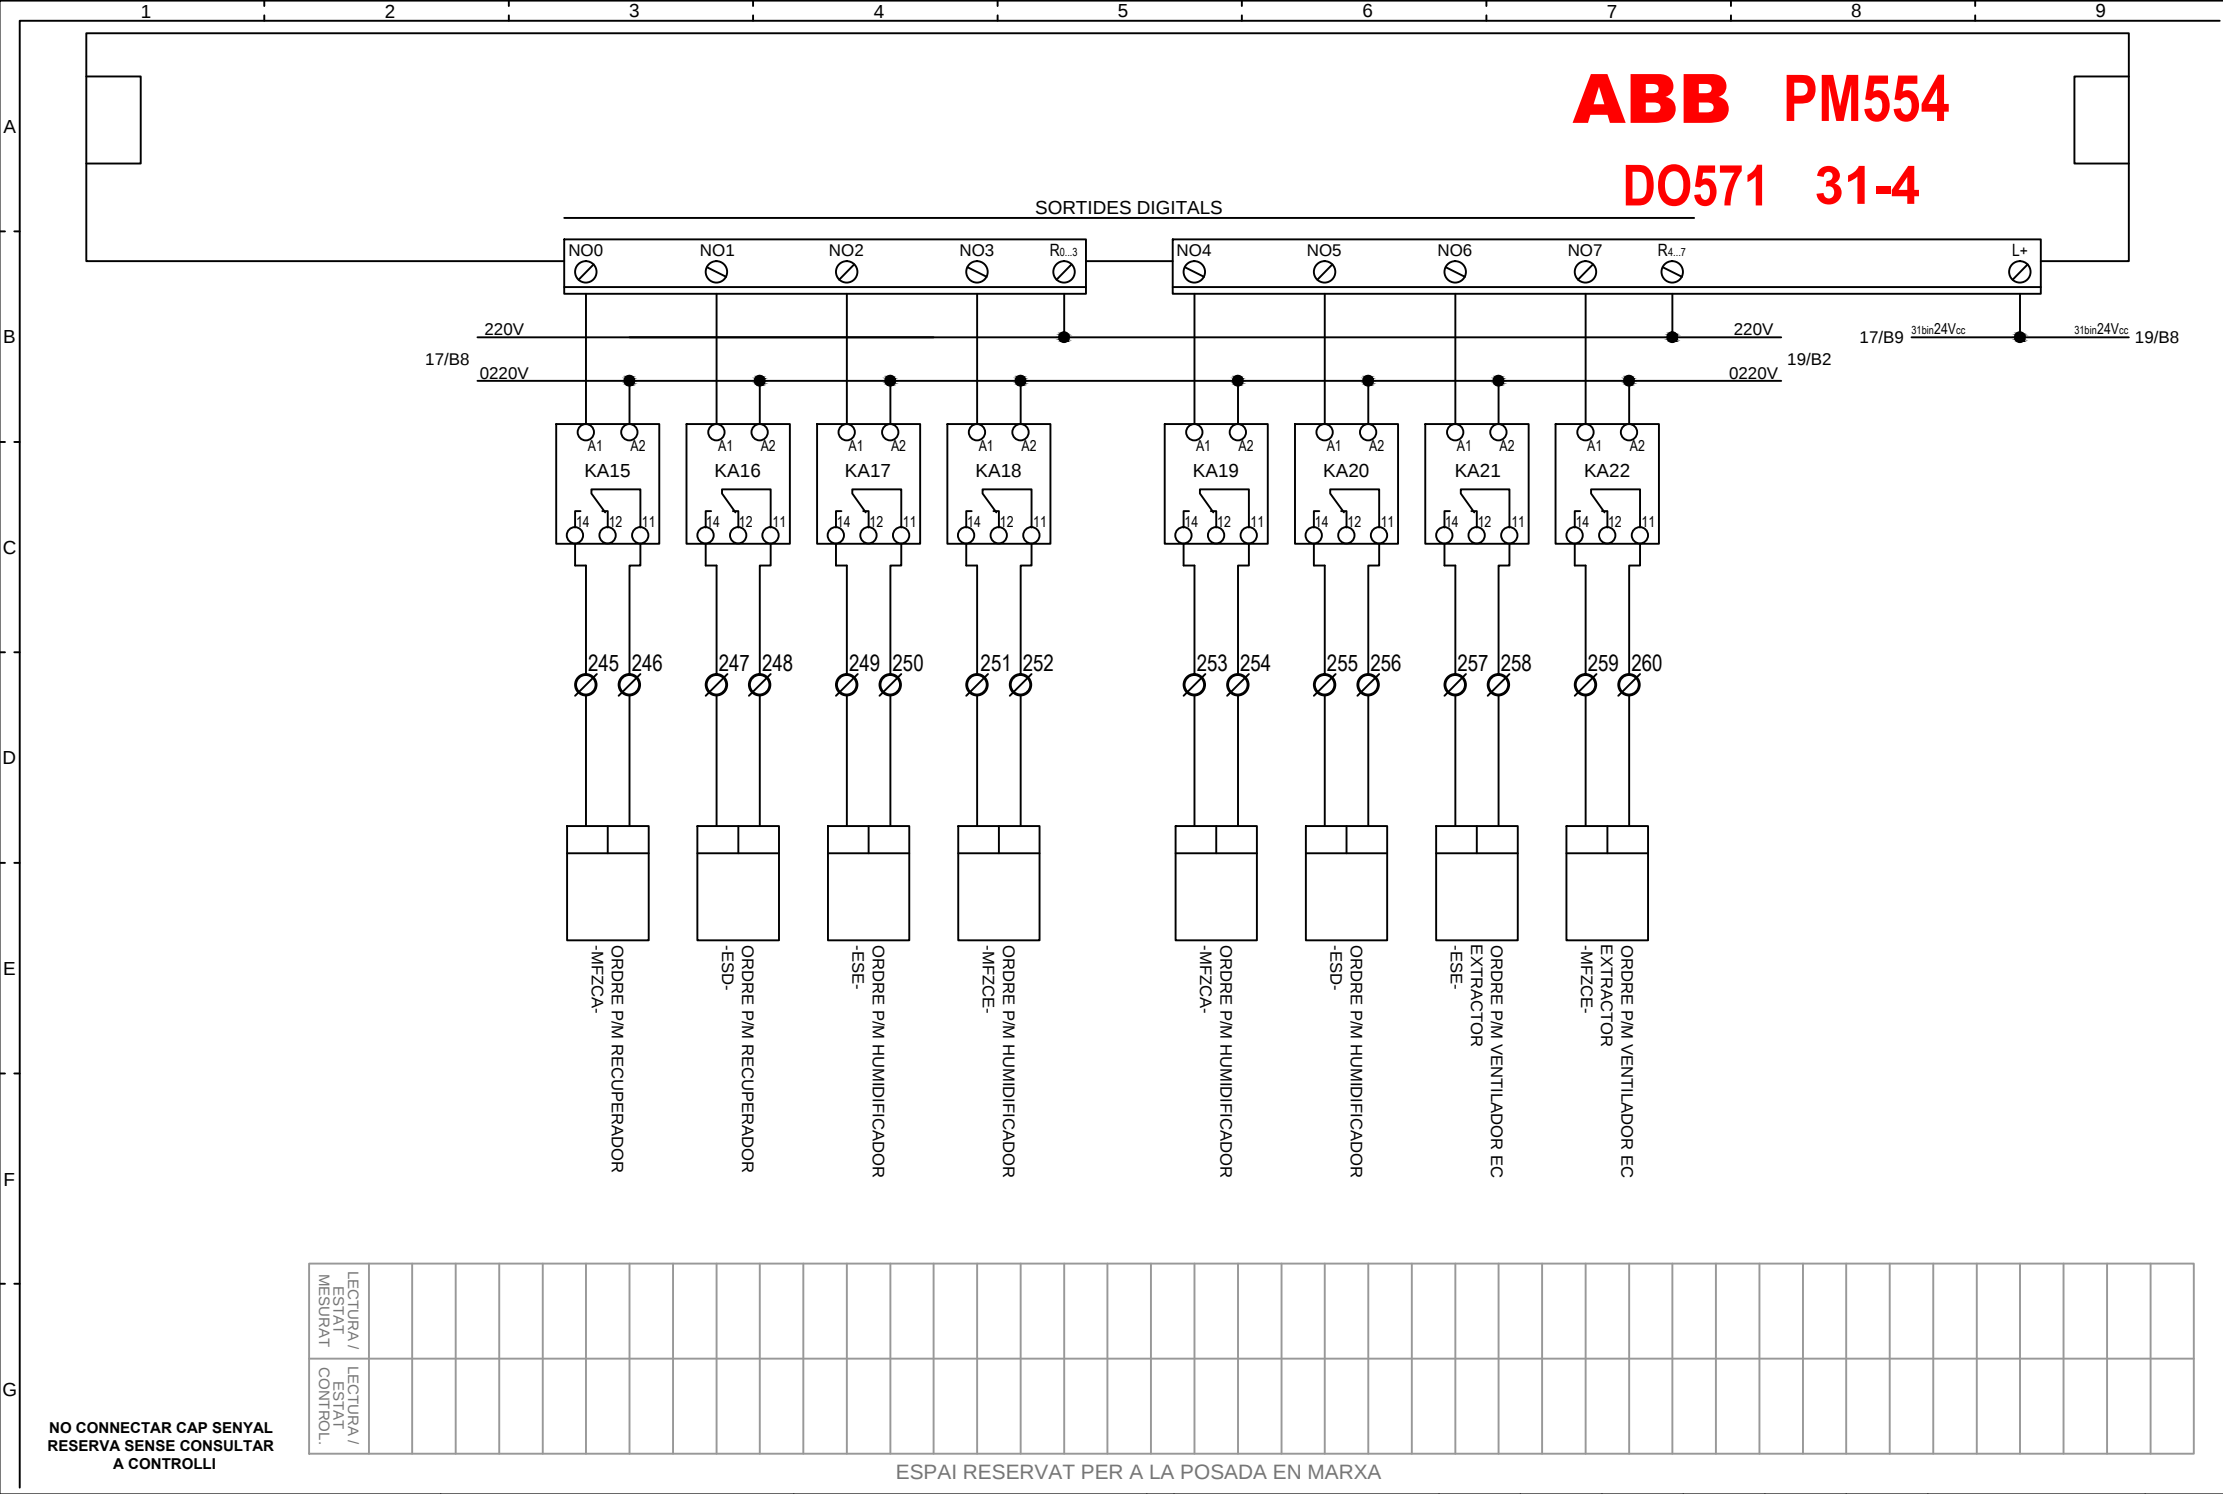

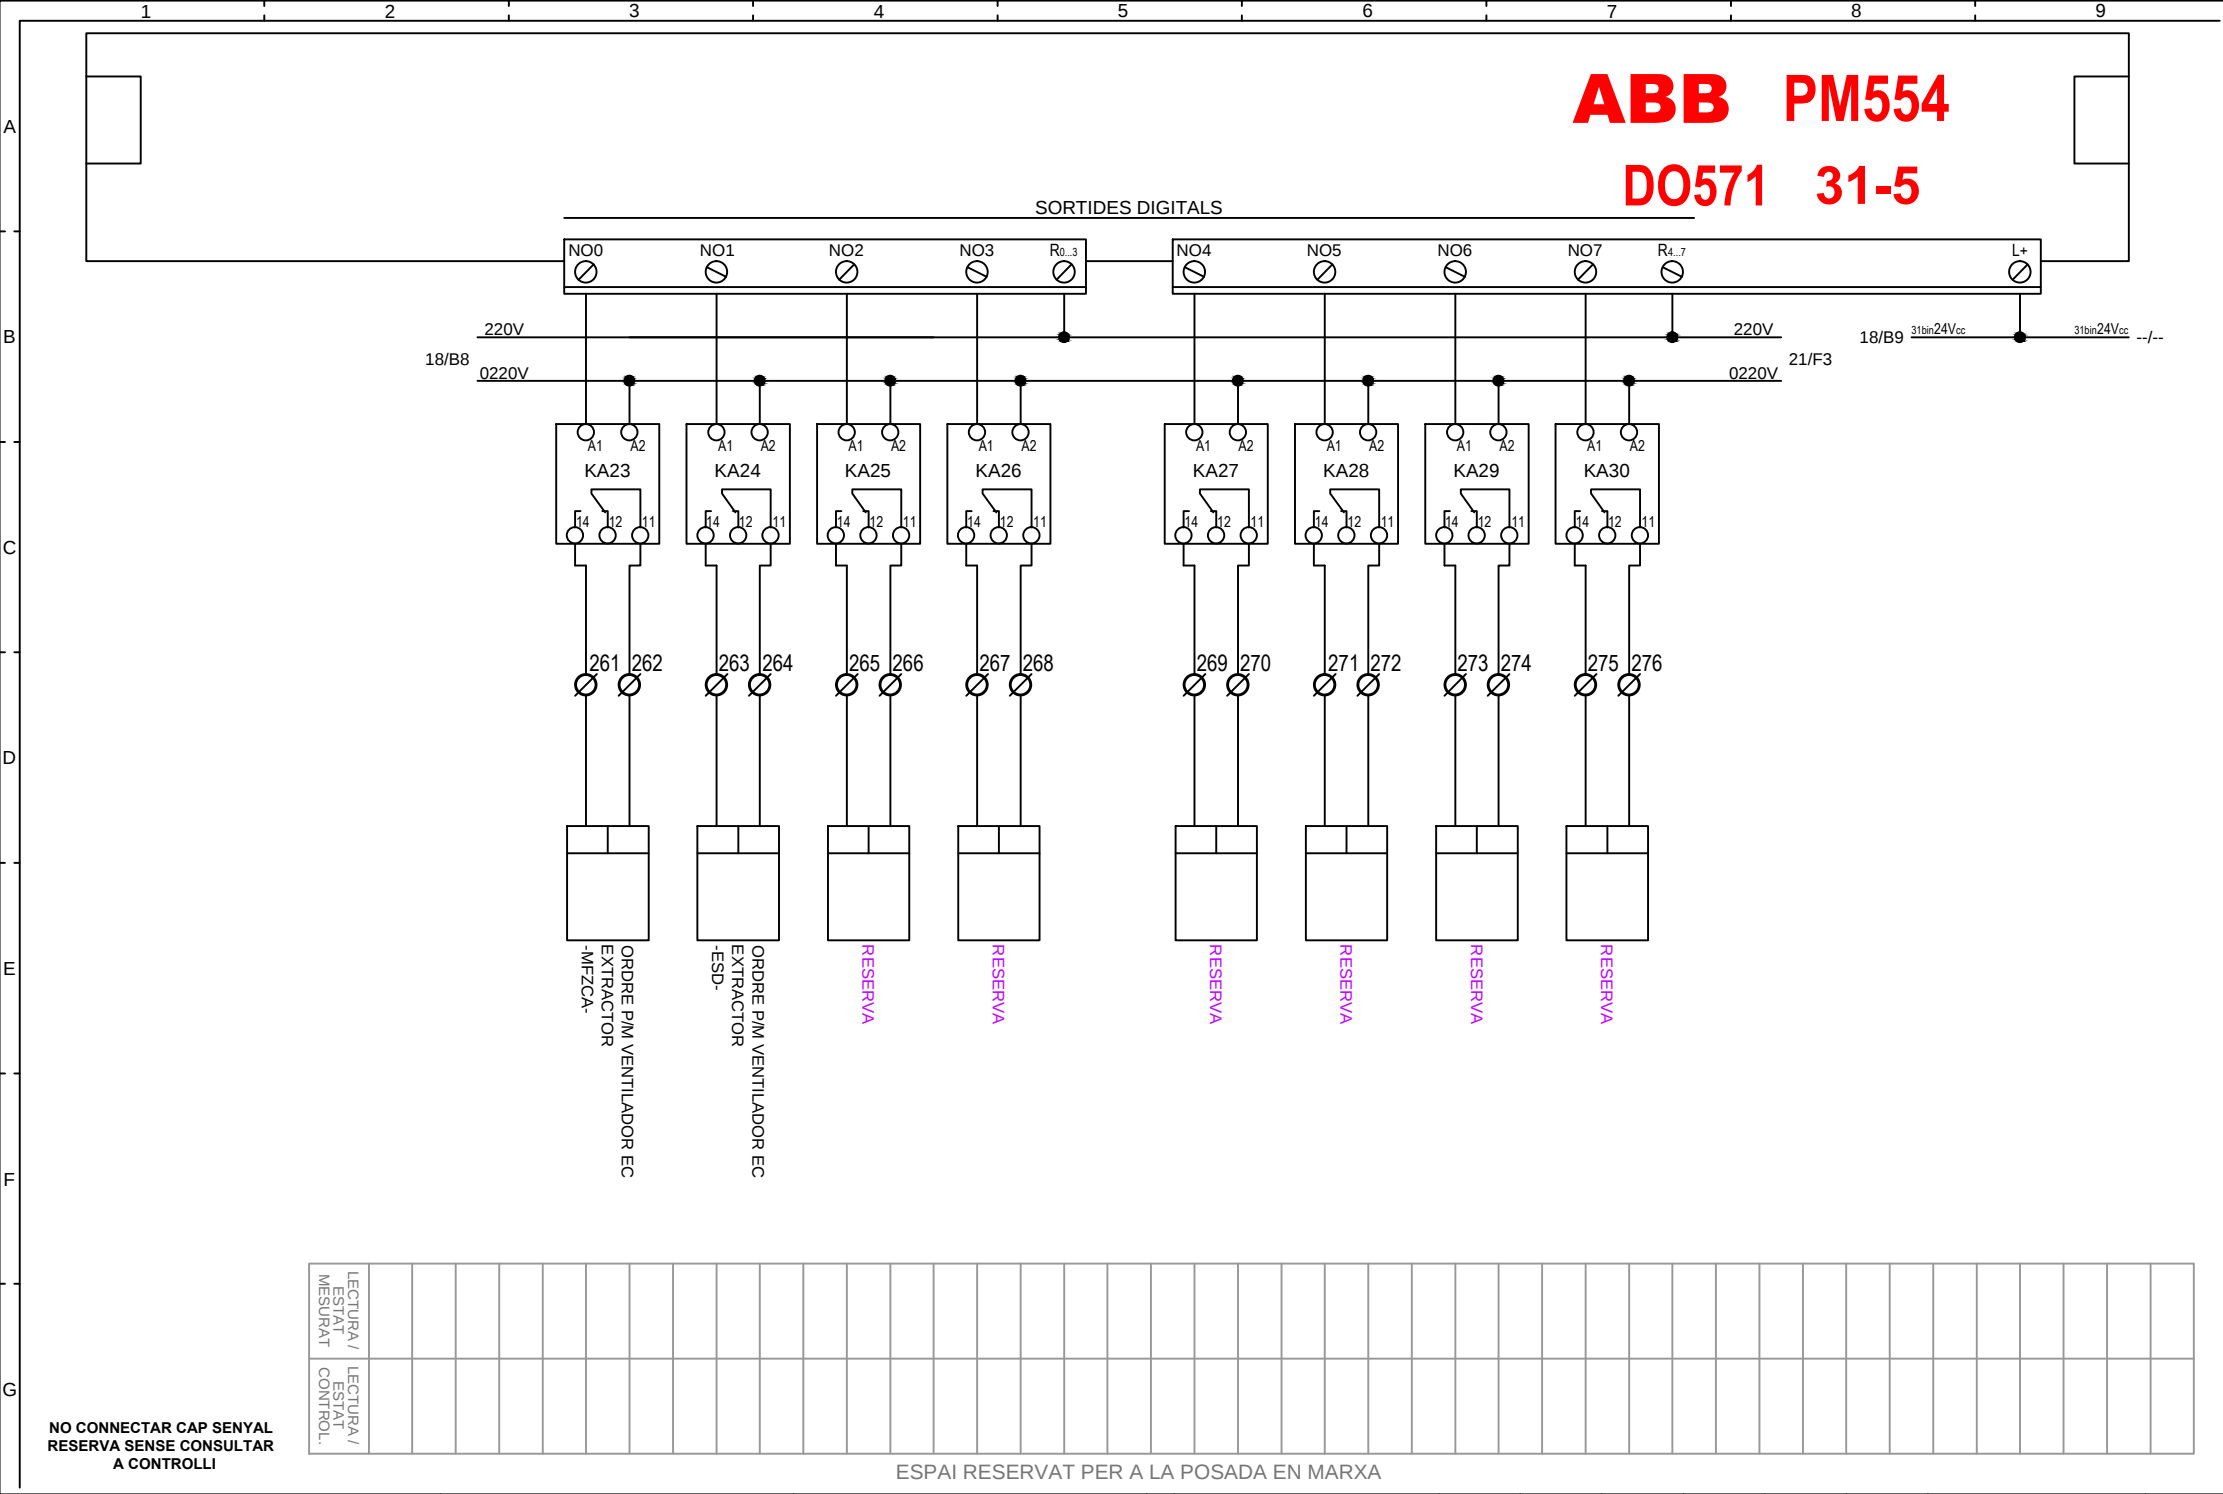

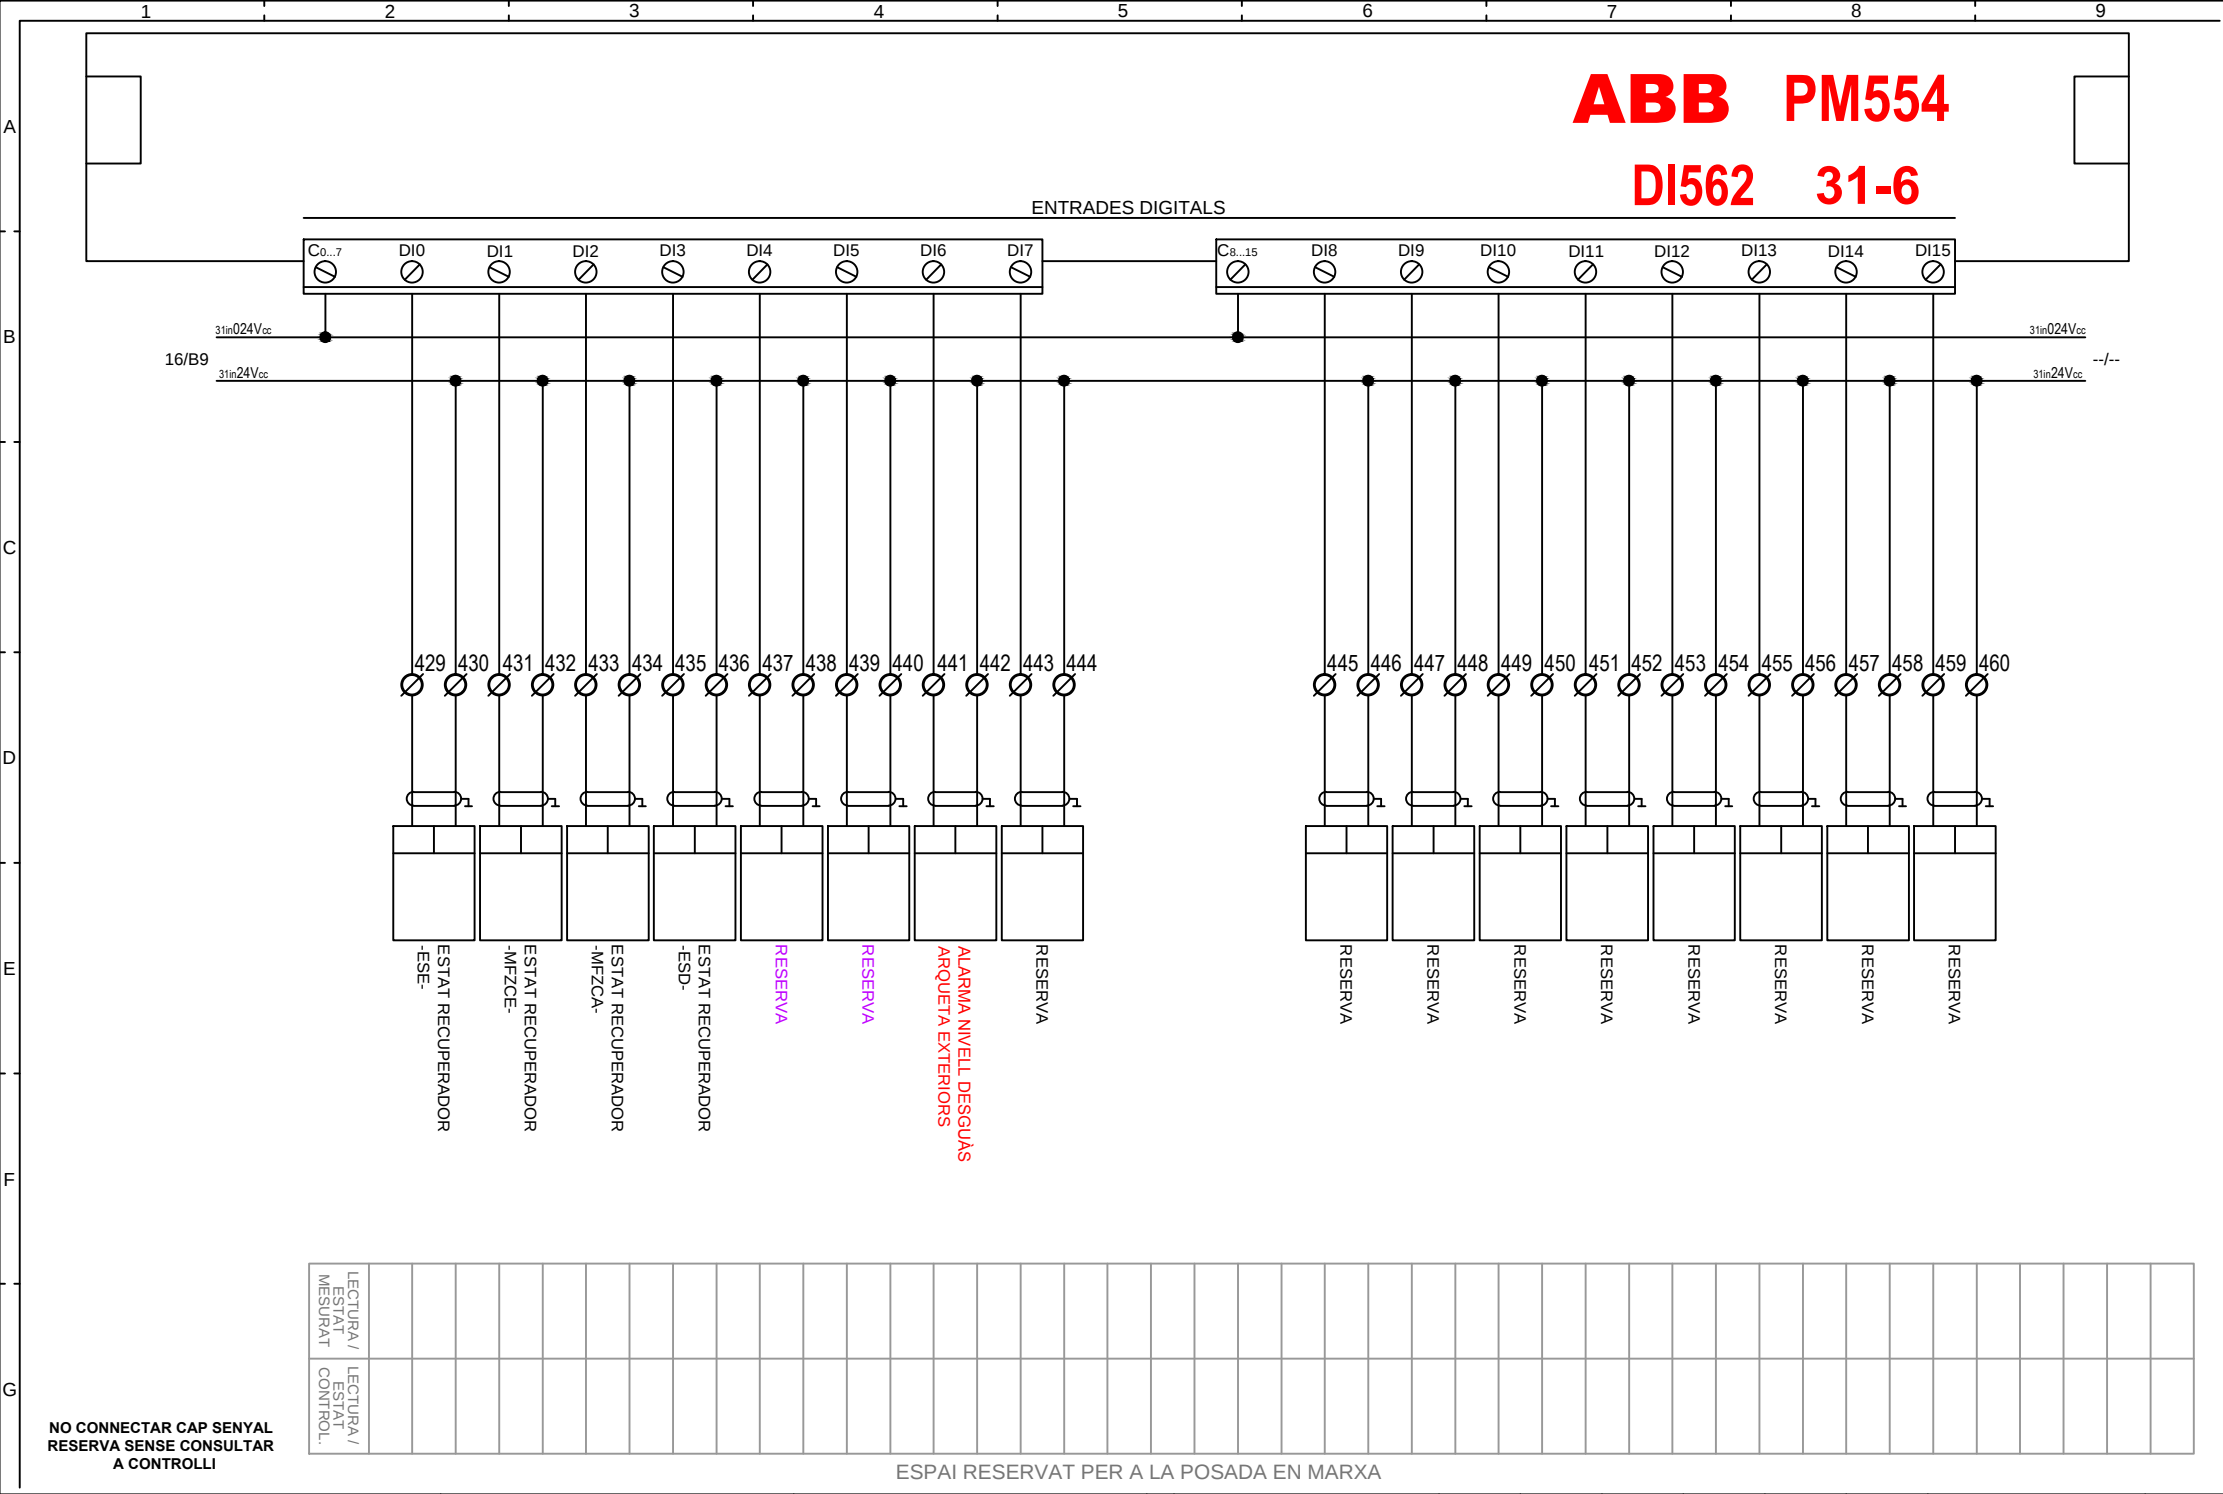


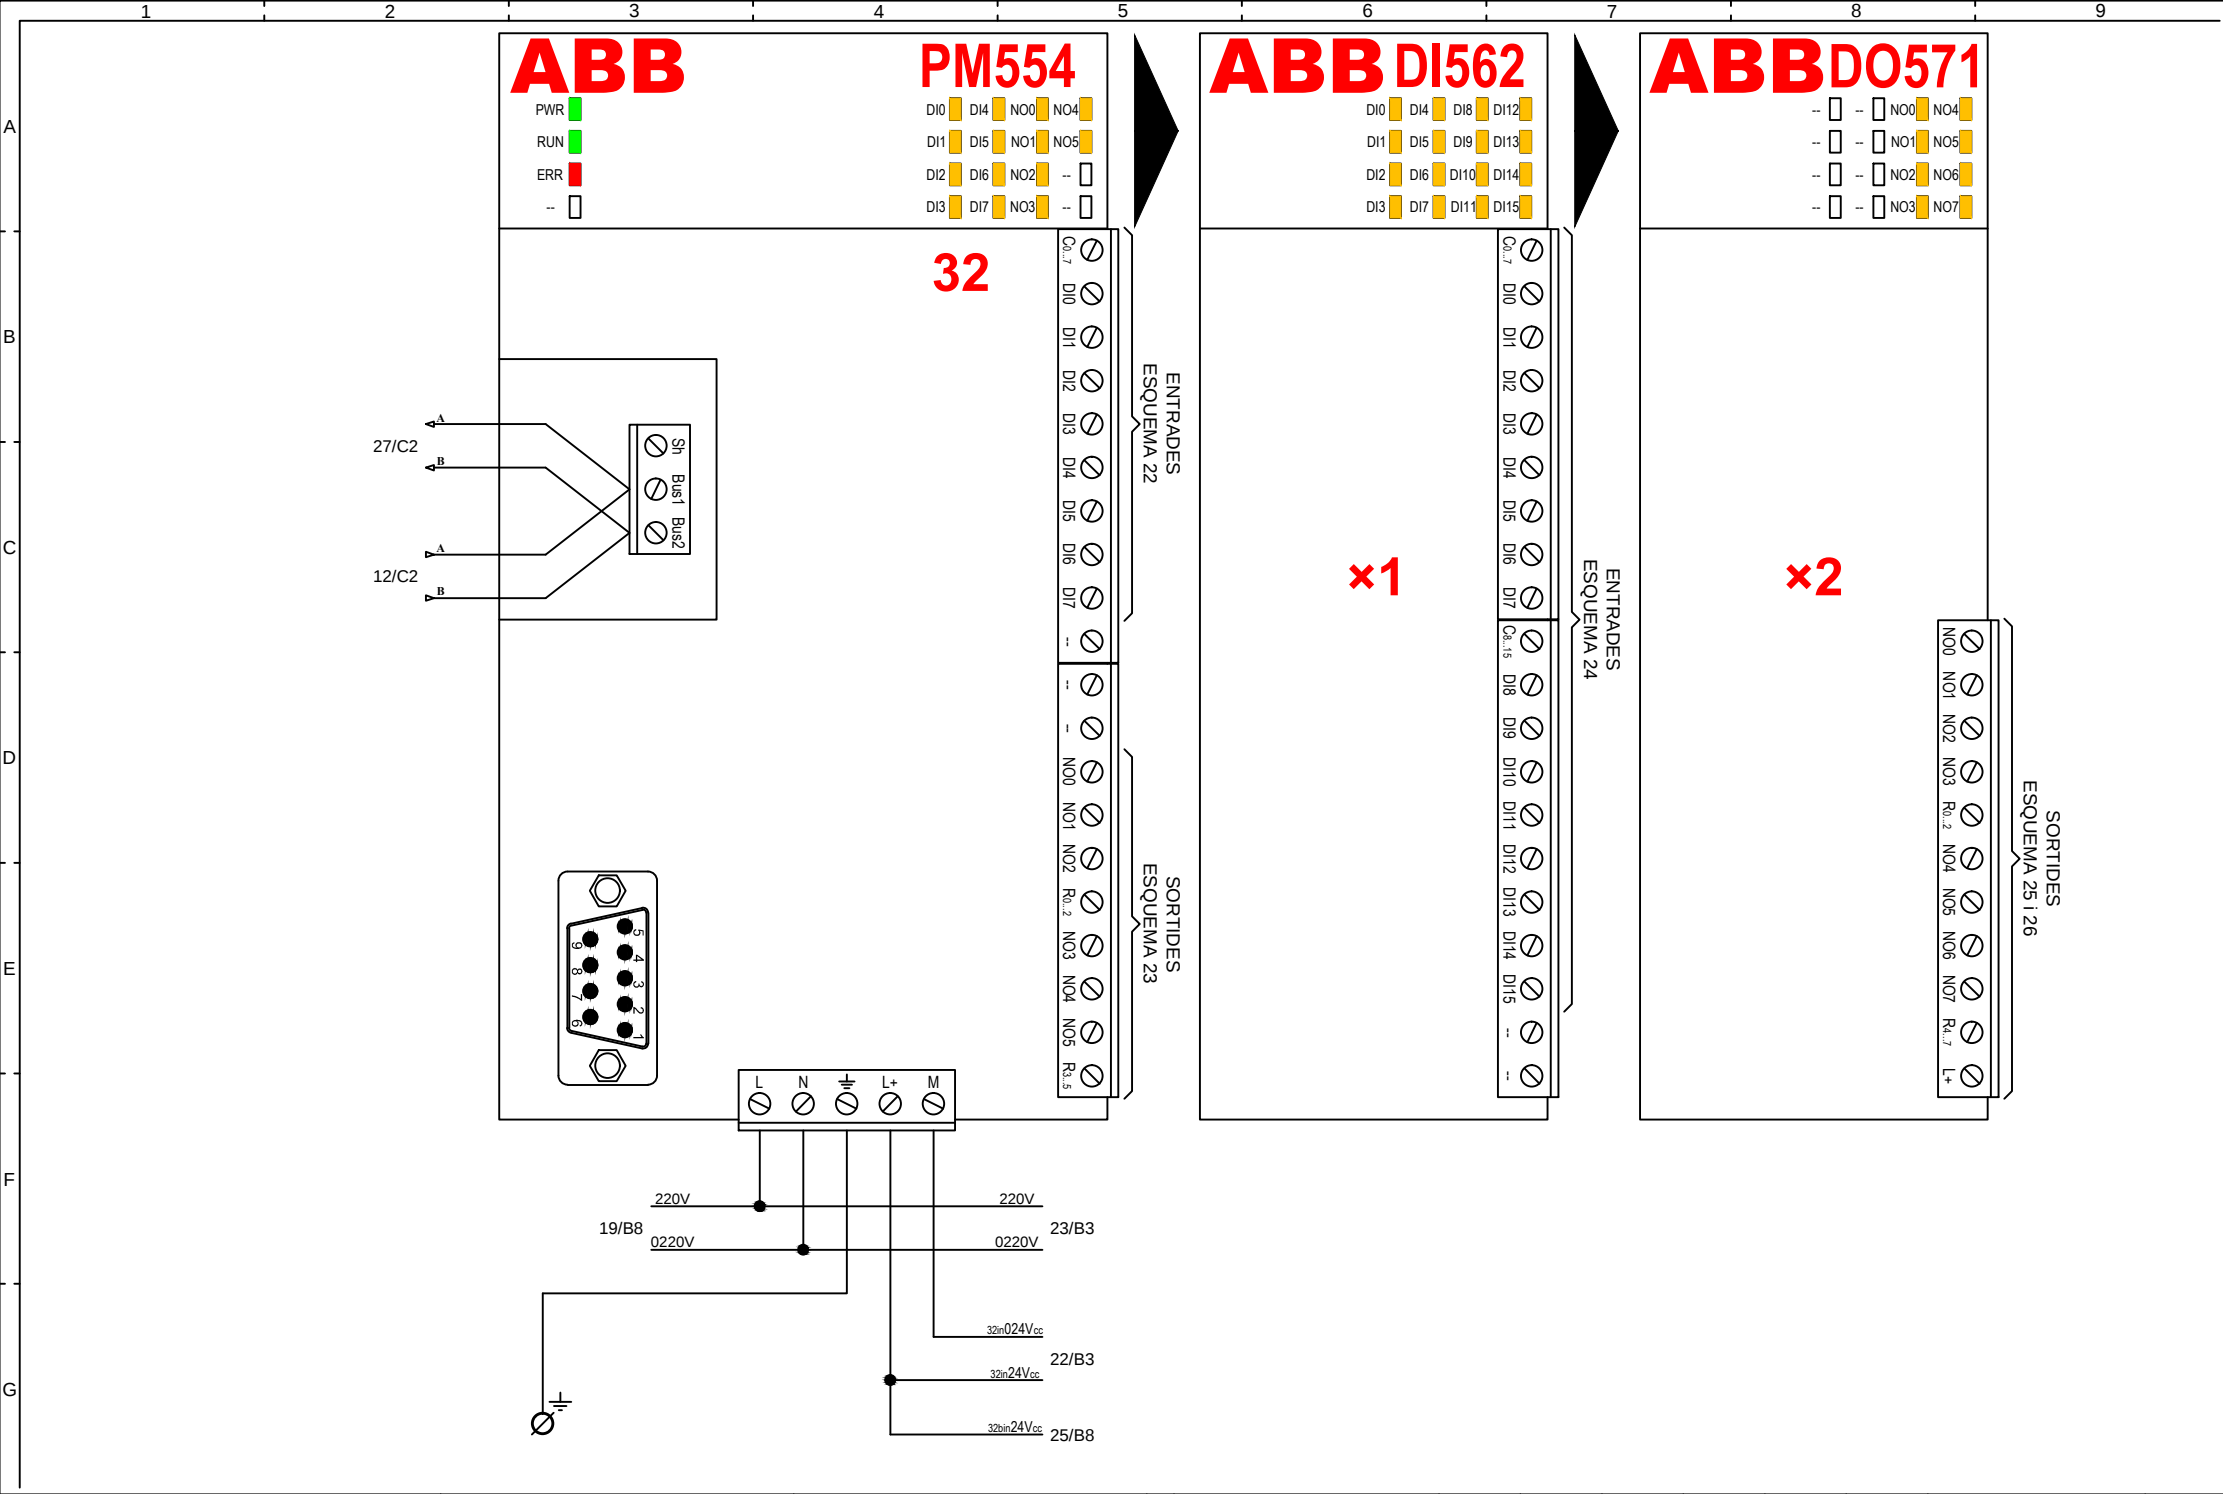


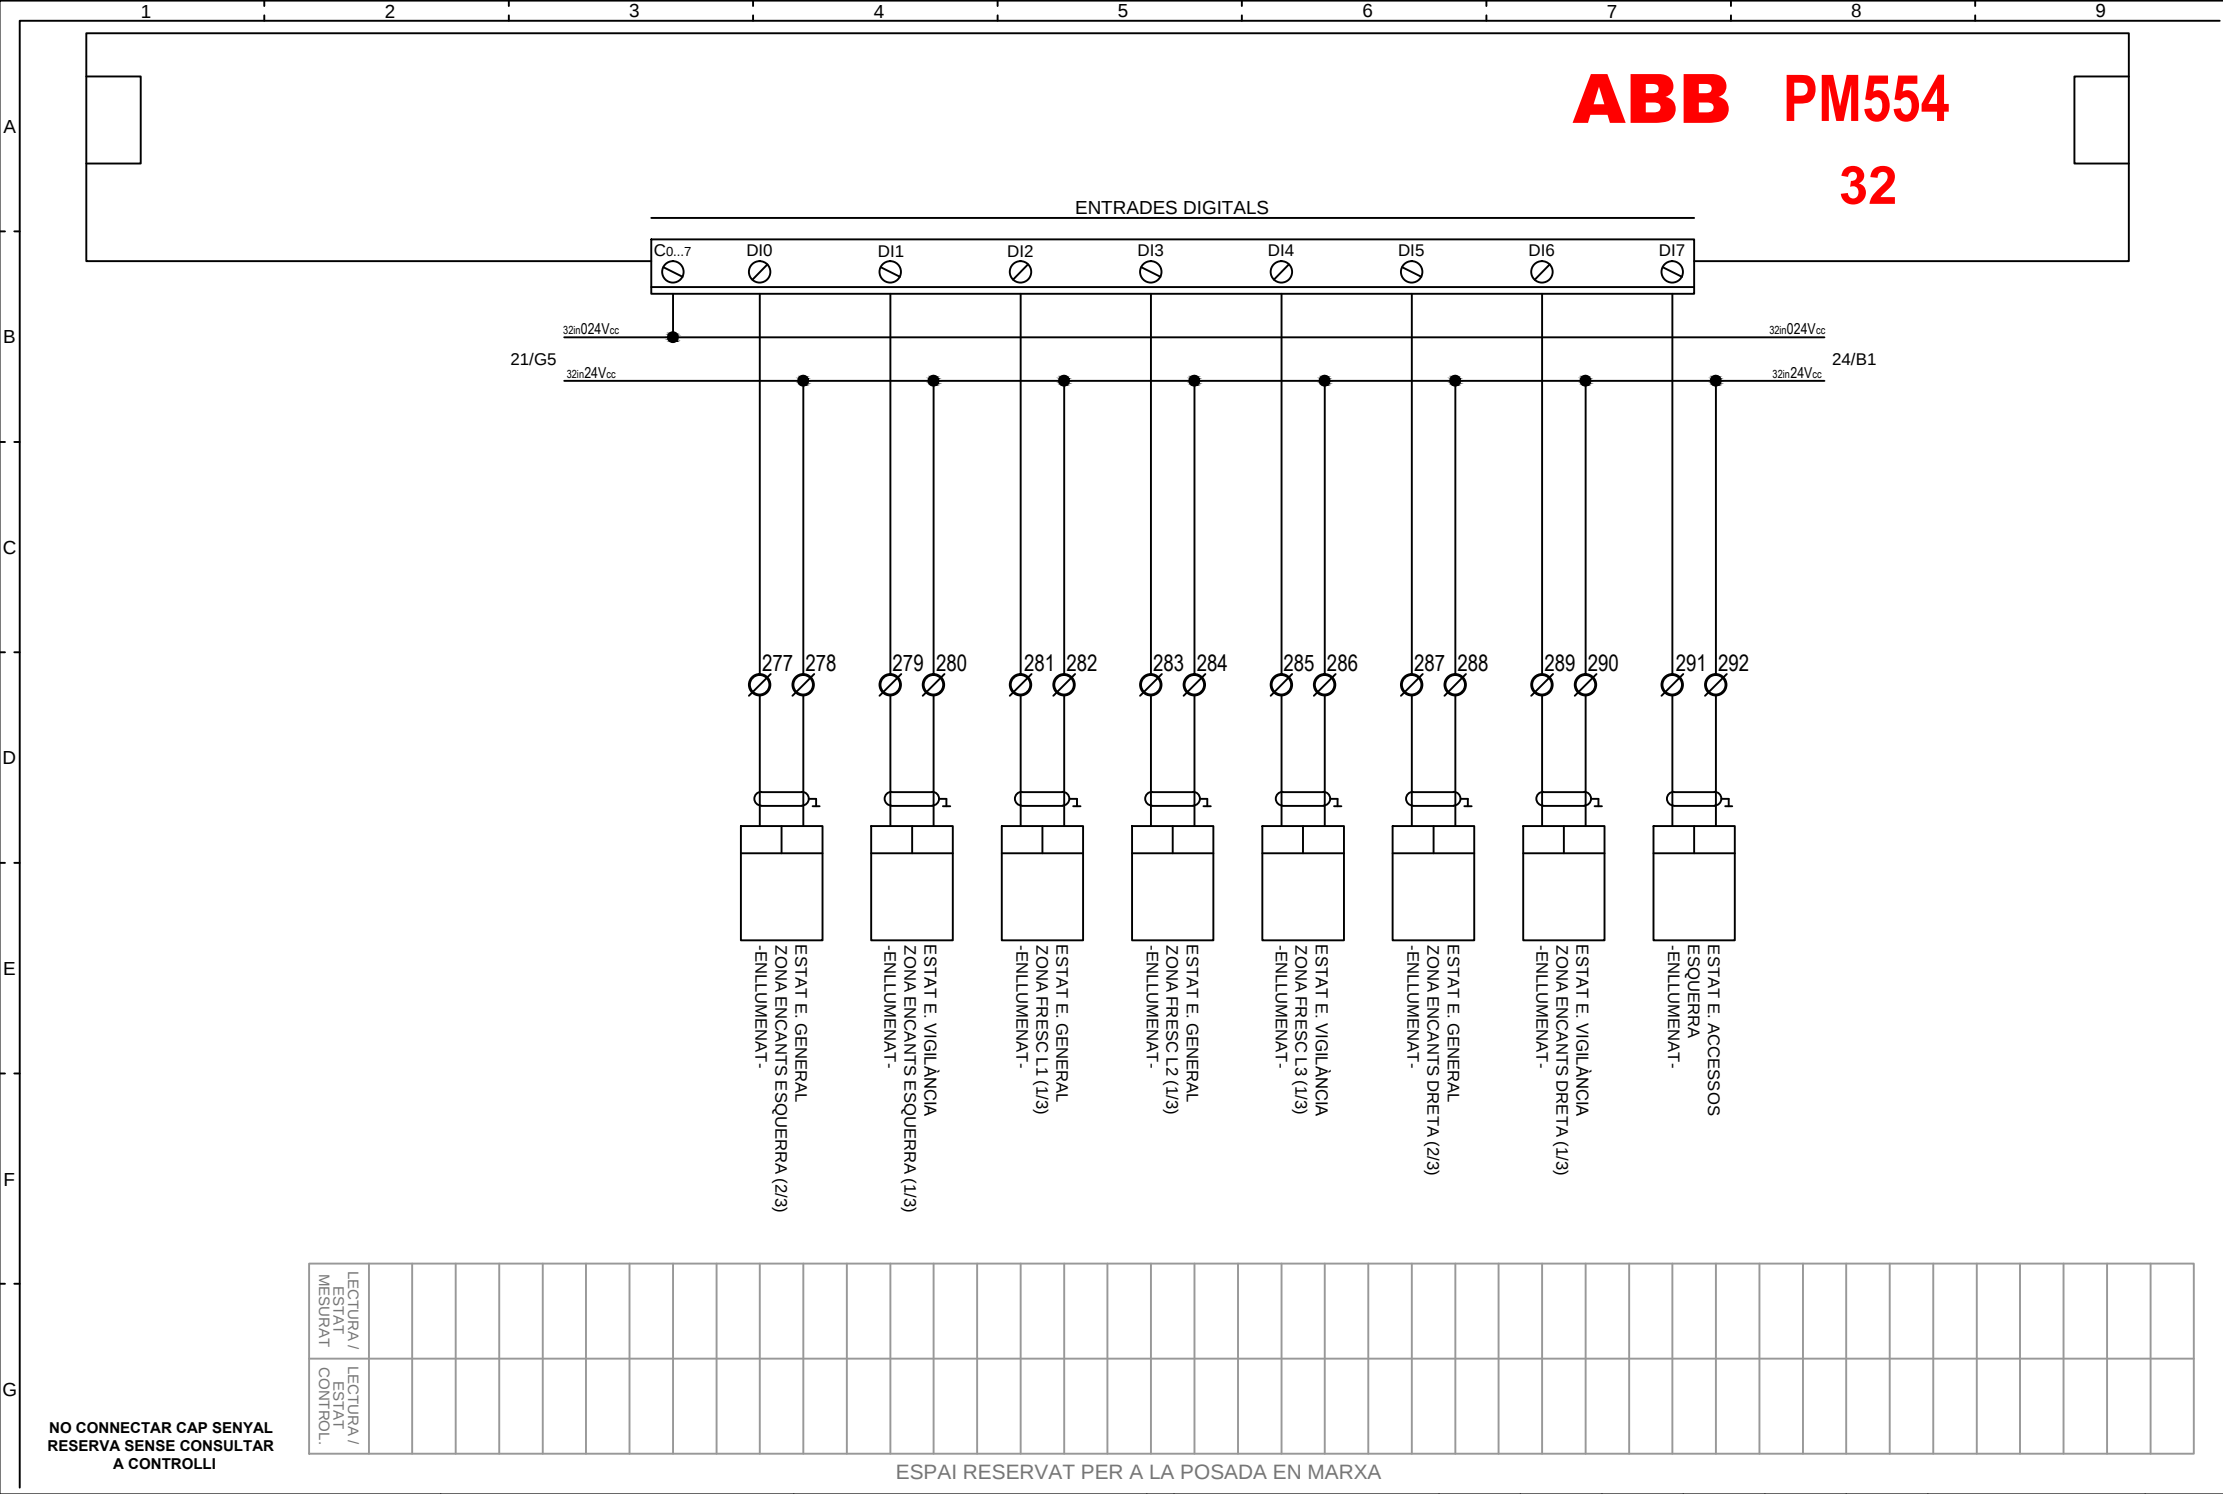



[illegible]


ESPAI RESERVAT PER A LA POSADA EN MARXA

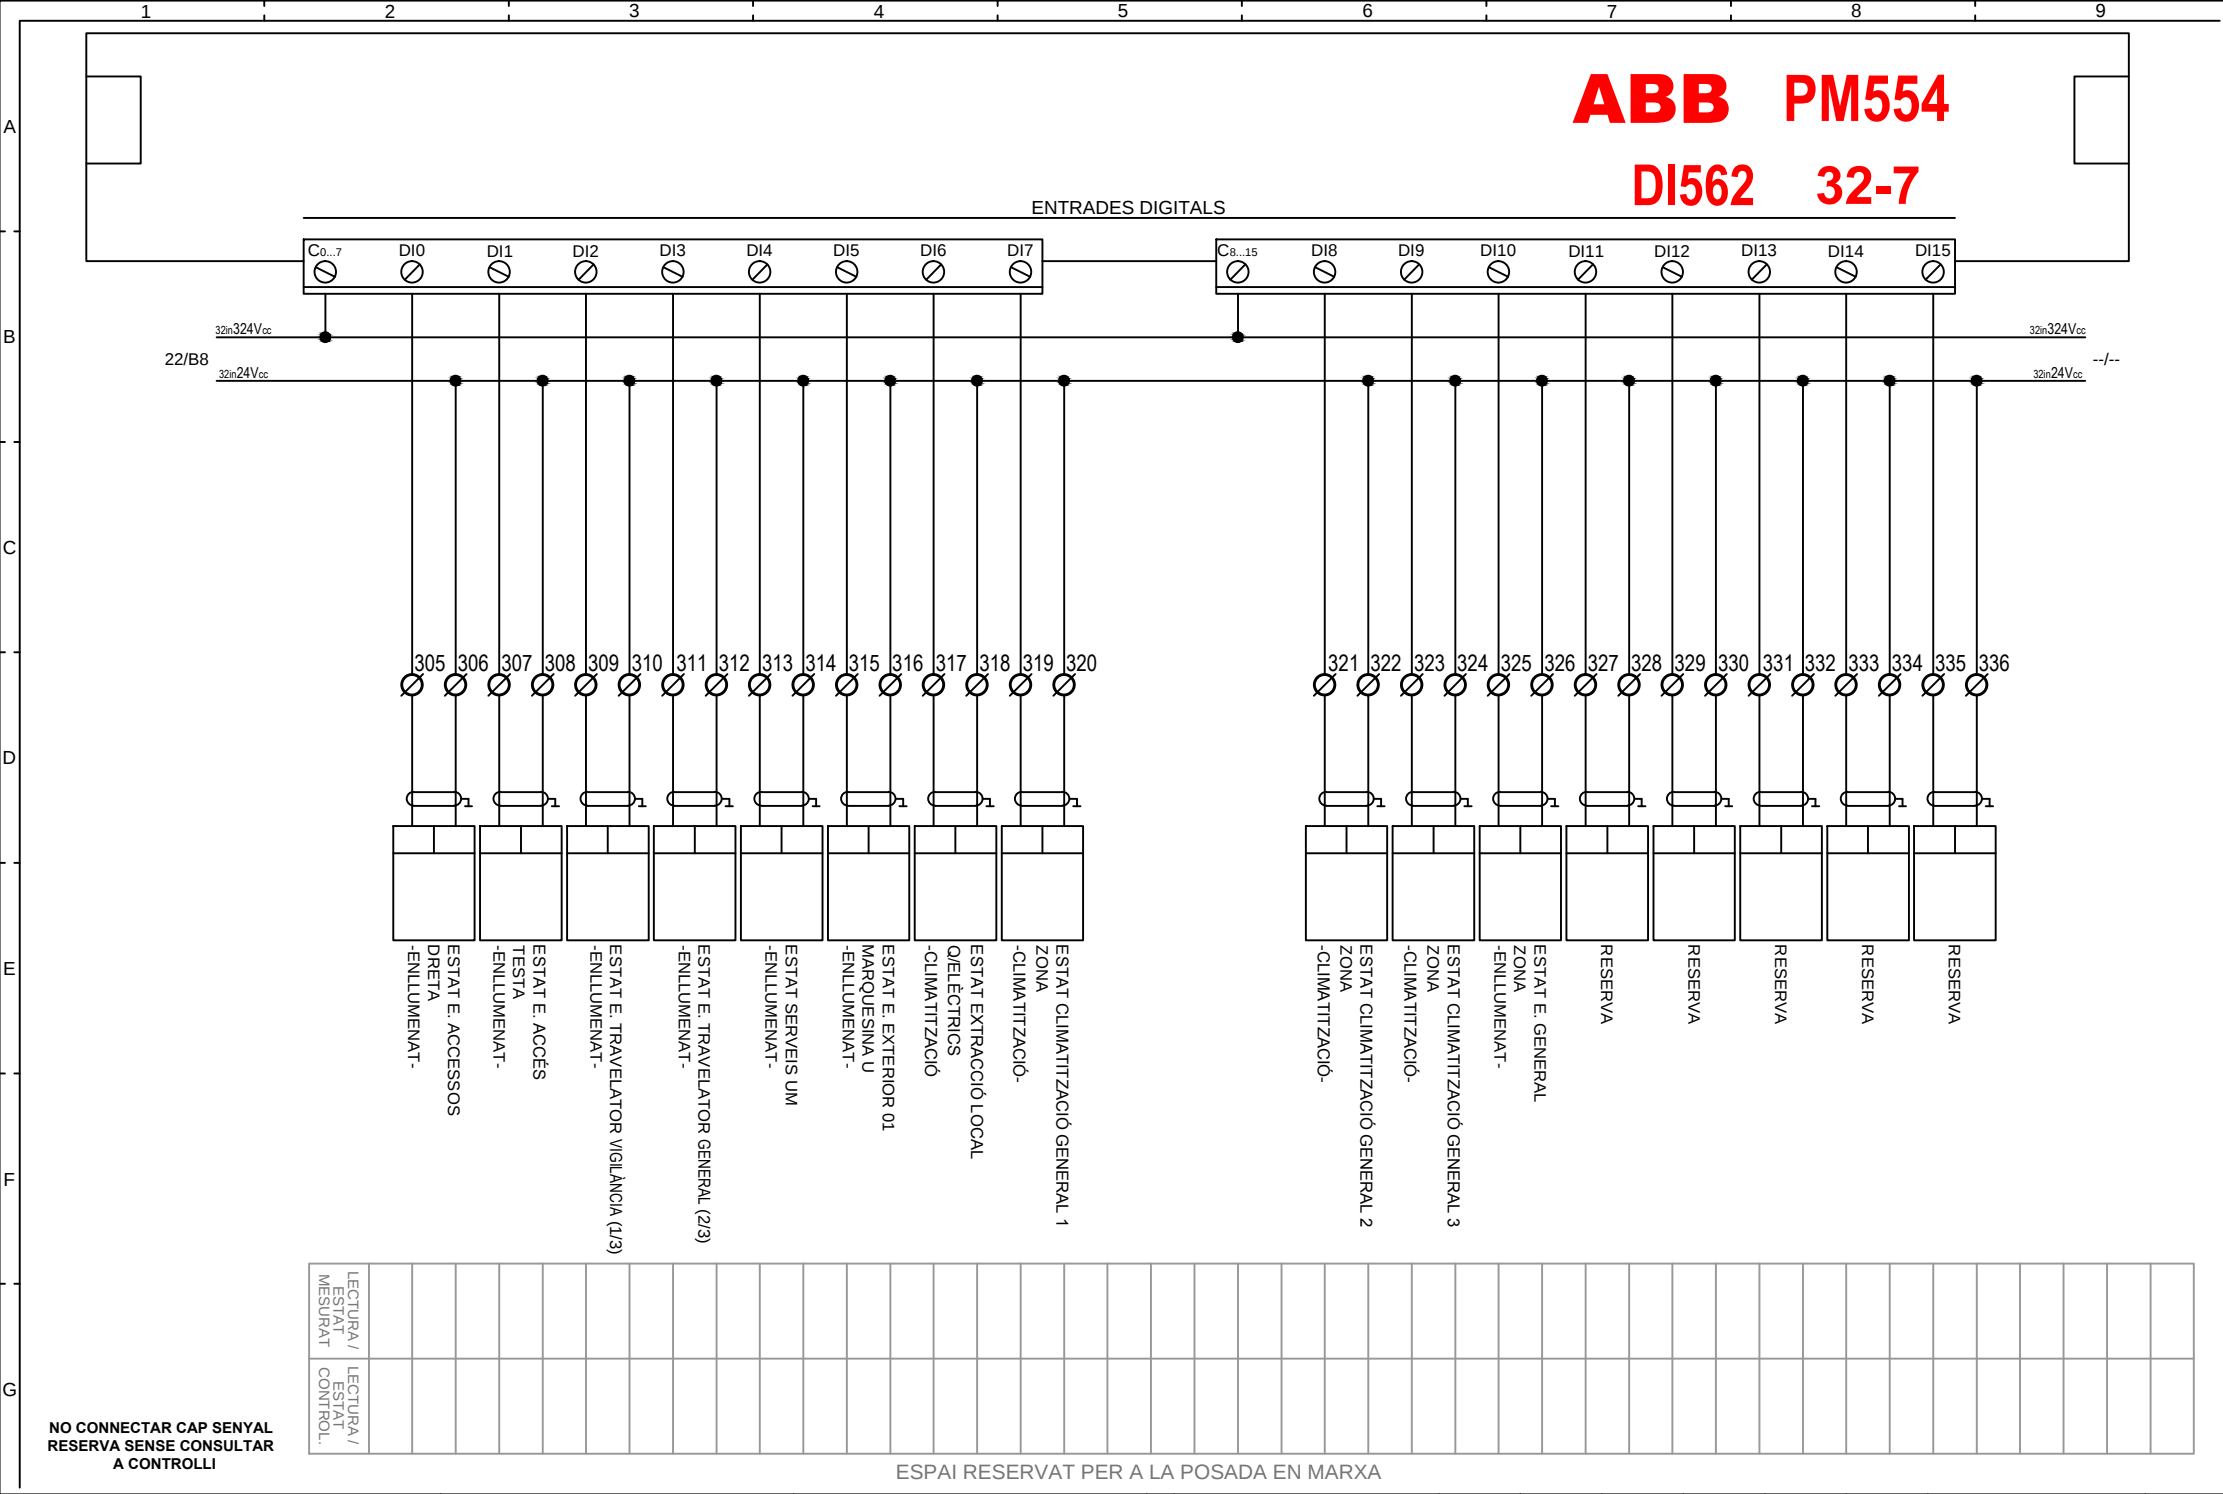


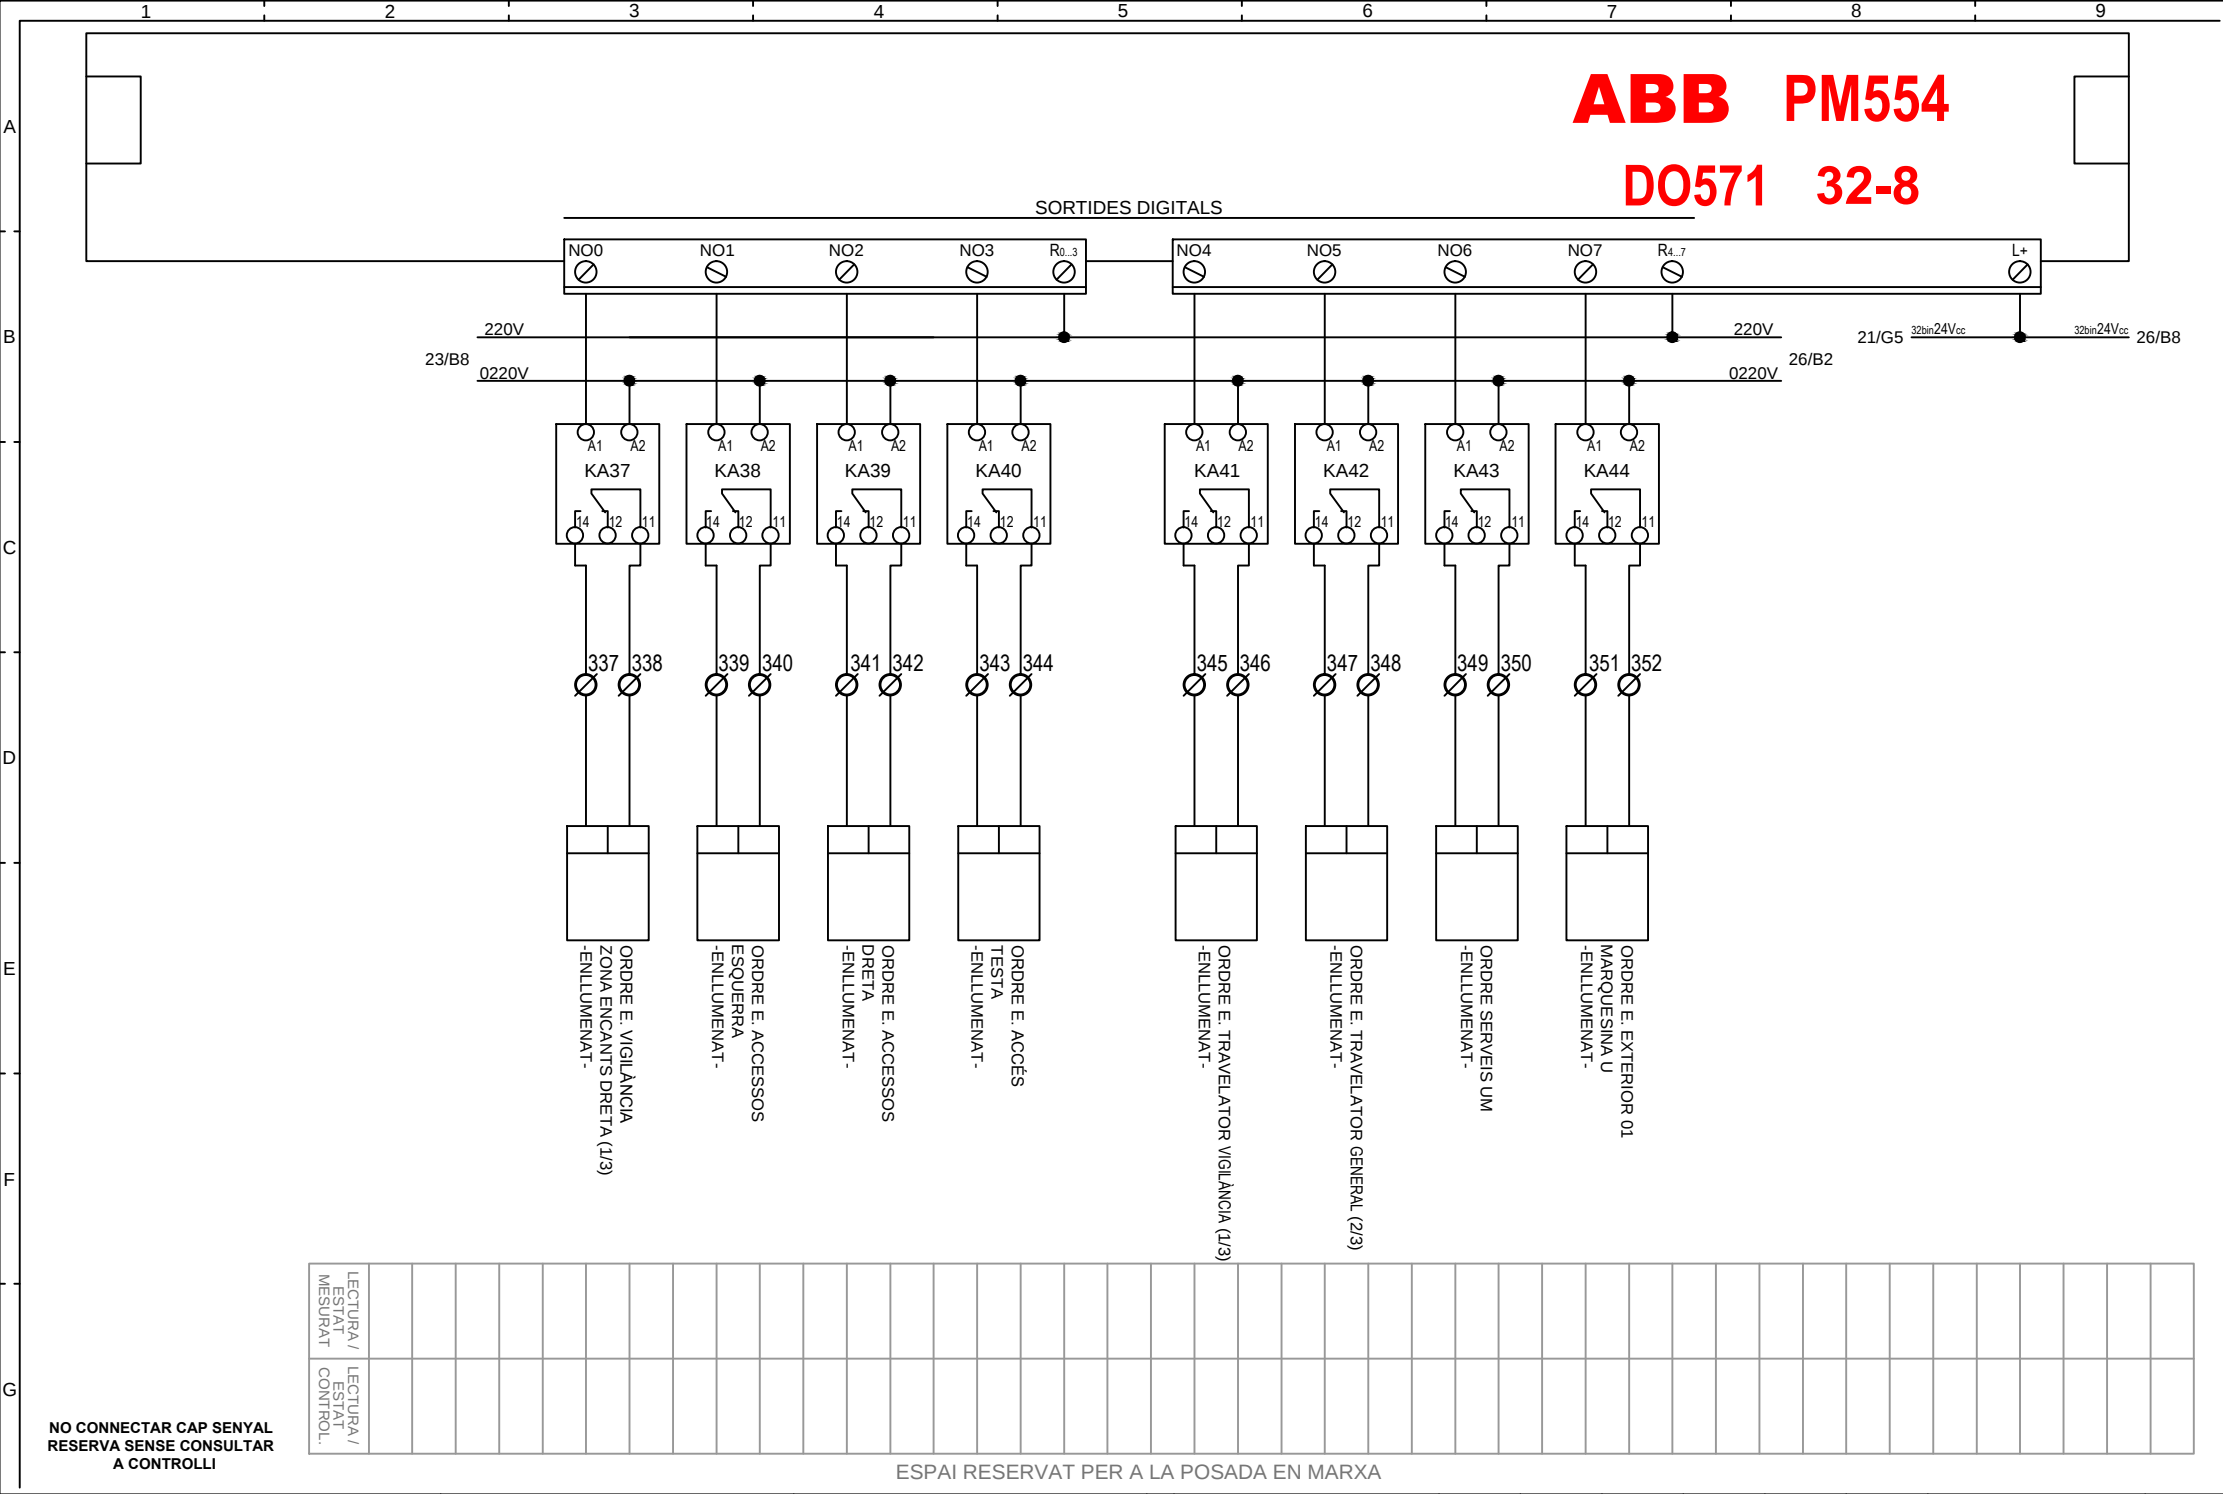

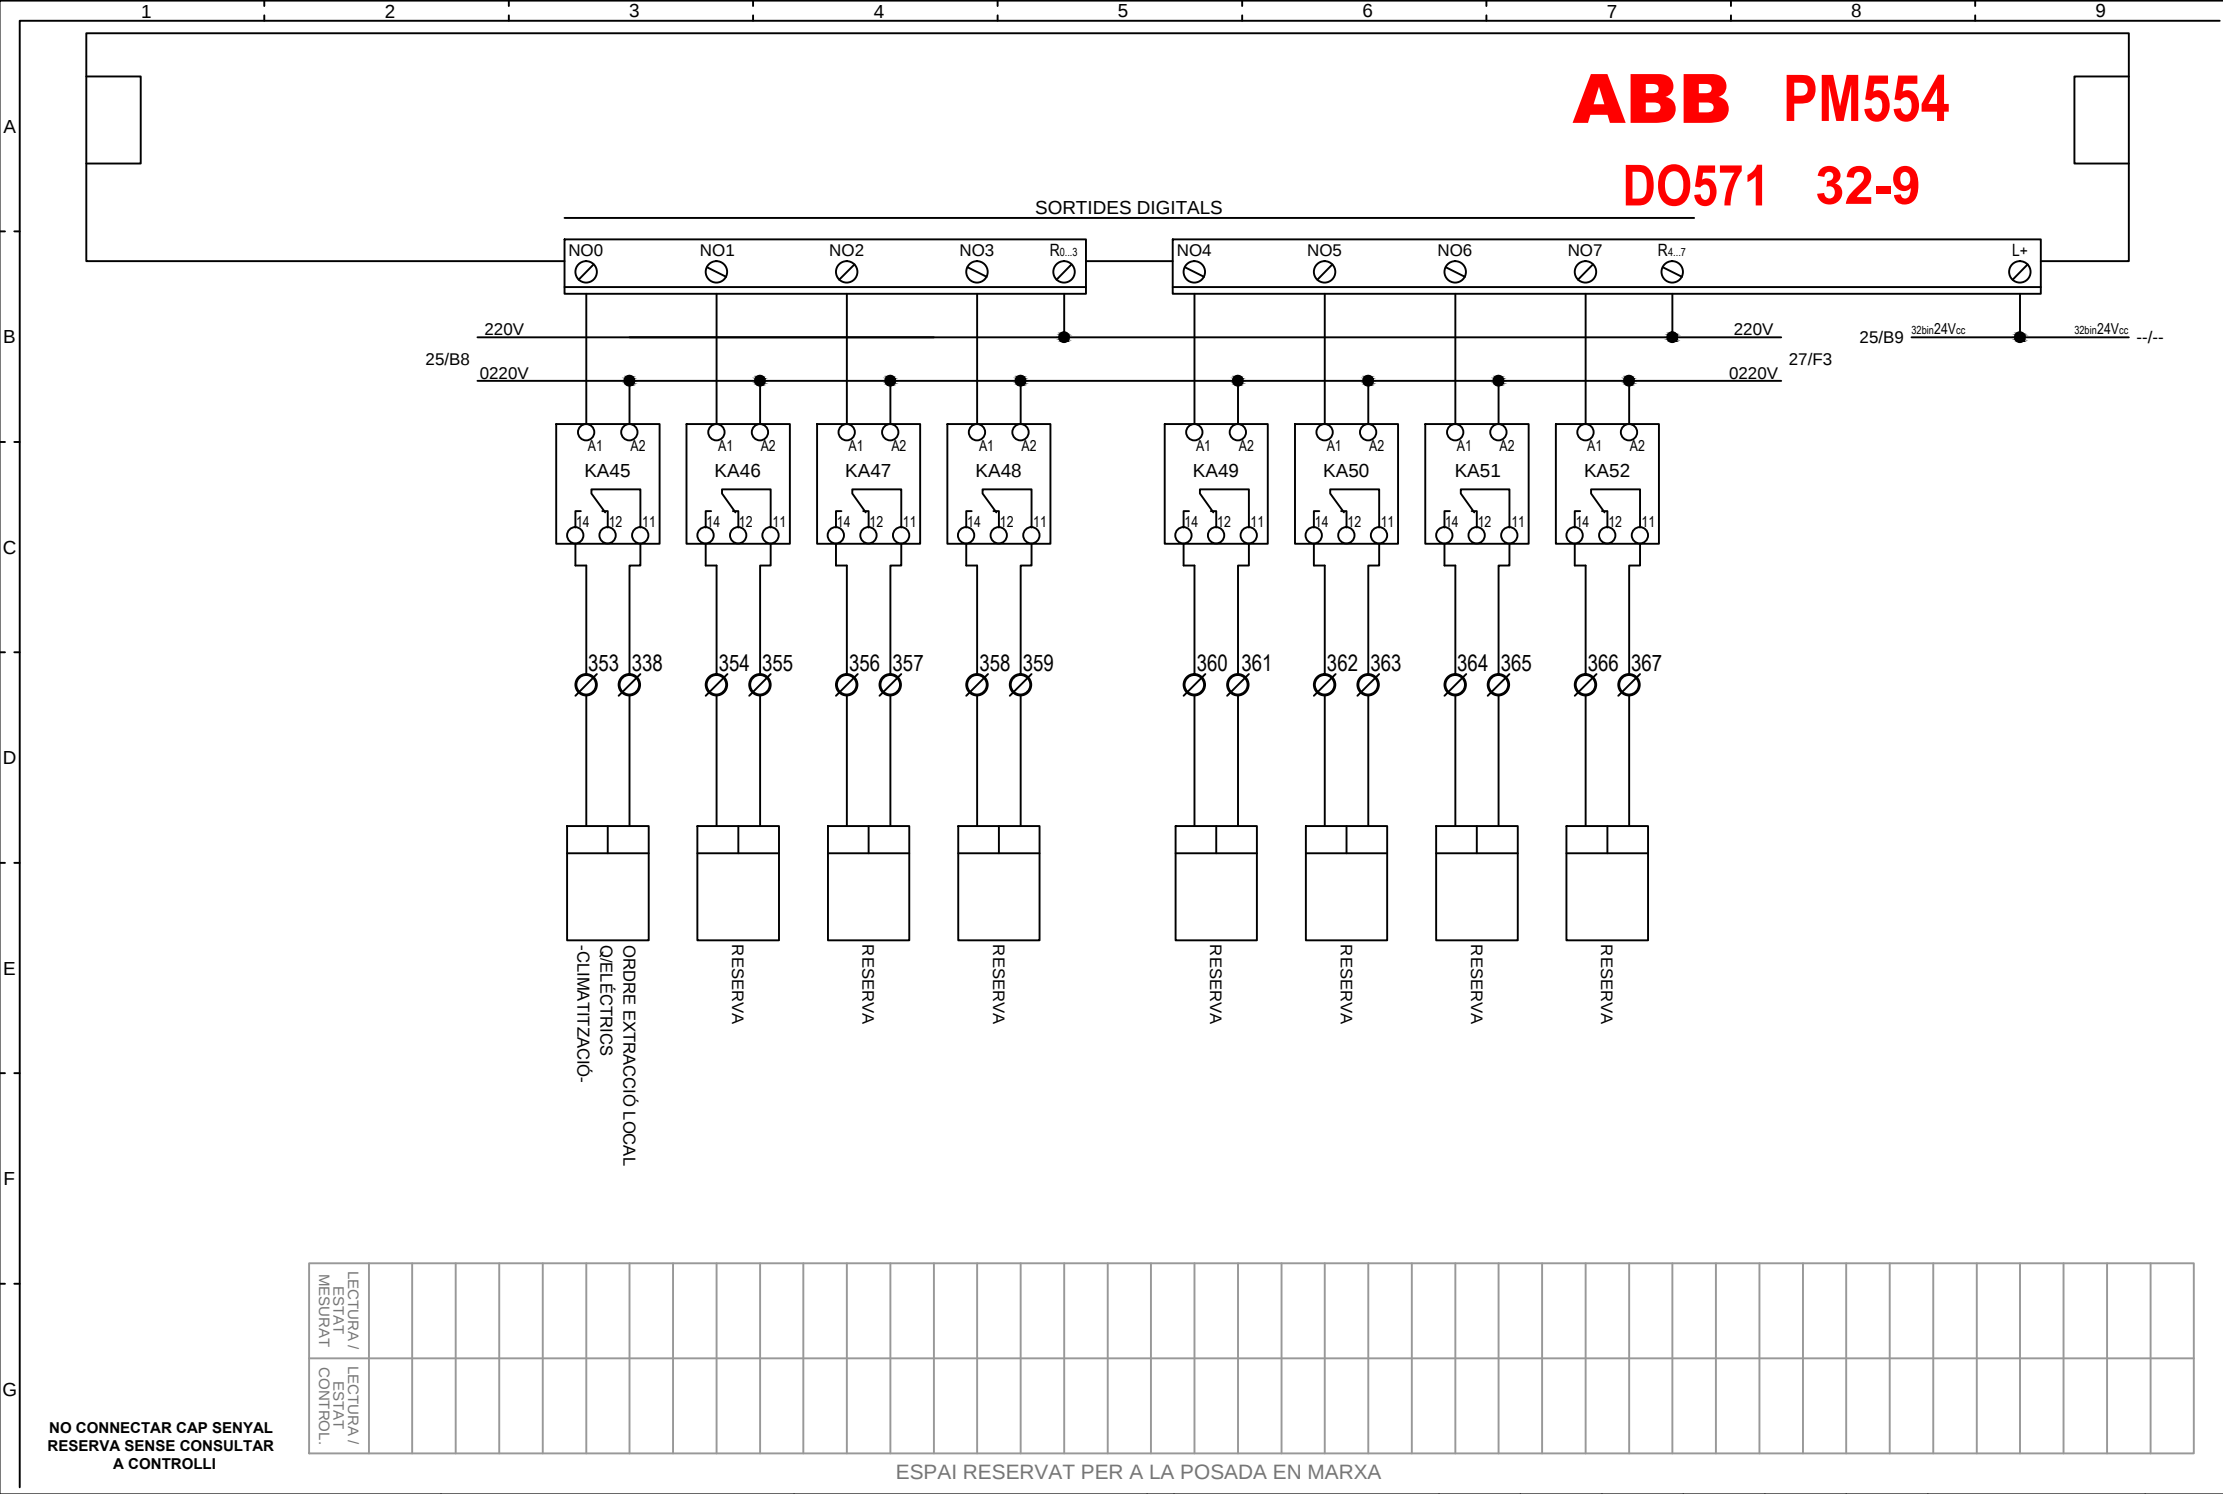

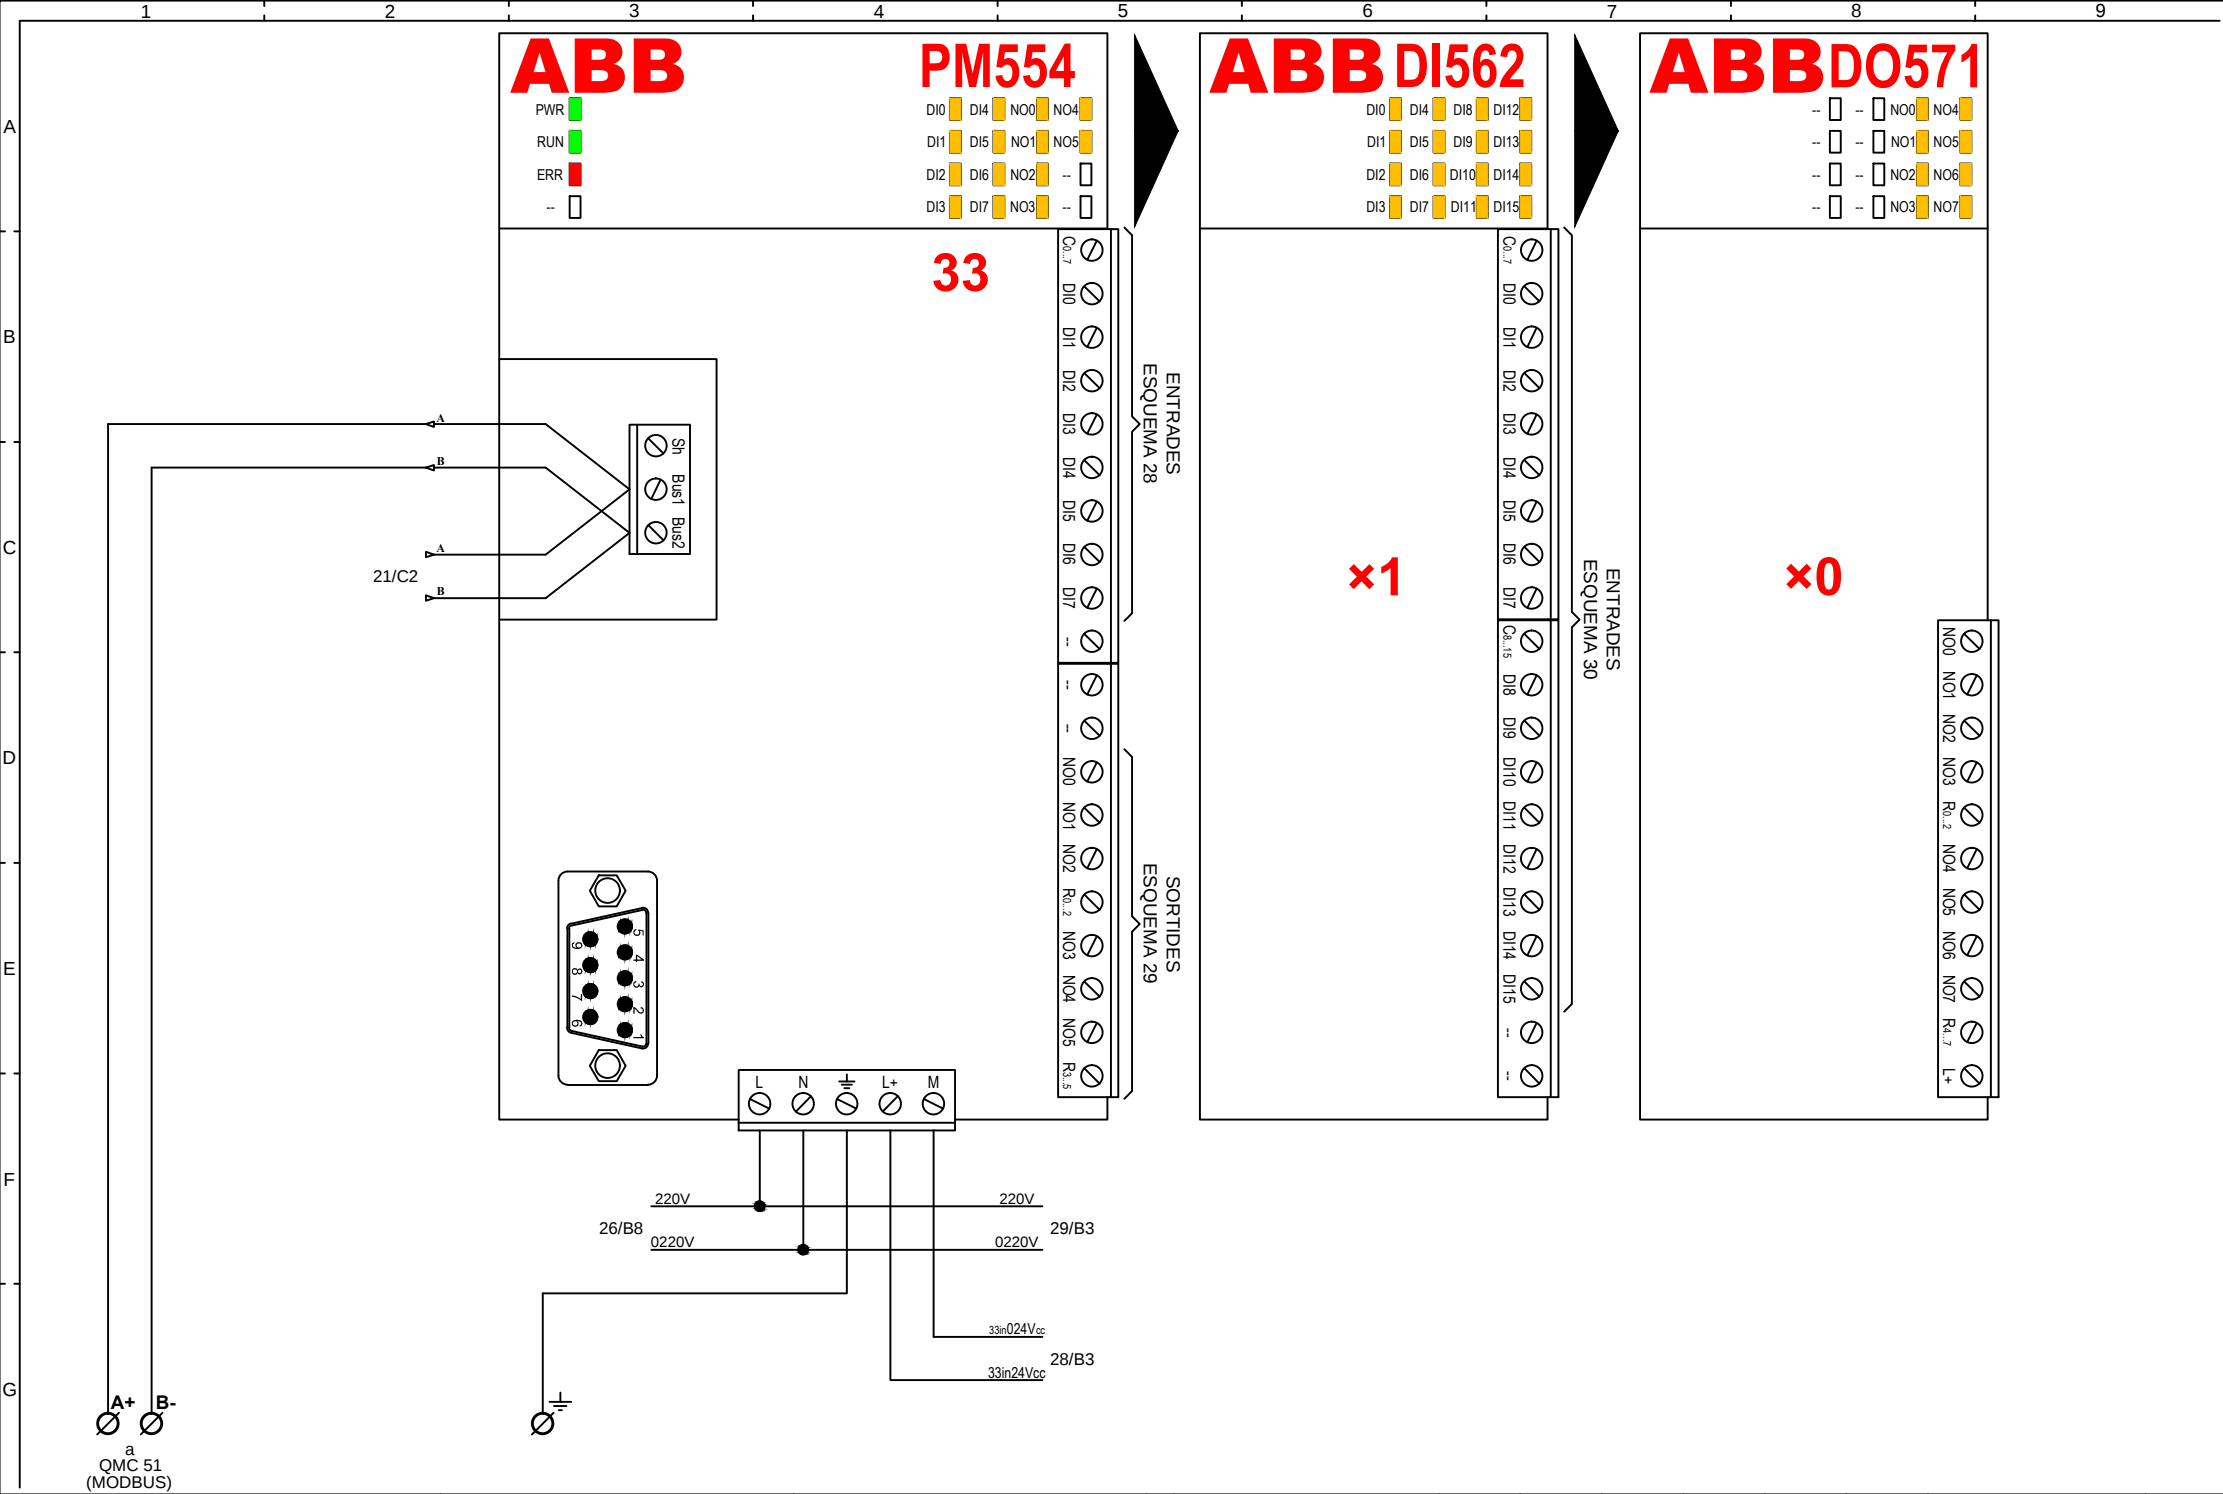


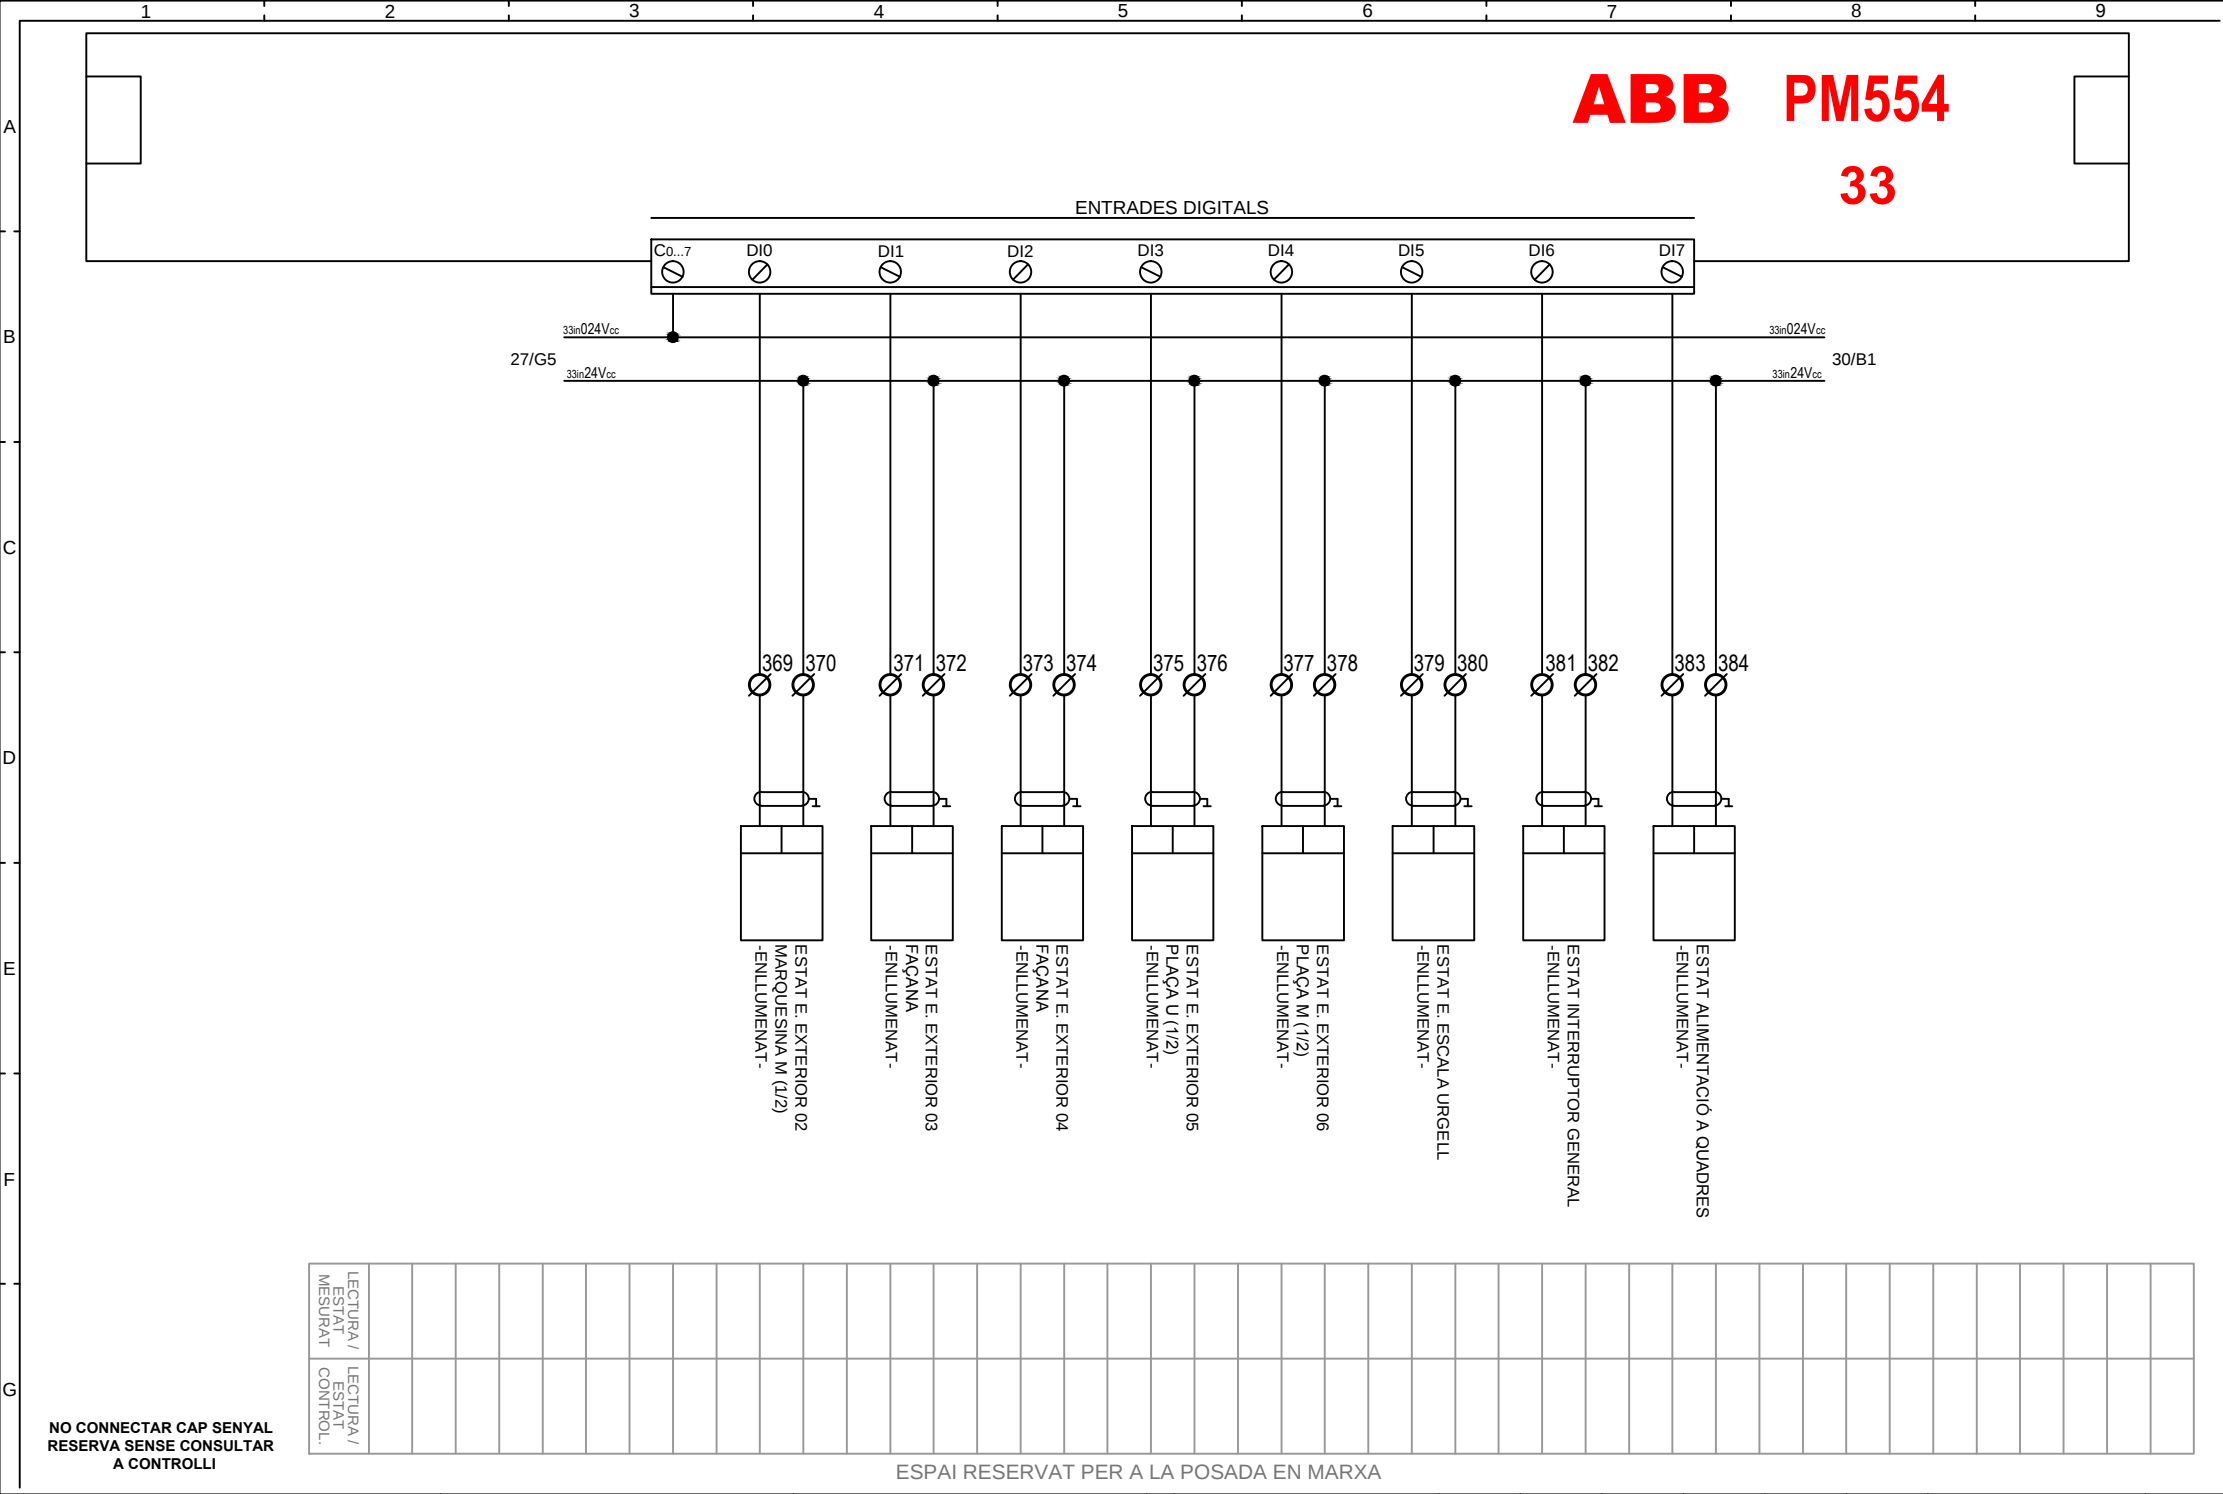


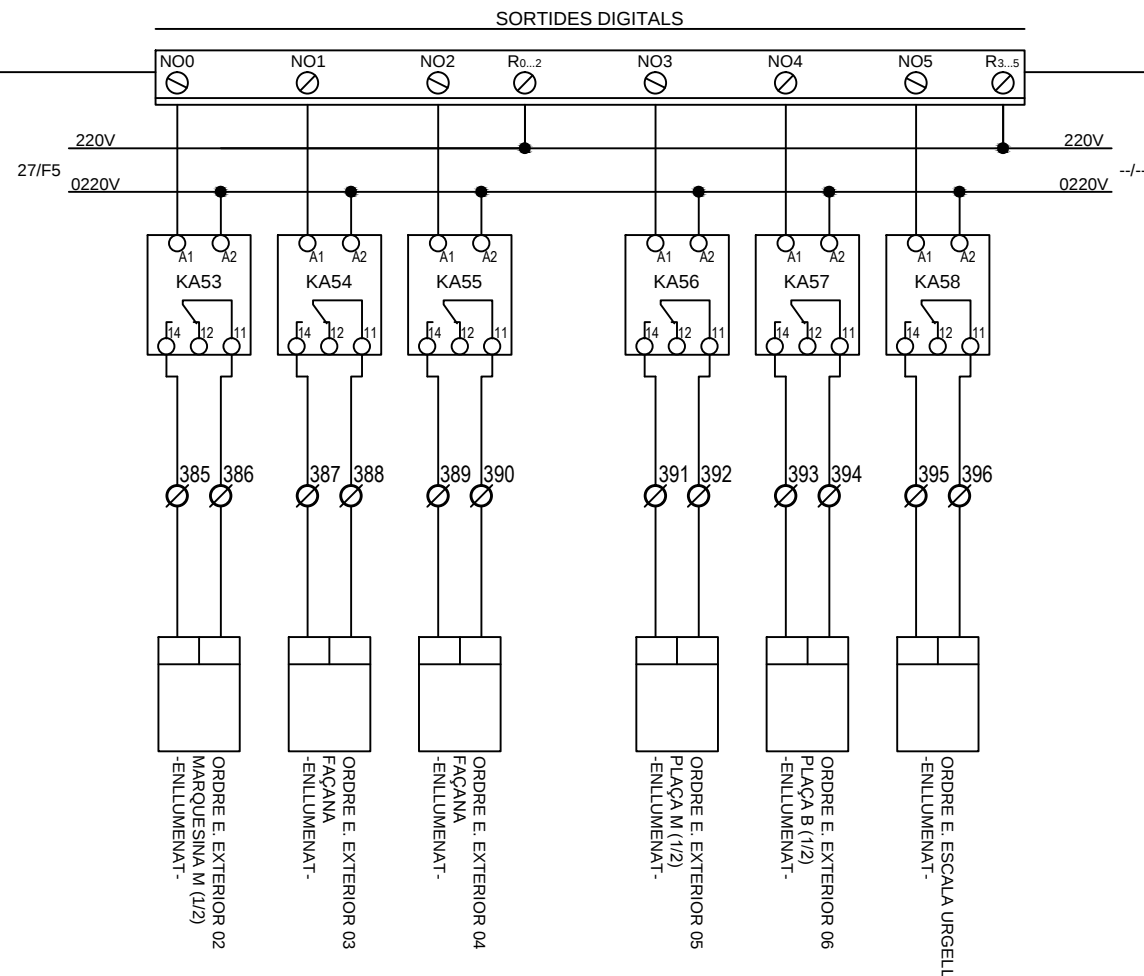[illegible]

**NO CONNECTAR CAP SENYAL
RESERVA SENSE CONSULTAR
A CONTROLLI**

ESPAI RESERVAT PER A LA POSADA EN MARXA

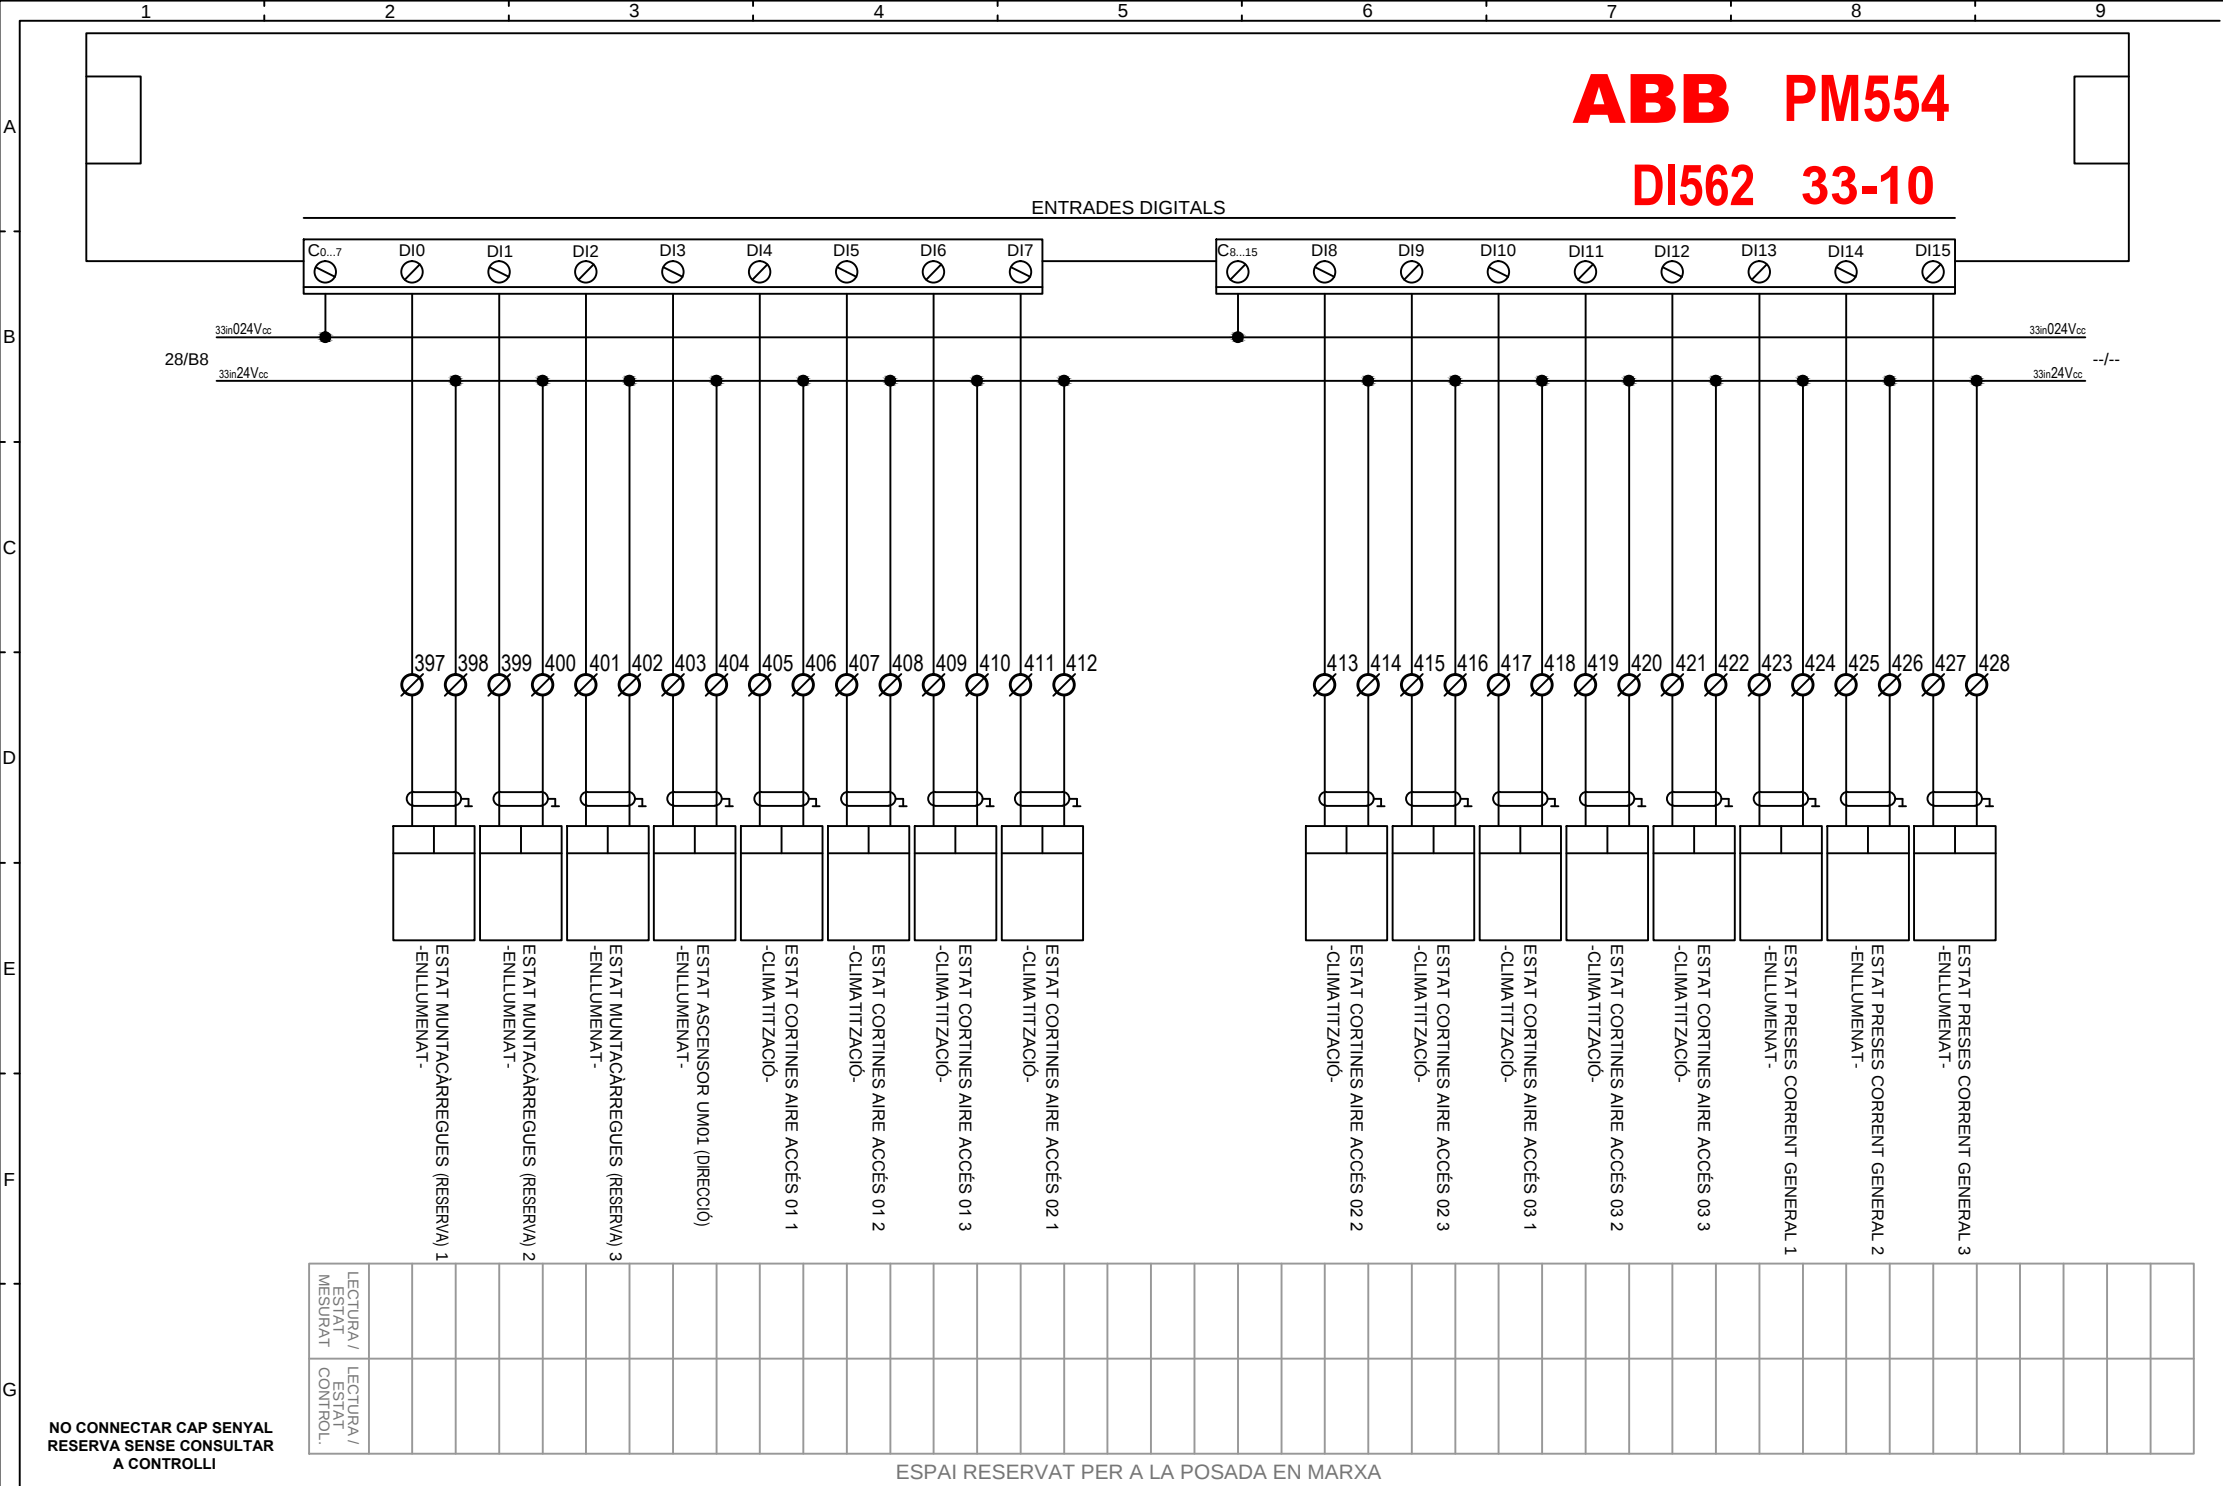

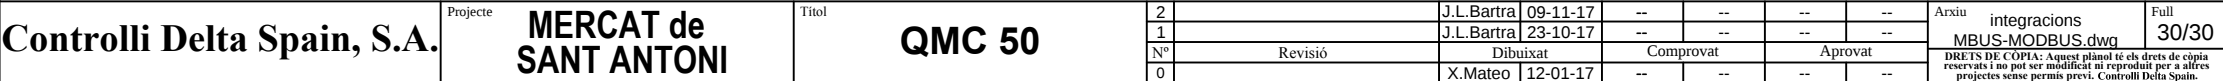

OBRA: MERCAT de SANT ANTONI

ZONA: QMC 51

COMPOST: 1 eBX-08 N° 0103_30.

1 eBM-800 N° 0103_31.

3 eBM-440 N° 0103_32 a _34.

5 ABB PM554 N° 04 al 08.

5 ABB PM554-DI562 N° 04-1, 05-3, 05-4, 06-7 i 07-9.

4 ABB PM554-DO571 N° 04-2, 05-5, 05-6 i 06-8.

(29 Esquemes).

OFICINA TÉCNICA.

Dibuixat per: X.Mateo

Data: 12-01-17

Modificat a: 09-11-17

Controlli Delta Spain, S.A.

C/ Deu i Mata, 74-82

08029 BARCELONA

Tel: 934 192 514

Fax: 934 194 644

E-mail: controlli@controlli.es


C/Lanzarote 9, 1-A


28703 San Sebastián de los reyes


Tel: 913 768 468

Fax: 913 864 337



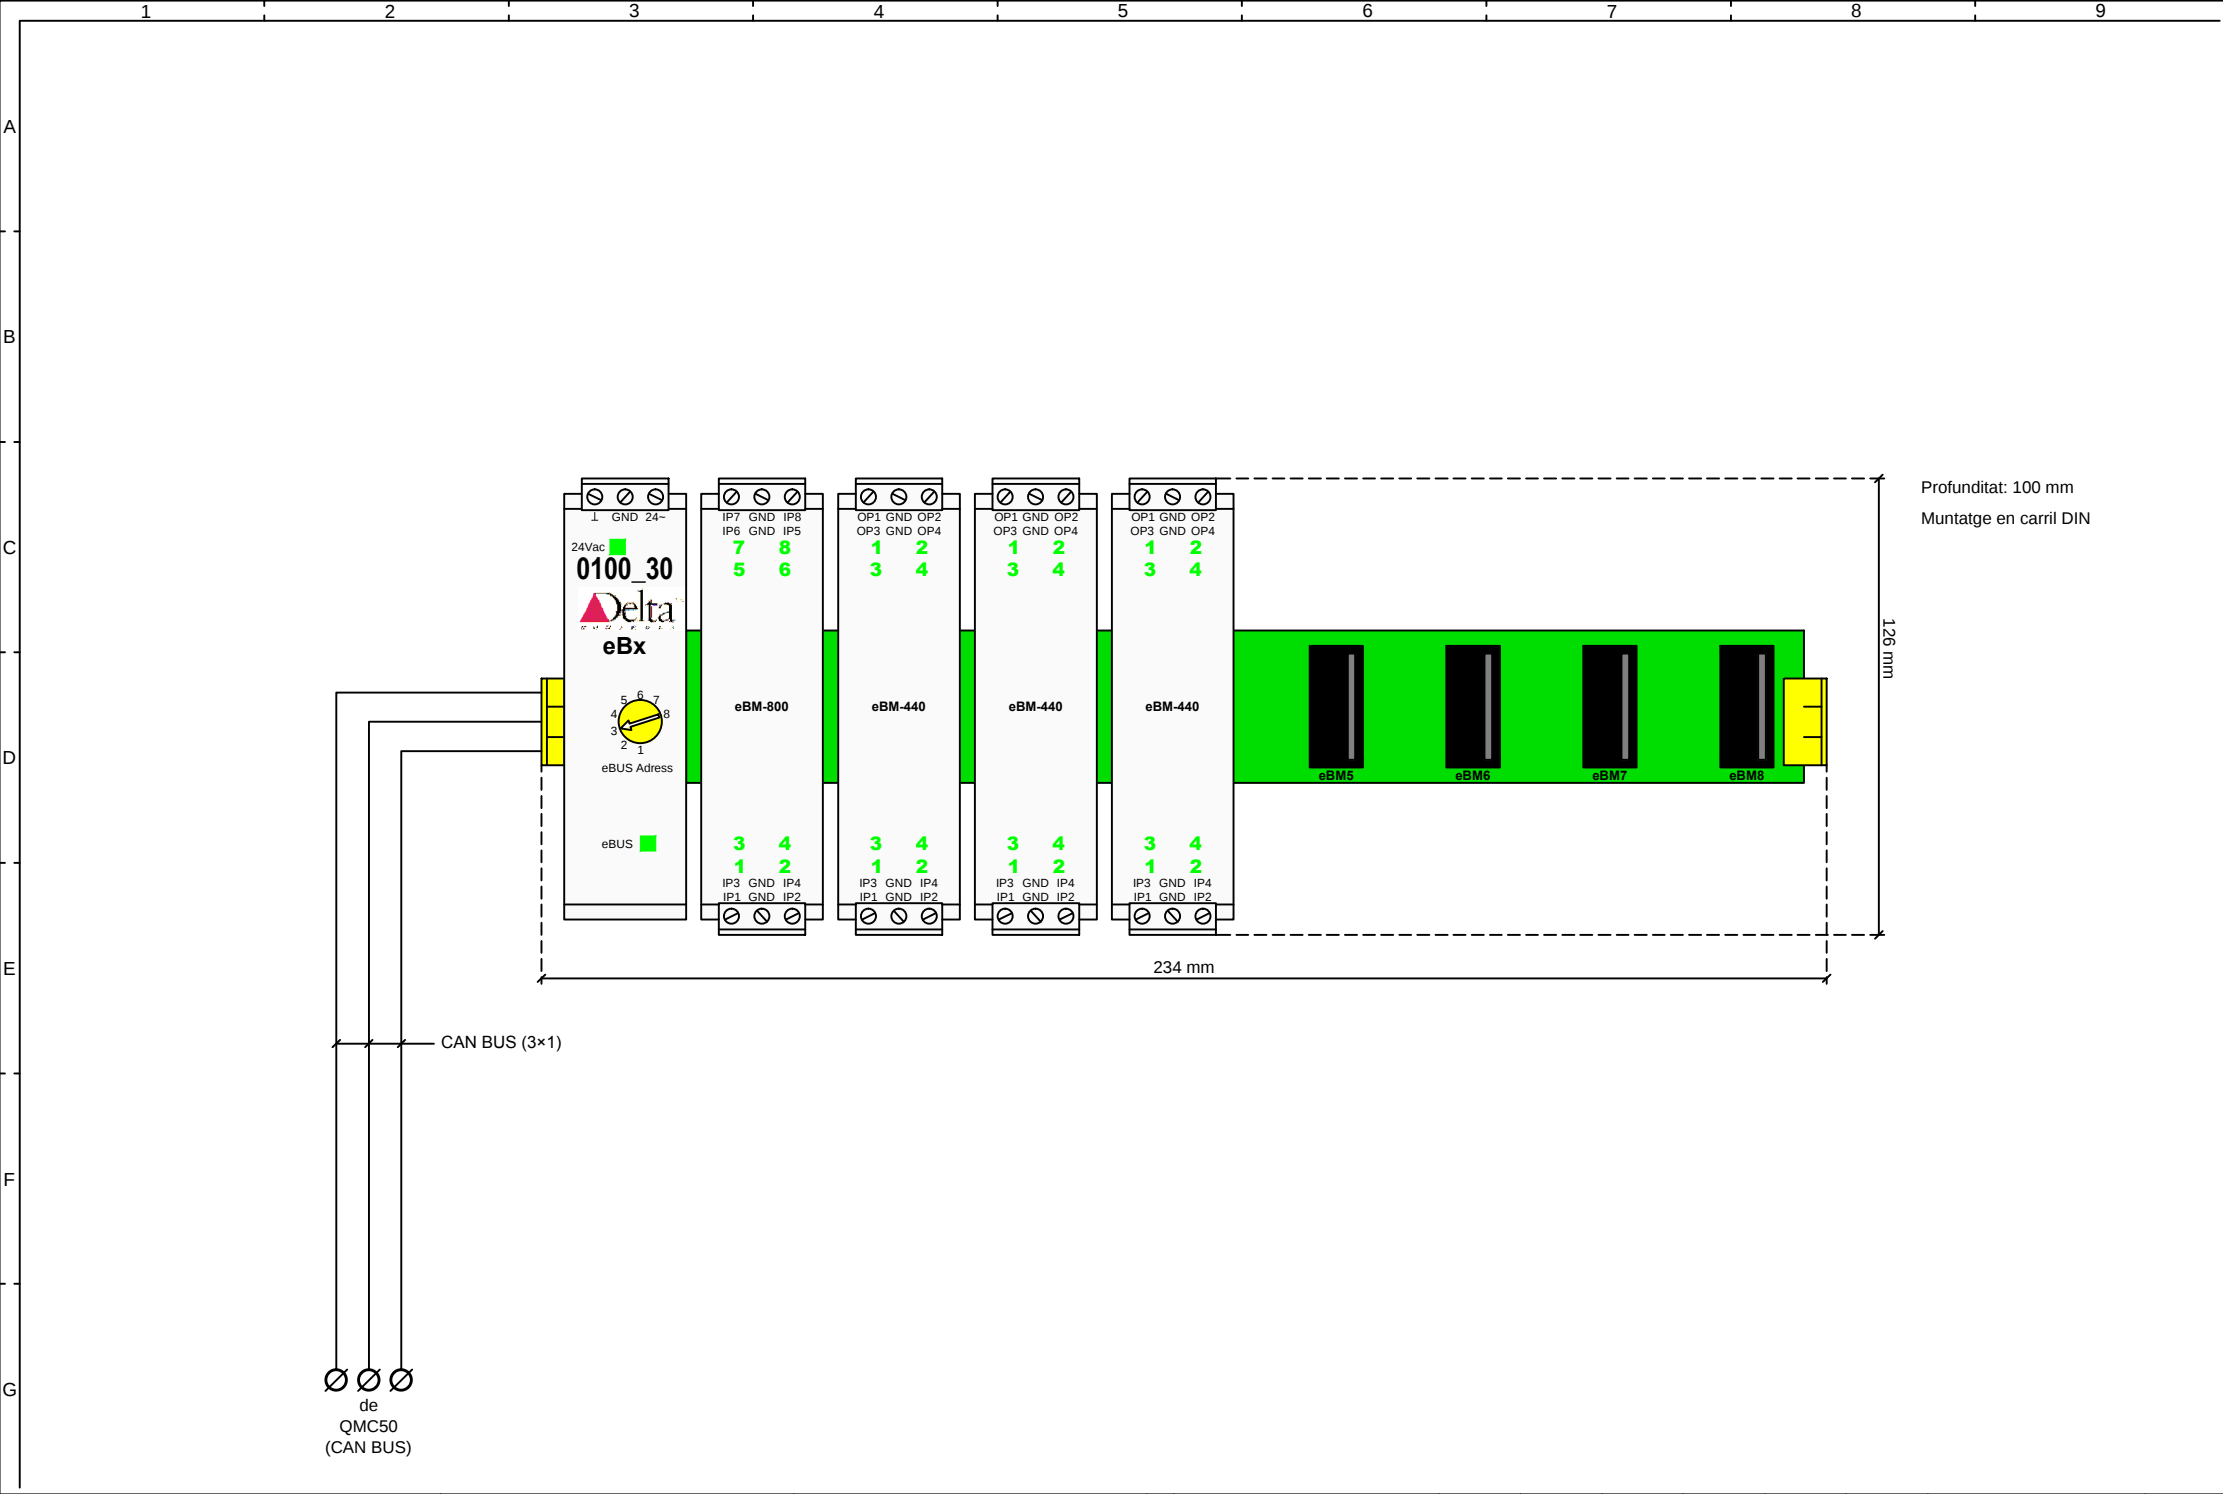


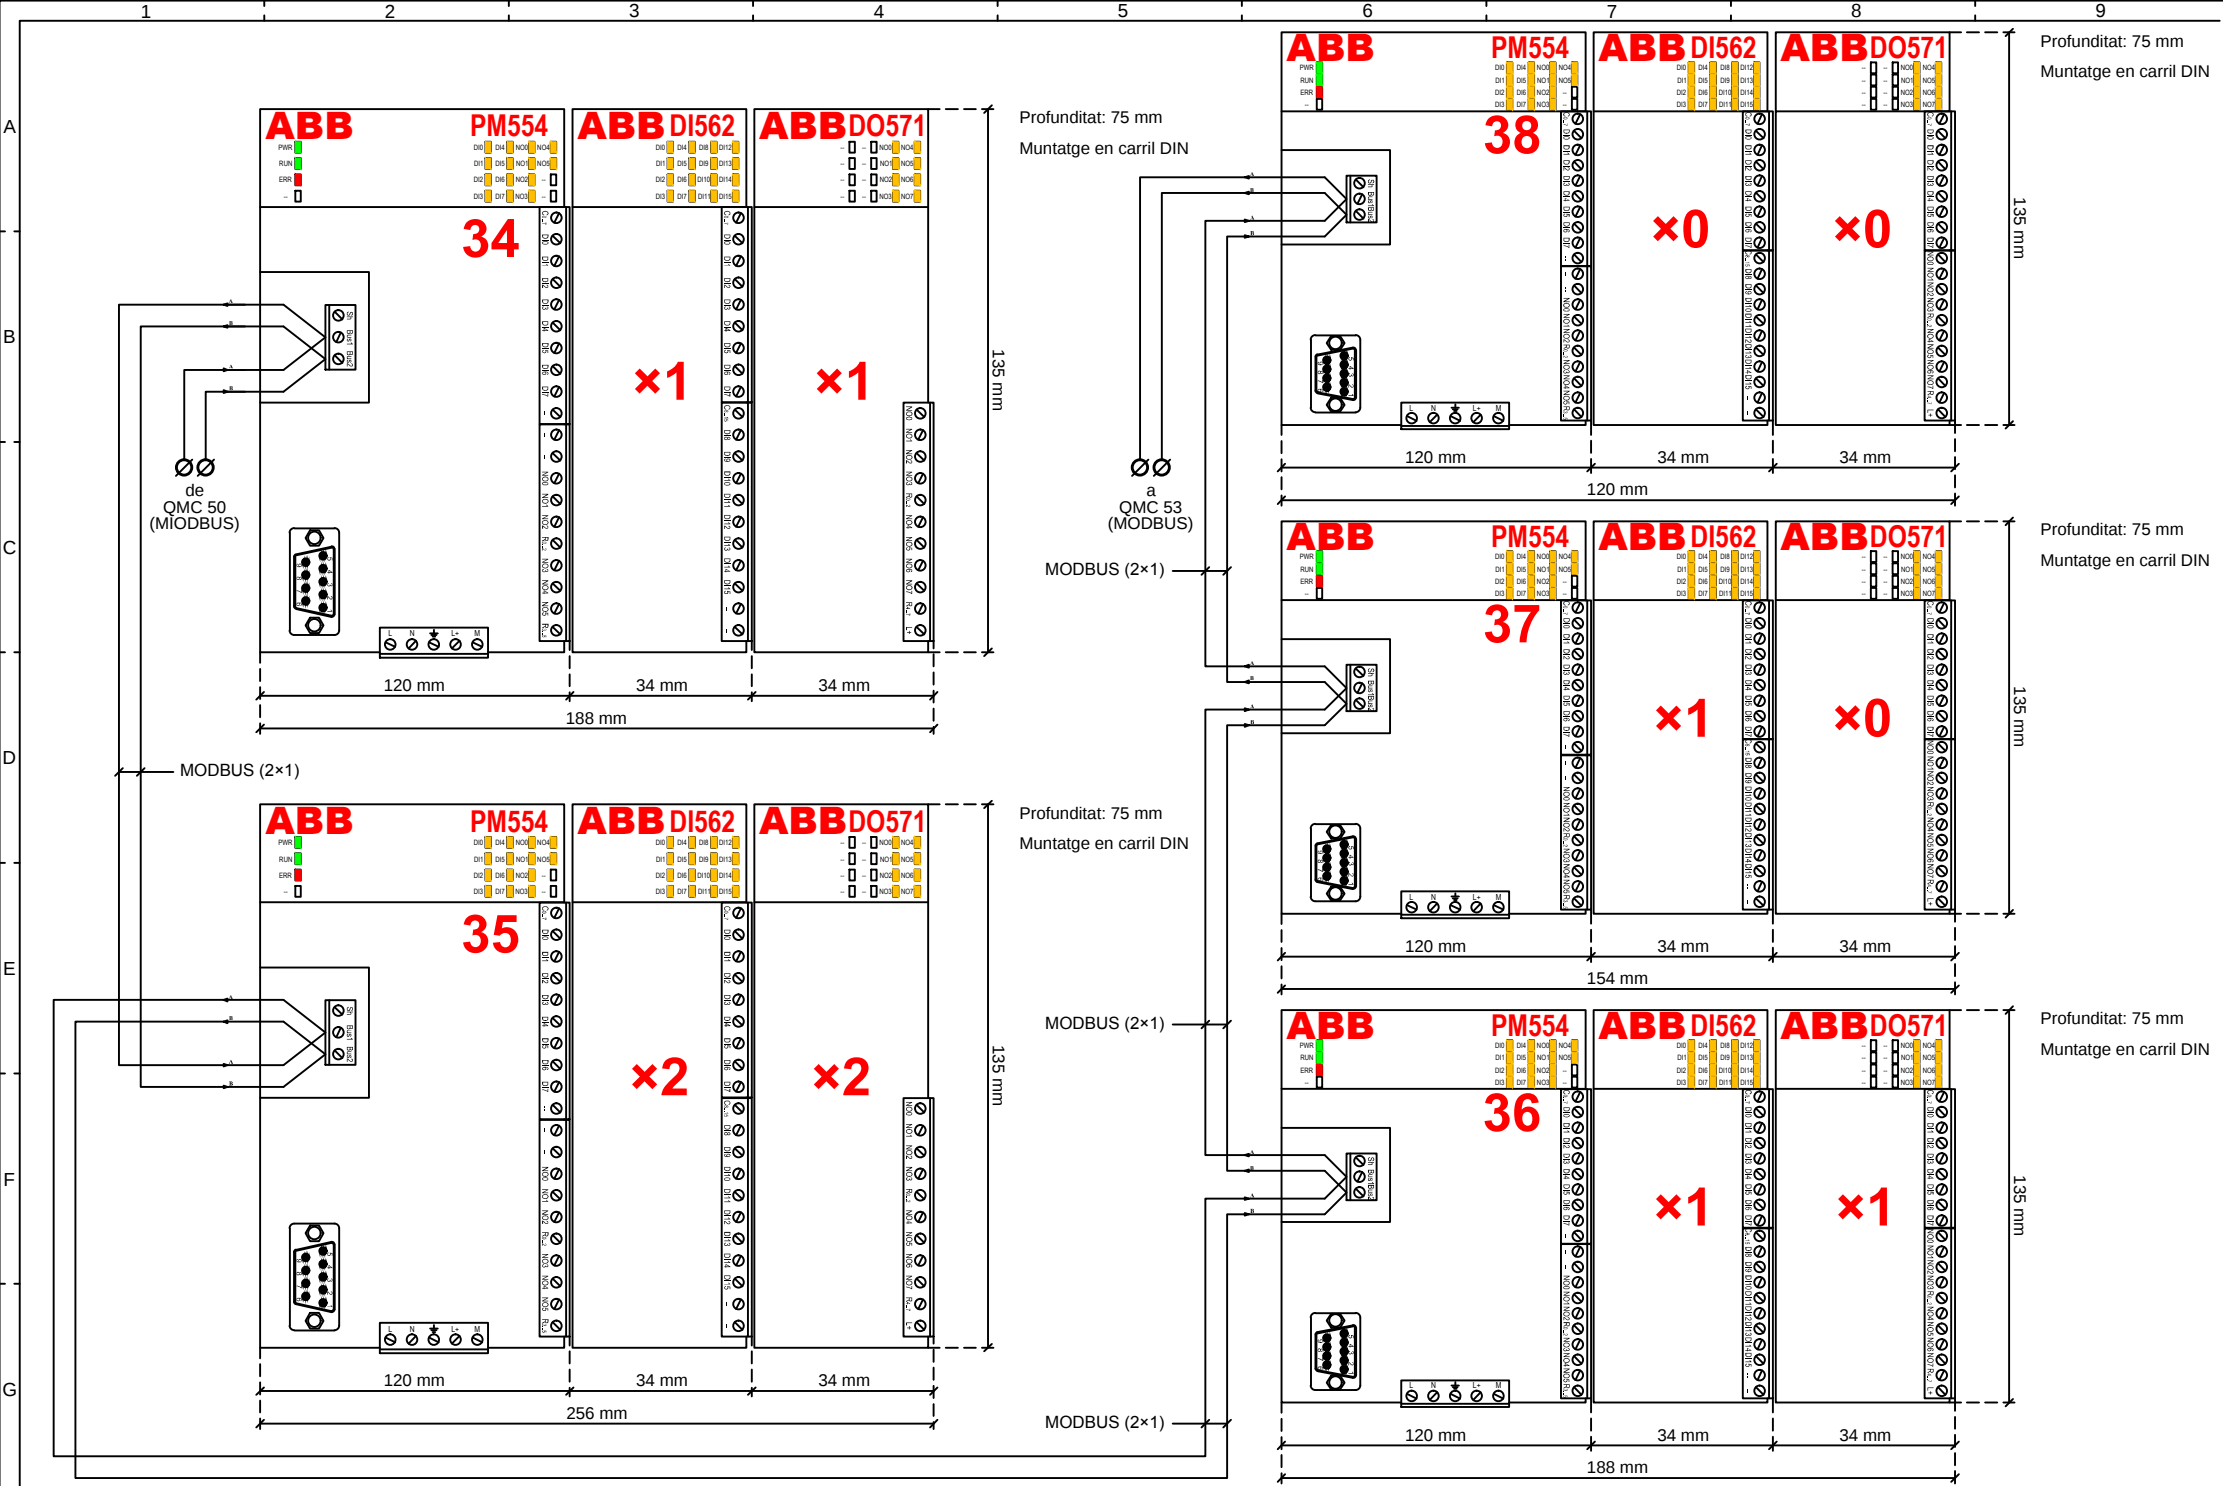


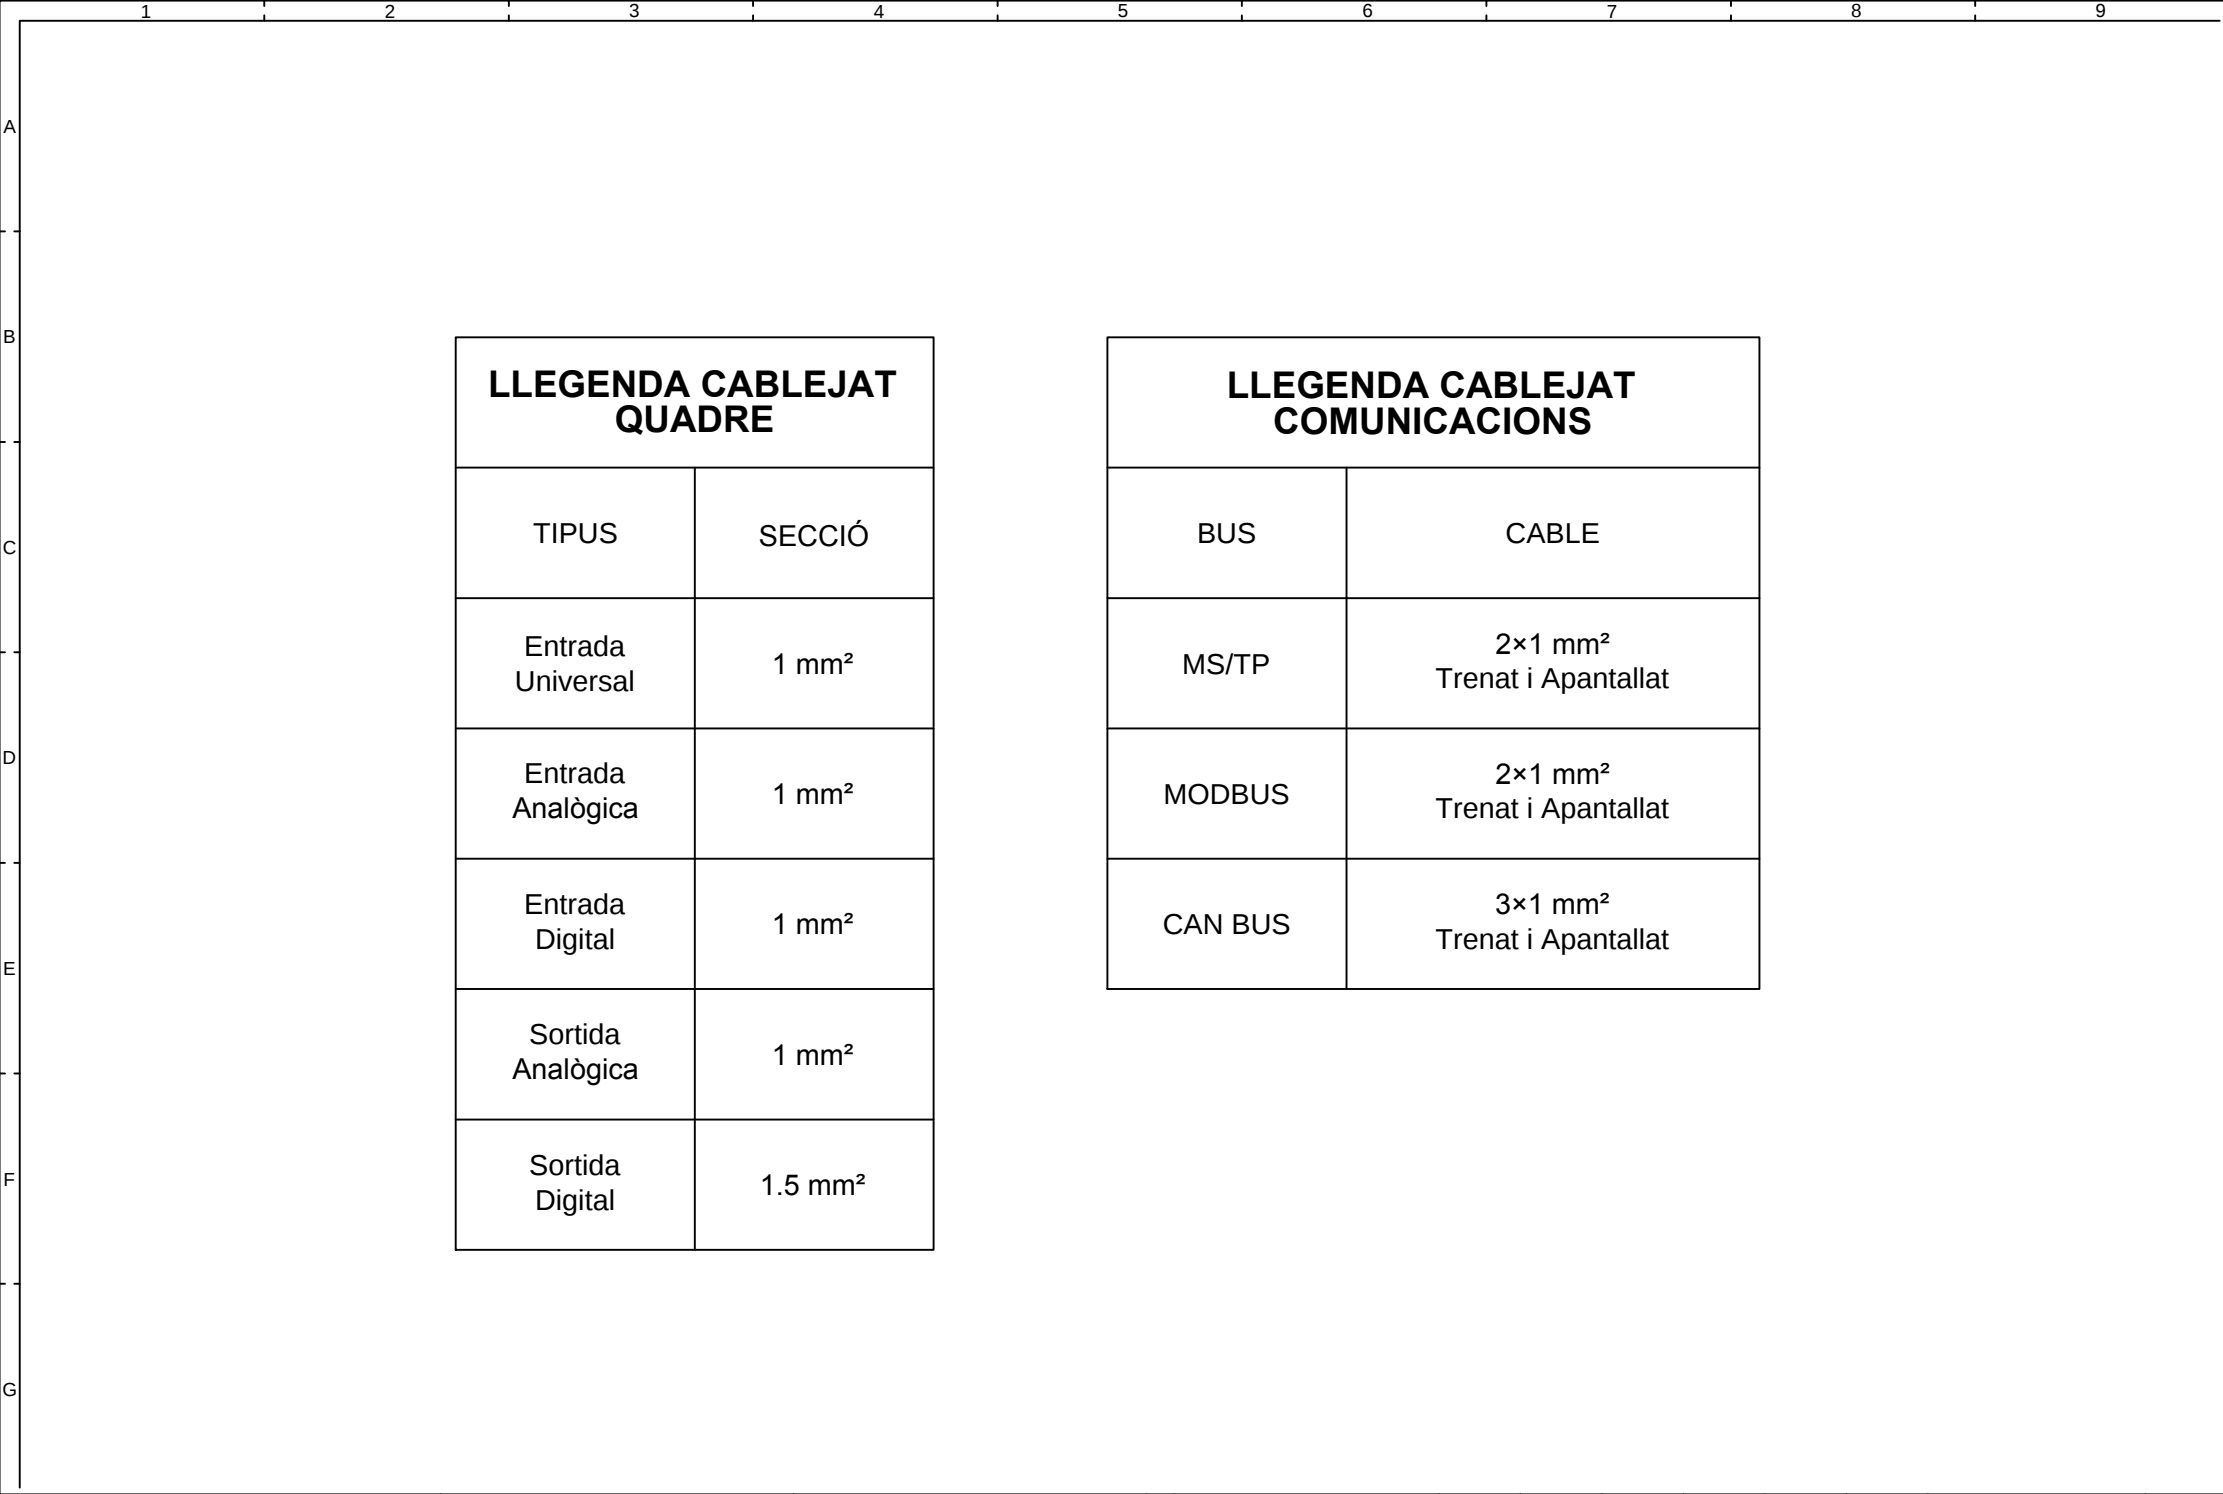



LLEGENDA CABLEJAT QUADRE	
TIPUS	SECCIÓ
Entrada Universal	1 mm²
Entrada Analògica	1 mm²
Entrada Digital	1 mm²
Sortida Analògica	1 mm²
Sortida Digital	1.5 mm²


LLEGENDA CABLEJAT COMUNICACIONS	
BUS	CABLE
MS/TP	2×1 mm² Trenat i Apantallat
MODBUS	2×1 mm² Trenat i Apantallat
CAN BUS	3×1 mm² Trenat i Apantallat

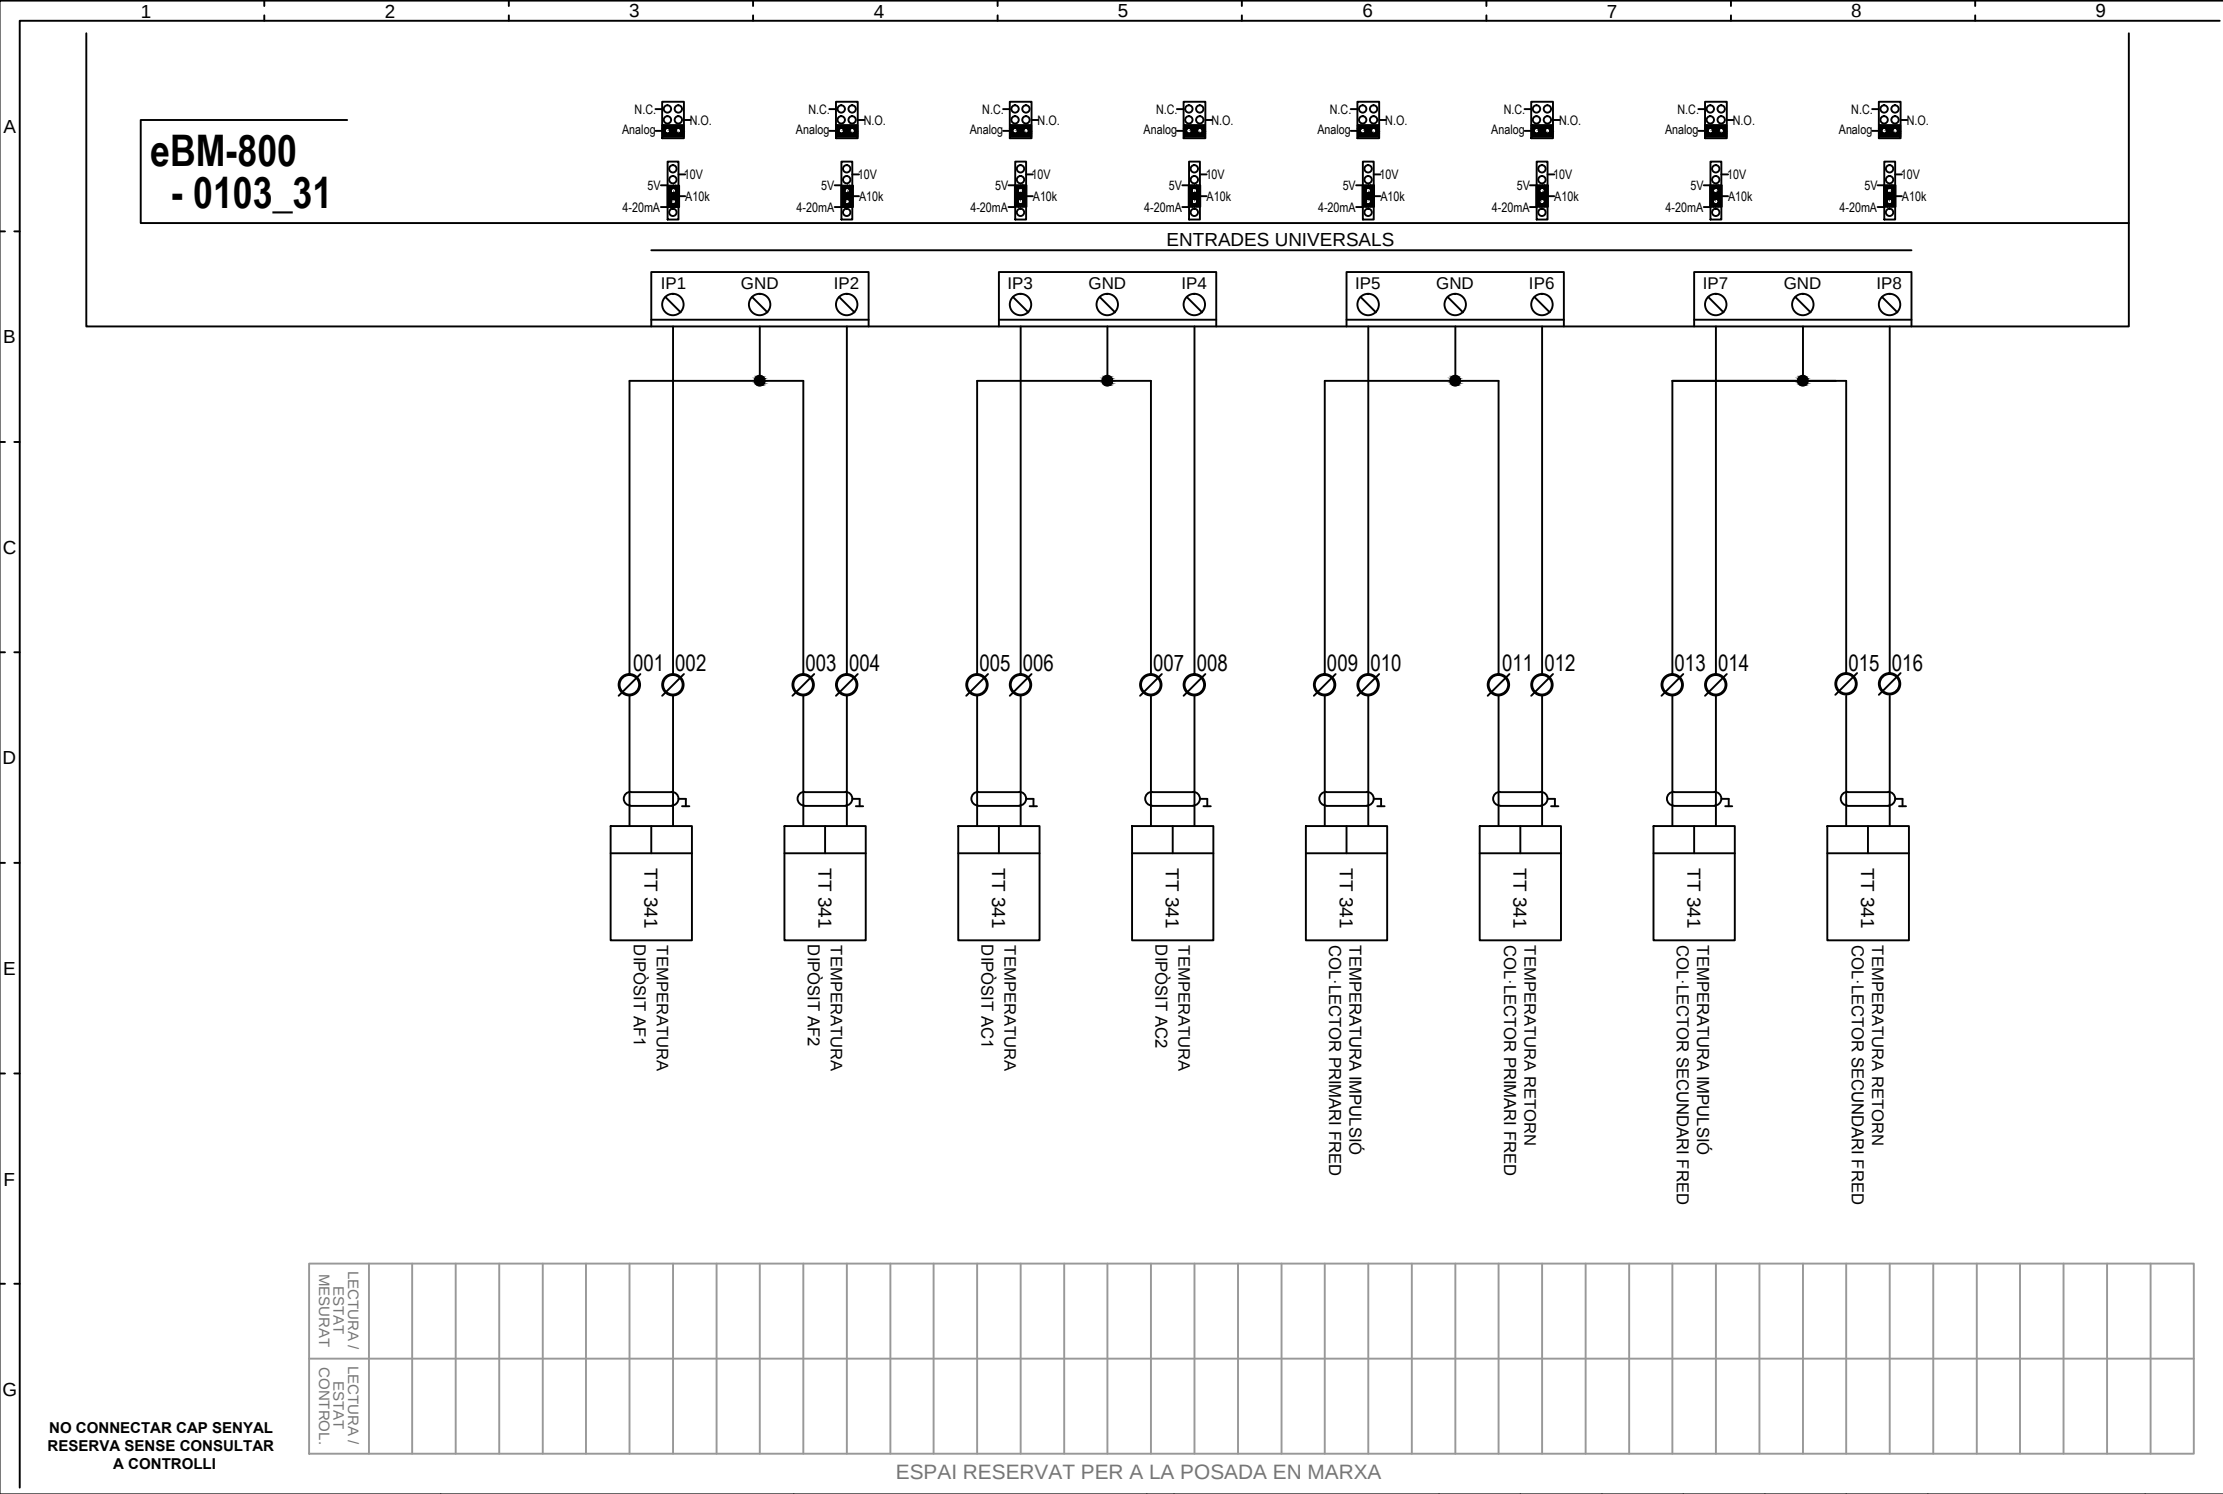


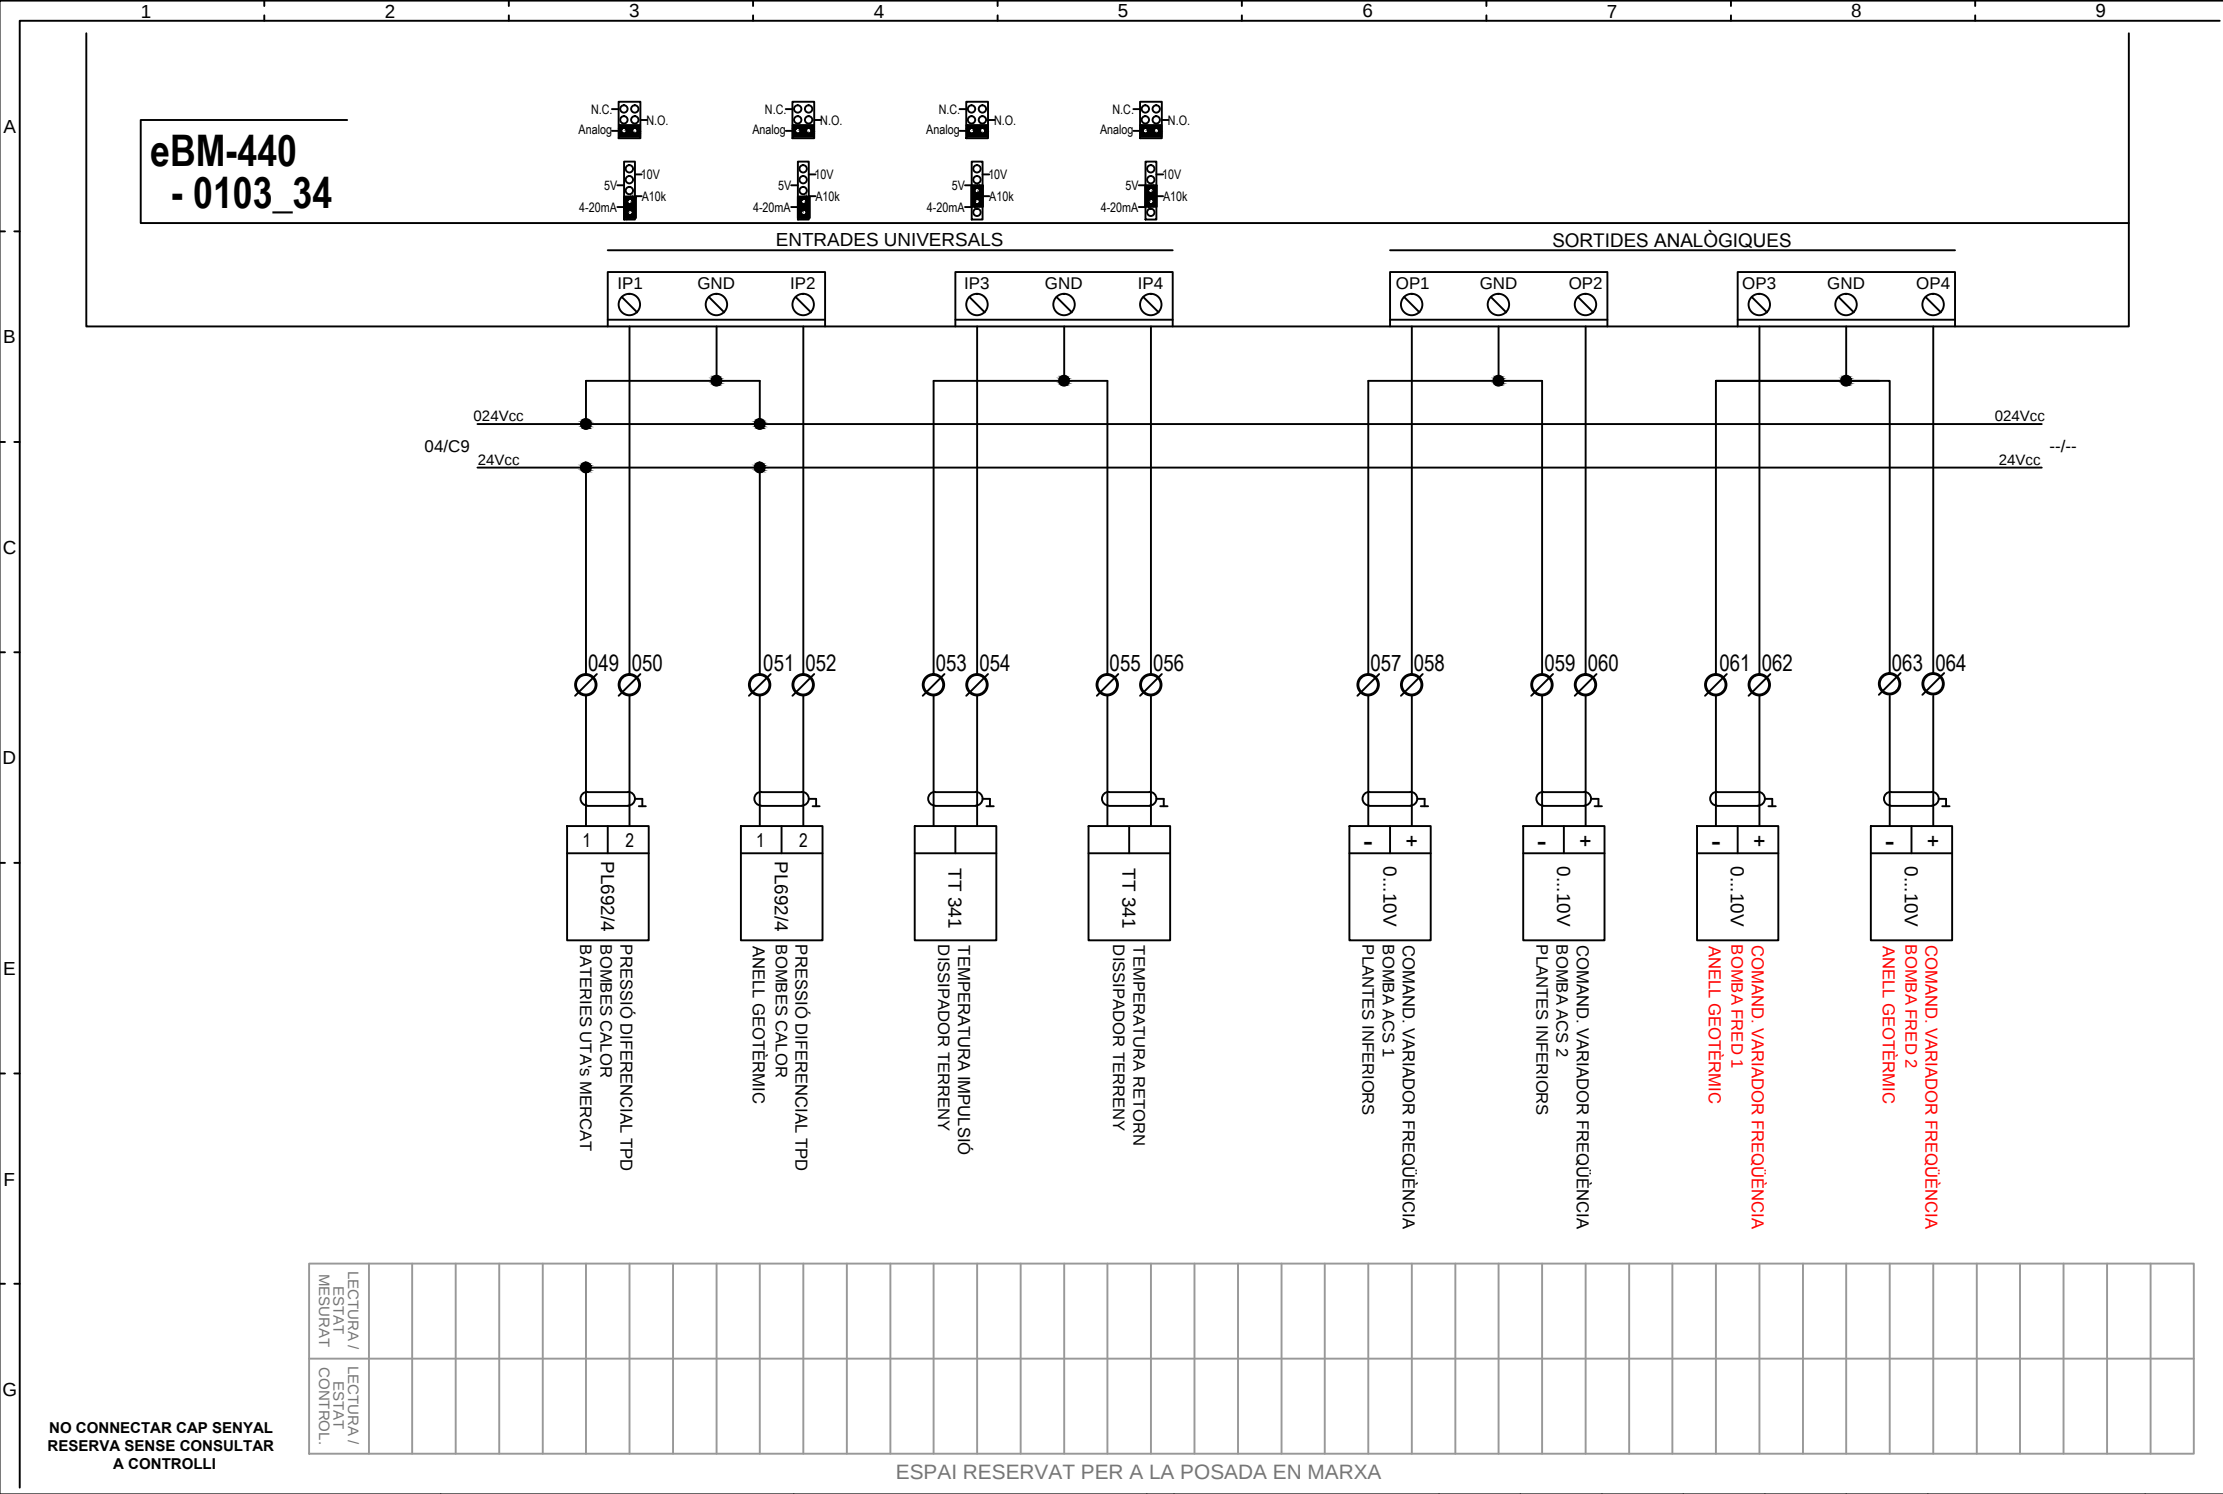


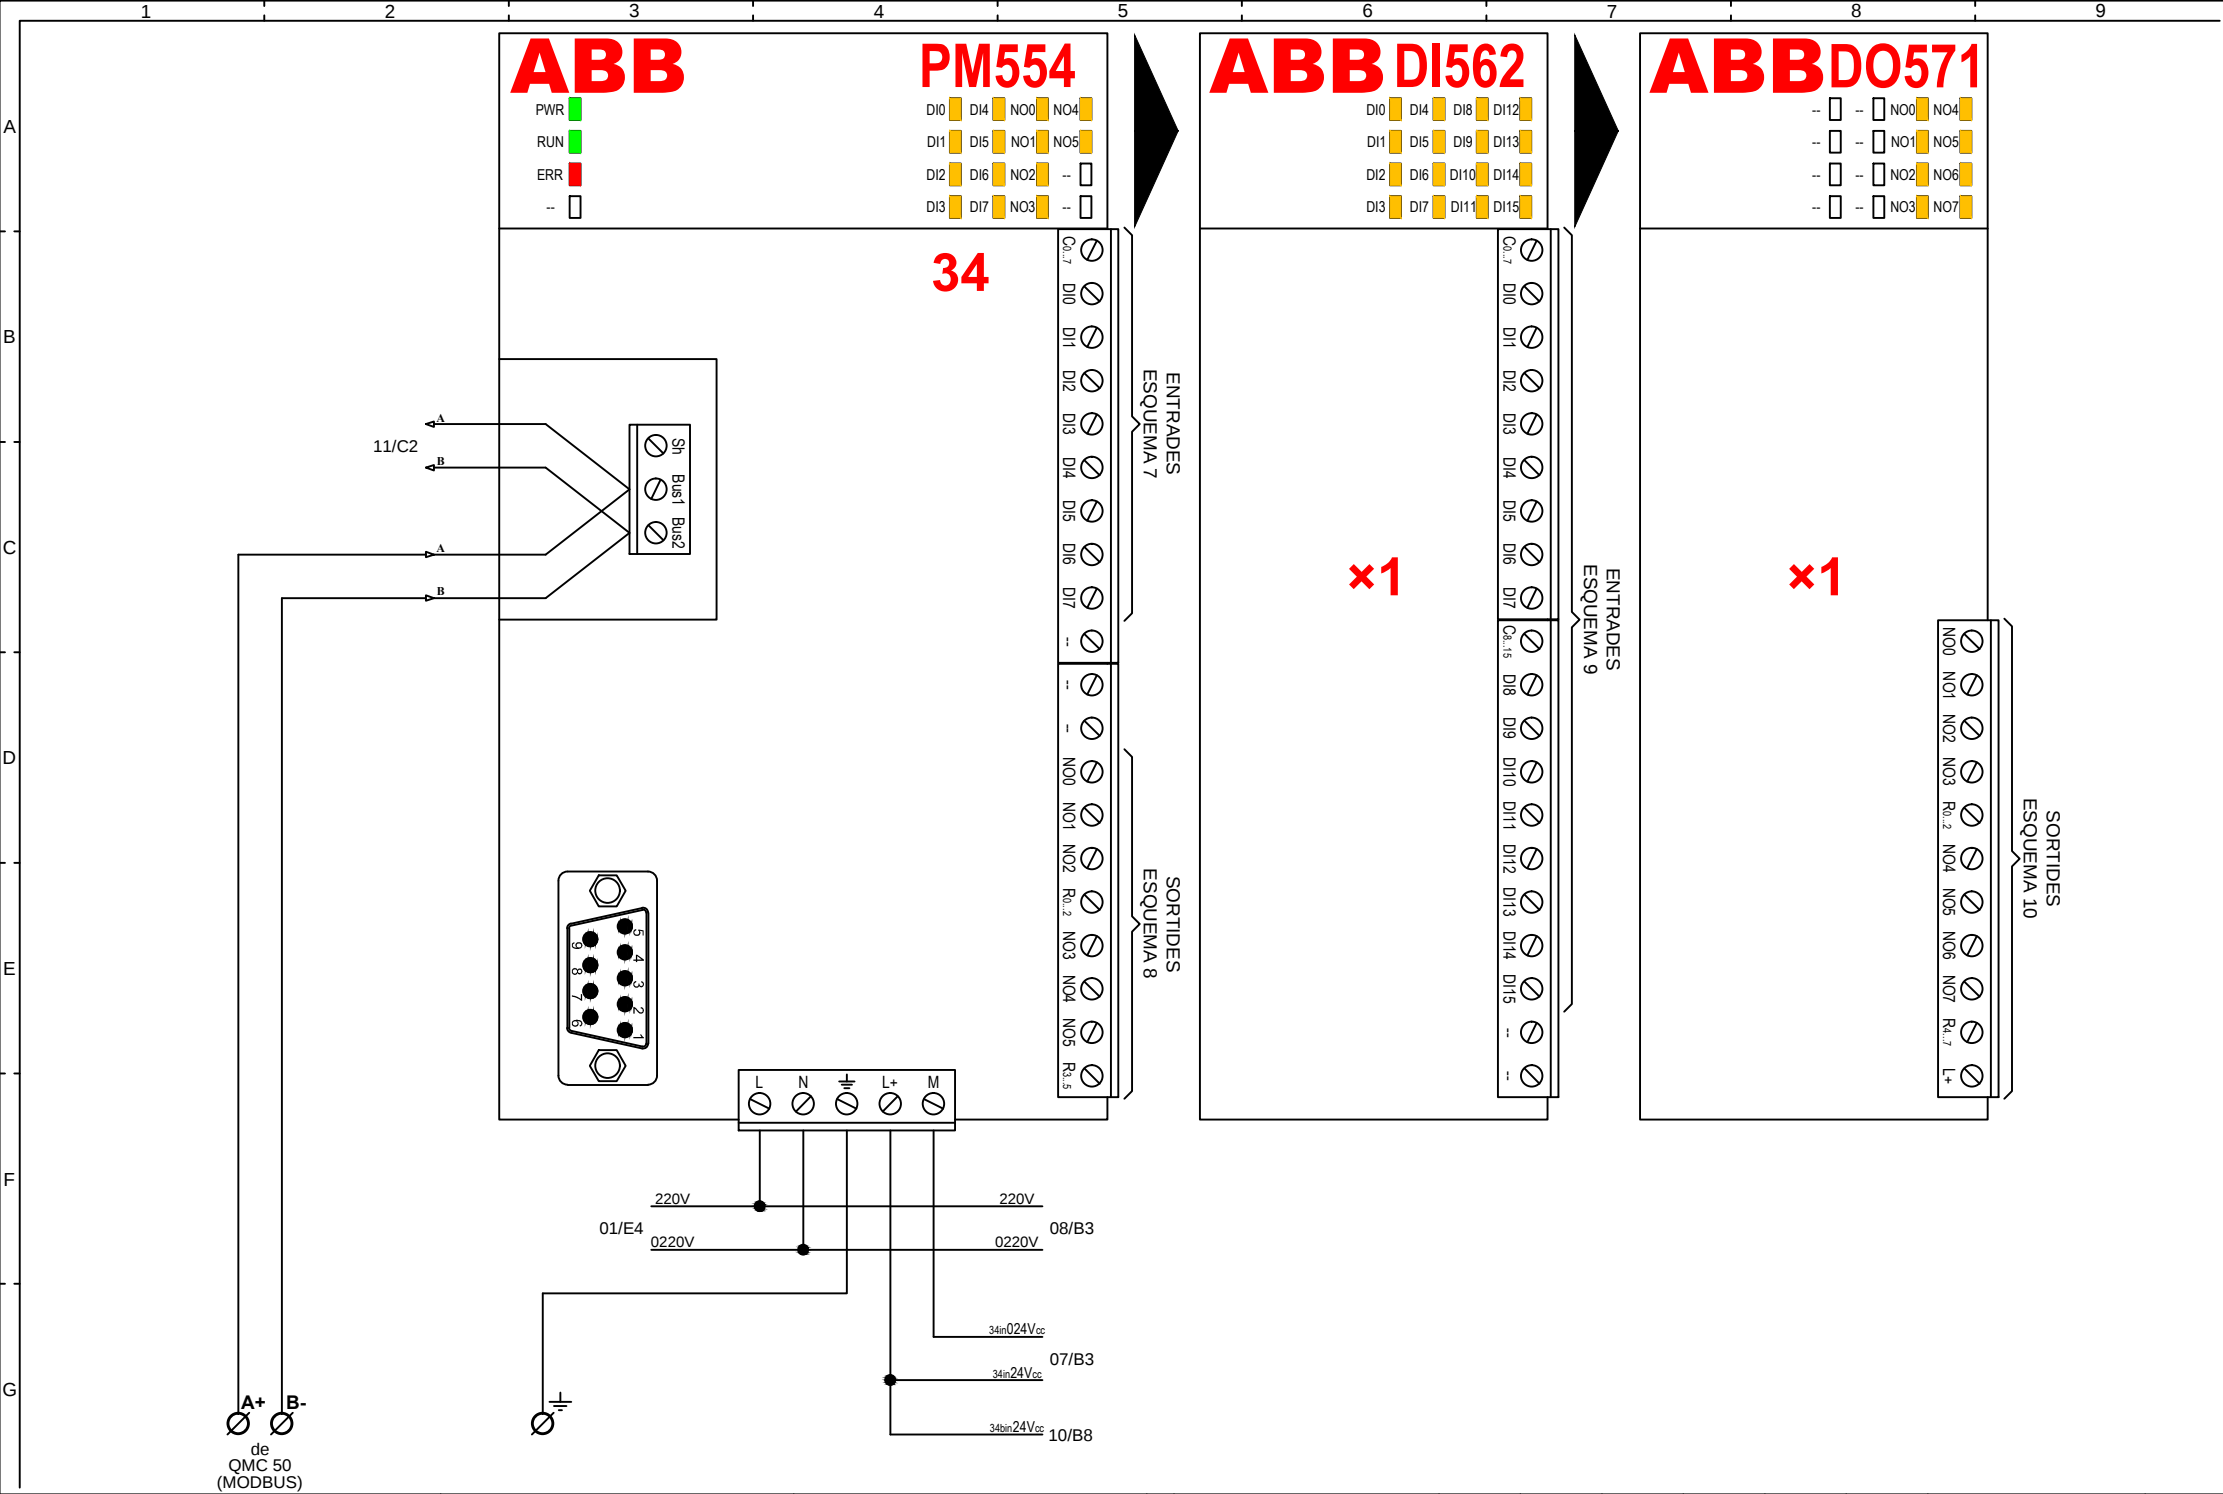


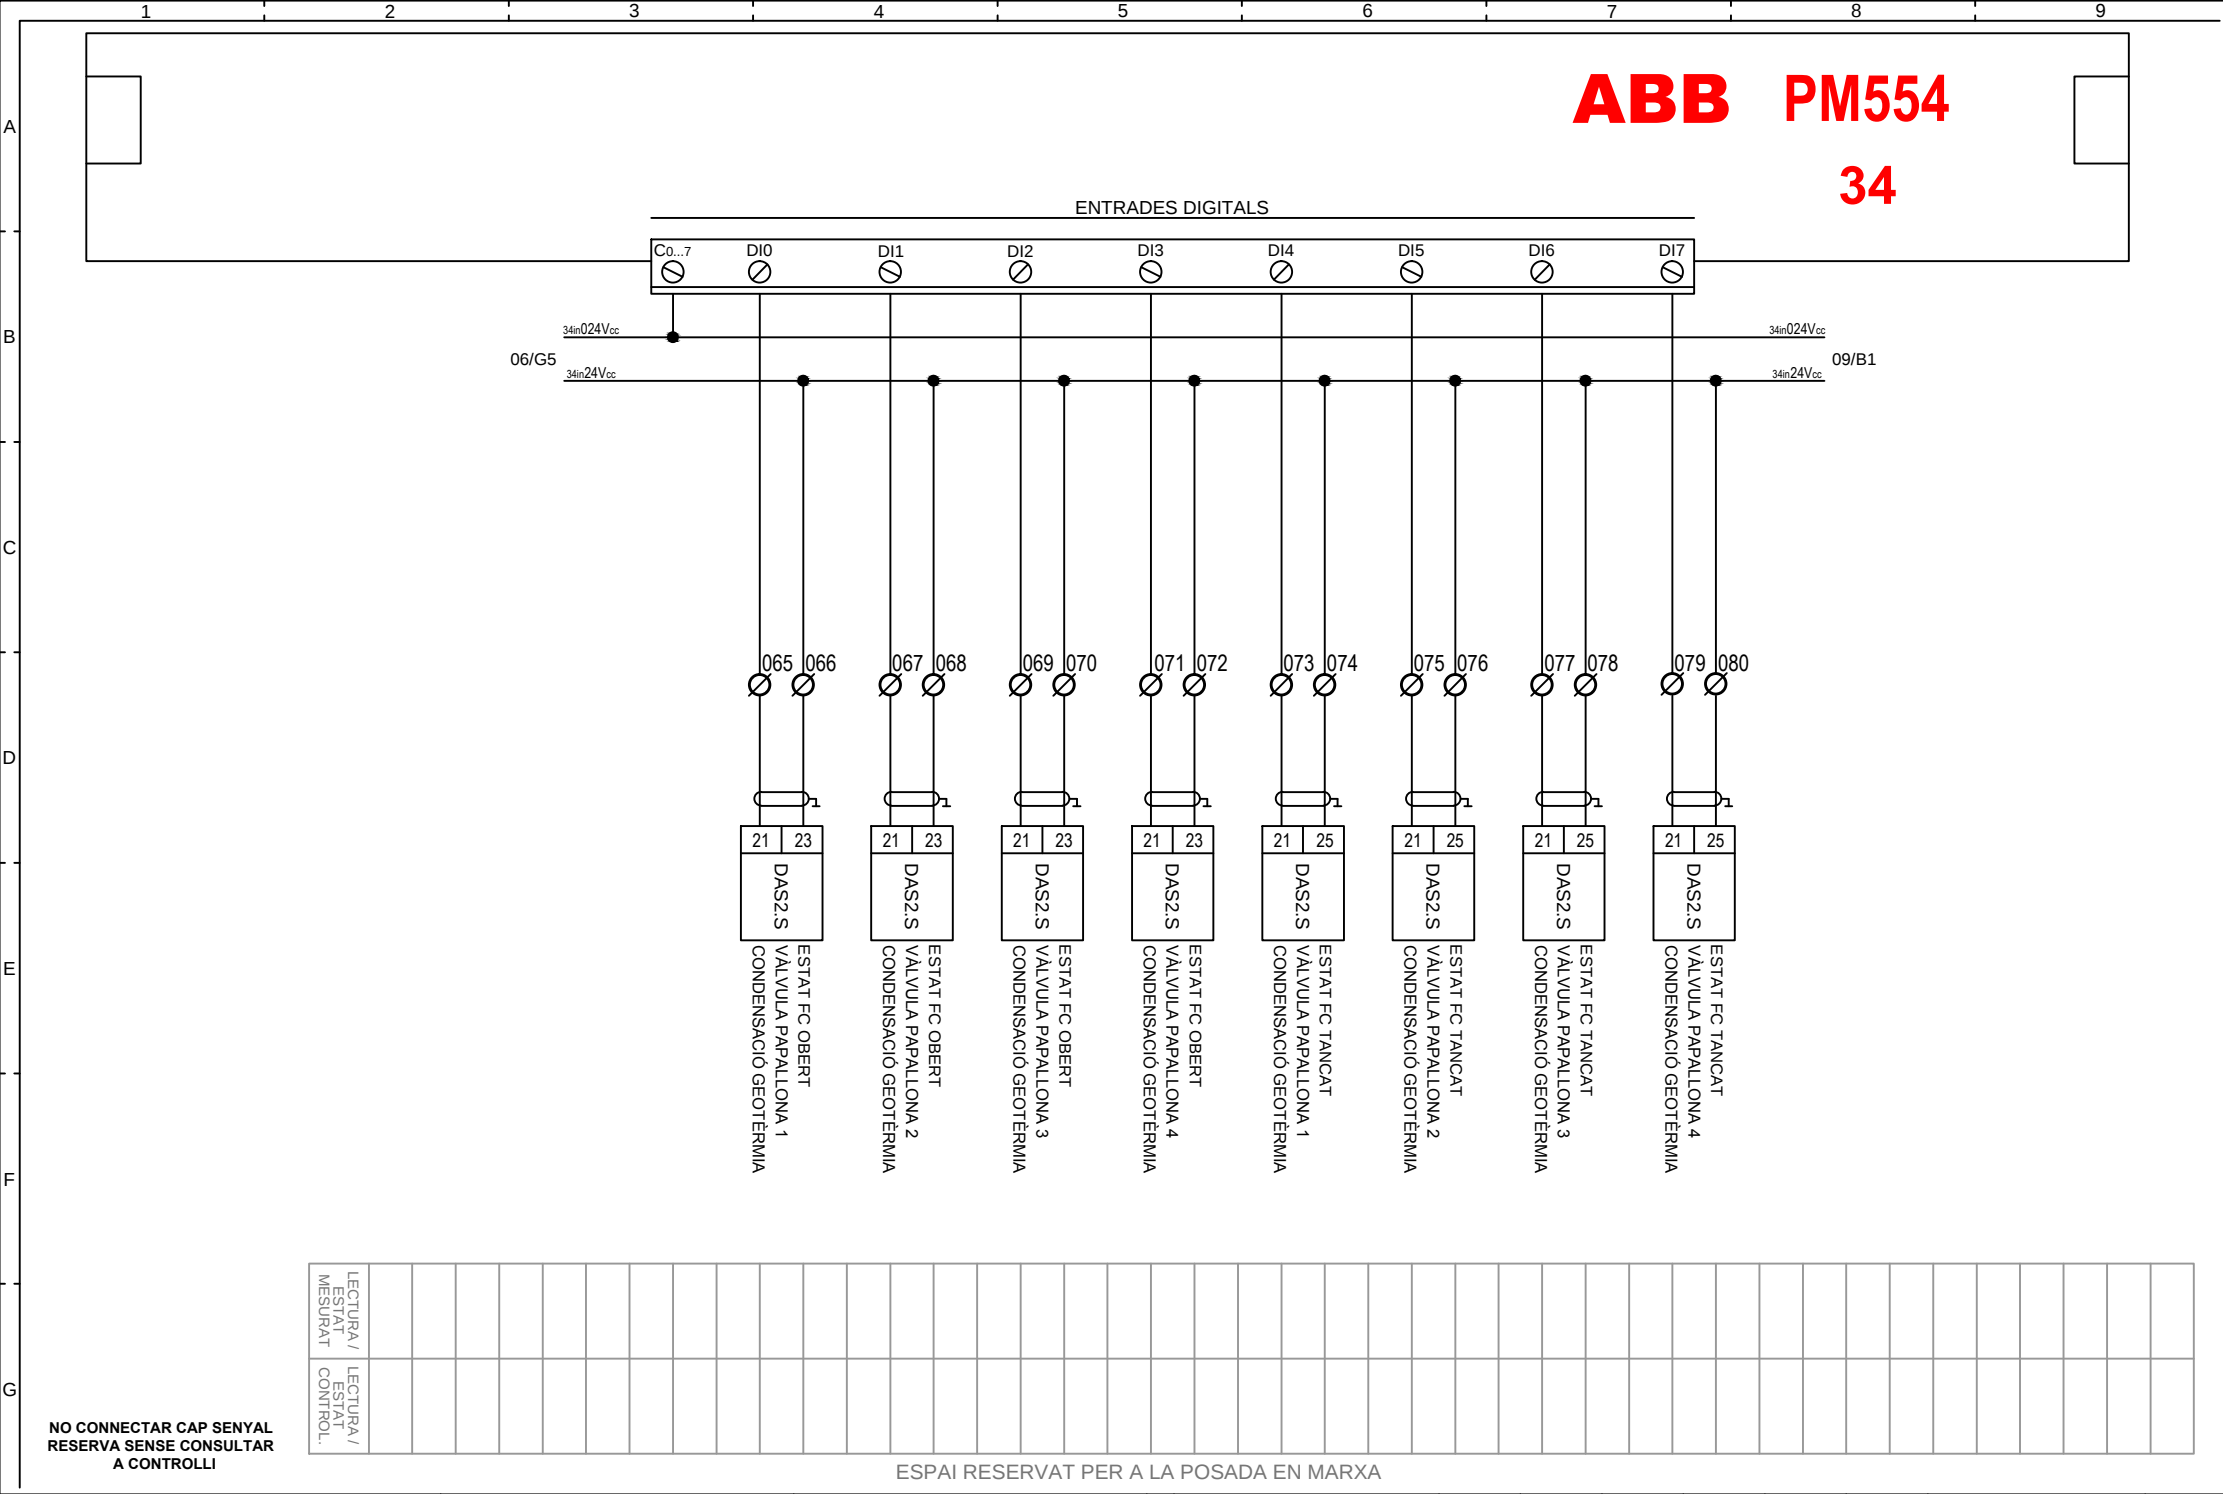


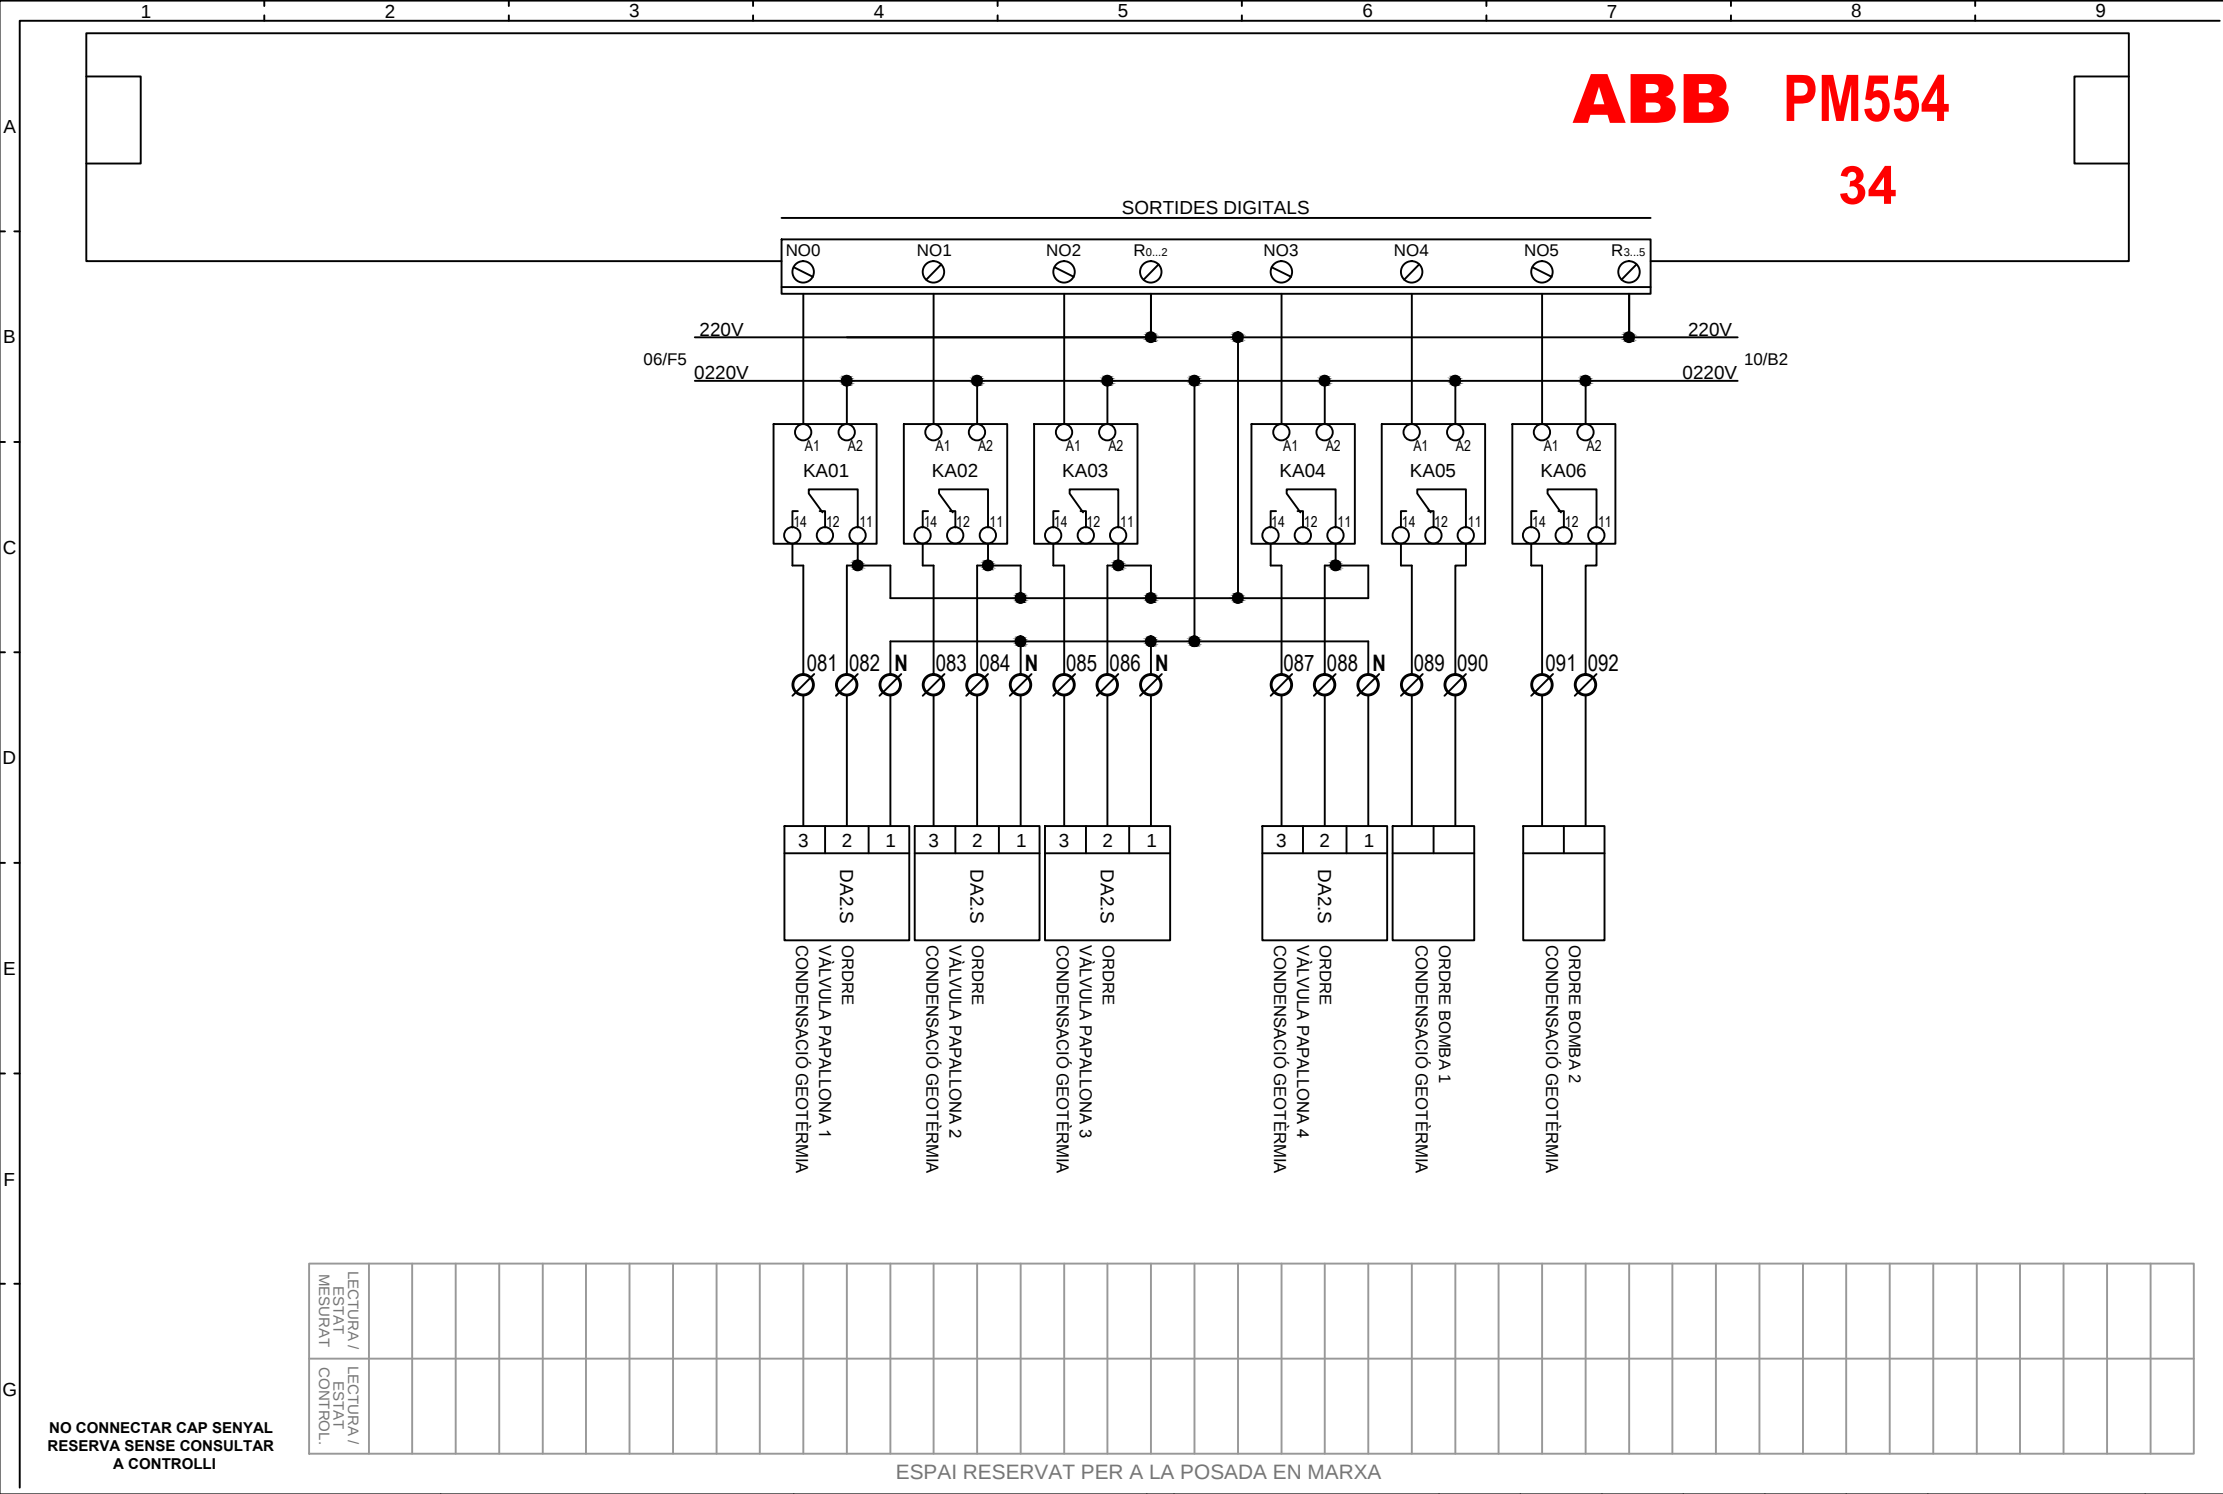


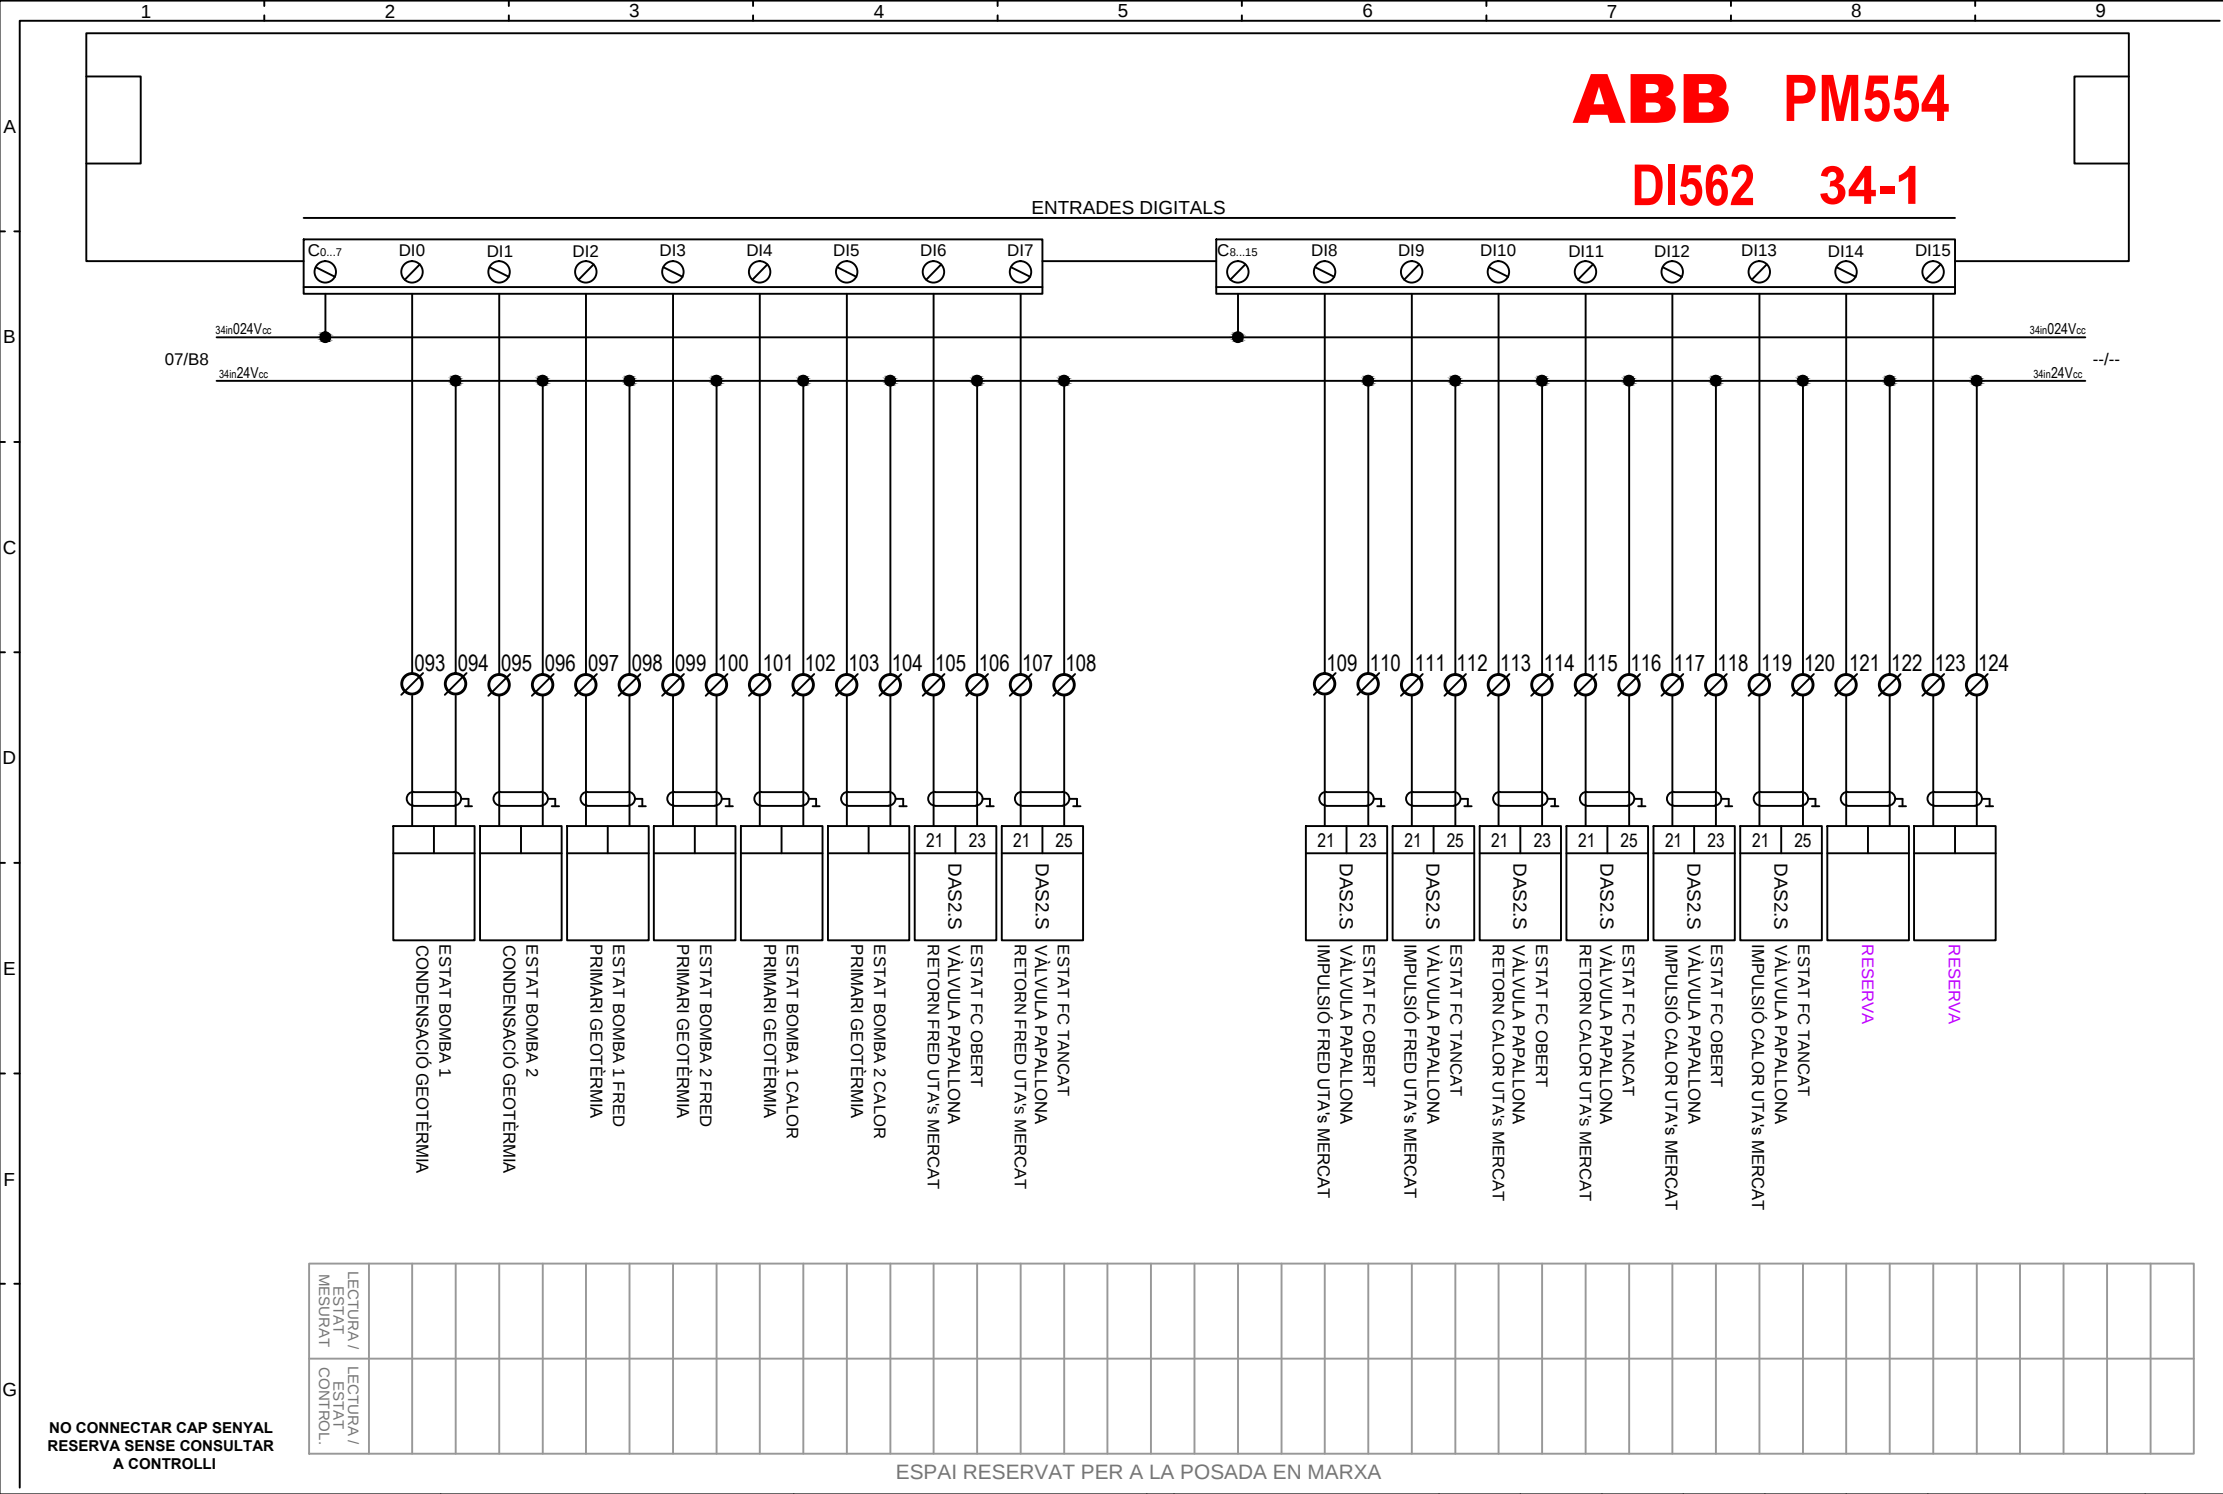

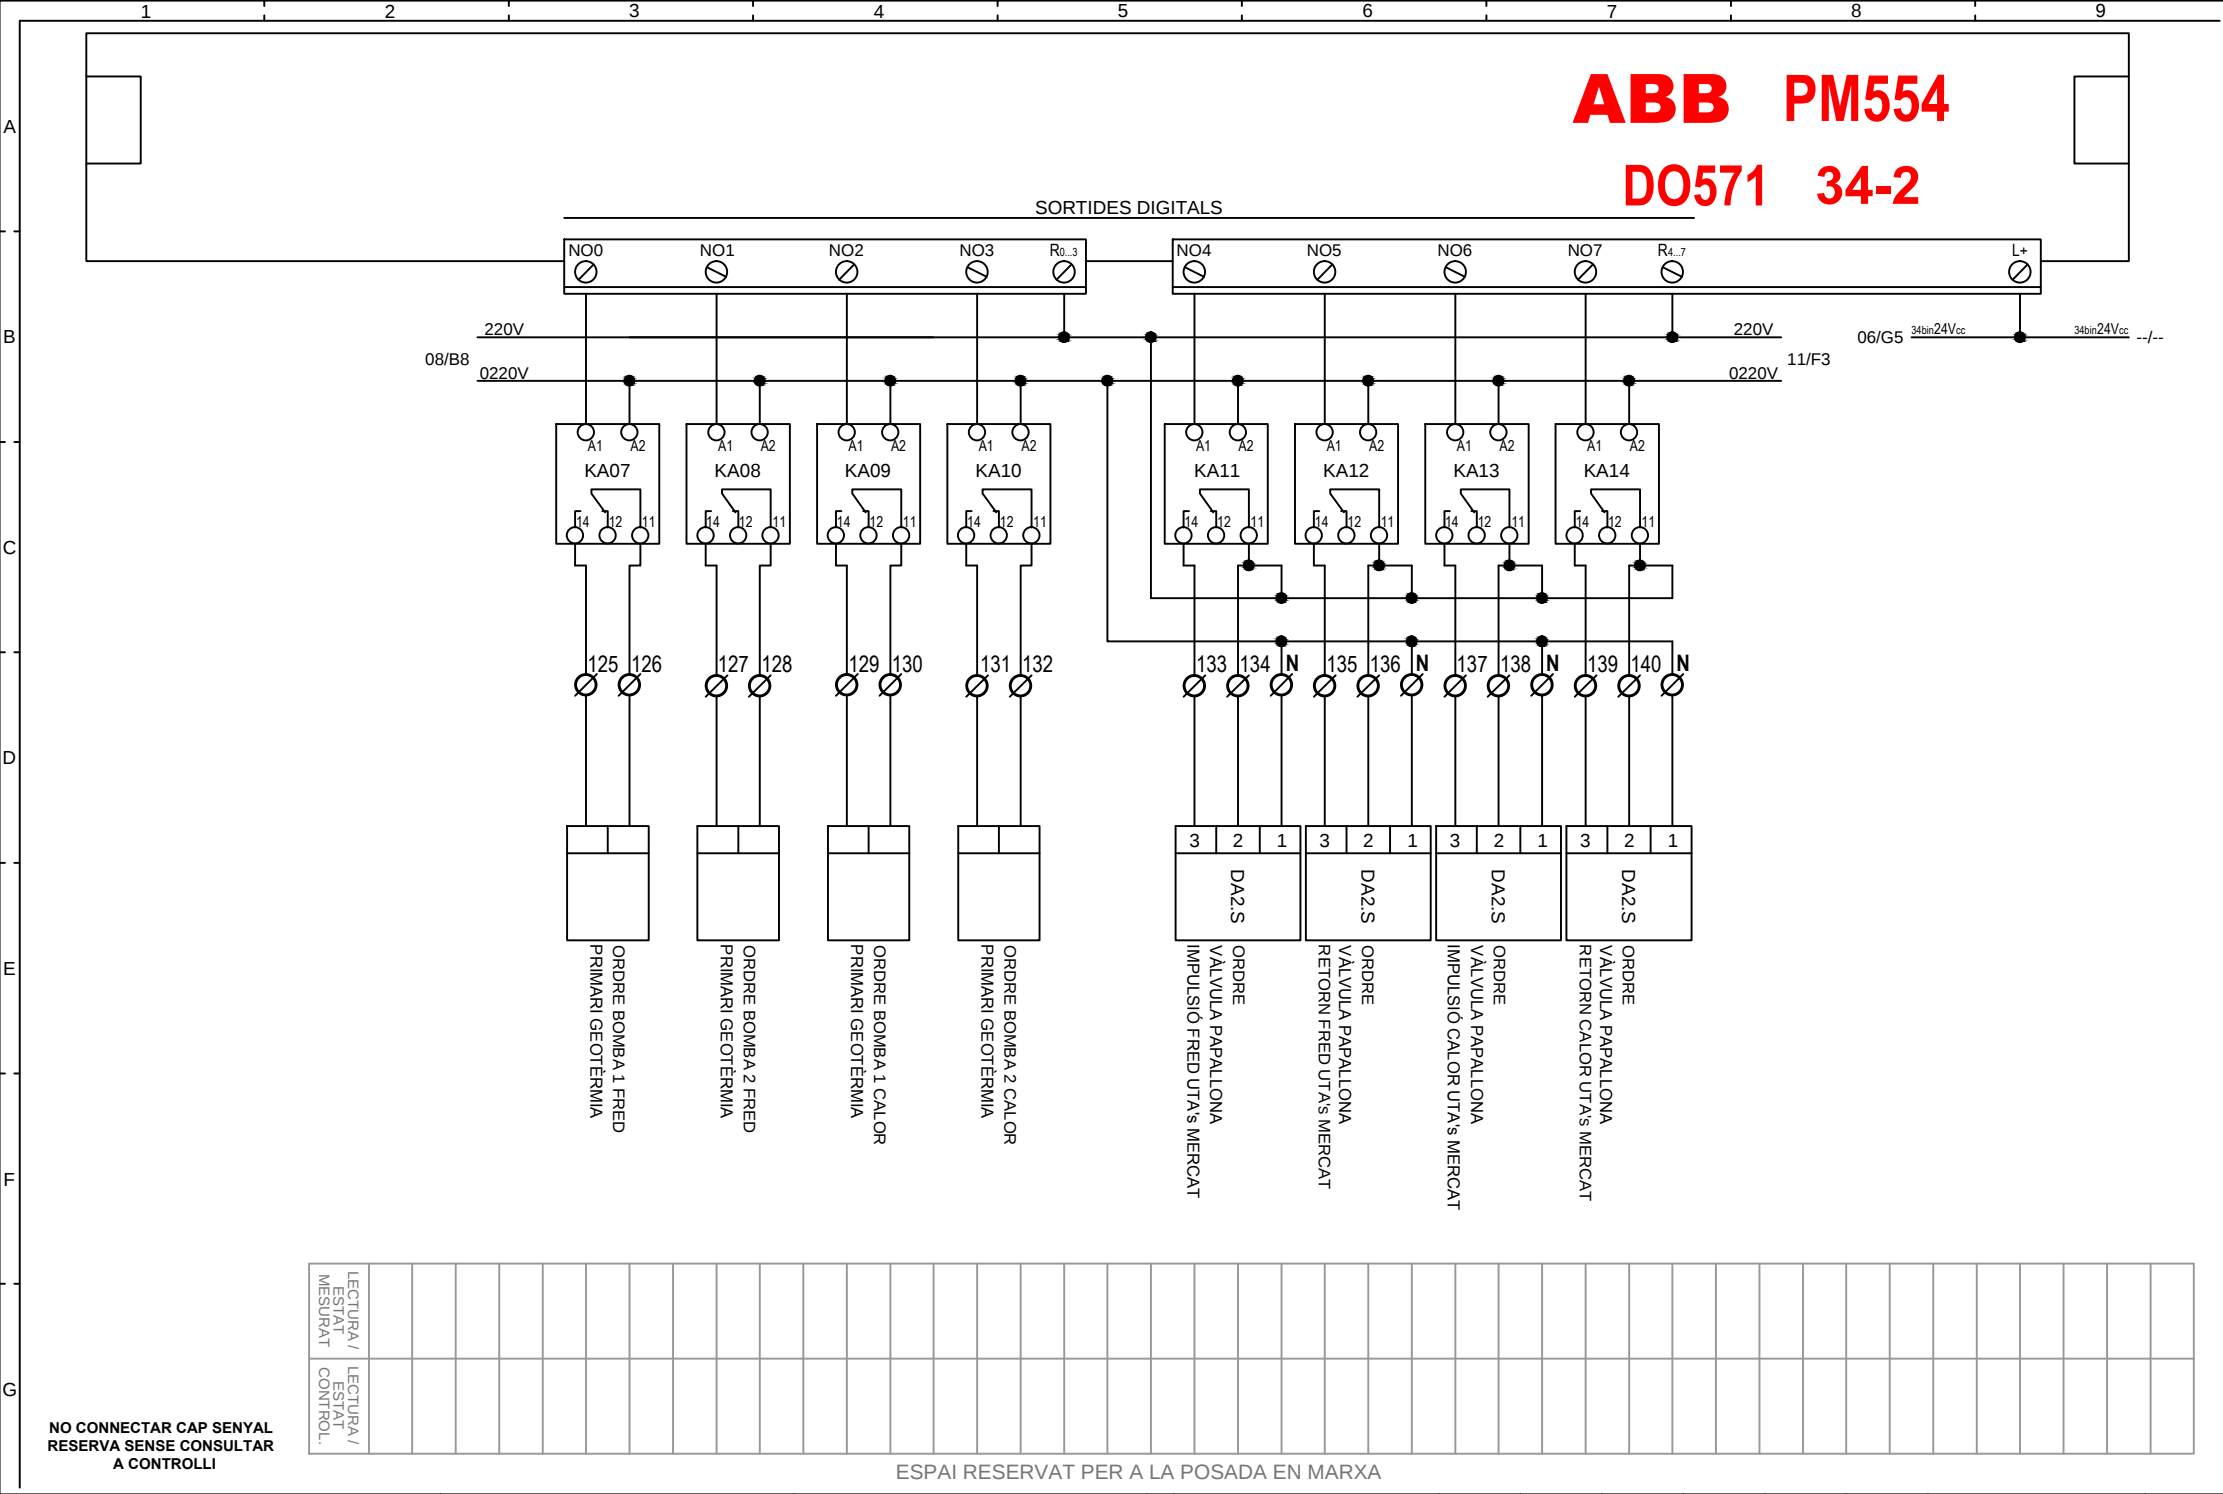

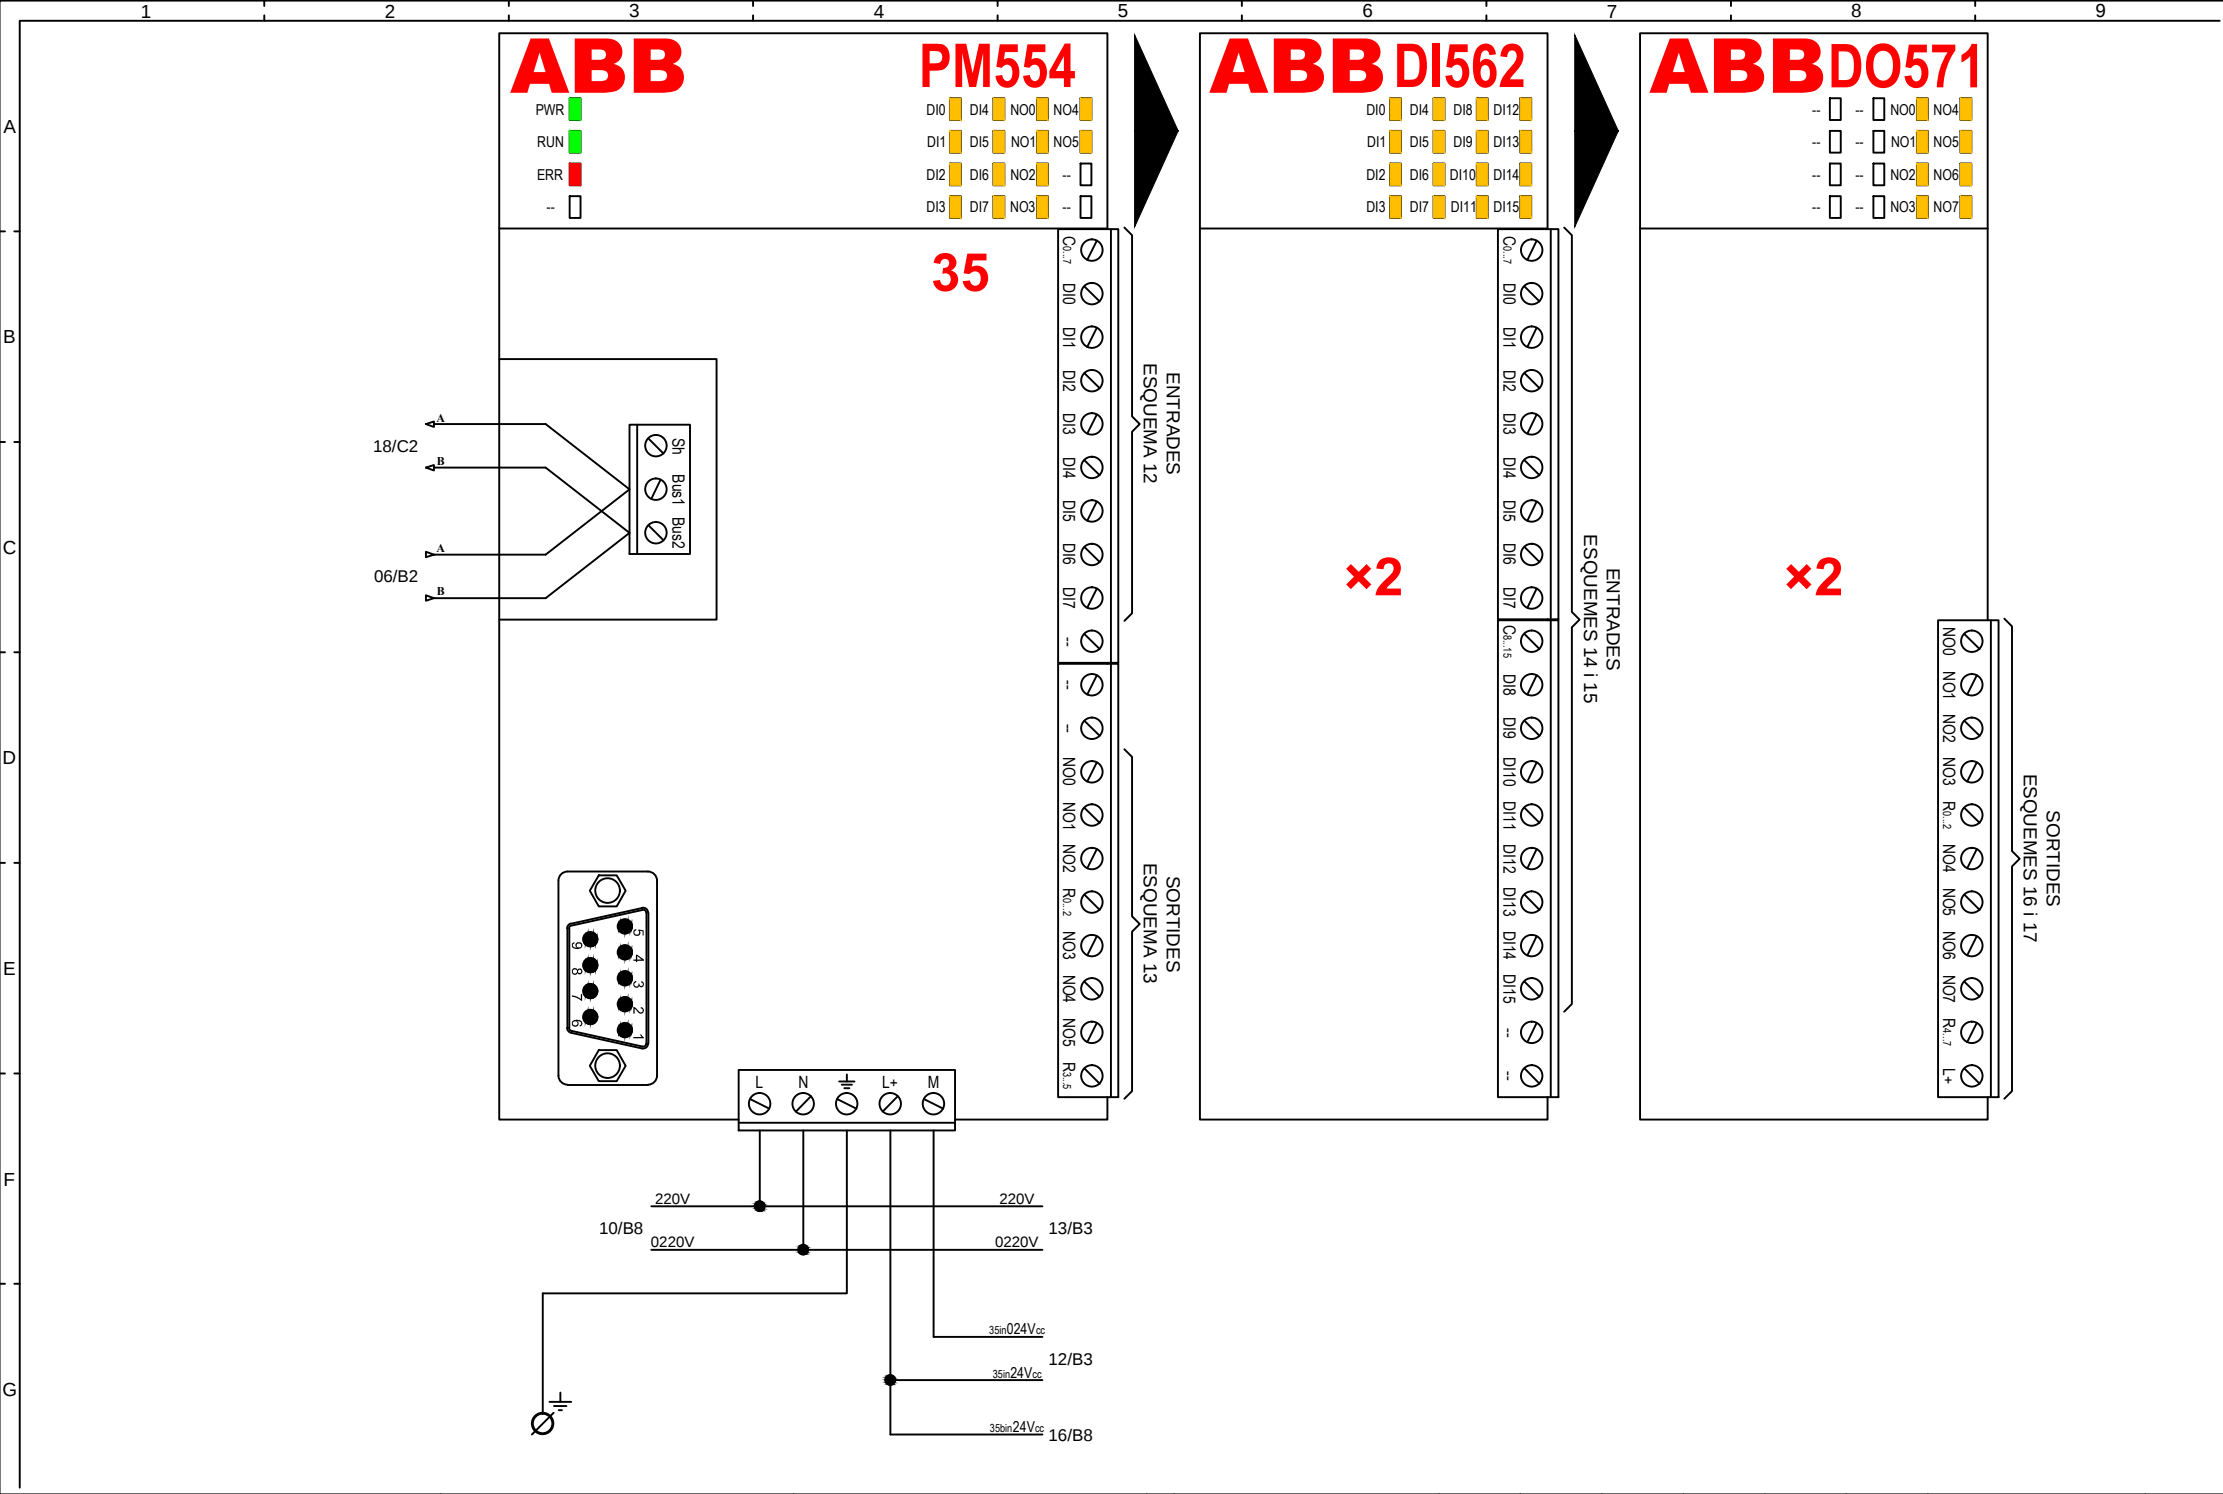


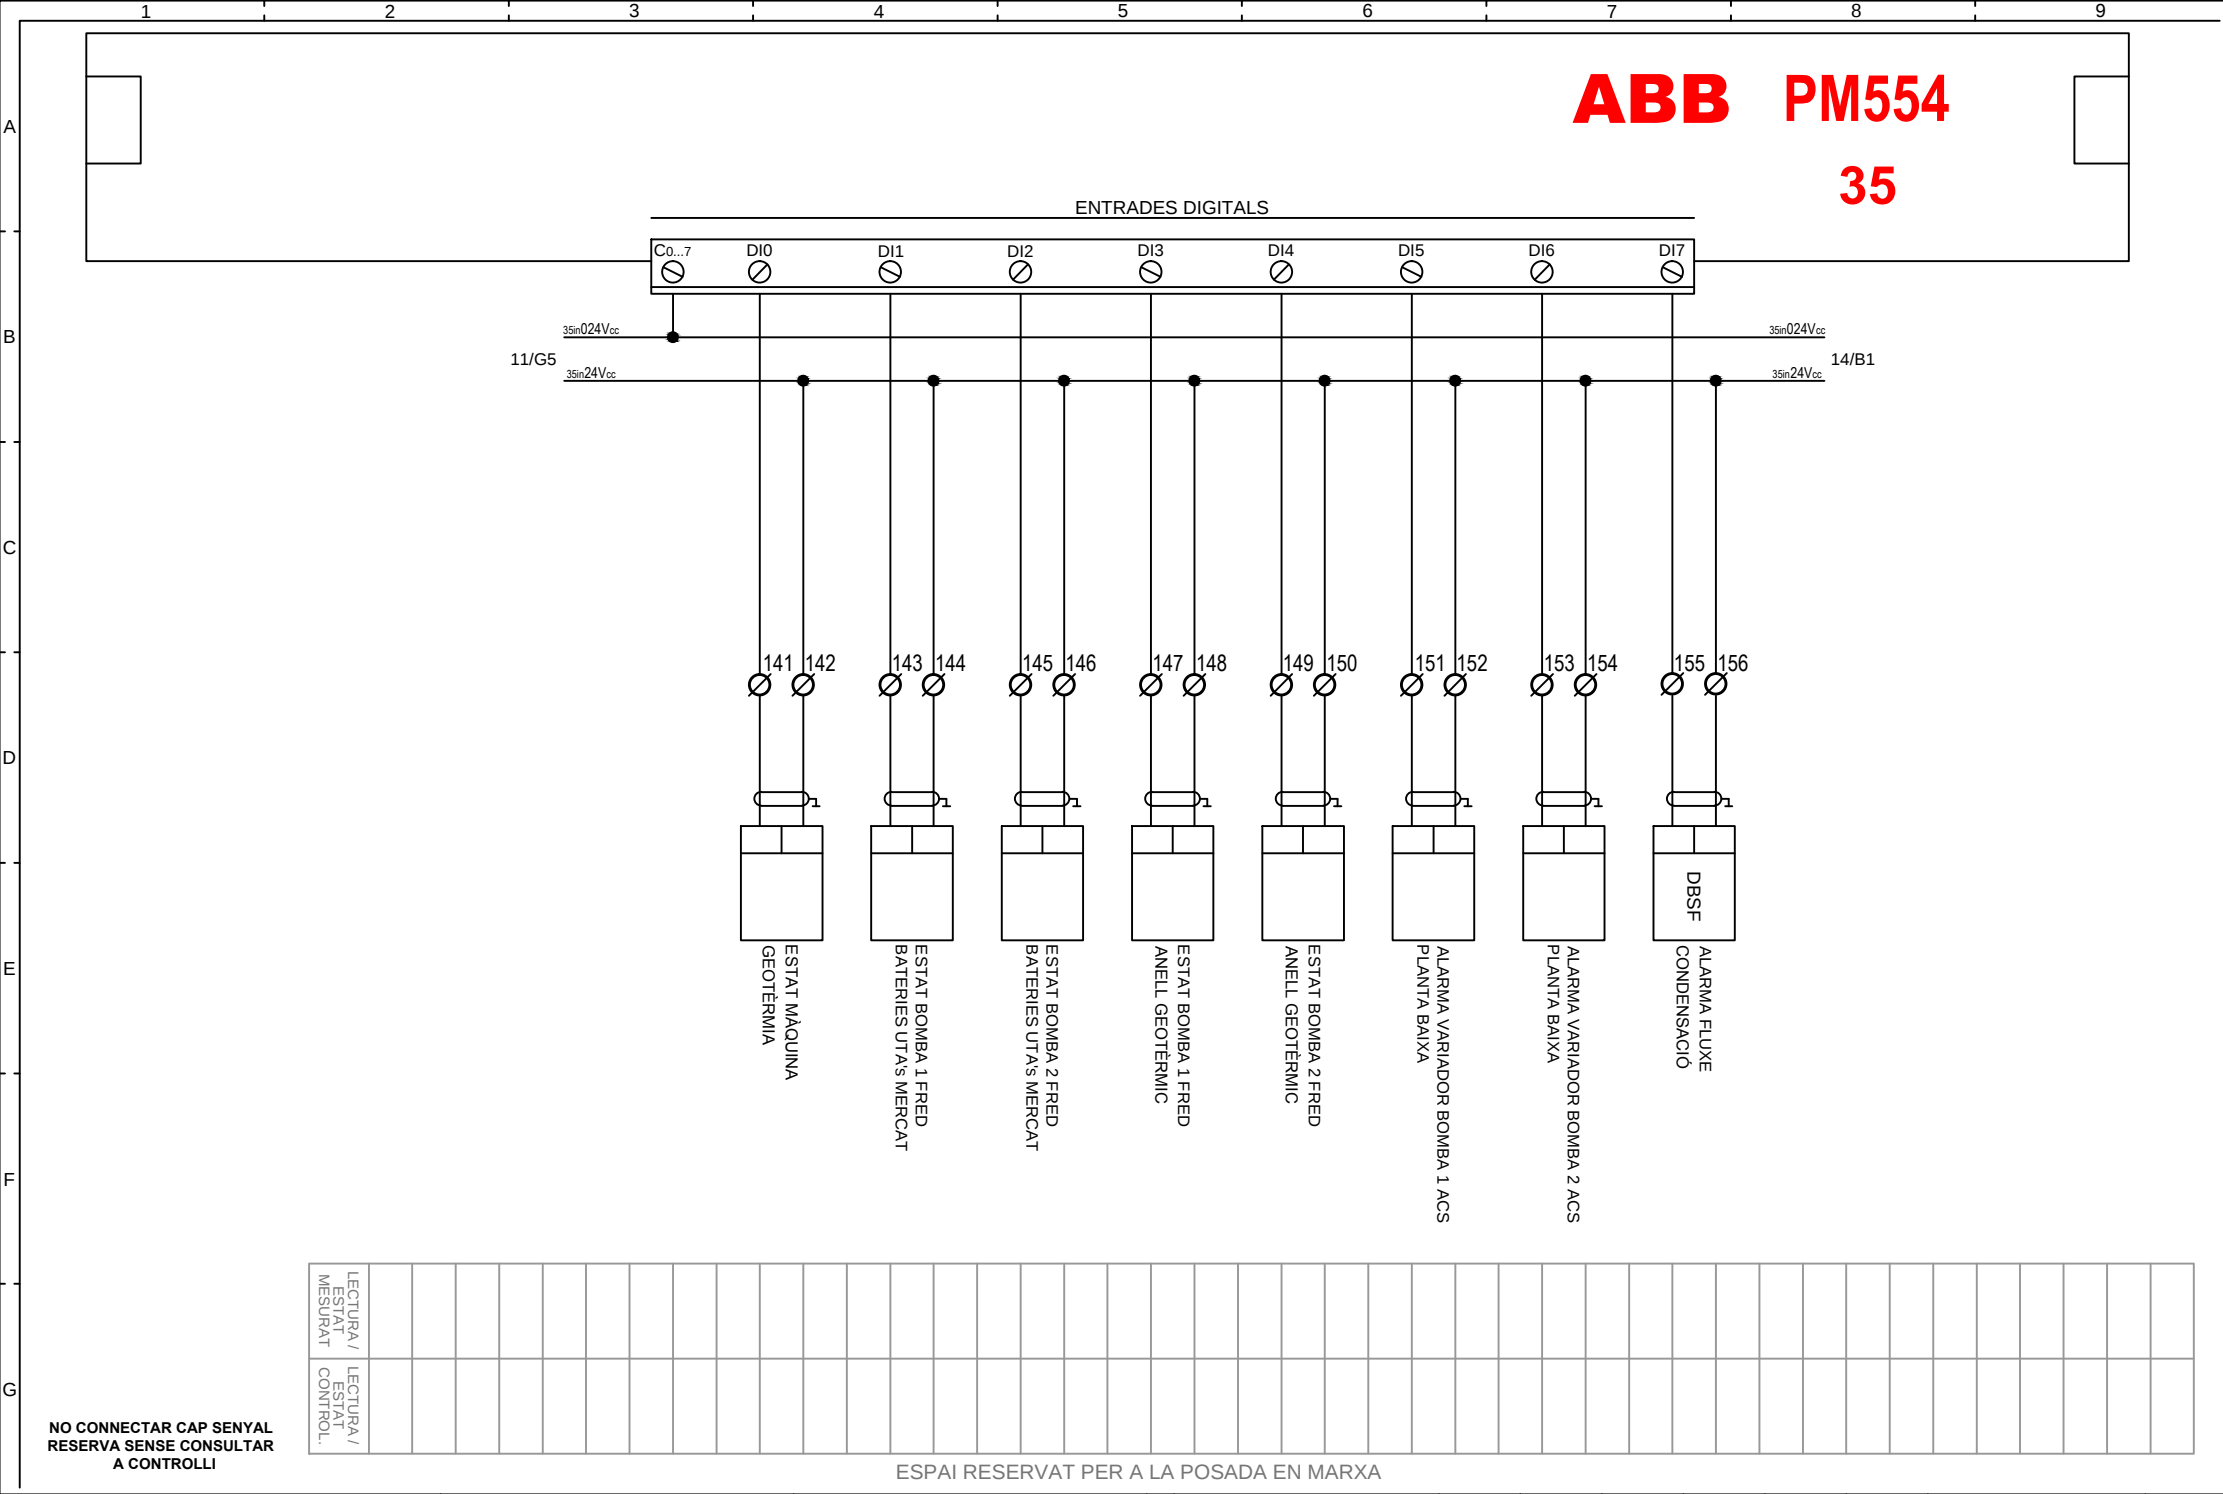

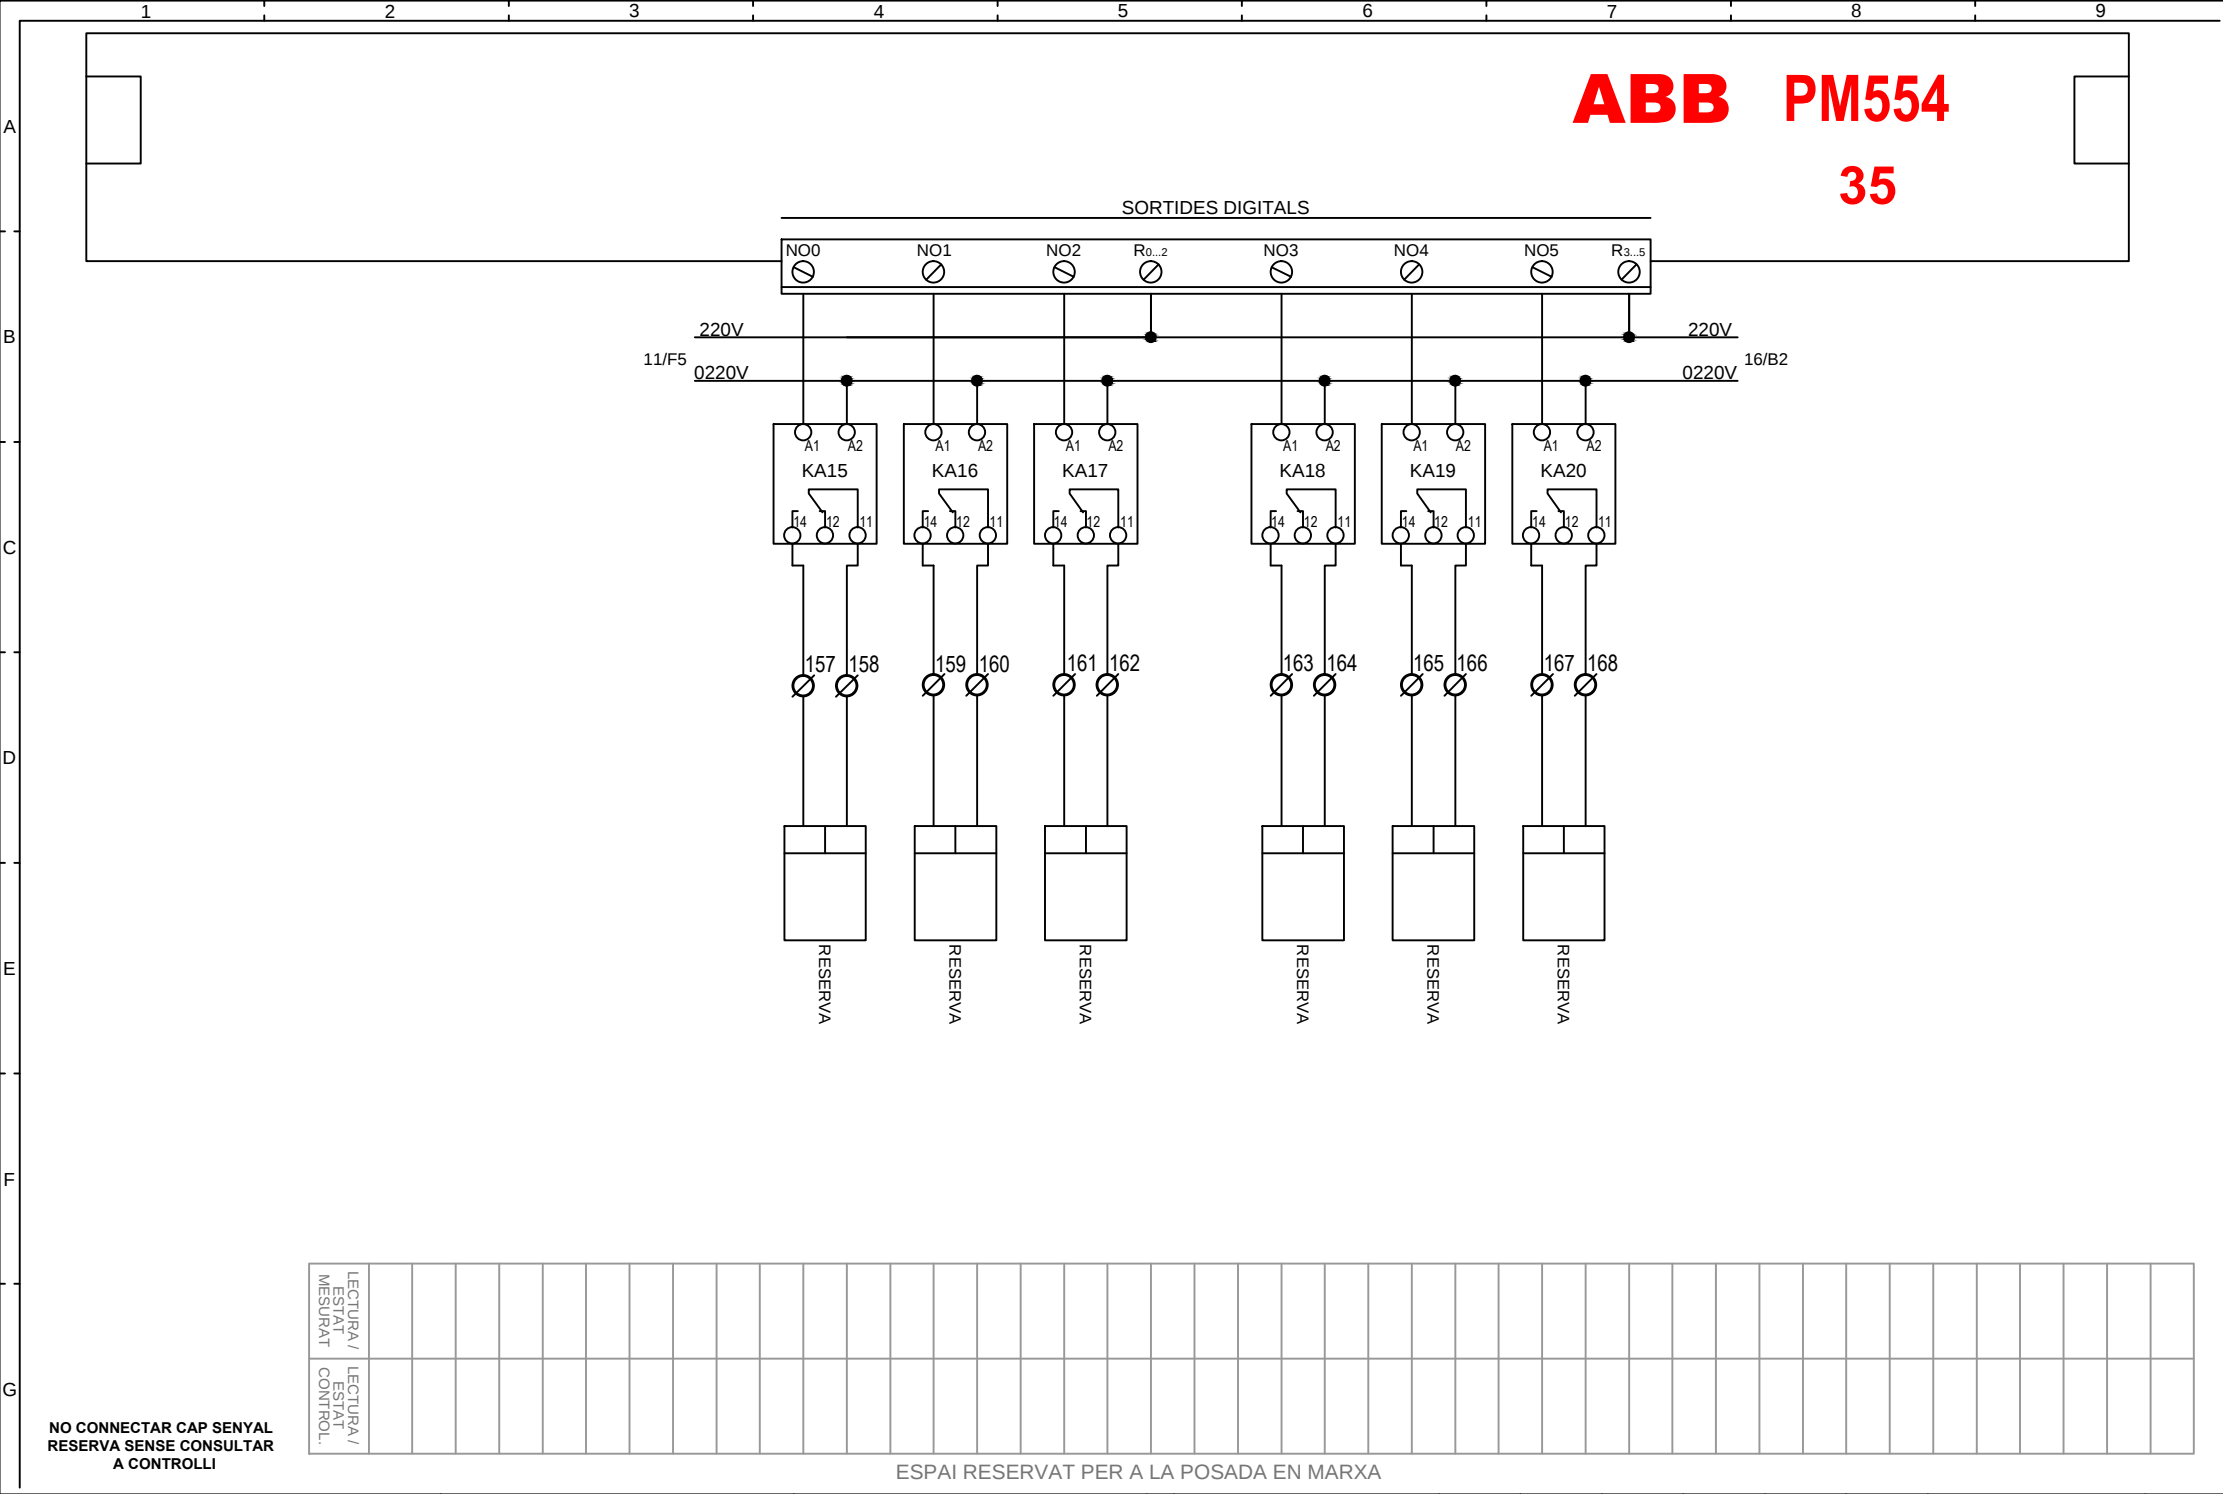



NO CONNECTAR CAP SENYAL
RESERVA SENSE CONSULTAR
A CONTROLLI


ESPAI RESERVAT PER A LA POSADA EN MARXA

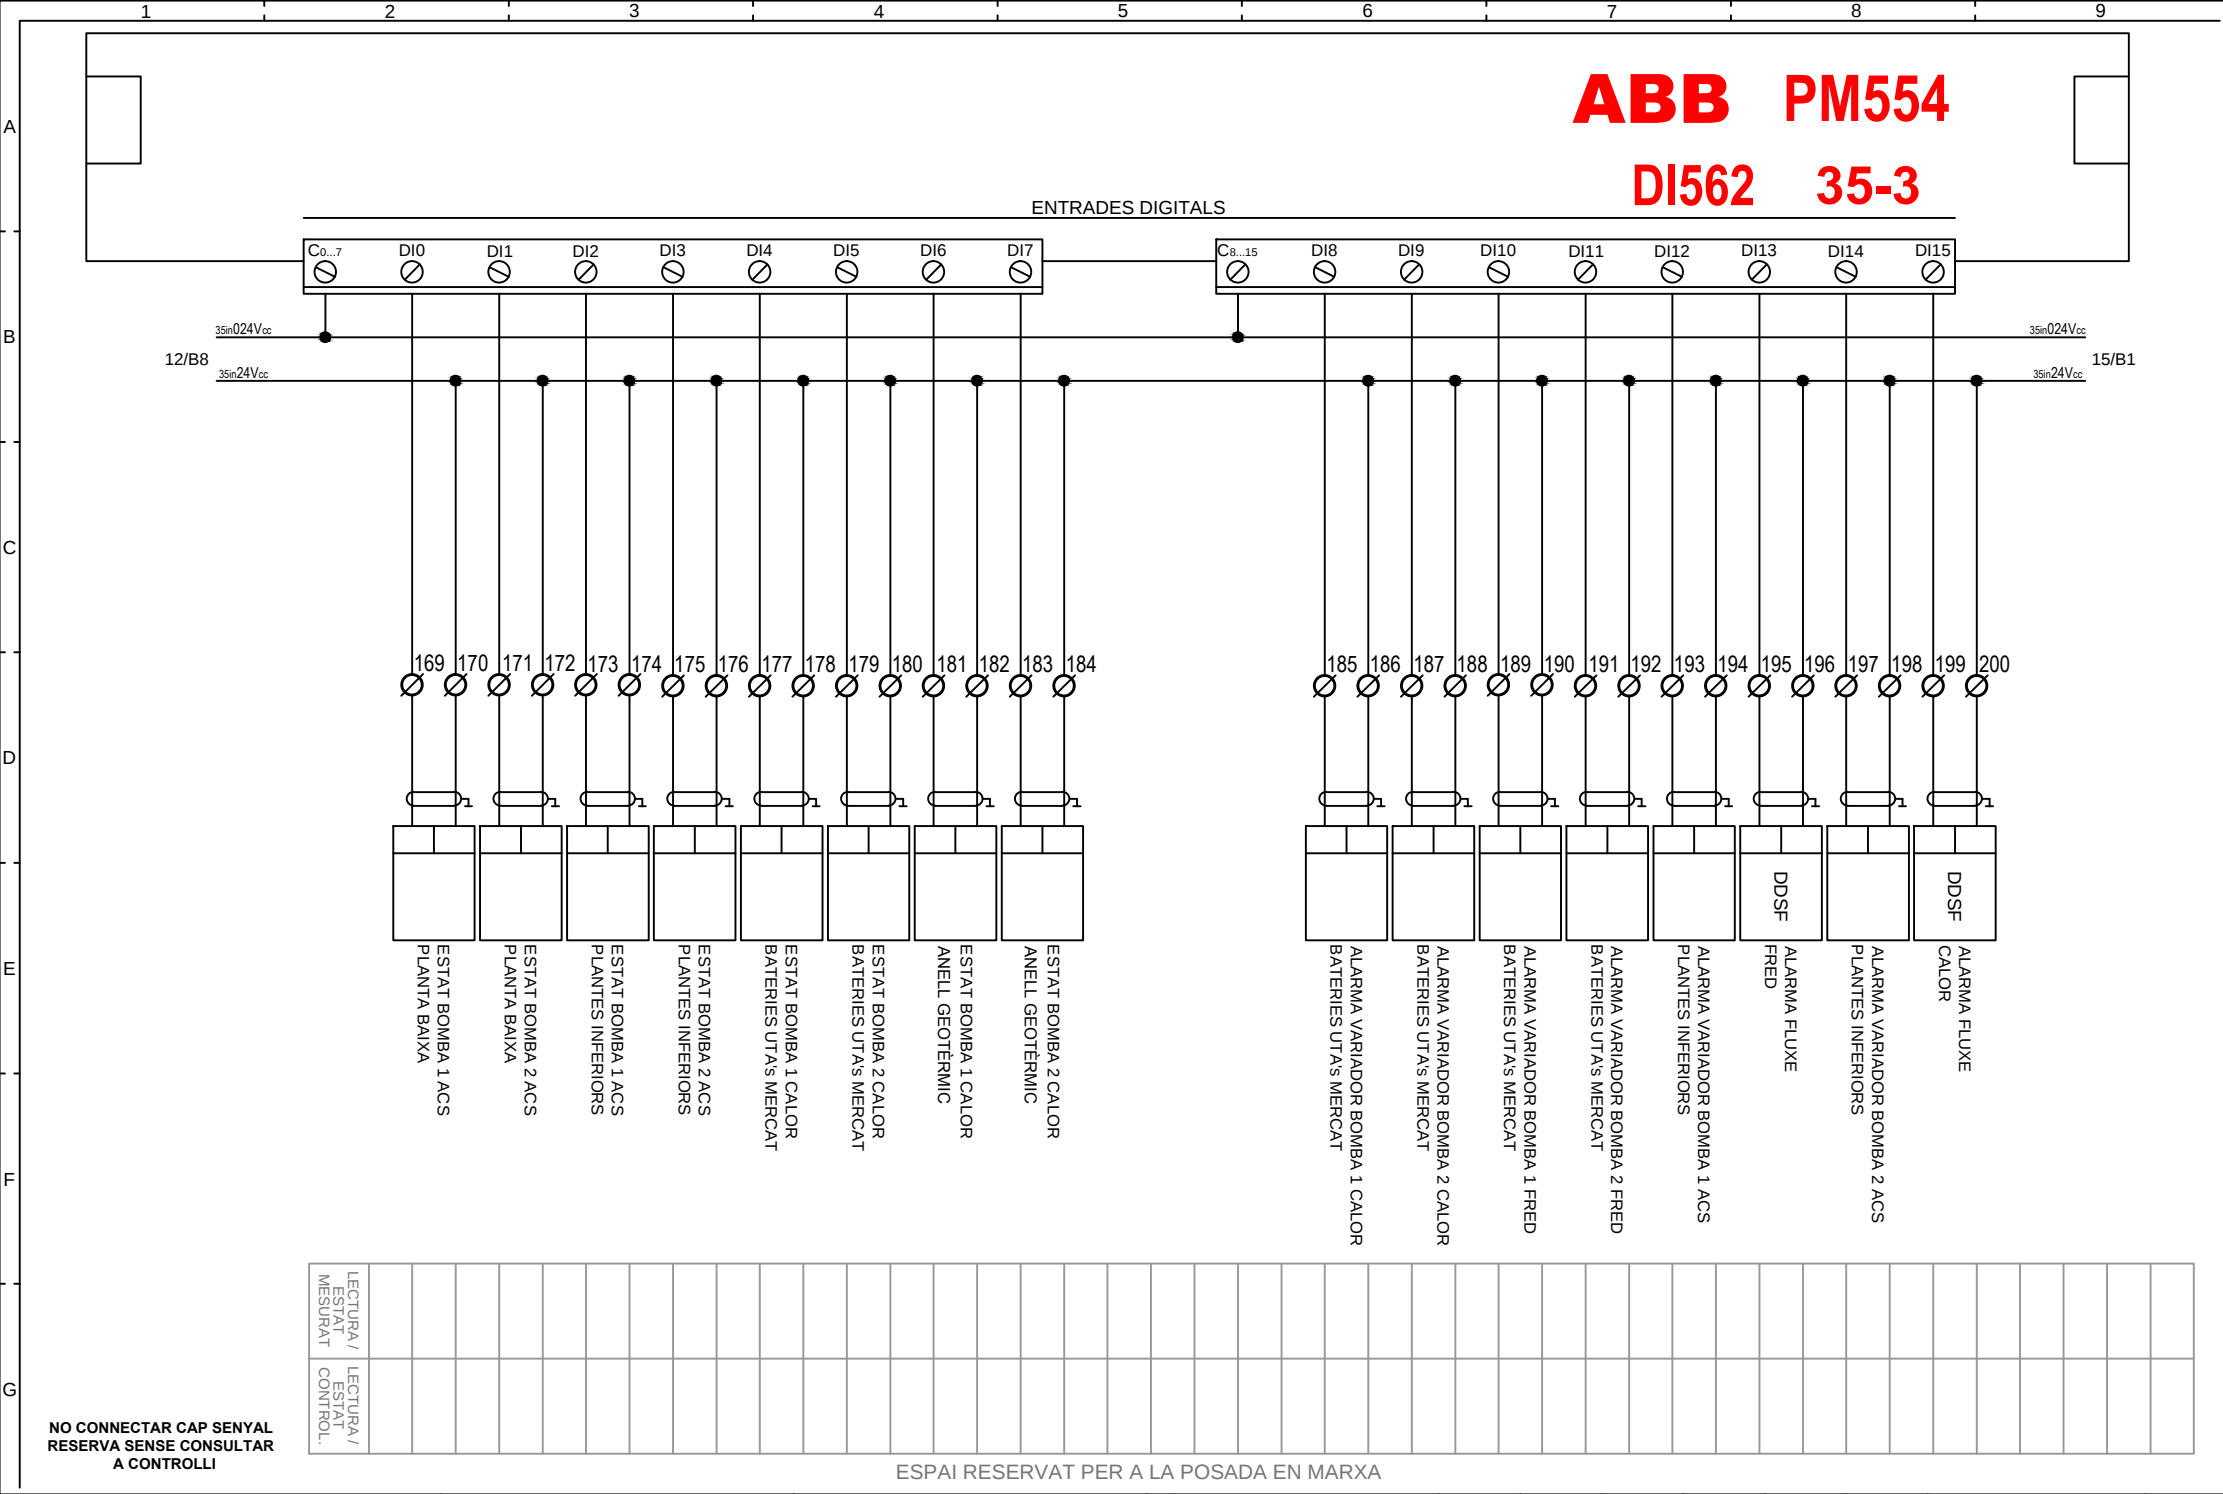





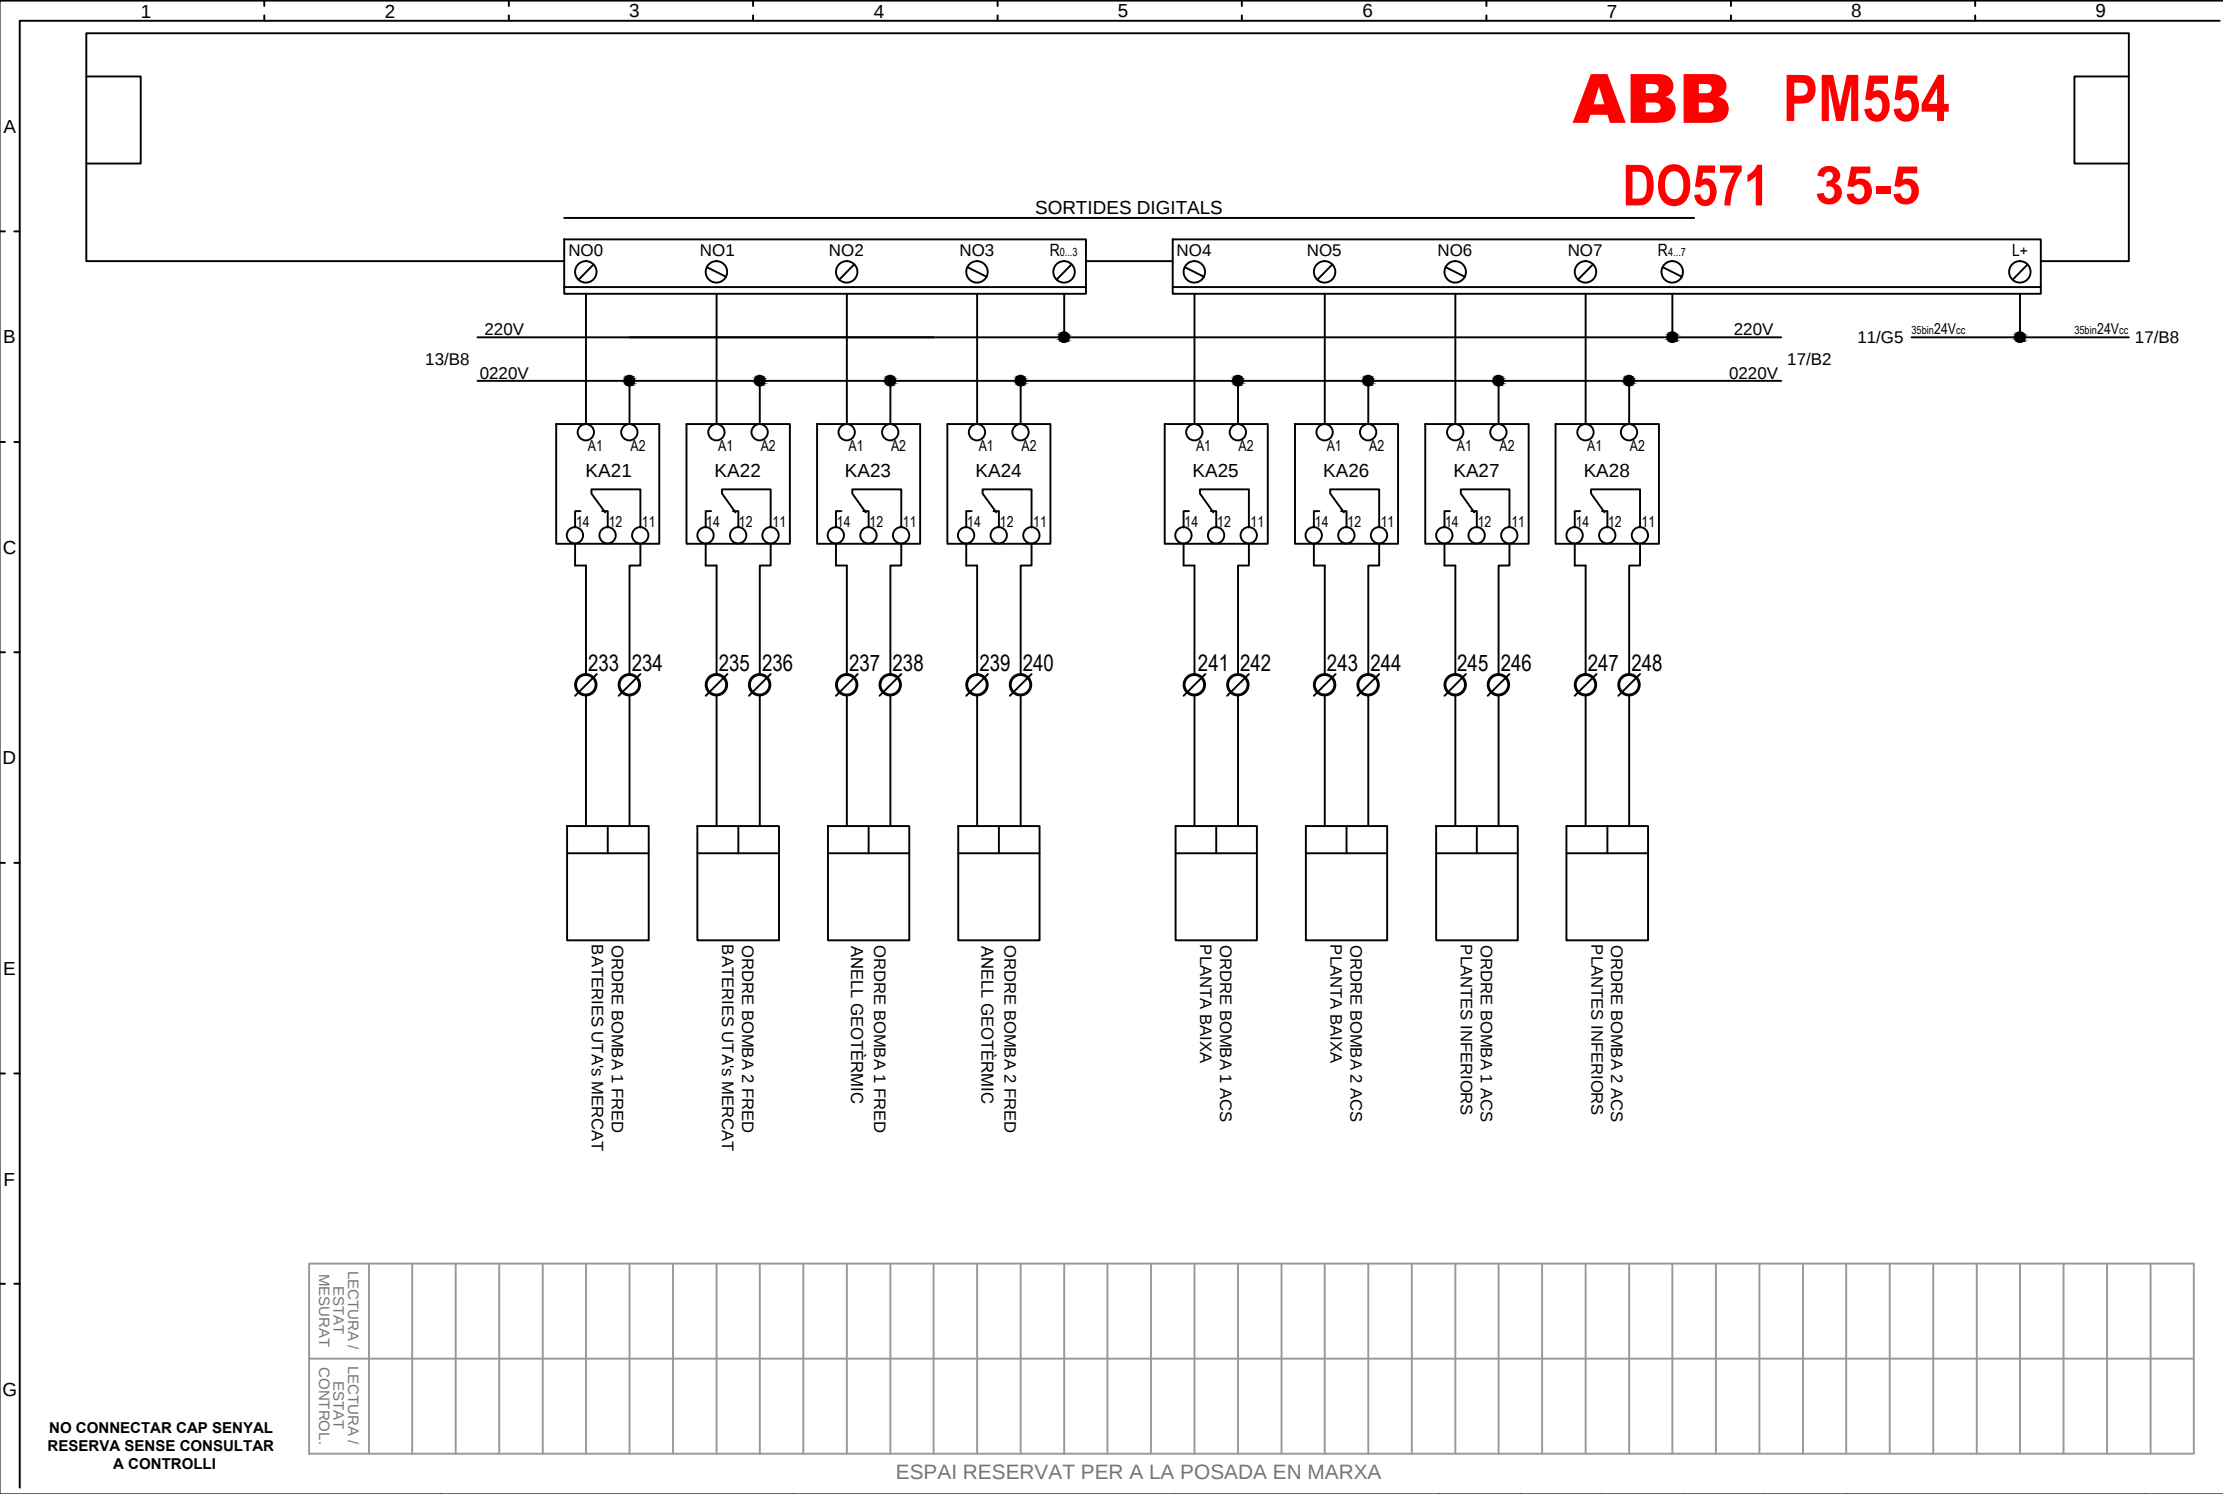


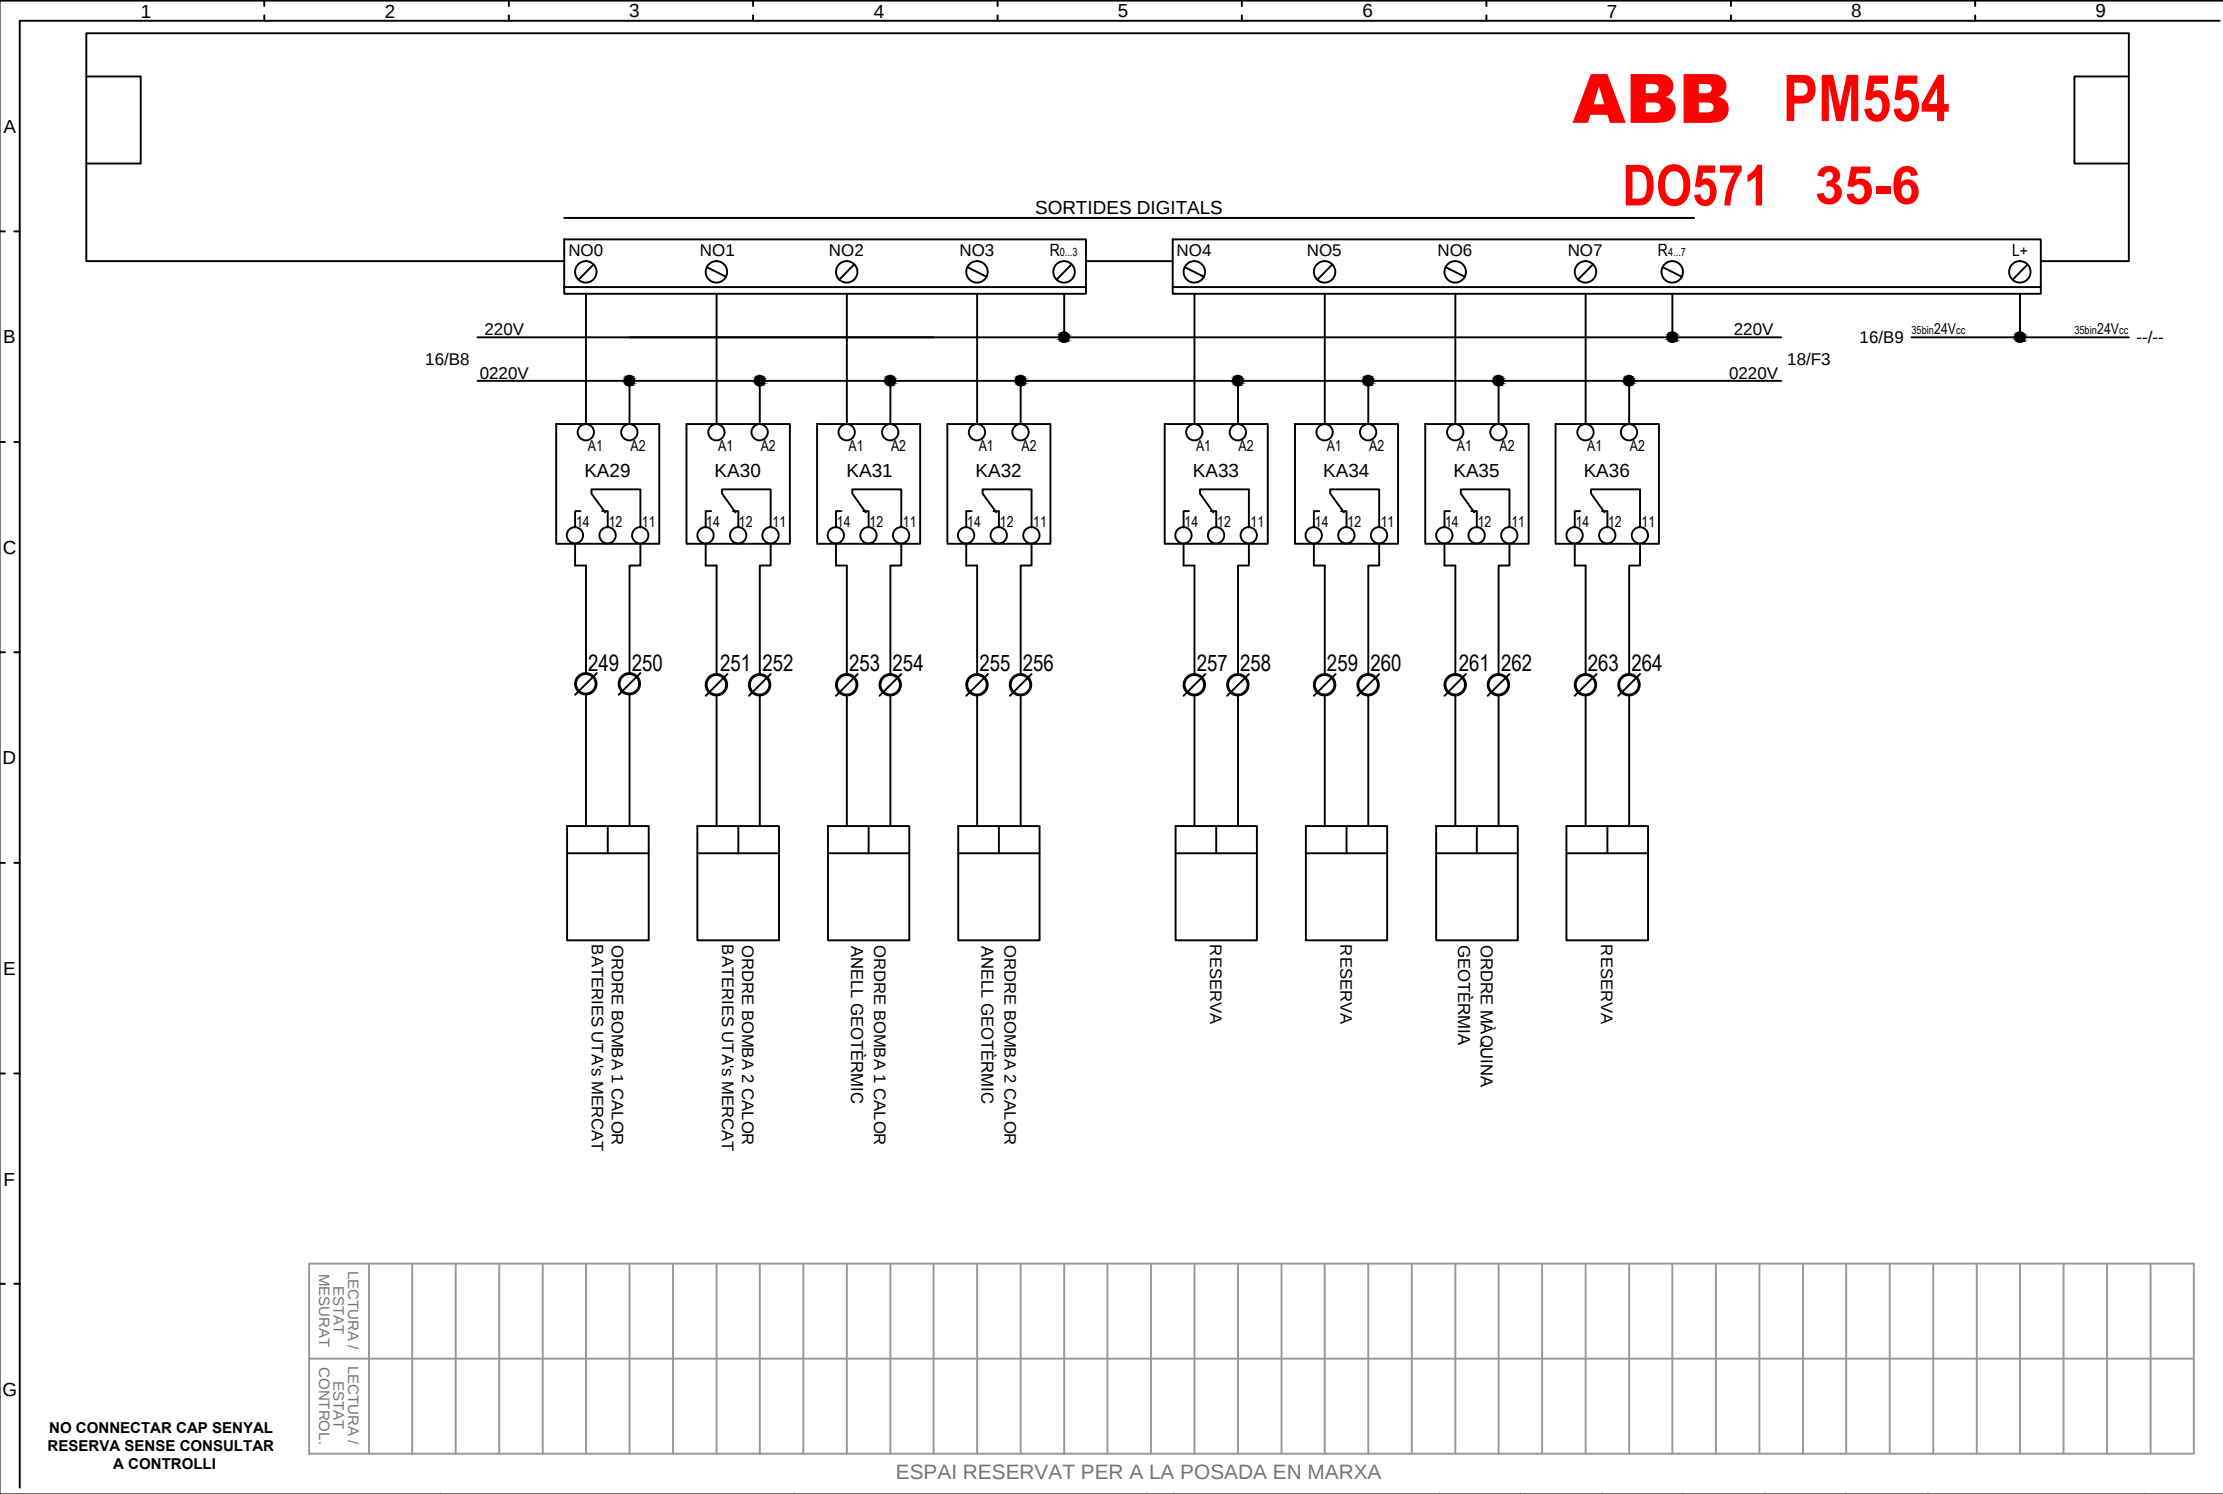


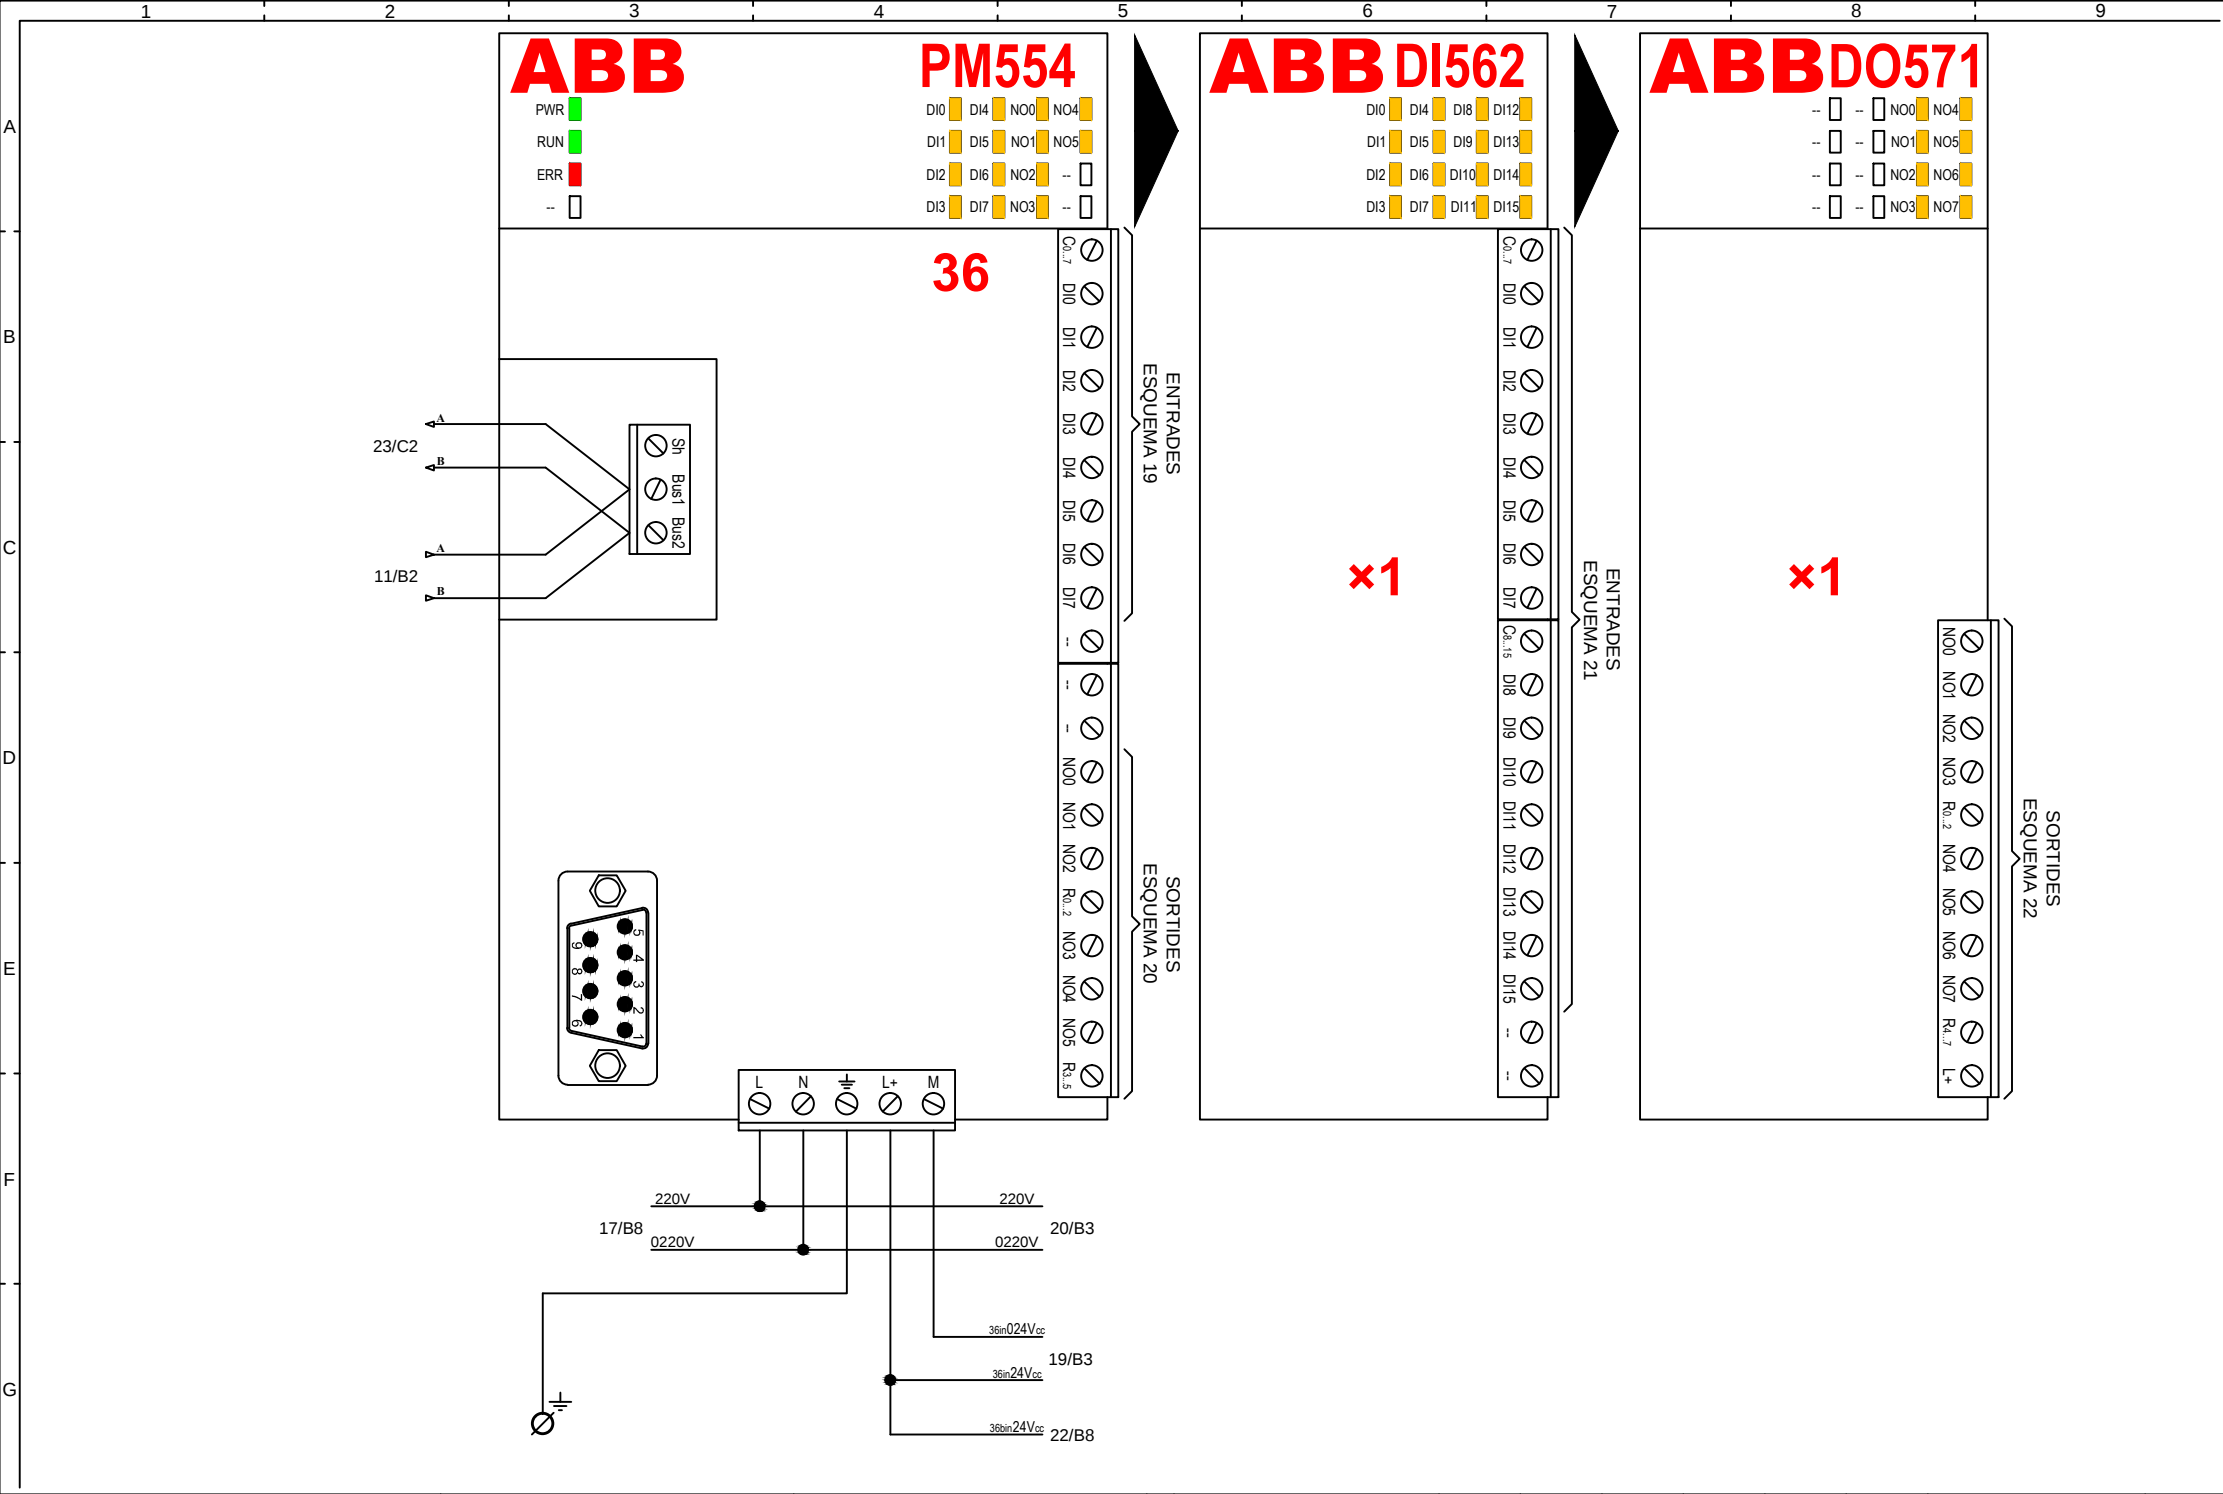


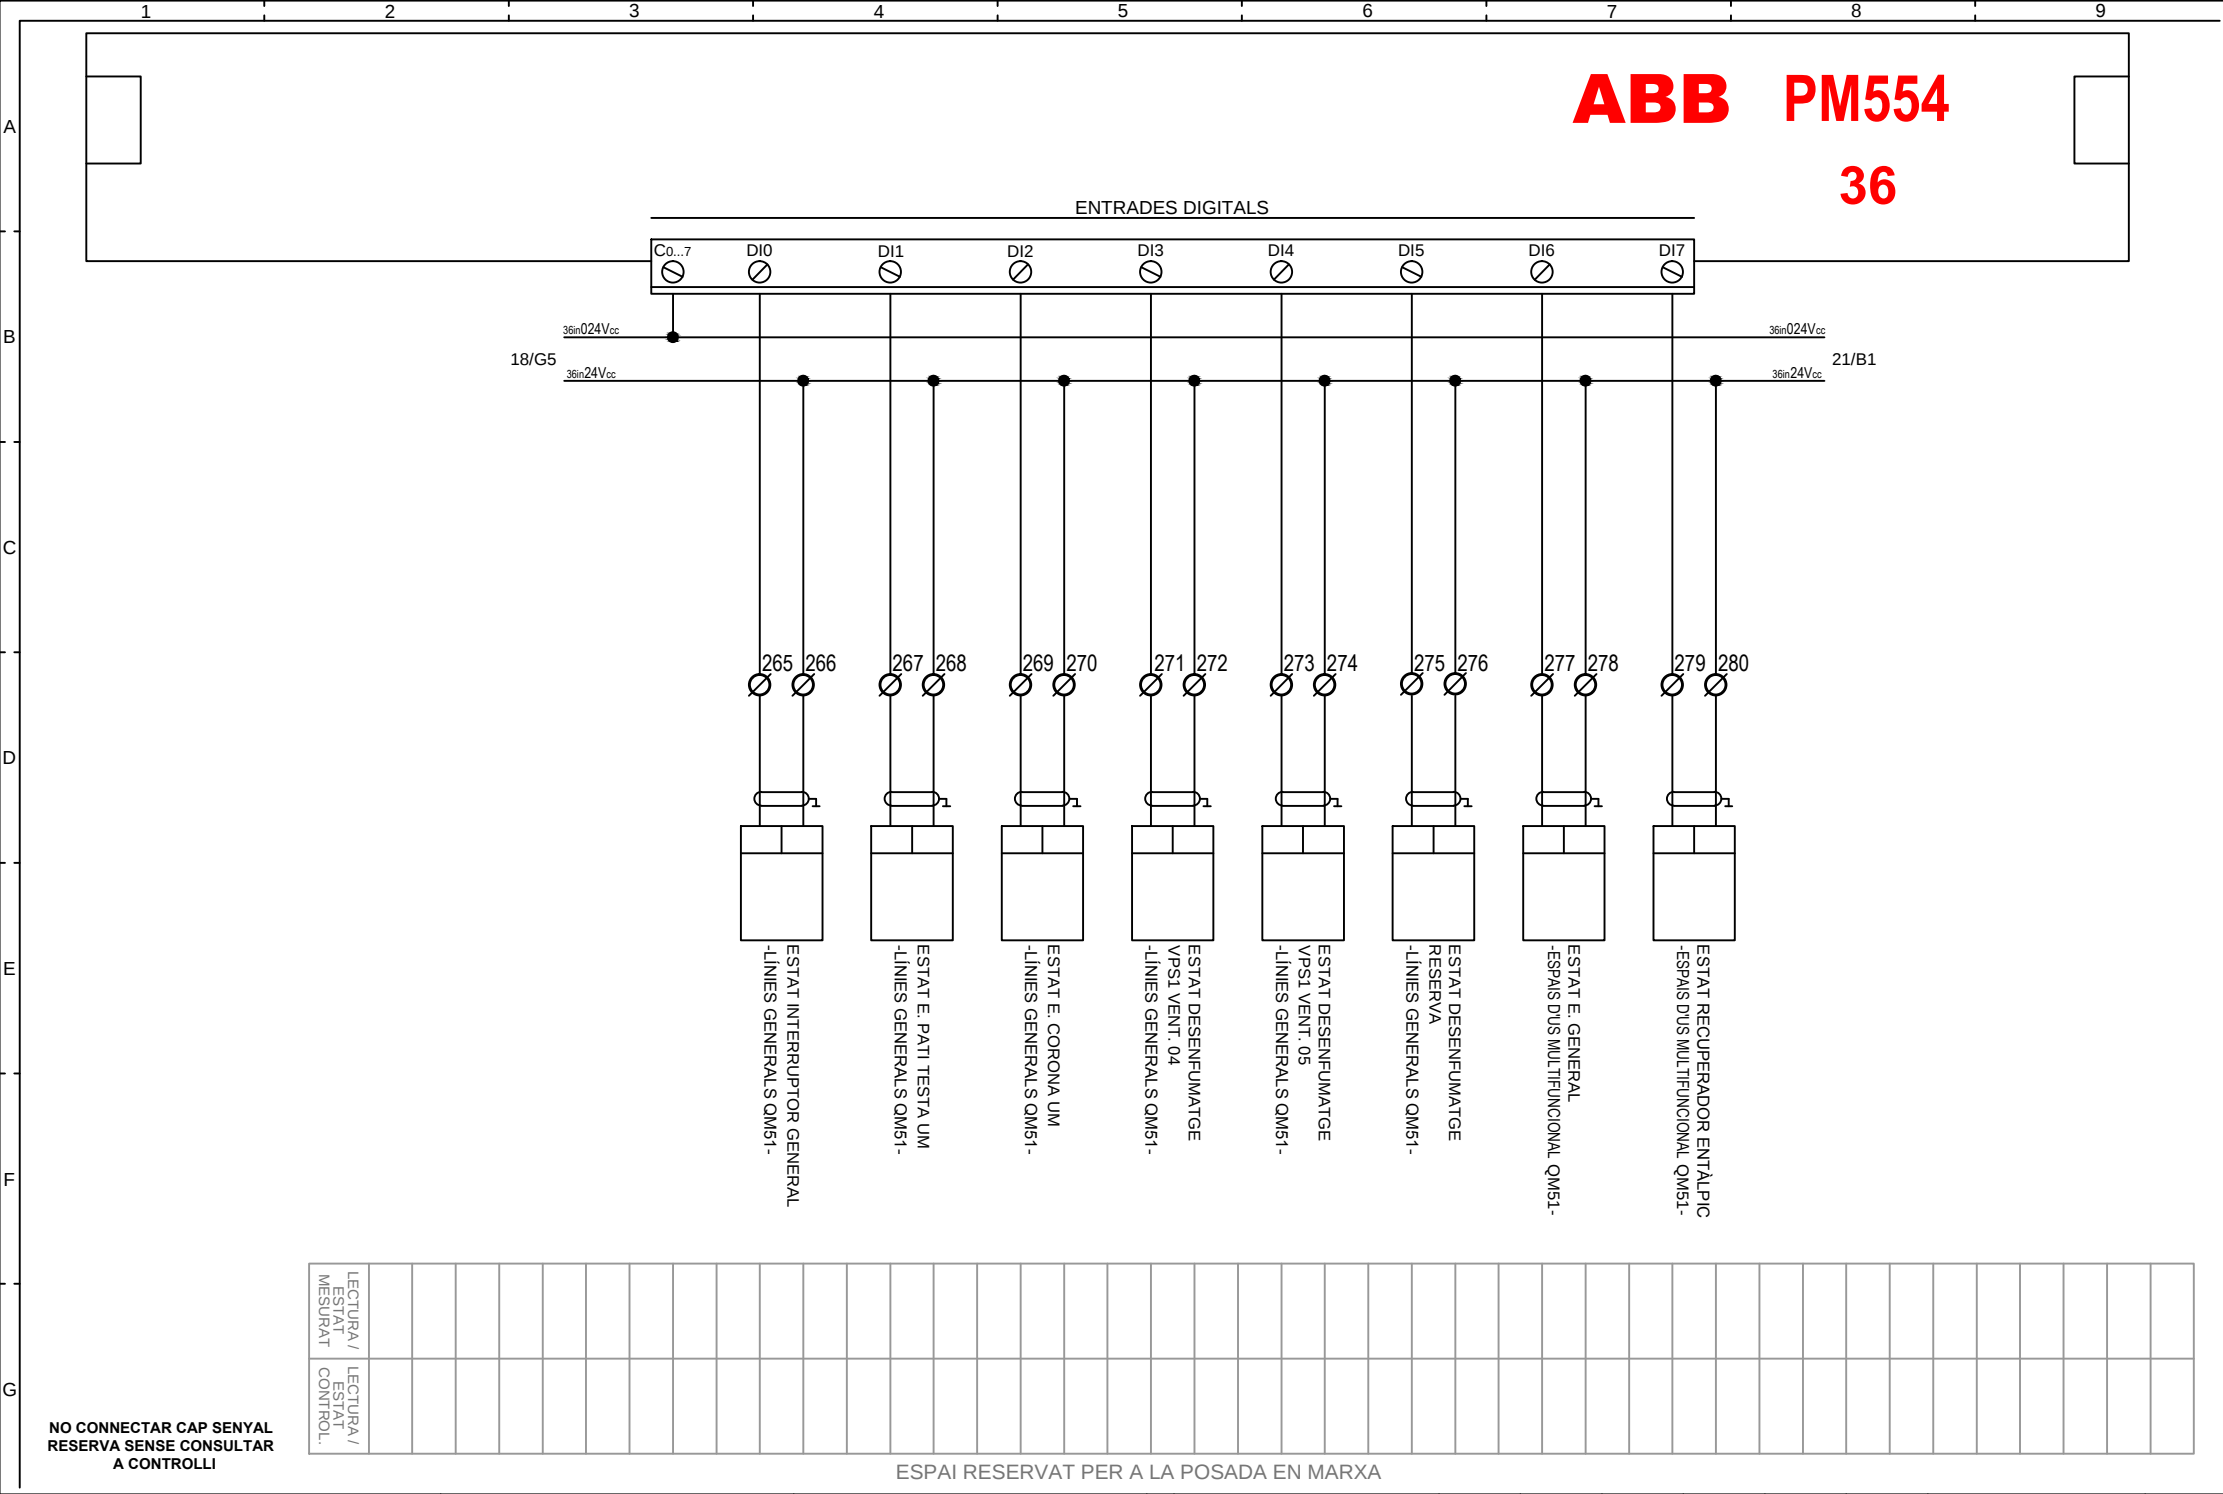


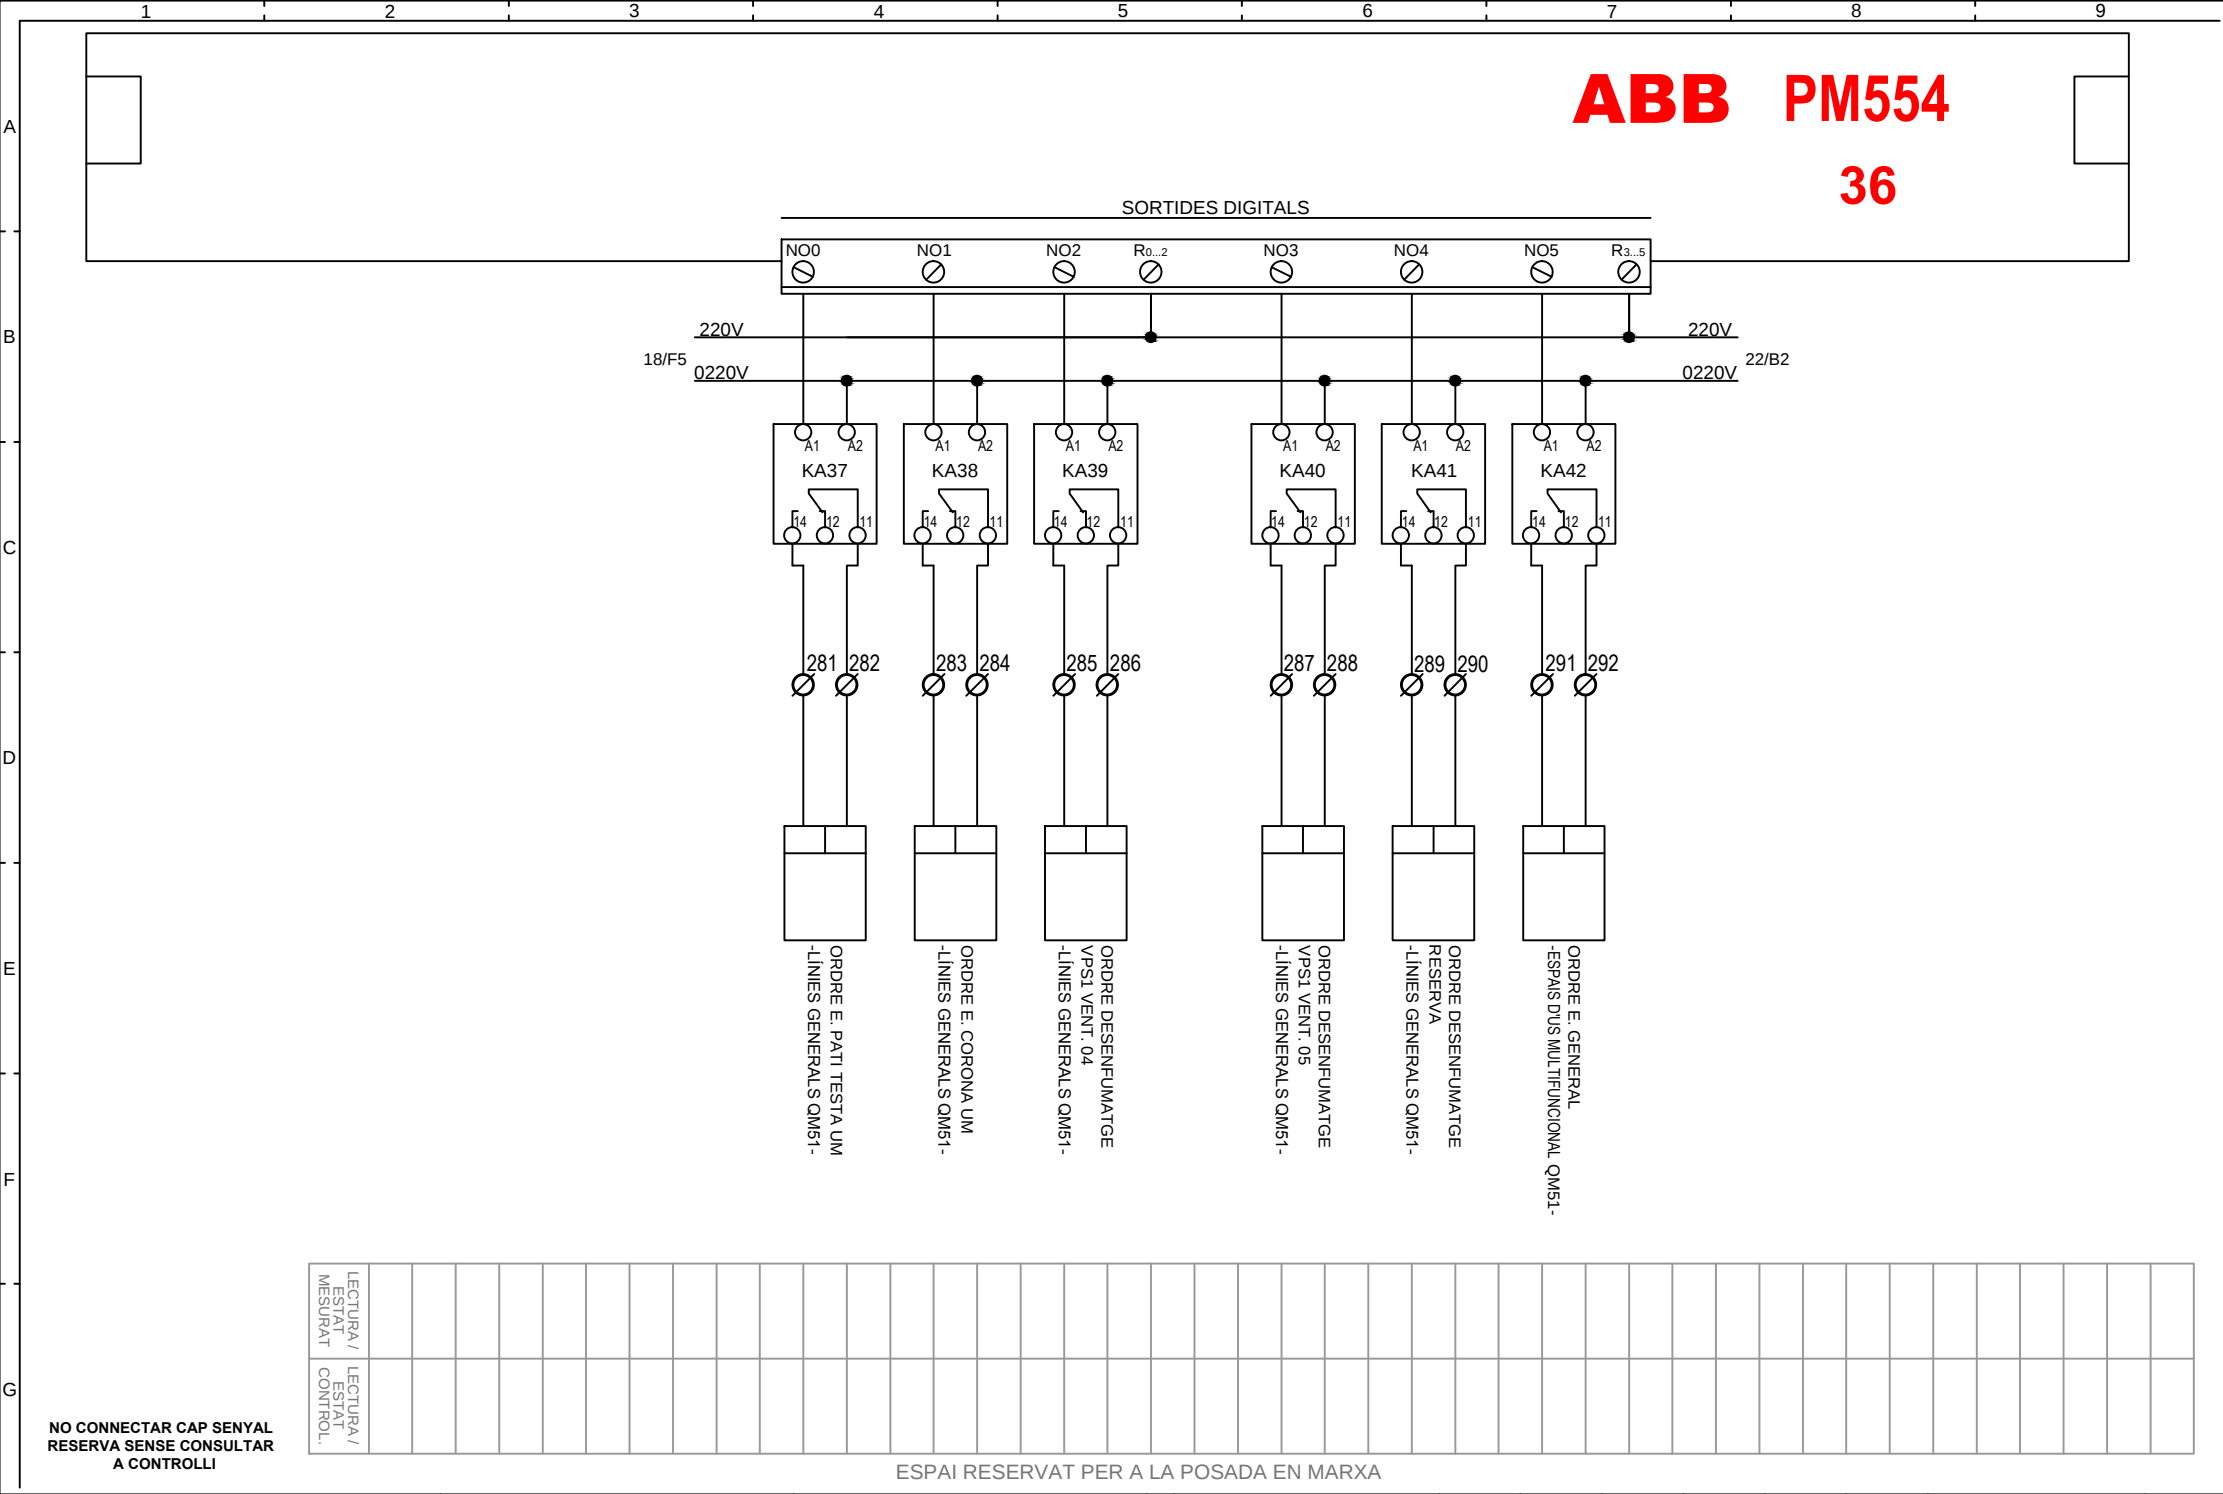

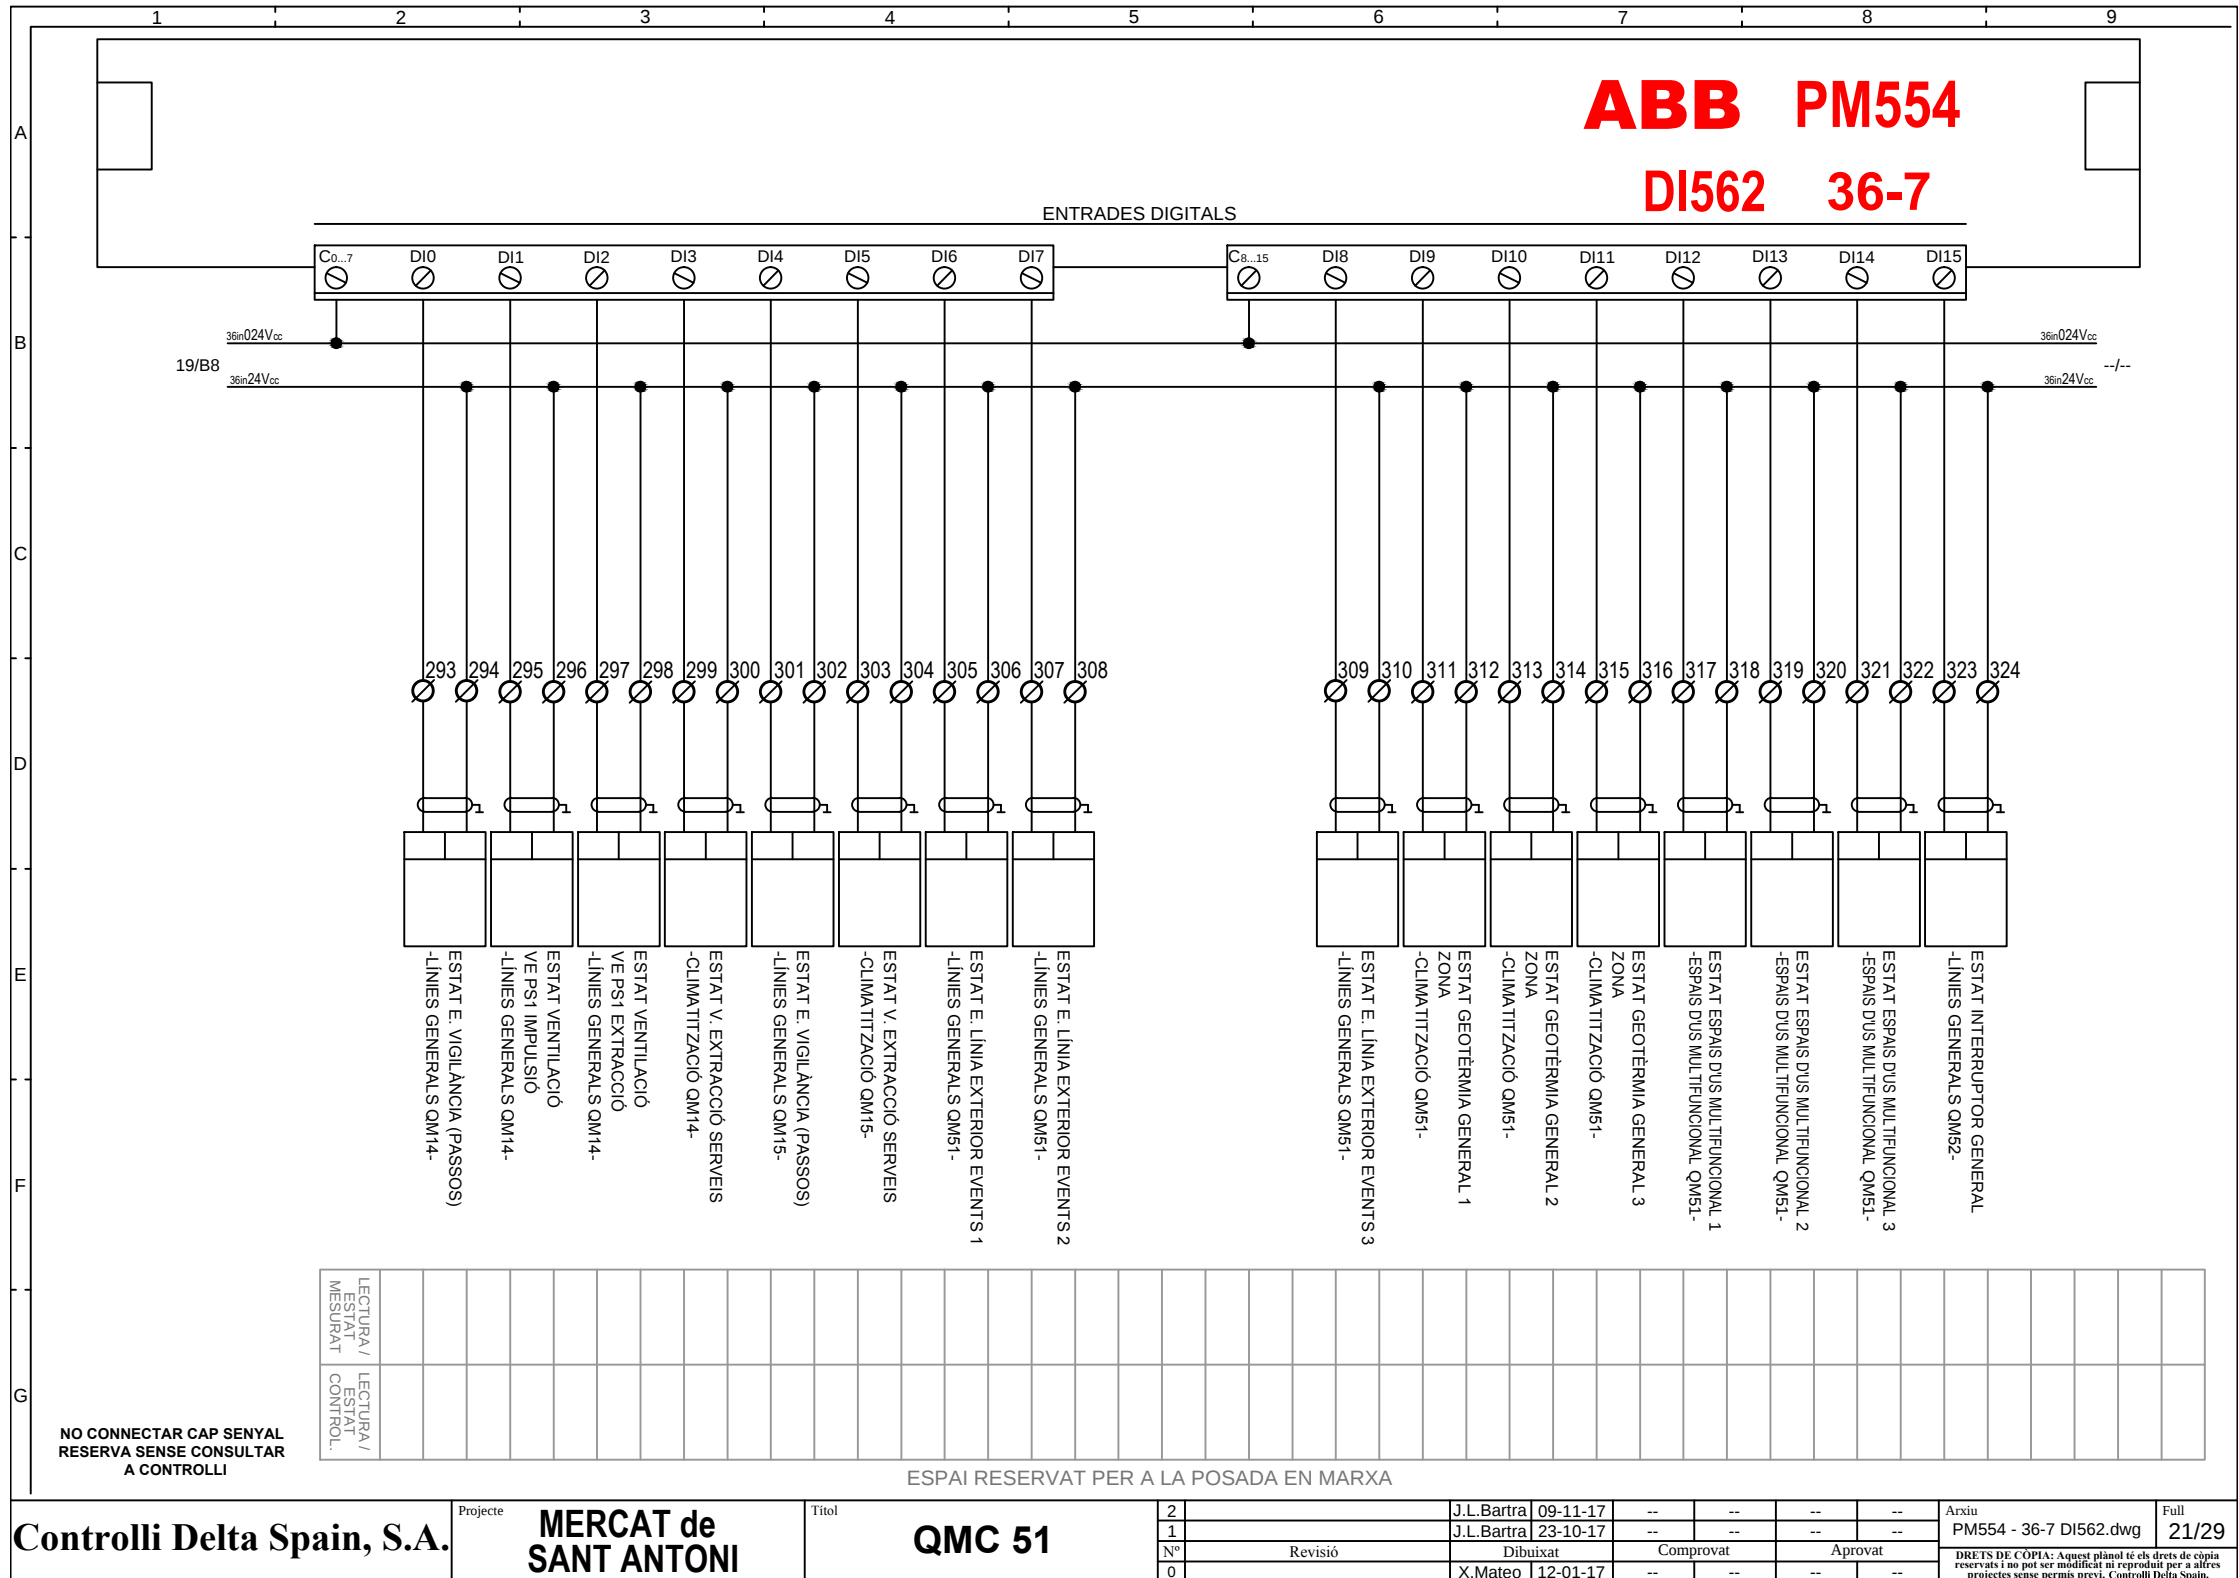

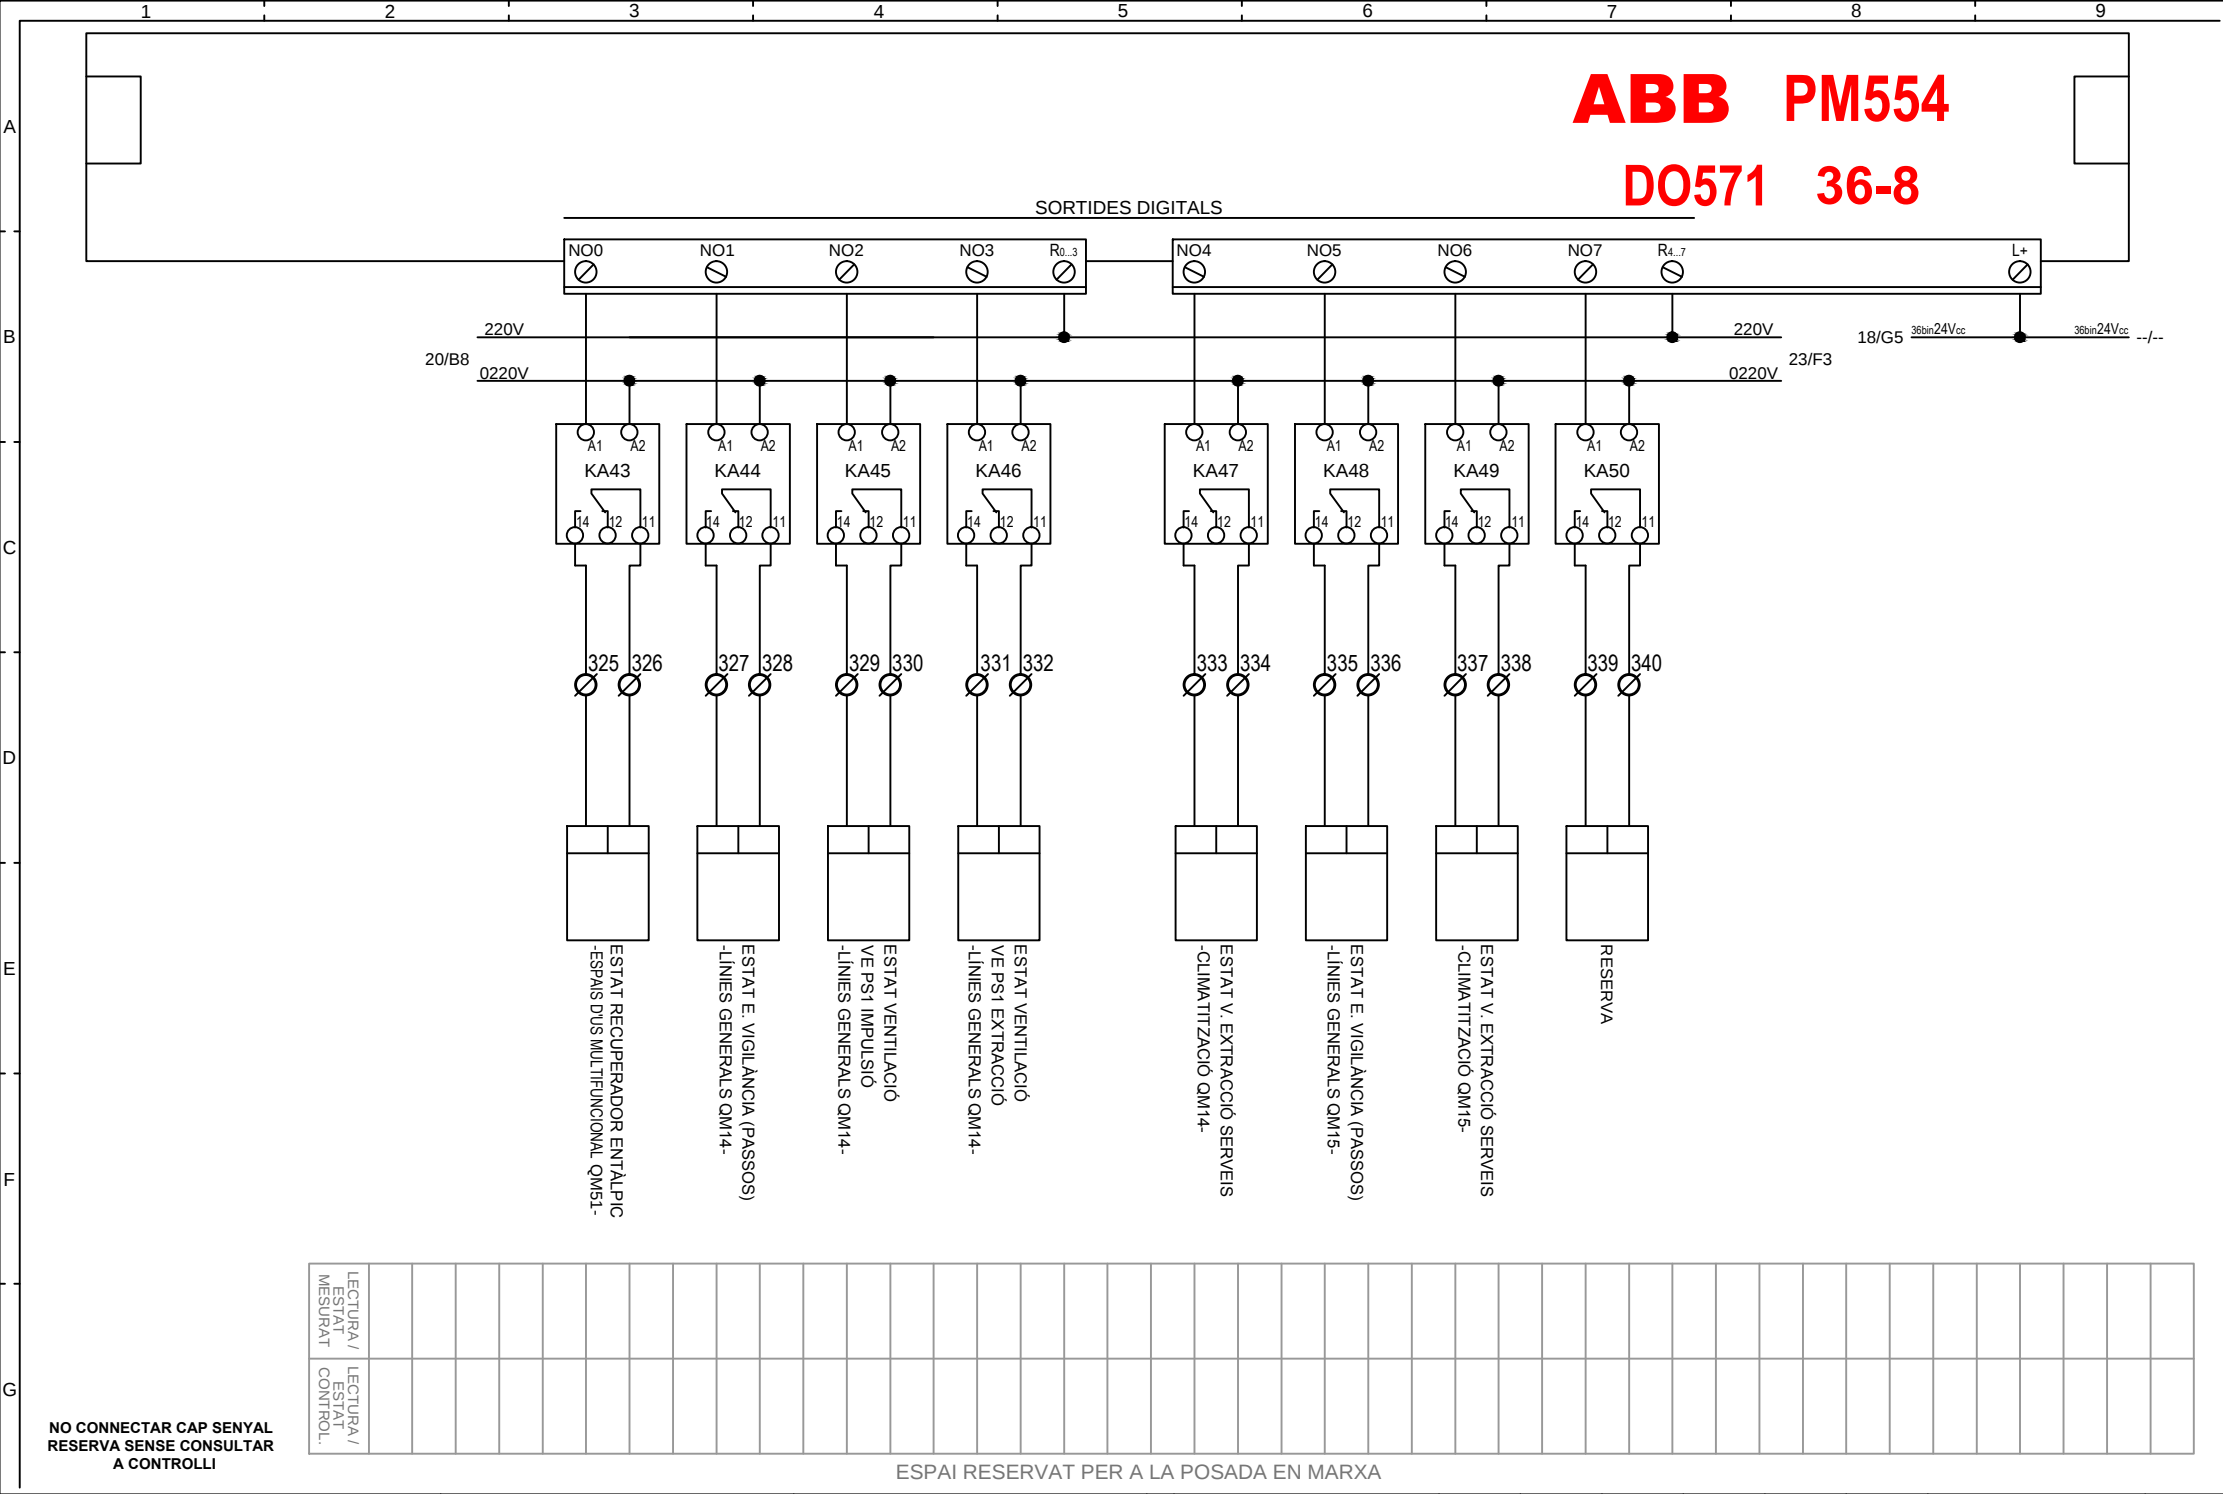

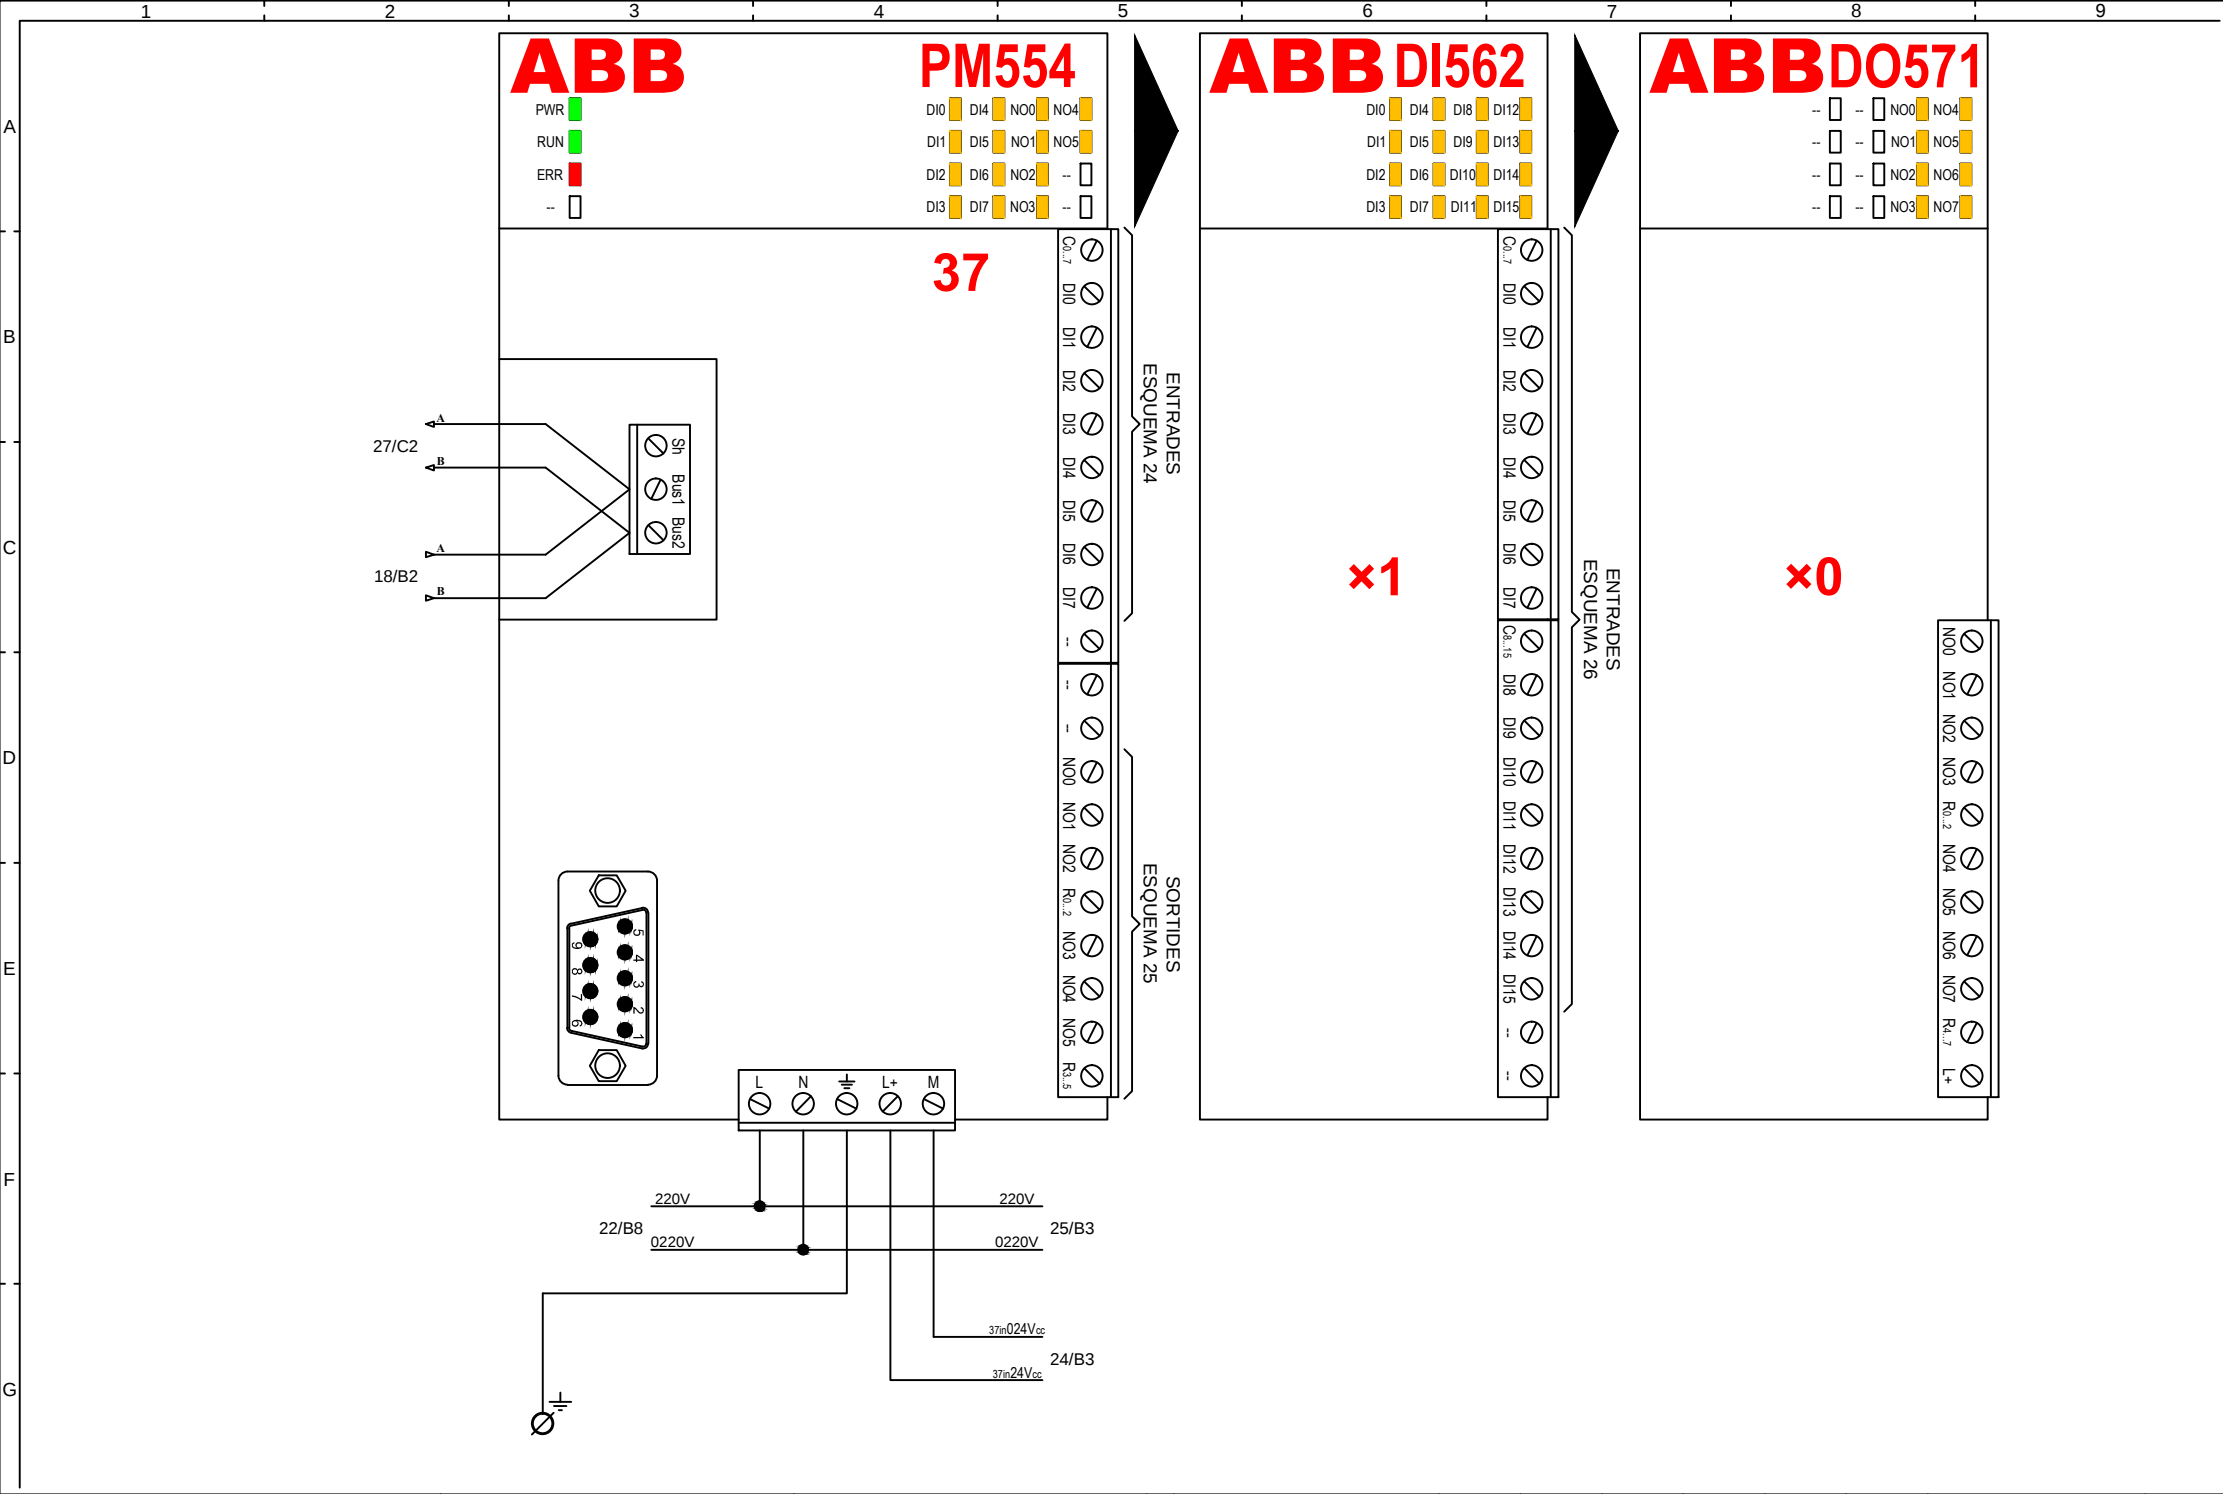

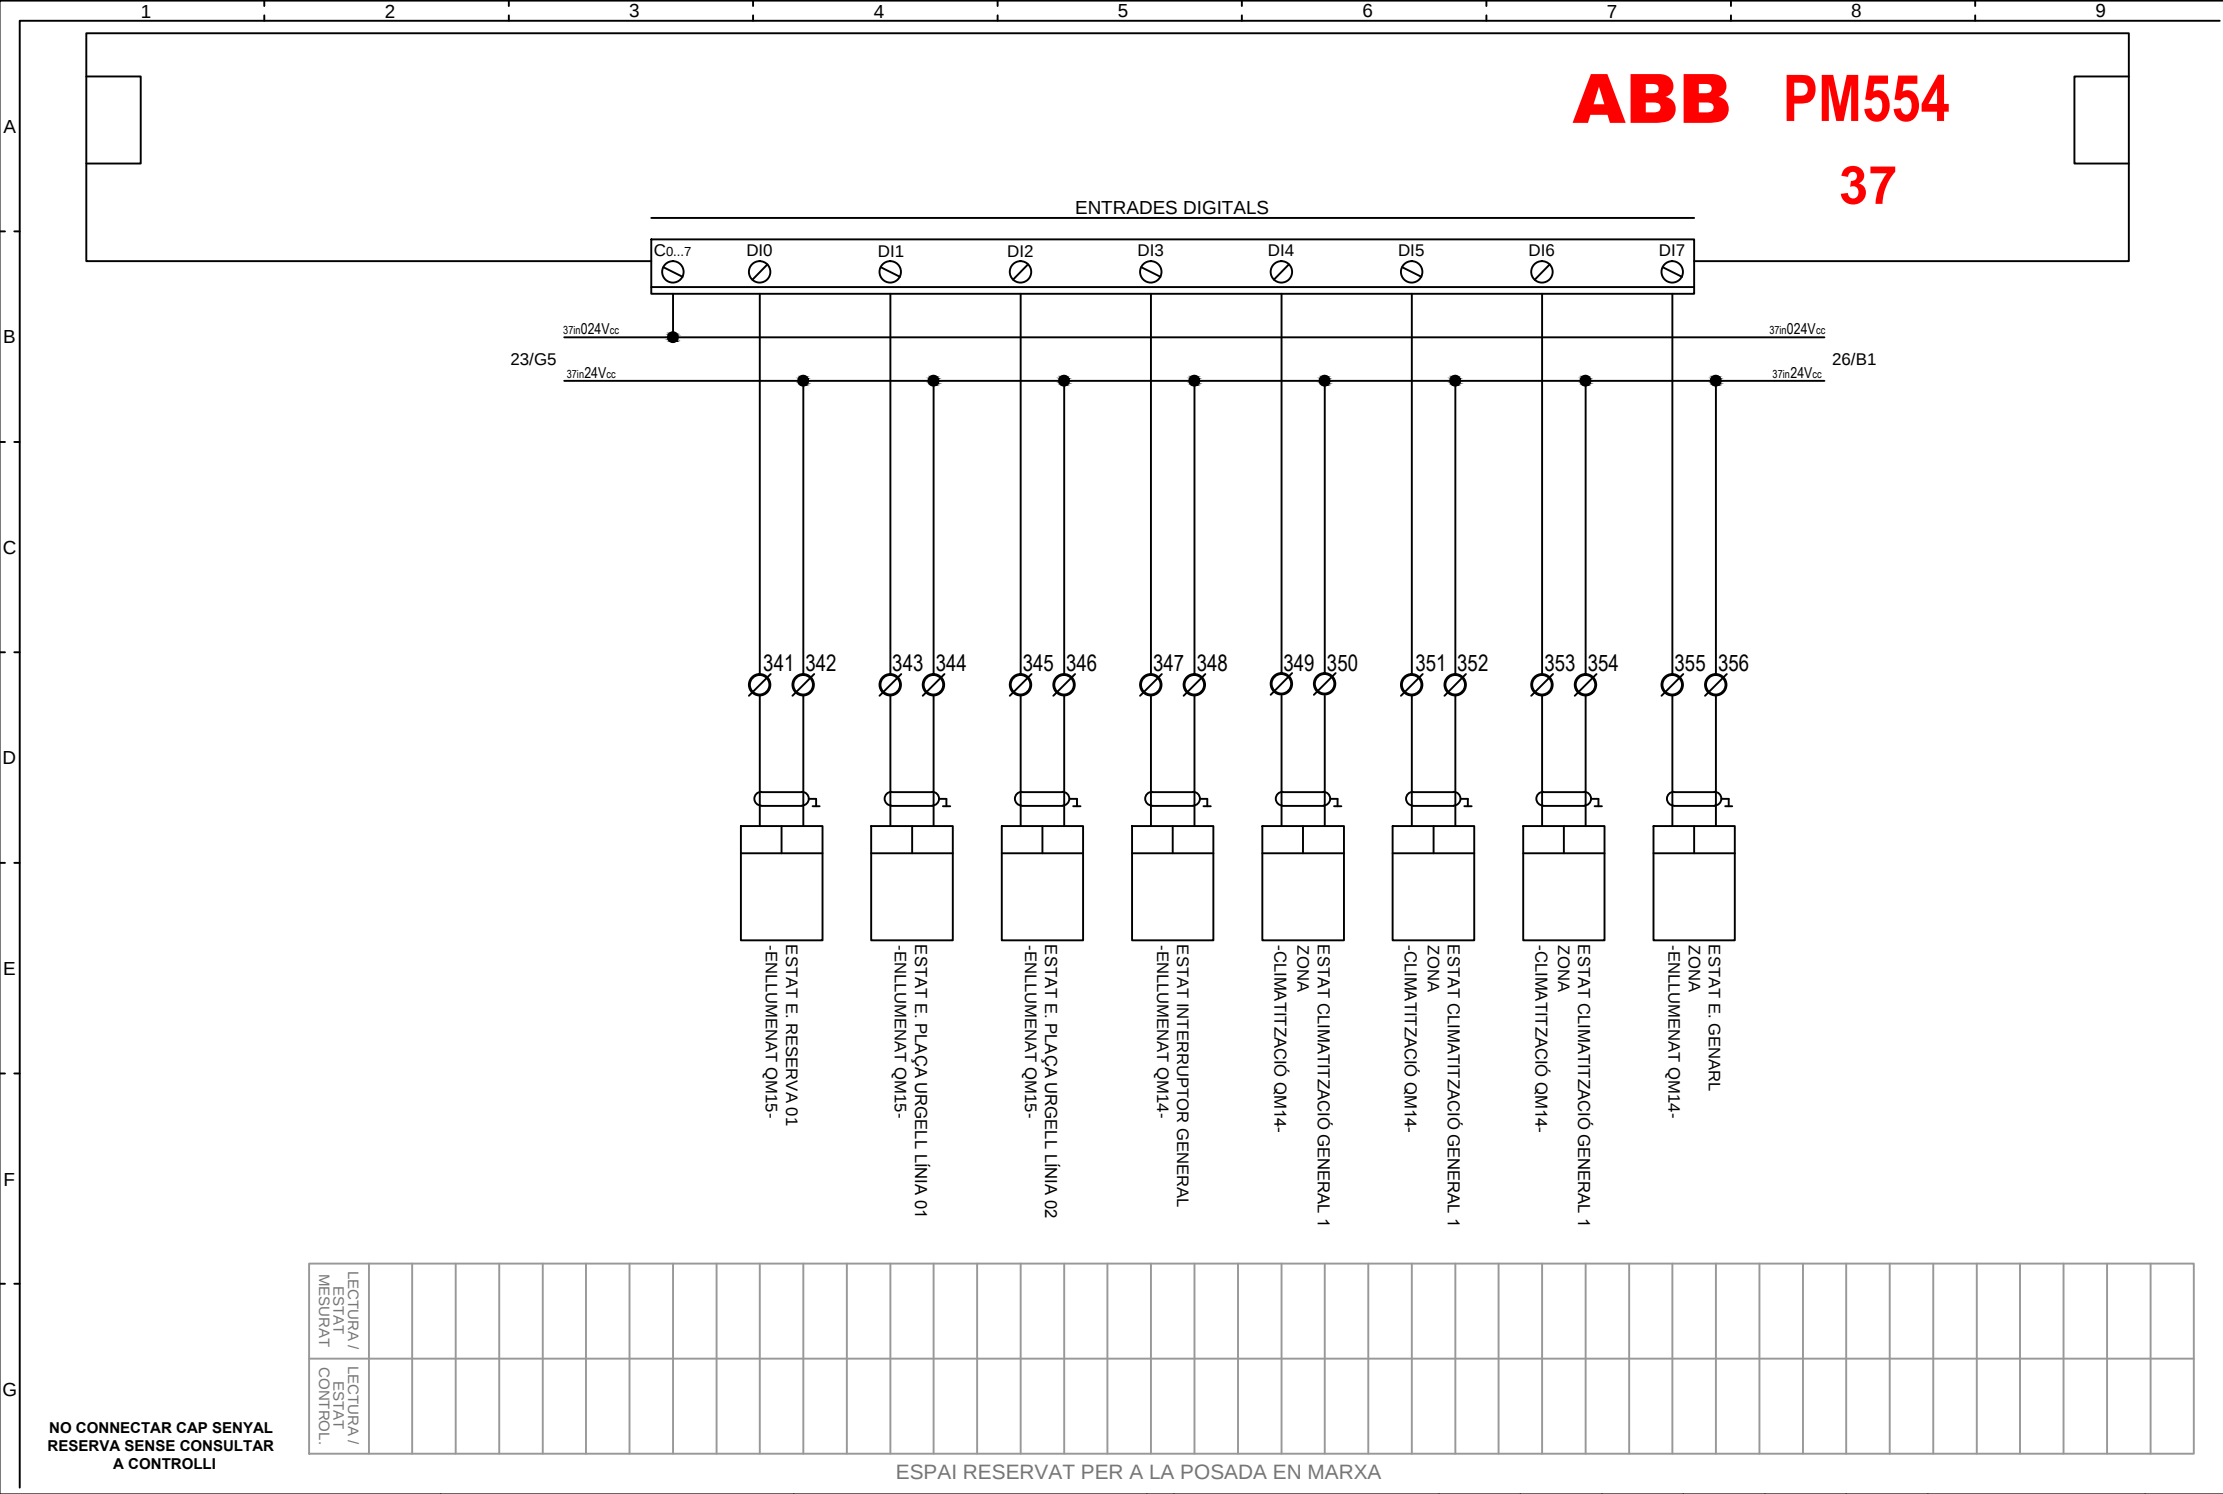




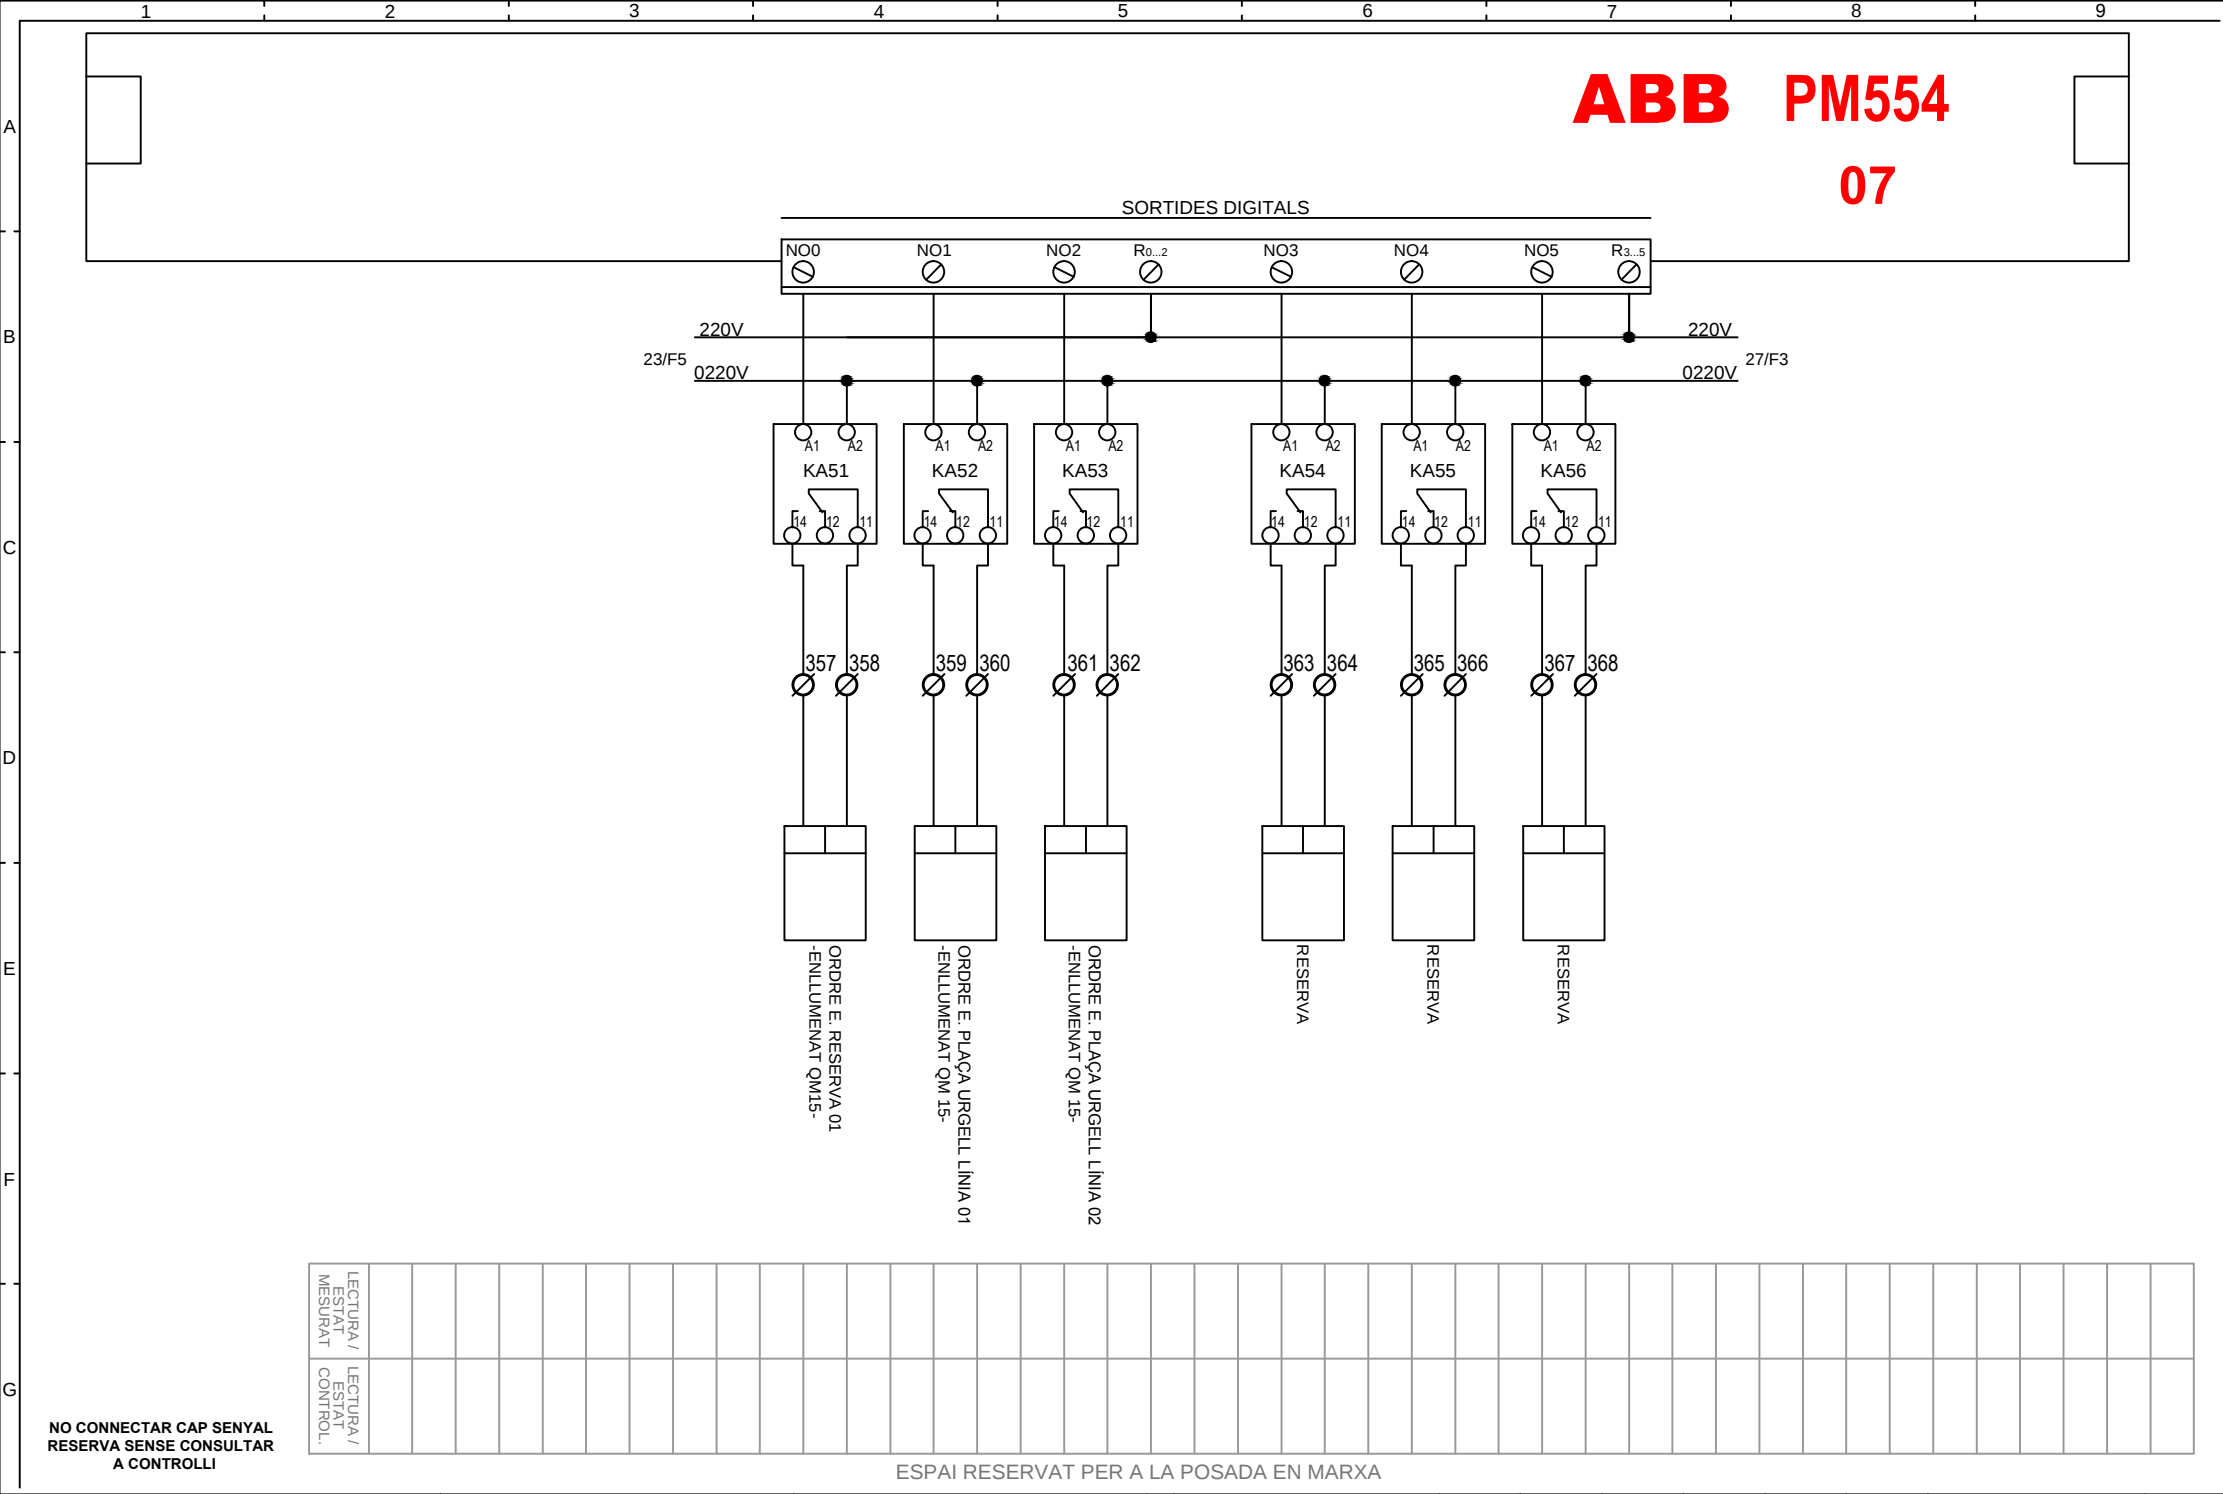


ABB PM554
DI562 37-9

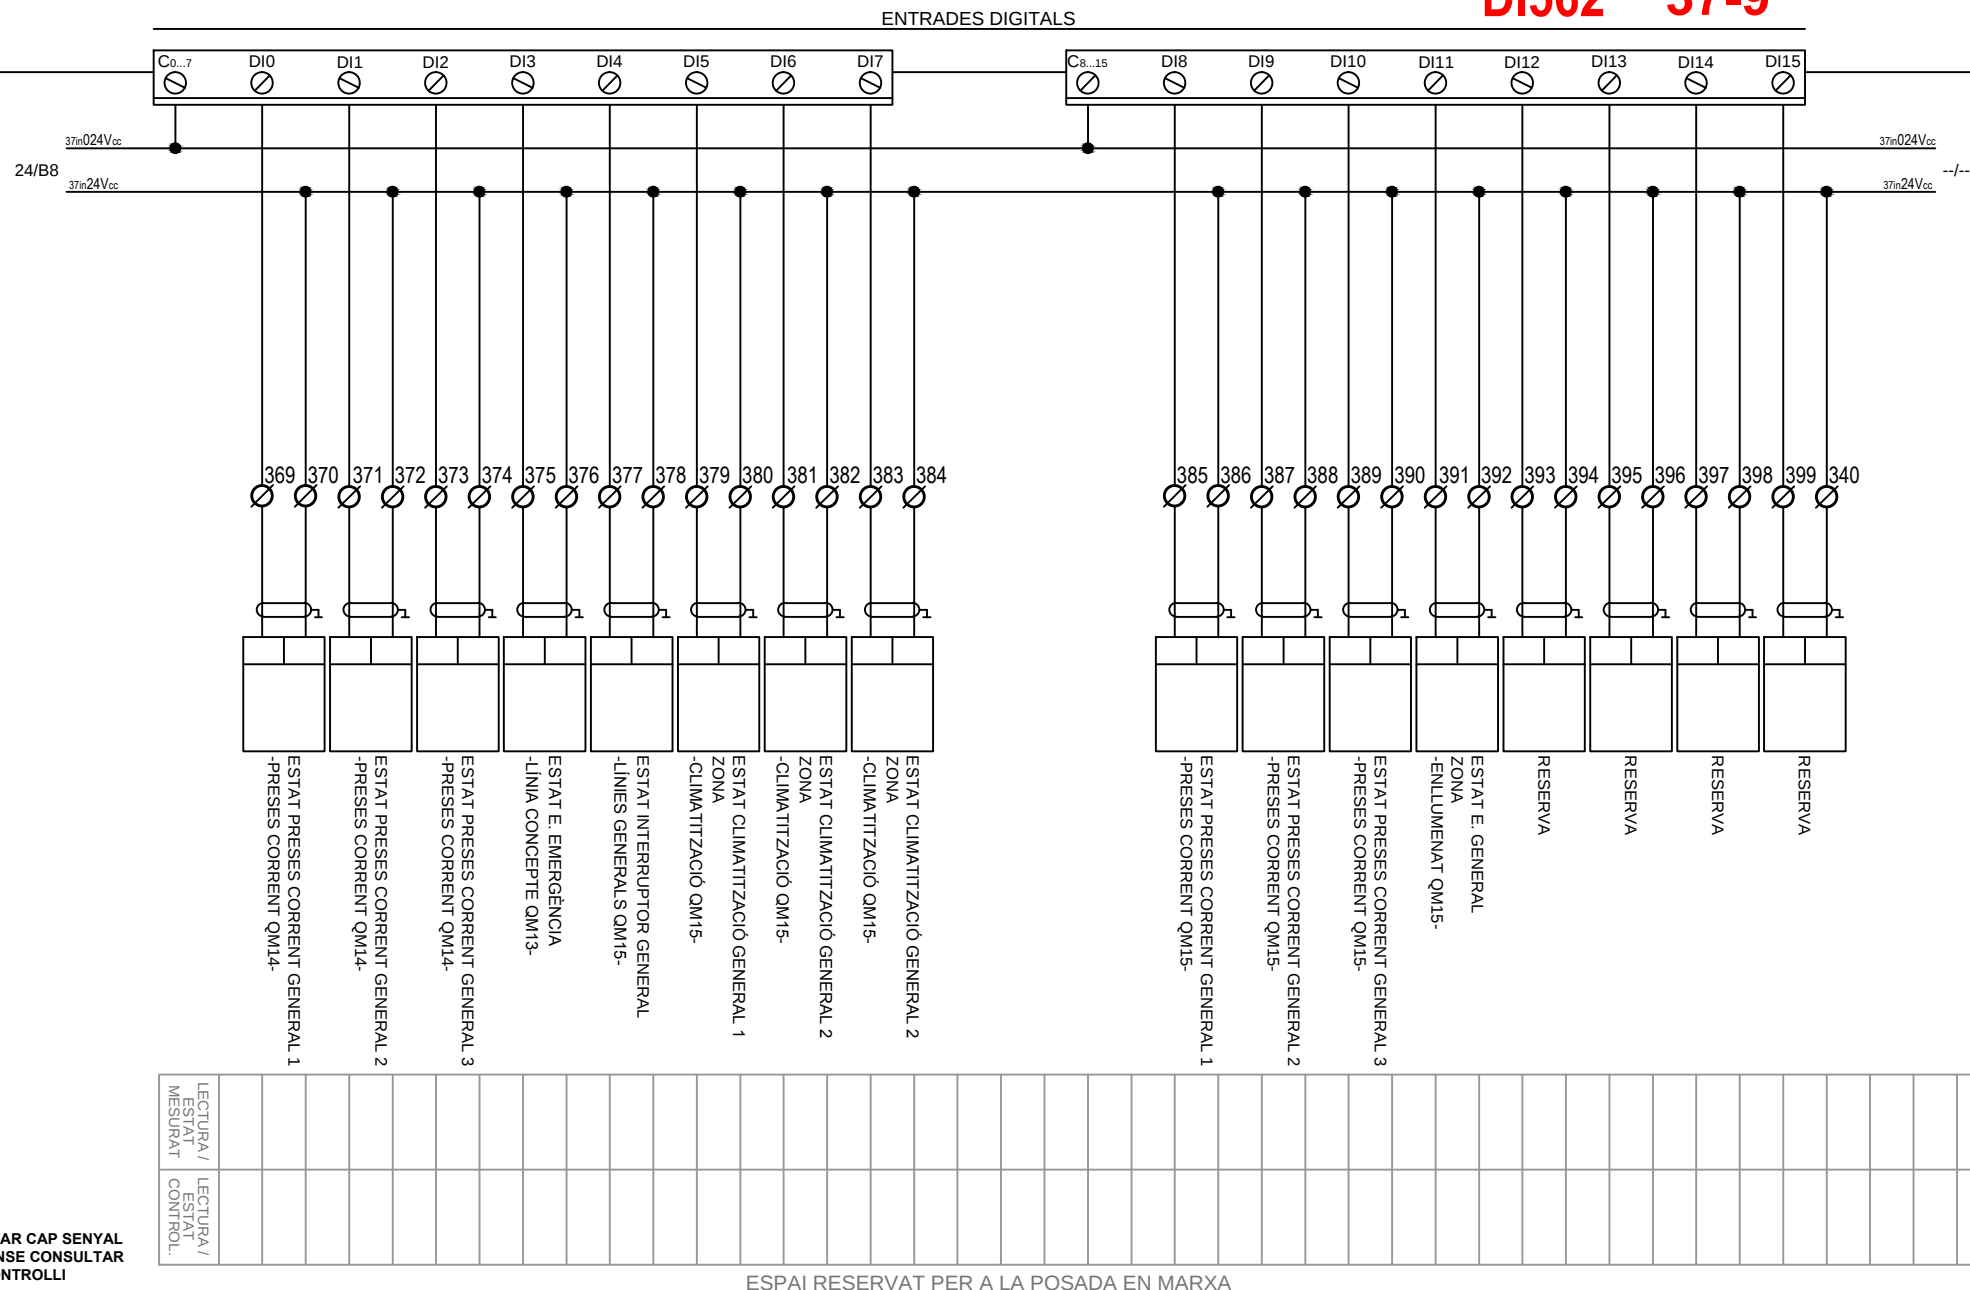

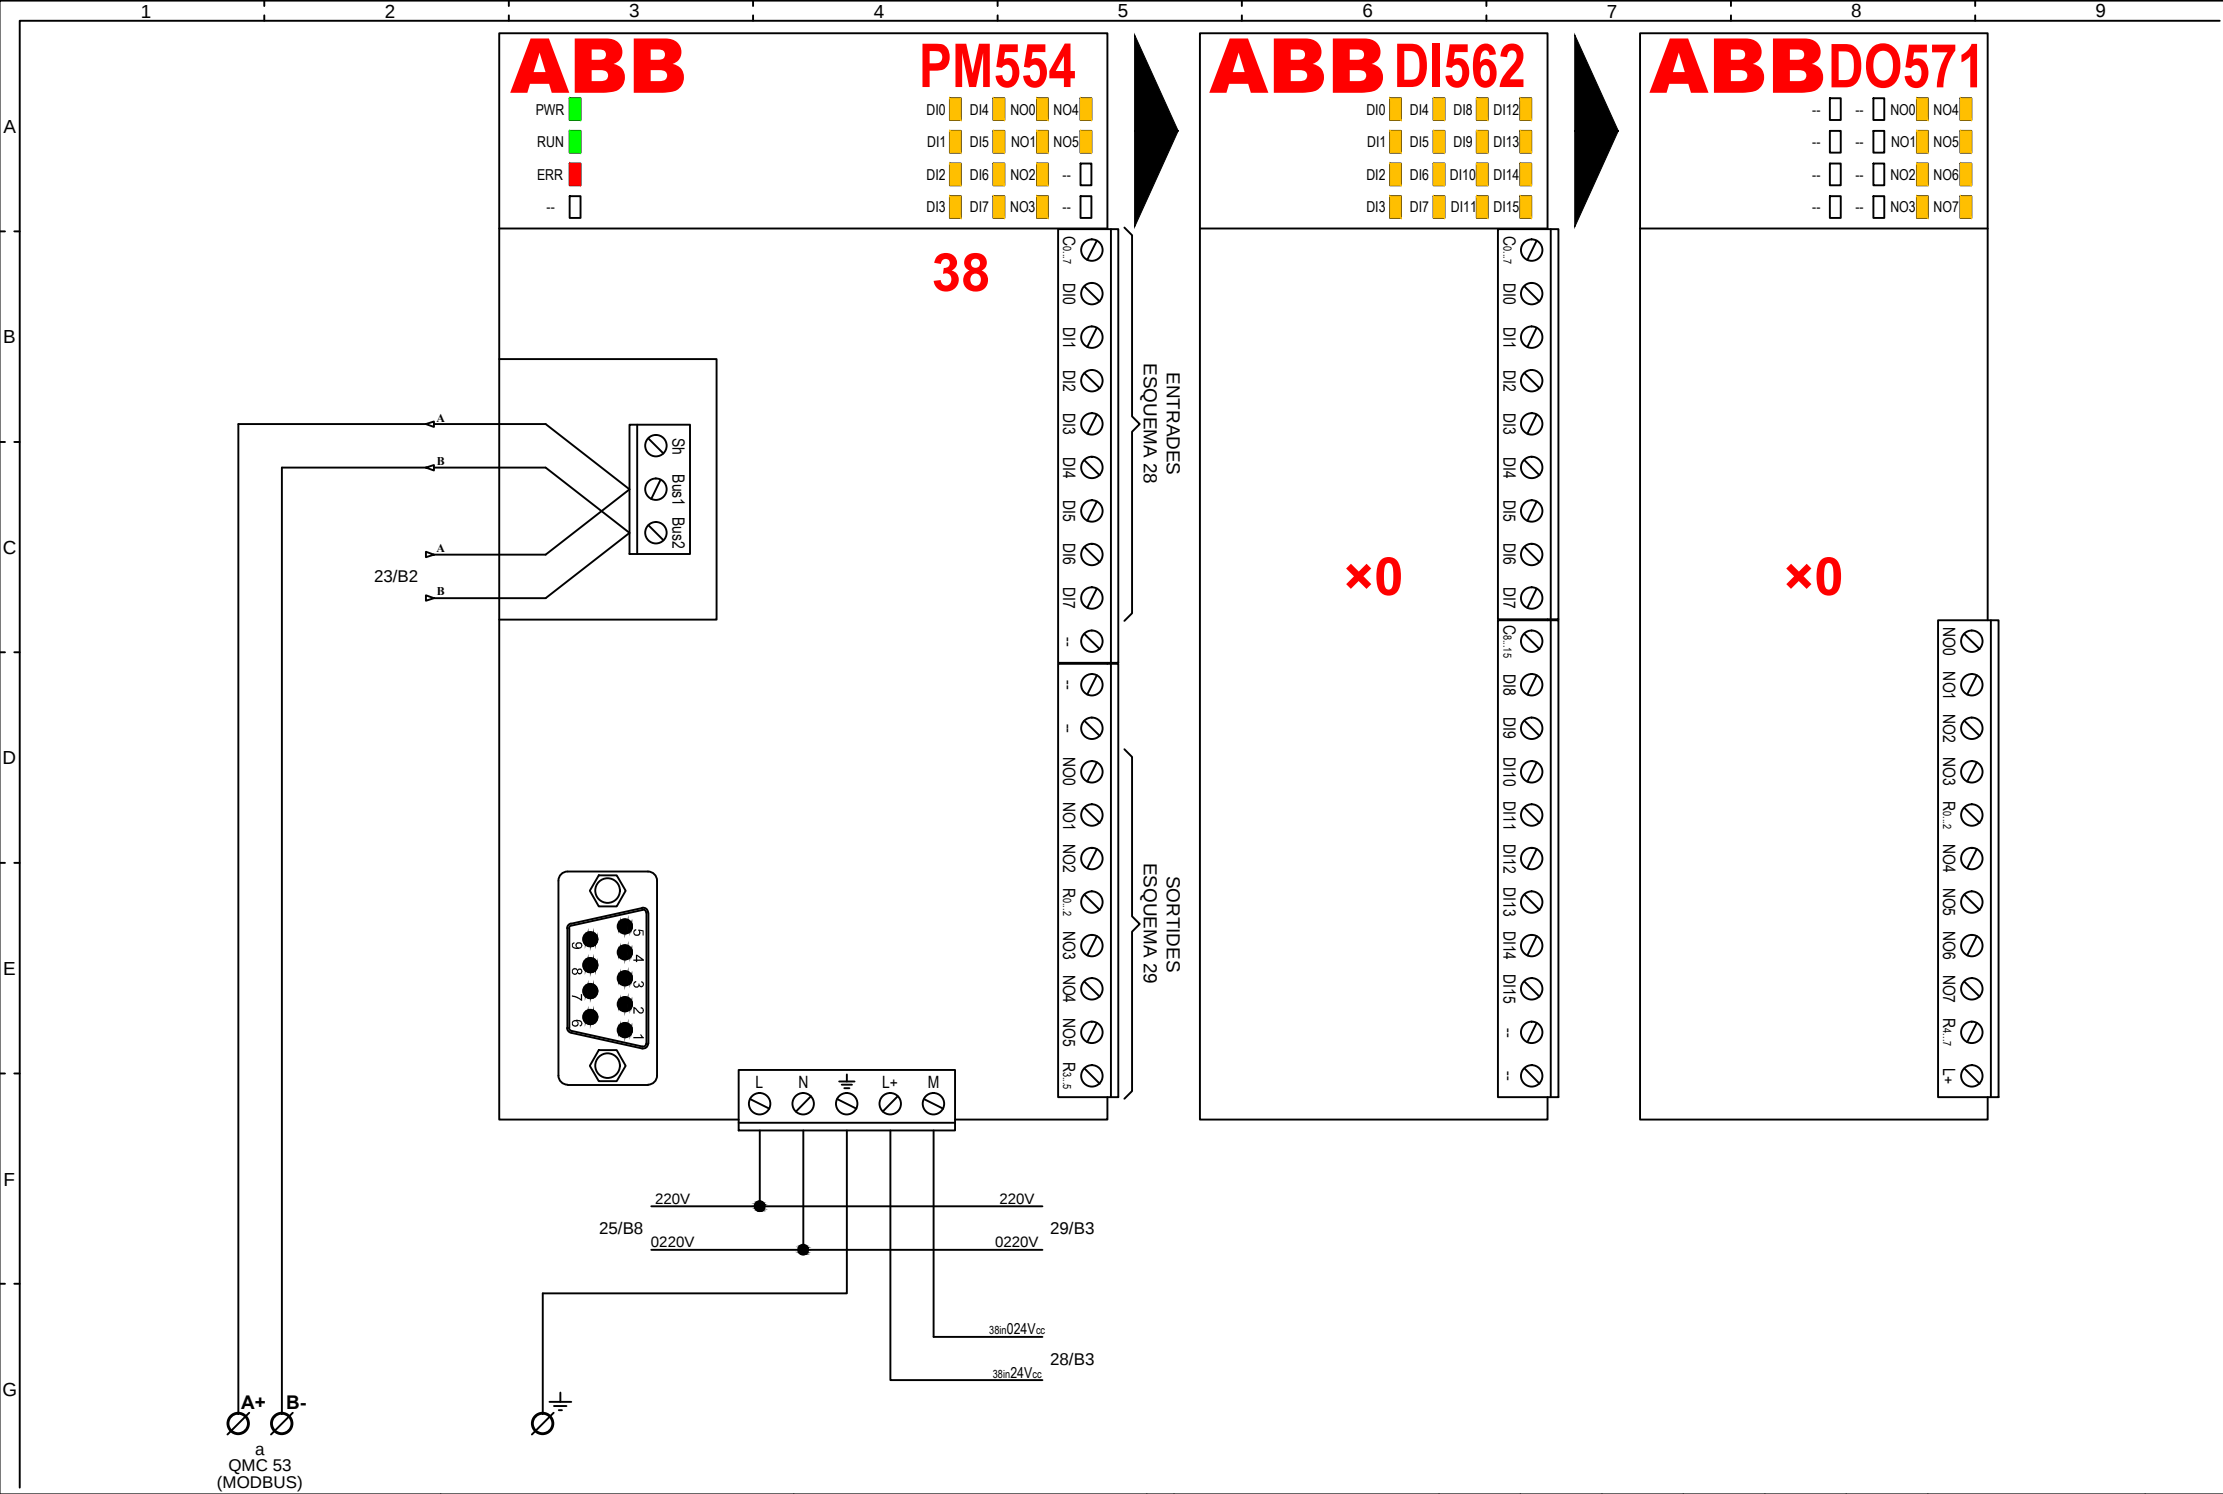

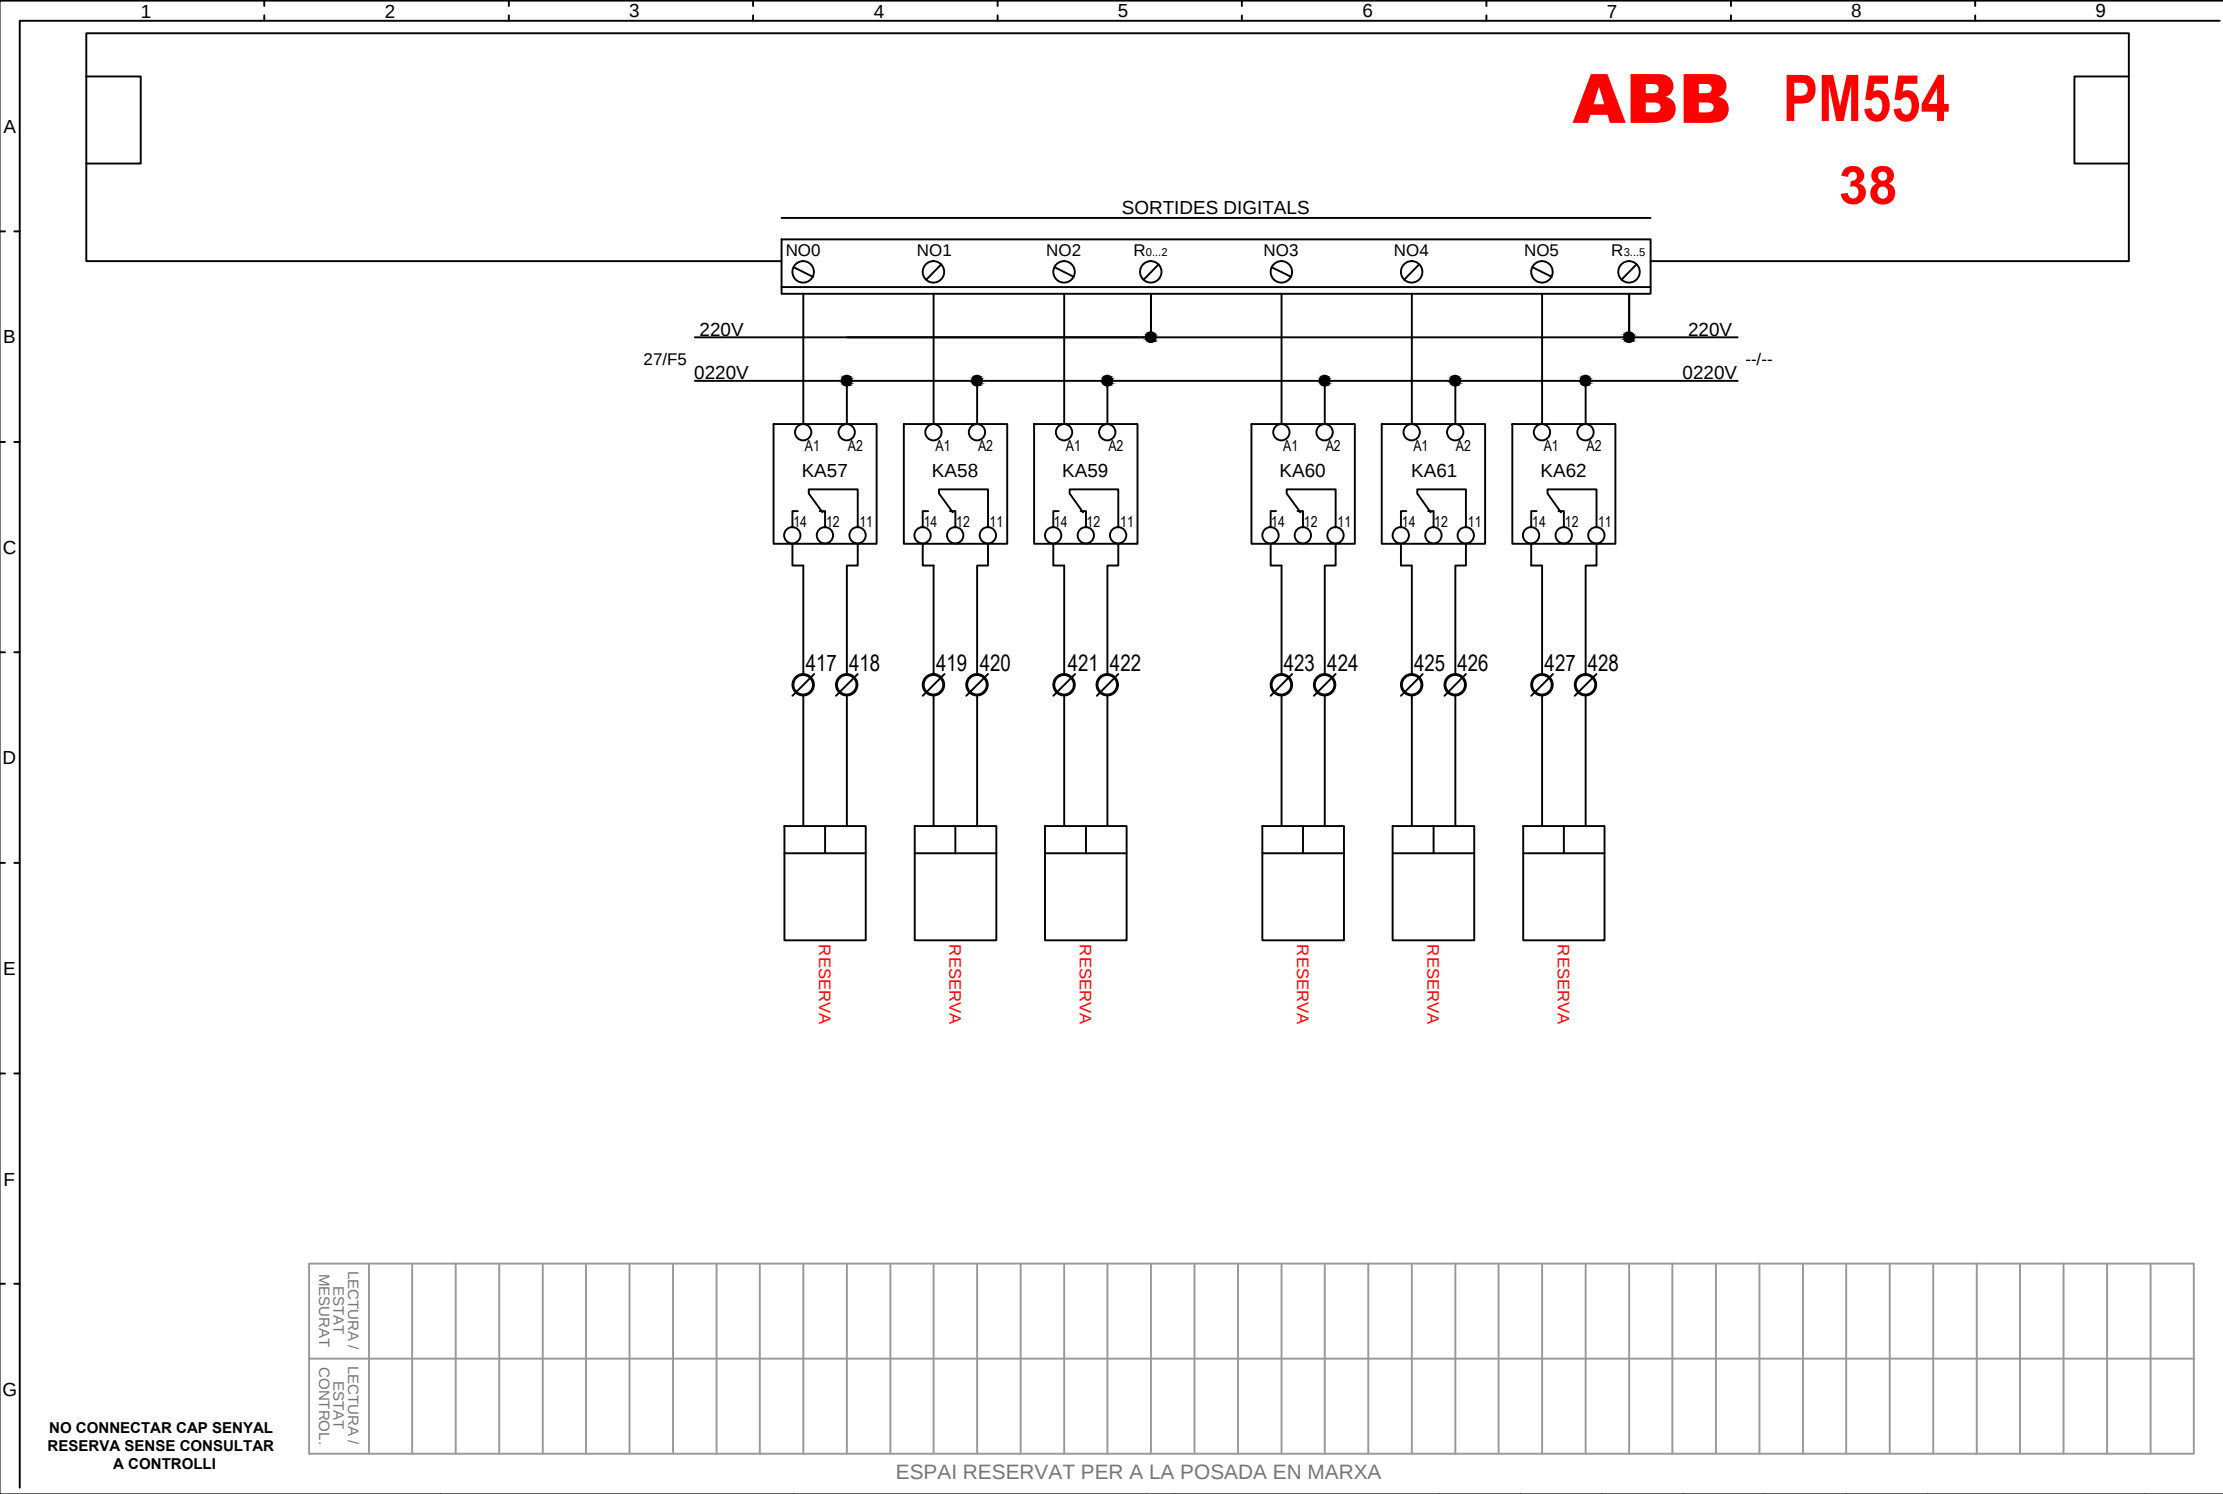

OBRA: MERCAT de SANT ANTONI

ZONA: QMC 53

**COMPOST: 3 ABB PM554 N° 38 al 40.
1 ABB PM554-DI562 N° 38-1.**

(10 Esquemes).

OFICINA TÉCNICA.

Dibuixat per: X.Mateo

Data: 16-01-17

Modificat a: 09-11-17

Controlli Delta Spain, S.A.

C/ Deu i Mata, 74-82

08029 BARCELONA

Tel: 934 192 514

Fax: 934 194 644

C/Lanzarote 9, 1-A


28703 San Sebastián de los reyes

Tel: 913 768 468

Fax: 913 864 337

E-mail: controlli@controlli.es



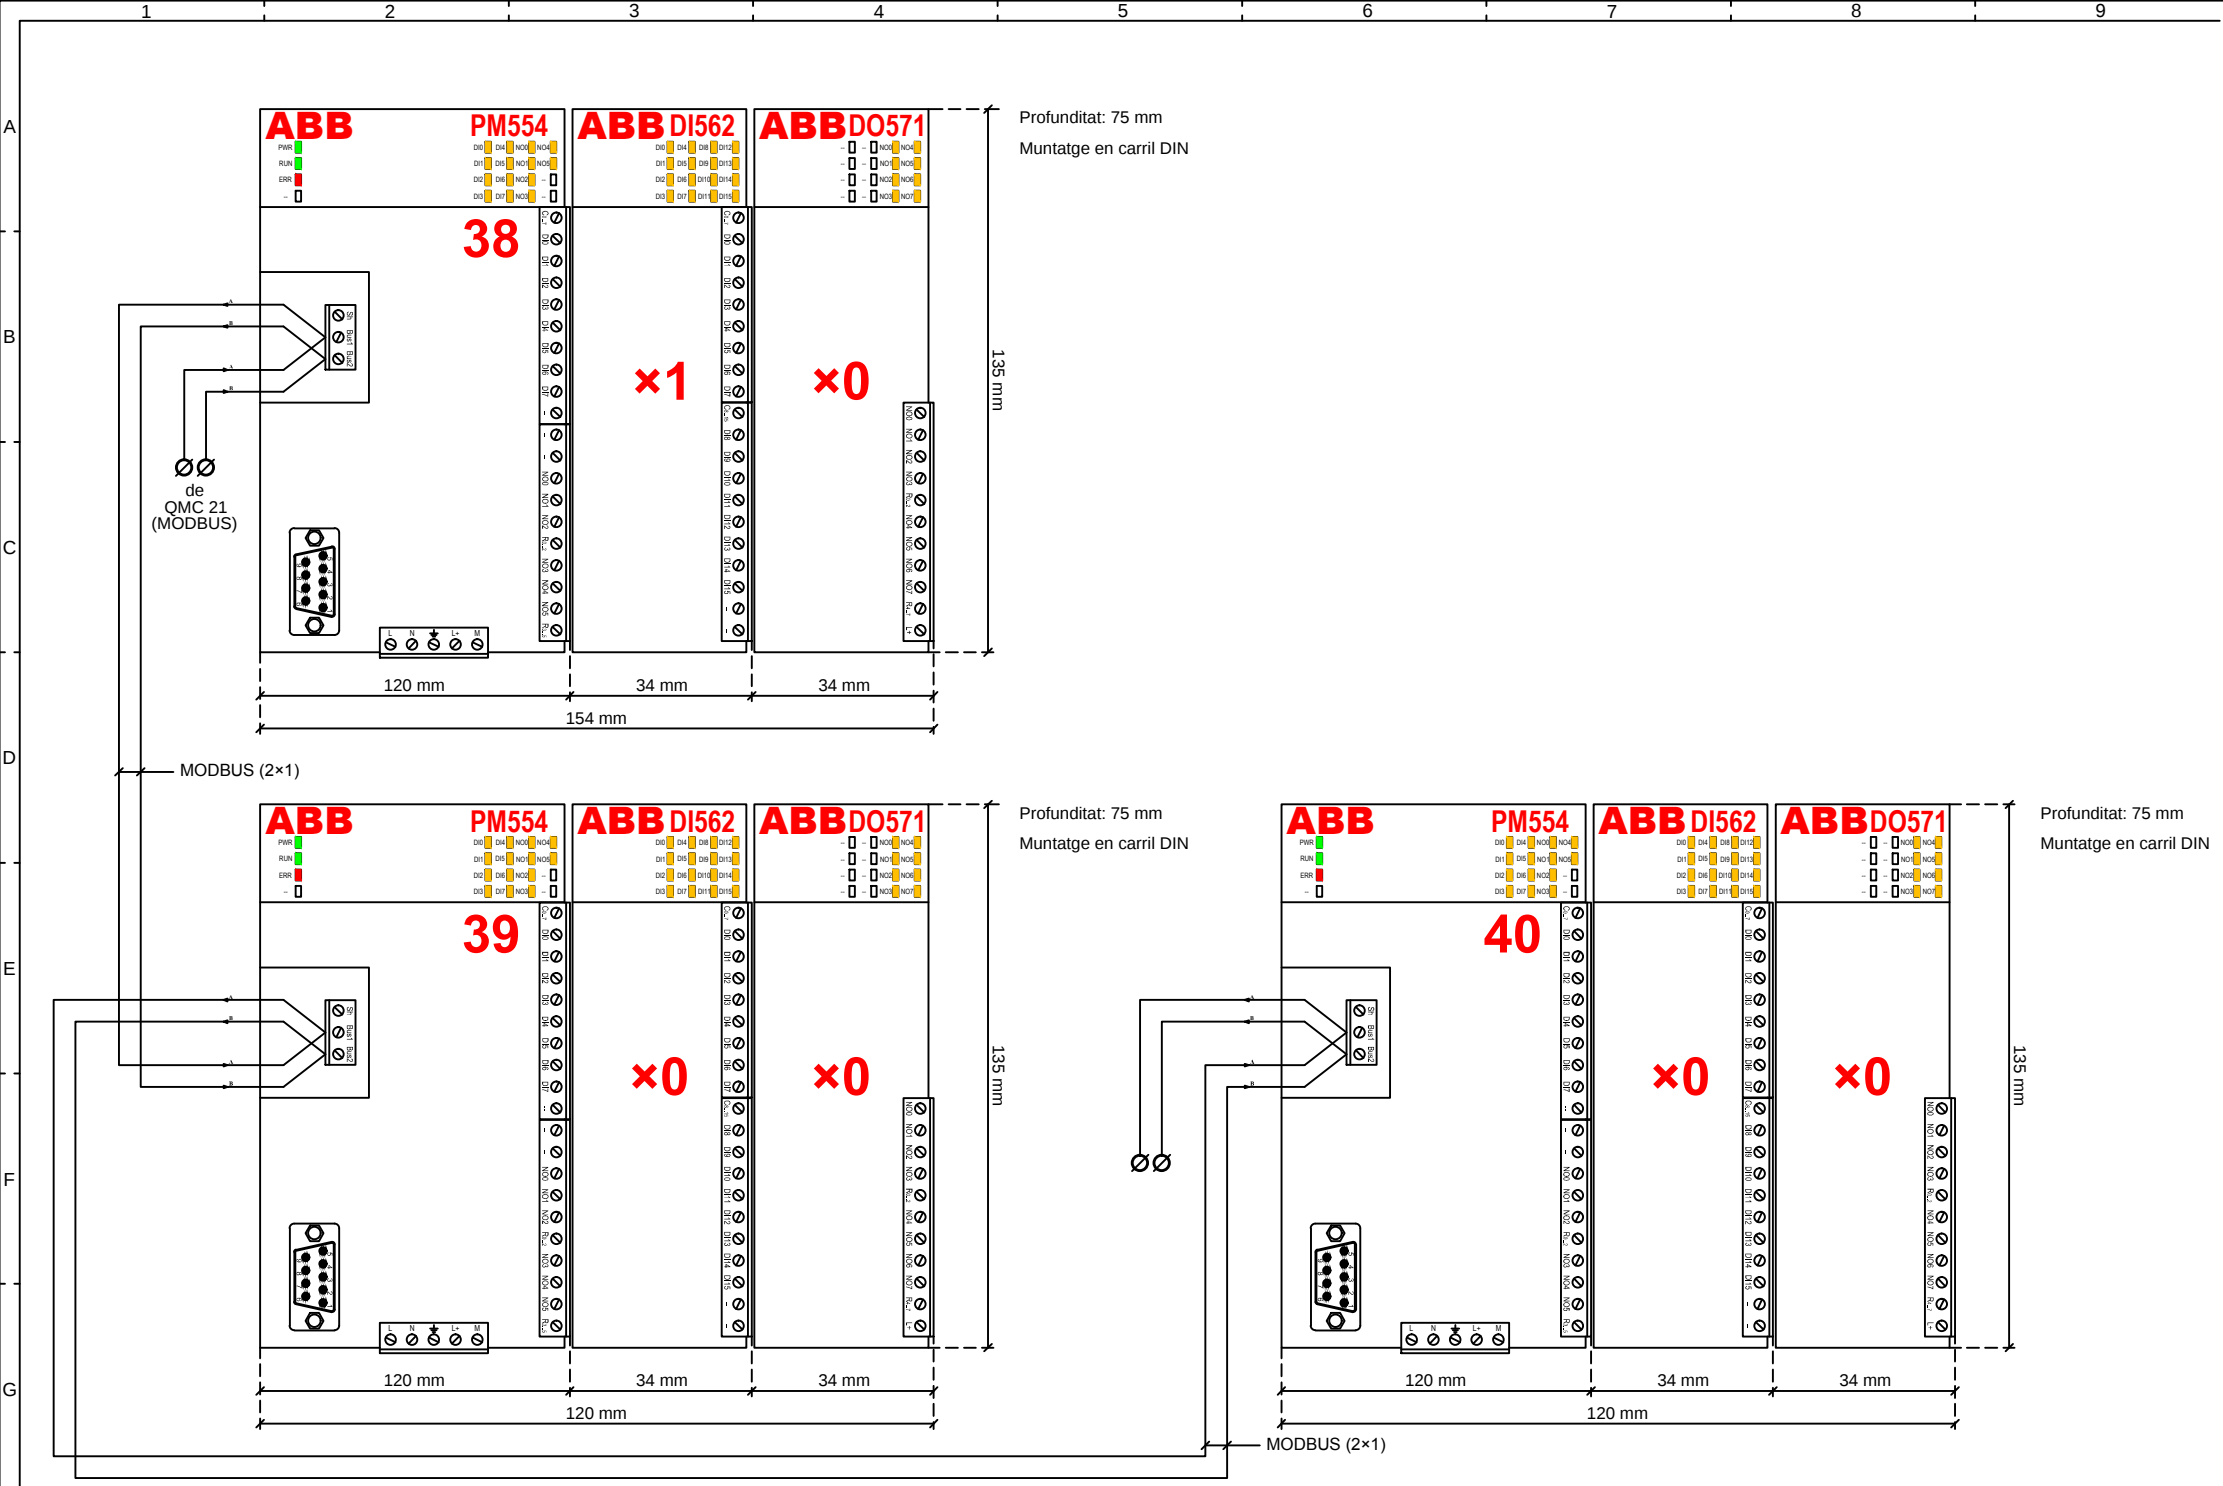

1	2	3	4	5	6	7	8	9
A								
B								
C								
D								
E								
F								
G								

LLEGENDA CABLEJAT QUADRE	
TIPUS	SECCIÓ
Entrada Universal	1 mm²
Entrada Analògica	1 mm²
Entrada Digital	1 mm²
Sortida Analògica	1 mm²
Sortida Digital	1.5 mm²

LLEGENDA CABLEJAT COMUNICACIONS	
BUS	CABLE
MS/TP	2×1 mm² Trenat i Apantallat
MODBUS	2×1 mm² Trenat i Apantallat
CAN BUS	3×1 mm² Trenat i Apantallat

