


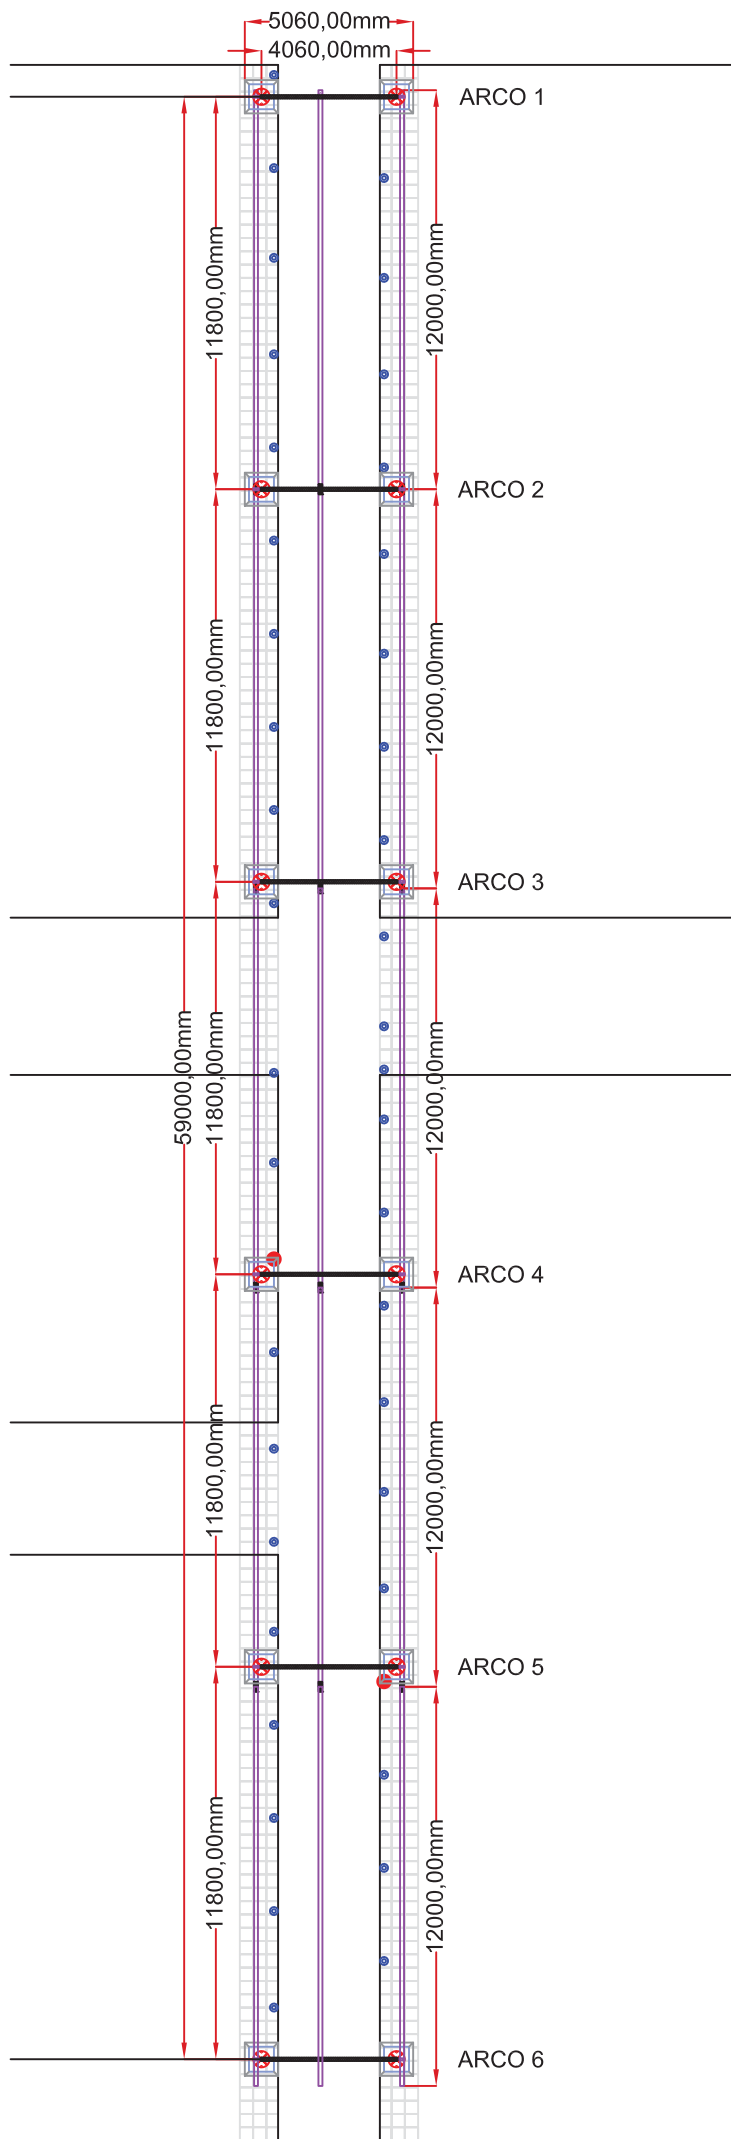

EL TÚNEL CONSTA DE 6 ARCOS SEPARADOS 11.80m